

PROYECTO EJECUCIÓN
HABILITACIÓN DE CENTRO DE
DÍA PARA MAYORES EN
MENDAVIA




AYUNTAMIENTO
DE MENDAVIA

3: 1/2500

110-PE-L-01-R00B


El Arquitecto:
Fco. Javier de la Fuente Carazo
Colegiado COAVN n° :2.095



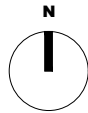

proiektua data zk proiektuaren data zk	2310000168	
	AZAROA 2024 NOVIEMBRE	
lokalakua situación	PROYECTO EJECUCIÓN	
	HABILITACIÓN DE CENTRO DE DÍA PARA MAYORES EN MENDAVIA	
sustatzailea promotor	MENDAVIA (NAVARRA)	
		
berrikuspena revisión	R05B	-
	R04B	-
eskala escala	R03B	-
	R02B	-
plano zk plano	R01B	-
	R00B	Lanzamiento inicial 30.11.2024 GUR
proiektatzailea proiektatzailea	A3: 1/400	
	EMPLAZAMIENTO	
proiektatzailea proiektatzailea	110-PE-L-02-R00B	
	El Arquitecto: Fco. Javier de la Fuente Carazo Colegiado COAVN nº 2.095	




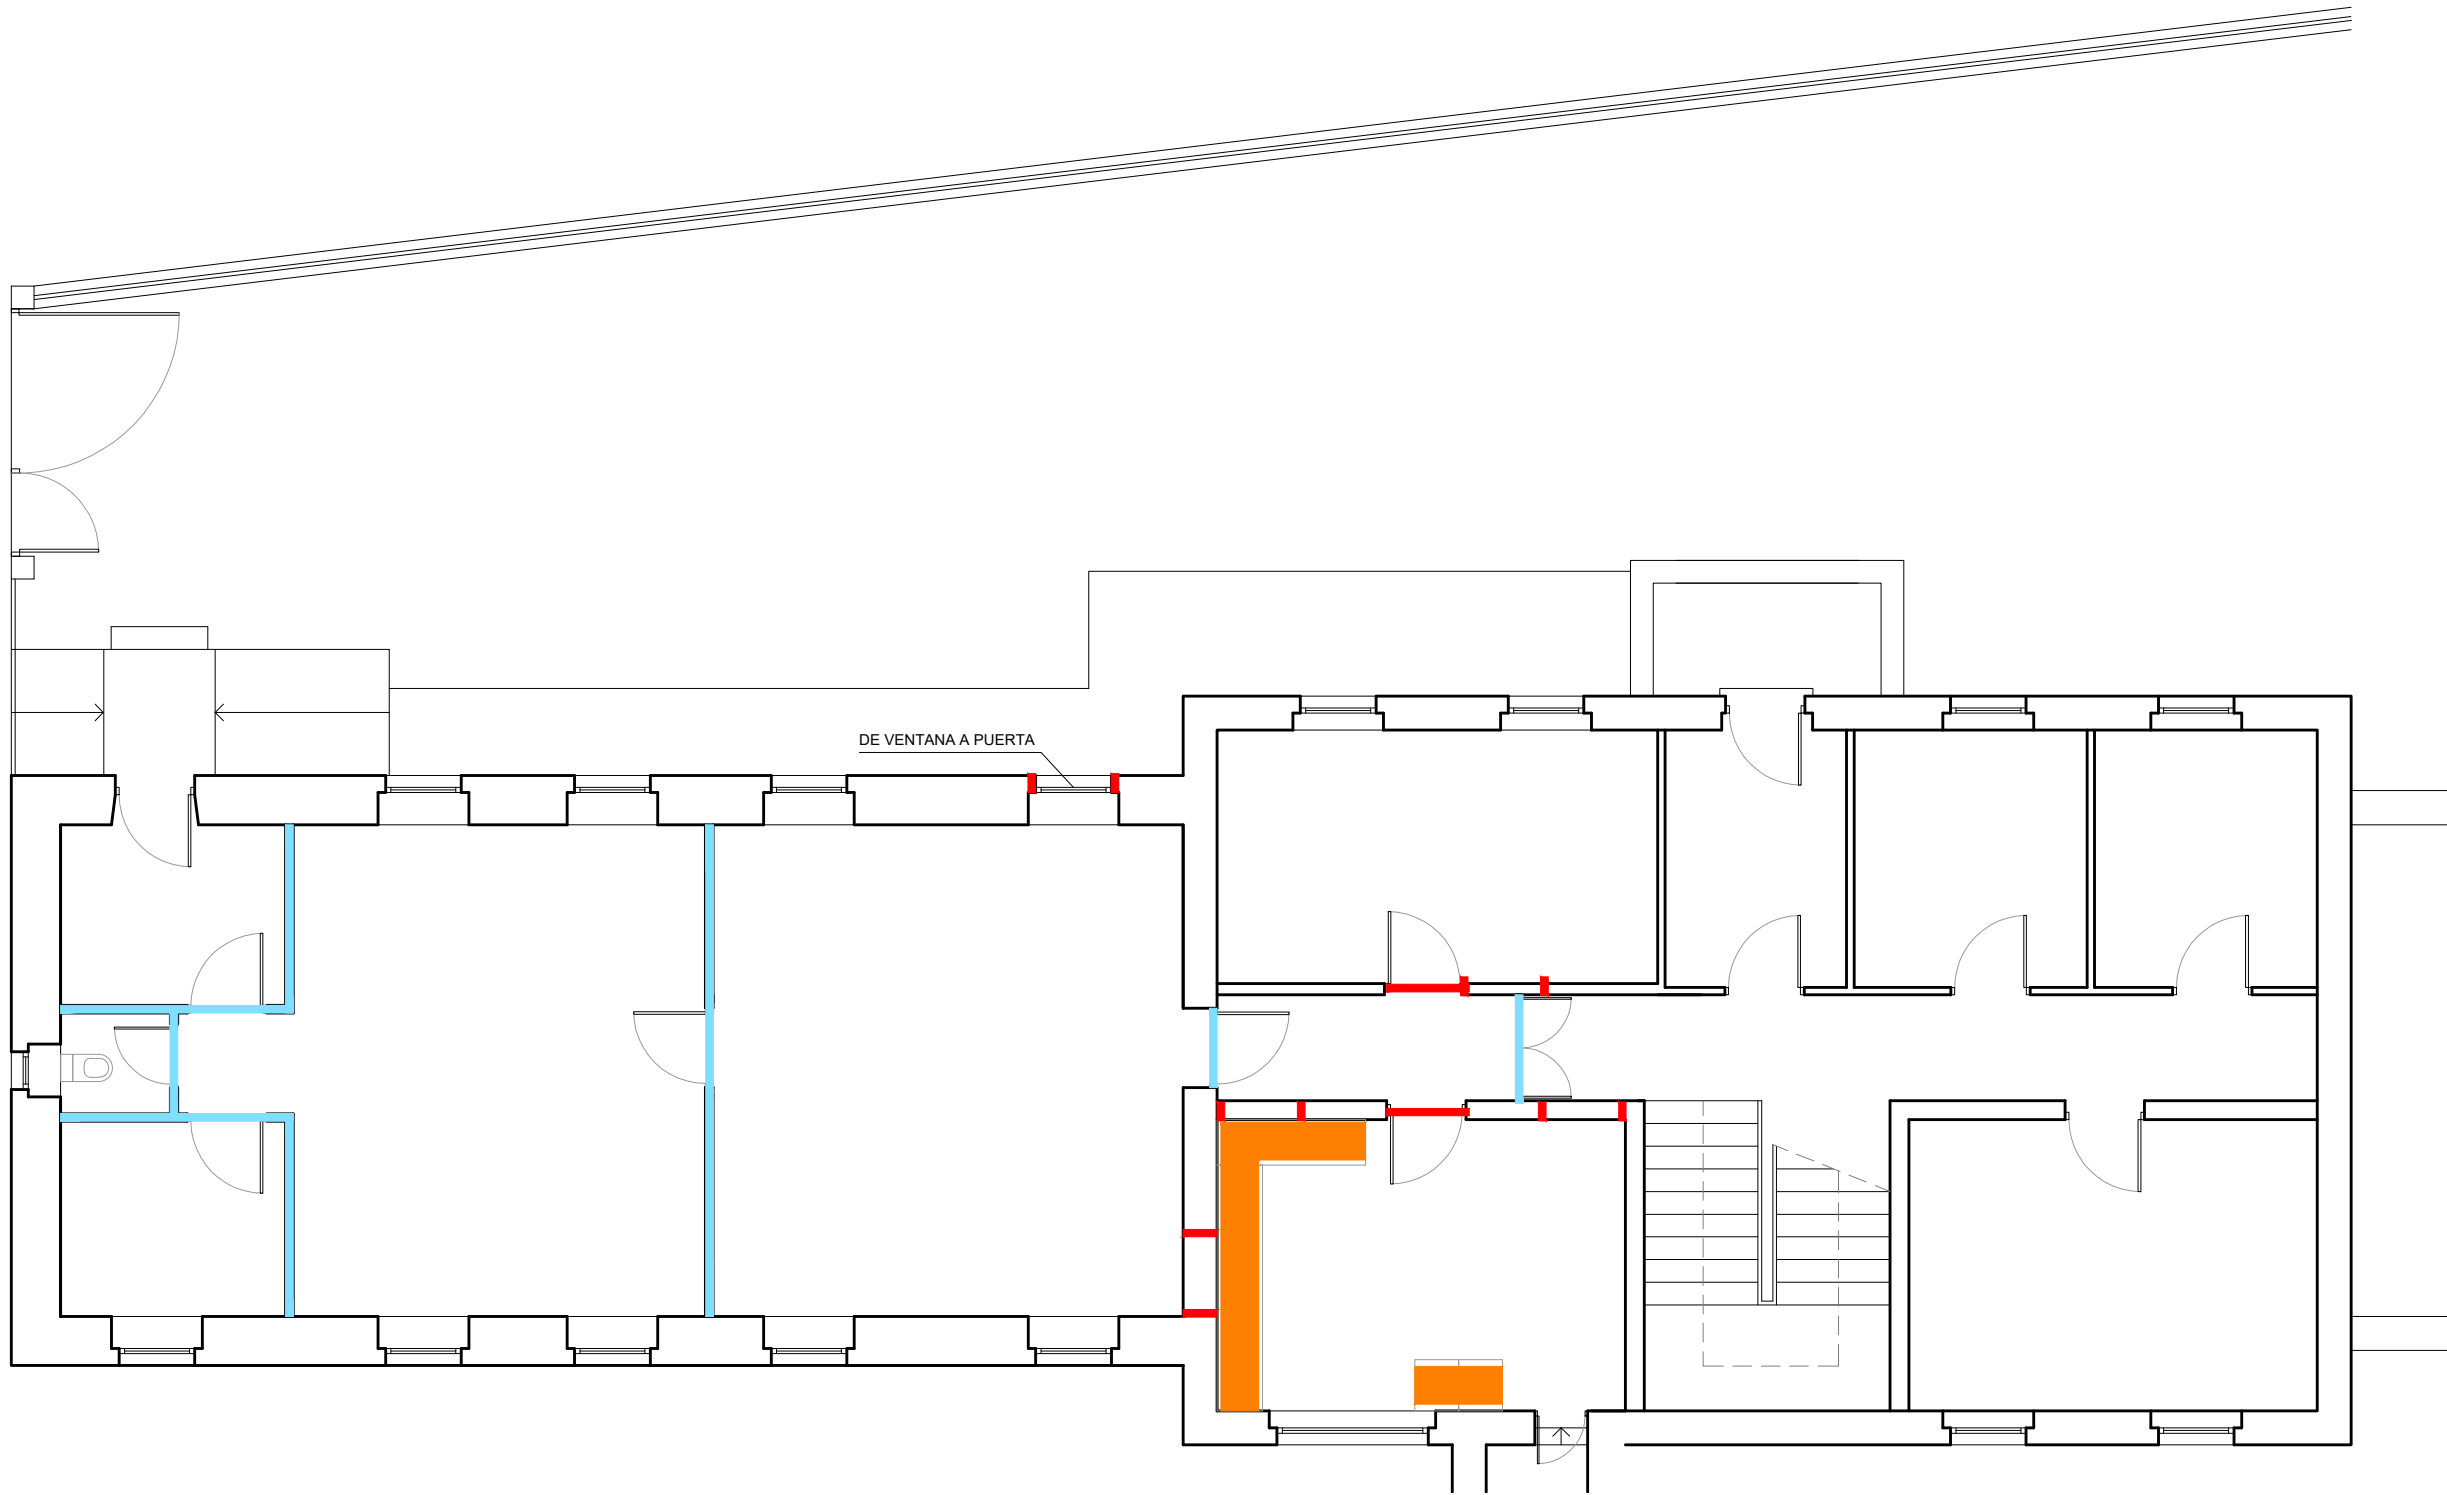

ESTADO ACTUAL
DEMOLICIONES


LEYENDA DE DEMOLICIONES	
	DERRIBO DE TABIQUE
	APERTURA DE HUECO
	CIERRE DE HUECO
	DERRIBO DE APARATOS

NOTA: SUPERFICIES Y COTAS
APROXIMADAS. NO SE DISPONE
DE TOPOGRAFÍA.


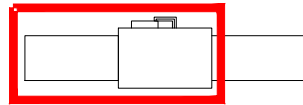


proiektua proyecto	data fecha	2310000168
	zk proyecto	AZAROA 2024 NOVIEMBRE
PROYECTO EJECUCIÓN HABILITACIÓN DE CENTRO DE DÍA PARA MAYORES EN MENDAVIA		
kotasakua situación	MENDAVIA (NAVARRA)	
sustatzailea promotor		
berrikuspena revisión	R05B	-
	R04B	-
	R03B	-
	R02B	-
	R01B	-
	R00B	Lanzamiento inicial 30.11.2024 GUR
eskala escala	A3: 1/100	
planoa plano	PLANTA BAJA DEMOLICIONES	
plano z/ko nº plano	301-PE-DE-01-R00B	
proiektugilea proyectista	El Arquitecto: Fco. Javier de la Fuente Carazo Colegiado COAVN nº :2.095	



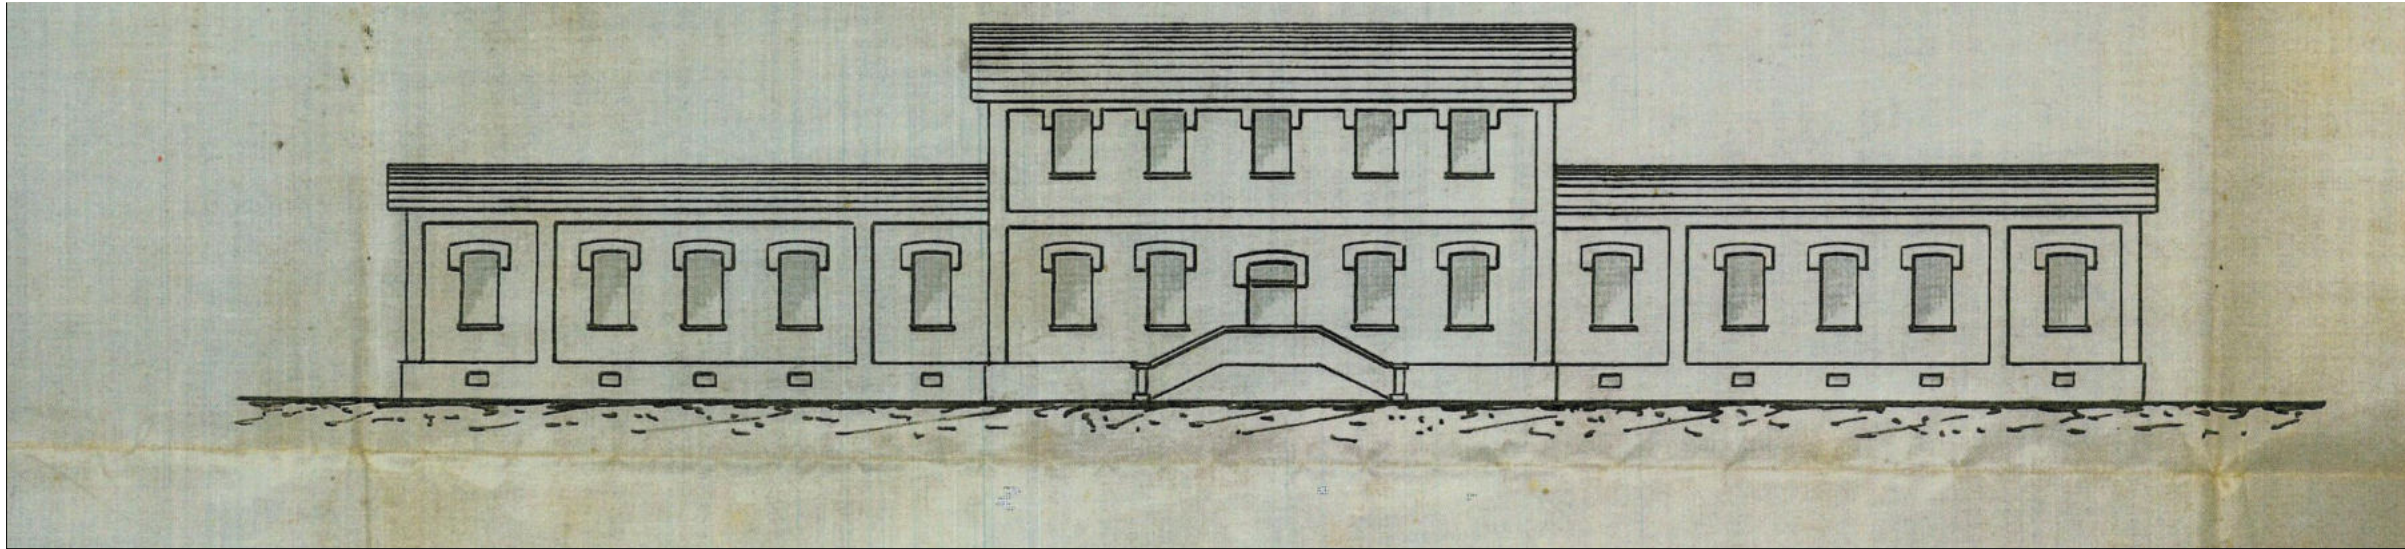


ESTADO ESTE ACTUAL

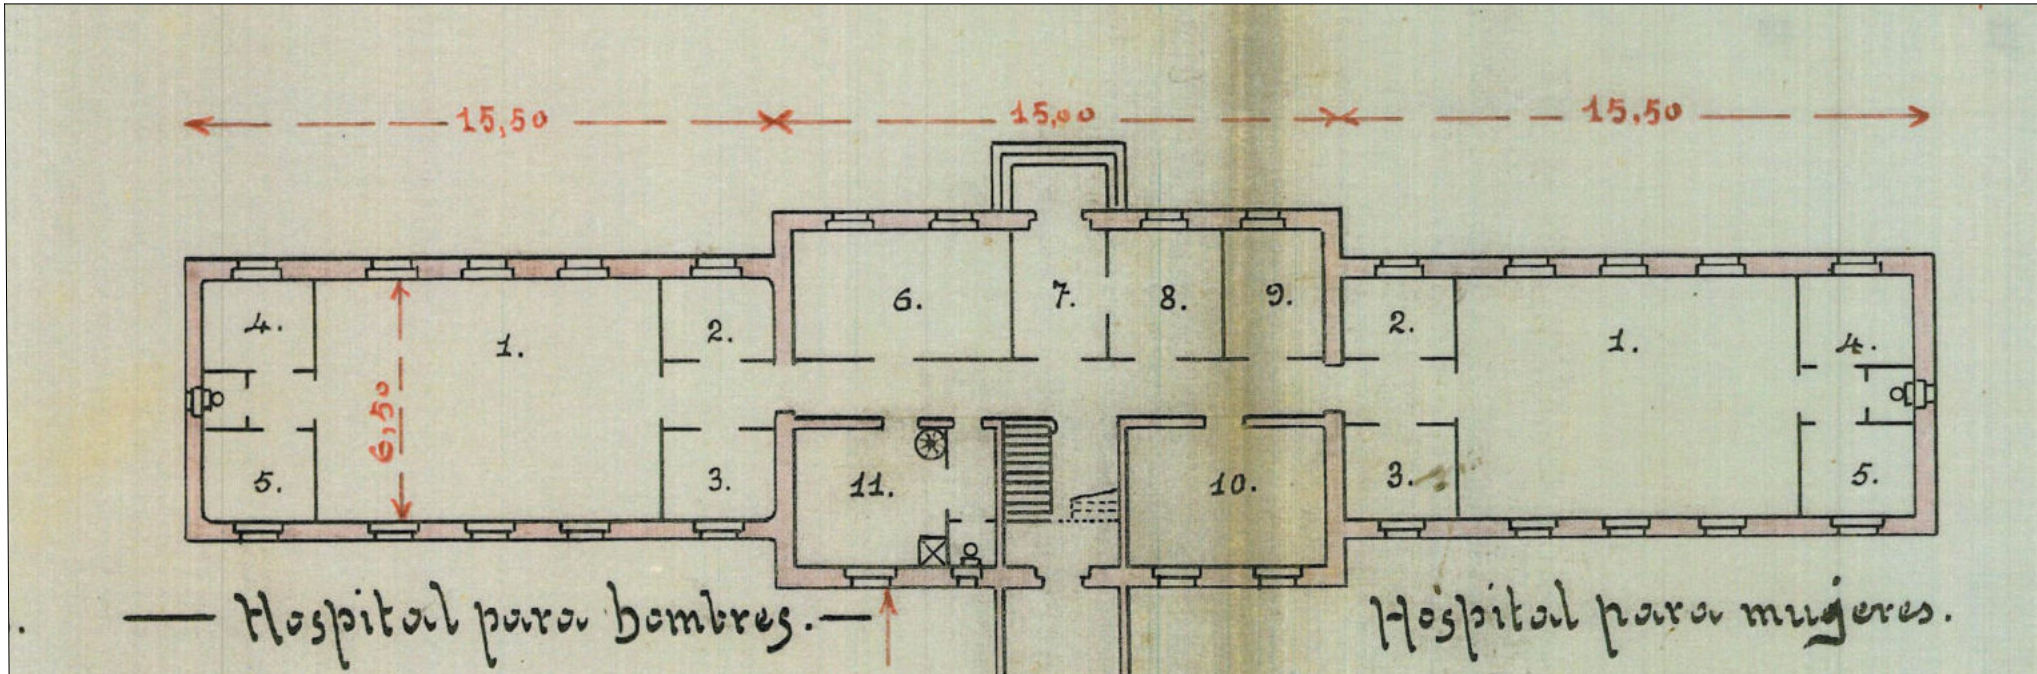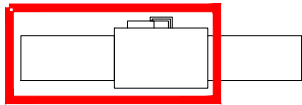

proiektua data zk proiektua data zk	2310000168
	AZAROA 2024 NOVIEMBRE
kolaketua situación	PROYECTO EJECUCIÓN HABILITACIÓN DE CENTRO DE DÍA PARA MAYORES EN MENDAVIA
	MENDAVIA (NAVARRA)
sustatzailea promotor	 AYUNTAMIENTO DE MENDAVIA
berrikuspena revisión	R05B - R04B - R03B - R02B - R01B - R00B Lanzamiento inicial 30.11.2024 GUR
eskala escala	A3: 1/200
plano zk plano	ESTADO ACTUAL ALZADOS
proiektuilegia proiektista	301-PE-EA-02-R00B El Arquitecto: Fco. Javier de la Fuente Carazo Colegiado COAVN nº 2.095



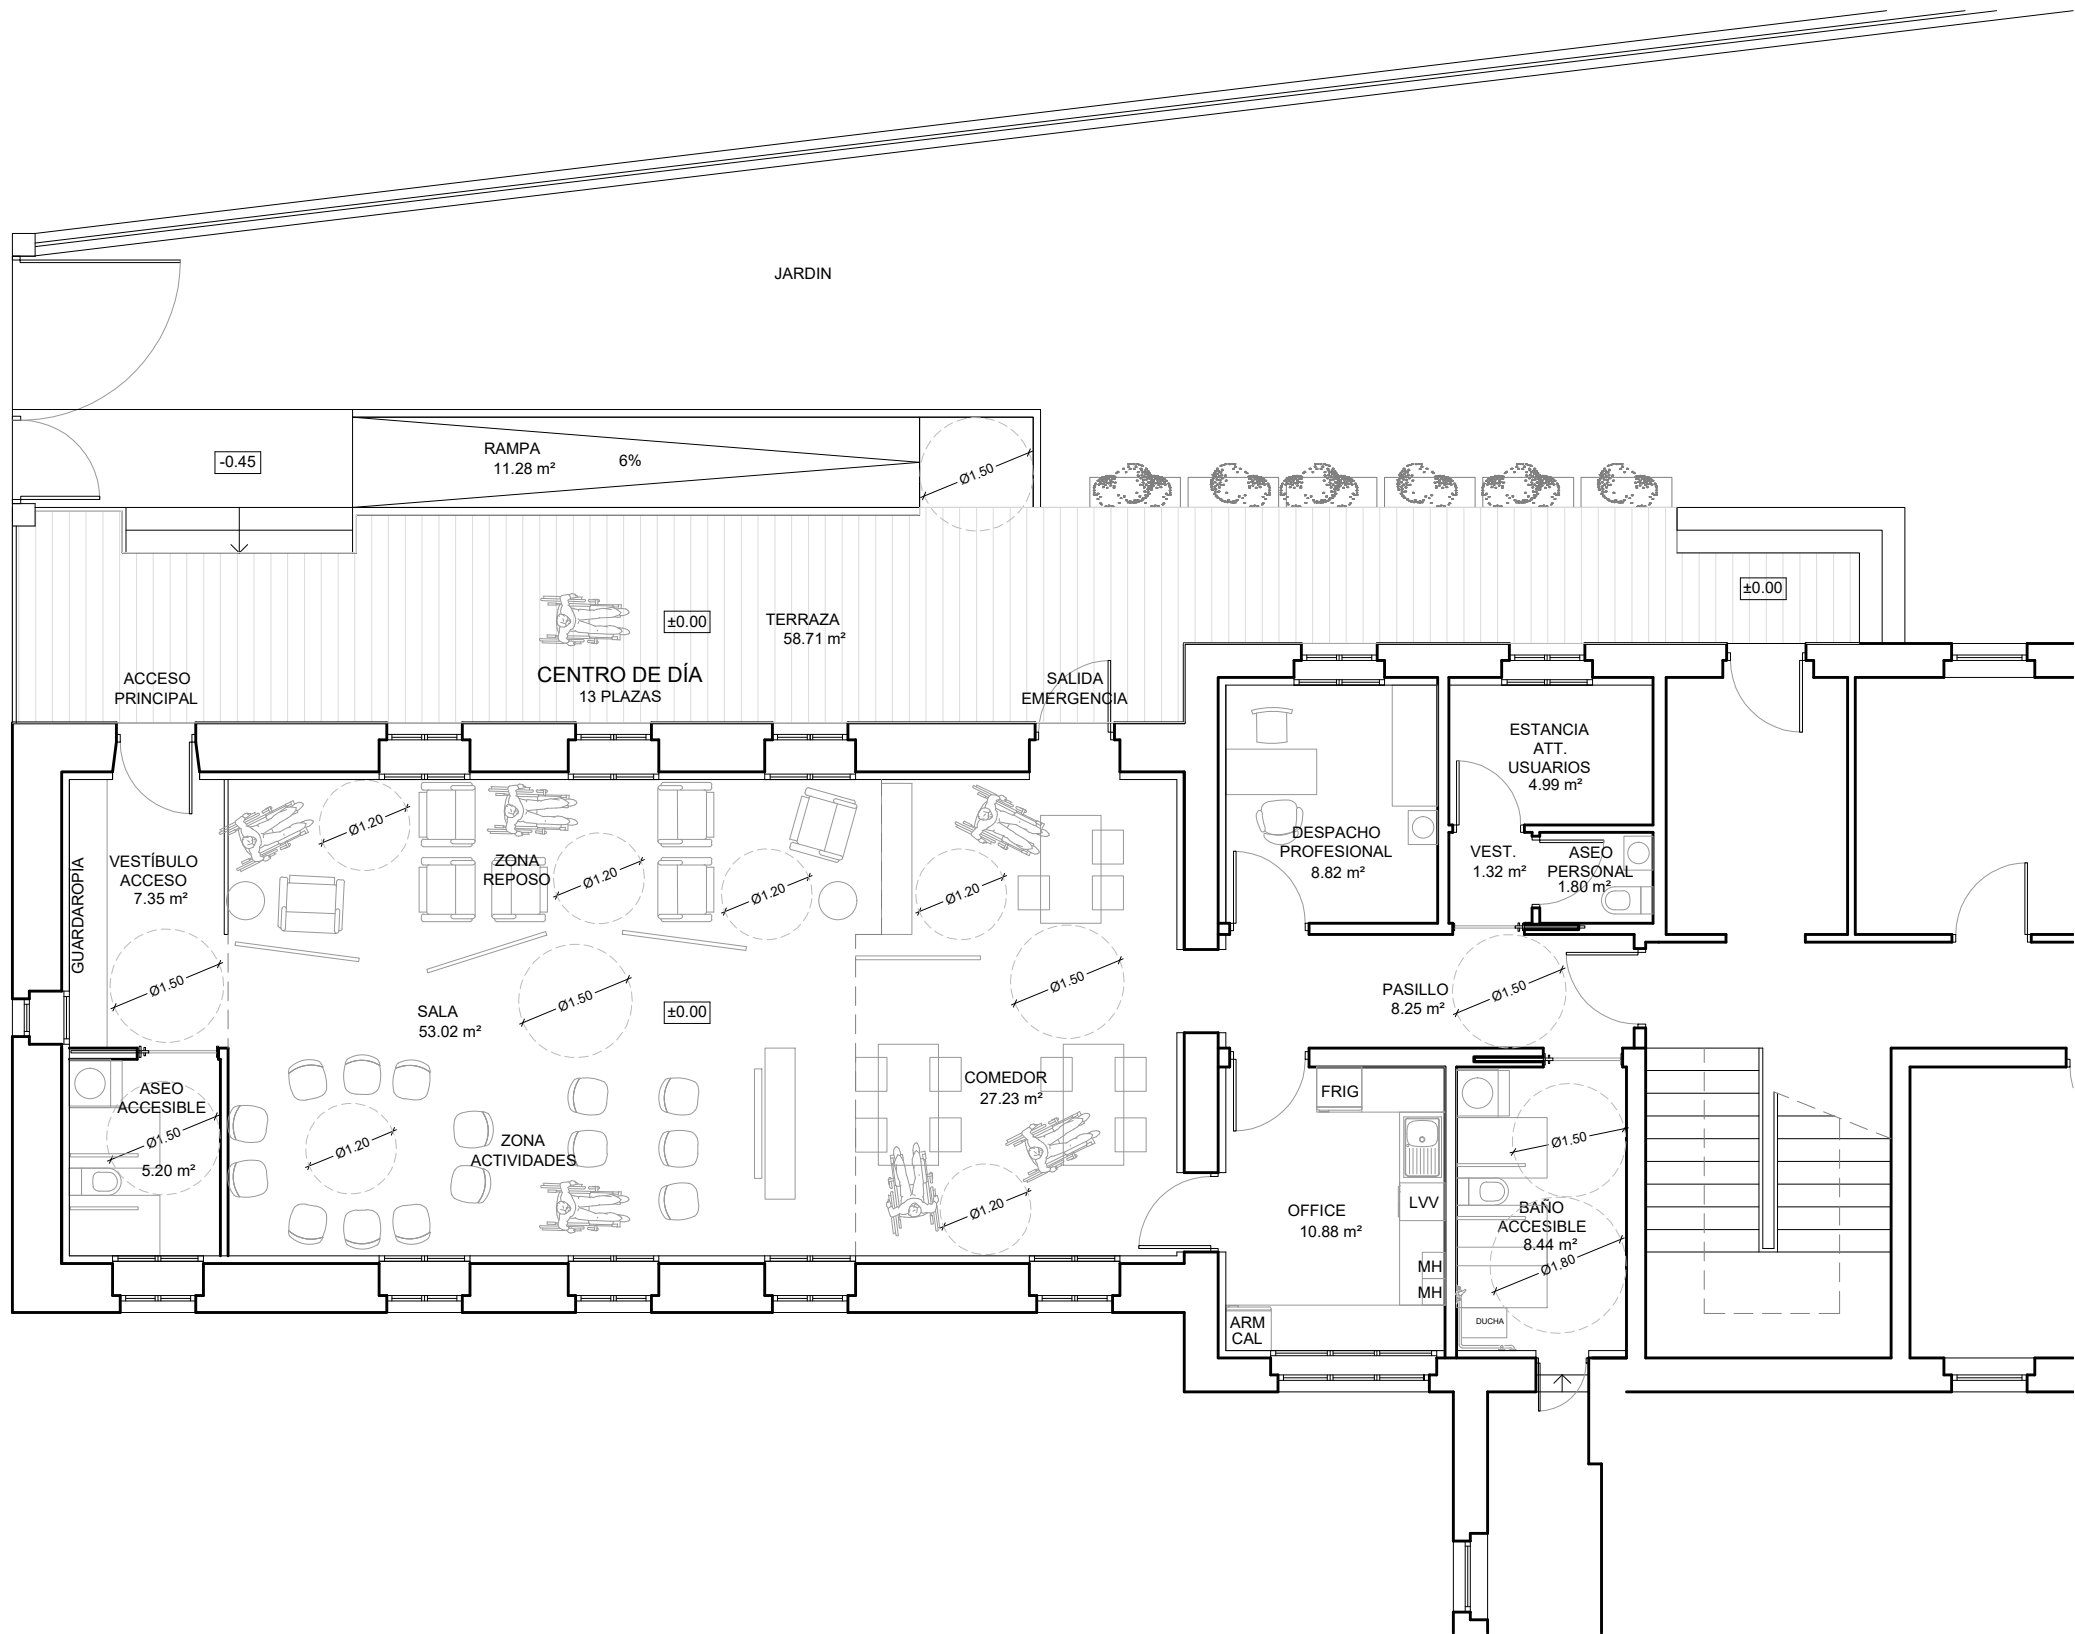


SUPERFICIES UTILES	m²
VESTIBULO ACCESO	7.35 m²
SALA	53.02 m²
ASEO ACCESIBLE	5.20 m²
COMEDOR	27.23 m²
DESPACHO PROFESIONAL	8.82 m²
ESTANCIA ATT. USUARIOS	4.99 m²
VESTIBULO	1.32 m²
ASEO PERSONAL	1.80 m²
PASILLO	8.25 m²
OFFICE	10.88 m²
BAÑO ACCESIBLE	8.44 m²
TOTAL SUPERFICIE UTIL	137.30 m²

TOTAL SUPERFICIE TERRAZA	58.71 m²
--------------------------	----------

TOTAL SUPERFICIE RAMPA	11.28 m²
------------------------	----------

TOTAL SUPERFICIE CONSTRUIDA	181.19 m²
-----------------------------	-----------

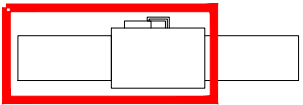

2310000168
AZAROA 2024 NOVIEMBRE

PROYECTO EJECUCIÓN
HABILITACIÓN DE CENTRO DE
DÍA PARA MAYORES EN
MENDAVIA

MENDAVIA (NAVARRA)


R05B	-	-
R04B	-	-
R03B	-	-
R02B	-	-
R01B	Actualización ATT. USUARIOS	06.03.2026
R00B	Lanzamiento inicial	30.11.2024

A3: 1/100


PLANTA BAJA
DISTRIBUCIÓN

303-PE-A-01-R00B

El Arquitecto:
Fco. Javier de la Fuente Carazo
Colegiado COAVN nº 2.095


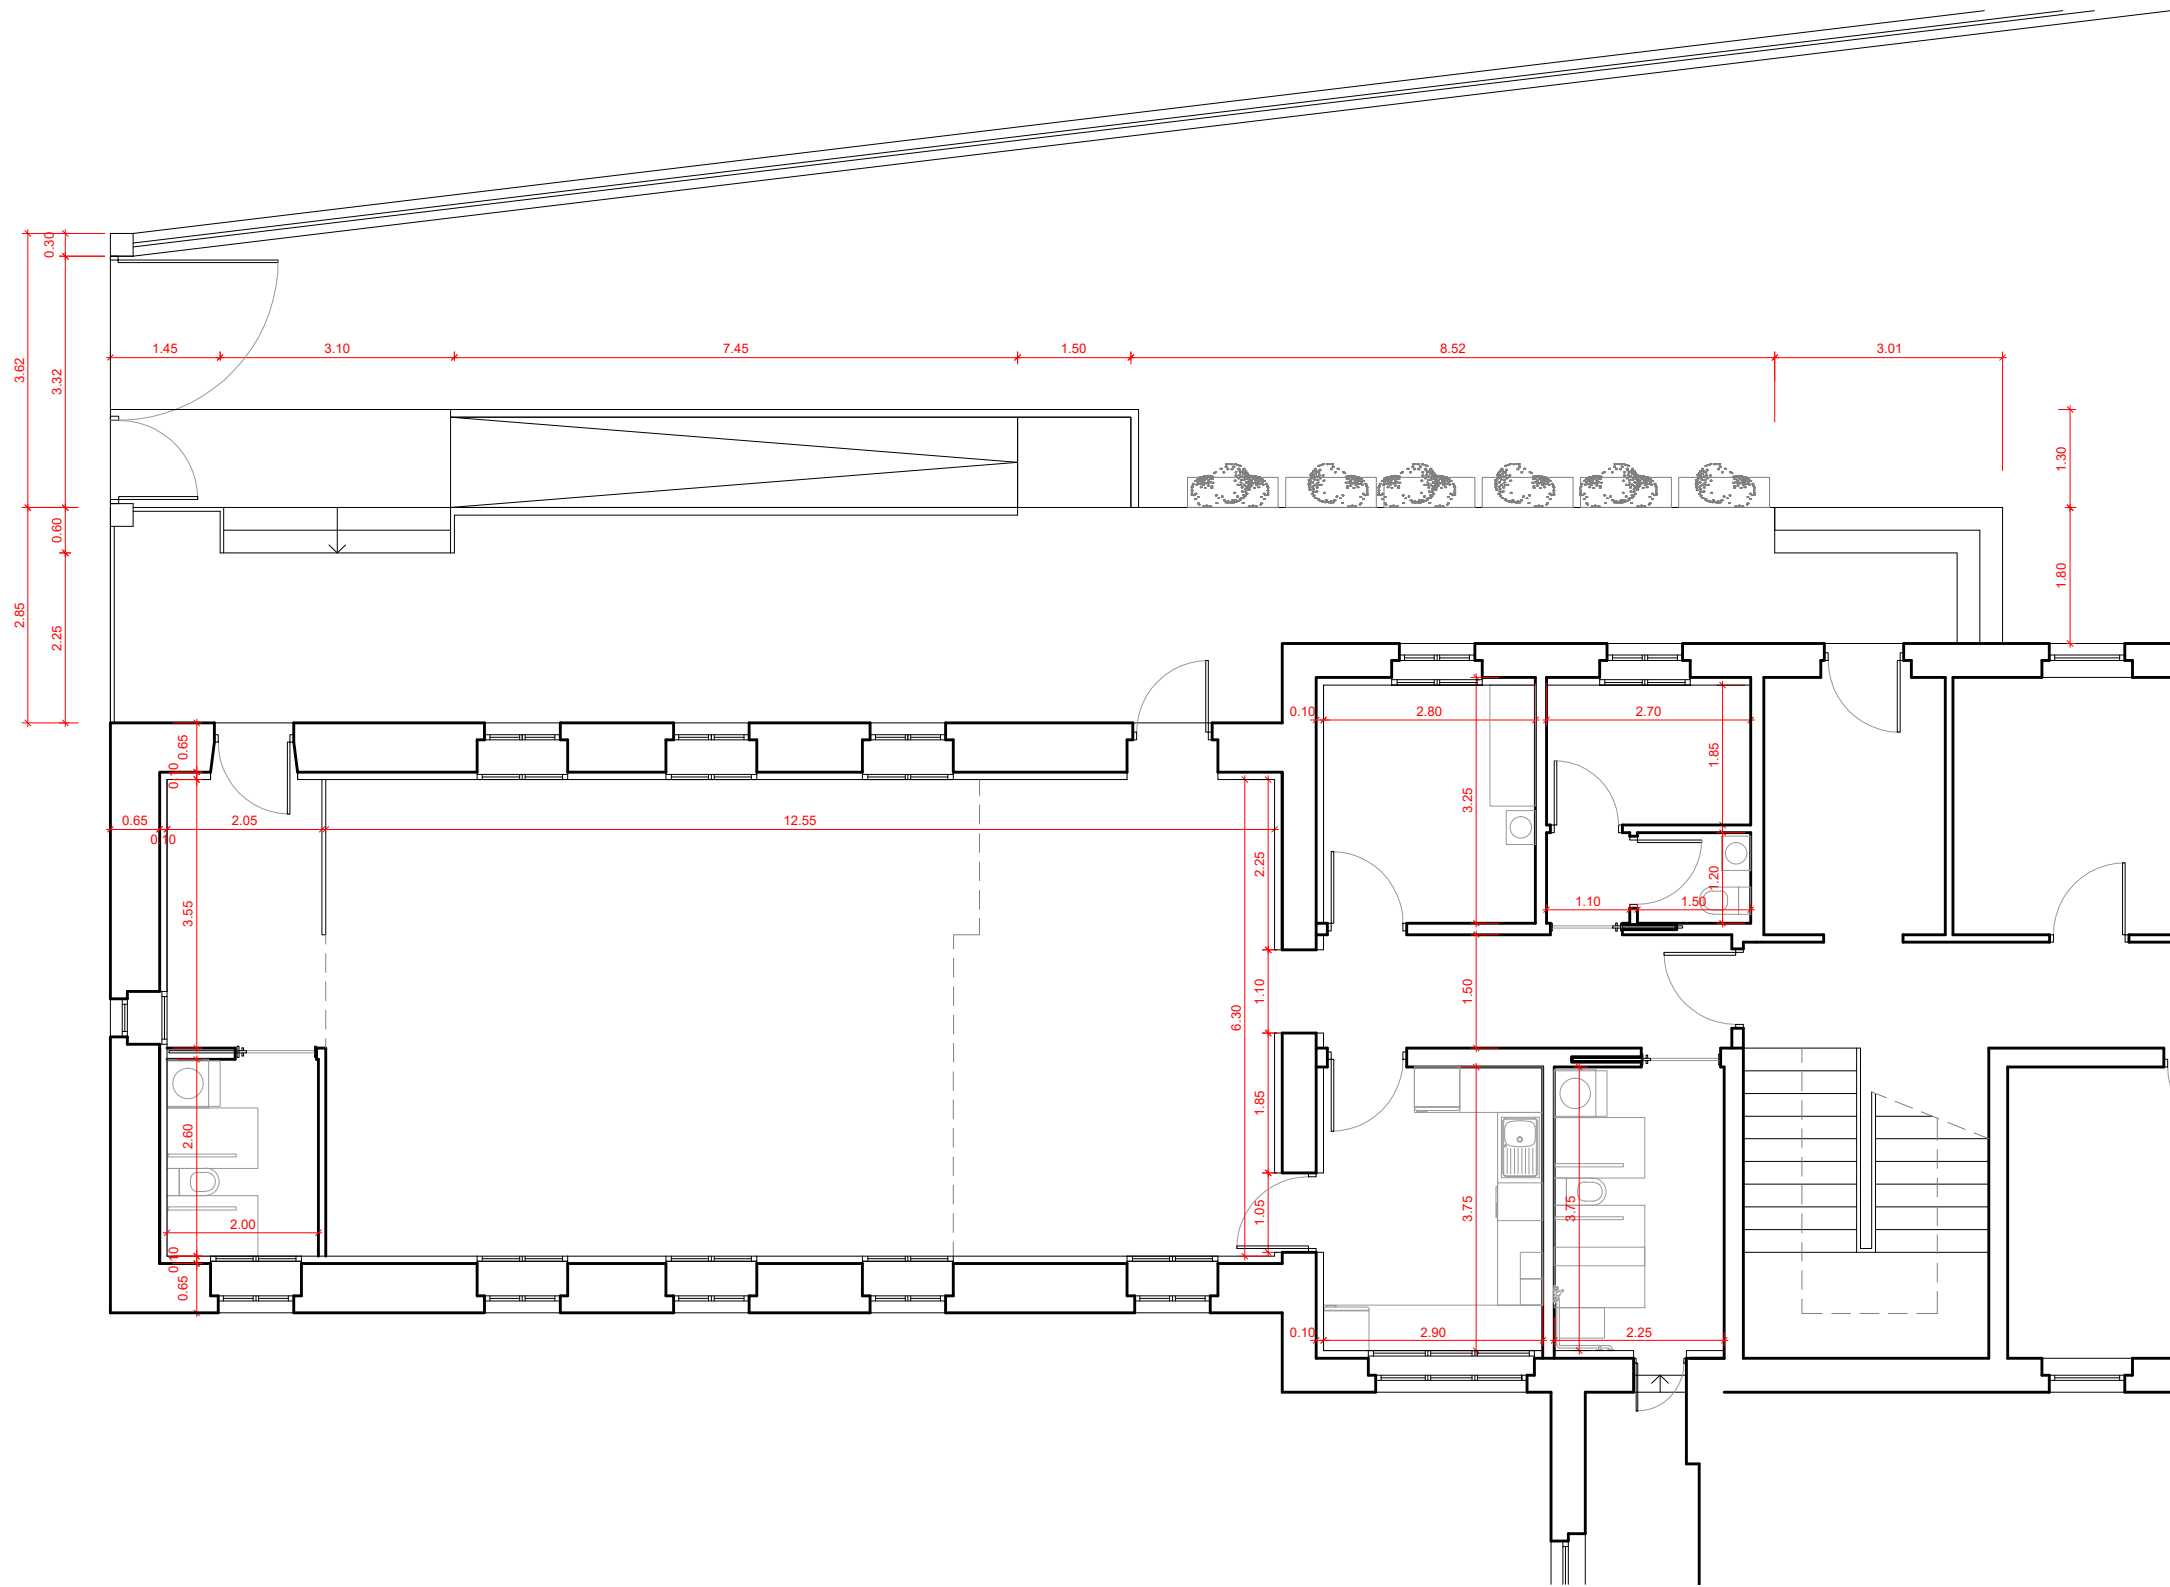


NOTA: TODAS LAS COTAS SE
COMPROBARÁN EN OBRA

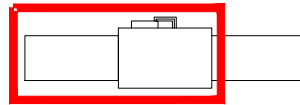


proiektua data zk proyecto fecha nº	2310000168 AZAROA 2024 NOVIEMBRE
kotalekua situación	PROYECTO EJECUCIÓN HABILITACIÓN DE CENTRO DE DÍA PARA MAYORES EN MENDAVIA
sustatzailea promotor	MENDAVIA (NAVARRA) 
berrikuspena revisión	R05B - R04B - R03B - R02B - R01B - R00B Lanzamiento inicial 30.11.2024 GUR
eskaia escala	A3: 1/100
plano zk plano	PLANTA BAJA COTAS
proiektugilea proyectista	303-PE-A-02-R00B El Arquitecto: Fco. Javier de la Fuente Carazo Colegiado COAVN nº 2.095



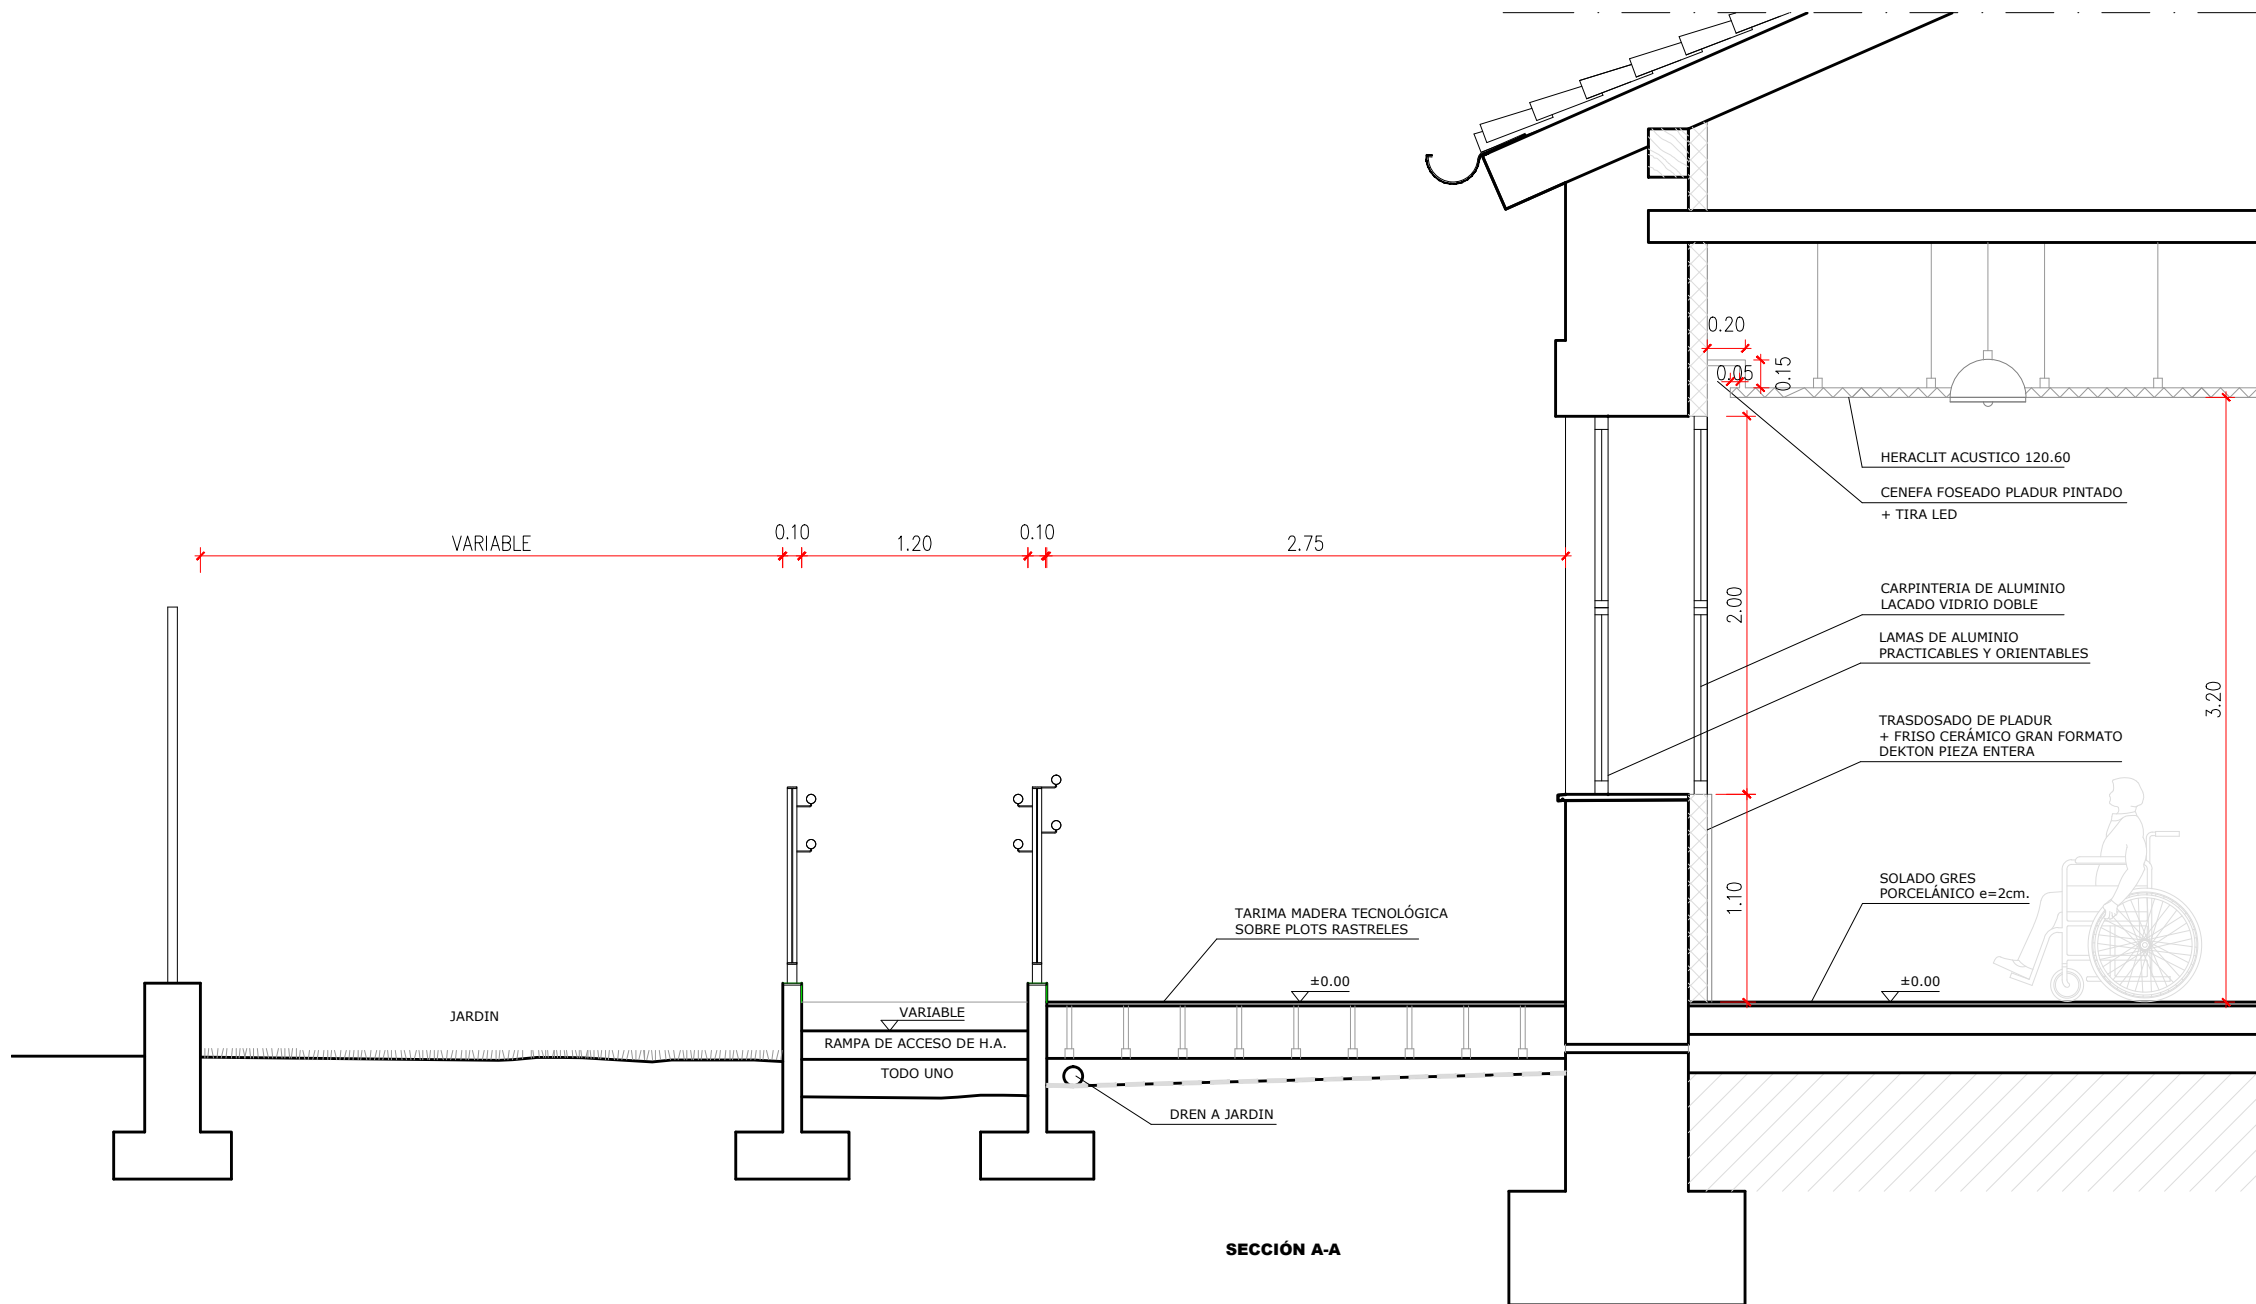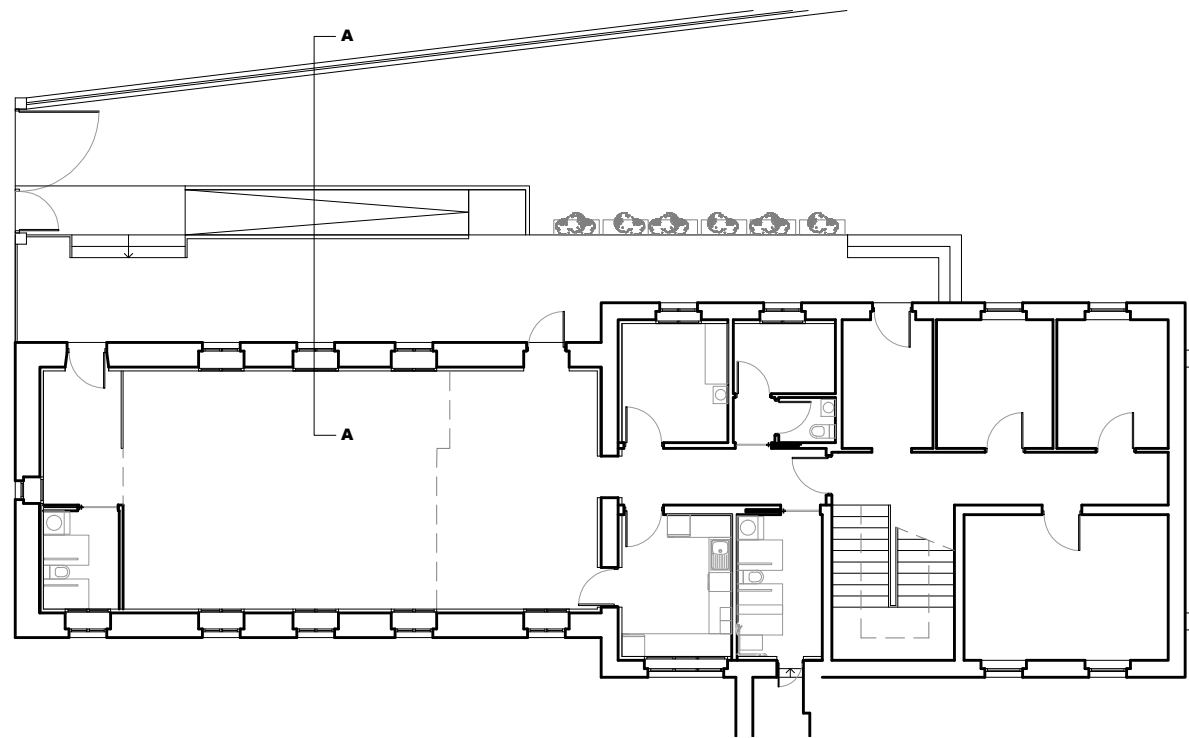


NOTA: TODAS LAS COTAS SE
COMPROBARÁN EN OBRA

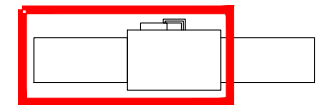


proiektua data zk proyecto fecha nº	2310000168
	AZAROA 2024 NOVIEMBRE
kolaketua situación	PROYECTO EJECUCIÓN HABILITACIÓN DE CENTRO DE DÍA PARA MAYORES EN MENDAVIA
	MENDAVIA (NAVARRA)
sustatzilea promotor	 AYUNTAMIENTO DE MENDAVIA
berrikuspena revisión	R05B -
	R04B -
eskaia escala	R03B -
	R02B -
plano zk plano nº	R01B -
	R00B Lanzamiento inicial 30.11.2024 GUR
proiektigilea proyectista	A3: 1/80
	SECCIÓN CONSTRUCTIVA
proiektigilea proyectista	303-PE-A-03-R00B
	El Arquitecto: Fco. Javier de la Fuente Carazo Colegiado COAVN nº 2.095



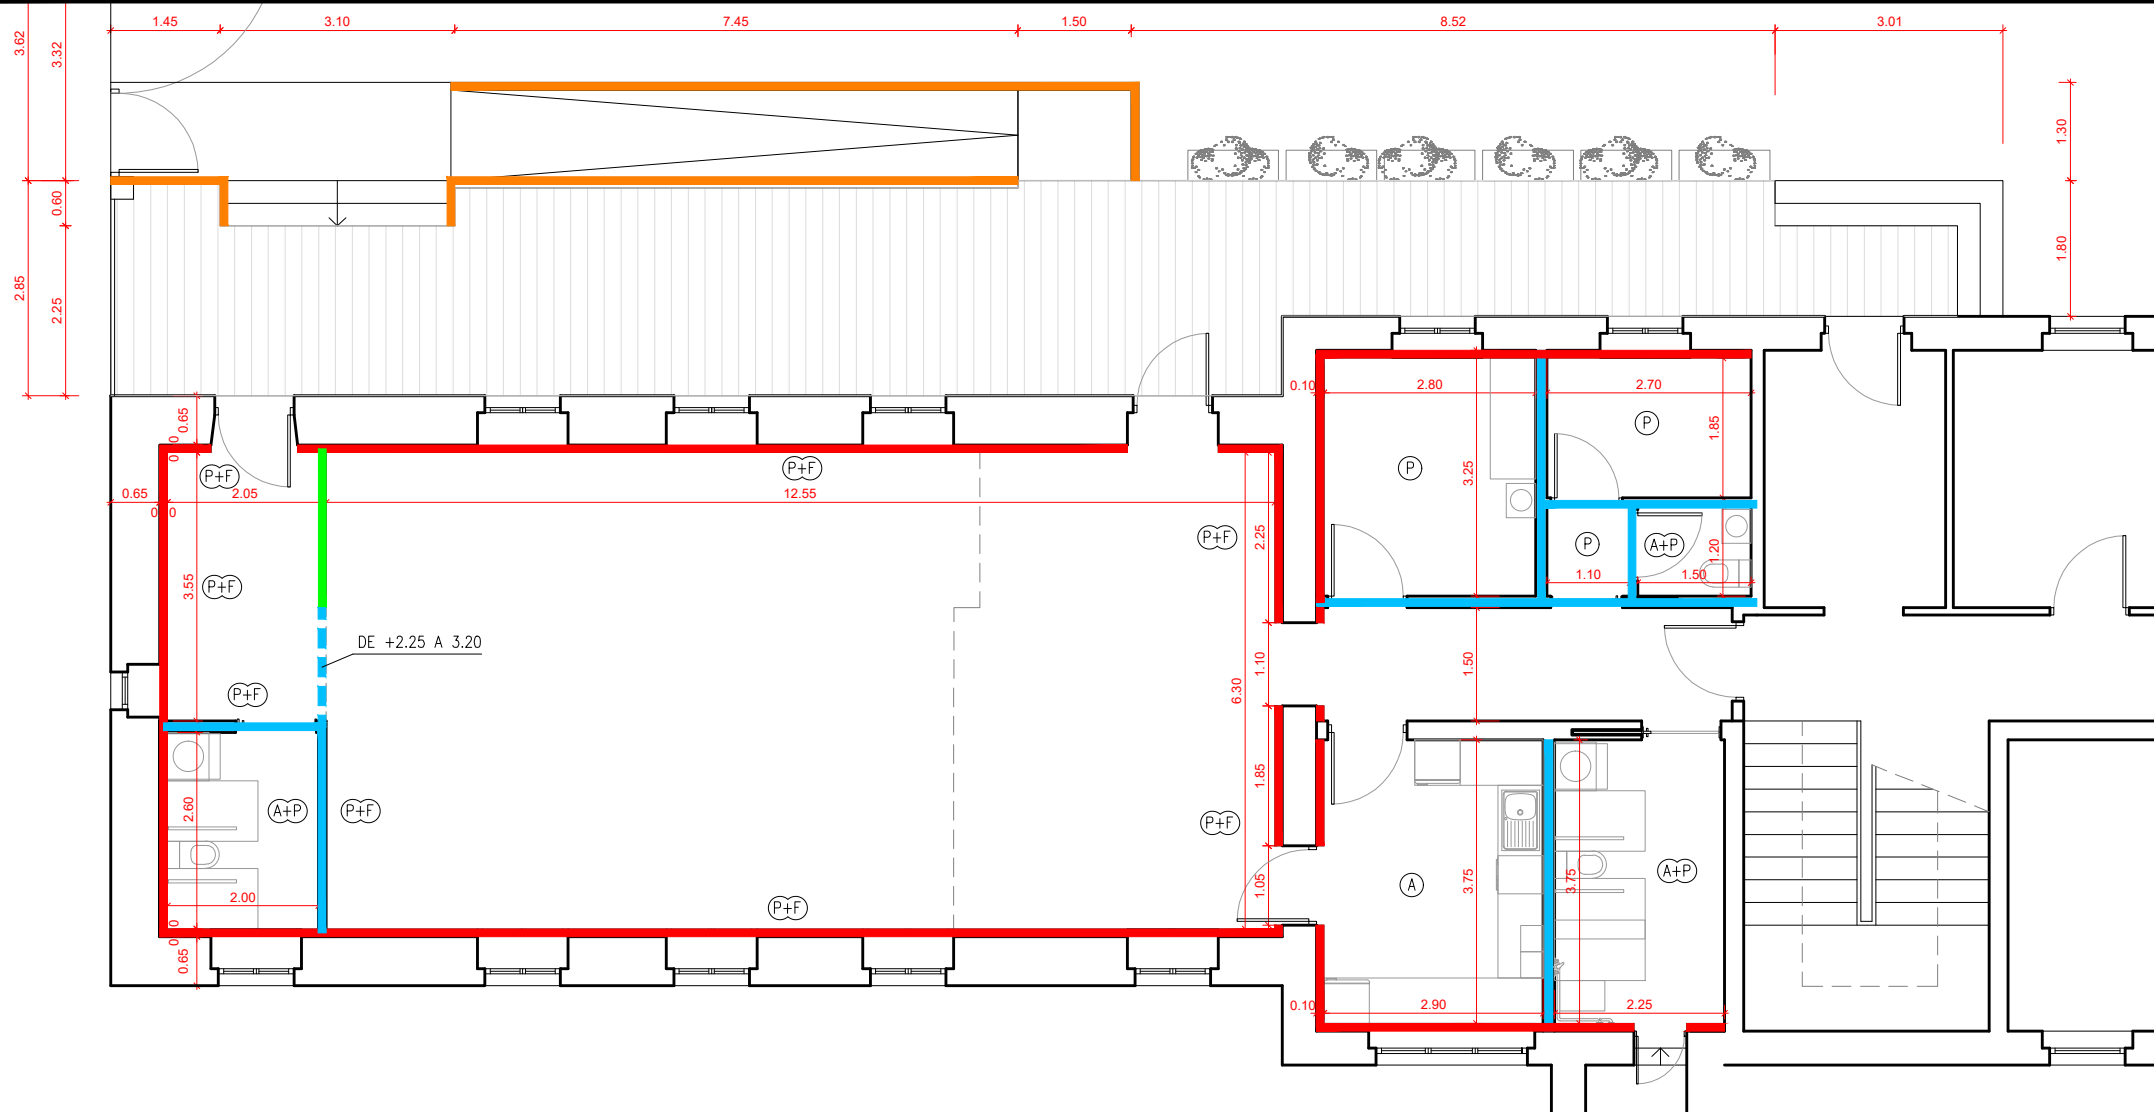


LEYENDA DE CERRAMIENTOS	
	TABIQUE PLADUR HIDRÓFUGO 15+15/70/15+15
	TRASDOSADO DE PLADUR CON SILENBLOC EN ZONAS HÚMEDAS CON PLADUR HIDRÓFUGO CON LANA DE ROCA 40/15+15
	BARANDILLA CON DOBLE PASAMANOS DE ACERO PINTADO
	MAMPARA DE MADERA / VIDRIO TIPO BIOMBO
	ALICATADO
	PINTADO
	ALICATADO H=2.30 + RESTO CENEFA PINTADO
	PINTADO + FRISO CERÁMICO TIPO DEKTON H=1.10 GRAN FORMATO



NOTA: SUPERFICIES Y COTAS APROXIMADAS. NO SE DISPONE DE TOPOGRAFÍA.

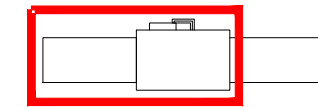

TABIQUE

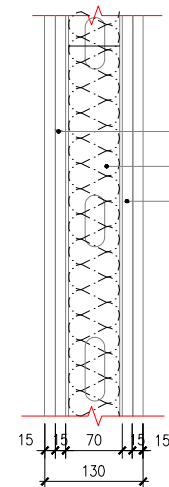


TRASDOSADO

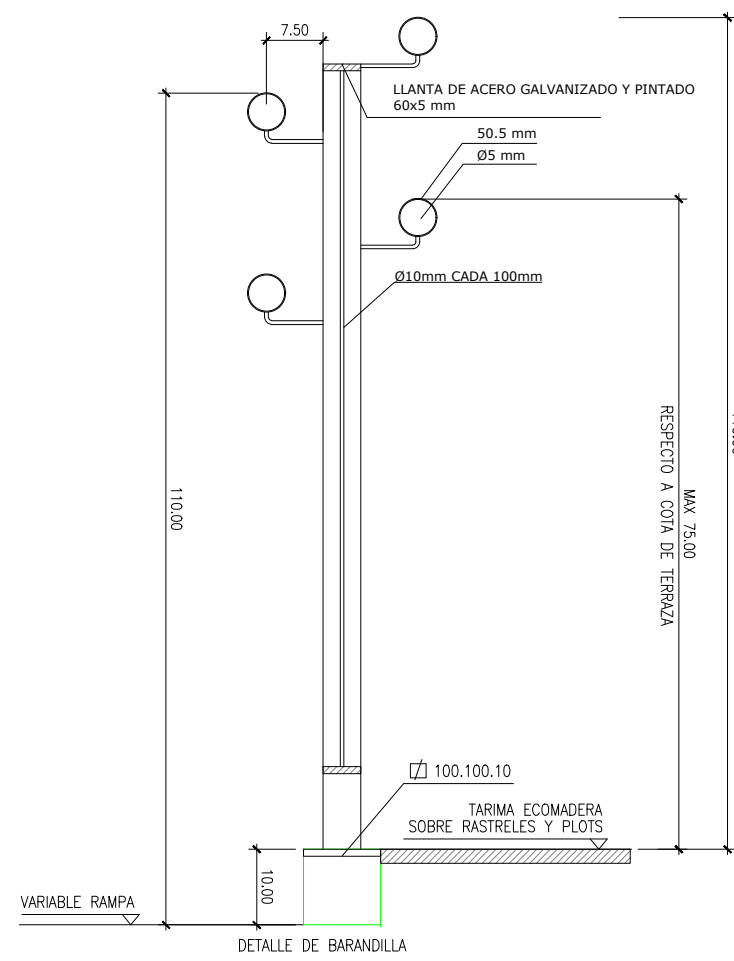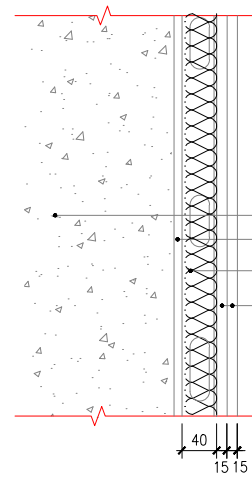

proyecto	2310000168
fecha	AZAROA 2024 NOVIEMBRE
proyecto	PROYECTO EJECUCIÓN
proyecto	HABILITACIÓN DE CENTRO DE DÍA PARA MAYORES EN MENDAVIA
situación	MENDAVIA (NAVARRA)
promotor	AYUNTAMIENTO DE MENDAVIA
revisión	R05B
revisión	R04B
revisión	R03B
revisión	R02B
revisión	R01B
revisión	R00B Lanzamiento inicial
revisión	30.11.2024 GUR
escala	A3: 1/100
plano	CERRAMIENTOS
plano	308-PE-CER-01-R00B
proyectista	El Arquitecto: Fco. Javier de la Fuente Carazo Colegiado COAVN nº 2.095




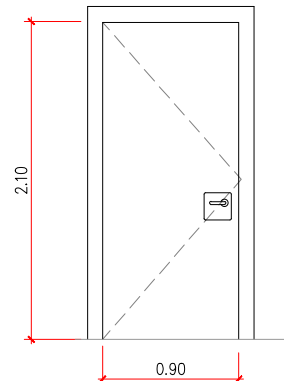

4 UNIDADES

PI-01 MACIZA ACABADO FENÓLICO
ABATIBLE 0.90 m


MARCO DE ALUMINIO CON FORMACIÓN DE GALCE Y RANGO CON DESARROLLO TELESCÓPICO, AISLAMIENTO ACUSTICO 30 DBA

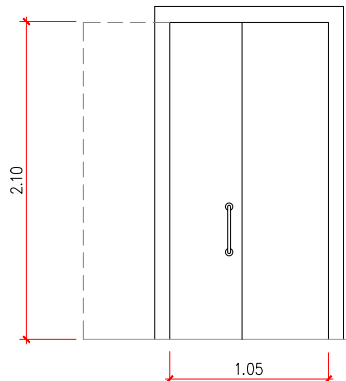

3 UNIDADES

PI-02 MACIZA CORREDERA ACABADO
FENÓLICO 1.05 m. PASO LIBRE >0.90m.


MARCO DE ALUMINIO CON FORMACIÓN DE GALCE Y RANGO CON DESARROLLO TELESCÓPICO, AISLAMIENTO ACUSTICO 30 DBA
MANILLA A 2 CARAS EN ALUMINIO, BISAGRAS DE ALUMINIO, MUELLE ETENENEDOR, JAMBAS DE ALUMINIO, BASTIDOR DE POLICLORURO DE VINILO, CONDENA INTERIOR Y LLAVE AMAESTRADA PARA APERTURA EXTERIOR.
*CON PULSADOR EN DFS

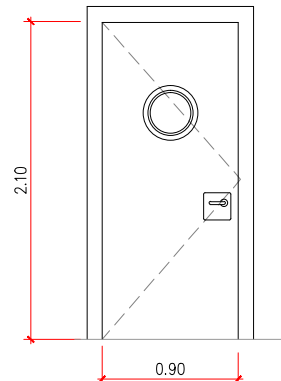

1 UNIDAD

PI-03 MACIZA ACABADO FENÓLICO
ABATIBLE 0.90 m CON VENTANA


MARCO DE ALUMINIO CON FORMACIÓN DE GALCE Y RANGO CON DESARROLLO TELESCÓPICO, AISLAMIENTO ACUSTICO 30 DBA

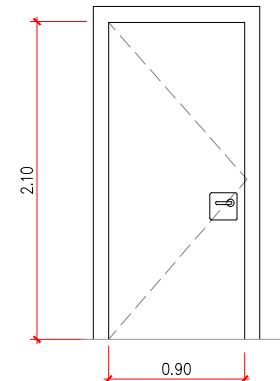

1 UNIDAD

PI-04 METÁLICA ABATIBLE 0.90 m



PUERTA METALICA EI260-C5
MANILLA EXTERIOR E INTERIOR

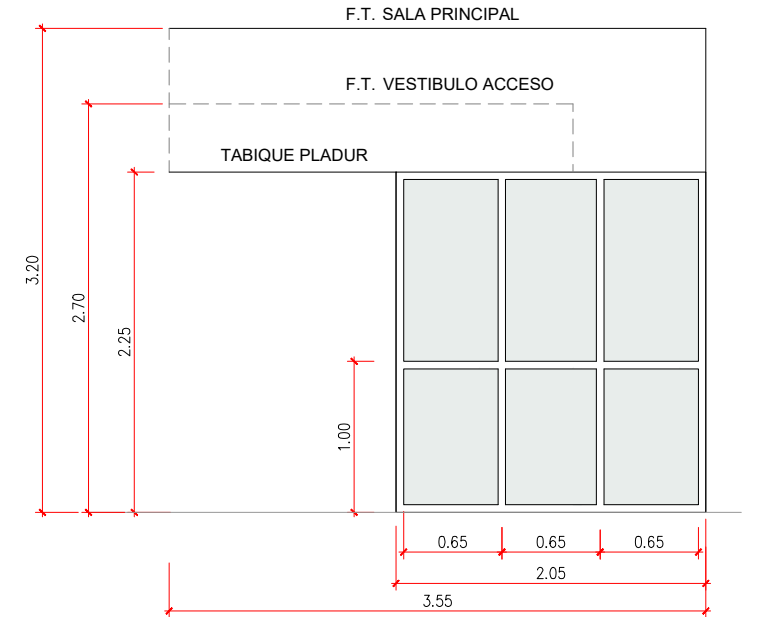

1 UNIDAD


M-01 MAMPARA DE MADERA Y VIDRIO

**NOTA: TODAS LAS COTAS SE
COMPROBARÁN EN OBRA**

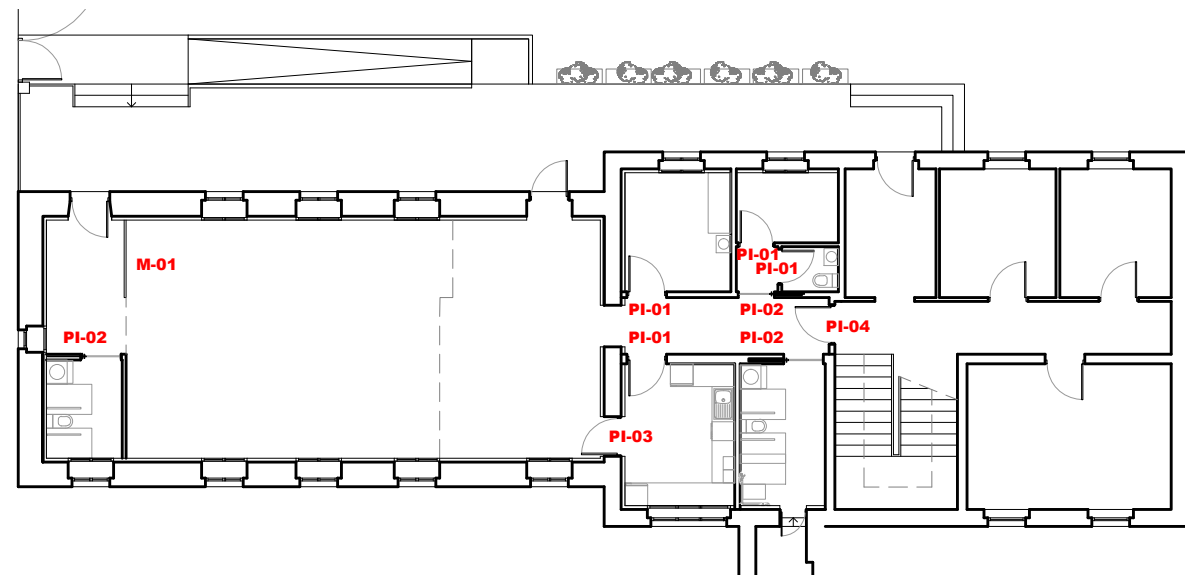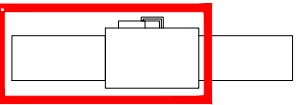

proiektu data zik projecto fecha nº	2310000168
	AZAROA 2024 NOVIEMBRE
kotalekua situación	PROYECTO EJECUCIÓN HABILITACIÓN DE CENTRO DE DÍA PARA MAYORES EN MENDAVIA
	MENDAVIA (NAVARRA)
sustatzailea promotor	 AYUNTAMIENTO DE MENDAVIA
berrikuspena revisión	R05B -
	R04B -
eskala escala	R03B -
	R02B -
plano zik plano nº	R01B -
	R00B Lanzamiento inicial 30.11.2024 GUR
proiektuilea proyectista	A3: 1/50
	CARPINTERÍA INTERIOR
proiektuilea proyectista	310-PE-CAR-01-R00B
	El Arquitecto: Fco. Javier de la Fuente Carazo Colegiado COAVN nº :2.095



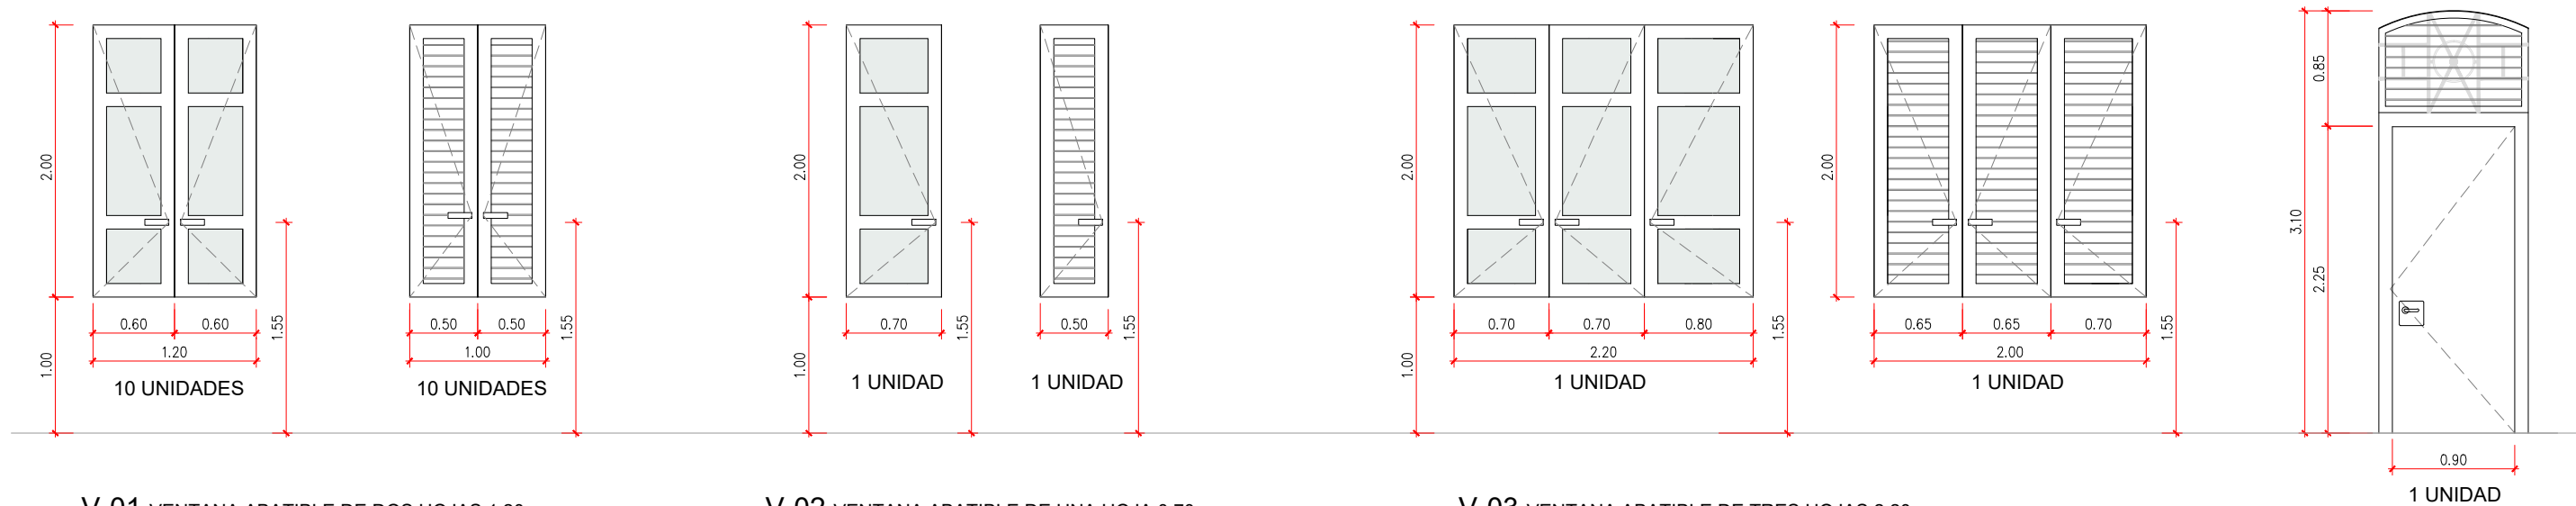

V-01 VENTANA ABATIBLE DE DOS HOJAS 1.20 m
CONTRAVENTANA ABATIBLE DE DOS HOJAS 1.00 m

VENTANA DE ALUMINIO LACADO CON ROTURA DE PUENTE TÉRMICO
VIDRIO SEGURIDAD 6/16/4+4
BAJO EMISIVO Y CONTROL SOLAR TIPO SNX 60.29
SIN CERRADURA.
CONTRAVENTANA DE ALUMINIO LACADO PRACTICABLE
HACIA EL EXTERIOR, DE LAMAS DE ALUMINIO ORIENTABLES
INCLUSO SISTEMA DE RETENCIÓN Y CIERRE.

V-02 VENTANA ABATIBLE DE UNA HOJA 0.70 m
CONTRAVENTANA ABATIBLE DE UNA HOJA 0.50 m



VENTANA DE ALUMINIO LACADO CON ROTURA DE PUENTE TÉRMICO
VIDRIO SEGURIDAD 6/16/4+4
BAJO EMISIVO Y CONTROL SOLAR TIPO SNX 60.29
SIN CERRADURA.
CONTRAVENTANA DE ALUMINIO LACADO PRACTICABLE
HACIA EL EXTERIOR, DE LAMAS DE ALUMINIO ORIENTABLES
INCLUSO SISTEMA DE RETENCIÓN Y CIERRE.

V-03 VENTANA ABATIBLE DE TRES HOJAS 2.20 m
CONTRAVENTANA ABATIBLE DE TRES HOJAS 2.00 m

VENTANA DE ALUMINIO LACADO CON ROTURA DE PUENTE TÉRMICO
VIDRIO SEGURIDAD 6/16/4+4
BAJO EMISIVO Y CONTROL SOLAR TIPO SNX 60.29
SIN CERRADURA.
CONTRAVENTANA DE ALUMINIO LACADO PRACTICABLE
HACIA EL EXTERIOR, DE LAMAS DE ALUMINIO ORIENTABLES
INCLUSO SISTEMA DE RETENCIÓN Y CIERRE.

PE-01 METÁLICA ABATIBLE 0.90 m


PUERTA DE ENTRADA DE ALUMINIO LACADO
CON CERRADURA Y MANILLA INTERIOR Y EXTERIOR
CON CABEZAL DE LAMA DE ALUMINIO LACADO
FIJA ABIERTA SIMILAR AL RESTO.
HERRERIA A MANTENER.

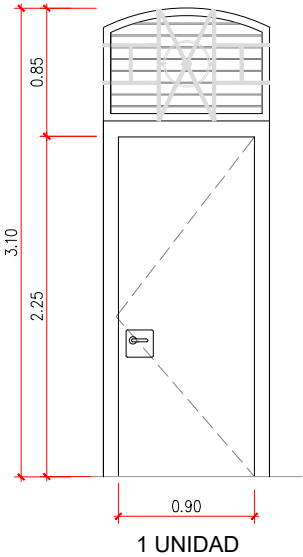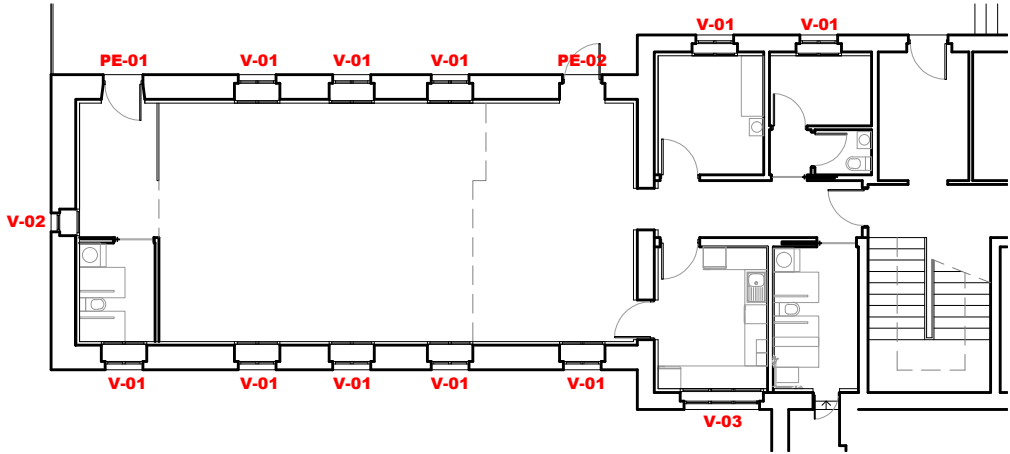

PE-02 METÁLICA ABATIBLE 0.90 m

PUERTA DE SALIDA DE EMERGENCIA DE ALUMINIO LACADO
CON CERRADURA Y MANILLA INTERIOR Y EXTERIOR
CON CABEZAL DE LAMA DE ALUMINIO LACADO
FIJA CERRADA SIMILAR AL RESTO.
HERRERIA A COLOCAR.

NOTA: TODAS LAS
CARPINTERIAS ESTÁN VISTAS
DESDE EL INTERIOR

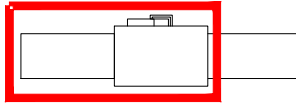

TAMIZ

Sistema de contraventana practicable, corredera o plegable con lamas fijas u orientables.

CARACTERÍSTICAS

Resistencia térmica de la contraventana y la cámara $\Delta R=0,08$ (m²K/W)

Resistencia al viento Clase 5

Ensayo de referencia ARV 150 x 150 mm / 2 hojas

Secciones

Marco 47 mm

Hoja 40 mm

Espeor Perfilera

Ventana 1,5 mm

Puerta 1,5 mm

Peso máx. hoja

Practicable 65 kg

Plegable 50 kg

Corredera 120 kg

Dimensiones máx. hoja

Practicable:

Ancho [L] 1600 mm, Alto [H] 2500 mm

Plegable:

Ancho [L] 700 mm, Alto [H] 2500 mm

Corredera:

Ancho [L] 2000 mm, Alto [H] 3500 mm

Transmitancia

Us transmitancia de ventana

Us transmitancia de conjunto de ventana-contraventana

Uw(W/m ² K)	Uws(W/m ² K)
0,8	0,75
1,0	0,93
1,2	1,09
1,4	1,26
1,6	1,42
1,8	1,57
2,0	1,72
2,2	1,87
2,4	2,01
2,6	2,15
2,8	2,29
3,0	2,42
3,2	2,55

Posibilidades de cerramiento

Cerramiento con lamas fijas u orientables

Cerramiento opaco (panel sandwich)



Cerramiento acristalado

POSIBILIDADES DE APERTURA

Practicable

Corredera


Plegable

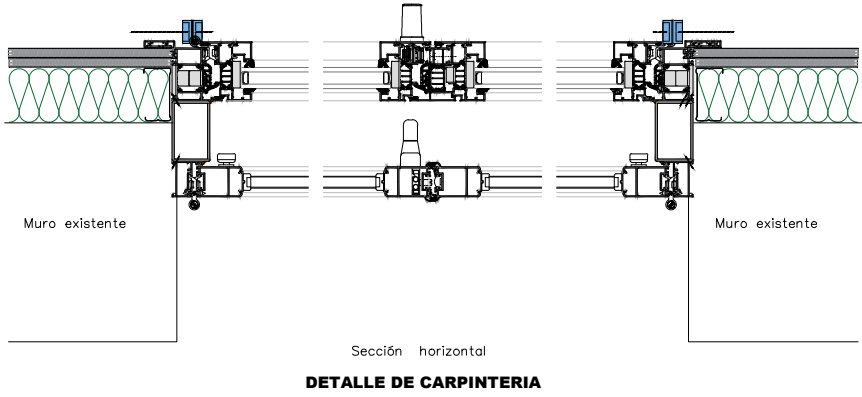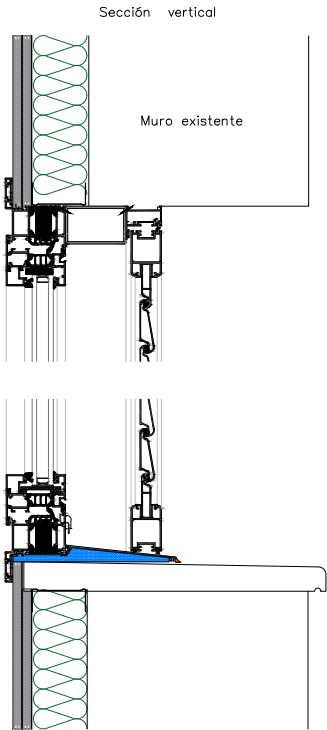


Sección horizontal
DETALLE DE CARPINTERIA

proyektura	data	2310000168
proyektura	fecha	AZAROA 2024 NOVIEMBRE
PROYECTO EJECUCIÓN		
HABILITACIÓN DE CENTRO DE DÍA PARA MAYORES EN MENDAVIA		
kolatetua	situación	MENDAVIA (NAVARRA)
sustatutza	promotor	AYUNTAMIENTO DE MENDAVIA
berrikuspena	revisión	R05B -
berrikuspena	revisión	R04B -
berrikuspena	revisión	R03B -
berrikuspena	revisión	R02B -
berrikuspena	revisión	R01B -
berrikuspena	revisión	R00B Lanzamiento inicial
berrikuspena	revisión	30.11.2024 GUR
eskala	escala	A3: 1/50
plano	plano	CARPINTERIA EXTERIOR
plano	plano	310-PE-CAR-02-R00B
proyektista	proyektista	El Arquitecto:
proyektista	proyektista	Fco. Javier de la Fuente Carazo
proyektista	proyektista	Colegiado COAVN nº :2.095



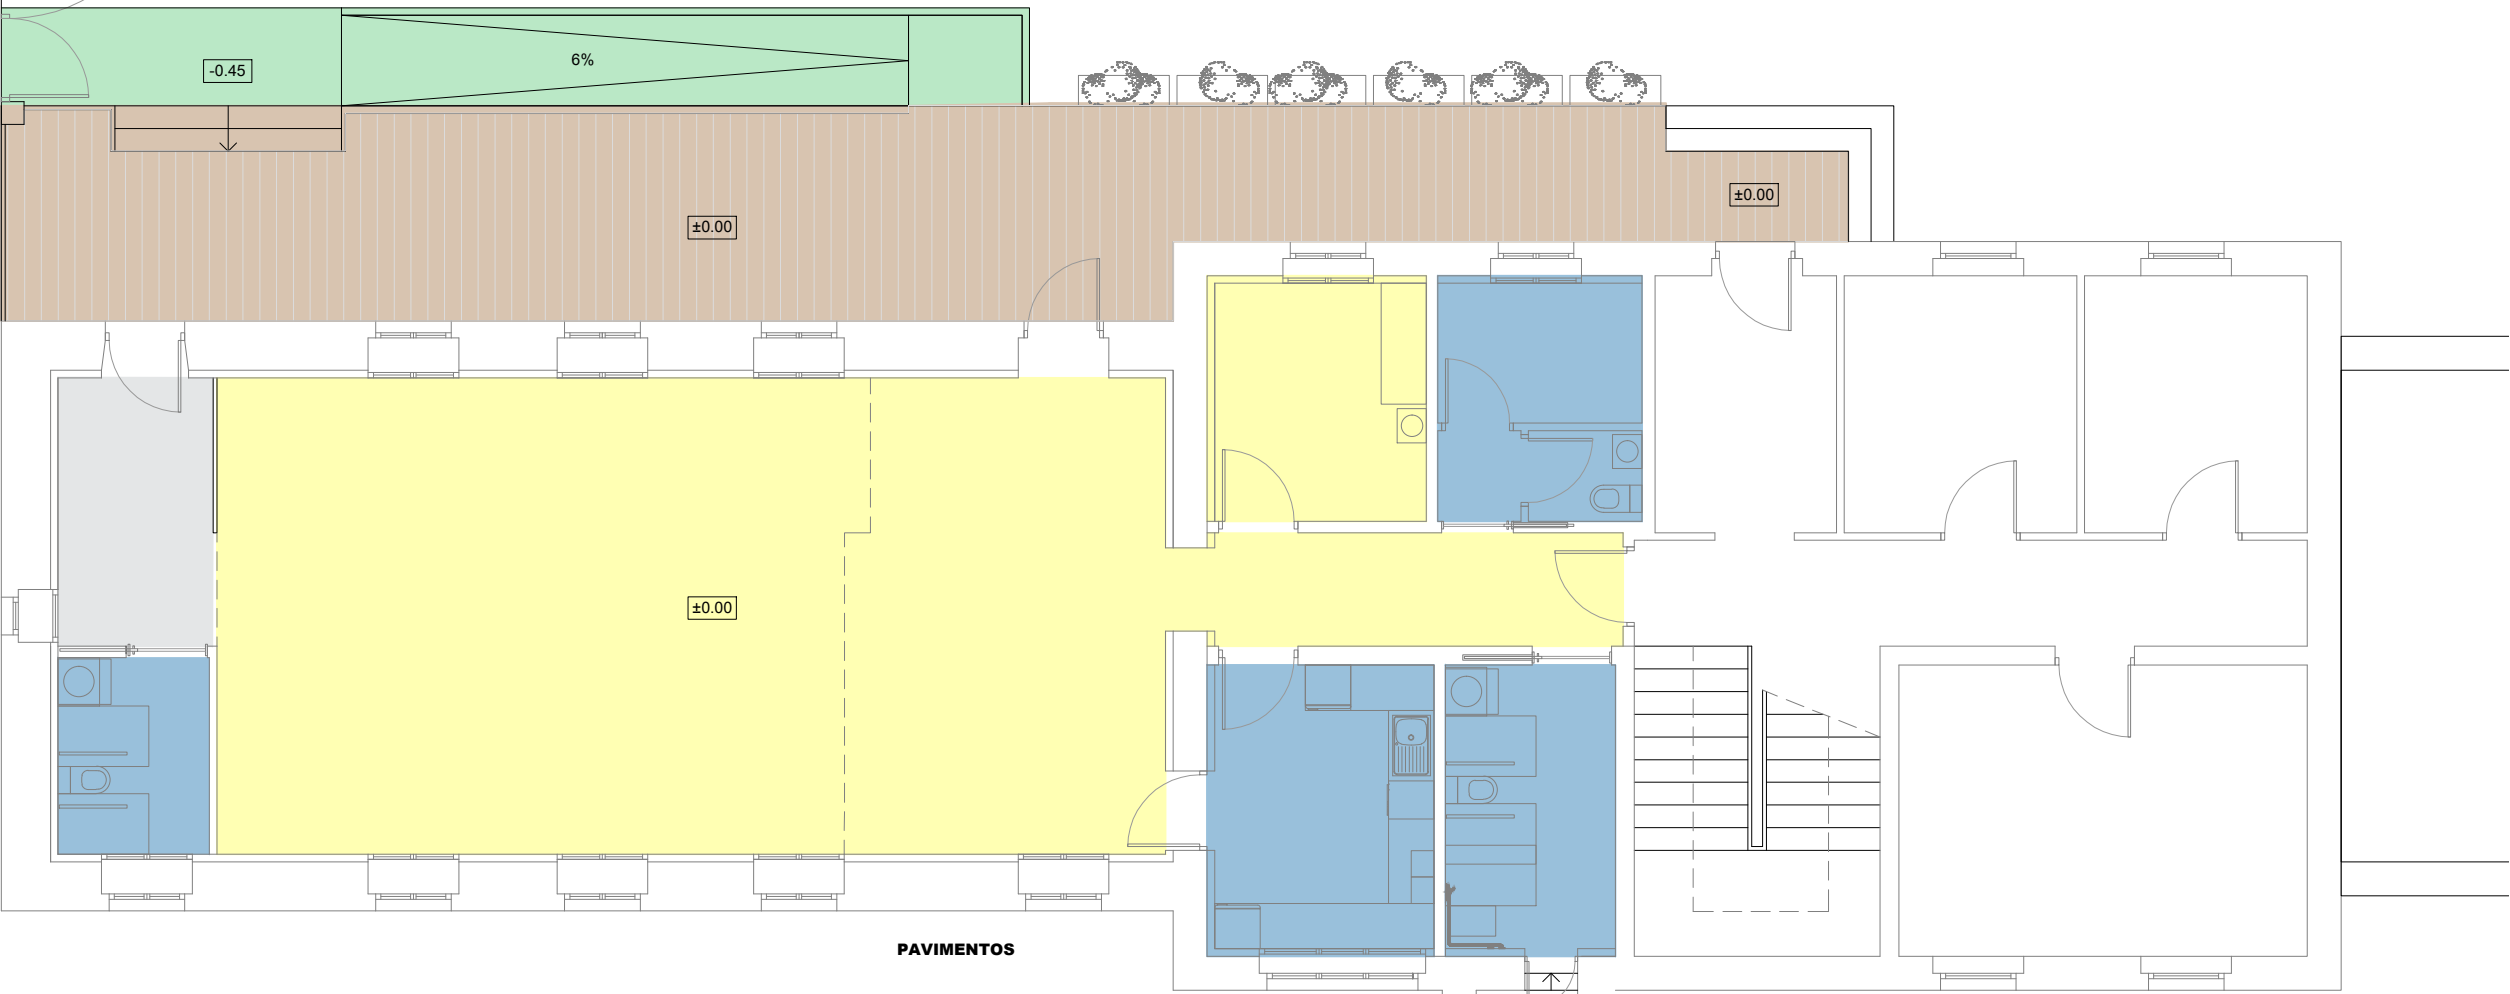


PAVIMENTOS

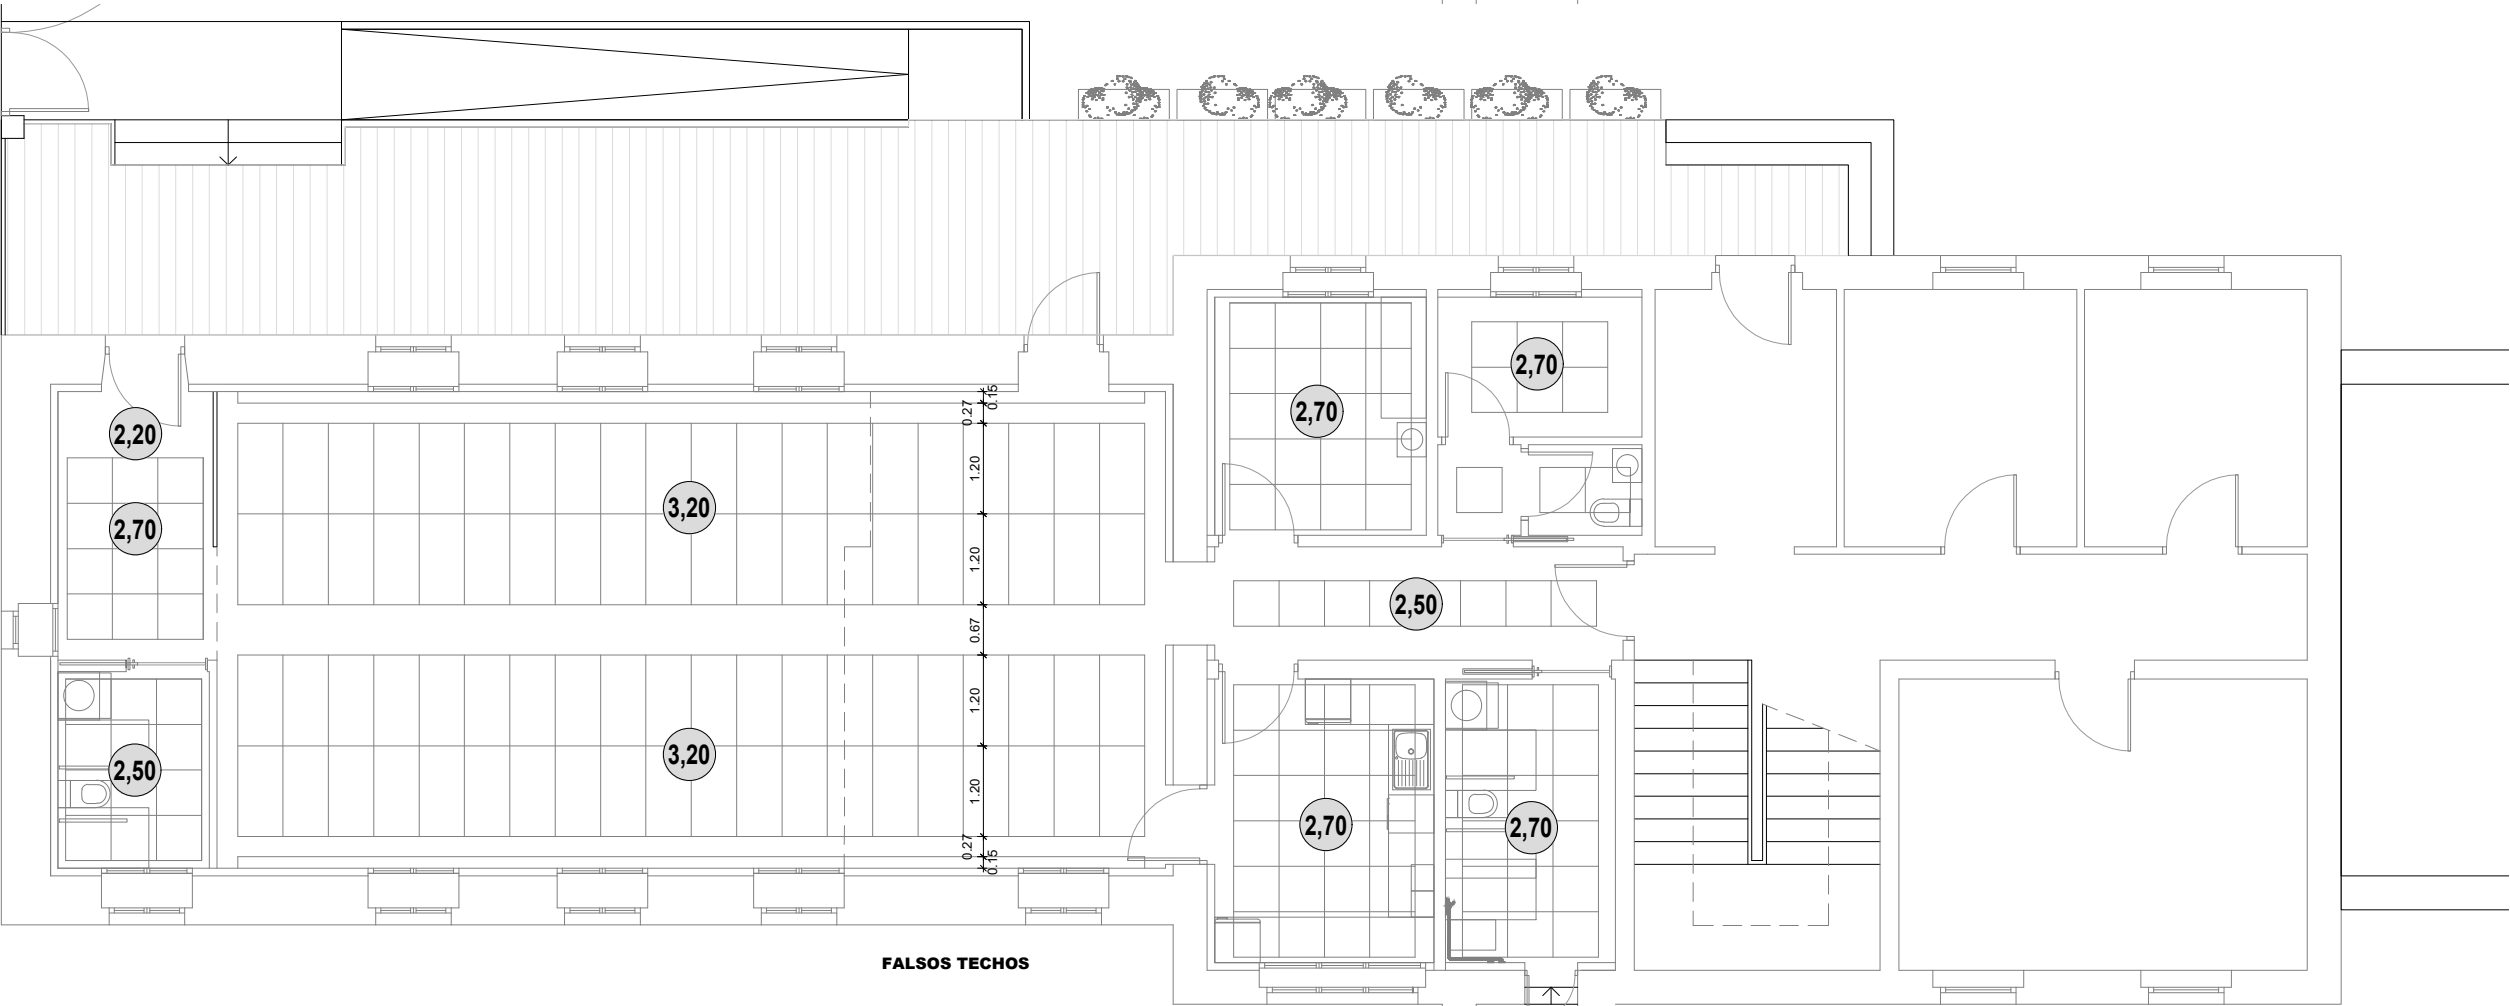

FALSOS TECHOS



LEYENDA PAVIMENTOS	
	GRES PORCELÁNICO GRAN FORMATO ALTO DE GAMA TIPO 1
	GRES PORCELÁNICO FORMATO STANDARD TIPO 2
	GRES PORCELÁNICO FORMATO STANDARD TIPO 3
	S4. MADERA_Clase 2
	HORMIGÓN IMPRESO

LEYENDA TECHOS	
	FALSO TECHO REGISTRABLE FONOABSORBENTE ROCKFON BLANKA X, 1200x600. BLANCO
	FALSO TECHO REGISTRABLE PLACA 60X60 + PERFILERIA VISTA
	ALTURA LIBRE

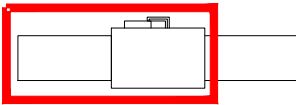


proiektua data zk proiektuaren data zk	2310000168
	AZAROA 2024 NOVIEMBRE
kolorekua situación	PROYECTO EJECUCIÓN HABILITACIÓN DE CENTRO DE DÍA PARA MAYORES EN MENDAVIA
	MENDAVIA (NAVARRA)
sustatzailea promotor	
berrikuspena revisión	R05B -
	R04B -
eskaia escaia	R03B -
	R02B -
plano zk plano	R01B -
	R00B Lanzamiento inicial 30.11.2024 GUR
proiektugilea proiektista	A3: 1/100
	PAVIMENTOS Y FALSOS TECHOS
proiektugilea proiektista	315-FT-PAV-01-R00B
	El Arquitecto: Fco. Javier de la Fuente Carazo Colegiado COAVN nº 2.095



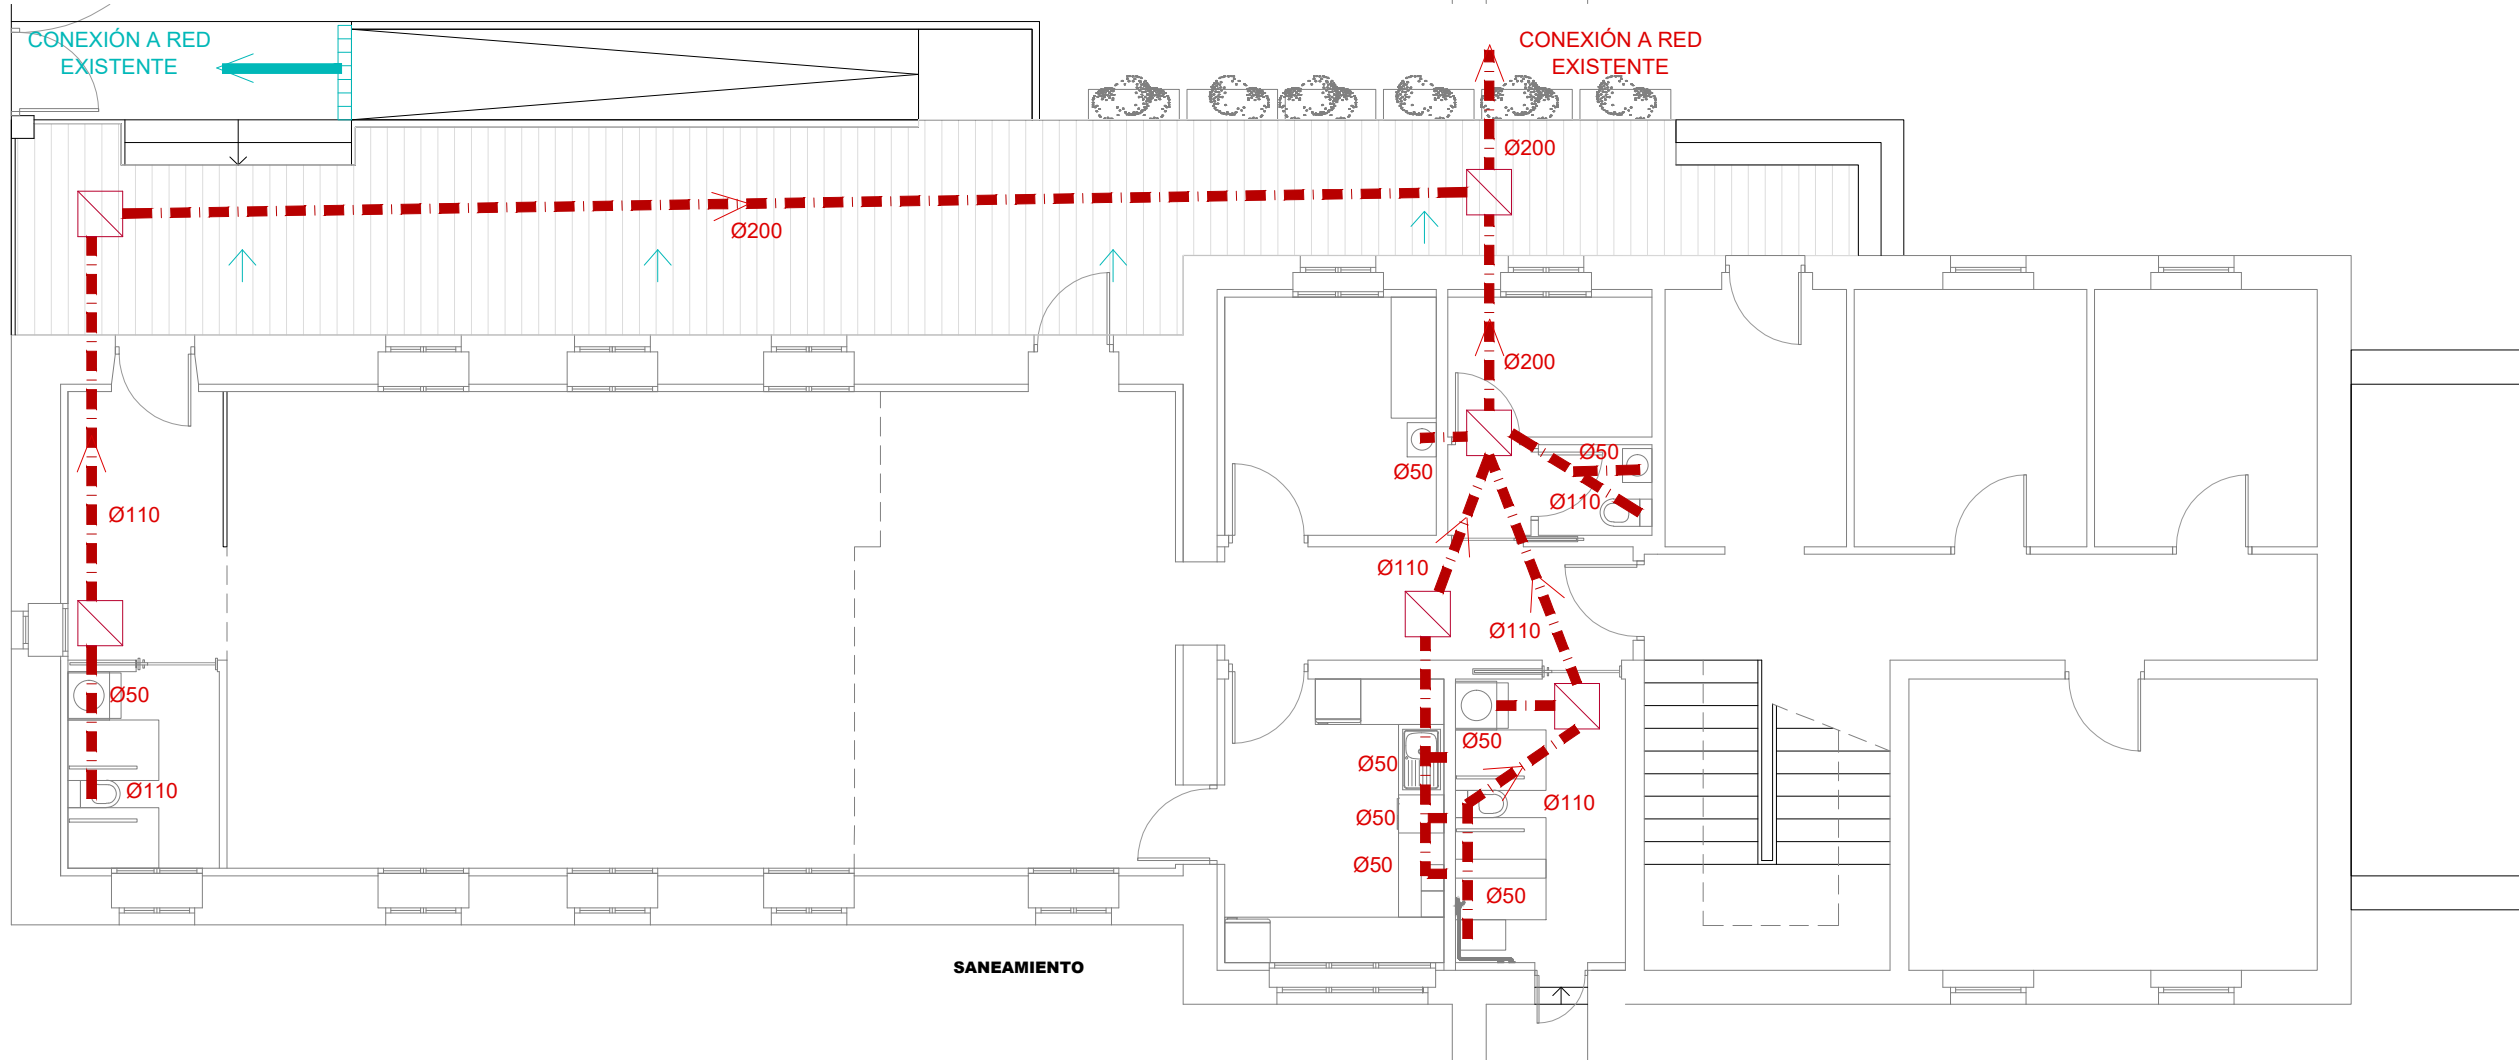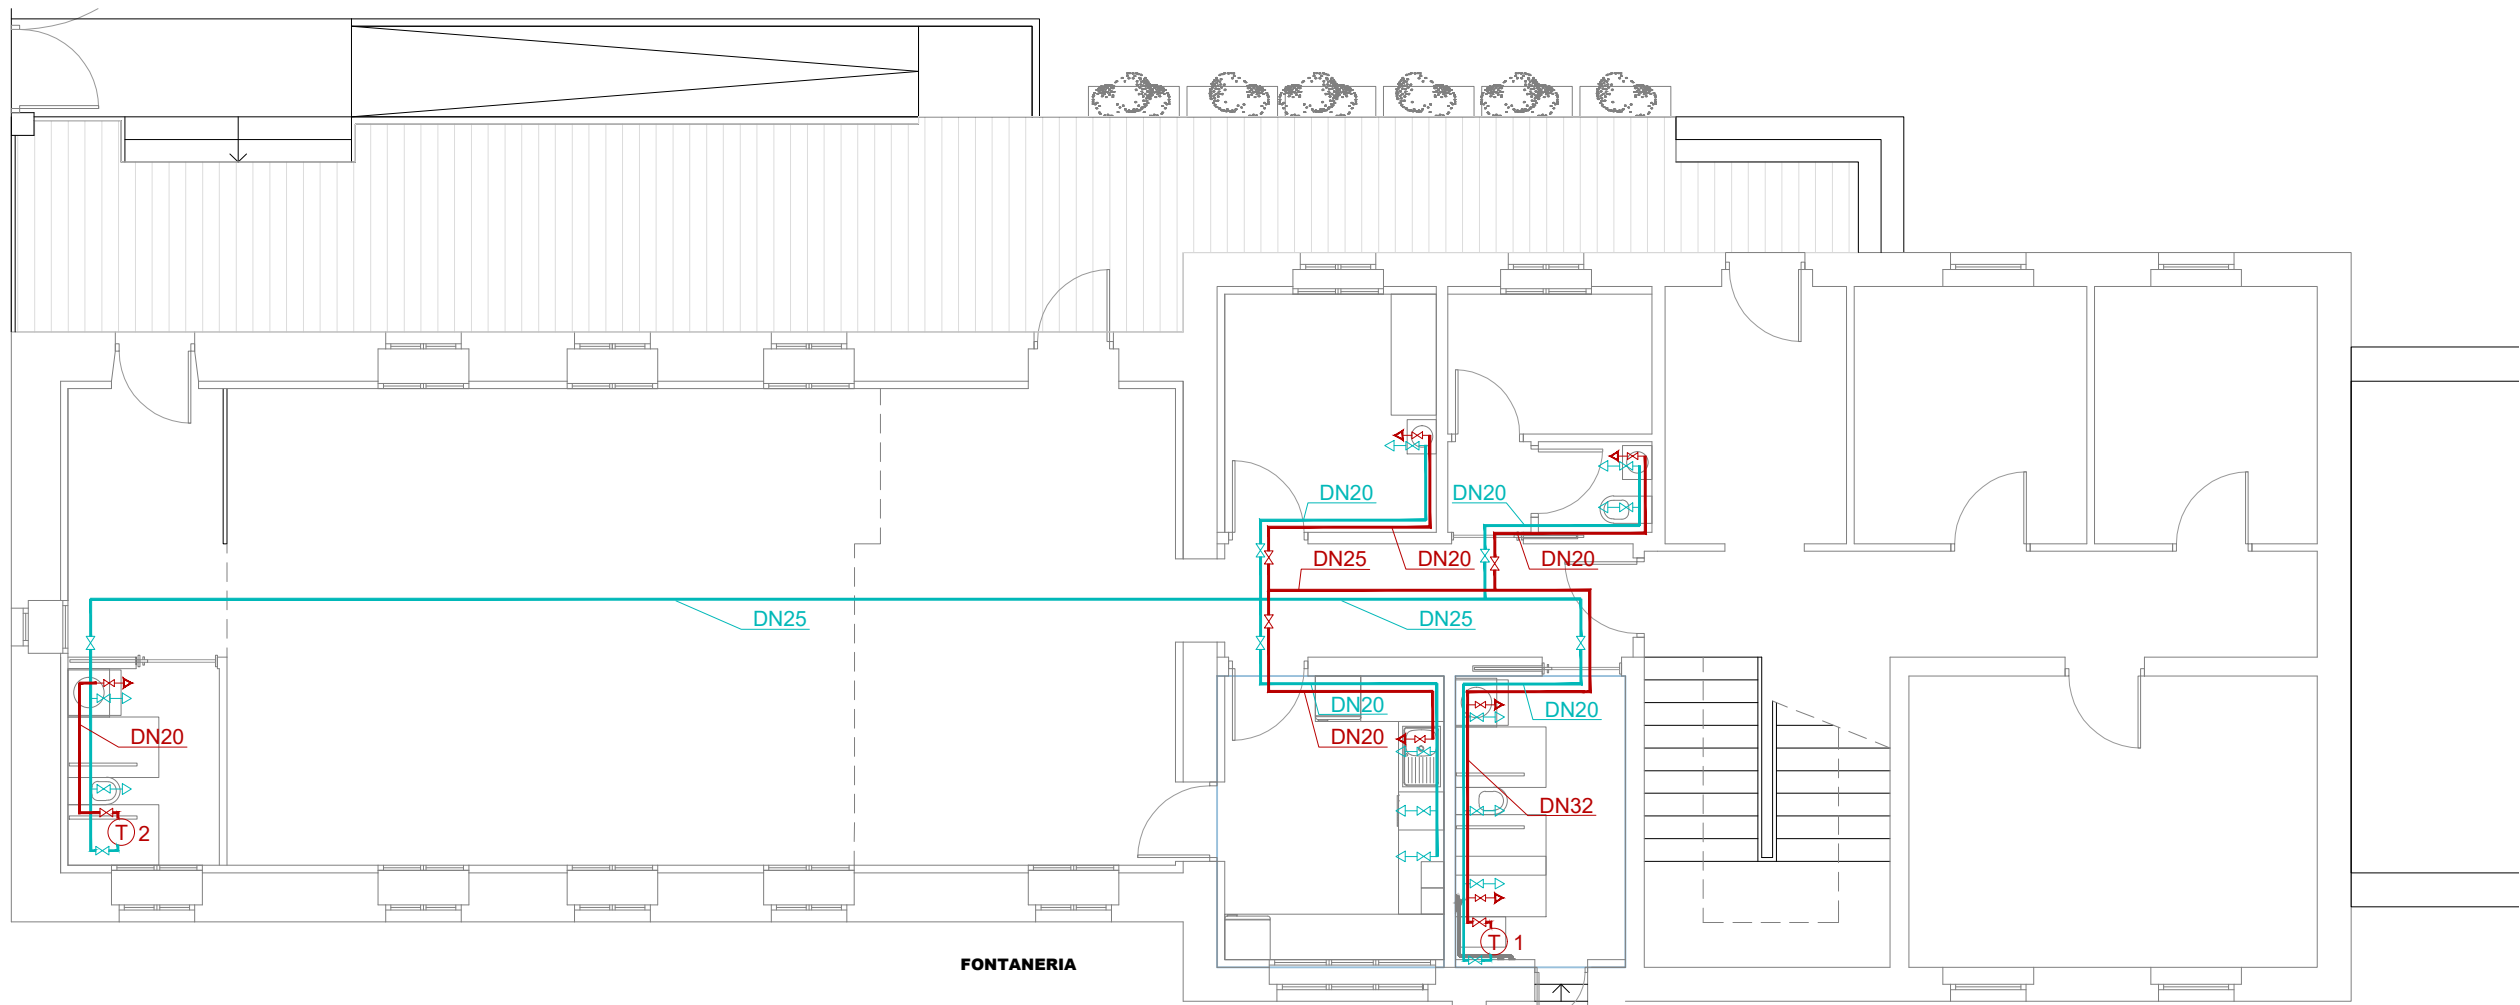

LEYENDA DE FONTANERÍA	
	TOMA DE AGUA FRÍA
	TOMA DE AGUA CALIENTE
	TUBERÍA AGUA FRÍA
	TUBERÍA AGUA CALIENTE
	MONTANTE AGUA FRÍA
	LLAVE DE PASO
	TERMO ELÉCTRICO 100 litros
	TERMO ELÉCTRICO 50 litros

LEYENDA DE CLIMATIZACIÓN	
	CONDUCTO AGUAS FECALES
	CONDUCTO AGUAS PLUVIALES
	ARQUETA DE REGISTRO AGUAS FECALES
	ARQUETA DE REGISTRO AGUAS PLUVIALES
	BAJANTE AGUAS FECALES
	BAJANTE AGUAS PLUVIALES
	SUMIDERO AGUAS FECALES
	SUMIDERO AGUAS PLUVIALES
	REJILLA

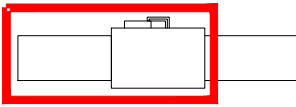

proyectoria
proyecto

2310000168
AZAROA 2024 NOVIEMBRE

proyectoria
situación

PROYECTO EJECUCIÓN
HABILITACIÓN DE CENTRO DE
DÍA PARA MAYORES EN
MENDAVIA

proyectoria
promotor

MENDAVIA (NAVARRA)

proyectoria
revisión

R05B -
R04B -
R03B -
R02B -
R01B -
R00B Lanzamiento inicial 30.11.2024 GUR

proyectoria
escala

A3: 1/100

proyectoria
plano


FONTANERÍA Y
SANEAMIENTO

proyectoria
plano


502-IF-IS-01-R00B

proyectoria
proyectista

El Arquitecto:
Fco. Javier de la Fuente Carazo
Colegiado COAVN nº 2.095

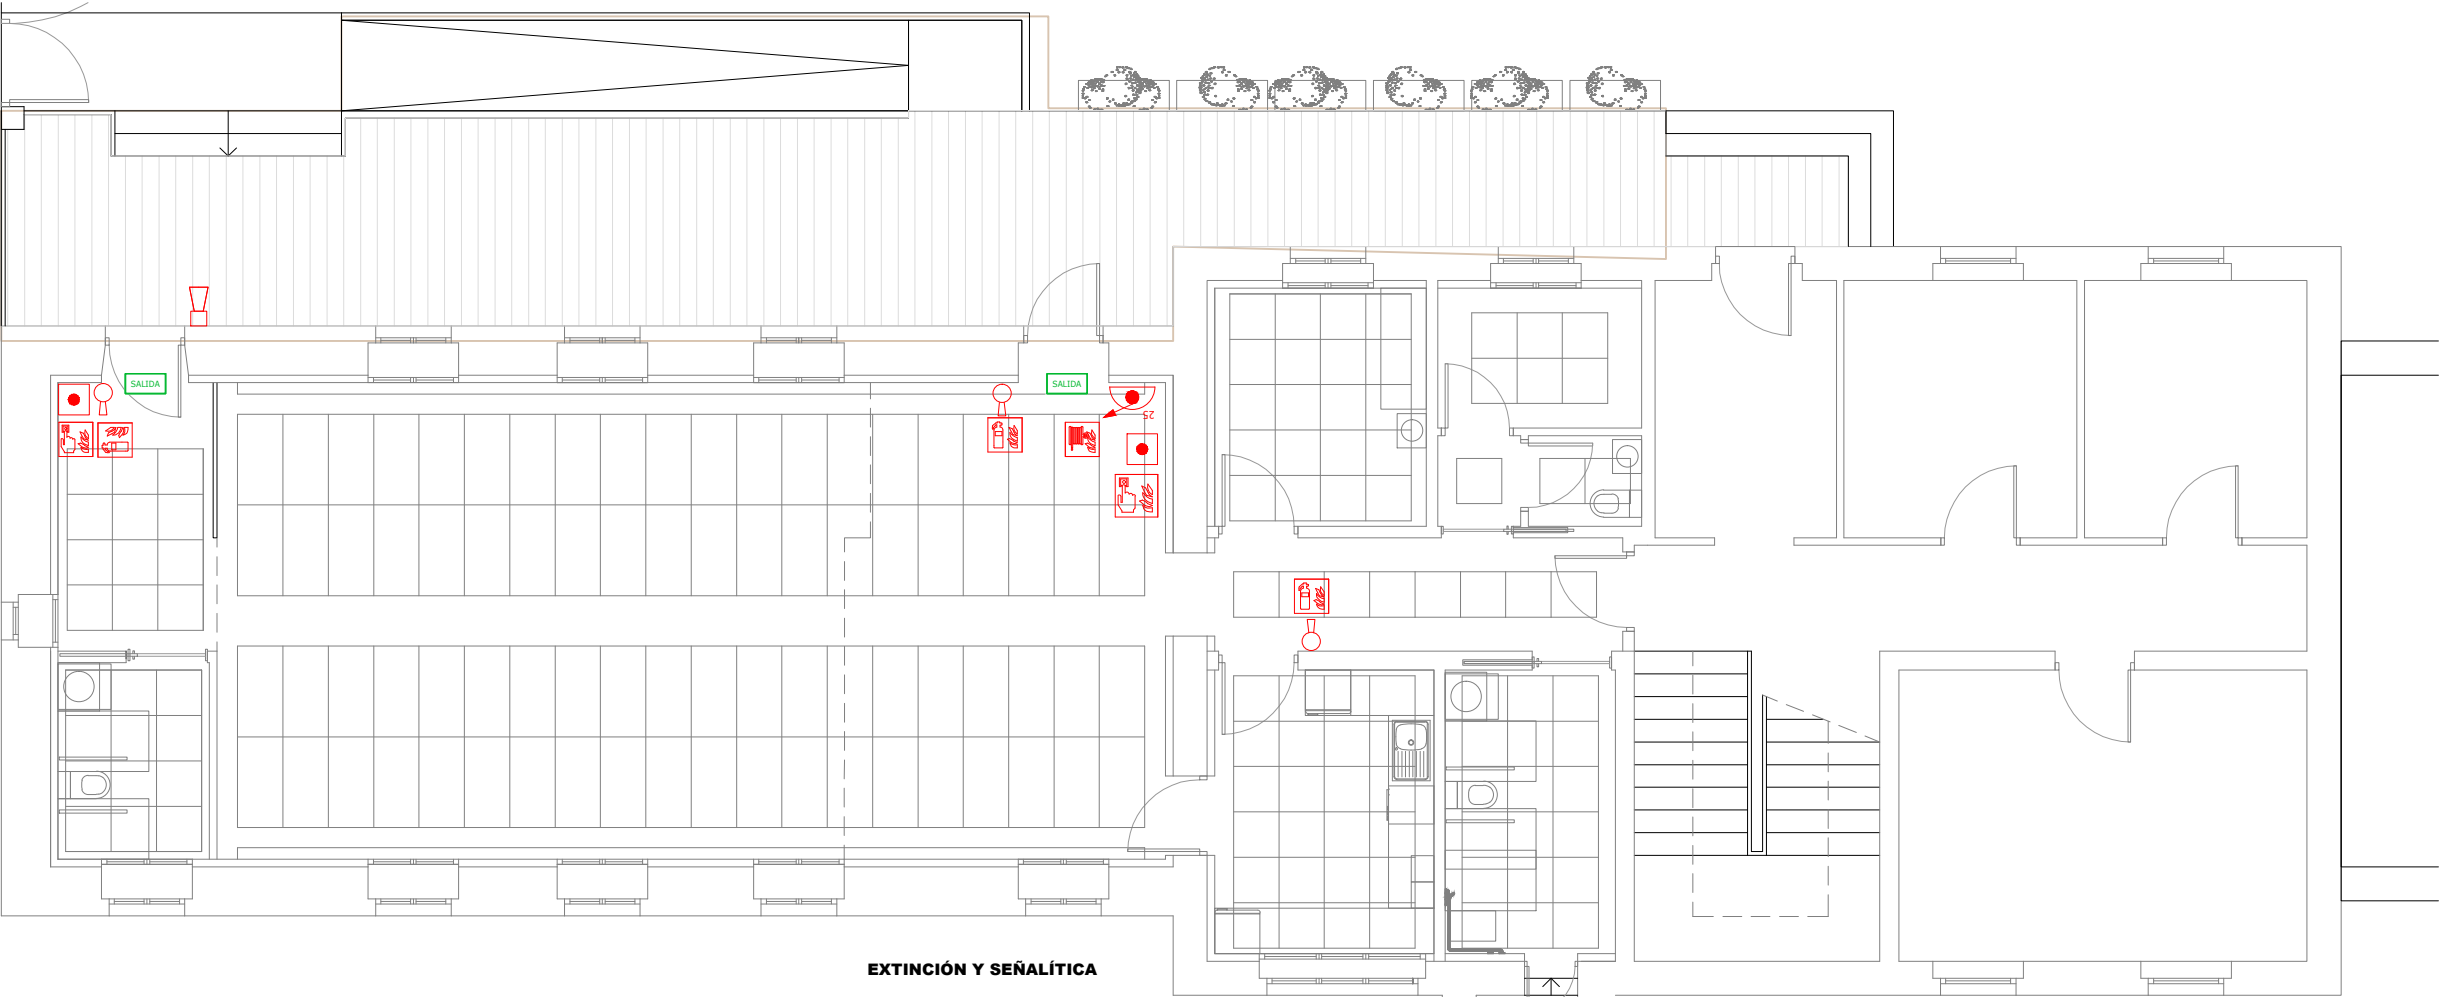

EXTINCIÓN Y SEÑALÍTICA

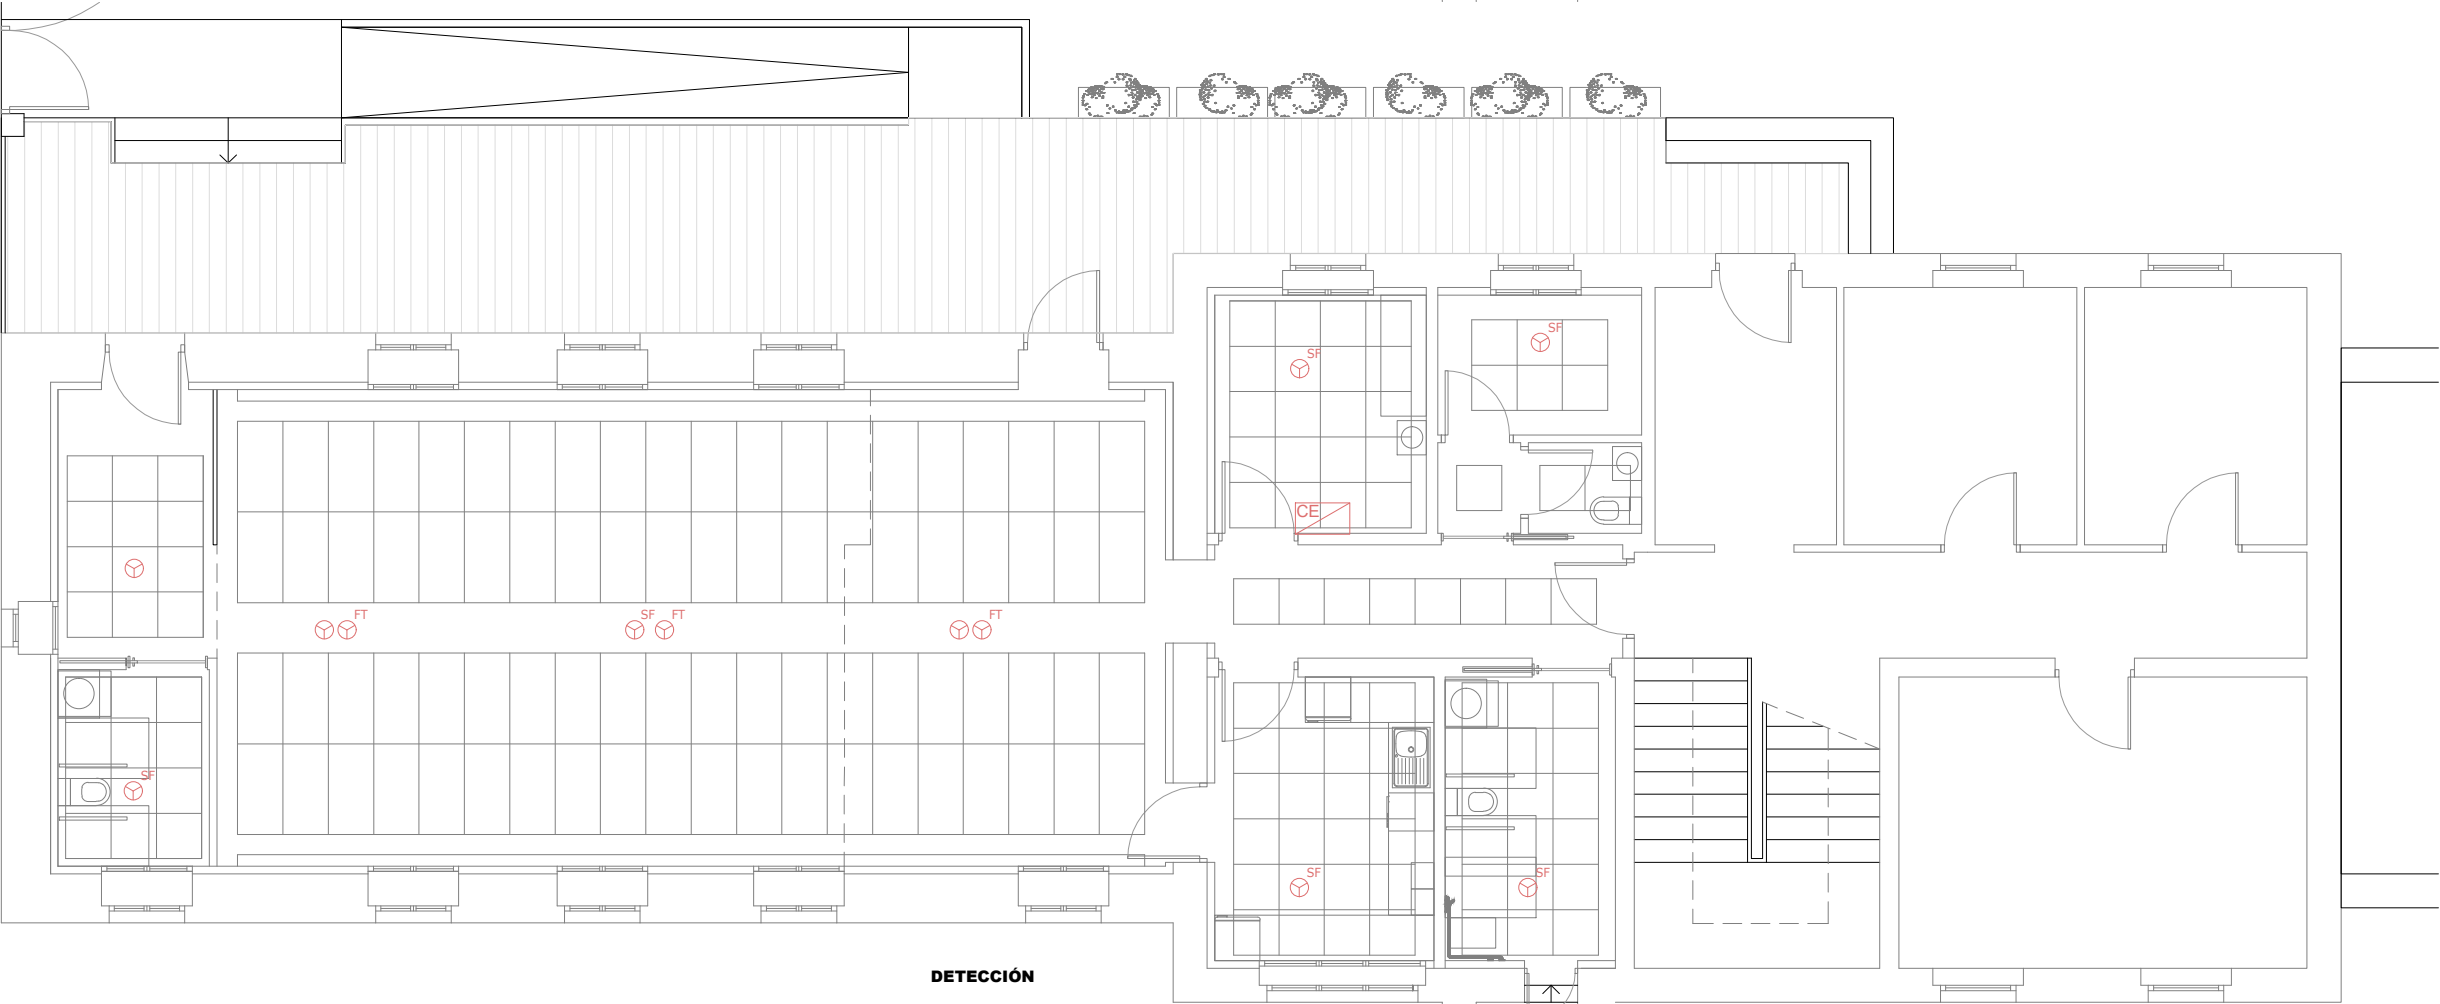

DETECCIÓN



LEYENDA EXTINCIÓN	
	SIRENA EXTERIOR
	EXTINTOR DE POLVO POLIVALENTE 6 kg 27A 183B
	BIE 25mm

LEYENDA SEÑALÉTICA	
	EXTINTOR DE INCENDIOS
	BOCA DE INCENDIOS
	PULSADOR DE INCENDIOS
	SEÑAL DE SALIDA

LEYENDA DETECCIÓN	
	DETECTOR CON SIRENA Y FLASH
	DETECTOR ÓPTICO DE HUMOS
	DETECTOR ÓPTICO DE HUMOS EN FALSO TECHO
	CENTRAL DE INCENDIOS
	PULSADOR DE ALARMA

proiektua data zikloa projecto fecha nº ciclo	2310000168		
	AZAROA 2024 NOVIEMBRE		
kolaketa situación	PROYECTO EJECUCIÓN		
	HABILITACIÓN DE CENTRO DE DÍA PARA MAYORES EN MENDAVIA		
sustaraila promotor	MENDAVIA (NAVARRA)		
			
berrikuspena revisión	R05B	-	-
	R04B	-	-
eskala escala	R03B	-	-
	R02B	-	-
plano zk nº plano	R01B	-	-
	R00B	Lanzamiento inicial	30.11.2024 GUR
proiektugilea proyectista	A3: 1/100		
	PCI - DETECCIÓN, EXTINCIÓN Y SEÑALÍTICA		
proiektugilea proyectista	503-IPCI-01-R00B		
	El Arquitecto: Fco. Javier de la Fuente Carazo Colegiado COAVN nº :2.095		



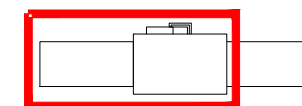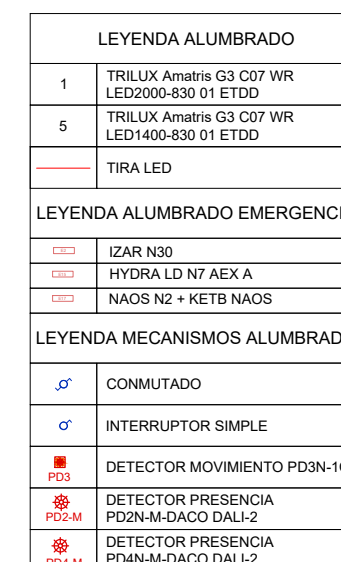

<i>prolektua</i> <i>data zk</i> projecto <i>fecha nº</i>	2310000168
	AZAROA 2024 NOVIEMBRE
	<u>PROYECTO EJECUCIÓN</u>
	HABILITACIÓN DE CENTRO DE
	DÍA PARA MAYORES EN
	MENDAVIA

MENDAVIA (NAVARRA)



berriak revisio	R05B	-	
		-	
	R04B	-	
		-	
	R03B	-	
		-	
	R02B	-	
		-	
	R01B	-	
		-	
	R00B	Lanzamiento inicial	30.11.20


A3: 1/100

ALUMBRADO Y FUERZA

504-IEBT-01-R00B

El Arquitecto:
Fco. Javier de la Fuente Carazo
Colegiado COAVN n° :2.095



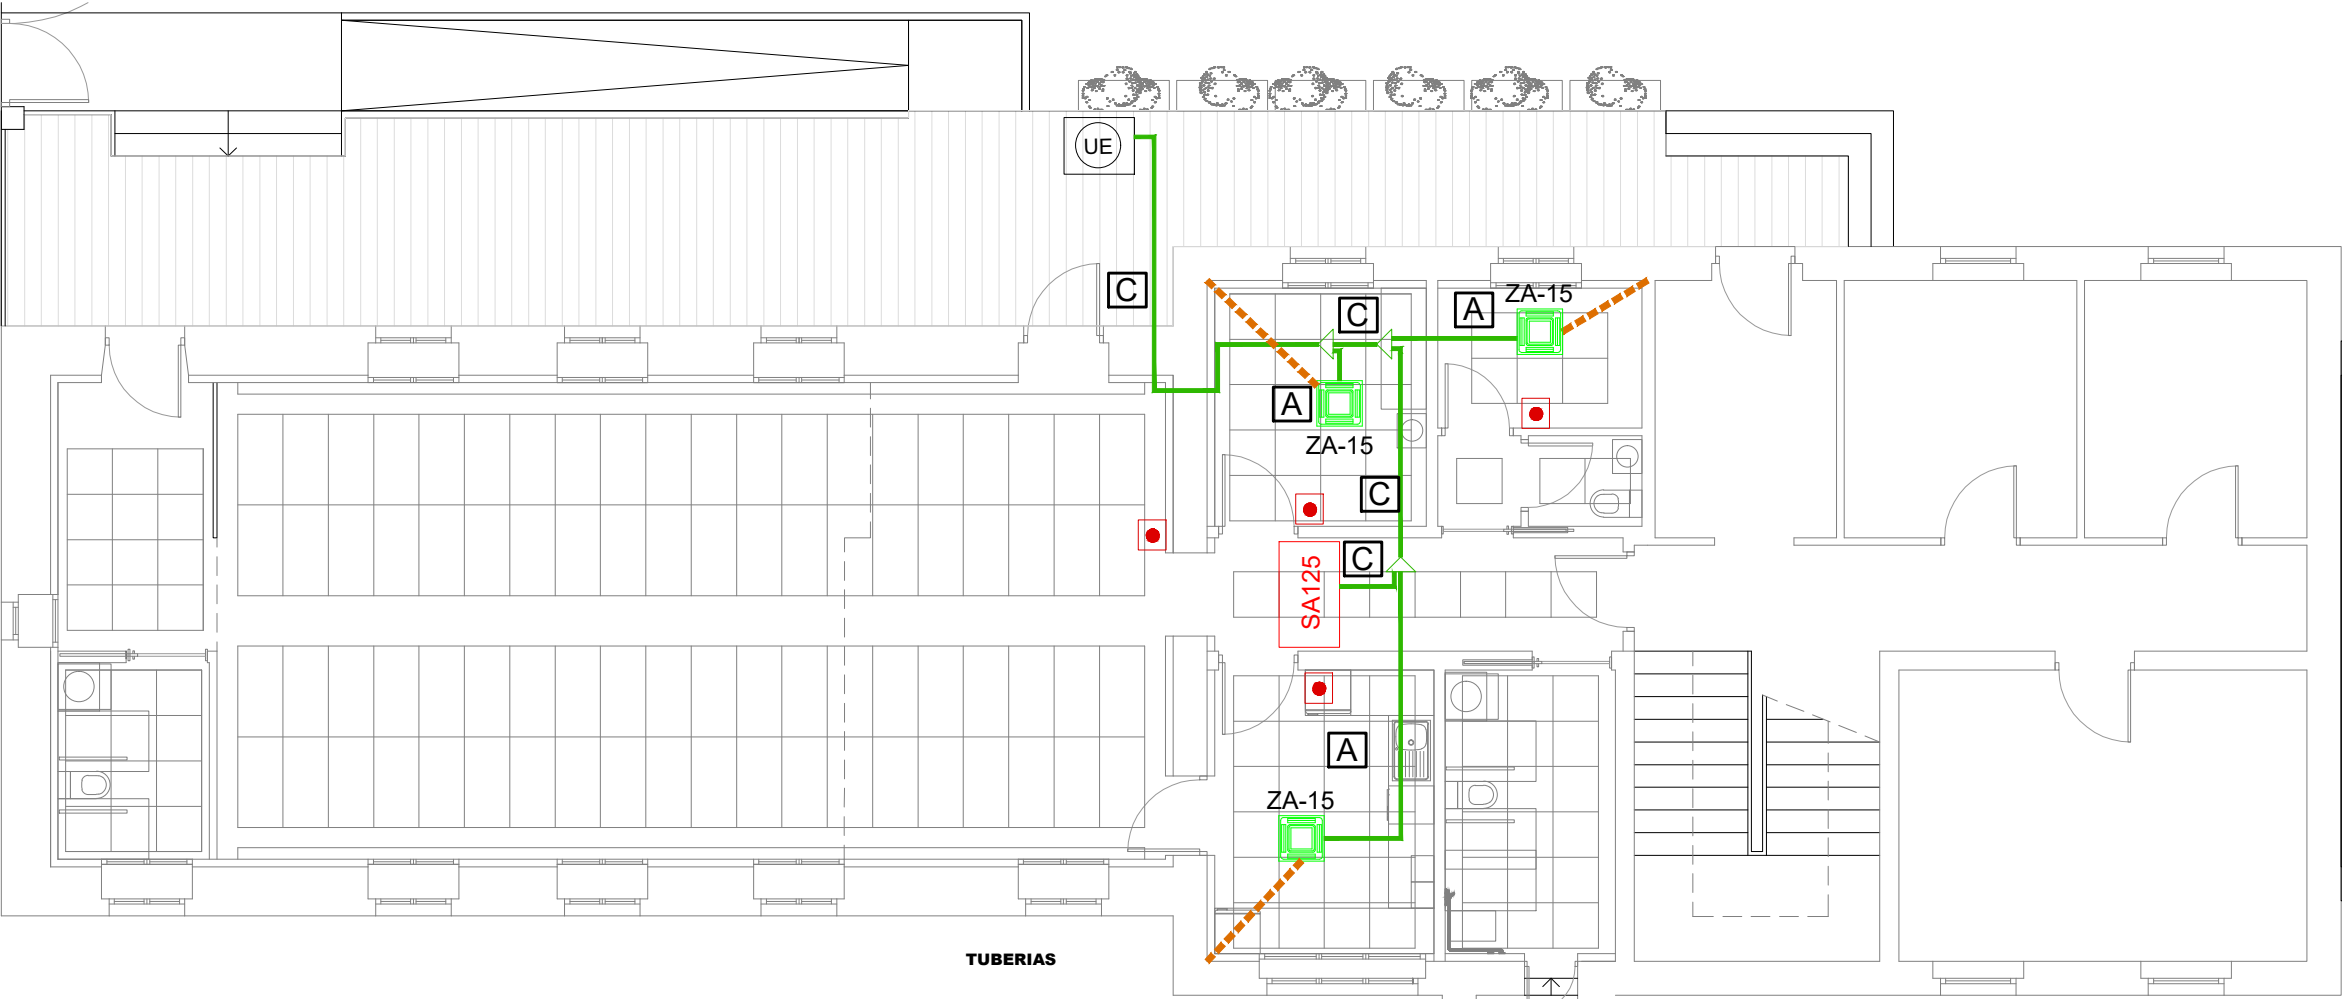


LEYENDA DE CLIMATIZACION	
	TUBERIA DE CONDENSADOS PVC Ø32
	TUBERIA FRIGORIFICA
	UNIDAD EXTERIOR MINI VRV RXYSAGAV1
	UNIDAD INTERIOR DE CASSETTE 600x600
	UNIDAD INTERIOR DE CONDUCTOS
	CONDUCTO CLIMAVER NETO - IMPULSION
	CONDUCTO CLIMAVER NETO - EXTRACCION
	DIFUSOR DE TECHO COMBI DQJ-600
	CONTROL MULTIFUNCION POR CABLE BRC1H52W
	REJILLA EXTRACCION 1025x325

TUBERIAS FRIGORIFICAS		
Nombre	Líquido	Gas
A	1/4"	3/8"
C	3/8"	5/8"

Nombre	DERIVACION REFNET
K20	KHRQ22M20TA

UNIDADES INTERIORES VRV R 32	
CONDUCTOS	
SA 125	FXSA 125A

CASSETTE 600 X 600	
ZA 15	FXZA 15A

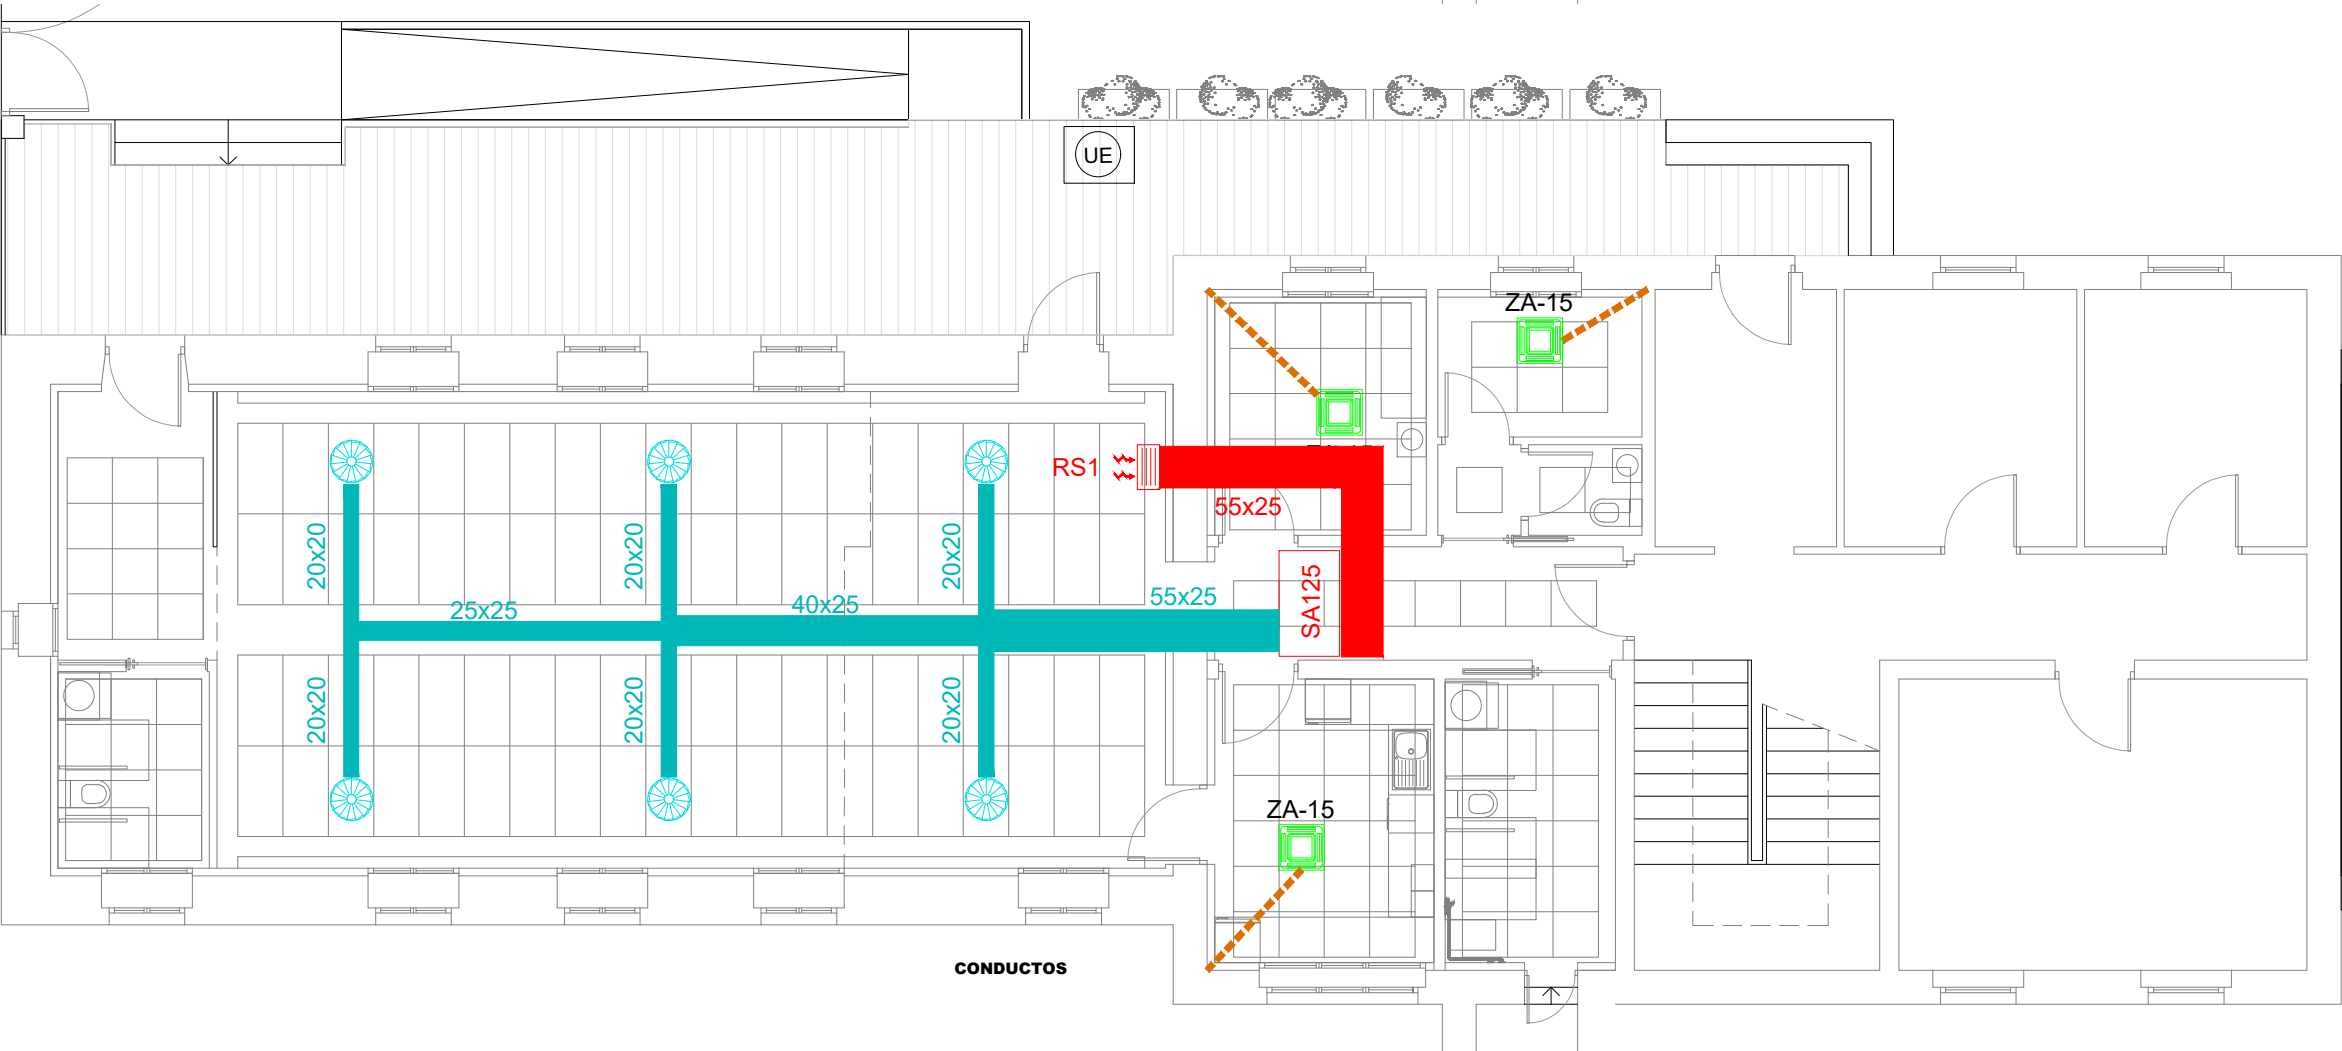

2310000168
AZAROA 2024 NOVIEMBRE

PROYECTO EJECUCIÓN
HABILITACIÓN DE CENTRO DE
DÍA PARA MAYORES EN
MENDAVIA

MENDAVIA (NAVARRA)

R05B	-	-
R04B	-	-
R03B	-	-
R02B	-	-
R01B	-	-
R00B	Lanzamiento inicial	30.11.2024 GUR

A3: 1/100

CLIMATIZACIÓN

508-ICL-01-R00B

El Arquitecto:
Fco. Javier de la Fuente Carazo
Colegiado COAVN nº 2.095

proyektua data zk
proyektua fecha no

kolaketa
situación

sustatzailea
promotor



berrikuspena
revisión

eskala
escala


plano zk
plano

proyektuilegia
proyektista

TODAS las cotas se comprobarán en obra/ Neurri GUZTIAK obran egiaztatuko dira

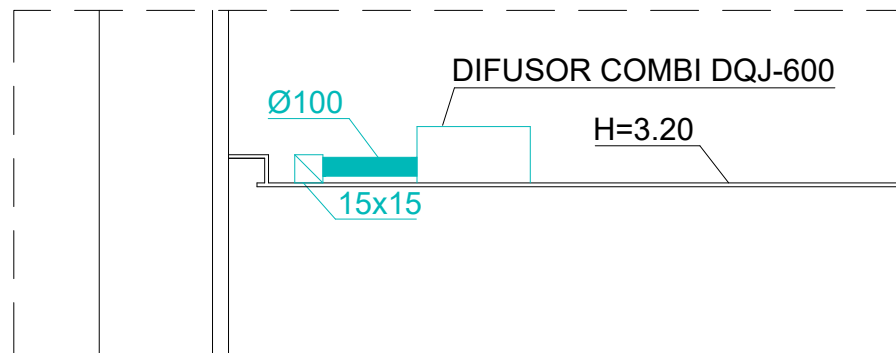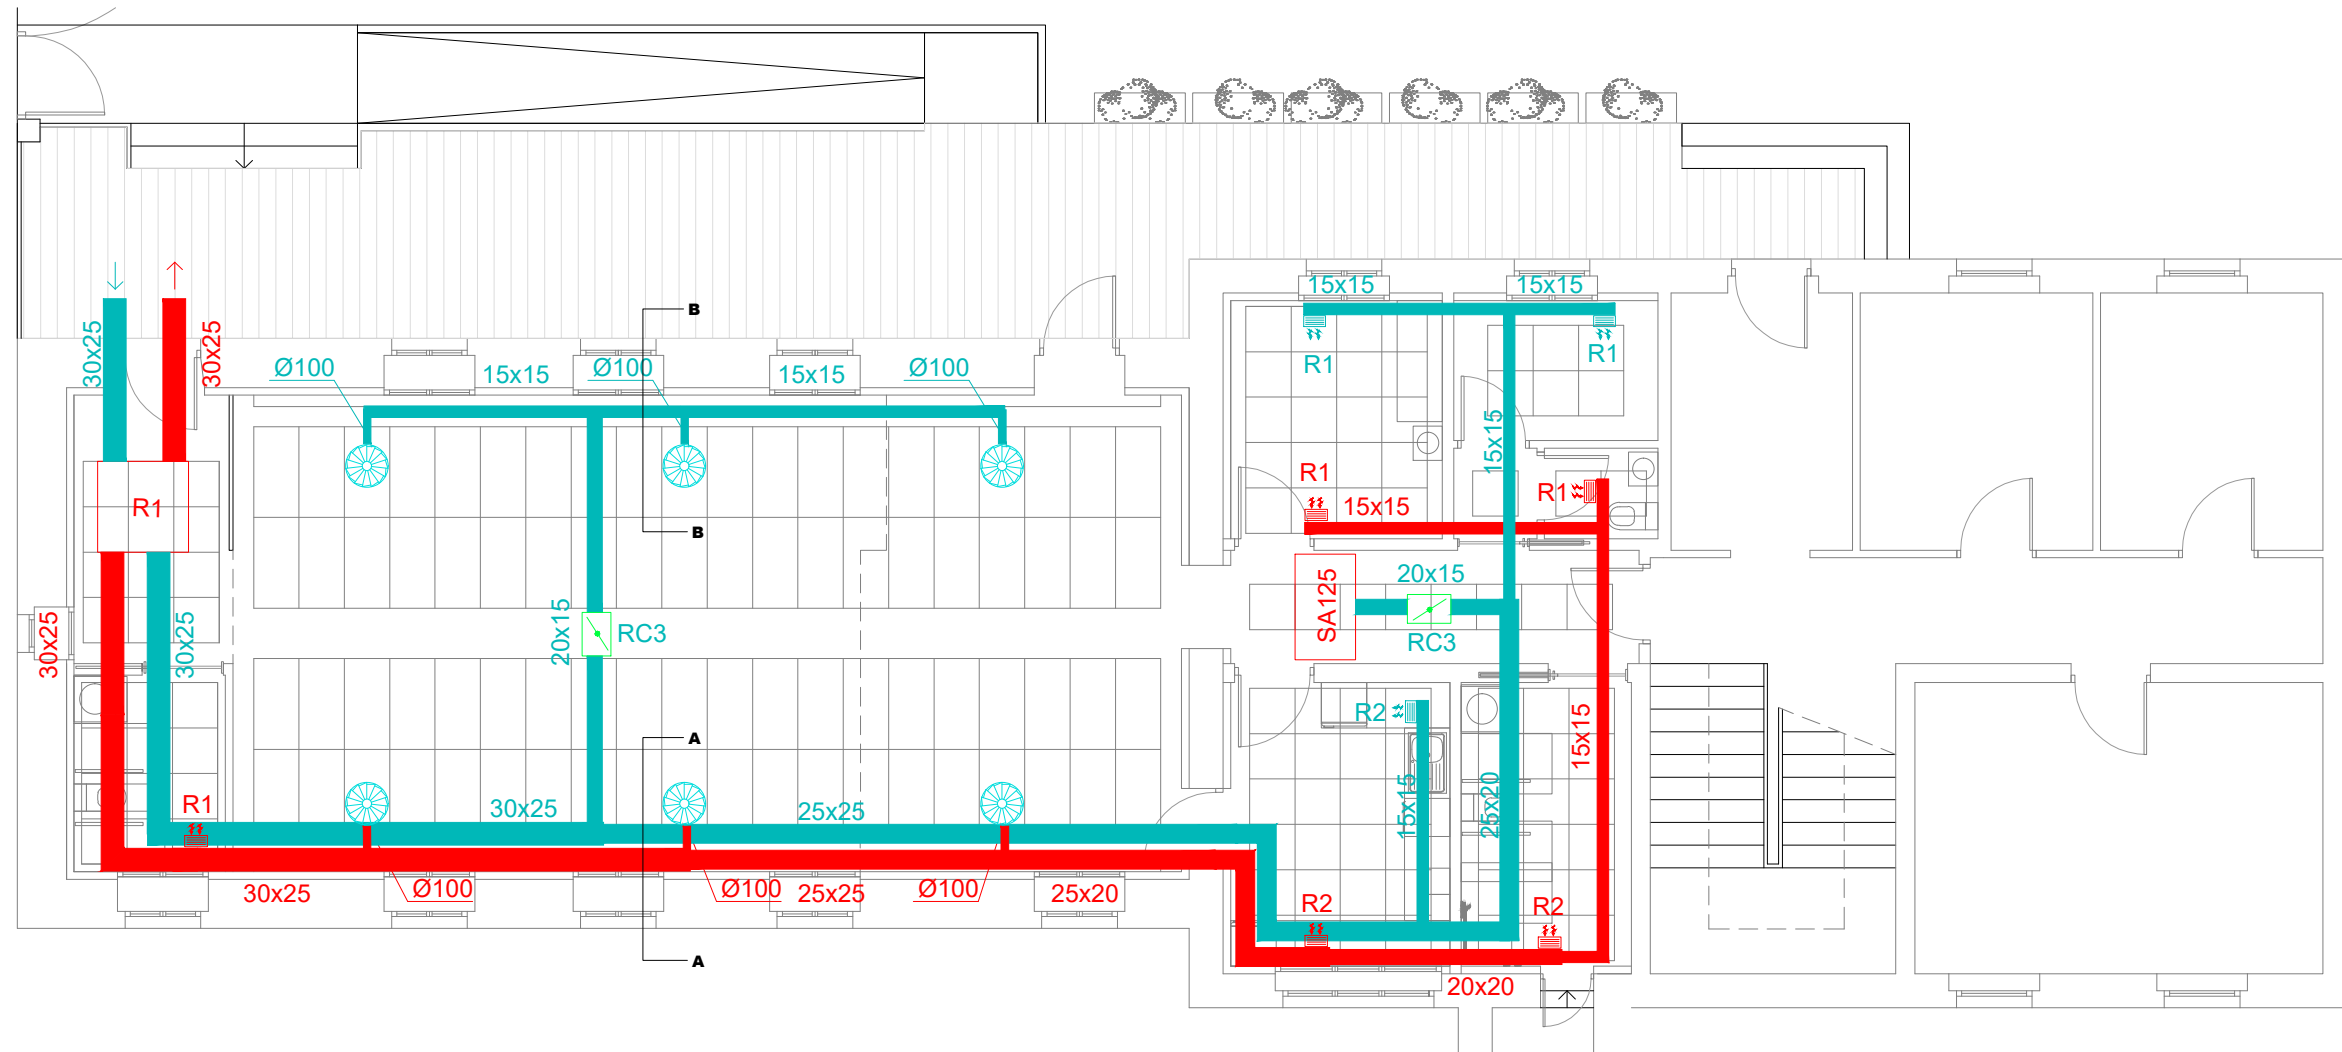

SECCIÓN B-B

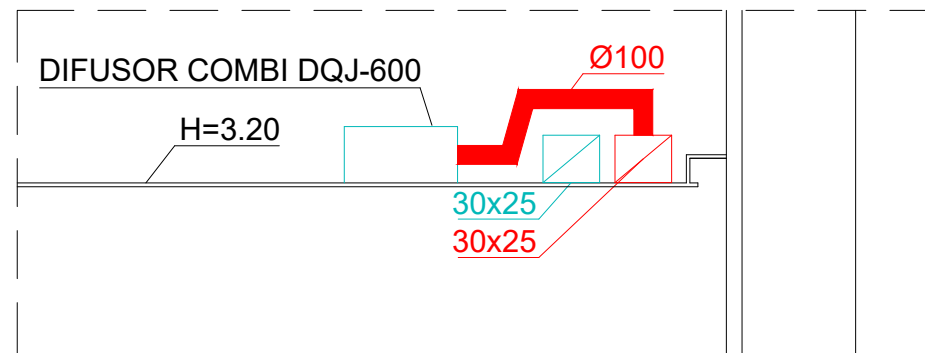


SECCIÓN A-A

LEYENDA DE VENTILACIÓN	
	CONDUCTO CLIMAVER NETO - IMPULSION
	CONDUCTO CLIMAVER NETO - EXTRACCION
	TUBO FLEXIBLE Ø100 (Lmax =0.5m.)
	DIFUSOR DE TECHO COMBI DQJ-600
	REJILLA EXTRACCION
	REJILLA DE IMPULSION
	REGULADOR DE CAUDAL CONSTANTE
	RECUPERADOR

RECUPERADOR	
Modelo	
R1	UR-EC 1200

REJILLAS	
Nombre	Dimens/ modelo
R1	IBQ-08-ER1-VM-0325-0075
R2	IBQ-08-ER1-VM-0325-0175

REGULADOR DE CAUDAL CONSTANTE	
Nombre	Dimens/ modelo
RC3	VMPR-160

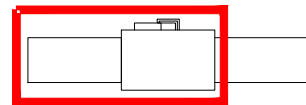

2310000168
AZAROA 2024 NOVIEMBRE

PROYECTO EJECUCIÓN
HABILITACIÓN DE CENTRO DE
DÍA PARA MAYORES EN
MENDAVIA

MENDAVIA (NAVARRA)



berrikuspena	revisión	R05B	-	-
berrikuspena	revisión	R04B	-	-
berrikuspena	revisión	R03B	-	-
berrikuspena	revisión	R02B	-	-
berrikuspena	revisión	R01B	-	-
berrikuspena	revisión	R00B	Lanzamiento inicial	30.11.2024 GUR


A3: 1/100

VENTILACIÓN

509-IVE-01-R00B

El Arquitecto:
Fco. Javier de la Fuente Carazo
Colegiado COAVN nº 2.095



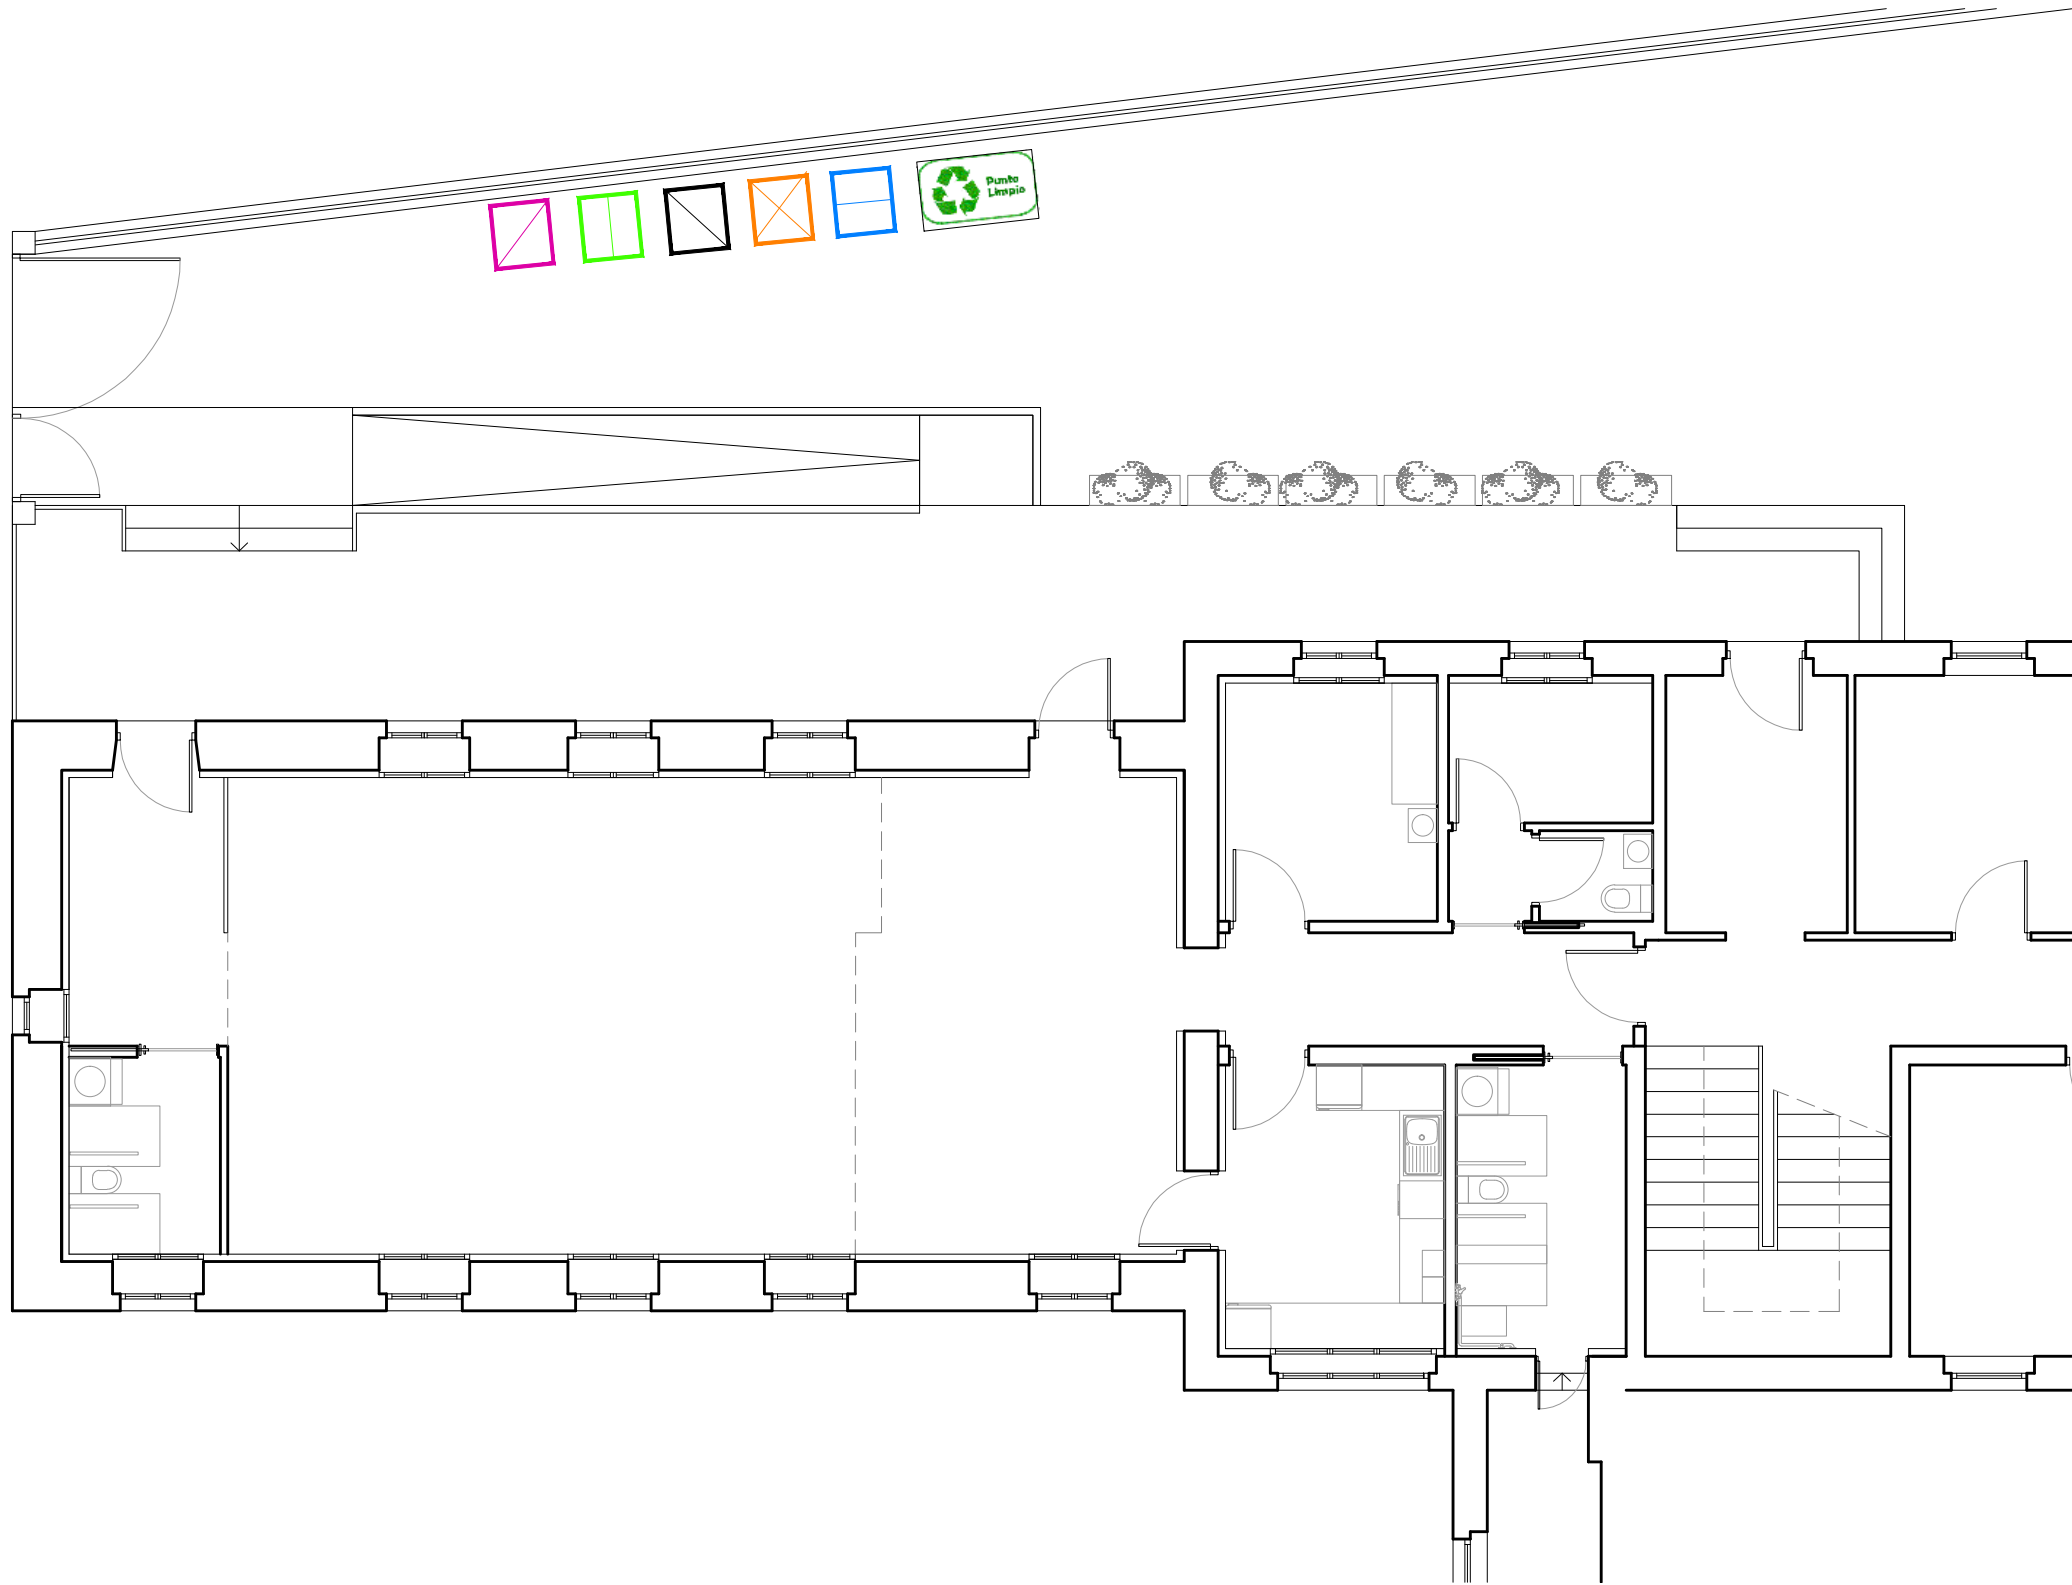

LEYENDA

 CARTÓN


 MADERA

 PLASTICO

 VIDRIO

 METAL

 PUNTO LIMPIO

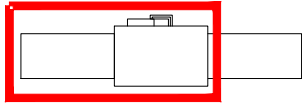

proiektua data zk
proyecto fecha nº

2310000168
AZAROA 2024 NOVIEMBRE

kotalekua
situación

MENDAVIA (NAVARRA)

sustatzailea
promotor


AYUNTAMIENTO
DE MENDAVIA

berrikuspena
revisión

R05B -
R04B -
R03B -
R02B -
R01B -
R00B Lanzamiento inicial 30.11.2024 GUR

eskala
escala

A3: 1/100

plano zk
plano

GESTION DE RESIDUOS

plano zk
nº plano

800-PE-GR-01-R00B

proiektugilea
proyectista

El Arquitecto:
Fco. Javier de la Fuente Carazo
Colegiado COAVN nº :2.095



Documento bajo custodia en Sede Electrónica

MENDAVIA

2 Planos rev 01

Puede acceder a este documento en formato PDF - PAdES y comprobar su autenticidad en la Sede Electrónica usando el código CSV siguiente:



URL (dirección en Internet) de la Sede Electrónica: <https://sedeelectronica.mendavia.es/>

Código Seguro de Verificación (CSV): CACA AA4U RLPH LFX7 YJUR

En dicha dirección puede obtener más información técnica sobre el proceso de firma, así como descargar las firmas y sellos en formato XAdES correspondientes.

Resumen de firmas y/o sellos electrónicos de este documento

Huella del documento para el firmante	Texto de la firma	Datos adicionales de la firma
	MENDAVIA Registro de entrada nº 394/2026 09/03/2026 16:14	Sello electrónico - 09/03/2026 16:14 Sede Electrónica MENDAVIA