



Notas/Leyenda

No.	Revisión/Versión	Fecha

Promotor:



Autor del estudio:

Estudio:

ADECUACIÓN
PARCELAS EN
CIUDAD DEL
TRANSPORTE

Denominación del plano:

AMBITO
ANALIZADO

julio 2025

Escala 1:2.000




Original A3

Plano:

1

Hoja 01 de 01

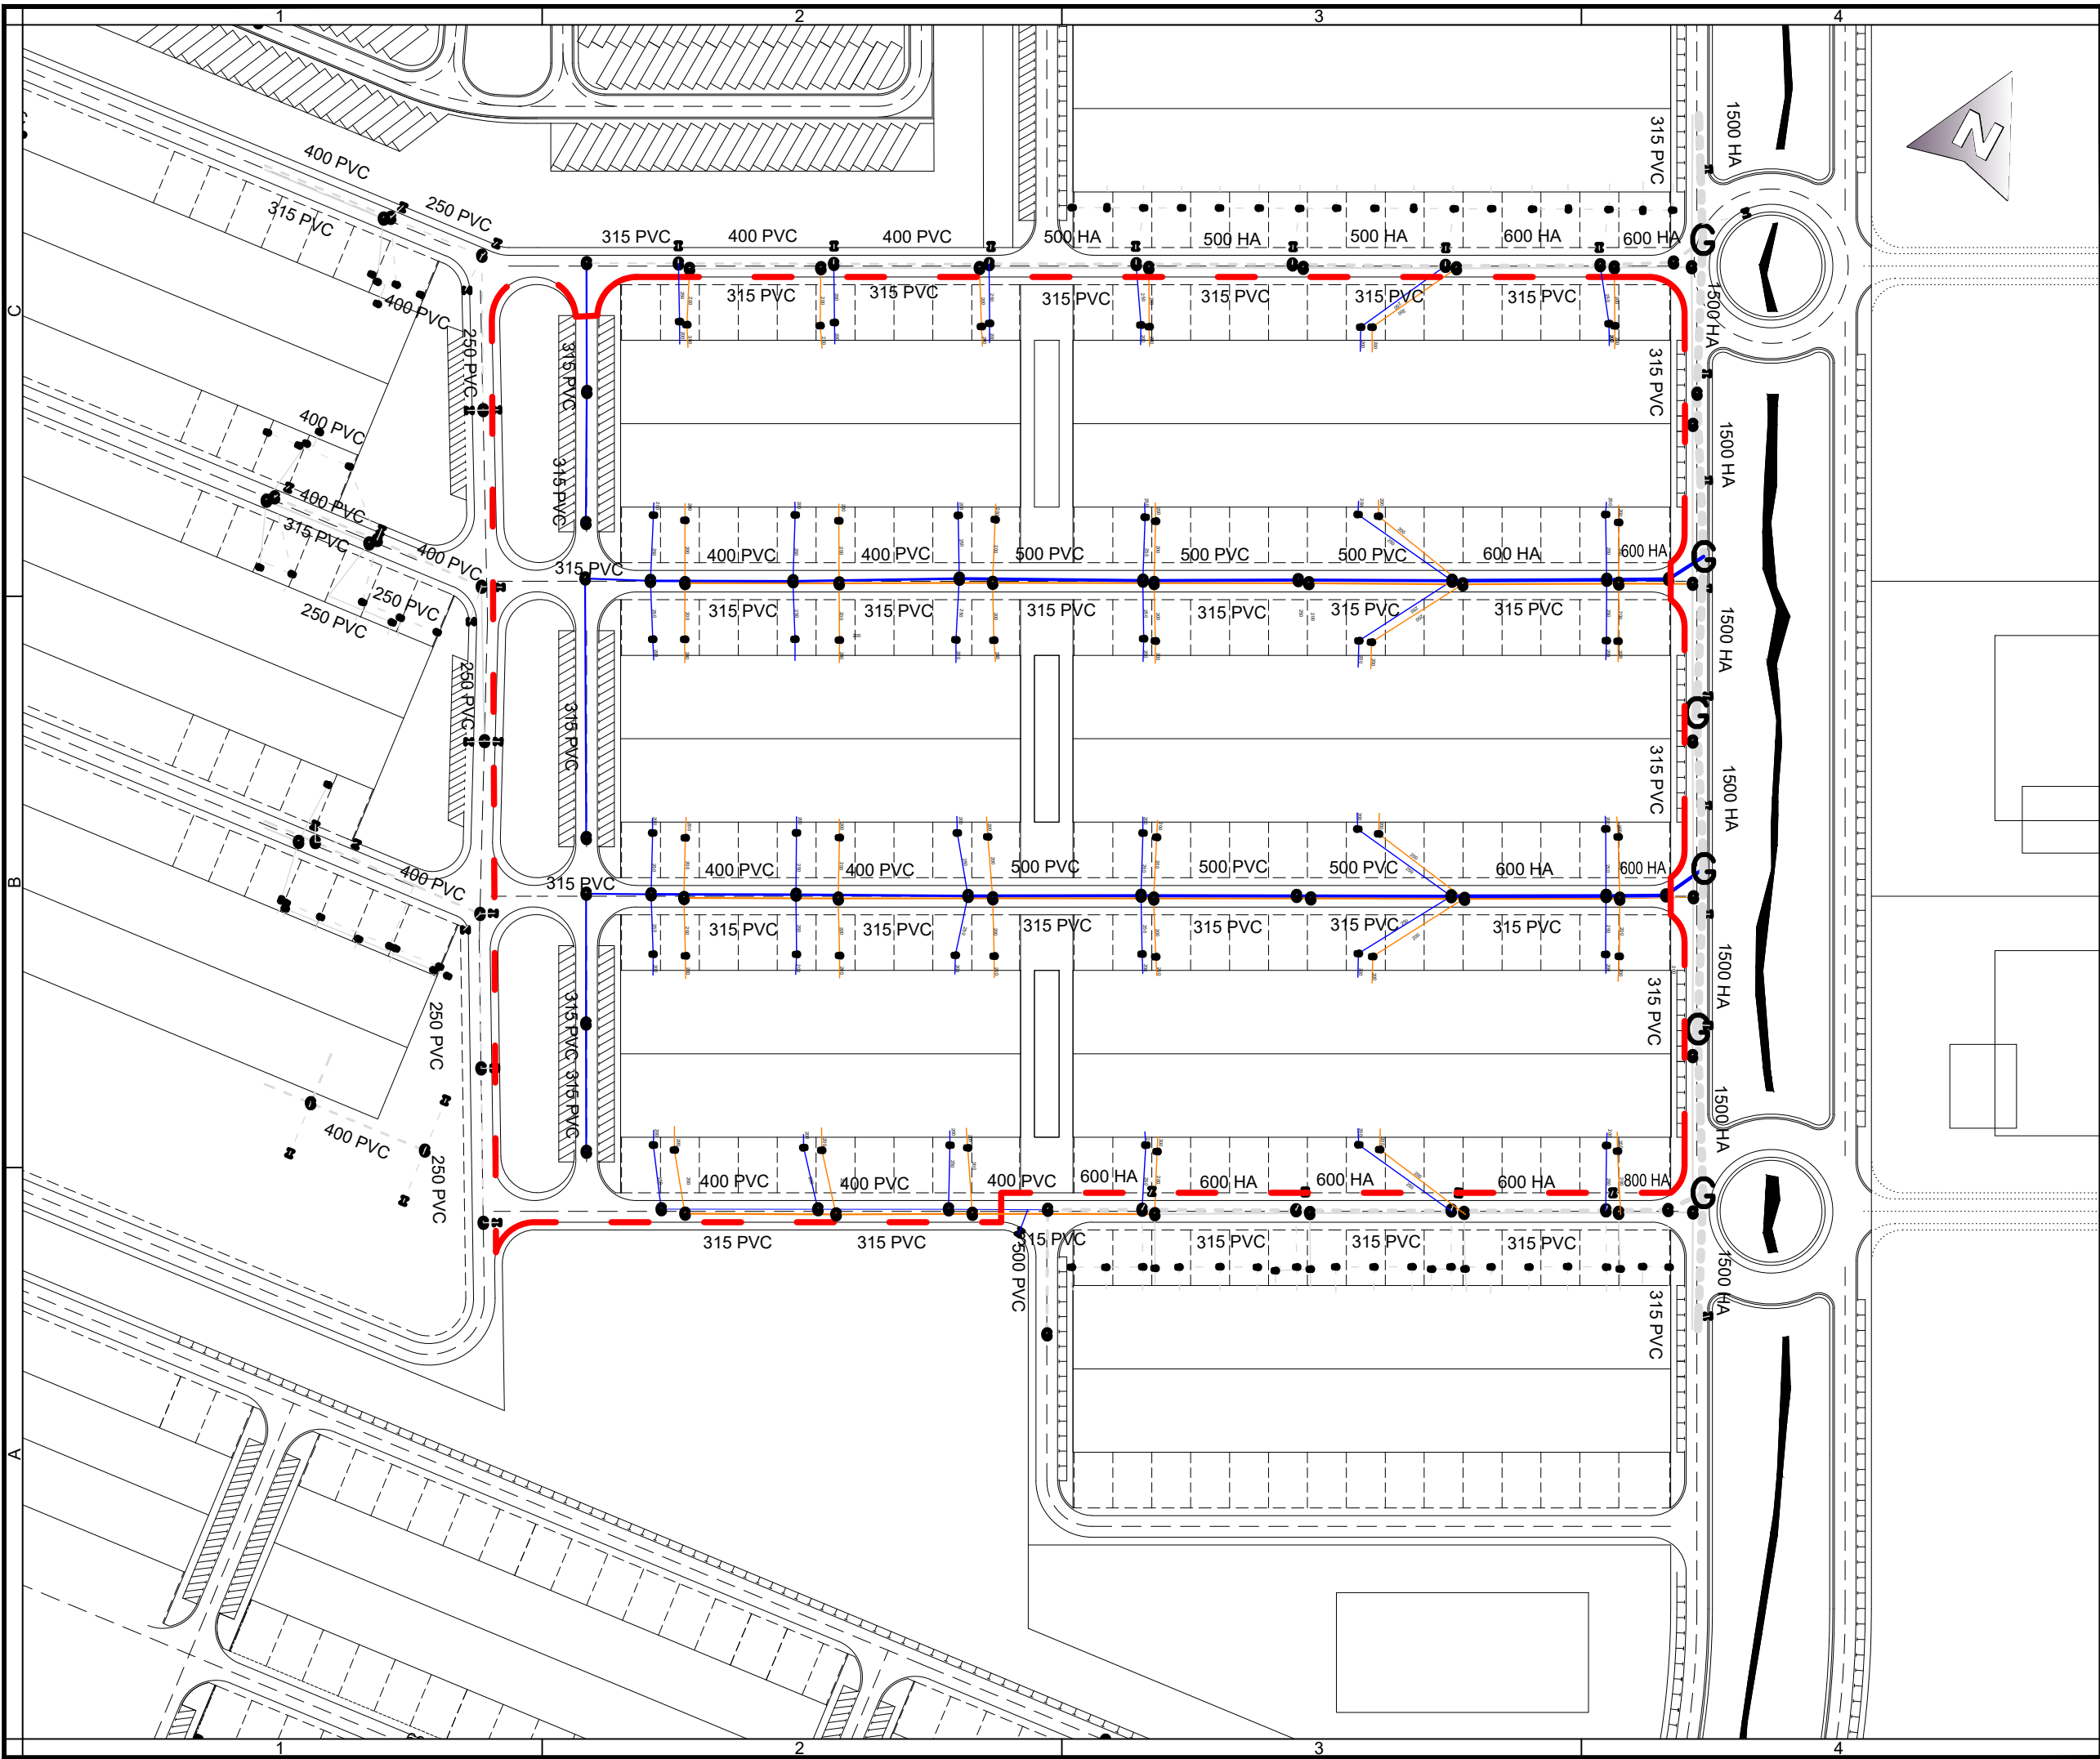


Notas/Leyenda

— PLUVIALES


— FECALES

No.	Revisión/Versión	Fecha
Promotor:		
Autor del estudio:		
Estudio:		
ADECUACIÓN PARCELAS EN CIUDAD DEL TRANSPORTE		
Denominación del plano:		
SANEAMIENTO		
julio 2025		Plano:
Escala 1:2.000		2
		Hoja 01 de 01
Original A3		

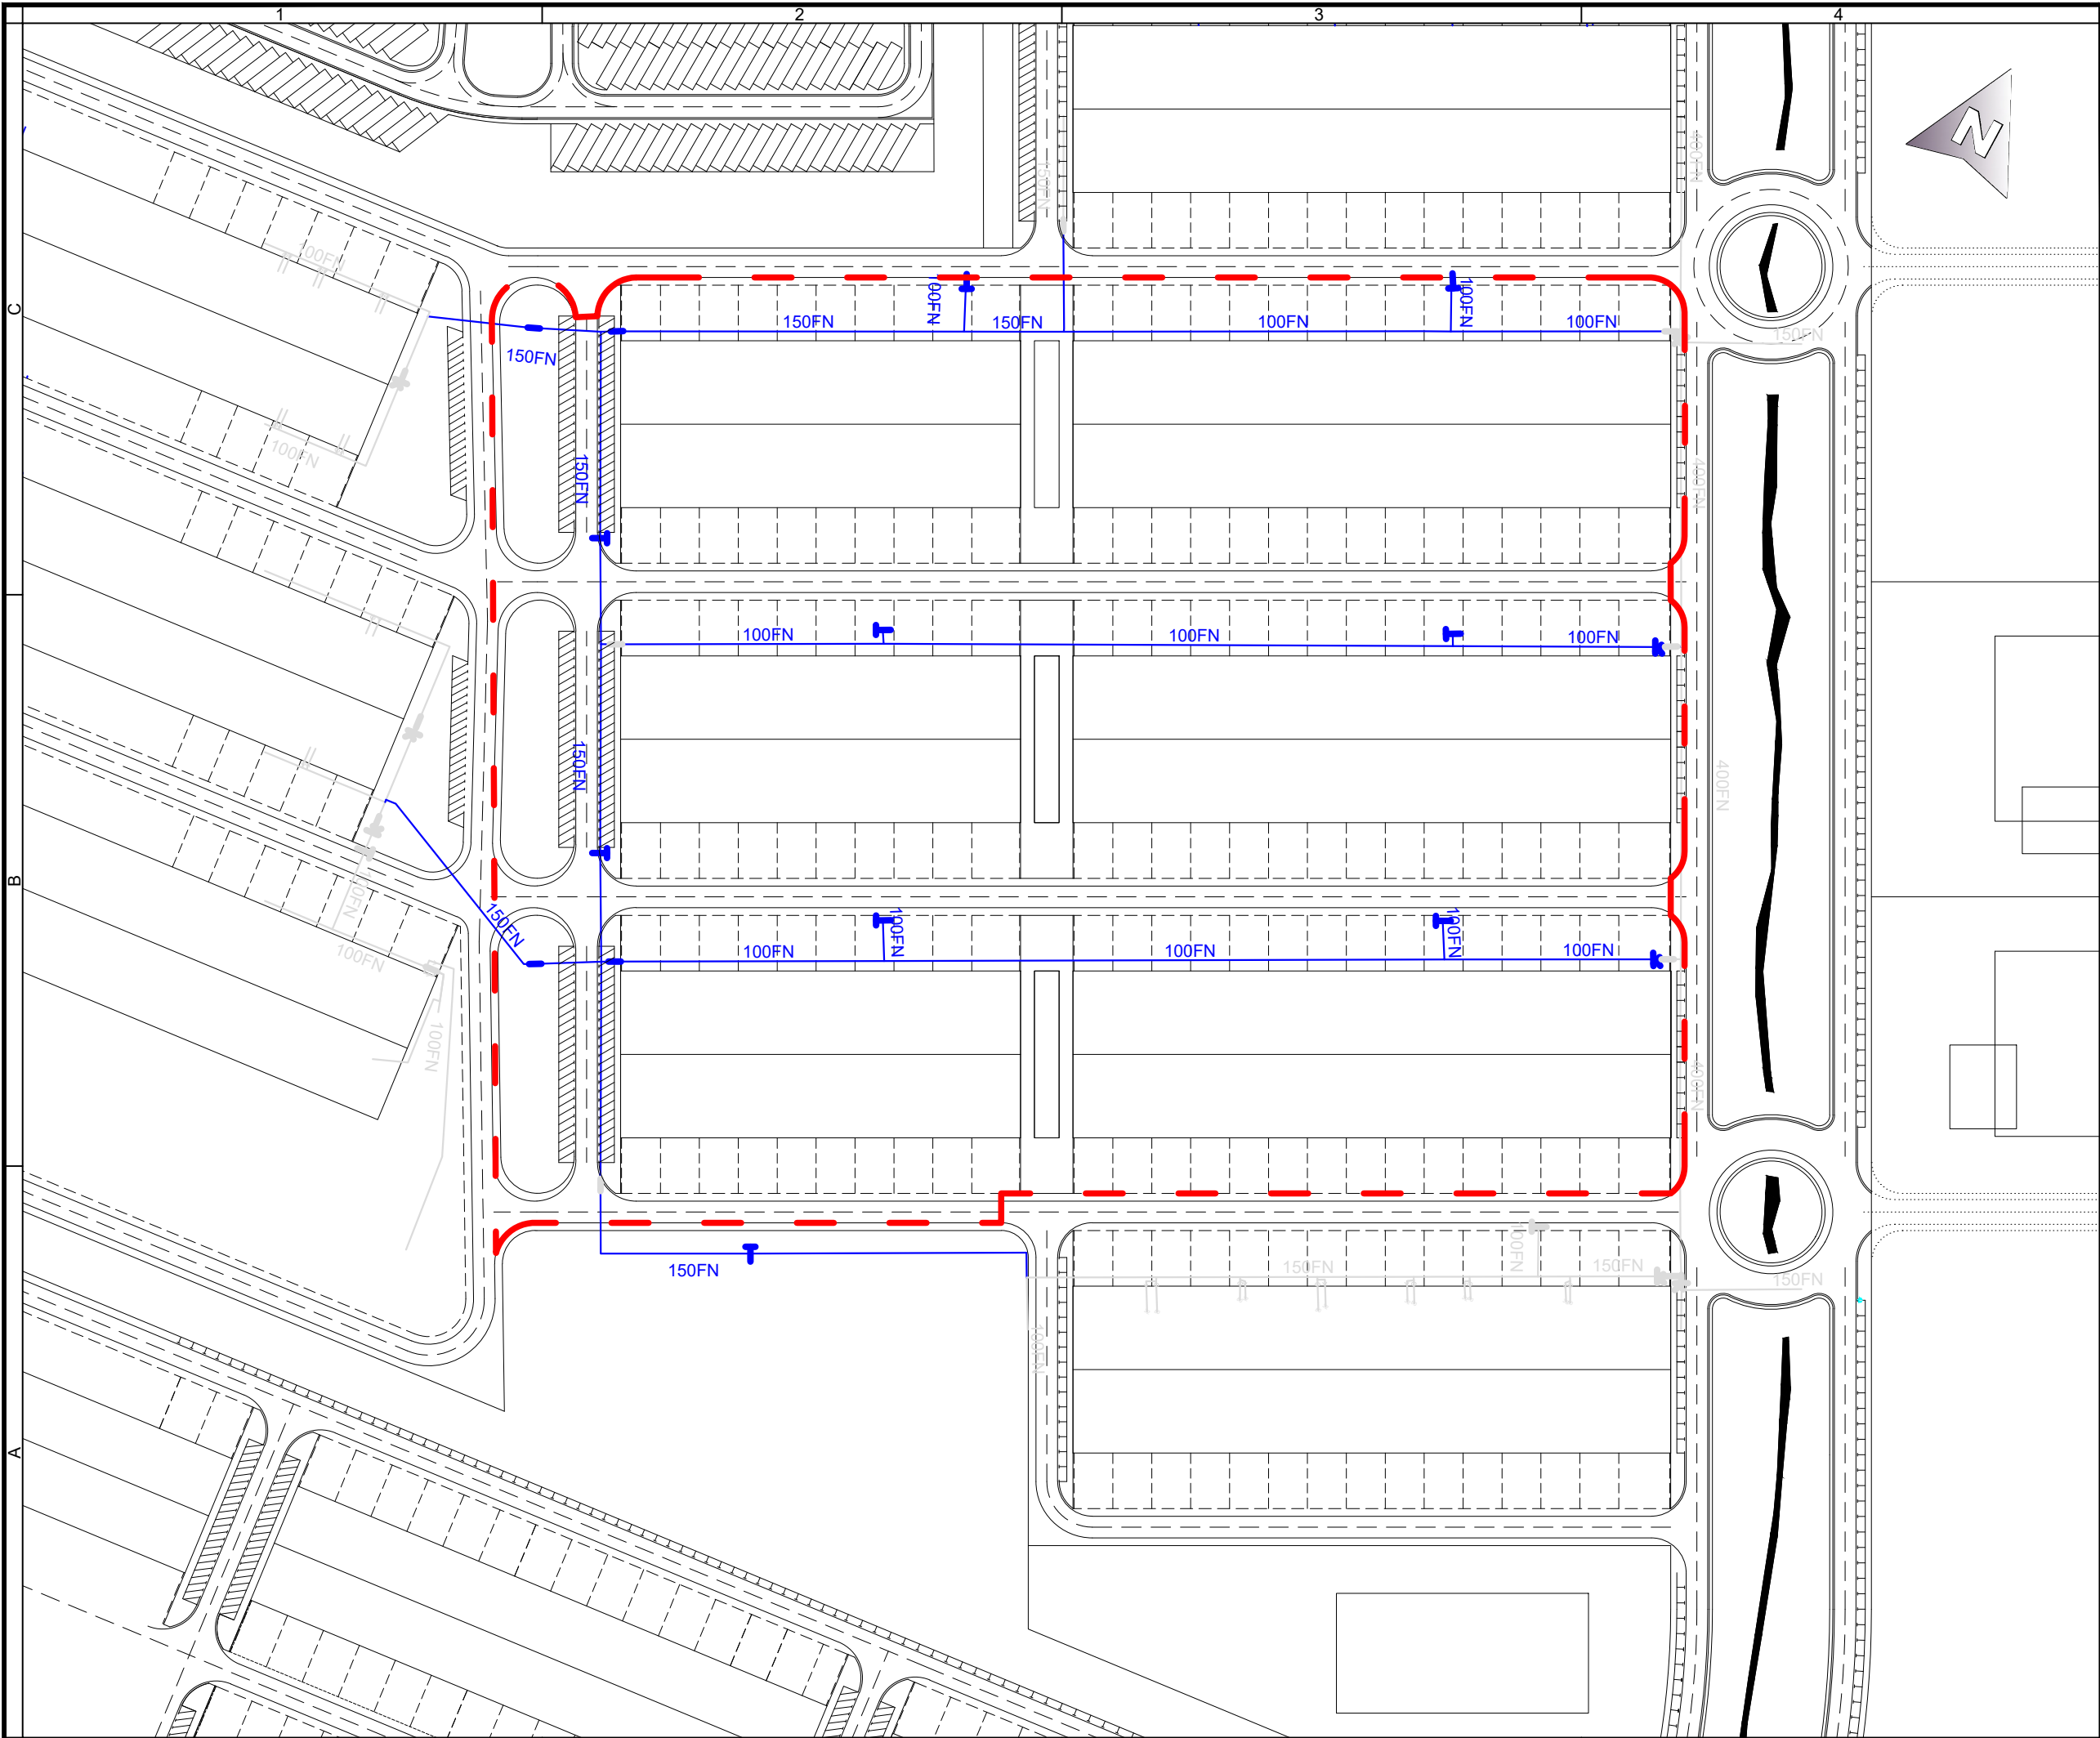

Notas/Leyenda

No.	Revisión/Versión	Fecha
Promotor:		
Autor del estudio:		
Estudio:		
ADECUACIÓN PARCELAS EN CIUDAD DEL TRANSPORTE		
Denominación del plano:		
ABASTECIMIENTO		
julio 2025		Plano:
Escala 1:2.000		3
Original A3		Hoja 01 de 01

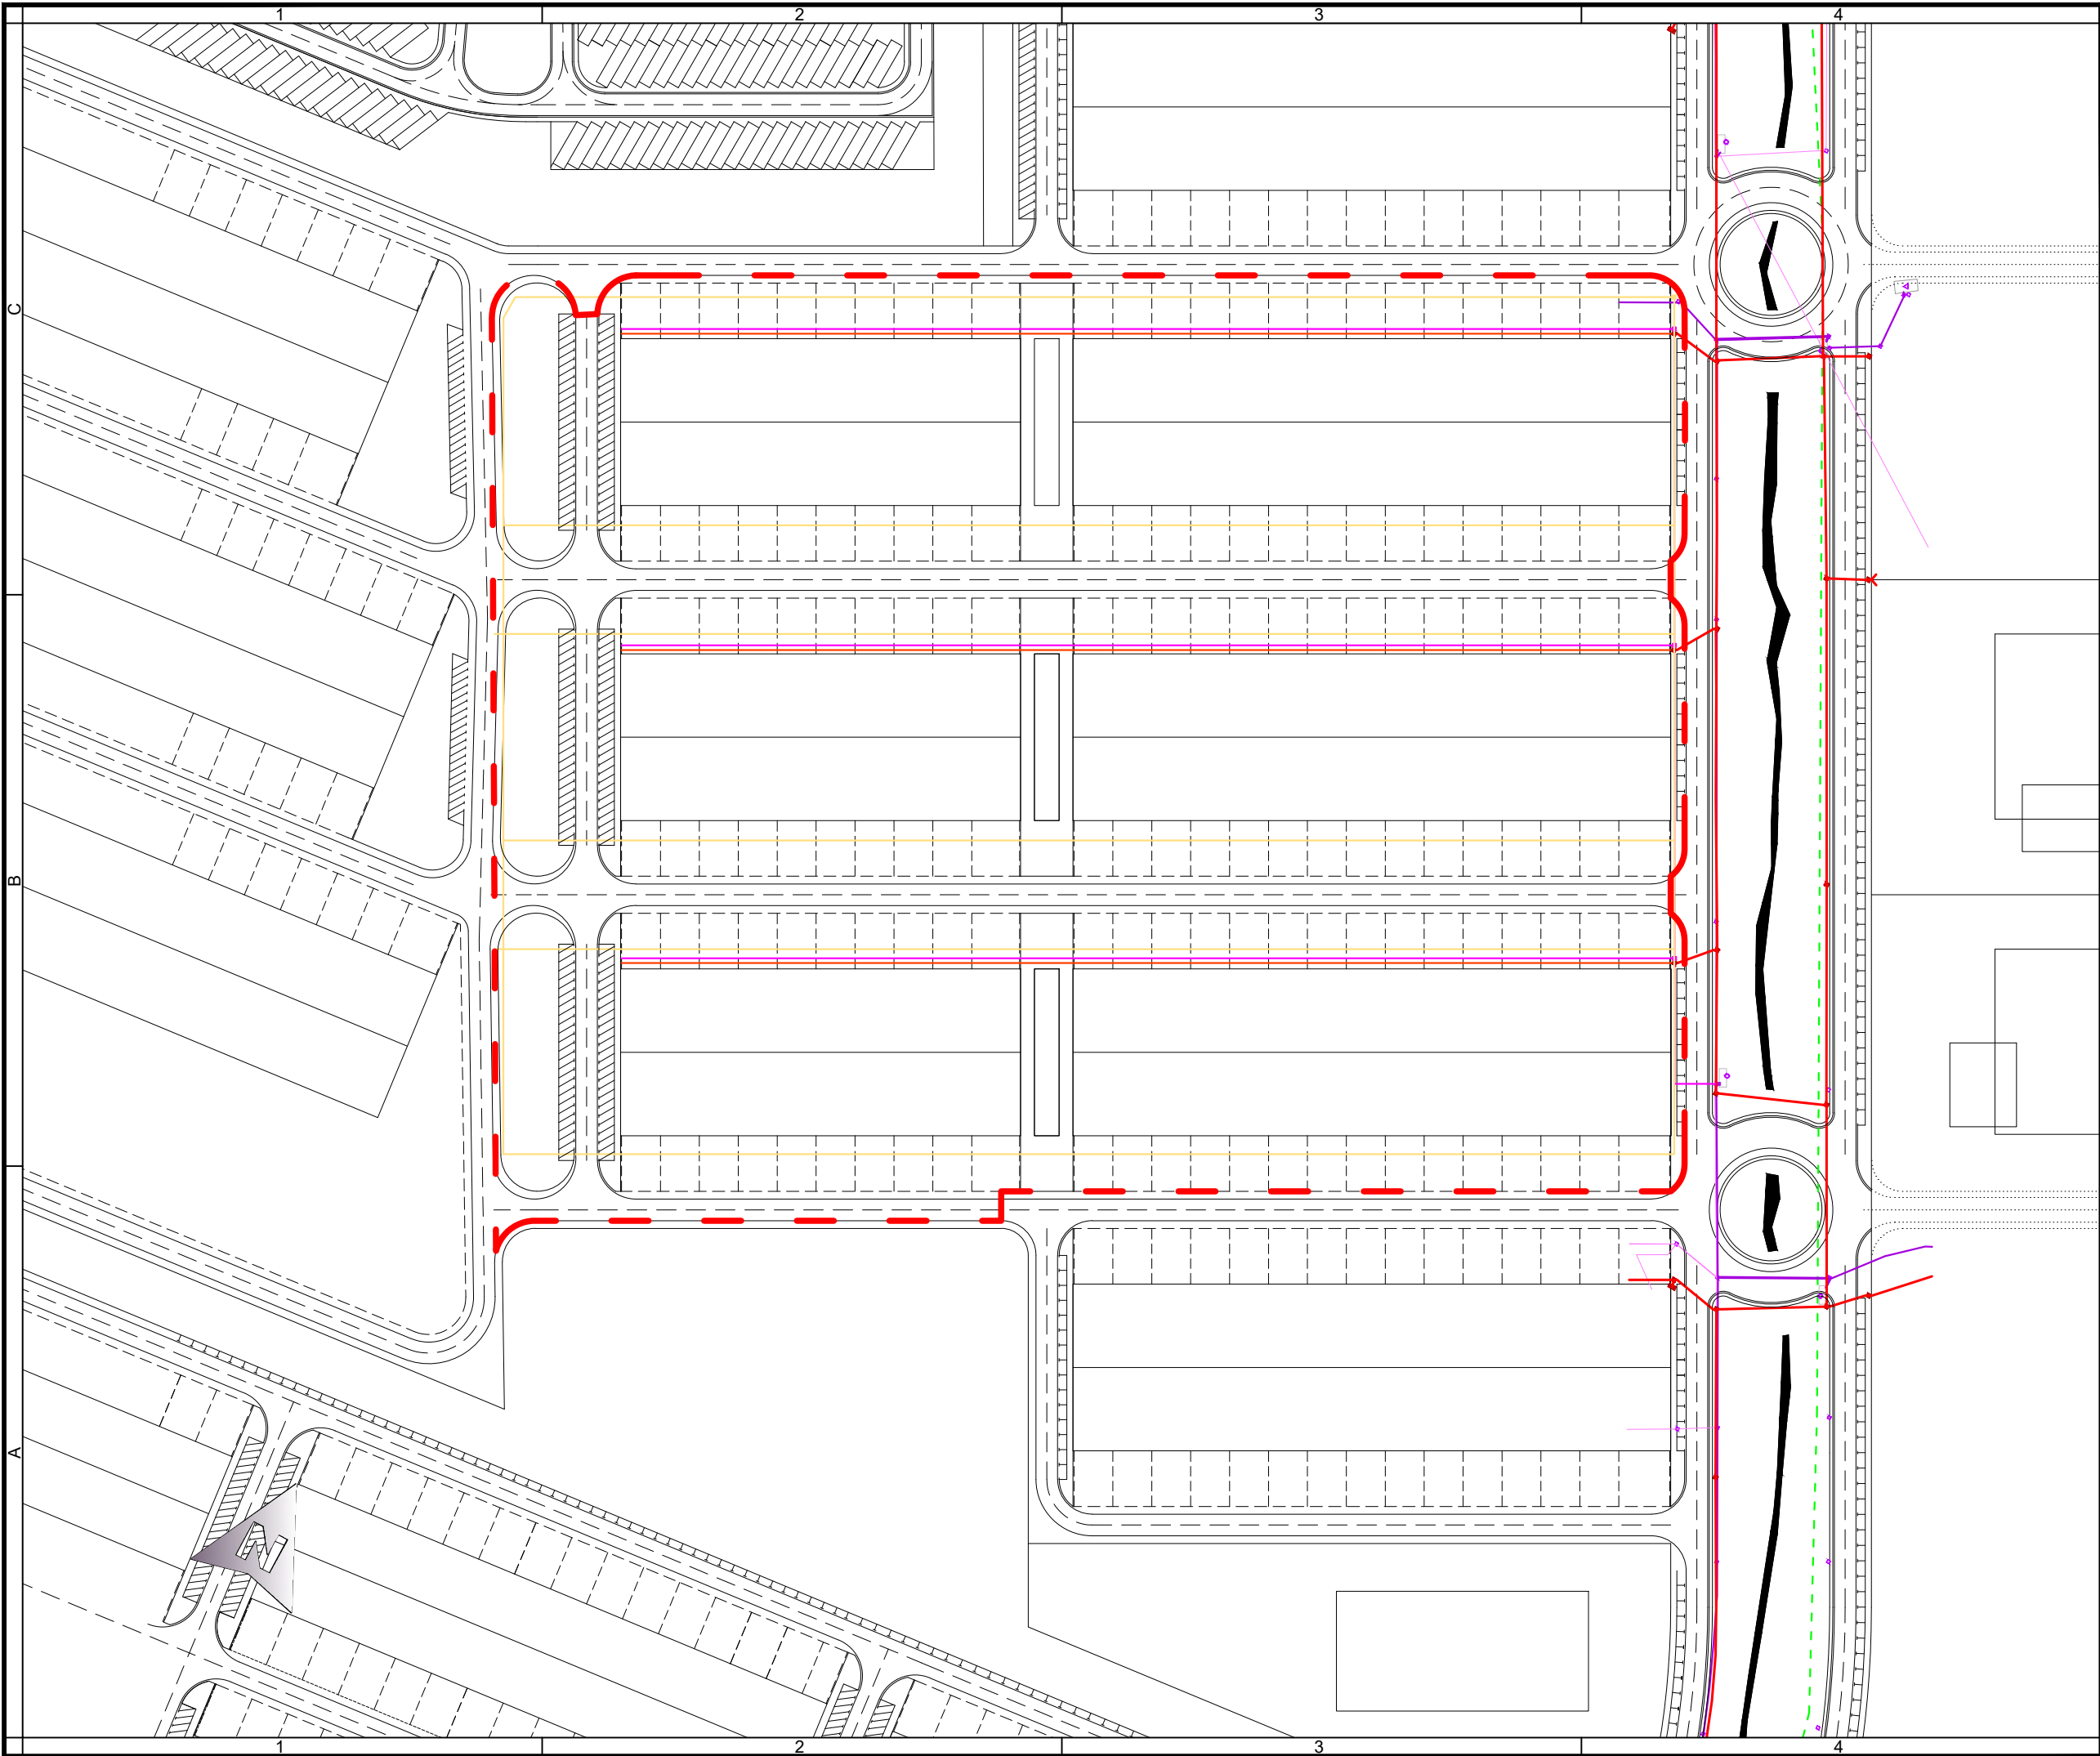

Notas/Leyenda

ALUMBRADO

ELECTRICIDAD

TELECOMUNICACIONES

No.	Revisión/Versión	Fecha
-----	------------------	-------

Promotor:

Autor del estudio:

Estudio:

ADECUACIÓN
PARCELAS EN
CIUDAD DEL
TRANSPORTE

Denominación del plano:

OTROS
SERVICIOS

julio 2025

Escala 1:2.000

0

20

40

Plano:

4

Original A3

Hoja 01 de 01

