



dga

DOCUMENTACIÓN GRÁFICA
ARQUITECTURA

PROYECTO EJECUCIÓN REV.01 MAR.26

REFORMA LOCAL OFICINAS
GOBIERNO DE NAVARRA

avda. Villava 4-4bis, Pamplona

ByE arquitectos JAVIER BARCOS y MANUEL ENRIQUEZ

bye@byearquitectos.com Paseo Fueros-Etxaburua, 21 trasera T948247955 31013 Berriozar Navarra

JAVIER BARCOS BERRUEZO
MANUEL ENRIQUEZ JIMENEZ

ByE arquitectos

paseo de los fueros. etxaburua 21, trasera. berriozar
31013 navarra. 1948247955. F948246562
bye@byearquitectos.com www.byearquitectos.com



SERVICIO DE PATRIMONIO

DEPARTAMENTO DE ECONOMÍA Y HACIENDA. GOBIERNO DE NAVARRA

PROYECTO EJECUCIÓN. REV.01
REFORMA DE LOCAL PARA OFICINAS
AVENIDA VILLAVA 4-4 bis. PAMPLONA-IRUÑA

dg. DOCUMENTACIÓN GRÁFICA

0. SITUACIÓN		
0.1 SITUACIÓN	1/1500	PE_01-SITU
0.2 EMPLAZAMIENTO	1/250	PE_02-EMPL
1. ESTADO ACTUAL		
1.1 P. SÓTANO. P. BAJA	1/75	PE_11-EAC-PLAN
1.2 ALZADOS Y SECCIONES I	1/75	PE_12-EAC-ALSEC
1.3 ALZADOS Y SECCIONES II	1/75	PE_12-EAC-ALSEC
2. PROPUESTA		
2.1 P. BAJA. SUPERFICIES	1/75	PE_21-PRO-PLAN
2.2 ALZADOS Y SECCIONES	1/75	PE_22-PRO-ALSEC
3. TRABAJOS PREVIOS		
3.1 P. SÓTANO. P. BAJA	1/75	PE_31-TPR
4. ALBAÑILERÍA		
4.1 P. BAJA. MEMORIA ALBAÑILERÍA	1/75	PE_41-ALBA
4.2 ALZADOS Y SECCIONES	1/75	PE_42-ALBA-ALSEC
5. CARPINTERÍA Y CERRAJERÍA		
5.1 MEMORIA CARPINTERÍA Y CERRAJERÍA EXTERIOR I	1/25	PE_51-MCARP
5.2 MEMORIA CARPINTERÍA Y CERRAJERÍA EXTERIOR II	1/25	PE_51-MCARP
5.3 MEMORIA CARPINTERÍA Y CERRAJERÍA INTERIOR	1/25	PE_51-MCARP
5.4 MOBILIARIO FIJO I	1/25	PE_51-MCARP
5.5 MOBILIARIO FIJO II	1/25	PE_51-MCARP
5.6 DETALLES DE CARPINTERÍA Y CERRAJERÍA EXTERIOR	1/5	PE_56-DCARP
5.7 DETALLES DE CARPINTERÍA Y CERRAJERÍA INTERIOR	1/5	PE_56-DCARP
6. ACABADOS		
6.1 P. BAJA	1/75	PE_61-ACAB
7. SECCIONES CONSTRUCTIVAS		
7.1 FACHADA NORTE	1/12,5	PE_71-SECONS
7.2 FACHADA ESTE	1/12,5	PE_71-SECONS

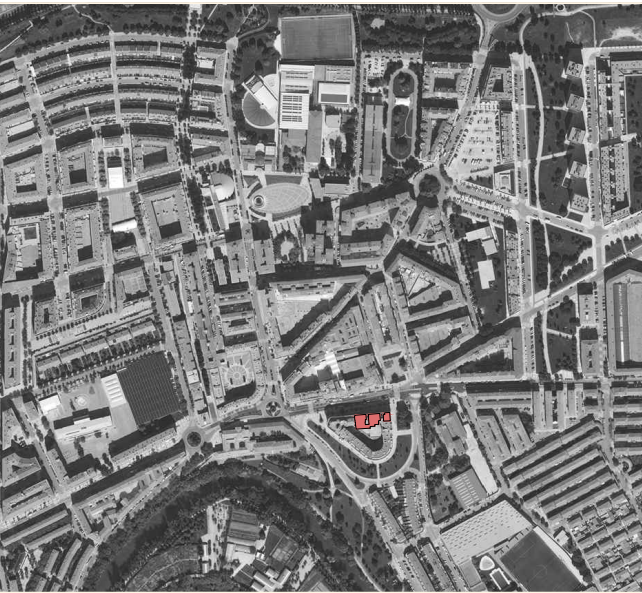
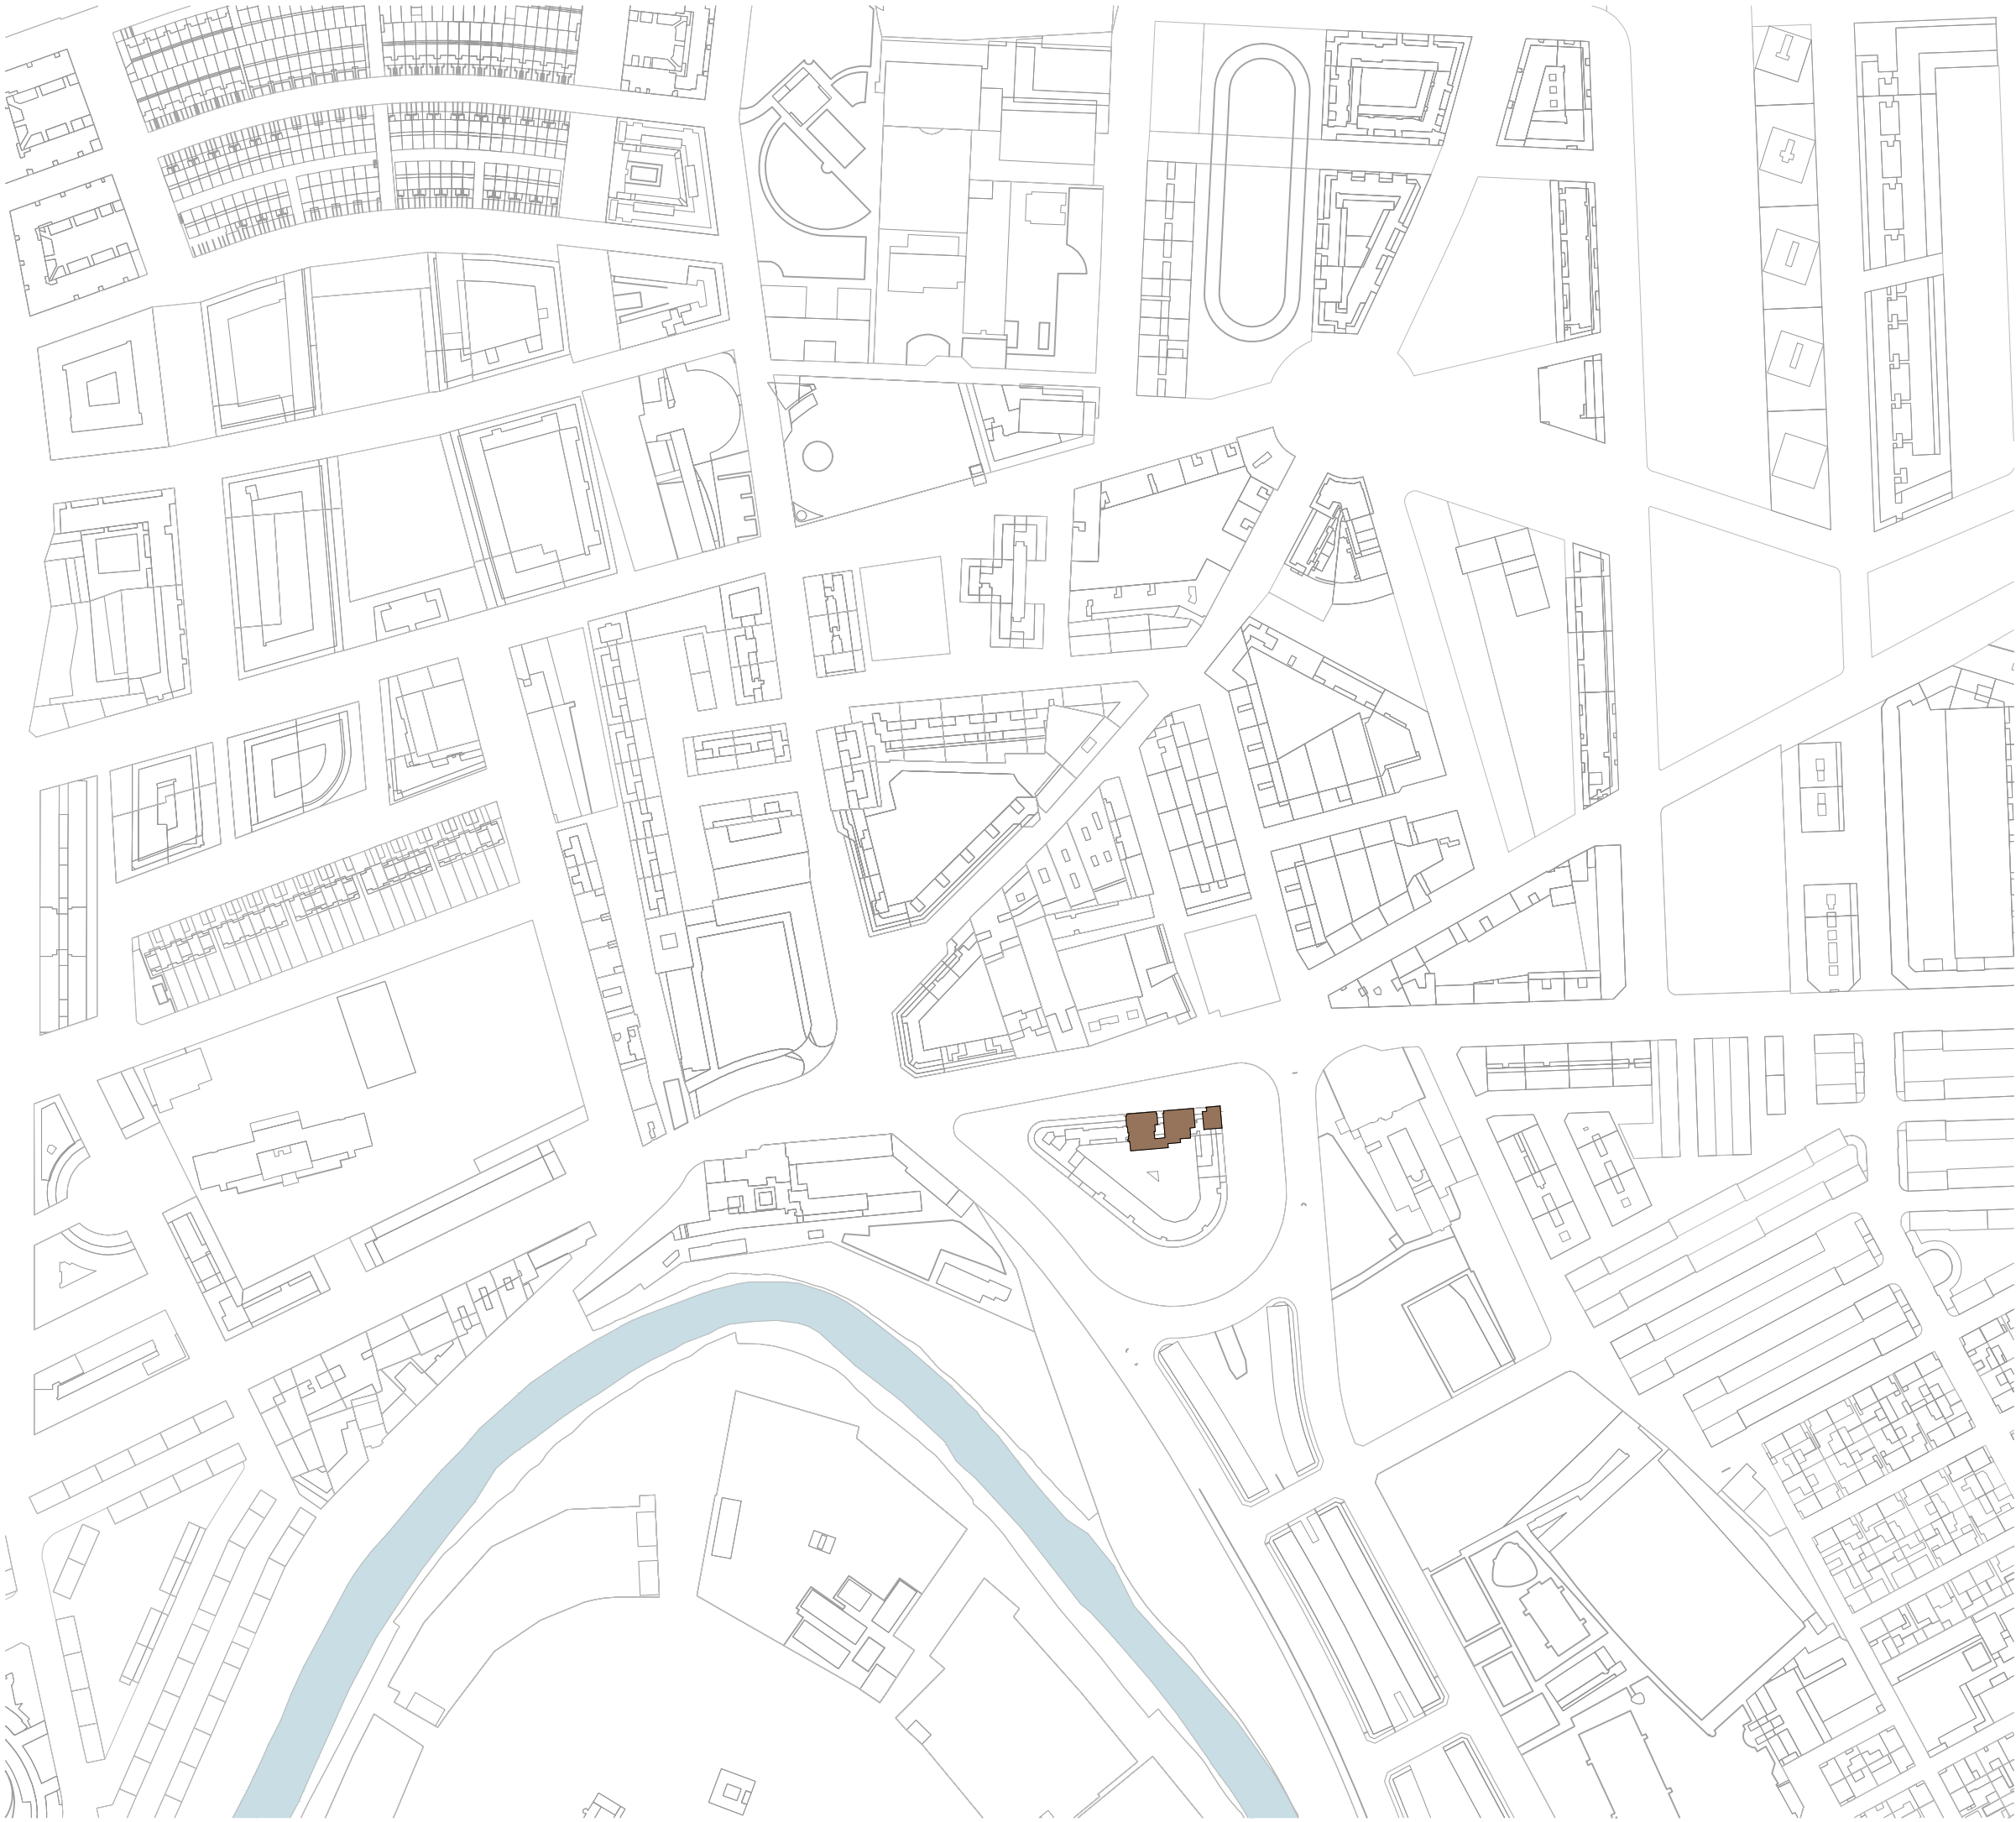


0.1
SITUACIÓN
SITUACIÓN

PROYECTO EJECUCIÓN REV.01 MAR.26 PER_01-SITU

REFORMA LOCAL OFICINAS GOBIERNO DE NAVARRA

avd. Villava 4-4bis, Pamplona
ByE arquitectos JAVIER BARCOS y MANUEL ENRIQUEZ
bye@byearquitectos.com Paseo Fueros-Etxaburua, 21 trasera T948247955 31013 Berriozar Navarra

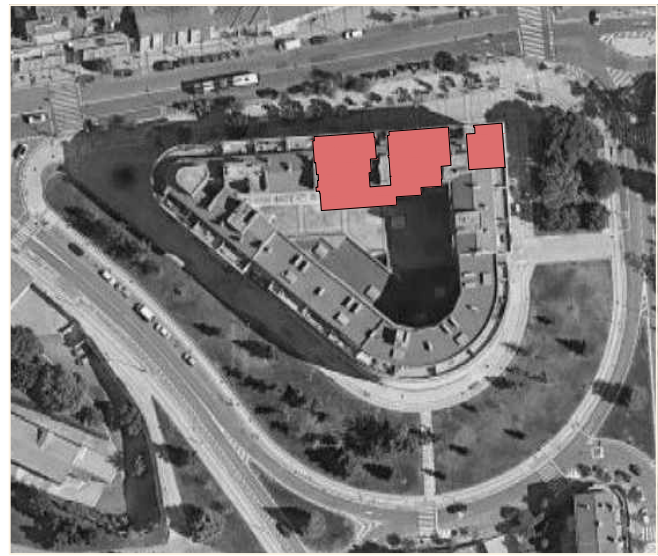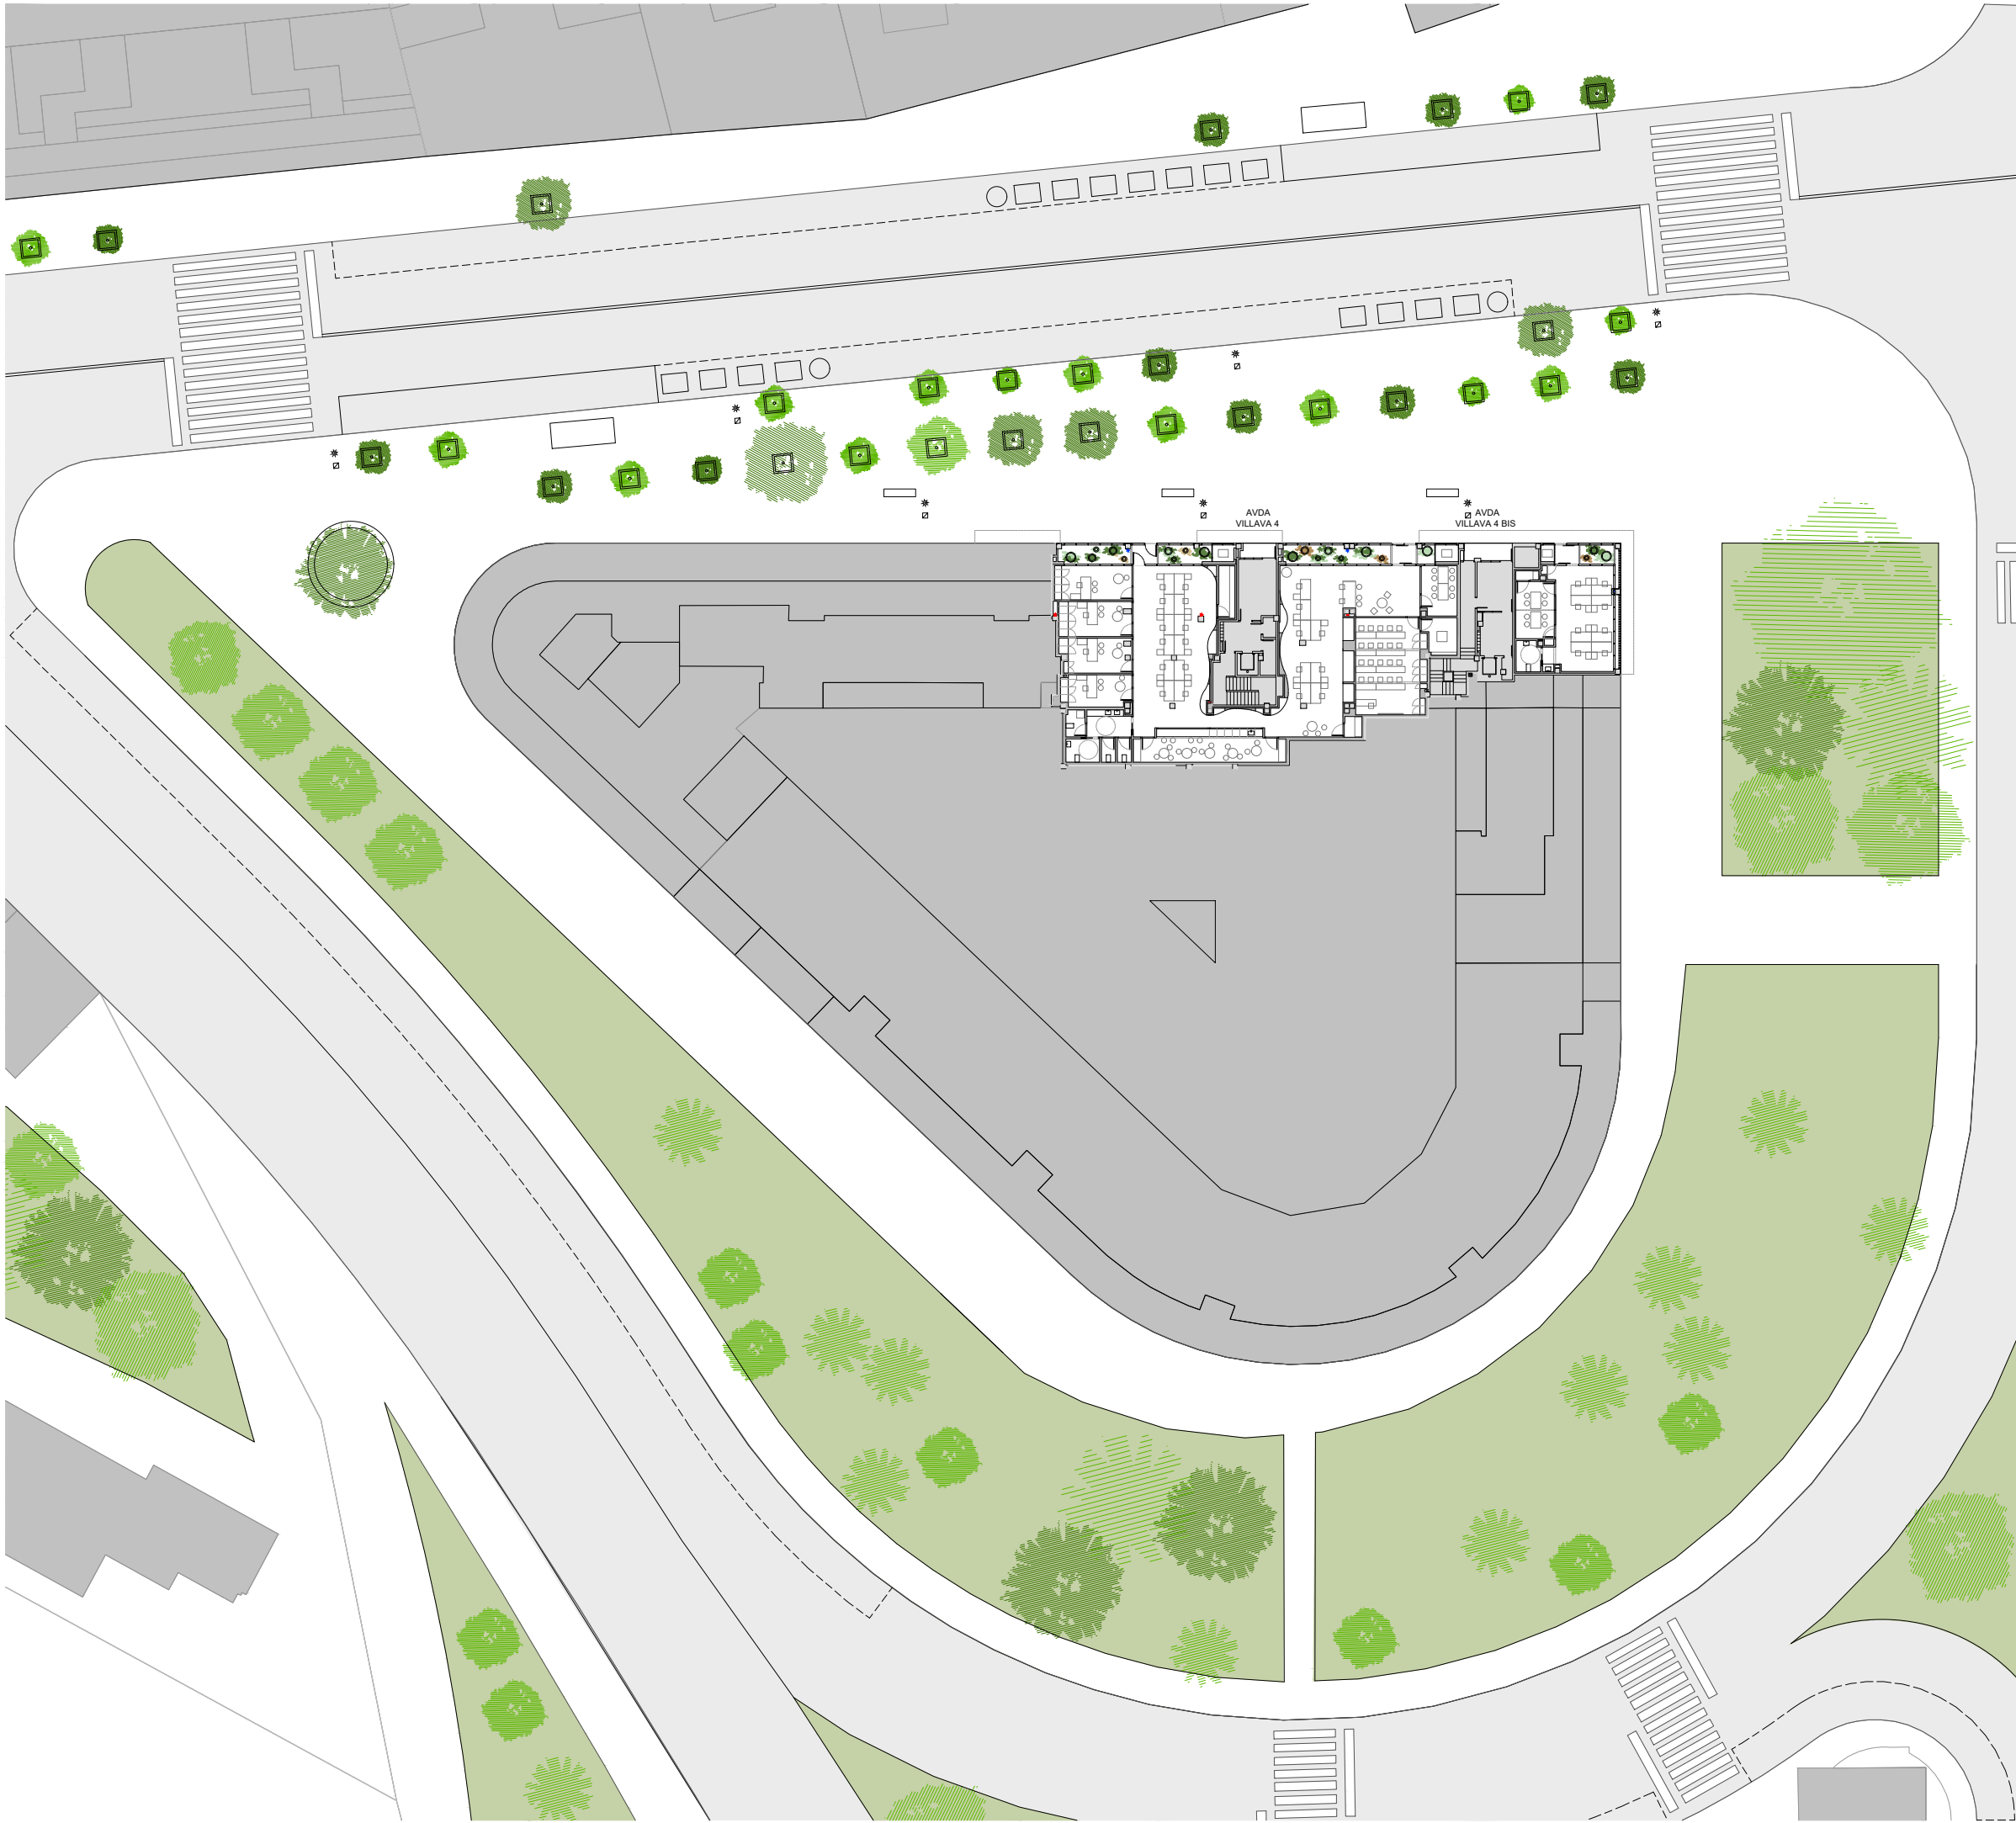


0.2
SITUACIÓN
EMPLAZAMIENTO


PROYECTO EJECUCIÓN REV.01 MAR.26 PER_02-EMPL

REFORMA LOCAL OFICINAS
GOBIERNO DE NAVARRA


avd. Villava 4-4bis, Pamplona
ByE arquitectos JAVIER BARCOS y MANUEL ENRIQUEZ
bye@byearquitectos.com Paseo Fueros-Etxaburua, 21 trasera T948247955 31013 Berriozar Navarra

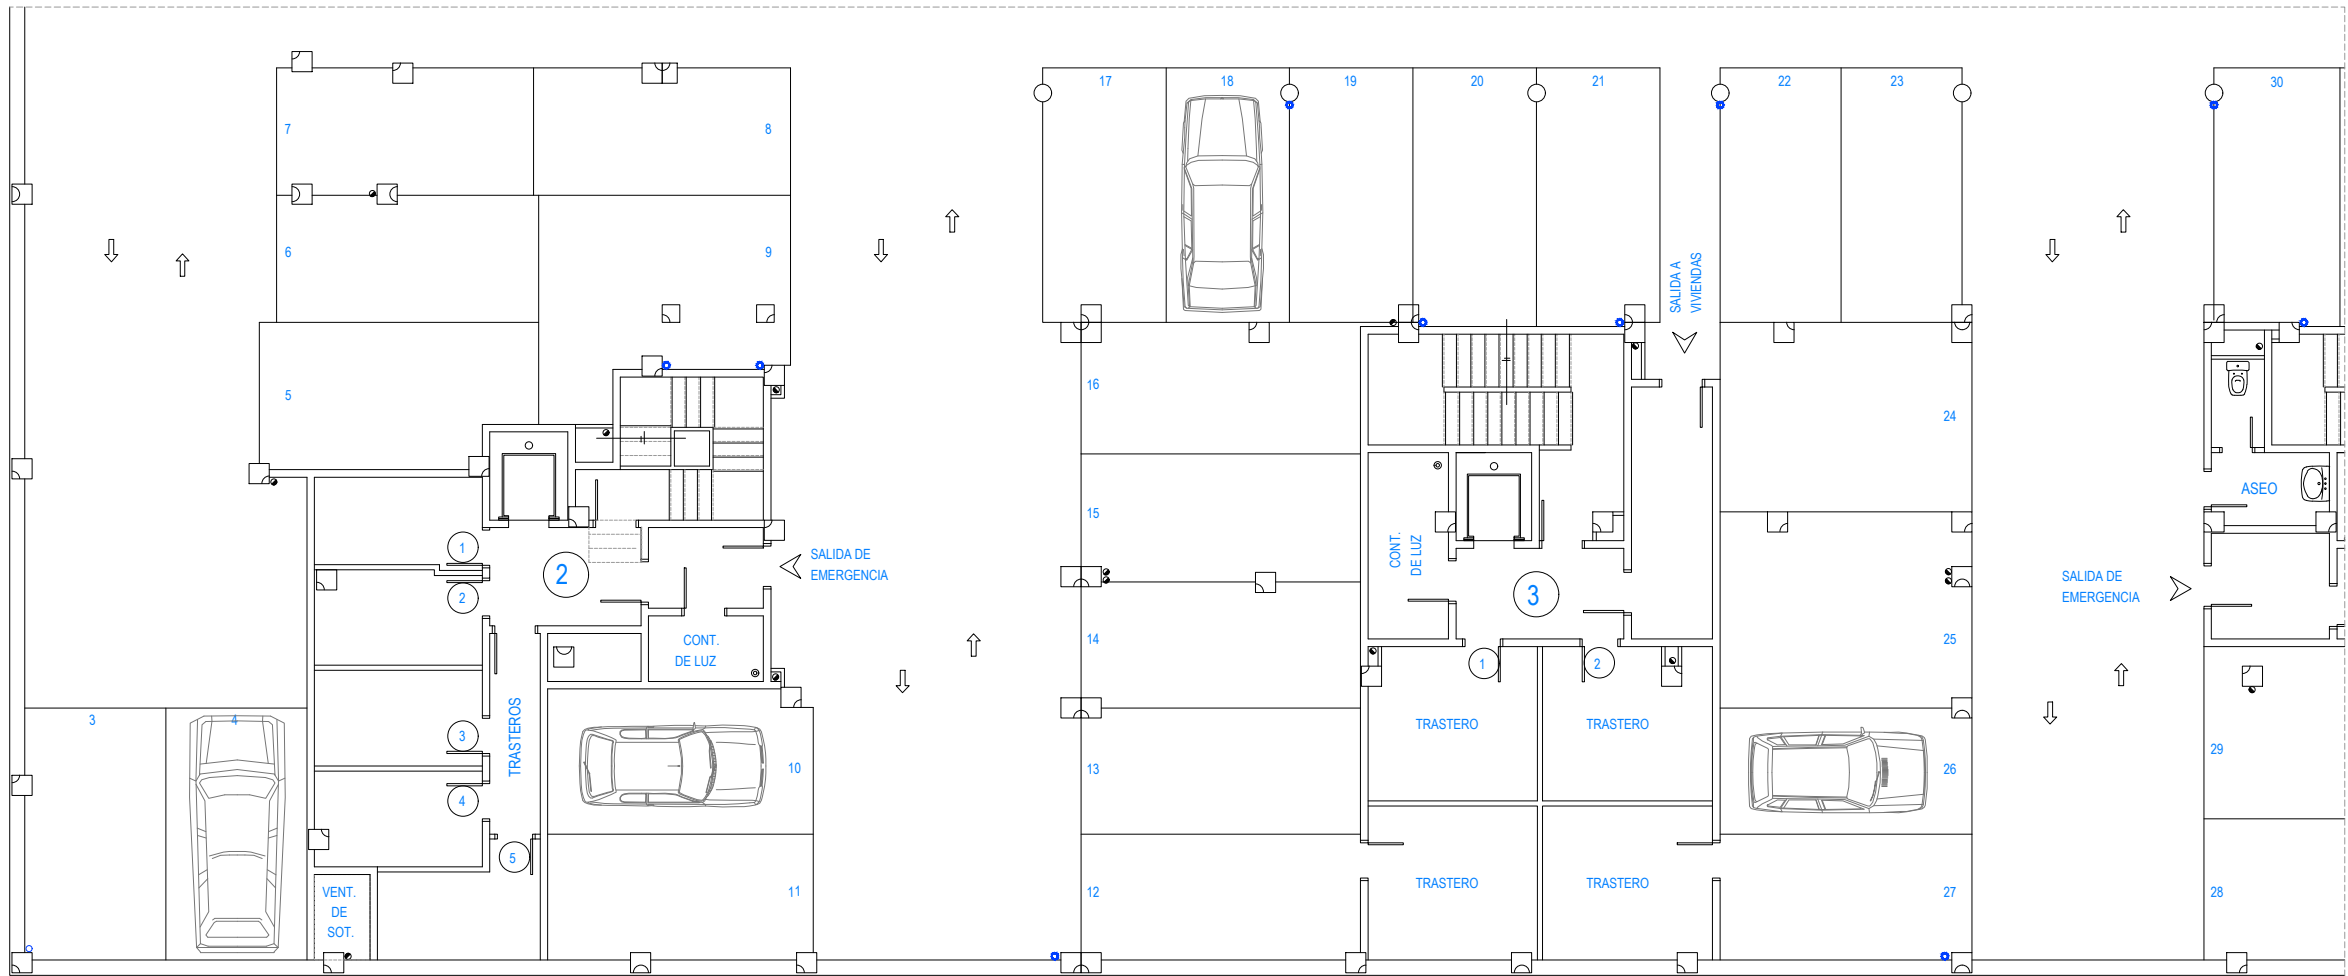

PLANTA SÓTANO ESTADO PREVIO

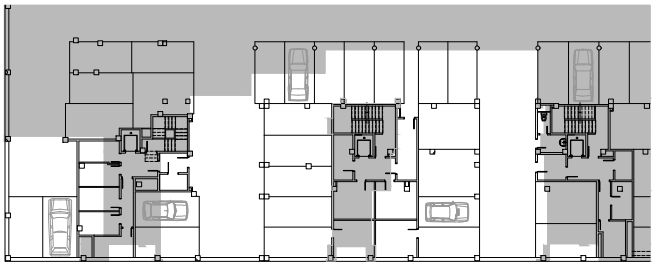

PLANTA SÓTANO SUPERPUESTO P. BAJA

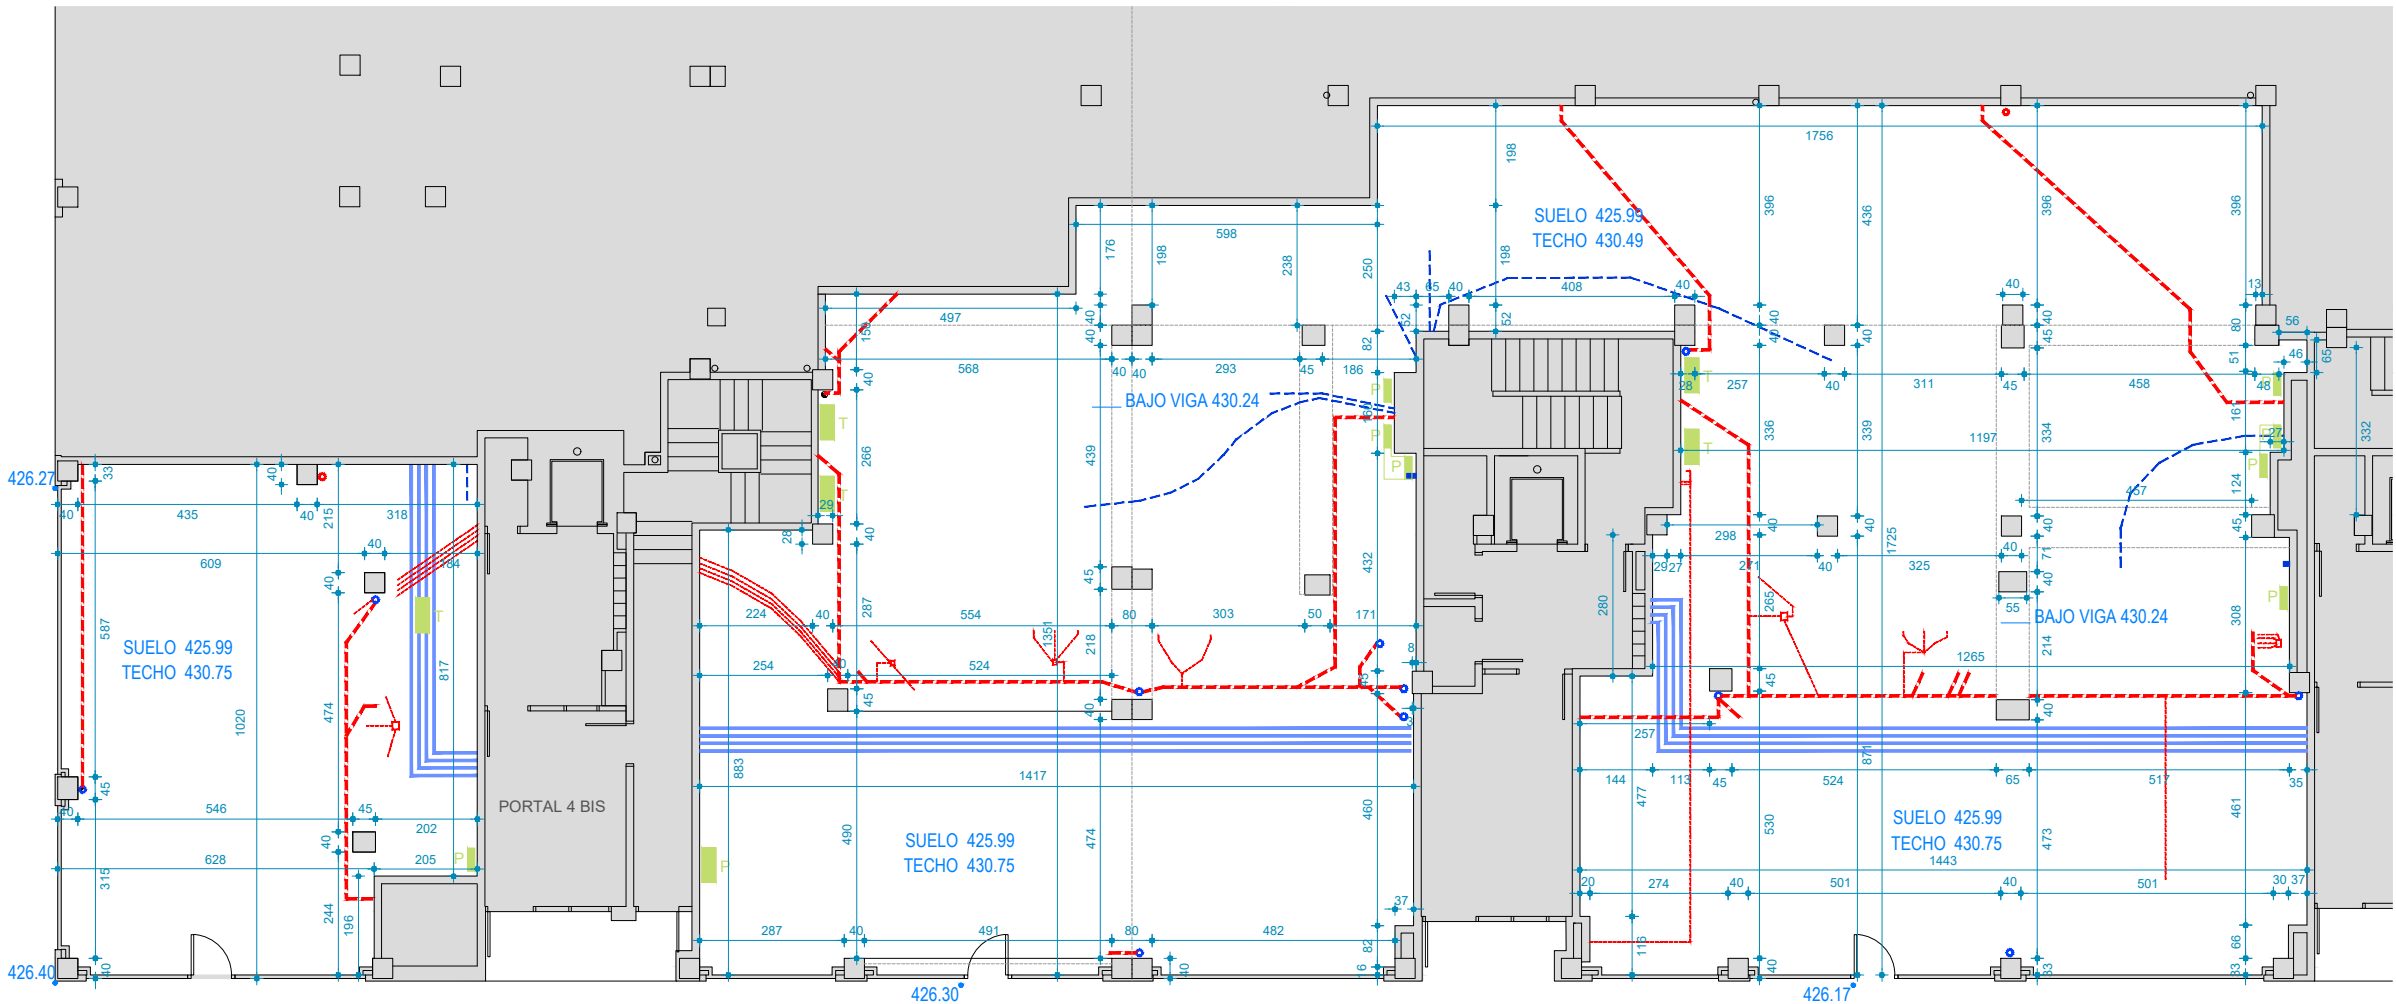

PLANTA BAJA ESTADO PREVIO






AVD. VILLAVA 4	
TOTAL SUPERFICIE ÚTIL	431.16 m ²
TOTAL SUPERFICIE CONSTRUIDA	456.16 m ²
AVD. VILLAVA 4 BIS	
TOTAL SUPERFICIE ÚTIL	78.57 m ²
TOTAL SUPERFICIE CONSTRUIDA	84.85 m ²
TOTAL SUPERFICIE ÚTIL PLANTA BAJA	509.73 m ²
TOTAL SUPERFICIE CONSTRUIDA PLANTA BAJA	541.01 m ²
RASANTES	425.99
INSTALACIONES EXISTENTES	
INSTALACION DE CALEFACCIÓN EXISTENTE	
INSTALACIÓN DE SANEAMIENTO EXISTENTE	
VENTILACIONES A CUBIERTA. EN TECHO	
VENTILACIONES A CUBIERTA. EN PARED	
BAJANTES PLUVIALES Y FECALES	
TOMA DE SANEAMIENTO EN SUELO	








1.1
ESTADO ACTUAL
P. SÓTANO P. BAJA


PROYECTO EJECUCIÓN REV.01 MAR.26 PER_11-EAC-PLAN

REFORMA LOCAL OFICINAS
GOBIERNO DE NAVARRA

avd. Villava 4-4bis, Pamplona
ByE arquitectos JAVIER BARCOS y MANUEL ENRIQUEZ
bye@byearquitectos.com Paseo Fueros-Etxaburua, 21 trasera T948247955 31013 Berrioza Navarra

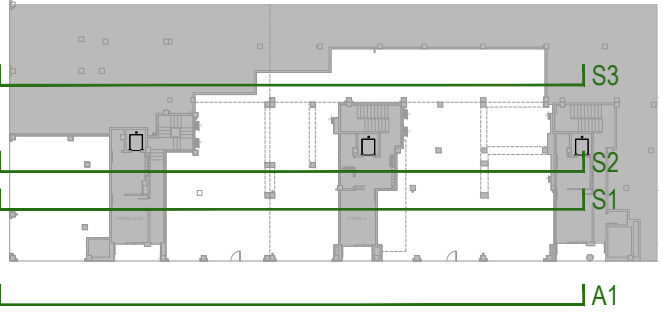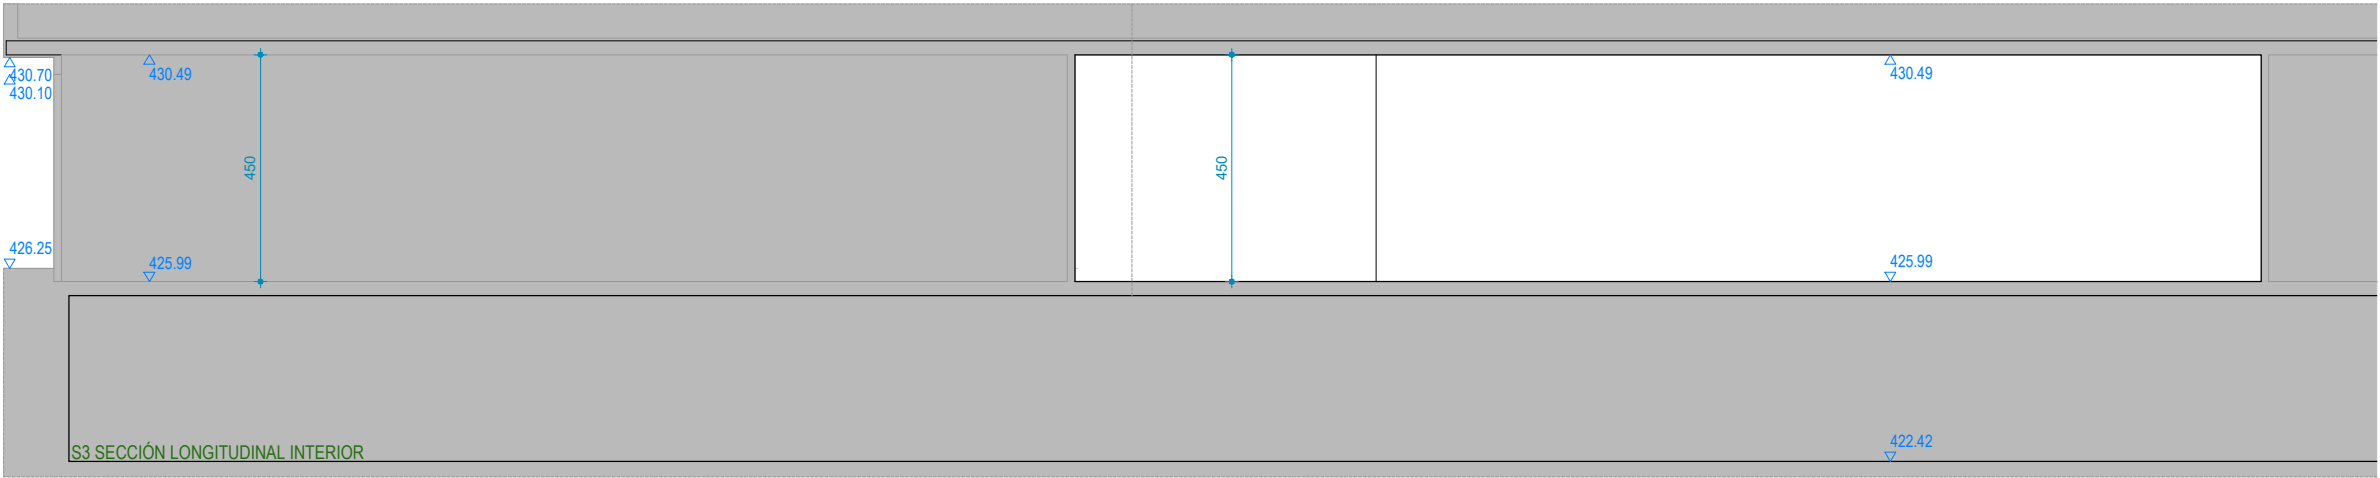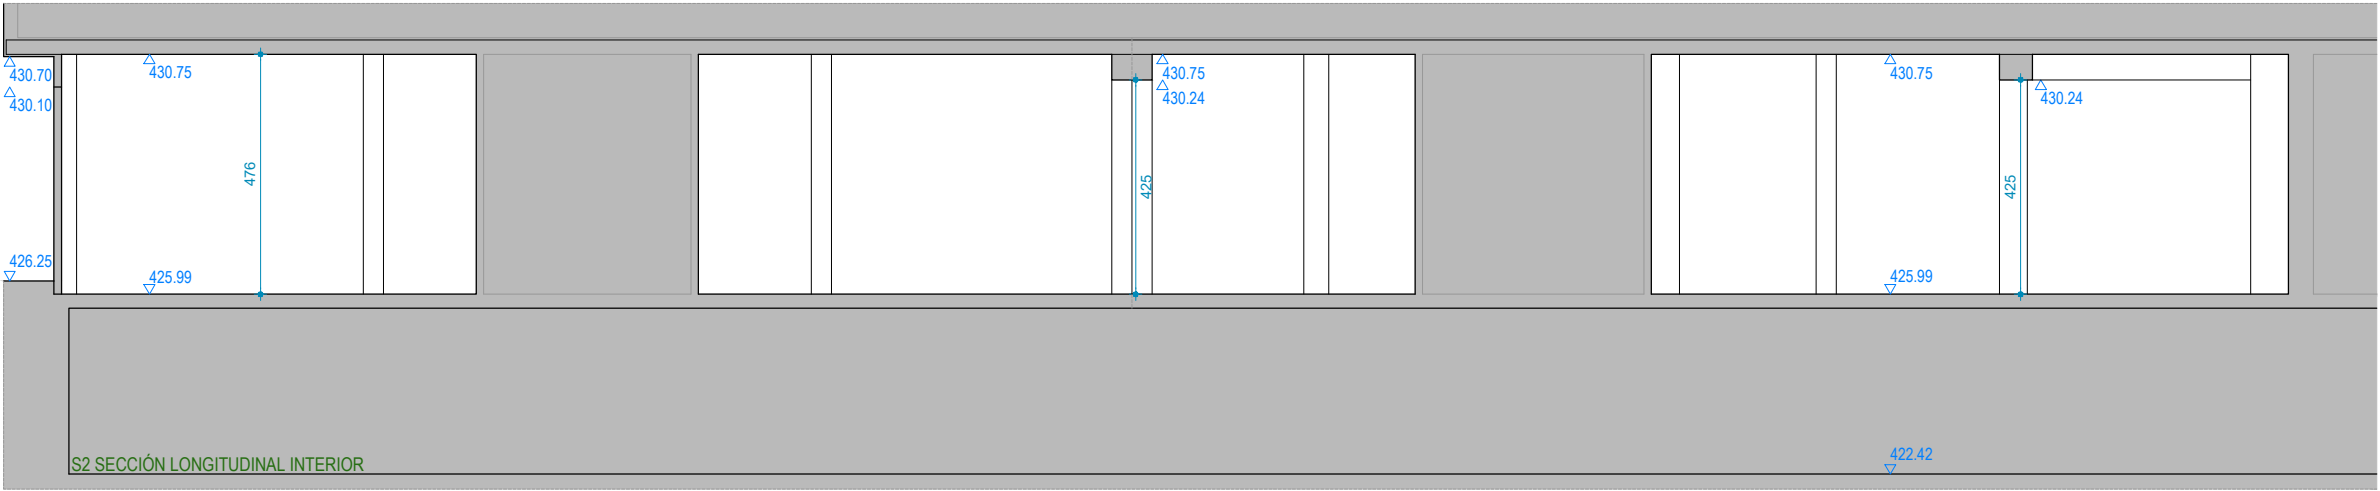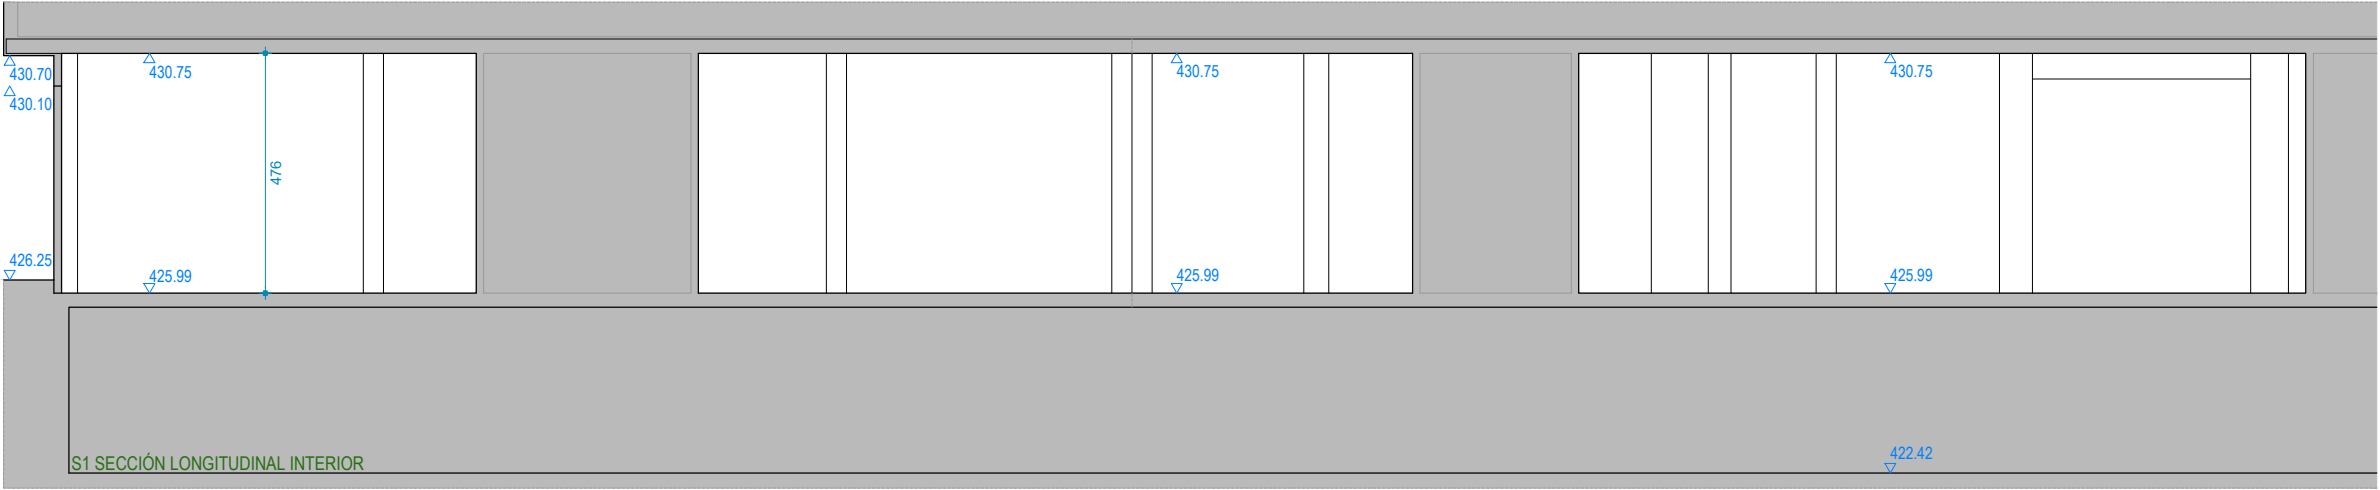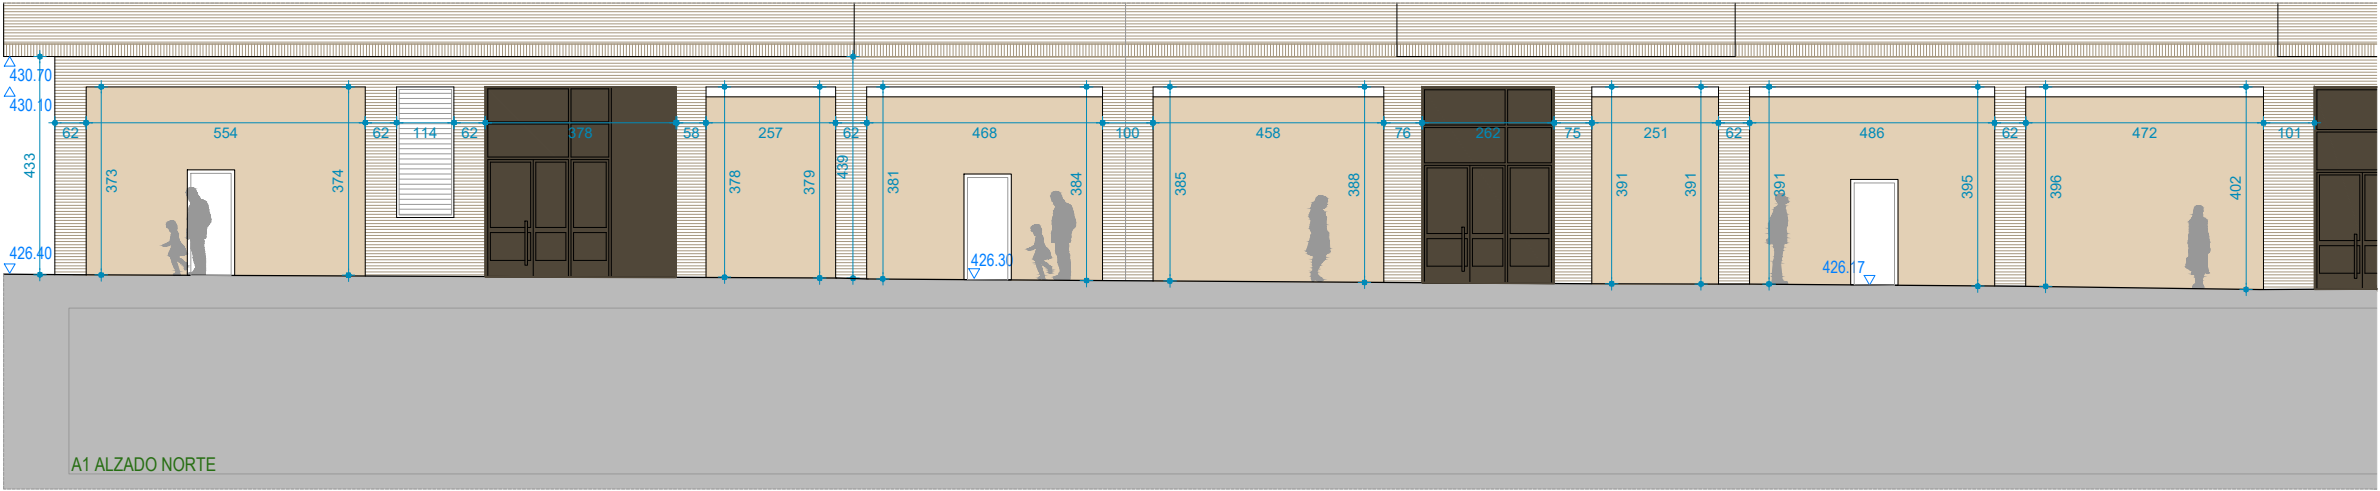

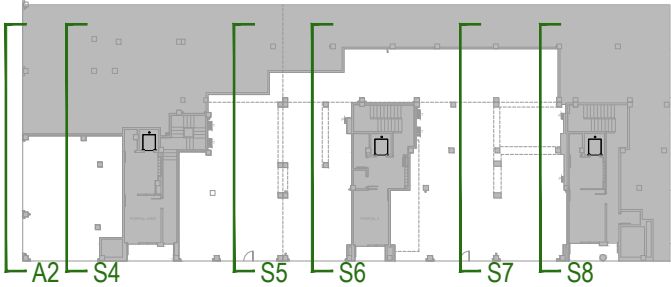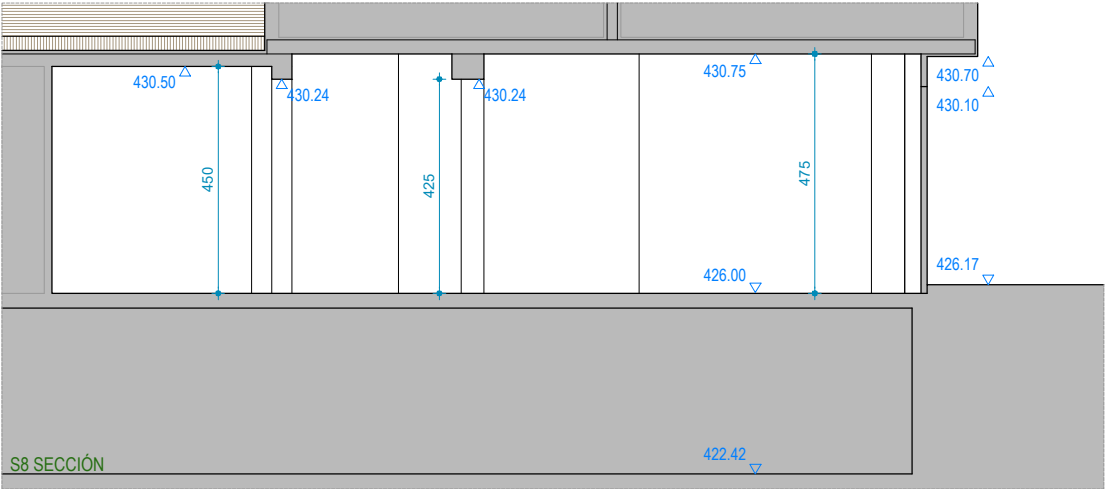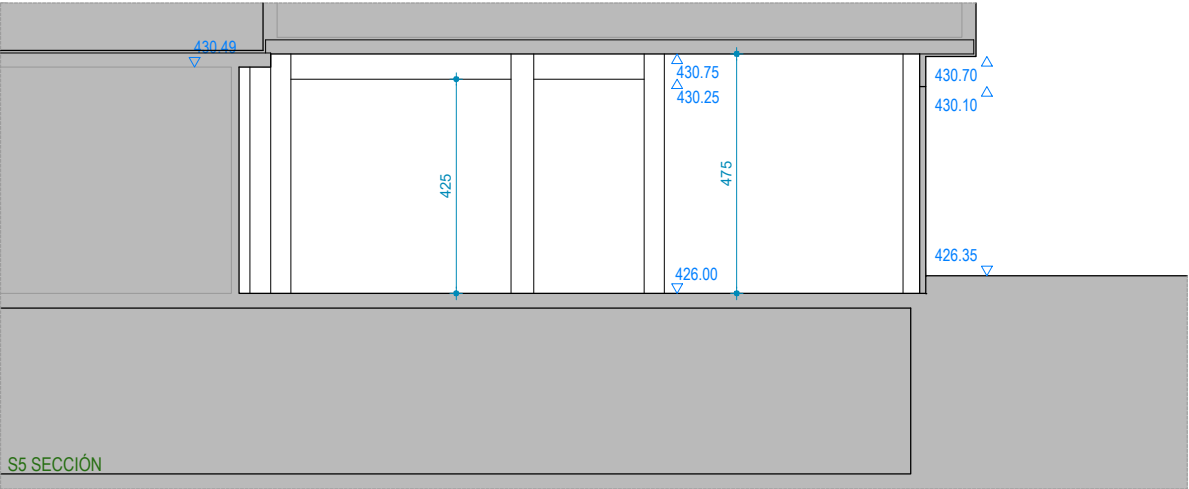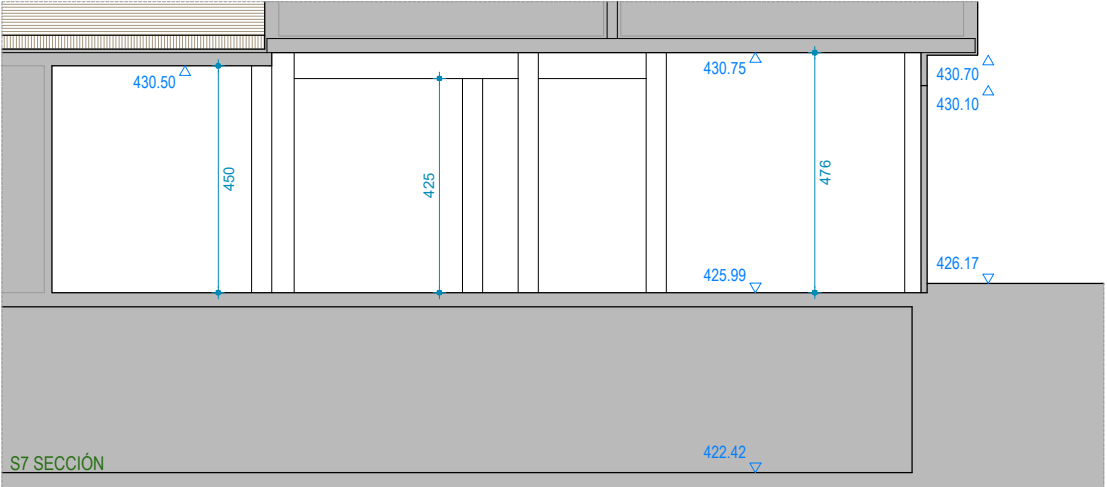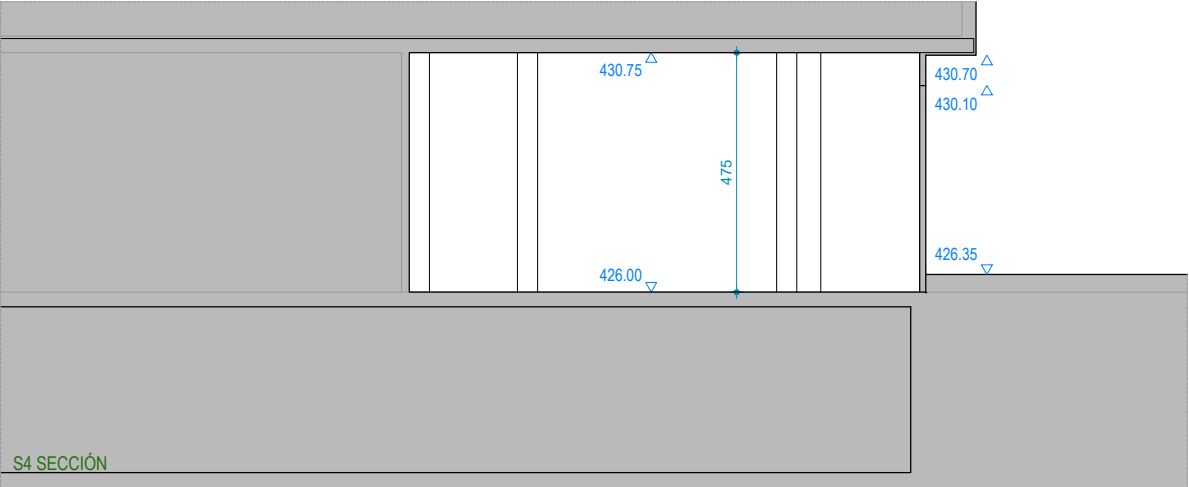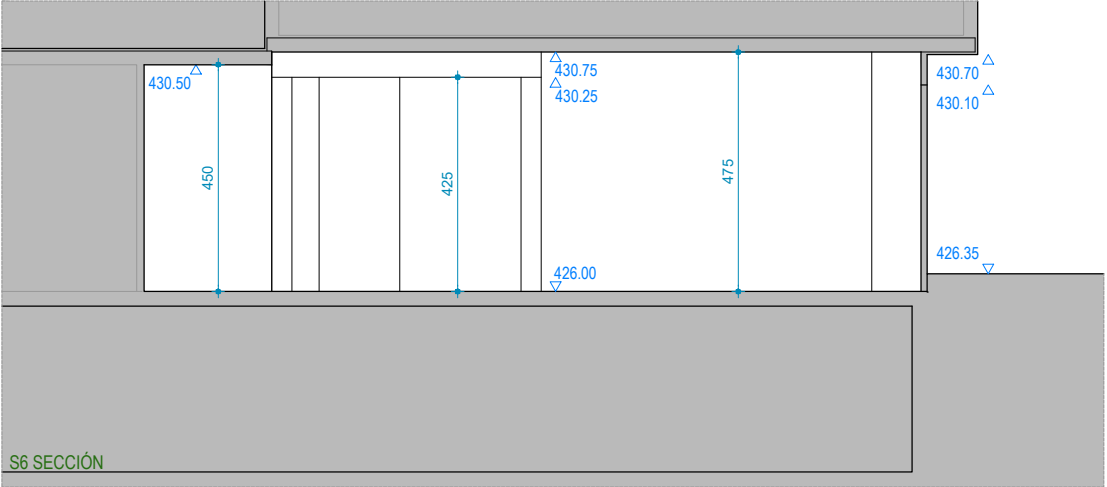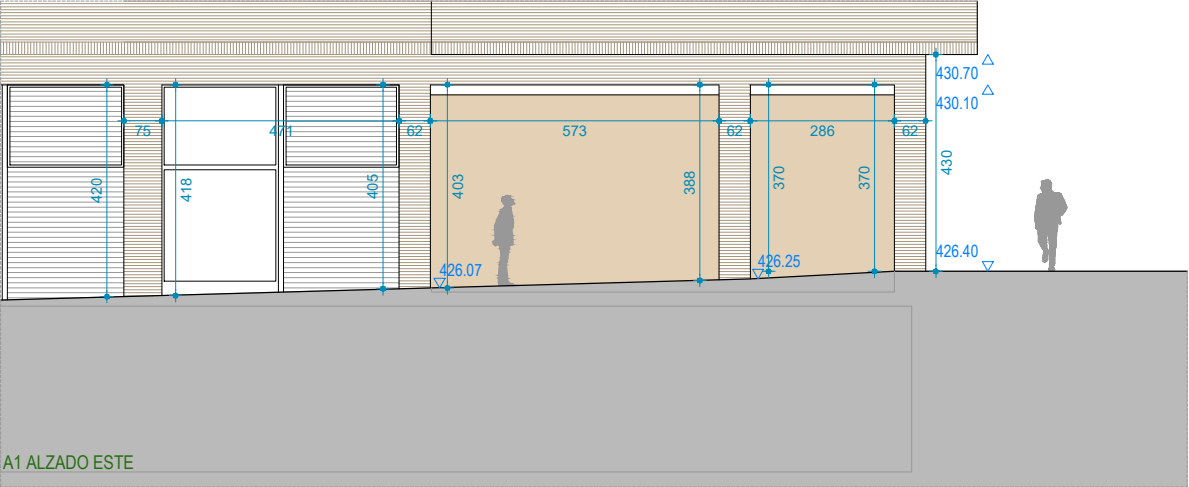


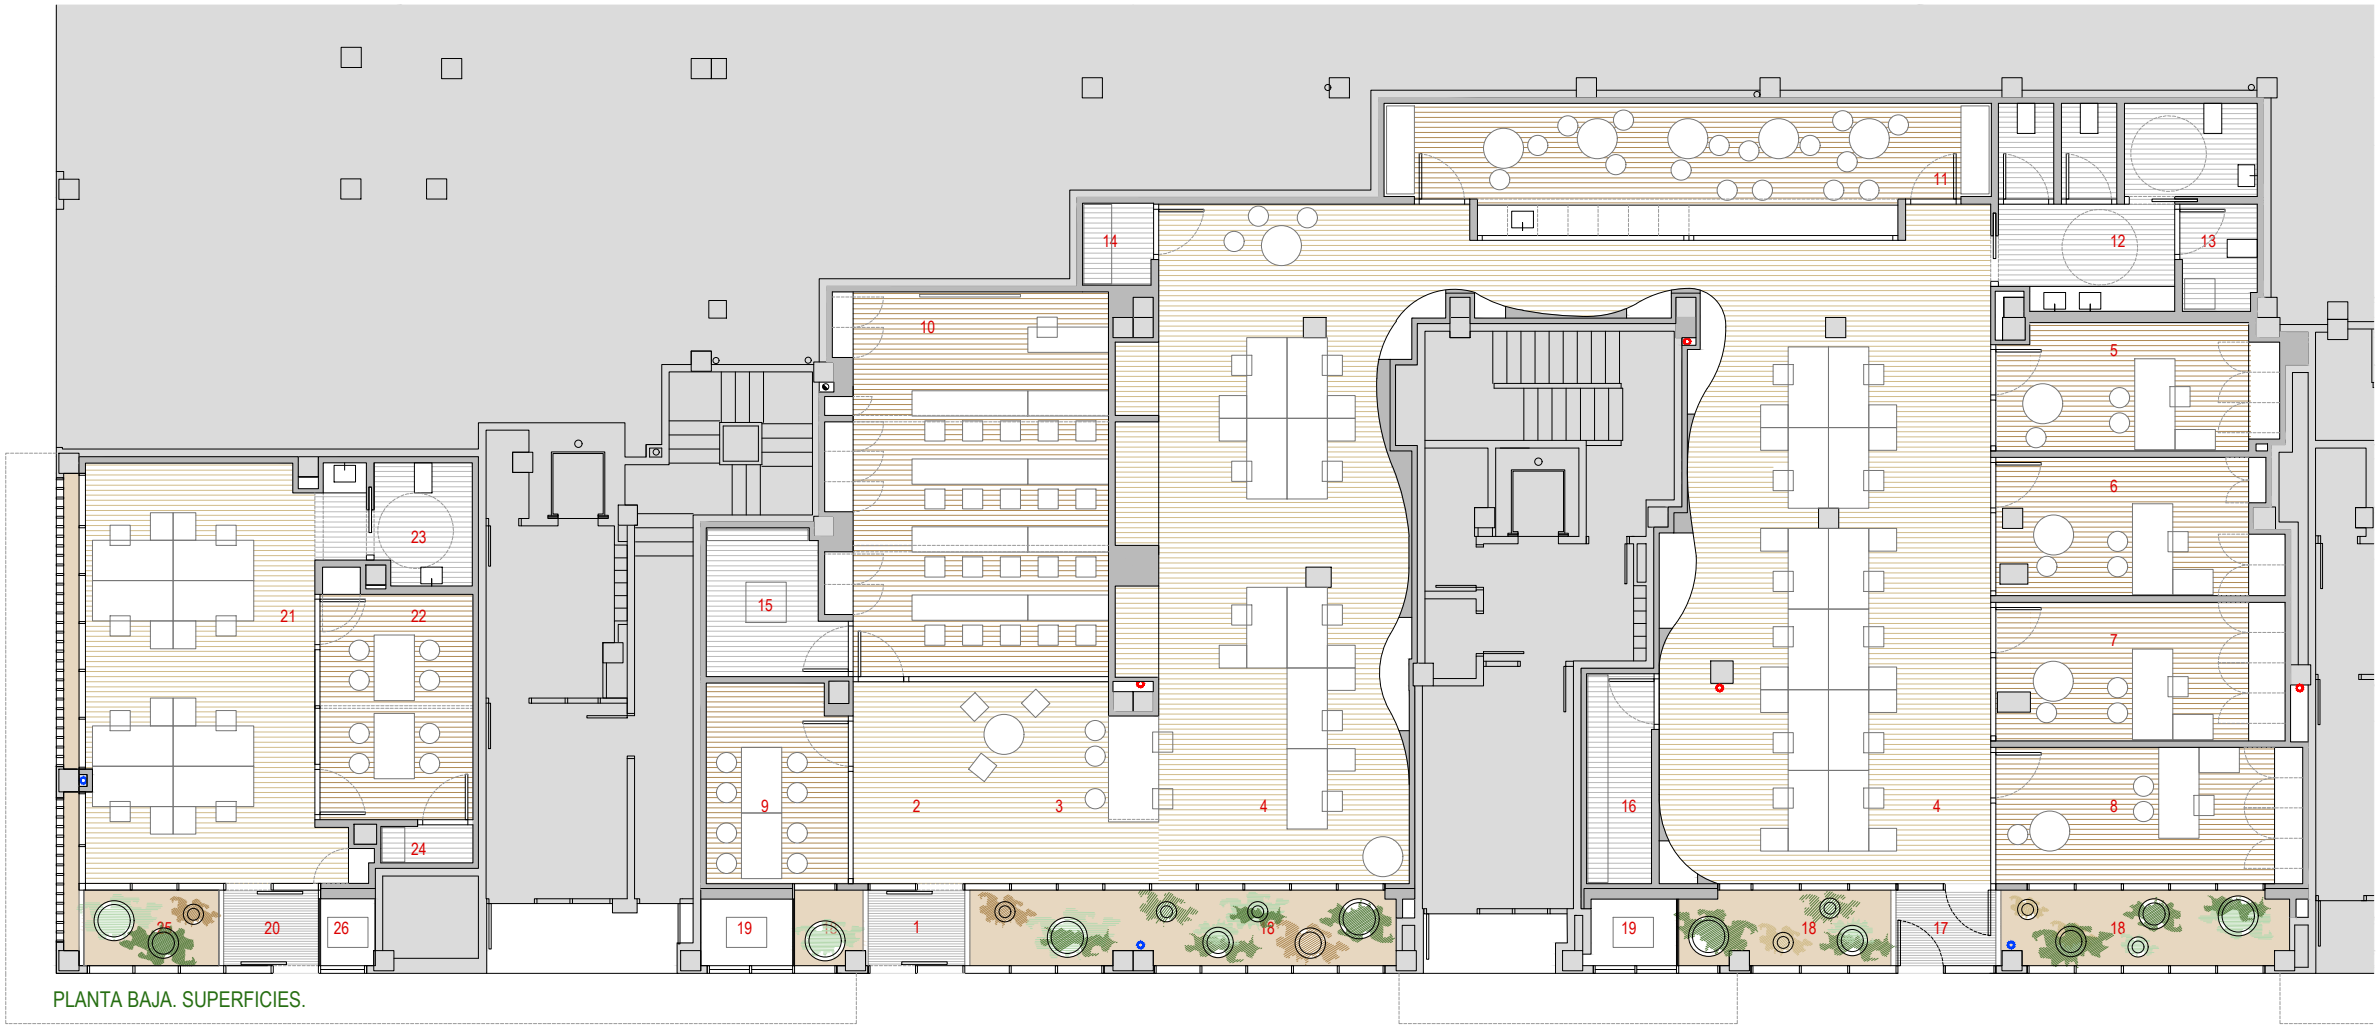


PLANTA BAJA. SUPERFICIES.

AVD. VILLAVA 4		
1	CANCELA ACCESO PRINCIPAL	2.88 m ²
2	VESTÍBULO	18.42 m ²
3	PUESTOS DE ATENCIÓN	5.18 m ²
4	PUESTOS OFICINA ABIERTA	154.60 m ²
5	DESPACHO 1	13.49 m ²
6	DESPACHO 2	14.96 m ²
7	DESPACHO 3	15.79 m ²
8	DESPACHO COORDINACIÓN	16.44 m ²
9	SALA DE REUNIONES	10.89 m ²
10	SALA FORMACIONES	41.16 m ²
11	ESPACIO OFFICE	28.85 m ²
12	ESPACIO ASEOS	16.21 m ²
13	CUARTO DE LIMPIEZA	3.12 m ²
14	ALMACÉN	2.27 m ²
15	ESPACIO RACK	7.17 m ²
16	ESPACIO SAI - CUADROS ELÉCTRICOS	5.42 m ²
17	CANCELA ACCESO PERSONAL	2.97 m ²
18	ESPACIO JARDÍN	28.70 m ²
19	ESPACIO EQUIPO CLIMATIZACIÓN	4.70 m ²
TOTAL SUPERFICIE ÚTIL		393.22 m ²
TOTAL SUPERFICIE CONSTRUIDA		456.16 m ²

AVD. VILLAVA 4 BIS		
20	CANCELA ACCESO	2.82 m ²
21	PUESTOS OFICINA ABIERTA	38.73 m ²
22	SALA FLEXIBLE	13.97 m ²
23	ASEO	6.43 m ²
24	ALMACÉN - CUADROS ELÉCTRICOS	1.36 m ²
25	ESPACIO JARDÍN	4.01 m ²
26	ESPACIO EQUIPO CLIMATIZACIÓN	1.43 m ²
TOTAL SUPERFICIE ÚTIL		68.75 m ²
TOTAL SUPERFICIE CONSTRUIDA		84.85 m ²

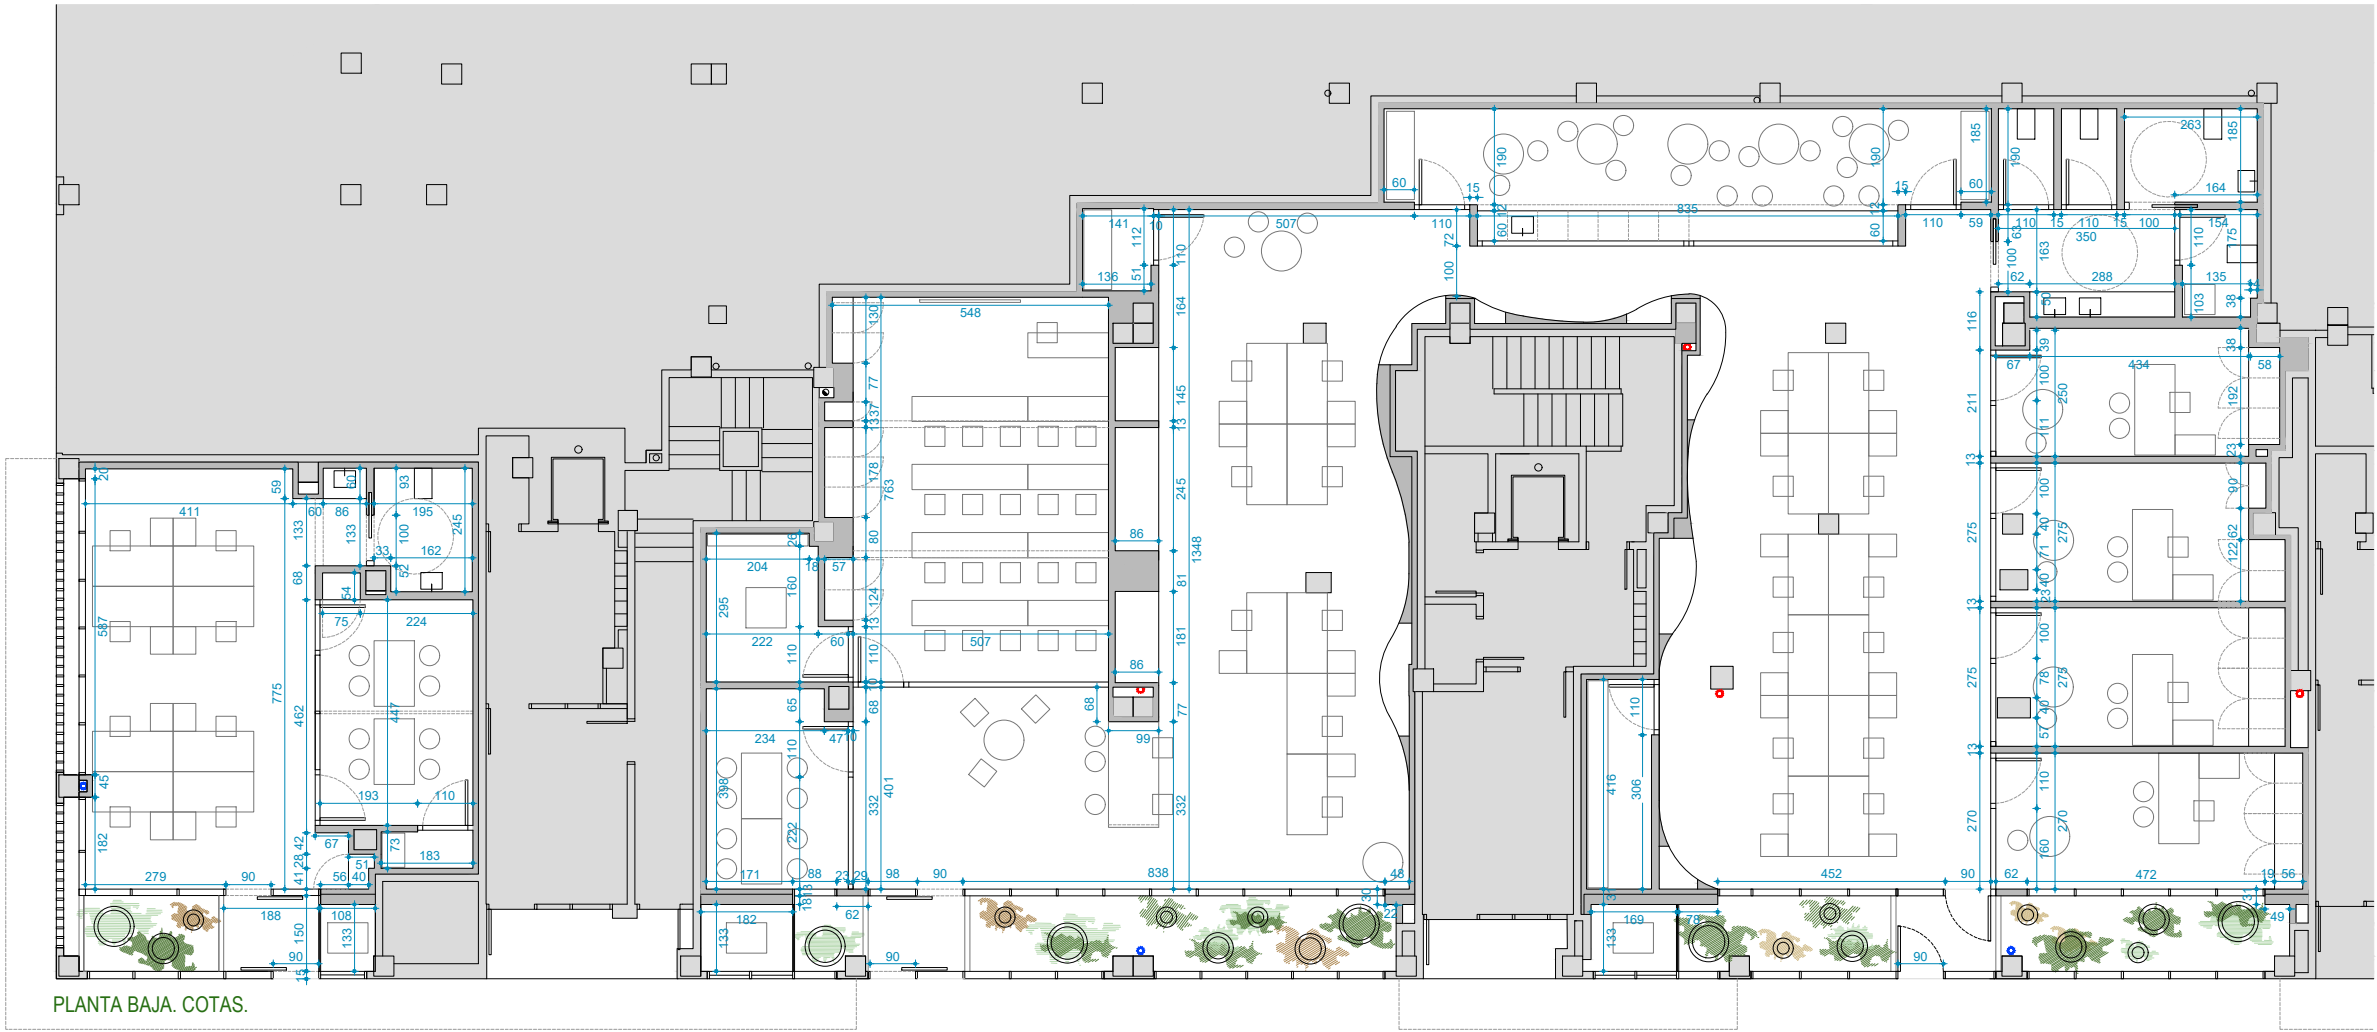

PLANTA BAJA. COTAS.

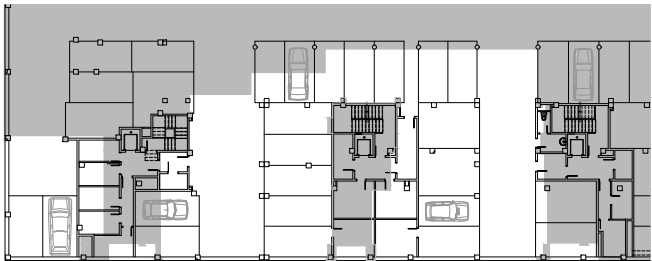

PLANTA SÓTANO SUPERPUSTO P. BAJA






AVD. VILLAVA 4		
TOTAL SUPERFICIE ÚTIL		393.22 m ²
TOTAL SUPERFICIE CONSTRUIDA		456.16 m ²
AVD. VILLAVA 4 BIS		
TOTAL SUPERFICIE ÚTIL		68.75 m ²
TOTAL SUPERFICIE CONSTRUIDA		84.85 m ²
TOTAL SUPERFICIE ÚTIL PLANTA BAJA		461.97 m ²
TOTAL SUPERFICIE CONSTRUIDA PLANTA BAJA		541.01 m ²


1  2.1
PROPUESTA
P.BAJA SUPERFICIES

PROYECTO EJECUCIÓN REV.01 MAR.26 PER_21-PRO-PLAN


REFORMA LOCAL OFICINAS
GOBIERNO DE NAVARRA

avd. Villava 4-4bis, Pamplona
ByE arquitectos JAVIER BARCOS y MANUEL ENRIQUEZ
bye@yeararquitectos.com Paseo Fueros-Etxaburua, 21 trasera T948247955 31013 Berriozar Navarra

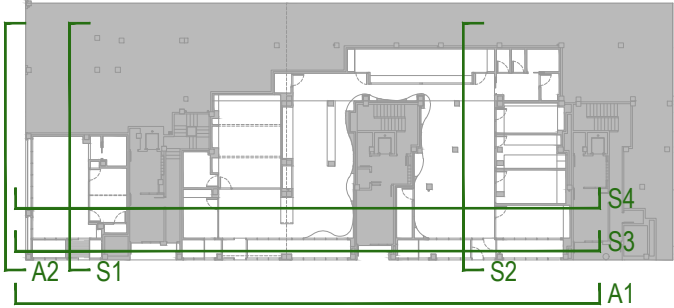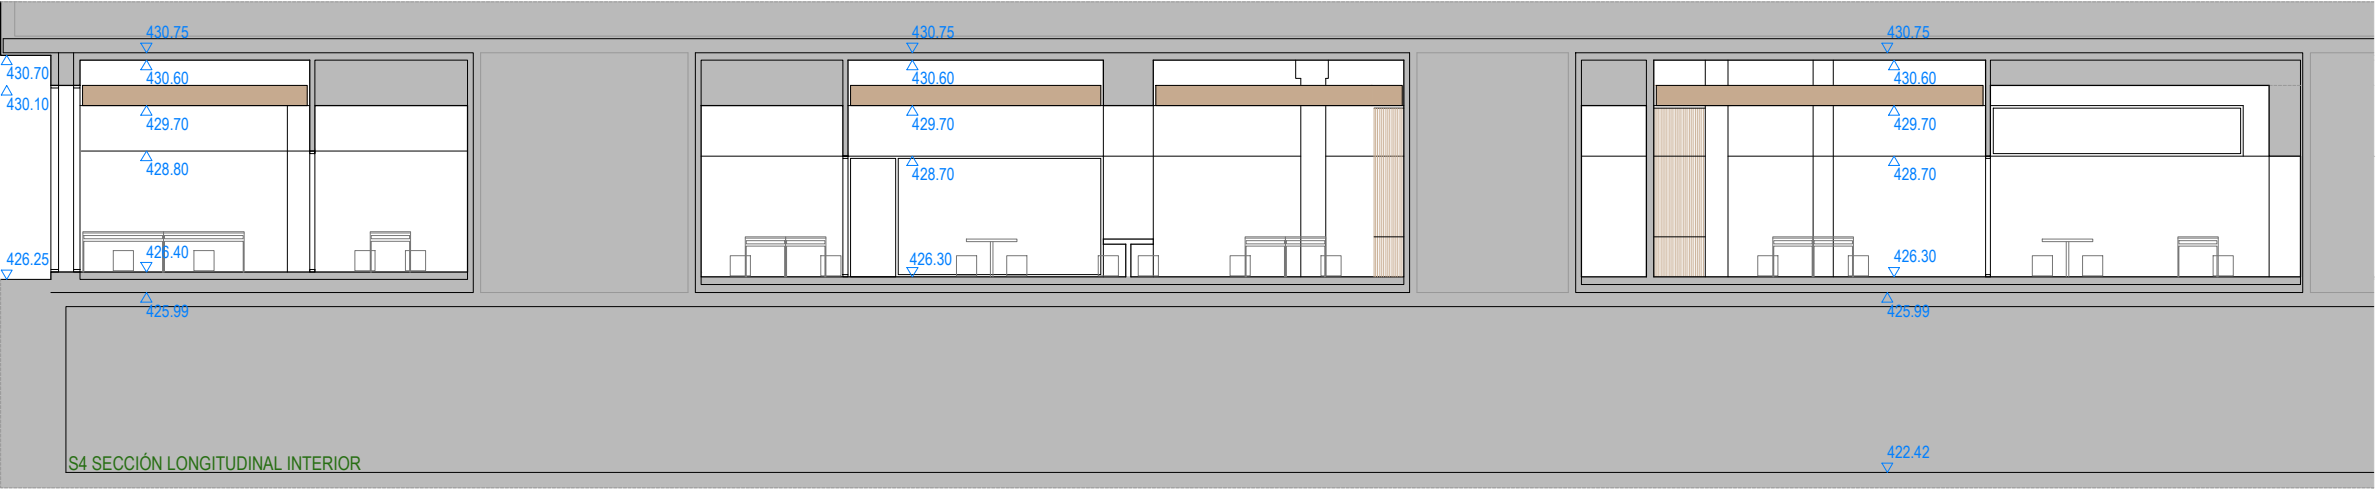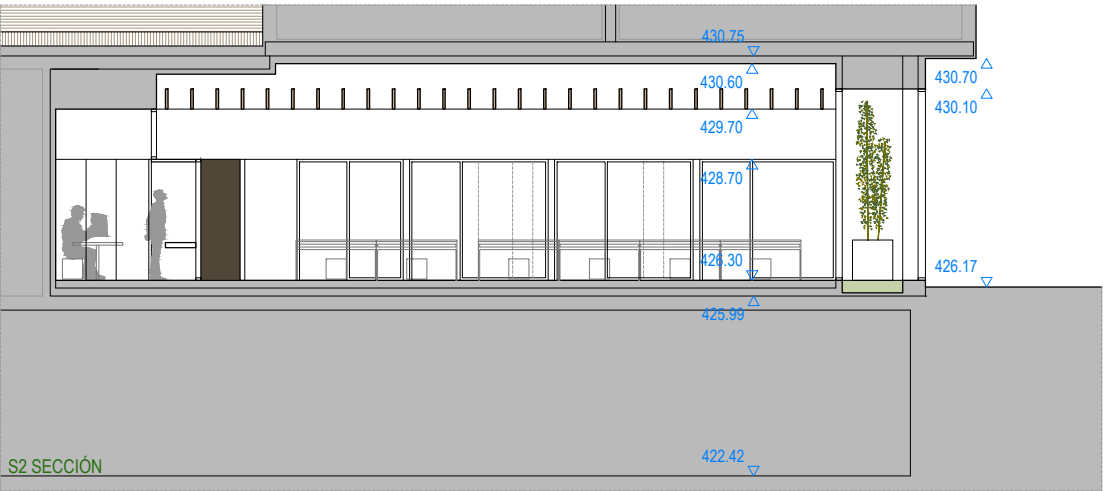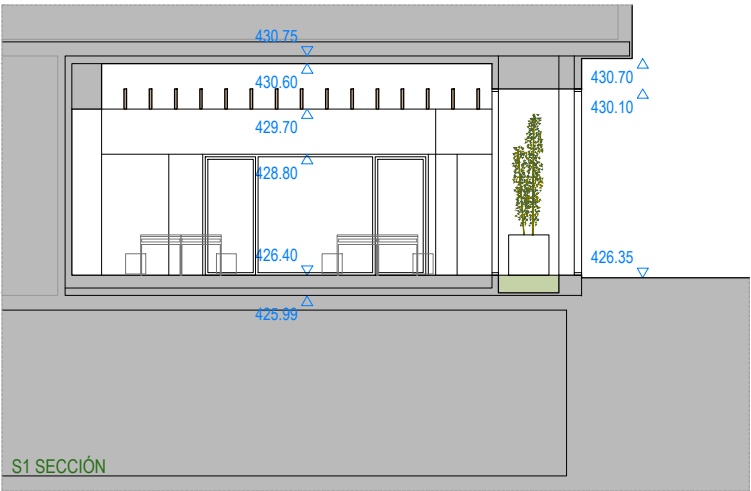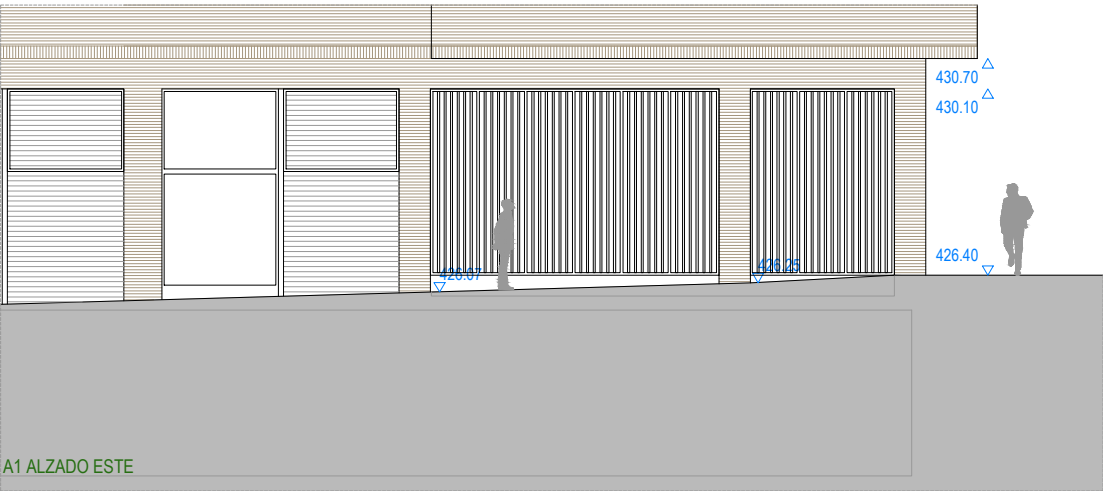


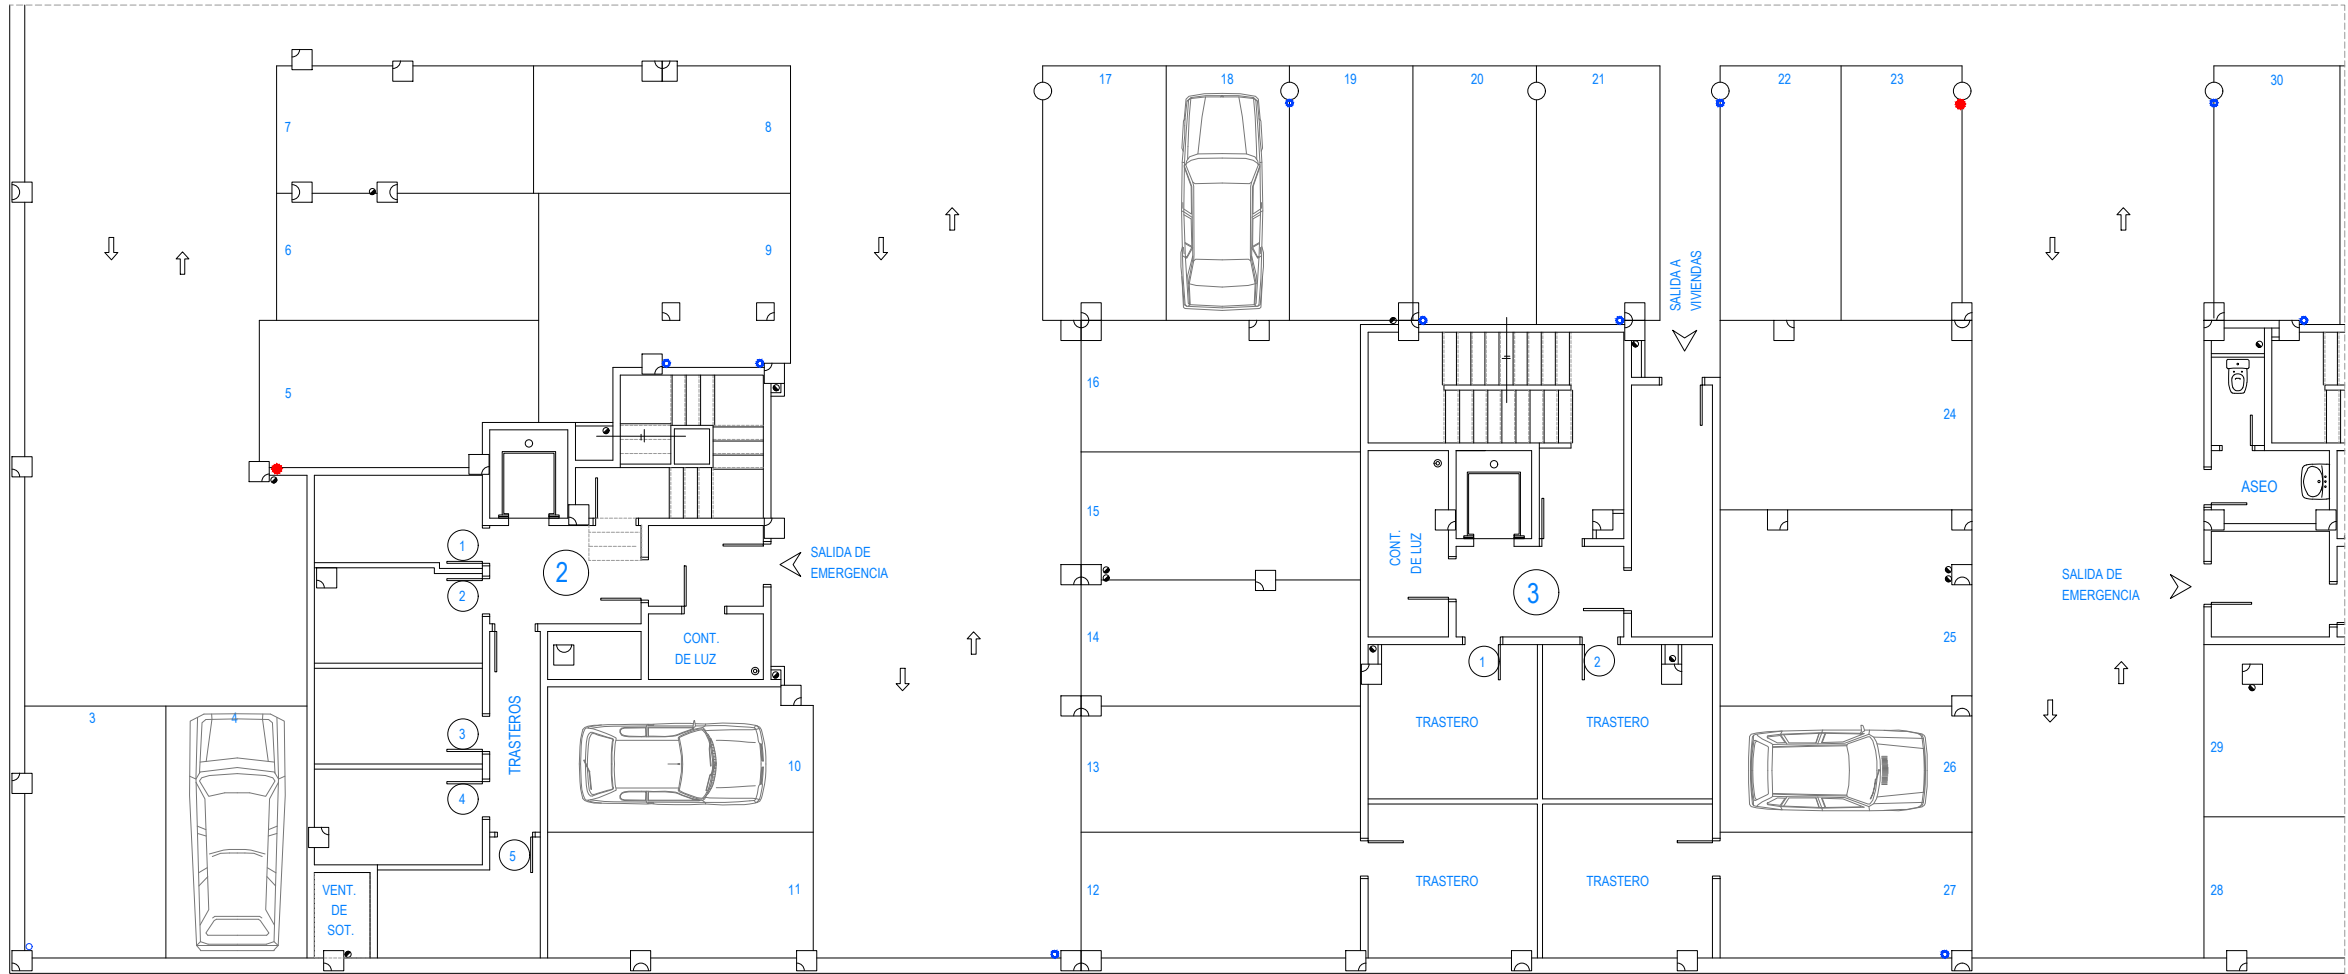

PLANTA SÓTANO TRABAJOS PREVIOS

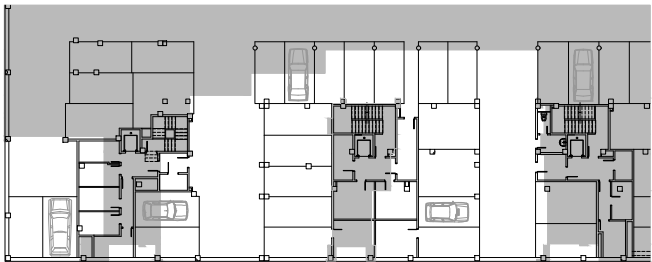

PLANTA SÓTANO SUPERPUESTO P. BAJA

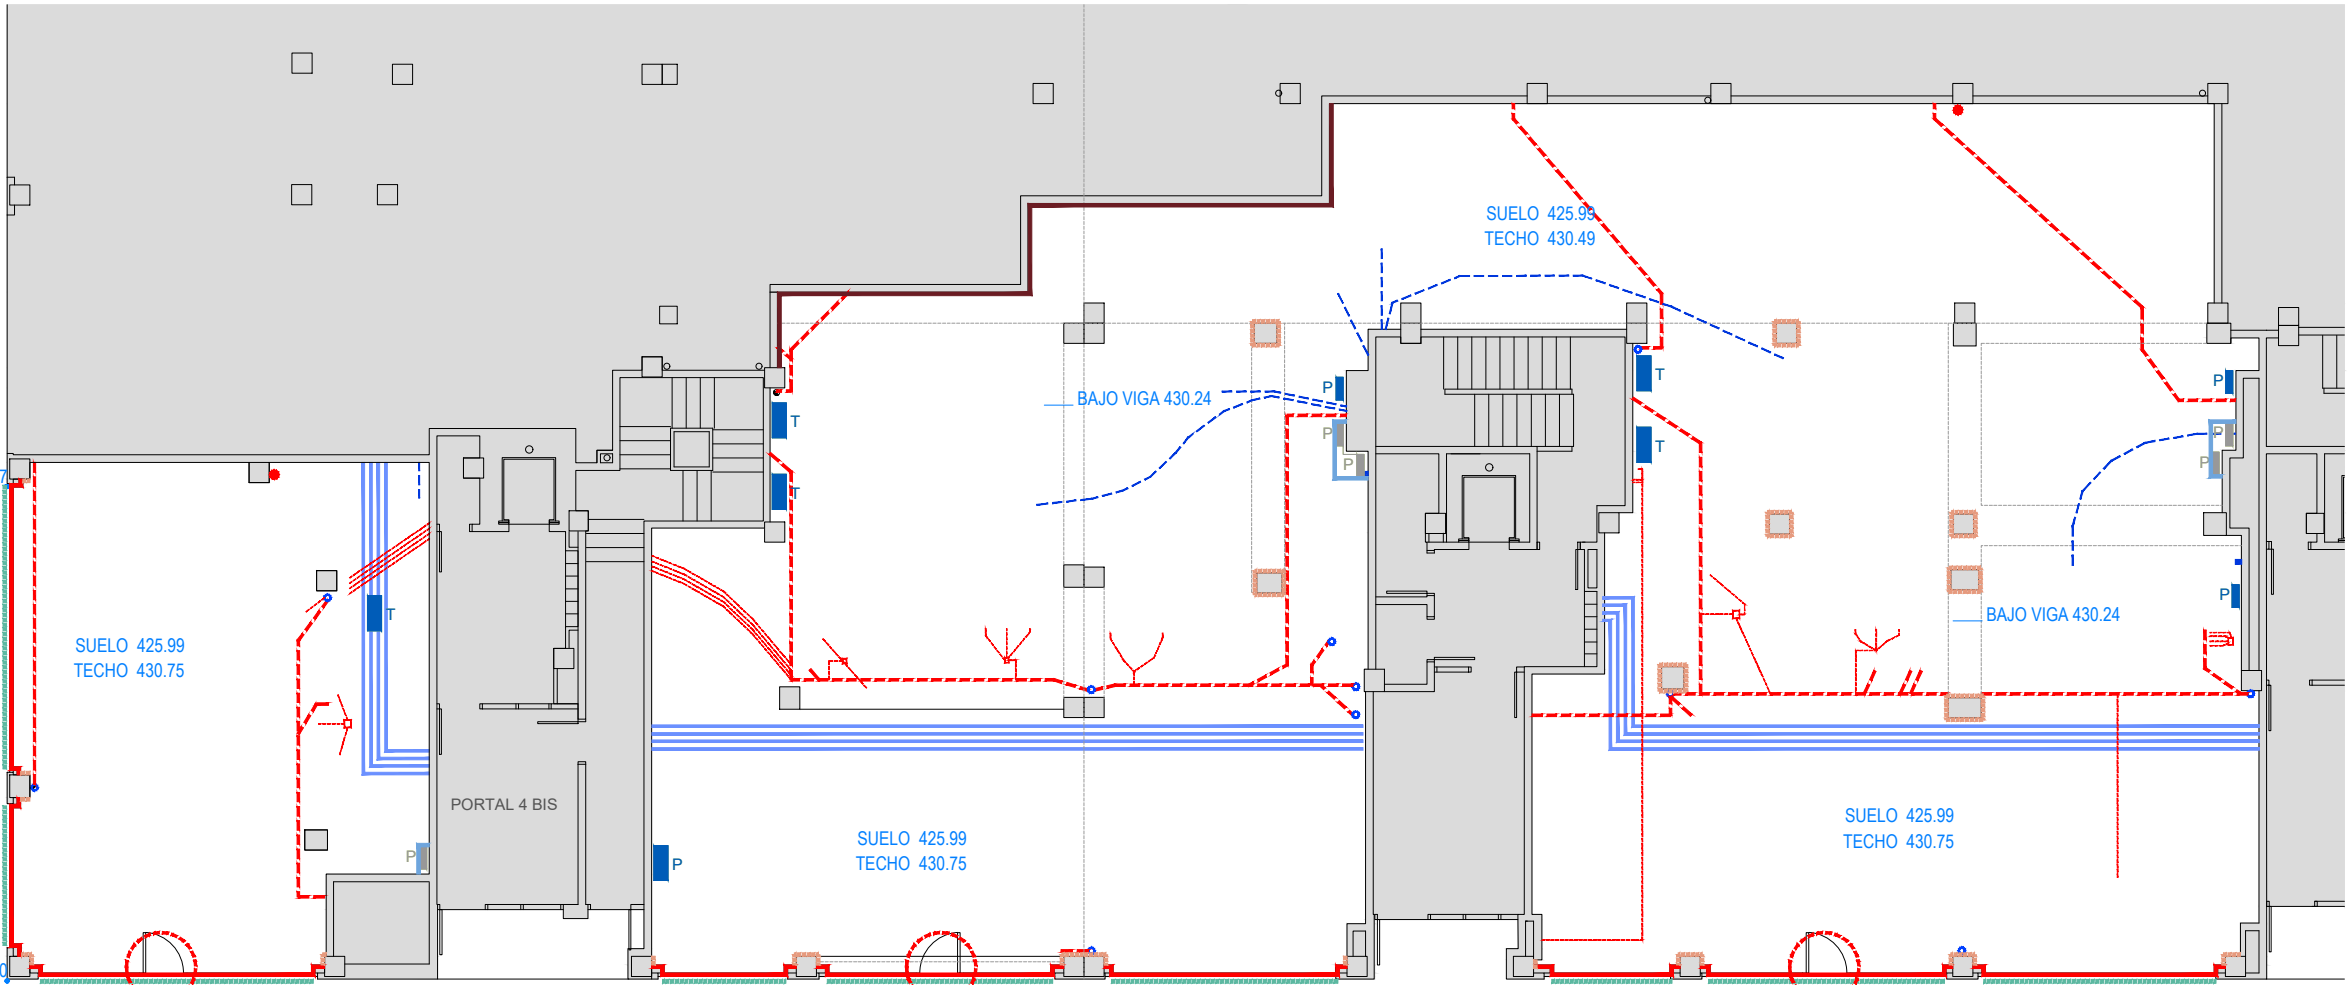

PLANTA BAJA TRABAJOS PREVIOS

LEYENDA TRABAJOS PREVIOS


- RETIRADA DE PUERTAS METÁLICAS EXISTENTES
- DERRIBO DE LEVANTE DE FÁBRICA LADRILLO H.D. DE CERRAMIENTO PROVISIONAL DE LOCALES (SIN AFECCIÓN A LADRILLO CARA VISTA DE FACHADA)
- LIMPIEZA, ELIMINACIÓN DE ÓXIDO, IMPRIMACIÓN DE PROTECCIÓN Y PINTADO DE DINTEL DE ACERO EN FACHADA CARA VISTA
- LIMPIEZA Y ABUJARDADO DE PILARES DE HORMIGÓN VISTOS
- SELLADO DE CONDUCTOS A CUBIERTA EN FORJADO DE TECHO O EN PARED
- CAJEADO DE CONDUCTOS DE VENTILACIÓN GARAJE MEDIANTE PLADUR FOC O SIMILAR PARA EI-120
- RETIRADA DE PANELES DE POLIESTIRENO EXTRUIDO
- ACOMETIDAS DE FECALES EN EL LOCAL. LIMPIEZA Y COMPROBACIÓN DE CAPACIDAD DE EVACUACIÓN (TAMBIÉN EN PLANTA DE SÓTANO)

3.1
TRABAJOS PREVIOS
P. SÓTANO P. BAJA


PROYECTO EJECUCIÓN REV.01 MAR.26 PER_31-TPR

REFORMA LOCAL OFICINAS
GOBIERNO DE NAVARRA

avd. Villava 4-4bis, Pamplona
ByE arquitectos JAVIER BARCOS y MANUEL ENRIQUEZ
bye@byearquitectos.com Paseo Fueros-Etxaburua, 21 trasera T948247955 31013 Berrioza Navarra

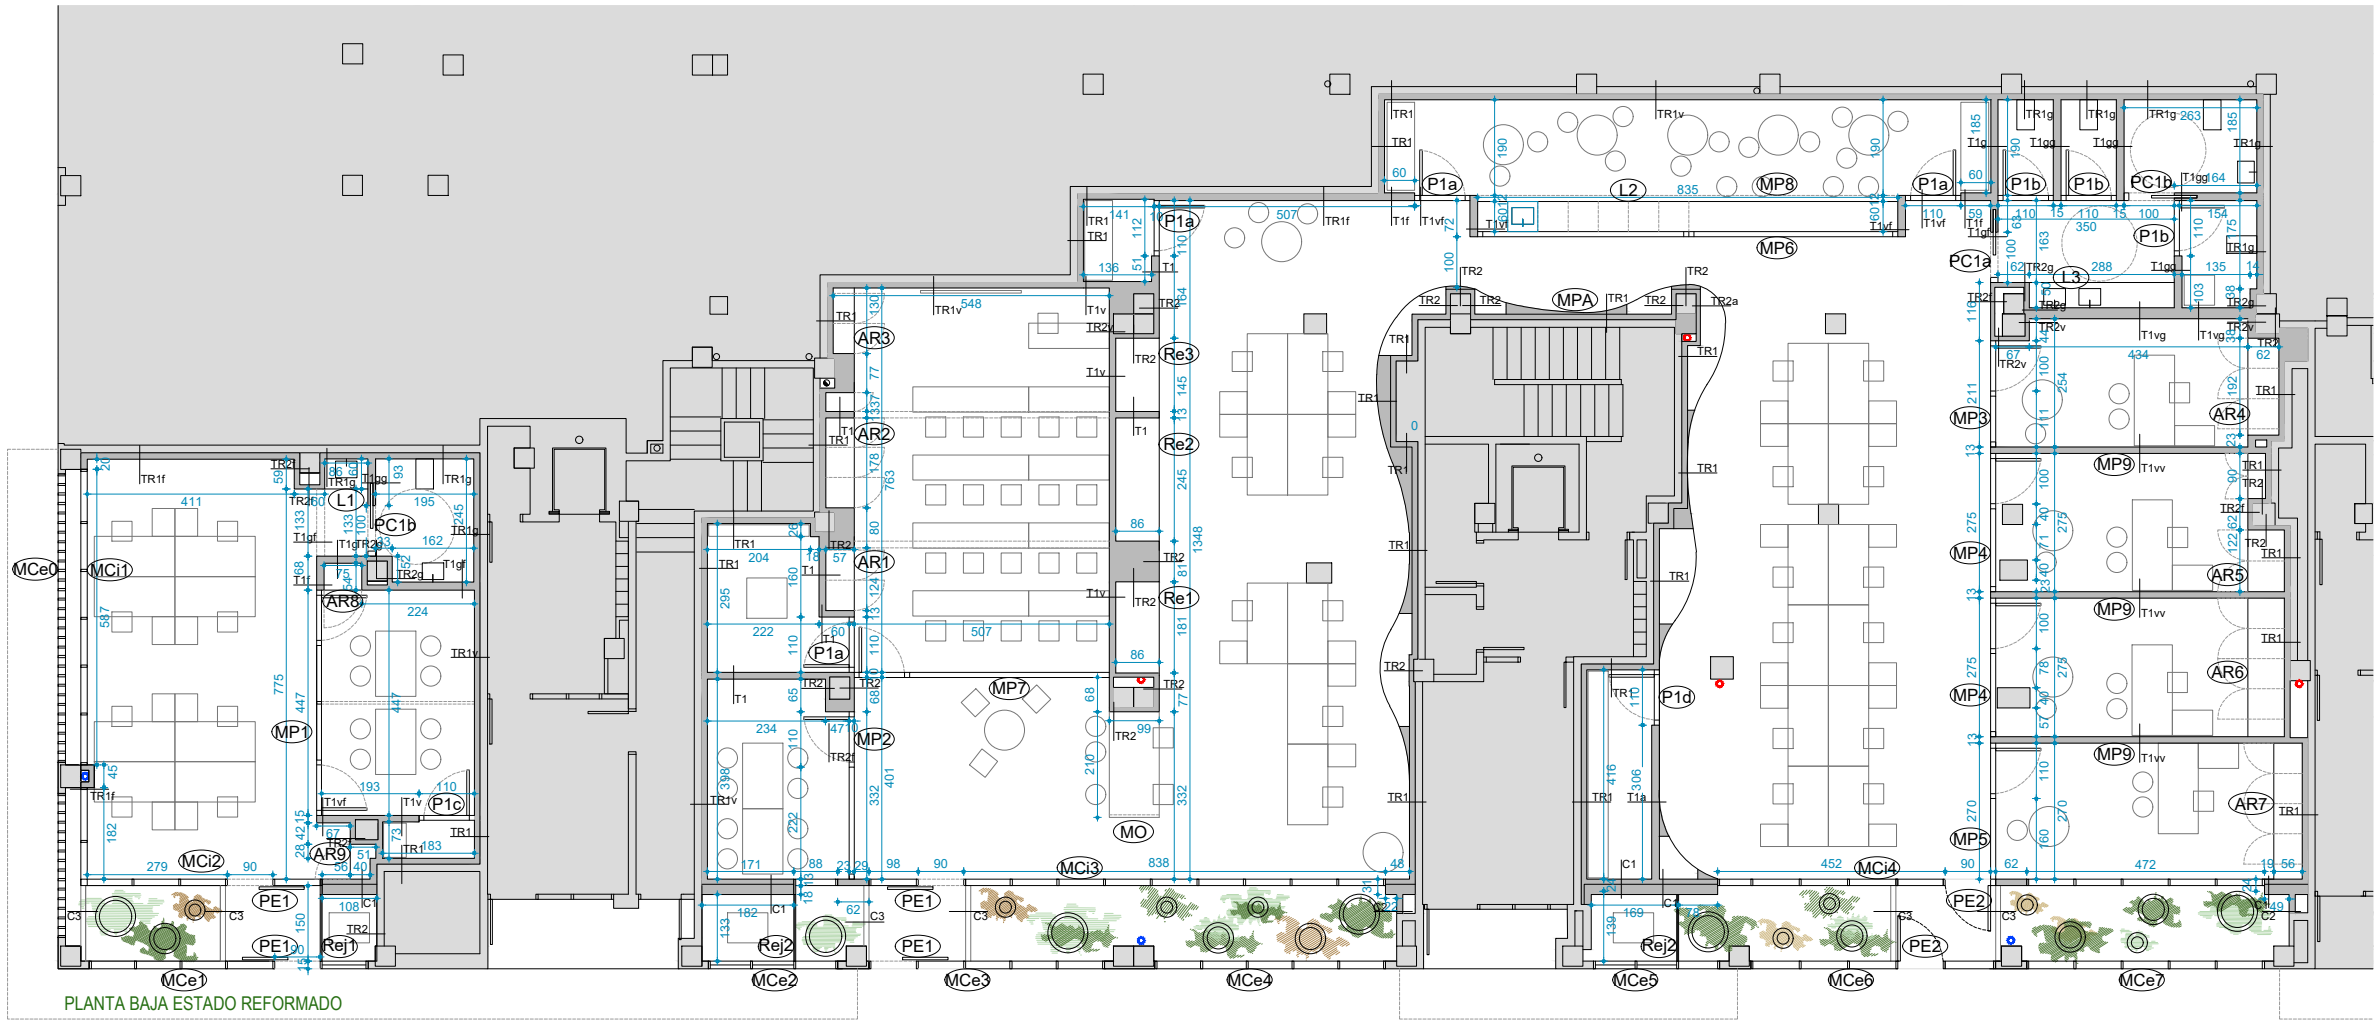

- 1 DOS PLACAS PYL TIPO PLADUR TIPO N 15 mm
- 2 PLACA PYL TIPO PLADUR TIPO N 15 mm
- 3 REVESTIMIENTO DE GRES PORCELÁNICO 10 mm
- 4 PERFIL ACERO GALVANIZADO 46 mm.
SEPARADOS ENTRE EJES 400 mm
- 5 PERFIL ACERO GALVANIZADO 70 mm.
SEPARADOS ENTRE EJES 400 mm
- 6 AISLAMIENTO LANA DE ROCA 46 mm.
CON LÁMINA PARAVAPOR EN TRASDOSADO DE CIERRE EXTERIOR
- 7 AISLAMIENTO LANA DE ROCA 70 mm.
CON LÁMINA PARAVAPOR EN TRASDOSADO DE CIERRE EXTERIOR
- 8 SEPARACIÓN MÍNIMA 10 mm
- 9 PLACA DE YESO LAMINAR HIDRÓFUGO 15 mm
- 10 RASTRELES DE MADERA + REVESTIMIENTO FENÓLICO
- 11 ACABADO VINÍLICO FLEXIBLE TIPO VESCOM
- 12 ACABADO ACÚSTICO FLEXIBLE TIPO ECO-NORDIK
- 13 REVESTIMIENTO DE MORTERO HIDRÓFUGO 15 mm
- 14 LADRILLO PERFORADO ACÚSTICO 115 mm
- 15 LADRILLO HUECO DOBLE 70 mm
- 16 HORMIGÓN DE PENDIENTE 60 mm
- 17 LÁMINA IMPERMEABILIZANTE
- 18 AISLAMIENTO LANA DE ROCA 80 mm
- 19 LÁMINA GEOTEXTIL
- 20 MORTERO 10 mm
- 21 BALDOSA HIDRÁULICA 30 mm
- 22 AISLAMIENTO LANA DE ROCA 60 mm.
CON LÁMINA PARAVAPOR EN TRASDOSADO DE CIERRE EXTERIOR
- TODOS LOS AISLAMIENTOS LANA DE ROCA 0,032 W/mK

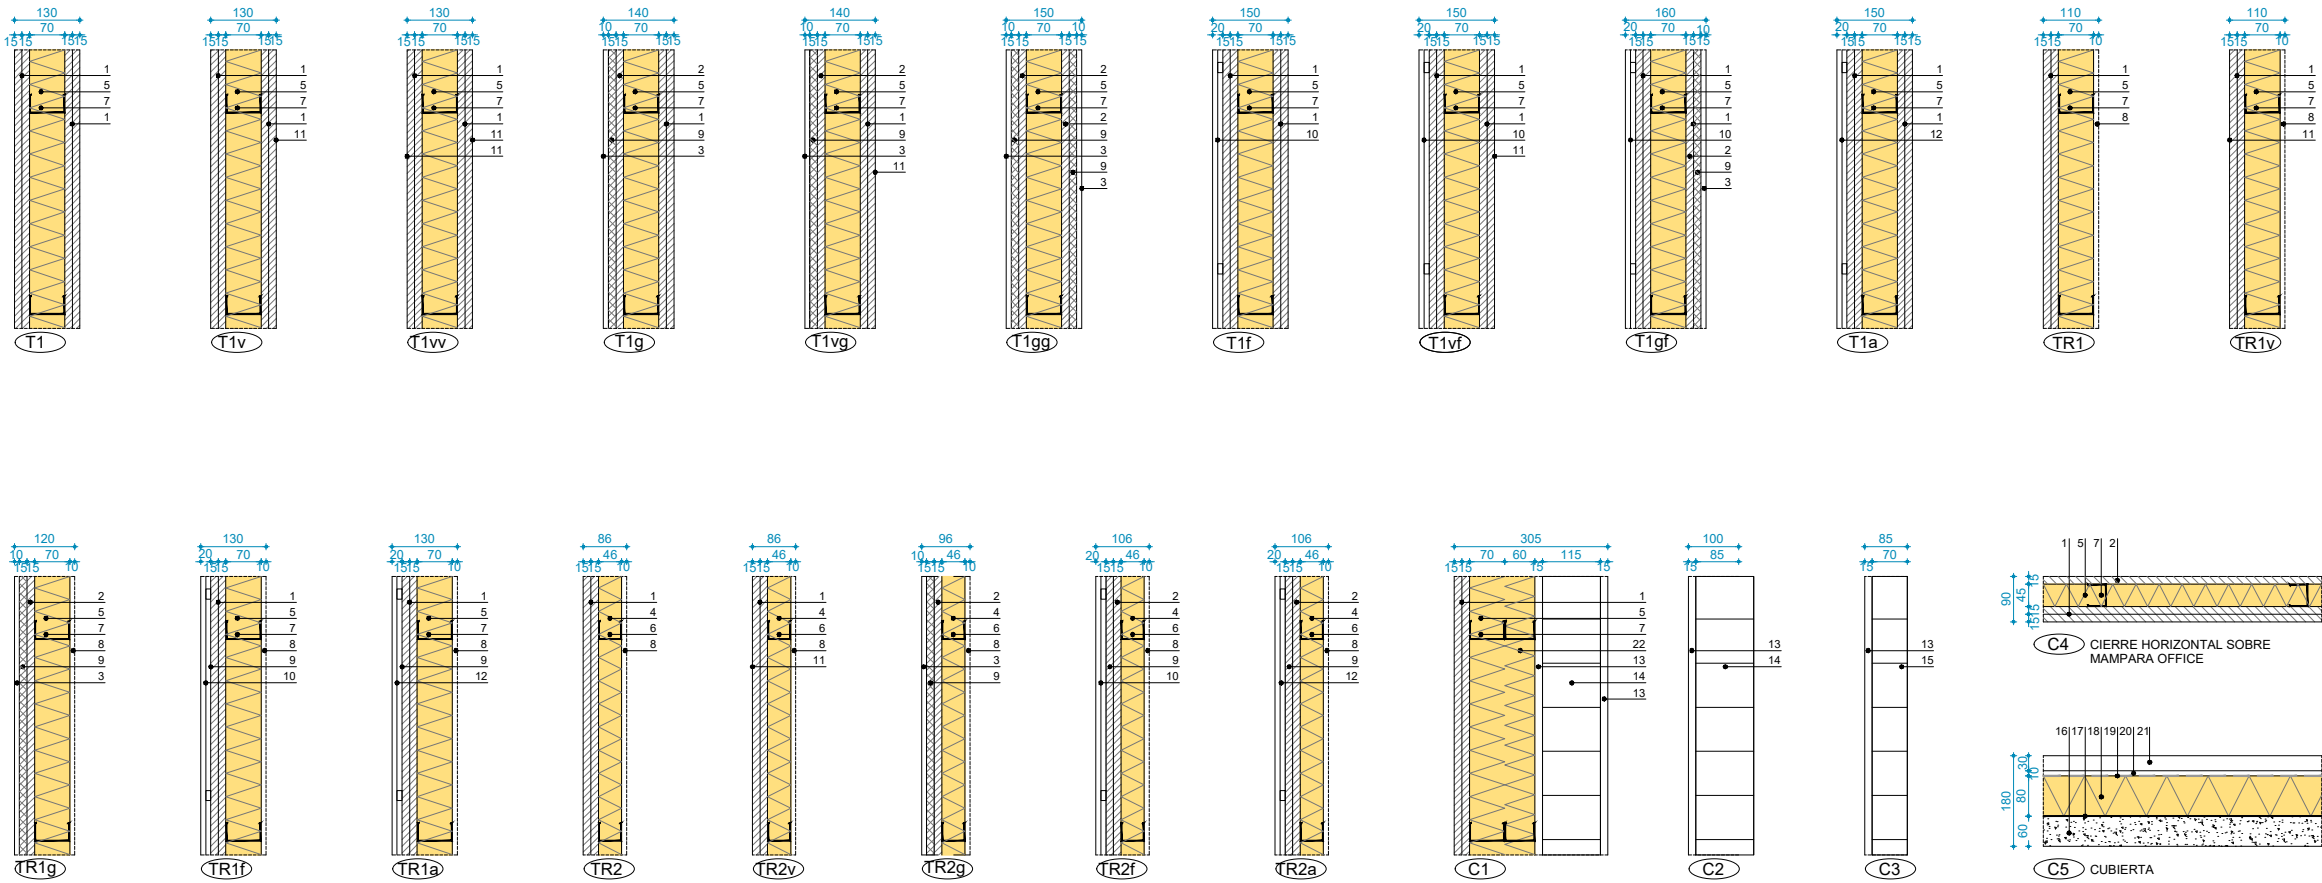




4.1
ALBAÑILERÍA
P. BAJA. MEMORIA ALBAÑILERÍA

A1 E 1:75 A3 E 1:150
7.5m

PROYECTO EJECUCIÓN REV.01 MAR.26 PER_41-ALBA


REFORMA LOCAL OFICINAS
GOBIERNO DE NAVARRA


avd. Villava 4-4bis, Pamplona
ByE arquitectos JAVIER BARCOS y MANUEL ENRIQUEZ
bye@byearquitectos.com Paseo Fueros-Etxaburua, 21 trasera T948247955 31013 Berriozar Navarra

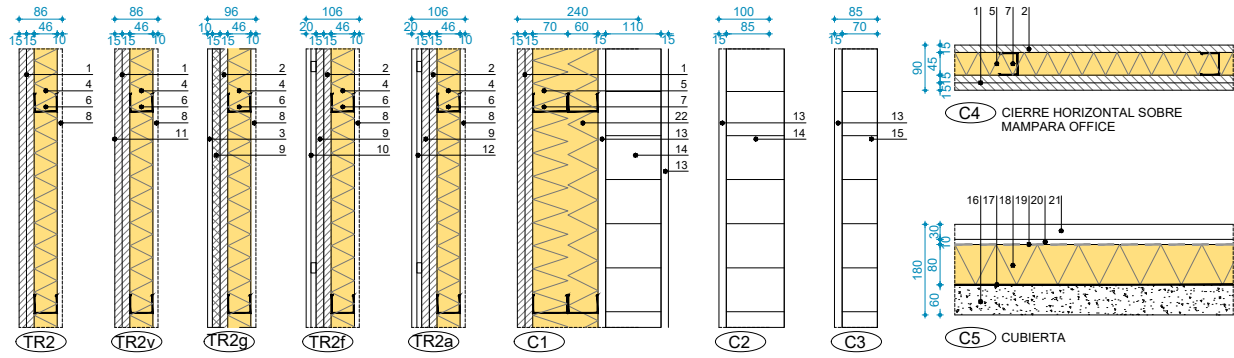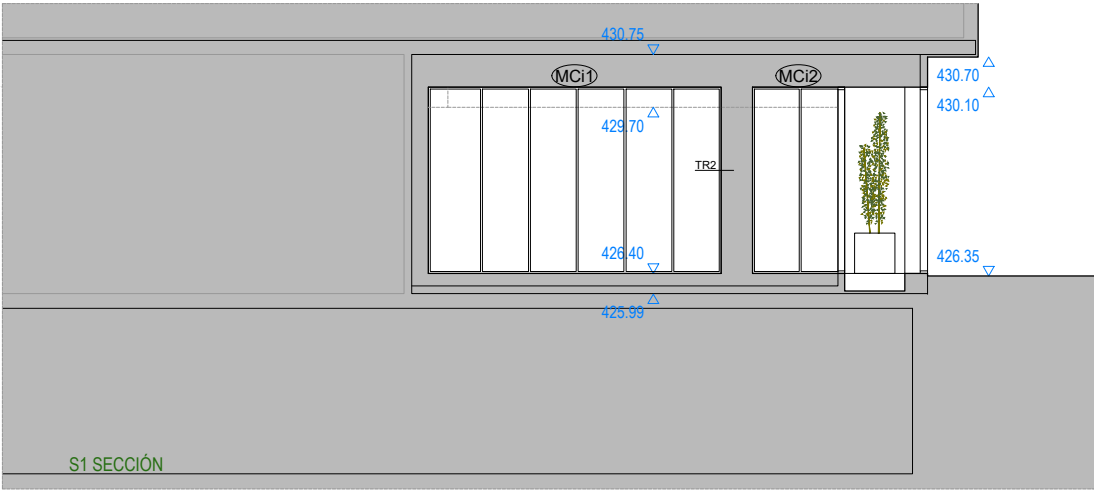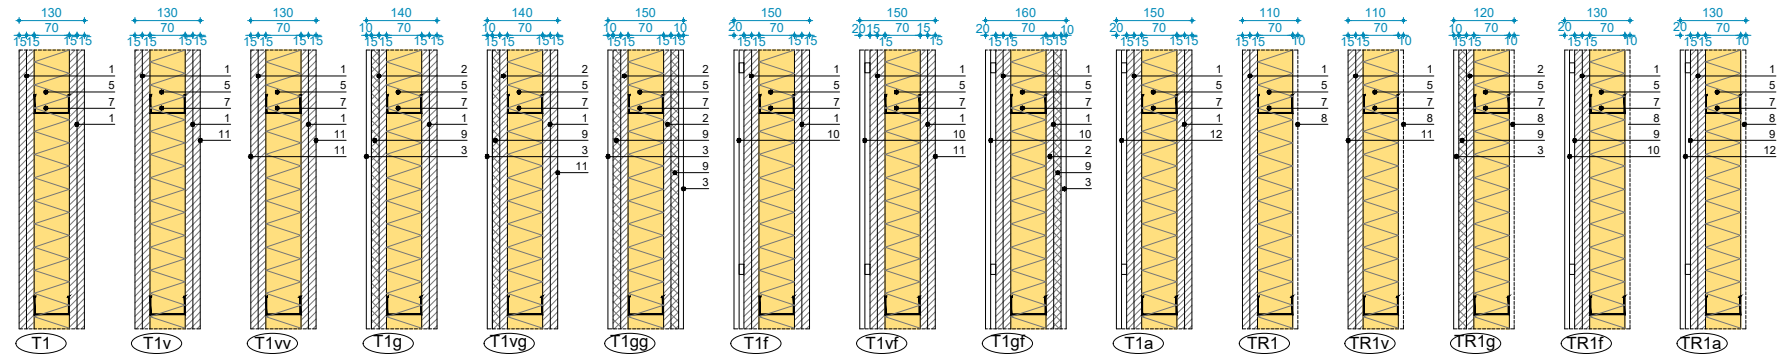

MEMORIA DEL ALBAÑILERÍA. A1 E 1: 7.5 - A3 E 1:15

- 1 DOS PLACAS PYL TIPO PLADUR TIPO N 15 mm
- 2 PLACA PYL TIPO PLADUR TIPO N 15 mm
- 3 REVESTIMIENTO DE GRES PORCELÁNICO 10 mm
- 4 PERFIL ACERO GALVANIZADO 46 mm.
SEPARADOS ENTRE EJES 400 mm
- 5 PERFIL ACERO GALVANIZADO 70 m.
SEPARADOS ENTRE EJES 400 mm
- 6 AISLAMIENTO LANA DE ROCA 46 mm.
CON LÁMINA PARAVAPOR EN TRASDOSADO DE CIERRE EXTERIOR
- 7 AISLAMIENTO LANA DE ROCA 70 mm.
CON LÁMINA PARAVAPOR EN TRASDOSADO DE CIERRE EXTERIOR
- 8 SEPARACIÓN MÍNIMA 10 mm
- 9 PLACA DE YESO LAMINAR HIDRÓFUGO 15 mm
- 10 RASTRELES DE MADERA + REVESTIMIENTO FENÓLICO
- 11 ACABADO VINÍLICO FLEXIBLE TIPO VESCOM
- 12 ACABADO ACÚSTICO FLEXIBLE TIPO ECO-NORDIK
- 13 REVESTIMIENTO DE MORTERO HIDRÓFUGO 15 mm
- 14 LADRILLO PERFORADO ACÚSTICO 115 mm
- 15 LADRILLO HUECO DOBLE 70 mm
- 16 HORMIGÓN DE PENDIENTE 60 mm
- 17 LÁMINA IMPERMEABILIZANTE
- 18 AISLAMIENTO LANA DE ROCA 80 mm
- 19 LÁMINA GEOTEXTIL
- 20 MORTERO 10 mm
- 21 BALDOSA HIDRÁULICA 30 mm
- 22 AISLAMIENTO LANA DE ROCA 60 mm.
CON LÁMINA PARAVAPOR EN TRASDOSADO DE CIERRE EXTERIOR
- TODOS LOS AISLAMIENTOS LANA DE ROCA 0,032W/mK


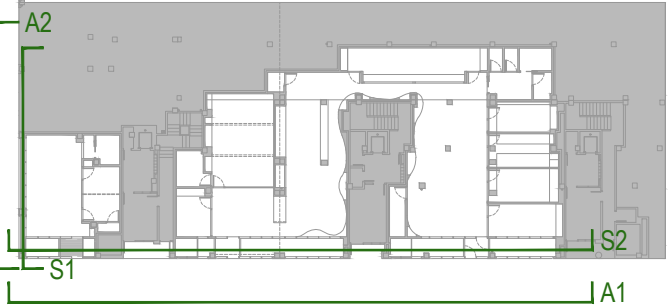


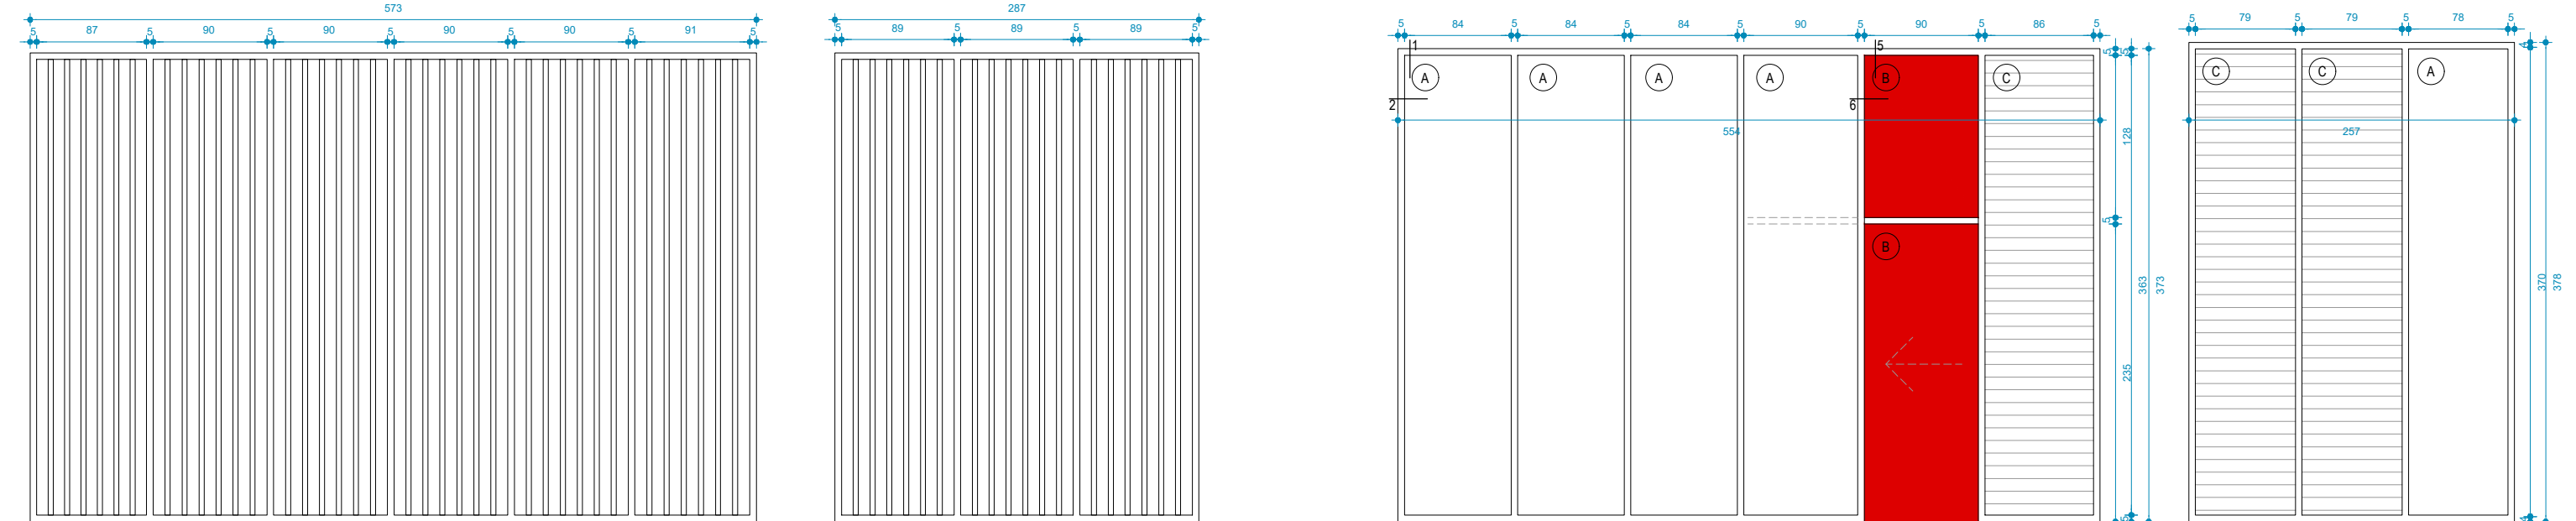

MCeD 1 Ud
MURO CORTINA PLANO AUTOPORTANTE CON TAPETA VERTICAL Y HORIZONTAL TIPO CORTIZO MODELO FACHADA TP 52. PERFILERIA DE ALUMINIO ACABADO LACADO TEXTURIZADO MATE COLOR A DECIDIR . MONTANTES 52.150 Y TRAVESAÑOS 52.150 VANOS FORMADOS POR PERFILES 52.150 ALUMINIO LACADO TEXTURIZADO MATE COLOR A DECIDIR REMATE INFERIOR COMPOSITE DE ALUMINIO LACADO IGUAL A MURO CORTINA




MCe1 1 Ud
MURO CORTINA PLANO AUTOPORTANTE CON TAPETA VERTICAL Y HORIZONTAL TIPO CORTIZO MODELO FACHADA TP 52
PERFILERIA DE ALUMINIO ACABADO LACADO TEXTURIZADO MATE COLOR A DECIDIR . MONTANTES 52.150 TRAVESAÑOS 52.150
VIDRIOS INDICADOS EN DIBUJO SEGUN VANOS. PUERTA CORREDERA AUTOMATICA INTEGRADA DE 1 HOJA, ACABADA EN SU
TOTALIDAD IGUAL QUE CARPINTERIA DE MURO CORTINA, TIPO CORTIZO MODELO PUERTA MILLENNIUM 2000

MCe2 1 Ud
MURO CORTINA PLANO AUTOPORTANTE CON TAPETA
VERTICAL Y HORIZONTAL TIPO CORTIZO MODELO FACHADA TP
52. PERFILERIA DE ALUMINIO ACABADO LACADO TEXTURIZADO
MATE COLOR A DECIDIR . MONTANTES 52.150 TRAVESAÑOS
52.150. VIDRIOS INDICADOS EN DIBUJO SEGUN VANOS

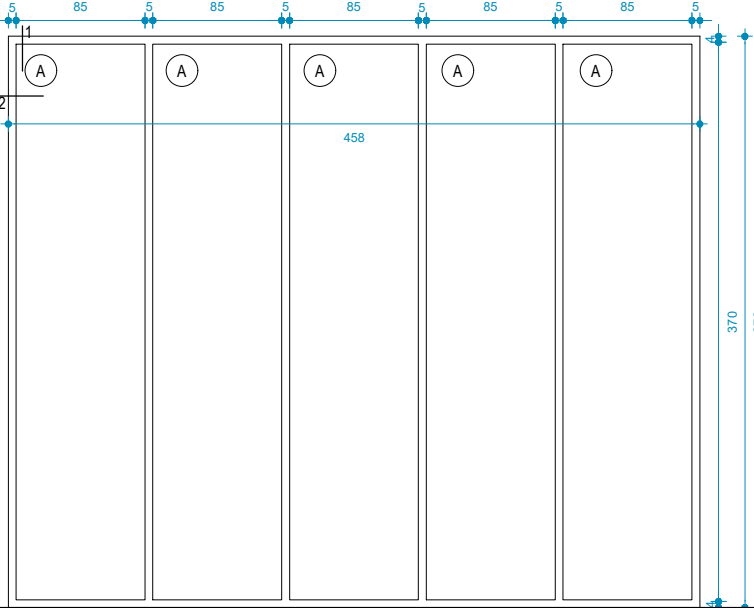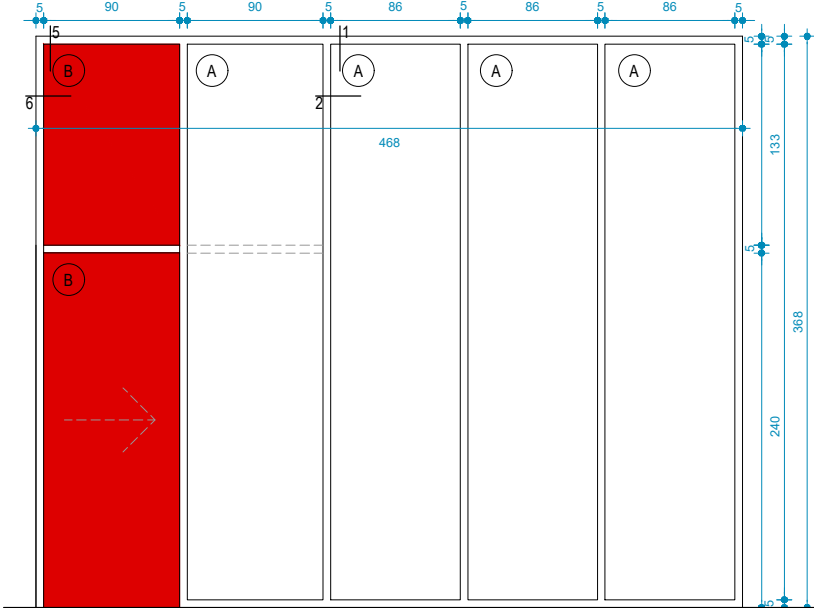

MCe3 1 Ud PE1
MURO CORTINA PLANO AUTOPORTANTE CON TAPETA VERTICAL Y HORIZONTAL TIPO CORTIZO MODELO
FACHADA TP 52. PERFILERIA DE ALUMINIO ACABADO LACADO TEXTURIZADO MATE COLOR A DECIDIR
MONTANTES 52.150 TRAVESAÑOS 52.150. VIDRIOS INDICADOS EN DIBUJO SEGUN VANOS. PUERTA CORREDERA
AUTOMATICA INTEGRADA DE 1 HOJA, ACABADA EN SU TOTALIDAD IGUAL QUE CARPINTERIA DE MURO
CORTINA, TIPO CORTIZO MODELO MILLENNIUM 2000

MCe4 1 Ud
MURO CORTINA PLANO AUTOPORTANTE CON TAPETA VERTICAL Y HORIZONTAL TIPO CORTIZO MODELO
FACHADA TP 52. PERFILERIA DE ALUMINIO ACABADO LACADO TEXTURIZADO MATE COLOR A DECIDIR .
MONTANTES 52.150 TRAVESAÑOS 52.150. VIDRIOS INDICADOS EN DIBUJO SEGUN VANOS

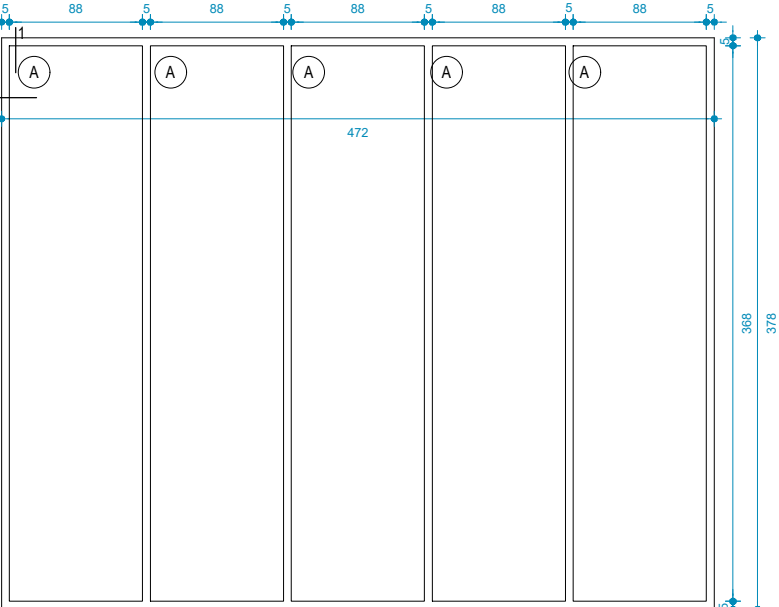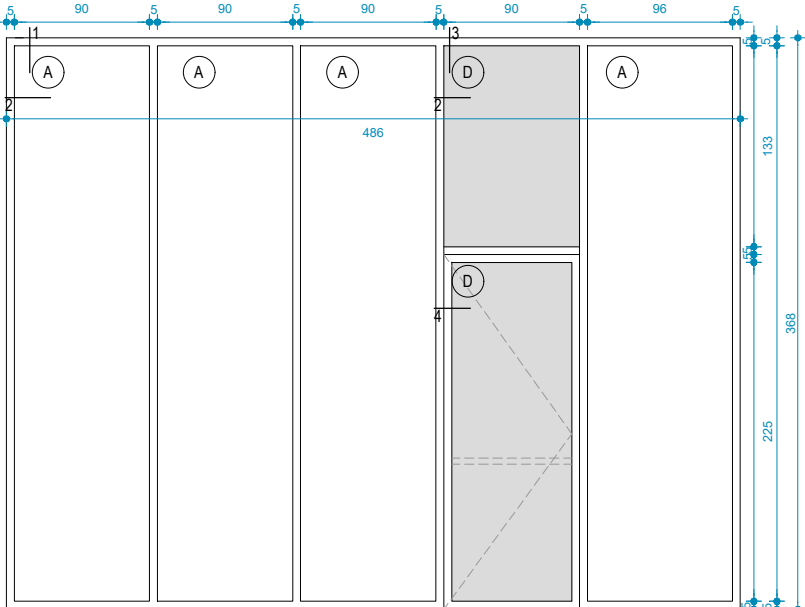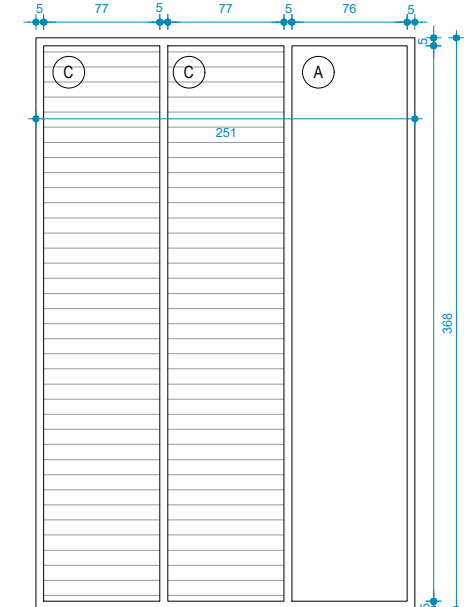

MCe5 1 Ud
MURO CORTINA PLANO AUTOPORTANTE CON TAPETA VERTICAL Y
HORIZONTAL TIPO CORTIZO MODELO TP 52. PERFILERIA DE ALUMINIO
ACABADO LACADO TEXTURIZADO MATE COLOR A DECIDIR . MONTANTES
52.150 TRAVESAÑOS 52.150. VIDRIOS INDICADOS EN DIBUJO SEGUN VANOS

MCe6 1 Ud
MURO CORTINA PLANO AUTOPORTANTE CON TAPETA VERTICAL Y HORIZONTAL TIPO CORTIZO MODELO FACHADA
TP 52. PERFILERIA DE ALUMINIO ACABADO LACADO TEXTURIZADO MATE COLOR A DECIDIR . MONTANTES 52.150
TRAVESAÑOS 52.150. VIDRIOS INDICADOS EN DIBUJO SEGUN VANOS. PUERTA BATIENTE INTEGRADA DE 1 HOJA,
ACABADA EN SU TOTALIDAD IGUAL QUE CARPINTERIA DE MURO CORTINA, TIPO CORTIZO MODELO MILLENNIUM 2000

MCe7 1 Ud
MURO CORTINA PLANO AUTOPORTANTE CON TAPETA VERTICAL Y HORIZONTAL TIPO CORTIZO MODELO
FACHADA TP 52. PERFILERIA DE ALUMINIO ACABADO LACADO TEXTURIZADO MATE COLOR A DECIDIR
MONTANTES 52.150 TRAVESAÑOS 52.150. VIDRIOS INDICADOS EN DIBUJO SEGUN VANOS

- (A) VIDRIO LAMINAR 4+4 BUTIRAL TRANSPARENTE
- (B) VIDRIO LAMINAR 4+4 BUTIRAL TRANSLUCIDO DE COLOR A DECIDIR
- (C) CELOSÍA LAMAS Z DE ALUMINIO LACADO IGUAL A MURO CORTINA
- (D) VIDRIO LAMINAR 4+4 BUTIRAL TRANSLUCIDO
- (E) VIDRIO TRIPLE LAMINAR 4+4/CÁMARA 16 ARGON/4/CÁMARA 16 ARGON/LAMINAR 4+4 BUTIRAL TRANSPARENTE U = 0.6W/m²K

OBSERVACIONES:
TODAS LAS UNIDADES Y MEDIDAS SE COMPROBARAN EN OBRA.
LAS DIMENSIONES DE LOS PERFILES DEBERÁN FIJARSE TRAS EL CÁLCULO ESTÁTICO DEFINITIVO. SE DEBERÁN SEGUIR TODAS LAS NORMAS DE FABRICACIÓN DE LOS SISTEMAS.
TODAS LAS JUNTAS, UNIONES, MECANIZADOS, ETC., DEBERÁN IMPERMEABILIZARSE SEGÚN DIRECTRICES.
TODAS LAS MEDIDAS Y ÁNGULOS INDICADOS SERÁN COMPROBADOS EN OBRA POR EL CARPINTERO, BAJO SU RESPONSABILIDAD.
TODAS LAS UNIONES Y SUS PIEZAS DEBERÁN REALIZARSE DE ACUERDO AL CONCEPTO DE MONTAJE ELEGIDO, AL CÁLCULO ESTÁTICO Y A LAS NORMATIVAS VIGENTES.
TANTO LOS MONTANTES, COMO LOS TRAVESAÑOS, ASÍ COMO LOS REMATES A OBRA, DEBERÁN SER FIJADOS SEGÚN LAS NECESIDADES ESTÁTICAS DEFINITIVAS.
LA DISPOSICION DE LAS JUNTAS CONSTRUCTIVAS DE LOS MONTANTES DEBERA ATENERSE A LAS CORRESPONDIENTES DILATACIONES.



5.1
CARPINTERÍA Y CERRAJERÍA
MEMORIA CARPINTERÍA Y CERRAJERÍA EXTERIOR I
A1 E 1:25 A3 E 1:50
0 0.5 1 2.5m
PROYECTO EJECUCIÓN REV.01 MAR.26 PER_51-MCARP
REFORMA LOCAL OFICINAS
GOBIERNO DE NAVARRA

avd. Villava 4-4bis, Pamplona
ByE arquitectos JAVIER BARCOS y MANUEL ENRIQUEZ
bye@byearquitectos.com Paseo Fueros-Etxaburua, 21 trasera T948247955 31013 Berriozar Navarra



- (A) VIDRIO LAMINAR 4+4 BUTIRAL TRANSPARENTE
- (B) VIDRIO LAMINAR 4+4 BUTIRAL TRANSLUCIDO DE COLOR A DECIDIR
- (C) CELOSÍA LAMAS Z DE ALUMINIO LACADO IGUAL A MURO CORTINA
- (D) VIDRIO LAMINAR 4+4 BUTIRAL TRANSLUCIDO
- (E) VIDRIO TRIPLE LAMINAR 4+4/CÁMARA 16 ARGON/4/CÁMARA 16 ARGON/LAMINAR 4+4 BUTIRAL TRANSPARENTE U = 0.6W/m²K

OBSERVACIONES:
TODAS LAS UNIDADES Y MEDIDAS SE COMPROBARAN EN OBRA.
LAS DIMENSIONES DE LOS PERFILES DEBERÁN FIJARSE TRAS EL CÁLCULO ESTÁTICO DEFINITIVO. SE DEBERÁN SEGUIR TODAS LAS NORMAS DE FABRICACIÓN DE LOS SISTEMAS.
TODAS LAS JUNTAS, UNIONES, MECANIZADOS, ETC., DEBERÁN IMPERMEABILIZARSE SEGÚN DIRECTRICES.
TODAS LAS MEDIDAS Y ÁNGULOS INDICADOS SERÁN COMPROBADOS EN OBRA POR EL CARPINTERO, BAJO SU RESPONSABILIDAD.
TODAS LAS UNIONES Y SUS PIEZAS DEBERÁN REALIZARSE DE ACUERDO AL CONCEPTO DE MONTAJE ELEGIDO, AL CÁLCULO ESTÁTICO Y A LAS NORMATIVAS VIGENTES.
TANTO LOS MONTANTES, COMO LOS TRAVESAÑOS, ASÍ COMO LOS REMATES A OBRA, DEBERÁN SER FIJADOS SEGÚN LAS NECESIDADES ESTÁTICAS DEFINITIVAS.
LA DISPOSICION DE LAS JUNTAS CONSTRUCTIVAS DE LOS MONTANTES DEBERA ATENERSE A LAS CORRESPONDIENTES DILATACIONES.

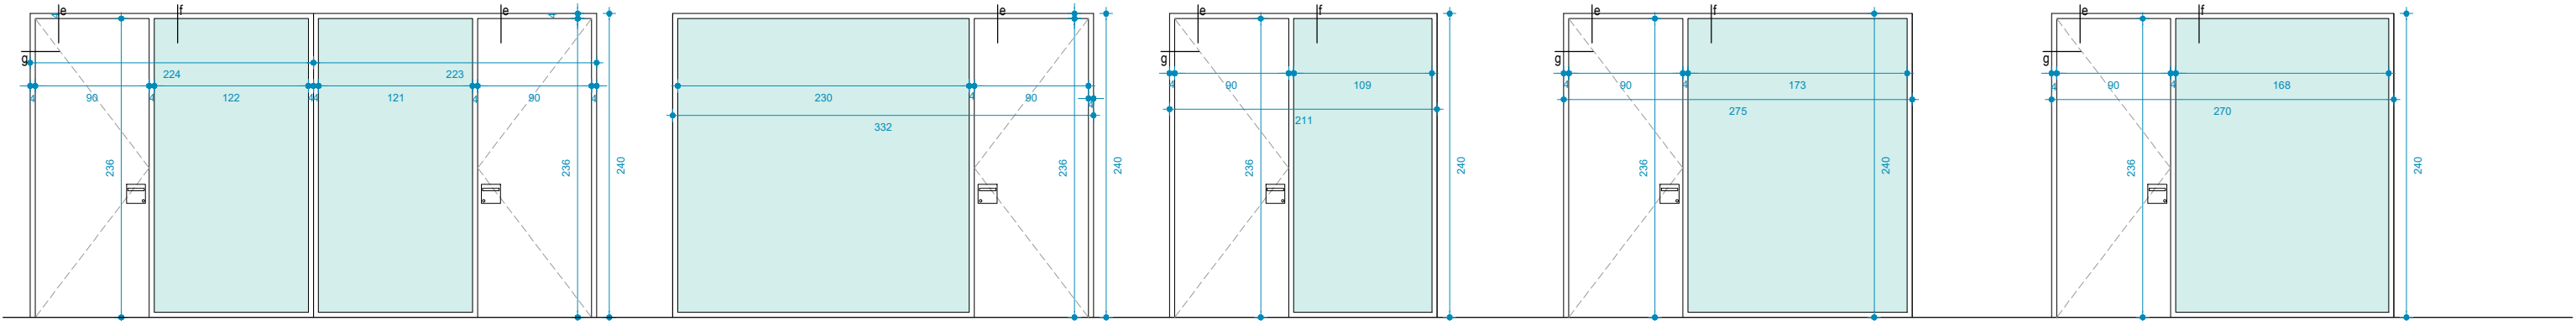


MAMPARA TIPO PRIMACY DE PREMO ACABADO ALUMINIO ANODIZADO INOX. O LACADO COLOR A DECIDIR. ESTRUCTURA INTERNA DE ACERO GALVANIZADO. DOBLE VIDRIO STADIP SILENCE 5+5mm, BUTIRAL TRANSPARENTE. DIMENSION DE HUECO DE PASO: 900x2460mm. ESPESOR DE HOJA: 40mm. HOJA ACABADA EN COMPACTO FENOLICO SOBRE TABLERO CONTRACHAPADO IGNIFUGO E HIDROFUGO CON RELLENO DE POLIESTIRENO EXTRUIDO. CANTEADO PVC EN IGUAL COLOR A DECIDIR. 4 BISAGRAS DE ACERO INOX MATE. BURLETE DE GOMA PERIMETRAL Y PICAPORTES ANTIRRUIDO. MANILLA CON PLACA CUADRADA DE ACERO INOX. MATE IGUAL A EXISTENTE P. BAJA. CERRADURA AMAESTRADA

MAMPARA TIPO PRIMACY DE PREMO ACABADO ALUMINIO ANODIZADO INOX. O LACADO COLOR A DECIDIR. ESTRUCTURA INTERNA DE ACERO GALVANIZADO. DOBLE VIDRIO STADIP SILENCE 5+5mm, BUTIRAL TRANSPARENTE. DIMENSION DE HUECO DE PASO: 900x2460mm. ESPESOR DE HOJA: 40mm. HOJA ACABADA EN COMPACTO FENOLICO SOBRE TABLERO CONTRACHAPADO IGNIFUGO E HIDROFUGO CON RELLENO DE POLIESTIRENO EXTRUIDO. CANTEADO PVC EN IGUAL COLOR A DECIDIR. 4 BISAGRAS DE ACERO INOX MATE. BURLETE DE GOMA PERIMETRAL Y PICAPORTES ANTIRRUIDO. MANILLA CON PLACA CUADRADA DE ACERO INOX. MATE IGUAL A EXISTENTE P. BAJA. CERRADURA AMAESTRADA

MAMPARA TIPO PRIMACY DE PREMO ACABADO ALUMINIO ANODIZADO INOX. O LACADO COLOR A DECIDIR. ESTRUCTURA INTERNA DE ACERO GALVANIZADO. DOBLE VIDRIO STADIP SILENCE 5+5mm, BUTIRAL TRANSPARENTE. DIMENSION DE HUECO DE PASO: 900x2460mm. ESPESOR DE HOJA: 40mm. HOJA ACABADA EN COMPACTO FENOLICO SOBRE TABLERO CONTRACHAPADO IGNIFUGO E HIDROFUGO CON RELLENO DE POLIESTIRENO EXTRUIDO. CANTEADO PVC EN IGUAL COLOR A DECIDIR. 4 BISAGRAS DE ACERO INOX MATE. BURLETE DE GOMA PERIMETRAL Y PICAPORTES ANTIRRUIDO. MANILLA CON PLACA CUADRADA DE ACERO INOX. MATE IGUAL A EXISTENTE P. BAJA. CERRADURA AMAESTRADA


MAMPARA TIPO PRIMACY DE PREMO ACABADO ALUMINIO ANODIZADO INOX. O LACADO COLOR A DECIDIR. ESTRUCTURA INTERNA DE ACERO GALVANIZADO. DOBLE VIDRIO STADIP SILENCE 5+5mm, BUTIRAL TRANSPARENTE. DIMENSION DE HUECO DE PASO: 900x2460mm. ESPESOR DE HOJA: 40mm. HOJA ACABADA EN COMPACTO FENOLICO SOBRE TABLERO CONTRACHAPADO IGNIFUGO E HIDROFUGO CON RELLENO DE POLIESTIRENO EXTRUIDO. CANTEADO PVC EN IGUAL COLOR A DECIDIR. 4 BISAGRAS DE ACERO INOX MATE. BURLETE DE GOMA PERIMETRAL Y PICAPORTES ANTIRRUIDO. MANILLA CON PLACA CUADRADA DE ACERO INOX. MATE IGUAL A EXISTENTE P. BAJA. CERRADURA AMAESTRADA

MAMPARA TIPO PRIMACY DE PREMO ACABADO ALUMINIO ANODIZADO INOX. O LACADO COLOR A DECIDIR. ESTRUCTURA INTERNA DE ACERO GALVANIZADO. DOBLE VIDRIO STADIP SILENCE 5+5mm, BUTIRAL TRANSPARENTE. DIMENSION DE HUECO DE PASO: 900x2460mm. ESPESOR DE HOJA: 40mm. HOJA ACABADA EN COMPACTO FENOLICO SOBRE TABLERO CONTRACHAPADO IGNIFUGO E HIDROFUGO CON RELLENO DE POLIESTIRENO EXTRUIDO. CANTEADO PVC EN IGUAL COLOR A DECIDIR. 4 BISAGRAS DE ACERO INOX MATE. BURLETE DE GOMA PERIMETRAL Y PICAPORTES ANTIRRUIDO. MANILLA CON PLACA CUADRADA DE ACERO INOX. MATE IGUAL A EXISTENTE P. BAJA. CERRADURA AMAESTRADA

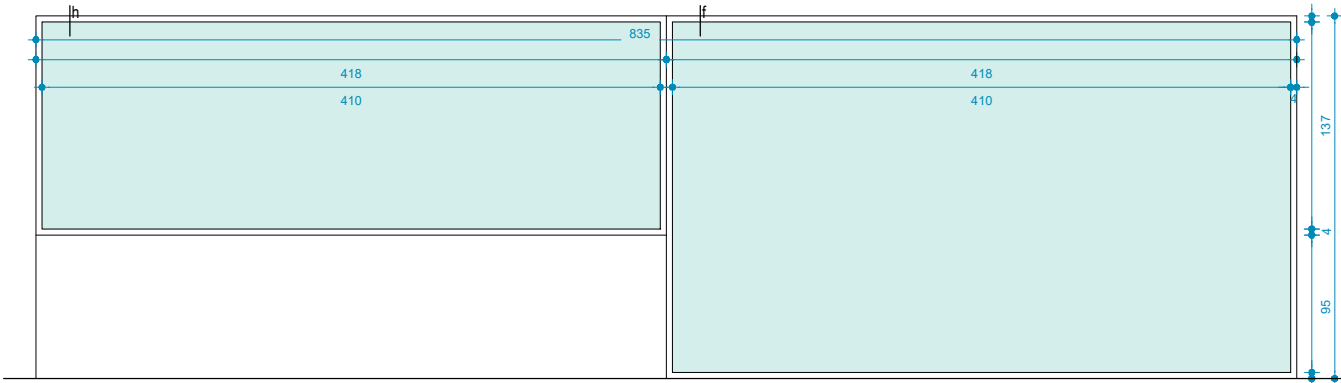


MAMPARA TIPO PRIMACY DE PREMO ACABADO ALUMINIO ANODIZADO INOX. O LACADO COLOR A DECIDIR. PARTE INFERIOR CIEGA HASTA UNA ALTURA DE 95 cm. ESTRUCTURA INTERNA DE ACERO GALVANIZADO. DOBLE VIDRIO STADIP SILENCE 5+5mm, BUTIRAL TRANSPARENTE

MAMPARA TIPO PRIMACY DE PREMO ACABADO ALUMINIO ANODIZADO INOX. O LACADO COLOR A DECIDIR. ESTRUCTURA INTERNA DE ACERO GALVANIZADO. DOBLE VIDRIO STADIP SILENCE 5+5mm, BUTIRAL TRANSPARENTE. DIMENSION DE HUECO DE PASO: 900x2460mm. ESPESOR DE HOJA: 40mm. HOJA ACABADA EN COMPACTO FENOLICO SOBRE TABLERO CONTRACHAPADO IGNIFUGO E HIDROFUGO CON RELLENO DE POLIESTIRENO EXTRUIDO. CANTEADO PVC EN IGUAL COLOR A DECIDIR. 4 BISAGRAS DE ACERO INOX MATE. BURLETE DE GOMA PERIMETRAL Y PICAPORTES ANTIRRUIDO. MANILLA CON PLACA CUADRADA DE ACERO INOX. MATE IGUAL A EXISTENTE P. BAJA. CERRADURA AMAESTRADA

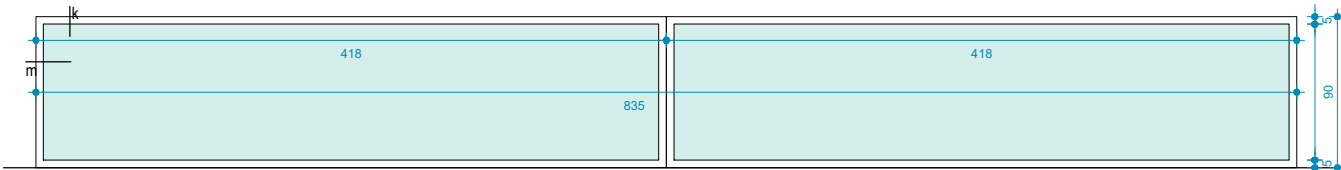

MAMPARA TIPO PRIMACY DE PREMO ACABADO ALUMINIO ANODIZADO INOX. O LACADO COLOR A DECIDIR. ESTRUCTURA INTERNA DE ACERO GALVANIZADO. DOBLE VIDRIO STADIP SILENCE 5+5mm, BUTIRAL TRANSPARENTE

MAMPARA TIPO PRIMACY DE PREMO ACABADO ALUMINIO ANODIZADO INOX. O LACADO COLOR A DECIDIR. ESTRUCTURA INTERNA DE ACERO GALVANIZADO. DOBLE VIDRIO STADIP SILENCE 5+5mm, BUTIRAL TRANSPARENTE

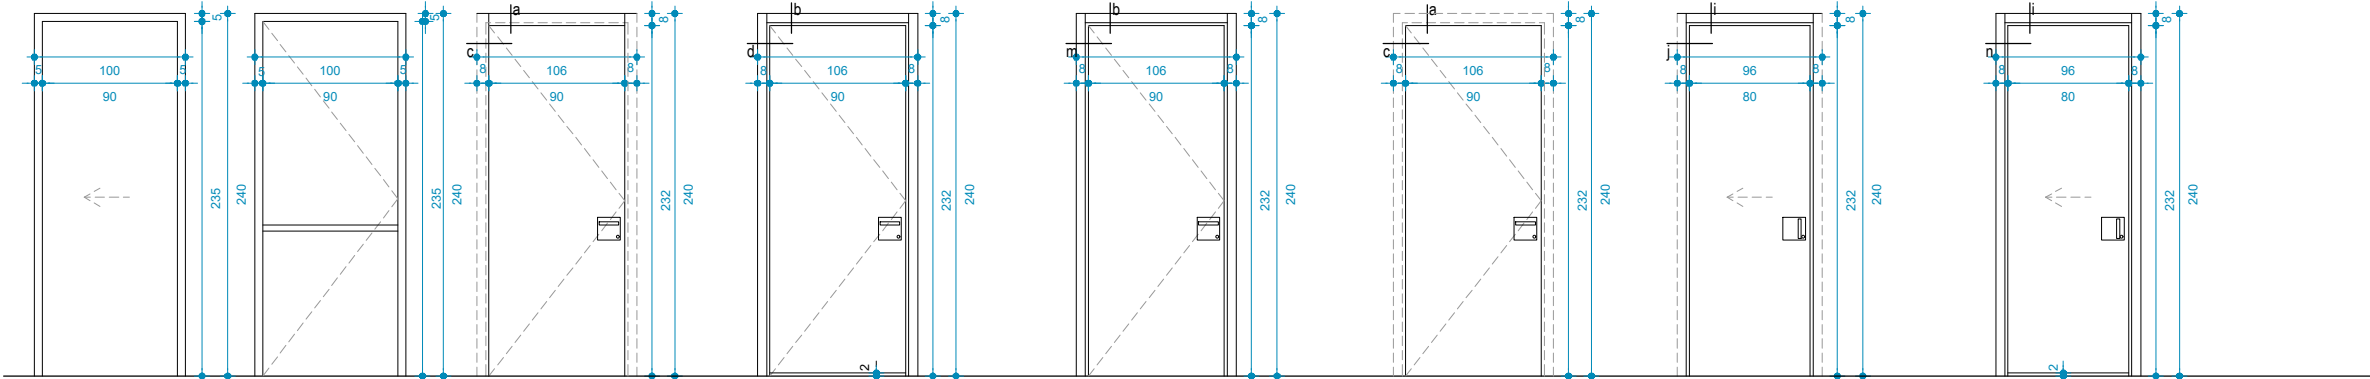

PUERTA DE ENTRADA CORREDERA AUTOMATICA INTEGRADA EN MURO CORTINA DE 1 HOJA, ACABADA EN SU TOTALIDAD IGUAL QUE CARPINTERIA DE MURO CORTINA PUERTA MILLENNIUM 2000

PUERTA DE EMERGENCIA BATIENTE INTEGRADA EN MURO CORTINA DE 1 HOJA, ACABADA EN SU TOTALIDAD IGUAL QUE CARPINTERIA DE MURO CORTINA, TIPO MANUSA MODELO VISIO 125

PUERTA DE UNA HOJA. ENRASADA CON PARAMENTOS EXTERIORES. HOJA ACABADA EN COMPACTO FENOLICO SOBRE TABLERO CONTRACHAPADO IGNIFUGO E HIDROFUGO CON RELLENO DE POLIESTIRENO EXTRUIDO. MANILLA CON PLACA CUADRADA DE ACERO INOX. MATE IGUAL A EXISTENTE P. BAJA. CERRADURA AMAESTRADA


PUERTA DE UNA HOJA BATIENTE EN BAÑOS CON HOJA Y JAMBAS REVESTIDAS EN ESTRATIFICADO TIPO FORMICA COLOR SYSTEM A DECIDIR CANTEADO EN PVC EN IGUAL COLOR. PREMARCO METALICO TIPO SCRIGNO BURLETE DE GOMA PERIMETRAL ANTIRRUIDO, PICAPORTES ANTIRRUIDO. TIRADOR ACERO INOXIDABLE MATE Y CONDENA INTERIOR CON DESBLOQUEO EXTERIOR. JUNTA INFERIOR DE 20mm PARA VENTILACION

PUERTA DE UNA HOJA BATIENTE CON HOJA Y JAMBAS REVESTIDAS EN ACABADO VINILICO A DECIDIR CANTEADO EN PVC EN IGUAL COLOR. PREMARCO METALICO TIPO SCRIGNO BURLETE DE GOMA PERIMETRAL ANTIRRUIDO, PICAPORTES ANTIRRUIDO. TIRADOR ACERO INOXIDABLE MATE Y CONDENA INTERIOR CON DESBLOQUEO EXTERIOR. JUNTA INFERIOR DE 20mm PARA VENTILACION

PUERTA DE UNA HOJA. ENRASADA CON PARAMENTOS EXTERIORES. HOJA REVESTIDA EN ACABADO ACÚSTICO CANTEADO PVC EN IGUAL COLOR A DECIDIR. MANILLA CON PLACA CUADRADA DE ACERO INOX. CERRADURA AMAESTRADA

PUERTA CORREDERA. HOJA ACABADA EN COMPACTO FENOLICO SOBRE TABLERO CONTRACHAPADO IGNIFUGO E HIDROFUGO CON RELLENO DE POLIESTIRENO EXTRUIDO. CANTEADO PVC EN IGUAL COLOR A DECIDIR. PREMARCO METALICO TIPO SCRIGNO. BURLETE DE GOMA PERIMETRAL ANTIRRUIDO, MANILLA CON PLACA CUADRADA DE ACERO INOX. MATE PARA PUERTA CORREDERA.

PUERTA CORREDERA EN BAÑOS CON HOJA Y JAMBAS REVESTIDAS EN ESTRATIFICADO TIPO FORMICA COLOR SYSTEM A DECIDIR CANTEADO EN PVC EN IGUAL COLOR. PREMARCO METALICO TIPO SCRIGNO BURLETE DE GOMA PERIMETRAL ANTIRRUIDO, PICAPORTES ANTIRRUIDO. TIRADOR ACERO INOXIDABLE MATE Y CONDENA INTERIOR CON DESBLOQUEO EXTERIOR JUNTA INFERIOR DE 20mm PARA VENTILACION

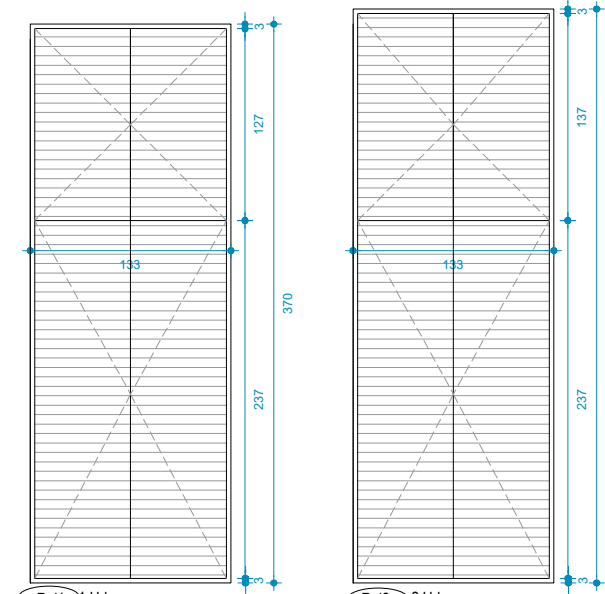



REJILLA DE VENTILACIÓN DOBLE PRACTICABLE DE CHAPA PERFILADA MICROPERFORADA. LACADA, COLOR A DECIDIR. REMATES LATERALES DE ALUMINIO O ACERO LACADO APLANTILLADO.

REJILLA DE VENTILACIÓN DOBLE PRACTICABLE DE CHAPA PERFILADA MICROPERFORADA. LACADA, COLOR A DECIDIR. REMATES LATERALES DE ALUMINIO O ACERO LACADO APLANTILLADO.



OBSERVACIONES:
TODAS LAS UNIDADES Y MEDIDAS SE COMPROBARAN EN OBRA.
LAS DIMENSIONES DE LOS PERFILES DEBERÁN FIJARSE TRAS EL CÁLCULO ESTÁTICO DEFINITIVO. SE DEBERÁN SEGUIR TODAS LAS NORMAS DE FABRICACIÓN DE LOS SISTEMAS.
TODAS LAS JUNTAS, UNIONES, MECANIZADOS, ETC., DEBERÁN IMPERMEABILIZARSE SEGÚN DIRECTRICES.
TODAS LAS MEDIDAS Y ÁNGULOS INDICADOS SERÁN COMPROBADOS EN OBRA POR EL CARPINTERO, BAJO SU RESPONSABILIDAD.
TODAS LAS UNIONES Y SUS PIEZAS DEBERÁN REALIZARSE DE ACUERDO AL CONCEPTO DE MONTAJE ELEGIDO, AL CÁLCULO ESTÁTICO Y A LAS NORMATIVAS VIGENTES.
TANTO LOS MONTANTES, COMO LOS TRAVESAÑOS, ASÍ COMO LOS REMATES A OBRA, DEBERÁN SER FIJADOS SEGÚN LAS NECESIDADES ESTÁTICAS DEFINITIVAS.
LA DISPOSICION DE LAS JUNTAS CONSTRUCTIVAS DE LOS MONTANTES DEBERA ATENERSE A LAS CORRESPONDIENTES DILATACIONES.

5.3 CARPINTERÍA Y CERRAJERÍA


MEMORIA CARPINTERÍA Y CERRAJERÍA INTERIOR

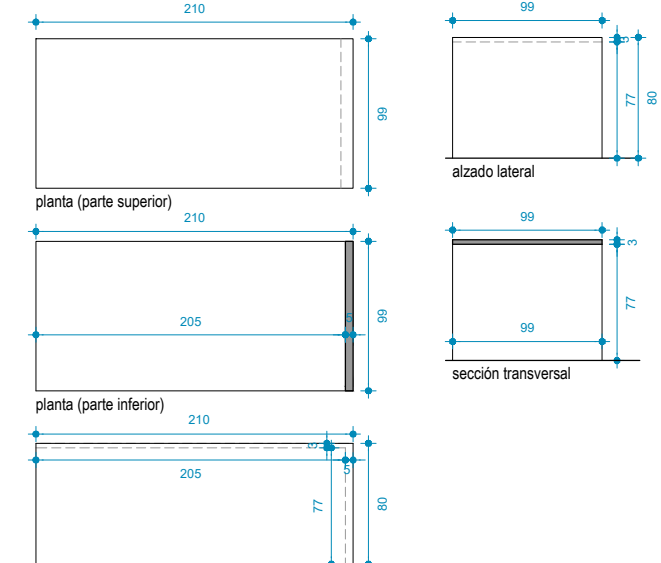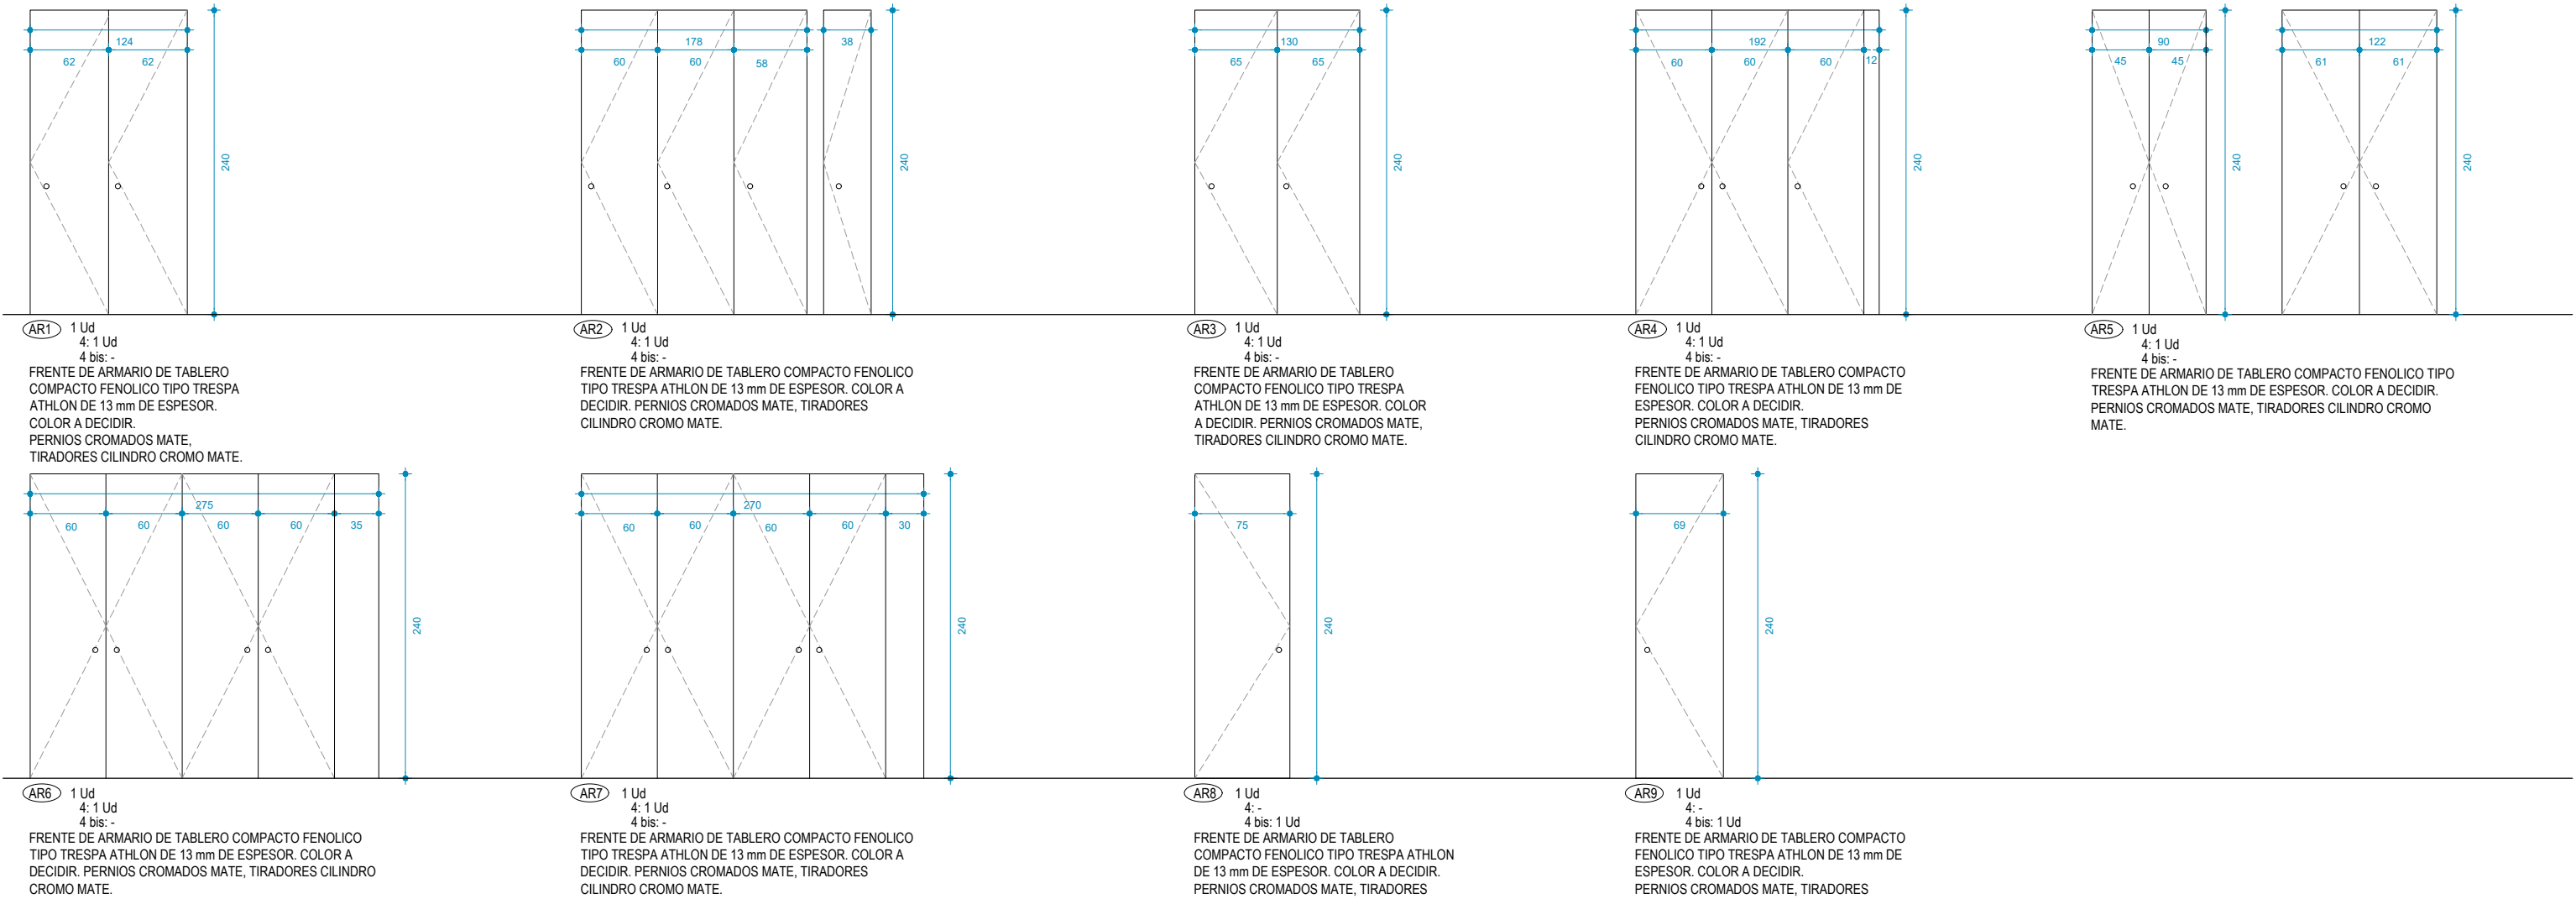


MO 1 Ud
4: 1 Ud
4 bis: -
MOSTRADOR DE RECEPCION. TABLERO DM 30 MM REVESTIDO EN ESTRATIFICADO TIPO FORMICA COLOR SYSTEM F2255 MATE CANTEADO EN PVC EN IGUAL COLOR

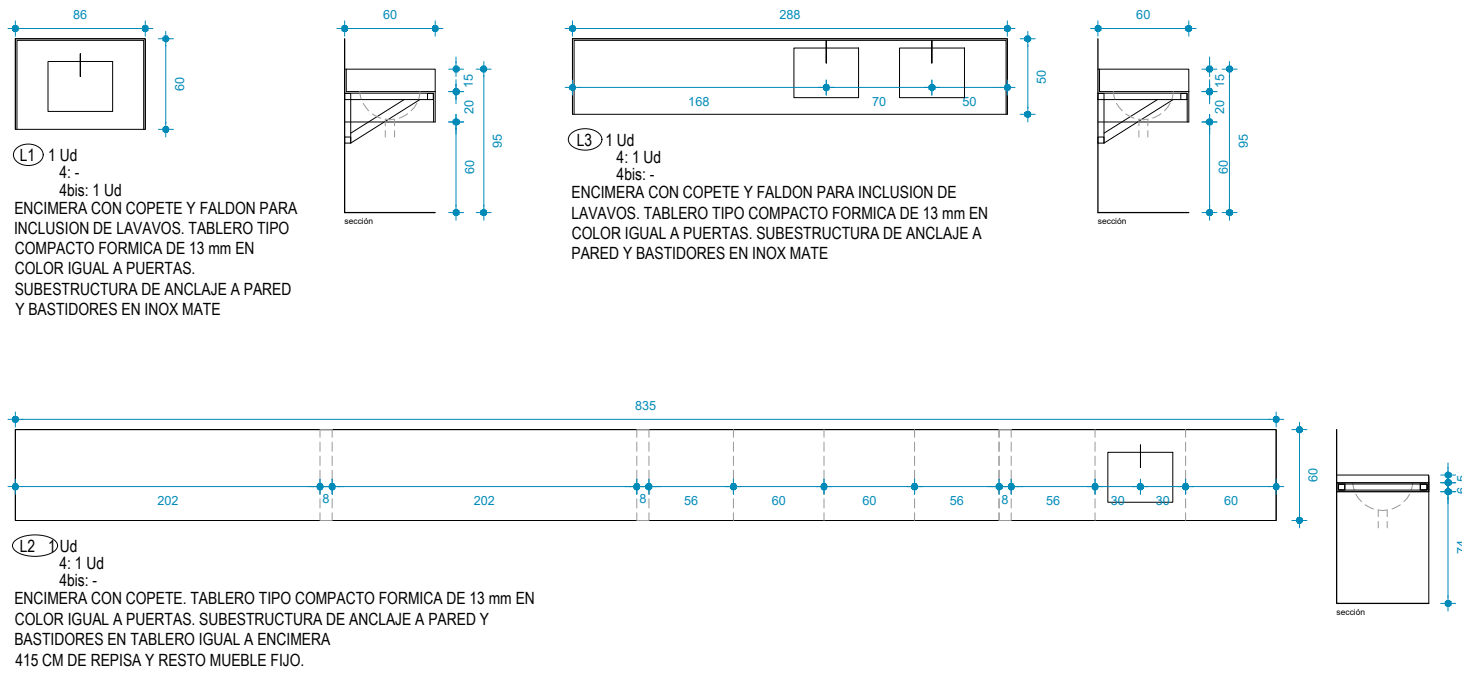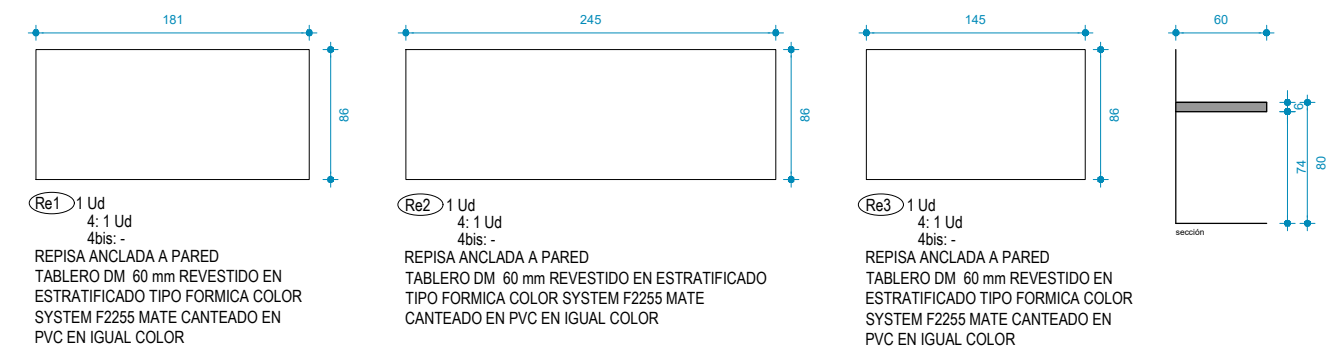


OBSERVACIONES:
TODAS LAS UNIDADES Y MEDIDAS SE COMPROBARAN EN OBRA.
LAS DIMENSIONES DE LOS PERFILES DEBERÁN FIJARSE TRAS EL CÁLCULO ESTÁTICO DEFINITIVO. SE DEBERÁN SEGUIR TODAS LAS NORMAS DE FABRICACIÓN DE LOS SISTEMAS.
TODAS LAS JUNTAS, UNIONES, MECANIZADOS, ETC., DEBERÁN IMPERMEABILIZARSE SEGÚN DIRECTRICES.
TODAS LAS MEDIDAS Y ÁNGULOS INDICADOS SERÁN COMPROBADOS EN OBRA POR EL CARPINTERO, BAJO SU RESPONSABILIDAD.
TODAS LAS UNIONES Y SUS PIEZAS DEBERÁN REALIZARSE DE ACUERDO AL CONCEPTO DE MONTAJE ELEGIDO, AL CÁLCULO ESTÁTICO Y A LAS NORMATIVAS VIGENTES.
TANTO LOS MONTANTES, COMO LOS TRAVESAÑOS, ASÍ COMO LOS REMATES A OBRA, DEBERÁN SER FIJADOS SEGÚN LAS NECESIDADES ESTÁTICAS DEFINITIVAS.
LA DISPOSICION DE LAS JUNTAS CONSTRUCTIVAS DE LOS MONTANTES DEBERA ATENERSE A LAS CORRESPONDIENTES DILATACIONES.

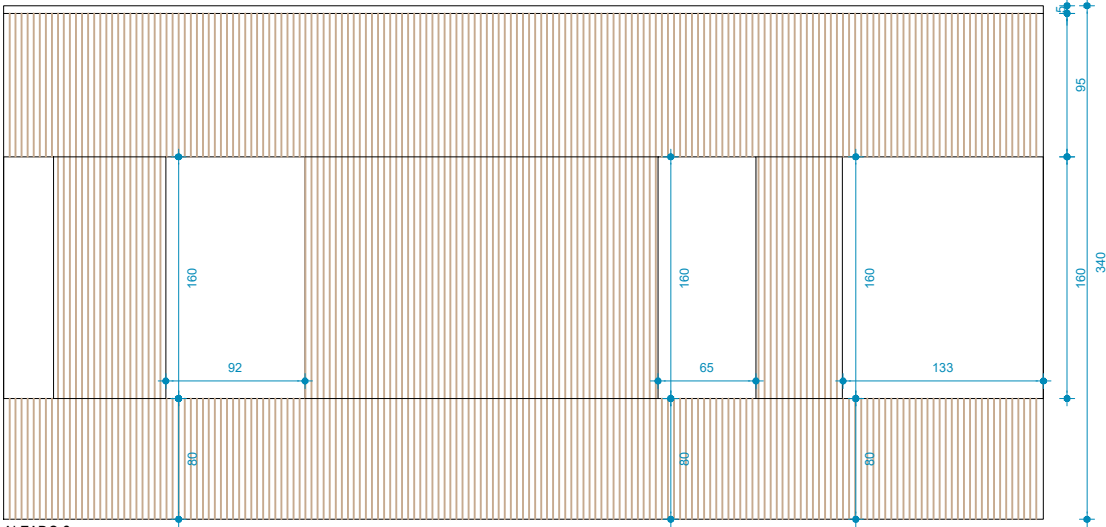

ALZADO 2

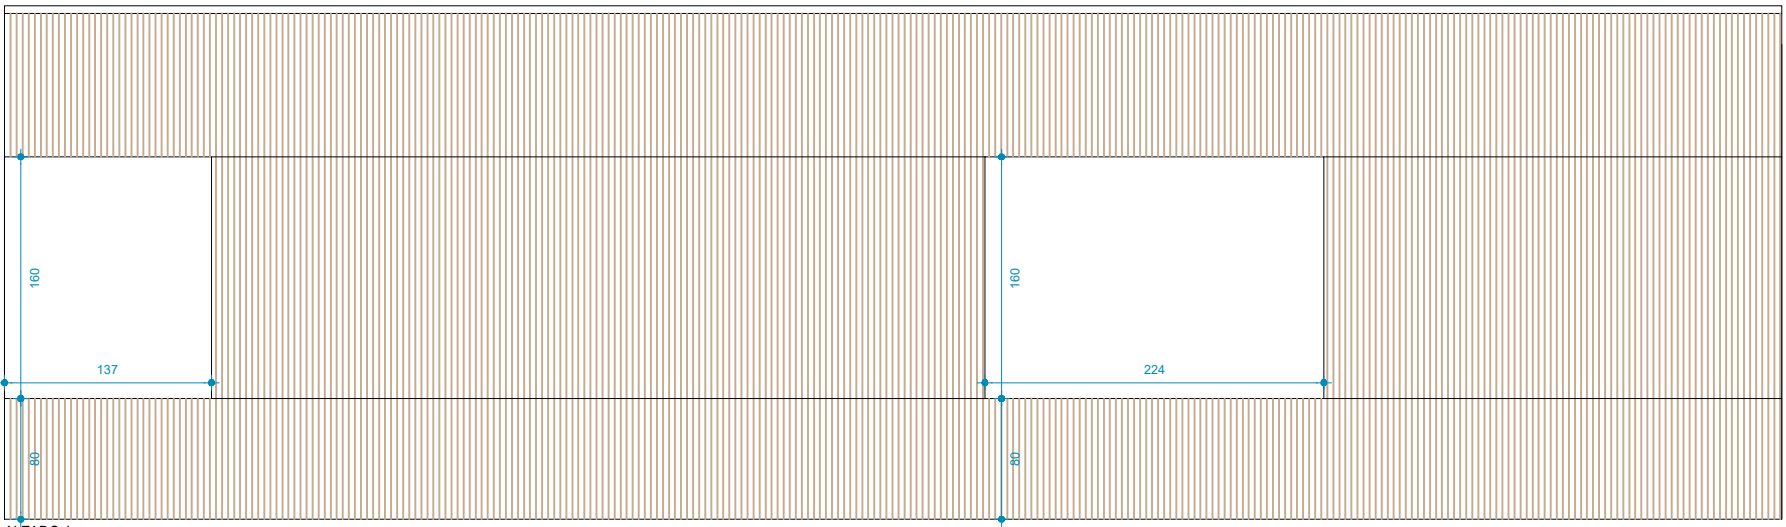


ALZADO 1

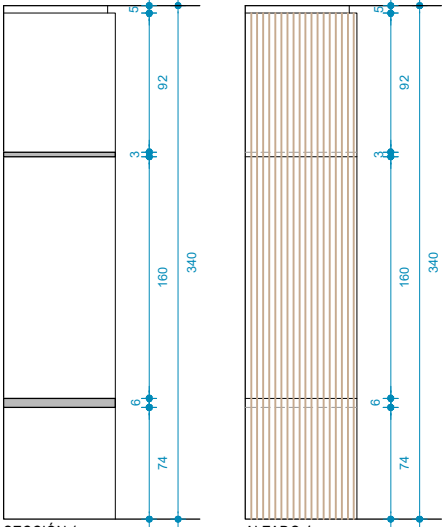

SECCIÓN 1



ALZADO 4

MPA 1 Ud
4: 1 Ud
4bis: -
MOBILIARIO PANEL ACÚSTICO
MOBILIARIO CURVO FORMADO POR PANELES
ACÚSTICOS FLEXIBLES FORMANDO HUECOS A
MODO DE NICHOS
PARA DAR FORMA AL PANEL SE MONTA UNA
ESTRUCTURA DE COSTILLAS CON TABLEROS DE
DM DE 3 cm DE ESPESOR CADA 40-60 cm QUE
VAN HACIENDO LA FORMA CURVA

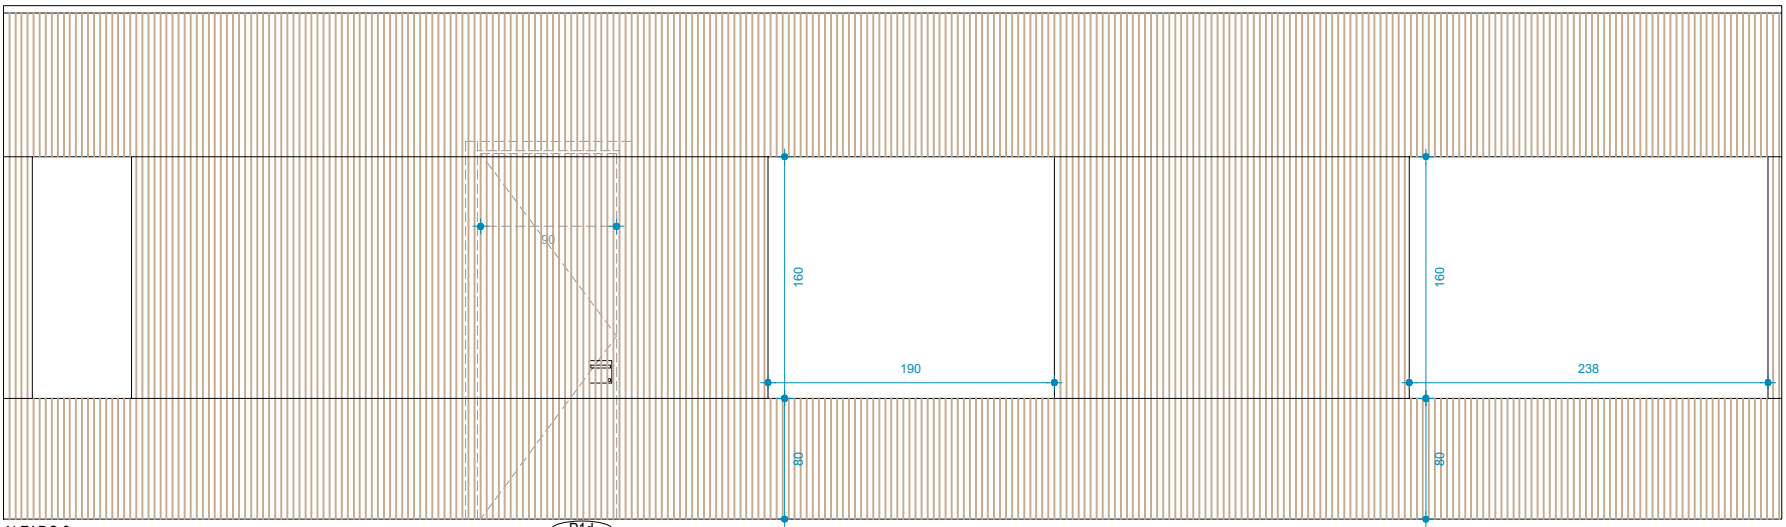

ALZADO 3

P1d

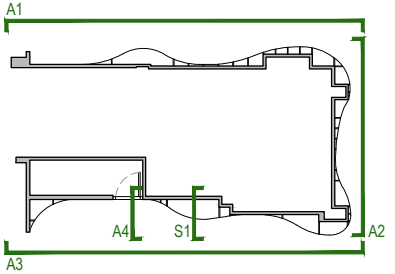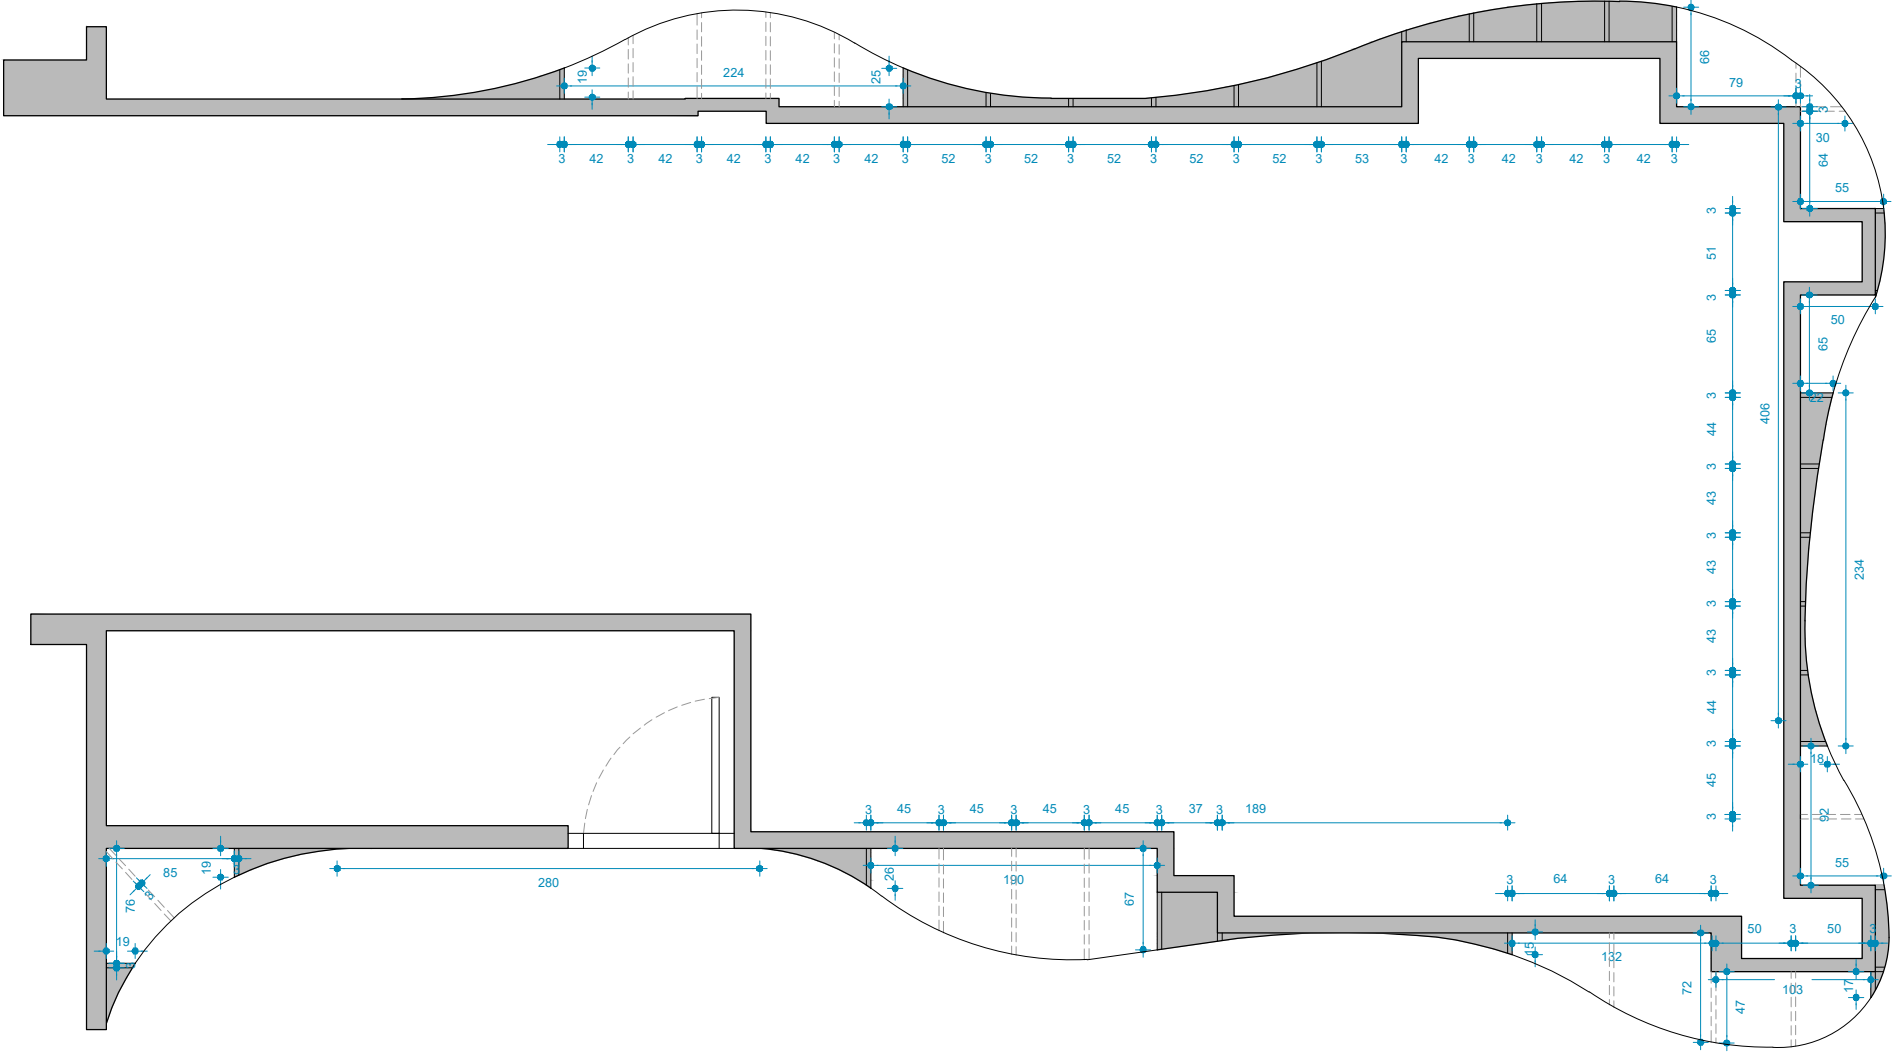


OBSERVACIONES:
TODAS LAS UNIDADES Y MEDIDAS SE COMPROBARAN EN OBRA.
LAS DIMENSIONES DE LOS PERFILES DEBERÁN FIJARSE TRAS EL CÁLCULO ESTÁTICO DEFINITIVO. SE DEBERÁN SEGUIR TODAS LAS NORMAS DE FABRICACIÓN DE LOS SISTEMAS.
TODAS LAS JUNTAS, UNIONES, MECANIZADOS, ETC., DEBERÁN IMPERMEABILIZARSE SEGÚN DIRECTRICES.
TODAS LAS MEDIDAS Y ÁNGULOS INDICADOS SERÁN COMPROBADOS EN OBRA POR EL CARPINTERO, BAJO SU RESPONSABILIDAD.
TODAS LAS UNIONES Y SUS PIEZAS DEBERÁN REALIZARSE DE ACUERDO AL CONCEPTO DE MONTAJE ELEGIDO, AL CÁLCULO ESTÁTICO Y A LAS NORMATIVAS VIGENTES.
TANTO LOS MONTANTES, COMO LOS TRAVESAÑOS, ASÍ COMO LOS REMATES A OBRA, DEBERÁN SER FIJADOS SEGÚN LAS NECESIDADES ESTÁTICAS DEFINITIVAS.
LA DISPOSICION DE LAS JUNTAS CONSTRUCTIVAS DE LOS MONTANTES DEBERA ATENERSE A LAS CORRESPONDIENTES DILATACIONES.


5.5
CARPINTERÍA Y CERRAJERÍA
MOBILIARIO FIJO II


PROYECTO EJECUCIÓN REV.01 MAR.26 PER_51-MCARP

**REFORMA LOCAL OFICINAS
GOBIERNO DE NAVARRA**


avd. Villava 4-4bis, Pamplona
ByE arquitectos JAVIER BARCOS y MANUEL ENRIQUEZ
bye@byearquitectos.com Paseo Fueros-Etxaburua, 21 trasera T948247955 31013 Berriozar Navarra

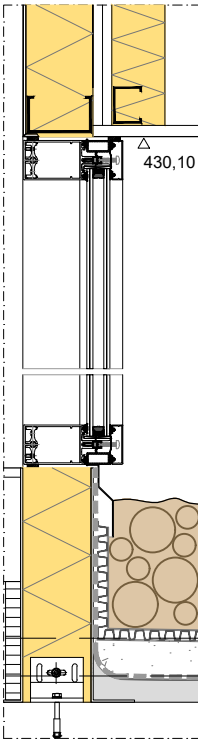


SEC. 1'

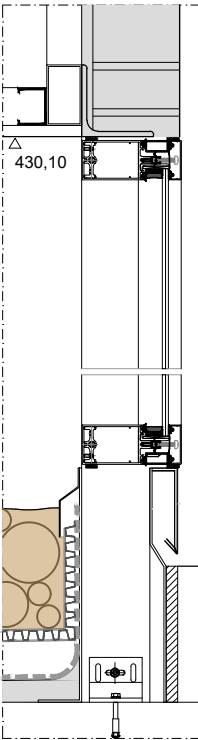


SEC. 1

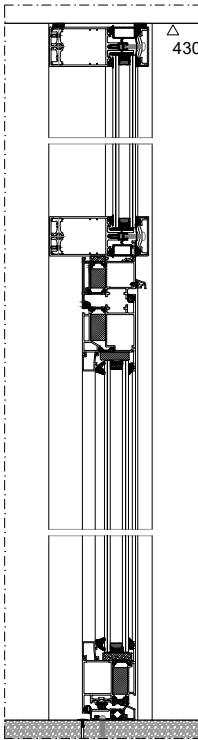


SEC. 3'

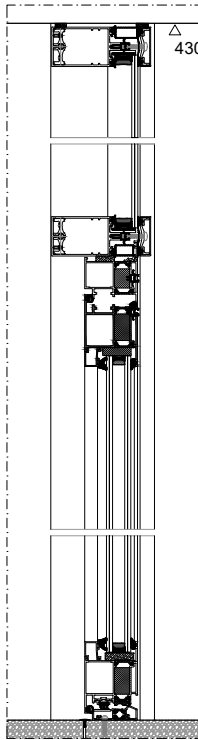


SEC. 3

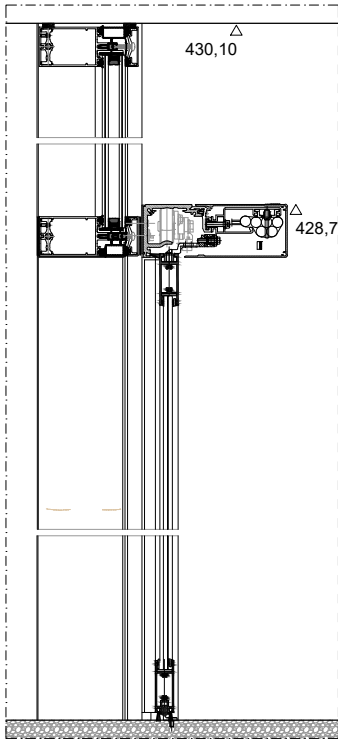


SEC. 5'

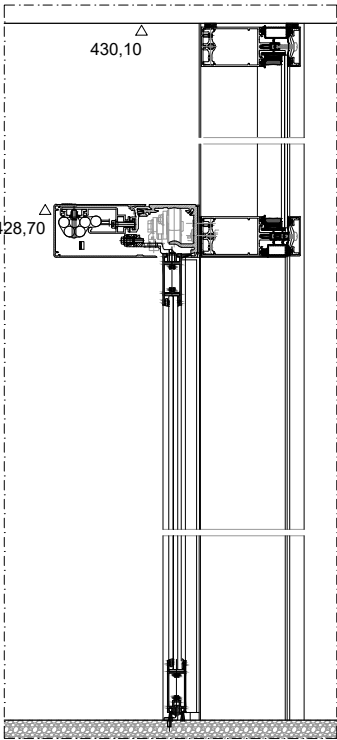


SEC. 5

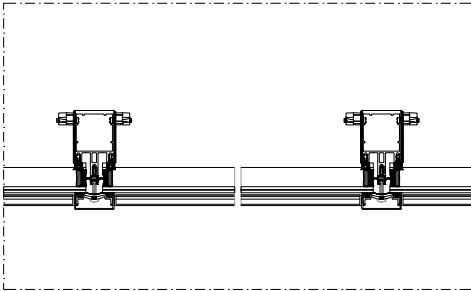


SEC. 2

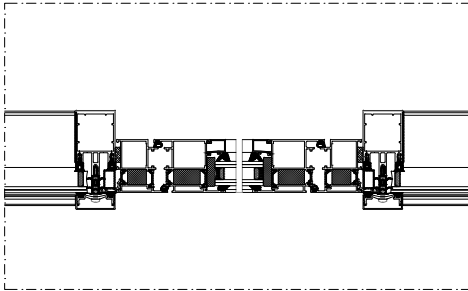


SEC. 4

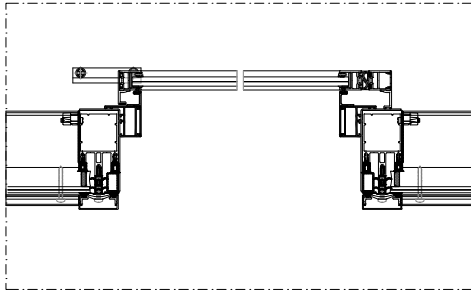


SEC. 6

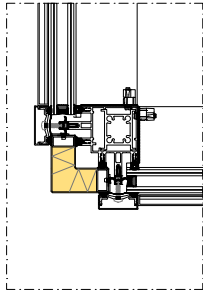


SEC. 7

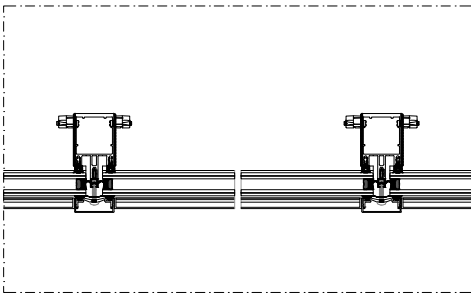

SEC. 2'

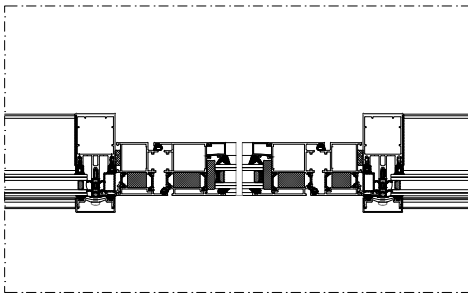

SEC. 4'

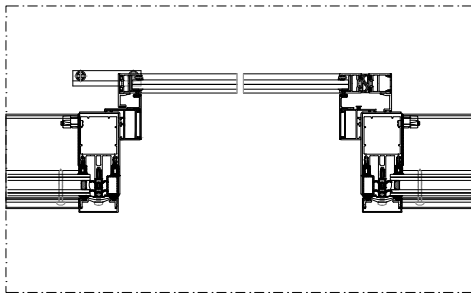

SEC. 6'


OBSERVACIONES:
TODAS LAS UNIDADES Y MEDIDAS SE COMPROBARAN EN OBRA.
LAS DIMENSIONES DE LOS PERFILES DEBERÁN FIJARSE TRAS EL CÁLCULO ESTÁTICO DEFINITIVO. SE DEBERÁN SEGUIR TODAS LAS NORMAS DE FABRICACIÓN DE LOS SISTEMAS.
TODAS LAS JUNTAS, UNIONES, MECANIZADOS, ETC., DEBERÁN IMPERMEABILIZARSE SEGÚN DIRECTRICES.
TODAS LAS MEDIDAS Y ÁNGULOS INDICADOS SERÁN COMPROBADOS EN OBRA POR EL CARPINTERO, BAJO SU RESPONSABILIDAD.
TODAS LAS UNIONES Y SUS PIEZAS DEBERÁN REALIZARSE DE ACUERDO AL CONCEPTO DE MONTAJE ELEGIDO, AL CÁLCULO ESTÁTICO Y A LAS NORMATIVAS VIGENTES.
TANTO LOS MONTANTES, COMO LOS TRAVESAÑOS, ASÍ COMO LOS REMATES A OBRA, DEBERÁN SER FIJADOS SEGÚN LAS NECESIDADES ESTÁTICAS DEFINITIVAS.
LA DISPOSICION DE LAS JUNTAS CONSTRUCTIVAS DE LOS MONTANTES DEBERA ATENERSE A LAS CORRESPONDIENTES DILATACIONES.

 **5.6**
CARPINTERÍA Y CERRAJERÍA
DETALLES DE CARPINTERÍA Y CERRAJERÍA EXTERIOR



PROYECTO EJECUCIÓN REV.01 MAR.26 PER_56-DCARP

REFORMA LOCAL OFICINAS
GOBIERNO DE NAVARRA

avd. Villava 4-4bis, Pamplona
ByE arquitectos JAVIER BARCOS y MANUEL ENRIQUEZ
bye@byearquitectos.com Paseo Fueros-Etxaburua, 21 trasera T948247955 31013 Berriozar Navarra

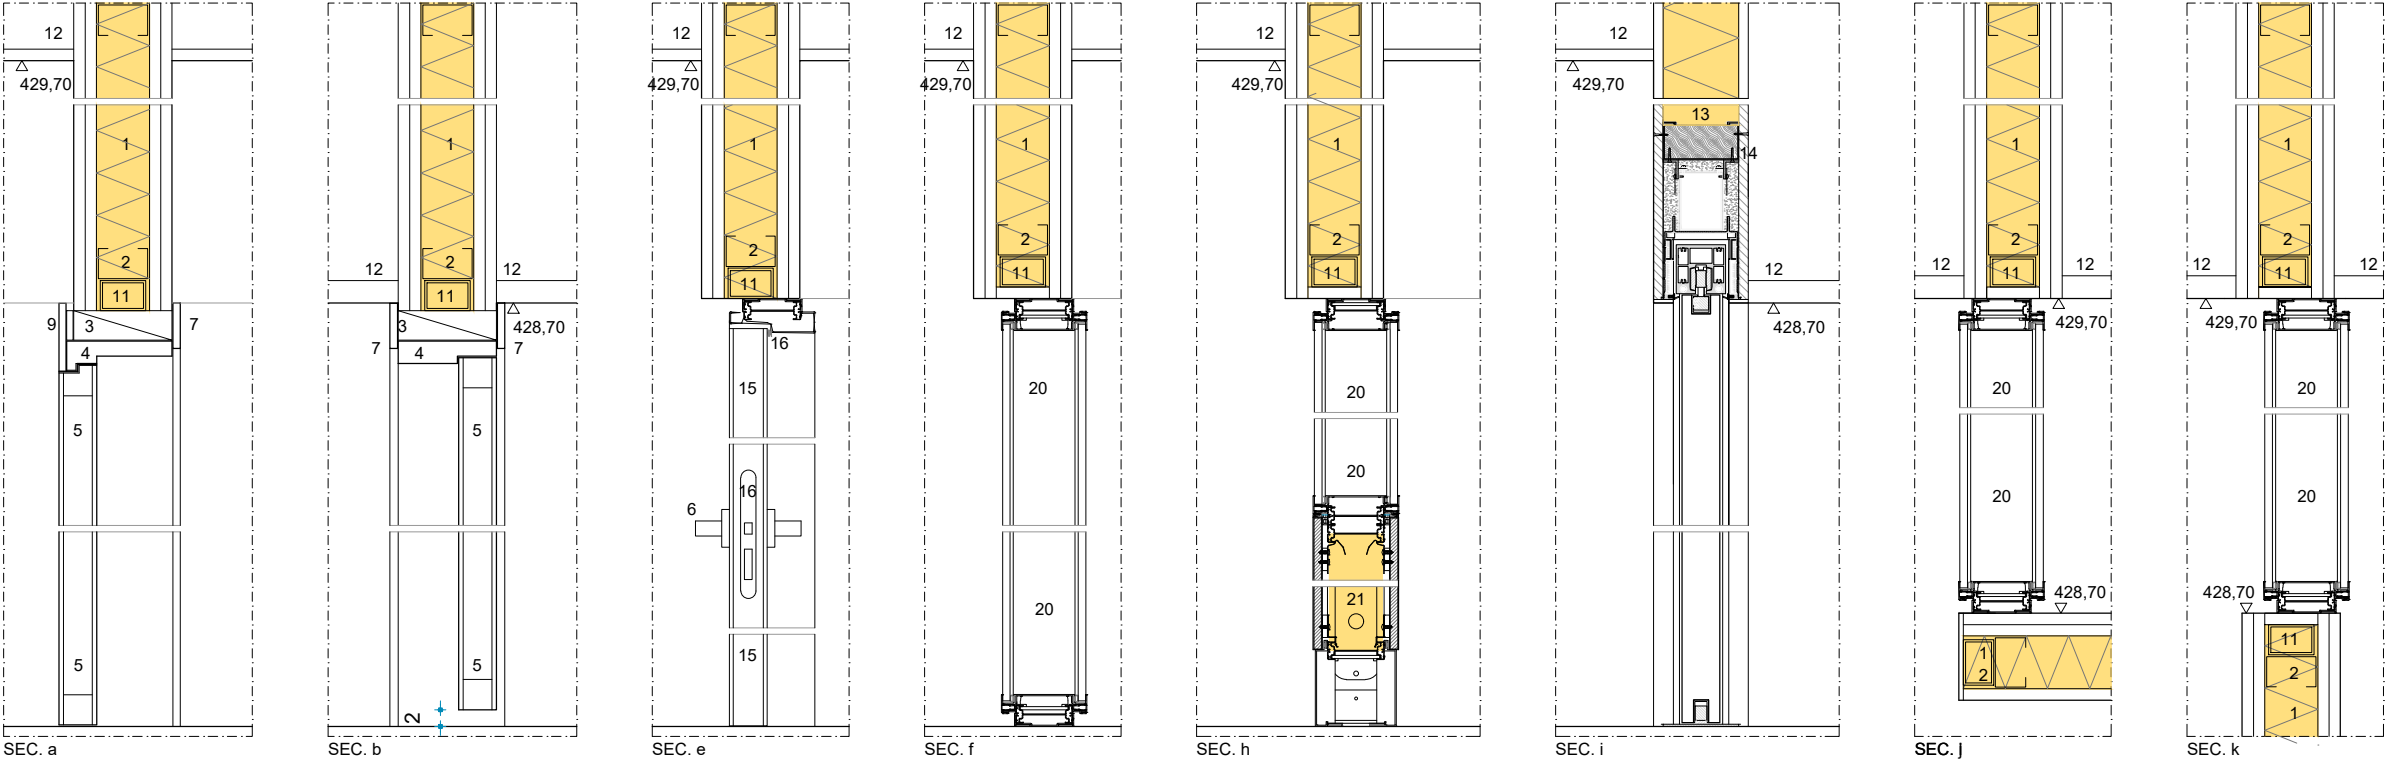

1. TABIQUE PLADUR. TIPO SEGUN MEMORIA ALBAÑILERIA
2. PERFIL DE ACERO GALVANIZADO TIPO PLADUR
3. PREMARCO DE MADERA DE PINO
4. MARCO EN MADERA MACIZA, REVESTIDO EN ESTRATIFICADO TIPO FORMICA COLOR SYSTEM A DECIDIR. CANTEADOS EN PVC EN IGUAL COLOR
5. HOJA DE 50 mm. ACABADA EN COMPACTO FENOLICO SOBRE TABLERO CONTRACHAPADO IGNIFUGO E HIDROFUGO CON RELLENO DE POLIESTIRENO EXTRUIDO. CANTEADO PVC EN IGUAL COLOR A DECIDIR
6. MANILLAS, PERNIO Y HERRAJES TIPO SEGUN PRESUPUESTO Y MEMORIA
7. JAMBAS EN ESTRATIFICADO TIPO FORMICA, COLOR SYSTEM A DECIDIR
8. ENRASTRELANDO DE MADERA 20x10 mm. DESPIECE SEGUN REVESTIMIENTO.
9. REVESTIMIENTO FENÓLICO e= 10 mm. CANTEADO INFERIOR EN FENÓLICO DE IGUAL COLOR.
10. HOJA DE 50 mm. ENRASADA CON PARAMENTOS CONTIGUOS REVESTIDA EN ESTRATIFICADO TIPO FORMICA, COLOR SYSTEM A DECIDIR. CANTEADO PVC EN IGUAL COLOR A DECIDIR
11. TUBO RECTANGULAR ESTRUCTURAL 60.40.3 PARA FORMACION DE SUBESTRUCTURA DE REFUERZO DE CARPINTERIAS
12. FALSO TECHO SEGUN PLANO DE ACABADOS
13. LISTÓN DE MADERA DE REFUERZO
14. VIGUETA METÁLICA
15. HOJA COMPUESTA POR DOS PANELES FORMICA COMPACT CGF 6mm B-s1, d0 IGNIFUGOS, ACABADO HPL FORMICA COLOR SYSTEM A DECIDIR EN CARAS Y CANTEADO, BASTIDOR INTERIOR DE CONTRACHAPADO. IGNIFUGO E HIDROFUGO CON RELLENO DE POLIESTIRENO EXTRUIDO DE ALTA DENSIDAD, HOJA CANTEADA EN TODOS SUS CANTOS
16. BURLETE DE GOMA PERIMETRAL ANTIRRUIDO, PICAPORTES ANTIRRUIDO
17. 4 BISAGRAS DE ACERO INOX MATE
18. REVESTIMIENTO FLEXIBLE TIPO VESCOM
19. TARJA ENTRE HOJA Y FIJO. MODULO CIEGO MAMPARA TIPO PRIMACY DE PREMO 113 mm. REVESTIMIENTO EN AMBAS CARAS EN TABLERO FENOLICO TIPO FORMICA COMPACT CGF DE 8mm ESPESOR. ESTRUCTURA INT. DE ACERO GALVANIZADO. ESTRUCTURA EXT. DE ALUMINIO ANODIZADO INOX. AISLAMIENTO INTERIOR LANA MINERAL 7 cm
20. MODULO VIDRIADO MAMPARA TIPO SANILUX DE PREMO. DOBLE VIDRIO STADIP SILENCE 5+5mm, BUTIRAL TRANSPARENTE Y/O TRASLUCIDO A DEFINIR POR D.O.
21. MODULO CIEGO MAMPARA TIPO SANILUX DE PREMO. PANELES LARCORE EN AMBAS CARAS ACABADO CON REVESTIMIENTO DE HPL FORMICA COLOR SYSTEM A DECIDIR. ESTRUCTURA INTERNA DE ACERO GALVANIZADO. AISLAMIENTO LANA DE ROCA 8 cm EN SU INTERIOR
22. ACABADO GRES TÉCNICO

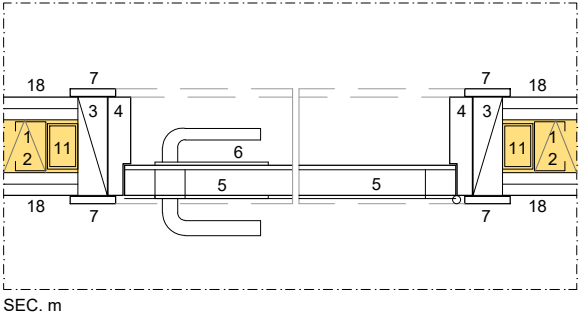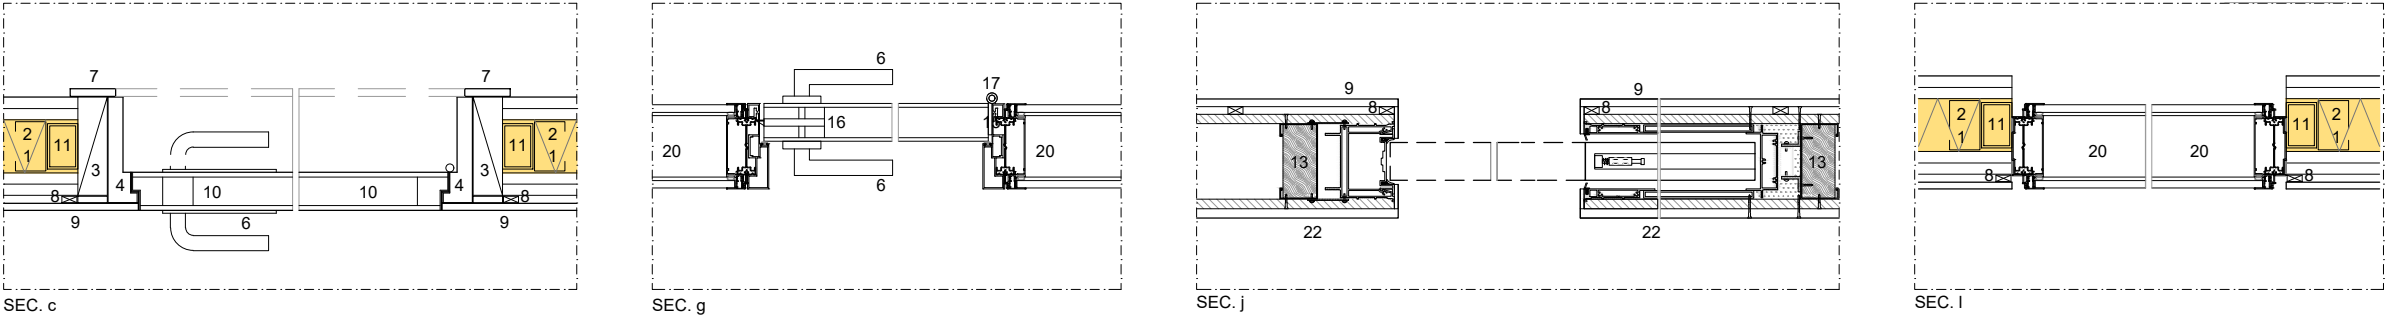


OBSERVACIONES:
TODAS LAS UNIDADES Y MEDIDAS SE COMPROBARAN EN OBRA.
LAS DIMENSIONES DE LOS PERFILES DEBERÁN FIJARSE TRAS EL CÁLCULO ESTÁTICO DEFINITIVO. SE DEBERÁN SEGUIR TODAS LAS NORMAS DE FABRICACIÓN DE LOS SISTEMAS.
TODAS LAS JUNTAS, UNIONES, MECANIZADOS, ETC., DEBERÁN IMPERMEABILIZARSE SEGÚN DIRECTRICES.
TODAS LAS MEDIDAS Y ÁNGULOS INDICADOS SERÁN COMPROBADOS EN OBRA POR EL CARPINTERO, BAJO SU RESPONSABILIDAD.
TODAS LAS UNIONES Y SUS PIEZAS DEBERÁN REALIZARSE DE ACUERDO AL CONCEPTO DE MONTAJE ELEGIDO, AL CÁLCULO ESTÁTICO Y A LAS NORMATIVAS VIGENTES.
TANTO LOS MONTANTES, COMO LOS TRAVESAÑOS, ASÍ COMO LOS REMATES A OBRA, DEBERÁN SER FIJADOS SEGÚN LAS NECESIDADES ESTÁTICAS DEFINITIVAS.
LA DISPOSICION DE LAS JUNTAS CONSTRUCTIVAS DE LOS MONTANTES DEBERA ATENERSE A LAS CORRESPONDIENTES DILATACIONES.

 **5.7**
CARPINTERÍA Y CERRAJERÍA
DETALLES DE CARPINTERÍA Y CERRAJERÍA INTERIOR

0 0.10 0.2 0.5m A1 E 1:5 A3 E 1:10
PROYECTO EJECUCIÓN REV.01 MAR.26 PER_56-DCARP

REFORMA LOCAL OFICINAS
GOBIERNO DE NAVARRA
avd. Villava 4-4bis, Pamplona
ByE arquitectos JAVIER BARCOS y MANUEL ENRIQUEZ
bye@byearquitectos.com Paseo Fueros-Etxaburua, 21 trasera T948247955 31013 Berriozar Navarra

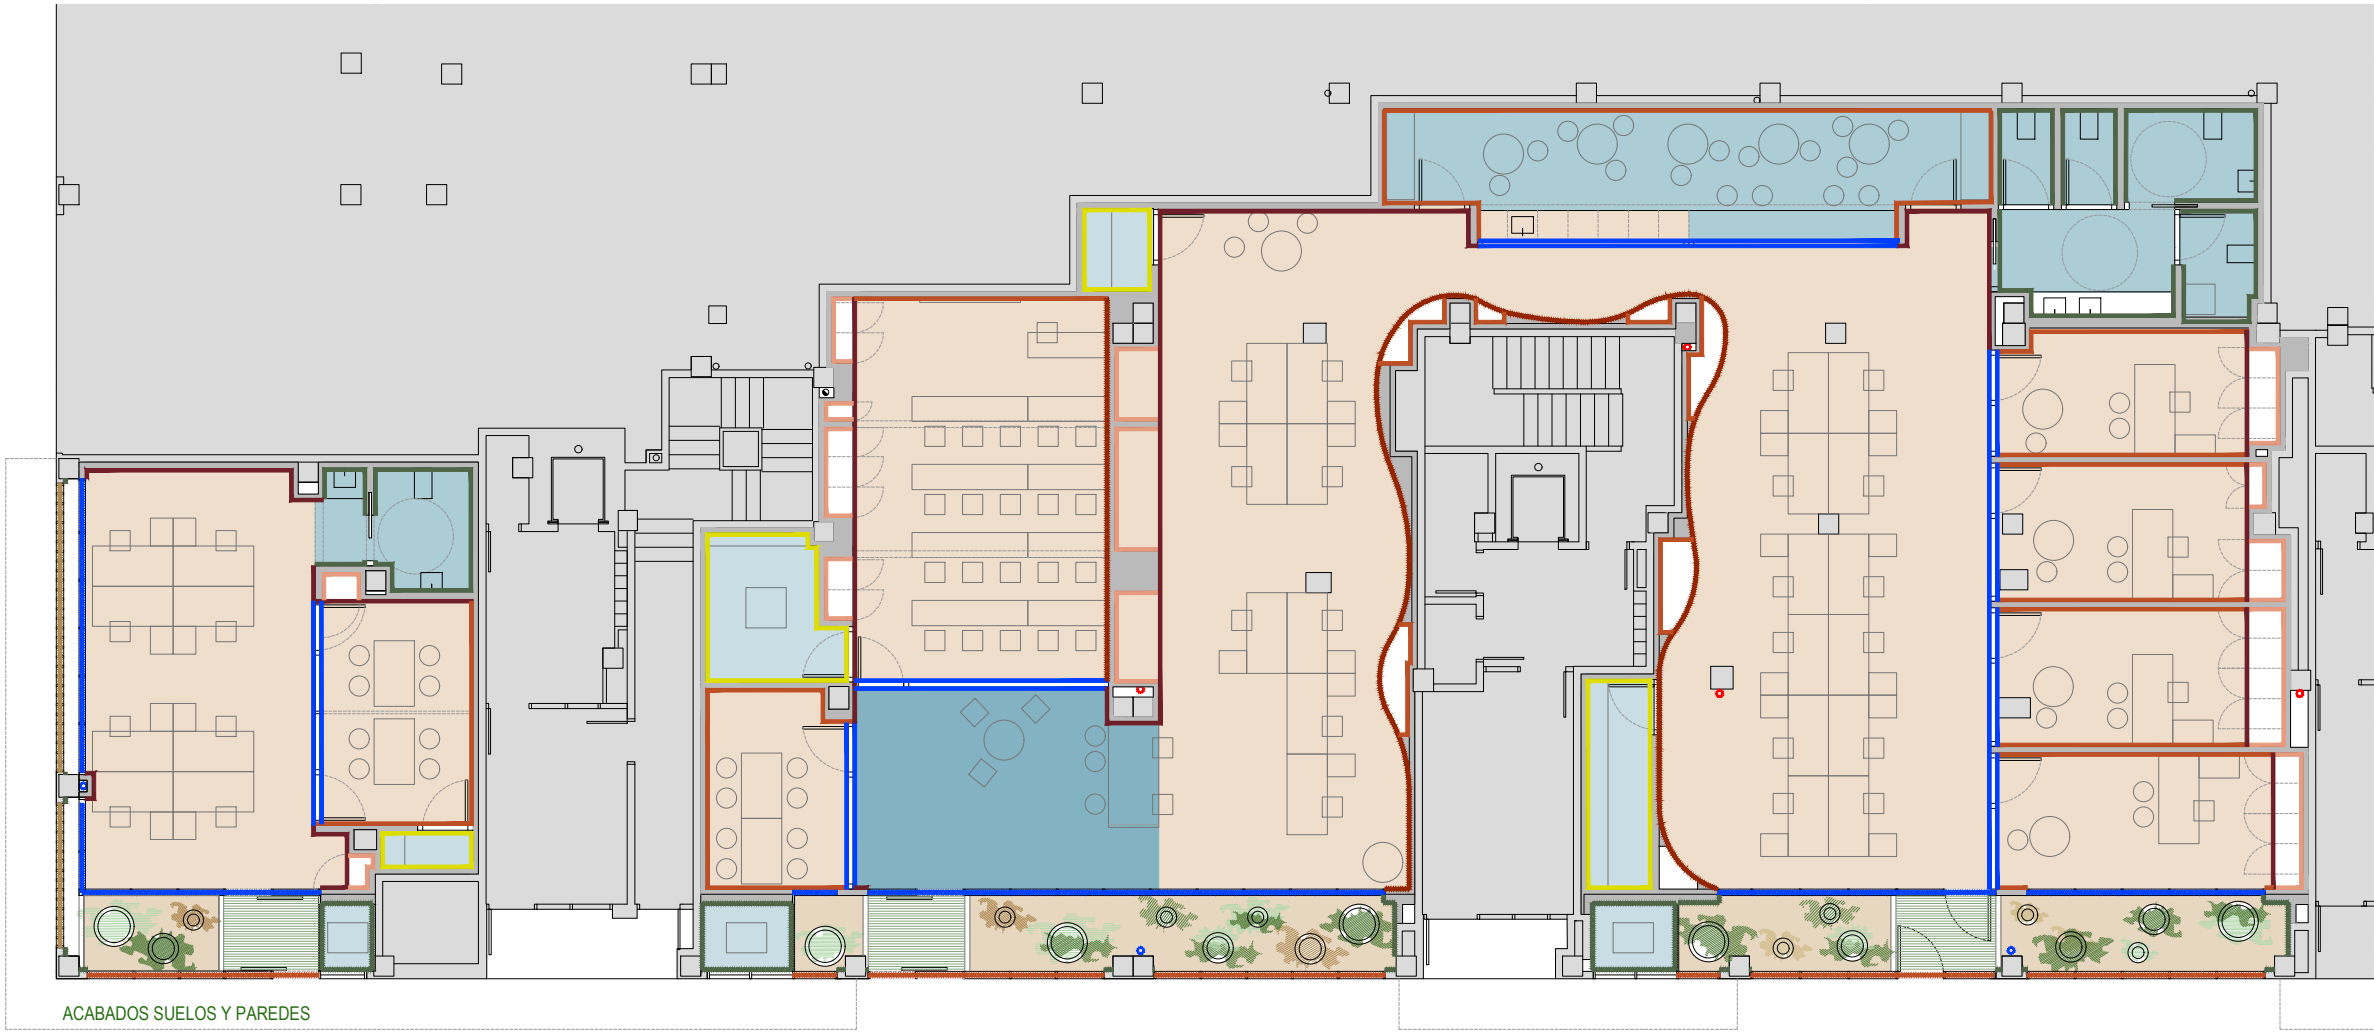

- TECHOS**
- FT1 TECHO ACÚSTICO LAMAS DESCOLGADAS TIPO BAFFLE
 - FT2 TECHO ACÚSTICO REGISTRABLE PLACAS MADERA MINERAL 60x120
 - FT3 TECHO CONTINUO YESO LAMINADO
 - FT4 TECHO CONTINUO YESO LAMINADO HIDRÓFUGO
 - FT5 FALSO TECHO DIRECTO AISLAMIENTO LANA DE ROCA Y PYL
 - FT6 FALSO TECHO SUSPENDIDO REGISTRABLE PLACAS 60 X 60 cm
 - FT7 FALSO TECHO DIRECTO AISLAMIENTO LANA DE ROCA
 - FT8 FALSO TECHO SUSPENDIDO CONTINUO AISLAMIENTO LANA DE ROCA PLACA PYL h=240 cm (interior armarios)
 - FT9 FALSO TECHO REGISTRABLE FONDABSORVENTE 60X60

- SUELOS**
- S1 JARDINERA
 - S2 FELPUDO MODULAR DE ALUMINIO TECNICO
 - S3 GRES GRAN FORMATO
 - S4 GRES TÉCNICO
 - S5 GRES PEQUEÑO FORMATO
 - S6 LINÓLEO ACÚSTICO


- PAREDES**
- REV1 REVESTIMIENTO FENÓLICO HASTA h=240 cm
PINTURA COLOR DESDE h=240 cm HASTA h=340 cm
PINTURA NEGRA DESDE h=340 cm HASTA h=435 cm
MAMPARA VIDRIADA
 - REV2 REVESTIMIENTO ACÚSTICO FLEXIBLE HASTA h=340 cm
 - REV3 REVESTIMIENTO FLEXIBLE TIPO VESCOM HASTA h=240 cm
PINTURA COLOR DESDE h=240 cm HASTA h=340 cm
PINTURA NEGRA DESDE h=340 cm HASTA h=435 cm
 - REV4 GRES TÉCNICO HASTA h=240 cm
 - REV5 PINTURA ECOLÓGICA, ALTURA SEGÚN ZONAS
 - REV6 PINTURA INTERIOR ARMARIOS
 - REV7 MORTERO DE CAL COLOREADO HASTA h=370 cm - h=380 cm
CARPINTERÍA EXTERIOR VIDRIO TRIPLE
CARPINTERÍA EXTERIOR VIDRIO SIMPLE
LAMAS VERTICALES ALUMINIO DE CONTROL SOLAR

6.1
ACABADOS
P. BAJA


PROYECTO EJECUCIÓN REV.01 MAR.26 PER_61-ACAB

REFORMA LOCAL OFICINAS
GOBIERNO DE NAVARRA

avd. Villava 4-4bis, Pamplona
ByE arquitectos JAVIER BARCOS y MANUEL ENRIQUEZ
bye@byearquitectos.com Paseo Fueros-Etxaburua, 21 trasera T948247955 31013 Berriozar Navarra

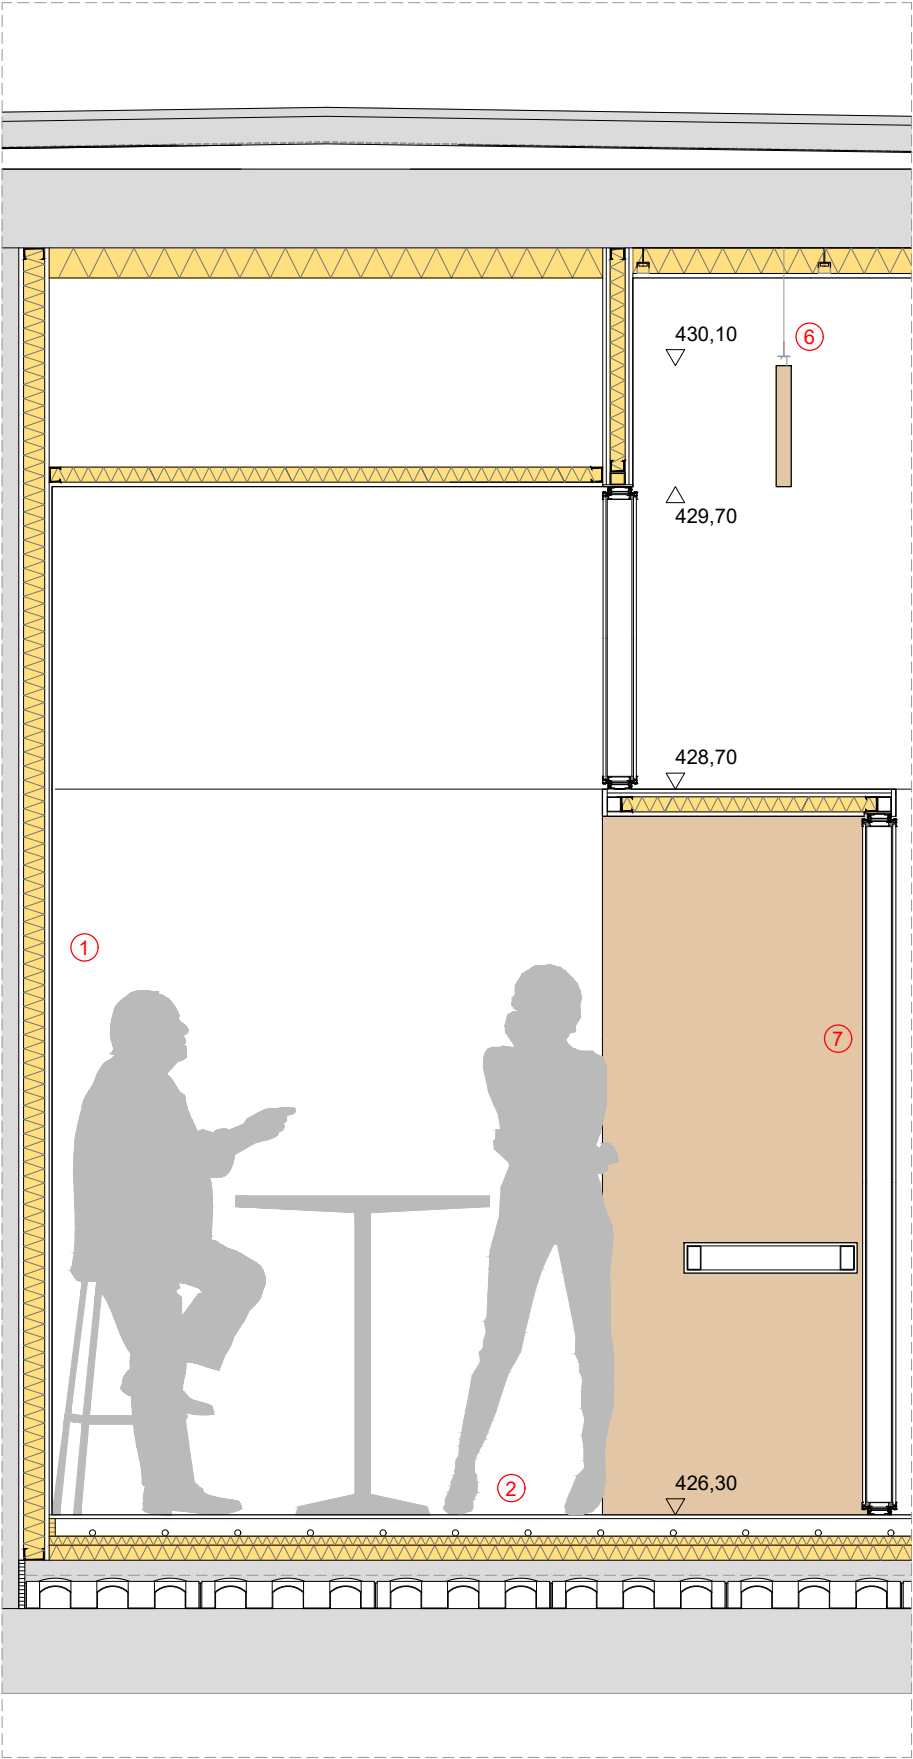



SECCIÓN CONSTRUCTIVA FACHADA NORTE

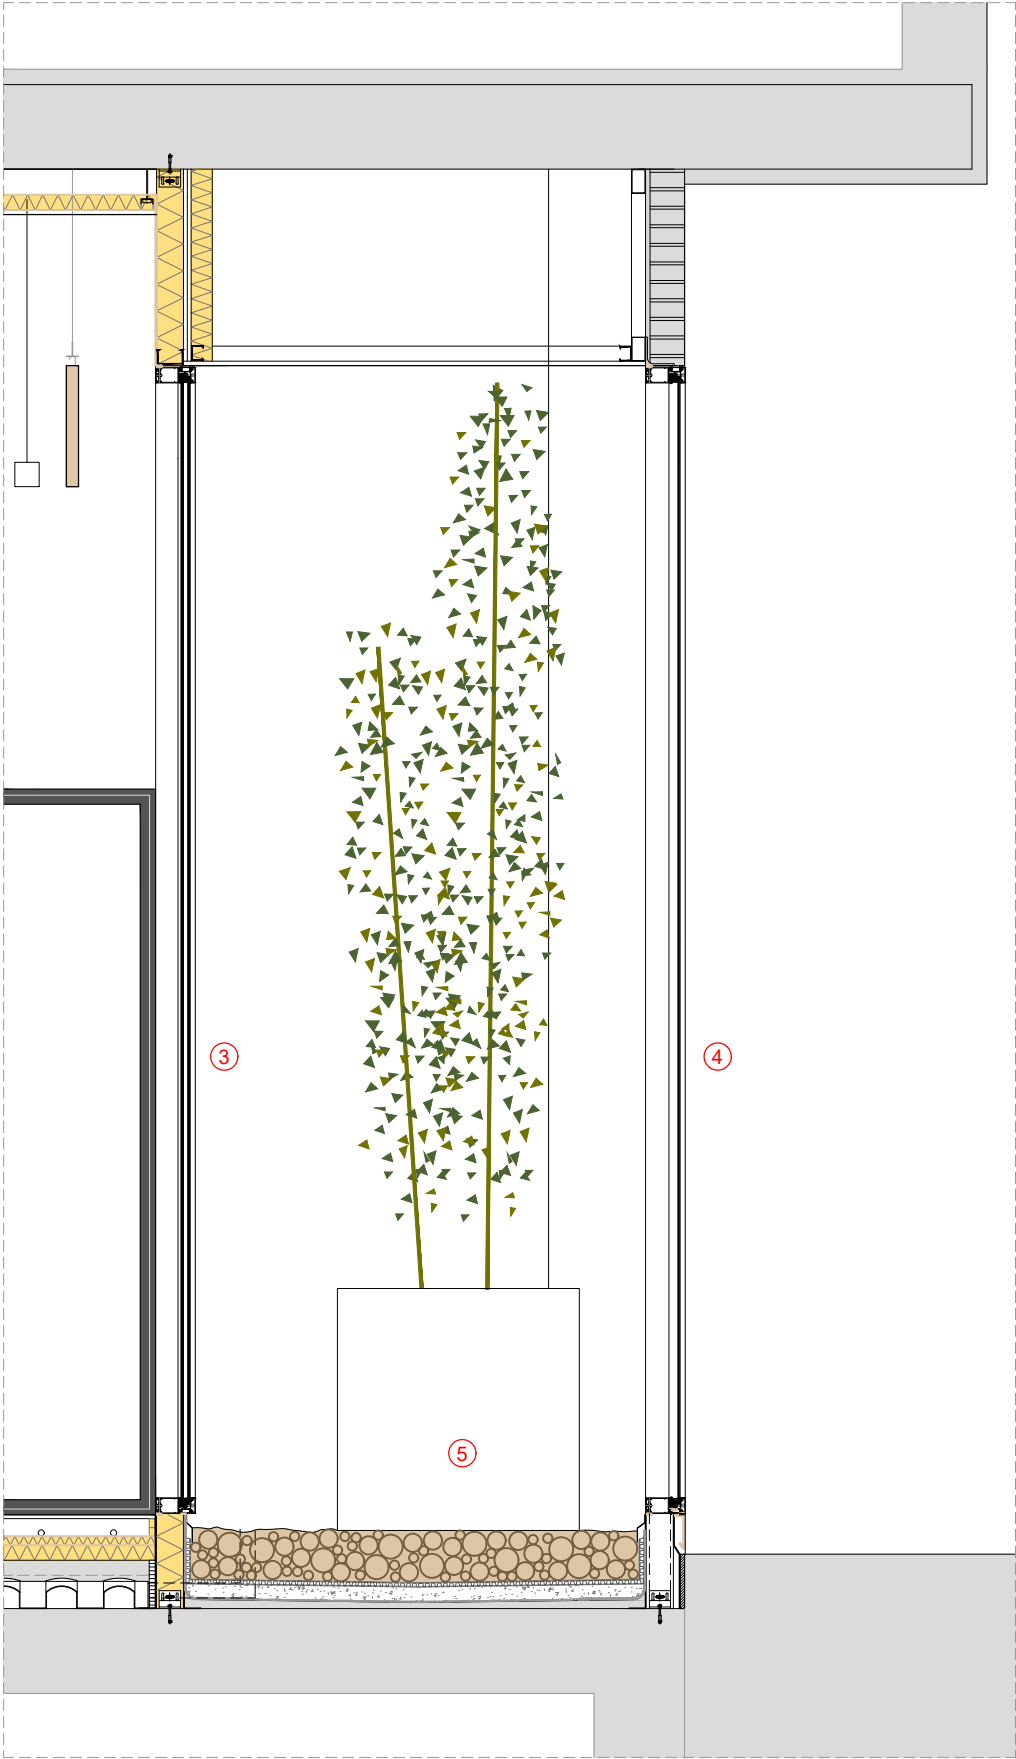



- 1 TRASDOSADOS INTERIORES**
1.1 LEVANTE DE LADRILLO EXISTENTE
1.2 GUARNECIDO DE YESO 1.5cm
1.3 PERFIL ACERO GALVANIZADO 7 cm. SEPARADOS ENTRE EJES 40 cm
1.4 AISLAMIENTO LANA DE ROCA 40mm CON LÁMINA PARAVAPOR EN ZONAS BAJO CUBIERTA PATIO INTERIOR COMUNITARIO
1.5 PLACA DE YESO LAMINADO 1,5 cm
1.6 ACABADO EN PARAMENTOS INTERIORES SEGÚN ZONAS
- 2 FORJADO SANITARIO SOBRE SÓTANO**
2.1 ACABADO EN SUELOS SEGÚN ZONAS
2.2 SOLERA SECA ENRIQUECIDA PARA SUELO RADIANTE e=75 mm
2.3 AISLAMIENTO POLIESTIRENO EXTRUIDO 30 mm
2.4 AISLAMIENTO POLIESTIRENO EXTRUIDO 50 mm
2.5 SOLERA SANITARIA VENTILADA TIPO CUPOLEX 100+50 mm o 200+50 mm SEGÚN LOCAL
- 3. FACHADA MURO CORTINA INTERIOR**
3.1 MURO CORTINA PLANO AUTOPORTANTE CON TAPETA VERTICAL Y HORIZONTAL DE ALUMINIO ACABADO LACADO TEXTURIZADO MATE COLOR A DECIDIR, MONTANTES Y TRAVESAÑOS ANCHO 52.130
3.2 VIDRIO DE SEGURIDAD TRANSPARENTE TRIPLE BAJO EMISIVO
3.3 CIERRE INFERIOR CIEGO, CON ESTRUCTURA DE MONTANTES DE MURO CORTINA ANCLADOS A FORJADO, CHAPAS DE CIERRE Y AISLAMIENTO DE LANA DE ROCA 100 mm. CON LÁMINA PARAVAPOR
3.4 CIERRE SUPERIOR CIEGO, CON ESTRUCTURA DE MONTANTES DE MURO CORTINA ANCLADOS A FORJADO, AISLAMIENTO DE LANA DE ROCA 100 mm CON LÁMINA PARAVAPOR, ACABADO INTERIOR CON PANEL COMPOSITE DE ALUMINIO LACADO NEGRO MATE
3.5 DOBLE PLACA DE CEMENTO TIPO AQUAPANEL REVESTIDO DE AISLAMIENTO EXTERIOR DE LANA DE ROCA HIDROFUGADA 60 mm
- 4. FACHADA NORTE MURO CORTINA EXTERIOR**
4.1 MURO CORTINA PLANO AUTOPORTANTE CON TAPETA VERTICAL Y HORIZONTAL DE ALUMINIO ACABADO LACADO TEXTURIZADO MATE, MONTANTES Y TRAVESAÑOS 52.150
4.2 VIDRIO DE SEGURIDAD TRANSPARENTE DOBLE LAMINAR
4.3 CIERRE INFERIOR CIEGO, CON ESTRUCTURA DE MONTANTES DE MURO CORTINA ANCLADOS A FORJADO, CHAPAS DE CIERRE INFERIOR Y REMATES EXTERIORES DE PANEL COMPOSITE DE ALUMINIO LACADO NEGRO MATE
4.4 CIERRE SUPERIOR CON ESTRUCTURA METÁLICA ANCLADA A FORJADO COLOCADA EN EL TRASDÓS DEL CIERRE DE LADRILLO CARAVISTA EXISTENTE
4.5 FALSO TECHO DE PLACA DE YESO LAMINADO HIDRÓFUGO ACABADO EN PINTURA ECOLÓGICA
4.6 ACABADOS EN PAREDES EN MORTERO DE CAL DE COLOR EN TONOS OCRES
- 5 JARDINERA**
5.1 TIERRA VEGETAL Y PLANTACIÓN DIVERSAS ESPECIES ARBUSTIVAS EN JARDINERA
5.2 HIDROJARDINERA TIPO VONDOM-CILINDRO CON AUTO-RIEGO (80x80 - 60x60 - 40x40) DE RESINA DE POLIETILENO DE ALTA RESISTENCIA REFORZADO CON FIBRA DE VIDRIO Y TRATAMIENTO UV. DIFERENTES COLORES
5.3 RELLENO DE ÁRIDO DE CANTO RODADO SELECCIONADO 30-60-80 mm
5.4 MEMBRANA ANTIRAICES TIPO URBANSCAPE, DE LÁMINA ARTIFICIAL DE POLIETILENO DE BAJA DENSIDAD DE COLOR NEGRO PARA EVITAR LA FORMACIÓN DE RAICES EN LA MEMBRANA IMPERMEABLE
5.5 LAMINA GEOTEXTIL 300
5.6 IMPERMEABILIZACIÓN CAUCHO EPDM 1,5 mm
5.7 MORTERO ALIGERADO PENDIENTE 8 cm (MEDIA)

- 6 FALSOS TECHOS**
6.1 PANEL SEMIRÍGIDO LANA DE ROCA 100 mm SUJETO CON SETAS DE ROTURA DE PUENTE TÉRMICO A FORJADO
6.2 REFUERZO DE AISLAMIENTO LANA DE ROCA 40mm CON LÁMINA PARAVAPOR EN ZONAS BAJO CUBIERTA PATIO INTERIOR COMUNITARIO
6.3 PERFILERÍA DE SUJECCIÓN DE FALSO TECHO CON CÁMARA DE AIRE SEGÚN ZONAS
6.4 ACABADO FALSO TECHO CON YESO LAMINADO, TECHO METÁLICO DESMONTABLE O TECHO ABSORBENTE ACÚSTICO DE PLACAS DE MADERA MINERAL TIPO HERAKLITH SUPERFINE SEGÚN ZONAS
6.5 SOLUCION ACUSTICA COLGADA TIPO ECOPHON SOLO BAFFLE TECH
6.6 LUMINARIAS TIPO LED LINEALES SUSPENDIDAS
- 7 MAMPARAS**
7.1 DOBLES PLACAS DE YESO LAMINADO 1.5 + 1.5 A CADA CARA
7.2 PERFILES DE SUJECCIÓN YESO LAMINADO 7 cm CADA 40 mm, REFORZADO EN ZONAS DE GRAN ALTURA
7.3 AISLAMIENTO DE LANA DE ROCA 70 mm
7.4 ACABADOS SEGÚN ZONAS
7.5 MAMPARAS ACÚSTICAS TIPO PRIMACY DE PREMO CON DOBLES VIDRIOS DE SEGURIDAD SERIGRAFIADOS
- 8 FACHADA ESTE LAMAS**
8.1 MURO CORTINA PLANO AUTORPORTANTE CON TAPETA VERTICAL Y HORIZONTAL TIPO CORTIZO MODELO TP52
8.2 LAMAS AUTOPORTANTES VERTICALES DE CONTROL SOLAR DE ALUMINIO LACADO NEGRO MATE
8.3 CIERRE INFERIOR CIEGO CON ESTRUCTURA DE MONTANTES ANCLADOS A FORJADO. CHAPAS DE CIERRE INFERIOR Y REMATES EXTERIORES DE PANEL COMPOSITE DE ALUMINIO LACADO NEGRO MATE
8.4 CIERRE SUPERIOR CON ESTRUCTURA METÁLICA ANCLADA A FORJADO COLOCADA EN EL TRASDÓS DEL CIERRE DE LADRILLO CARAVISTA EXISTENTE
8.5 FALSO TECHO DE PLACA DE YESO LAMINADO HIDRÓFUGO ACABADO EN PINTURA ECOLÓGICA
8.6 ACABADOS EN PAREDES EN MORTERO DE CAL DE COLOR EN TONOS OCRES

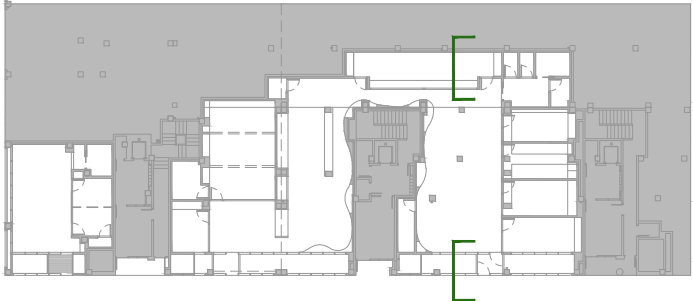

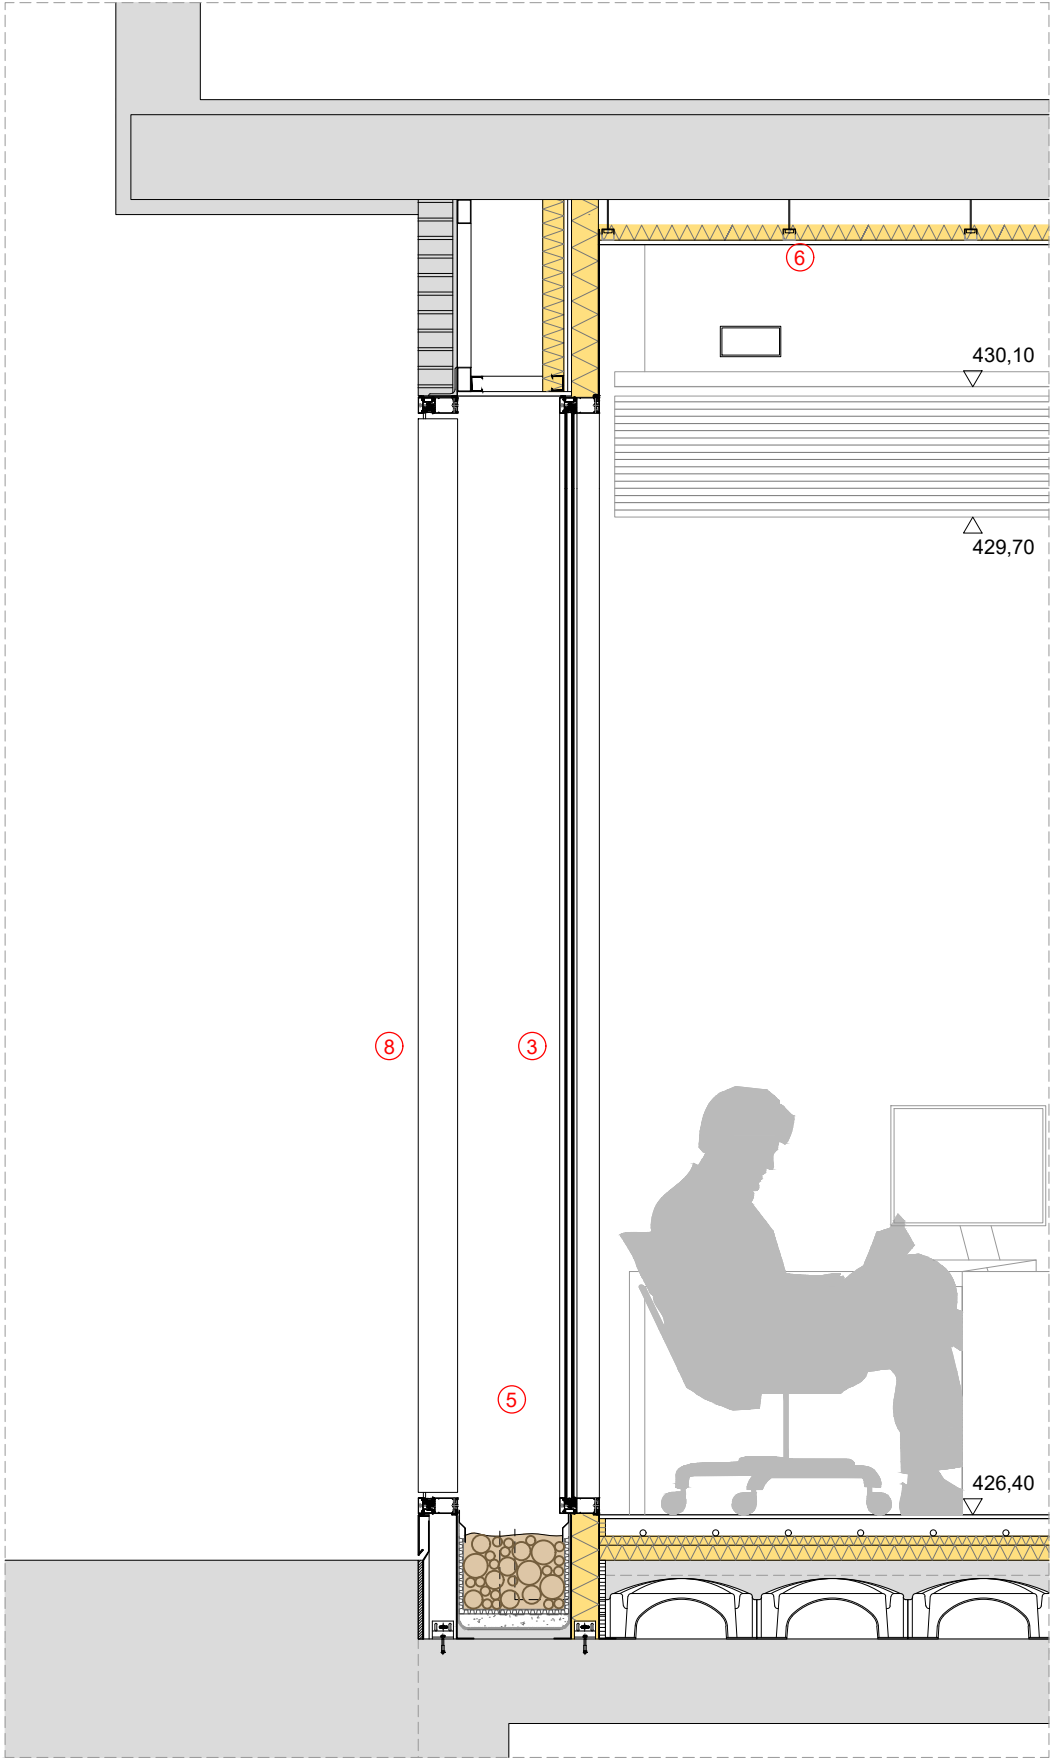


SECCIÓN CONSTRUCTIVA FACHADA ESTE

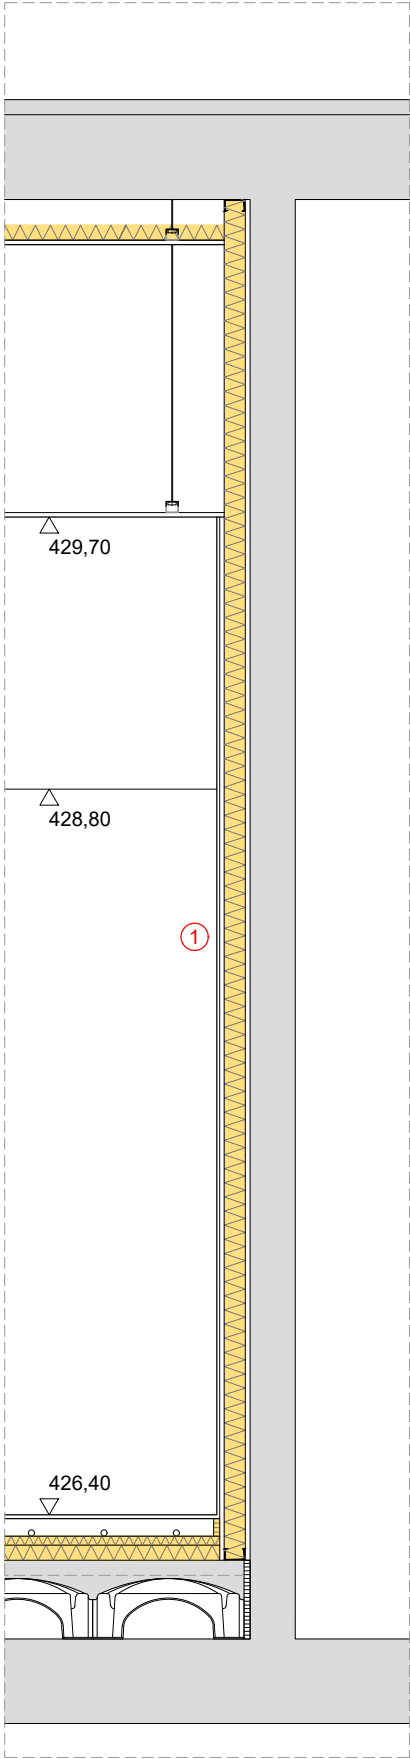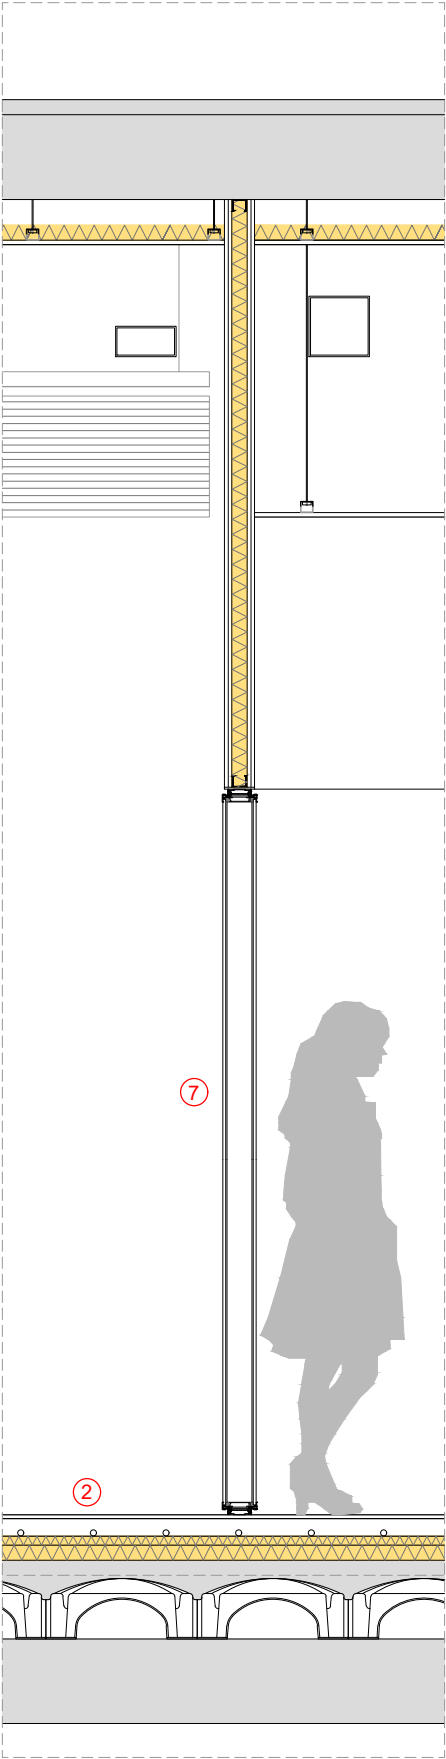

- 1 TRASDOSADOS INTERIORES**
1.1 LEVANTE DE LADRILLO EXISTENTE
1.2 GUARNECIDO DE YESO 1.5cm
1.3 PERFIL ACERO GALVANIZADO 7 cm. SEPARADOS ENTRE EJES 40 cm
1.4 AISLAMIENTO LANA DE ROCA 4,6-7 cm
1.5 PLACA DE YESO LAMINADO 1,5 cm
1.6 ACABADO EN PARAMENTOS INTERIORES SEGÚN ZONAS
- 2 FORJADO SANITARIO SOBRE SÓTANO**
2.1 ACABADO EN SUELOS SEGÚN ZONAS
2.2 SOLERA SECA ENRIQUECIDA PARA SUELO RADIANTE e=75 mm
2.3 AISLAMIENTO POLIESTIRENO EXTRUIDO 30 mm
2.4 AISLAMIENTO POLIESTIRENO EXTRUIDO 50 mm
2.5 SOLERA SANITARIA VENTILADA TIPO CUPOLEX 100+50 mm o 200+50 mm SEGÚN LOCAL
- 3. FACHADA MURO CORTINA INTERIOR**
3.1 MURO CORTINA PLANO AUTOPORTANTE CON TAPETA VERTICAL Y HORIZONTAL DE ALUMINIO ACABADO LACADO TEXTURIZADO MATE COLOR A DECIDIR, MONTANTES Y TRAVESAÑOS ANCHO 52.130
3.2 VIDRIO DE SEGURIDAD TRANSPARENTE TRIPLE BAJO EMISIVO
3.3 CIERRE INFERIOR CIEGO, CON ESTRUCTURA DE MONTANTES DE MURO CORTINA ANCLADOS A FORJADO, CHAPAS DE CIERRE Y AISLAMIENTO DE LANA DE ROCA 100 mm. CON LÁMINA PARAVAPOR
3.4 CIERRE SUPERIOR CIEGO, CON ESTRUCTURA DE MONTANTES DE MURO CORTINA ANCLADOS A FORJADO, AISLAMIENTO DE LANA DE ROCA 100 mm CON LÁMINA PARAVAPOR, ACABADO INTERIOR CON PANEL COMPOSITE DE ALUMINIO LACADO NEGRO MATE
3.5 DOBLE PLACA DE CEMENTO TIPO AQUAPANEL REVESTIDO DE AISLAMIENTO EXTERIOR DE LANA DE ROCA HIDROFUGADA 60 mm
- 4. FACHADA NORTE MURO CORTINA EXTERIOR**
4.1 MURO CORTINA PLANO AUTOPORTANTE CON TAPETA VERTICAL Y HORIZONTAL DE ALUMINIO ACABADO LACADO TEXTURIZADO MATE, MONTANTES Y TRAVESAÑOS 52.150
4.2 VIDRIO DE SEGURIDAD TRANSPARENTE DOBLE LAMINAR
4.3 CIERRE INFERIOR CIEGO, CON ESTRUCTURA DE MONTANTES DE MURO CORTINA ANCLADOS A FORJADO, CHAPAS DE CIERRE INFERIOR Y REMATES EXTERIORES DE PANEL COMPOSITE DE ALUMINIO LACADO NEGRO MATE
4.4 CIERRE SUPERIOR CON ESTRUCTURA METÁLICA ANCLADA A FORJADO COLOCADA EN EL TRASDÓS DEL CIERRE DE LADRILLO CARAVISTA EXISTENTE
4.5 FALSO TECHO DE PLACA DE YESO LAMINADO HIDRÓFUGO ACABADO EN PINTURA ECOLÓGICA
4.6 ACABADOS EN PAREDES EN MORTERO DE CAL DE COLOR EN TONOS OCRES
- 5 JARDINERA**
5.1 TIERRA VEGETAL Y PLANTACIÓN DIVERSAS ESPECIES ARBUSTIVAS EN JARDINERA
5.2 HIDROJARDINERA TIPO VONDOM-CILINDRO CON AUTO-RIEGO (80x80 - 60x60 - 40x40) DE RESINA DE POLIETILENO DE ALTA RESISTENCIA REFORZADO CON FIBRA DE VIDRIO Y TRATAMIENTO UV. DIFERENTES COLORES
5.3 RELLENO DE ÁRIDO DE CANTO RODADO SELECCIONADO 30-60-80 mm
5.4 MEMBRANA ANTIRAICES TIPO URBANSCAPE, DE LÁMINA ARTIFICIAL DE POLIETILENO DE BAJA DENSIDAD DE COLOR NEGRO PARA EVITAR LA FORMACIÓN DE RAICES EN LA MEMBRANA IMPERMEABLE
5.5 LAMINA GEOTEXTIL 300
5.6 IMPERMEABILIZACIÓN CAUCHO EPDM 1,5 mm
5.7 MORTERO ALIGERADO PENDIENTE 8 cm (MEDIA)

- 6 FALSOS TECHOS**
6.1 PANEL SEMIRÍGIDO LANA DE ROCA 100 mm SUJETO CON SETAS DE ROTURA DE PUENTE TÉRMICO A FORJADO
6.2 REFUERZO DE AISLAMIENTO LANA DE ROCA 40mm CON LÁMINA PARAVAPOR EN ZONAS BAJO CUBIERTA PATIO INTERIOR COMUNITARIO
6.3 PERFILERÍA DE SUJECCIÓN DE FALSO TECHO CON CÁMARA DE AIRE SEGÚN ZONAS
6.4 ACABADO FALSO TECHO CON YESO LAMINADO, TECHO METÁLICO DESMONTABLE O TECHO ABSORBENTE ACÚSTICO DE PLACAS DE MADERA MINERAL TIPO HERAKLITH SUPERFINE SEGÚN ZONAS
6.5 SOLUCION ACUSTICA COLGADA TIPO ECOPHON SOLO BAFFLE TECH
6.6 LUMINARIAS TIPO LED LINEALES SUSPENDIDAS
- 7 MAMPARAS**
7.1 DOBLES PLACAS DE YESO LAMINADO 1.5 + 1.5 A CADA CARA
7.2 PERFILES DE SUJECCIÓN YESO LAMINADO 7 cm CADA 40 mm, REFORZADO EN ZONAS DE GRAN ALTURA
7.3 AISLAMIENTO DE LANA DE ROCA 70 mm
7.4 ACABADOS SEGÚN ZONAS
7.5 MAMPARAS ACÚSTICAS TIPO PRIMACY DE PREMO CON DOBLES VIDRIOS DE SEGURIDAD SERIGRAFIADOS
- 8 FACHADA ESTE LAMAS**
8.1 MURO CORTINA PLANO AUTORPORTANTE CON TAPETA VERTICAL Y HORIZONTAL TIPO CORTIZO MODELO TP52
8.2 LAMAS AUTOPORTANTES VERTICALES DE CONTROL SOLAR DE ALUMINIO LACADO NEGRO MATE
8.3 CIERRE INFERIOR CIEGO CON ESTRUCTURA DE MONTANTES ANCLADOS A FORJADO. CHAPAS DE CIERRE INFERIOR Y REMATES EXTERIORES DE PANEL COMPOSITE DE ALUMINIO LACADO NEGRO MATE
8.4 CIERRE SUPERIOR CON ESTRUCTURA METÁLICA ANCLADA A FORJADO COLOCADA EN EL TRASDÓS DEL CIERRE DE LADRILLO CARAVISTA EXISTENTE
8.5 FALSO TECHO DE PLACA DE YESO LAMINADO HIDRÓFUGO ACABADO EN PINTURA ECOLÓGICA
8.6 ACABADOS EN PAREDES EN MORTERO DE CAL DE COLOR EN TONOS OCRES

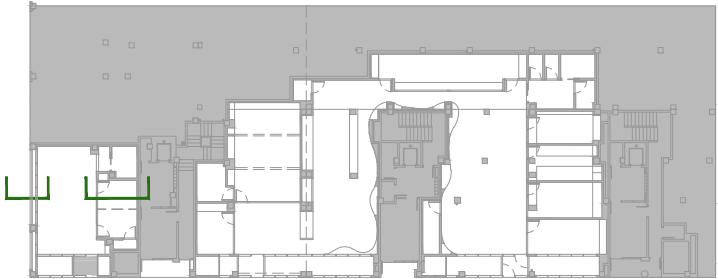



7.2

SECCIONES CONSTRUCTIVAS
FACHADA ESTE

A1 E 1:12.5 A3 E 1:25
0 0.25 0.5 1.25m

PROYECTO EJECUCIÓN REV.01 MAR.26 PER_71-SECONS

REFORMA LOCAL OFICINAS
GOBIERNO DE NAVARRA

avd. Villava 4-4bis, Pamplona
ByE arquitectos JAVIER BARCOS y MANUEL ENRIQUEZ
bye@byearquitectos.com Paseo Fueros-Etxaburua, 21 trasera T948247955 31013 Berriozar Navarra