


PLANOS

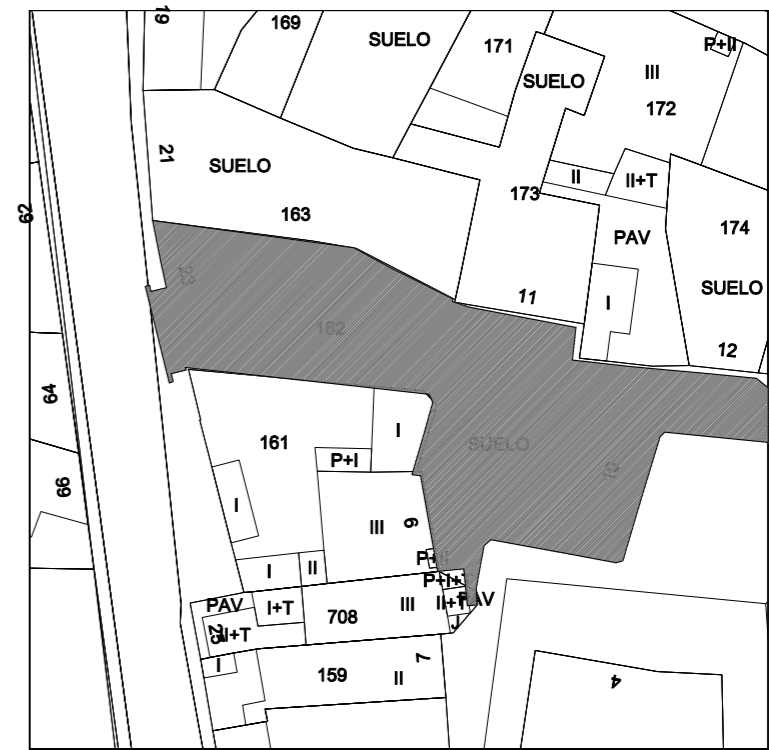



ZONA DE ACTUACIÓN



CUADRO DE SUPERFICIES

SUPERFICIE DE ACTUACIÓN	441 m ²
SUPERFICIE CONSTRUIDA	441 m ²

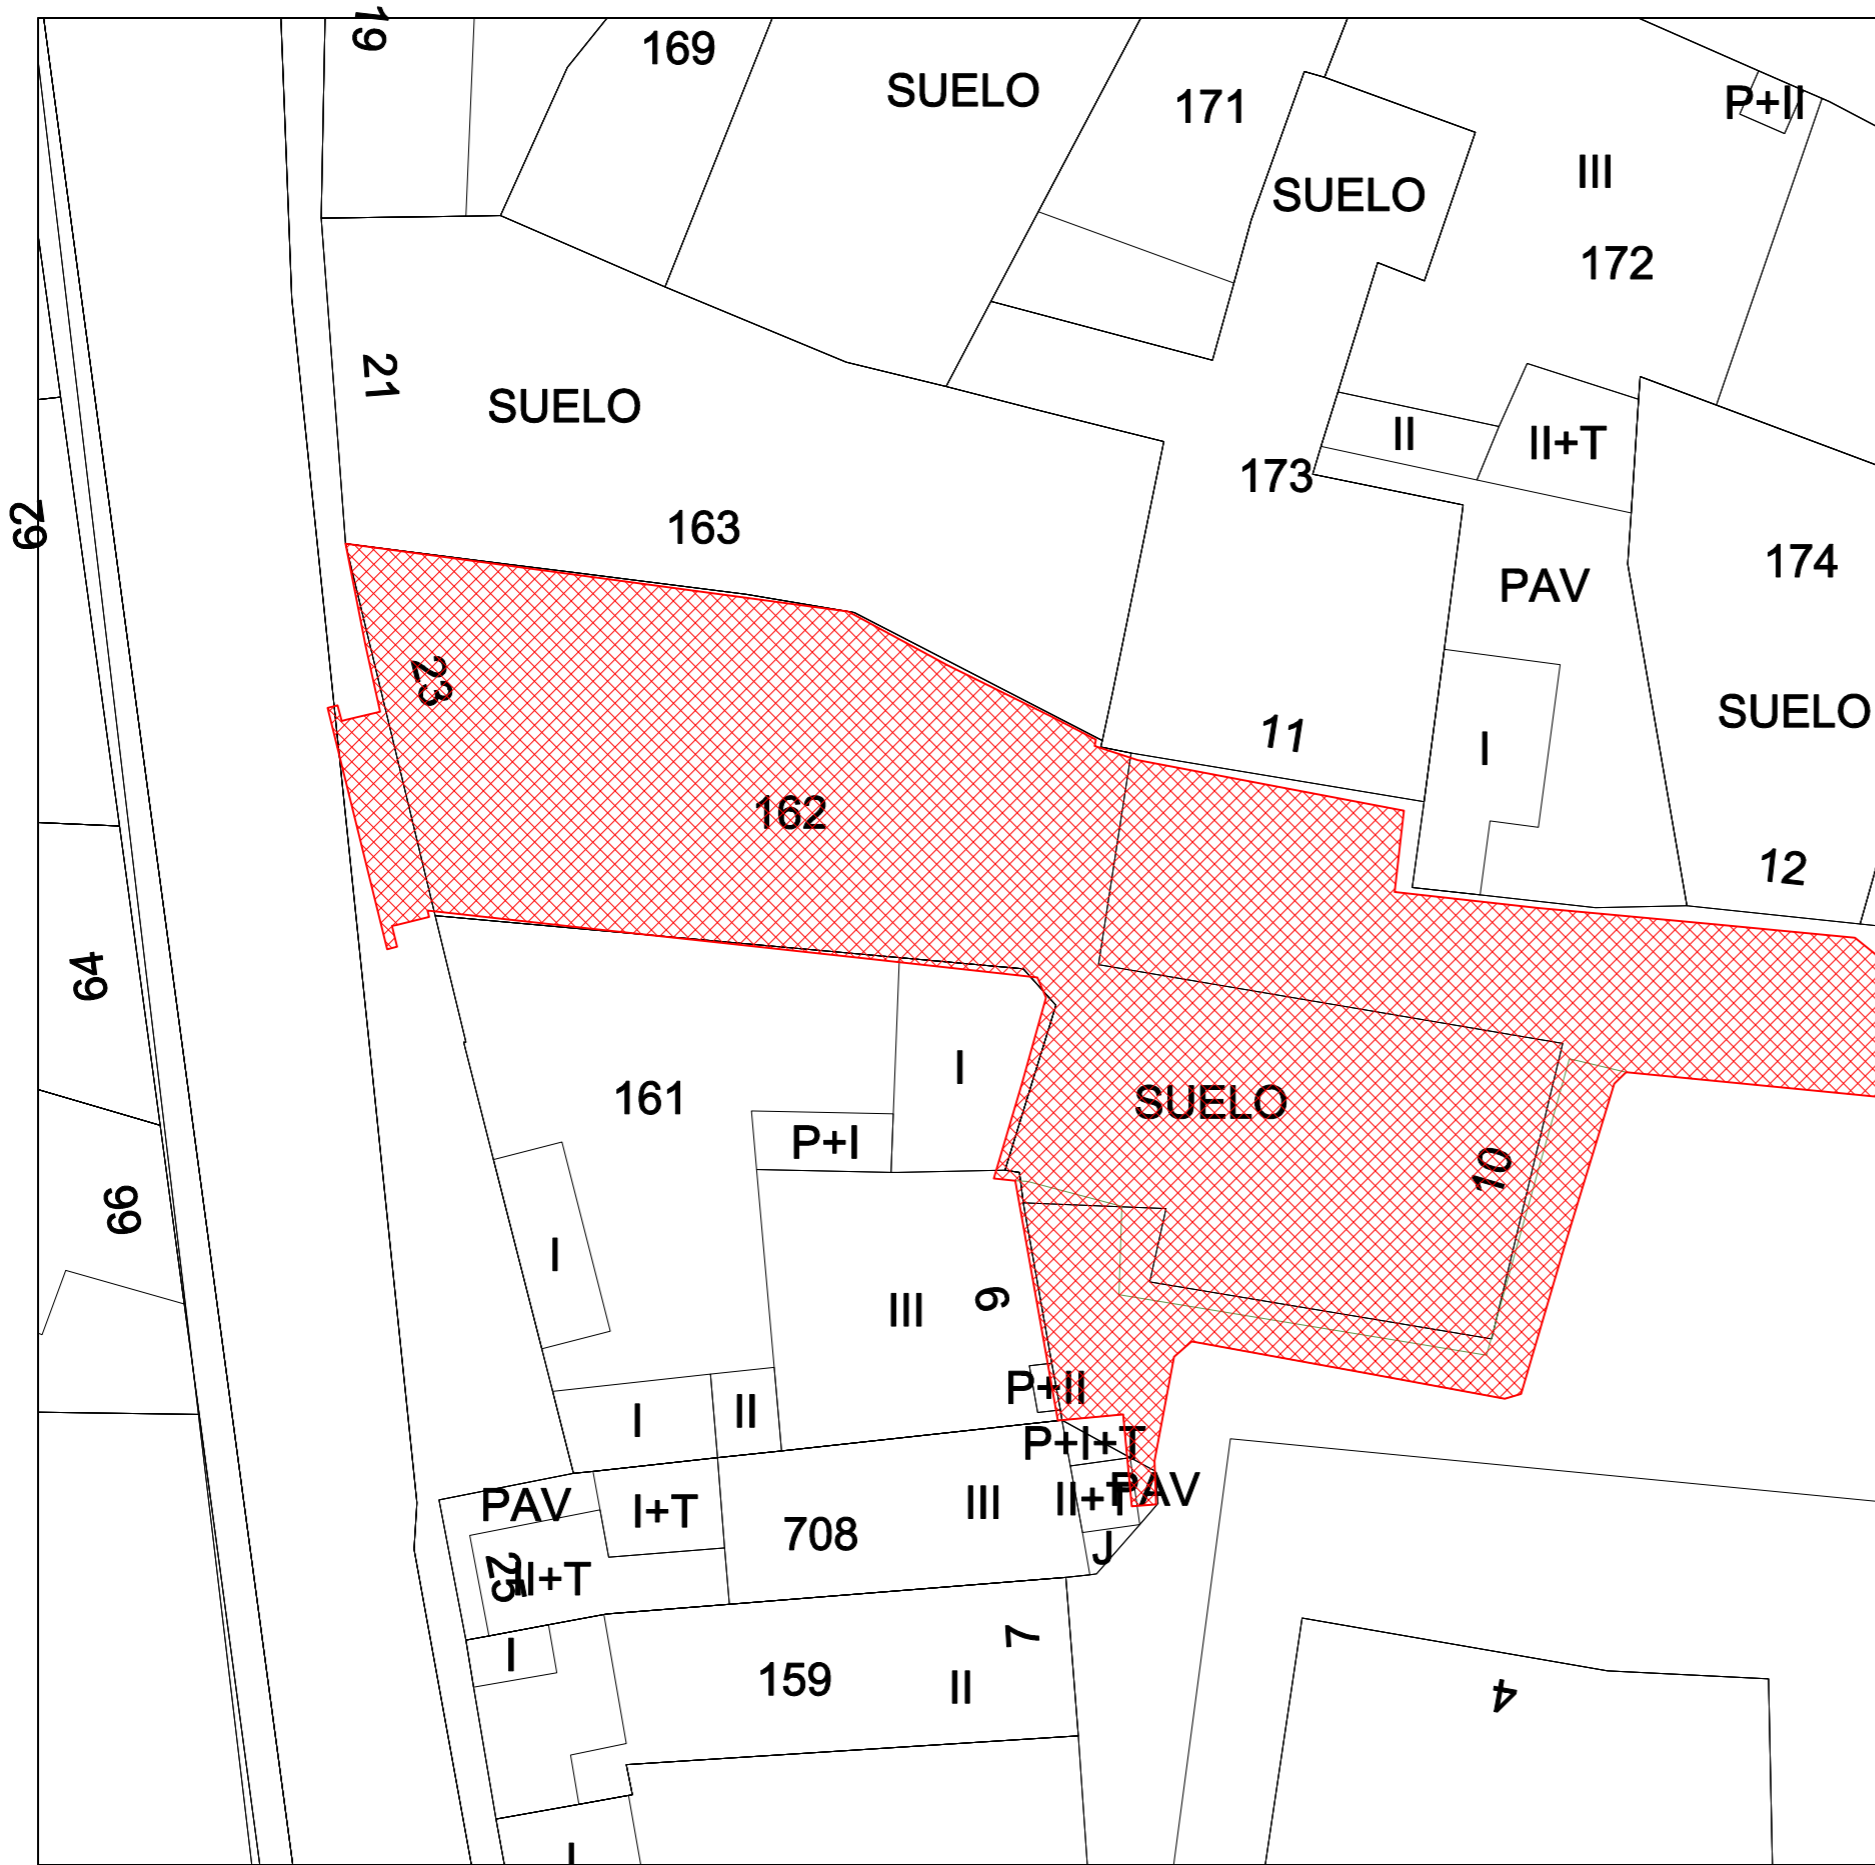


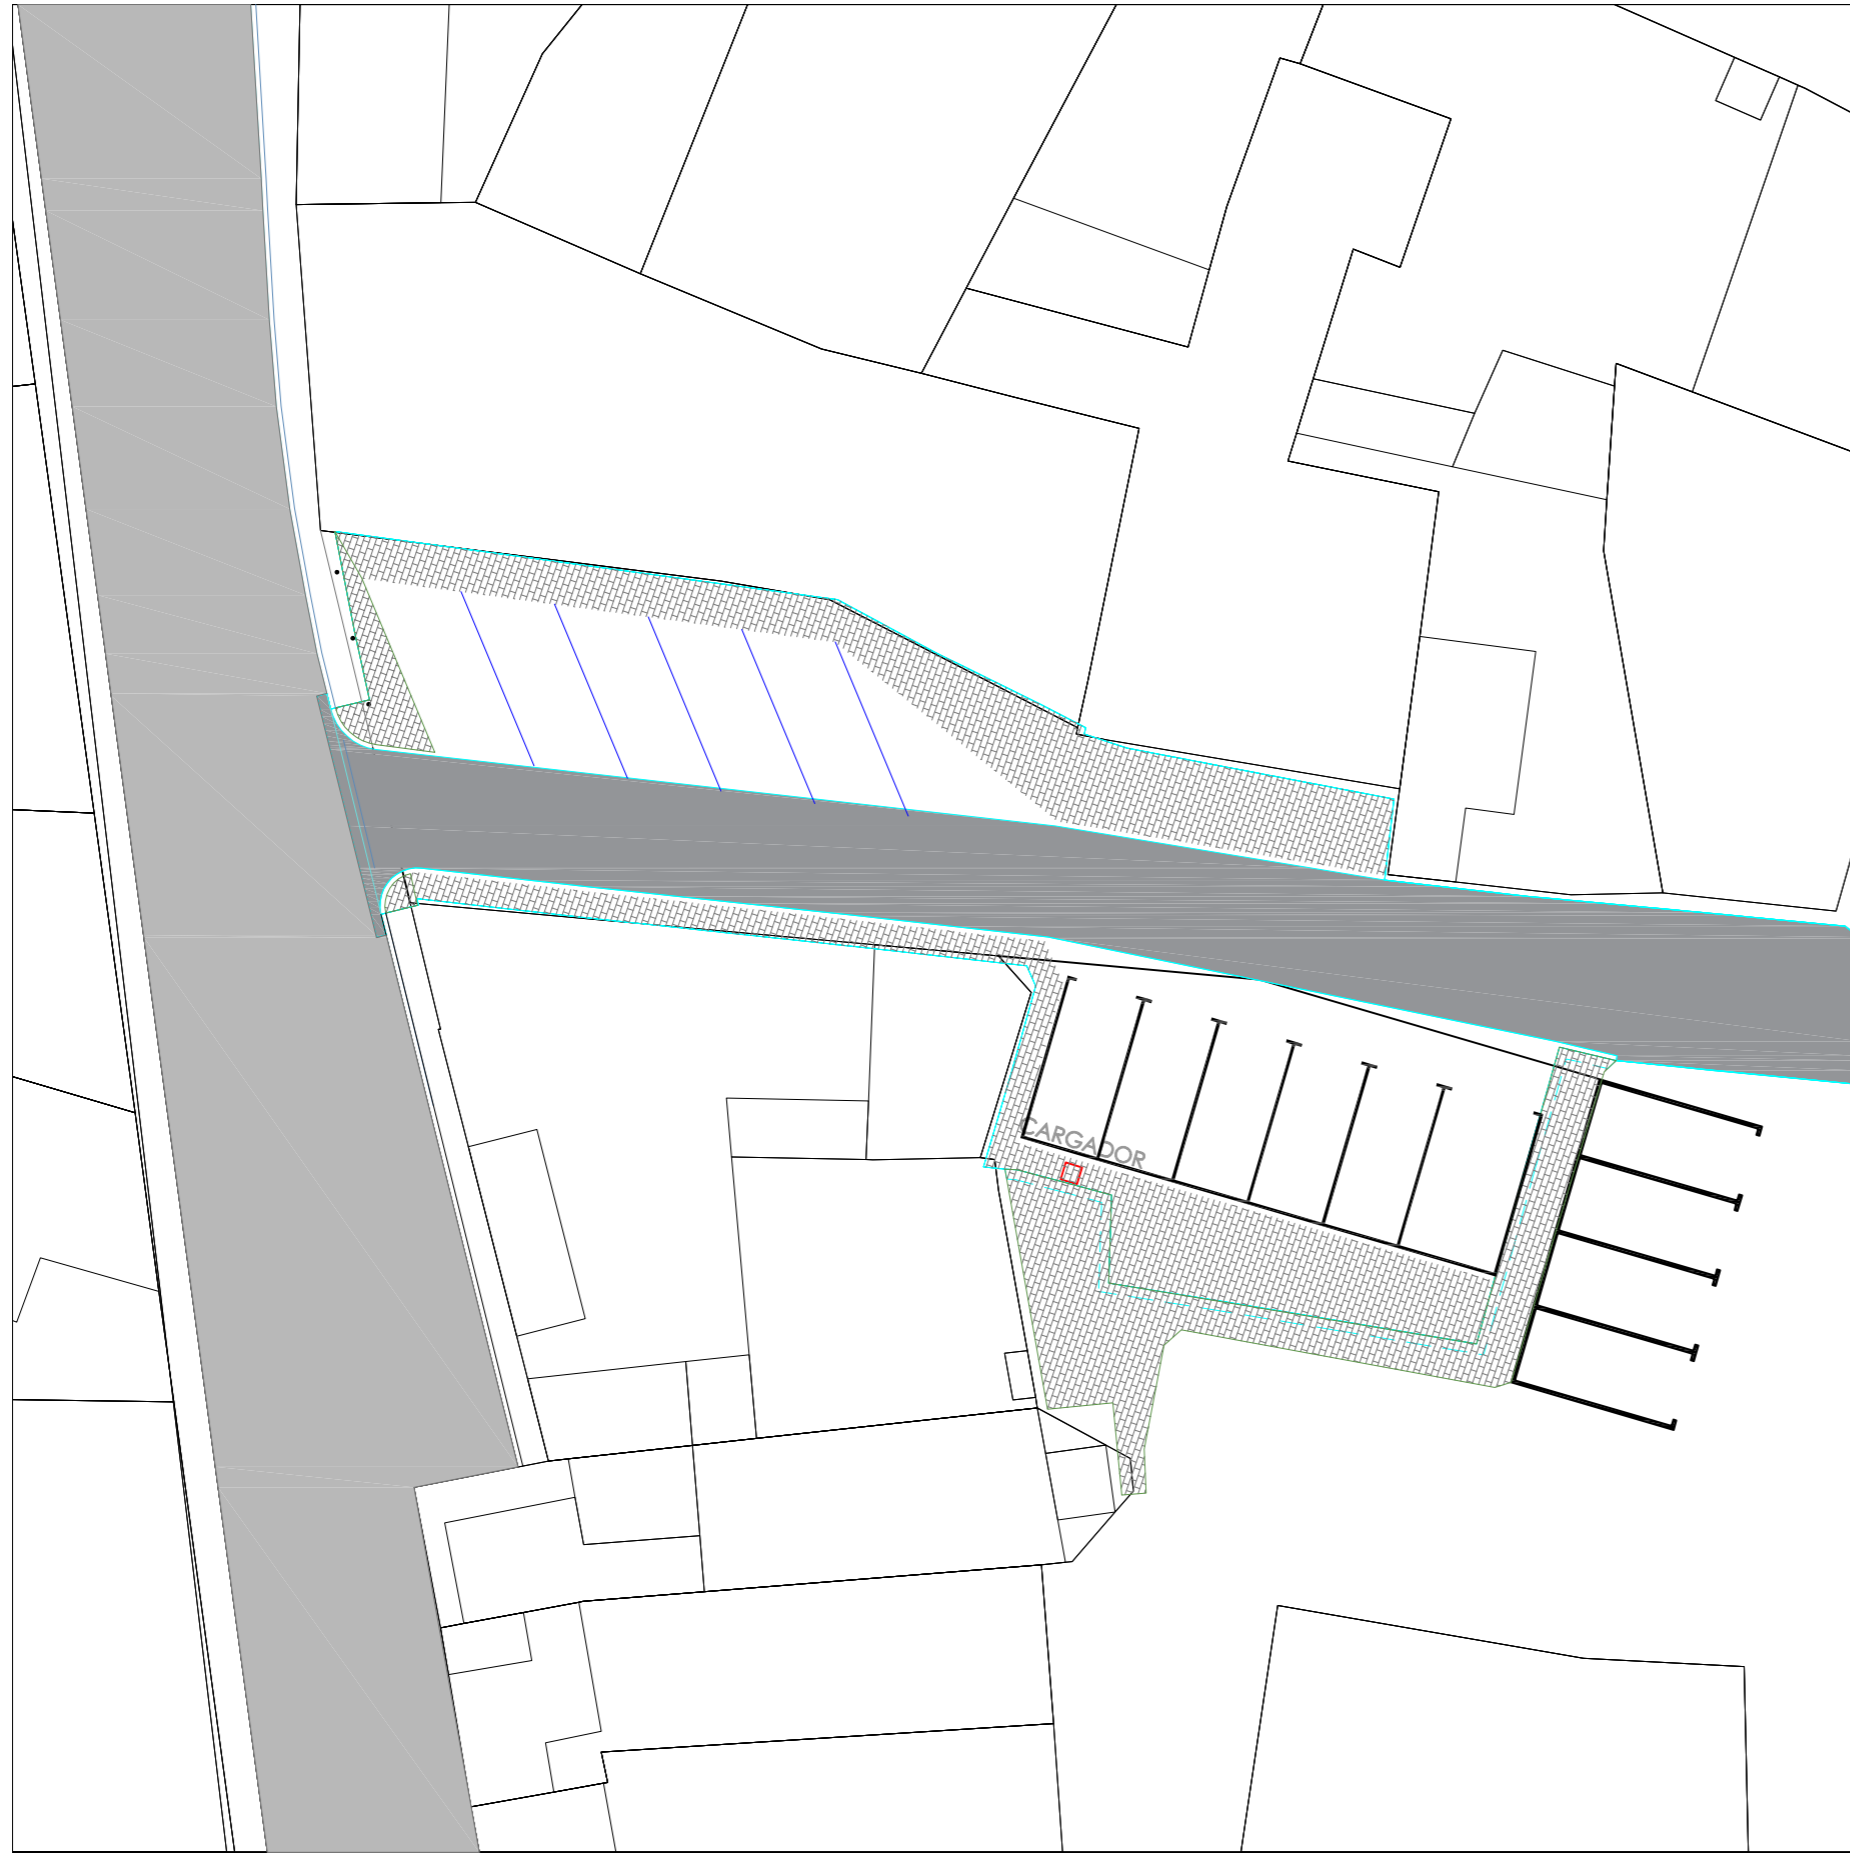

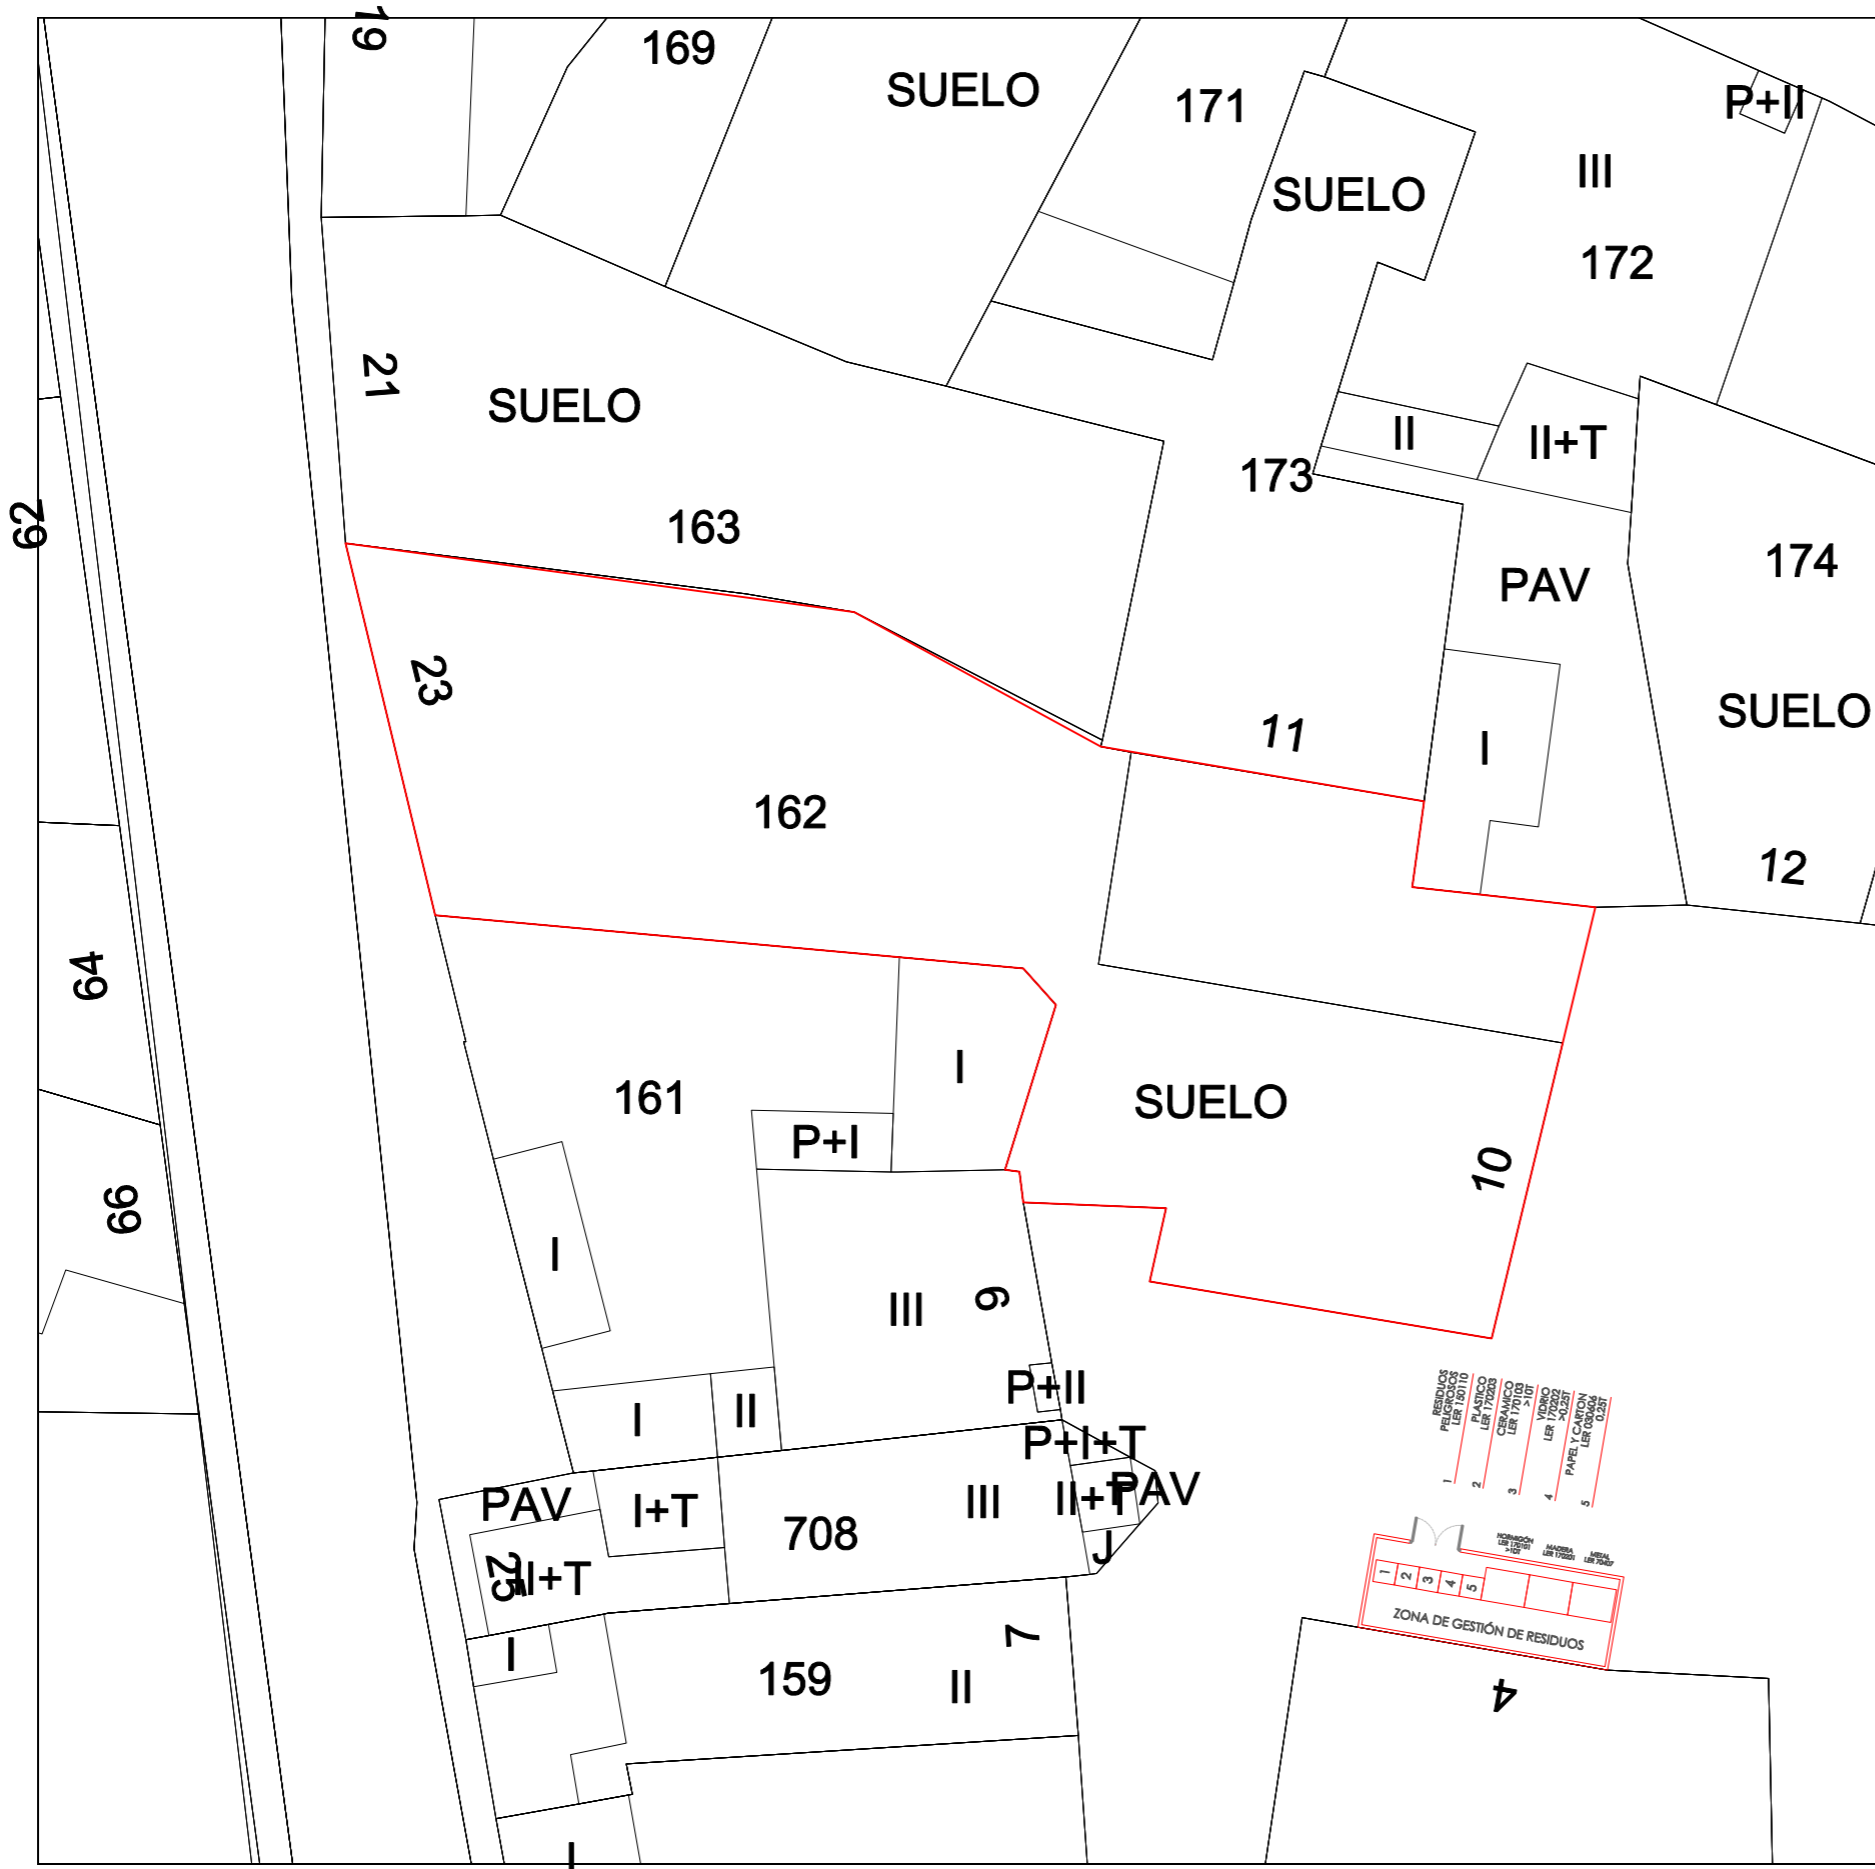


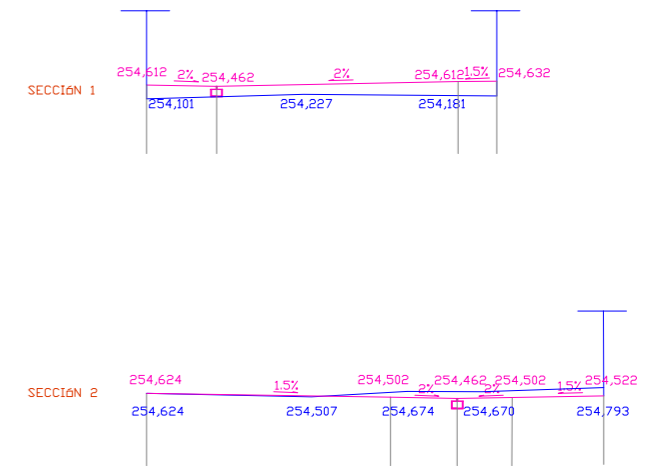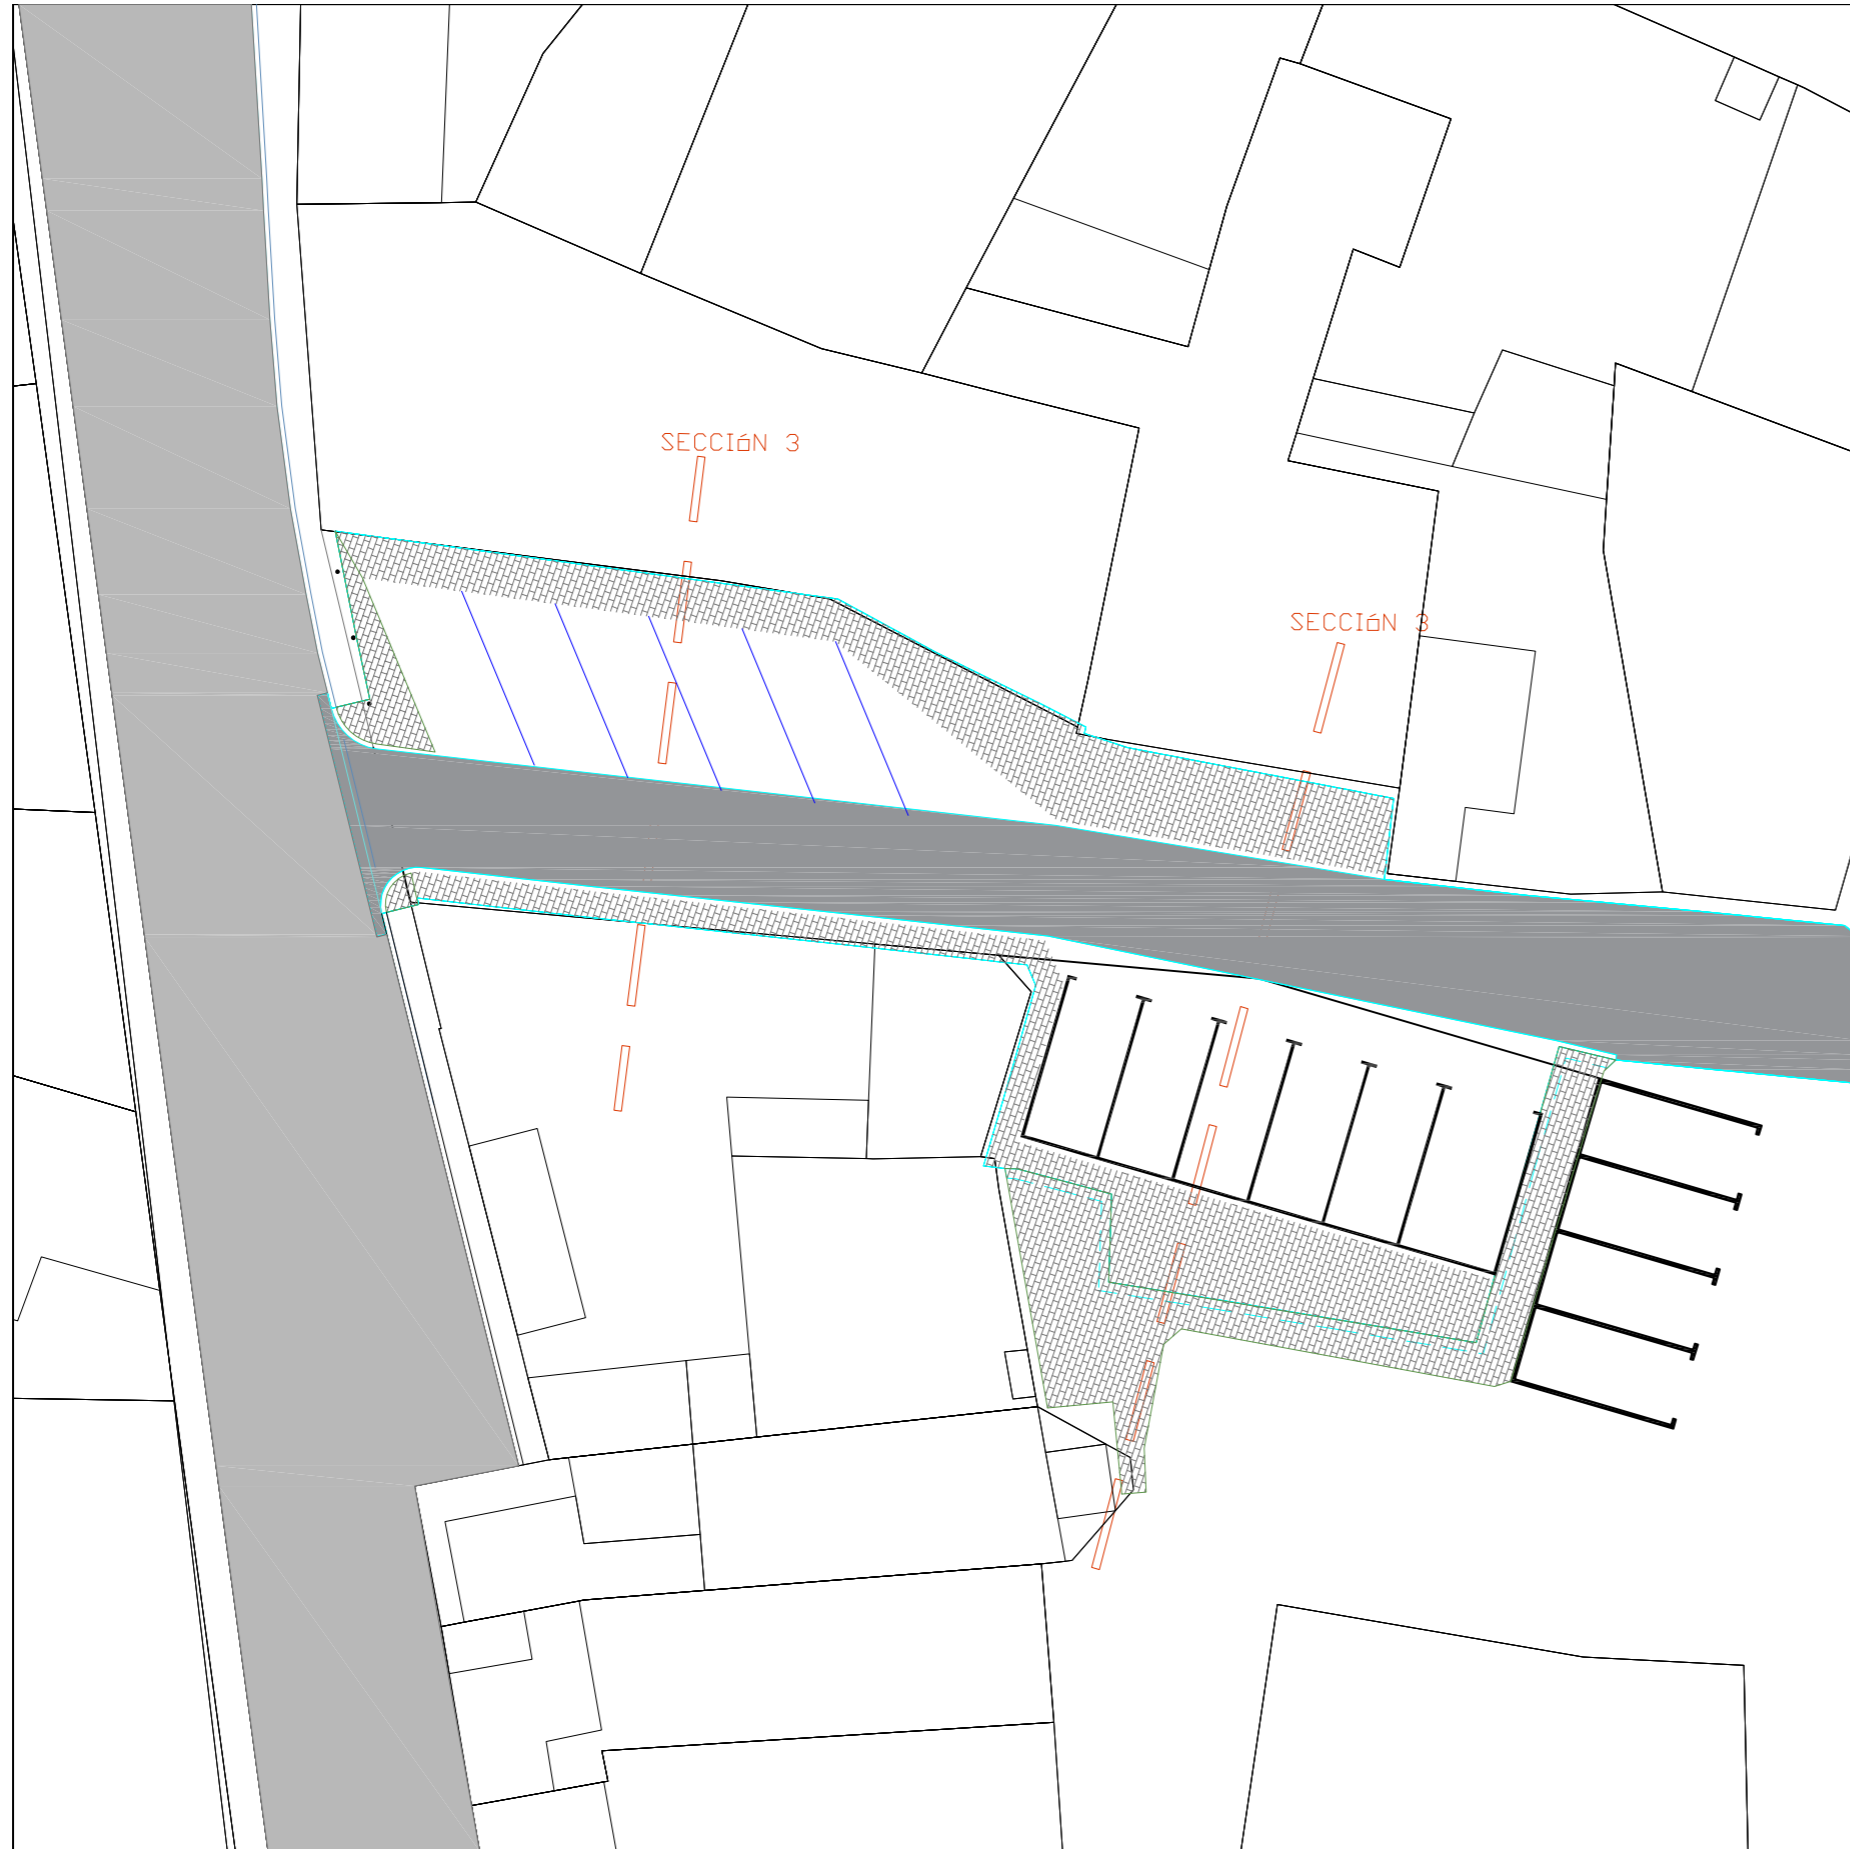

LEYENDA DE COTAS	
PETRFIL ESTADO REFORMADO	
COTA ESTADO REFORMADO	254,462
PENDIENTE ESTADO REFORMADO	2%
PETRFIL ESTADO ACTUAL	254,674
COTA ESTADO ACTUAL	

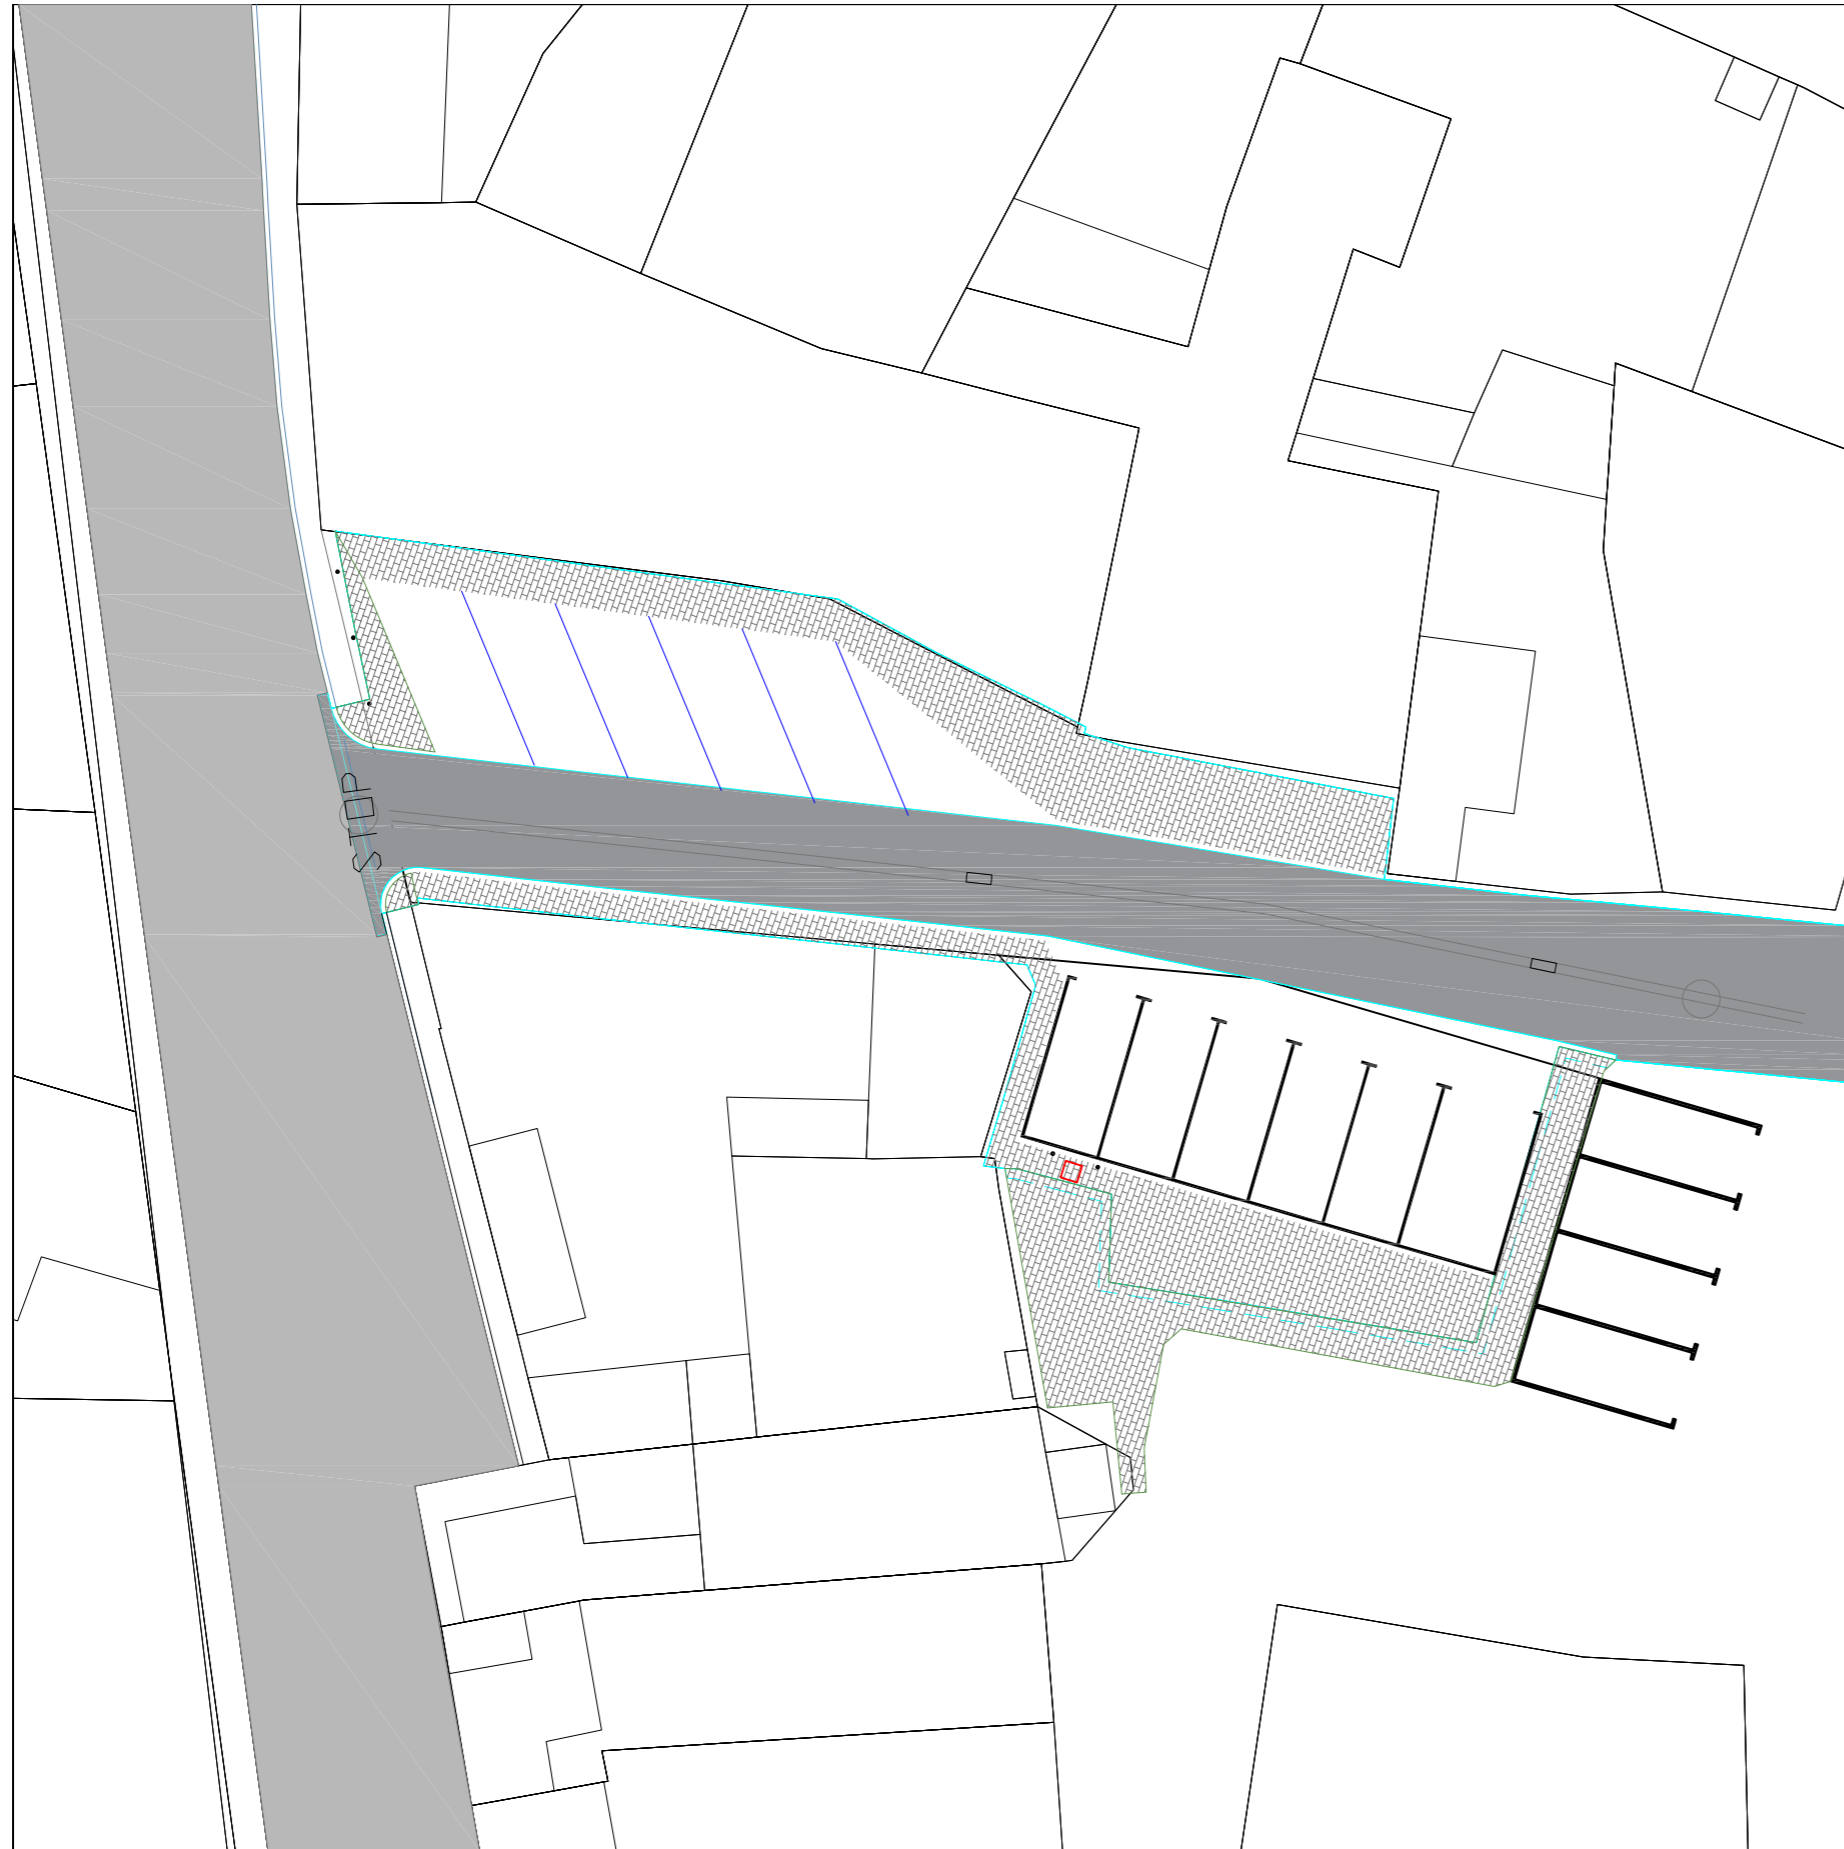


LEYENDA TIPOS DE PAVIMENTO	
HORMIGÓN FRATASADO	
HORMIGÓN IMPRESO	
LEYENDA DISTINTOS ELEMENTOS	
APARCAMIENTOS ACOTADOS	
CARGADOR ELÉCTRICO	
VOLARDOS DE PROTECCIÓN	

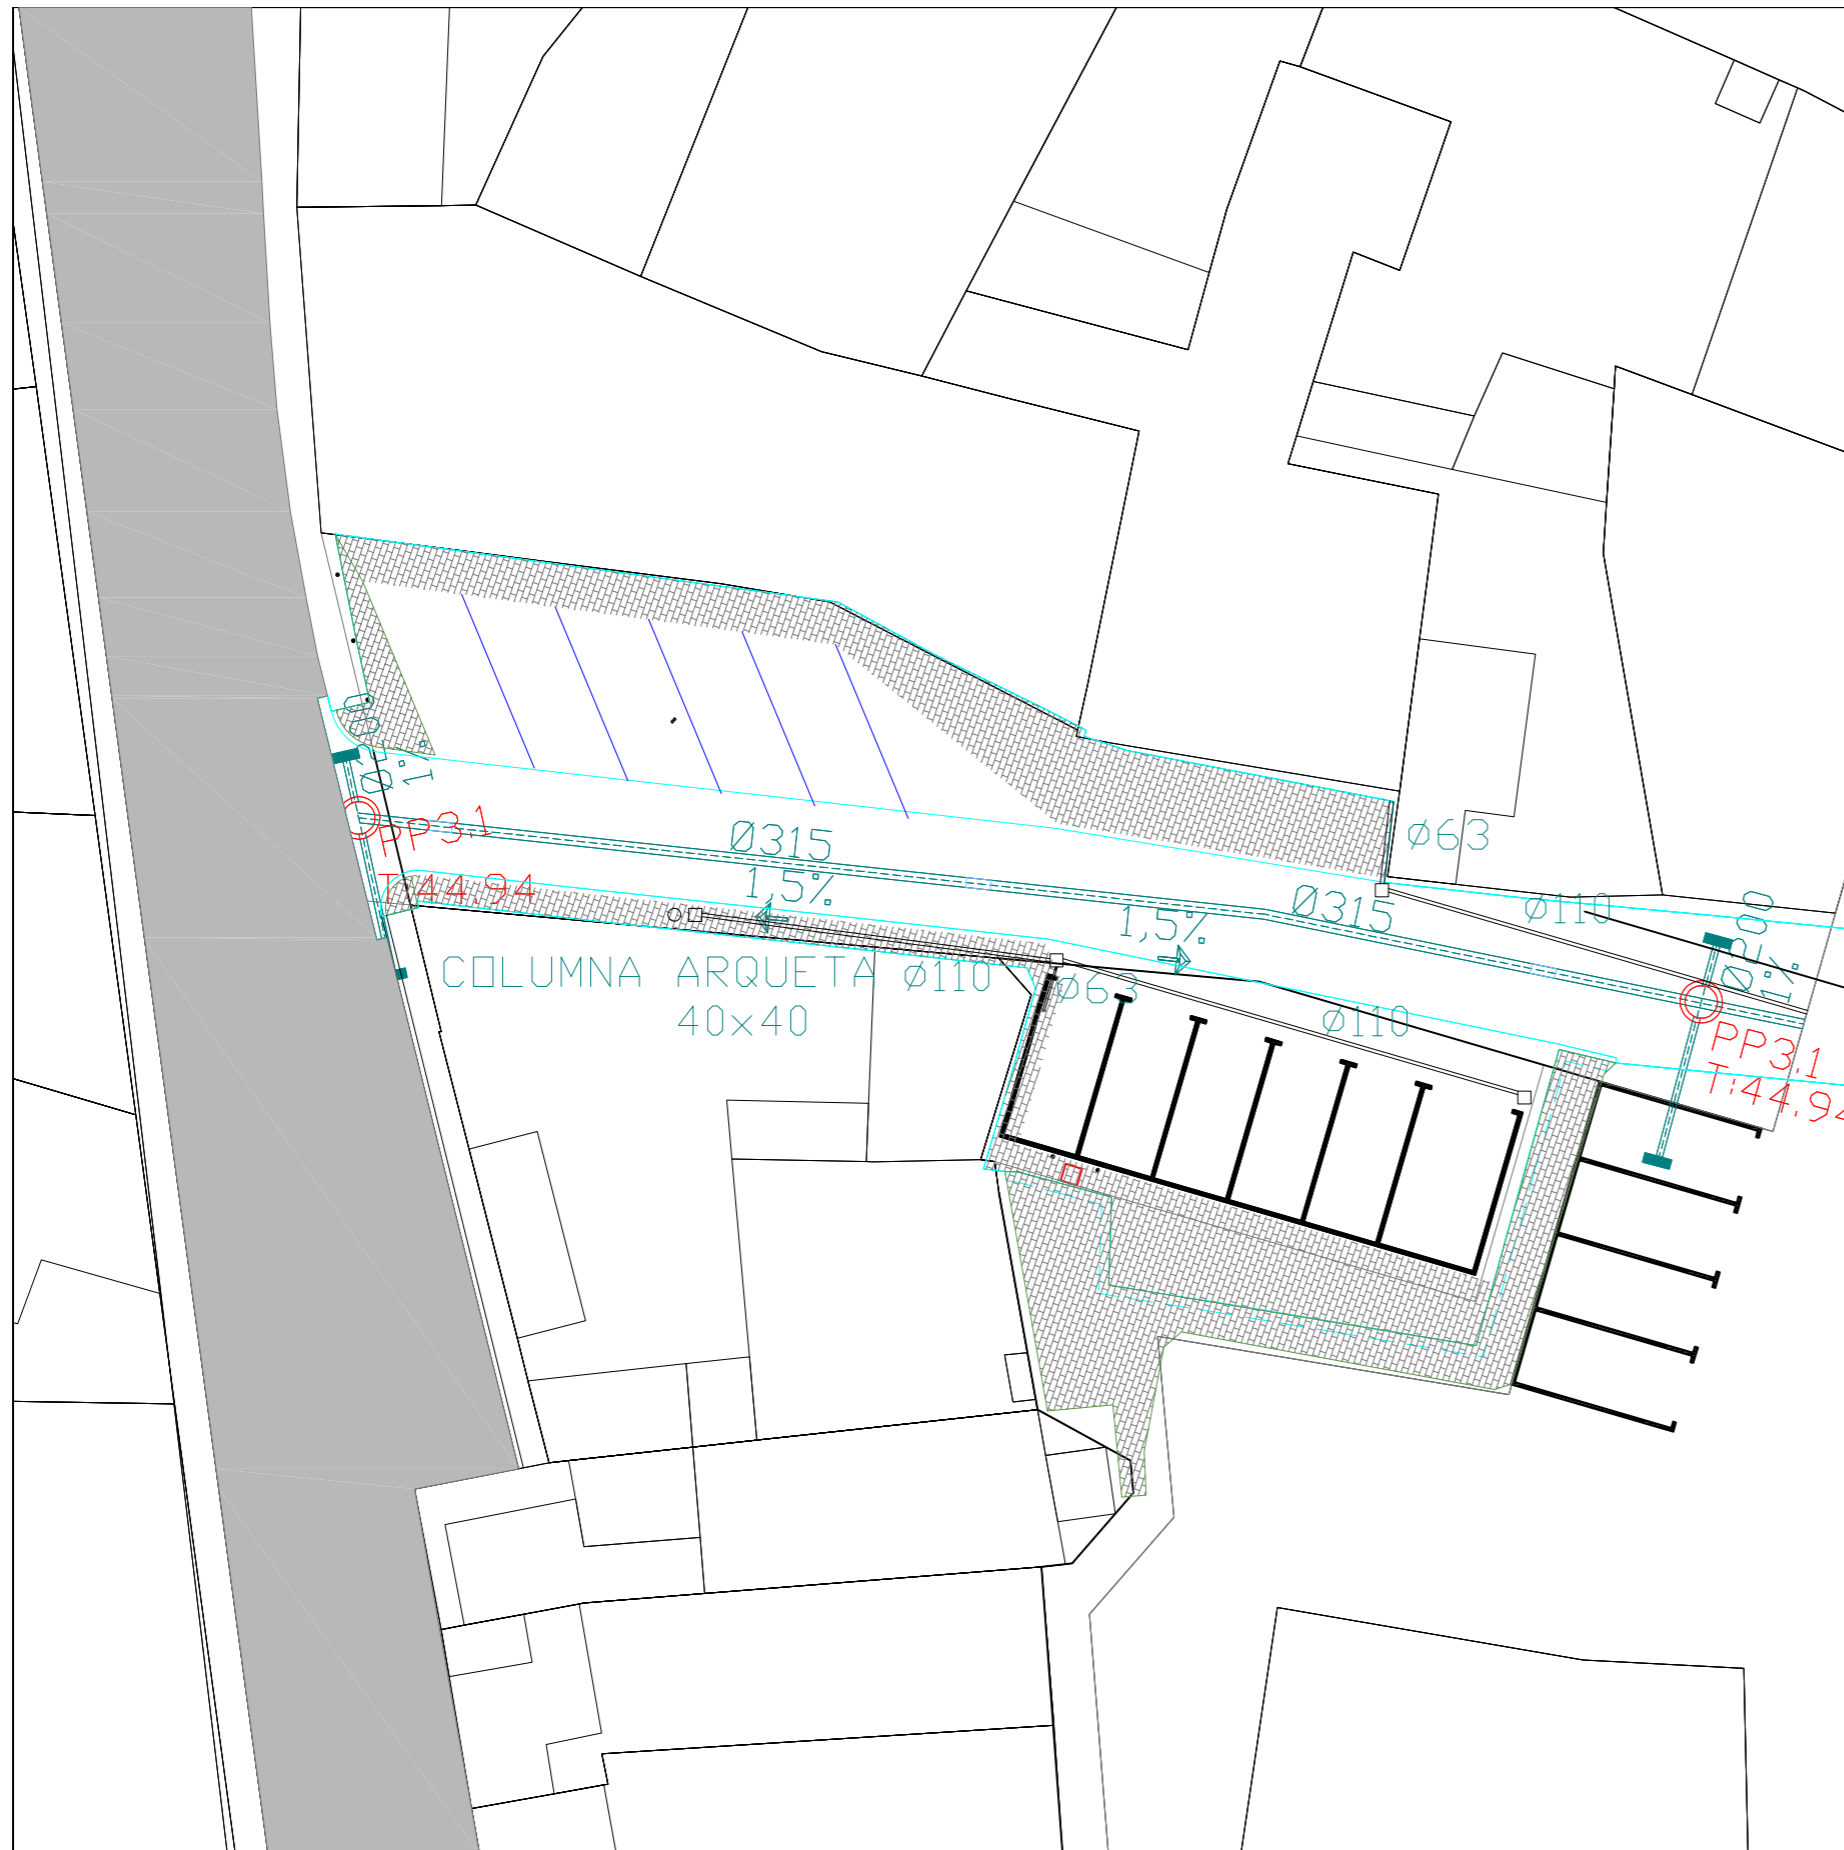

LEYENDA DISTINTOS ELEMENTOS


SUMIDEROS PLUVIALES A INSTALR	
ARQUETA REJILLA A INSTALAR	
TUBERIA CANALIZACIÓN AGUAS	
PENDIENTES CANALIZACIÓN AGUAS	
ARQUETA 40x40 A INSTALAR	

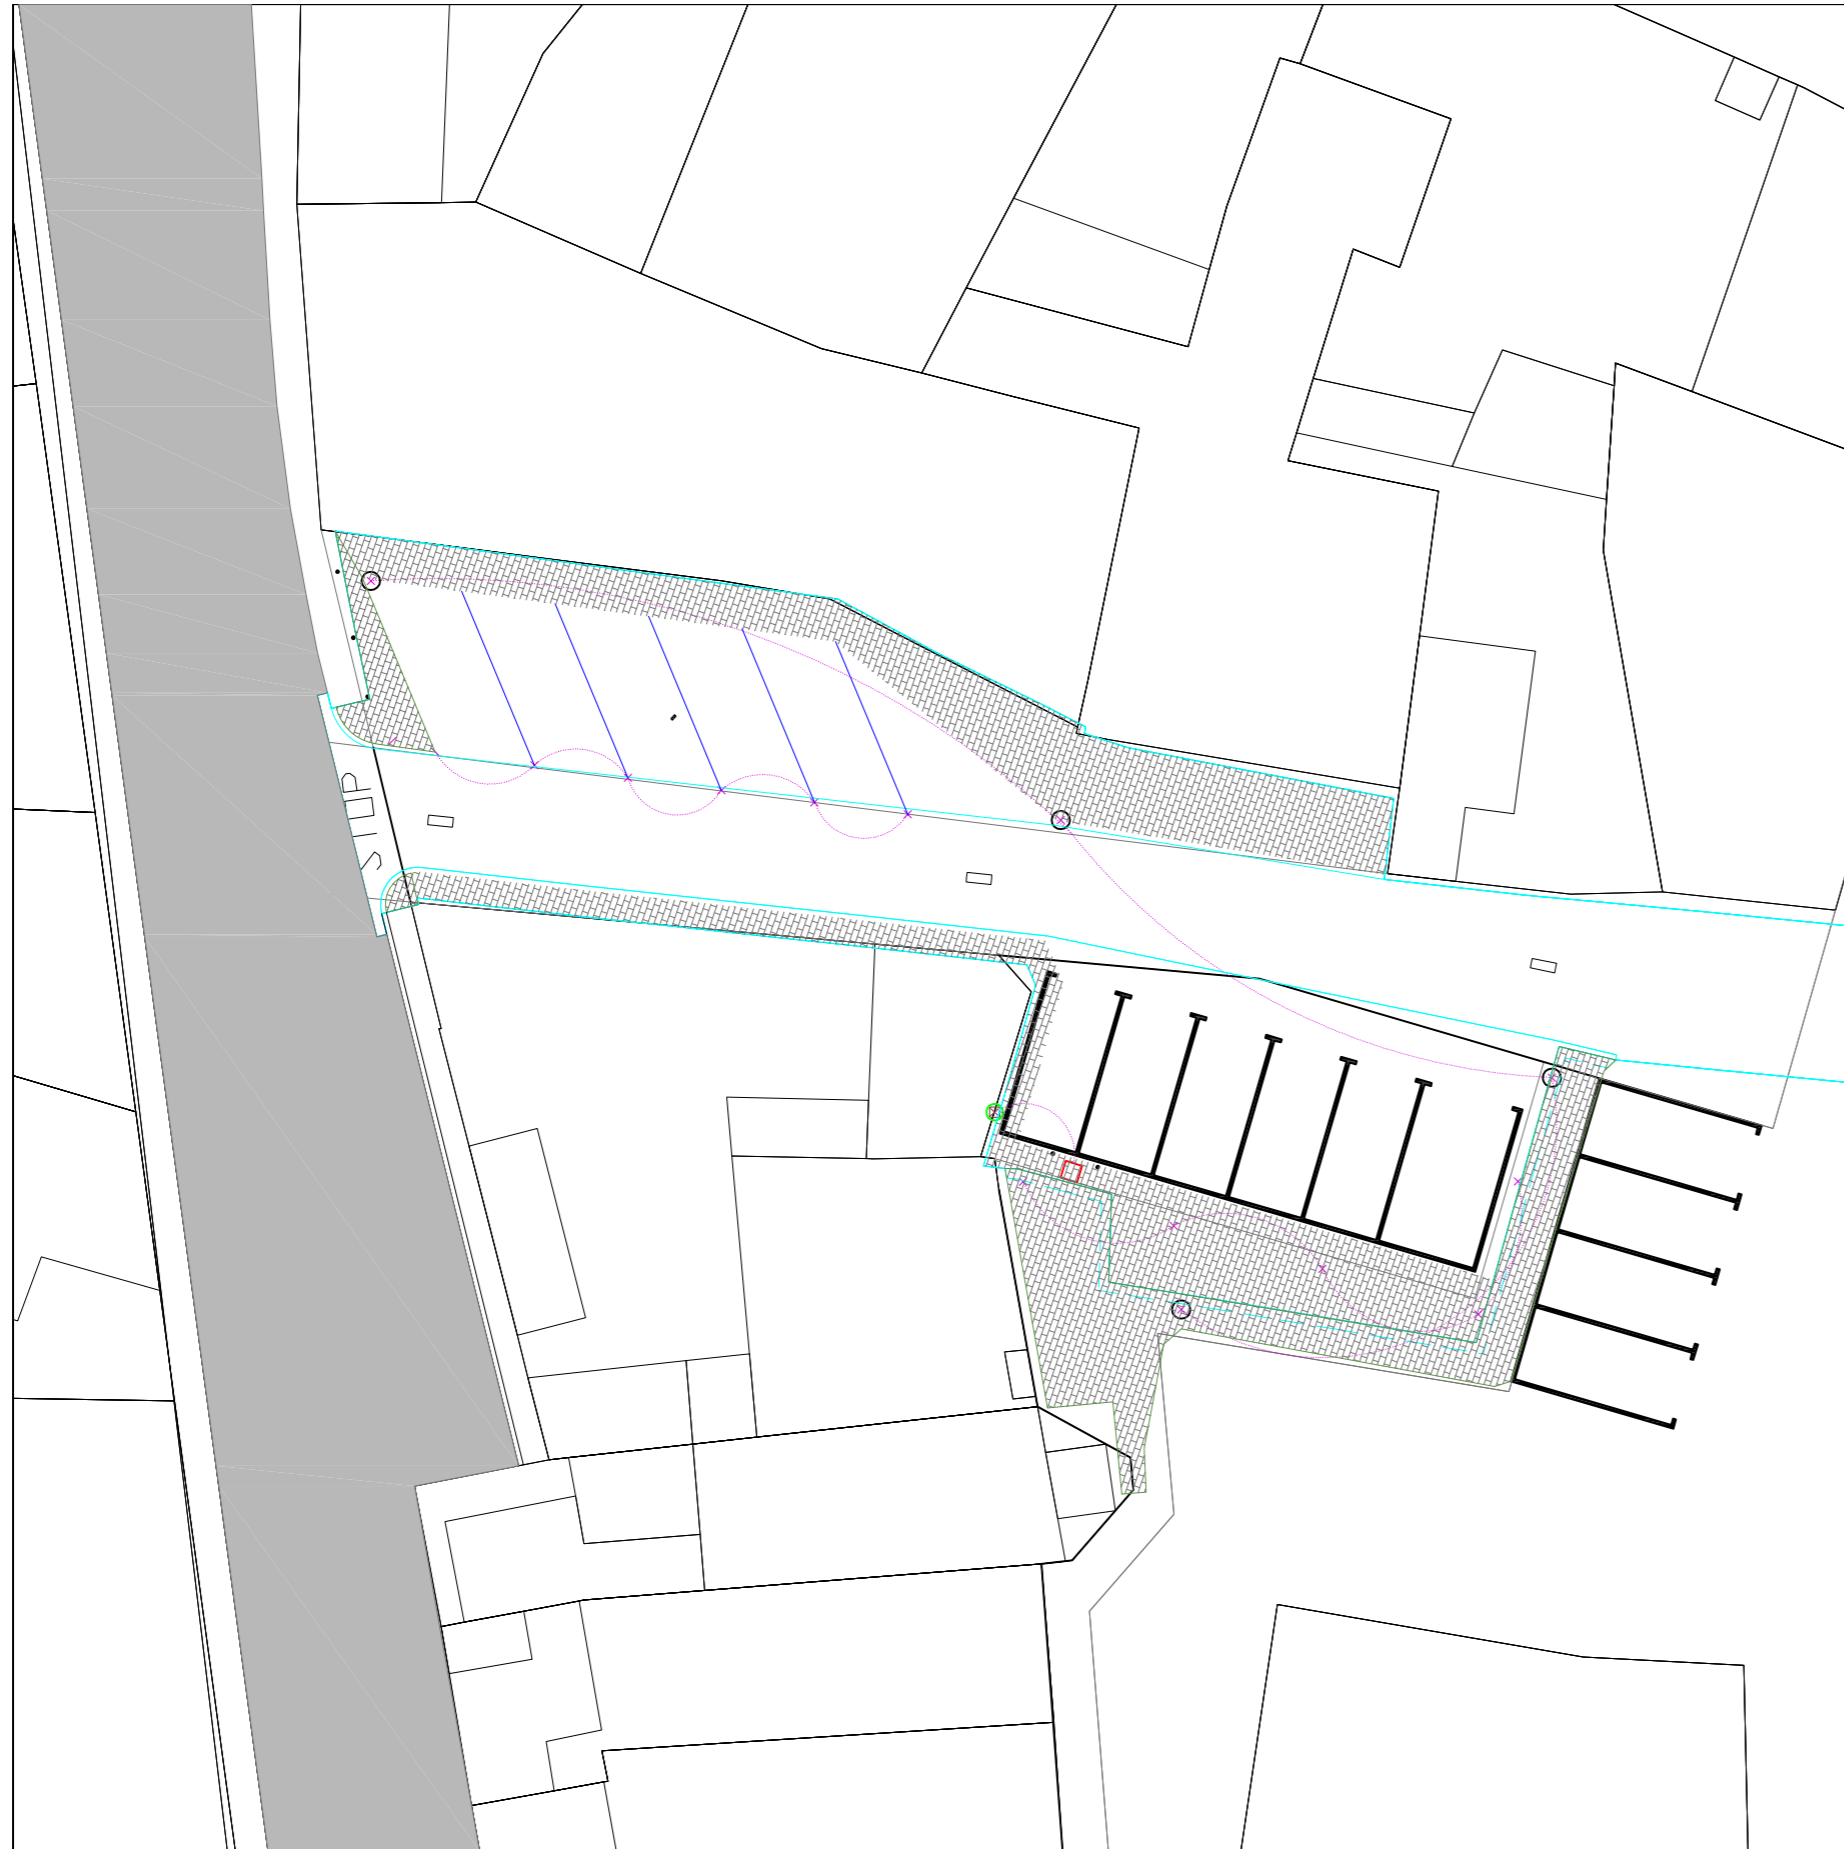


LEYENDA DISTINTOS ELEMENTOS

CUADRO ELÉCTRICO	⊗
CARGADOR ELÉCTRICO	□
FAROLAS	○
LUMINARIAS EN SUELO	○
CONEXIONES EÉTRICAS	—

DETALLE SANEAMIENTO

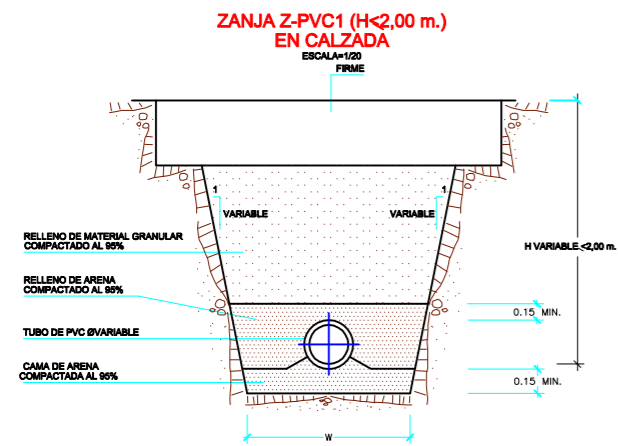


SECCIÓN APARCAMIENTO Y CALLE

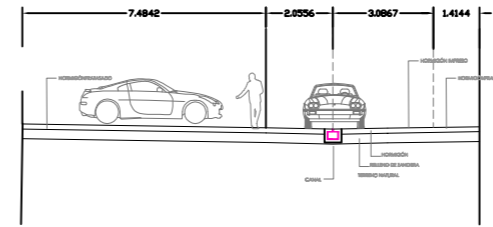


DETALLES PAVIMENTOS


FIRME EN CALZADA (CALLES)
ESCALA=1/10

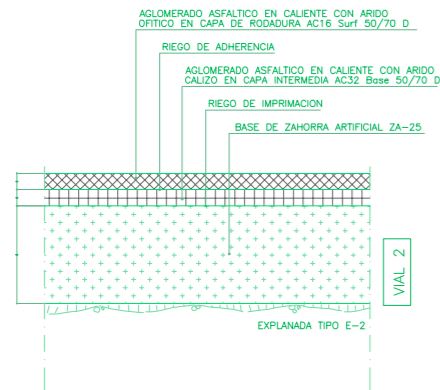


ACERA
ESCALA=1/10

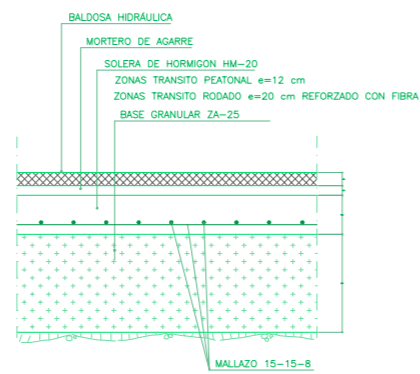

ACERA - CARRETERA
ESCALA=1/10

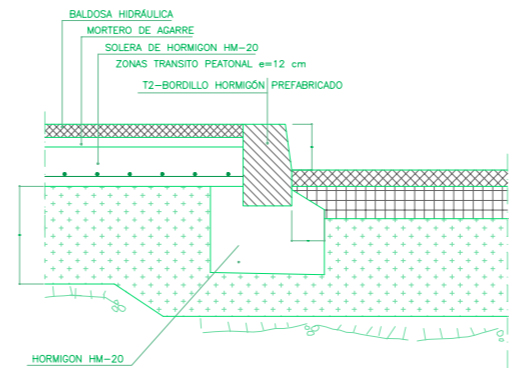


CUNETON DE HORMIGON
ESCALA=1/10

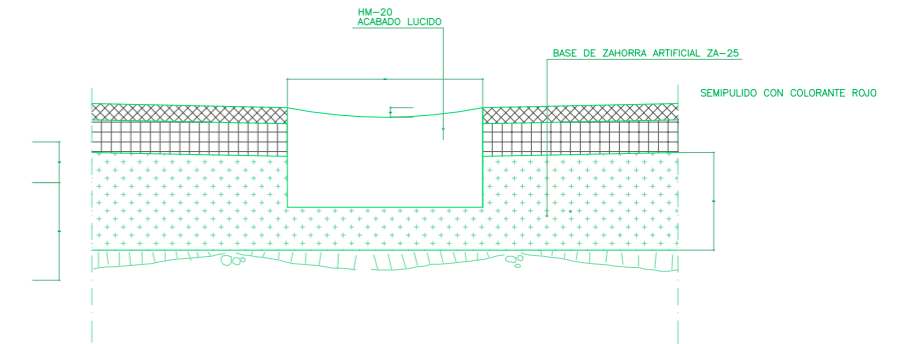


DETALLES SUMIDEROS


SUMIDERO SENCILLO EN BADEN Y EN COMIENZO DE RAMAL
ESCALA= 1/10

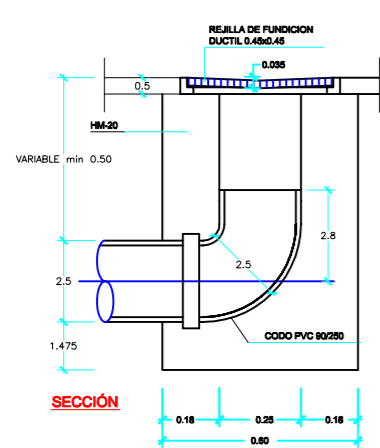


SUMIDERO EN BADÉN PASANTE
ESCALA= 1/10



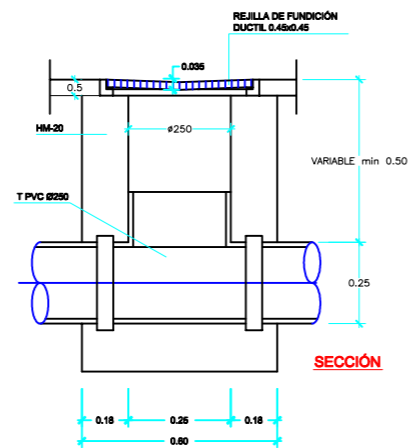


SUMIDERO SENCILLO EN BORDILLO COMIENZO DE RAMAL
ESCALA= 1/10

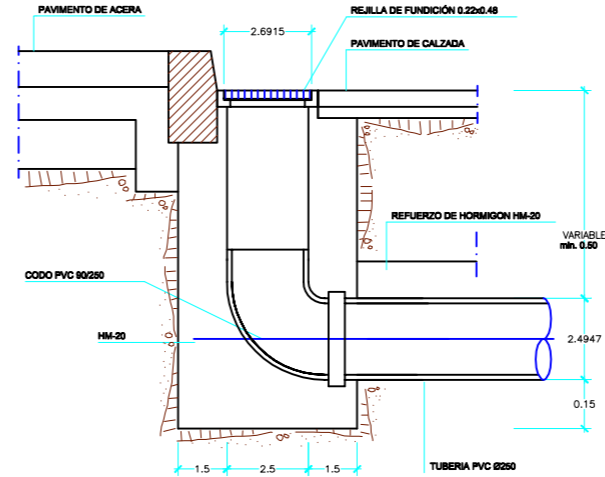









SUMIDERO SENCILLO EN BORDILLO RAMAL PASANTE
ESCALA= 1/10

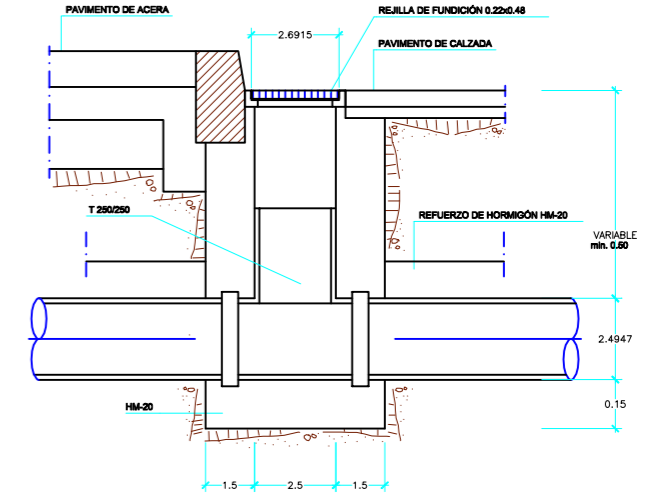

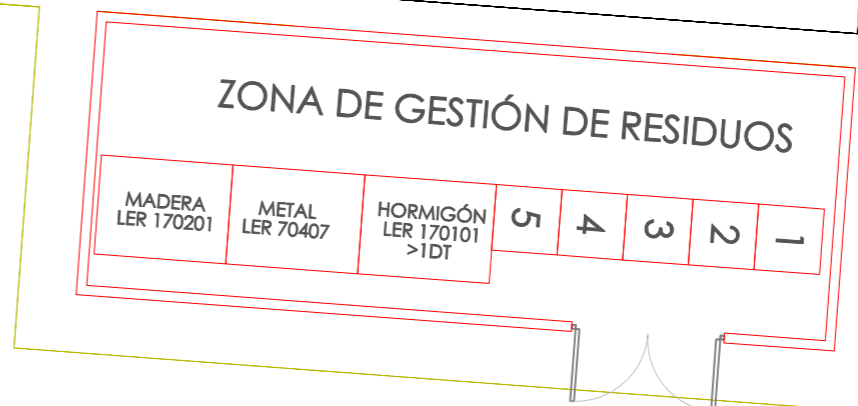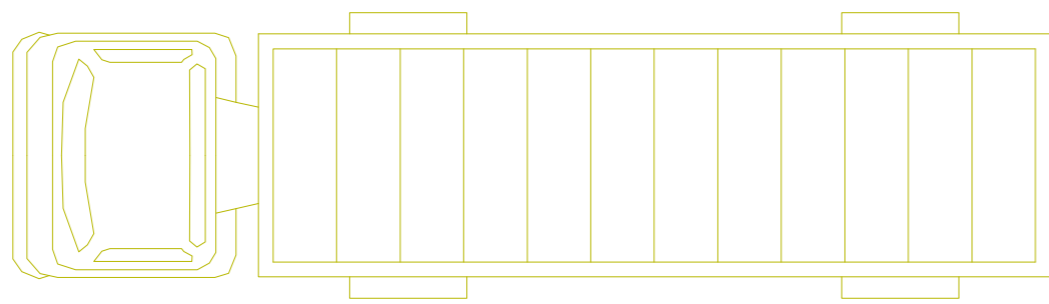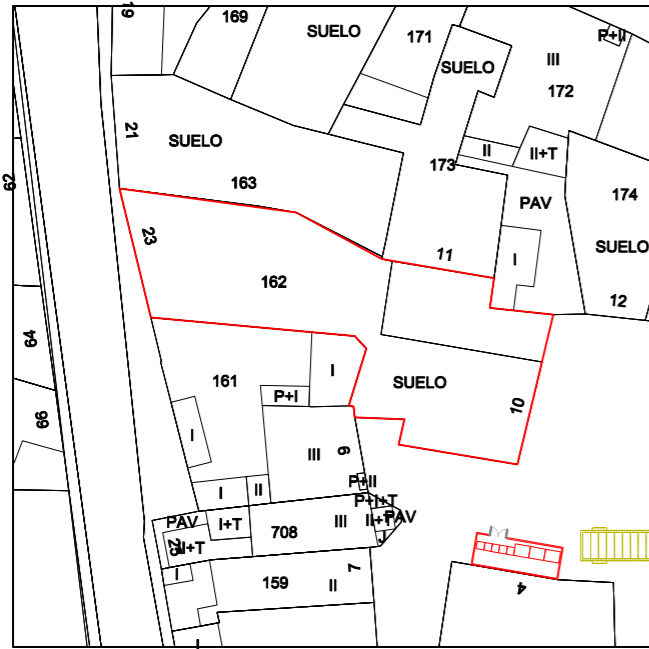

- 1 RESIDUOS PELIGROSOS LER 150110
- 2 PLASTICO LER 170203
- 3 CERAMICO LER 170103 >10T
- 4 VIDRIO LER 170202 >0,25T
- 5 PAPEL Y CARTON LER 030606 0,25T

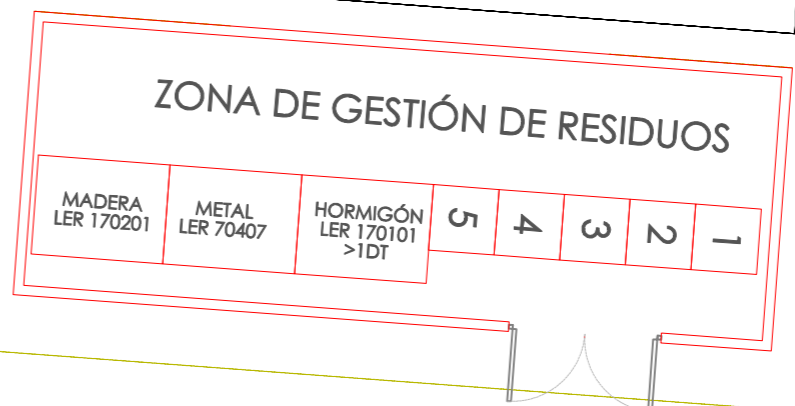

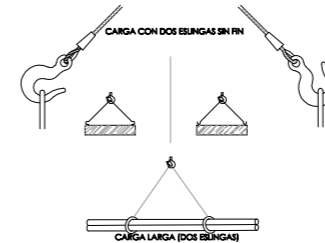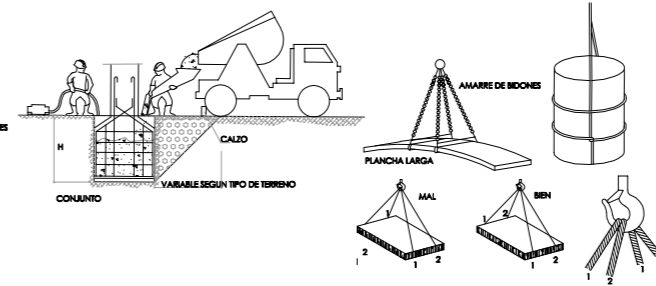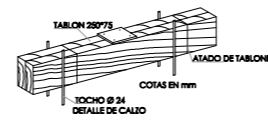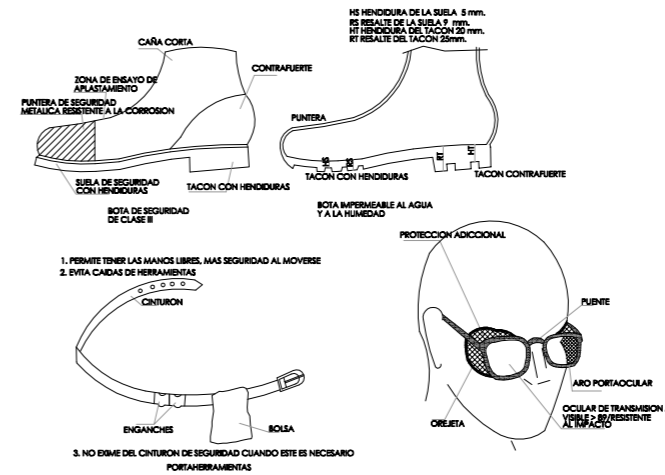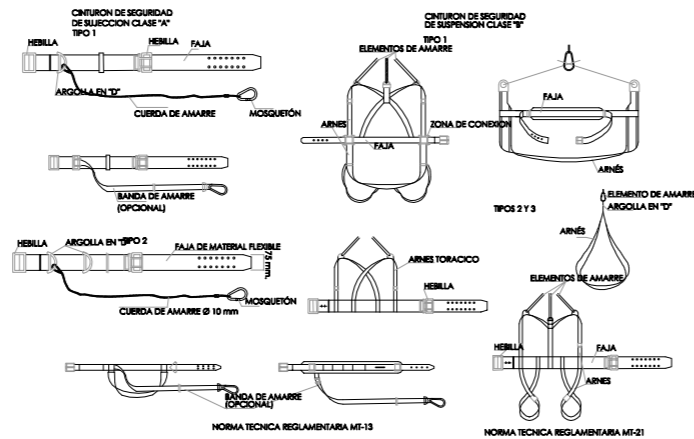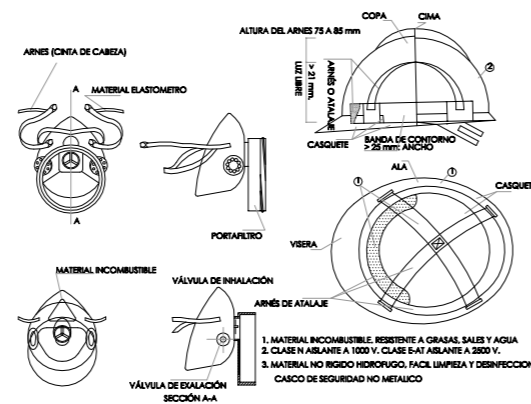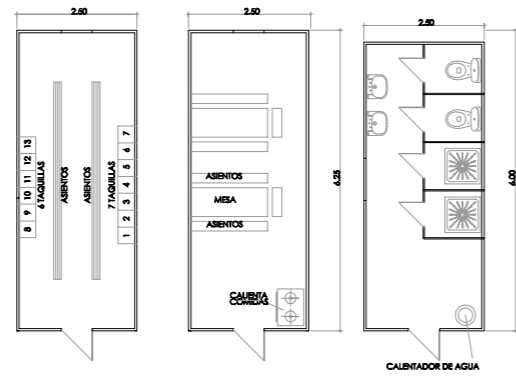



COLOR DE FONDO: VERDE (*)
 SIMBOLO O TEXTO: BLANCO (*)
 (*) SEGUN COORDENADAS CROMATICAS EN NORMAS UNE 1-115 Y UNE 48-103

SEÑAL	(1)	(1)	(3)	(3)
Nº	B-4-1	B-4-2	B-4-3	B-4-4
REFERENCIA	PRIMEROS AUXILIOS	INDICACION GENERAL DE DIRECCION HACIA...	LOCALIZACION DE PRIMEROS AUXILIOS	DIRECCION HACIA PRIMEROS AUXILIOS
CONTENIDO GRAFICO	CRUZ GREGA	FLECHA DE DIRECCION	CRUZ GREGA Y FLECHA DE LOCALIZACION	CRUZ GREGA Y FLECHA DE DIRECCION

NOTAS:
 (1) SEÑAL RECOGIDA EN LA NORMA UNE 1-115-85 CON EJEMPLO GRAFICO
 (2) SEÑAL RECOGIDA EN LA NORMA UNE 1-115-85 SIN EJEMPLO GRAFICO POR NO HABER SIDO ADOPTADA INTERNACIONALMENTE.
 (3) SEÑAL NO RECOGIDA EN LA NORMA UNE 1-115-85



COLOR DE FONDO: AMARILLO (*)
 SIMBOLO O TEXTO: NEGRO (*)
 BORDE: NEGRO (*) (EN FORMA DE TRIANGULO)
 (*) SEGUN COORDENADAS CROMATICAS EN NORMAS UNE 1-115 Y UNE 48-103


DIMENSIONES EN mm.

L	l	M
394	492	30
420	348	21
297	246	15
210	174	11
148	121	8
105	87	5

NOTAS:
 (1) SEÑAL RECOGIDA EN LA NORMA UNE 1-115-85 CON EJEMPLO GRAFICO
 (2) SEÑAL NO RECOGIDA EN LA NORMA UNE 1-115-85

SEÑAL	(1)	(1)	(1)	(1)	(1)	(1)
Nº	B-3-1	B-3-2	B-3-3	B-3-4	B-3-5	B-3-6
REFERENCIA	PRECAUCION	PRECAUCION PELIGRO DE INCENDIO	PRECAUCION PELIGRO DE EXPLOSION	PRECAUCION PELIGRO DE CORROSION	PRECAUCION PELIGRO DE INTOXICACION	PRECAUCION PELIGRO DE SACUDIDA ELECTRICA
CONTENIDO GRAFICO	SIGNO ADMIRACION	LLAMA	BOMBA EXPLOSIVA	LIQUIDO QUE CAE SOBRE UNA BARRA Y SOBRE UNA MANO	CALAVERA Y TIBAS CRUZADAS	FLECHA QUEBRADA (SIMBOLO N.º 2034 DE LA PUBLICACION 4178 DE LA CE) (UNE 20-557/1)

SEÑAL	(3)	(3)	(3)	(3)	(3)	(3)
Nº	B-3-7	B-3-8	B-3-9	B-3-10	B-3-11	B-3-12
REFERENCIA	PELIGRO POR DESPRENDIMIENTO EN TALUD	PELIGRO DE MAQUINARIA EN MOVIMIENTO	PELIGRO POR CAIDAS AL MISMO NIVEL	PELIGRO POR CAIDAS A DISTINTO NIVEL	PELIGRO POR CAIDAS DE OBJETOS	PELIGRO POR CARGAS SUSPENDIDAS
CONTENIDO GRAFICO	DESPRENDIMIENTO EN TALUD	MAQUINA EXCAVADORA	CAIDA AL MISMO NIVEL	CAIDA A DISTINTO NIVEL	OBJETOS CAYENDO	CARGA SUSPENDIDA

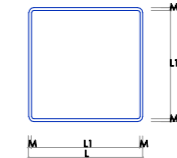

COLOR DE FONDO: ROJO
 SIMBOLO O TEXTO: BLANCO
 REBORDE: BLANCO

DIMENSIONES EN mm.

L	l1	M
394	354	30
420	378	21
297	267	15
210	188	11
148	132	8
105	95	5

SEÑAL	(3)	(3)	(3)	(3)	(3)
Nº	B-4-5	B-4-6	B-4-7	B-4-8	B-4-9
REFERENCIA	EXTINTOR	TELEFONO A UTILIZAR EN CASO DE EMERGENCIA	BOCA INCENDIO	PULSADOR ALARMA	ESCALERA INCENDIOS
CONTENIDO GRAFICO	EXTINTOR	TELEFONO	MANGUERA	PULSADOR	ESCALERA

NOTA:
 (3) SEÑAL NO RECOGIDA EN LA NORMA UNE 1-115-85

FORMA, DIMENSIONES Y COLOR DE SEÑALES DE OBLIGACION



COLOR DE FONDO: AZUL (*)
 SIMBOLO O TEXTO: BLANCO (*)
 (*) SEGUN COORDENADAS CROMATICAS EN NORMAS UNE 1-115 Y UNE 48-103

DIMENSIONES EN mm.

D
394
420
297
210
148
105


NOTAS:
 (1) SEÑAL RECOGIDA EN LA NORMA UNE 1-115-85 CON EJEMPLO GRAFICO
 (2) SEÑAL RECOGIDA EN LA NORMA UNE 1-115-85 SIN EJEMPLO GRAFICO POR NO HABER SIDO ADOPTADA INTERNACIONALMENTE.
 (3) SEÑAL NO RECOGIDA EN LA NORMA UNE 1-115-85



SEÑAL	(1)	(1)	(2)	(1)	(1)
Nº	B-2-1	B-2-2	B-2-3	B-2-4	B-2-5
REFERENCIA	OBLIGACION	PROTECCION OBLIGATORIA DE LA VISTA	PROTECCION OBLIGATORIA DE LAS VIAS RESPIRATORIAS	PROTECCION OBLIGATORIA DE LA CABEZA	PROTECCION OBLIGATORIA DEL OIDO
CONTENIDO GRAFICO	SIGNO DE ADMIRACION	CABEZA PROVISTA DE GAFAS PROTECTORAS	CABEZA PROVISTA DE UN APARATO RESPIRATORIO	CABEZA PROVISTA DE CASCO	CABEZA PROVISTA DE CASCOS AURICULARES

SEÑAL	(2)	(2)	(3)	(3)	(3)
Nº	B-2-6	B-2-7	B-2-8	B-2-9	B-2-10
REFERENCIA	PROTECCION OBLIGATORIA DE LAS MANOS	PROTECCION OBLIGATORIA DE LOS PIES	ELIMINACION OBLIGATORIA DE PUNTAS	USO OBLIGATORIO CINTURON DE SEGURIDAD	USO DE GAFAS O PANTALLAS
CONTENIDO GRAFICO	GUANTES DE PROTECCION	CAZADO DE SEGURIDAD	TABLON DEL QUE SE EXTRAE UNA PUNTA	CINTURON DE SEGURIDAD	GAFAS Y PANTALLAS

FORMA, DIMENSIONES Y COLOR DE SEÑALES DE PROHIBICION

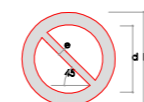

COLOR DE FONDO: BLANCO (*)
 SIMBOLO O TEXTO: NEGRO (*)
 BORDE O BANDA TRANSVERSAL: ROJO (*)
 (*) SEGUN COORDENADAS CROMATICAS EN NORMAS UNE 1-115 Y UNE 48-103

DIMENSIONES EN mm.

D	d	e
394	420	44
420	297	31
297	210	17
210	148	16
148	105	11
105	74	8

SEÑAL	(1)	(1)	(2)	(1)	(3)	(3)
Nº	B-1-1	B-1-2	B-1-3	B-1-4	B-1-5	B-1-6
REFERENCIA	PROHIBIDO FUMAR	PROHIBIDO HACER FUEGO Y LLAMAS NO PROTEGIDAS	PROHIBIDO EL PASO A PEATONES	PROHIBIDO APAGAR FUEGO CON AGUA	PROHIBIDO EL PASO	PROHIBIDO EL PASO A TODA PERSONA AJENA A LA OBRA
CONTENIDO GRAFICO	CIGARRILLO ENCENDIDO	CERILLA ENCENDIDA	PERSONA CAMINANDO	AGUA VERTIDA SOBRE FUEGO	PROHIBIDO EL PASO	PROHIBIDO EL PASO A TODA PERSONA AJENA A LA OBRA

NOTAS:
 (1) SEÑAL RECOGIDA EN LA NORMA UNE 1-115-85 CON EJEMPLO GRAFICO
 (2) SEÑAL RECOGIDA EN LA NORMA UNE 1-115-85 SIN EJEMPLO GRAFICO POR NO HABER SIDO ADOPTADA INTERNACIONALMENTE.
 (3) SEÑAL NO RECOGIDA EN LA NORMA UNE 1-115-85