



JUNTA DE COMPENSACIÓN
GARDACHALES

EMPRESA
CONSULTORA
RAFAEL MONEO



ARQUITECTO
Rafael Moneo Vallés

INGENIERO DE CAMINOS CC. Y PP.
JOAQUÍN SALANUEVA ETAYO

INGENIERO DE CAMINOS CC. Y PP.
JOAQUÍN SALANUEVA HERRERO

ESCALAS
1/1.000
ORIGINALES



MODIFICACIÓN DEL PROYECTO DE URBANIZACIÓN DE GARDACHALES

DESIGNACIÓN DEL PLANO

PLANTA DE JARDINERÍA

DOCUMENTO
18.1_Planjardineria.dwg
FECHA
MAYO 2026

PLANO Nº
18
HOJA 1 DE 9



JUNTA DE COMPENSACIÓN
GARDACHALES

EMPRESA
CONSULTORA
RAFAEL MONEO




ARQUITECTO
Rafael Moneo Vallés

INGENIERO DE CAMINOS CC. Y PP.
JOAQUIN SALANUEVA ETAYO

INGENIERO DE CAMINOS CC. Y PP.
JOAQUIN SALANUEVA HERRERO

ESCALAS
1/1.000
ORIGINALES

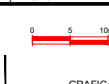

MODIFICACIÓN DEL PROYECTO DE URBANIZACIÓN DE GARDACHALES

DESIGNACIÓN DEL PLANO

PLANTA DE JARDINERÍA

DOCUMENTO
18.1_PLJardinaria.dwg
FECHA
MAYO 2026

PLANO Nº
18
HOJA 4 DE 9



JUNTA DE COMPENSACIÓN
GARDACHALES

EMPRESA
CONSULTORA
RAFAEL MONEO



ARQUITECTO
Rafael Moneo Vallés

INGENIERO DE CAMINOS CC. Y PP.
JOAQUIN SALANUEVA ETAYO

INGENIERO DE CAMINOS CC. Y PP.
JOAQUIN SALANUEVA HERRERO

ESCALAS
1/1.000
ORIGINALES




MODIFICACIÓN DEL PROYECTO DE URBANIZACIÓN DE GARDACHALES

DESIGNACIÓN DEL PLANO

PLANTA DE JARDINERÍA

DOCUMENTO
18.1_Pl.Jardineria.dwg
FECHA
MAYO 2026

PLANO Nº
18
HOJA 5 DE 9

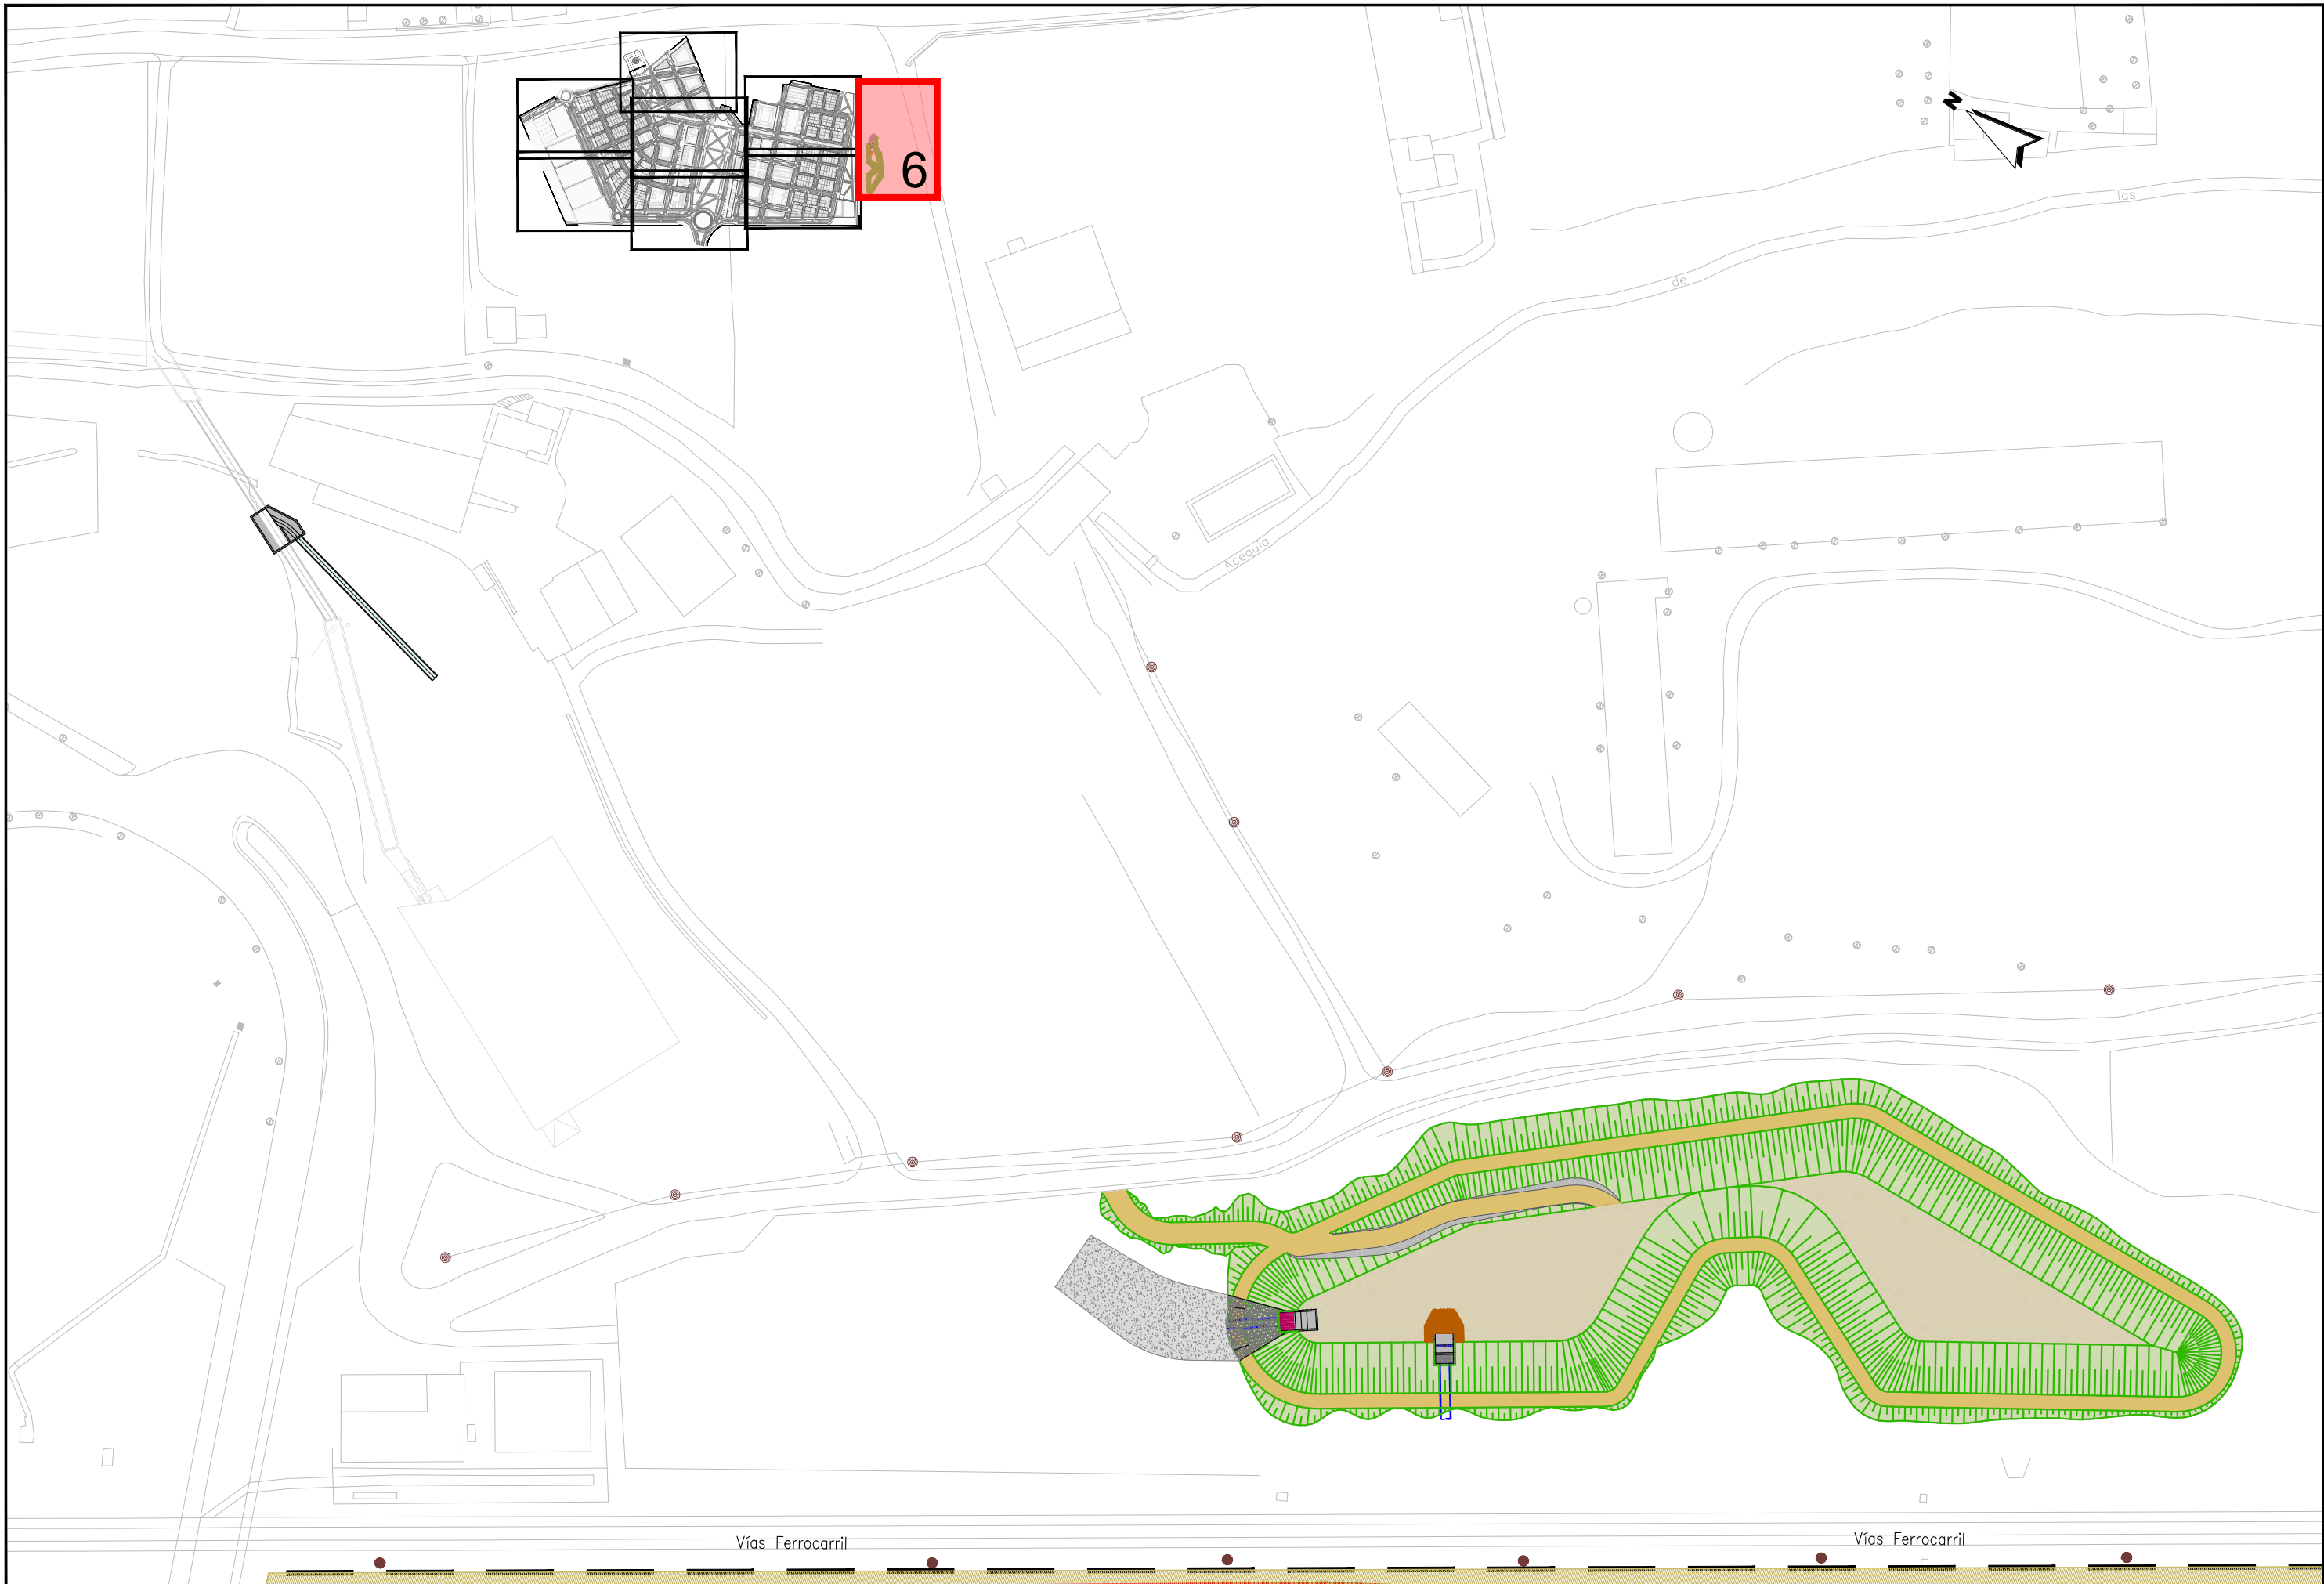



JUNTA DE COMPENSACIÓN
GARDACHALES

EMPRESA
CONSULTORA
RAFAEL MONEO



ARQUITECTO
Rafael Moneo Vallés

INGENIERO DE CAMINOS CC. Y PP.
JOAQUIN SALANUEVA ETAYO

INGENIERO DE CAMINOS CC. Y PP.
JOAQUIN SALANUEVA HERRERO

ESCALAS
1/1.000
ORIGINALES



MODIFICACIÓN DEL PROYECTO DE URBANIZACIÓN DE GARDACHALES

DESIGNACIÓN DEL PLANO

PLANTA DE JARDINERÍA

DOCUMENTO
18.1_Pl.Jardineria.dwg
FECHA
MAYO 2026

PLANO Nº
18
HOJA 7 DE 9



JUNTA DE COMPENSACIÓN
GARDACHALES

EMPRESA
CONSULTORA
RAFAEL MONEO




ARQUITECTO
Rafael Moneo Vallés

INGENIERO DE CAMINOS CC. Y PP.
JOAQUIN SALANUEVA ETAYO

INGENIERO DE CAMINOS CC. Y PP.
JOAQUIN SALANUEVA HERRERO

ESCALAS
1/1.000
ORIGINALES

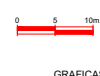

MODIFICACIÓN DEL PROYECTO DE URBANIZACIÓN DE GARDACHALES


DESIGNACIÓN DEL PLANO

PLANTA DE JARDINERÍA

DOCUMENTO
18.1_Pl.Jardineria.dwg
FECHA
MAYO 2026

PLANO N°
18
HOJA 8 DE 9

	ACER BUERGERIANUM		PRUNUS CERASIFERA "NIGRA"
	ACER CAMPESTRE		PRUNUS SERRULATA "AMANOGAWA"
	ACER CAMPESTRE "GREEN COLUMN"		PRUNUS SERRULATA "SUNSET BOULEVARD"
	ACER FREMANII "CELEBRATION"		PRUNUS "UMINEKO"
	ACER NEGUNDO "FLAMINGO"		PYRUS CALLERYANA "CHANTICLEER"
	ACER PLATANOIDES "COLUMNARE"		QUERCUS ILEX
	ACER PLATANOIDES "CRIMSON KING"		SOPHORA JAPONICA
	ACER PLATANOIDES "DRUMMONDII"		SOPHORA JAPONICA "FASTIGIATA"
	ACER PLATANOIDES "PACIFIC SUNSET"		ABELIA GRANDIFLORA
	CATALPA BIGNONIOIDES "BUNGEI"		BERBERIS THUNBERGII "ATROPURPUREA"
	CEDRUS ATLANTICA		CEANOTHUS THYRSIFLORUS
	CEDRUS ATLANTICA "GLAUCA"		COTONEASTER LACTEUS
	CELTIS AUSTRALIS		ELEAGNUS EBBINGEI
	CERCIS SILIQUASTRUM		ESCALLONIA RUBRA "MACRANTHA"
	CRATAEGUS LAEVIGATA "PAUL SCARLETT"		EVONIMUS JAPONICUM "AUREOMARGINATUM"
	GINKGO BILOBA		FESTUCA GLAUCA
	GINKGO BILOBA "FASTIGIATA BLAGON"		HEBE SPECIOSA
	GLEDITSCHIA TRIACANTHOS "SUNBURST"		LAURUS NOBILIS
	KOELREUTERIA PANICULTATA FASTIGIATA		NANDINA DOMESTICA
	LAGERSTROEMIA INDICA		PHOTINIA X FRASERII "RED ROBIN"
	LIQUIDAMBAR STYRACIFLUA		PITTOSPORUM TOBIRA
	MAGNOLIA GRANDIFLORA		PITTOSPORUM TOBIRA "NANA"
	PINUS PINEA		TEUCRIUM FRUTICANS
	PLATANUS HISPANICA		VIBURNUM LUCIDUM
	PLATANUS ORIENTALIS "MINARET"		VIBURNUM TINUS
	PRUNUS "ACCOLADE"		CESPED ORNAMENTAL
			PRADERA DE BAJO MANTENIMIENTO

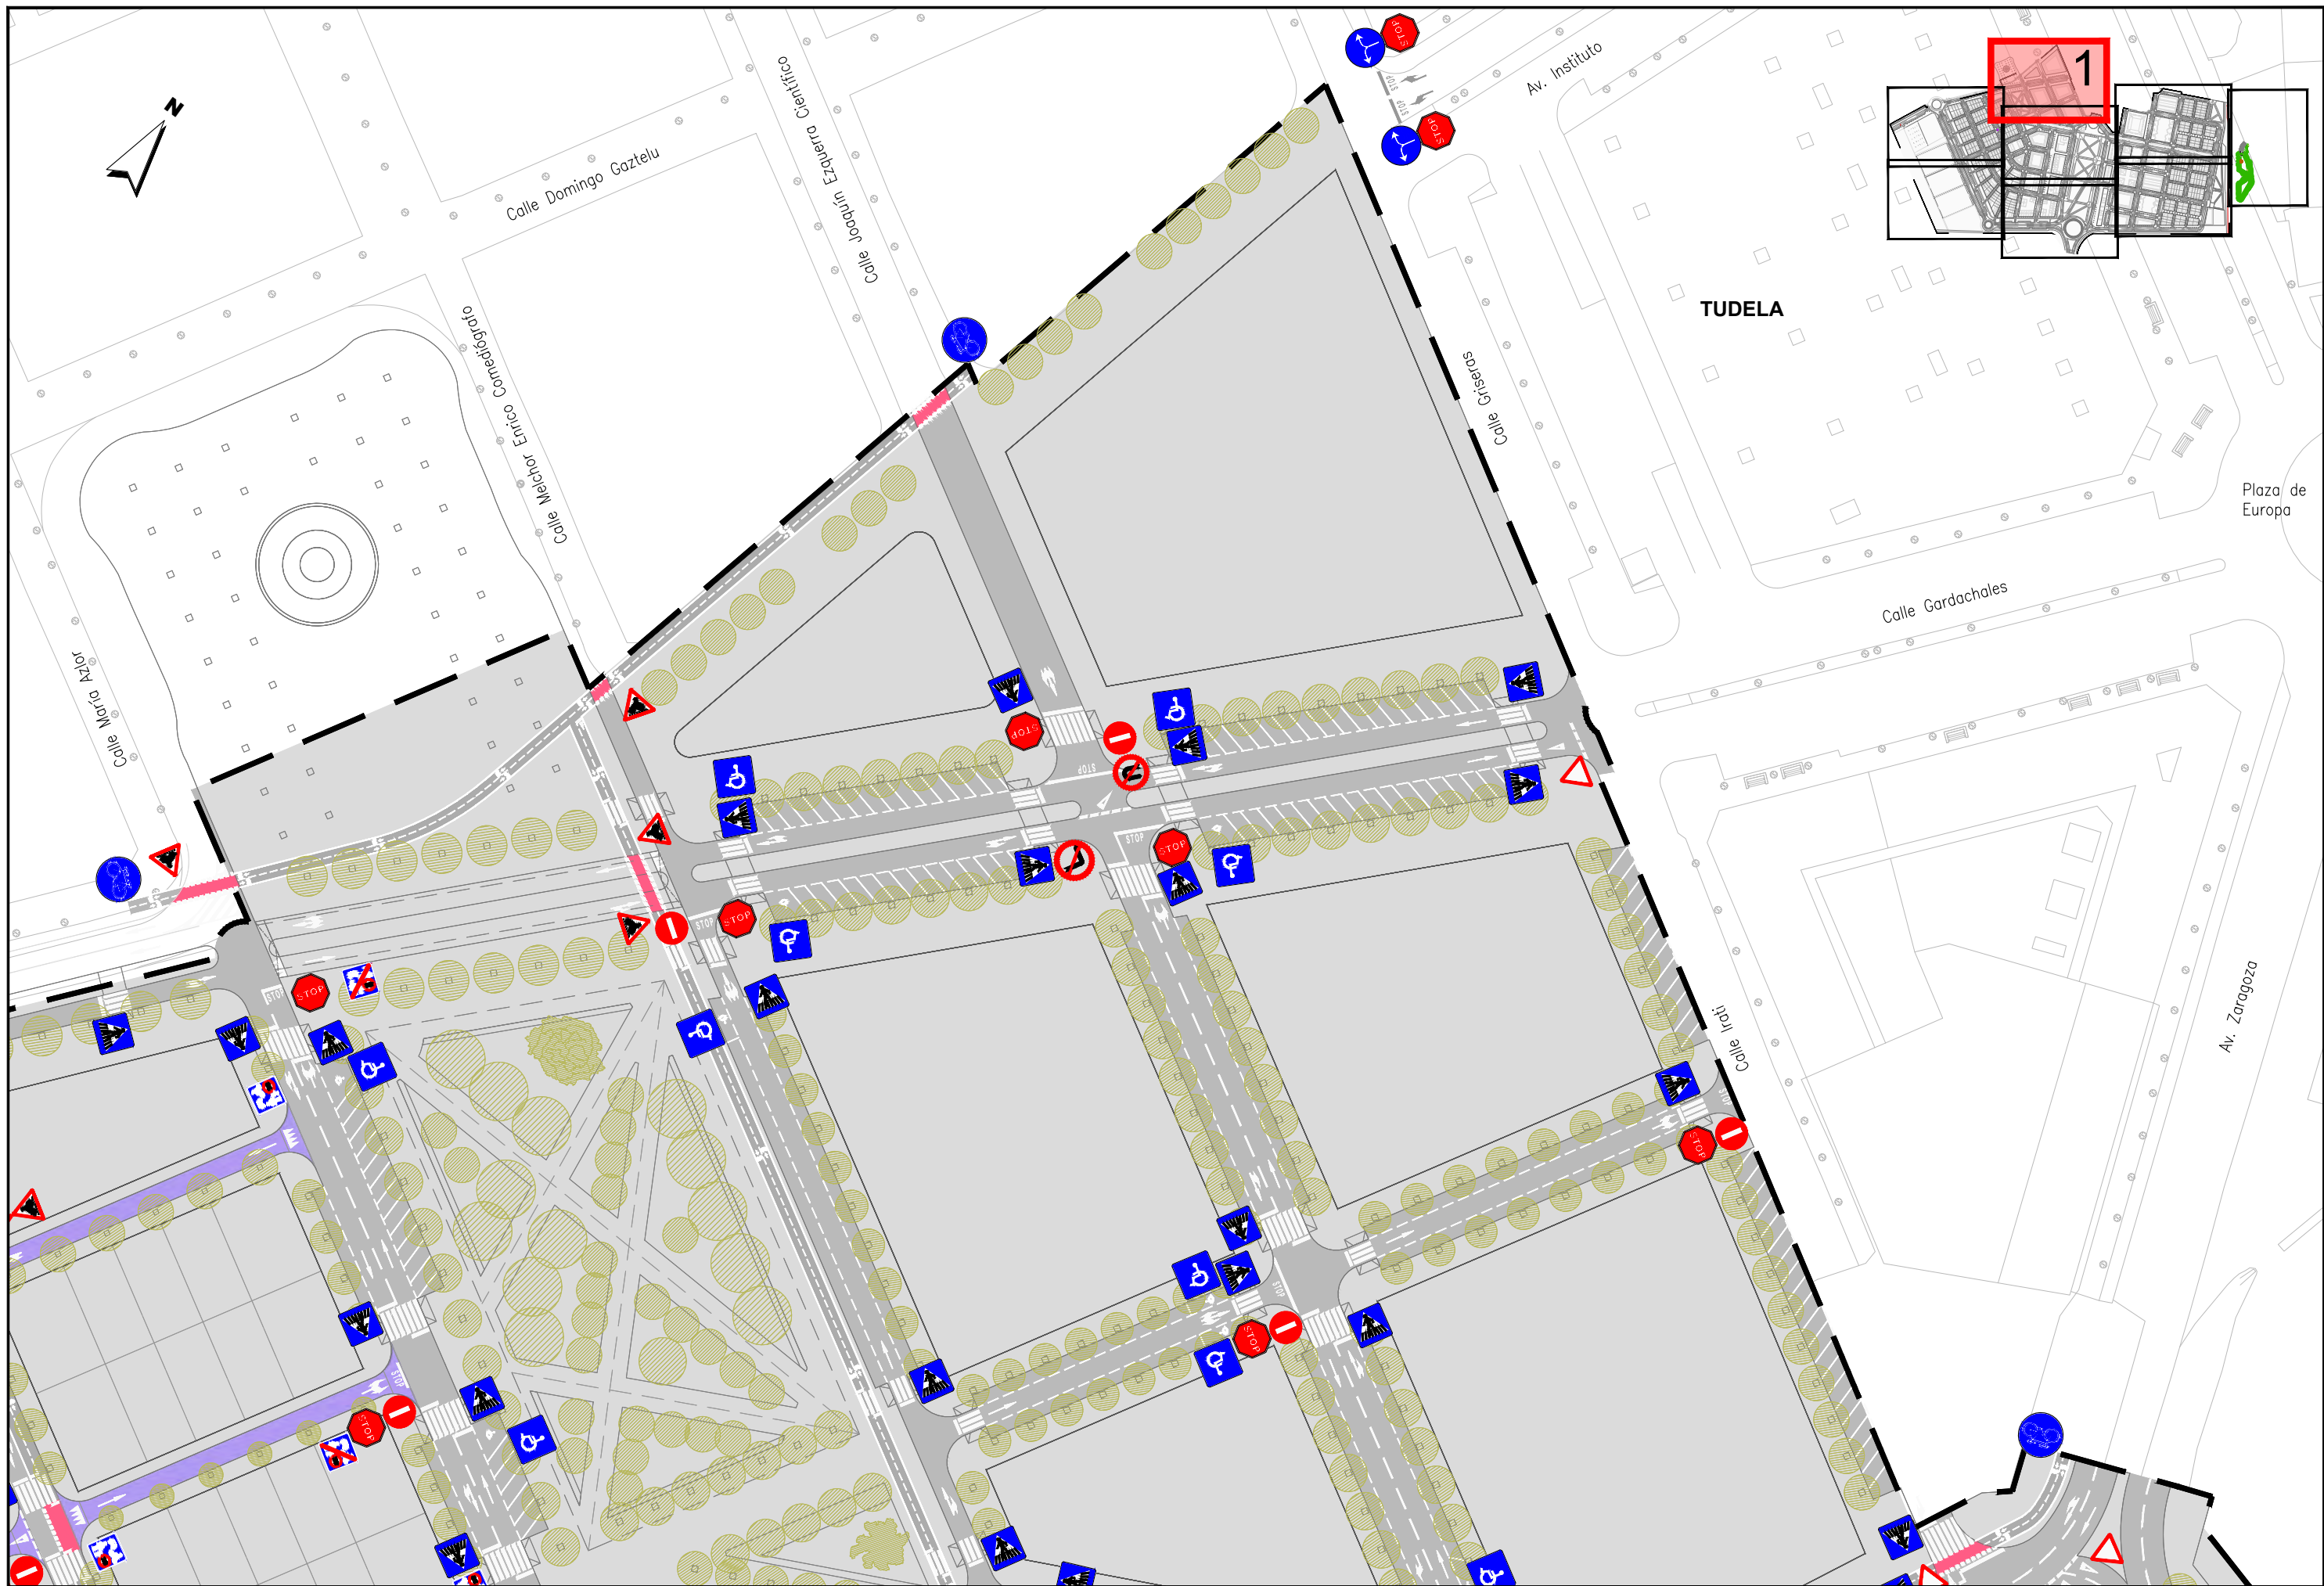

JUNTA DE COMPENSACIÓN
GARDACHALES

EMPRESA
CONSULTORA
RAFAEL MONEO



ARQUITECTO
Rafael Moneo Vallés

INGENIERO DE CAMINOS CC. Y PP.
JOAQUÍN SALANUEVA ETAYO

INGENIERO DE CAMINOS CC. Y PP.
JOAQUÍN SALANUEVA HERRERO

ESCALAS
1/1.000
ORIGINALES




MODIFICACIÓN DEL PROYECTO DE URBANIZACIÓN DE GARDACHALES


DESIGNACIÓN DEL PLANO


PLANTA SEÑALIZACIÓN

DOCUMENTO
19.1_PlanSeñalización.dwg
FECHA
MAYO 2026

PLANO Nº
19.1
HOJA 1 DE 8

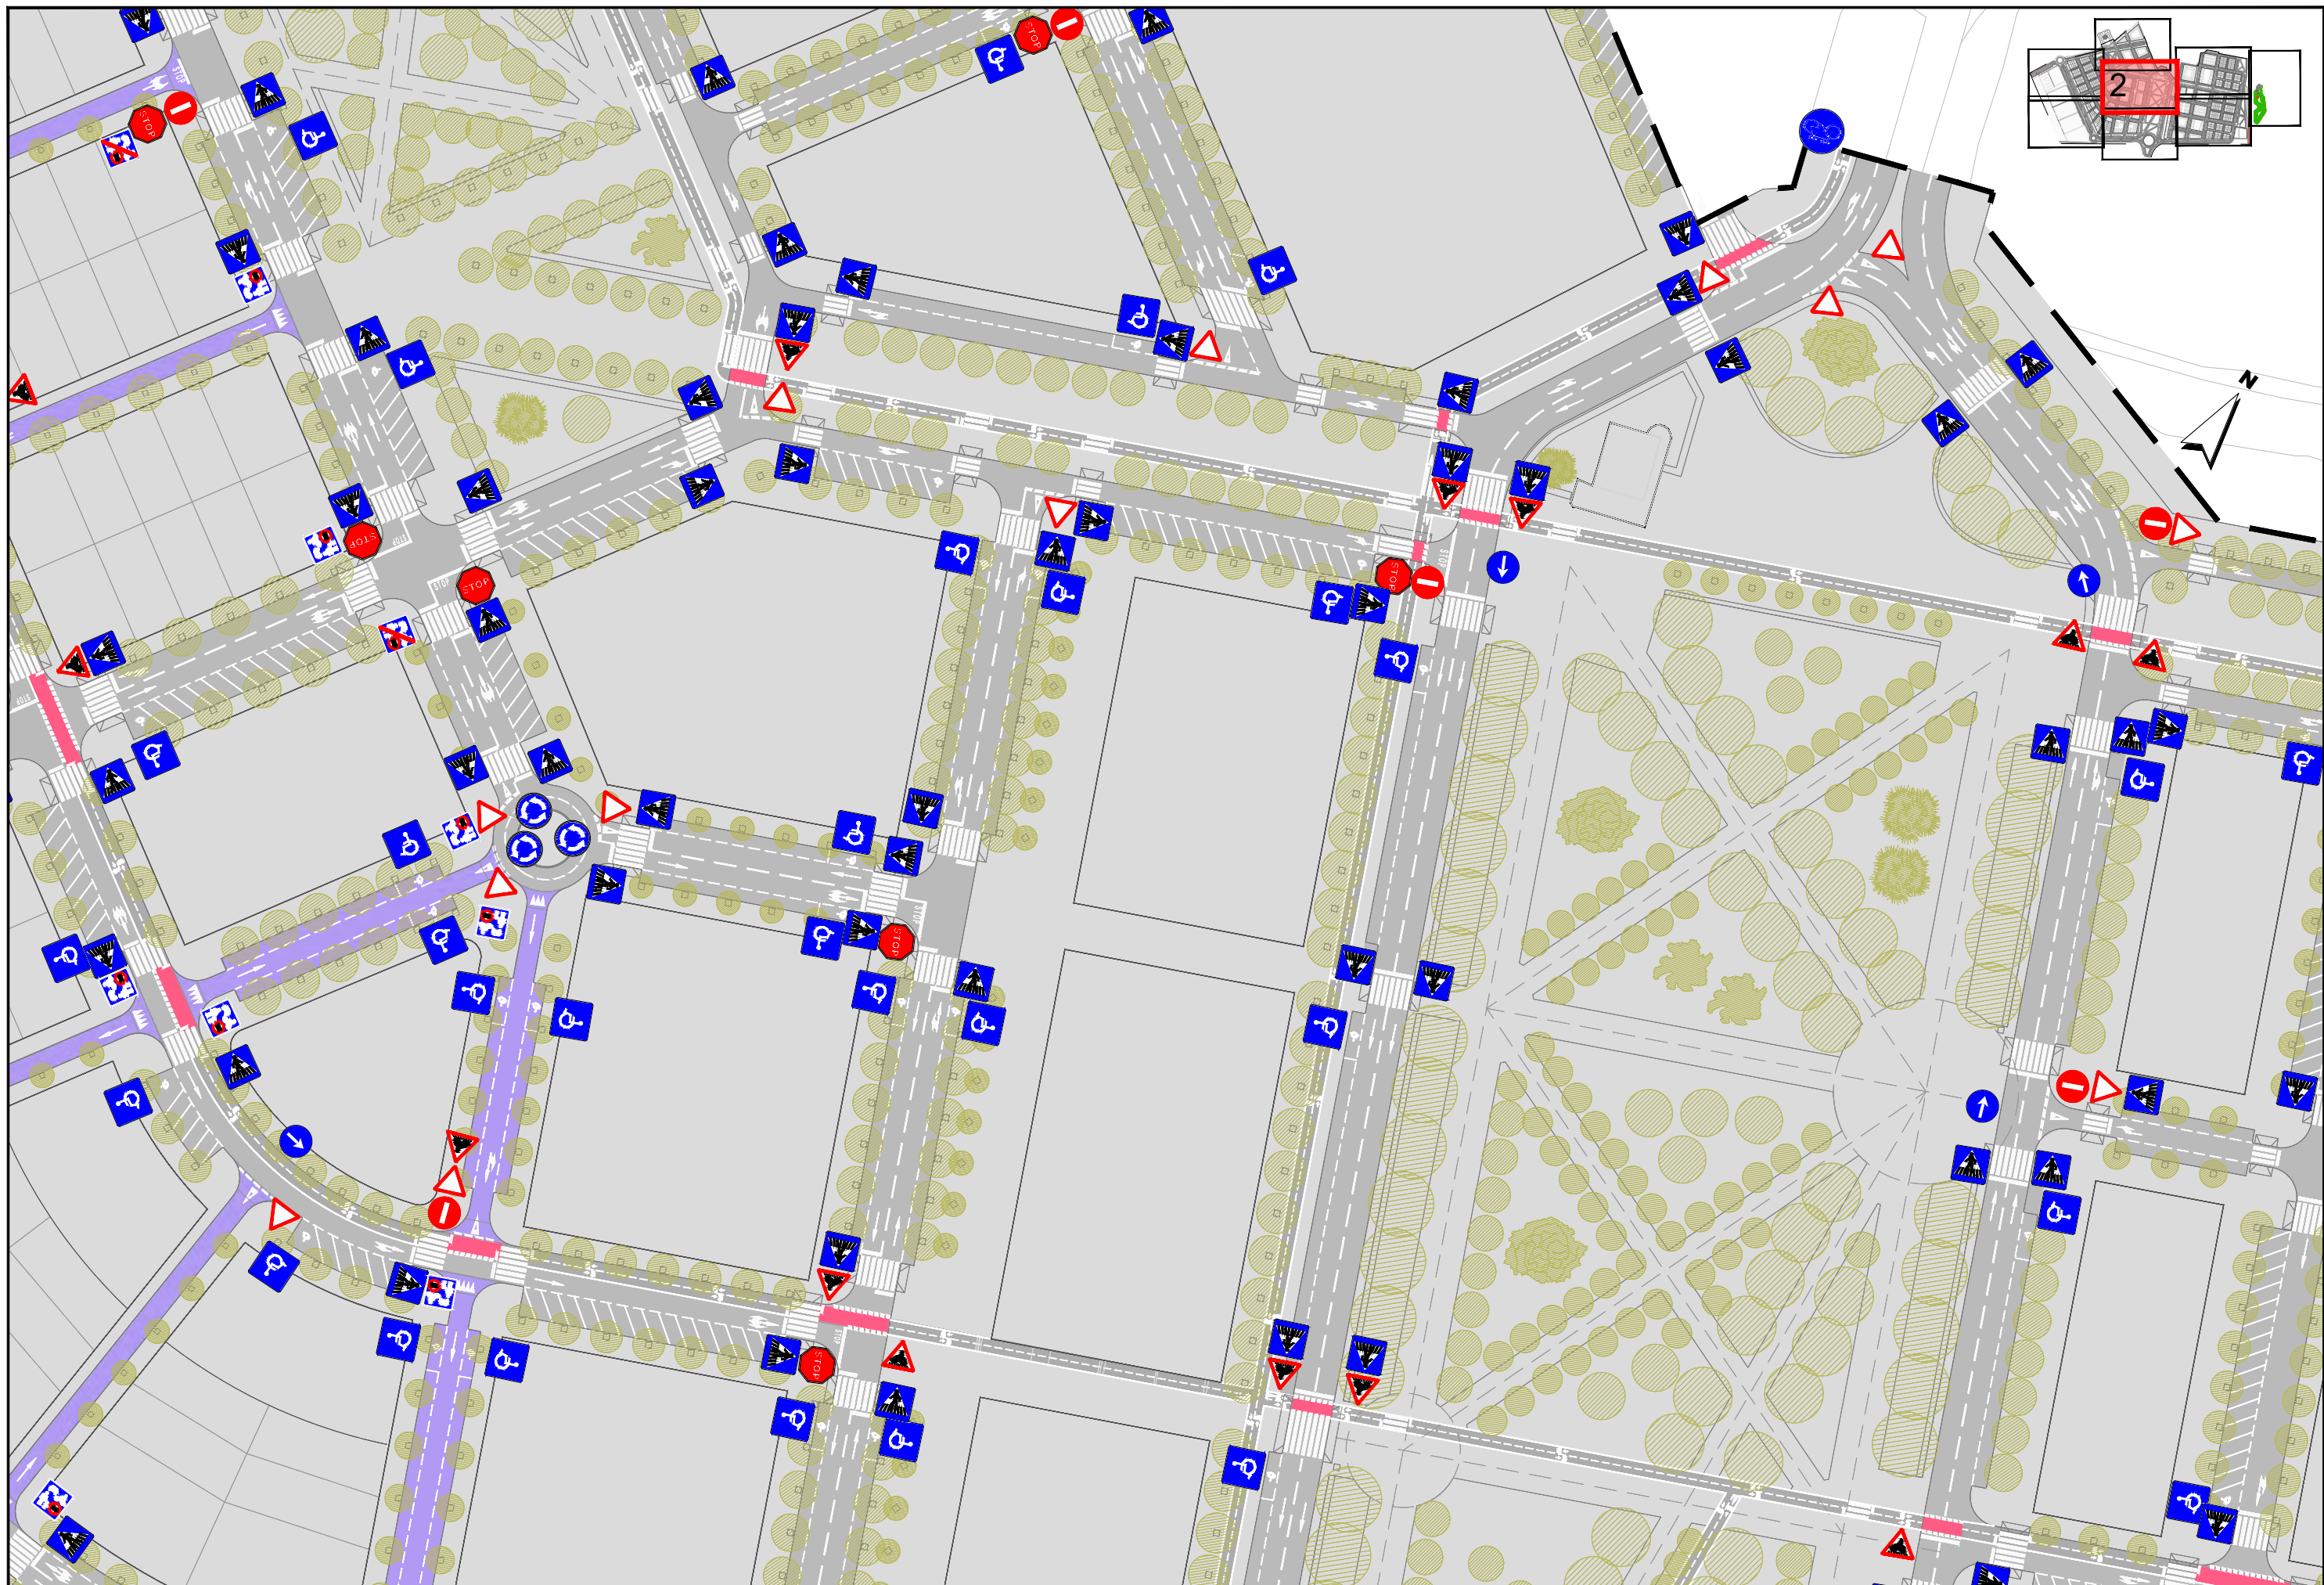

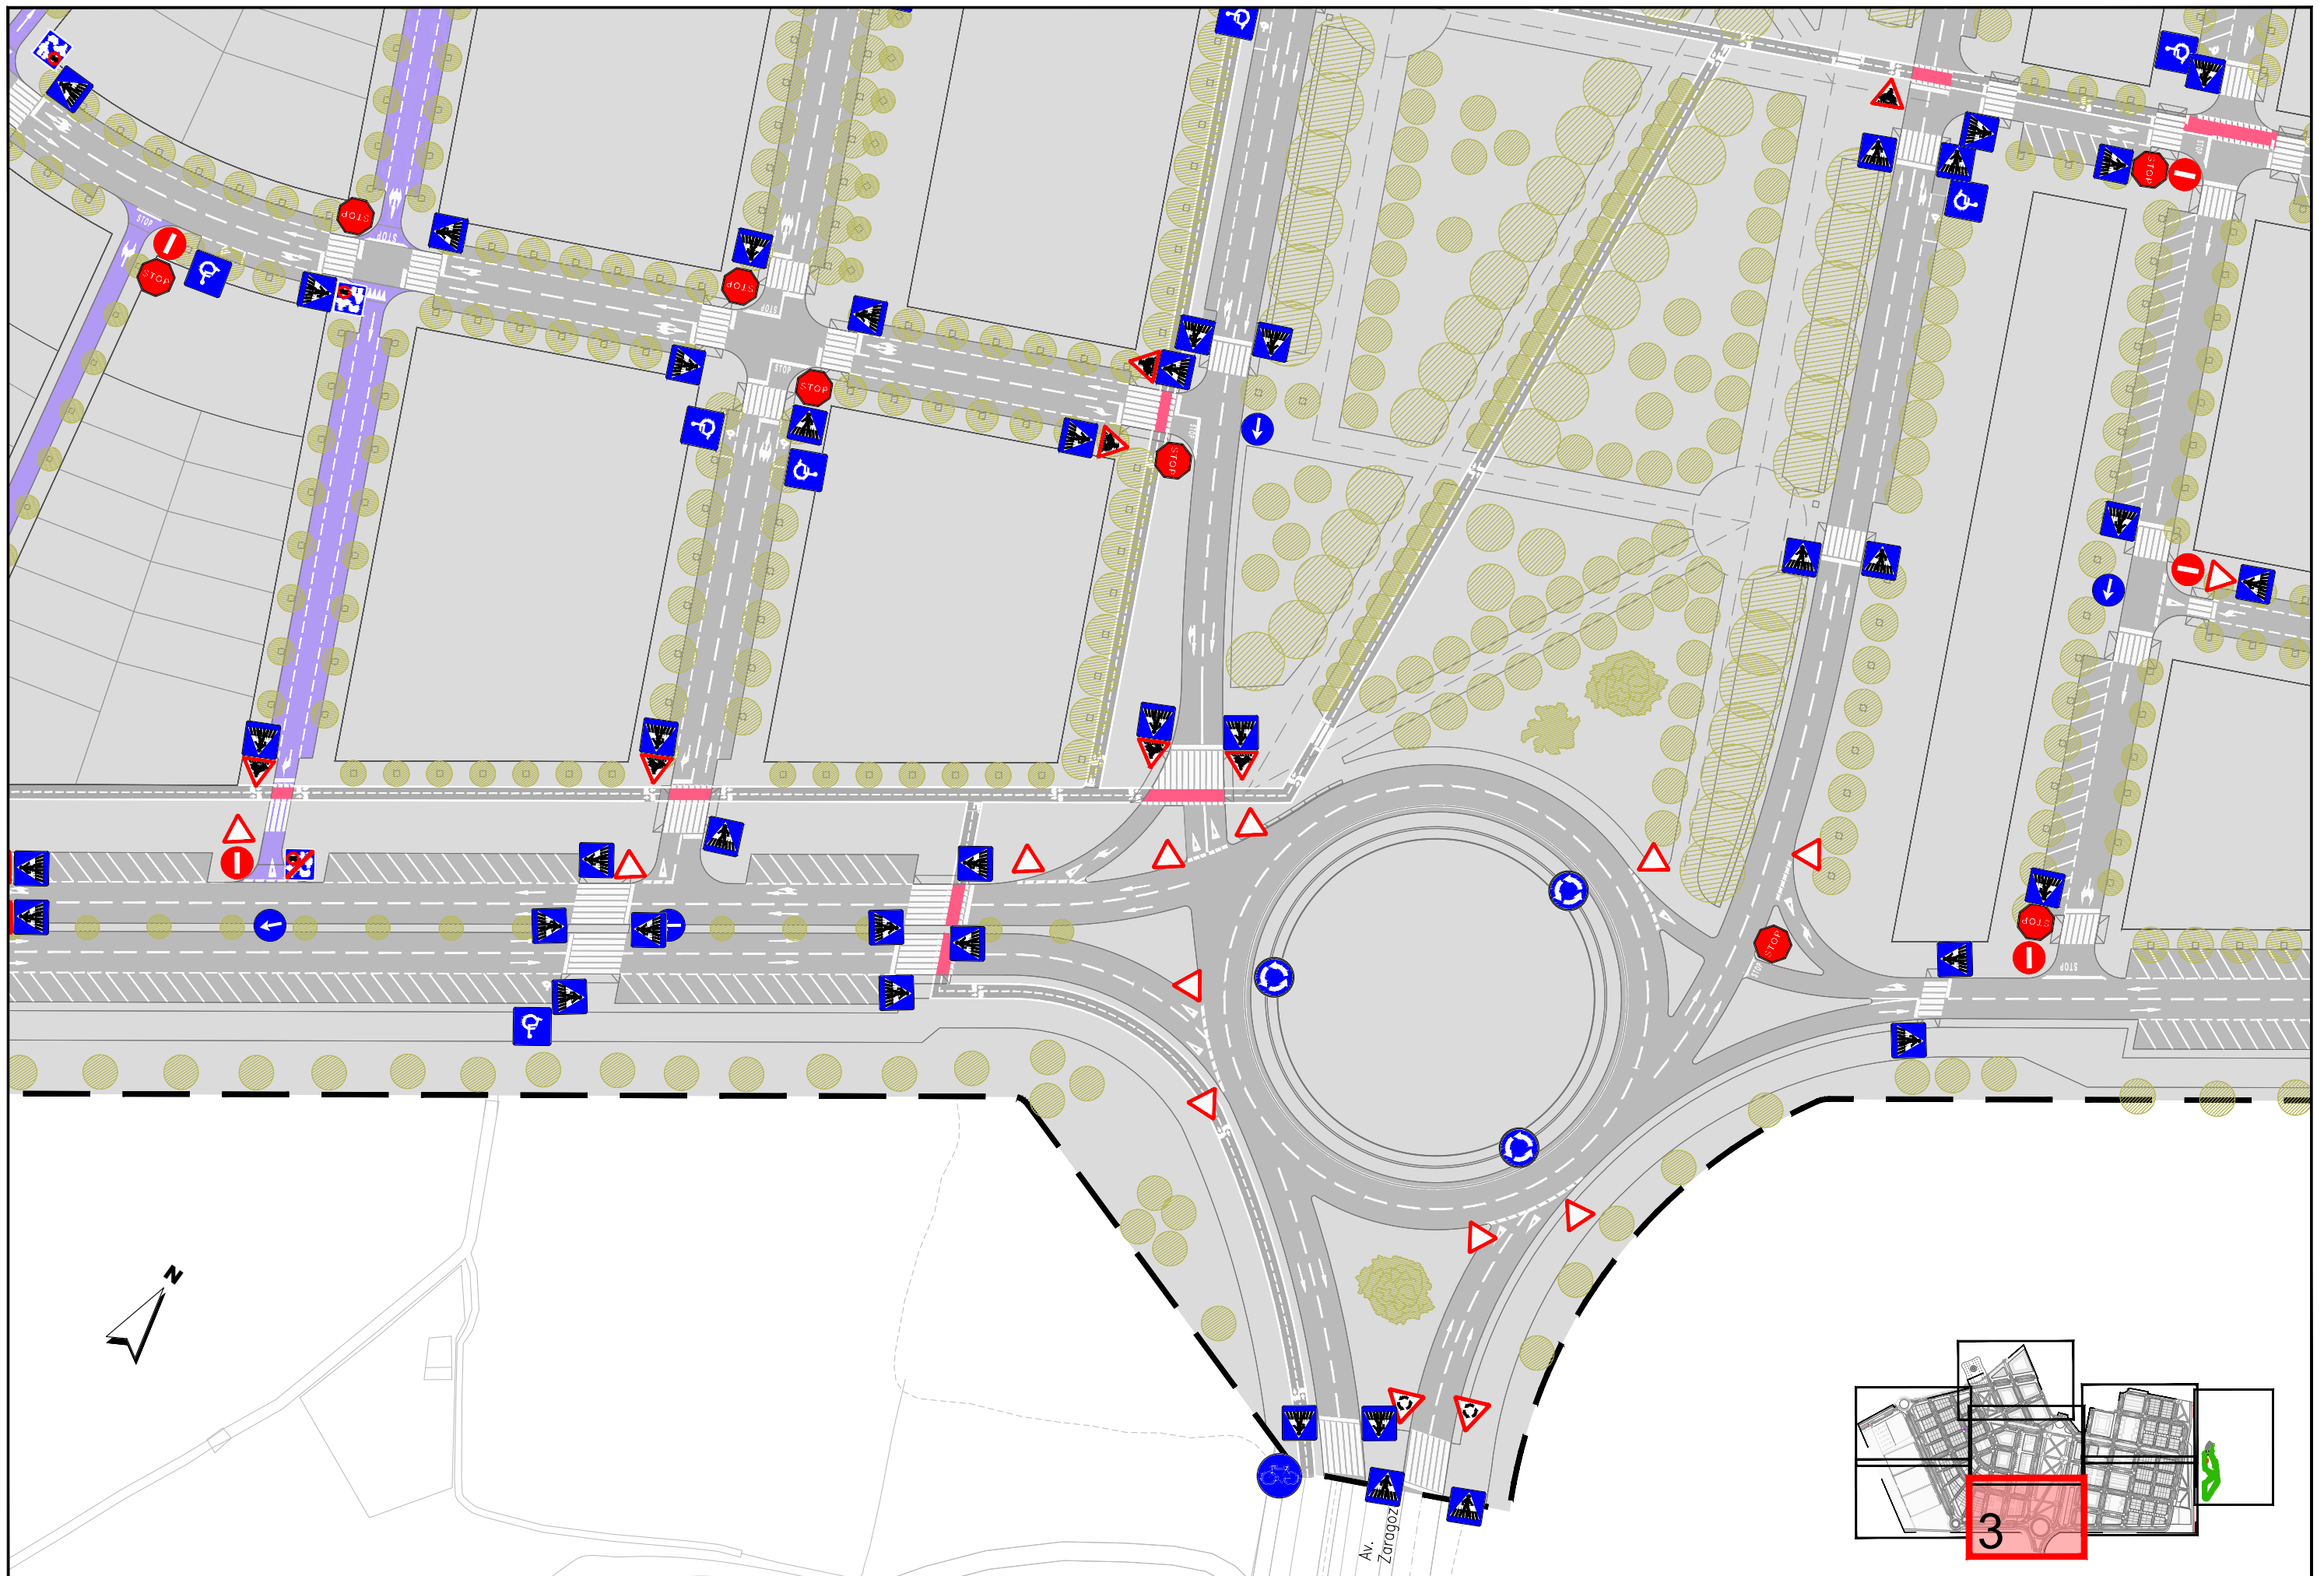

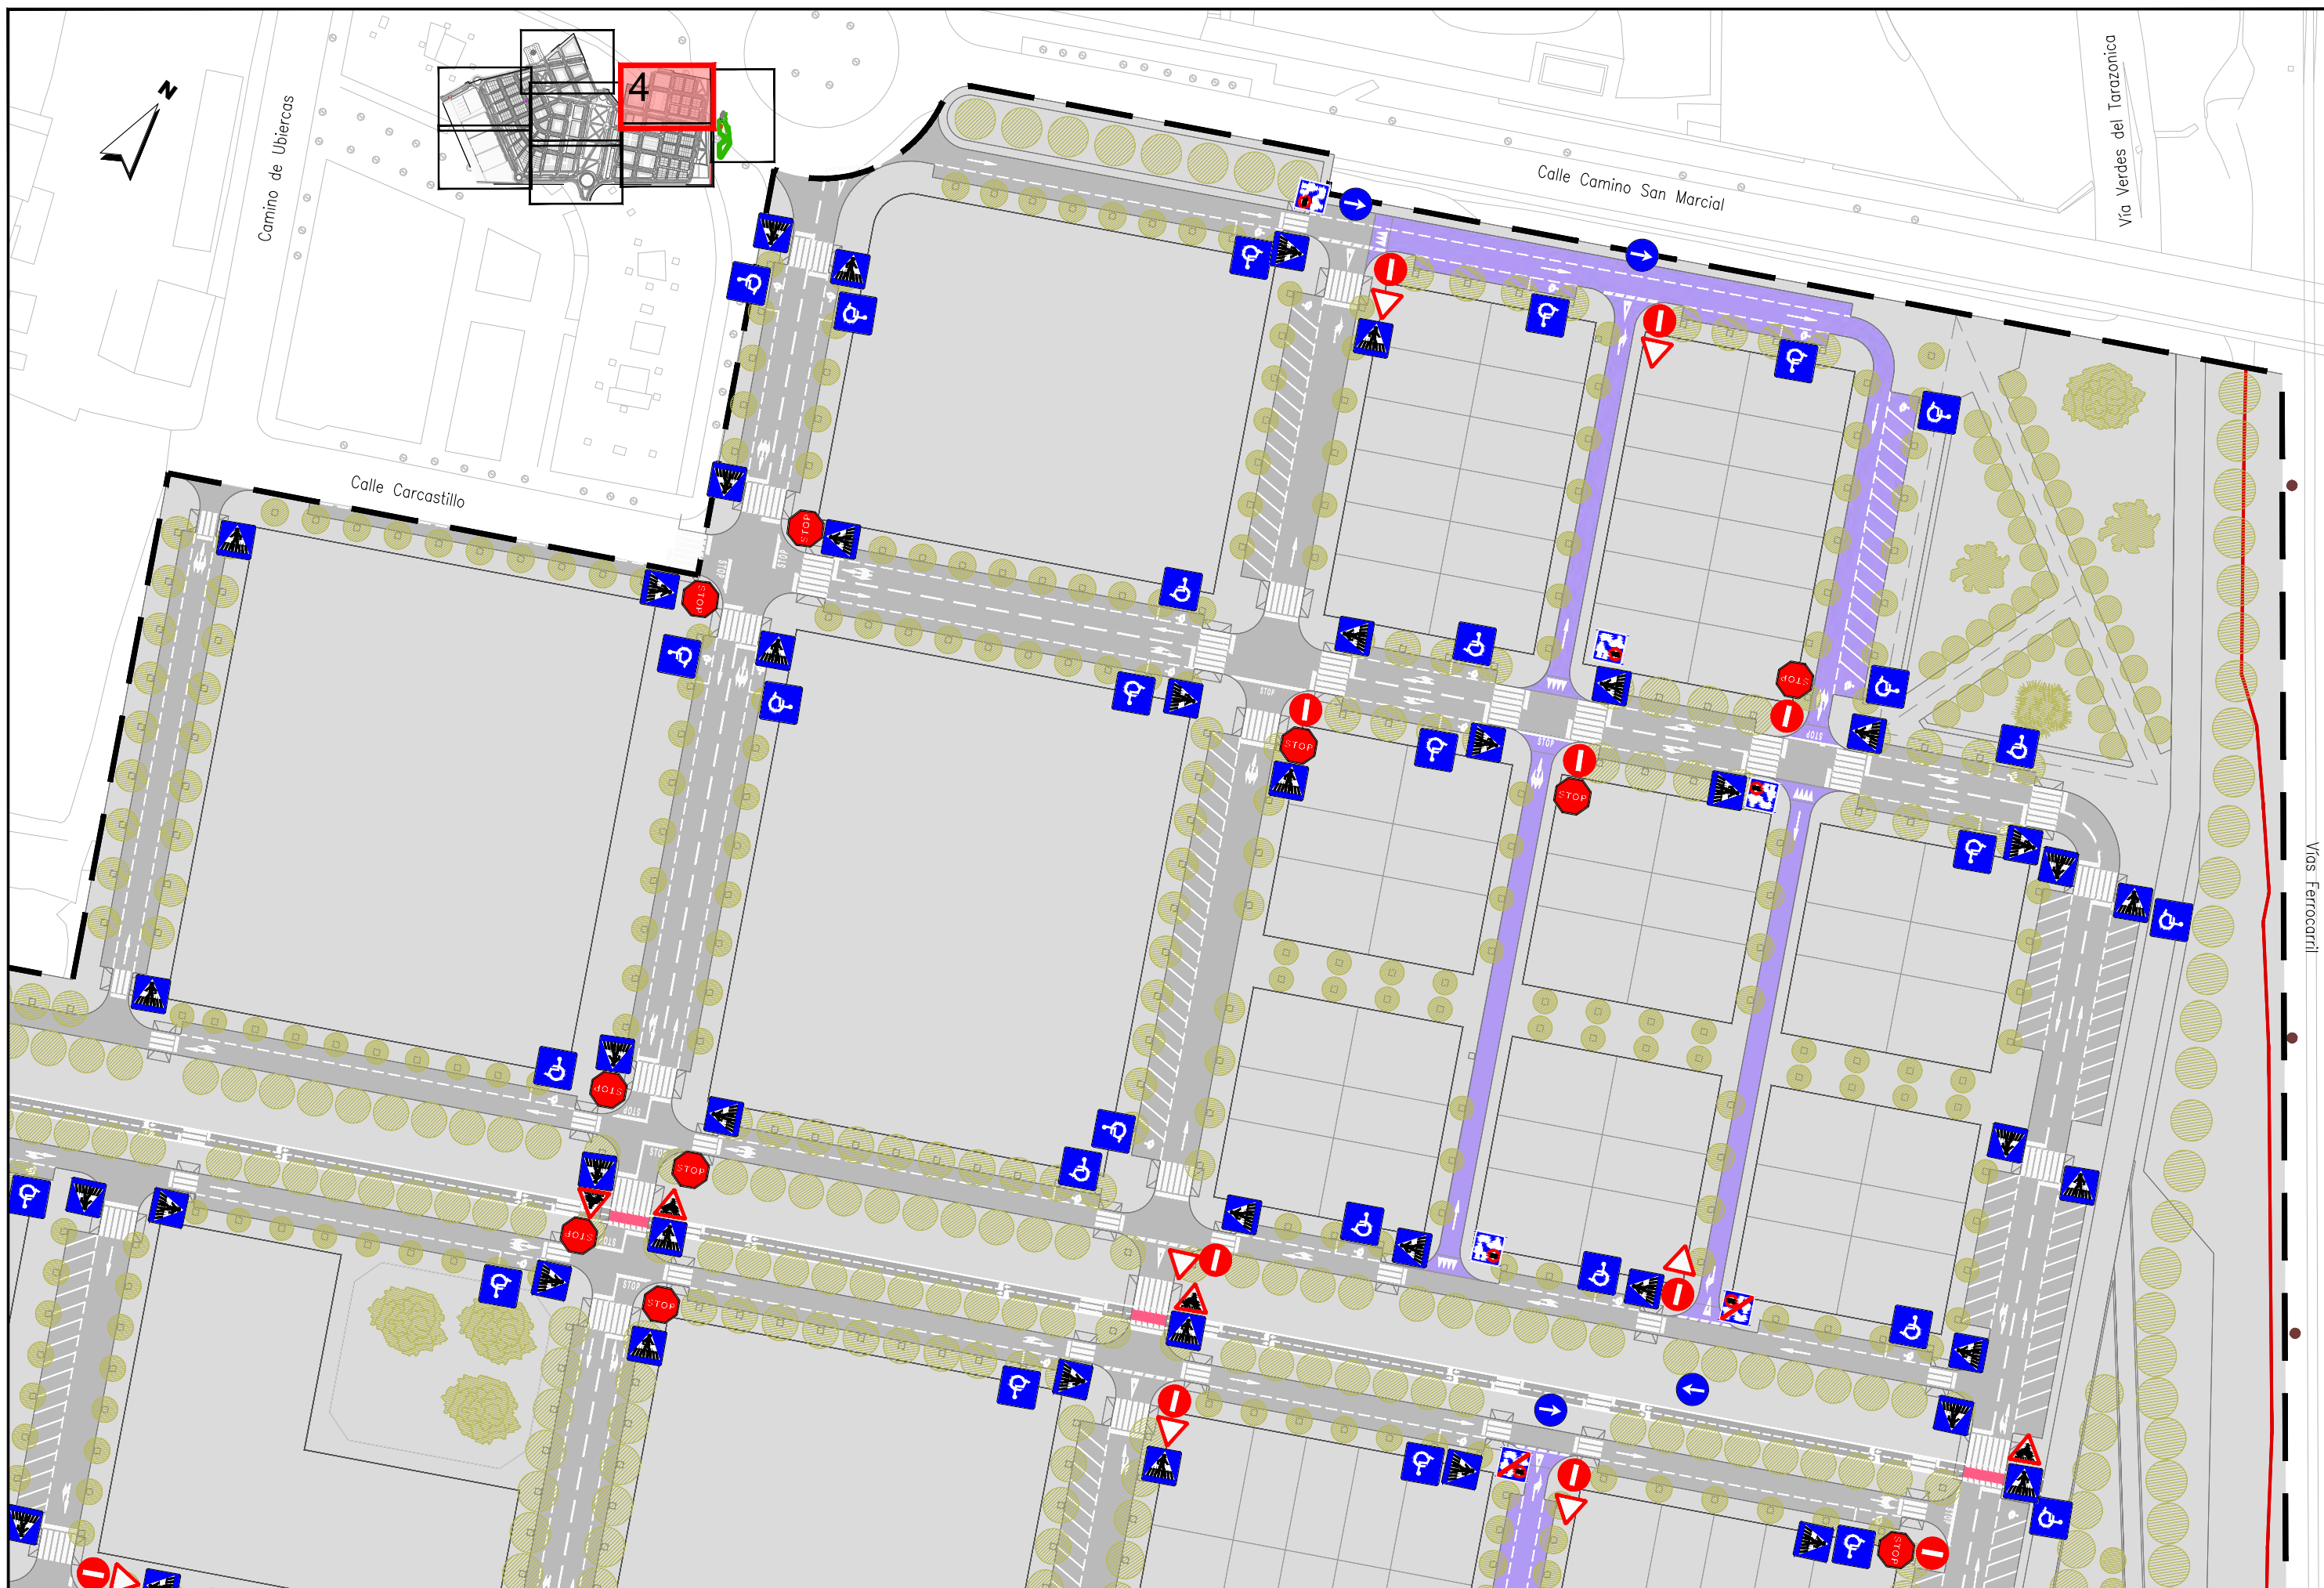

**JUNTA DE COMPENSACIÓN
GARDACHALES**

EMPRESA
CONSULTORA
RAFAEL MONEO



ARQUITECTO
Rafael Moneo Vallés
Rafael Moneo Vallés

INGENIERO DE CAMINOS CC. Y PP.
Joaquín Salanueva Etayo
JOAQUIN SALANUEVA ETAYO

INGENIERO DE CAMINOS CC. Y PP.
Joaquín Salanueva Herrero
JOAQUIN SALANUEVA HERRERO

ESCALAS
1/1.000
ORIGINALES




MODIFICACIÓN DEL PROYECTO DE URBANIZACIÓN DE GARDACHALES

DESIGNACIÓN DEL PLANO

PLANTA SEÑALIZACIÓN

DOCUMENTO
19.1_PlanSeñalización.dwg
FECHA
MAYO 2026

PLANO Nº
19.1
HOJA 4 DE 8

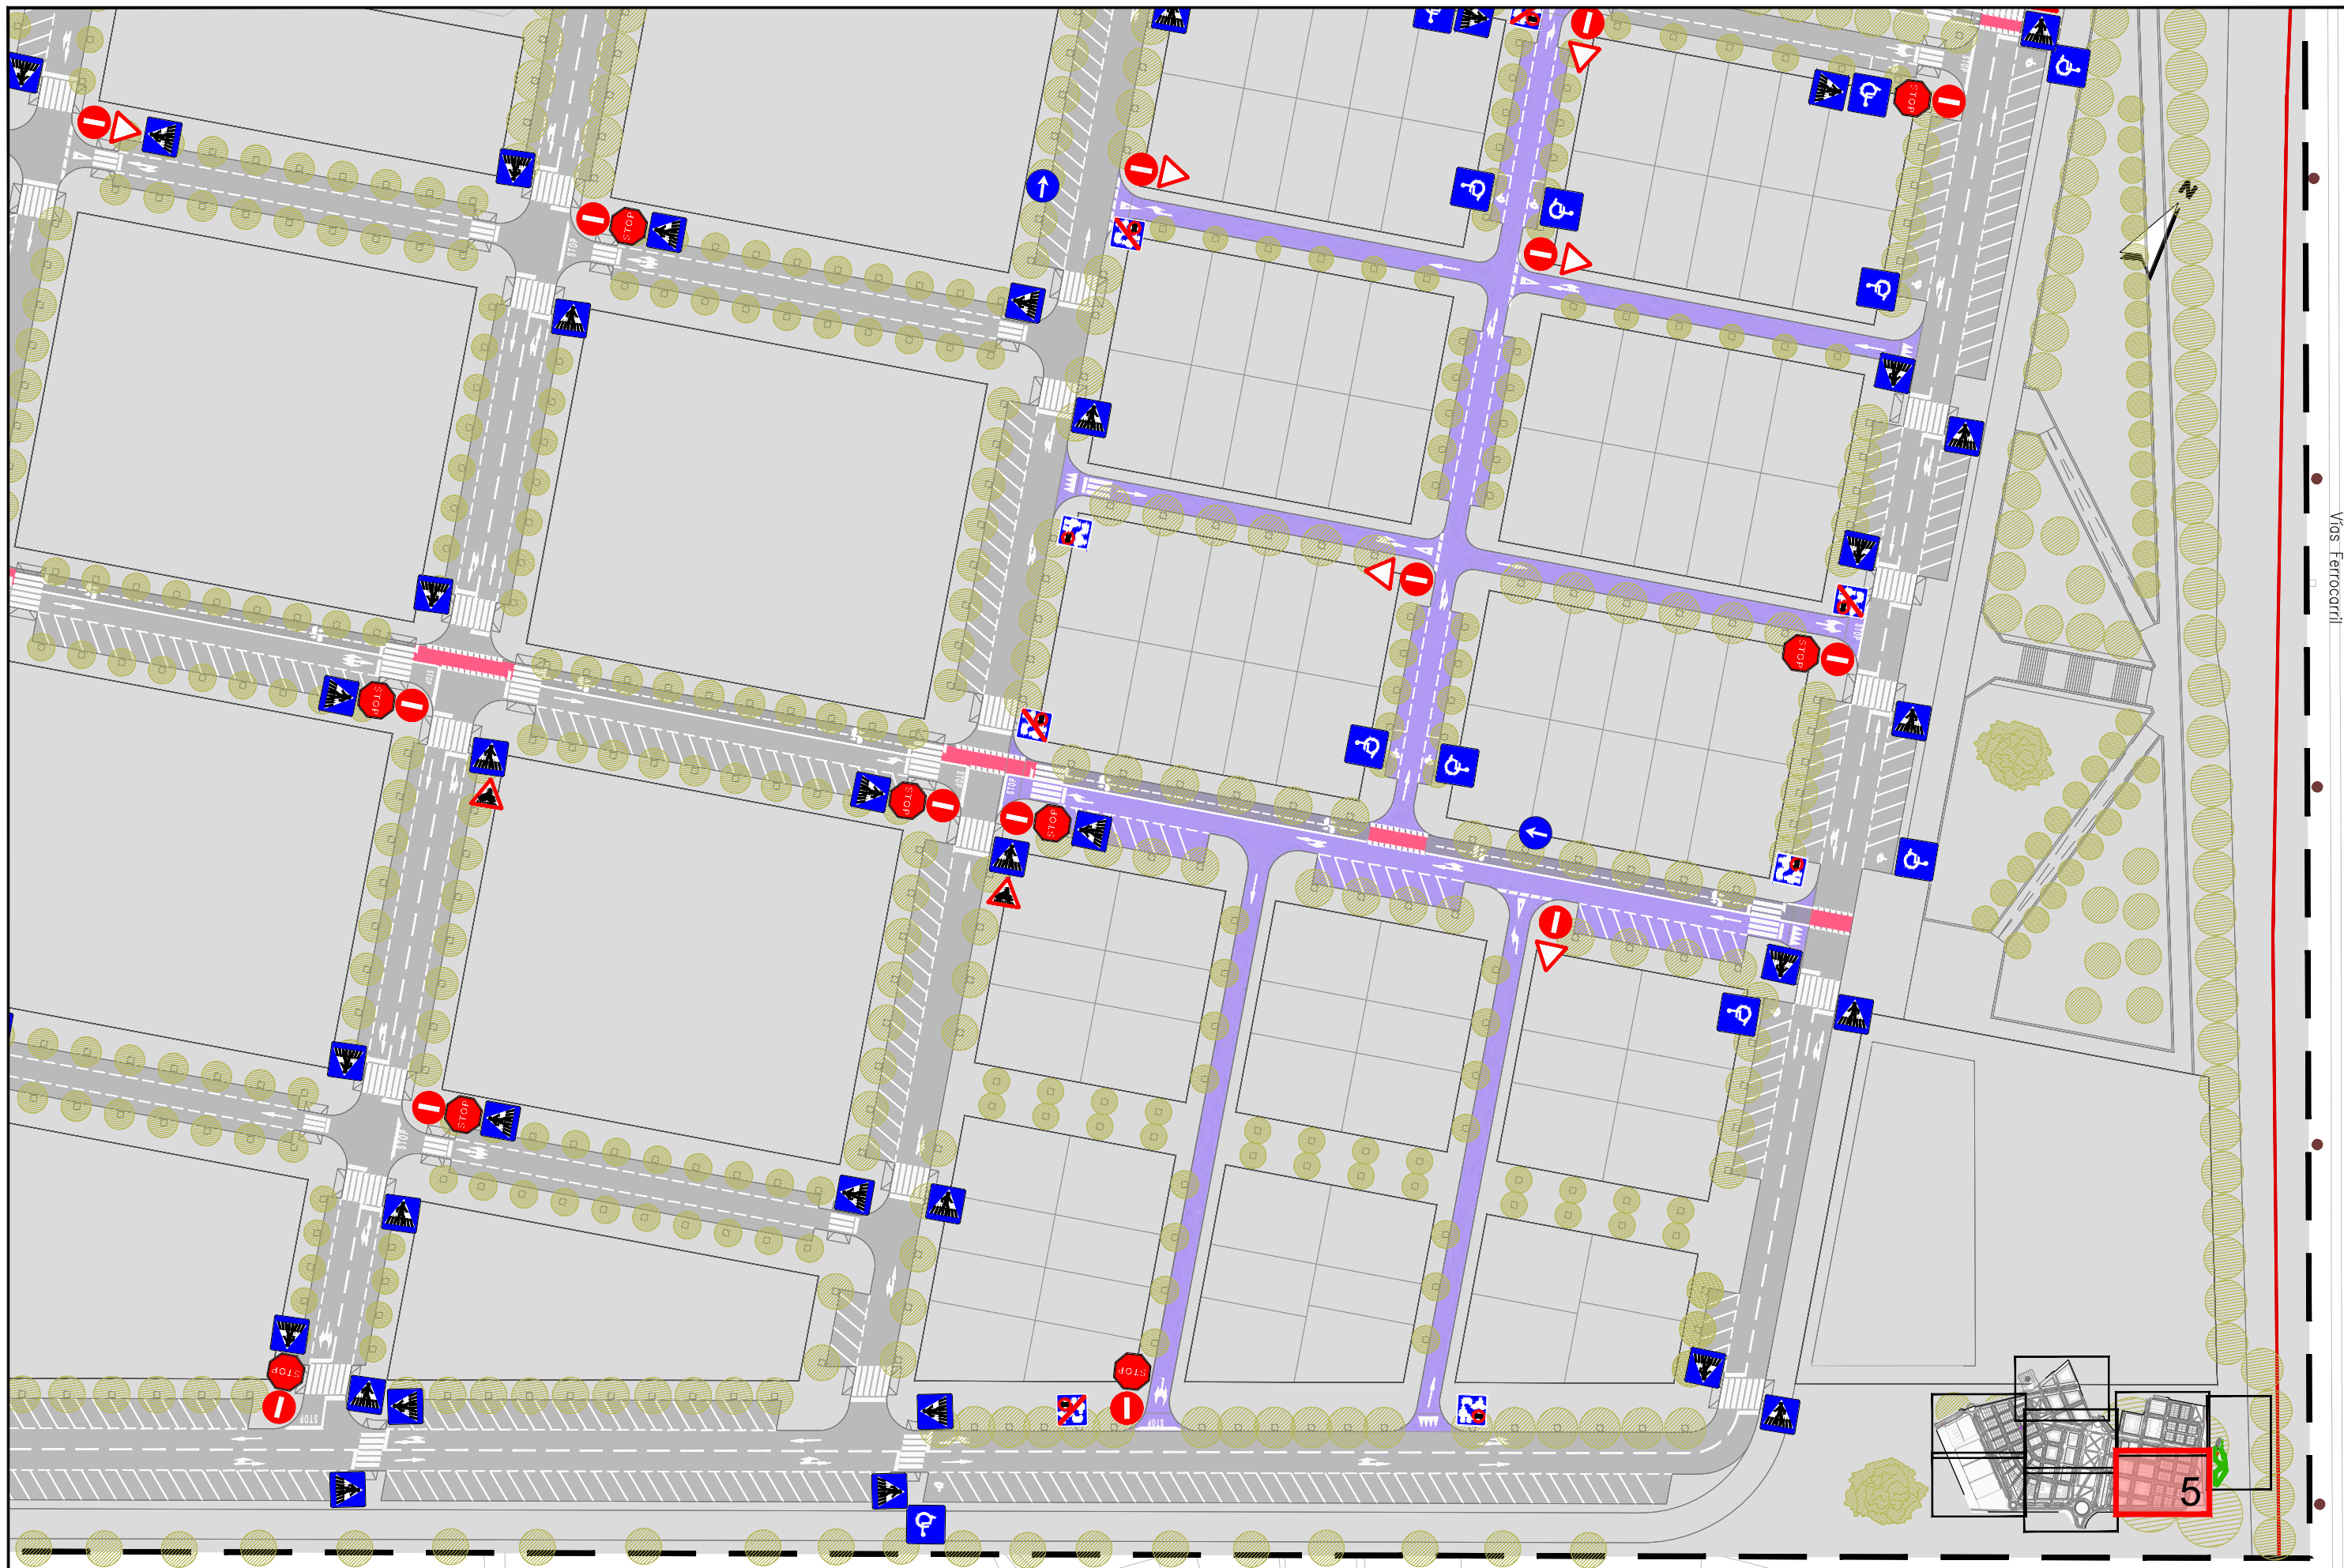

JUNTA DE COMPENSACIÓN
GARDACHALES

EMPRESA
CONSULTORA
RAFAEL MONEO



ARQUITECTO

Rafael Moneo Vallés
Rafael Moneo Vallés

INGENIERO DE CAMINOS CC. Y PP. INGENIERO DE CAMINOS CC. Y PP.

Joaquín Salanueva Etayo
JOAQUÍN SALANUEVA ETAYO

Joaquín Salanueva Herrero
JOAQUÍN SALANUEVA HERRERO

ESCALAS

1/1.000

ORIGINALES

0 5 10m

GRÁFICAS

MODIFICACIÓN DEL PROYECTO DE URBANIZACIÓN DE GARDACHALES

DESIGNACIÓN DEL PLANO

PLANTA SEÑALIZACIÓN

DOCUMENTO

19.1_PlanSeñalización.dwg


FECHA


MAYO 2026



PLANO Nº

19.1

HOJA 5 DE 8

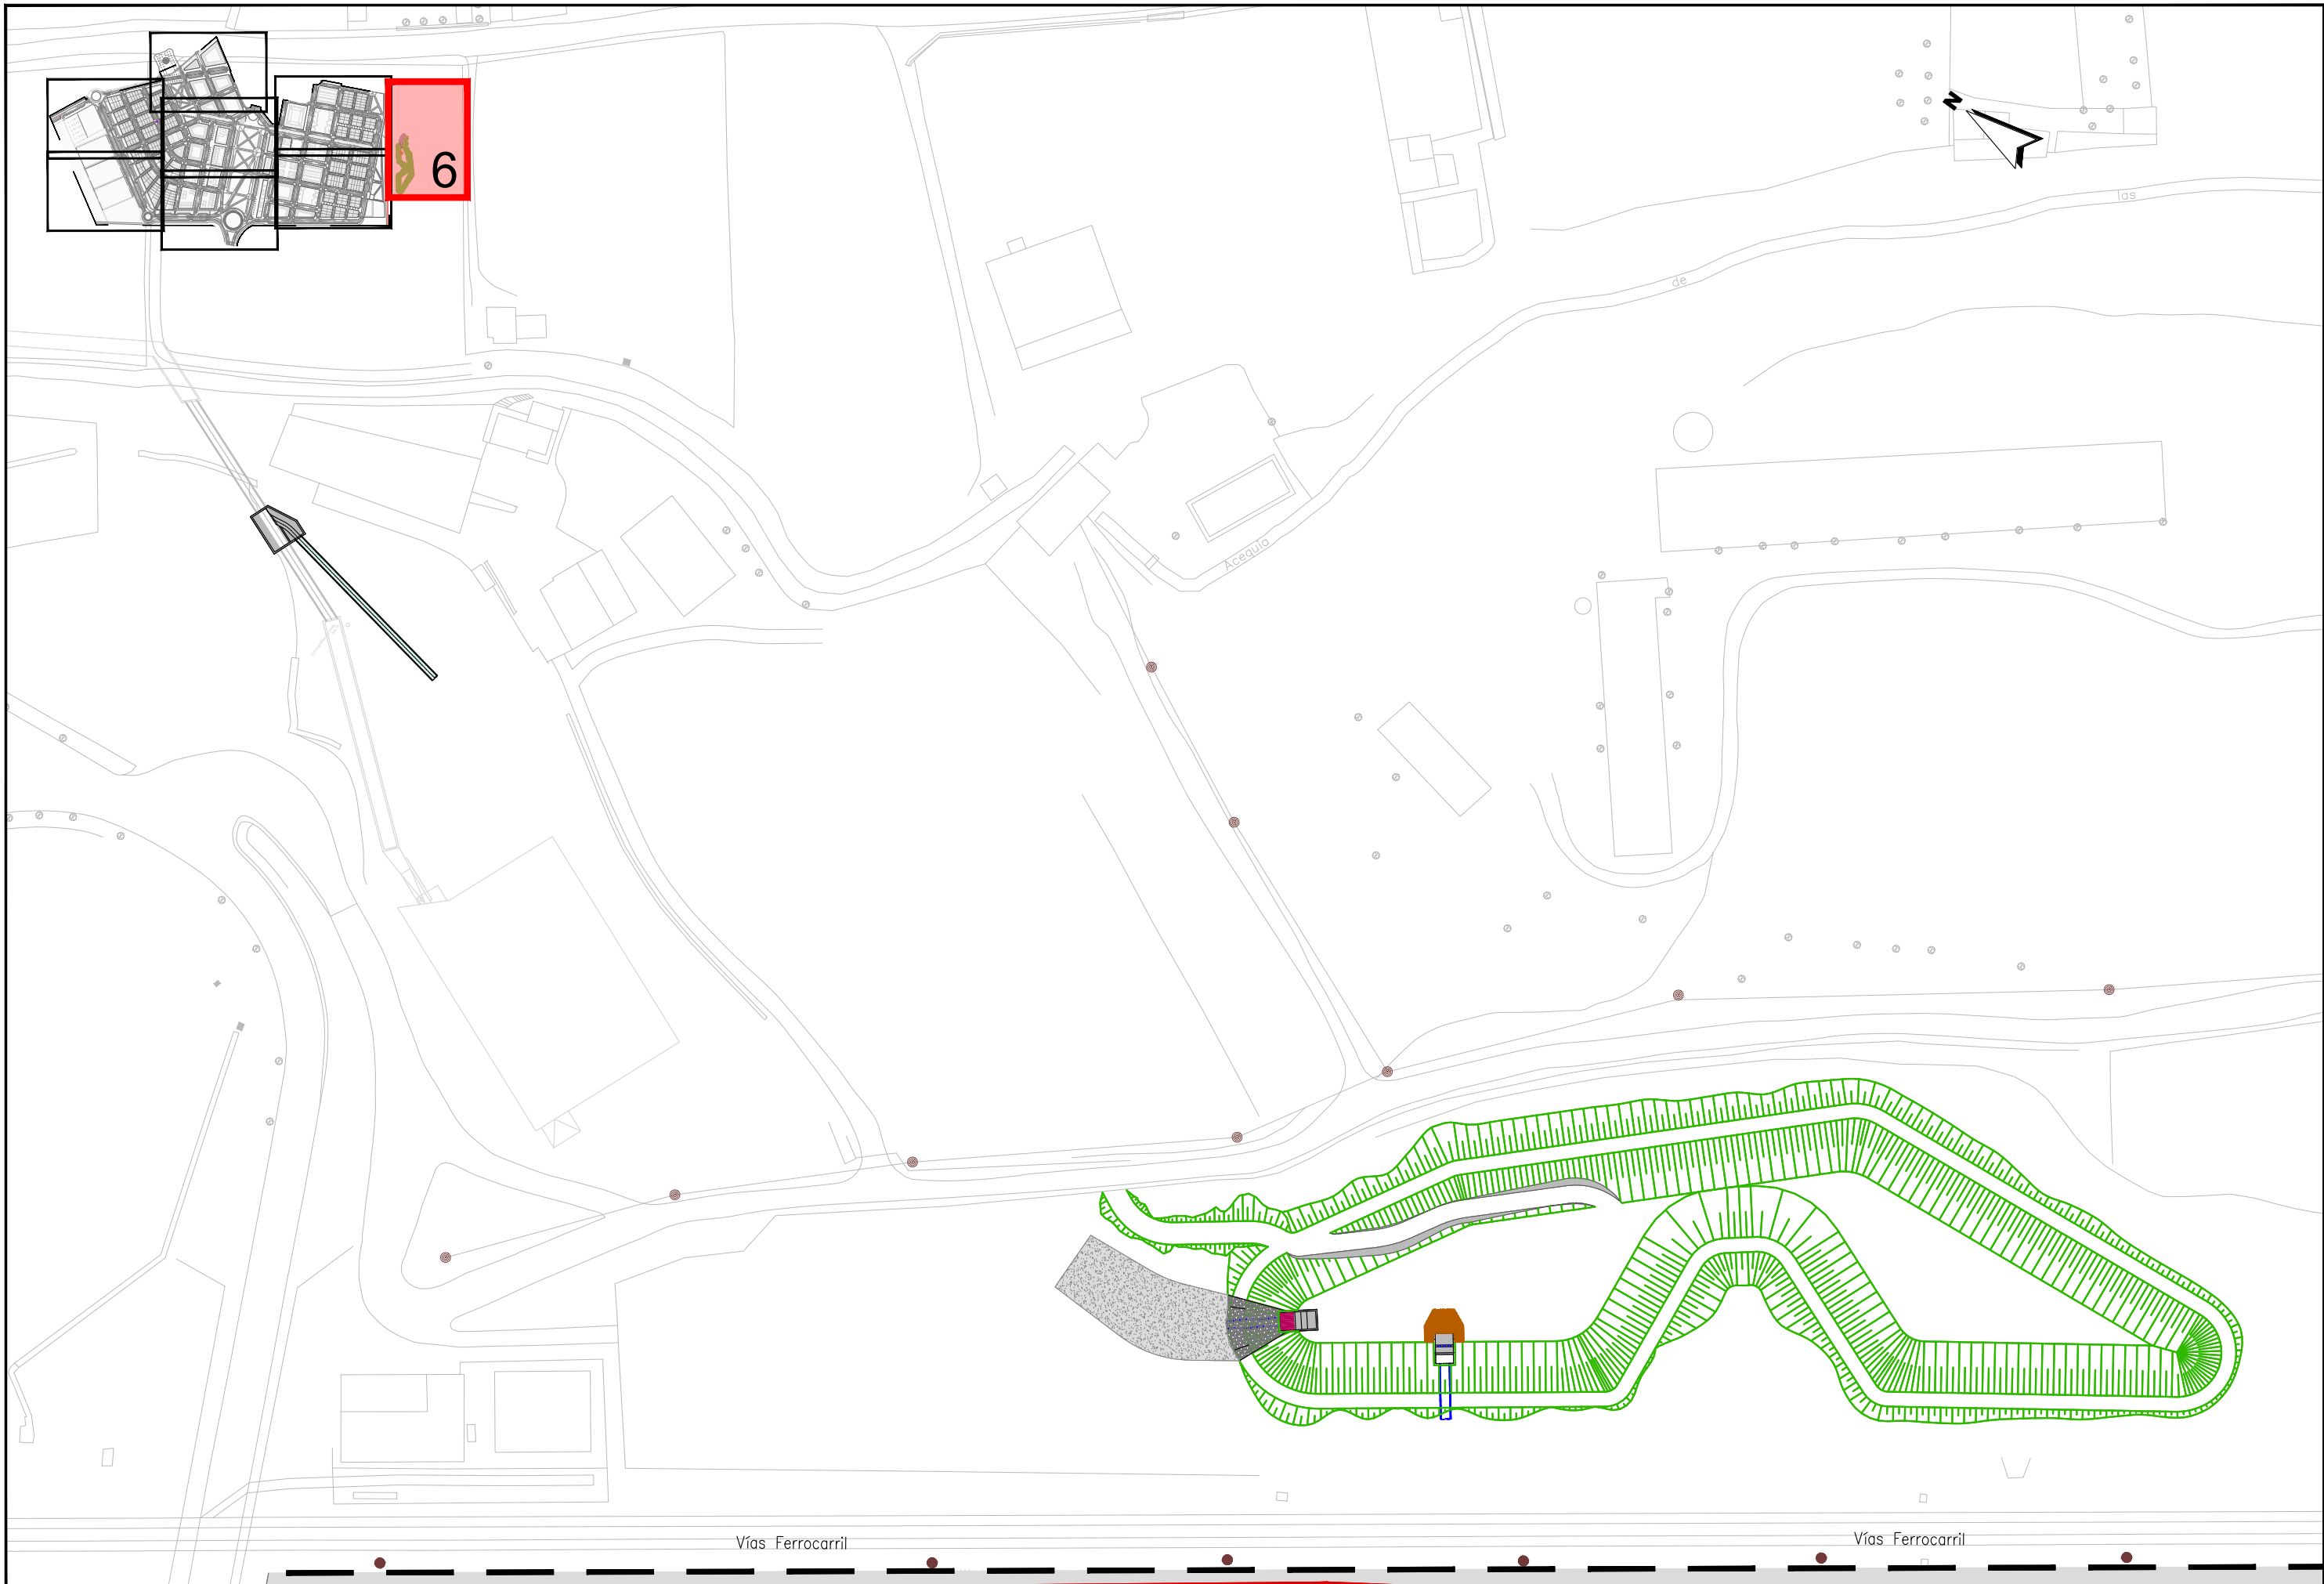

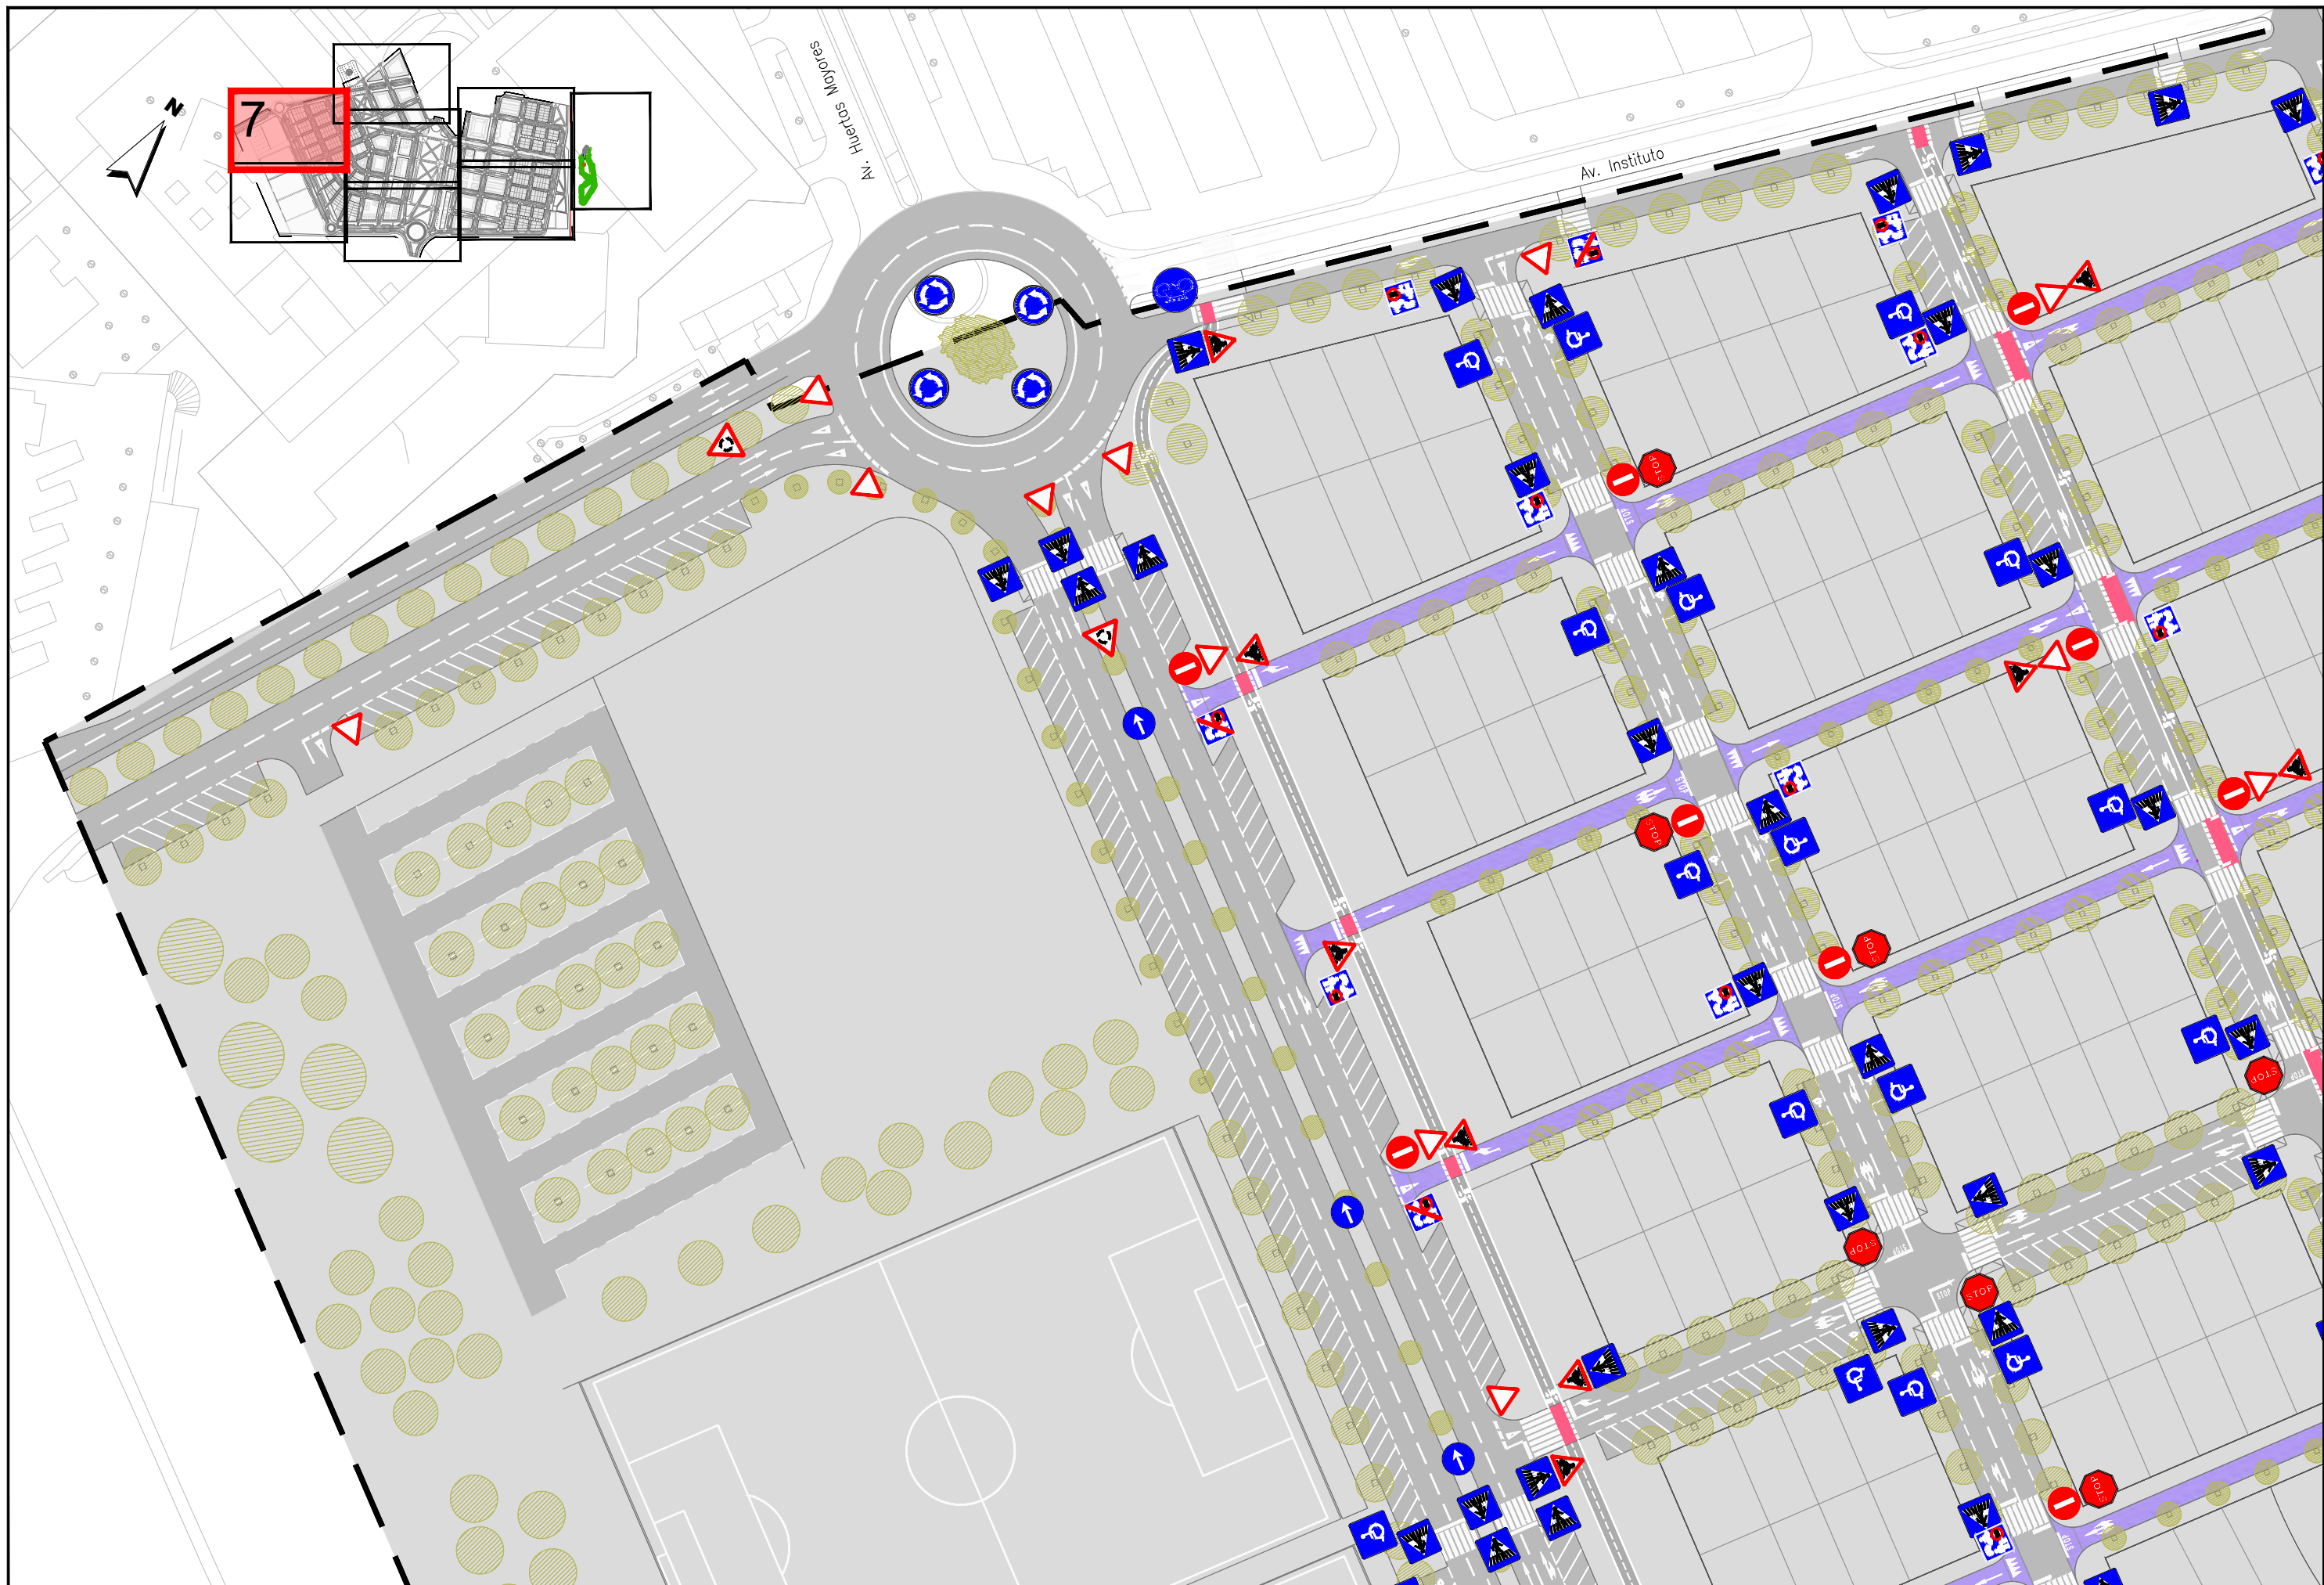

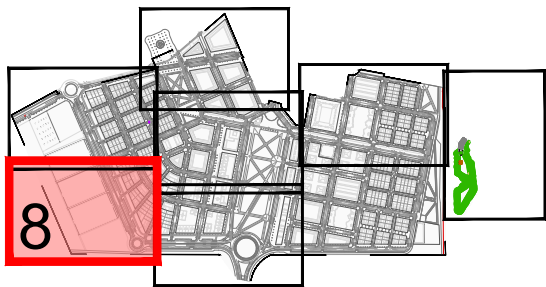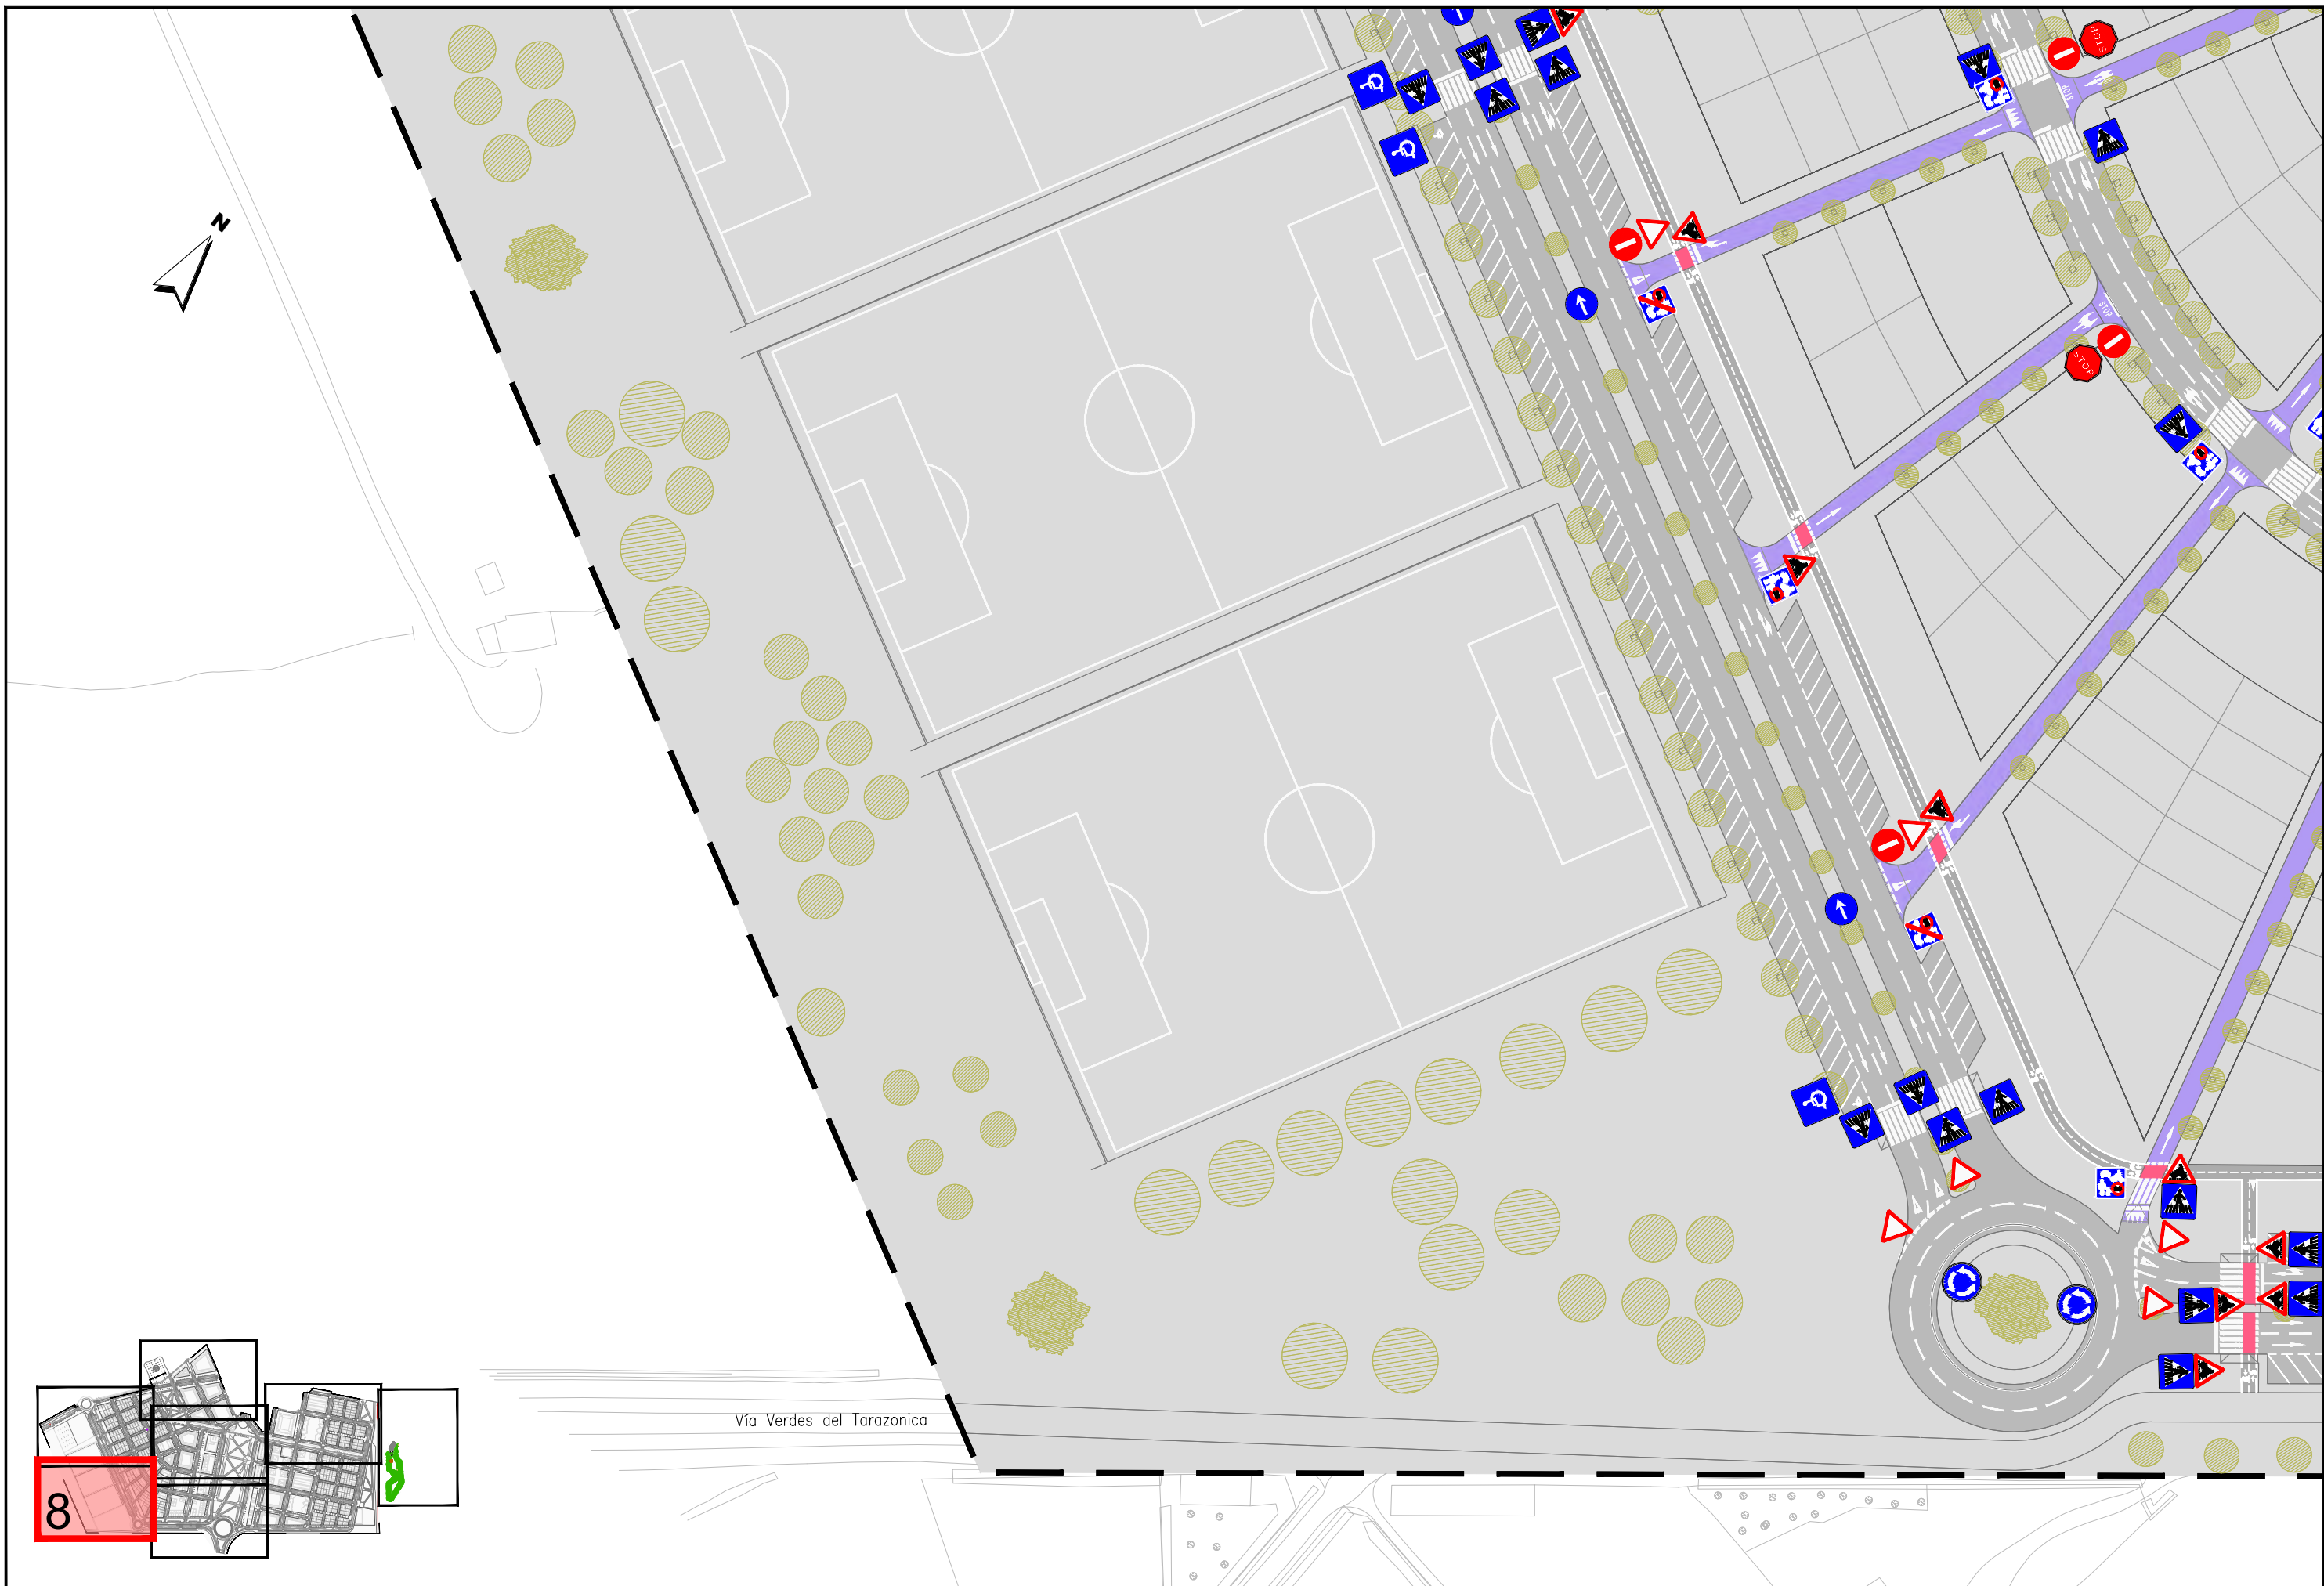

Vía Verdes del Tarazonica

JUNTA DE COMPENSACIÓN
GARDACHALES

EMPRESA
CONSULTORA
RAFAEL MONEO



ARQUITECTO
Rafael Moneo Vallés

INGENIERO DE CAMINOS CC. Y PP.
JOAQUIN SALANUEVA ETAYO

INGENIERO DE CAMINOS CC. Y PP.
JOAQUIN SALANUEVA HERRERO

ESCALAS
1/1.000
ORIGINALES



MODIFICACIÓN DEL PROYECTO DE URBANIZACIÓN DE GARDACHALES


DESIGNACIÓN DEL PLANO

PLANTA SEÑALIZACIÓN

DOCUMENTO
19.1_Plaseñalización.dwg
FECHA
MAYO 2026

PLANO Nº
19.1
HOJA 8 DE 8

SEÑALIZACIÓN VERTICAL

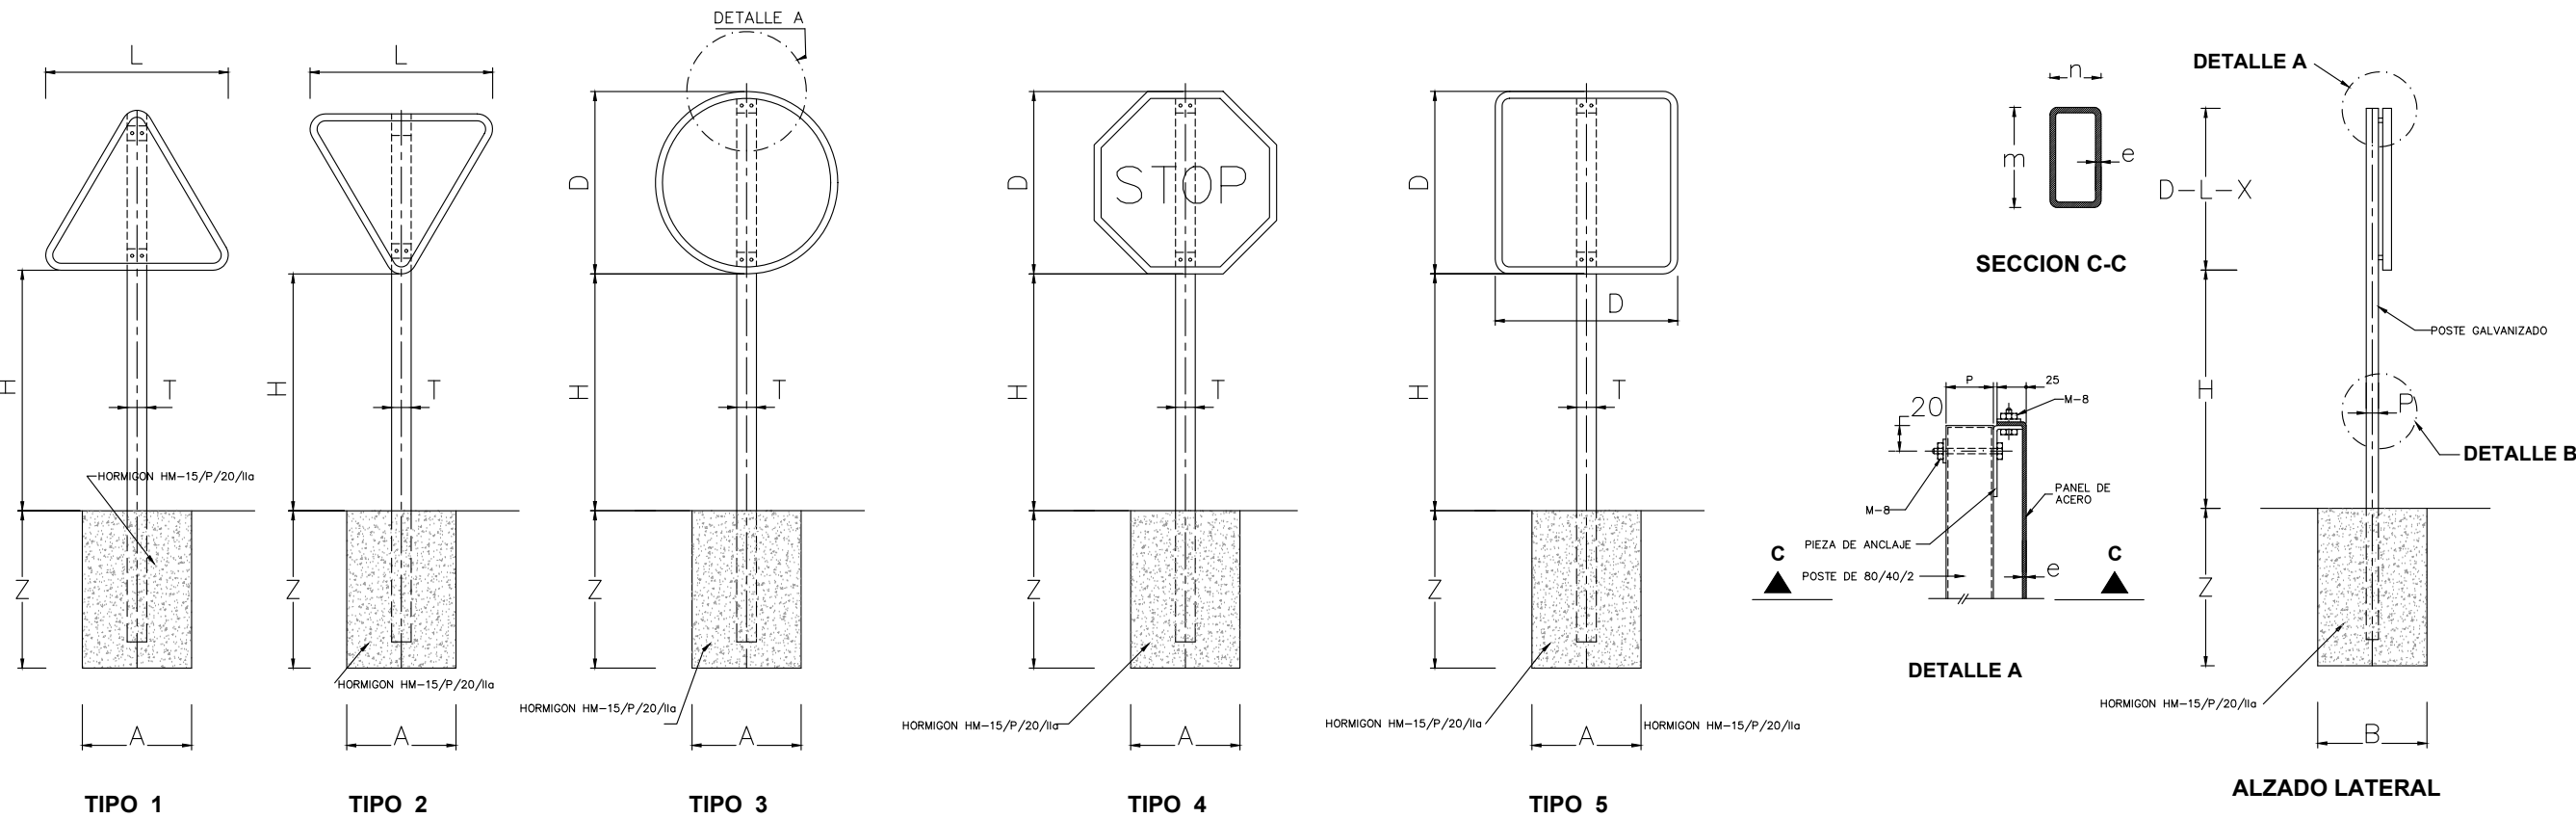

TAMAÑO DE LAS SEÑALES				
TIPO DE SEÑAL	1 Y 2	3	4	5
CLASE DE CARRETERA	SERIE B CARRETERA CONVENCIONAL CON ARCENES	135	90	90
	SERIE C CARRETERA CONVENCIONAL SIN ARCENES	90	60	60

SERIE	SERIE B					SERIE C				
SERIAL TIPO	1	2	3	4	5	1	2	3	4	5
ALTURA=Hm	1.90	1.90	1.90	1.90	1.90	1.50	1.50	1.50	1.50	1.50
MEDIDAS TUBO mm.	T	100	100	100	100	80	80	80	80	80
	P	50	60	50	50	40	40	40	40	40
	E	3	3	3	3	2	2	2	2	2
CIMENTACION m	A	0.70	0.80	0.55	0.60	0.40	0.45	0.55	0.55	0.40
	B	0.40	0.50	0.40	0.40	0.40	0.40	0.40	0.40	0.40
	Z	0.70	0.70	0.70	0.70	0.50	0.50	0.50	0.50	0.60

NOTAS PARA LA SEÑALIZACIÓN VERTICAL


1 - TODAS LAS COTAS EN MILÍMETROS

2 - TODOS LOS MATERIALES SON DE ACERO GALVANIZADO

3 - LAS CARACTERÍSTICAS DE LAS SEÑALES (COLOR, DIMENSIONES, ETC.) SEGÚN LAS NORMAS 81-IC M.O.P.U.


4 - LAS SEÑALES INFORMATIVAS SE SITUARAN DE TAL MODO QUE LA CURVA DEL TEXTO SE ORIENTE HACIA EL TRAFICO FORMANDO EN PLANTA EL PANEL UN ÁNGULO DE 5-10 GRADOS CON LA NORMAL DEL EJE

PARA VÍA CON $V_M = \delta < 60 \text{ km/h}$

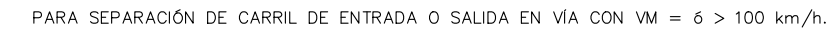

ESTACIONAMIENTO EN BATERÍA OBLICUA PARA CAMIONES.



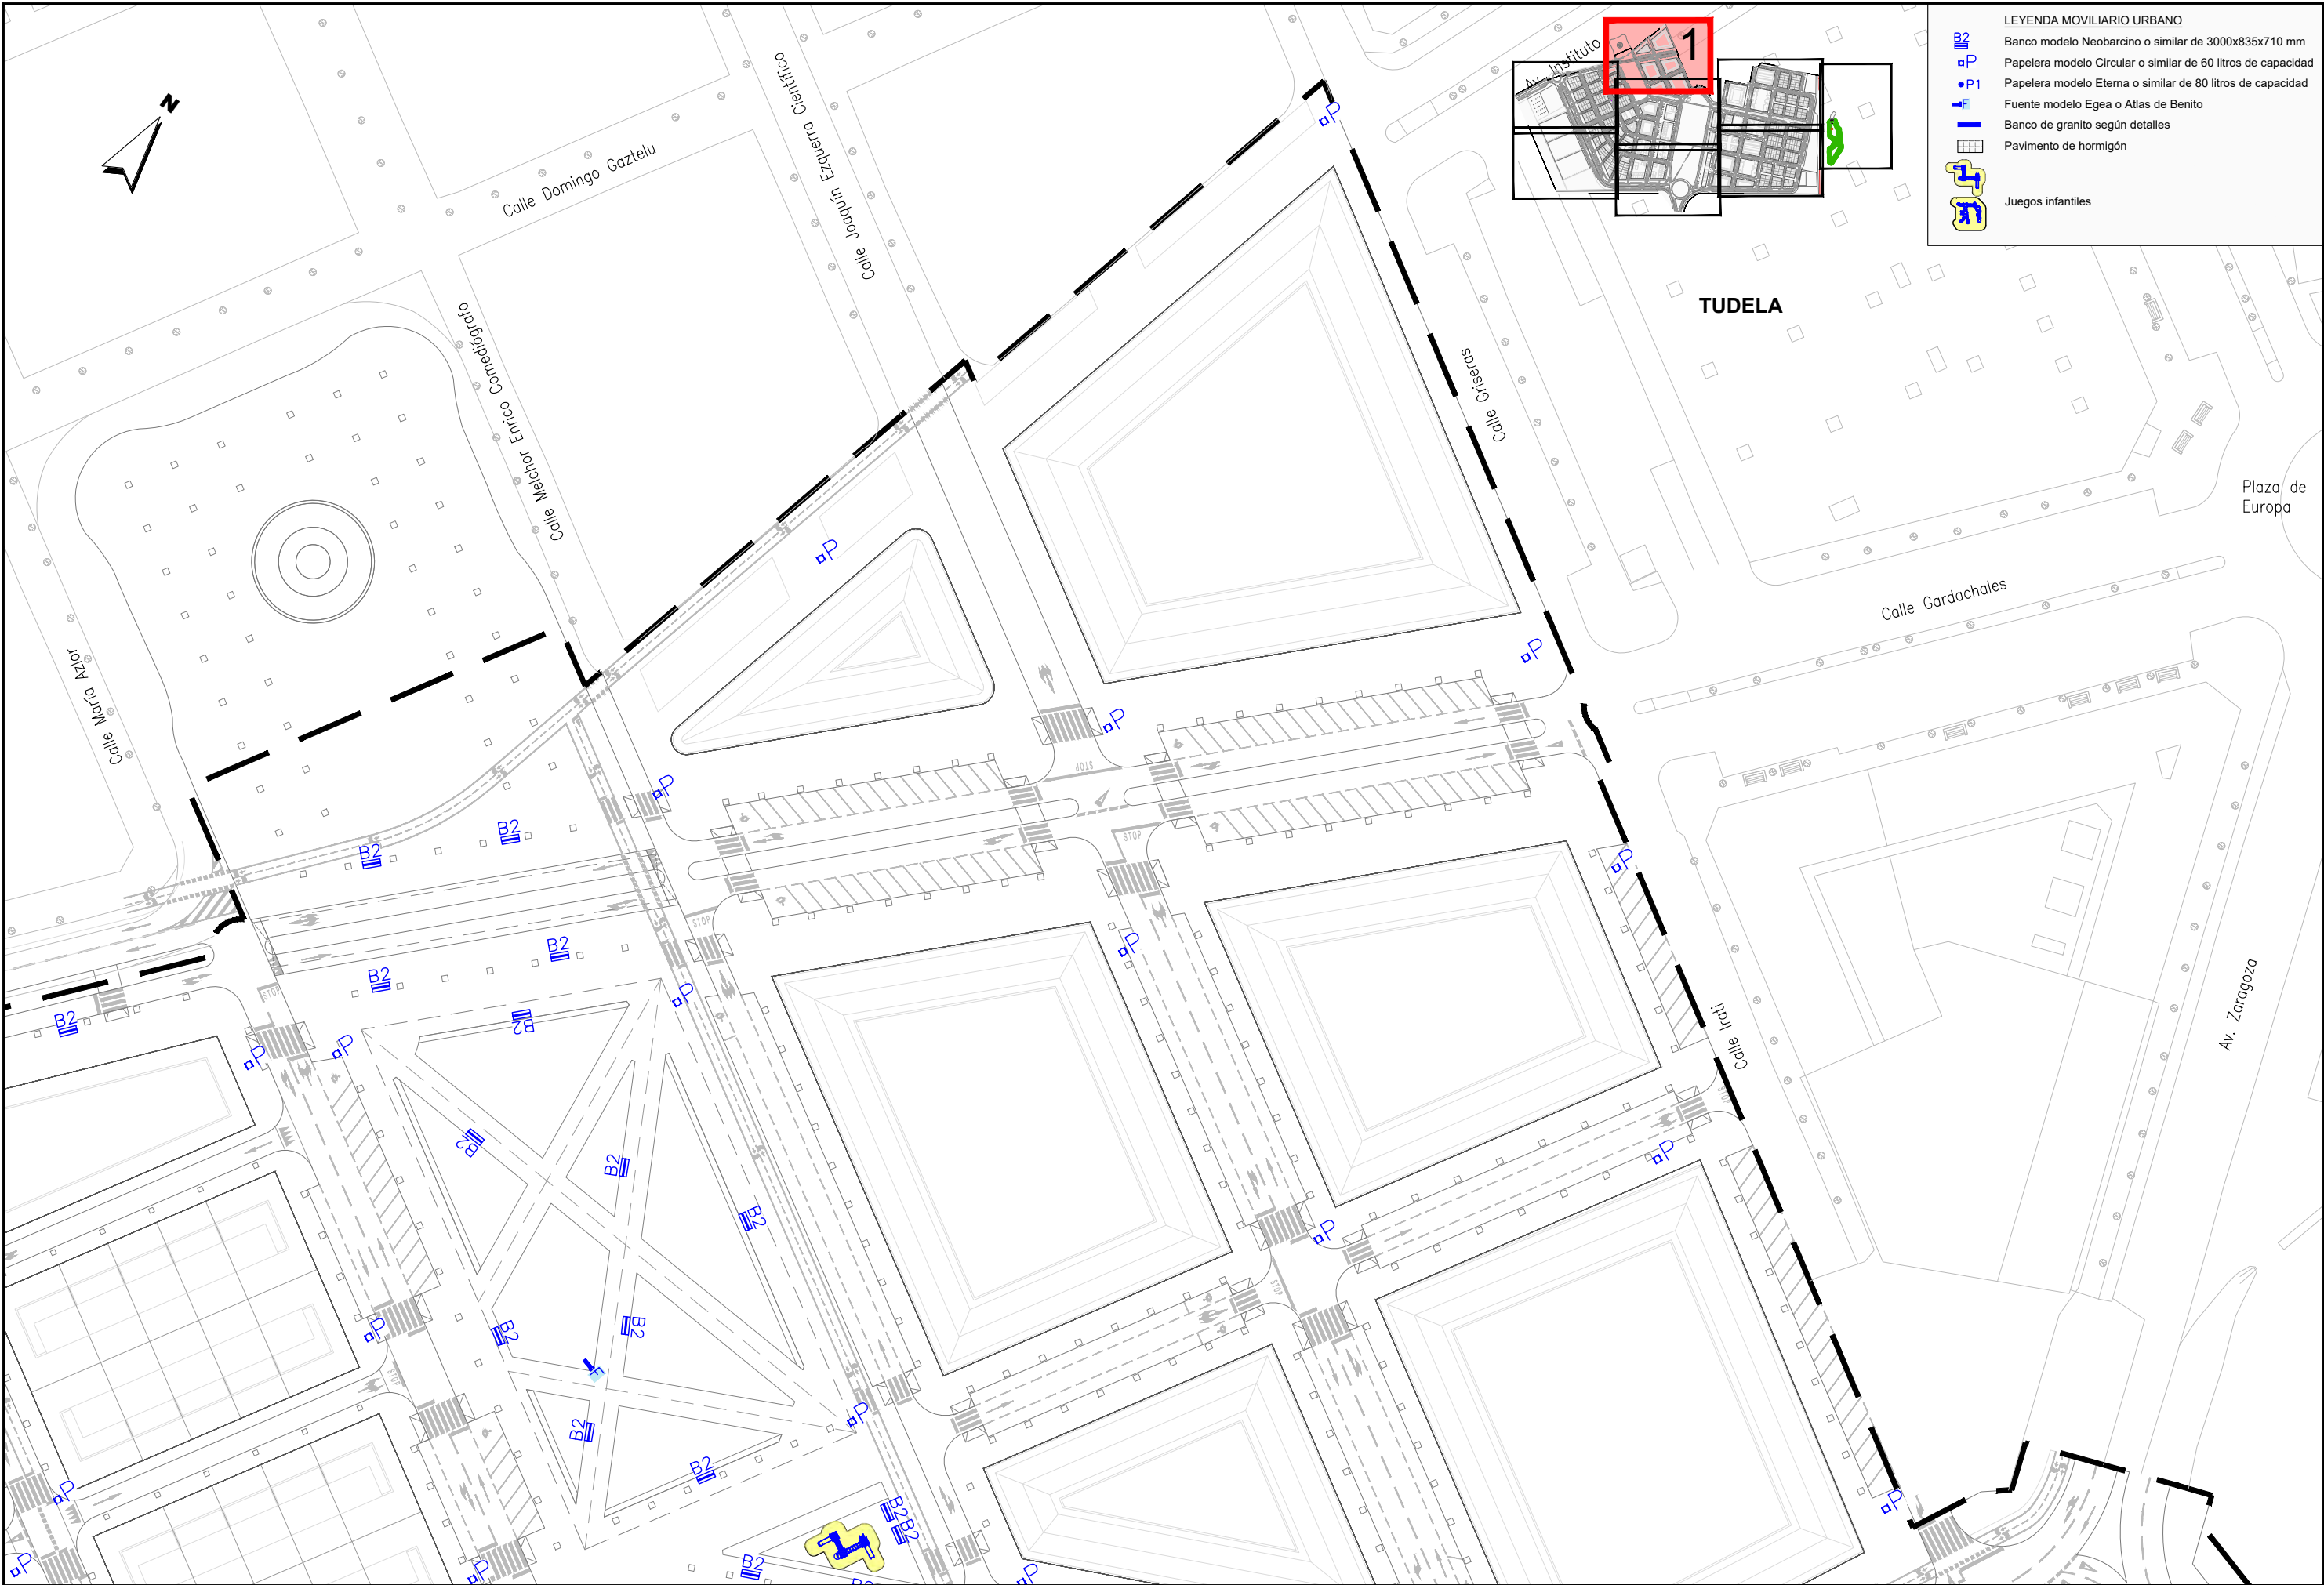

LEYENDA MOVILIARIO URBANO

B2

Banco modelo Neobarcano o similar de 3000x835x710 mm

P

Papelera modelo Circular o similar de 60 litros de capacidad

P1

Papelera modelo Eterna o similar de 80 litros de capacidad

F

Fuente modelo Egea o Atlas de Benito

F


Banco de granito según detalles

J

Pavimento de hormigón

J

Juegos infantiles

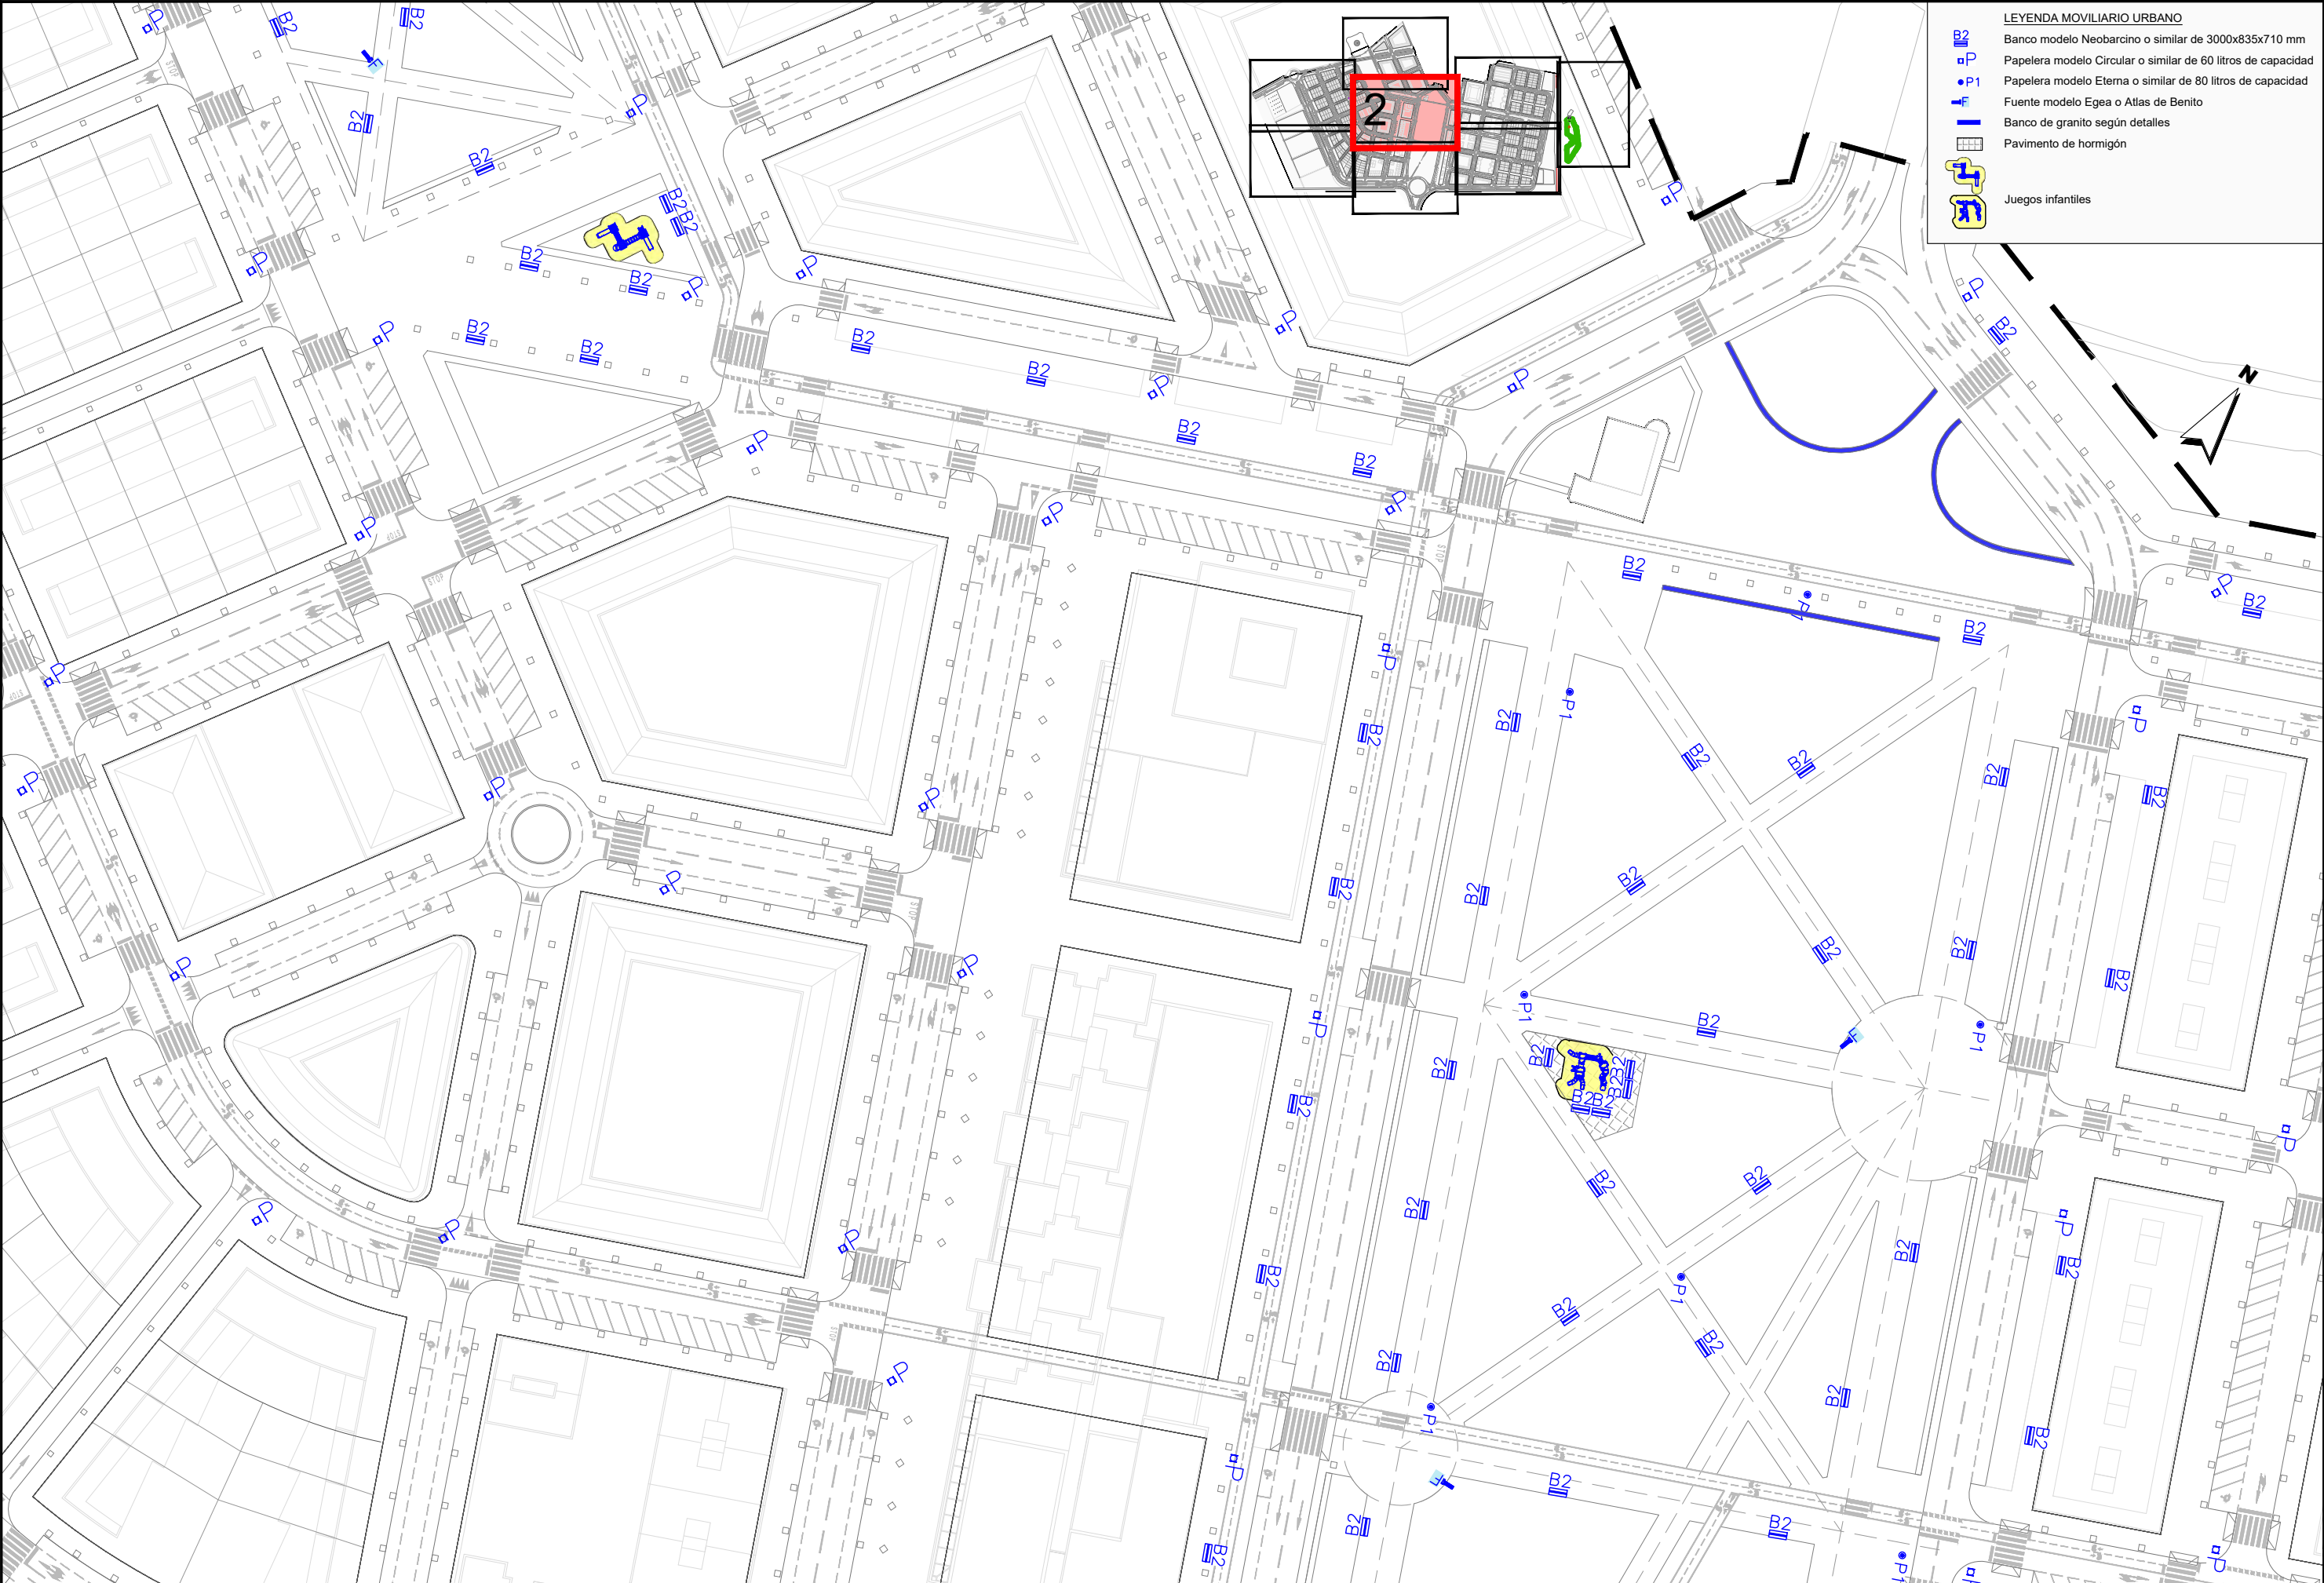

LEYENDA MOBILIARIO URBANO

B2

Banco modelo Neobarcano o similar de 3000x835x710 mm

P1

Papelera modelo Circular o similar de 60 litros de capacidad

P2

Papelera modelo Eterna o similar de 80 litros de capacidad

F

Fuente modelo Egea o Atlas de Benito

B


Banco de granito según detalles

Pav


Pavimento de hormigón

J


Juegos infantiles

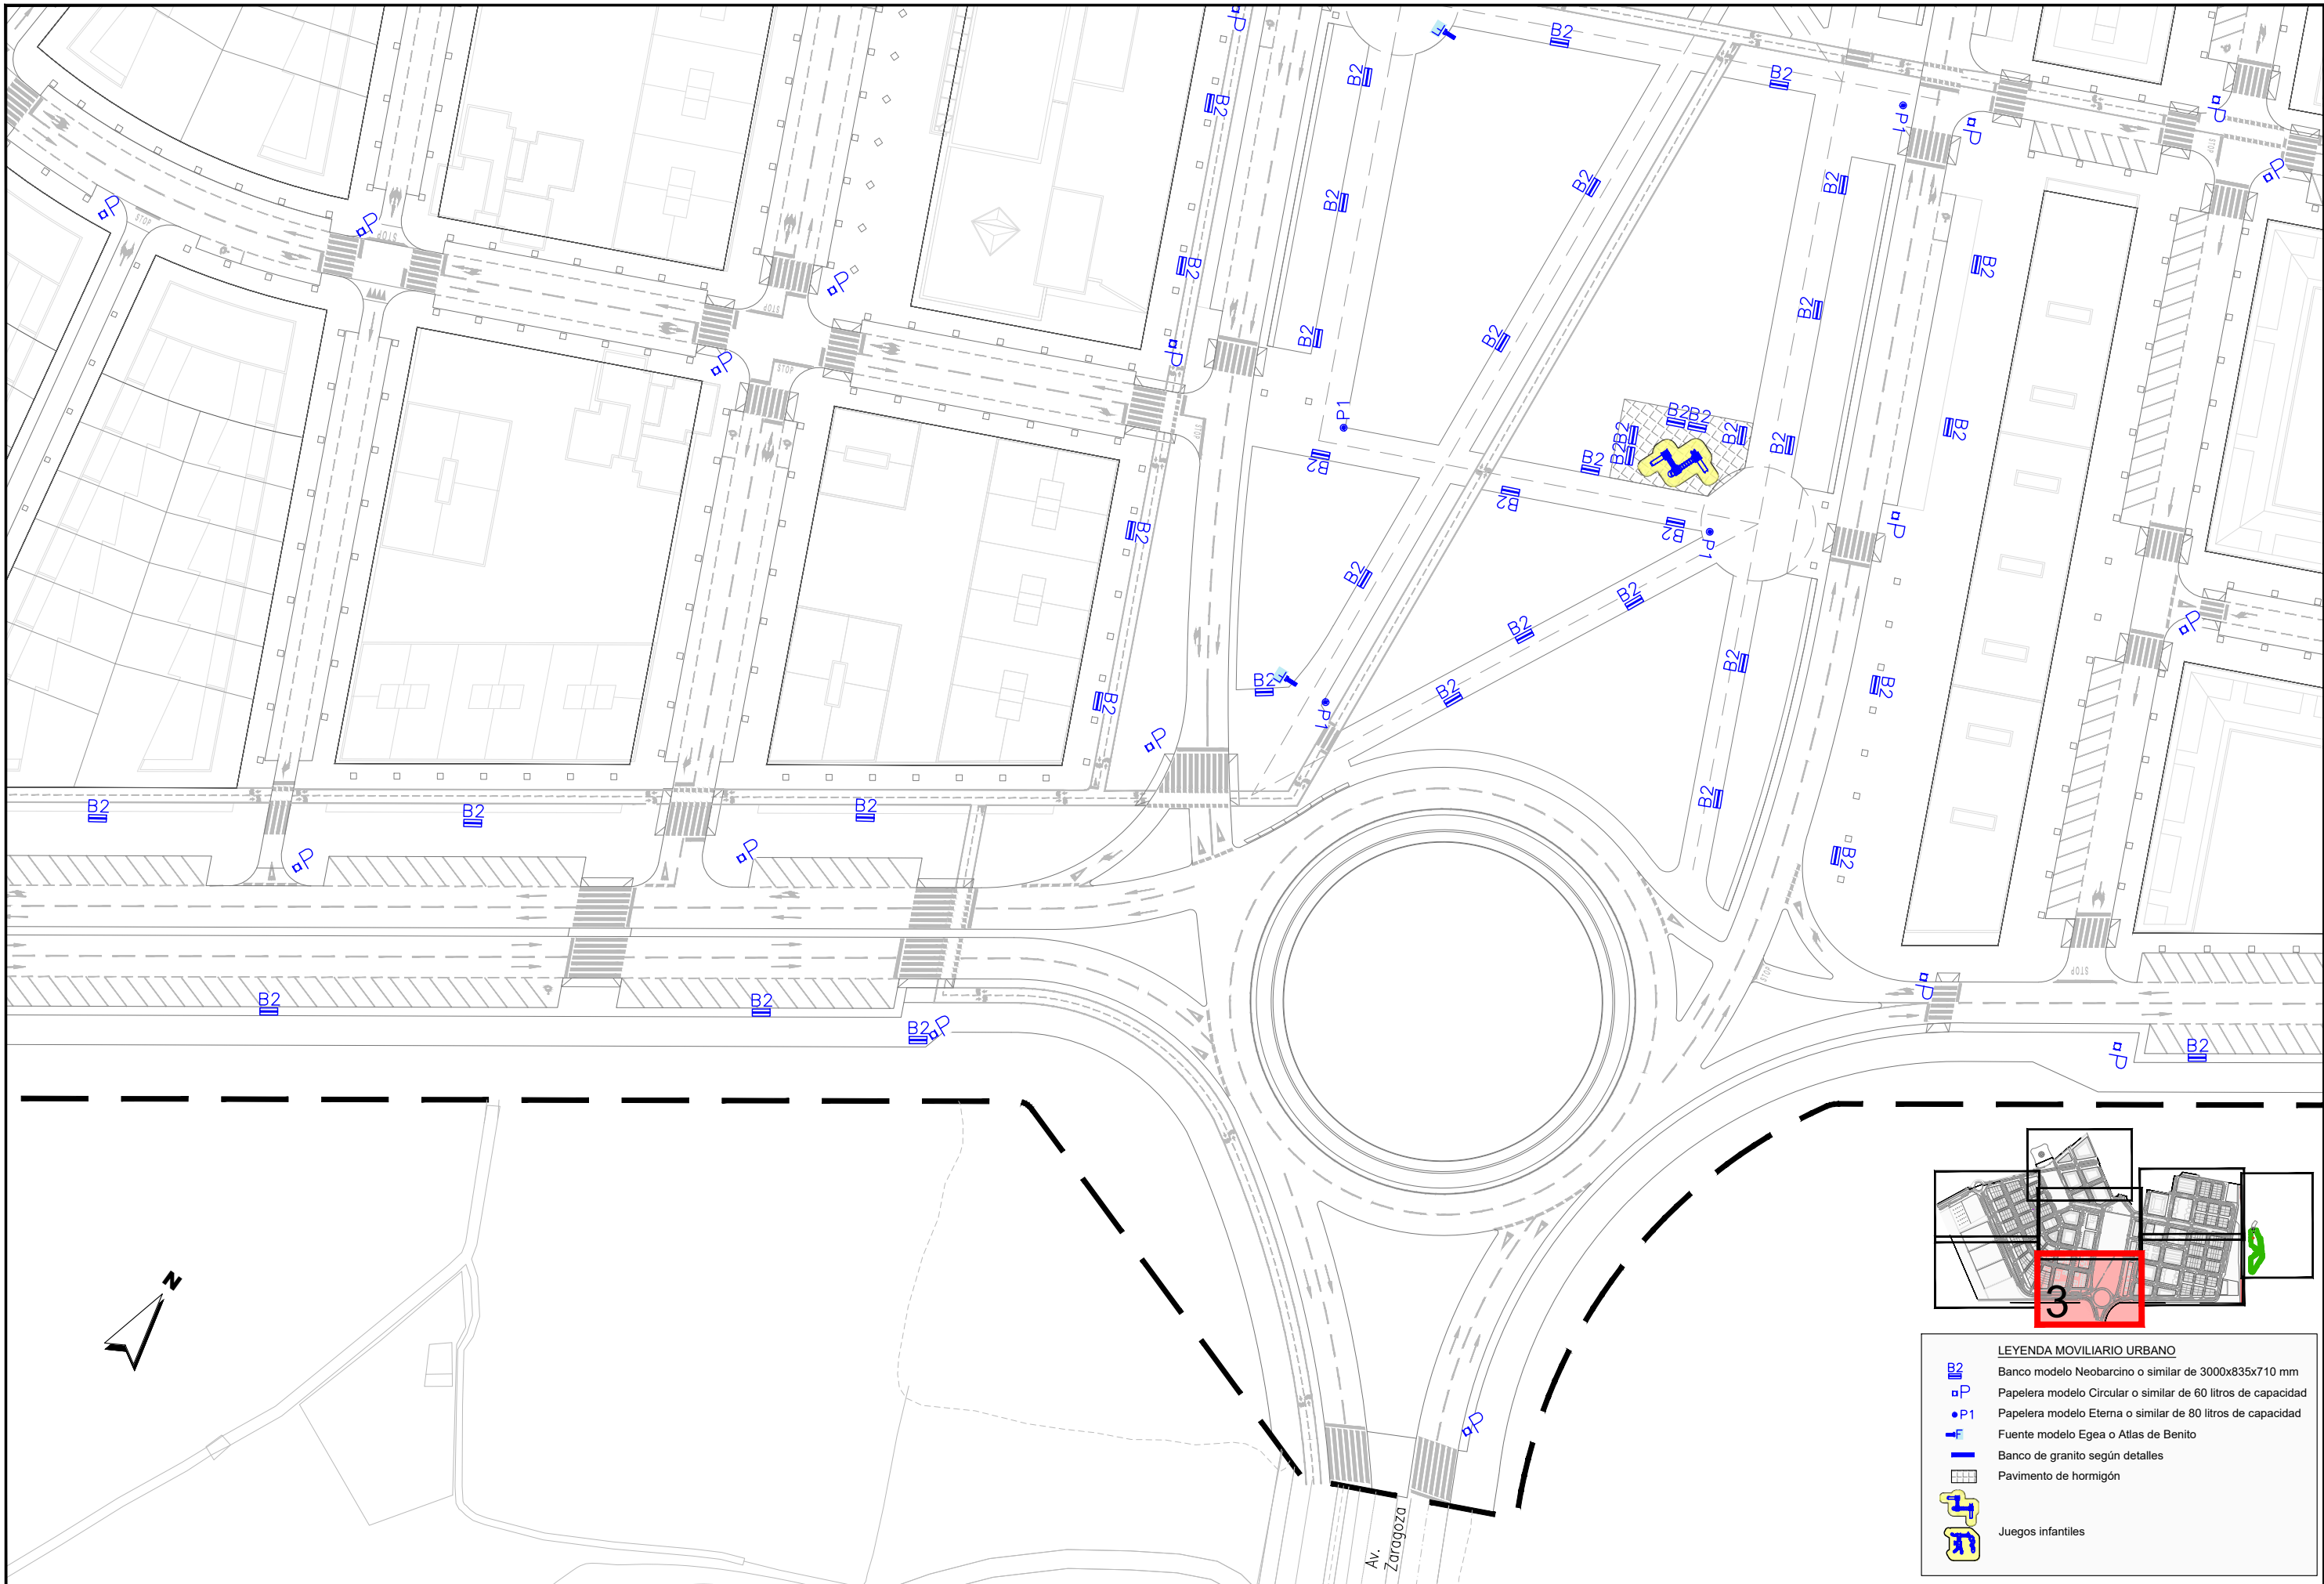

LEYENDA MOVILIARIO URBANO	
B2	Banco modelo Neobarcano o similar de 3000x835x710 mm
P1	Papelera modelo Circular o similar de 60 litros de capacidad
P1	Papelera modelo Eterna o similar de 80 litros de capacidad
J	Fuente modelo Egea o Atlas de Benito
B	Banco de granito según detalles
P	Pavimento de hormigón
J	Juegos infantiles

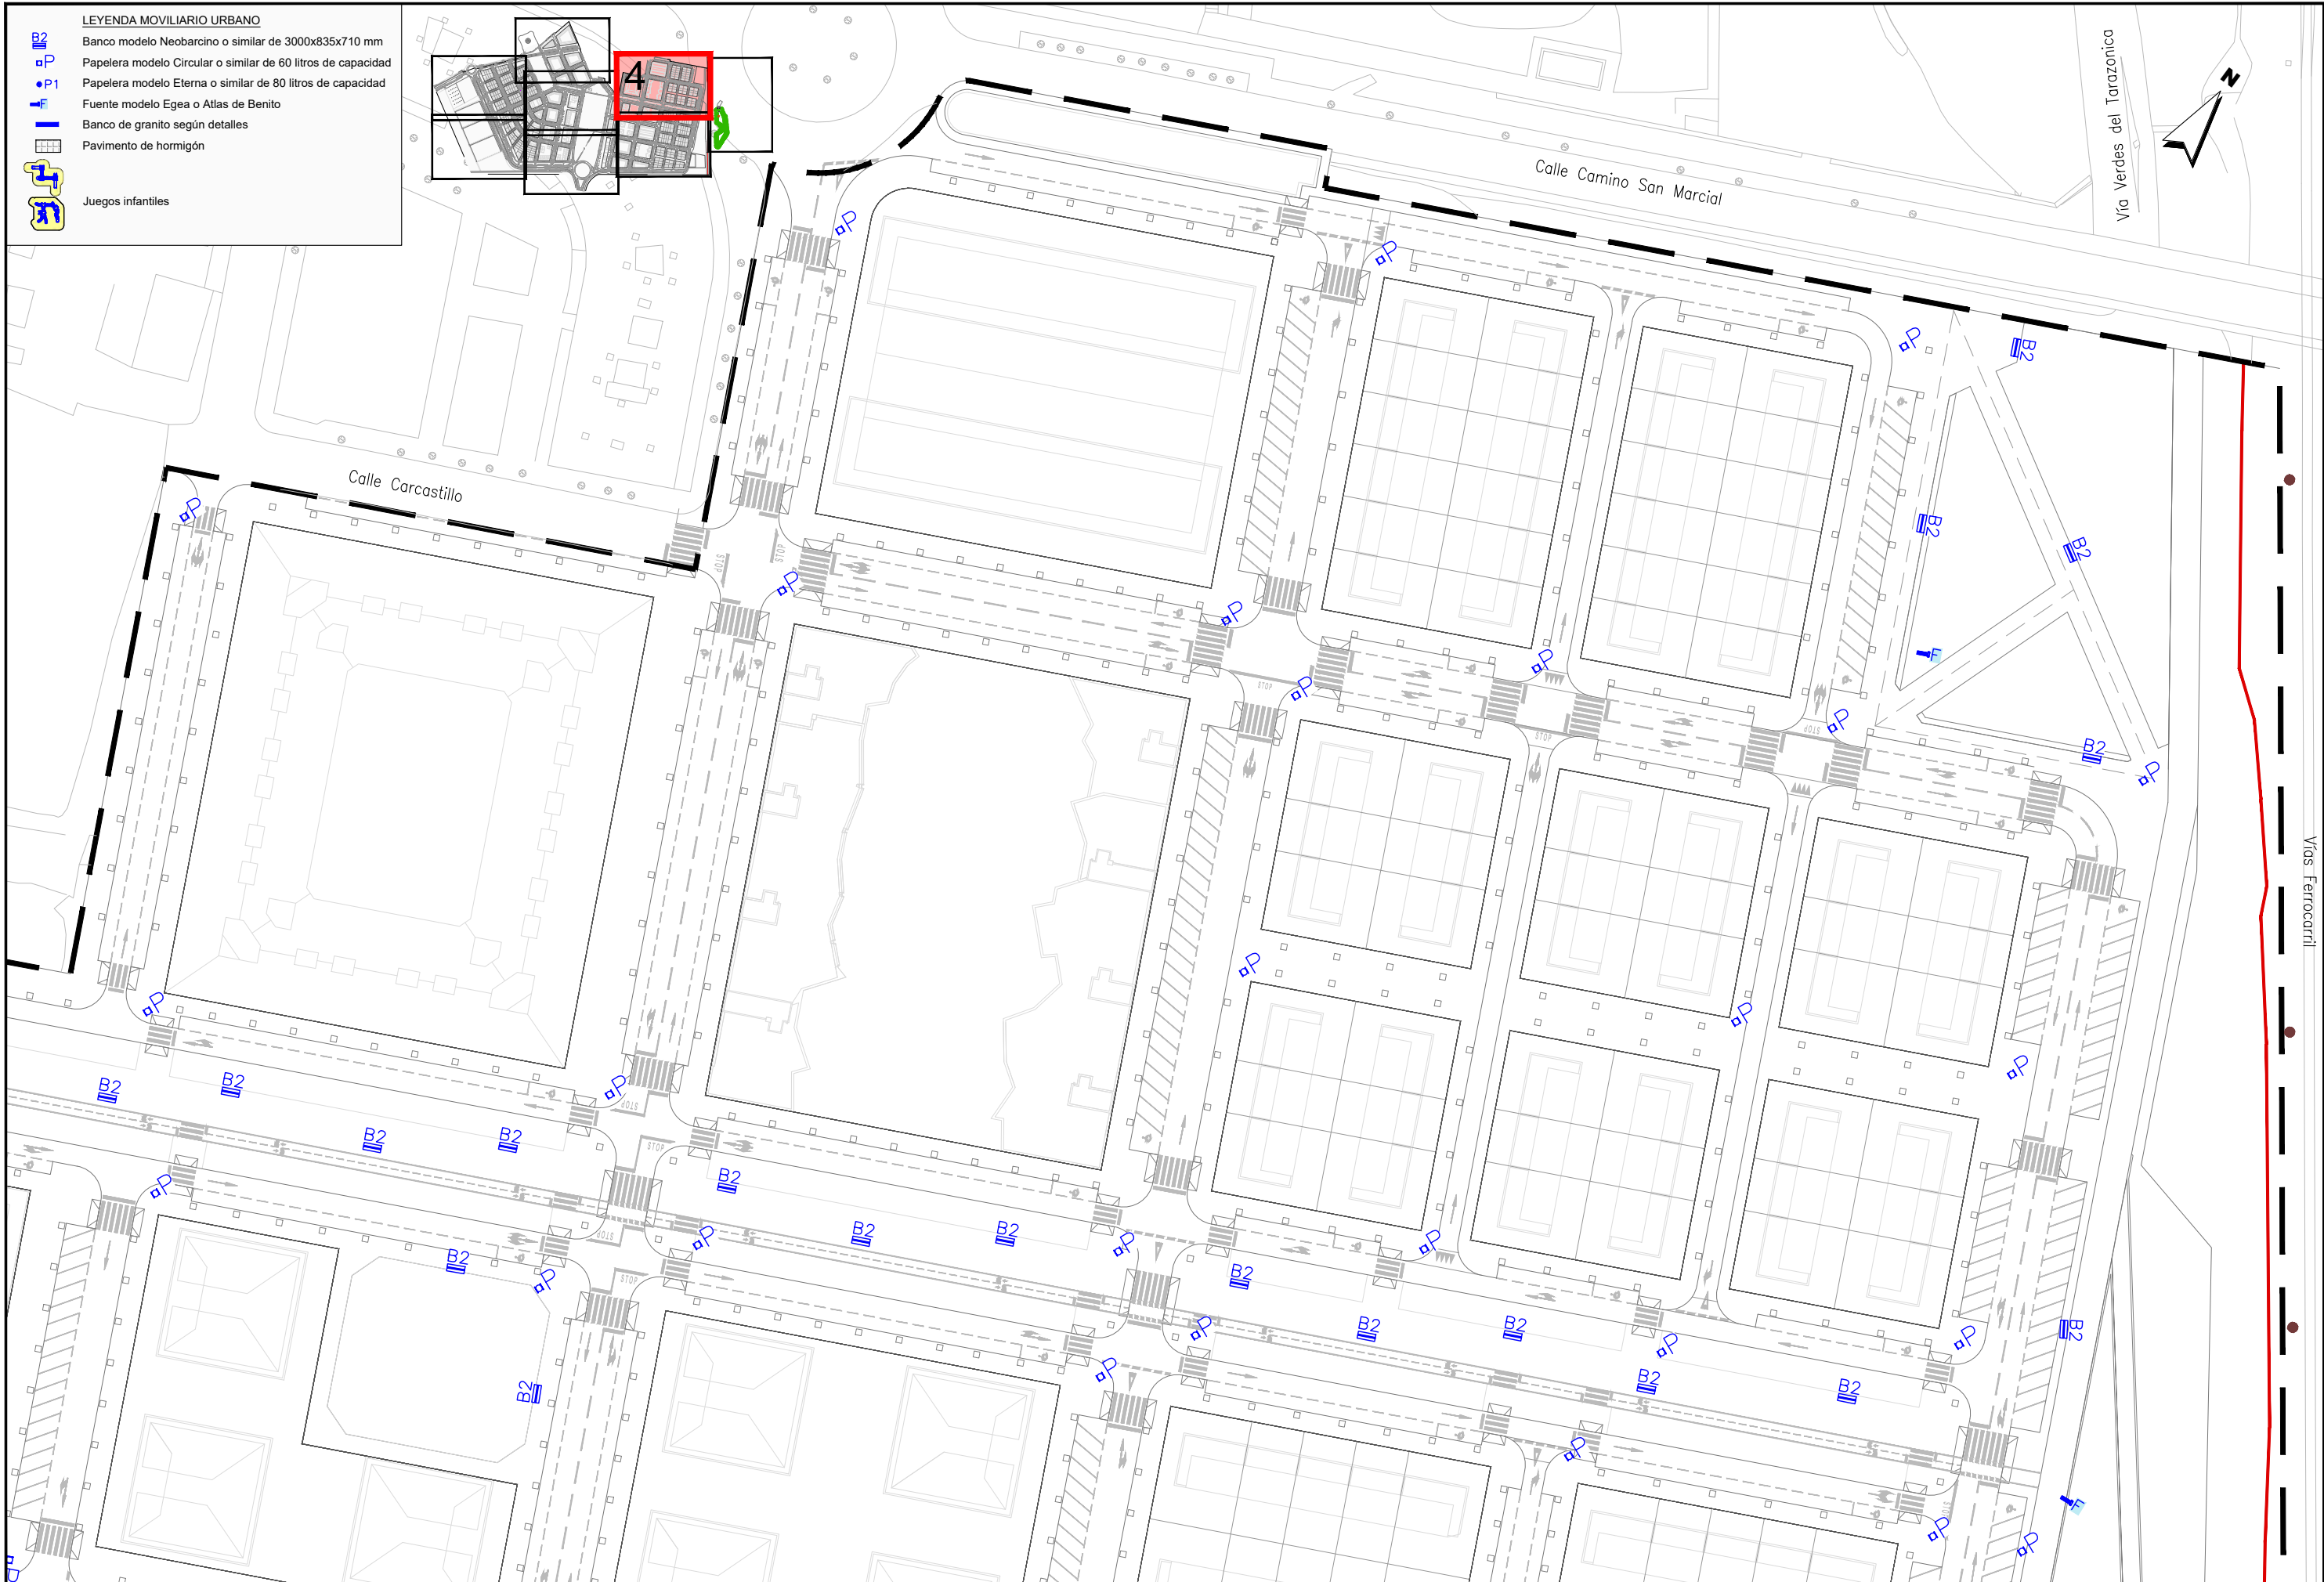

- LEYENDA MOBILIARIO URBANO
- Banco modelo Neobarmino o similar de 3000x835x710 mm
 - Papelera modelo Circular o similar de 60 litros de capacidad
 - Papelera modelo Eterna o similar de 80 litros de capacidad
 - Fuente modelo Egea o Atlas de Benito
 - Banco de granito según detalles
 - Pavimento de hormigón
 - Juegos infantiles

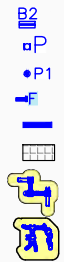

JUNTA DE COMPENSACIÓN
GARDACHALES

EMPRESA
CONSULTORA
RAFAEL MONEO



ARQUITECTO
Rafael Moneo Vallés

INGENIERO DE CAMINOS CC. Y PP.
JOAQUIN SALANUEVA ETAYO

INGENIERO DE CAMINOS CC. Y PP.
JOAQUIN SALANUEVA HERRERO

ESCALAS
1/1.000
ORIGINALES




MODIFICACIÓN DEL PROYECTO DE URBANIZACIÓN DE GARDACHALES

DESIGNACION DEL PLANO


PLANTA MOBILIARIO URBANO

DOCUMENTO
20_PL mobiliario.dwg
FECHA
MAYO 2026

PLANO Nº
20
HOJA 4 DE 8

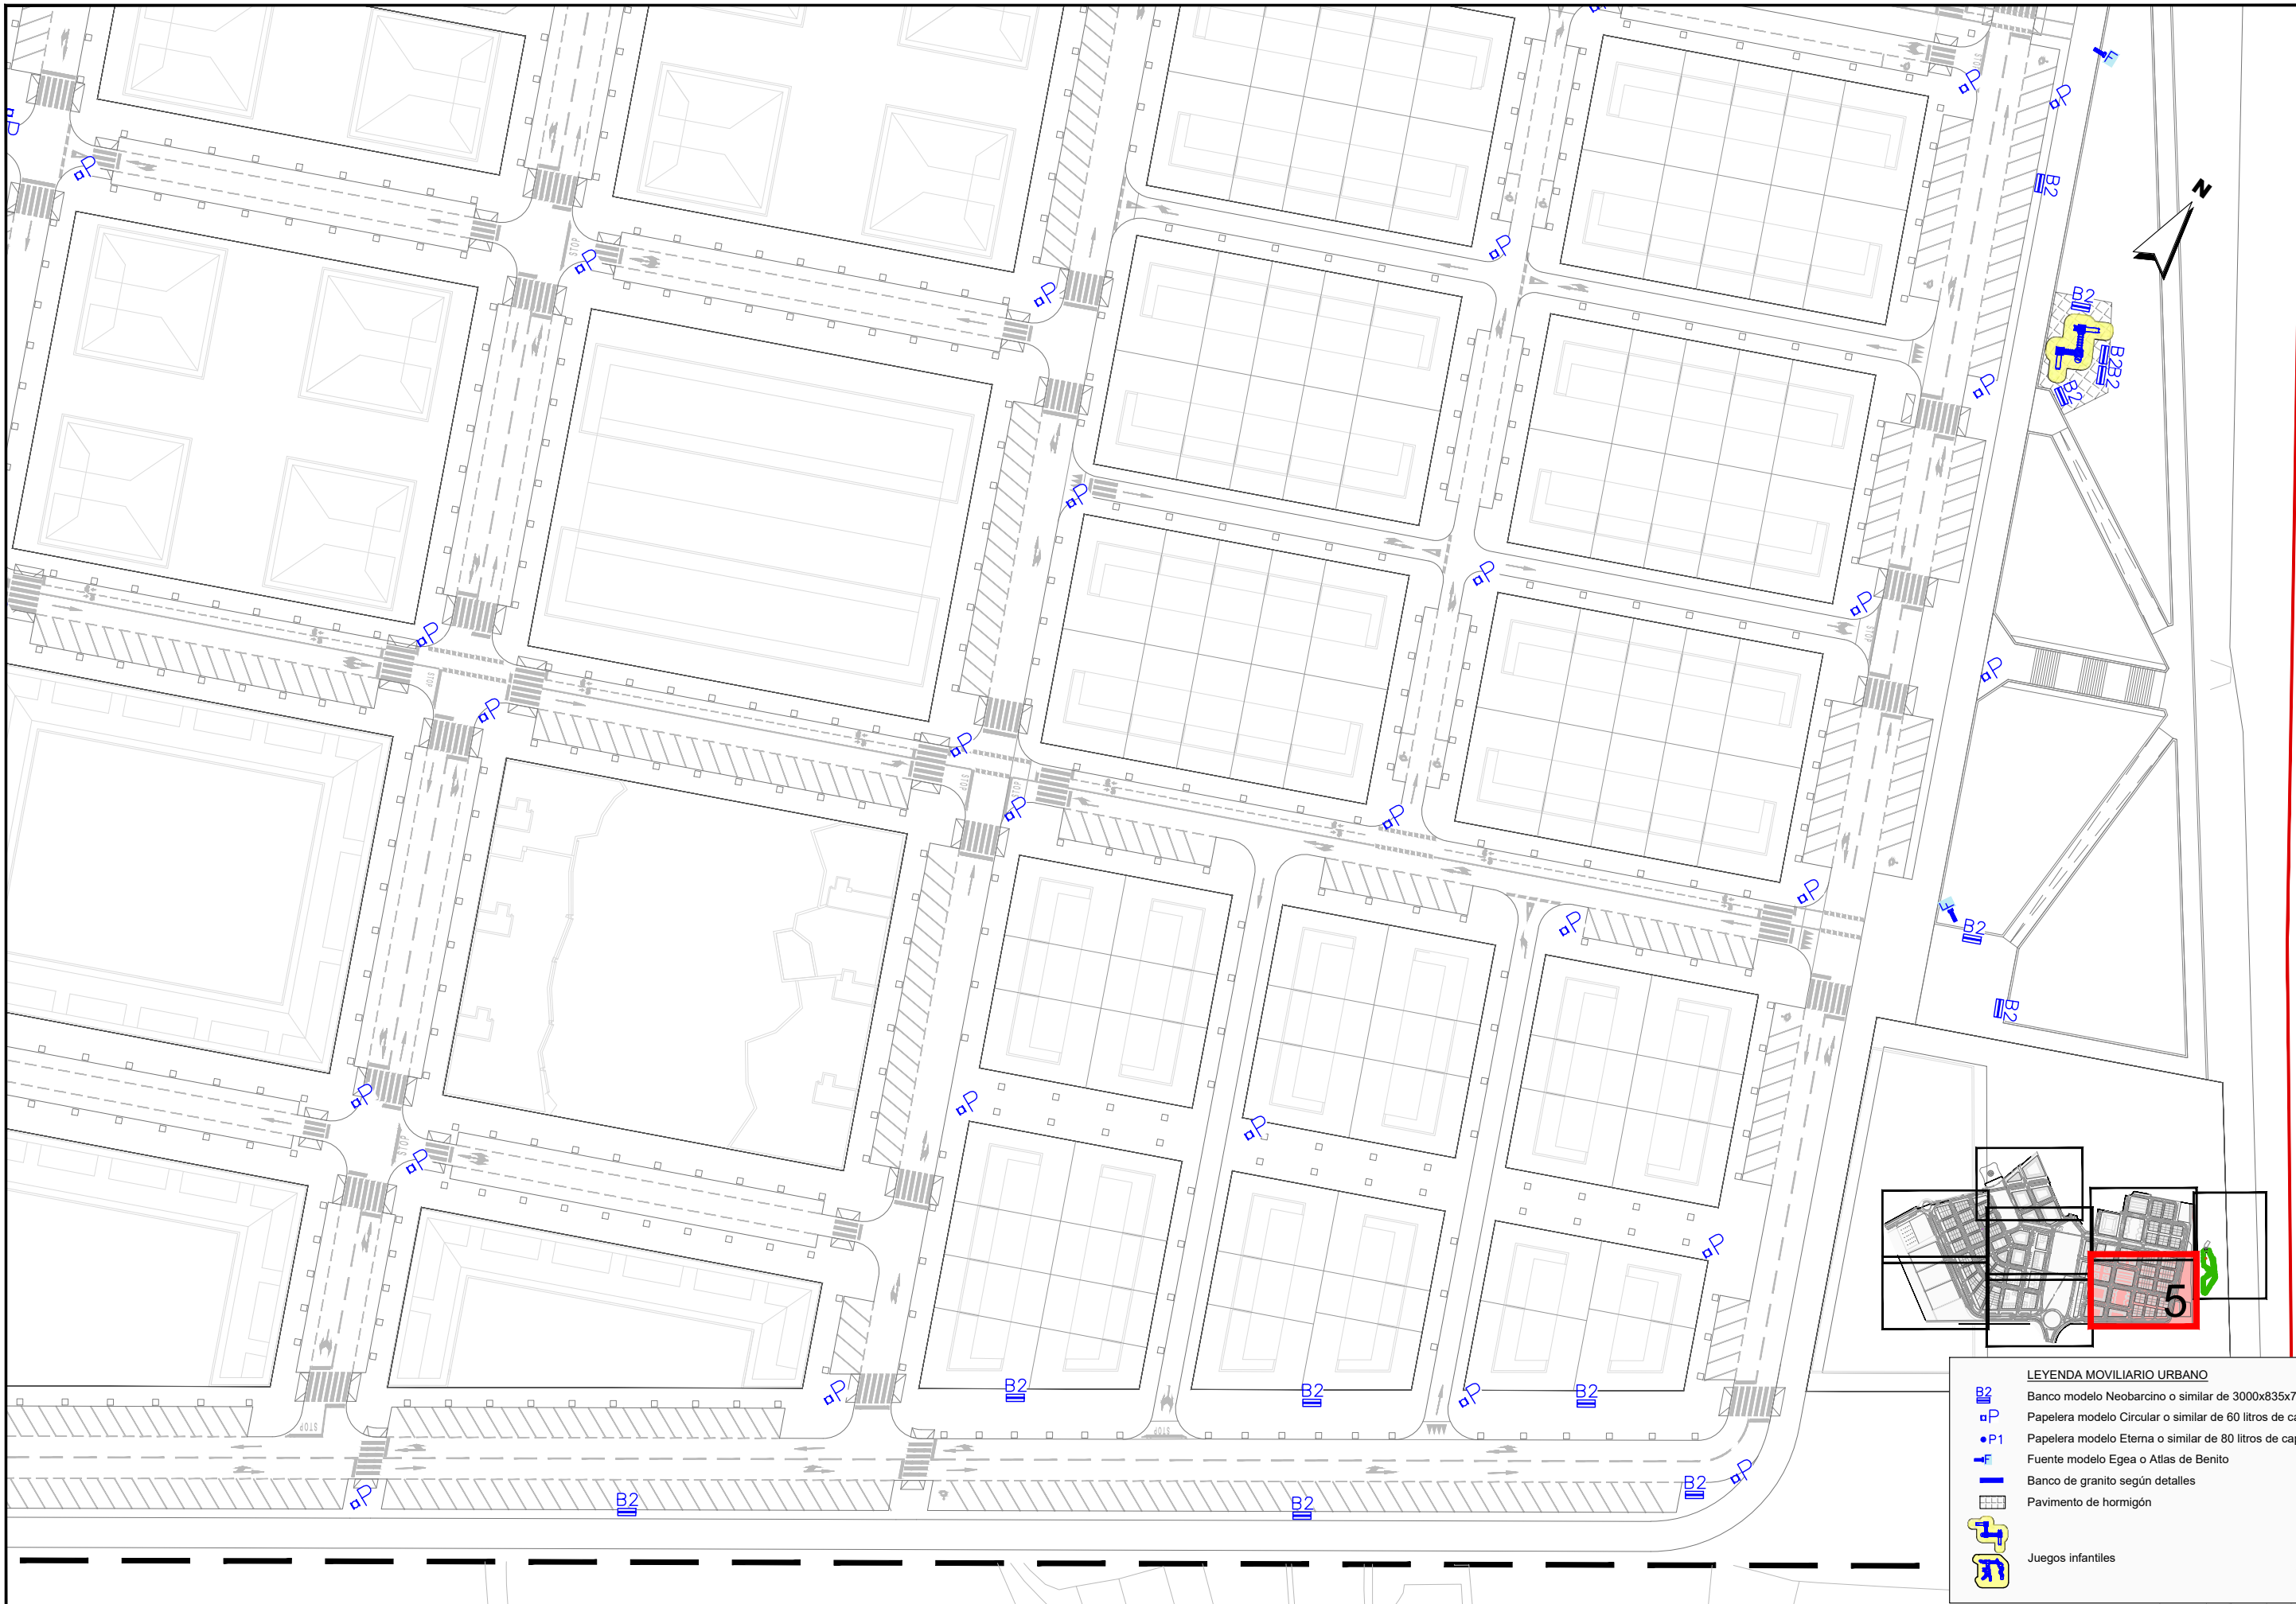

Vías Ferroviarias

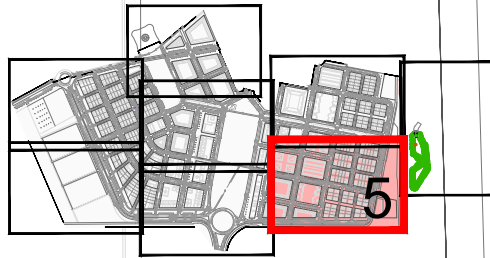

LEYENDA MOBILIARIO URBANO

- B2 Banco modelo Neobarcano o similar de 3000x835x710 mm
- aP Papelera modelo Circular o similar de 60 litros de capacidad
- P1 Papelera modelo Eterna o similar de 80 litros de capacidad
- F Fuente modelo Egea o Atlas de Benito
- Banco de granito según detalles
- Pavimento de hormigón
- Juegos infantiles

JUNTA DE COMPENSACIÓN
GARDACHALES

EMPRESA
CONSULTORA
RAFAEL MONEO



ARQUITECTO
Rafael Moneo Vallés

INGENIERO DE CAMINOS CC. Y PP.
JOAQUIN SALANUEVA ETAYO

INGENIERO DE CAMINOS CC. Y PP.
JOAQUIN SALANUEVA HERRERO

ESCALAS
1/1.000
ORIGINALES




MODIFICACIÓN DEL PROYECTO DE URBANIZACIÓN DE GARDACHALES

DESIGNACIÓN DEL PLANO

PLANTA MOBILIARIO URBANO

DOCUMENTO
20_P1 mobiliario.dwg
FECHA
MAYO 2026

PLANO Nº
20
HOJA 5 DE 8

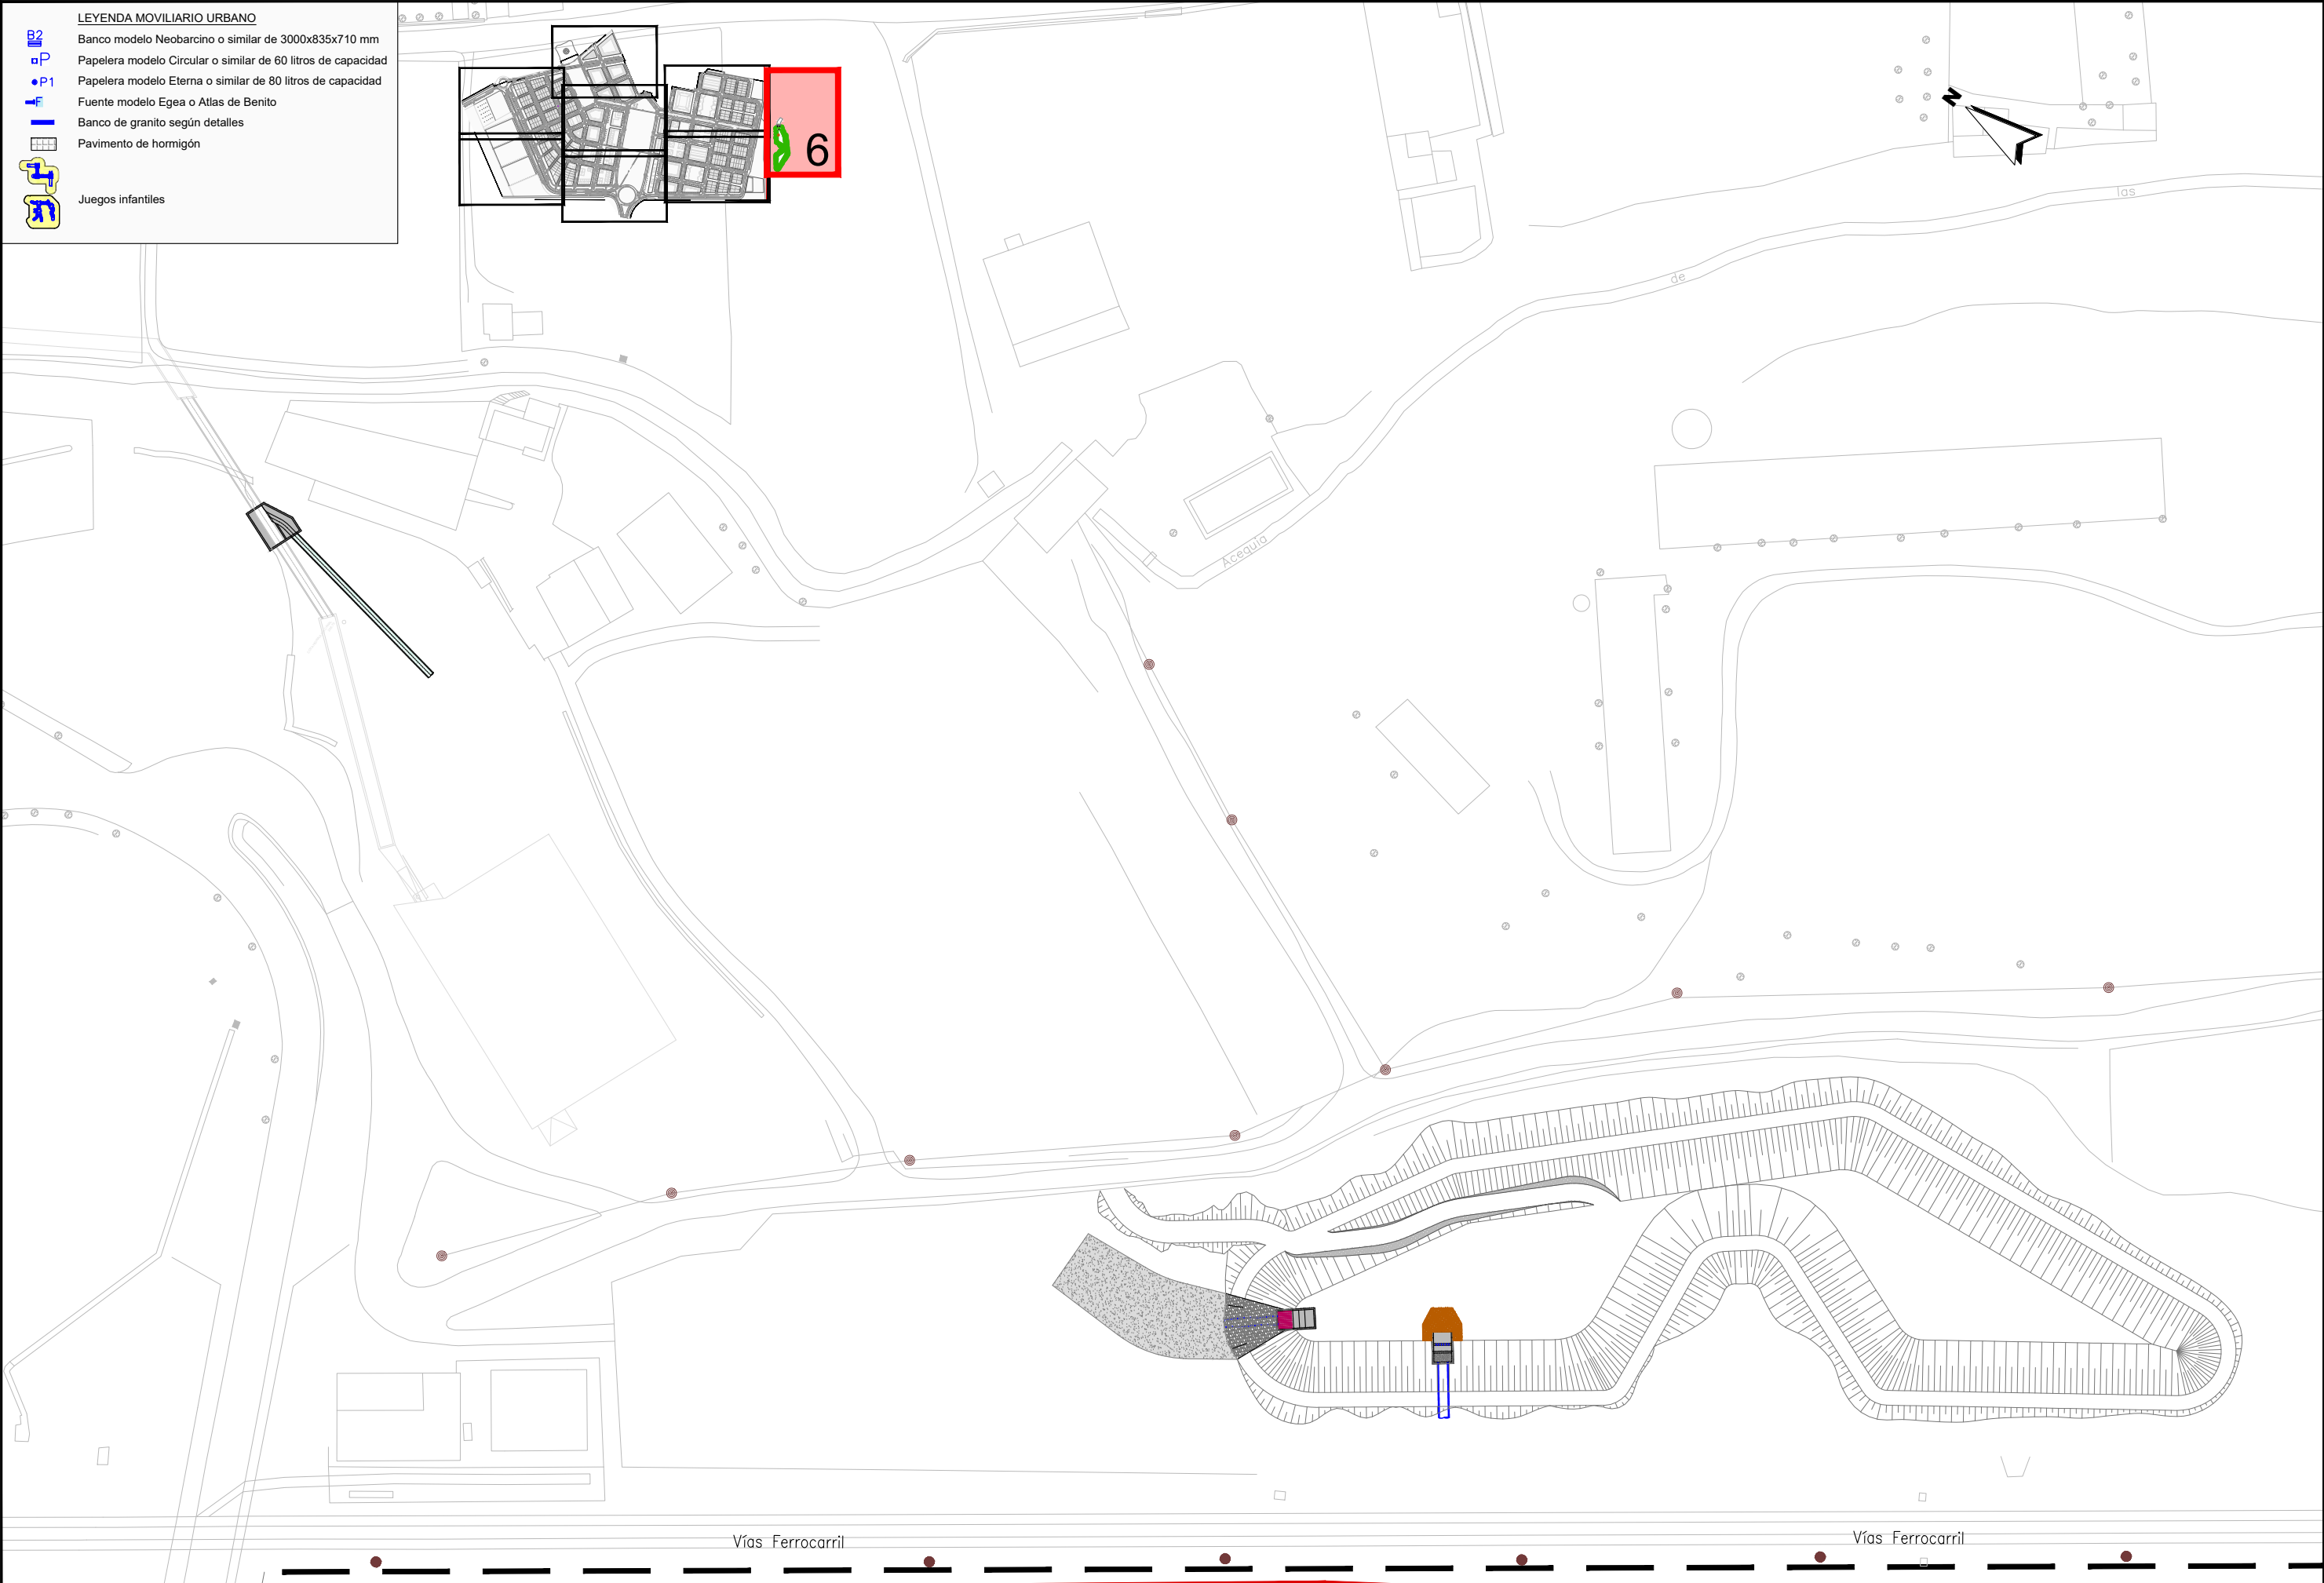

JUNTA DE COMPENSACIÓN
GARDACHALES

EMPRESA
CONSULTORA
RAFAEL MONEO



ARQUITECTO
Rafael Moneo Vallés

INGENIERO DE CAMINOS CC. Y PP.
JOAQUIN SALANUEVA ETAYO

INGENIERO DE CAMINOS CC. Y PP.
JOAQUIN SALANUEVA HERRERO

ESCALAS
1/1.000
ORIGINALES



MODIFICACIÓN DEL PROYECTO DE URBANIZACIÓN DE GARDACHALES

DESIGNACION DEL PLANO

PLANTA MOBILIARIO URBANO

DOCUMENTO
20_PL mobiliario.dwg
FECHA
MAYO 2026

PLANO Nº
20
HOJA 6 DE 8



7

LEYENDA MOVILIARIO URBANO

- B2 Banco modelo Neobarmino o similar de 3000x835x710 mm
- aP Papelera modelo Circular o similar de 60 litros de capacidad
- P1 Papelera modelo Eterna o similar de 80 litros de capacidad
- F Fuente modelo Egea o Atlas de Benito
- Banco de granito según detalles
- Pavimento de hormigón
- Juegos infantiles

JUNTA DE COMPENSACIÓN
GARDACHALES

EMPRESA
CONSULTORA
RAFAEL MONEO



ARQUITECTO
Rafael Moneo Vallés

INGENIERO DE CAMINOS CC. Y PP.
JOAQUIN SALANUEVA ETAYO

INGENIERO DE CAMINOS CC. Y PP.
JOAQUIN SALANUEVA HERRERO

ESCALAS
1/1.000
ORIGINALES




MODIFICACIÓN DEL PROYECTO DE URBANIZACIÓN DE GARDACHALES

DESIGNACIÓN DEL PLANO

PLANTA MOBILIARIO URBANO

DOCUMENTO
20_P1.mobiliario.dwg
FECHA
MAYO 2026

PLANO Nº
20
HOJA 7 DE 8

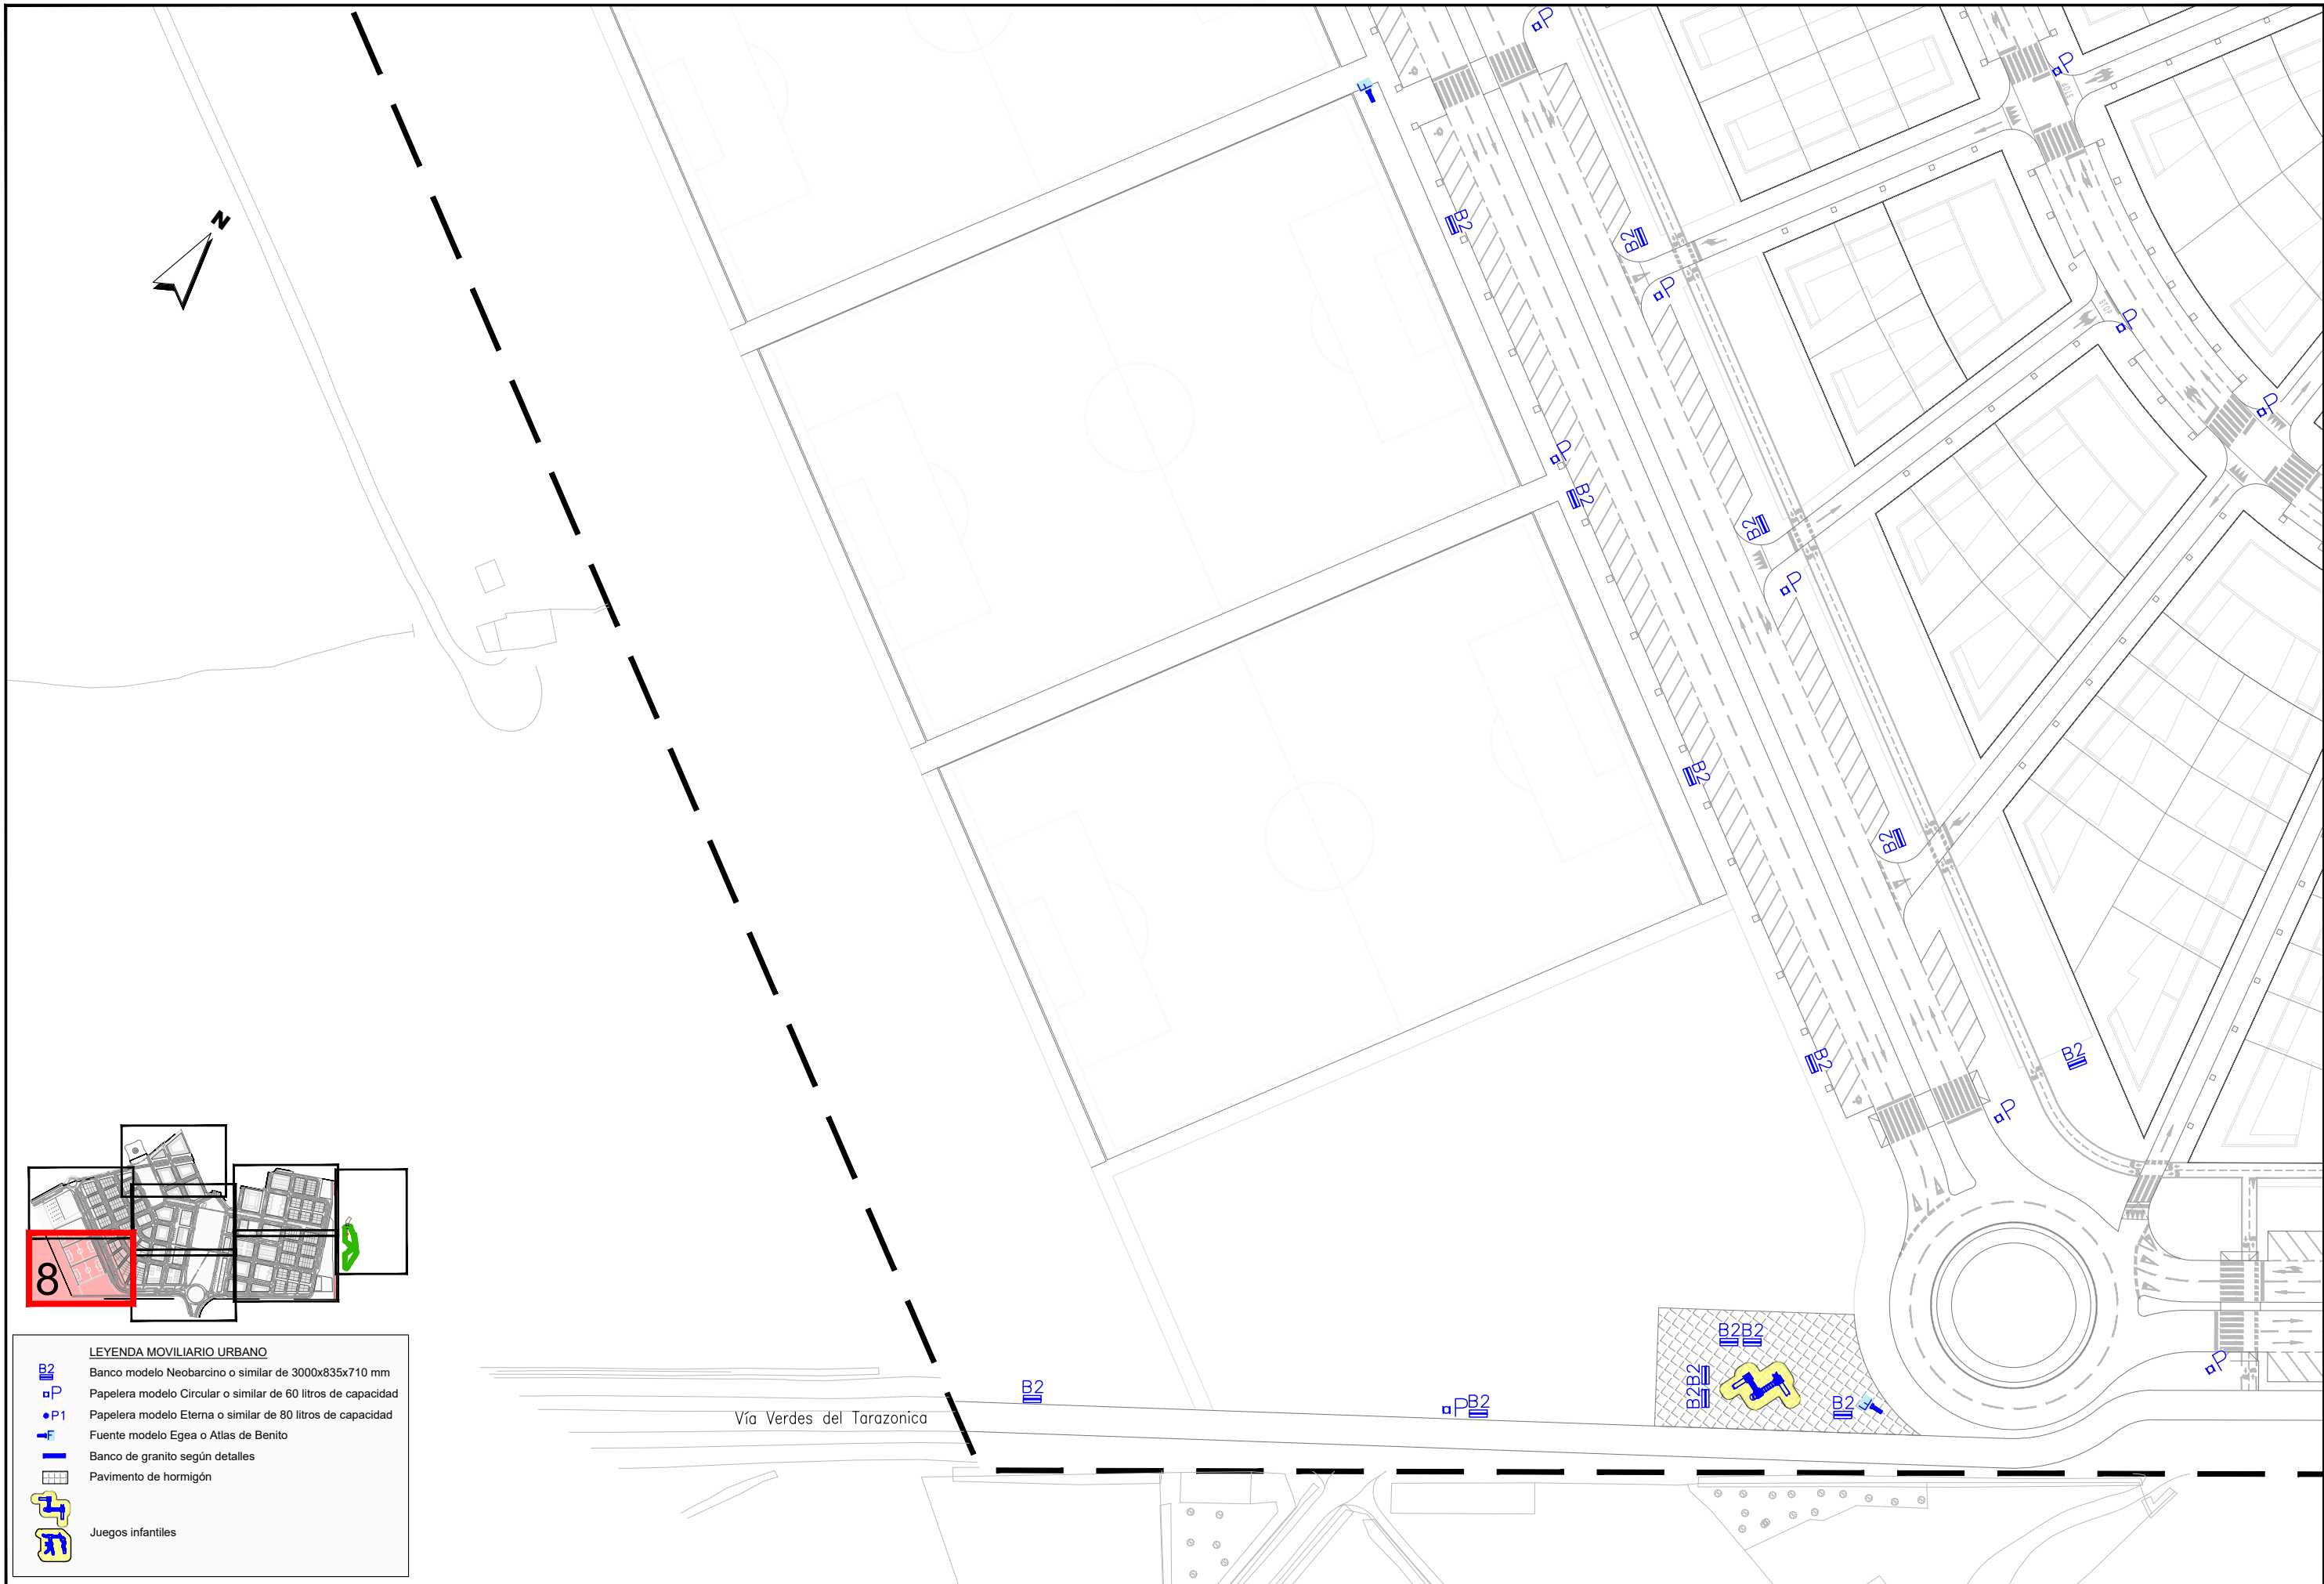

- LEYENDA MOVILIARIO URBANO**
- B2 Banco modelo Neobarmino o similar de 3000x835x710 mm
 - P Papelera modelo Circular o similar de 60 litros de capacidad
 - P1 Papelera modelo Eterna o similar de 80 litros de capacidad
 - ⌈ Fuente modelo Egea o Atlas de Benito
 - Banco de granito según detalles
 - ▤ Pavimento de hormigón
 - ⌚ Juegos infantiles

**JUNTA DE COMPENSACIÓN
GARDACHALES**

EMPRESA
CONSULTORA
RAFAEL MONEO



ARQUITECTO
Rafael Moneo Vallés
Rafael Moneo Vallés

INGENIERO DE CAMINOS CC. Y PP.
Joaquín Salanueva Etayo
JOAQUÍN SALANUEVA ETAYO

INGENIERO DE CAMINOS CC. Y PP.
Joaquín Salanueva Herrero
JOAQUÍN SALANUEVA HERRERO

ESCALAS
1/1.000
ORIGINALES




MODIFICACIÓN DEL PROYECTO DE URBANIZACIÓN DE GARDACHALES

DESIGNACIÓN DEL PLANO

PLANTA MOVILIARIO URBANO

DOCUMENTO
20_PL mobiliario.dwg
FECHA
MAYO 2026

PLANO Nº
20
HOJA 8 DE 8

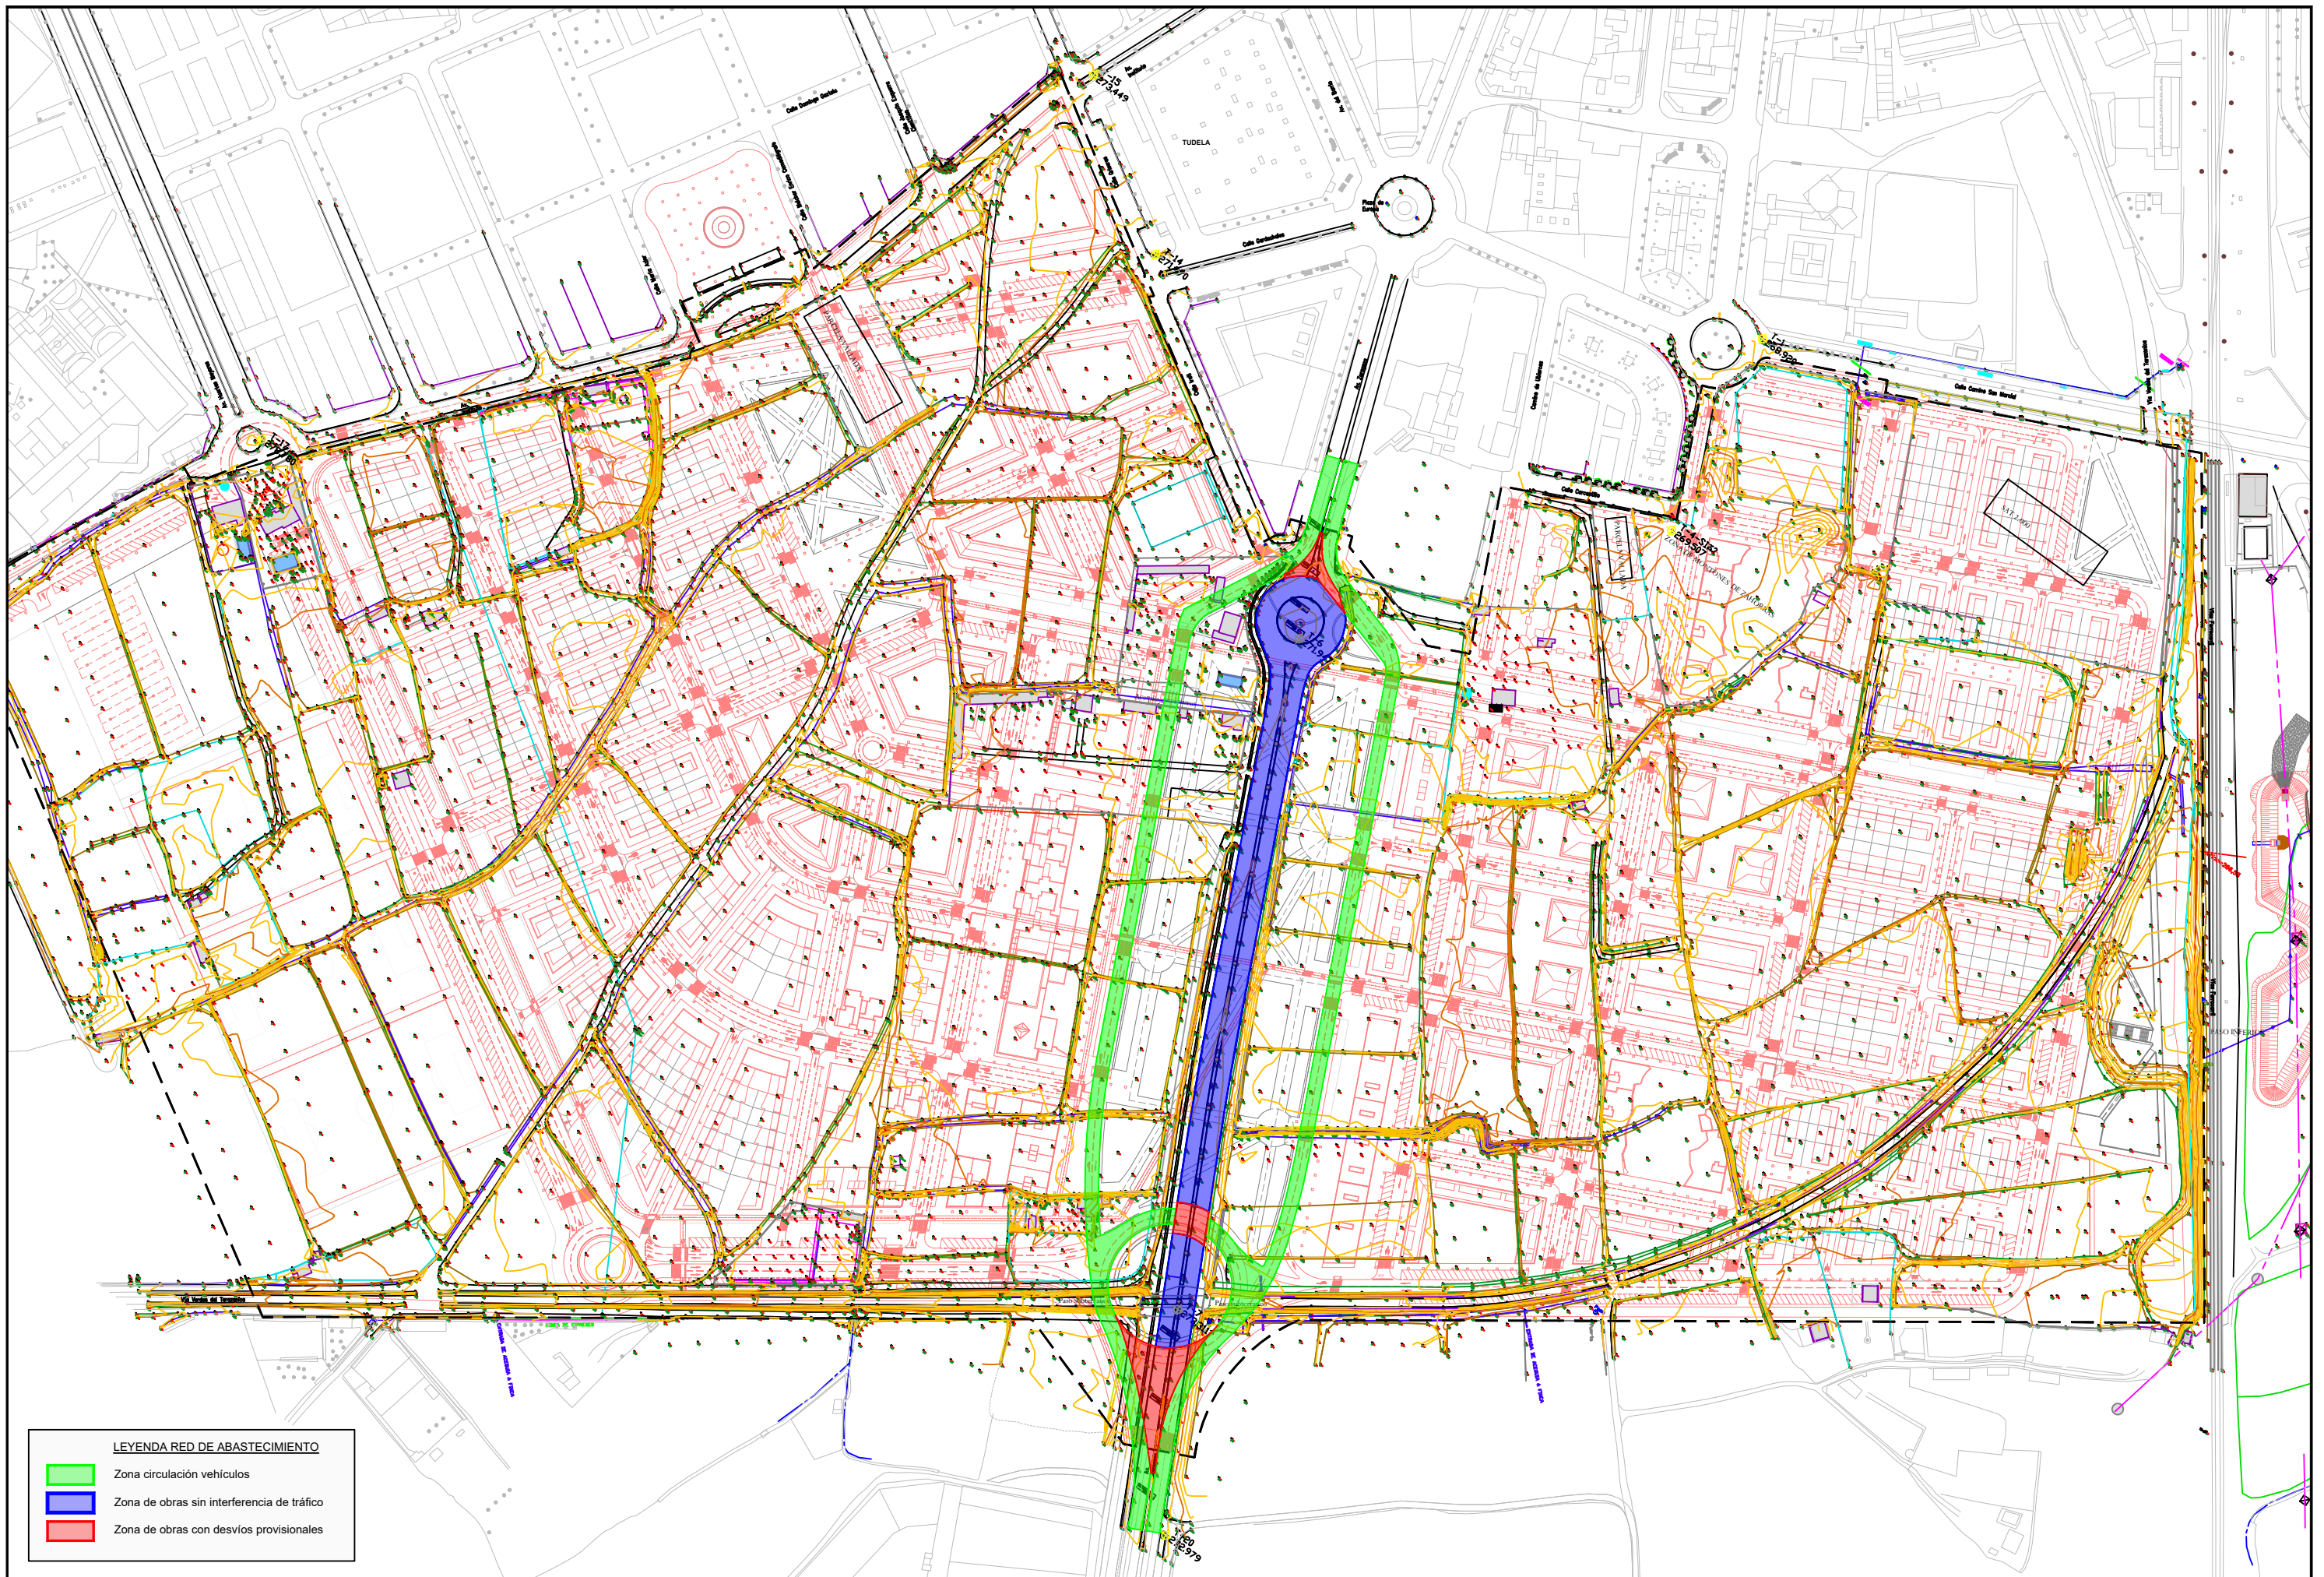

LEYENDA RED DE ABASTECIMIENTO

- Zona circulación vehículos
- Zona de obras sin interferencia de tráfico
- Zona de obras con desvíos provisionales

