


ACEQUIA EL MOLINAR

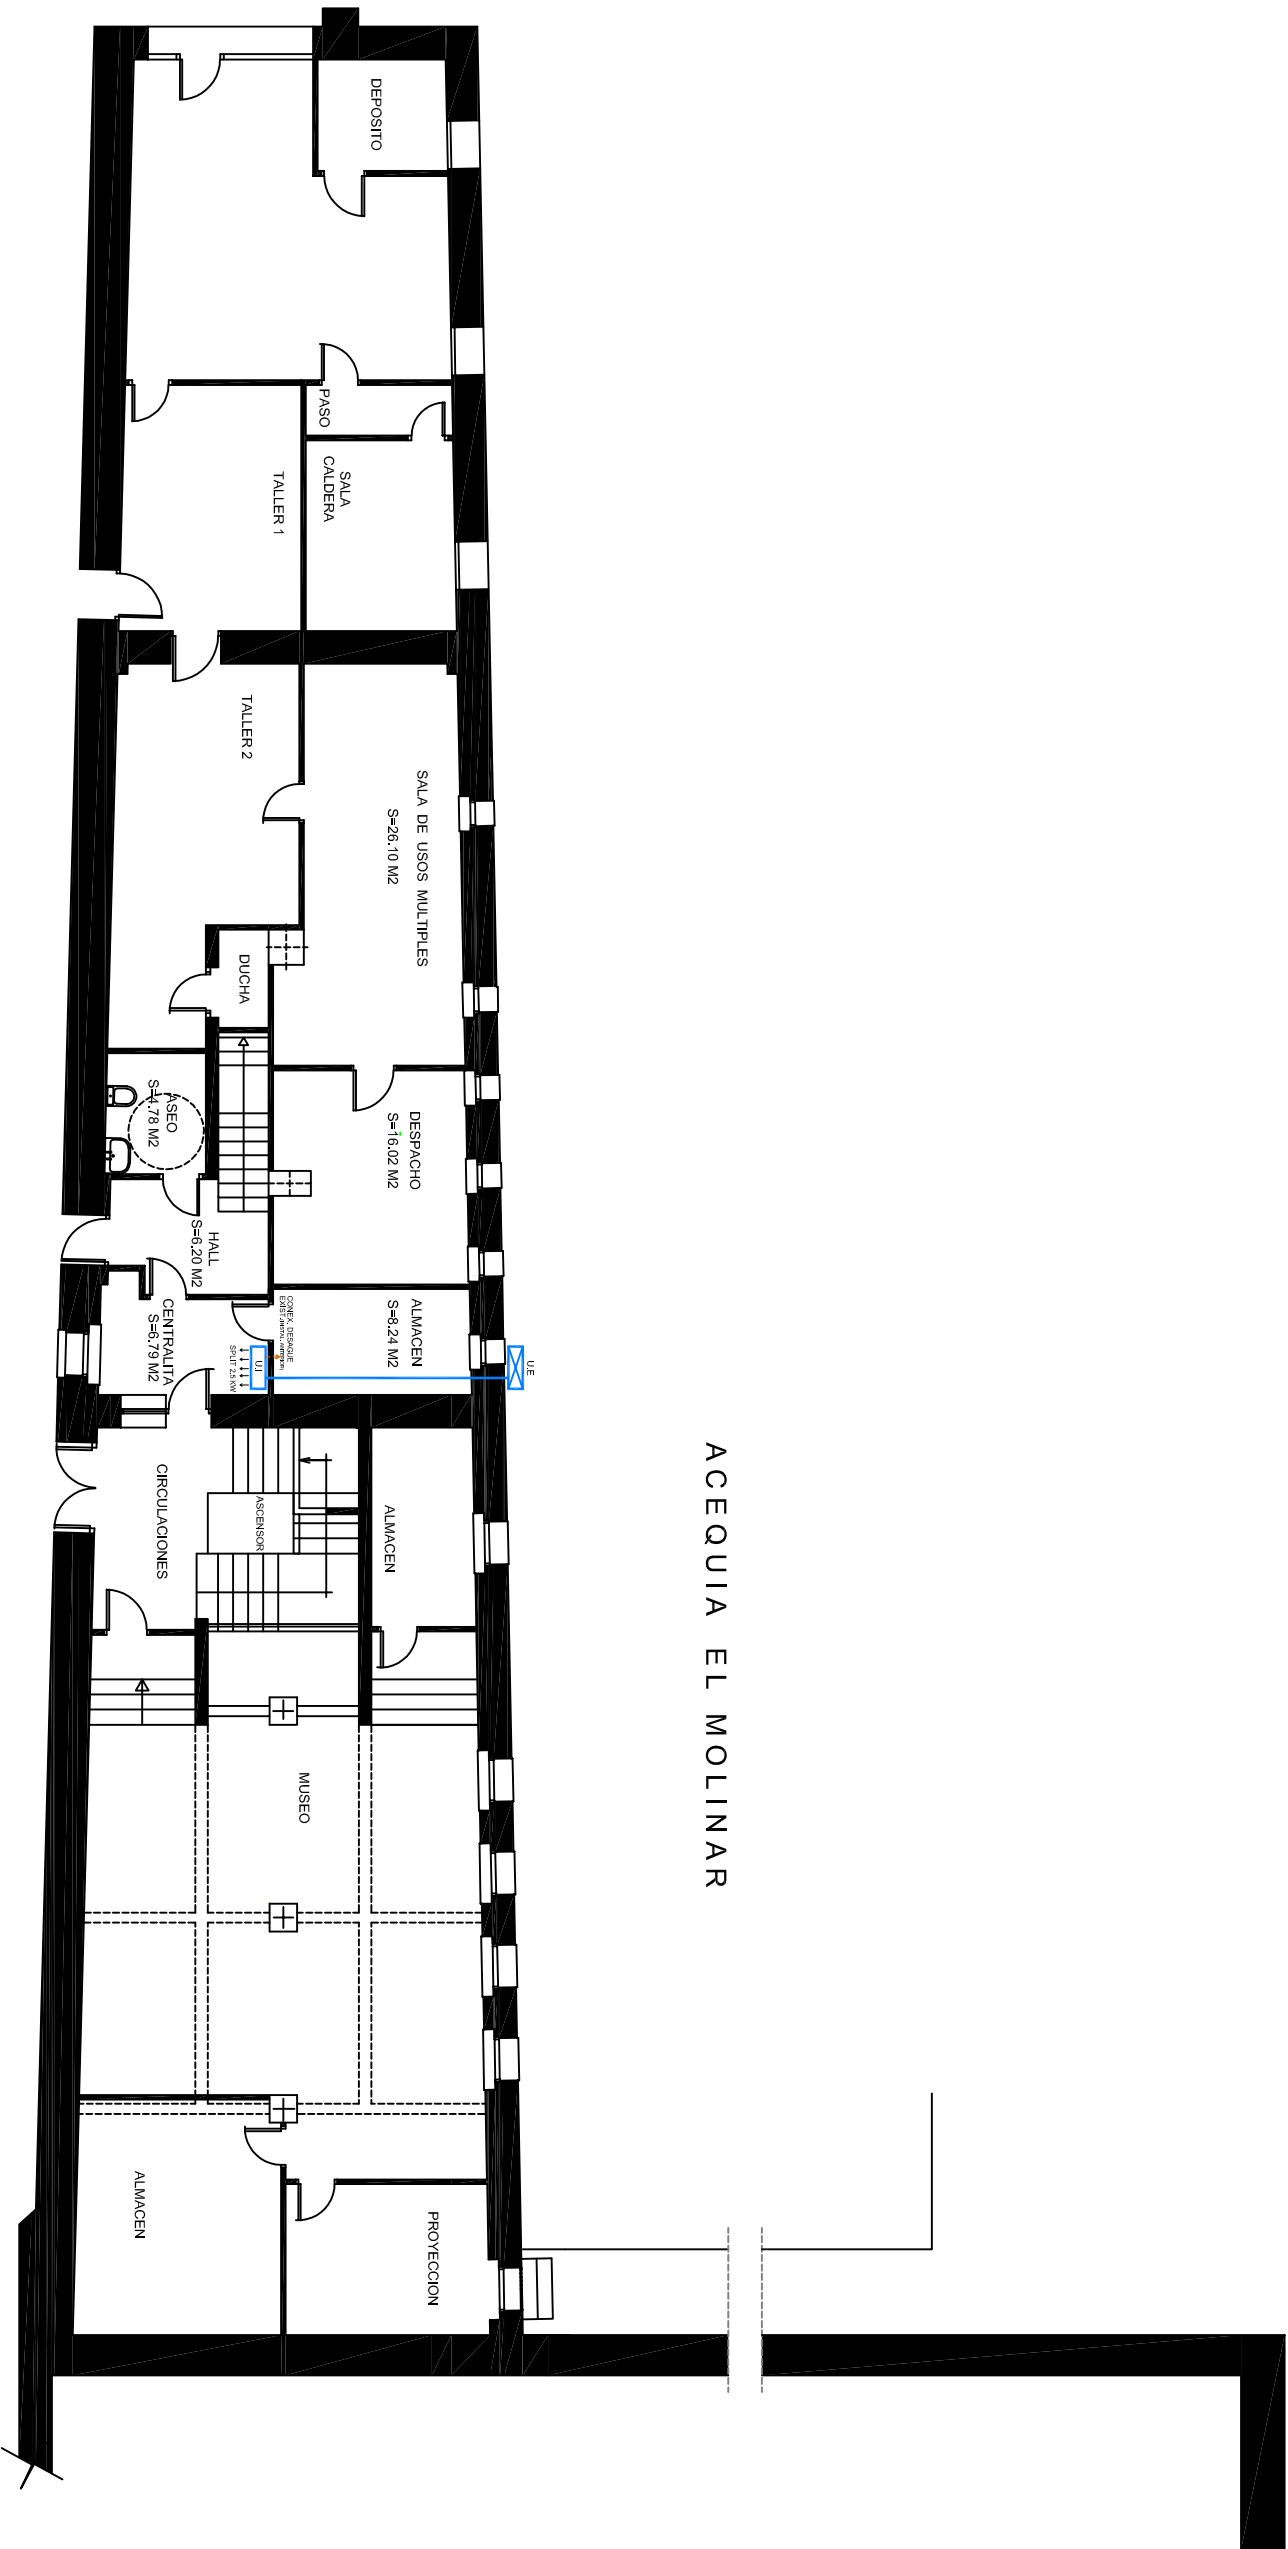

PLANTA BAJA (ESTADO REFORMADO)

LEYENDA

- UNIDAD INTERIOR SPLIT PARED FRÍO/CALOR 2,5 KW
- UNIDAD EXTERIOR 2,5 KW
- TUBERÍA FRIGORÍFICA+ELECT.
- CONEX. RED EXISTENTE SANITAM.

NOTA:
LAS UBICACIONES DE LAS MAQUINAS SON MERAMENTE INFORMATIVAS O A NIVEL DE ESQUEMA DE LA INSTALACION
PUDIENDO SER MODIFICADAS EN OBRA POR RESPONSABLES TECNICOS MUNICIPALES
EN ESTA ACTUACION LOS EQUIPOS O UNIDADES SE UBICAN EN EL MISMO LUGAR DONDE SE ENCUENTRAN
LOS EQUIPOS A RETIRAR Y A SUSTITUIR POR LOS INDICADOS EN PRESUPUESTO

SUST. DE EQUIPO CLIMATIZACION CENTRO CIVICO MOLINAR