


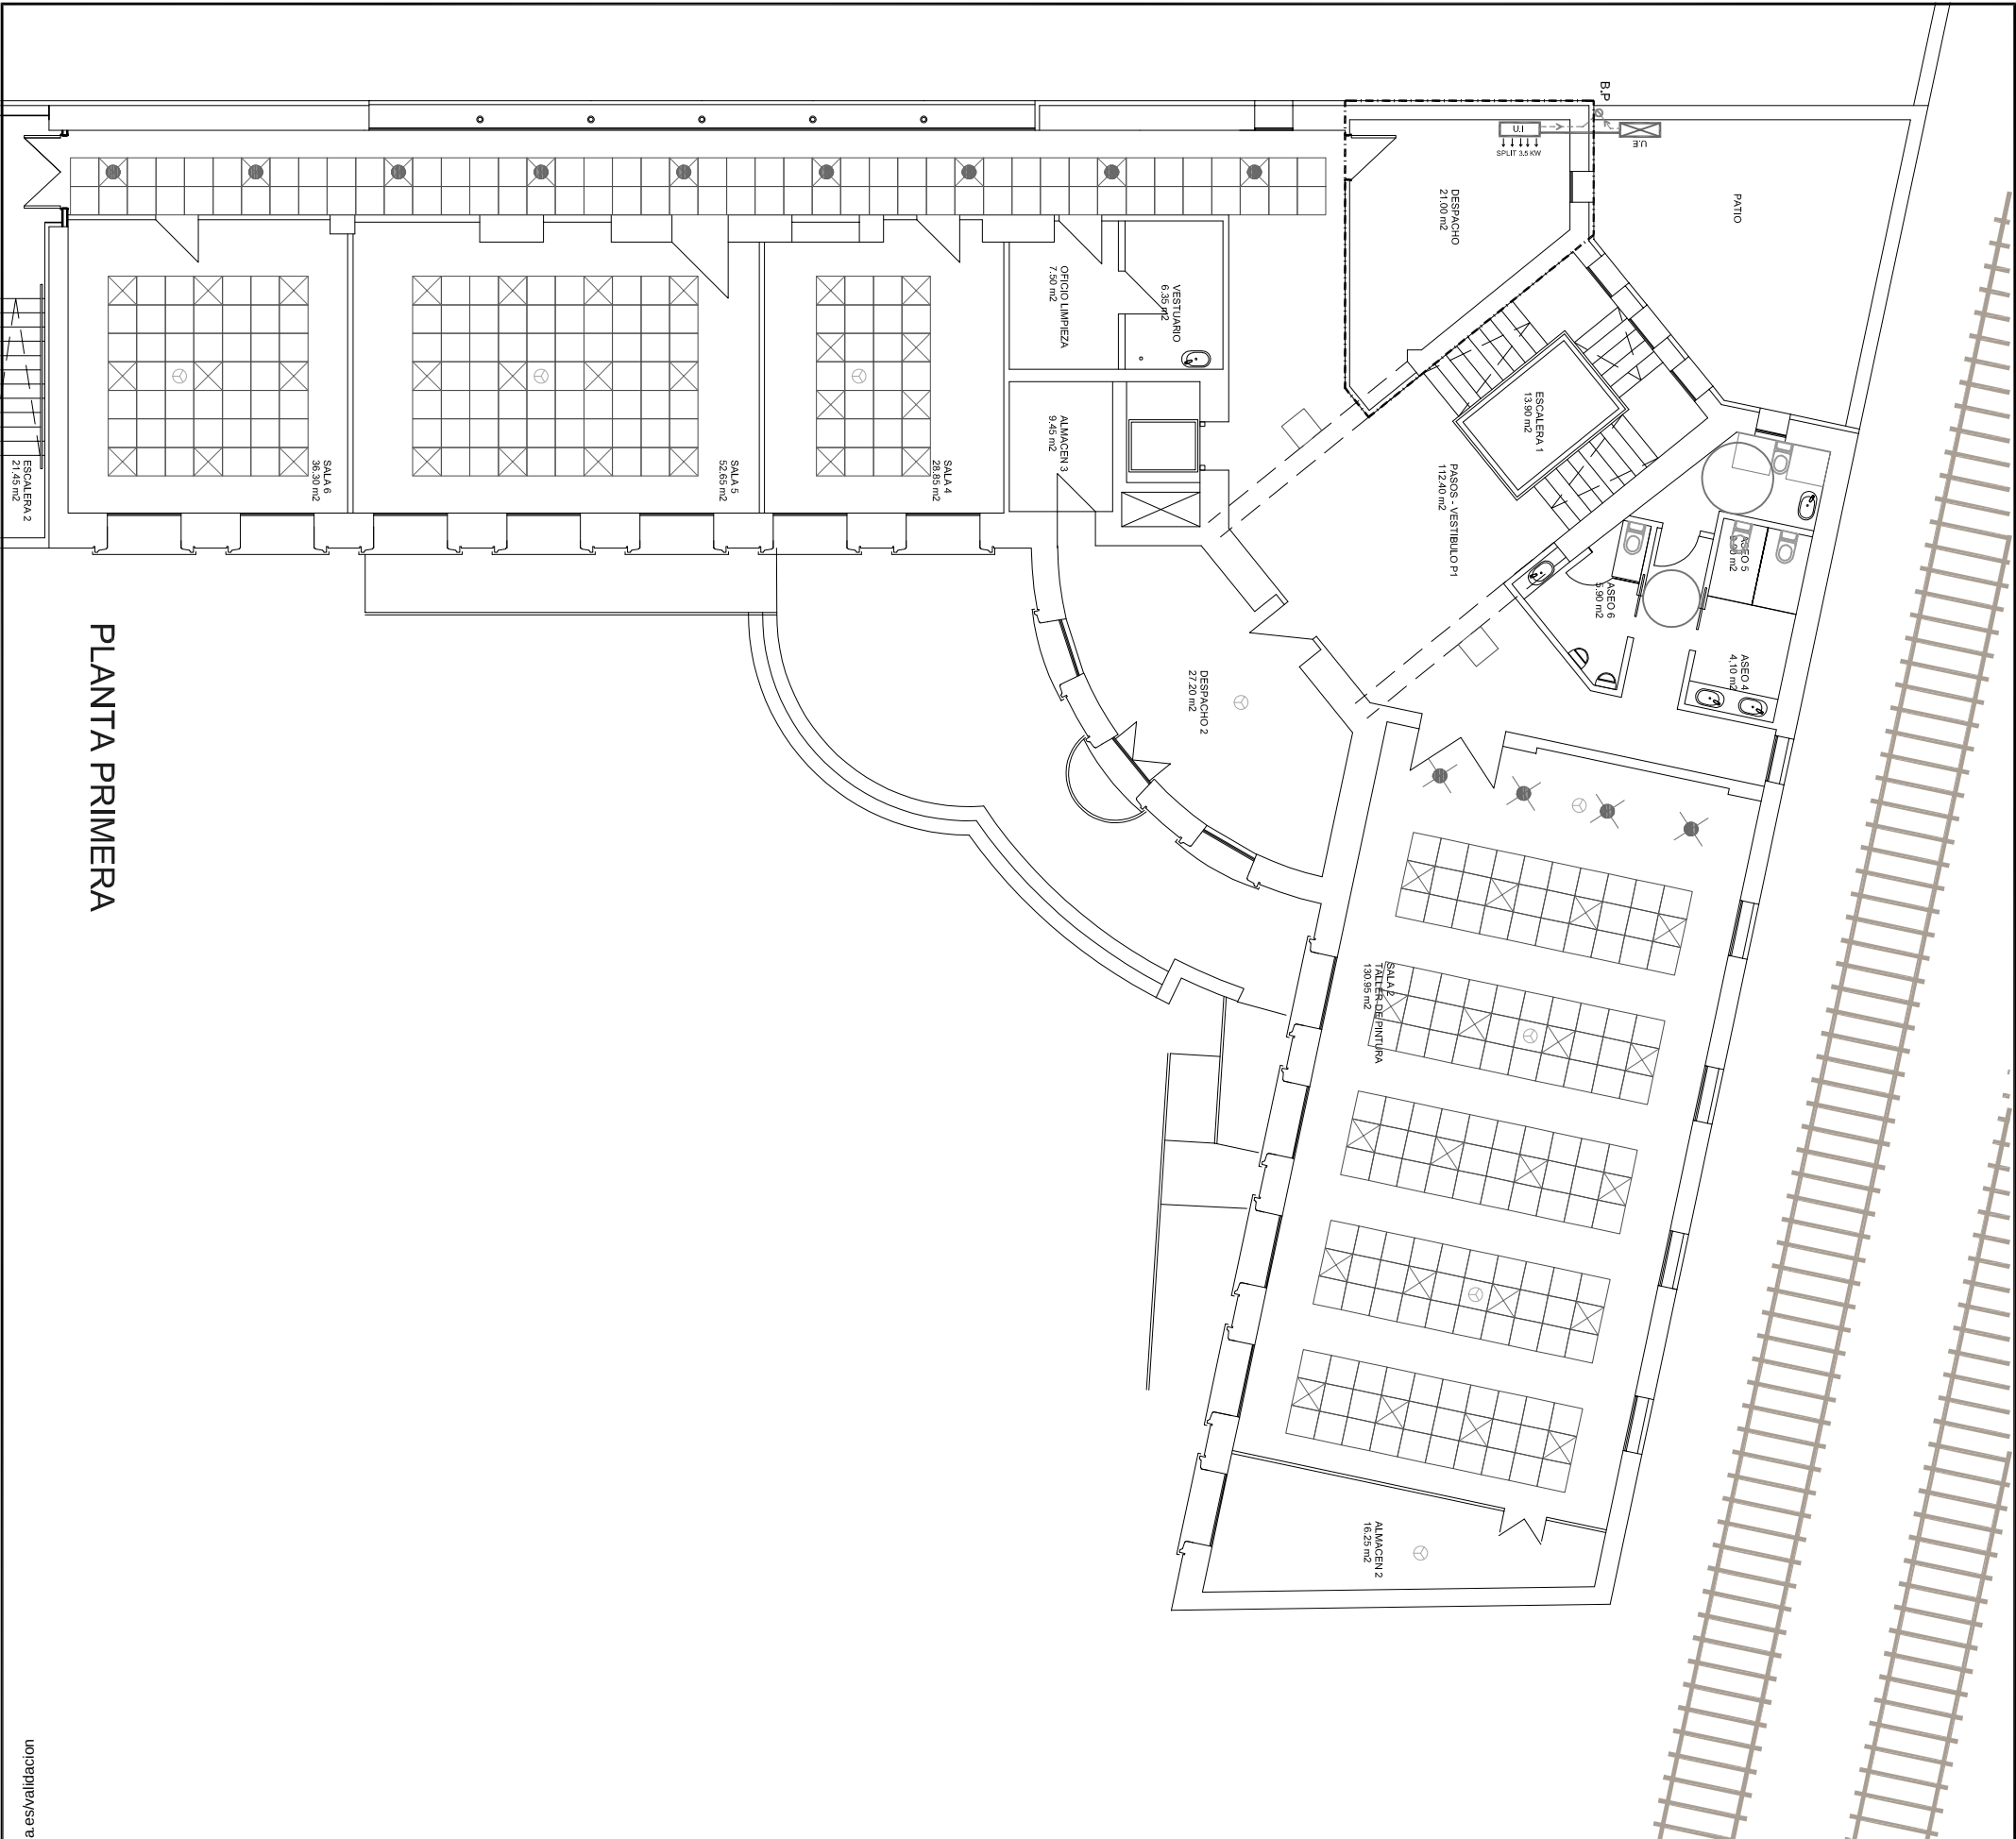

## LEYENDA

- |                                               |                                                                                     |   |   |   |
|-----------------------------------------------|-------------------------------------------------------------------------------------|---|---|---|
| UNIDAD INTERIOR SPLIT PARED FRIO/CALOR 3,5 KW | U.I.                                                                                | + | + | + |
| UNIDAD EXTERIOR 3,5 KW                        |  |   |   |   |
| TUBERIA FRIGORIFICA+ELECT.                    |                                                                                     |   |   |   |
| CONEX. RED EXISTENTE SANEAM.                  |                                                                                     |   |   |   |

NOTA:  
LAS UBICACIONES DE LAS MAQUINAS SON MERAMENTE INFORMATIVAS O A NIVEL DE ESQUEMA DE LA INSTALACION  
PUEDIENDO SER MODIFICADAS EN OBRA POR RESPONSABLES TECNICOS MUNICIPALES

# CLIMATIZACION CENTRO CIVICO LEONACAC

UBICACION:  
CAMINO SAN MARCIAL EN TUDELA (NAVARRA)



**Tudela**  
AYUNTAMIENTO

AYUNTAMIENTO

## PLANO

# DESPACHO

FECHA: JULIO 2026

documento firmado electrónicamente (PD 107/2009) mediante CSV: 16344671133261651024 en <https://sede.tudela.es/validacion>

5344671133261651024

**CSV:**

Acto Electrónico (Ley 107/2008). Verificable

documento firm

1/200