


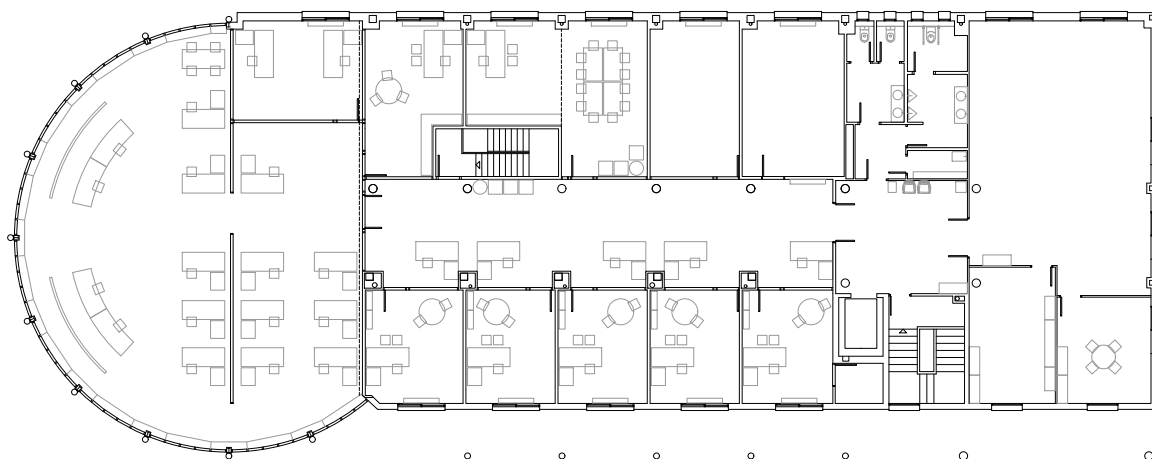

dg

DOCUMENTACIÓN GRÁFICA

ACTUACIÓN OFICINAS NAFARBIDE

PROYECTO DE EJECUCIÓN

POLIGONO ITURRONDO 1, 2º. 31600 BURLADA. NAVARRA

JUNIO.26

NAFARBIDE

ByE arquitectos JAVIER BARCOS y MANUEL ENRIQUEZ bye@byearquitectos.com Paseo de los Fueros-Etxaburua, 21 trasera. T 948247955. 31013 Berriozar. Navarra

JAVIER BARCOS BERRUEZO
MANUEL ENRIQUEZ JIMENEZ

ByE arquitectos

paseo de los fueros, etxaburu 21, trasera, berriozar
31013 navarra, 1948247955, F948246562
bye@byearquitectos.com www.byearquitectos.com

NAFARBIDE El Camino de los Navarros, S. L.

PROYECTO DE EJECUCIÓN

ADECUACIÓN OFICINAS NAFARBIDE

POLÍGONO ITURRONDO 1, 2º. 31600 BURLADA. NAVARRA

DOCUMENTACIÓN GRÁFICA

A3

0	EMPLAZAMIENTO		
	0.1 SITUACION	1/3000	01-SITU
	0.2 EMPLAZAMIENTO	1/500	02-EMPLA
1	ESTADO ACTUAL		
	1.1 PLANTA SEGUNDA	1/150	11-EACPLAN
	1.2 INSTALACIONES I. PLANTA 2º	1/150	12-EACINS
	1.3 INSTALACIONES II. PLANTA 2º	1/150	12-EACINS
	1.4 SECCIONES	1/150	14-EACALSEC
2	PROPUESTA		
	2.1 PLANTA SEGUNDA	1/150	21-PROPLAN
	2.2 SECCIONES	1/150	22-PROALSEC
3	TRABAJOS PREVIOS		
	3.1 PLANTA SEGUNDA	1/150	31-TRP-PLAN
4	ALBAÑILERIA Y CARPINTERIA		
	4.1 ALBAÑILERIA	1/150	41-ALBA
5	CARPINTERIA		
	5.1 MEMORIA CARPINTERIA I	1/40	51-MCARP
	5.2 MEMORIA CARPINTERIA II	1/40	51-MCARP
	5.3 DETALLES CARPINTERIA	1/10	53-DCARP
6	ACABADOS		
	6.1 TECHOS	1/150	61-ACABA
	6.2 SUELOS Y PAREDES	1/150	61-ACABA
7	INSTALACIONES		
	7.1 INSTALACIÓN DE FUERZA	1/150	71-PROPINS
	7.2 INSTALACIÓN DE ALUMBRADO	1/150	71-PROPINS
	7.3 ACTIVIDAD CLASIFICADA. PCI	1/150	71-PROPINS
	7.4 ACT. CLASIFICADA. EVAC Y SECT.	1/150	71-PROPINS



0 30 60 120m

A3-1:3000

PROYECTO DE EJECUCIÓN

JUN.26

adecuación oficinas nafarbide

ByE arquitectos bye@byearquitectos.com



POLIGONO ITURRONDO 1, 2º. 31600 BURLADA. NAVARRA

Paseo de los Fueros-Etxaburua, 21 trasera. T 948247955. 31013 Berriozar. Navarra

0.1
SITUACIÓN

01-SITU

NAFARBIDE

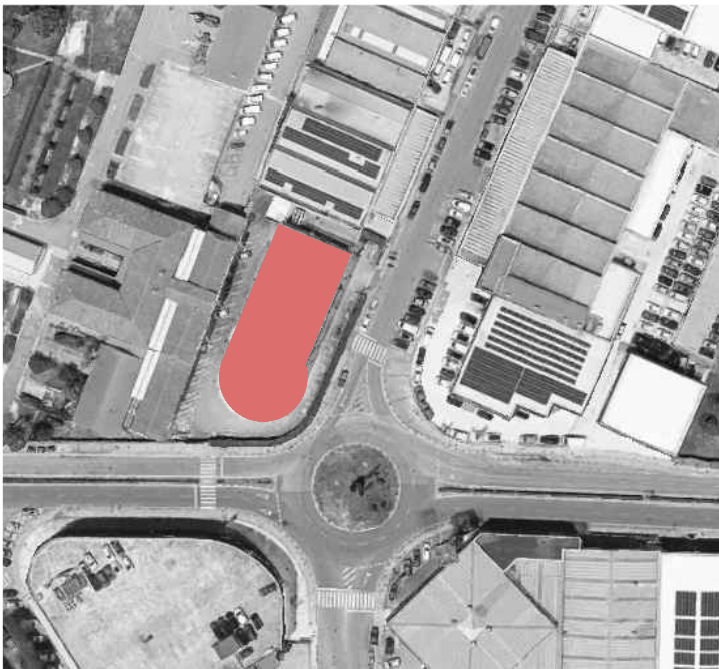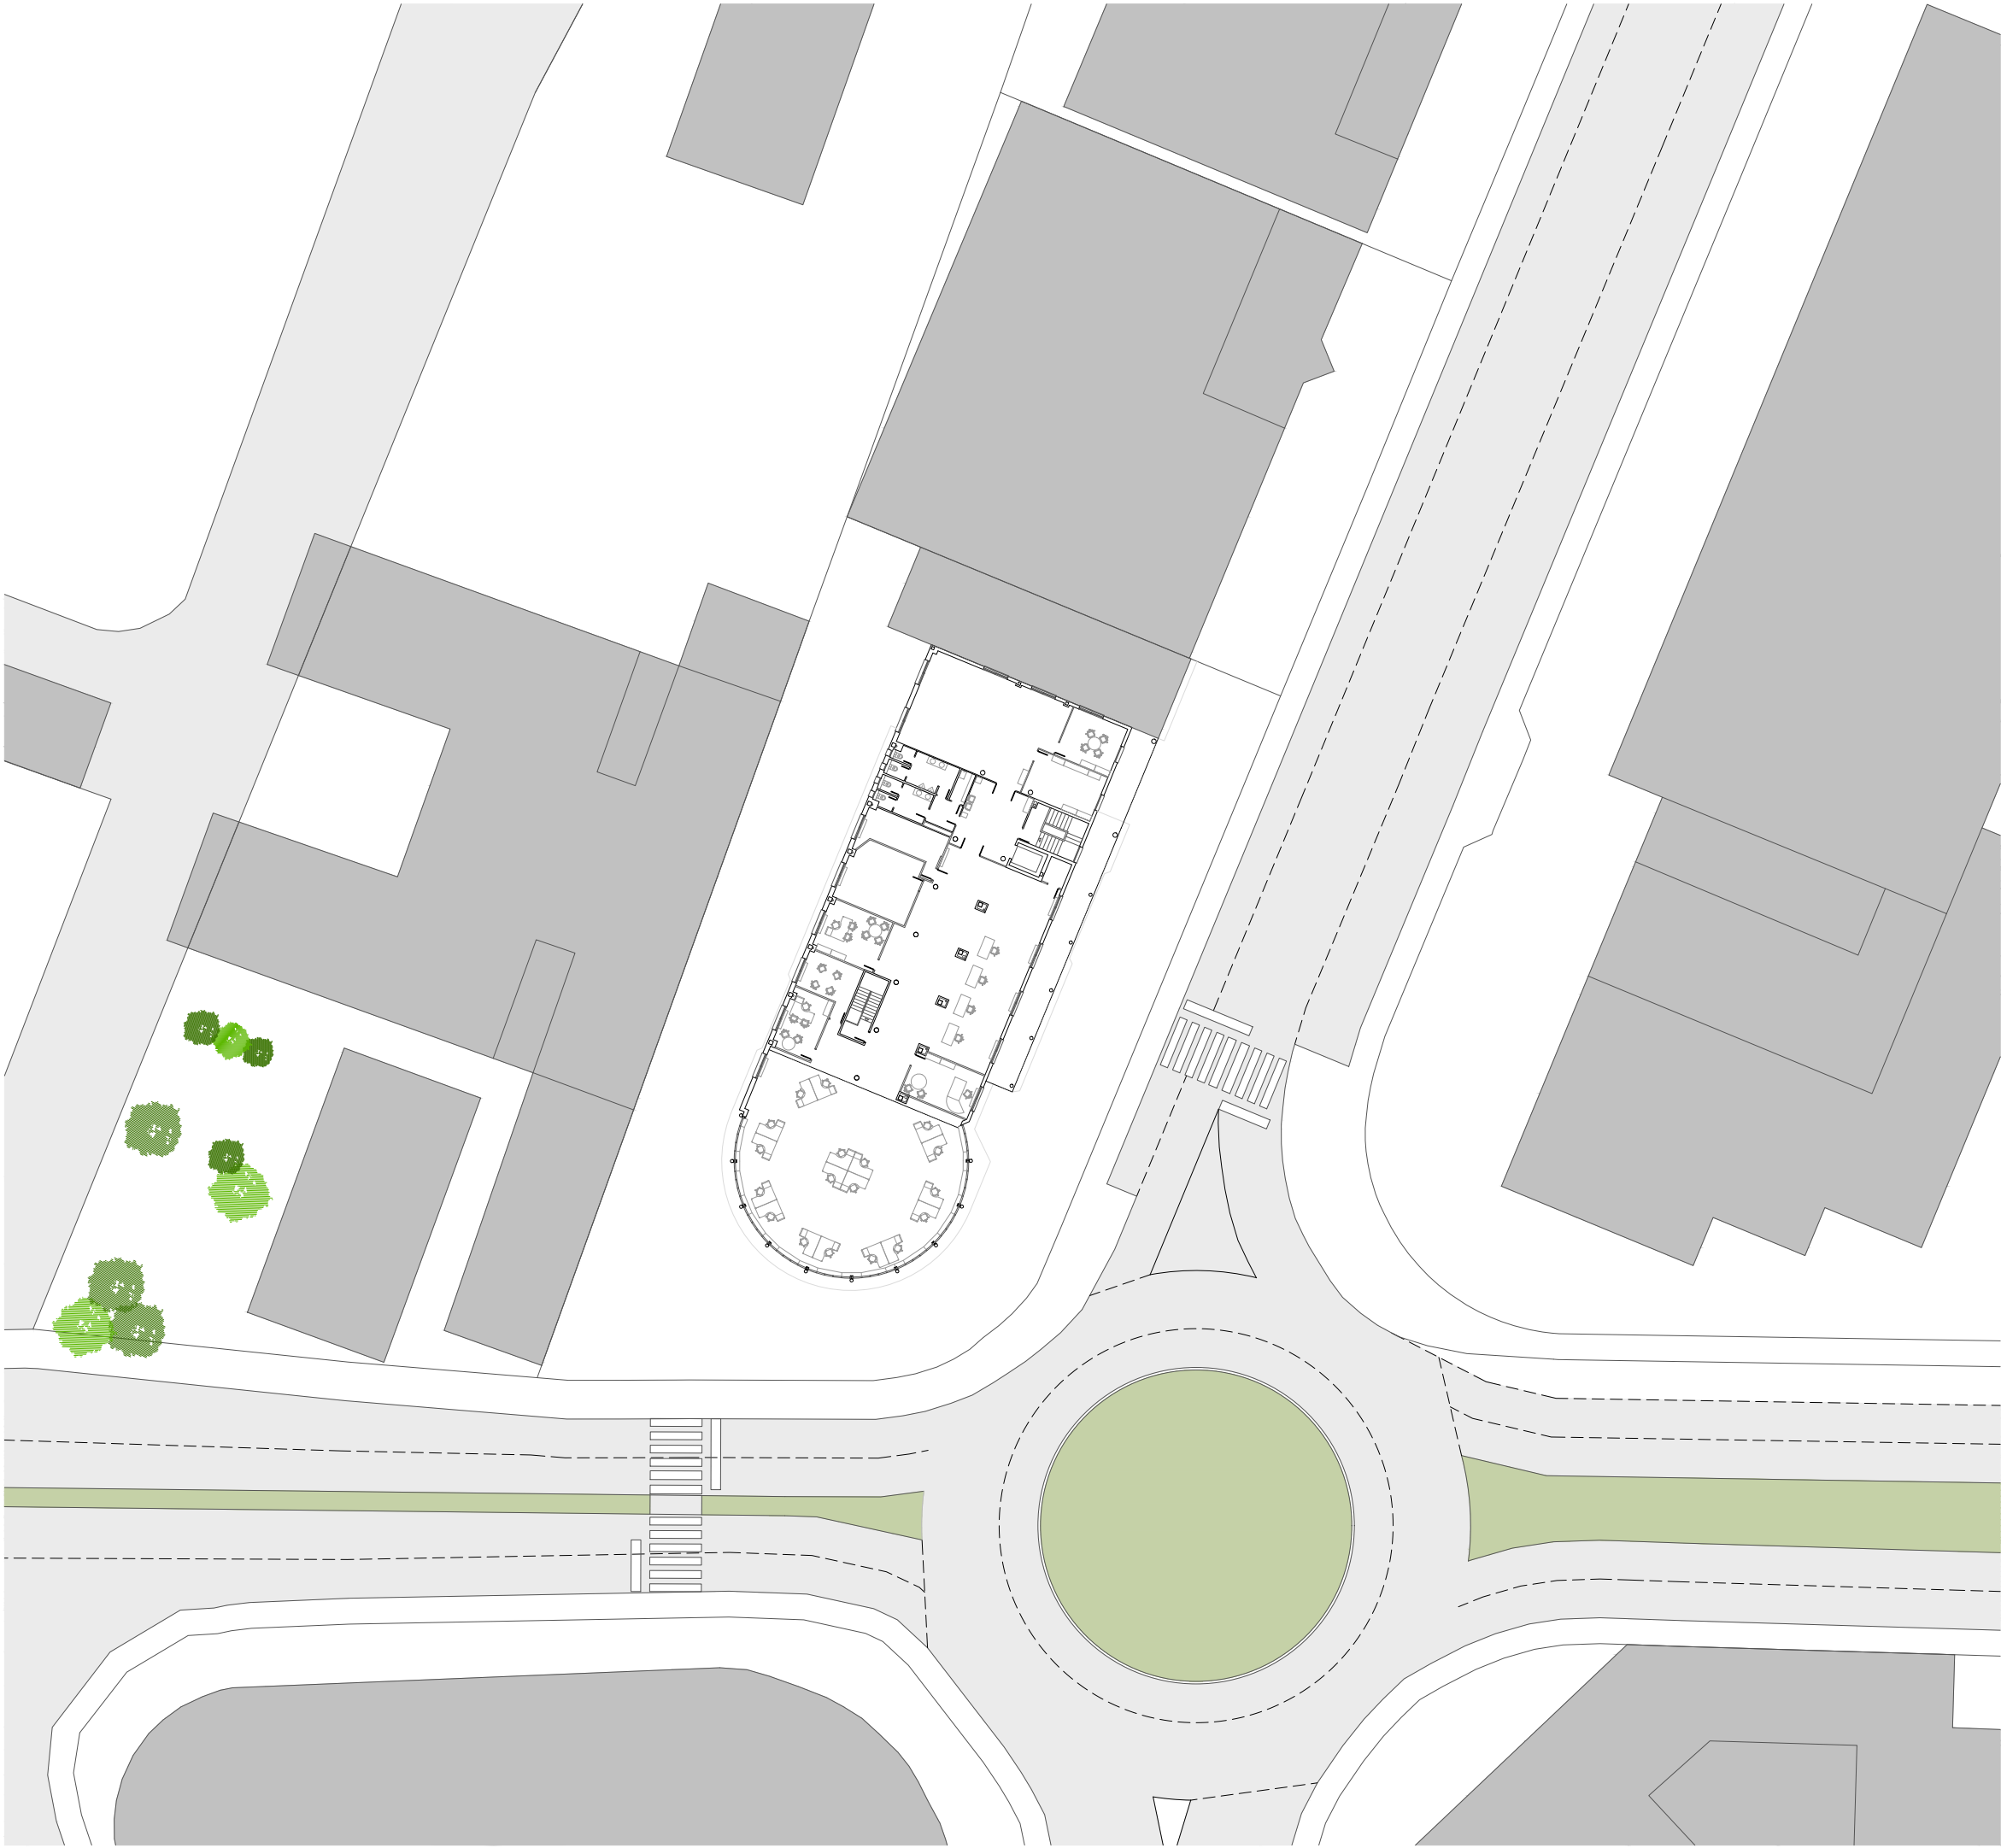

0 5 10 20m
A3-1:500

PROYECTO DE EJECUCIÓN

JUN.26

adecuación oficinas nafarbide

ByE arquitectos bye@byearquitectos.com


POLIGONO ITURRONDO 1, 2º. 31600 BURLADA. NAVARRA

Paseo de los Fueros-Etxaburua, 21 trasera. T 948247955. 31013 Berriozar. Navarra

0.2
EMPLAZAMIENTO

02-EMPLA

NAFARBIDE

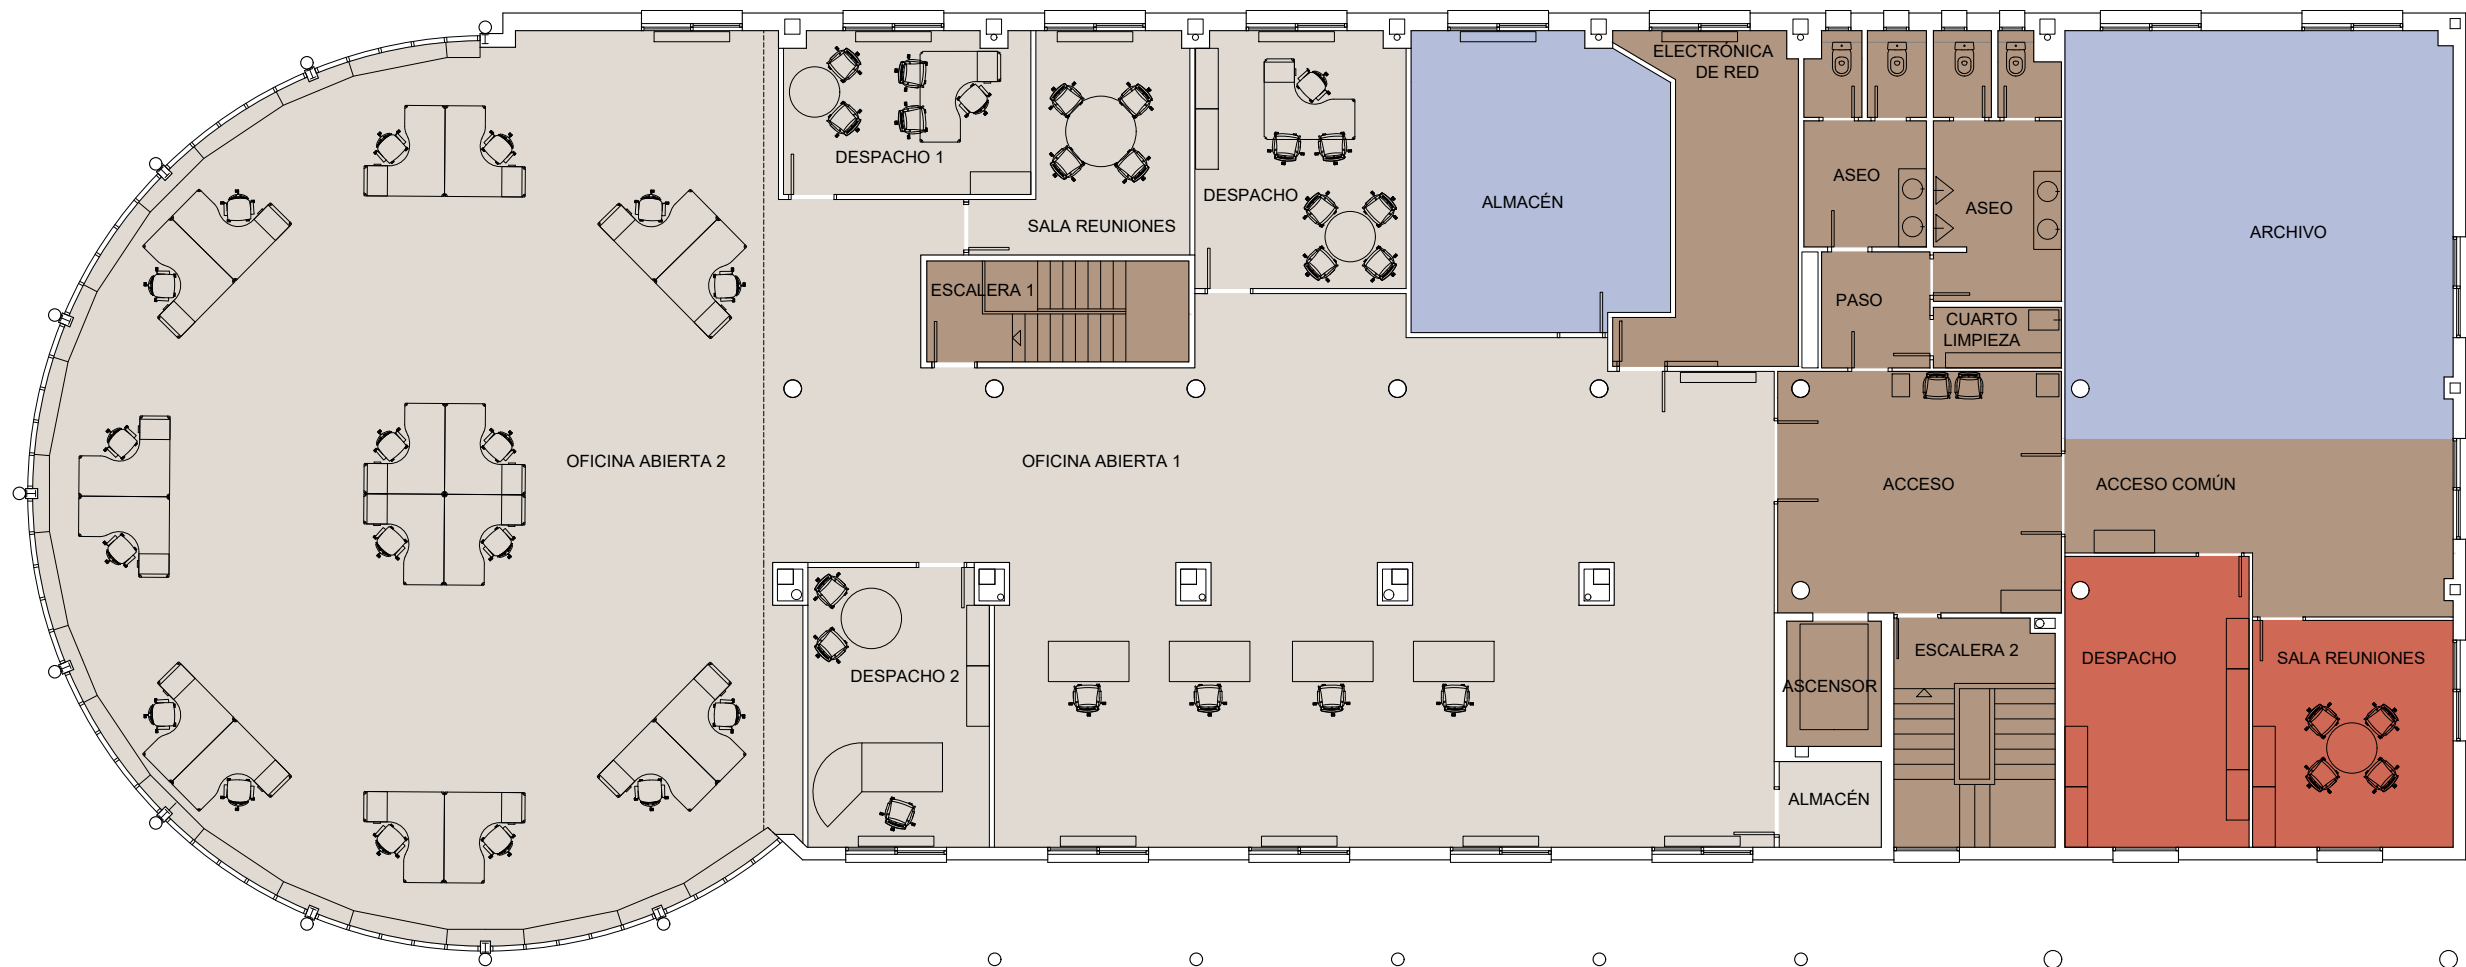

NAFARBIDE	
OFICINA ABIERTA 1	152,2 m2
DESPACHO	21,2 m2
SALA REUNIONES	15,0 m2
ALMACÉN	3,4 m2
OFICINA ABIERTA 2	258,1 m2
DESPACHO 1	15,6 m2
DESPACHO 2	19,8 m2
TOTAL SUP. UTIL NAFARBIDE	485,2 m2
TOTAL SUP. UTIL NAFARBIDE	485,2 m2
COMUNES	
ESCALERA 1	6,1 m2
ESCALERA 2	14,4 m2
ASCENSOR	4,7 m2
ACCESO	26,8 m2
ACCESO COMÚN	22,5 m2
PASO	4,9 m2
CUARTO LIMPIEZA	3,0 m2
ASEO F	9,9 m2
ASEO H	12,8 m2
ELECTRÓNICA DE RED	18,1 m2
TOTAL SUP. UTIL COMUNES	123,1 m2
COHESIÓN TERRITORIAL	
ARCHIVO	62,1 m2
ALMACÉN	29,3 m2
TOTAL SUP. UTIL COHESIÓN TERRITORIAL	91,4 m2
POLICÍA FORAL	
DESPACHO	21,0 m2
SALA REUNIONES	17,9 m2
TOTAL SUP. UTIL POLICÍA FORAL	38,9 m2



0 1.5 3 6m
A3-1:150

PROYECTO DE EJECUCIÓN JUN.26

adecuación oficinas nafarbide

ByE arquitectos bye@byearquitectos.com


POLIGONO ITURRONDO 1, 2º. 31600 BURLADA. NAVARRA

1.1
ESTADO ACTUAL
PLANTA SEGUNDA

11-EACPLAN

NAFARBIDE

Paseo de los Fueros-Etxaburua, 21 trasera. T 948247955. 31013 Berriozar. Navarra

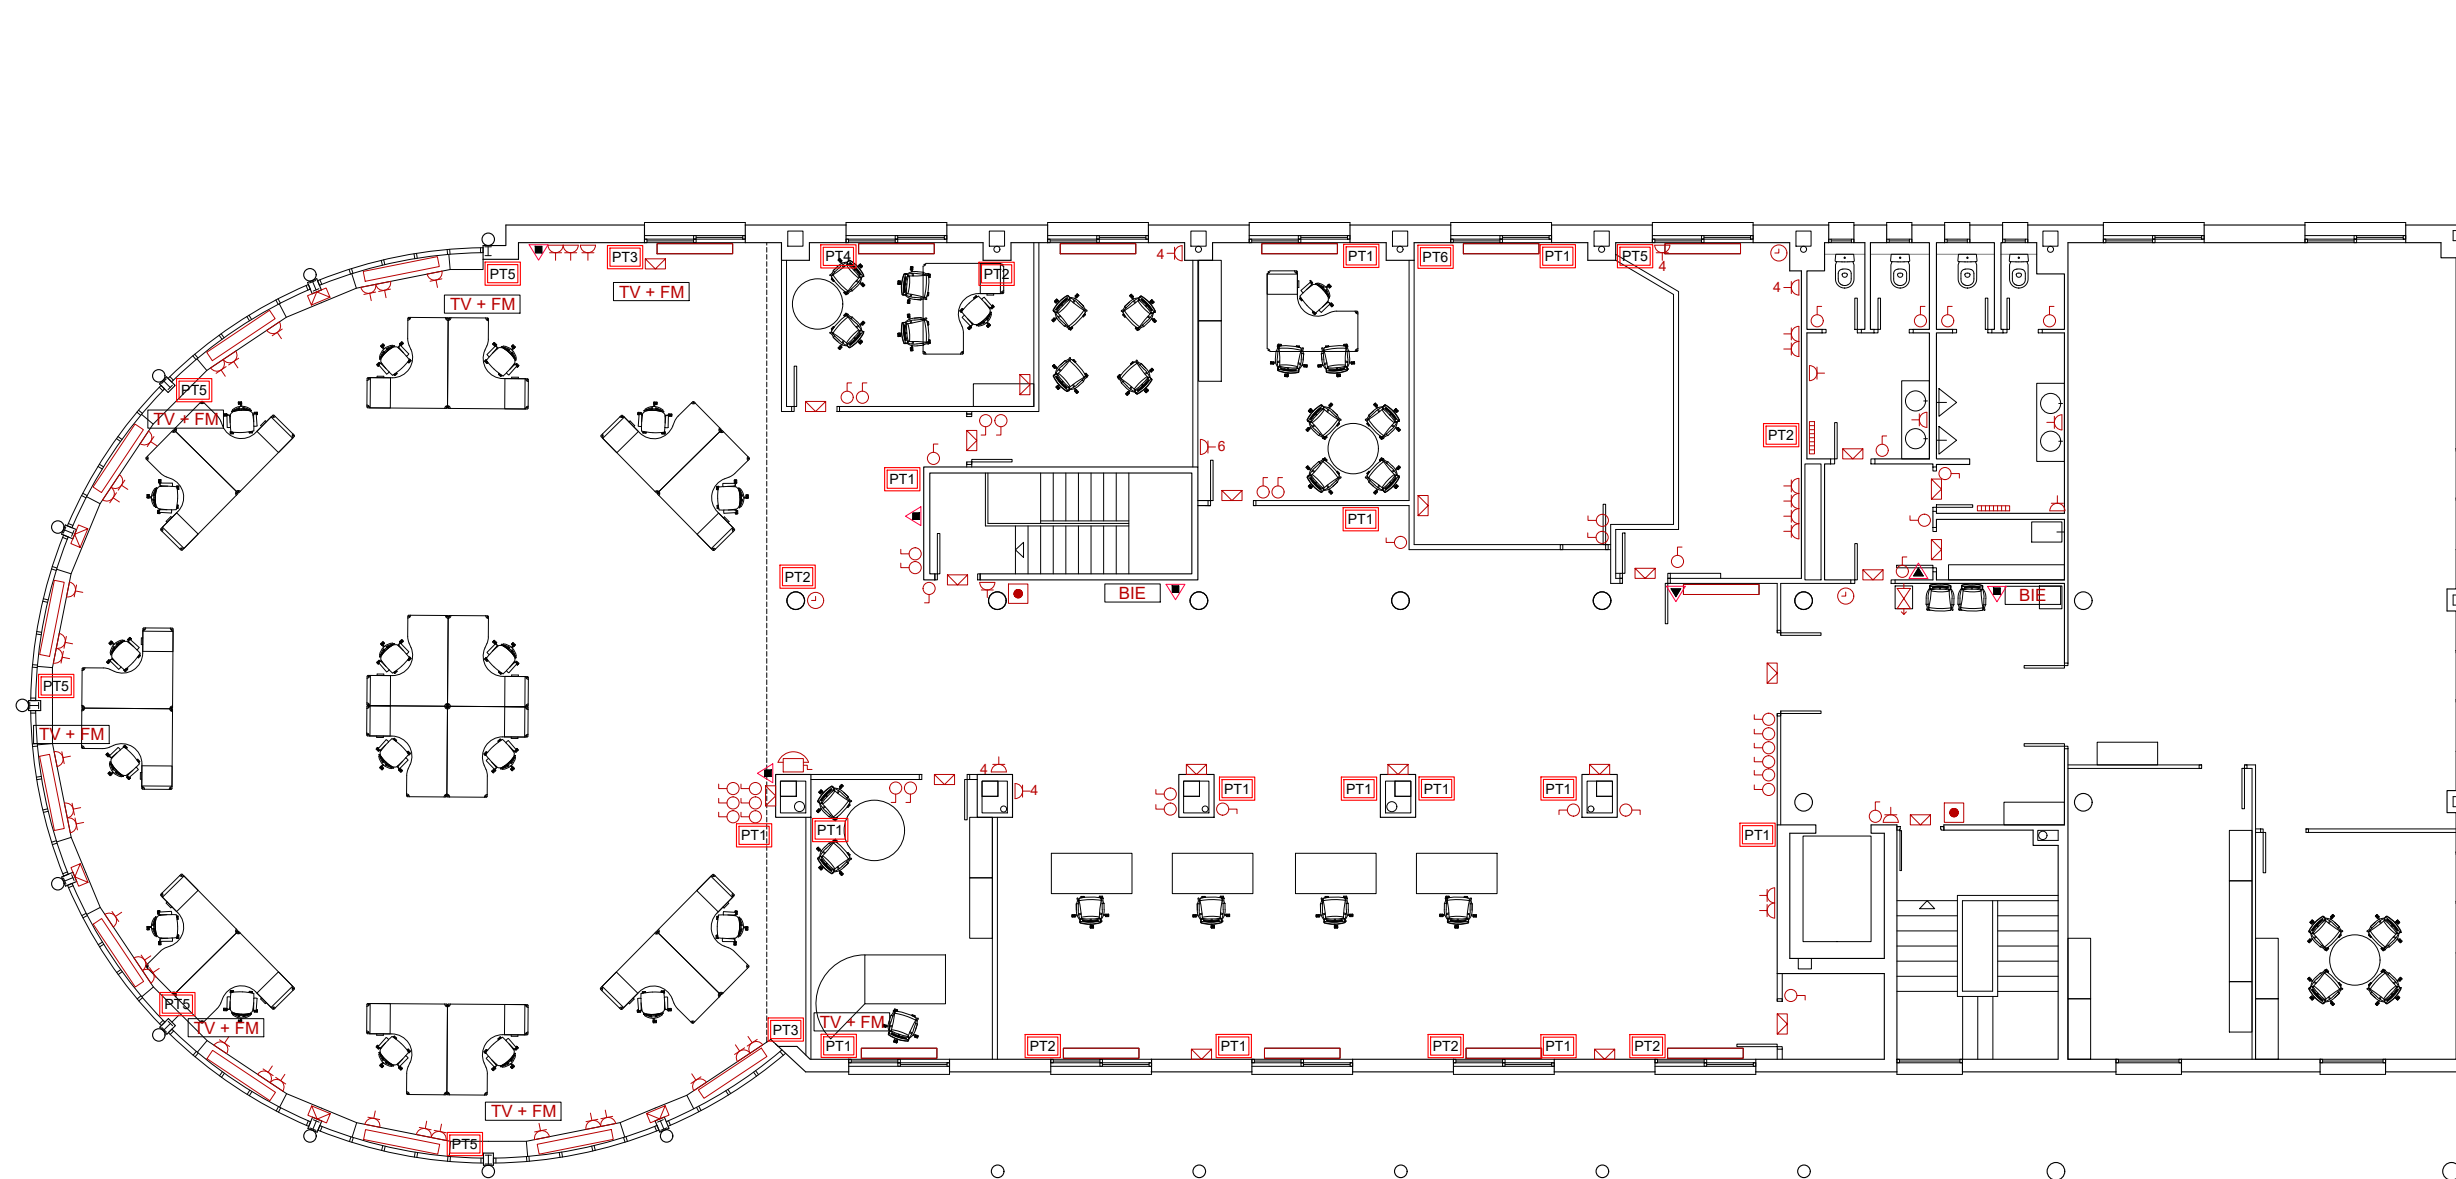

- INTERRUPTOR
- TOMA TELEVISIÓN Y RADIO
- PUESTO TRABAJO DE PARED, 2 BASES DOBLES SCHUKO Y 4 RJ45.
- PUESTO TRABAJO DE PARED, 2 BASES DOBLES SCHUKO Y 2 RJ45.
- PUESTO TRABAJO DE PARED, 3 BASES DOBLES SCHUKO Y 4 RJ45.
- PUESTO TRABAJO DE PARED, 3 BASES DOBLES SCHUKO Y 2 RJ45.
- PUESTO TRABAJO DE PARED, 2 BASES DOBLES SCHUKO Y 8 RJ45.
- PUESTO TRABAJO DE PARED, 2 BASES DOBLES SCHUKO Y 6 RJ45.
- TOMA DE CORRIENTE
- TELÉFONO
- EXTINTOR DE 6 KG. DE POLVO POLIVALENTE DE EFICACIA 21A-113B.
- EXTINTOR DE 5 KG. DE NIEVE CARBÓNICA (CO2).
- BIE
- LUZ SALIDA DE EMERGENCIA
- DETECTOR DE PRESENCIA
- PULSADOR
- RADIADOR
- FANCOIL
- TOMA DE AGUA



0 1.5 3 6m
A3-1:150

PROYECTO DE EJECUCIÓN

JUN.26

adecuación oficinas nafarbide


ByE arquitectos bye@byearquitectos.com Paseo de los Fueros-Etxaburua, 21 trasera. T 948247955. 31013 Berriozar. Navarra

1.2
ESTADO ACTUAL
INSTALACIONES I. PLANTA 2ª

12-EACINS

NAFARBIDE

POLIGONO ITURRONDO 1, 2º. 31600 BURLADA. NAVARRA

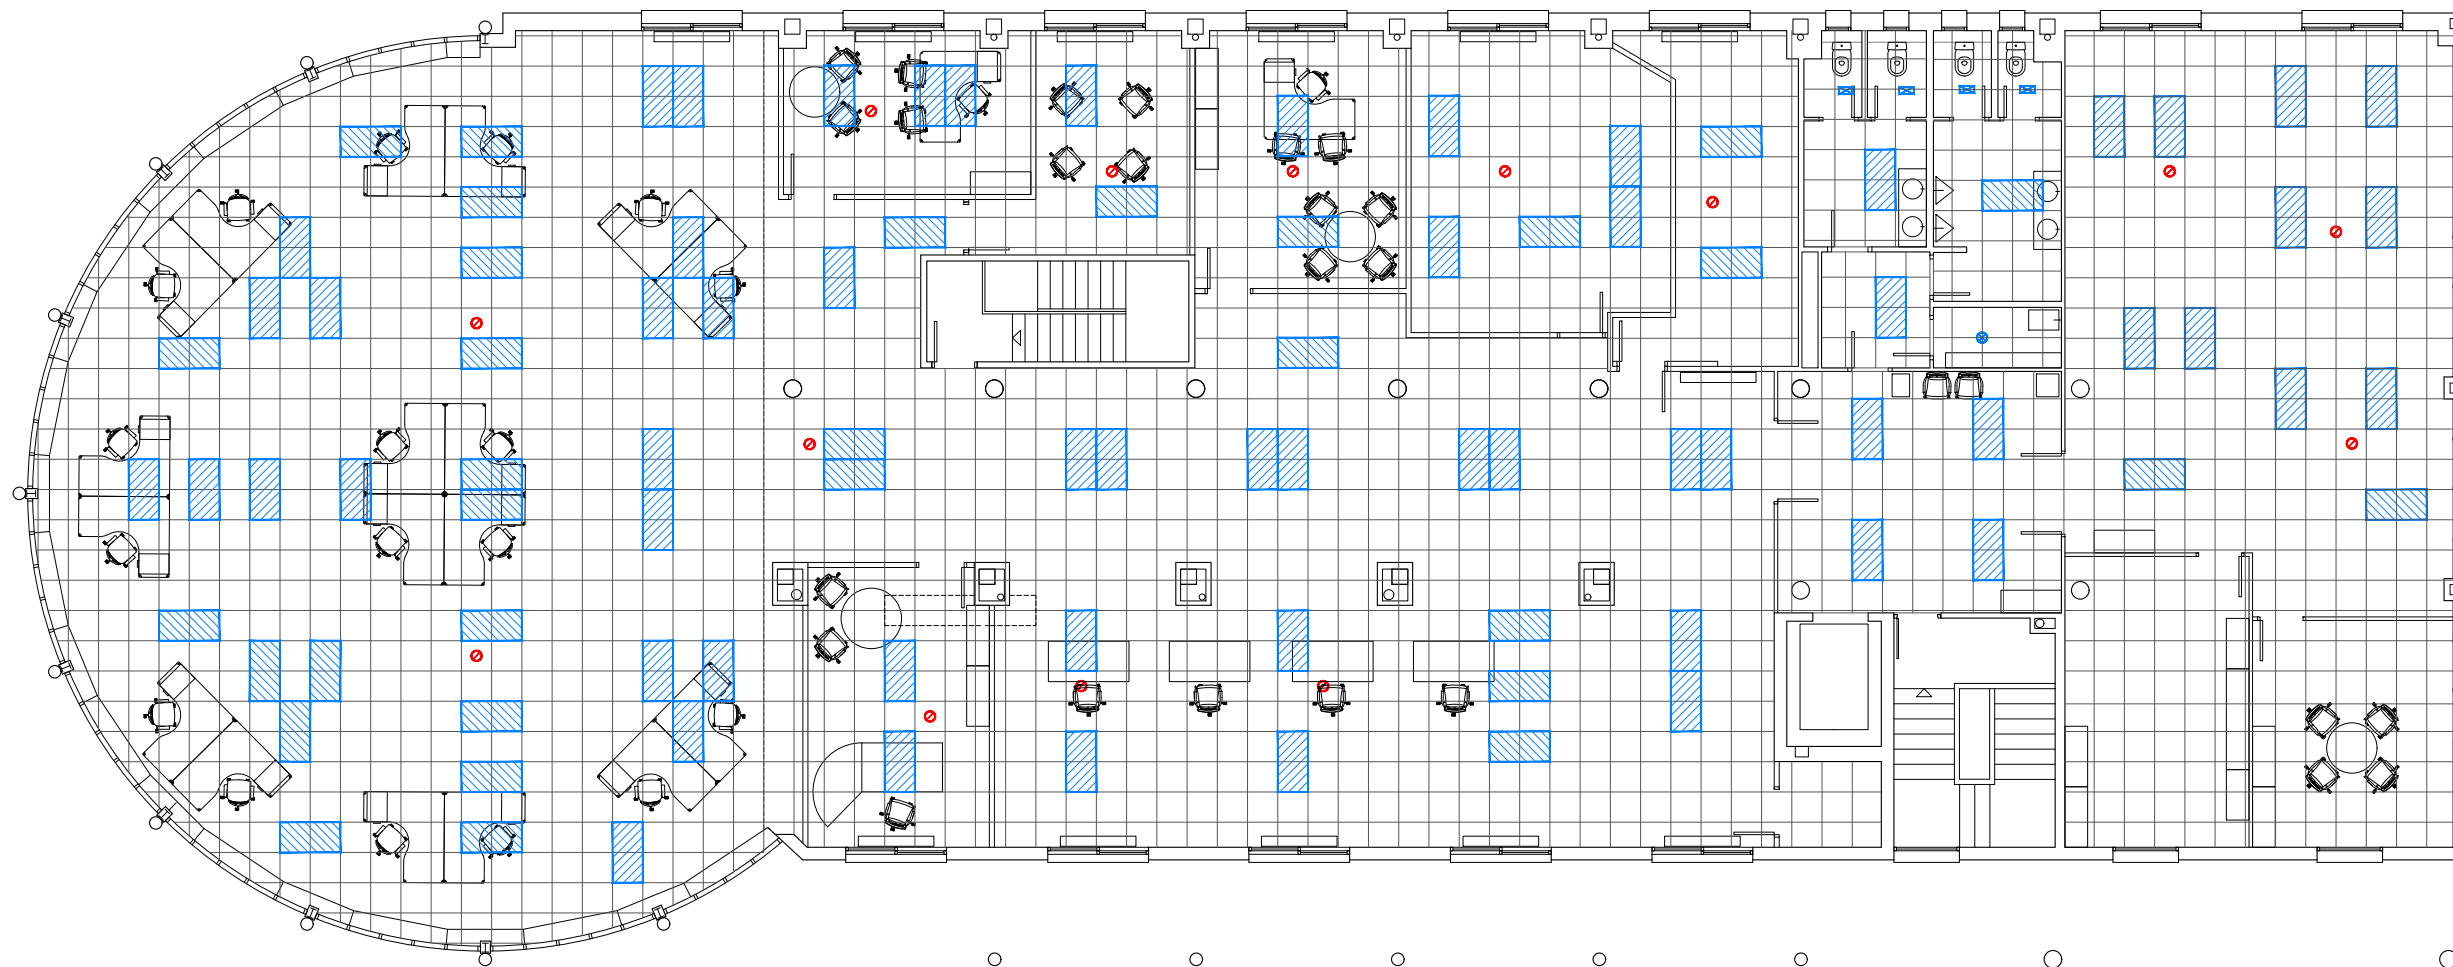

-  LUMINARIAS DE SUPERFICIE
-  LUMINARIA PUNTUAL
-  LUMINARIAS
-  DETECTORES



A3-1:150
0 1.5 3 6m

PROYECTO DE EJECUCIÓN JUN.26

adecuación oficinas nafarbide




ByE arquitectos bye@byearquitectos.com Paseo de los Fueros-Etxaburua, 21 trasera. T 948247955. 31013 Berriozar. Navarra

1.3
ESTADO ACTUAL
INSTALACIONES II. PLANTA 2ª


12-EACINS

NAFARBIDE


POLIGONO ITURRONDO 1, 2º. 31600 BURLADA. NAVARRA

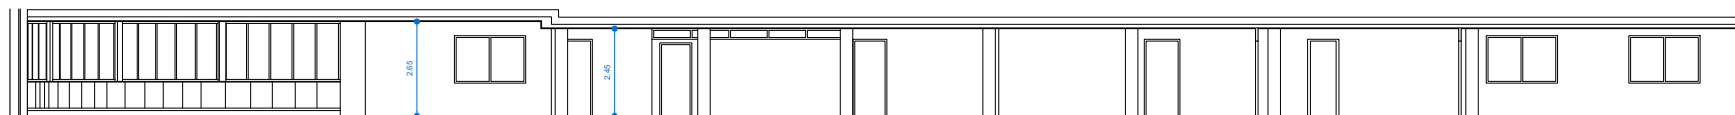



SEC. LONGITUDINAL 1

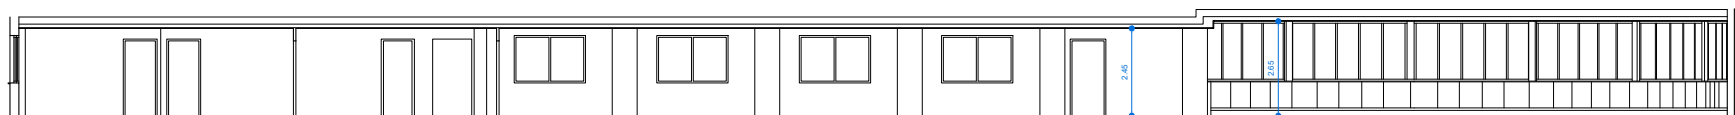

SEC. LONGITUDINAL 2

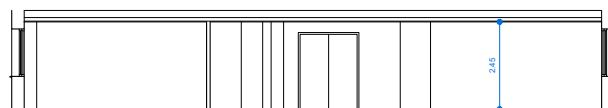

SEC. TRANSVERSAL 1

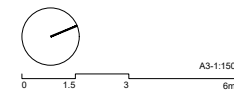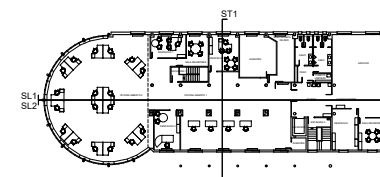

PROYECTO DE EJECUCIÓN JUN.26
adequación oficinas nafarbide

ByE arquitectos bye@byearquitectos.com Paseo de los Fueros-Etxaburu, 21 trasera. T 948247955. 31013 Berriozar. Navarra


1.4
ESTADO ACTUAL
SECCIONES

14-EACALSEC
NAFARBIDE


POLIGONO ITURRONDO 1, 2º. 31600 BURLADA. NAVARRA




1-2 NAFARBIDE	
1 NAFARBIDE	
1.1 DESPACHO CON SALA REUNION / 1p	41,7 m2
1.2 DESPACHO / 5	92,6 m2
1.3 ÁREA ADMON / 5p	87,6 m2
1.4 ALMACÉN / 1	3,4 m2
TOTAL SUP. UTIL NAFARBIDE	
225,3 m2	
2 CENTRO DE CONTROL	
2.1 DESPACHO / 1p	24,4 m2
2.2 DESPACHO / 2p	22,9 m2
2.3 ÁREA ADMON / 1p	16,3 m2
2.4 ATENCION AL CLIENTE / 6p	45,6 m2
2.5 ZONA SUPERVISION / 4p	64,4 m2
2.6 ZONA VALIDACIÓN / 6p	67,6 m2
TOTAL SUP. UTIL CENTRO DE CONTROL	
241,1 m2	
TOTAL SUP. UTIL NAFARBIDE	
466,3 m2	
3 COMUNES	
3.1 ESCALERA 1	6,2 m2
3.2 ESCALERA 2	14,4 m2
3.3 ASCENSOR	4,7 m2
3.4 ACCESO	26,5 m2
3.5 ACCESO COMÚN	22,5 m2
3.6 PASO	4,9 m2
3.7 CUARTO LIMPIEZA	3,0 m2
3.8 ASEO F	10,0 m2
3.9 ASEO H	13,0 m2
3.10 ELECTRÓNICA DE RED	28,1 m2
TOTAL SUP. UTIL COMUNES	
105,2 m2	
4 COHESIÓN TERRITORIAL	
4.1 ARCHIVO	62,1 m2
4.2 OFICIO	24,8 m2
TOTAL SUP. UTIL COHESIÓN TERRITORIAL	
86,8 m2	
5 POLICÍA FORAL	
5.1 DESPACHO	21,0 m2
5.2 SALA REUNIONES	17,9 m2
TOTAL SUP. UTIL POLICÍA FORAL	
38,9 m2	

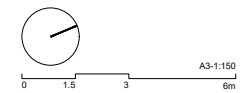


PROYECTO DE EJECUCIÓN
adequación oficinas nafarbike

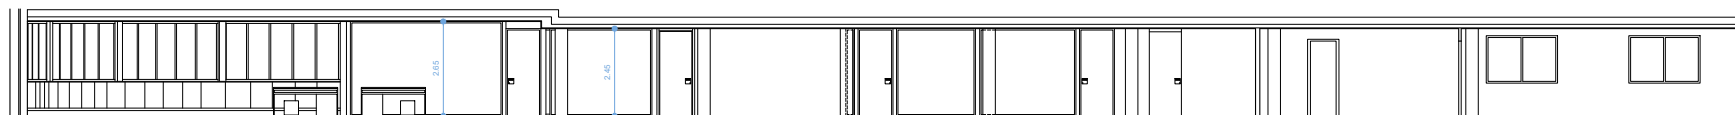



SEC. LONGITUDINAL 1

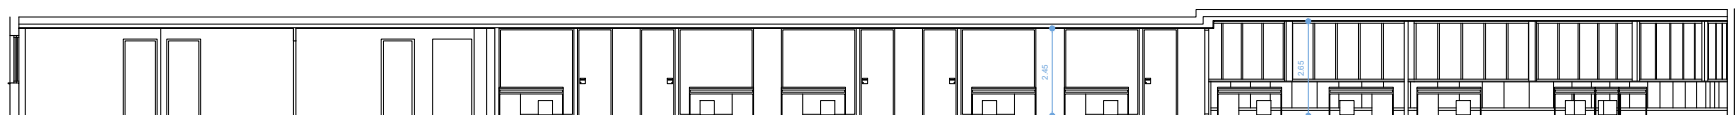

SEC. LONGITUDINAL 2

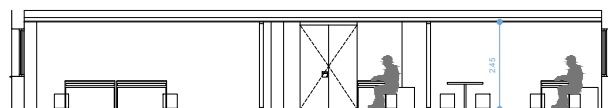

SEC. TRANSVERSAL 1

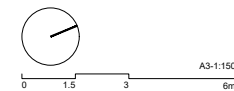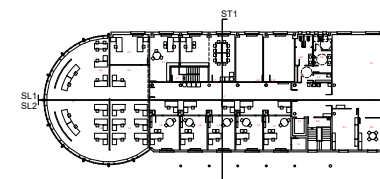

PROYECTO DE EJECUCIÓN JUN.26
adequación oficinas nafarbide


ByE arquitectos bye@byearquitectos.com Paseo de los Fueros-Etxaburu, 21 trasera. T 948247955. 31013 Berriozar. Navarra

2.2
PROPUESTA
SECCIONES


22-PROALSEC

NAFARBIDE

POLIGONO ITURRONDO 1, 2º. 31600 BURLADA. NAVARRA

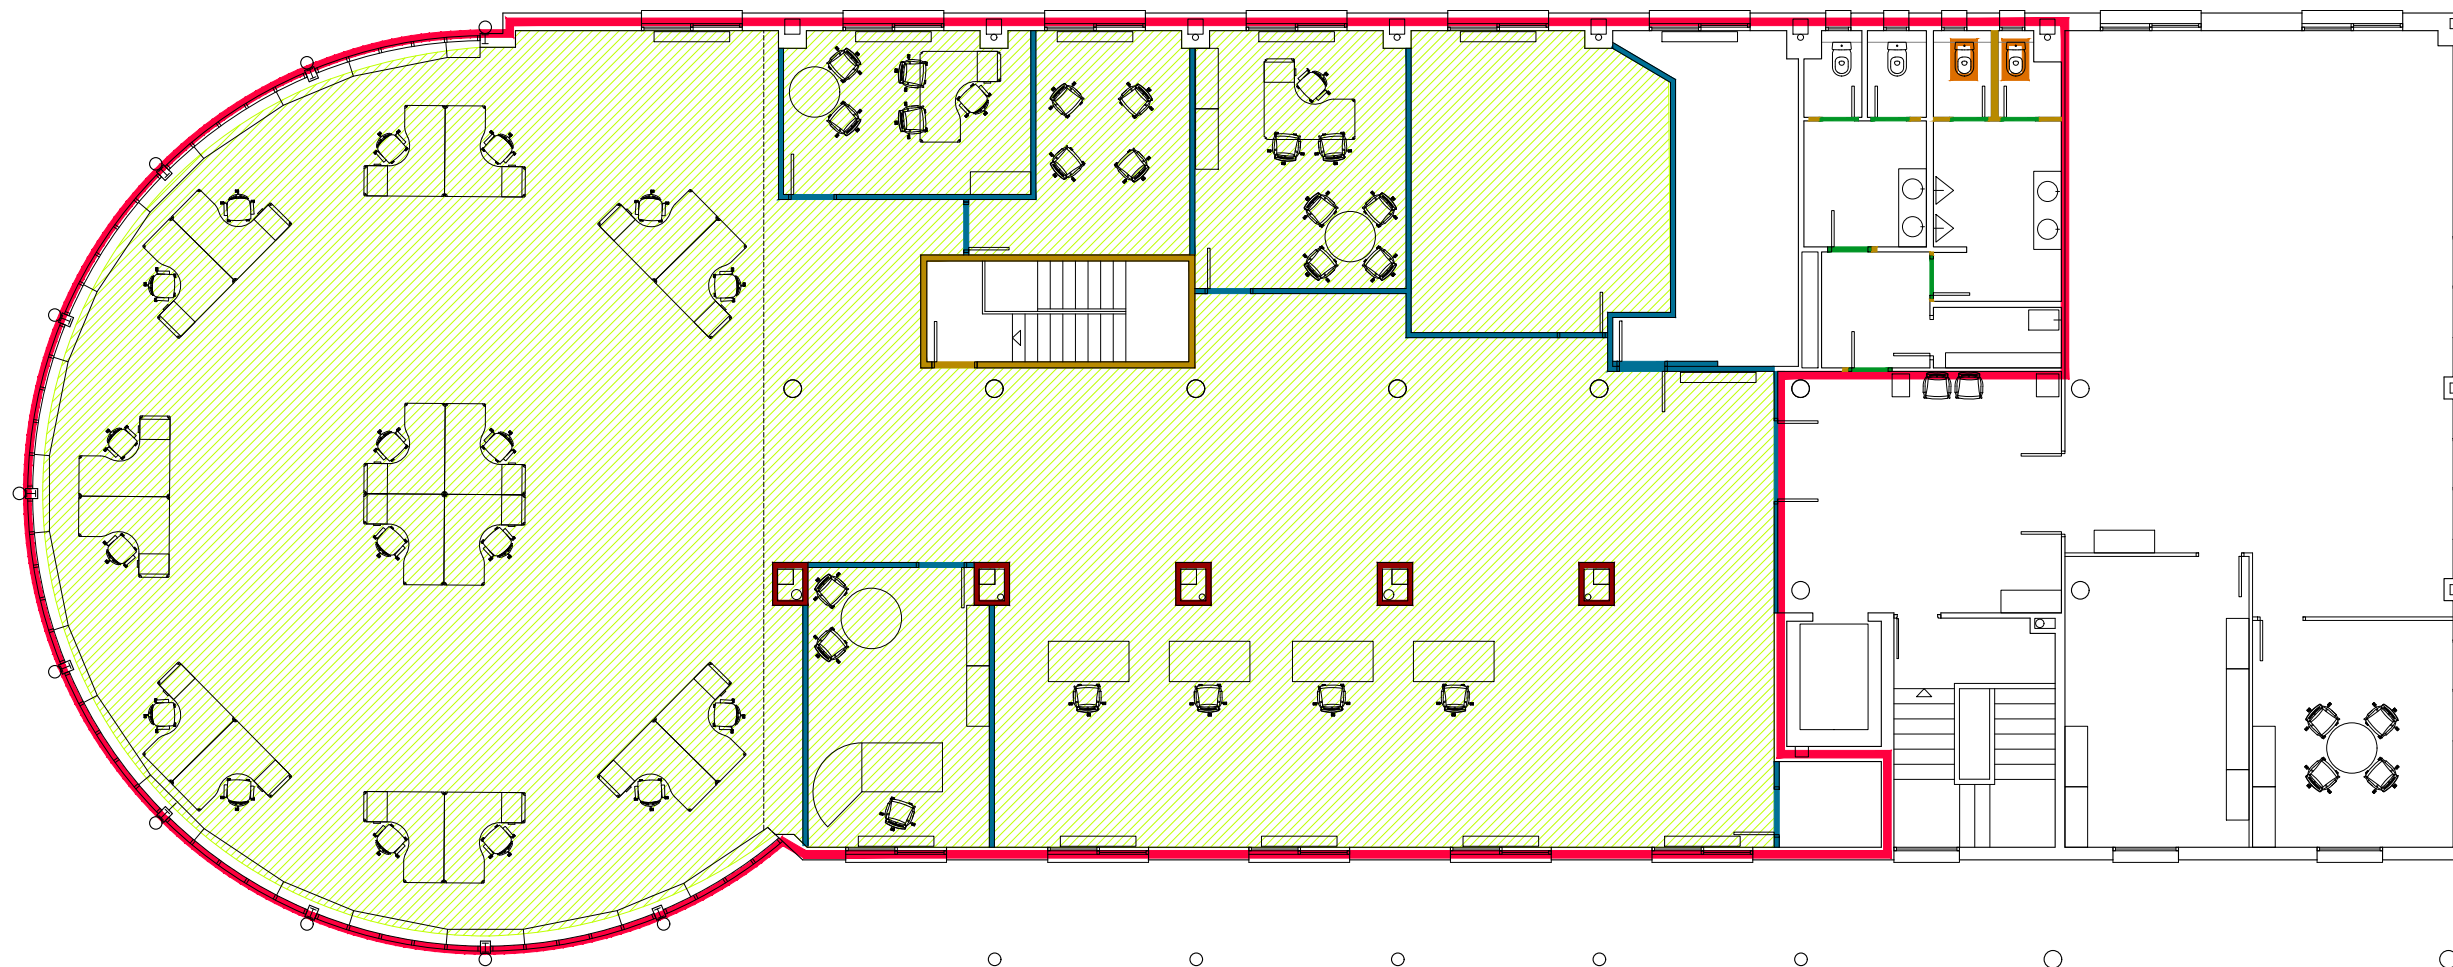

- ÁMBITO DE ACTUACIÓN
- DESMONTAJE DE CARPINTERÍA
- DEMOLICIÓN DE TABIQUERÍA
- DESMONTAJE DE MAMPARAS COMPLETA, INCLUIDAS INSTALACIONES QUE NO SE MANTIENEN
- DESMONTAJE DE MAMPARAS TRASDOSADO, INCLUIDAS INSTALACIONES QUE NO SE MANTIENEN
- DESMONTAJE DE INODOROS
- ÁMBITO DE DESMONTAJE COMPLETO DE FALSO TECHO, INCLUIDAS INSTALACIONES
- DESMONTAJE DE INST. DE ELECTRICIDAD Y TELECO. QUE NO SE MANTIENEN

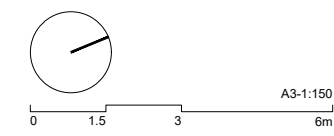

PROYECTO DE EJECUCIÓN JUN.26
adecuación oficinas nafarbide



ByE arquitectos bye@byearquitectos.com Paseo de los Fueros-Etxaburua, 21 trasera. T 948247955. 31013 Berriozar. Navarra

3.1

TRABAJOS PREVIOS
PLANTA SEGUNDA

31-TRP-PLAN
NAFARBIDE

POLIGONO ITURRONDO 1, 2º. 31600 BURLADA. NAVARRA

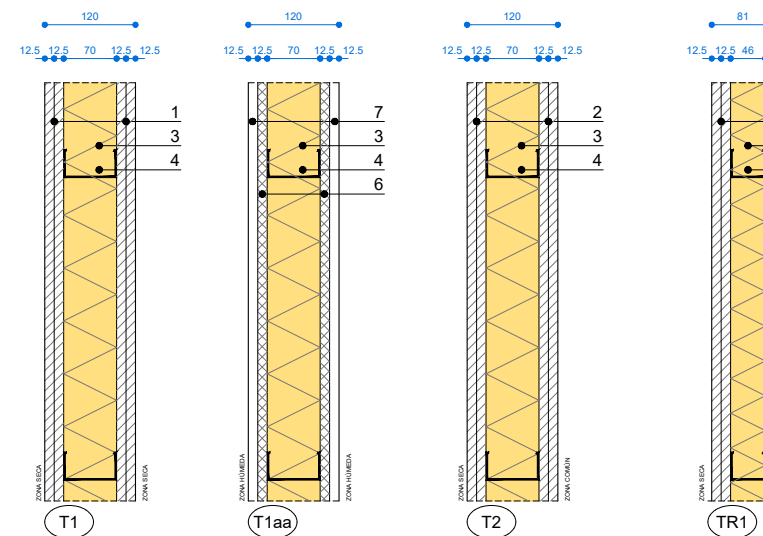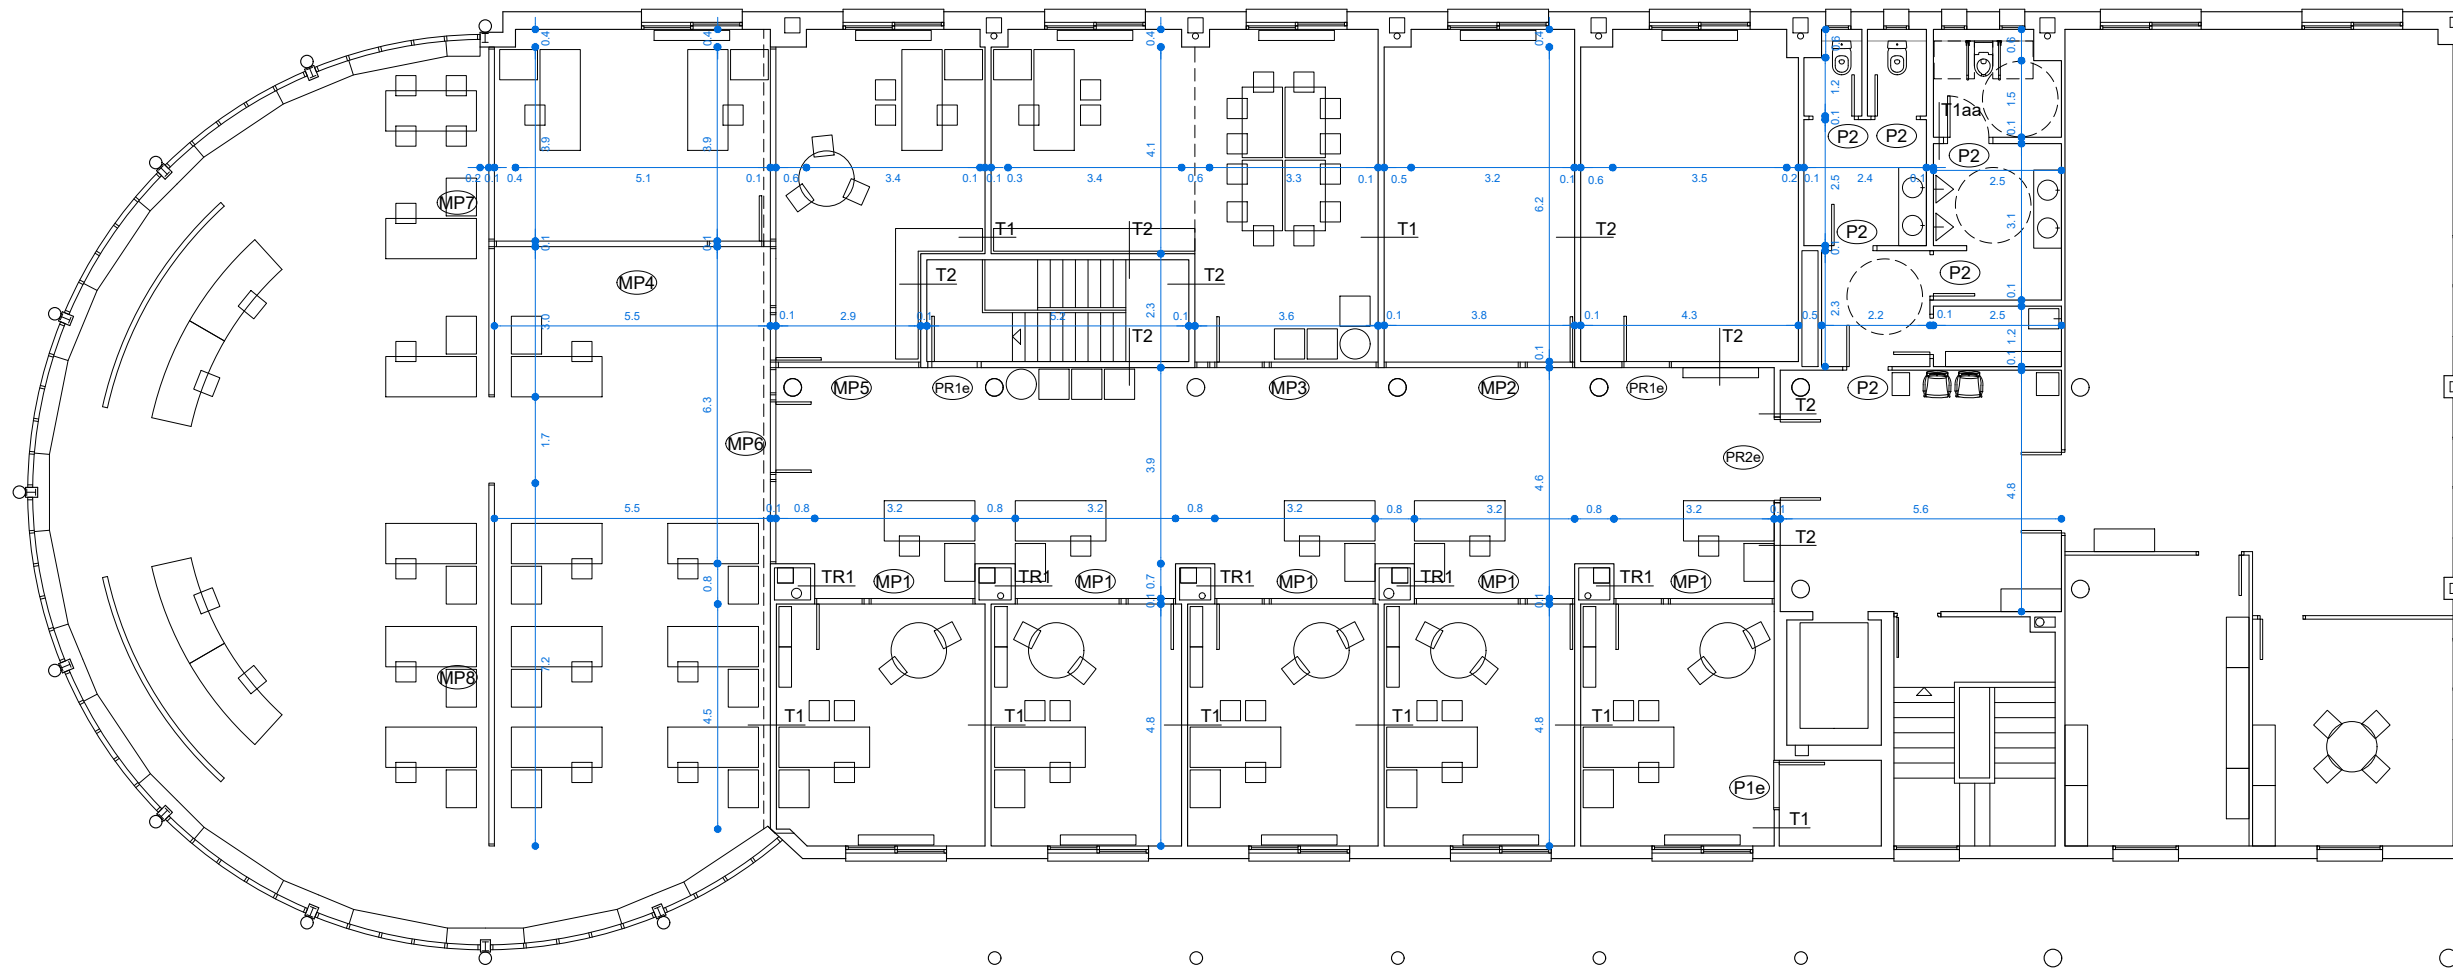

MEMORIA ALBAÑILERÍA e 1/10

- 1 DOS PLACAS TIPO PLADUR TIPO N 12.5 mm
- 2 DOBLE PLACA DE YESO LAMINADO 12.5 mm CORTAFUEGOS TIPO DF
- 3 PERFIL ACERO GALVANIZADO 70 mm. SEPARADOS ENTRE EJES 400 mm
- 4 AISLAMIENTO LANA DE ROCA 60 mm.
- 5 SEPARACIÓN MÍNIMA 10 mm
- 6 PLACA DE YESO LAMINAR HIDRÓFUGO 12.5 mm
- 7 REVESTIMIENTO DE GRES PORCELÁNICO 10 mm + COLA

A3-1:150
0 1.5 3 6m

PROYECTO DE EJECUCIÓN JUN.26
adecuación oficinas nafarvide


ByE arquitectos bye@byearquitectos.com Paseo de los Fueros-Etxaburua, 21 trasera. T 948247955. 31013 Berriozar. Navarra

4.1 ALBAÑILERÍA

41-ALBA

NAFARBIDE

POLIGONO ITURRONDO 1, 2º. 31600 BURLADA. NAVARRA

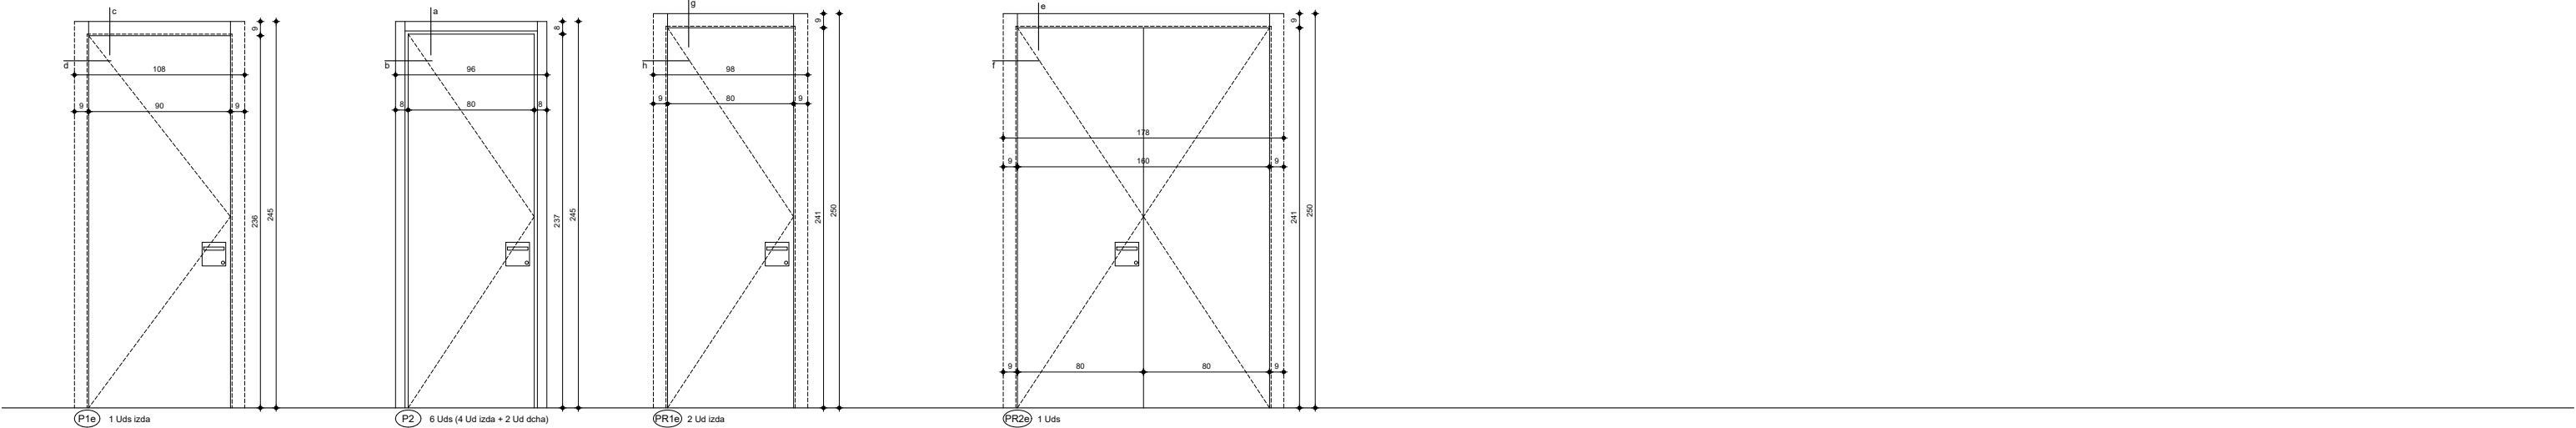


PUERTA DE UNA HOJA. ENRASADA CON PARAMENTOS EXTERIORES.
HOJA ACABADA EN COMPACTO FENOLICO SOBRE TABLERO CONTRACHAPADO IGNIFUGO E HIDROFUGO CON RELLENO DE POLIESTIRENO EXTRUIDO. CANTEADO PVC COLOR A DECIDIR. JAMBAS EN ALUMINIO ANODIZADO NATURAL SATINADO QUIMICO. PERNOS Y HERRAJES TIPO OCARIZ 1987/600 CH. DE ALUMINIO ANODIZADO F1. CERRADURA TIPO TESA AMAESTRADA

PUERTA DE UNA HOJA.
HOJA ACABADA EN COMPACTO FENOLICO SOBRE TABLERO CONTRACHAPADO IGNIFUGO E HIDROFUGO CON RELLENO DE POLIESTIRENO EXTRUIDO. CANTEADO PVC EN IGUAL COLOR A DECIDIR. JAMBAS EN ALUMINIO ANODIZADO NATURAL SATINADO QUIMICO. PERNOS Y HERRAJES TIPO OCARIZ 1987/600 CH. DE ALUMINIO ANODIZADO F1. CERRADURA TIPO TESA AMAESTRADA

PUERTA CORTA FUEGOS, EI2-60-C5 HOMOLOGADA TIPO DAYFOR.
PUERTA DE UNA HOJA. ENRASADA CON PARAMENTOS EXTERIORES.
HOJAS CON PANEL LAMINADO DE ALTA PRESION TIPO FORMICA POR AMBAS CARAS. COLOR SYSTEM A ELEGIR. FORMACION DE BATIENTES CON PANEL LAMINADO DE ALTA PRESION. HERRAJES DE CUELQUE REGULABLE Y SEGURIDAD CON 3 PERNOS DE MUELLE IGLE 1014 Y 2 PERNOS DE MUELLE IGLE 1081. MANILLA CON PLACA CUADRADA TIPO OCARIZ 1987/600 CH. DE ALUMINIO ANODIZADO F1. CERRADURA TIPO TESA AMAESTRADA


PUERTA CORTA FUEGOS, EI2-60-C5 HOMOLOGADA TIPO DAYFOR.
PUERTA DE DOBLE HOJA. LAS HOJAS ABREN HACIA FUERA. ENRASADA CON PARAMENTOS EXTERIORES.
HOJAS CON PANEL LAMINADO DE ALTA PRESION TIPO FORMICA POR AMBAS CARAS. COLOR SYSTEM A ELEGIR. FORMACION DE BATIENTES CON PANEL LAMINADO DE ALTA PRESION. HERRAJES DE CUELQUE REGULABLE Y SEGURIDAD CON 3 PERNOS DE MUELLE IGLE 1014 Y 2 PERNOS DE MUELLE IGLE 1081. MANILLA CON PLACA CUADRADA TIPO OCARIZ 1987/600 CH. DE ALUMINIO ANODIZADO F1. CERRADURA TIPO TESA AMAESTRADA

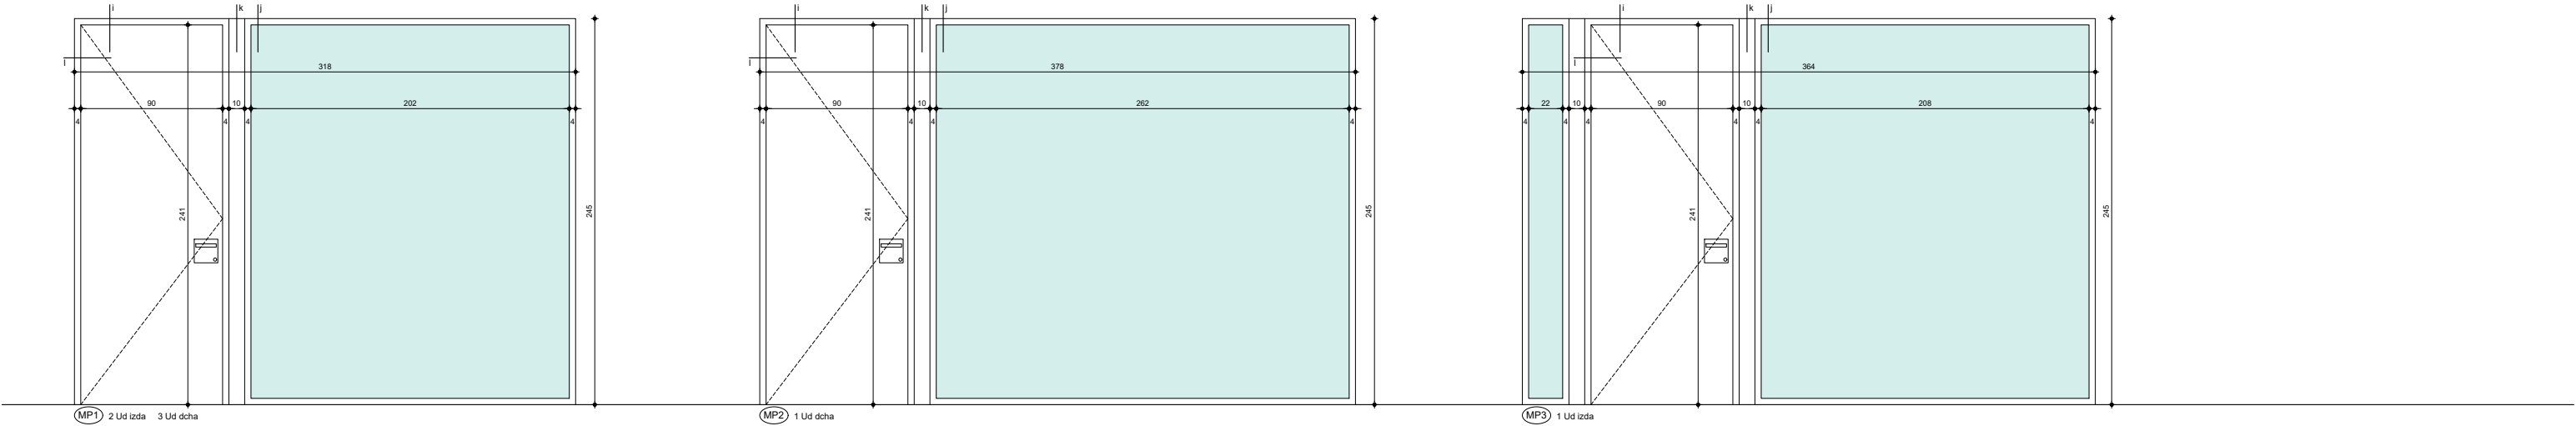

MAMPARA TIPO PRIMACY DE PREMO ACABADO ALUMINIO ANODIZADO INOX. O LACADO COLOR A DECIDIR.
ESTRUCTURA INTERNA DE ACERO GALVANIZADO. DOBLE VIDRIO STADIP SILENCE 6+6mm. BUTIRAL TRANSPARENTE.
DIMENSION DE HUECO DE PASO: 900x2410mm. ESPESOR DE HOJA: 40mm. HOJA ACABADA EN COMPACTO FENOLICO SOBRE TABLERO CONTRACHAPADO IGNIFUGO E HIDROFUGO CON RELLENO DE POLIESTIRENO EXTRUIDO. CANTEADO PVC EN IGUAL COLOR A DECIDIR. 4 BISAGRAS DE ACERO INOX MATE. BURLETE DE GOMA PERIMETRAL Y PICAPORTES ANTIRRUIDO. MANILLA CON PLACA CUADRADA TIPO OCARIZ 1987/600 CH. DE ALUMINIO ANODIZADO F1. CERRADURA TIPO TESA AMAESTRADA. TARJA ENTRE HUECO DE PASO Y FIJO PARA COLOCACION DE MECANISMOS

MAMPARA TIPO PRIMACY DE PREMO ACABADO ALUMINIO ANODIZADO INOX. O LACADO COLOR A DECIDIR.
ESTRUCTURA INTERNA DE ACERO GALVANIZADO. DOBLE VIDRIO STADIP SILENCE 6+6mm. BUTIRAL TRANSPARENTE.
DIMENSION DE HUECO DE PASO: 900x2410mm. ESPESOR DE HOJA: 40mm. HOJA ACABADA EN COMPACTO FENOLICO SOBRE TABLERO CONTRACHAPADO IGNIFUGO E HIDROFUGO CON RELLENO DE POLIESTIRENO EXTRUIDO. CANTEADO PVC EN IGUAL COLOR A DECIDIR. 4 BISAGRAS DE ACERO INOX MATE. BURLETE DE GOMA PERIMETRAL Y PICAPORTES ANTIRRUIDO. MANILLA CON PLACA CUADRADA TIPO OCARIZ 1987/600 CH. DE ALUMINIO ANODIZADO F1. CERRADURA TIPO TESA AMAESTRADA. TARJA ENTRE HUECO DE PASO Y FIJO PARA COLOCACION DE MECANISMOS


MAMPARA TIPO PRIMACY DE PREMO ACABADO ALUMINIO ANODIZADO INOX. O LACADO COLOR A DECIDIR.
ESTRUCTURA INTERNA DE ACERO GALVANIZADO. DOBLE VIDRIO STADIP SILENCE 6+6mm. BUTIRAL TRANSPARENTE.
DIMENSION DE HUECO DE PASO: 900x2410mm. ESPESOR DE HOJA: 40mm. HOJA ACABADA EN COMPACTO FENOLICO SOBRE TABLERO CONTRACHAPADO IGNIFUGO E HIDROFUGO CON RELLENO DE POLIESTIRENO EXTRUIDO. CANTEADO PVC EN IGUAL COLOR A DECIDIR. 4 BISAGRAS DE ACERO INOX MATE. BURLETE DE GOMA PERIMETRAL Y PICAPORTES ANTIRRUIDO. MANILLA CON PLACA CUADRADA TIPO OCARIZ 1987/600 CH. DE ALUMINIO ANODIZADO F1. CERRADURA TIPO TESA AMAESTRADA. TARJA ENTRE HUECO DE PASO Y FIJO PARA COLOCACION DE MECANISMOS

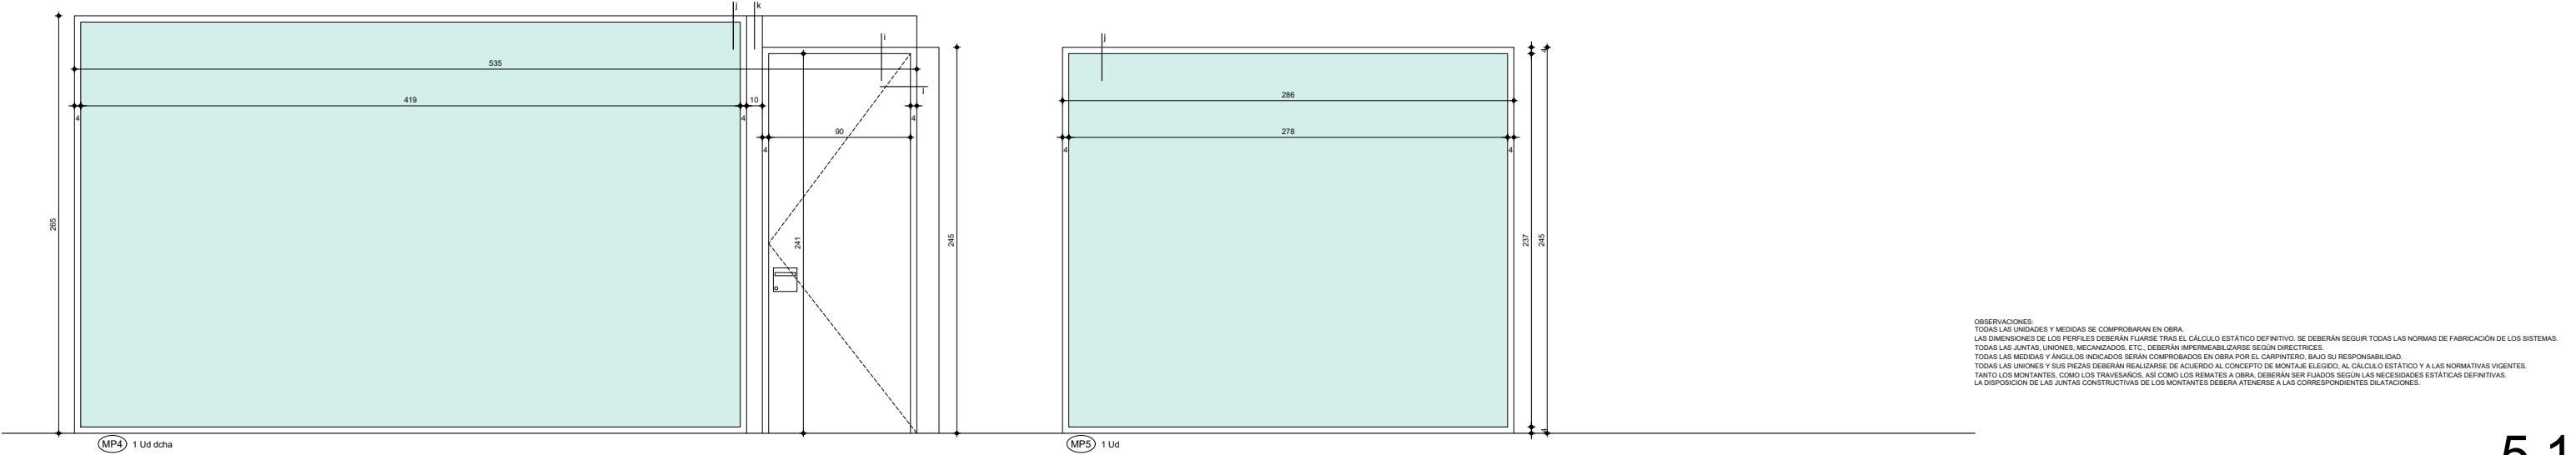

MAMPARA TIPO PRIMACY DE PREMO ACABADO ALUMINIO ANODIZADO INOX. O LACADO COLOR A DECIDIR.
ESTRUCTURA INTERNA DE ACERO GALVANIZADO. DOBLE VIDRIO STADIP SILENCE 6+6mm. BUTIRAL TRANSPARENTE.
DIMENSION DE HUECO DE PASO: 900x2410mm. ESPESOR DE HOJA: 40mm. HOJA ACABADA EN COMPACTO FENOLICO SOBRE TABLERO CONTRACHAPADO IGNIFUGO E HIDROFUGO CON RELLENO DE POLIESTIRENO EXTRUIDO. CANTEADO PVC EN IGUAL COLOR A DECIDIR. 4 BISAGRAS DE ACERO INOX MATE. BURLETE DE GOMA PERIMETRAL Y PICAPORTES ANTIRRUIDO. MANILLA CON PLACA CUADRADA TIPO OCARIZ 1987/600 CH. DE ALUMINIO ANODIZADO F1. CERRADURA TIPO TESA AMAESTRADA. TARJA ENTRE HUECO DE PASO Y FIJO PARA COLOCACION DE MECANISMOS


MAMPARA TIPO PRIMACY DE PREMO ACABADO ALUMINIO ANODIZADO INOX. O LACADO COLOR A DECIDIR.
ESTRUCTURA INTERNA DE ACERO GALVANIZADO. DOBLE VIDRIO STADIP SILENCE 6+6mm. BUTIRAL TRANSPARENTE

OBSERVACIONES:
TODAS LAS UNIDADES Y MEDIDAS SE COMPROBARAN EN OBRA.
LAS DIMENSIONES DE LOS PERFILES DEBERAN FIJARSE TRAS EL CALCULO ESTADISTICO DEFINITIVO. SE DEBERAN SEGUIR TODAS LAS NORMAS DE FABRICACION DE LOS SISTEMAS.
TODAS LAS JUNTAS, UNIONES, MECANIZADOS, ETC., DEBERAN IMPERMEABILIZARSE SEGUN DIRECTRICES.
TODAS LAS MEDIDAS Y ANGULOS INDICADOS SERAN COMPROBADOS EN OBRA POR EL CARPINTERO. BAJO SU RESPONSABILIDAD.
TODAS LAS UNIONES Y SUS PIEZAS DEBERAN REALIZARSE DE ACUERDO AL CONCEPTO DE MONTAJE ELEGIDO, AL CALCULO ESTADISTICO Y A LAS NORMATIVAS VIGENTES.
TANTO LOS MONTANTES, COMO LOS TRAVESADOS, ASI COMO LOS REMATES A OBRA, DEBERAN SER FIJADOS SEGUN LAS NECESIDADES ESTADISTICAS DEFINITIVAS.
LA DISPOSICION DE LAS JUNTAS CONSTRUCTIVAS DE LOS MONTANTES DEBERA ATENDERSE A LAS CORRESPONDIENTES DILATACIONES.

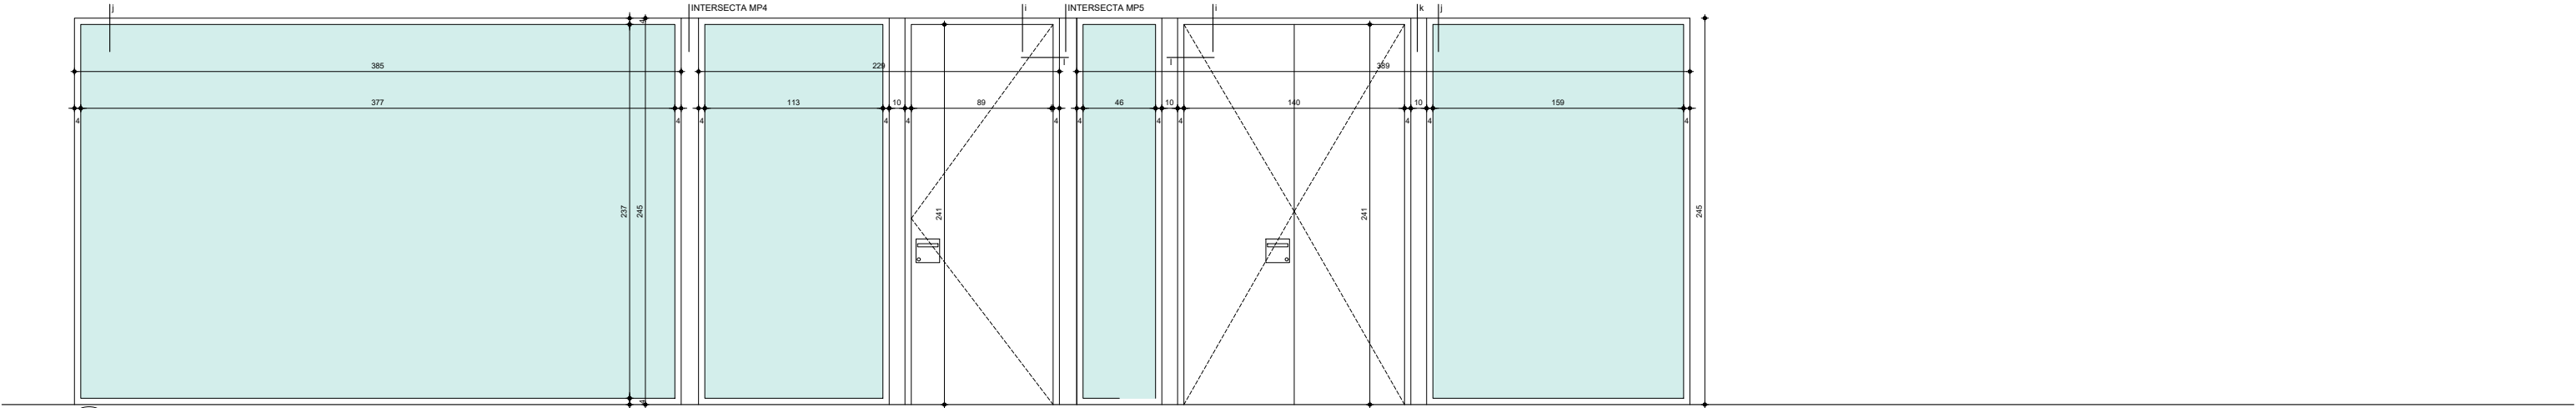

MP6 1 Ud

MAMPARA TIPO PRIMACY DE PREMO ACABADO ALUMINIO ANODIZADO INOX. O LACADO COLOR A DECIDIR.
ESTRUCTURA INTERNA DE ACERO GALVANIZADO. DOBLE VIDRIO STADIP SILENCE 6+6mm. BUTIRAL TRANSPARENTE


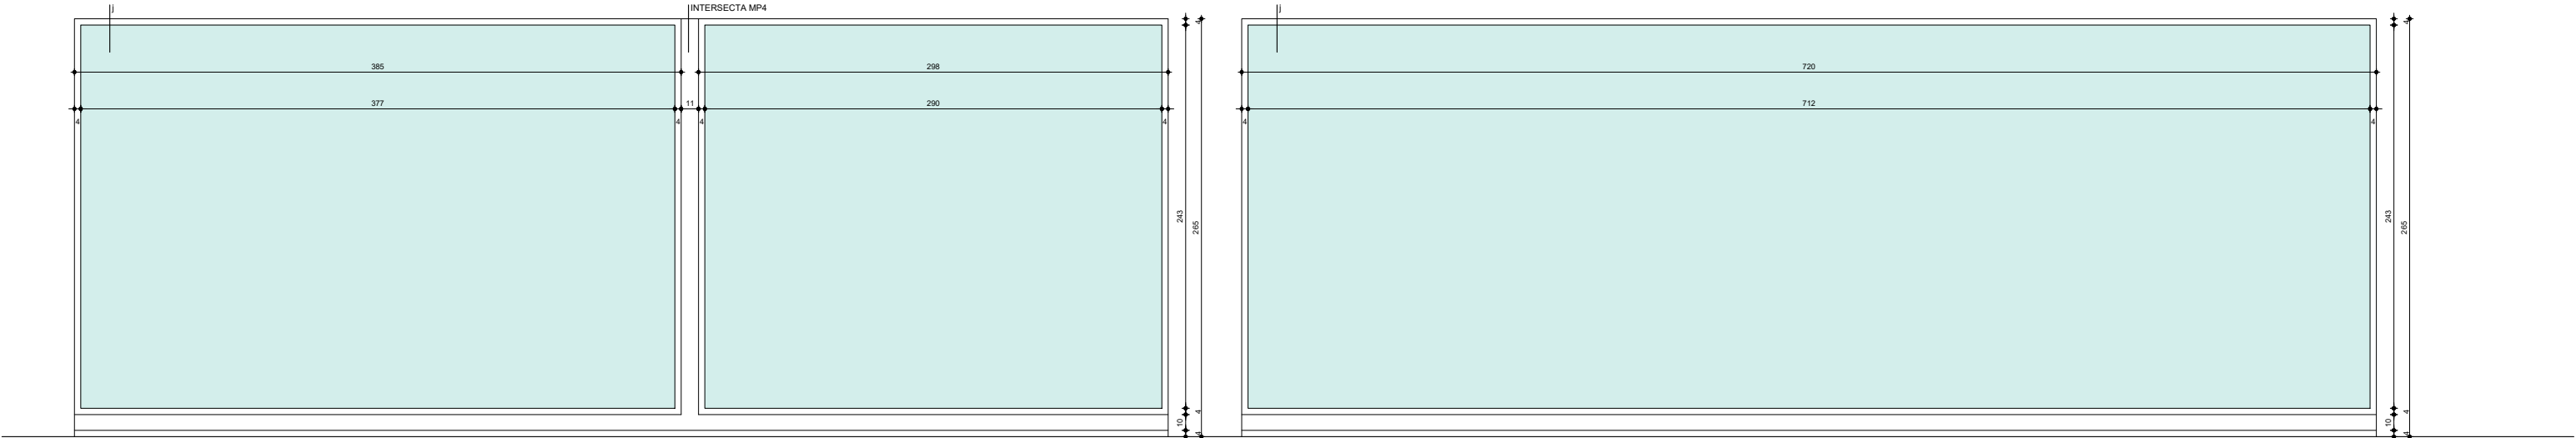


MP7 1 Ud

MAMPARA TIPO PRIMACY DE PREMO ACABADO ALUMINIO ANODIZADO INOX. O LACADO COLOR A DECIDIR.
ESTRUCTURA INTERNA DE ACERO GALVANIZADO. DOBLE VIDRIO STADIP SILENCE 6+6mm. BUTIRAL TRANSPARENTE

MP8 1 Ud

MAMPARA TIPO PRIMACY DE PREMO ACABADO ALUMINIO ANODIZADO INOX. O LACADO COLOR A DECIDIR.
ESTRUCTURA INTERNA DE ACERO GALVANIZADO. DOBLE VIDRIO STADIP SILENCE 6+6mm. BUTIRAL TRANSPARENTE

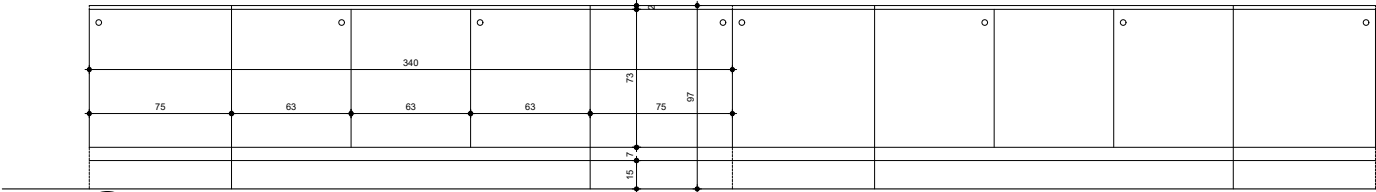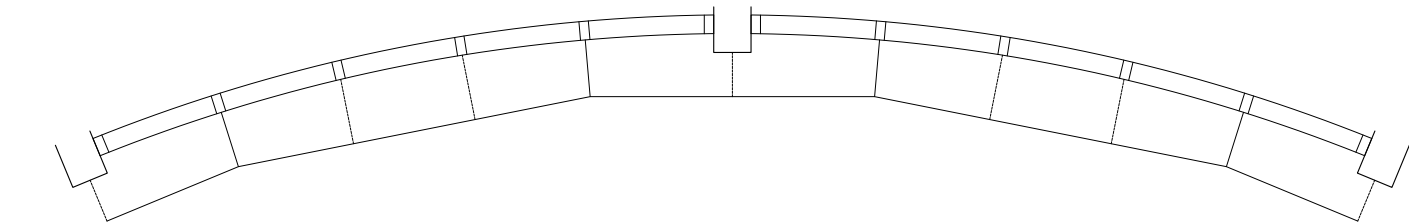

AR 10 Ud

1 Ud = Módulo de 5 puertas

ALZADO DESPLEGADO DE ARMARIO CORRIDO. EN ZONA CURVA.
REPOSICIÓN DE PUERTAS, AJUSTES DE CIERRES.
COLOCACIÓN DE REJILLA INFERIOR CORRIDA

OBSERVACIONES:
TODAS LAS UNIDADES Y MEDIDAS SE COMPROBARAN EN OBRA.
LAS DIMENSIONES DE LOS PERFILES DEBERÁN FIJARSE TRAS EL CÁLCULO ESTÁTICO DEFINITIVO. SE DEBERÁN SEGUIR TODAS LAS NORMAS DE FABRICACIÓN DE LOS SISTEMAS.
TODAS LAS JUNTAS, UNIONES, MECANIZADOS, ETC., DEBERÁN IMPERMEABILIZARSE SEGÚN DIRECTRICES.
TODAS LAS MEDIDAS Y ÁNGULOS INDICADOS SERÁN COMPROBADOS EN OBRA POR EL CARPINTERO, BAJO SU RESPONSABILIDAD.
TODAS LAS UNIONES Y SUS PIEZAS DEBERÁN REALIZARSE DE ACUERDO AL CONCEPTO DE MONTAJE ELEGIDO, AL CÁLCULO ESTÁTICO Y A LAS NORMATIVAS VIGENTES.
TANTO LOS MONTANTES, COMO LOS TRAVESADOS, ASÍ COMO LOS REMATES A OBRA, DEBERÁN SER FIJADOS SEGÚN LAS NECESIDADES ESTÁTICAS DEFINITIVAS.
LA DISPOSICIÓN DE LAS JUNTAS CONSTRUCTIVAS DE LOS MONTANTES DEBERÁ ATENDERSE A LAS CORRESPONDIENTES DILATACIONES.









PROYECTO DE EJECUCIÓN JUN.26

adecuación oficinas nafarbide




ByE arquitectos bye@byearquitectos.com Paseo de los Fueros-Etxaburua, 21 trasera. T 948247955. 31013 Berriozar. Navarra

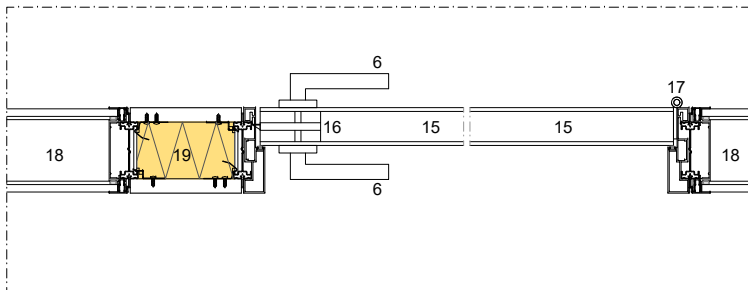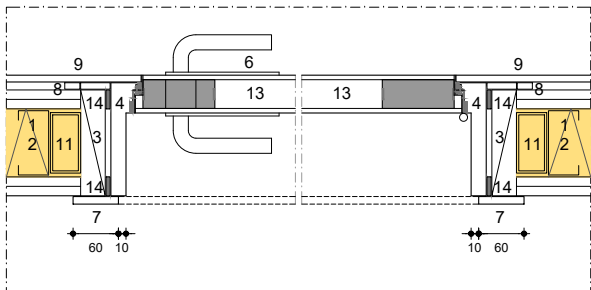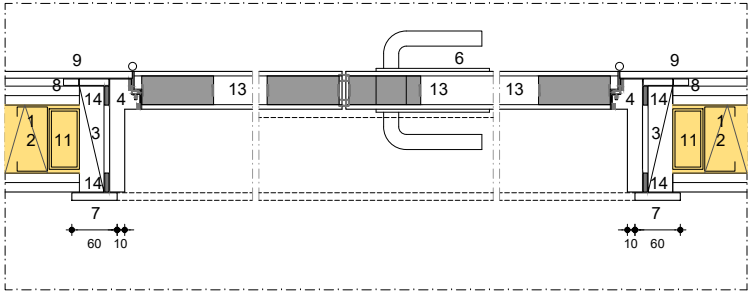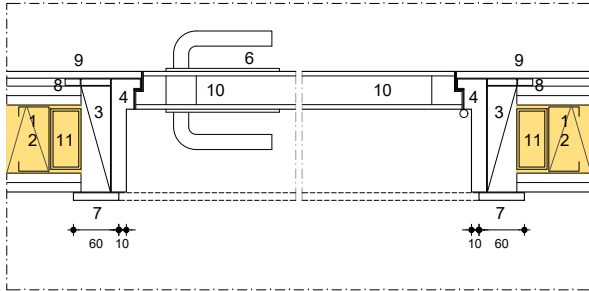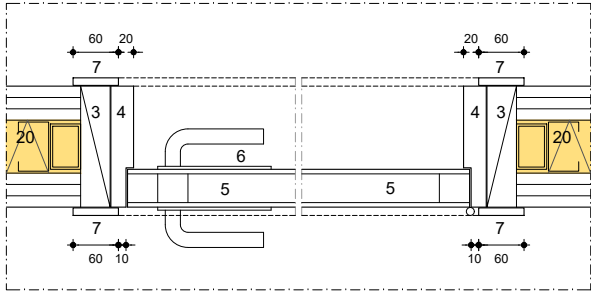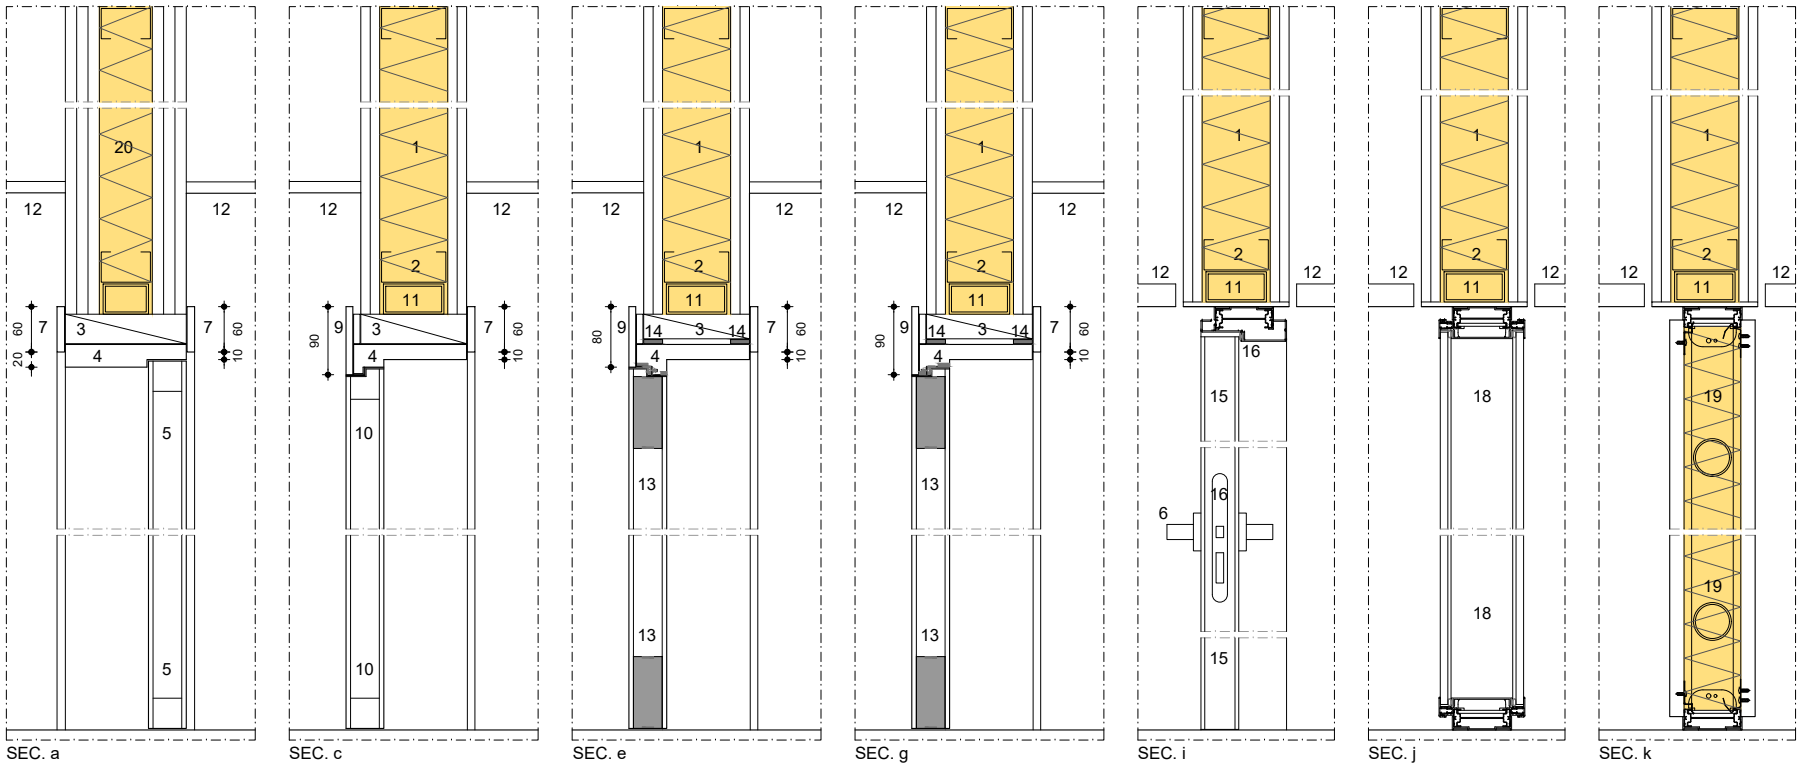


- 1 TABIQUE PLADUR. TIPO SEGUN MEMORIA ALBAÑILERIA
2 PERFIL DE ACERO GALVANIZADO TIPO PLADUR
3 PREMARCO DE MADERA DE PINO
4 MARCO EN MADERA MACIZA, REVESTIDO EN ESTRATIFICADO TIPO FORMICA
COLOR SYSTEM A DECIDIR. CANTEADOS EN PVC EN IGUAL COLOR
5 HOJA DE 50 mm. ACABADA EN COMPACTO FENOLICO SOBRE TABLERO CONTRACHAPADO
IGNIFUGO E HIDROFUGO CON RELLENO DE POLIESTIRENO EXTRUIDO.
CANTEADO PVC EN IGUALCOLOR A DECIDIR
6 MANILLAS, PERNIO Y HERRAJES TIPO SEGUN PRESUPUESTO Y MEMORIA
7 JAMBAS EN ESTRATIFICADO TIPO FORMICA, COLOR SYSTEM A DECIDIR.
CANTEADOS EN PVC EN IGUAL COLOR
8 ENRASTRELADO DE MADERA 20x10 mm. DESPIECE SEGUN REVESTIMIENTO
9 REVESTIMIENTO DE TABLEROS EN ESTRATIFICADO TIPO FORMICA CON SUJECCIONES
OCULTAS e= 10 mm. CANTEADO INFERIOR EN PVC EN IGUAL COLOR. INTERIOR CON
CONTRALABEO. COLOR SYSTEM A DECIDIR. DESPIECE SEGUN DIRECCION DE OBRA
10 HOJA DE 50 mm. ENRASADA CON PARAMENTOS CONTIGUOS REVESTIDA EN
ESTRATIFICADO TIPO FORMICA, COLOR SYSTEM A DECIDIR.
CANTEADO PVC EN IGUALCOLOR A DECIDIR
11 TUBO RECTANGULAR ESTRUCTURAL 60.40.3 PARA FORMACION DE SUBESTRUCTURA DE
REFUERZO DE CARPINTERIAS

- 12 FALSO TECHO SEGUN PLANO DE ACABADOS
13 HOJA DE 50mm ACABADA CON PANEL LAMINADO DE ALTA PRESION TIPO FORMICA
POR AMBAS CARAS, COLOR SYSTEM A DECIDIR. EI2-60-C5 HOMOLOGADA
14 TODO EL PERIMETRO SE SELLARA EN AMBOS LADOS
15 HOJA COMPUESTA POR DOS PANELES FORMICA COMPACT CGF 6mm B-s1, d0 IGNIFUGOS,
ACABADO HPL FORMICA COLOR SYSTEM A DECIDIR EN CARAS Y CANTEADO,
BASTIDOR INTERIOR DE CONTRACHAPADO. IGNIFUGO E HIDROFUGO CON RELLENO DE
POLIESTIRENO EXTRUIDO DE ALTA DENSIDAD, HOJA CANTEADA EN TODOS SUS CANTOS
16 BURLETE DE GOMA PERIMETRAL ANTIRRUIDO, PICAPORTES ANTIRRUIDO
17 4 BISAGRAS DE ACERO INOX MATE
18 MODULO VIDRIADO MAMPARA TIPO PRIMACY DE PREMO 113 mm. DOBLE VIDRIO STADIP
SILENCE 5+5mm O 6+6mm SEGUN CASO, BUTIRAL TRANSPARENTE Y/O TRASLUCIDO
A DEFINIR POR D.O.
19 TARJA ENTRE HOJA Y FIJO. MODULO CIEGO MAMPARA TIPO PRIMACY DE PREMO 113 mm.
REVESTIMIENTO EN AMBAS CARAS EN TABLERO FENOLICO TIPO FORMICA COMPACT CGF
DE 8mm ESPESOR. ESTRUCTURA INT. DE ACERO GALVANIZADO. ESTRUCTURA EXT. DE
ALUMINIO ANODIZADO INOX. AISLAMIENTO INTERIOR LANA MINERAL 7 cm
20 TABIQUE IGUAL A EXISTENTE

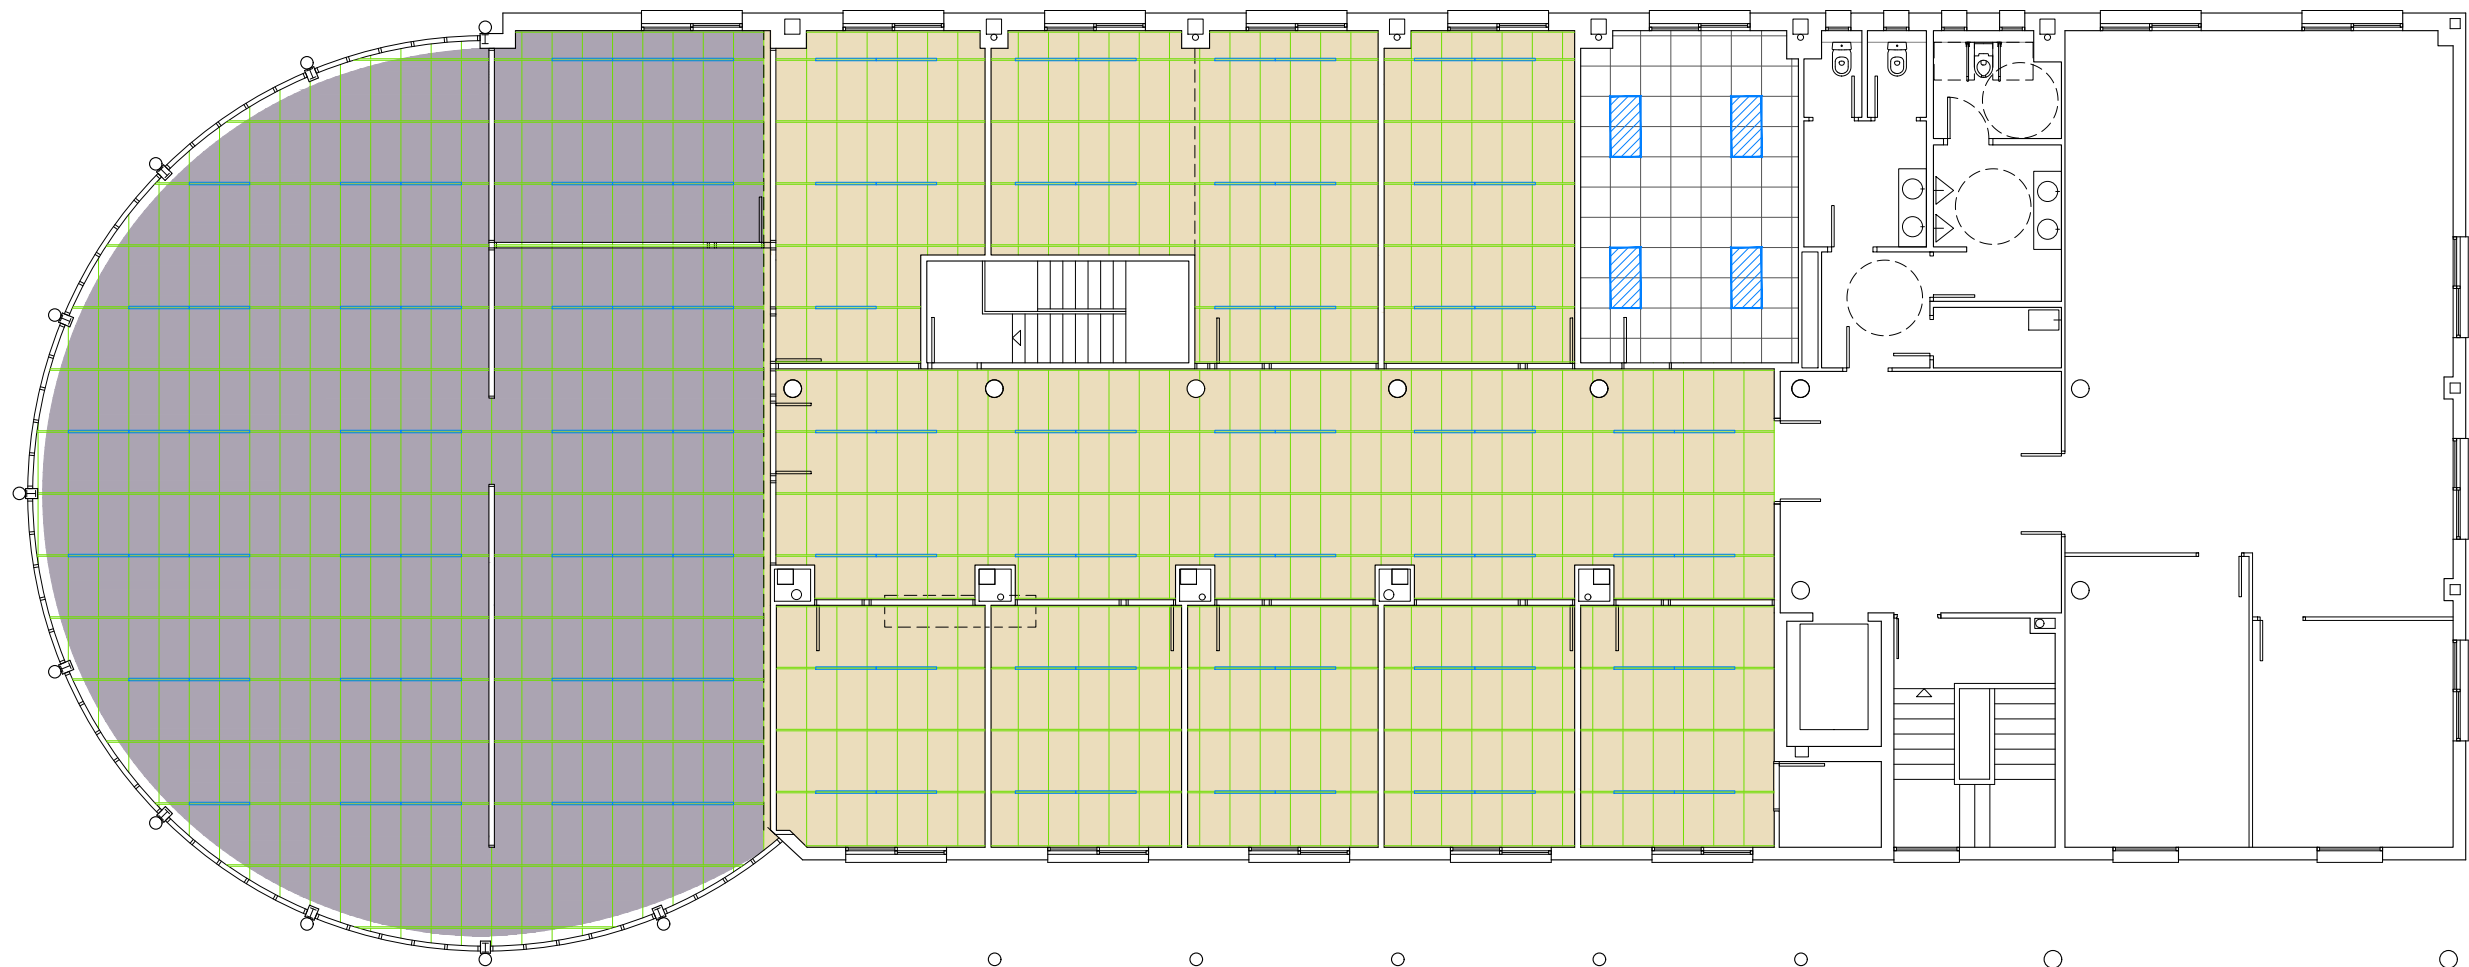

- NUEVAS LUMINARIAS DE SUPERFICIE
 - LUMINARIAS EXISTENTES RECOLOCADAS
- TECHOS
- h=2,45 m
TECHO DESMONTABLE DE FIBRA MINERAL
TIPO HERADESIGN SUPERFINE 60x120 cm
SOBRE OMEGAS CORRIDAS DE ALUMINIO
EXTRUSIONADO 2/4/2/4/2 COLOR A DECIDIR
 - h=2,65 m
TECHO DESMONTABLE DE FIBRA MINERAL
TIPO HERADESIGN SUPERFINE 60x120 cm
SOBRE OMEGAS CORRIDAS DE ALUMINIO
EXTRUSIONADO 2/4/2/4/2 COLOR A DECIDIR
 - h=2,45 m
REPOSICIÓN DE TECHO IGUAL A EXISTENTE
 - h=2,45 m
TABICA DE YESO LAMINADO

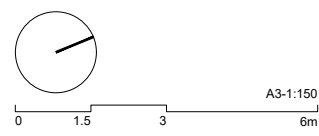


PROYECTO DE EJECUCIÓN JUN.26

adecuación oficinas nafarbide

ByE arquitectos bye@byearquitectos.com Paseo de los Fueros-Etxaburua, 21 trasera. T 948247955. 31013 Berriozar. Navarra


6.1
ACABADOS
TECHOS
61-ACAB
NAFARBIDE

POLIGONO ITURRONDO 1, 2º. 31600 BURLADA. NAVARRA

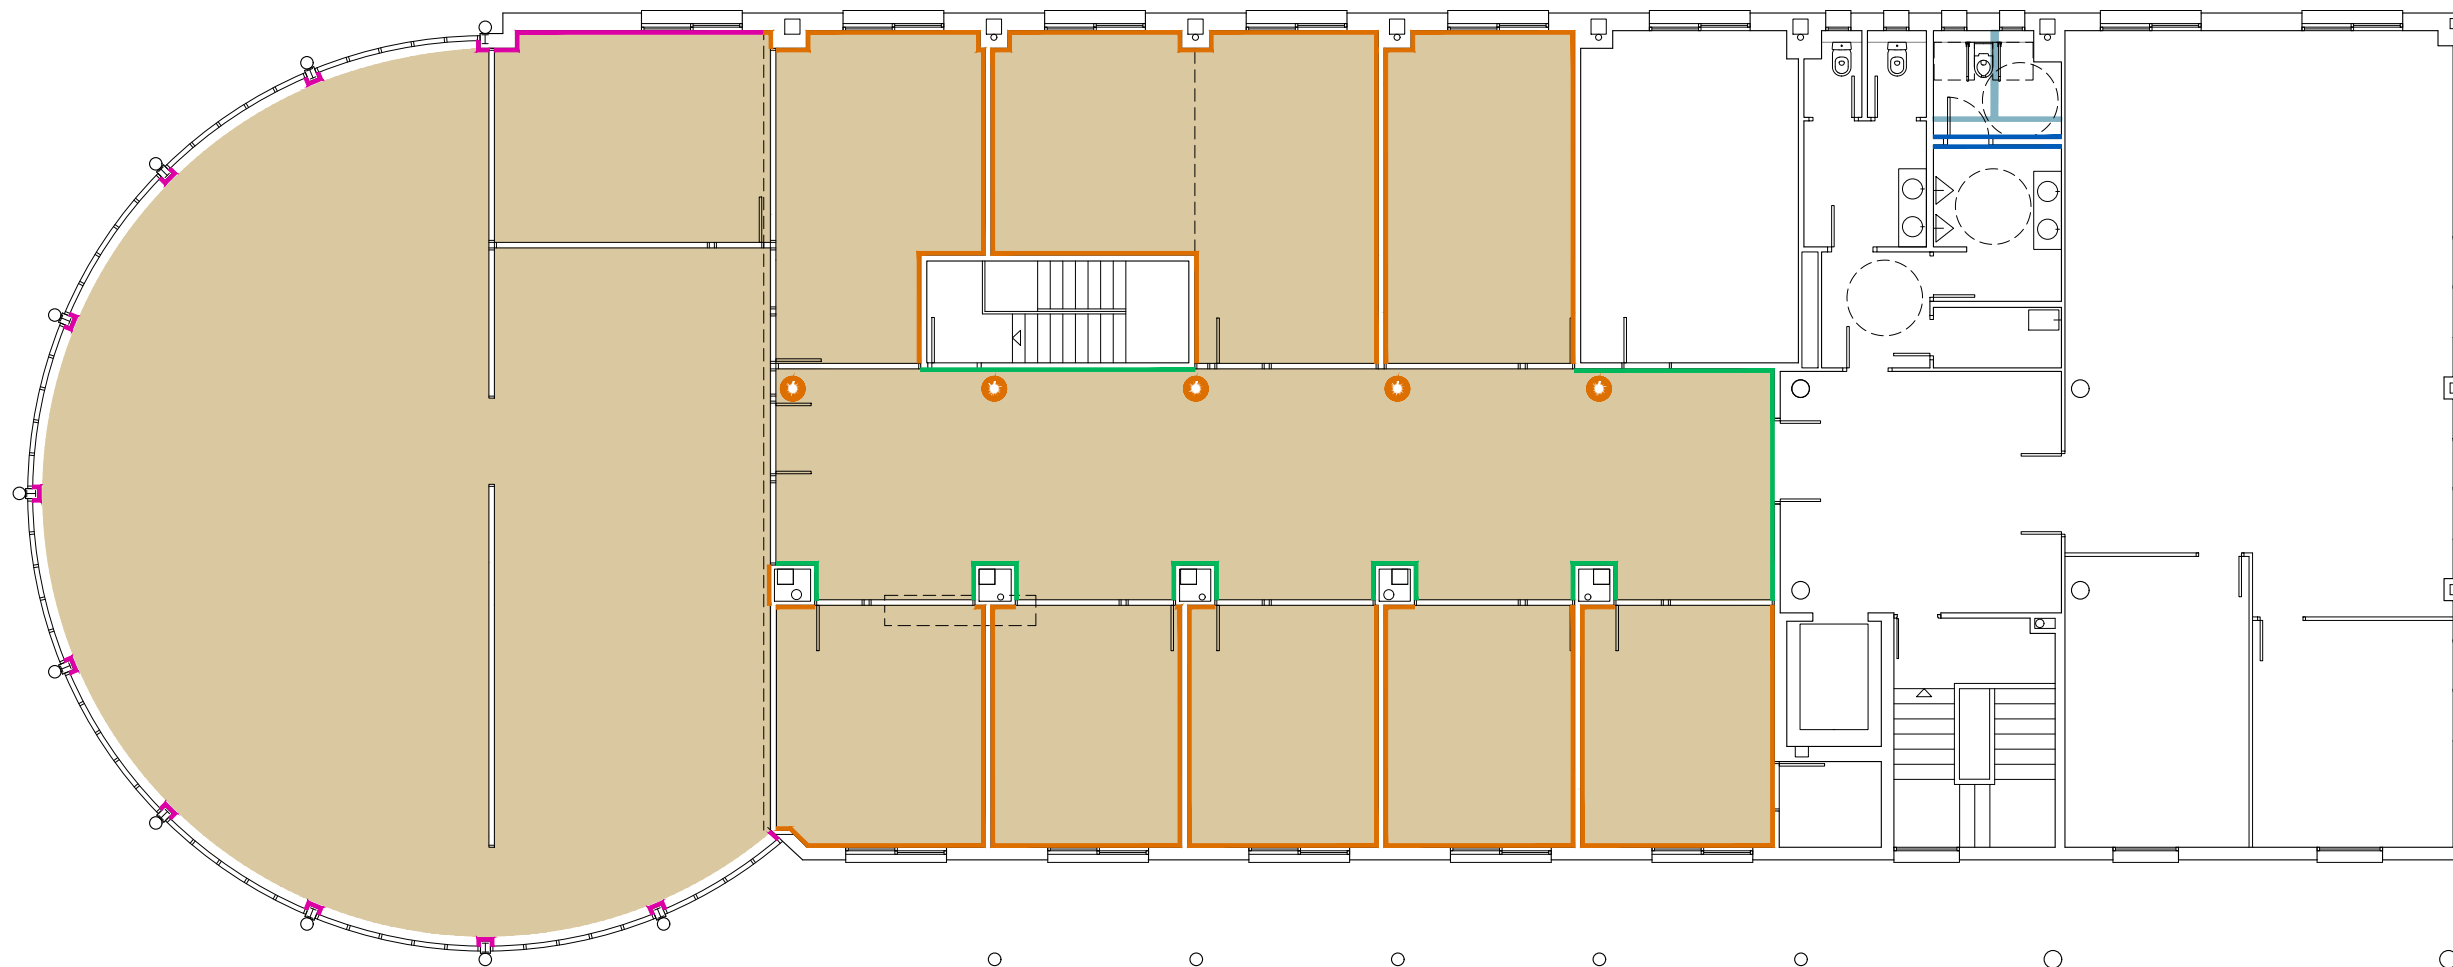

- PAREDES
- h=2,65 m
PINTURA
 - h=2,45 m
PINTURA
 - h=2,20 m
REPOSICIÓN CERÁMICA IGUAL EXISTENTE
 - h=2,45 m
REVESTIMIENTO TIPO VESCOM

- SUELOS
- REPARACIÓN PUNTUAL DE
DETERIOROS OCASIONADOS POR ANCLAJES
DE MAMPARAS Y CANALETAS
 - REPOSICIÓN DE GRES
IGUAL A EXISTENTE
 - REFORMA DE BAÑOS

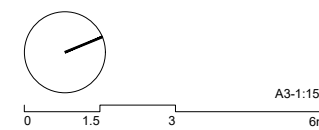

PROYECTO DE EJECUCIÓN JUN.26

adecuación oficinas nafarbide



A3-1:150
0 1.5 3 6m

PROYECTO DE EJECUCIÓN JUN.26

adecuación oficinas nafarvide

ByE arquitectos bye@byearquitectos.com


7.1 INSTALACIÓN DE FUERZA

71-PROPINS

NAFARBIDE

POLIGONO ITURRONDO 1, 2º. 31600 BURLADA. NAVARRA

Paseo de los Fueros-Etxaburua, 21 trasera. T 948247955. 31013 Berriozar. Navarra

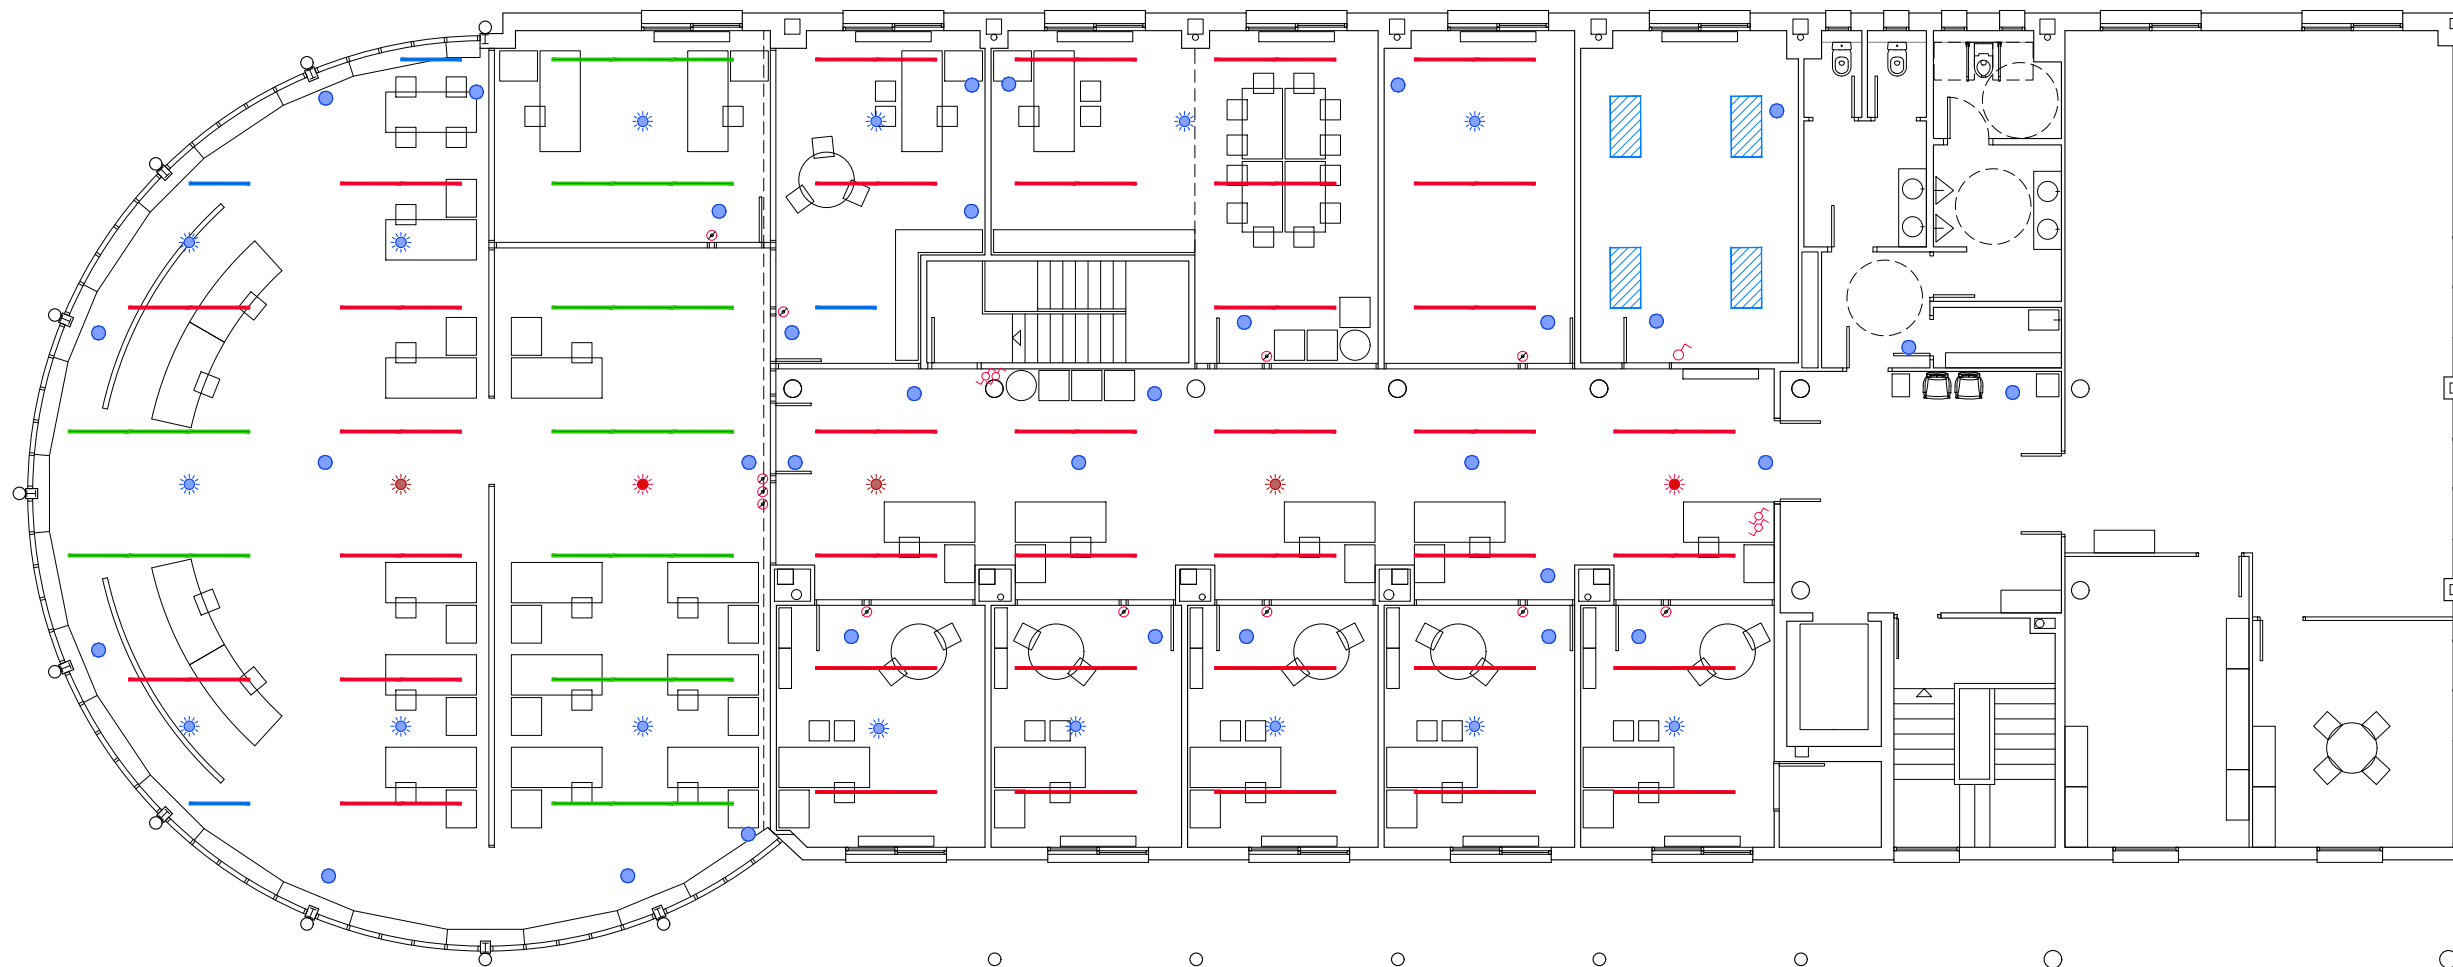

- Emergencia de empotrar de 3h. de INLUX con óptica de evacuación y óptica de antipánico.
- ⌘ Interruptor empotrado JUNG LS990 blanco.
- ⊗ Pulsador empotrado JUNG LS990 blanco.
- Luminaria de superficie Minidaisy de 21W/4000W de 50x53x1125mm. regulable DALI. Acabado negro. de PTI.
- Luminaria de superficie Minidaisy de 43W/4000W de 50x53x2245mm. regulable DALI. Acabado negro. de PTI.
- Luminaria de superficie Minidaisy de 43 + 21W/4000W de 50x53x3370mm. regulable DALI. Acabado negro. de PTI.
- ▨ Luminaria existente
- ☀ Detector de presencia PD2-M-1C de BEG.
- ☀ Detector de presencia esclavo PD2-S de BEG.
- ☀ Detector de luz natural y presencia PTI-ILD2 KIT

A3-1:150
0 1.5 3 6m

PROYECTO DE EJECUCIÓN

JUN.26

adecuación oficinas nafarbide

ByE arquitectos bye@byearquitectos.com


7.2
INSTALACIÓN DE ALUMBRADO

71-PROPINS

NAFARBIDE

POLIGONO ITURRONDO 1, 2º. 31600 BURLADA. NAVARRA

Paseo de los Fueros-Etxaburua, 21 trasera. T 948247955. 31013 Berriozar. Navarra

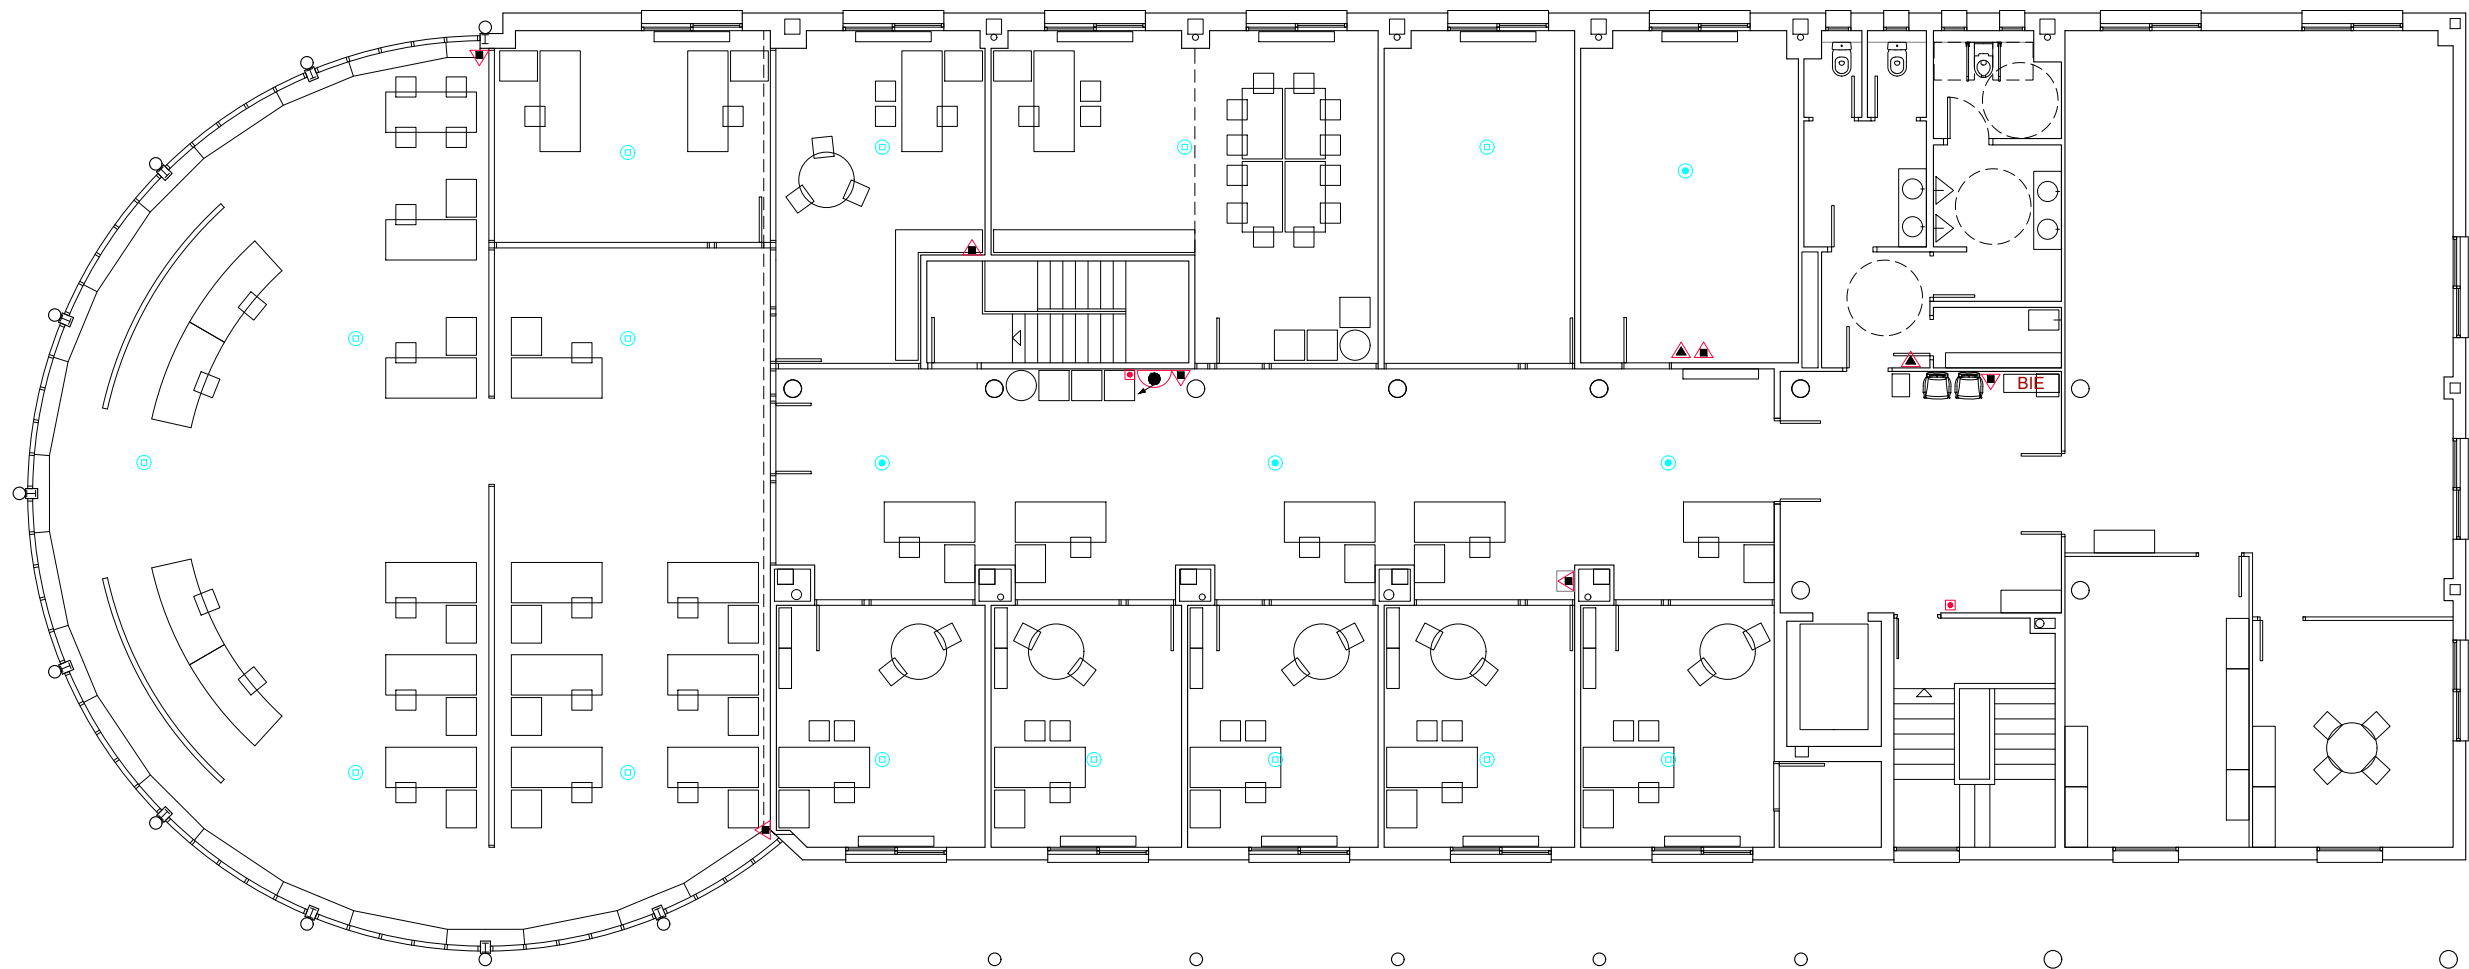

- RED DE B.I.E. Y EXTINTORES
- Extintor de 6 Kg. de polvo polivalente de eficacia 21A-113B.
 - Extintor de 6 Kg. de polvo polivalente de eficacia 21A-113B en armario independiente.
 - Extintor de 5 Kg. de nieve carbónica (CO2).
- BIE
- Boca de incendios equipada existente
- Boca de incendios equipada con 20 m. de manguera semirrígida Ø25 mm. Compartimento para extintor de 6 Kg. de polvo polivalente y panel para colocación de pulsador y sirena. Conjunto montado en armario modular vertical.
- Nota: Los medios de protección contra incendios de utilización manual se señalarán mediante señales definidas en la norma UNE 23033-1.
- DETECCIÓN, ALARMA Y ALERTA
- Detector óptico de humo analógico HONEYWELL TC806EIS1012.
 - Detector óptico de humo analógico HONEYWELL TC806EIS1012 con sirena en su base.
 - Pulsador manual de alarma rearmable HONEYWELL M5A-RP03FF-N026-41.
- Nota: Todos los elementos se conectarán a la central de incendios existente. Los elementos que van en zonas con techo de lamas se colocarán en el falso techo.

0 1.5 3 6m
A3-1:150

PROYECTO DE EJECUCIÓN JUN.26

adecuación oficinas nafarbide

ByE arquitectos bye@byearquitectos.com

7.3
ACTIVIDAD CLASIFICADA
PROT. CONTRA INCENDIOS

71-PROPINS

NAFARBIDE

POLIGONO ITURRONDO 1, 2º. 31600 BURLADA. NAVARRA

Paseo de los Fueros-Etxaburua, 21 trasera. T 948247955. 31013 Berriozar. Navarra



- LEYENDA EVACUACIÓN
-  L= 3,00 m Recorrido de evacuación con una Longitud de 3,00m
-  SP-1 Salida de planta. Salida número 1.
- SEÑALIZACIÓN DE EVACUACIÓN
-  Señalización de seguridad de vías de evacuación según norma UNE 23034:1988.
- LEYENDA SECTORIZACIÓN
-  Locales de riesgo especial Riesgo Bajo: Resistente al fuego 120 minutos. (EI 120).
-  Puerta resistente al fuego 60 minutos. EI 60-C5.
- ALUMBRADO DE EMERGENCIA
-  Emergencia de empotrar de 3h. de INLUX con óptica de evacuación y óptica de antipánico.

7.4