

MEMORIA TÉCNICA PARA LICITACIÓN DEL SUMINISTRO DE MOBILIARIO Y EQUIPAMIENTO AUDIOVISUAL DEL CLUB JUVENIL DE CABANILLAS- NUEVO CENTRO POLIVALENTE.

Ayuntamiento de Cabanillas
Edificio rehabilitado: Parcela 108, Polígono 2, C/ Ramón y Cajal nº 63, Cabanillas (Navarra).

1. ANTECEDENTES

El Ayuntamiento de Cabanillas ha rehabilitado el edificio público ubicado en la parcela 108 del polígono 2, anteriormente utilizado por el Club Juvenil. La actuación ha permitido transformar el inmueble en un Centro Polivalente destinado a cubrir las necesidades culturales, sociales, formativas y recreativas de las asociaciones y colectivos de la localidad.

2. OBJETO

La presente memoria tiene por objeto definir las características técnicas mínimas del suministro, transporte, montaje e instalación del mobiliario, equipamiento auxiliar y medios audiovisuales necesarios para la puesta en funcionamiento del Centro Polivalente, mediante una licitación dividida en lotes o módulos independientes.

3. DIVISIÓN EN MÓDULOS

La contratación se dividirá en dos módulos. Los licitadores podrán presentar oferta a uno o a ambos módulos. Módulo 1: Mobiliario y equipamiento auxiliar. Módulo 2: Audiovisuales, sonido, vídeo e iluminación escénica.

4. DESCRIPCIÓN DEL EDIFICIO

Según la documentación gráfica disponible, el edificio dispone de una sala principal de aproximadamente 148,42 m², porche de acceso, office, aseos y espacios auxiliares; en planta primera existen dos salas de aproximadamente 17 m² cada una destinadas a almacenamiento y usos complementarios. También hay otro porche exterior usado como parada autobús. Planos en Anexo I.

5. ACTIVIDADES PREVISTAS

Dentro de los diferentes usos a los que va a estar asignado este edificio, las actividades más frecuentes serán ensayos y pequeñas actuaciones de:

- Sevillanas



- Bailes de salon
- Yoga y pilates
- Gimnasia de mantenimiento
- Dantzaris y bailes populares
- Ensayos de gigantes
- Teatro
- Talleres y manualidades
- Proyecciones
- Pequeñas actuaciones y eventos culturales

6. CRITERIOS TÉCNICOS GENERALES

- Mobiliario de uso intensivo y alta durabilidad.
- Acabados resistentes al desgaste y de fácil limpieza.
- Elementos apilables o plegables para maximizar la polivalencia de la sala.
- Cumplimiento de normativa de seguridad aplicable.
- El sistema audiovisual deberá incluir proyector de alta luminosidad, pantalla de gran formato, equipo de sonido con cobertura homogénea de la sala y micrófonos inalámbricos.
- Los elementos acústicos deberán contribuir a la reducción de reverberación y mejora de la inteligibilidad de la palabra.
- Garantía mínima recomendada de 2 años.
- Entrega, montaje y retirada de embalajes incluidos en el suministro.

6.1. ACÚSTICA. CORTINAS

El licitador deberá incluir en su oferta el diseño, suministro e instalación de cortinas técnicas con función acústica, destinadas a:

- Reducir los tiempos de reverberación del recinto a valores adecuados para usos de palabra, música de baile, actividades audiovisuales y actividades comunitarias/culturales.
- Mitigar reflexiones especulares generadas por paramentos acristalados y espejos, mejorando el confort acústico durante los ensayos y actuaciones.
- Permitir una configuración flexible del espacio, de forma que las cortinas puedan abrirse o recogerse según el uso (baile de gigantes, reuniones, actividades infantiles, etc.).

Las empresas licitadoras deberán aportar un estudio acústico del recinto que contemple específicamente el efecto de las cortinas técnicas propuestas, incluyendo:

- Descripción del espacio (geometría, volumen, acabados existentes: espejos, pavimentos, techos).



- Situación acústica actual estimada o medida (tiempo de reverberación según frecuencias).
- Justificación técnica de la tipología de cortinas (tejido, gramaje, densidad, coeficientes de absorción por bandas de frecuencia, sistema de guiado y recogida), basada en fichas técnicas de fabricante.
- Cálculo previsible del tiempo de reverberación antes y después de la instalación de las cortinas, indicando la mejora prevista para los principales usos del espacio.
- Propuesta de distribución de las cortinas (longitud, altura, ubicación respecto a espejos y paramentos reflectantes) y su integración estética con el mobiliario.

En la valoración técnica se tendrá especialmente en cuenta:

- La coherencia y eficacia del acondicionamiento acústico propuesto respecto al uso polivalente del espacio y con la presencia de espejos.
- La calidad de las cortinas acústicas propuestas (fichas técnicas, ensayos, durabilidad, facilidad de limpieza y mantenimiento).
- La flexibilidad de uso del sistema de cortinas para diferentes configuraciones de la sala (abierta, dividida, con fondo escénico, etc.).
- La integración estética del conjunto (mobiliario + cortinas + espejos).

7. DESCRIPCIÓN DEL MOBILIARIO Y AUDIOVISUALES NECESARIOS

7.1 MÓDULO 1 – MOBILIARIO

0.1.01 PORCHE EXTERIOR

01.01.01 BANCO

Formado por perfiles de aluminio extrusionado, con superficie ligeramente estriada, y con cierres laterales de acero inoxidable cortado al láser.

Fijado al suelo.

2 plazas

Dimensiones: 1250mm largo / 657mm profundidad total / 507 mm profundidad asiento / 770mm altura total / **422mm altura asiento (importante)**

Espacio calculado por plaza: 62 cm.

Certificado Cidemco para usos públicos. Norma NFD 61071-1991



Cantidad: 1

01.01.02 BANCO

Formado por perfiles de aluminio extrusionado, con superficie ligeramente estriada, y con cierres laterales de acero inoxidable cortado al láser.

Fijado al suelo.

3 plazas

Dimensiones: 1870mm largo / 657mm profundidad total / 507 mm profundidad asiento / 770mm altura total / 422mm altura asiento (importante)

Espacio calculado por plaza: 62 cm.

Certificado Cidemco para usos públicos. Norma NFD 61071-1991

Cantidad: 2

01.01.03 PLACAS PUBLICIDAD

Diseño y fabricación de placas de metacrilato de 19mm de espesor, impresas a todo color por el anverso, más fondeado de blanco con información facilitada

Tamaño Din A3

Instalación mural mediante polímero

Cantidad: 3

01.02 PASILLO

01.02.01 PAPELERA CON PEDAL, 80L

Papelera con accionamiento visto a pedal fabricada en chapa de hierro de 1,5 mm.

Aro para sujetar la bolsa incluido en el interior de la papelera.

Base con tacos de goma para proteger la superficie donde se ubique

80 x 32,3 x 32,15cm – 80L – 20kg

Cantidad: 3



01.02.02 PARAGÜERO

Fabricado en acero inoxidable de 1,2mm de espesor

25x25x49cm – 20 L

Resistencia al fuego UNE-EN 13501-1 / A1-51,d0

Separador superior

Cantidad: 1

01.02 ASEOS

01.03.01 SEÑALETICA

Señalización en madera impresa en color negro sobre madera de roble de 12 mm. de grosor

20x20cm

ASEOS

PICTO HOMBRE

PICTO MUJER + MINUSVALIDO

Cantidad: 3

01.03.02 PAPELERA MURAL

Papelera con aro de plástico para sujetar la bolsa de capacidad de 25 L.

En acero inoxidable AISI 304, acabado satinado

Totalmente soldada, con las esquinas de trazo continuo y libre de rebabas y zonas cortantes.

Con aro portabolsas, abatible

Adecuada para interiores, de tráfico medio. Modelo apto para colectividades.

A pared mediante 4 tornillos y tacos.

Dimensiones 460x355x176 mm



Cantidad: 2

01.03.04 JABONERA

Dosificador de jabón líquido de 1,5 L de capacidad, fabricado en acero inoxidable AISI 304 de 0,8 mm de espesor

VÁLVULA DOSIFICADORA: anti-goteo resistente a la corrosión

VISOR: de PVC transparente y situado en la parte frontal.

PULSADOR: fabricado con acero inoxidable.

Montaje a la pared a través de cuatro tornillos de acero inoxidable Ø4 mm

Dimensiones: 110x118x240mm

Se recomienda utilizar jabón líquido o jabón desinfectante en forma de gel con las siguientes características: Contenido máximo de alcohol del 80%, Densidad entre 0,9 y 1,35 kg/dm³ y viscosidad máxima de 3.000 cps.

Cantidad: 2

01.03.05 DISPENSADOR TOALLAS PAPEL SECAMANOS

Dispensador toallas secamanos, Acero inoxidable AISI 304 Satinado espesor 0,8mm

Cuerpo: totalmente soldado y libre de rebabas y cantos vivos

Capacidad: 400 toallas C / 600 toallas Z

Llave especial

Diseño compacto, robusto y anti-vandálico

Dimensiones: 275x330x132mm

Cantidad: 2

01.03.06 DISPENSADOR PAPEL HIGIENICO

Dispensador papel higiénico doble rollo, Acero inoxidable AISI 304 Satinado espesor 0,8mm

Accionados mediante pedal metálico, para apoyarse directamente en el suelo.



Soporte de plástico para el rollo de reserva que puede ser regulado en dos posiciones distintas

Visores laterales que facilitan la visión del nivel de contenido.

Modelo de elevada resistencia y durabilidad, anti vandálico

Dimensiones: 120x296x152mm

Cantidad: 2

01.03.07 ESCOBILLA

Escobillero de baño cuadrado, fabricado con acero inoxidable AISI 304 satinado de 1mm

Mango de 28cm de longitud

Tapa cuadrada que cierra herméticamente que protege de malos olores y salpicaduras

Instalación a pared

Sistema de fijación a pared que permite una extracción rápida del escobillero para su limpieza

Dimensiones: 89x401x81mm

Cantidad: 2

01.03.08 ESPEJO

Espejo 90x60cm

Luna pulida cristañola Plata, 5mm, cantos pulidos, a pared con silicona neutra

Cantidad: 2

01.03.09 ARMARIO A MEDIDA

Armario baño de 200x100x45 cm, realizado en melamina blanca de 19 mm grueso, compuesto de:

2 puertas batientes con bisagras automáticas y 4 estantes graduables.

Panelado frontal de lado a lado para que el armario quede encastrado salvando la columna



Cantidad: 1

01.04 ALAMCÉN

01.04.01 SEÑALETICA

Señalización en madera impresa en color negro sobre madera de roble de 12 mm. de grosor
20x20cm

“ALMACÉN”

Cantidad: 1

01.04.02 ESTENTES A MEDIA

Estante de 120x30 cm, en melamina blanca 19 mm grueso con 3 escuadras metálicas

01.05 OFFICE

01.05.01 SEÑALETICA

Señalización en madera impresa en color negro sobre madera de roble de 12 mm. de grosor
20x20cm

“OFFICE”

Cantidad: 1

01.05.02 MUEBLES

Módulos interiores hidrofugo blanco de melamina 16 mm grueso, puertas y costados de melamina 19 mm grueso diseño a elegir por la propiedad, según detalles, compuesto de:

1 Encimera Fundermax Charcoal (o equivalente) 12 mm grueso de 520x62 cm, 2 de 120x30 cm y copete de 5 cm alto

1 Modulo bajo fregadero de 70x60x60 cm, con 1 puerta

5 Modulo bajo estante de 70x60x60 cm, con 1 puerta

1 Base para hueco frigo integrado de 60x60 cm, con 1 puerta

1 Hueco para lavavajillas integrado de 85x60 cm, con 1 puerta



1 Modulo alto microondas de 70x60x35 cm, con 1 puerta

5 Modulo alto estante de 70x60x35 cm, con 1 puerta

2 Zócalo aluminio de 400x15 cm

28 Bisagras de cazoleta automáticas

14 Tiradores puertas inox

1 Fregadero acero inox de una poza con escurridor

1 Grifo monomando

Cantidad: 1

01.05.03 MICROONDAS

Microondas encastrado en mueble alto

Material: Acero inoxidable

Color / Material de la puerta: Negro

Potencia 800 W

Con grill

Sistema de limpieza Hidrolítico

Dimensiones cavidad (alto, ancho, fondo) 180 x 280 x 300 mm

Capacidad 20 l

Cantidad: 1

01.05.04 LAVAVAJILLAS

Tipo de instalación: Totalmente integrable

Zócalo regulable

Programas:

Mix 65°C, Eco, Intensive Smart 45°C, Prelavado, Media carga

Sistema de seguridad AquaStop®

Sistema de secado: Intercambiador de calor



Cantidad: 1

01.05.05 FRIGORIFICO

Dimensiones de instalación necesarias (H x W x D) 820x598x548 mm

Clase de eficiencia energética

Volumen útil del frigorífico 134 L

Emisiones de ruido aéreo 35 dB(A) re 1pW

Cantidad: 1

01.05.06 CAFETERA

Máquina superautomatica para café en grano

Molinillo integrado

Fácil manejo con pantalla LCD intuitiva

Limpieza completa y automática mediante la inserción de pastilla de limpieza

Presión 15 bar

Depósito agua 1,7 Litros

Depósito café: 260g

Cantidad: 1

01.05.07 PAPELERA CON PEDAL, 60L

Papelera con accionamiento visto a pedal fabricada en chapa de hierro de 1,5 mm.

Aro para sujetar la bolsa incluido en el interior de la papelera.

Base con tacos de goma para proteger la superficie donde se ubique

60 x 32,3 x 32,15cm – 60L – 18kg

Cantidad: 3



01.06 ZONA 1

01.06.01 TAQUILLAS

CONJUNTO DE TAQUILLAS 280x51x190h cm,

Fabricado en melamina de 16, 19 y 30mm de espesor, trasera vista de 16mm, pies antihumedad.

Compuesto por:

Columna 1: ancho 40cm, 4 puertas con llave

Columna 2: ancho 80cm, abierto con barra colgador, inferior 2 puertas de 40cm con escote

Columna 3: ancho 40cm, 2 puertas de 40 y 1 puerta de 80cm, con llave

Columna 4: ancho 80cm, abierto tapizado y acolchado, inferior fijo con punto de carga enchufe+USB

Columna 5: ancho 40cm, 4 puertas con llave

Jardineras superiores

Cantidad: 1

01.06.02 JARDINERAS

Suministro de elementos para relleno de JARDINERAS

Con planta natural estabilizada, compuesto de base para fijación de la planta cortada a medida, espesores de 25 a 50mm según tipología. Recubrimiento de la superficie con frondosidad alta de plantas con una altura de hasta 40cm. Especies tipo Cinerea, Bracken, Springerie, Quercus.

Sin mantenimiento, no regar y evitar la luz directa del sol.

Relleno de superficie con un mix de gravilla blanca y corteza

Jardinera 156x47cm

Jardinera 116x47cm

Cantidad: 1

01.06.03 SILLAS



Asiento y respaldo:

Polipropileno de espesor medio 6 y 7mm (respaldo y asiento)

Estructura

Estructura de tubo ovalado de 30x20x2 mm de acero laminado en frío.

Soportes de respaldo de aluminio inyectado L-2630 UNE 38-263.

Soldadura semiautomática en robot de acero con aporte de hilo de acero controlado con gas.

Sin brazos

Apilabilidad

Apilado sobre suelo y carro de transporte: 6 uds. en polipropileno

Sostenibilidad

Ecodiseñada (ISO 14006).

PP altamente reciclable con bajo contenido en aditivos, según recomendaciones de la UE para mejorar la reciclabilidad de plásticos.

Para la fase de fin de vida se han minimizado el número de componentes y su facilidad de separación,

todos ellos reciclables al 100% o reutilizables.

Certificaciones

Entorno que cumple con ISO 14001.

UNE-EN 16319:2015.

Certificada con Indoor Advantage Gold (calidad del aire en espacios interiores).

Dimensiones

48x55x80cm (altura asiento:45)

Cantidad: 14

01.06.04 MESA REUNIÓN PLEGABLE, CON RUEDAS

Mesa de reunión 240x120cm, plegable:



Estructura de tubo de acero barnizado epoxi, con ruedas de 100 mm de diámetro con frenos. Escuadras de unión entre estructura y sobre fabricadas en chapa de acero doblada de 3 mm barnizada epoxi, con sistema para plegar el sobre.

Sobre en tablero de aglomerado recubierto por melamina antireflejos, antiarañazos y de fácil limpieza, de 25mm de espesor, canteado en los 4 lados con ABS antigolpes de 2 mm, acabado a juego.

Cantidad: 1

01.06.05 MESA REUNIÓN ABATIBLE Ø80cm, ALTURA: 74cm

Superficie FENÓLICO: Tablero compacto de 10 mm de grosor fabricado de fibras de madera. Recubierto con un laminado de alta presión de color blanco o decorado de diferentes texturas con canto biselado

Superficie abatible: Sufridera con mecanismo de giro fabricado en poliamida (PA) que permite abatir la superficie de forma sencilla e intuitiva, acabado en negro.

Columna central de extrusión de aluminio con un Ø de 50 mm y 3 mm de espesor.

La base de Ø 69,2 cm con 4 apoyos en cruz está realizada en inyección de aluminio ofertada en una amplia gama de acabados

Contera fabricada en polipropileno (PP) con soleta antideslizante negra con fieltro.

Tablero fenólico acabado simil cerámico oscuro, estructura metal color terracota

El diseño de las patas y la abatibilidad del tablero permiten la apilabilidad en horizontal

Cantidad: 2

01.06.06 PERCHERO MURAL 15 COLGADORES CON ESTRUCTURA

Perfil de aluminio extruido con acabado anodizado en plata mate.

15 colgadores

50x63x2144 mm

Cantidad: 2

01.06.07 CORTINA FONOABSORBENTE

Anchura de la cortina: 180cm / Altura de la cortina: 290cm



Tejido confeccionado con pliegue ondulado

Apertura central

Riel Blanco 9010 mate, a pared con distanciadores

Características técnicas del tejido:

Tejido fonoabsorbente con la tecnología Snowsound Fiber, fabricado con fibras de poliéster 100% reciclables e intrínsecamente ignífugas, con acabado efecto lana Melange obtenido sin recubrimientos superficiales.

Peso: 340 g/m² - Espesor: 1 mm

Prestaciones acústicas: $\alpha_w \geq 0,90$ según los métodos de ensayo UNI EN ISO 354.

Reacción al fuego: Euroclase B-s1, d0 según los métodos de ensayo UNI EN 13501-1, realizados conforme a las normas UNI EN ISO 11925-2 y UNI EN 13823, sin tratamientos ignífugos superficiales.

*Índice de solidez a la luz: 7 según los métodos de ensayo UNI EN ISO 105-B02:2014
Solidez del color al frote en seco: 4/5 según los métodos de ensayo UNI EN ISO 105-X12:2016*

Solidez del color al frote en húmedo: 5 según los métodos de ensayo UNI EN ISO 105-X12:2016

Resistencia a la abrasión (Martindale): 50.000 ciclos según UNI EN ISO 12947-2:2000

Determinación de la tendencia del tejido a la formación de pelusas y bolitas (pilling): clase 5 (5.000 ciclos) según los métodos de ensayo UNI EN ISO 12945-2:2002

Certificaciones: GREENGUARD Gold

Mantenimiento: lavable a 30°C sin pérdida de las prestaciones acústicas.

Cantidad: 2

01.06.08 LETRAS MADERA

Fabricación de letras en madera cortadas a laser de 19mm. de espesor con cantos en negro.

425x48,5 cm

Cantidad: 1

01.07 SALA ENSAYOS

01.07.01 BANCOS SIN RESPALDO



Formado por perfiles de aluminio extrusionado, con superficie ligeramente estriada, y con cierres laterales de acero inoxidable cortado al láser.

Fijado al suelo.

3 plazas

1870mm largo / 507 mm profundidad / **422mm altura asiento (importante)**

Espacio calculado por plaza: 62 cm.

Certificado Cidemco para usos públicos. Norma NFD 61071-1991

Cantidad: 2

01.07.02 BANCOS SIN RESPALDO

Formado por perfiles de aluminio extrusionado, con superficie ligeramente estriada, y con cierres laterales de acero inoxidable cortado al láser.

Fijado al suelo.

4 plazas

2490mm largo / 507 mm profundidad / **422mm altura asiento (importante)**

Espacio calculado por plaza: 62 cm.

Certificado Cidemco para usos públicos. Norma NFD 61071-1991

Cantidad: 5

01.07.03 ESPEJOS

Espejo 155x205 cm, con 2 taladros de Ø65mm

Luna pulida cristañola Plata, 5mm, cantos pulidos, a pared con silicona neutra

Cantidad: 4

01.07.04 CORTINA FONOABSORBENTE

Anchura de la cortina: 435cm / Altura de la cortina: 290cm

Tejido confeccionado con pliegue ondulado



Apertura central

Riel Blanco 9010 mate, a pared con distanciadores

Características técnicas del tejido:

Tejido fonoabsorbente con la tecnología Snowsound Fiber, fabricado con fibras de poliéster 100% reciclables e intrínsecamente ignífugas, con acabado efecto lana Melange obtenido sin recubrimientos superficiales.

Peso: 340 g/m² - Espesor: 1 mm

Prestaciones acústicas: $\alpha_w \geq 0,90$ según los métodos de ensayo UNI EN ISO 354.

Reacción al fuego: Euroclase B-s1, d0 según los métodos de ensayo UNI EN 13501-1, realizados conforme a las normas UNI EN ISO 11925-2 y UNI EN 13823, sin tratamientos ignífugos superficiales.

*Índice de solidez a la luz: 7 según los métodos de ensayo UNI EN ISO 105-B02:2014
Solidez del color al frote en seco: 4/5 según los métodos de ensayo UNI EN ISO 105-X12:2016*

Solidez del color al frote en húmedo: 5 según los métodos de ensayo UNI EN ISO 105-X12:2016

Resistencia a la abrasión (Martindale): 50.000 ciclos según UNI EN ISO 12947-2:2000

Determinación de la tendencia del tejido a la formación de pelusas y bolitas (pilling): clase 5 (5.000 ciclos) según los métodos de ensayo UNI EN ISO 12945-2:2002

Certificaciones: GREENGUARD Gold

Mantenimiento: lavable a 30°C sin pérdida de las prestaciones acústicas.

Cantidad: 4

01.07.05 PAPELERA CON PEDAL, 80L

Papelera con accionamiento visto a pedal fabricada en chapa de hierro de 1,5 mm.

Aro para sujetar la bolsa incluido en el interior de la papelera.

Base con tacos de goma para proteger la superficie donde se ubique

80 x 32,3 x 32,15cm – 80L – 20kg

Cantidad: 3



01.07.06 ARMARIO

Frente armario de 220x775x100 cm, con el techo inclinado de 220 a 260 cm, realizado en melamina de 19 mm grueso a elegir diseño por la propiedad, compuesto de:

14 puertas de 220x55 cm, con bisagras automáticas

7 marcos de melamina de 19 mm grueso de 220x110x10 cm, (dejando el suelo libre para entrar)

3 costados para hacer 4 divisiones de 220x240x100 cm

1 techo de 775x108 cm con inclinación de 40 cm

7 tiradores acabado inox para puertas

Fijado todo a paredes y suelo con escuadras, tacos, tirafondos y adhesivo.

Cantidad: 1

01.07.07 VINILO FOTOMURAL

FOTOMURAL

Diseño, impresión e instalación de imagen sobre vinilo polimérico impreso a todo color.

Dimensiones: 290x775 cm (8 Paños)

Colocado a partir de 240cm de altura

Cantidad 1

7.2. MÓDULO 2 – AUDIOVISUALES, SONIDO E ILUMINACIÓN

	EQUIPO SONIDO
Cant.	Concepto
	EQUIPO DE SONIDO TW AUDIO COMPUESTO POR: 6 ALTAVOCES
	ELLA 6 + ADAPTADORES S TUBOS + 1 ALTA VOZ M8i + 2
1	SUBGRAVES B12 + ETAPA DE POTENCIA POWERSOFT T604 +
	ETAPA DE POTENCIA POWERSOFT T 302 + BARRAS EXTENSORAS
	DE SUB A TOP + LIRA M8i + 2 CARROS PARA SUBS + . Configuración



	L+R + SUB + FRONT.
	https://twaudio.de/ella/
1	MATRIZ DE AUDIO 16X16 WORK PRO INTEGRA 16S
	https://www.equipson.es/producto/integra-16s
1	MANDO MURAL TCP IP PARA SERIE WORK INTEGRA WC 3U
1	MEZCLADOR DIGITAL BEHRINGER XR18
1	ROUTER TP LINK ARCHER AX-10
1	Tablet Samsung Galaxy Tab A11+ 11"/ 6GB/ 128GB/ Octacore/ Gris (Para manejo de mesa de sonido digital)
1	REPRODUCTOR USB/BLUETOOTH, SD, MIC IN, LINE IN MARK MMP33
1	MUEBLE RACK MARK RMI 32 PRO + 2 CAJONES DE 3 UNIDADES + 2 REGLETAS RACK + BANDEJA PARA PORTÁTIL + TAPAS CIEGAS + VENTILACIÓN AUTOMÁTICA.
	https://www.equipson.es/producto/rmi-32-pro
1	CAJAS CONEXIÓN SONIDO Y VIDEO HDMI

	VIDEO - PROYECCION
Cant.	Concepto
2	CABLEADOS DE VIDEO HDMI DE CAJA A PROYECTOR HDMI FIBRA
1	CABLEADO DE AUDIO DE CAJAS DE CONEXIÓN A MESA EN RACK
1	CABLE HDMI 10 METROS
1	Proyector Panasonic PT-VMZ51EJ-Proyector LCD-1920x1200-5200 Lumens



1	SOPORTE DE PROYECTOR DE TECHO
1	Pantalla de Proyección Eléctrica Globalscreen 16:9 160"(355x200cm)

	MICROFONÍA
Cant.	Concepto
1	SISTEMA INALÁMBRICO CUADRUPLE JTS R4/5 https://monacor-webshop.com/r-4-5.html
2	EMISOR INALÁMBRICO PETACA JTS R-4TBM/5 https://monacor-webshop.com/JSS-4B-5.html
2	DIADEMA JTS CM-825IF https://monacor-webshop.es/CM-825IF.html
2	EMISOR INALÁMBRICO MICRÓFONO DE MANO JTS JSS-4/B5 https://monacor-webshop.com/JSS-4B-5.html
2	EMISOR INALÁMBRICO MICRÓFONO DE MESA JTS CS-W4T/5 https://monacor-webshop.com/cs-w4t-5.html
2	CARGADOR DE SISTEMA DE MANO O PETACA JTS CH-2 https://monacor-webshop.com/CH-2.html
1	CARGADOR DOBLE DE SISTEMA DE MESA JTS W4-CH1 https://monacor-webshop.com/W4-CH1.html
1	PACK 8 PILAS RECARGABLES VARTA AA
1	REPRODUCTOR BLUERAY TASCAM BD-MP1MK2
1	AMPLIFICADOR / PREVIO HOME CINEMA ONKYO TX-RZ30 RECEPTOR AV
6	ALTA VOZ DE INSTALACIÓN WORK MINO 8 E2



1	ETAPA MULTICANAL WORK SYNTEA 4500 4 X 500W
1	ETAPA WORK SYNTEA 2500 2 X 500W

	INSTALACIÓN (CABLEADO ELECTRICO, CABLEADO AUDIOVISUALES, PUESTA EN MARCHA)
Cant.	Concepto
	INSTALACIÓN, CABLEADO RACK, CABLEADO DE ALTAVOCES, TUBO
1	ELÉCTRICO, INSTALACIÓN CABLEADO, PEQUEÑO MATERIAL,
	CONFIGURACIÓN Y PUESTA EN MARCHA
	INSTALACIÓN CUADRO ELÉCTRICO, ACOMETIDA, ARMARIO (DIFERENCIAL, 1
1	MAGNETO 3P, 3 MAGNETO 2P 16 Y 2 MAGNETO 2P 10) , CABLEADO ELÉCTRICO,
	INSTALACIÓN CABLEADO, PEQUEÑO MATERIAL, CONEXIÓN ALIMENTACIÓN A
	ELEMENTOS DE SONIDO, AUDIO E ILUMINACIÓN

8. PRESUPUESTO

Módulo 1 (mobiliario): Anexo II

Módulo 2 (audiovisuales): Anexo III

9. PLAZO DE EJECUCIÓN

Módulo 1 (mobiliario): El plazo máximo de suministro e instalación se establece en **DOS MESES** desde la formalización del contrato o desde la fecha indicada por la dirección facultativa.



Módulo 2 (audiovisuales): El plazo máximo de suministro e instalación se establece en **TRES MESES** desde la formalización del contrato o desde la fecha indicada por la dirección facultativa.





10. CONCLUSIÓN





La contratación del mobiliario y equipamiento descrito resulta imprescindible para la correcta puesta en servicio del Centro Polivalente de Cabanillas, garantizando la realización de actividades municipales y asociativas en condiciones adecuadas de calidad, accesibilidad, confort y seguridad.

La división en módulos favorece la concurrencia de empresas especializadas y permite obtener soluciones de mayor calidad para el Centro Polivalente de Cabanillas.



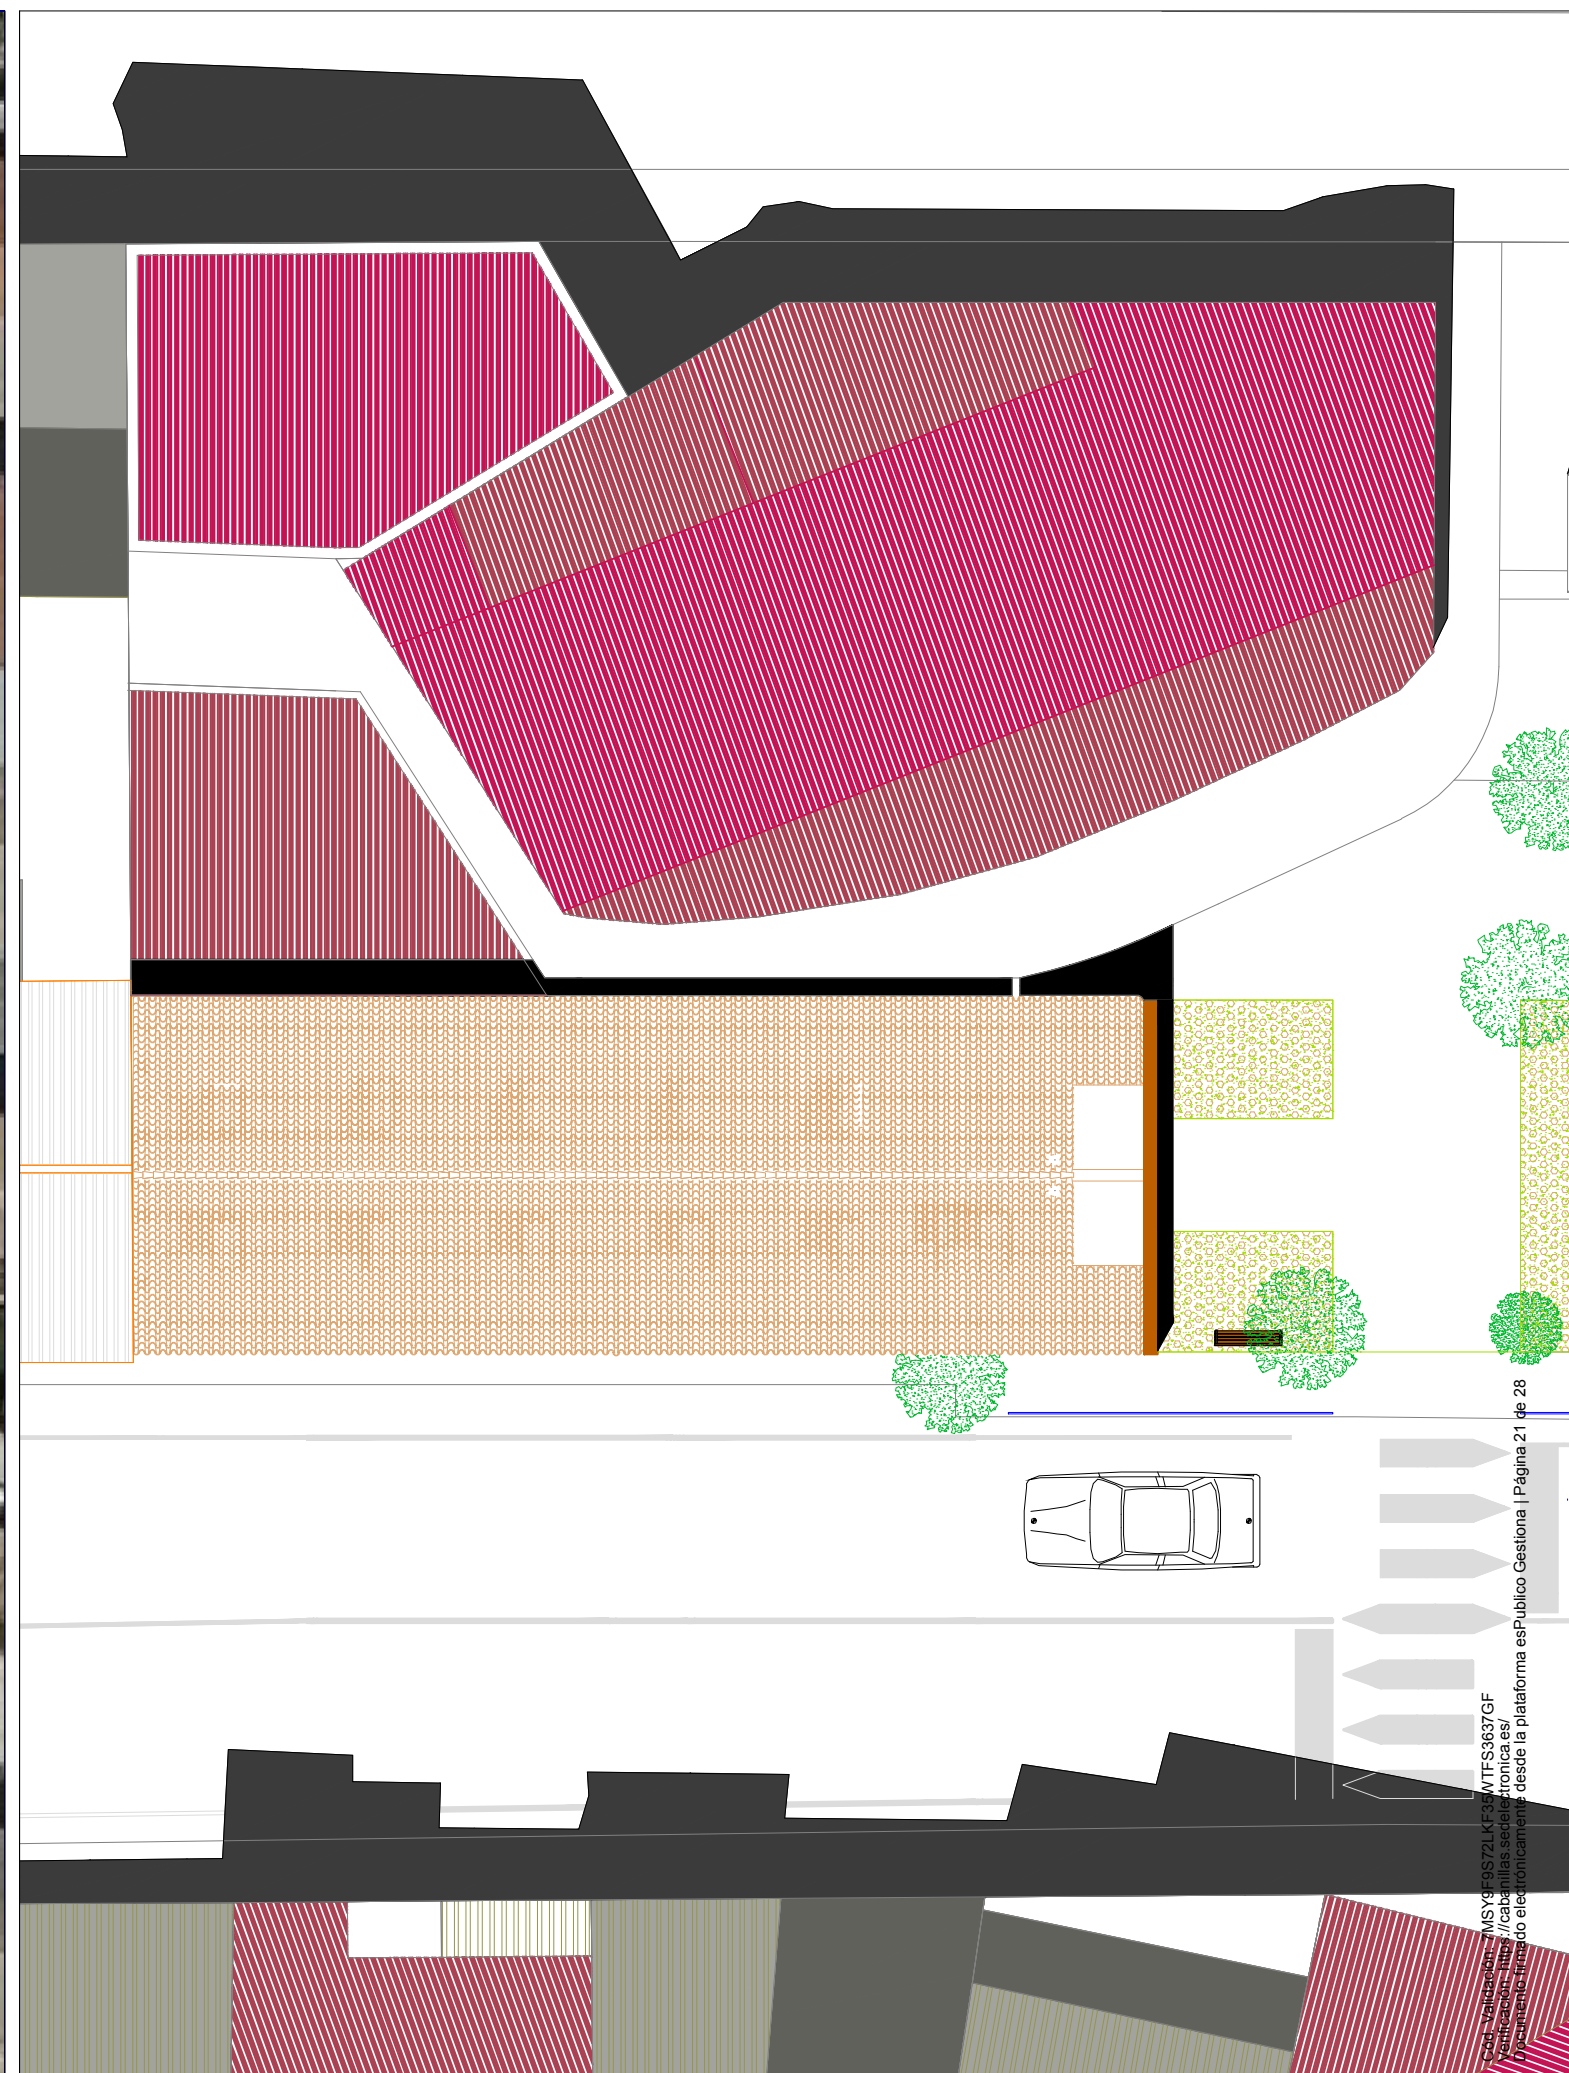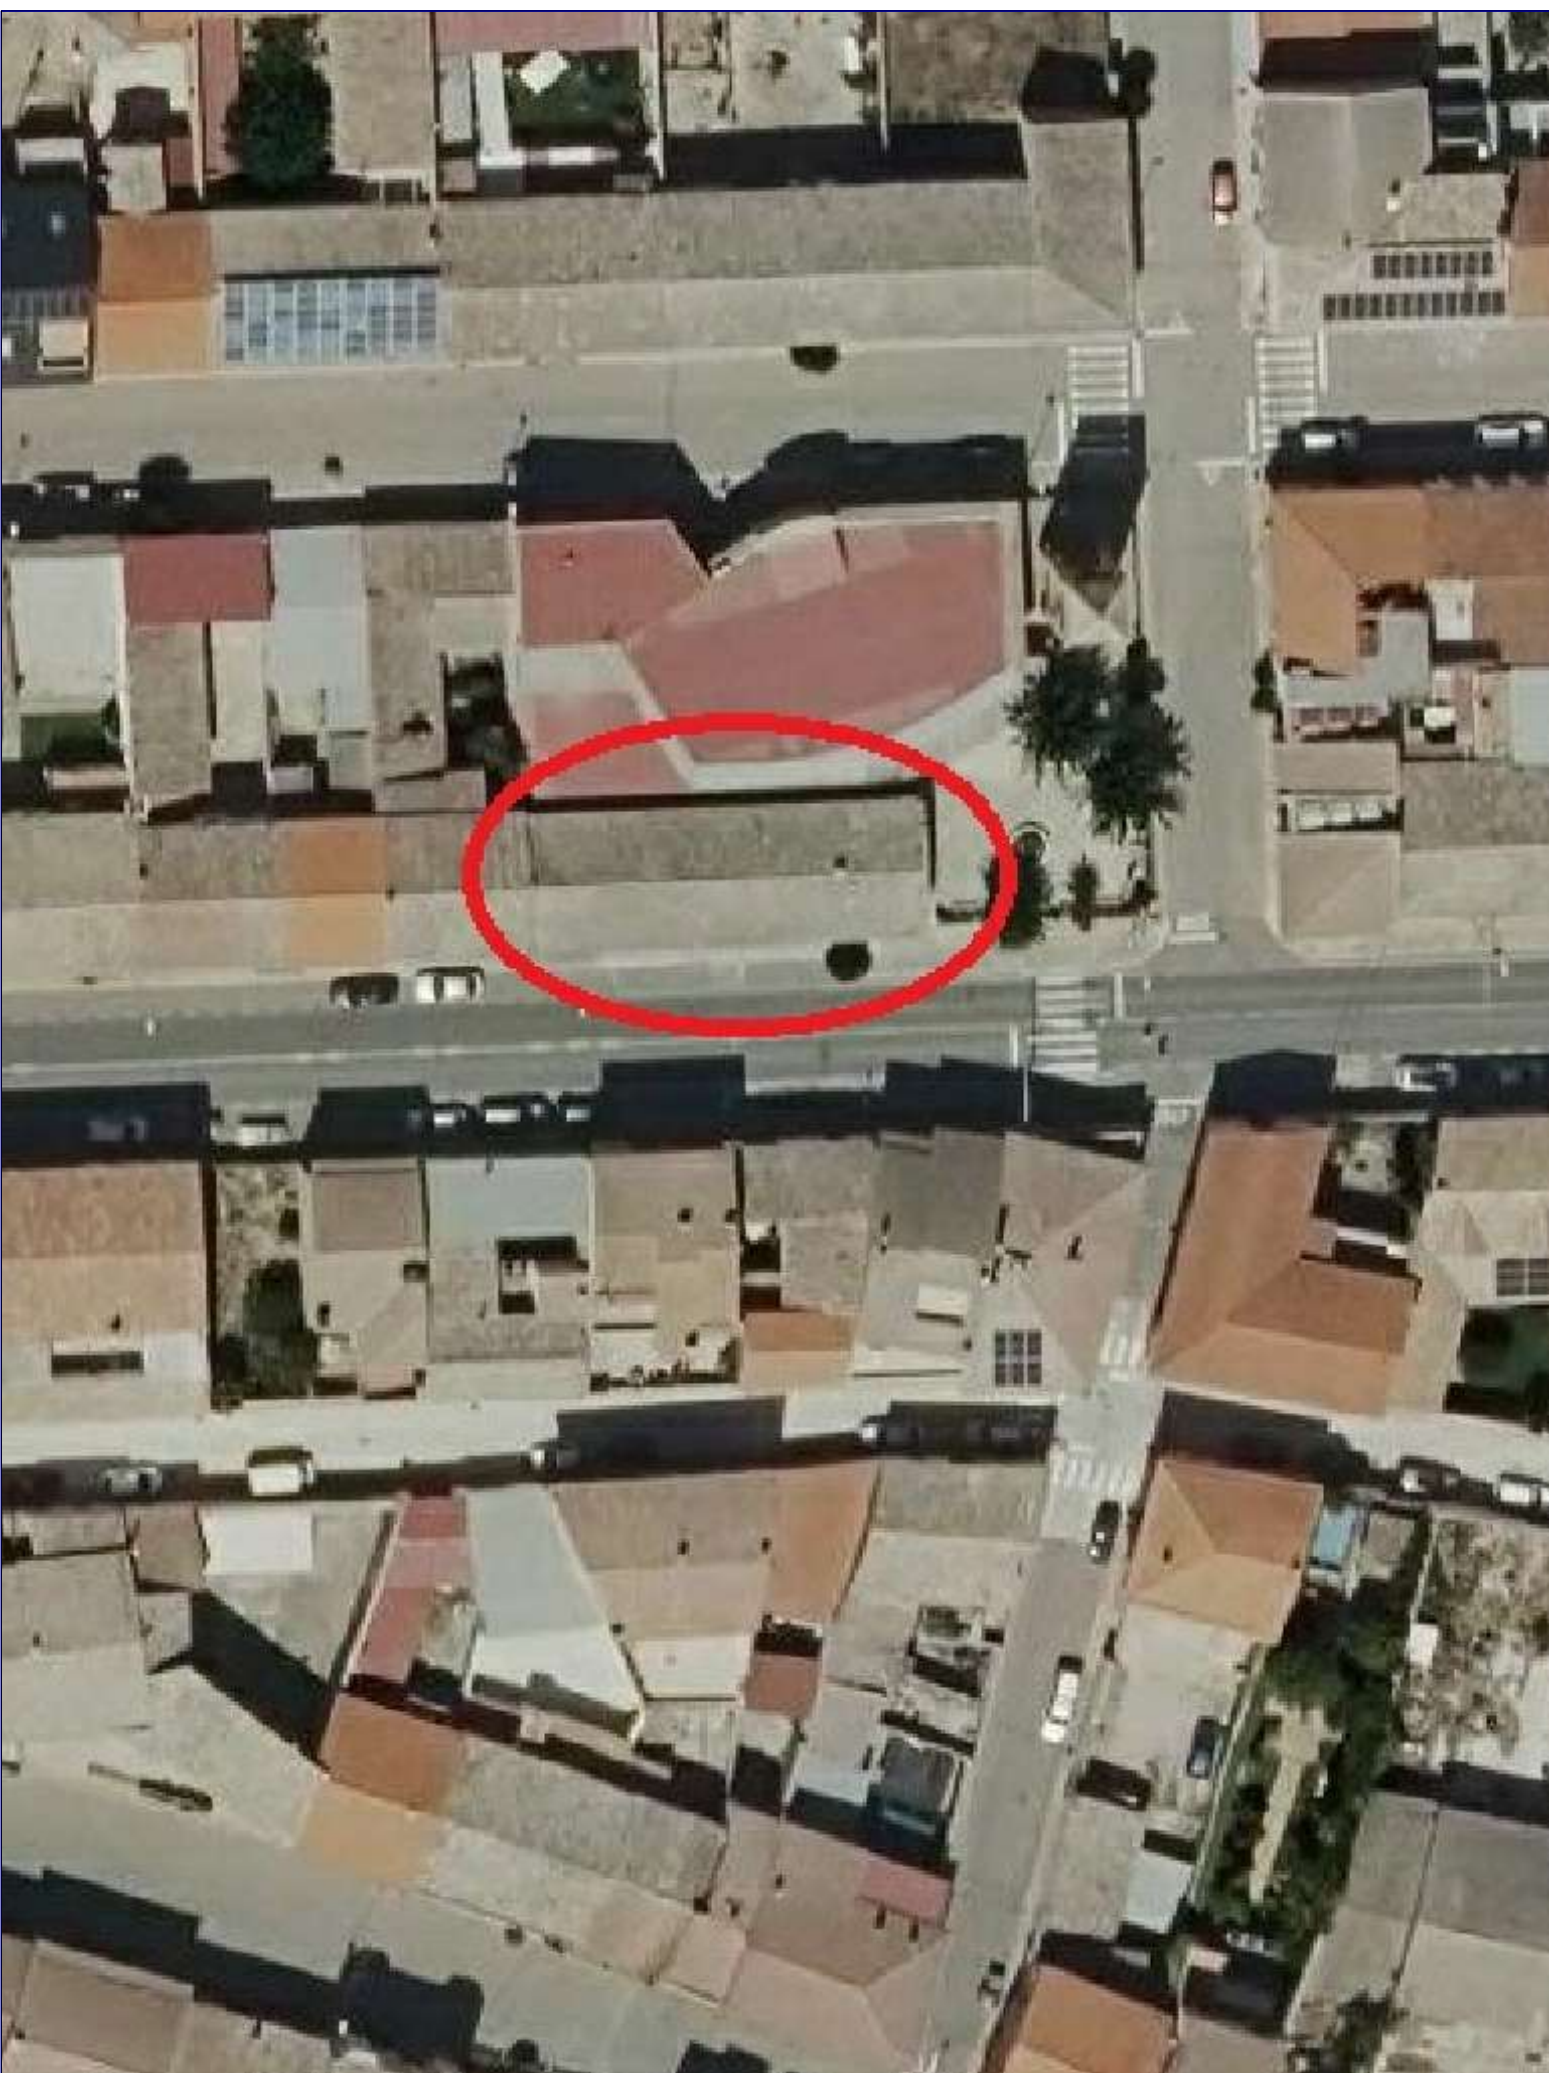

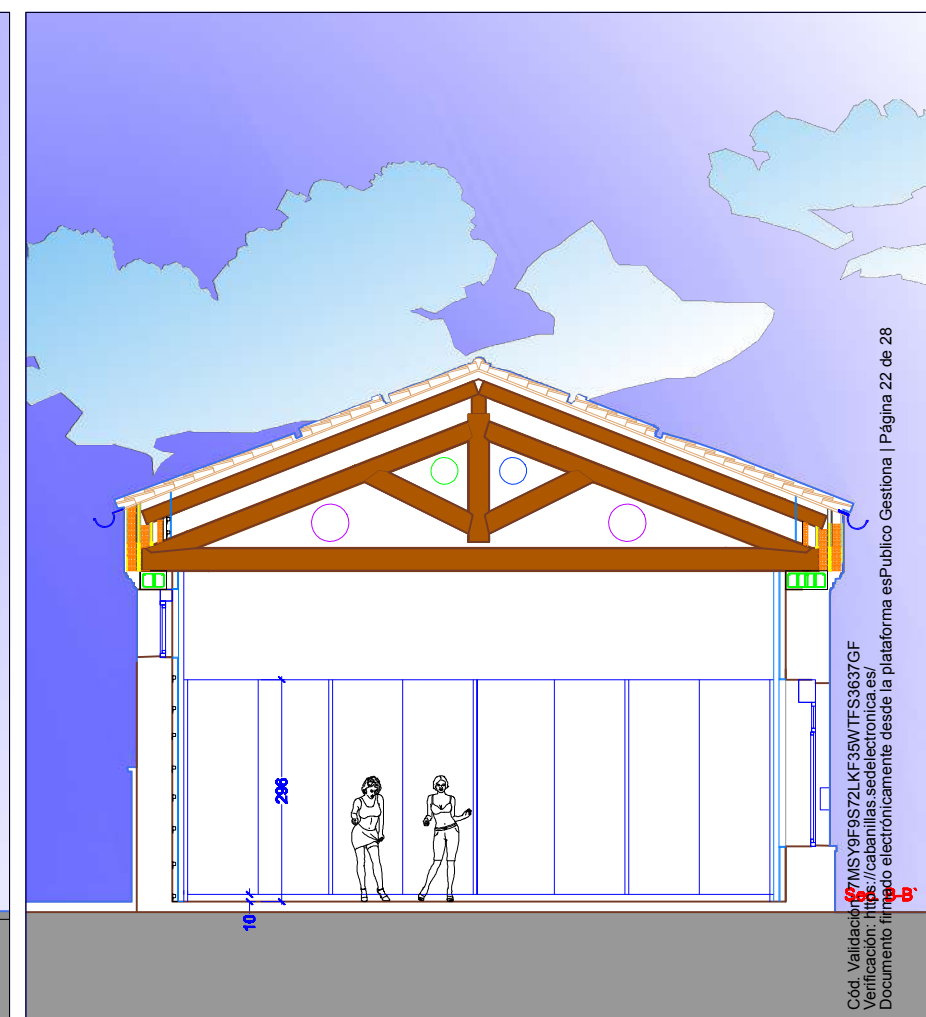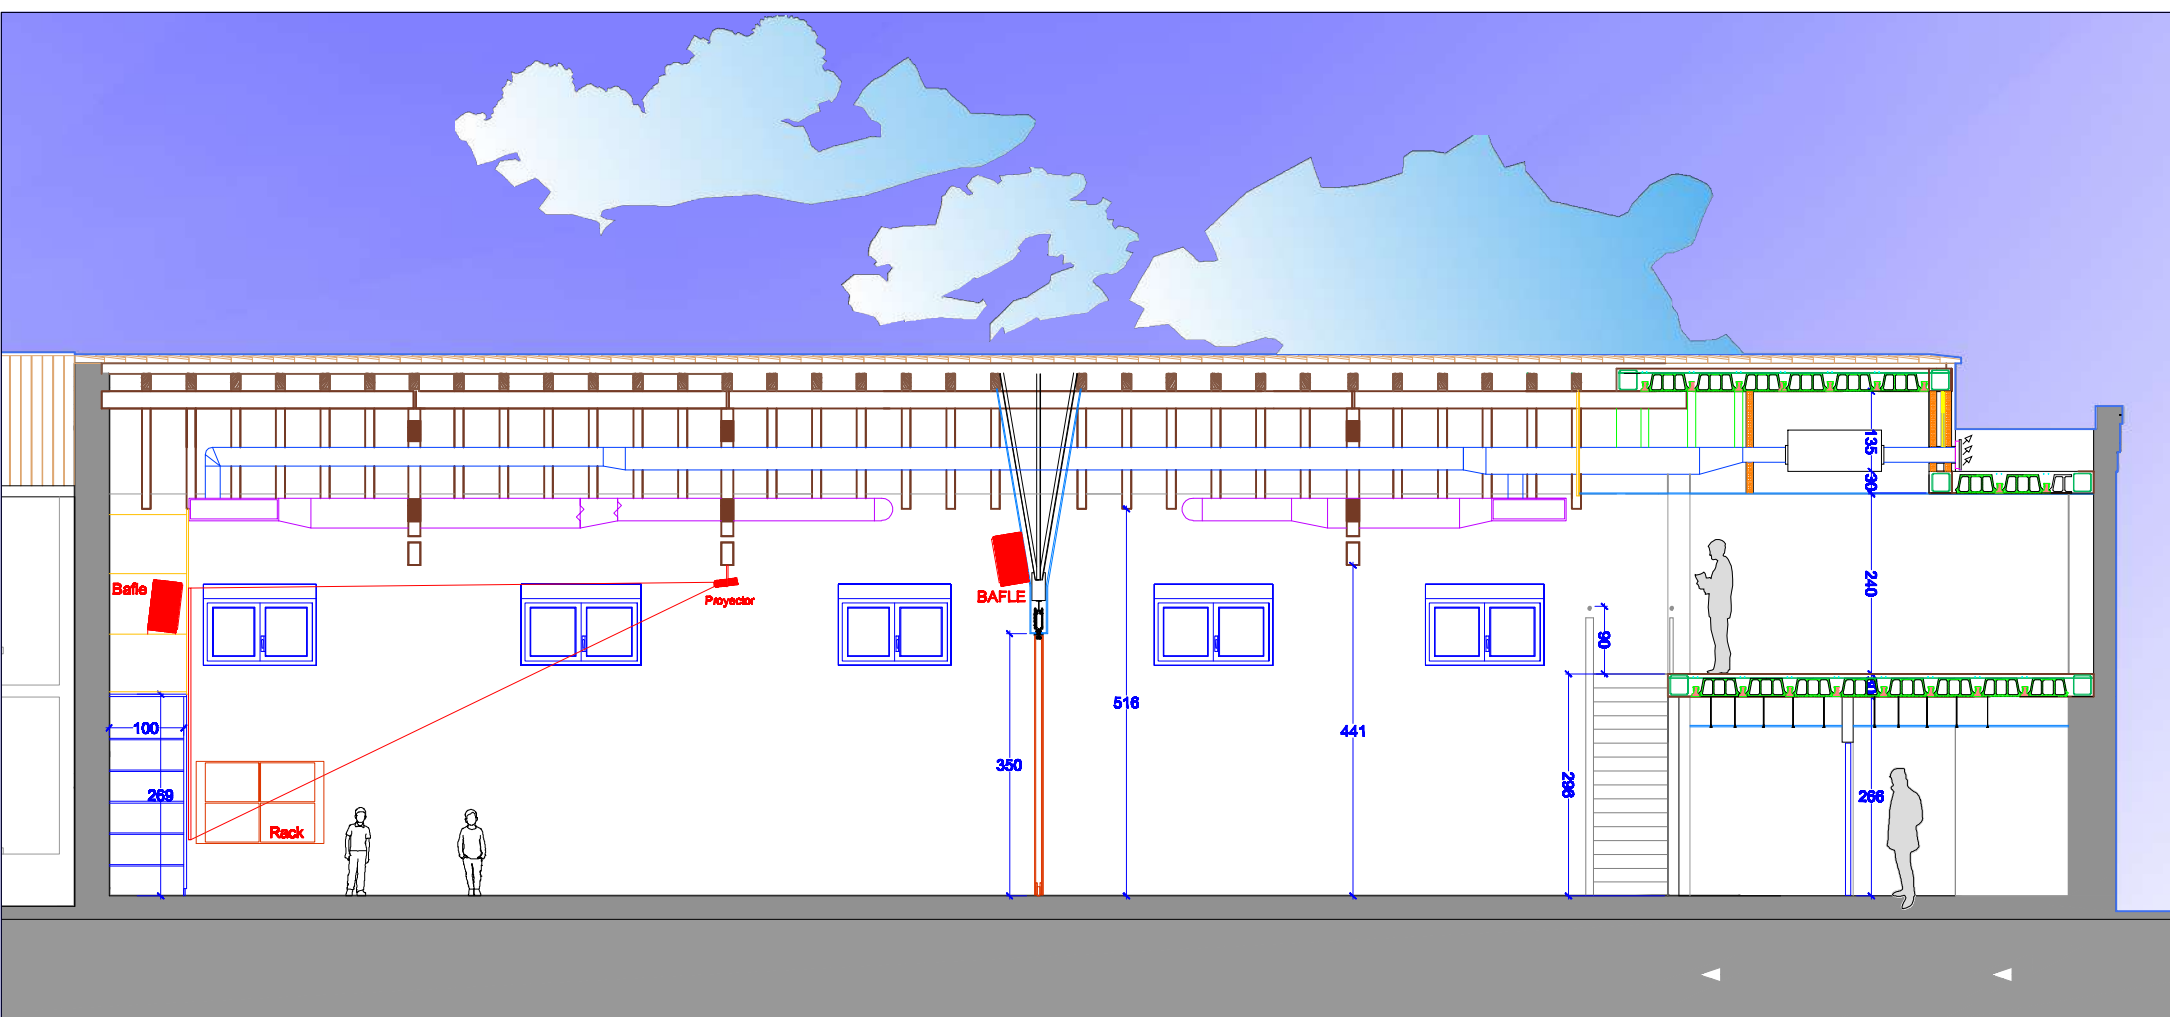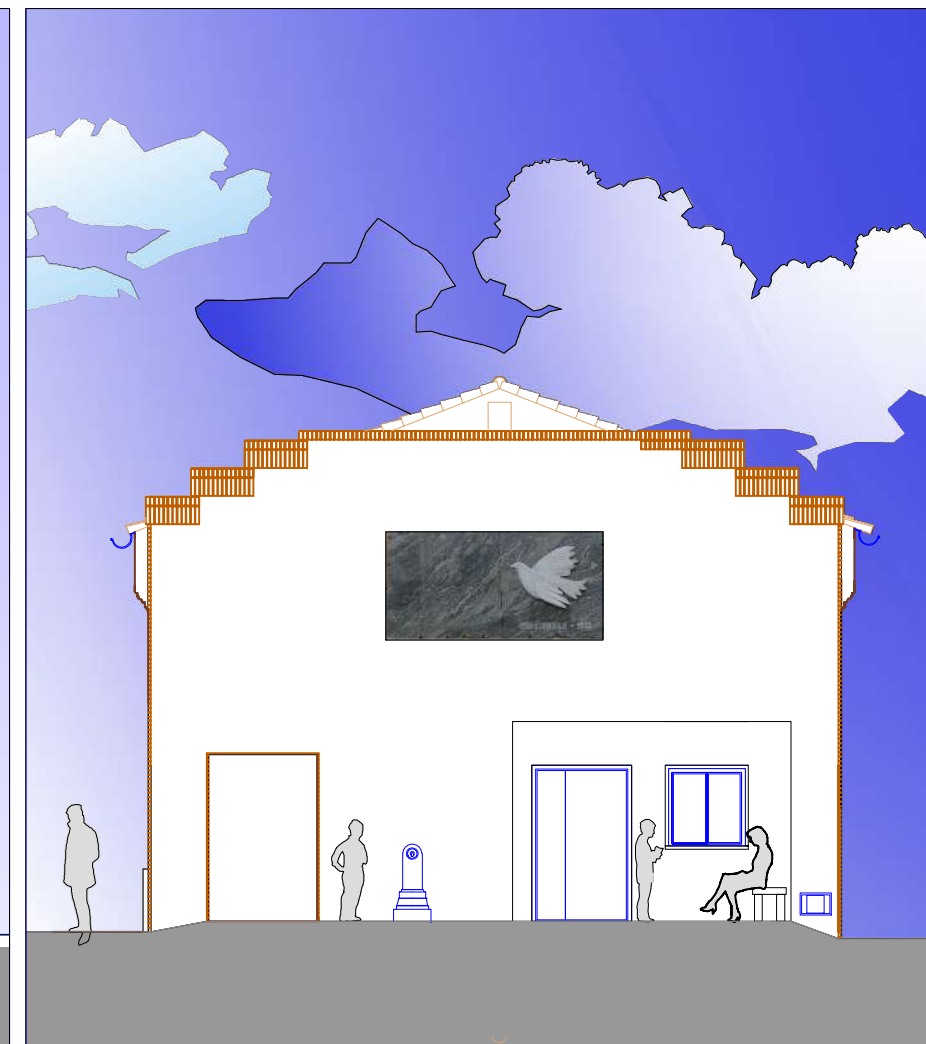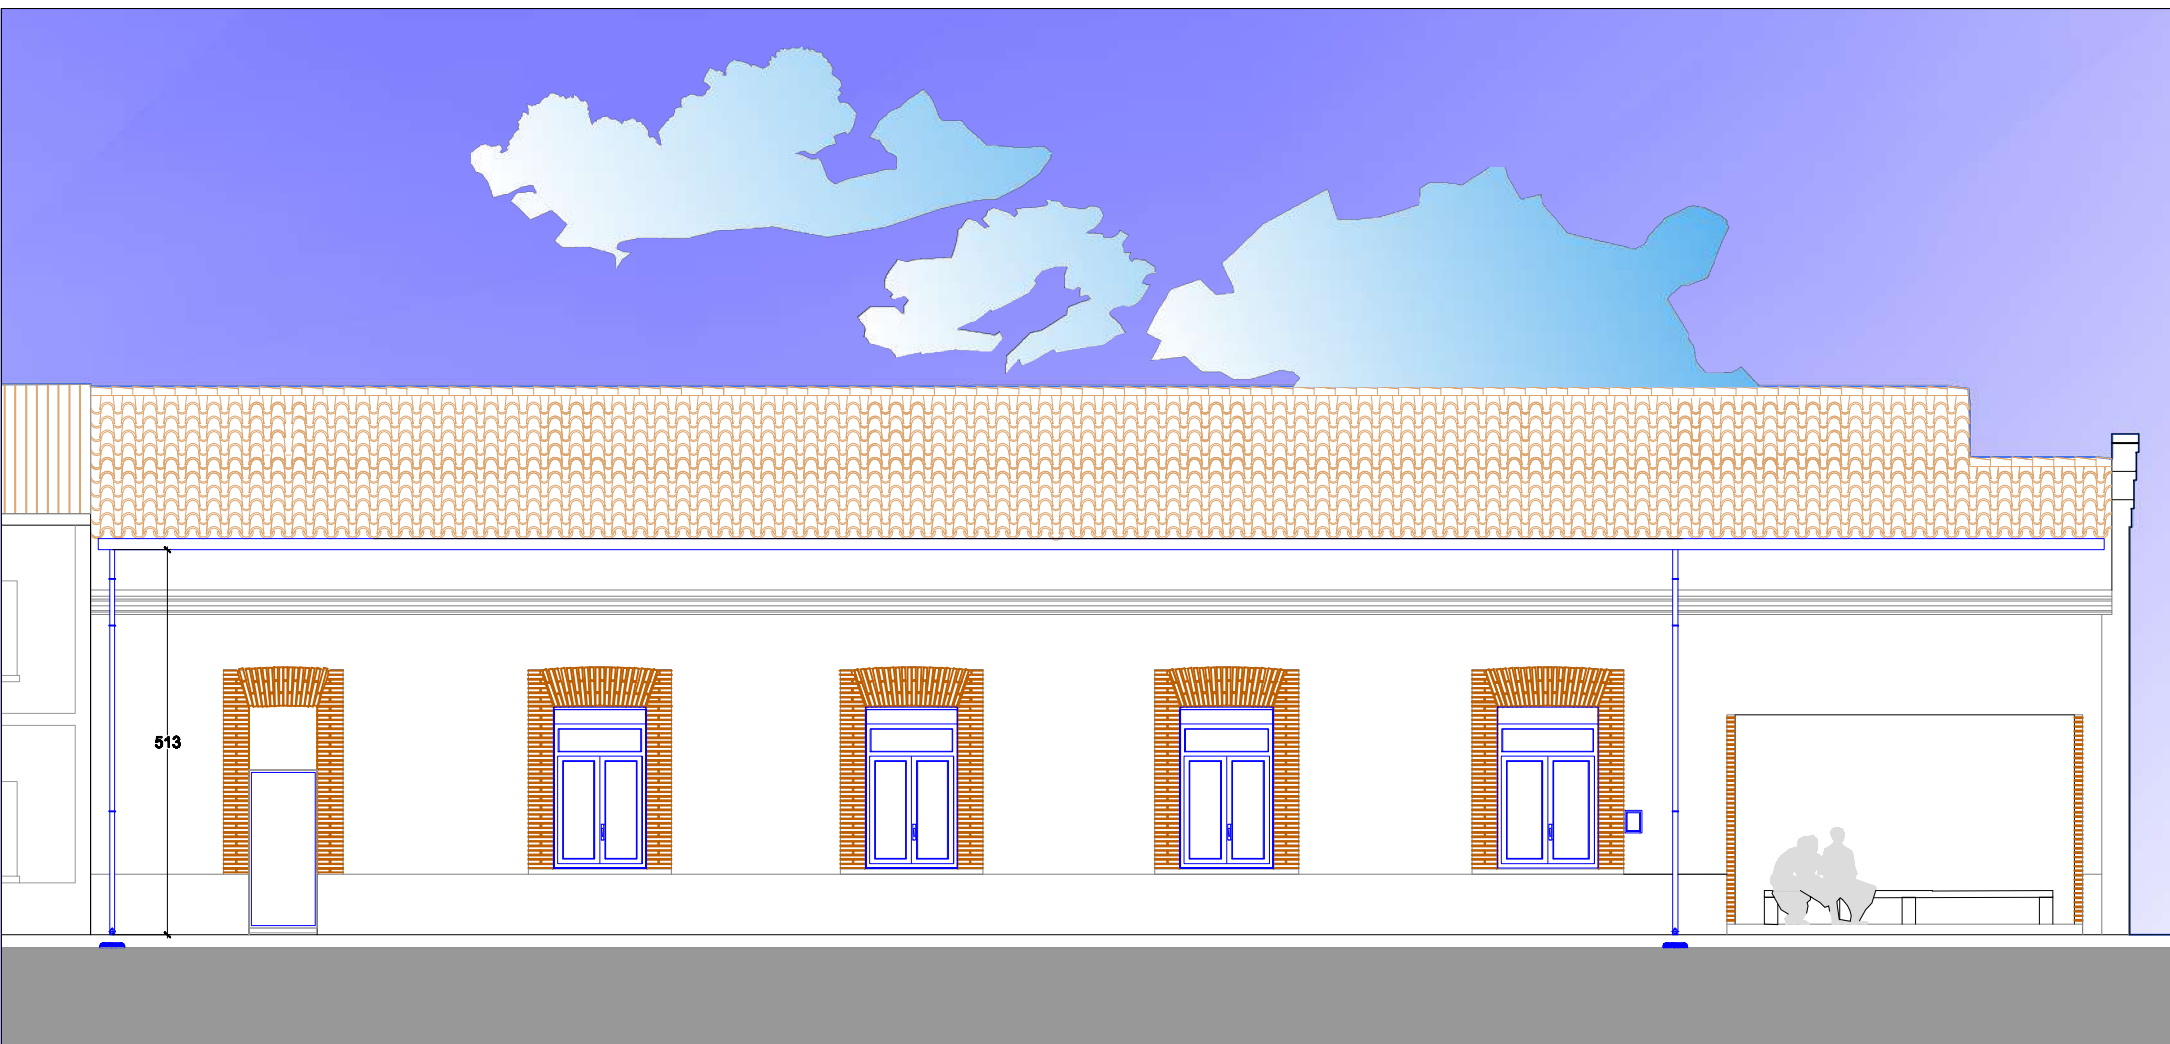

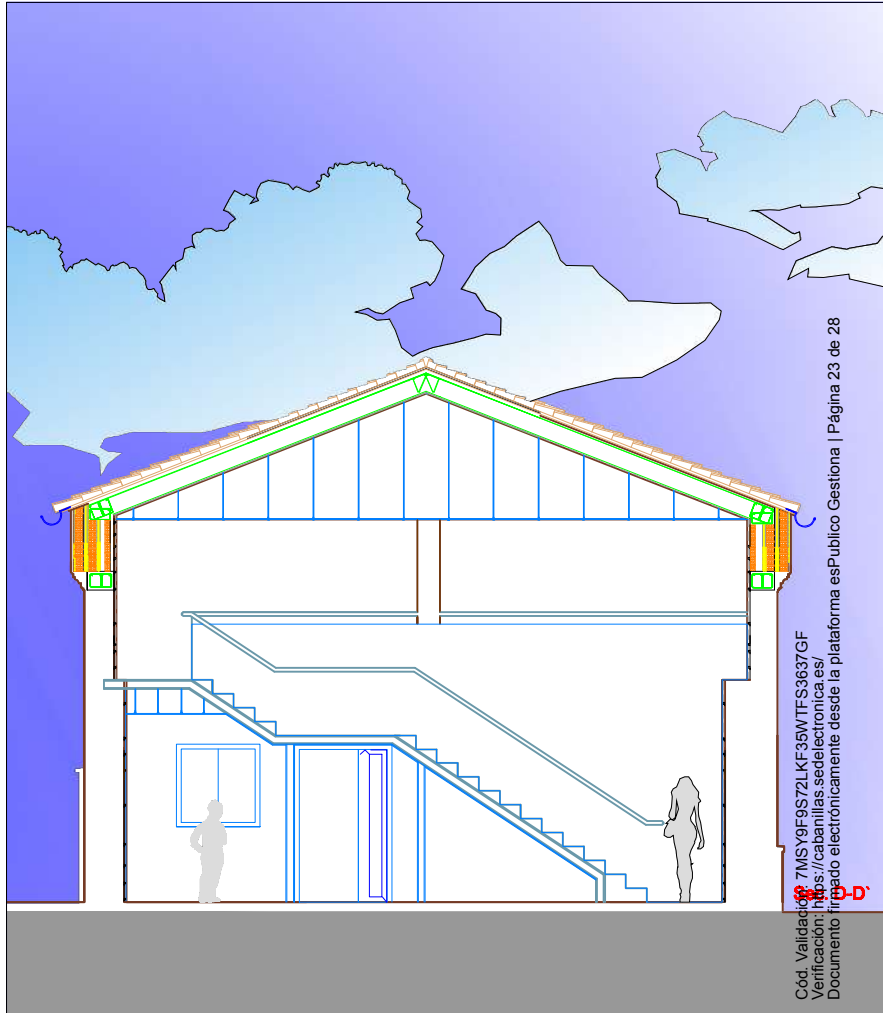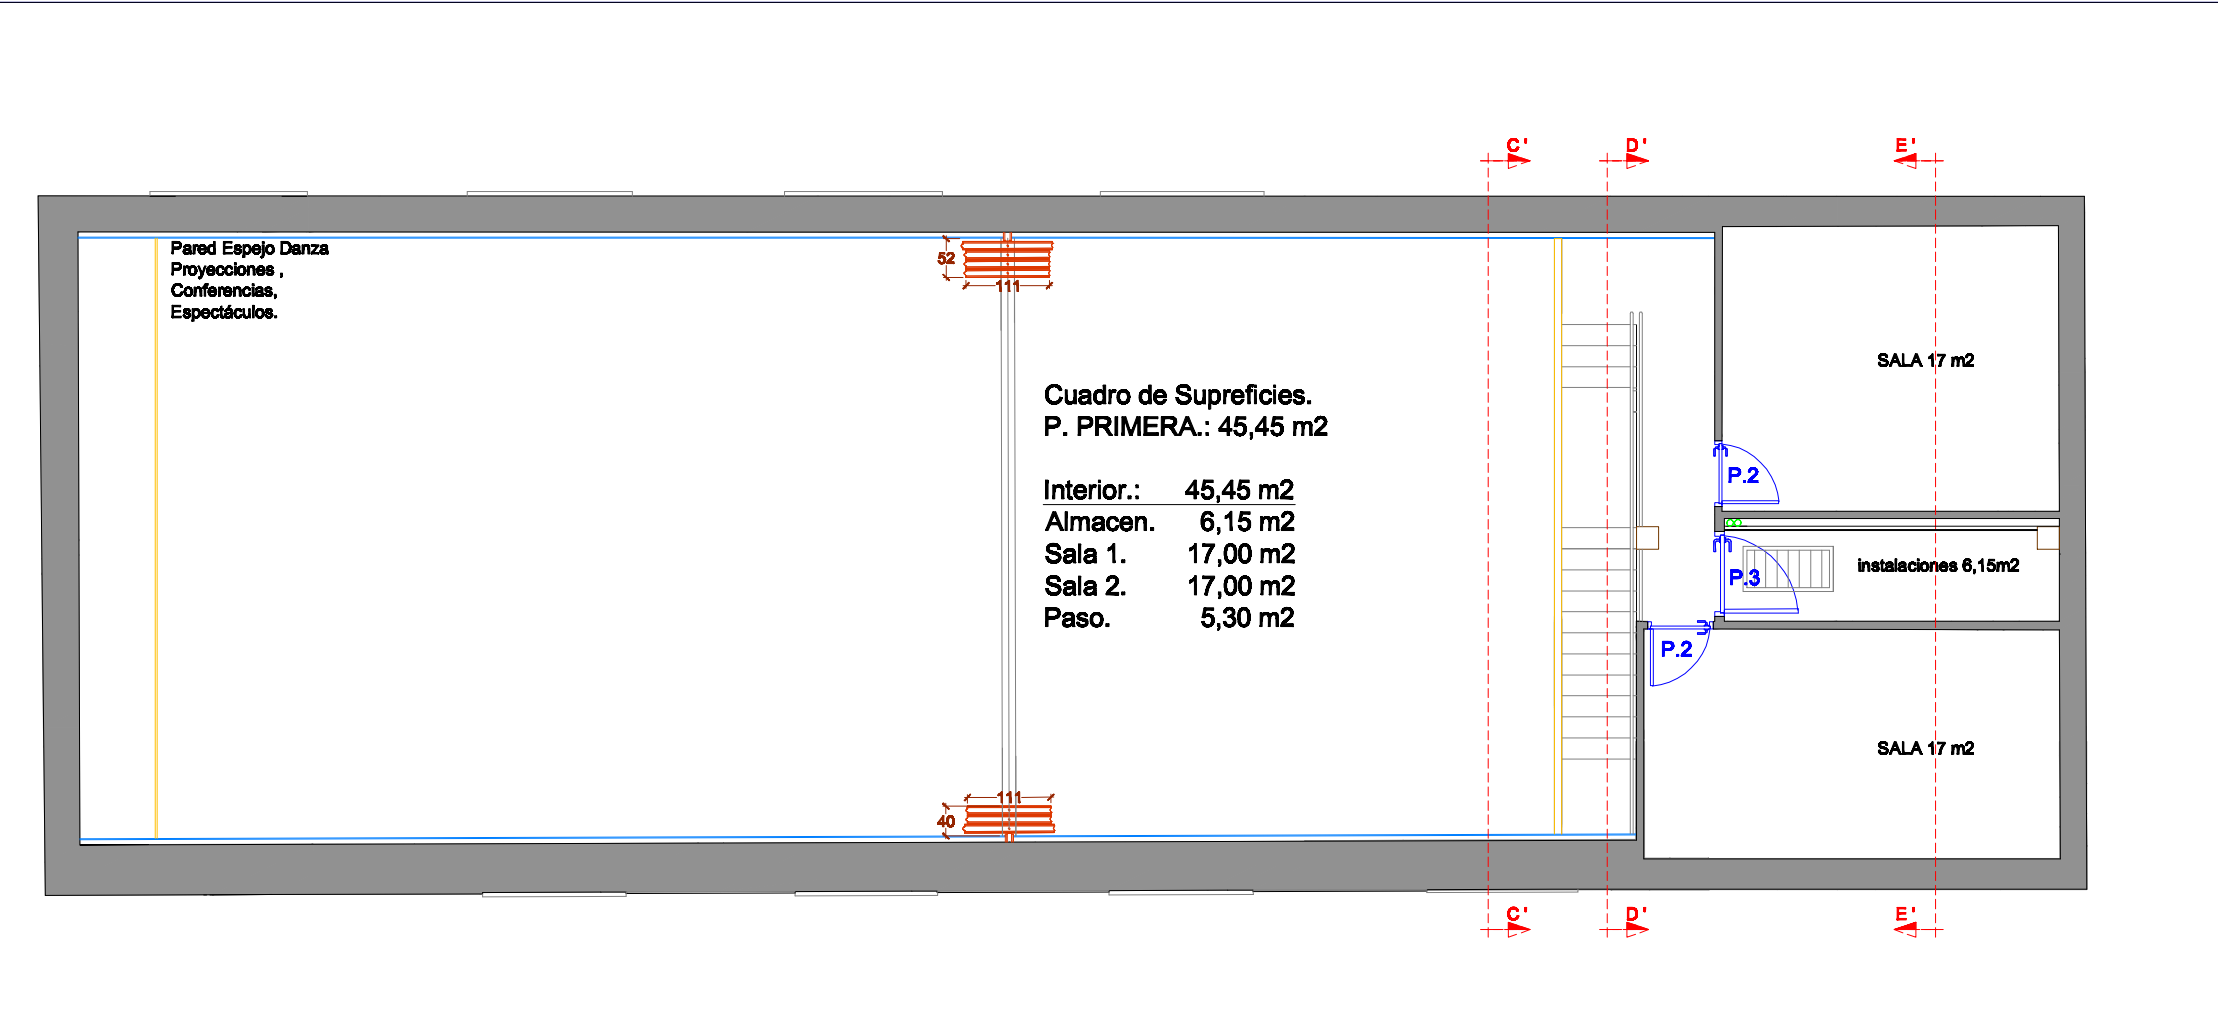
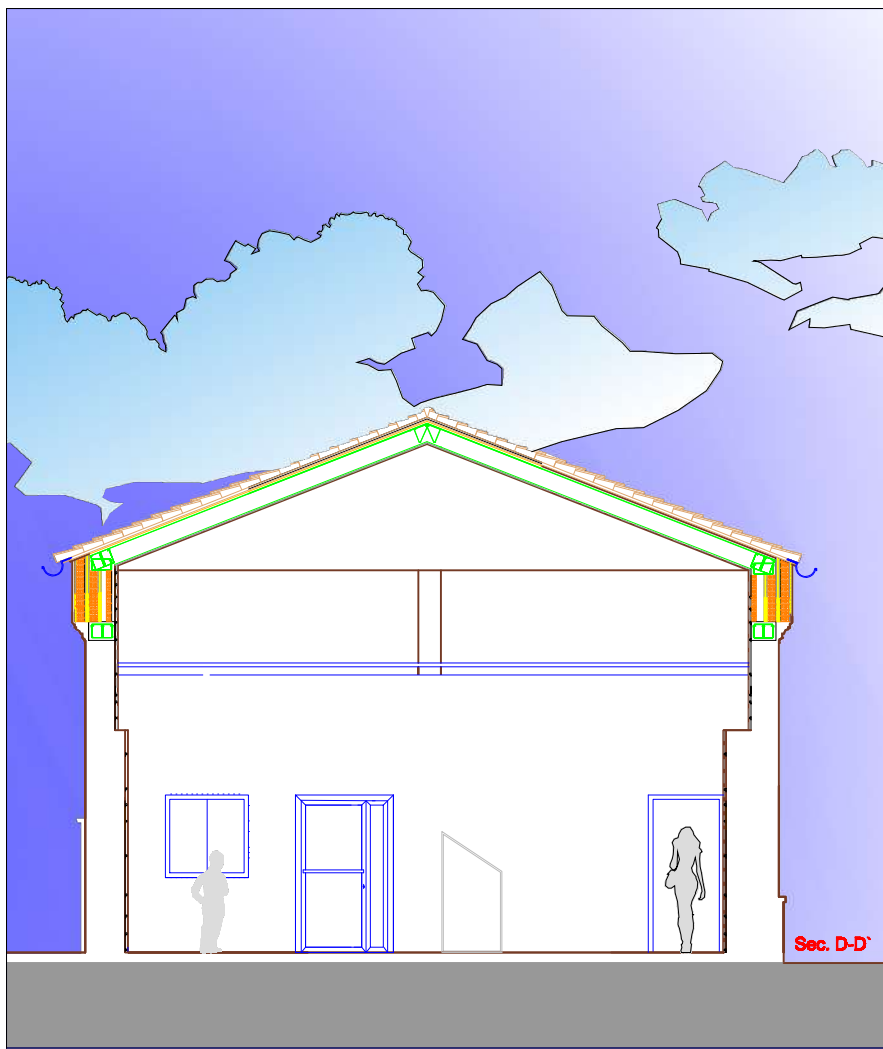
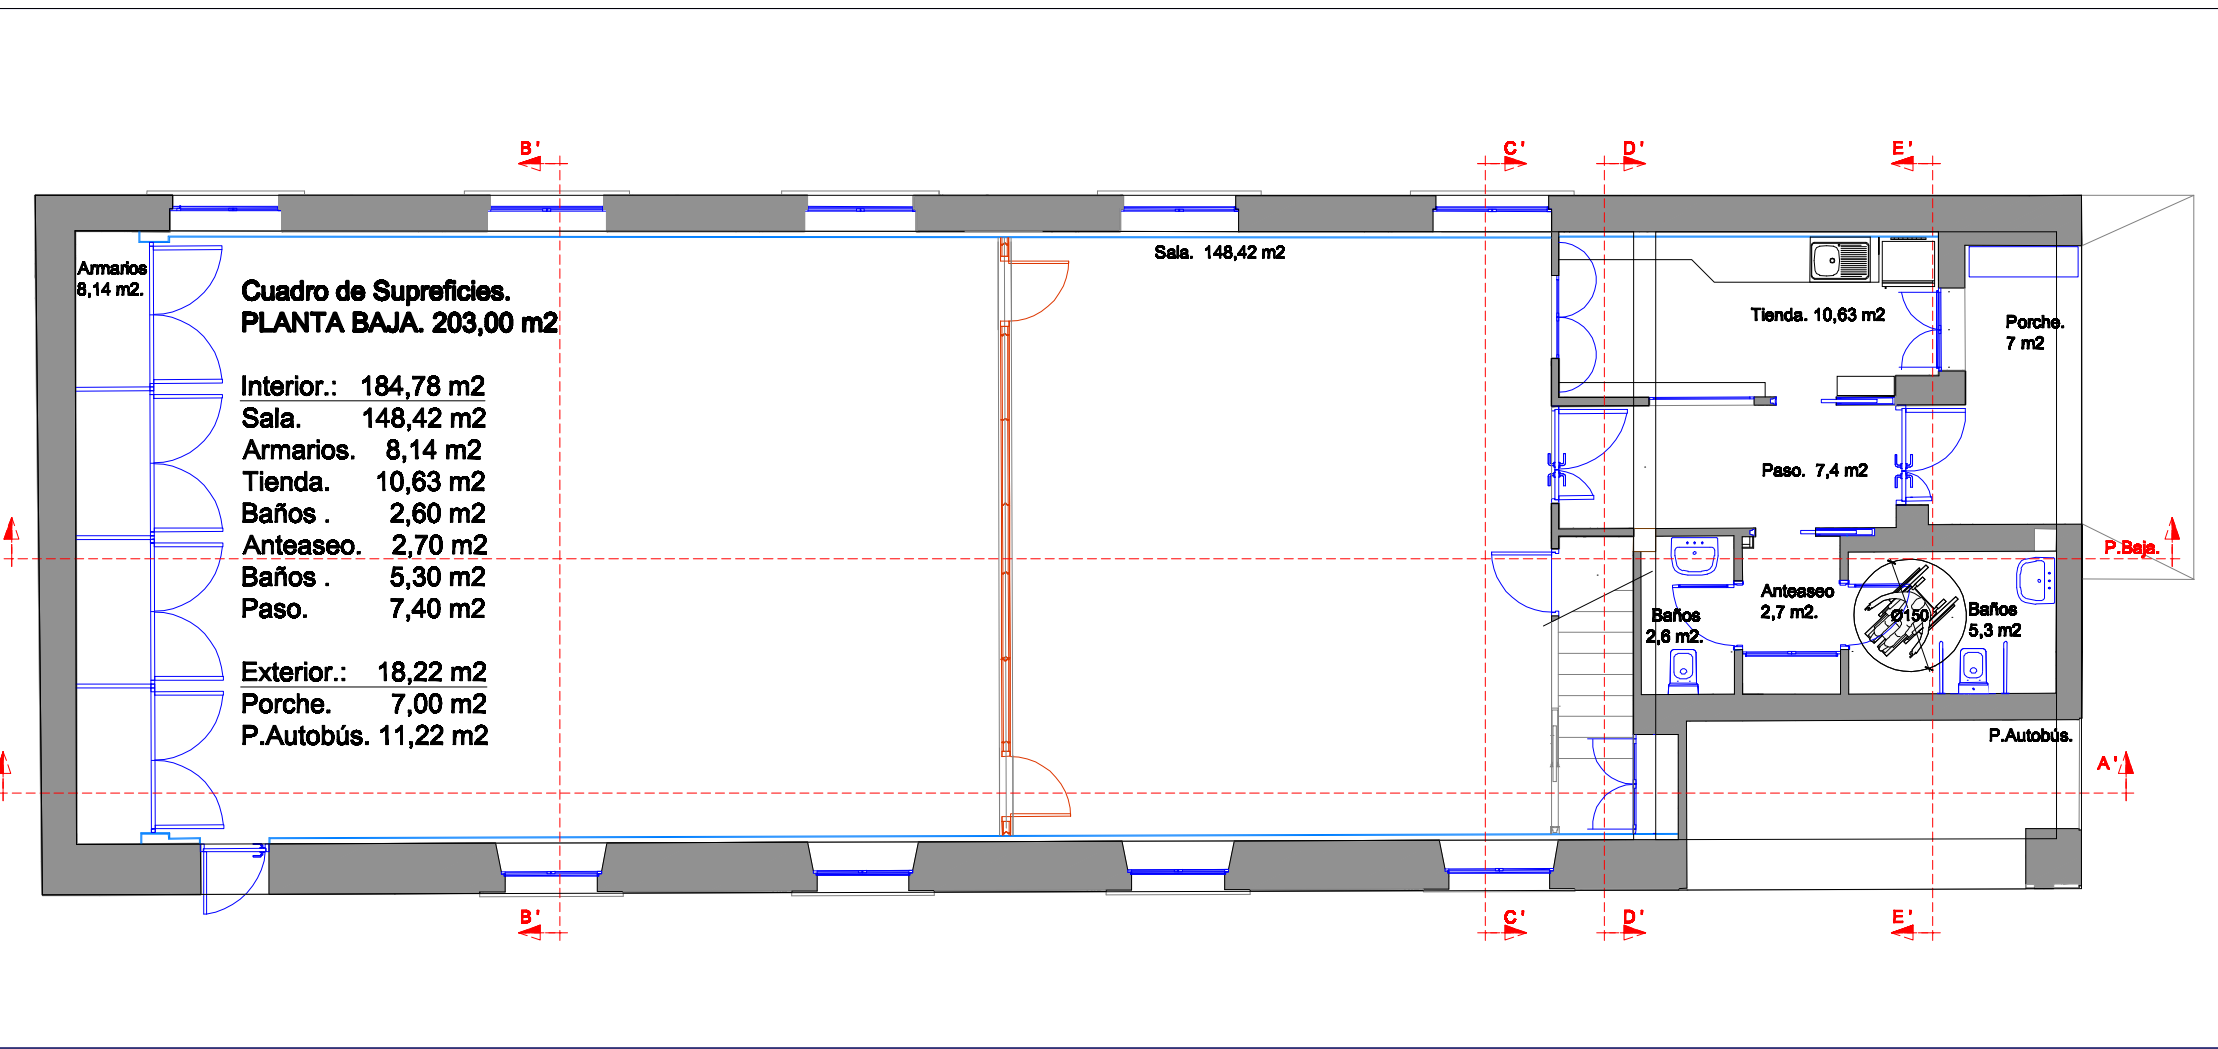


Cód. Validación: 7MSY9F9S72LK7F35WTF3637GF
Verificación: <https://cabanillas.sedelectronica.es/>
Documento firmado electrónicamente desde la plataforma esPublico Gestiona | Página 23 de 28



[Handwritten signature]



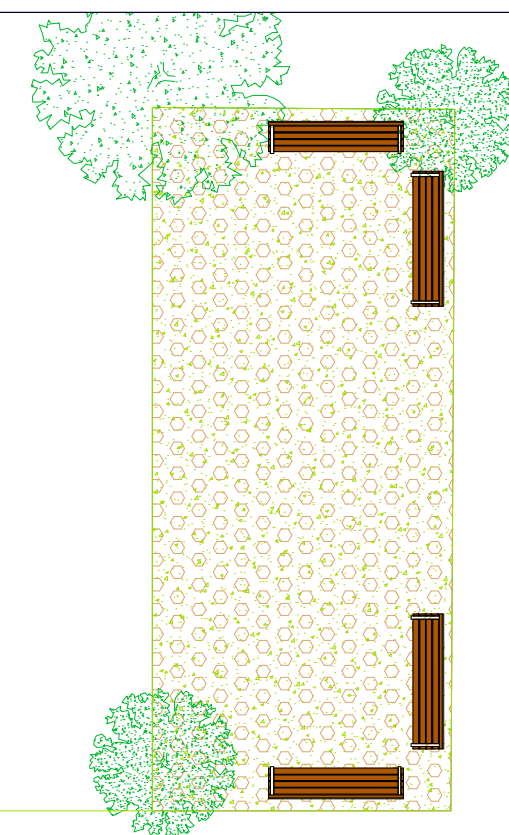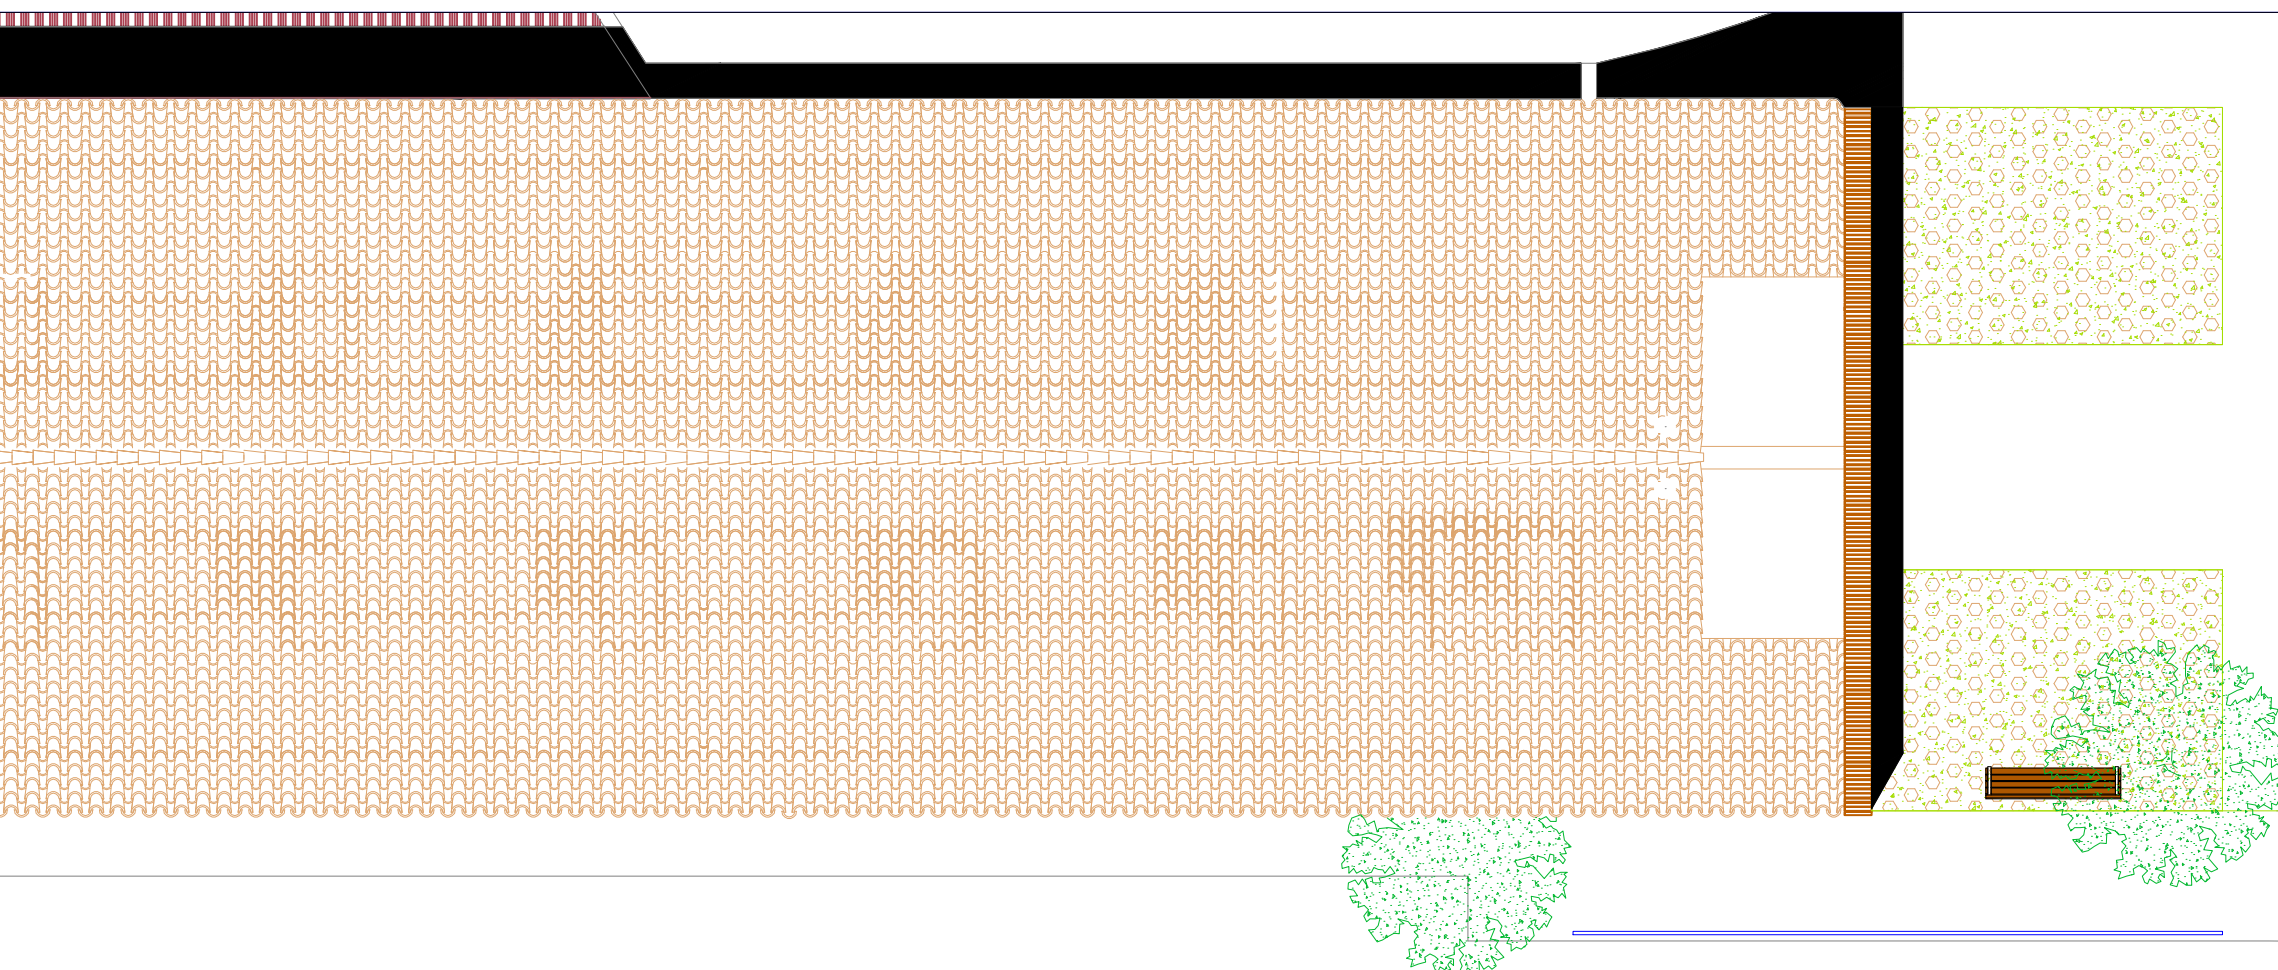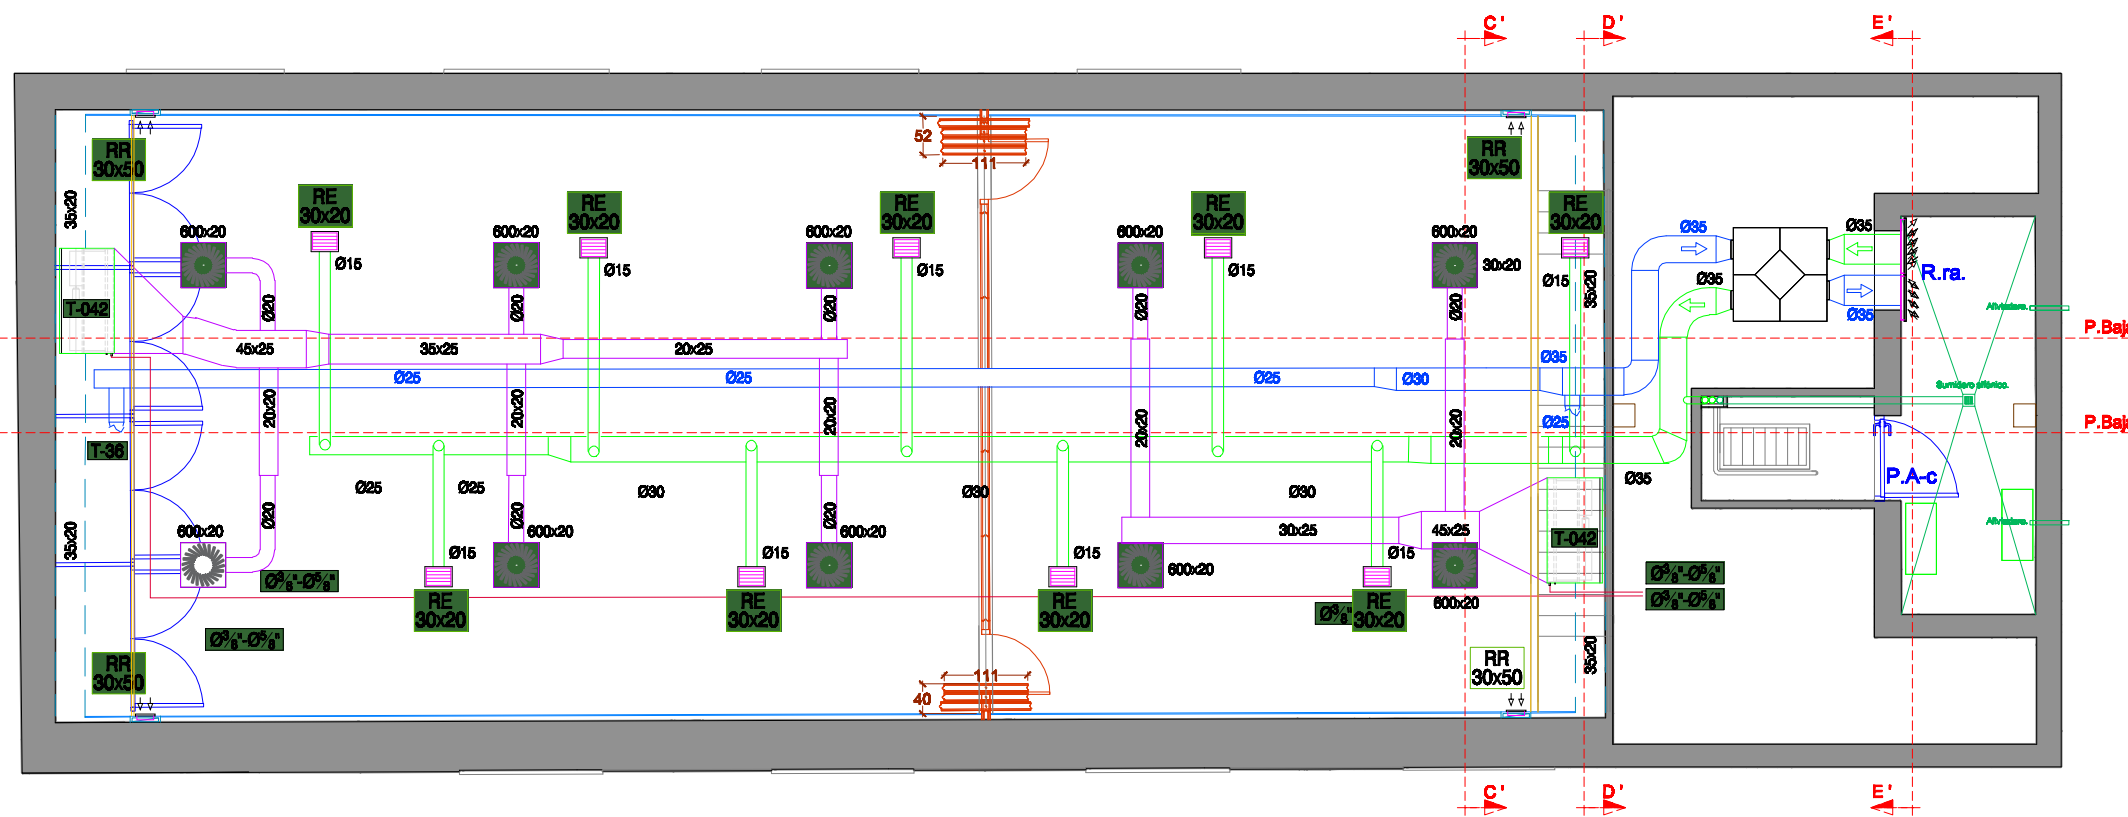

Cód. Validación: 7MSY9F9S72LK7F35WTF53637GF
Verificación: <https://cabanillas.sedelectronica.es/>
Documento firmado electrónicamente desde la plataforma esPublico Gestiona | Página 24 de 28








Ayuntamiento de Cabanillas Rehabilitación local Municipal CLUB JUVENIL

E.Reformado Plantas. Sección

M.G. Arquitectura
González Tablas nº4-8ºc. Dp.31004
e-mail: mikelgesta@gmail.com
Web: mikelgestaarquitectura.com

E. 1:50

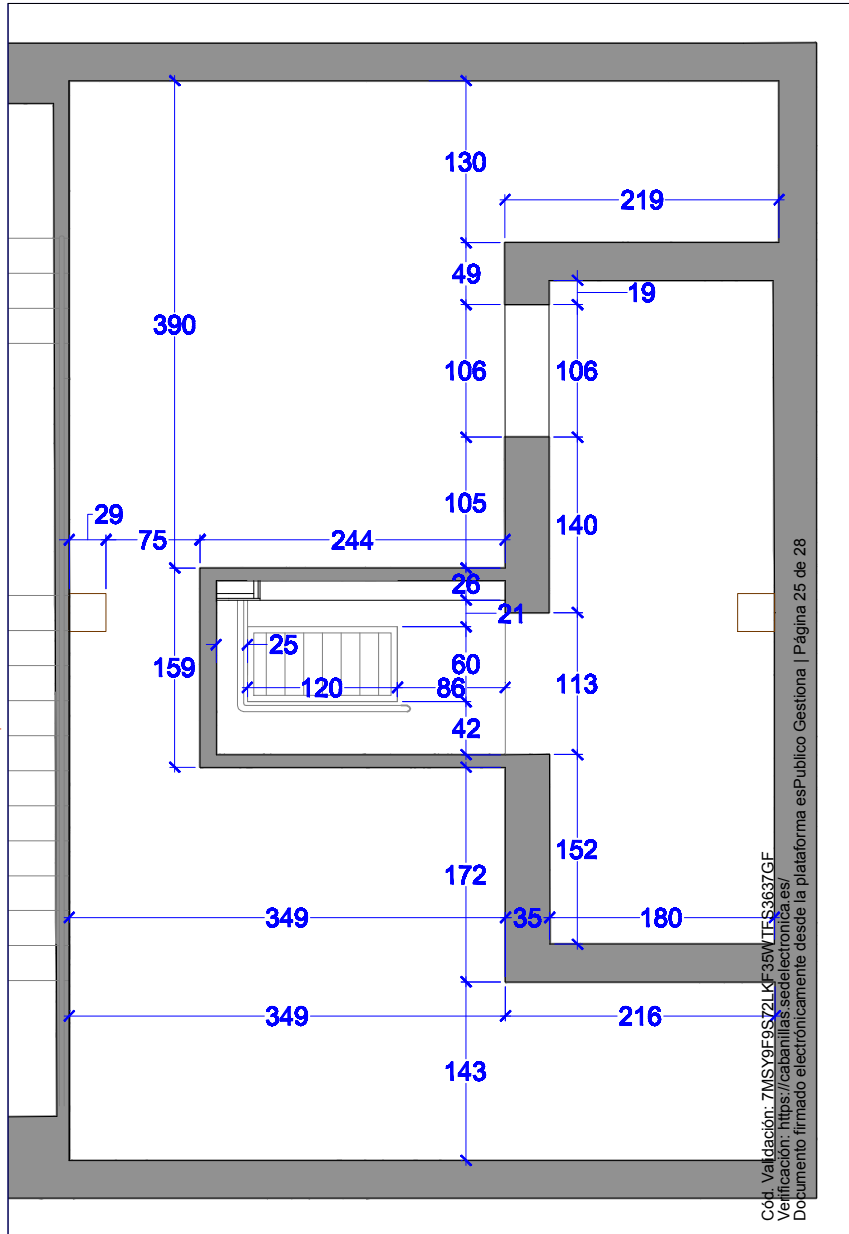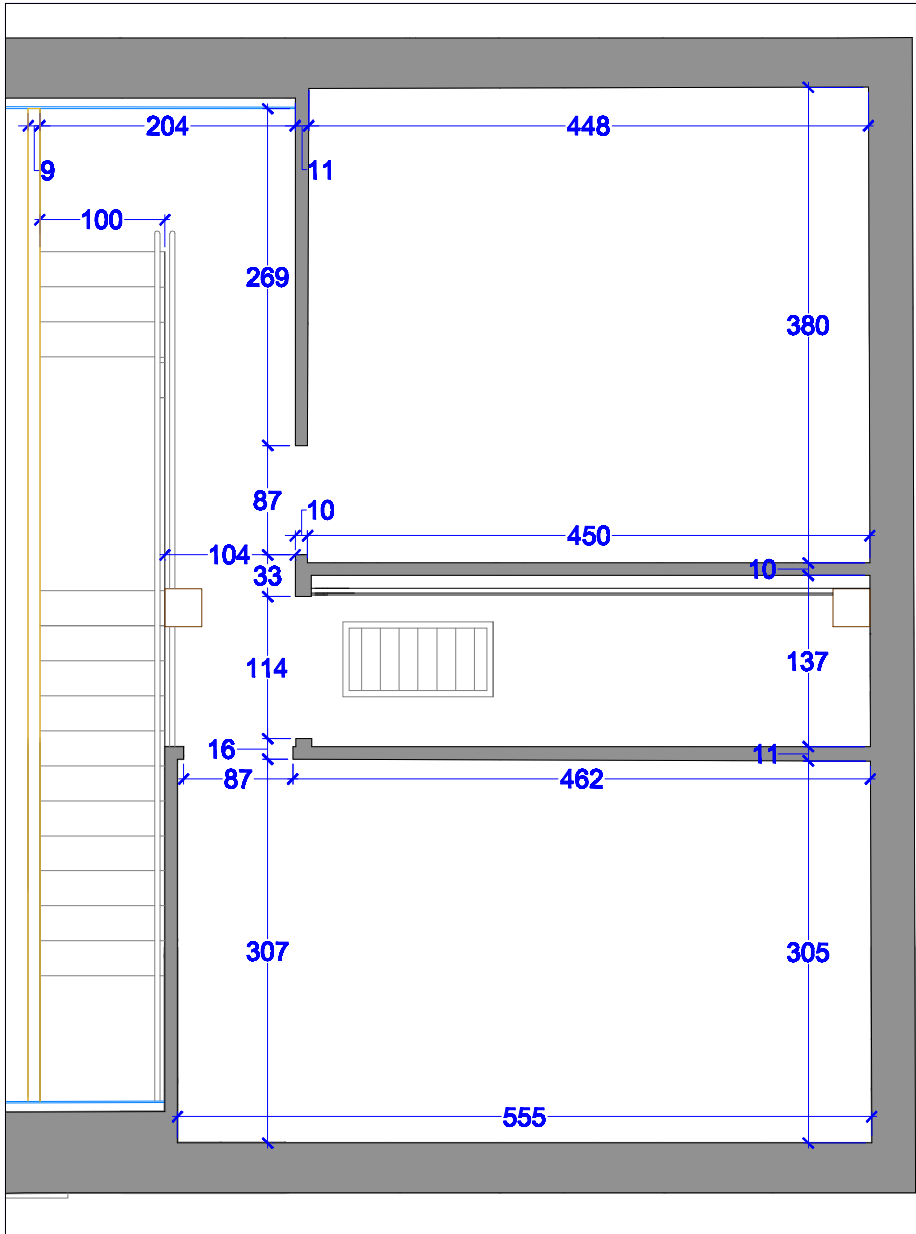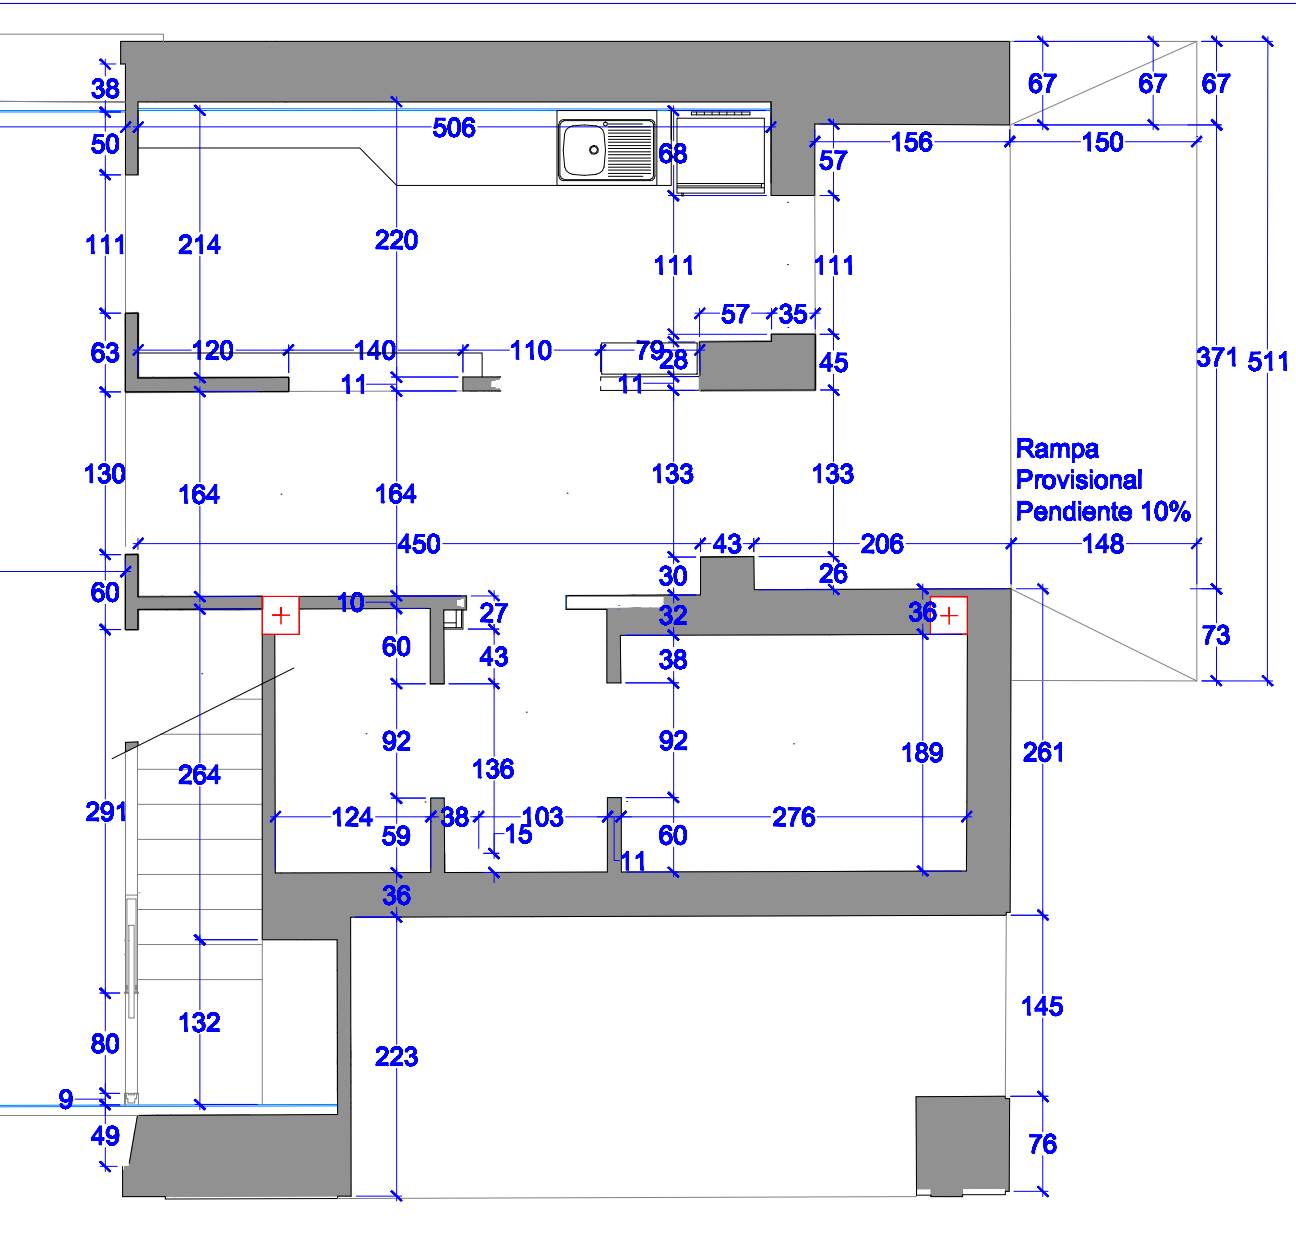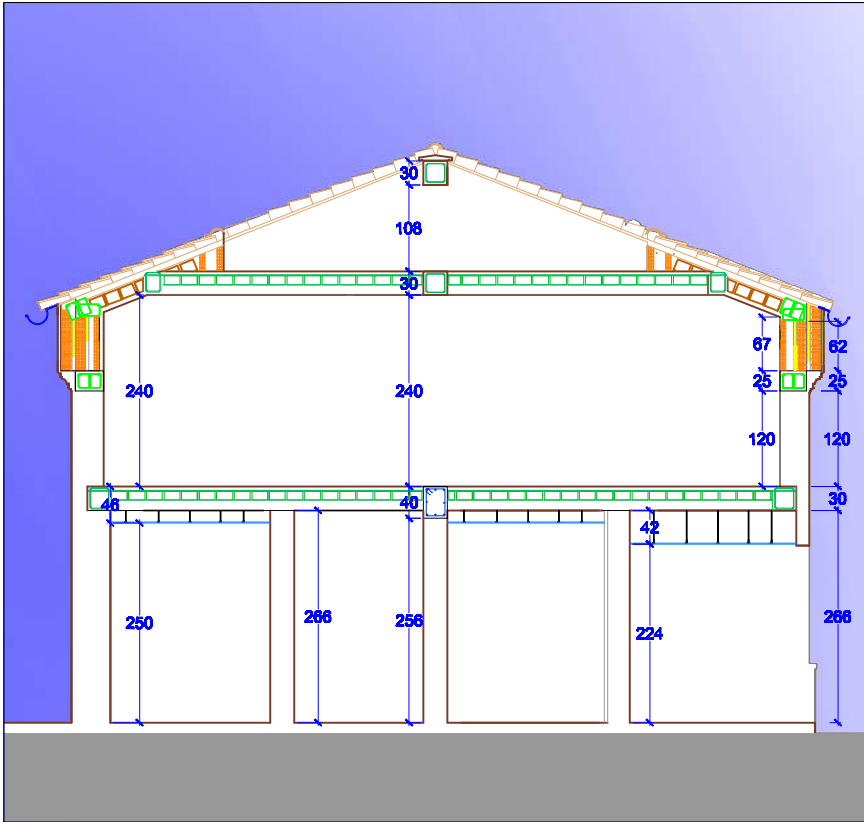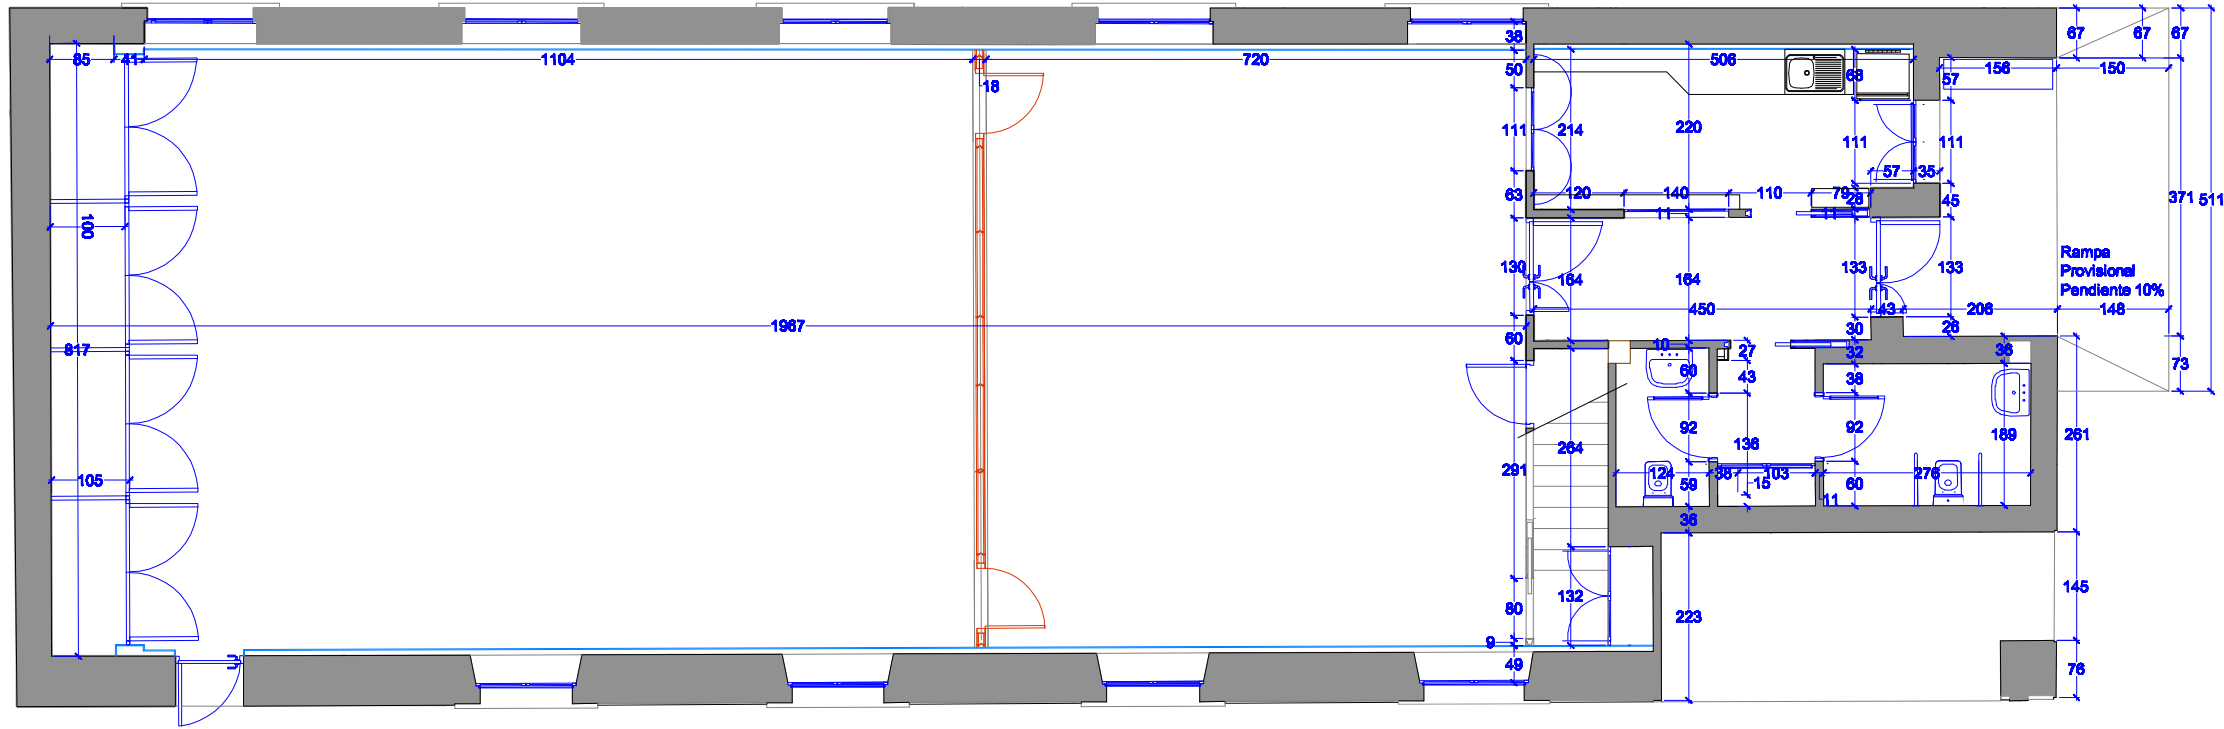

Cód. Validación: 7M5Y9F9S2LK735VIT33637GF
Verificación: <https://cabanillas.sedelectronica.es/>
Documento firmado electrónicamente desde la plataforma esPublico Gestiona | Página 25 de 28



[Handwritten signature]



CAPÍTULO 01 EQUIPAMIENTO Y MOBILIARIO				
SUBCAPÍTULO 01.01 PORCHE EXTERIOR				
01.01.01	BANCO ALUMINIO 2 PLAZAS	1	1.623,00 €	1.623,00 €
01.01.02	BANCO ALUMINIO 3 PLAZAS	2	1.940,00 €	3.880,00 €
01.01.03	CARTELERIA PUBLICIDAD A3	3	144,00 €	432,00 €
SUMA SUBCAPÍTULO 01.01 PORCHE EXTERIOR				5.935,00 €
SUBCAPÍTULO 01.02 PASILLO				
01.02.01	PAPELERA CON PEDAL, 80L	3	389,00 €	1.167,00 €
01.02.02	PARAGÜERO INOX 20L	1	289,00 €	289,00 €
SUMA SUBCAPÍTULO 01.02 PASILLO				1.456,00 €
SUBCAPÍTULO 01.03 ASEOS				
01.03.01	SEÑALETICA MADERA	1	68,00 €	68,00 €
01.03.02	PAPELERA MURAL 25L INOX	2	142,00 €	284,00 €
01.03.03	PAP. HIGIENICA PEDAL 5L, INOX SATINADO	2	30,00 €	60,00 €
01.03.04	DOSIFICADOR JABÓN MANUAL, INOX SATIN	2	99,00 €	198,00 €
01.03.05	DISPENSADOR TOALLAS SECAMANOS	2	87,00 €	174,00 €
01.03.06	DISPENSADOR PAPEL HIGIENICO	2	98,00 €	196,00 €
01.03.07	ESCOBILLERO ACERO INOX SATIN	2	40,00 €	80,00 €
01.03.08	ESPEJO 60X90cm	2	56,00 €	112,00 €
01.03.09	ARMARIO A MEDIDA	1	1.567,00 €	1.567,00 €
SUMA SUBCAPÍTULO 01.03 ASEOS				2.739,00 €
SUBCAPÍTULO 01.04 ALMACÉN				
01.04.01	SEÑALETICA MADERA	1	68,00 €	68,00 €
01.04.02	ESTANTES 120x30cm	2	184,00 €	368,00 €
SUMA SUBCAPÍTULO 01.04 ALMACÉN				436,00 €
SUBCAPÍTULO 01.05 OFFICE				
01.05.01	SEÑALETICA MADERA	1	68,00 €	68,00 €
01.05.02	MUEBLES	1	7.789,00 €	7.789,00 €
01.05.03	MICROONDAS	1	319,00 €	319,00 €
01.05.04	LAVAVAJILLAS	1	600,00 €	600,00 €
01.05.05	FRIGORIFICO	1	827,00 €	827,00 €
01.05.06	CAFETERA	1	519,00 €	519,00 €
01.05.07	PAPELERA CON PEDAL, 60L	3	359,00 €	1.077,00 €
SUMA SUBCAPÍTULO 01.05 OFFICE				11.199,00 €
SUBCAPÍTULO 01.06 ZONA 1				
01.06.01	TAQUILLA	1	3.074,00 €	3.074,00 €
01.06.02	JARDINERAS PARA TAQUILLA	1	1.464,00 €	1.464,00 €
01.06.03	SILLAS	14	187,00 €	2.618,00 €
01.06.04	MESA REUNIÓN PLEGABLE 240x120cm	1	2.865,00 €	2.865,00 €
01.06.05	MESA REUNIÓN ABATIBLE Ø80cm	2	414,00 €	828,00 €



01.06.06	PERCHERO MURAL 15 COLGADORES	2	254,00 €	508,00 €
01.06.07	CORTINA FONOABSORBENTE 180x290cm	2	1.880,00 €	3.760,00 €
01.06.08	LETRERO MADERA	1	1.393,00 €	1.393,00 €
SUMA SUBCAPÍTULO 01.06 ZONA 1				16.510,00 €
SUBCAPÍTULO 01.07 SALA ENSAYOS				
01.07.01	BANCO ALUMINIO 3 PLAZAS SIN RESP.	2	1.638,00 €	3.276,00 €
01.07.02	BANCO ALUMINIO 4 PLAZAS SIN RESP.	5	1.846,00 €	9.230,00 €
01.07.03	ESPEJOS 155x205cm, CAJEADOS	4	425,00 €	1.700,00 €
01.07.04	CORTINA FONOABSORBENTE 435x290cm	4	4.330,80 €	17.323,20 €
01.07.05	PAPELERA CON PEDAL, 80L	3	389,00 €	1.167,00 €
01.07.06	ARMARIO A MEDIDA	1	7.275,00 €	7.275,00 €
01.07.07	VINILO	1	2.780,00 €	2.780,00 €
SUMA SUBCAPÍTULO 01.07 SALA ENSAYOS				42.751,20 €
CAPÍTULO 01 EQUIPAMIENTO Y MOBILIARIO				81.026,20 €

IVA NO INCLUIDO



PRESUPUESTO MATERIAL DE SONIDO, ILUMINACIÓN Y VIDEO TW AUDIO ELLA 6 + B12

EQUIPO SONIDO

Cant.	Concepto	Precio ud.	Total Oferta
1	EQUIPO DE SONIDO TW AUDIO COMPUESTO POR: 6 ALTAVOCES ELLA 6 + ADAPTADORES S TUBOS + 1 ALTAVOZ M8i + 2 SUBGRAVES B12 + ETAPA DE POTENCIA POWERSOFT T604 + ETAPA DE POTENCIA POWERSOFT T 302 + BARRAS EXTENSORAS DE SUB A TOP + LIRA M8i + 2 CARROS PARA SUBS + . Configuración L+R + SUB + FRONT. https://twaudio.de/ella/	24.126,24 €	24.126,24 €
1	MATRIZ DE AUDIO 16X16 WORK PRO INTEGRAL 16S https://www.equipson.es/producto/integra-16s	1.325,83 €	1.325,83 €
1	MANDO MURAL TCP IP PARA SERIE WORK INTEGRAL WC 3U	294,63 €	294,63 €
1	MEZCLADOR DIGITAL BEHRINGER XR18	370,66 €	370,66 €
1	ROUTER TP LINK ARCHER AX-10	76,37 €	76,37 €
1	Tablet Samsung Galaxy Tab A11+ 11"/ 6GB/ 128GB/ Octacore/ Gris (Para manejo de mesa de sonido digital)	199,59 €	199,59 €
1	REPRODUCTOR USB/BLUETOOTH, SD, MIC IN, LINE IN MARK MMP33	133,06 €	133,06 €
1	MUEBLE RACK MARK RMI 32 PRO + 2 CAJONES DE 3 UNIDADES + 2 REGLETAS RACK + BANDEJA PARA PORTÁTIL + TAPAS CIEGAS + VENTILACIÓN AUTOMÁTICA. https://www.equipson.es/producto/rmi-32-pro	1.006,49 €	1.006,49 €
1	CAJAS CONEXIÓN SONIDO Y VIDEO HDMI	194,83 €	194,83 €

VIDEO - PROYECCION

Cant.	Concepto	Precio ud.	Total Oferta
2	CABLEADOS DE VIDEO HDMI DE CAJA A PROYECTOR HDMI FIBRA	122,60 €	245,21 €
1	CABLEADO DE AUDIO DE CAJAS DE CONEXIÓN A MESA EN RACK	148,26 €	148,26 €
1	CABLE HDMI 10 METROS	53,22 €	53,22 €
1	Proyector Panasonic PT-VMZ51EJ-Proyector LCD-1920x1200-5200 Lumens	2.784,71 €	2.784,71 €
1	SOPORTE DE PROYECTOR DE TECHO	43,05 €	43,05 €
1	Pantalla de Proyección Eléctrica Globalscreen 16:9 160"(355x200cm)	460,48 €	460,48 €

MICROFONÍA

Cant.	Concepto	Precio ud.	Total Oferta
1	SISTEMA INALÁMBRICO CUADRUPLE JTS R4/5 https://monacor-webshop.com/r-4-5.html	956,78 €	956,78 €
2	EMISOR INALÁMBRICO PETACA JTS R-4TBM/5 https://monacor-webshop.com/JSS-4B-5.html	361,77 €	723,55 €
2	DIADEMA JTS CM-825IF https://monacor-webshop.es/CM-825IF.html	203,06 €	406,11 €
2	EMISOR INALÁMBRICO MICRÓFONO DE MANO JTS JSS-4/B5 https://monacor-webshop.com/JSS-4B-5.html	384,87 €	769,74 €
2	EMISOR INALÁMBRICO MICRÓFONO DE MESA JTS CS-W4T/5 https://monacor-webshop.com/cs-w4t-5.html	340,87 €	681,73 €
2	CARGADOR DE SISTEMA DE MANO O PETACA JTS CH-2 https://monacor-webshop.com/CH-2.html	174,85 €	349,70 €
1	CARGADOR DOBLE DE SISTEMA DE MESA JTS W4-CH1 https://monacor-webshop.com/W4-CH1.html	174,83 €	174,83 €
1	PACK 8 PILAS RECARGABLES VARTA AA	33,88 €	33,88 €
1	REPRODUCTOR BLUERAY TASCAM BD-MP1MK2	569,30 €	569,30 €
1	AMPLIFICADOR / PREVIO HOME CINEMA ONKYO TX-RZ30 RECEPTOR AV	1.102,48 €	1.102,48 €
6	ALTAVOZ DE INSTALACIÓN WORK MINO 8 E2	209,09 €	1.254,55 €
1	ETAPA MULTICANAL WORK SYNTEA 4500 4 X 500W	1.663,22 €	1.663,22 €
1	ETAPA WORK SYNTEA 2500 2 X 500W	1.349,59 €	1.349,59 €

INSTALACIÓN (CABLEADO ELÉCTRICO, CABLEADO AUDIOVISUALES, PUESTA EN MARCHA)

Cant.	Concepto	Precio ud.	Total Oferta
1	INSTALACIÓN, CABLEADO RACK, CABLEADO DE ALTAVOCES TUBO ELÉCTRICO, INSTALACIÓN CABLEADO, PEQUEÑO MATERIAL CONFIGURACIÓN Y PUESTA EN MARCHA	5.689,17 €	5.689,17 €
1	INSTALACIÓN CUADRO ELÉCTRICO, ACOMETIDA, ARMARIO (DIFERENCIAL, 1 MAGNETO 3P, 3 MAGNETO 2P 16 Y 2 MAGNETO 2P 10), CABLEADO ELÉCTRICO, INSTALACIÓN CABLEADO, PEQUEÑO MATERIAL, CONEXIÓN ALIMENTACIÓN A ELEMENTOS DE SONIDO, AUDIO E ILUMINACIÓN	6.108,80 €	6.108,80 €

	TOTAL OFERTA IVA NO INCLUIDO		53296,05
--	------------------------------	--	----------

