
ANEXO I

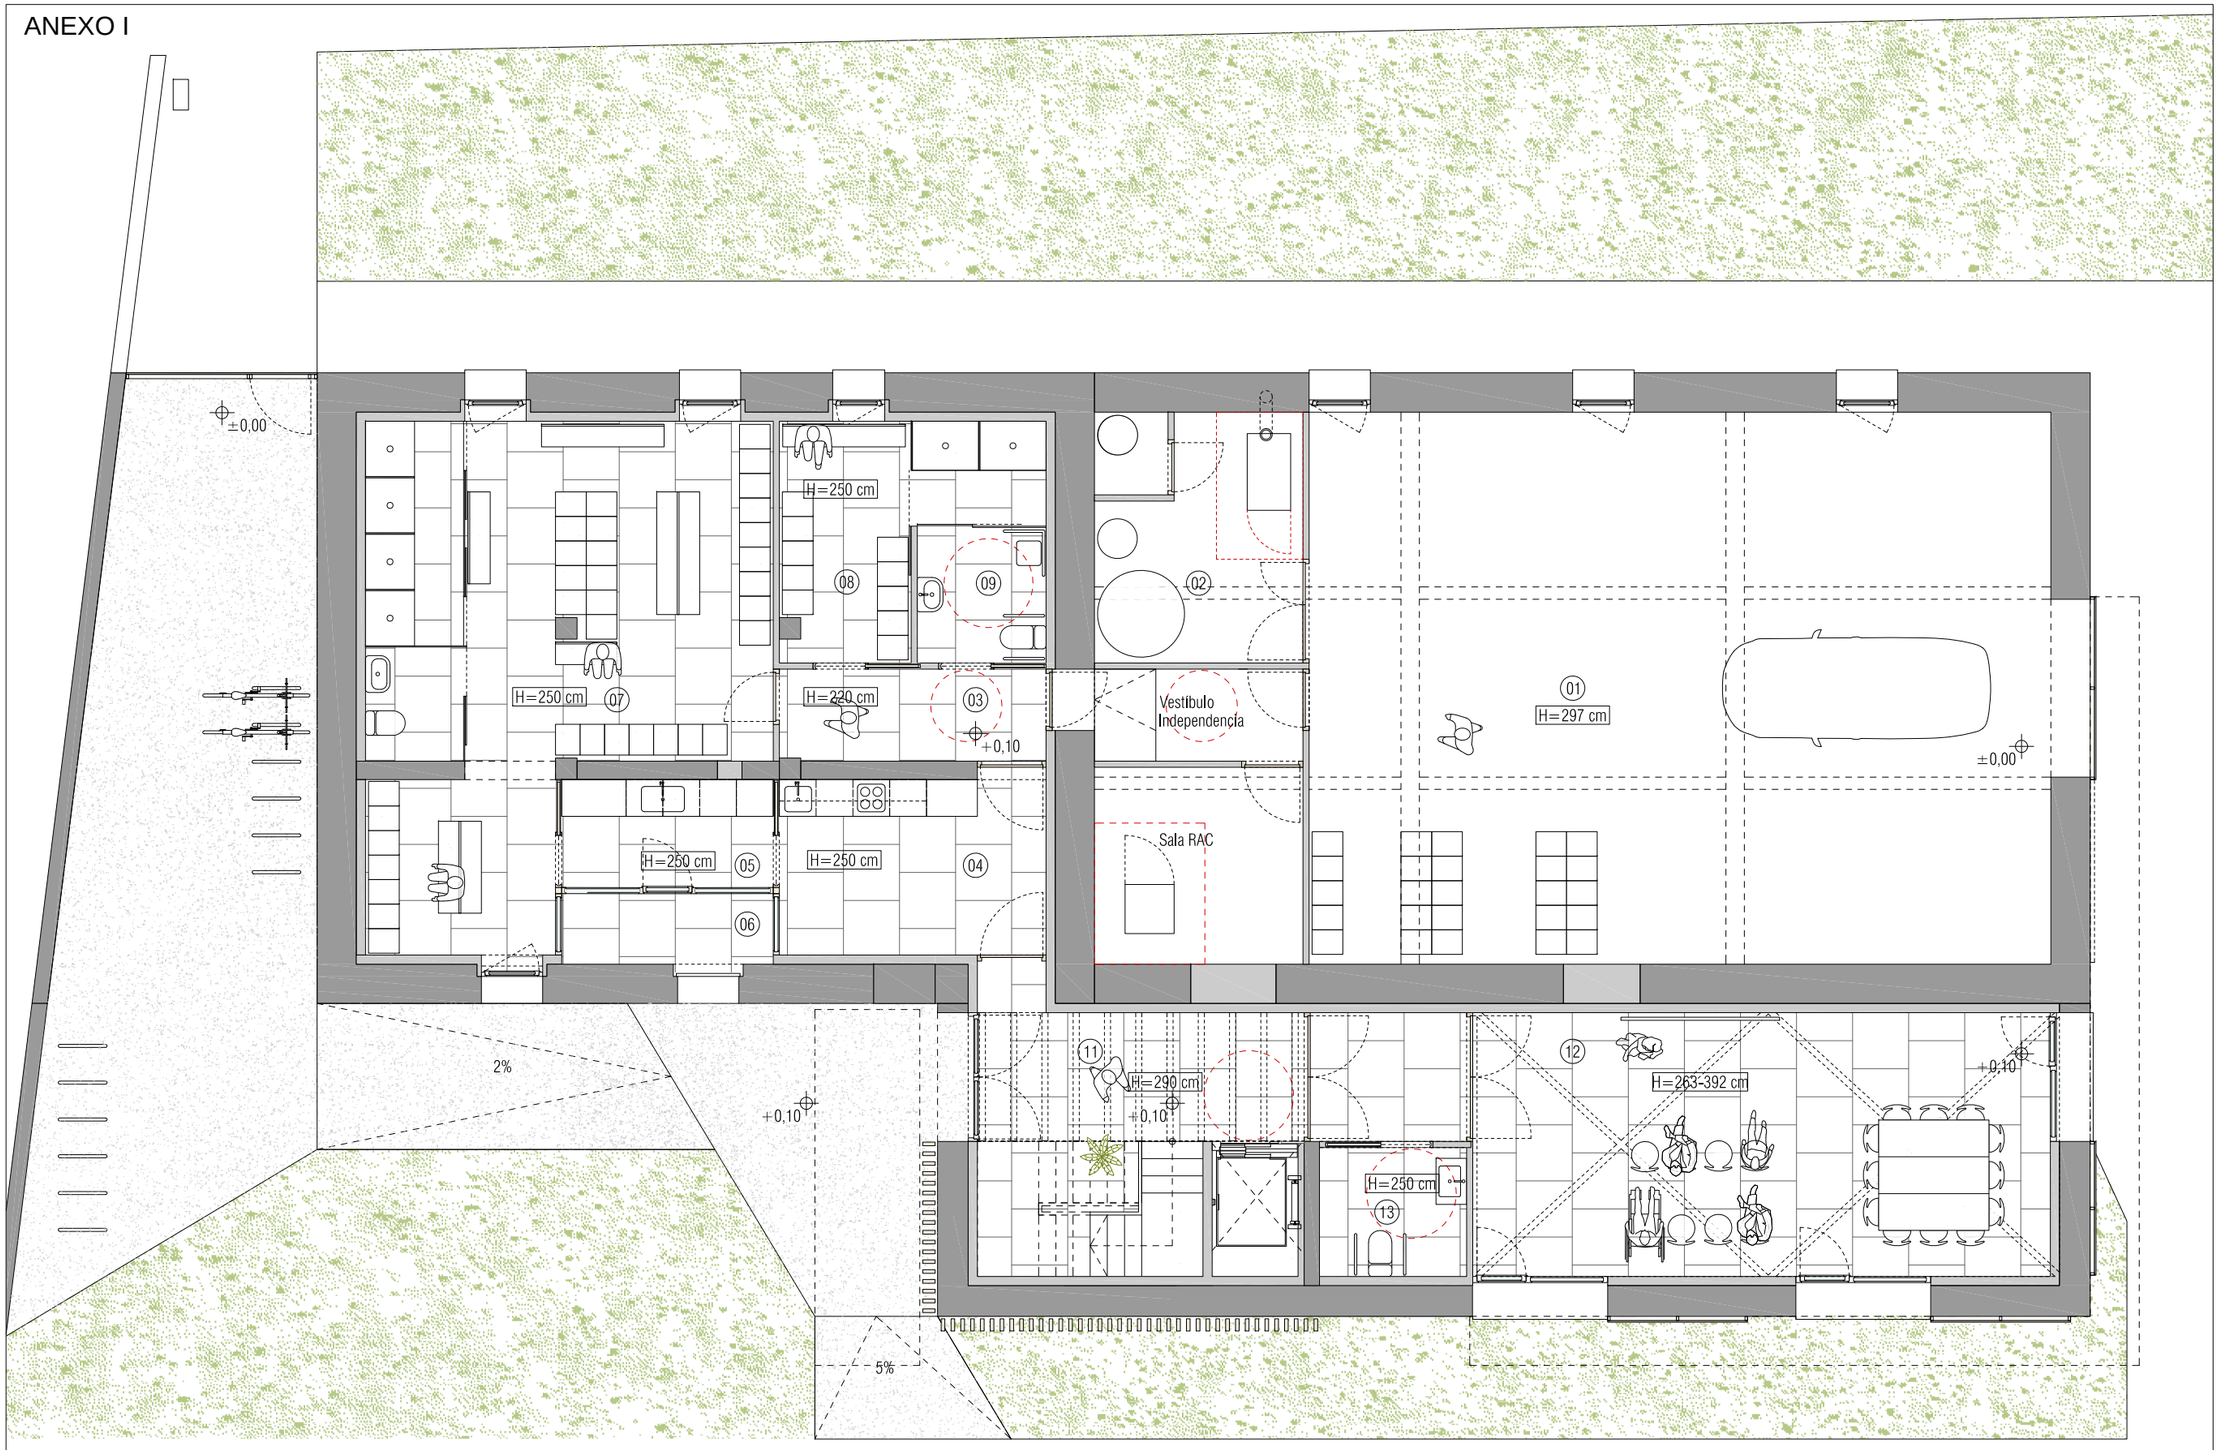

SUP. CONSTRUIDAS	784,04 m2
Planta Baja	434,37 m2
Planta Primera	349,67 m2

SUPERFICIES ÚTILES

PLANTA BAJA	332,09 m2
01. Garaje / Almacén	125,92 m2
02. Sala Instalaciones	9,82 m2
Vestíbulo Independencia SI	4,24 m2
03. Distribuidor	6,53 m2
04. Zona Descanso	12,77 m2
05. Lavadero	5,45 m2
06. Tendedero	3,56 m2
07. Vestuario H	47,13 m2
08. Vestuario M	16,79 m2
09. Cabina Accesible	
11. Vestíbulo acceso	11,19 m2
12. Sala Polivalente	46,39 m2
13. Aseo Accesible	5,04 m2
Sala RAC	

VESTUARIOS

Vestuario H	
Taquillas	34
Duchas (1 /10 trabajadores)	4
Vestuario M	
Taquillas	10
Duchas (1 /10 trabajadores)	2
Cabina Accesible	1

Taquilla Fenólica
Serie FT
2 Puertas
40x50x180 cm

Informe Servicio Prevención Riesgos Lavorales: Parámetros ocupación vestuarios

07. Vestuario H	47,13 m2
SI 3 2m2/persona	23 personas
pueden coincidir simultáneamente	
en el vestuario	
08. Vestuario M	16,79 m2
SI 3 2m2/persona	8 personas
pueden coincidir simultáneamente	
en el vestuario	

GUARDERIO**MILUZE**
REFORMA OFICINA CENTRAL

CALLE MILUZE 75-77
31012 PAMPLONA

PARCELA 1228 POLÍGONO 3

DIRECCIÓN DE OBRA
MAYO 2026

ARQUITECTOS
IÑIGO YOLDI ARBIZU

PROMOTOR
DEPARTAMENTO DE DESARROLLO
RURAL Y MEDIO AMBIENTE
GOBIERNO DE NAVARRA

20241009D **ESTADO REFORMADO**
b01 PLANTA BAJA
E 1/100 A3