
ANEXO II

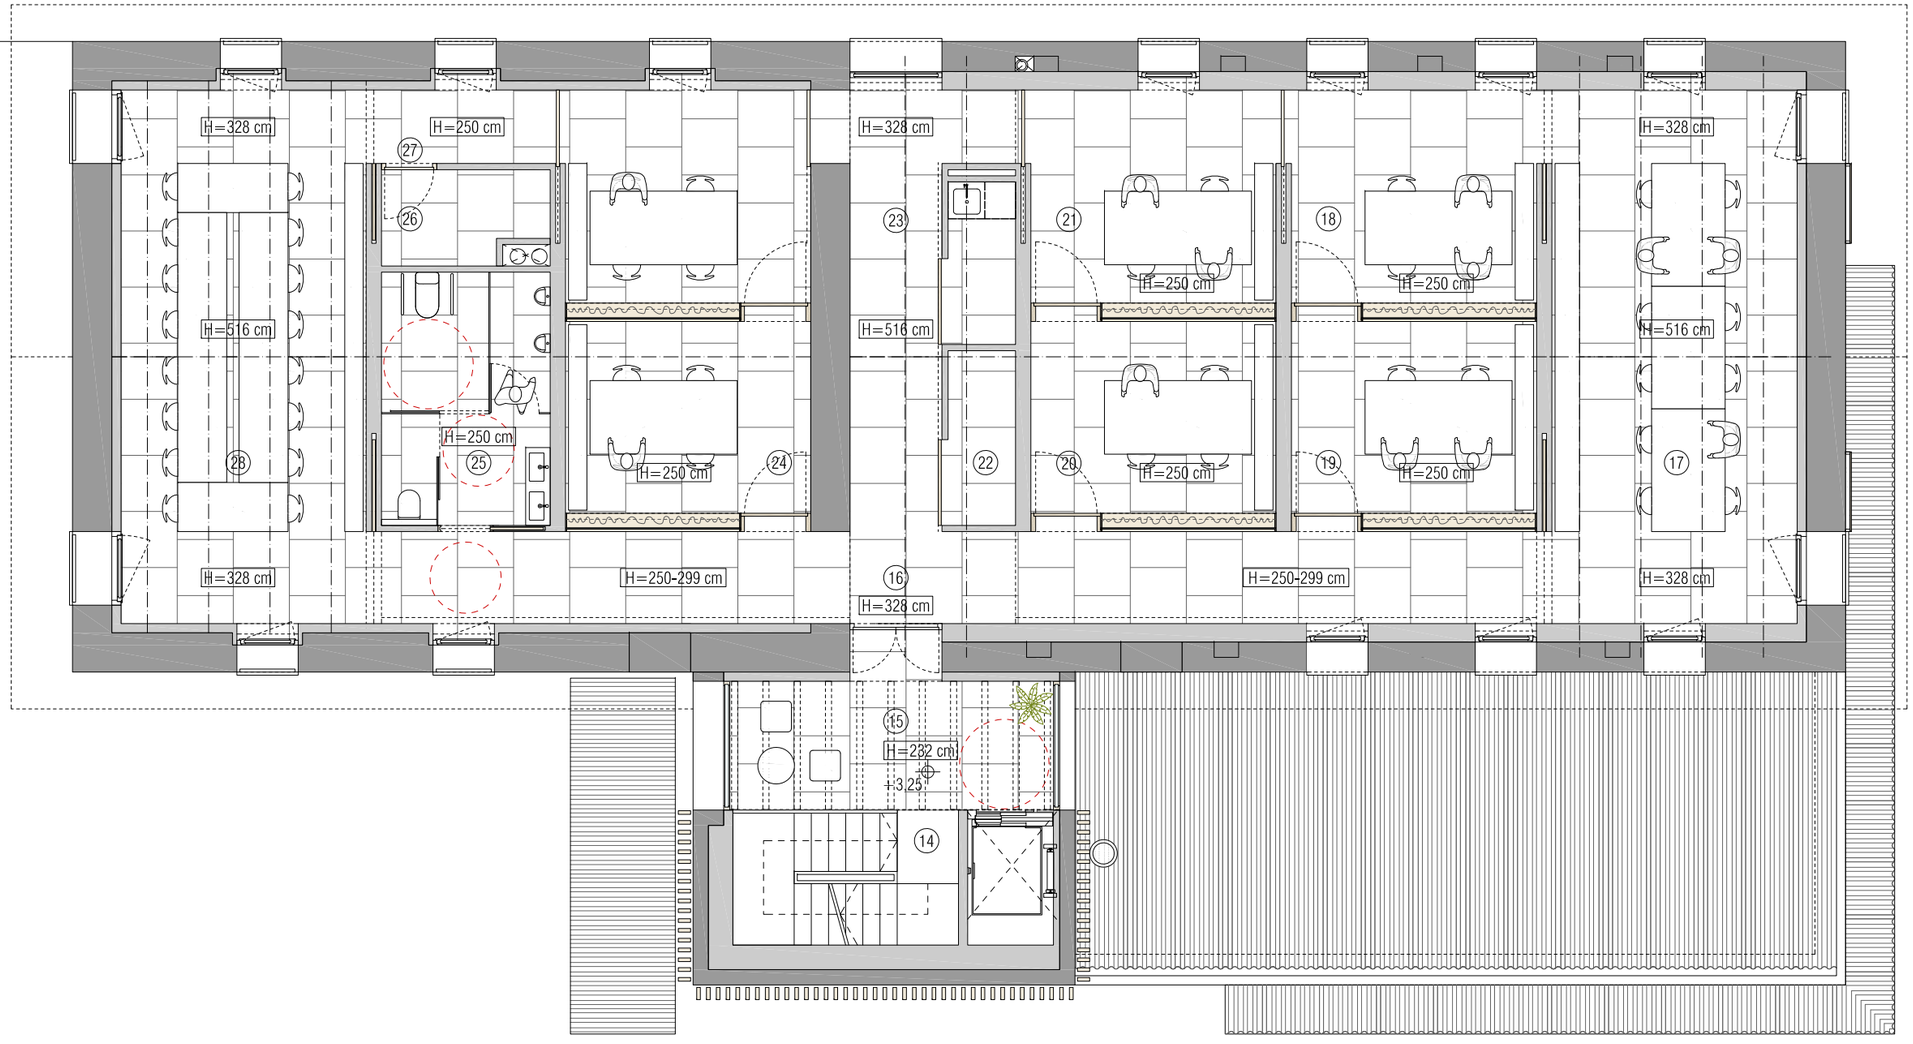

SUPERFICIES ÚTILES

PLANTA PRIMERA	265,84 m2
14. Escalera	8,10 m2
15. Vestíbulo	12,39 m2
16. Galería distribución	28,40 m2
17. Demarcación 7	35,07 m2
18. Despacho D7	14,96 m2
19. Drones	13,07 m2
20. CMA	13,07 m2
21. Despacho CMA	14,74 m2
22. Impresora / Office	6,96 m2
23. Corredor	13,38 m2
24. Transversal	
Despacho 1	12.19 m2
Despacho 2	14.72 m2
25. Aseos	11,36 m2
26. Almacén / Archivo	4,32 m2
27. Distribuidor	3,79 m2
28. Sala Reuniones	35,20 m2
TOTAL INTERIOR	243,46 m2

SUPERFICIE ÚTIL TOTAL 575,00 m2

NÚMERO TRABAJODORES

17. Demarcación 7	12+1
19. Drones	4
20. CMA	8+1
24. Transversal	8
TOTAL	34

GUARDERIO**MILUZE**
REFORMA OFICINA CENTRAL

CALLE MILUZE 75-77
31012 PAMPLONA

PARCELA 1228 POLÍGONO 3

DIRECCIÓN DE OBRA
MAYO 2026

ARQUITECTOS
IÑIGO YOLDI ARBIZU

PROMOTOR
DEPARTAMENTO DE DESARROLLO
RURAL Y MEDIO AMBIENTE
GOBIERNO DE NAVARRA

20241009D **ESTADO REFORMADO**
b02 PLANTA PRIMERA
E 1/100 A3