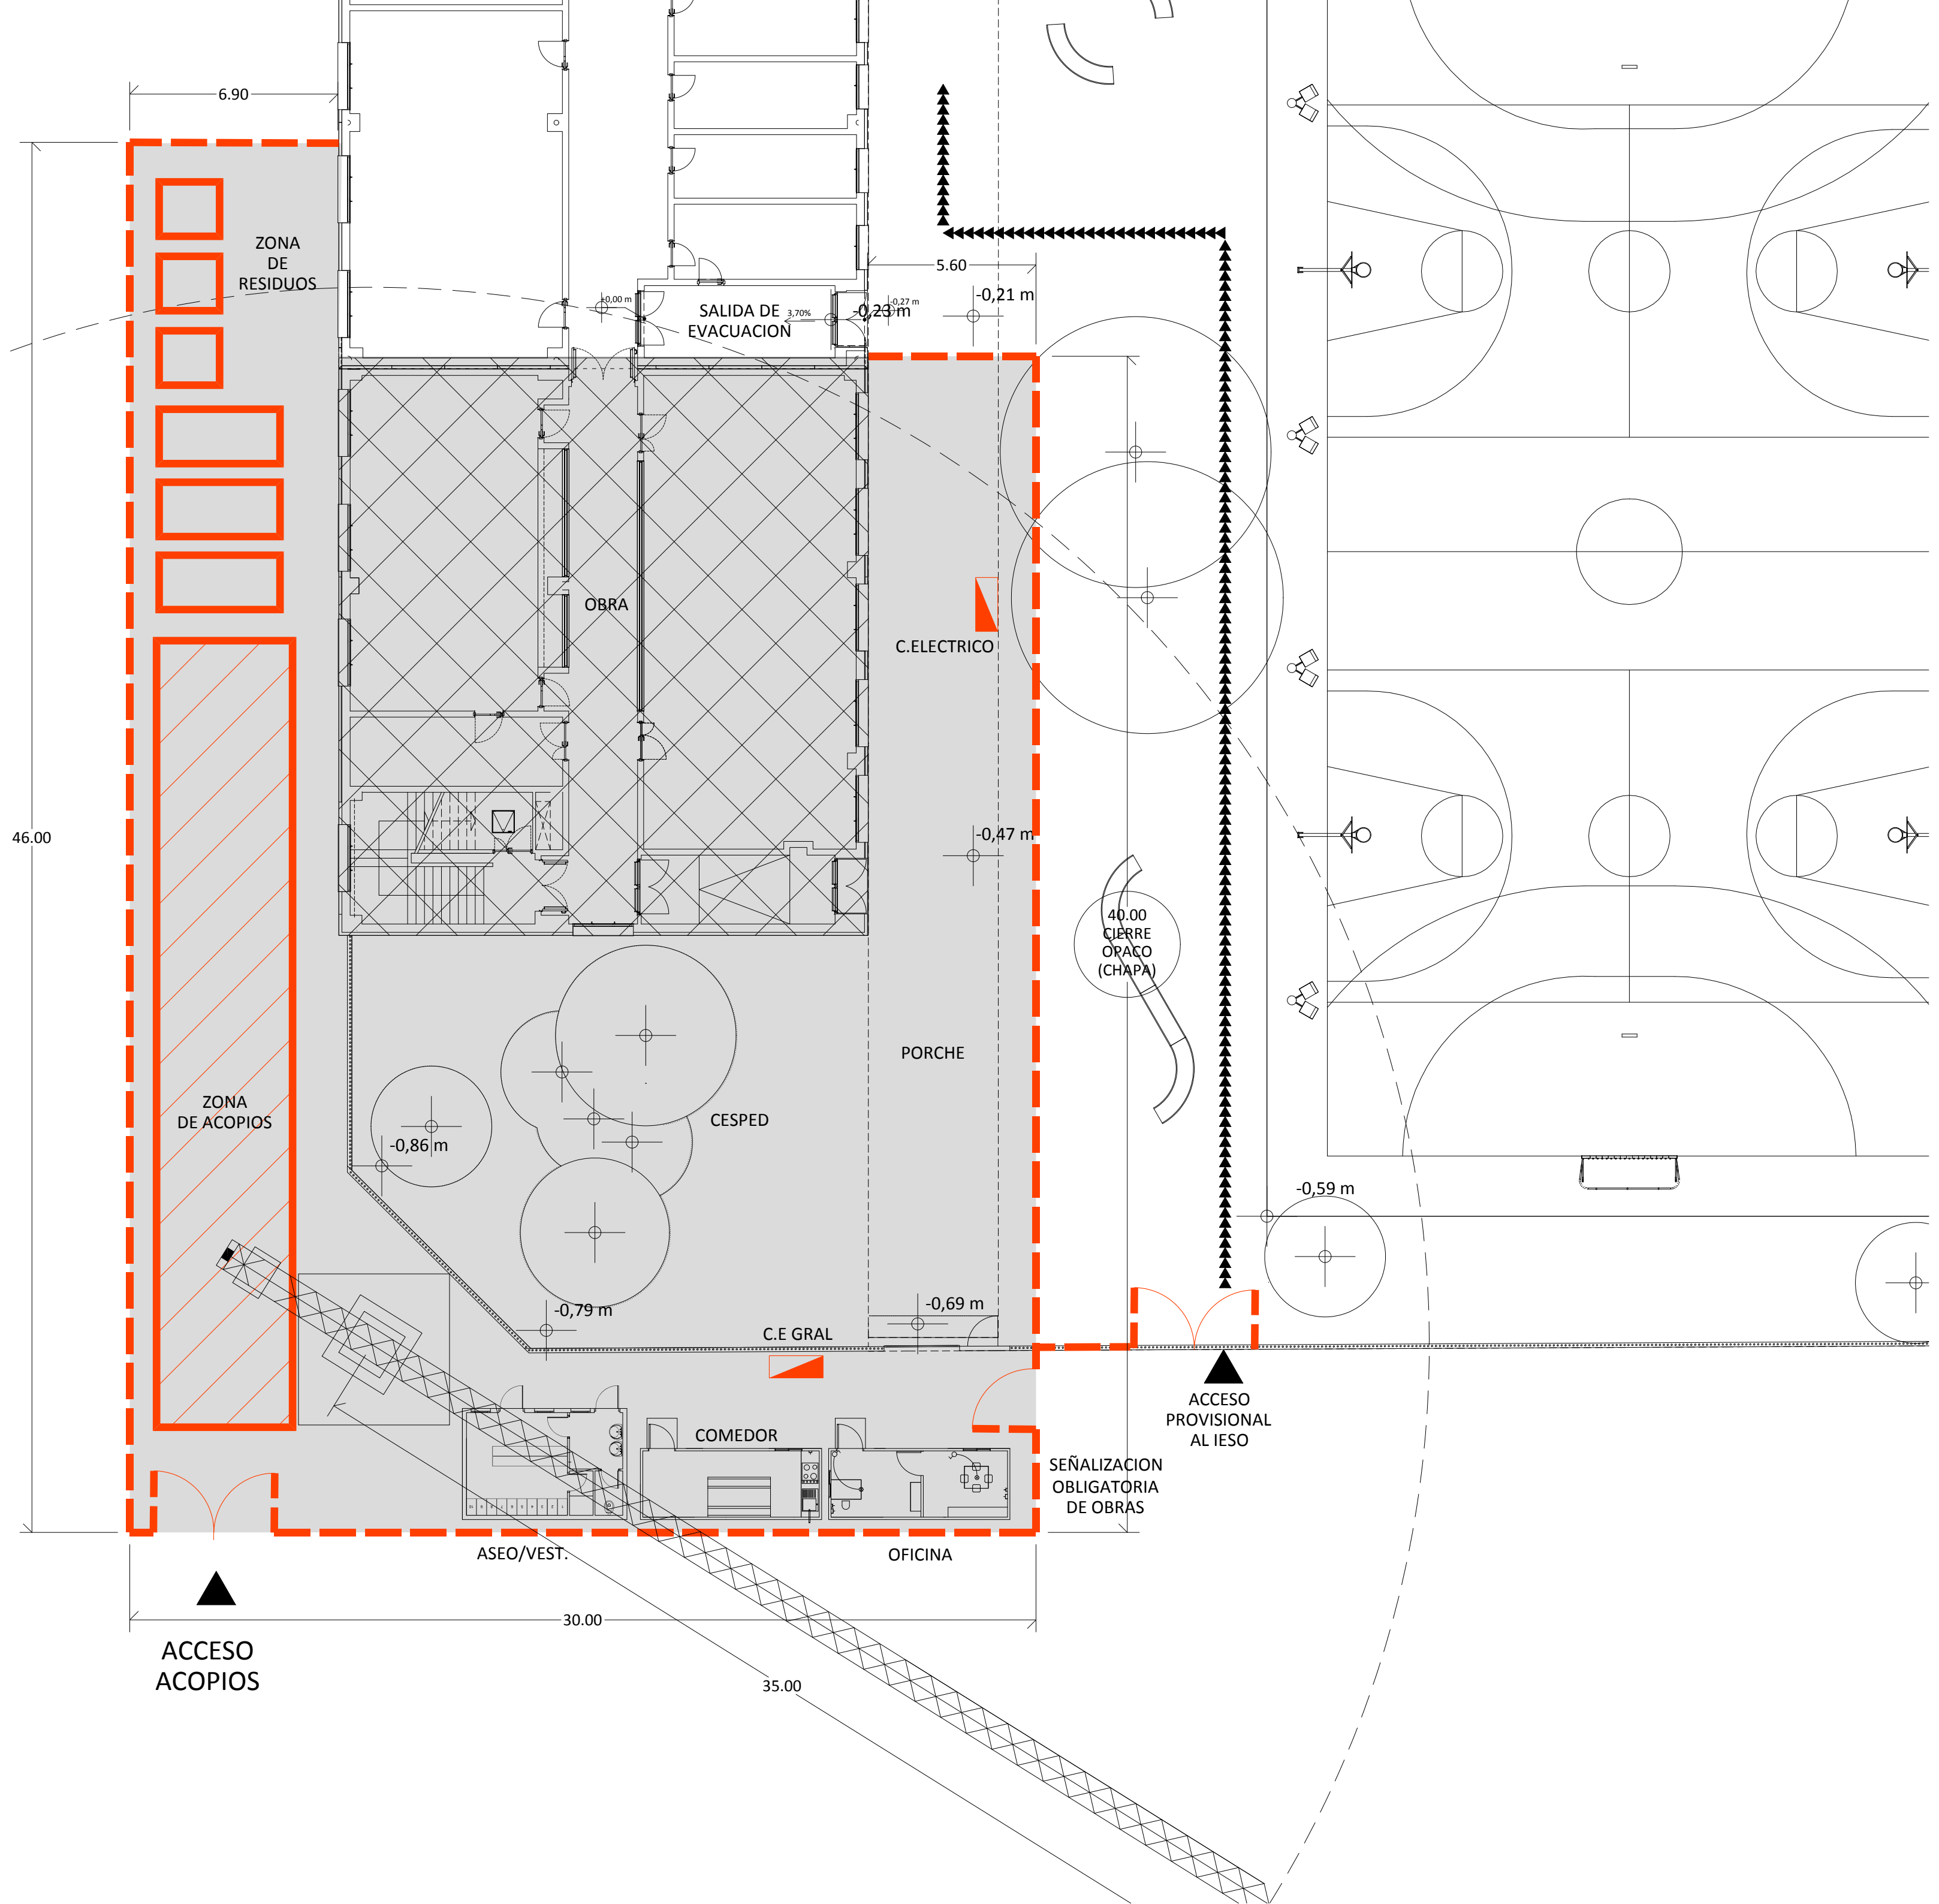


pe IPRI2
24006
promotor: SERV. INFRAESTRUCTURAS
DPTO. DE EDUCACION
GOBIERNO DE NAVARRA
proyecto: AMPLIACION IESO "El Cierzo"
DE RIBAFORADA
emplazamiento: AVDA. DIPUTACION 92
municipio: 31550 RIBAFORADA
provincia: NAVARRA
equipo redactor:

BOA arquitectura sostenible

BOA arquitectos, S. L. P. www.boa-arquitectos.com
c/ berriobide, 36 - oficina 101
31013 Ansoáin (NAVARRA) 948 18 79 77

raúl belloso
iñaki archanco




EL PRESENTE DOCUMENTO ES COPIA DE SU ORIGINAL DEL QUE ES AUTOR LA EMPRESA "BOA" ARQUITECTOS S.L.P., SU UTILIZACIÓN TOTAL O PARCIAL, ASÍ COMO SU CESIÓN A TERCEROS, REQUERIRÁ LA AUTORIZACIÓN DE SU AUTOR, QUESANDO EN CUALQUIER CASO PROHIBIDA CUALQUIER MODIFICACIÓN INTELLECTUAL DEL MISMO.

D.P.: raúl belloso
C.T.: raúl belloso
dibujado por: RBL

estado: PROPUESTA
plano: SEGURIDAD Y SALUD
IMPLANTACION DE OBRA

escala: 1/150
fecha de revisión: mayo 2026
versión: nº:

V01 SS01


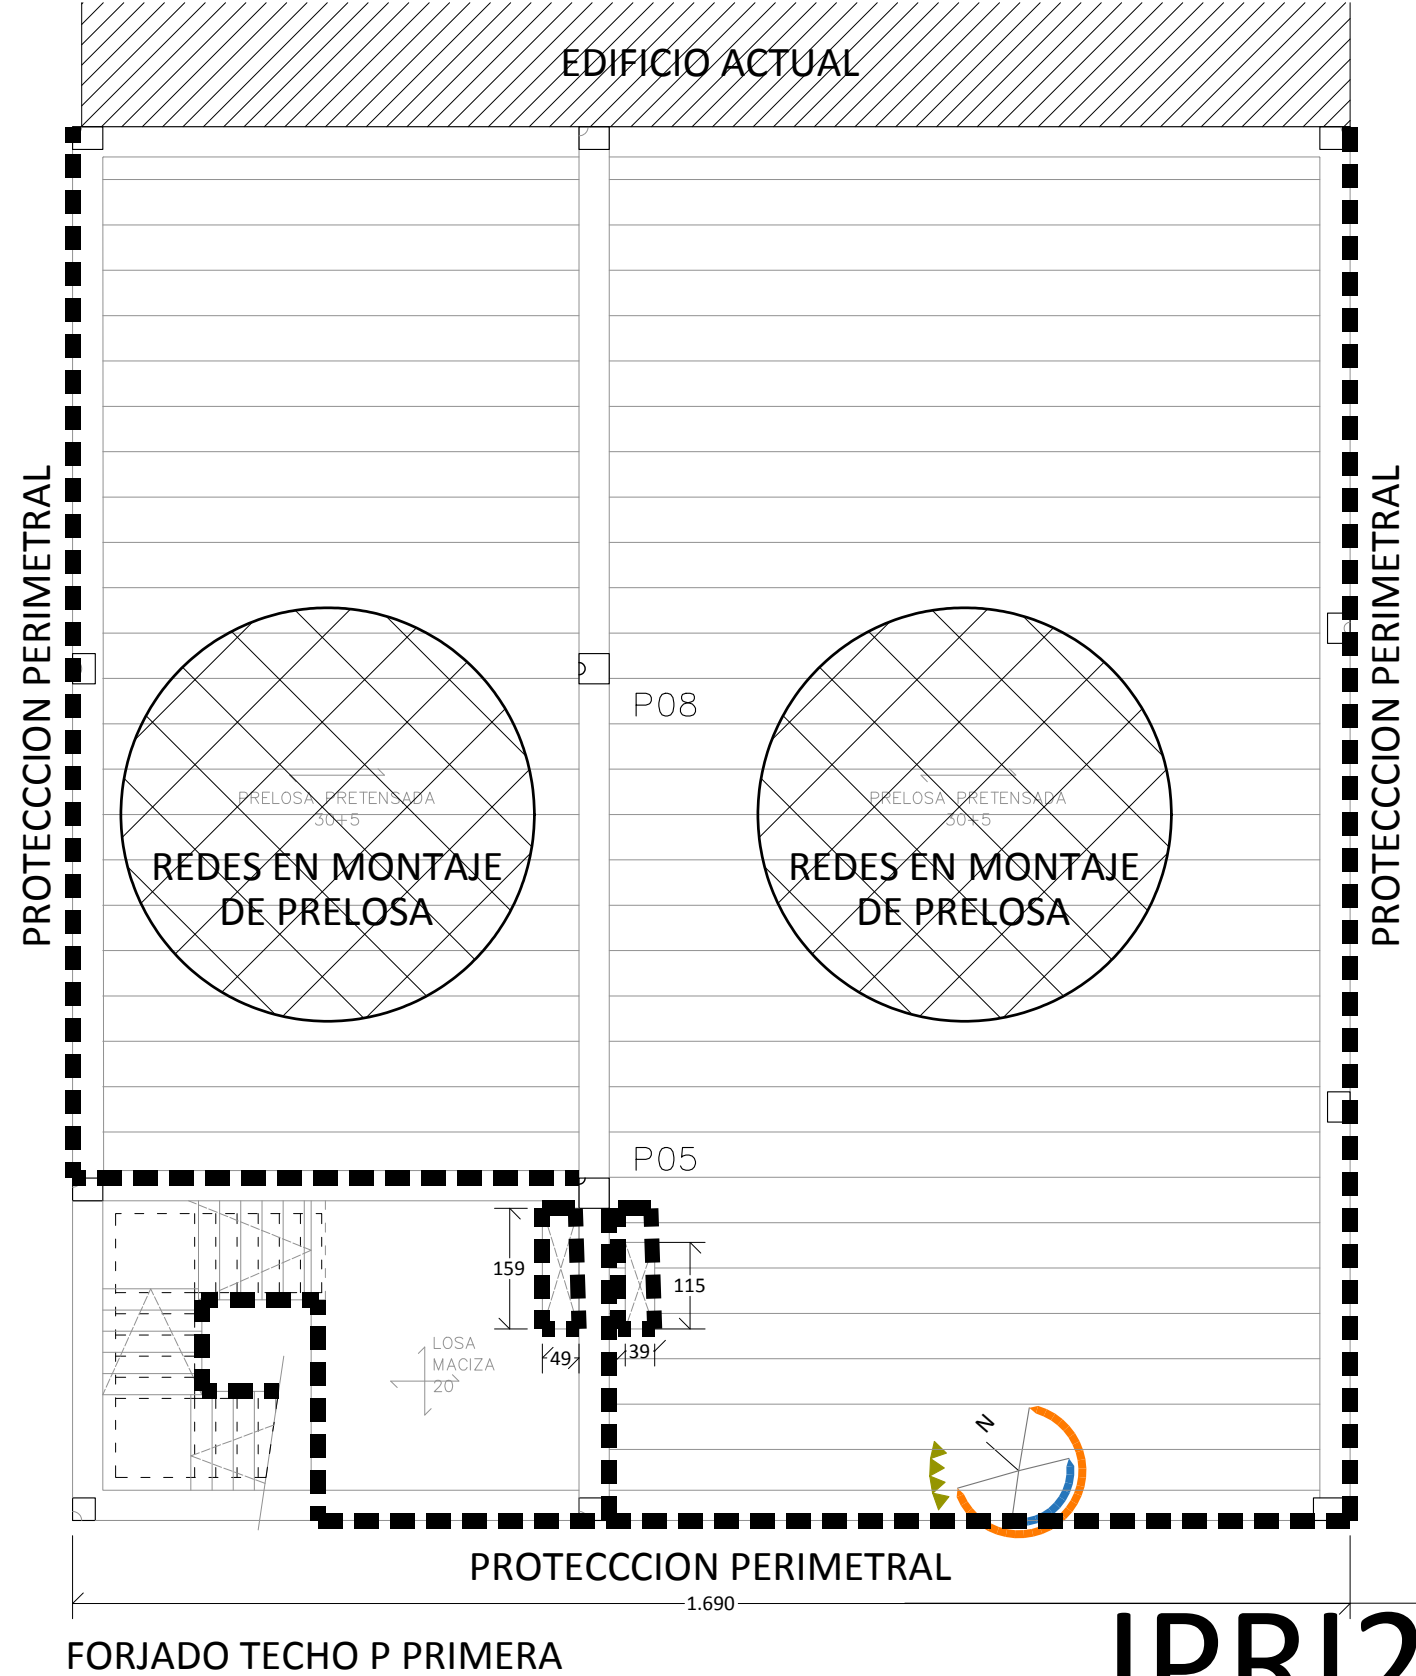
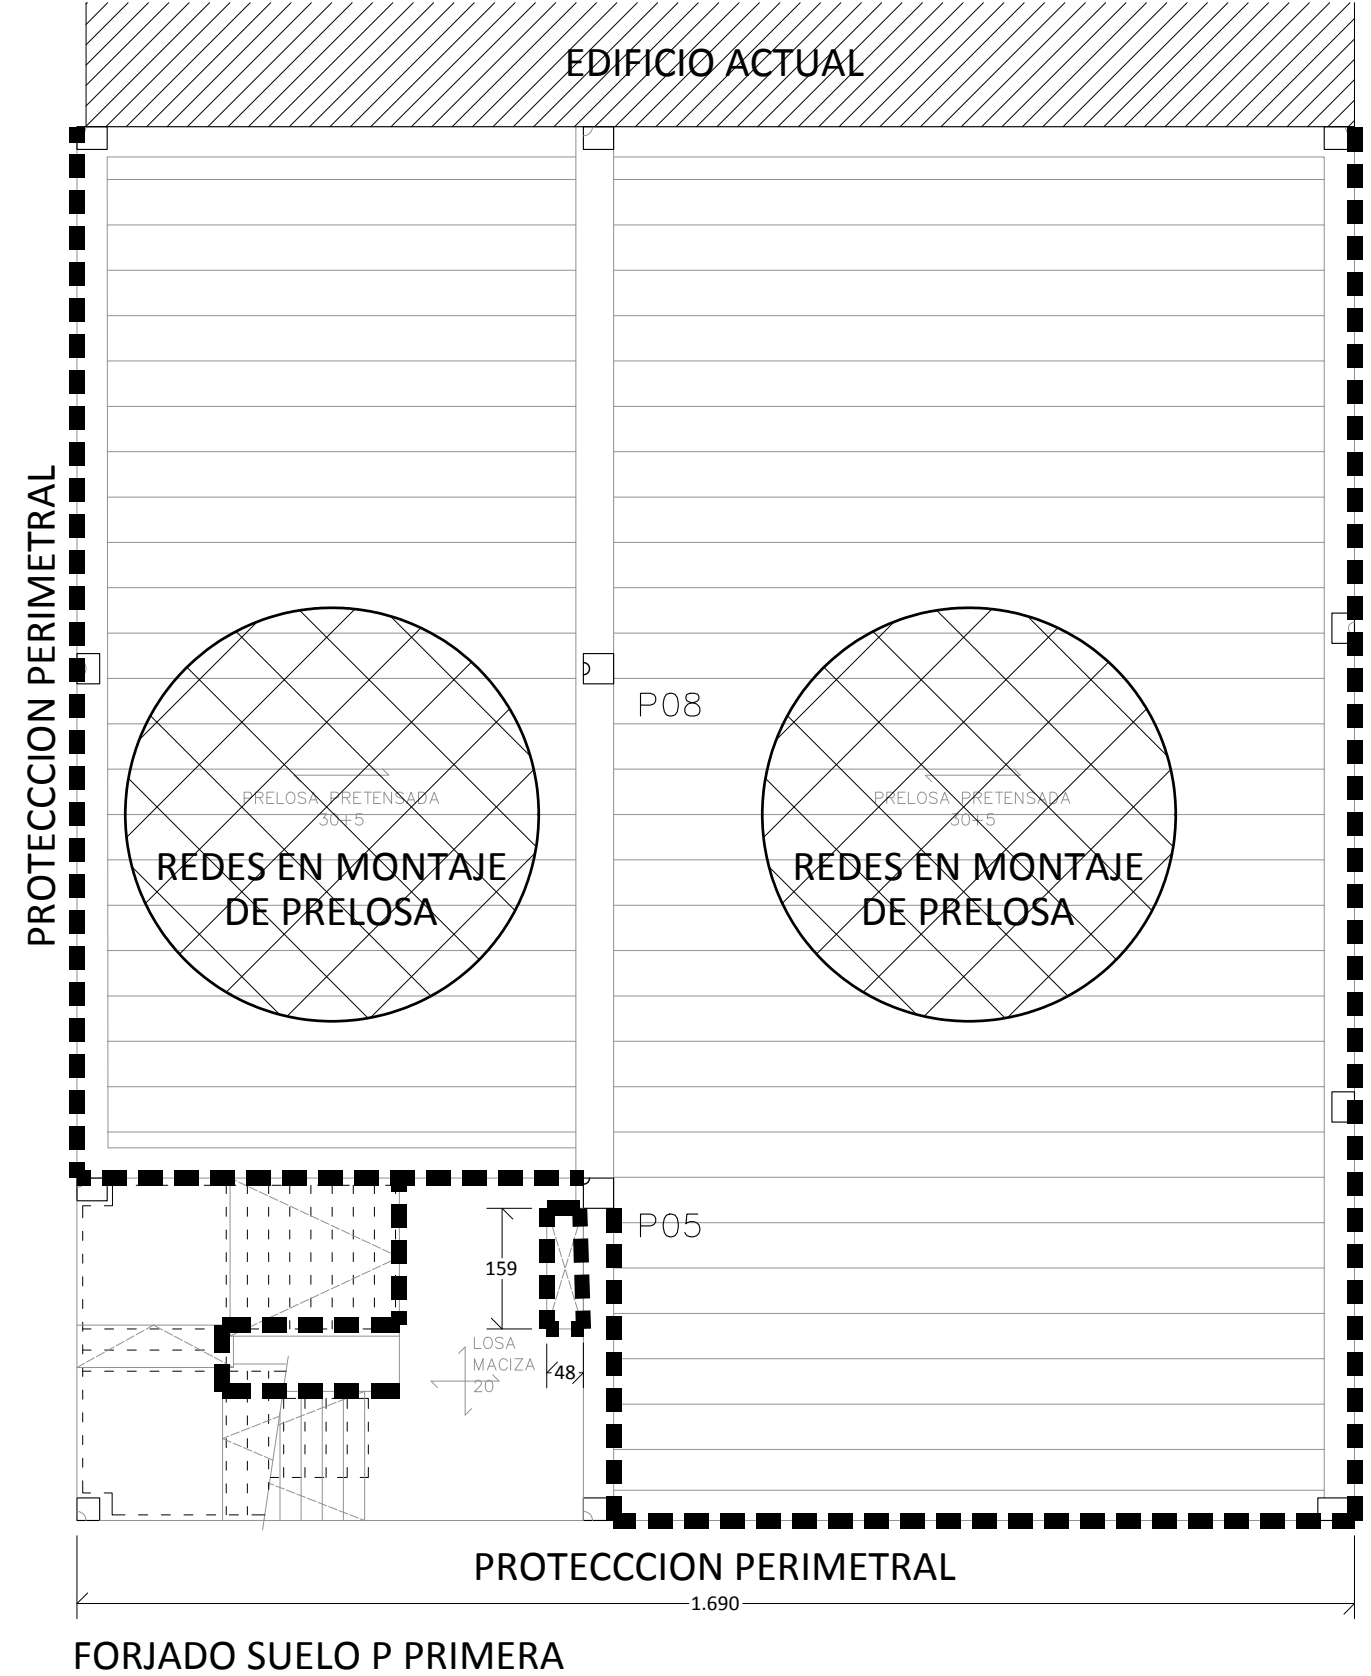
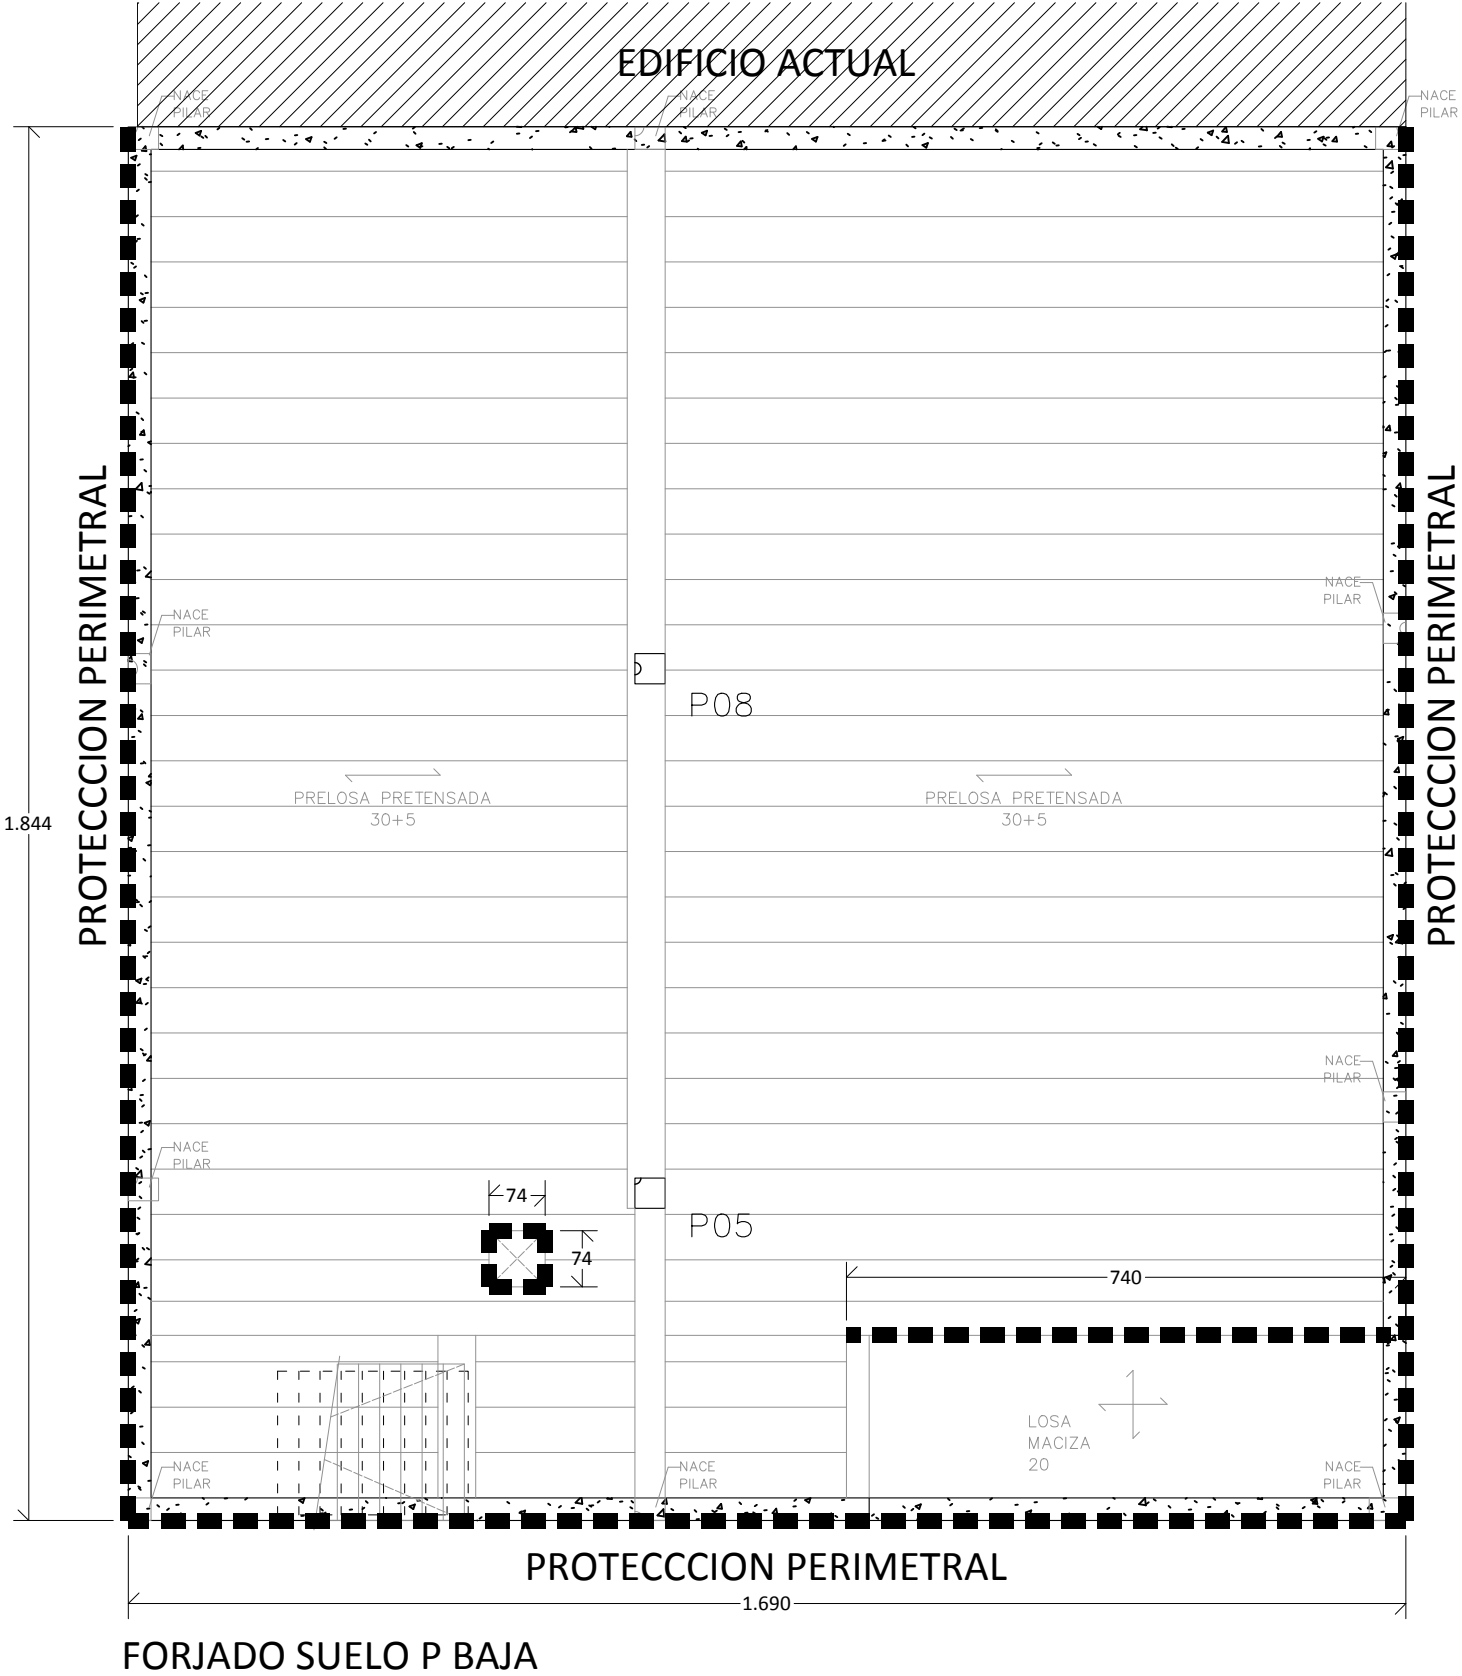


FORJADO SUELO P BAJA

FORJADO SUELO P PRIMERA

FORJADO TECHO P PRIMERA

----- BARANDILLA PROTECCIÓN FORJADOS/ESCALERAS/HUECOS

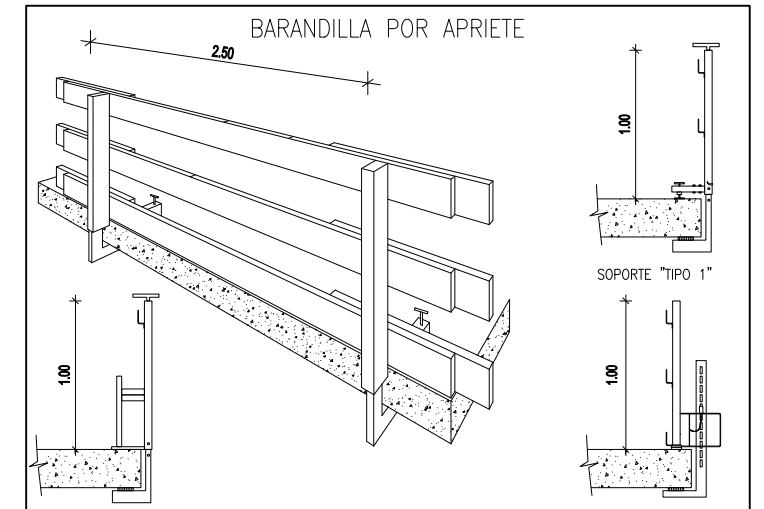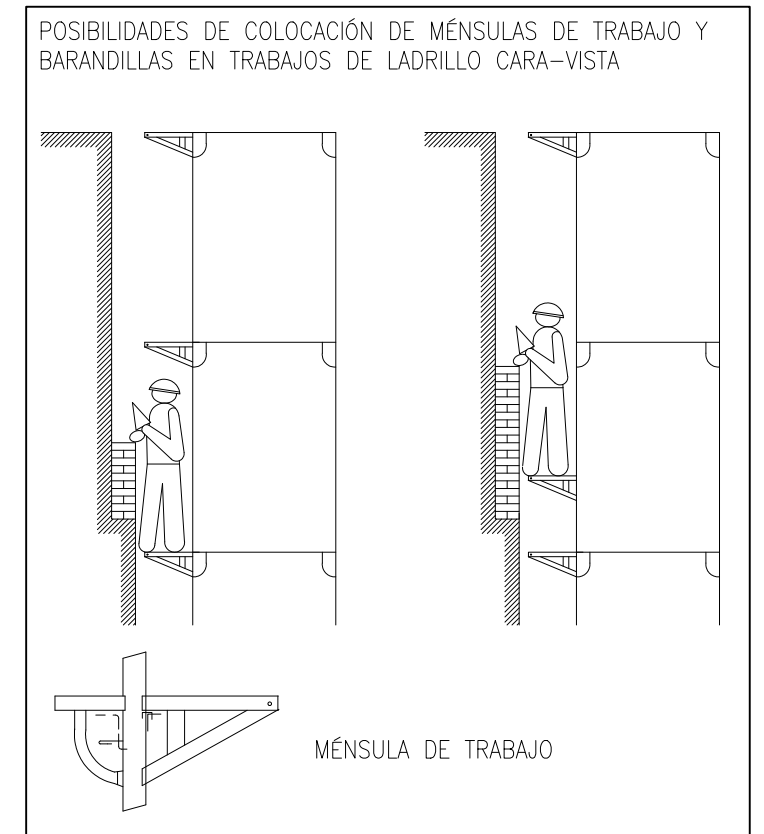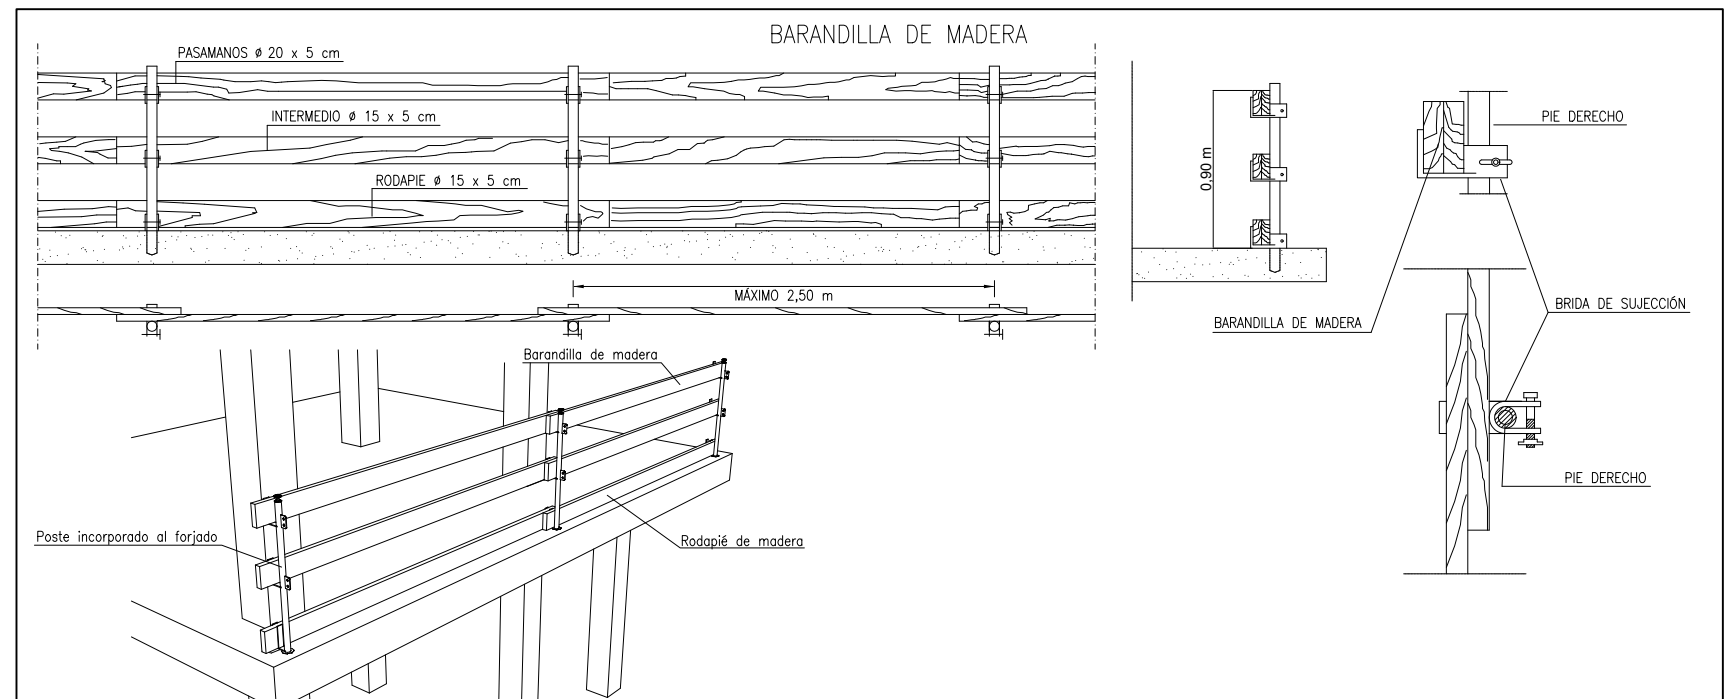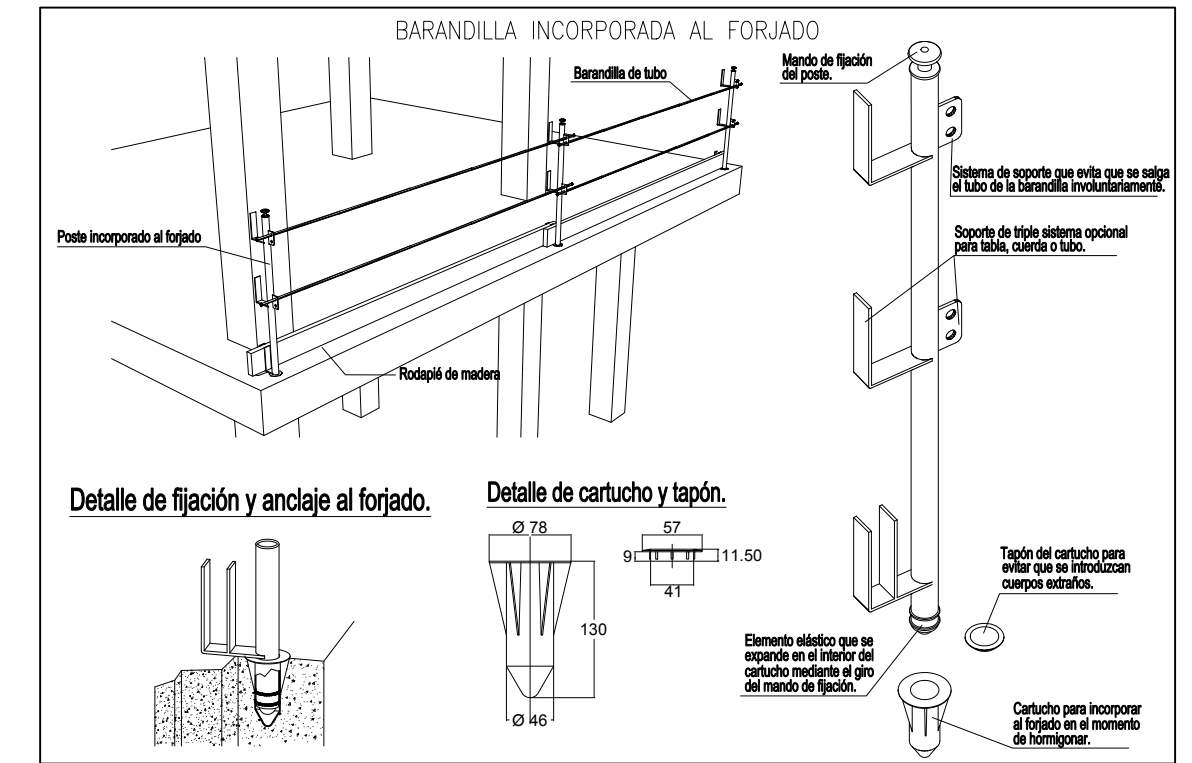

pe

IPRI12

24006

promotor:

SERV. INFRAESTRUCTURAS
DPTO. DE EDUCACION
GOBIERNO DE NAVARRA

proyecto:

AMPLIACION IESO "El Cierzo"
DE RIBAFORADA

emplazamiento:

AVDA. DIPUTACION 92

municipio:

31550 RIBAFORADA

provincia:

NAVARRA

equipo redactor:

BOA arquitectura sostenible

BOA arquitectos, S. L. P.
c/ berriobide, 36 - oficina 101
31013 Ansoáin (NAVARRA)

www.boa-arquitectos.com

948 18 79 77

raúl belloso

inaiki archanco

D.P.:

raúl belloso

C.T.:

raúl belloso

dibujado por:

RBL

estado:

PROPUESTA

plano:

SEGURIDAD Y SALUD
PROT. COLECTIVAS

escala:

1/150

fecha de revisión:

mayo 2026

versión:

nº

V01

SS02