


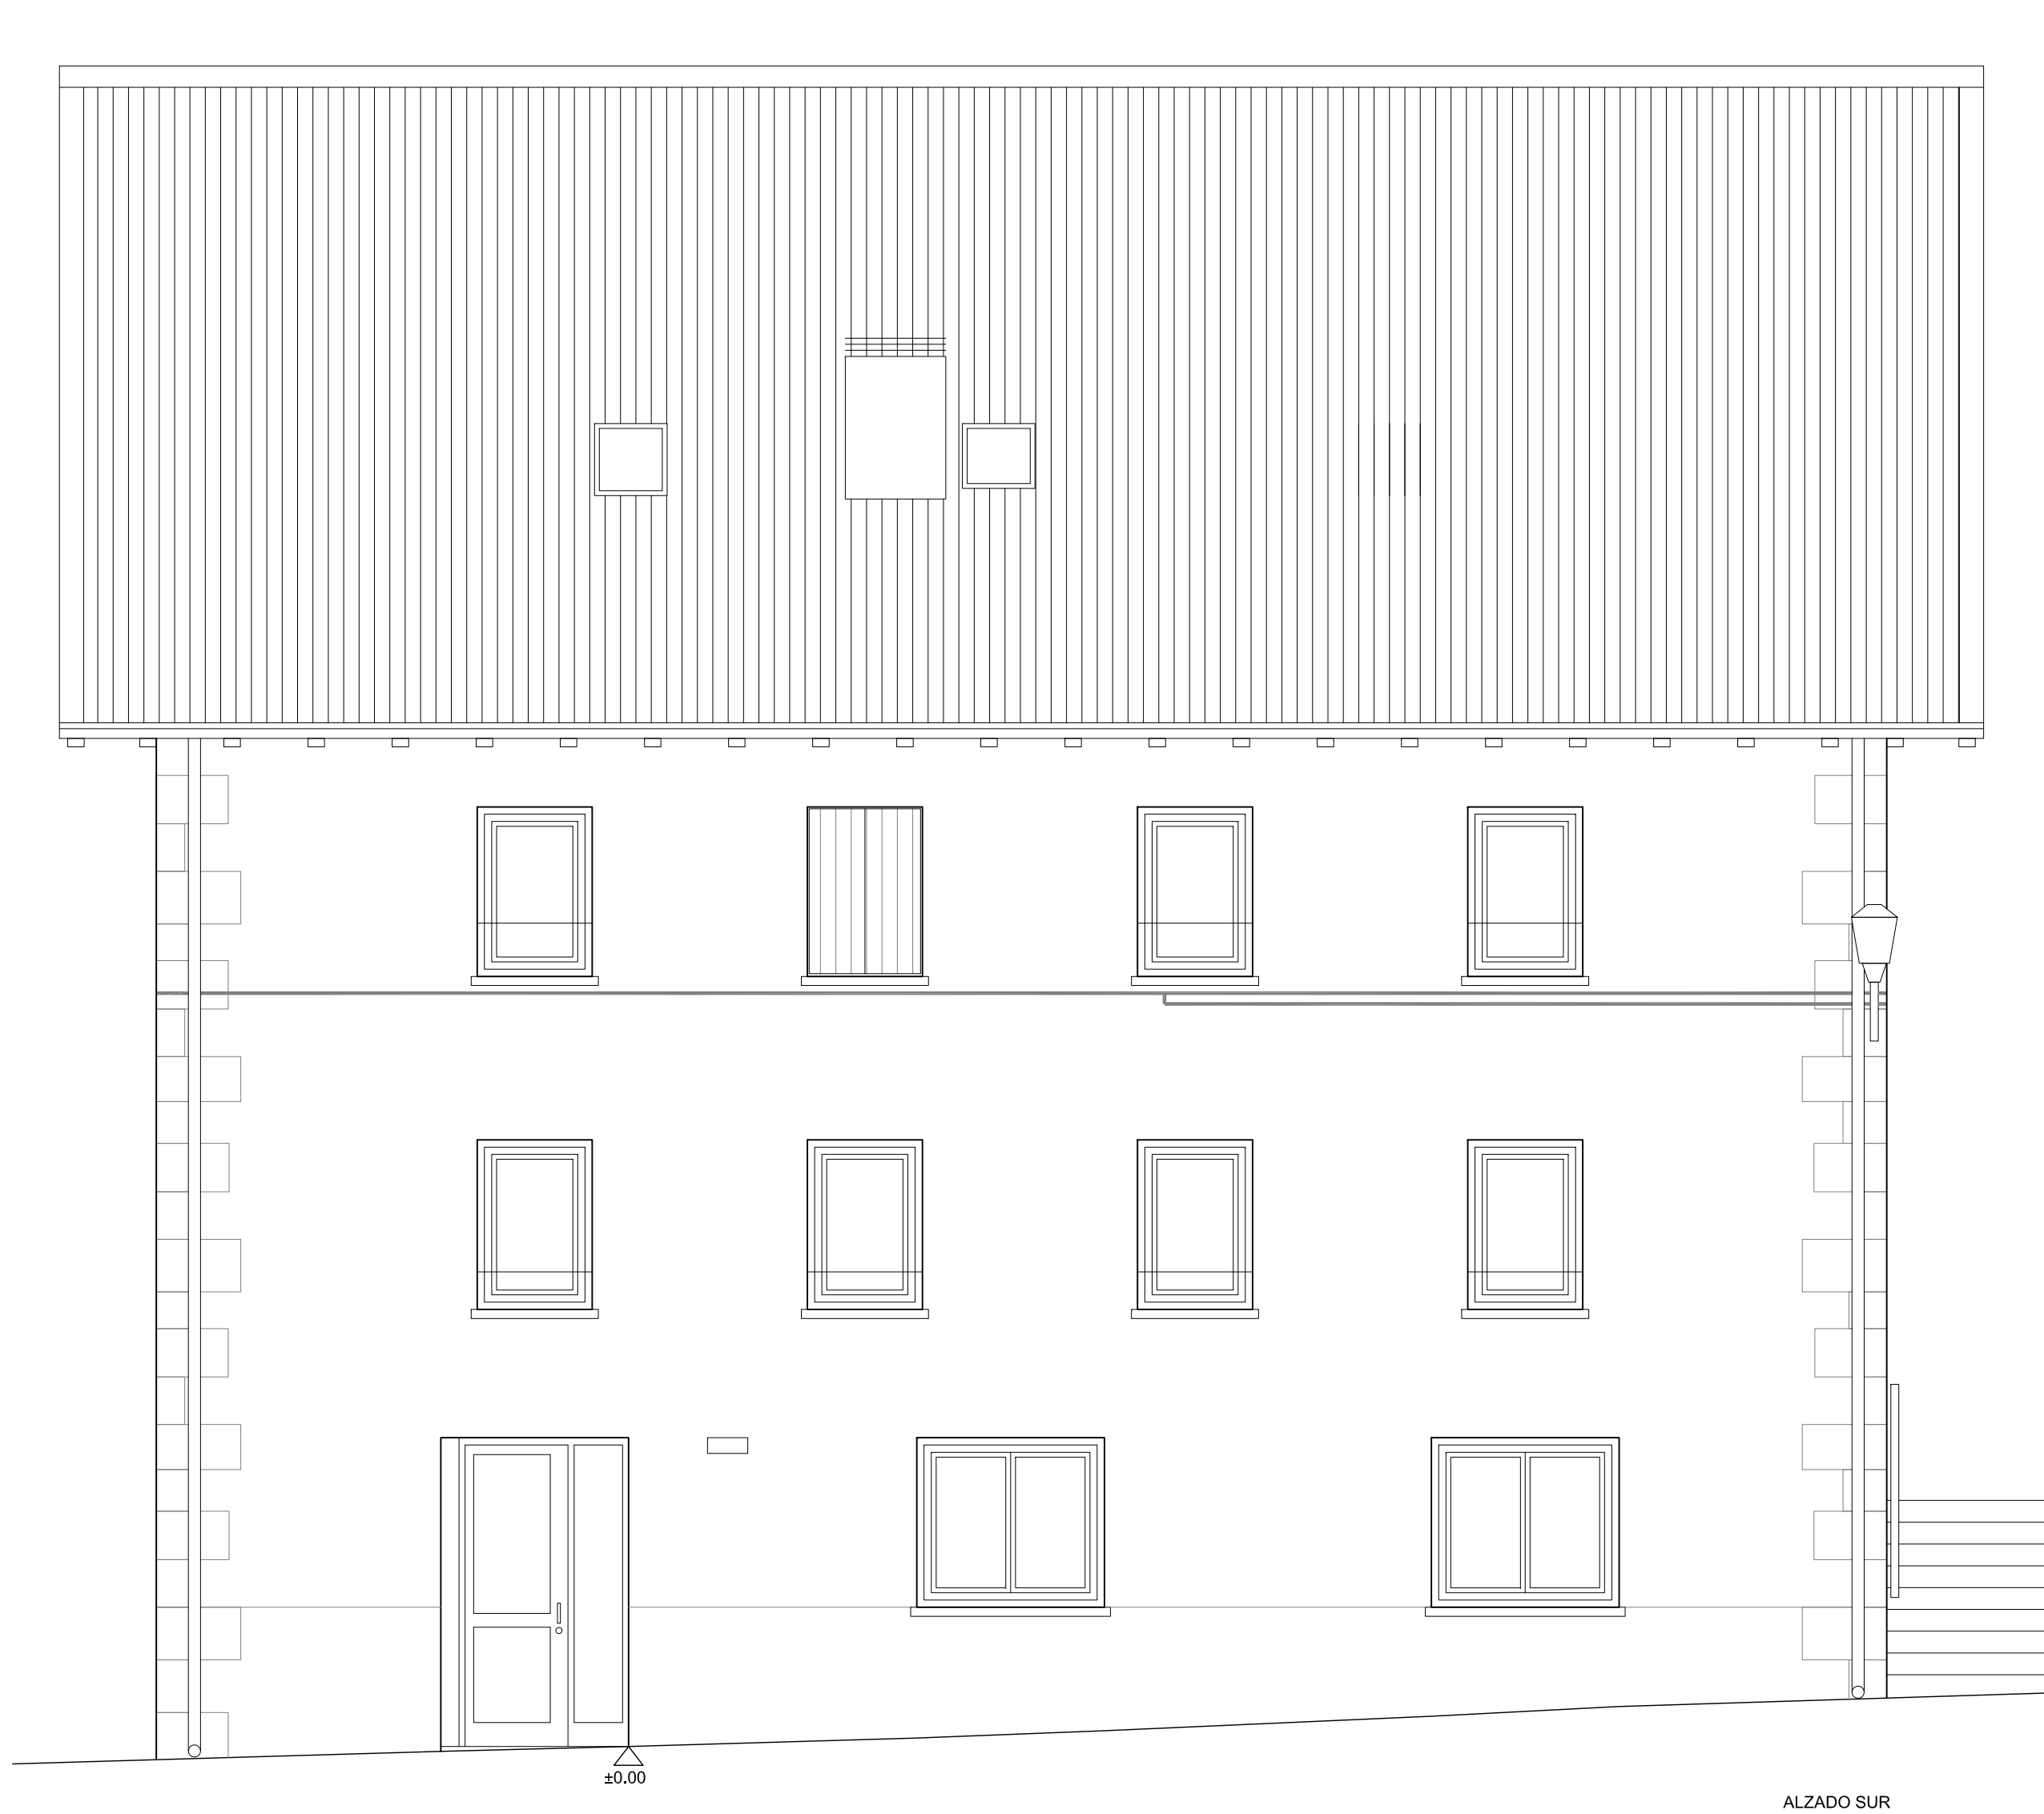

ALZADO SUR



ALZADO ESTE

ARQ arquitectos
C/ Miguel Servet 3, bj. 31012 Pamplona
info@arqarquitectos.es T/F: 948363674
www.arqarquitectos.es

Ana Almirantearena Larrañeta
Pedro Ansa Inglés
Bárbara San Martín Sánchez de Muniáin

1.5
1
0.5
0

2.06 Propuesta
Alzados sur y este

La propiedad	Ayuntamiento de Hiriberri-Villanueva de Aezkoa
Proyecto de ejecución	Adecuación de edificio para Alojamientos turísticos y Cafetería
Emplazamiento	C/ San Salvador 17. Hiriberri-Villanueva de Aezkoa

OBRA
1/50
Junio 2022