

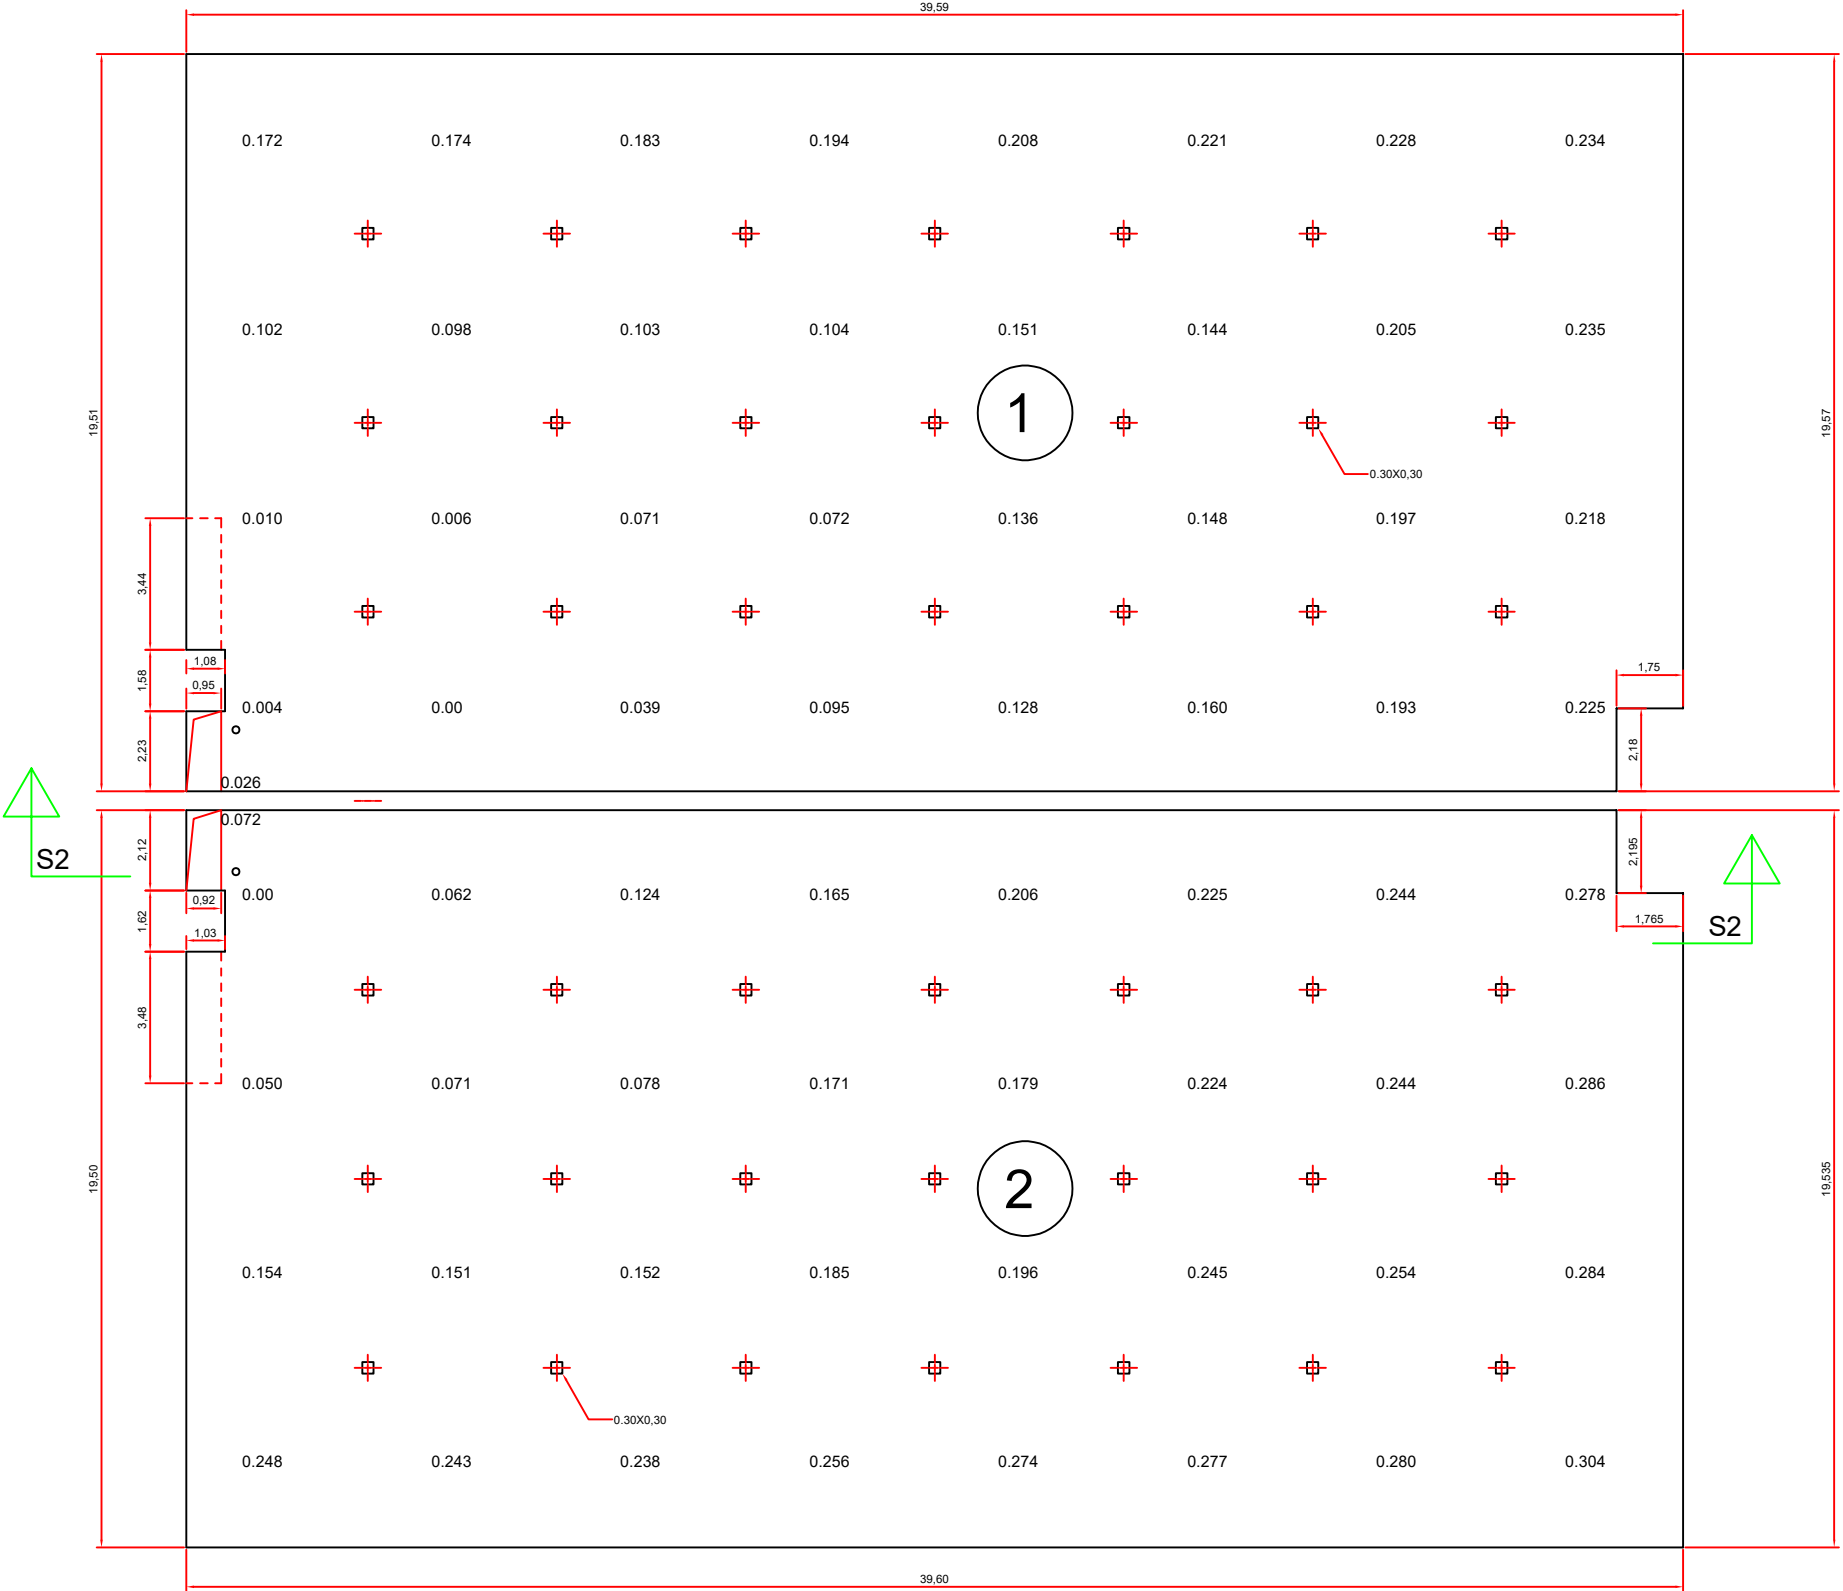


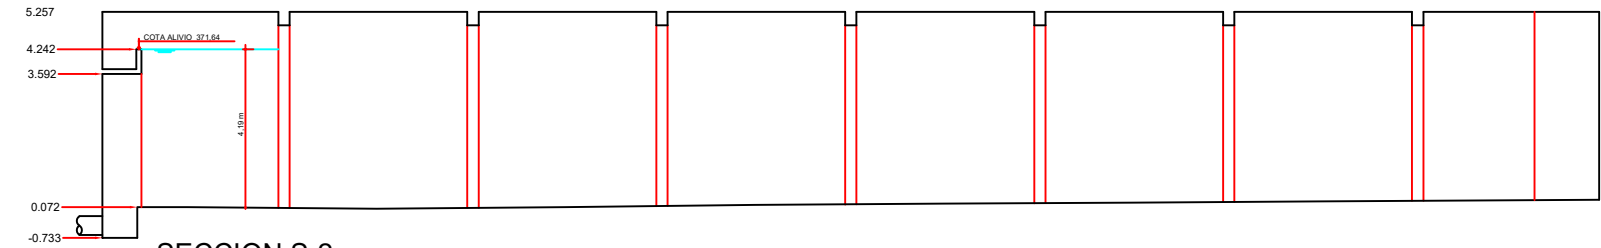

PLANTA

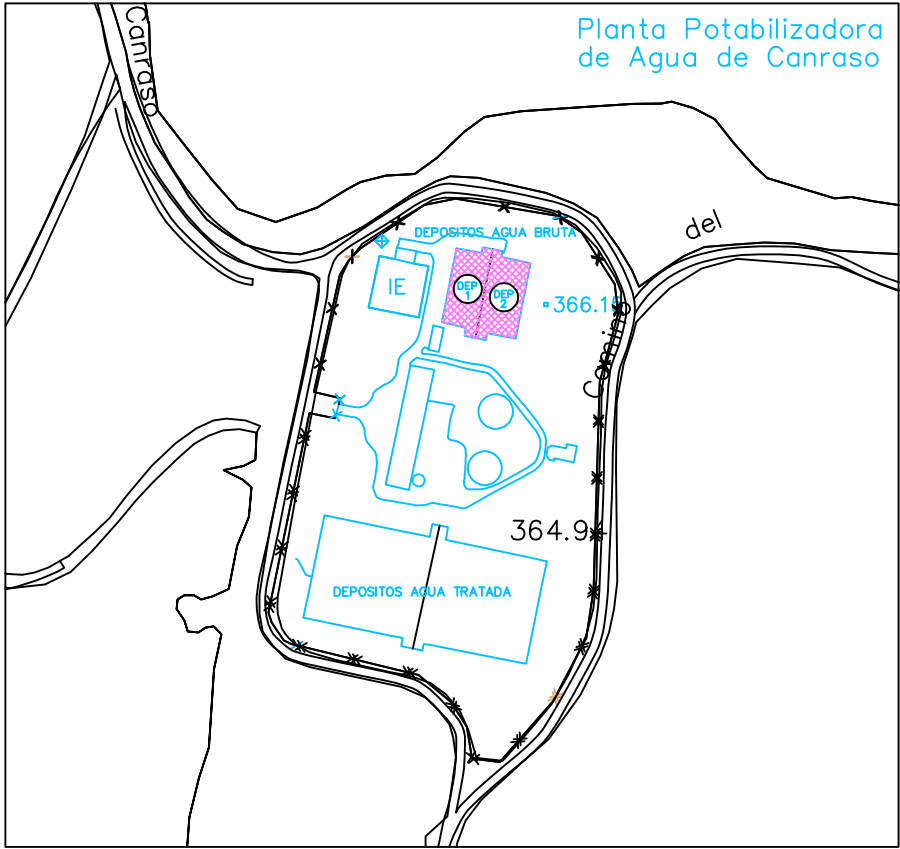

SECCION S-2