


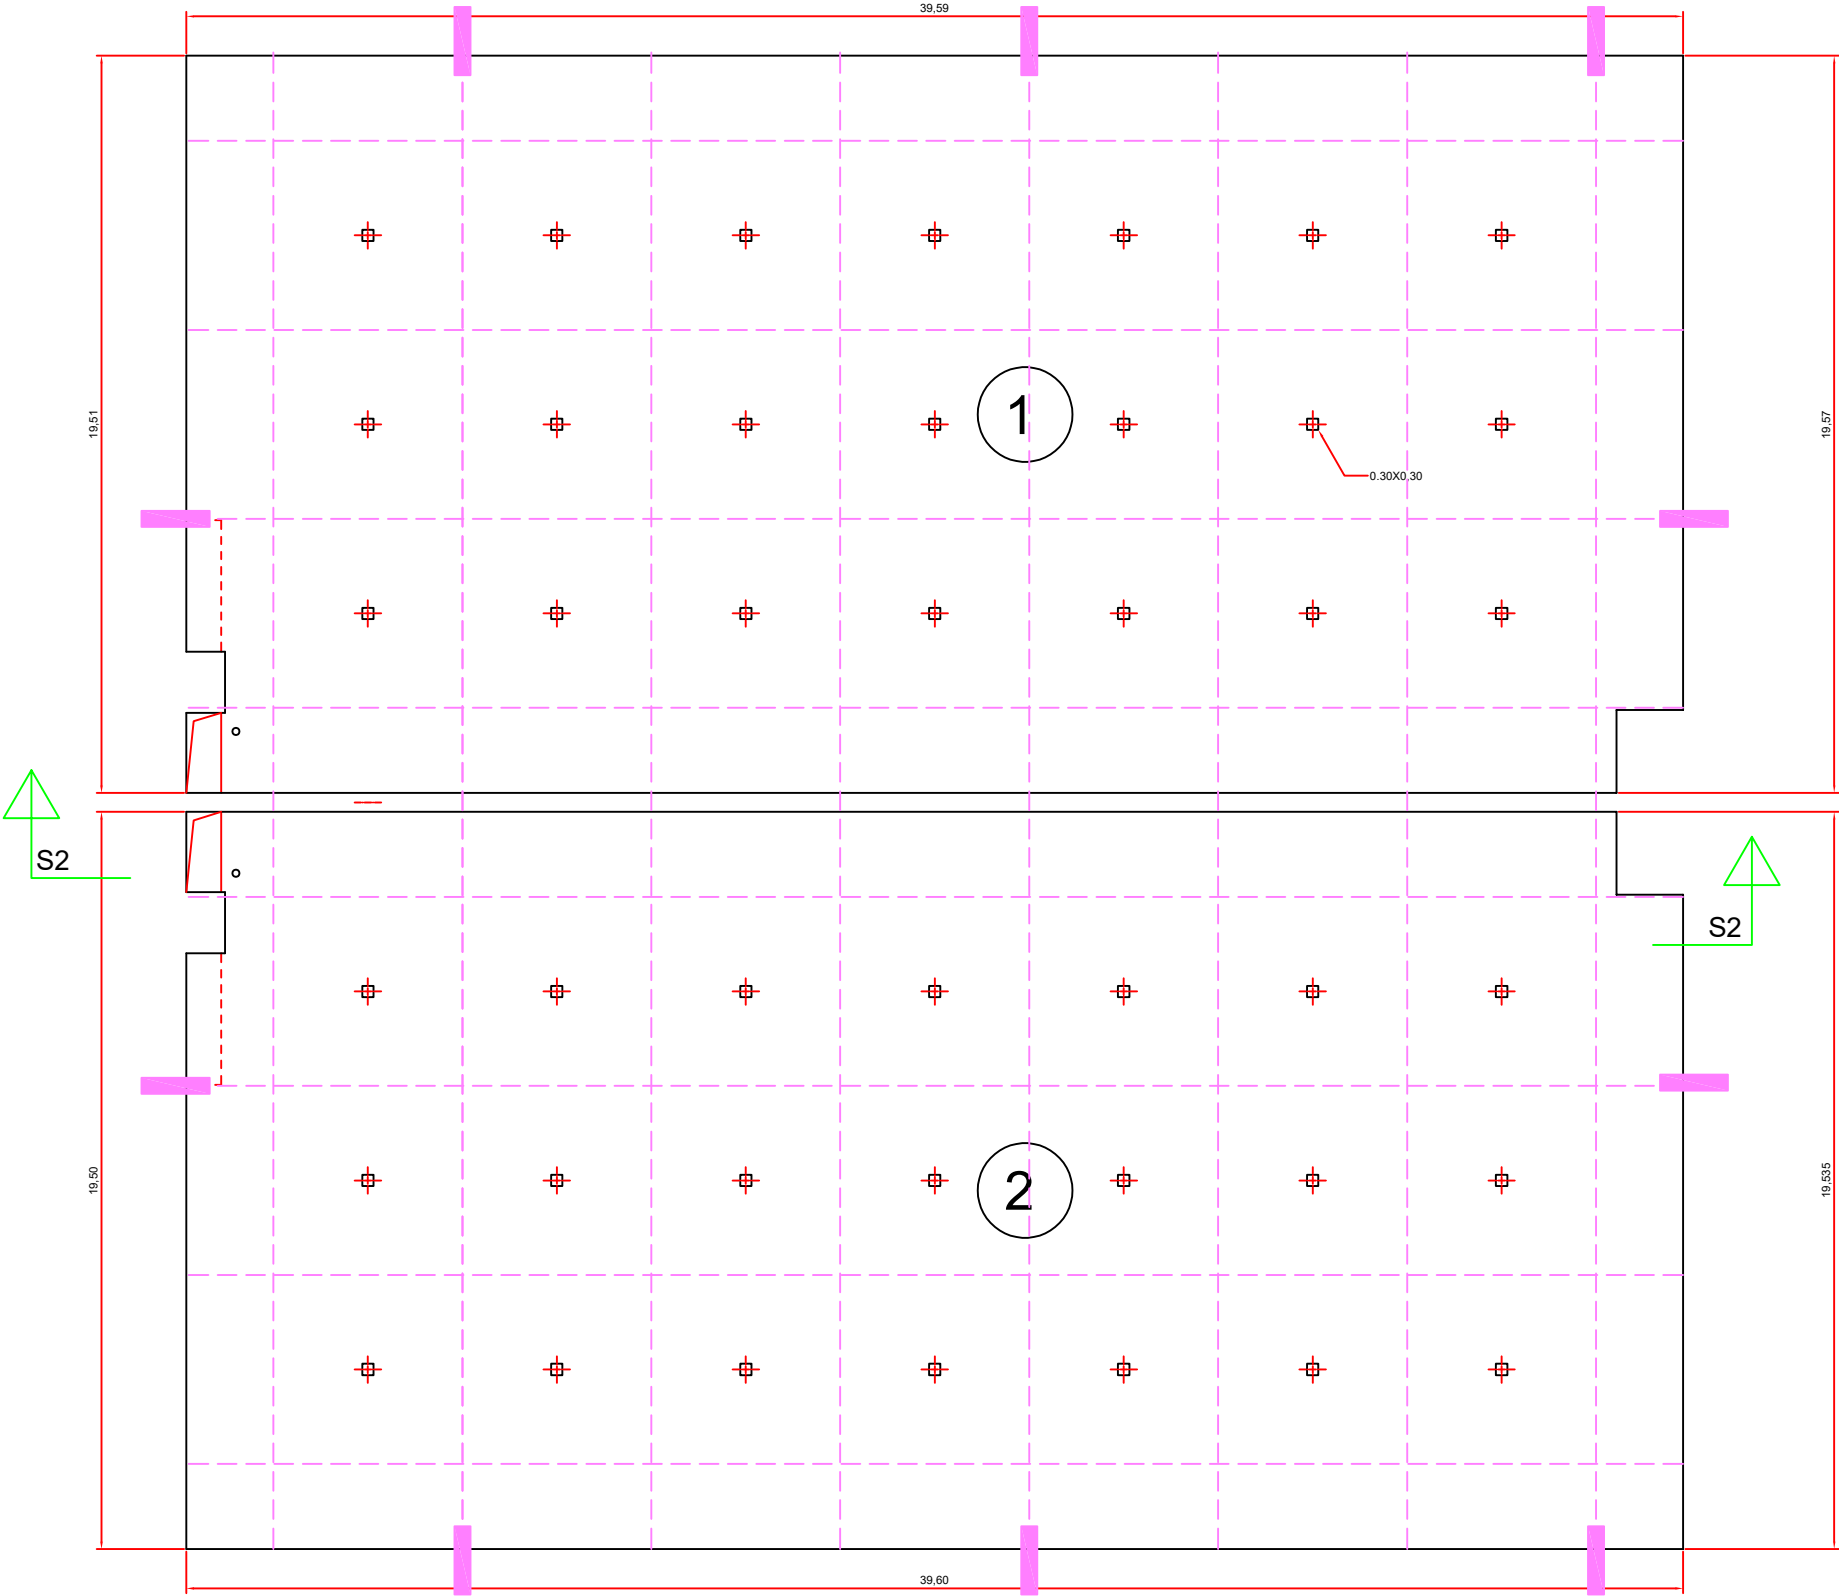
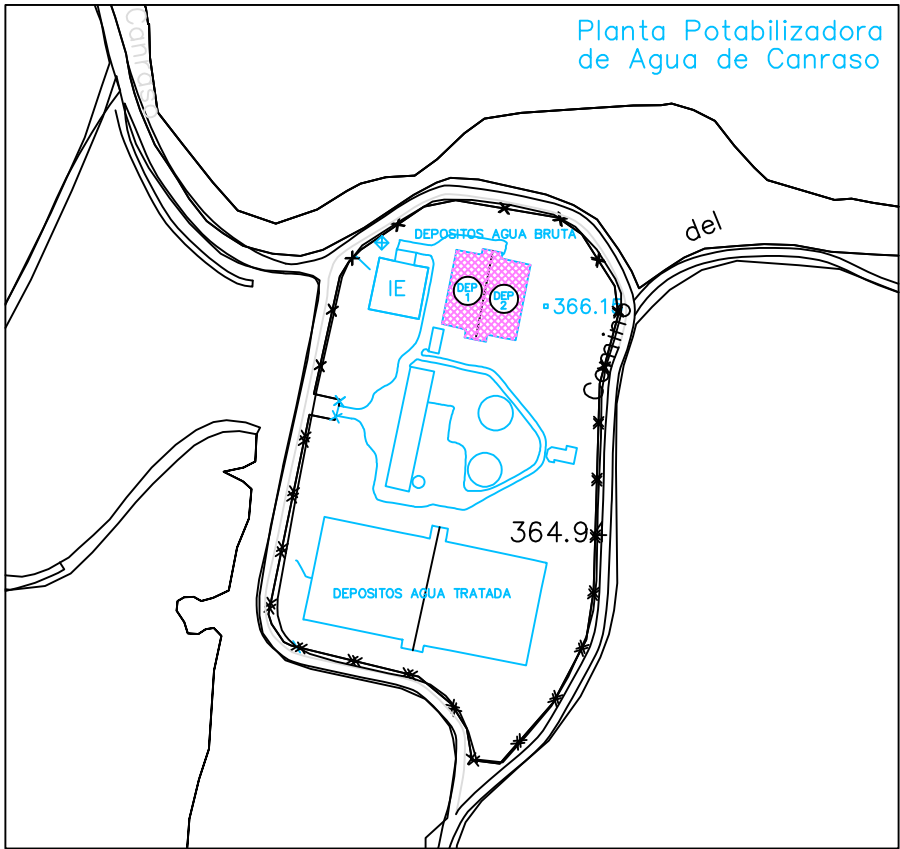


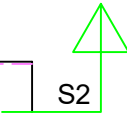

PLANTA

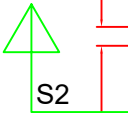

- JUNTA DILATACIÓN EN SOLERA
- █ JUNTA DILATACIÓN EN MURO

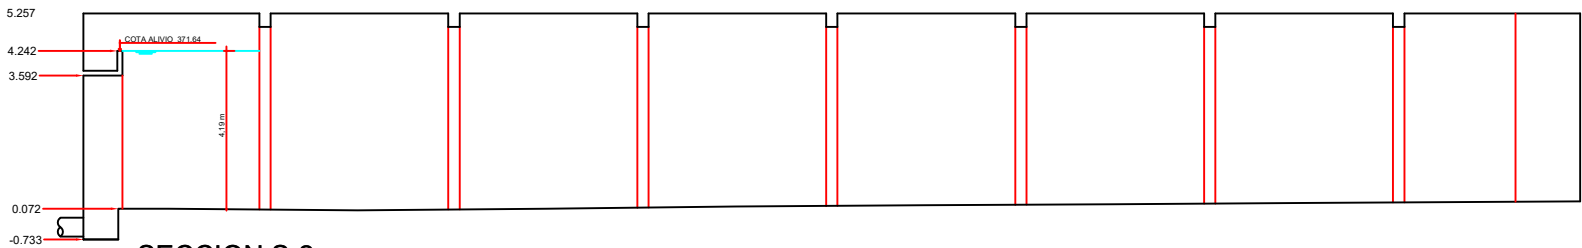

SECCION S-2