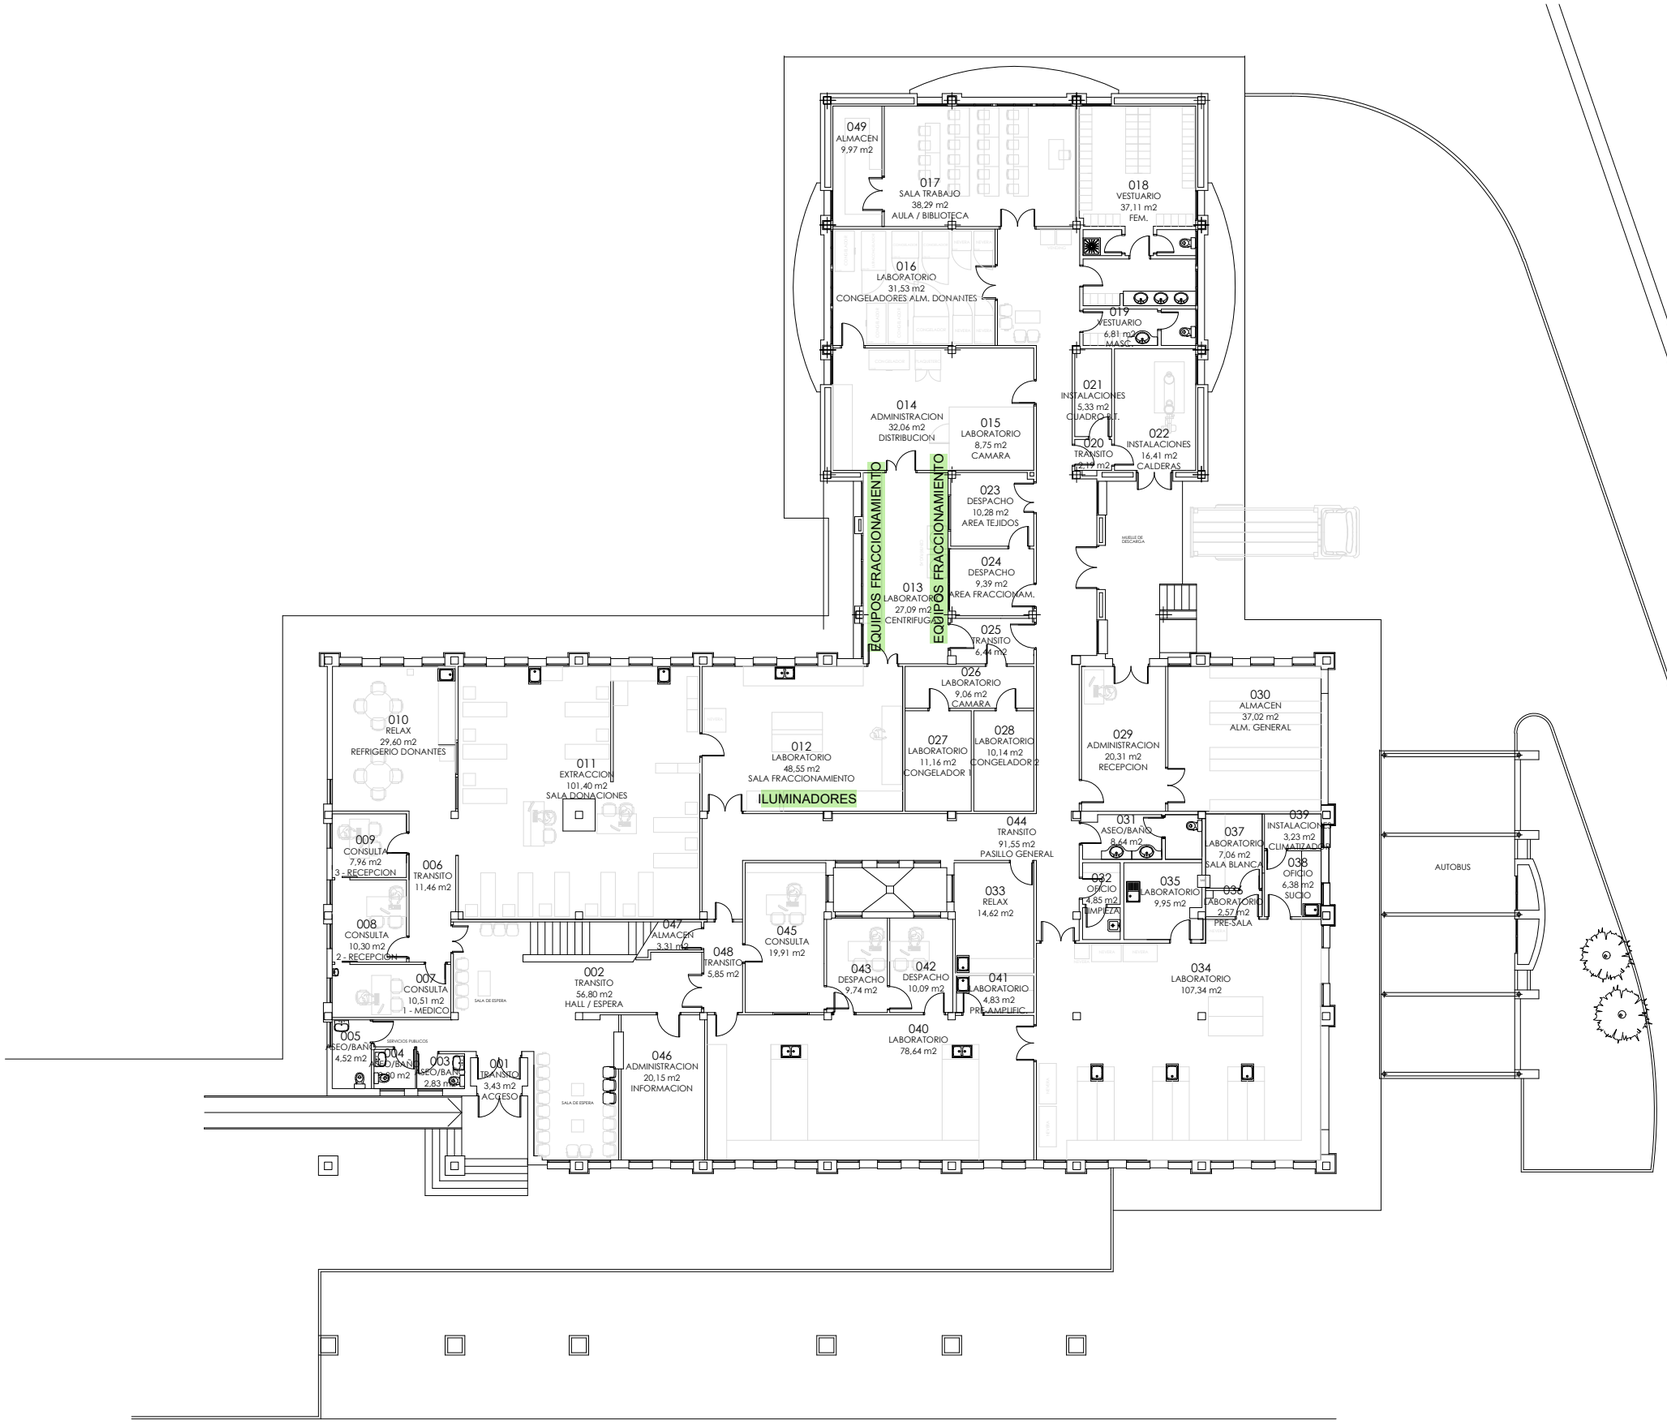

CÓDIGO COMPLETO: 06_01_01_PB_XXX

Hospital Universitario de Navarra
Nafarroako Ospitale Unibertsitarioa

GOBIERNO DE NAVARRA
SNS-OSAUNBIDEA

Unidad A

EDIFICIO: BANCO DE SANGRE			ESCALA:
PLANTA: BAJA	DIRECCION:	PROYECTO:	DIN 4 1:350 / 3 1:250 / 2
Ref. CAD:	Num. de planos	FECHA: / PROYECTADO POR:	PLANO: 25