





PROYECTO DE EJECUCIÓN

ADECUACIÓN INTERIOR DE CASA DE LOS CONEJOS

PLANOS

SITUACIÓN: Calle Esparza Bidea nº2 - 31190 Cizur Menor (Navarra)
PROMOTOR: CONCEJO DE CIZUR MENOR
ARQUITECTO: IGNACIO AZCÁRATE SEMIANRIO - J. EMILIO ARTACHO BARRASA
FECHA: DICIEMBRE 2025

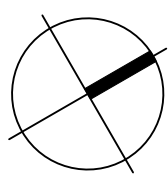
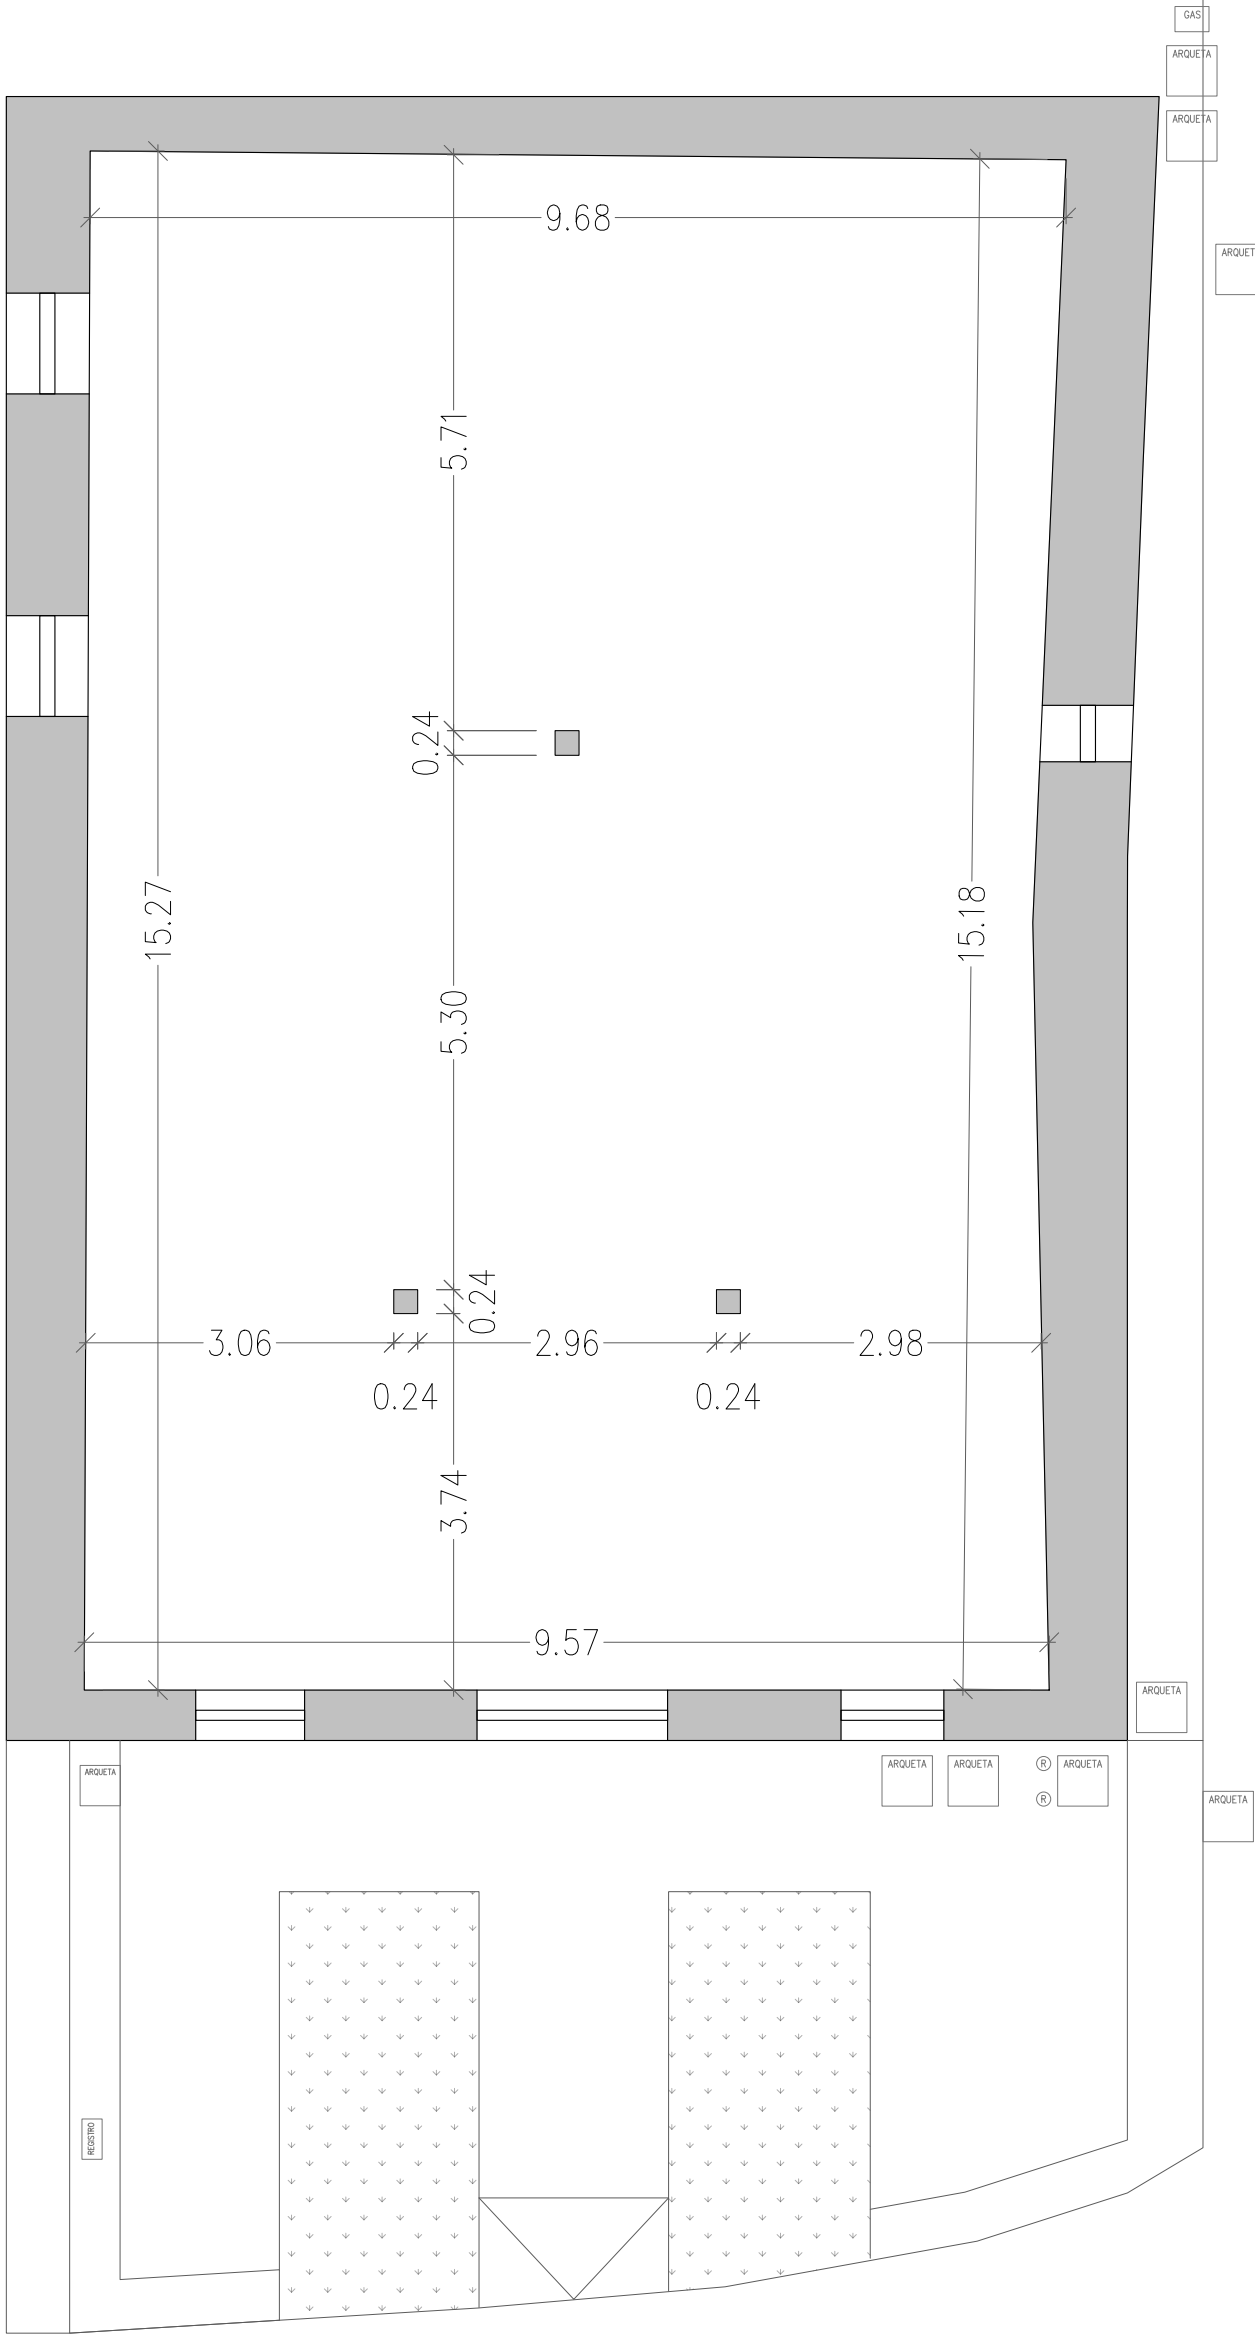


Proyecto de ejecución	
ADECUACIÓN INTERIOR DE CASA DE LOS CONEJOS	
situación	fecha
Calle Esparza Bidea nº2 - 31190 Cizur Menor (Navarra)	diciembre 2025
promotor	nº proyecto
CONCEJO DE CIZUR MENOR	2403
plano de	nº plano
ESTADO ACTUAL	
PLANTA BAJA	
AdC ARQUITECTOS	colaboradores
J. Emilio Olaso Barrasa	Luis Benítez - Arquitecto
Ignacio Acosta Seminario	
Plaza Eguzki 7, 31192 Mutilva.	Web: www.adcarquitectos.es
T:948 361 861.	

escala
A3 1:75
modifica a

A01

EL PRESENTE DOCUMENTO ES COPIA DE SU ORIGINAL. DE QUE ES AUTOR ARQUITECTURA Y GESTIÓN, ADICIONANDO SU P. SU UTILIZACIÓN TOTAL O PARCIAL, ASÍ COMO CUALQUIER REPRODUCCIÓN O CESIÓN A TERCEROS, REQUIEREN LA PREVIÁ AUTORIZACIÓN EXPRESA DE SU AUTOR QUEDANDO EN TODO CASO PROHIBIDA CUALQUIER MODIFICACIÓN UMBRAL.

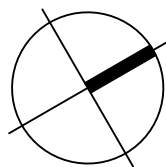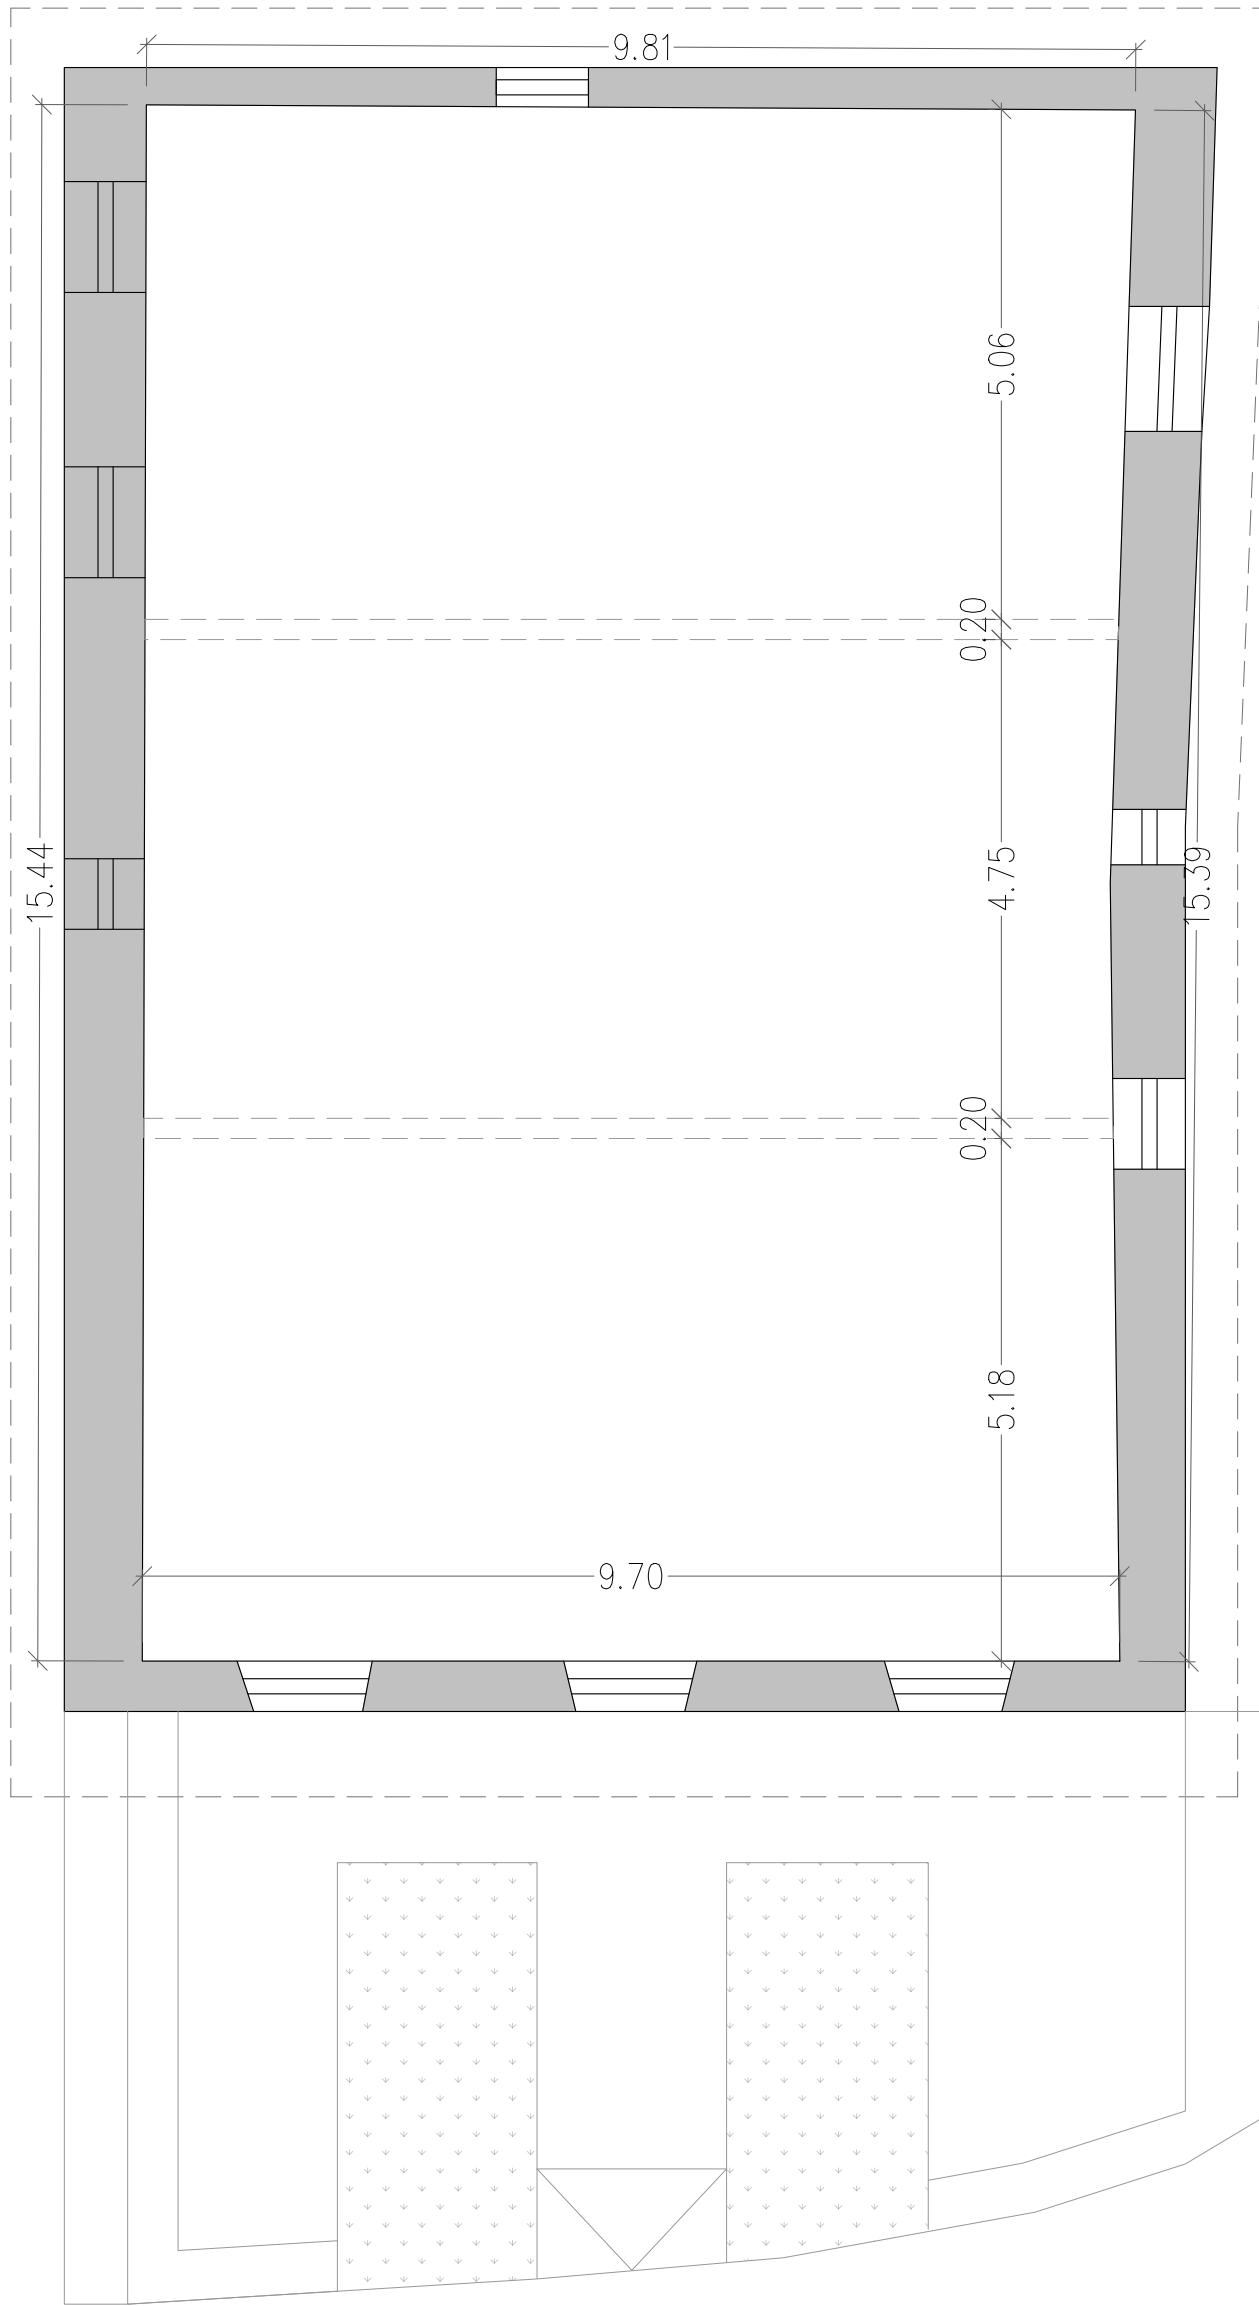

Proyecto de ejecución

ADECUACIÓN INTERIOR DE CASA DE LOS CONEJOS

situación

Calle Esparza Bidea nº2 - 31190 Cizur Menor (Navarra)

promotor

CONCEJO DE CIZUR MENOR

plano de

ESTADO ACTUAL

PLANTA PRIMERA

AdC
ARQUITECTOS

J. Emilio Olacho Barrasa
Plaza Eguzki 7, 31192 Mutilva.

Ignacio Azcarra Seminario
T: 948 361 861.

Colaboradores:
Luis Benítez - Arquitecto
Web: www.adcarquitectos.es

fecha

diciembre 2025

nº proyecto

2403

nº plano



escala

A3 1:75


modifica a

A02



EL PRESENTE DOCUMENTO ES COPIA DE SU ORIGINAL, DEL QUE ES AUTOR ARQUITECTURA Y GESTIÓN, ADICARQUITECTOS S.L.P. SU UTILIZACIÓN TOTAL O PARCIAL, ASÍ COMO CUALQUIER REPRODUCCIÓN O CESIÓN A TERCEROS, REQUIEREN LA PREVIA AUTORIZACIÓN EXPRESA DE SU AUTOR, QUEDANDO EN TODO CASO PROHIBIDA CUALQUIER MODIFICACIÓN UMBREAL.

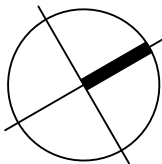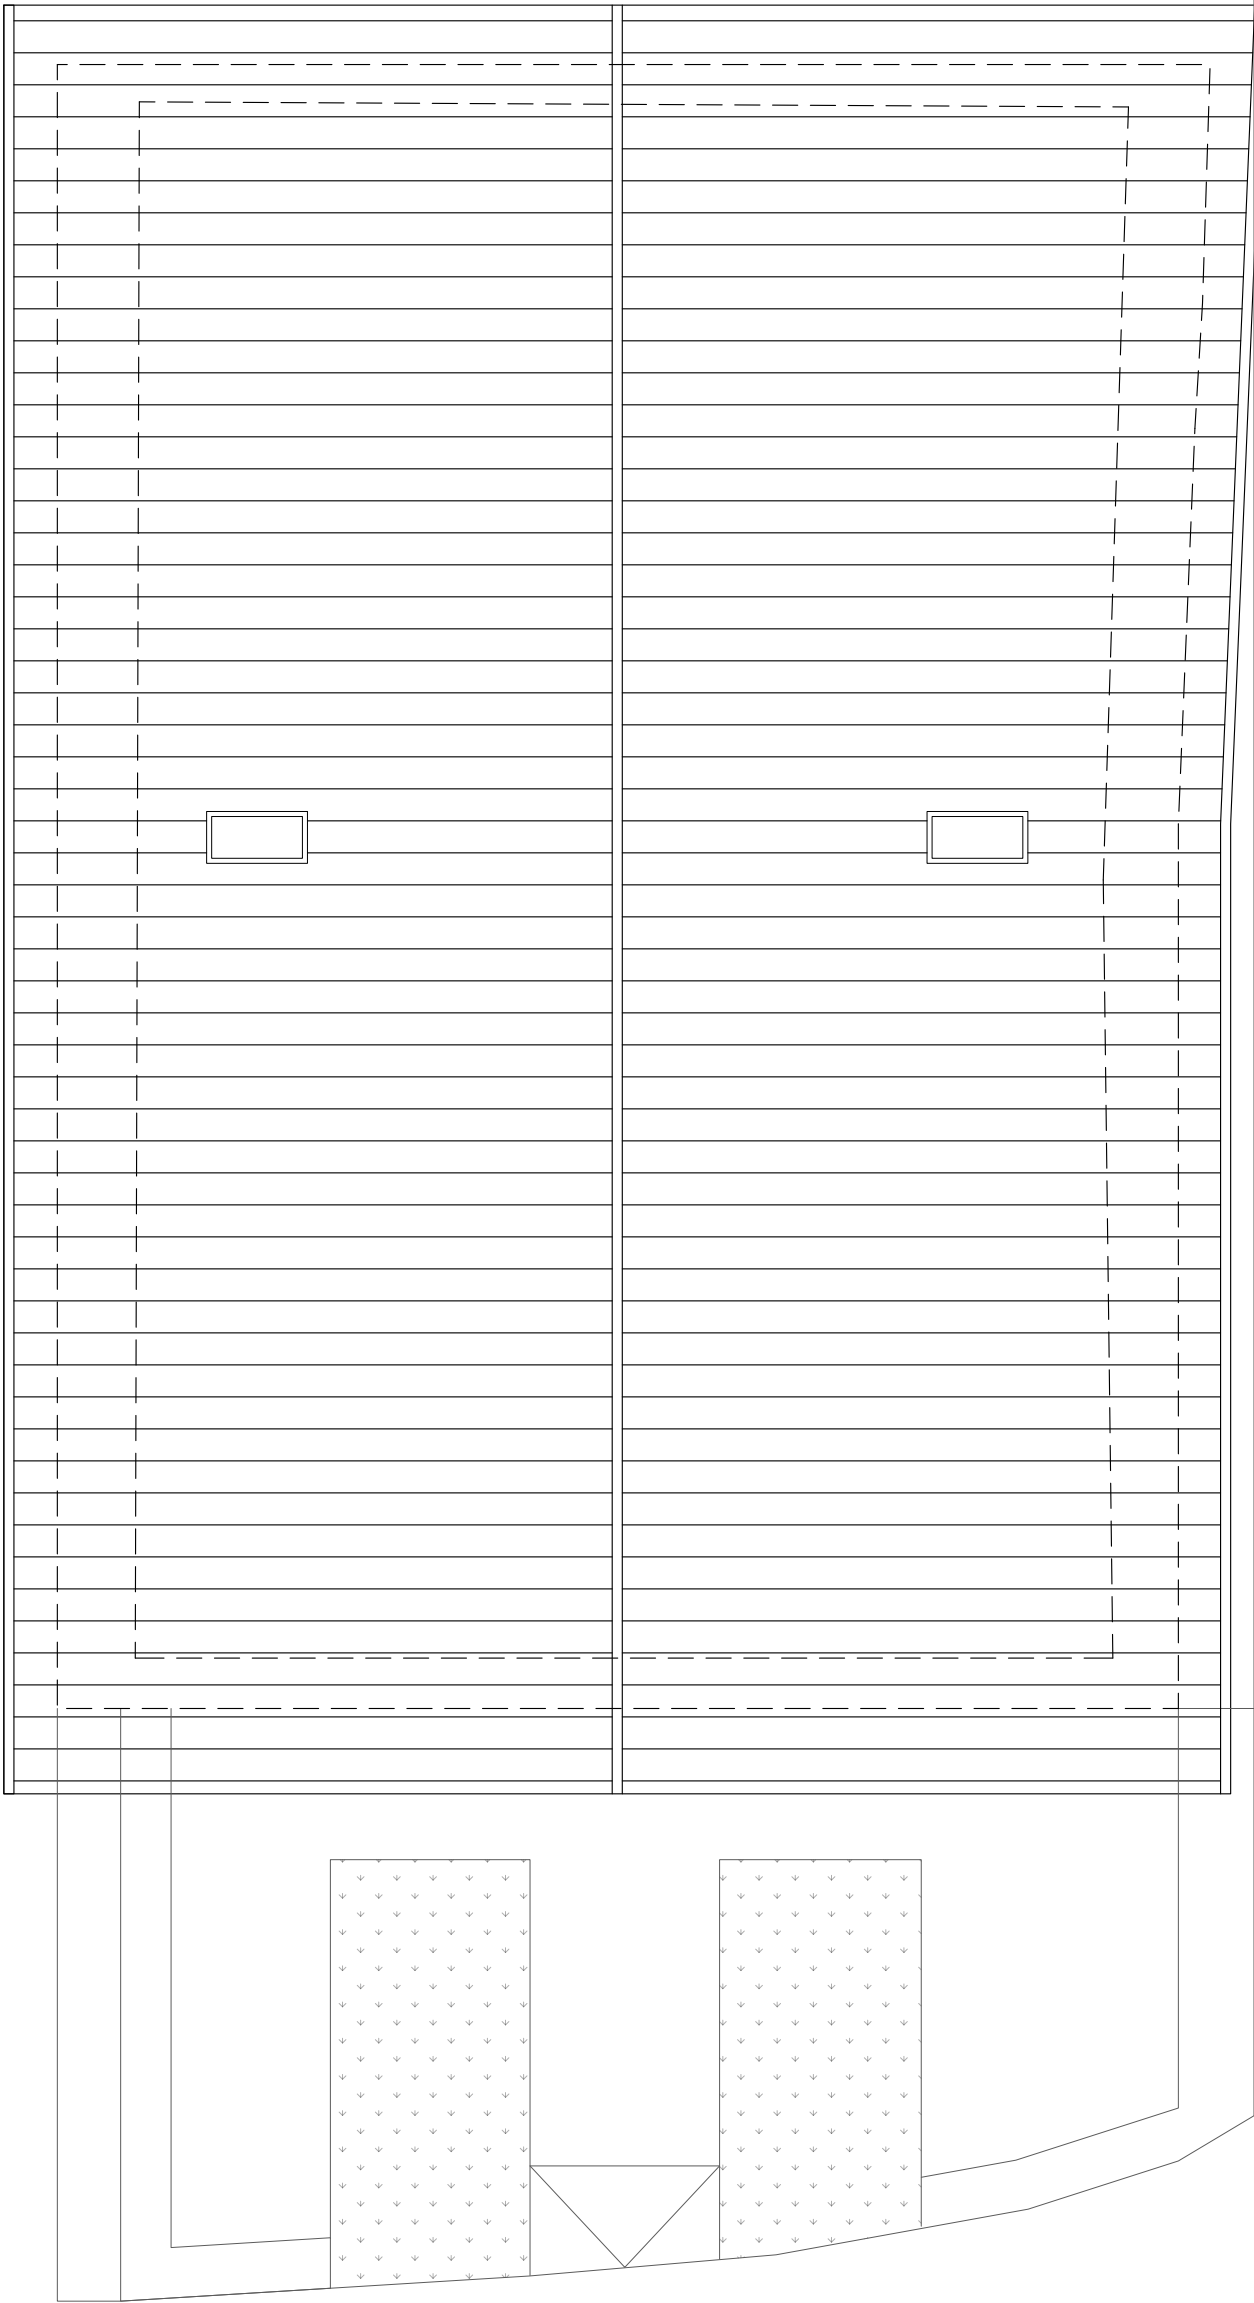


Proyecto de ejecución	
ADECUACIÓN INTERIOR DE CASA DE LOS CONEJOS	
situación	
Calle Esparza Bidea nº2 - 31190 Cizur Menor (Navarra)	
promotor	
CONCEJO DE CIZUR MENOR	
plano de	
ESTADO ACTUAL	
PLANTA CUBIERTA	
J. Emilio Olasco Barrasa	
Ignacio Arzallán Seminario	
Colaboradores:	
Luis Benítez - Arquitecto	
Plaza Eguzki 7, 31192 Mutilva.	
T:948 361 861.	
Web: www.adcarquitectos.es	
fecha	
diciembre 2025	
nº proyecto	
2403	
nº plano	
A03	
escala	
A3 1:75	
modifica a	

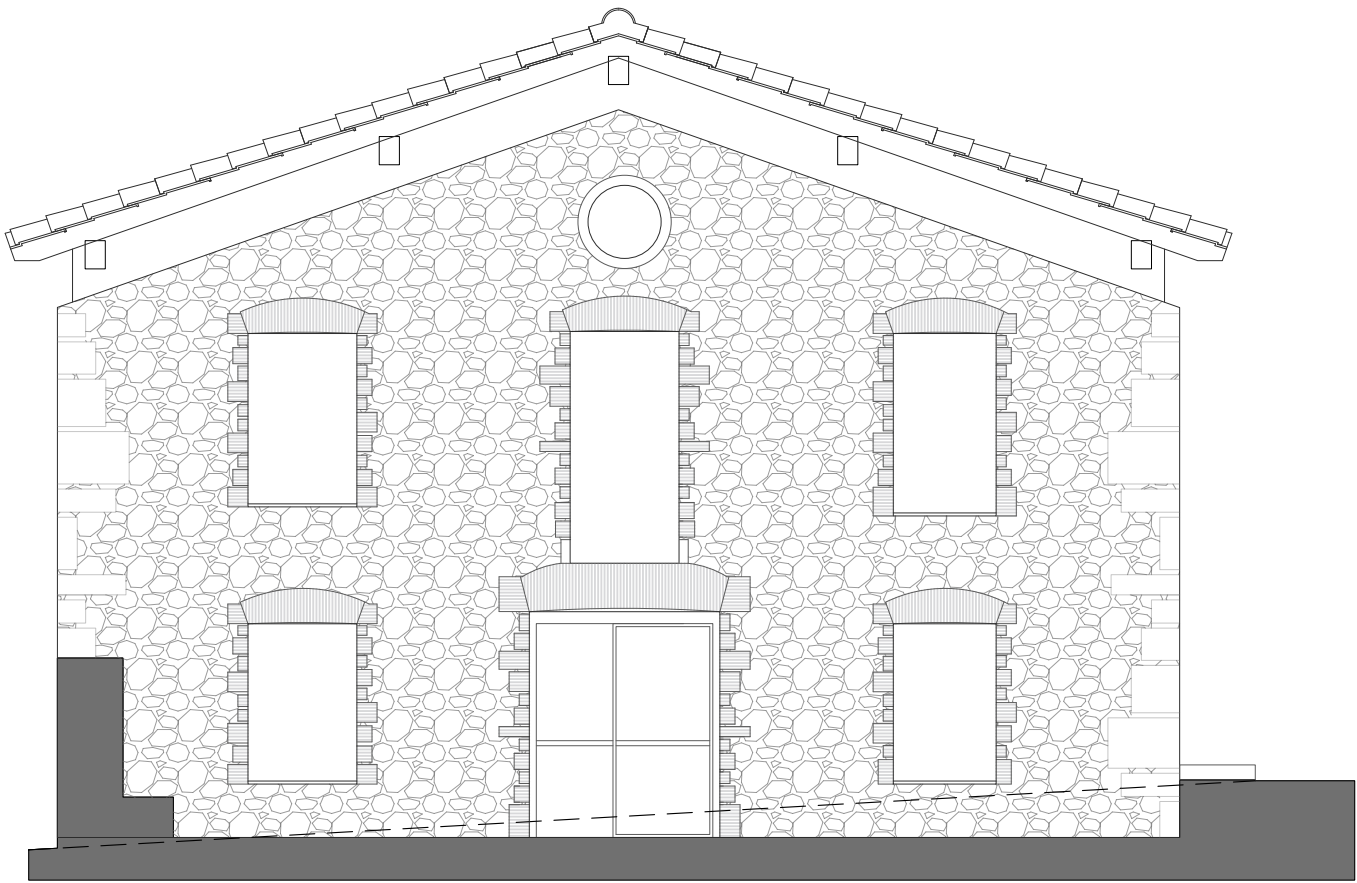

SECCIÓN A-A'

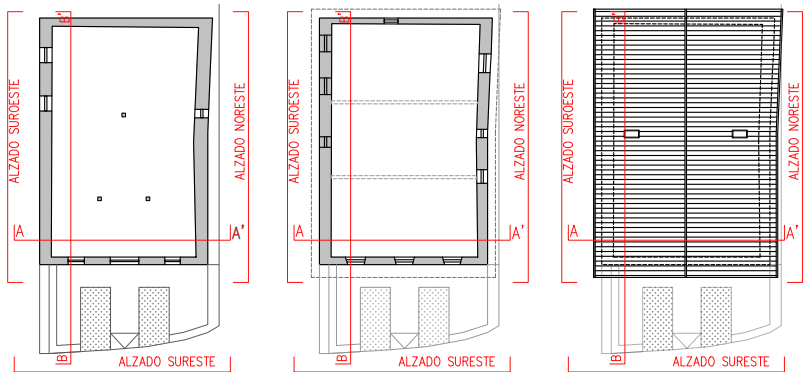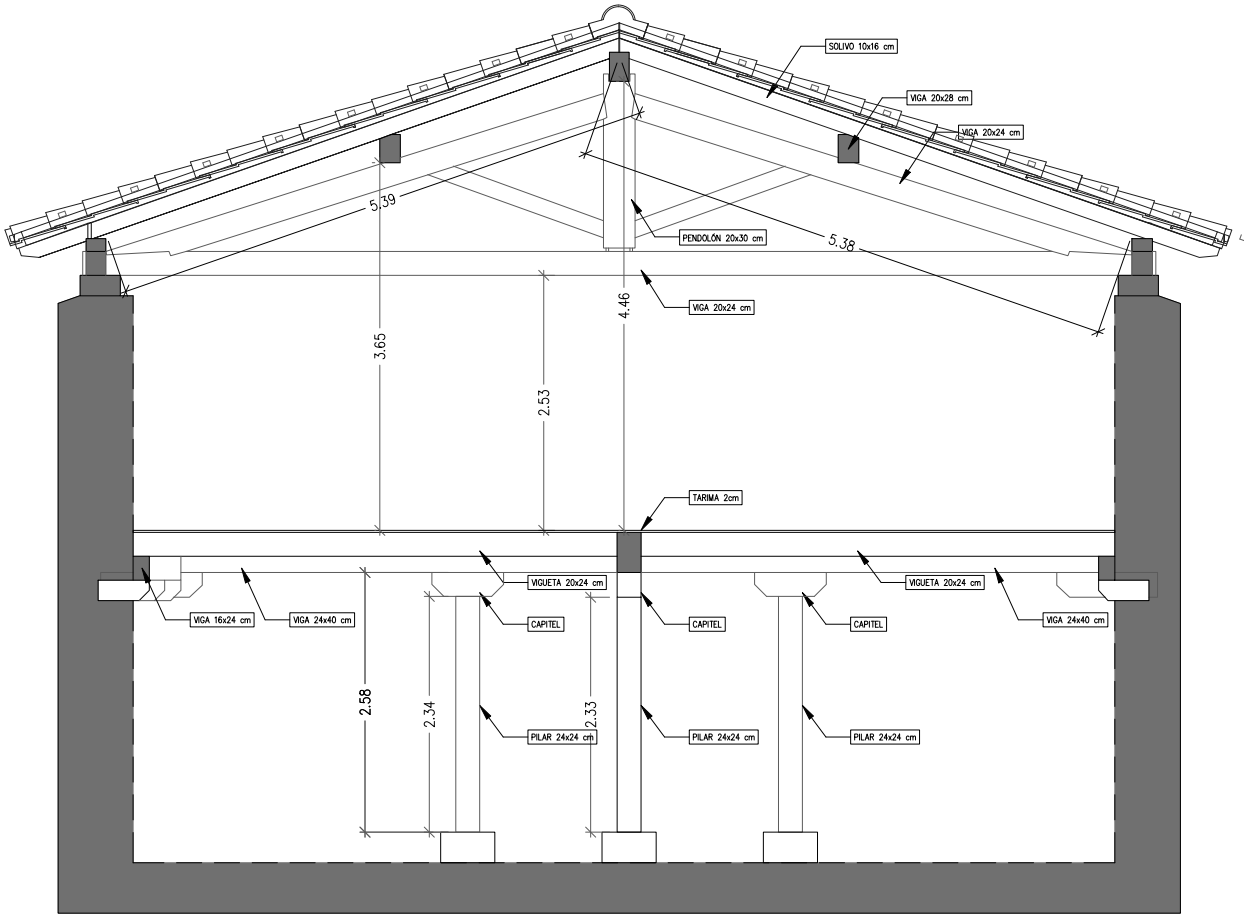


Proyecto de ejecución	
ADECUACIÓN INTERIOR DE CASA DE LOS CONEJOS	
situación	
Calle Esparza Bidea nº2 - 31190 Cizur Menor (Navarra)	
promotor	
CONCEJO DE CIZUR MENOR	
plano de	
ESTADO ACTUAL	
ALZADOS Y SECCIÓN	
J. Emilio Olacho Barrasa	
Ignacio Arizabal	
Seminario	
Colaboradores:	
Luis Benítez - Arquitecto	
escala	
A3 1:75	
modifica a	
Web: www.adcarquitectos.es	
2403_PRESENTACIONES_A04	

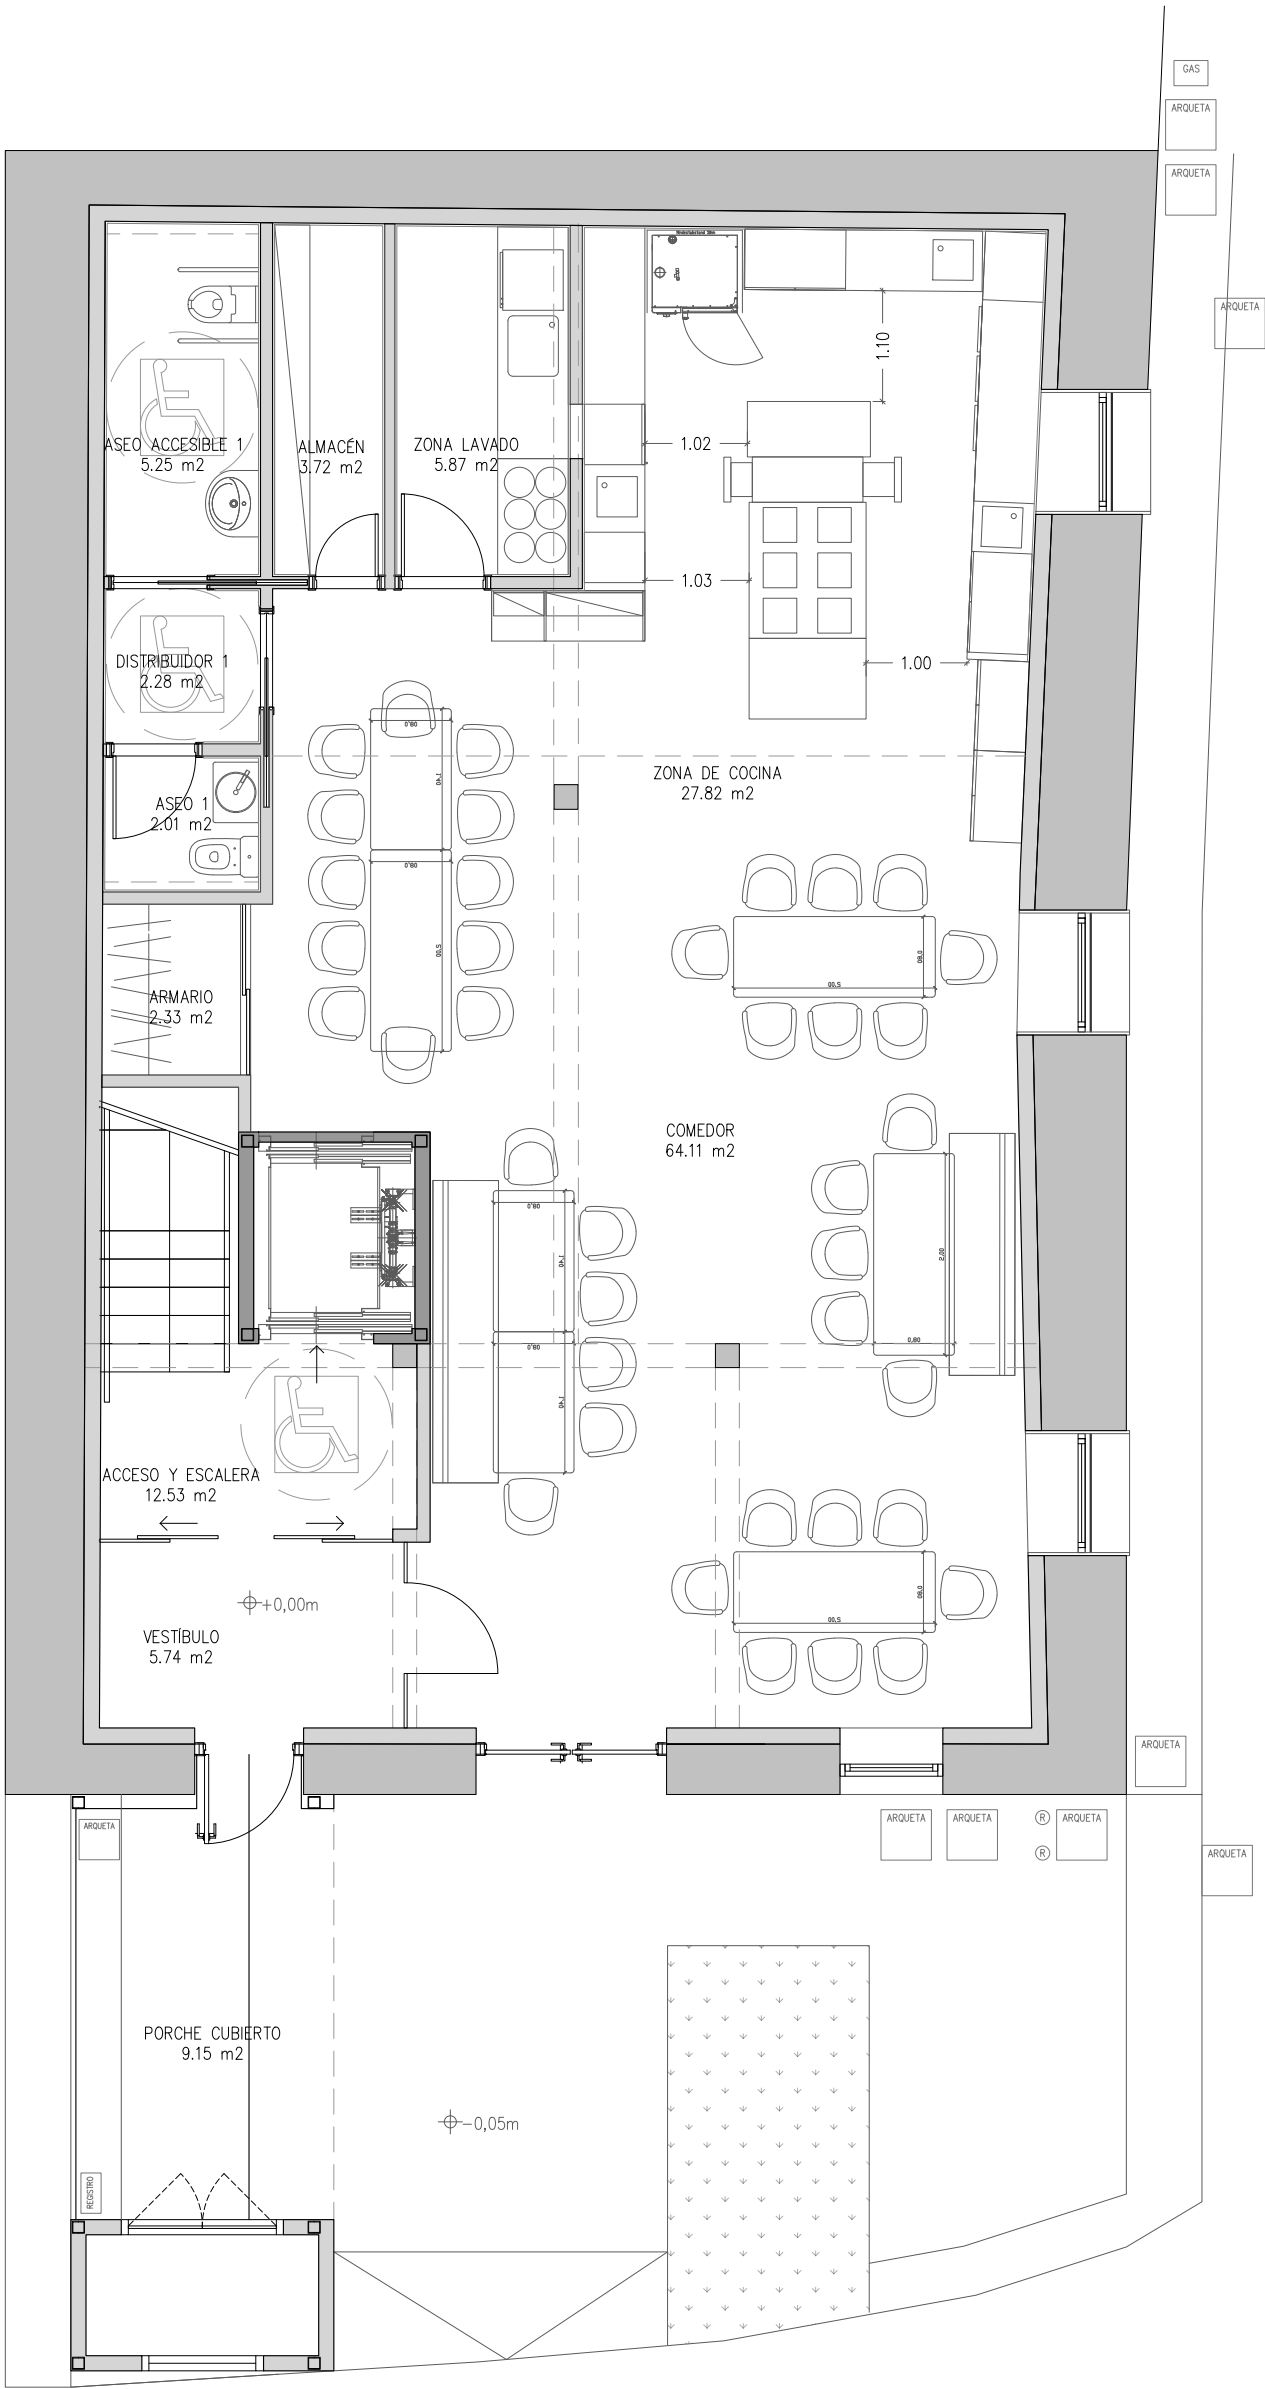

Proyecto de ejecución		
ADECUACIÓN INTERIOR DE CASA DE LOS CONEJOS		
situación		fecha
Calle Esparza Bidea nº2 - 31190 Cizur Menor (Navarra)		diciembre 2025
promotor		nº proyecto
CONCEJO DE CIZUR MENOR		2403
plano de		nº plano
ESTADO REFORMADO		
PLANTA BAJA		
AdC ARQUITECTOS		escala
J. Emilio Olacho Barrasa		A3 1:75
Ignacio Azcarra Seminario		modifica a
Luis Benítez - Arquitecto		
Plaza Egozi 7, 31192 Mutivá.		
T:948 361 861.		
Web: www.adcarquitectos.es		

A06



EL PRESENTE DOCUMENTO ES COPIA DE SU ORIGINAL, DEL QUE ES AUTOR ARQUITECTURA Y GESTIÓN, ADO ARQUITECTOS S.L.P. SU UTILIZACIÓN TOTAL O PARCIAL, ASÍ COMO CUALQUIER REPRODUCCIÓN O CESIÓN A TERCEROS, REQUIEREN LA PREVIJA AUTORIZACIÓN EXPRESA DE SU AUTOR QUEDANDO EN TODO CASO PROHIBIDA CUALQUIER MODIFICACIÓN UNILATERAL.

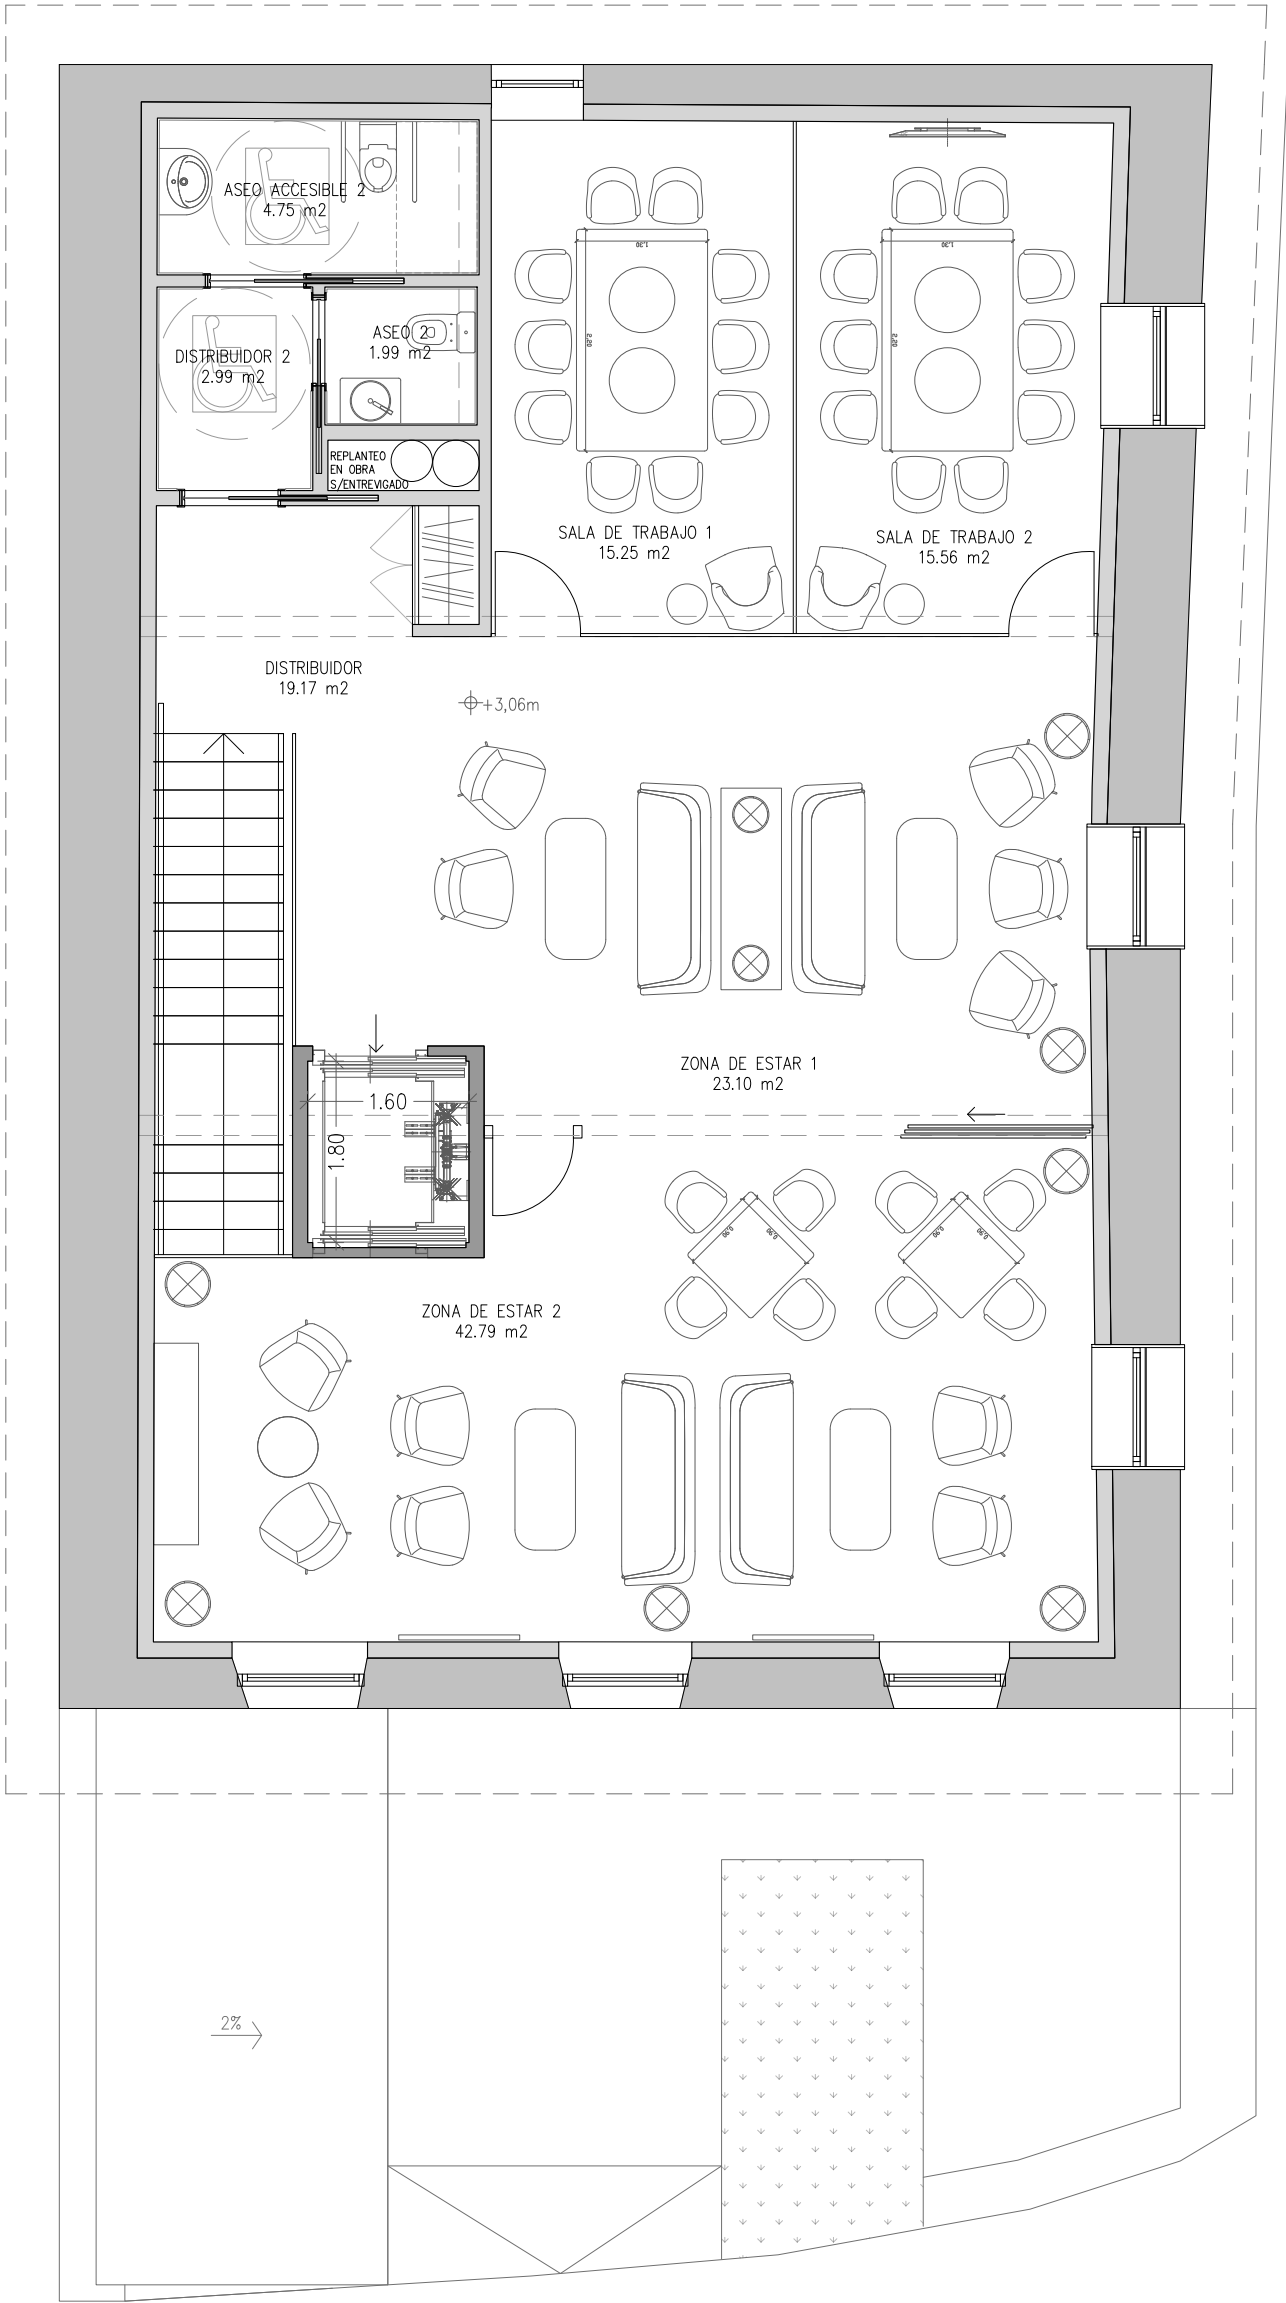

Proyecto de ejecución		
ADECUACIÓN INTERIOR DE CASA DE LOS CONEJOS		
situación		
Calle Esparza Bidea nº2 - 31190 Cizur Menor (Navarra)		fecha
promotor		diciembre 2025
CONCEJO DE CIZUR MENOR		nº proyecto
plano de		2403
ESTADO REFORMADO		nº plano
PLANTA PRIMERA		
J. Emilio Olacho Barrasa		Colaboradores:
Ignacio Arzallu Seminario		
AdC ARQUITECTOS		Luis Benítez - Arquitecto
Plaza Eguzki 7, 31192 Mutivva.		escala
T:948 361 861.		A3 1:75
Web: www.adcarquitectos.es		modifica a

A07

EL PRESENTE DOCUMENTO ES COPIA DE SU ORIGINAL, DE LA QUE ES AUTOR ARQUITECTURA Y GESTIÓN, ADO ARQUITECTOS S.L.P. SU UTILIZACIÓN TOTAL O PARCIAL, ASÍ COMO CUALQUIER REPRODUCCIÓN O CESIÓN A TERCEROS, REQUIEREN LA PREVIJA AUTORIZACIÓN EXPRESA DE SU AUTOR QUE ANDANDO EN TODO CASO PROHIBIDA CUALQUIER MODIFICACIÓN UNILATERAL.

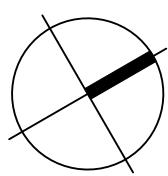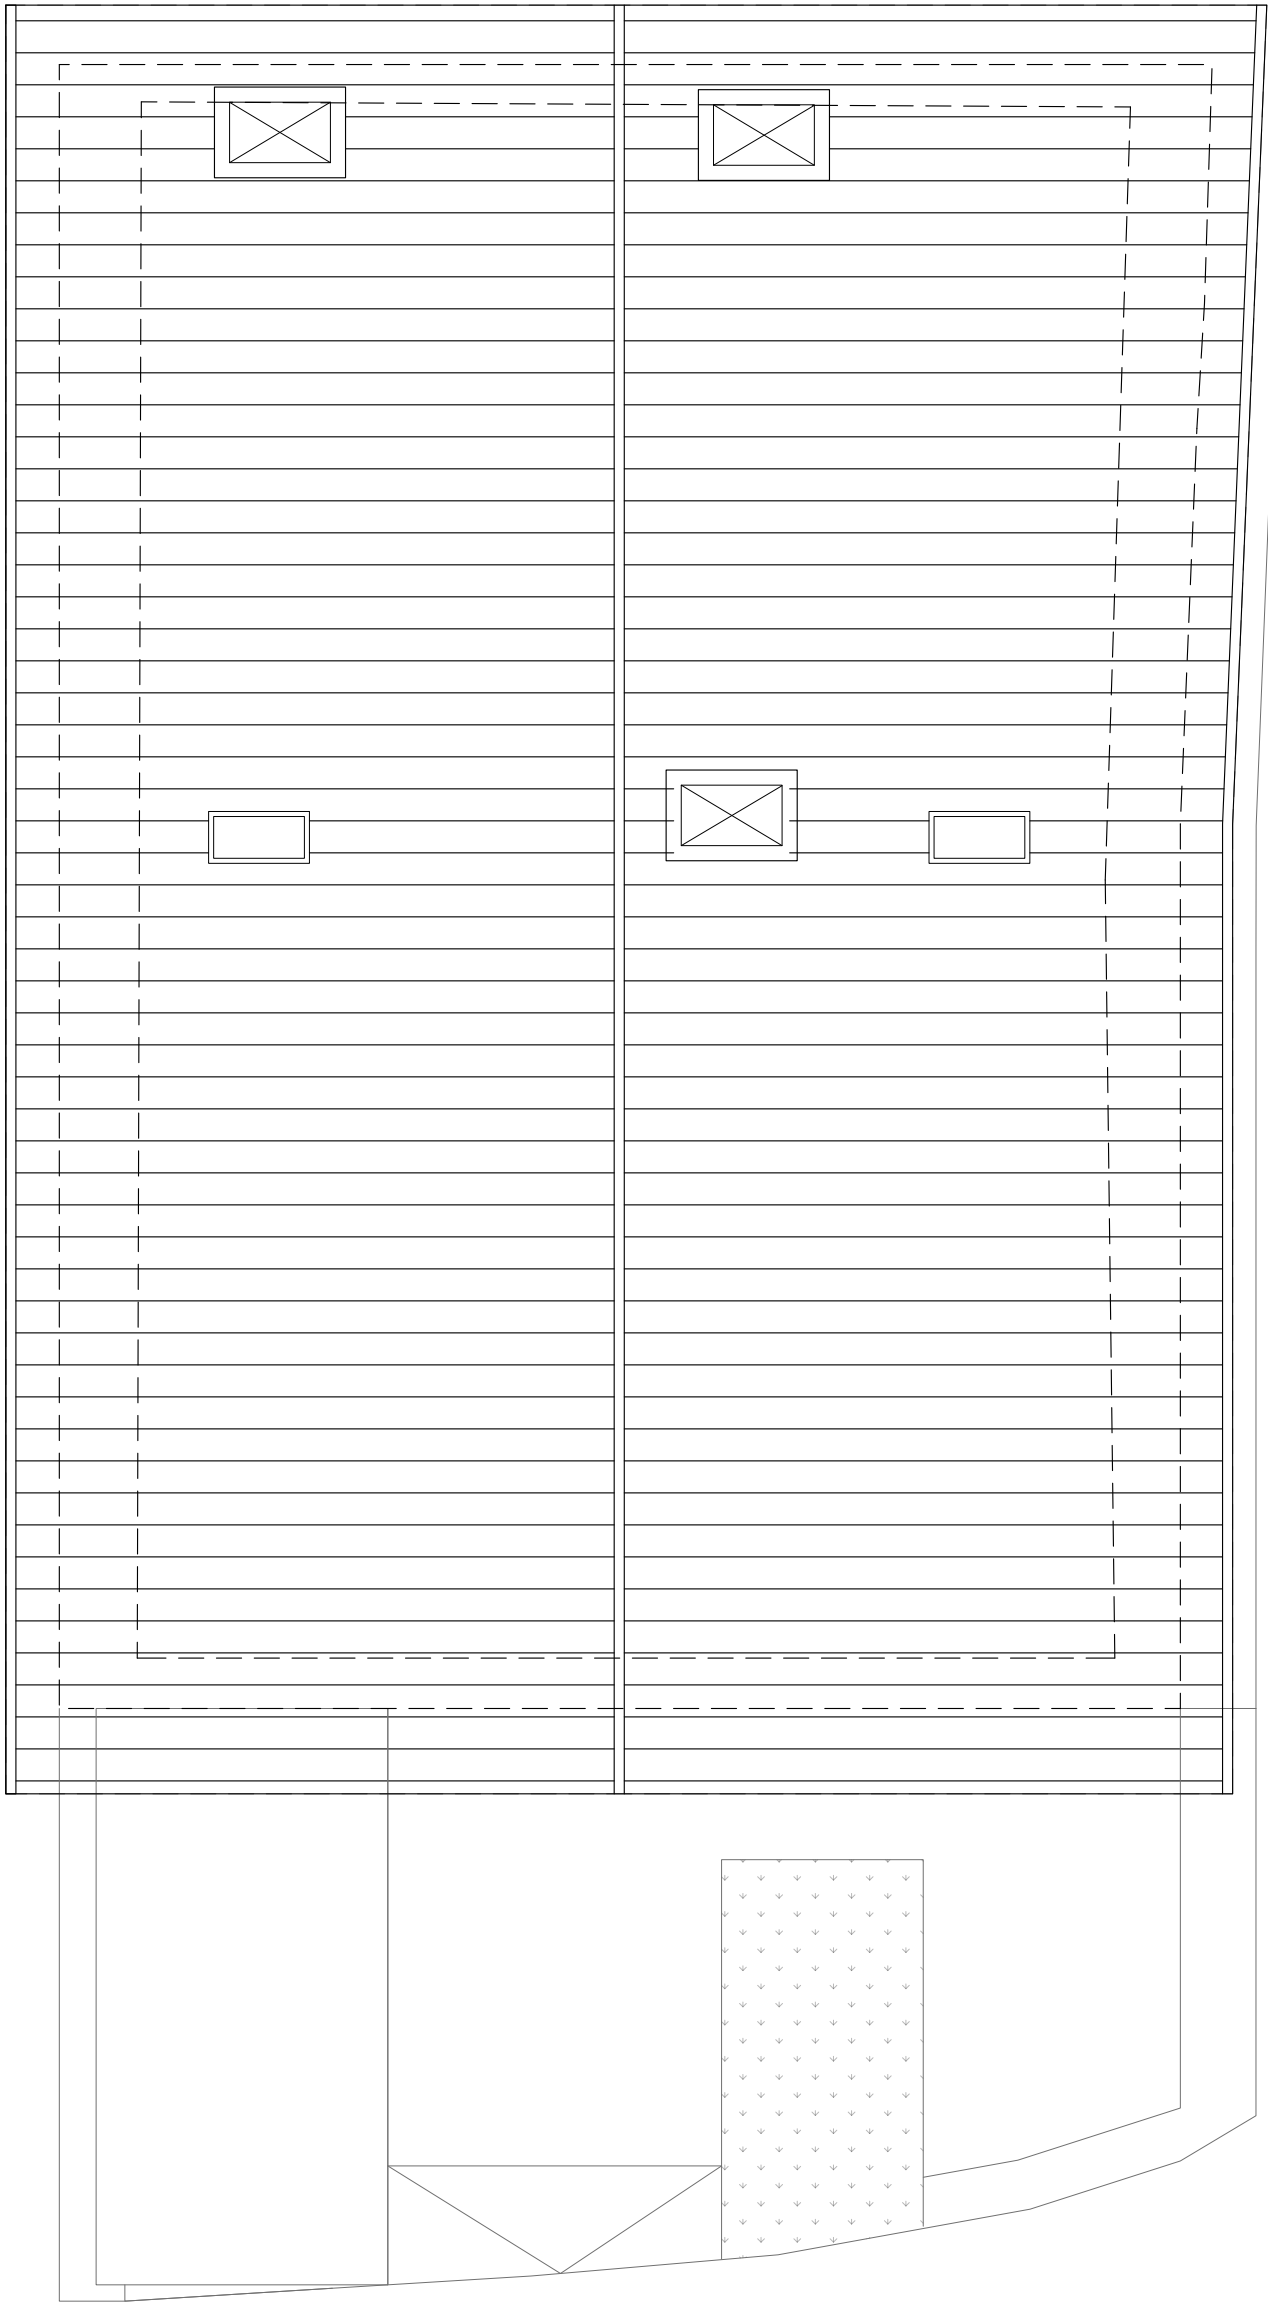

Proyecto de ejecución	
ADECUACIÓN INTERIOR DE CASA DE LOS CONEJOS	
situación	
Calle Esparza Bidea nº2 - 31190 Cizur Menor (Navarra)	
fecha	
diciembre 2025	
promotor	
CONCEJO DE CIZUR MENOR	
nº proyecto	
2403	
plano de	
ESTADO REFORMADO	
PLANTA CUBIERTA	
nº plano	
A08	
escala	
A3 1:75	
modifica a	

AdC

ARQUITECTOS

J. Emilio

Ignacio

Seminario

Colaboradores:

Luis Benítez - Arquitecto

Plaza Eguzki 7, 31192 Mutivá.

T:948 361 861.


Web: www.adcarquitectos.es

EL PRESENTE DOCUMENTO ES COPIA DE SU ORIGINAL, DEL QUE ES AUTOR ARQUITECTURA Y GESTIÓN, ADO ARQUITECTOS S.L.P. SU UTILIZACIÓN TOTAL O PARCIAL, ASÍ COMO CUALQUIER REPRODUCCIÓN O CESIÓN A TERCEROS, REQUIEREN LA PREVIJA AUTORIZACIÓN EXPRESA DE SU AUTOR QUEDANDO EN TODO CASO PROHIBIDA CUALQUIER MODIFICACIÓN UMBREAL.

ALZADO SURESTE



SECCIÓN A-A'

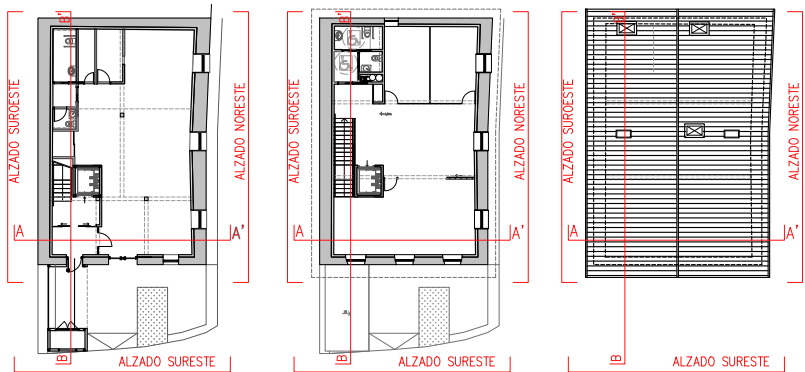

Proyecto de ejecución

ADECUACIÓN INTERIOR DE CASA DE LOS CONEJOS

situación

Calle Esparza Bidea nº2 - 31190 Cizur Menor (Navarra)

promotor

CONCEJO DE CIZUR MENOR

plano de

ESTADO REFORMADO

ALZADOS Y SECCIÓN

AdC
ARQUITECTOS

J. Emilio
Plaza Egozi 7, 31192 Mutivá.

Ignacio
T-948 361 861.

Colaboradores:
Luis Benítez - Arquitecto
Web: www.adcarquitectos.es

fecha

diciembre 2025

nº proyecto

2403

nº plano


escala

A3 1:75

modifica a

A09

EL PRESENTE DOCUMENTO ES COPIA DE SU ORIGINAL, DEL QUE ES AUTOR ARQUITECTURA Y GESTIÓN, ADO ARQUITECTOS S.L.P. SU UTILIZACIÓN TOTAL O PARCIAL, ASÍ COMO CUALQUIER REPRODUCCIÓN O CESIÓN A TERCEROS, REQUIEREN LA PREVIJA AUTORIZACIÓN EXPRESA DE SU AUTOR QUEDANDO EN TODO CASO PROHIBIDA CUALQUIER MODIFICACIÓN UMBREAL.

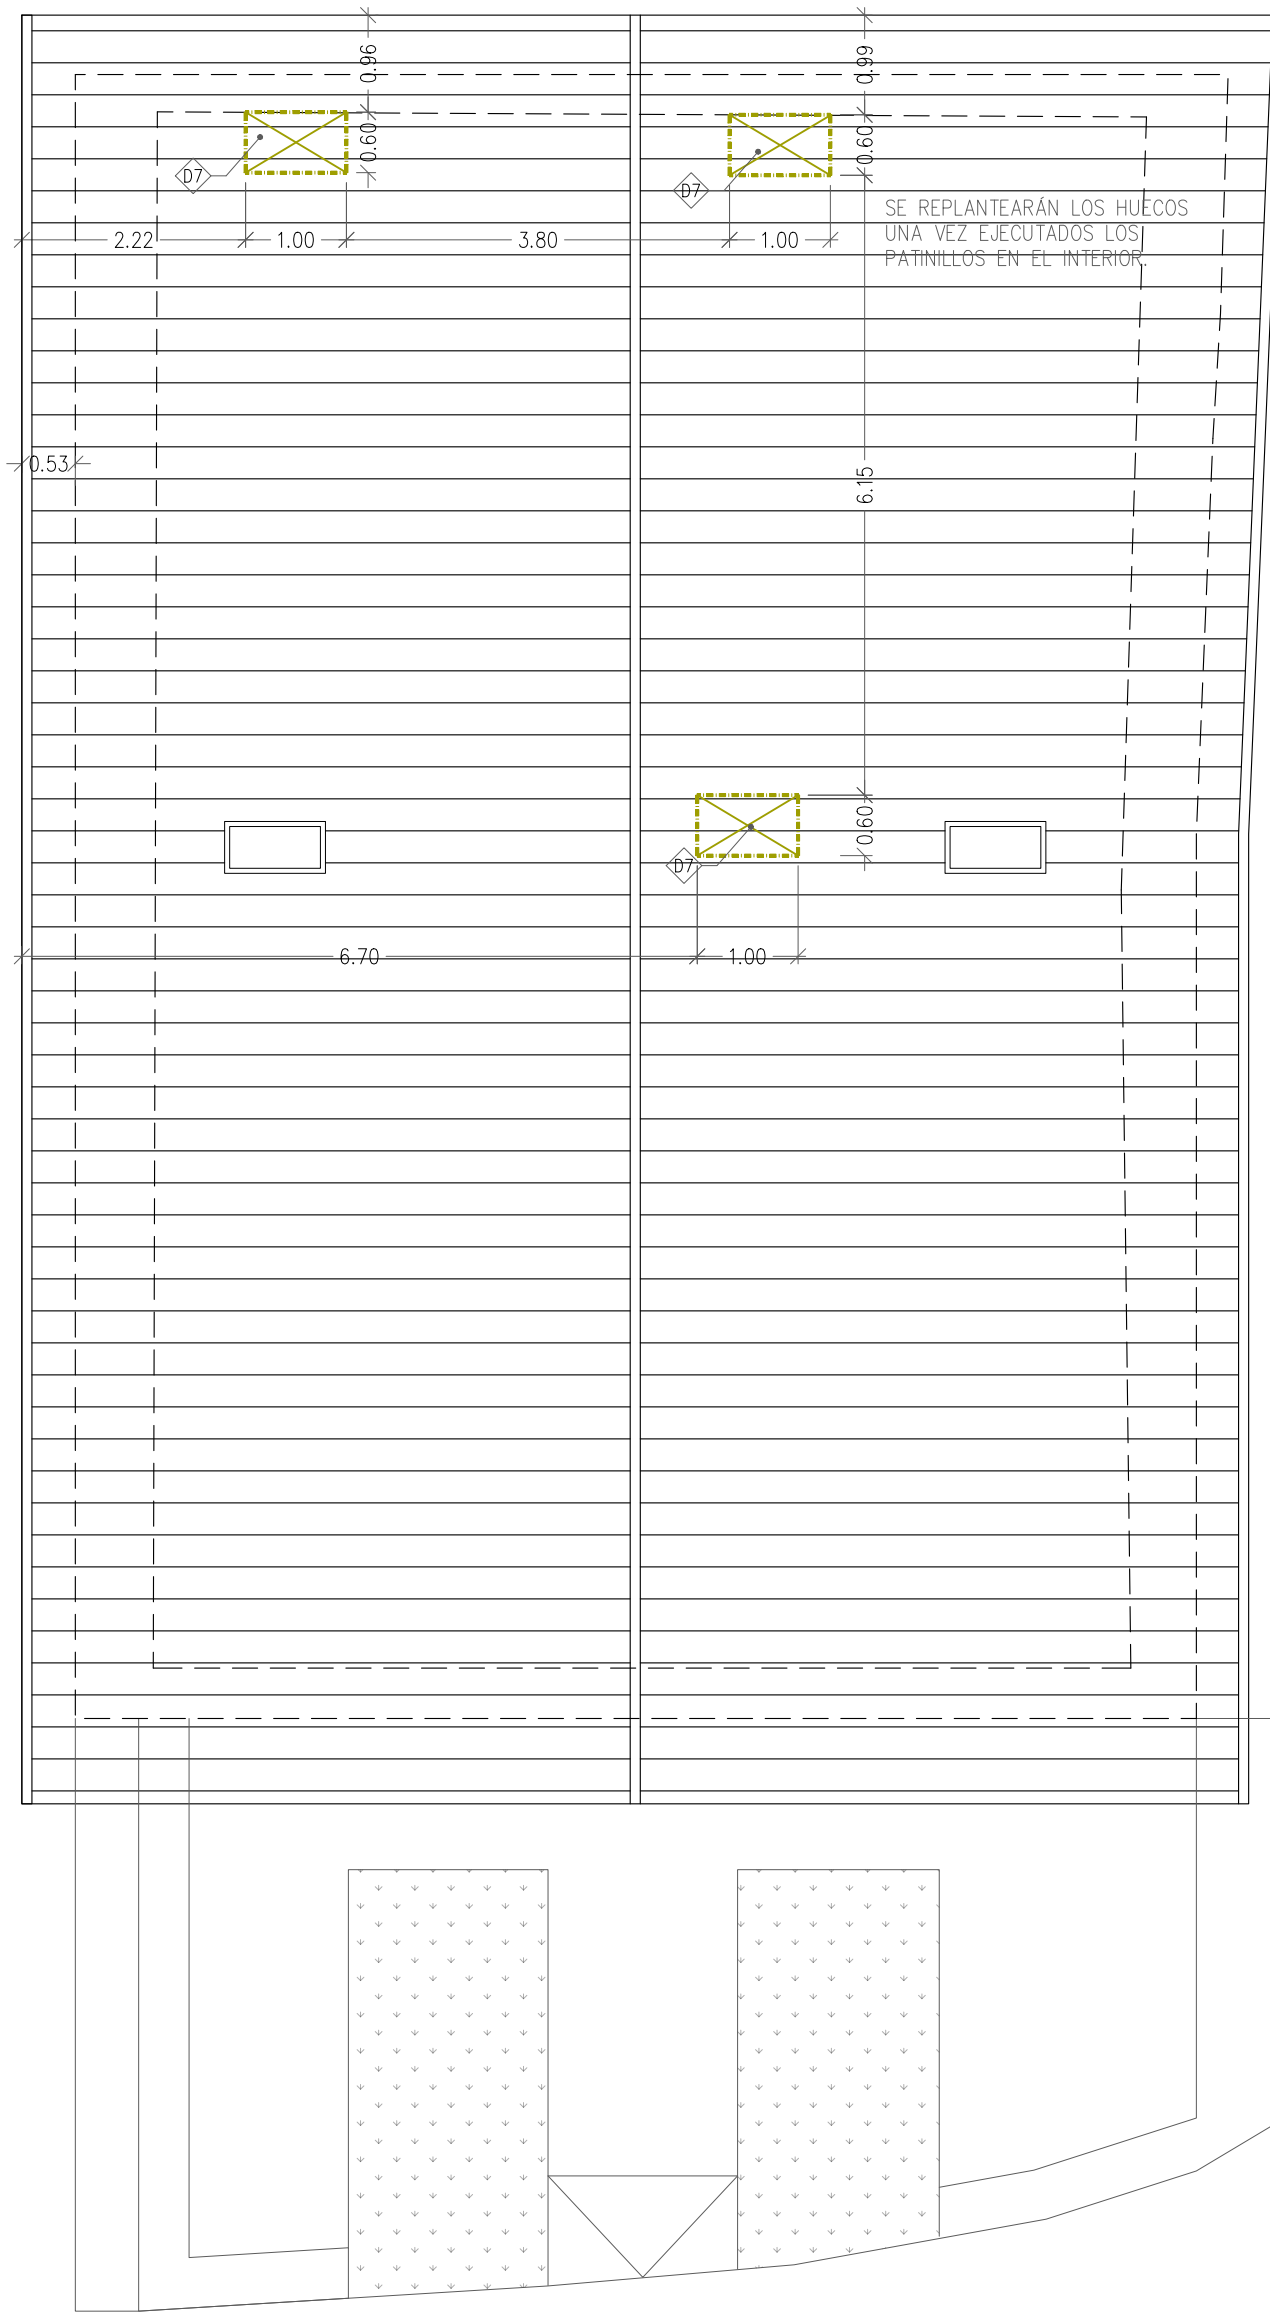


LEYENDA

DERRIBOS Y TRABAJOS PREVIOS

-  D1 DEMOLICIÓN DE MUROS, TABIQUERÍAS Y LOSAS DE ESCALERA
-  D2 ADECUACIÓN HUECOS: DEMOLICIÓN PARCIAL DE MURO DE FACHADA
-  D3 CARPINTERÍAS EXTERIORES E INTERIORES, Y BARANDILLAS A RETIRAR
-  D4 RETIRADA DE PAVIMENTO Y SUB BASE DEL MISMO
-  D5 RECONSTRUCCIÓN DE MURO DE MAMPUESTO SIMILAR AL EXISTENTE EN HUECOS Y RETIRADA DE ALFÉIZAR EXISTENTE
-  D6 APERTURA DE HUECO EN FORJADO, EVITANDO EL PASO POR VIGUETAS SI ES POSIBLE
-  D7 APERTURA DE HUECO EN CUBIERTA PARA EJECUCIÓN DE CHIMENEAS

NOTA: SE ADECUARÁ LA GEOMETRÍA DE VENTANAS Y GENERACIÓN DE HUECOS A LOS ESPCIOS ENTRE VIGUETAS Y CABIOS, ASÍ COMO LA UBICACIÓN DE PERROTES, SIEMPRE A CONFIRMAR POR LA DF.

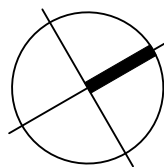

Proyecto de ejecución

ADECUACIÓN INTERIOR DE CASA DE LOS CONEJOS

situación
Calle Esparza Bidea nº2 - 31190 Cizur Menor (Navarra)

promotor
CONCEJO DE CIZUR MENOR

plano de
ESTADO ACTUAL - TRABAJOS PREVIOS
PLANTA CUBIERTA

AdC
ARQUITECTOS

J. Emilio Olacho Barrasa
Plaza Eguzki 7, 31192 Mutilva.

Ignacio Azcarra Seminario
T:948 361 861.

Colaboradores:
Luis Benítez - Arquitecto
Web: www.adcarquitectos.es

fecha
diciembre 2025

nº proyecto
2403

nº plano

escala
A3 1:75
modifica a

A13

