
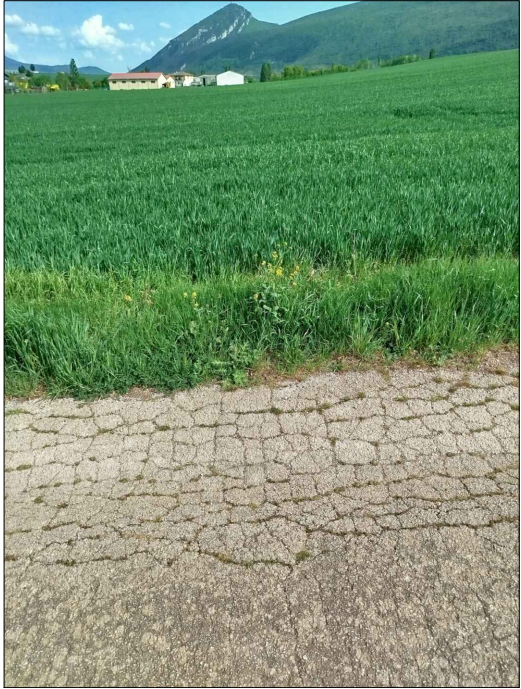
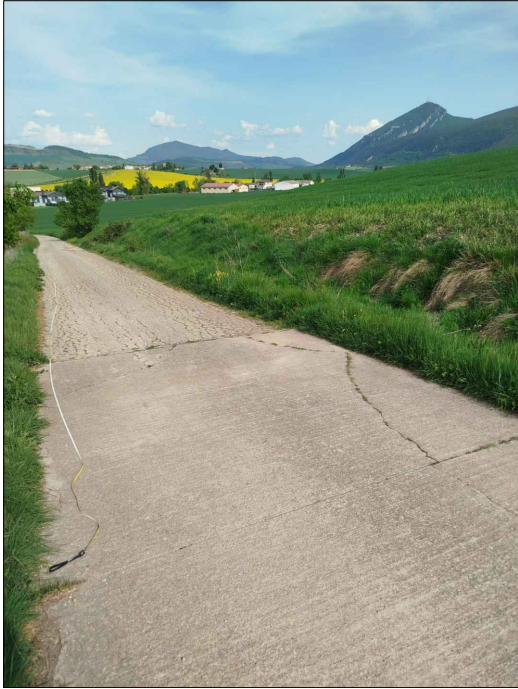


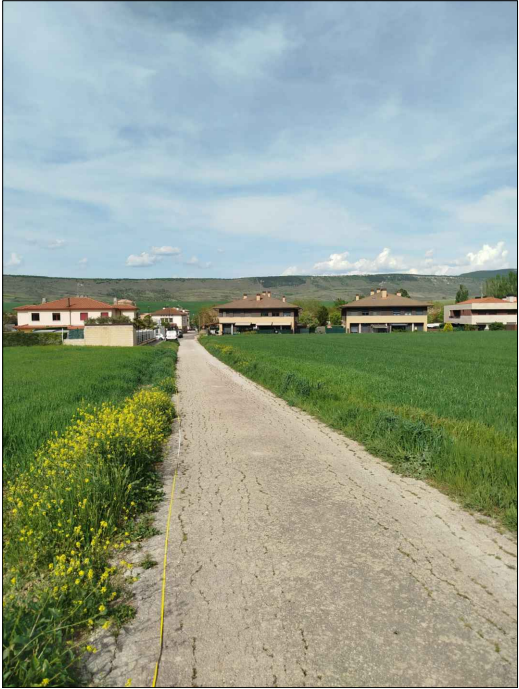

A01P1

PROYECTO DE EJECUCIÓN

ARQUITECTURA

SITUACIÓN Y ENTORNO

A123/2026

TOR

PAVIMENTACIÓN CAMINO CEMENTERIO

Camino Transporte

31119 Navarra

Propiedad

Concejo de Torres de Elortz

Calle Navarra N°3, bajo

31119 Valle de Elorz/Elortzibar Navarra

Arquitecto responsable

Santiago Imízcoz Fabra N° colegiado: 6173 COA

C/ Felipe Gorriti N°17 Bajo – C.P.: 31004 Pamplona

Santiago Imízcoz Fabra / Rubén Santos Albillo




Versión Junio 2026

A3 1:2500


0 25 50 75 100 125 M

N

20260527PLANTA BASE.DWG - 2026/05/28 20:49:48

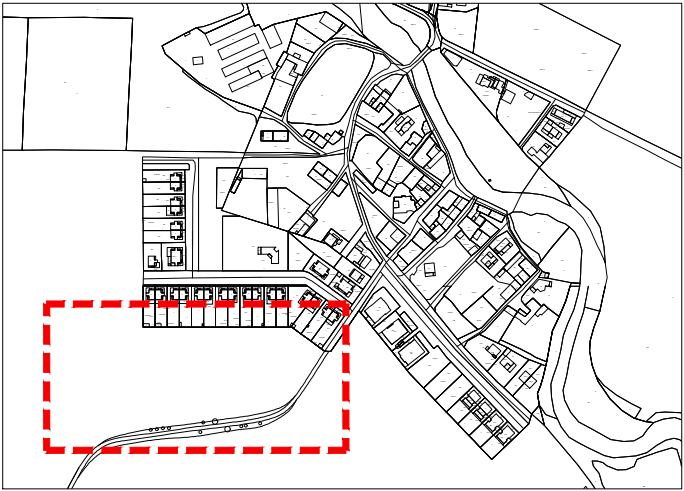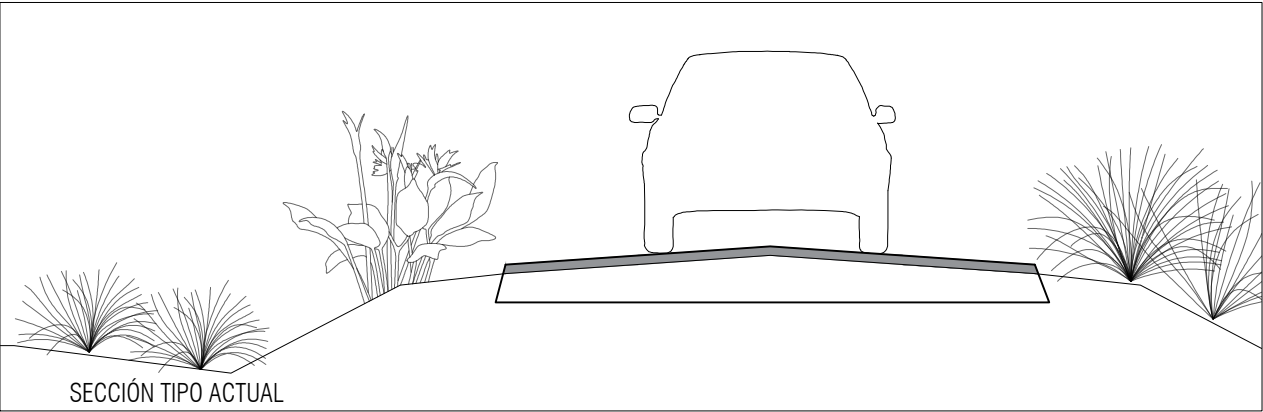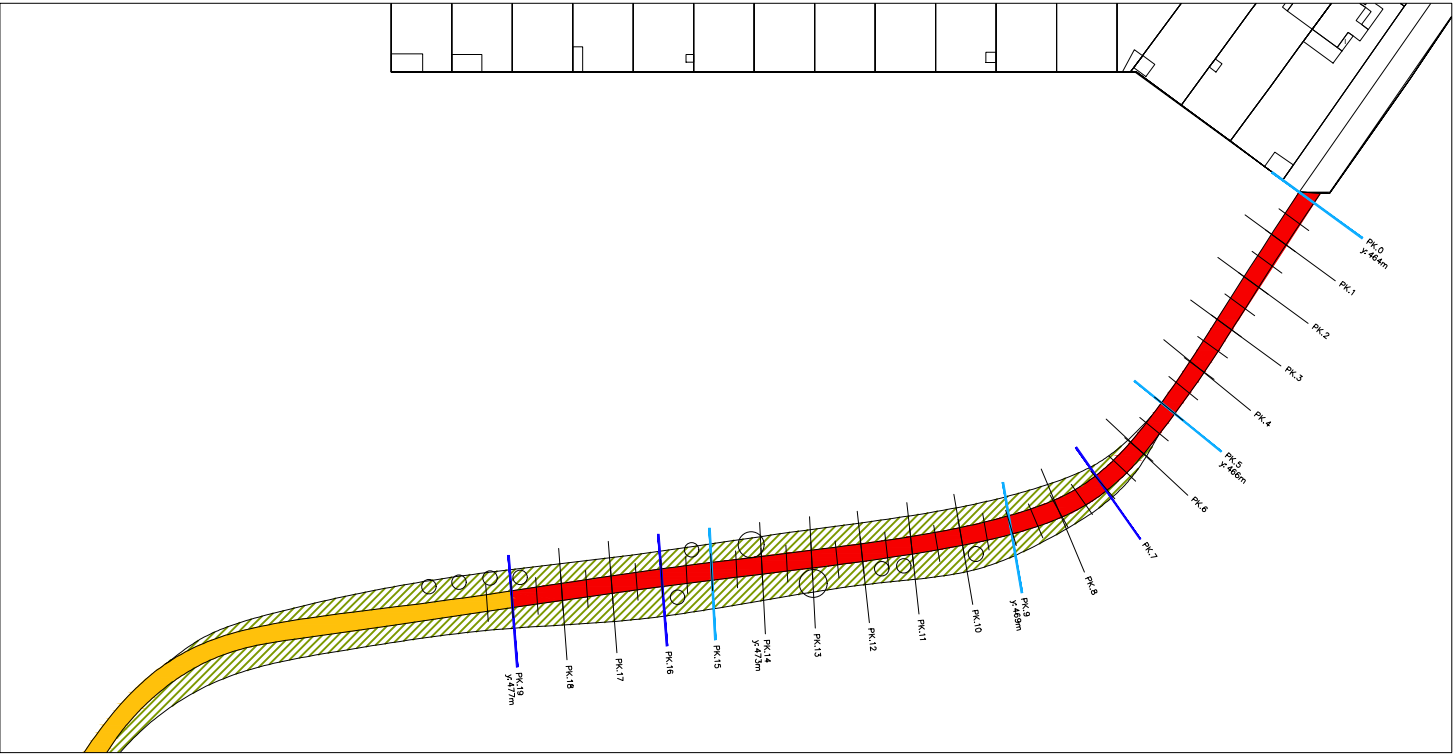

- PAVIMENTO ASFÁLTICO
- PAVIMENTO HORMIGÓN
- Ancho camino=3.50m
- Ancho camino=4.00m

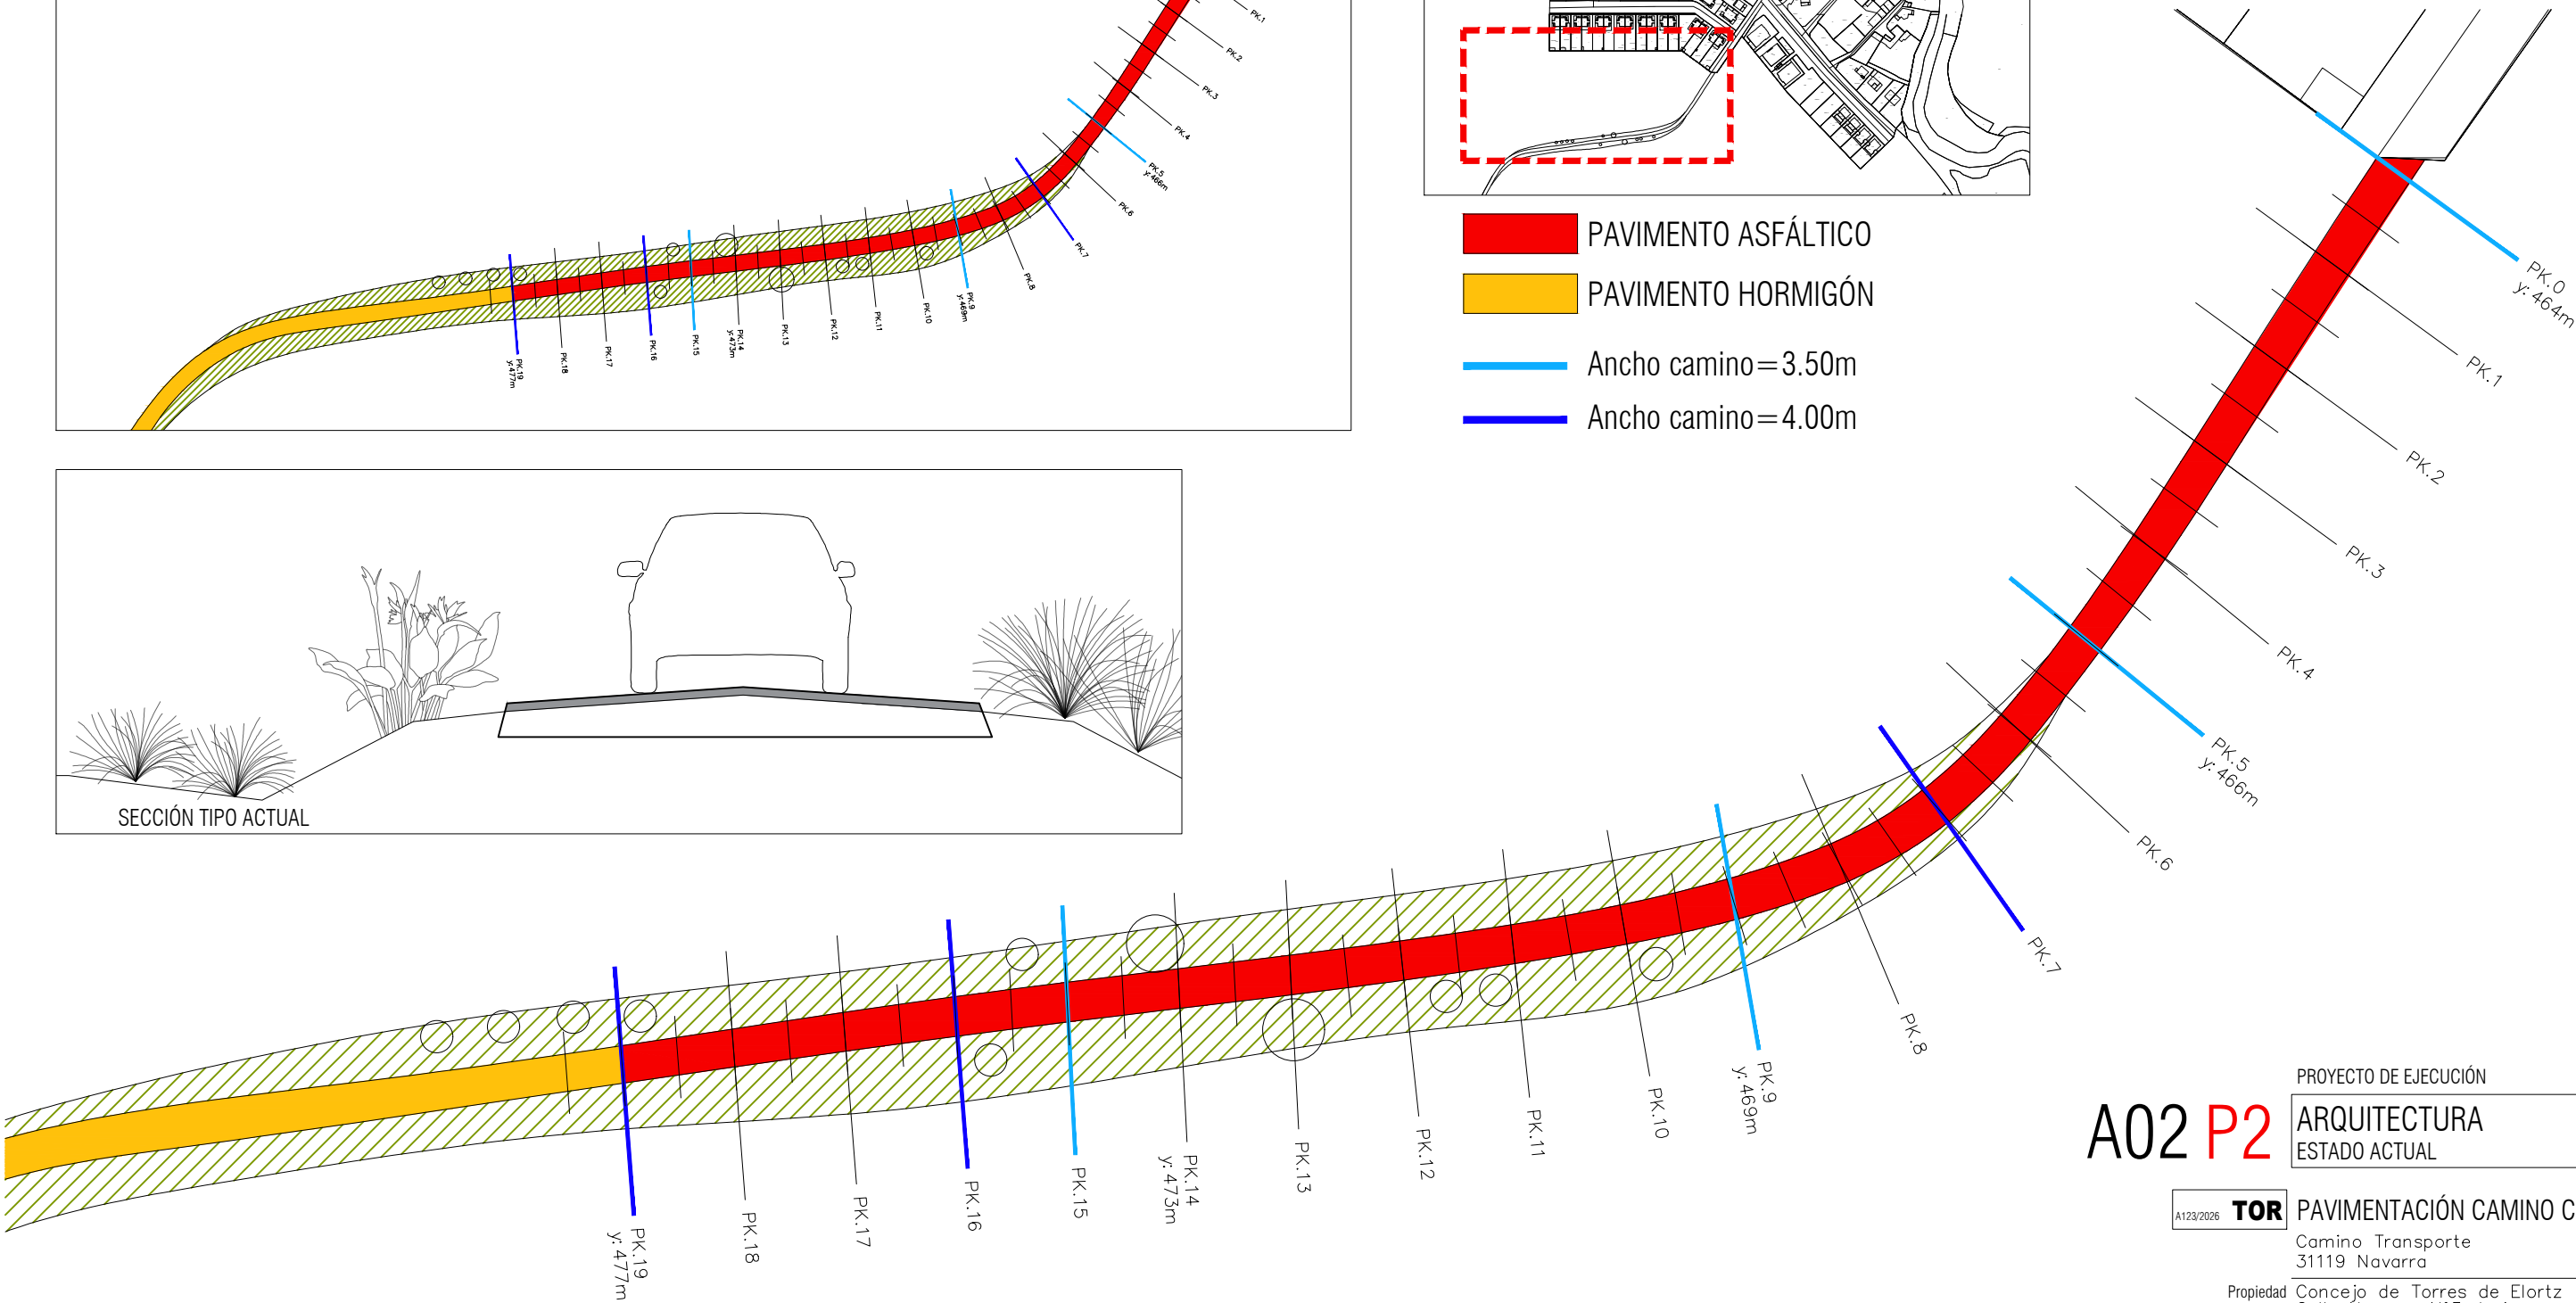

A02 P2

PROYECTO DE EJECUCIÓN

ARQUITECTURA

ESTADO ACTUAL

A123/2026 **TOR** PAVIMENTACIÓN CAMINO CEMENTERIO

Camino Transporte
31119 Navarra


Propiedad Concejo de Torres de Elortz
Calle Navarra N°3, bajo
31119 Valle de Elorz/Elortzibar Navarra

Arquitecto responsable Santiago Imízcoz Fabra N° colegiado: 6173 COA
C/ Felipe Gorriti N°17 Bajo – C.P.: 31004 Pamplona

Santiago Imízcoz Fabra / Rubén Santos Albillo
Versión Junio 2026

A3 1:50
0 50 100 150 200 250 CM

20260527PLANTA BASE.DWG - 2026/05/28 20:53:09

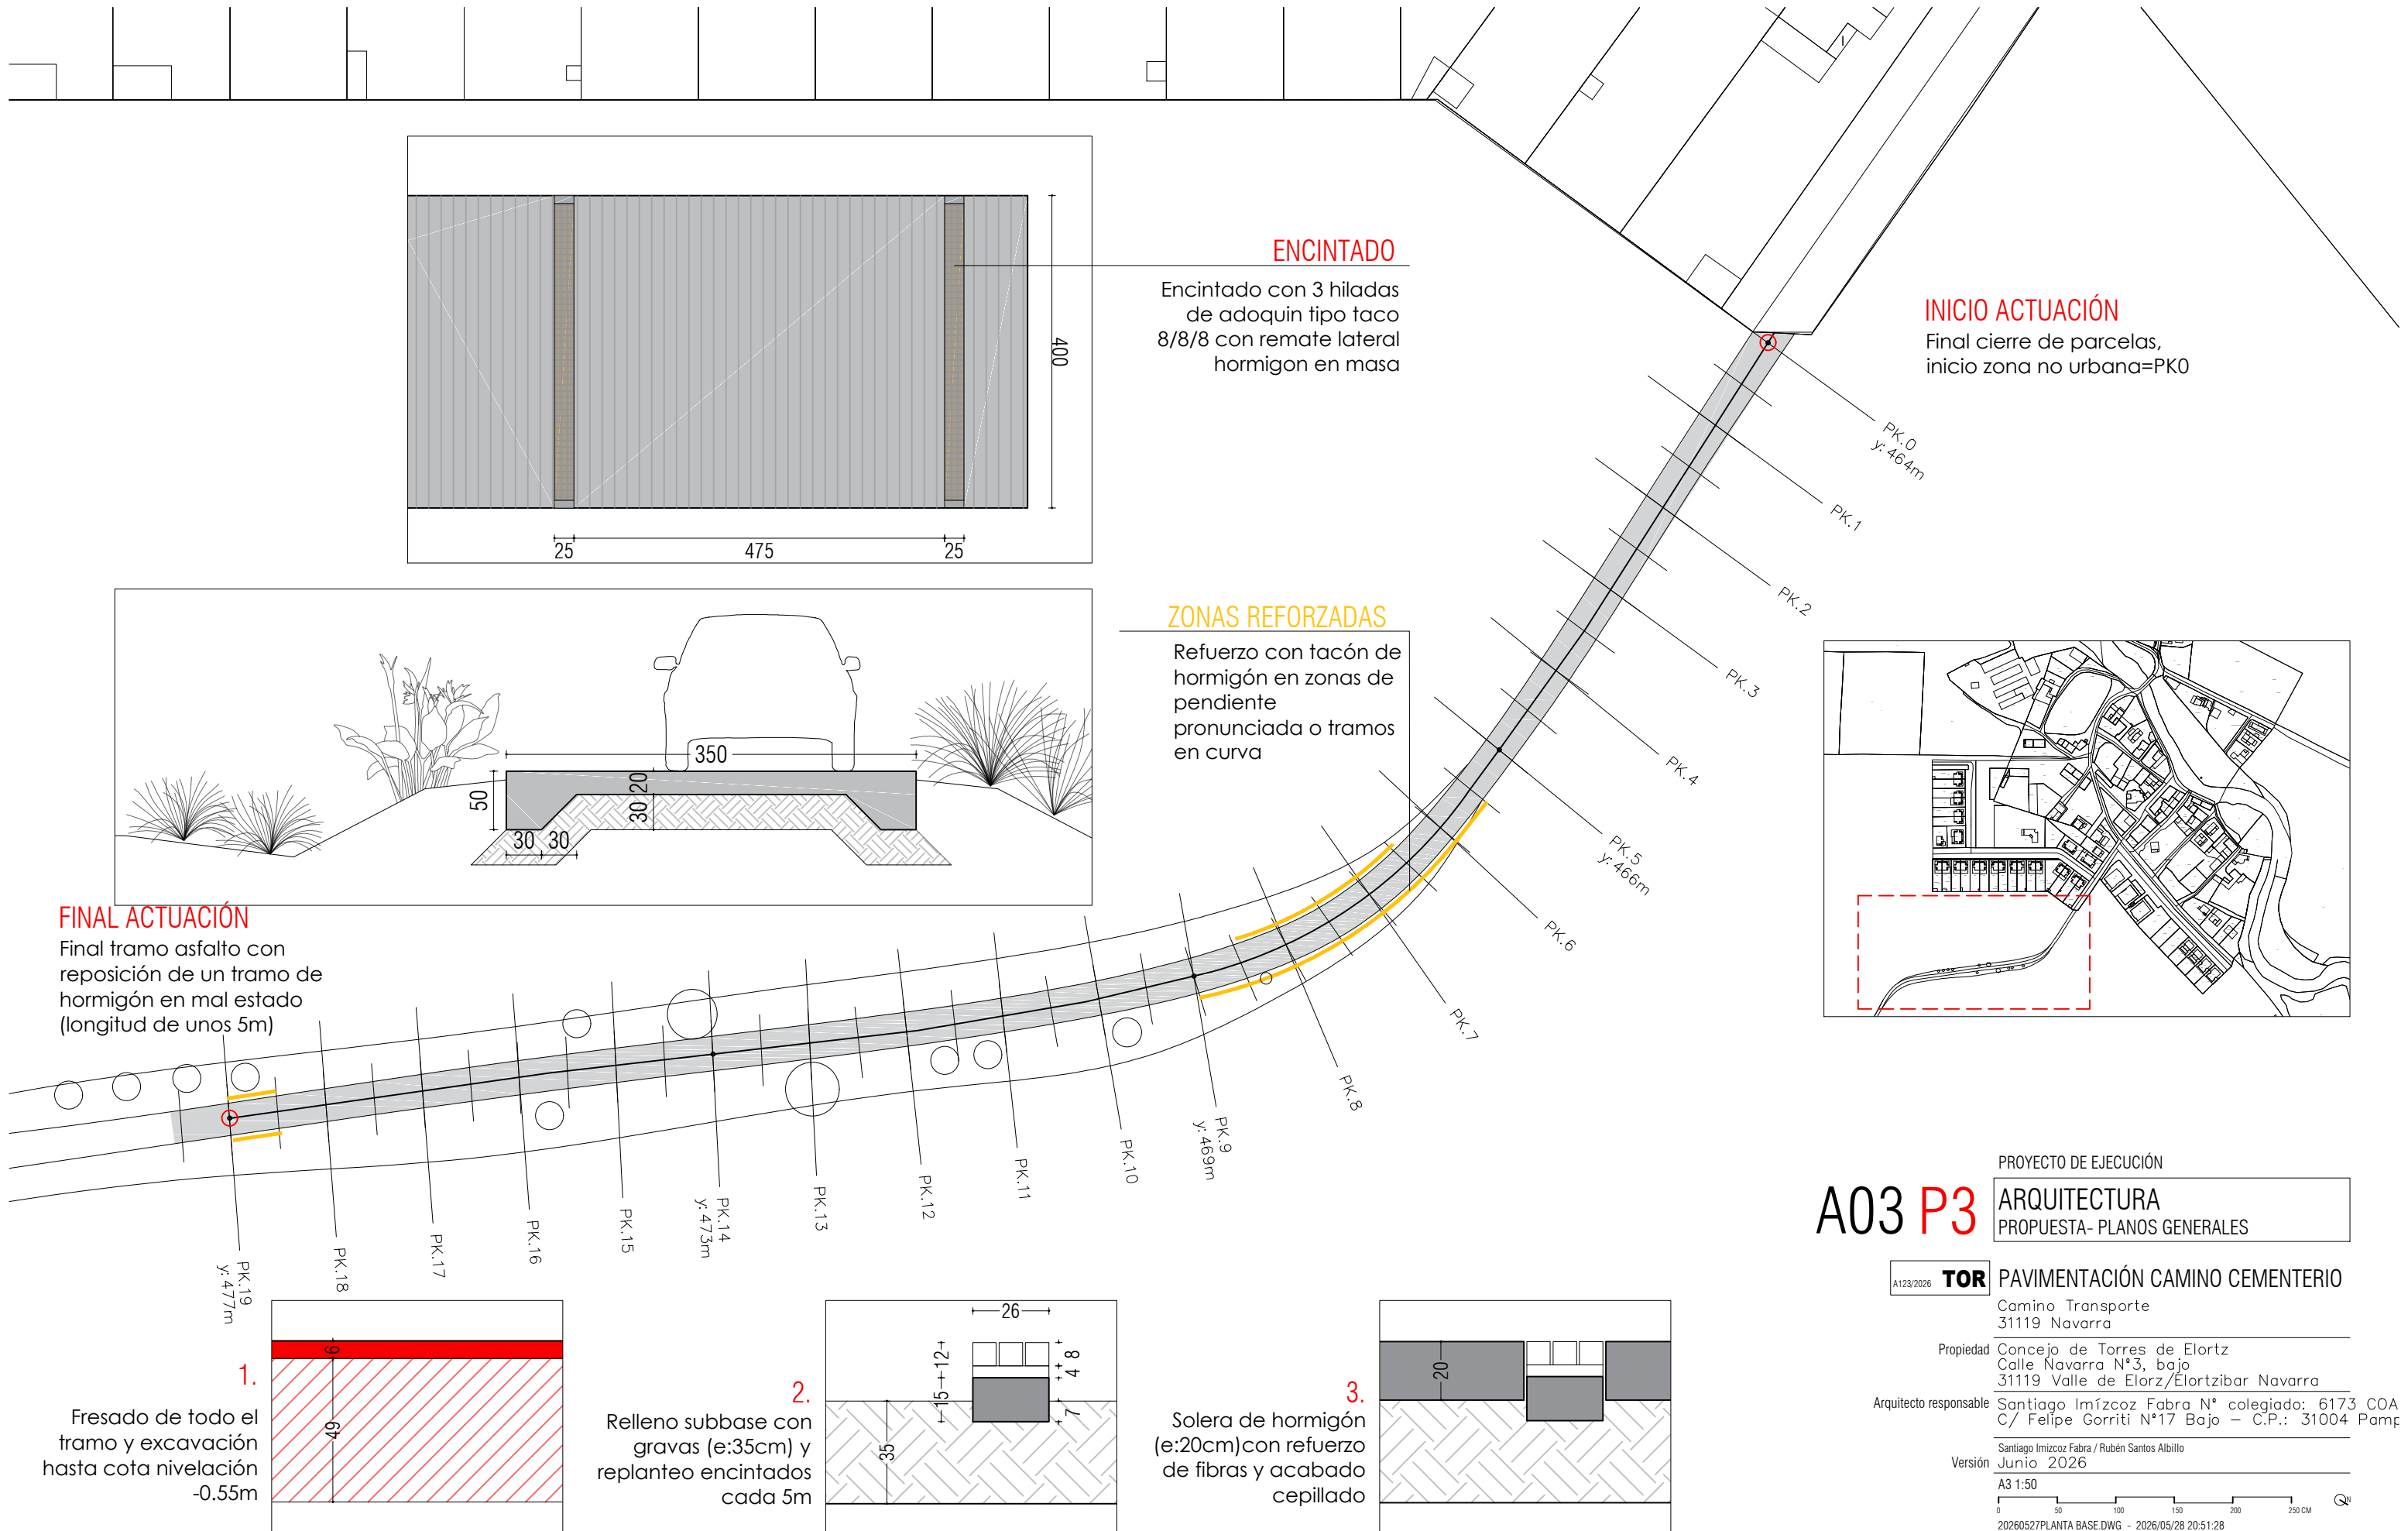

A03

P3

PROYECTO DE EJECUCIÓN

ARQUITECTURA

PROPUESTA- PLANOS GENERALES

A123/2026

TOR

PAVIMENTACIÓN CAMINO CEMENTERIO

Camino Transporte
31119 Navarra

Propiedad Concejo de Torres de Elortz
Calle Navarra N°3, bajo
31119 Valle de Elorz/Elortzibar Navarra

Arquitecto responsable Santiago Imízcoz Fabra N° colegiado: 6173 COA
C/ Felipe Gorriti N°17 Bajo – C.P.: 31004 Pamplona

Santiago Imízcoz Fabra / Rubén Santos Albillo

Versión Junio 2026

A3 1:50

0 50 100 150 200 250 CM

20260527PLANTA BASE.DWG - 2026/05/28 20:51:28