



Proyecto de Naturalización Patio del Colegio Público Alaitz



Proyecto de naturalización del patio escolar

Colegio Público Alaitz · Alaitz Ikastetxe Publikoa

agosto de 2026

TOMO ÚNICO

FASE | PROYECTO DE EJECUCIÓN

DOCUMENTACION | MEMORIA Y ANEJOS - PLANOS - PLIEGOS – PRESUPUESTO

DIRECCIÓN DEL PROYECTO

Servicios técnicos municipales del Ayuntamiento de Barañáin

ARQUITECTO AUTOR DEL PROYECTO

Miguel Tejada Fresán, colegiado COAM 14698

DISEÑO Y CONCEPTO



eslavaytejadaarquitectos

Benito Gutiérrez 14 local | 28008Madrid | T+F 915496956 | info@eaaestudio.com



DOCUMENTOS DE LOS QUE CONSTA EL PROYECTO

DOCUMENTO 1 | MEMORIA Y ANEJOS

MEMORIA

ANEJO 01 · ESTUDIO DE GESTIÓN DE RESIDUOS | RCDs

ANEJO 02 · ESTUDIO BÁSICO DE SEGURIDAD Y SALUD

ANEJO 03 · JUSTIFICACION DE PRECIOS DESCOMPUESTOS

DOCUMENTO 2 | PLANOS · DOCUMENTACIÓN GRÁFICA

DOCUMENTO 3 | PLIEGO DE PRESCRIPCIONES

PLIEGO DE PRESCRIPCIONES TÉCNICAS GENERALES Y PARTICULARES

DOCUMENTO 4 | PRESUPUESTO

ESTADO DE MEDICIONES

CUADRO DE PRECIOS 1

CUADRO DE PRECIOS 2

MEDICIONES Y PRESUPUESTO

RESUMEN DE PRESUPUESTO PEM-PEC



DOCUMENTO 2 | PLANOS

DOCUMENTACIÓN GRÁFICA

ÍNDICE | DOCUMENTO 2 · PLANOS

proyecto de ejecución

CODIGO	DESCRIPCION	Nº DE HOJAS	ESCALA A3	NOMBRE ARCHIVO DWG
--------	-------------	----------------	-----------	--------------------

GE Planos generales

GE.01	Situación	1	1/2000	25-4PATbrñ_GEsitemp.dwg
GE.02	Emplazamiento	1	1/500	25-4PATbrñ_GEsitemp.dwg


EA Planos de estado actual

EA.01	Estado actual. Topografía	1	1/300	25-4PATbrñ_EAtopo.dwg
-------	---------------------------	---	-------	-----------------------

PR Planos de propuesta

PR.01	Propuesta. Imagen final	1	1/300	25-4PATbrñ_PRgeneral.dwg
PR.02	Propuesta. Zonas y Superficies	1	1/300	25-4PATbrñ_PRgeneral.dwg
PR.03	Propuesta. Usos y Actuaciones	1	1/300	25-4PATbrñ_PRgeneral.dwg
PR.04	Propuesta. Geometría y Trazado	1	1/300	25-4PATbrñ_PRgeneral.dwg
PR.05	Propuesta. Desmontajes y Protecciones	5	1/300	25-4PATbrñ_PRgeneral.dwg
PR.06	Propuesta. Corte y Demoliciones	1	1/300	25-4PATbrñ_PRgeneral.dwg
PR.07	Propuesta. Excavación y Drenaje	1	1/300	25-4PATbrñ_PRgeneral.dwg
PR.08	Propuesta. Modelado del Terreno	1	1/300	25-4PATbrñ_PRgeneral.dwg
PR.09	Propuesta. Acabados y Solados	1	1/300	25-4PATbrñ_PRgeneral.dwg
PR.10	Propuesta. Red de Riego	1	1/300	25-4PATbrñ_PRgeneral.dwg
PR.11	Propuesta. Plantaciones. Arbolado y arbustos	1	1/300	25-4PATbrñ_PRgeneral.dwg
PR.12	Propuesta. Mobiliario, Equipamientos y Pinturas	1	1/300	25-4PATbrñ_PRgeneral.dwg

Nota importante | Este plano es copia del original propiedad de los arquitectos redactores. Su uso total o parcial así como la cesión a terceros requerirá la autorización expresa de los mismos, quedando prohibida la modificación unilateral del mismo.

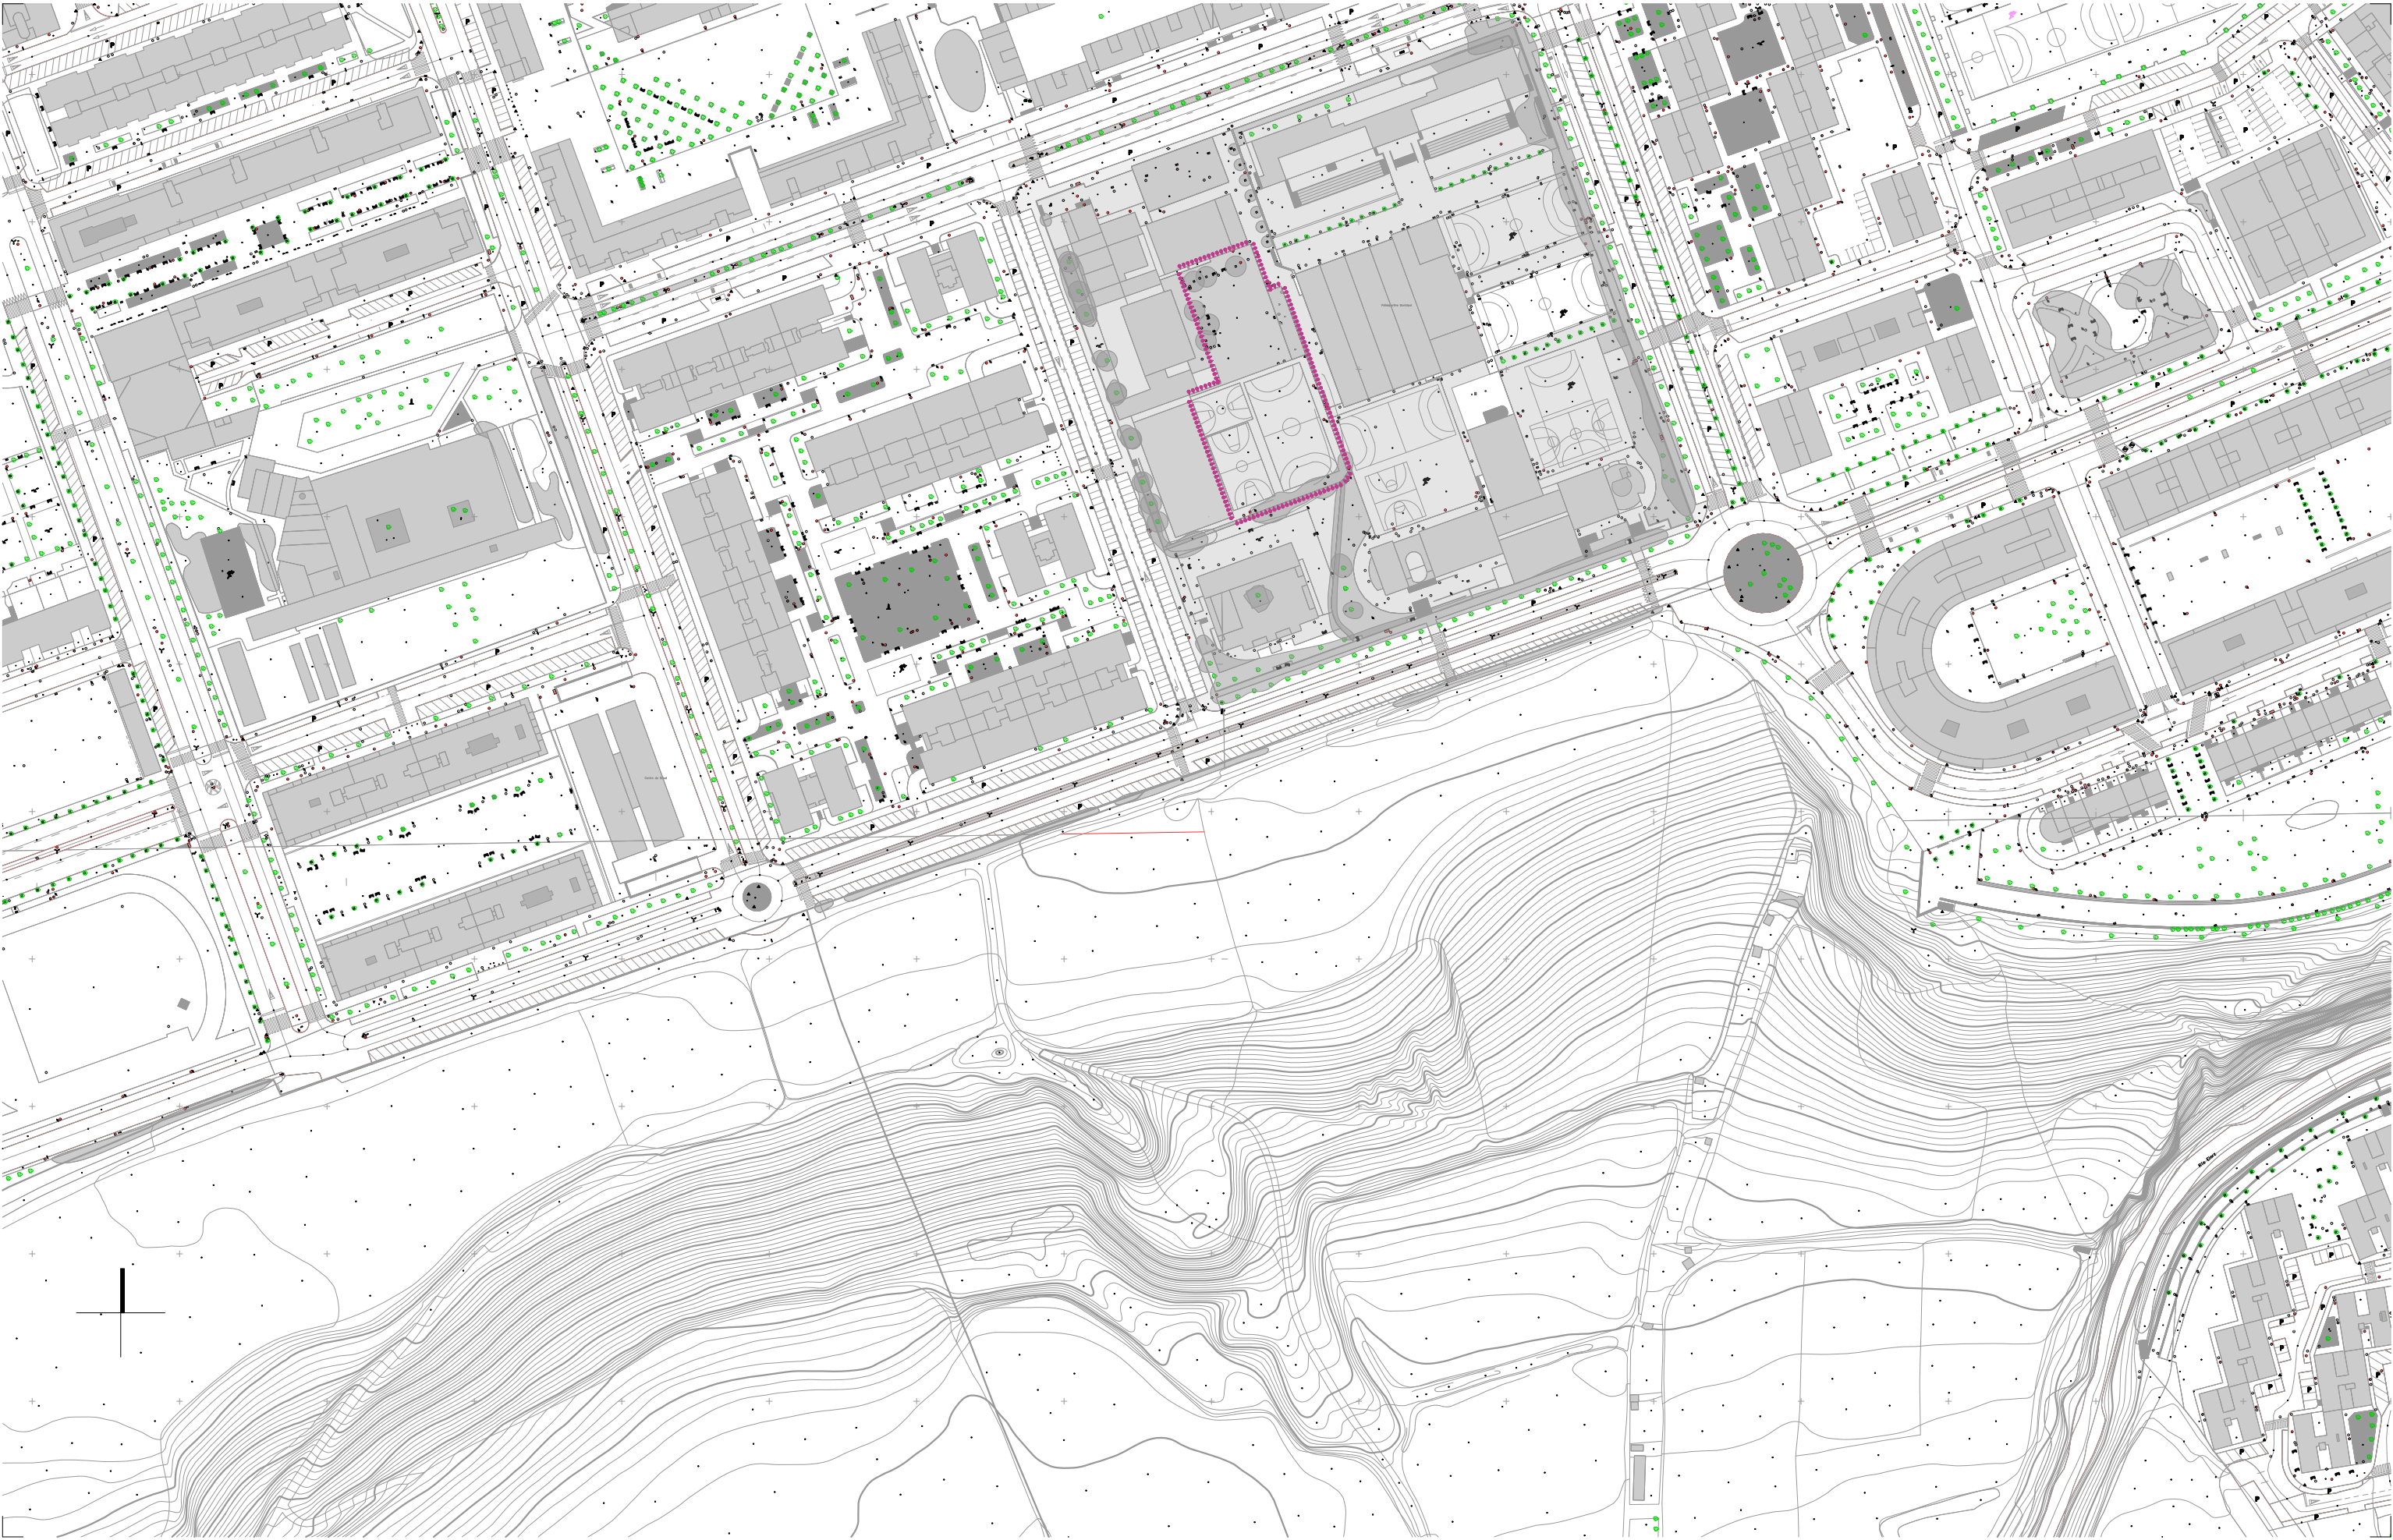

PROMOVIDO POR |



FINANCIADO POR |



Proyecto de Naturalización del Patio. Colegio Público Alaitz | Ikastetxe Publikoa

Ayuntamiento de Barañain | Barañaingo Udala



eslava y tejada arquitectos SL

C/ Benito Gutiérrez 14 local | 28008 Madrid | +34 915496956 | info@eaaestudio.com

ARQUITECTO, AUTOR DEL PROYECTO

Miguel Tejada, arquitecto col. COAM 14698

FECHA |

Agosto de 2026

TÍTULO DE PLANO |

FASE |

PROYECTO DE EJECUCIÓN

DESCRIPCIÓN |

escala gráfica 1 | 2000




NOMBRE DEL ARCHIVO CAD | 25-4PATbrñ_GEsitemp.dwg

PLANO CÓDIGO HOJA REVISIÓN

Propuesta
Imagen Final

GE.01 01

Nota importante | Este plano es copia del original propiedad de los arquitectos redactores. Su uso total o parcial así como la cesión a terceros requerirá la autorización expresa de los mismos, quedando prohibida la modificación unilateral del mismo.

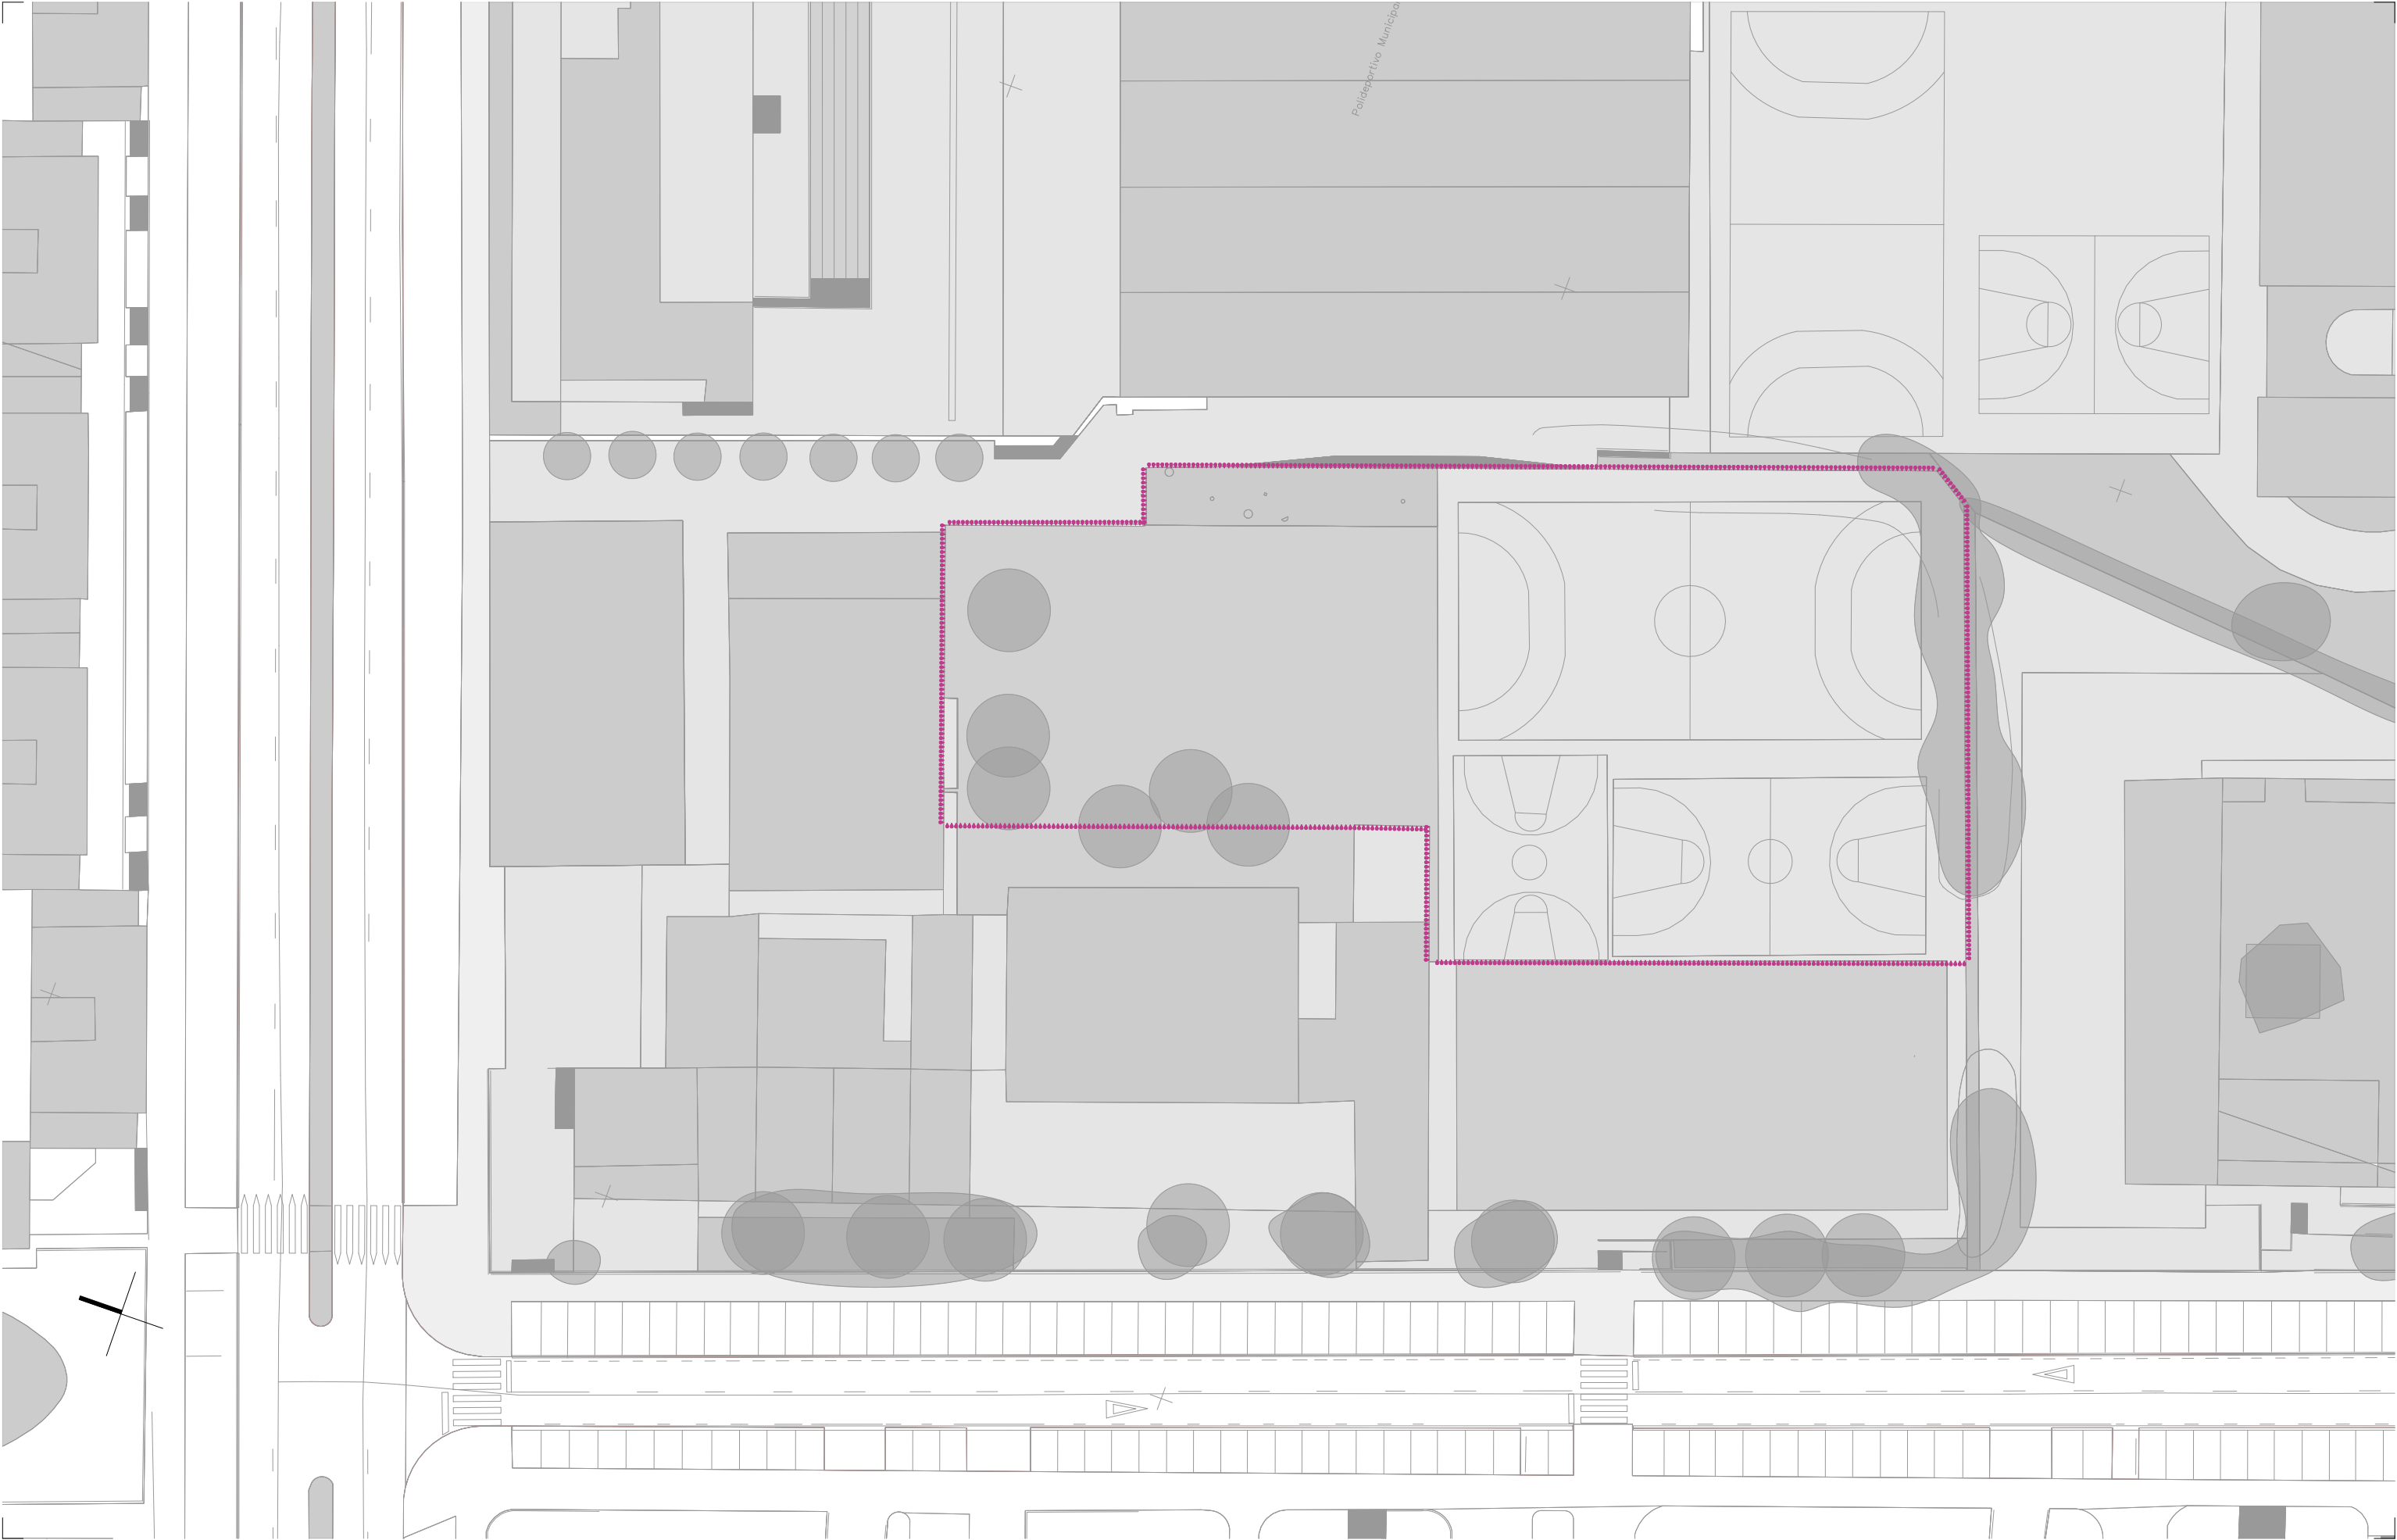

PROMOVIDO POR |



FINANCIADO POR |



Proyecto de Naturalización del Patio. Colegio Público Alaitz | Ikastetxe Publikoa

Ayuntamiento de Barañáin | Barañáingo Udala



eslava y tejada arquitectos SL

C/ Benito Gutiérrez 14 local | 28008 Madrid | +34 915496956 | info@eaaestudio.com

ARQUITECTO, AUTOR DEL PROYECTO

Miguel Tejada, arquitecto col. COAM 14698

FECHA |

Agosto de 2026

TÍTULO DE PLANO |

FASE |

PROYECTO DE EJECUCIÓN

DESCRIPCIÓN |

escala gráfica 1 | 500




NOMBRE DEL ARCHIVO CAD | 25-4PATbrñ_GEsitemp.dwg

PLANO CÓDIGO HOJA REVISIÓN

Planos Generales
Emplazamiento

GE.02 01

Nota importante | Este plano es copia del original propiedad de los arquitectos redactores. Su uso total o parcial así como la cesión a terceros requerirá la autorización expresa de los mismos, quedando prohibida la modificación unilateral del mismo.

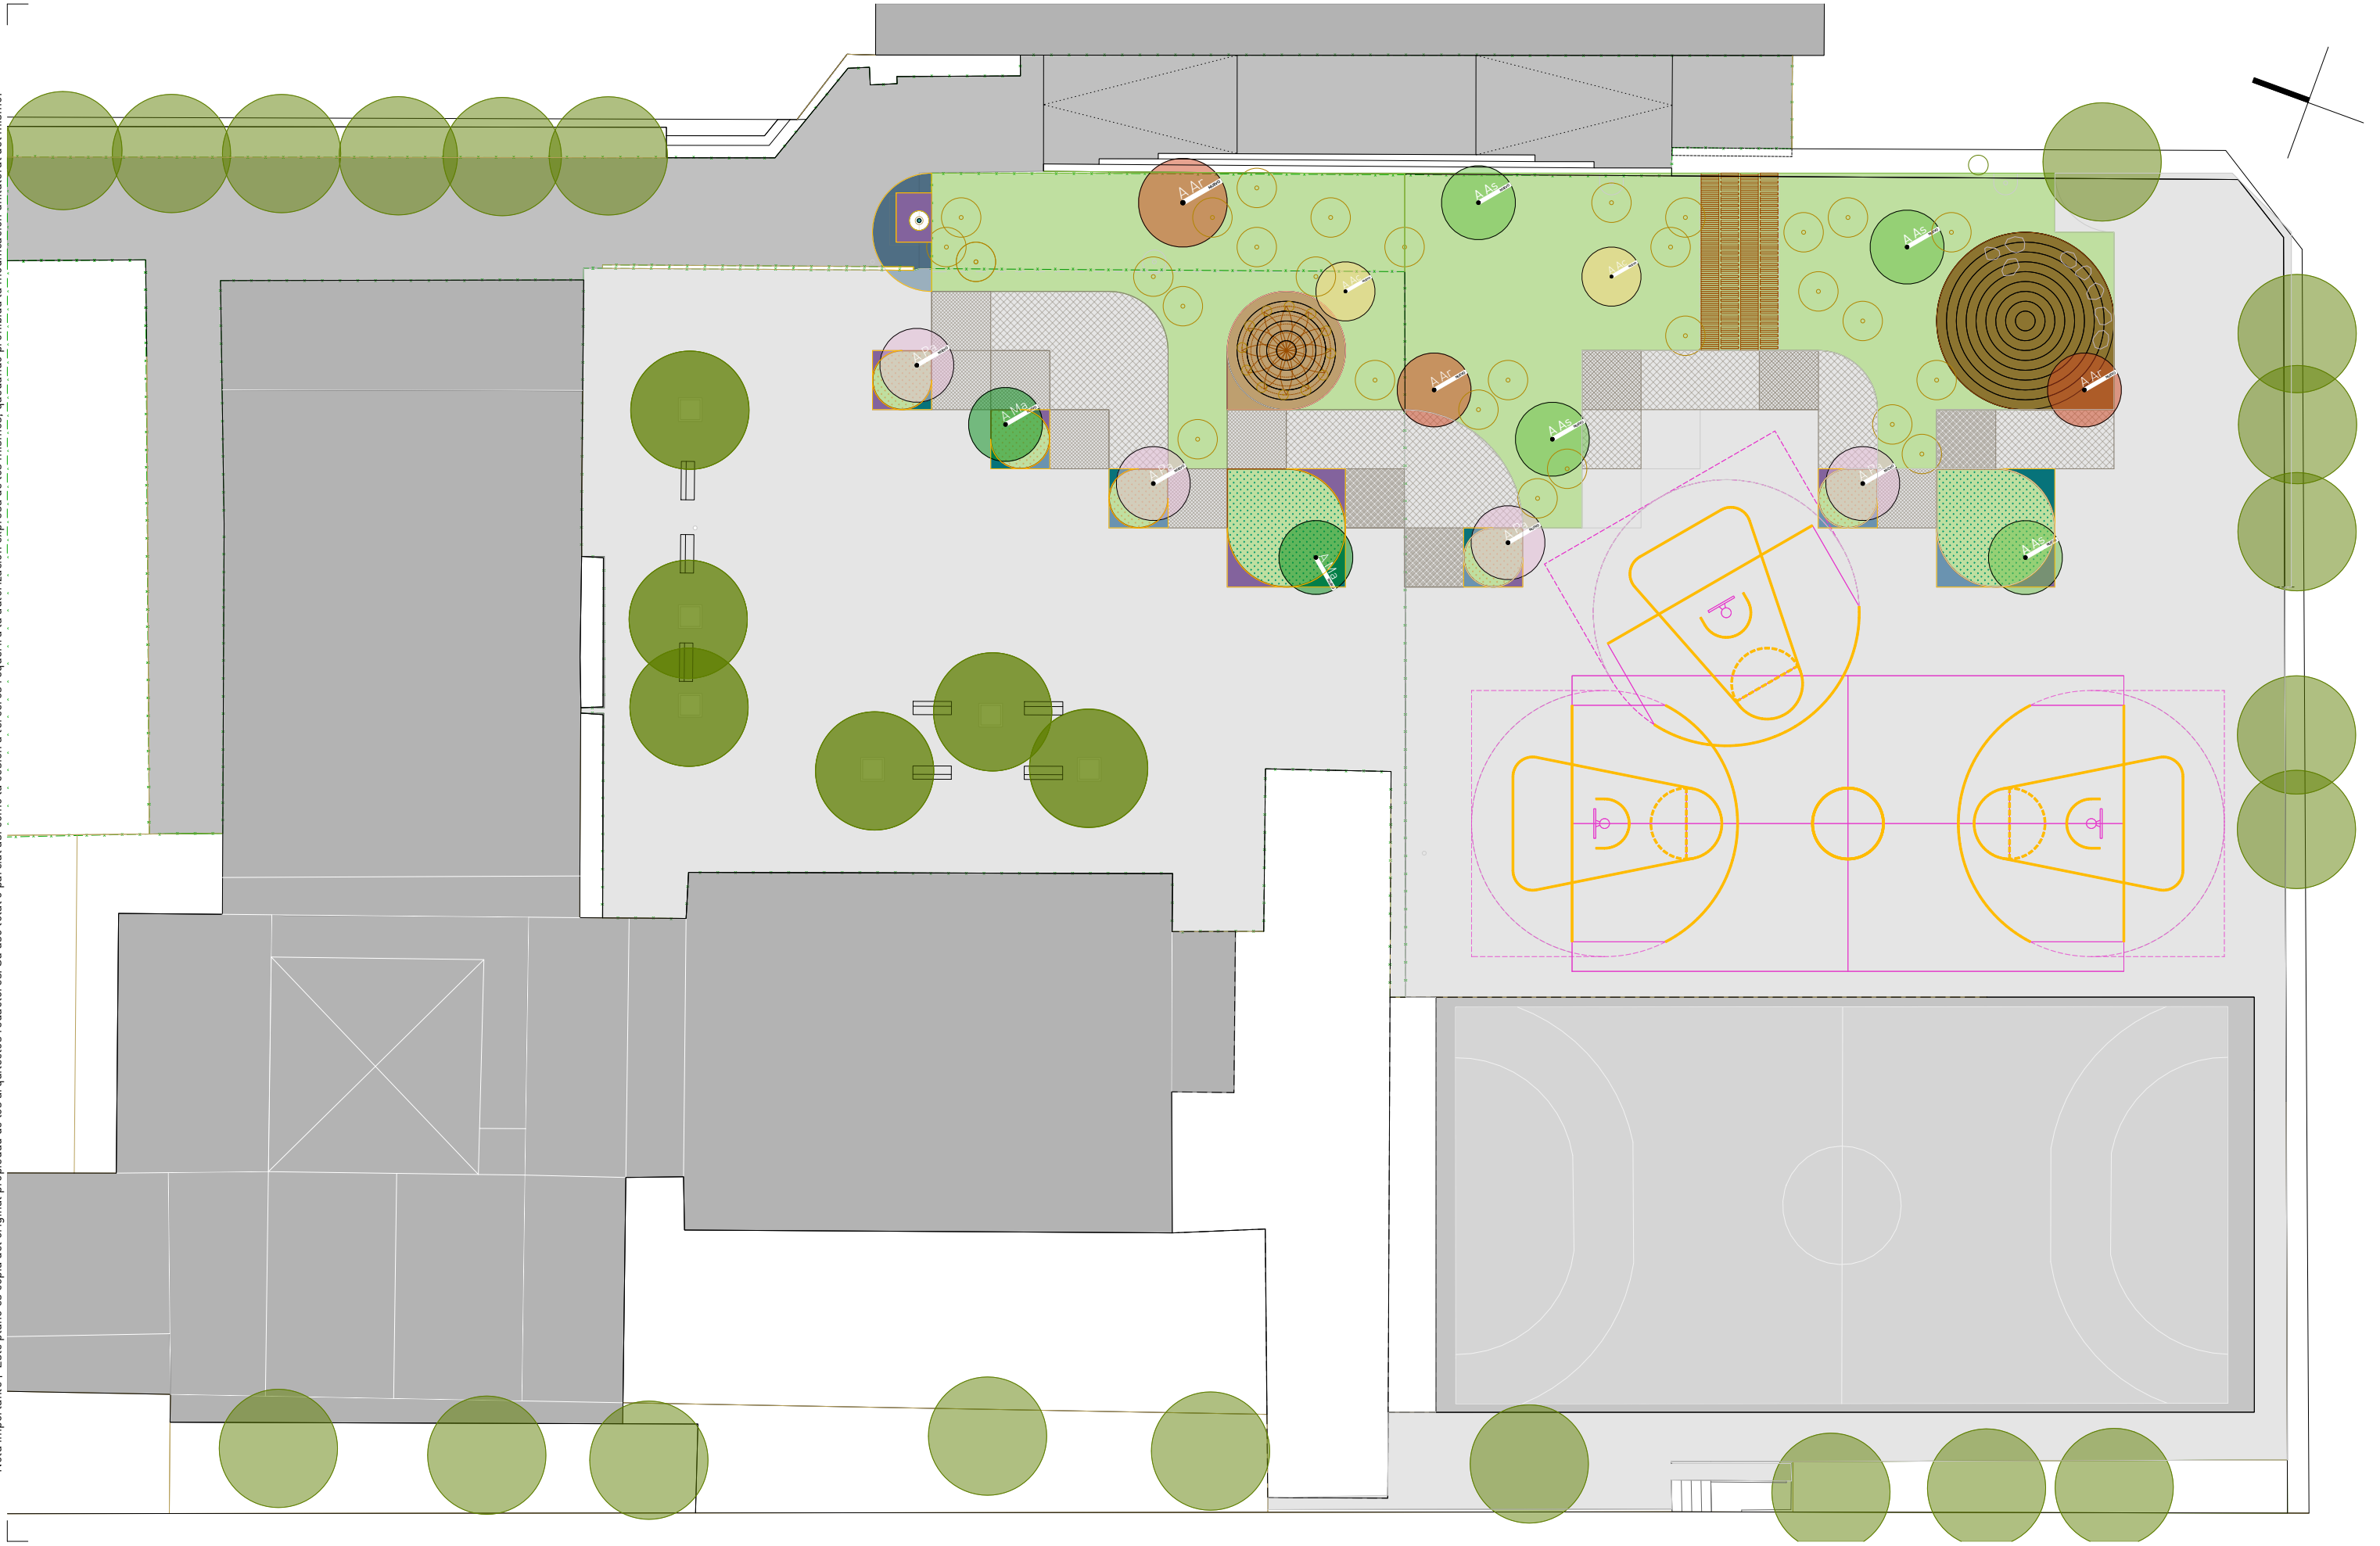

PROMOVIDO POR |



FINANCIADO POR |



Proyecto de Naturalización del Patio. Colegio Público Alaitz | Ikastetxe Publikoa

Ayuntamiento de Barañáin | Barañáin Udala



eslava y tejada arquitectos SL

C/ Benito Gutiérrez 14 local | 28008 Madrid | +34 915496956 | info@eaaestudio.com

ARQUITECTO, AUTOR DEL PROYECTO

Miguel Tejada, arquitecto col. COAM 14698

FECHA |

Agosto de 2026

TÍTULO DE PLANO |

FASE |

PROYECTO DE EJECUCIÓN

DESCRIPCIÓN |

NOMBRE DEL ARCHIVO CAD | 25-4PATbrñ_PRgeneral.dwg

escala gráfica 1 | 300

1 5 10m

PLANO CÓDIGO HOJA REVISIÓN

Propuesta
Imagen Final

PR.01 01

Nota importante | Este plano es copia del original propiedad de los arquitectos redactores. Su uso total o parcial así como la cesión a terceros requerirá la autorización expresa de los mismos, quedando prohibida la modificación unilateral del mismo.

ÁMBITO Y ZONAS

ZONA 1. AJARDINAMIENTO

01 Actuación intensiva: 1116 m2


ZONA 2. PISTAS DEPORTIVAS

02 Actuación mínima: 898 m2

ACCESOS AL PATIO

ACCESO RODADO

ACCESO PEATONAL

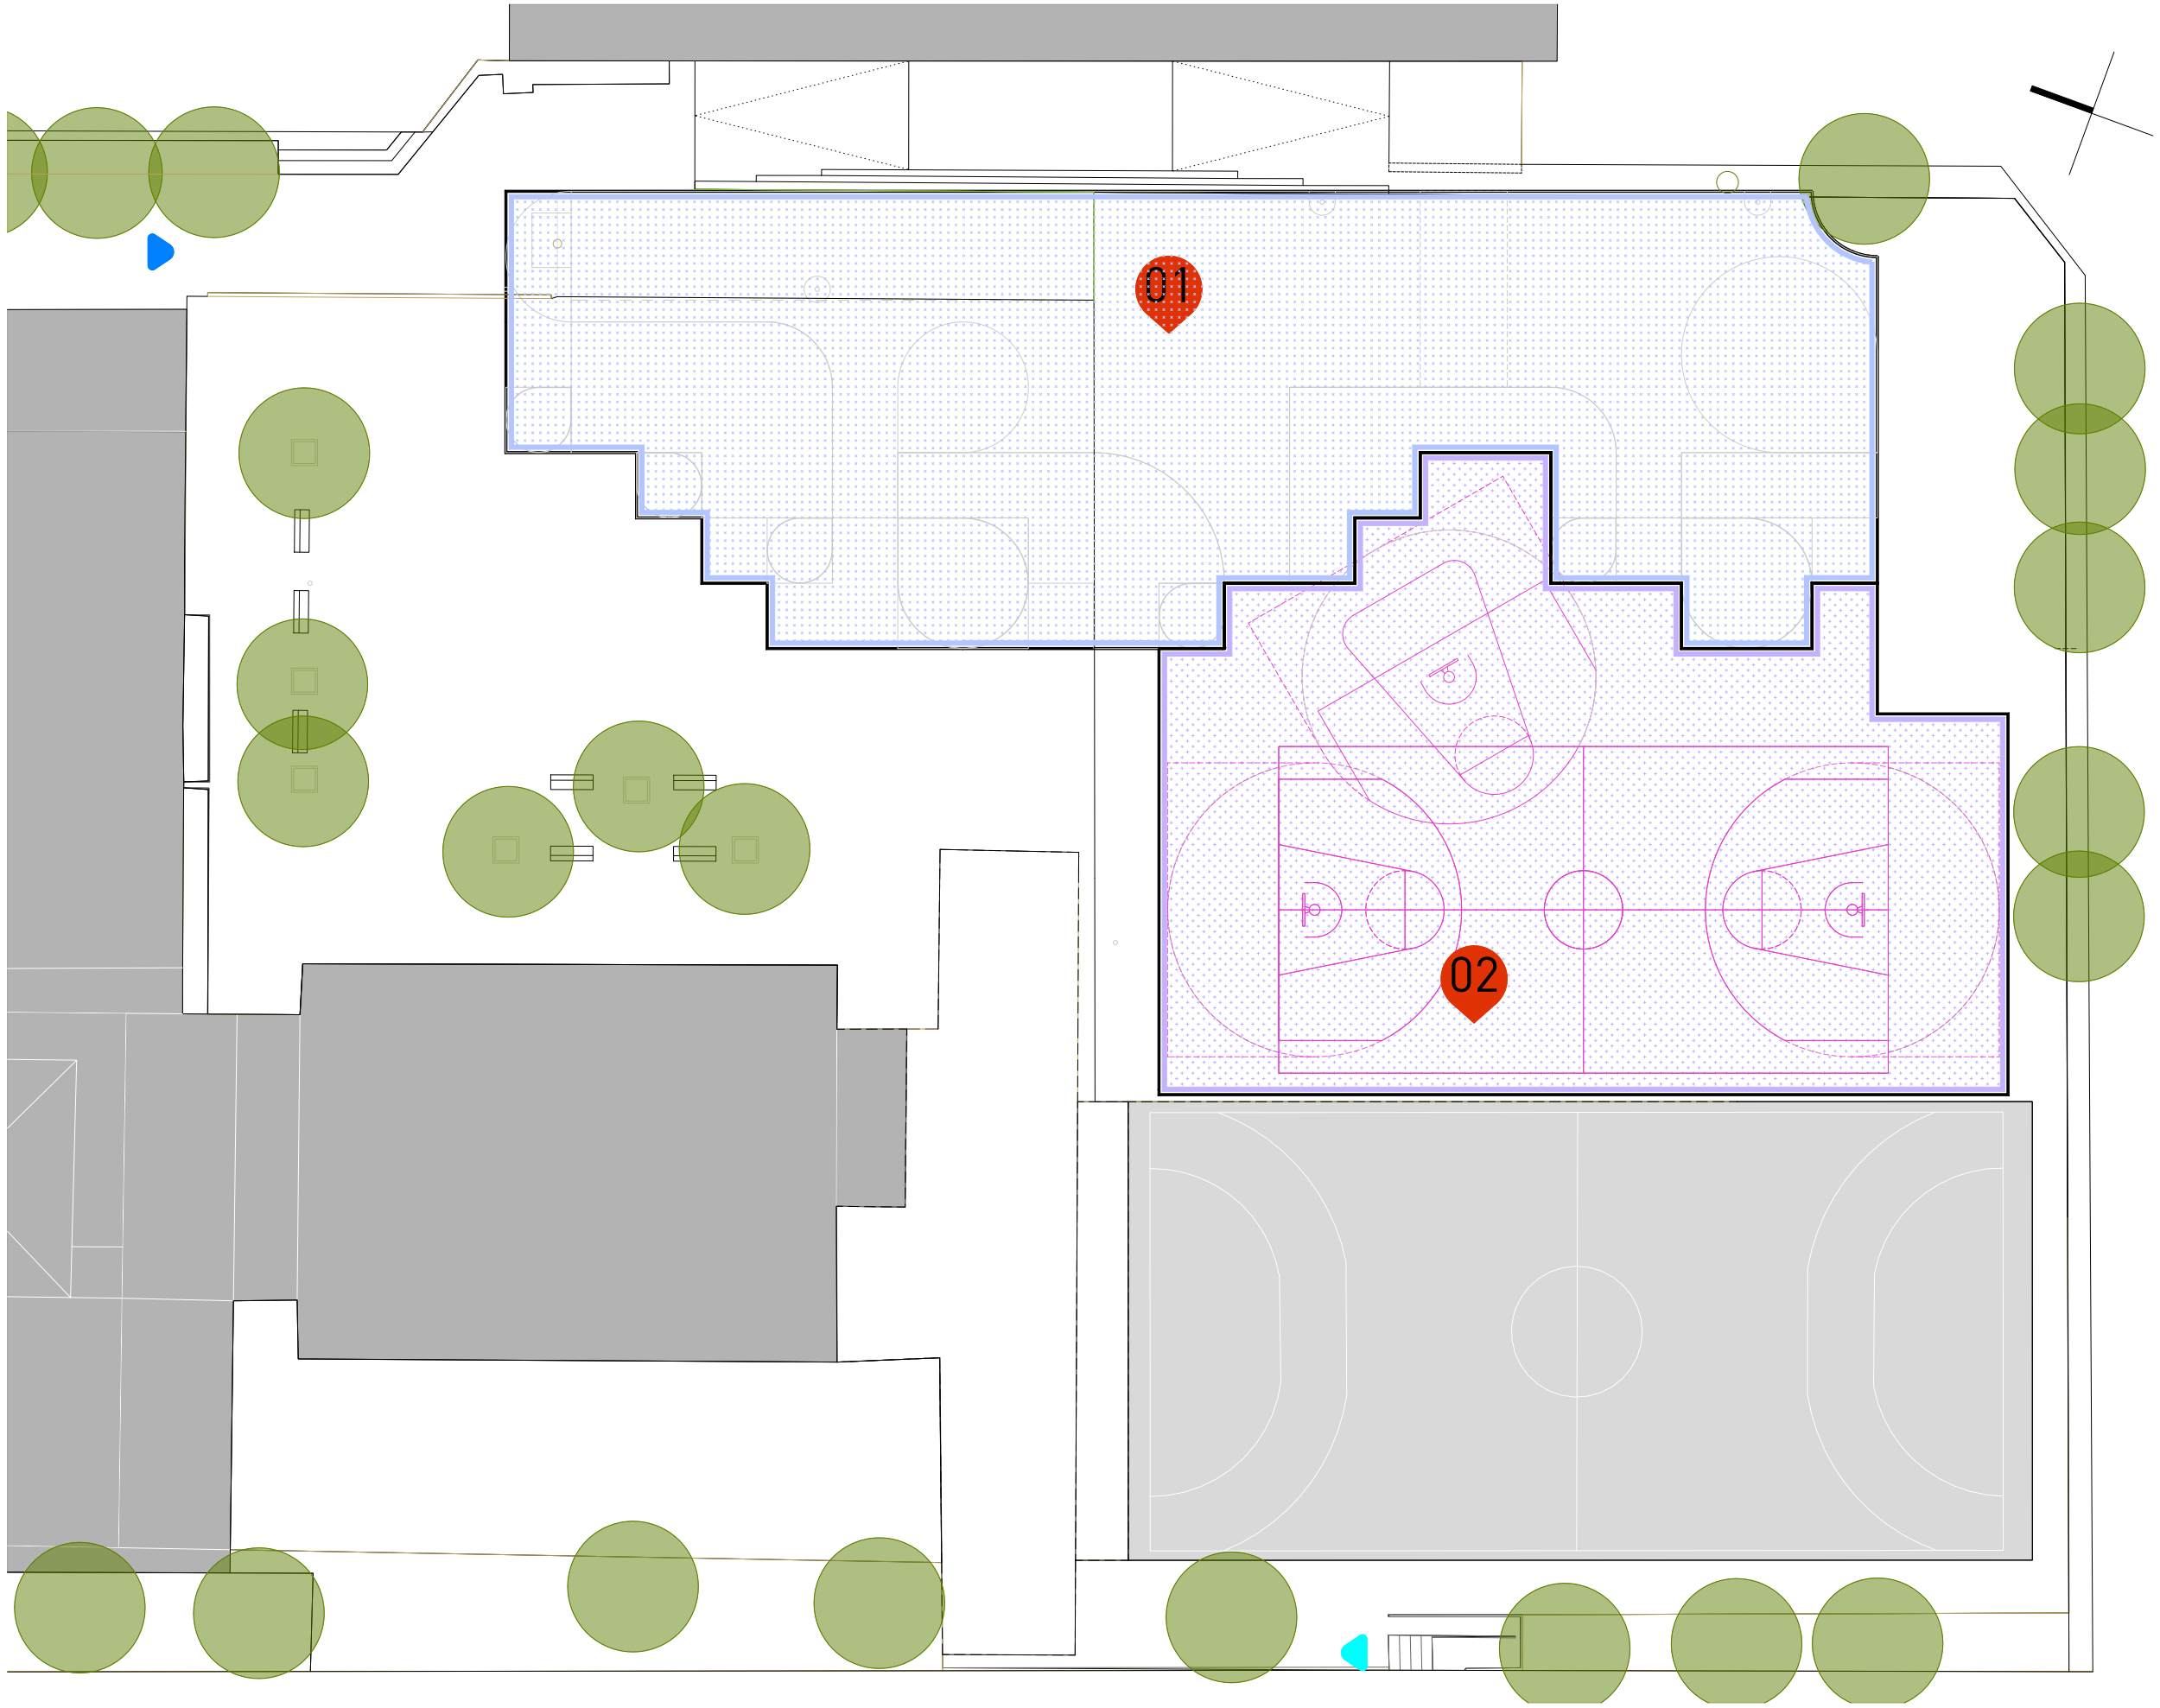

PROMOVIDO POR |



FINANCIADO POR |



Proyecto de Naturalización del Patio. Colegio Público Alaitz | Ikastetxe Publikoa

Ayuntamiento de Barañáin | Barañáingo Udala

eslava y tejada arquitectos SL

C/ Benito Gutiérrez 14 local | 28008 Madrid | +34 915496956 | info@eaaestudio.com

ARQUITECTO, AUTOR DEL PROYECTO

Miguel Tejada, arquitecto col. COAM 14698

FECHA |

Agosto de 2026

TÍTULO DE PLANO |

FASE |

PROYECTO DE EJECUCIÓN

DESCRIPCIÓN |

NOMBRE DEL ARCHIVO CAD | 25-4PATbrñ_PRgeneral.dwg

escala gráfica 1 | 300

1 5 10m

PLANO CÓDIGO HOJA REVISIÓN

Propuesta
Zonas y Superficies

PR.02 01

Nota importante | Este plano es copia del original propiedad de los arquitectos redactores. Su uso total o parcial así como la cesión a terceros requerirá la autorización expresa de los mismos, quedando prohibida la modificación unilateral del mismo.


USOS Y ACTUACIONES

USOS

- 01 Zona verde
- 02 Colina de juego
- 03 Zona social
- 04 Paso en jardín
- 05 Futura cabaña vegetal
- 06 Alcorque-isla d300
- 07 Alcorque-isla d600
- 08 Fuente existente
- 09 Cancha de baloncesto renovada
- 10 Pista de fútbol existente

PATIO EN FIESTAS

- ÁREA DE MOVIMIENTO RODADO
- ÁREA PARA CARPA DE FIESTAS

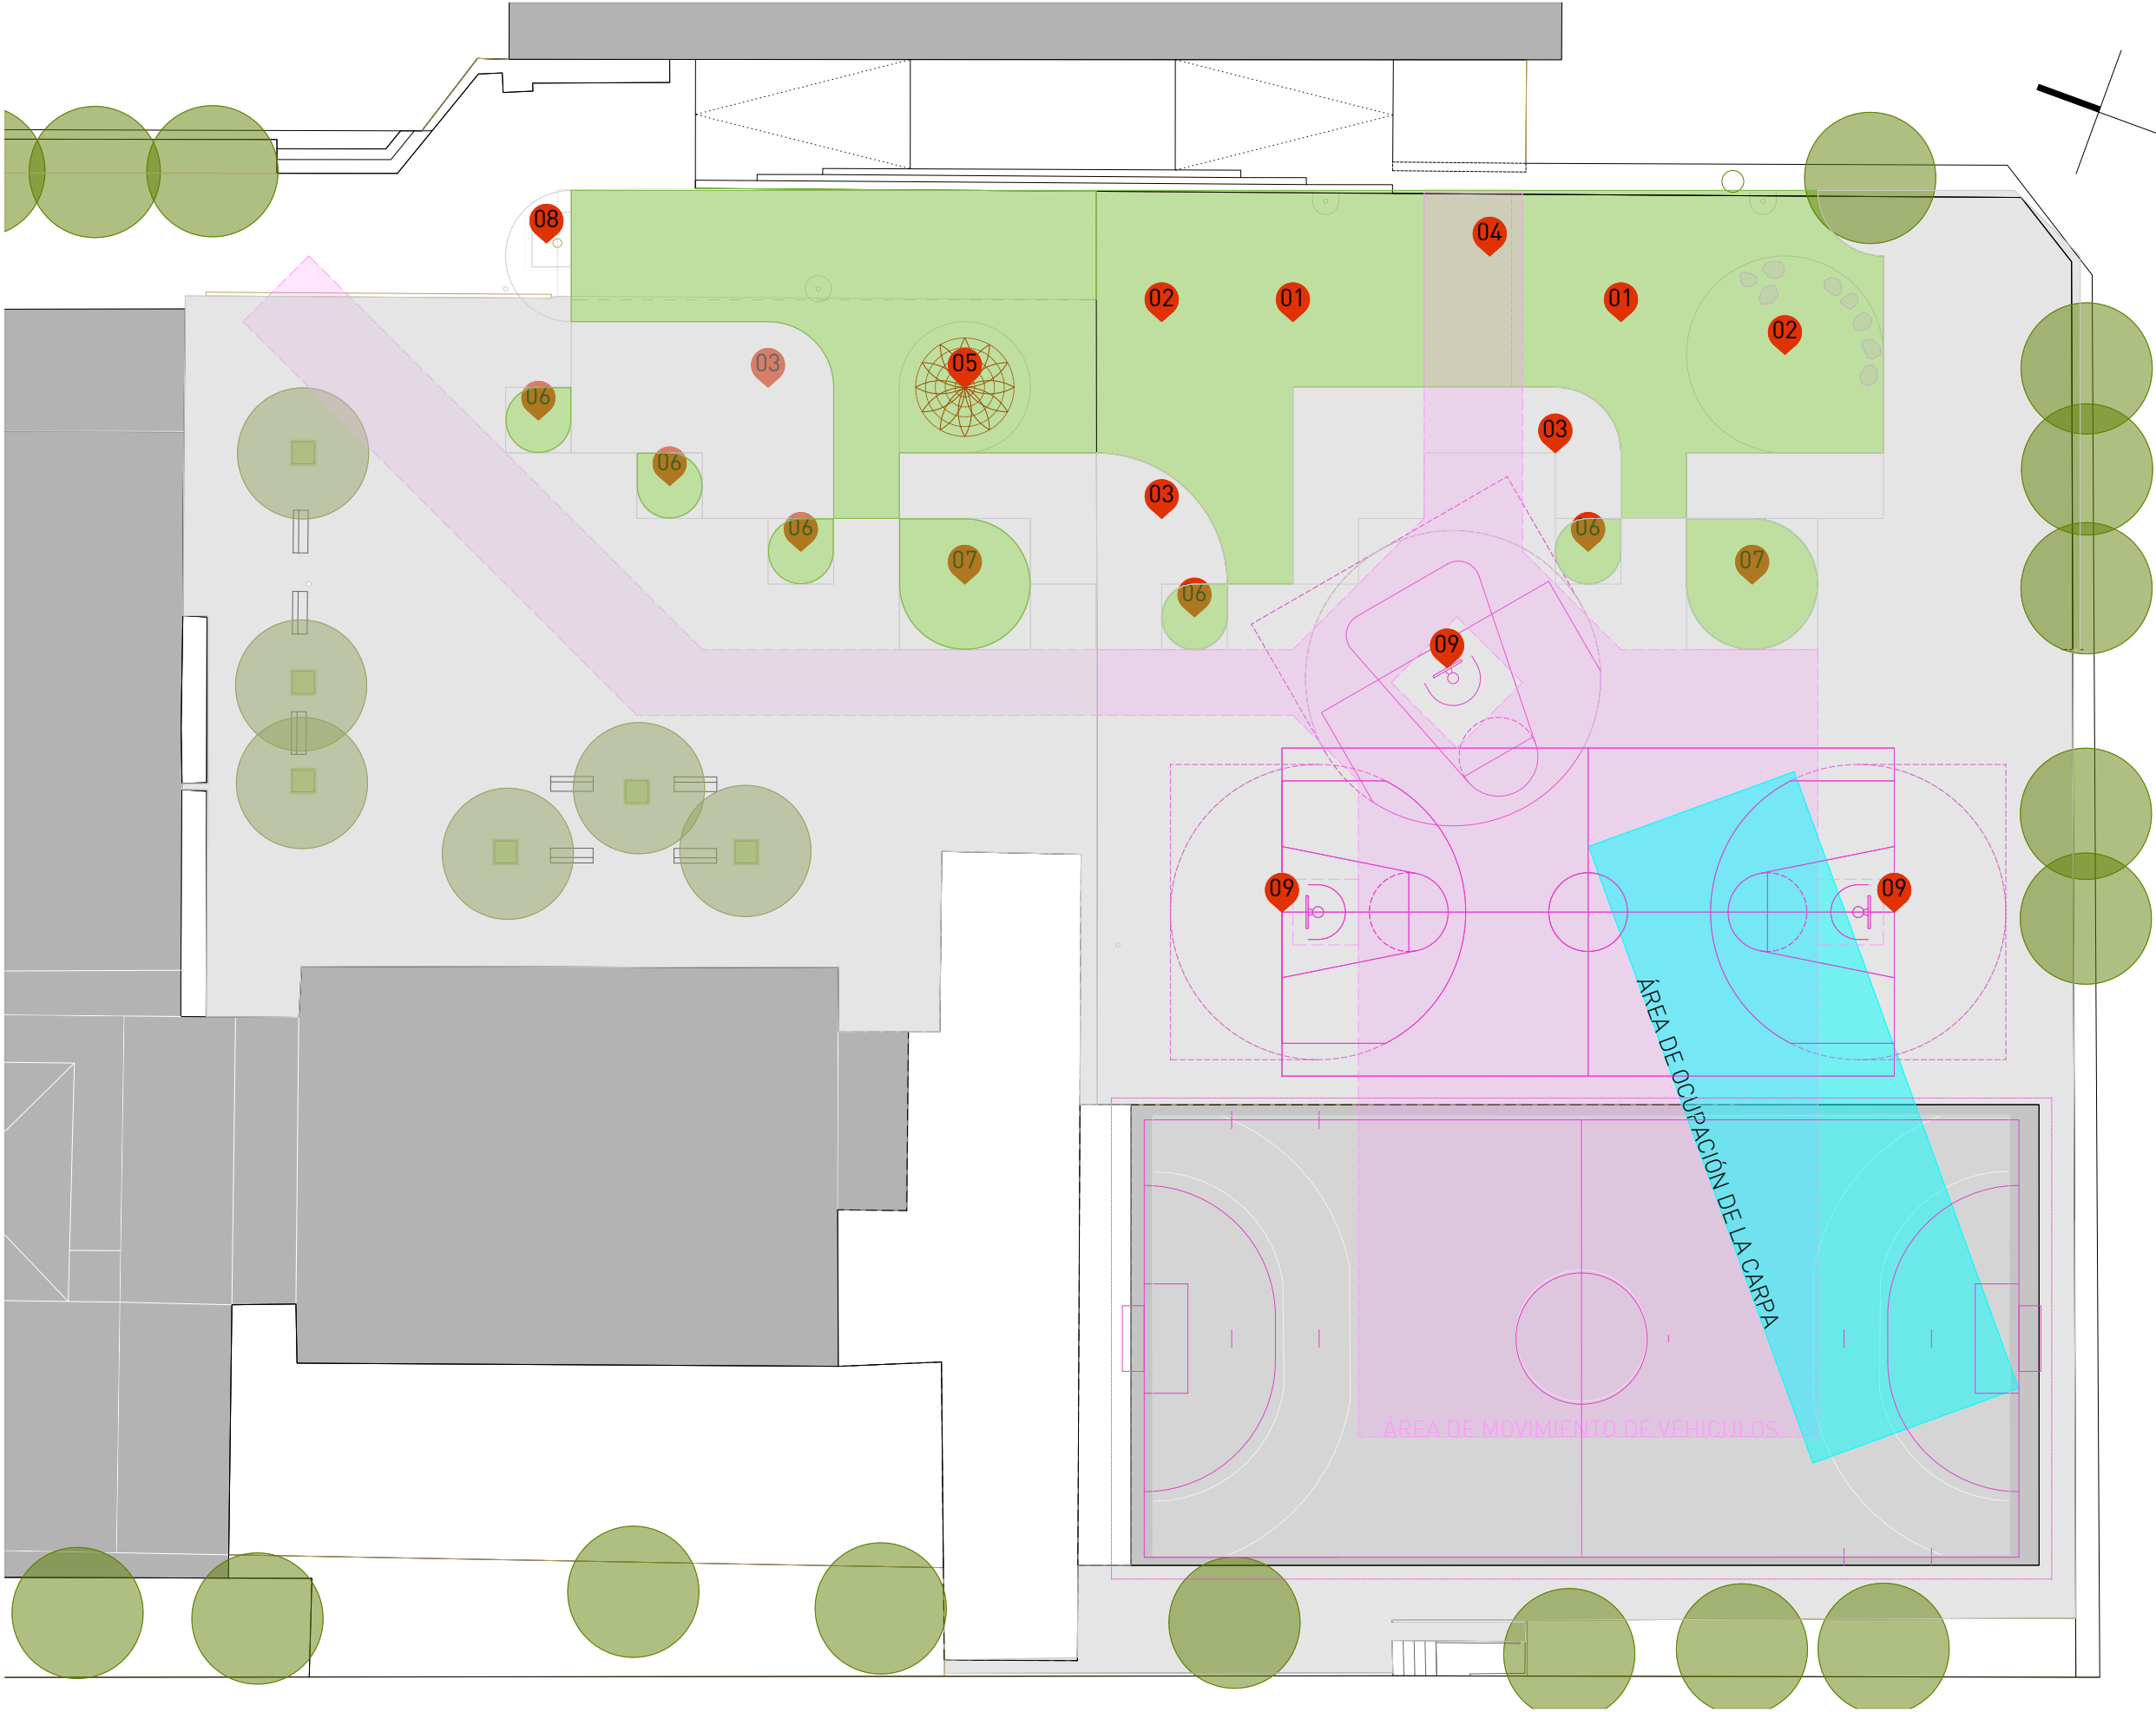

PROMOVIDO POR |



FINANCIADO POR |



Proyecto de Naturalización del Patio. Colegio Público Alaitz | Ikastetxe Publikoa
Ayuntamiento de Barañáin | Barañáingo Udala



C/ Benito Gutiérrez 14 local | 28008 Madrid | +34 915496956 | info@eaaestudio.com


ARQUITECTO, AUTOR DEL PROYECTO
Miguel Tejada, arquitecto col. COAM 14698

FECHA | Agosto de 2026
FASE | PROYECTO DE EJECUCIÓN
TÍTULO DEL PLANO |
DESCRIPCIÓN |

NOMBRE DEL ARCHIVO CAD | 25-4PATbrñ_PRgeneral.dwg
escala gráfica 1 | 300 1 5 10m
PLANO CÓDIGO HOJA REVISIÓN

Propuesta
Usos y Actuaciones
PR.03 01

Nota importante | Este plano es copia del original propiedad de los arquitectos redactores. Su uso total o parcial así como la cesión a terceros requerirá la autorización expresa de los mismos, quedando prohibida la modificación unilateral del mismo.

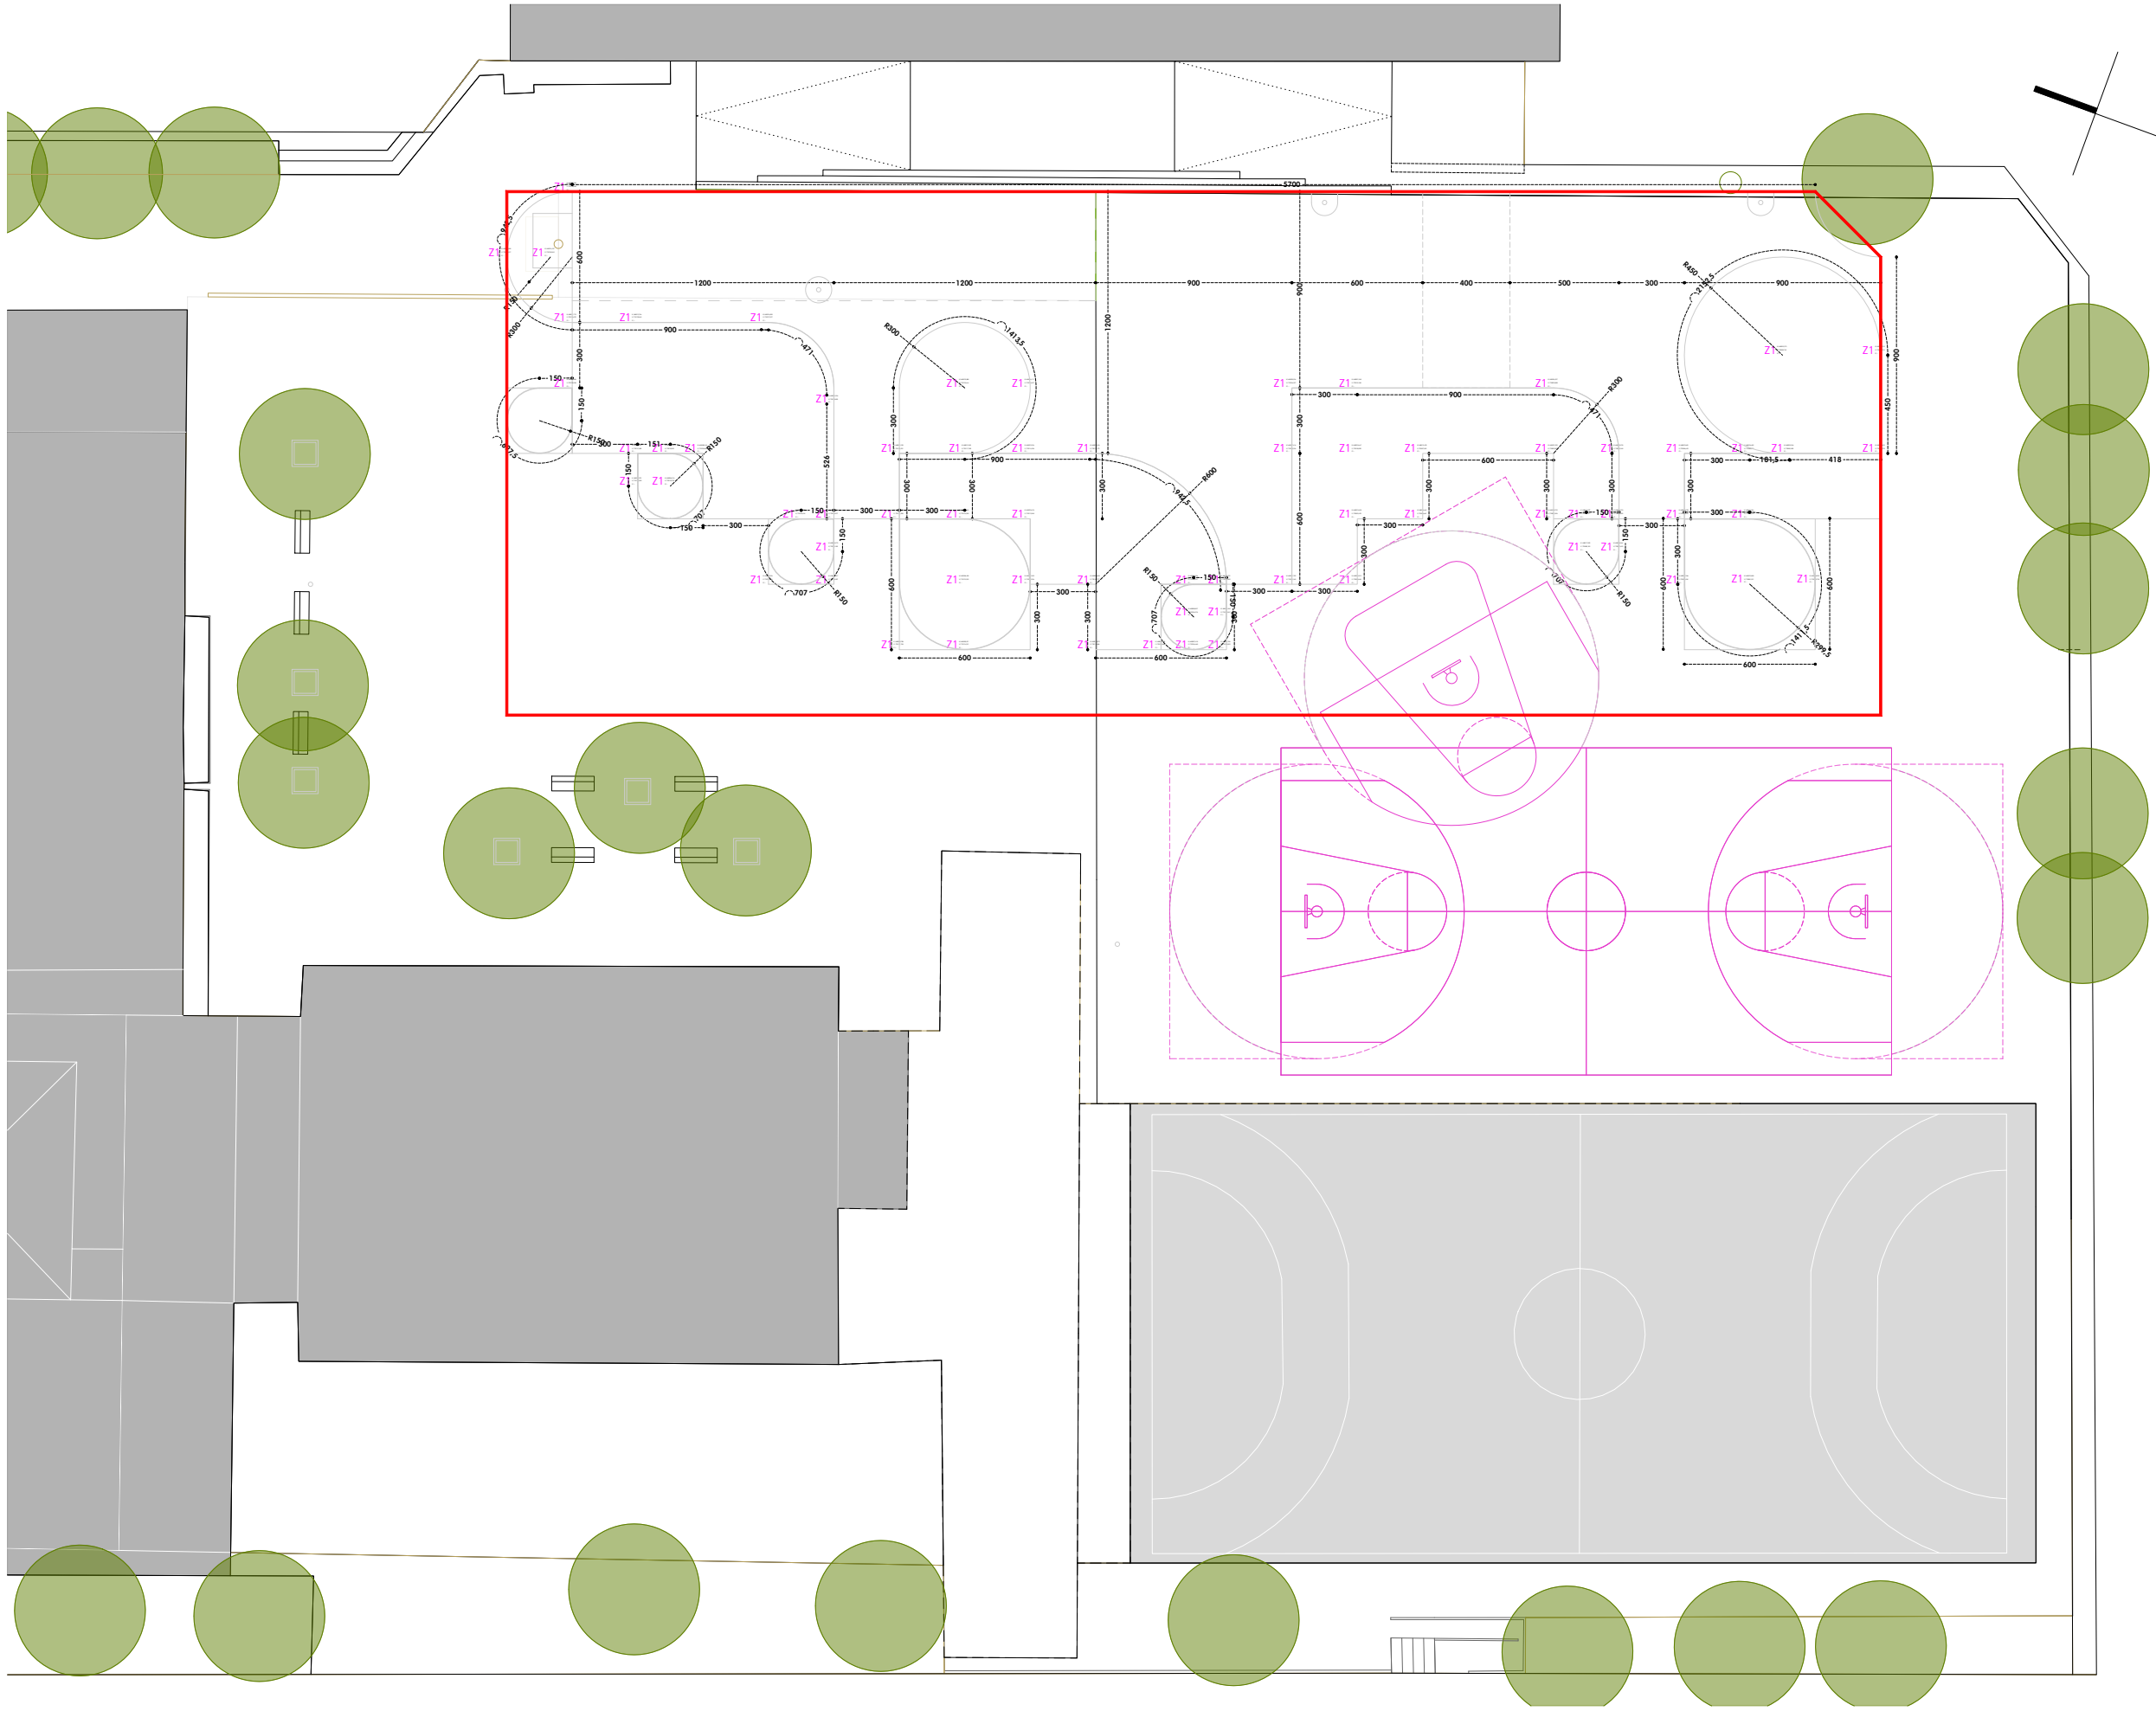

PROMOVIDO POR |



FINANCIADO POR |



Proyecto de Naturalización del Patio. Colegio Público Alaitz | Ikastetxe Publikoa

Ayuntamiento de Barañáin | Barañáingo Udala



eslava y tejada arquitectos SL

C/ Benito Gutiérrez 14 local | 28008 Madrid | +34 915496956 | info@eaaestudio.com

ARQUITECTO, AUTOR DEL PROYECTO

Miguel Tejada, arquitecto col. COAM 14698

FECHA |

Agosto de 2026

TÍTULO DE PLANO |

FASE |

PROYECTO DE EJECUCIÓN

DESCRIPCIÓN |

NOMBRE DEL ARCHIVO CAD | 25-4PATbrñ_PRgeneral.dwg

escala gráfica 1 | 300

1 5 10m

PLANO CÓDIGO HOJA REVISIÓN

Propuesta
Geometría y Trazado

PR.04 01

Nota importante | Este plano es copia del original propiedad de los arquitectos redactores. Su uso total o parcial así como la cesión a terceros requerirá la autorización expresa de los mismos, quedando prohibida la modificación unilateral del mismo.

ACTUACIONES
PROTECCIONES

- Elemento de protección
- Arbolado existente
- Farolas existentes
- Fuente existente


DESMONTAJES

- Elemento a desmontar
- Canasta baloncesto
- Portería de fútbol
- Retirada de tocón
- Eliminación rejilla

VALLADOS


VALLADOS DE OBRA

RECINTO DE LA OBRA

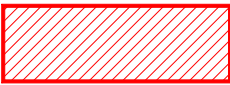

ACTUACIONES EXTERNAS

Colocación de canastas

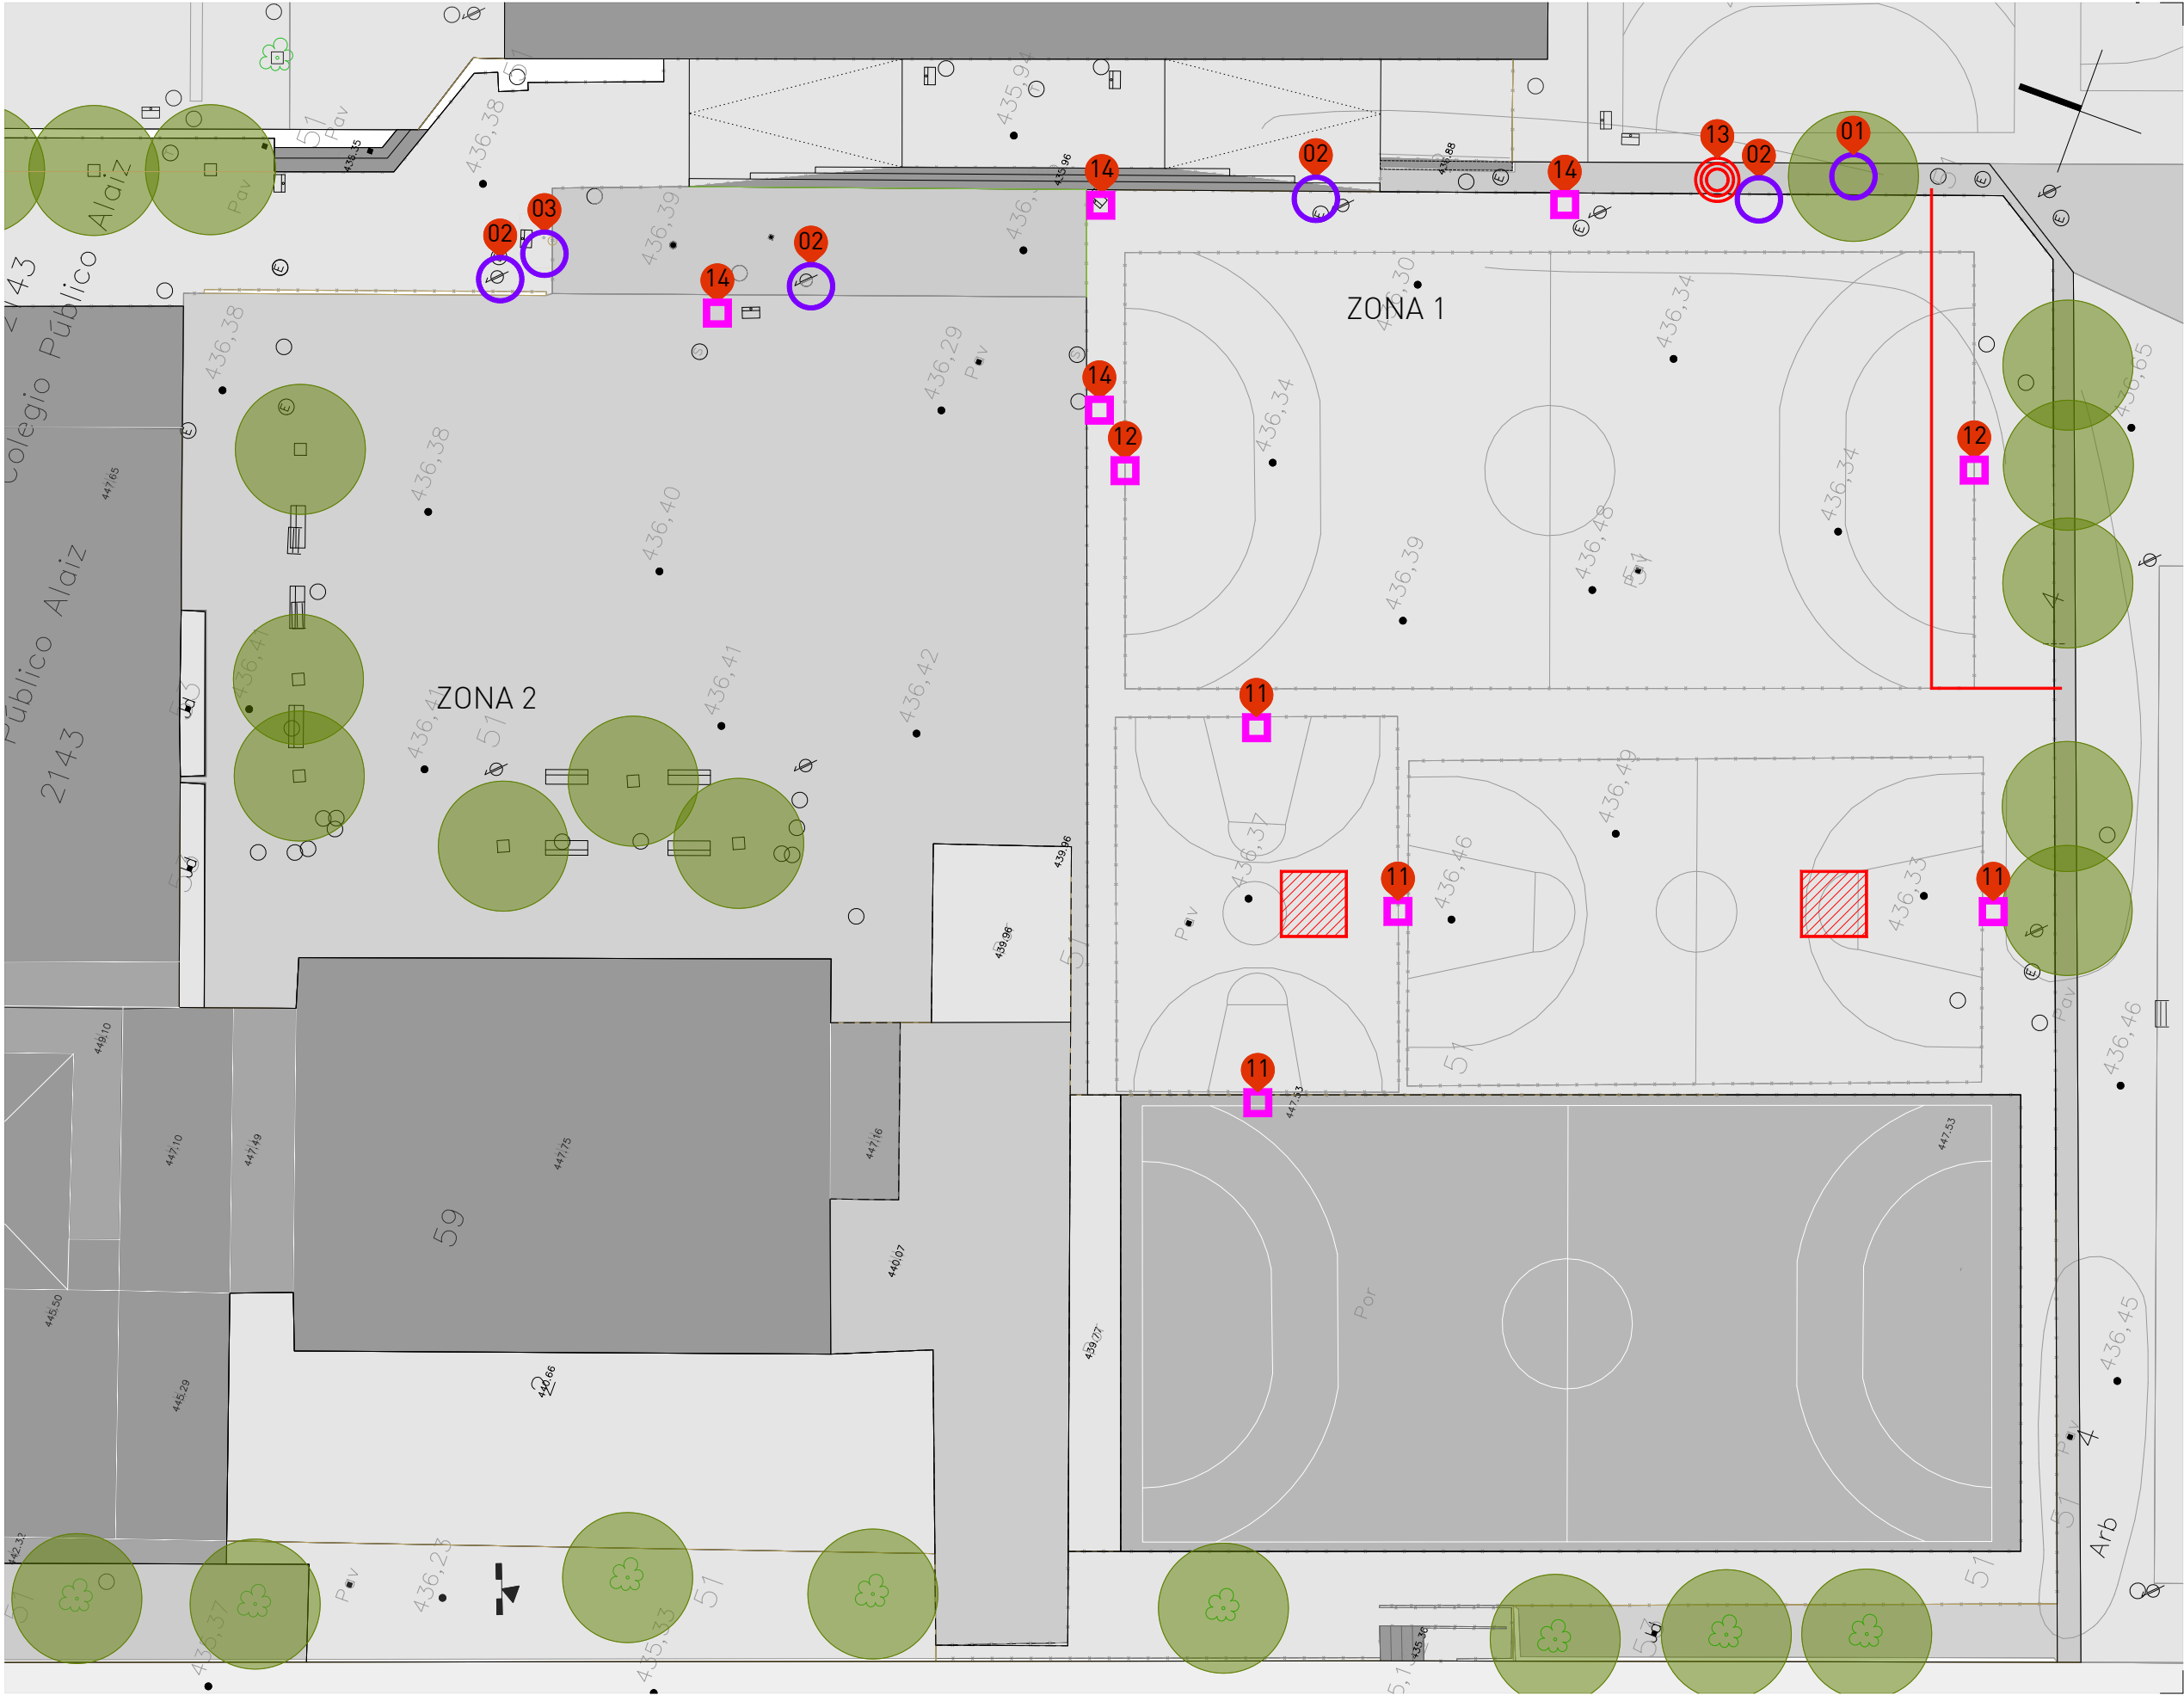

PROMOVIDO POR |



FINANCIADO POR |



Proyecto de Naturalización del Patio. Colegio Público Alaitz | Ikastetxe Publikoa

Ayuntamiento de Barañáin | Barañáingo Udala



eslava y tejada arquitectos SL

C/ Benito Gutiérrez 14 local | 28008 Madrid | +34 915496956 | info@eaaestudio.com

ARQUITECTO, AUTOR DEL PROYECTO

Miguel Tejada, arquitecto col. COAM 14698

FECHA |

Agosto de 2026

FASE |

PROYECTO DE EJECUCIÓN

TÍTULO DE PLANO |

DESCRIPCIÓN |

NOMBRE DEL ARCHIVO CAD | 25-4PATbrñ_PRgeneral.dwg

escala gráfica 1 | 300

1 5 10m

PLANO CÓDIGO HOJA REVISIÓN

Propuesta
Desmontajes y Protecciones

PR.05 01

Nota importante | Este plano es copia del original propiedad de los arquitectos redactores. Su uso total o parcial así como la cesión a terceros requerirá la autorización expresa de los mismos, quedando prohibida la modificación unilateral del mismo.

CORTE Y DEMOLICIONES

CORTE

Corte con disco, según trazado

AFECCIONES

- 01 CIERRE DE ARQUETA
- 02 CORTE SOLADO FAROLA

DEMOLICIONES

Levantado de bordillo

- 03


Demolición de murete

- 04


Apertura de zanja

- 05

Demolición. Pavimento
Loseta de hormigón

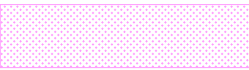


Demolición. Pavimento
Levantado aglomerado

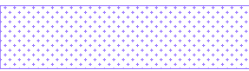

Demolición. Base homigón
Se mantiene la capa de subbase



Demolición. Subbase
Hasta terreno natural

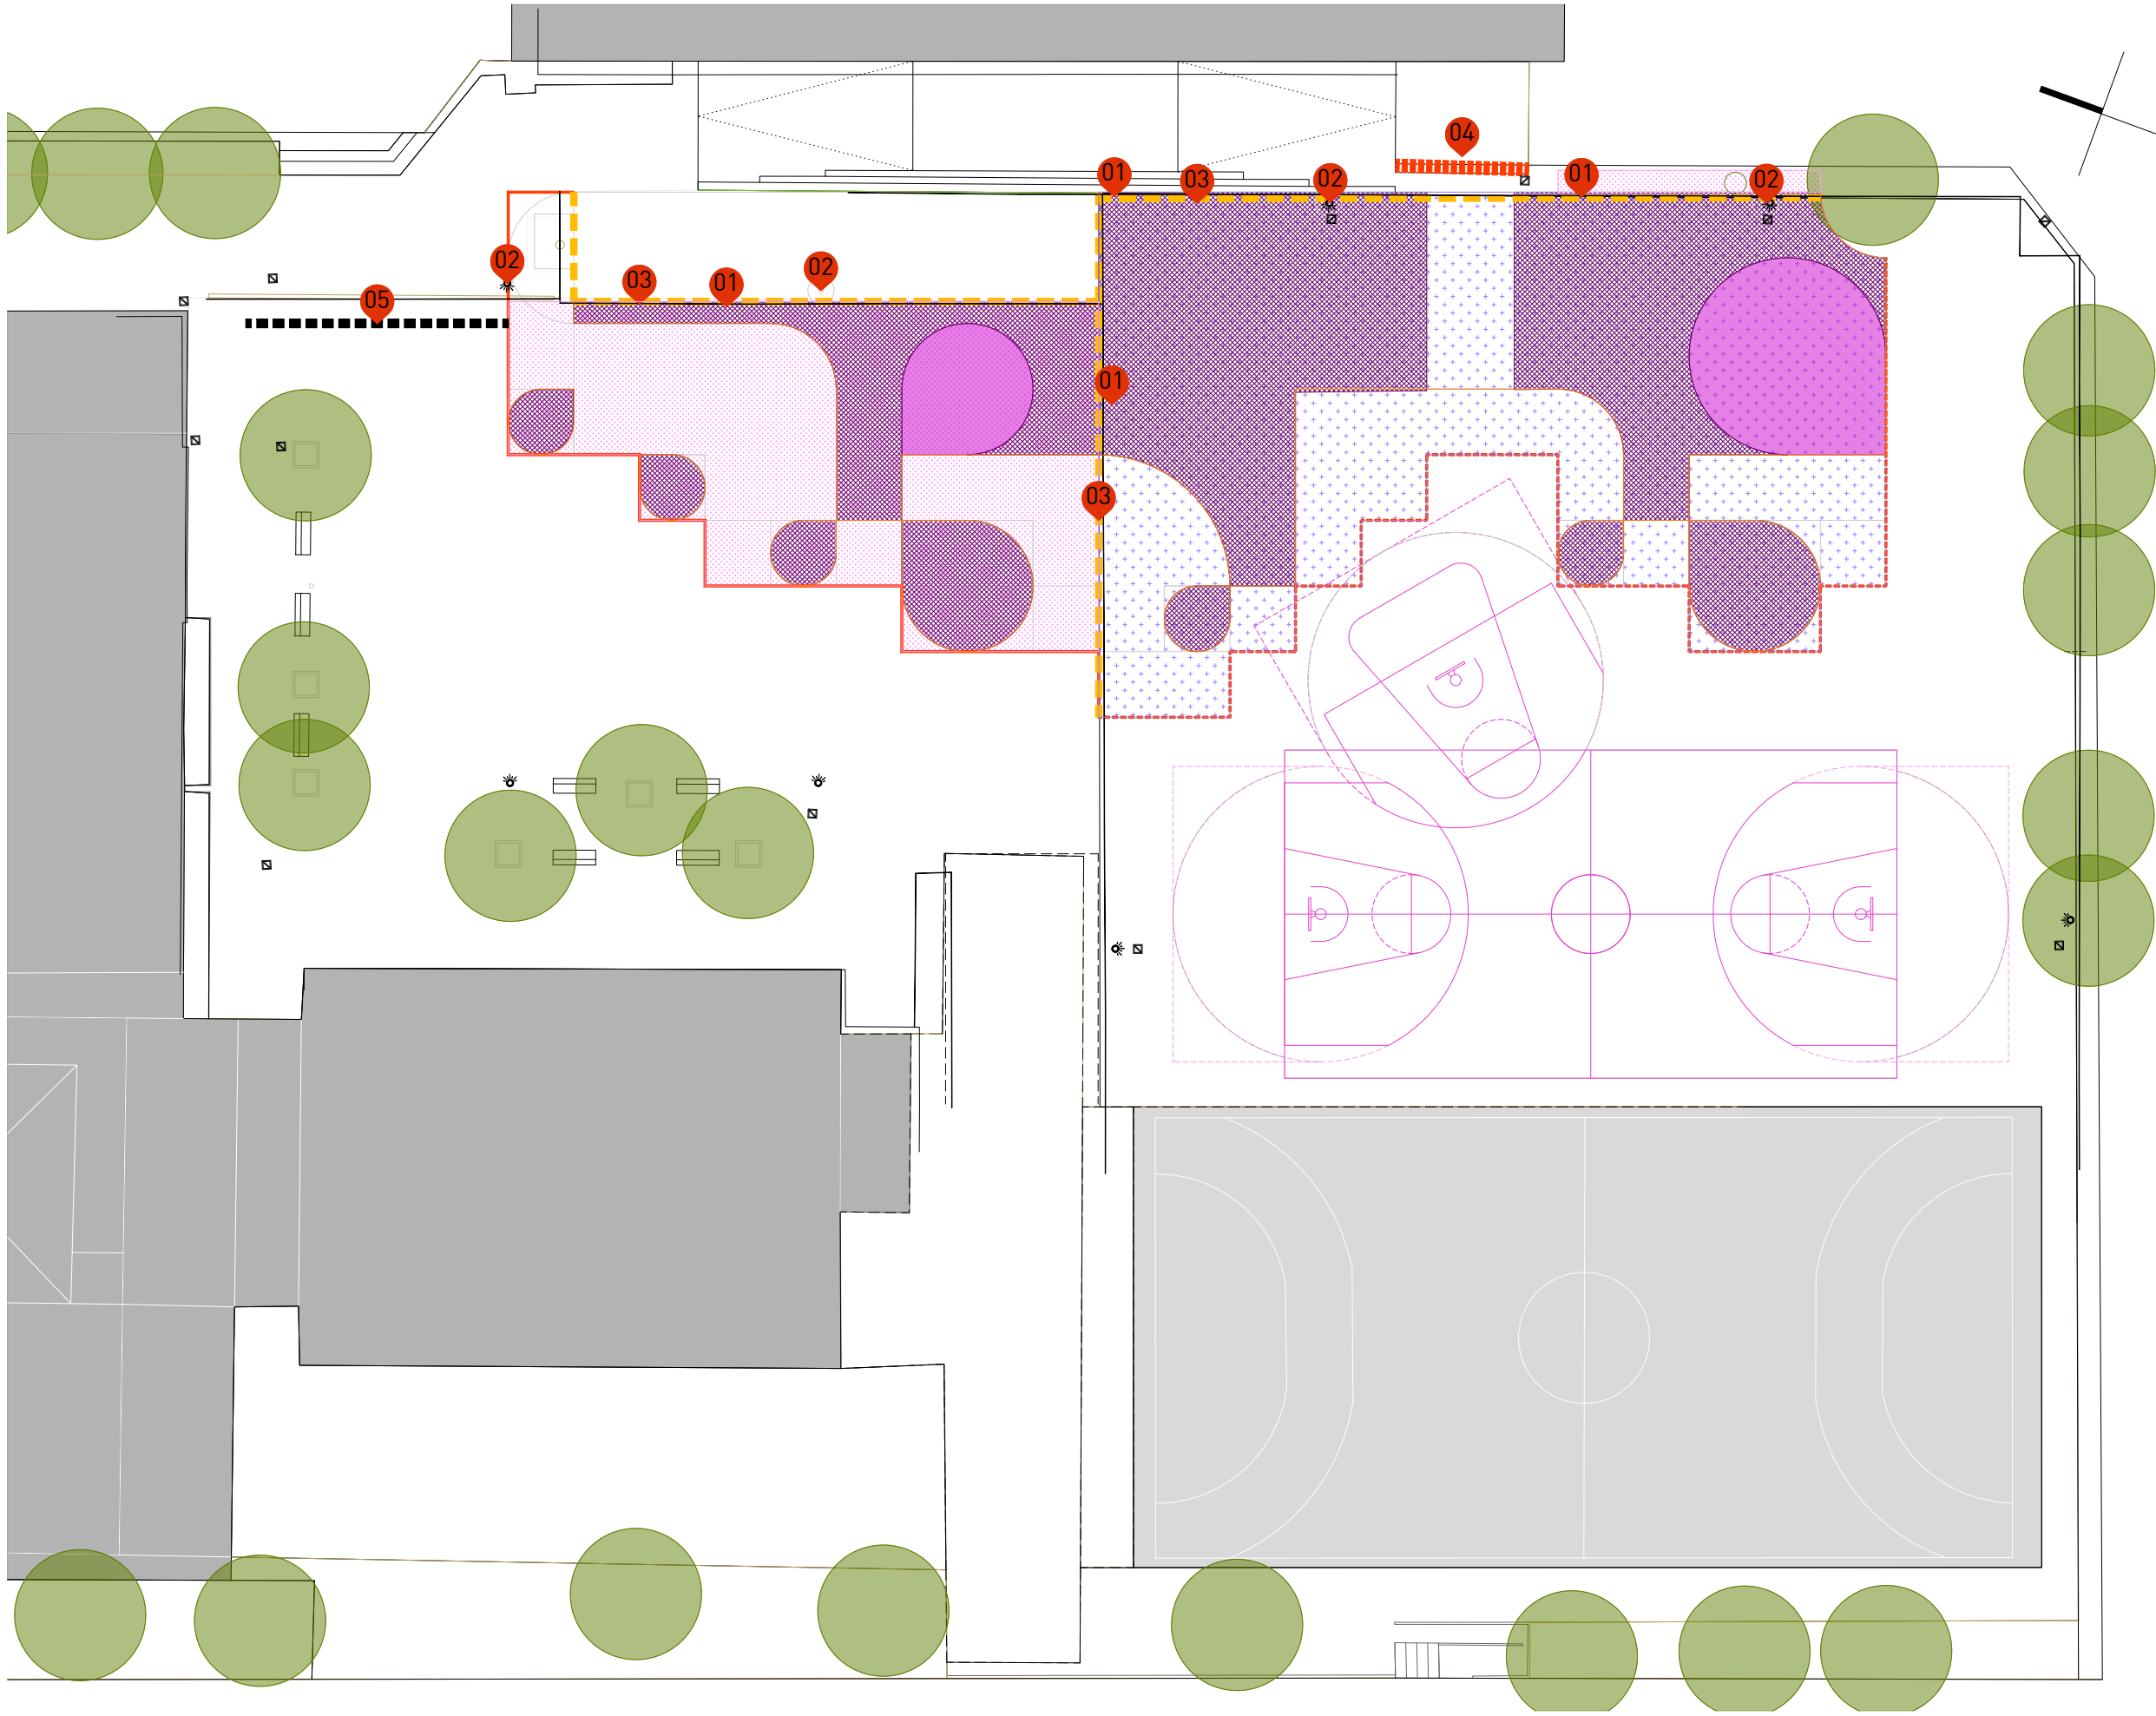

PROMOVIDO POR |



FINANCIADO POR |



Proyecto de Naturalización del Patio. Colegio Público Alaitz | Ikastetxe Publikoa

Ayuntamiento de Barañáin | Barañáingo Udala

eslava y tejada arquitectos SL

C/ Benito Gutiérrez 14 local | 28008 Madrid | +34 915496956 | info@eaaestudio.com

ARQUITECTO, AUTOR DEL PROYECTO

Miguel Tejada, arquitecto col. COAM 14698

FECHA |

Agosto de 2026

TÍTULO DE PLANO |

FASE |

PROYECTO DE EJECUCIÓN

DESCRIPCIÓN |

NOMBRE DEL ARCHIVO CAD | 25-4PATbrñ_PRgeneral.dwg

escala gráfica 1 | 300

1 5 10m

PLANO CÓDIGO HOJA REVISIÓN

Propuesta
Cortes y Demoliciones

PR.06 01

Nota importante | Este plano es copia del original propiedad de los arquitectos redactores. Su uso total o parcial así como la cesión a terceros requerirá la autorización expresa de los mismos, quedando prohibida la modificación unilateral del mismo.

EXCAVACIÓN

Limpieza (HASTA COTA -0.30 m)



Excavación de 20cm (HASTA COTA -0.50m)



Excavación de 60cm (COTA -0.90m)



ARBOLADO

Pozos Árbol (COTA -1.20m)



SANEAMIENTO Y ABASTECIMIENTO

Conexiónn a saneamiento pluvial existente



Cancelación de sumidero existente



Acometida abastecimiento

DRENAJE SOSTENIBLE

Zanja de drenaje de 60X60cm

Fondo -60cm desde suelo de excavación


COTA de fondo -120cm desde suelo patio



Tubo dren flex. doble pared Ø110mm



Tubo dren flex. doble pared Ø160mm

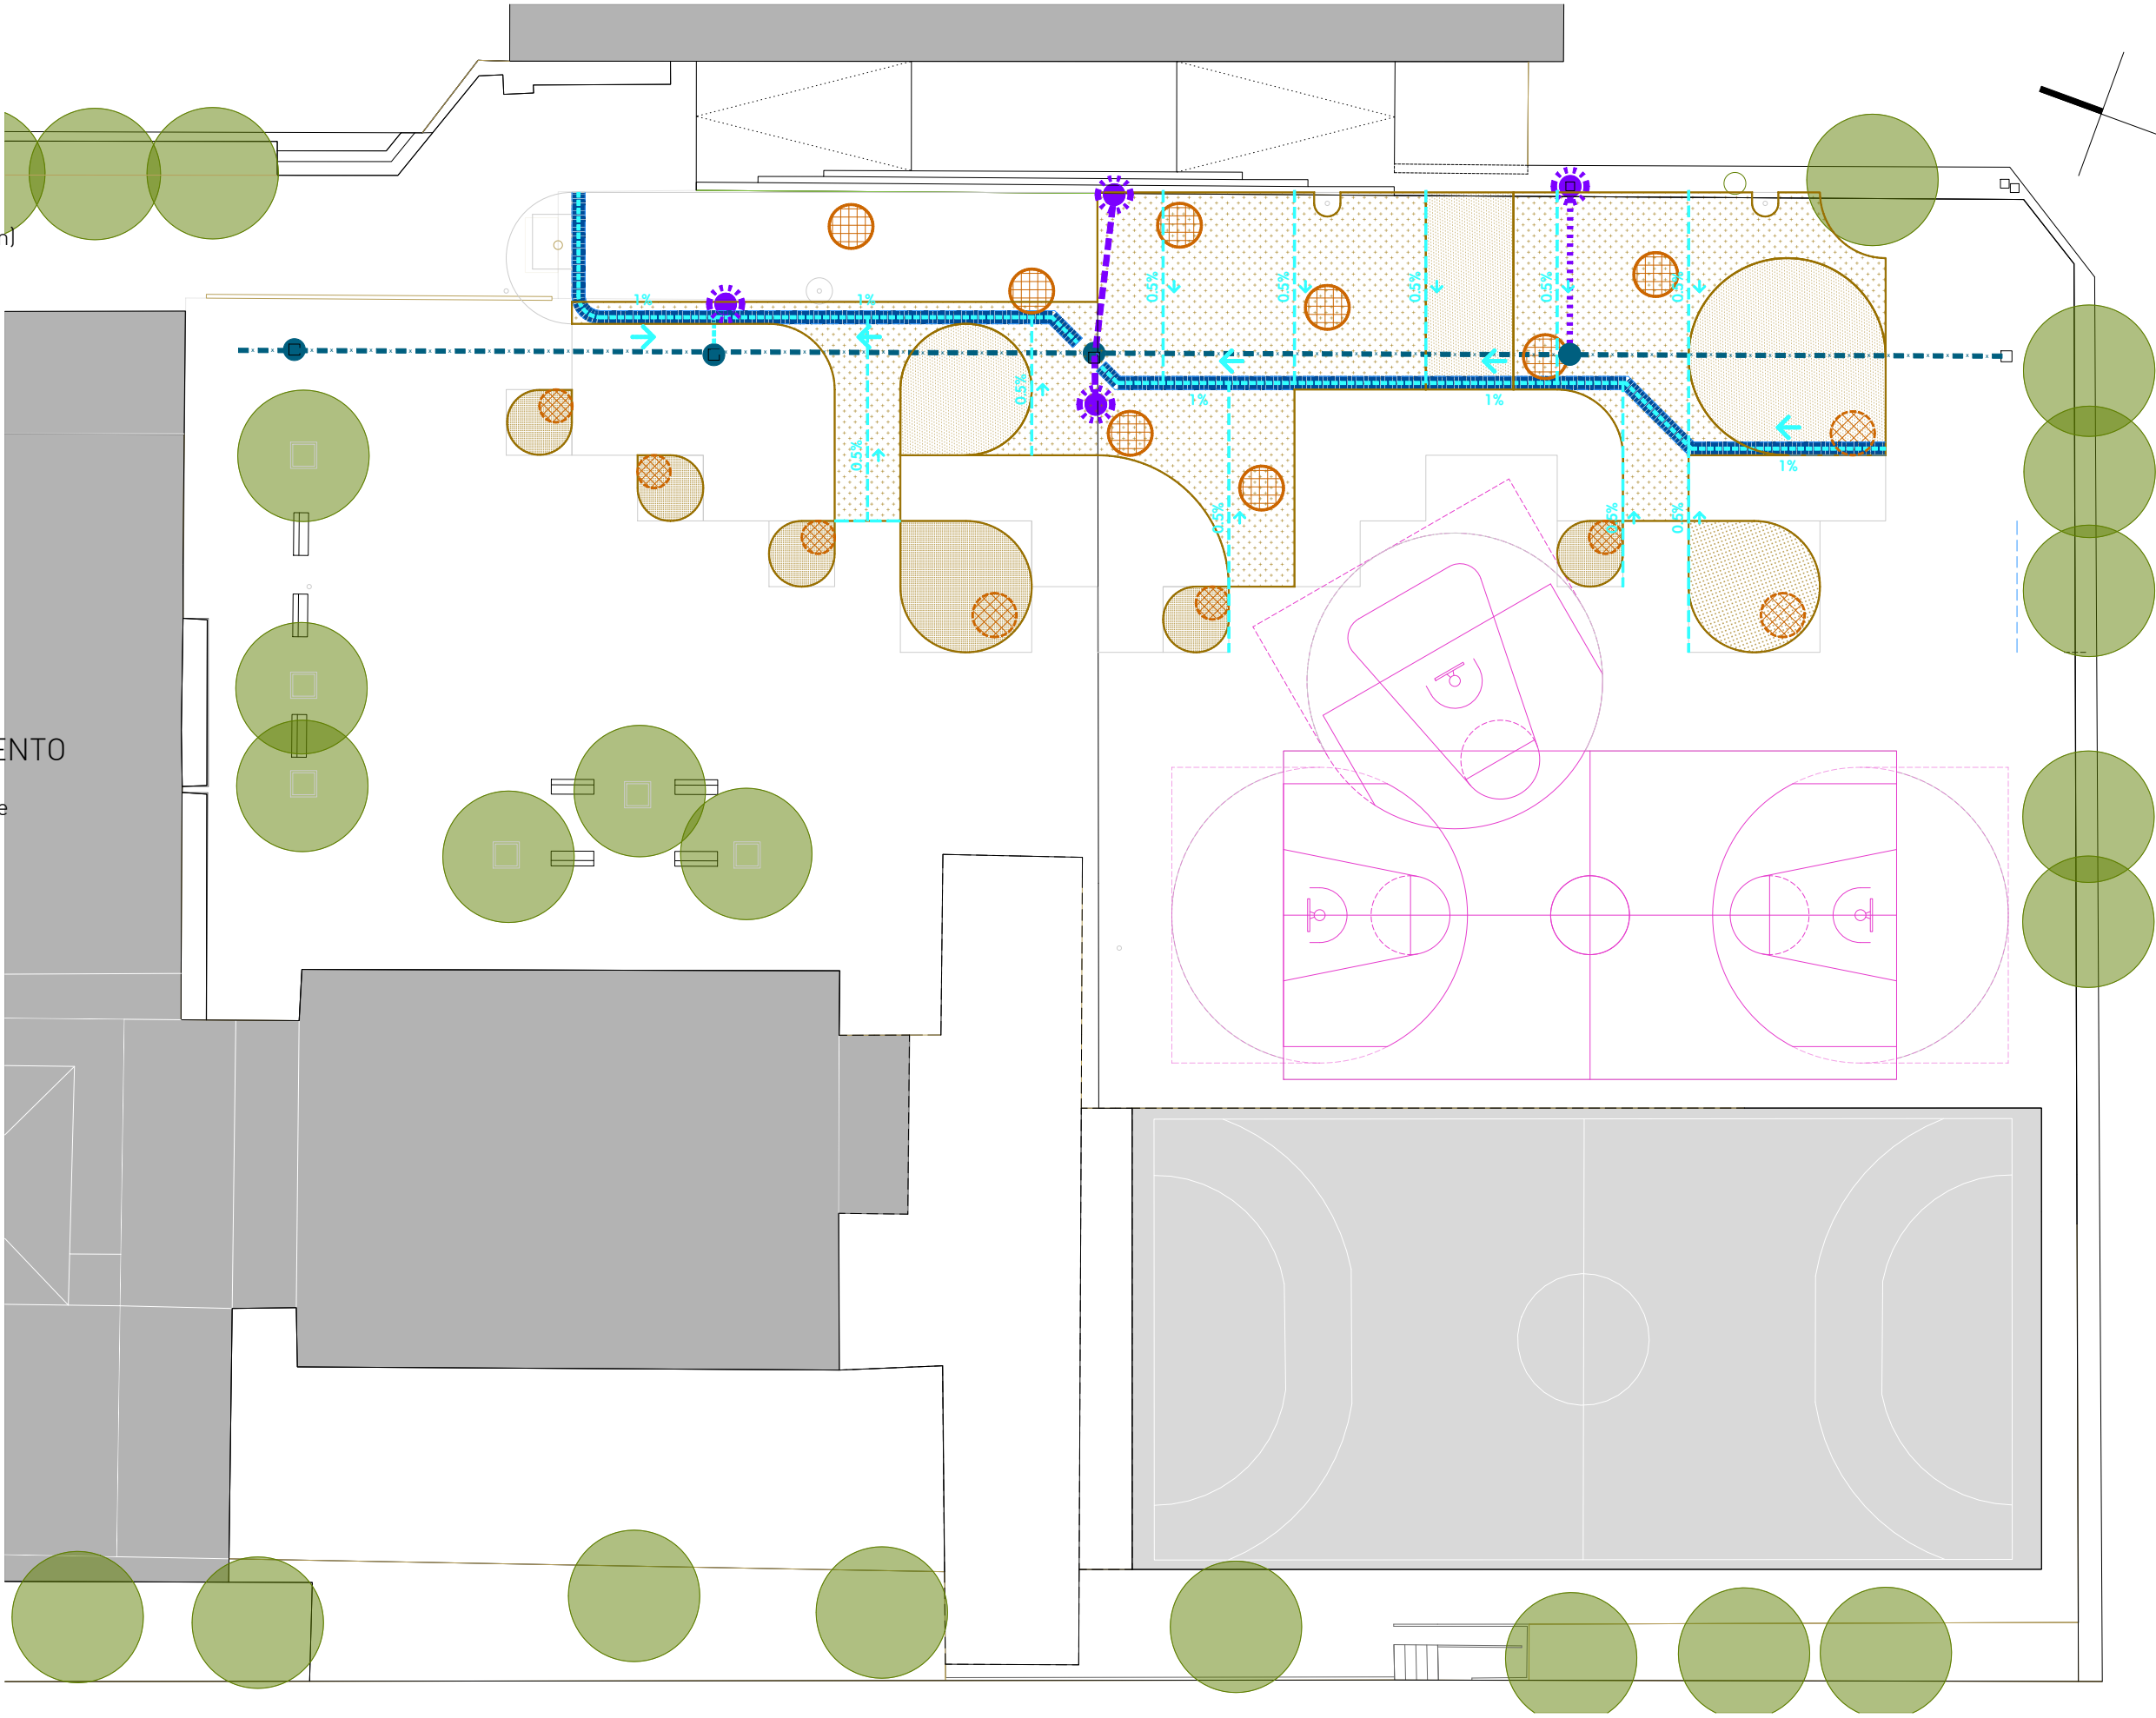

PROMOVIDO POR |



FINANCIADO POR |



Proyecto de Naturalización del Patio. Colegio Público Alaitz | Ikastetxe Publikoa

Ayuntamiento de Barañáin | Barañáingo Udala



eslava y tejada arquitectos SL

C/ Benito Gutiérrez 14 local | 28008 Madrid | +34 915496956 | info@eaaestudio.com

ARQUITECTO, AUTOR DEL PROYECTO

Miguel Tejada, arquitecto col. COAM 14698

FECHA |

Agosto de 2026

TÍTULO DE PLANO |

FASE |

PROYECTO DE EJECUCIÓN

DESCRIPCIÓN |

NOMBRE DEL ARCHIVO CAD | 25-4PATbrñ_PRgeneral.dwg

escala gráfica 1 | 300

1 5 10m

PLANO CÓDIGO HOJA REVISIÓN

Propuesta
Excavación y drenaje

PR.07 01

Nota importante | Este plano es copia del original propiedad de los arquitectos redactores. Su uso total o parcial así como la cesión a terceros requerirá la autorización expresa de los mismos, quedando prohibida la modificación unilateral del mismo.

MODELADO TERRENO

RELLENOS


1. Terreno natural existente
Hasta acordar con modelado



2. Relleno área excavación (total: 50cm)
Capa drenante (20cm)
Lámina geotextil
Tierra vegetal (30cm)



3. Relleno en colinas (variable)
Capa drenante (20cm)
Lámina geotextil
Suelo estructural (h. vble.)
Tierra vegetal (30cm)

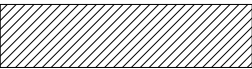

4. Relleno en alcorques (total: 120cm)
Capa drenante (20cm)
Lámina geotextil
Tierra vegetal (30cm)




HOYOS ARBOLADO

Árbol en zona verde

- Árbol en zona verde
Capa drenante (20cm)
Lámina geotextil
Suelo estructural (60cm)
Tierra vegetal (40cm hoyo)
Tierra vegetal (30cm adicionales)

Árbol nuevo en alcorque

- Árbol nuevo en alcorque
Capa drenante (20cm)
Lámina geotextil
Suelo estructural (60cm)
Tierra vegetal (40cm hoyo)

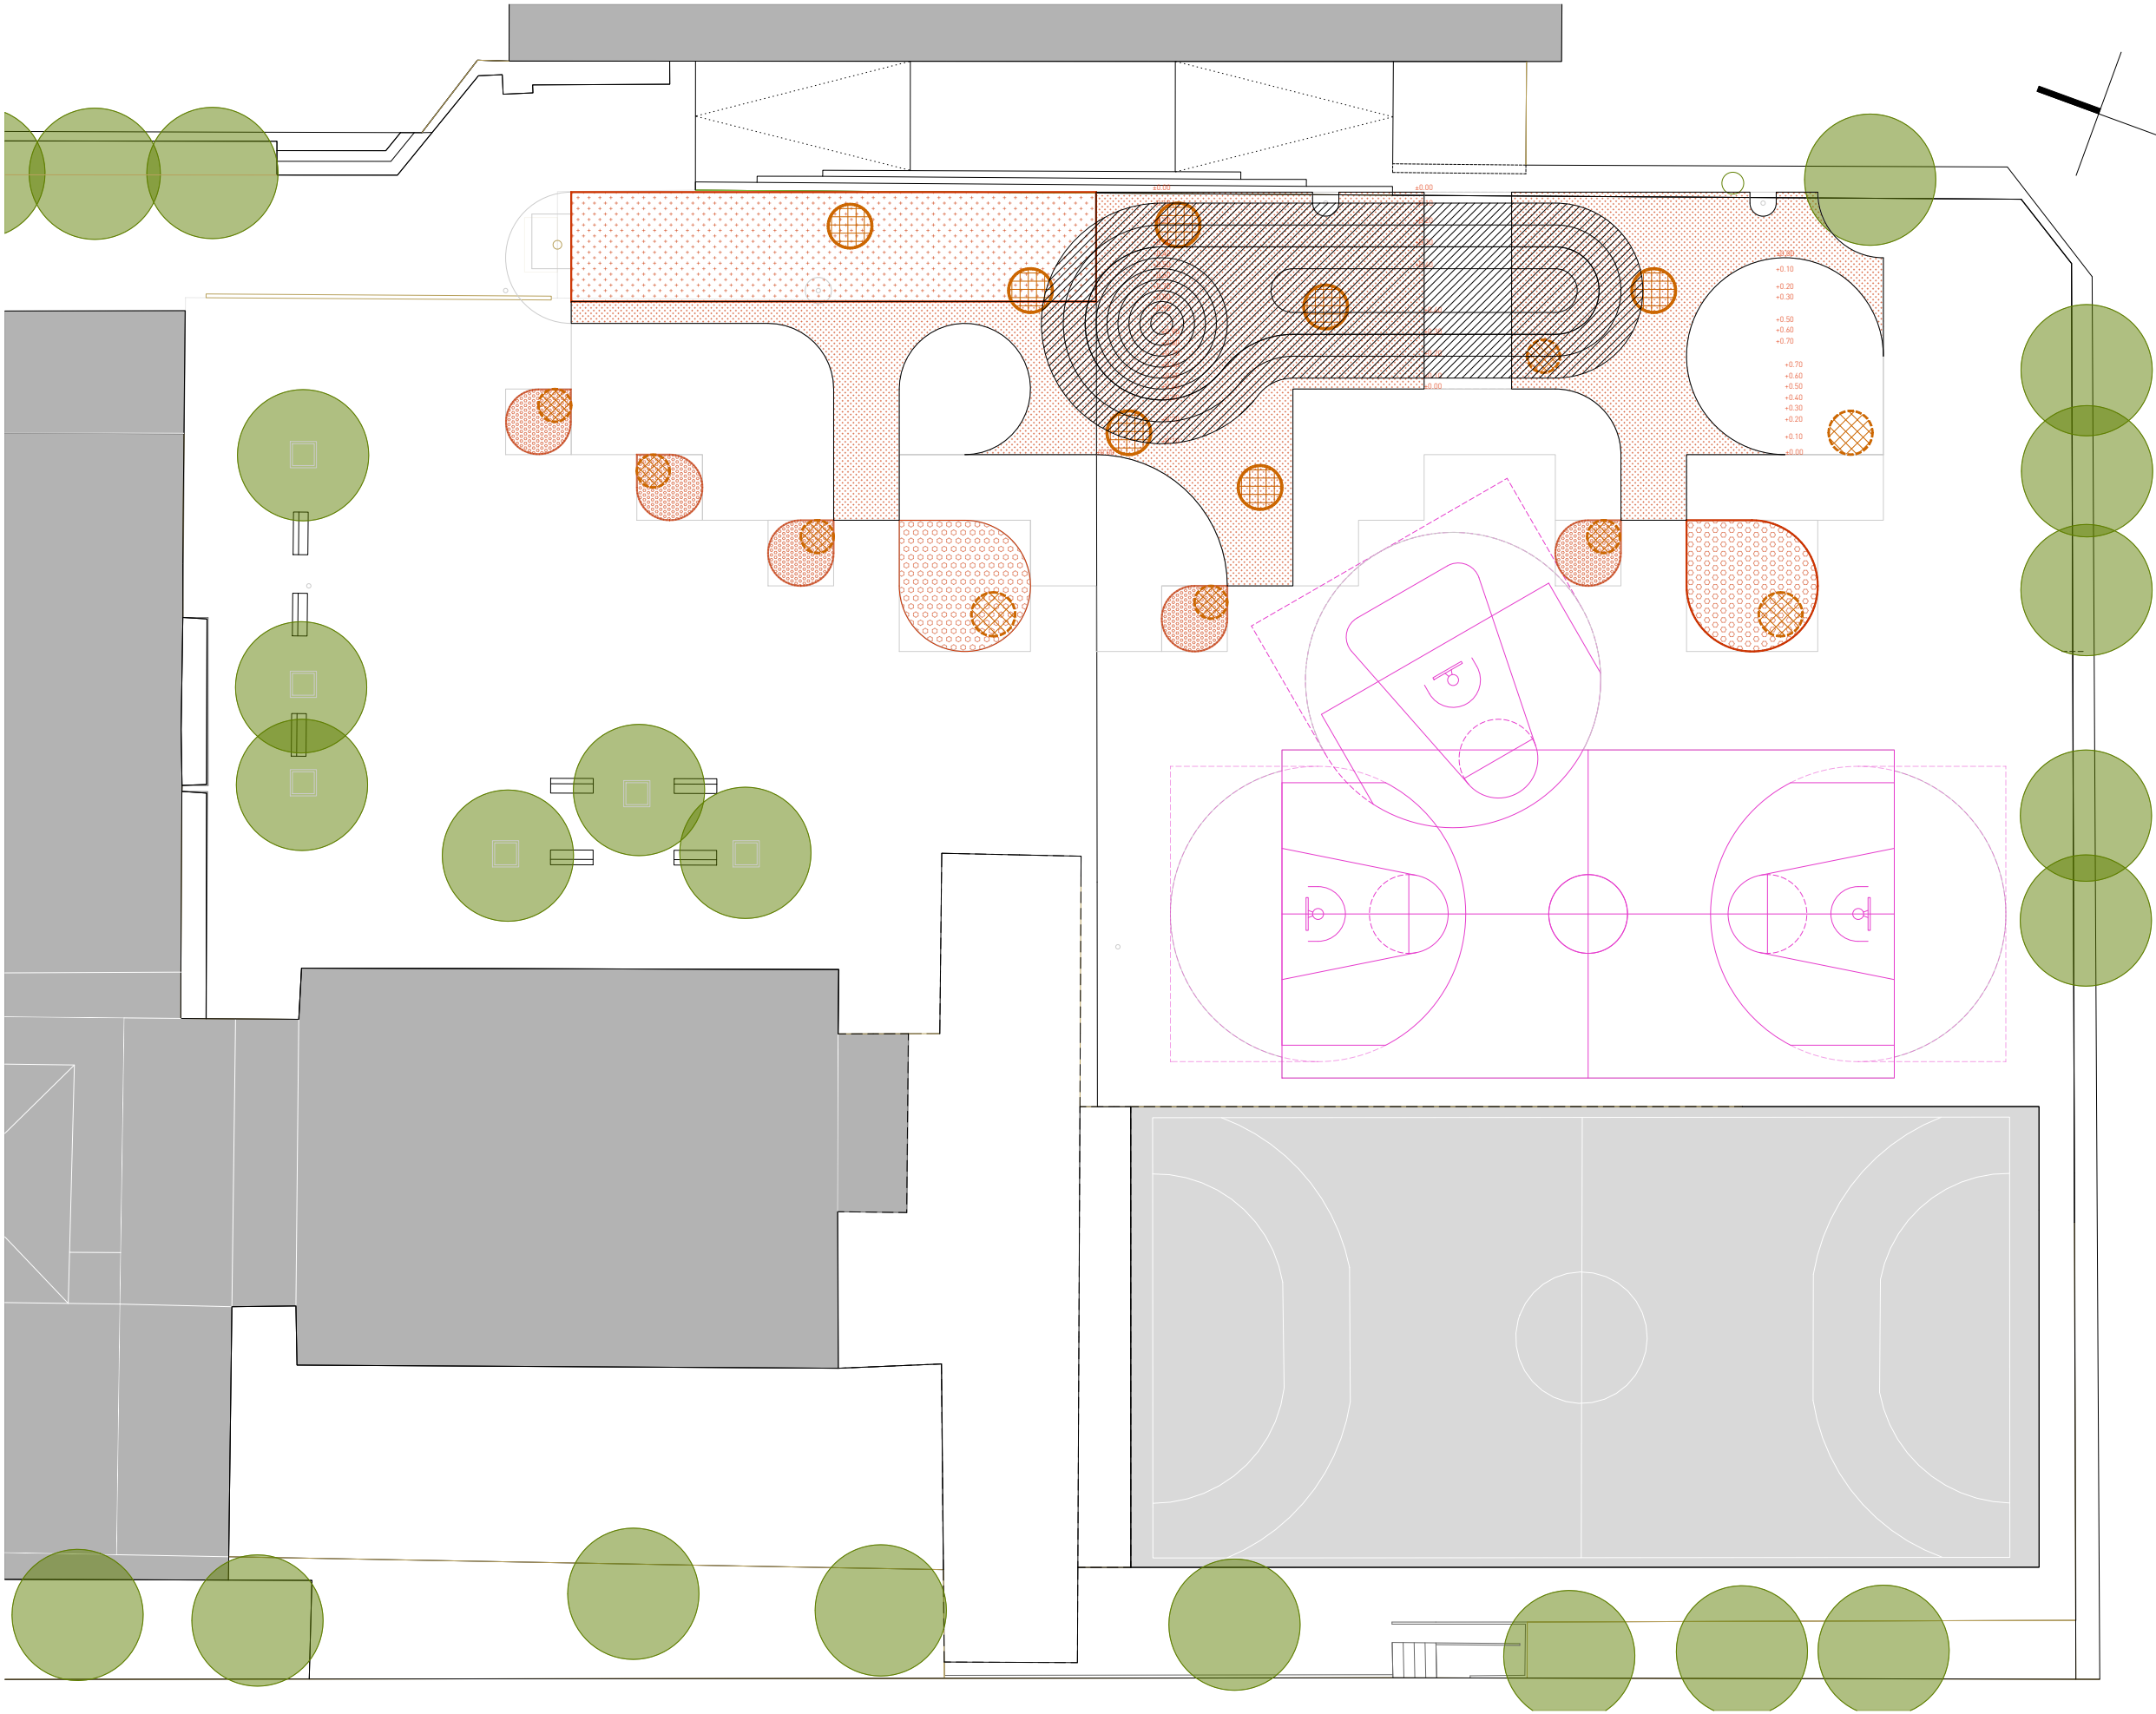

PROMOVIDO POR |



FINANCIADO POR |



Proyecto de Naturalización del Patio. Colegio Público Alaitz | Ikastetxe Publikoa

Ayuntamiento de Barañáin | Barañaingo Udala



eslava y tejada arquitectos SL

C/ Benito Gutiérrez 14 local | 28008 Madrid | +34 915496956 | info@eaaestudio.com

ARQUITECTO, AUTOR DEL PROYECTO

Miguel Tejada, arquitecto col. COAM 14698

FECHA |

Agosto de 2026

TÍTULO DE PLANO |

FASE |

PROYECTO DE EJECUCIÓN

DESCRIPCIÓN |

NOMBRE DEL ARCHIVO CAD | 25-4PATbrñ_PRgeneral.dwg

escala gráfica 1 | 300

1 5 10m

PLANO CÓDIGO HOJA REVISIÓN

Propuesta
Modela del Terreno

PR.08 01

Nota importante | Este plano es copia del original propiedad de los arquitectos redactores. Su uso total o parcial así como la cesión a terceros requerirá la autorización expresa de los mismos, quedando prohibida la modificación unilateral del mismo.

ACABADOS

SOLADOS

- 1 Zona verde
- 2 Área de juego (no se ejecuta)
- 3 Encintado jardín
- 4 Paso rodado en jardín
- 5 Renovación de solado
- 6 Alcorques de arbolado
- 7 Área de cabaña (no se ejecuta)

Confinamiento con pletina
Acero al carbono 150x8mm

Piezas de bordillo de hormigón
sobre cama de arena



Solado baldosa hormigón
9 tacos / 36 tacos



Solado baldosa hormigón
64 tacos / 36 botones





Solado hormigón para pintar
reforzado con fibras



"Alcorque" Ø300cm



"Alcorque" Ø600cm

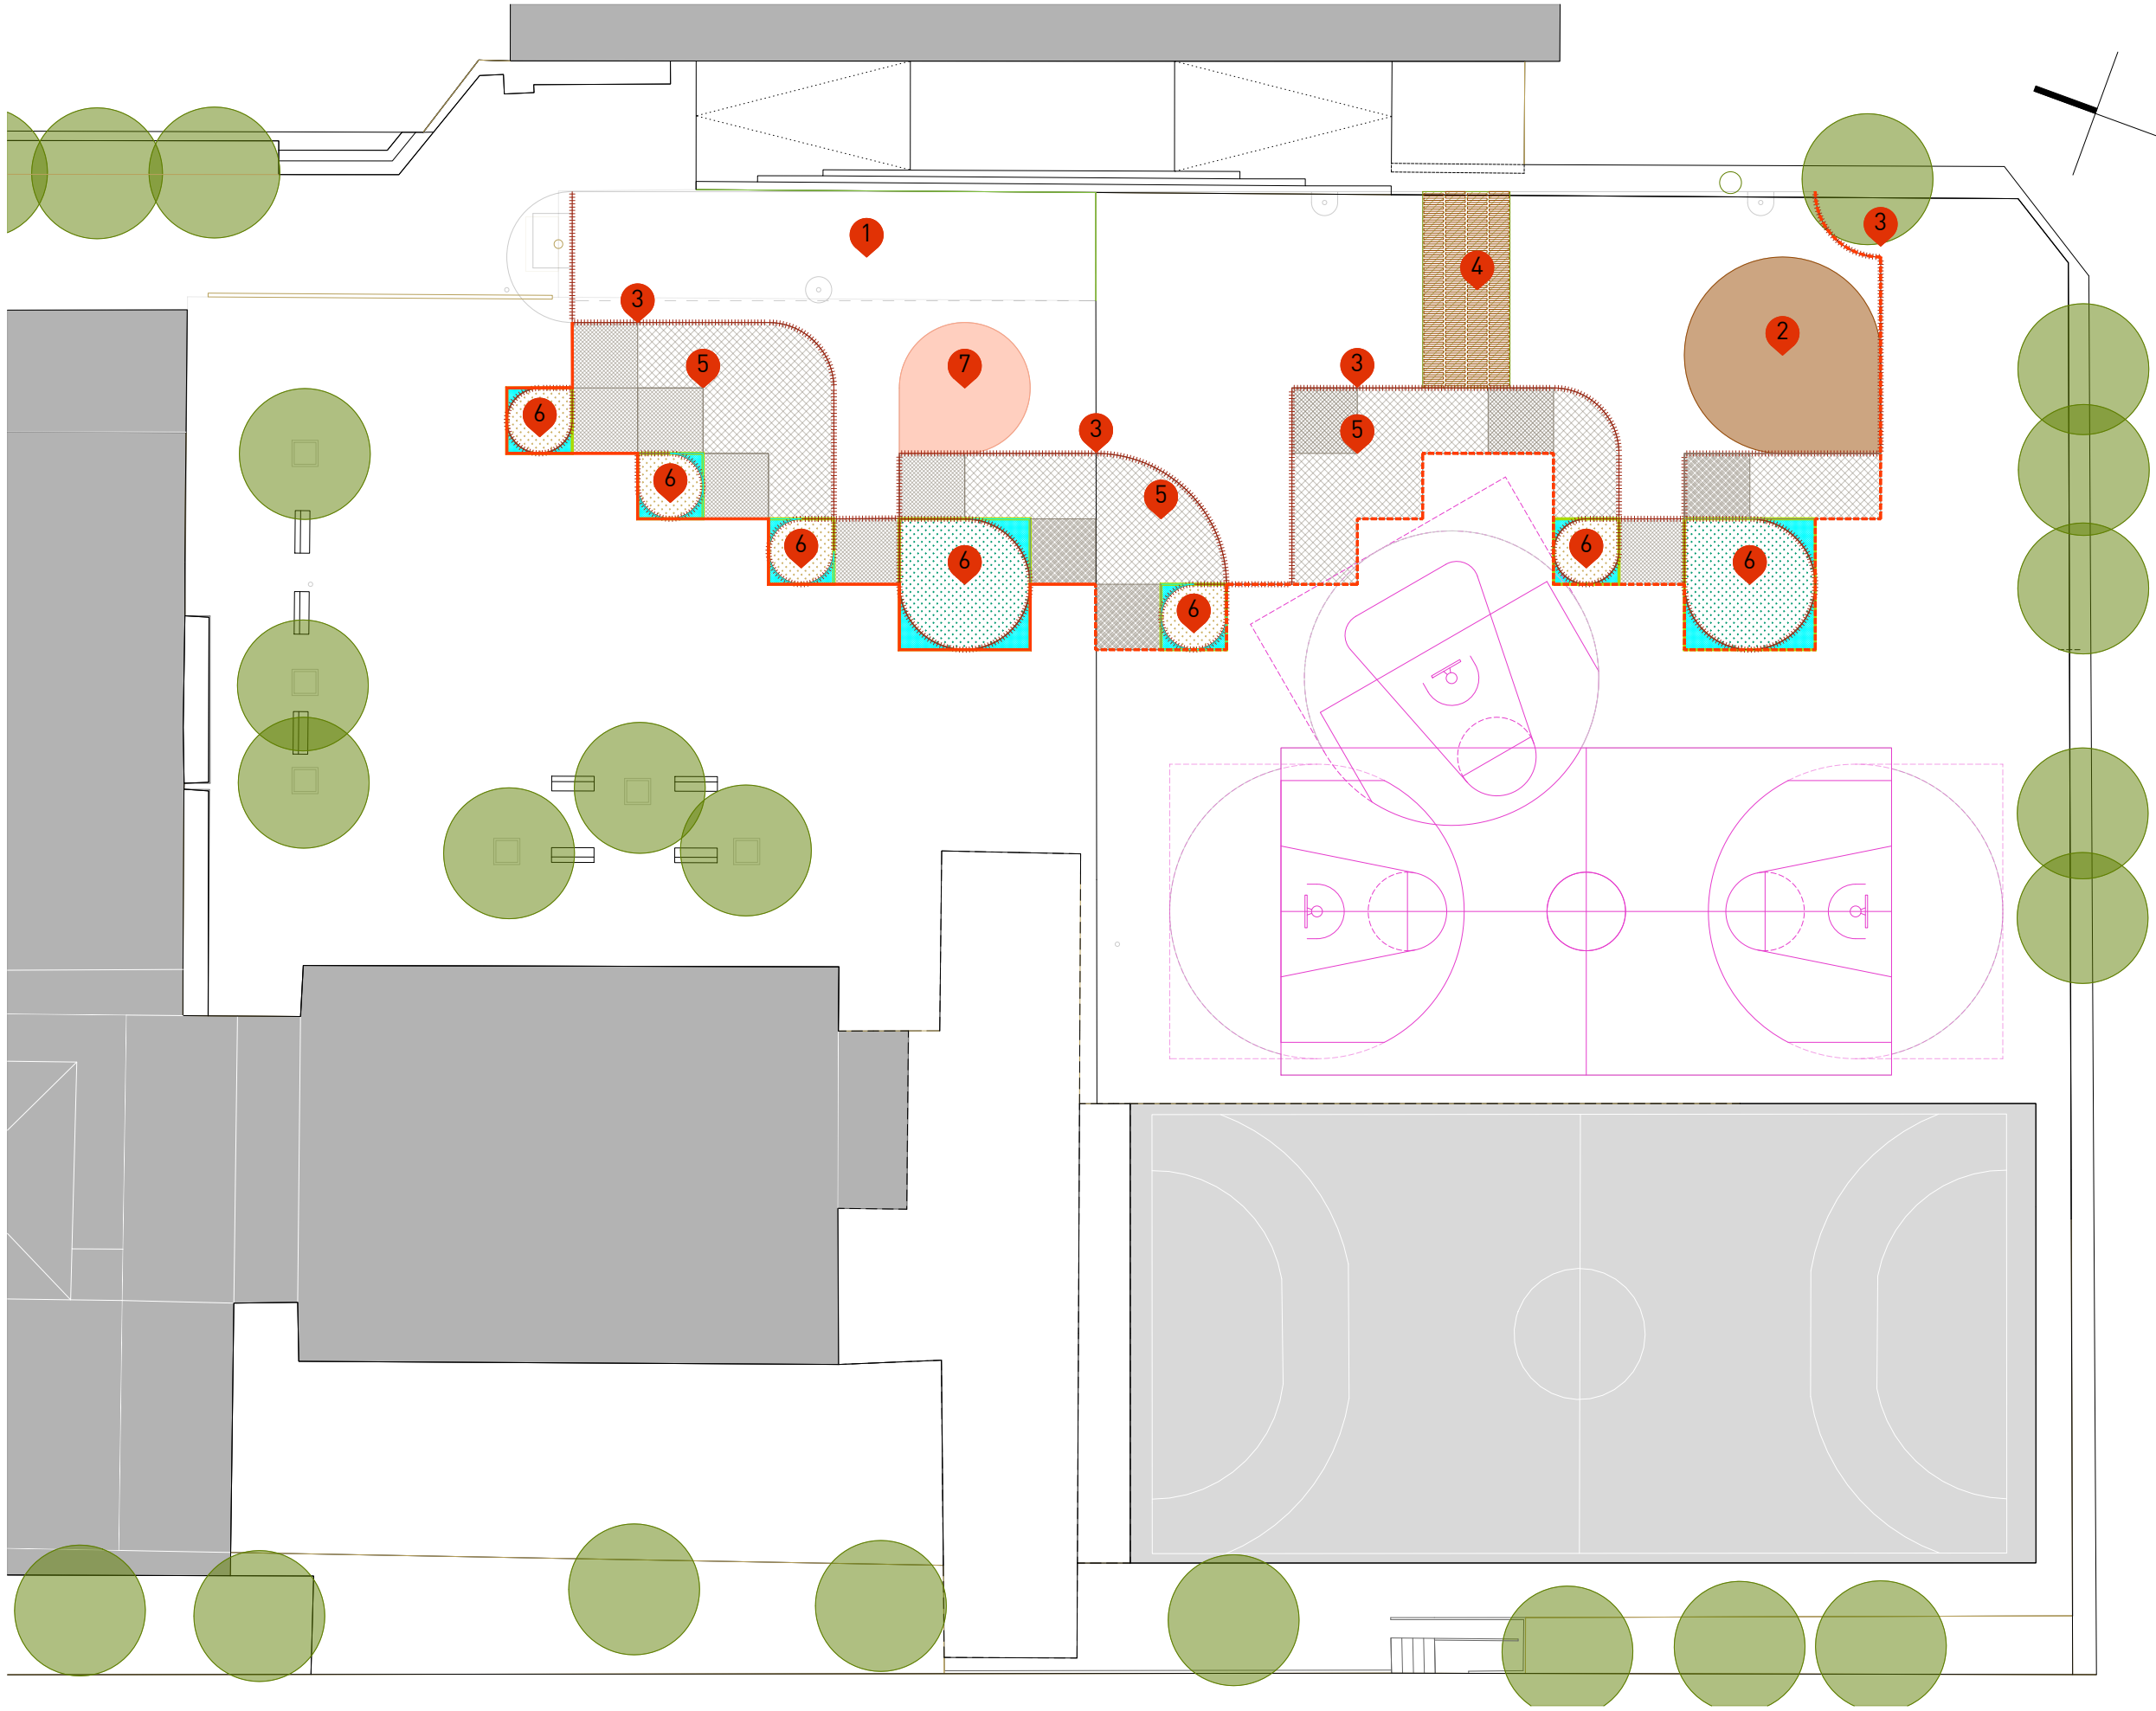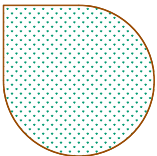

PROMOVIDO POR |



FINANCIADO POR |



Proyecto de Naturalización del Patio. Colegio Público Alaitz | Ikastetxe Publikoa

Ayuntamiento de Barañáin | Barañáingo Udala



eslava y tejada arquitectos SL

C/ Benito Gutiérrez 14 local | 28008 Madrid | +34 915496956 | info@eaaestudio.com

ARQUITECTO, AUTOR DEL PROYECTO

Miguel Tejada, arquitecto col. COAM 14698

FECHA |

Agosto de 2026

TÍTULO DE PLANO |

FASE |

PROYECTO DE EJECUCIÓN

DESCRIPCIÓN |

NOMBRE DEL ARCHIVO CAD | 25-4PATbrñ_PRgeneral.dwg

escala gráfica 1 | 300

1 5 10m

Propuesta
Acabados y Solados

PLANO CÓDIGO HOJA REVISIÓN

PR.09 01

JARDINERÍA

- BORDURA PLÁSTICO RECICLADO
PICAS DE ANCLAJE CADA 50CM
- COBERTURA TIERRA VEGETAL
PRADERA SIN RIEGO



RED DE RIEGO

TUBOS Y PASATUBOS

- Tubo alimentación PE
Ø50mm PE
- Pasatubos tubo corrugado PVC
flexible Ø200mm
- Tubo circuito árboles
DN20mm PE
- Tubo circuito árboles
DN16mm PE
- Tubo circuito arbustos
DN20mm PE
- Tubo circuito arbustos
DN16 mm PE
- Área - Tubo de goteo
(sólo el ramal para futura instalación)

PUNTOS Y ELEMENTOS

- Nueva Arqueta de riego 80x80cm
- Llave de corte esfera 1"
- Electroválvulas 1" 24V
- Tapón según DN
- Punto de derivación según DN
- Anillo de riego goteo árbol DN16
Ø100cm
- Anillo riego goteo DN16 arbusto
Ø50cm

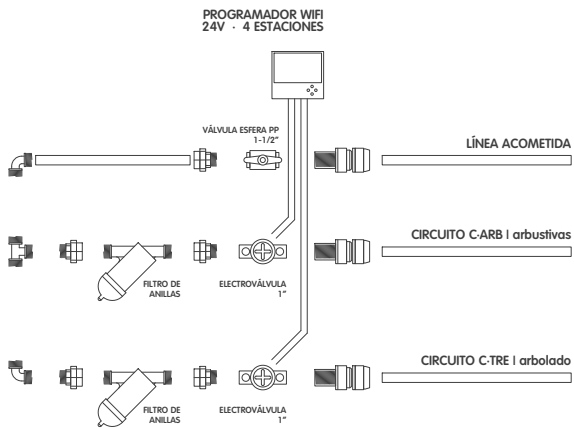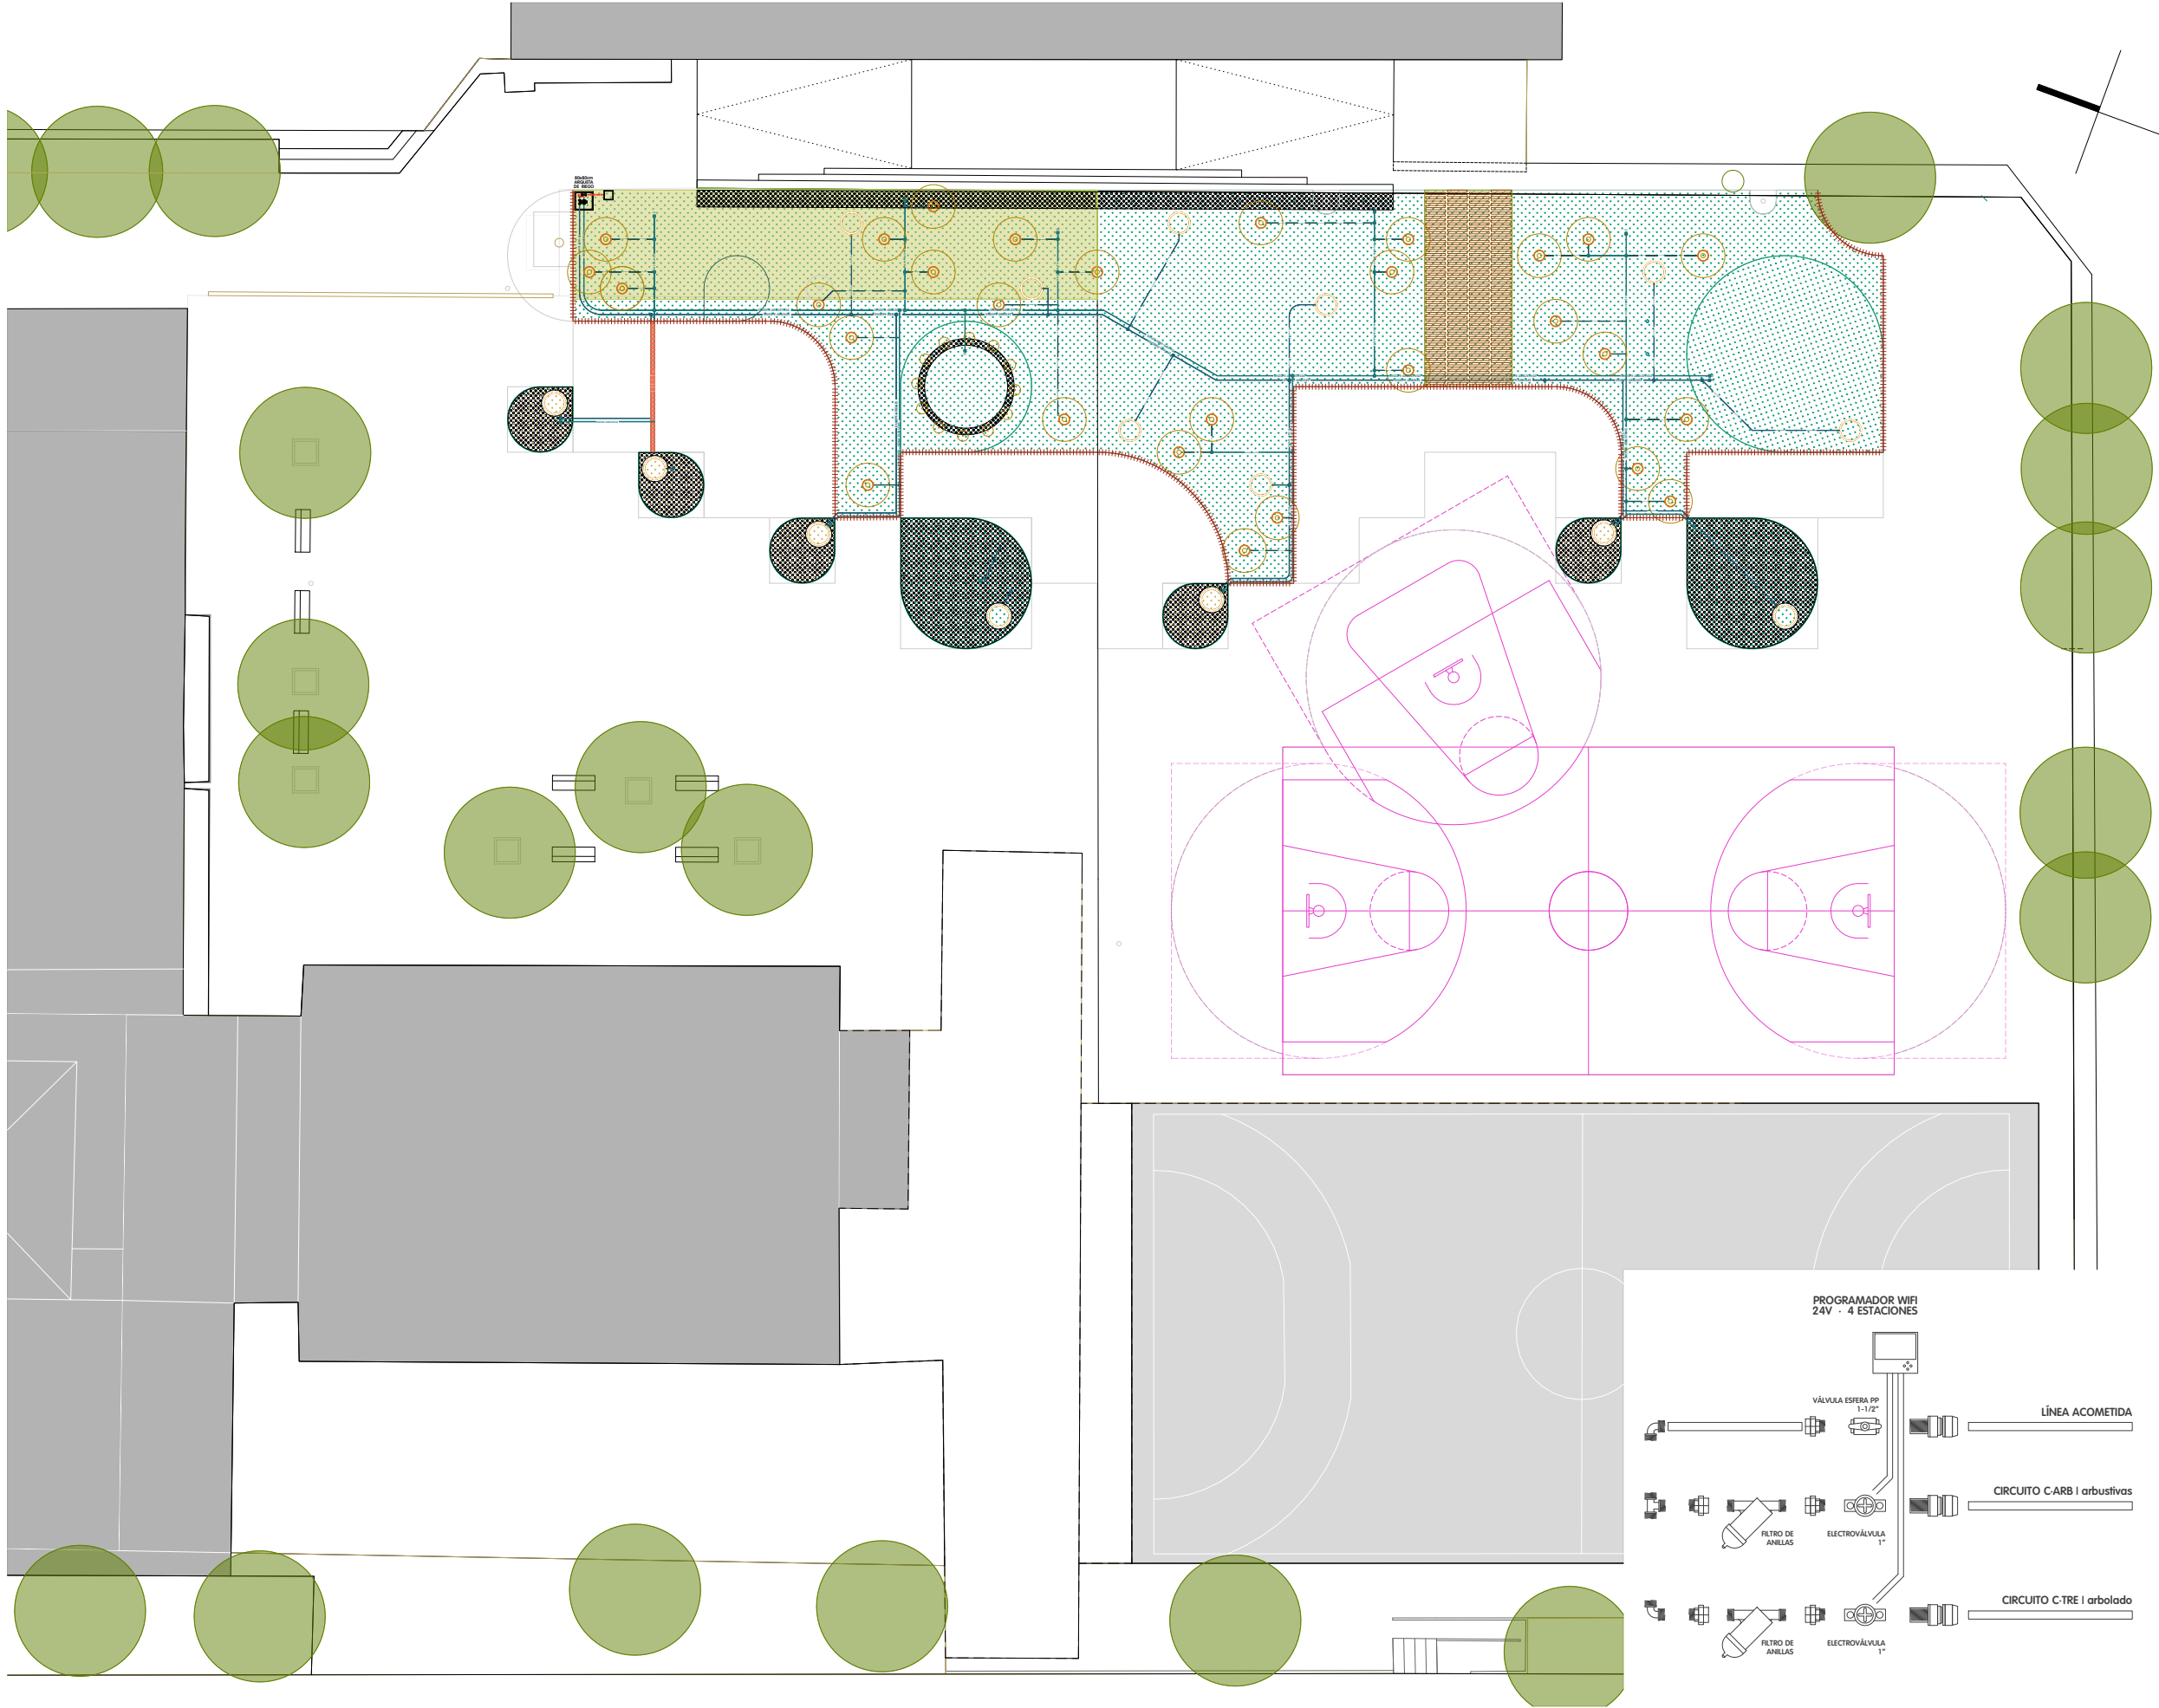

PROMOVIDO POR |



FINANCIADO POR |



Proyecto de Naturalización del Patio. Colegio Público Alaitz | Ikastetxe Publikoa

Ayuntamiento de Barañáin | Barañáingo Udala



eslava y tejada arquitectos SL

C/ Benito Gutiérrez 14 local | 28008 Madrid | +34 915496956 | info@eaaestudio.com

ARQUITECTO, AUTOR DEL PROYECTO

Miguel Tejada, arquitecto col. COAM 14698

FECHA |

FASE |

Agosto de 2026

proyecto de ejecución

TÍTULO DEL PLANO |

DESCRIPCIÓN |

NOMBRE DEL ARCHIVO CAD | 25-4PATbrñ_PRgeneral.dwg

escala gráfica 1 | 300

1 5 10m

PLANO CÓDIGO HOJA REVISIÓN

Propuesta
Red de Riego

PR.10 01


Nota importante | Este plano es copia del original propiedad de los arquitectos redactores. Su uso total o parcial así como la cesión a terceros requerirá la autorización expresa de los mismos, quedando prohibida la modificación unilateral del mismo.

LEYENDA PLANTACIONES

- ARBOLADO
- ÁRBOL EXISTENTE
 - DIÁMETRO DE COPA MÁXIMO (ejemplar maduro)
 - ARCE ROJO
Acer rubrum (Ar)
 - ARCE PLATEADO
Acer saccharinum (As)
 - MORERA BLANCA
Morus alba "Fruitless" (Ma)
 - CEREZO
Prunus avium Plena (Pa)
 - ARCE MENOR
Acer campestre "Elsrijk" (Ac)

- ARBUSTOS GRANDES
- MADROÑO
Arbutus unedo (Au)
 - DURILLO DE INVIERNO
Viburnum lantana (Vi)
 - LENTISCO
Pistacia lentiscus (Pl)
 - LAUREL
Laurus nobilis (Ln)
 - AVELLANO
Corylus avellana (Ca)
 - CAÑA VIVA (prevista a futuro)
Altura apta para trenzado de cabaña

- VALLADOS DE MANTENIMIENTO
- valla de tutores + malla naranja
 - valla de avellano

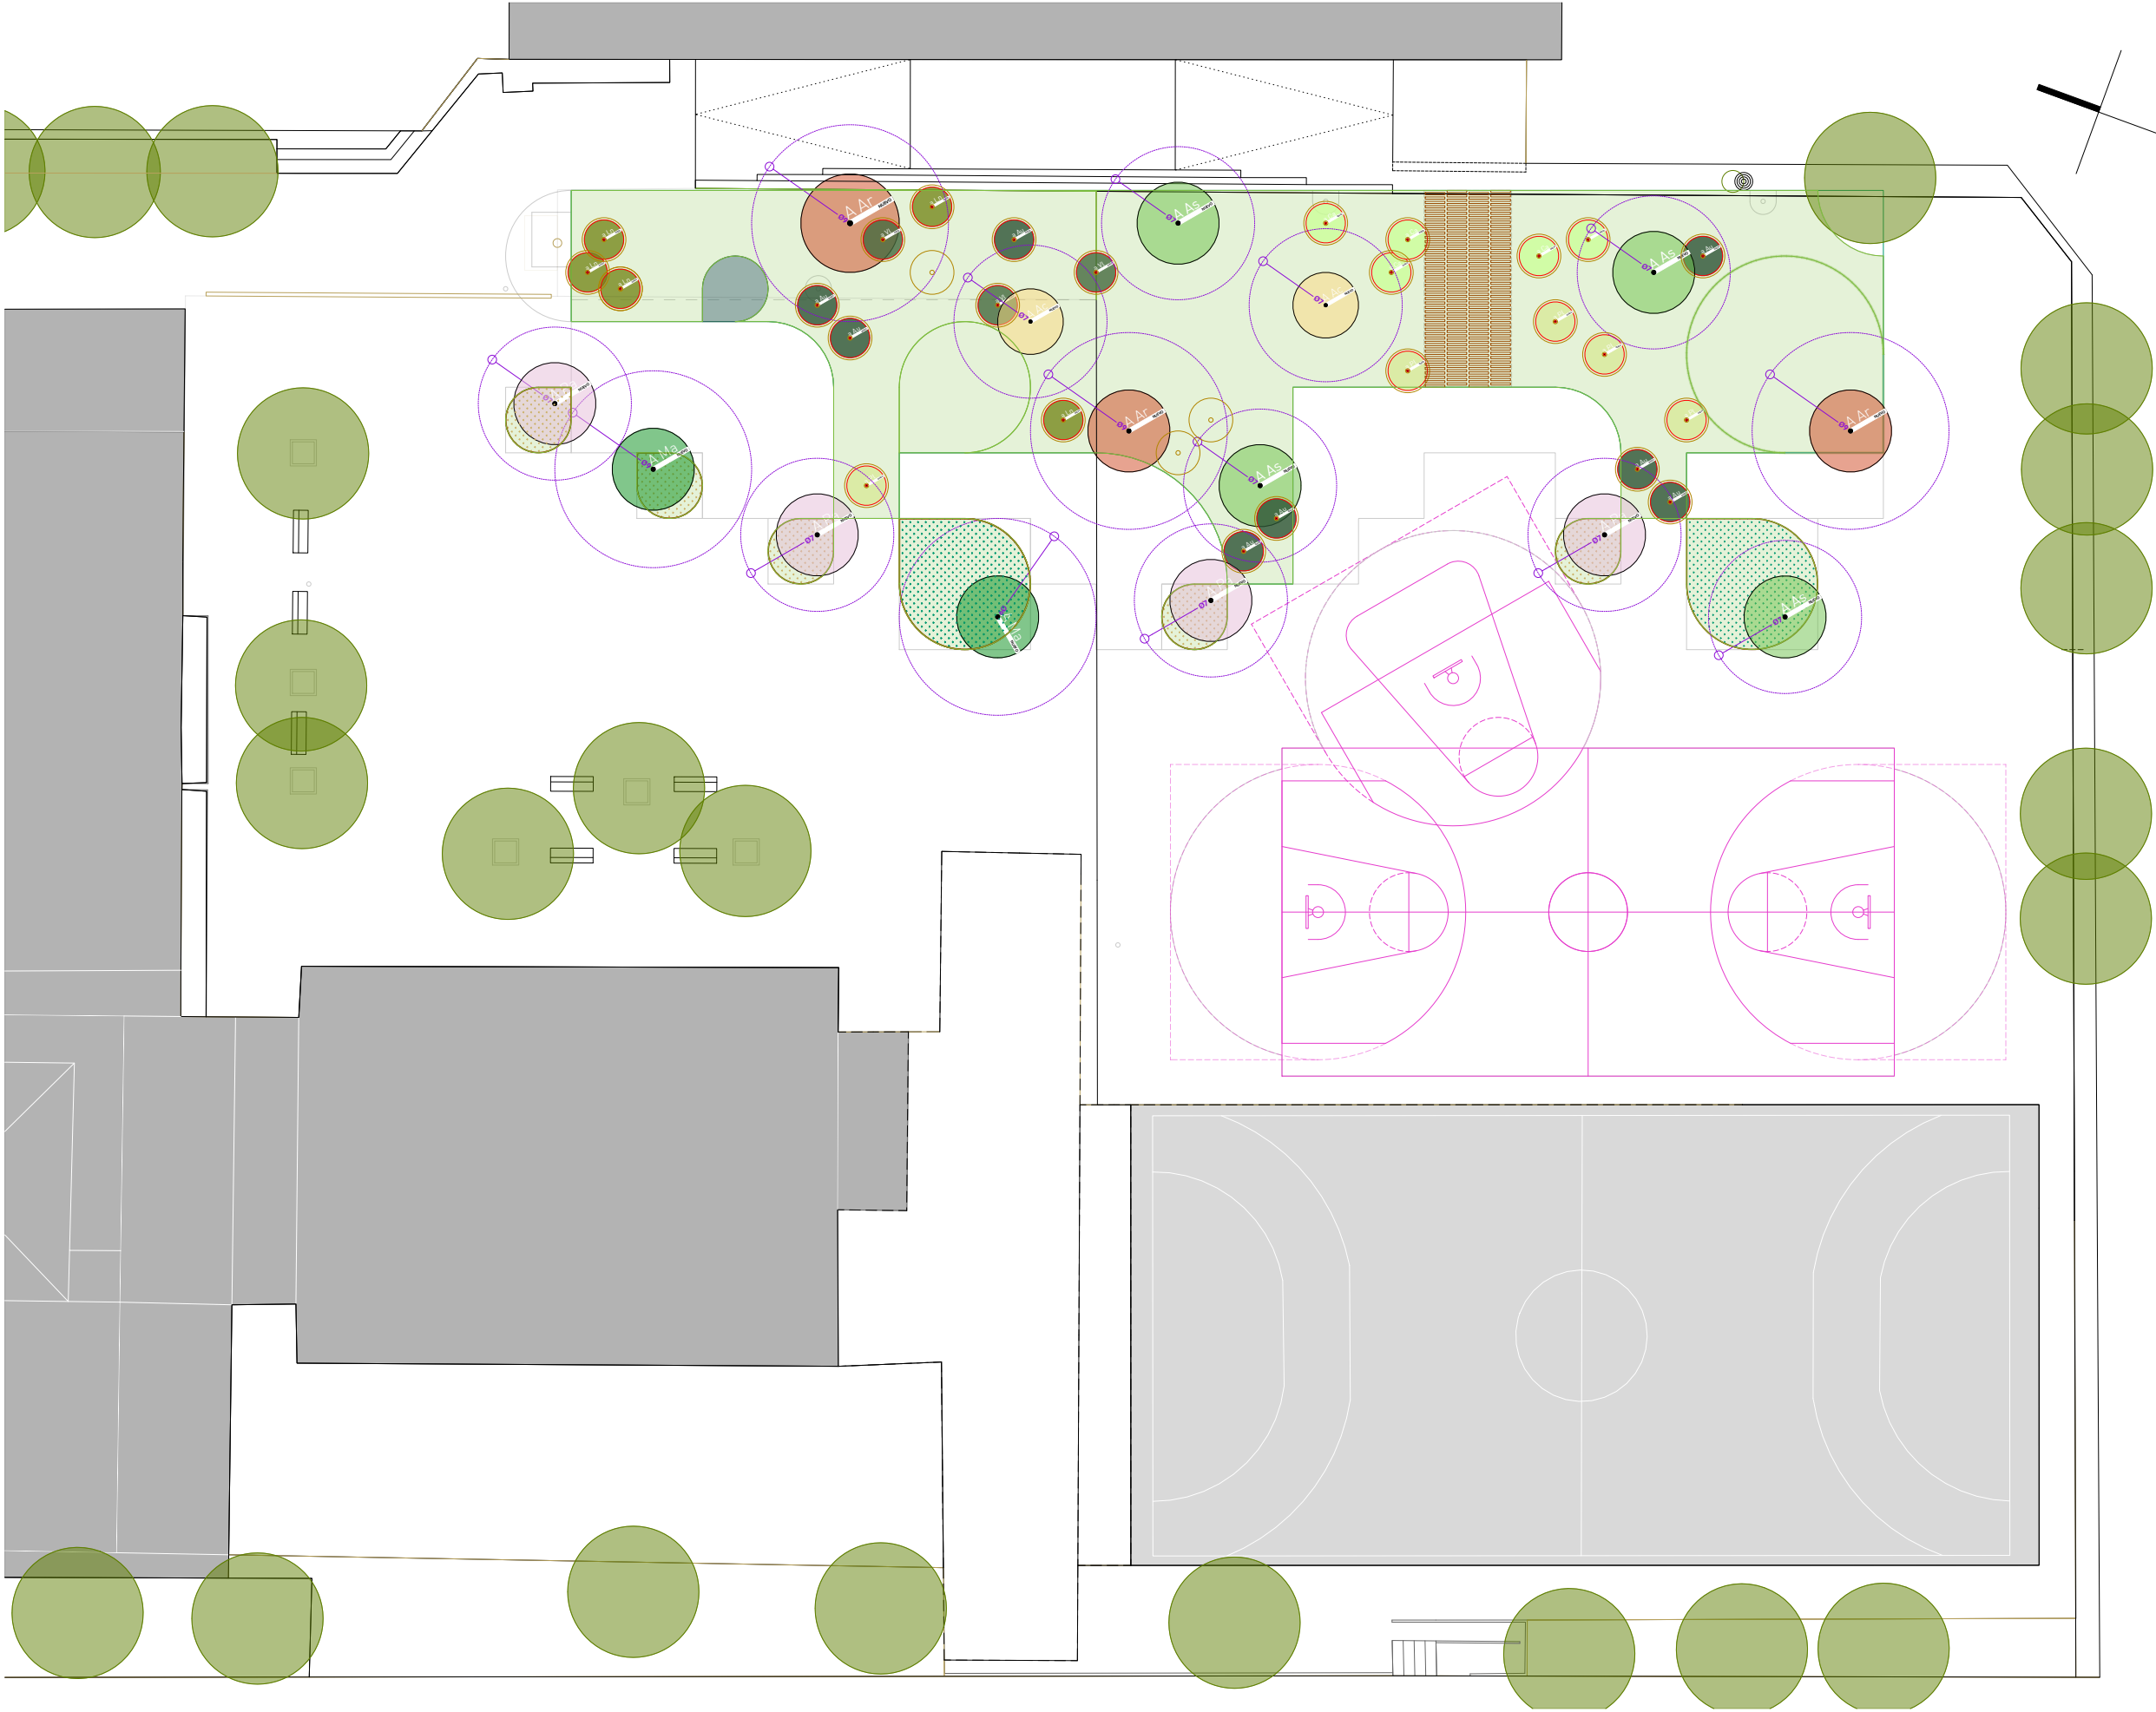

PROMOVIDO POR |



FINANCIADO POR |

Proyecto de Naturalización del Patio. Colegio Público Alaitz | Ikastetxe Publikoa

Ayuntamiento de Barañain | Barañaingo Udala



eslava y tejada arquitectos SL

C/ Benito Gutiérrez 14 local | 28008 Madrid | +34 915496956 | info@eaaestudio.com

ARQUITECTO, AUTOR DEL PROYECTO

Miguel Tejada, arquitecto col. COAM 14698

FECHA |

FASE |

Agosto de 2026

proyecto de ejecución

TÍTULO DE PLANO |

DESCRIPCIÓN |

NOMBRE DEL ARCHIVO CAD | 25-4PATbrñ_PRgeneral.dwg

escala gráfica 1 | 300

1 5 10m

PLANO CÓDIGO HOJA REVISIÓN

Propuesta
Plantaciones. Arbolado y Arbustos
PR.11 01

Nota importante | Este plano es copia del original propiedad de los arquitectos redactores. Su uso total o parcial así como la cesión a terceros requerirá la autorización expresa de los mismos, quedando prohibida la modificación unilateral del mismo.

EQUIPAMIENTOS Y PINTURAS

EQUIPAMIENTOS


- 1 Zona juegos (instalación posterior)
- 2 Zona cabaña (instalación posterior)
- 3 Rocas naturales
- 4 Canasta baloncesto

ELEMENTOS EXISTENTES



- 01 Banco existente
- 02 Luminaria existente
- 03 Fuente existente

PISTAS DEPORTIVAS

Cancha de balonmano

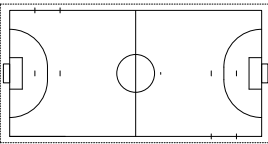

Media cancha de baloncesto

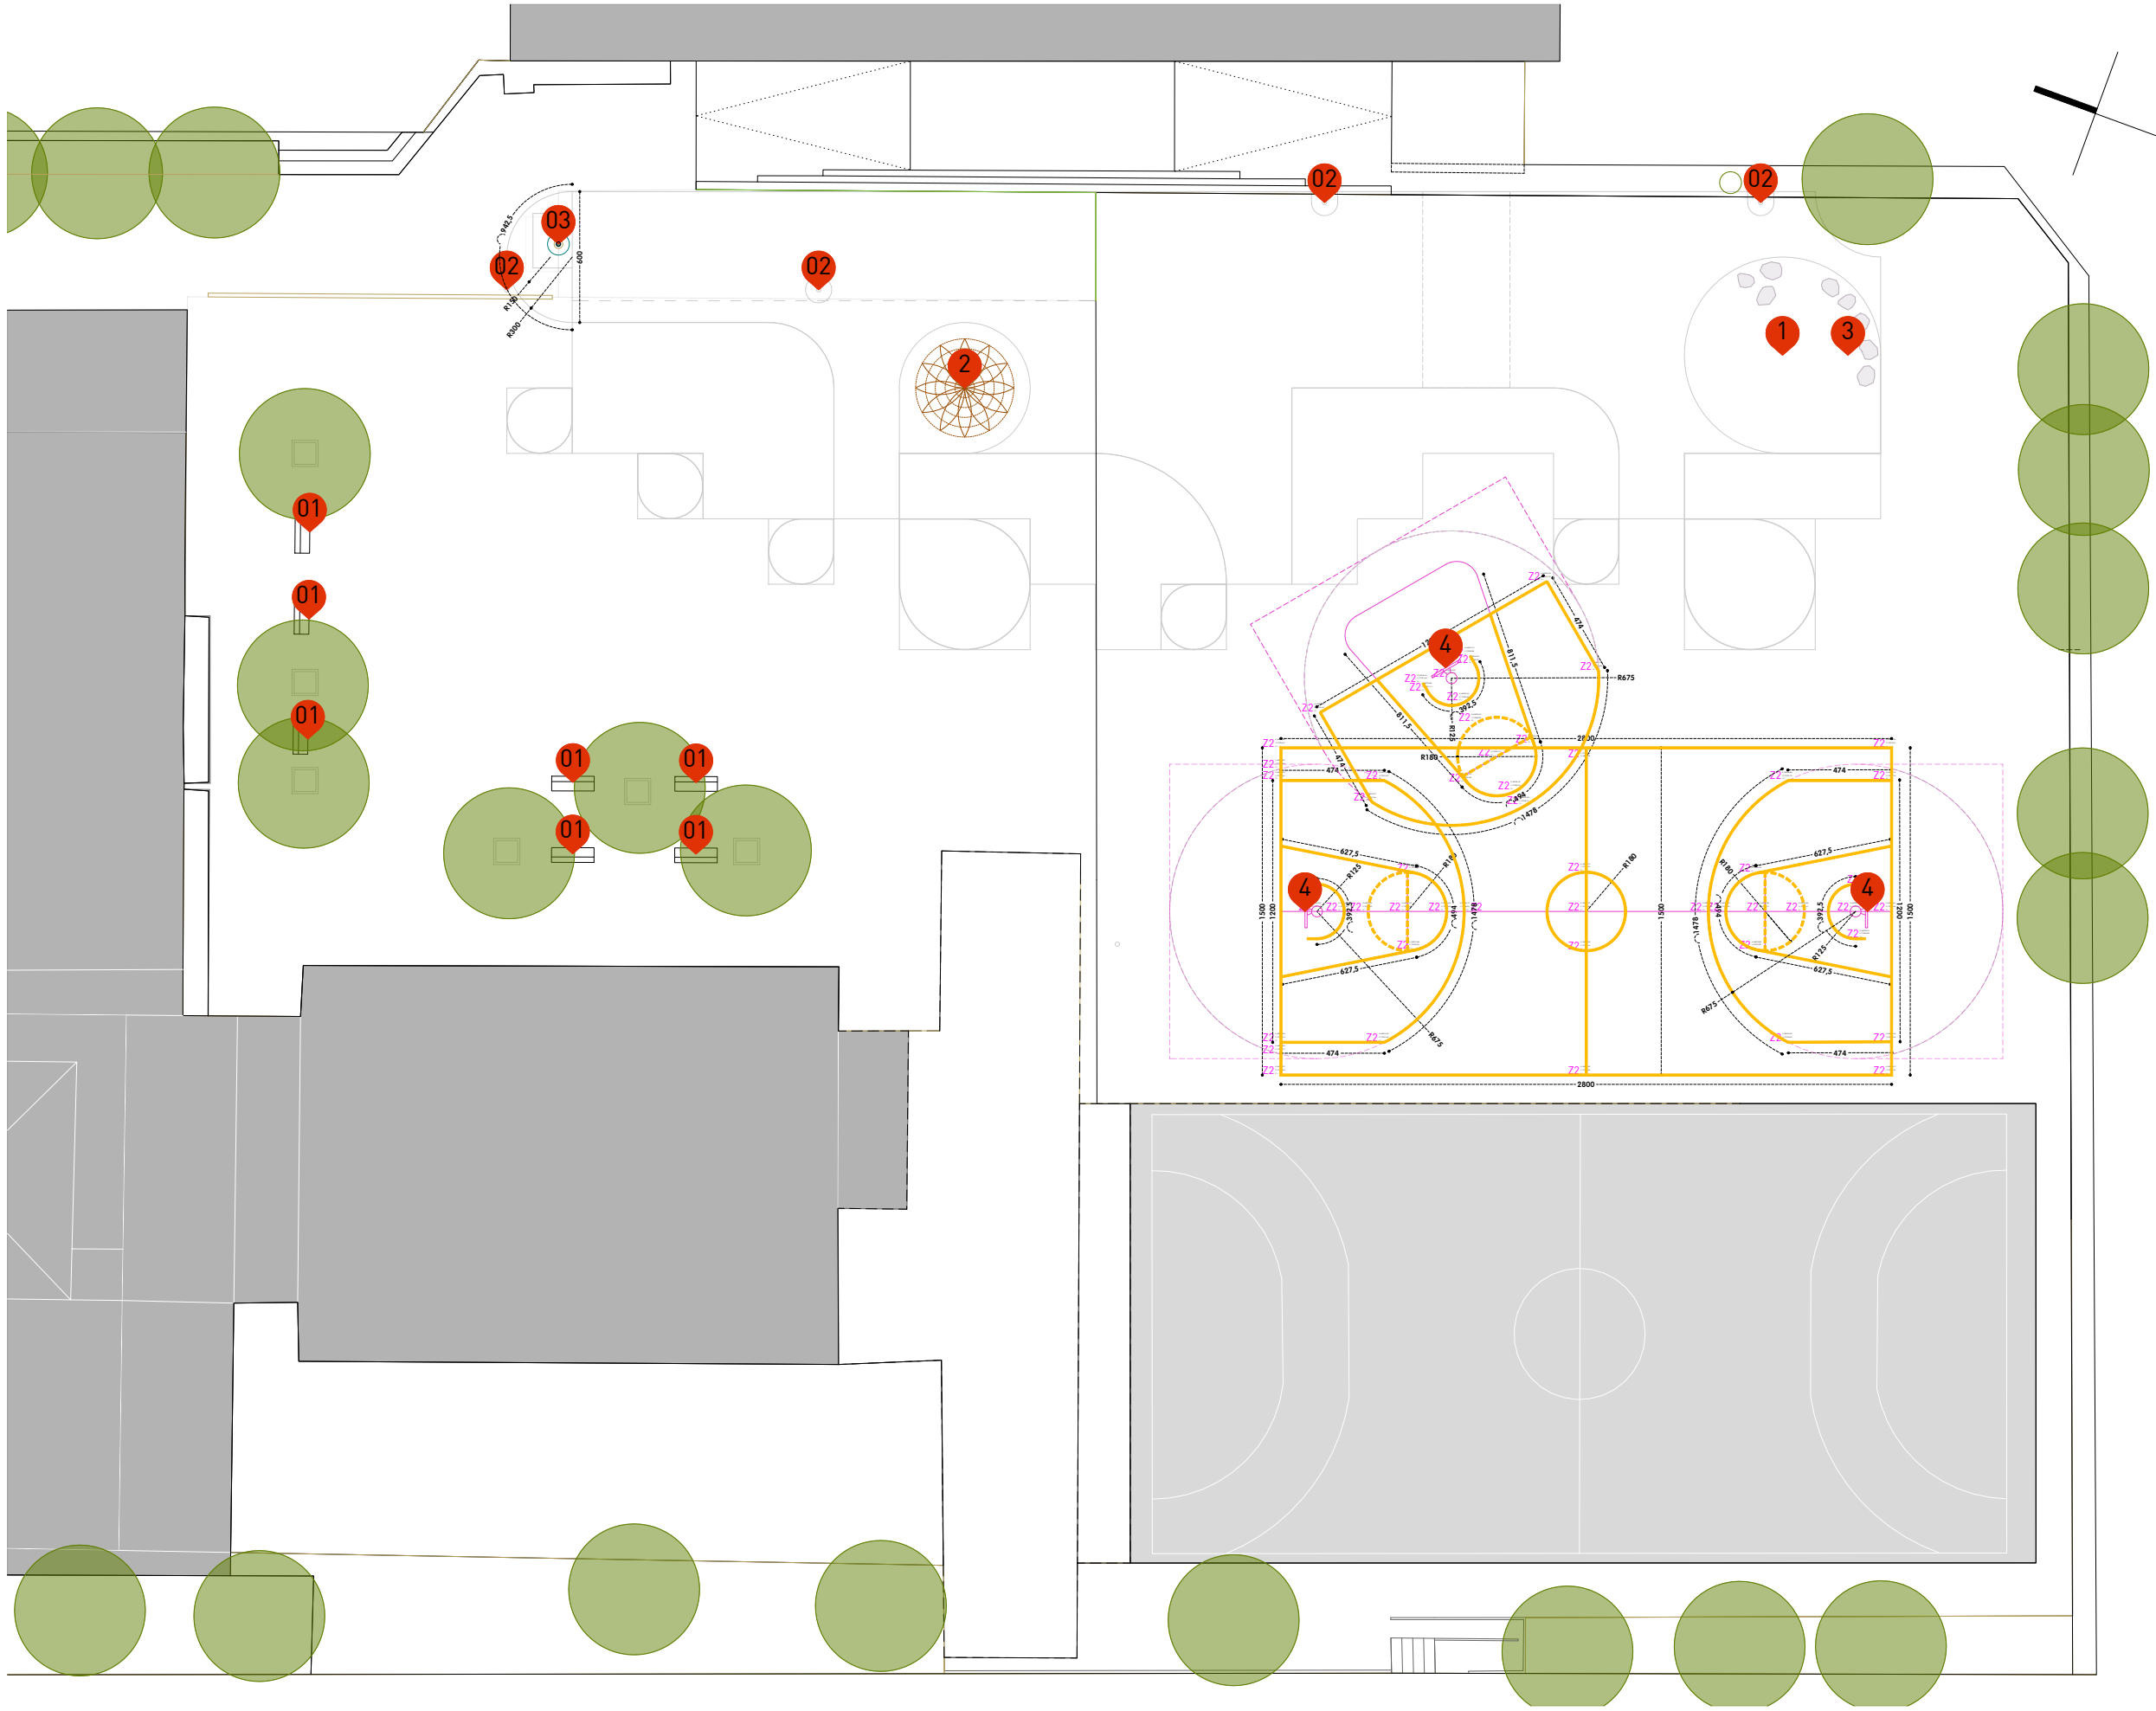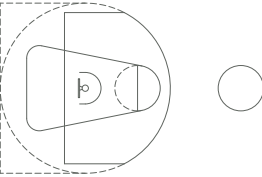

PROMOVIDO POR |



FINANCIADO POR |



Proyecto de Naturalización del Patio. Colegio Público Alaitz | Ikastetxe Publikoa

Ayuntamiento de Barañáin | Barañaingo Udala



eslava y tejada arquitectos SL

C/ Benito Gutiérrez 14 local | 28008 Madrid | +34 915496956 | info@eaaestudio.com

ARQUITECTO, AUTOR DEL PROYECTO

Miguel Tejada, arquitecto col. COAM 14698

FECHA |

FASE |

Agosto de 2026

proyecto de ejecución

TÍTULO DE PLANO |

DESCRIPCIÓN |

NOMBRE DEL ARCHIVO CAD | 25-4PATbrñ_PRgeneral.dwg

escala gráfica 1 | 300 1 5 10m

PLANO CÓDIGO HOJA REVISIÓN

Propuesta

Mobiliario, Equipamientos y Pinturas

PR.12 01