


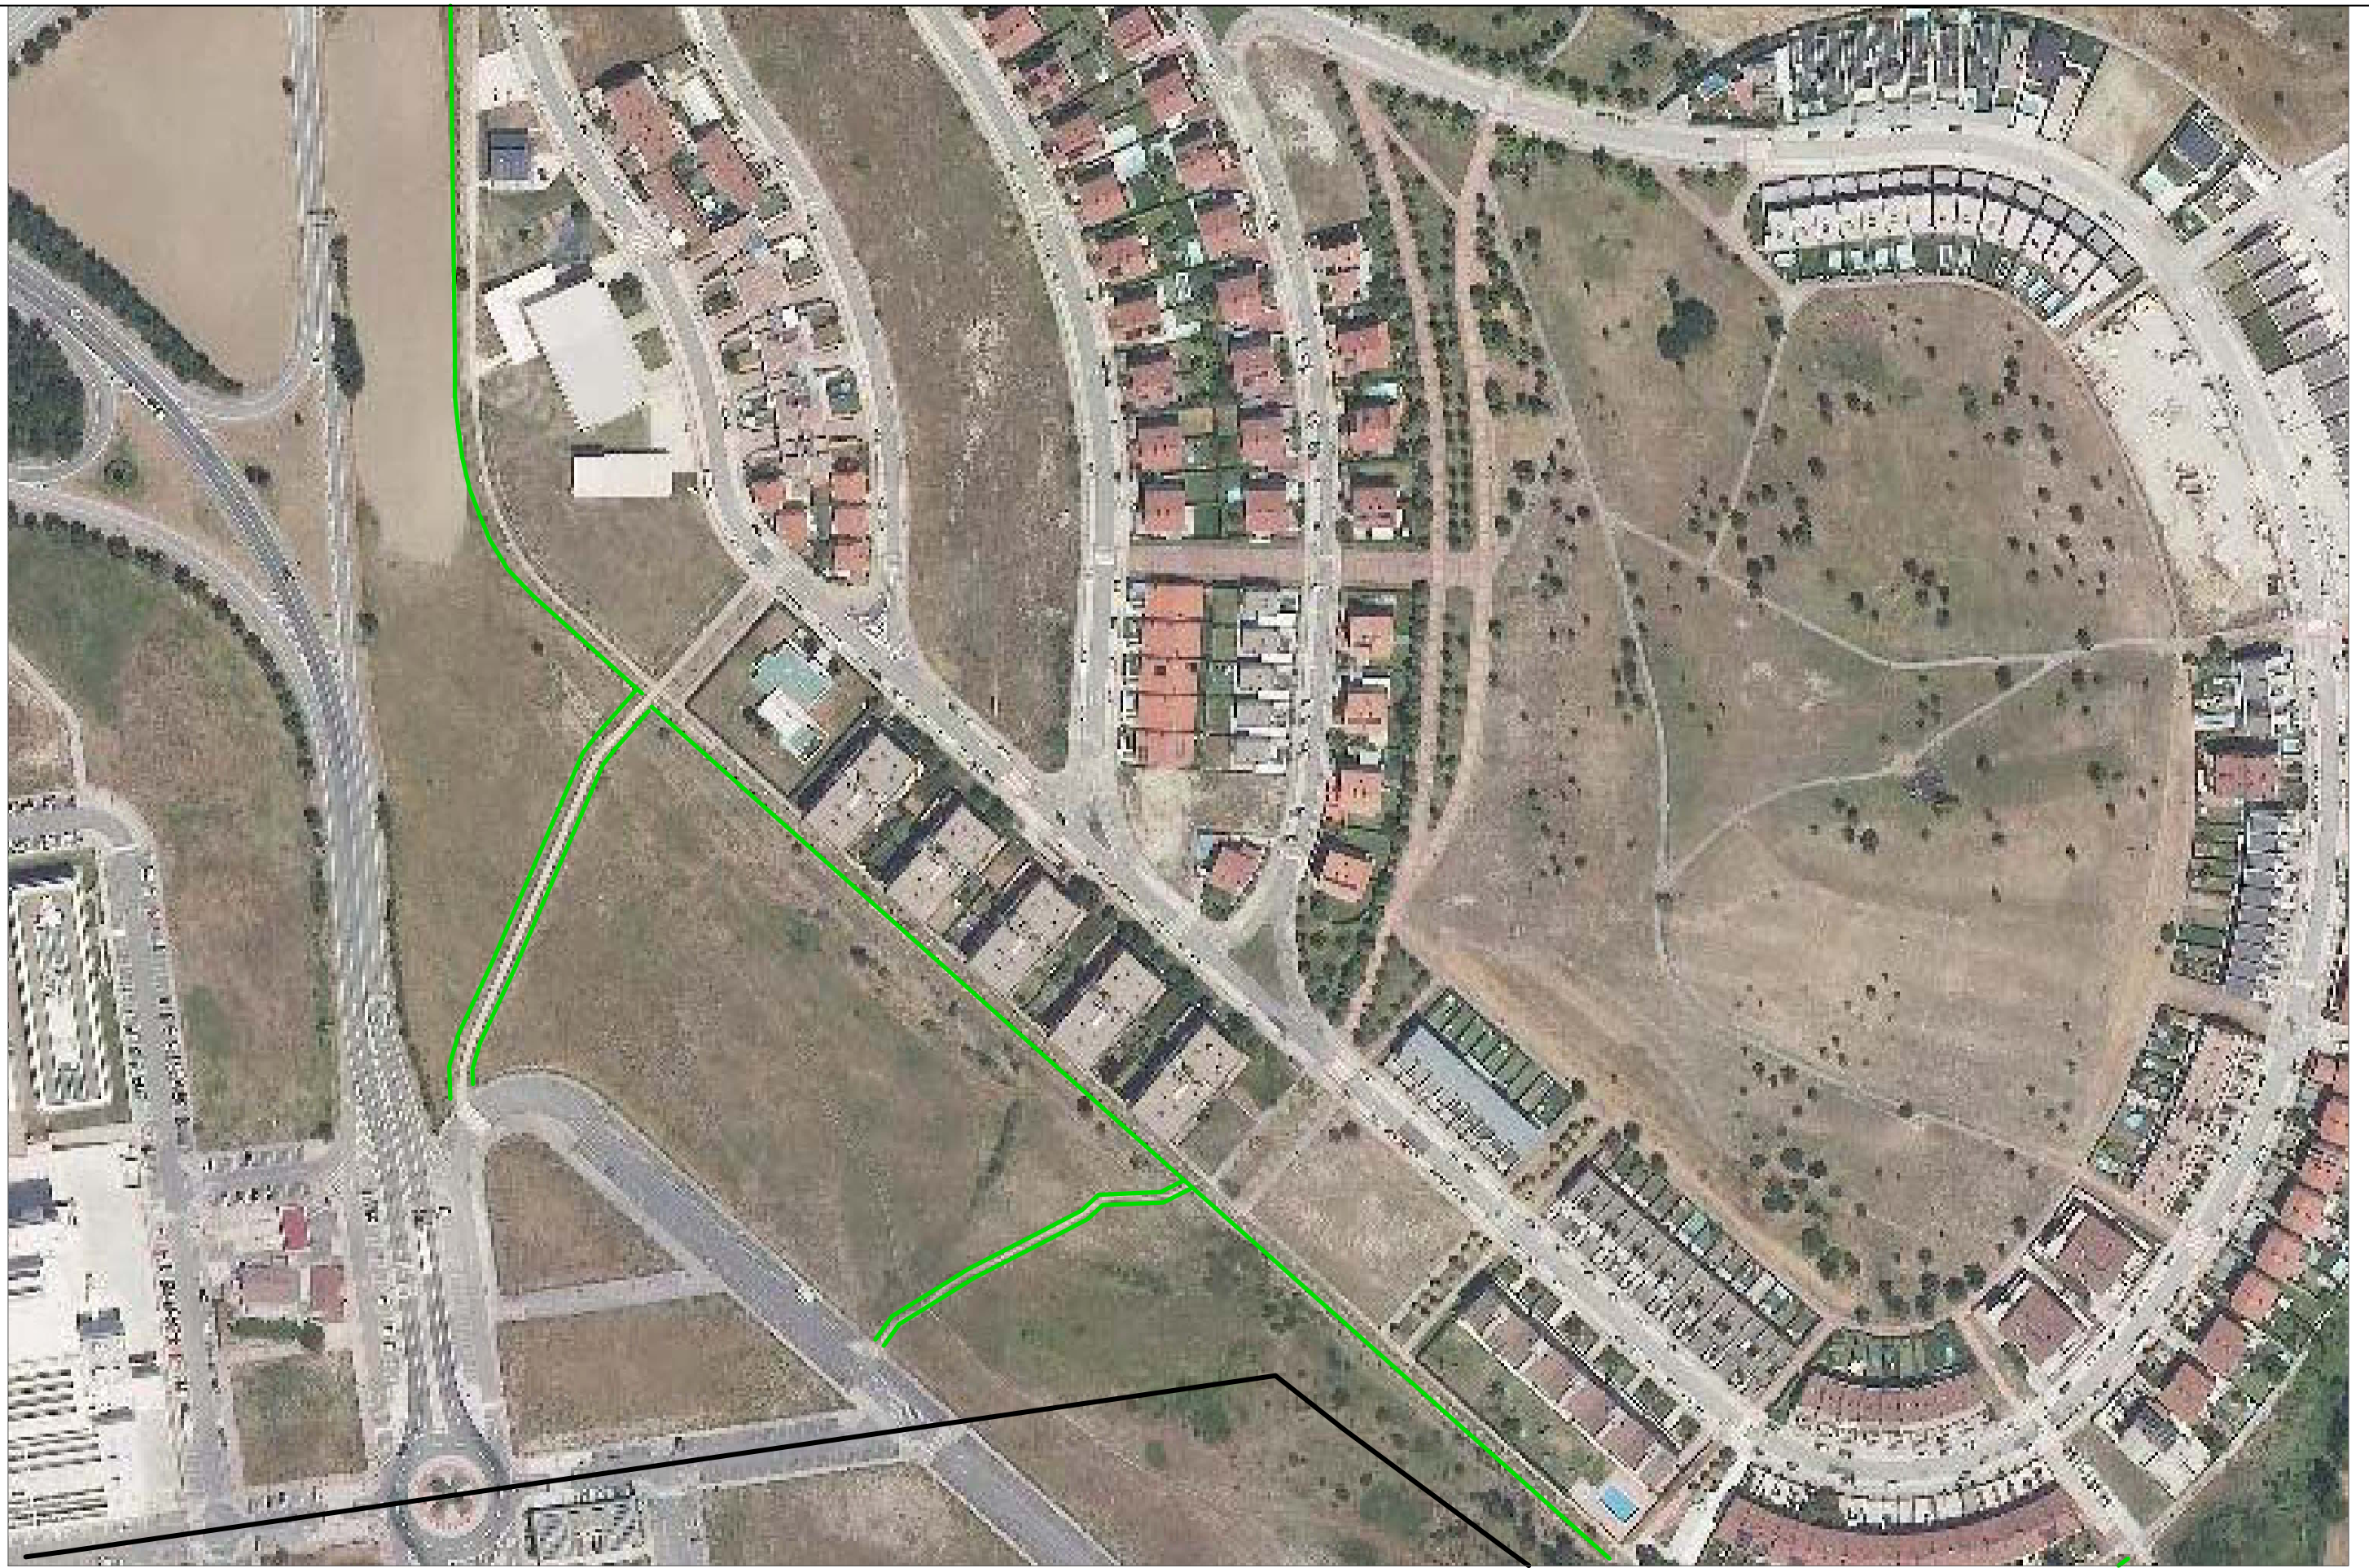

● ● ● ● ● ALINEACIONES DE ARBOLADO, CADA 4,5 m.



— ALINEACIONES DE ARBUSTOS



- PHOTINIA "RED ROBIN" (15 m²)
- TEUCRIUM FRUTICANS (15 m²)
- COTONEASTER LACTEA (15 m²)
- ARBUTUS UNEDO (15 m²)
- ERICA CARNEA "ROSA" (15 m²)

TRONCOS PARA JUEGO DE 0,5 x 4,m.


AHORA CLIMA
ORAIN KLIMA-CLIMATE NOW
AHORA CLIMA S.L.
C/ Calceteros, 2 - 4º-Pamplona
ahoraclima@gmail.com Tfno:649014063

Proyecto: RENOVACIÓN Y DINAMIZACIÓN DE ZONAS VERDES DE OLLOKI

Plano: nº 3 MASAS ARBUSTIVAS Y TRONCOS PARA JUEGO

Escala: 1/250

Fecha: Agosto - 2026

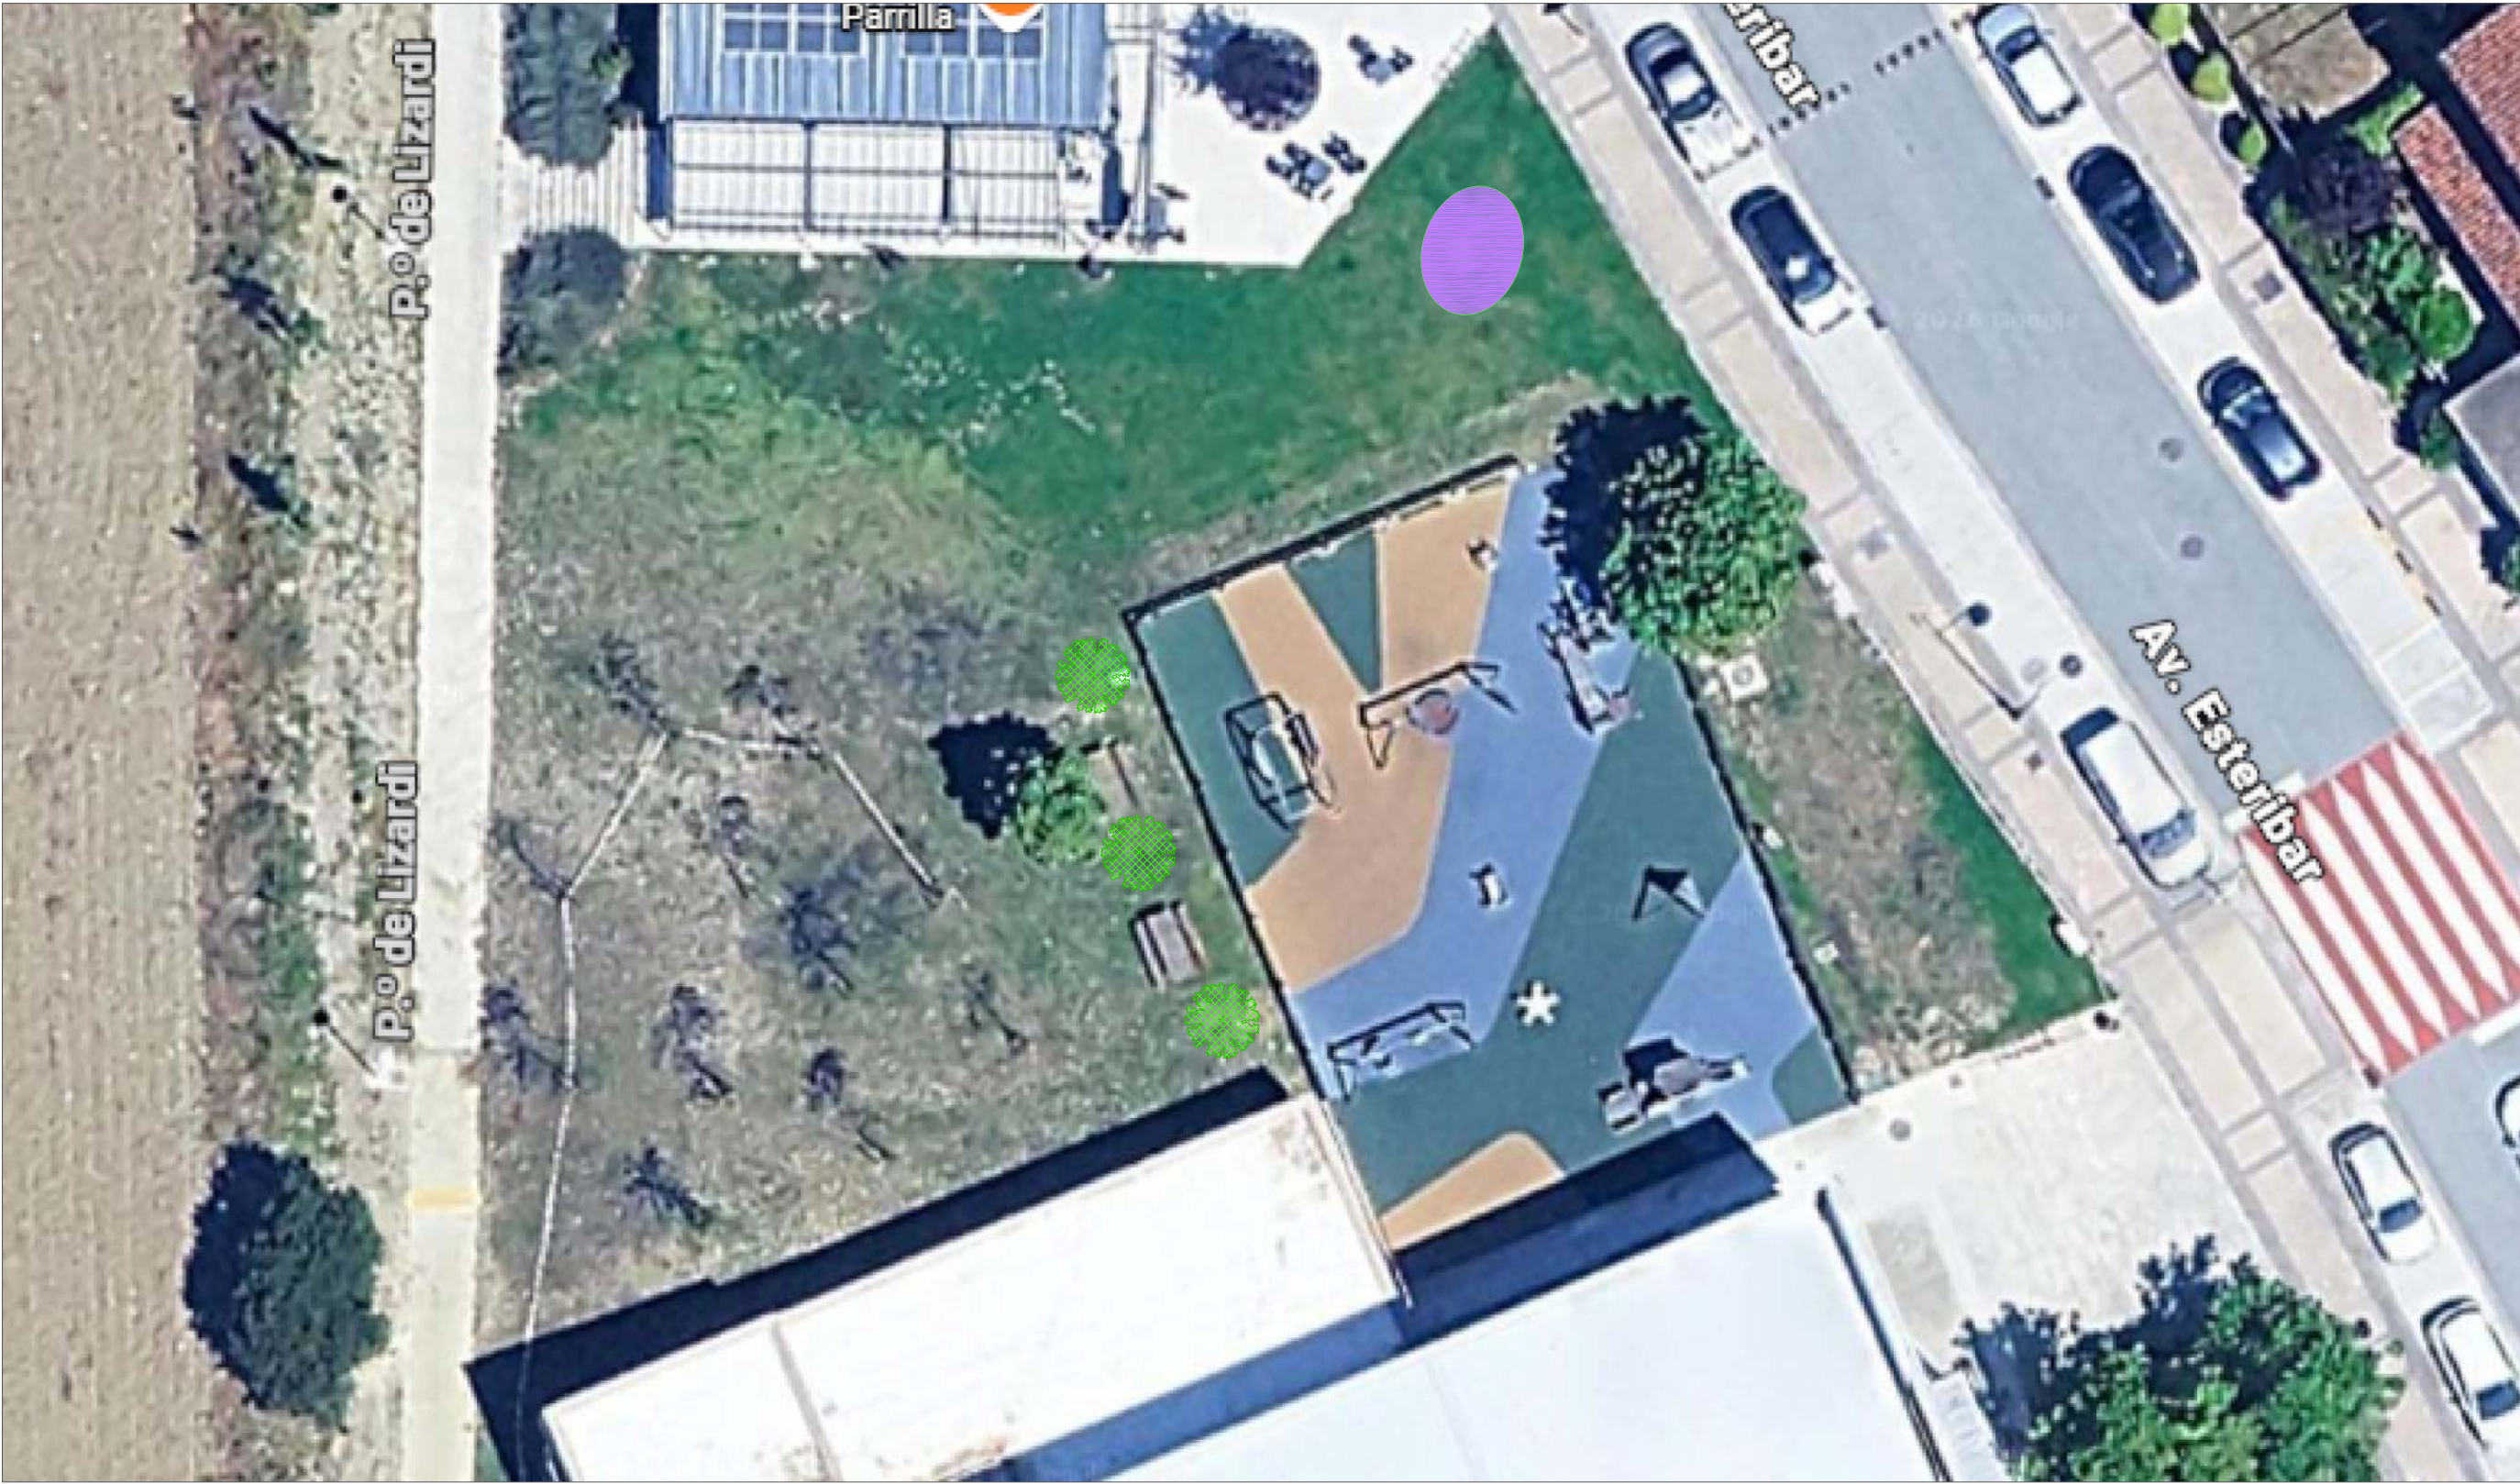

-  MACIZO DE VIVACES DE FLOR
-  SIMULACIÓN DE ARBOLADO

**AHORA
CLIMA**

ORAIN KLIMA-CLIMATE NOW

AHORA CLIMA S.L.
C/ Calceteros, 2 - 4º-Pamplona
ahoraclima@gmail.com Tfno:649014063


Proyecto: RENOVACIÓN Y DINAMIZACIÓN
DE ZONAS VERDES DE OLLOKI

Plano: PLANTACIÓN ARBOLADO Y MACIZO DE VIVACES
nº 4 JUNTO AL PARQUE INFANTIL

Escala: 1/200


Fecha: Agosto - 2026

JARDIN TERAPÉUTICO

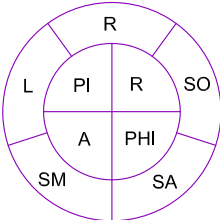


Escala 1/250

- A ALOYSIA CITRODORA (4m²)
- PI PITTOSPORUM TOBIRA (4m²)
- PHI PHILADELFUS VIRGINALIS (4m²)
- R ROSMARINUS OFFICINALIS (4m²)
- RO ROSAL DE OLOR (5m²)
- L LAVANDULA X "GROSO" (5m²)
- SO SALVIA OFFICINALIS (5m²)
- SA SATOLINA CHAMAECYPARISUS (5m²)
- SM SALVIA MICROPHYLLA "PINK BLUSH" (5m²)

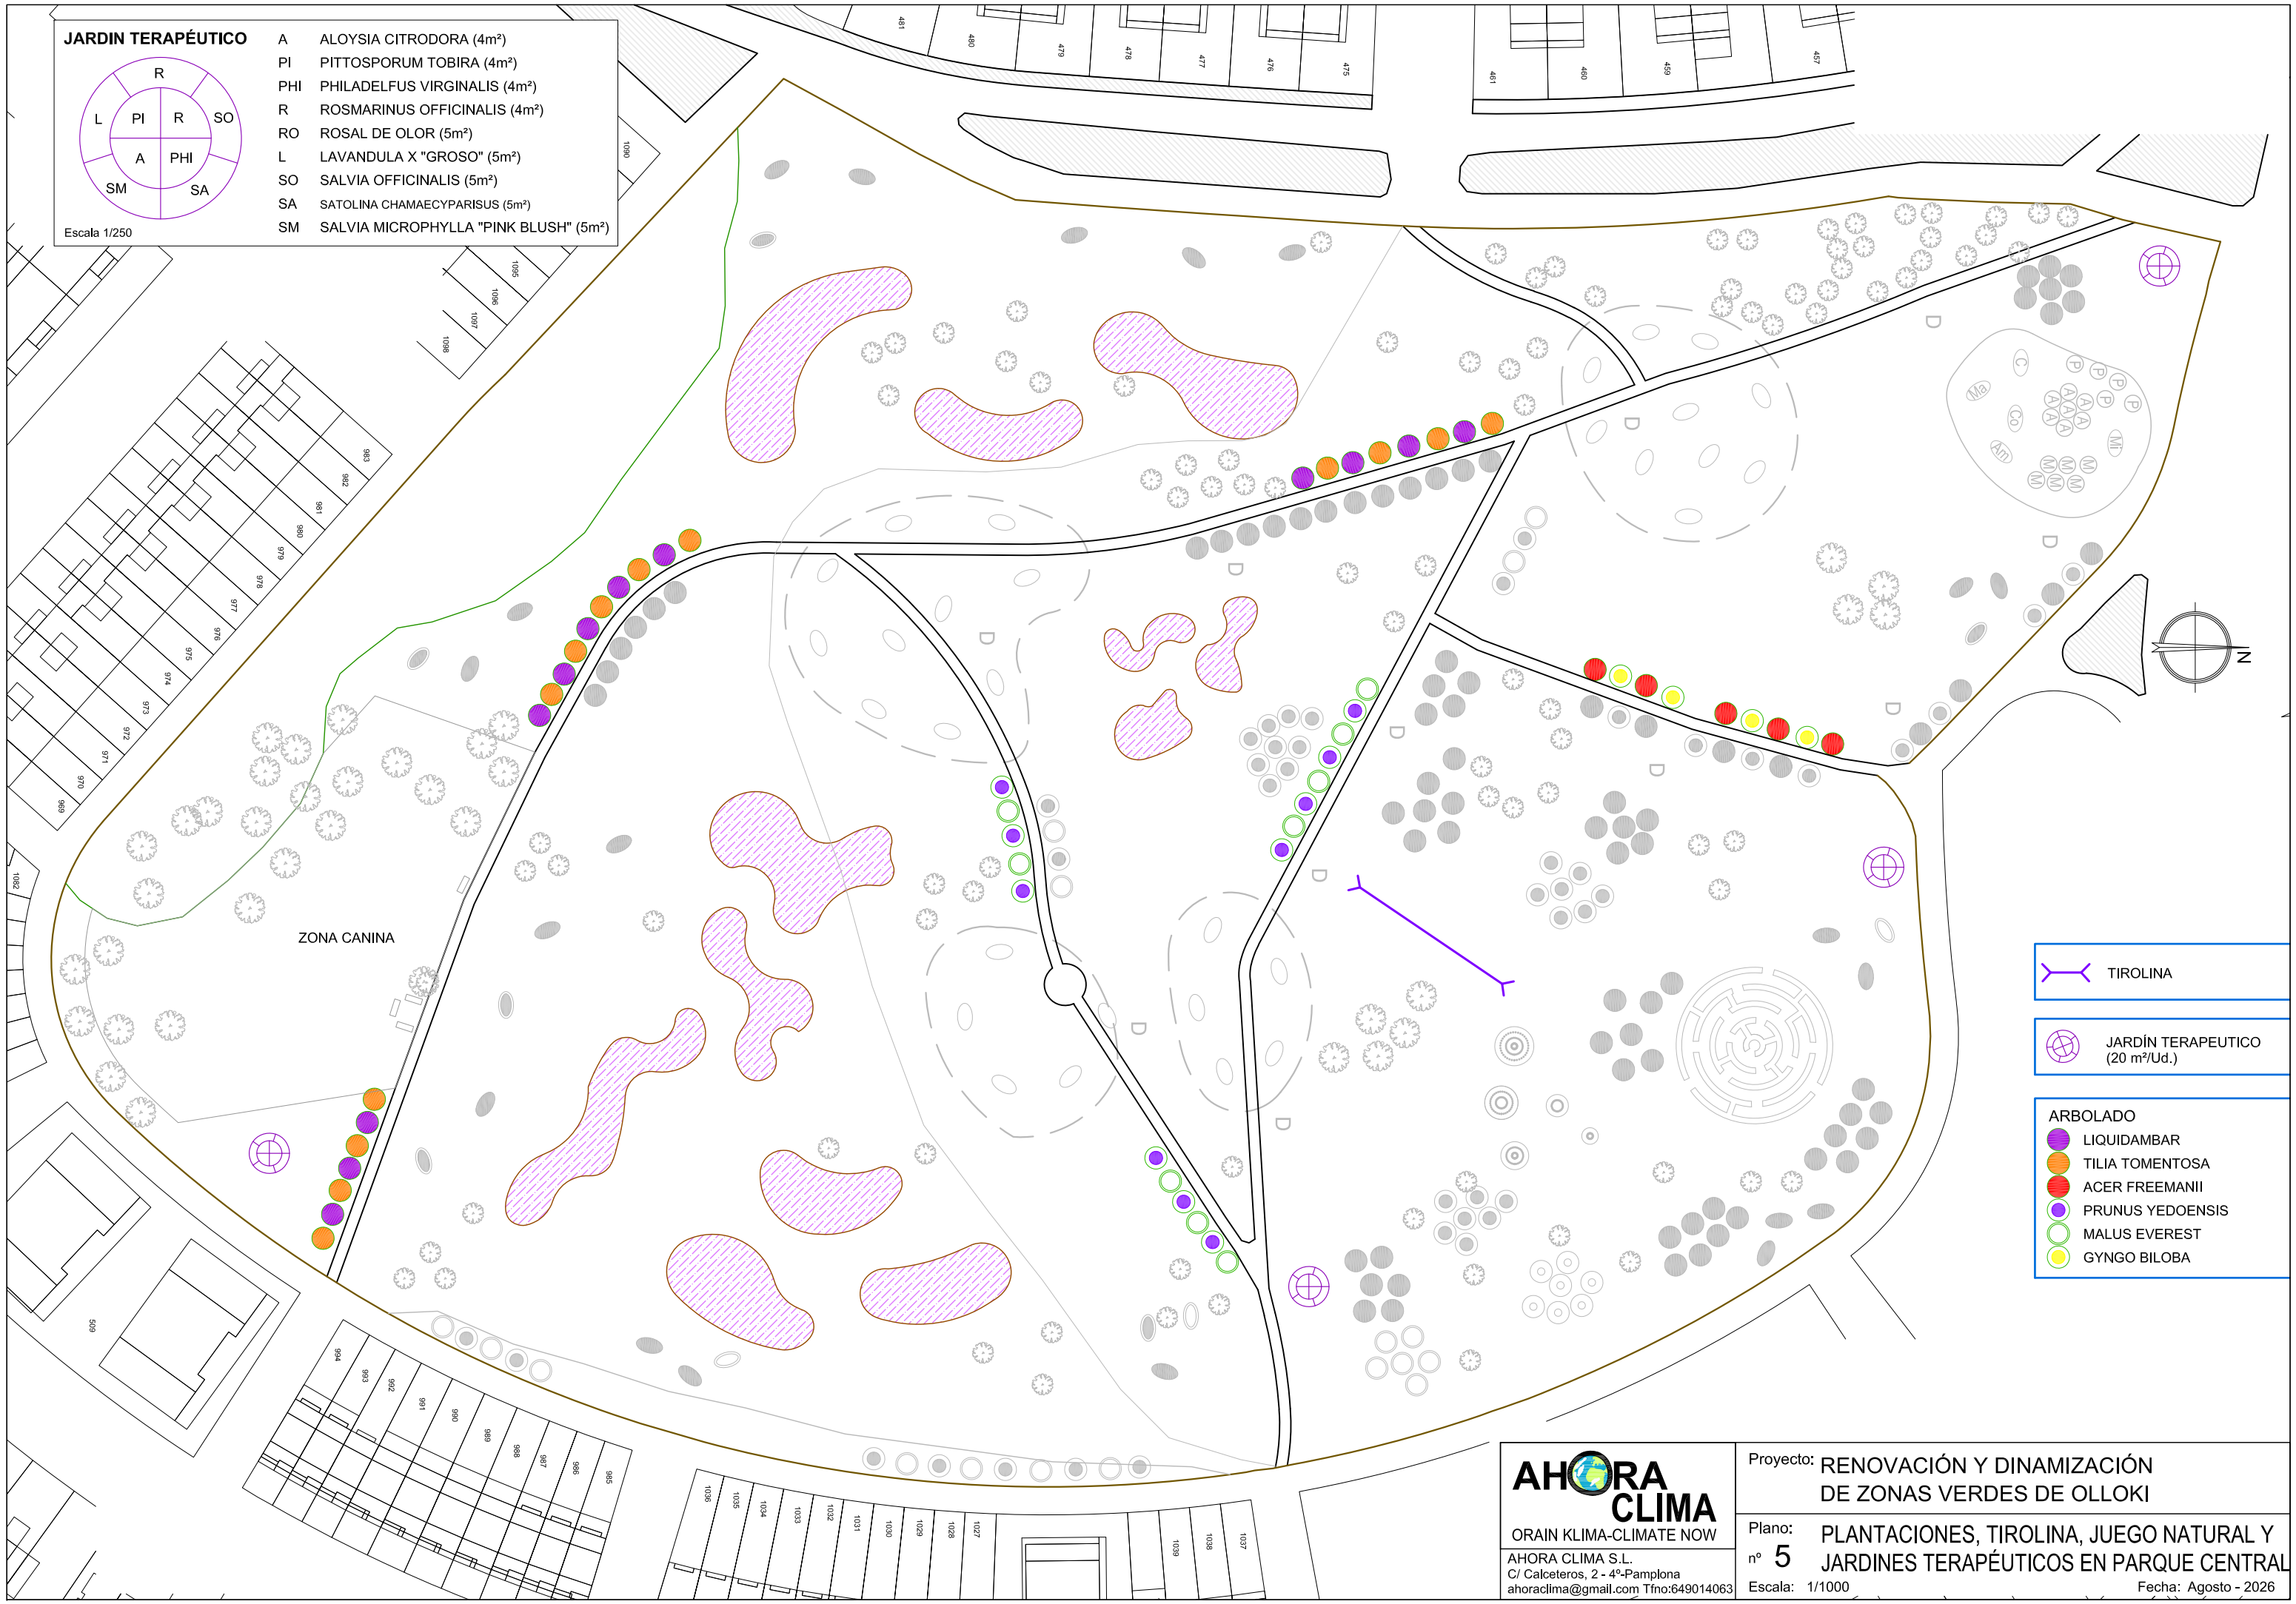

ZONA CANINA

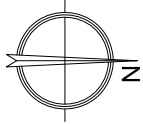

TIROLINA

JARDIN TERAPEUTICO
(20 m²/Ud.)

- ARBOLADO
- LIQUIDAMBAR
 - TILIA TOMENTOSA
 - ACER FREEMANII
 - PRUNUS YEDOENSIS
 - MALUS EVEREST
 - GYNGO BILOBA



ORAIN KLIMA-CLIMATE NOW
AHORA CLIMA S.L.
C/ Calceteros, 2 - 4º-Pamplona
ahoraclima@gmail.com Tfno:649014063

Proyecto: RENOVACIÓN Y DINAMIZACIÓN
DE ZONAS VERDES DE OLLOKI

Plano: PLANTACIONES, TIROLINA, JUEGO NATURAL Y
nº 5 JARDINES TERAPÉUTICOS EN PARQUE CENTRAL

Escala: 1/1000 Fecha: Agosto - 2026



-  ARQUETA PROGRAMADOR
-  TUBERÍA DE 32 mm.
-  TUBERÍA DE GOTEO

AHORA CLIMA
ORAIN KLIMA-CLIMATE NOW
AHORA CLIMA S.L.
C/ Calceteros, 2 - 4º-Pamplona
ahoraclima@gmail.com Tfno:649014063


Proyecto: RENOVACIÓN Y DINAMIZACIÓN
DE ZONAS VERDES DE OLLOKI

Plano:
nº 6 PLANO DE RIEGO

Escala: 1/2000


Fecha: Agosto - 2026

DETALLE-1 RIEGO POR GOTEO EN ARBOLADO Y SETO

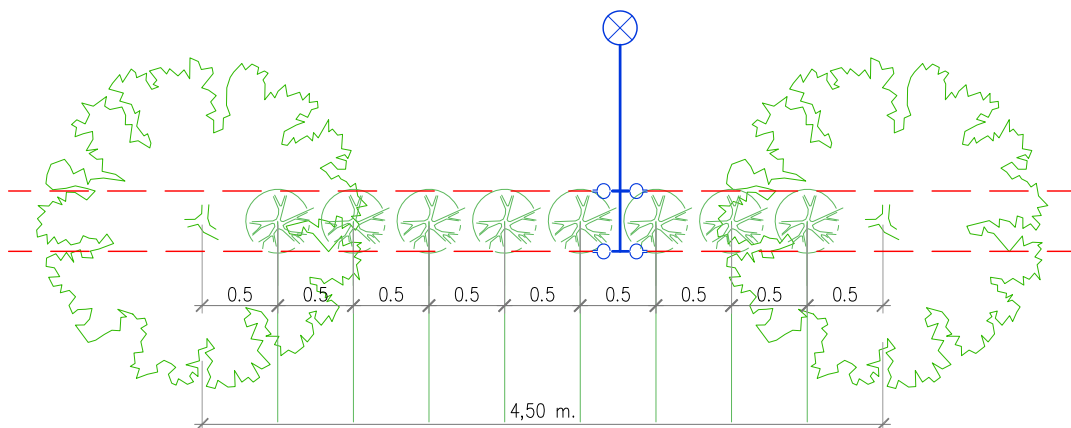

- Tubería de goteo autocompensante integrado con un emisor / 50 cms. de 2 l. / hora de caudal.
- Tubería polietileno Ø 32 mm.
- ⊗ Electroválvula Ø 32 mm.
- Collarín de 32 mm. y salida de 16 mm. en espiga

DETALLE-2 RIEGO POR GOTEO EN ARBOLADO

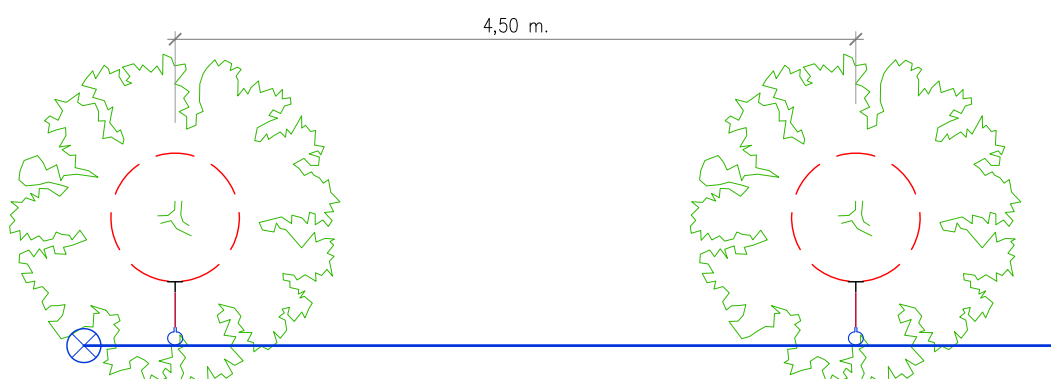

- 2 m. Tubería de goteo autocompensante integrado con un emisor / 50 cms. de 2 l. / hora de caudal.
- Tubería polietileno Ø 32 mm.
- 20 cm. de tubería ciega de 16 mm.
- ⊗ Electroválvula Ø 32 mm.
- T "T" de 16 mm. con espiga
- Collarín de 32 mm. y salida de 16 mm. en espiga

AHORA CLIMA

ORAIN KLIMA-CLIMATE NOW

AHORA CLIMA S.L.
C/ Calceteros, 2 - 4º-Pamplona
ahoraclima@gmail.com Tfno:649014063

Proyecto: RENOVACIÓN Y DINAMIZACIÓN
DE ZONAS VERDES DE OLLOKI

Plano: DETALLE RIEGO POR GOTEO EN ARBOLADO
nº 7 Y EN ARBOLADO CON SETO

Escala: 1/50

Fecha: Agosto - 2026