



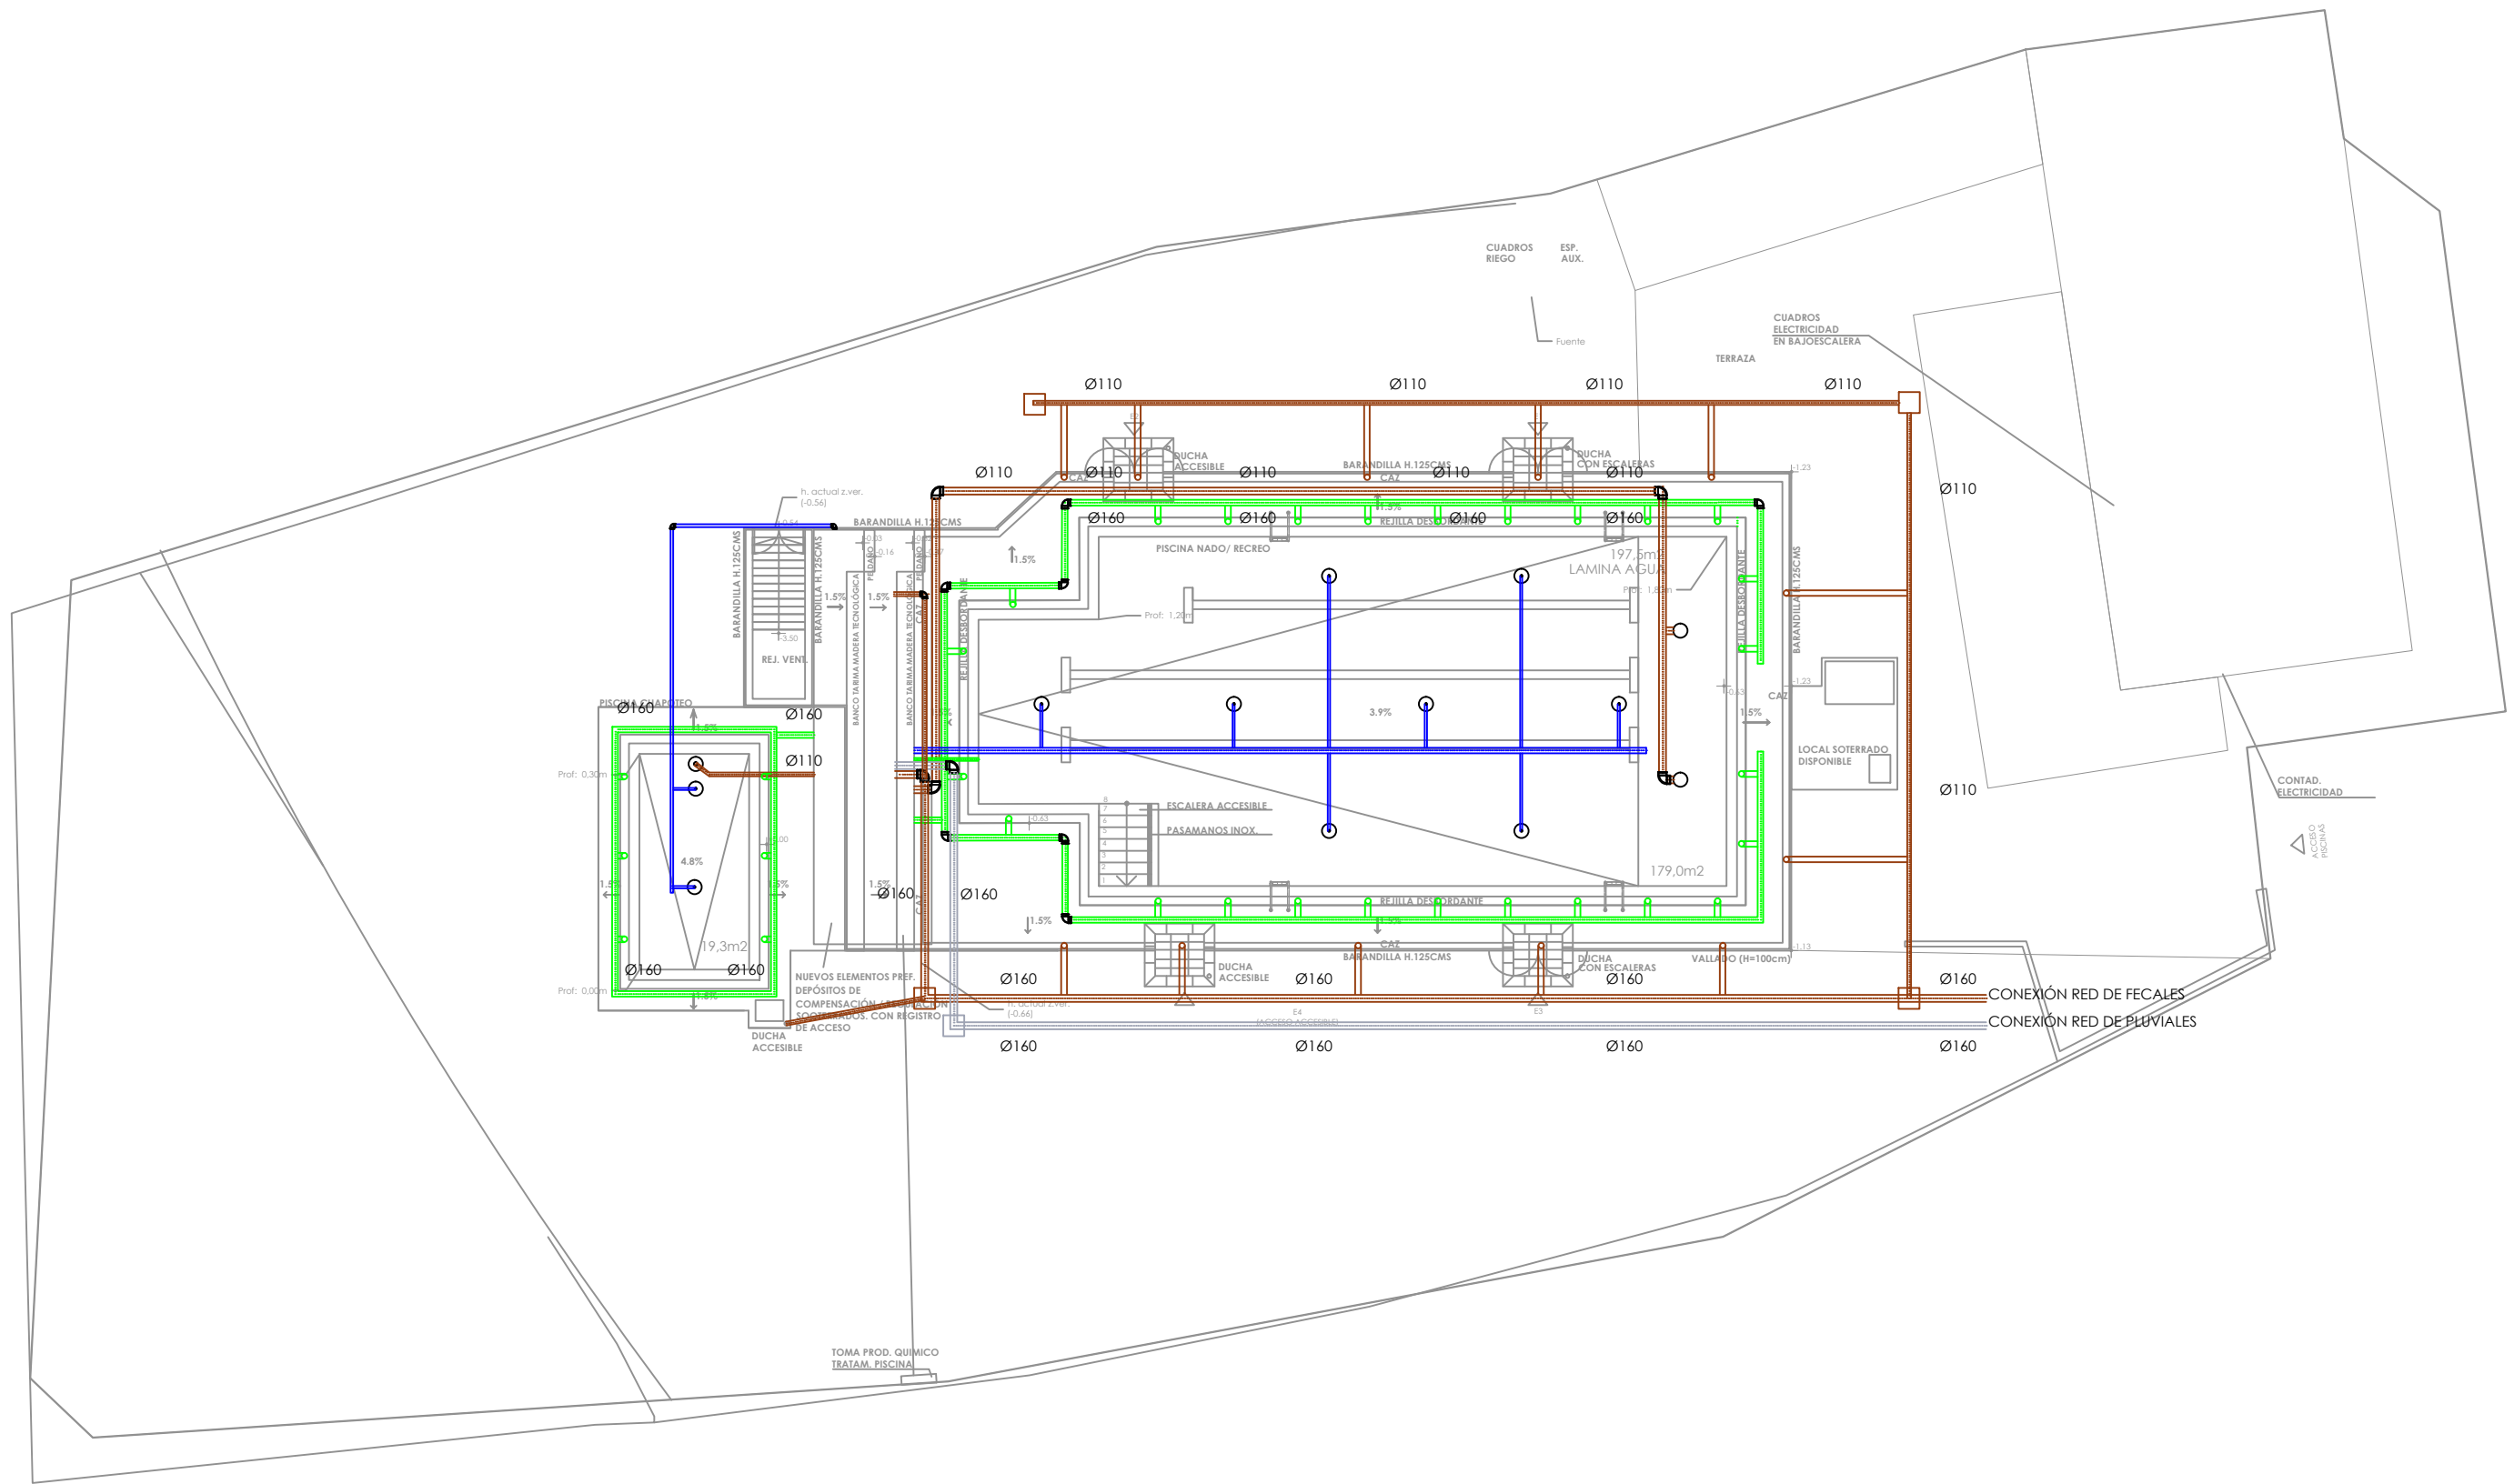


Denominación	Fecha	17/04/2026
INSTALACIÓN PISCINAS ABAIGAR	Versión	1
Proyecto	Anula	b
SI 3088 - PISCINAS ABAIGAR		
Titular / Promotor		Nº Plano
AYUNTAMIENTO ABAIGAR		P.IF.01
Autores		Escala
E. Iraizoz / A. Solabarrieta		1/100 @ A3

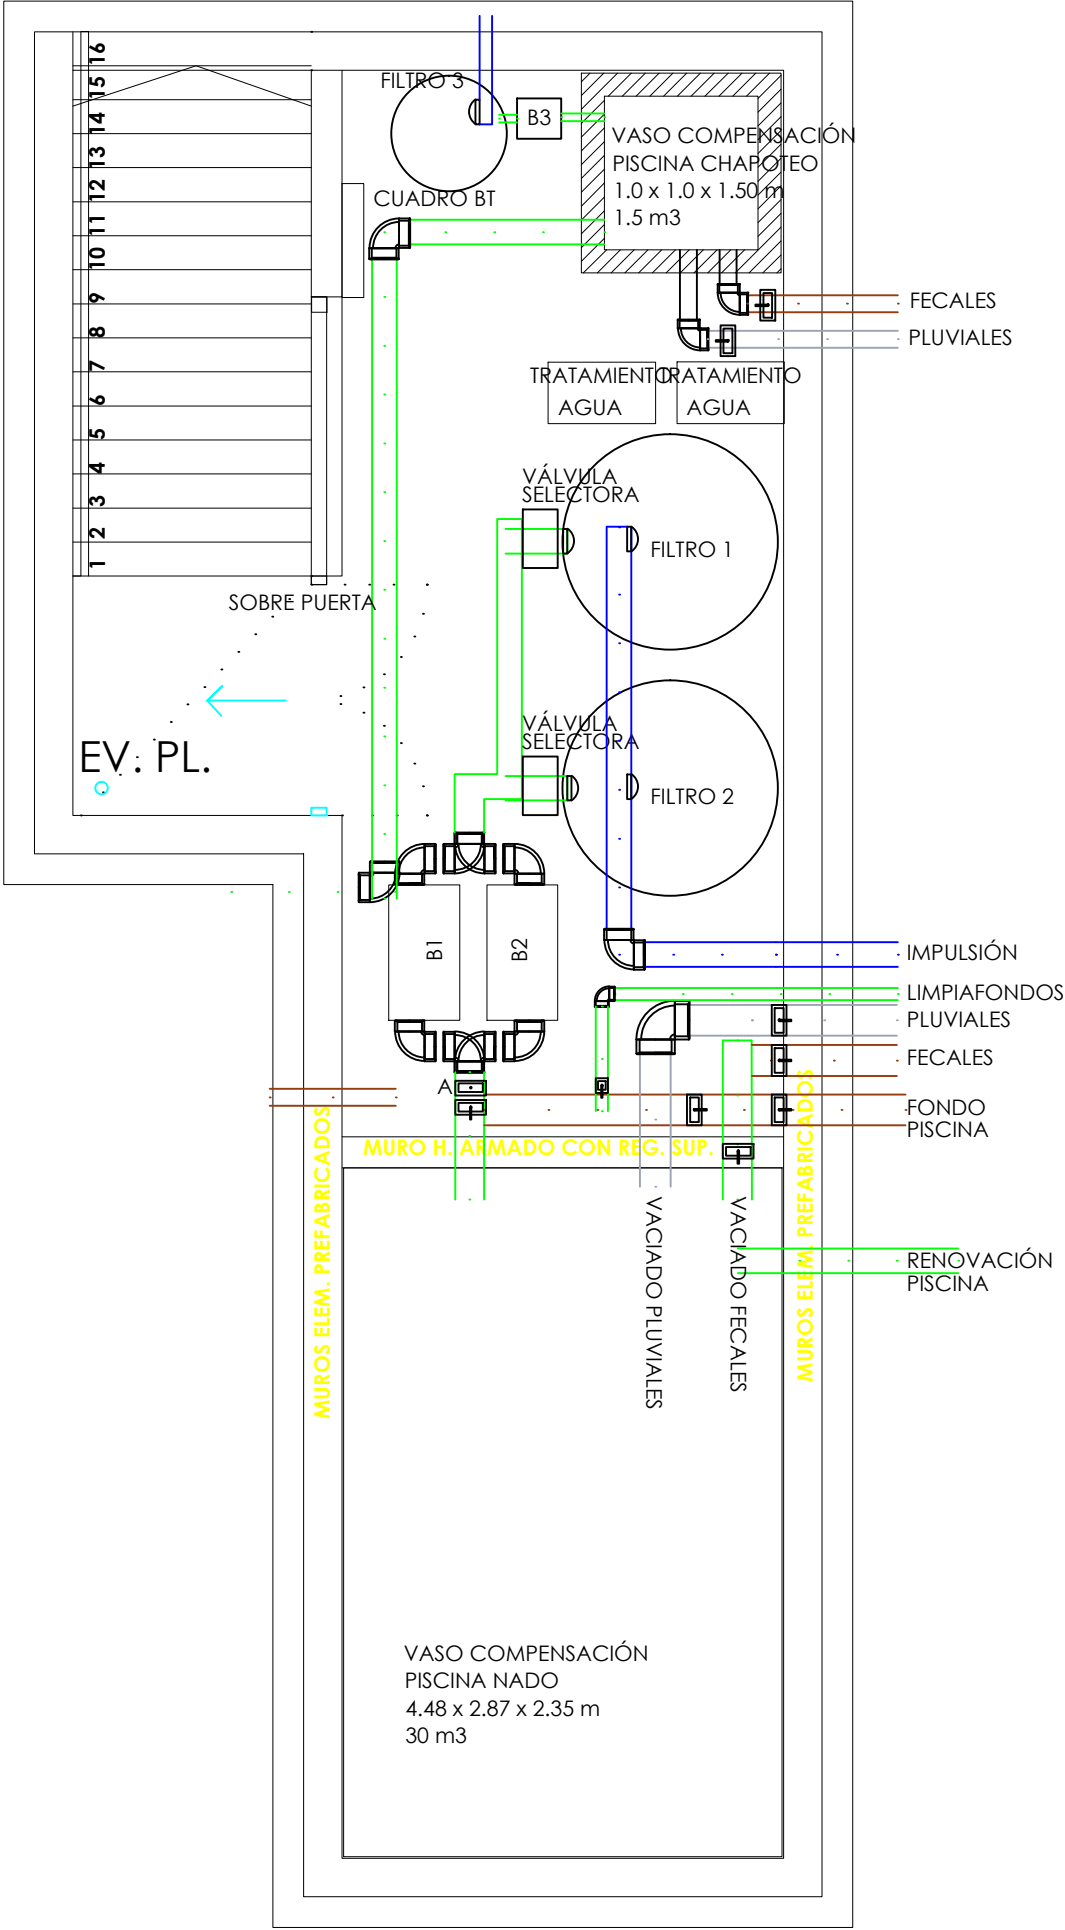





ESQUEMA FUNCIONAMIENTO DEPURACIÓN PISCINA NADO

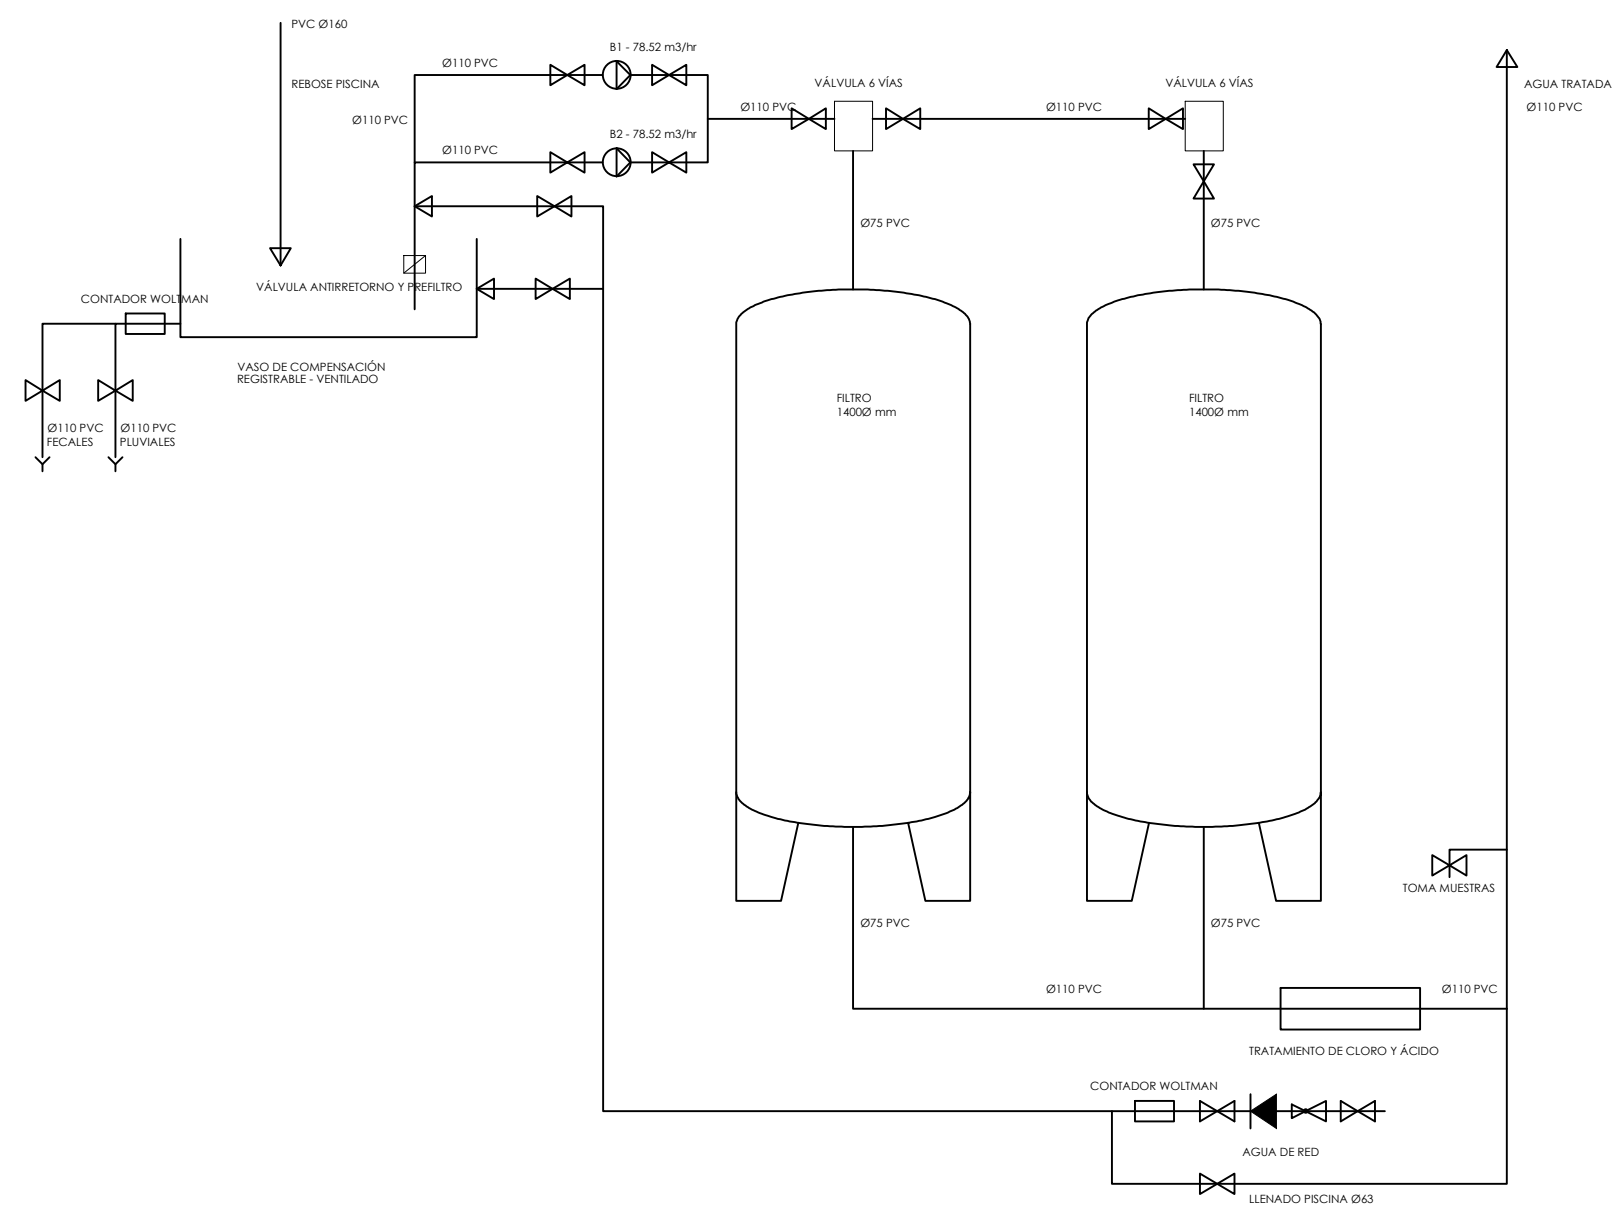

ESQUEMA FUNCIONAMIENTO DEPURACIÓN PISCINA CHAPOTEO

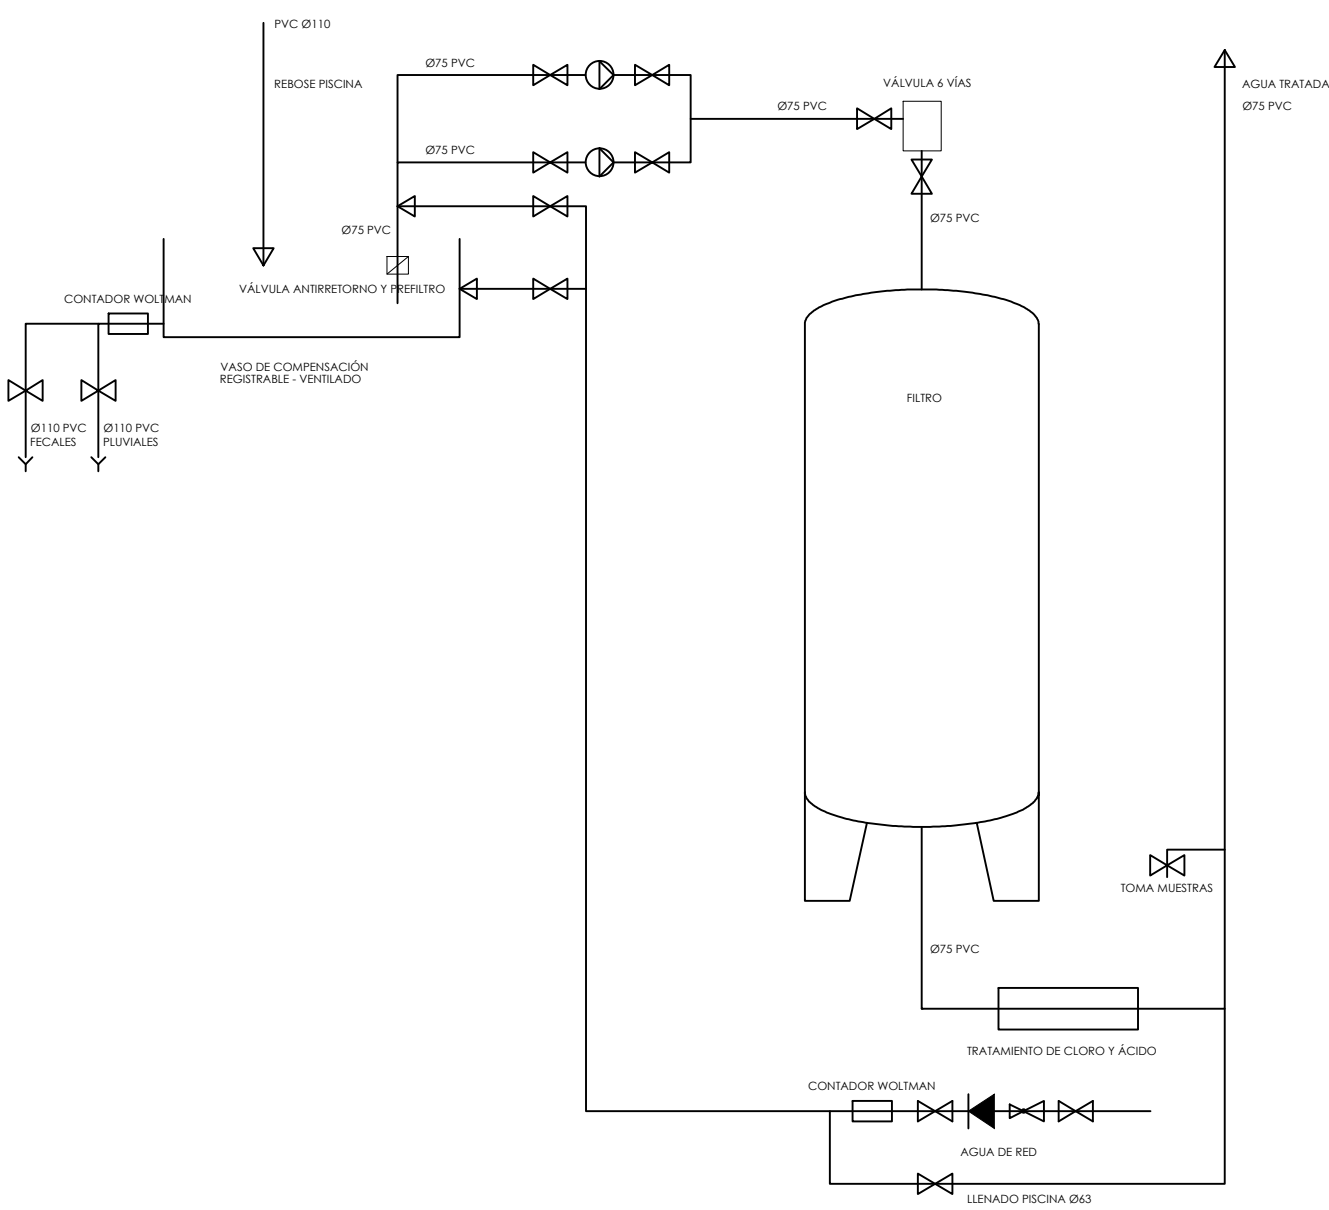

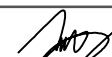Denominación	Fecha	17/04/2026	
	Instalación piscinas ABAIGAR	Versión	1
		Anula	b
Proyecto			
SI 3088 - PISCINAS ABAIGAR			
Titular / Promotor			Nº Plano
AYUNTAMIENTO ABAIGAR			P.I.F.03
Autores			Escala
 E. Iraizoz / A. Solabarrieta 			N/A

[illegible]

Denominación INSTALACIÓN PISCINAS ABAIGAR	Fecha	17/04/2026	
	Versión	1	
	Anula	b	
Proyecto SI 3088 - PISCINAS ABAIGAR			
Titular / Promotor AYUNTAMIENTO ABAIGAR			N° Plano P.IBT.01
Autores  E. Iraizoz / A. Solabarrieta			 Escala N/A