


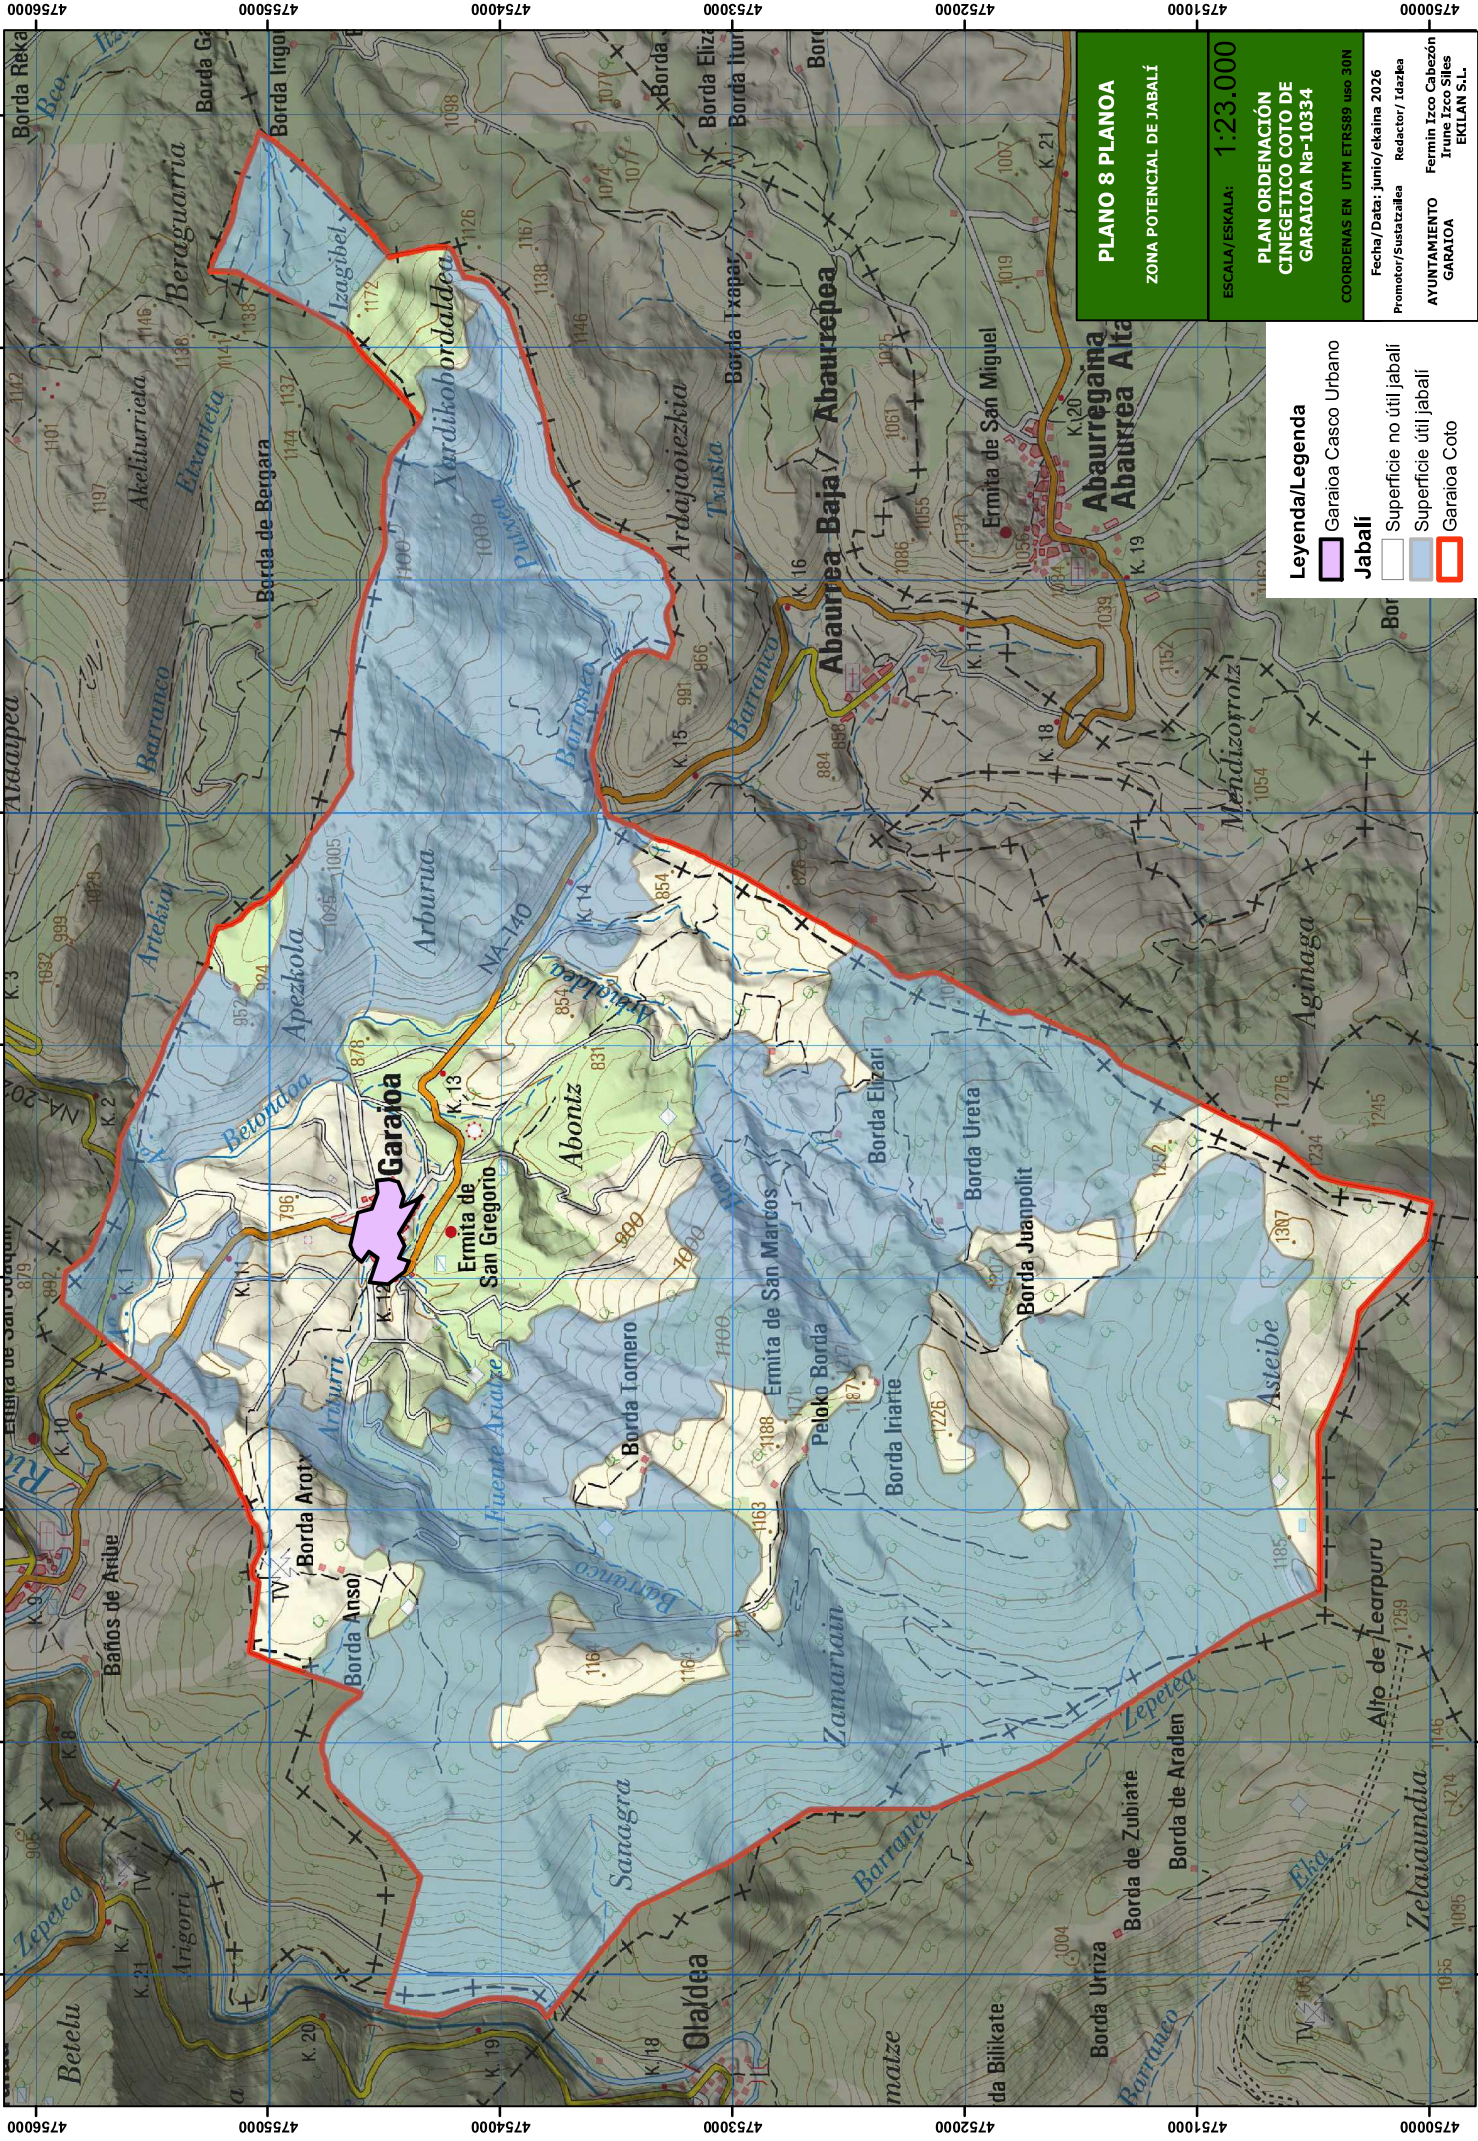

PLANO 8 PLANOA

ZONA POTENCIAL DE JABALÍ

ESCALA/ESKALA: 1:23.000

PLAN ORDENACIÓN CINEGÉTICO COTO DE GARAITOA Na-10334

COORDENAS EN UTM ETRS89 uso 30N

Fecha/Data: junio/ekaina 2026

Promotor/Sustatzailea Redactor/ Idazlea

AYUNTAMIENTO GARAITOA

Fermin Izco Cabezón

Irene Izco Siles

EKLAN S.L.

Legenda/Legenda


Garaioa Casco Urbano

Jabalí

Superficie no útil jabalí

Superficie útil jabalí

Garaioa Coto

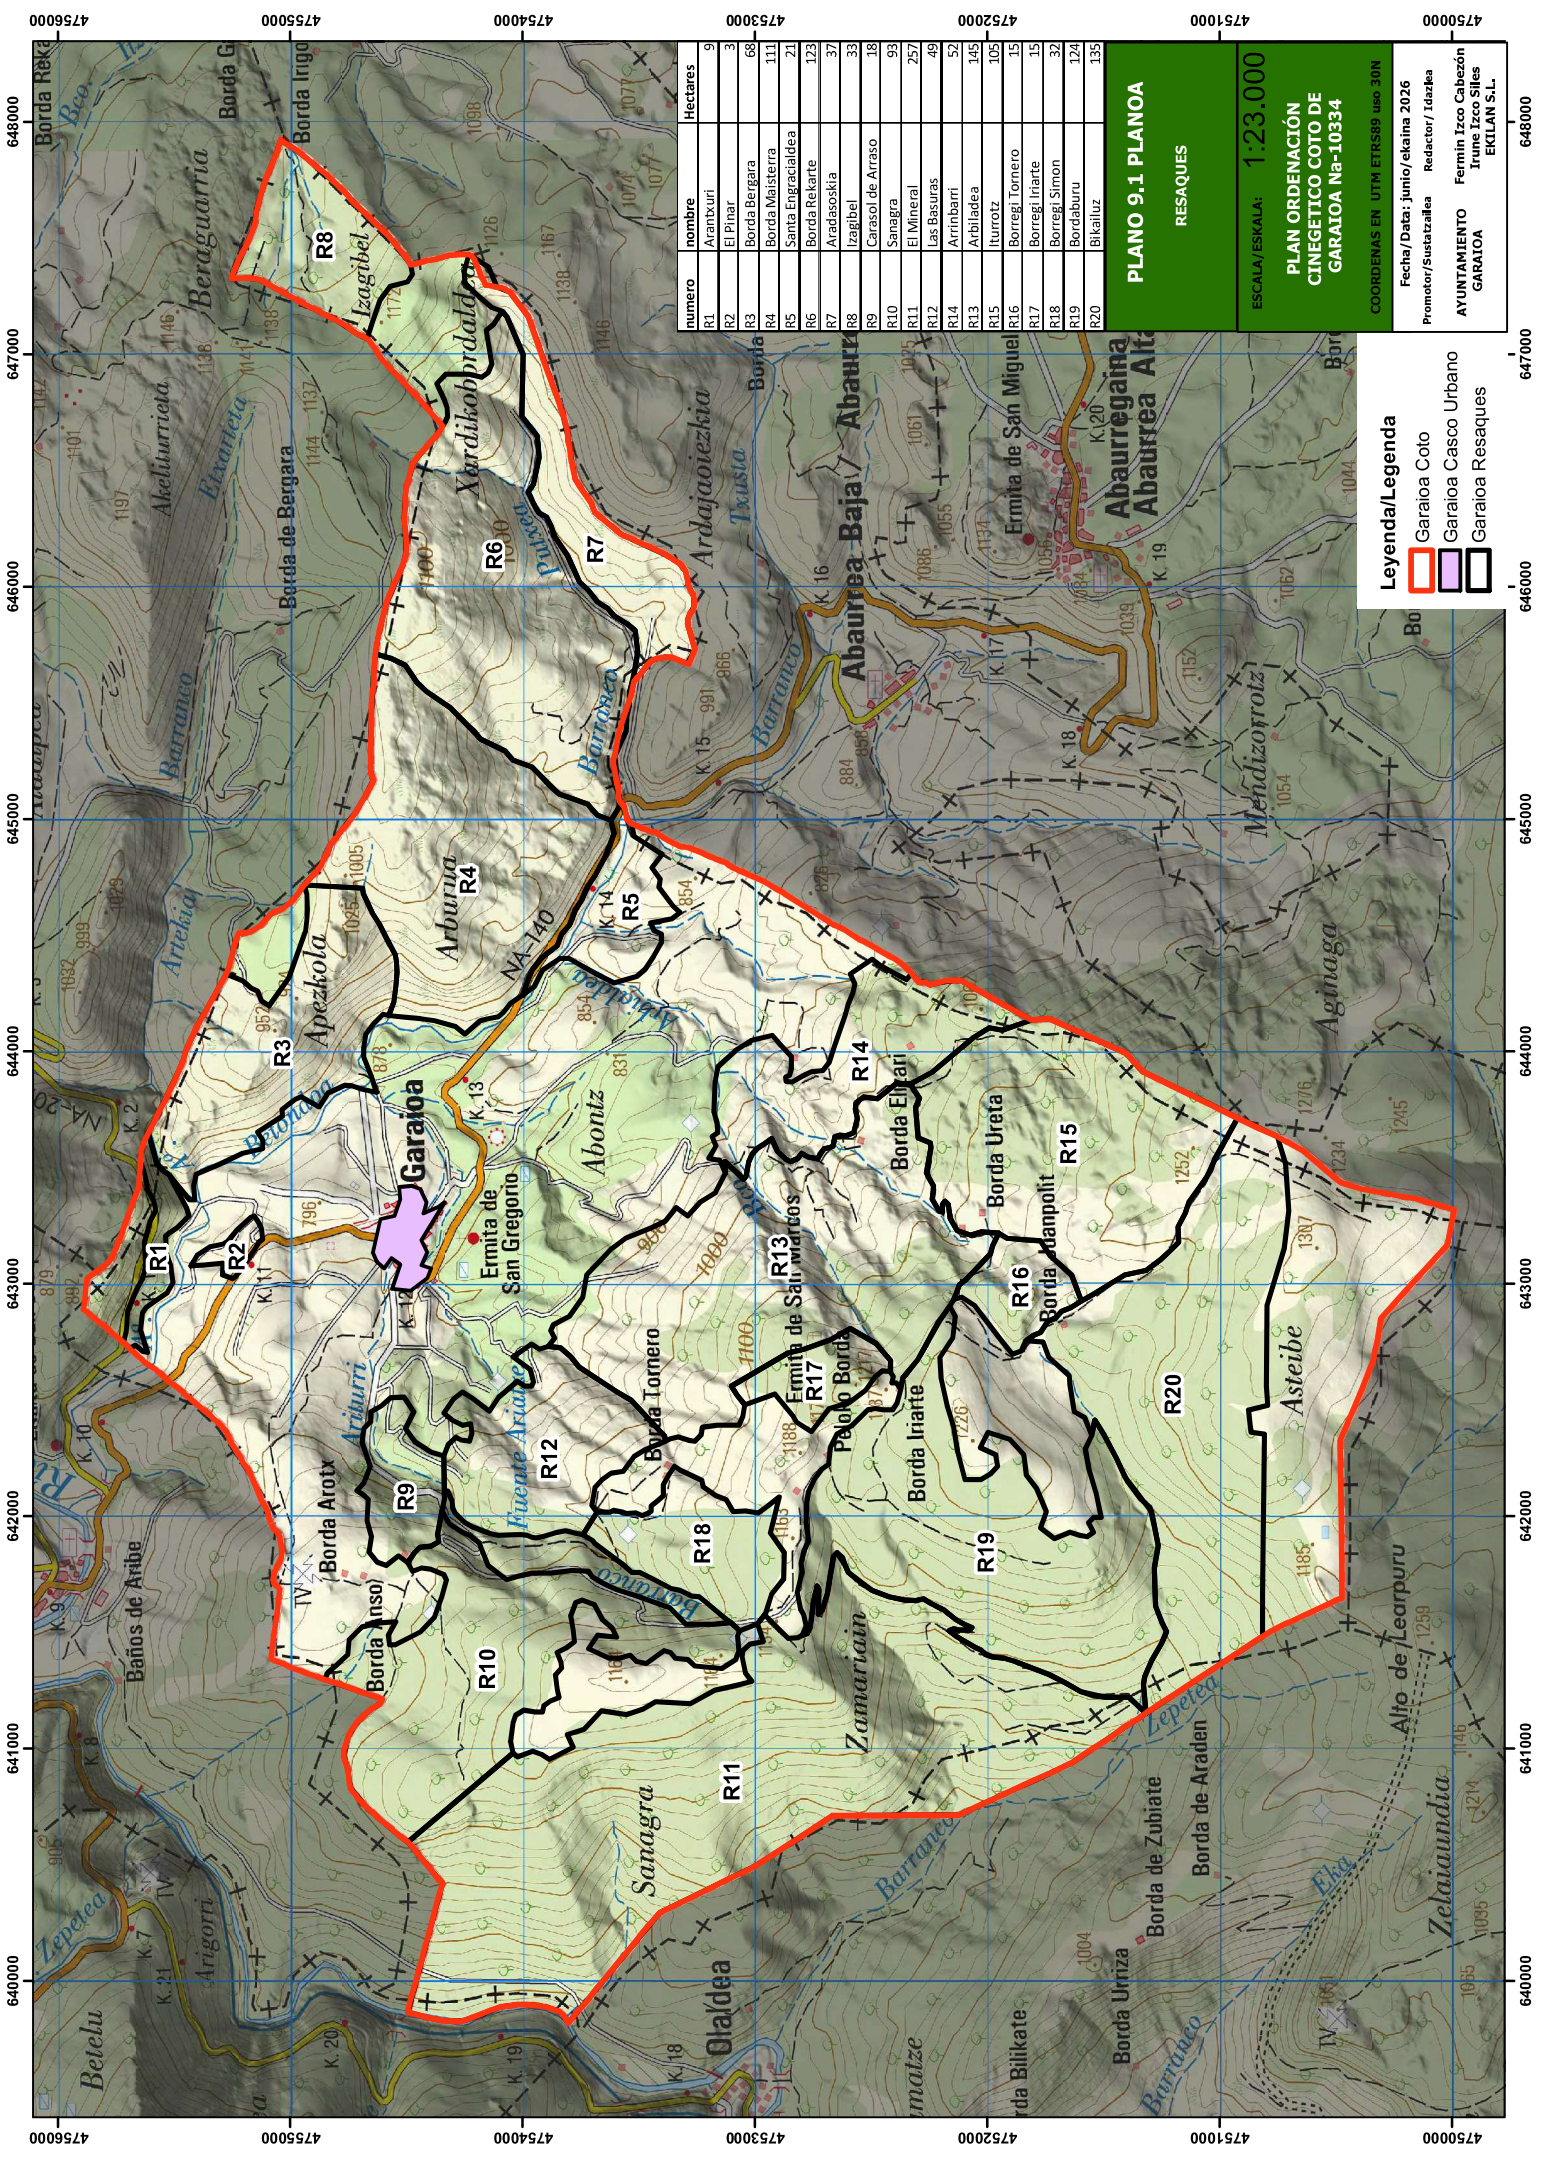

numero	nombre	Hectares
R1	Aranburu	9
R2	El Pinar	3
R3	Borda Bergara	68
R4	Borda Majistera	11
R5	Santa Engracia dea	21
R6	Borda Rekarte	123
R7	Aradaskosia	37
R8	Izagibel	33
R9	Carso de Araso	18
R10	Sanagra	93
R11	El Mineral	257
R12	Las Basuras	49
R13	Arribarri	52
R14	Arbiadea	145
R15	Iunroz	105
R16	Borregi Tornero	15
R17	Borregi Iriarte	15
R18	Borregi Simon	32
R19	Bordaburu	124
R20	Bikailuz	135

PLANO 9.1 PLANOA

RESAQUES

ESCALA/ESKALA: 1:23.000

PLAN ORDENACIÓN
CINEGETICO COTO DE
GARAIOA Na-10334

COORDENAS EN UTM ETRS89 uso 30N

Fecha/ Data: junio/ekaina 2026


Promotor/Sustatzailea Redactor/ Idazlea

AYUNTAMIENTO
GARAIOA

Fermin Izco Cabezón
Irene Izco Siles
EKILAN S.L.

Leyenda/Legenda

- Garaioa Coto
- Garaioa Casco Urbano
- Garaioa Resaques

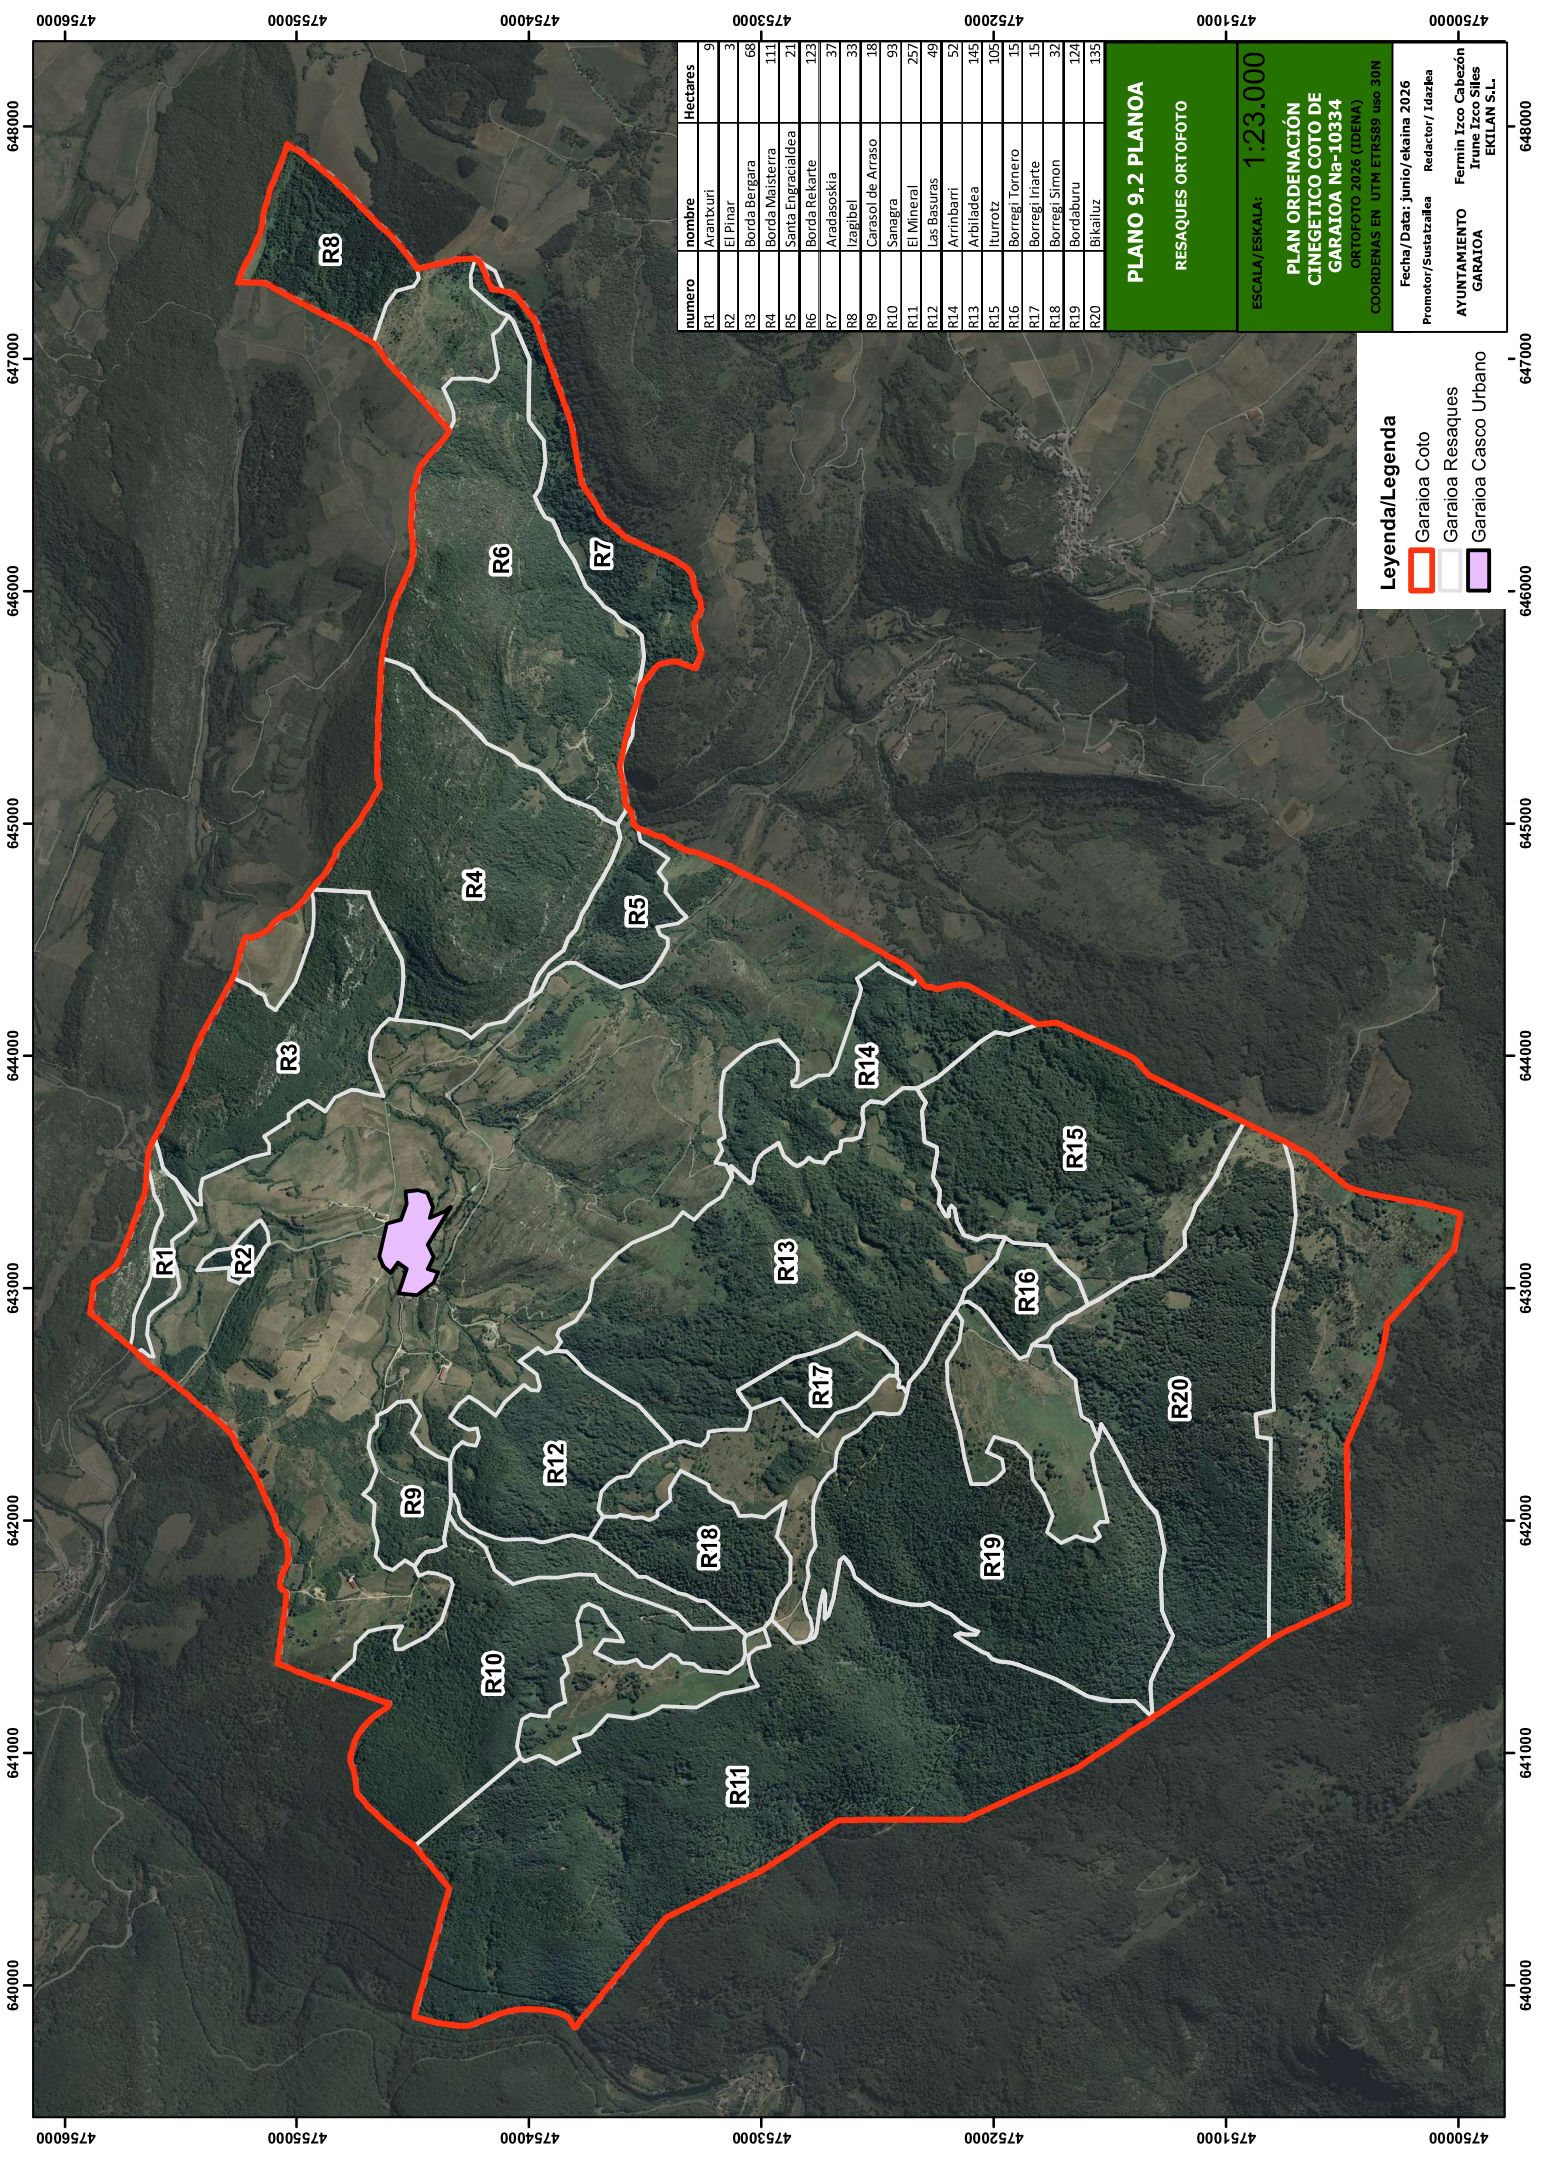

numero	nombre	Hectares
R1	Aranburu	9
R2	El Pinar	3
R3	Borda Bergara	68
R4	Borda Majistera	111
R5	Santa Engracia dea	21
R6	Borda Belkarte	123
R7	Aradasoskia	37
R8	Izabalbel	33
R9	Carasot de Arraso	18
R10	Sanagra	93
R11	El Mineral	257
R12	Las Basuras	49
R14	Arrinbarri	52
R13	Arbladea	145
R15	Iunroiz	105
R16	Borregi Tornero	15
R17	Borregi Iriarte	15
R18	Borregi Simon	32
R19	Bordaburu	124
R20	Bikailuz	135


PLANO 9.2 PLANO A
RESAQUES ORTOFOTO

ESCALA/ESKALA: **1:23.000**
PLAN ORDENACIÓN
CINEGETICO COTO DE
GARAIOA Na-10334
ORTOFOTO 2026 (IDENA)
COORDENAS EN UTM ETRS89 uso 30N

Fecha/ Data: junio/ekaina 2026
Promotor/Sustatzaila: Redactor/ Idazlea
AYUNTAMIENTO
GARAIOA
Fermin Izco Cabezón
Irene Izco Siles
EKLIA S.L.

Leyenda/Legenda

- Garaioa Coto
- Garaioa Resaques
- Garaioa Casco Urbano

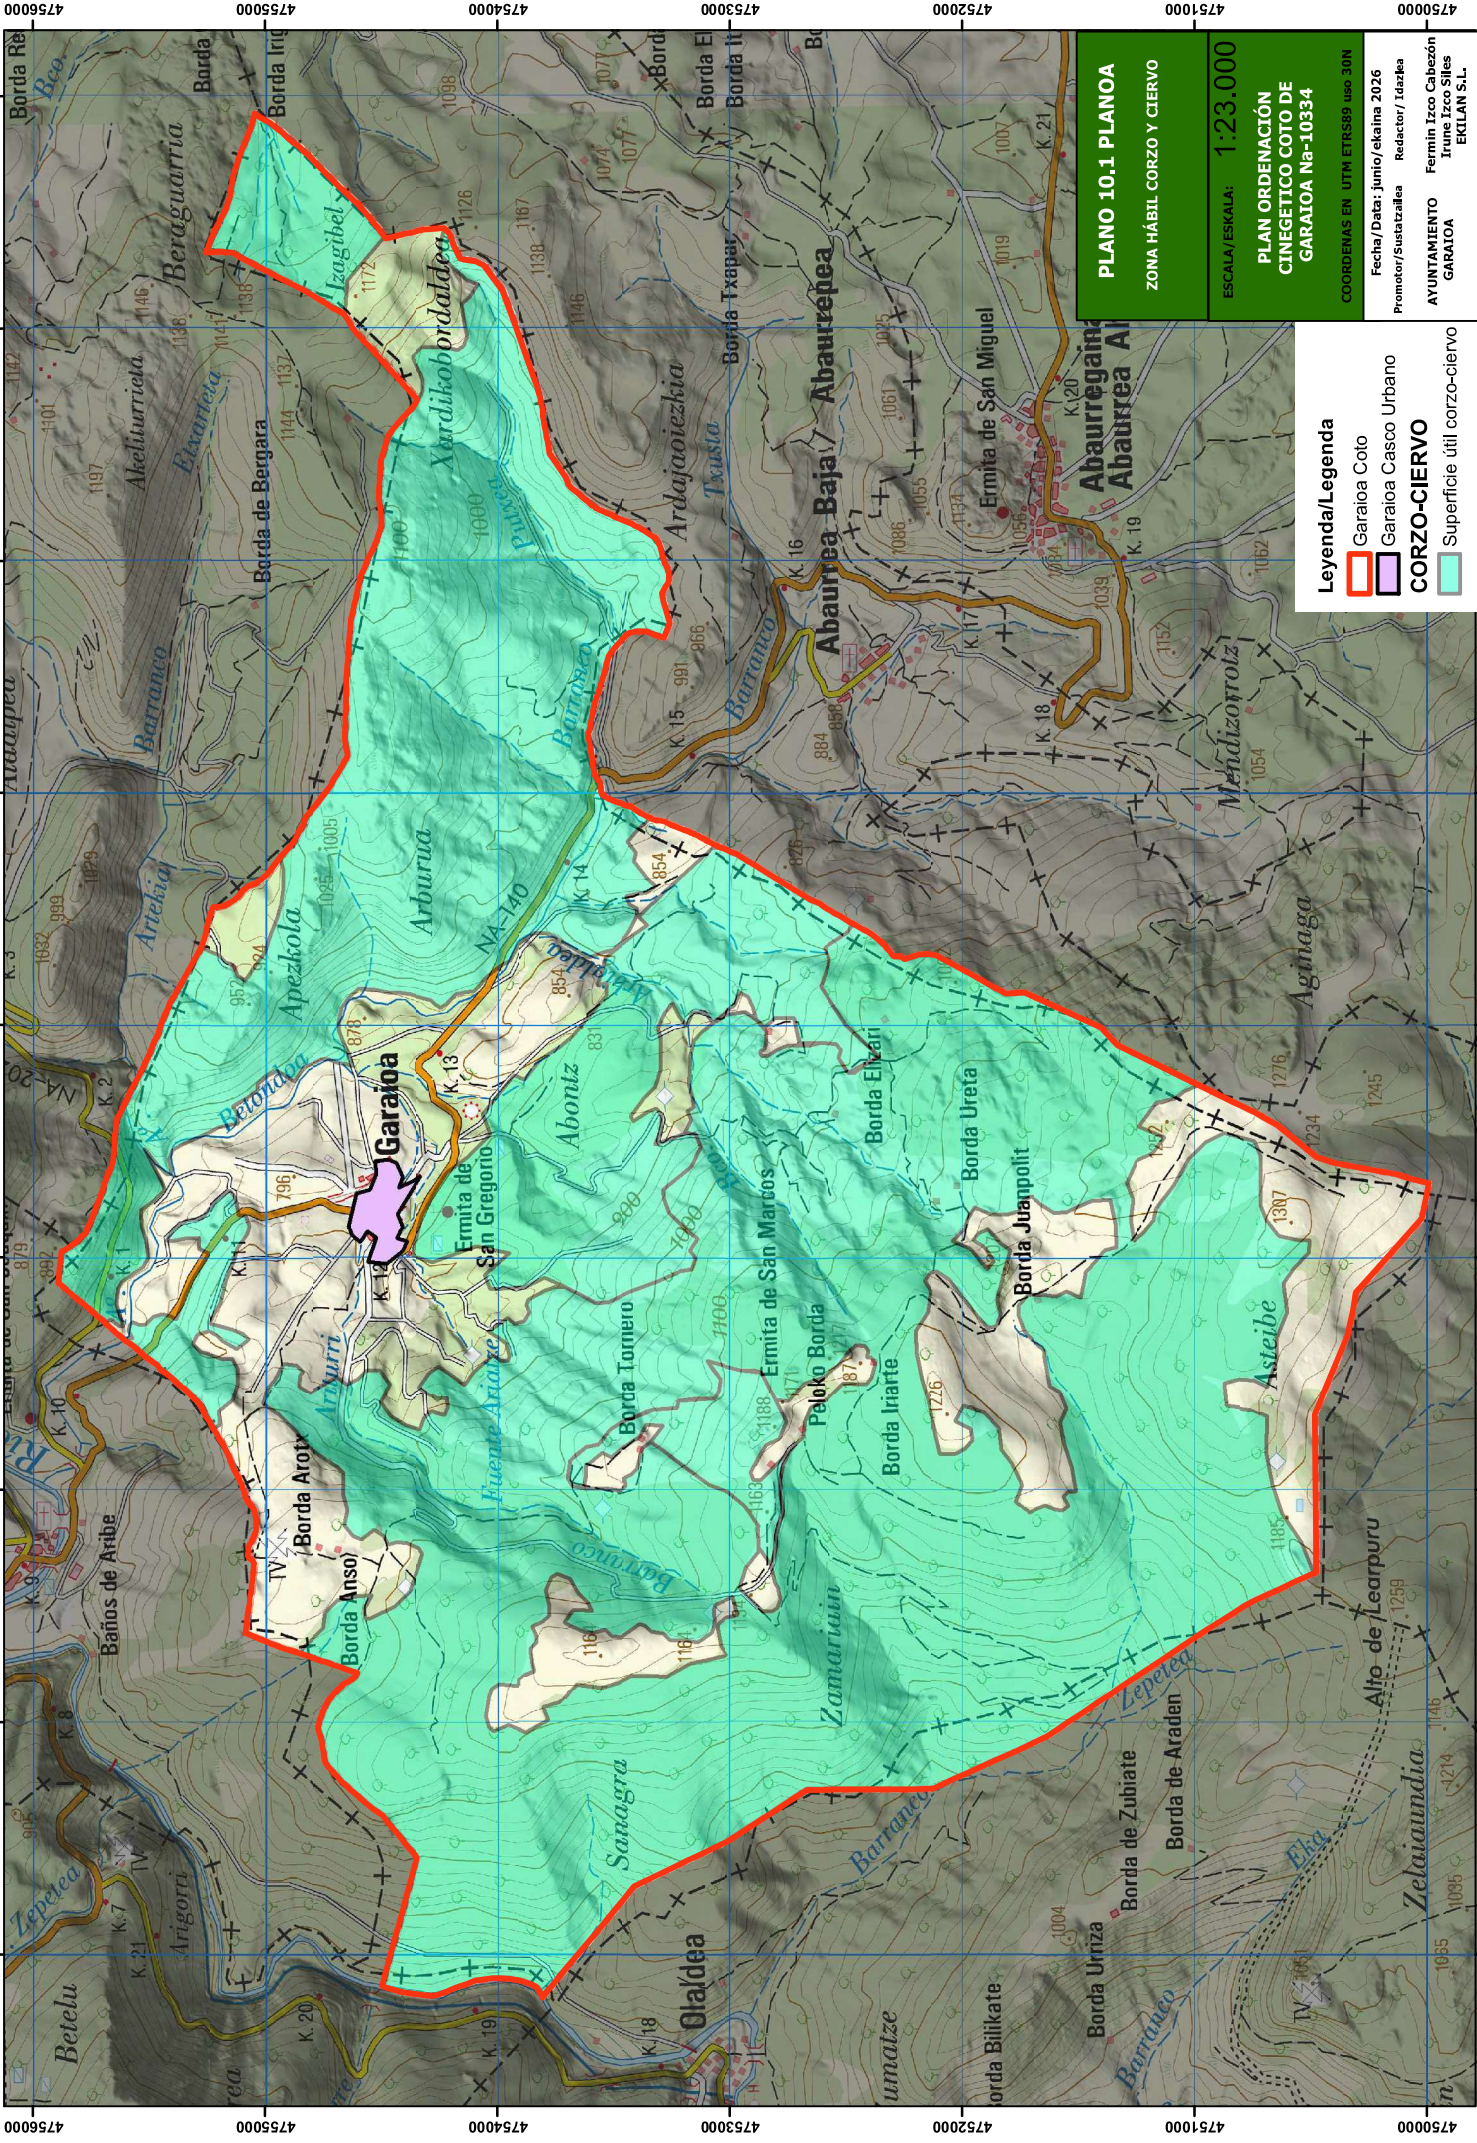

PLANO 10.1 PLANO

ZONA HÁBIL CORZO Y CIERVO

ESCALA/ESKALA: **1:23.000**

PLAN ORDENACIÓN
CINEGÉTICO COTO DE
GARAIOA Na-10334

COORDENAS EN UTM ETRS89 uso 30N

Fecha/ Data: junio/ekaina 2026

Promotor/Sustatzailea Redactor/ Idazlea

AYUNTAMIENTO
GARAIOA

Fermin Izco Cabezón
Irene Izco Siles
EKLIAN S.L.

Leyenda/ Legenda

- Garaioa Coto
- Garaioa Casco Urbano

CORZO-CIERVO

- Superficie útil corzo-ciervo

