CODIFICACIÓN DE PLANOS

0. **0.** **00.** **0**

ESPECIALIDAD	FASE	NÚMERO DE PLANO	SUSTITUYE A ANTERIOR
0. General	0. General	01	1
1. Arquitectura	1. Estado Actual	02	2
2. Estructuras	2. Demoliciones	03	3
3. Instalaciones	3. Estado Reformado	04	...
		05	
		...	

INDICE DE PLANOS

0.0.00.0 - Portada
0.0.01.0 - Índice

0.1.01.0 - Situación
0.1.02.0 - Estado Actual urbanización
0.1.03.0 - Estado Actual urbanización
0.1.04.0 - Estado actua acotado
0.1.05.0 - Estado actual alzados

0.2.01.0 - Estado actual. Derribos. Alzados
0.2.02.0 - Estado actual. Derribos. Planta baja
0.2.03.0 - Estado actual. Derribos techos
0.2.04.0 - Estado actual. Derribos cubierta

1.3.00.0 - Estado reformado. FASE 2
1.3.01.0 - Estado reformado. Usos y superficies
1.3.02.0 - Estado reformado. Acotado
1.3.03.0 - Estado reformado. Cubierta
1.3.04.0 - Estado reformado. Cubierta. Acotado
1.3.05.0 - Estado reformado. Alzados

1.3.06.0 - Estado reformado. Detalles constructivos
1.3.07.0 - Estado reformado. Detalles constructivos
1.3.08.0 - Estado reformado. Detalles constructivos
1.3.09.0 - Estado reformado. Detalles constructivos
1.3.10.0 - Estado reformado. Detalles constructivos
1.3.11.0 - Estado reformado. Planta carpintería
1.3.12.0 - Estado reformado. Carpintería

2.1.01.0 - Estado reformado.
2.1.02.0 - Estado reformado. Anotaciones
2.1.03.0 - Estado actual. Estructura
2.1.04.0 - Estado reformado. Estructura. Forjado

3.3.01.0 - Instalaciones. Saneamiento
3.3.02.0 - Instalaciones. Pluviales. Cubierta
3.3.03.0 - Instalaciones. Pluviales

PROMOTOR:

AYUNTAMIENTO DE LEITZA
LEITZAKO UDALA

Leitzako Udala

Elbarren, 1. 31880 Leitza
Tfno:948 510 009 Mail: leitza@leitza.eus

EQUIPO REDACTOR:

EOSOL ENGINEERING CONSULTING S.L.

ARQUITECTO: ÁLVARO SESMA TELLERIA
COAVN 5391 / CSCAE 75476.5

TÍTULO DEL PROYECTO:

PROYECTO DE ADECUACIÓN DE LOCAL PARA LA **NUEVA BIBLIOTECA DE LEITZA**

FECHA:	**REV:**
SEPT 2026	

ESCALA (A3):
E: S/E

NOMBRE DEL PLANO:
ÍNDICE
*Imprimir a color

N PLANO:

0.0.01.0



PROMOTOR:

AYUNTAMIENTO DE LEITZA
LEITZAKO UDALA

Leitzako Udala

Elbarren, 1. 31880 Leitza
Tfno:948 510 009 Mail: leitza@leitza.eus

EQUIPO REDACTOR:

EOSOL ENGINEERING CONSULTING S.L.

ARQUITECTO: ÁLVARO SESMA TELLERIA
COAVN 5391 / CSCAE 75476.5

TÍTULO DEL PROYECTO:

PROYECTO DE ADECUACIÓN DE LOCAL PARA LA **NUEVA BIBLIOTECA DE LEITZA**

FECHA:
JUNIO 2026

REV:

ESCALA (A3):
E: 1:5.000

0 50 100 150 200 (m.)

N

NOMBRE DEL PLANO:
SITUACIÓN
*Imprimir a color

N PLANO:

0.1.0.01.0



PROMOTOR:

AYUNTAMIENTO DE LEITZA
LEITZAKO UDALA

Leitzako Udala

Elbarren, 1. 31880 Leitza
Tfno:948 510 009 Mail: leitza@leitza.eus

EQUIPO REDACTOR:

EOSOL ENGINEERING CONSULTING S.L.

ARQUITECTO: ÁLVARO SESMA TELLERIA
COAVN 5391 / CSCAE 75476.5

TÍTULO DEL PROYECTO:

PROYECTO DE ADECUACIÓN DE LOCAL PARA LA **NUEVA BIBLIOTECA DE LEITZA**

FECHA:
SEPT 2026

REV:

ESCALA (A3):
E: 1:300

N

0 4 8 12 (m.)

NOMBRE DEL PLANO:
ESTADO ACTUAL - URBANIZACIÓN
*Imprimir a color

N PLANO:

0.1.02.0

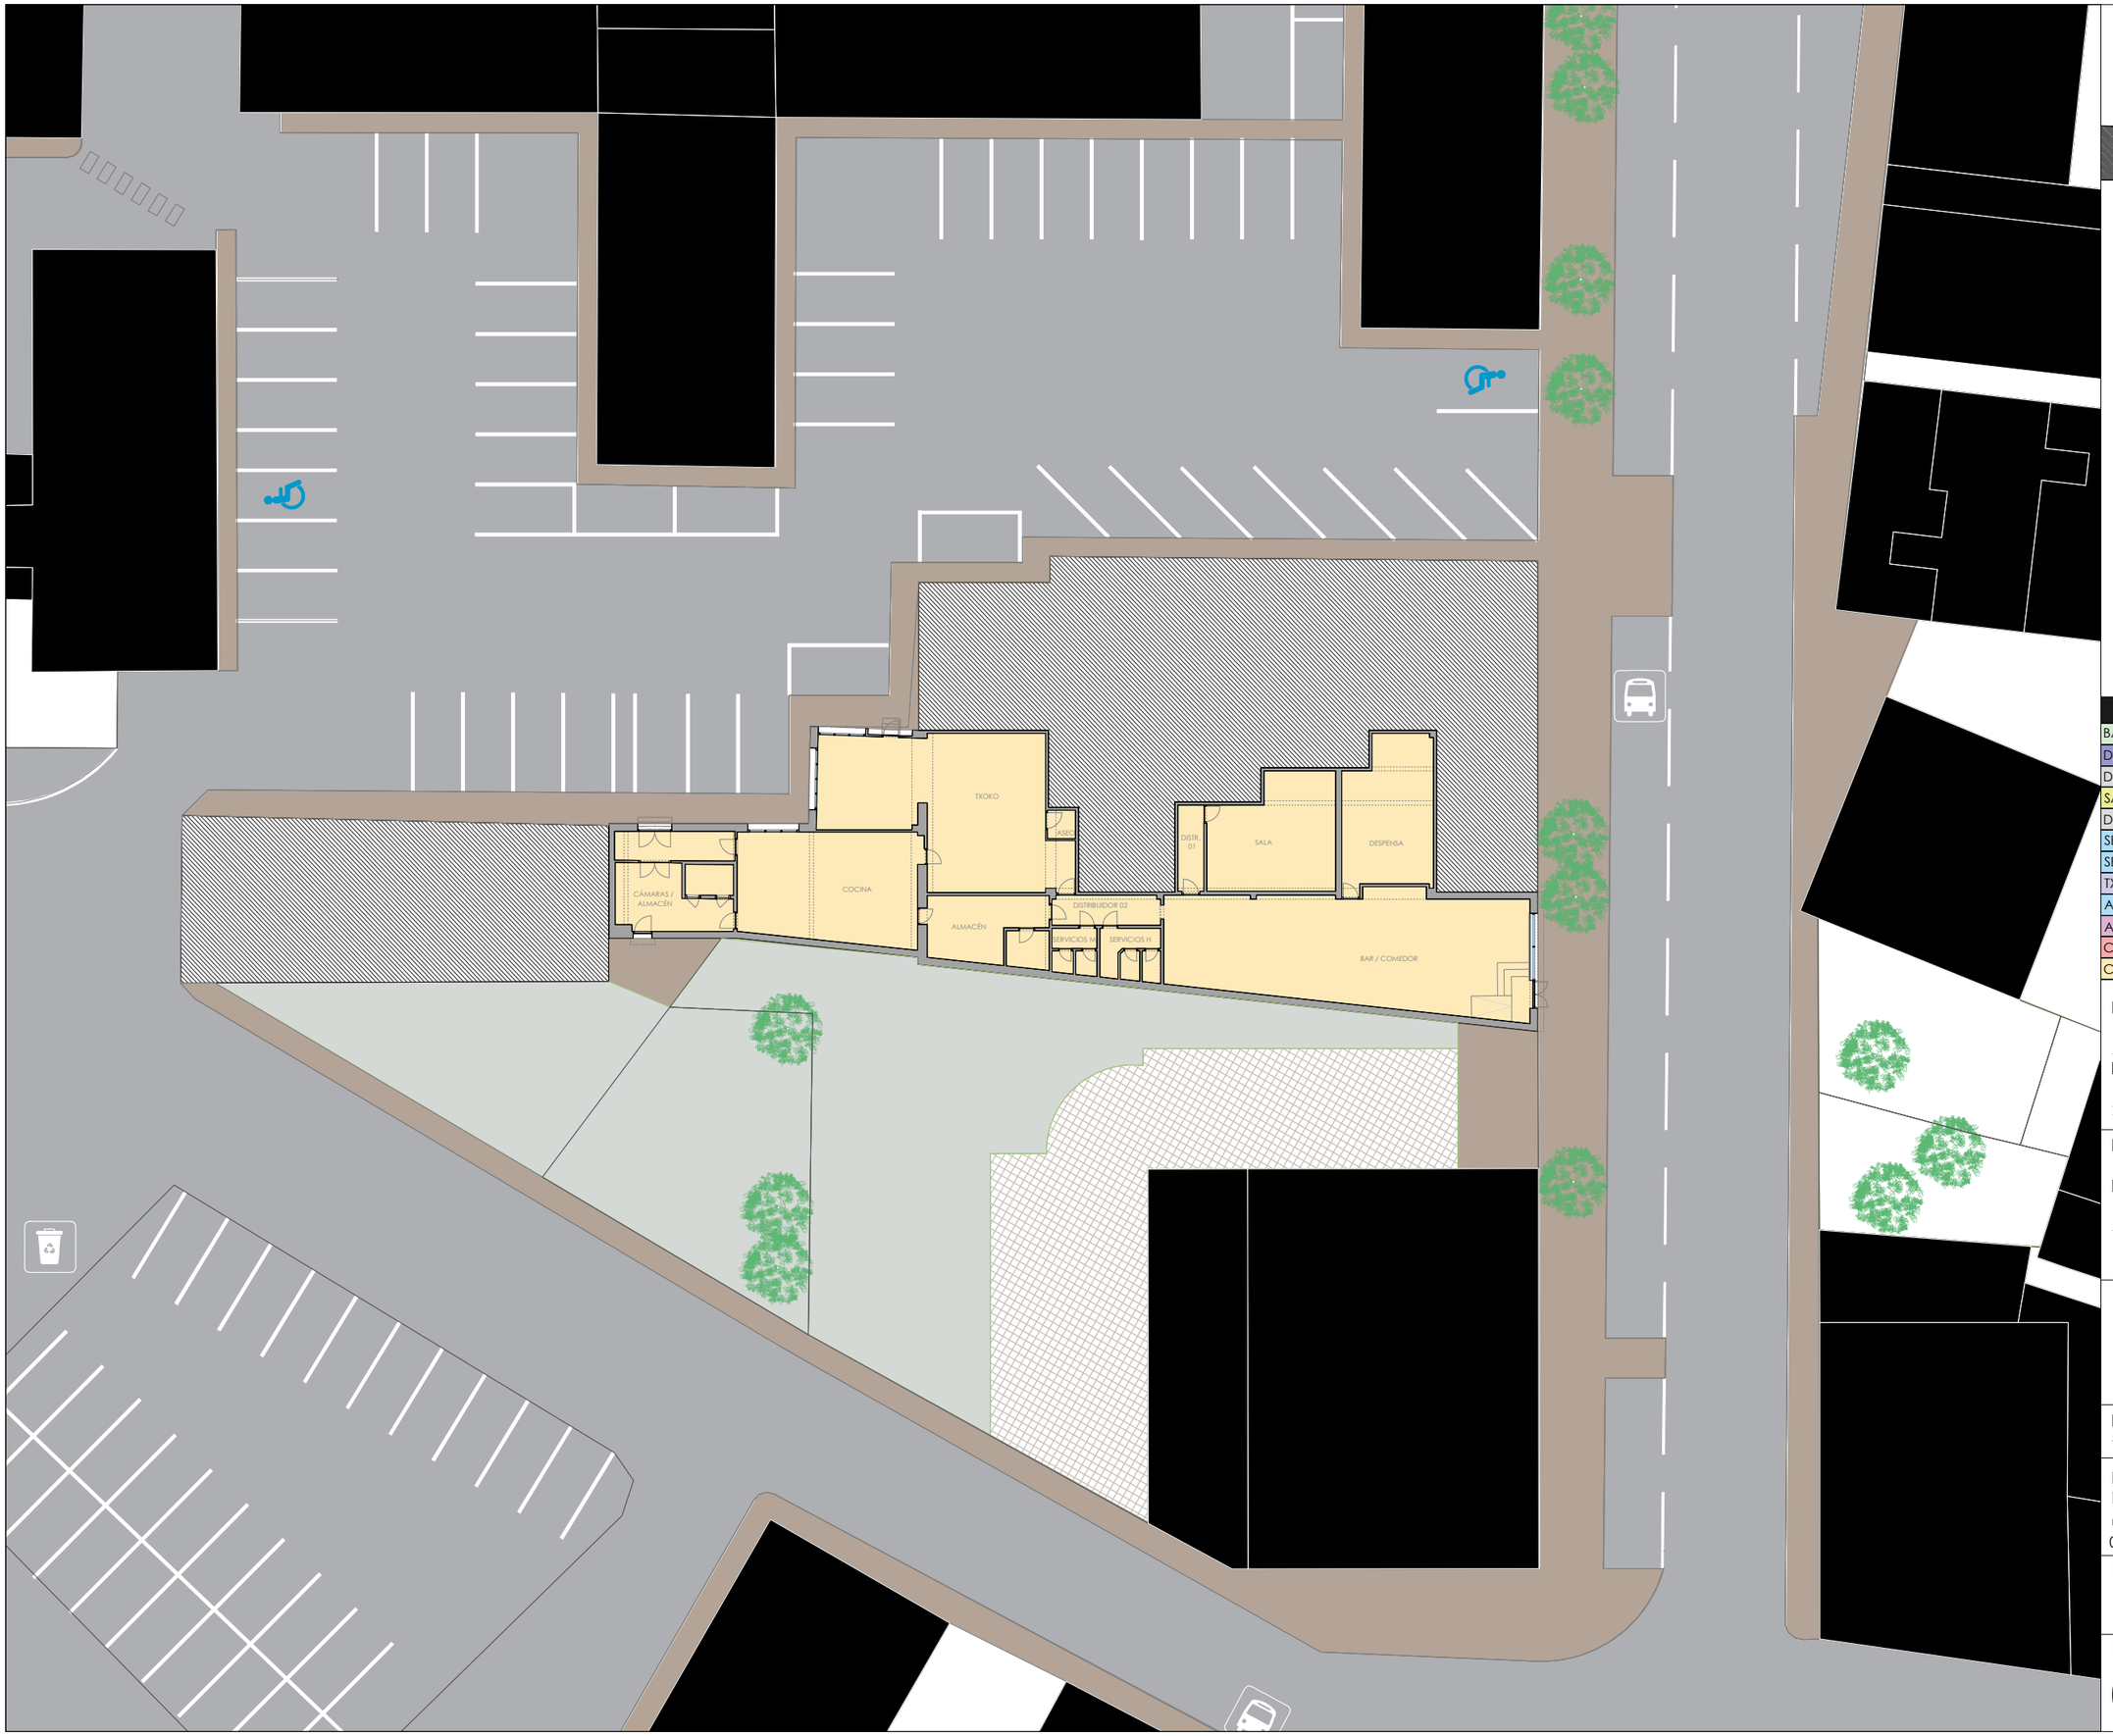




TABLA DE SUPERFICIES	
BAR / COMEDOR	98.70 m²
DESPENSA	32.10 m²
DISTRIBUIDOR 01	5.60 m²
SALA	33.65 m²
DISTRIBUIDOR 02	8.05 m²
SERVICIOS HOMBRE	7.35 m²
SERVICIOS MUJER	4.80 m²
TXOKO	75.40 m²
ASEO TXOKO	2.00 m²
ALMACÉN	20.05 m²
COCINA	49.35 m²
CÁMARAS / ALMACÉN	27.70 m²

PROMOTOR:

AYUNTAMIENTO DE LEITZA
LEITZAKO UDALA

Leitzako Udala

Elbarren, 1. 31880 Leitza
Tfno:948 510 009 Mail: leitza@leitza.eus

EQUIPO REDACTOR:

EOSOL ENGINEERING CONSULTING S.L.

ARQUITECTO: ÁLVARO SESMA TELLERIA
COAVN 5391 / CSCAE 75476.5

TÍTULO DEL PROYECTO:

PROYECTO DE ADECUACIÓN DE LOCAL PARA LA **NUEVA BIBLIOTECA DE LEITZA**

FECHA:
SEPT 2026

REV:

ESCALA (A3):
E: 1:300


0 4 8 12 (m.)

N

NOMBRE DEL PLANO:
ESTADO ACTUAL - URBANIZACIÓN
*Imprimir a color

N PLANO:

0.1.03.0

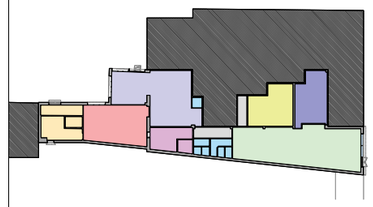

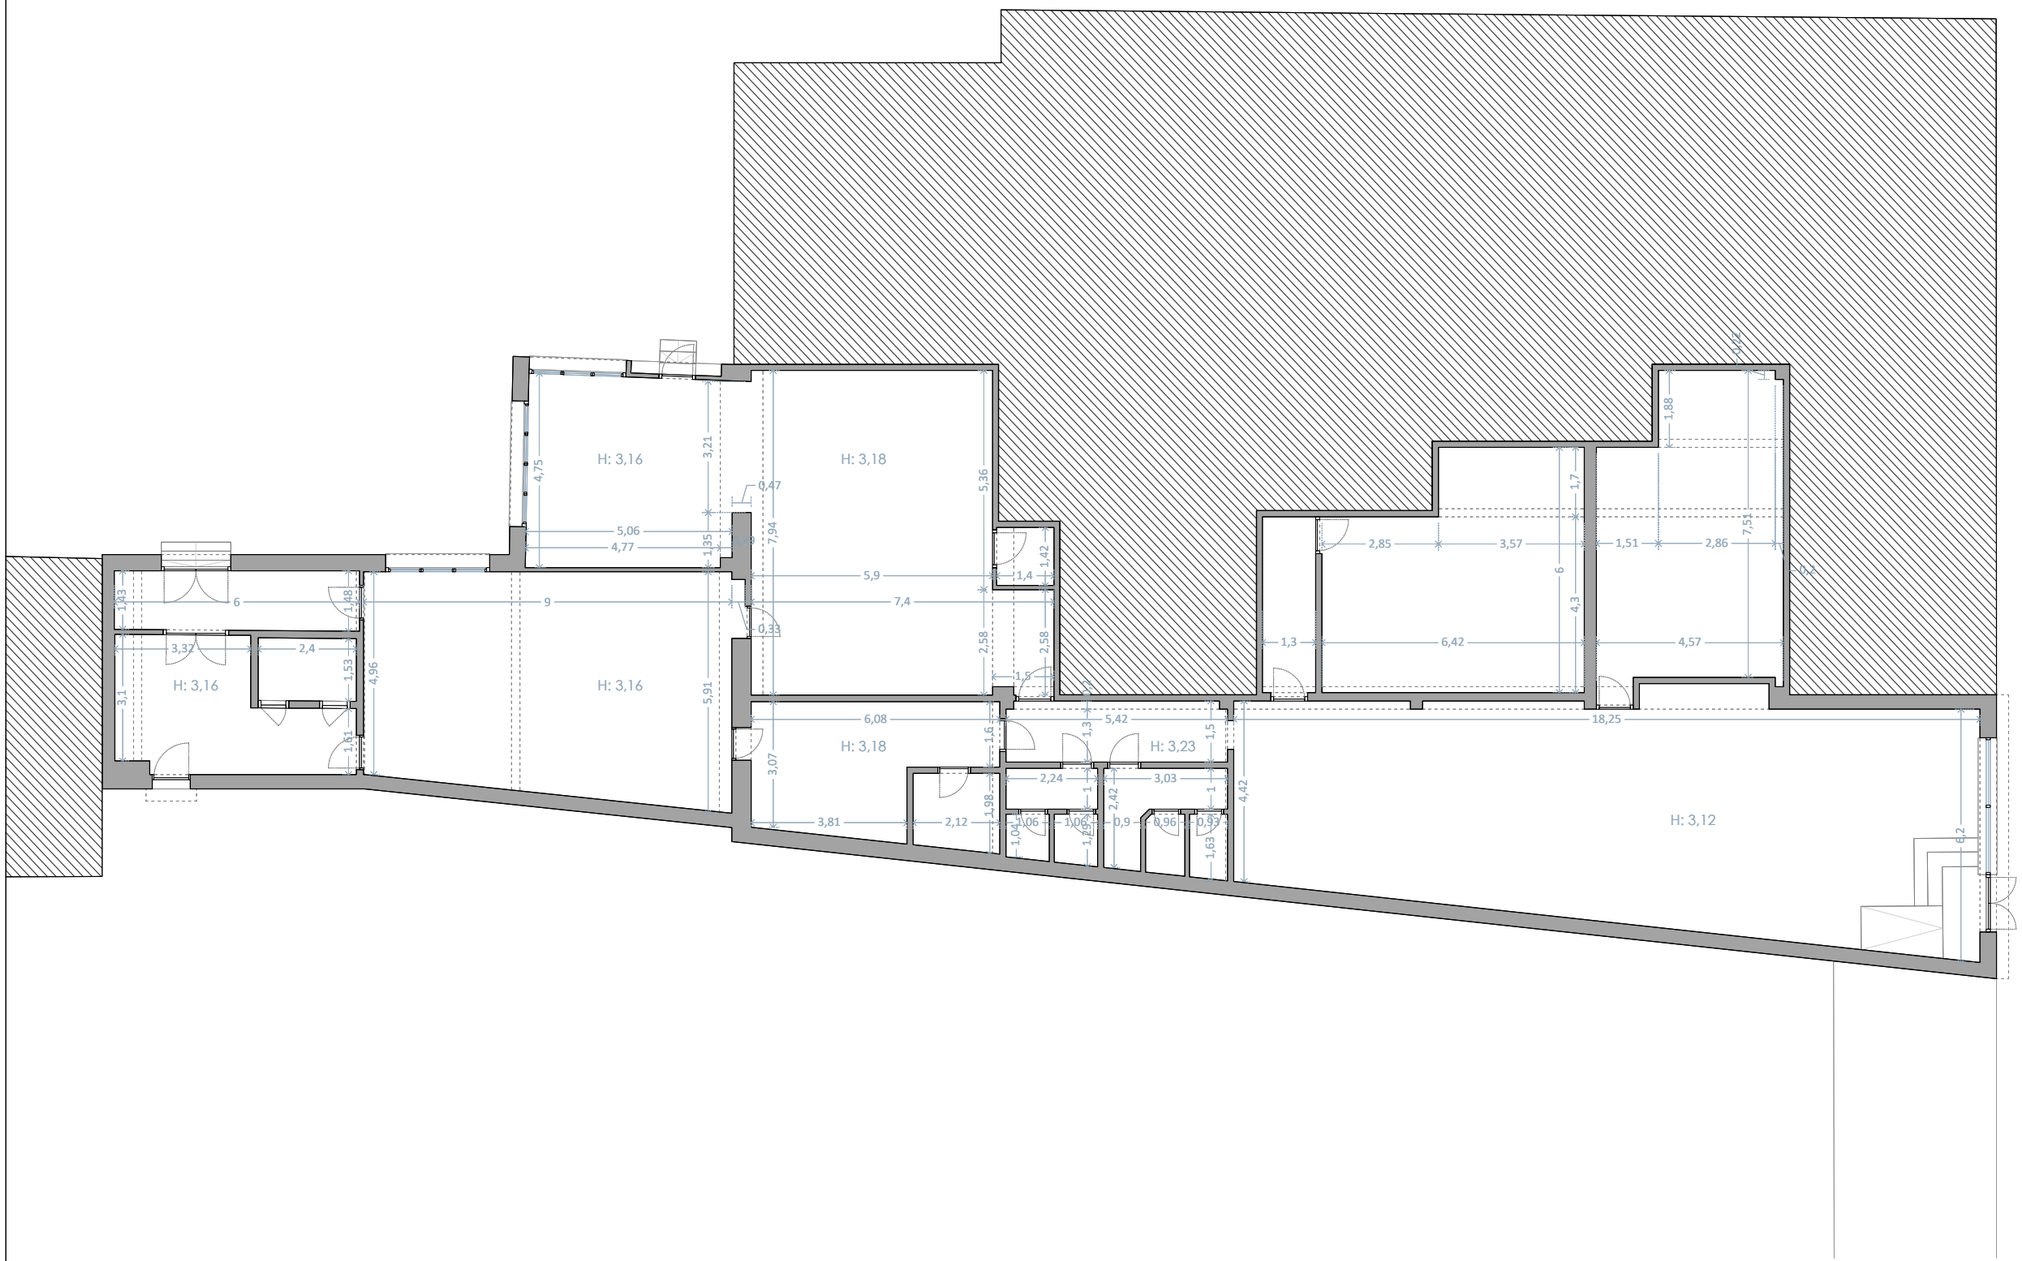


TABLA DE SUPERFICIES	
BAR / COMEDOR	98.70 m²
DESPENSA	32.10 m²
DISTRIBUIDOR 01	5.60 m²
SALA	33.65 m²
DISTRIBUIDOR 02	8.05 m²
SERVICIOS HOMBRE	7.35 m²
SERVICIOS MUJER	4.80 m²
TXOKO	75.40 m²
ASEO TXOKO	2.00 m²
ALMACÉN	20.05 m²
COCINA	49.35 m²
CÁMARAS / ALMACÉN	27.70 m²

PROMOTOR:

AYUNTAMIENTO DE LEITZA
LEITZAKO UDALA

Leitzako Udala

Elbarren, 1. 31880 Leitza
Tfno:948 510 009 Mail: leitza@leitza.eus

EQUIPO REDACTOR:

EOSOL ENGINEERING CONSULTING S.L.

ARQUITECTO: ÁLVARO SESMA TELLERIA
COAVN 5391 / CSCAE 75476.5

TÍTULO DEL PROYECTO:

PROYECTO DE ADECUACIÓN DE LOCAL
PARA LA **NUEVA BIBLIOTECA DE LEITZA**

FECHA:
SEPT 2026

REV:

ESCALA (A3):
E: 1:150


0 2 4 6 (m.)

N


NOMBRE DEL PLANO:
ESTADO ACTUAL ACOTADO
*Imprimir a color

N PLANO:


0.1.04.0

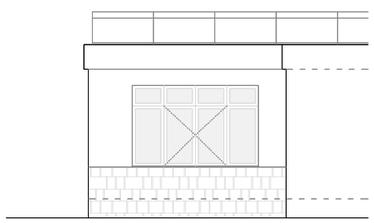


ALZADO OESTE

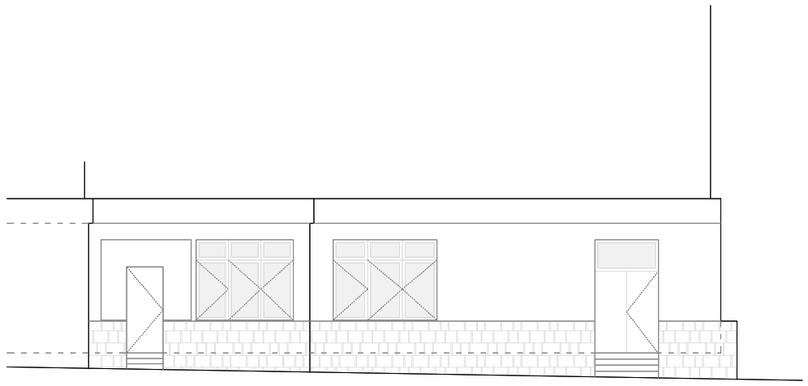


ALZADO NORTE

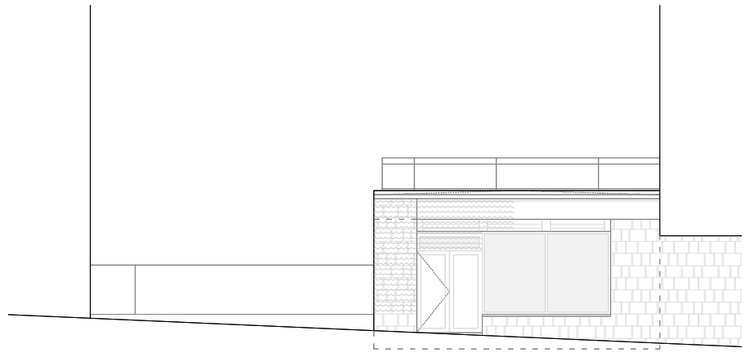

ALZADO ESTE

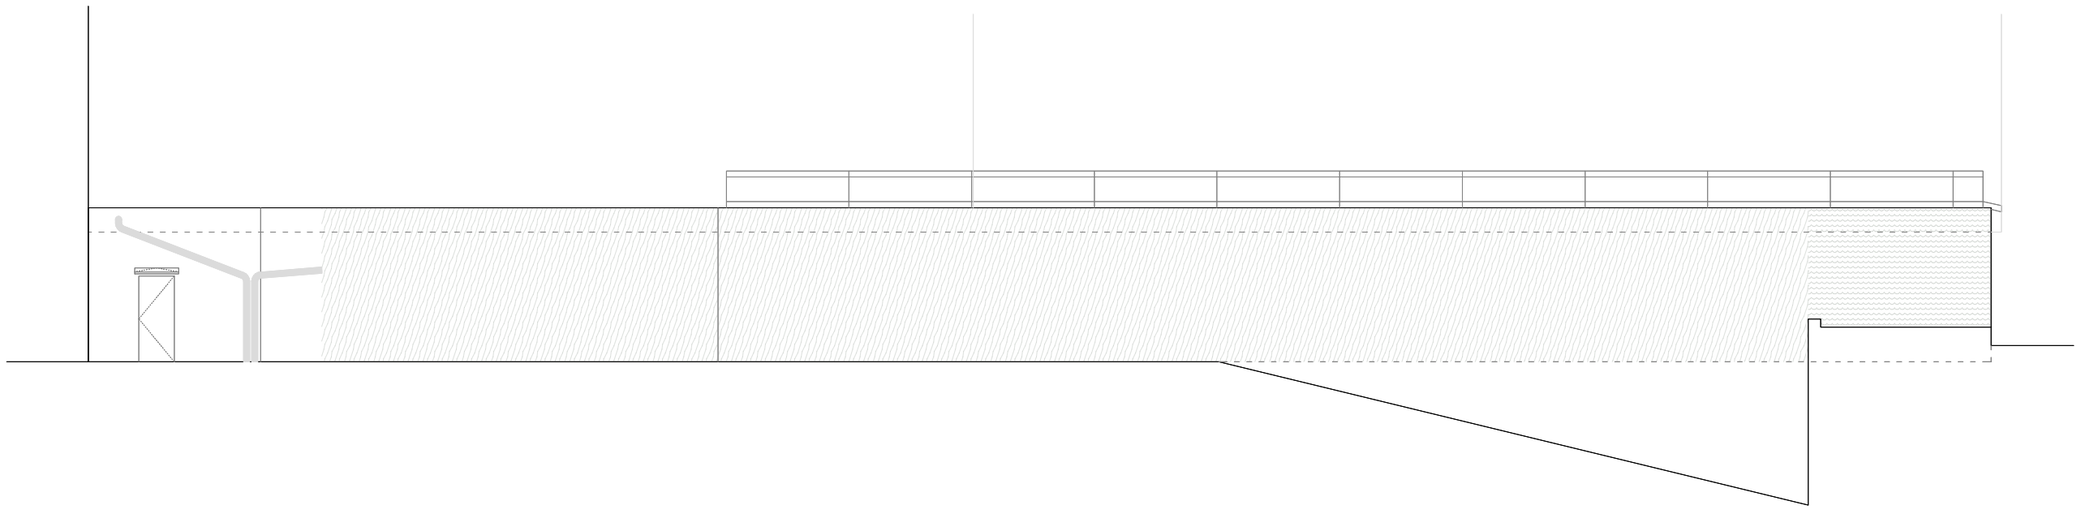

ALZADO SUR

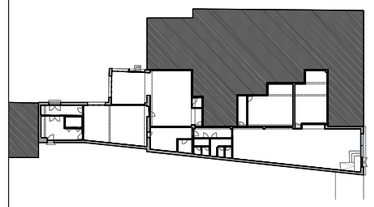

PROMOTOR:

AYUNTAMIENTO DE LEITZA
LEITZAKO UDALA

Leitzako Udala

Elbarren, 1. 31880 Leitza
Tfno:948 510 009 Mail: leitza@leitza.eus

EQUIPO REDACTOR:

EOSOL ENGINEERING CONSULTING S.L.

ARQUITECTO: ÁLVARO SESMA TELLERIA
COAVN 5391 / CSCAE 75476.5

TÍTULO DEL PROYECTO:

PROYECTO DE ADECUACIÓN DE LOCAL PARA LA **NUEVA BIBLIOTECA DE LEITZA**

FECHA:
SEPT 2026

REV:

ESCALA (A3):
E: 1:150


0 2 4 6 (m.)

N


NOMBRE DEL PLANO:
ESTADO ACTUAL_ALZADOS
*Imprimir a color

N PLANO:


0.1.05.0

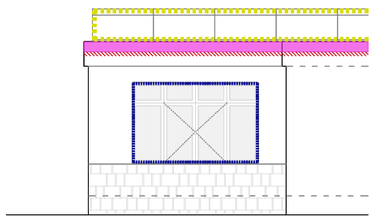


ALZADO OESTE

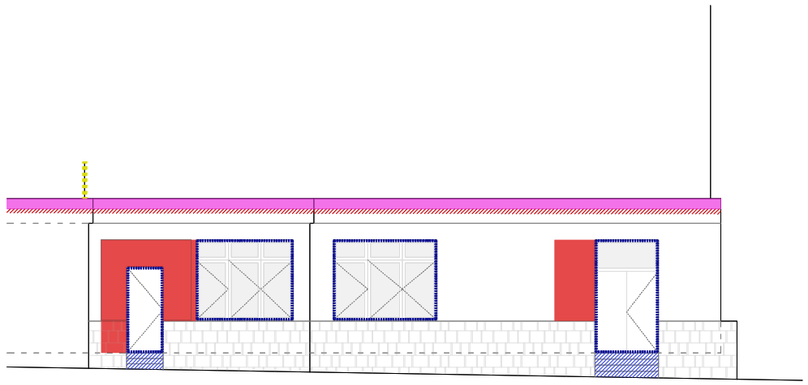

ALZADO NORTE

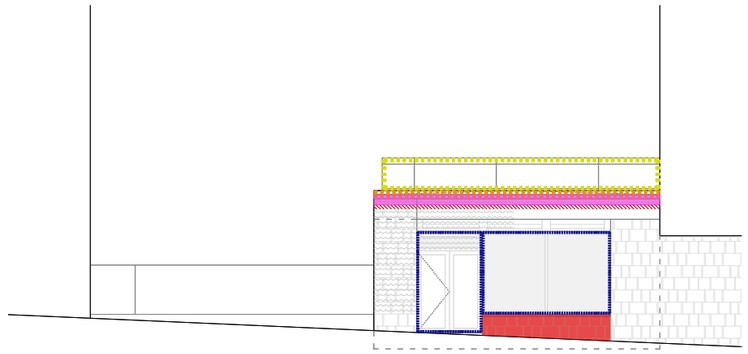

ALZADO ESTE

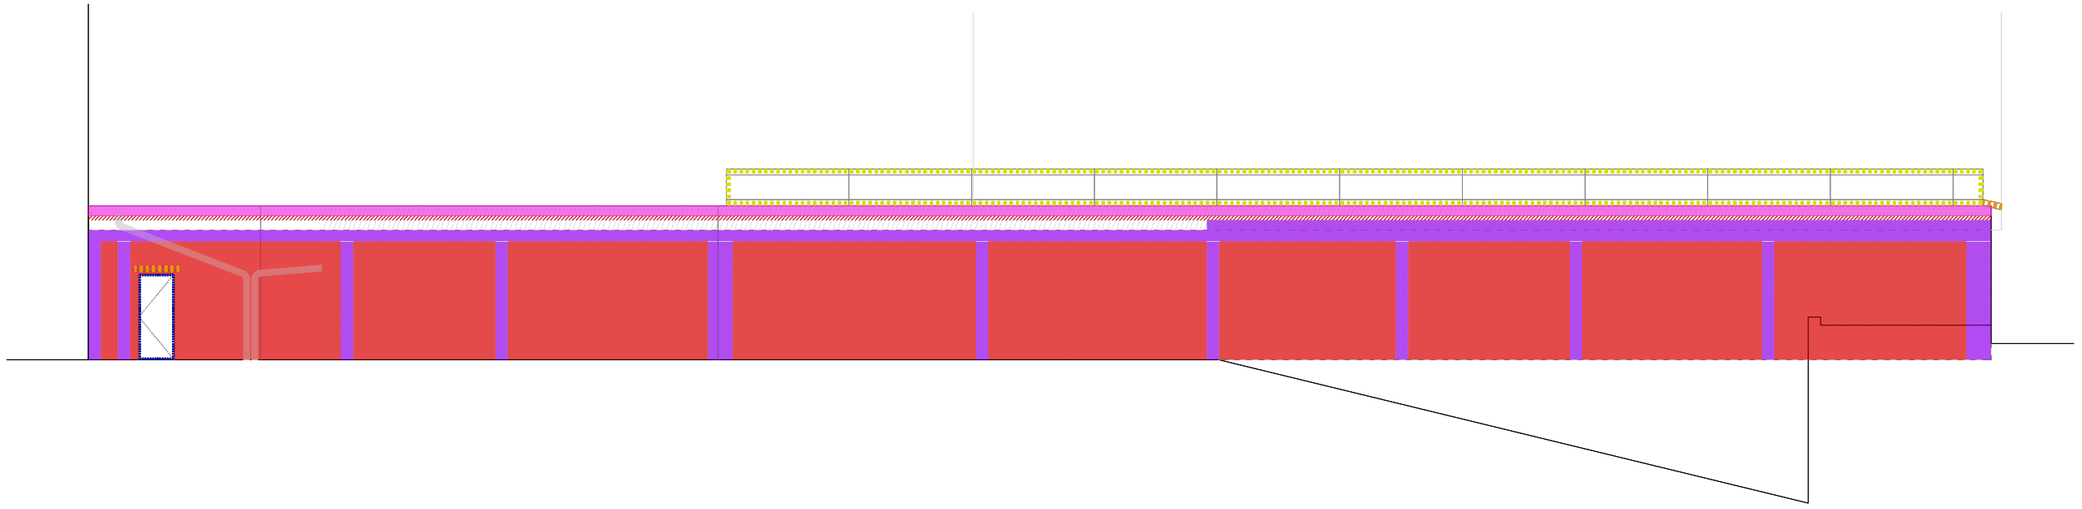

ALZADO SUR

LEYENDA DE DERRIBOS	
DERRIBOS PLANTA	
	LEVANTADO CARPINTERÍAS
	DEMOLICIÓN TAB. LADR. HUECO SENCILLO
	DEMOLICIÓN TAB. LADR. HUECO SENCILLO C/ALICAT.
	DEMOLICIÓN ALICATADO
	DEMOLICIÓN ESCALERAS Y RAMPA
	LEVANTADO SOLADO TERRAZO Y SOLERA HORMIGÓN
	DEMOLICIÓN CERRAMIENTO EXTERIOR
	PICADO REVESTIMIENTO PILARES
	PICADO REVESTIMIENTO ESTRUCTURA FACHADA SUR
	EXCAVACIÓN DE TERRENO
DERRIBOS TECHOS	
	LEVANTADO REVESTIMIENTO CARA INF. FORJADO
	LEVANTADO REVESTIMIENTO VIGA
	DEMOLICIÓN ALICATADO VIGA
	RETIRADA REVESTIMIENTO MADERA VIGA
DERRIBOS CUBIERTA	
	LEVANTADO BARANDILLAS
	DEMOLICIÓN ALERO FACHADA
	DEMOLICIÓN PETO CUBIERTA
	DEMOLICIÓN SOLADO CUBIERTA
	DEMOLICIÓN FORJADO HORMIGÓN-BOVEDILLA

PROMOTOR:

AYUNTAMIENTO DE LEITZA
LEITZAKO UDALA

Leitzako Udala

Elbarren, 1. 31880 Leitza
Tfno:948 510 009 Mail: leitza@leitza.eus

EQUIPO REDACTOR:

EOSOL ENGINEERING CONSULTING S.L.

ARQUITECTO: ÁLVARO SESMA TELLERIA
COAVN 5391 / CSCAE 75476.5

TÍTULO DEL PROYECTO:

PROYECTO DE ADECUACIÓN DE LOCAL PARA LA **NUEVA BIBLIOTECA DE LEITZA**

FECHA:
SEPT 2026

REV:

ESCALA (A3):
E: 1:150


0 2 4 6 (m.)

N

NOMBRE DEL PLANO:
ESTADO ACTUAL_DERRIBOS_ALZADOS
*Imprimir a color

N PLANO:

0.2.01.0

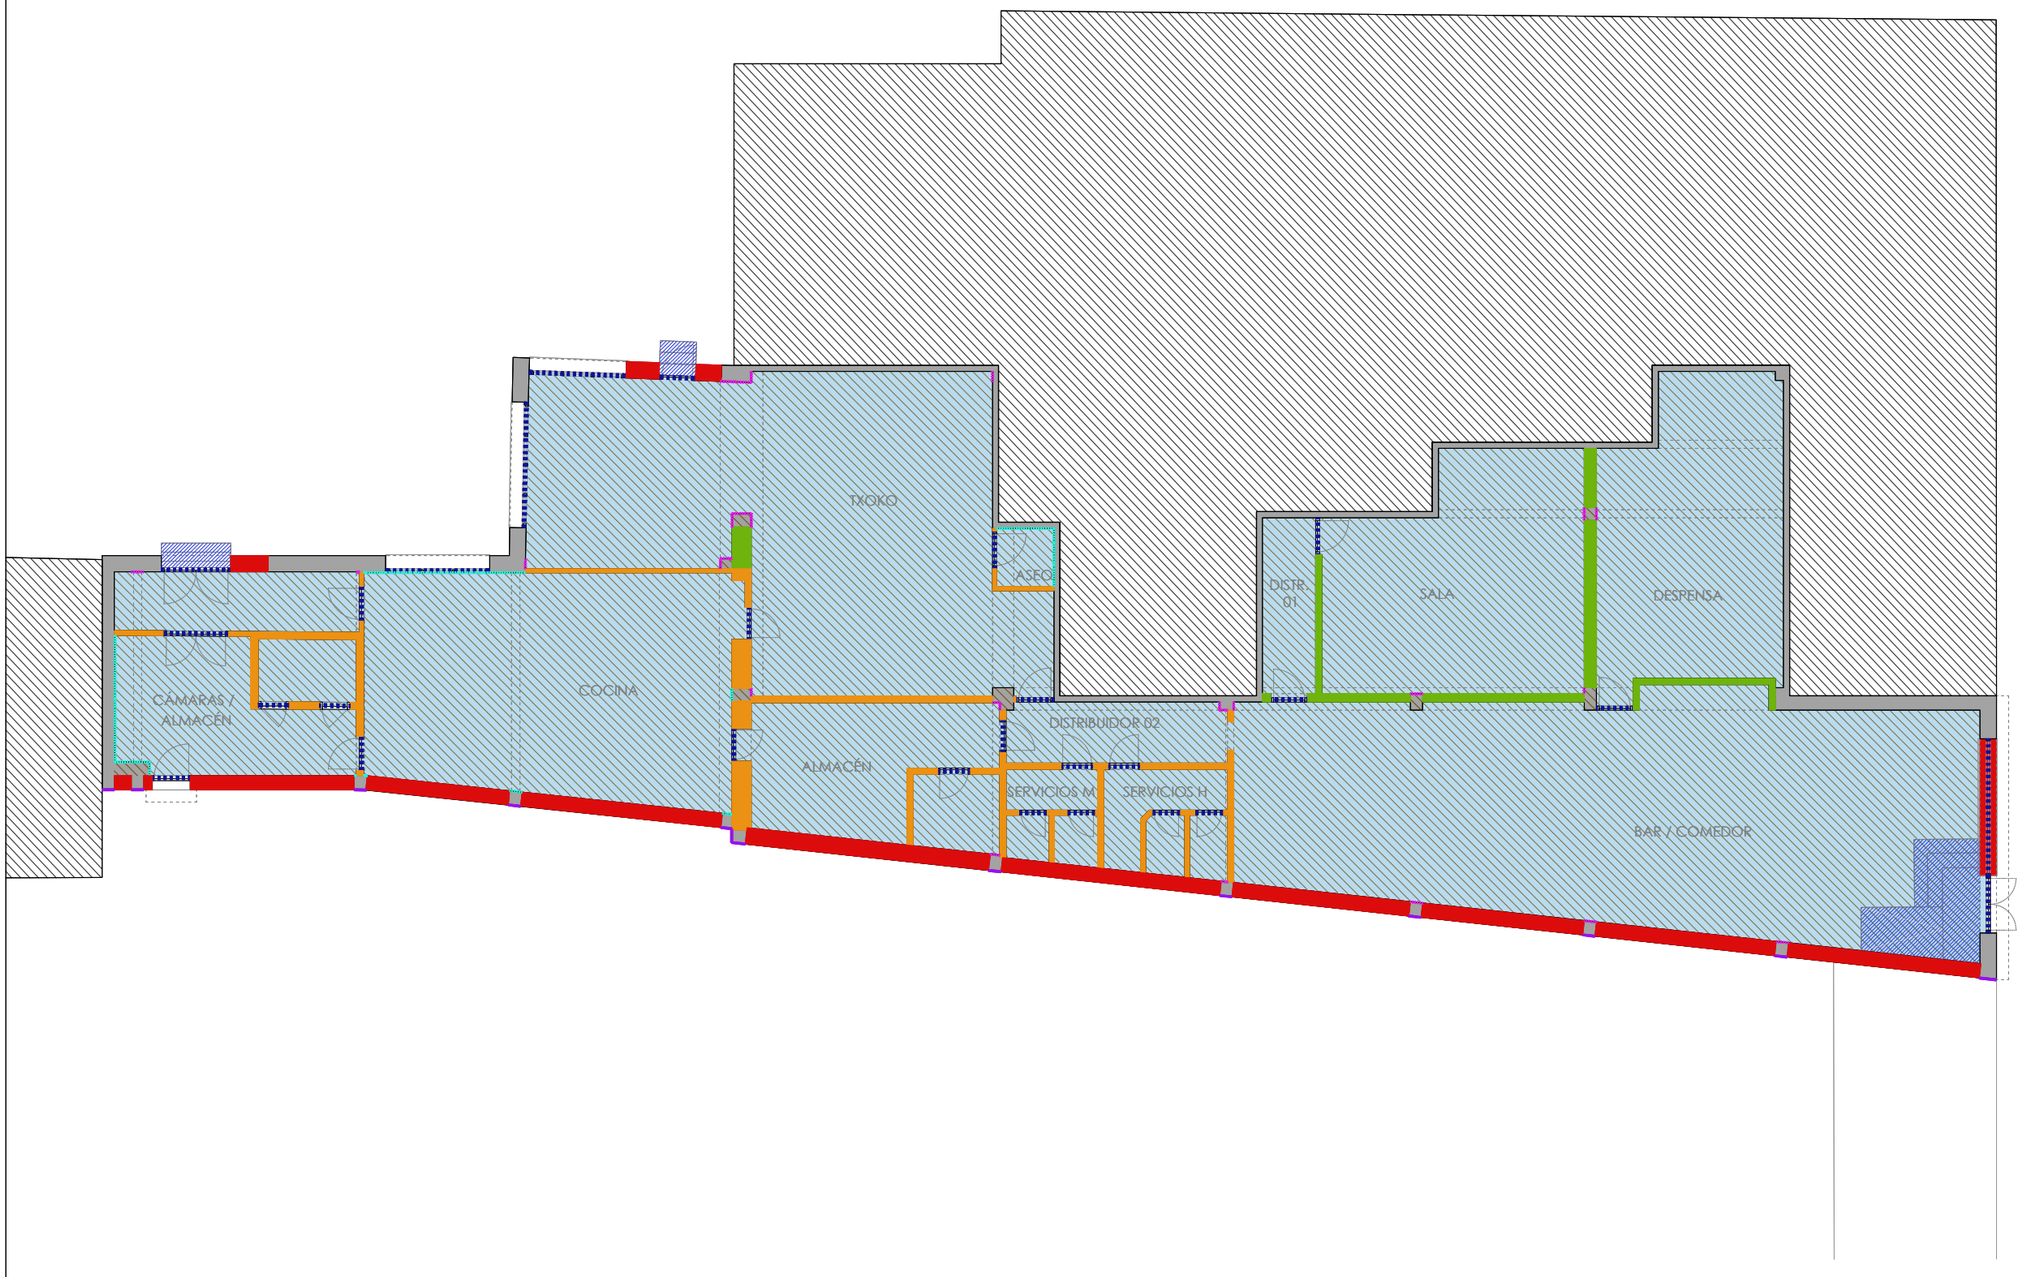

LEYENDA DE DERRIBOS

DERRIBOS PLANTA	
	LEVANTADO CARPINTERÍAS
	DEMOLICIÓN TAB. LADR. HUECO SENCILLO
	DEMOLICIÓN TAB. LADR. HUECO SENCILLO C/ALICAT.
	DEMOLICIÓN ALICATADO
	DEMOLICIÓN ESCALERAS Y RAMPA
	LEVANTADO SOLADO TERRAZO Y SOLERA HORMIGÓN
	DEMOLICIÓN CERRAMIENTO EXTERIOR
	PICADO REVESTIMIENTO PILARES
	PICADO REVESTIMIENTO ESTRUCTURA FACHADA SUR
	EXCAVACIÓN DE TERRENO
DERRIBOS TECHOS	
	LEVANTADO REVESTIMIENTO CARA INF. FORJADO
	LEVANTADO REVESTIMIENTO VIGA
	DEMOLICIÓN ALICATADO VIGA
	RETIRADA REVESTIMIENTO MADERA VIGA
DERRIBOS CUBIERTA	
	LEVANTADO BARANDILLAS
	DEMOLICIÓN ALERO FACHADA
	DEMOLICIÓN PETO CUBIERTA
	DEMOLICIÓN SOLADO CUBIERTA
	DEMOLICIÓN FORJADO HORMIGÓN-BOVEDILLA

PROMOTOR:

AYUNTAMIENTO DE LEITZA
LEITZAKO UDALA

Leitzako Udala

Elbarren, 1. 31880 Leitza
Tfno:948 510 009 Mail: leitza@leitza.eus

EQUIPO REDACTOR:

EOSOL ENGINEERING CONSULTING S.L.

ARQUITECTO: ÁLVARO SESMA TELLERIA
COAVN 5391 / CSCAE 75476.5

TÍTULO DEL PROYECTO:

PROYECTO DE ADECUACIÓN DE LOCAL PARA LA **NUEVA BIBLIOTECA DE LEITZA**

FECHA:
SEPT 2026

REV:

ESCALA (A3):
E: 1:150


0 2 4 6 (m.)

N

NOMBRE DEL PLANO:
ESTADO ACTUAL_DERRIBOS_PLANTA BAJA
*Imprimir a color

N PLANO:

0.2.02.0

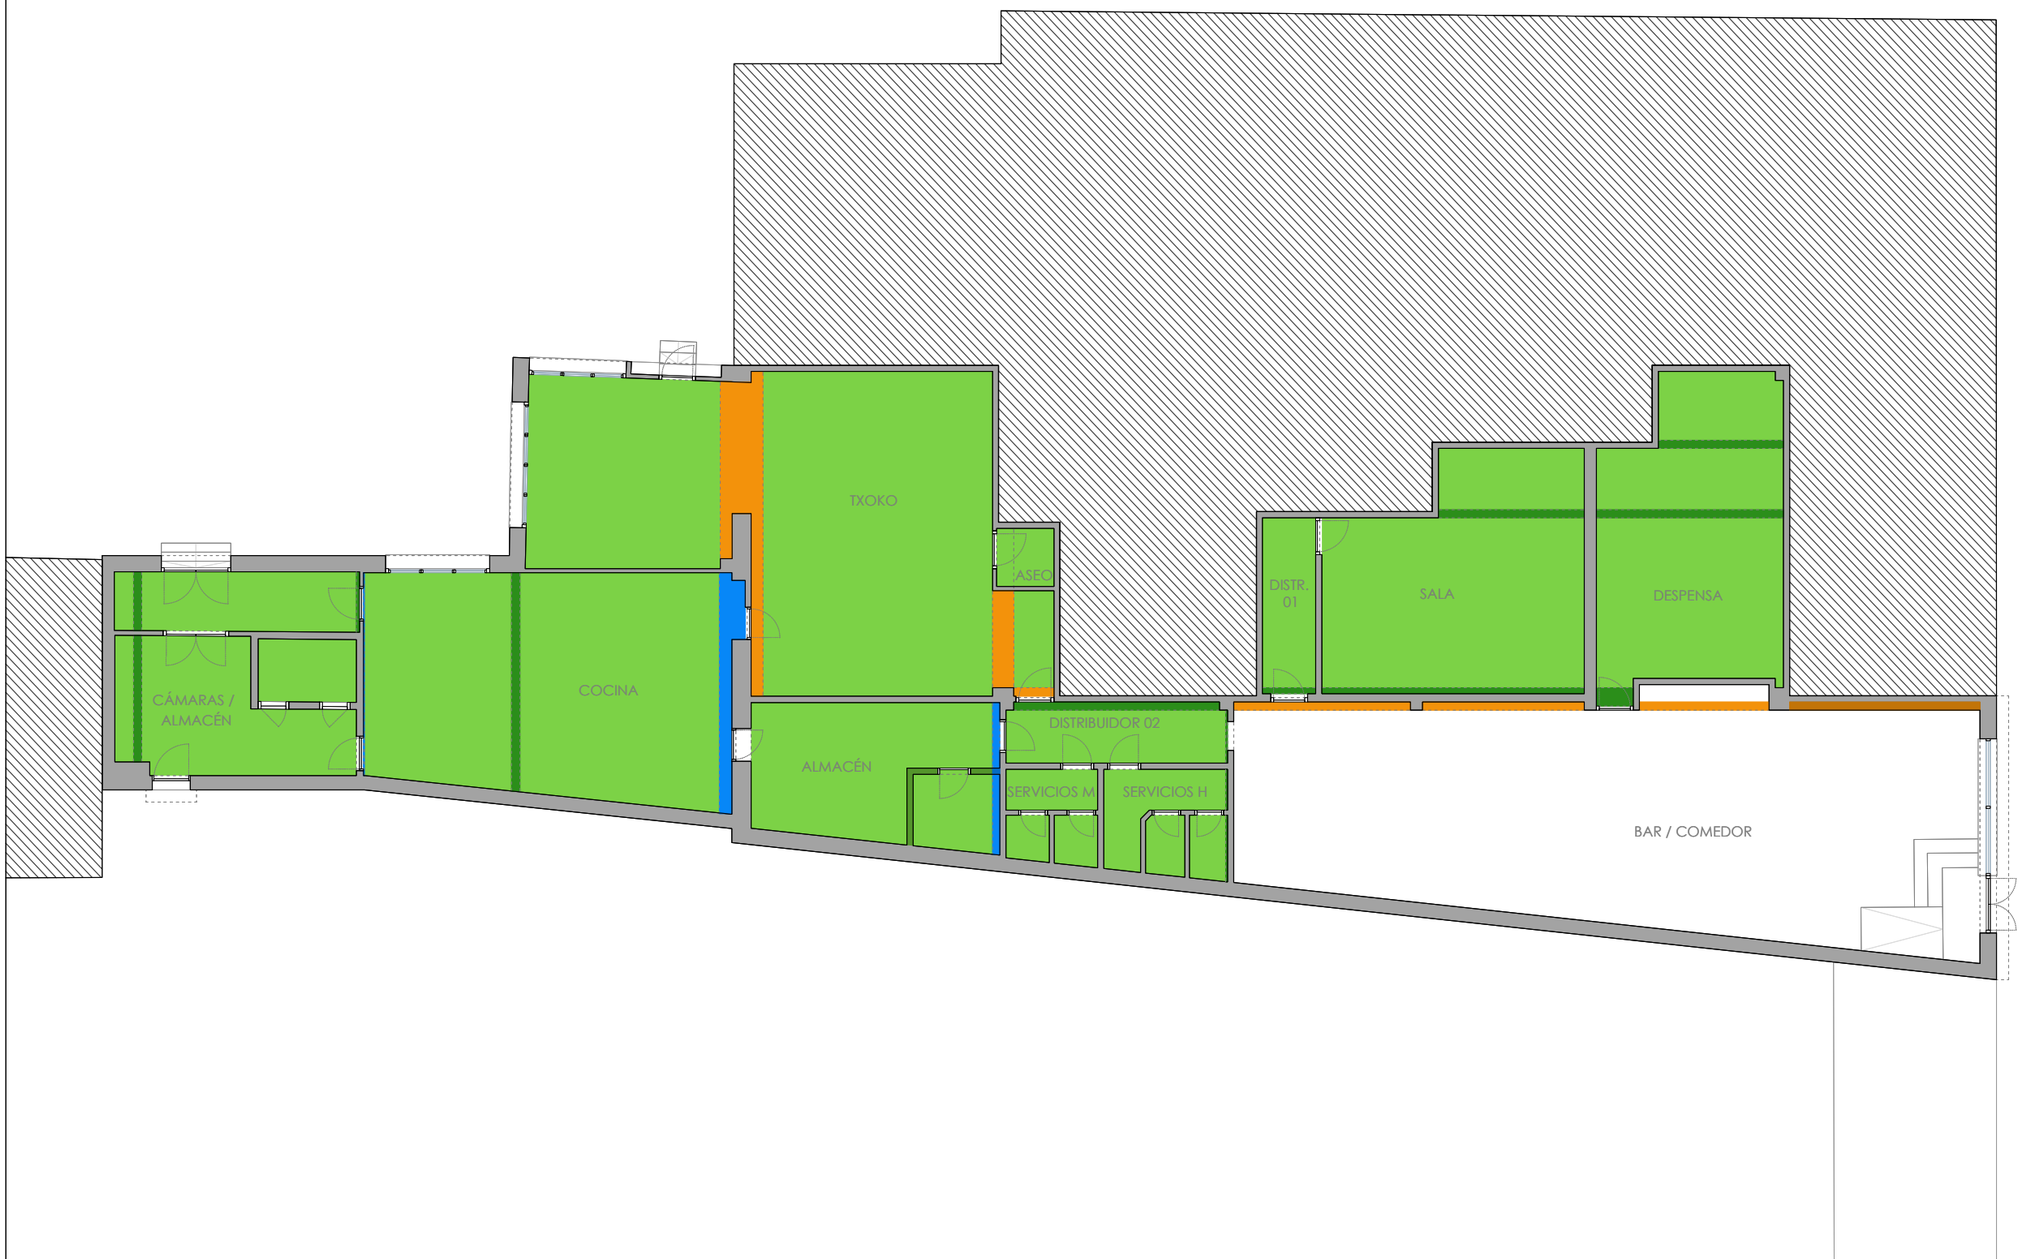

LEYENDA DE DERRIBOS	
DERRIBOS PLANTA	
	LEVANTADO CARPINTERÍAS
	DEMOLICIÓN TAB. LADR. HUECO SENCILLO
	DEMOLICIÓN TAB. LADR. HUECO SENCILLO C/ALICAT.
	DEMOLICIÓN ALICATADO
	DEMOLICIÓN ESCALERAS Y RAMPA
	LEVANTADO SOLADO TERRAZO Y SOLERA HORMIGÓN
	DEMOLICIÓN CERRAMIENTO EXTERIOR
	PICADO REVESTIMIENTO PILARES
	PICADO REVESTIMIENTO ESTRUCTURA FACHADA SUR
	EXCAVACIÓN DE TERRENO
DERRIBOS TECHOS	
	LEVANTADO REVESTIMIENTO CARA INF. FORJADO
	LEVANTADO REVESTIMIENTO VIGA
	DEMOLICIÓN ALICATADO VIGA
	RETIRADA REVESTIMIENTO MADERA VIGA
DERRIBOS CUBIERTA	
	LEVANTADO BARANDILLAS
	DEMOLICIÓN ALERO FACHADA
	DEMOLICIÓN PETO CUBIERTA
	DEMOLICIÓN SOLADO CUBIERTA
	DEMOLICIÓN FORJADO HORMIGÓN-BOVEDILLA

PROMOTOR:

AYUNTAMIENTO DE LEITZA
LEITZAKO UDALA

Leitzako Udala

Elbarren, 1. 31880 Leitza
Tfno:948 510 009 Mail: leitza@leitza.eus

EQUIPO REDACTOR:

EOSOL ENGINEERING CONSULTING S.L.

ARQUITECTO: ÁLVARO SESMA TELLERIA
COAVN 5391 / CSCAE 75476.5

TÍTULO DEL PROYECTO:

PROYECTO DE ADECUACIÓN DE LOCAL PARA LA **NUEVA BIBLIOTECA DE LEITZA**

FECHA:
SEPT 2026

REV:

ESCALA (A3):
E: 1:150


N

0 2 4 6 (m.)

NOMBRE DEL PLANO:
ESTADO ACTUAL_DERRIBOS_TECHOS
*Imprimir a color

N PLANO:

0.2.03.0

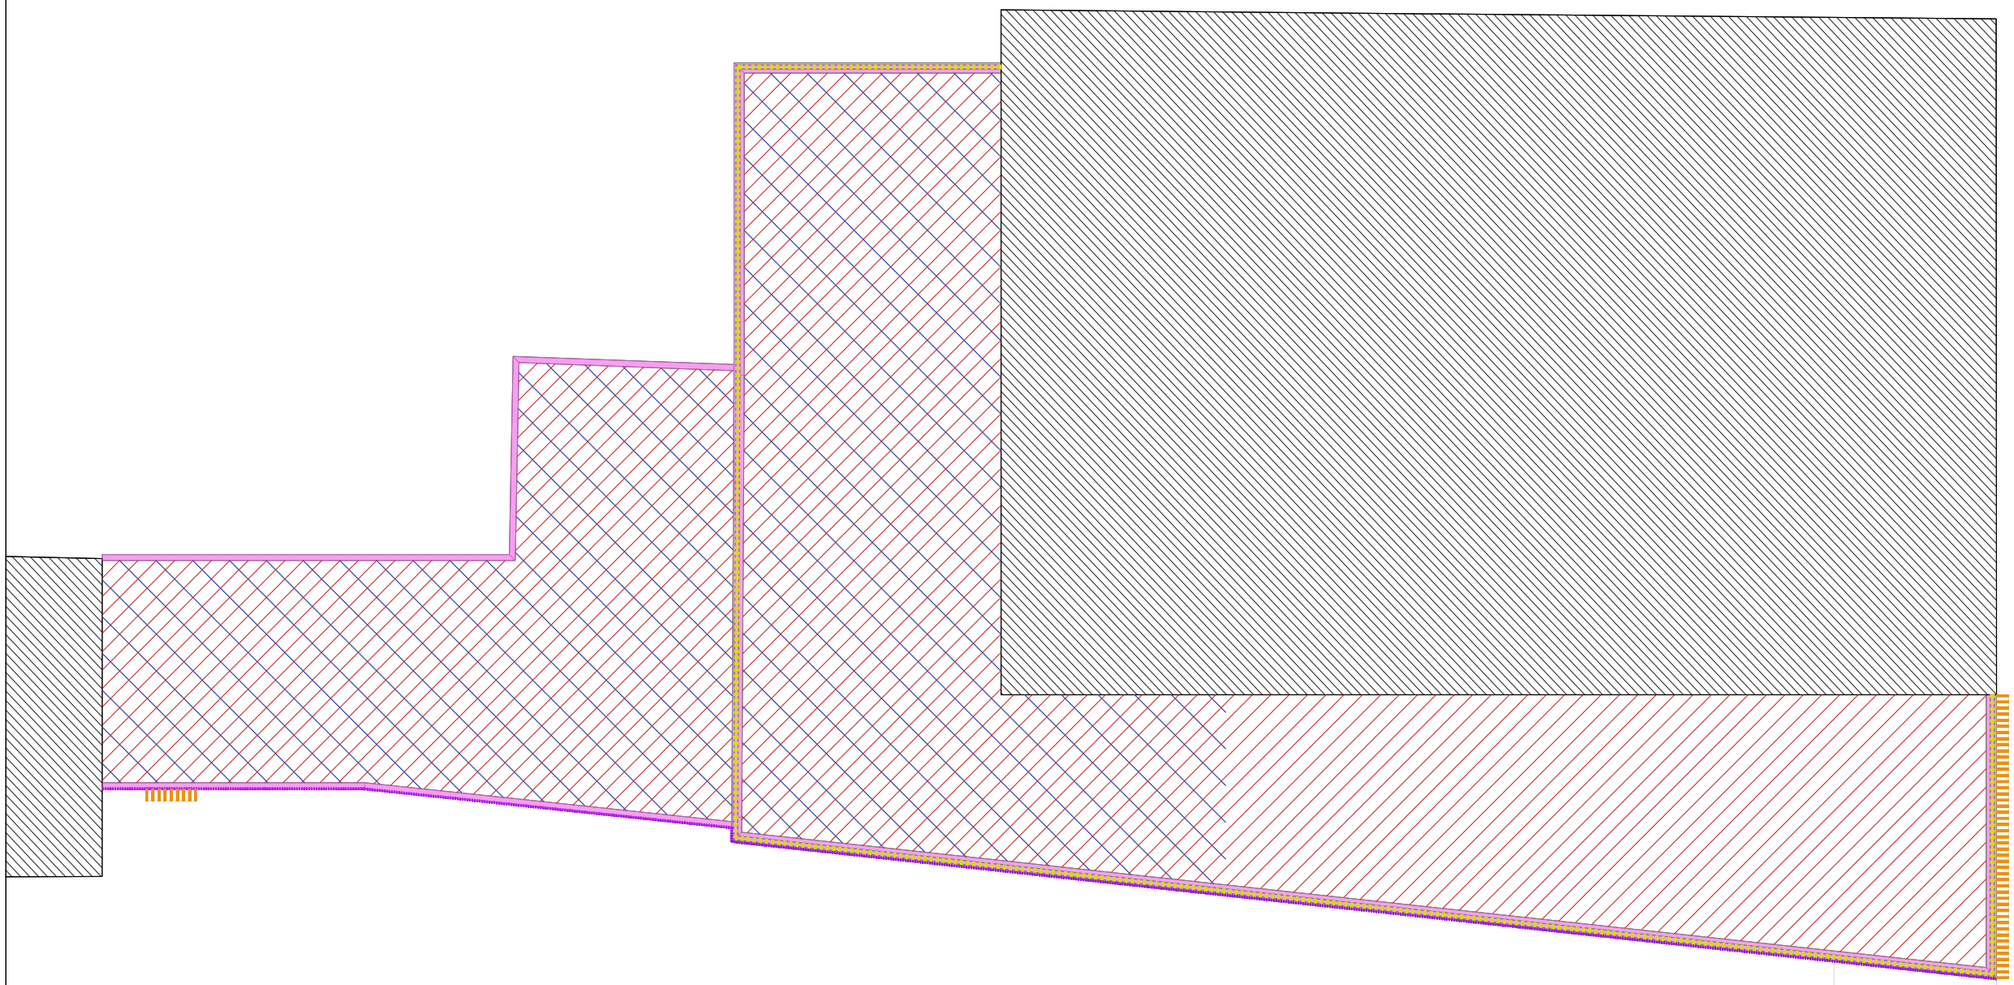

LEYENDA DE DERRIBOS	
DERRIBOS PLANTA	
	LEVANTADO CARPINTERÍAS
	DEMOLICIÓN TAB. LADR. HUECO SENCILLO
	DEMOLICIÓN TAB. LADR. HUECO SENCILLO C/ALICAT.
	DEMOLICIÓN ALICATADO
	DEMOLICIÓN ESCALERAS Y RAMPA
	LEVANTADO SOLADO TERRAZO Y SOLERA HORMIGÓN
	DEMOLICIÓN CERRAMIENTO EXTERIOR
	PICADO REVESTIMIENTO PILARES
	PICADO REVESTIMIENTO ESTRUCTURA FACHADA SUR
	EXCAVACIÓN DE TERRENO
DERRIBOS TECHOS	
	LEVANTADO REVESTIMIENTO CARA INF. FORJADO
	LEVANTADO REVESTIMIENTO VIGA
	DEMOLICIÓN ALICATADO VIGA
	RETIRADA REVESTIMIENTO MADERA VIGA
DERRIBOS CUBIERTA	
	LEVANTADO BARANDILLAS
	DEMOLICIÓN ALERO FACHADA
	DEMOLICIÓN PETO CUBIERTA
	DEMOLICIÓN SOLADO CUBIERTA
	DEMOLICIÓN FORJADO HORMIGÓN-BOVEDILLA

PROMOTOR:

AYUNTAMIENTO DE LEITZA
LEITZAKO UDALA

Leitzako Udala

Elbarren, 1. 31880 Leitza
Tfno:948 510 009 Mail: leitza@leitza.eus

EQUIPO REDACTOR:

EOSOL ENGINEERING CONSULTING S.L.

ARQUITECTO: ÁLVARO SESMA TELLERIA
COAVN 5391 / CSCAE 75476.5

TÍTULO DEL PROYECTO:

PROYECTO DE ADECUACIÓN DE LOCAL PARA LA **NUEVA BIBLIOTECA DE LEITZA**

FECHA:
SEPT 2026

REV:

ESCALA (A3):
E: 1:150

0 2 4 6 (m.)

N

NOMBRE DEL PLANO:
ESTADO ACTUAL_DERRIBOS_CUBIERTA
*Imprimir a color

N PLANO:

0.2.04.0

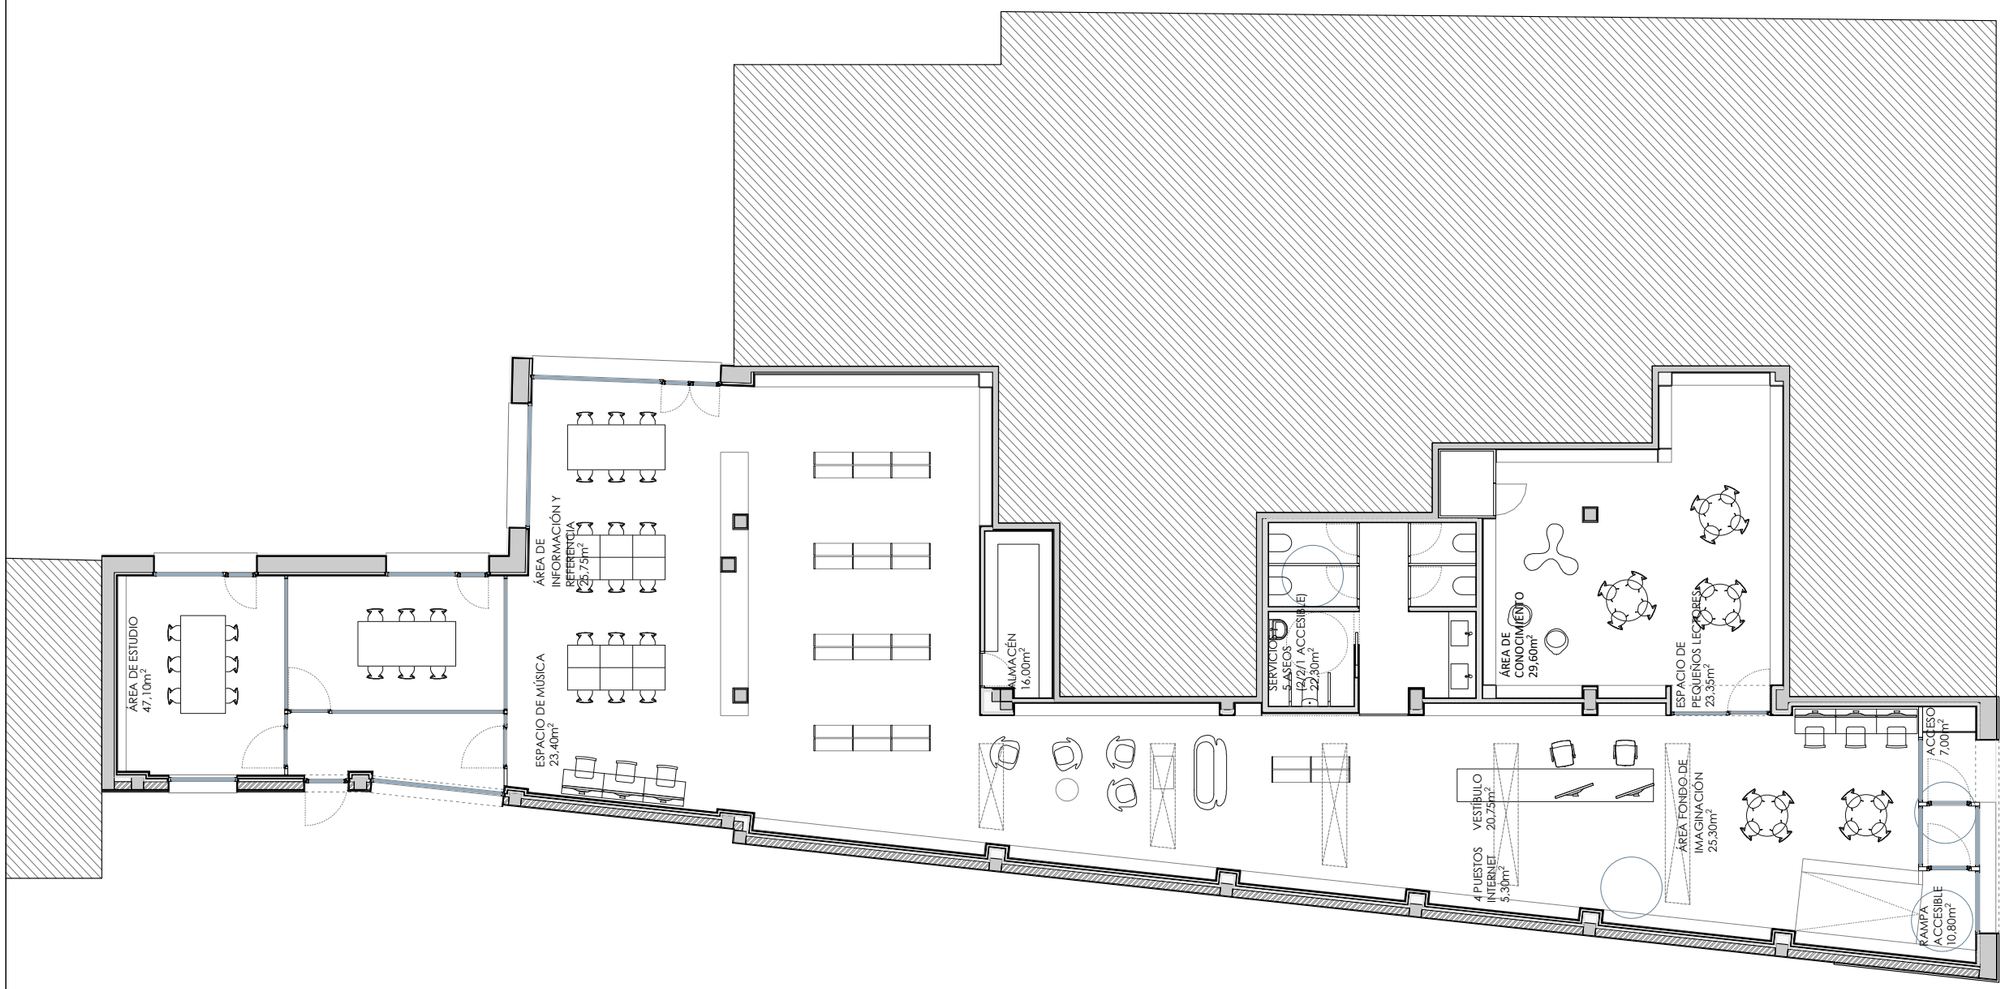


TABLA DE SUPERFICIES	
ZAGUÁN	6.78 m²
ACCESO	3.58 m²
ESPACIO DIÁFANO	377.21 m²

PROMOTOR:

AYUNTAMIENTO DE LEITZA
LEITZAKO UDALA

Leitzako Udala

Elbarren, 1. 31880 Leitza
Tfno:948 510 009 Mail: leitza@leitza.eus

EQUIPO REDACTOR:

EOSOL ENGINEERING CONSULTING S.L.

ARQUITECTO: ÁLVARO SESMA TELLERIA
COAVN 5391 / CSCAE 75476.5

TÍTULO DEL PROYECTO:

PROYECTO DE ADECUACIÓN DE LOCAL PARA LA **NUEVA BIBLIOTECA DE LEITZA**

FECHA:
SEPT 2026

REV:

ESCALA (A3):
E: 1:150

N

0 2 4 6 (m.)

NOMBRE DEL PLANO:
ESTADO REFORMADO ORIENTATIVO - FASE 2
*Imprimir a color

N PLANO:

1.3.00.0

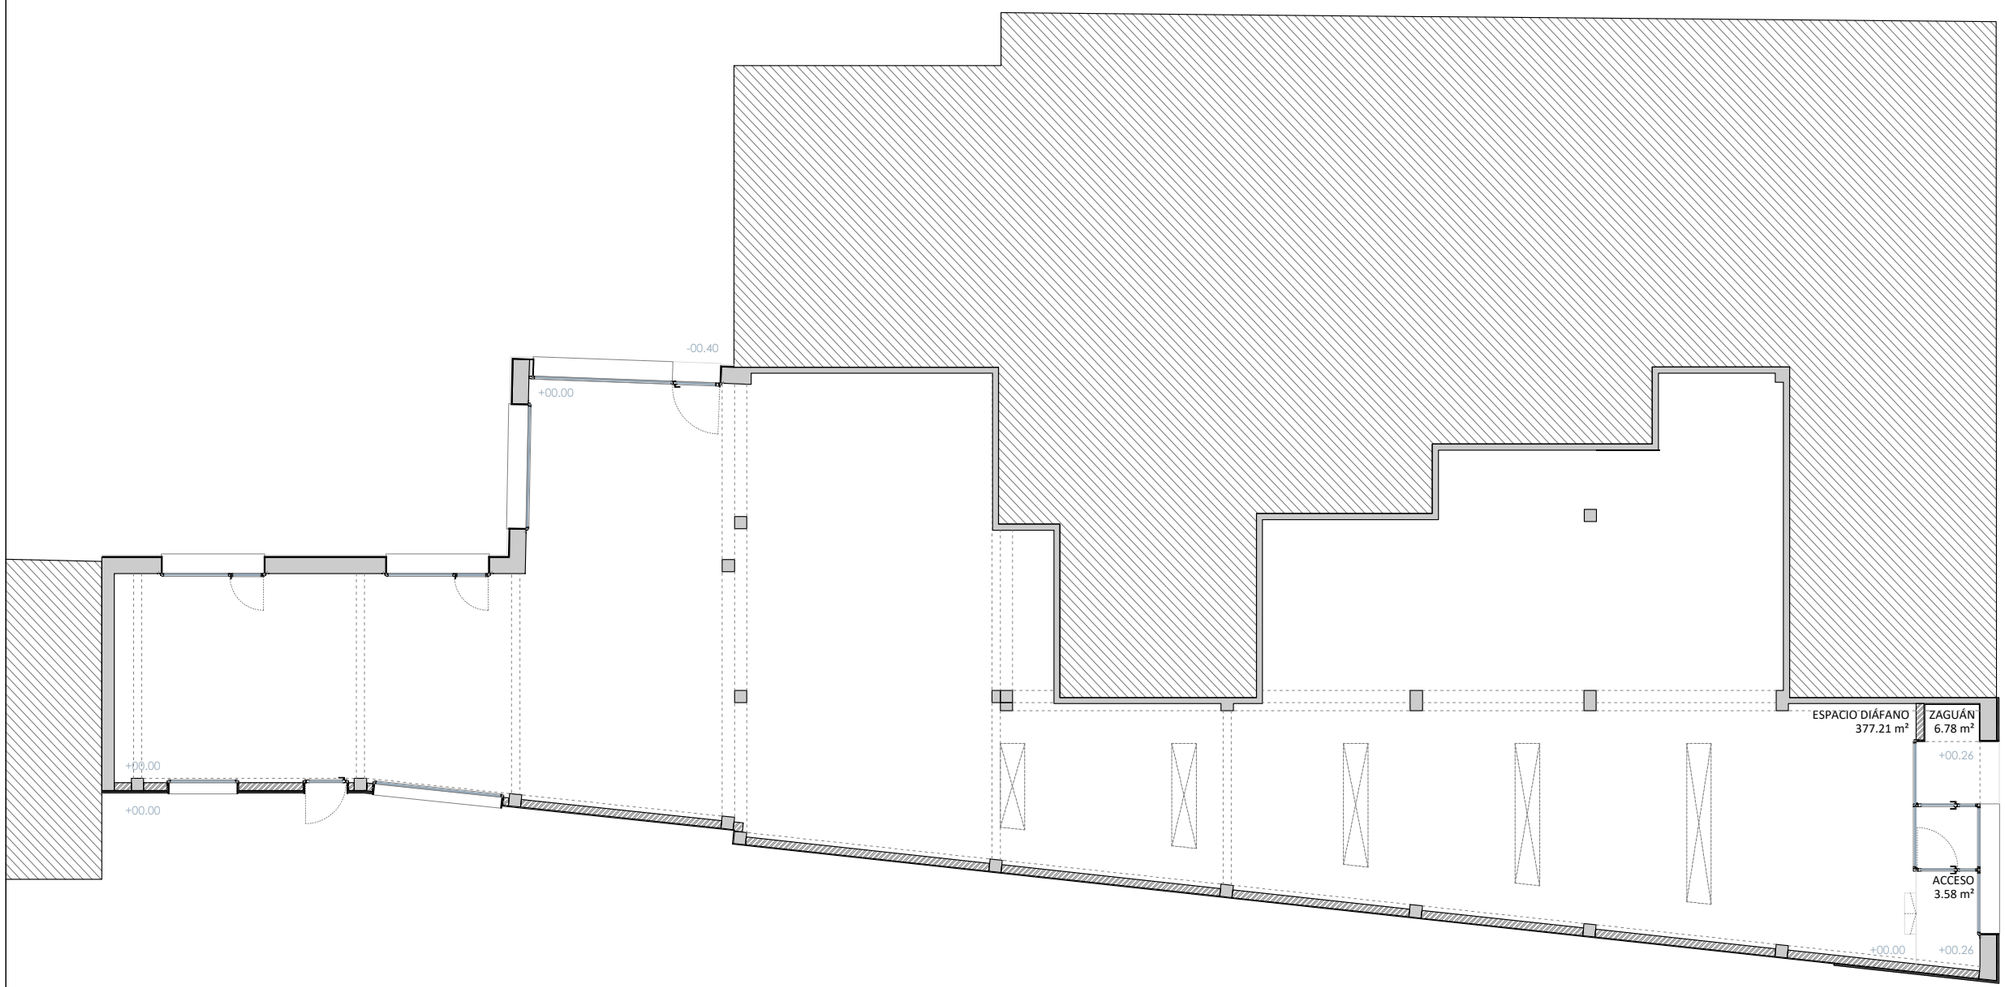


TABLA DE SUPERFICIES	
ZAGUÁN	6.78 m²
ACCESO	3.58 m²
ESPACIO DIÁFANO	377.21 m²

PROMOTOR:

AYUNTAMIENTO DE LEITZA
LEITZAKO UDALA

Leitzako Udala

Elbarren, 1. 31880 Leitza
Tfno:948 510 009 Mail: leitza@leitza.eus

EQUIPO REDACTOR:

EOSOL ENGINEERING CONSULTING S.L.

ARQUITECTO: ÁLVARO SESMA TELLERIA
COAVN 5391 / CSCAE 75476.5

TÍTULO DEL PROYECTO:

PROYECTO DE ADECUACIÓN DE LOCAL PARA LA **NUEVA BIBLIOTECA DE LEITZA**

FECHA:
SEPT 2026

REV:

ESCALA (A3):
E: 1:150

0 2 4 6 (m.)


N

NOMBRE DEL PLANO:

ESTADO REFORMADO - USOS Y SUPERFICIES
*Imprimir a color

N PLANO:

1.3.01.0

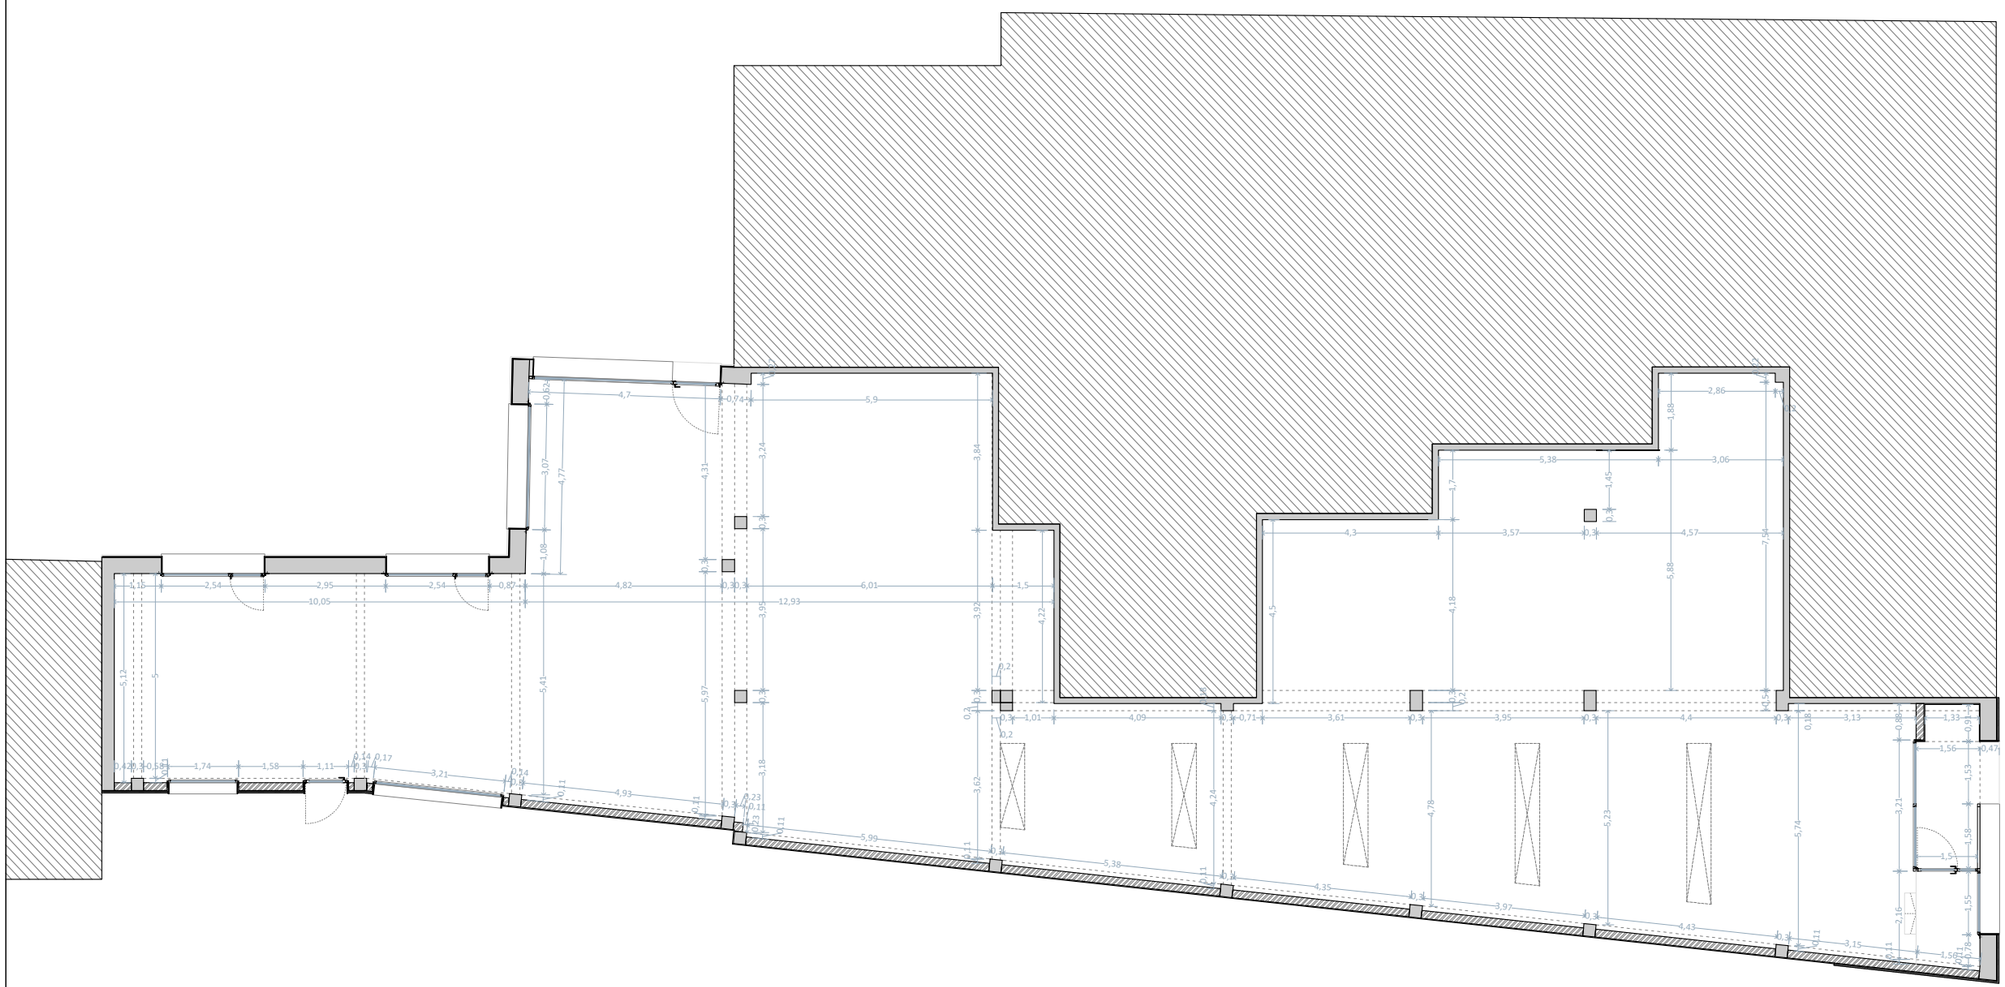

PROMOTOR:

AYUNTAMIENTO DE LEITZA
LEITZAKO UDALA

Leitzako Udala

Elbarren, 1. 31880 Leitza
Tfno:948 510 009 Mail: leitza@leitza.eus

EQUIPO REDACTOR:

EOSOL ENGINEERING CONSULTING S.L.

ARQUITECTO: ÁLVARO SESMA TELLERIA
COAVN 5391 / CSCAE 75476.5

TÍTULO DEL PROYECTO:

PROYECTO DE ADECUACIÓN DE LOCAL PARA LA **NUEVA BIBLIOTECA DE LEITZA**

FECHA:
SEPT 2026

REV:

ESCALA (A3):
E: 1:150


0 2 4 6 (m.)

N

NOMBRE DEL PLANO:
ESTADO REFORMADO ACOTADO
*Imprimir a color

N PLANO:

1.3.02.0

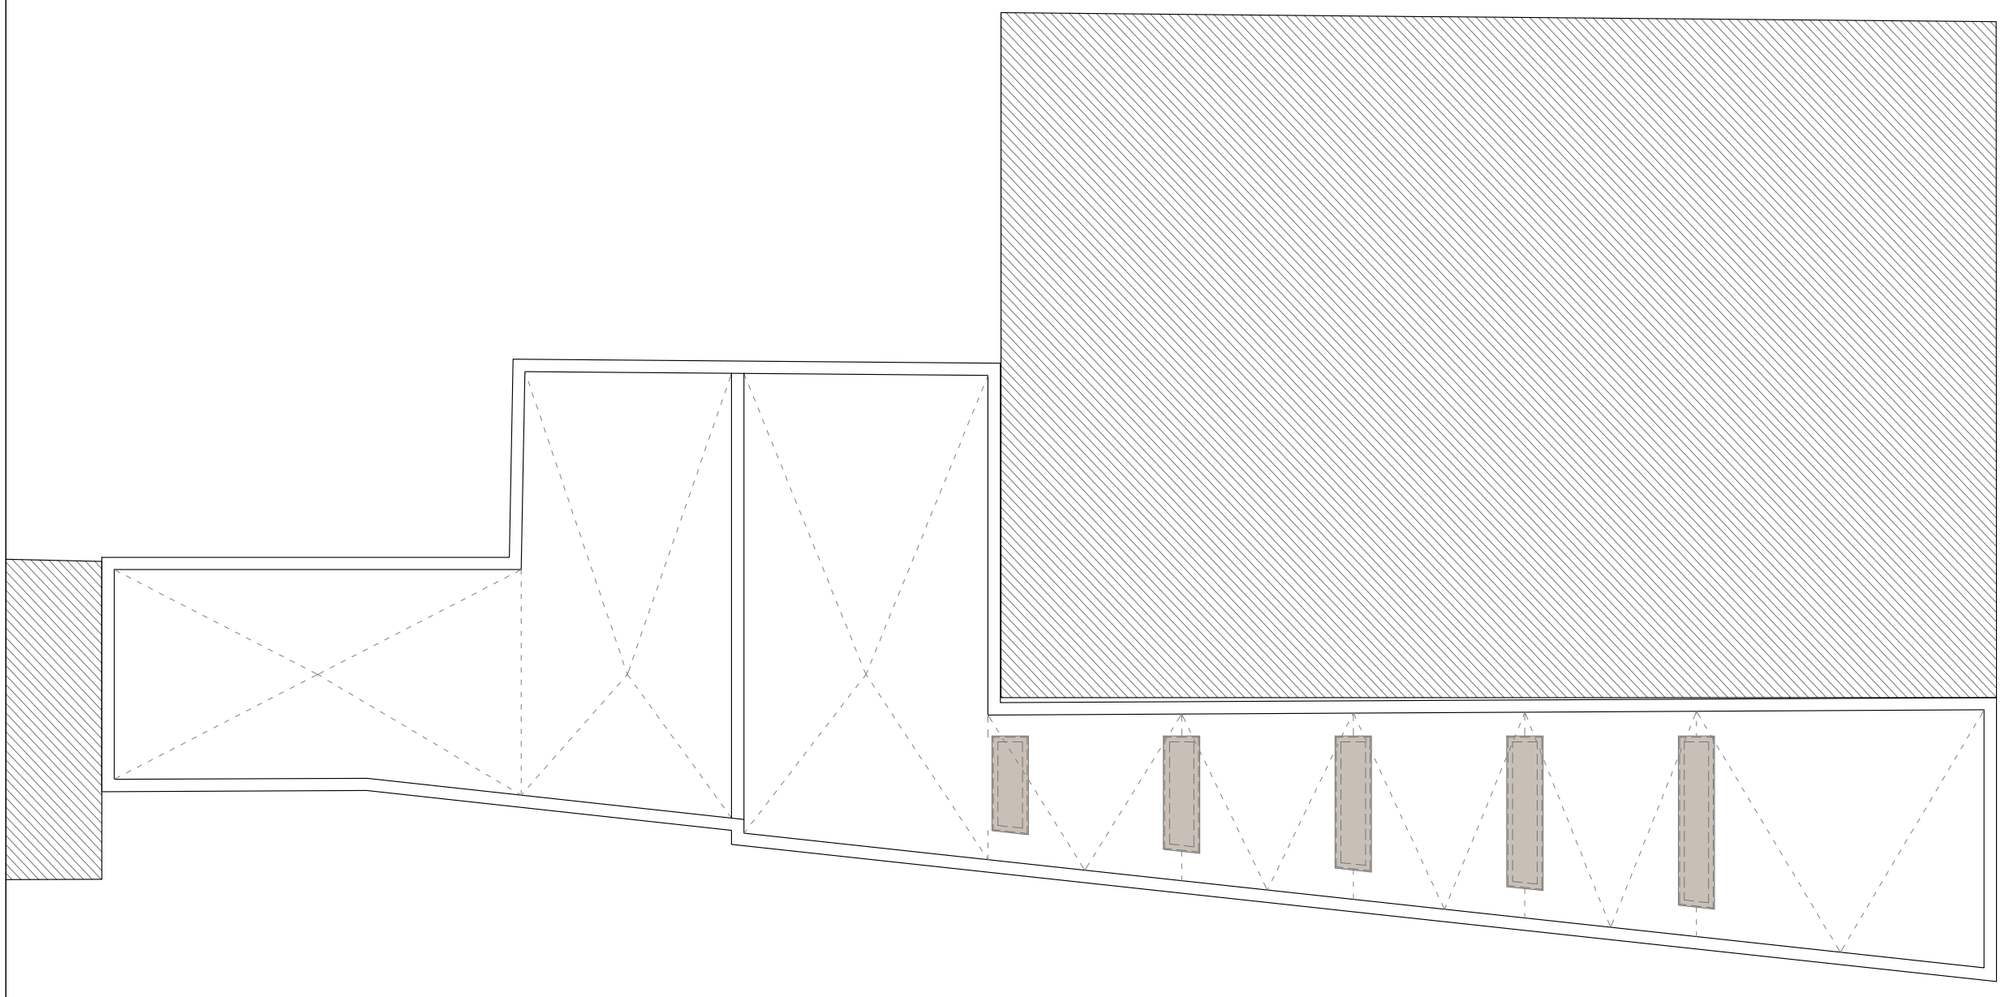

PROMOTOR:

AYUNTAMIENTO DE LEITZA
LEITZAKO UDALA

Leitzako Udala

Elbarren, 1. 31880 Leitza
Tfno:948 510 009 Mail: leitza@leitza.eus

EQUIPO REDACTOR:

EOSOL ENGINEERING CONSULTING S.L.

ARQUITECTO: ÁLVARO SESMA TELLERIA
COAVN 5391 / CSCAE 75476.5

TÍTULO DEL PROYECTO:

PROYECTO DE ADECUACIÓN DE LOCAL PARA LA **NUEVA BIBLIOTECA DE LEITZA**

FECHA:	**REV:**
SEPT 2026	

ESCALA (A3):
E: 1:150

0 2 4 6 (m.)


N

NOMBRE DEL PLANO:

ESTADO REFORMADO CUBIERTA
*Imprimir a color

N PLANO:

1.3.03.0

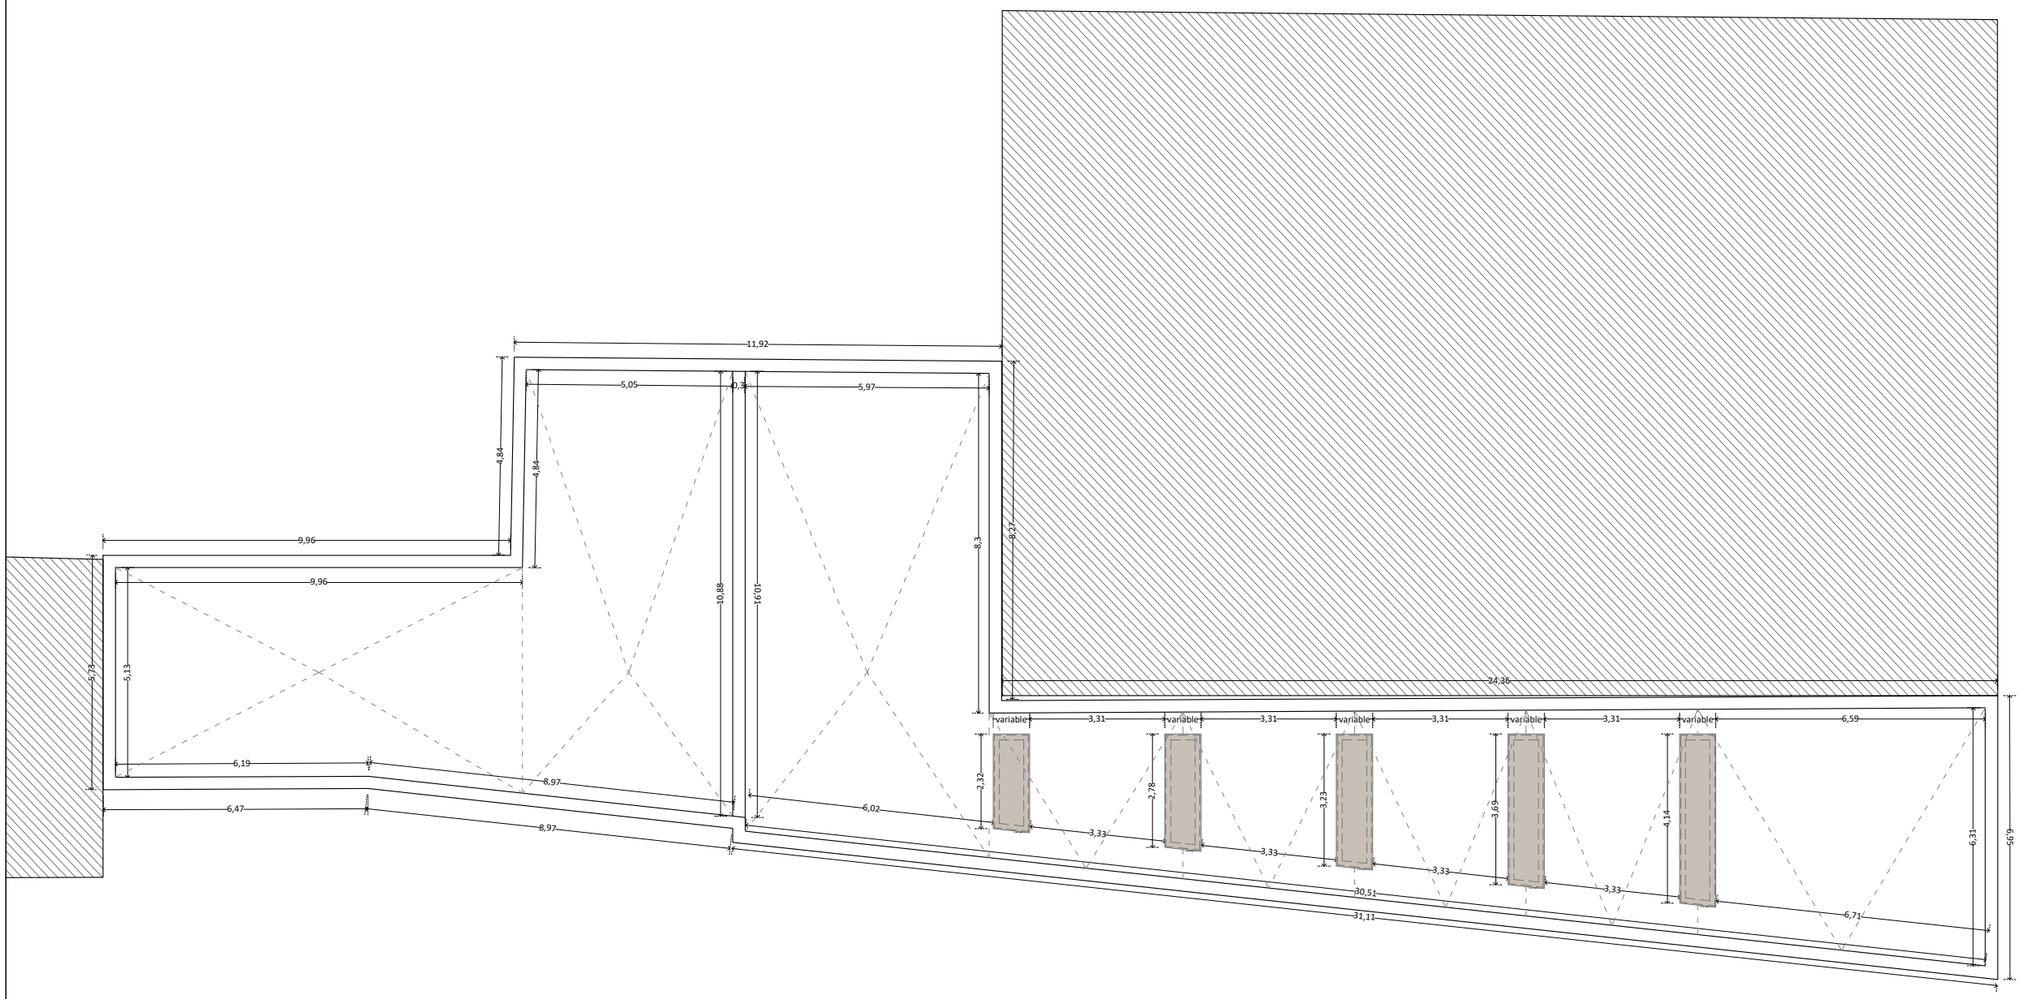

PROMOTOR:

AYUNTAMIENTO DE LEITZA
LEITZAKO UDALA

Leitzako Udala

Elbarren, 1. 31880 Leitza
Tfno:948 510 009 Mail: leitza@leitza.eus

EQUIPO REDACTOR:

EOSOL ENGINEERING CONSULTING S.L.

ARQUITECTO: ÁLVARO SESMA TELLERIA
COAVN 5391 / CSCAE 75476.5

TÍTULO DEL PROYECTO:

PROYECTO DE ADECUACIÓN DE LOCAL PARA LA **NUEVA BIBLIOTECA DE LEITZA**

FECHA:
SEPT 2026

REV:

ESCALA (A3):
E: 1:150


N


0 2 4 6 (m.)

NOMBRE DEL PLANO:
ESTADO REFORMADO CUBIERTA ACOTADO
*Imprimir a color


N PLANO:

1.3.04.0

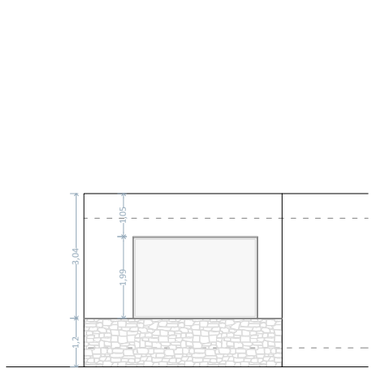


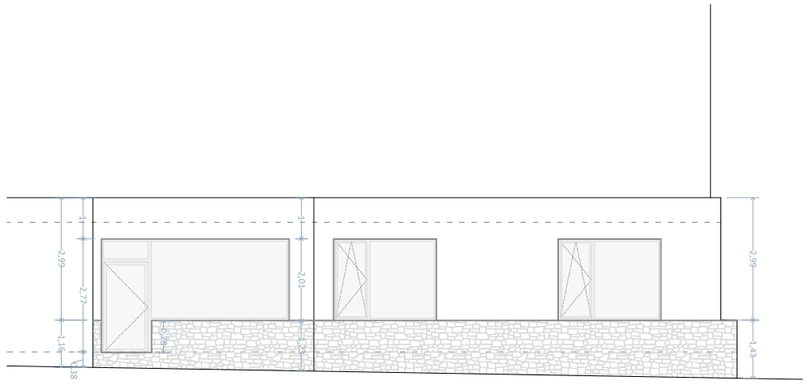

ALZADO NORTE

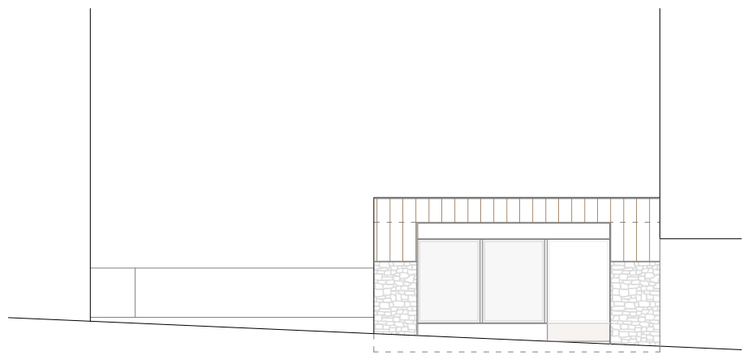

ALZADO ESTE

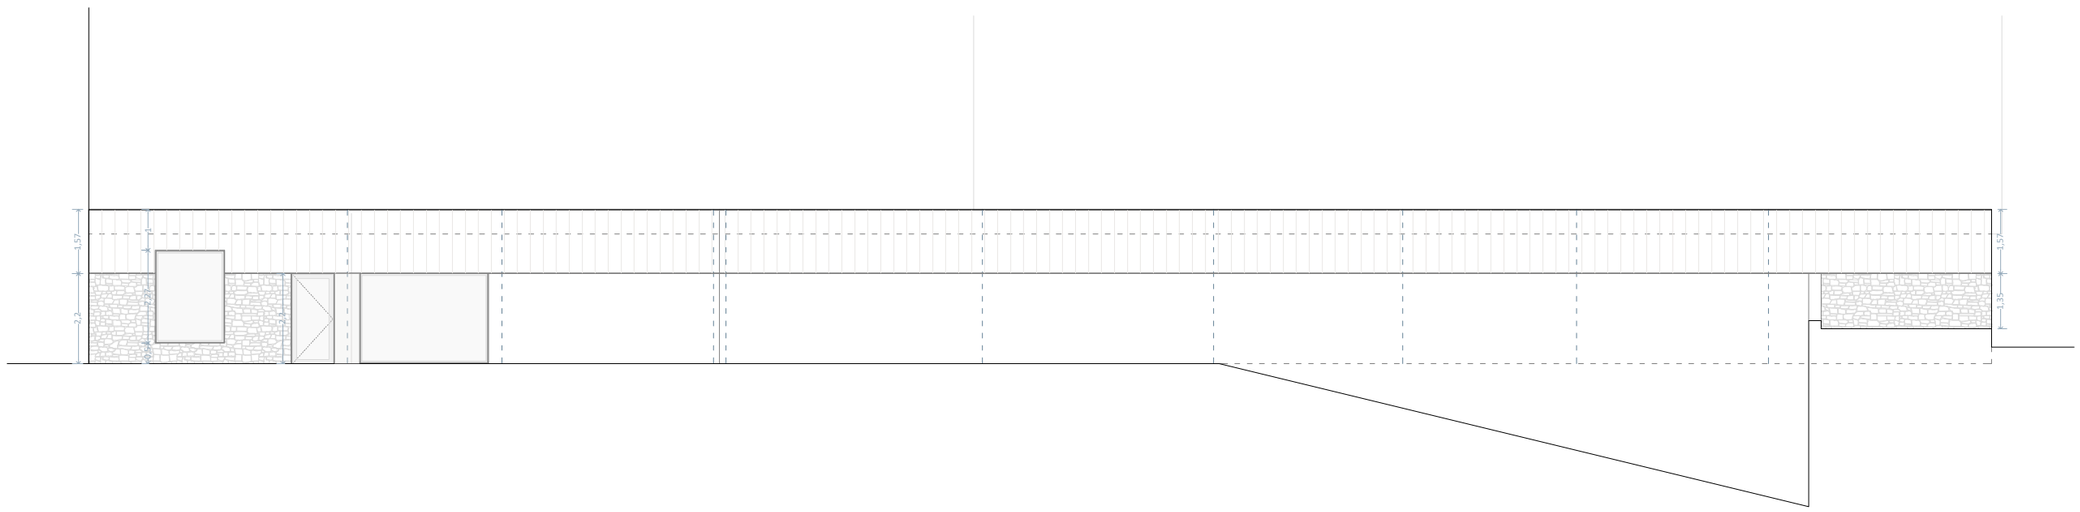

PROMOTOR:

AYUNTAMIENTO DE LEITZA
LEITZAKO UDALA

Leitzako Udala

Elbarren, 1. 31880 Leitza
Tfno:948 510 009 Mail: leitza@leitza.eus

EQUIPO REDACTOR:

EOSOL ENGINEERING CONSULTING S.L.

ARQUITECTO: ÁLVARO SESMA TELLERIA
COAVN 5391 / CSCAE 75476.5

TÍTULO DEL PROYECTO:

PROYECTO DE ADECUACIÓN DE LOCAL PARA LA **NUEVA BIBLIOTECA DE LEITZA**

FECHA:
SEPT 2026

REV:

ESCALA (A3):
E: 1:150

0 2 4 6 (m.)


N


NOMBRE DEL PLANO:

ALZADO SUR
*Imprimir a color

N PLANO:

1.3.05.0

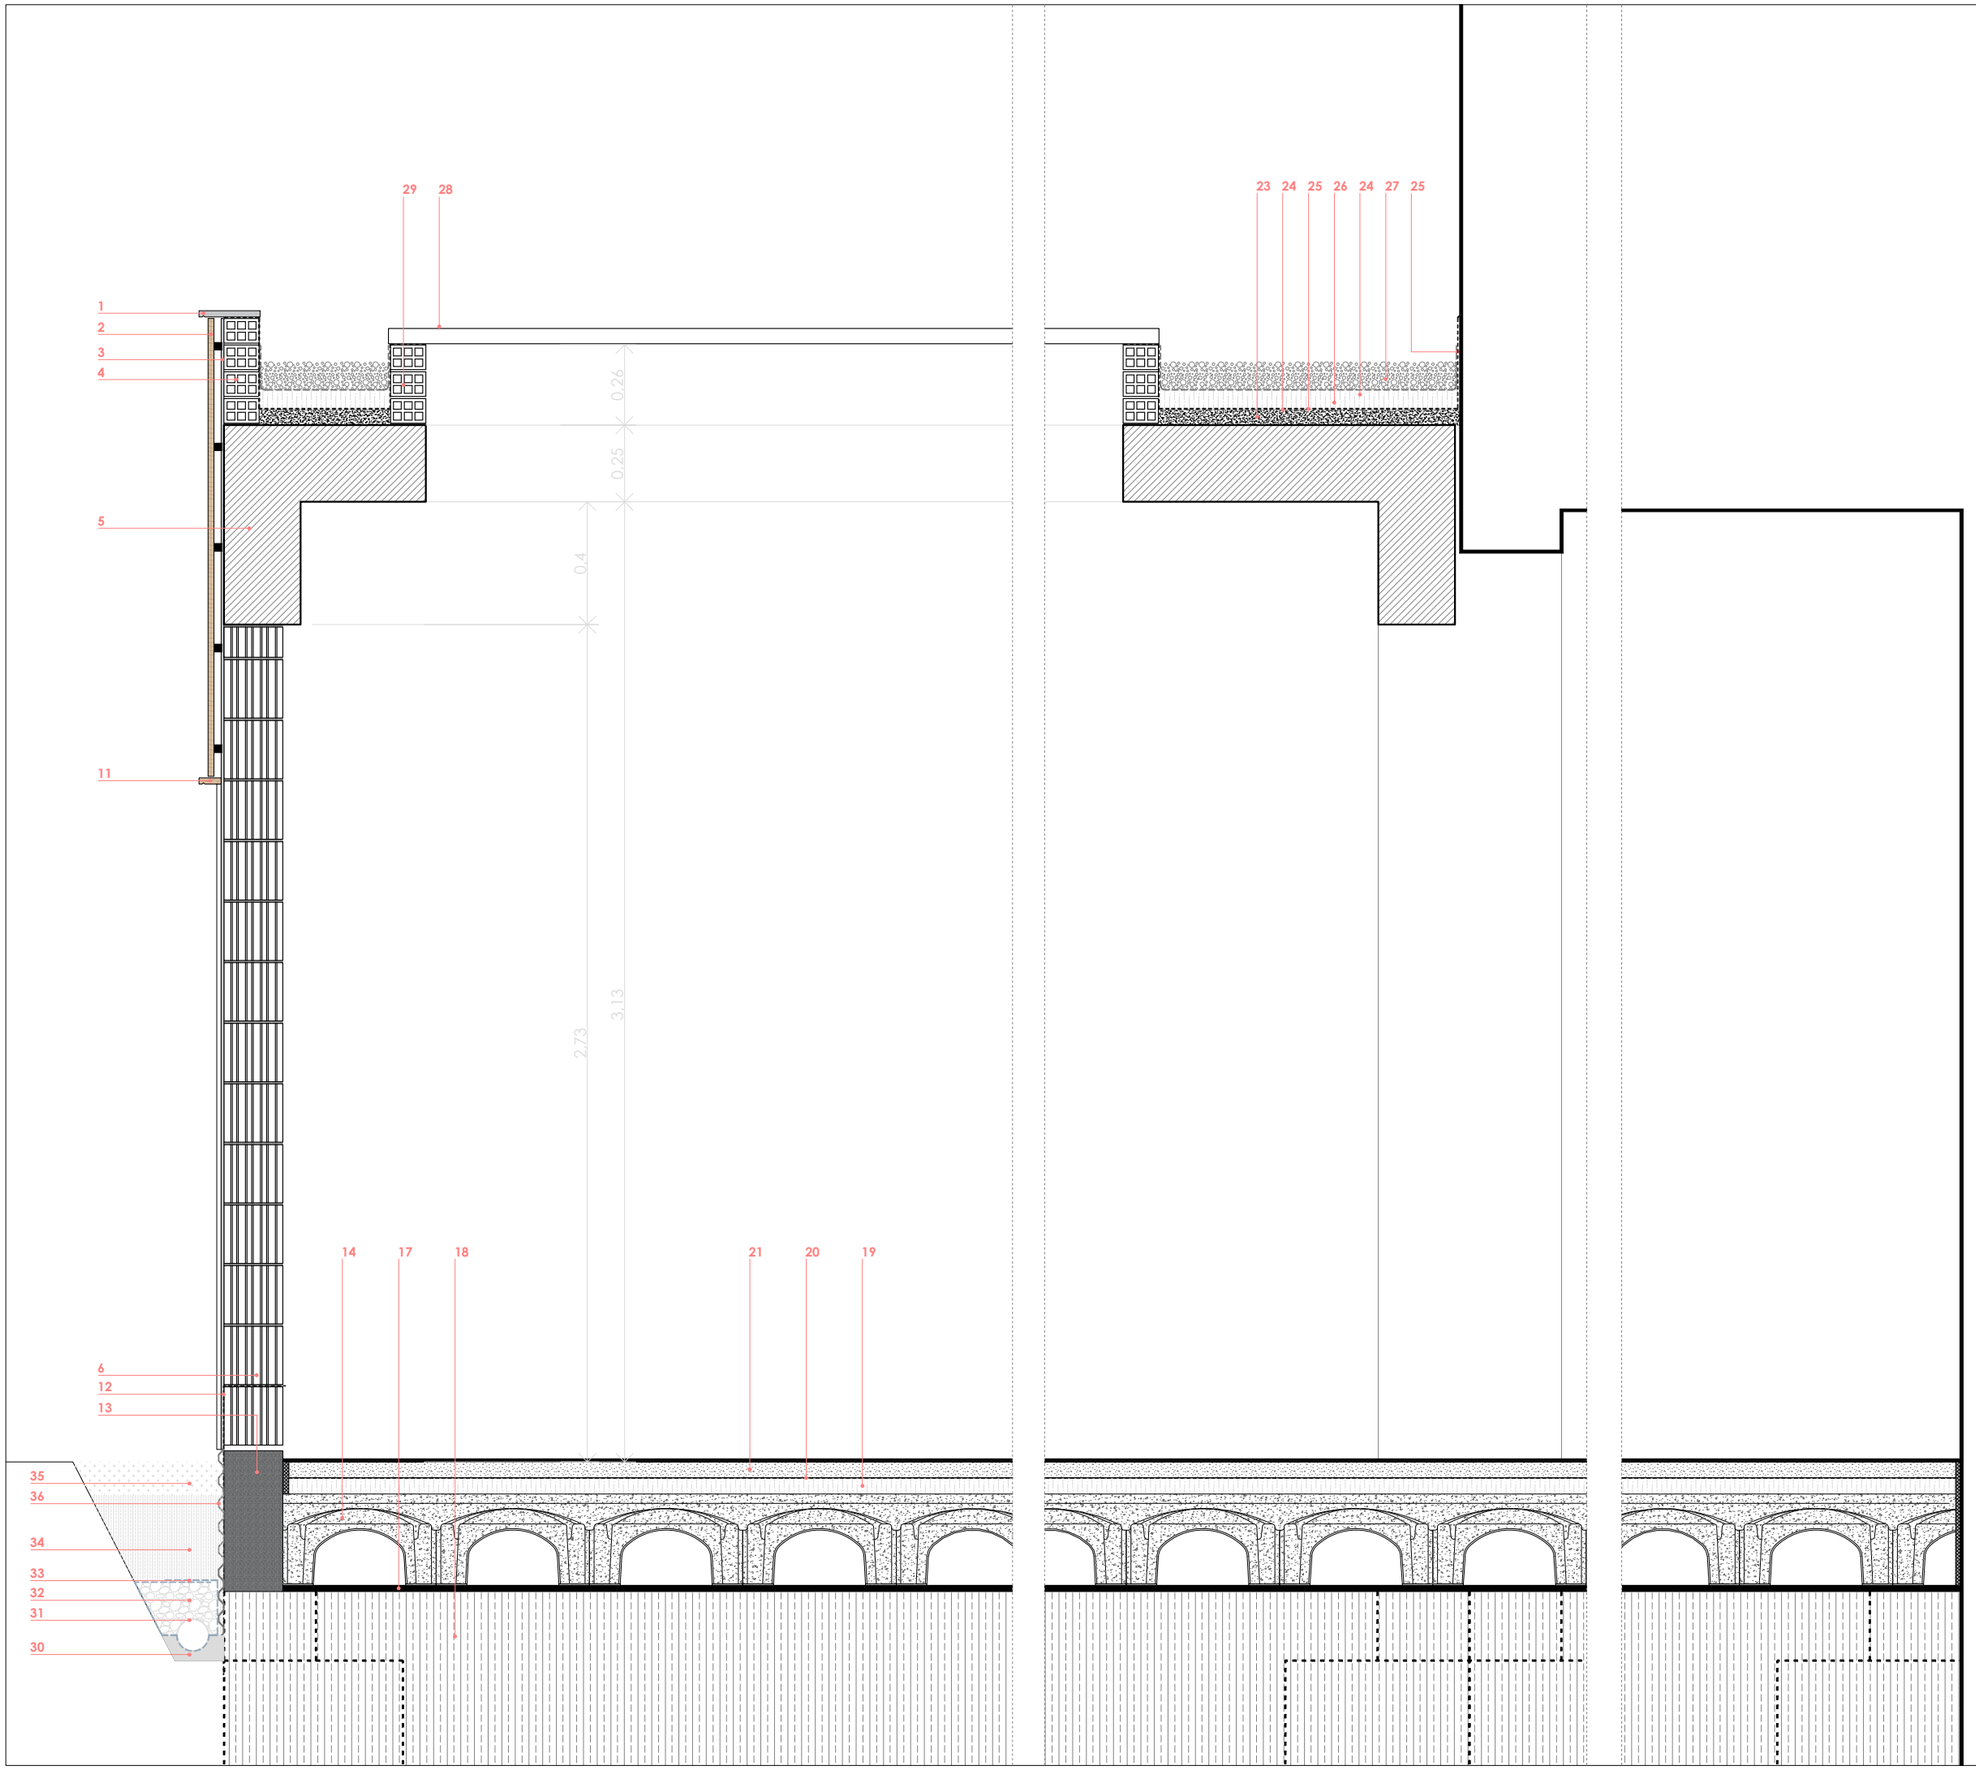

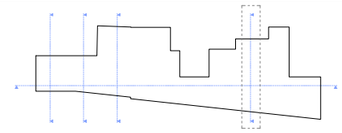

1. Albardilla prefabricada de hormigón.
2. Revestimiento de tablones sobre rastreles.
3. Enfoscado de mortero de cal 15 mm en dos capas maestreado y fratasado.
4. Formación de peto de cornación mediante fabrima de ½ asta de LHD.
5. Estructura resistente existente.
6. Hoja principal de cerramiento de termoarcilla de 19 cm.
7. Dintel prefabricado en "U", cerámico, de 19 cm de anchura, 19 cm de altura y 20 cm de longitud.
8. Dintel prefabricado en "U", cerámico, de 14 cm de anchura, 19 cm de altura y 20 cm de longitud.
9. Hoja de cerramiento de termoarcilla de 14 cm.
10. Carpintería exterior de aluminio RPT según especificaciones de memoria de carpintería
11. Remate inferior de revestimiento de fachada con goteron de borde.
12. Lámina impermeabilizante de EPDM de 1,2 mm.
13. Muro de HM para arranque de la fábrica.
14. Solera ventilada mecánicamente tipo "Caviti" de 25+5.
15. Solera ventilada mecánicamente tipo "Caviti" de 50+5
16. Picado y retirada de bovedilla para apertura de lucernarios en cubierta.
17. Hormigón de limpieza.
18. Terreno existene nivelado y compactado.
19. Panel rígido de XPS, de superficie lisa y mecanizado lateral a media madera, espesor 50 mm.
20. Lámina de polietileno de baja densidad (LDPE), espesor 0.2 mm.
21. Base de mortero de cemento de 5 cm de espesor maestreada y fratasada.
22. Acabado de mortero hidráulico autonivelante, pulido, espesor 8 mm.
23. Capa de formación de pendientes de espesor medio 10 cm mediante capa de hormigón aligero con arcillas expandidas
24. Capa separadora formada por fieltro sintético geotextil no trenzado.
25. Membrana impermeabilizante de PVC 1.2 mm
26. Panel rígido de poliestireno extruido, de superficie lisa y mecanizado lateral a media madera, de 60 mm de espesor
27. Capa de protección de grava, espesor 10 cm.
28. Tablero OSB con protección al exterior, sellado para evitar la entrada de agua de lluv ia al interior. (lucernario F.2)
29. Levante de fábrica para colocación de lucernario en cubierta.
30. Hormigón en masa para asiento de tubo dren.
31. Tubo drenante
32. Aridos drenantes
33. Lamina filtrante geotextil
34. Relleno de suelo adecuado compactado al 95%
35. Tierra vegetal
36. Lamina drenante tipo "huevera"
37. Revestimiento de piezas irregulares de piedra natural.

PROMOTOR:

AYUNTAMIENTO DE LEITZA
LEITZAKO UDALA

Leitzako Udala

Elbarren, 1. 31880 Leitza
Tfno:948 510 009 Mail: leitza@leitza.eus

EQUIPO REDACTOR:

EOSOL ENGINEERING CONSULTING S.L.

ARQUITECTO: ÁLVARO SESMA TELLERIA
COAVN 5391 / CSCAE 75476.5

TÍTULO DEL PROYECTO:

PROYECTO DE ADECUACIÓN DE LOCAL PARA LA **NUEVA BIBLIOTECA DE LEITZA**

FECHA:
SEPT 2026

REV:

ESCALA (A3):
E: 1:20


N


0 0.20 0.40 0.60 0.80 1 (m.)

NOMBRE DEL PLANO:
DETALLES CONSTRUCTIVOS
*Imprimir a color


N PLANO:

1.3.06.0

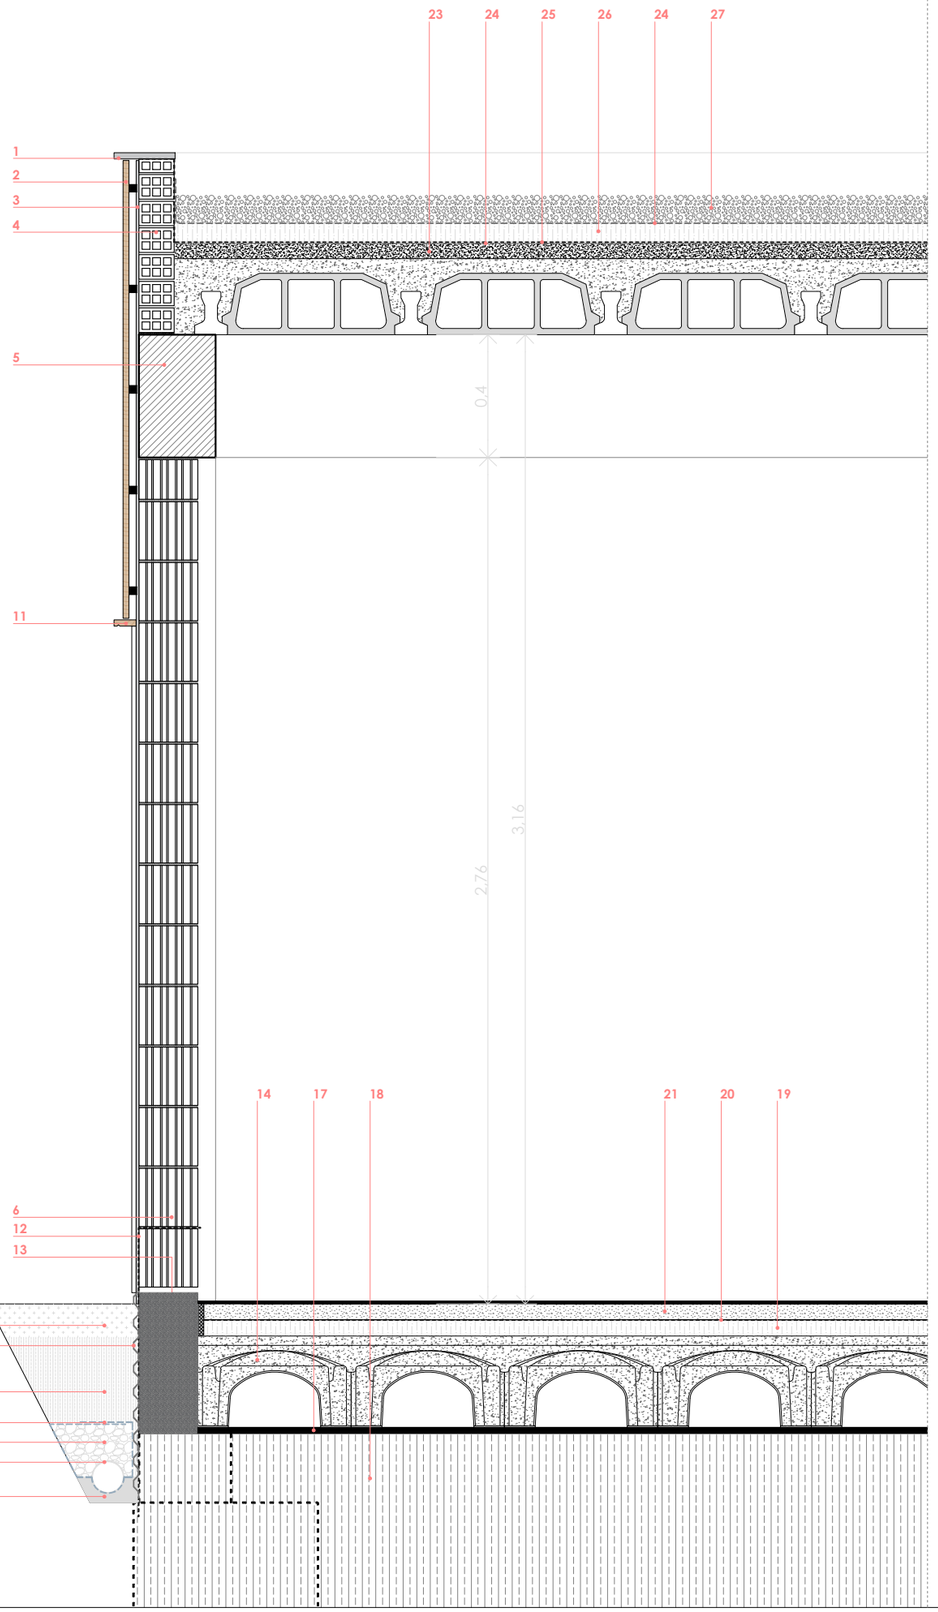

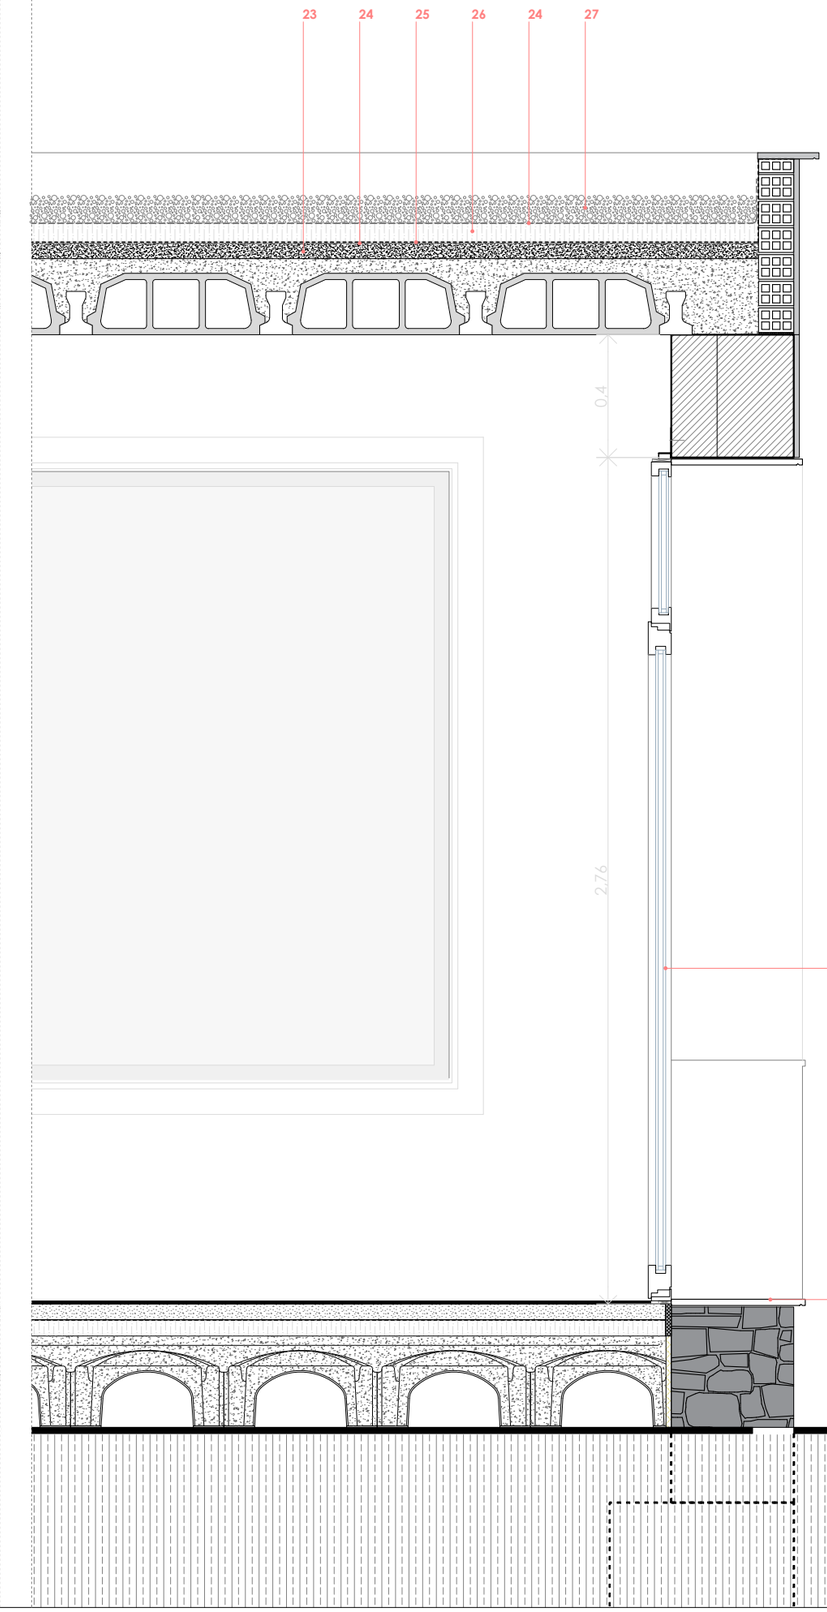



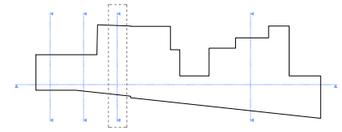

1. Albardilla prefabricada de hormigón.
2. Revestimiento de tablones sobre rastreles.
3. Enfoscado de mortero de cal 15 mm en dos capas maestreado y fratasado.
4. Formación de peto de cornación mediante fabrima de ½ asta de LHD.
5. Estructura resistente existente.
6. Hoja principal de cerramiento de termoarcilla de 19 cm.
7. Dintel prefabricado en "U", cerámico, de 19 cm de anchura, 19 cm de altura y 20 cm de longitud.
8. Dintel prefabricado en "U", cerámico, de 14 cm de anchura, 19 cm de altura y 20 cm de longitud.
9. Hoja de cerramiento de termoarcilla de 14 cm.
10. Carpintería exterior de aluminio RPT según especificaciones de memoria de carpintería
11. Remate inferior de revestimiento de fachada con goteron de borde.
12. Lámina impermeabilizante de EPDM de 1,2 mm.
13. Muro de HM para arranque de la fábrica.
14. Solera ventilada mecánicamente tipo "Caviti" de 25+5.
15. Solera ventilada mecánicamente tipo "Caviti" de 50+5
16. Picado y retirada de bovedilla para apertura de lucernarios en cubierta.
17. Hormigón de limpieza.
18. Terreno existene nivelado y compactado.
19. Panel rígido de XPS, de superficie lisa y mecanizado lateral a media madera, espesor 50 mm.
20. Lámina de polietileno de baja densidad (LDPE), espesor 0.2 mm.
21. Base de mortero de cemento de 5 cm de espesor maestreada y fratasada.
22. Acabado de mortero hidráulico autonivelante, pulido, espesor 8 mm.
23. Capa de formación de pendientes de espesor medio 10 cm mediante capa de hormigón aligero con arcillas expandidas
24. Capa separadora formada por fieltro sintético geotextil no trenzado.
25. Membrana impermeabilizante de PVC 1.2 mm
26. Panel rígido de poliestireno extruido, de superficie lisa y mecanizado lateral a media madera, de 60 mm de espesor
27. Capa de protección de grava, espesor 10 cm.
28. Tablero OSB con protección al exterior, sellado para evitar la entrada de agua de lluv ia al interior. (lucernario F.2)
29. Levante de fábrica para colocación de lucernario en cubierta.
30. Hormigón en masa para asiento de tubo dren.
31. Tubo drenante
32. Aridos drenantes
33. Lamina filtrante geotextil
34. Relleno de suelo adecuado compactado al 95%
35. Tierra vegetal
36. Lamina drenante tipo "huevera"
37. Revestimiento de piezas irregulares de piedra natural.

PROMOTOR:

AYUNTAMIENTO DE LEITZA
LEITZAKO UDALA

Leitzako Udala

Elbarren, 1. 31880 Leitza
Tfno:948 510 009 Mail: leitza@leitza.eus

EQUIPO REDACTOR:

EOSOL ENGINEERING CONSULTING S.L.

ARQUITECTO: ÁLVARO SESMA TELLERIA
COAVN 5391 / CSCAE 75476.5

TÍTULO DEL PROYECTO:

PROYECTO DE ADECUACIÓN DE LOCAL PARA LA **NUEVA BIBLIOTECA DE LEITZA**

FECHA:
SEPT 2026

REV:

ESCALA (A3):
E: 1:20


N


0 0.20 0.40 0.60 0.80 1 (m.)

NOMBRE DEL PLANO:
DETALLES CONSTRUCTIVOS
*Imprimir a color

N PLANO:

1.3.07.0

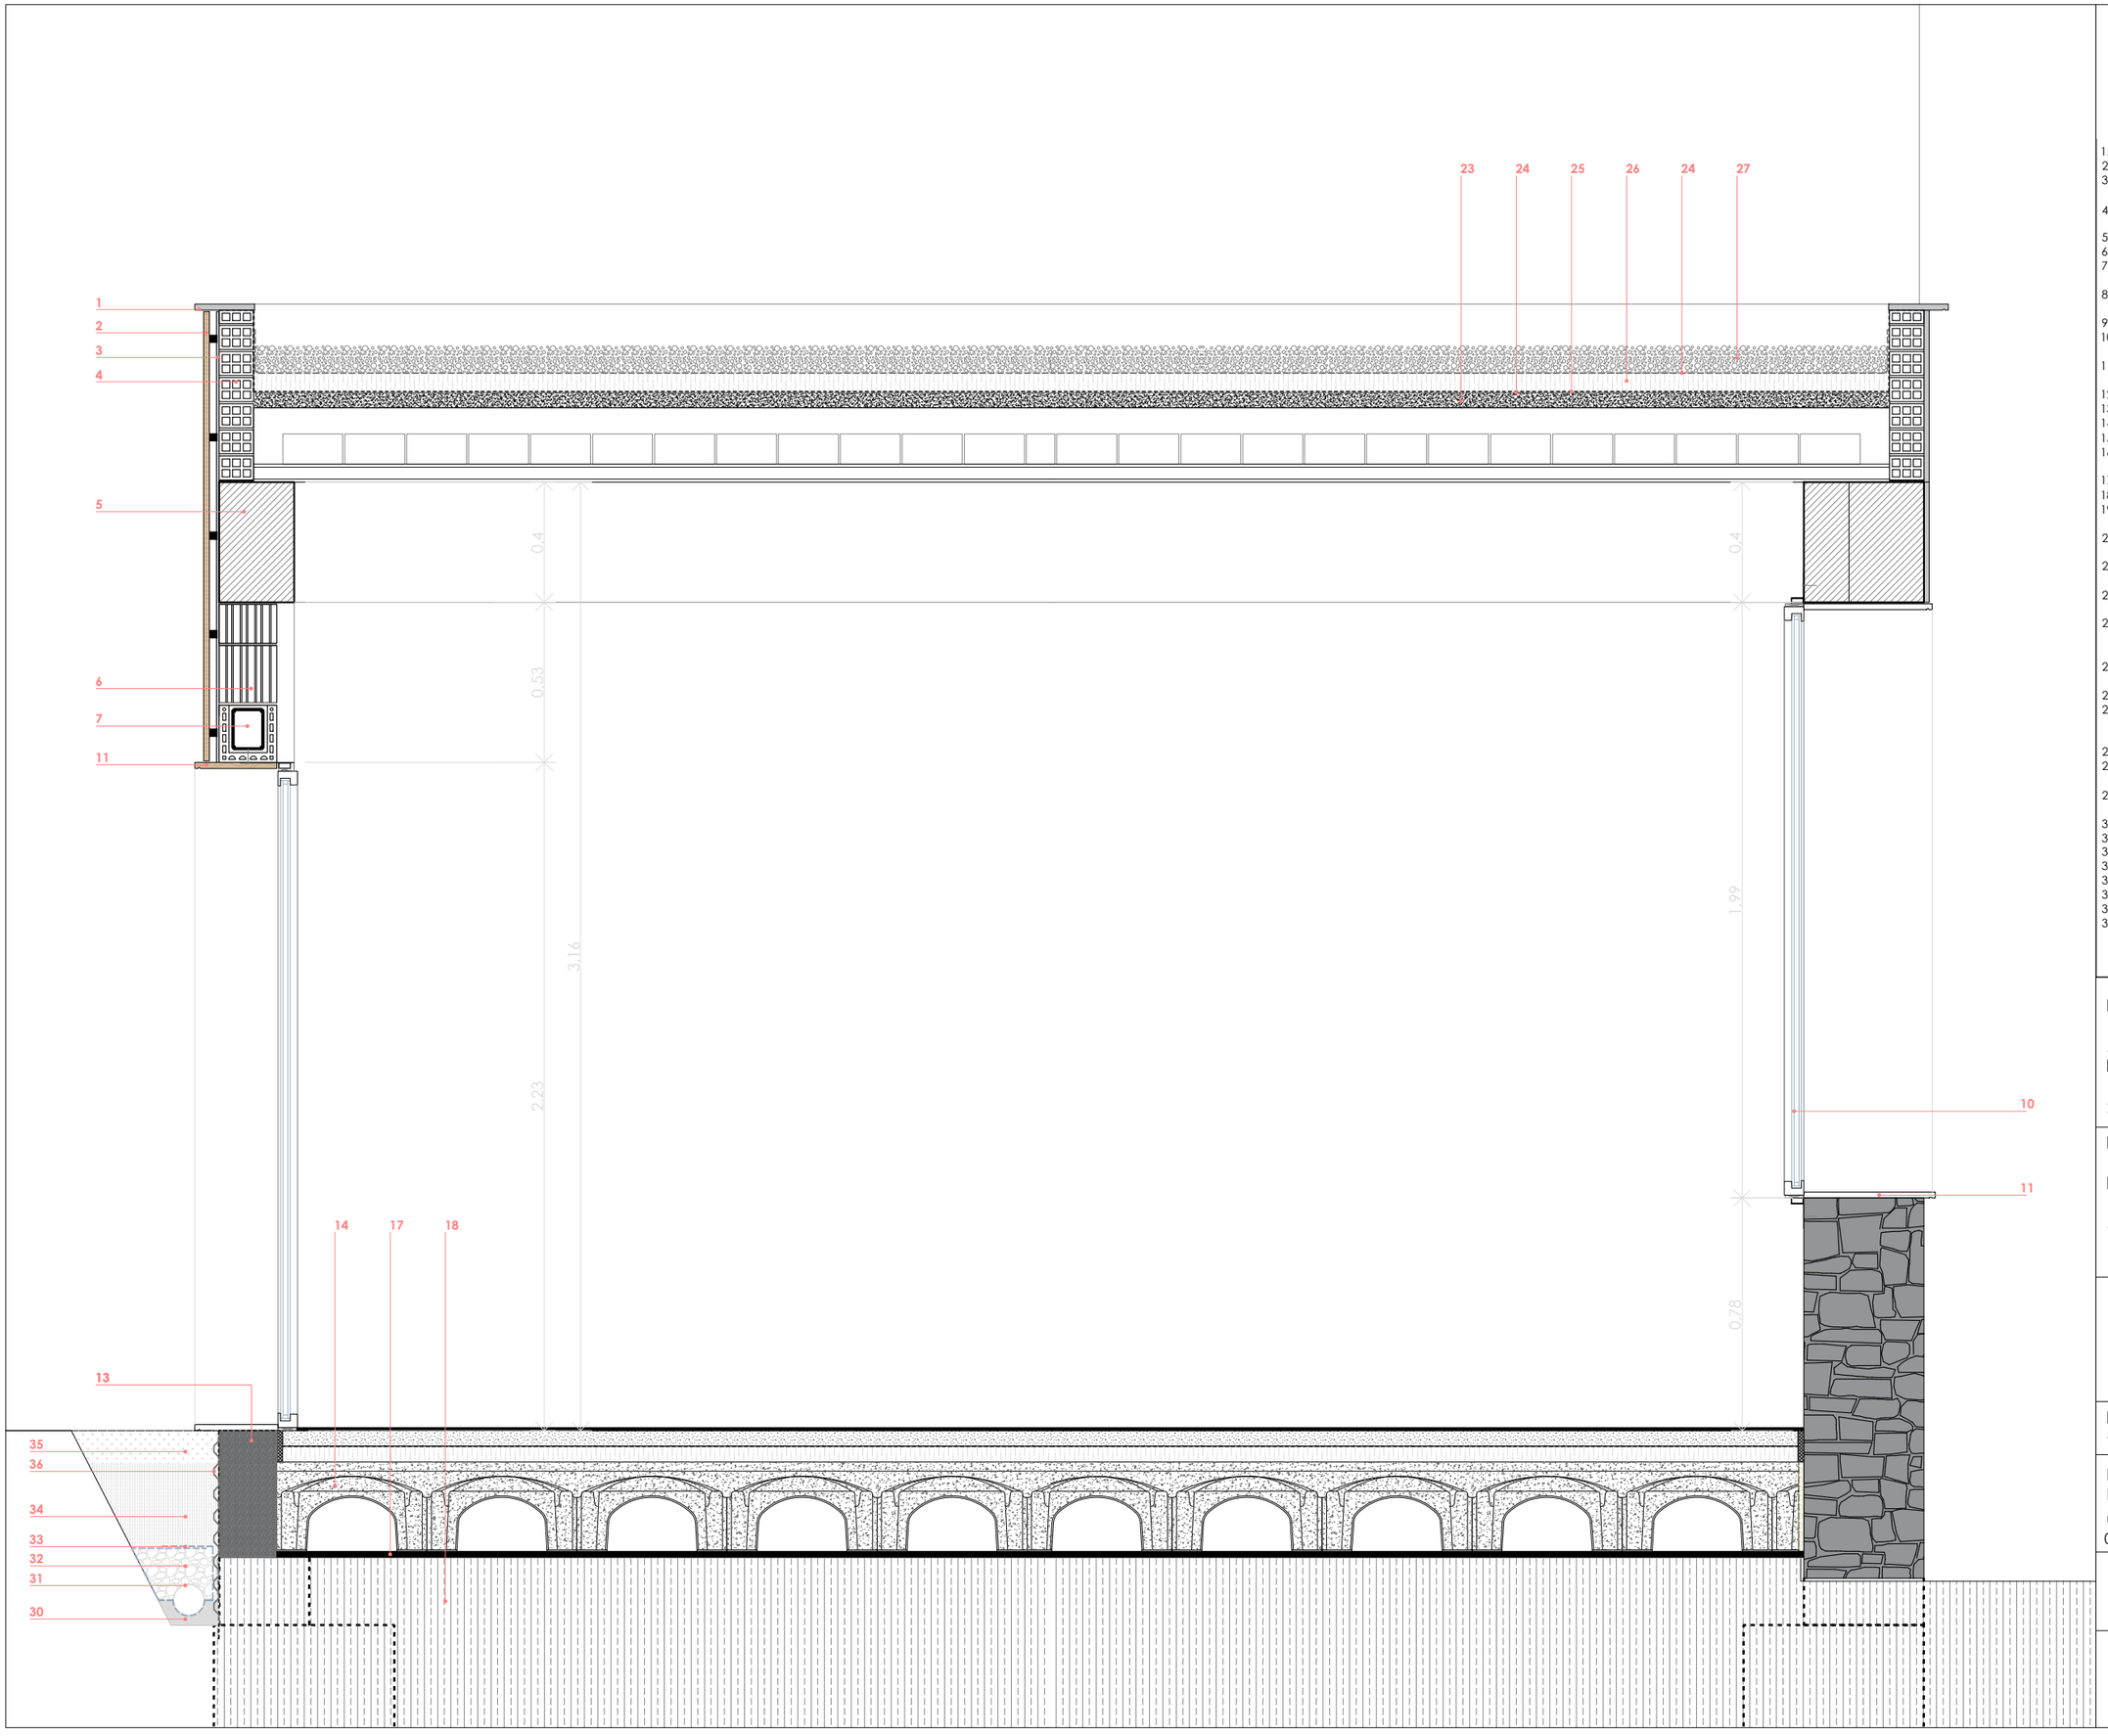

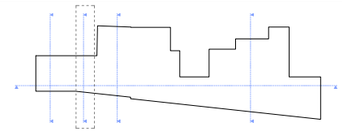

1. Albardilla prefabricada de hormigón.
2. Revestimiento de tablones sobre rastreles.
3. Enfoscado de mortero de cal 15 mm en dos capas maestreado y fratasado.
4. Formación de peto de cornación mediante fabrima de ½ asta de LHD.
5. Estructura resistente existente.
6. Hoja principal de cerramiento de termoarcilla de 19 cm.
7. Dintel prefabricado en "U", cerámico, de 19 cm de anchura, 19 cm de altura y 20 cm de longitud.
8. Dintel prefabricado en "U", cerámico, de 14 cm de anchura, 19 cm de altura y 20 cm de longitud.
9. Hoja de cerramiento de termoarcilla de 14 cm.
10. Carpintería exterior de aluminio RPT según especificaciones de memoria de carpintería
11. Remate inferior de revestimiento de fachada con goteron de borde.
12. Lámina impermeabilizante de EPDM de 1,2 mm.
13. Muro de HM para arranque de la fábrica.
14. Solera ventilada mecánicamente tipo "Caviti" de 25+5.
15. Solera ventilada mecánicamente tipo "Caviti" de 50+5
16. Picado y retirada de bovedilla para apertura de lucernarios en cubierta.
17. Hormigón de limpieza.
18. Terreno existene nivelado y compactado.
19. Panel rígido de XPS, de superficie lisa y mecanizado lateral a media madera, espesor 50 mm.
20. Lámina de polietileno de baja densidad (LDPE), espesor 0.2 mm.
21. Base de mortero de cemento de 5 cm de espesor maestreada y fratasada.
22. Acabado de mortero hidráulico autonivelante, pulido, espesor 8 mm.
23. Capa de formación de pendientes de espesor medio 10 cm mediante capa de hormigón aligero con arcillas expandidas
24. Capa separadora formada por fieltro sintético geotextil no trenzado.
25. Membrana impermeabilizante de PVC 1.2 mm
26. Panel rígido de poliestireno extruido, de superficie lisa y mecanizado lateral a media madera, de 60 mm de espesor
27. Capa de protección de grava, espesor 10 cm.
28. Tablero OSB con protección al exterior, sellado para evitar la entrada de agua de lluv ia al interior. (lucernario F.2)
29. Levante de fábrica para colocación de lucernario en cubierta.
30. Hormigón en masa para asiento de tubo dren.
31. Tubo drenante
32. Aridos drenantes
33. Lamina filtrante geotextil
34. Relleno de suelo adecuado compactado al 95%
35. Tierra vegetal
36. Lamina drenante tipo "huevera"
37. Revestimiento de piezas irregulares de piedra natural.

PROMOTOR:

AYUNTAMIENTO DE LEITZA
LEITZAKO UDALA

Leitzako Udala

Elbarren, 1. 31880 Leitza
Tfno:948 510 009 Mail: leitza@leitza.eus

EQUIPO REDACTOR:

EOSOL ENGINEERING CONSULTING S.L.

ARQUITECTO: ÁLVARO SESMA TELLERIA
COAVN 5391 / CSCAE 75476.5

TÍTULO DEL PROYECTO:

PROYECTO DE ADECUACIÓN DE LOCAL PARA LA **NUEVA BIBLIOTECA DE LEITZA**

FECHA:
SEPT 2026

REV:

ESCALA (A3):
E: 1:20


N


0 0.20 0.40 0.60 0.80 1 (m.)

NOMBRE DEL PLANO:
DETALLES CONSTRUCTIVOS
*Imprimir a color

N PLANO:

1.3.08.0

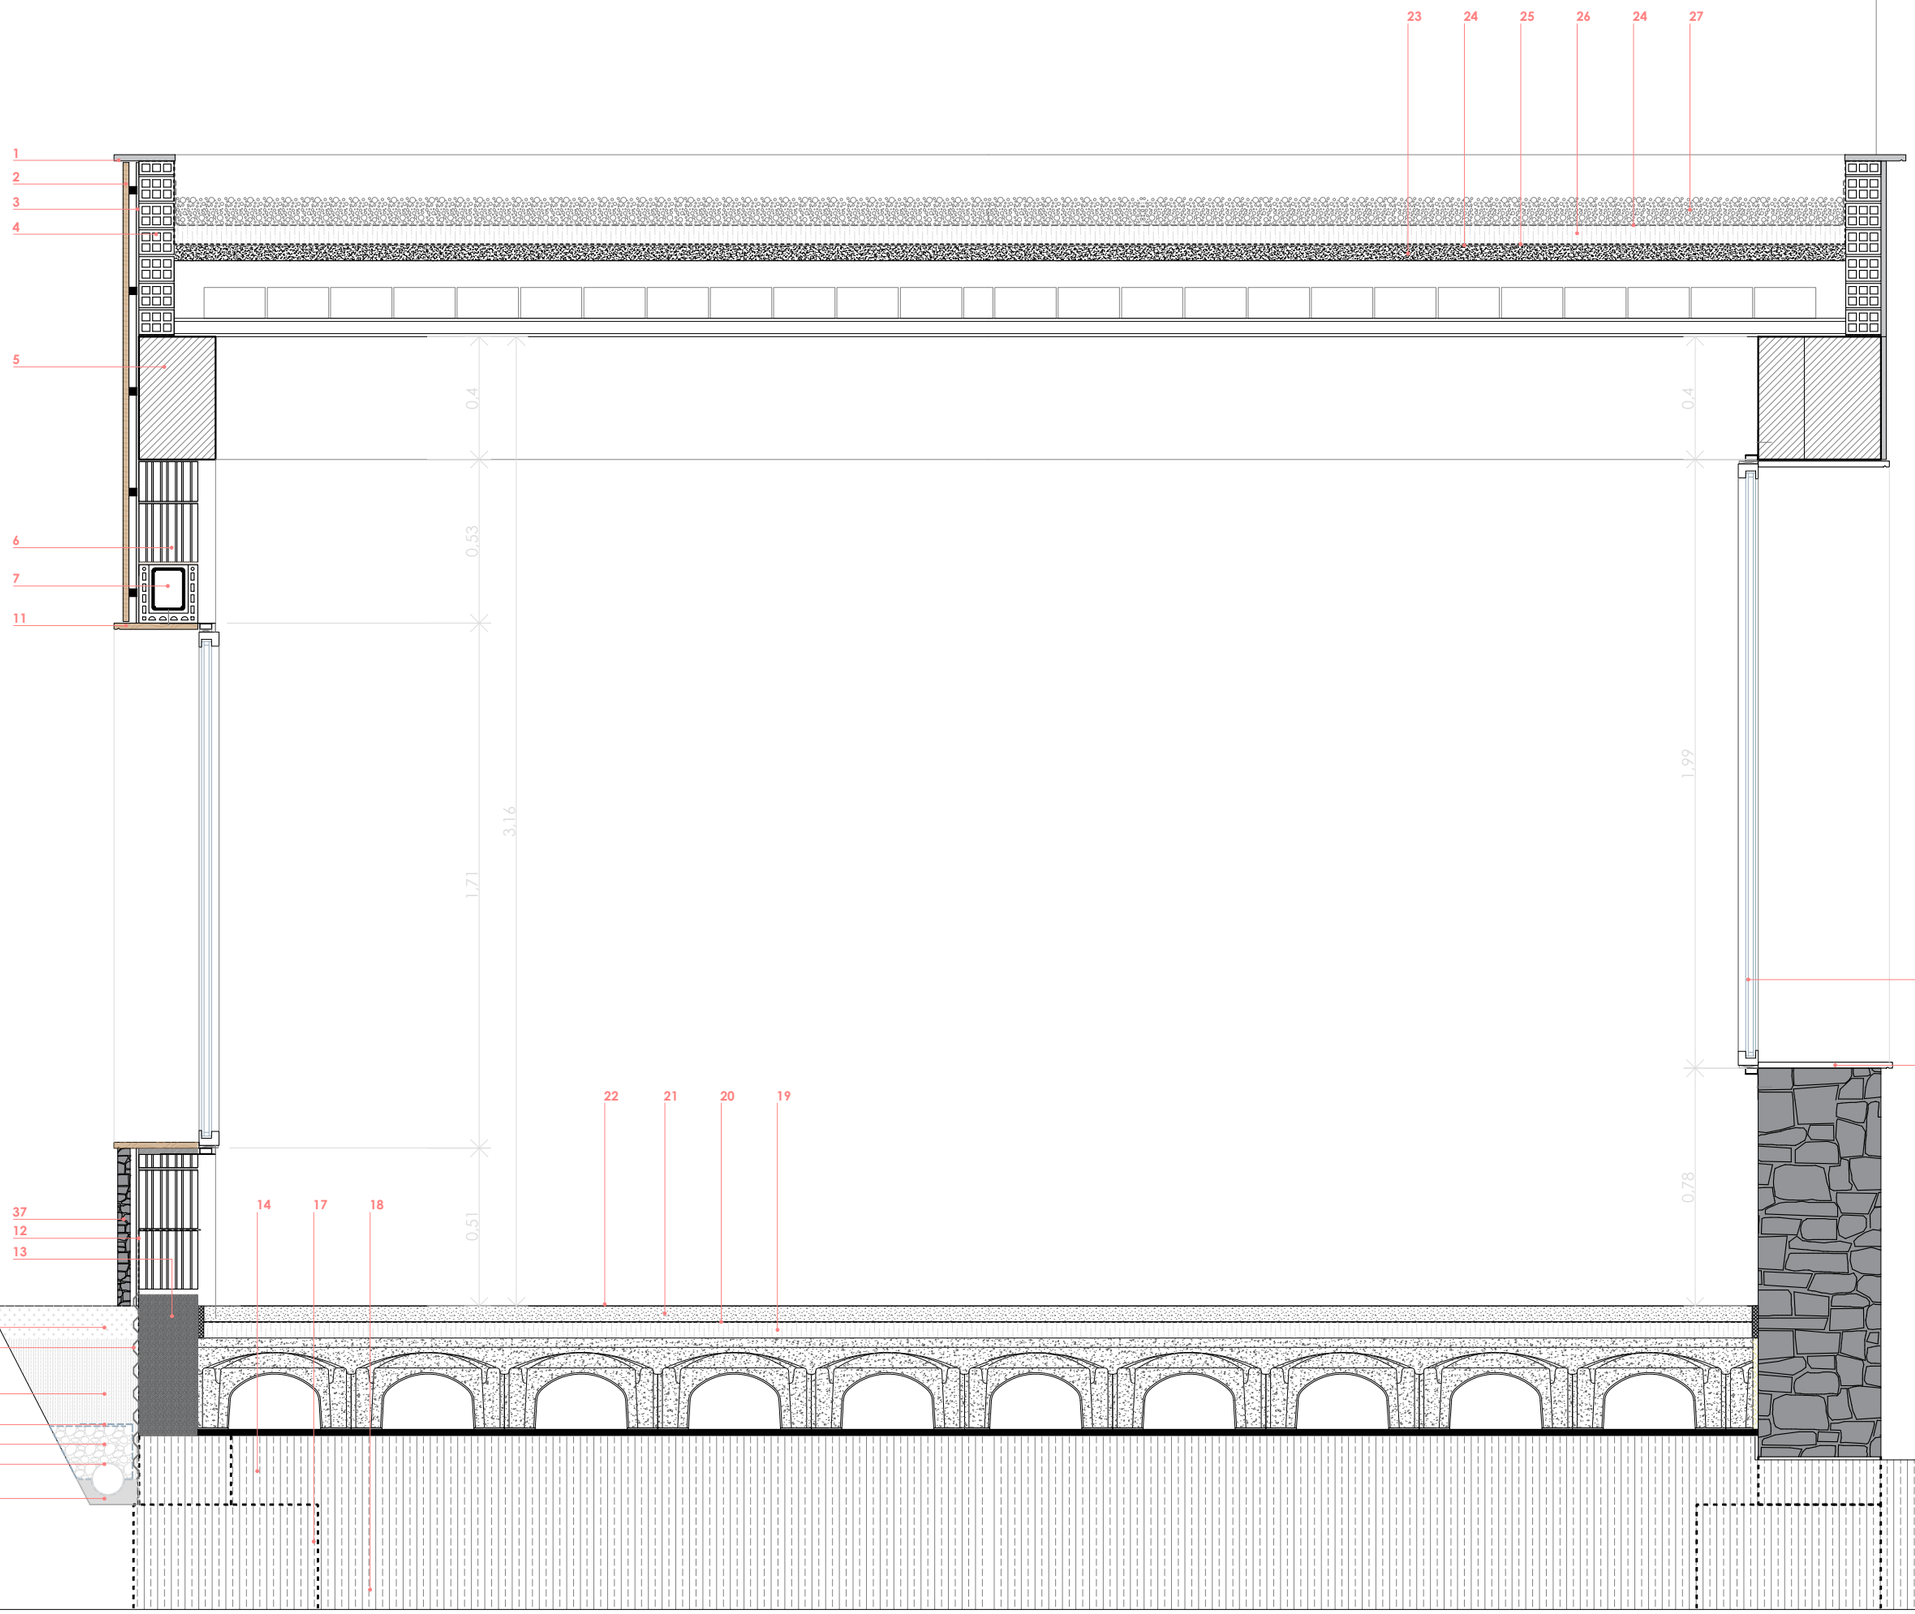

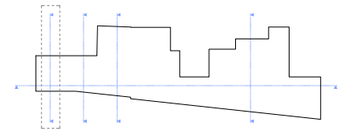

1. Albardilla prefabricada de hormigón.
2. Revestimiento de tablones sobre rastreles.
3. Enfoscado de mortero de cal 15 mm en dos capas maestreado y fratasado.
4. Formación de peto de cornación mediante fabrima de ½ asta de LHD.
5. Estructura resistente existente.
6. Hoja principal de cerramiento de termoarcilla de 19 cm.
7. Dintel prefabricado en "U", cerámico, de 19 cm de anchura, 19 cm de altura y 20 cm de longitud.
8. Dintel prefabricado en "U", cerámico, de 14 cm de anchura, 19 cm de altura y 20 cm de longitud.
9. Hoja de cerramiento de termoarcilla de 14 cm.
10. Carpintería exterior de aluminio RPT según especificaciones de memoria de carpintería
11. Remate inferior de revestimiento de fachada con goteron de borde.
12. Lámina impermeabilizante de EPDM de 1,2 mm.
13. Muro de HM para arranque de la fábrica.
14. Solera ventilada mecánicamente tipo "Caviti" de 25+5.
15. Solera ventilada mecánicamente tipo "Caviti" de 50+5
16. Picado y retirada de bovedilla para apertura de lucernarios en cubierta.
17. Hormigón de limpieza.
18. Terreno existene nivelado y compactado.
19. Panel rígido de XPS, de superficie lisa y mecanizado lateral a media madera, espesor 50 mm.
20. Lámina de polietileno de baja densidad (LDPE), espesor 0.2 mm.
21. Base de mortero de cemento de 5 cm de espesor maestreada y fratasada.
22. Acabado de mortero hidráulico autonivelante, pulido, espesor 8 mm.
23. Capa de formación de pendientes de espesor medio 10 cm mediante capa de hormigón aligero con arcillas expandidas
24. Capa separadora formada por fieltro sintético geotextil no trenzado.
25. Membrana impermeabilizante de PVC 1.2 mm
26. Panel rígido de poliestireno extruido, de superficie lisa y mecanizado lateral a media madera, de 60 mm de espesor
27. Capa de protección de grava, espesor 10 cm.
28. Tablero OSB con protección al exterior, sellado para evitar la entrada de agua de lluv ia al interior. (lucernario F.2)
29. Levante de fábrica para colocación de lucernario en cubierta.
30. Hormigón en masa para asiento de tubo dren.
31. Tubo drenante
32. Aridos drenantes
33. Lamina filtrante geotextil
34. Relleno de suelo adecuado compactado al 95%
35. Tierra vegetal
36. Lamina drenante tipo "huevera"
37. Revestimiento de piezas irregulares de piedra natural.

PROMOTOR:

AYUNTAMIENTO DE LEITZA
LEITZAKO UDALA

Leitzako Udala

Elbarren, 1. 31880 Leitza
Tfno:948 510 009 Mail: leitza@leitza.eus

EQUIPO REDACTOR:

EOSOL ENGINEERING CONSULTING S.L.

ARQUITECTO: ÁLVARO SESMA TELLERIA
COAVN 5391 / CSCAE 75476.5

TÍTULO DEL PROYECTO:

PROYECTO DE ADECUACIÓN DE LOCAL PARA LA **NUEVA BIBLIOTECA DE LEITZA**

FECHA:
SEPT 2026

REV:

ESCALA (A3):
E: 1:20


N


0 0.20 0.40 0.60 0.80 1 (m.)

NOMBRE DEL PLANO:
DETALLES CONSTRUCTIVOS
*Imprimir a color

N PLANO:

1.3.09.0

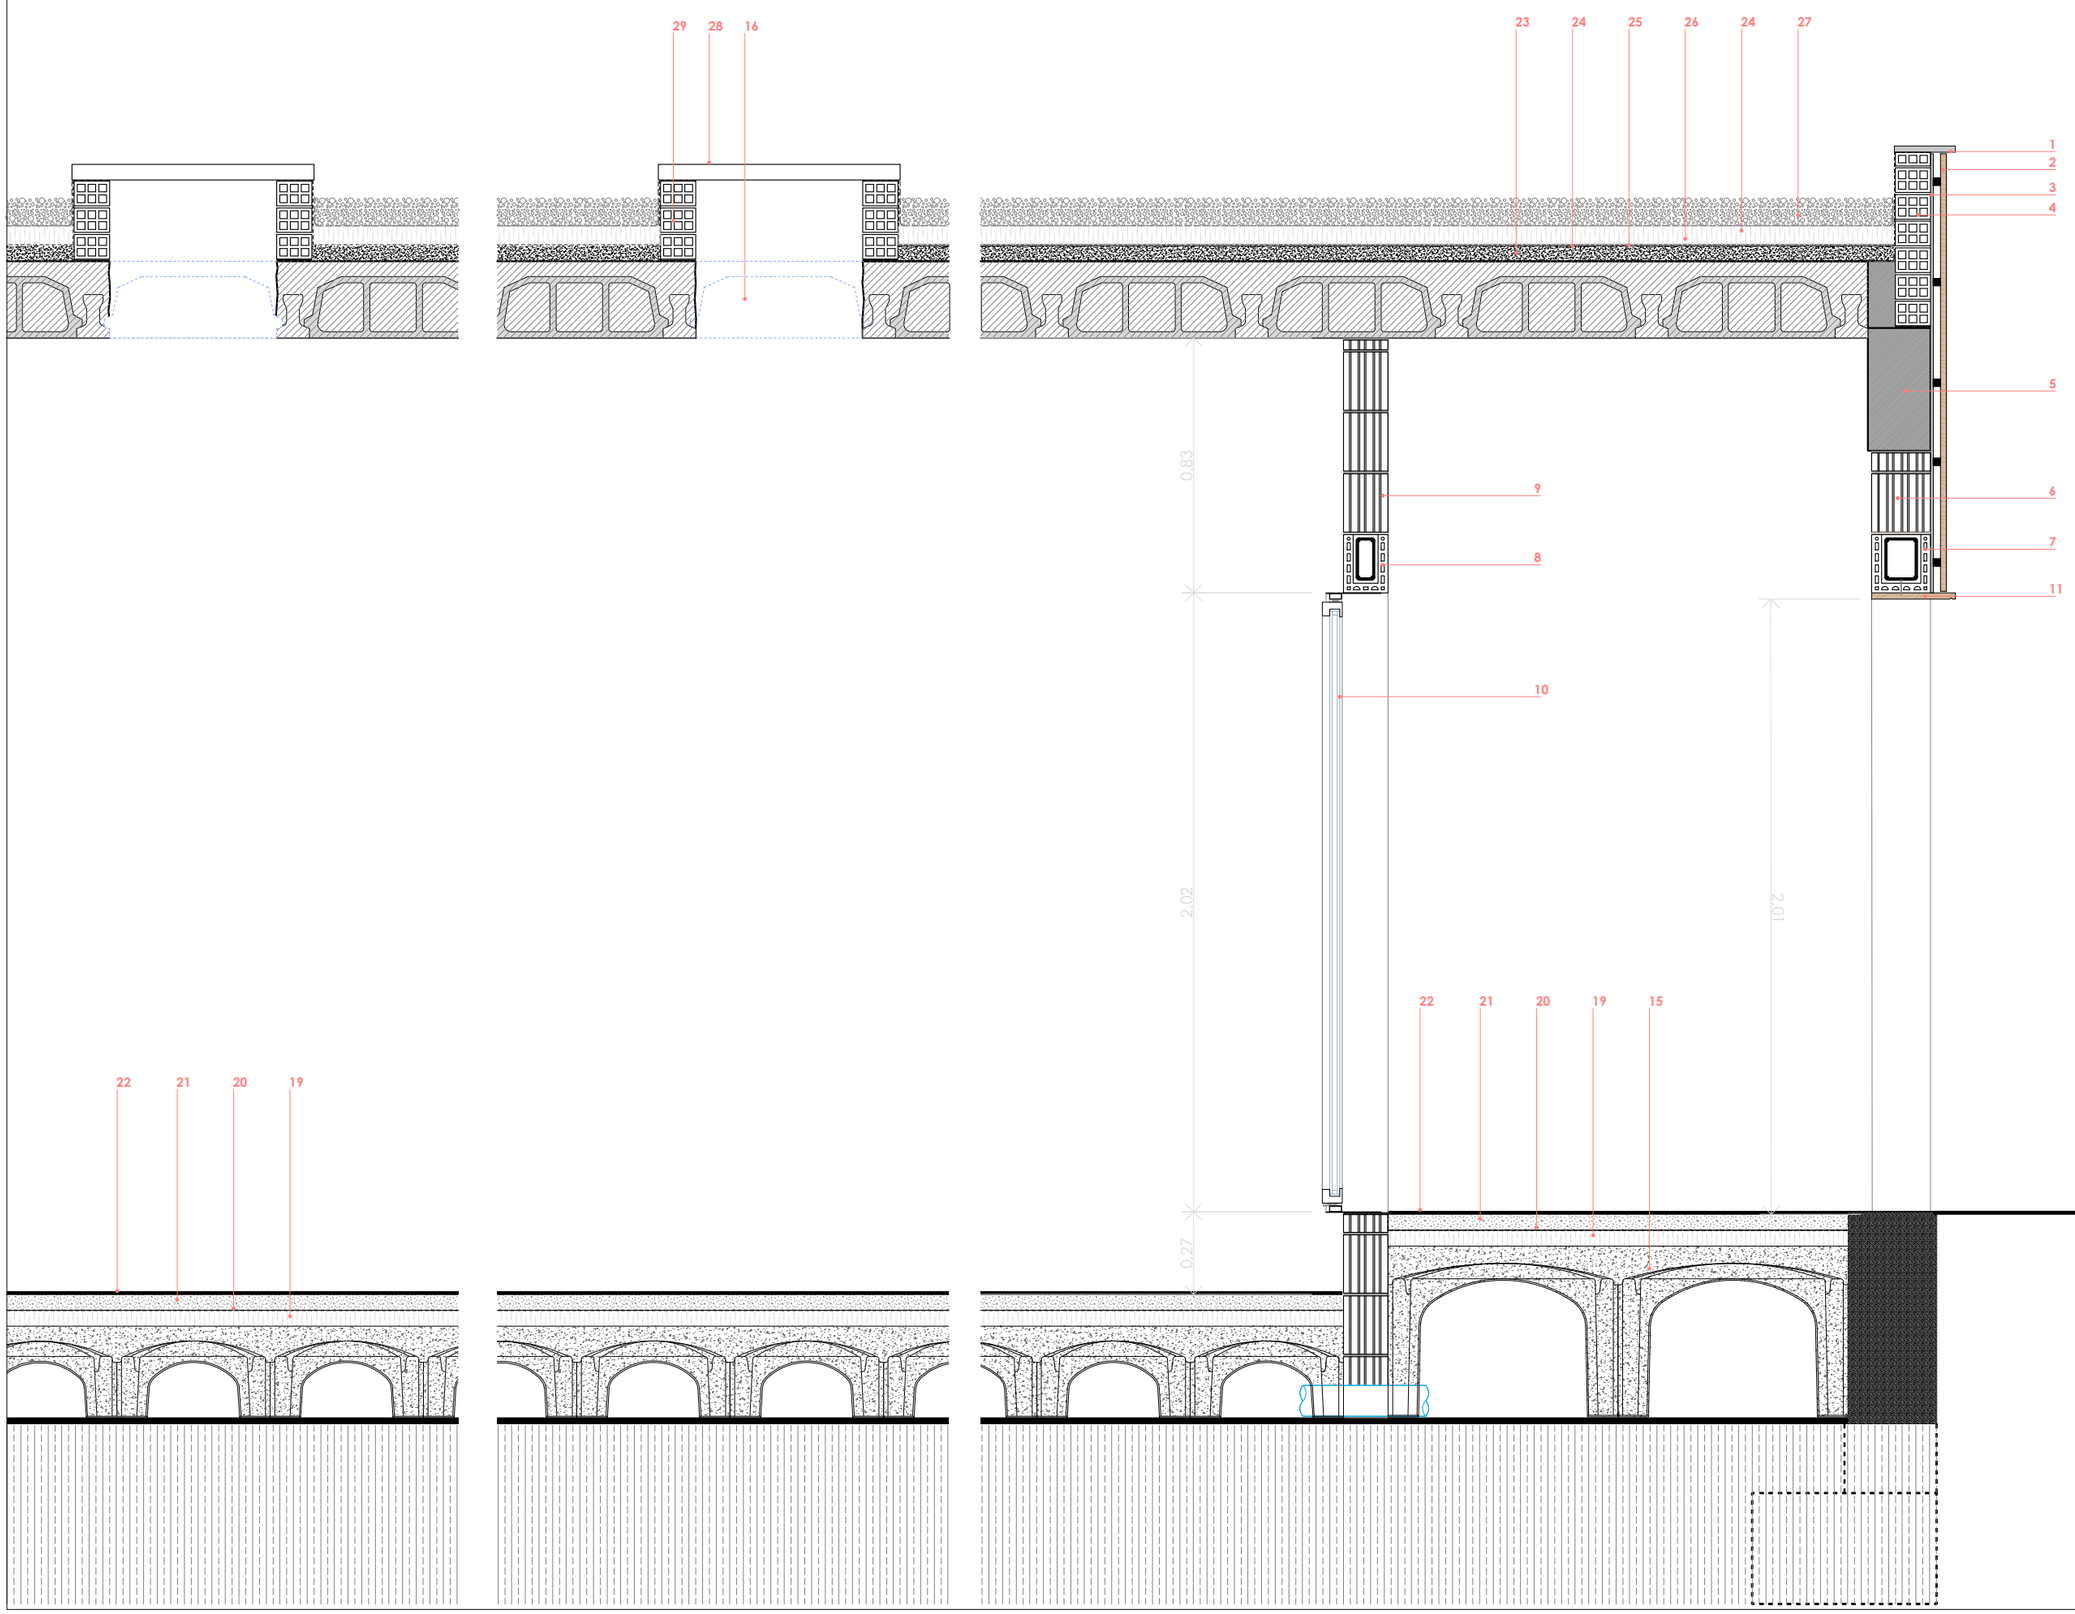

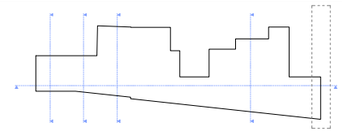

1. Albardilla prefabricada de hormigón.
2. Revestimiento de tablones sobre rastreles.
3. Enfoscado de mortero de cal 15 mm en dos capas maestreado y fratasado.
4. Formación de peto de cornación mediante fabrima de ½ asta de LHD.
5. Estructura resistente existente.
6. Hoja principal de cerramiento de termoarcilla de 19 cm.
7. Dintel prefabricado en "U", cerámico, de 19 cm de anchura, 19 cm de altura y 20 cm de longitud.
8. Dintel prefabricado en "U", cerámico, de 14 cm de anchura, 19 cm de altura y 20 cm de longitud.
9. Hoja de cerramiento de termoarcilla de 14 cm.
10. Carpintería exterior de aluminio RPT según especificaciones de memoria de carpintería
11. Remate inferior de revestimiento de fachada con goteron de borde.
12. Lámina impermeabilizante de EPDM de 1,2 mm.
13. Muro de HM para arranque de la fábrica.
14. Solera ventilada mecánicamente tipo "Caviti" de 25+5.
15. Solera ventilada mecánicamente tipo "Caviti" de 50+5
16. Picado y retirada de bovedilla para apertura de lucernarios en cubierta.
17. Hormigón de limpieza.
18. Terreno existene nivelado y compactado.
19. Panel rígido de XPS, de superficie lisa y mecanizado lateral a media madera, espesor 50 mm.
20. Lámina de polietileno de baja densidad (LDPE), espesor 0.2 mm.
21. Base de mortero de cemento de 5 cm de espesor maestreada y fratasada.
22. Acabado de mortero hidráulico autonivelante, pulido, espesor 8 mm.
23. Capa de formación de pendientes de espesor medio 10 cm mediante capa de hormigón aligero con arcillas expandidas
24. Capa separadora formada por fieltro sintético geotextil no trenzado.
25. Membrana impermeabilizante de PVC 1.2 mm
26. Panel rígido de poliestireno extruido, de superficie lisa y mecanizado lateral a media madera, de 60 mm de espesor
27. Capa de protección de grava, espesor 10 cm.
28. Tablero OSB con protección al exterior, sellado para evitar la entrada de agua de lluv ia al interior. (lucernario F.2)
29. Levante de fábrica para colocación de lucernario en cubierta.
30. Hormigón en masa para asiento de tubo dren.
31. Tubo drenante
32. Aridos drenantes
33. Lamina filtrante geotextil
34. Relleno de suelo adecuado compactado al 95%
35. Tierra vegetal
36. Lamina drenante tipo "huevera"
37. Revestimiento de piezas irregulares de piedra natural.

PROMOTOR:

AYUNTAMIENTO DE LEITZA
LEITZAKO UDALA

Leitzako Udala

Elbarren, 1. 31880 Leitza
Tfno:948 510 009 Mail: leitza@leitza.eus

EQUIPO REDACTOR:

EOSOL ENGINEERING CONSULTING S.L.

ARQUITECTO: ÁLVARO SESMA TELLERIA
COAVN 5391 / CSCAE 75476.5

TÍTULO DEL PROYECTO:

PROYECTO DE ADECUACIÓN DE LOCAL PARA LA **NUEVA BIBLIOTECA DE LEITZA**

FECHA:
SEPT 2026

REV:

ESCALA (A3):
E: 1:20


N

0 0.20 0.40 0.60 0.80 1 (m.)

NOMBRE DEL PLANO:
DETALLES CONSTRUCTIVOS
*Imprimir a color

N PLANO:

1.3.10.0

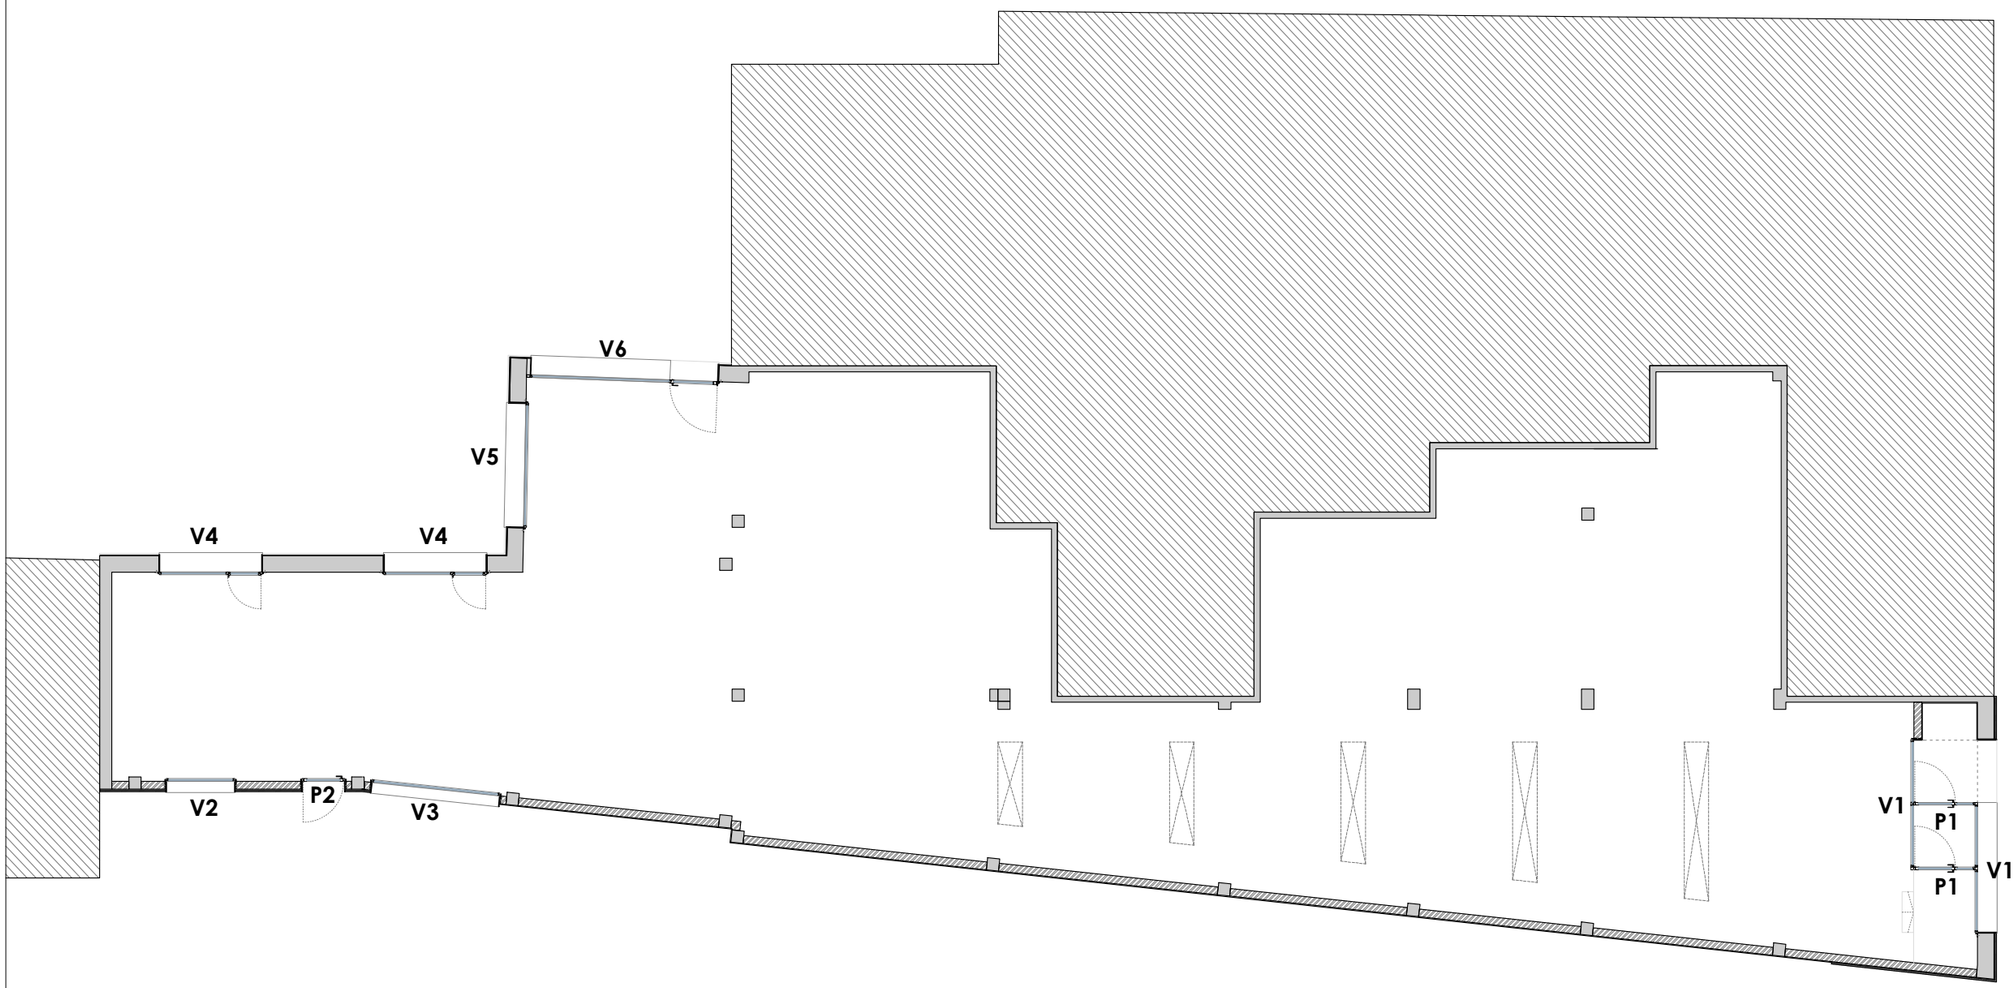

PROMOTOR:

AYUNTAMIENTO DE LEITZA
LEITZAKO UDALA

Leitzako Udala

Elbarren, 1. 31880 Leitza
Tfno:948 510 009 Mail: leitza@leitza.eus

EQUIPO REDACTOR:

EOSOL ENGINEERING CONSULTING S.L.

ARQUITECTO: ÁLVARO SESMA TELLERIA
COAVN 5391 / CSCAE 75476.5

TÍTULO DEL PROYECTO:

PROYECTO DE ADECUACIÓN DE LOCAL PARA LA **NUEVA BIBLIOTECA DE LEITZA**

FECHA:
SEPT 2026

REV:

ESCALA (A3):
E: 1:20

N


0 0.20 0.40 0.60 0.80 1 (m.)

NOMBRE DEL PLANO:
ER. PLANTA CARPINTERÍA
*Imprimir a color

N PLANO:

1.3.0.06.0


FACHADA ESTE

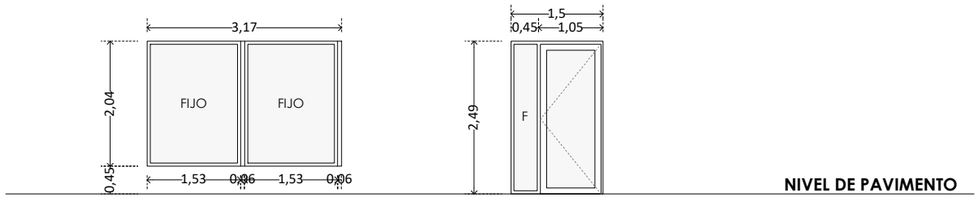

V1 (2 UDS)
3,17 x 2,04 VENTANA FIJA DOBLE
CARPINTERÍA DE ALUMINIO RPT
VIDRIO 4+4/16/4+4

P1 (2 UDS)
1,50 x 2,49 PUERTA ACCESO + FIJO
CARPINTERÍA DE ALUMINIO RPT
VIDRIO 4+4/16/4+4
APERTURA EXTERIOR
CERRADURA DE SEGURIDAD

FACHADA SUR

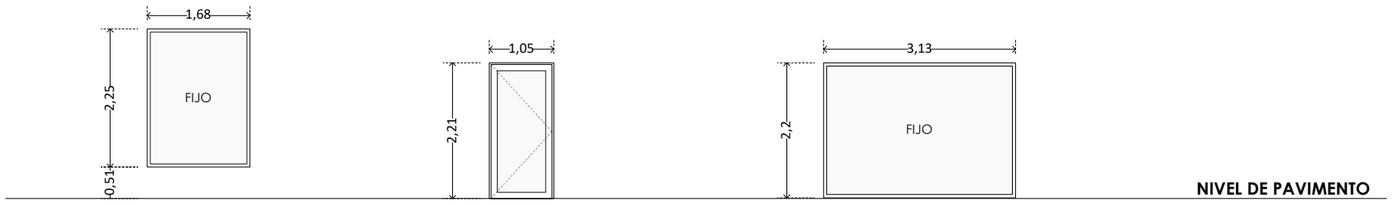


V2 (1 UD)
1,68 x 2,25 VENTANA FIJA
CARPINTERÍA DE ALUMINIO RPT
VIDRIO 4+4/16/4+4

P2 (1 UD)
1,05 x 2,21 PUERTA ACCESO
CARPINTERÍA DE ALUMINIO RPT
VIDRIO 4+4/16/4+4
APERTURA EXTERIOR
CERRADURA DE SEGURIDAD

V3 (1 UD)
3,13 x 2,20 VENTANA FIJA
CARPINTERÍA DE ALUMINIO RPT
VIDRIO 4+4/16/4+4

FACHADA NORTE

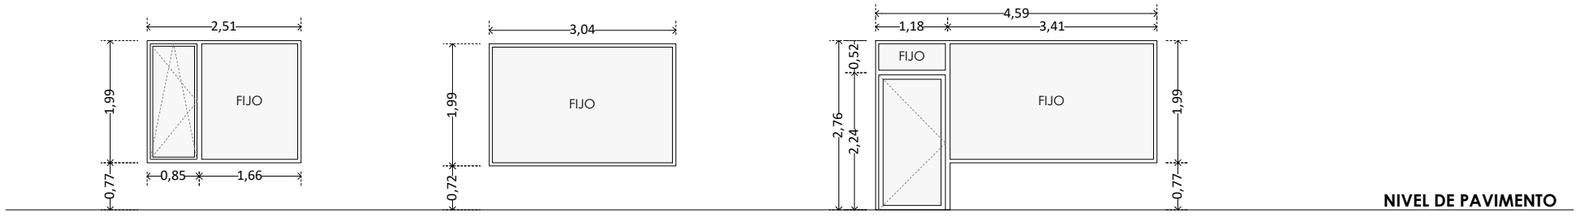

V4 (2 UD)
2,51 x 1,99 VENTANA FIJA +
OSCILOBATIENTE CON LLAVE
CARPINTERÍA DE ALUMINIO RPT
VIDRIO 4+4/16/4+4

V5 (1 UD)
3,04 x 1,99 VENTANA FIJA
CARPINTERÍA DE ALUMINIO RPT
VIDRIO 4+4/16/4+4

V6 (1 UD)
3,41 x 1,99 VENTANA FIJA
1,18 x 2,76 VENTANA BALCONERA
APERTURA INTERIOR CON LLAVE
+ FIJO SUPERIOR
CARPINTERÍA DE ALUMINIO RPT
VIDRIO 4+4/16/4+4

PROMOTOR:

AYUNTAMIENTO DE LEITZA
LEITZAKO UDALA

Leitzako Udala

Elbarren, 1. 31880 Leitza
Tfno:948 510 009 Mail: leitza@leitza.eus

EQUIPO REDACTOR:

EOSOL ENGINEERING CONSULTING S.L.

ARQUITECTO: ÁLVARO SESMA TELLERIA
COAVN 5391 / CSCAE 75476.5

TÍTULO DEL PROYECTO:

PROYECTO DE ADECUACIÓN DE LOCAL
PARA LA **NUEVA BIBLIOTECA DE LEITZA**

FECHA:
SEPT 2026

REV:

ESCALA (A3):
E: 1:20


N

0 0.20 0.40 0.60 0.80 1 (m.)

NOMBRE DEL PLANO:
ER. CARPINTERÍA
*Imprimir a color

N PLANO:

1.3.0.07.0

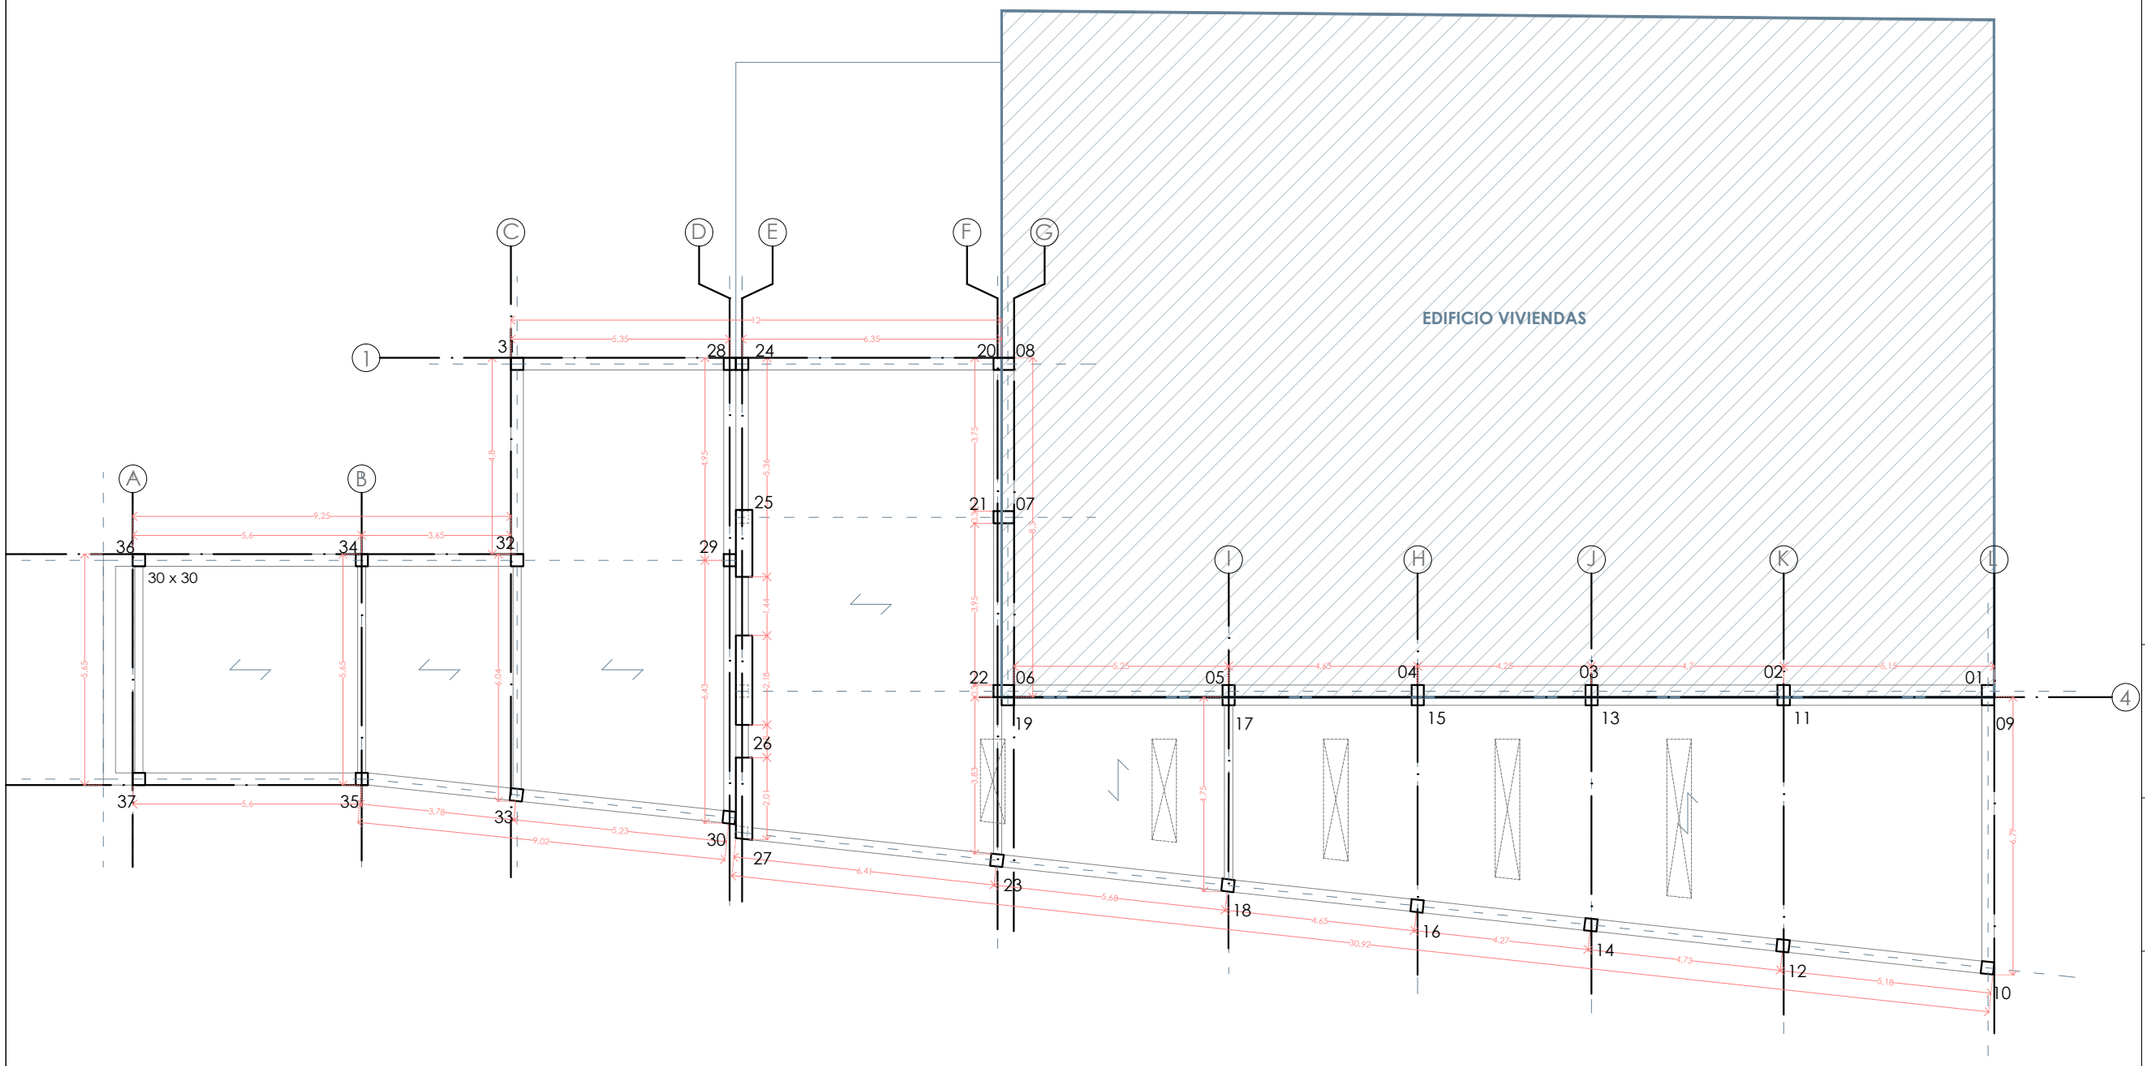

PROMOTOR:

AYUNTAMIENTO DE LEITZA
LEITZAKO UDALA

Leitzako Udala

Elbarren, 1. 31880 Leitza
Tfno:948 510 009 Mail: leitza@leitza.eus

EQUIPO REDACTOR:

EOSOL ENGINEERING CONSULTING S.L.

ARQUITECTO: ÁLVARO SESMA TELLERIA
COAVN 5391 / CSCAE 75476.5

TÍTULO DEL PROYECTO:

PROYECTO DE ADECUACIÓN DE LOCAL PARA LA **NUEVA BIBLIOTECA DE LEITZA**

FECHA:
SEPT 2026

REV:

ESCALA (A3):
E: 1:150

0 2 4 6 (m.)


N

NOMBRE DEL PLANO:

ER. ESTRUCTURAS - VIGAS Y PILARES
*Imprimir a color

N PLANO:

2.1.01.0

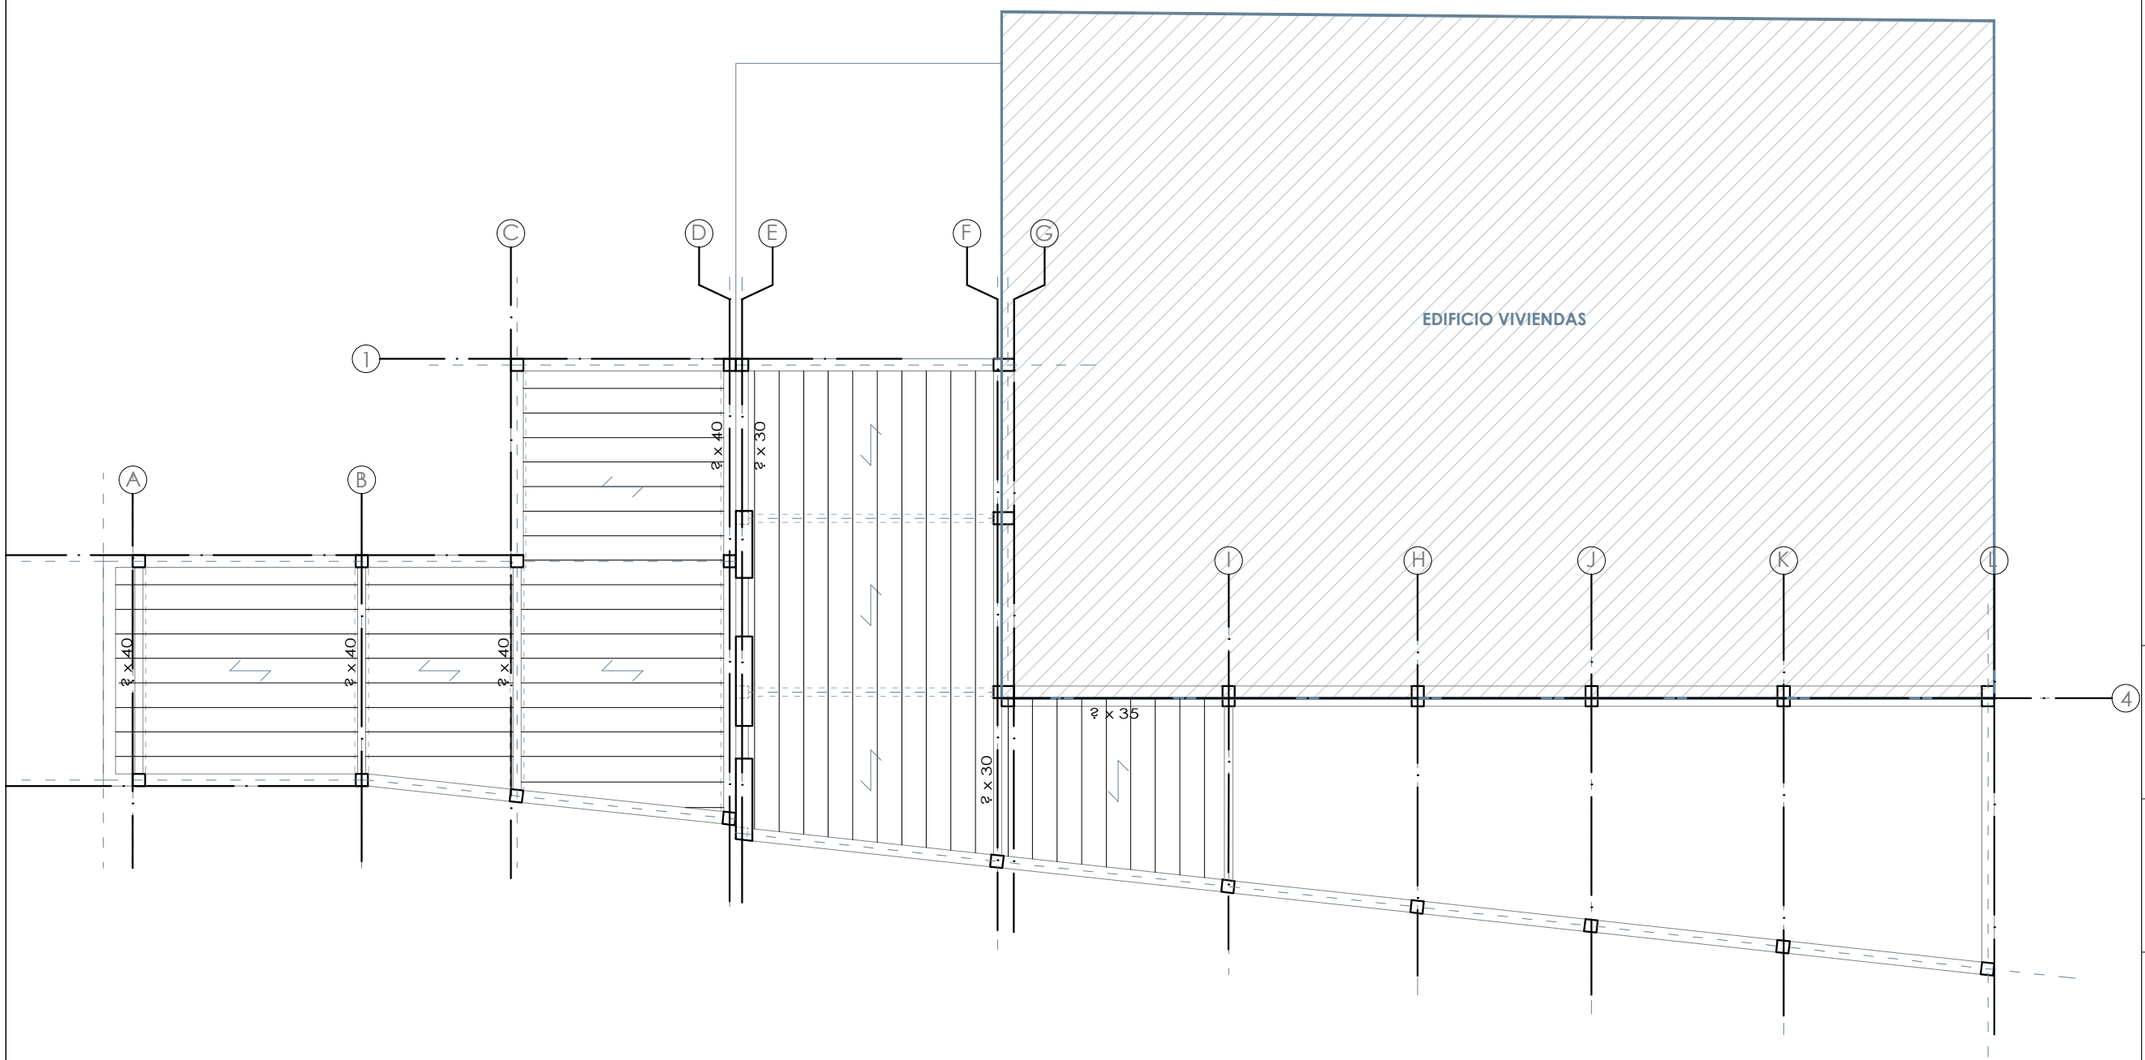

PROMOTOR:

AYUNTAMIENTO DE LEITZA
LEITZAKO UDALA

Leitzako Udala

Elbarren, 1. 31880 Leitza
Tfno:948 510 009 Mail: leitza@leitza.eus

EQUIPO REDACTOR:

EOSOL ENGINEERING CONSULTING S.L.

ARQUITECTO: ÁLVARO SESMA TELLERIA
COAVN 5391 / CSCAE 75476.5

TÍTULO DEL PROYECTO:

PROYECTO DE ADECUACIÓN DE LOCAL PARA LA **NUEVA BIBLIOTECA DE LEITZA**

FECHA:
SEPT 2026

REV:

ESCALA (A3):
E: 1:150


N

0 2 4 6 (m.)

NOMBRE DEL PLANO:
ER. ESTRUCTURAS. FORJADO
*Imprimir a color

N PLANO:

2.1.02.0

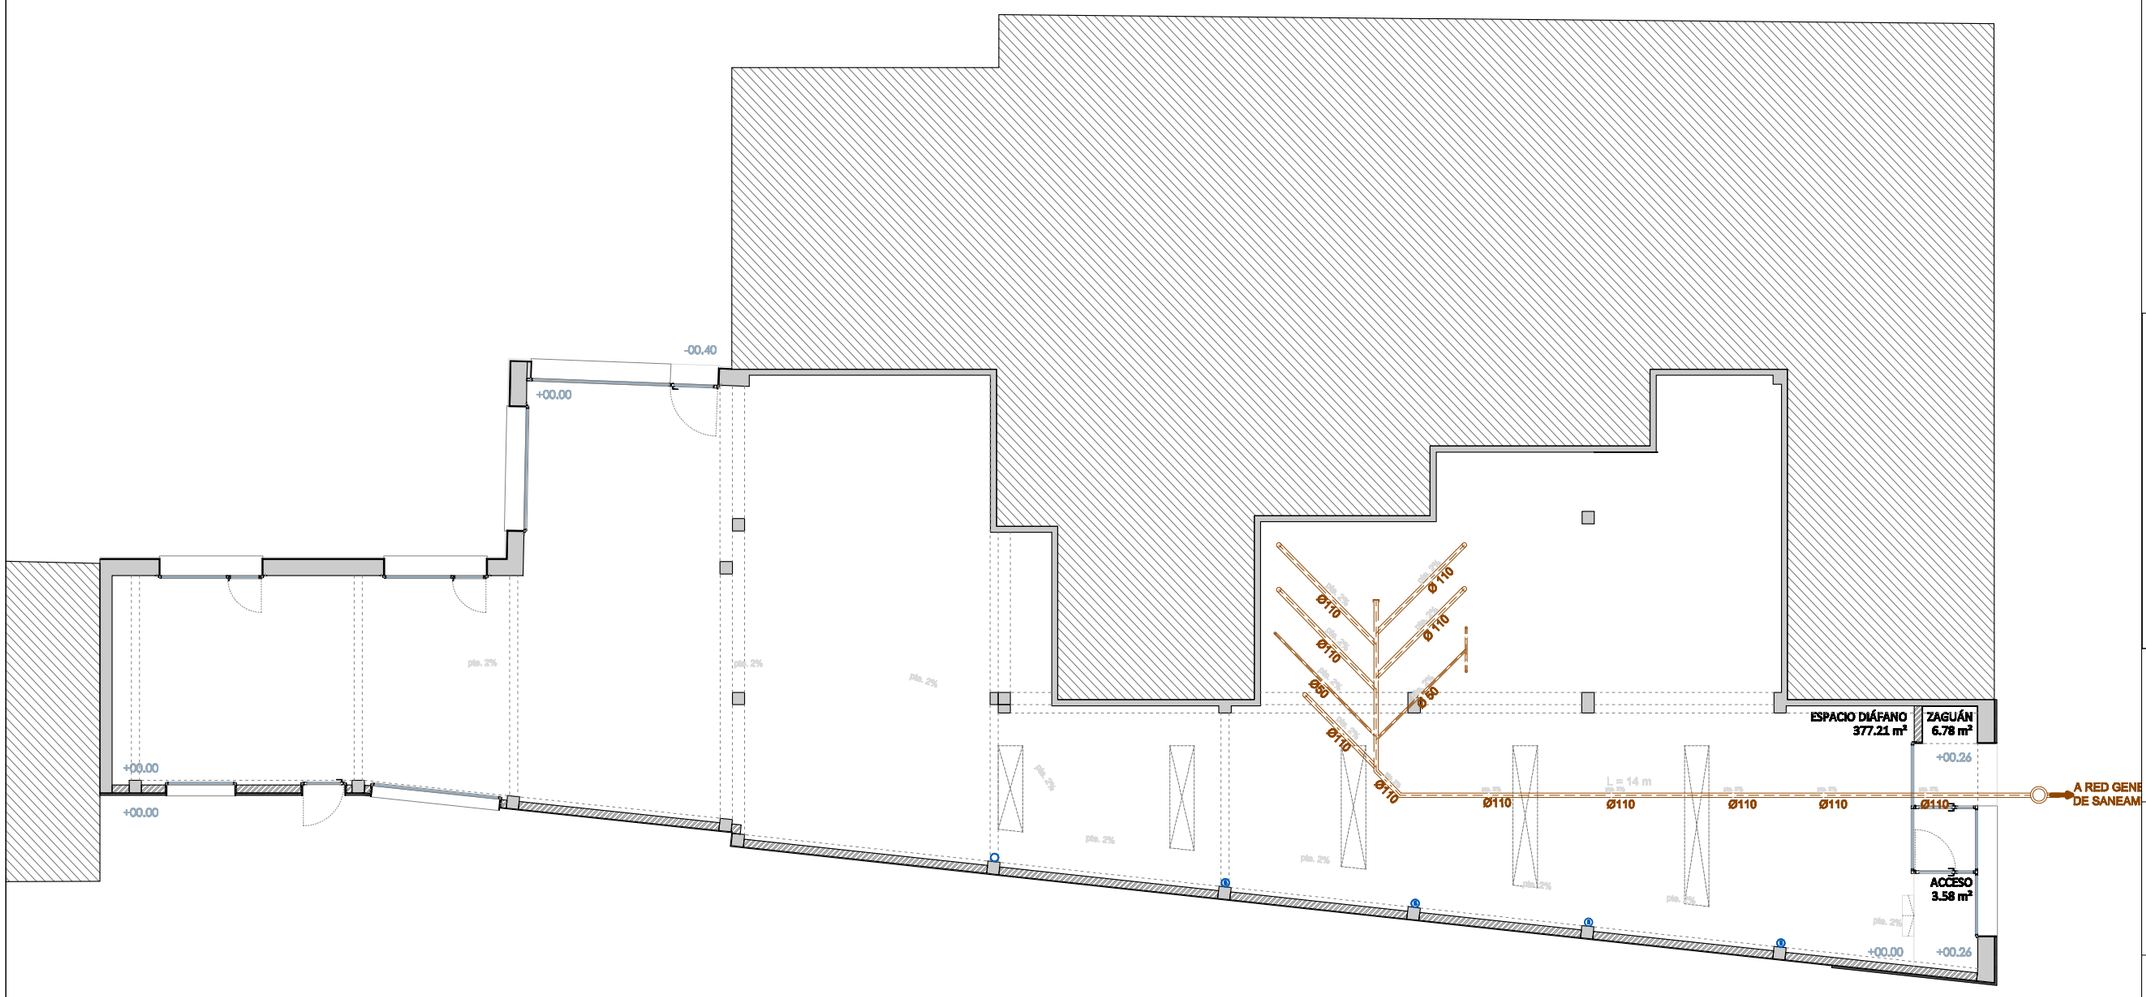

SANEAMIENTO

ARQUETA 40x40

BAJANTE

Canalización para recogida de aguas FECALES con tubería de P.V.C. según norma UNE 53.332. tipo ASADUR, serie 5 color teja, en instalación INTERIOR ENTERRADA.

Tubería de aguas FECALES de P.V.C. COLGADA en instalación INTERIOR COLGADA.

TAPÓN

Arqueta de registro realizada con tubería de PVC de 315mm de diámetro para la red de fecales.

PROMOTOR:

AYUNTAMIENTO DE LEITZA
LEITZAKO UDALA

Leitzako Udala

Elbarren, 1. 31880 Leitza
Tfno:948 510 009 Mail: leitza@leitza.eus

EQUIPO REDACTOR:

EOSOL ENGINEERING CONSULTING S.L.

ARQUITECTO: ÁLVARO SESMA TELLERIA
COAVN 5391 / CSCAE 75476.5

TÍTULO DEL PROYECTO:

PROYECTO DE ADECUACIÓN DE LOCAL PARA LA **NUEVA BIBLIOTECA DE LEITZA**

FECHA:
SEPT 2026

REV:

ESCALA (A3):
E: 1:150


0 2 4 6 (m.)

N

NOMBRE DEL PLANO:
INSTALACIONES. SANEAMIENTO (FASE 2)
*Imprimir a color

N PLANO:

3.3.01.0

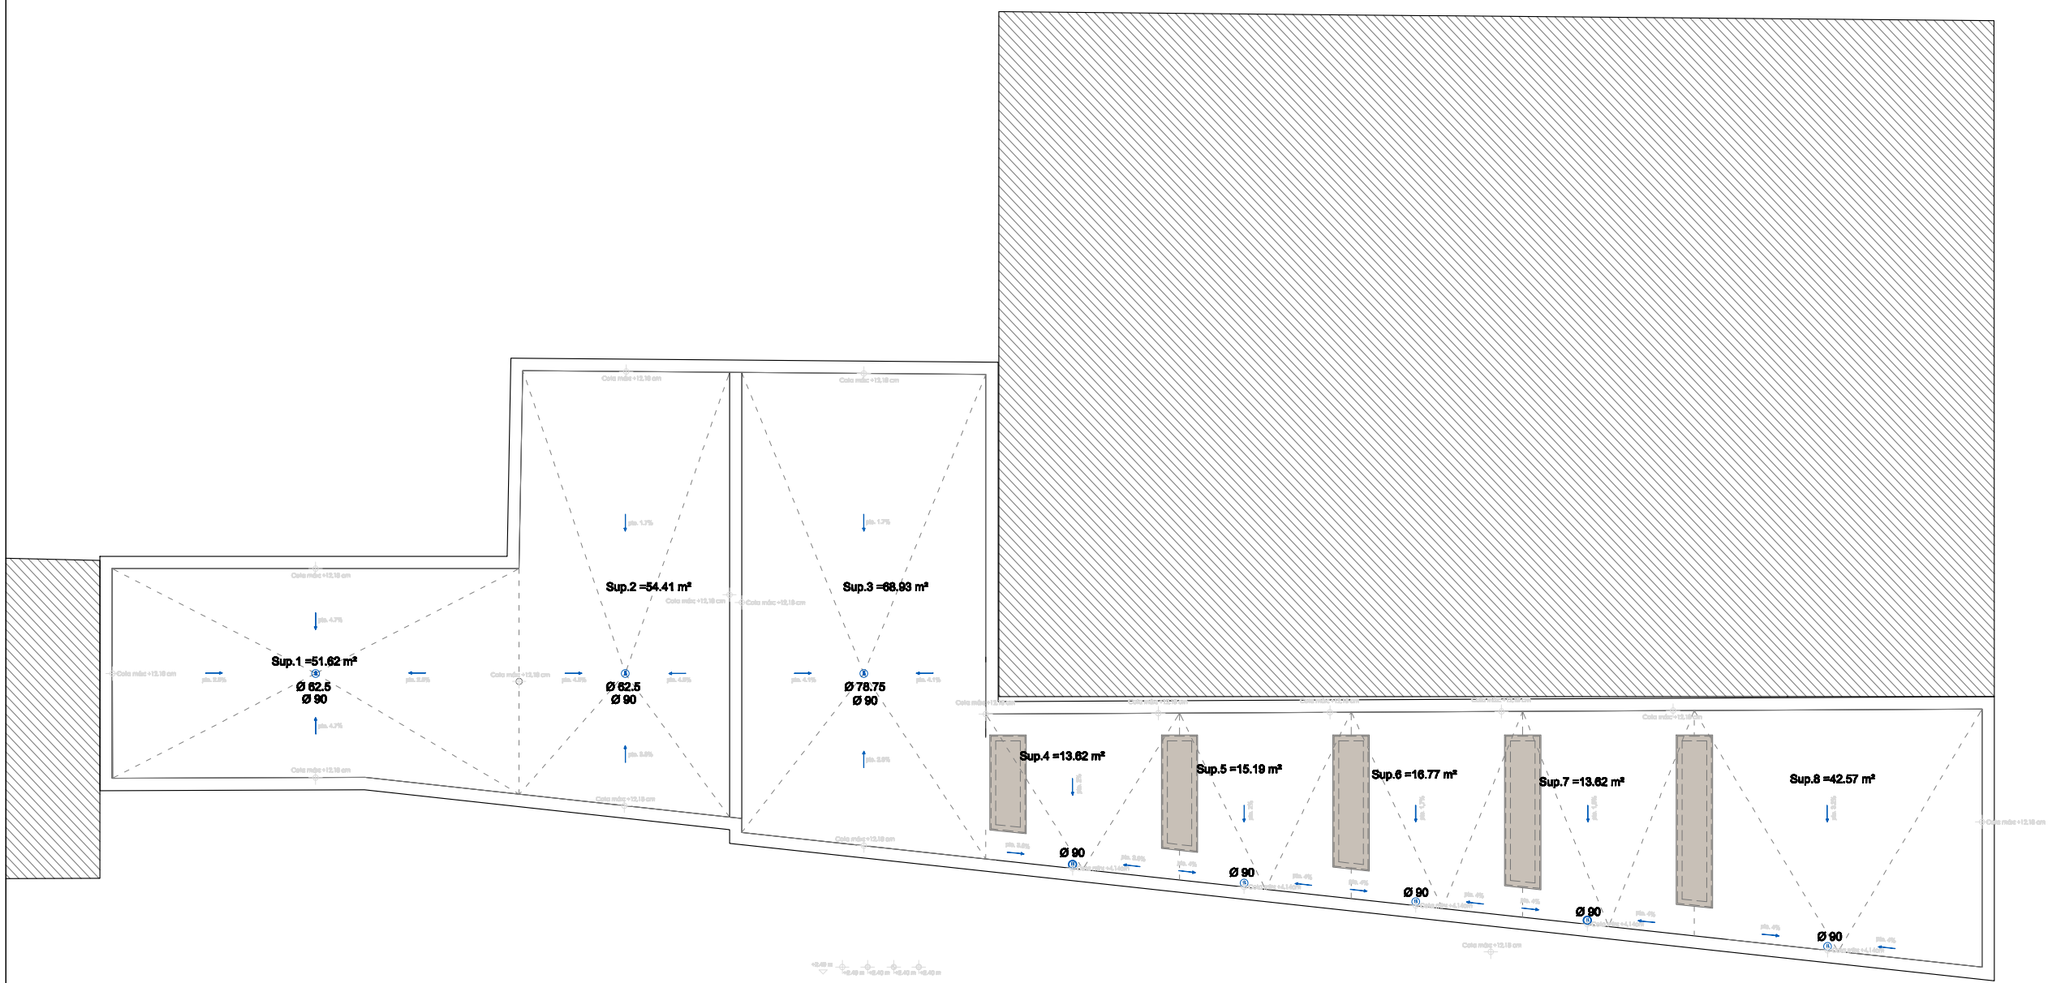

ARQUETA 40x40

SUMIDERO DE CUBIERTA

BAJANTE EXTERIOR

SUMIDERO

Ø90

BAJANTE INTERIOR

TUBERÍAENTERRADA

TUBERÍA COLGADA BAJO FORJADO

DIRECCIÓN DE LA PENDIENTE

Tubería de PVC ENTERRADA para aguas pluviales tipo ASADUR, serie 5 color teja.

Tubería de PVC COLGADA para aguas pluviales.

Arqueta de registro realizada con tubería de PVC de 315mm de diámetro para pluviales. Tapa rectangular de 40x40cm de acero fundido.

PROMOTOR:

AYUNTAMIENTO DE LEITZA
LEITZAKO UDALA

Leitzako Udala

Elbarren, 1. 31880 Leitza
Tfno:948 510 009 Mail: leitza@leitza.eus

EQUIPO REDACTOR:

EOSOL ENGINEERING CONSULTING S.L.

ARQUITECTO: ÁLVARO SESMA TELLERIA
COAVN 5391 / CSCAE 75476.5

TÍTULO DEL PROYECTO:

PROYECTO DE ADECUACIÓN DE LOCAL PARA LA **NUEVA BIBLIOTECA DE LEITZA**

FECHA:
SEPT 2026

REV:

ESCALA (A3):
E: 1:150

N


0 2 4 6 (m.)

NOMBRE DEL PLANO:

INSTALACIONES. P. CUBIERTA PLUVIALES
*Imprimir a color

N PLANO:

3.3.02.0

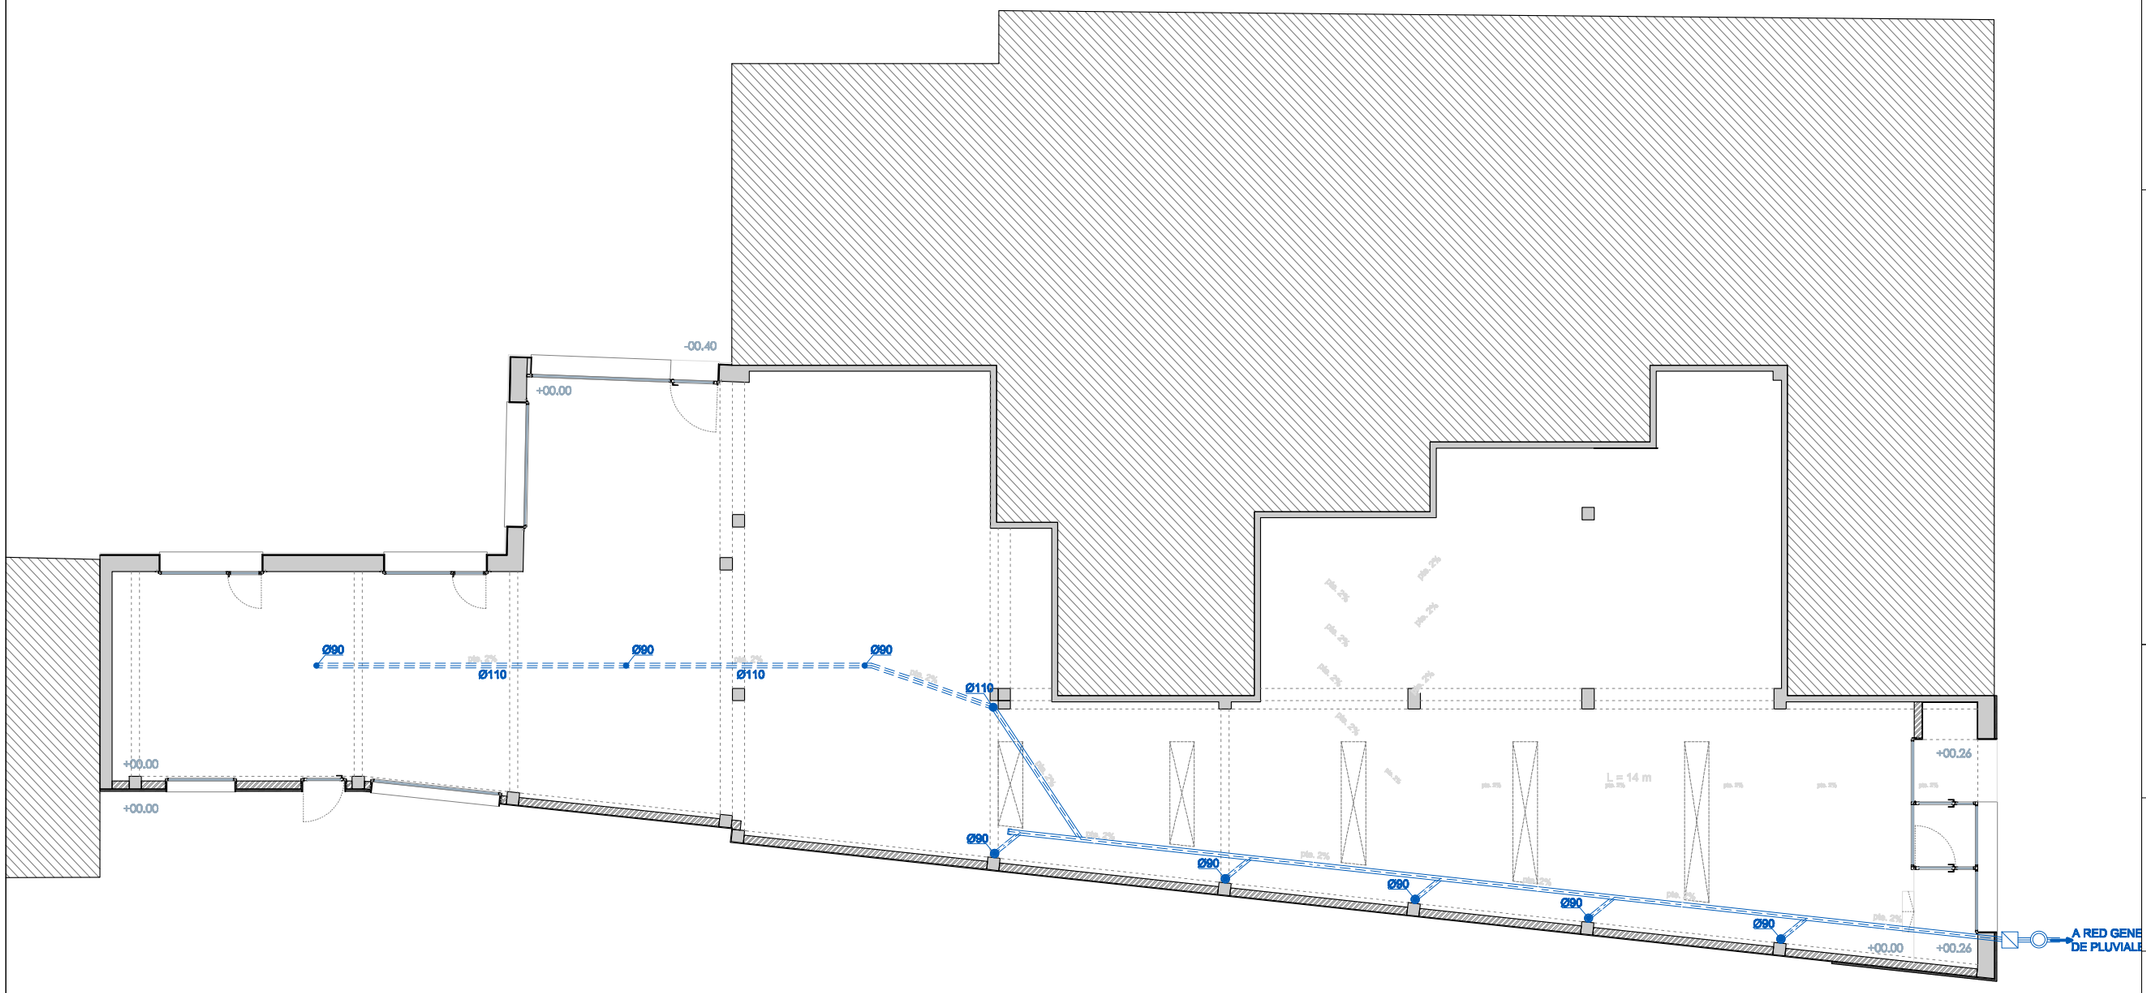

PLUVIALES

- ARQUETA 40x40
- SUMIDERO DE CUBIERTA
- BAJANTE EXTERIOR
- SUMIDERO
- Ø90 BAJANTE INTERIOR
- TUBERÍA ENTERRADA
- TUBERÍA COLGADA BAJO FORJADO
- DIRECCIÓN DE LA PENDIENTE
- Tubería de PVC ENTERRADA para aguas pluviales tipo ASADUR, serie 5 color teja.
- Tubería de PVC COLGADA para aguas pluviales.
- Arqueta de registro realizada con tubería de PVC de 315mm de diámetro para pluviales. Tapa rectangular de 40x40cm de acero fundido.

PROMOTOR:

AYUNTAMIENTO DE LEITZA
LEITZAKO UDALA

Leitzako Udala

Elbarren, 1. 31880 Leitza
Tfno:948 510 009 Mail: leitza@leitza.eus

EQUIPO REDACTOR:

EOSOL ENGINEERING CONSULTING S.L.

ARQUITECTO: ÁLVARO SESMA TELLERIA
COAVN 5391 / CSCAE 75476.5

TÍTULO DEL PROYECTO:

PROYECTO DE ADECUACIÓN DE LOCAL PARA LA **NUEVA BIBLIOTECA DE LEITZA**

FECHA:
SEPT 2026

REV:

ESCALA (A3):
E: 1:150

0 2 4 6 (m.)

N

NOMBRE DEL PLANO:
INSTALACIONES. PLUVIALES
*Imprimir a color

N PLANO:

3.3.03.0