





CASA DE CULTURA DEL AYUNTAMIENTO DEL VALLE DE EGÚÉS EN SARRIGUREN

CLIENTE
Ayuntamiento del Valle de Egúés

FASE
PROYECTO DE EJECUCIÓN

FECHA
JUNIO 2026

GRUPO DE PLANOS
URBANIZACIÓN

PLANO
TOPOGRÁFICO ESTADO ACTUAL


ESCALA
A1 1:250 A3 1:500

ARQUITECTOS


Óscar Mongay
Maite Mariezcurrera

Jokin Crespo
Laura Hernández


Ignacio Cordero

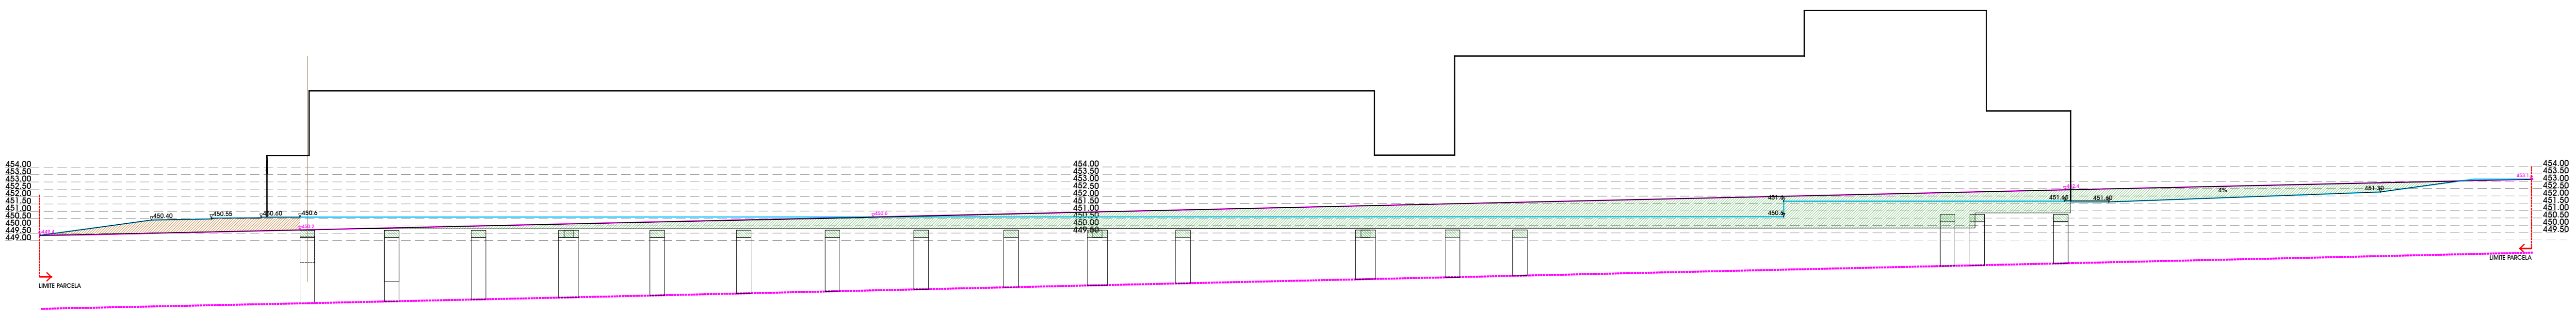


PERFIL 18

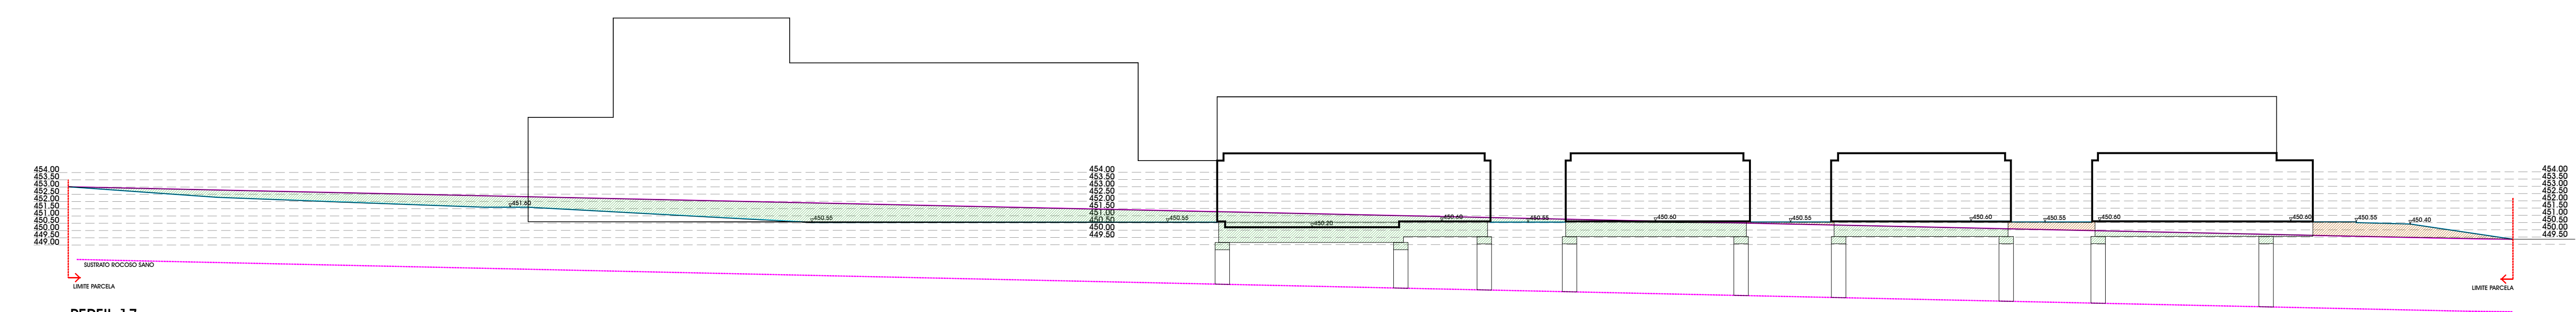

PERFIL 17

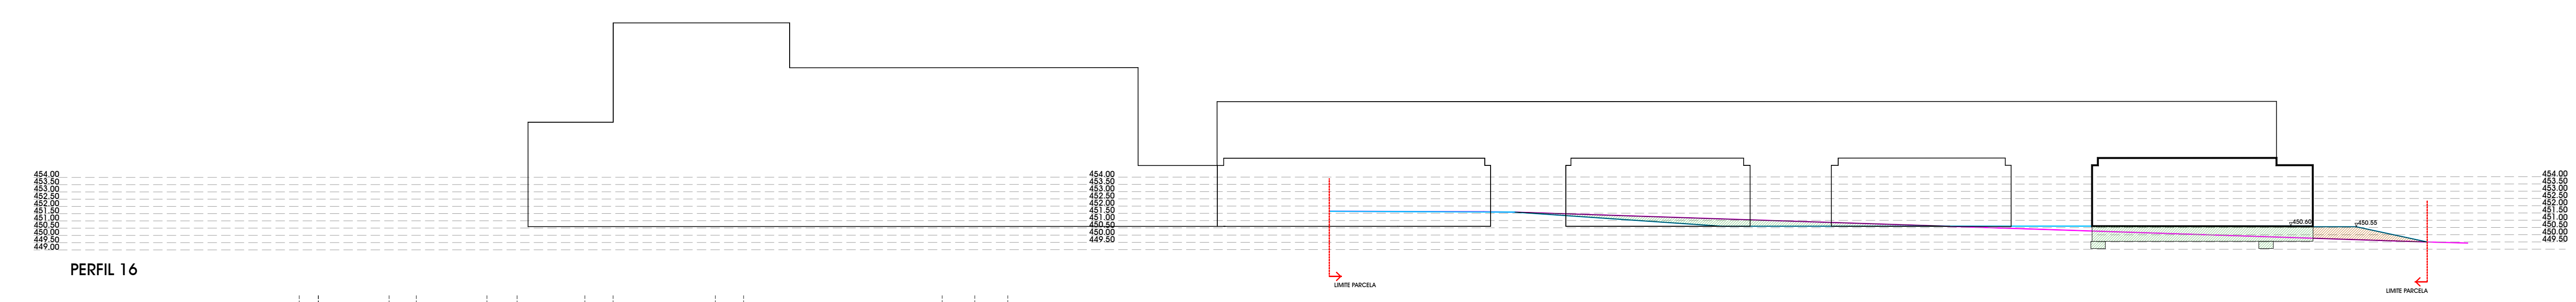

PERFIL 16

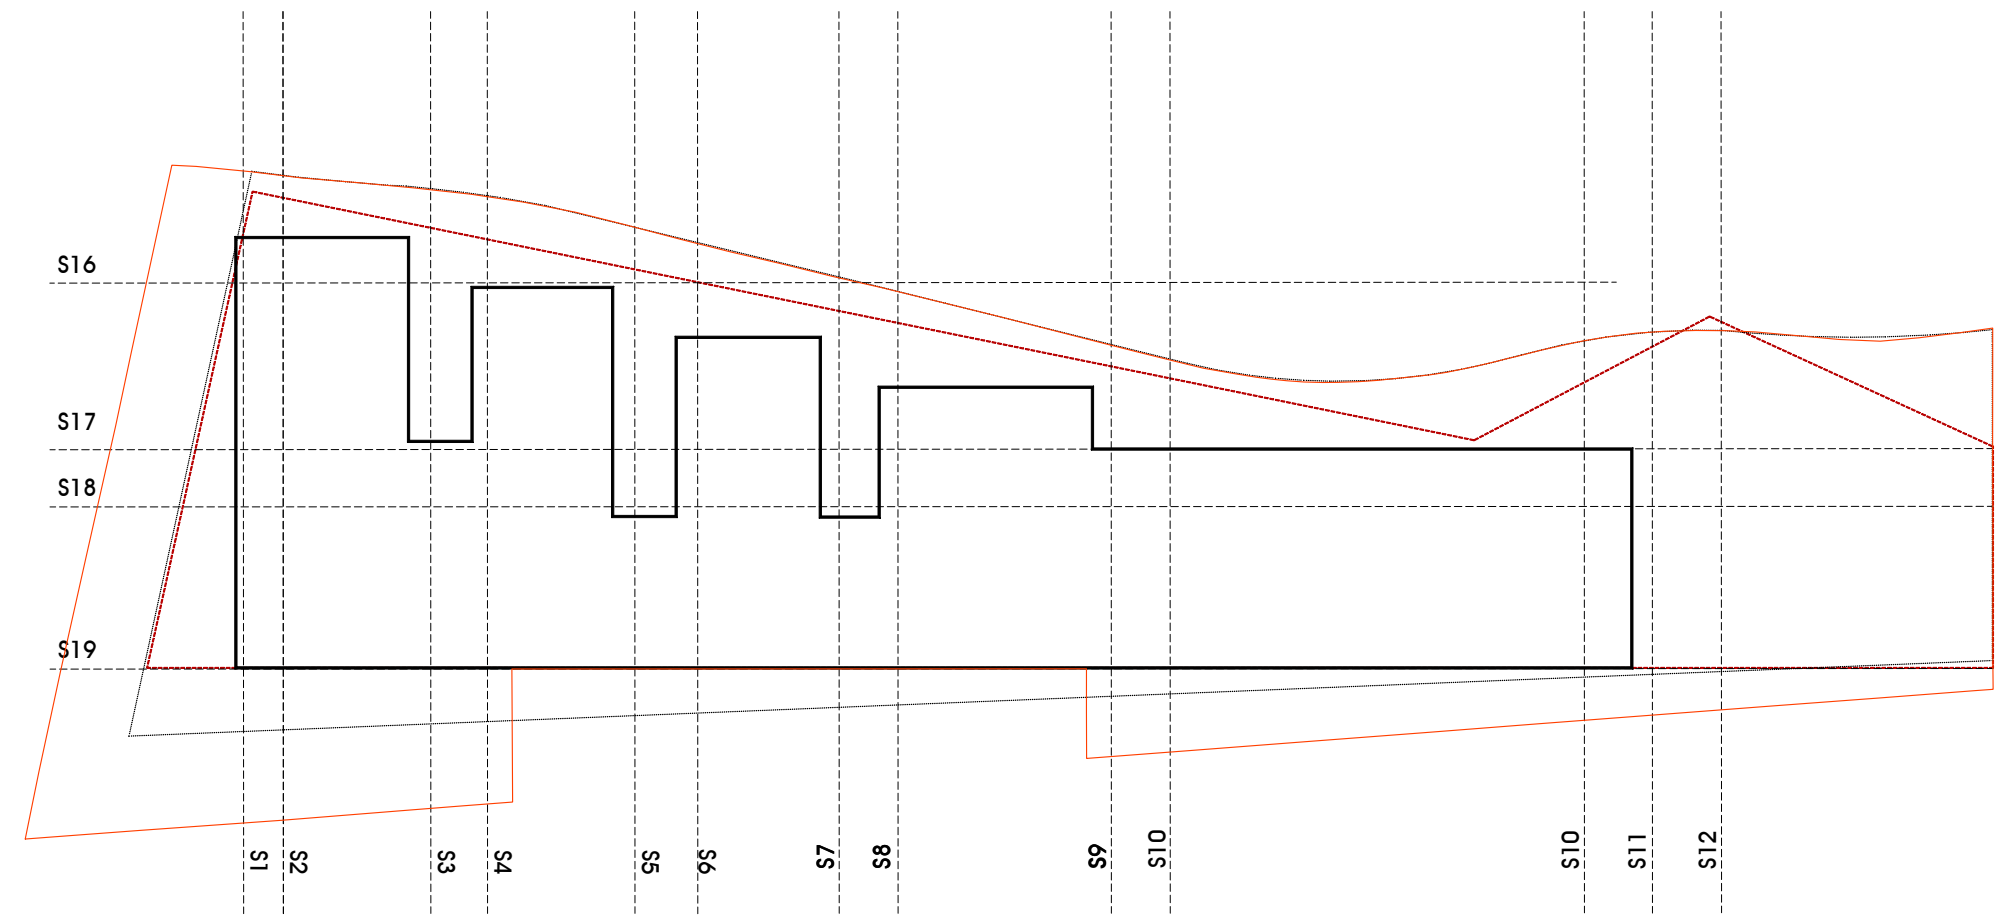

- VACIADO
- RELLENO
- PERFIL TERRENO PROPUESTA
- PERFIL TERRENO ACTUAL
- SUSTRATO ROCOSO SANO

CASA DE CULTURA DEL AYUNTAMIENTO DEL VALLE DE EGÜES EN SARRIGUREN

CLIENTE
Ayuntamiento del Valle de Egüés


FASE
PROYECTO DE EJECUCIÓN
FECHA
JUNIO 2026

GRUPO DE PLANOS
PLANOS
URBANIZACIÓN
PERFILES


ESCALA
A1 1:250 A3 1:500

ARQUITECTOS


Oscar Mongay	Maite Mariezcurrera
Jokin Crespo	Laura Hernández
Ignacio Cordero	

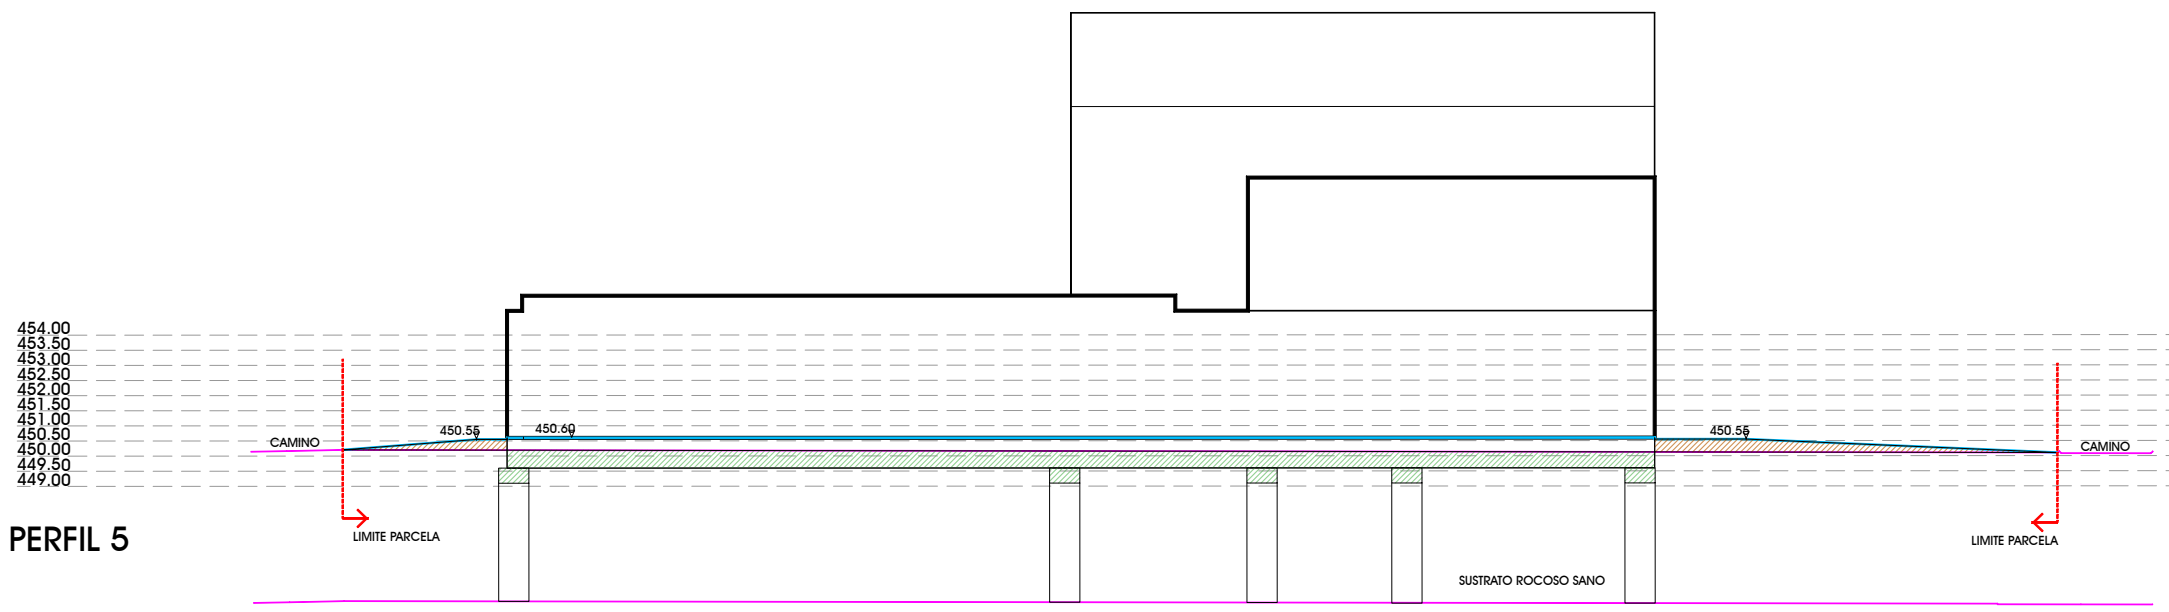


PERFIL 5

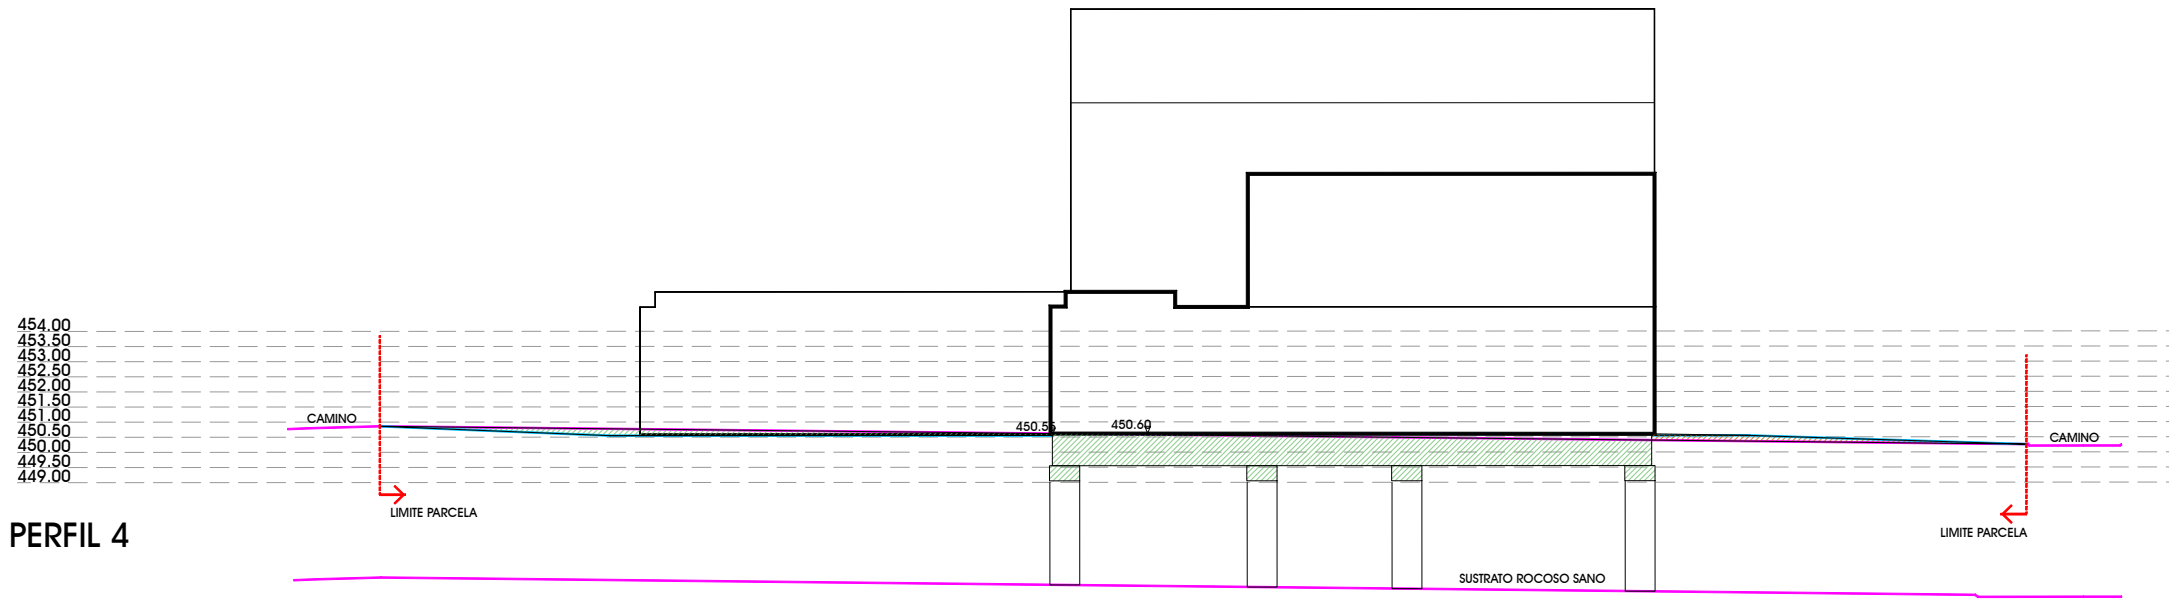


PERFIL 4

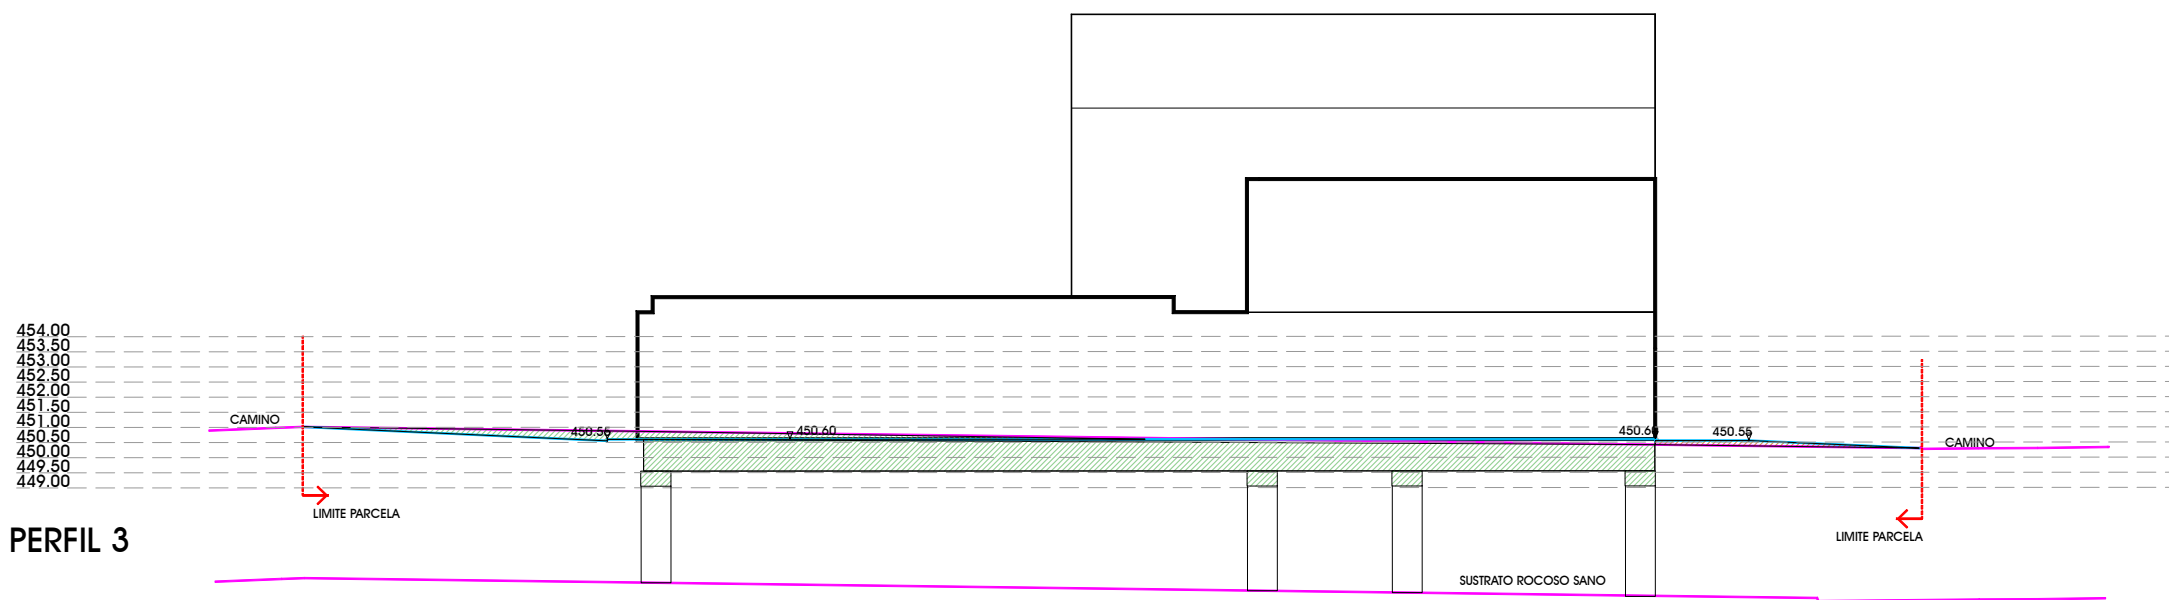


PERFIL 3

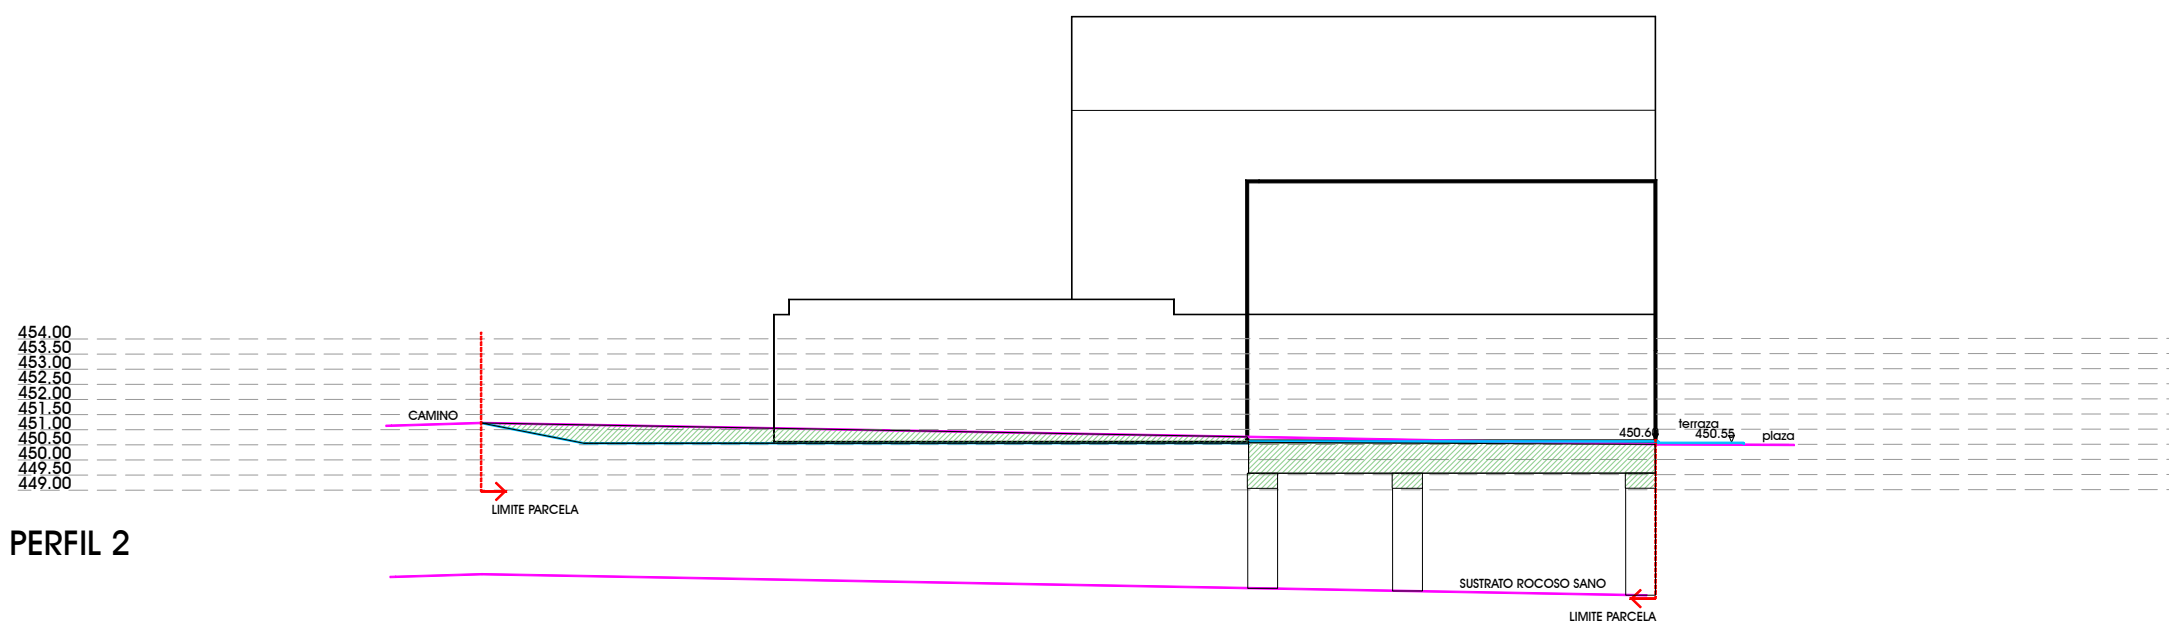


PERFIL 2

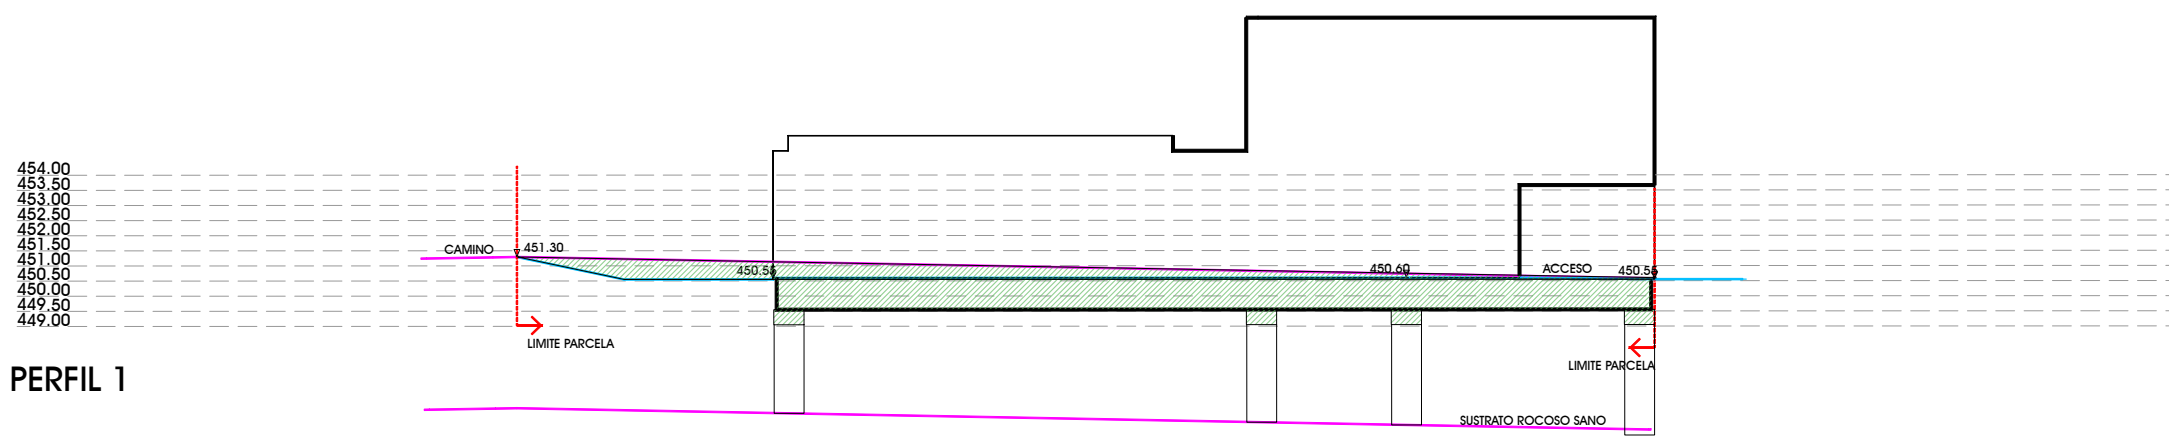


PERFIL 1

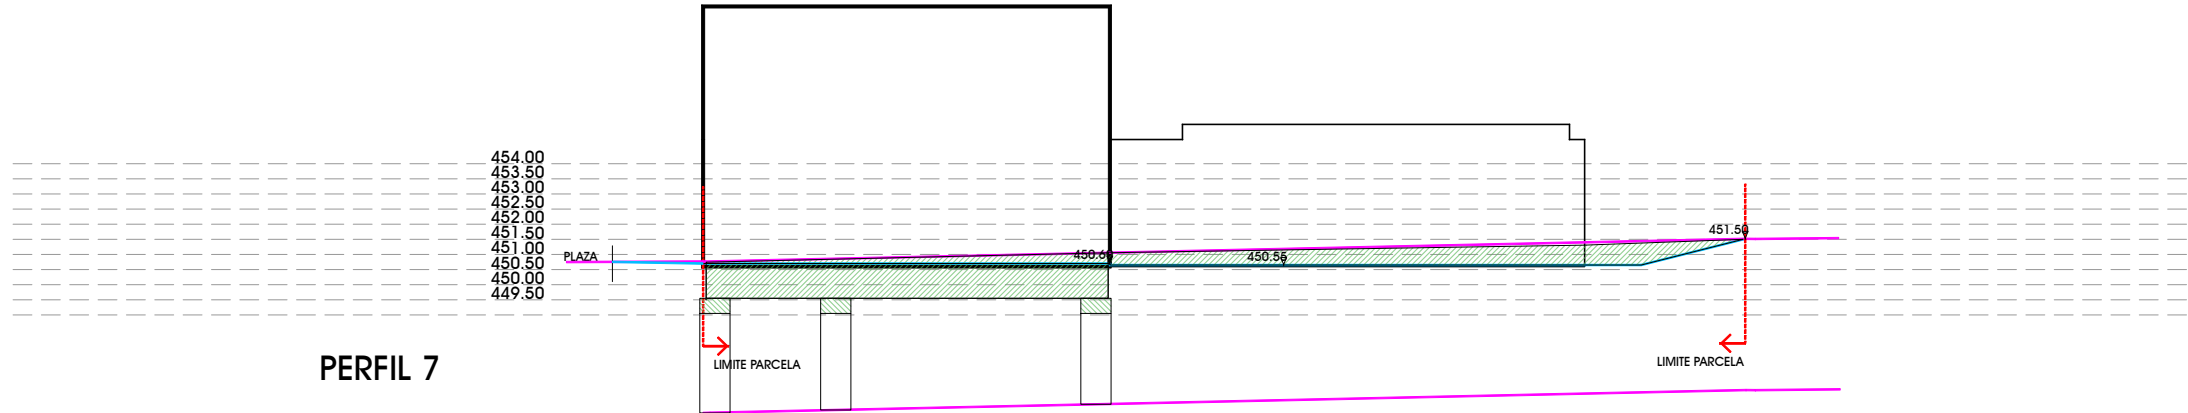


PERFIL 7

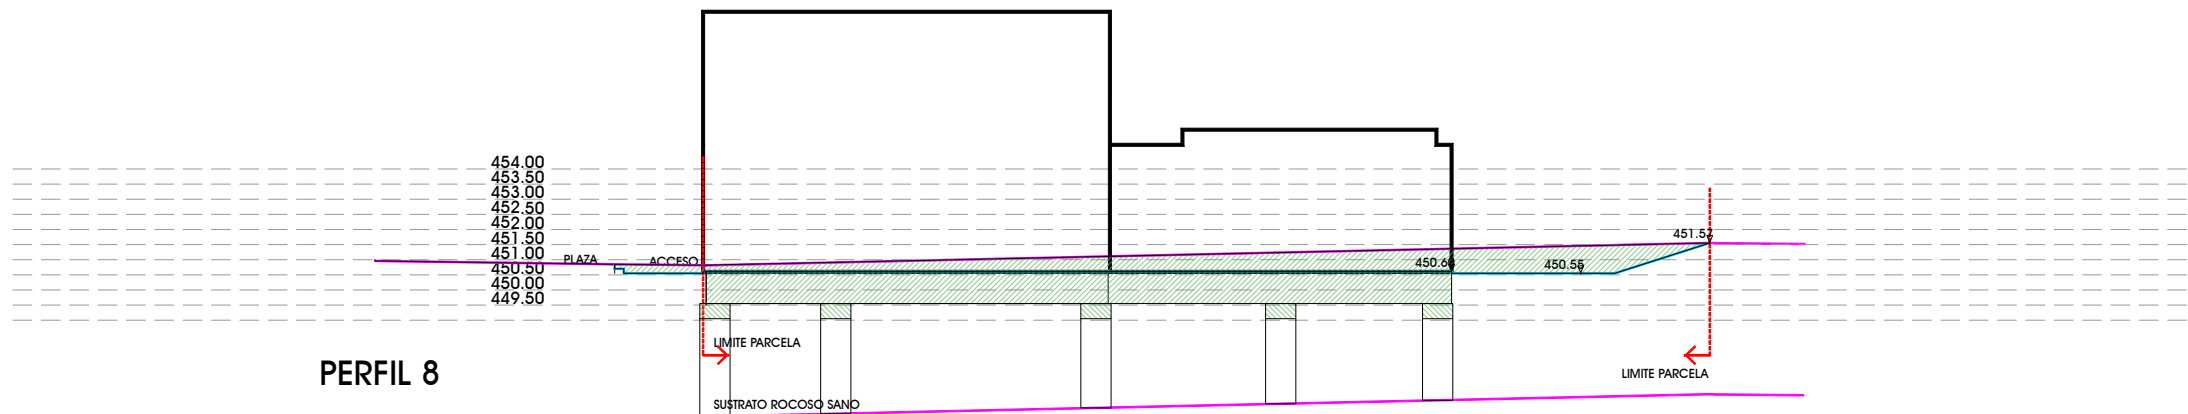


PERFIL 8

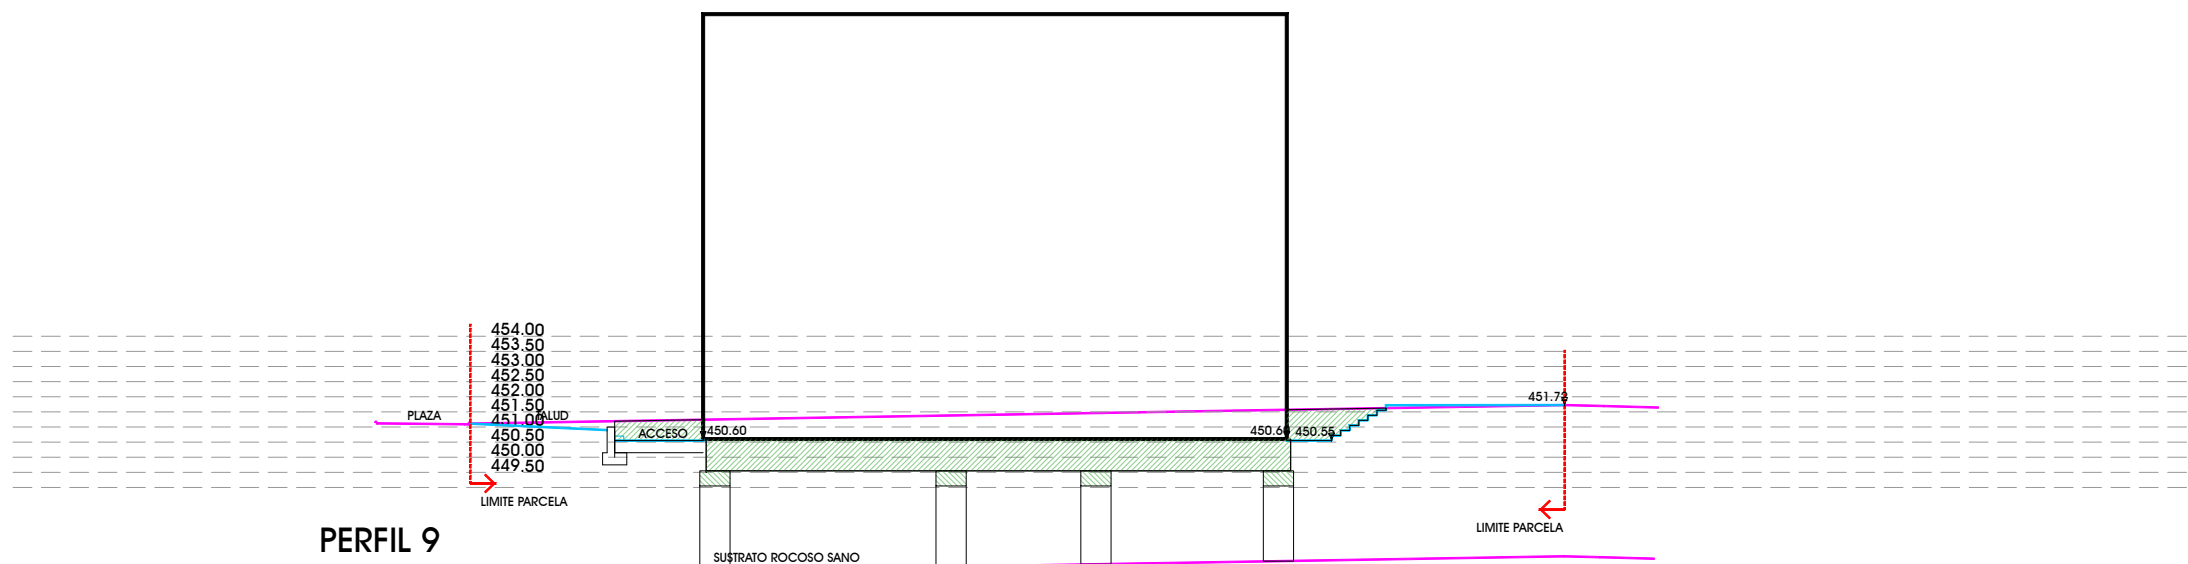


PERFIL 9

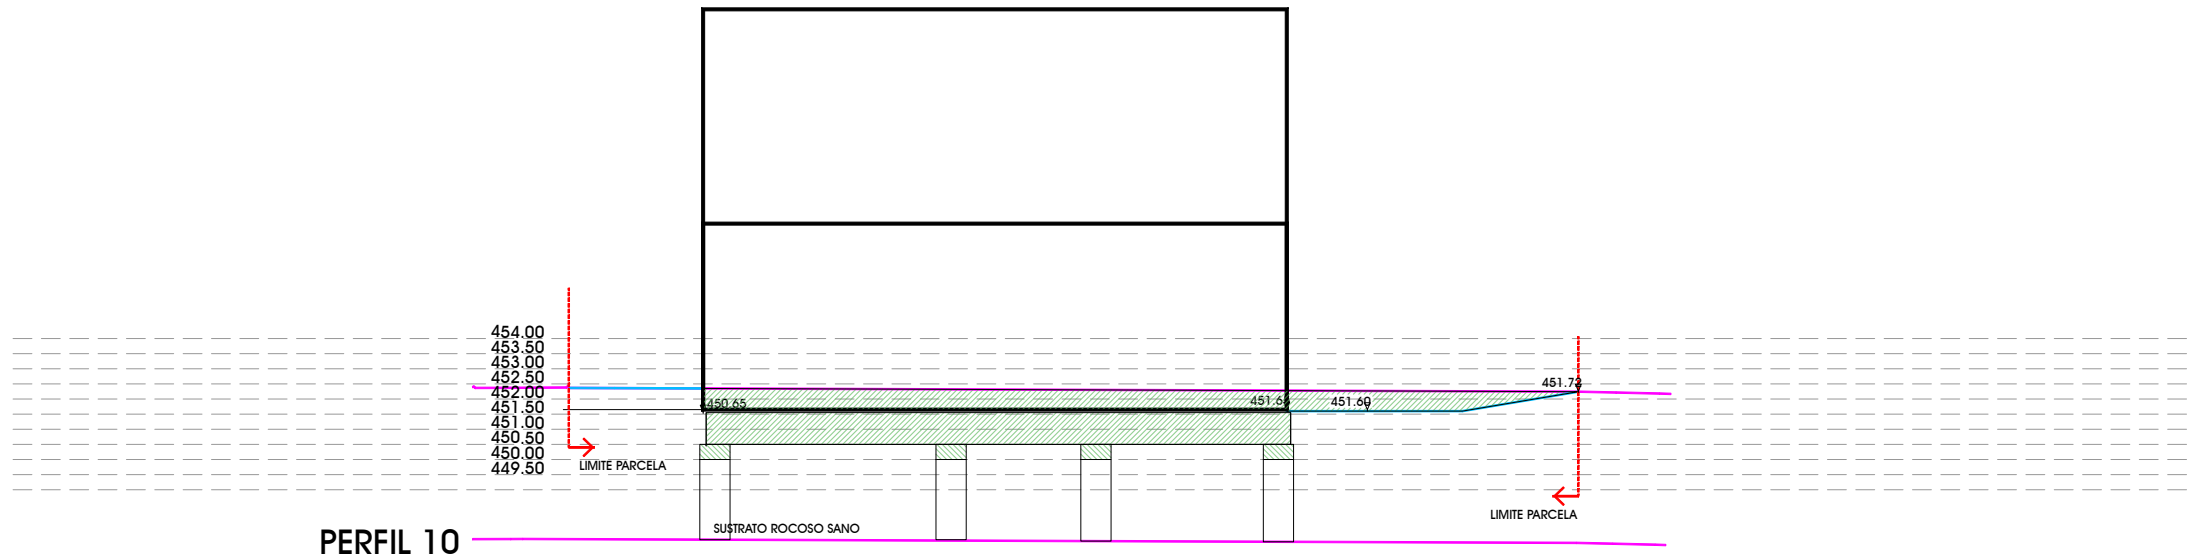

PERFIL 10

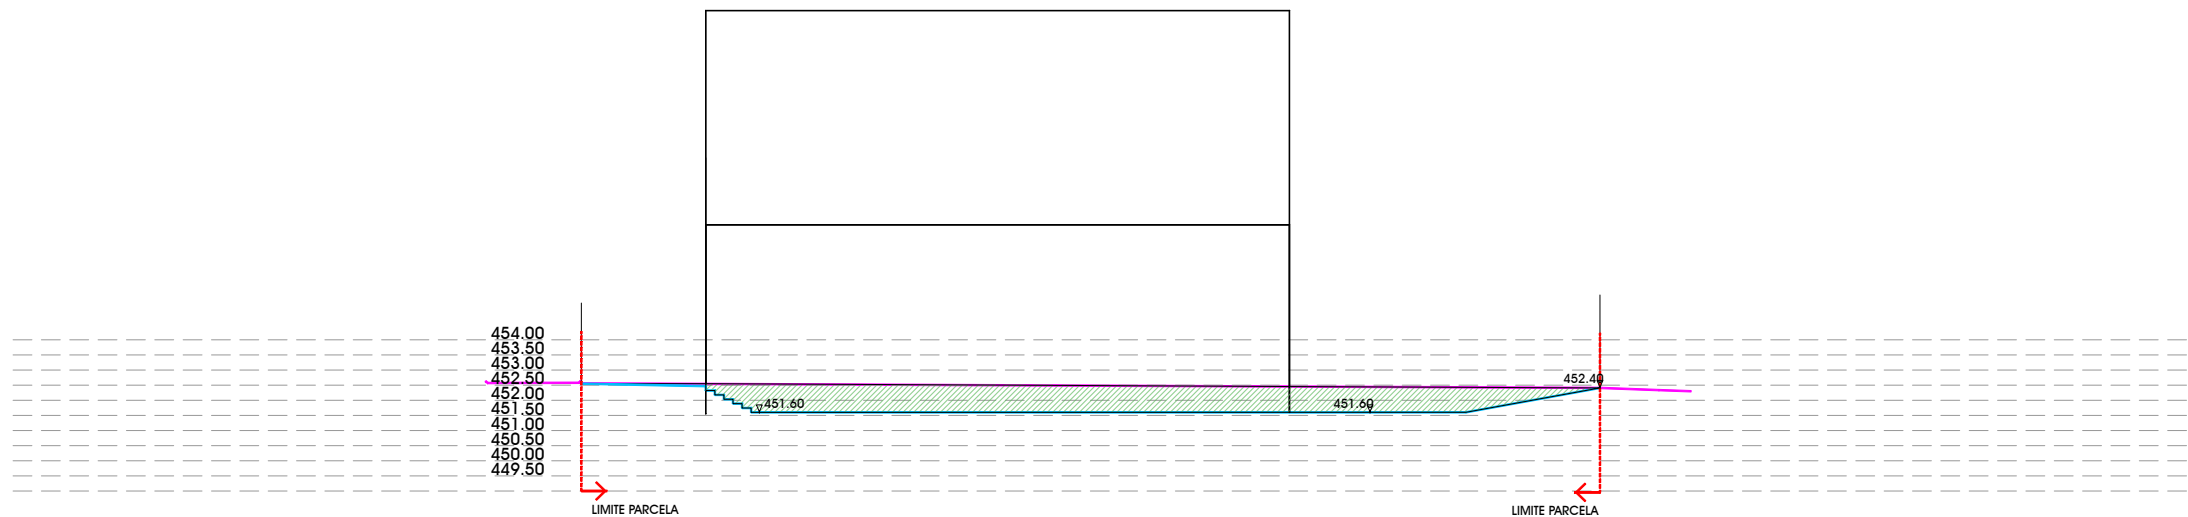

PERFIL 11

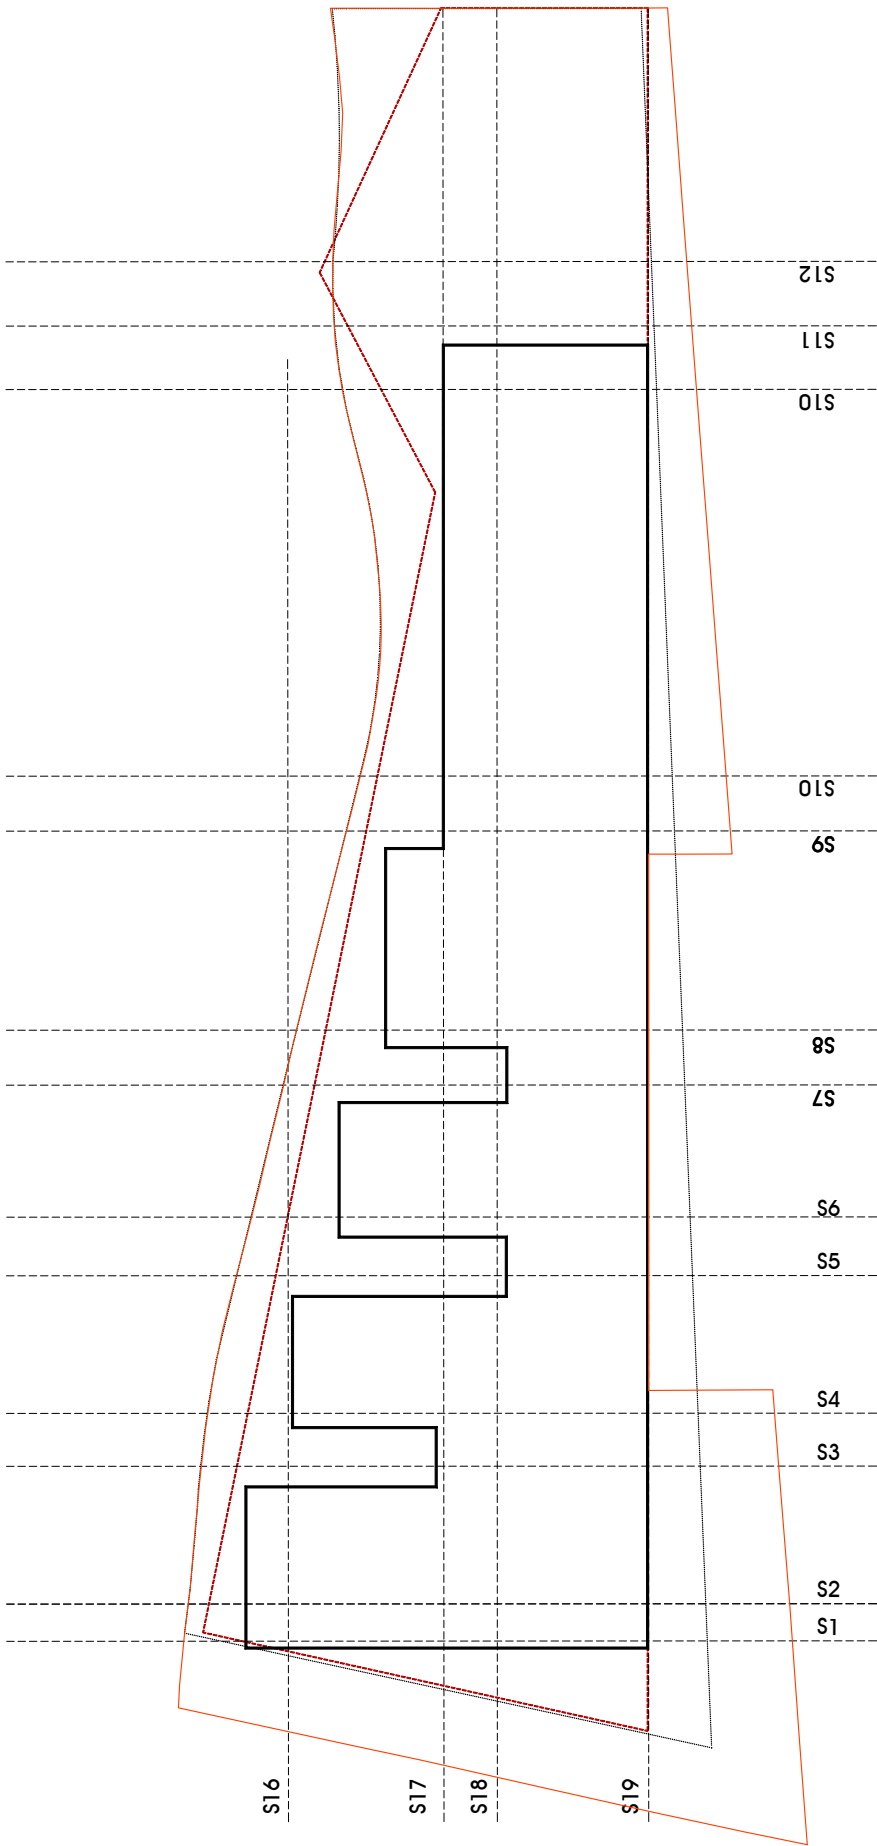

- VACIADO
- RELLENO
- PERFIL TERRENO PROPUESTA
- PERFIL TERRENO ACTUAL
- SUSTRATO ROCOSO SANO

CASA DE CULTURA DEL AYUNTAMIENTO DEL VALLE DE EGÜES EN SARRIGUREN

CLIENTE
Ayuntamiento del Valle de Egüés

FASE
PROYECTO DE EJECUCIÓN

FECHA
JUNIO 2026

GRUPO DE PLANOS
URBANIZACIÓN

PLANO
PERFILES

ESCALA
A1 1:250 A3 1:500

ARQUITECTOS

Oscar Mongay


Maite Mariezcurrena

Jokin Crespo

Laura Hernández


Ignacio Cordero

logo volia .png

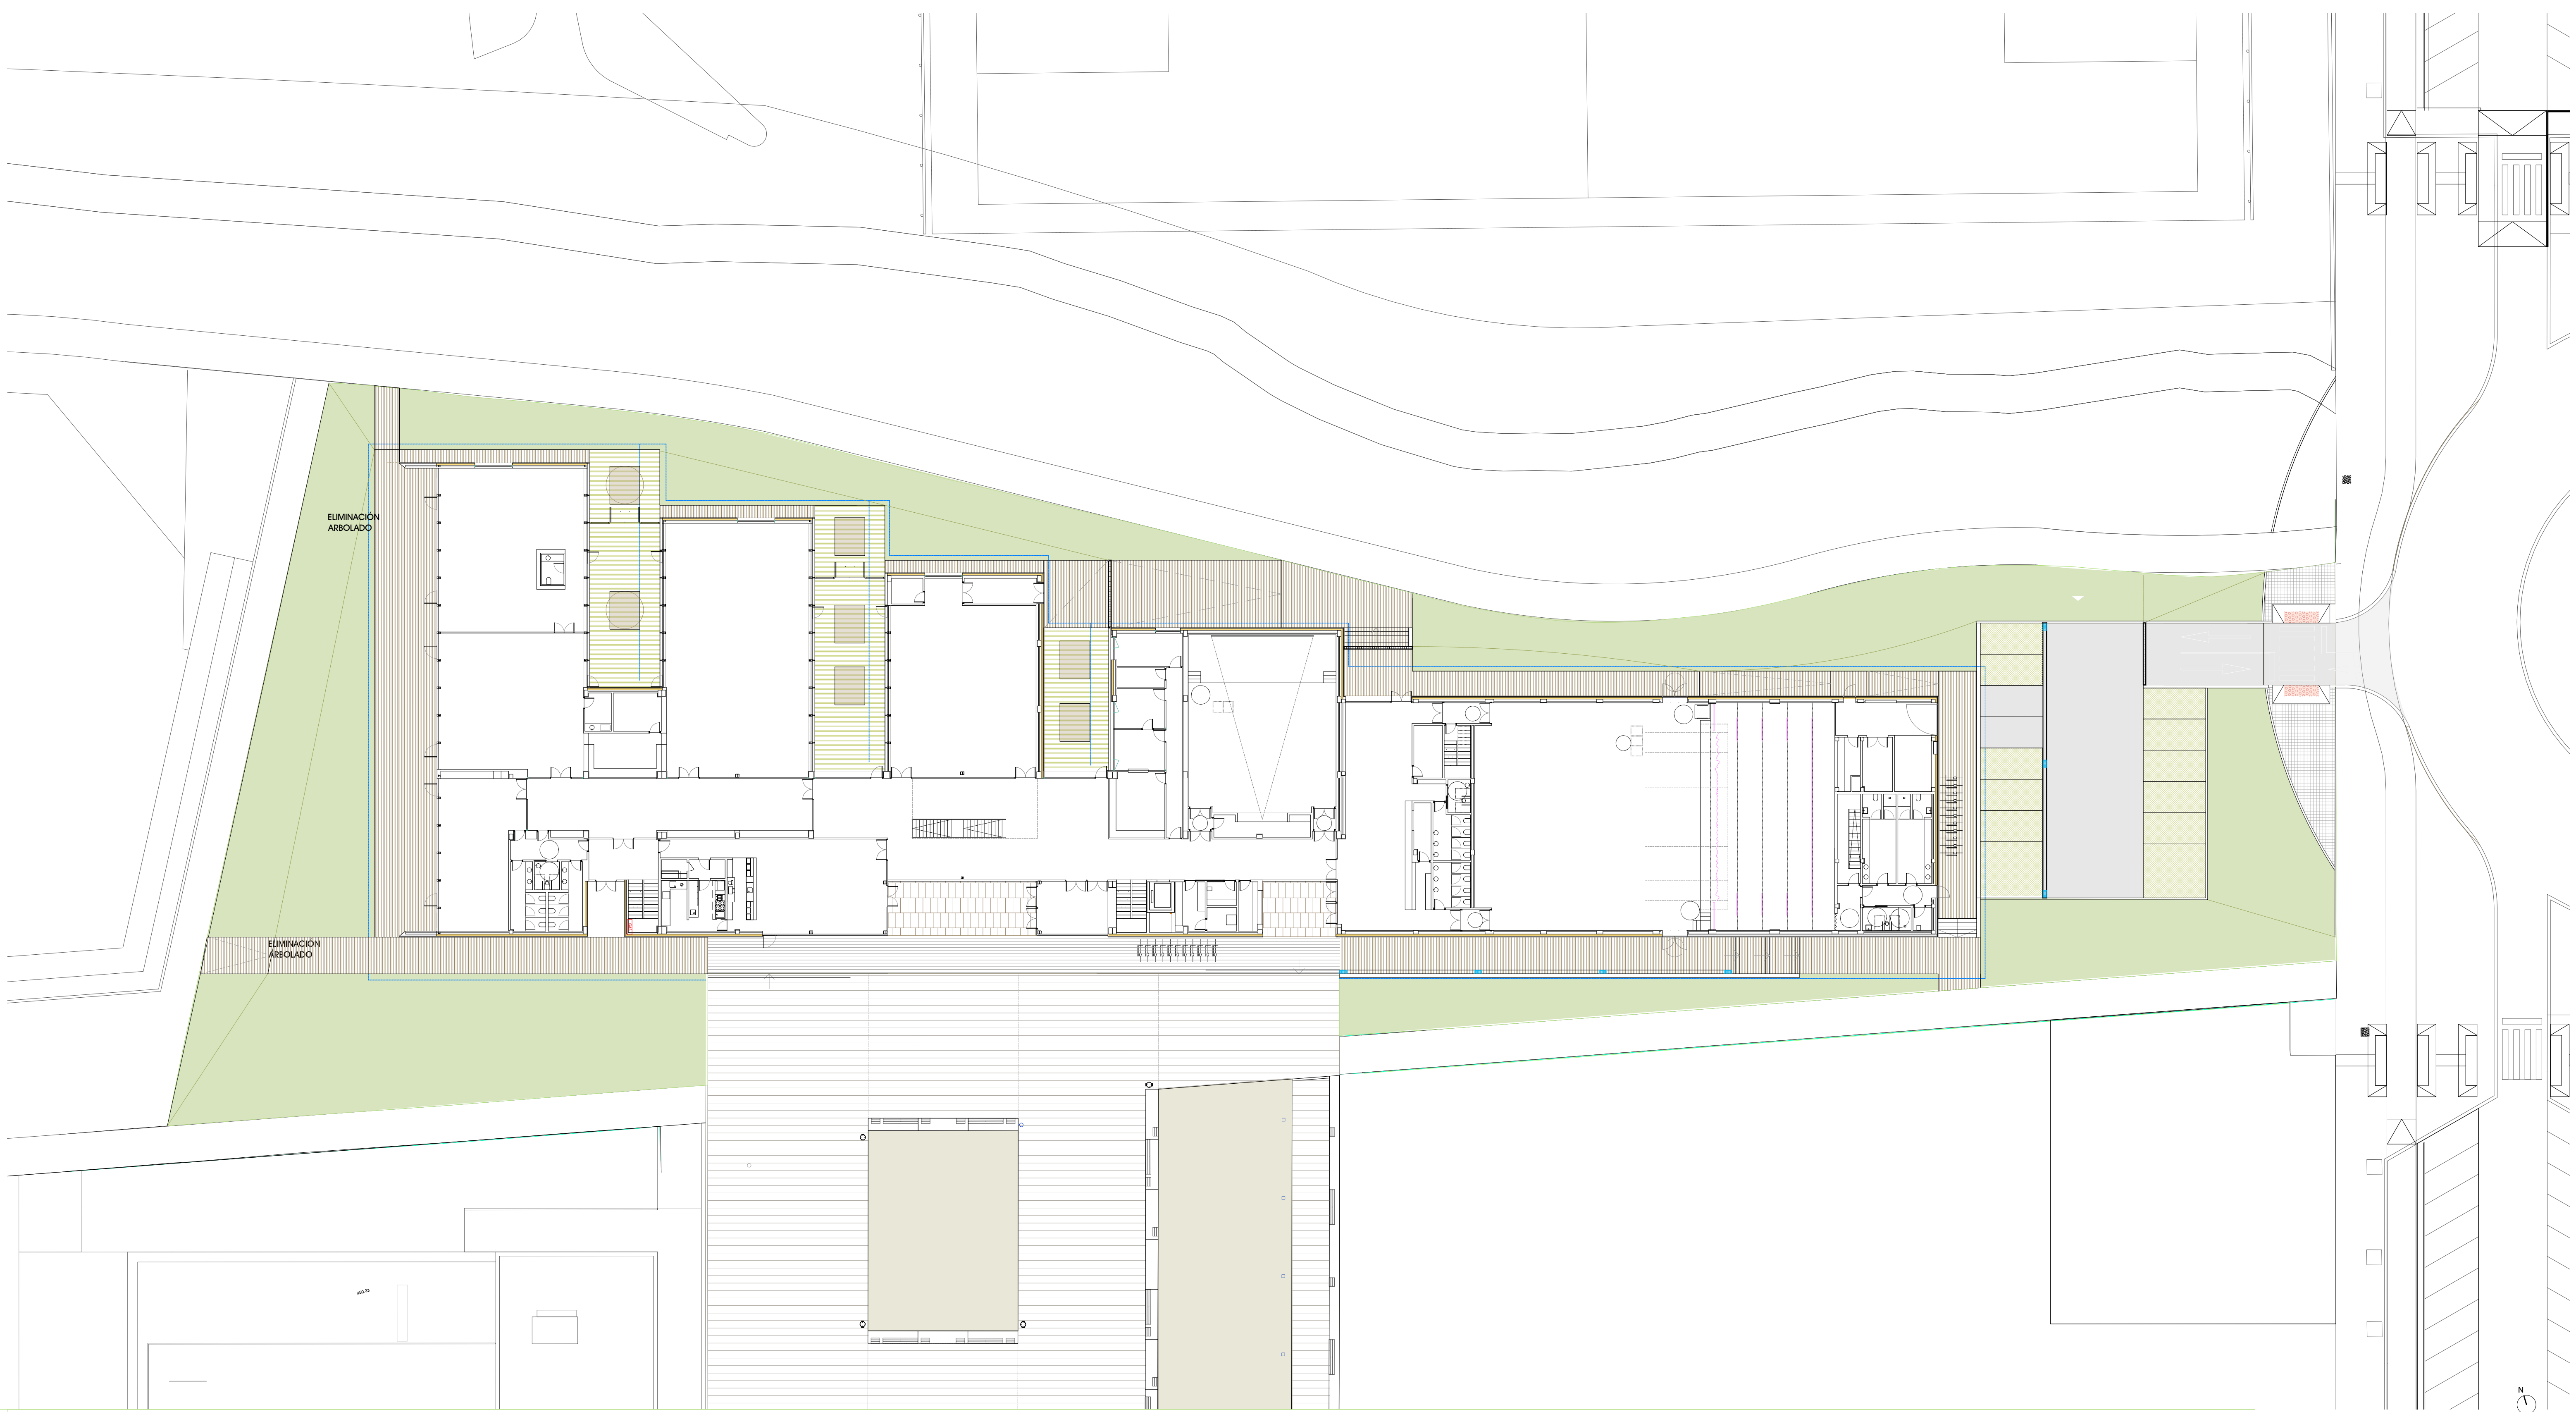


LEYENDA PAVIMENTOS PROPUESTOS

- PAVIMENTO CONTINUO DE HORMIGÓN CON CANTO RODADO ACABADO ARIDO VISTO LAVADO
- ADOQUÍN TIPO BREINCO FORMATO 10X30X8 JUNTA VERDE 10CM
- PAVIMENTO TIPO BREINCO LLOSA TRAMA
- SOLERA DE HORMIGÓN
- ZONAS VERDES. CESPED/ ARBUSTIVAS
- ZONAS VERDES. CESPED/ ARBUSTIVAS
- PAVIMENTO PLAZA TIPO LLOSA VULCANO

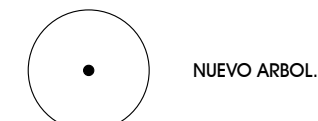


COLUMNA 4.5 M Y LUMINARIA TIPO PLATEA PRO P863 IGUZZINI
LUMINARIA DE PARED TIPO ALLURE IGUZZINI

ZONAS VERDES. CESPED/ ARBUSTIVAS

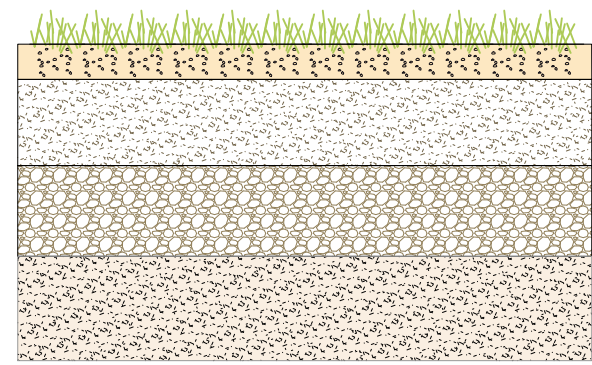


- 1 PRADERA NATURAL CON SUBSTRATO DE TIERRA VEGETAL CON SIEMBRA
- 2 BASE DE TIERRA VEGETAL 20 CM
- 3 SUB-BASE DE GRAVA 2/22 SIN FINOS 20CM
- 4 TERRENO NATURAL

PAVIMENTO CONTINUO DE HORMIGÓN CON CANTO RODADO ACABADO ARIDO VISTO LAVADO

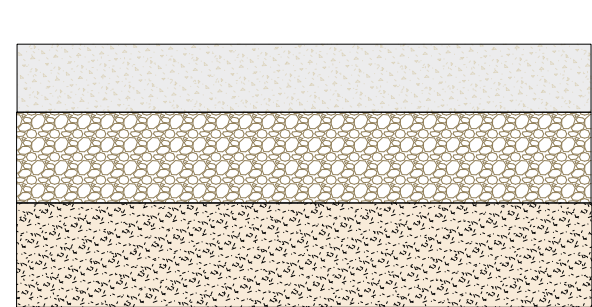


- 1 SOLERA HORMIGÓN CON CANTO RODADO ACABADO VISTO LAVADO 15cm
- 2 GRAVA EXISTENTE
- 3 TERRENO NATURAL

PAVIMENTO CONTINUO DE SOLERA DE HORMIGÓN SEMIPULIDA

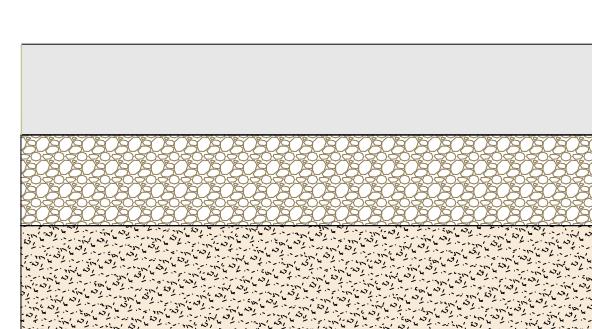


- 1 SOLERA HORMIGÓN HA-25. TRAFICO RODADO E=20 CM
- 2 GRAVA EXISTENTE
- 3 TERRENO COMPACTADO

ADOQUÍN TIPO BREINCO FORMATO 40X40X8 JUNTA VERDE

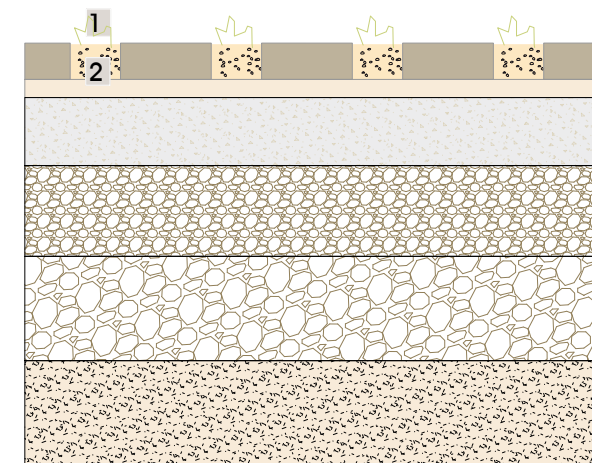


- 1 SIEMBRA DE MEZCLA DE SEMILLAS DE CÉSPED
- 2 LLENADO DE ALVEOLOS DE LLOSA FILTRA GREEN CON SUBSTRATO FRANCO ARENOSO 40% ARENA LAVADA Y 30% DE TIERRA VEGETAL ABONADA.
- 3 PAVIMENTO TIPO BREINCO FILTRA GREEN
- 4 CAPA DE ARENA DE ASIENTO 4 CM
- 5 SOLERA DRENANTE 15 CM
- 6 GRAVA GRANULOMETRÍA 10-20 MM. 20 CM
- 7 GRAVA GRANULOMETRÍA 30-50 MM 25 CM
- 8 TERRENO NATURAL

ADOQUÍN TIPO BREINCO LLOSA TRAMA EN APARCAMIENTO

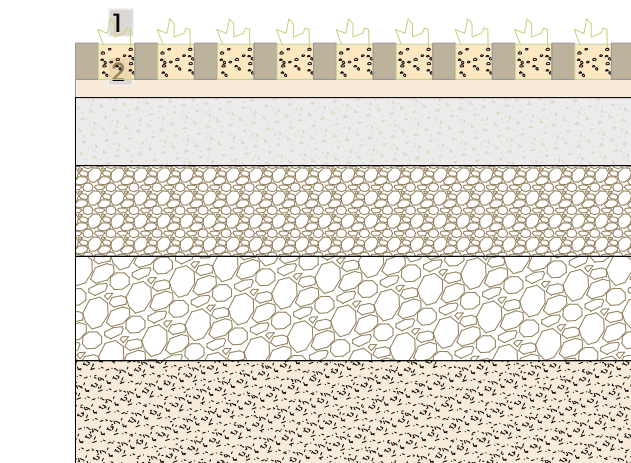

- 1 SIEMBRA DE MEZCLA DE SEMILLAS DE CÉSPED
- 2 LLENADO DE ALVEOLOS DE LLOSA TRAMA CON SUBSTRATO FRANCO ARENOSO 40% ARENA LAVADA Y 30% DE TIERRA VEGETAL ABONADA.
- 3 PAVIMENTO TIPO LLOSA TRAMA
- 4 CAPA DE ARENA DE ASIENTO 4 CM
- 5 SOLERA DRENANTE 15 CM
- 6 GRAVA GRANULOMETRÍA 10-20 MM. 20 CM
- 7 GRAVA GRANULOMETRÍA 30-50 MM 25 CM
- 8 TERRENO NATURAL

PAVIMENTO LLOSA VULCANO

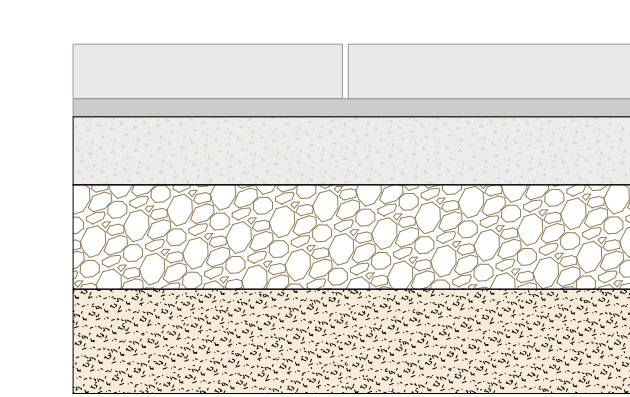

- 1 GRAN LLOSA VULCANO FORMATO A DECIDIR POR DF
- 2 MORTERO DE AGARRE 4 CM
- 3 SOLERA HM 20 15 CM
- 4 ZAHORRA ARTIFICIAL 24-25
- 5 TERRENO NATURAL

CASA DE CULTURA DEL AYUNTAMIENTO DEL VALLE DE EGÜÉS EN SARRIGUREN

CLIENTE
Ayuntamiento del Valle de Egüés

FASE
PROYECTO DE EJECUCIÓN
FECHA
JUNIO 2026

GRUPO DE PLANOS
PLANOS
URBANIZACIÓN
PLANTA PAVIMENTOS

ESCALA
A1 1/250 A3 1/500

ARQUITECTOS

Óscar Mongay

Jokin Crespo

Ignacio Cordero


Maite Mariezcurrena

Laura Hernández


0.6




LEYENDA VEGETACIÓN

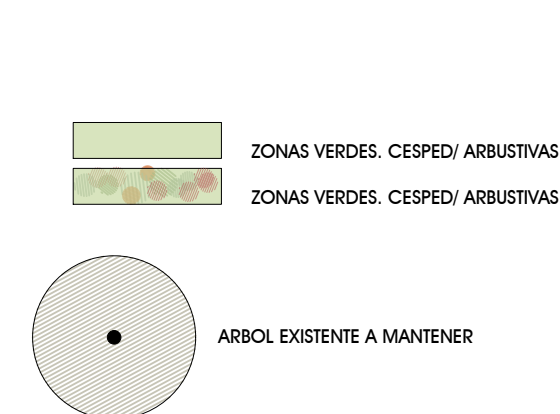

ESPECIES ARBOLADO

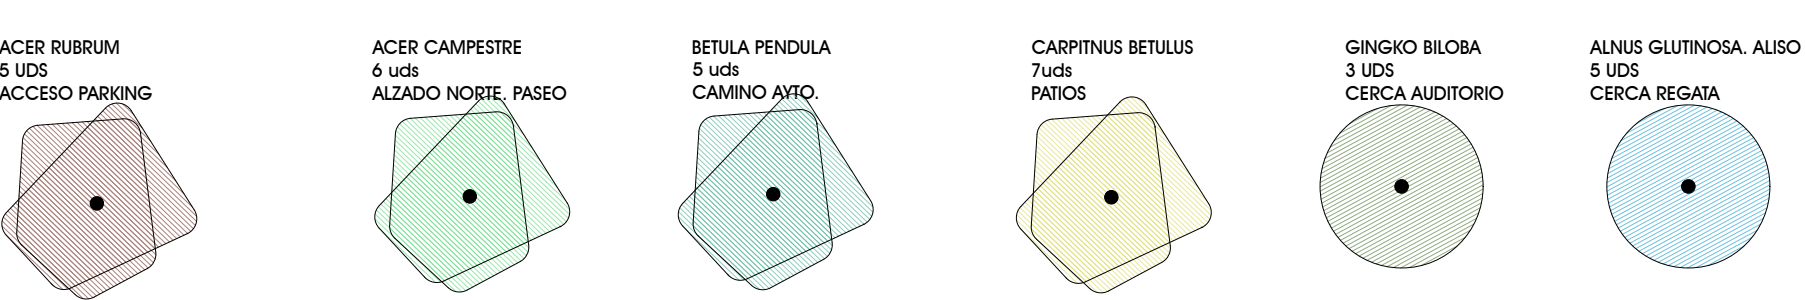

DETALLE PLANTACIÓN ARBOLADO EN BOSQUE PER 14/16

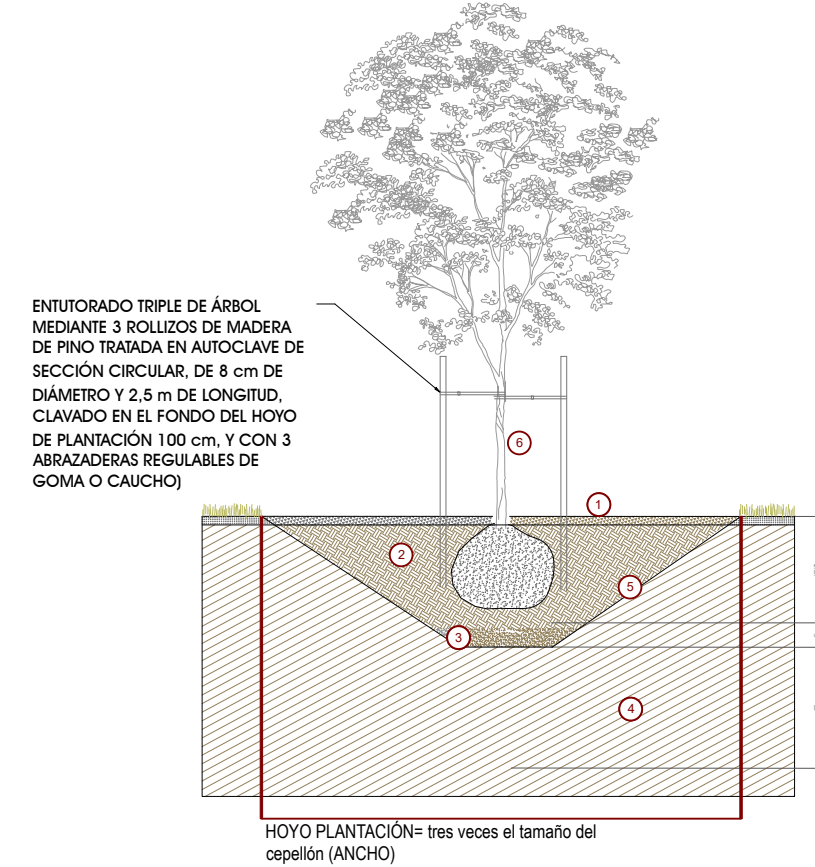

- RECURRIMIENTO DE ALCOCHALADO CON MADERA TRITURADA (mulching). ESPESOR 5cm
- TIERA VEGETAL DE RELLENO. FRANCO ARENOSA (70-80% DE ARENA DE RIO) CON 2% DE MATERIA ORGANICA. PH 7-7.5. ESPESOR 60cm
- PIRIONCILLO DE 4-2 mm LAVADO. ESPESOR: 10cm
- TERRENO NATURAL
- EVITAR PAREDES DE HOYO LISAS Y COMPACTADAS
- RECURRIMIENTO DE TRONCO CON TELA DE COCO (ANTIFENDAS) PROHIBIDO TELA ARPILLERA
- *LOS ARBOLES EN PERMIETROS 6/8 SOLAMENTE SE UTILIZARA 1 TUTOR

ESPECIES ARBUSTIVAS.



CASA DE CULTURA DEL AYUNTAMIENTO DEL VALLE DE EGÜÉS EN SARRIGUREN

CLIENTE
Ayuntamiento del Valle de Egüés

FASE
PROYECTO DE EJECUCIÓN
FECHA
JUNIO 2026

GRUPO DE PLANOS
PLANO
URBANIZACIÓN
PLANTACIONES


ESCALA
A1 1/250 A3 1/500

ARQUITECTOS



Oscar Mongay
Maite Mariezcurrena
Jokin Crespo
Laura Hernández
Ignacio Cordero

0.7


MURO URBANIZACIÓN 1
ESCALERAS EXTERIORES AUDITORIO SALIDA EMERGENCIA

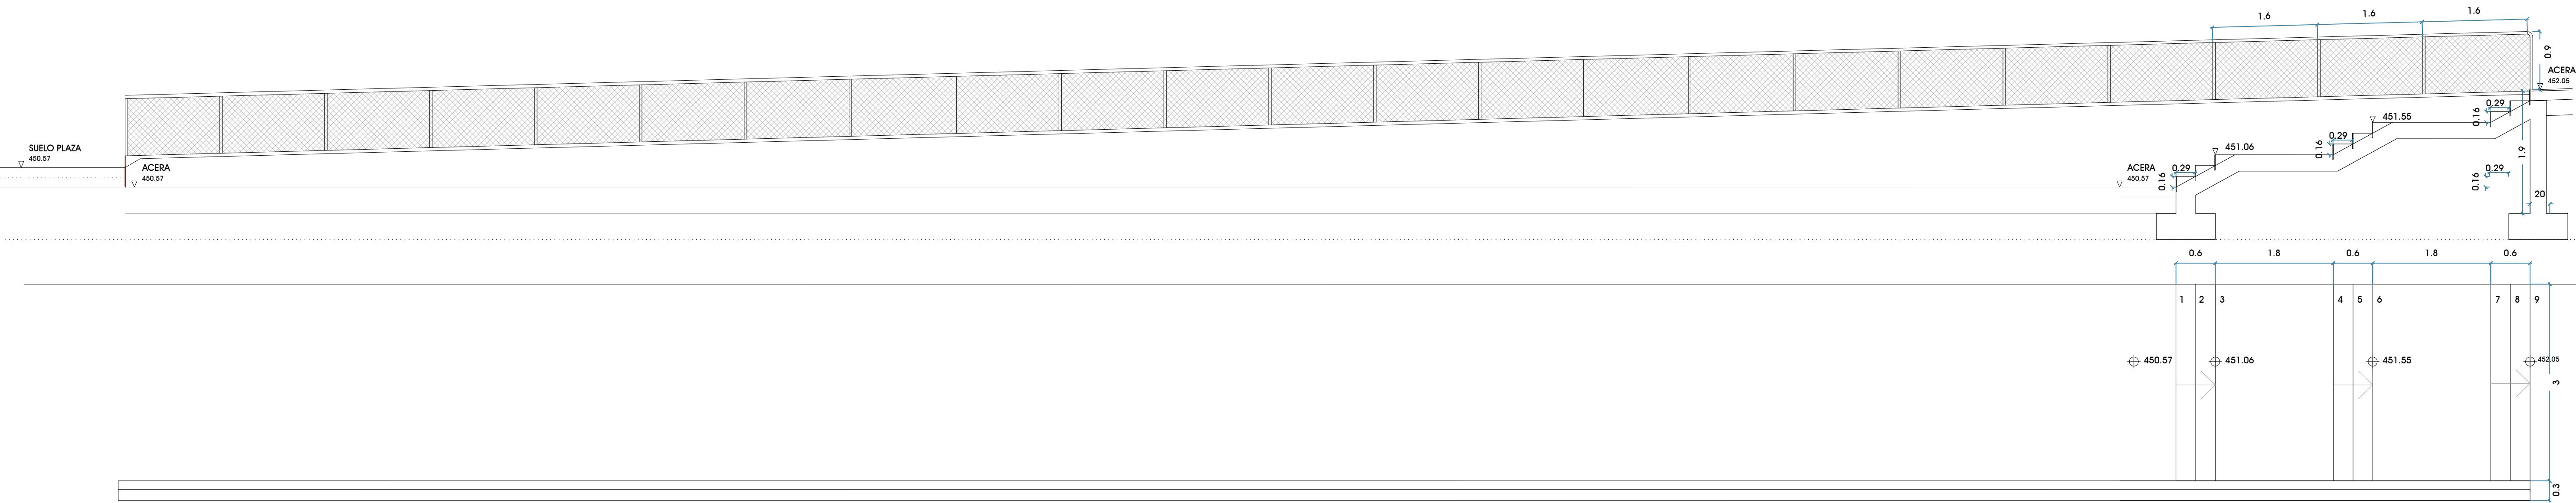


RAMPA ACCESIBLE AUDITORIO
SALIDA ACCESIBLE AUDITORIO A PARKING

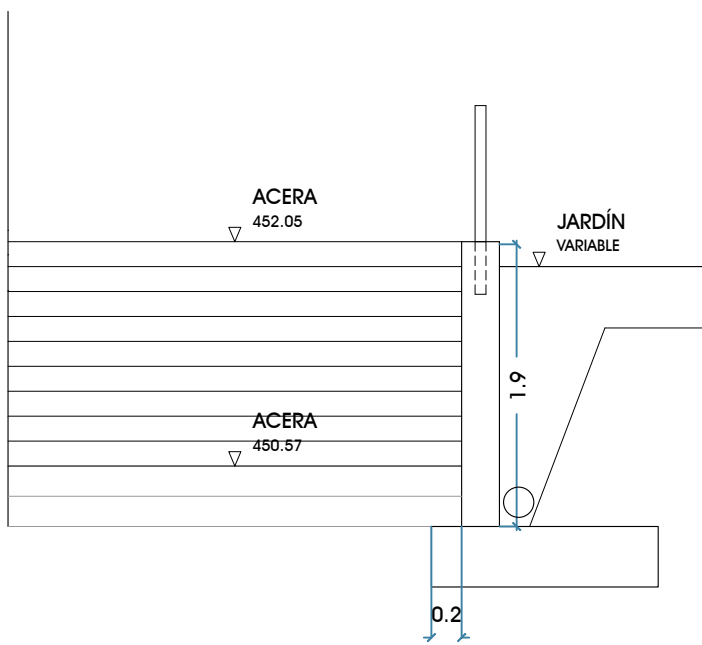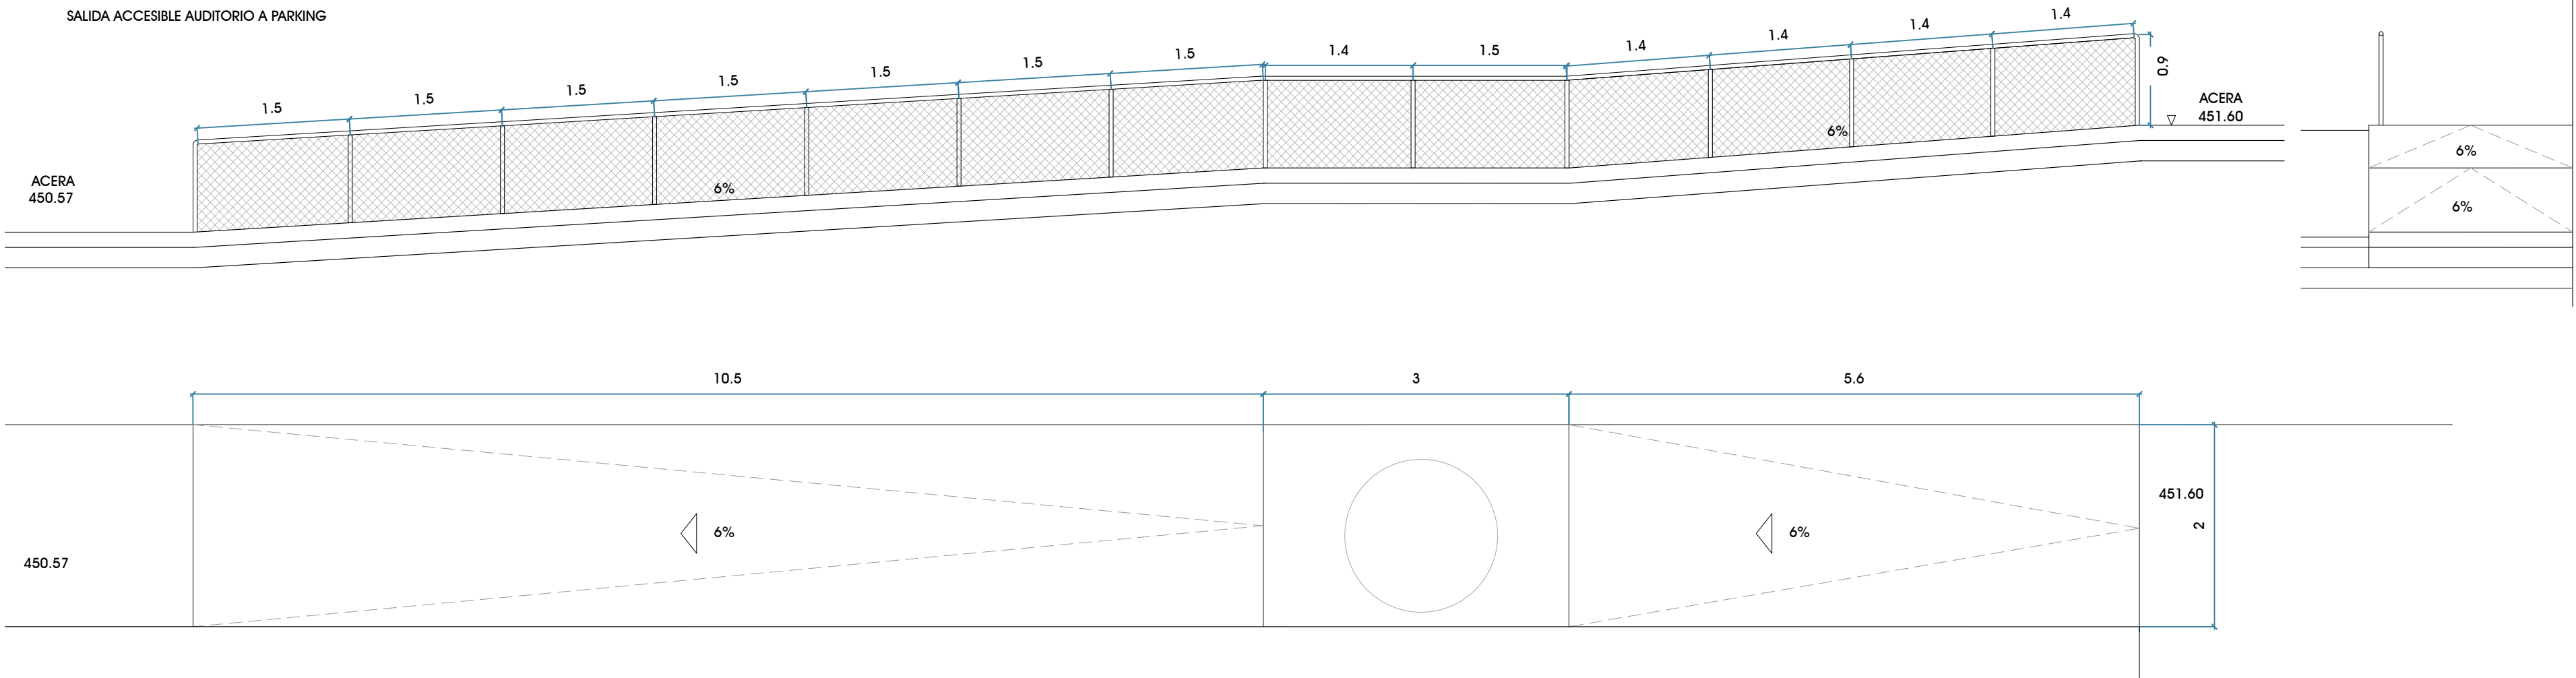


MURO URBANIZACIÓN 2
ESCALERAS EXTERIORES CAMERINOS, SALIDA A CAMINO

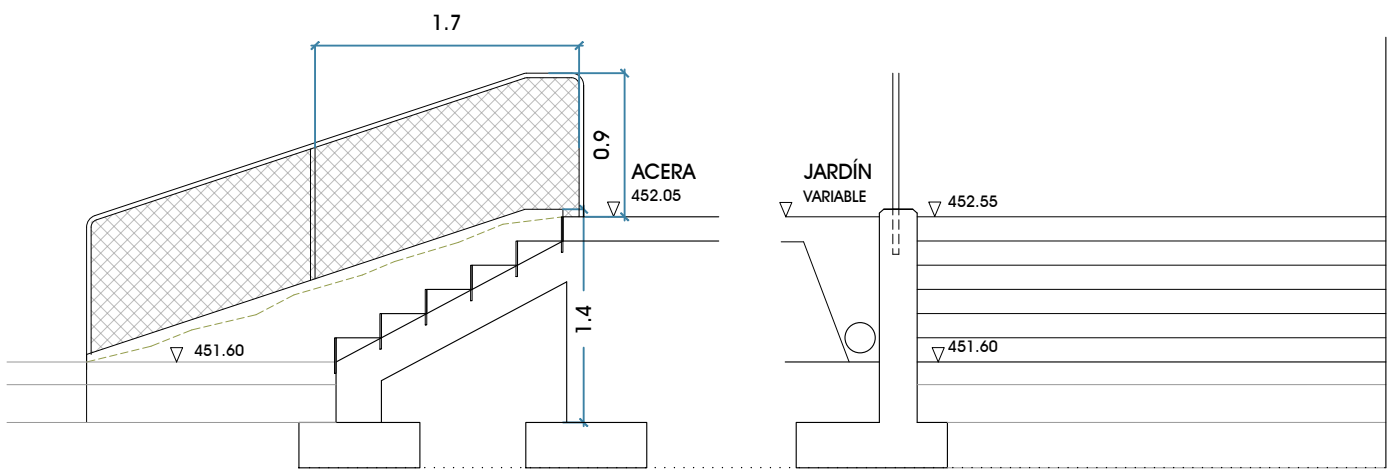


MURO URBANIZACIÓN 4
ESCALERAS EXTERIORES SALIDA VESTIBULO

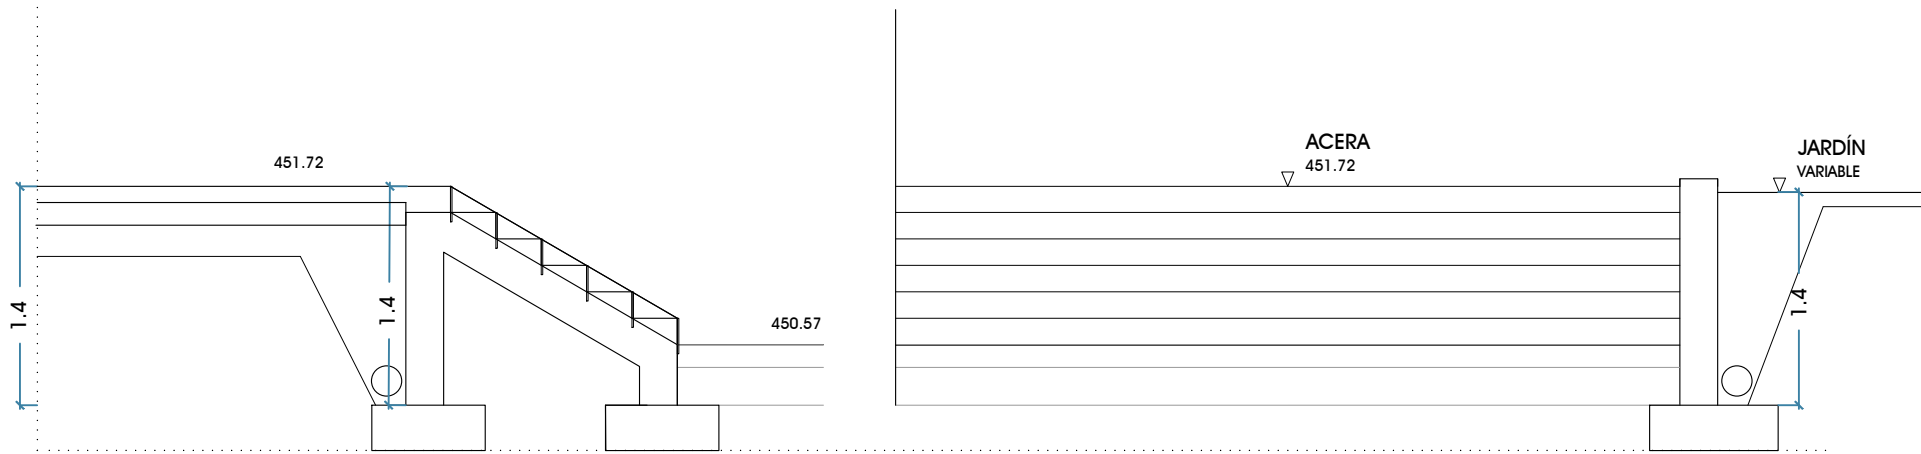


MURO URBANIZACIÓN 3
RAMPA ACCESO PARKING

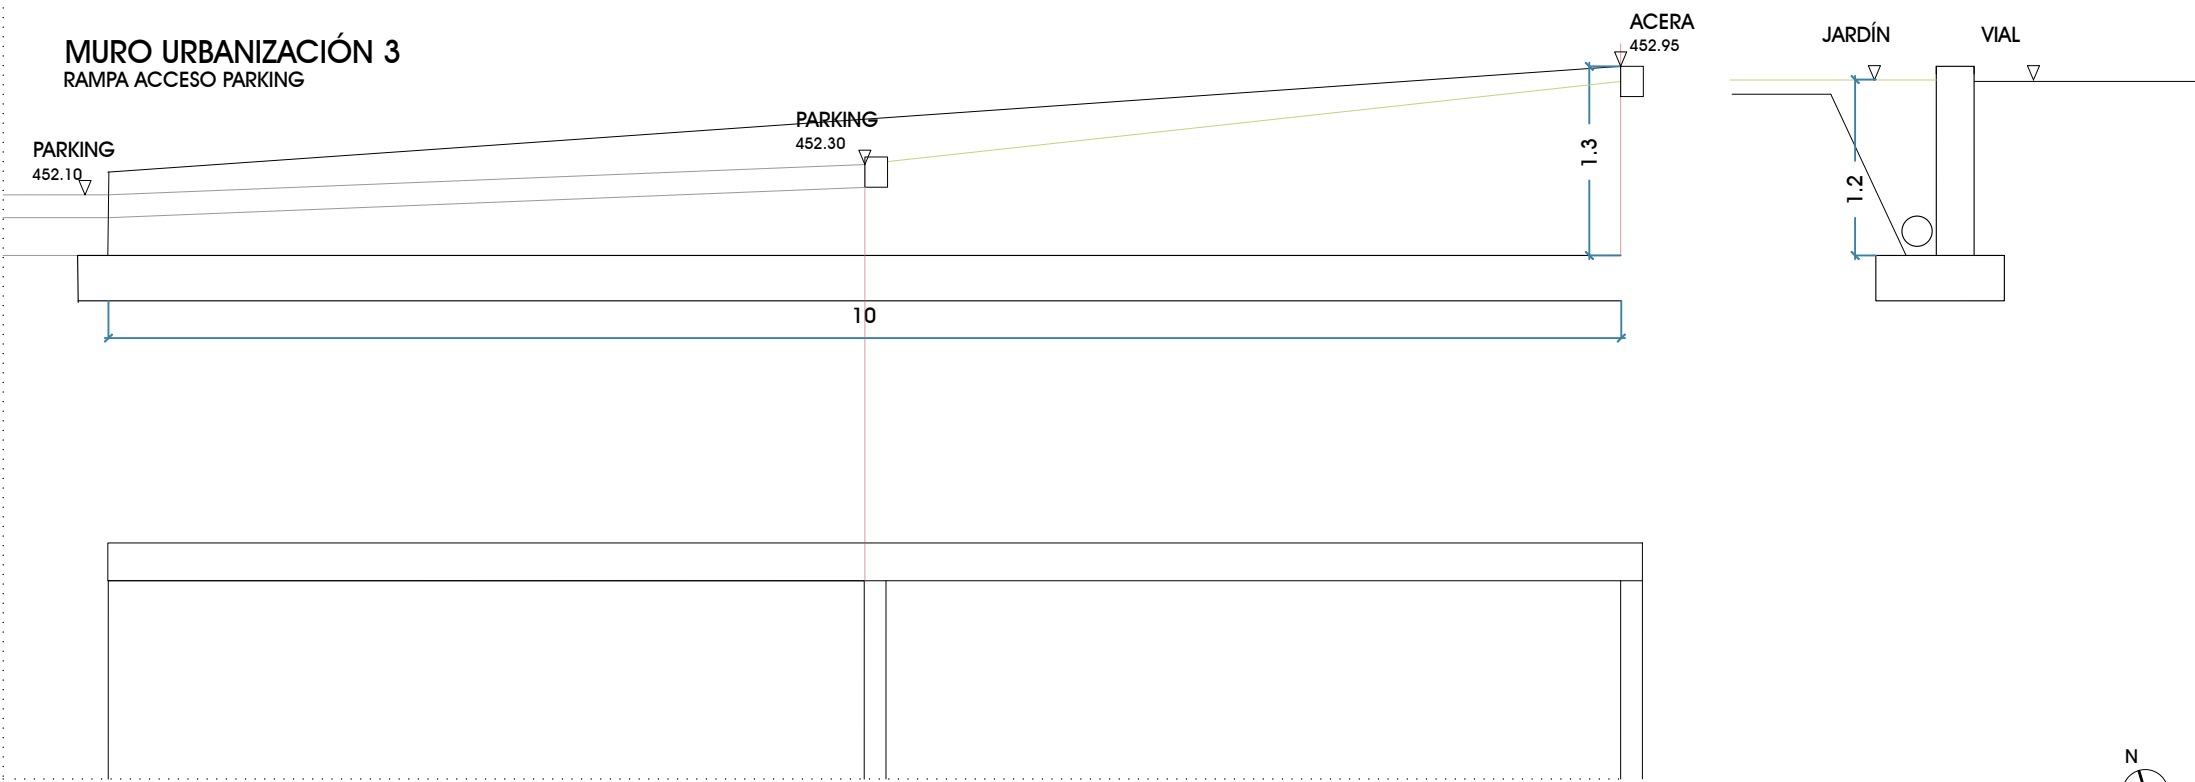


DETALLE MURO CONTENCIÓN URBANIZACIÓN
HASTA H: 1.00 m

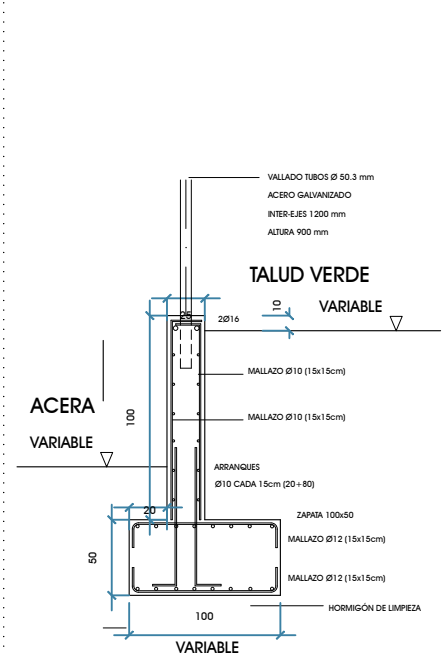

DETALLE MURO CONTENCIÓN URBANIZACIÓN
HASTA H: 1.50 m

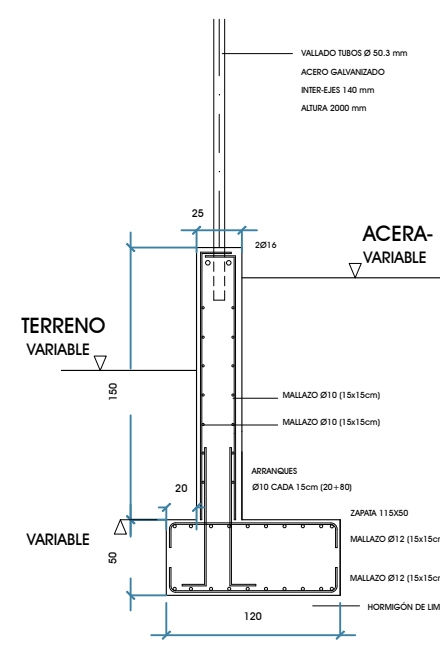

DETALLE MURO CONTENCIÓN URBANIZACIÓN
HASTA H: 2.00 m

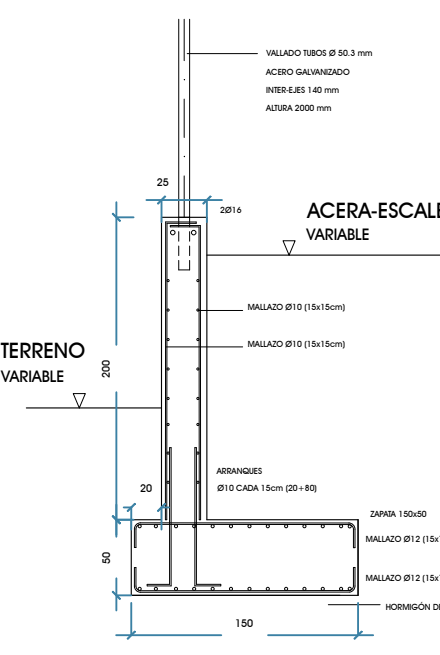

CASA DE CULTURA DEL AYUNTAMIENTO DEL VALLE DE EGÜÉS EN SARRIGUREN

CLIENTE
Ayuntamiento del Valle de Egüés

FASE
PROYECTO DE EJECUCIÓN
FECHA
JUNIO 2026

GRUPO DE PLANOS
PLANOS
Muros Urbanización

ESCALA
A1 1/50 A3 1/100

ARQUITECTOS
Óscar Mongay
Maite Mariezcurrena
Jokin Crespo
Laura Hernández
Ignacio Cordero

0.8



AYUNTAMIENTO
del VALLE de EGÜÉS
EGUESIBARKO
UDALA

NIF: P3108500D

Documento bajo custodia en Sede Electrónica

VALLE DE EGÜÉS / EGUESIBAR

02_CCS_PLANOS_R1_0.1-8_URBANIZACION

Puede acceder a este documento en formato PDF - PAdES y comprobar su autenticidad en la Sede Electrónica usando el código CSV siguiente:



URL (dirección en Internet) de la Sede Electrónica: <https://sedeelectronica.valledeegues.es/>

Código Seguro de Verificación (CSV): AJCA AR9U PHTY MTTQ CJKY

En dicha dirección puede obtener más información técnica sobre el proceso de firma, así como descargar las firmas y sellos en formato XAdES correspondientes.

Resumen de firmas y/o sellos electrónicos de este documento

Huella del documento para el firmante	Texto de la firma	Datos adicionales de la firma
	VALLE DE EGÜÉS / EGUESIBAR Registro de entrada nº 10554/2026 04/09/2026 19:17	Sello electrónico - 04/09/2026 19:17 Sede Electrónica VALLE DE EGÜÉS / EGUESIBAR
	La persona interesada OM ARQ, SOCIEDAD LIMITADA PROFESIONAL NIF B31816150	Firma electrónica avanzada - FNMT-RCM - 04/09/2026 19:19 OM ARQ, SOCIEDAD LIMITADA PROFESIONAL Representante: OSCAR MONGAY JIMENEZ