



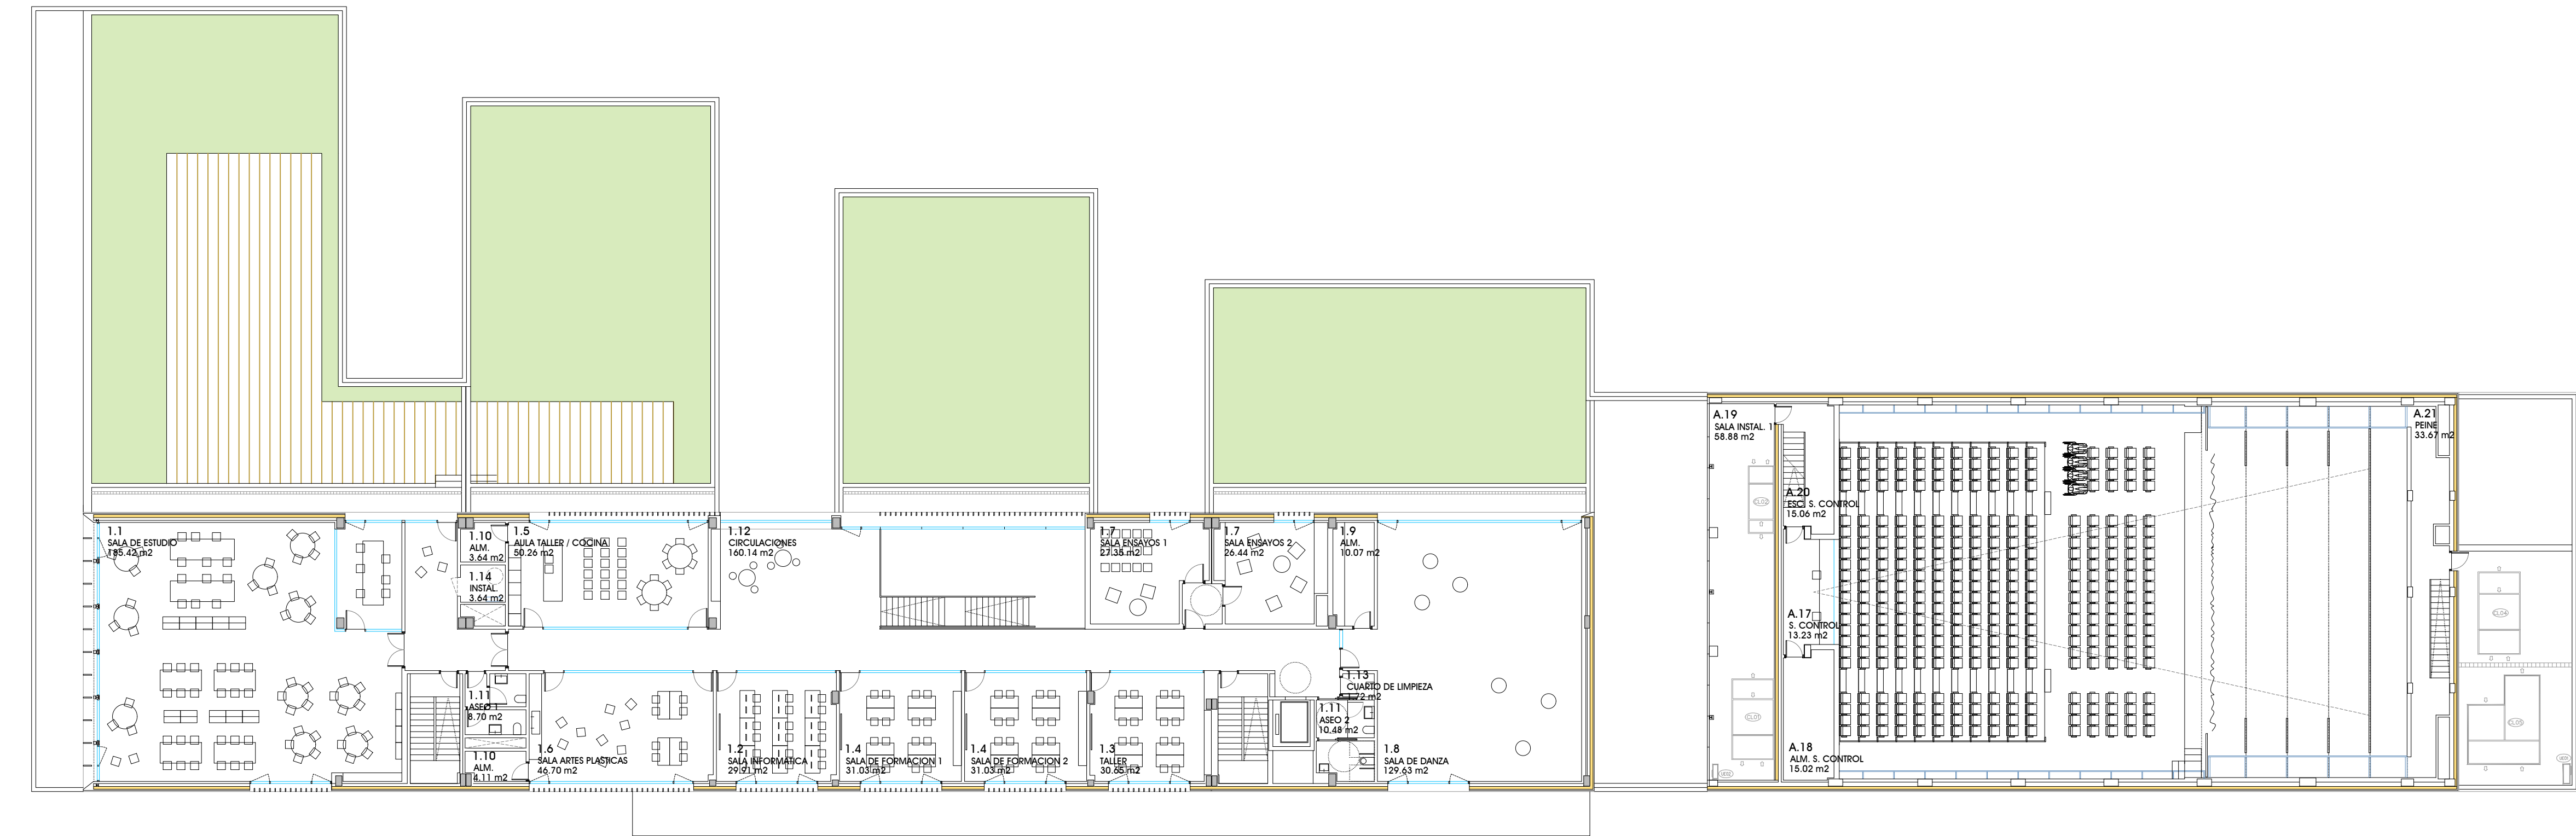

PLANTA PRIMERA

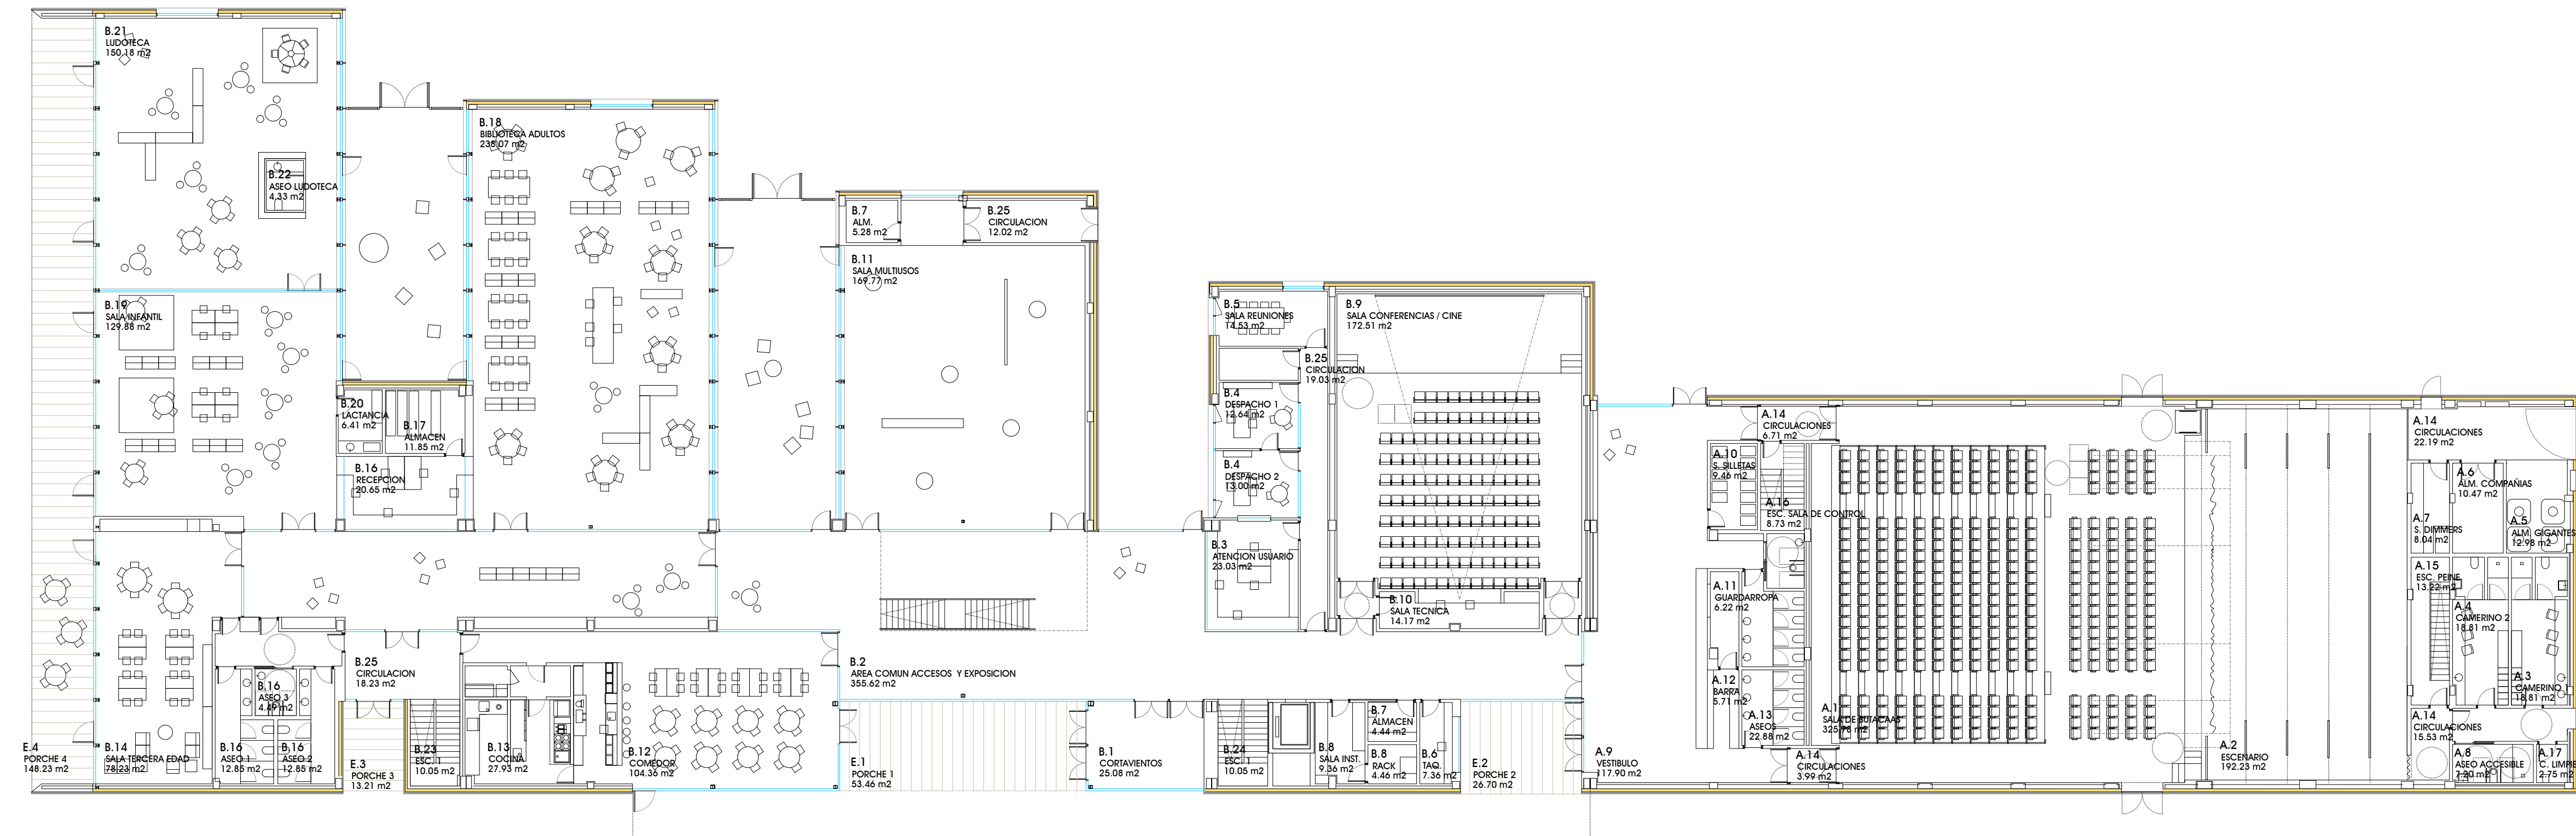

PLANTA BAJA

PLANTA BAJA		380.70 m2
B.1	CORTAVIENTOS	25.08 m2
B.2	ÁREA COMÚN ACCESOS Y EXPOSICIÓN	355.62 m2
INFORMACIÓN Y ATENCIÓN AL USUARIO		23.03 m2
B.3	ATENCIÓN AL USUARIO	23.03 m2
ÁREA DE GESTIÓN		40.17 m2
B.4	DESPACHO (2 UD.)	25.64 m2
B.5	SALA DE REUNIONES	14.53 m2
OTROS		36.88 m2
B.6	TAQUILLA	7.36 m2
B.7	ALMACÉN MULTUSOS	15.70 m2
B.8	SALA INST. / RACK	13.82 m2
B.9	SALA	172.51 m2
B.10	SALA TÉCNICA	14.17 m2
B.11	SALA MULTUSOS / EXPOSICIONES	169.77 m2
B.12	COMEDOR	104.36 m2
B.13	COCINA	27.93 m2
B.14	SALA PARA TERCERA EDAD	78.23 m2
BIBLIOTECA		587.23 m2
B.15	ASEOS	30.19 m2
B.16	RECEPCIÓN	20.65 m2
B.17	ALMACÉN	11.85 m2
B.18	BIBLIOTECA ADULTOS	238.07 m2
B.19	SALA INFANTIL	129.88 m2
B.20	SALA LACTANCIA	6.41 m2
B.21	LUDOTECA	150.18 m2
B.22	ASEO INFANTIL LUDOTECA	4.33 m2
CIRCULACIÓN		49.38 m2
B.23	ESCALERA PROTEGIDA 1	10.05 m2
B.24	ESCALERA PROTEGIDA 2	10.05 m2
B.25	CIRCULACIÓN	49.28 m2
AUDITORIO		829.61 m2
A.1	SALA DE BUTACAS	325.78 m2
A.2	ESCENARIO	192.23 m2
A.3	CAMERINO 1	18.81 m2
A.4	CAMERINO 2	18.81 m2
A.5	ALMACÉN GIGANTES	12.98 m2
A.6	ALMACÉN COMPAÑAS	10.47 m2
A.7	SALA DIMMERS	8.04 m2
A.8	ASEO ACCESIBLE	7.20 m2
A.9	VESTIBULO	117.90 m2
A.10	SALA DE SILETAS	9.46 m2
A.11	GUARDARROPA	6.22 m2
A.12	ZONA BARRA	5.71 m2
A.13	ASEOS	22.88 m2
A.14	CIRCULACIONES	48.42 m2
A.15	ESCALERA PEÑE	13.22 m2
A.16	ESCALERA SALA DE CONTROL	8.73 m2
A.17	CUARTO DE LIMPIEZA	2.75 m2
ESPACIOS EXTERIORES		120.80 m2
E.1	PORCHE 1 (S/2)	26.73 m2
E.2	PORCHE 2 (S/2)	13.35 m2
E.3	PORCHE 3 (S/2)	6.61 m2
E.4	PORCHE 4 (S/2)	74.12 m2
SUPERFICIE ÚTIL P8		2533.97 m2
SUPERFICIE CONSTRUIDA P8		2906.59 m2

PLANTA 1		
BIBLIOTECA		185.42 m2
1.1	SALA DE ESTUDIO	185.42 m2
SALAS POLIVALENTES		122.69 m2
1.2	SALA INFORMÁTICA	29.91 m2
1.3	TALLER	30.65 m2
1.4	SALAS DE FORMACIÓN (2 UD.)	62.06 m2
AULA TALLER / COCINA		50.26 m2
1.5	AULA	50.26 m2
SALA ARTES PLÁSTICAS		51.98 m2
1.6	SALA	51.98 m2
SALAS MUSICALES		53.79 m2
1.7	SALAS DE ENSAYOS (2 UD.)	53.79 m2
SALA DE DANZA		140.00 m2
1.8	SALA	129.93 m2
1.9	ALMACÉN	10.07 m2
OTROS		182.74 m2
1.10	ALMACÉN	6.37 m2
1.11	ASEOS	16.23 m2
1.12	CIRCULACIÓN	160.14 m2
1.13	CUARTO DE LIMPIEZA	1.72 m2
1.14	SALA INSTAL.	3.24 m2
AUDITORIO		135.84 m2
A.17	SALA DE CONTROL	13.23 m2
A.18	ALMACÉN S. CONTROL	15.02 m2
A.19	SALA INSTALACIONES 1	58.88 m2
A.20	ESCALERA SALA DE CONTROL	15.06 m2
A.21	GALERÍA PEÑE	33.67 m2
SUPERFICIE ÚTIL P1		922.67 m2
SUPERFICIE CONSTRUIDA P1		1104.12 m2

PLANTA 2		
AUDITORIO		89.97 m2
A.21	GALERÍA PEÑE	33.67 m2
A.22	SALA INSTALACIONES 2	56.30 m2
SUPERFICIE ÚTIL P2		89.97 m2
SUPERFICIE CONSTRUIDA P2		153.72 m2

PLANTA 3 (PEÑE)		
AUDITORIO		33.67 m2
A.21	GALERÍA PEÑE	33.67 m2
SUPERFICIE ÚTIL P3		33.67 m2
SUPERFICIE CONSTRUIDA P3		65.77 m2

SUPERFICIE ÚTIL TOTAL		3580.28 m2
SUPERFICIE CONSTRUIDA TOTAL		4230.20 m2

CASA DE CULTURA DEL AYUNTAMIENTO DEL VALLE DE EGÚES EN SARRIGUREN

CLIENTE
Ayuntamiento del Valle de Egúes


FASE
PROYECTO DE EJECUCIÓN

FECHA
JUNIO 2026

GRUPO DE PLANOS
PLANTA BAJA Y PRIMERA

ESCALA
A1 1/200 A3 1/400

ARQUITECTOS
OMEGA Oscar Mongay Maite Mariezurrena
voilà! Jokin Crespo Laura Hernández
ESTUDIO Ignacio Cordero

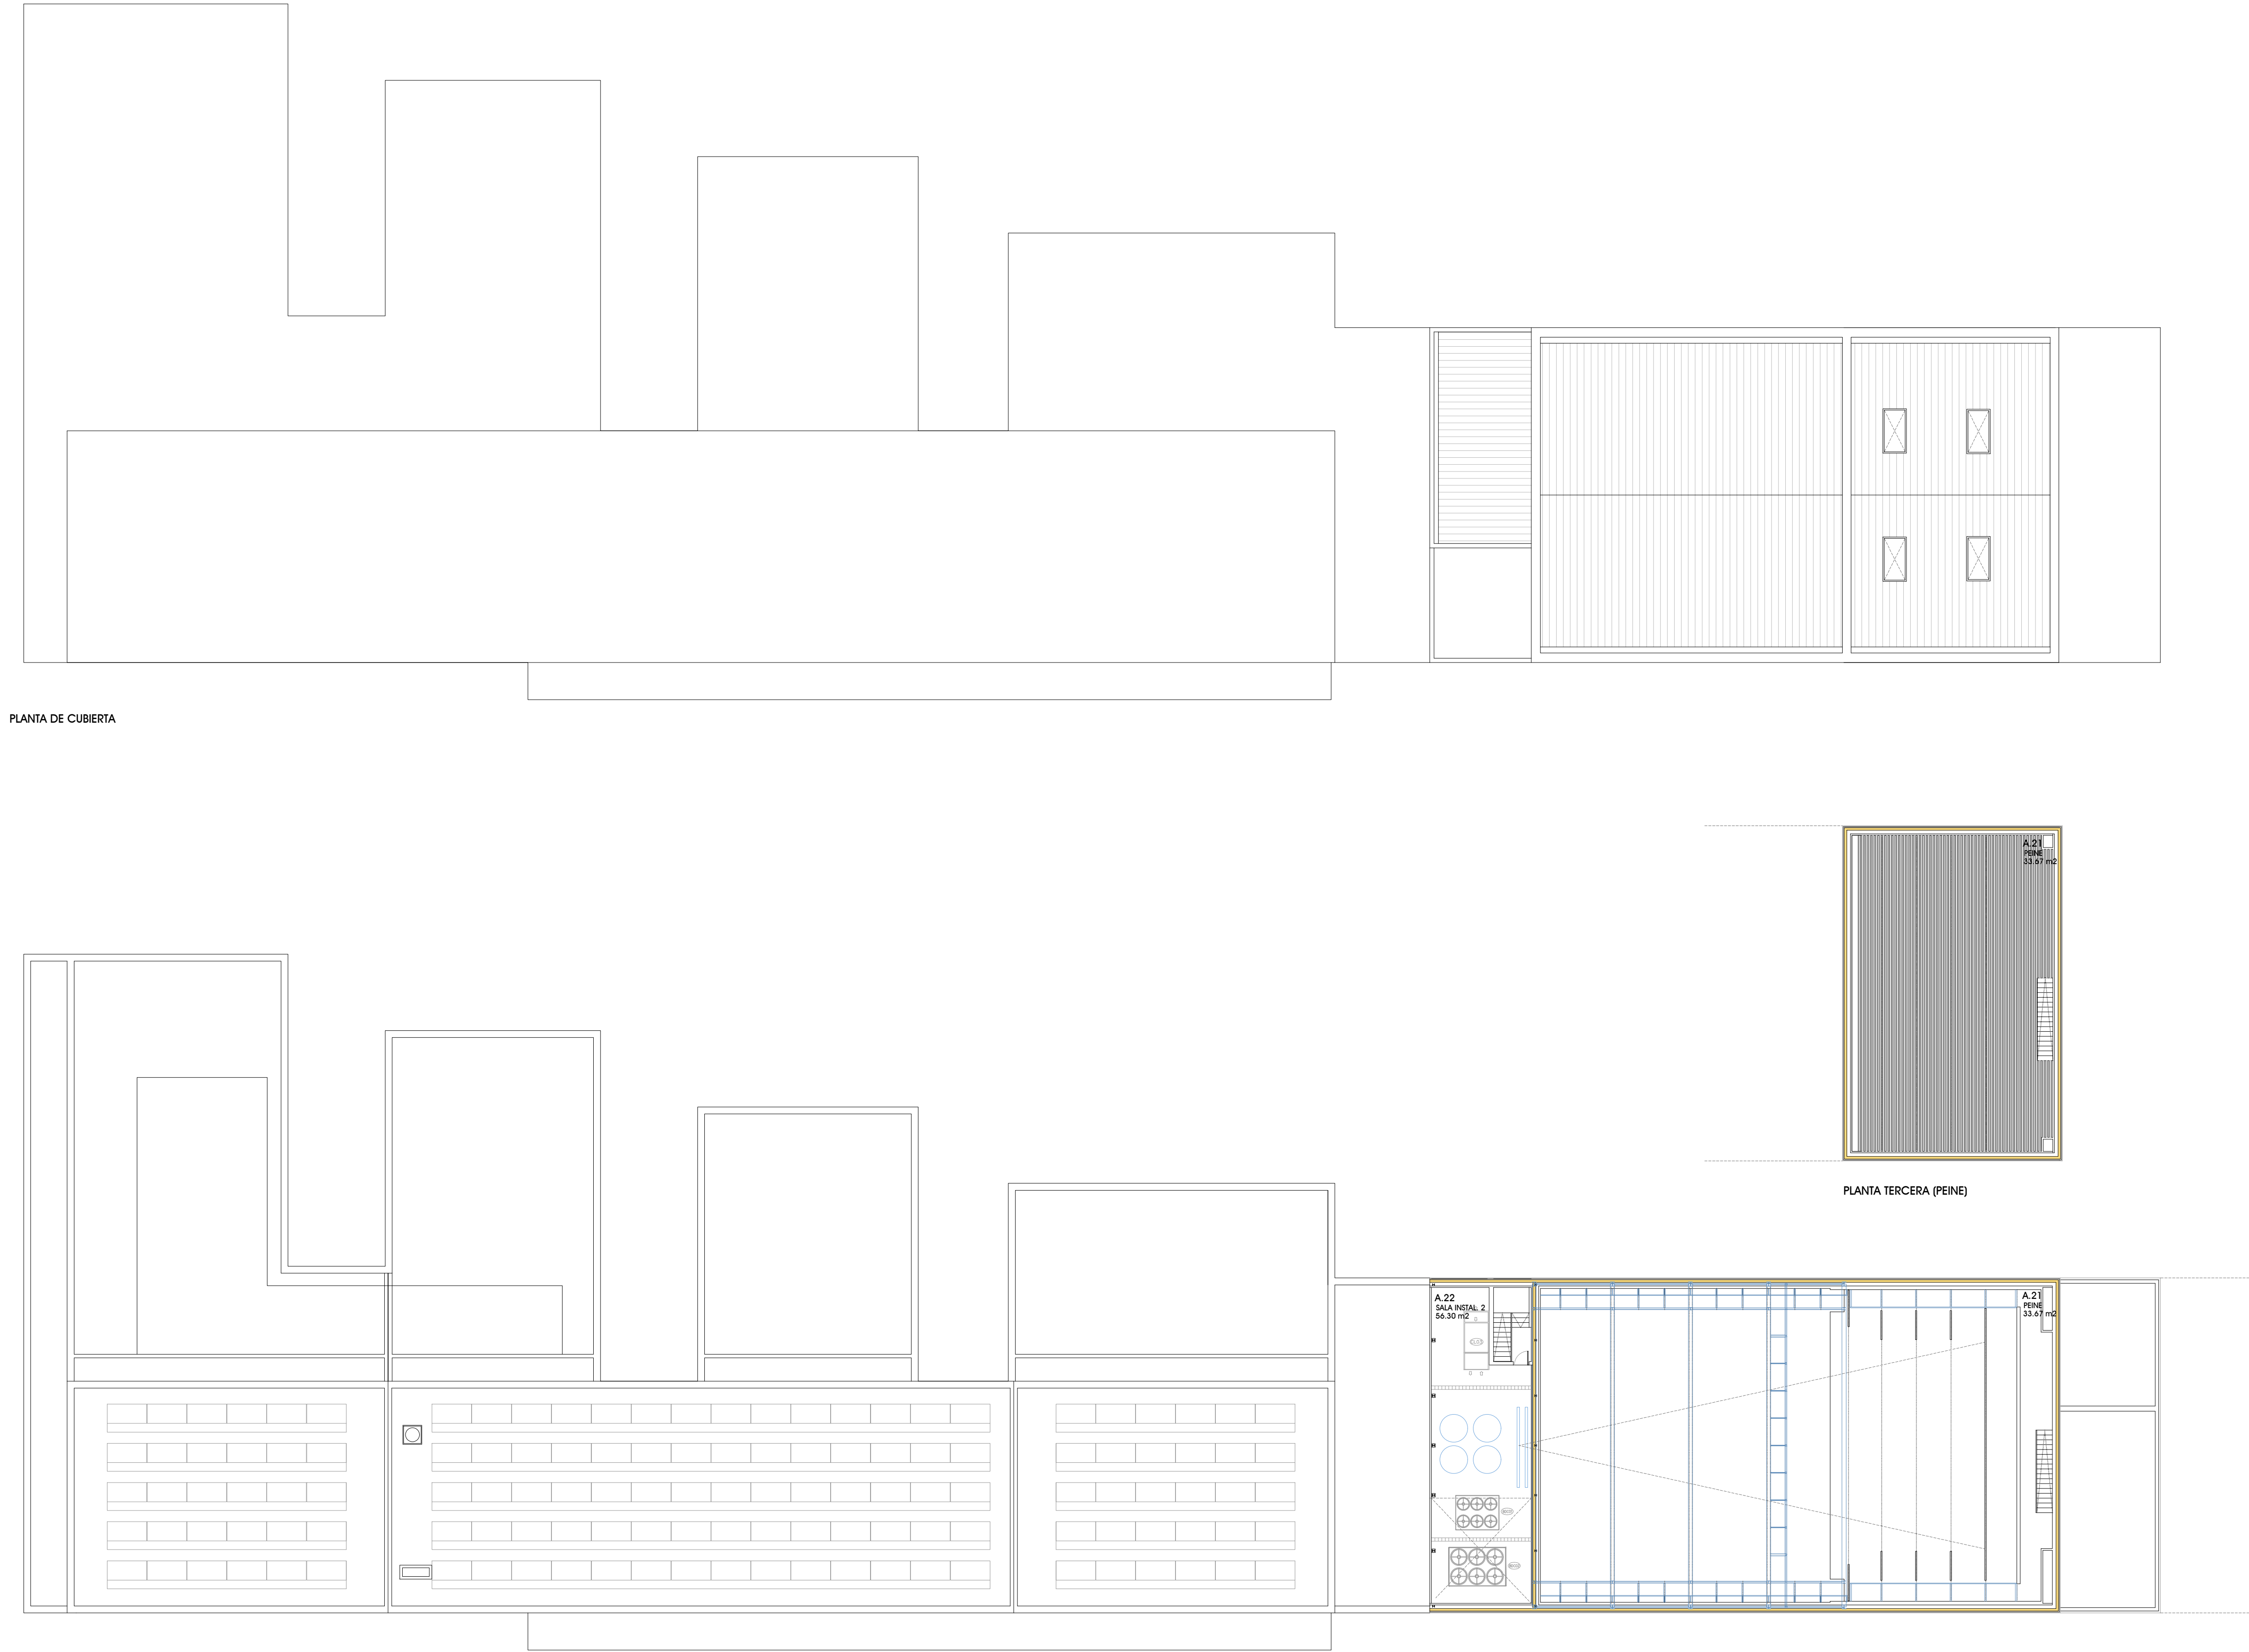

PLANTA SEGUNDA

PLANTA TERCERA (PEINE)

PLANTA BAJA		
ÁREA COMÚN ACCESOS Y EXPOSICIÓN		380.70 m2
B.1	CORTAVIENTOS	25.08 m2
B.2	ÁREA COMÚN ACCESOS Y EXPOSICIÓN	355.62 m2
INFORMACIÓN Y ATENCIÓN AL USUARIO		23.03 m2
B.3	ATENCIÓN AL USUARIO	23.03 m2
ÁREA DE GESTIÓN		40.17 m2
B.4	DESPACHO (2 UD.)	25.64 m2
B.5	SALA DE REUNIONES	14.53 m2
OTROS		36.88 m2
B.6	TAQUILLA	7.36 m2
B.7	ALMACÉN MULTUSOS	15.70 m2
B.8	SALA INST. / BACK	13.82 m2
SALA CONFERENCIAS/CINE		186.68 m2
B.9	SALA	172.51 m2
B.10	SALA TÉCNICA	14.17 m2
SALA MULTUSOS		169.77 m2
B.11	SALA MULTUSOS / EXPOSICIONES	169.77 m2
BAR/CAFETERIA		132.29 m2
B.12	COMEDOR	104.36 m2
B.13	COCINA	27.93 m2
ESPACIO PARA LA TERCERA EDAD		78.23 m2
B.14	SALA PARA TERCERA EDAD	78.23 m2
BIBLIOTECA		587.23 m2
B.15	ASEOS	30.19 m2
B.16	RECEPCIÓN	20.65 m2
B.17	ALMACÉN	11.85 m2
B.18	BIBLIOTECA ADULTOS	238.07 m2
B.19	SALA INFANTIL	129.88 m2
B.20	SALA LACTANCIA	6.41 m2
B.21	LUDOTECA	150.18 m2
B.22	ASEO INFANTIL LUDOTECA	4.33 m2
CIRCULACIÓN		69.38 m2
B.23	ESCALERA PROTEGIDA 1	10.05 m2
B.24	ESCALERA PROTEGIDA 2	10.05 m2
CIRCULACIÓN		49.28 m2
AUDITORIO		829.61 m2
A.1	SALA DE BUTACAS	325.78 m2
A.2	ESCENARIO	192.23 m2
A.3	CAMERINO 1	18.81 m2
A.4	CAMERINO 2	18.81 m2
A.5	ALMACÉN GIGANTES	12.98 m2
A.6	ALMACÉN COMPAÑÍAS	10.47 m2
A.7	SALA DINAMERS	8.04 m2
A.8	ASEO ACCESIBLE	7.20 m2
A.9	VESTIBULO	117.90 m2
A.10	SALA DE SILETAS	9.46 m2
A.11	GUARDARROPA	6.22 m2
A.12	ZONA BARRA	5.71 m2
A.13	ASEOS	22.88 m2
A.14	CIRCULACIONES	48.42 m2
A.15	ESCALERA PEINE	13.22 m2
A.16	ESCALERA SALA DE CONTROL	8.73 m2
A.17	CUARTO DE LIMPIEZA	2.75 m2
ESPACIOS EXTERIORES		120.80 m2
E.1	PORCHE 1 (S/2)	26.73 m2
E.2	PORCHE 2 (S/2)	13.35 m2
E.3	PORCHE 3 (S/2)	6.61 m2
E.4	PORCHE 4 (S/2)	74.12 m2
SUPERFICIE ÚTIL P8		2533.97 m2
SUPERFICIE CONSTRUIDA P8		2906.59 m2

PLANTA 1		
BIBLIOTECA		185.42 m2
1.1	SALA DE ESTUDIO	185.42 m2
SALAS POLIVALENTES		122.62 m2
1.2	SALA INFORMÁTICA	29.91 m2
1.3	TALLER	30.65 m2
1.4	SALAS DE FORMACIÓN (2 UD.)	62.06 m2
AULA TALLER / COCINA		50.26 m2
1.5	AULA	50.26 m2
SALA ARTES PLÁSTICAS		51.98 m2
1.6	SALA	51.98 m2
SALAS MUSICALES		53.79 m2
1.7	SALAS DE ENSAYOS (2 UD.)	53.79 m2
SALA DE DANZA		140.00 m2
1.8	SALA	129.93 m2
1.9	ALMACÉN	10.07 m2
OTROS		182.74 m2
1.10	ALMACÉN	6.37 m2
1.11	ASEOS	16.23 m2
1.12	CIRCULACIÓN	160.14 m2
1.13	CUARTO DE LIMPIEZA	1.72 m2
1.14	SALA INSTAL.	3.24 m2
AUDITORIO		135.86 m2
A.17	SALA DE CONTROL	13.23 m2
A.18	ALMACÉN S. CONTROL	15.02 m2
A.19	SALA INSTALACIONES 1	58.80 m2
A.20	ESCALERA SALA DE CONTROL	15.06 m2
A.21	GALERÍA PEINE	33.67 m2
SUPERFICIE ÚTIL P1		922.67 m2
SUPERFICIE CONSTRUIDA P1		1104.12 m2

PLANTA 2		
AUDITORIO		89.97 m2
A.21	GALERÍA PEINE	33.67 m2
A.22	SALA INSTALACIONES 2	56.30 m2
SUPERFICIE ÚTIL P2		89.97 m2
SUPERFICIE CONSTRUIDA P2		153.72 m2

PLANTA 3 (PEINE)		
AUDITORIO		33.67 m2
A.21	GALERÍA PEINE	33.67 m2
SUPERFICIE ÚTIL P3		33.67 m2
SUPERFICIE CONSTRUIDA P3		65.77 m2

SUPERFICIE ÚTIL TOTAL		3580.28 m2
SUPERFICIE CONSTRUIDA TOTAL		4230.20 m2

CASA DE CULTURA DEL AYUNTAMIENTO DEL VALLE DE EGÚES EN SARRIGUREN

CLIENTE
Ayuntamiento del Valle de Egúes

FASE
PROYECTO DE EJECUCIÓN
FECHA
JUNIO 2026

GRUPO DE PLANOS
PROPIUESTA


PLANO
PLANTA CUBIERTA

ESCALA
A1 1/200 A3 1/400

ARQUITECTOS

OM **voilà!** **voilà!**
Oscar Mongay
Jokin Crespo
Ignacio Cordero
Maite Mariezurrena
Laura Hernández

Este documento es propiedad de los autores. Queda prohibida la reproducción total o parcial sin el consentimiento escrito de los autores. La reproducción o uso no autorizado puede ser sancionado.

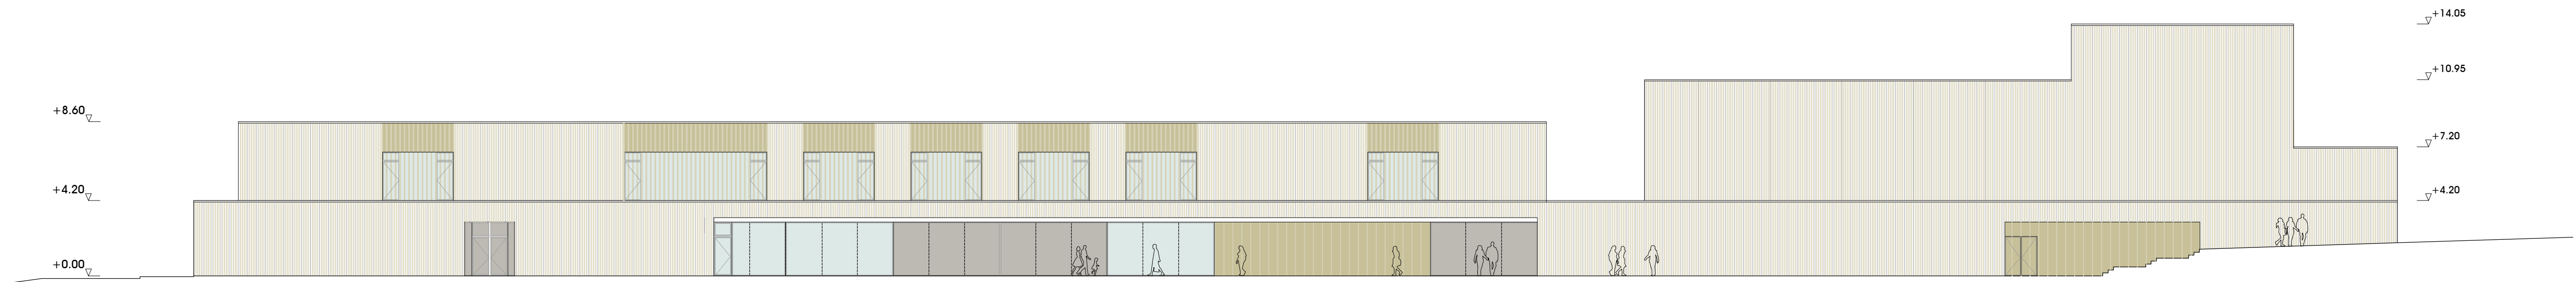

ALZADO SUR




SECCION 1



ALZADO NORTE



SECCION 2

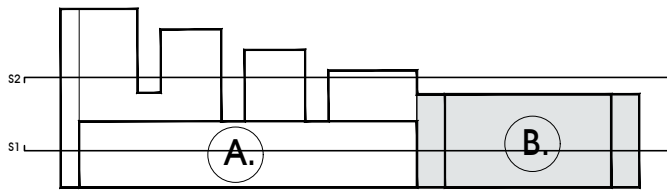

CASA DE CULTURA DEL AYUNTAMIENTO DEL VALLE DE EGÜES EN SARRIGUREN

CLIENTE
Ayuntamiento del Valle de Egüés

FASE
PROYECTO DE EJECUCIÓN

FECHA
JUNIO 2026


GRUPO DE PLANOS
ALZADOS Y SECCIONES 1

ESCALA
A1 1/200 A3 1/400


ARQUITECTOS

OMAR Oscar Mongay Maite Mariscurrena
voilà! Jokin Crespo Laura Hernández
ESTUDIO Ignacio Cordero

1.3

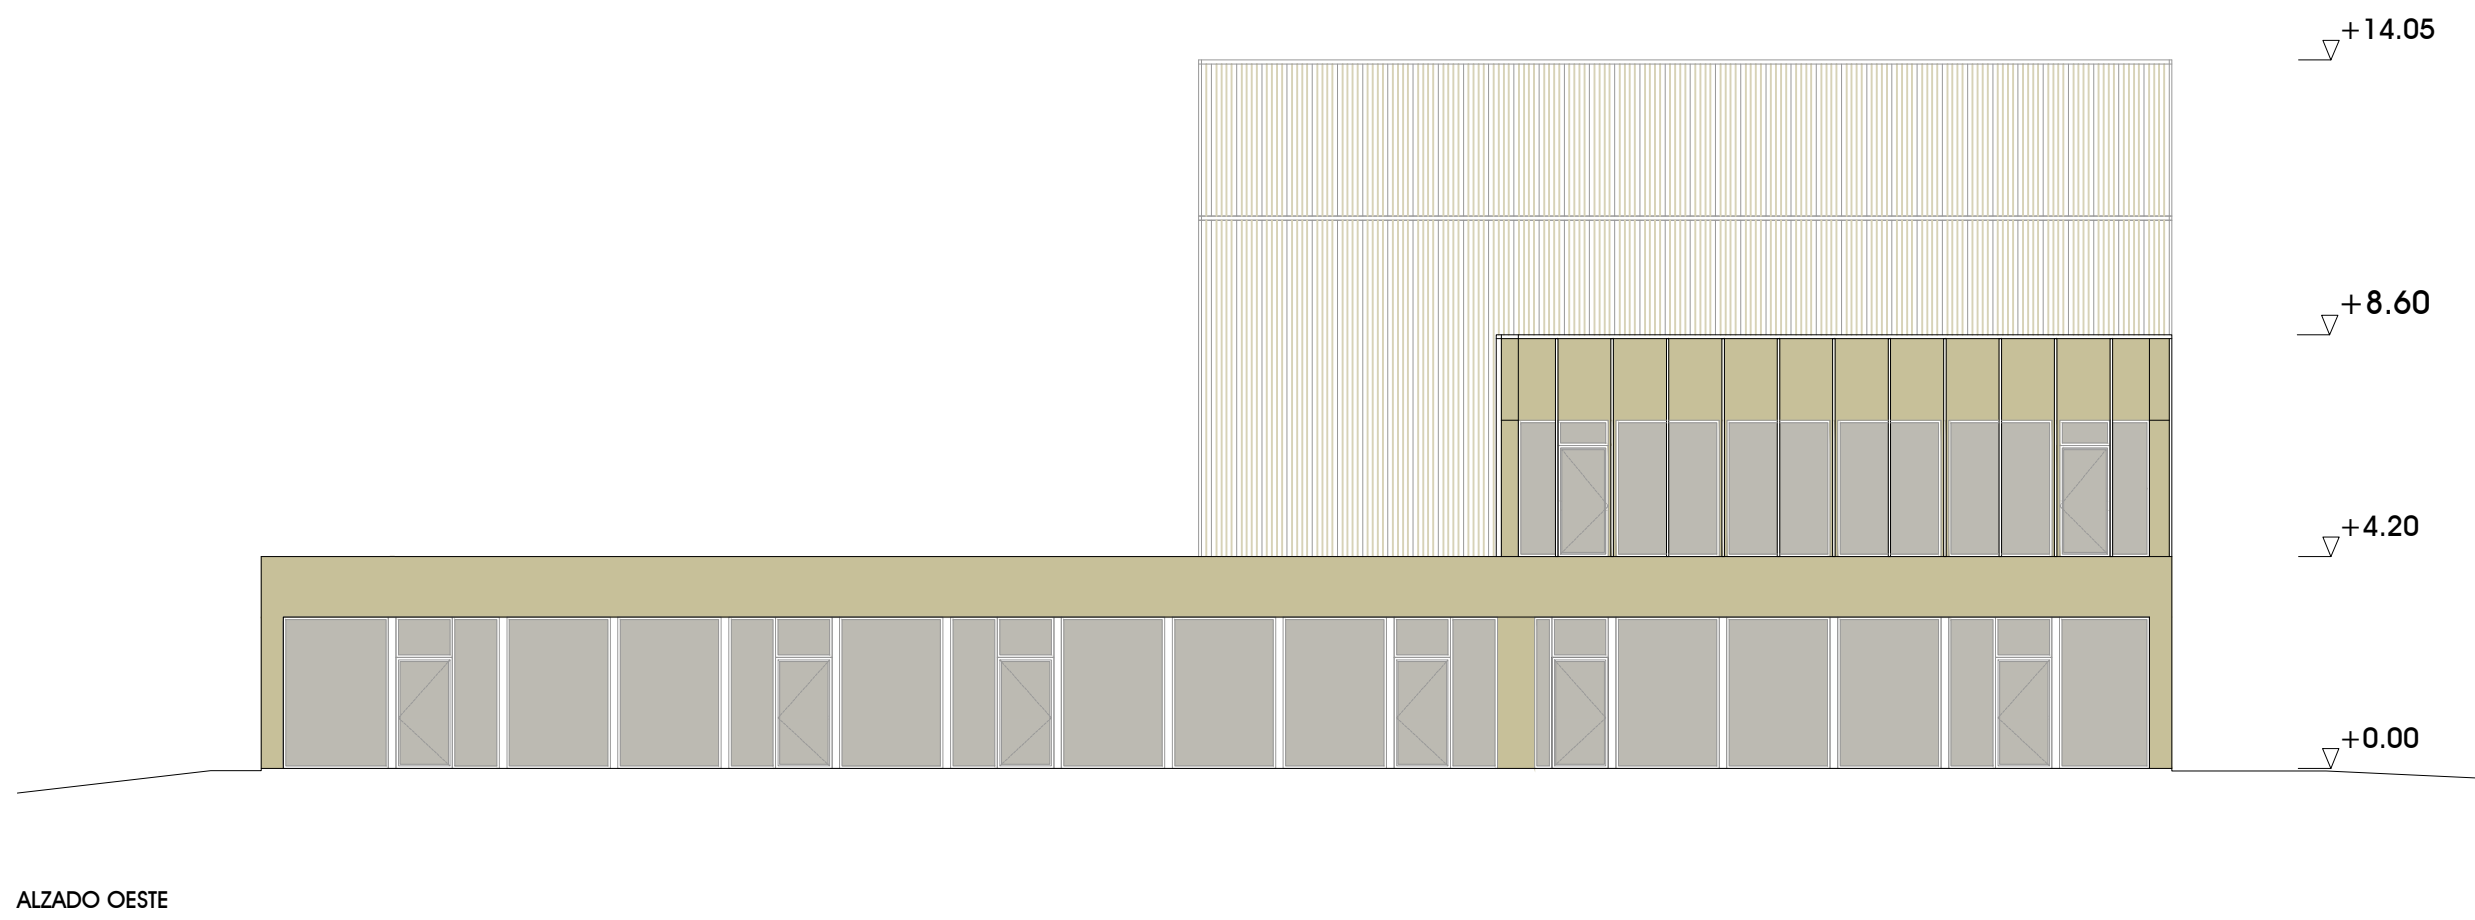

ALZADO OESTE

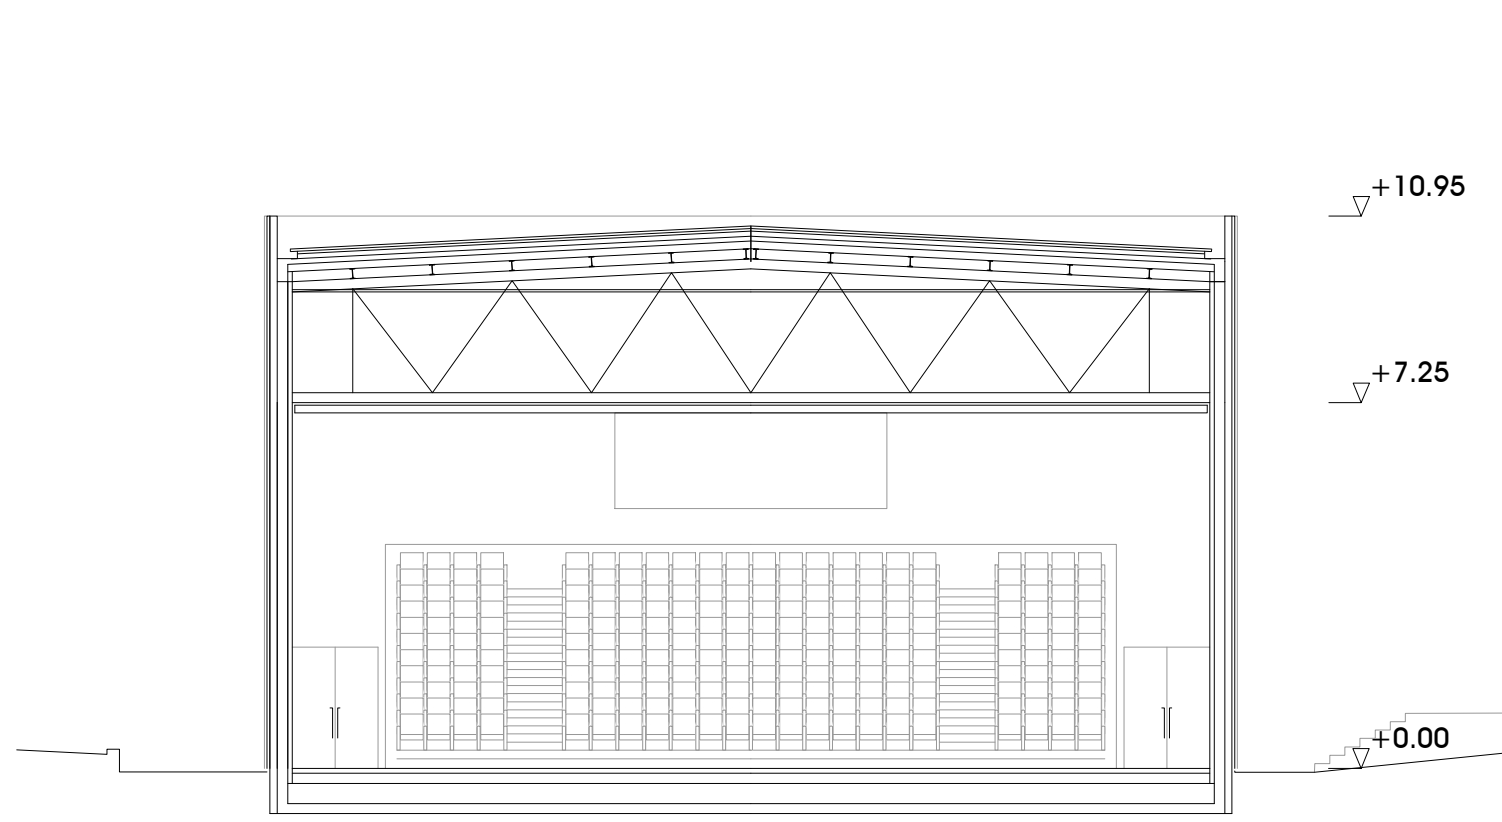


SECCION 6




SECCION 10




SECCION 3

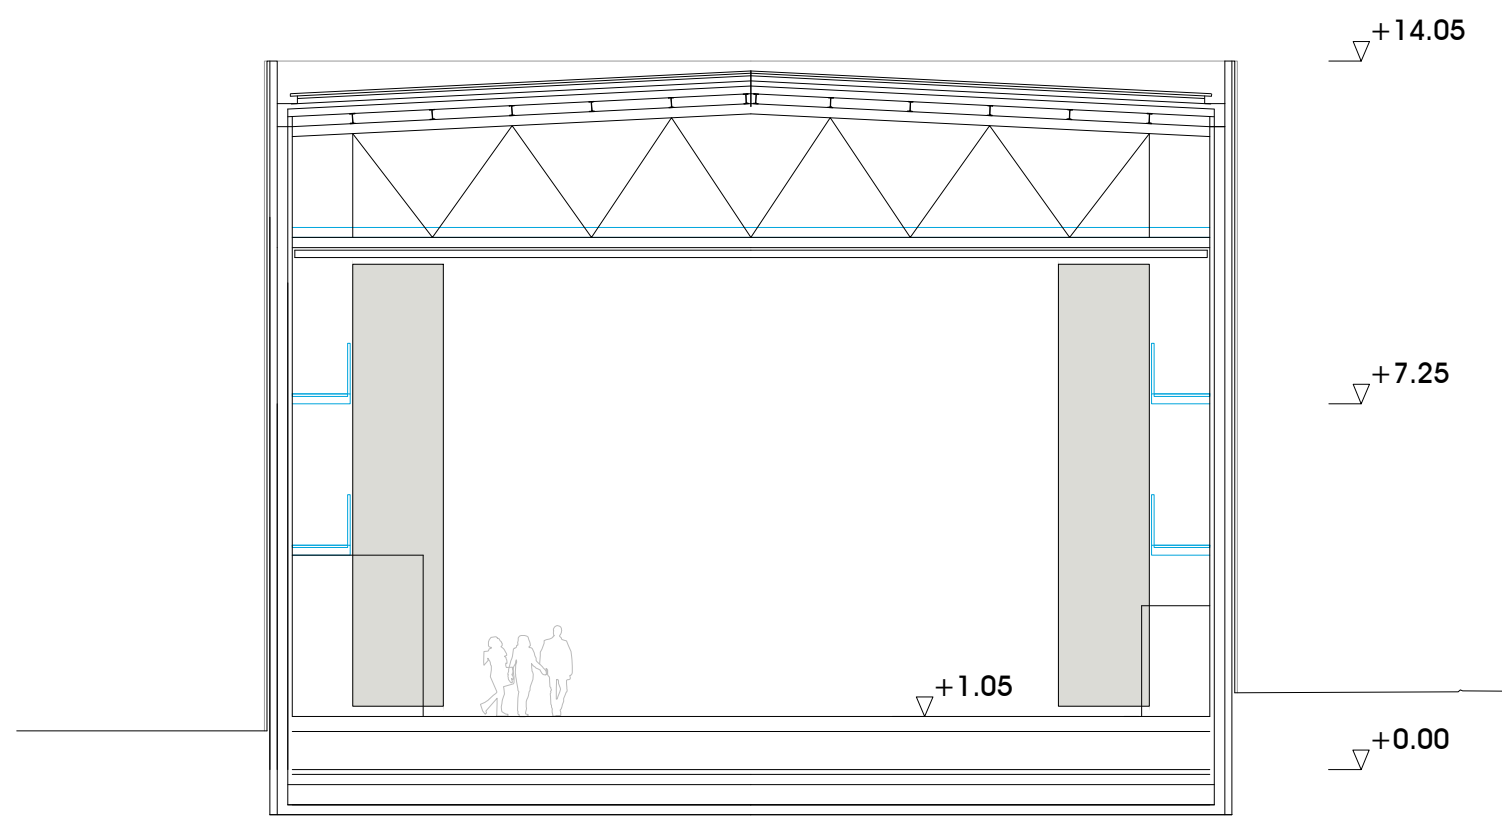


SECCION 7

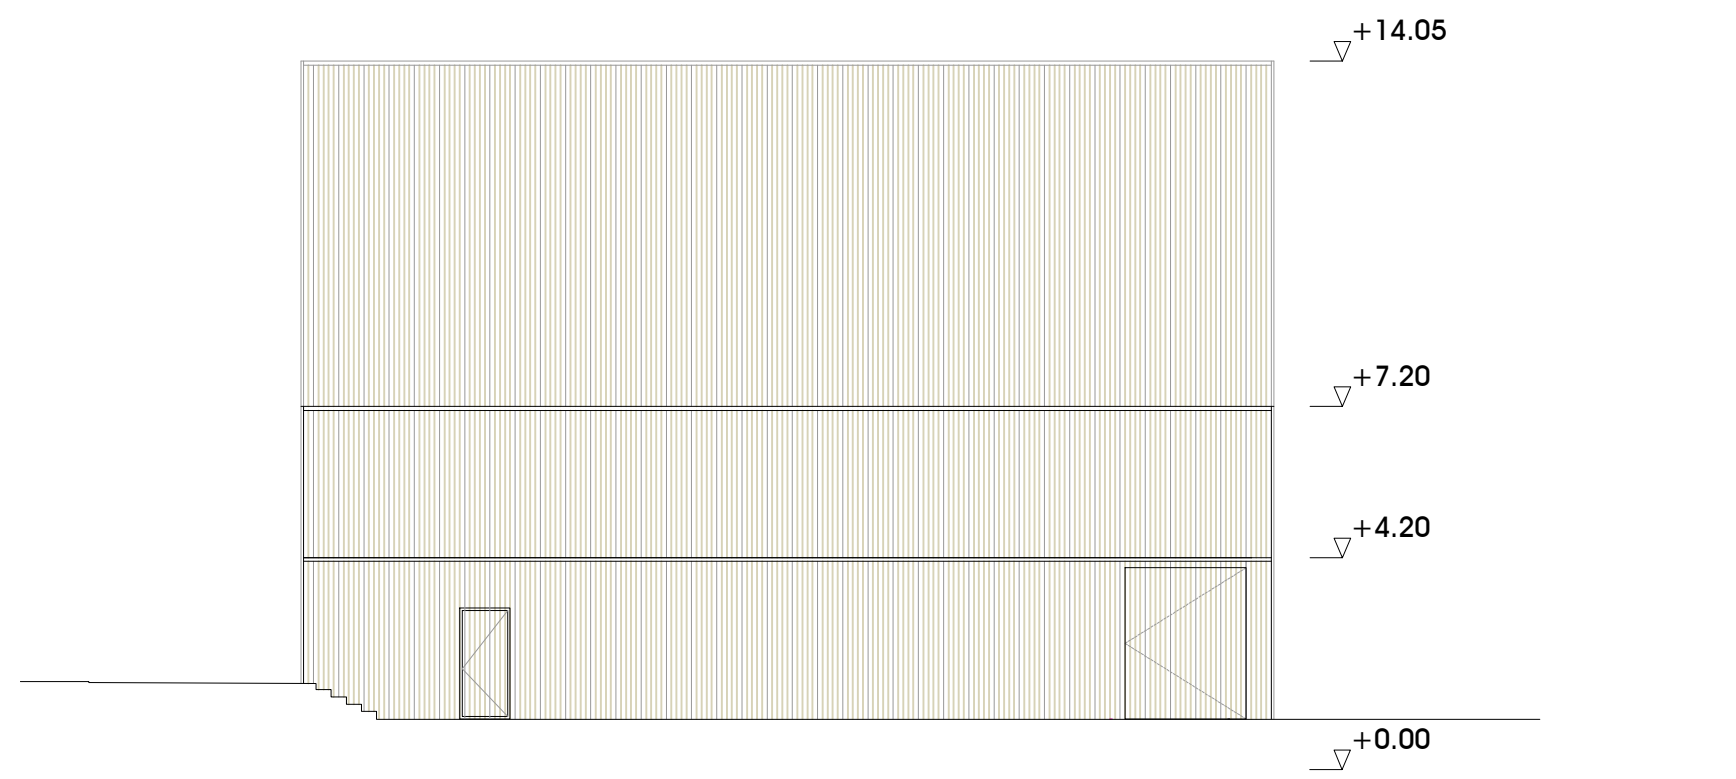


ALZADO ESTE

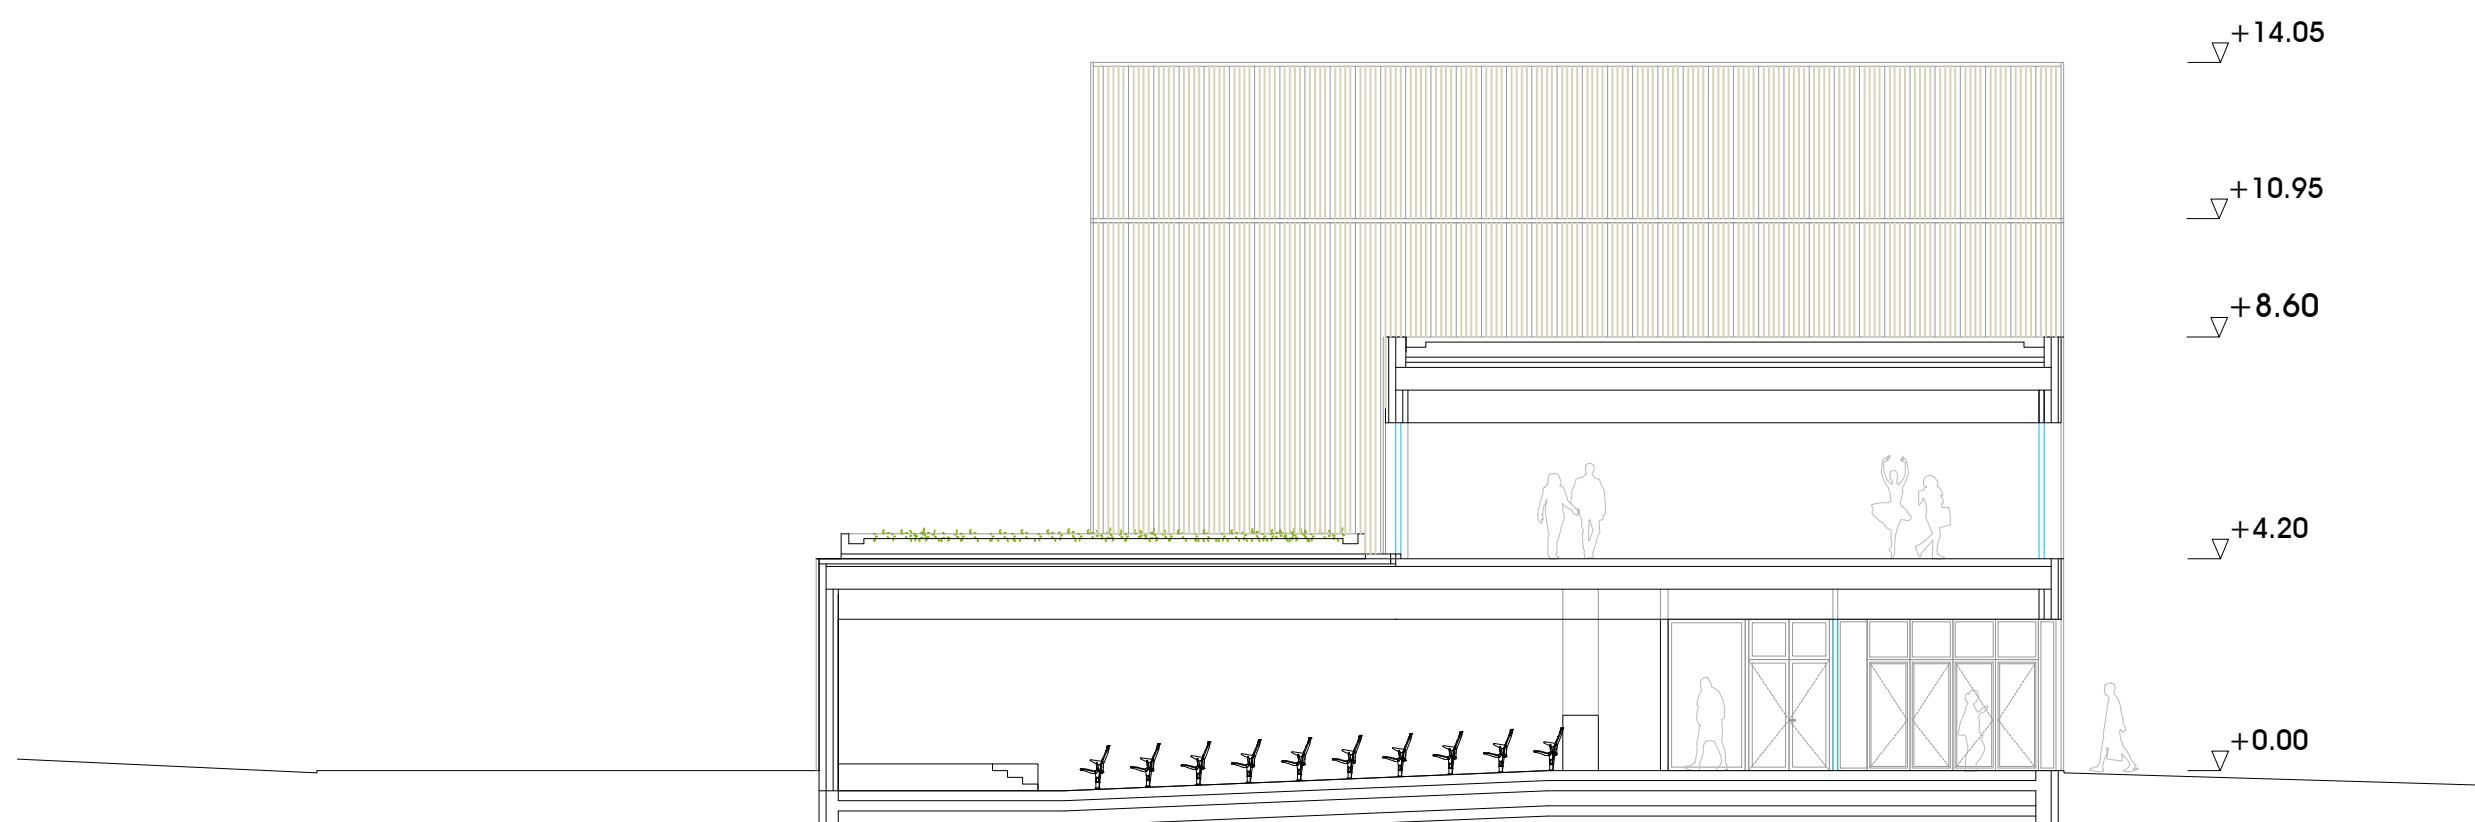


SECCION 4

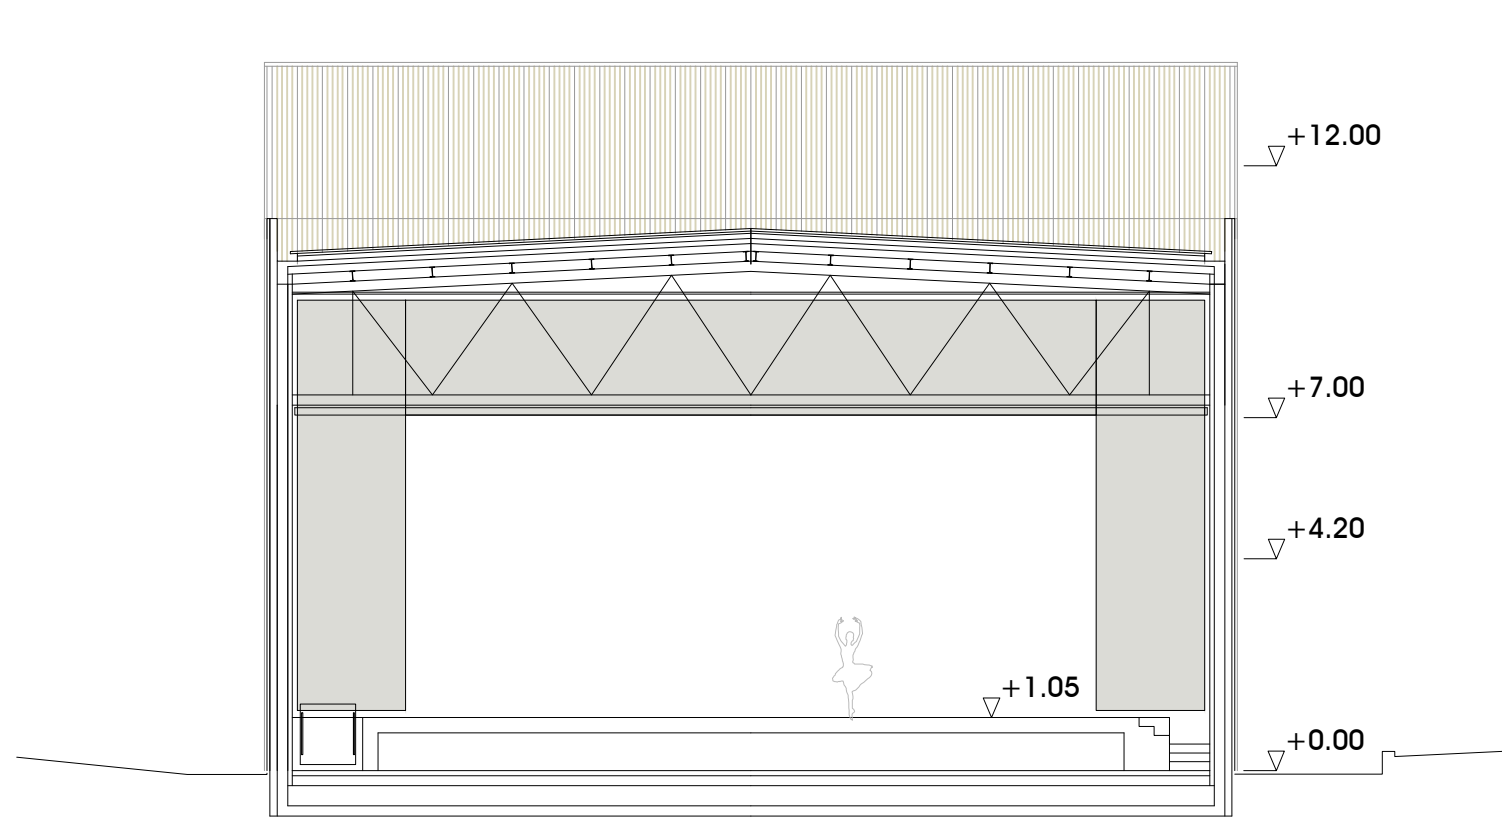


SECCION 9

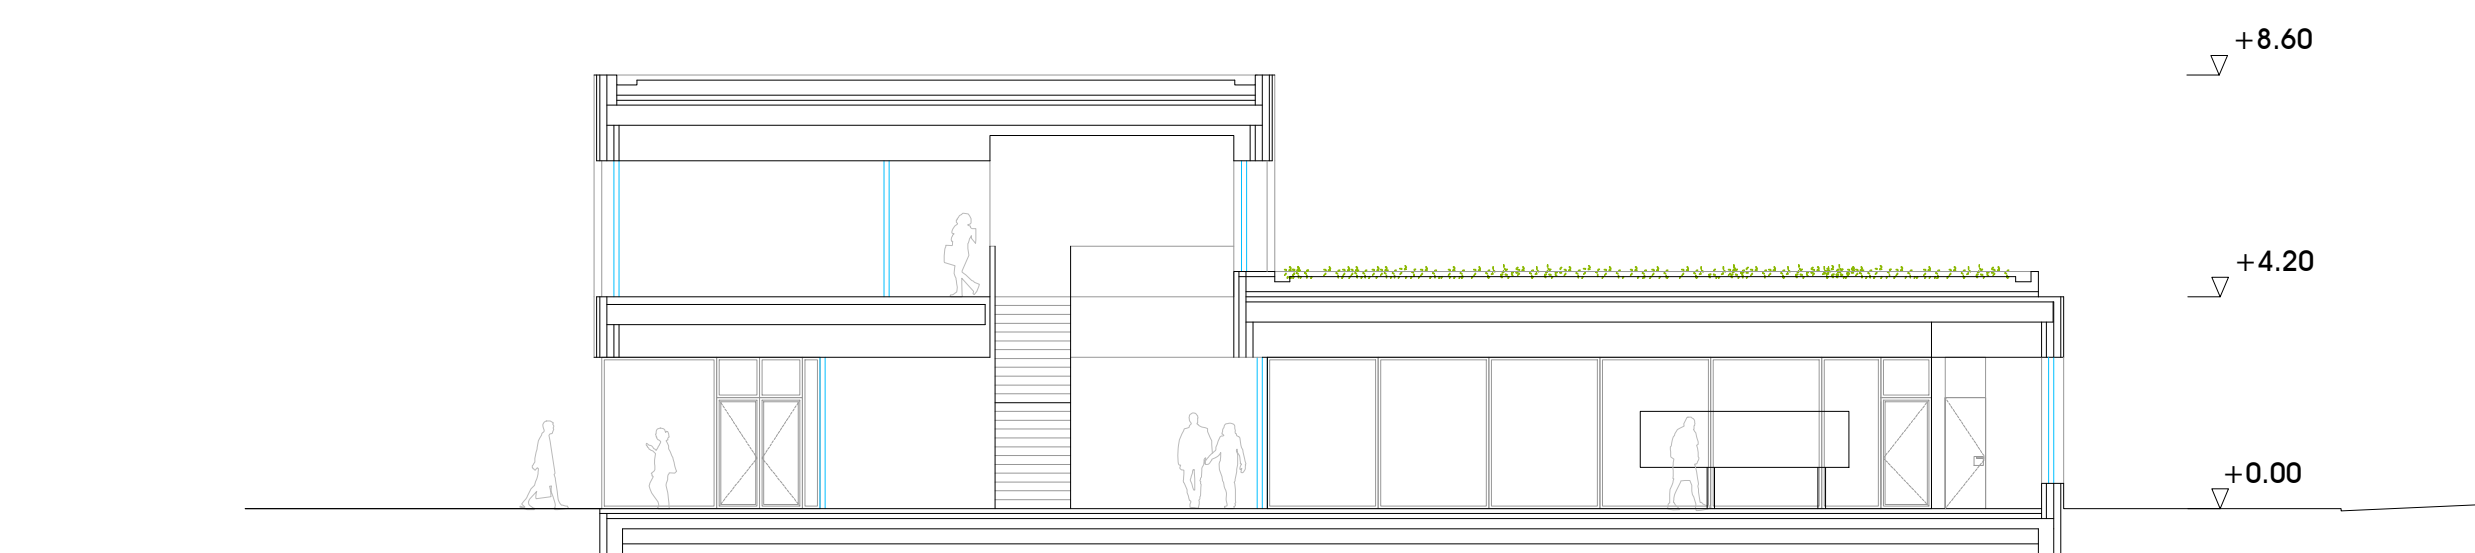

SECCION 5

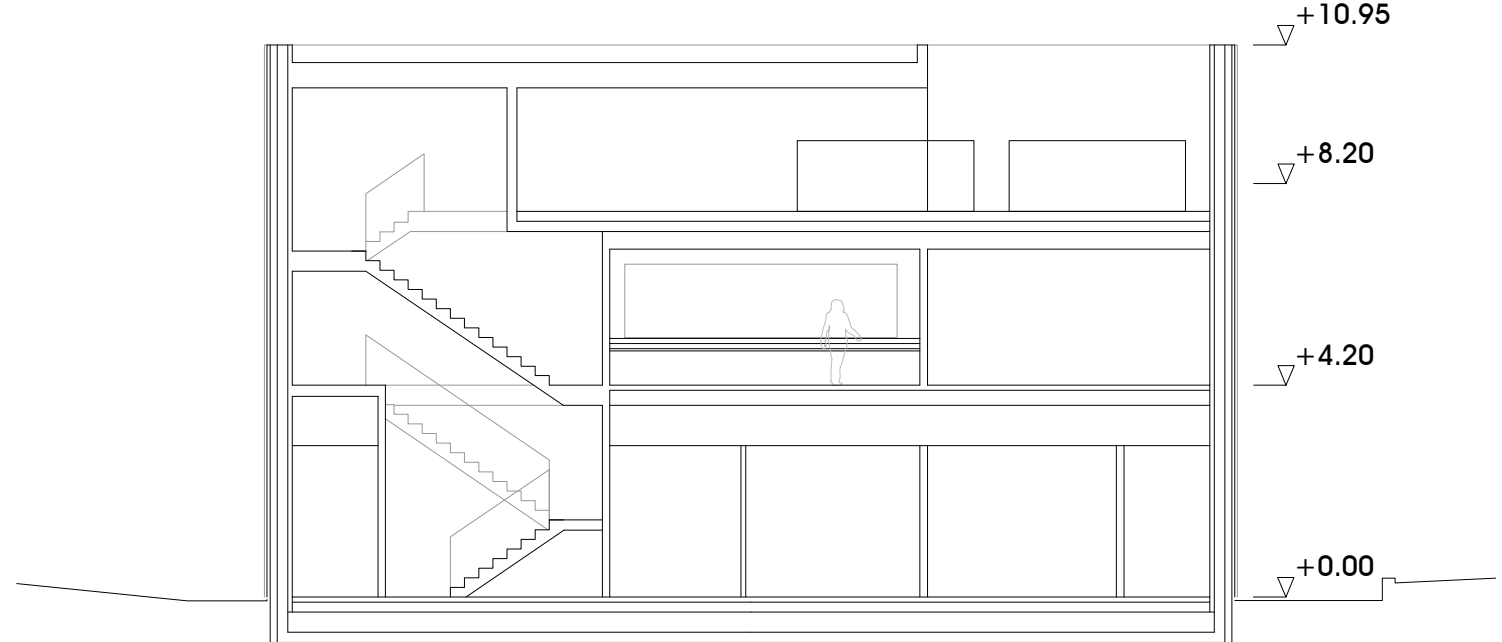

SECCION 8

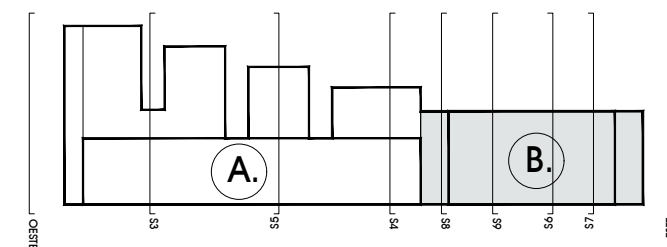

CASA DE CULTURA DEL AYUNTAMIENTO DEL VALLE DE EGUÉS EN SARRIGUREN

CLIENTE
Ayuntamiento del Valle de Egués

FASE
PROYECTO DE EJECUCIÓN

FECHA
JUNIO 2026

GRUPO DE PLANOS
ALZADOS Y SECCIONES 2

ESCALA
A1 1:150 A3 1:300

ARQUITECTOS
Óscar Mongay
Maite Mariezcurrera

voilà! ESTUDIO
Jokin Crespo
Laura Hernández

Ignacio Cordero



AYUNTAMIENTO
del VALLE de EGÜÉS
EGUESIBARKO
UDALA

NIF: P3108500D

Documento bajo custodia en Sede Electrónica

VALLE DE EGÜÉS / EGUESIBAR

02_CCS_PLANOS_R1_1.1-4_PROPOSTA

Puede acceder a este documento en formato PDF - PAdES y comprobar su autenticidad en la Sede Electrónica usando el código CSV siguiente:



URL (dirección en Internet) de la Sede Electrónica: <https://sedeelectronica.valledeegues.es/>

Código Seguro de Verificación (CSV): AJCA AR9U QZCN YLKV RMX

En dicha dirección puede obtener más información técnica sobre el proceso de firma, así como descargar las firmas y sellos en formato XAdES correspondientes.

Resumen de firmas y/o sellos electrónicos de este documento

Huella del documento para el firmante	Texto de la firma	Datos adicionales de la firma
	VALLE DE EGÜÉS / EGUESIBAR Registro de entrada nº 10554/2026 04/09/2026 19:17	Sello electrónico - 04/09/2026 19:17 Sede Electrónica VALLE DE EGÜÉS / EGUESIBAR
	La persona interesada OM ARQ, SOCIEDAD LIMITADA PROFESIONAL NIF B31816150	Firma electrónica avanzada - FNMT-RCM - 04/09/2026 19:19 OM ARQ, SOCIEDAD LIMITADA PROFESIONAL Representante: OSCAR MONGAY JIMENEZ