



NOTAS ALBANILERIA:



- TODAS LAS COTAS DE ALBANILERIA SE COMPROBARAN EN OBRA, LOS LEVANTES SE REPLANTEARÁN ANTES DE SU EJECUCION PARA VISTO BUENO DE LA D.F.
- EN TODOS LOS TABIQUES (INCLUIDO P.L) SE COLOCARAN EN ESQUINAS GUARDAVIVOS FINOS DE ACERO GALVANIZADO PARA CARGAR CON PASTA.
- SE DEPENDERAN REFUERZOS DE CHAPA DE ACERO GALVANIZADA LISA O EN BANDELA PLEGADA DE 1.5 mm DE ESPESOR EN LA ESTRUCTURA PORTANTE DE TANQUES Y P.L, CONCORDANDO CON LA PRESENCIA DE ESQUINAS, BALDAS, ESTANTERIAS, MOBILIARIO, DEFENSAS, EMPALMADOS, MONTANTES DE CARPINTERIA Y APARATOS SANITARIOS

-LA POSICION DEFINITIVA DE BES, EXTINTORES Y ARMARIOS DE OBRA PODRAN SE REPLANTEARÁN ANTES DE SU EJECUCION PARA VISTO BUENO DE LA D.F.




Ayuntamiento del Valle de Egüés

FASE	PROYECTO DE EJECUCIÓN	
FECHA	JUNIO 2026	
GRUPO DE PLANOS	ALBAÑILERÍA	3.1
PLANO	PLANTA BAJA A.	
ESCALA	A1 1/100 A3 1/200	

]

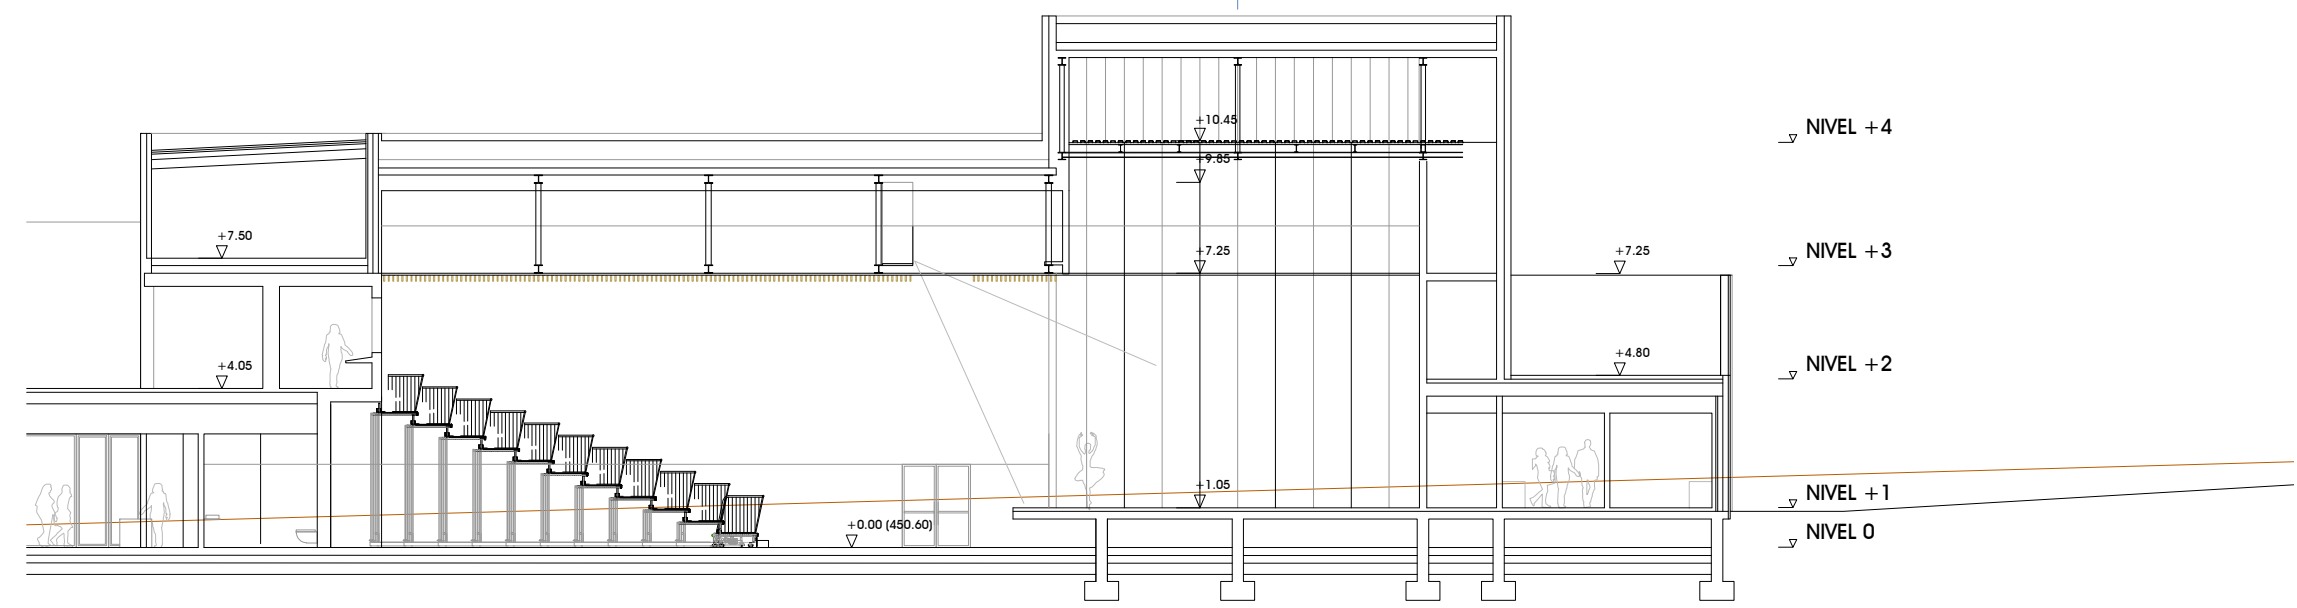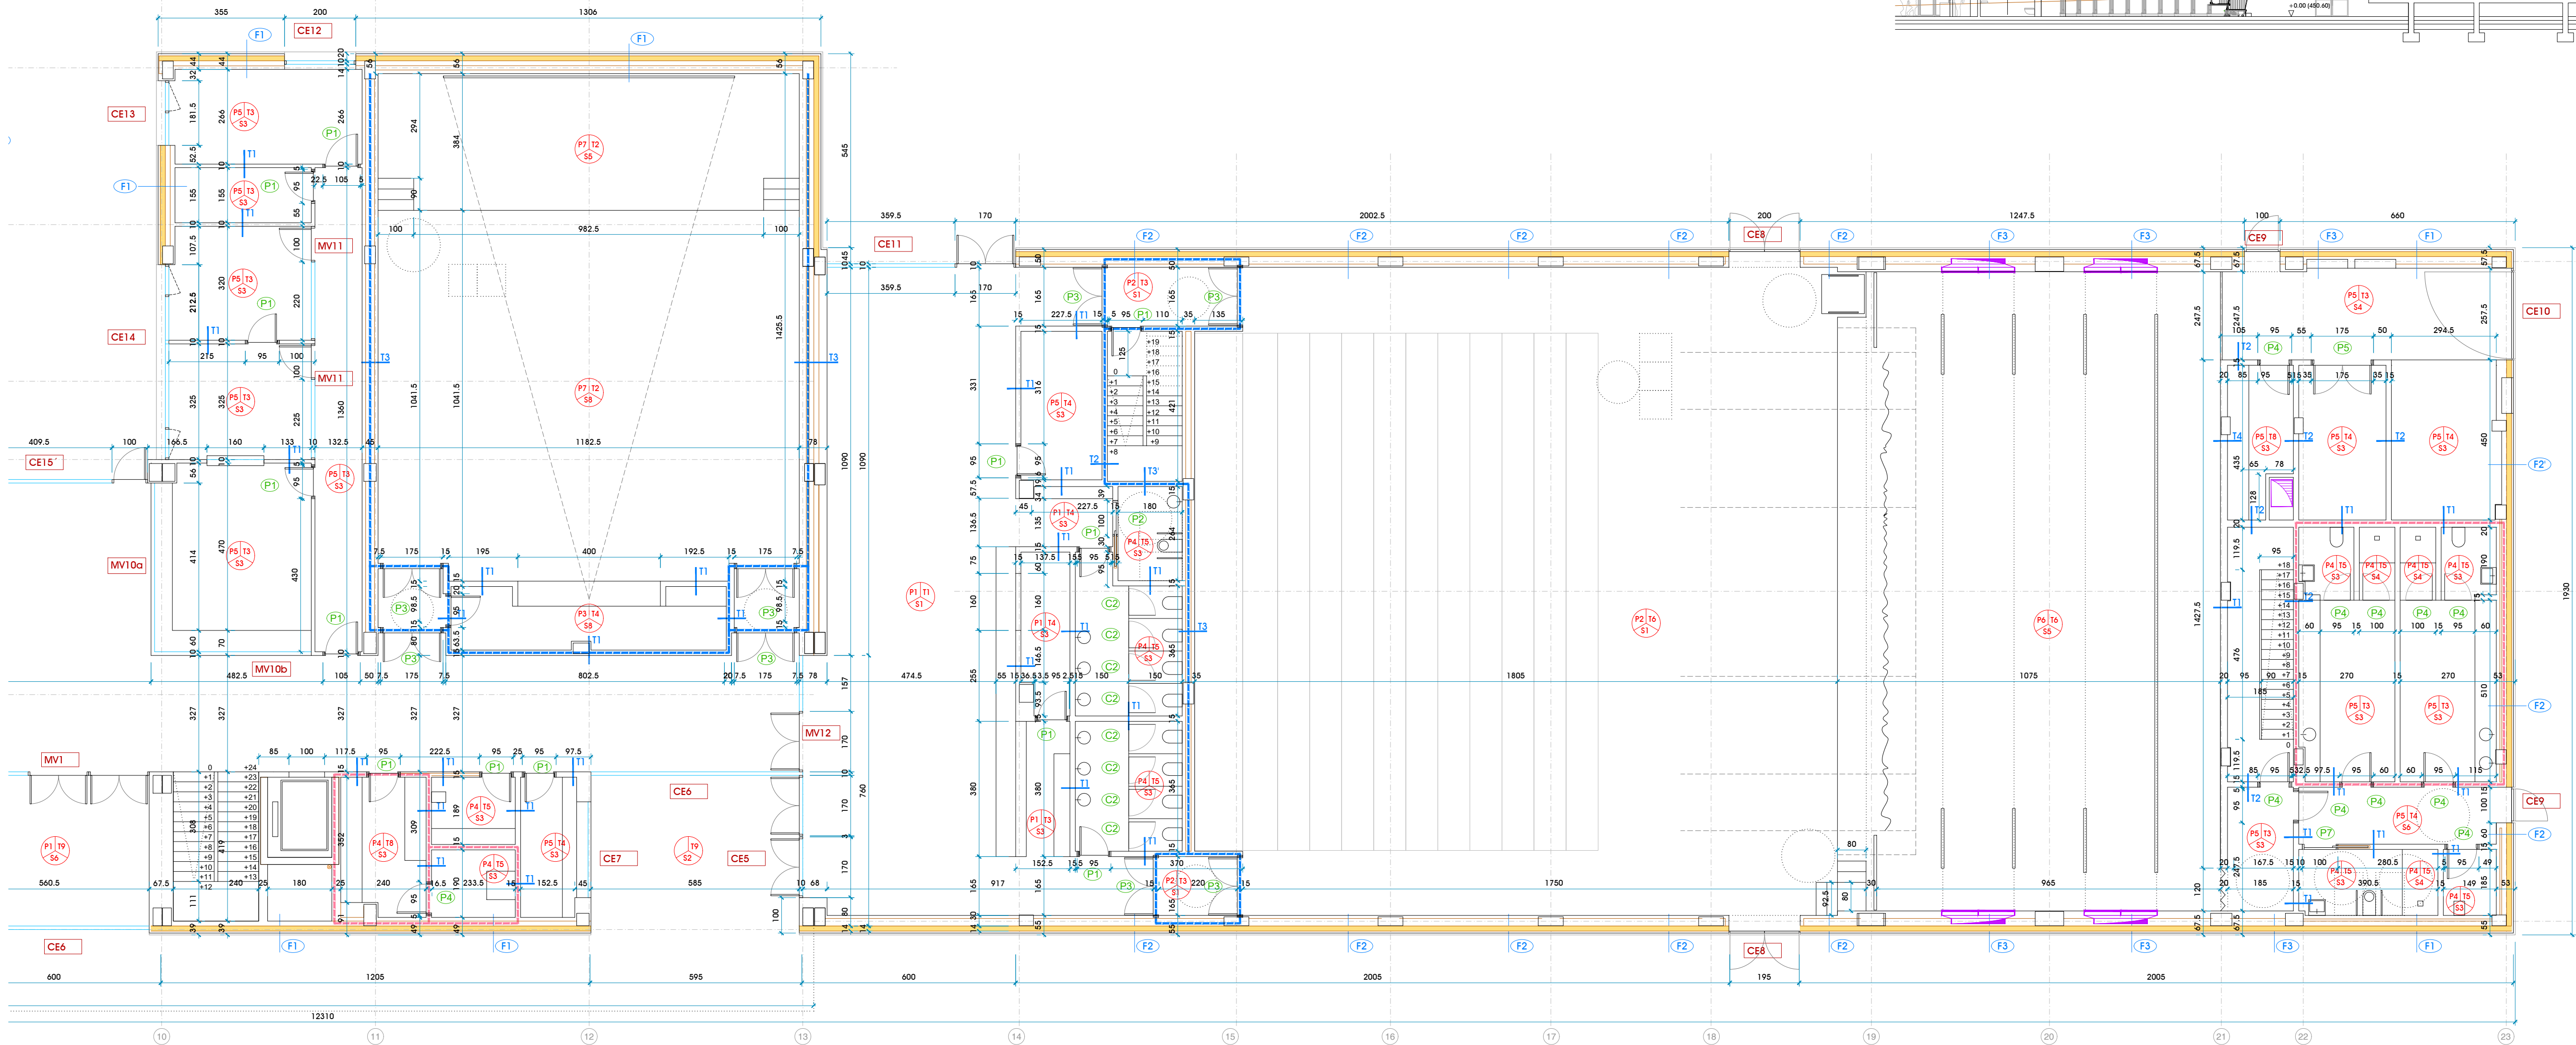

PLANTA BAJA (NIVEL +1)

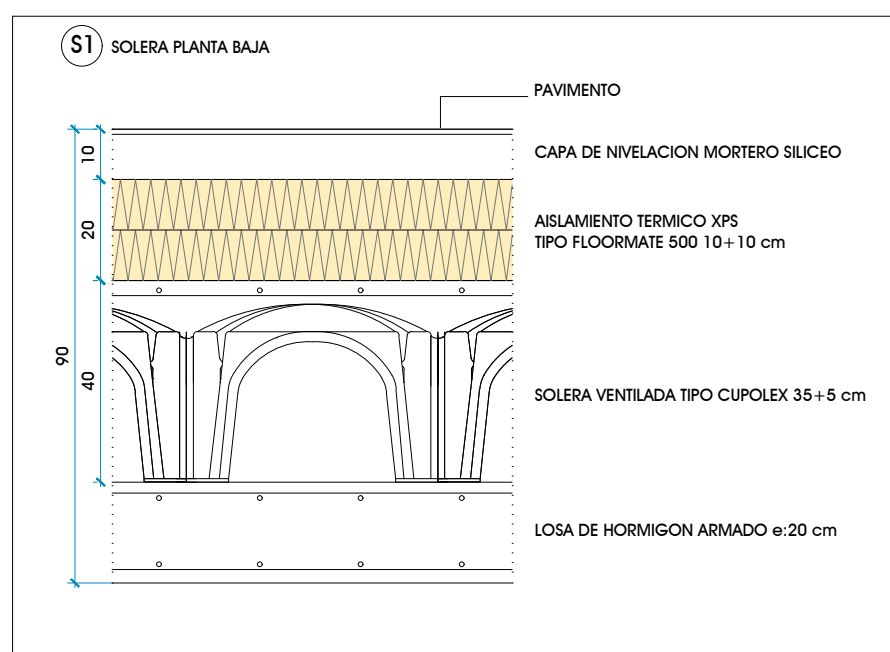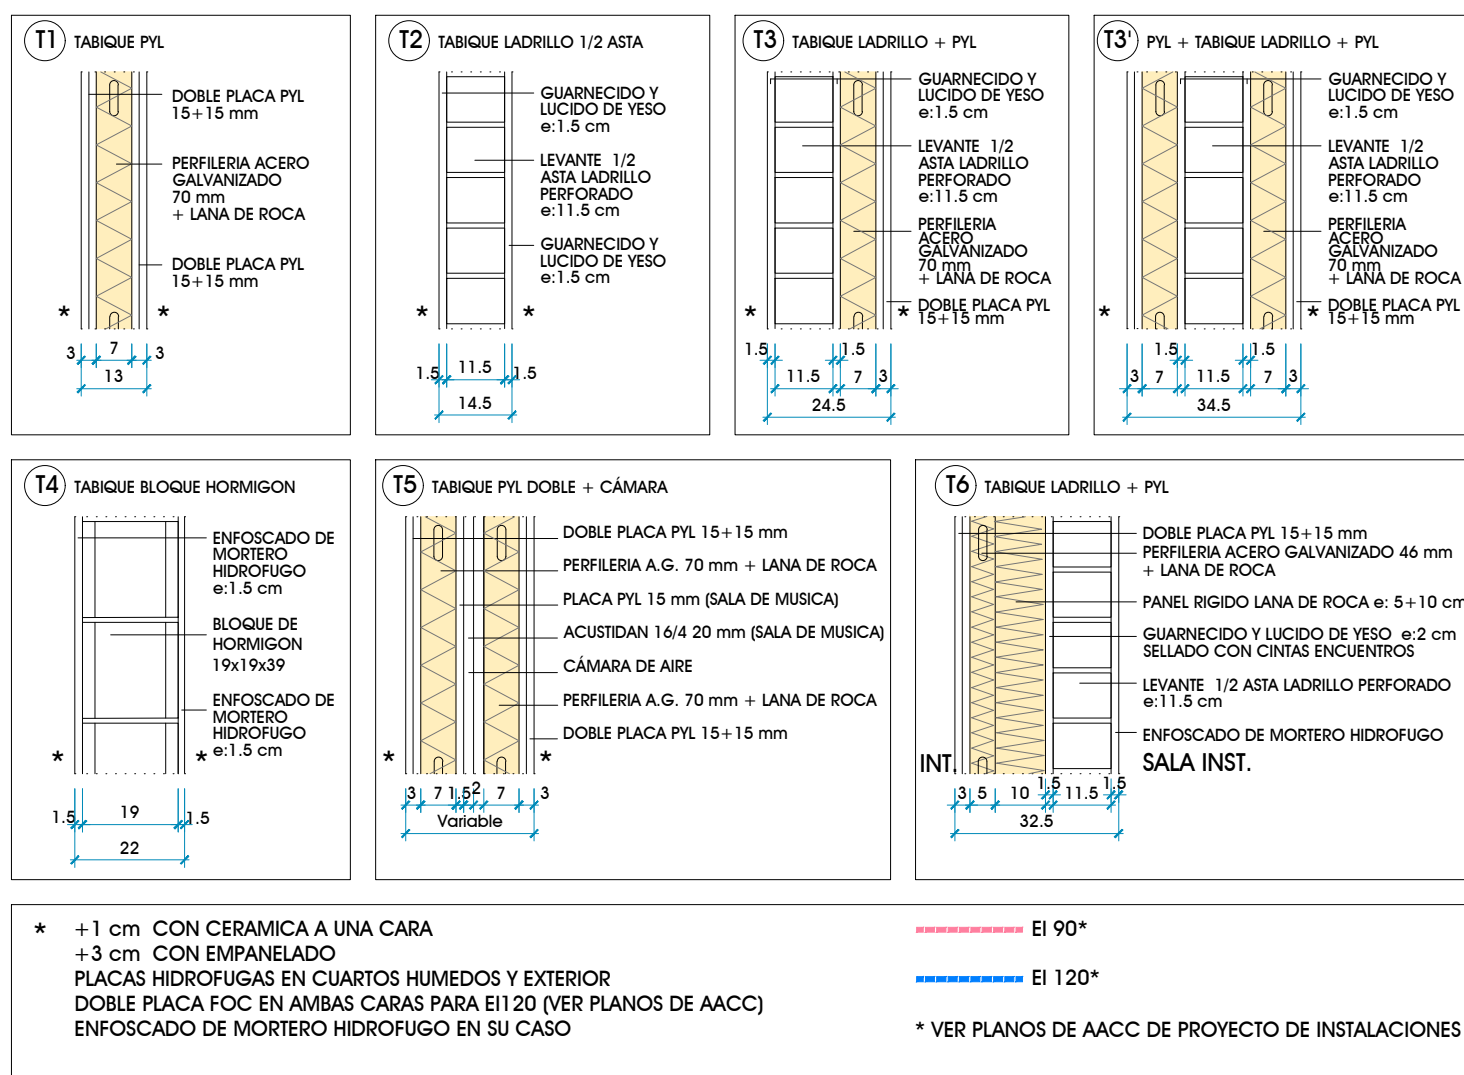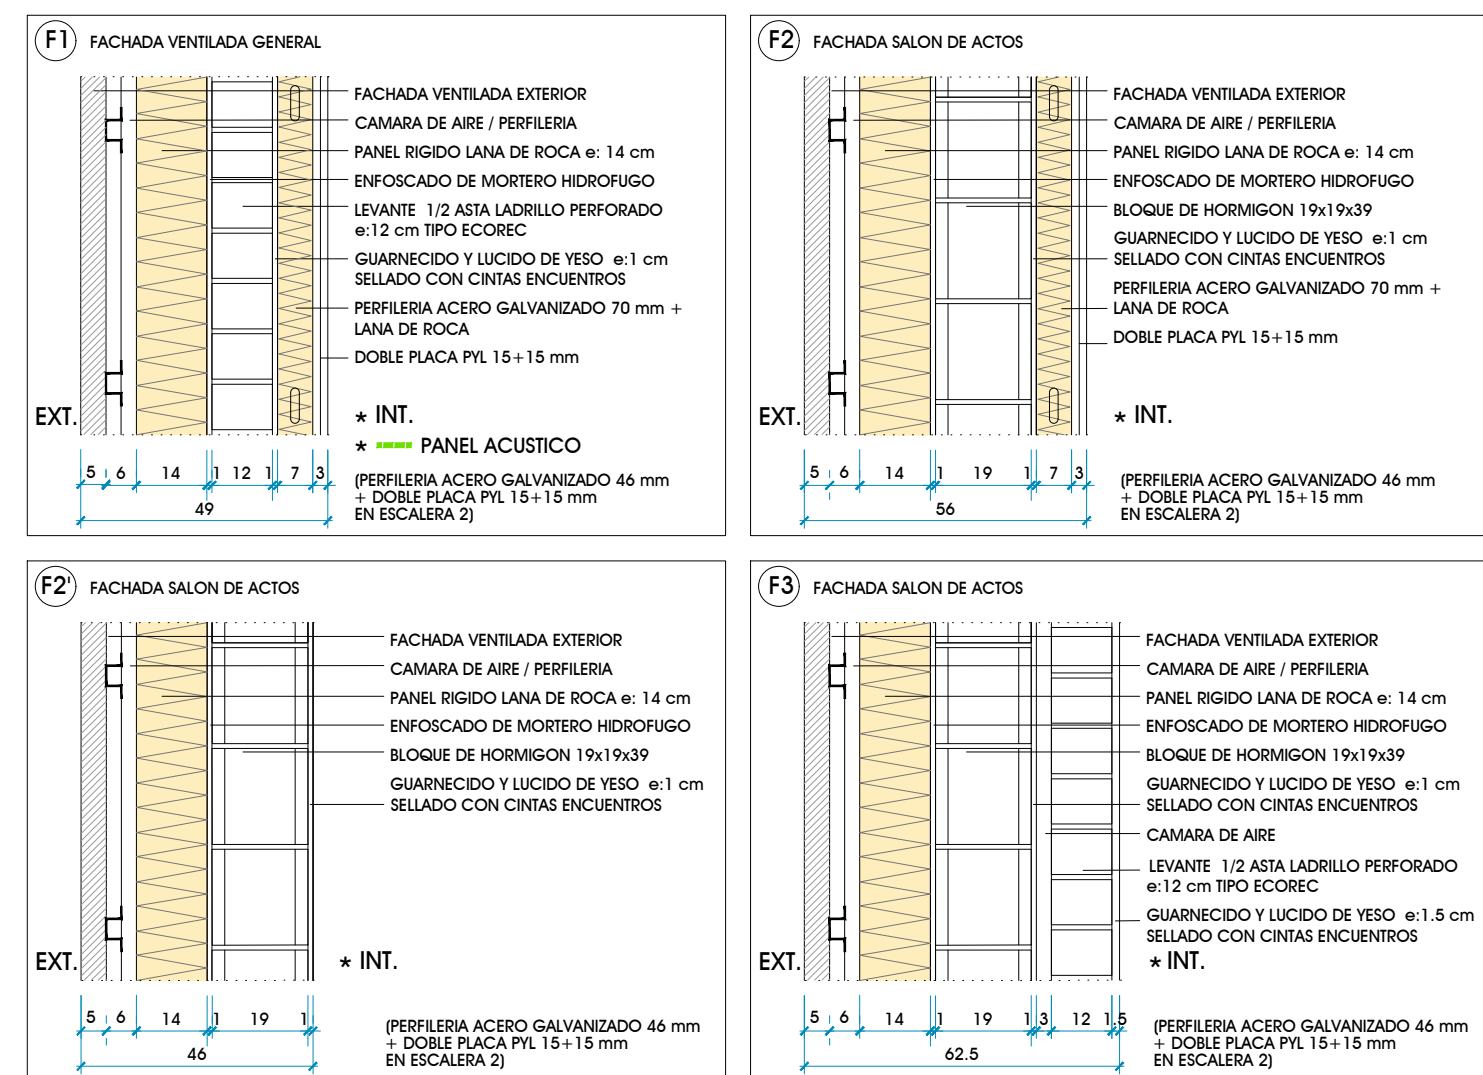

LEYENDA DE ACABADOS					
PA TE SU					
SU	SUELOS	PA	PAREDES	TE	TECHOS
S1	GRES PORCELANICO GRAN FORMATO CLASE 1	P1	EMPAÑADO TABLERO MADERA 8x20-10	T1	FALSO TECHO ACUSTICO REGISTRABLE 60x120 TIPO HERAKLITH
S2	GRES PORCELANICO GRAN FORMATO CLASE 3	P2	EMPAÑADO COMPACTO FENOLICO	T2	FALSO TECHO TIPO HERAKLITH 60x120 COLOR NEGRO
S3	GRES TECNICO CLASE 2	P3	ALACATA PU ACUSTICA TIPO RIGIONE	T3	FALSO TECHO ACUSTICO PVL PERFORADO TIPO RIGIONE
S4	GRES TECNICO CLASE 3	P4	PIVADA DE NEGRO	T4	FALSO TECHO CONTINUO LISO PVL e= 15 mm
S5	TABLERO HIDROFUGO PINTADO DE NEGRO	P4	PLACADO PASTA BLANCA	T5	FALSO TECHO CONTINUO LISO PVL HIDROFUGO e= 15 mm
S6	MOQUETA TECNICA	P4	PLACADO PVL + PINTURA PLASTICA	T6	TECHO SUPLENDO REGISTRABLE BALD FORJADO COLABORANTE
S7	PAVIMENTO DE MADERA	P5	ENCOTADO + PINTURA PLASTICA	T7	LANA DE ROCA TIPO ROCKFON COLOR NEGRO
S8	FLUJETA GIGAWATT	P7	MOQUETA GIGAWATT	T8	FALSO TECHO SUPLENDO DE LAMAS COLOR NEGRO
S9	CUBIERTA INSTALACIONES SOLERA HORM. PULIDA			T9	FALSO TECHO REGISTRABLE MODULAR
S10	PERFIL METALICO TRAMPOYA			T9	FALSO TECHO TABLERO COMPACTO FENOLICO

NOTAS ALBANILERIA:

<

NOTAS ALBANILERIA:

- TODAS LAS COTAS DE ALBANILERIA SE COMPROBARAN EN OBRA. LOS LEVANTES SE REPLANTEARAN ANTES DE SU EJECUCION PARA VISTO BUENO DE LA D.F.
- EN TODOS LOS TABIQUES (INCLUIDO PVL) SE COLOCARAN EN ESQUINAS GUARDAVIVOS FINOS DE ACERO GALVANIZADO PARA CARGAR CON PASTA.
- SE DIFONDRAN REFUERZOS DE CHAPA DE ACERO GALVANIZADO USA O EN BANDELA PLEGADA DE 1.5 mm DE ESPESOR EN LA ESTRUCTURA PORTANTE DE TABIQUERIA PVL, COINCIDIENDO CON LA PRESENCIA DE: ESQUINERAS, BALDAS, ESTANTERIAS, MOBILIARIO, DEFENSAS, EMPANELADOS, MONTANTES DE CARPINTERIA Y APARATOS SANITARIOS.
- LA POSICION DEFINITIVA DE BIES, EXTINTORES Y ARMARIOS DE SUELO RADIANTE SE REPLANTEARA EN OBRA ANTES DE SU EJECUCION PARA VISTO BUENO DE LA D.F.

CASA DE CULTURA DEL AYUNTAMIENTO DEL VALLE DE EGÜÉS EN SARRIGUREN

CLIENTE
Ayuntamiento del Valle de Egués

FASE
PROYECTO DE EJECUCION
FECHA
JUNIO 2026


GRUPO DE PLANOS
ALBANILERIA

PLANO
PLANTA BAJA B.




ESCALA
A1 1/100 A3 1/200

ARQUITECTOS
Óscar Mongay
Jokin Crespo
Ignacio Cordero
Maite Mariezurrena
Laura Hernández

Los documentos se entregan según el plan de entrega y se reservan todos los derechos de autor. No se permite la explotación económica ni la transformación de esta obra.

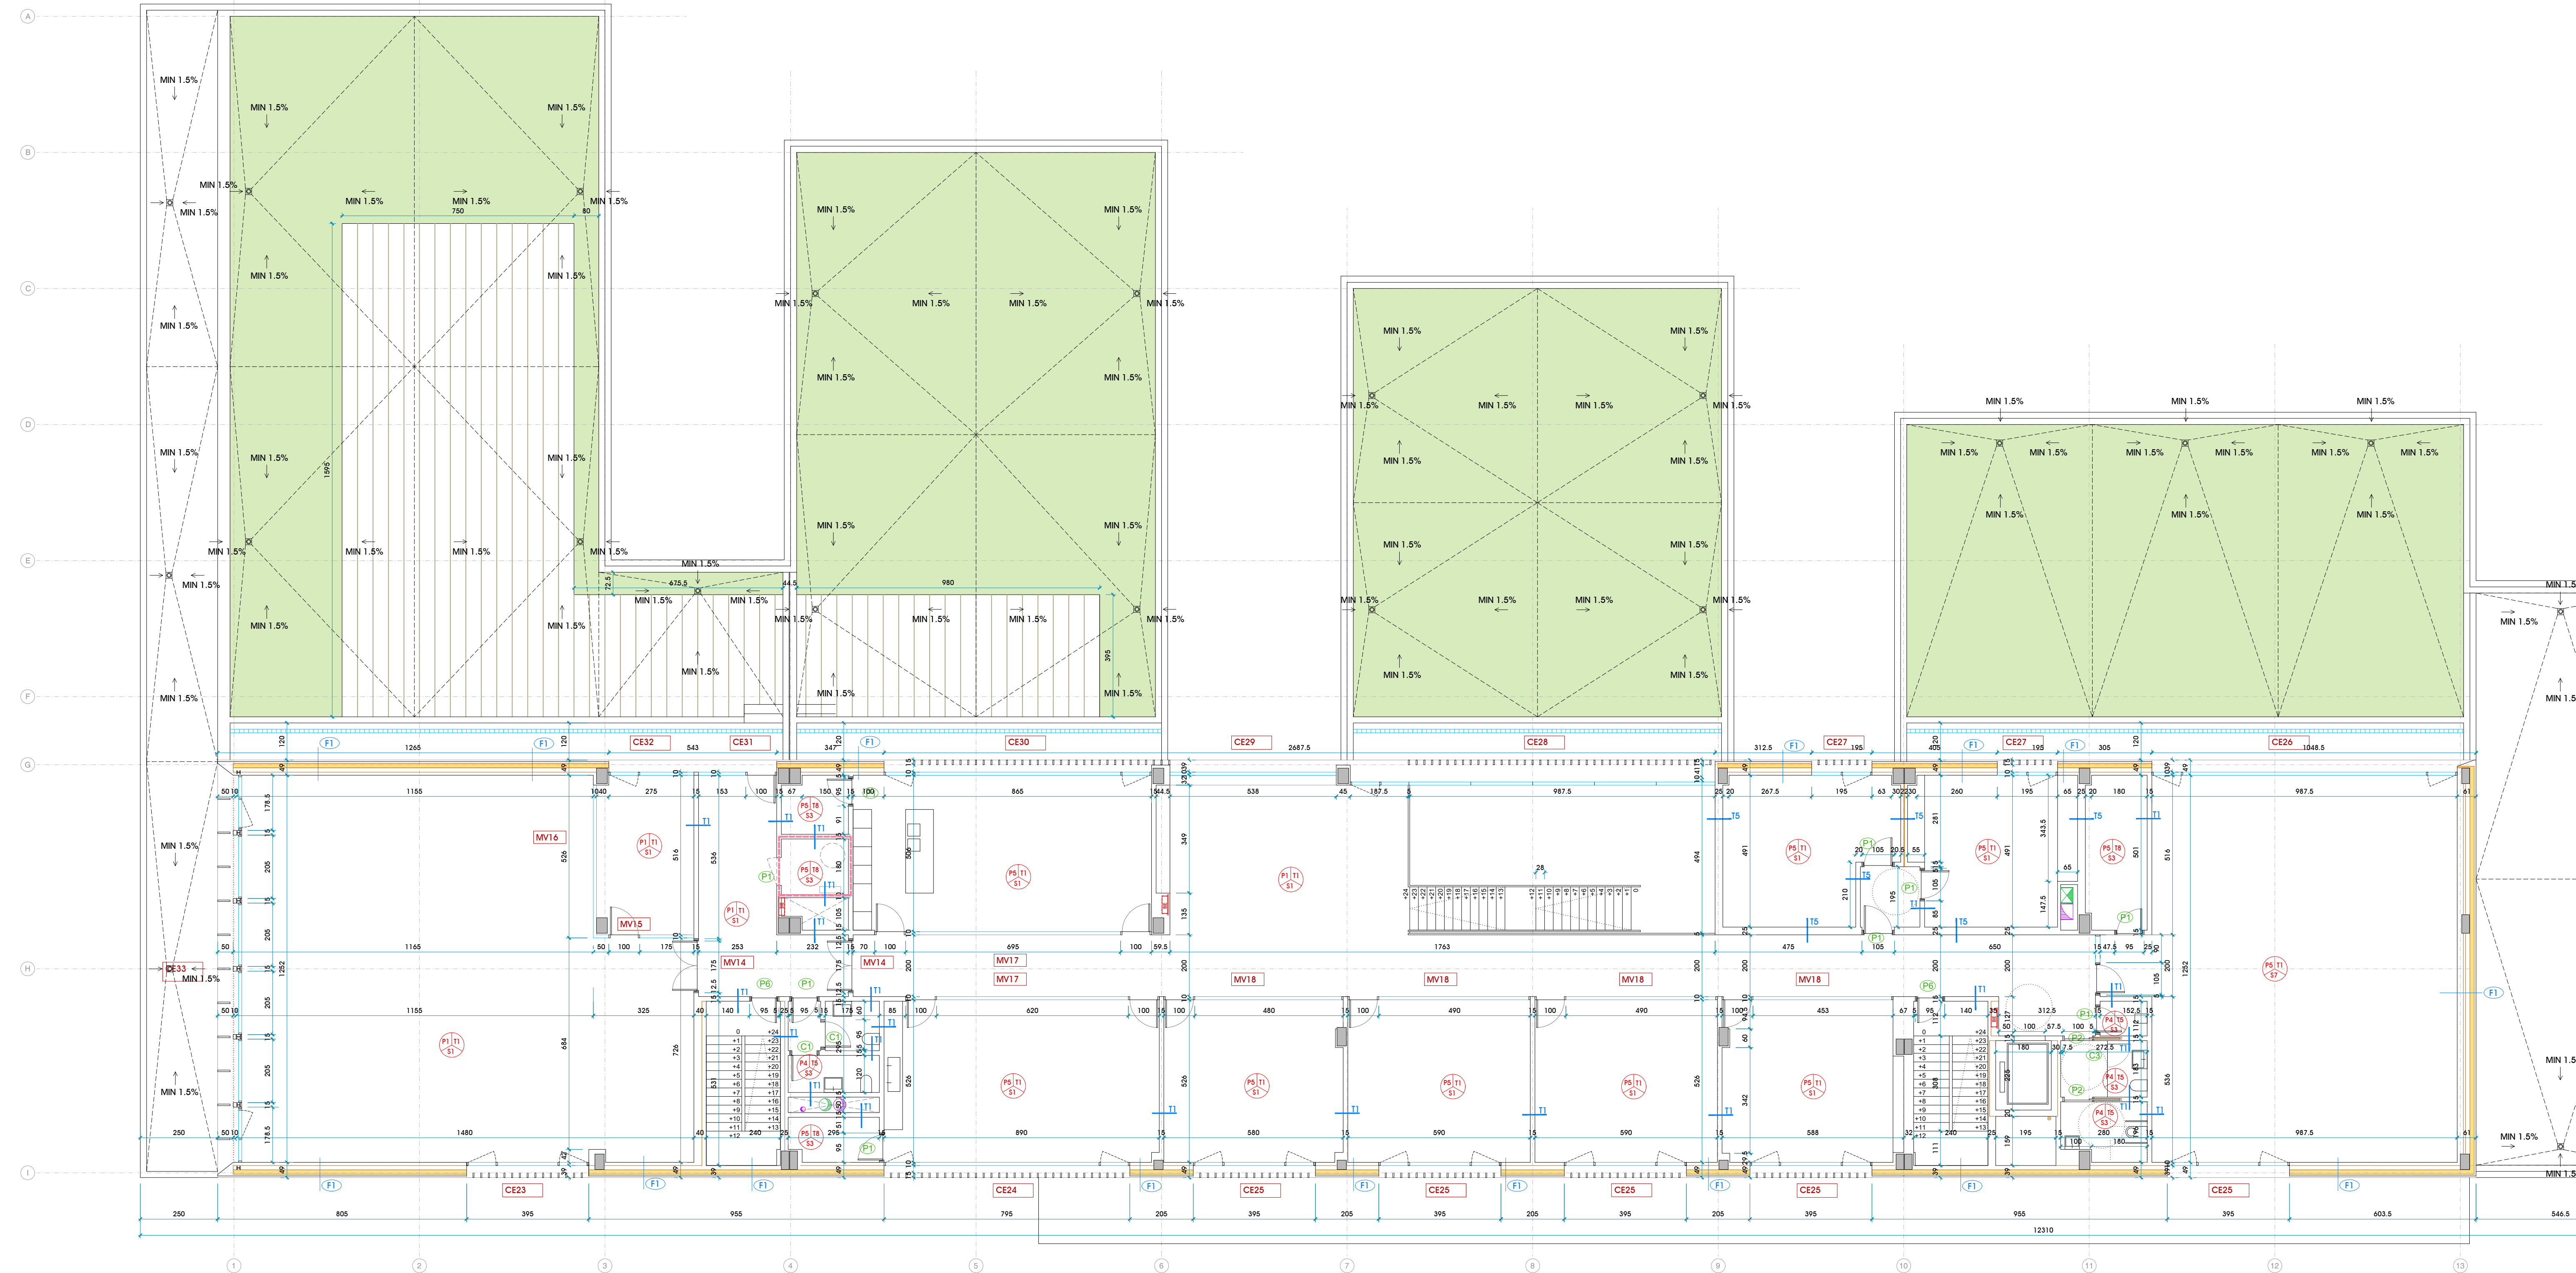

PLANTA PRIMERA

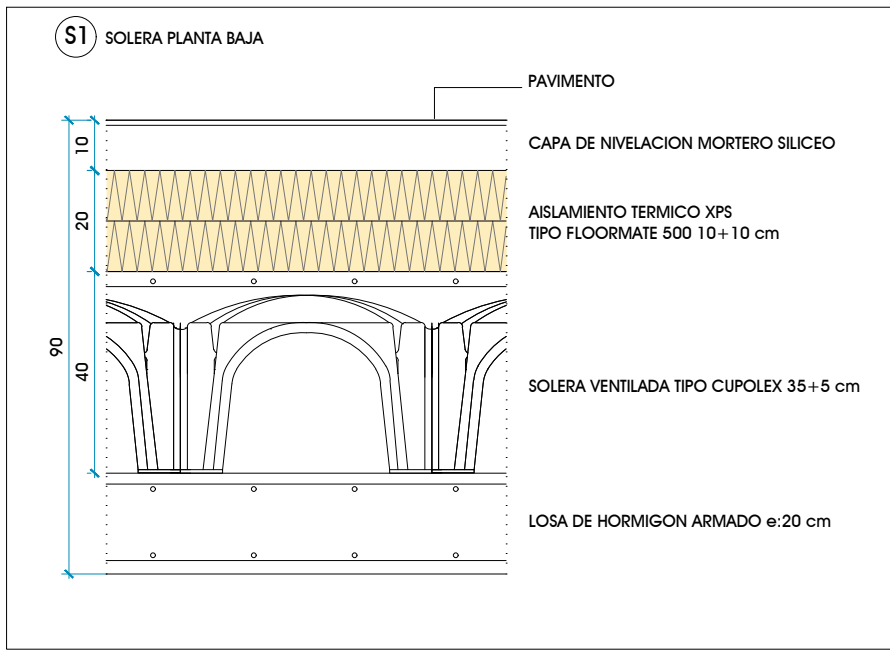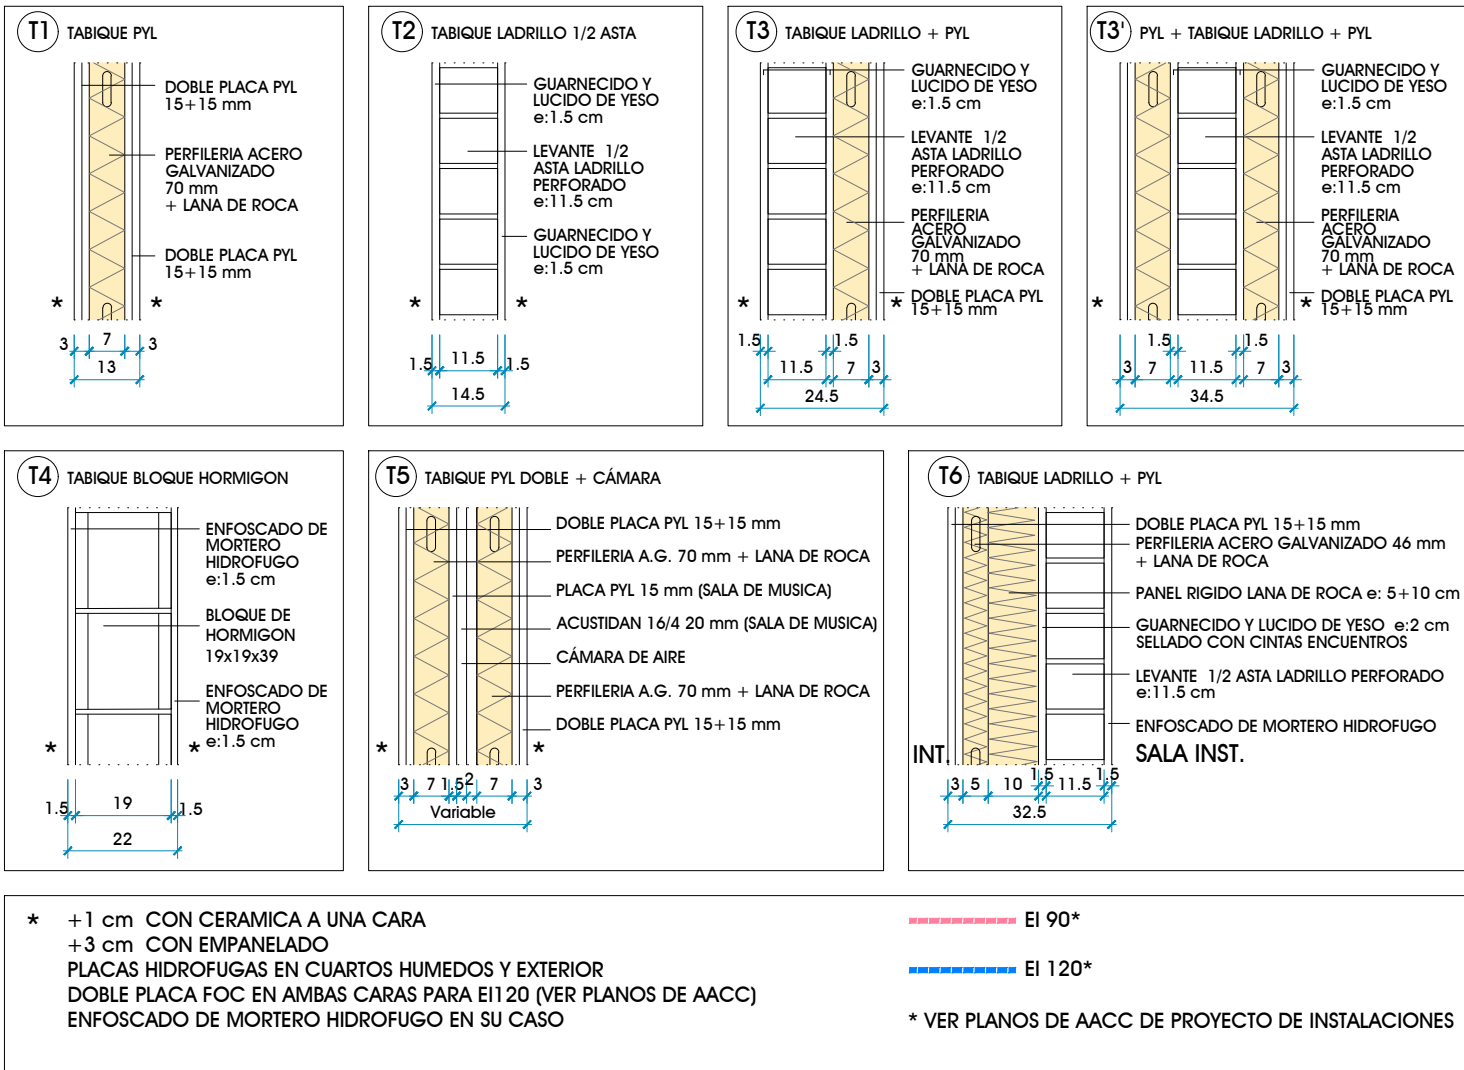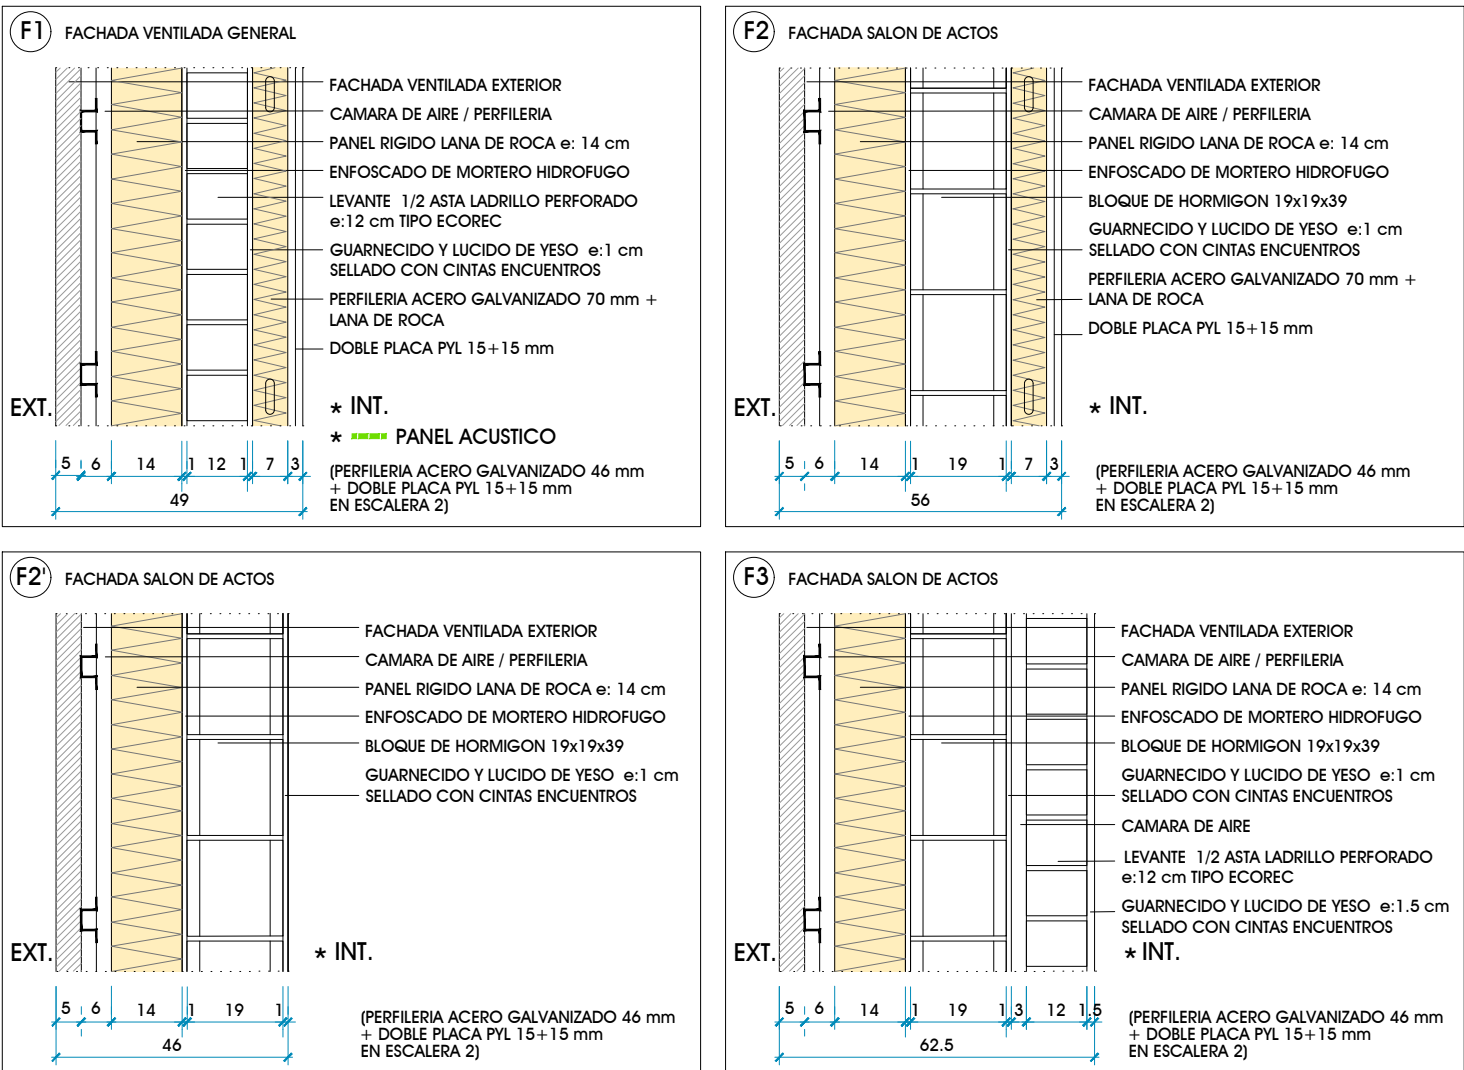

SU	SUELOS	PA	PARDES	TE	TECHOS
S1	GRES PORCELANICO GRAN FORMATO CLASE 1	P1	EMPANELADO TABLERO MADERA B S2-00	T1	FALSO TECHO ACUSTICO REGISTRABLE 60x120 TIPO HERAKLITH
S2	GRES PORCELANICO GRAN FORMATO CLASE 3	P2	EMPANELADO COMPACTO FENOLICO	T2	FALSO TECHO TIPO HERAKLITH 60x120 COLOR NEGRO
S3	GRES TECNICO CLASE 2	P3	PLACA PVL ACUSTICA TIPO RIGITONE	T3	FALSO TECHO ACUSTICO PVL PERFORADO TIPO RIGITONE
S4	GRES TECNICO CLASE 3	P4	PRINTADA DE NEGRO	T4	FALSO TECHO CONTINUO LISO PVL e: 15 mm
S5	TABLERO HIDROFUGO PINTADO DE NEGRO	P5	ALICATADO PARA BLANCA	T5	FALSO TECHO CONTINUO LISO PVL HIDROFUGO e: 15 mm
S6	PERILIERA ACERO GALVANIZADO	P6	PLACA PVL + PINTURA PLASTICA	T6	TECHO SUPLENDO REGISTRABLE BLO FORJADO COLABORANTE
S7	PAVIMENTO DE MADERA	P7	ENFOSCADO + PINTURA PLASTICA	T7	LANA DE ROCA TIPO ROCKFON COLOR NEGRO
S8	MOQUETA GRUESA		MOQUETA GRUESA	T8	FALSO TECHO SUPLENDO DE LANA COLOR NEGRO
S9	CUBIERTA INSTALACIONES SOLERA HORM. PULIDA			T9	FALSO TECHO TABLERO COMPACTO FENOLICO
S10	PERIL. METALICO TRANSMOYA				

NOTAS ALBANILERIA:

- TODAS LAS COTAS DE ALBANILERIA SE COMPROBARAN EN OBRA. LOS LEVANTES SE REPLANTARAN ANTES DE SU EJECUCION PARA VISTO BUENO DE LA D.F.
- EN TODOS LOS TABIQUES (INCLUIDO PVL) SE COLOCARAN EN ESQUINAS GUARDAVIVOS FINOS DE ACERO GALVANIZADO PARA CARGAR CON PASTA.
- SE DIFONDRAN REFUERZOS DE CHAPA DE ACERO GALVANIZADA USA O EN BANDEJA PLEGADA DE 1.5 mm DE ESPESOR EN LA ESTRUCTURA PORTANTE DE TABIQUERIA PVL CONCORDANDO CON LA PRESENCIA DE: ESQUINERAS, BALDAS, ESTANTERIAS, MOBILIARIO, DEFENSAS, EMPANELADOS, MONTANTES DE CARPINTERIA Y APARATOS SANITARIOS.
- LA POSICION DEFINITIVA DE BIES, EXTINTORES Y ARMARIOS DE SUELO RADIANTE SE REPLANTARAN EN OBRA ANTES DE SU EJECUCION PARA VISTO BUENO DE LA D.F.

CASA DE CULTURA DEL AYUNTAMIENTO DEL VALLE DE EGÜÉS EN SARRIGUREN

CLIENTE
Ayuntamiento del Valle de Egués

FASE
PROYECTO DE EJECUCION

FECHA
JUNIO 2026

GRUPO DE PLANOS
ALBANILERIA

PLANO
PLANTA PRIMERA A.

ESCALA
A1 1/100 A3 1/200



ARQUITECTOS
Oscar Mongay
Jokin Crespo
Ignacio Cordero

Maite Mariezurrena
Laura Hernández




voilà!
ESTUDIO

3.3


El documento es propiedad de Voilà! Estudio. Su uso está limitado a los fines para los que fue creado. No se permite su reproducción o uso no autorizado sin el consentimiento escrito de Voilà! Estudio.

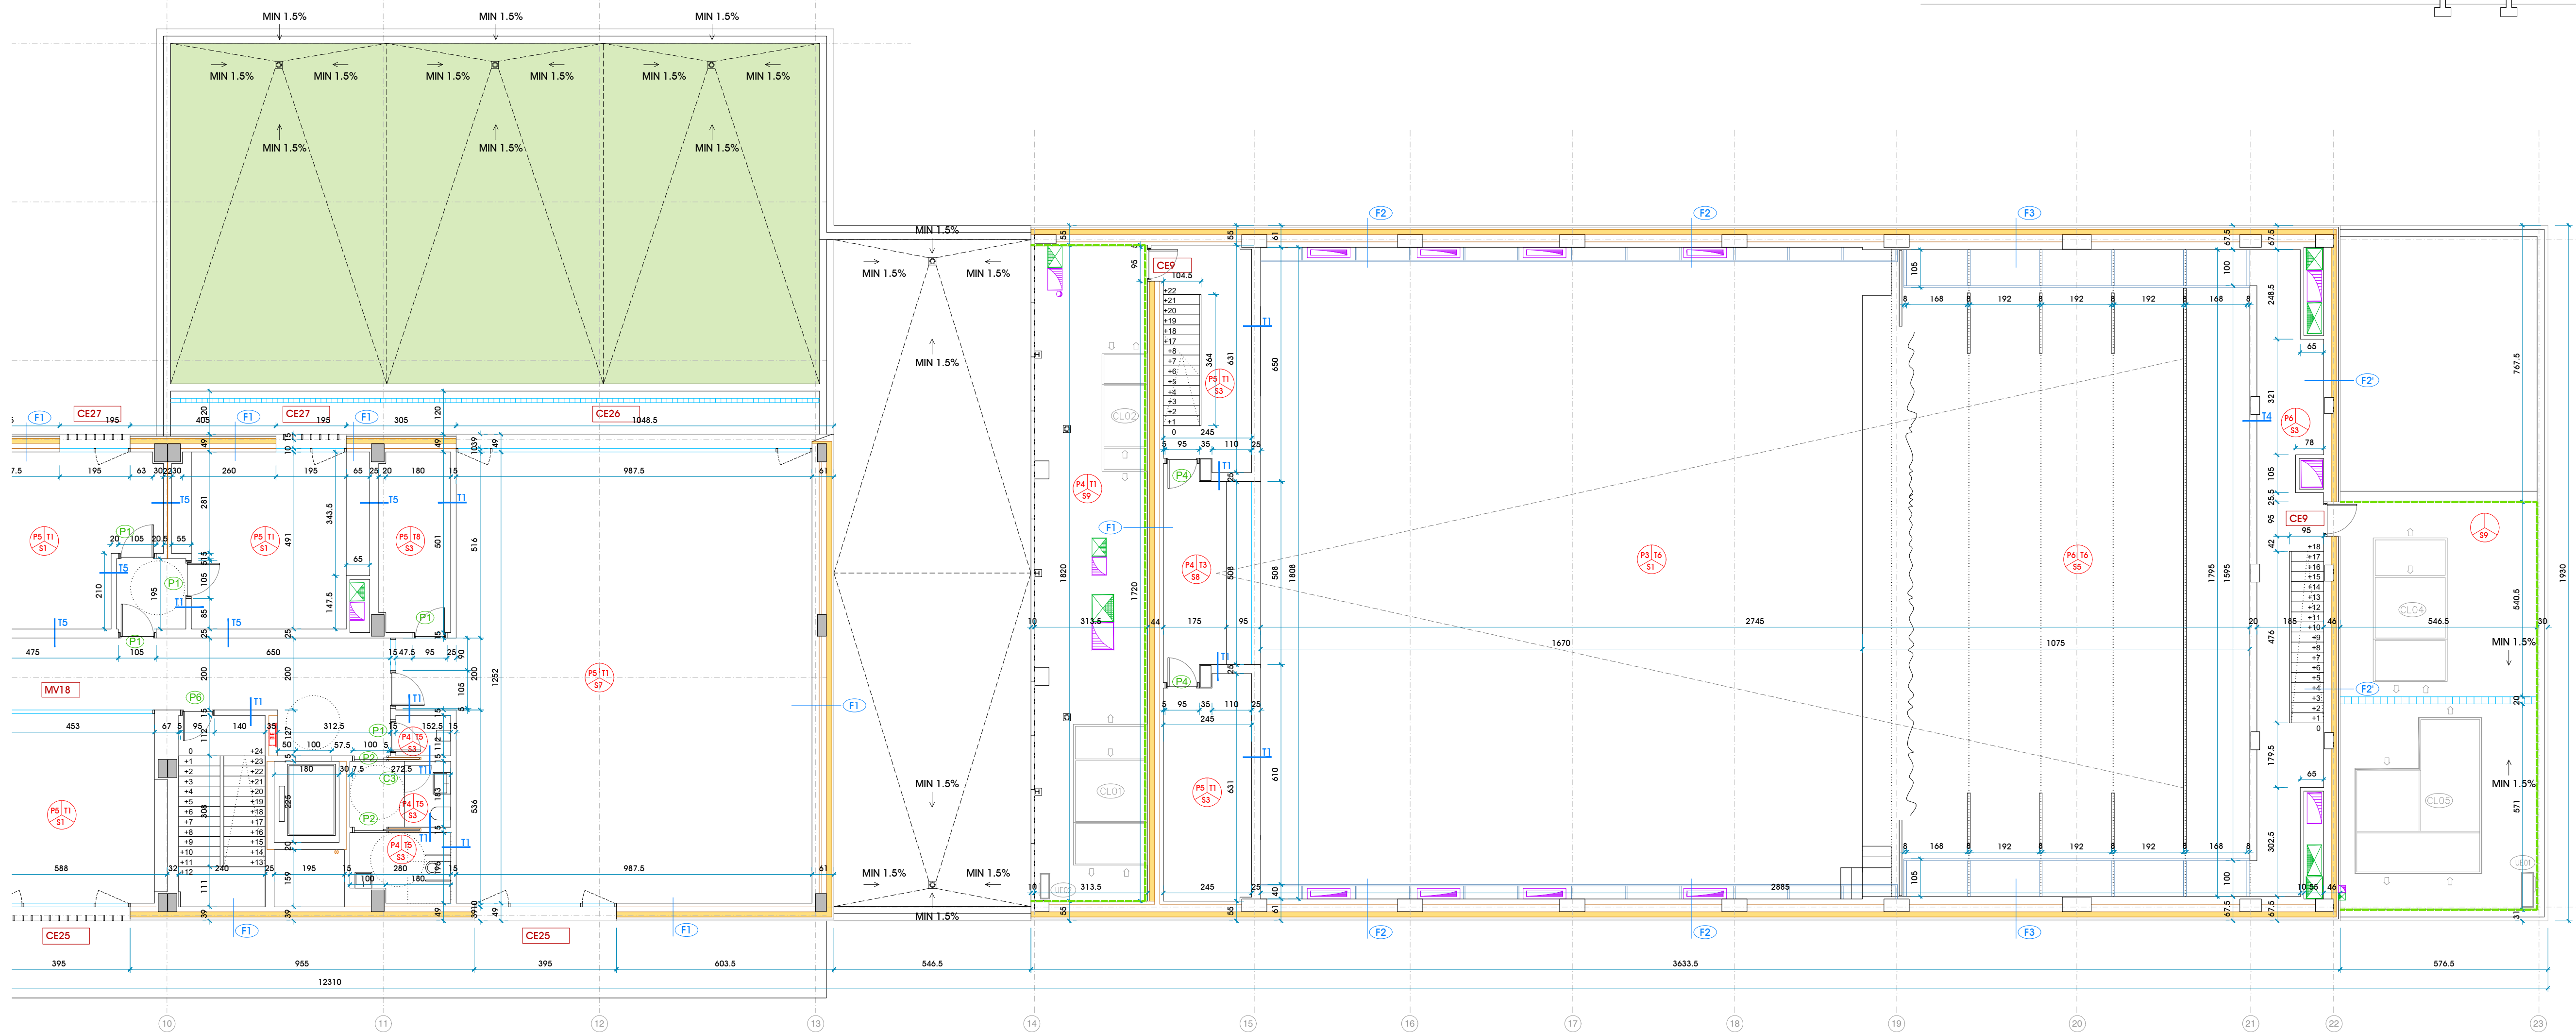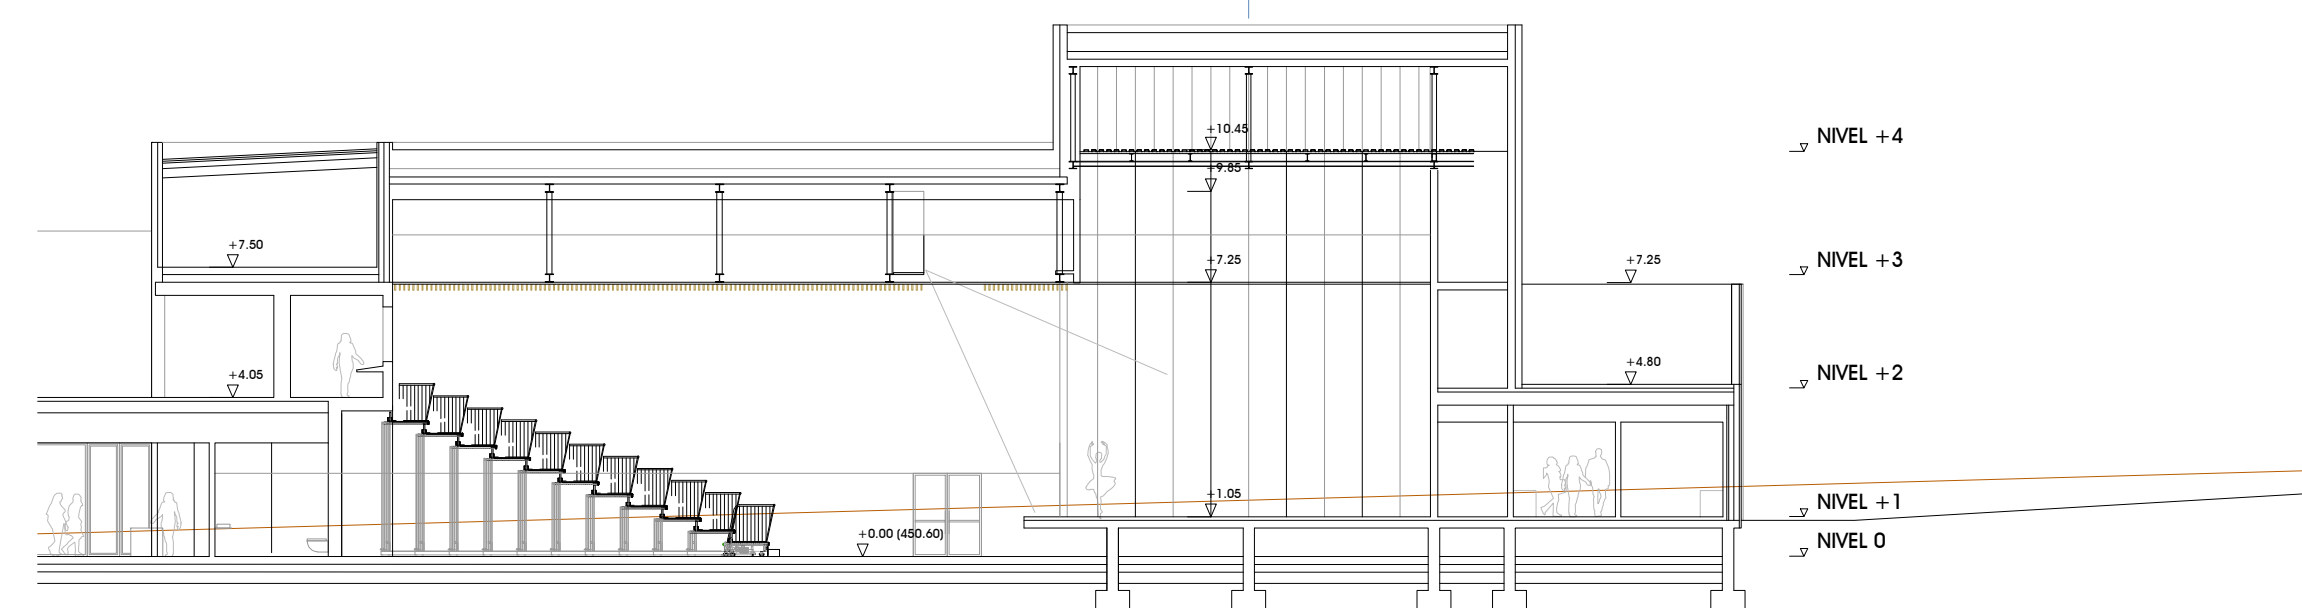

PLANTA PRIMERA (NIVEL +2)

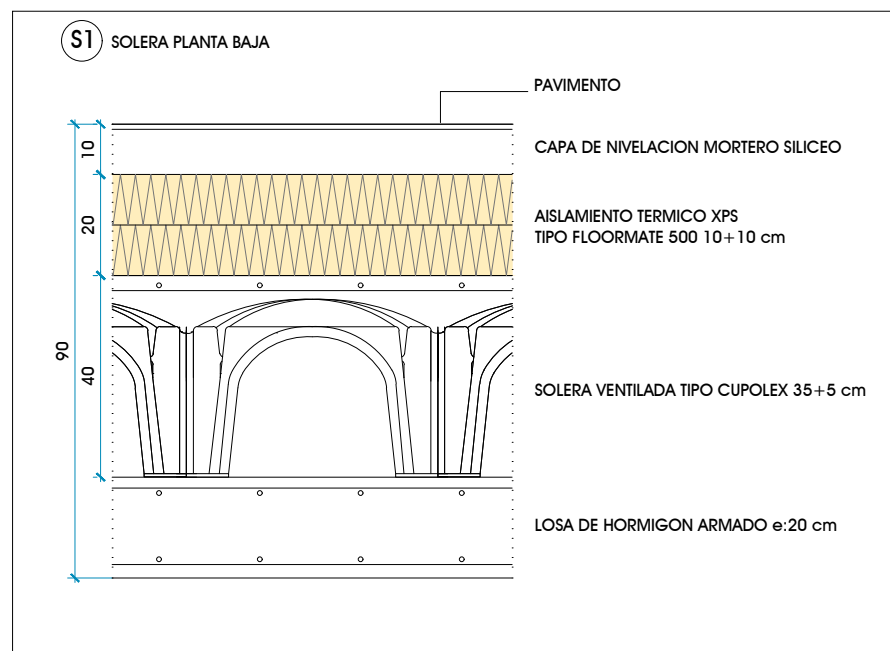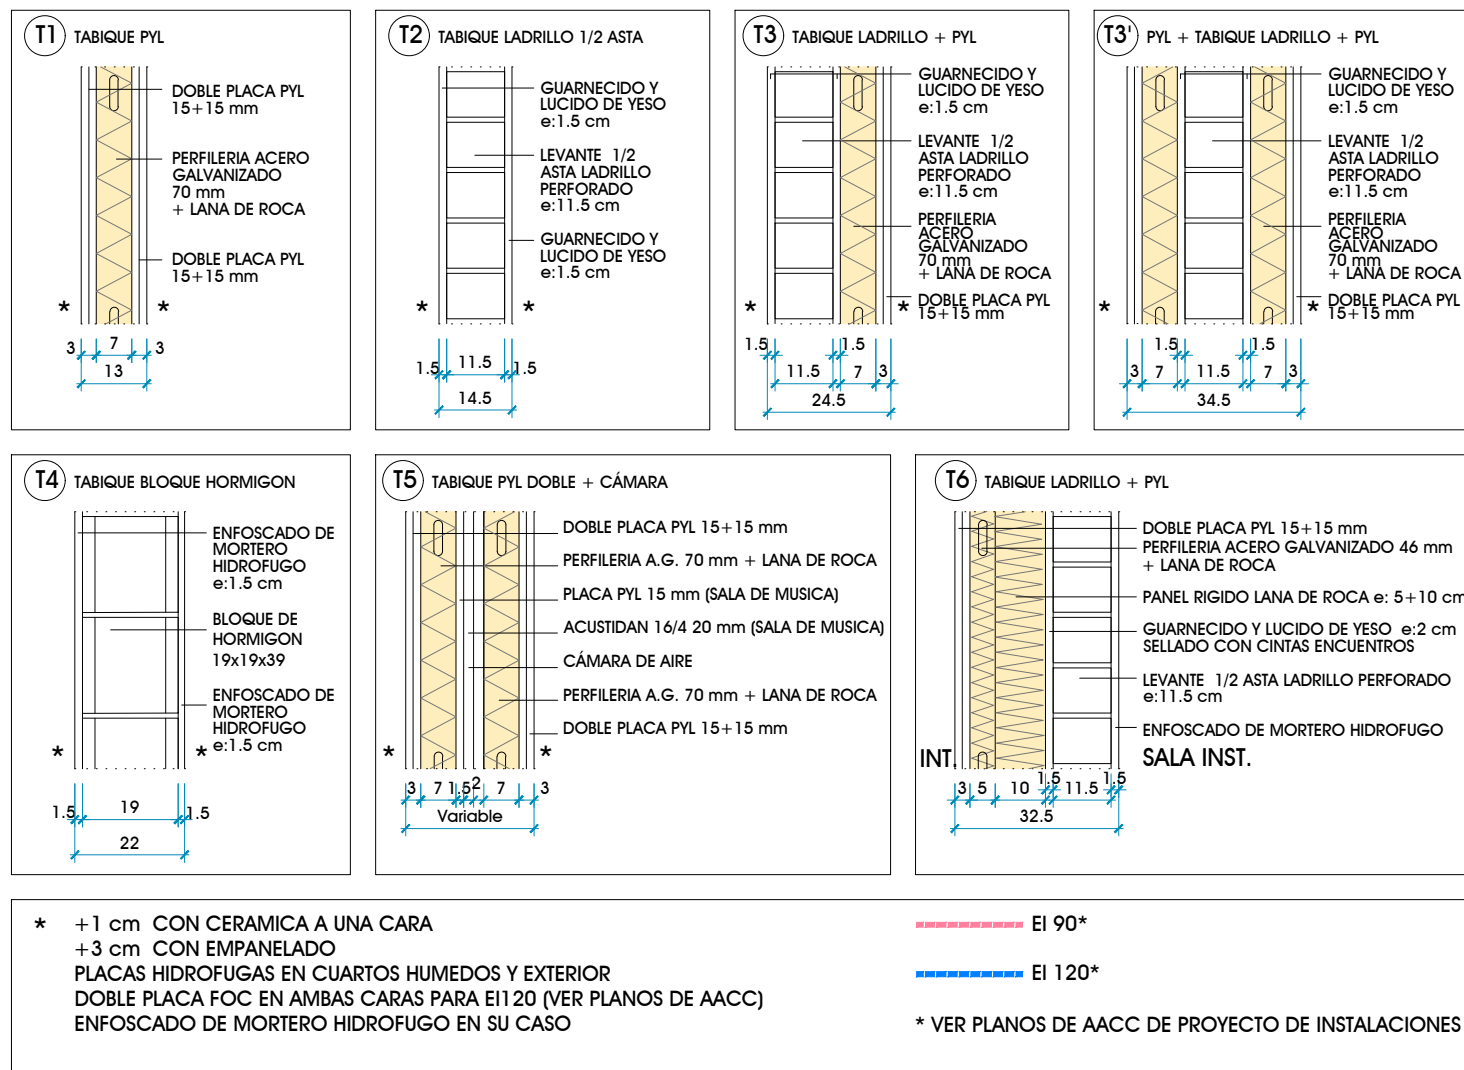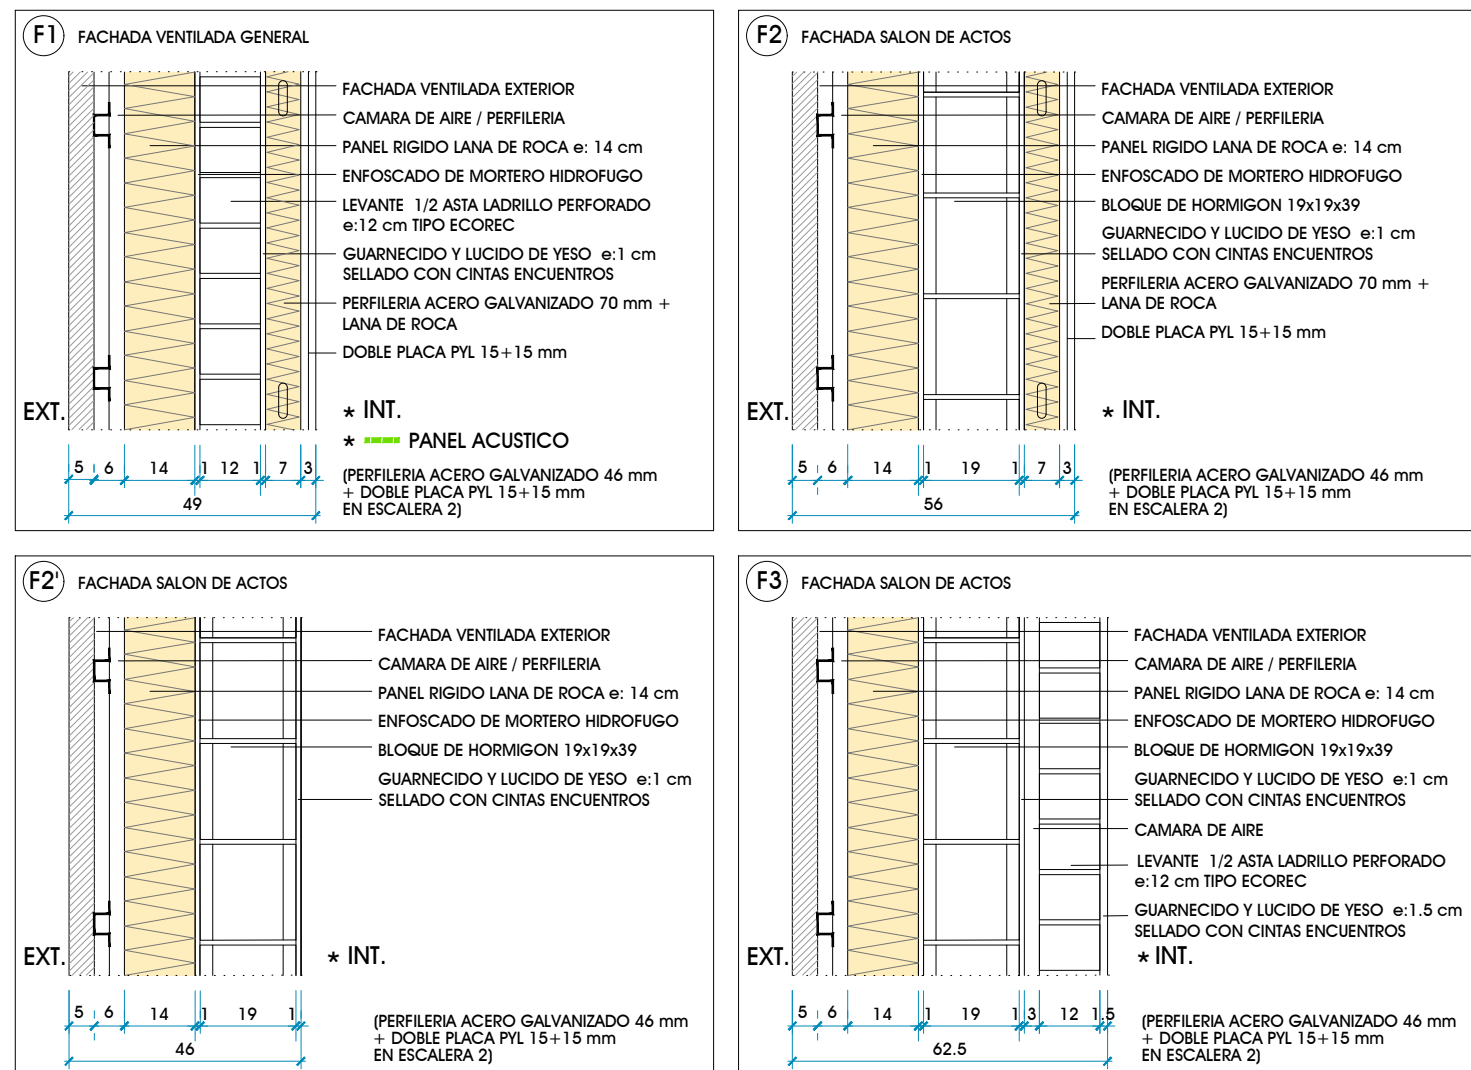

LEYENDA DE ACABADOS		PA TE SU	
SU	SUELOS	PA PAREDES	TE TECHOS
S1	GRES PORCELANICO GRAN FORMATO CLASE 1	P1 EMPANELADO TABLERO MADERA 8/2 -10	11 FALSO TECHO ACUSTICO REGISTRABLE 60x120 TIPO HERALDIT
S2	GRES PORCELANICO GRAN FORMATO CLASE 3	P2 EMPANELADO COMPACTO FENOLICO	12 FALSO TECHO TIPO HERALDIT 60x120 COLOR NEGRO
S3	GRES TECNICO CLASE 2	P3 PLACA ACUSTICA TIPO RIGITONE	13 FALSO TECHO ACUSTICO TIPO PERFORADO TIPO RIGITONE
S4	GRES TECNICO CLASE 3	P4 PINTURA DE NEGRO	14 FALSO TECHO CONTINUO LISO P/L = 15 mm
S5	TABLERO HIDROFUGO PINTADO DE NEGRO	P5 ALCATADO PASTA BLANCA	15 FALSO TECHO CONTINUO LISO P/L HIDROFUGO e = 15 mm
S6	GRES TECNICO CLASE 1	P6 PLACA P/L + PINTURA PLASTICA	16 TECHO SUSPENDIDO REGISTRABLE BAJO FORLADO COLABORANTE
S7	PAVIMENTO DE MADERA	P7 ENFOSCADO + PINTURA PLASTICA	17 LANA DE ROCA TIPO ROCKFON COLOR NEGRO
S8	MOQUETA IGNIFUGA	P8 MOQUETA IGNIFUGA	18 FALSO TECHO SUSPENDIDO DE LAMAS COLOR NEGRO
S9	CUBIERTA INSTALACIONES SOLEIRA NORM. PULIDA		19 FALSO TECHO REGISTRABLE MODULAR
S10	PERFIL METALICO TRAMOYA		20 FALSO TECHO TABLERO COMPACTO FENOLICO

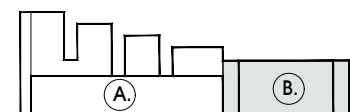




CUENTE
Ayuntamiento del Valle de Egüés

FASE
PROYECTO DE EJECUCIÓN
ECONOMÍA

GRUPO DE PLANOS	ALBAÑILERÍA
PLANO	PLANO PRIMERA




ESCALA A1 1/100 A3 1/200

ARQUITECTOS OMARQ ARQUITECTOS Y DISEÑADORES voilà! ESTUDIO	Oscar Mongay 	Maite Mariezcurren 
	Jokin Crespo 	Laura Hernández 
	Ignacio Cordero 	

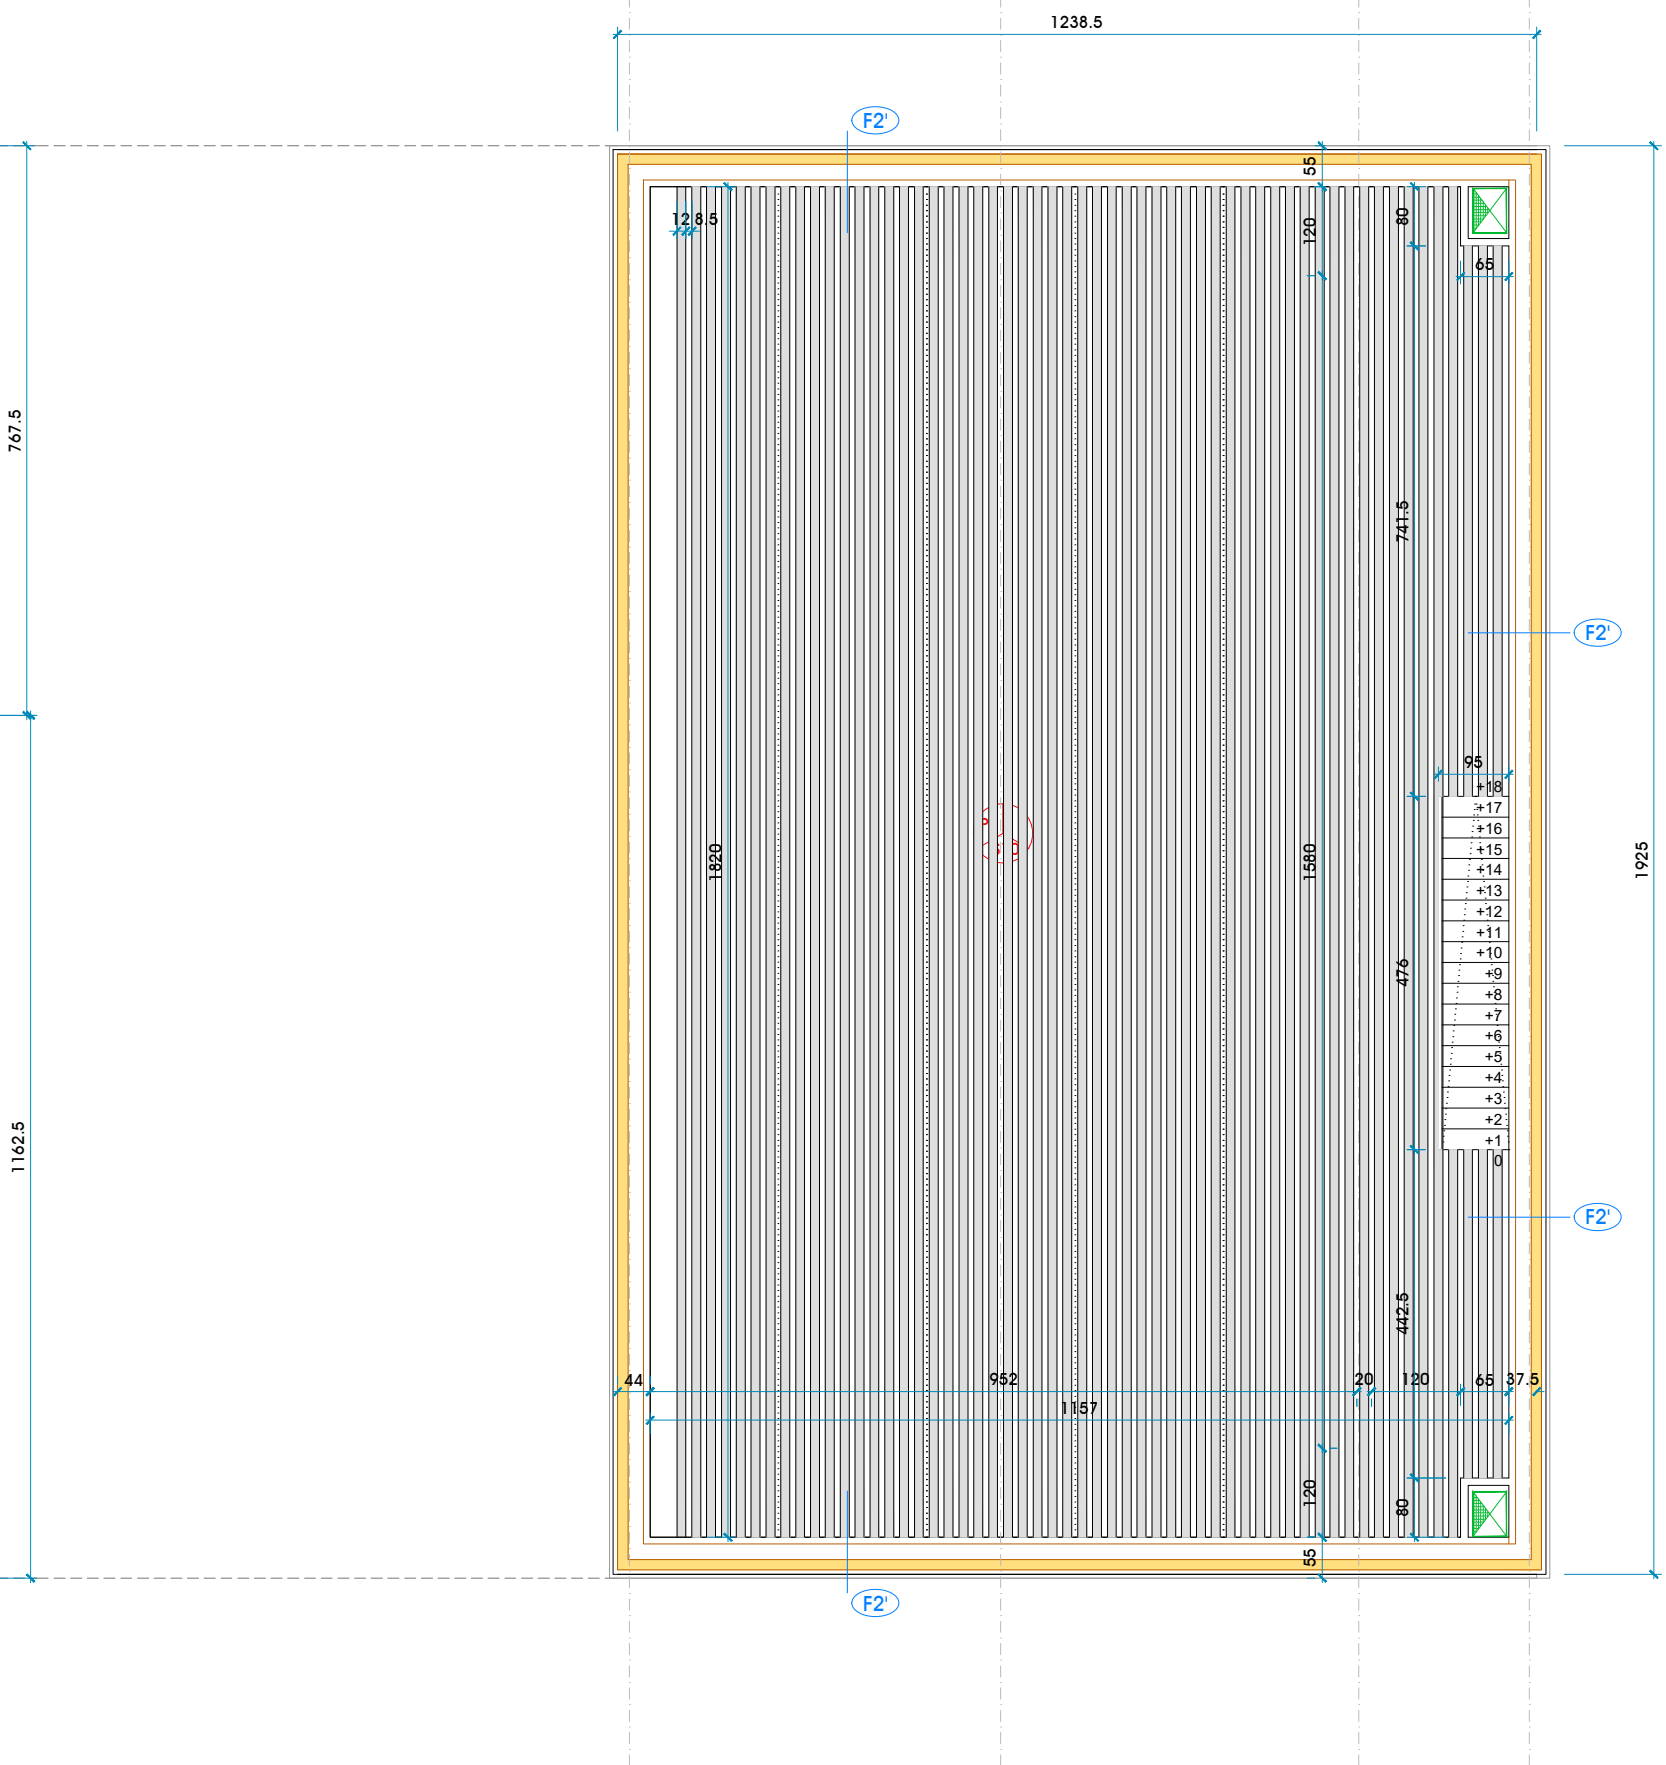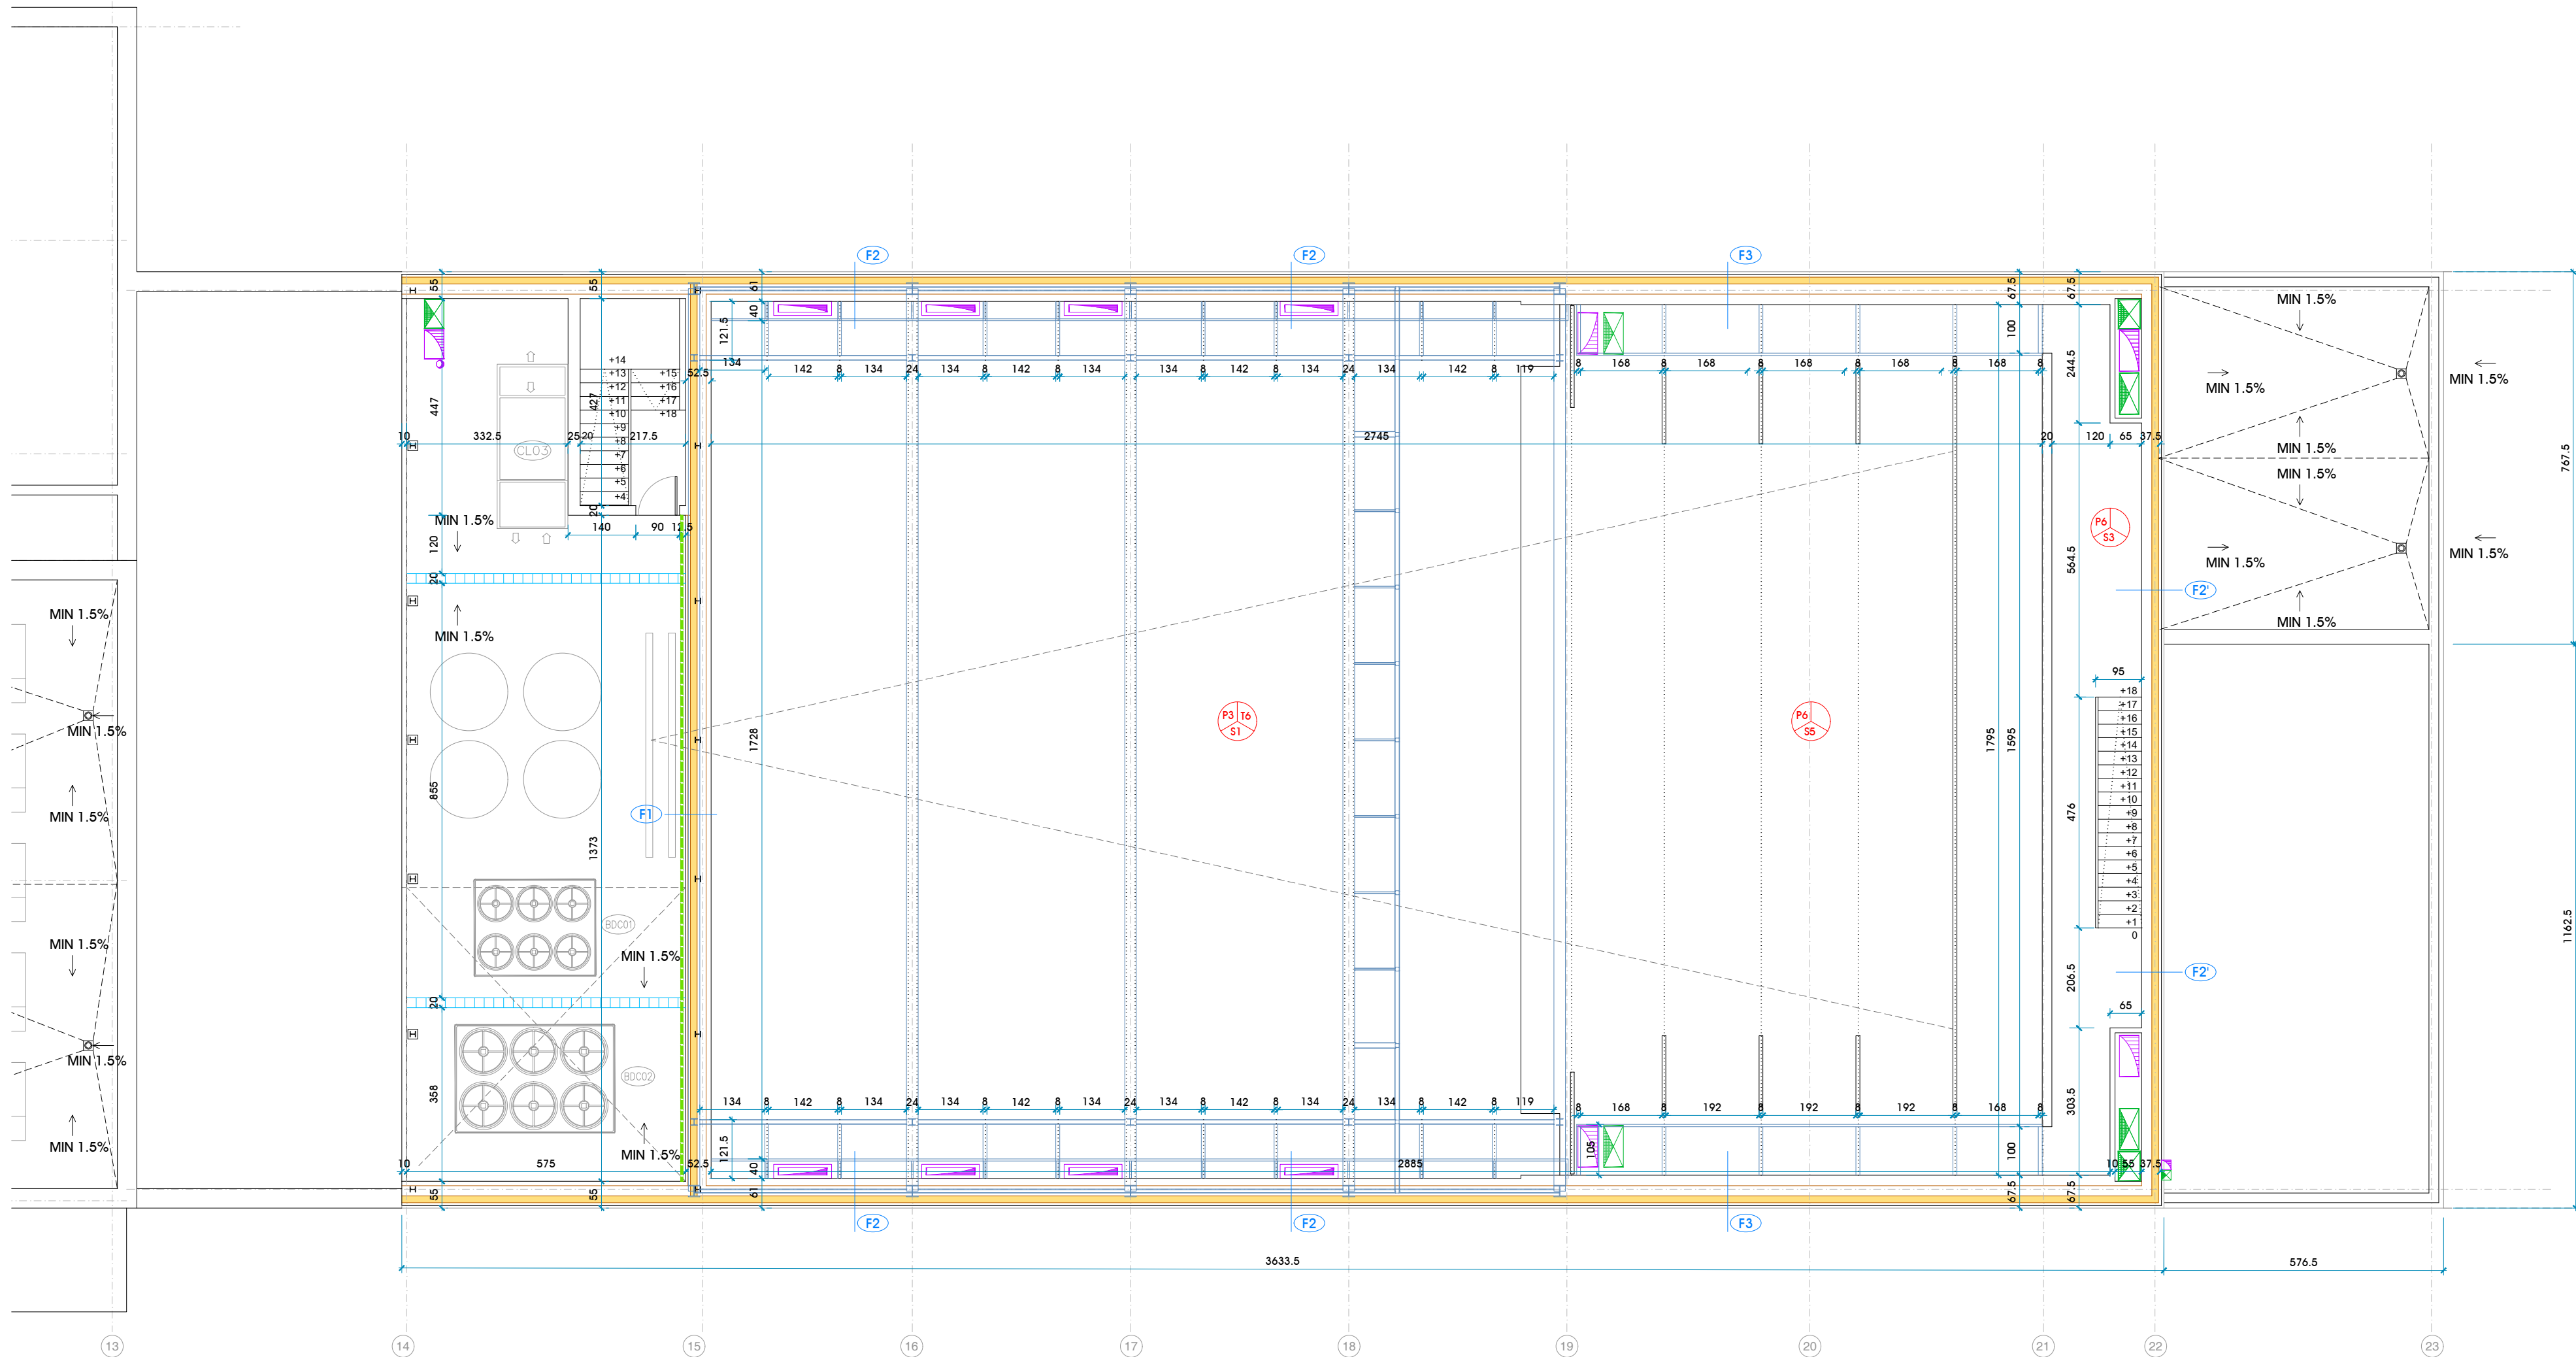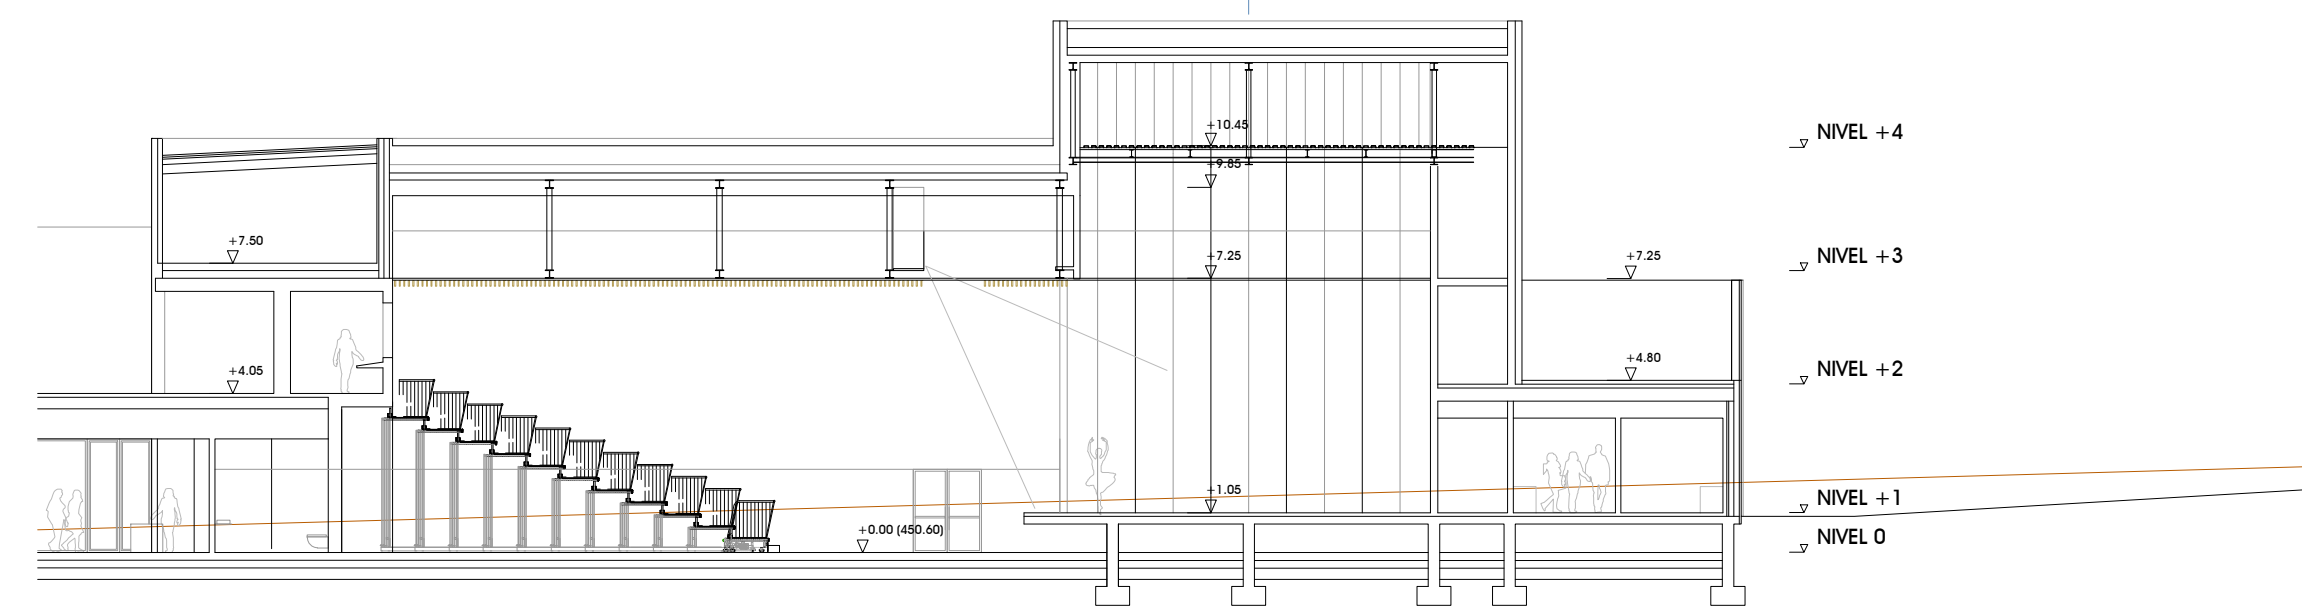

PLANTA SEGUNDA (NIVEL +3)

PLANTA SEGUNDA (NIVEL +4)

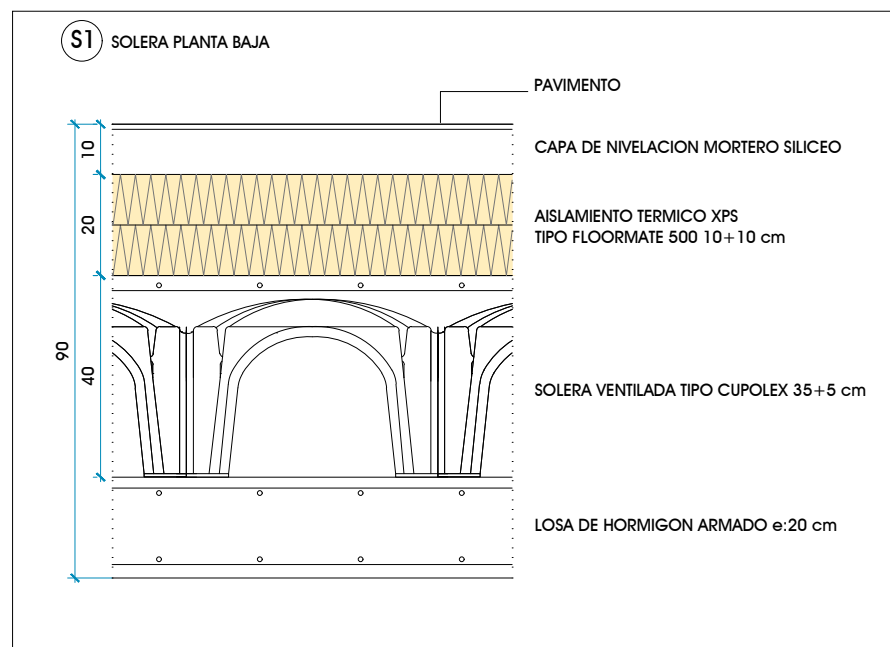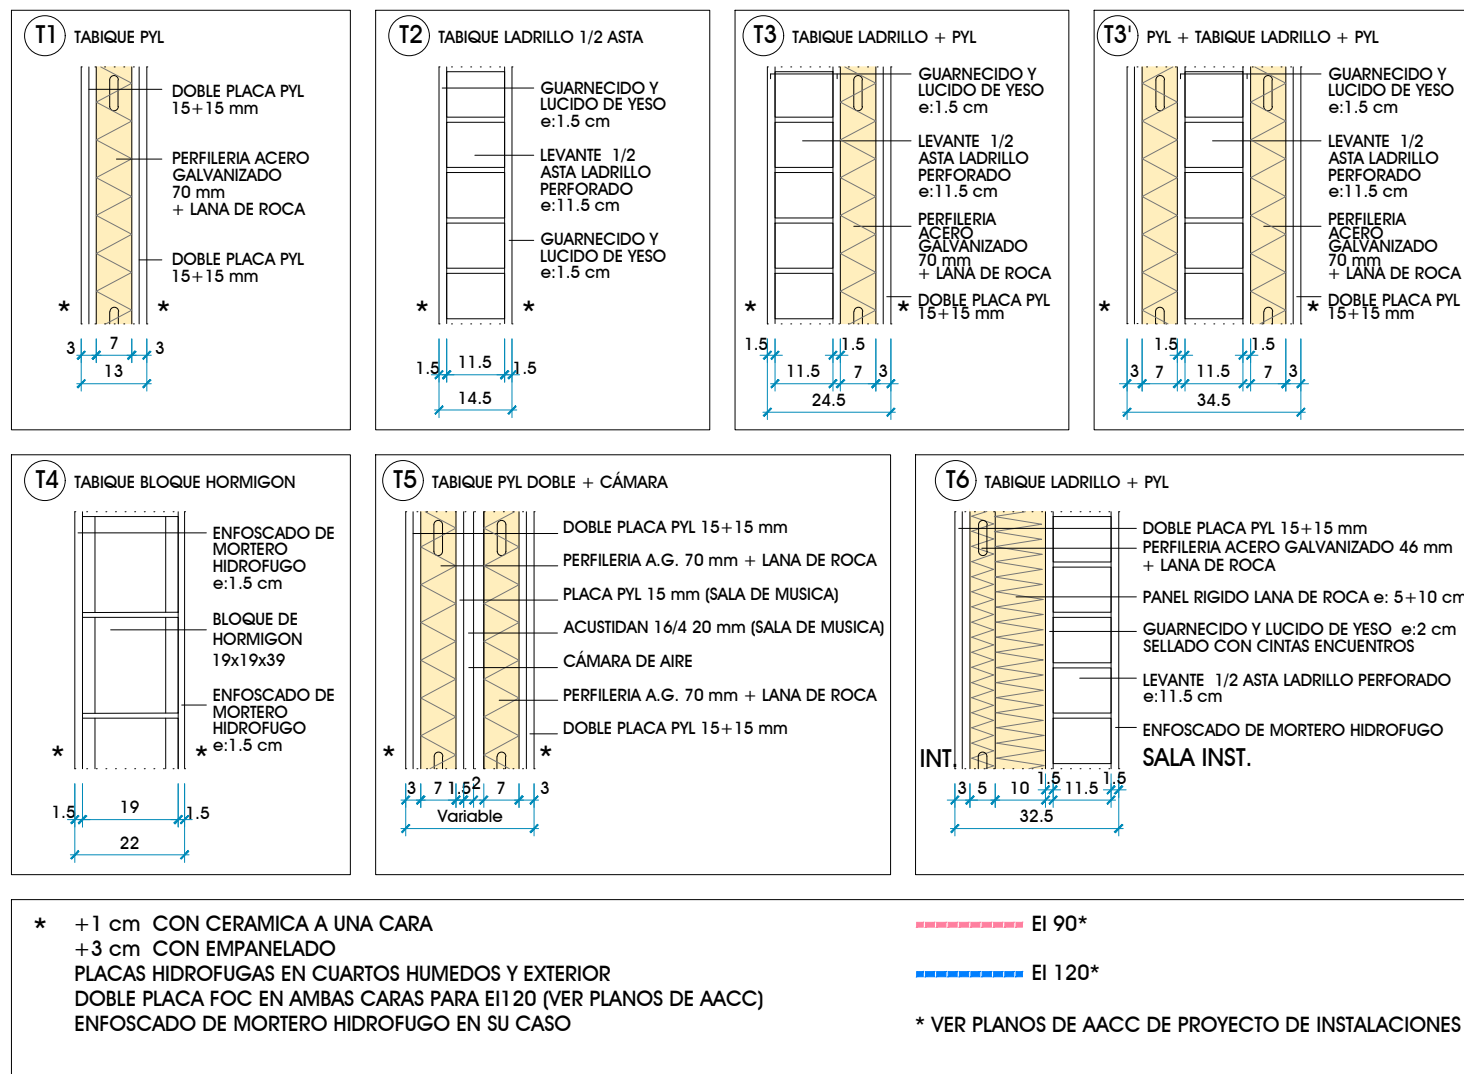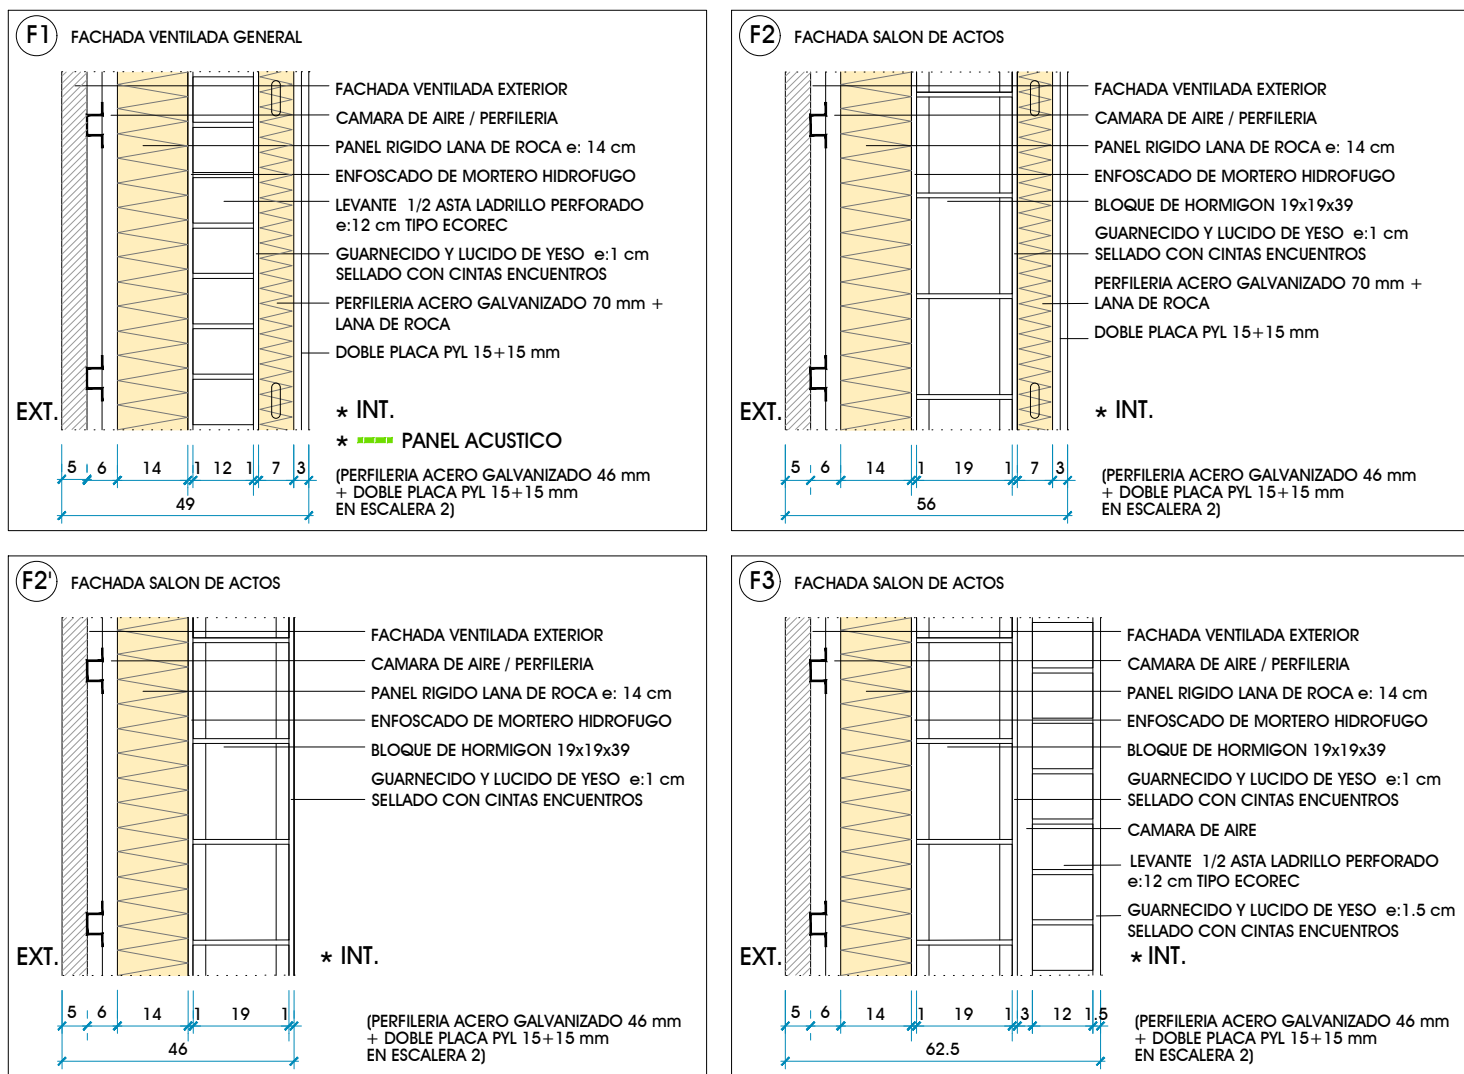

LEYENDA DE ACABADOS			
SU	PA	TE	SU
S1	GRES PORCELANICO GRAN FORMATO CLASE 1	P1	EMPANELADO TABLERO MADERA B S2-00
S2	GRES PORCELANICO GRAN FORMATO CLASE 3	P2	EMPANELADO COMPACTO FENOLICO
S3	GRES TECNICO CLASE 2	P3	PLACA PVL ACUTICA TIPO RIGIDONE
S4	GRES TECNICO CLASE 3	P4	ALICATADE PARA BLANCA
S5	TABLERO HIDROFUGO PINTADO DE NEGRO	P5	PLACA PVL + PINTURA PLASTICA
S6	FUJIDO TECNICO	P6	ENFOSCADO + PINTURA PLASTICA
S7	PAVIMENTO DE MADERA	P7	MOQUETA IGNIFUGA
S8	MOQUETA IGNIFUGA	P8	FALSO TECHO REGISTRABLE MODULAR
S9	CUBIERTA INSTALACIONES SOLERA HORM. PULIDA	P9	FALSO TECHO TABLERO COMPACTO FENOLICO
S10	PERFIL METALICO TRANSMOYA		

NOTAS ALBAÑILERIA:

- TODAS LAS COTAS DE ALBAÑILERIA SE COMPROBARAN EN OBRA. LOS LEVANTES SE REPLANTEARAN ANTES DE SU EJECUCION PARA VISTO BUENO DE LA D.F.
- EN TODOS LOS TABIQUE (INCLUSO PVL) SE COLOCARAN EN ESQUINAS GUARDAVIVOS FINOS DE ACERO GALVANIZADO PARA CARGAR CON PASTA.
- SE DIFONDRAN REFUERZOS DE CHAPA DE ACERO GALVANIZADA USA O EN BANDEJA PLEGADA DE 1.5 mm DE ESPESOR EN LA ESTRUCTURA PORTANTE DE TABQUERIA PVL, COINCIDIENDO CON LA PRESENCIA DE: ESQUINERAS, BALDAS, ESTANTERIAS, MOBILIARIO, DEFENSAS, EMPANELADOS, MONTANTES DE CARPINTERIA Y APARATOS SANITARIOS.
- LA POSICION DEFINITIVA DE BIES, EXTINTORES Y ARMARIOS DE SUELO RADIANTE SE REPLANTEARA EN OBRA ANTES DE SU EJECUCION PARA VISTO BUENO DE LA D.F.

CASA DE CULTURA DEL AYUNTAMIENTO DEL VALLE DE EGÜÉS EN SARRIGUREN

CLIENTE
Ayuntamiento del Valle de Egüés

FASE
PROYECTO DE EJECUCION

FECHA
JUNIO 2026

GRUPO DE PLANOS
ALBAÑILERIA

PLANO
PLANTA SEGUNDA B.


ESCALA
A1 1/100 A3 1/200

ARQUITECTOS


Oscar Mongay
Maite Mariezcurrena
Jokin Crespo
Laura Hernández
Ignacio Cordero

voilà!
ESTUDIO


Este documento es propiedad de Voilà! Studio. No se permite su reproducción total o parcial. Su uso está limitado a fines de consultoría y no debe ser utilizado para fines comerciales.

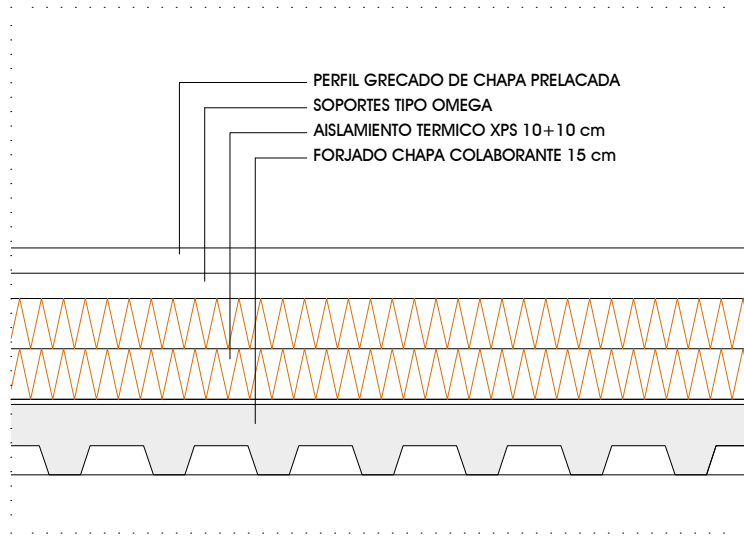


DET. CUBIERTA SALON DE ACTOS

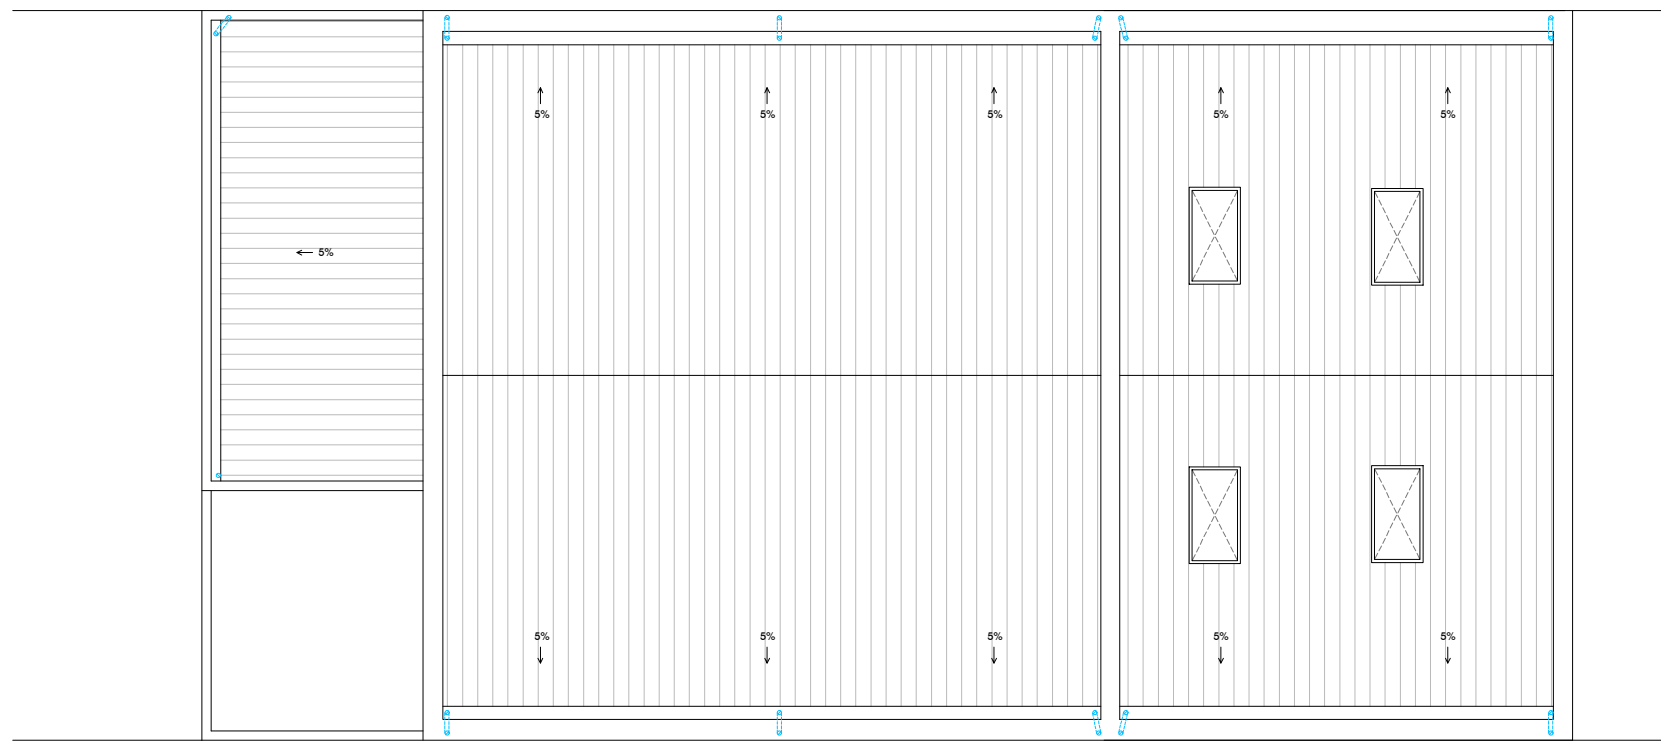


CUBIERTA SALON DE ACTOS

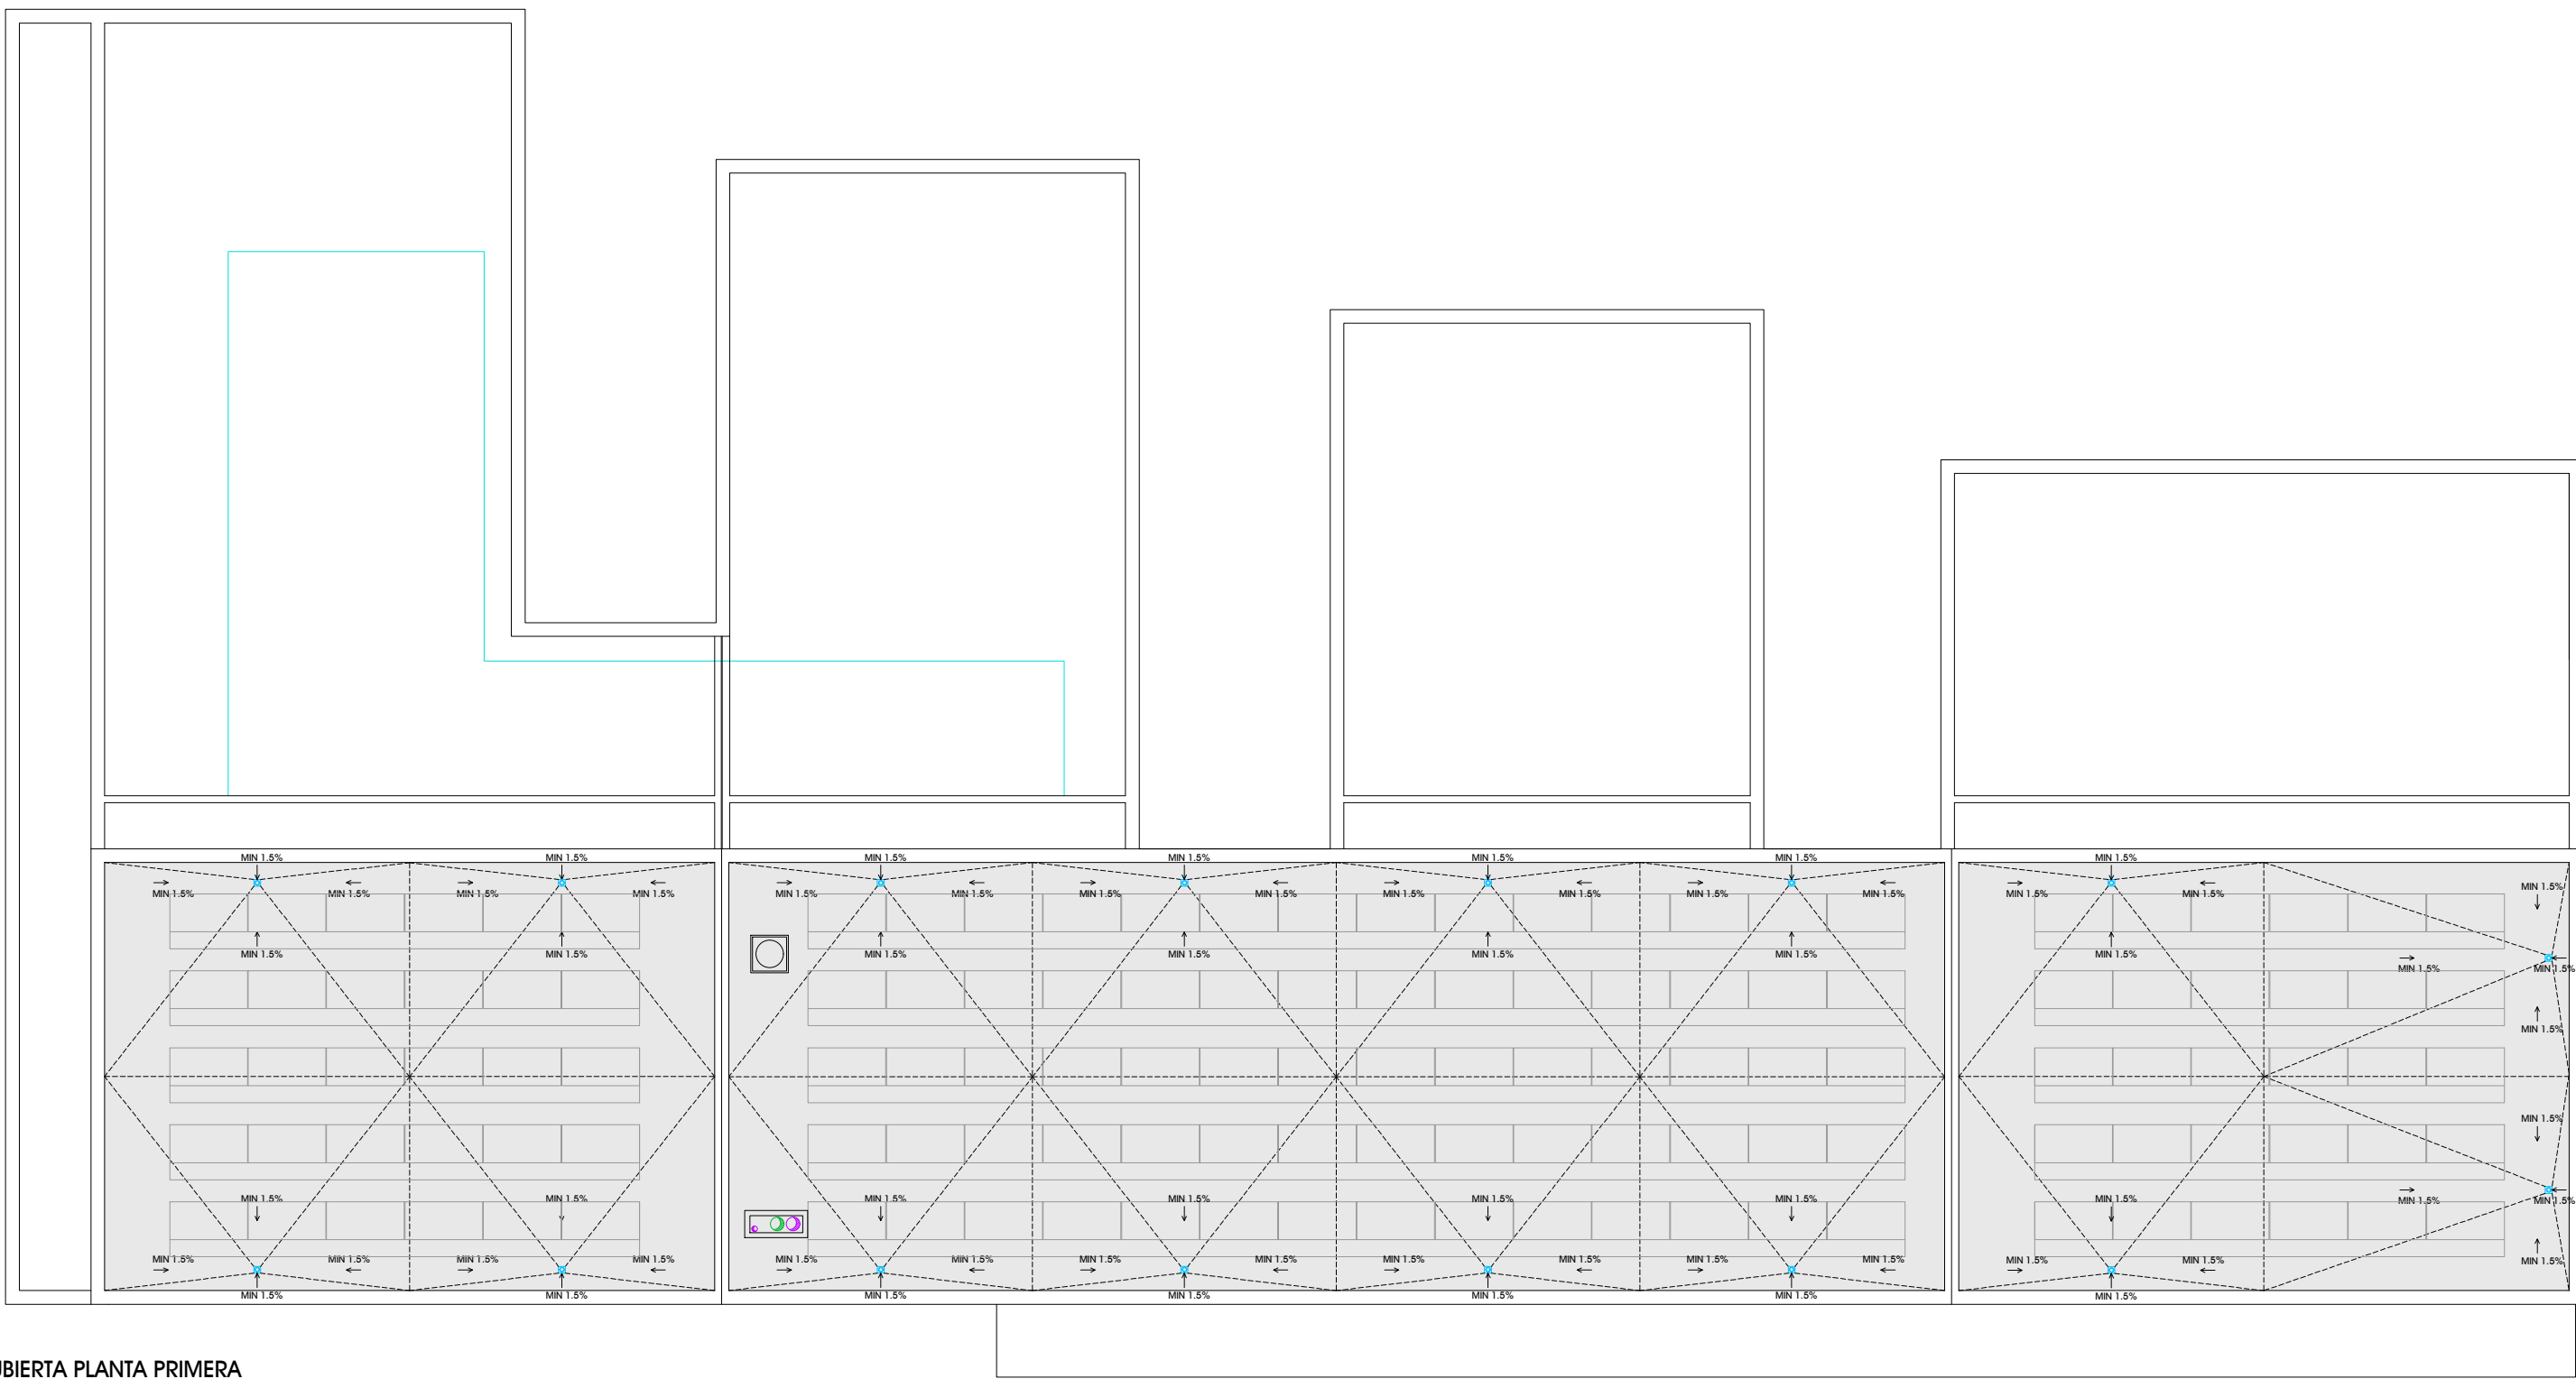


CUBIERTA PLANTA PRIMERA

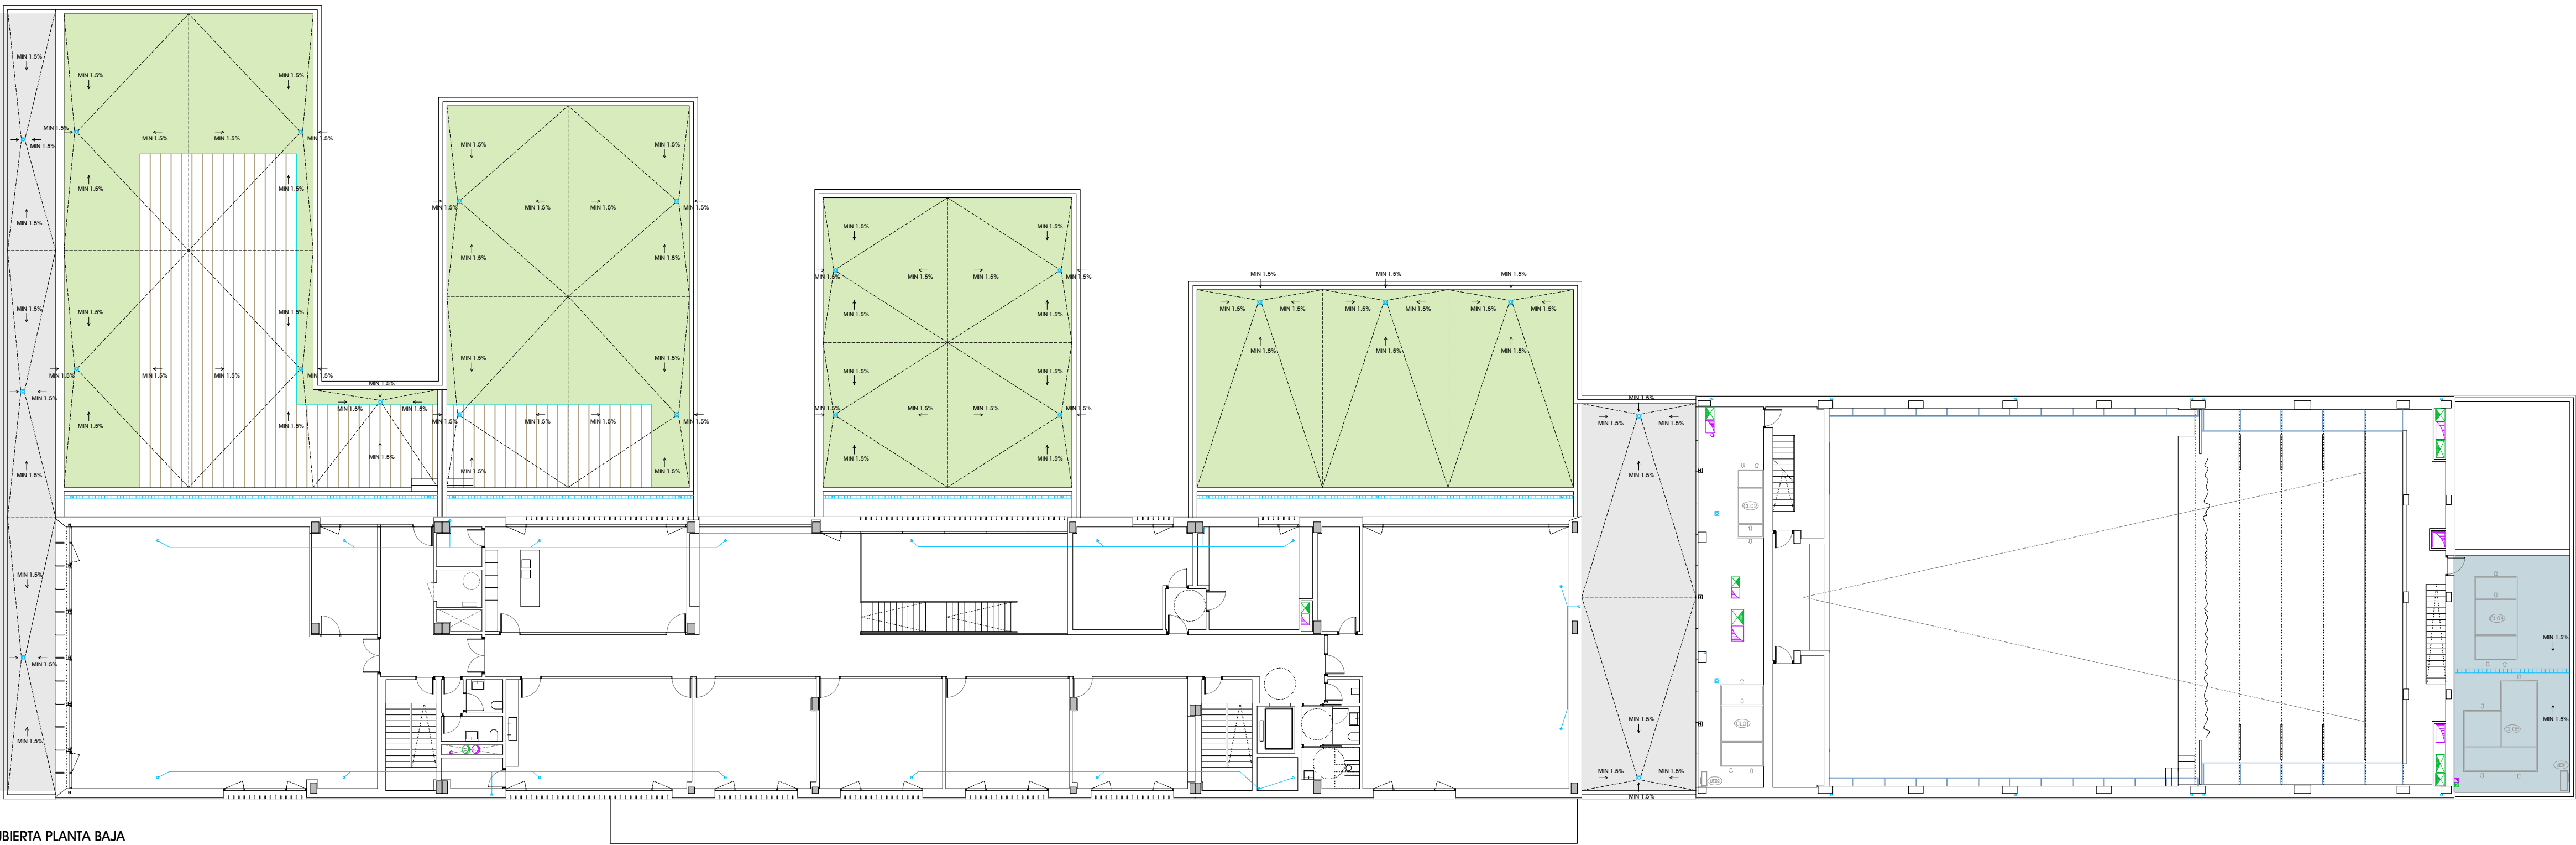


CUBIERTA PLANTA BAJA

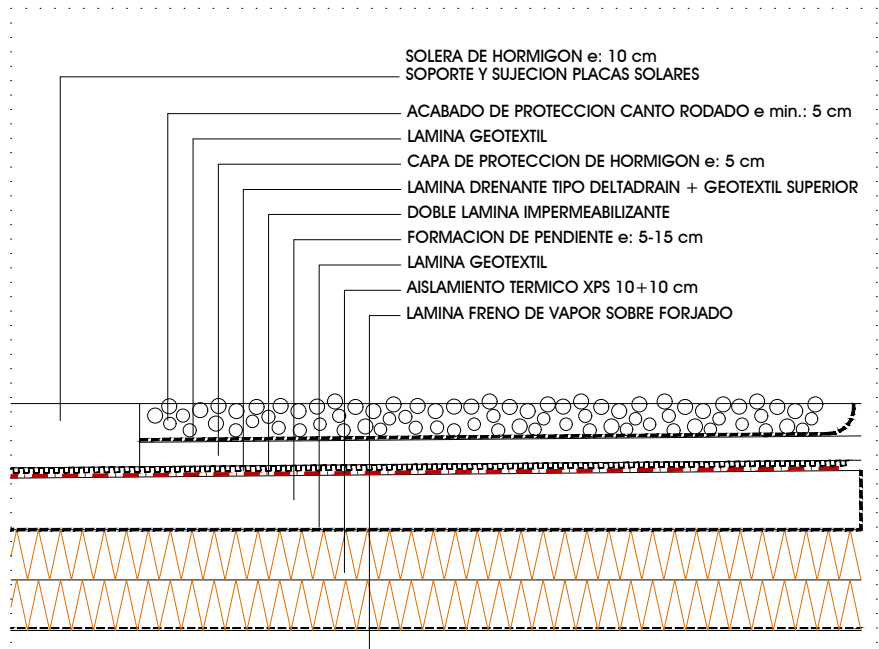


CUBIERTA GRAVA

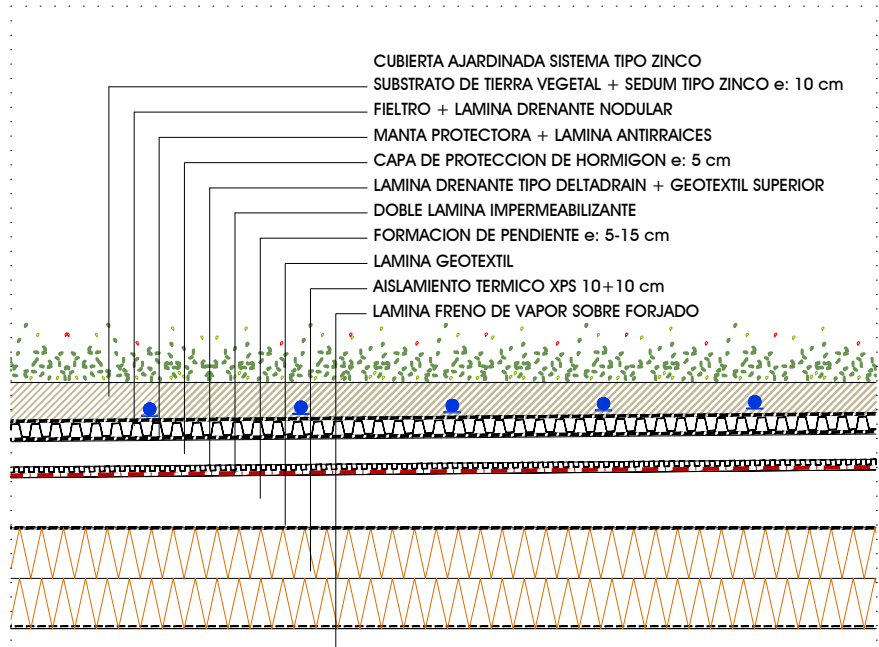

CUBIERTA VERDE

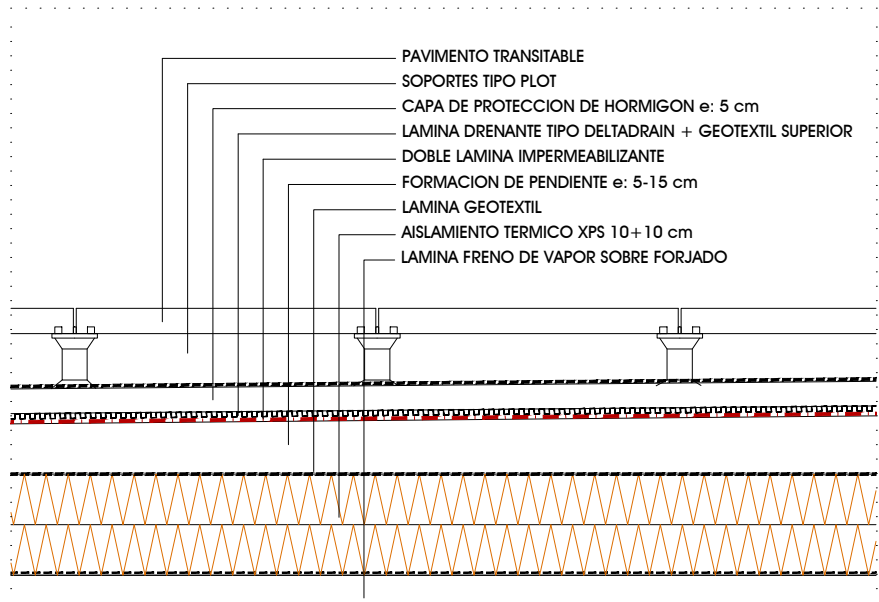

CUBIERTA TERRAZA TRANSITABLE

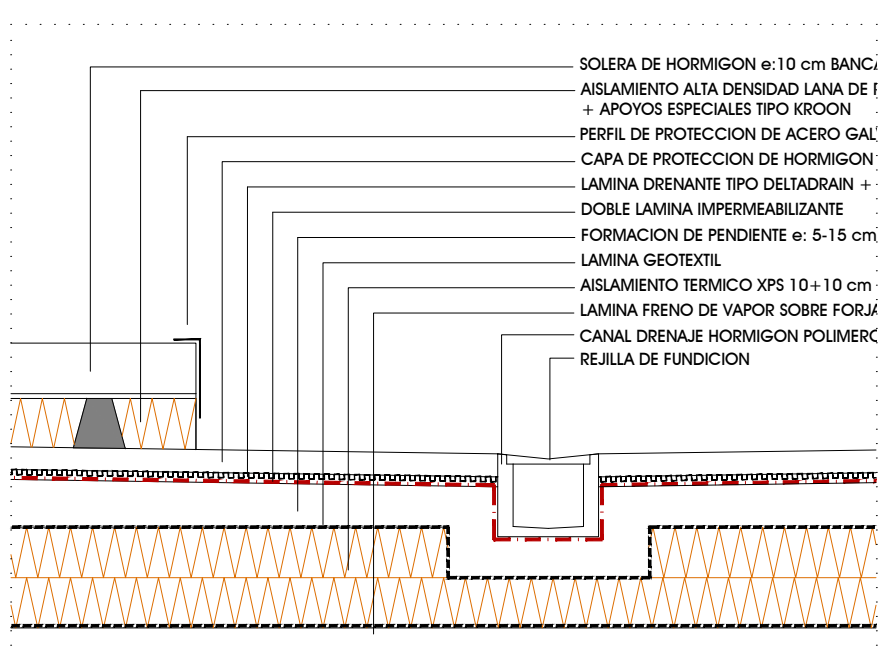

SOLERA EXTERIOR INSTALACIONES

CASA DE CULTURA DEL AYUNTAMIENTO DEL VALLE DE EGÜES EN SARRIGUREN

CLIENTE
Ayuntamiento del Valle de Egües

FASE
PROYECTO DE EJECUCIÓN
FECHA
JUNIO 2026

GRUPO DE PLANOS
ALBANILERÍA
PLANO
PLANTAS DE CUBIERTA

ESCALA
A1 1/200 A3 1/400

ARQUITECTOS

OMAR Oscar Mongay Maite Mariezcurrera
voilà! Jokin Crespo Laura Hernández
ESTUDIO Ignacio Cordero

3.6



AYUNTAMIENTO
del VALLE de EGÜÉS
EGUESIBARKO
UDALA

NIF: P3108500D

Documento bajo custodia en Sede Electrónica

VALLE DE EGÜÉS / EGUESIBAR

02_CCS_PLANOS_R1_3.1-6_ALBAÑILERIA

Puede acceder a este documento en formato PDF - PAdES y comprobar su autenticidad en la Sede Electrónica usando el código CSV siguiente:



URL (dirección en Internet) de la Sede Electrónica: <https://sedeelectronica.valledeegues.es/>

Código Seguro de Verificación (CSV): AJCA AR9U THYC JTHY FTX9

En dicha dirección puede obtener más información técnica sobre el proceso de firma, así como descargar las firmas y sellos en formato XAdES correspondientes.

Resumen de firmas y/o sellos electrónicos de este documento

Huella del documento para el firmante	Texto de la firma	Datos adicionales de la firma
	VALLE DE EGÜÉS / EGUESIBAR Registro de entrada nº 10554/2026 04/09/2026 19:17	Sello electrónico - 04/09/2026 19:17 Sede Electrónica VALLE DE EGÜÉS / EGUESIBAR
	La persona interesada OM ARQ, SOCIEDAD LIMITADA PROFESIONAL NIF B31816150	Firma electrónica avanzada - FNMT-RCM - 04/09/2026 19:19 OM ARQ, SOCIEDAD LIMITADA PROFESIONAL Representante: OSCAR MONGAY JIMENEZ