


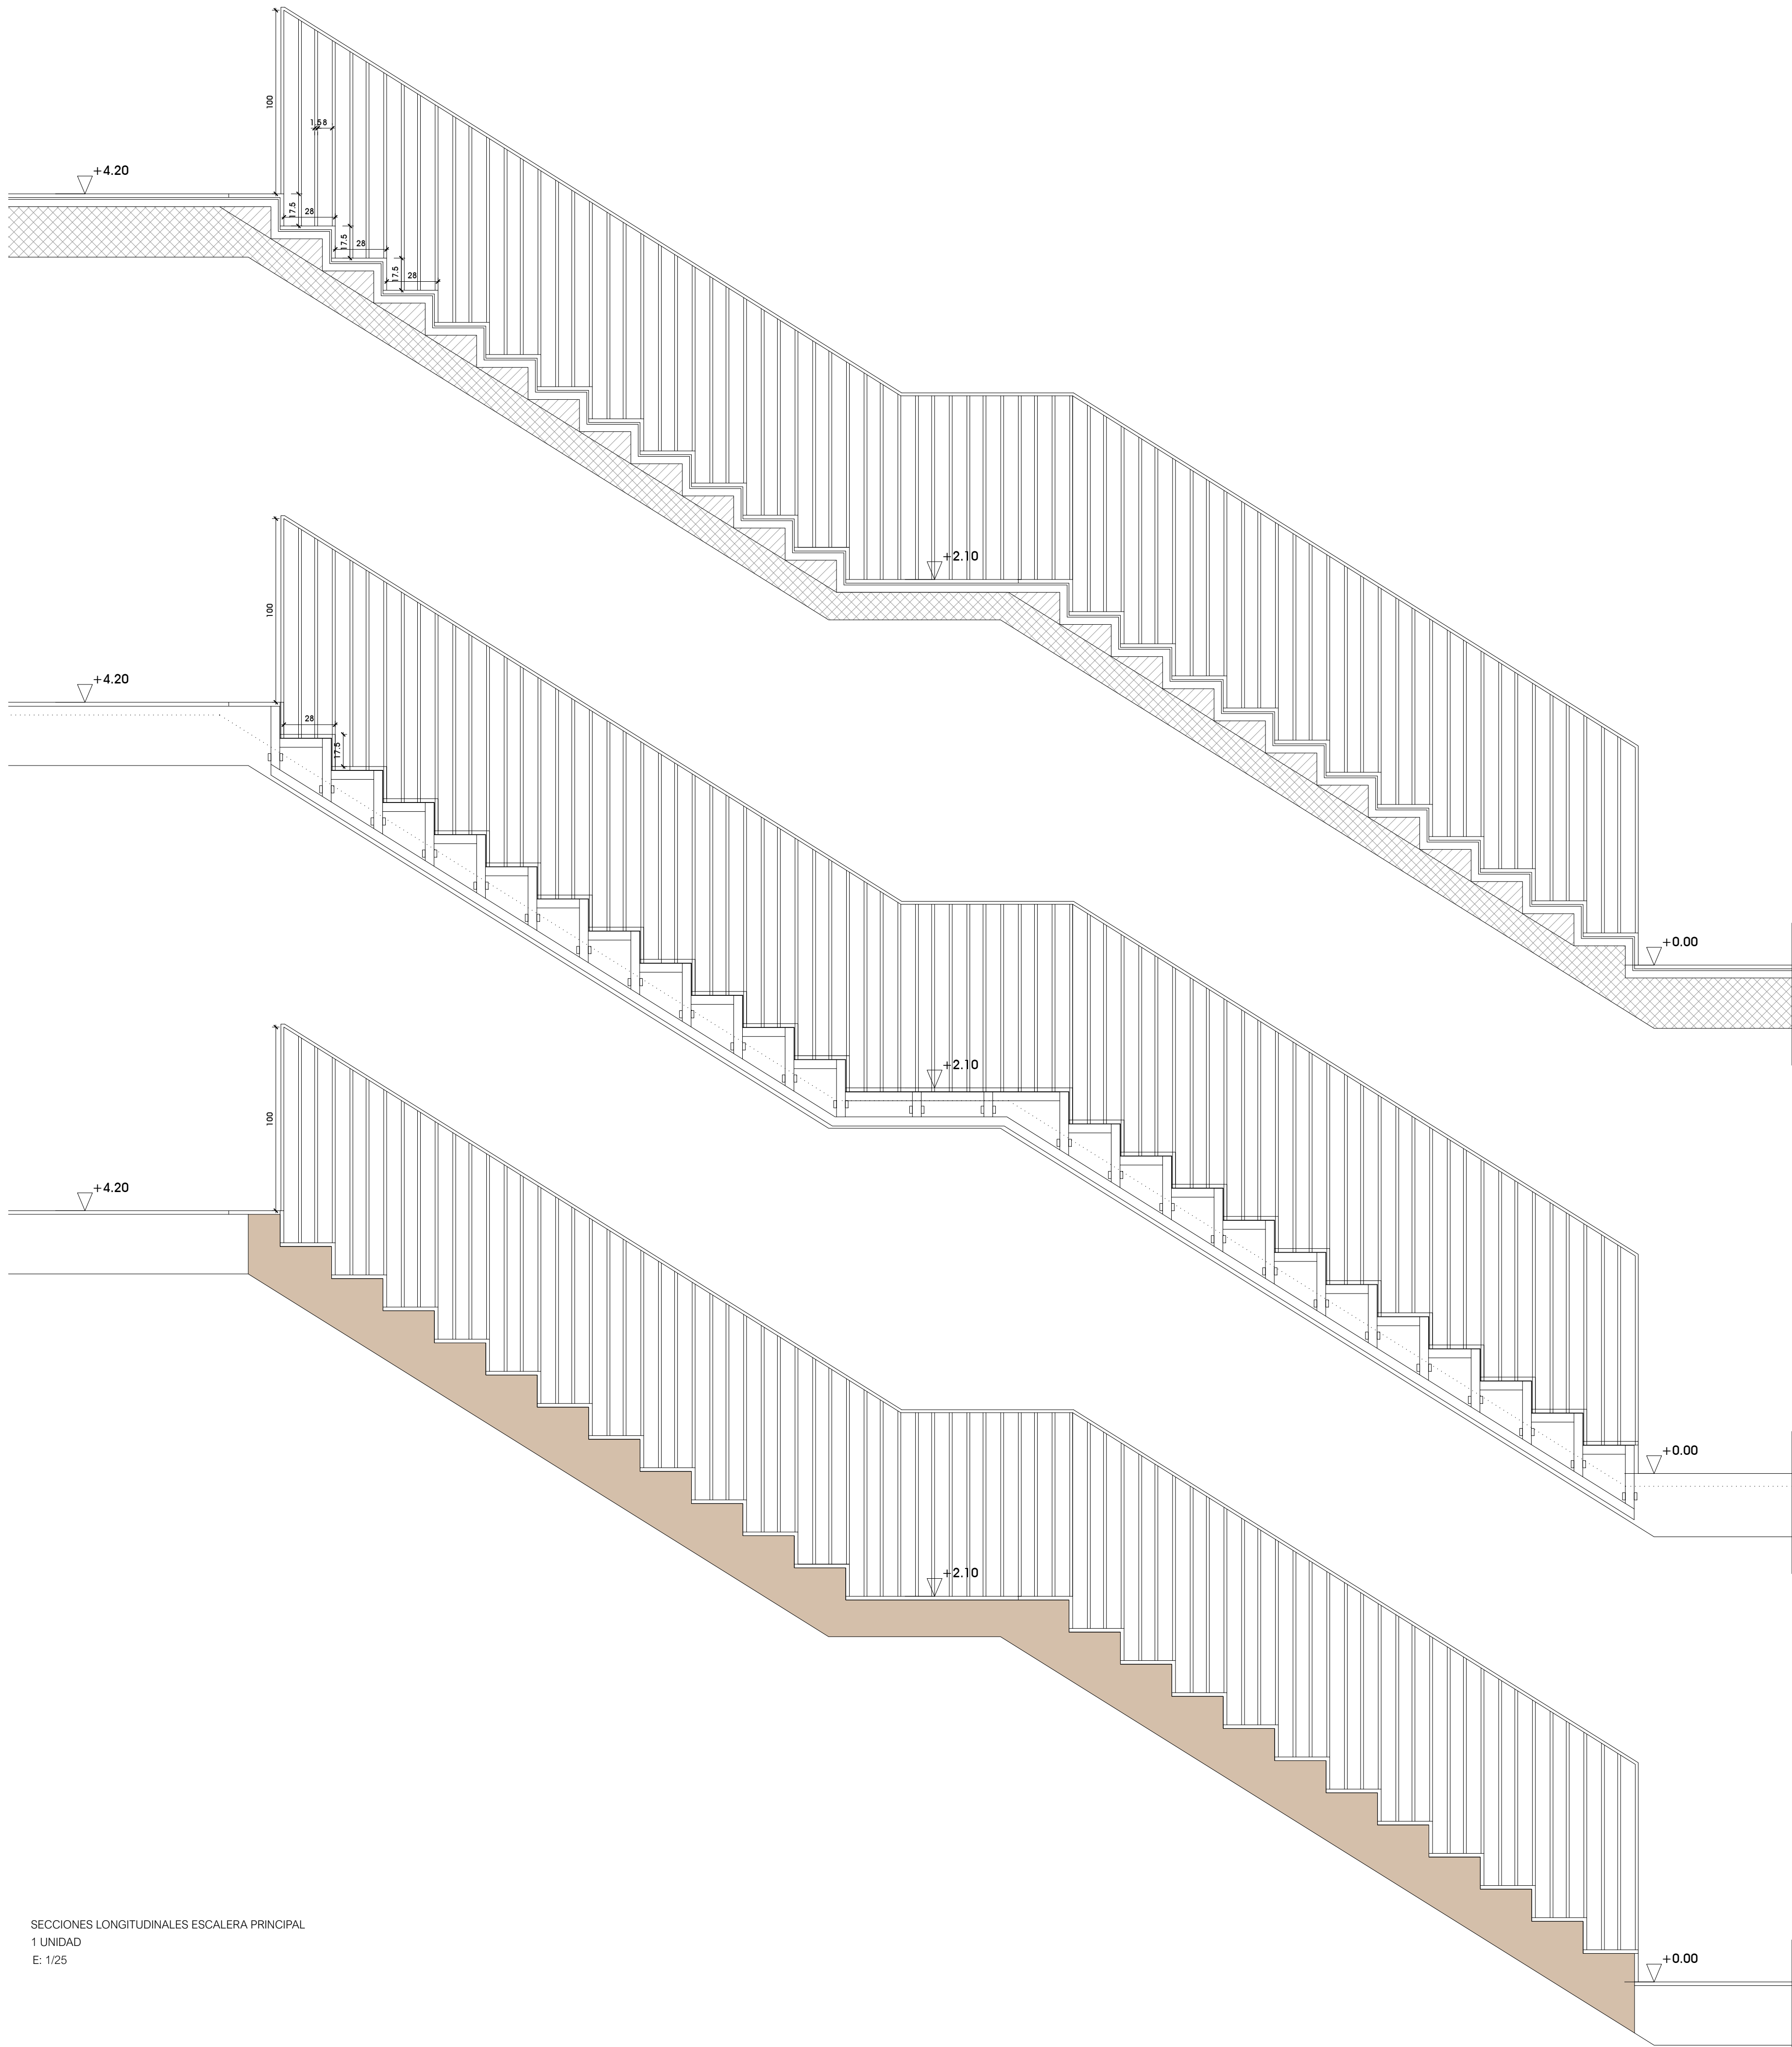


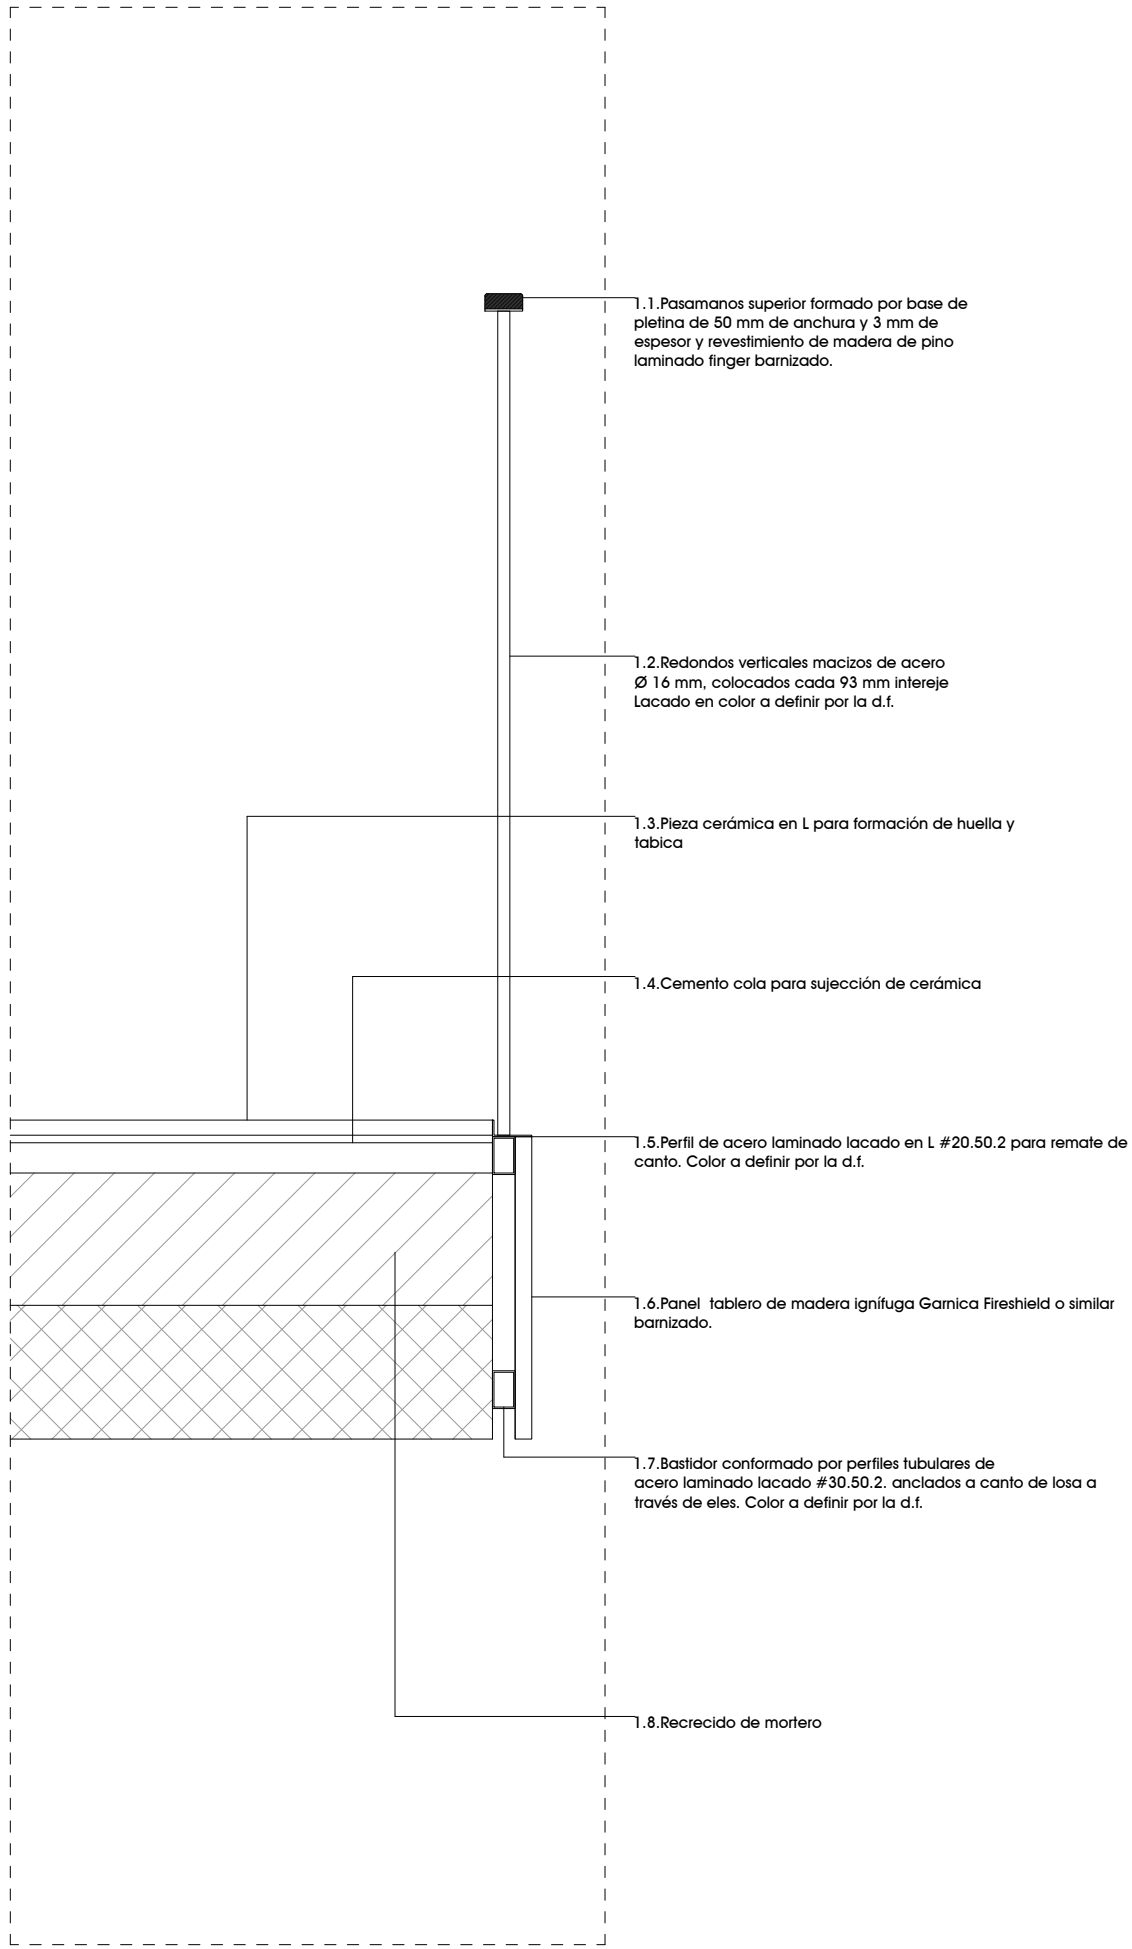

SECCIONES LONGITUDINALES ESCALERA PRINCIPAL
1 UNIDAD
E: 1/25

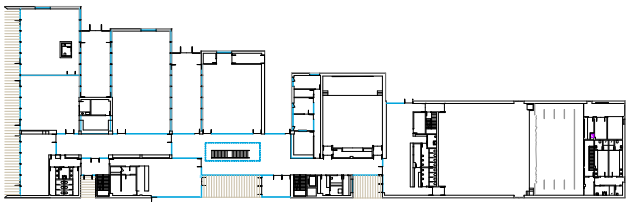

DETALLE DE BARANDILLA DE ESCALERAS DE VESTÍBULO PRINCIPAL
E: 1/10

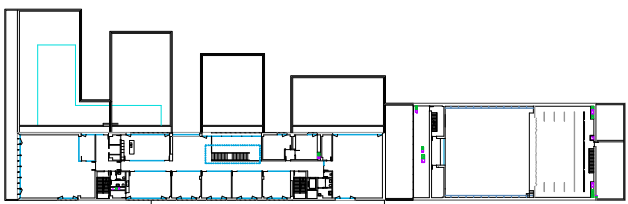

CASA DE CULTURA DEL AYUNTAMIENTO DEL VALLE DE EGÚES EN SARRIGUREN

CLIENTE
Ayuntamiento del Valle de Egúes



FASE
PROYECTO DE EJECUCIÓN


FECHA
JUNIO 2026

GRUPO DE PLANOS
PLANO
CARPINTERÍAS / CERRAJERÍAS
DET. ESCALERAS/BARANDILLAS




ESCALA
A1 1/25 y 1/10 A3 1/100 y 1/20

ARQUITECTOS

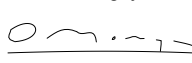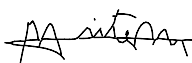
OM  

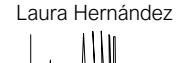voilà!  


ESTUDIO 

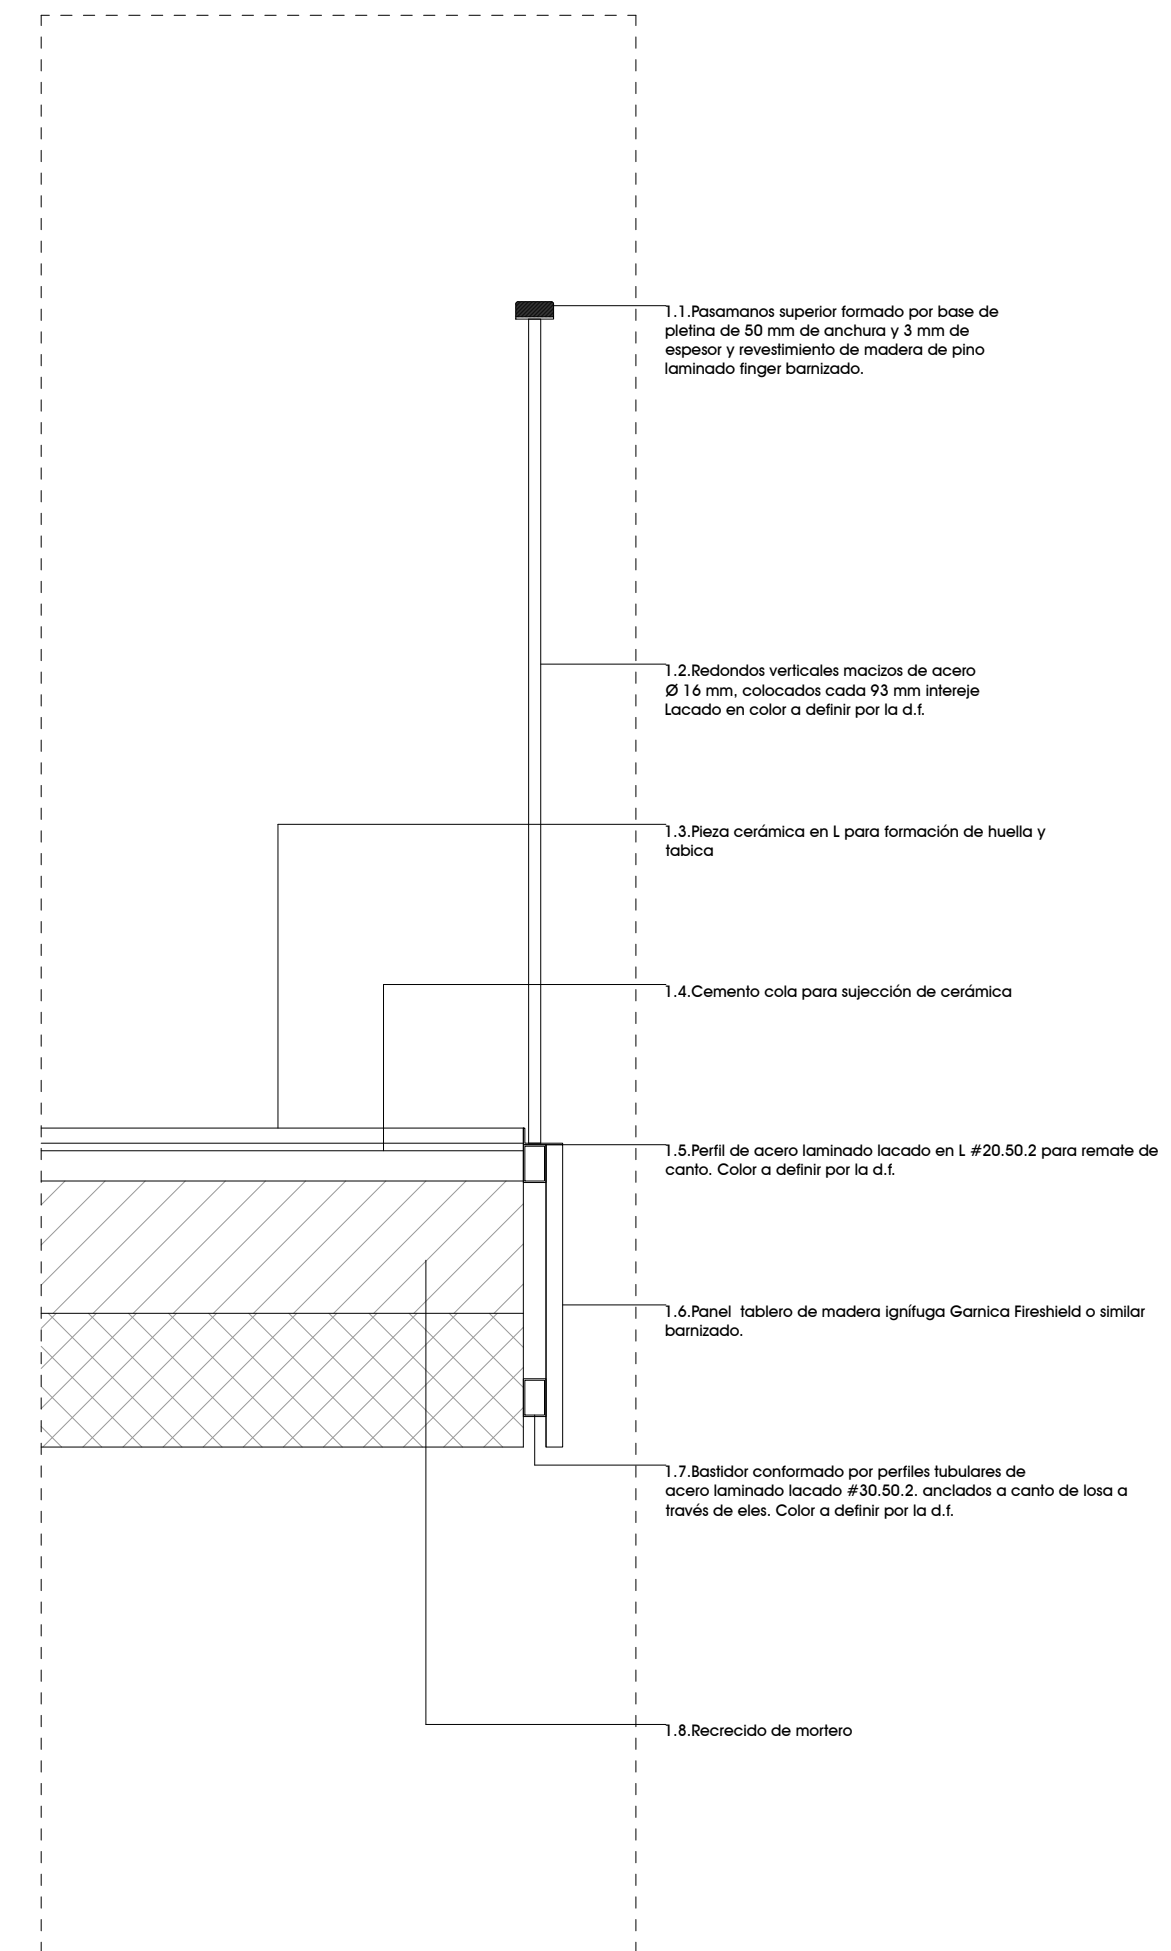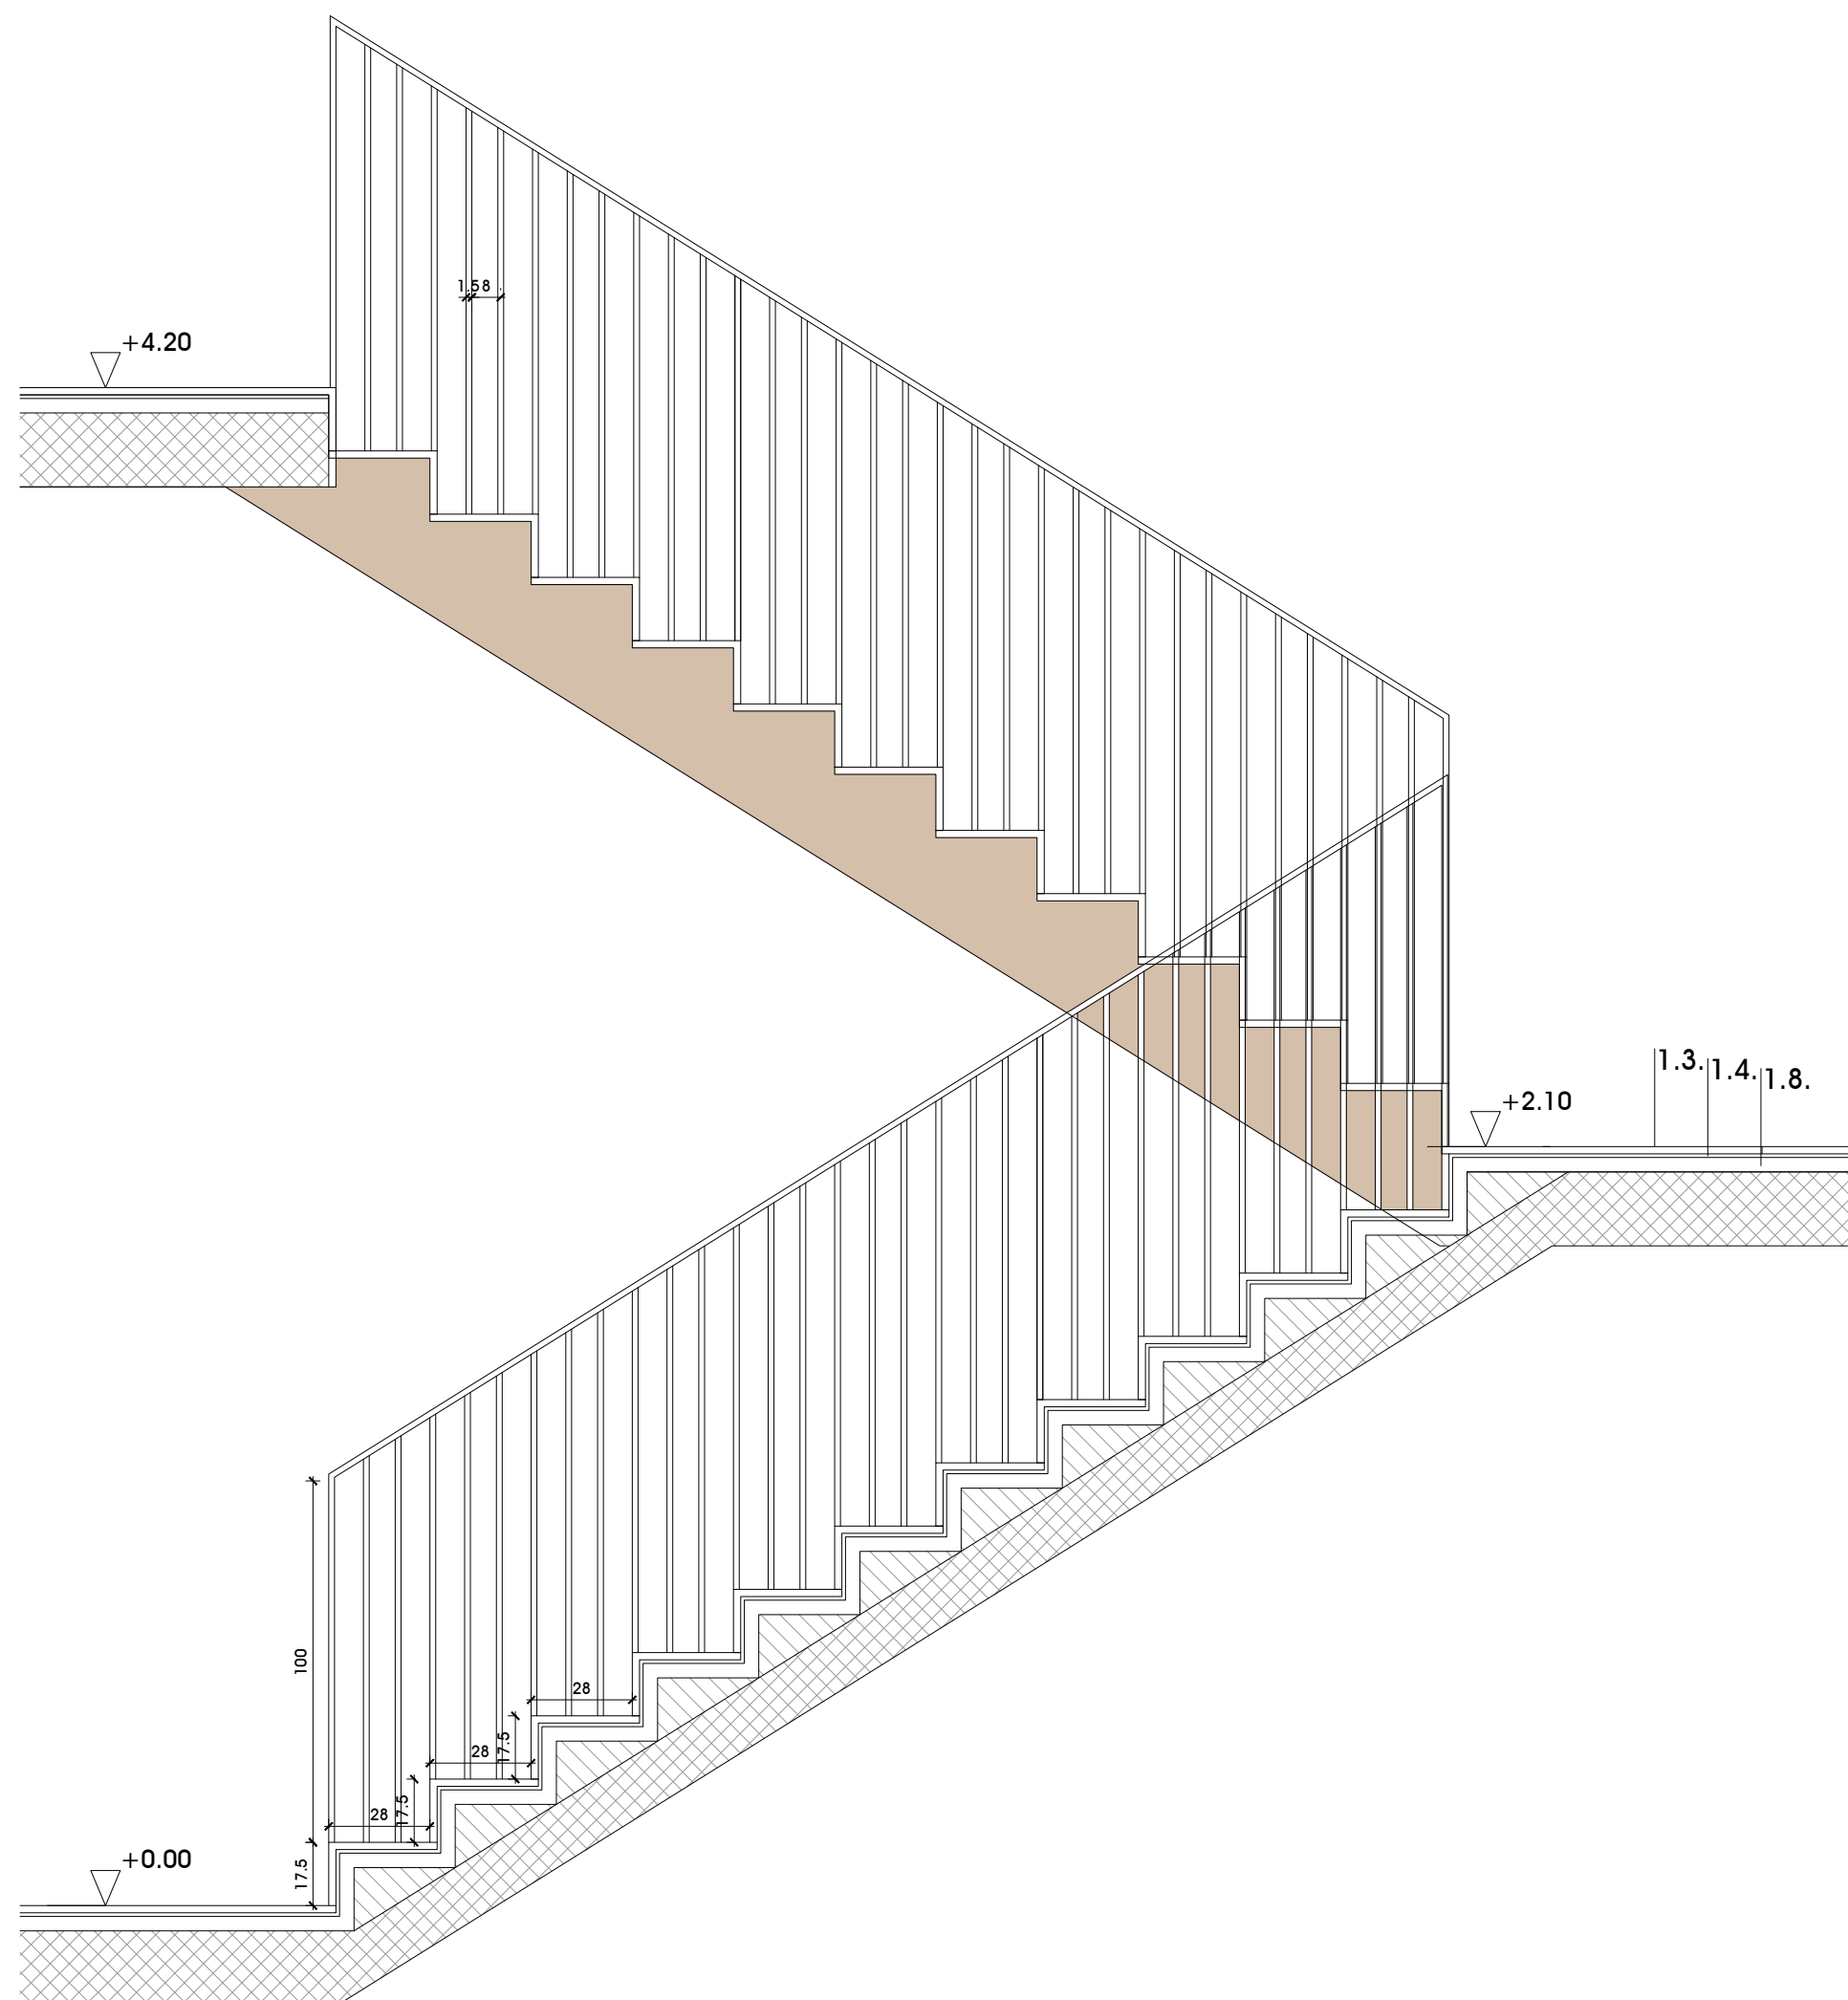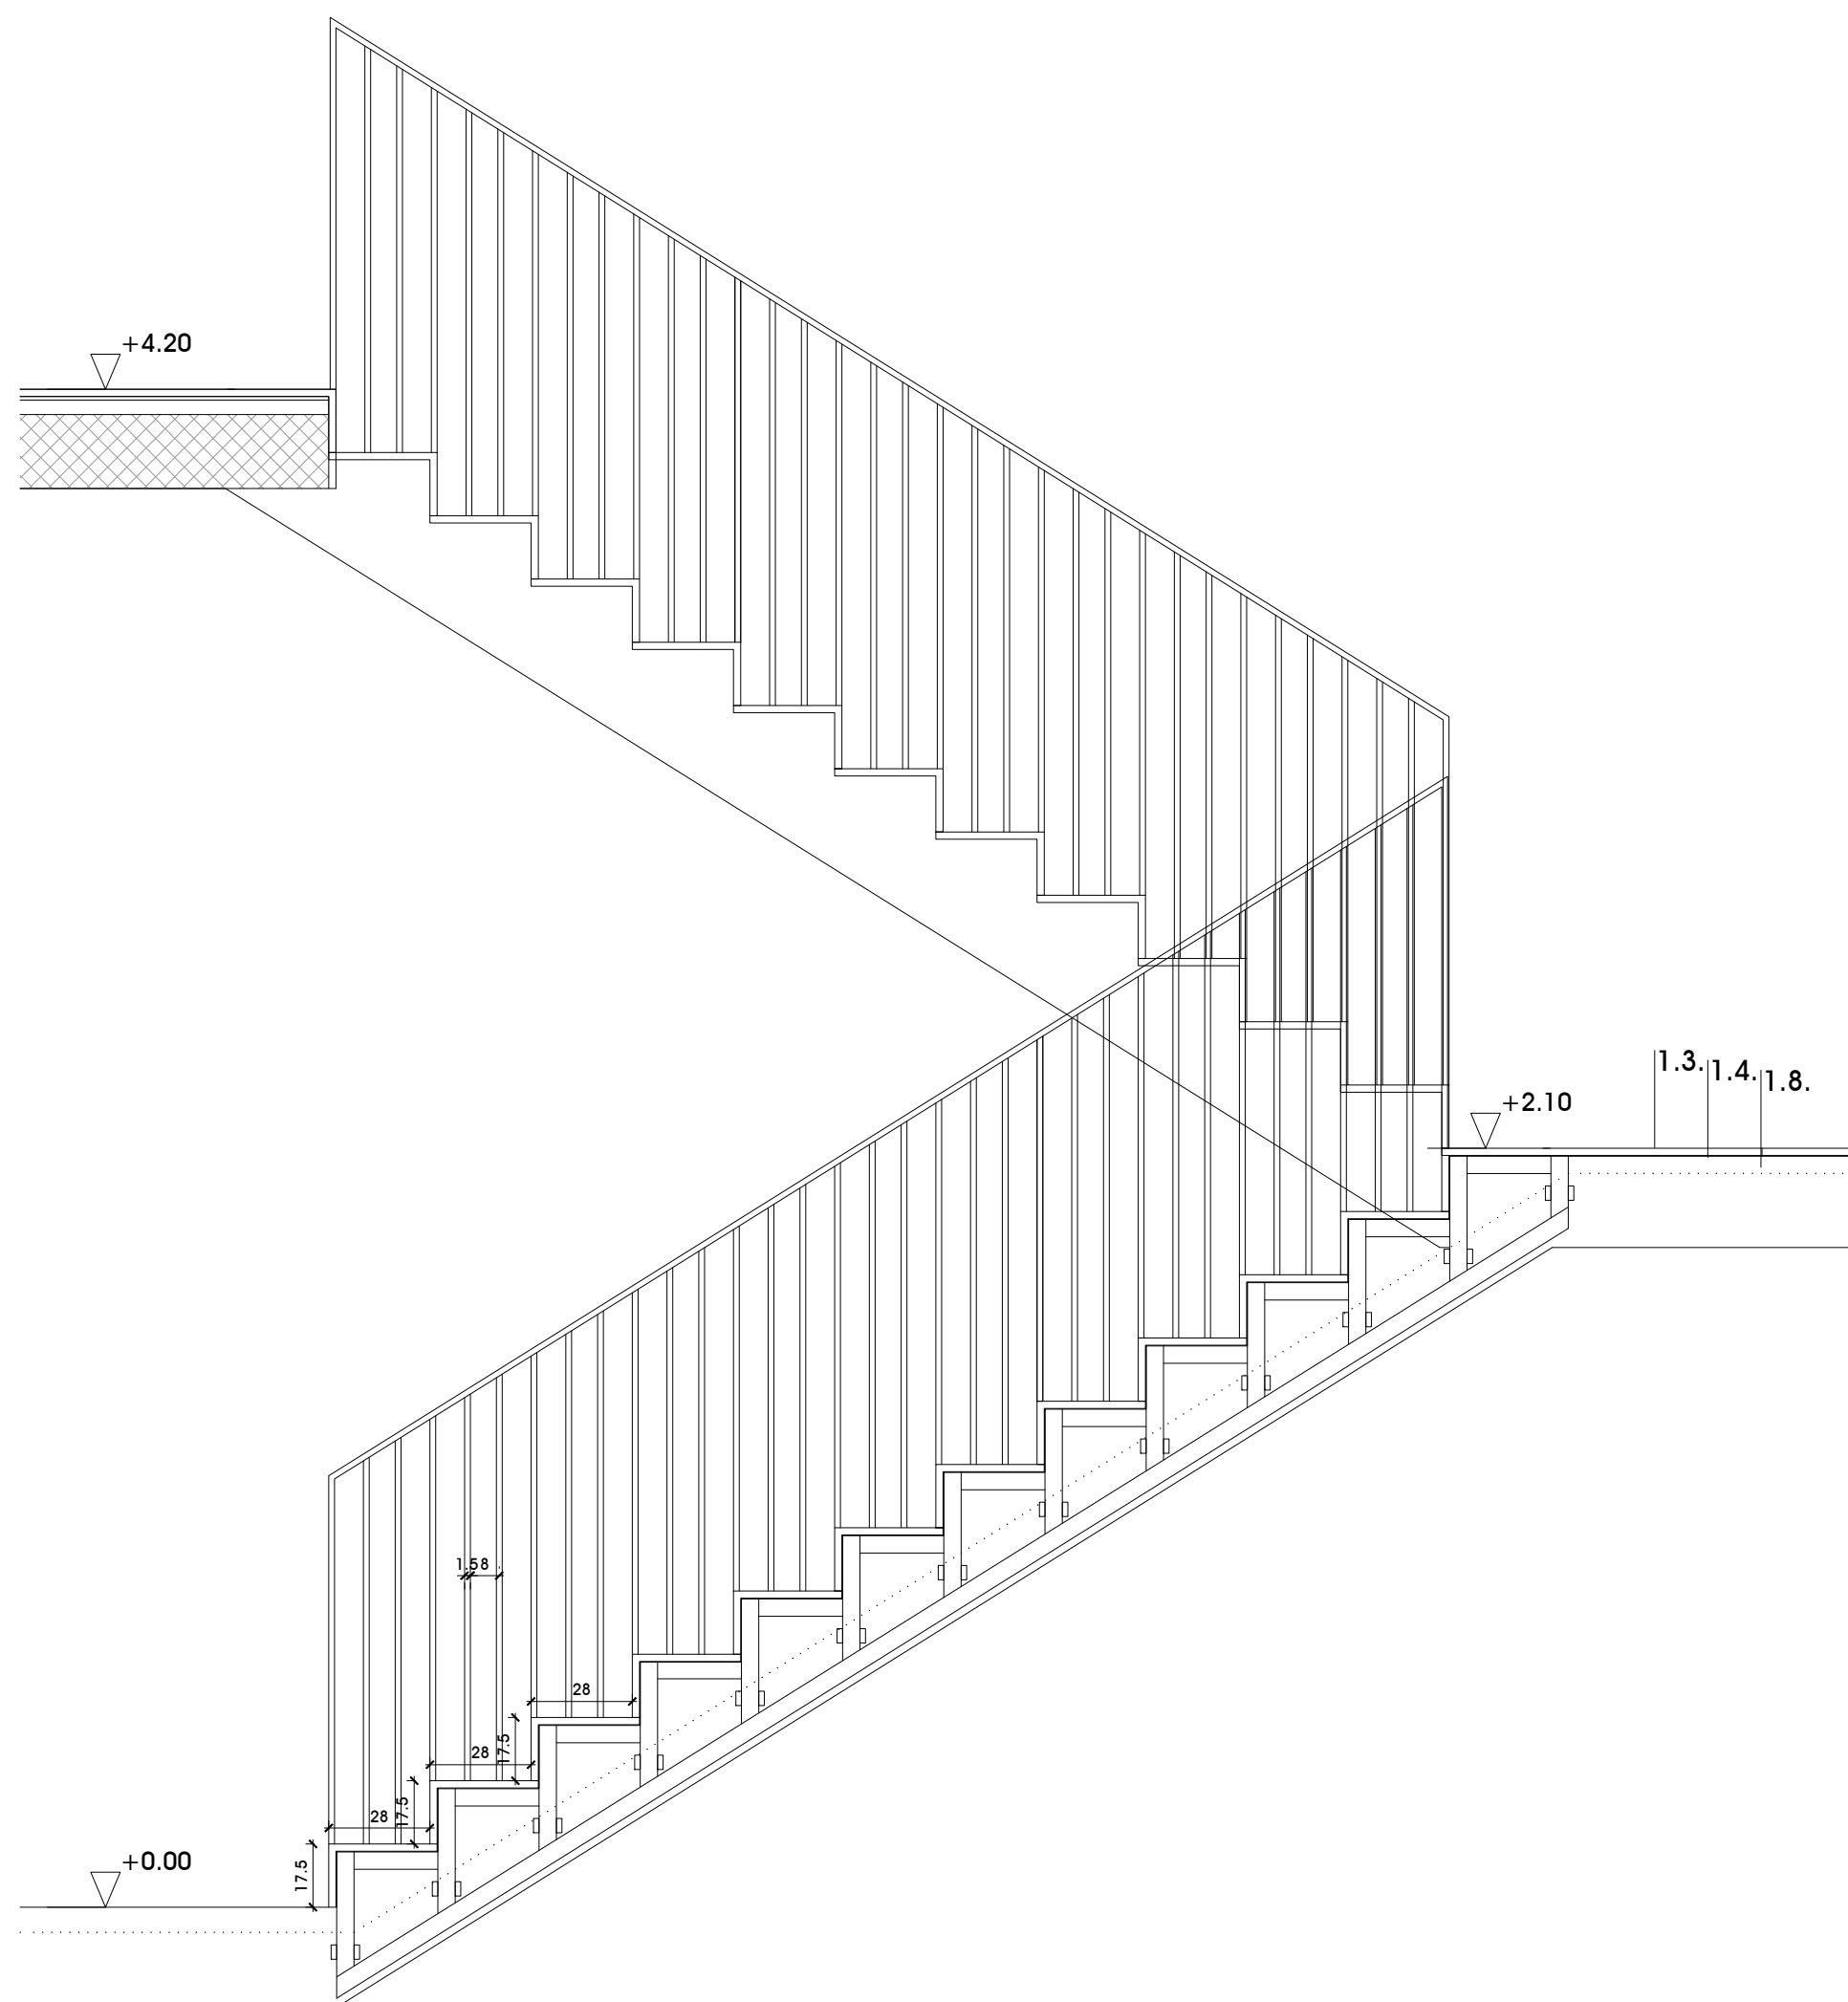

DETALLE DE BARANDILLA DE ESCALERAS DE CONEXIÓN CON SALAS DE CASA DE CULTIRA EN PLANTA 1º
E: 1/10

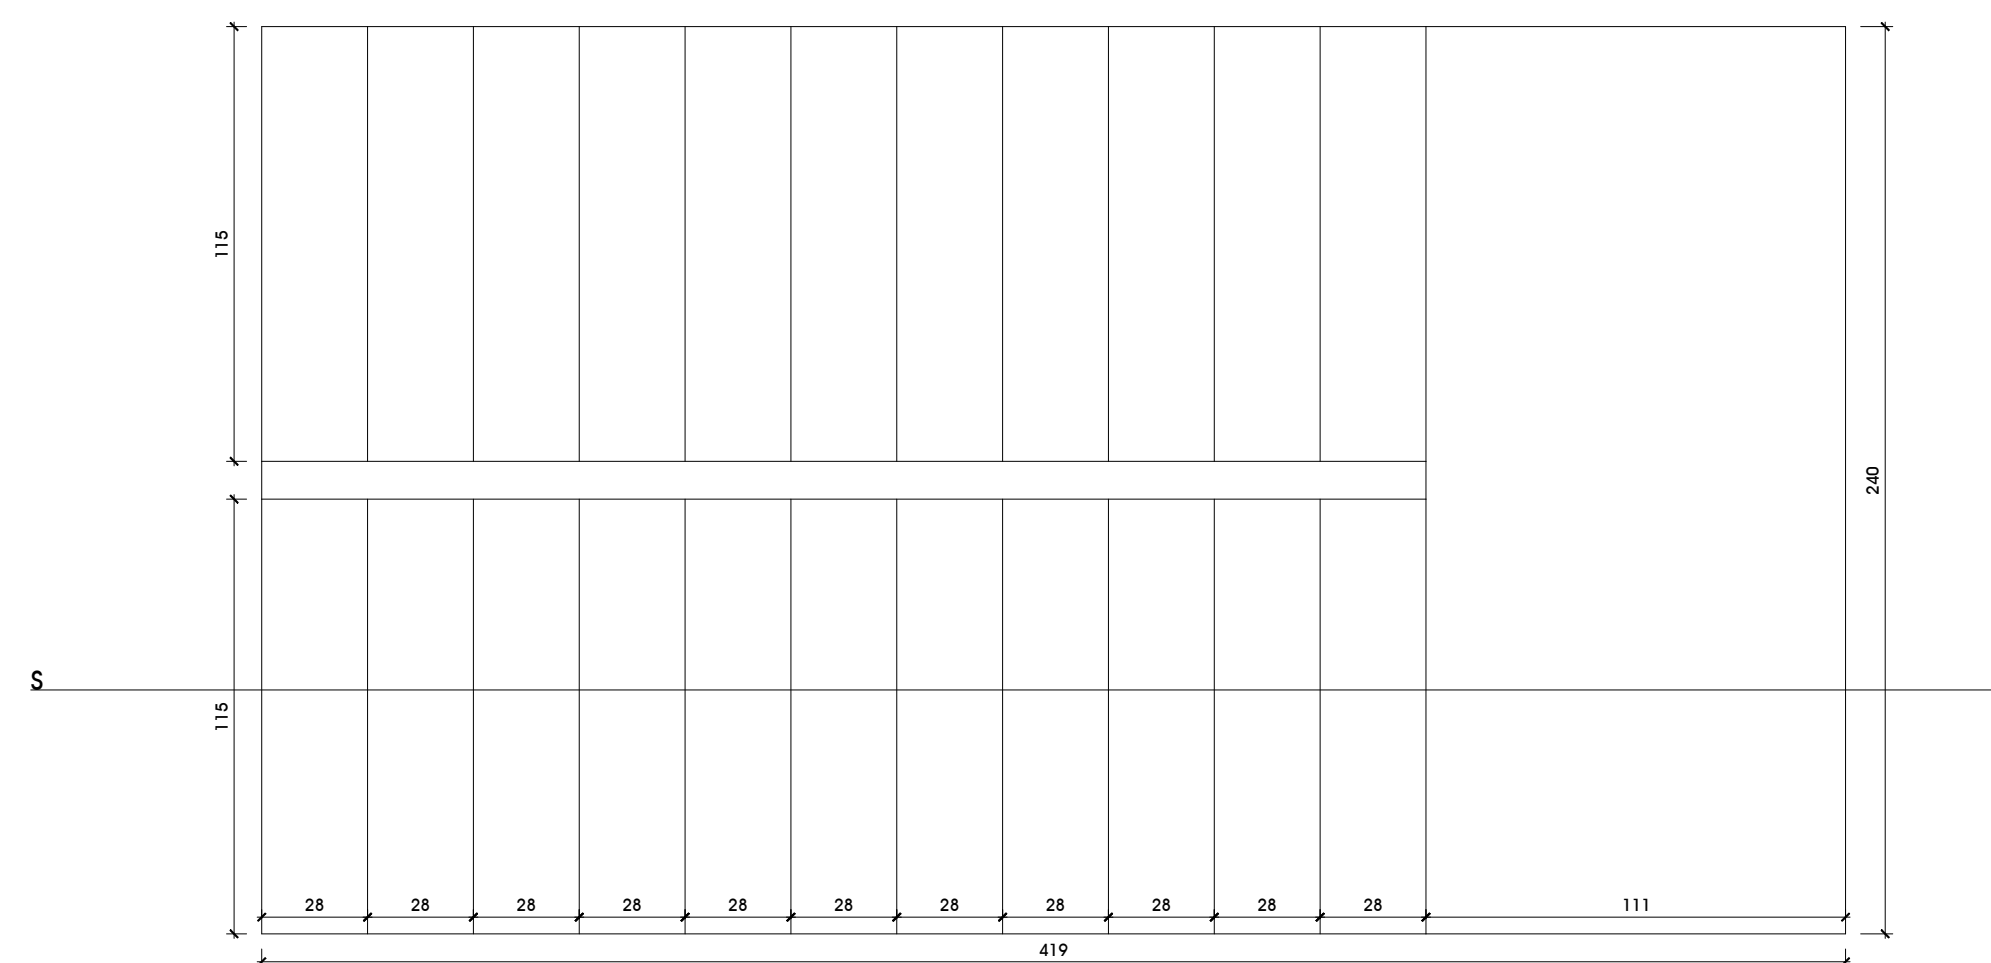

PLANTA DE ESCALERAS CIRCULACIONES CASA DE LA CULTURA
2 UNIDADES
E: 1/25

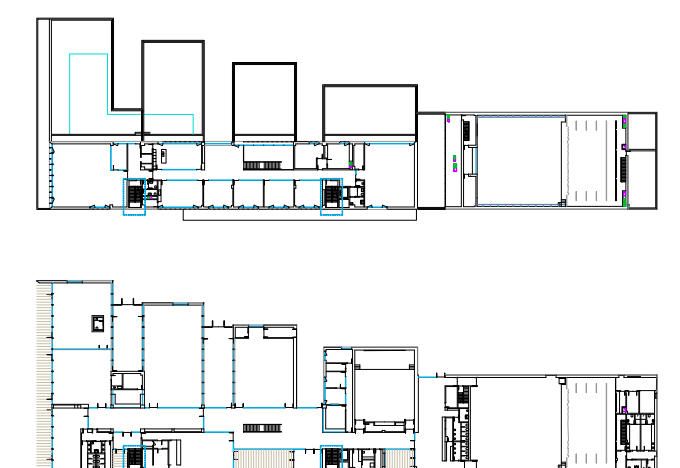

CASA DE CULTURA DEL AYUNTAMIENTO DEL
VALLE DE EGÜÉS EN SARRIGUREN

CLIENTE
Ayuntamiento del Valle de Egüés

FASE PROYECTO DE EJECUCIÓN

FECHA
JUNIO 2026

[illegible]

DET. ESCALERAS/BARANDILLAS

ESCALA	A1 1/25 y 1/10 A3 1/100 y 1/20
--------	--------------------------------

ARQUITECTOS

OMARQ
CONSTRUTORES E ENGENHEIROS

Óscar Mongay

Maite Mariezcurrena


voilà!

Jokine Crespo



Laura Hernández

Ignacio Cordero



[Signature]

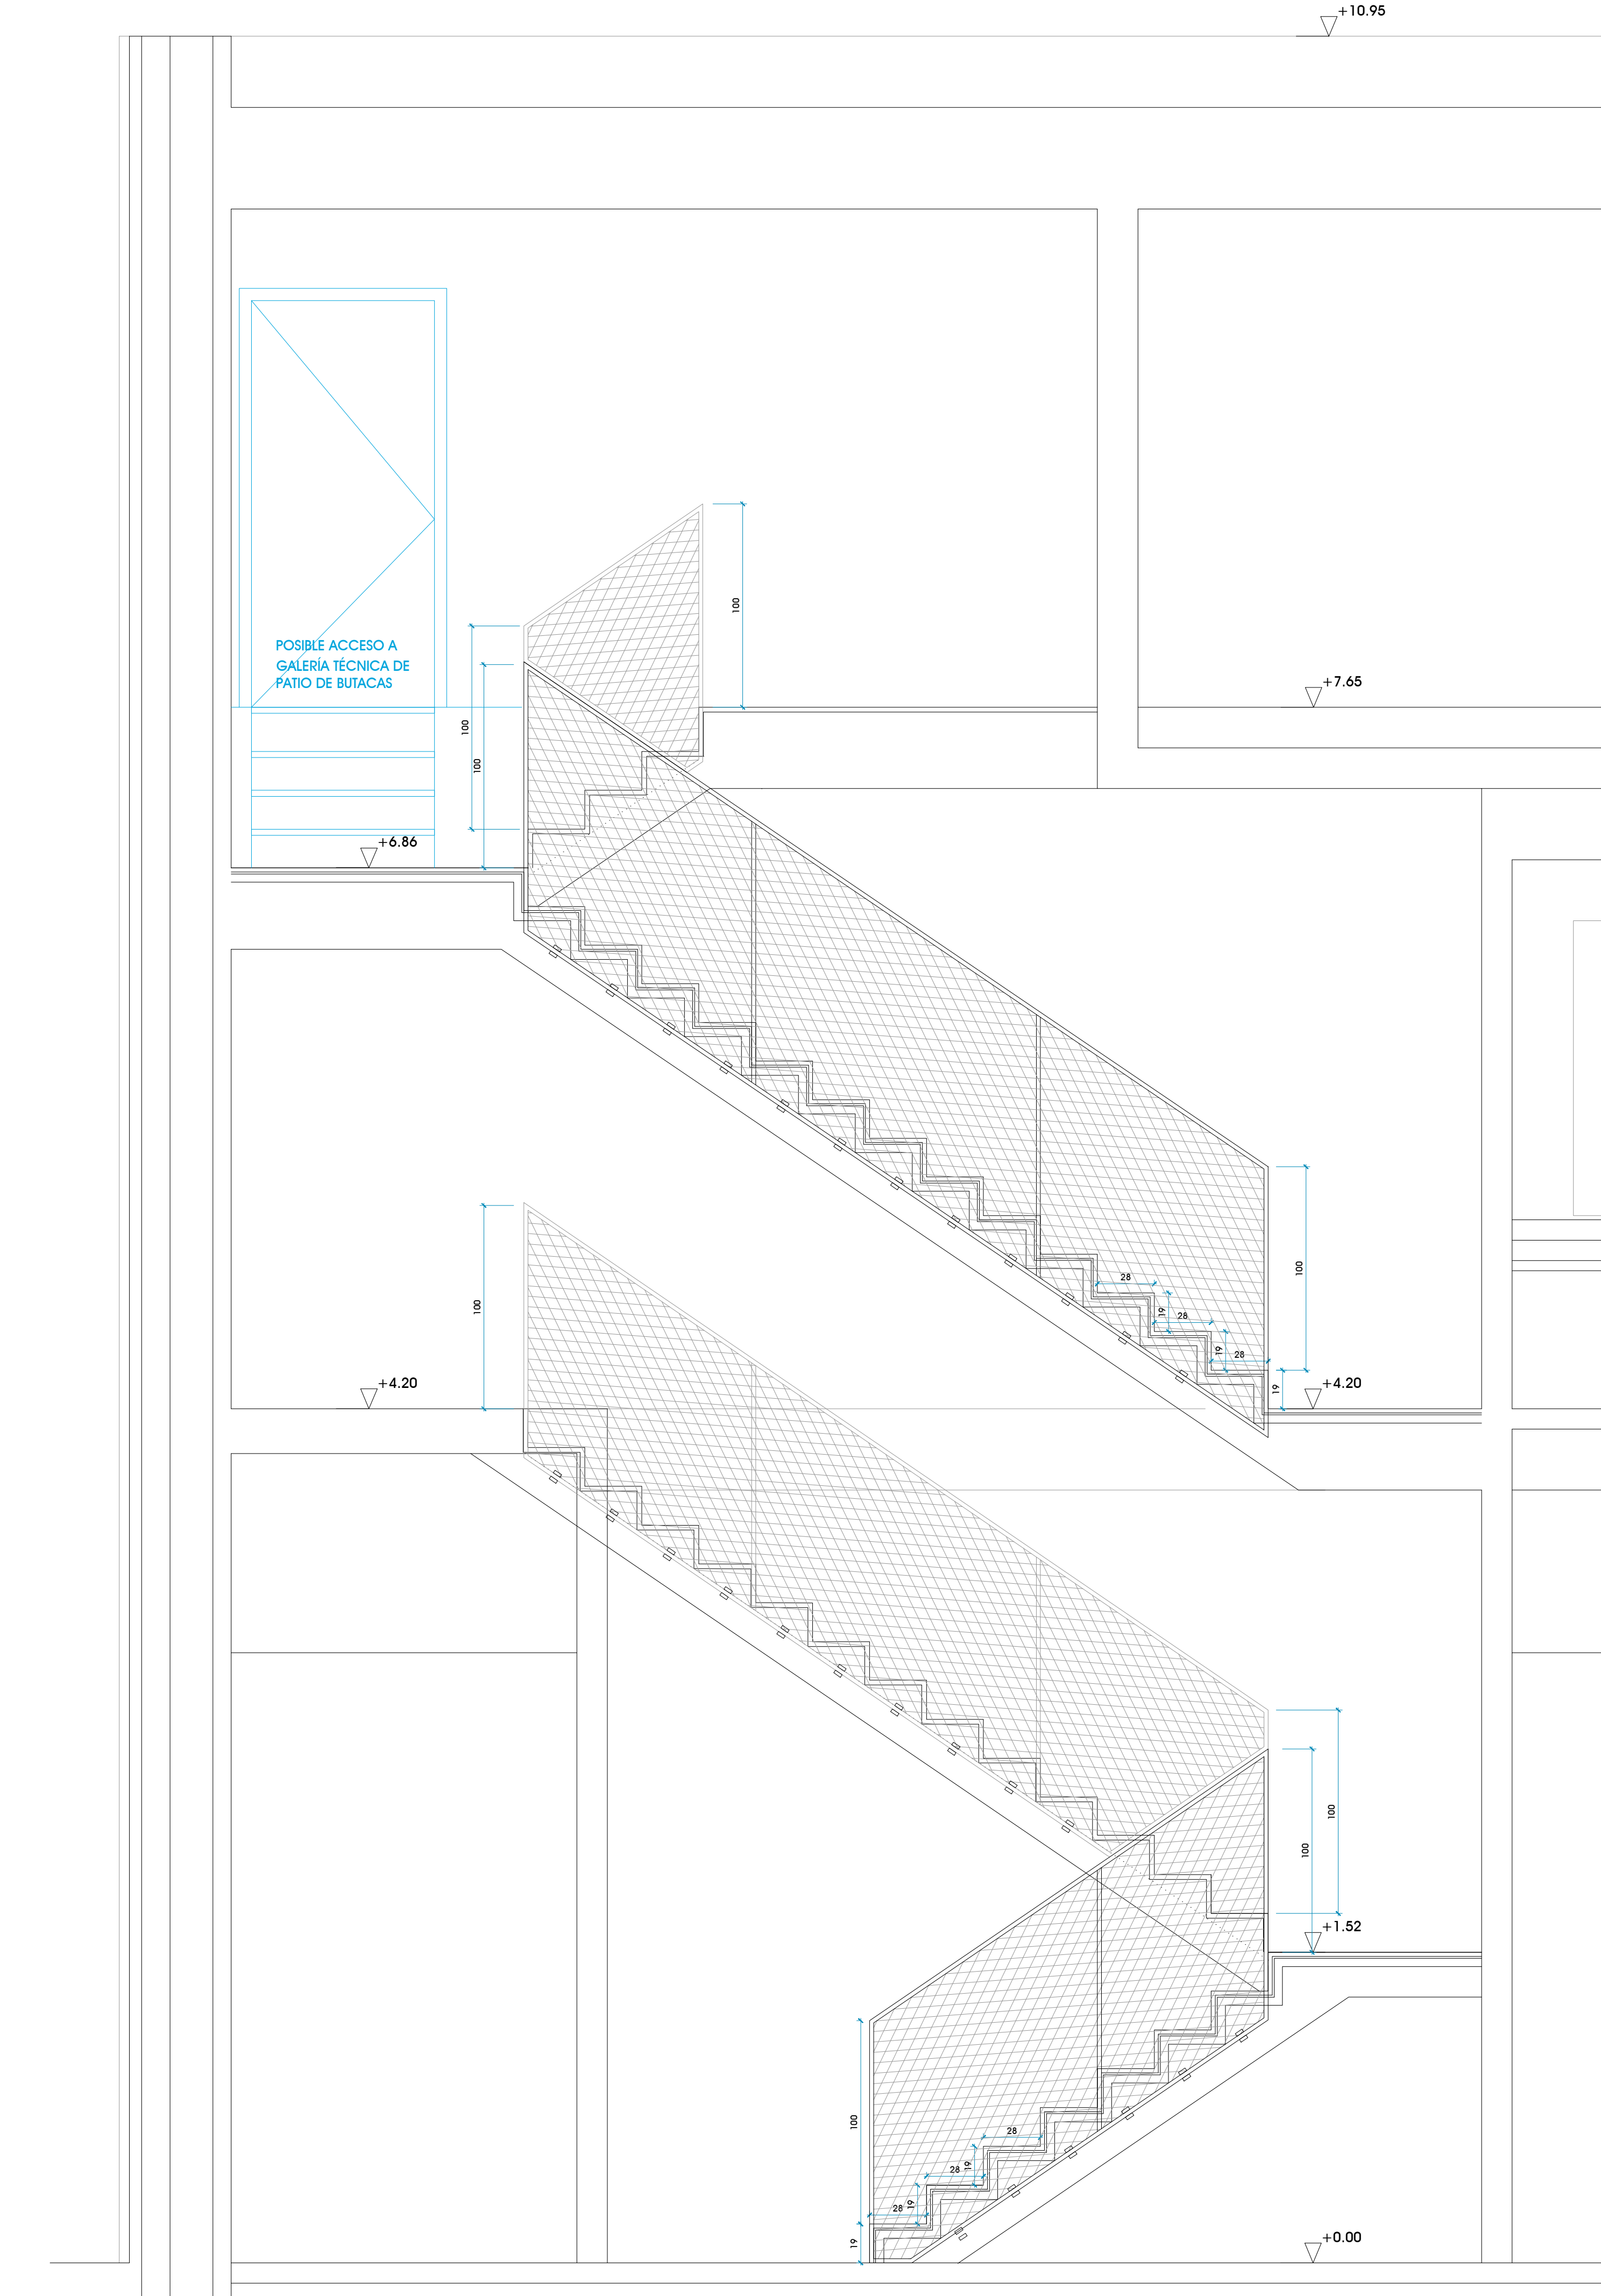

SECCIÓN LONGITUDINAL ESCALERAS ACCESO SALA INSTALACIONES. 1 UNIDAD
E: 1/25

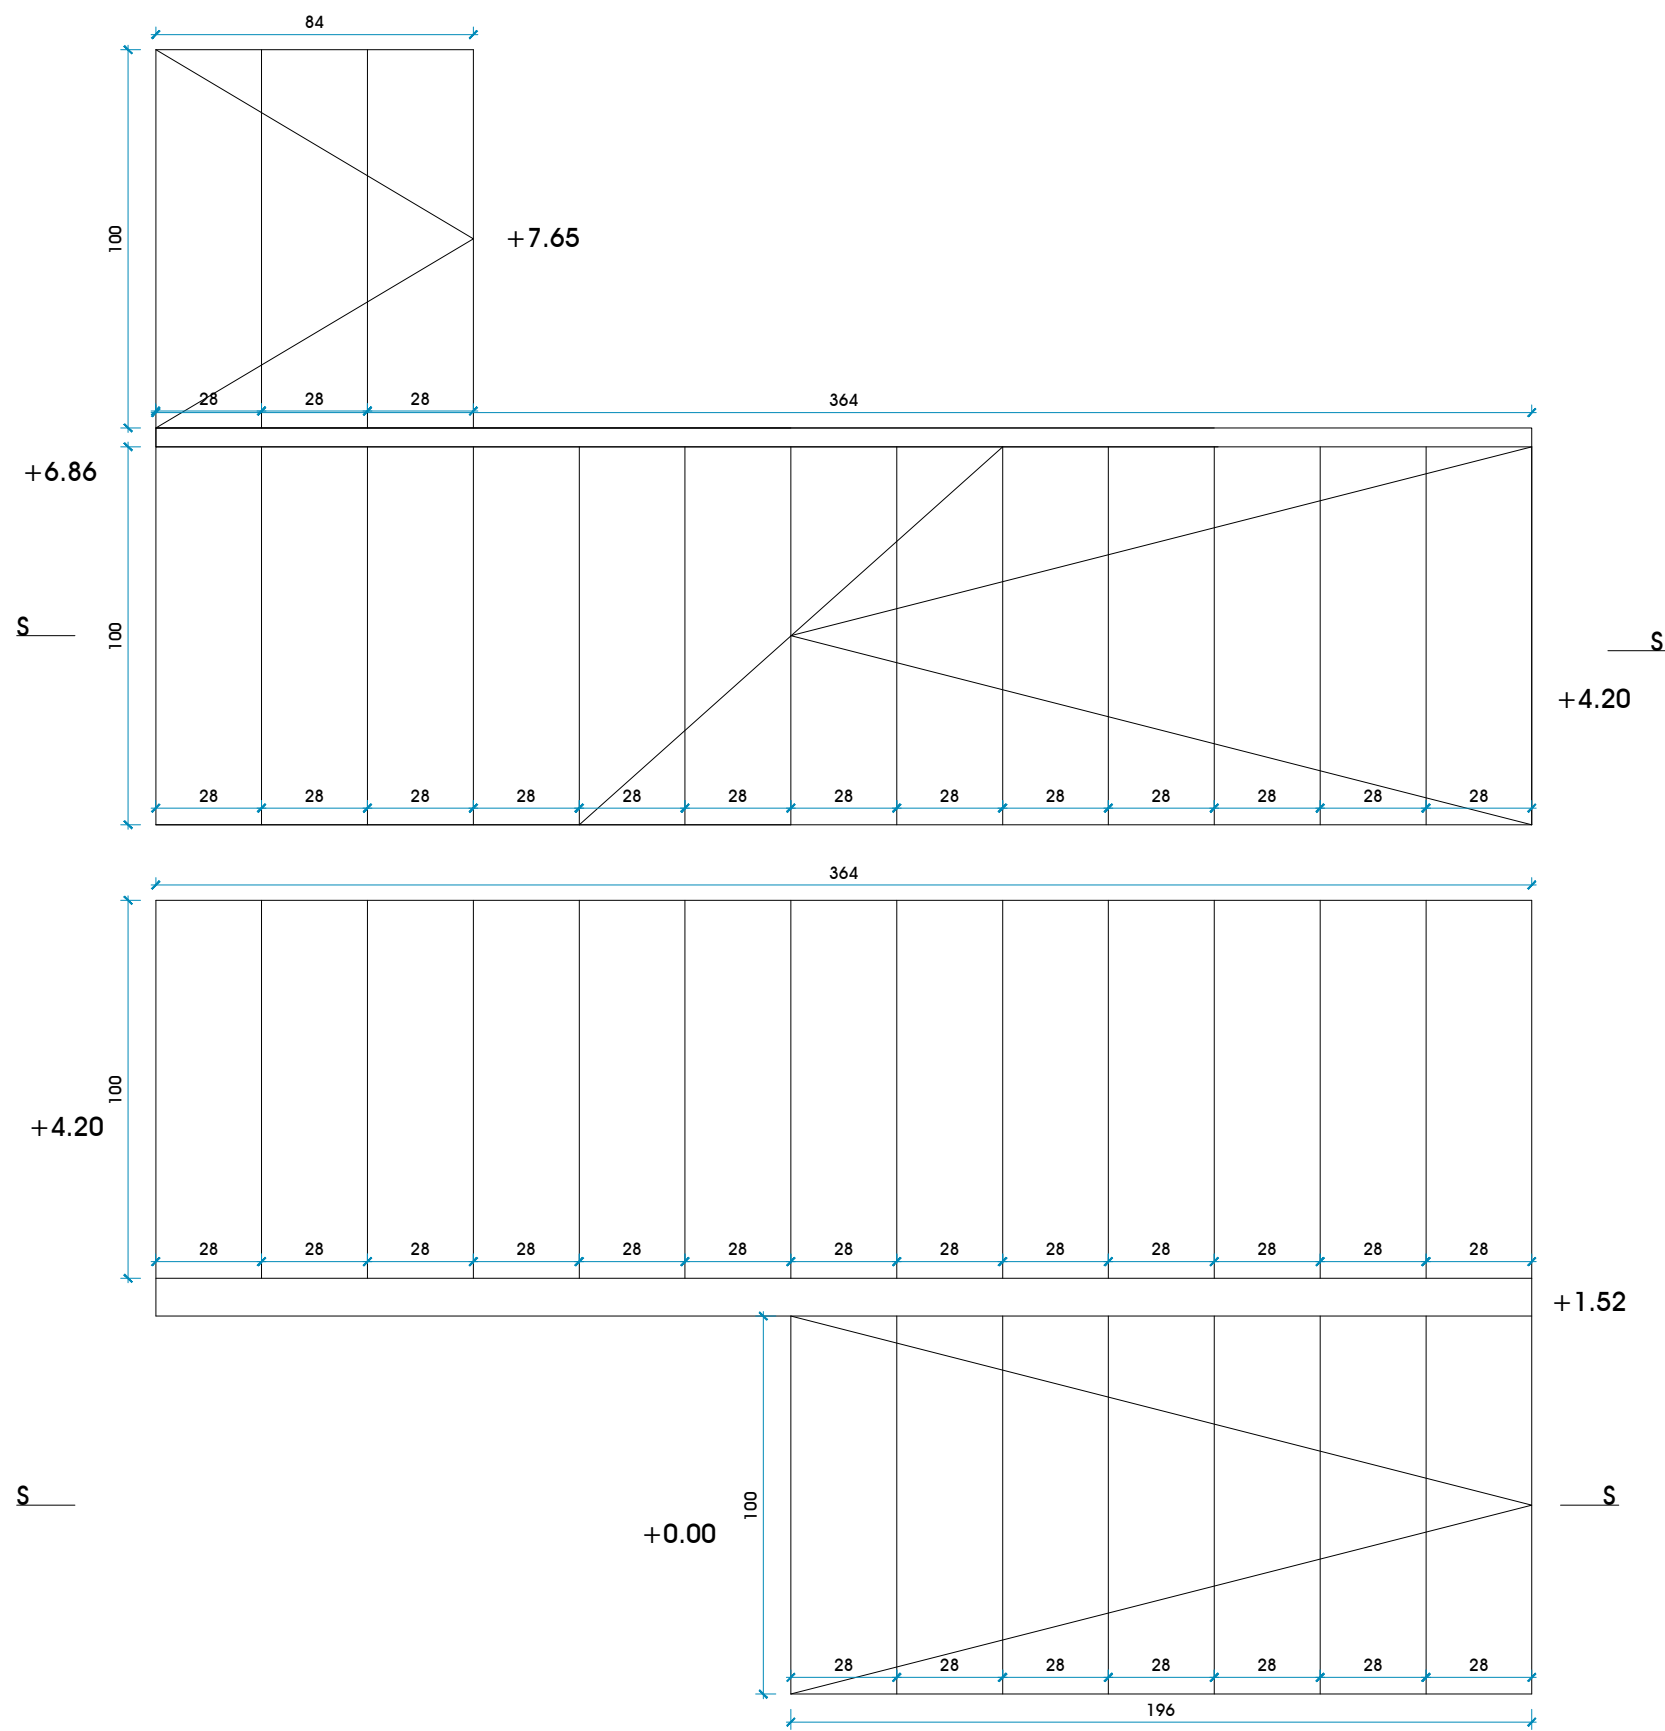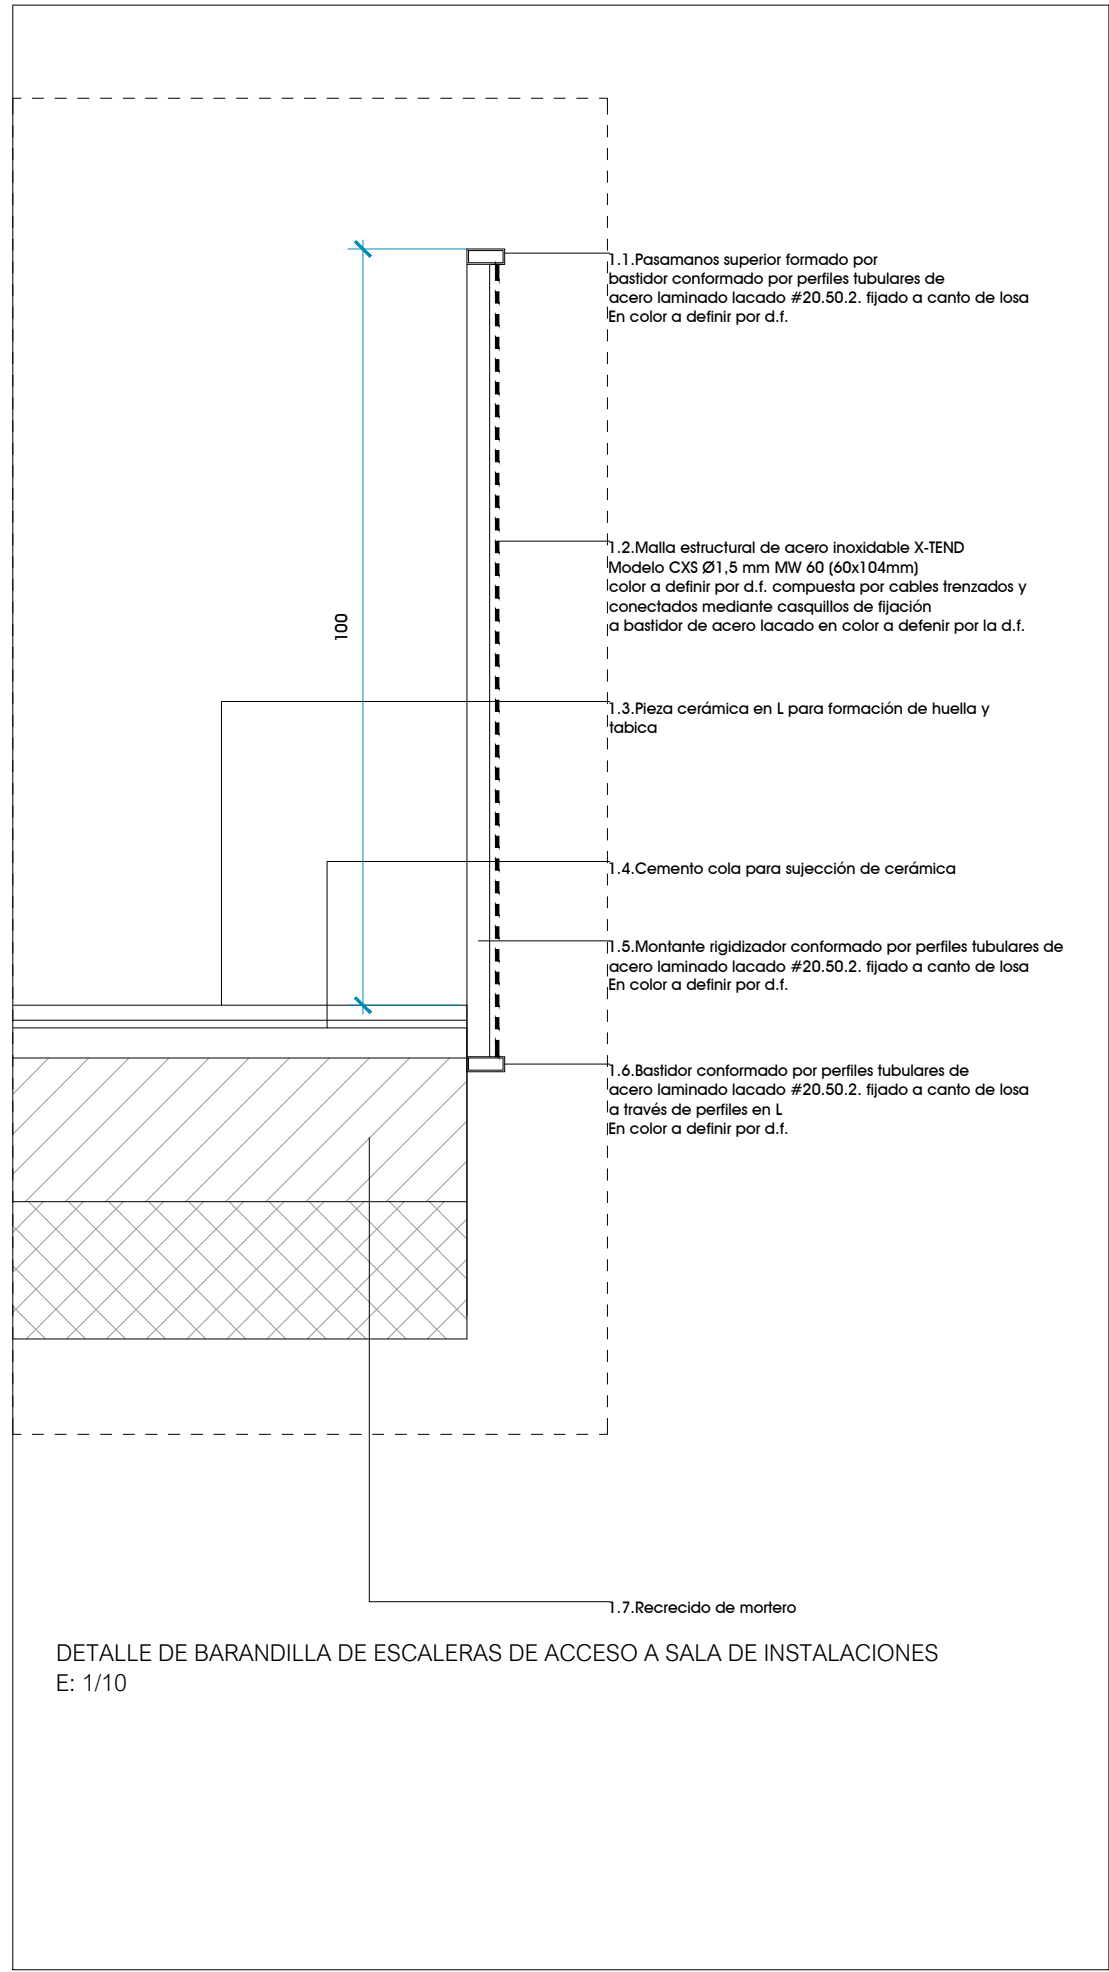

PLANTA DE ESCALERAS ACCESO SALA INSTALACIONES. 1 UNIDAD
E: 1/25

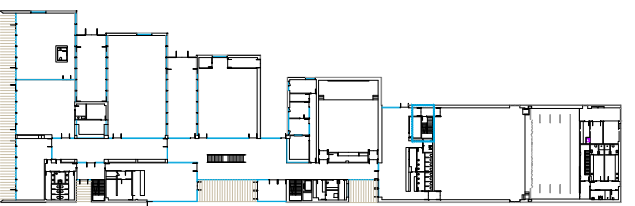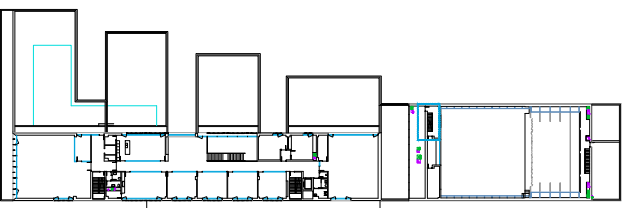

CASA DE CULTURA DEL AYUNTAMIENTO DEL VALLE DE EGÜES EN SARRIGUREN


CLIENTE
Ayuntamiento del Valle de Egüés

FASE
PROYECTO DE EJECUCIÓN
FECHA
JUNIO 2026


GRUPO DE PLANOS
CARPINTERÍAS/ CERRAJERÍAS
PLANO
DE ESCALERAS/BARANDILLAS

ESCALA
A1 1/25 y 1/10 A3 1/100 y 1/20


ARQUITECTOS
OM
Oscar Mongay
Maite Mariscurrena
voilà! ESTUDIO
Jokin Crespo
Ignacio Cordero
Laura Hernández

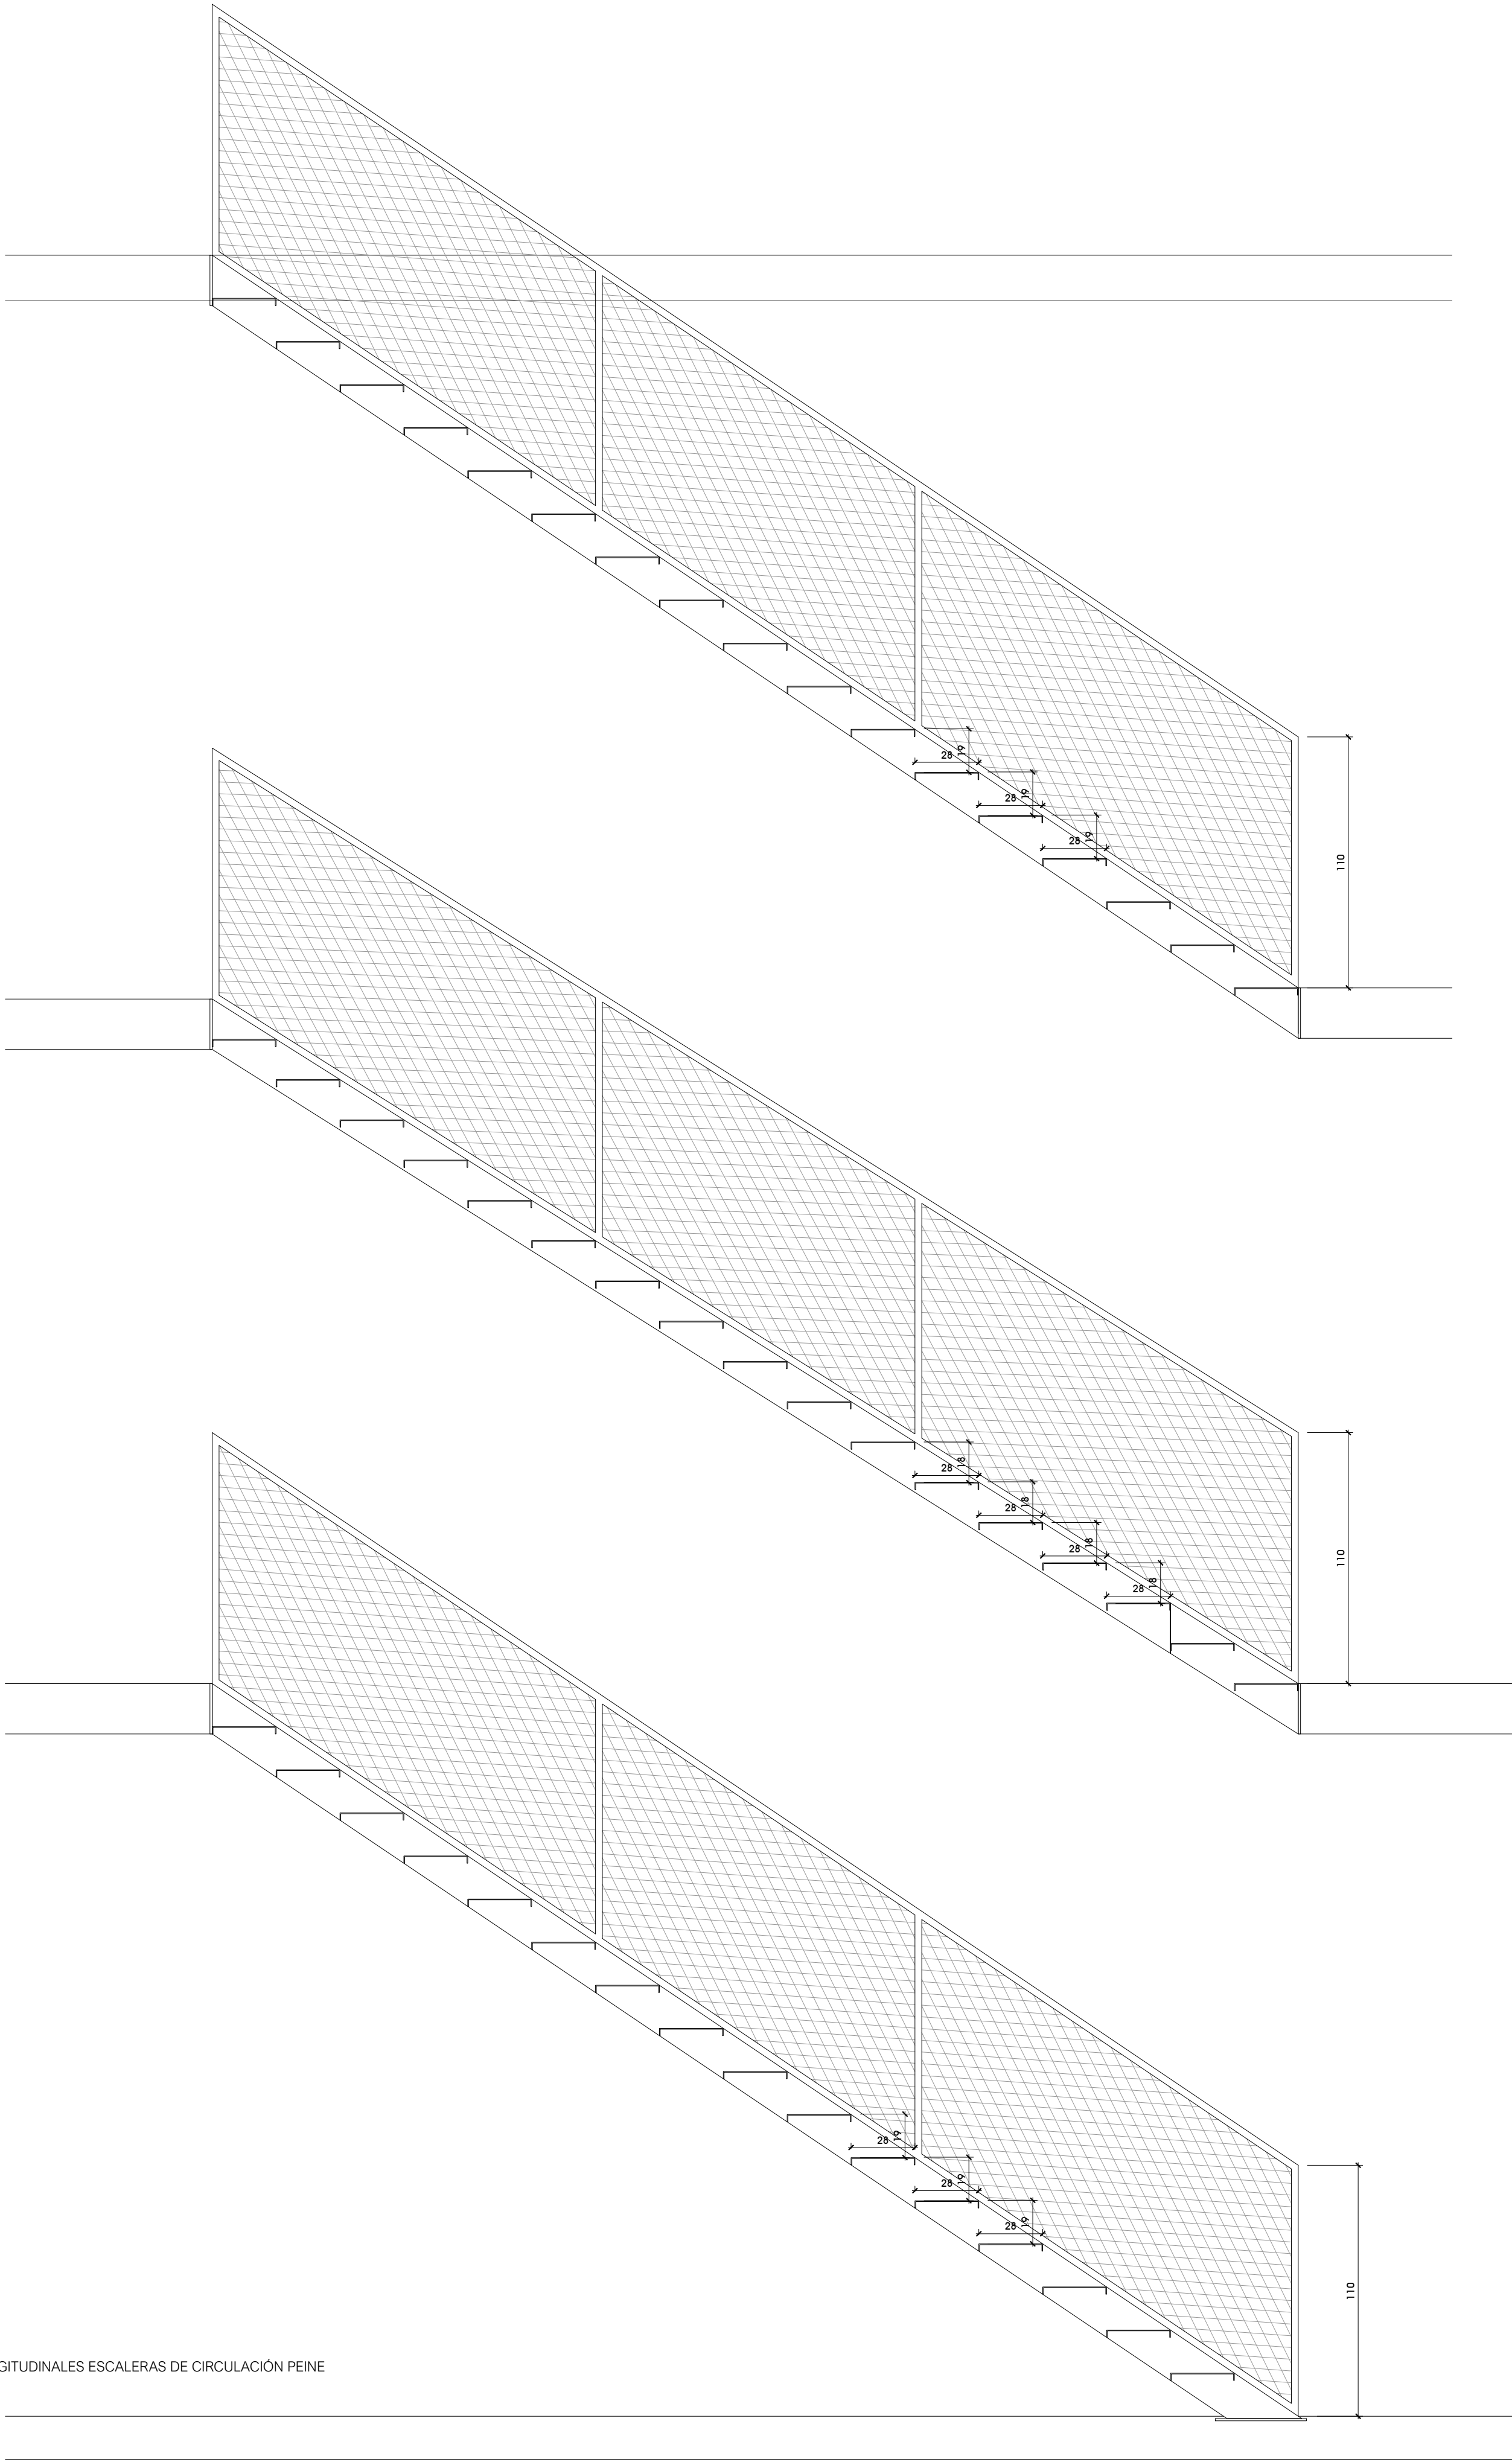


SECCIONES LONGITUDINALES ESCALERAS DE CIRCULACIÓN PEINE
1 UNIDAD
E: 1/25

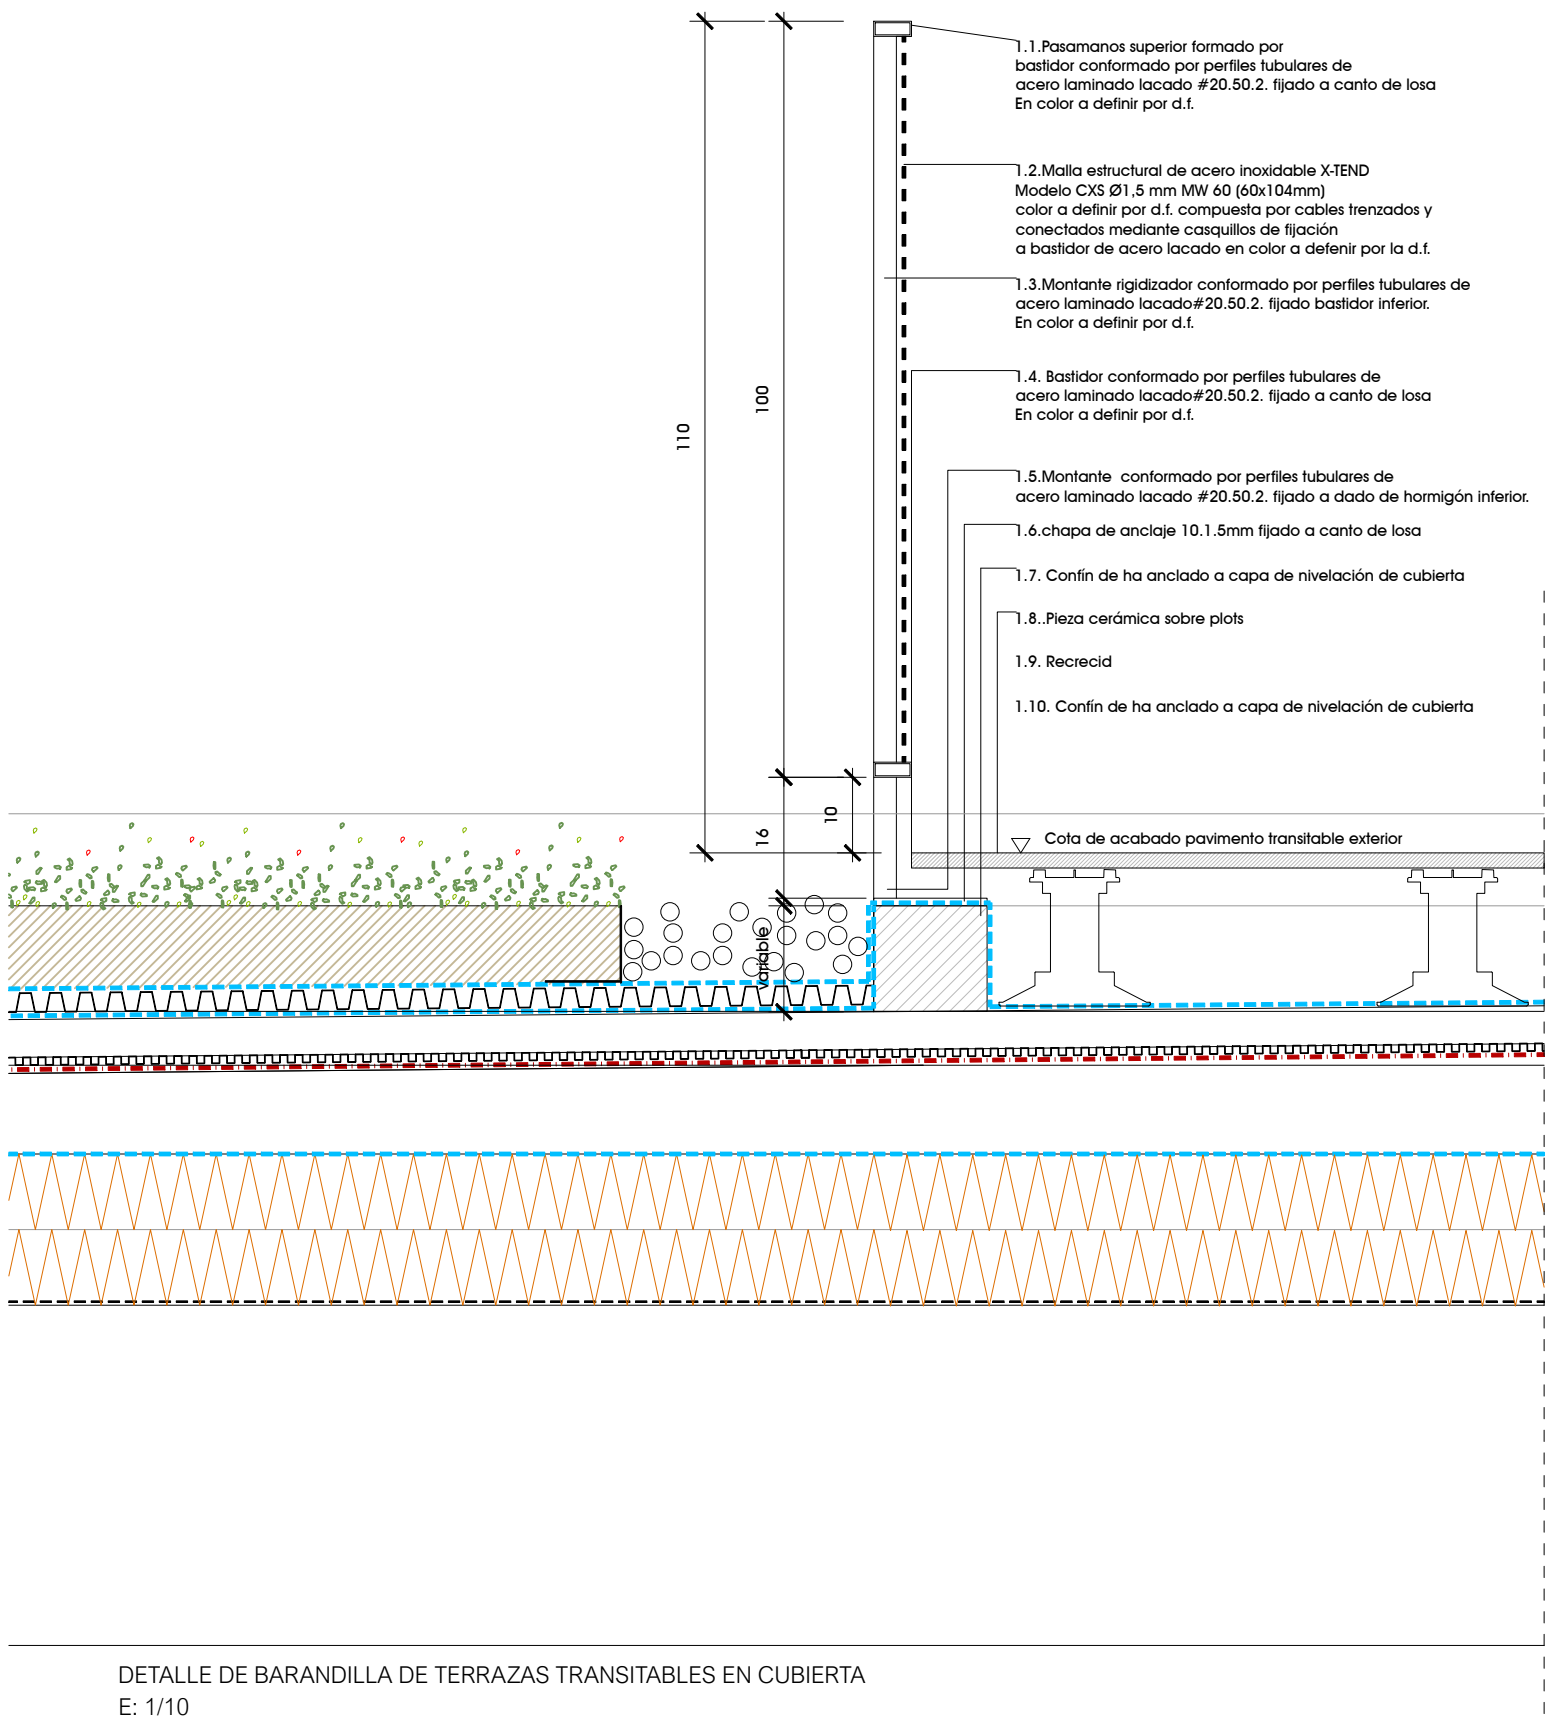

DETALLE DE BARANDILLA DE TERRAZAS TRANSITABLES EN CUBIERTA
E: 1/10

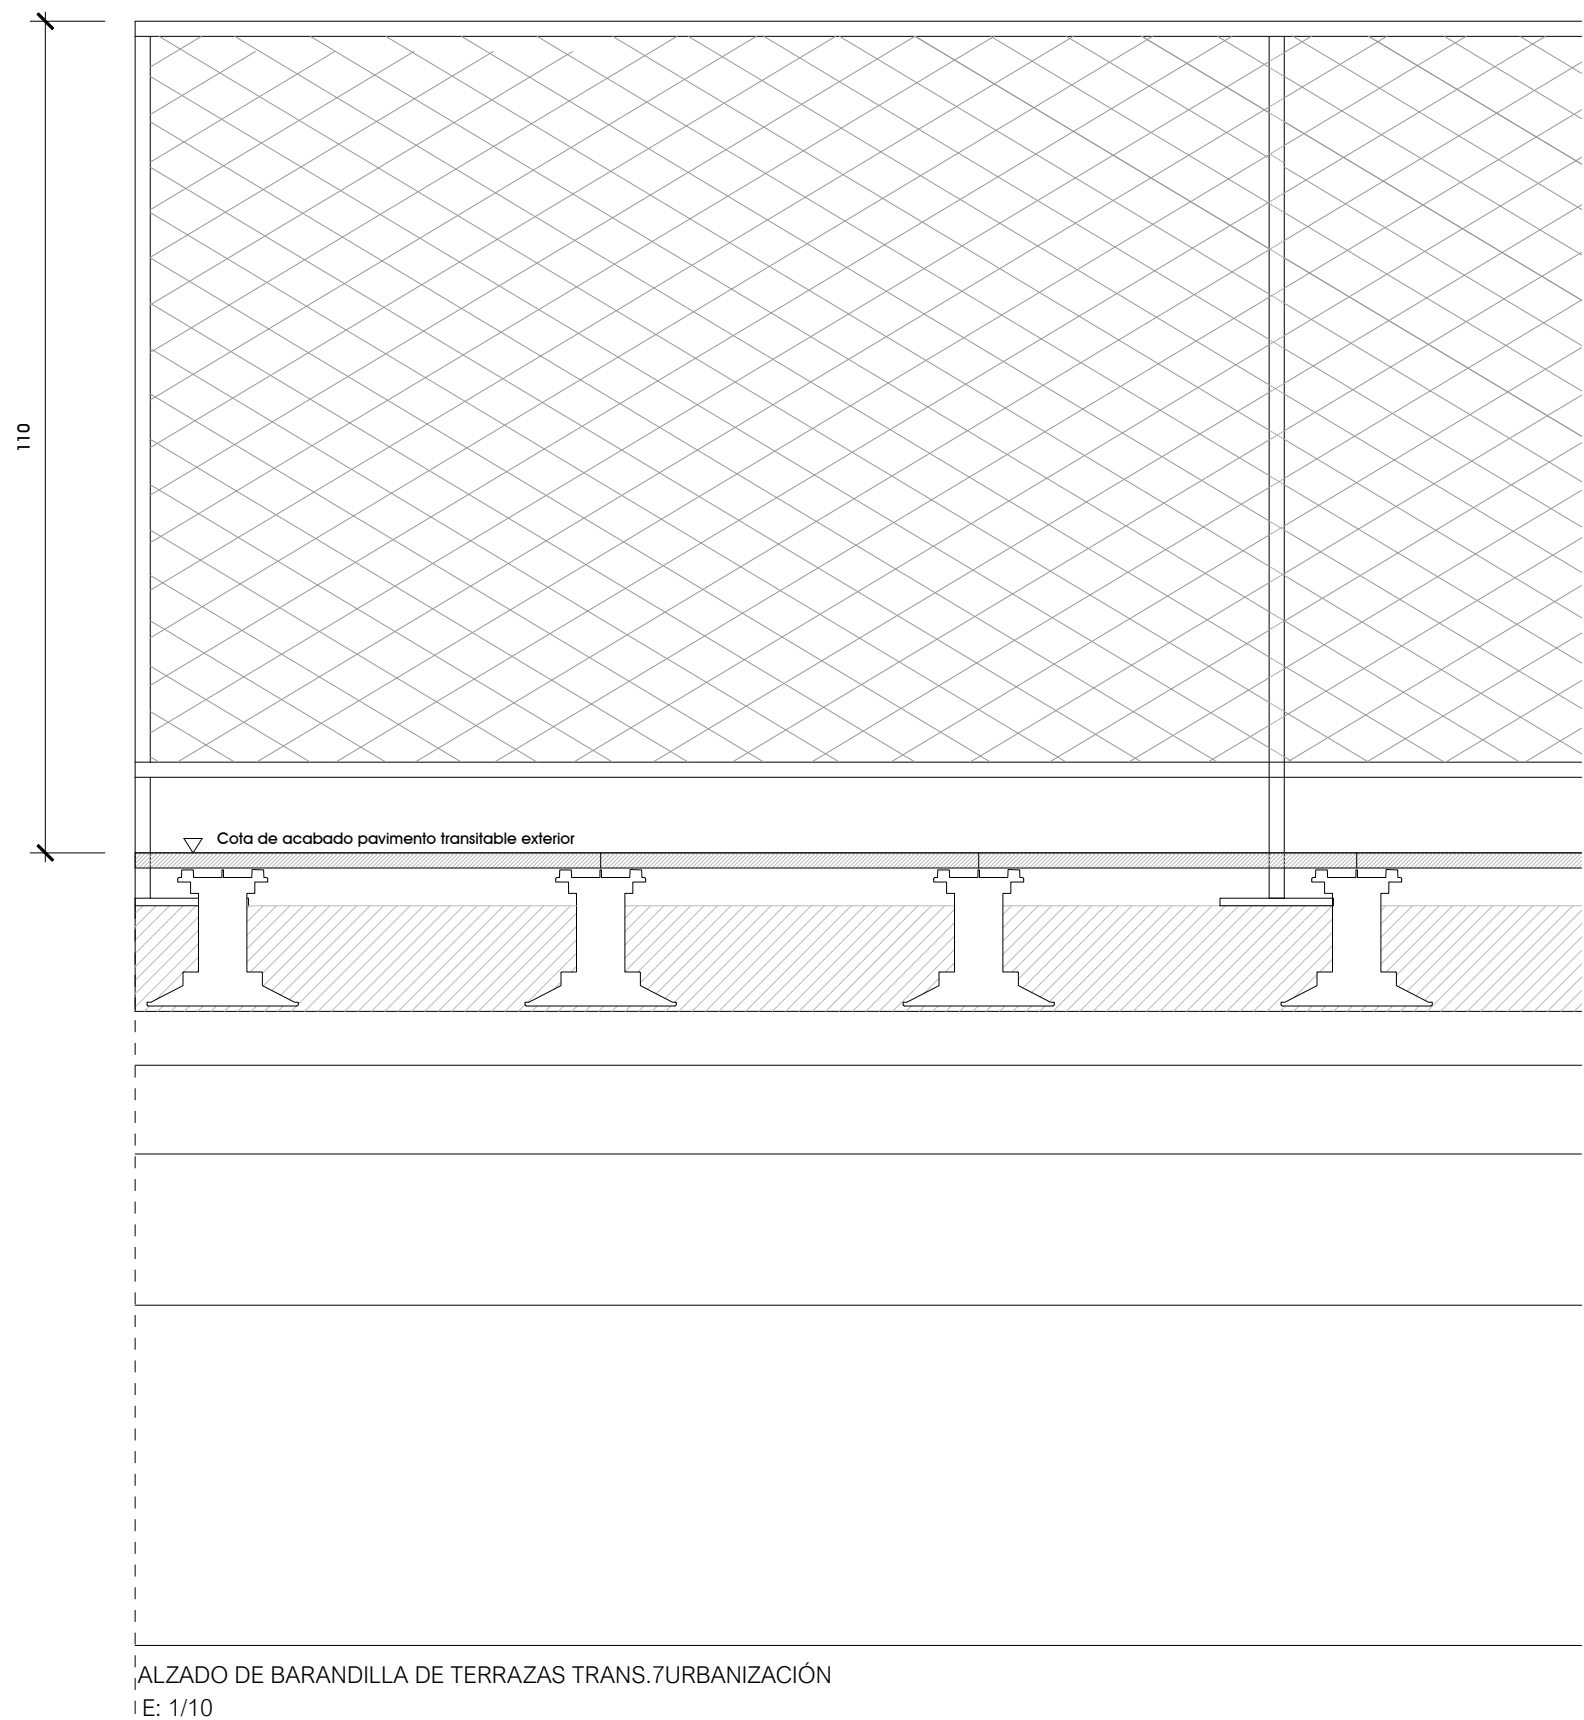

ALZADO DE BARANDILLA DE TERRAZAS TRANS.7URBANIZACIÓN
E: 1/10

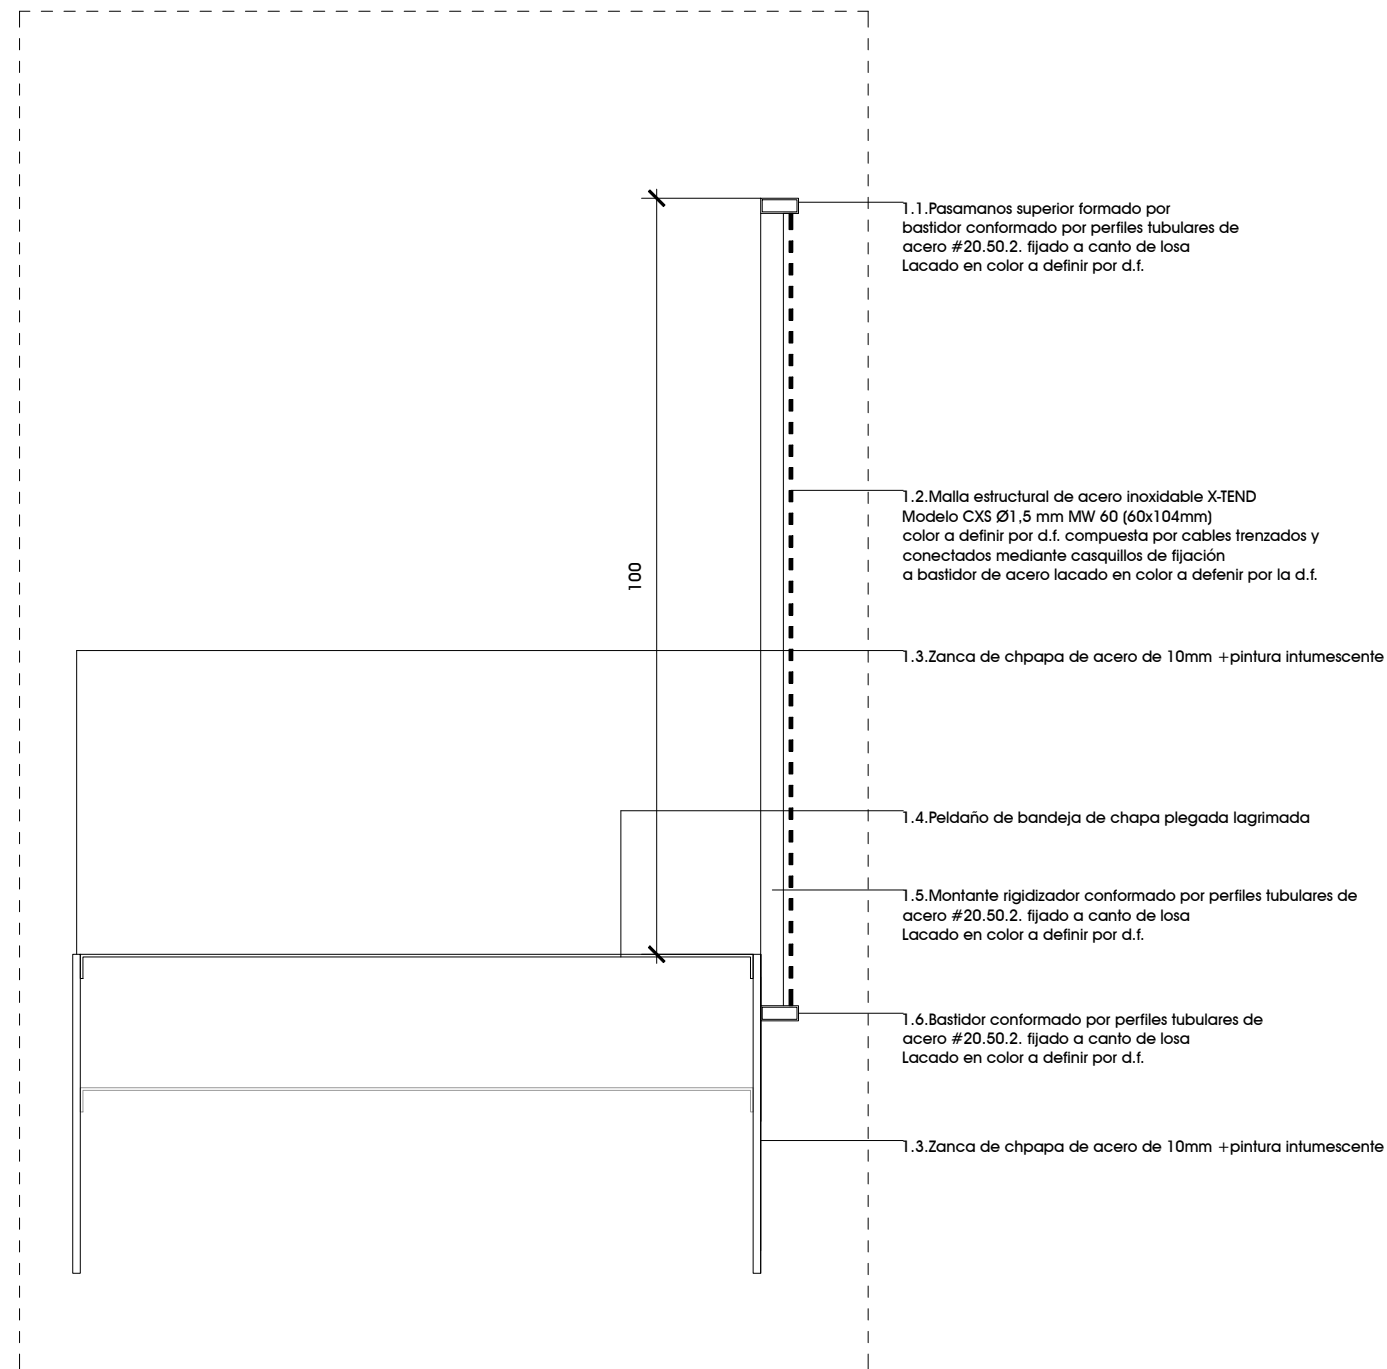

DETALLE DE BARANDILLA DE ESCALERAS DE ACCESO A PEINE
E: 1/10



CASA DE CULTURA DEL AYUNTAMIENTO DEL VALLE DE EGÜÉS EN SARRIGUREN

CLIENTE
Ayuntamiento del Valle de Egüés

FASE
PROYECTO DE EJECUCIÓN
FECHA
JUNIO 2026

GRUPO DE PLANOS
PLANO

ESCALA

ARQUITECTOS

OM
ARQUITECTOS

Óscar Mongay
Maite Mariezcurrena

Jokin Crespo
Laura Hernández

voilà!
ESTUDIO

Ignacio Cordero



AYUNTAMIENTO
del VALLE de EGÜÉS
EGUESIBARKO
UDALA

NIF: P3108500D

Documento bajo custodia en Sede Electrónica

VALLE DE EGÜÉS / EGUESIBAR

02_CCS_PLANOS_R1_4.7-10_METALISTERIA

Puede acceder a este documento en formato PDF - PAdES y comprobar su autenticidad en la Sede Electrónica usando el código CSV siguiente:



URL (dirección en Internet) de la Sede Electrónica: <https://sedeelectronica.valledeegues.es/>

Código Seguro de Verificación (CSV): AJCA AR9U WL7P UUJY PA4P

En dicha dirección puede obtener más información técnica sobre el proceso de firma, así como descargar las firmas y sellos en formato XAdES correspondientes.

Resumen de firmas y/o sellos electrónicos de este documento

Huella del documento para el firmante	Texto de la firma	Datos adicionales de la firma
	VALLE DE EGÜÉS / EGUESIBAR Registro de entrada nº 10554/2026 04/09/2026 19:17	Sello electrónico - 04/09/2026 19:17 Sede Electrónica VALLE DE EGÜÉS / EGUESIBAR
	La persona interesada OM ARQ, SOCIEDAD LIMITADA PROFESIONAL NIF B31816150	Firma electrónica avanzada - FNMT-RCM - 04/09/2026 19:19 OM ARQ, SOCIEDAD LIMITADA PROFESIONAL Representante: OSCAR MONGAY JIMENEZ