



**MEMORIA TÉCNICO VALORADA PARA COLOCACIÓN DE CUBIERTA CON
ESTRUCTURA EN ALMACÉN MUNICIPAL EN ARGUIÑANO "GUESÁLAZ-
GESALATZ" (NAVARRA)**

PROMOTOR:
CONCEJO DE ARGUIÑANO
(GUESÁLAZ – GESALATZ)

FECHA:
JUNIO 2026

DOCUMENTO Nº 1: MEMORIA	1
1.- AGENTES	2
2.- ANTECEDENTES	2
3.- OBJETO	2
4.- DESCRIPCIÓN DE LA SOLUCIÓN Y JUSTIFICACIÓN DE LAS OBRAS PROYECTADAS	3
4.1.- INTRODUCCIÓN	3
4.2.- ADECUACIÓN DE ALMACÉN AGRÍCOLA	3
5.- PRESUPUESTO PARA CONOCIMIENTO DE LA ADMINISTRACIÓN	3
DOCUMENTO Nº 2: ANEJOS	5
ANEJO Nº1: REPORTAJE FOTOGRÁFICO	6
ANEJO Nº2: RESUMEN DE LAS OBRAS	8
1.- DATOS GENERALES	9
2.- OBRAS A REALIZAR	9
3.- RESUMEN DE PRESUPUESTOS	9
4.- PLAZOS DE ACTUACIÓN	9
DOCUMENTO Nº 3: PLANOS	10
DOCUMENTO Nº 4: MEDICIONES Y PRESUPUESTOS	11

1.- AGENTES

CONCEPTOS	PERSONAL
Promotor	Concejo de Arguiñano "Guesálaz-Gesalatz" <i>C.I.F.:</i> P3156600C <i>Dirección:</i> Calle San Antón, 24 Arguiñano, 31176 "Guesálaz-Gesalatz" <i>Teléfono:</i> 672 127 300 <i>email:</i> concejodearguinano@hotmail.com
Personas de contacto	José Felipe Chaurrondo Ochotorena (Presidente del concejo)
Autor de la Memoria	CONTEC Ingenieros Consultores, S.L. <i>N.I.F.:</i> B-31741580 <i>Dirección:</i> Paseo de La Inmaculada, 24 - 2ºA Estella-Lizarra 31200 <i>Teléfono:</i> 948 554 456 948 551 277 <i>email:</i> contec@contecingenieros.com
Responsable del Proyecto	D. Miguel Iriberry Vega, Ingeniero Industrial, Professional Engineer Expert, Chartered Engineer, Colegiado nº 226 del Colegio Oficial de Ingenieros Industriales de Navarra, D. Pedro Iriberry Vega, Ingeniero Técnico Industrial, Ingeniero Técnico de Obras Públicas e Ingeniero Civil, Colegiado nº 1.314 del Colegio Oficial de Ingenieros Técnicos Industriales de Navarra y Colegiado nº 26.480 del CITOP.
Otros técnicos	Pertenecientes a CONTEC

2.- ANTECEDENTES

La localidad de Arguiñano está situada en la Zona Media de Navarra y cuenta con una población de 47 habitantes. El concejo de Arguiñano, posee un edificio sito en la Calle San Antón nº 27, que se encuentra sin cubierta, conservando únicamente la fachada principal y las paredes medianeras.

El Concejo de Arguiñano, pretende ejecutar las obras de adecentamiento de la solera del edificio y la cubierta, para lo que es necesario, la colocación de una estructura que la soporte y la cobertura de teja, sobre tarima de madera y rastrelado de madera.

En vista de lo indicado, el Concejo de Arguiñano, pretende ejecutar las actuaciones indicadas, al amparo de ayudas proporcionadas por el Ayuntamiento de Guesálaz-Gesalatz, y como primer paso, necesario para tal fin, se redacta esta Memoria Técnico Valorada.

3.- OBJETO

Se redacta la presente Memoria Técnico Valorada por el Ingeniero Industrial, D. Miguel Iriberry Vega, Colegiado nº 226 del Colegio Oficial de Ingenieros Industriales de Navarra, y D. Pedro Iriberry Vega, Ingeniero Técnico Industrial, Colegiado nº 1.314 del Colegio Oficial de Ingenieros Técnicos Industriales de Navarra, Ingeniero Técnico de Obras Públicas e Ingeniero Civil, Colegiado nº 26.480 de CITOP, juntamente con el resto de Técnicos y personal de la Empresa CONTEC INGENIEROS CONSULTORES, S.L., para estudiar las obras indicadas en la misma y que se describen en los siguientes Documentos:

- Documento nº 1: Memoria

- Documento nº 2: Anejos
- Documento nº 3: Planos
- Documento nº 4: Mediciones y Presupuestos

El objeto es el estudio previo, que sirva de base para la ejecución de la cubierta del almacén municipal sito en la Calle San Antón nº 27 de Arguiñano (Navarra), así como como la adecuación de la solera, definiendo las características técnico económicas básicas, atendiendo a la Normativa Vigente y en orden a conseguir los objetivos perseguidos con la mayor eficiencia posible.

El presente documento, define las características técnico económicas básicas, atendiendo a la Normativa Vigente y en orden a conseguir los objetivos perseguidos con la mayor eficiencia posible.

4.- DESCRIPCIÓN DE LA SOLUCIÓN Y JUSTIFICACIÓN DE LAS OBRAS PROYECTADAS

4.1.- INTRODUCCIÓN

El Concejo de Arguiñano, conocedor de la problemática de no disponer de un almacén municipal y de disponer de un edificio (almacén agrícola) en estado de ruina, ha decidido acondicionarlo, colocando una estructura y cubierta de teja mixta a un agua.

Además, para poder utilizarlo con comodidad, se le acondicionará la solera, mediante losa de hormigón.

El almacén en cuestión se sitúa en la Calle San Antón nº 27 de Arguiñano, tal y como puede comprobarse en el plano de Situación y emplazamiento.

4.2.- ADECUACIÓN DE ALMACÉN AGRÍCOLA

Primeramente, se eliminará el pilar central existente y se despejará la vegetación existente.

Una vez ejecutado las labores de limpieza del interior, se procederá a la colocación de la estructura de madera, previa colocación de la cimentación necesaria para el soporte de los pilares, colocando posteriormente los cabios de madera laminada y el entarimado de madera, rastrelado y colocación de teja mixta color multipardo.

5.- PRESUPUESTO PARA CONOCIMIENTO DE LA ADMINISTRACIÓN

En el Documento Mediciones y Presupuestos de esta Memoria Valorada se detallan las mediciones de las partidas fundamentales de la reforma y los precios asignados a ellas, de acuerdo a la valoración actual de las unidades de obra que las conforman y presupuestos totales y los Honorarios de redacción de la Documentación Técnica que devenguen.

CONCEPTO	IMPORTE SIN IVA	IVA (21%)	TOTAL
OBRAS DE ADAPTACIÓN (PEM)	27.484,85		
GG+BI	5.222,12	1.096,65	6.318,77
OBRAS DE ADAPTACIÓN (PEC)	32.706,97	6.868,46	39.575,43
HONORARIOS TÉCNICOS	3.270,70	686,85	3.957,55
SUMA	35.977,67	7.555,31	43.532,98

De acuerdo con los precios obtenidos, asciende el Presupuesto de Ejecución Material del presente Proyecto a la cantidad de VEINTISIETE MIL CUATROCIENTOS OCHENTA Y CUATRO EUROS con OCHENTA Y CINCO CÉNTIMOS (27.484,85 €), que incrementado en los coeficientes correspondientes, arroja un Presupuesto de Ejecución por Contrata sin IVA de TREINTA Y DOS MIL SETECIENTOS SEIS EUROS con NOVENTA Y SIETE CÉNTIMOS (32.706,97 €), lo que supone un Presupuesto para Conocimiento de la Administración IVA excluido de TREINTA Y CINCO MIL NOVECIENTOS SETENTA Y SIETE EUROS con SESENTA Y SIETE CÉNTIMOS (35.977,67€), que aplicándole el porcentaje de IVA correspondiente, asciende a un total de CUARENTA Y TRES MIL QUINIENTOS TREINTA Y DOS EUROS CON NOVENTA Y OCHO CÉNTIMOS (43.532,98).

Estella-Lizarra – junio – 2.026



Fdo.: Pedro Iriberry Vega
Ingeniero Técnico Industrial, Ingeniero Técnico
de Obras Públicas e Ingeniero Civil



Fdo.: Miguel Iriberry Vega
Ingeniero Industrial
Professional Engineer Expert
Chartered Engineer



FOTO 1: FACHADA PRINCIPAL



FOTO 2: FACHADA PRINCIPAL



FOTO 3: CANALÓN



FOTO 4: PARTE TRASERA



FOTO 5: PARTE TRASERA



FOTO 6: PARTE TRASERA



FOTO 7: PARTE TRASERA



FOTO 8: INTERIOR NAVE

1.- DATOS GENERALES

Concejo de Arguiñano

Nº de Habitantes de derecho: 47 habitantes.

2.- OBRAS A REALIZAR

- Colocación de cubierta con estructura en nave almacén municipal y adecuación de solera.

3.- RESUMEN DE PRESUPUESTOS

CONCEPTO	IMPORTE SIN IVA	IVA (21%)	TOTAL
OBRAS DE ADAPTACIÓN (PEM)	27.484,85		
GG+BI	5.222,12	1.096,65	6.318,77
OBRAS DE ADAPTACIÓN (PEC)	32.706,97	6.868,46	39.575,43
HONORARIOS TÉCNICOS	3.270,70	686,85	3.957,55
SUMA	35.977,67	7.555,31	43.532,98

4.- PLAZOS DE ACTUACIÓN

Plazo de Ejecución de las Obras: 1,5 meses



Estella-Lizarra – junio – 2026



Fdo.: Pedro Iriberry Vega
Ingeniero Técnico Industrial, Ingeniero Técnico
de Obras Públicas e Ingeniero Civil





Fdo.: Miguel Iriberry Vega
Ingeniero Industrial
Professional Engineer Expert
Chartered Engineer

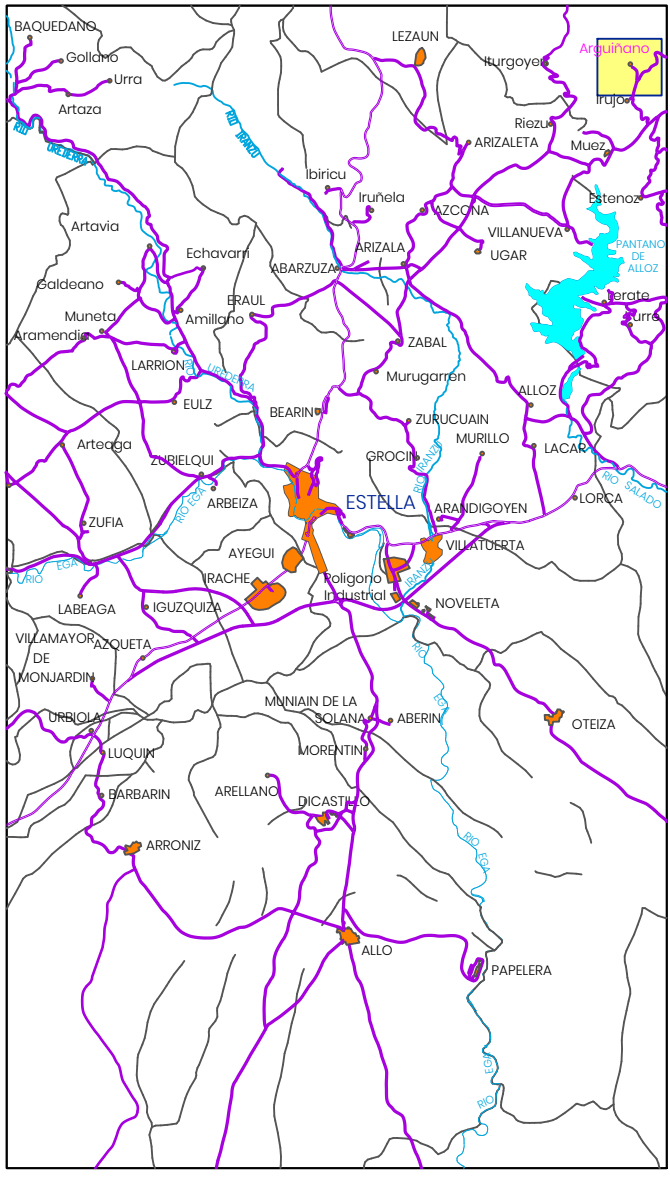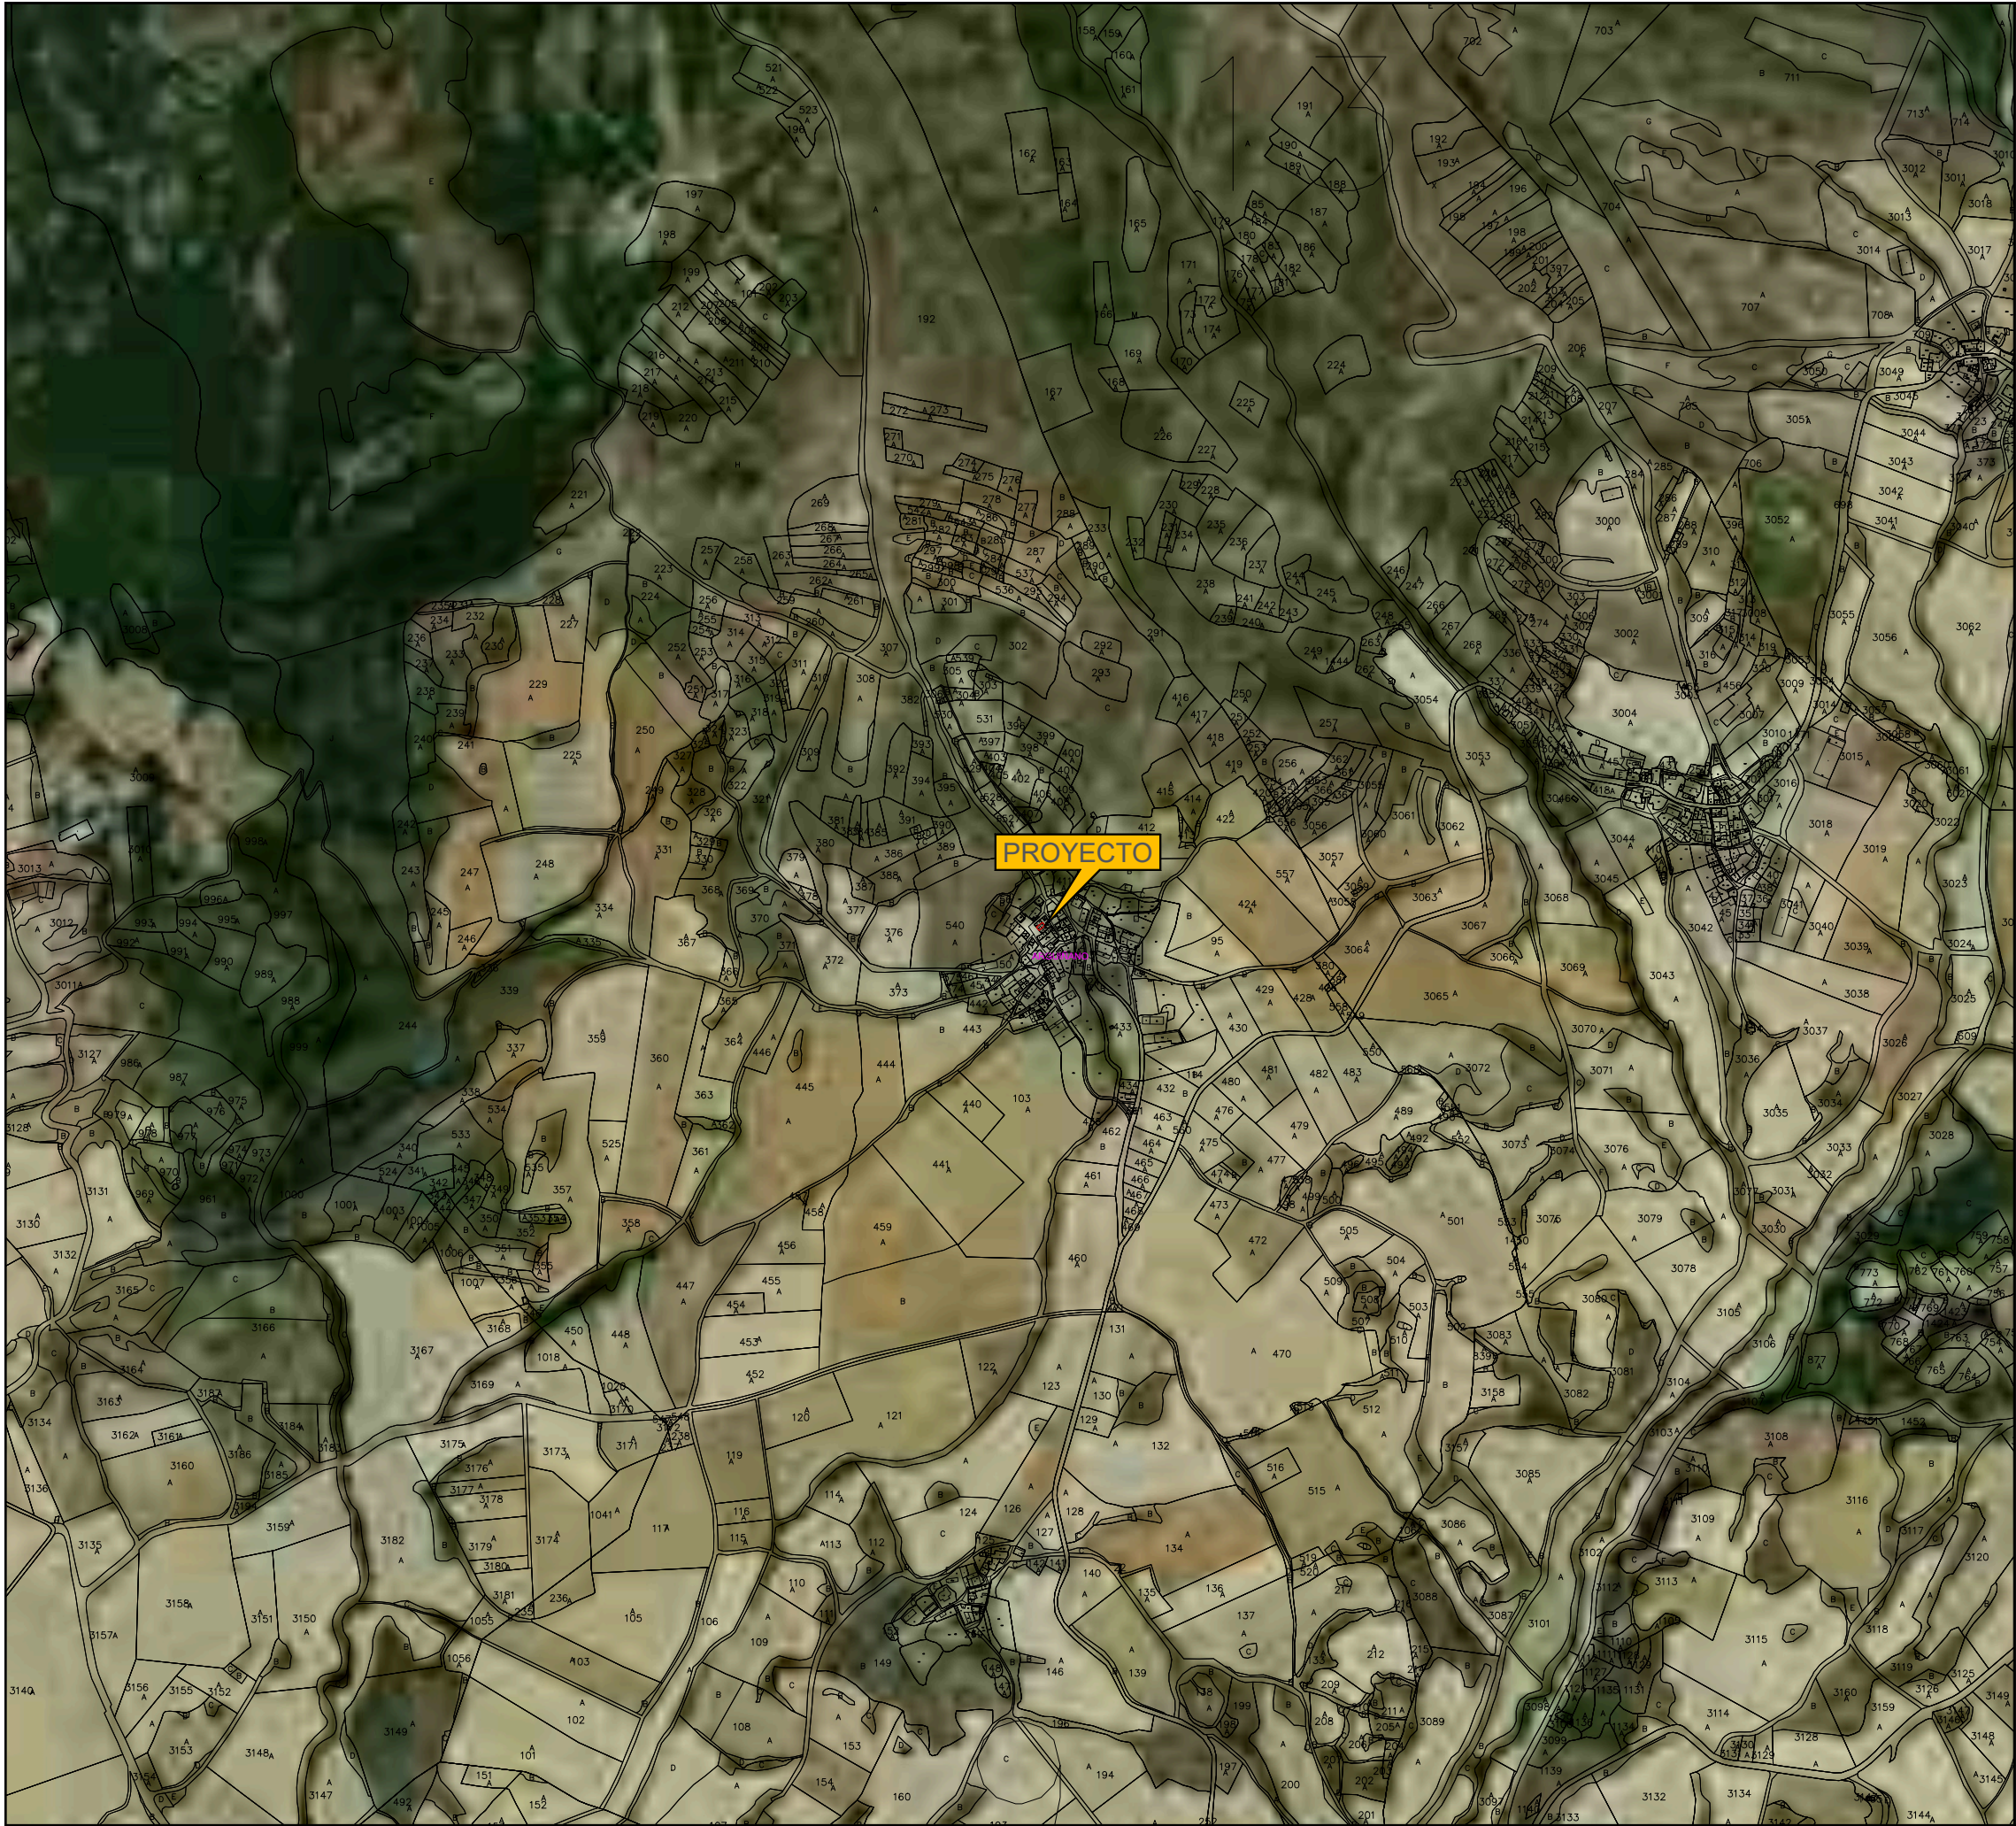

El presente documento es copia de su original, cuya autoría corresponde a CONTEC. Su utilización total o parcial, así como cualquier reproducción o cesión a terceros, requiere la previa autorización expresa de sus autores, quedando en todo caso prohibida cualquier modificación unilateral del mismo.

REFERENCIA MTV 260605 01	PROMOTOR CONCEJO DE ARGUÑANO (GUESÁLAZ - GESALATZ)	PROYECTO MEMORIA TÉCNICA VALORADA PARA COLOCACIÓN DE CUBIERTA CON ESTRUCTURA EN ALMACÉN MUNICIPAL EN ARGUÑANO (NAVARRA)	FECHA JUNIO 2026	AUTORES INGENIERO TÉCNICO INDUSTRIAL ING. TÉCNICO OBRAS PÚBLICAS INGENIERO CIVIL Pedro Iriberry Vega	INGENIERO INDUSTRIAL Miguel Iriberry Vega	PLANO SITUACIÓN Y EMPLAZAMIENTO	ESCALA 1/10000	NUMERO 1	CONTEC INGENIERÍA - ARQUITECTURA
--------------------------------	--	--	------------------------	--	--	------------------------------------	-------------------	-------------	-------------------------------------



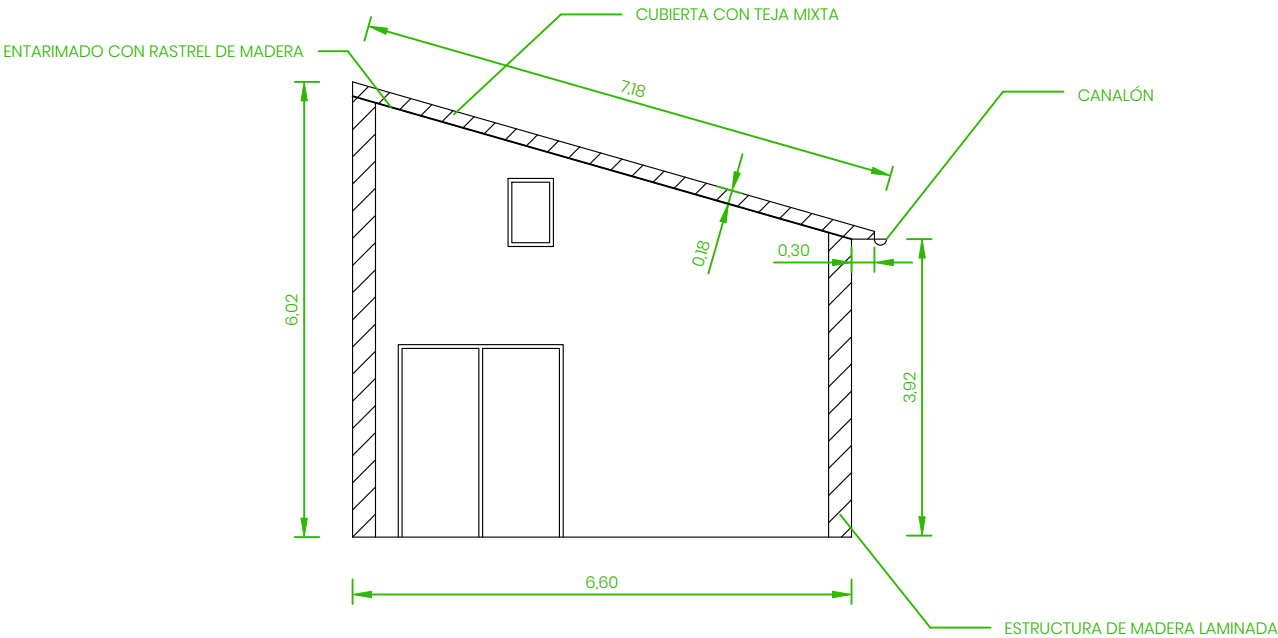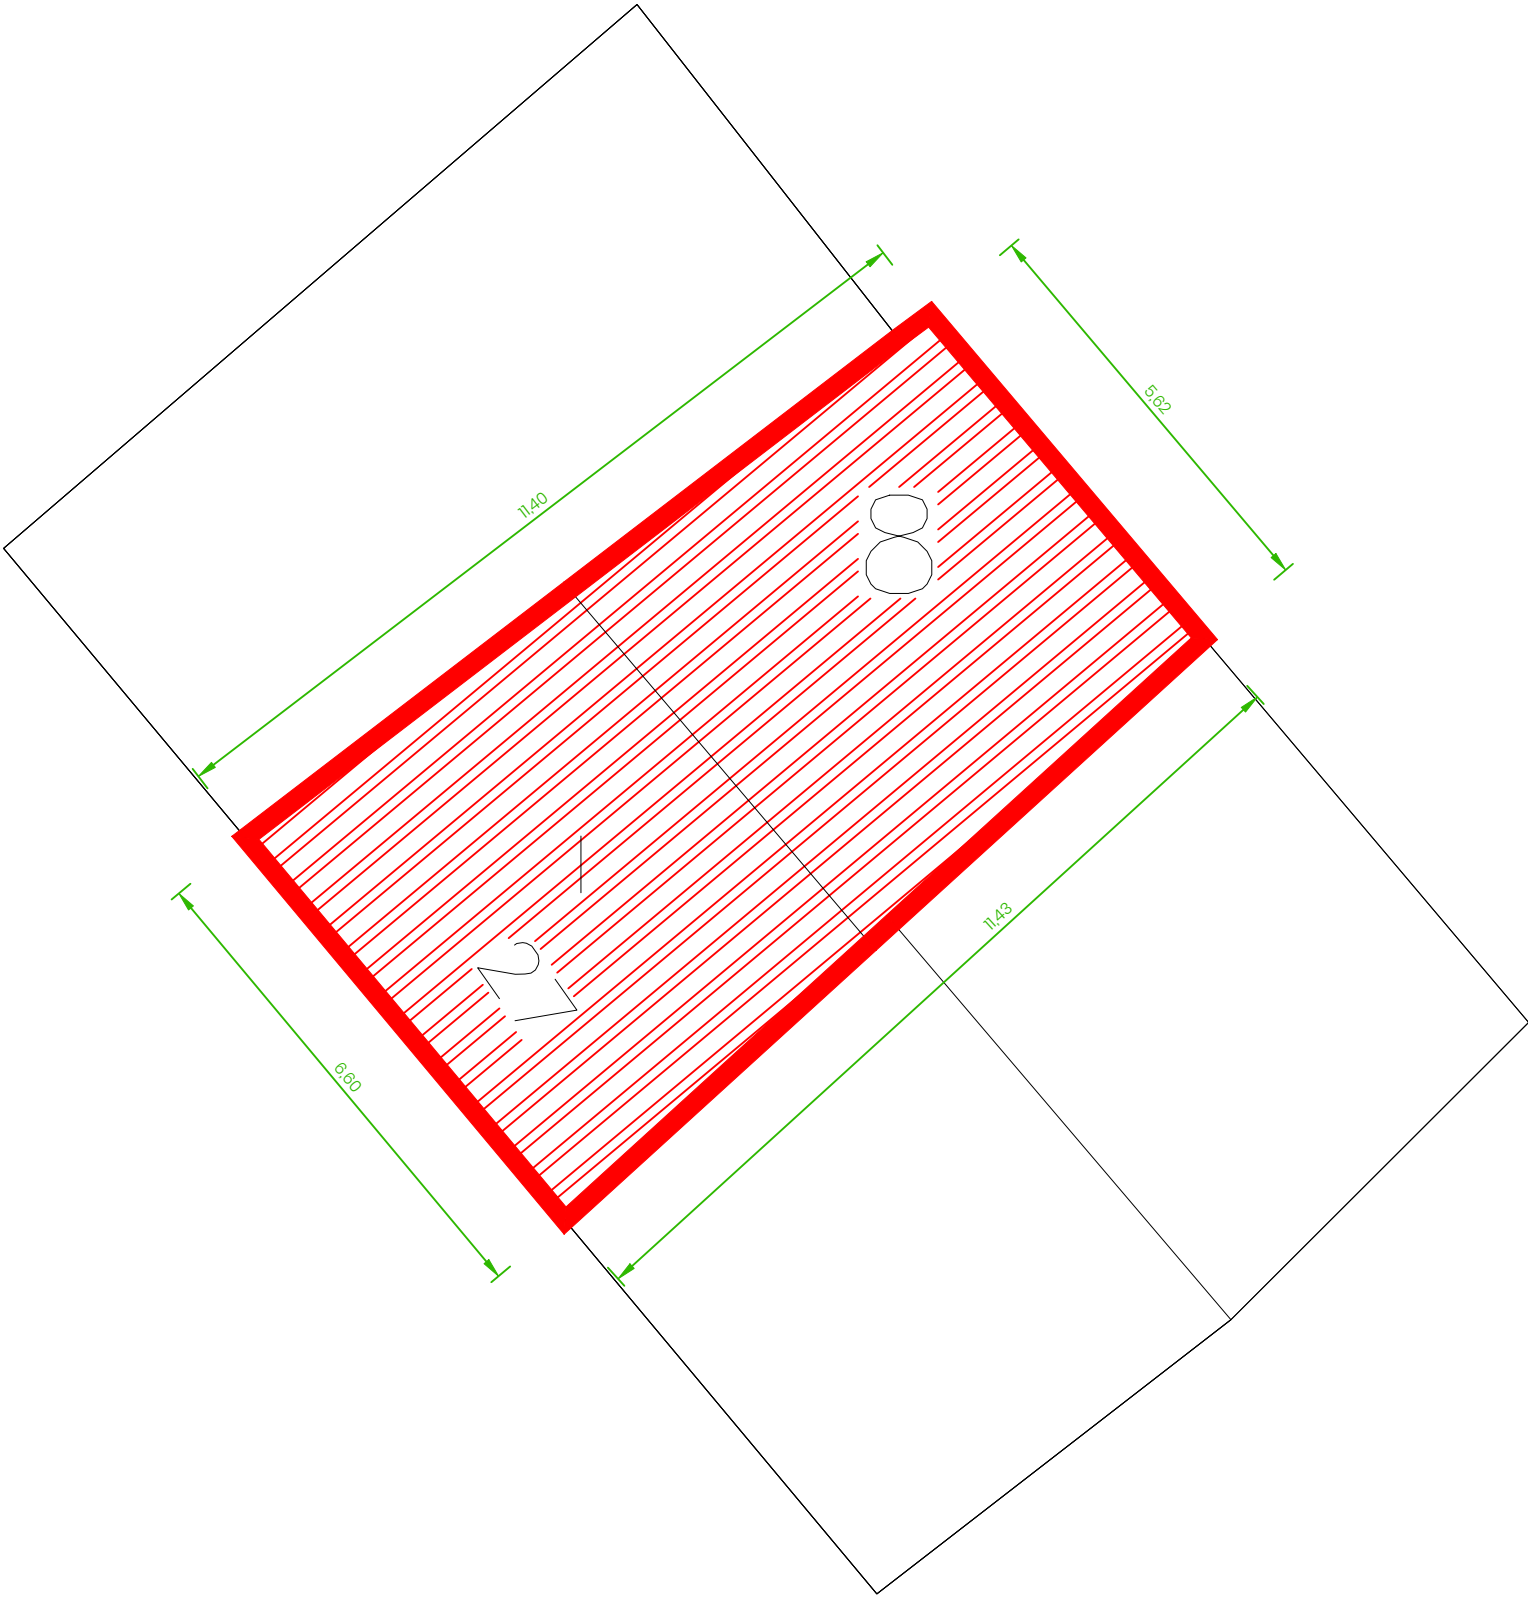

CÓDIGO	DESCRIPCIÓN	UDS	LONGITUD	ANCHURA	ALTURA	PARCIALES	CANTIDAD	PRECIO	IMPORTE
CAPÍTULO 01 INTRODUCCIÓN AL PRESUPUESTO									
01.01	DESCRIPCIÓN GENERAL DEL PRESUPUESTO								
	En el presente Presupuesto se consideran incluidos en el precio de las diferentes partidas, los importes necesarios para la realización de ensayos, tanto definidos por las Normas Vigentes como por la Dirección de Obra. Las mediciones en las correspondientes liquidaciones se realizarán con los mismos criterios con los que se han previsto en el Proyecto. Así mismo, se encuentran incluidos los importes de los diferentes medios para la puesta en obra, sistemas de elevación, apeos, transporte, complementos, etc, según las necesidades requeridas por la propia obra y las determinadas por la Dirección de Obra y de acuerdo con los criterios normales de ejecución y buenas prácticas constructivas. Por tanto y salvo indicación ex profeso en contra, las unidades de obra del presupuesto tienen el carácter de completamente ejecutadas, probadas, legalizadas y puestas en servicio, incluyendo todos sus accesorios y complementos, así como medios auxiliares y complementarios para su correcta puesta en obra y servicio. De la misma forma, en dichas unidades de obra se encuentran incluidos los costes del Control de Calidad y cumplimiento de la Normativa en materia Medioambiental y de Gestión de Residuos, con las características e indicaciones expresadas en el Proyecto y/o la Normativa Vigente. También se encuentra incluido en los precios expresados todos los requerimientos indicados en las diferentes Normativas Vigentes que están asociadas a las obras previstas en el presente Proyecto. Cuando existan discrepancias en cuanto a mediciones y precios, será la Dirección de Obra quien dictaminará al respecto según se prescribe en los Pliegos de Condiciones oficiales para Edificación e Instalaciones.								
							0,00	0,00	0,00
01.02	NOTAS GENERALES PREVIAS II								
	NOTAS PREVIAS GENERALES a tener en cuenta en la confección del presente presupuesto y de la valoración de la obra ejecutada. El Contratista dispondrá siempre del personal adecuado para la ejecución de cada unidad de obra, y siempre le advertirá de la forma de llevar a cabo su trabajo, de las dificultades o peligros en materia de seguridad, de cómo utilizar los medios colectivos y personales de seguridad, todos los cuales deberá proporcionárselos. En todo momento se mantendrá la obra en perfecto estado de limpieza y con todos los medios de seguridad (colectivos, personales, de bienestar, etc.) previstos en el Plan de Seguridad o los que sin constar en éste sean necesarios. No se invadirán en ningún momento los viales o aceras de uso público, excepción hecha de la entrada y salida de materiales o escombros, contando siempre con personal adecuado y debidamente identificado que guíe y facilite el paso de terceros (personas y vehículos), teniendo éstos de paso y uso al trasiego ocasionado por las obras. No se empezarán los trabajos si previamente no se ha hecho acopio de materiales suficientes, o no se dispone de los medios auxiliares adecuados o no están dispuestos los medios de seguridad. La D.F.O. se reserva el derecho de, sustitutoriamente, establecer las limpiezas y puestas en orden de los tajos que considere conveniente, con el objetivo de conseguir una mayor eficacia, una mejor ejecución de las unidades de obra y/o una mejora de las condiciones de seguridad, todo ello sin costo para la Propiedad. En general, todos los tajos quedarán acabados de tal modo que el trabajo siguiente en esa zona o en ese componente de las obras requiera únicamente su propia preparación y no trabajos complementarios derivados de haber dejado los primeros inacabados, desordenados o que resulten inadecuados.								
							0,00	0,00	0,00
01.03	NOTAS GENERALES PREVIAS III								
	NOTAS PREVIAS GENERALES III: En el presupuesto adjunto, en los precios especificados para las diferentes unidades de obra, se encuentran incluidos los costes correspondientes al control de calidad y actuaciones medioambientales, según indicaciones y preinscripciones expresadas por las normativas correspondientes.								
							0,00	0,00	0,00

CÓDIGO	DESCRIPCIÓN	UDS	LONGITUD	ANCHURA	ALTURA	PARCIALES	CANTIDAD	PRECIO	IMPORTE
01.04	CONJUNTO DE TRABAJOS AUXILIARES								
	EL CONJUNTO de los TRABAJOS PREVIOS y/o AUXILIARES de: replanteos; acometidas provisionales de obra; limpieza previa de los tajos o de las unidades de obra una vez acabados los tajos; retirada de escombros; de preparación adecuada de accesos provisionales (cuantas veces sea preciso); preparación de zonas para instalaciones propias del personal, etc.; limpieza esmerada y específica de la obra antes de su entrega, etc.; aquellos que no figuren expresamente valorados en el presupuesto general o en el presupuesto de proyecto de seguridad, se entienden incluidos en los gastos generales.								
							0,00	0,00	0,00
	TOTAL CAPÍTULO 01 INTRODUCCIÓN AL PRESUPUESTO.....								0,00

CÓDIGO	DESCRIPCIÓN	UDS	LONGITUD	ANCHURA	ALTURA	PARCIALES	CANTIDAD	PRECIO	IMPORTE
CAPÍTULO 02 ACONDICIONAMIENTO DEL TERRENO									
SUBCAPÍTULO 02.01 ACTUACIONES PREVIAS									
02.01.01	Ud IMPLANTACIÓN DE EQUIPOS EN OBRA Transportes de maquinaria y elementos de obra al tajo. DESPLAZAMIENTO MAQUINARIA:	1				1,00			
							1,00	1.125,00	1.125,00
02.01.02	Ud DEMOLICIÓN DE PILAR DE MAMPUESTOS DE PIEDRA Y/O MATERIAL CERÁMIC Demolición de pilar de mampuestos de piedra y/o material cerámico, carga y transporte a vertedero y pago del canon del mismo. PILAR INTERIOR	1				1,00			
							1,00	350,00	350,00
02.01.03	Ud DESPEJE Y RETIRADA DE MATERIAL ARBUSTIVO Despeje limpieza y retirada de material arbustivo para acondicionamiento de la planta de la edificación.. NAVE	1				1,00			
							1,00	166,00	166,00
02.01.04	Ud CARGA Y TRANSPORTE VERTEDERO Carga, transporte a vertedero y canon de vertido de los productos resultantes de la excavación a cielo abierto, en zanja o pozo, en cualquier clase de terreno. Medido el volumen según capa de espesor indicada en planos, sin esponjamientos. MATERIAL SOBRANTE	1				1,00			
							1,00	200,00	200,00
TOTAL SUBCAPÍTULO 02.01 ACTUACIONES PREVIAS									1.841,00
SUBCAPÍTULO 02.02 MOVIMIENTOS DE TIERRAS									
02.02.01	m² CAJEADO EXPLANADA, INCLUSO RASANTEO, FORMACIÓN PENDIENTES, ETC. Cajeado de explanada, con la seccion adecuada para posterior formacion del paquete de relleno (zahorra para base y subbase y pavimentacion final), con aportacion de zahorra natural para resolucion de posibles irregularidades y/o blandones, rasanteo, formación de pendientes y compactación de explanada al 95% del Proctor Modificado, incluida carga y transporte a vertedero. PLANTA NAVE	1	10,50	5,50		57,75			
							57,75	2,29	132,25
02.02.02	m³ PAVIMENTO HORMIGÓN HF-35 KG/CM2 Pavimento de hormigon HF-35 Kg/cm2 de resistencia a flexotraccion, consistencia plastica y tamaño maximo de arido 20 mm., acabado mastrado o rayado, incluso suministro, vertido y vibrado con regla motorizada, fratasado manual y mecanico (helicoptero), curado con agua o aditivos homologados y p.p. de ejecucion de juntas y colocacion de encofrados. Medida la unidad completamente ejecutada y puesta en servicio. SOLERA NAVE	1	10,50	5,50	0,12	6,93			
							6,93	137,81	955,02
TOTAL SUBCAPÍTULO 02.02 MOVIMIENTOS DE TIERRAS									1.087,27
TOTAL CAPÍTULO 02 ACONDICIONAMIENTO DEL TERRENO									2.928,27

CÓDIGO	DESCRIPCIÓN	UDS	LONGITUD	ANCHURA	ALTURA	PARCIALES	CANTIDAD	PRECIO	IMPORTE
CAPÍTULO 03 CUBIERTA									
SUBCAPÍTULO 03.01 ESTRUCTURA DE CUBIERTA									
03.01.01	Ud CIMENTACIÓN Cimentación para estructura soporte de cubierta de madera.								
	NAVE	1				1,00			
							1,00	1.950,00	1.950,00
03.01.02	Ud ESTRUCTURA LAMINADA COMPLETA Suministro de elementos estructurales cortados y mecanizados necesarios para construcción de cubierta, Montaje de estructura de madera laminada. i/p.p de accesorios de anclaje, cortes y replanteos in situ, incluyendo suministro de pilares, correas y durmientes de madera de abeto para armadura de luz <12 m. de calidad 3ª III-65 según norma Afnor, con un envejecimiento natural de un año. Incluye portes y elementos auxiliares de elevación para montaje.								
	NAVE	1				1,00			
							1,00	8.500,00	8.500,00
TOTAL SUBCAPÍTULO 03.01 ESTRUCTURA DE CUBIERTA.....									10.450,00
SUBCAPÍTULO 03.02 CUBIERTA									
03.02.01	m² TEJA CERÁM. MIXTA DUNA FLAMEADA HDR Cubrición de teja cerámica mixta crema flameada de 40,6x28,2 cm., colocadas en hiladas paralelas al alero, con solapes y recibidas con mortero de cemento CEM II/B-P 32,5 N y arena de río tipo M-2,5, i/p.p. de piezas especiales, cumbreras, limas, tejas de ventilación y remates, medios auxiliares y elementos de seguridad, s/NTE-QTT-12. Medida en verdadera magnitud.								
	ENTABLADO CUBIERTA	1	65,00			65,00			
							65,00	42,60	2.769,00
03.02.02	m² IMPERM.MONOC.AUTOP.CLAV.GF-3 Impermeabilización monocapa autoprotégida constituida por: lámina asfáltica de betún elastómero SBS Polydan Plus FM 50/GP elast gris (negro) (tipo LBM-50/G-FP190R) fieltro de poliéster reforzado y estabilizado de 190 gr/m2, fijada mecánicamente al soporte, completamente ejecutada, colocada y puesta en servicio. Cumple la norma UNE 104-402/96. Según membrana GF-3.								
	CUBIERTA	1	65,00			65,00			
							65,00	22,30	1.449,50
03.02.03	m CANALÓN COBRE DESARROLLO: 250 mm Canalón redondo de cobre de 0,6 mm. de espesor, de sección circular de 250 mm. de desarrollo, fijado al alero mediante soportes especiales colocados cada 50 cm. y totalmente equipado, incluso con p.p. de piezas especiales y remates finales de cobre, y piezas de conexión a bajantes, completamente instalado.								
	CANALÓN	1	11,00			11,00			
							11,00	86,13	947,43
03.02.04	m BAJANTE COBRE D:100 mm. Bajante de cobre, de 100 mm de diámetro, instalada con p.p. de conexiones, codos, abrazaderas, etc.								
	BAJANTES	1	65,00			65,00			
							65,00	45,02	2.926,30
03.02.05	m² RASTREL 40x60/0,40 CLAVADO Enrastrelado para tejados, mediante rastreles de 40x60 mm. de madera de pino seca tratada contra xilófagos, con un grado de humedad máximo del 15% colocado sobre soporte de tablero y separados 40 cm., incluso clavos de acero galvanizado, fijación y limpieza. Medido en verdadera magnitud.								
	CUBIERTA	1	65,00			65,00			
							65,00	20,17	1.311,05

CÓDIGO	DESCRIPCIÓN	UDS	LONGITUD	ANCHURA	ALTURA	PARCIALES	CANTIDAD	PRECIO	IMPORTE
03.02.06	m² ENTABLADO MAD.MACHICHEMBRADA 23 mm Tablero de cubierta formado por entramado de tabla machihembrada de abeto de 23 mm. de espesor apoyada, colocado y fijado sobre cualquier elemento resistente de cubierta (no incluido), incluso parte proporcional de medios auxiliares. Medido en verdadera magnitud.								
	CUBIERTA	1	65,00			65,00			
							65,00	33,52	2.178,80
03.02.07	Ud PEINE ANTIPAJAROS Peine antipajaros de polipropileno en faldones para evitar que los pajaros aniden entre la teja y la cubierta.								
	CUBIERTA	1	10,50			10,50			
							10,50	10,00	105,00
03.02.08	Ud REMATES Y AYUDA A GREMIOS Remates de albañilería, y ayuda a gremios con localización de elementos, apertura de huecos y pasos, recibidos y acabados finales de paramentos en las mismas condiciones de los existentes, colocación y recibido de soportes, complementos, solados, cielorastos, alicatados, pintura y acabados, para la perfecta ejecución de las instalaciones y sus complementos, medida la unidad completamente ejecutada, restaurando todos los elementos de obra a su situación inicial.								
	AYUDAS	1				1,00			
							1,00	789,50	789,50
TOTAL SUBCAPÍTULO 03.02 CUBIERTA.....									12.476,58
TOTAL CAPÍTULO 03 CUBIERTA.....									22.926,58

CÓDIGO	DESCRIPCIÓN	UDS	LONGITUD	ANCHURA	ALTURA	PARCIALES	CANTIDAD	PRECIO	IMPORTE
CAPÍTULO 04 CONTROL DE CALIDAD Y ENSAYOS									
04.01	Ud PARTIDA DE CONTROL DE CALIDAD Y ENSAYOS								
	Partida de control de calidad y ensayos.								
	ENSAYOS	1				1,00			
							1,00	230,00	230,00
	TOTAL CAPÍTULO 04 CONTROL DE CALIDAD Y ENSAYOS.....								230,00

CÓDIGO	DESCRIPCIÓN	UDS	LONGITUD	ANCHURA	ALTURA	PARCIALES	CANTIDAD	PRECIO	IMPORTE
CAPÍTULO 05 SEGURIDAD Y SALUD									
05.01	Ud PARTIDA DE SEGURIDAD Y SALUD								
	Partida de Seguridad y Salud.								
	SEGURIDAD Y SALUD	1				1,00			
							1,00	750,00	750,00
	TOTAL CAPÍTULO 05 SEGURIDAD Y SALUD.....								750,00

CÓDIGO	DESCRIPCIÓN	UDS	LONGITUD	ANCHURA	ALTURA	PARCIALES	CANTIDAD	PRECIO	IMPORTE
CAPÍTULO 06 GESTIÓN DE RESIDUOS									
06.01	Ud PARTIDA DE GESTIÓN DE RESIDUOS								
	Partida de gestión de residuos.								
	GESTIÓN DE RESIDUOS	1				1,00			
							1,00	650,00	650,00
	TOTAL CAPÍTULO 06 GESTIÓN DE RESIDUOS.....								650,00
	TOTAL.....								27.484,85

RESUMEN DE PRESUPUESTO


MTV para Colocación de Cubierta en Nave Almacén en Arguiñano

CAPITULO	RESUMEN	EUROS	%
C00	INTRODUCCIÓN AL PRESUPUESTO.....	0,00	0,00
C01	ACONDICIONAMIENTO DEL TERRENO.....	2.928,27	10,65
C02	CUBIERTA.....	22.926,58	83,42
C04	CONTROL DE CALIDAD Y ENSAYOS.....	230,00	0,84
C05	SEGURIDAD Y SALUD.....	750,00	2,73
C06	GESTIÓN DE RESIDUOS.....	650,00	2,36
TOTAL EJECUCIÓN MATERIAL		27.484,85	
	13,00% Gastos generales.....	3.573,03	
	6,00% Beneficio industrial.....	1.649,09	
	SUMA DE G.G. y B.I.	5.222,12	
TOTAL PRESUPUESTO DE EJECUCIÓN POR CONTRATA (sin I.V.A.)		32.706,97	
	21,00% I.V.A.....	6.868,46	
TOTAL PRESUPUESTO CONTRATA		39.575,43	
TOTAL PRESUPUESTO GENERAL		39.575,43	

Asciende el presupuesto general a la expresada cantidad de TREINTA Y NUEVE MIL QUINIENTOS SETENTA Y CINCO EUROS con CUARENTA Y TRES CÉNTIMOS

Arguiñano, a 15 de junio de 2026.

Ingeniero Industrial
Professional Engineer Expert
Chartered Engineer

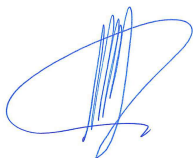

Fdo.: Miguel Iriberry Vega

Ingeniero Técnico Industrial
Ingeniero Técnico de Obras Públicas
Ingeniero Civil



Fdo.: Pedro Iriberry Vega