

RECUPERACIÓN Y RESTAURACIÓN DE LAS FACHADAS Y
TORRE DE LA ANTIGUA IGLESIA DE SAN BLAS EN
RIBAFORADA

PB
2245
DG

DOCUMENTACIÓN GRÁFICA

EMPLAZAMIENTO	PLAZA SAN FRANCISCO JAVIER, 31550 RIBAFORADA
PROMOTOR	M.I. AYUNTAMIENTO DE RIBAFORADA
EQUIPO REDACTOR	D. JOSÉ JAVIER CORZÁN SERRANO D. JAVIER HERNANDO LABELLA D. DAVID CEREZO ZANUEL
FECHA	DICIEMBRE 2025

N2026A0065

EXP

19/01/2026

FECHA DATA

137DDI3F996

CSV

VISADO

BISATUA

NAVARRA

GOBIERNO DE NAVARRA

COMISIÓN TERRITORIAL DE NAVARRA

DEPARTAMENTO DE ECONOMÍA Y EMPLEO

ARQUITECTOS

ELABORADO POR

VERIFICADO POR

FECHA DE VERIFICACIÓN

VERIFICABLE EN www.ccaan.org/verificacion

DG

DOCUMENTACIÓN GRÁFICA

S00	SITUACIÓN
S01	SITUACIÓN Y EMPLAZAMIENTO
EA00	ESTADO ACTUAL
EA01	ÁMBITO DE ACTUACIÓN. TOPOGRÁFICO
EA02	PLANTA CALLE. COTAS Y SUPERFICIES
EA03	PLANTA 1. COTAS Y SUPERFICIES
EA04	PLANTA 2. COTAS Y SUPERFICIES
EA05	PLANTA BAJOCUBIERTA. COTAS Y SUPERFICIES
EA06	CUBIERTAS
EA07	ALZADO OESTE
EA08	ALZADO NORTE
EA09	ALZADO SUR
EA10	ALZADO ESTE
EA11	SECCIÓN LONGITUDINAL
EA12	SECCIÓN LONGITUDINAL II
EA13	REGISTRO DE PATOLOGÍAS. ALZADO OESTE
EA14	REGISTRO DE PATOLOGÍAS. ALZADO NORTE
EA15	REGISTRO DE PATOLOGÍAS. ALZADO SUR
EA16	REGISTRO DE PATOLOGÍAS. ALZADO ESTE
AC01	DEMOLICIONES. PLANTA CALLE
AC02	DEMOLICIONES. PLANTA 1
AC03	DEMOLICIONES. PLANTA 2
AC04	DEMOLICIONES. PLANTA BAJOCUBIERTA
AC05	DEMOLICIONES. CUBIERTAS
AC06	DEMOLICIONES. ALZADOS
AC07	DEMOLICIONES. SECCIÓN LONGITUDINAL
AC08	ACTUACIONES. ALZADO OESTE
AC09	ACTUACIONES. ALZADO NORTE
AC10	ACTUACIONES. ALZADO SUR
AC11	ACTUACIONES. ALZADO ESTE
EP00	ESTADO PROPUESTO
EP01	PLANTA CALLE. COTAS Y SUPERFICIES
EP02	PLANTA 1. COTAS Y SUPERFICIES
EP03	PLANTA 2. COTAS Y SUPERFICIES
EP04	PLANTA BAJOCUBIERTA. COTAS Y SUPERFICIES
EP05	CUBIERTAS

N2026A0065		19/01/2026	
EXP		FECHA	DATA
137DDI3F996		Verificable en www.ccovn.org/verificacion www.ccovn.org/verificacion	
CSV			
VISADO BISATUA			
COLEGIO OFICIAL DE ARQUITECTOS DE NAVARRA EUSKAL HERIKO ARKITEKTEN ELKARGO OFIZIALA NAVARRA			
			

EP06	ALZADO OESTE
EP07	ALZADO NORTE
EP08	ALZADO SUR
EP09	ALZADO ESTE
EP10	SECCIÓN LONGITUDINAL
EP11	SECCIÓN LONGITUDINAL II
EP12	PLANTA CALLE. ALBAÑILERÍA
EP13	PLANTA 1. ALBAÑILERÍA
EP14	PLANTA 2. ALBAÑILERÍA
EP15	PLANTA BAJOCUBIERTA. ALBAÑILERÍA
EP16	MEMORIA DE CARPINTERÍAS. PUERTAS
EP17	MEMORIA DE CARPINTERÍAS. VENTANAS
EP18	SECCIÓN CONSTRUCTIVA



COLEGIO OFICIAL
DE ARQUITECTOS
Y ARQUITECTAS
EUSKAL-HERRIKO
ARKITEKTEN
ELKARGO OFIZIALA

NAVARRA

137DDI3F996

CSV

EXP

N2026A0065

FECHA DATA


19/01/2026

VISADO

BISATUA

Verificable en www.coavn.org/verificacion

www.coavn.org/verificacion

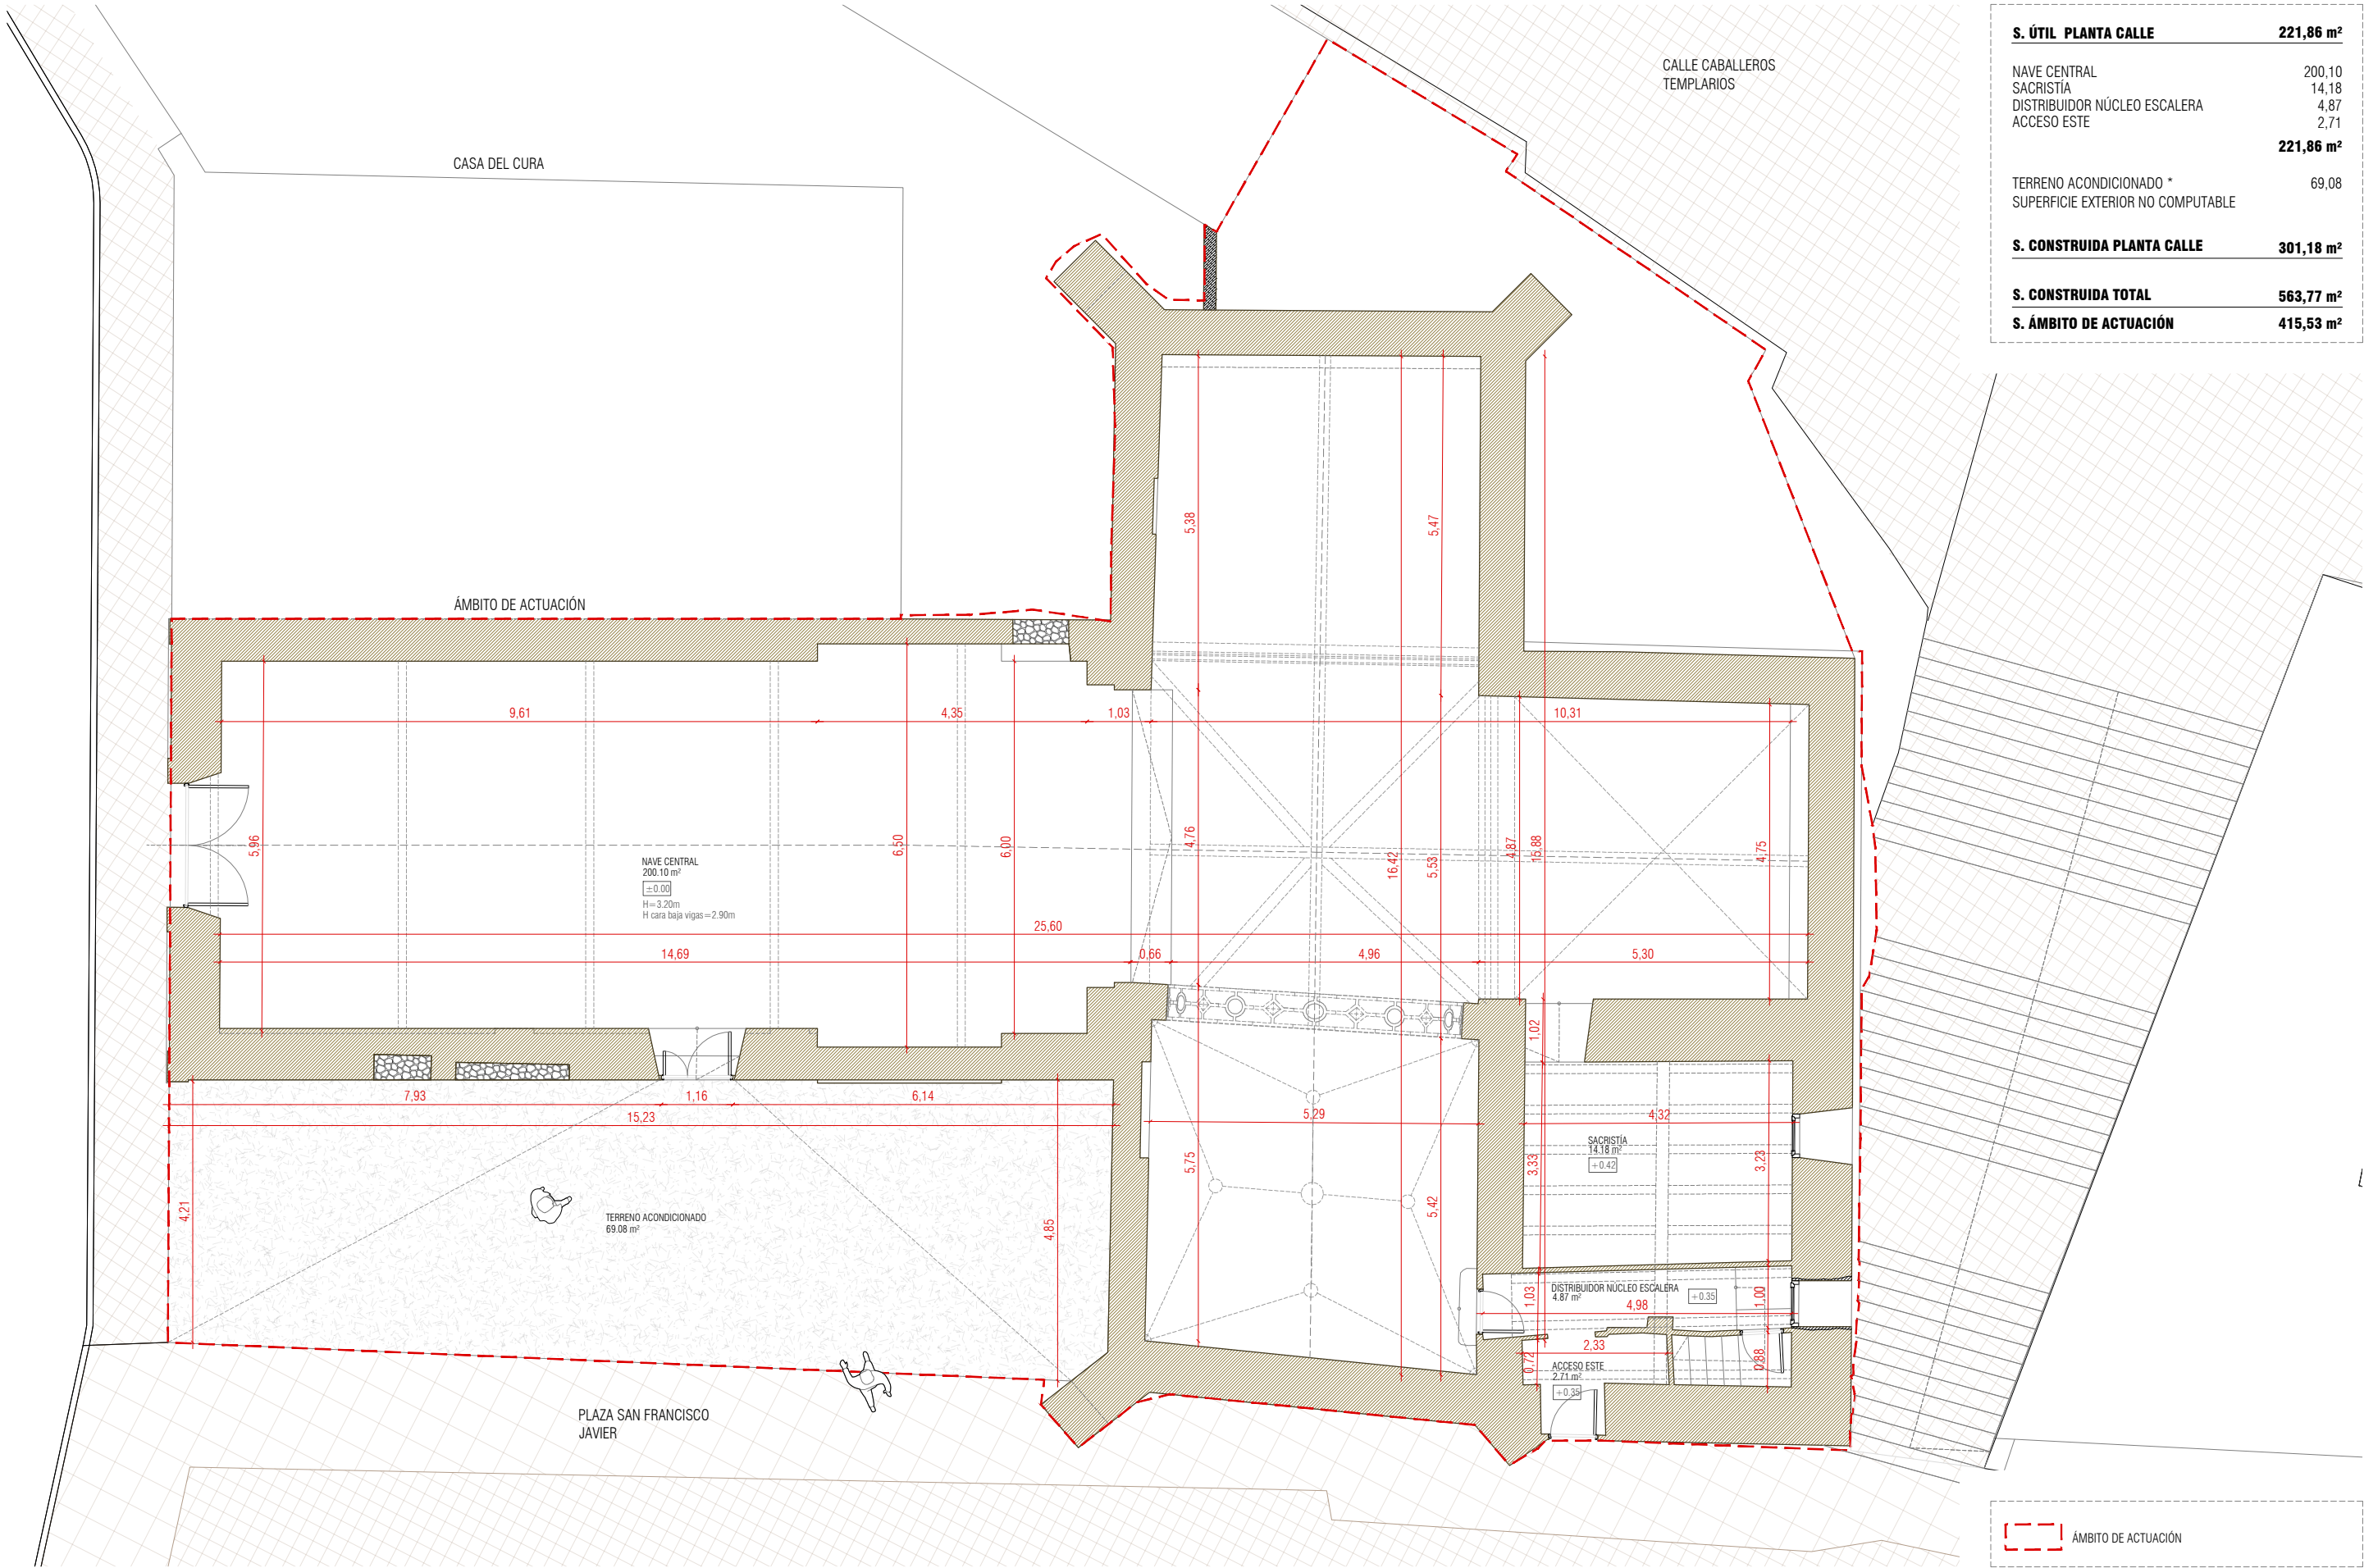

S. ÚTIL PLANTA CALLE	221,86 m²
NAVE CENTRAL	200,10
SACRISTIA	14,18
DISTRIBUIDOR NÚCLEO ESCALERA	4,87
ACCESO ESTE	2,71
	221,86 m²
TERRENO ACONDICIONADO *	69,08
SUPERFICIE EXTERIOR NO COMPUTABLE	
S. CONSTRUIDA PLANTA CALLE	301,18 m²
S. CONSTRUIDA TOTAL	563,77 m²
S. ÁMBITO DE ACTUACIÓN	415,53 m²

PLANTA CALLE

RECUPERACIÓN Y RESTAURACIÓN DE LAS FACHADAS Y TORRE
DE LA ANTIGUA IGLESIA DE SAN BLAS EN RIBAFORADA

UBICACIÓN: PLAZA SAN FRANCISCO JAVIER, 31550 RIBAFORADA (NAVARRA)
PROMOTOR: EXCMO. AYUNTAMIENTO DE RIBAFORADA
EQUIPO REDACTOR: D.DAVID CEREZO ZANUEL Arquitecto. COAA 6625
D.JOSÉ JAVIER CORZAN SERRANO Arquitecto. COAA 6624
D.JAVIER HERNANDO LABELLA Arquitecto. COAA 6616



**GRUPO GEN
ARQUITECTURA**

C/Coso nº33, 3º, Oficina H. Zaragoza
Plaza Adula nº12, Fuentes de Ebro, Zaragoza

EP01

DIN A3 E: 1/100
DIN A1 E: 1/50
REF. 2022_45

PLANTA CALLE. COTAS Y SUPERFICIES
ESTADO PROPUESTO



FECHA. 2025/12



COA

COLEGIO OFICIAL
VASCO-NAVARRO
ARQUITECTOS

137DD13F996

EXP

N2026A0065

FECHA
DATA

19/01/2026


FECHA
DATA

NAVARRA

COLEGIO OFICIAL
VASCO-NAVARRO
ARQUITECTOS

VISADO
BISATUA

Verificable en www.coavn.org/verificacion
www.coavn.org/verificacion

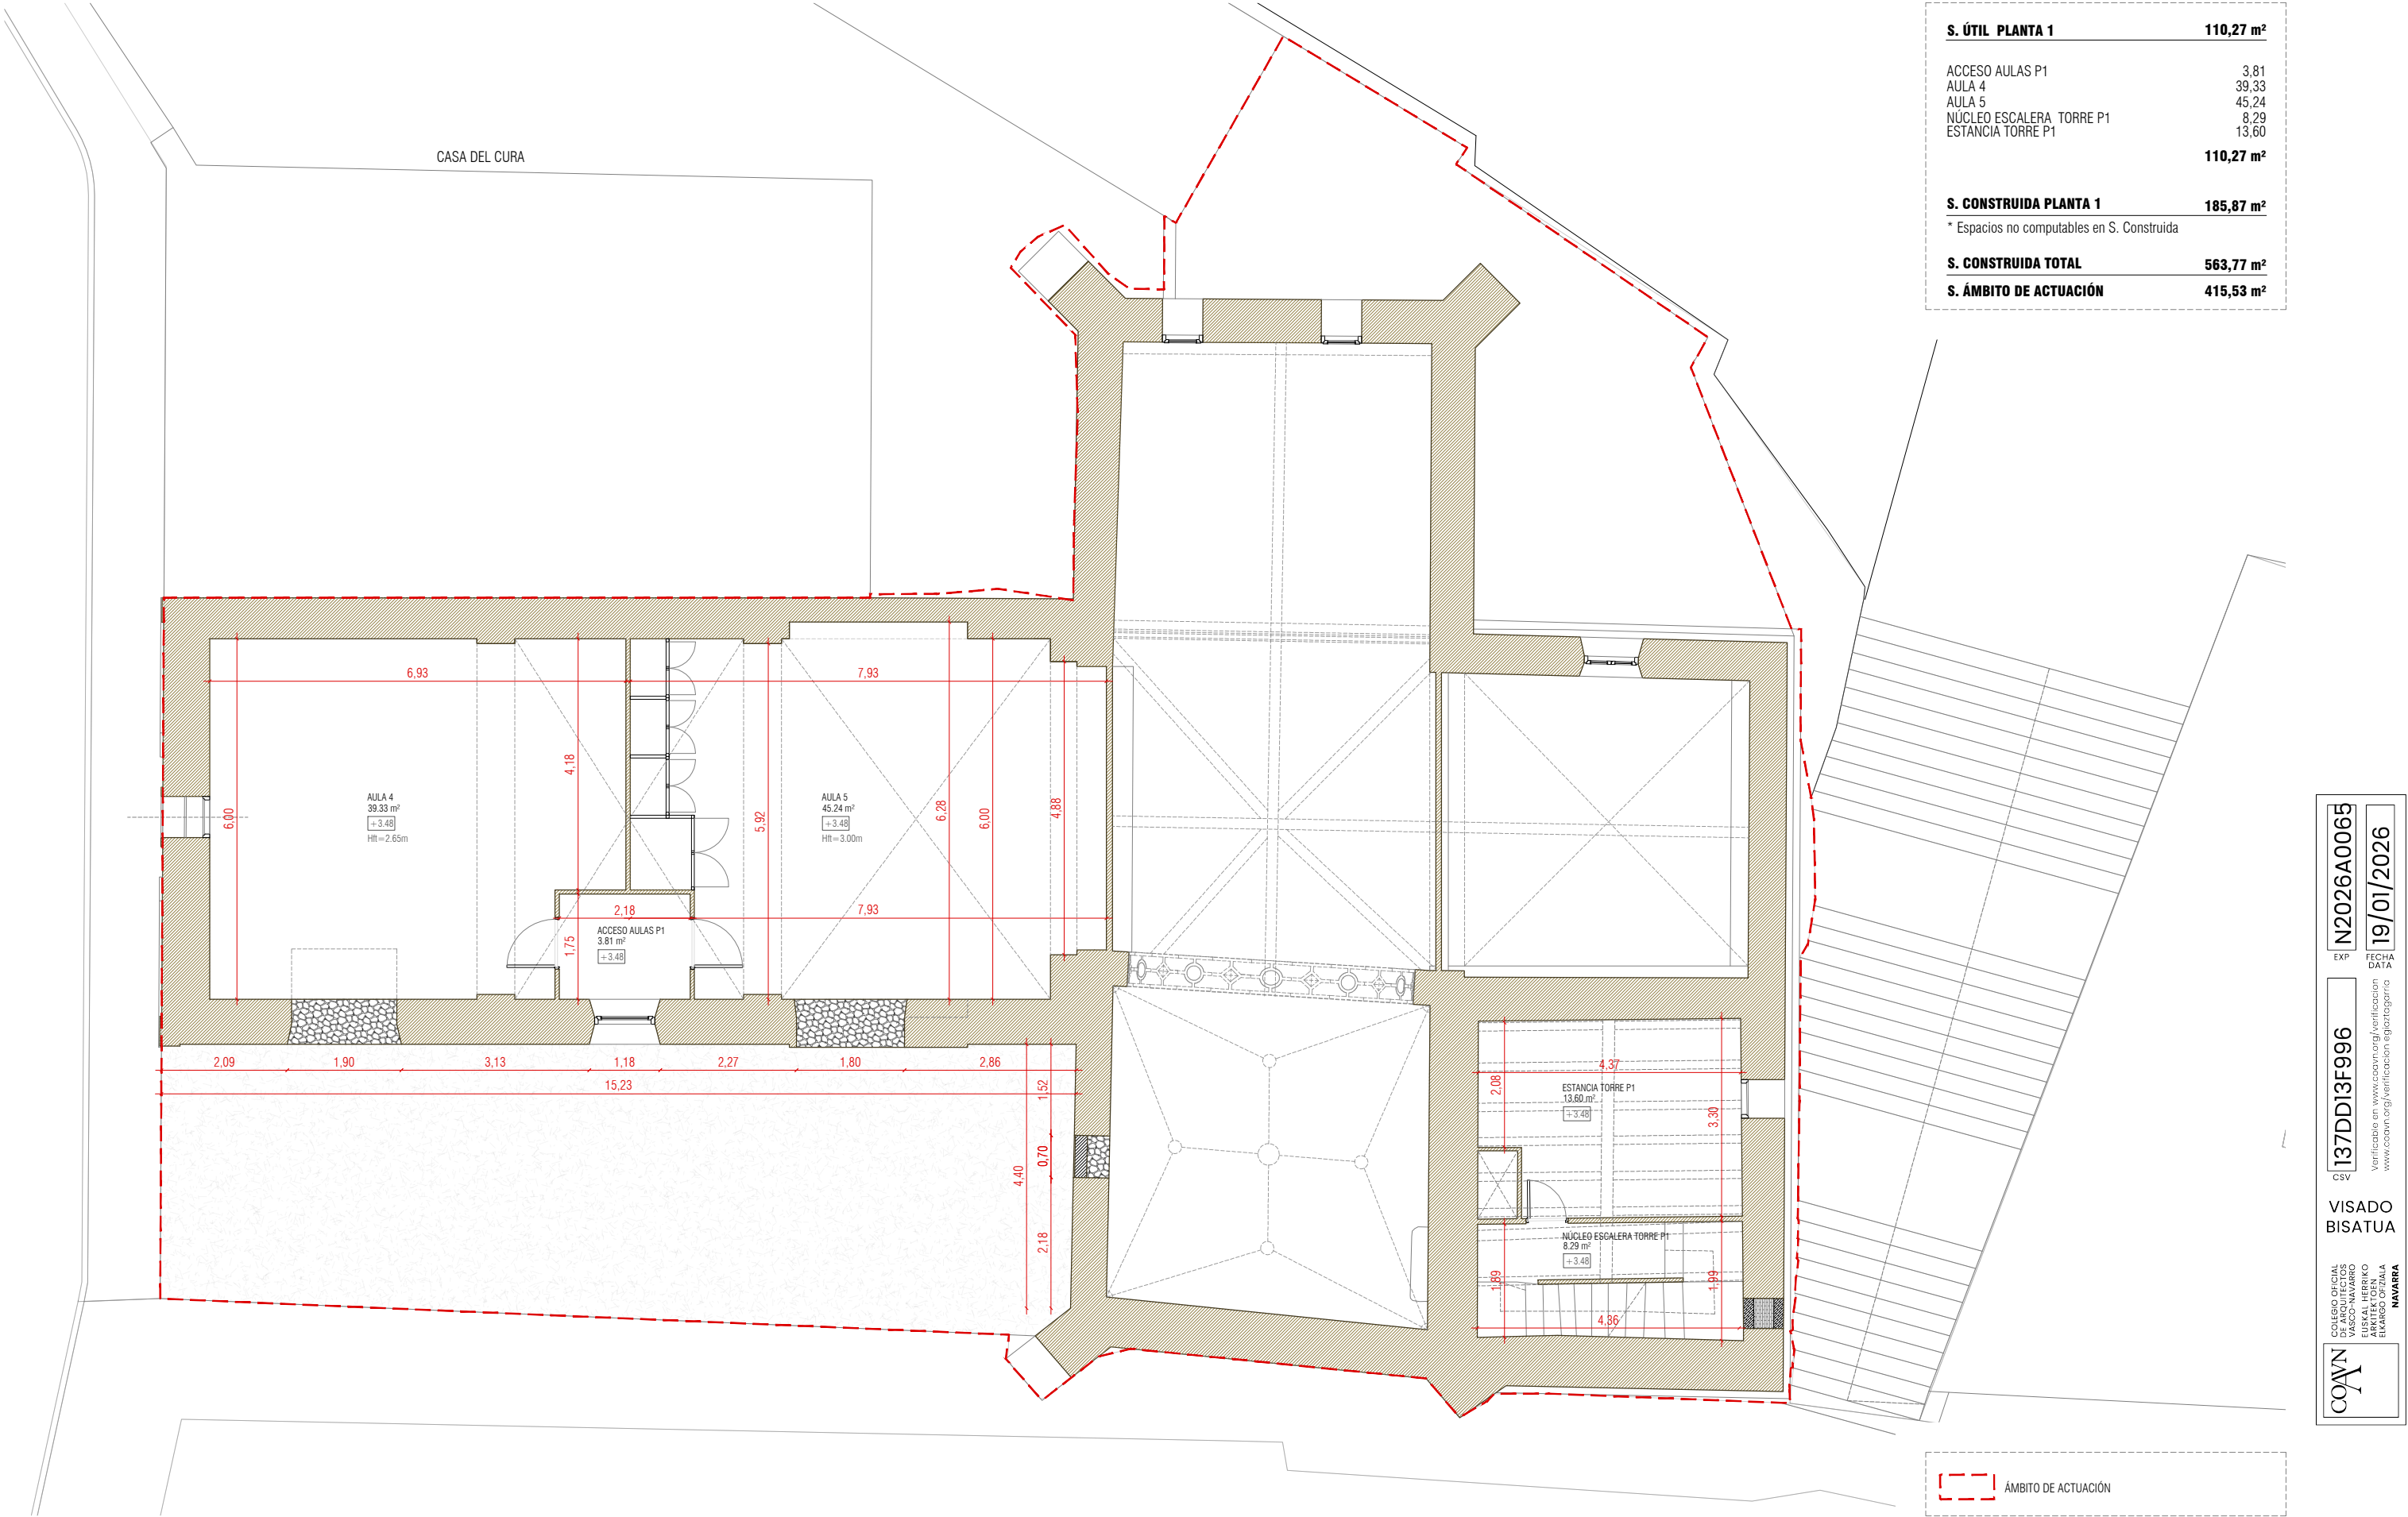

S. ÚTIL PLANTA 1	110,27 m²
ACCESO AULAS P1	3,81
AULA 4	39,33
AULA 5	45,24
NUCLEO ESCALERA TORRE P1	8,29
ESTANCIA TORRE P1	13,60
	110,27 m²
S. CONSTRUIDA PLANTA 1	185,87 m²
* Espacios no computables en S. Construida	
S. CONSTRUIDA TOTAL	563,77 m²
S. ÁMBITO DE ACTUACIÓN	415,53 m²

PLANTA 1

RECUPERACIÓN Y RESTAURACIÓN DE LAS FACHADAS Y TORRE
DE LA ANTIGUA IGLESIA DE SAN BLAS EN RIBAFORADA

UBICACIÓN: PLAZA SAN FRANCISCO JAVIER, 31550 RIBAFORADA (NAVARRA)
PROMOTOR: EXCMO. AYUNTAMIENTO DE RIBAFORADA
EQUIPO REDACTOR: D.DAVID CEREZO ZANUEL Arquitecto. COAA 6625
D.JOSÉ JAVIER CORZAN SERRANO Arquitecto. COAA 6624
D.JAVIER HERNANDO LABELLA Arquitecto. COAA 6616



**GRUPO GEN
ARQUITECTURA**

C/Coso nº33, 3º, Oficina H. Zaragoza
Plaza Adula nº12, Fuentes de Ebro, Zaragoza

EP02

DIN A3 E: 1/100
DIN A1 E: 1/50
REF. 2022_45

PLANTA 1. COTAS Y SUPERFICIES
ESTADO PROPUESTO



FECHA. 2025/12



COA

COLEGIO OFICIAL
VASCO-NAVARRO
EUSKAL HERRIKO
ERAKUN OFIZIALA
NAVARRA

137DD13F996

CSV

N2026A0065


EXP

19/01/2026

FECHA
DATA

VISADO
BISATUA

Verificable en www.coavn.org/verificacion
www.coavn.org/verificacion

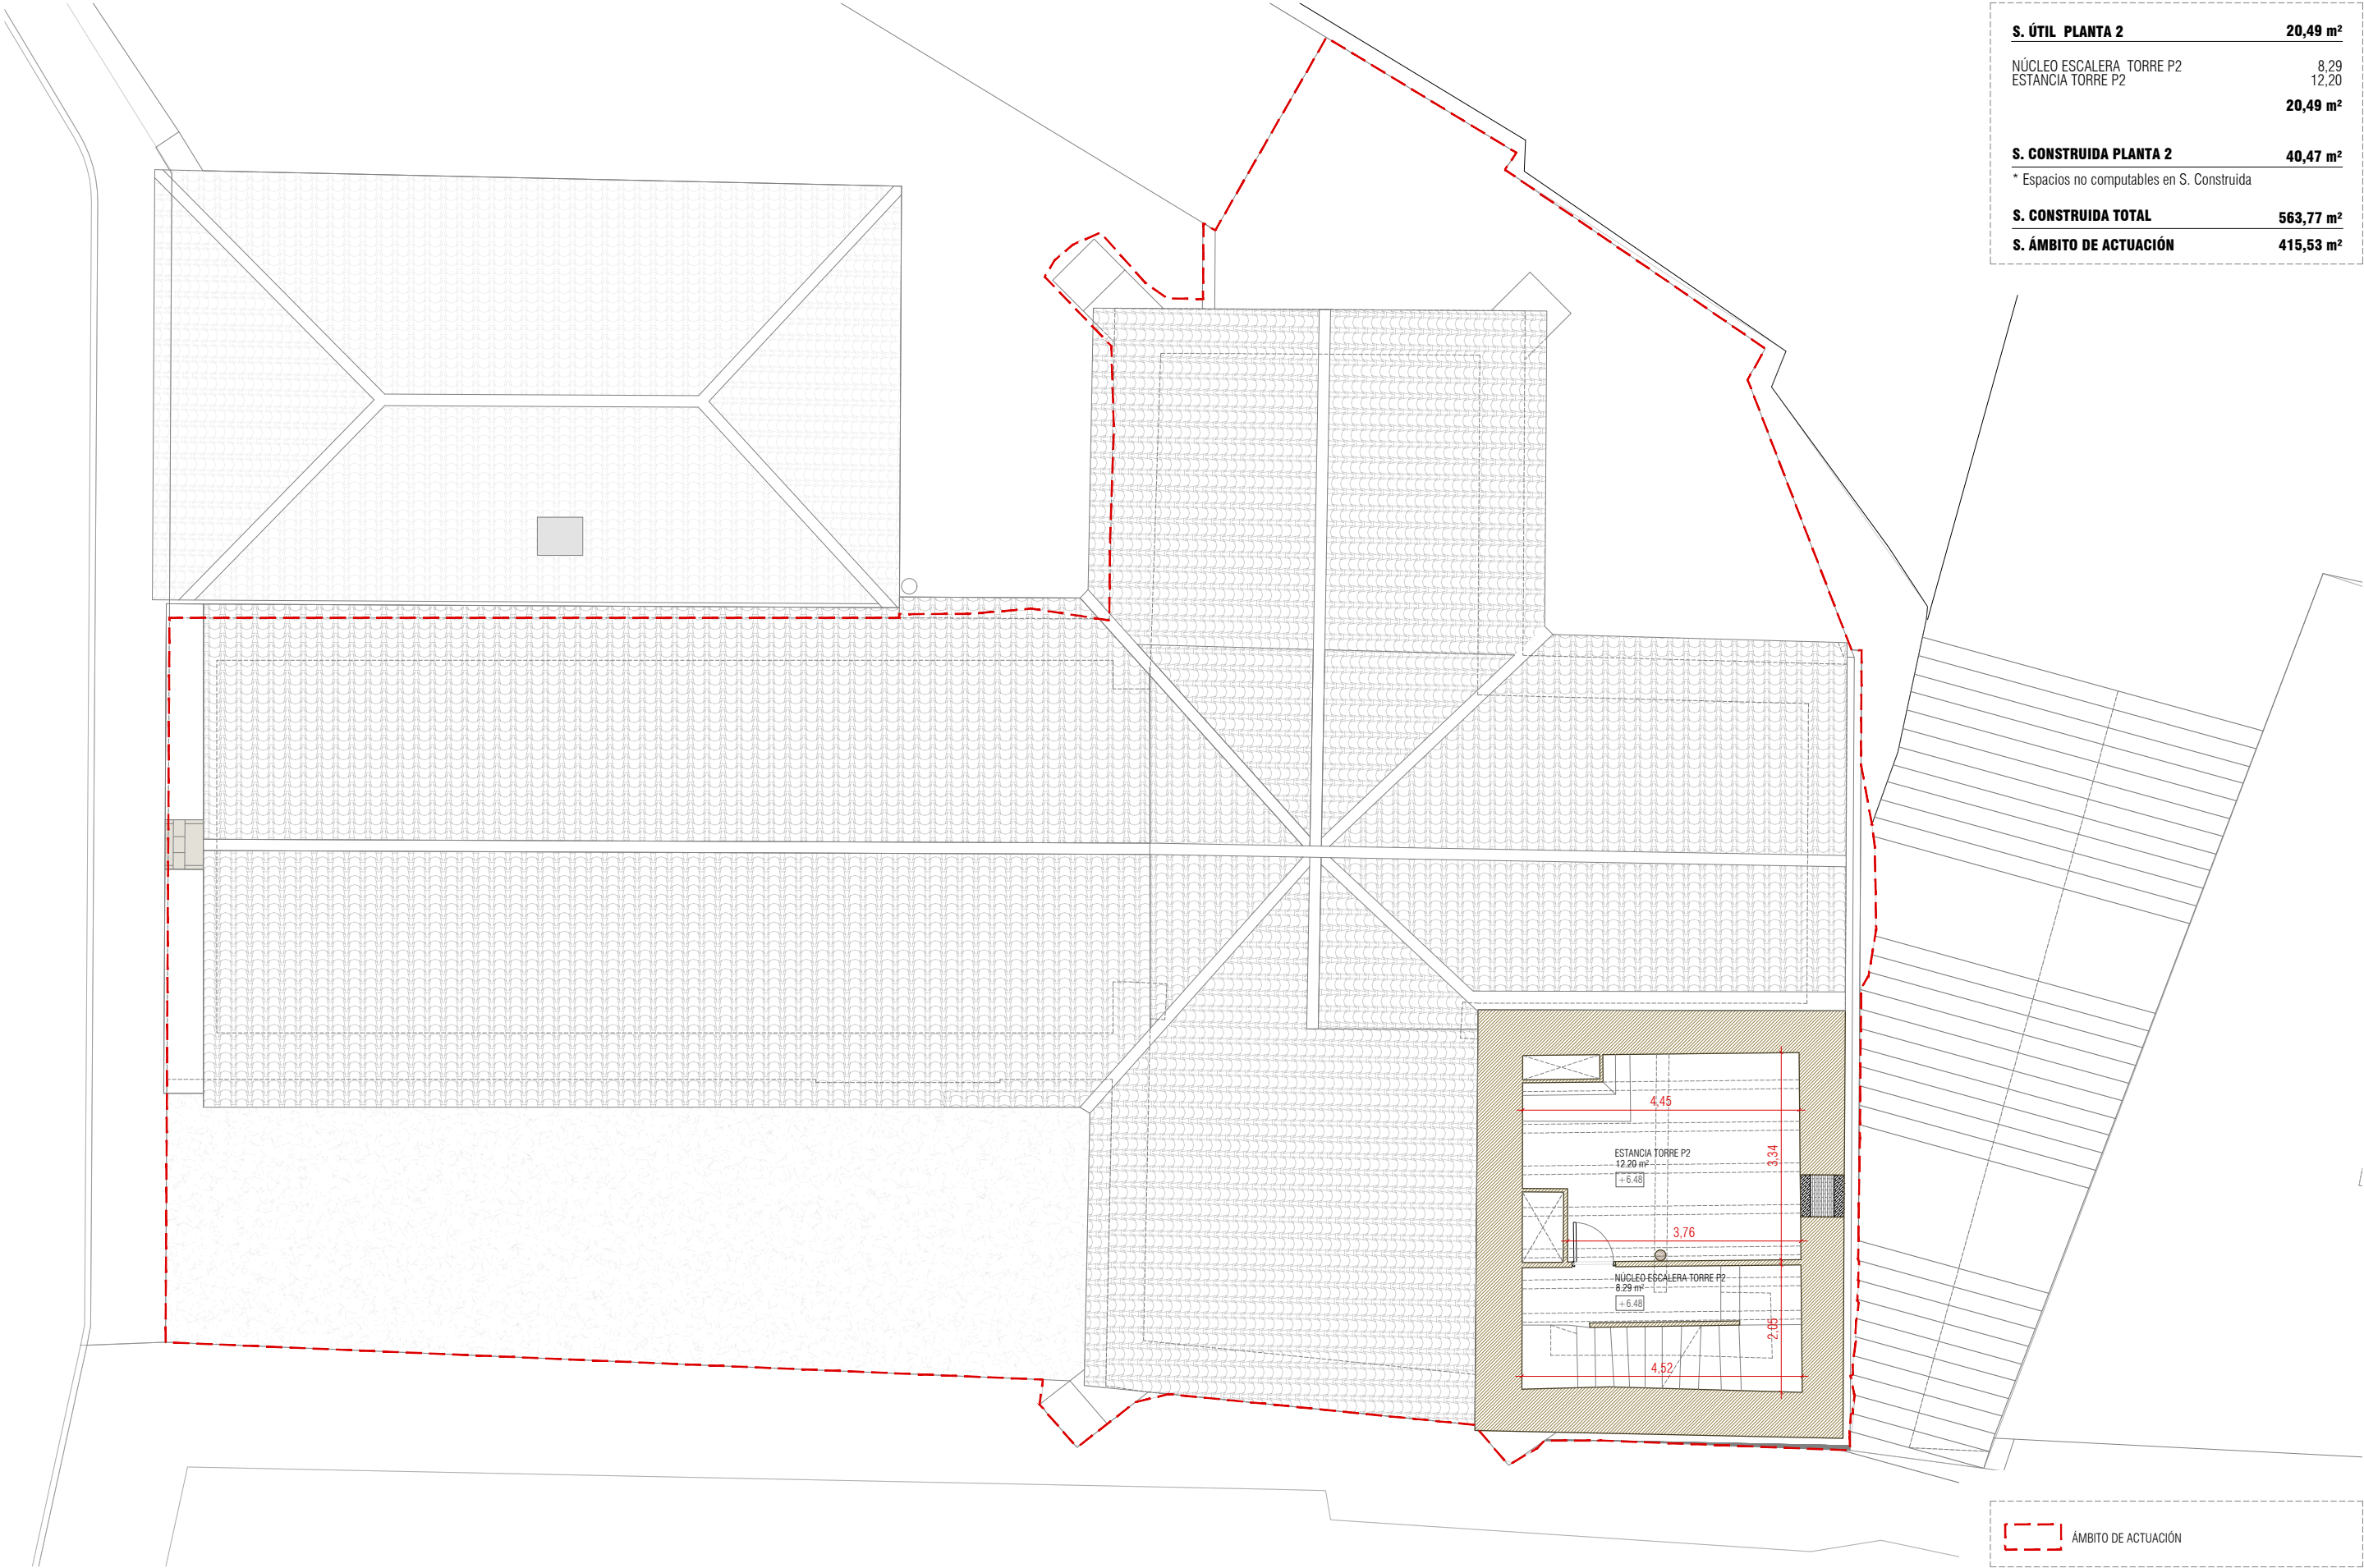

S. ÚTIL PLANTA 2	20,49 m²
NÚCLEO ESCALERA TORRE P2	8,29
ESTANCIA TORRE P2	12,20
	20,49 m²
S. CONSTRUIDA PLANTA 2	40,47 m²
* Espacios no computables en S. Construida	
S. CONSTRUIDA TOTAL	563,77 m²
S. ÁMBITO DE ACTUACIÓN	415,53 m²

PLANTA 2

RECUPERACIÓN Y RESTAURACIÓN DE LAS FACHADAS Y TORRE
DE LA ANTIGUA IGLESIA DE SAN BLAS EN RIBAFORADA

UBICACIÓN: PLAZA SAN FRANCISCO JAVIER, 31550 RIBAFORADA (NAVARRA)
PROMOTOR: EXCMO. AYUNTAMIENTO DE RIBAFORADA
EQUIPO REDACTOR: D.DAVID CEREZO ZANUEL Arquitecto. COAA 6625
D.JOSÉ JAVIER CORZAN SERRANO Arquitecto. COAA 6624
D.JAVIER HERNANDO LABELLA Arquitecto. COAA 6616



**GRUPO GEN
ARQUITECTURA**


C/Coso nº33, 3º, Oficina H. Zaragoza
Plaza Adula nº12, Fuentes de Ebro, Zaragoza

EP03

DIN A3 E: 1/100
DIN A1 E: 1/50

REF. 2022_45

PLANTA 2. COTAS Y SUPERFICIES
ESTADO PROPUESTO

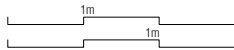

FECHA. 2025/12



ÁMBITO DE ACTUACIÓN

COAVN

COLEGIO OFICIAL
VASCO-NAVARRO
EUSKAL HERRIKO
ERAKUNDA OFIZIALA
NAVARRA

137DD13F996


CSV

EXP
N2026A0065

FECHA
DATA
19/01/2026

VISADO
BISATUA

Verificable en www.coavn.org/verificacion
www.coavn.org/verificacion egiteztgerria

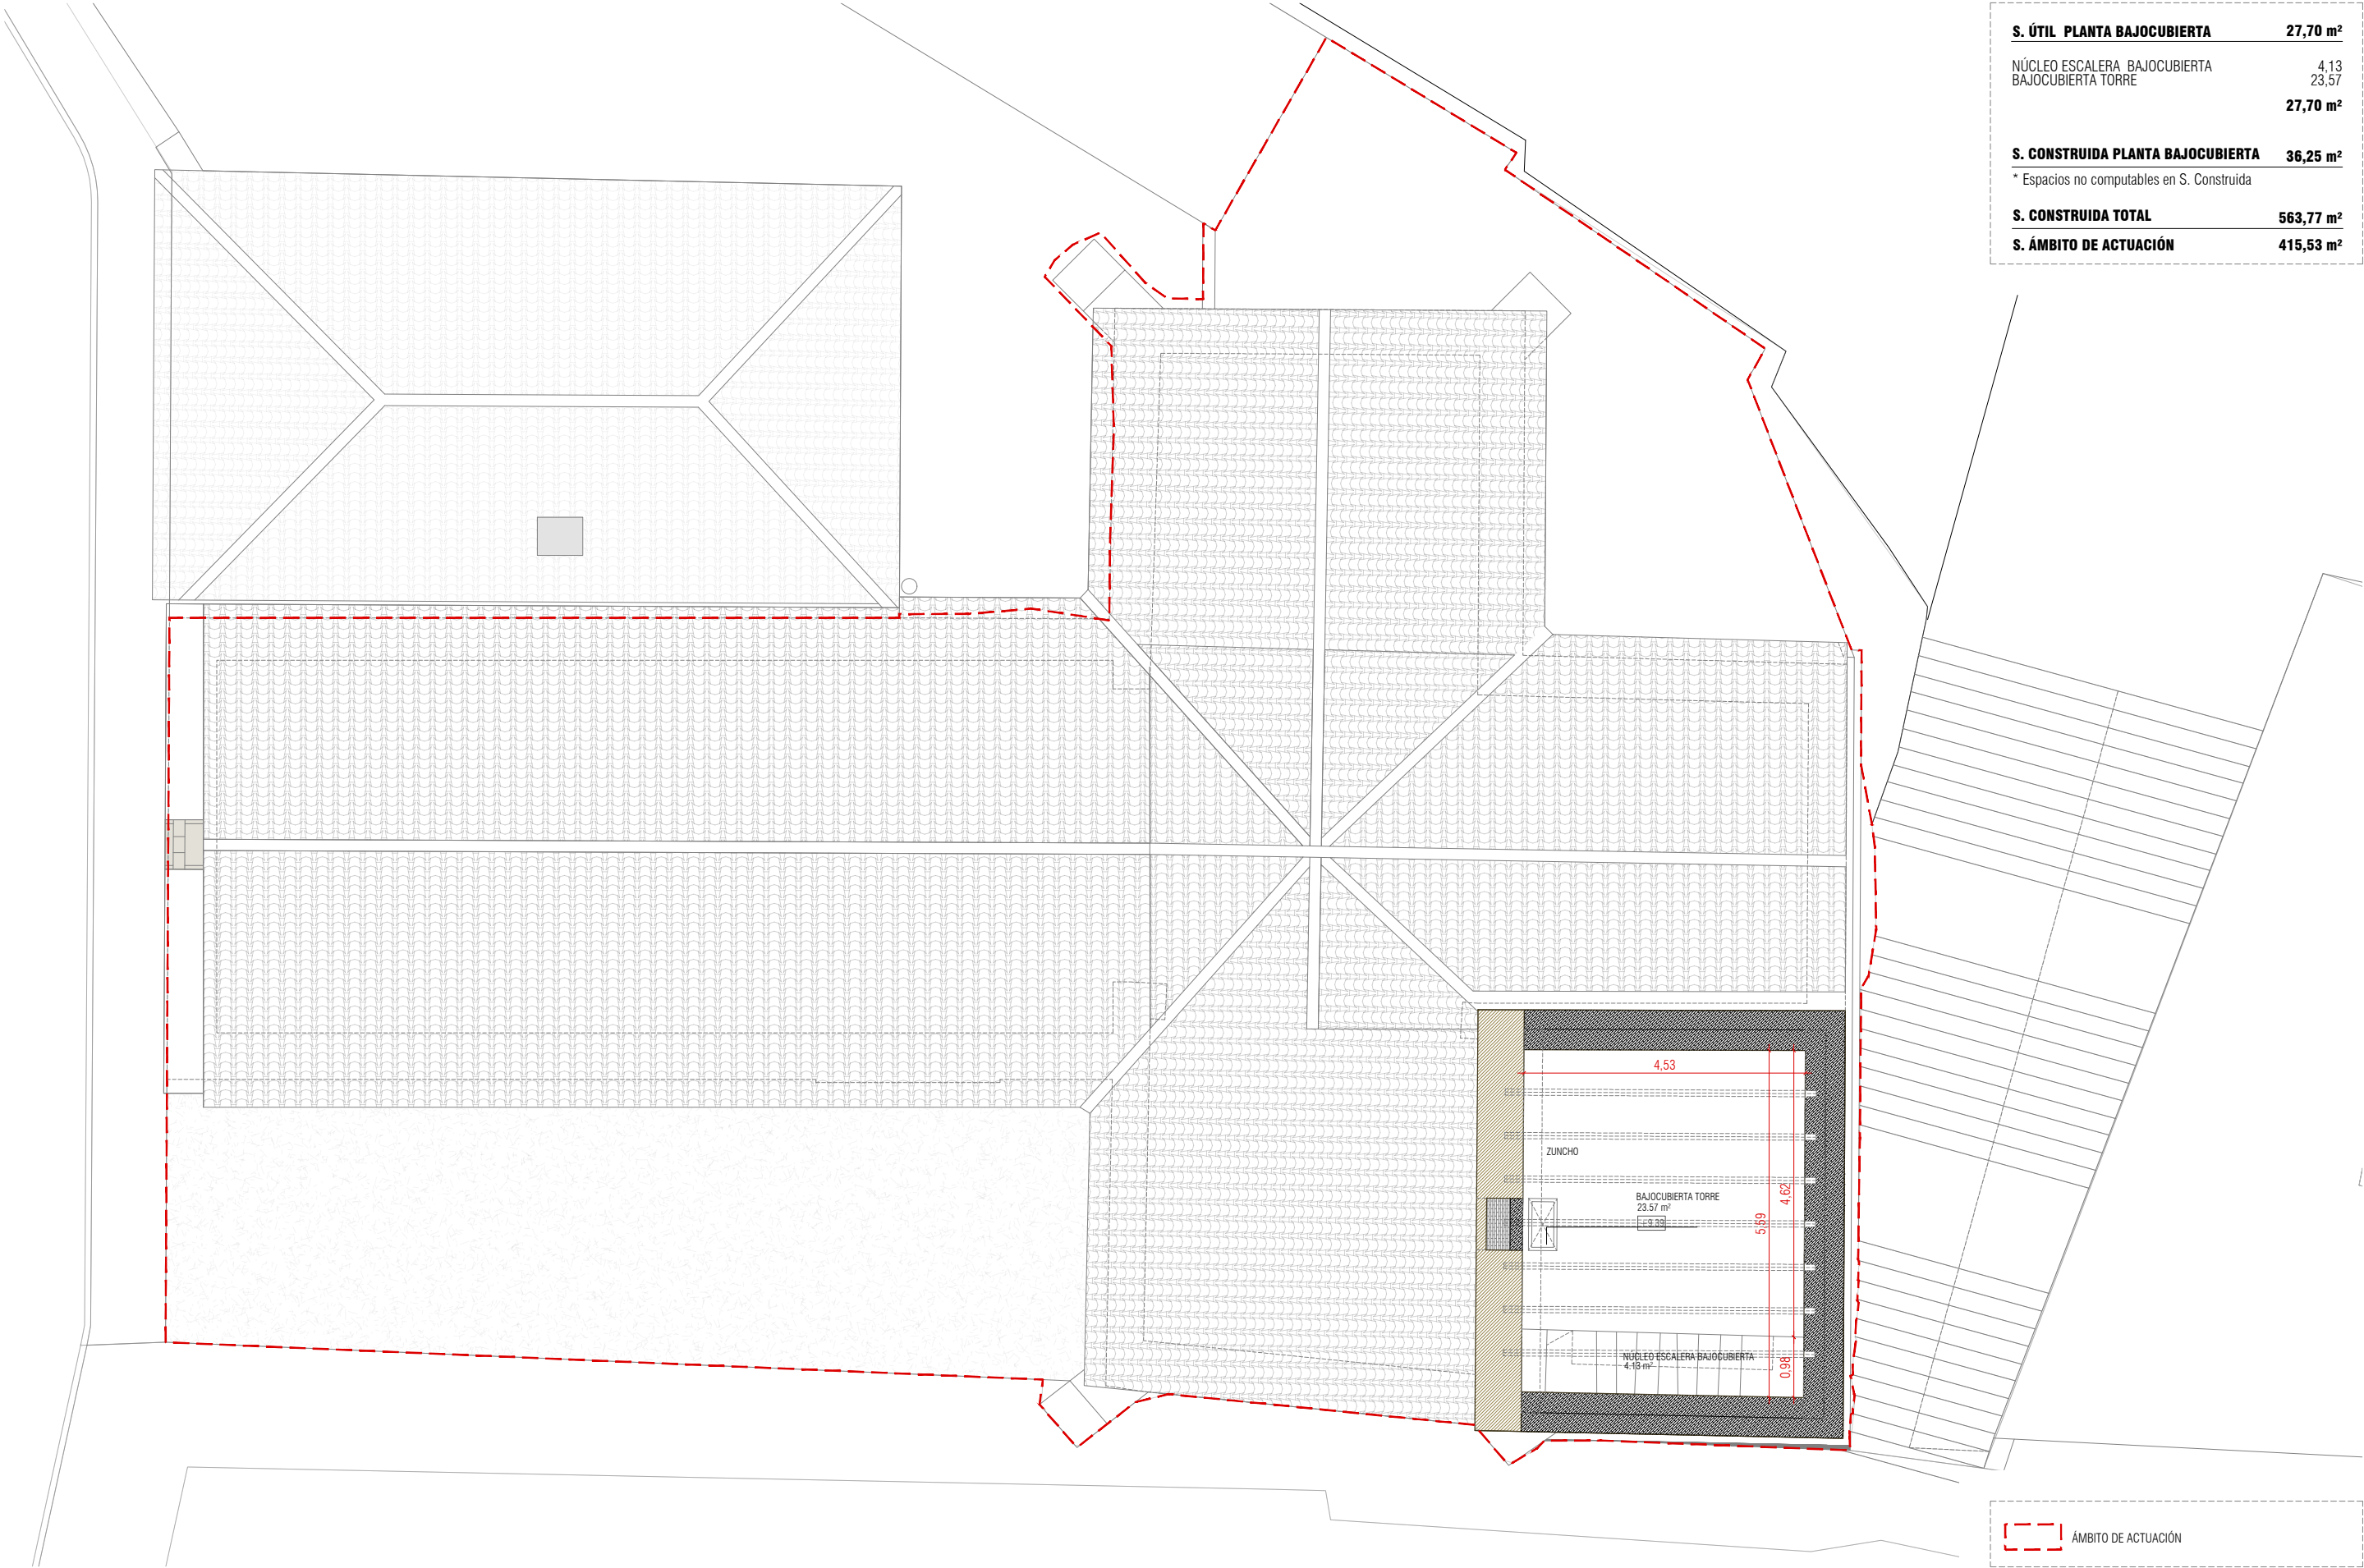

S. ÚTIL PLANTA BAJOCUBIERTA	27,70 m²
NÚCLEO ESCALERA BAJOCUBIERTA	4,13
BAJOCUBIERTA TORRE	23,57
	27,70 m²
S. CONSTRUIDA PLANTA BAJOCUBIERTA	36,25 m²
* Espacios no computables en S. Construida	
S. CONSTRUIDA TOTAL	563,77 m²
S. ÁMBITO DE ACTUACIÓN	415,53 m²

PLANTA BAJOCUBIERTA

RECUPERACIÓN Y RESTAURACIÓN DE LAS FACHADAS Y TORRE
DE LA ANTIGUA IGLESIA DE SAN BLAS EN RIBAFORADA

UBICACIÓN: PLAZA SAN FRANCISCO JAVIER, 31550 RIBAFORADA (NAVARRA)
PROMOTOR: EXCMO. AYUNTAMIENTO DE RIBAFORADA
EQUIPO REDACTOR: D.DAVID CEREZO ZANUEL Arquitecto. COAA 6625
D.JOSÉ JAVIER CORZAN SERRANO Arquitecto. COAA 6624
D.JAVIER HERNANDO LABELLA Arquitecto. COAA 6616



**GRUPO GEN
ARQUITECTURA**

C/Coso nº33, 3º, Oficina H. Zaragoza
Plaza Adula nº12, Fuentes de Ebro, Zaragoza

T. 876 611 464
T. 876 446 967

EP04

DIN A3 E: 1/100
DIN A1 E: 1/50
REF. 2022_45



PLANTA BAJOCUBIERTA. COTAS Y SUPERFICIES
ESTADO PROPUESTO

FECHA. 2025/12



ÁMBITO DE ACTUACIÓN

COAVN

COLEGIO OFICIAL
VASCO-NAVARRO
EUSKAL HERRIKO
ERAKUNDA OFIZIALA
NAVARRA

137DD13F996

CSV

EXP

N2026A0065

FECHA

19/01/2026


DATA

Verificable en www.coavn.org/verificacion
www.coavn.org/verificacion

Verificación egiertzatzen
www.coavn.org/verificacion

VISADO

BISATUA

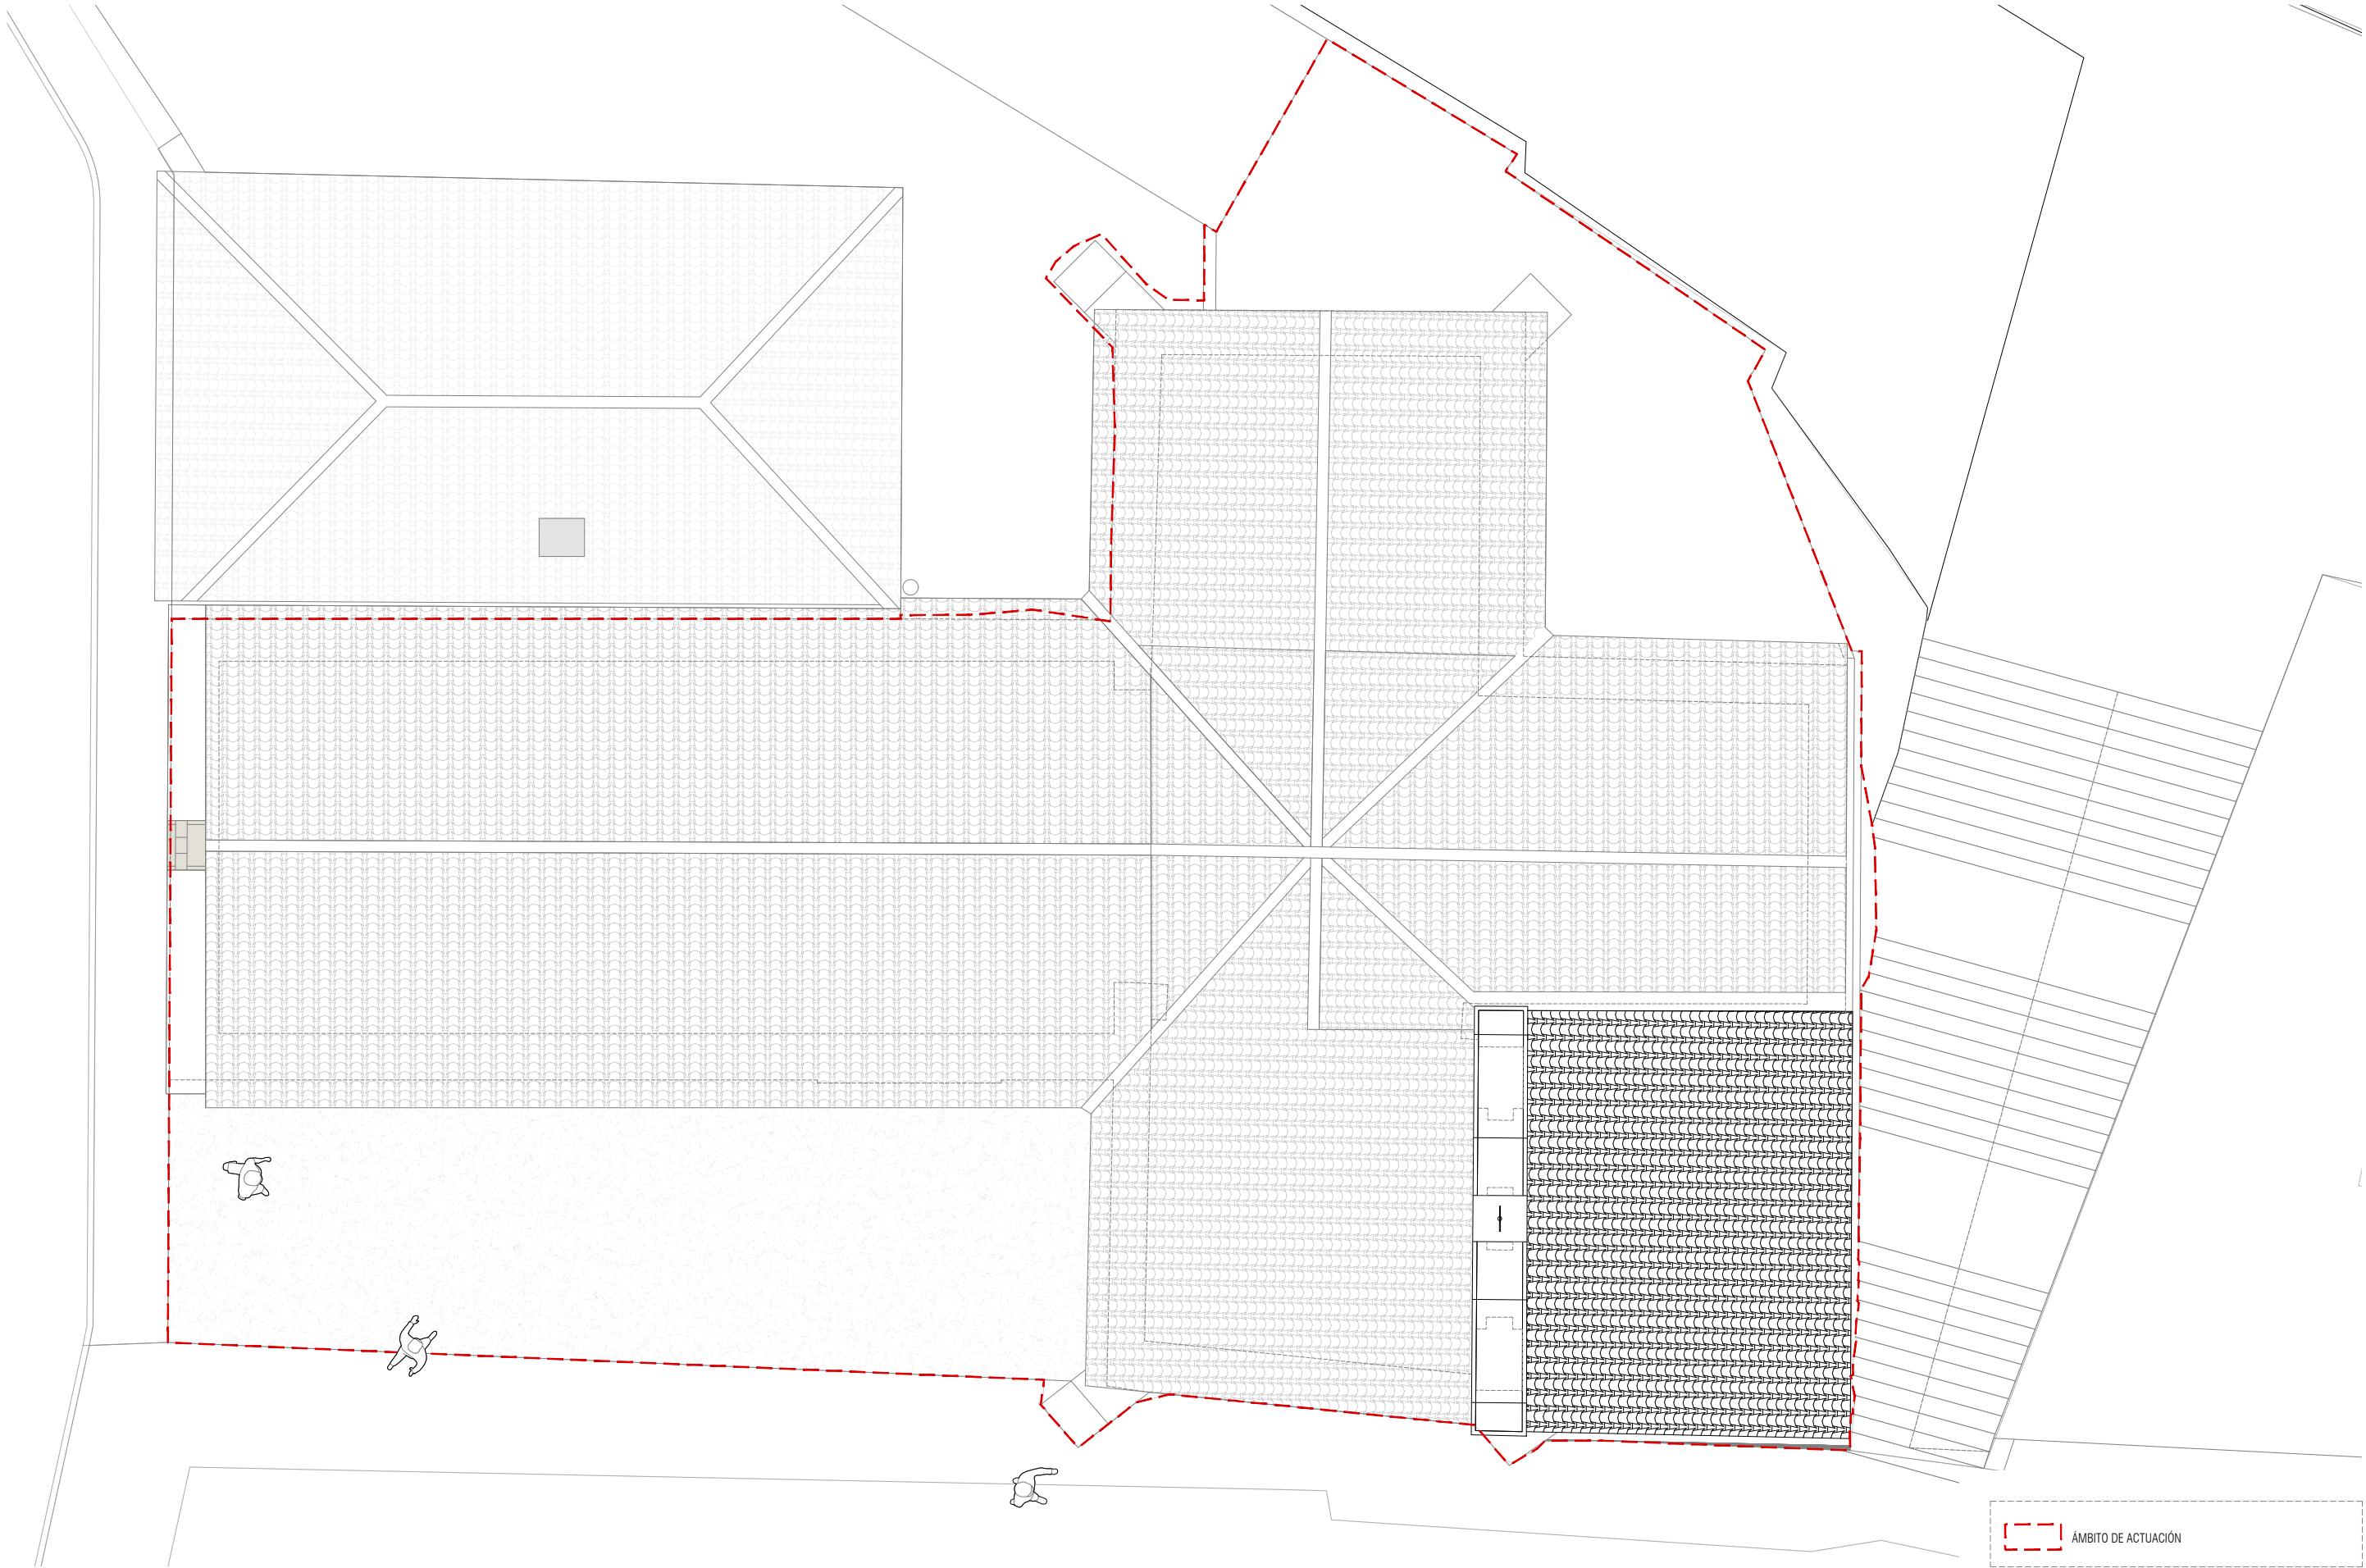

CUBIERTAS

RECUPERACIÓN Y RESTAURACIÓN DE LAS FACHADAS Y TORRE
DE LA ANTIGUA IGLESIA DE SAN BLAS EN RIBAFORADA

UBICACIÓN: PLAZA SAN FRANCISCO JAVIER, 31550 RIBAFORADA (NAVARRA)
PROMOTOR: EXCMO. AYUNTAMIENTO DE RIBAFORADA
EQUIPO REDACTOR: D. DAVID CEREZO ZANUEL Arquitecto. COAA 6625
D. JOSÉ JAVIER CORZAN SERRANO Arquitecto. COAA 6624
D. JAVIER HERNANDO LABELLA Arquitecto. COAA 6616



GRUPO GEN
ARQUITECTURA


C/Coso nº33, 3º, Oficina H. Zaragoza
Plaza Adula nº12, Fuentes de Ebro, Zaragoza

EP05

DIN A3 E: 1/100
DIN A1 E: 1/50

REF. 2022_45

CUBIERTAS
ESTADO PROPUESTO

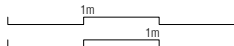

FECHA. 2025/12



ÁMBITO DE ACTUACIÓN

COAVN

COLEGIO OFICIAL
VASCO-NAVARRO
EUSKAL HERRIKO
ERAKUNDA OFIZIALA
NAVARRA

137DD13F996

CSV

N2026A0065

EXP



19/01/2026

FECHA
DATA

Verificable en www.coavn.org/verificacion
www.coavn.org/verificacion

Verificación egiarizgarria

VISADO
BISATUA

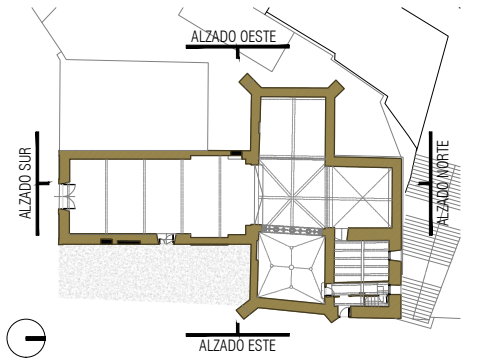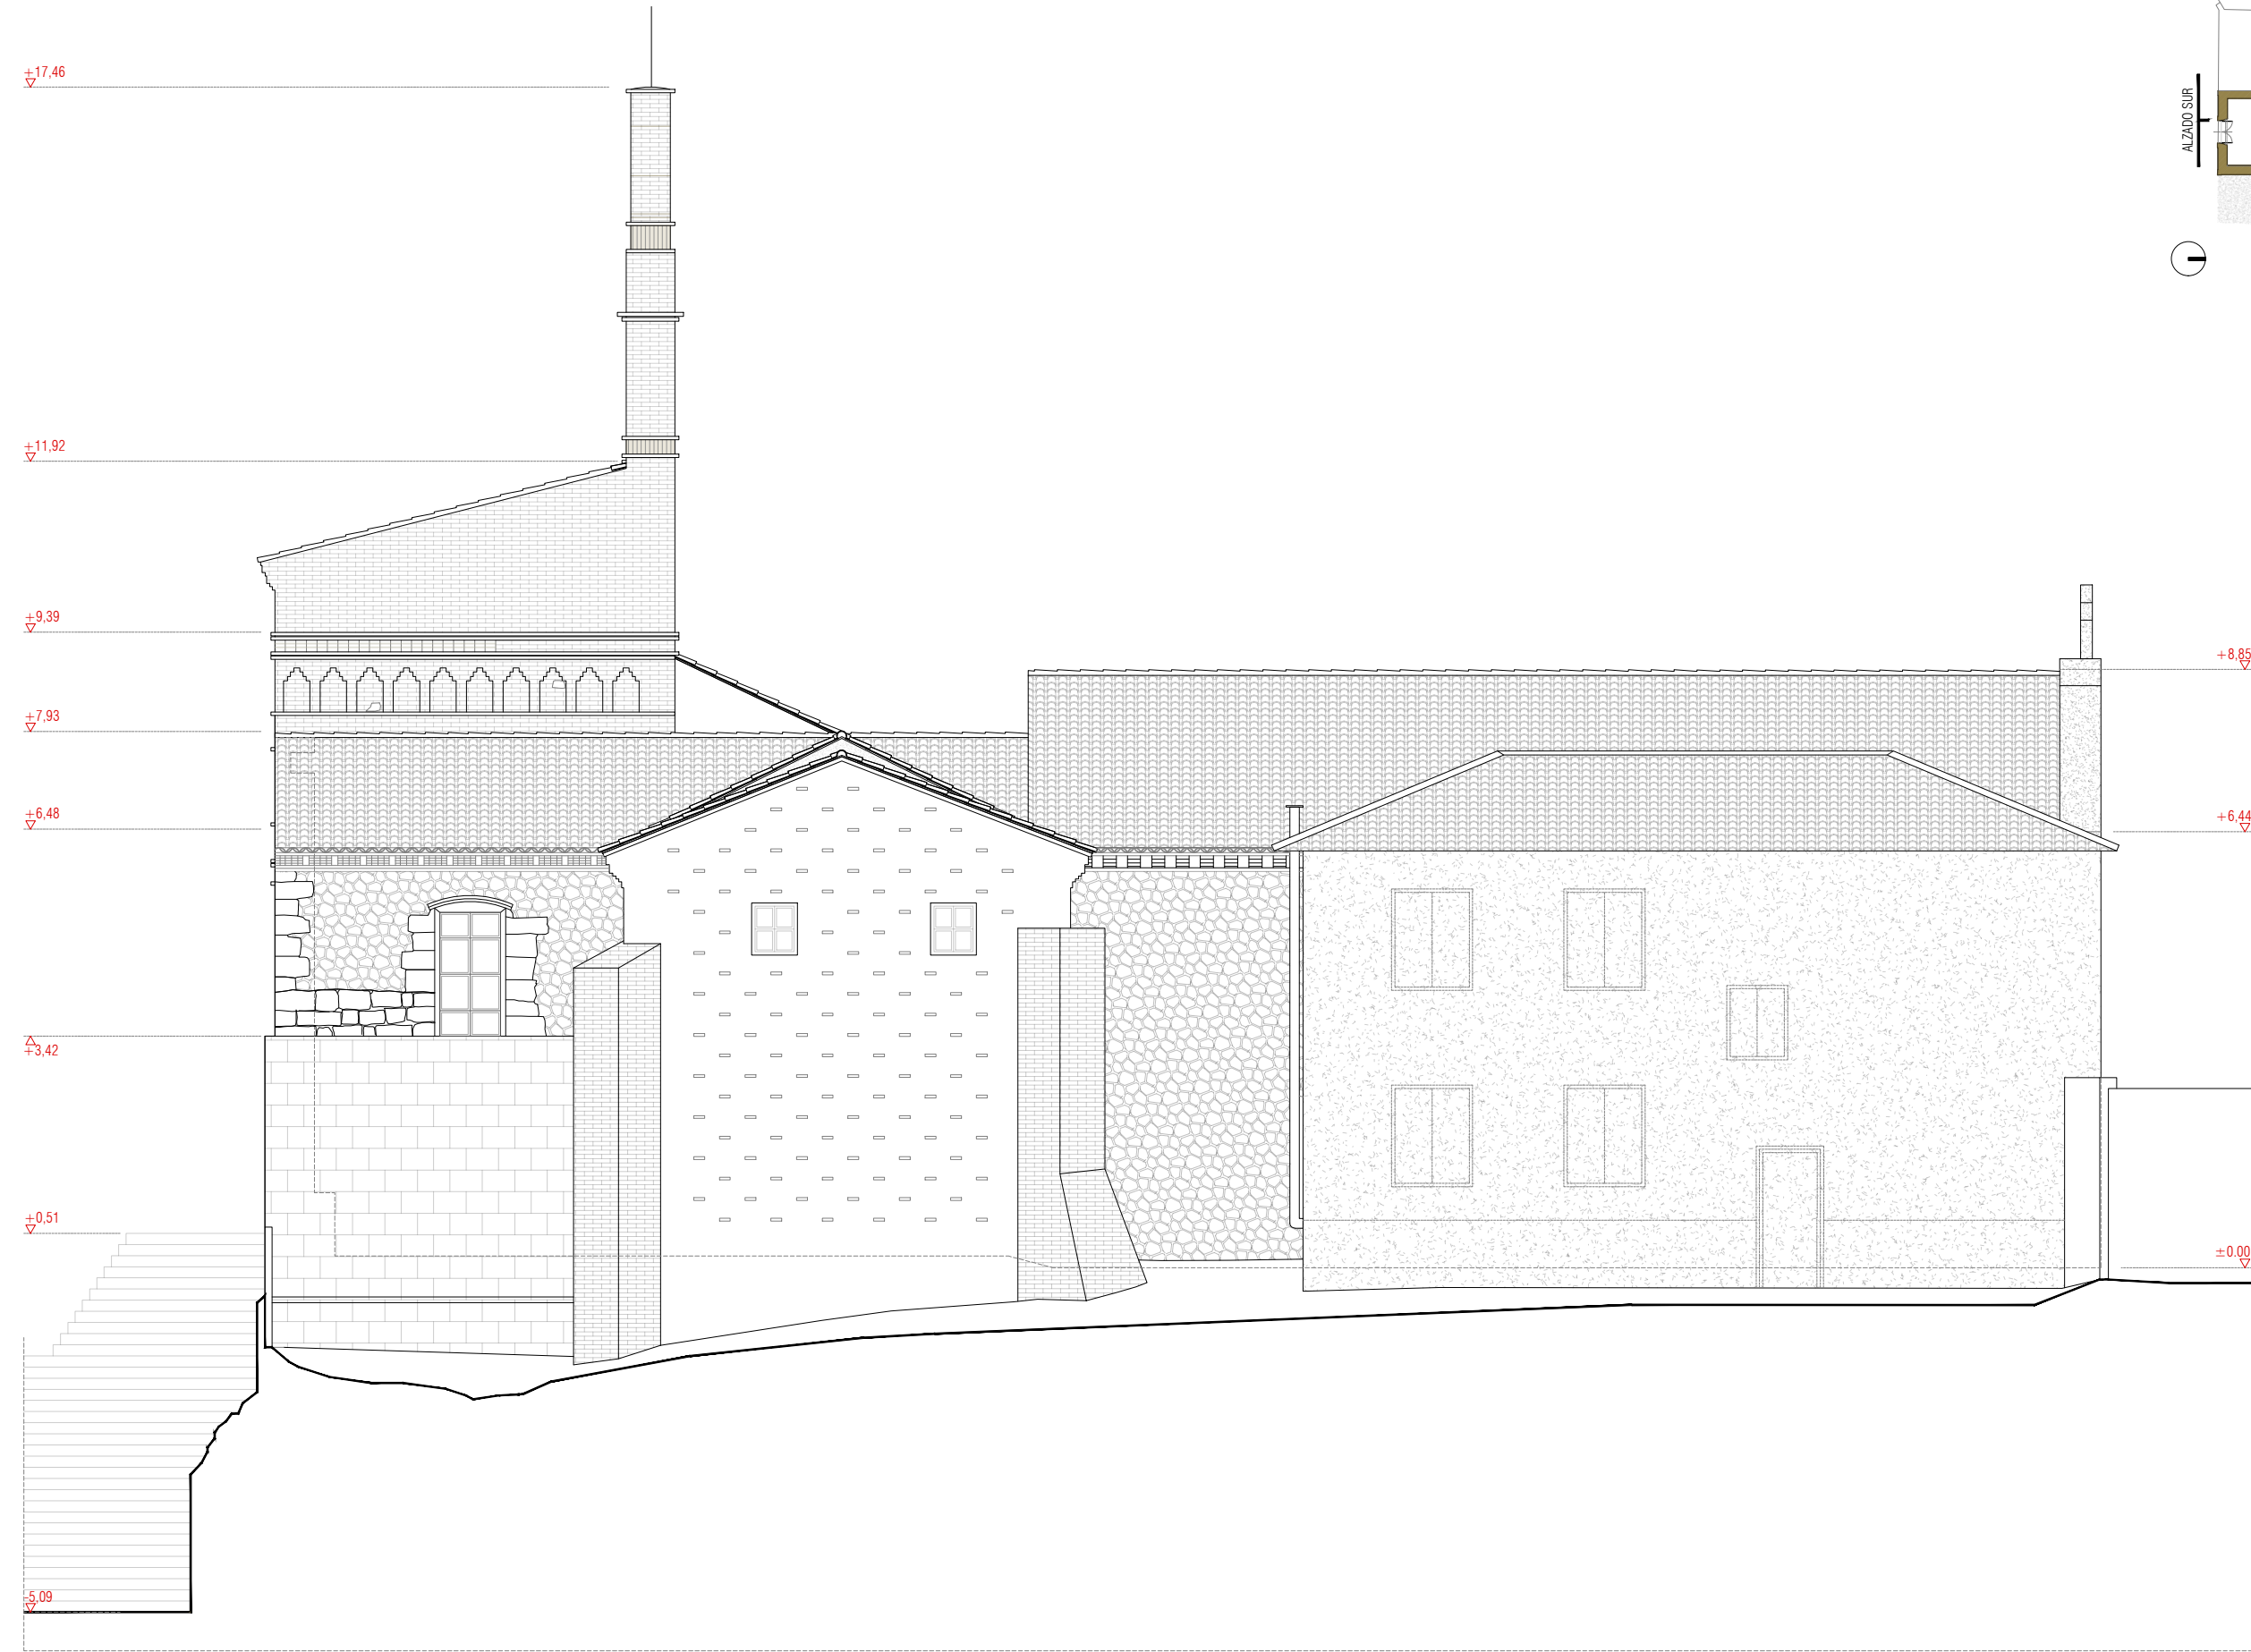

ALZADO OESTE

RECUPERACIÓN Y RESTAURACIÓN DE LAS FACHADAS Y TORRE
DE LA ANTIGUA IGLESIA DE SAN BLAS EN RIBAFORADA

UBICACIÓN: PLAZA SAN FRANCISCO JAVIER, 31550 RIBAFORADA (NAVARRA)
PROMOTOR: EXCMO. AYUNTAMIENTO DE RIBAFORADA
EQUIPO REDACTOR: D.DAVID CEREZO ZANUEL Arquitecto. COAA 6625
D.JOSÉ JAVIER CORZAN SERRANO Arquitecto. COAA 6624
D.JAVIER HERNANDO LABELLA Arquitecto. COAA 6616



GRUPO GEN
ARQUITECTURA

T. 876 611 464
T. 876 446 967

C/Coso nº33, 3º, Oficina H. Zaragoza
Plaza Adula nº12, Fuentes de Ebro, Zaragoza

EP06

DIN A3 E: 1/100
DIN A1 E: 1/50

REF. 2022_45

ALZADO OESTE
ESTADO PROPUESTO



FECHA. 2025/12

N2026A0065

EXP

137DD13F996

CSV

VISADO
BISATUA



COLEGIO OFICIAL
VASCO-NAVARRO
EUSKAL HERRIKO
ERAKUNDA OFIZIALA
NAVARRA

COAVN

Verificable en www.coavn.org/verificacion
www.coavn.org/verificacion egiteztgerria

19/01/2026

FECHA
DATA

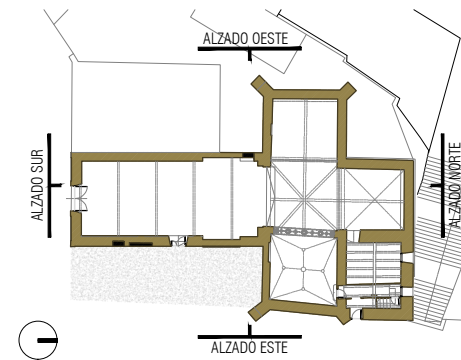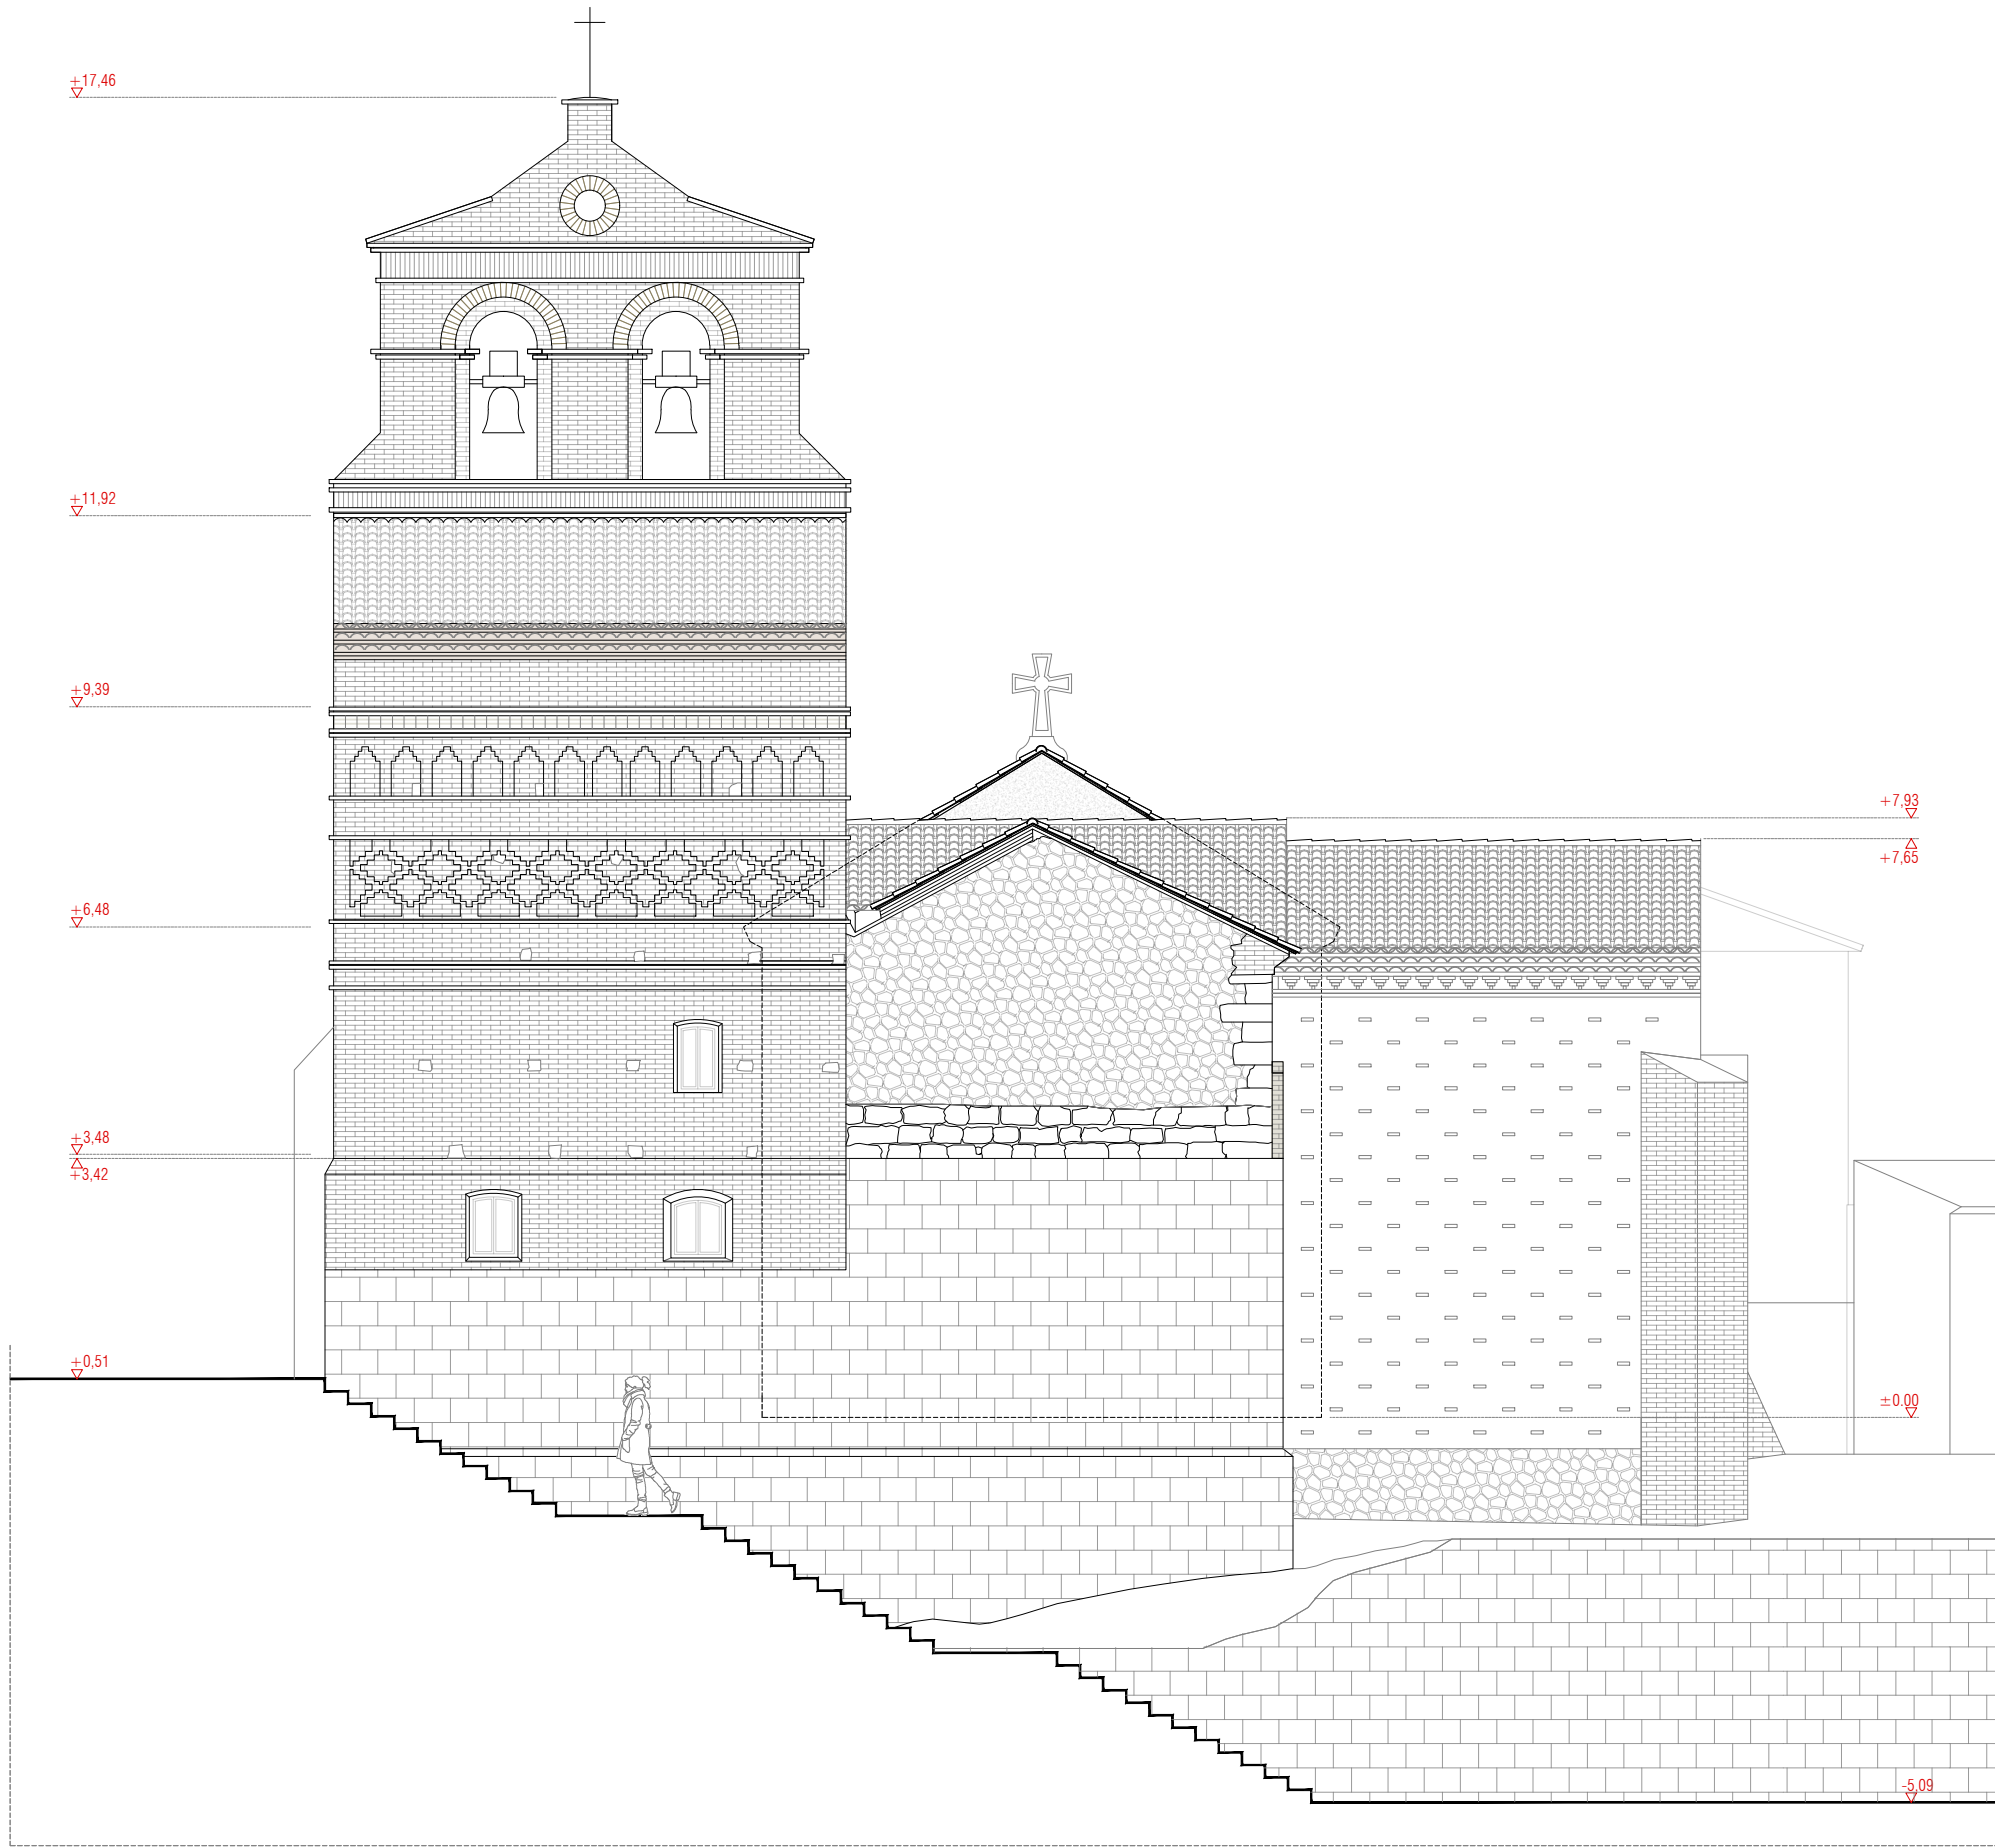

ALZADO NORTE

RECUPERACIÓN Y RESTAURACIÓN DE LAS FACHADAS Y TORRE
DE LA ANTIGUA IGLESIA DE SAN BLAS EN RIBAFORADA

UBICACIÓN: PLAZA SAN FRANCISCO JAVIER, 31550 RIBAFORADA (NAVARRA)
PROMOTOR: EXCMO. AYUNTAMIENTO DE RIBAFORADA
EQUIPO REDACTOR: D. DAVID CEREZO ZANUEL Arquitecto. COAA 6625
D. JOSÉ JAVIER CORZAN SERRANO Arquitecto. COAA 6624
D. JAVIER HERNANDO LABELLA Arquitecto. COAA 6616



GRUPO GEN
ARQUITECTURA

T. 876 611 464
T. 876 446 967


C/Coso nº33, 3º, Oficina H. Zaragoza
Plaza Adula nº12, Fuentes de Ebro, Zaragoza

EP07

DIN A3 E: 1/100
DIN A1 E: 1/50

REF. 2022_45

ALZADO NORTE
ESTADO PROPUESTO

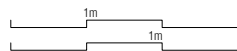

FECHA. 2025/12

COAVN

COLEGIO OFICIAL
VASCO-NAVARRO
DE ARQUITECTOS
EUSKAL HERRIKO
ERAKUNDA OFIZIALA
NAVARRA

137DD13F996

CSV

EXP

N2026A0065

FECHA


19/01/2026

DATA

VISADO

BISATUA

Verificable en www.coavn.org/verificacion
www.coavn.org/verificacion egiteztgerria

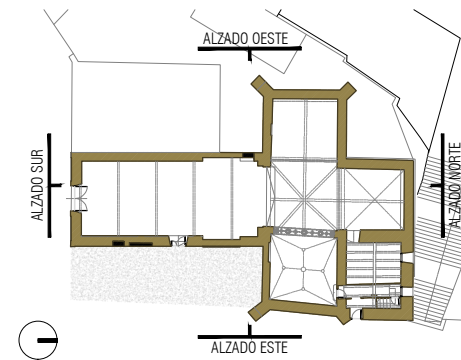

ALZADO SUR

RECUPERACIÓN Y RESTAURACIÓN DE LAS FACHADAS Y TORRE
DE LA ANTIGUA IGLESIA DE SAN BLAS EN RIBAFORADA

UBICACIÓN: PLAZA SAN FRANCISCO JAVIER, 31550 RIBAFORADA (NAVARRA)
PROMOTOR: EXCMO. AYUNTAMIENTO DE RIBAFORADA
EQUIPO REDACTOR: D. DAVID CEREZO ZANUEL Arquitecto. COAA 6625
D. JOSÉ JAVIER CORZAN SERRANO Arquitecto. COAA 6624
D. JAVIER HERNANDO LABELLA Arquitecto. COAA 6616



GRUPO GEN
ARQUITECTURA

T. 876 611 464
T. 876 446 967


C/Coso nº33, 3º, Oficina H. Zaragoza
Plaza Adula nº12, Fuentes de Ebro, Zaragoza

EP08

DIN A3 E: 1/100
DIN A1 E: 1/50

REF. 2022_45

ALZADO SUR
ESTADO PROPUESTO

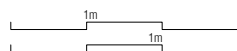

FECHA. 2025/12

COAVN	137DD13F996	EXP	N2026A0065
VISADO BISATUA		19/01/2026	
COLEGIO OFICIAL VASCO-NAVARRO DE INGENIEROS DE ARQUITECTURA		Verificable en www.coavn.org/verificacion www.coavn.org/verificacion egiarztegerria	
EUSKAL HERRIKO ENGINERUEN KOLEGIOA		NAVARRA	

ALZADO ESTE

RECUPERACIÓN Y RESTAURACIÓN DE LAS FACHADAS Y TORRE
DE LA ANTIGUA IGLESIA DE SAN BLAS EN RIBAFORADA

UBICACIÓN: PLAZA SAN FRANCISCO JAVIER, 31550 RIBAFORADA (NAVARRA)
PROMOTOR: EXCMO. AYUNTAMIENTO DE RIBAFORADA
EQUIPO REDACTOR: D. DAVID CEREZO ZANUEL Arquitecto. COAA 6625
D. JOSÉ JAVIER CORZAN SERRANO Arquitecto. COAA 6624
D. JAVIER HERNANDO LABELLA Arquitecto. COAA 6616



GRUPO GEN
ARQUITECTURA


C/Coso nº33, 3º, Oficina H. Zaragoza
Plaza Adula nº12, Fuentes de Ebro, Zaragoza

EP09



DIN A3 E: 1/100
DIN A1 E: 1/50

REF. 2022_45

ALZADO ESTE
ESTADO PROPUESTO

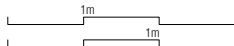

FECHA. 2025/12

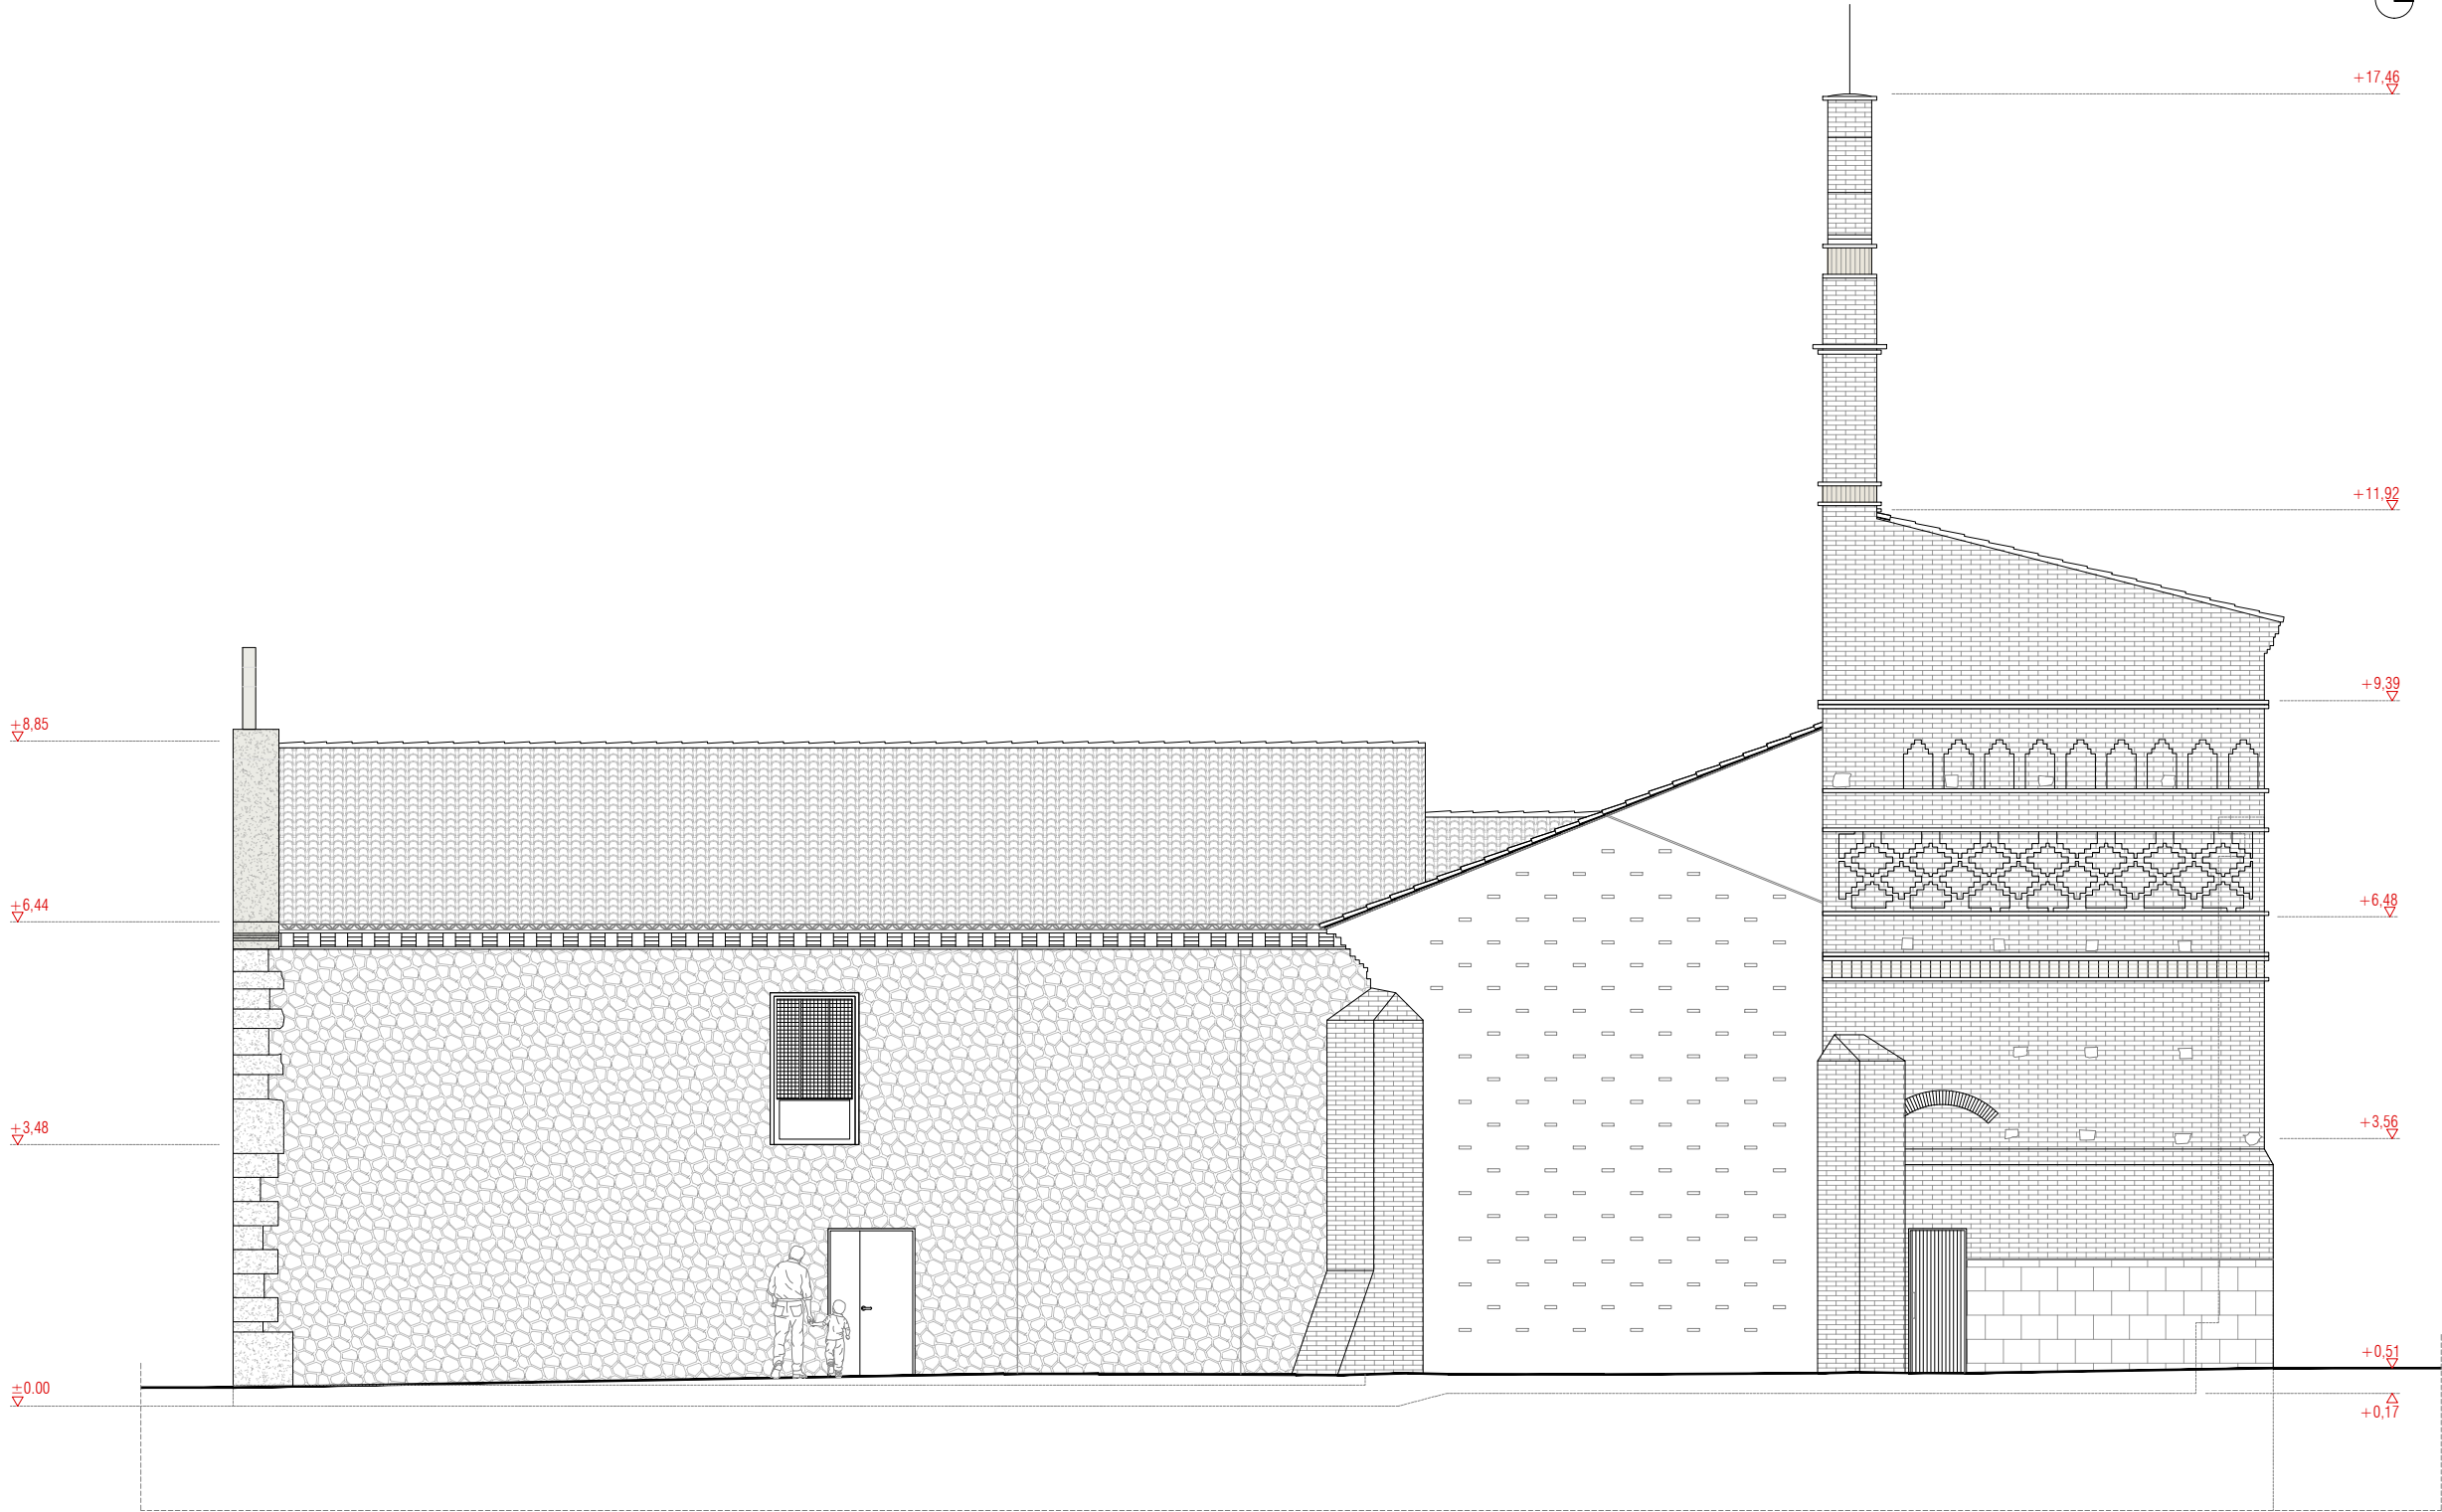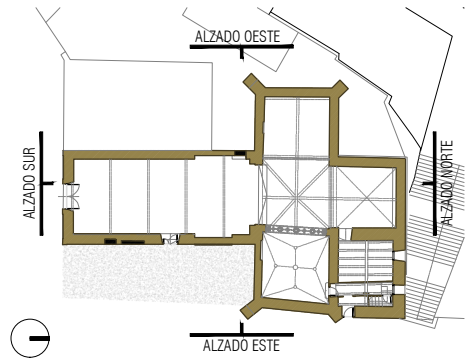

COA
N

COLEGIO OFICIAL
VASCO-NAVARRO
EUSKAL HERRIKO
ERAKUNDA OFIZIALA
NAVARRA

137DD13F996

CSV

N2026A0065



EXP

19/01/2026

FECHA
DATA

Verificable en www.coavn.org/verificacion
www.coavn.org/verificacion egiarztegerria

VISADO
BISATUA

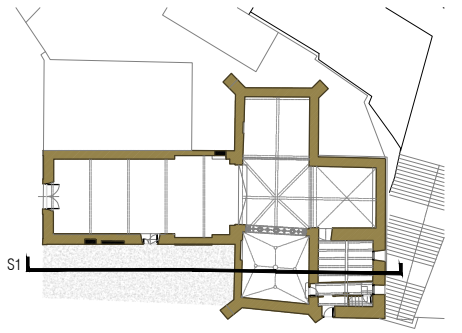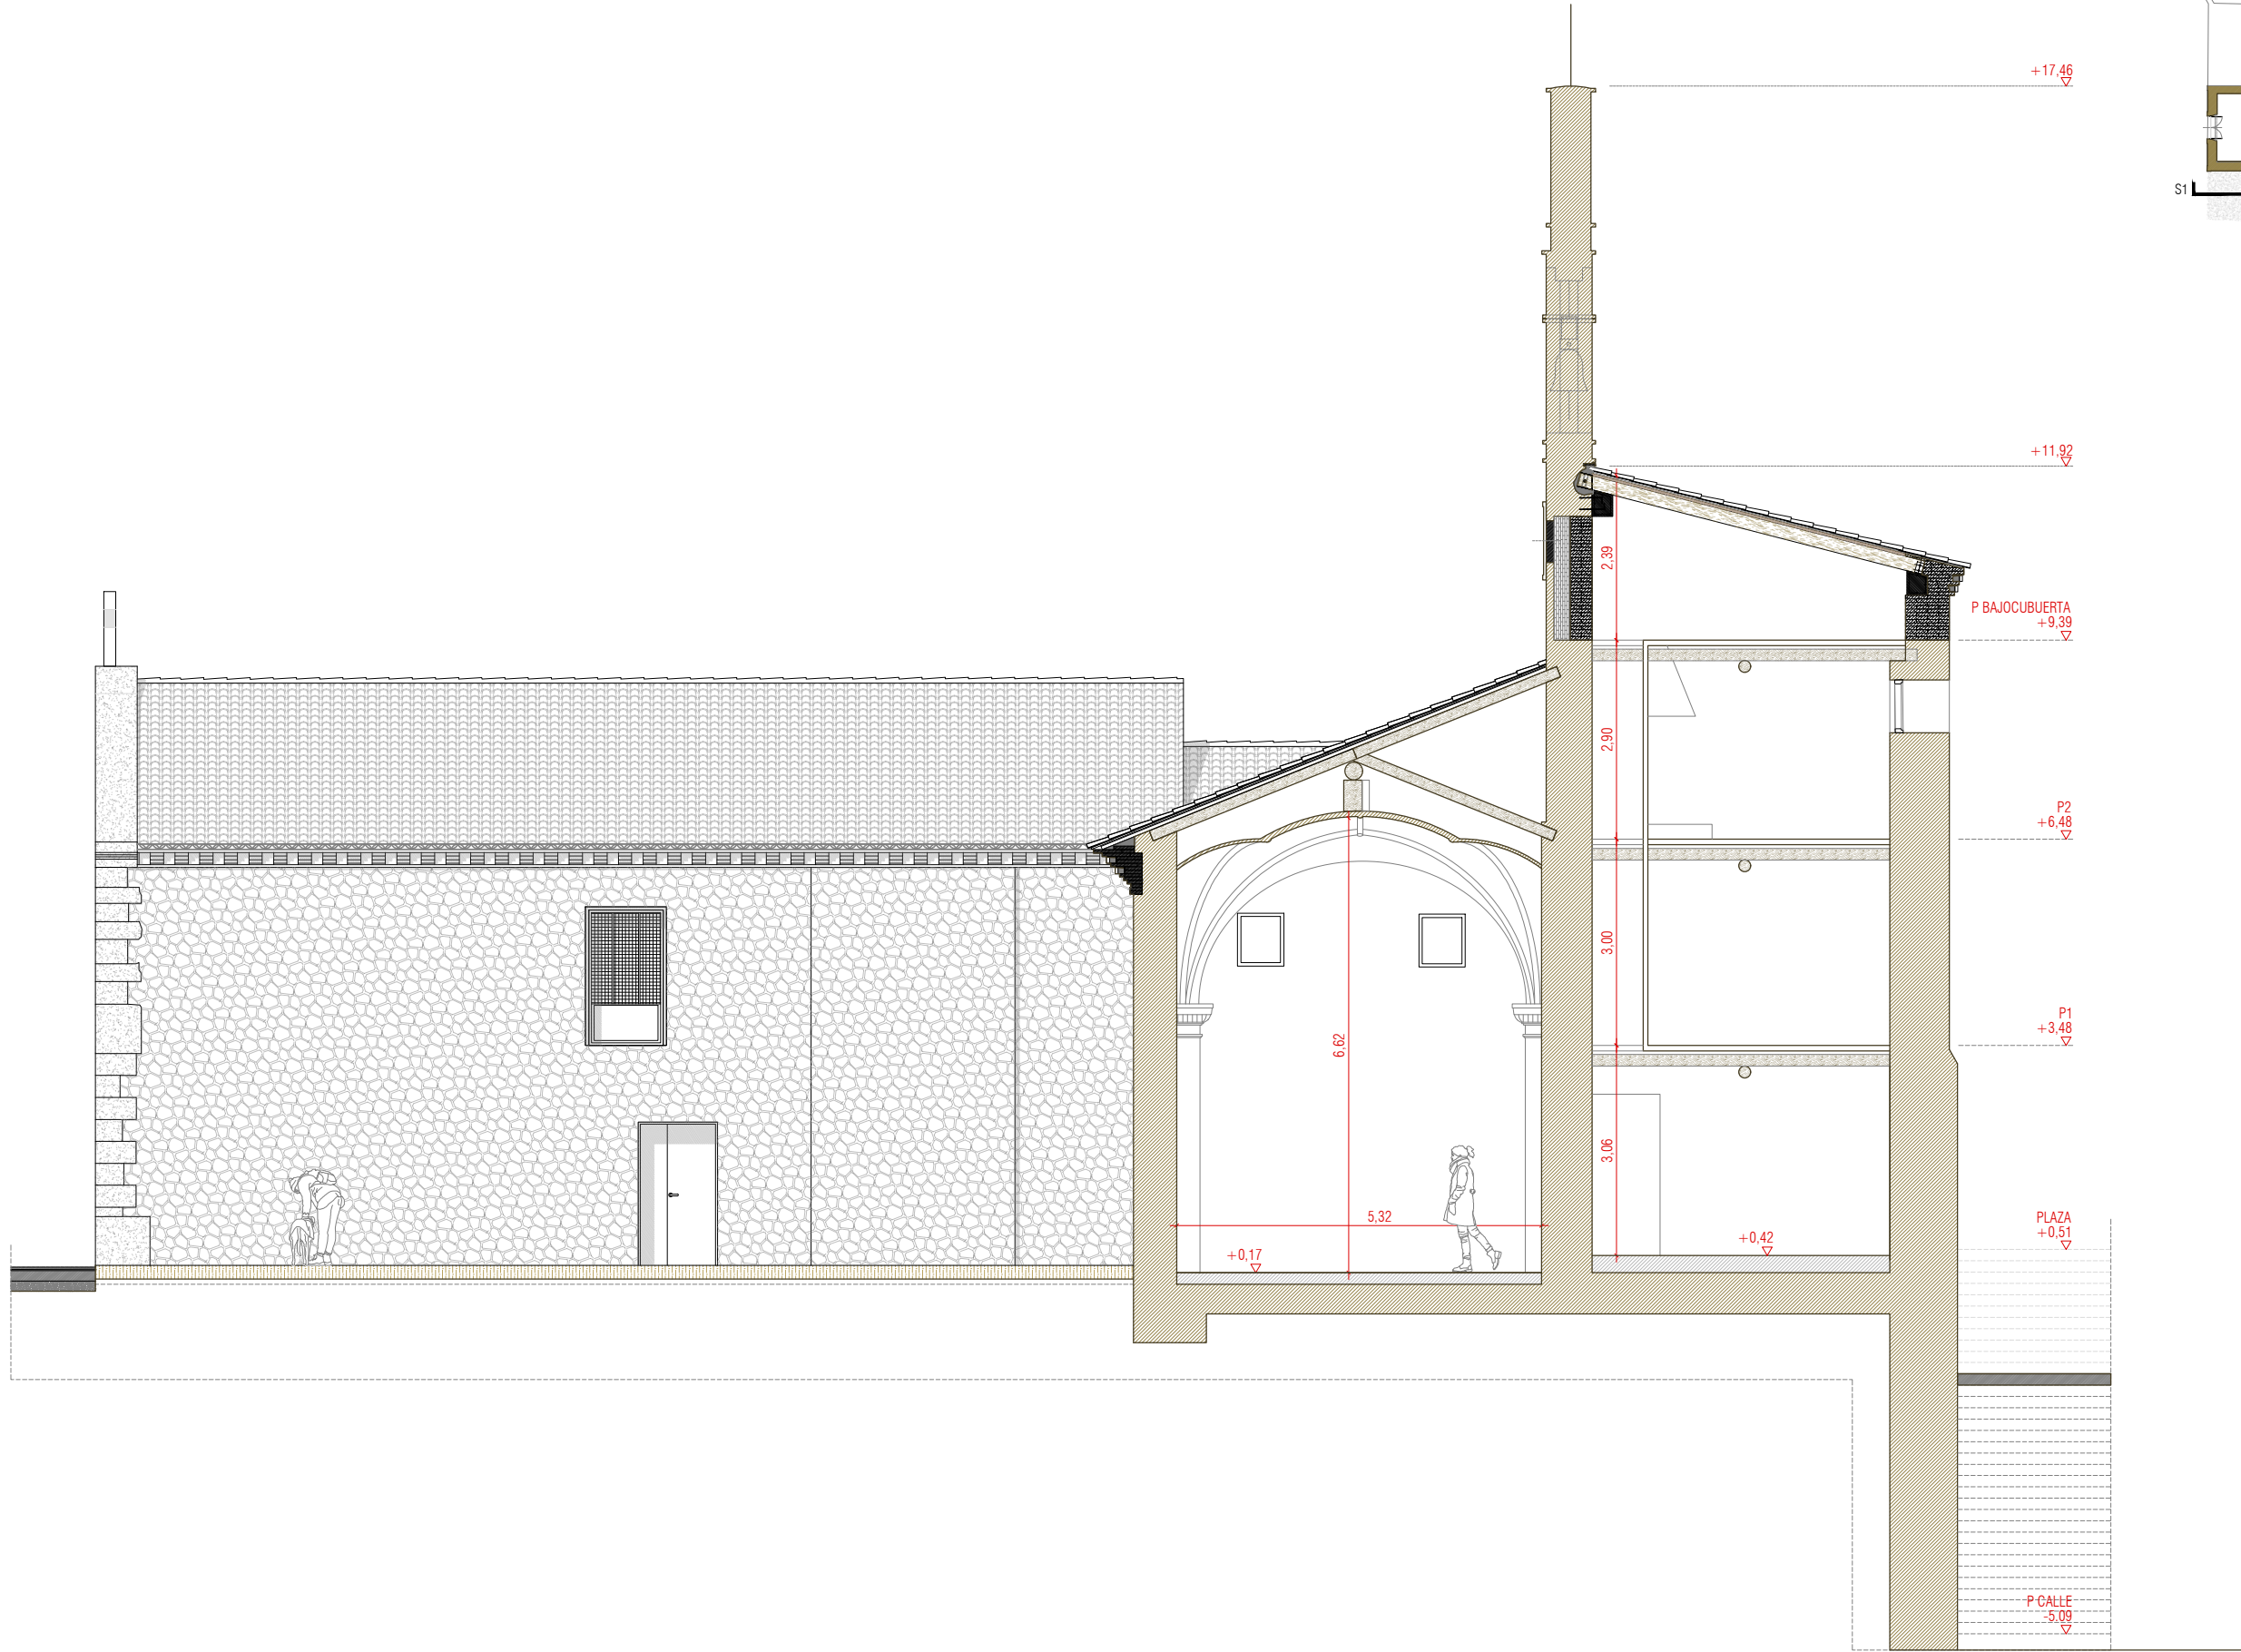

SECCIÓN LONGITUDINAL S1

RECUPERACIÓN Y RESTAURACIÓN DE LAS FACHADAS Y TORRE
DE LA ANTIGUA IGLESIA DE SAN BLAS EN RIBAFORADA

UBICACIÓN: PLAZA SAN FRANCISCO JAVIER, 31550 RIBAFORADA (NAVARRA)
PROMOTOR: EXCMO. AYUNTAMIENTO DE RIBAFORADA
EQUIPO REDACTOR: D. DAVID CEREZO ZANUEL Arquitecto. COAA 6625
D. JOSÉ JAVIER CORZAN SERRANO Arquitecto. COAA 6624
D. JAVIER HERNANDO LABELLA Arquitecto. COAA 6616



GRUPO GEN
ARQUITECTURA

C/Coso nº33, 3º, Oficina H. Zaragoza
Plaza Adula nº12, Fuentes de Ebro, Zaragoza

EP10

DIN A3 E: 1/100
DIN A1 E: 1/50
REF. 2022_45

SECCIÓN LONGITUDINAL I
ESTADO PROPUESTO



FECHA. 2025/12



N2026A0065

EXP

19/01/2026

FECHA
DATA

137DD13F996


CSV

Verificable en www.coanv.org/verificacion
www.coanv.org/verificacion

VISADO
BISATUA

COLEGIO OFICIAL
VASCOS-NAVARRA
EUSKAL HERRIKO
ERAKUNEN OFIZIALA
NAVARRA

COANV

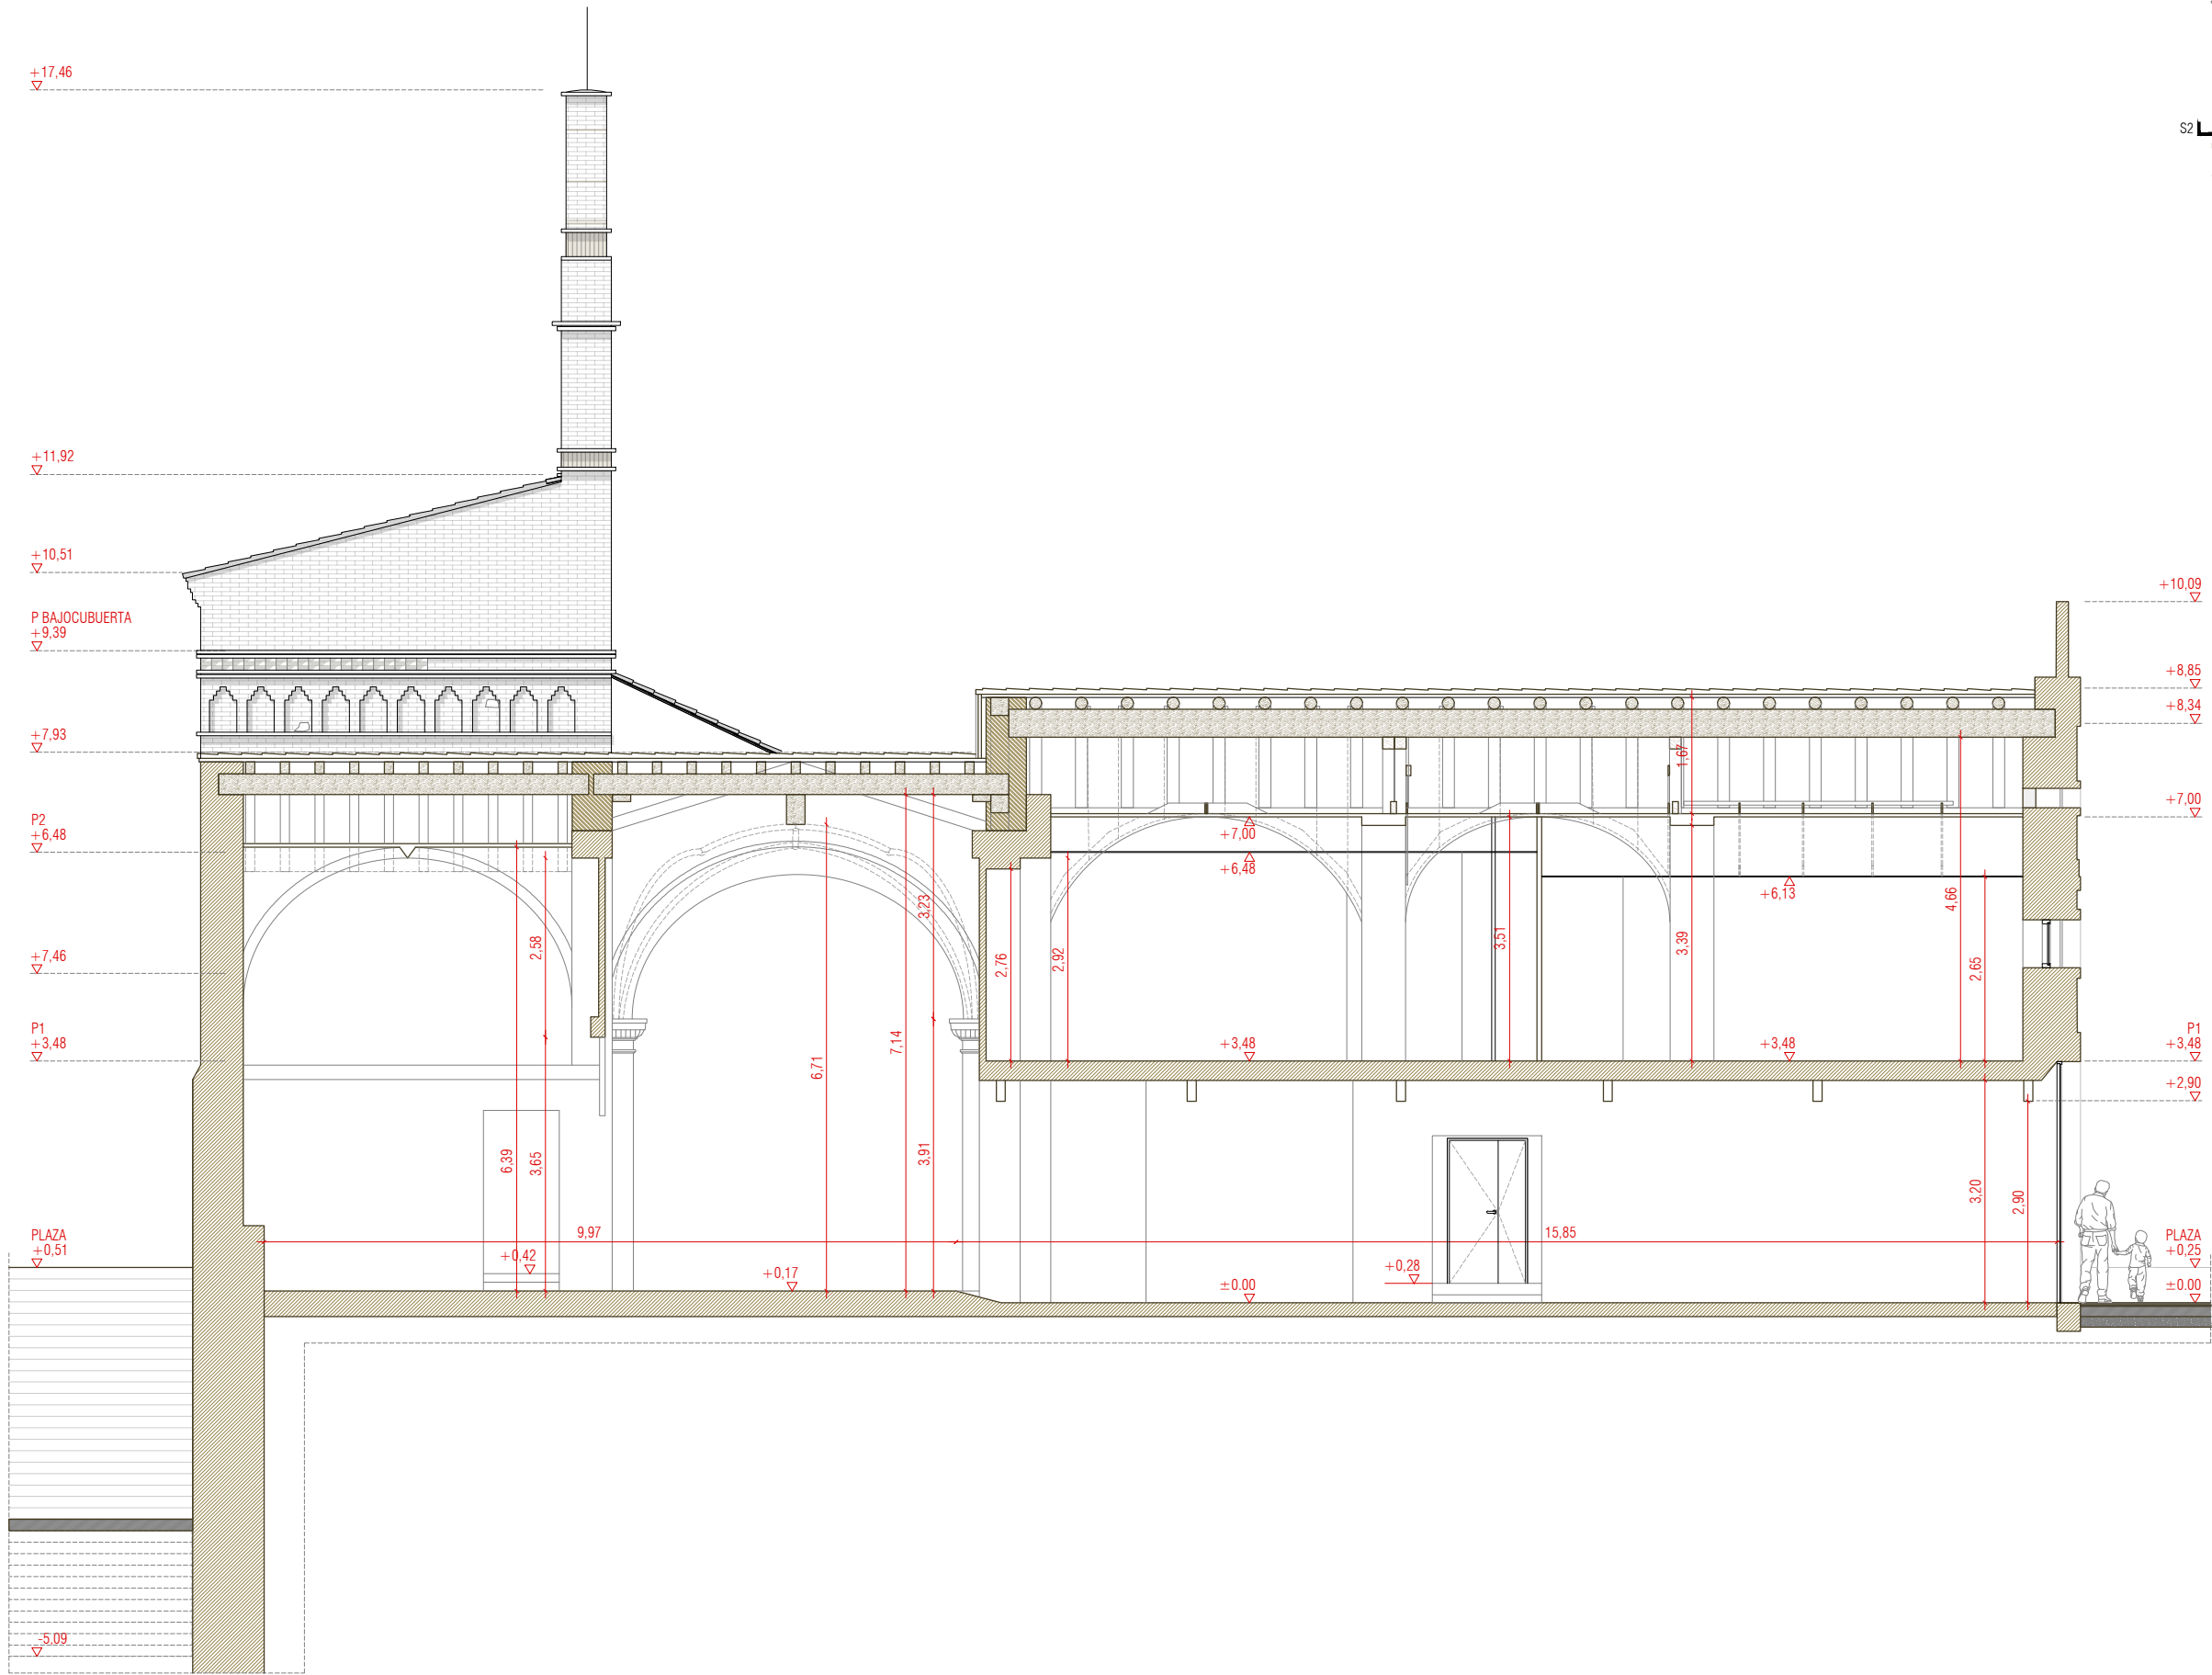

SECCIÓN LONGITUDINAL S2

RECUPERACIÓN Y RESTAURACIÓN DE LAS FACHADAS Y TORRE
DE LA ANTIGUA IGLESIA DE SAN BLAS EN RIBAFORADA

UBICACIÓN: PLAZA SAN FRANCISCO JAVIER, 31550 RIBAFORADA (NAVARRA)
PROMOTOR: EXCMO. AYUNTAMIENTO DE RIBAFORADA
EQUIPO REDACTOR: D. DAVID CEREZO ZANUEL Arquitecto. COAA 6625
D. JOSÉ JAVIER CORZAN SERRANO Arquitecto. COAA 6624
D. JAVIER HERNANDO LABELLA Arquitecto. COAA 6616



**GRUPO GEN
ARQUITECTURA**

T. 876 611 464
T. 876 446 967

C/Coso nº33, 3º, Oficina H. Zaragoza
Plaza Adula nº12, Fuentes de Ebro, Zaragoza

EP11

DIN A3 E: 1/100
DIN A1 E: 1/50
REF. 2022_45

SECCIÓN LONGITUDINAL II
ESTADO PROPUESTO



FECHA. 2025/12



COAVN

COLEGIO OFICIAL
VASCO-NAVARRO
ARQUITECTOS

COLEGIO OFICIAL
EUSKAL HERRIKO
ARKITEKTAK

COLEGIO OFICIAL
NAVARRO

137DD13F996

EXP







19/01/2026

FECHA
DATA

VERIFICABLE EN www.coavn.org/verificacion
www.coavn.org/verificacion

VERIFICABLE EN www.coavn.org/verificacion
www.coavn.org/verificacion

VISADO
BISATUA

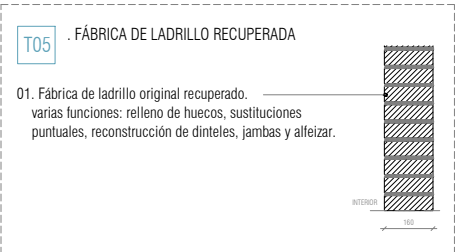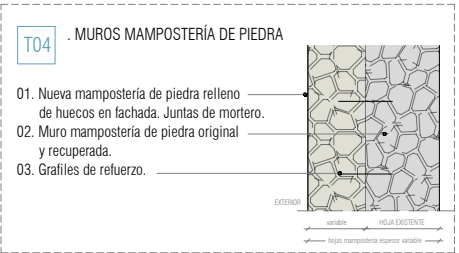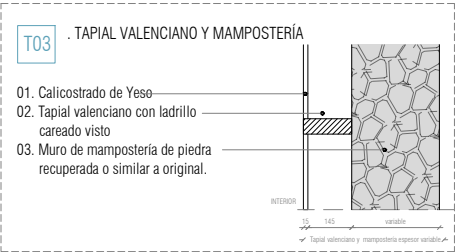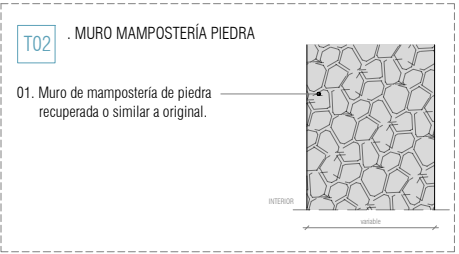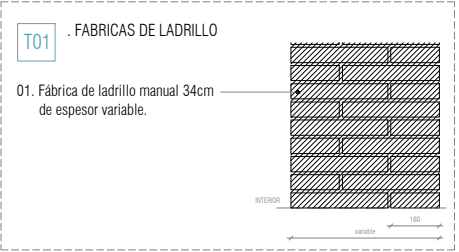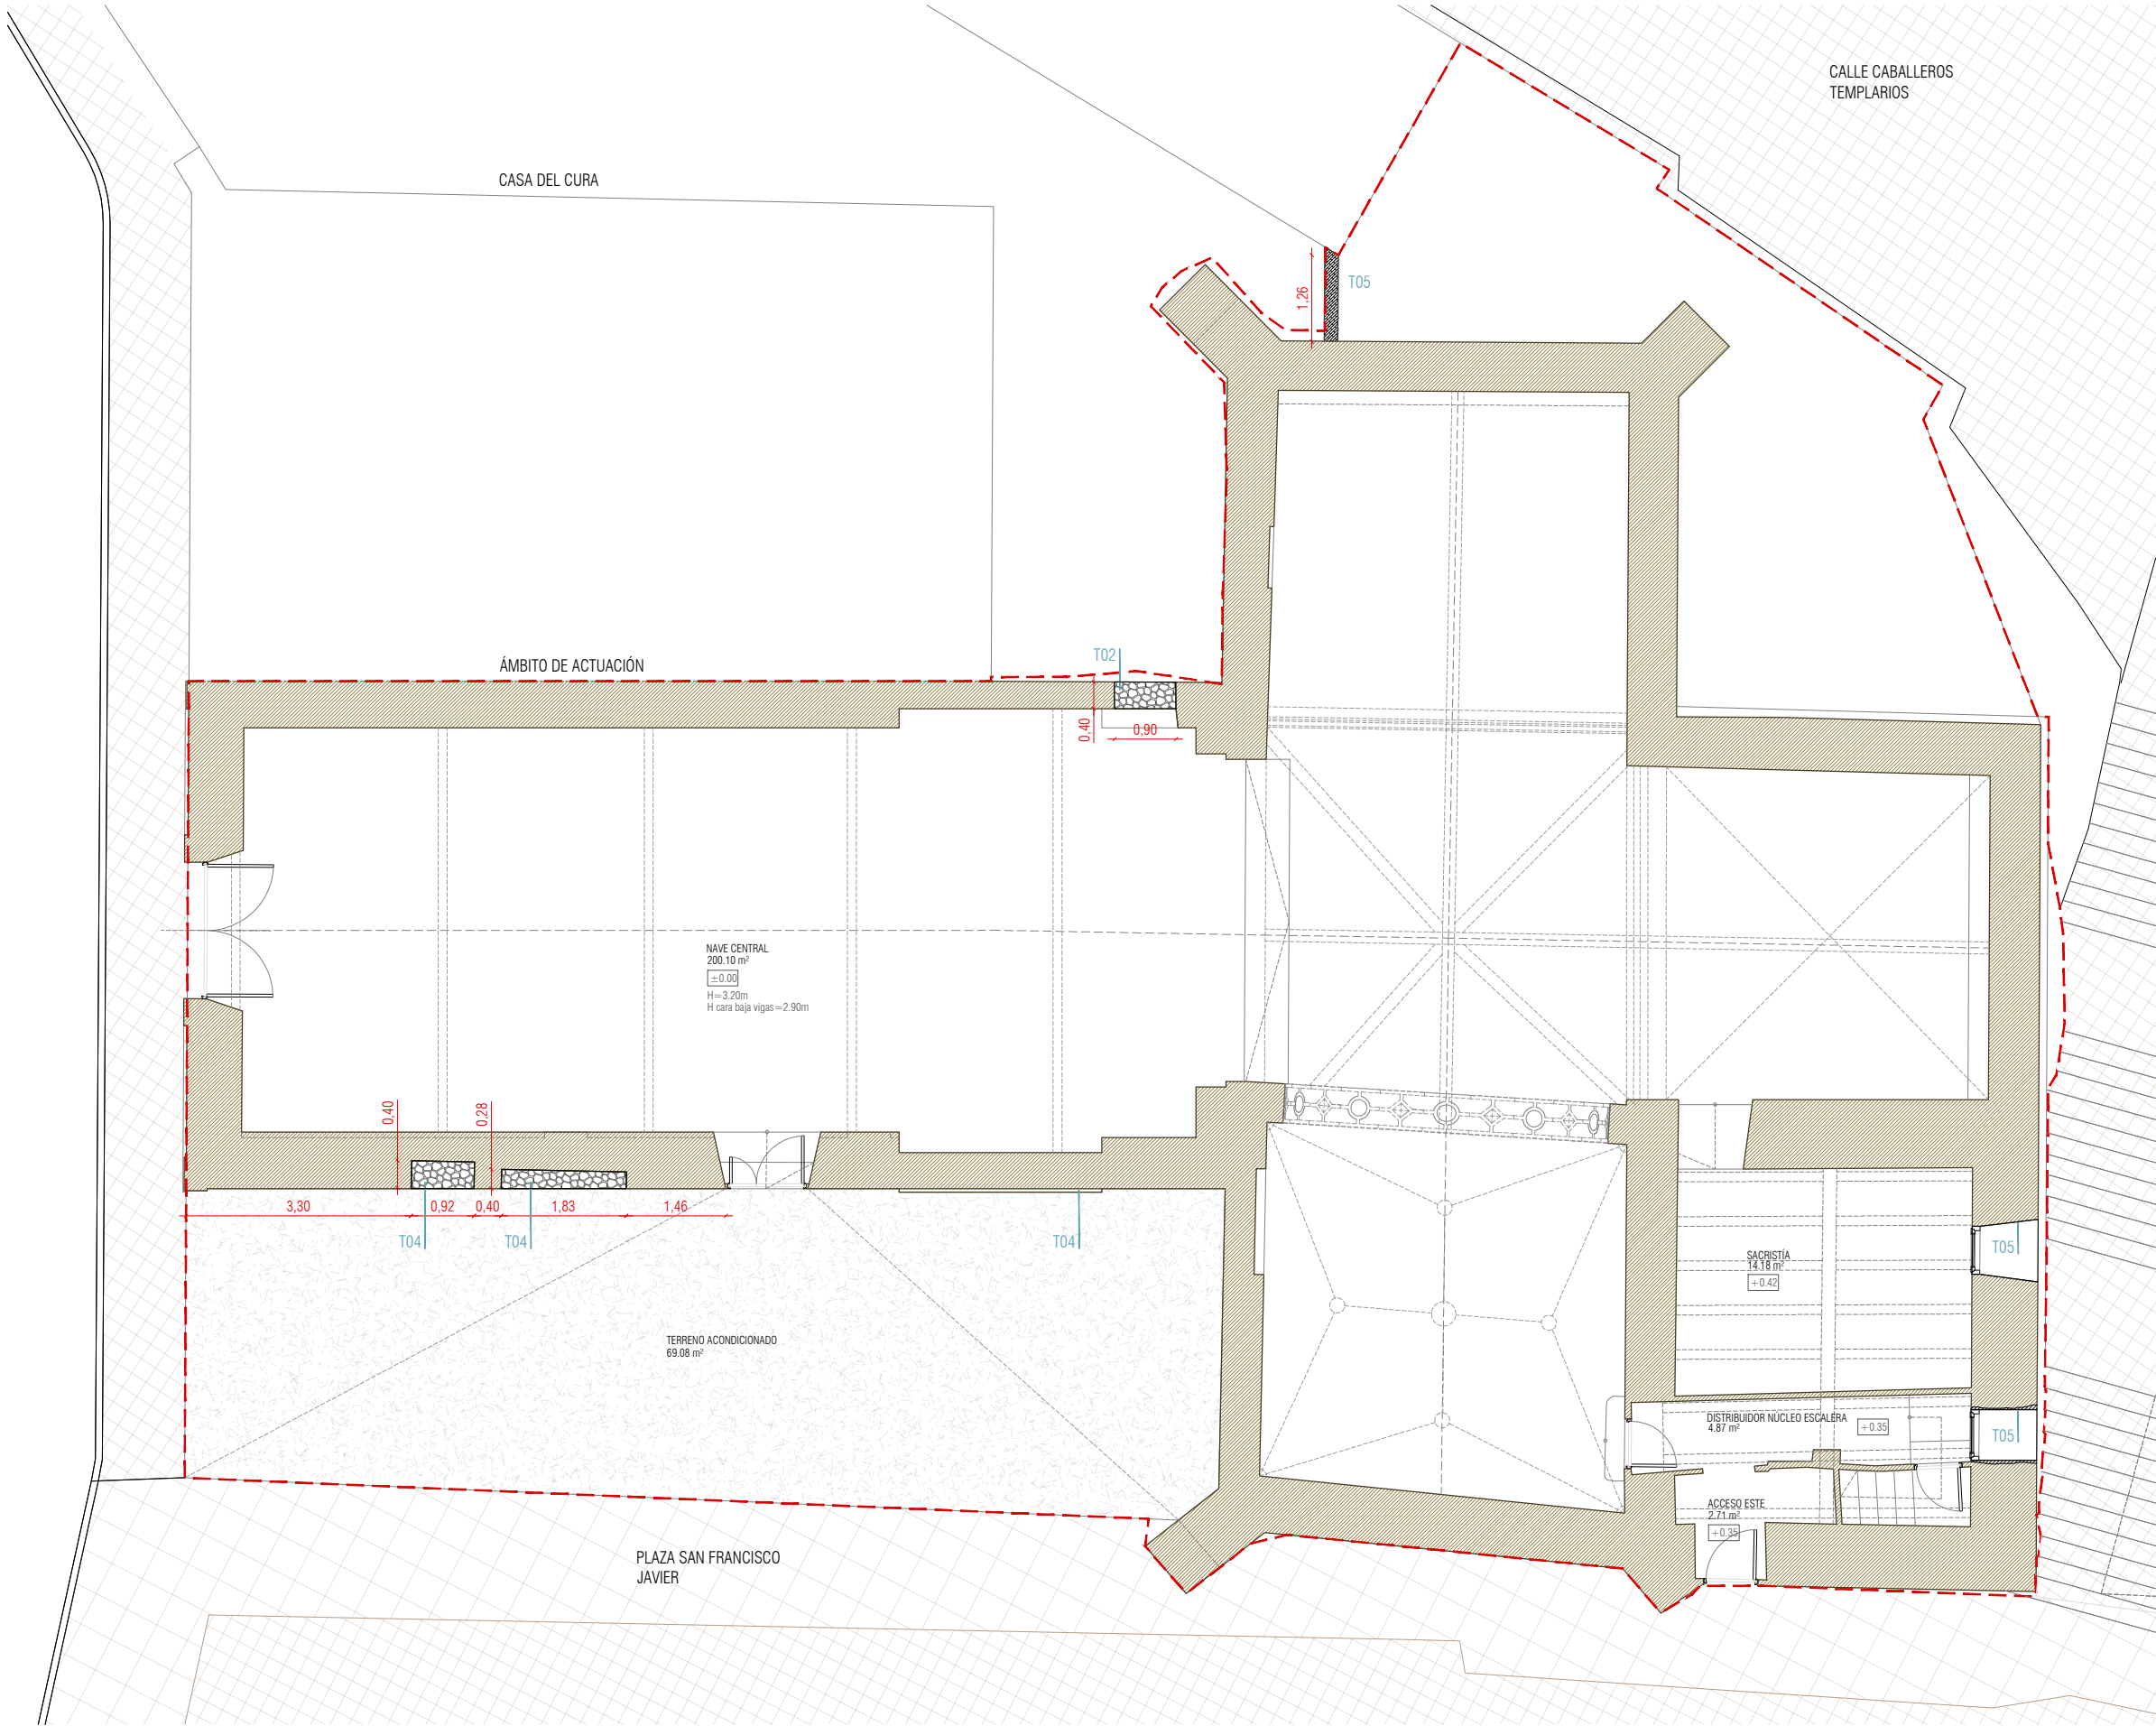

LEYENDA ALBAÑILERÍA

PLANTA CALLE

RECUPERACIÓN Y RESTAURACIÓN DE LAS FACHADAS Y TORRE DE LA ANTIGUA IGLESIA DE SAN BLAS EN RIBAFORADA

UBICACIÓN: PLAZA SAN FRANCISCO JAVIER, 31550 RIBAFORADA (NAVARRA)
PROMOTOR: EXCMO. AYUNTAMIENTO DE RIBAFORADA
EQUIPO REDACTOR: D. DAVID CEREZO ZANUEL Arquitecto. COAA 6625
D. JOSÉ JAVIER CORZAN SERRANO Arquitecto. COAA 6624
D. JAVIER HERNANDO LABELLA Arquitecto. COAA 6616



GRUPO GEN ARQUITECTURA

C/Coso nº33, 3º, Oficina H. Zaragoza
Plaza Adula nº12, Fuentes de Ebro, Zaragoza

EP12

DIN A3 E: 1/100
DIN A1 E: 1/50
REF. 2022_45

PLANTA CALLE. ALBAÑILERÍA
ESTADO PROPUESTO



FECHA. 2025/12



N2026A0065

EXP

137DD13F996

CSV







VISADO
BISATUA

COA
COLEGIO OFICIAL
VASCO-NAVARRO
EUSKAL HERRIKO
ERAKARZ OFIZIAL
NAVARRA

19/01/2026

FECHA
DATA

Verificable en www.coanv.org | Verificación
www.coanv.org | Verificación egiteztzerria

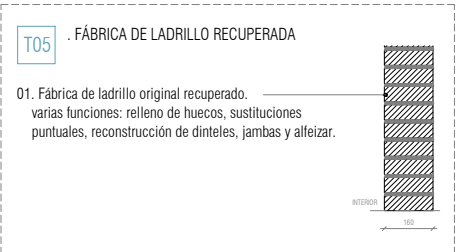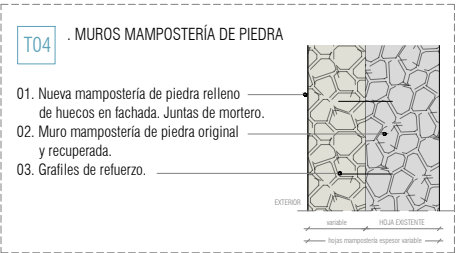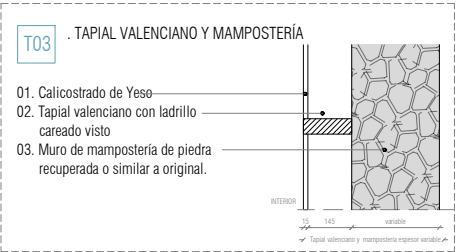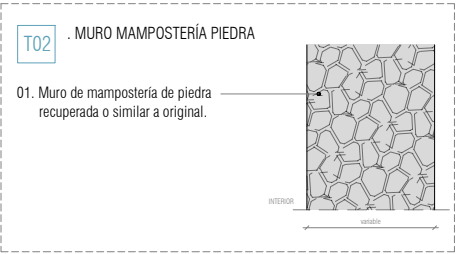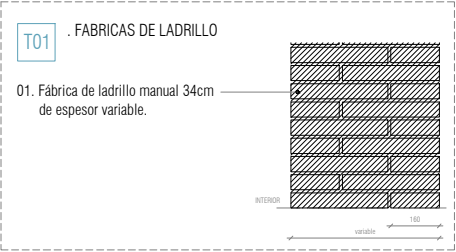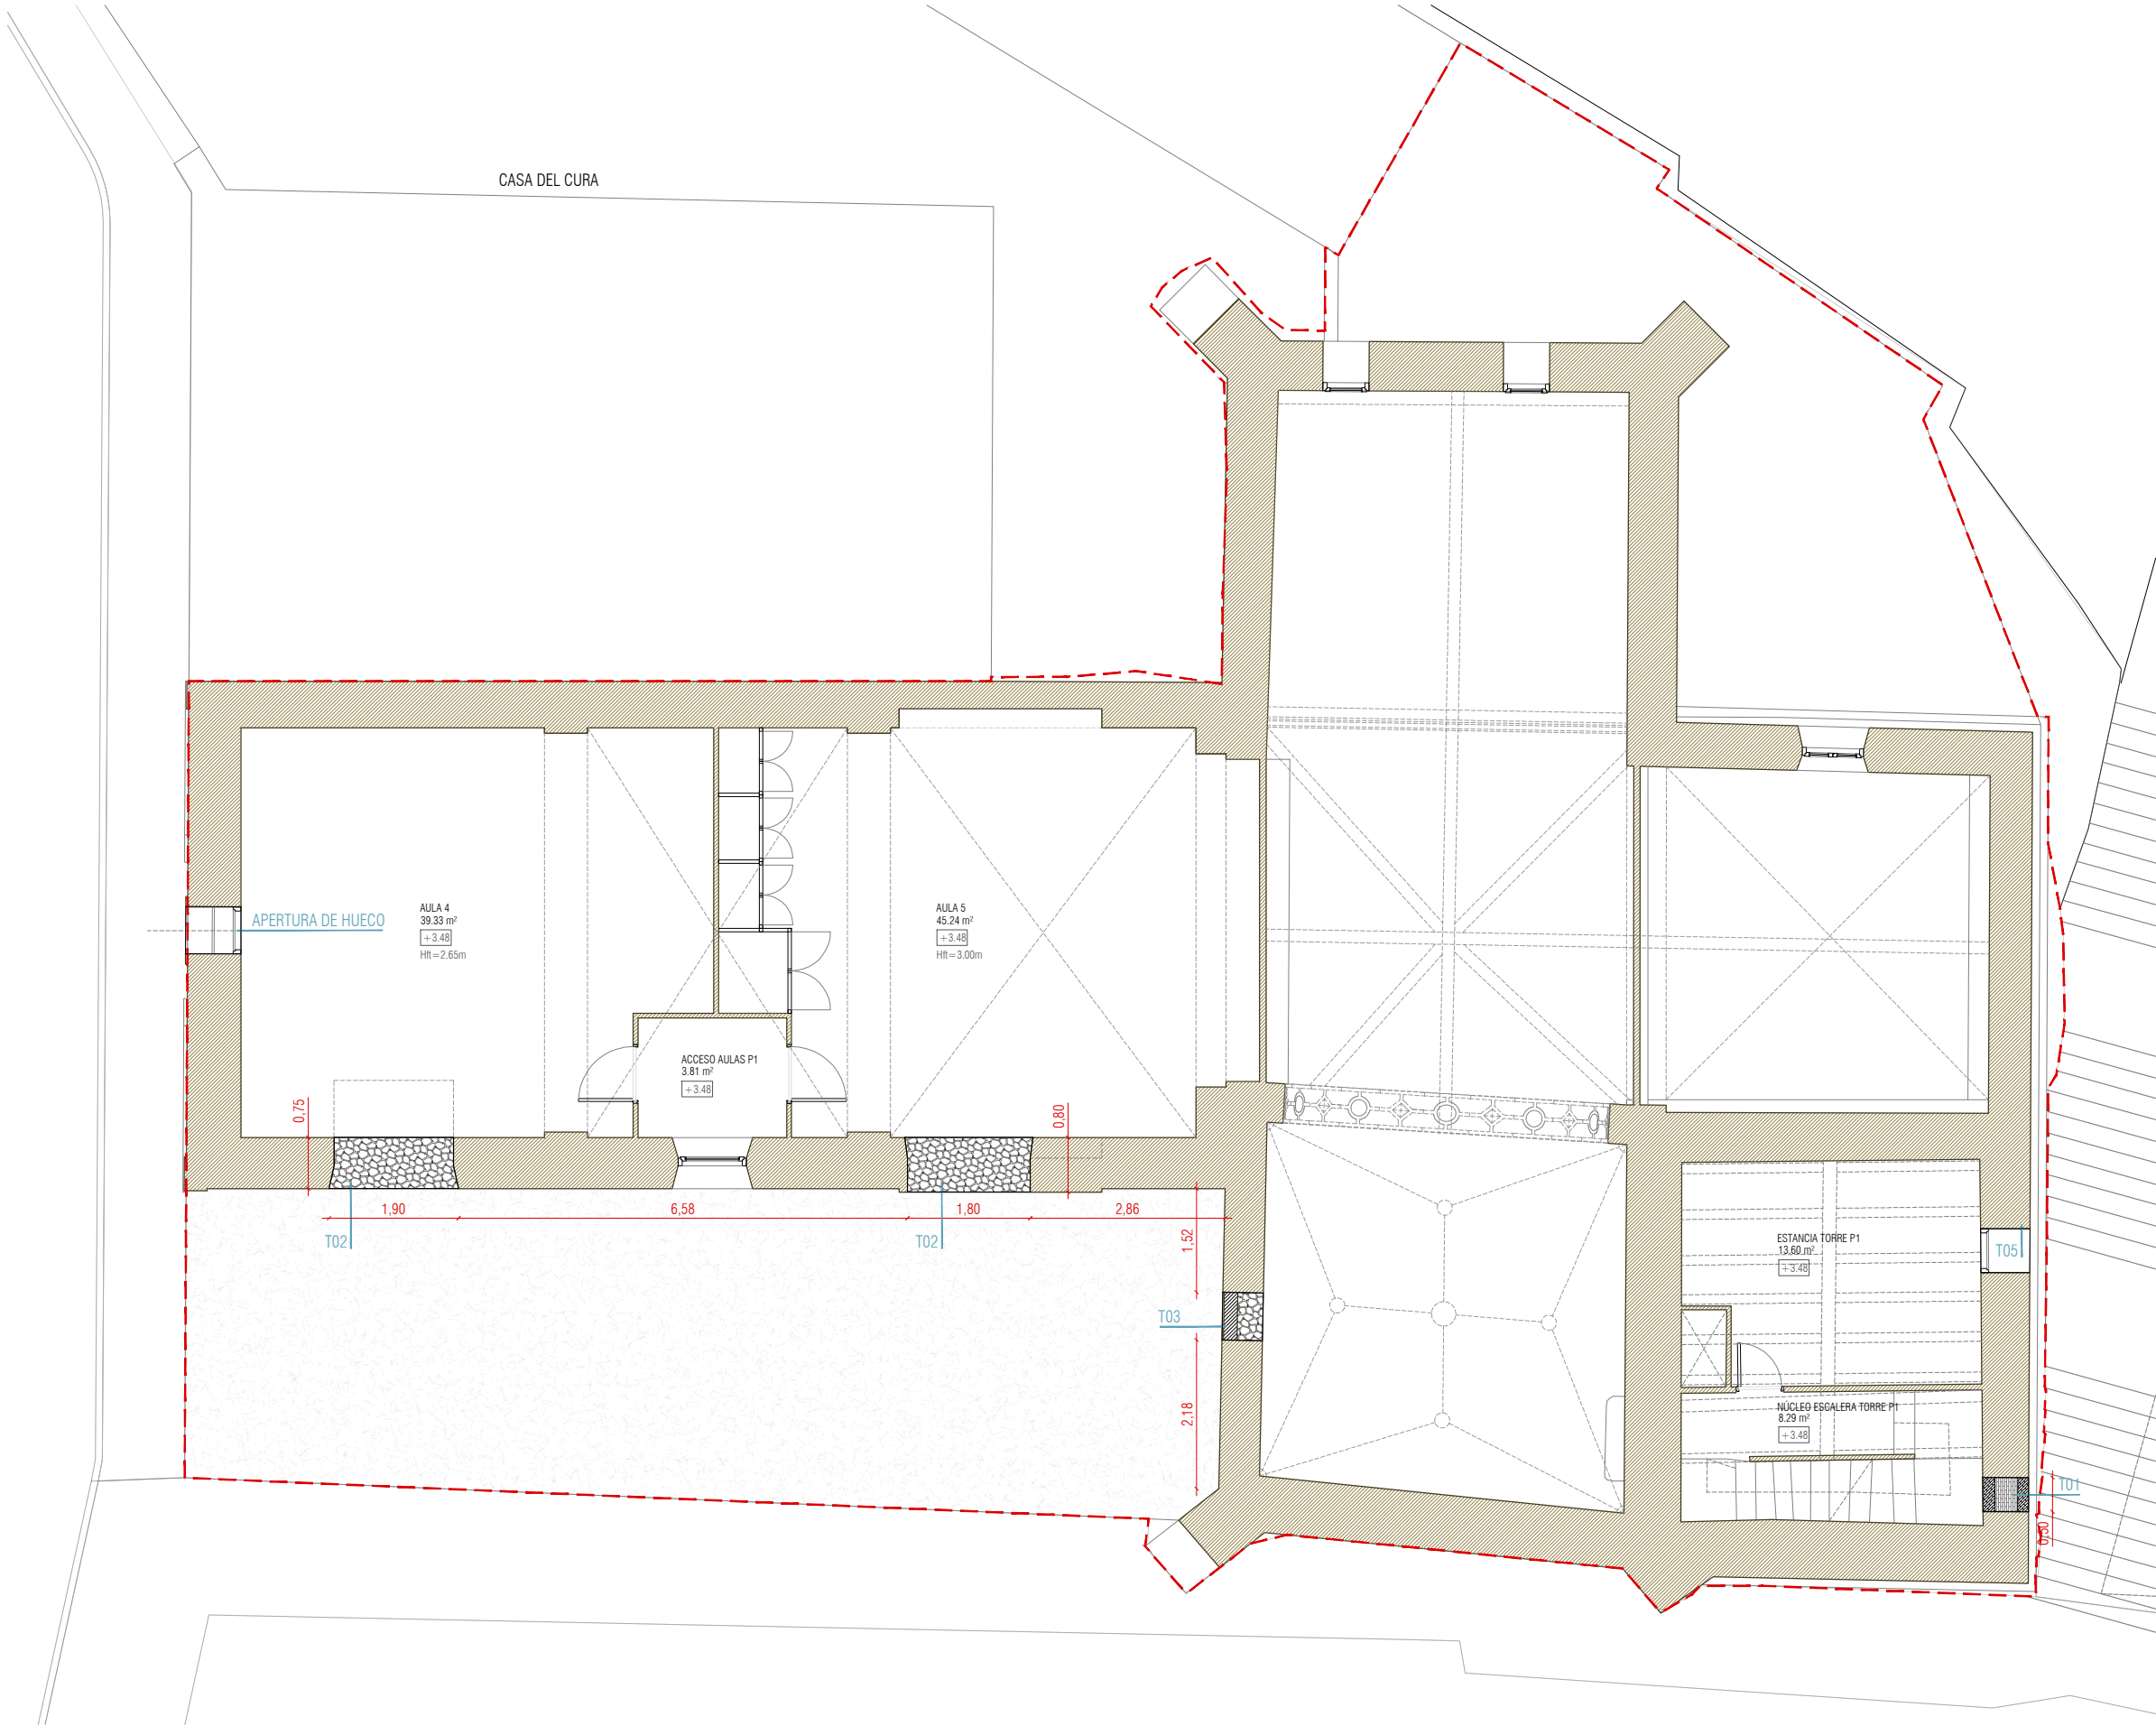

LEYENDA ALBAÑILERÍA

PLANTA 1

RECUPERACIÓN Y RESTAURACIÓN DE LAS FACHADAS Y TORRE DE LA ANTIGUA IGLESIA DE SAN BLAS EN RIBAFORADA

UBICACIÓN: PLAZA SAN FRANCISCO JAVIER, 31550 RIBAFORADA (NAVARRA)
PROMOTOR: EXCMO. AYUNTAMIENTO DE RIBAFORADA
EQUIPO REDACTOR: D.DAVID CEREZO ZANUEL Arquitecto. COAA 6625
D.JOSÉ JAVIER CORZAN SERRANO Arquitecto. COAA 6624
D.JAVIER HERNANDO LABELLA Arquitecto. COAA 6616




GRUPO GEN ARQUITECTURA

C/Coso nº33, 3º, Oficina H. Zaragoza
Plaza Adula nº12, Fuentes de Ebro, Zaragoza

EP13

DIN A3 E: 1/100
DIN A1 E: 1/50
REF. 2022_45

PLANTA 1. ALBAÑILERÍA
ESTADO PROPUESTO

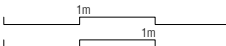

FECHA. 2025/12



N2026A0065

EXP

137DD13F996

CSV

VISADO
BISATUA


COLEGIO OFICIAL
VASCO-NAVARRO
EUSKAL HERRIKO
ERAKUN OFIZIALA
NAVARRA

COAVN






VERIFICABLE EN www.coavn.org/verificacion
www.coavn.org/verificacion

FECHA
DATA

19/01/2026

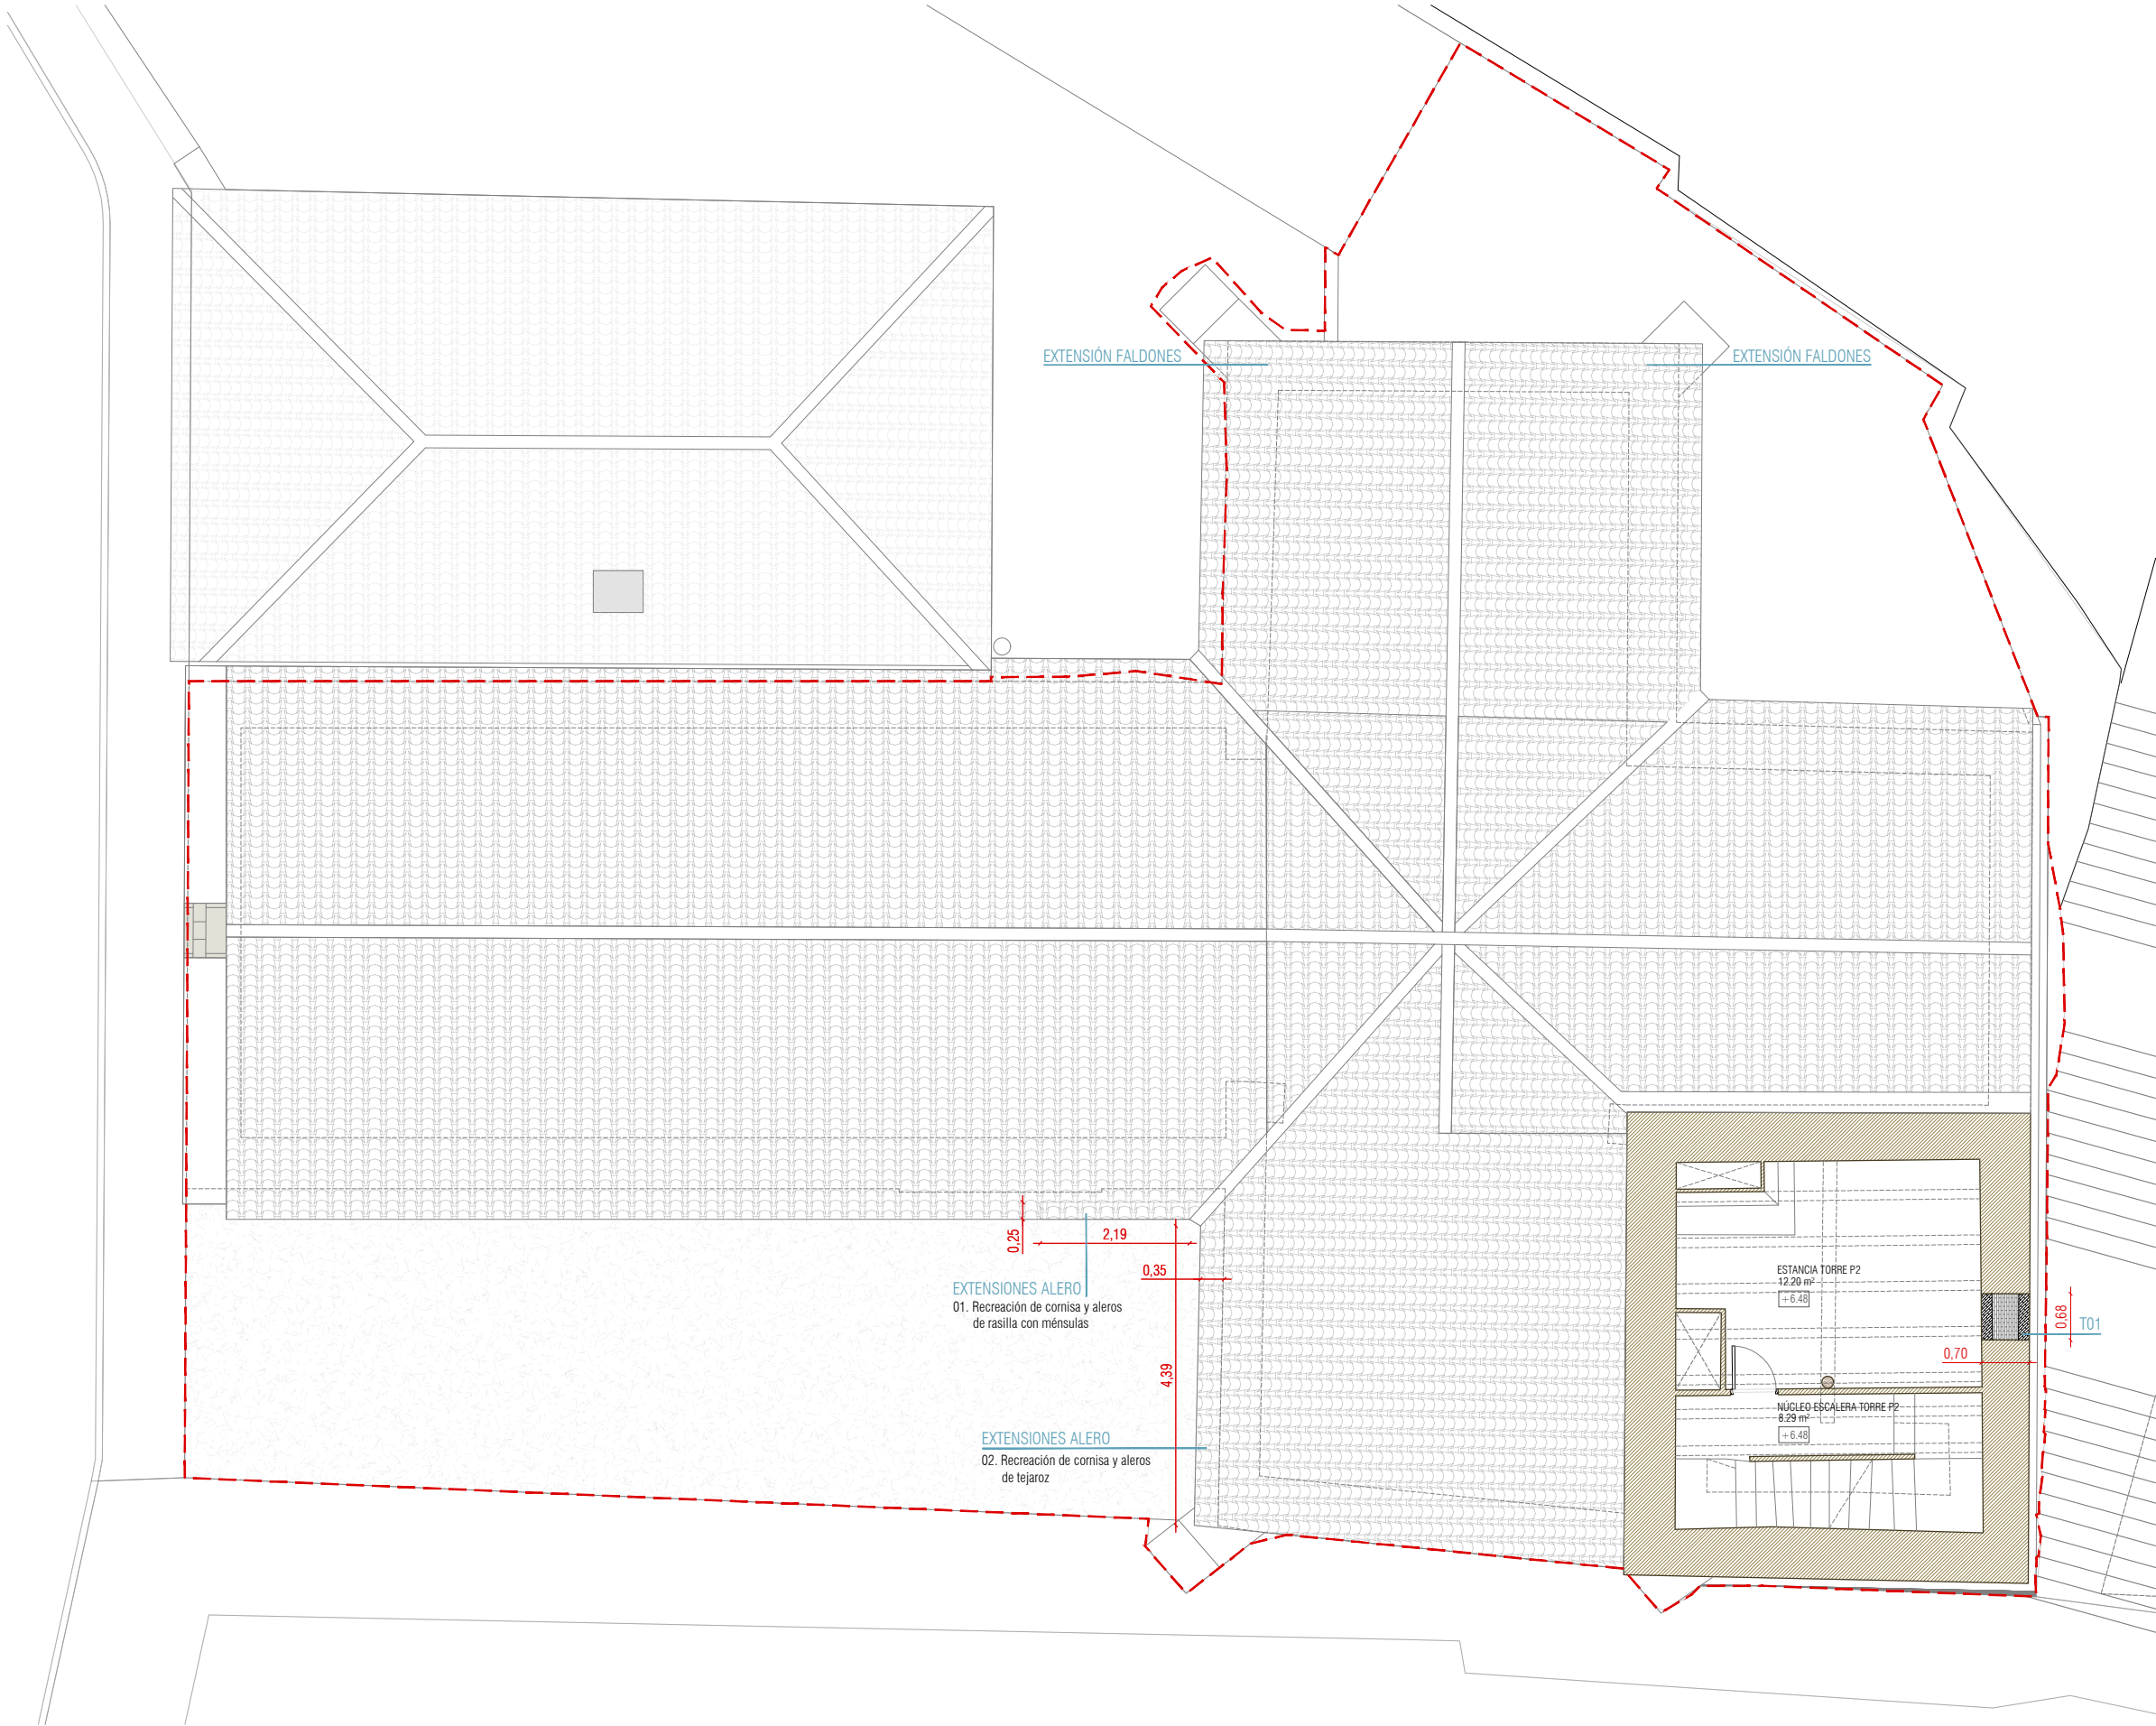

ALEROS Y CORNISAS ORIGINALES

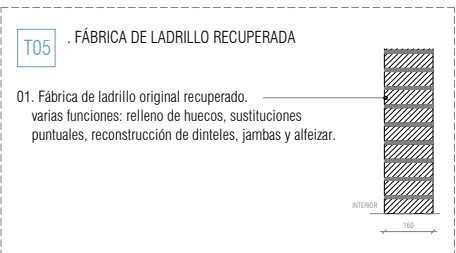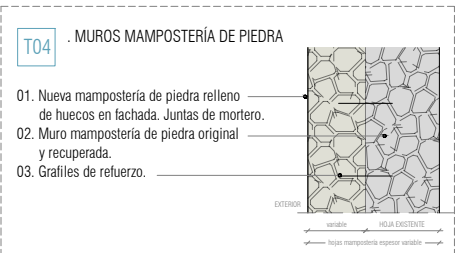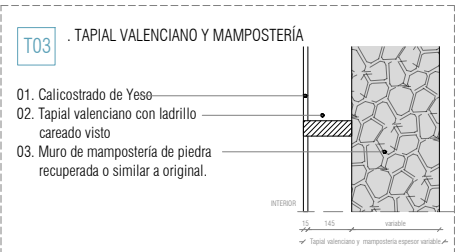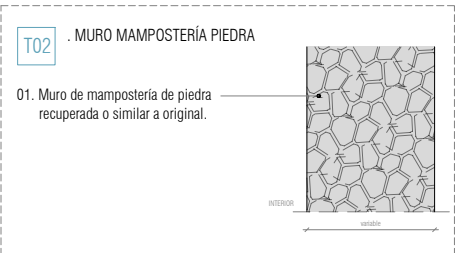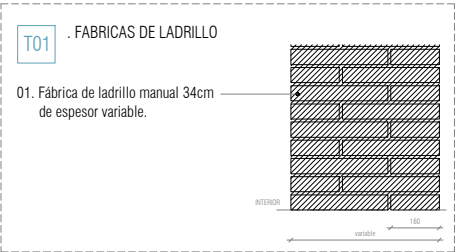

LEYENDA ALBAÑILERÍA

PLANTA 2

RECUPERACIÓN Y RESTAURACIÓN DE LAS FACHADAS Y TORRE DE LA ANTIGUA IGLESIA DE SAN BLAS EN RIBAFORADA

UBICACIÓN: PLAZA SAN FRANCISCO JAVIER, 31550 RIBAFORADA (NAVARRA)
PROMOTOR: EXCMO. AYUNTAMIENTO DE RIBAFORADA
EQUIPO REDACTOR: D. DAVID CEREZO ZANUEL Arquitecto. COAA 6625
D. JOSÉ JAVIER CORZAN SERRANO Arquitecto. COAA 6624
D. JAVIER HERNANDO LABELLA Arquitecto. COAA 6616




GRUPO GEN ARQUITECTURA

C/Coso nº33, 3º, Oficina H. Zaragoza
Plaza Adula nº12, Fuentes de Ebro, Zaragoza

EP14

DIN A3 E: 1/100
DIN A1 E: 1/50
REF. 2022_45

PLANTA 2. ALBAÑILERÍA ESTADO PROPUESTO

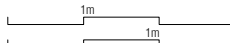

FECHA. 2025/12



N2026A0065

EXP

137DD13F996

CSV

VISADO BISATUA


COLEGIO OFICIAL VASCO-NAVARRO DE INGENIEROS DE OBRAS CIVILES EUSKAL HERRIKO INGENIERUEN BILDUGITZAILEAK NAVARRA

COAVN

Verificable en www.coavn.org | Verificación
www.coavn.org | Verificación egiaztatzeari

19/01/2026

FECHA DATA

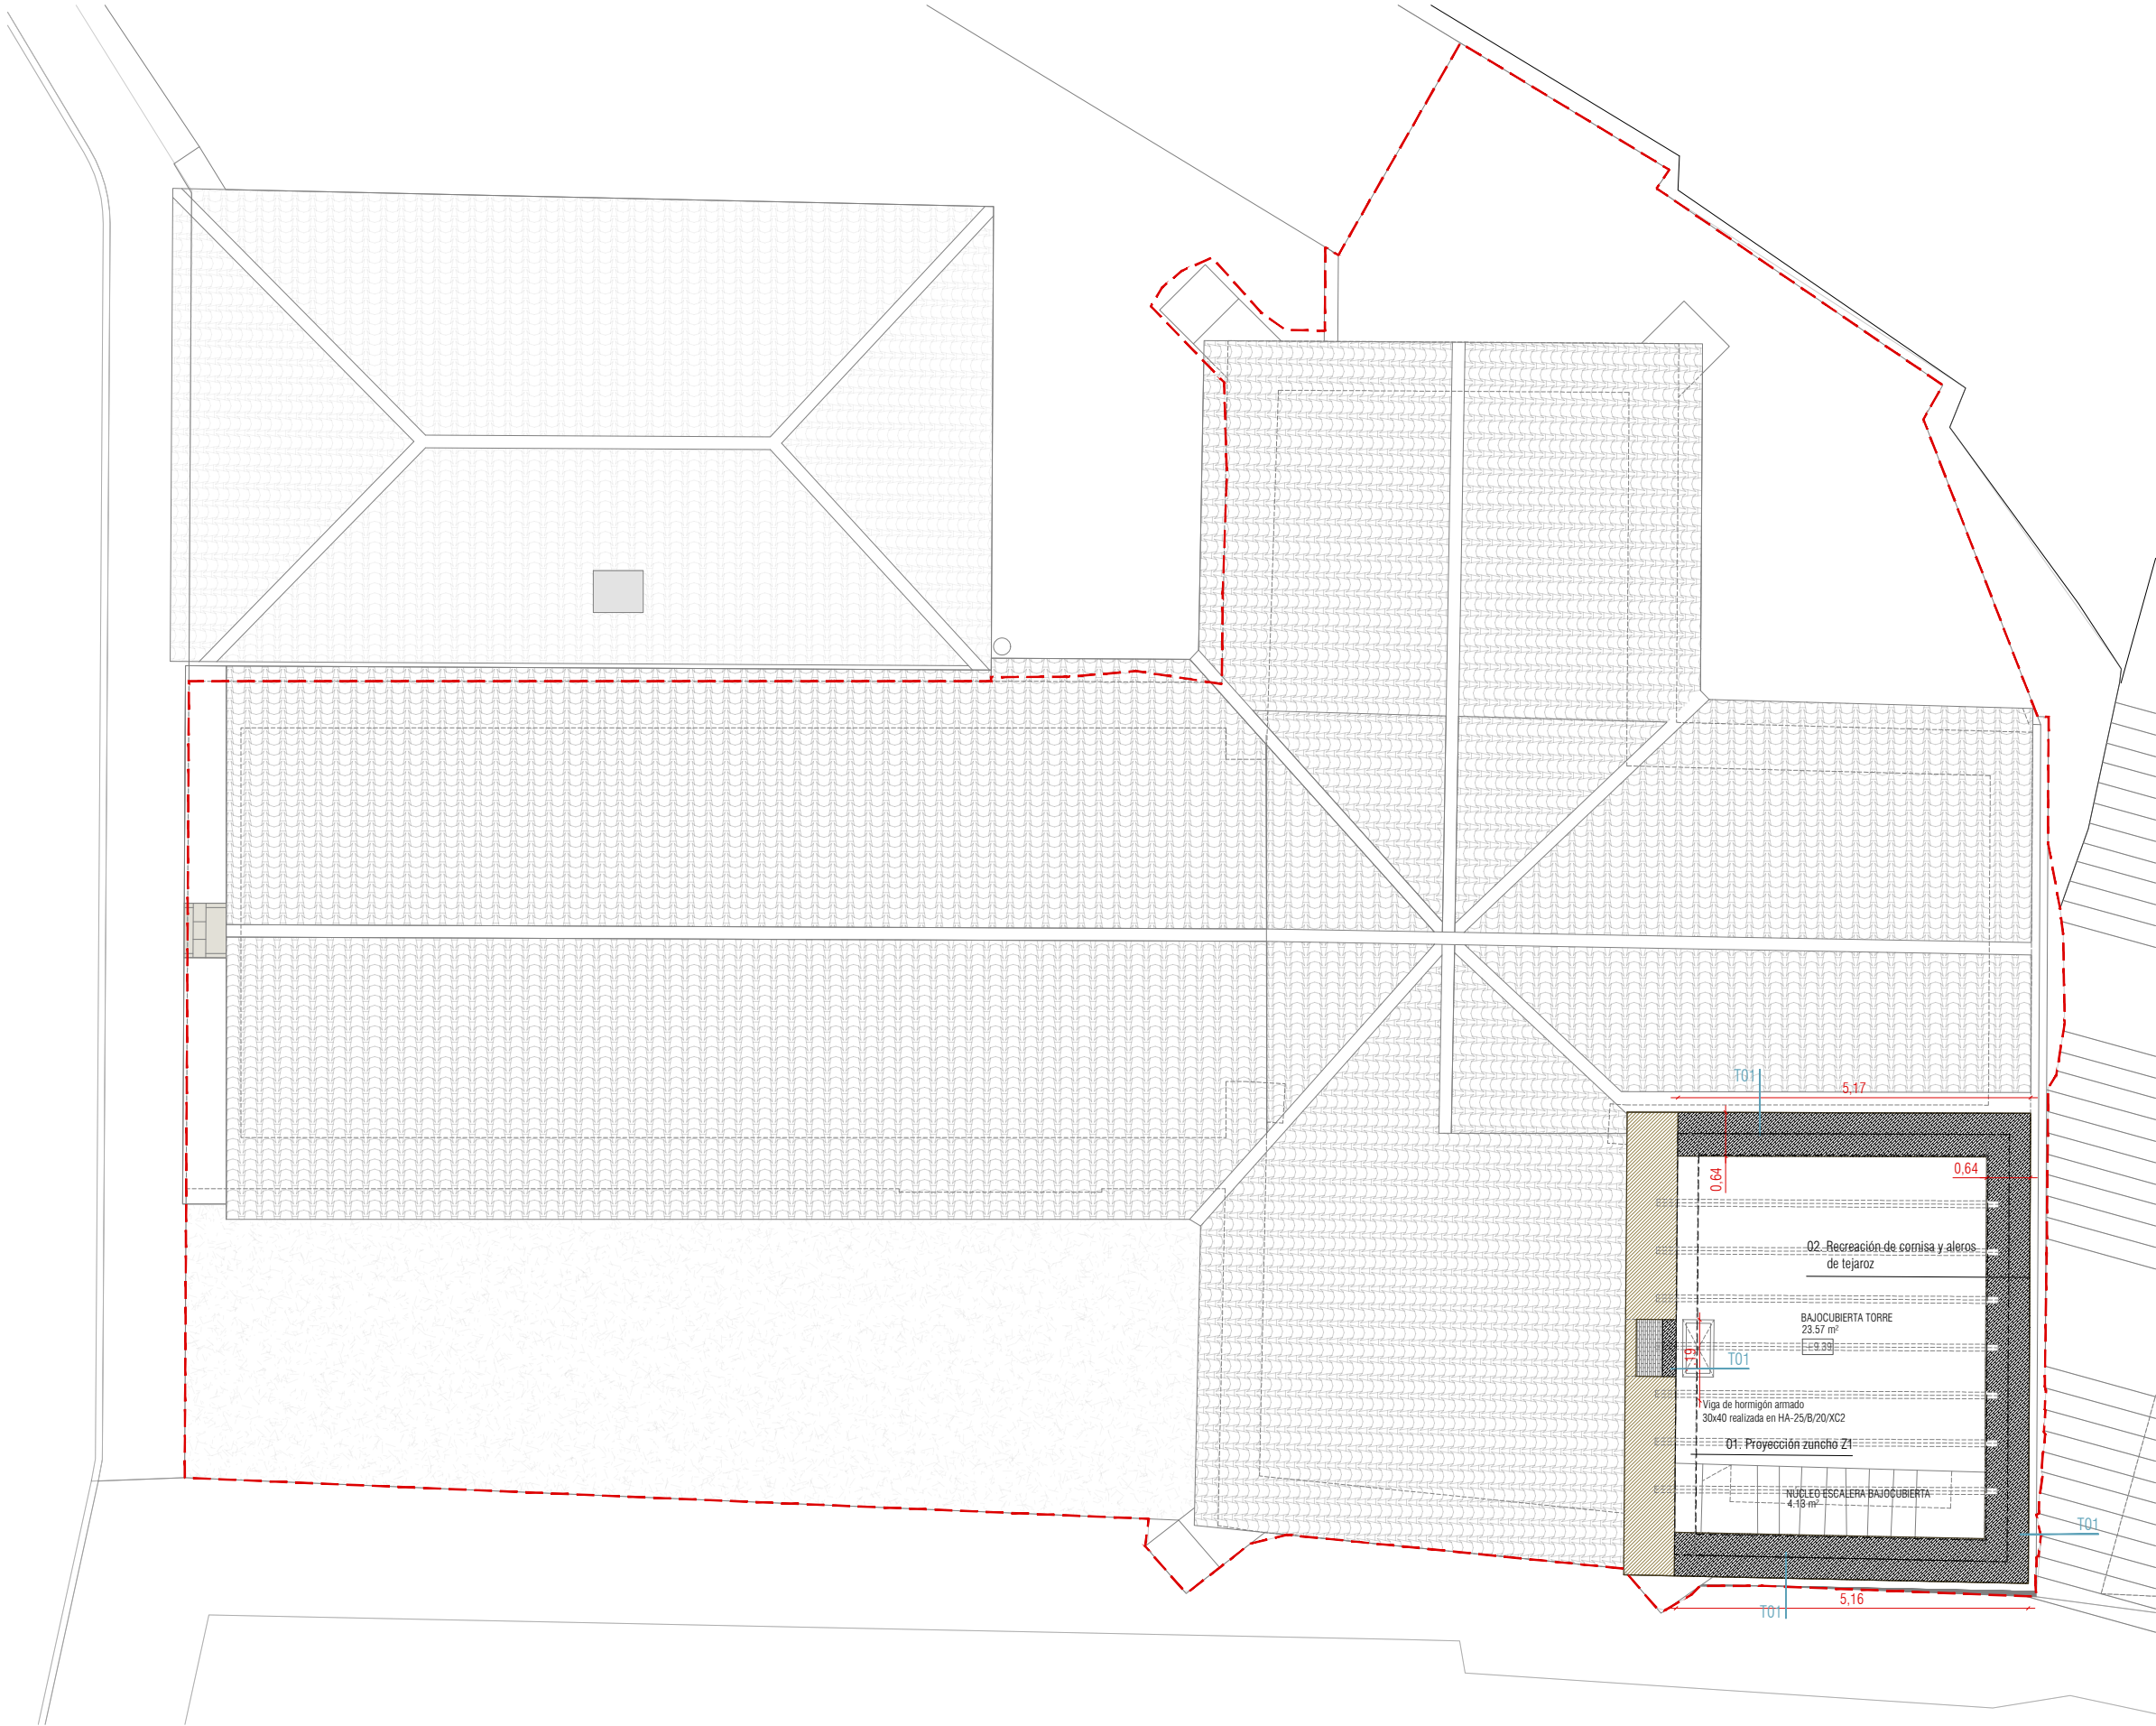

PLANTA BAJOCUBIERTA

RECUPERACIÓN Y RESTAURACIÓN DE LAS FACHADAS Y TORRE
DE LA ANTIGUA IGLESIA DE SAN BLAS EN RIBAFORADA

UBICACIÓN: PLAZA SAN FRANCISCO JAVIER, 31550 RIBAFORADA (NAVARRA)
PROMOTOR: EXCMO. AYUNTAMIENTO DE RIBAFORADA
EQUIPO REDACTOR: D. DAVID CEREZO ZANUEL Arquitecto. COAA 6625
D. JOSÉ JAVIER CORZAN SERRANO Arquitecto. COAA 6624
D. JAVIER HERNANDO LABELLA Arquitecto. COAA 6616




GRUPO GEN
ARQUITECTURA

C/Coso nº33, 3º, Oficina H. Zaragoza
Plaza Adula nº12, Fuentes de Ebro, Zaragoza


EP15

DIN A3 E: 1/100
DIN A1 E: 1/50
REF. 2022_45






PLANTA BAJOCUBIERTA. ALBAÑILERÍA
ESTADO PROPUESTO

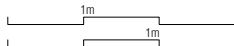

FECHA. 2025/12

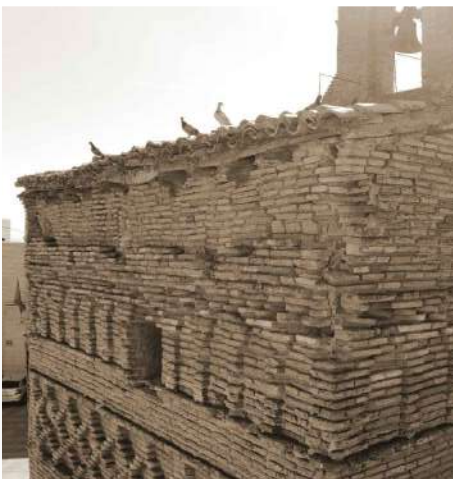

ESTADO ACTUAL. FÁBRICAS DE LADRILLO INCOMPLETAS

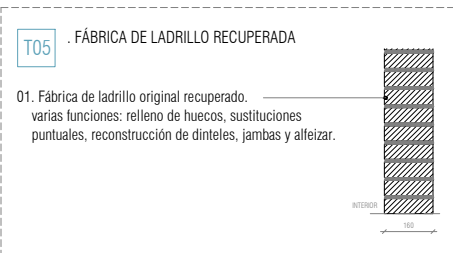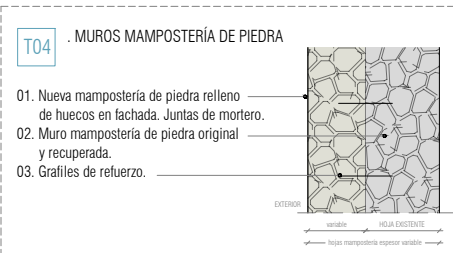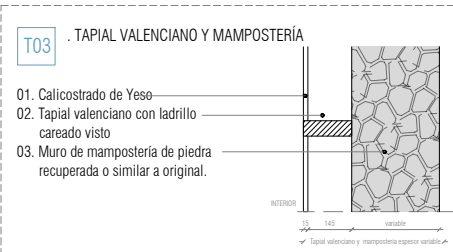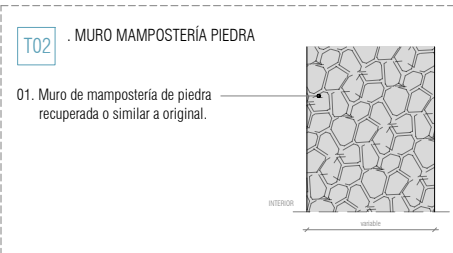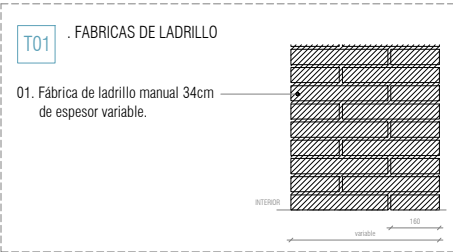

LEYENDA ALBAÑILERÍA

N2026A0065

EXP

137DD13F996

CSV

VISADO
BISATUA

COLEGIO OFICIAL
VASCO-NAVARRO
EUSKAL HERRIKO
ERAKUNDA OFICIALA
NAVARRA

COAVN

VERIFICACIÓN

VERIFICACIÓN

ALZADO ESTE

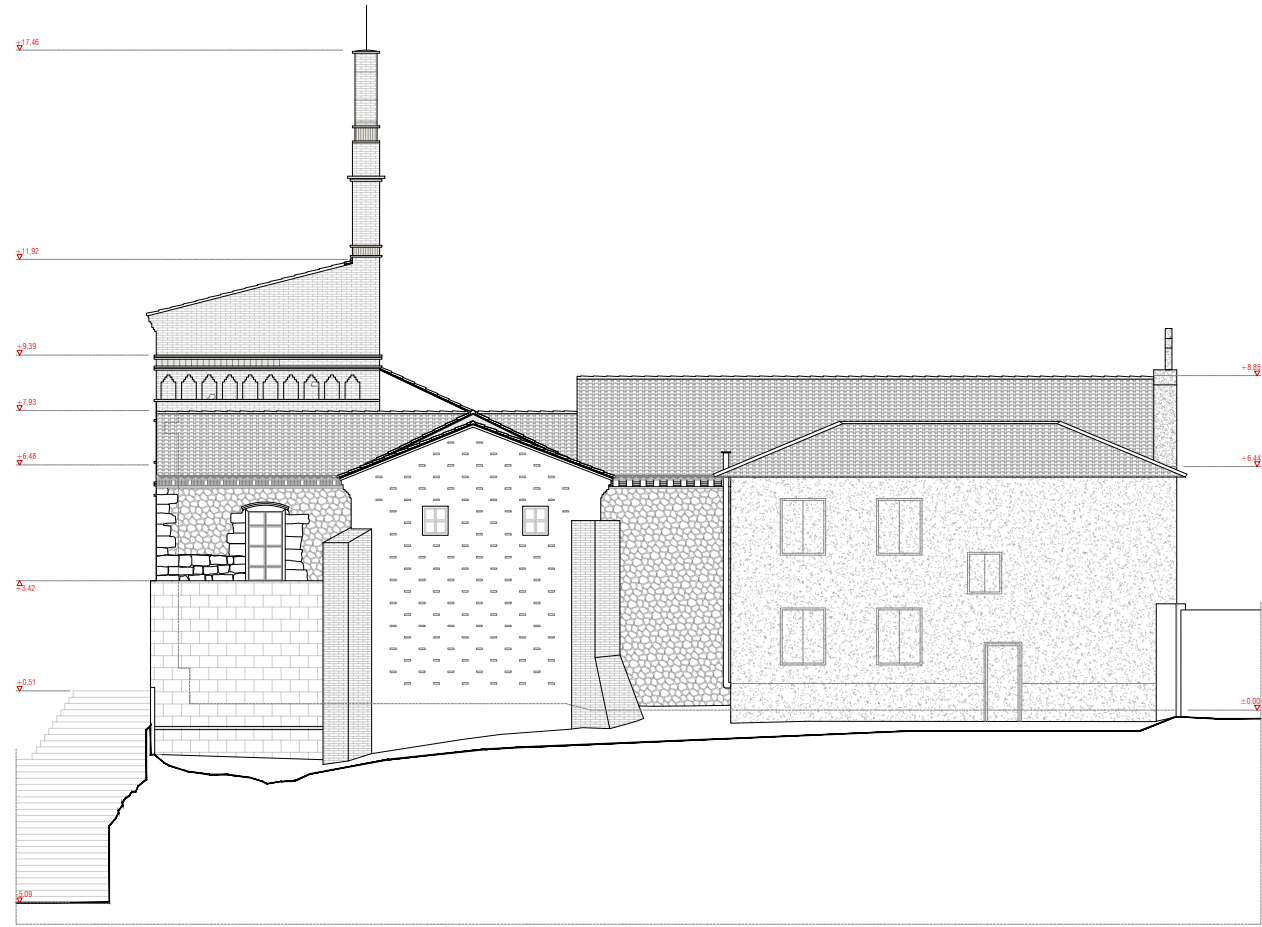




ALZADO OESTE



ALZADO SUR

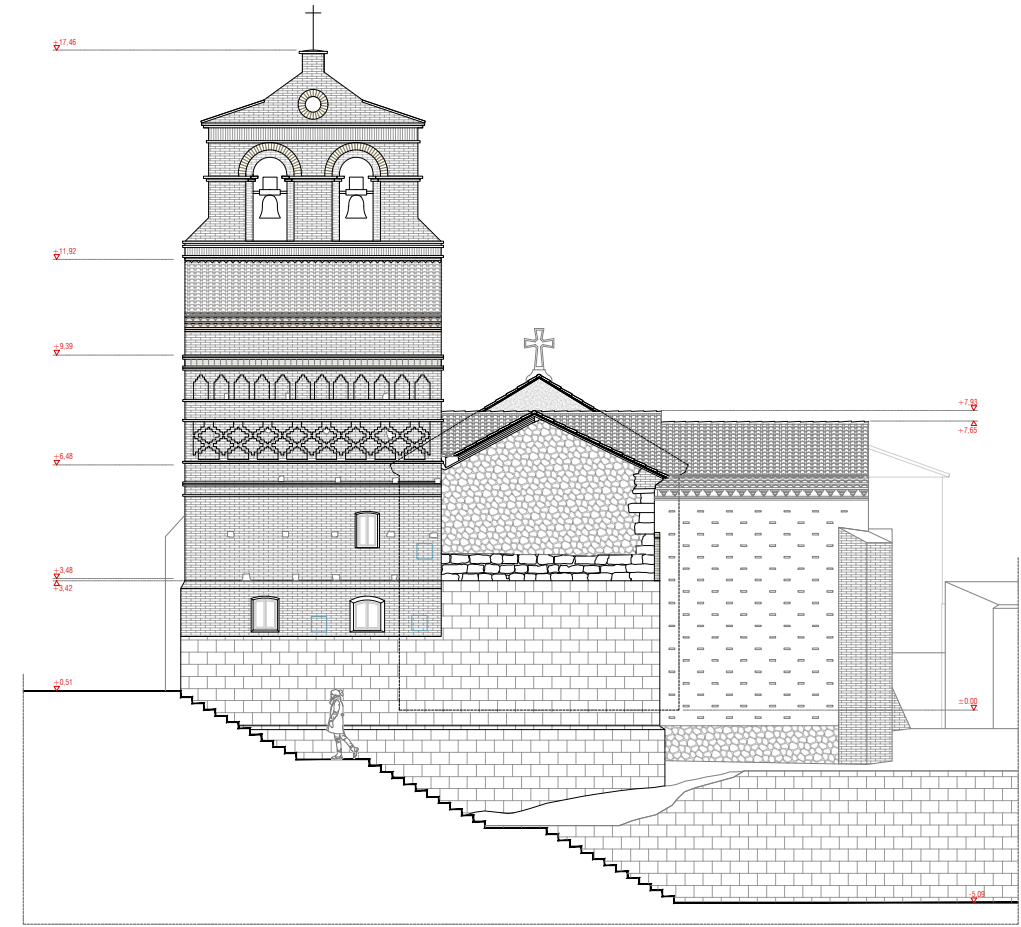

ALZADO NORTE

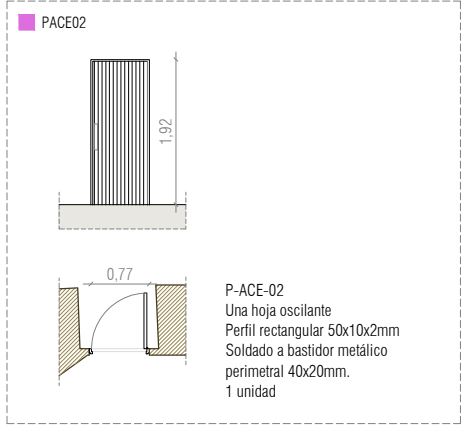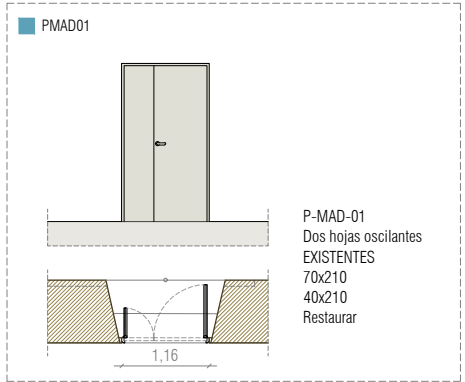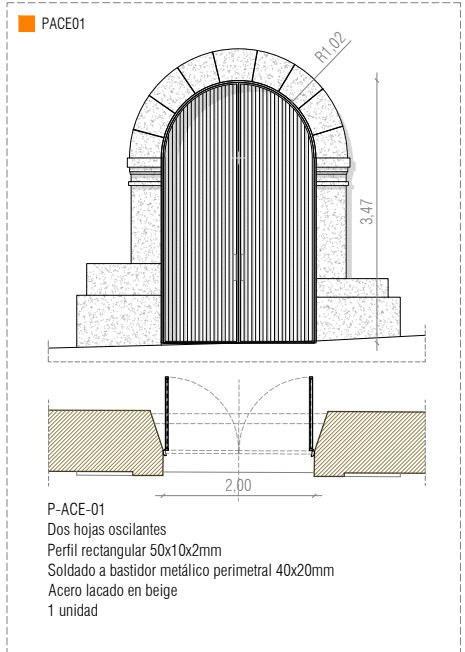

MEMORIA DE CARPINTERÍAS

RECUPERACIÓN Y RESTAURACIÓN DE LAS FACHADAS Y TORRE
DE LA ANTIGUA IGLESIA DE SAN BLAS EN RIBAFORADA

UBICACIÓN: PLAZA SAN FRANCISCO JAVIER, 31550 RIBAFORADA (NAVARRA)
PROMOTOR: EXCMO. AYUNTAMIENTO DE RIBAFORADA
EQUIPO REDACTOR: D. DAVID CEREZO ZANUEL Arquitecto. COAA 6625
D. JOSÉ JAVIER CORZAN SERRANO Arquitecto. COAA 6624
D. JAVIER HERNANDO LABELLA Arquitecto. COAA 6616




GRUPO GEN
ARQUITECTURA

C/Coso nº33, 3º, Oficina H. Zaragoza
Plaza Adula nº12, Fuentes de Ebro, Zaragoza

EP16

DIN A3 E: 1/200
DIN A1 E: 1/100
REF. 2022_45

MEMORIA DE CARPINTERÍAS. PUERTAS
ESTADO PROPUESTO

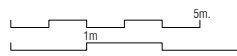

FECHA. 2025/12



N2026A0065

EXP

137DDI3F996

CSV

VISADO
BISATUA


COLEGIO OFICIAL
VASCO-NAVARRO
EUSKAL HERRIKO
ERAKARZATZA
NAVARRA

COAVN


VERIFICABLE EN www.coavn.org/verificacion
www.coavn.org/verificacion-egiteztgerria

FECHA
DATA

19/01/2026

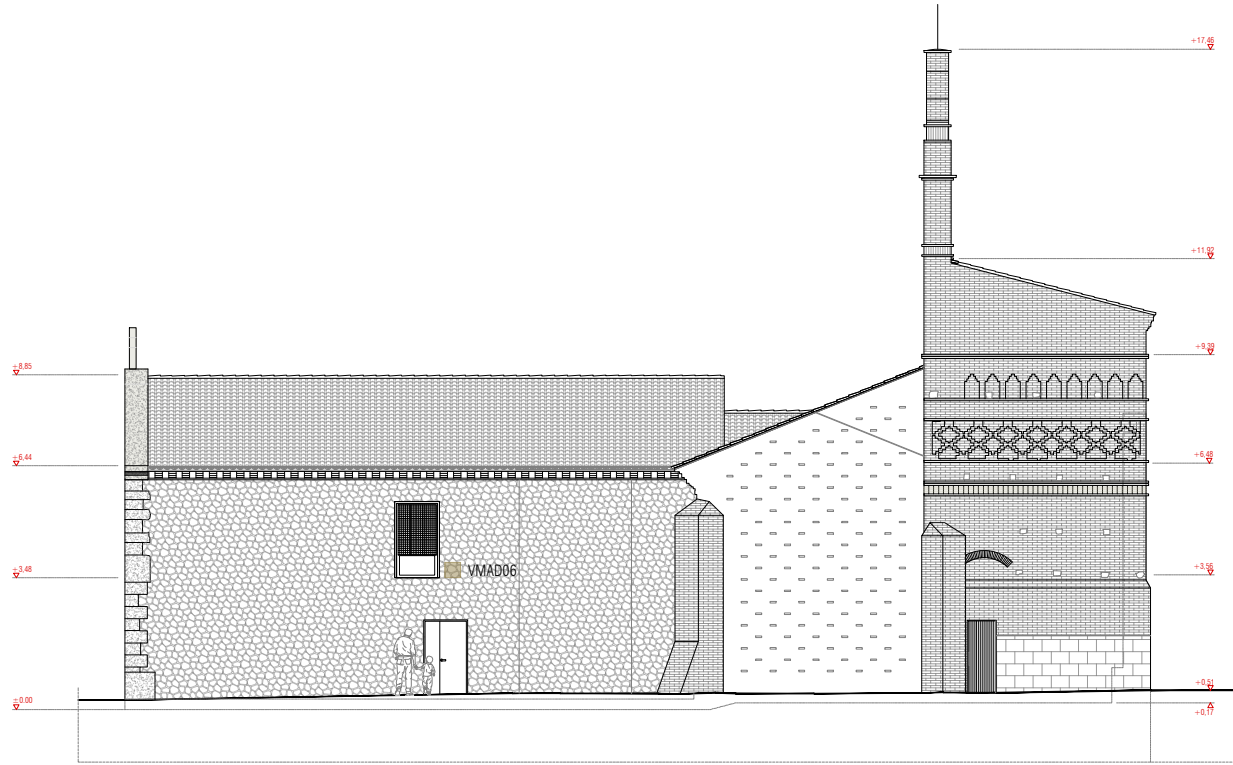


ALZADO ESTE

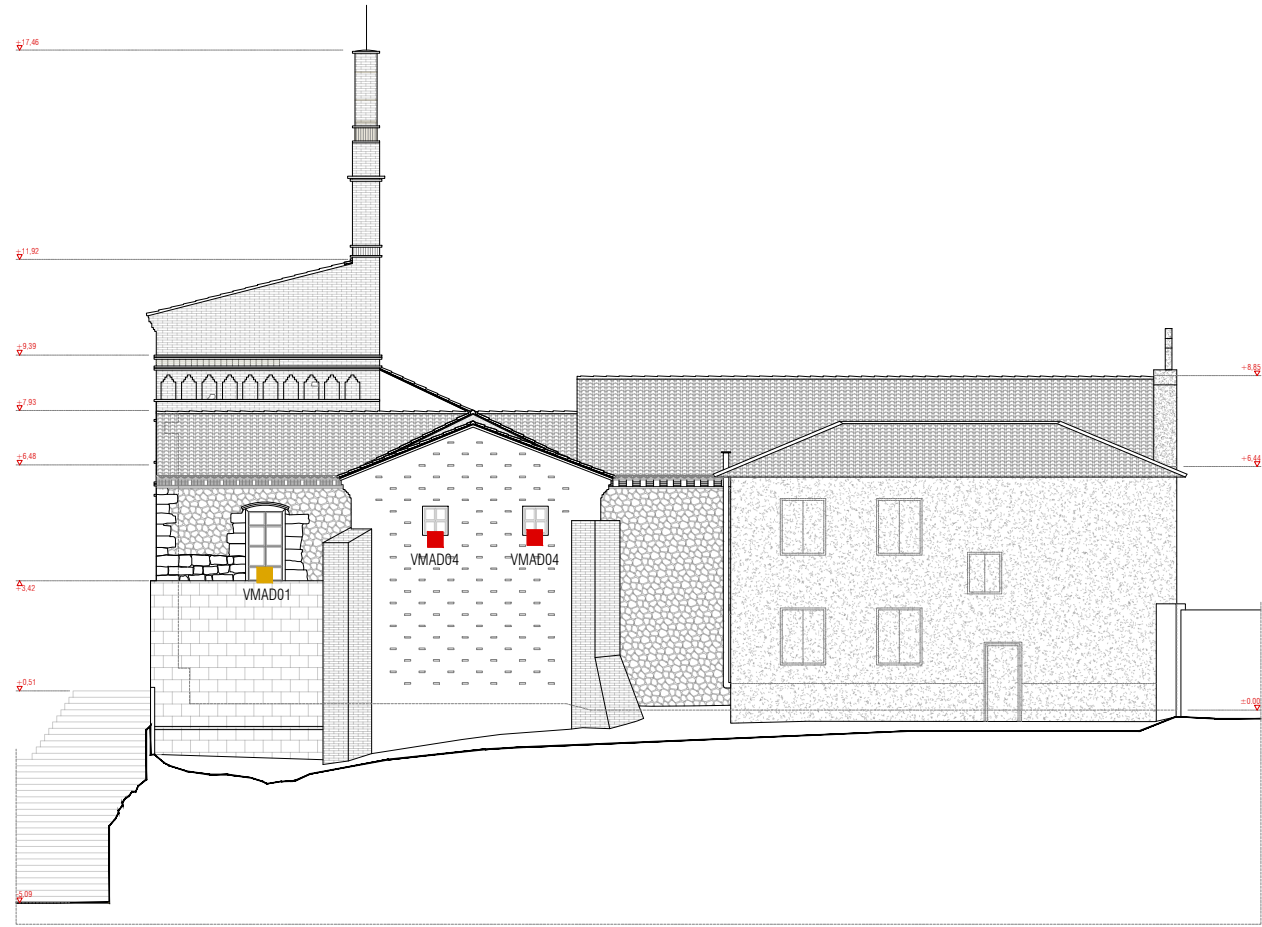


ALZADO OESTE




ALZADO SUR

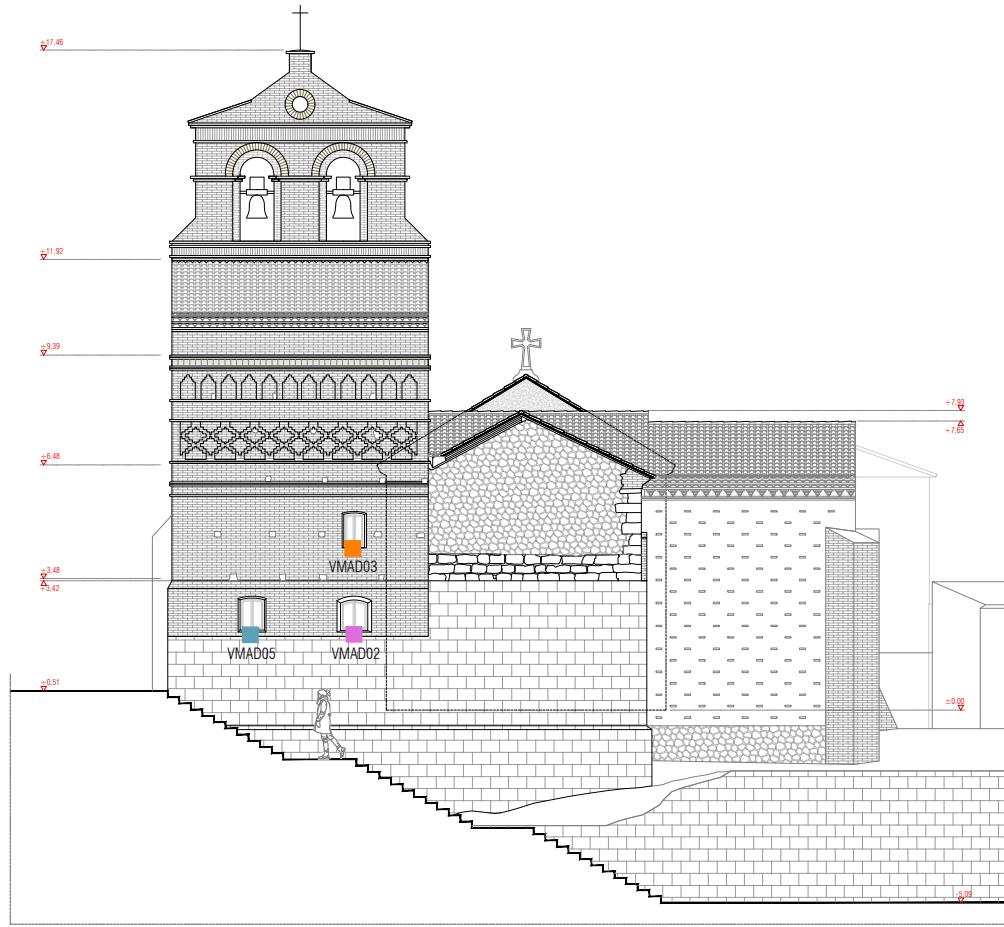


ALZADO NORTE

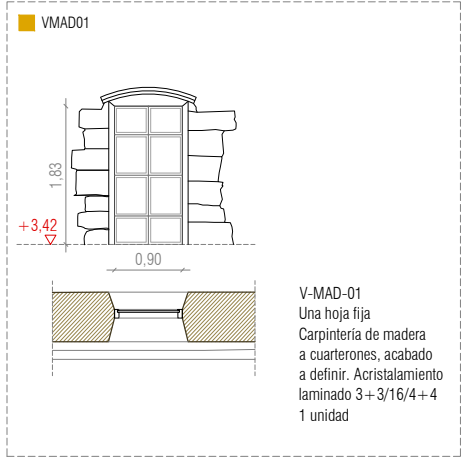


V-MAD-01
Una hoja fija
Carpintería de madera
a cuarterones, acabado
a definir. Acristalamiento
laminado 3+3/16/4+4
1 unidad

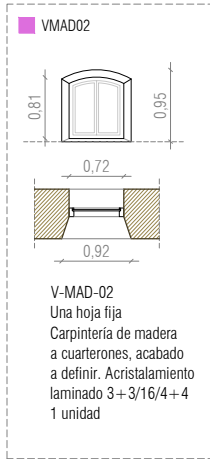


V-MAD-02
Una hoja fija
Carpintería de madera
a cuarterones, acabado
a definir. Acristalamiento
laminado 3+3/16/4+4
1 unidad

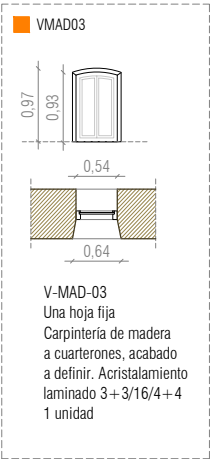


V-MAD-03
Una hoja fija
Carpintería de madera
a cuarterones, acabado
a definir. Acristalamiento
laminado 3+3/16/4+4
1 unidad

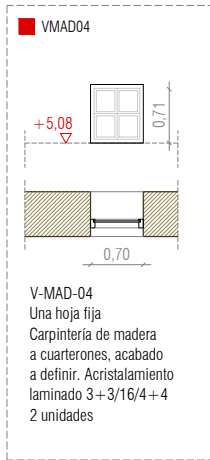

V-MAD-04
Una hoja fija
Carpintería de madera
a cuarterones, acabado
a definir. Acristalamiento
laminado 3+3/16/4+4
2 unidades

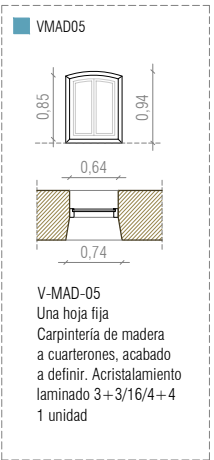

V-MAD-05
Una hoja fija
Carpintería de madera
a cuarterones, acabado
a definir. Acristalamiento
laminado 3+3/16/4+4
1 unidad

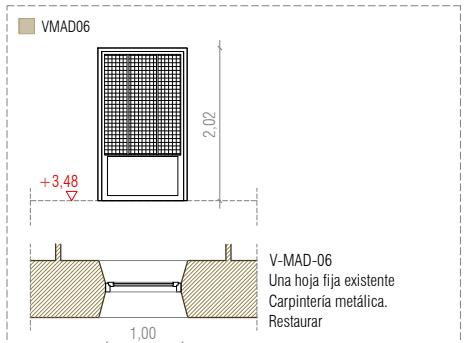

V-MAD-06
Una hoja fija existente
Carpintería metálica.
Restaurar

MEMORIA DE CARPINTERÍAS

RECUPERACIÓN Y RESTAURACIÓN DE LAS FACHADAS Y TORRE
DE LA ANTIGUA IGLESIA DE SAN BLAS EN RIBAFORADA

UBICACIÓN: PLAZA SAN FRANCISCO JAVIER, 31550 RIBAFORADA (NAVARRA)
PROMOTOR: EXCMO. AYUNTAMIENTO DE RIBAFORADA
EQUIPO REDACTOR: D. DAVID CEREZO ZANUEL Arquitecto. COAA 6625
D. JOSÉ JAVIER CORZAN SERRANO Arquitecto. COAA 6624
D. JAVIER HERNANDO LABELLA Arquitecto. COAA 6616



GRUPO GEN
ARQUITECTURA

C/Coso nº33, 3º, Oficina H. Zaragoza
Plaza Adula nº12, Fuentes de Ebro, Zaragoza



DIN A3 E: 1/200
DIN A1 E: 1/100
REF. 2022_45

MEMORIA DE CARPINTERÍAS. VENTANAS
ESTADO PROPUESTO

5m.
1m.
FECHA. 2025/12



N2026A0065

EXP

137DD13F996

CSV


VISADO
BISATUA

COAVN
COLEGIO OFICIAL
VASCOS-NAVARRA
EUSKAL HERRIKO
ERAKUNDA OFICIALA
NAVARRA


Verificable en www.coavn.org/verificacion
www.coavn.org/verificacion egiteztzerria

19/01/2026


FECHA
DATA

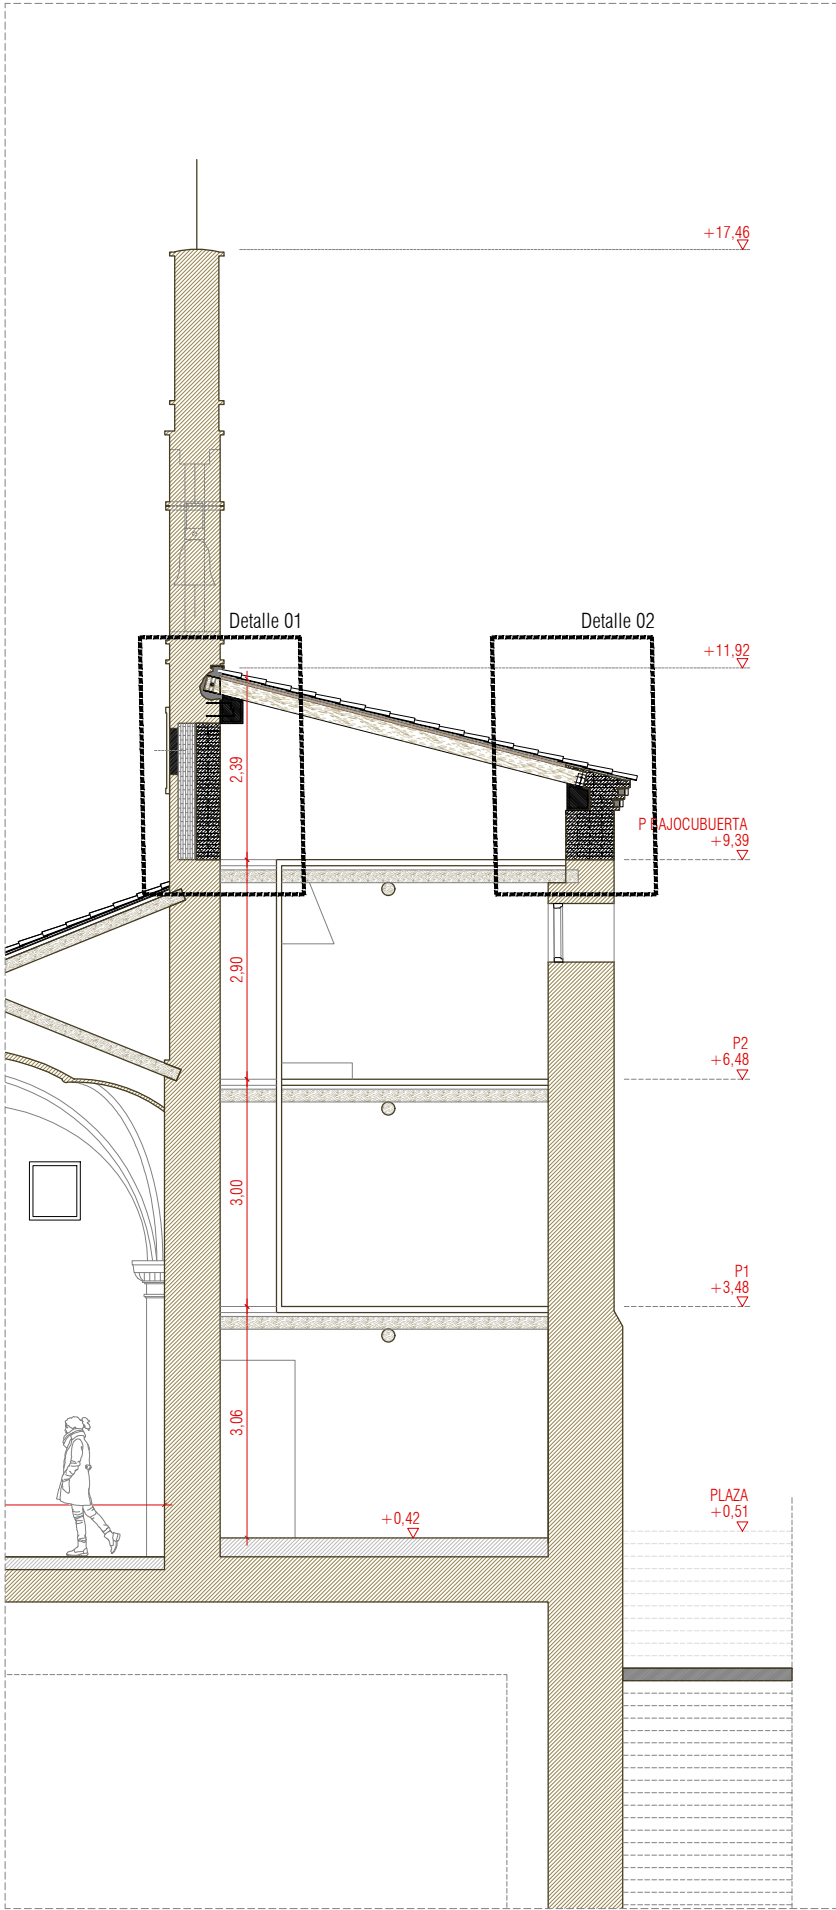

SECCIÓN LONGITUDINAL

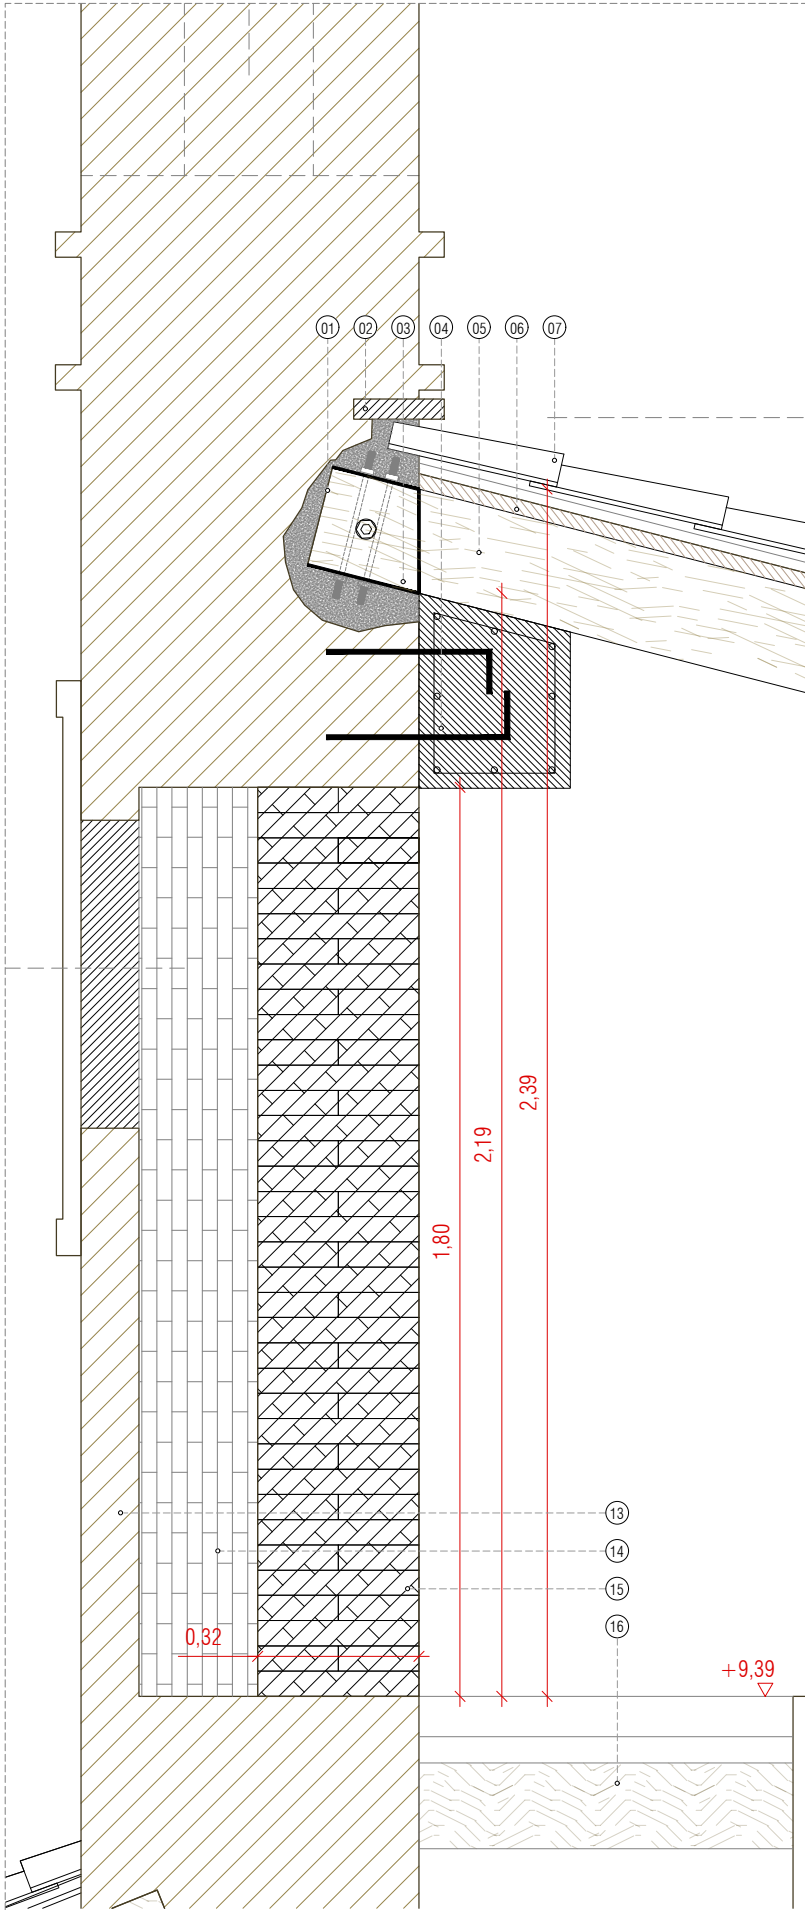

DETALLE 01

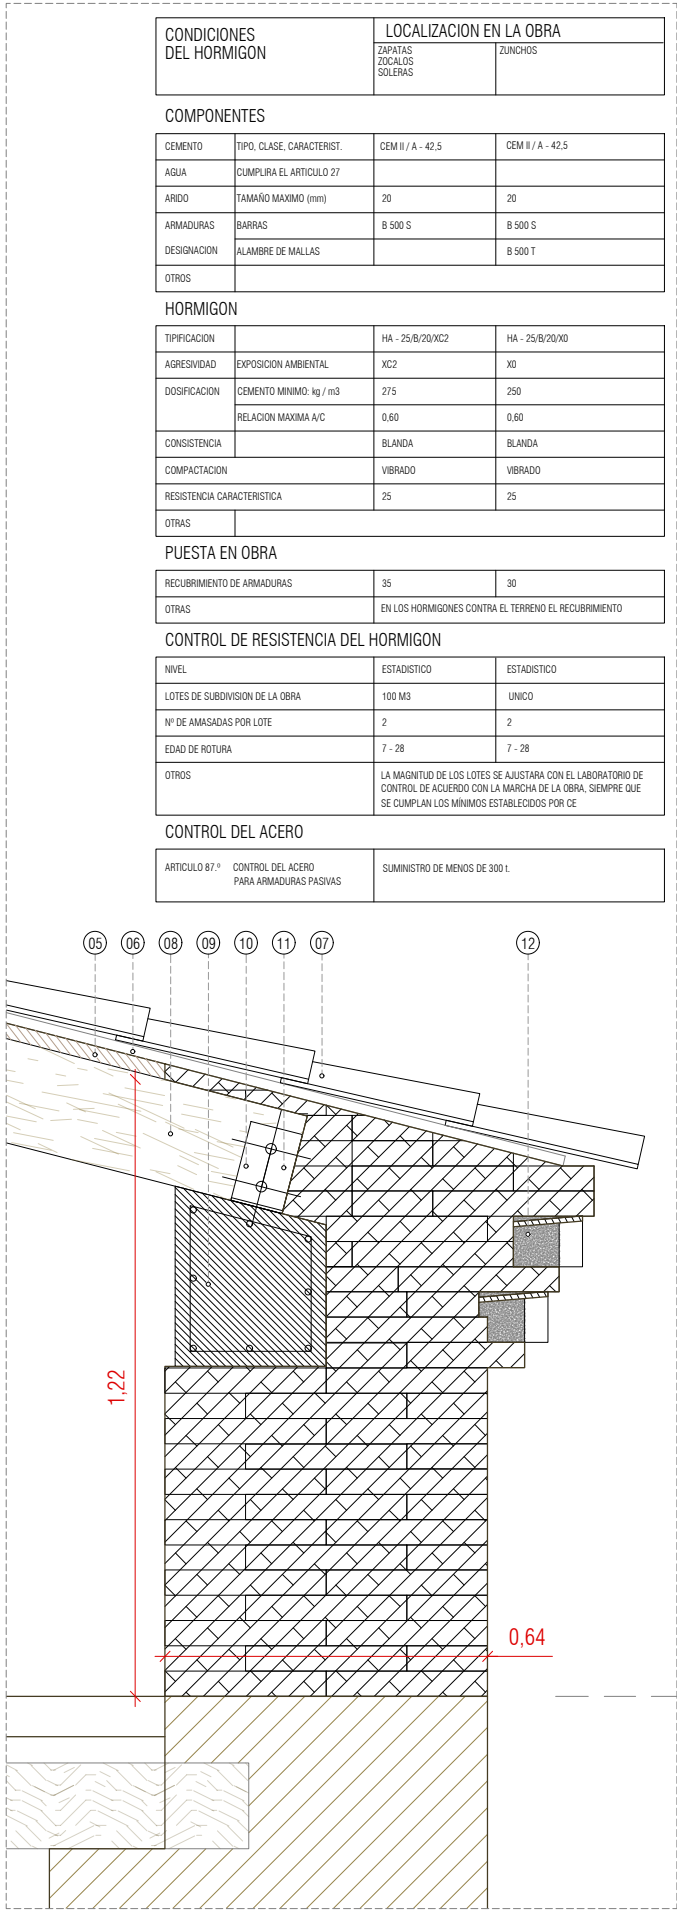

DETALLE 02

CONDICIONES DEL HORMIGÓN	LOCALIZACIÓN EN LA OBRA	
	ZAPATAS ZOCALOS SOLERAS	ZUNCHOS

COMPONENTES

CEMENTO	TIPO, CLASE, CARACTERIST.	CEM II / A - 42,5	CEM II / A - 42,5
AGUA	CUMPLIRA EL ARTICULO 27		
ARIDO	TAMAÑO MAXIMO (mm)	20	20
ARMADURAS	BARRAS	B 500 S	B 500 S
DESIGNACION	ALAMBRE DE MALLAS		B 500 T
OTROS			

HORMIGÓN

TIPIFICACION		HA - 25/B/20/XC2	HA - 25/B/20/X0
AGRESIVIDAD	EXPOSICION AMBIENTAL	XC2	X0
DOSIFICACION	CEMENTO MINIMO: kg / m3	275	250
	RELACION MAXIMA A/C	0.60	0.60
CONSISTENCIA		BLANDA	BLANDA
COMPACTACION		VIBRADO	VIBRADO
RESISTENCIA CARACTERISTICA		25	25
OTRAS			

PUESTA EN OBRA


RECUBRIMIENTO DE ARMADURAS	35	30
OTRAS	EN LOS HORMIGONES CONTRA EL TERRENO EL RECUBRIMIENTO	

CONTROL DE RESISTENCIA DEL HORMIGÓN




NIVEL	ESTADISTICO	ESTADISTICO
LOTES DE SUBDIVISION DE LA OBRA	100 M3	UNICO
Nº DE AMASADAS POR LOTE	2	2
EDAD DE ROTURA	7 - 28	7 - 28
OTROS	LA MAGNITUD DE LOS LOTES SE AJUSTARA CON EL LABORATORIO DE CONTROL DE ACUERDO CON LA MARCHA DE LA OBRA, SIEMPRE QUE SE CUMPLAN LOS MINIMOS ESTABLECIDOS POR CE	

CONTROL DEL ACERO

ARTICULO 87.º	CONTROL DEL ACERO PARA ARMADURAS PASIVAS	SUMINISTRO DE MENOS DE 300 t.
---------------	--	-------------------------------

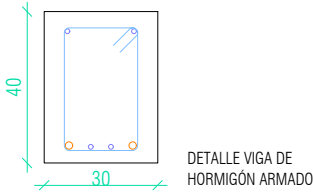

DETALLE VIGA DE HORMIGÓN ARMADO

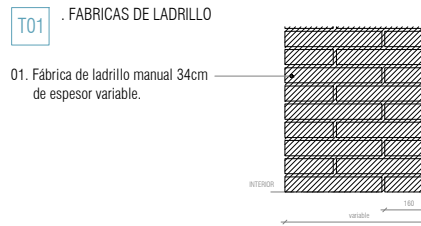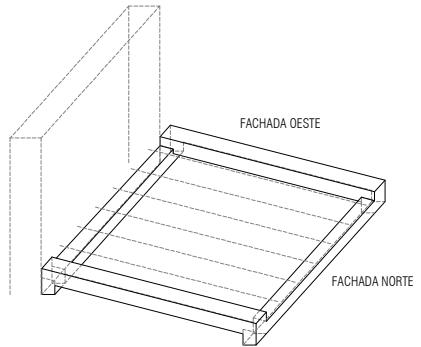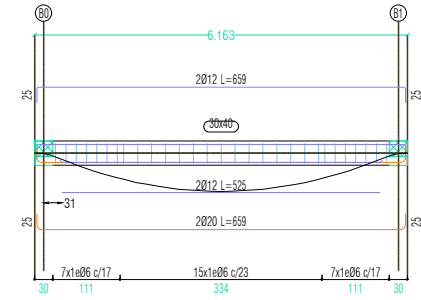

01. Relleno a base de mortero de mechinales.
02. Hilera nueva de ladrillo impostado en la coronación de la cubierta inclinada de teja.
03. Elementos de fijación de varilla roscada de 10mm con 2 tuercas y 2 arandelas.
04. Zuncho de apoyo superior con grifiles.
05. Tablero continuo de madera ripia soporte para tejados.
06. Sistema bajo teja de impermeabilización y aislamiento térmico tipo ONDULINE. Lámina para el control del vapor, aislamiento térmico e impermeabilización.
07. Cobertura de tejas cerámicas curvas nuevas y de recuperación tipo árabe.
08. Estructura portante de cubierta a base de vigas de madera laminada encolada GL24 200x100.
09. Zuncho perimetral de atado en coronación de muros para apoyo y anclamiento de la estructura de cubierta. Hormigón armado HA-25/B/20/IIa y acero corrugado B500S.
10. Refuerzos estructurales en acero estructural S275JR. Perfil metálico en L fijado mecánicamente a zuncho de apoyo.
11. Relleno de espacios entre vigas de madera con ladrillo recuperado.
12. Alero cerámico decorativo de tejazoz e hilera de ladrillo en imposta, reproducción de cornisa mudéjar.
13. Fábrica de ladrillo actual.
14. Relleno de espacios entre fábricas a base de ladrillo recuperado.
15. Fábrica de ladrillo manual recuperado cerrando hueco maquinaria reloj de la torre.
16. Forjado actual de Planta bajocubierta sobre rolizos.

RECUPERACIÓN Y RESTAURACIÓN DE LAS FACHADAS Y TORRE DE LA ANTIGUA IGLESIA DE SAN BLAS EN RIBAFORADA

UBICACIÓN: PLAZA SAN FRANCISCO JAVIER, 31550 RIBAFORADA (NAVARRA)
PROMOTOR: EXCMO. AYUNTAMIENTO DE RIBAFORADA
EQUIPO REDACTOR: D.DAVID CEREZO ZANUEL Arquitecto. COAA 6625
D.JOSÉ JAVIER CORZAN SERRANO Arquitecto. COAA 6624
D.JAVIER HERNANDO LABELLA Arquitecto. COAA 6616




GRUPO GEN ARQUITECTURA

EP18

SECCIÓN CONSTRUCTIVA ESTADO PROPUESTO

DIN A3 E: 1/200
DIN A1 E: 1/100
REF. 2022_45

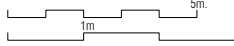

FECHA. 2025/12



N2026A0065

EXP

FECHA

DATA

19/01/2026

137DD13F996

CSV

VISADO

BISATUA

COAVN

COLEGIO OFICIAL

VASCO-NAVARRO

EUSKAL HERRIKO

ARKITEKTURAREN

ERAKUNDA OFIZIALA

NAVARRA