

RECUPERACIÓN Y RESTAURACIÓN DE LAS FACHADAS Y
TORRE DE LA ANTIGUA IGLESIA DE SAN BLAS EN
RIBAFORADA

PB
2245
DG

DOCUMENTACIÓN GRÁFICA

EMPLAZAMIENTO	PLAZA SAN FRANCISCO JAVIER, 31550 RIBAFORADA
PROMOTOR	M.I. AYUNTAMIENTO DE RIBAFORADA
EQUIPO REDACTOR	D. JOSÉ JAVIER CORZÁN SERRANO D. JAVIER HERNANDO LABELLA D. DAVID CEREZO ZANUEL
FECHA	DICIEMBRE 2025

N2026A0065

EXP

19/01/2026

FECHA DATA

I37DCF3F996

CSV

VERIFICABLE EN www.ccaai.org/verificacion

VERIFICABLE EN www.ccaai.org/verificacion

VISADO

BISATUA

OFICINA DE REGISTRO

COMERCIO INTERIOR

NAVARRA

ELKARGO OFIZIALA

ARKITEKTEN

ENBILKUTUEN

NAVARRA

N

2026

19

01

2026

DG

DOCUMENTACIÓN GRÁFICA

S00	SITUACIÓN
S01	SITUACIÓN Y EMPLAZAMIENTO
EA00	ESTADO ACTUAL
EA01	ÁMBITO DE ACTUACIÓN. TOPOGRÁFICO
EA02	PLANTA CALLE. COTAS Y SUPERFICIES
EA03	PLANTA 1. COTAS Y SUPERFICIES
EA04	PLANTA 2. COTAS Y SUPERFICIES
EA05	PLANTA BAJOCUBIERTA. COTAS Y SUPERFICIES
EA06	CUBIERTAS
EA07	ALZADO OESTE
EA08	ALZADO NORTE
EA09	ALZADO SUR
EA10	ALZADO ESTE
EA11	SECCIÓN LONGITUDINAL
EA12	SECCIÓN LONGITUDINAL II
EA13	REGISTRO DE PATOLOGÍAS. ALZADO OESTE
EA14	REGISTRO DE PATOLOGÍAS. ALZADO NORTE
EA15	REGISTRO DE PATOLOGÍAS. ALZADO SUR
EA16	REGISTRO DE PATOLOGÍAS. ALZADO ESTE
AC01	DEMOLICIONES. PLANTA CALLE
AC02	DEMOLICIONES. PLANTA 1
AC03	DEMOLICIONES. PLANTA 2
AC04	DEMOLICIONES. PLANTA BAJOCUBIERTA
AC05	DEMOLICIONES. CUBIERTAS
AC06	DEMOLICIONES. ALZADOS
AC07	DEMOLICIONES. SECCIÓN LONGITUDINAL
AC08	ACTUACIONES. ALZADO OESTE
AC09	ACTUACIONES. ALZADO NORTE
AC10	ACTUACIONES. ALZADO SUR
AC11	ACTUACIONES. ALZADO ESTE
EP00	ESTADO PROPUESTO
EP01	PLANTA CALLE. COTAS Y SUPERFICIES
EP02	PLANTA 1. COTAS Y SUPERFICIES
EP03	PLANTA 2. COTAS Y SUPERFICIES
EP04	PLANTA BAJOCUBIERTA. COTAS Y SUPERFICIES
EP05	CUBIERTAS

N2026A0065	19/01/2026
EXP	FECHA DATA
137DCFC3F996	Verificable en www.ccoyn.org/verificacion www.ccoyn.org/verificacion
CSV	
VISADO BISATUA	
COLEGIO OFICIAL DE ARQUITECTOS DE NAVARRA EUSKAL HERRIKO ARKITEKTEN ELKARGO OFIZIALA NAVARRA	

EP06	ALZADO OESTE
EP07	ALZADO NORTE
EP08	ALZADO SUR
EP09	ALZADO ESTE
EP10	SECCIÓN LONGITUDINAL
EP11	SECCIÓN LONGITUDINAL II
EP12	PLANTA CALLE. ALBAÑILERÍA
EP13	PLANTA 1. ALBAÑILERÍA
EP14	PLANTA 2. ALBAÑILERÍA
EP15	PLANTA BAJOCUBIERTA. ALBAÑILERÍA
EP16	MEMORIA DE CARPINTERÍAS. PUERTAS
EP17	MEMORIA DE CARPINTERÍAS. VENTANAS
EP18	SECCIÓN CONSTRUCTIVA

COAVN

COLEGIO OFICIAL
DE ARQUITECTOS
Y ARQUITECTAS
EN NAVARRA
EUSKAL HERRIKO
ARKITEKTEN
ELKARGO OFIZIALA
NAVARRA

137DCF3F996

CSV

N2026A0065

EXP

19/01/2026

FECHA
DATA

VISADO
BISATUA

Verificable en www.coavn.org/verificacion
www.coavn.org/verificacion egiatzagarria



PLANO DE SITUACIÓN

RECUPERACIÓN Y RESTAURACIÓN DE LAS FACHADAS Y TORRE
DE LA ANTIGUA IGLESIA DE SAN BLAS EN RIBAFORADA

UBICACIÓN: PLAZA SAN FRANCISCO JAVIER, 31550 RIBAFORADA (NAVARRA)
PROMOTOR: EXCMO. AYUNTAMIENTO DE RIBAFORADA

EQUIPO REDACTOR: D. DAVID CEREZO ZANUEL Arquitecto. COAA 6625
D. JOSÉ JAVIER CORZAN SERRANO Arquitecto. COAA 6624
D. JAVIER HERNANDO LABELLA Arquitecto. COAA 6616



GRUPO GEN
ARQUITECTURA

C/Coso nº33, 3º, Oficina H. Zaragoza
Plaza Adula nº12, Fuentes de Ebro, Zaragoza

S01

DIN A3 E: 1/1000

REF. 2022_45

EMPLAZAMIENTO
SITUACIÓN



FECHA. 2025/12




PLANO DE EMPLAZAMIENTO Y ÁMBITO DE ACTUACIÓN



VISTA AEREA IGLESIA Y PLAZA



FOTOGRAFÍA DE FACHADAS SUR

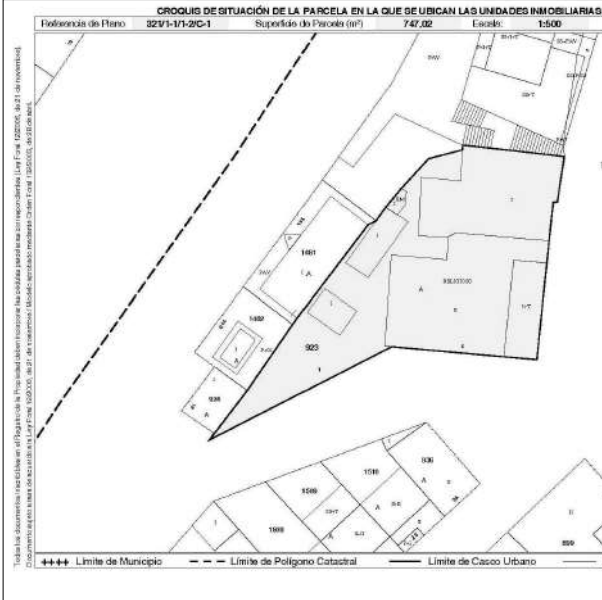

CATASTRO DE NAVARRA



FOTOGRAFÍA DE LA ESPADANA

EXP

N2026A0065

FECHA

19/01/2026

DATA

CSV

137DC3F996


COAVN

COLEGIO OFICIAL
VASCOS-NAVARRA
EUSKAL HERRIKO
ENKARGO OFIZIALA
NAVARRA

VISADO

BISATUA

Verificable en www.coavn.org | Verificación
www.coavn.org | Verificación egiarztegaria

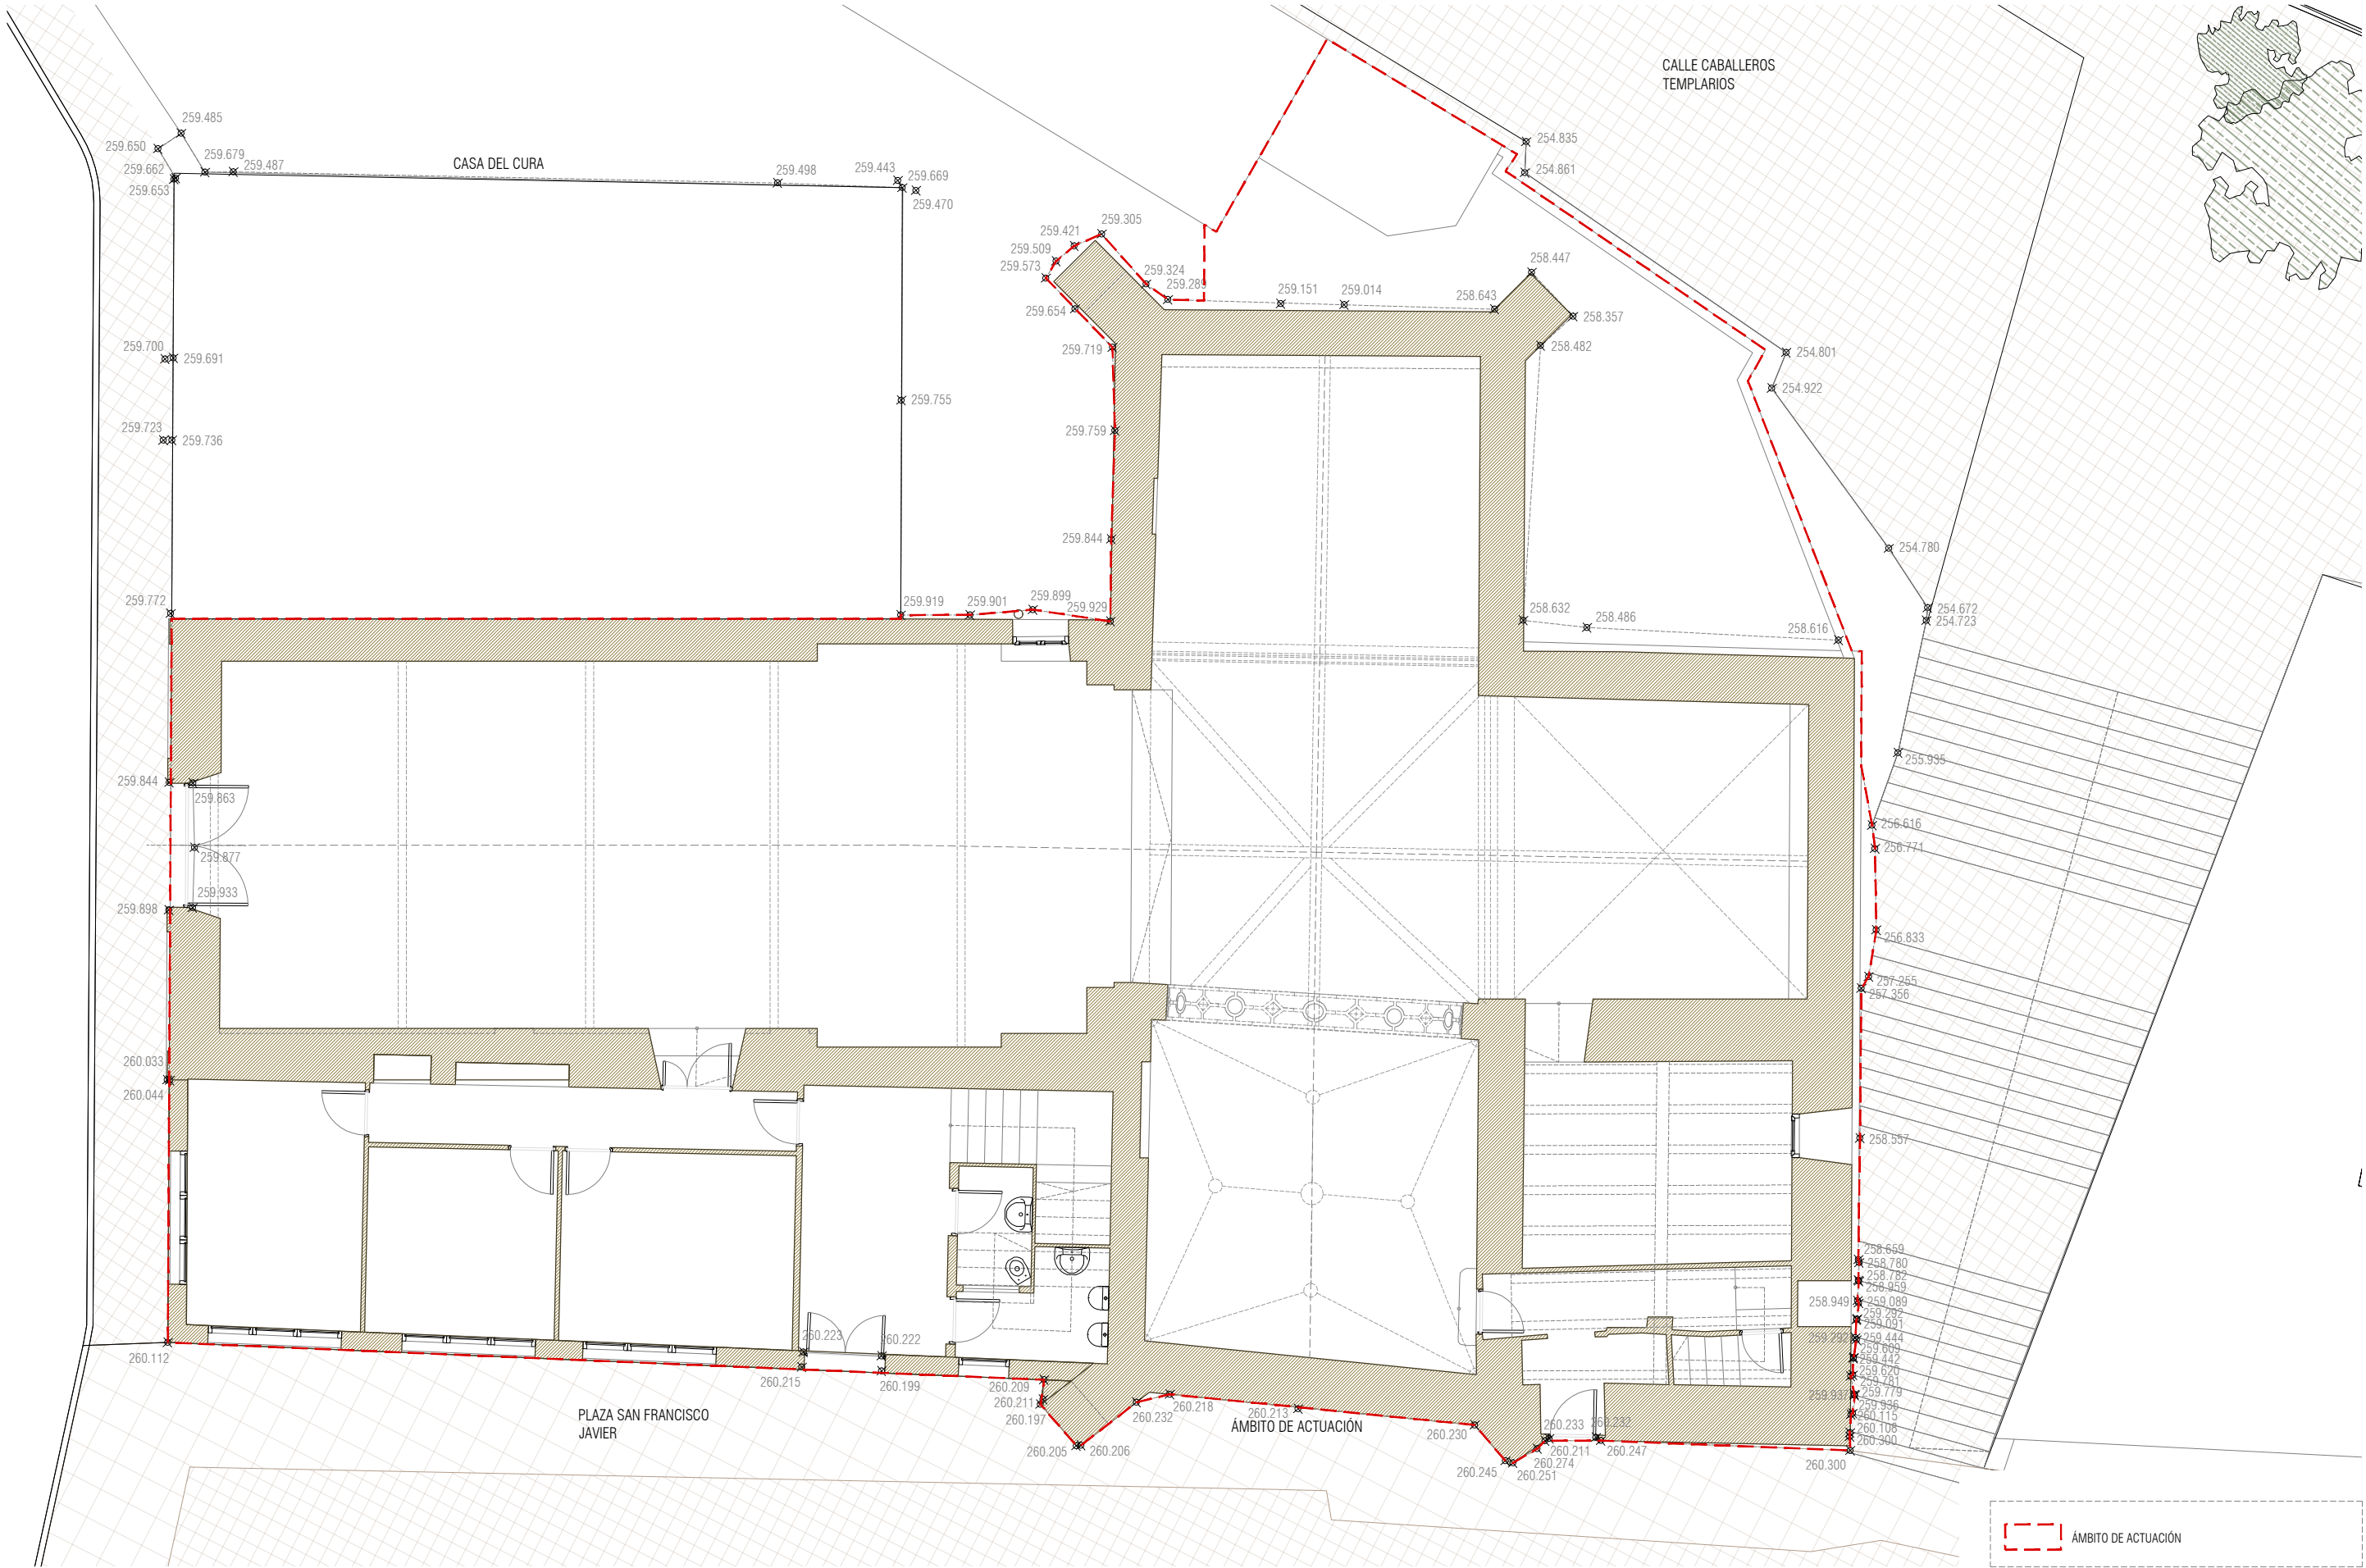

PLANTA CALLE

RECUPERACIÓN Y RESTAURACIÓN DE LAS FACHADAS Y TORRE DE LA ANTIGUA IGLESIA DE SAN BLAS EN RIBAFORADA

UBICACIÓN: PLAZA SAN FRANCISCO JAVIER, 31550 RIBAFORADA (NAVARRA)
PROMOTOR: EXCMO. AYUNTAMIENTO DE RIBAFORADA
EQUIPO REDACTOR: D. DAVID CEREZO ZANUEL Arquitecto. COAA 6625
D. JOSÉ JAVIER CORZAN SERRANO Arquitecto. COAA 6624
D. JAVIER HERNANDO LABELLA Arquitecto. COAA 6616




GRUPO GEN ARQUITECTURA

C/Coso nº33, 3º, Oficina H. Zaragoza
Plaza Adula nº12, Fuentes de Ebro, Zaragoza

EA01

DIN A3 E: 1/100
DIN A1 E: 1/50
REF. 2022_45

ÁMBITO DE ACTUACIÓN. TOPOGRÁFICO ESTADO ACTUAL

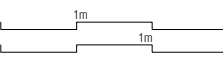

FECHA. 2025/12



EXP

N2026A0065

FECHA

19/01/2026

DATA

CSV

137DC3F996

Verificable en www.coan.org/verificacion

www.coan.org/verificacion_registro

COLEGIO OFICIAL

VASCO-NAVARRO


EUSKAL HERRIKO

ERAKUNDA

NAVARRA

COAN

VISADO BISATUA

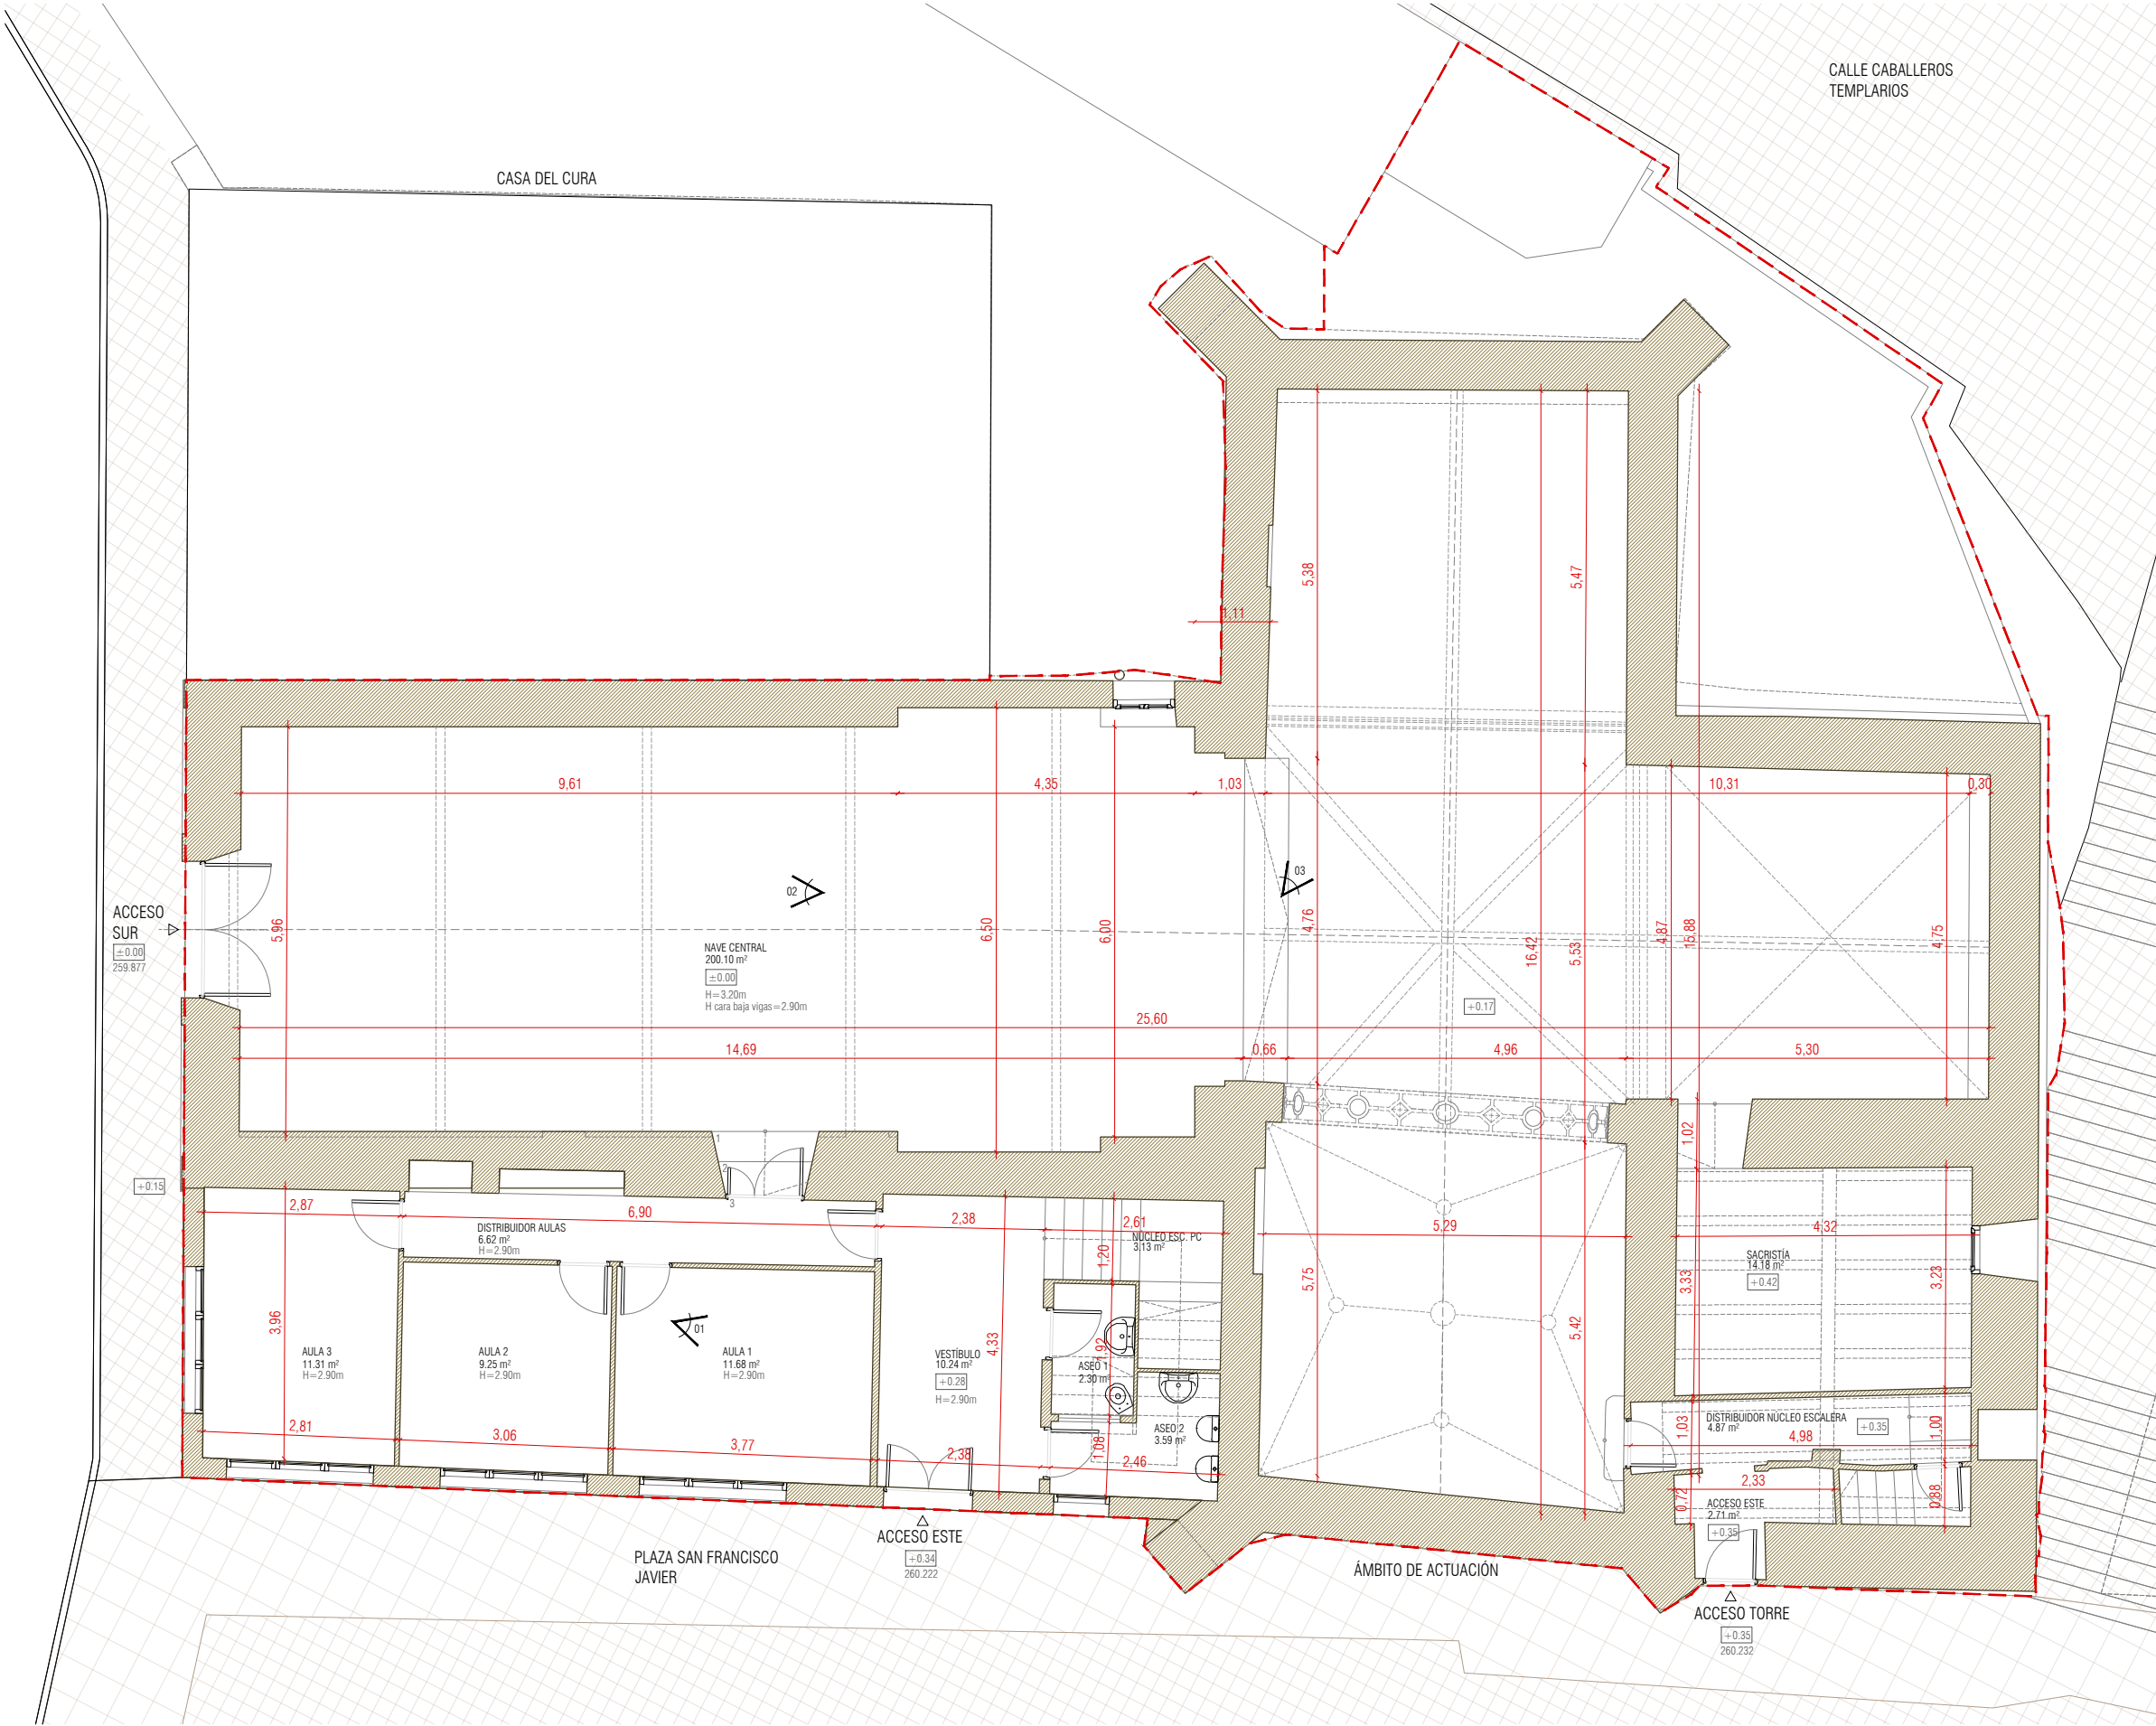

S. ÚTIL PLANTA CALLE	279,98 m²
VESTIBULO	10,24
ASEO 1	2,30
ASEO 2	3,59
DISTRIBUIDOR AULAS	6,62
AULA 1	11,68
AULA 2	9,25
AULA 3	11,31
NUCLEO ESCALERA PC	3,13
NAVE CENTRAL	200,10
SACRISTIA	14,18
DISTRIBUIDOR NÚCLEO ESCALERA	4,87
ACCESO ESTE	2,71
	279,98 m²
S. CONSTRUIDA PLANTA CALLE	371,78 m²
S. CONSTRUIDA TOTAL	639,00 m²
S. ÁMBITO DE ACTUACIÓN	415,53 m²



01. FOTOGRAFÍA AULA 1



02. FOTOGRAFÍA INTERIOR ANTIGUA ACCESO A IGLESIA



03. FOTOGRAFÍA INTERIOR NAVE CENTRAL

ÁMBITO DE ACTUACIÓN

PLANTA CALLE

RECUPERACIÓN Y RESTAURACIÓN DE LAS FACHADAS Y TORRE
DE LA ANTIGUA IGLESIA DE SAN BLAS EN RIBAFORADA

UBICACIÓN: PLAZA SAN FRANCISCO JAVIER, 31550 RIBAFORADA (NAVARRA)
PROMOTOR: EXCMO. AYUNTAMIENTO DE RIBAFORADA
EQUIPO REDACTOR: D. DAVID CEREZO ZANUEL Arquitecto. COAA 6625
D. JOSÉ JAVIER CORZAN SERRANO Arquitecto. COAA 6624
D. JAVIER HERNANDO LABELLA Arquitecto. COAA 6616




GRUPO GEN
ARQUITECTURA

C/Coso nº33, 3º, Oficina H. Zaragoza
Plaza Adula nº12, Fuentes de Ebro, Zaragoza

EA02

DIN A3 E: 1/100
DIN A1 E: 1/50
REF. 2022_45

PLANTA CALLE. COTAS Y SUPERFICIES
ESTADO ACTUAL

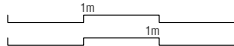

FECHA. 2025/12



EXP

N2026A0065

FECHA DATA

19/01/2026

CSV

137DC3F996


Verificable en www.coanv.org/verificacion
www.coanv.org/verificacion

COA

COLEGIO OFICIAL
VASCO-NAVARRO
EUSKAL HERRIKO
ERAKOZTEA
NAVARRA

VISADO

BISATUA

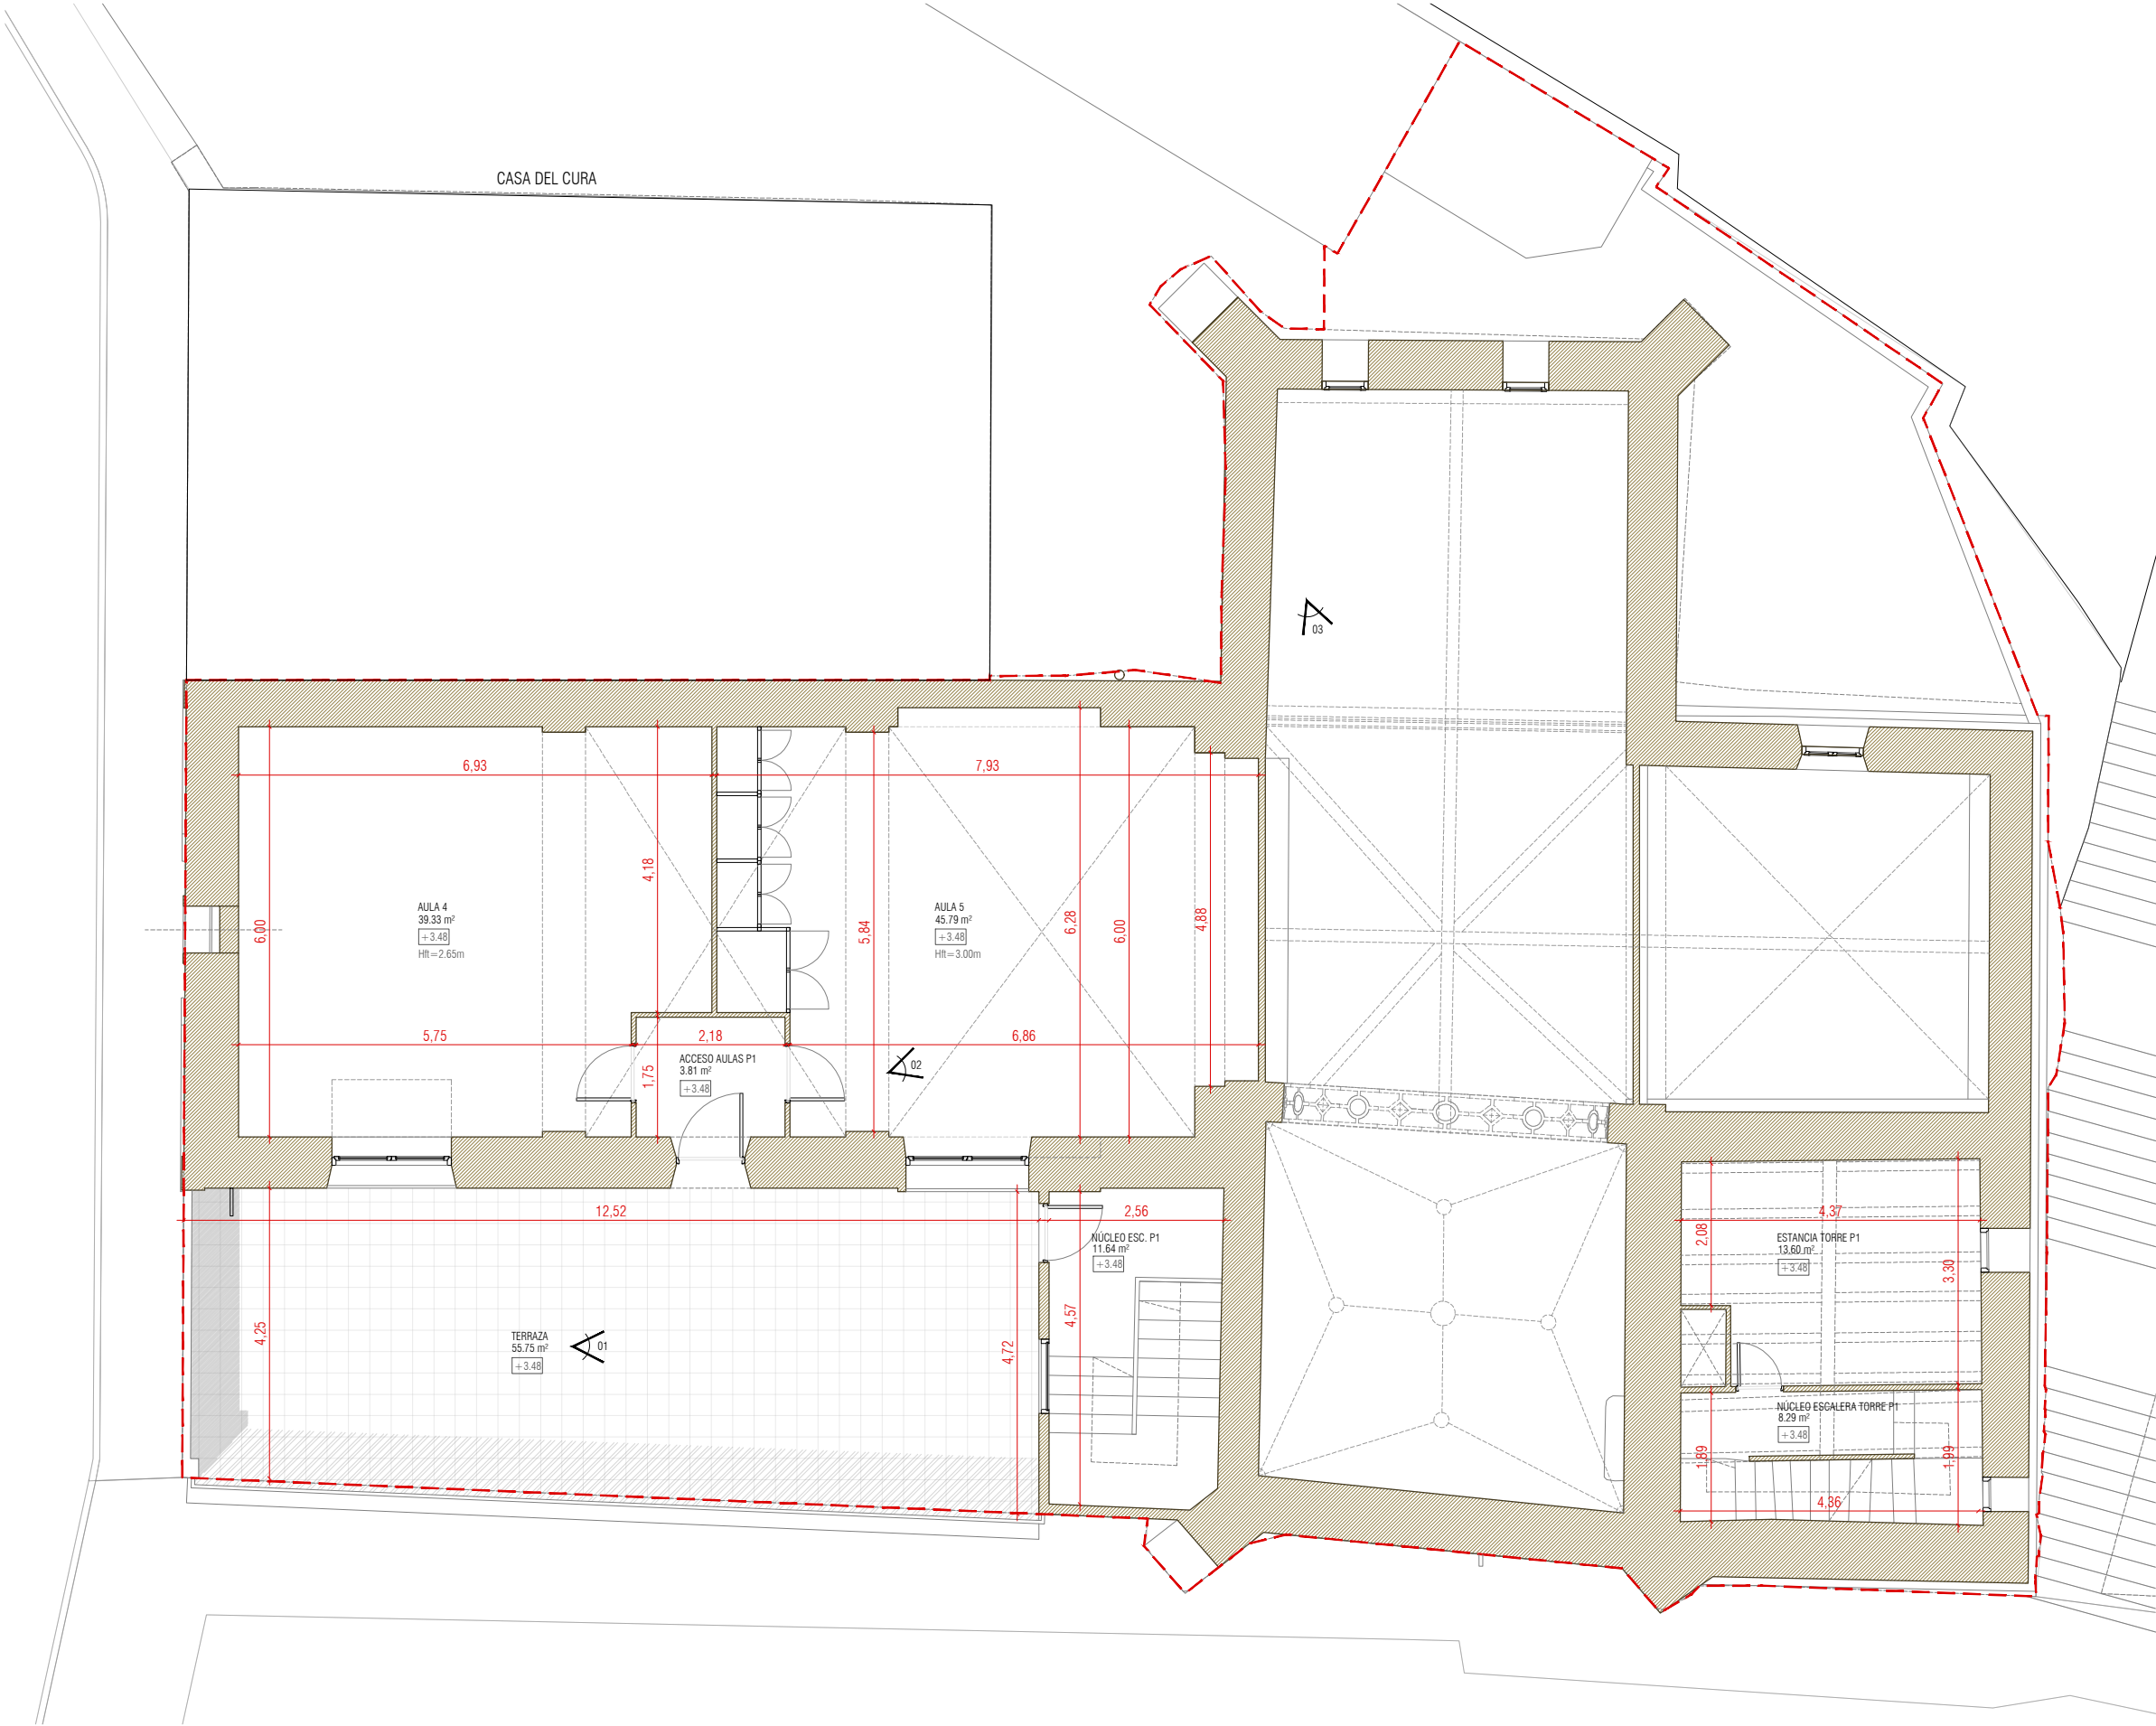

PLANTA 1

RECUPERACIÓN Y RESTAURACIÓN DE LAS FACHADAS Y TORRE
DE LA ANTIGUA IGLESIA DE SAN BLAS EN RIBAFORADA

UBICACIÓN: PLAZA SAN FRANCISCO JAVIER, 31550 RIBAFORADA (NAVARRA)
PROMOTOR: EXCMO. AYUNTAMIENTO DE RIBAFORADA
EQUIPO REDACTOR: D.DAVID CEREZO ZANUEL Arquitecto. COAA 6625
D.JOSÉ JAVIER CORZAN SERRANO Arquitecto. COAA 6624
D.JAVIER HERNANDO LABELLA Arquitecto. COAA 6616



GRUPO GEN
ARQUITECTURA

C/Coso nº33, 3º, Oficina H. Zaragoza
Plaza Adula nº12, Fuentes de Ebro, Zaragoza

EA03

DIN A3 E: 1/100
DIN A1 E: 1/50
REF. 2022_45

PLANTA 1. COTAS Y SUPERFICIES
ESTADO ACTUAL



FECHA. 2025/12



S. ÚTIL PLANTA 1	178,21 m²
NÚCLEO ESCALERA P1	11,64
ACCESO AULAS P1	3,81
AULA 4	39,33
AULA 5	45,79
NÚCLEO ESCALERA TORRE P1	8,29
ESTANCIA TORRE P1	13,60
* TERRAZA	*55,75
S. CONSTRUIDA PLANTA 1	193,50 m²
* Espacios no computables en S. Construida	
S. CONSTRUIDA TOTAL	639,00 m²
S. ÁMBITO DE ACTUACIÓN	415,53 m²



01. FOTOGRAFÍA DE TERRAZA Y NÚCLEO ESCALERAS



02. FOTOGRAFÍA AULA 5.



03. FOTOGRAFÍA CUBIERTAS ACTUALES



ÁMBITO DE ACTUACIÓN

COA
N

COLEGIO OFICIAL
VASCO-NAVARRO
ARQUITECTOS

COA
N

137DCFC3F996

EXP

VERIFICABLE EN www.coavn.org/verificacion
www.coavn.org/verificacion


N2026A0065

FECHA
DATA

19/01/2026

VISADO
BISATUA

NAVARRA

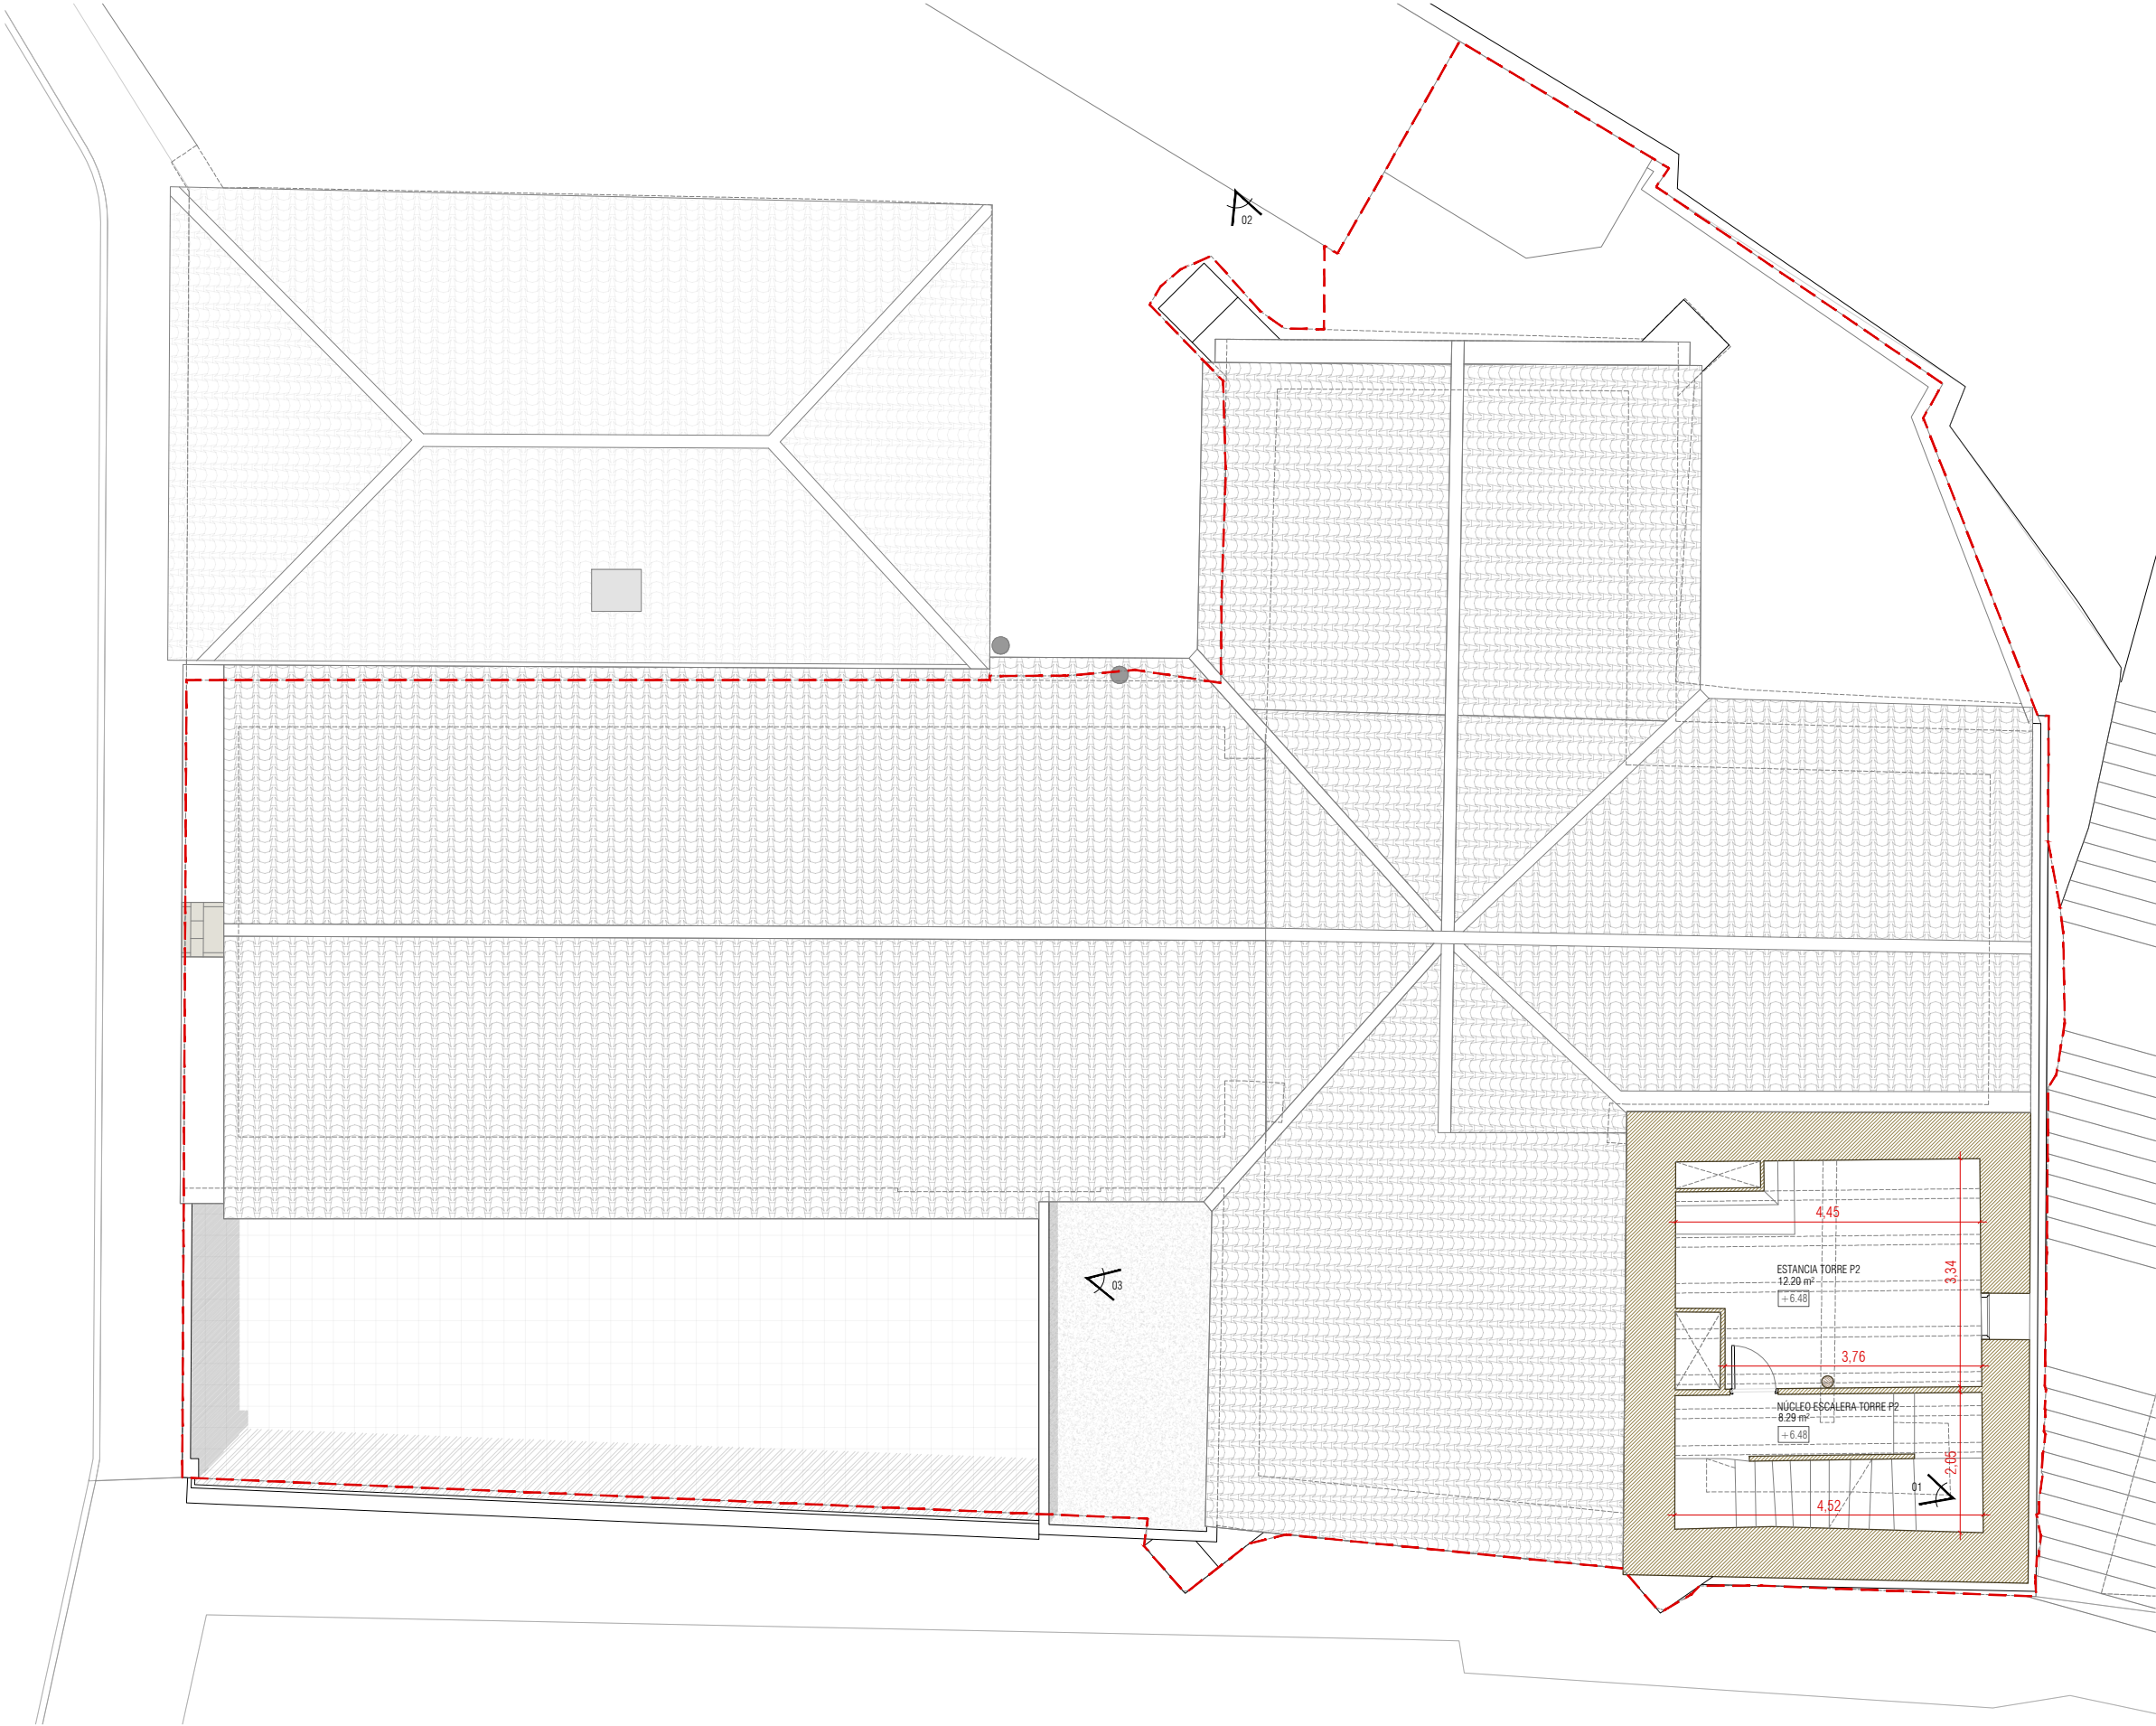

PLANTA 2

RECUPERACIÓN Y RESTAURACIÓN DE LAS FACHADAS Y TORRE
DE LA ANTIGUA IGLESIA DE SAN BLAS EN RIBAFORADA

UBICACIÓN: PLAZA SAN FRANCISCO JAVIER, 31550 RIBAFORADA (NAVARRA)
PROMOTOR: EXCMO. AYUNTAMIENTO DE RIBAFORADA
EQUIPO REDACTOR: D.DAVID CEREZO ZANUEL Arquitecto. COAA 6625
D.JOSÉ JAVIER CORZAN SERRANO Arquitecto. COAA 6624
D.JAVIER HERNANDO LABELLA Arquitecto. COAA 6616



GRUPO GEN
ARQUITECTURA

C/Coso nº33, 3º. Oficina H. Zaragoza
Plaza Adula nº12, Fuentes de Ebro, Zaragoza

EA04

DIN A3 E: 1/100
DIN A1 E: 1/50
REF. 2022_45

PLANTA 2. COTAS Y SUPERFICIES
ESTADO ACTUAL



FECHA. 2025/12



S. ÚTIL PLANTA 2	20,49 m²
ESTANCIA TORRE P2	12,20
NÚCLEO ESCALERA TORRE P2	8,29
	20,49 m²
S. CONSTRUIDA PLANTA 2	39,23 m²
S. CONSTRUIDA TOTAL	639,00 m²
S. ÁMBITO DE ACTUACIÓN	415,53 m²



01. FOTOGRAFÍA DE NÚCLEO DE ESCALERAS



02. FOTOGRAFÍA DE ENTRAMADO DE CUBIERTAS



03. FOTOGRAFÍA DE CUBIERTA

ÁMBITO DE ACTUACIÓN

EXP

N2026A0065

FECHA

19/01/2026

DATA

CSV

137DC3F996


Verificable en www.coavn.org/verificacion
www.coavn.org/verificacion e www.coavn.org/verificacion

COAVN

COLEGIO OFICIAL
VASCO-NAVARRO
EUSKAL HERRIKO
ERAKUNDA OFIZIALA
NAVARRA

VISADO

BISATUA

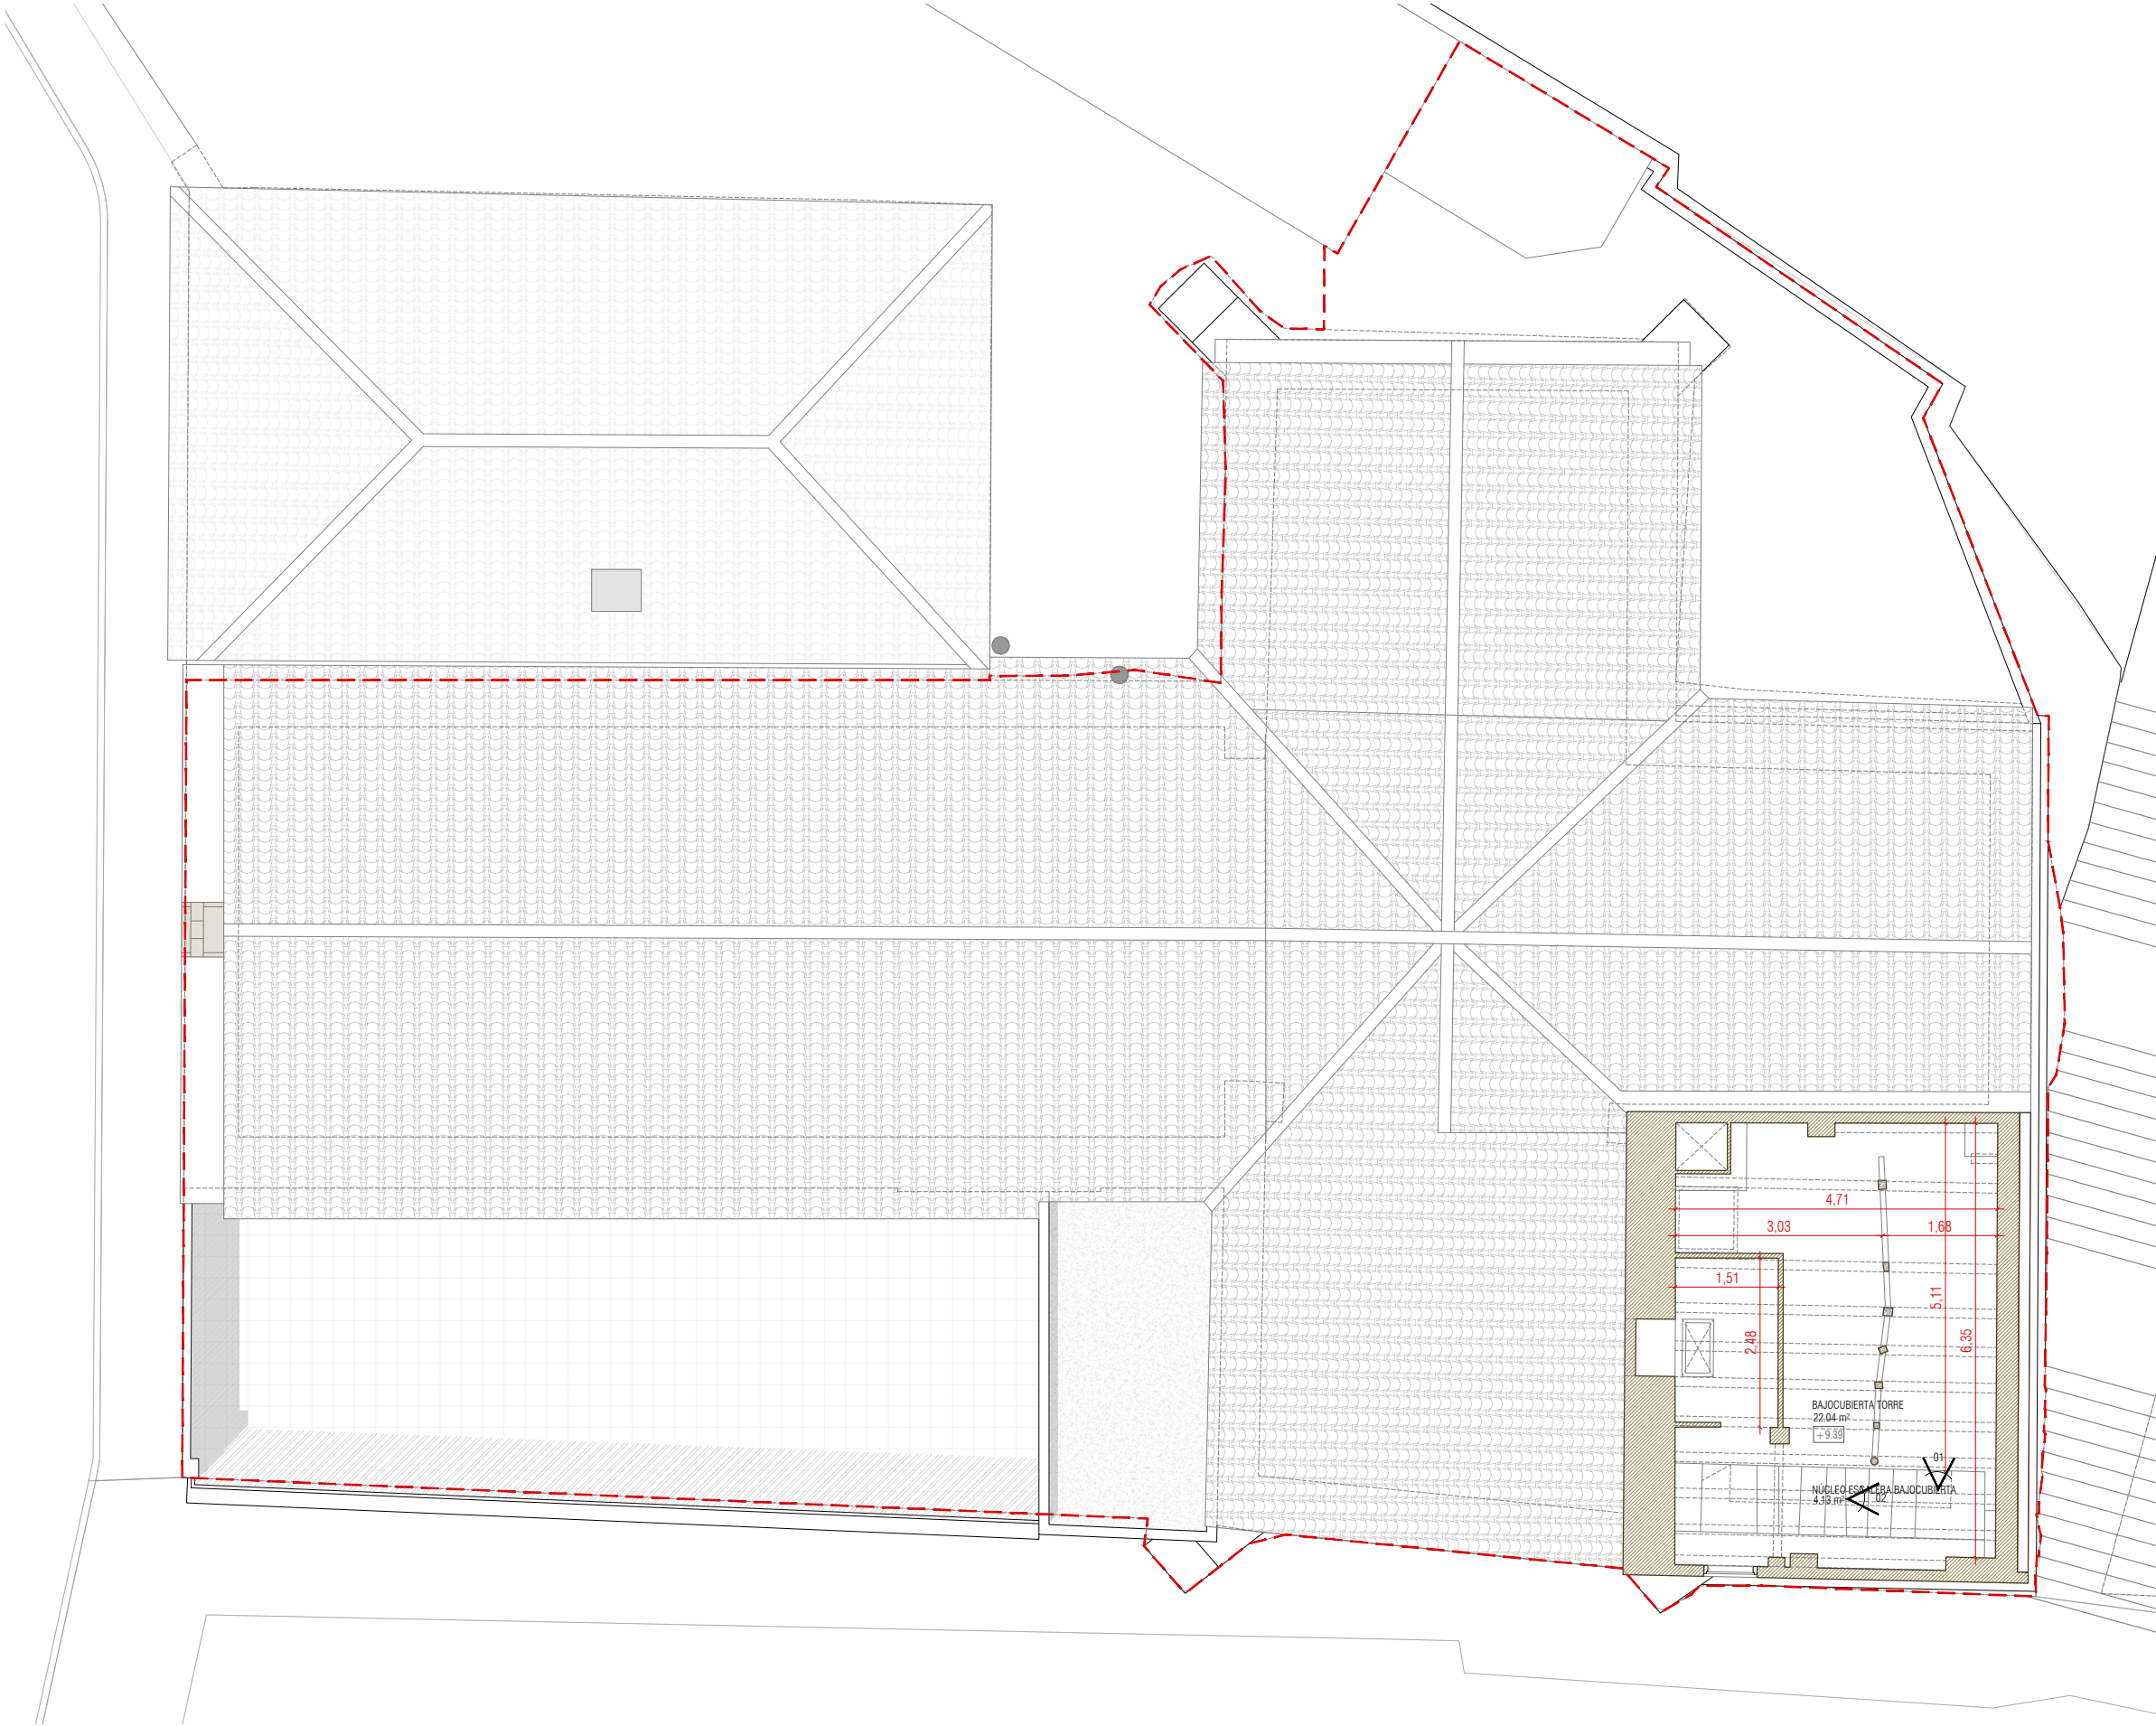

S. ÚTIL PLANTA BAJOCUBIERTA	26,17 m²
BAJOCUBIERTA TORRE	22,04
NÚCLEO ESCALERA BAJOCUBIERTA	4,13
	26,17 m²
S. CONSTRUIDA PLANTA BAJOCUBIERTA	34,48 m²
S. CONSTRUIDA TOTAL	639,00 m²
S. ÁMBITO DE ACTUACIÓN	415,53 m²



01. FOTOGRAFÍA DE DISTRIBUCIÓN EN PLANTA BAJOCUBIERTA



02. FOTOGRAFÍA DE CUBIERTA Y FORJADO SUELO

--- ÁMBITO DE ACTUACIÓN

PLANTA BAJOCUBIERTA

RECUPERACIÓN Y RESTAURACIÓN DE LAS FACHADAS Y TORRE
DE LA ANTIGUA IGLESIA DE SAN BLAS EN RIBAFORADA

UBICACIÓN: PLAZA SAN FRANCISCO JAVIER, 31550 RIBAFORADA (NAVARRA)
PROMOTOR: EXCMO. AYUNTAMIENTO DE RIBAFORADA
EQUIPO REDACTOR: D.DAVID CEREZO ZANUEL Arquitecto. COAA 6625
D.JOSÉ JAVIER CORZAN SERRANO Arquitecto. COAA 6624
D.JAVIER HERNANDO LABELLA Arquitecto. COAA 6616



**GRUPO GEN
ARQUITECTURA**

C/Coso nº33, 3º, Oficina H. Zaragoza
Plaza Adula nº12, Fuentes de Ebro, Zaragoza

T. 876 611 464
T. 876 446 967

EA05

DIN A3 E: 1/100
DIN A1 E: 1/50
REF. 2022_45

PLANTA BAJOCUBIERTA. COTAS Y SUOERFICIES
ESTADO ACTUAL



FECHA. 2025/12



EXP

N2026A0065

FECHA
DATA

19/01/2026

CSV


137DCF3F996

Verificable en www.coavn.org/verificacion
www.coavn.org/verificacion egi2xtzgerria

COAVN

COLEGIO OFICIAL
VASCO-NAVARRO
EUSKAL HERRIKO
ERAKUNDA OFIZIALA
NAVARRA

VISADO
BISATUA

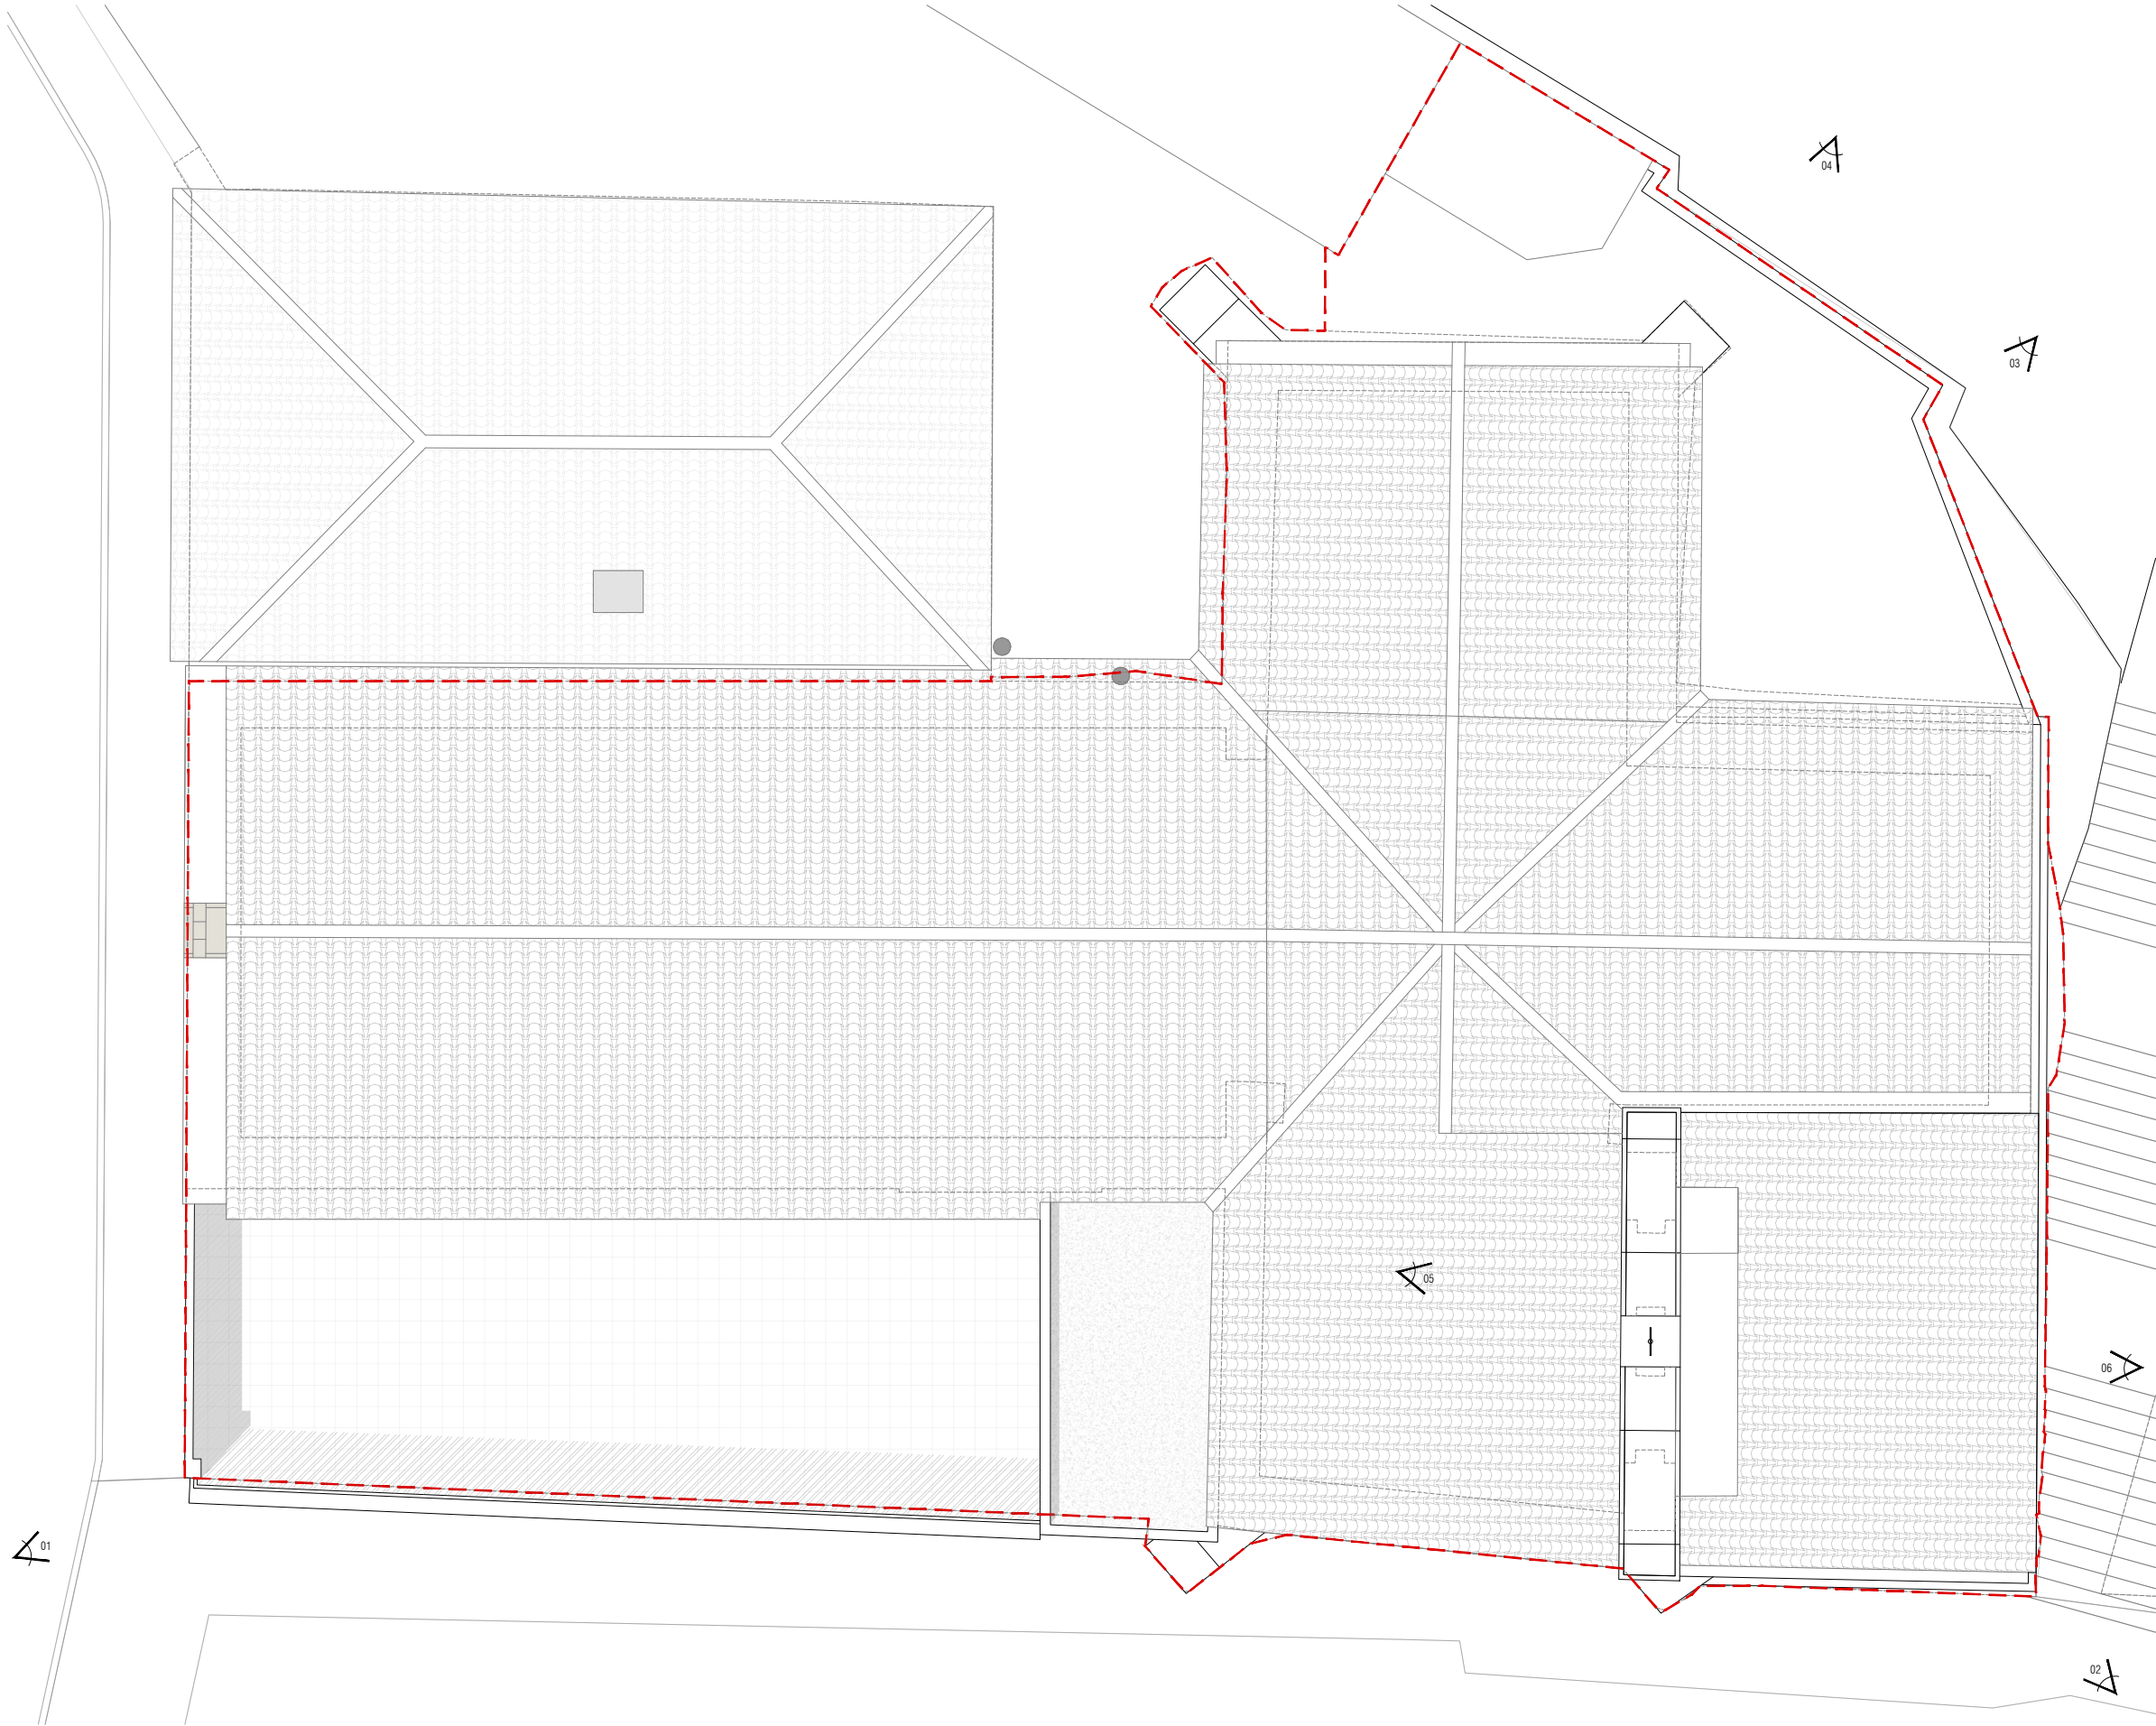

01. FOTOGRAFÍA DE CONJUNTO EN SU ÁMBITO DE ACTUACIÓN



02. CUBIERTA TOTRE Y ESPADAÑA. ALZADO NORTE



03. FOTOGRAFÍA DE FACHADAS NOROESTE



04. FOTOGRAFÍA DE CUBIERTAS SOBRE BÓVEDAS DE P1



05. FOTOGRAFÍA DE ESPADAÑA EN SU ESTADO ACTUAL



06. FOTOGRAFÍA DE ALZADO NORTE

--- ÁMBITO DE ACTUACIÓN

CUBIERTAS

RECUPERACIÓN Y RESTAURACIÓN DE LAS FACHADAS Y TORRE DE LA ANTIGUA IGLESIA DE SAN BLAS EN RIBAFORADA

UBICACIÓN: PLAZA SAN FRANCISCO JAVIER, 31550 RIBAFORADA (NAVARRA)
PROMOTOR: EXCMO. AYUNTAMIENTO DE RIBAFORADA
EQUIPO REDACTOR: D.DAVID CEREZO ZANUEL Arquitecto. COAA 6625
D.JOSÉ JAVIER CORZAN SERRANO Arquitecto. COAA 6624
D.JAVIER HERNANDO LABELLA Arquitecto. COAA 6616




**GRUPO GEN
ARQUITECTURA**

C/Coso nº33, 3º. Oficina H. Zaragoza
Plaza Adula nº12, Fuentes de Ebro, Zaragoza

EA06

DIN A3 E: 1/100
DIN A1 E: 1/50
REF. 2022_45

CUBIERTAS
ESTADO ACTUAL

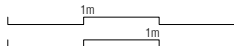

FECHA. 2025/12



EXP N2026A0065

FECHA


DATA


137DCF3F996

CSV

VISADO
BISATUA

COLEGIO OFICIAL
VASCO-NAVARRO
EUSKAL HERRIKO
ERAKUNDA OFIZIALA
NAVARRA

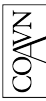

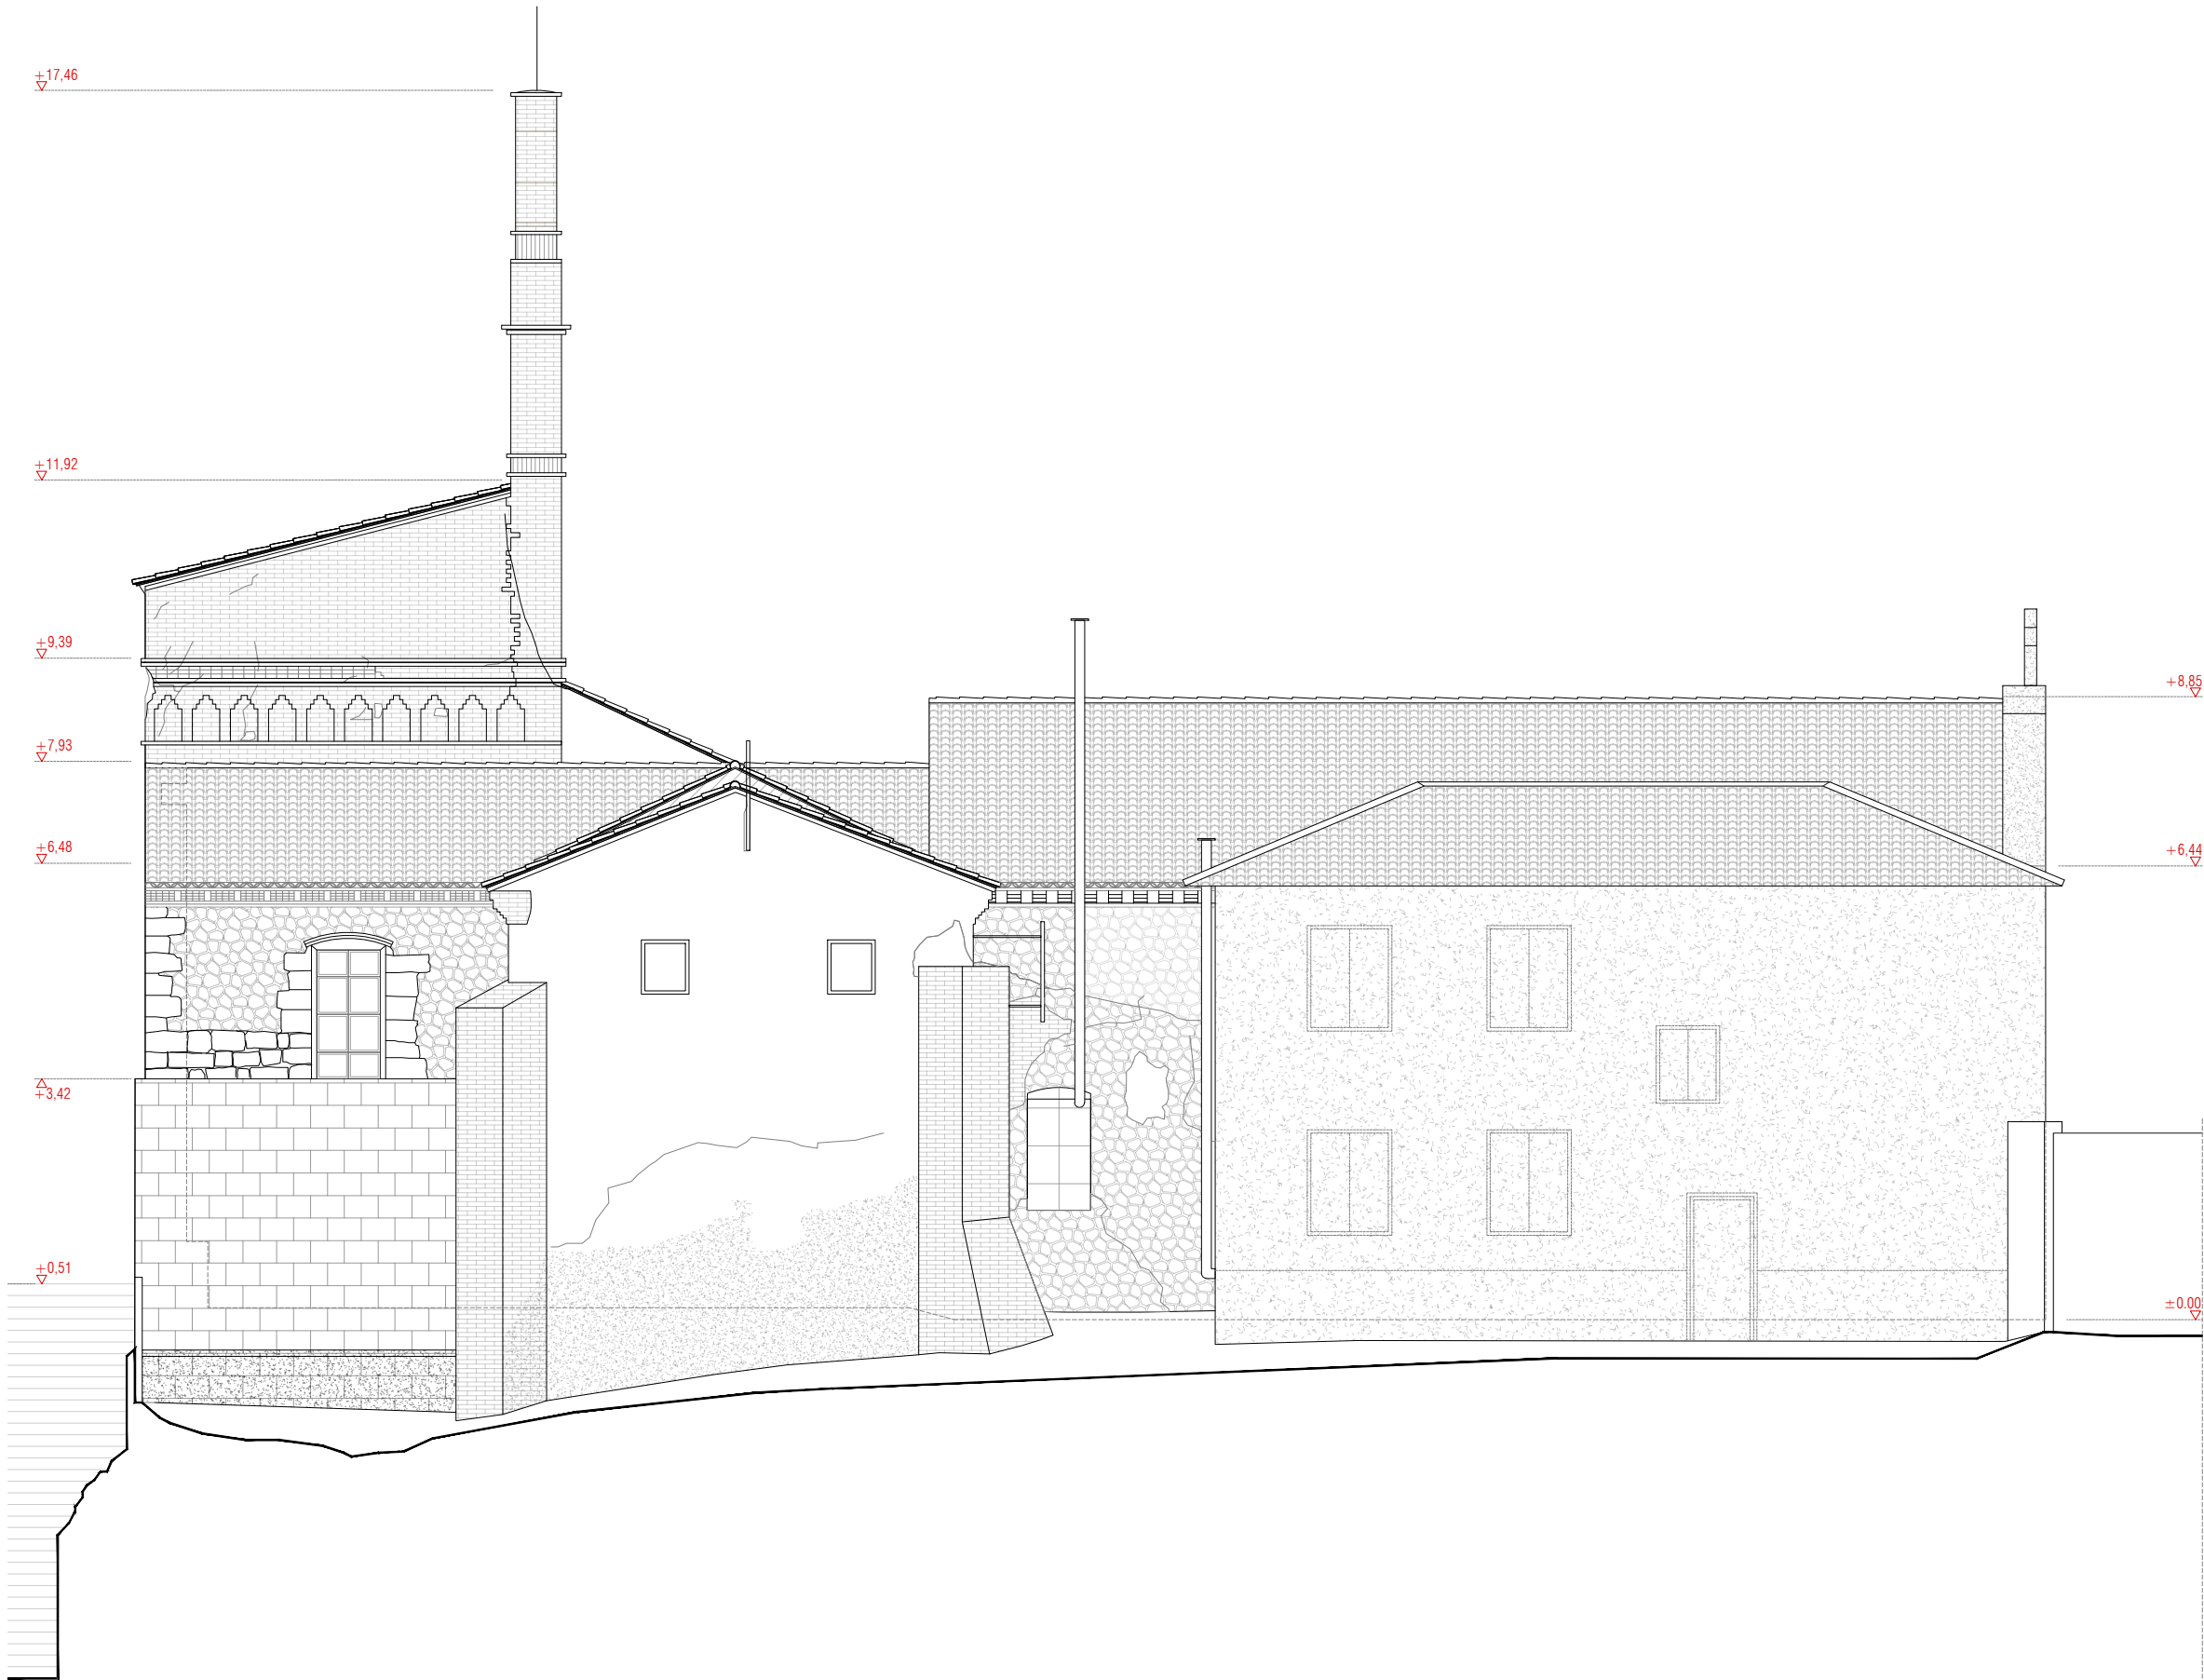

ALZADO OESTE

RECUPERACIÓN Y RESTAURACIÓN DE LAS FACHADAS Y TORRE
DE LA ANTIGUA IGLESIA DE SAN BLAS EN RIBAFORADA

UBICACIÓN: PLAZA SAN FRANCISCO JAVIER, 31550 RIBAFORADA (NAVARRA)
PROMOTOR: EXCMO. AYUNTAMIENTO DE RIBAFORADA
EQUIPO REDACTOR: D.DAVID CEREZO ZANUEL Arquitecto. COAA 6625
D.JOSÉ JAVIER CORZAN SERRANO Arquitecto. COAA 6624
D.JAVIER HERNANDO LABELLA Arquitecto. COAA 6616



**GRUPO GEN
ARQUITECTURA**

C/Coso nº33, 3º, Oficina H. Zaragoza
Plaza Adula nº12, Fuentes de Ebro, Zaragoza


EA07

DIN A3 E: 1/100
DIN A1 E: 1/50
REF. 2022_45

ALZADO OESTE
ESTADO ACTUAL



FECHA. 2025/12

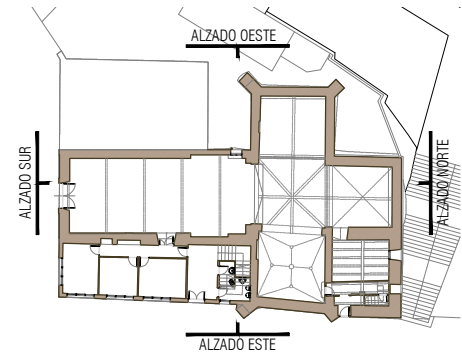

PLANTA CALLE

- FÁBRICA DE LADRILLO MANUAL
- CUBIERTAS TEJA CERÁMICA ÁRABE
- TAPIAL VALENCIANO
- MAMPOSTERÍA DE PIEDRA
- FÁBRICAS SILLARES DE PIEDRA
- ENFOSCADOS DE MORTERO

LEYENDA MATERIALES

COAVN

COLEGIO OFICIAL
VASCOS-NAVARRA
EUSKAL HERRIKO
ERAKUNDA
ERAKUNDA OFIZIALA
NAVARRA

137DCF3F996

EXP


FECHA
DATA

N2026A0065

19/01/2026

Verificable en www.coavn.org/verificacion
www.coavn.org/verificacion egiarazgarria

**VISADO
BISATUA**

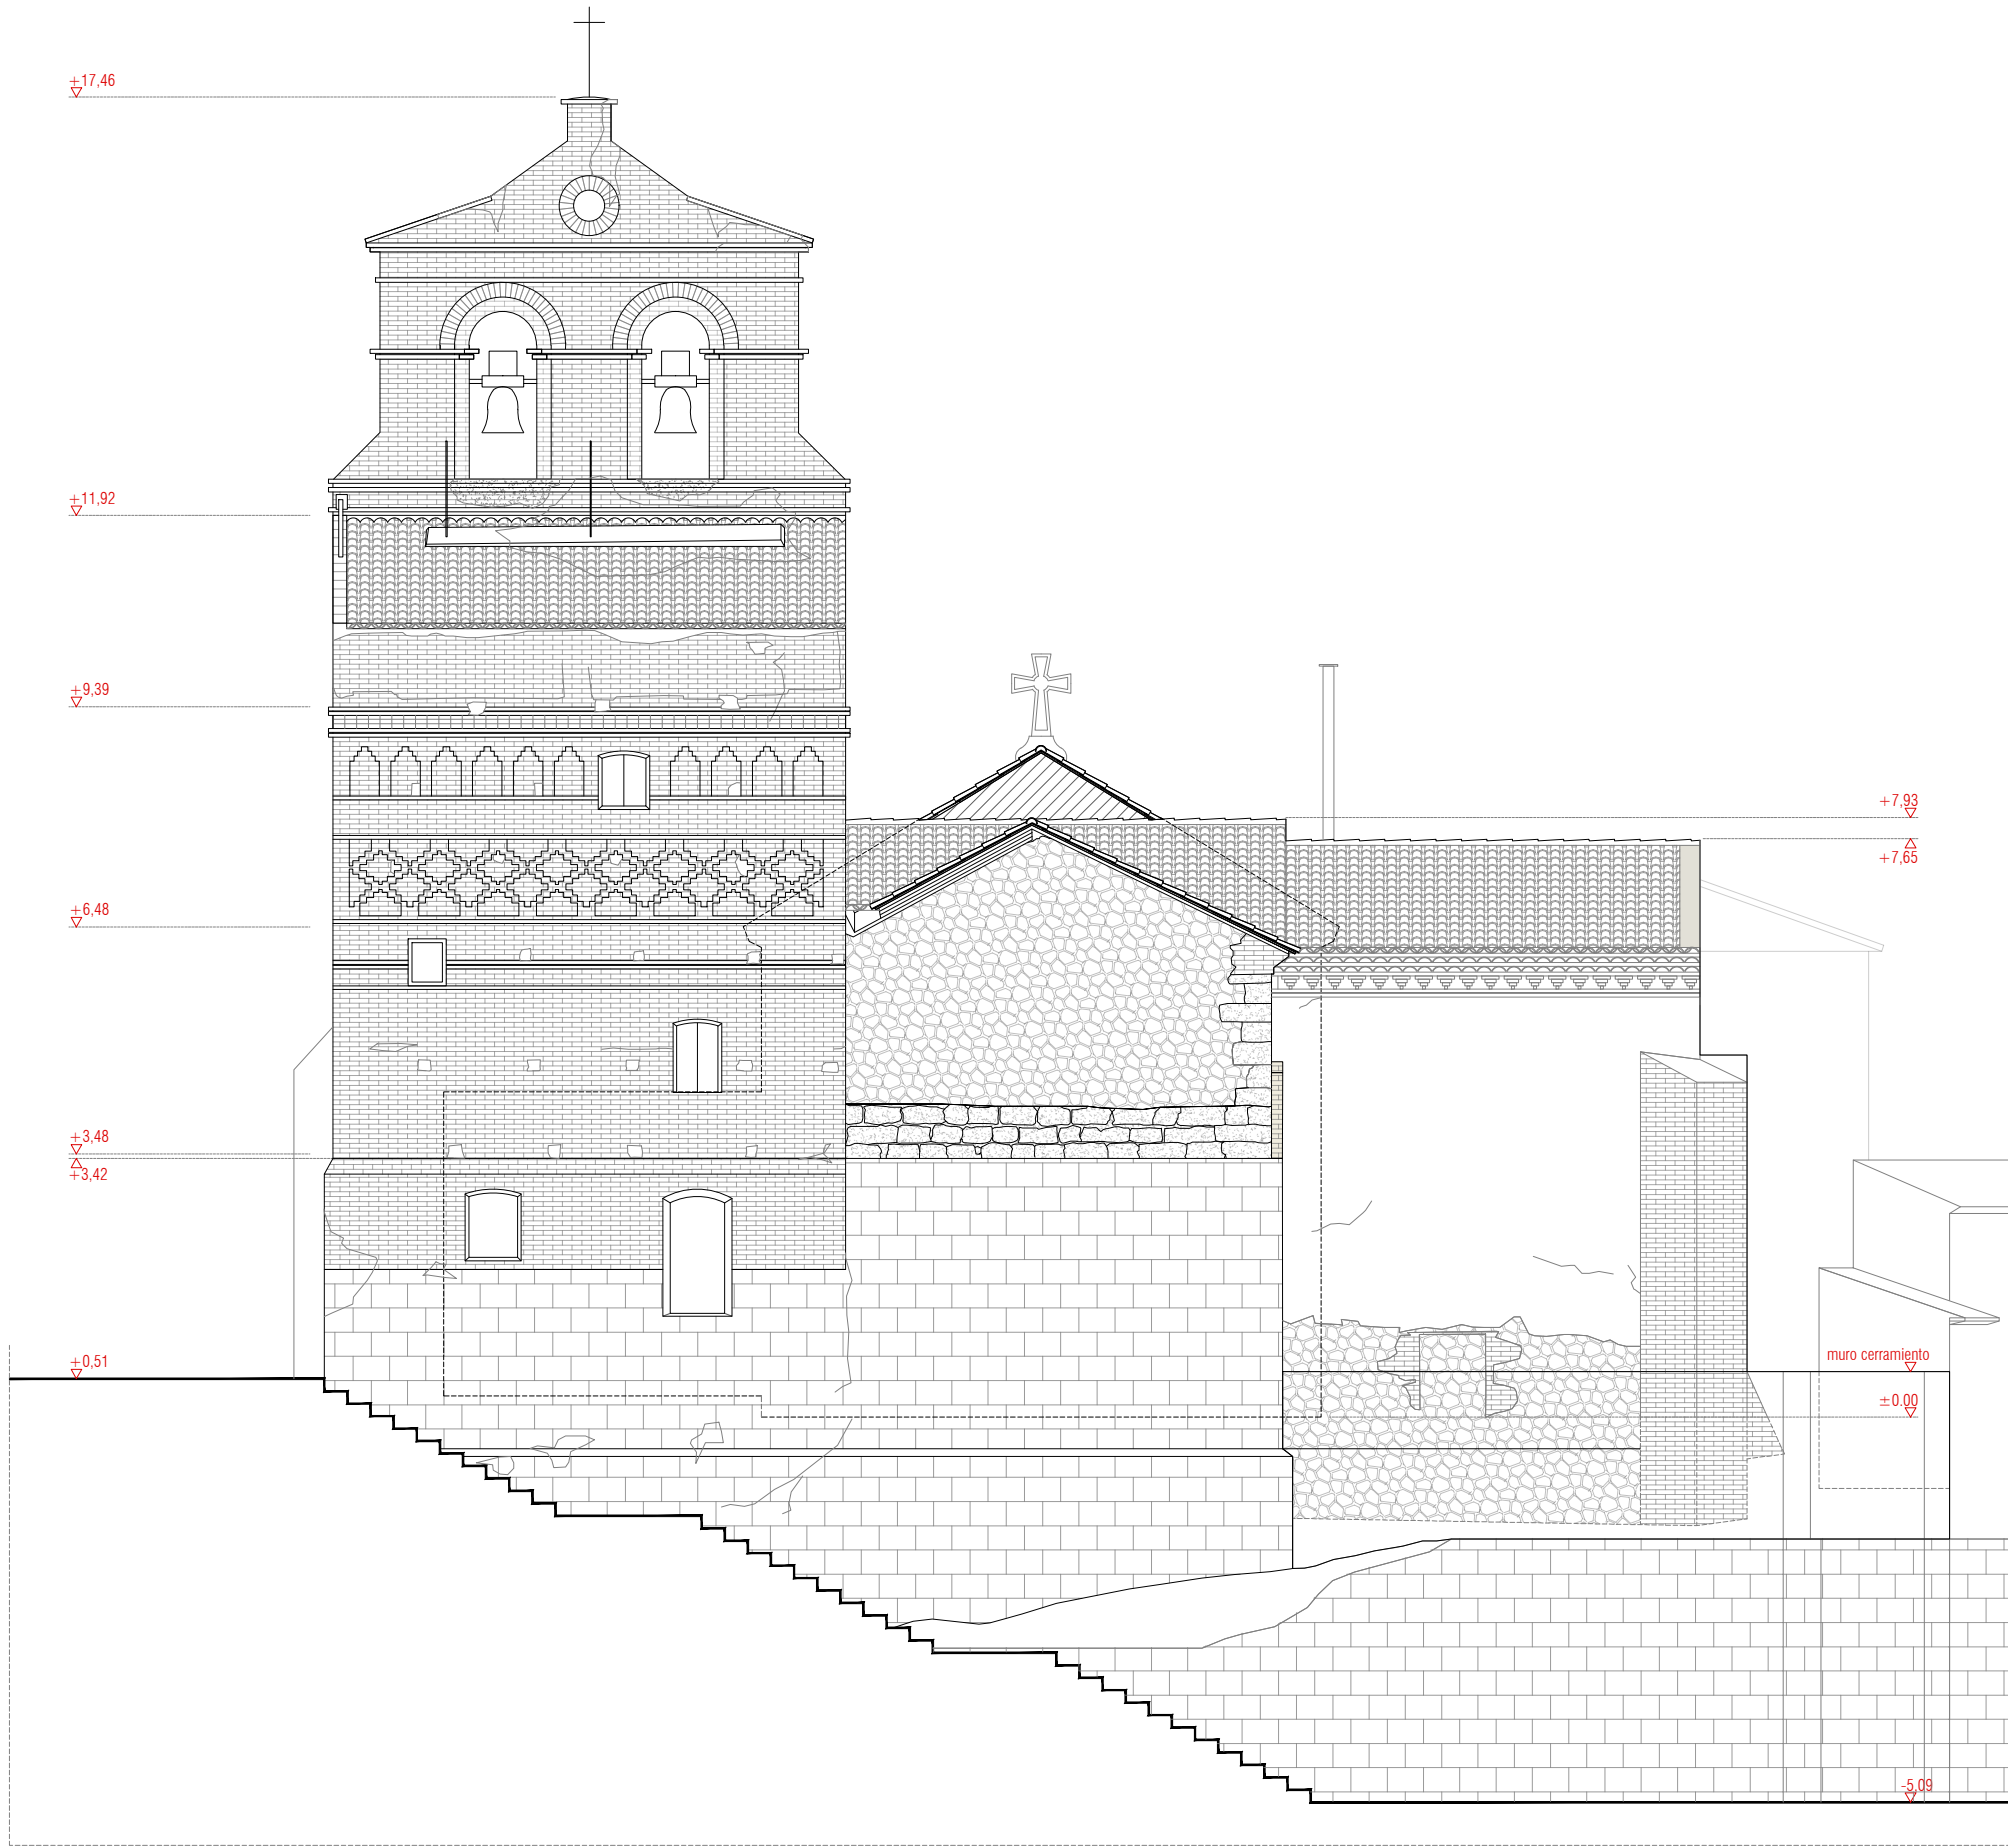

ALZADO NORTE

RECUPERACIÓN Y RESTAURACIÓN DE LAS FACHADAS Y TORRE
DE LA ANTIGUA IGLESIA DE SAN BLAS EN RIBAFORADA

UBICACIÓN: PLAZA SAN FRANCISCO JAVIER, 31550 RIBAFORADA (NAVARRA)
PROMOTOR: EXCMO. AYUNTAMIENTO DE RIBAFORADA
EQUIPO REDACTOR: D. DAVID CEREZO ZANUEL Arquitecto. COAA 6625
D. JOSÉ JAVIER CORZAN SERRANO Arquitecto. COAA 6624
D. JAVIER HERNANDO LABELLA Arquitecto. COAA 6616




GRUPO GEN
ARQUITECTURA

C/Coso nº33, 3º, Oficina H. Zaragoza
Plaza Adula nº12, Fuentes de Ebro, Zaragoza


EA08

DIN A3 E: 1/100
DIN A1 E: 1/50
REF. 2022_45

ALZADO NORTE
ESTADO ACTUAL

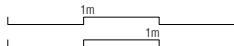

FECHA. 2025/12

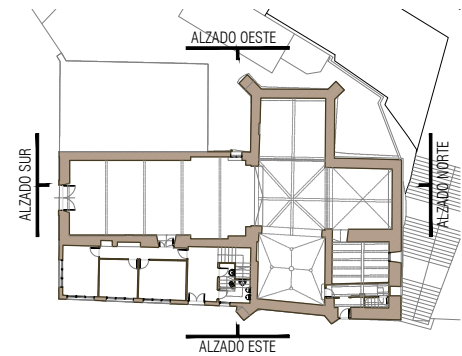

PLANTA CALLE

	FÁBRICA DE LADRILLO MANUAL
	CUBIERTAS TEJA CERÁMICA ÁRABE
	TAPIAL VALENCIANO
	MAMPOSTERÍA DE PIEDRA
	FÁBRICAS SILLARES DE PIEDRA
	ENFOSCADOS DE MORTERO

LEYENDA MATERIALES

COAVN

COLEGIO OFICIAL
VASCOS-NAVARRA
EUSKAL HERRIKO
ERAKUNDA OFIZIALA
NAVARRA

137DC3F996

CSV

EXP

FECHA
DATA

N2026A0065

19/01/2026

Verificable en www.coavn.org/verificacion
www.coavn.org/verificacion

Verificable en www.coavn.org/verificacion
www.coavn.org/verificacion

VISADO

BISATUA

ALZADO SUR

RECUPERACIÓN Y RESTAURACIÓN DE LAS FACHADAS Y TORRE
DE LA ANTIGUA IGLESIA DE SAN BLAS EN RIBAFORADA

UBICACIÓN: PLAZA SAN FRANCISCO JAVIER, 31550 RIBAFORADA (NAVARRA)
PROMOTOR: EXCMO. AYUNTAMIENTO DE RIBAFORADA
EQUIPO REDACTOR: D. DAVID CEREZO ZANUEL Arquitecto. COAA 6625
D. JOSÉ JAVIER CORZAN SERRANO Arquitecto. COAA 6624
D. JAVIER HERNANDO LABELLA Arquitecto. COAA 6616



GRUPO GEN
ARQUITECTURA

C/Coso nº33, 3º, Oficina H. Zaragoza
Plaza Adula nº12, Fuentes de Ebro, Zaragoza


T. 876 611 464
T. 876 446 967

EA09


DIN A3 E: 1/100
DIN A1 E: 1/50

REF. 2022_45


ALZADO SUR
ESTADO ACTUAL

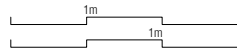

FECHA. 2025/12

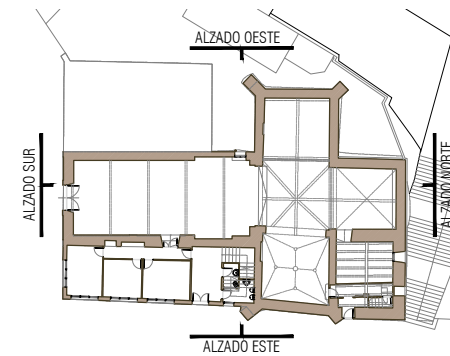

PLANTA CALLE

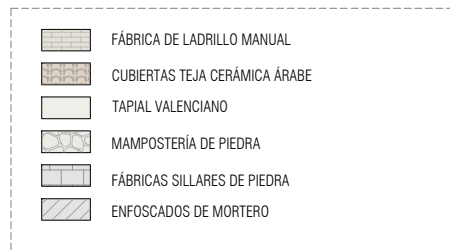



LEYENDA MATERIALES

N2026A0065
EXP. DATA

137DCF3F996
CSV

VISADO
BISATUA

COA
COLEGIO OFICIAL
VASCO-NAVARRO
EUSKAL HERRIKO
ERAKUNDA OFIZIALA
NAVARRA

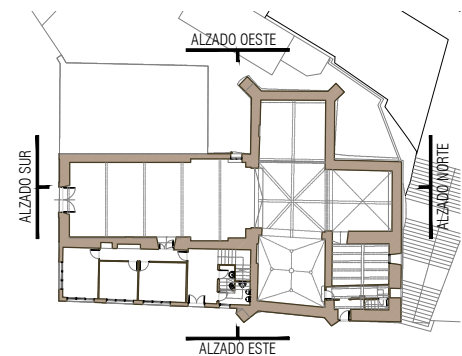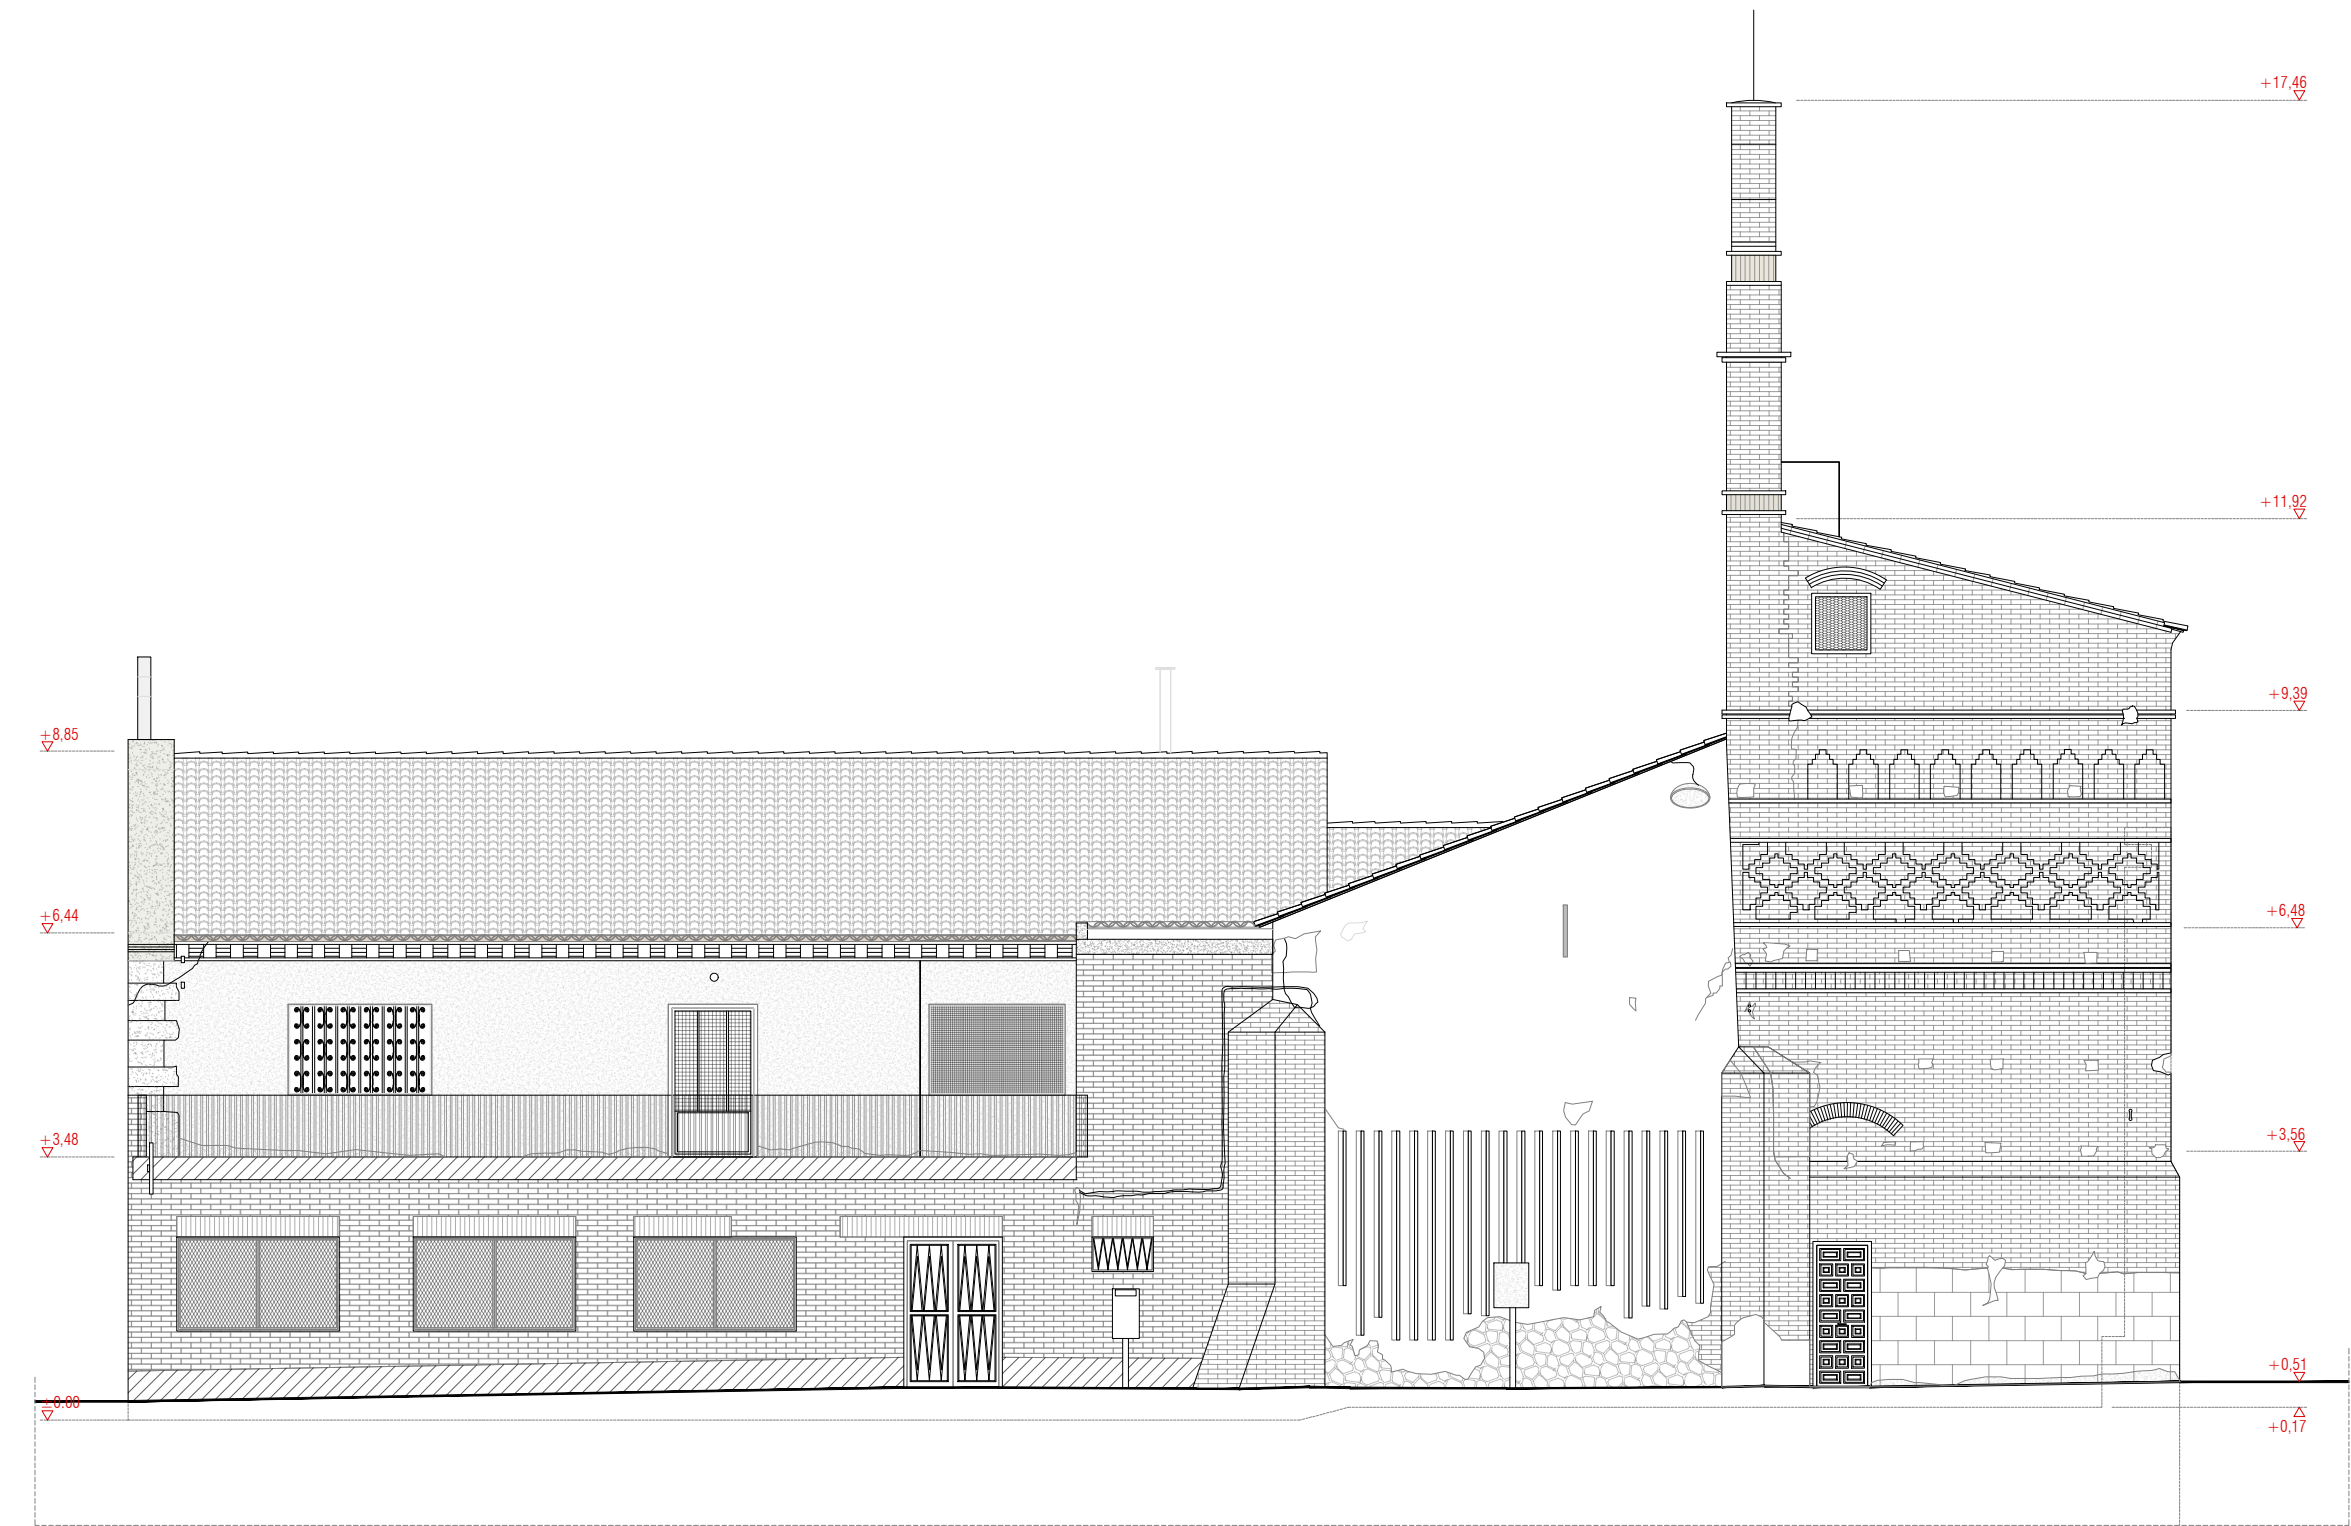

PLANTA CALLE

- FÁBRICA DE LADRILLO MANUAL
- CUBIERTAS TEJA CERÁMICA ÁRABE
- TAPIAL VALENCIANO
- MAMPOSTERÍA DE PIEDRA
- FÁBRICAS SILLARES DE PIEDRA
- ENFOSCADOS DE MORTERO

LEYENDA MATERIALES

ALZADO ESTE

RECUPERACIÓN Y RESTAURACIÓN DE LAS FACHADAS Y TORRE DE LA ANTIGUA IGLESIA DE SAN BLAS EN RIBAFORADA

UBICACIÓN: PLAZA SAN FRANCISCO JAVIER, 31550 RIBAFORADA (NAVARRA)
PROMOTOR: EXCMO. AYUNTAMIENTO DE RIBAFORADA
EQUIPO REDACTOR: D. DAVID CEREZO ZANUEL Arquitecto. COAA 6625
D. JOSÉ JAVIER CORZAN SERRANO Arquitecto. COAA 6624
D. JAVIER HERNANDO LABELLA Arquitecto. COAA 6616



**GRUPO GEN
ARQUITECTURA**

T. 876 611 464
T. 876 446 967


C/Coso nº33, 3º, Oficina H. Zaragoza
Plaza Adula nº12, Fuentes de Ebro, Zaragoza

EA10

DIN A3 E: 1/100
DIN A1 E: 1/50

REF. 2022_45

ALZADO ESTE
ESTADO ACTUAL

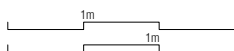

FECHA. 2025/12



N2026A0065

EXP

FECHA

DATA

137DCF3F996

CSV

VISADO
BISATUA

COLEGIO OFICIAL
VASCO-NAVARRO
EUSKAL HERRIKO
ERAKUNDA OFIZIALA
NAVARRA

COAVN

SECCIÓN LONGITUDINAL S1

RECUPERACIÓN Y RESTAURACIÓN DE LAS FACHADAS Y TORRE
DE LA ANTIGUA IGLESIA DE SAN BLAS EN RIBAFORADA

UBICACIÓN: PLAZA SAN FRANCISCO JAVIER, 31550 RIBAFORADA (NAVARRA)
PROMOTOR: EXCMO. AYUNTAMIENTO DE RIBAFORADA
EQUIPO REDACTOR: D.DAVID CEREZO ZANUEL Arquitecto. COAA 6625
D.JOSÉ JAVIER CORZAN SERRANO Arquitecto. COAA 6624
D.JAVIER HERNANDO LABELLA Arquitecto. COAA 6616



GRUPO GEN
ARQUITECTURA

C/Coso nº33, 3º, Oficina H. Zaragoza
Plaza Adula nº12, Fuentes de Ebro, Zaragoza



EA11

DIN A3 E: 1/100
DIN A1 E: 1/50
REF. 2022_45

SECCIÓN LONGITUDINAL
ESTADO ACTUAL



FECHA. 2025/12

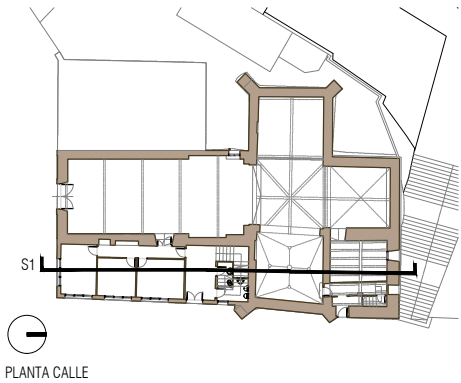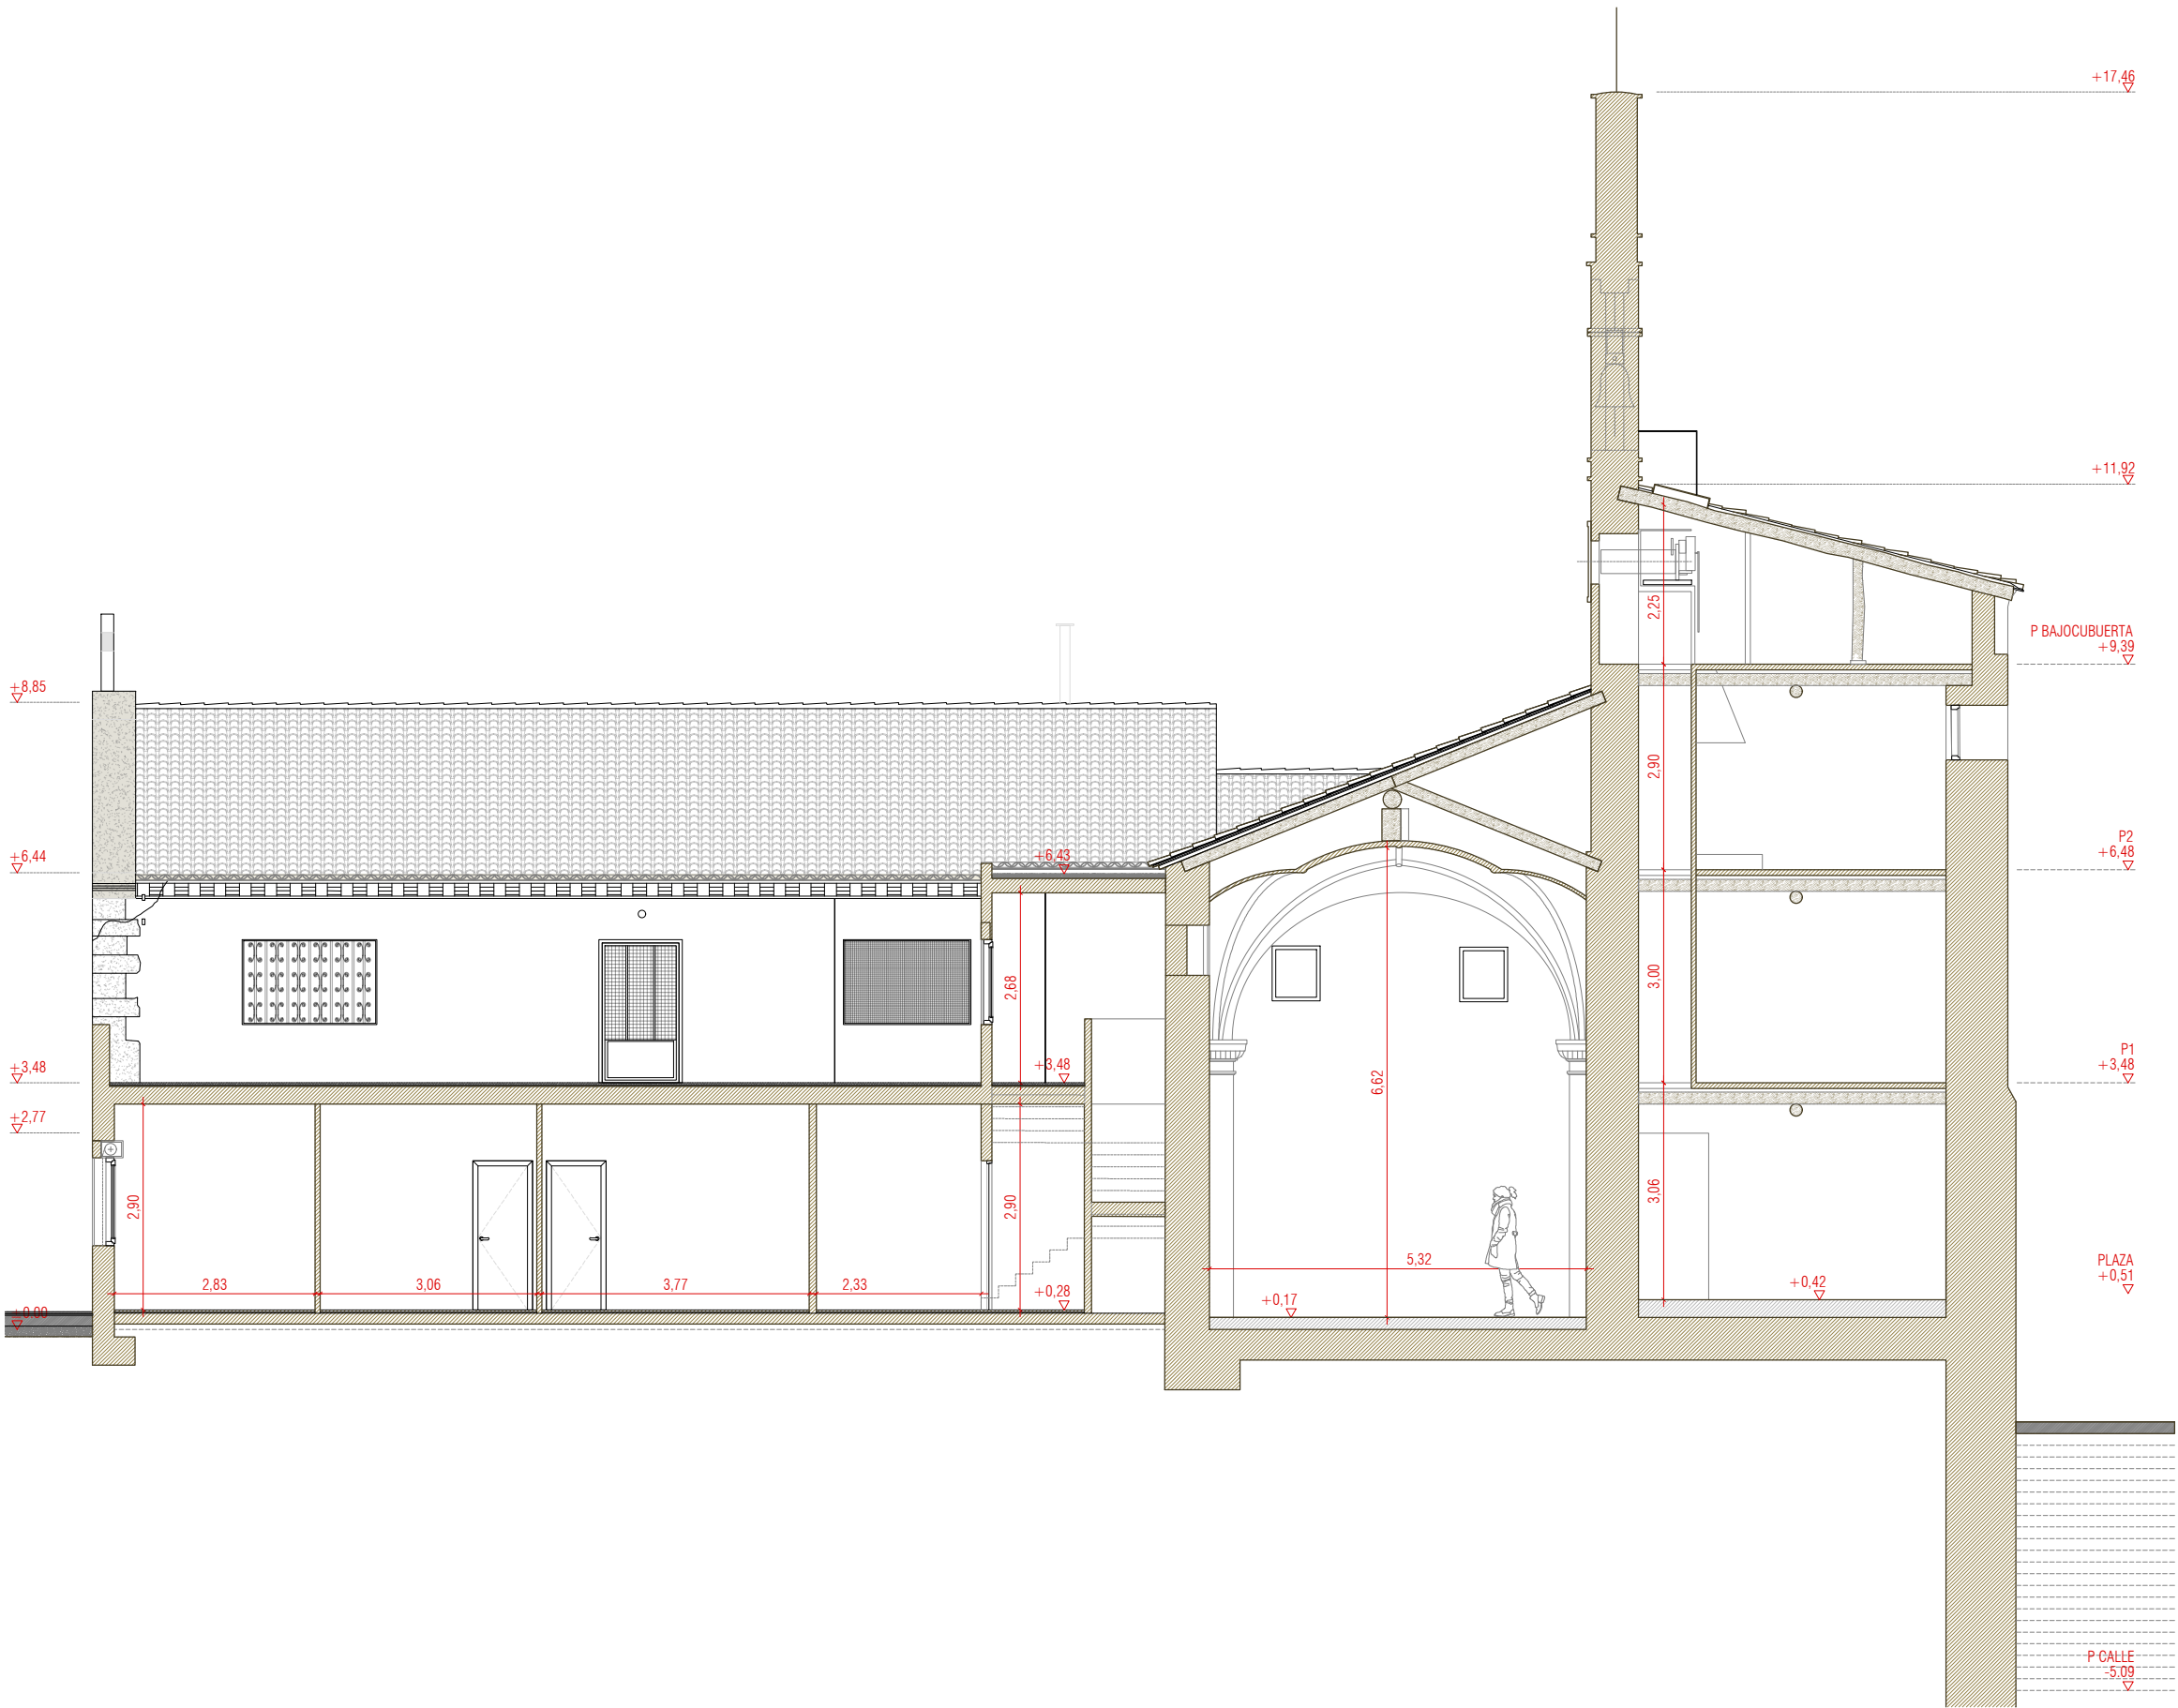

COAVN

COLEGIO OFICIAL
DE ARQUITECTOS
VASCOS-NAVARRROS
EUSKAL HERRIKO
ERAKUNDA OFIZIALA
NAVARRA

137DCF3F996

CSV

N2026A0065

EXP



19/01/2026

FECHA
DATA

Verificable en www.coavn.org/verificacion
www.coavn.org/verificacion

VERIFICACIÓN
ELEGIBILIDAD

VISADO
BISATUA

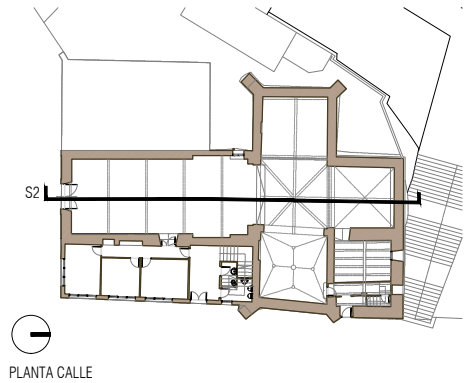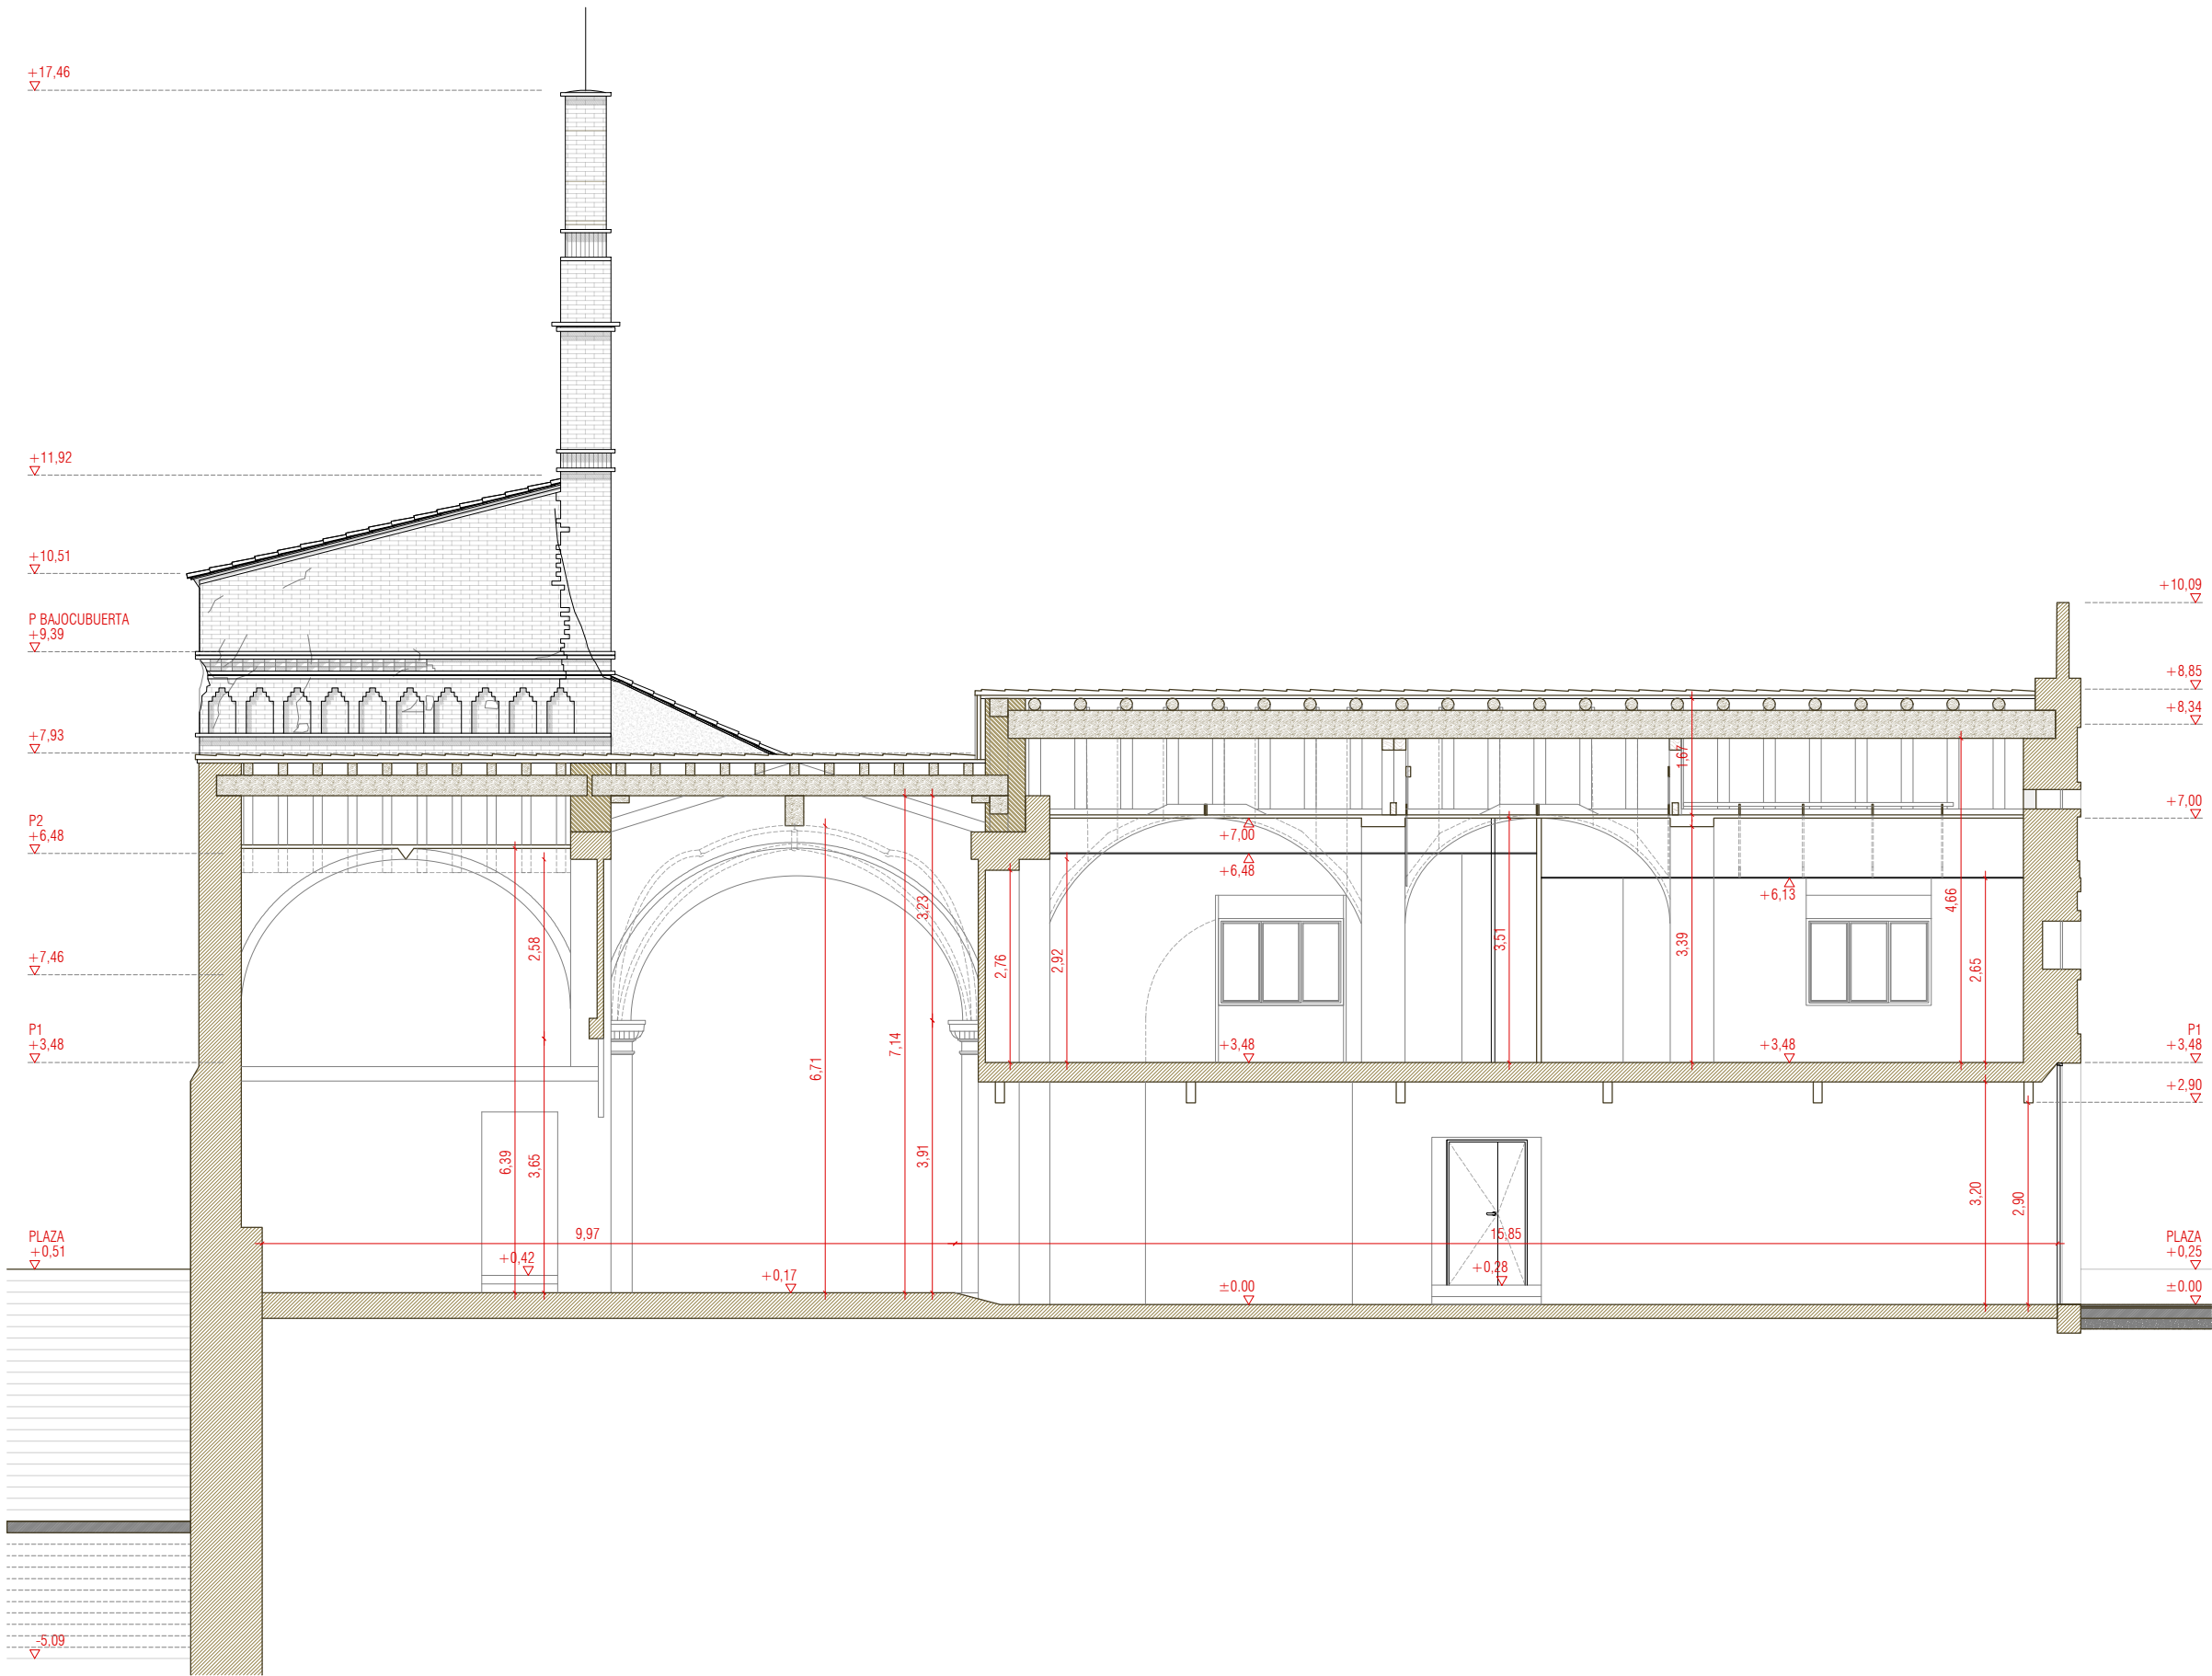

SECCIÓN LONGITUDINAL S2

RECUPERACIÓN Y RESTAURACIÓN DE LAS FACHADAS Y TORRE
DE LA ANTIGUA IGLESIA DE SAN BLAS EN RIBAFORADA

UBICACIÓN: PLAZA SAN FRANCISCO JAVIER, 31550 RIBAFORADA (NAVARRA)
PROMOTOR: EXCMO. AYUNTAMIENTO DE RIBAFORADA
EQUIPO REDACTOR: D.DAVID CEREZO ZANUEL Arquitecto. COAA 6625
D.JOSÉ JAVIER CORZAN SERRANO Arquitecto. COAA 6624
D.JAVIER HERNANDO LABELLA Arquitecto. COAA 6616



**GRUPO GEN
ARQUITECTURA**

C/Coso nº33, 3º, Oficina H. Zaragoza
Plaza Adula nº12, Fuentes de Ebro, Zaragoza

EA12

DIN A3 E: 1/100
DIN A1 E: 1/50
REF. 2022_45

SECCIÓN LONGITUDINAL II
ESTADO ACTUAL



FECHA. 2025/12

COAVN

COLEGIO OFICIAL
DE ARQUITECTOS
VASCO-NAVARRO
EUSKAL HERRIKO
ERAKUNDA OFICIALA
NAVARRA

137DCF3F996

CSV

EXP

N2026A0065

FECHA


19/01/2026

DATA

Verificable en www.coavn.org/verificacion
www.coavn.org/verificacion egitezerria

VISADO

BISATUA

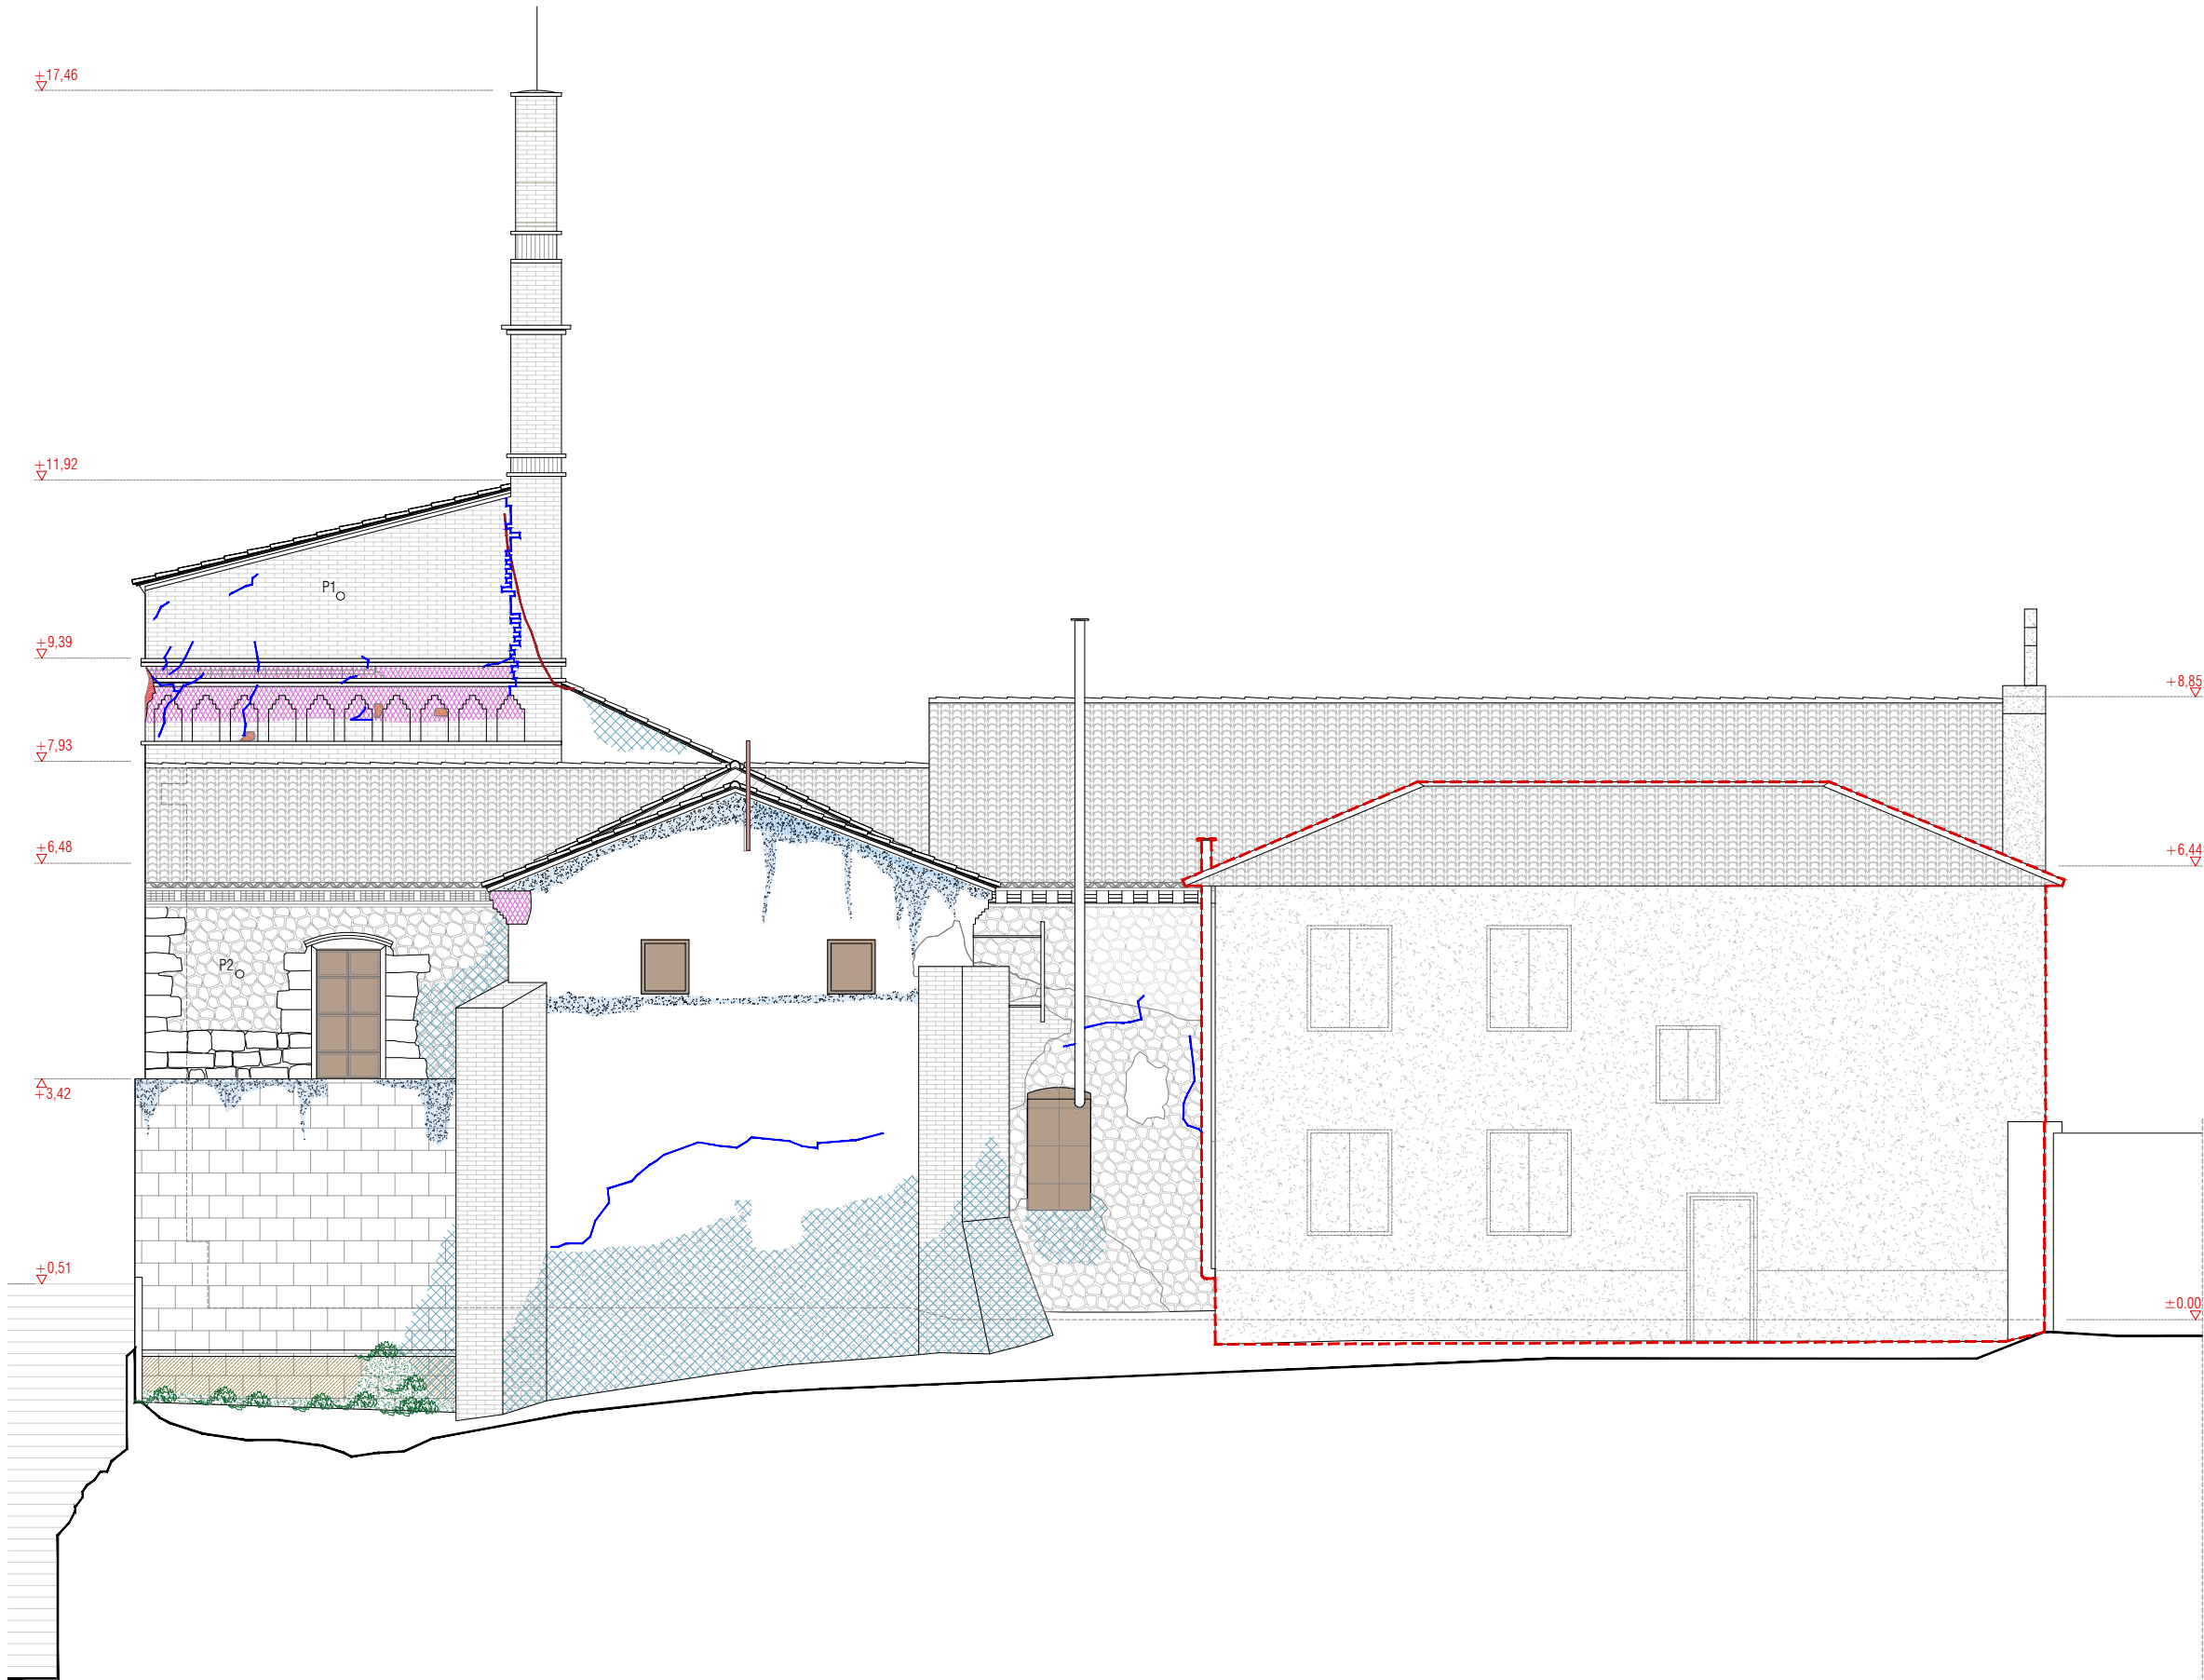

ALZADO OESTE

RECUPERACIÓN Y RESTAURACIÓN DE LAS FACHADAS Y TORRE
DE LA ANTIGUA IGLESIA DE SAN BLAS EN RIBAFORADA

UBICACIÓN: PLAZA SAN FRANCISCO JAVIER, 31550 RIBAFORADA (NAVARRA)
PROMOTOR: EXCMO. AYUNTAMIENTO DE RIBAFORADA
EQUIPO REDACTOR: D.DAVID CEREZO ZANUEL Arquitecto. COAA 6625
D.JOSÉ JAVIER CORZAN SERRANO Arquitecto. COAA 6624
D.JAVIER HERNANDO LABELLA Arquitecto. COAA 6616



**GRUPO GEN
ARQUITECTURA**

C/Coso nº33, 3º, Oficina H. Zaragoza
Plaza Adula nº12, Fuentes de Ebro, Zaragoza

EA13

DIN A3 E: 1/100
DIN A1 E: 1/50
REF. 2022_45

REGISTRO DE PATOLOGÍAS. ALZADO OESTE
ESTADO ACTUAL




FECHA. 2025/12



P1. TORRE Y CUBIERTA DETERIORADA



P2. ALZADO NOROESTE

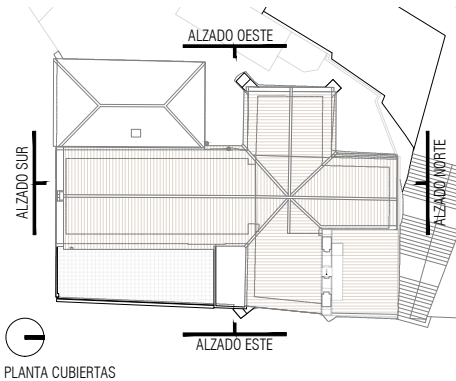

- MAMPOSTERÍA Y SILLERÍA DETERIORADA
- DESPRENDIMIENTOS DE REVESTIMIENTO
- HUMEDADES POR CAPILARIDAD
- HUMEDADES POR ESCORRENTIA
- PARCHEADO Y ENFOSCADOS DE CEMENTO
- HUECOS TAPIADOS
- HUECOS DISCORDANTES
- ELEMENTOS DISCORDANTES
- CARPINTERÍAS DETERIORADAS
- FÁBRICA DE LADRILLO DETERIORADO Y/O DE ÉPOCAS DISCORDANTES
- CUBIERTAS EN MAL ESTADO
- PATRONES GEOMÉTRICOS EN MAL ESTADO Y DESCONFIGURADOS
- FÁBRICAS DE LADRILLO INCOMPLETAS
- CRECIMIENTO BIOLÓGICO
- ACABADOS CON TEXTURAS O TONOS INAPROPIADOS
- CORROSIÓN Y SUCIEDAD EN MATERIALES POR PRESENCIA DE AVES
- MECHINALES
- GRIETAS
- VOLUMEN DISCORDANTE

LEYENDA PATOLOGÍAS

COA
N

COLEGIO OFICIAL
VASCO-NAVARRO
EUSKAL HERRIKO
ERAKUNDA OFIZIALA
NAVARRA

137DC3F996

EXP

FECHA
DATA


N2026A0065

19/01/2026

Verificable en www.coavn.org/verificacion
www.coavn.org/verificacion

VERIFICACIÓN
VERIFICATION

VISADO
BISATUA

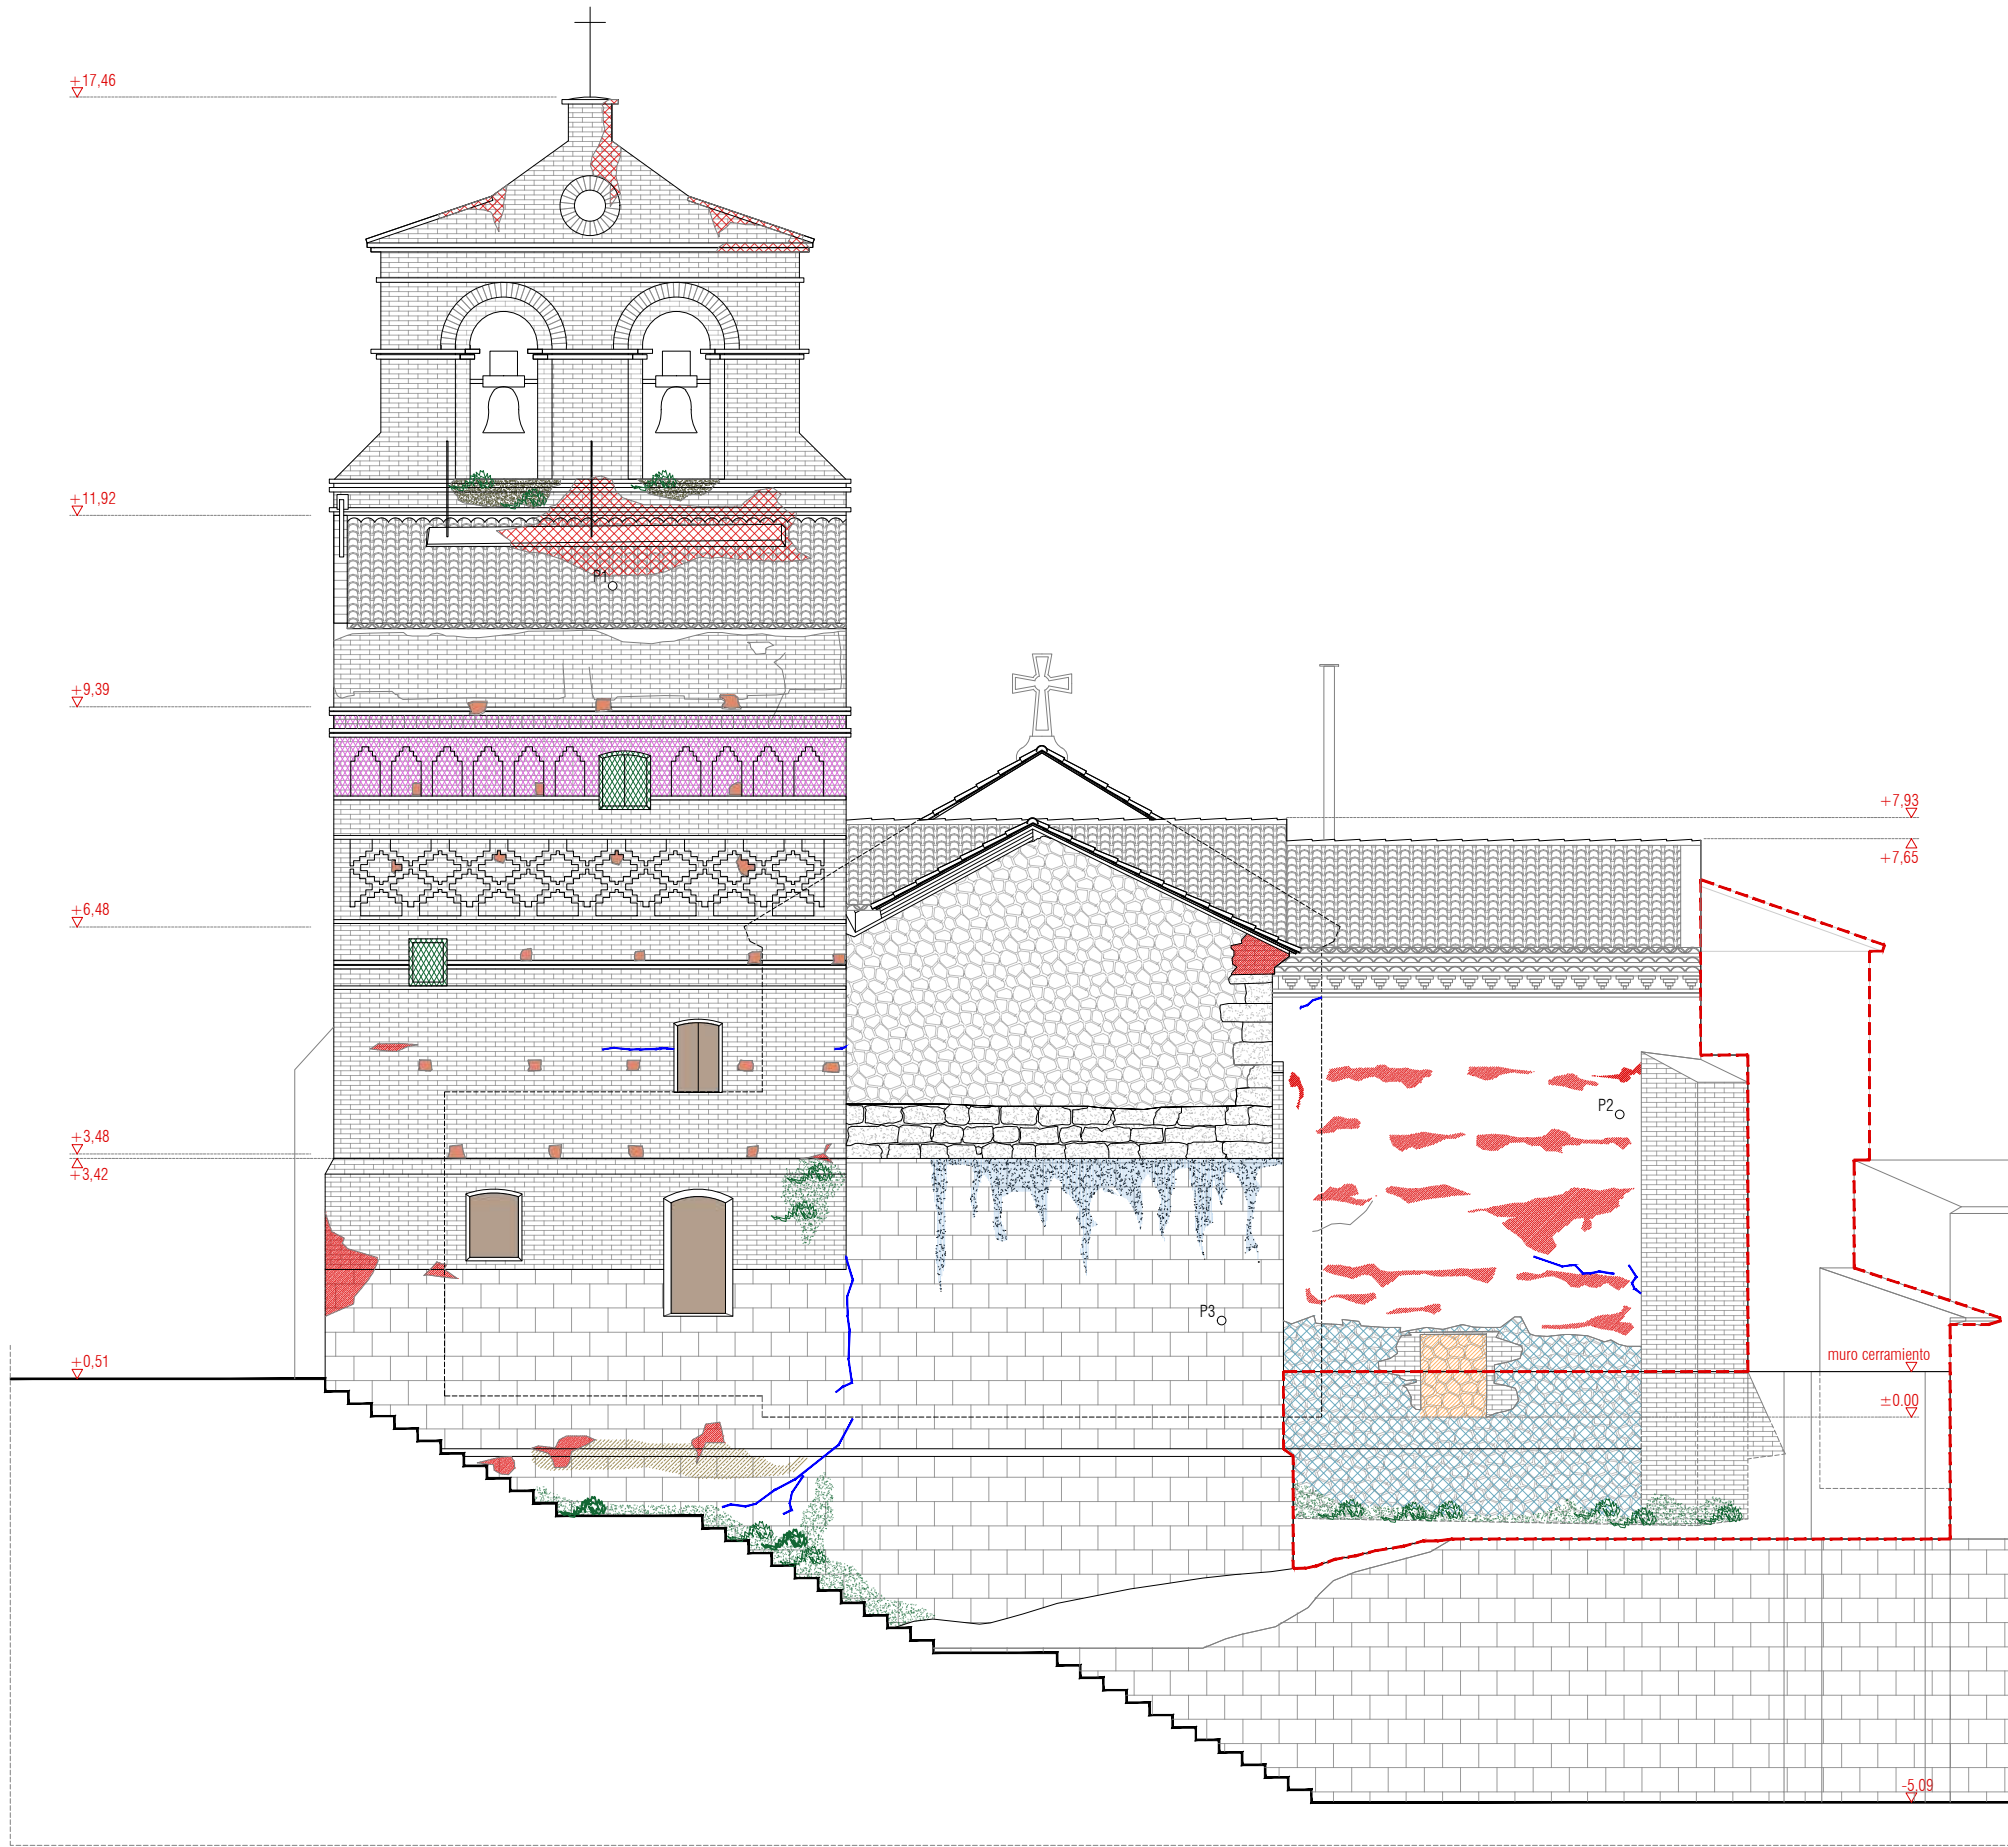

ALZADO NORTE

RECUPERACIÓN Y RESTAURACIÓN DE LAS FACHADAS Y TORRE DE LA ANTIGUA IGLESIA DE SAN BLAS EN RIBAFORADA

UBICACIÓN: PLAZA SAN FRANCISCO JAVIER, 31550 RIBAFORADA (NAVARRA)
PROMOTOR: EXCMO. AYUNTAMIENTO DE RIBAFORADA
EQUIPO REDACTOR: D. DAVID CEREZO ZANUEL Arquitecto. COAA 6625
D. JOSÉ JAVIER CORZAN SERRANO Arquitecto. COAA 6624
D. JAVIER HERNANDO LABELLA Arquitecto. COAA 6616



GRUPO GEN ARQUITECTURA


T. 876 611 464
T. 876 446 967

C/Coso nº33, 3º, Oficina H. Zaragoza
Plaza Adula nº12, Fuentes de Ebro, Zaragoza

EA14

DIN A3 E: 1/100
DIN A1 E: 1/50
REF. 2022_45

REGISTRO DE PATOLOGÍAS. ALZADO NORTE ESTADO ACTUAL

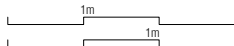


FECHA. 2025/12



P1. CUBIERTA A SUSTITUIR



P2. LATERAL CON DESPRENDIMIENTO DE MATERIAL ORIGINAL

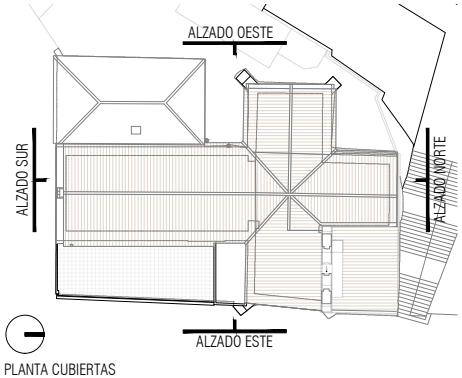

PLANTA CUBIERTAS

	MAMPOSTERÍA Y SILLERÍA DETERIORADA
	DESPRENDIMIENTOS DE REVESTIMIENTO
	HUMEDADES POR CAPILARIDAD
	HUMEDADES POR ESCORRENTÍA
	PARCHEADO Y ENFOSCADOS DE CEMENTO
	HUECOS TAPIADOS
	HUECOS DISCORDANTES
	ELEMENTOS DISCORDANTES
	CARPINTERÍAS DETERIORADAS
	FÁBRICA DE LADRILLO DETERIORADO Y/O DE ÉPOCAS DISCORDANTES
	CUBIERTAS EN MAL ESTADO
	PATRONES GEOMÉTRICOS EN MAL ESTADO Y DESCONFIGURADOS
	FÁBRICAS DE LADRILLO INCOMPLETAS
	CRECIMIENTO BIOLÓGICO
	ACABADOS CON TEXTURAS O TONOS INAPROPIADOS
	CORROSIÓN Y SUCIEDAD EN MATERIALES POR PRESENCIA DE AVES
	MECHINALES
	GRIETAS
	VOLUMEN DISCORDANTE

LEYENDA PATOLOGÍAS

N2026A0065
EXP. FECHA DATA
19/01/2026

137DCF3F996
CSV

Verificable en www.coanv.org/verificacion
www.coanv.org/verificacion

VISADO
BISATUA

COLEGIO OFICIAL
VASCO-NAVARRO
EUSKAL HERRIKO
ERAKUNDA OFIZIALA
NAVARRA


COANV



P1. ALZADO SUR Y VOLUMEN SURESTE A DEMOLER



P2. PATRONES GEOMÉTRICOS DESPRENDIDOS Y ELEMENTOS DISCORDANTES

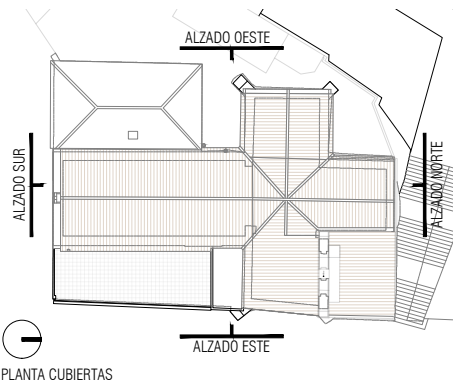

PLANTA CUBIERTAS



	MAMPOSTERÍA Y SILLERÍA DETERIORADA
	DESPRENDIMIENTOS DE REVESTIMIENTO
	HUMEDADES POR CAPILARIDAD
	HUMEDADES POR ESCORRENTIA
	PARCHEADO Y ENFOSCADOS DE CEMENTO
	HUECOS TAPIADOS
	HUECOS DISCORDANTES
	ELEMENTOS DISCORDANTES
	CARPINTERÍAS DETERIORADAS
	FÁBRICA DE LADRILLO DETERIORADO Y/O DE ÉPOCAS DISCORDANTES
	CUBIERTAS EN MAL ESTADO
	PATRONES GEOMÉTRICOS EN MAL ESTADO Y DESCONFIGURADOS
	FÁBRICAS DE LADRILLO INCOMPLETAS
	CRECIMIENTO BIOLÓGICO
	ACABADOS CON TEXTURAS O TONOS INAPROPIADOS
	CORROSIÓN Y SUCIEDAD EN MATERIALES POR PRESENCIA DE AVES
	MECHINALES
	GRIETAS
	VOLUMEN DISCORDANTE

LEYENDA PATOLOGÍAS

ALZADO SUR

RECUPERACIÓN Y RESTAURACIÓN DE LAS FACHADAS Y TORRE DE LA ANTIGUA IGLESIA DE SAN BLAS EN RIBAFORADA

UBICACIÓN: PLAZA SAN FRANCISCO JAVIER, 31550 RIBAFORADA (NAVARRA)
PROMOTOR: EXCMO. AYUNTAMIENTO DE RIBAFORADA
EQUIPO REDACTOR: D. DAVID CEREZO ZANUEL Arquitecto. COAA 6625
D. JOSÉ JAVIER CORZAN SERRANO Arquitecto. COAA 6624
D. JAVIER HERNANDO LABELLA Arquitecto. COAA 6616



GRUPO GEN
ARQUITECTURA

T. 876 611 464
T. 876 446 967

C/Coso nº33, 3º, Oficina H. Zaragoza
Plaza Adula nº12, Fuentes de Ebro, Zaragoza

EA15

DIN A3 E: 1/100
DIN A1 E: 1/50
REF. 2022_45

REGISTRO DE PATOLOGÍAS. ALZADO SUR
ESTADO ACTUAL



FECHA. 2025/12

N2026A0065

EXP

FECHA

DATA

19/01/2026

137DC3F996


CSV

Verificable en www.coanv.org/verificacion
www.coanv.org/verificacion e www.coanv.org/verificacion

VISADO
BISATUA

COLEGIO OFICIAL
VASCO-NAVARRO
EUSKAL HERRIKO
ERAKARZ OFIZIALA
NAVARRA

COANV

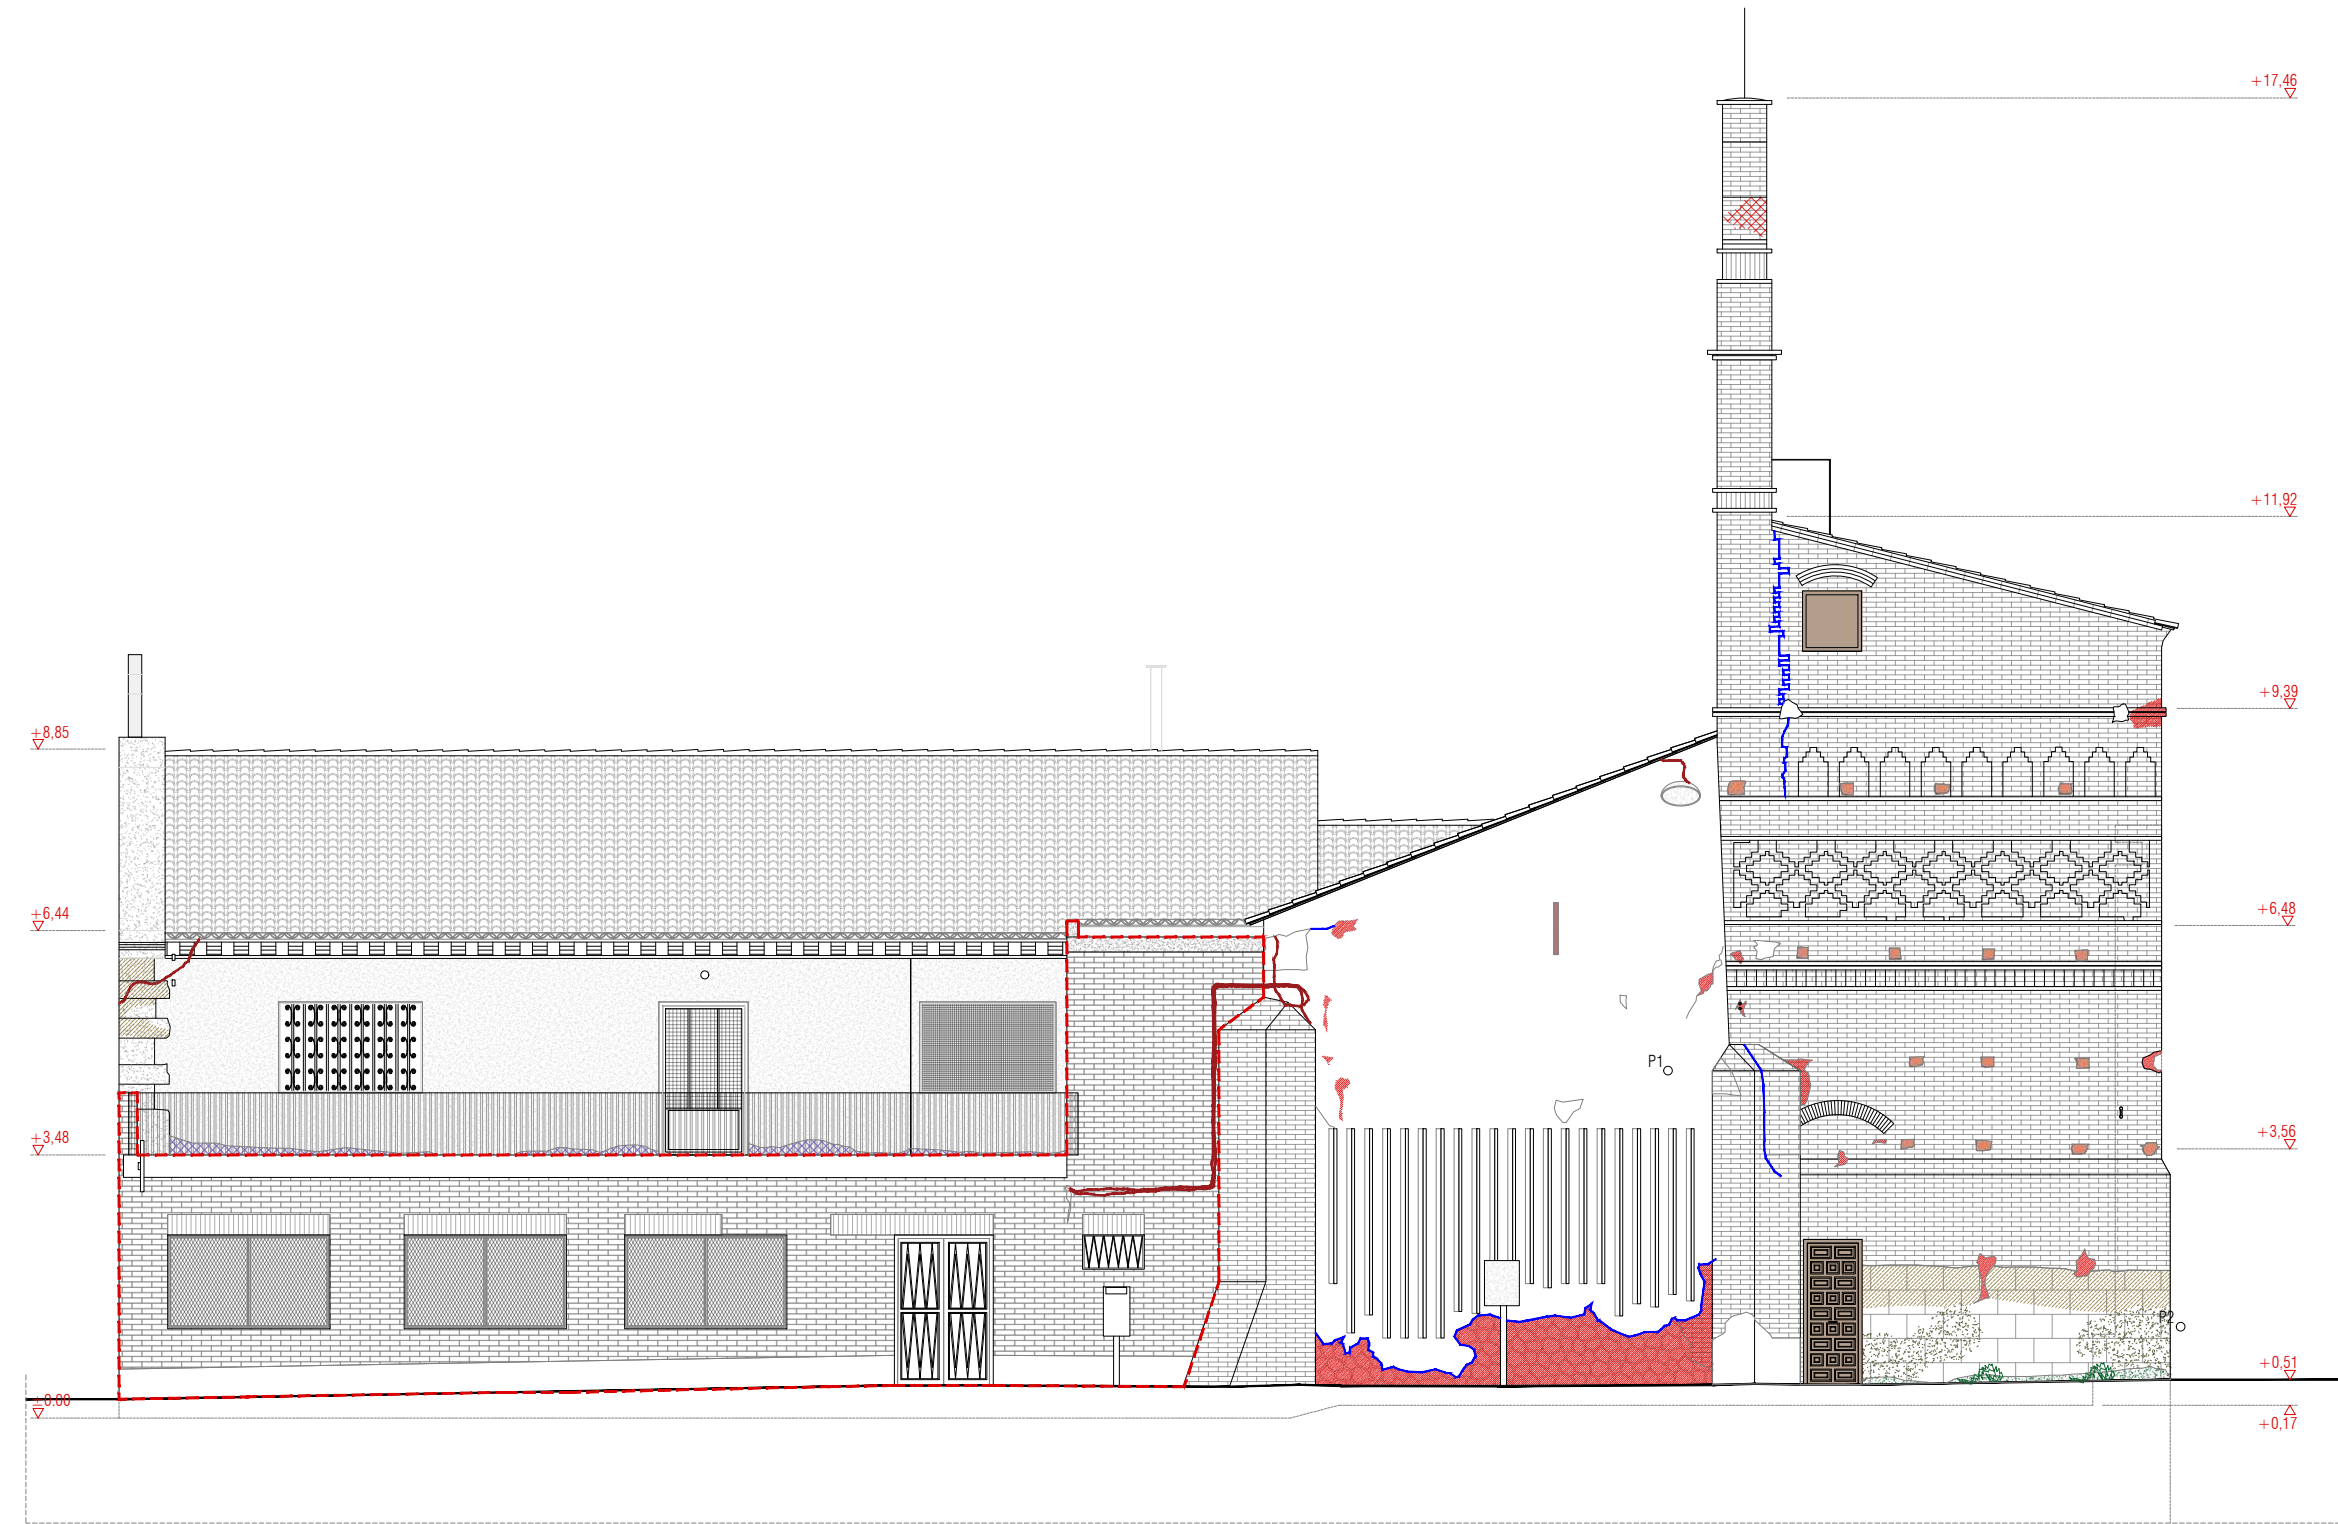

ALZADO ESTE

RECUPERACIÓN Y RESTAURACIÓN DE LAS FACHADAS Y TORRE
DE LA ANTIGUA IGLESIA DE SAN BLAS EN RIBAFORADA

UBICACIÓN: PLAZA SAN FRANCISCO JAVIER, 31550 RIBAFORADA (NAVARRA)
PROMOTOR: EXCMO. AYUNTAMIENTO DE RIBAFORADA
EQUIPO REDACTOR: D. DAVID CEREZO ZANUEL Arquitecto. COAA 6625
D. JOSÉ JAVIER CORZAN SERRANO Arquitecto. COAA 6624
D. JAVIER HERNANDO LABELLA Arquitecto. COAA 6616



**GRUPO GEN
ARQUITECTURA**

C/Coso nº33, 3º, Oficina H. Zaragoza
Plaza Adula nº12, Fuentes de Ebro, Zaragoza

EA16

DIN A3 E: 1/100
DIN A1 E: 1/50
REF. 2022_45

REGISTRO DE PATOLOGÍAS. ALZADO ESTE
ESTADO ACTUAL




FECHA. 2025/12



P1. PATOLOGÍAS EN CUERPO ESTE



P2. ZÓCALO SILLERÍA EROSIONADO

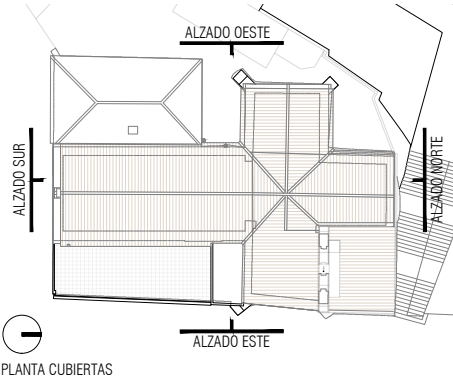

- LEYENDA PATOLOGÍAS
- MAMPOSTERÍA Y SILLERÍA DETERIORADA
 - DESPRENDIMIENTOS DE REVESTIMIENTO
 - HUMEDADES POR CAPILARIDAD
 - HUMEDADES POR ESCORRENTIA
 - PARCHEADO Y ENFOSCADOS DE CEMENTO
 - HUECOS TAPIADOS
 - HUECOS DISCORDANTES
 - ELEMENTOS DISCORDANTES
 - CARPINTERÍAS DETERIORADAS
 - FÁBRICA DE LADRILLO DETERIORADO Y/O DE ÉPOCAS DISCORDANTES
 - CUBIERTAS EN MAL ESTADO
 - PATRONES GEOMÉTRICOS EN MAL ESTADO Y DESCONFIGURADOS
 - FÁBRICAS DE LADRILLO INCOMPLETAS
 - CRECIMIENTO BIOLÓGICO
 - ACABADOS CON TEXTURAS O TONOS INAPROPIADOS
 - CORROSIÓN Y SUCIEDAD EN MATERIALES POR PRESENCIA DE AVES
 - MECHINALES
 - GRIETAS
 - VOLUMEN DISCORDANTE

COA
N

COLEGIO OFICIAL
VASCO-NAVARRO
EUSKAL HERRIKO
ERAKUNDA
NAVARRA

137DC

CF3F996

EXP

N2026A0065

19/01/2026

FECHA
DATA

Verificable en www.coavn.org/verificacion
www.coavn.org/verificacion

VERIFICACIÓN
ELEGIBILIDAD

VISADO
BISATUA



UBICACIÓN:	PLAZA SAN FRANCISCO JAVIER, 31550 RIBAFORADA (NAVARRA)
PROMOTOR:	EXCMO. AYUNTAMIENTO DE RIBAFORADA
EQUIPO REDACTOR:	D.DAVID CEREZO ZANUEL Arquitecto. COAA 6625 D.JOSÉ JAVIER CORZÁN SERRANO Arquitecto. COAA 6624 D.JAVIER HERNANDO LABELLA Arquitecto. COAA 6616



DIN A3 E: 1/100
DIN A1 E: 1/50
REF. 2022 45

FECHA. 2025/12



own

www.coavn.org/verificacion egiztagaria

PLANTA 1

RECUPERACIÓN Y RESTAURACIÓN DE LAS FACHADAS Y TORRE
DE LA ANTIGUA IGLESIA DE SAN BLAS EN RIBAFORADA

UBICACIÓN: PLAZA SAN FRANCISCO JAVIER, 31550 RIBAFORADA (NAVARRA)
PROMOTOR: EXCMO. AYUNTAMIENTO DE RIBAFORADA
EQUIPO REDACTOR: D.DAVID CEREZO ZANUEL Arquitecto. COAA 6625
D.JOSÉ JAVIER CORZAN SERRANO Arquitecto. COAA 6624
D.JAVIER HERNANDO LABELLA Arquitecto. COAA 6616




GRUPO GEN
ARQUITECTURA

C/Coso nº33, 3º, Oficina H. Zaragoza
Plaza Adula nº12, Fuentes de Ebro, Zaragoza


AC02

DIN A3 E: 1/100
DIN A1 E: 1/50
REF. 2022_45

DEMOLICIONES. PLANTA 1
ESTADO ACTUAL

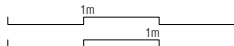

FECHA. 2025/12

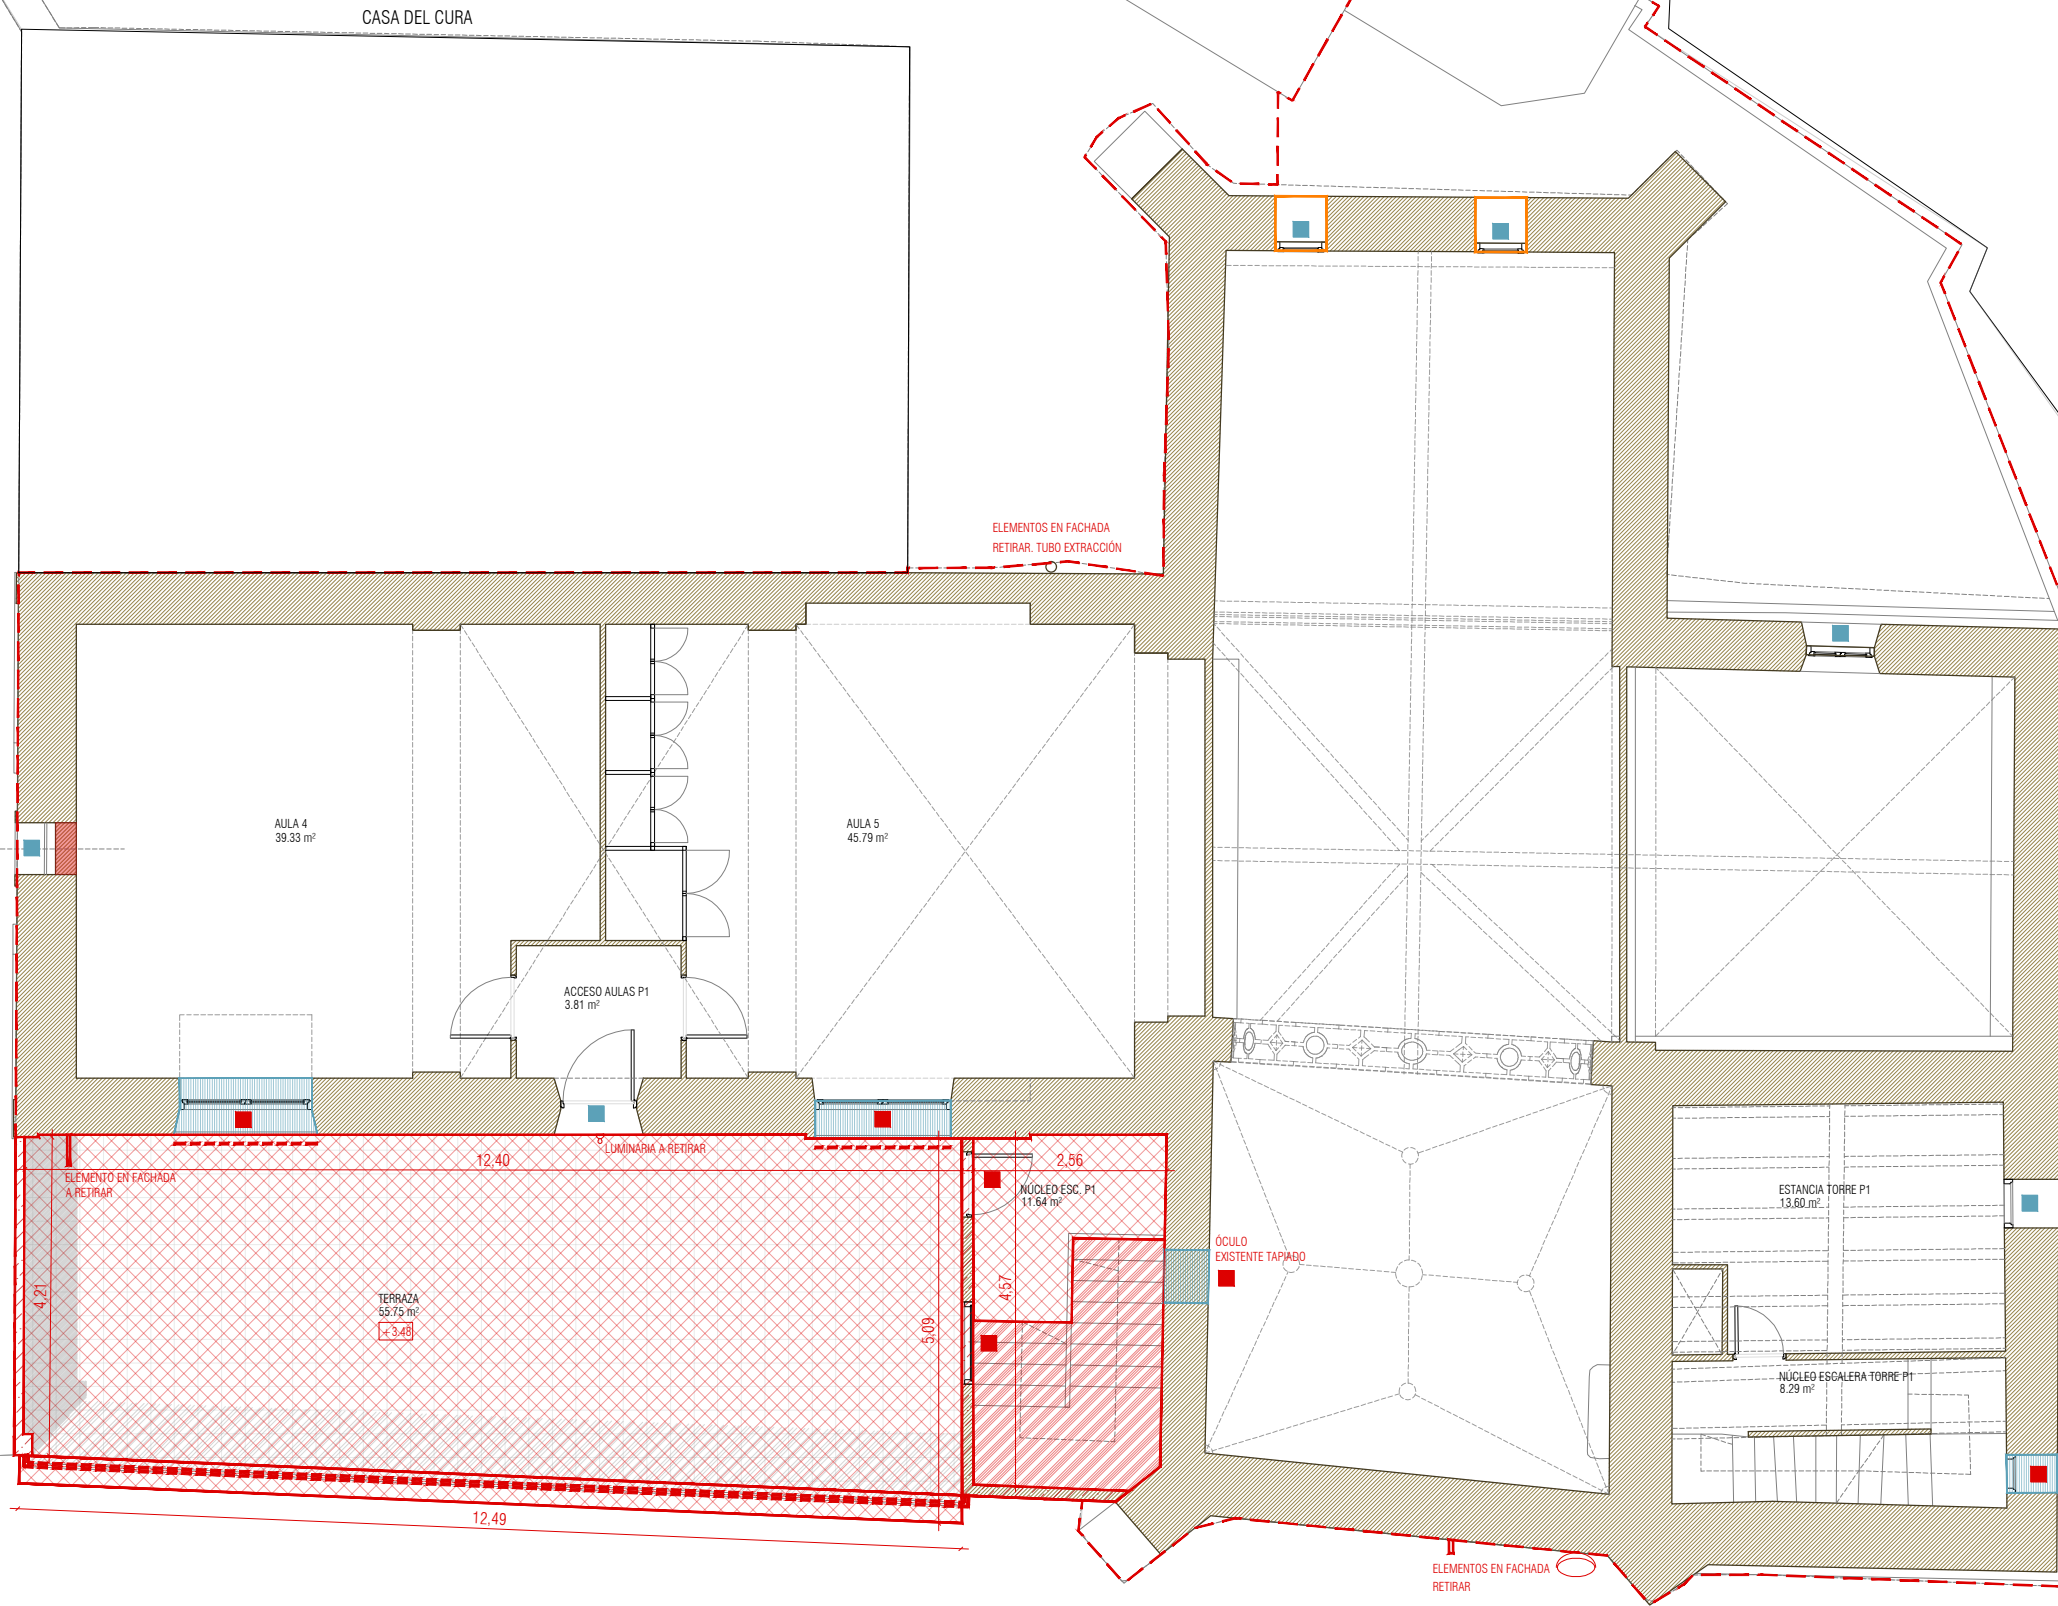

- PUERTAS Y CARPINTERÍAS NUEVAS O A REACONDICIONAR.
- PUERTAS Y CARPINTERÍAS SE RETIRAN SIN RESTITUCIÓN.
- HUECOS EN MUROS A CERRAR
- CERRAJERÍA Y BARANDADO A RETIRAR
- DEMOLICIÓN CUARTOS HÚMEDOS Y DESMONTAJE DE SANITARIOS
- FORJADOS, PAVIMENTOS Y SOLADOS A DEMOLER
- DEMOLICIÓN MUROS FACHADA
- DEMOLICIÓN ESCALERA
- DEMOLICIÓN DE TABIQUERÍA, APERTURA DE HUECOS EN FACHADA

LEYENDA DEMOLICIONES

ÁMBITO DE ACTUACIÓN

N2026A0065

EXP

137DCF3F996

CSV

VISADO
BISATUA

COLEGIO OFICIAL
VASCO-NAVARRO
EUSKAL HERRIKO
ERAKUNDA OFIZIALA
NAVARRA

COAVN

Verificable en www.coavn.org/verificacion
www.coavn.org/verificacion

FECHA
DATA

19/01/2026

PLANTA 2

RECUPERACIÓN Y RESTAURACIÓN DE LAS FACHADAS Y TORRE
DE LA ANTIGUA IGLESIA DE SAN BLAS EN RIBAFORADA

UBICACIÓN: PLAZA SAN FRANCISCO JAVIER, 31550 RIBAFORADA (NAVARRA)
PROMOTOR: EXCMO. AYUNTAMIENTO DE RIBAFORADA
EQUIPO REDACTOR: D.DAVID CEREZO ZANUEL Arquitecto. COAA 6625
D.JOSÉ JAVIER CORZAN SERRANO Arquitecto. COAA 6624
D.JAVIER HERNANDO LABELLA Arquitecto. COAA 6616




GRUPO GEN
ARQUITECTURA

C/Coso nº33, 3º, Oficina H. Zaragoza
Plaza Adula nº12, Fuentes de Ebro, Zaragoza

AC03

DIN A3 E: 1/100
DIN A1 E: 1/50
REF. 2022_45

DEMOLICIONES. PLANTA 2
ESTADO ACTUAL

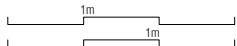

FECHA. 2025/12



PUERTAS Y CARPINTERÍAS NUEVAS O A REACONDITIONAR.

PUERTAS Y CARPINTERÍAS SE RETIRAN SIN RESTITUCIÓN.

HUECOS EN MUROS A CERRAR

CERRAJERÍA Y BARANDADO A RETIRAR

DEMOLICIÓN CUARTOS HÚMEDOS Y DESMONTAJE DE SANITARIOS

FORJADOS, PAVIMENTOS Y SOLADOS A DEMOLER

DEMOLICIÓN MUROS FACHADA

DEMOLICIÓN ESCALERA

DEMOLICIÓN DE TABIQUERÍA, APERTURA DE HUECOS EN FACHADA

LEYENDA DEMOLICIONES

ÁMBITO DE ACTUACIÓN

ESTANCIA TORRE P2
12.29 m²

NUCLEO-ESCALERA TORRE P2
8.29 m²

EXP
N2026A0065

FECHA
19/01/2026


CSV
137DC3F996

Verificable en www.coanv.org/verificacion
www.coanv.org/verificacion egiteztzerria

COLEGIO OFICIAL
VASCO-NAVARRO
EUSKAL HERRIKO
ERAKUNDA OFIZIALA
NAVARRA

COANV

VISADO
BISATUA

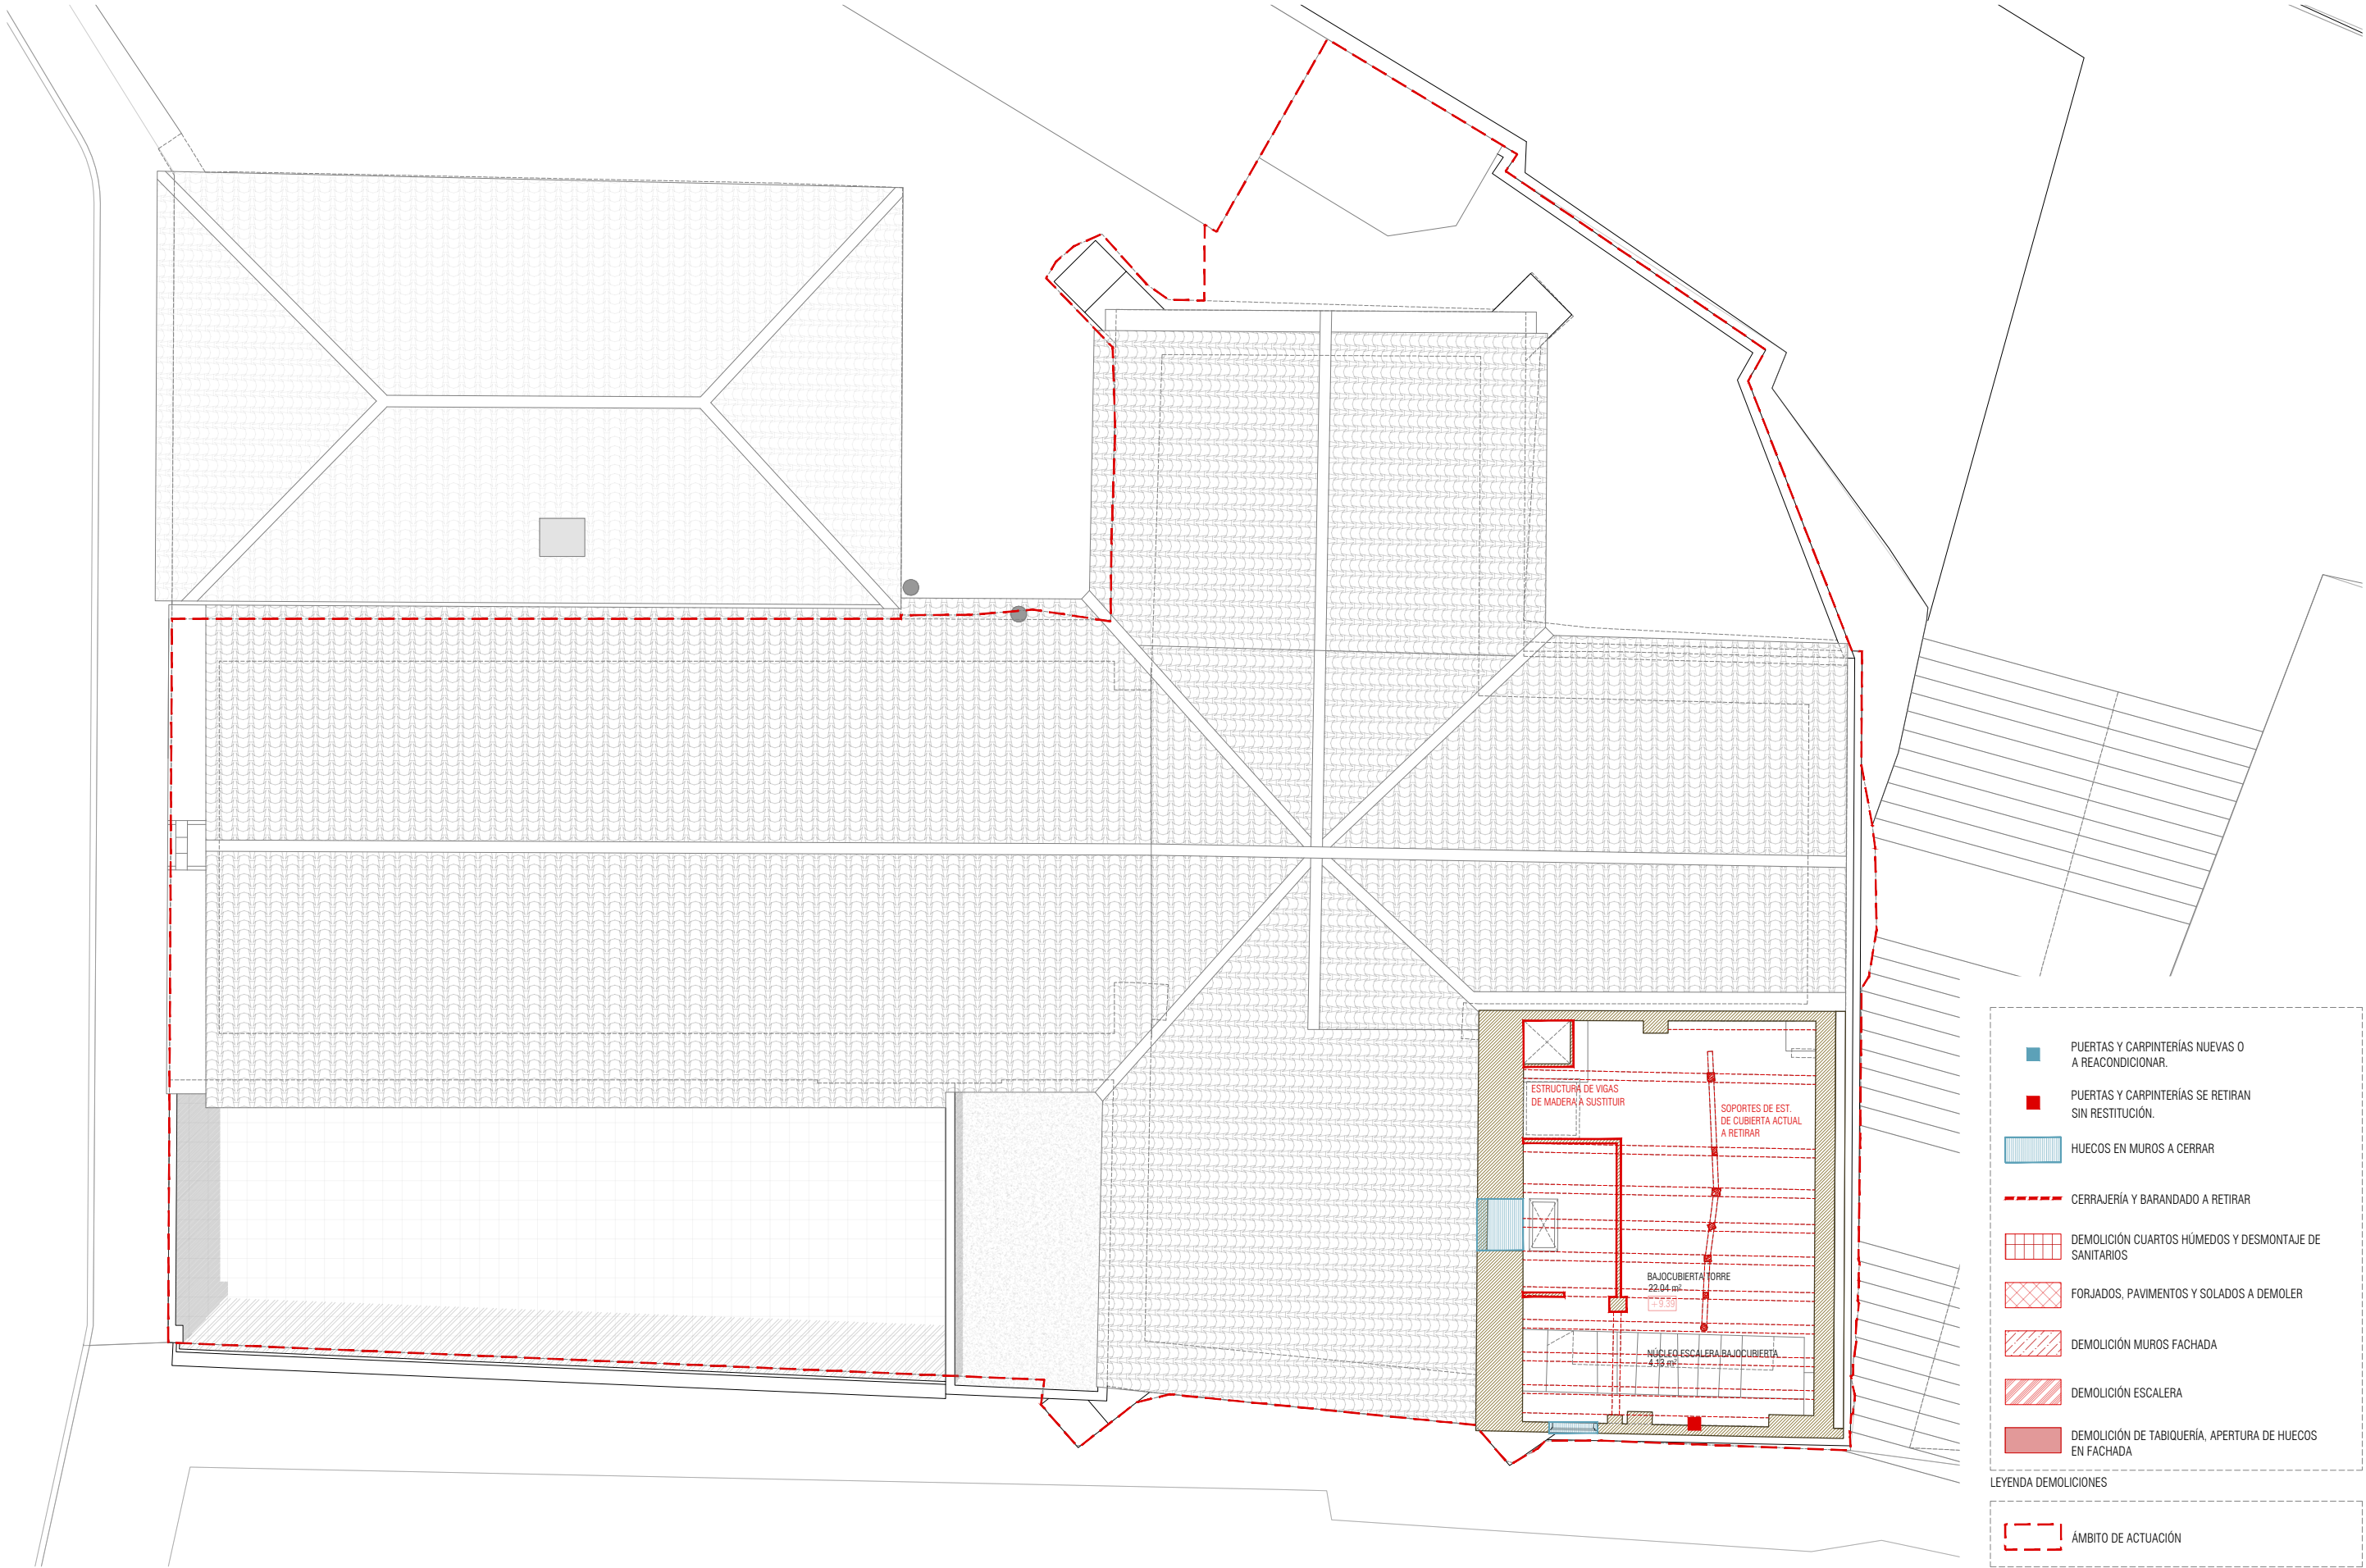

PLANTA BAJOCUBIERTA

RECUPERACIÓN Y RESTAURACIÓN DE LAS FACHADAS Y TORRE
DE LA ANTIGUA IGLESIA DE SAN BLAS EN RIBAFORADA

UBICACIÓN: PLAZA SAN FRANCISCO JAVIER, 31550 RIBAFORADA (NAVARRA)
PROMOTOR: EXCMO. AYUNTAMIENTO DE RIBAFORADA
EQUIPO REDACTOR: D.DAVID CEREZO ZANUEL Arquitecto. COAA 6625
D.JOSÉ JAVIER CORZAN SERRANO Arquitecto. COAA 6624
D.JAVIER HERNANDO LABELLA Arquitecto. COAA 6616



GRUPO GEN
ARQUITECTURA

C/Coso nº33, 3º, Oficina H. Zaragoza
Plaza Adula nº12, Fuentes de Ebro, Zaragoza

T. 876 611 464
T. 876 446 967

ACO4

DEMOLICIONES. PLANTA BAJOCUBIERTA
ESTADO ACTUAL

DIN A3 E: 1/100
DIN A1 E: 1/50

REF. 2022_45

1m
1m

FECHA. 2025/12



- LEYENDA DEMOLICIONES
- PUERTAS Y CARPINTERÍAS NUEVAS O A REACONDICIONAR.
 - PUERTAS Y CARPINTERÍAS SE RETIRAN SIN RESTITUCIÓN.
 - HUECOS EN MUROS A CERRAR
 - CERRAJERÍA Y BARANDADO A RETIRAR
 - DEMOLICIÓN CUARTOS HÚMEDOS Y DESMONTAJE DE SANITARIOS
 - FORJADOS, PAVIMENTOS Y SOLADOS A DEMOLER
 - DEMOLICIÓN MUROS FACHADA
 - DEMOLICIÓN ESCALERA
 - DEMOLICIÓN DE TABIQUERÍA, APERTURA DE HUECOS EN FACHADA
 - ÁMBITO DE ACTUACIÓN

EXP
N2026A0065

FECHA
19/01/2026

CSV
137DC3F996

Verificable en www.coanv.org/verificacion
www.coanv.org/verificacion e [e](http://www.coanv.org/verificacion)

COLEGIO OFICIAL
VASCO-NAVARRO
EUSKAL HERRIKO
ERAKUNEN OFIZIALA
NAVARRA


COANV

VISADO
BISATUA




ÁMBITO DE ACTUACIÓN


Y

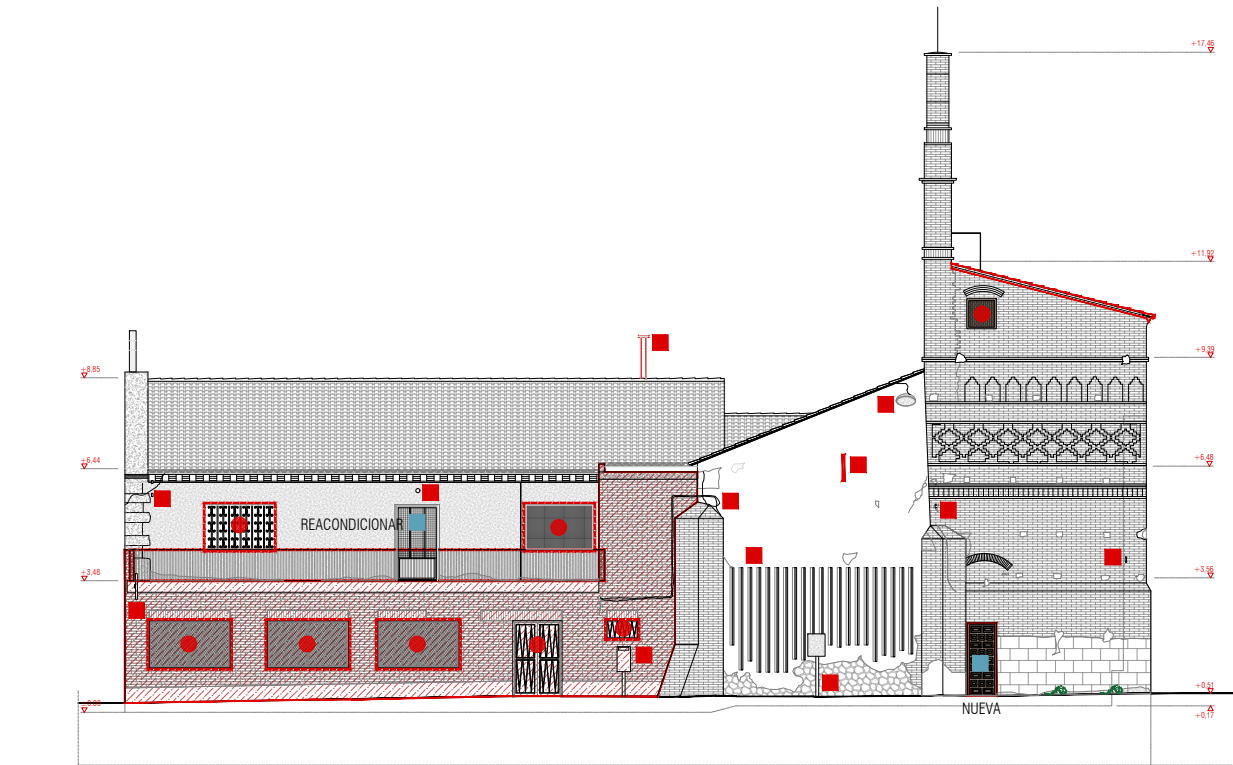


ALZADO ESTE

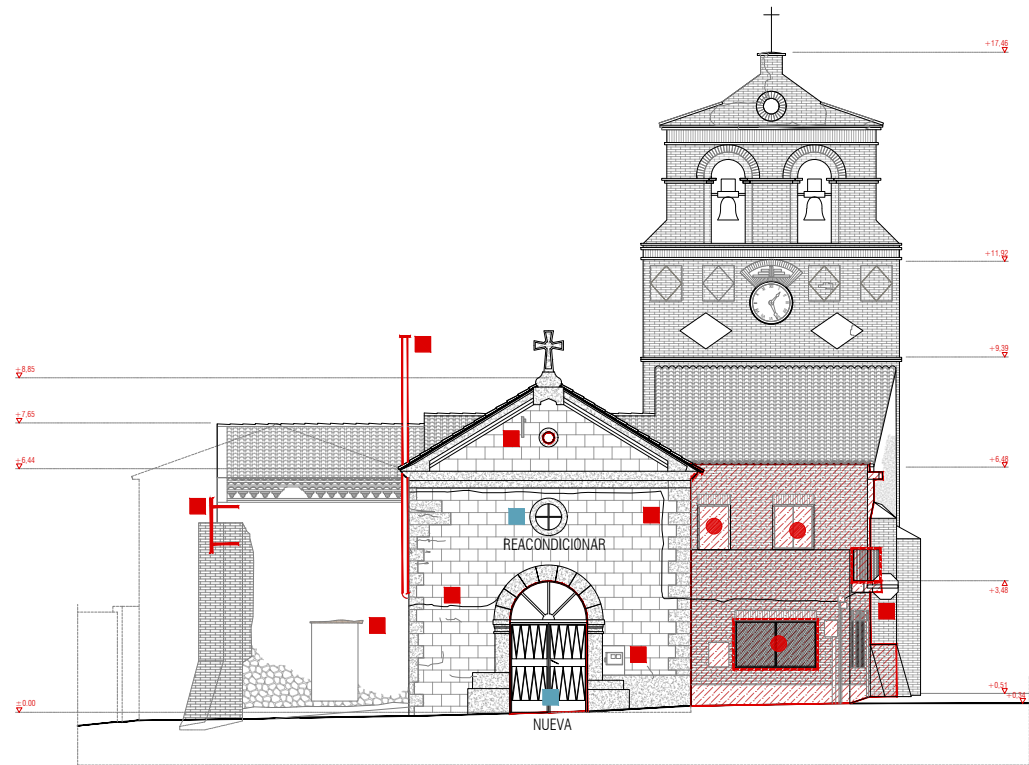


ALZADO SUR

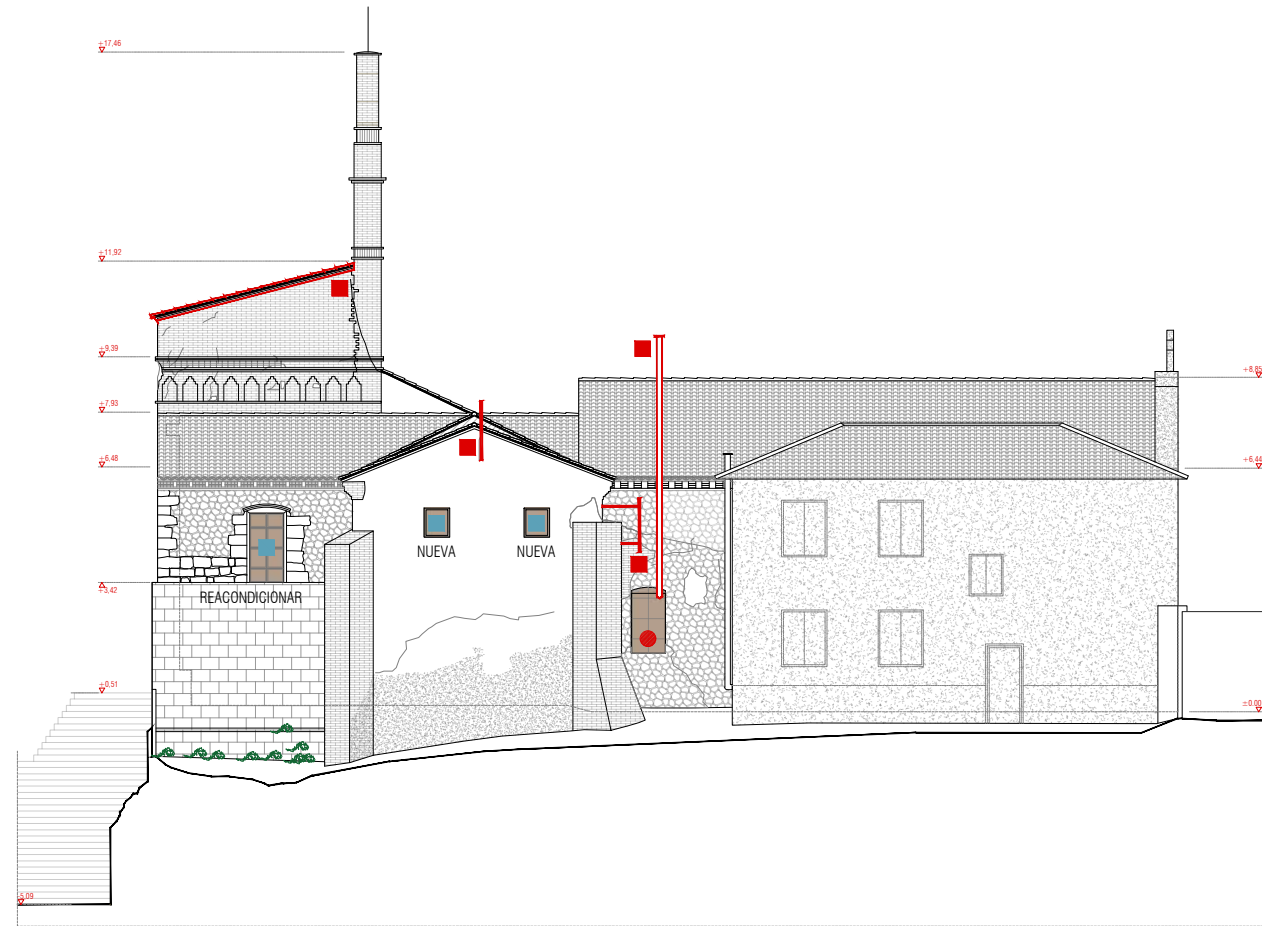

ALZADO OESTE

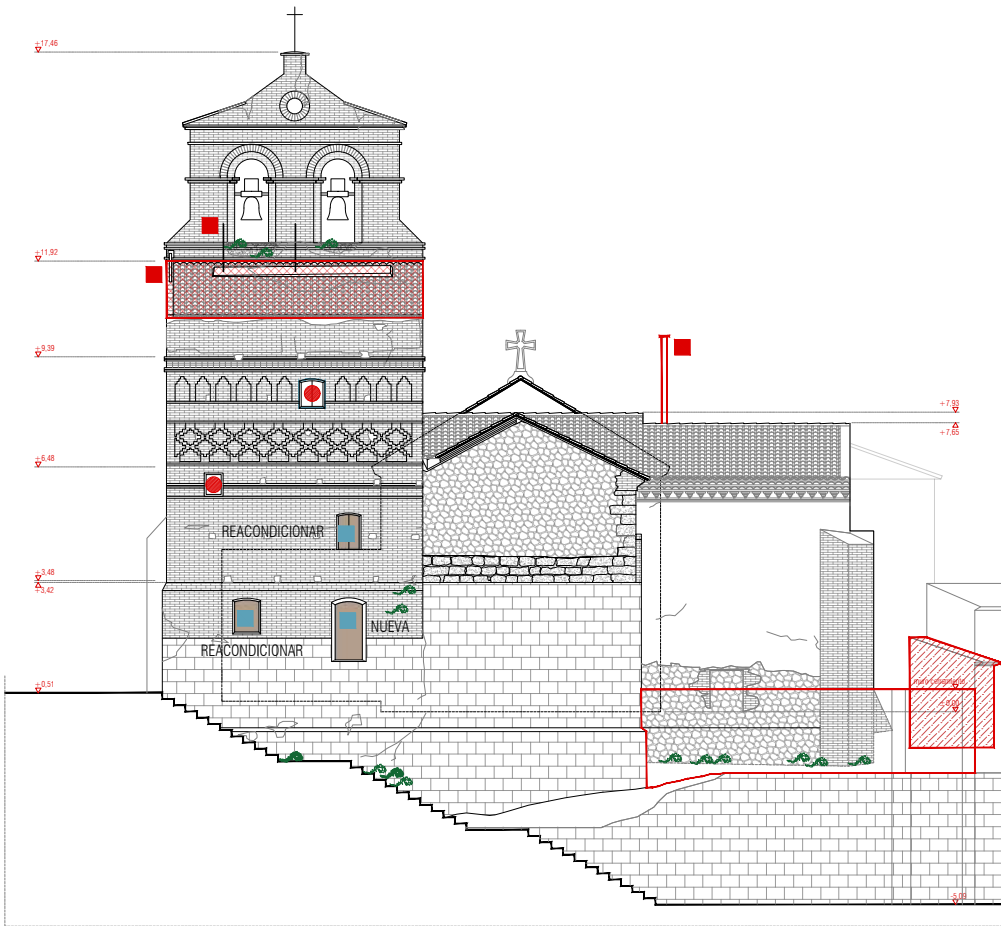

ALZADO NORTE

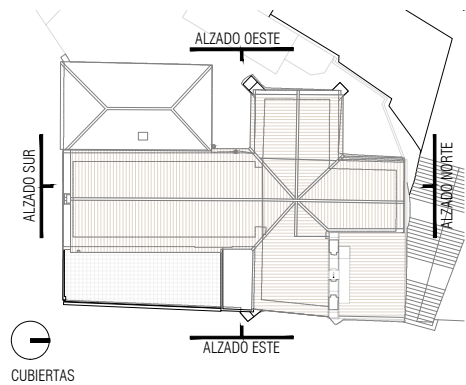

CUBIERTAS

- ELEMENTOS DISCORDANTES EN FACHADA. A RETIRAR.
 - PUERTAS Y CARPINTERÍAS NUEVAS O A REACONDICIONAR.
 - PUERTAS Y CARPINTERÍAS SE RETIRAN SIN RESTITUCIÓN.
 - CERRAJERÍA Y BARANDADO A RETIRAR
 - DEMOLICIÓN CUARTOS HÚMEDOS Y DESMONTAJE DE SANITARIOS
 - FORJADOS, PAVIMENTOS Y SOLADOS A DEMOLER
 - DEMOLICIÓN MUROS FACHADA
 - DEMOLICIÓN ESCALERA
 - DEMOLICIÓN DE TABIQUERÍA, APERTURA DE HUECOS EN FACHADA
- LEYENDA DEMOLICIONES
- ÁMBITO DE ACTUACIÓN

RECUPERACIÓN Y RESTAURACIÓN DE LAS FACHADAS Y TORRE DE LA ANTIGUA IGLESIA DE SAN BLAS EN RIBAFORADA

UBICACIÓN: PLAZA SAN FRANCISCO JAVIER, 31550 RIBAFORADA (NAVARRA)
PROMOTOR: EXCMO. AYUNTAMIENTO DE RIBAFORADA
EQUIPO REDACTOR: D. DAVID CEREZO ZANUEL Arquitecto. COAA 6625
D. JOSÉ JAVIER CORZAN SERRANO Arquitecto. COAA 6624
D. JAVIER HERNANDO LABELLA Arquitecto. COAA 6616



GRUPO GEN
ARQUITECTURA

C/Coso nº33, 3º, Oficina H. Zaragoza
Plaza Adula nº12, Fuentes de Ebro, Zaragoza

AC06 DEMOLICIONES. ALZADOS
ESTADO ACTUAL



DIN A3 E: 1/200
DIN A1 E: 1/100
REF. 2022_45
FECHA. 2025/12

N2026A0065
EXP
FECHA
DATA
19/01/2026

137DC3F996
CSV

VISADO
BISATUA

COLEGIO OFICIAL
VASCO-NAVARRO
EUSKAL HERRIKO
ERAKUNDA
NAVARRA

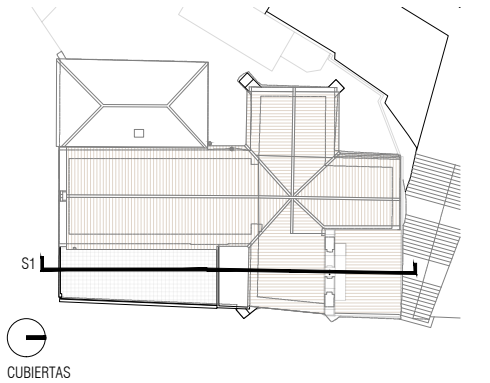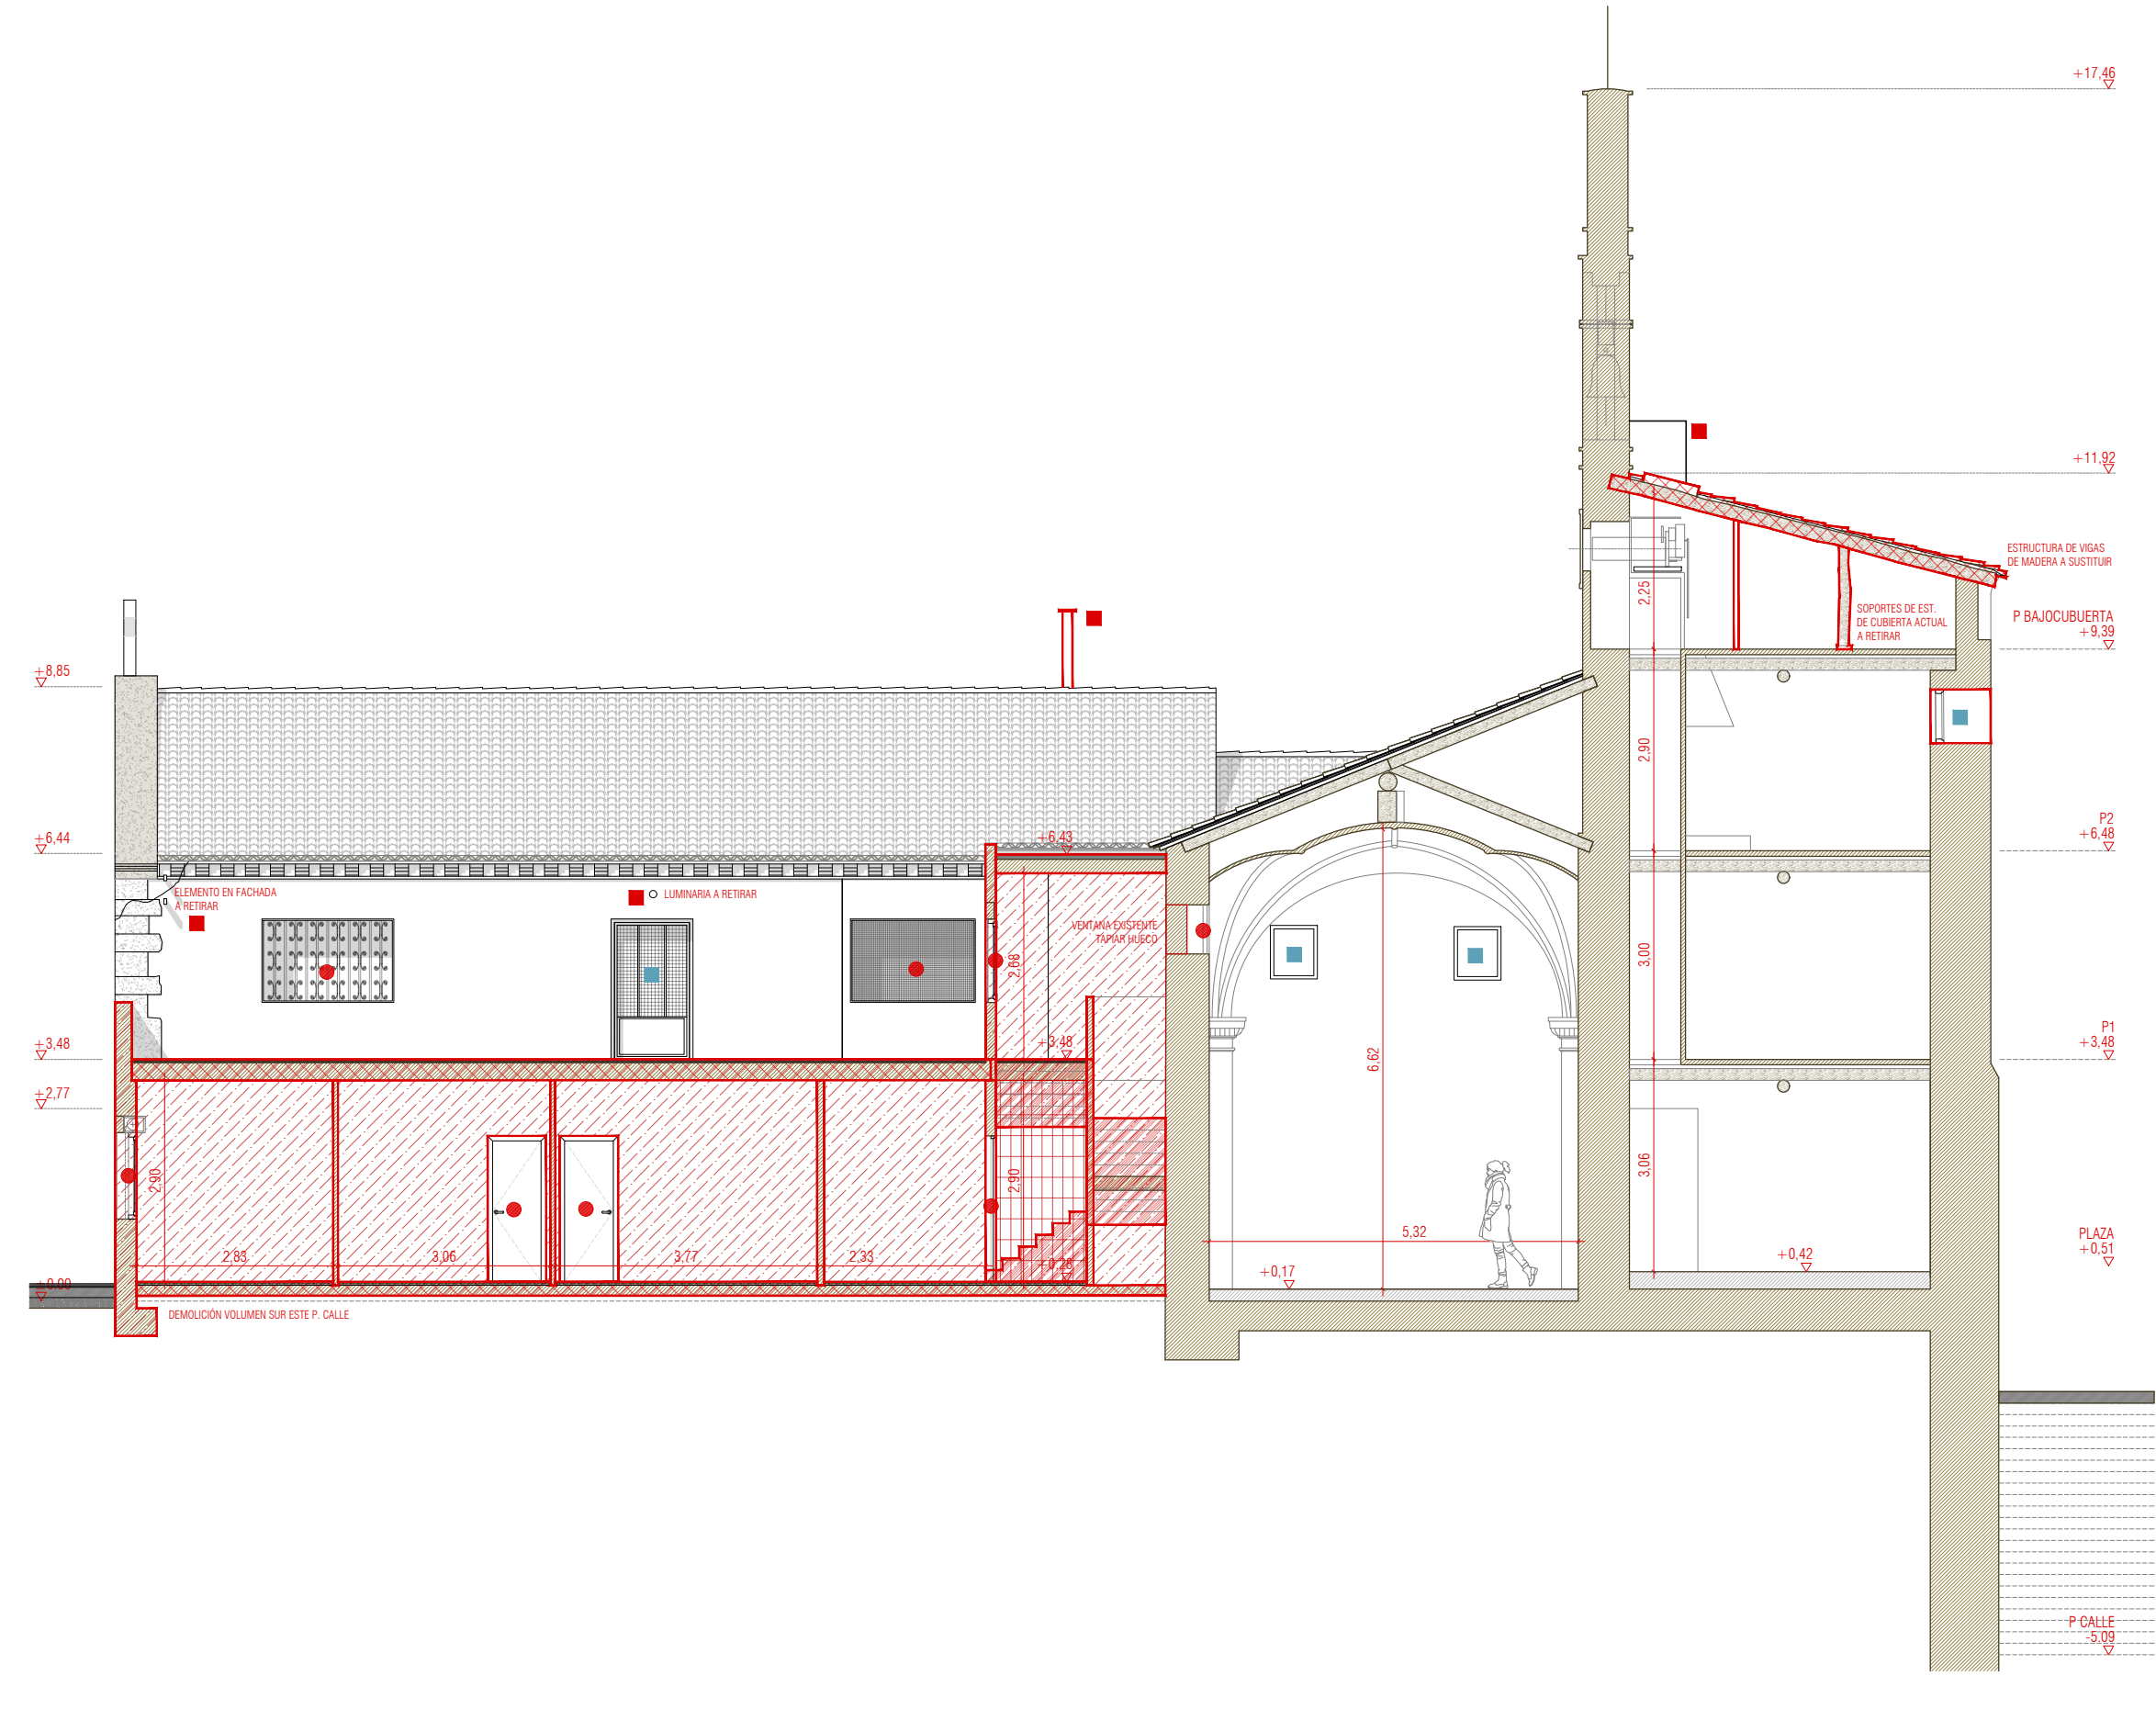

ELEMENTOS DISCORDANTES EN FACHADA.
A RETIRAR.

PUERTAS Y CARPINTERÍAS NUEVAS O
A REACONDICIONAR.

PUERTAS Y CARPINTERÍAS SE RETIRAN
SIN RESTITUCIÓN.

CERRAJERÍA Y BARANDADO A RETIRAR

DEMOLICIÓN CUARTOS HÚMEDOS Y DESMONTAJE DE
SANITARIOS

FORJADOS, PAVIMENTOS Y SOLADOS A DEMOLER

DEMOLICIÓN MUROS FACHADA

DEMOLICIÓN ESCALERA

DEMOLICIÓN DE TABIQUERÍA, APERTURA DE HUECOS
EN FACHADA

LEYENDA DEMOLICIONES

ÁMBITO DE ACTUACIÓN

SECCIÓN LONGITUDINAL S1

RECUPERACIÓN Y RESTAURACIÓN DE LAS FACHADAS Y TORRE
DE LA ANTIGUA IGLESIA DE SAN BLAS EN RIBAFORADA

UBICACIÓN: PLAZA SAN FRANCISCO JAVIER, 31550 RIBAFORADA (NAVARRA)
PROMOTOR: EXCMO. AYUNTAMIENTO DE RIBAFORADA
EQUIPO REDACTOR: D.DAVID CEREZO ZANUEL Arquitecto. COAA 6625
D.JOSÉ JAVIER CORZAN SERRANO Arquitecto. COAA 6624
D.JAVIER HERNANDO LABELLA Arquitecto. COAA 6616



**GRUPO GEN
ARQUITECTURA**


T. 876 611 464
T. 876 446 967

C/Coso nº33, 3º, Oficina H. Zaragoza
Plaza Adula nº12, Fuentes de Ebro, Zaragoza



DIN A3 E: 1/100
DIN A1 E: 1/50
REF. 2022_45

DEMOLICIONES. SECCIÓN LONGITUDINAL
ESTADO ACTUAL

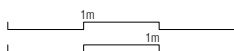

FECHA. 2025/12



EXP N2026A0065

CSV 137DCF3F996


VISADO
BISATUA

COLEGIO OFICIAL
DE ARQUITECTOS
VASCOS-NAVARROS
EUSKAL HERRIKO
ERAKUNDA OFIZIALA
NAVARRA



Verificable en www.coavn.org/verificacion
www.coavn.org/verificacion

FECHA
DATA
19/01/2026

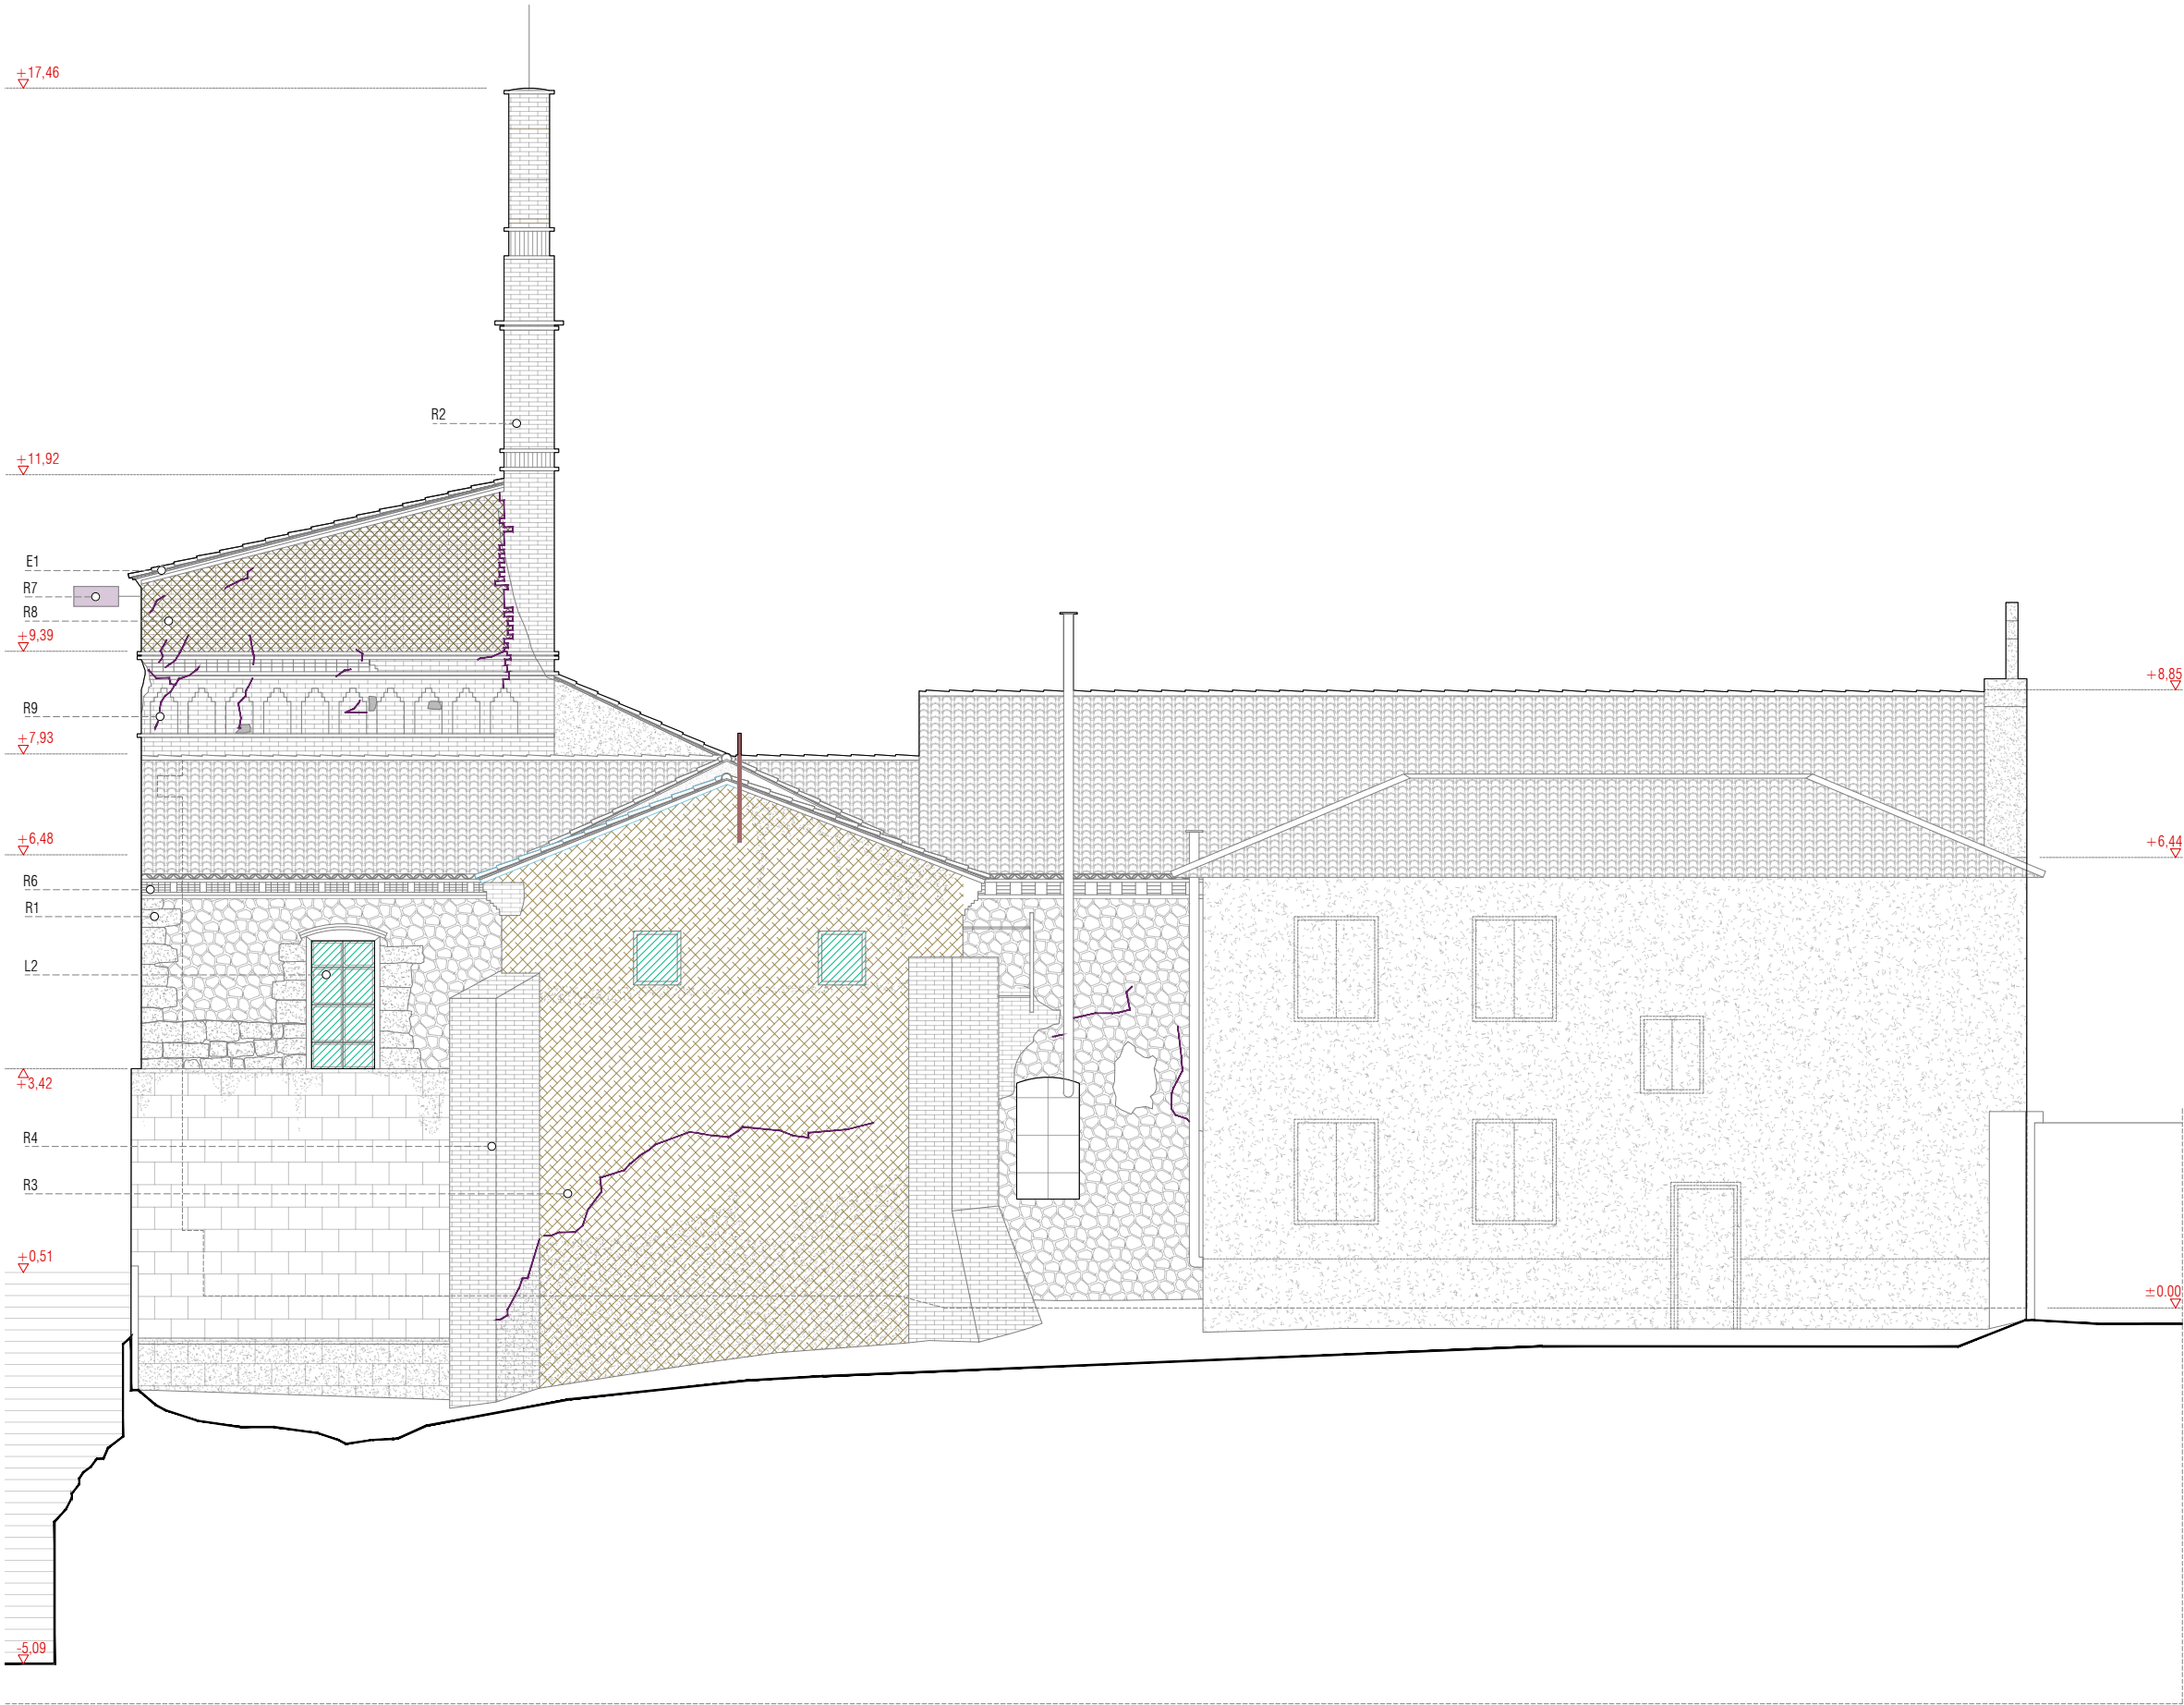

ALZADO OESTE

RECUPERACIÓN Y RESTAURACIÓN DE LAS FACHADAS Y TORRE
DE LA ANTIGUA IGLESIA DE SAN BLAS EN RIBAFORADA

UBICACIÓN: PLAZA SAN FRANCISCO JAVIER, 31550 RIBAFORADA (NAVARRA)
PROMOTOR: EXCMO. AYUNTAMIENTO DE RIBAFORADA
EQUIPO REDACTOR: D.DAVID CEREZO ZANUEL Arquitecto. COAA 6625
D.JOSÉ JAVIER CORZAN SERRANO Arquitecto. COAA 6624
D.JAVIER HERNANDO LABELLA Arquitecto. COAA 6616



GRUPO GEN
ARQUITECTURA

C/Coso nº33, 3º, Oficina H. Zaragoza
Plaza Adula nº12, Fuentes de Ebro, Zaragoza


T. 876 611 464
T. 876 446 967

AC08

ACTUACIONES. ALZADO OESTE
ESTADO ACTUAL

DIN A3 E: 1/100
DIN A1 E: 1/50

REF. 2022_45

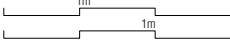

FECHA. 2025/12



R - FÁBRICAS Y REVESTIMIENTOS

- R1: RESTAURACIÓN MAMPOSTERÍA Y SILLARES.**
Limpieza general y rejuntado de muros de mampostería, fábrica y sillar. Reposición de piezas y retacados. Restauración, reconstrucción o reposición de elementos de sillería en mal estado o inexistentes.
- R2: RESTAURACIÓN FÁBRICA DE LADRILLO.**
Repaso y limpieza de fachadas de ladrillo tradicional mediante cepillado, repicado de junta y rejuntado posterior.
- R3: RESTAURACIÓN DE MURO DE TAPIA VALENCIANA CALICOSTRADA.** Se retirarán los elementos discordantes y se realizará la reparación de los posibles daños ocasionados en los tapiales mediante mortero de cal. Incluso recolocación Acondicionamiento de los basamentos, reconstrucción del calicostrado, etc... de ladrillo manual en punta.
- R4: RESTAURACIÓN DE CONTRAFUERTE**
Se recuperarán los contrafuertes de la nave románica. Repicado de la junta y posterior rejuntado y limpiarán las fábricas de ladrillo, se eliminarán revestimientos y otros acabados de épocas posteriores.
- R5: RESTAURACIÓN DE MECHINALES.**
Se restauran y limpian los mechinales. Sellado retranqueado a base de mortero.
- R6: RESTAURACIÓN DE BANDAS DECORATIVAS MUDEJARES Y ALEROS**
Se reconstruirán los patrones geométricos en desfiguración proyectados en fachadas y cornisas en concordancia con su contexto más inmediato (tresbolillado, impostas, rombos, esquinitas simples, etc).
- R7: RECONSTRUCCIÓN ALERO DECORATIVO**
Reconstrucción de rafe o cornisa de labor mudéjar de ladrillo aplastillado. Diseños ya existentes en el edificio recuperados de archivo histórico.
- R8: NUEVAS FÁBRICAS DE LADRILLO**
Se levantarán fábricas de ladrillo manual recuperado acordes a su contexto, métodos constructivos, tonalidades, etc...
- R9: COSIDO Y SELLADO DE GRIETAS**

E - SUSTITUCIÓN CUBIERTA TORRE

- E1: SUSTITUCIÓN CUBIERTA DE TEJA Y ESTRUCTURA.**
Retirada de tejas y vigas de madera actuales. Ejecución de zunchos perimetral de atado, vigas de madera, ...

L - CARPINTERÍAS

- L1: RESTAURACIÓN DE CARPINTERÍAS**
Se retirará la carpintería actual, se restaurará y se recolocará en su ubicación original.
- L2: NUEVAS CARPINTERÍAS**
Carpinterías de madera lasur, puertas practicables con herrajes, instaladas sobre prearco de madera, sellado de juntas y limpieza.
- L3: CIERRE DE HUECOS EN FACHADA**
Se retiran las carpinterías existentes, se prepara el hueco resultante para el levantamiento de las fábricas necesarias acorde a su contexto, tanto en sus hojas exteriores como interiores.

LEYENDA ACTUACIONES


N2026A0065
EXP

137DCF3F996
CSV

VISADO
BISATUA

COAVN
COLEGIO OFICIAL
VASCOS-NAVARRA
EUSKAL HERRIKO
ERAKUNGO OFIZIALA
NAVARRA

19/01/2026
FECHA
DATA

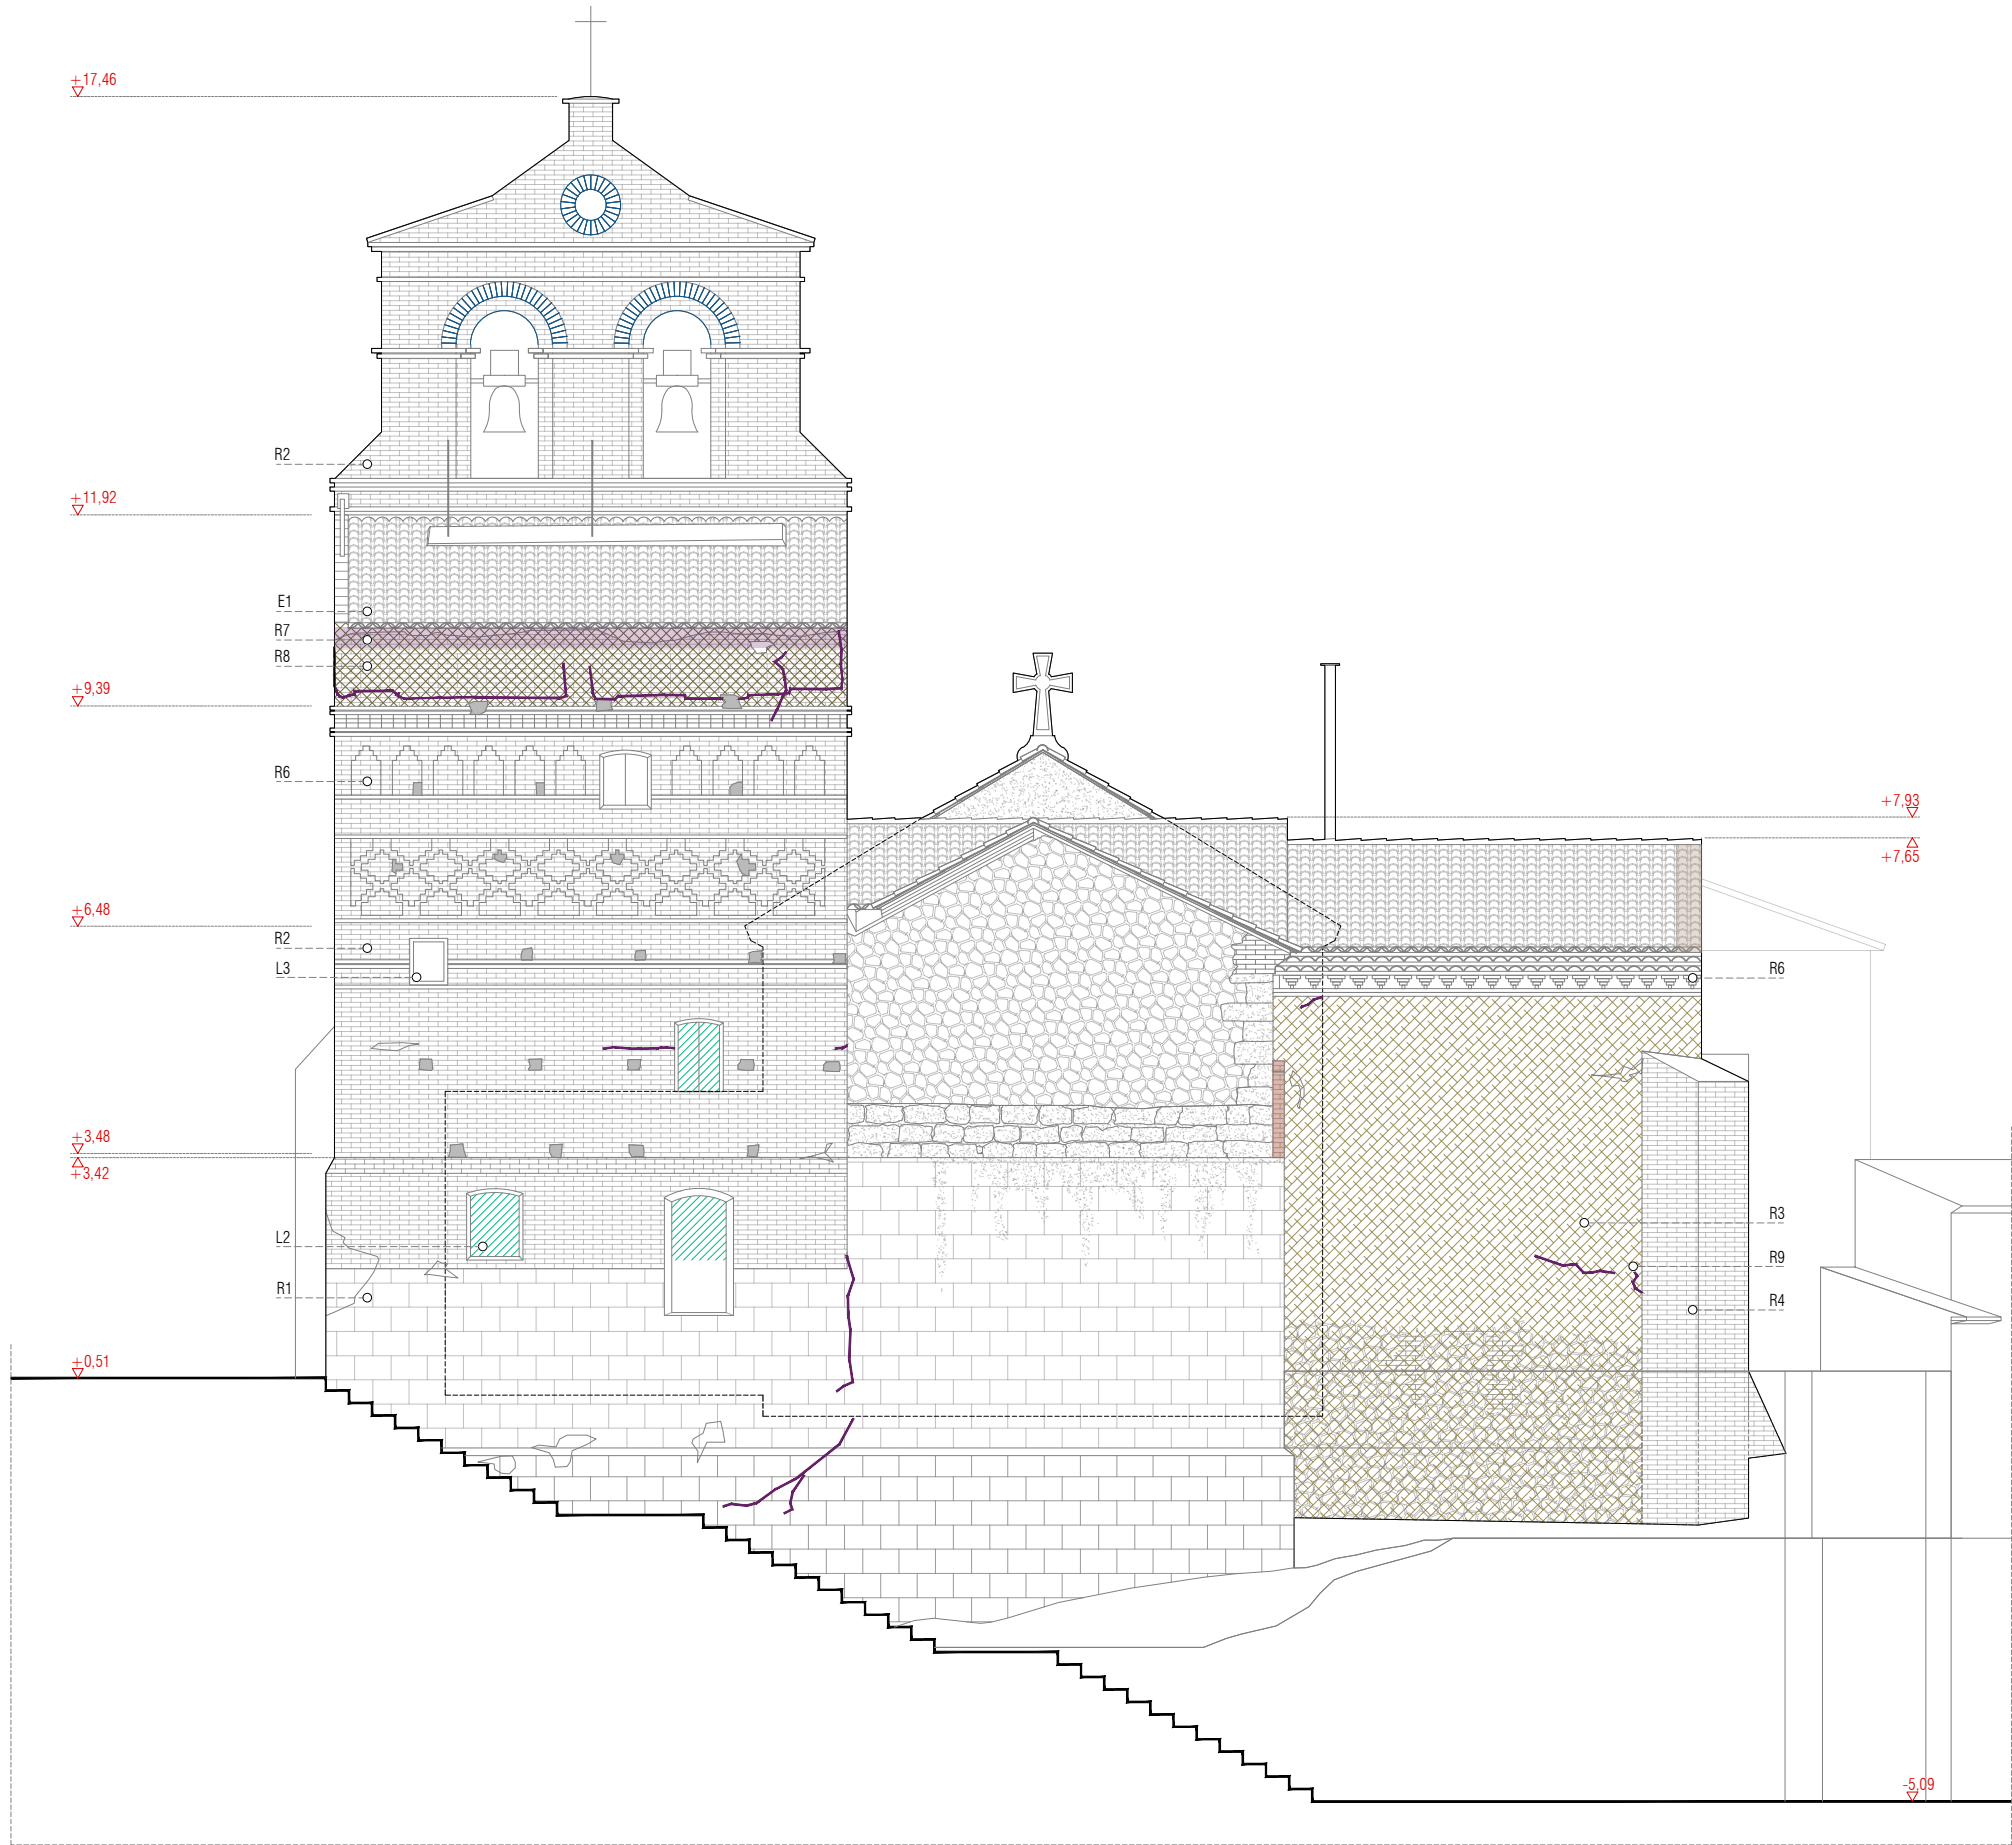

- R - FÁBRICAS Y REVESTIMIENTOS**
- R1: RESTAURACIÓN MAMPOSTERÍA Y SILLARES.**
Limpieza general y rejuntado de muros de mampostería, fábrica y sillar. Reposición de piezas y retacados. Restauración, reconstrucción o reposición de elementos de sillería en mal estado o inexistentes.
- R2: RESTAURACIÓN FÁBRICA DE LADRILLO.**
Repaso y limpieza de fachadas de ladrillo tradicional mediante cepillado, repicado de junta y rejuntado posterior.
- R3: RESTAURACIÓN DE MURO DE TAPIA VALENCIANA CALICOSTRADA.** Se retirarán los elementos discordantes y se realizará la reparación de los posibles daños ocasionados en los tapiales mediante mortero de cal. Incluso recolocación Acondicionamiento de los basamentos, reconstrucción del calicostrado, etc... de ladrillo manual en punta.
- R4: RESTAURACIÓN DE CONTRAFUERTE**
Se recuperarán los contrafuertes de la nave románica. Repicado de la junta y posterior rejuntado y limpiarán las fábricas de ladrillo, se eliminarán revestimientos y otros acabados de épocas posteriores.
- R5: RESTAURACIÓN DE MECHINALES.**
Se restauran y limpian los mechinales. Sellado retranqueado a base de mortero.
- R6: RESTAURACIÓN DE BANDAS DECORATIVAS MUDEJARES Y ALEROS**
Se reconstruirán los patrones geométricos en desfiguración proyectados en fachadas y cornisas en concordancia con su contexto más inmediato (tresbolillado, impostas, rombos, esquinitas simples, etc).
- R7: RECONSTRUCCIÓN ALERO DECORATIVO**
Reconstrucción de rafe o cornisa de labor mudéjar de ladrillo aplastillado. Diseños ya existentes en el edificio recuperados de archivo histórico.
- R8: NUEVAS FÁBRICAS DE LADRILLO**
Se levantarán fábricas de ladrillo manual recuperado acordes a su contexto, métodos constructivos, tonalidades, etc...
- R9: COSIDO Y SELLADO DE GRIETAS**
- E - SUSTITUCIÓN CUBIERTA TORRE**
- E1: SUSTITUCIÓN CUBIERTA DE TEJA Y ESTRUCTURA.**
Retirada de tejas y vigas de madera actuales. Ejecución de zuncho perimetral de atado, vigas de madera, ...
- L - CARPINTERÍAS**
- L1: RESTAURACIÓN DE CARPINTERÍAS**
Se retirará la carpintería actual, se restaurará y se recolocarán en su ubicación original.
- L2: NUEVAS CARPINTERÍAS**
Carpinterías de madera lasur, puertas practicables con herrajes, instaladas sobre prearco de madera, sellado de juntas y limpieza.
- L3: CIERRE DE HUECOS EN FACHADA**
Se retiran las carpinterías existentes, se prepara el hueco resultante para el levantamiento de las fábricas necesarias acorde a su contexto, tanto en sus hojas exteriores como interiores.

LEYENDA ACTUACIONES

ALZADO NORTE

RECUPERACIÓN Y RESTAURACIÓN DE LAS FACHADAS Y TORRE
DE LA ANTIGUA IGLESIA DE SAN BLAS EN RIBAFORADA

UBICACIÓN: PLAZA SAN FRANCISCO JAVIER, 31550 RIBAFORADA (NAVARRA)
PROMOTOR: EXCMO. AYUNTAMIENTO DE RIBAFORADA
EQUIPO REDACTOR: D. DAVID CEREZO ZANUEL Arquitecto. COAA 6625
D. JOSÉ JAVIER CORZAN SERRANO Arquitecto. COAA 6624
D. JAVIER HERNANDO LABELLA Arquitecto. COAA 6616



**GRUPO GEN
ARQUITECTURA**

C/Coso nº33, 3º, Oficina H. Zaragoza
Plaza Adula nº12, Fuentes de Ebro, Zaragoza

T. 876 611 464
T. 876 446 967

AC09

ACTUACIONES. ALZADO NORTE
ESTADO ACTUAL

DIN A3 E: 1/100
DIN A1 E: 1/50

REF. 2022_45

1m
1m

FECHA. 2025/12



N2026A0065

EXP

137DCf3F996

CSV

VISADO
BISATUA

COLEGIO OFICIAL
VASCO-NAVARRO
EUSKAL HERRIKO
ERAKUNGO OFIZIALA
NAVARRA

COAVN

Verificable en www.coavn.org/verificacion
www.coavn.org/verificacion egiteztgerria

FECHA
DATA
19/01/2026

ALZADO SUR

RECUPERACIÓN Y RESTAURACIÓN DE LAS FACHADAS Y TORRE
DE LA ANTIGUA IGLESIA DE SAN BLAS EN RIBAFORADA

UBICACIÓN: PLAZA SAN FRANCISCO JAVIER, 31550 RIBAFORADA (NAVARRA)
PROMOTOR: EXCMO. AYUNTAMIENTO DE RIBAFORADA
EQUIPO REDACTOR: D. DAVID CEREZO ZANUEL Arquitecto. COAA 6625
D. JOSÉ JAVIER CORZÁN SERRANO Arquitecto. COAA 6624
D. JAVIER HERNANDO LABELLA Arquitecto. COAA 6616




GRUPO GEN
ARQUITECTURA

C/Coso nº33, 3º, Oficina H. Zaragoza
Plaza Adula nº12, Fuentes de Ebro, Zaragoza

AC10

DIN A3 E: 1/100
DIN A1 E: 1/50
REF. 2022_45

ACTUACIONES. ALZADO SUR
ESTADO ACTUAL

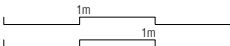

FECHA. 2025/12



R - FÁBRICAS Y REVESTIMIENTOS

- R1: RESTAURACIÓN MAMPOSTERÍA Y SILLARES.**
Limpieza general y rejuntado de muros de mampostería, fábrica y sillar. Reposición de piezas y retacados. Restauración, reconstrucción o reposición de elementos de sillería en mal estado o inexistentes.
- R2: RESTAURACIÓN FÁBRICA DE LADRILLO.**
Repaso y limpieza de fachadas de ladrillo tradicional mediante cepillado, repicado de junta y rejuntado posterior.
- R3: RESTAURACIÓN DE MURO DE TAPIA VALENCIANA CALICOSTRADA.** Se retirarán los elementos discordantes y se realizará la reparación de los posibles daños ocasionados en los tapiales mediante mortero de cal. Incluso recolocación Acondicionamiento de los basamentos, reconstrucción del calicostrado, etc... de ladrillo manual en punta.
- R4: RESTAURACIÓN DE CONTRAFUERTE**
Se recuperarán los contrafuertes de la nave románica. Repicado de la junta y posterior rejuntado y limpiarán las fábricas de ladrillo, se eliminarán revestimientos y otros acabados de épocas posteriores.
- R5: RESTAURACIÓN DE MECHINALES.**
Se restauran y limpian los mechinales. Sellado retranqueado a base de mortero.
- R6: RESTAURACIÓN DE BANDAS DECORATIVAS MUDEJARES Y ALEROS**
Se reconstruirán los patrones geométricos en desfiguración proyectados en fachadas y cornisas en concordancia con su contexto más inmediato (tresbolillo, impostas, rombos, esquinillas simples, etc).
- R7: RECONSTRUCCIÓN ALERO DECORATIVO**
Reconstrucción de rafe o cornisa de labor mudéjar de ladrillo aplanillado. Diseños ya existentes en el edificio recuperados de archivo histórico.
- R8: NUEVAS FÁBRICAS DE LADRILLO**
Se levantarán fábricas de ladrillo manual recuperado acordes a su contexto, métodos constructivos, tonalidades, etc...
- R9: COSIDO Y SELLADO DE GRIETAS**

E - SUSTITUCIÓN CUBIERTA TORRE

- E1: SUSTITUCIÓN CUBIERTA DE TEJA Y ESTRUCTURA.**
Retirada de tejas y vigas de madera actuales. Ejecución de zunchos perimetral de atado, vigas de madera, ...

L - CARPINTERÍAS

- L1: RESTAURACIÓN DE CARPINTERÍAS**
Se retirará la carpintería actual, se restaurará y se recolocará en su ubicación original.
- L2: NUEVAS CARPINTERÍAS**
Carpinterías de madera lasur, puertas practicables con herrajes, instaladas sobre prearco de madera, sellado de juntas y limpieza.
- L3: CIERRE DE HUECOS EN FACHADA**
Se retiran las carpinterías existentes, se prepara el hueco resultante para el levantamiento de las fábricas necesarias acorde a su contexto, tanto en sus hojas exteriores como interiores.

LEYENDA ACTUACIONES

N2026A0065

EXP

137DC3F996

CSV


VISADO
BISATUA

COLEGIO OFICIAL
VASCO-NAVARRO
EUSKAL HERRIKO
ERAKUNGO OFIZIALA
NAVARRA

COAVN

FECHA
DATA
19/01/2026

Verificable en www.coavn.org/verificacion
www.coavn.org/verificacion

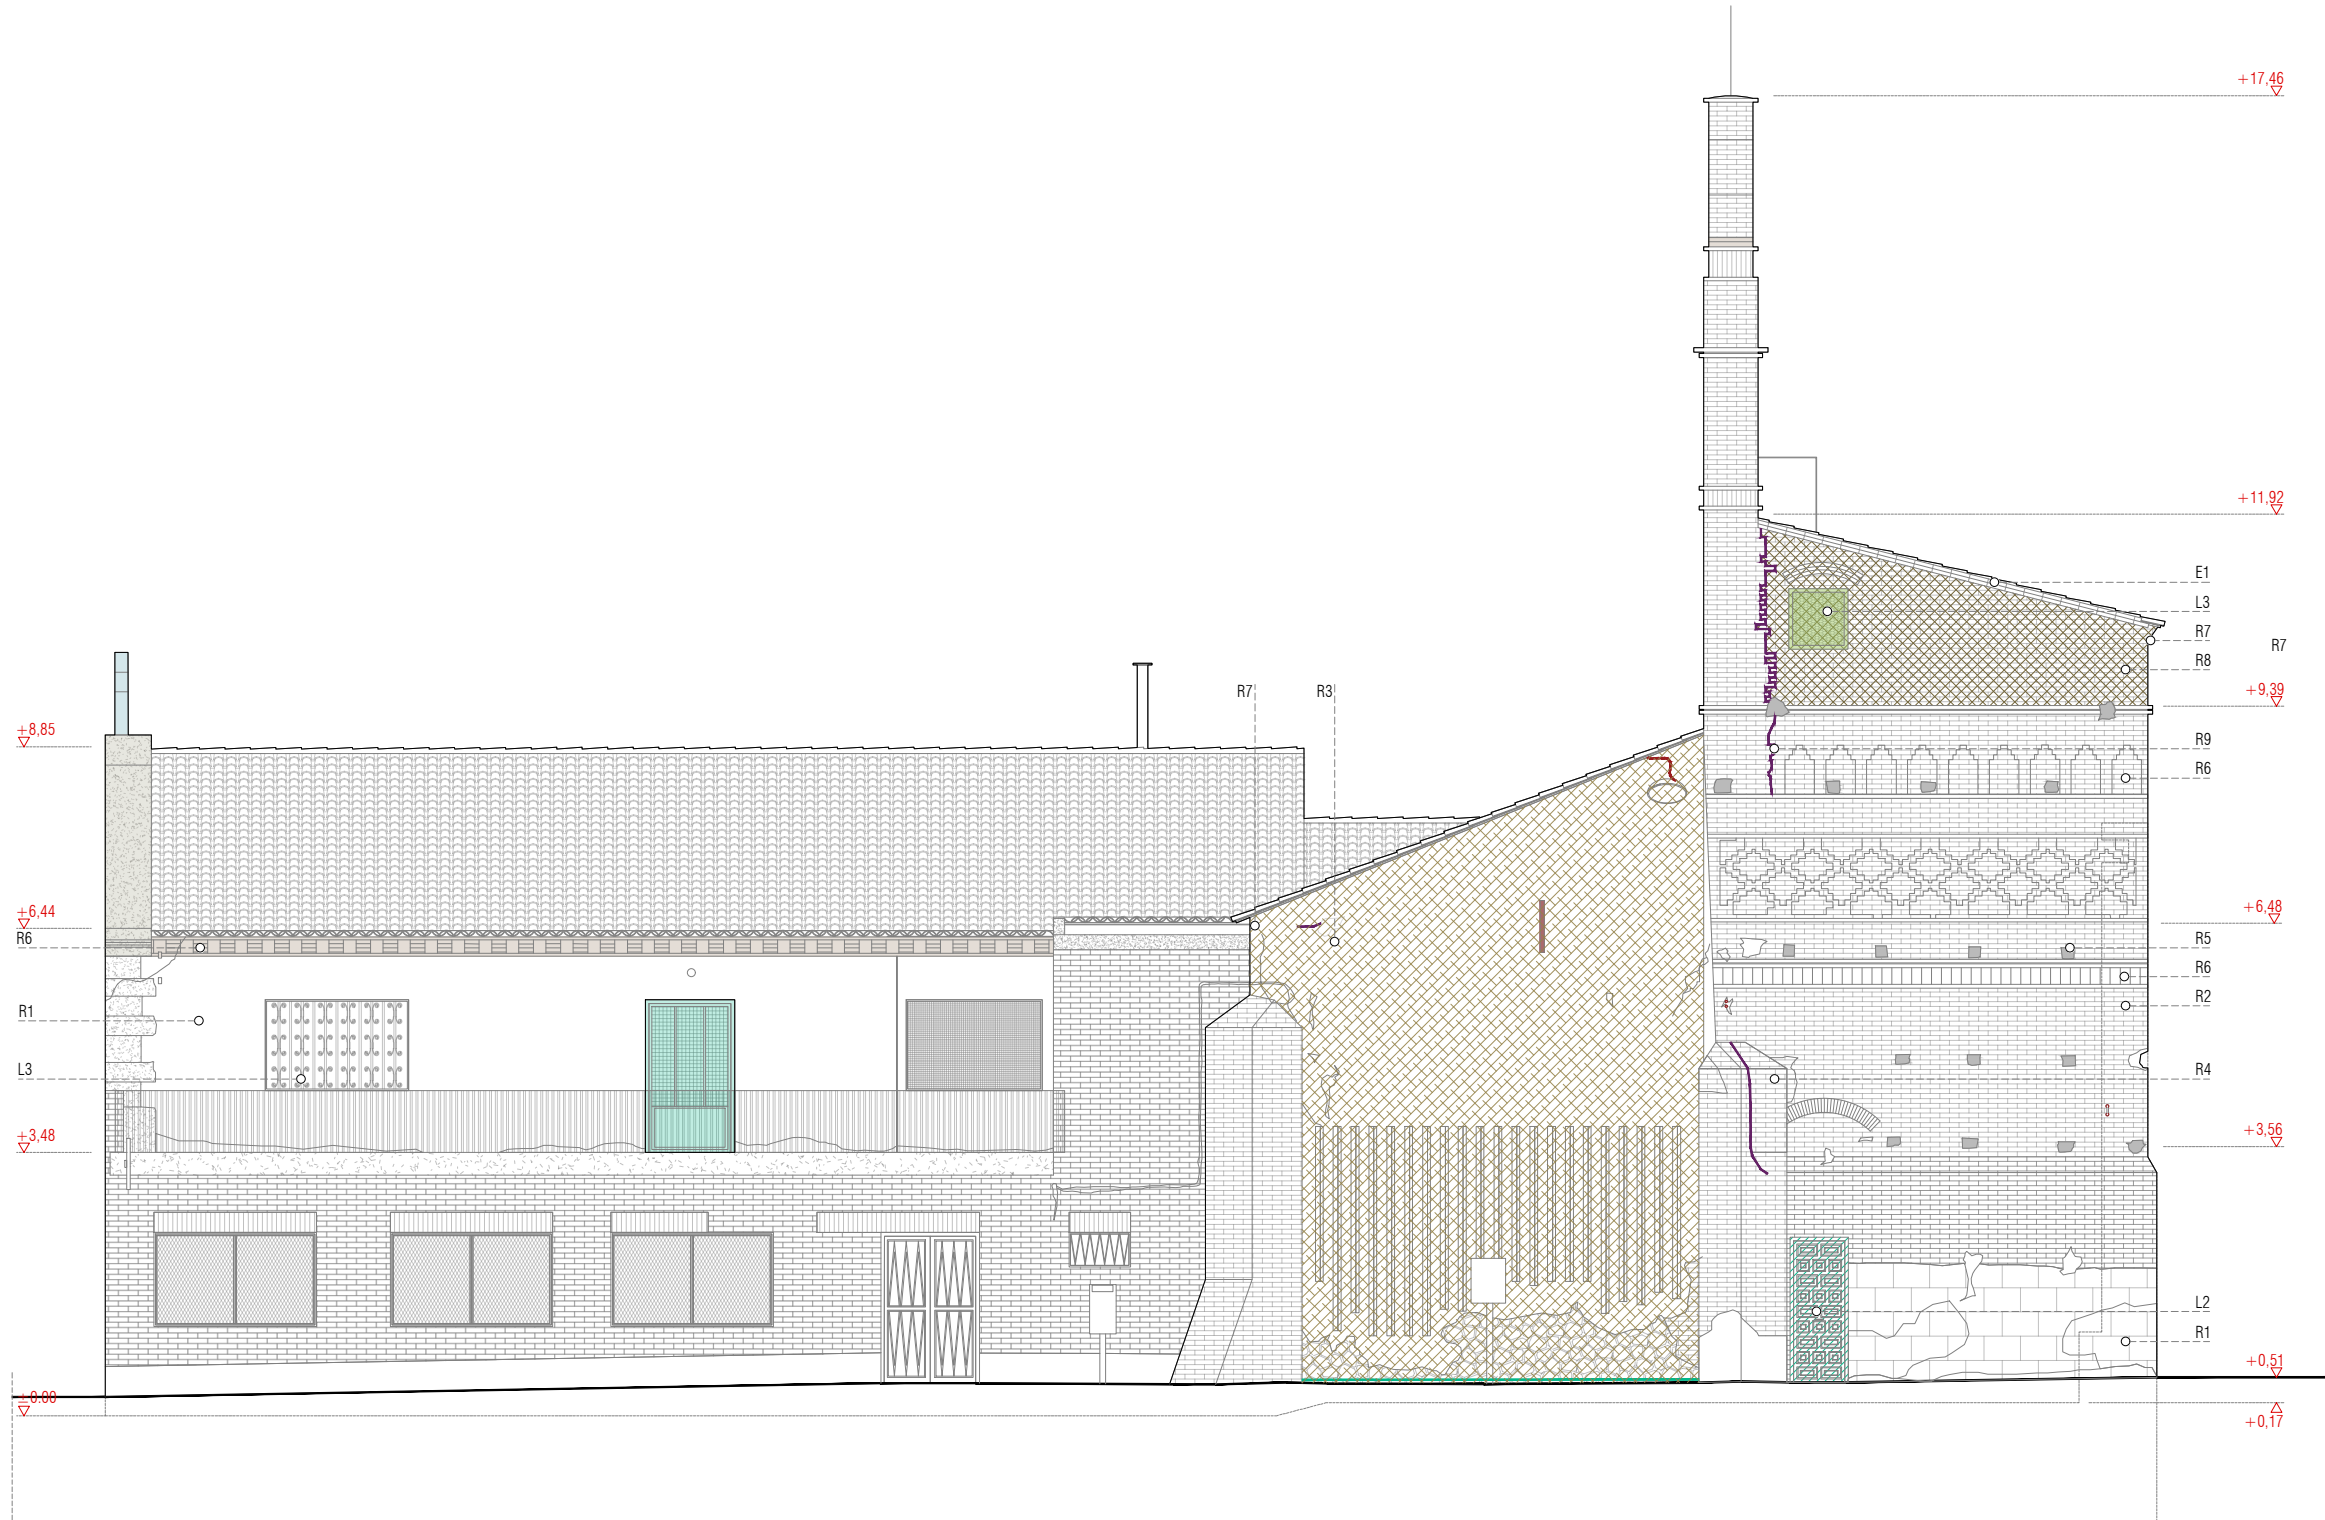

R - FÁBRICAS Y REVESTIMIENTOS	
	R1: RESTAURACIÓN MAMPOSTERÍA Y SILLARES. Limpieza general y rejuntado de muros de mampostería, fábrica y sillar. Reposición de piezas y retacados. Restauración, reconstrucción o reposición de elementos de sillería en mal estado o inexistentes.
	R2: RESTAURACIÓN FÁBRICA DE LADRILLO. Repaso y limpieza de fachadas de ladrillo tradicional mediante cepillado, repicado de junta y rejuntado posterior.
	R3: RESTAURACIÓN DE MURO DE TAPIA VALENCIANA CALICOSTRADA. Se retirarán los elementos discordantes y se realizará la reparación de los posibles daños ocasionados en los tapiales mediante mortero de cal. Incluso recolocación Acondicionamiento de los basamentos, reconstrucción del calicostrado, etc... de ladrillo manual en punta.
	R4: RESTAURACIÓN DE CONTRAFUERTE Se recuperarán los contrafuertes de la nave románica. Repicado de la junta y posterior rejuntado y limpiarán las fábricas de ladrillo, se eliminarán revestimientos y otros acabados de épocas posteriores.
	R5: RESTAURACIÓN DE MECHINALES. Se restauran y limpian los mechinales. Sellado retranqueado a base de mortero.
	R6: RESTAURACIÓN DE BANDAS DECORATIVAS MUDEJARES Y ALEROS Se reconstruirán los patrones geométricos en desfiguración proyectados en fachadas y cornisas en concordancia con su contexto más inmediato (tresbolillado, impostas, rombos, esquinillas simples, etc).
	R7: RECONSTRUCCIÓN ALERO DECORATIVO Reconstrucción de rafe o cornisa de labor mudéjar de ladrillo aplanillado. Diseños ya existentes en el edificio recuperados de archivo histórico.
	R8: NUEVAS FÁBRICAS DE LADRILLO Se levantarán fábricas de ladrillo manual recuperado acordes a su contexto, métodos constructivos, tonalidades, etc...
	R9: COSIDO Y SELLADO DE GRIETAS
E - SUSTITUCIÓN CUBIERTA TORRE	
	E1: SUSTITUCIÓN CUBIERTA DE TEJA Y ESTRUCTURA. Retirada de tejas y vigas de madera actuales. Ejecución de zuncho perimetral de atado, vigas de madera, ...
L - CARPINTERÍAS	
	L1: RESTAURACIÓN DE CARPINTERÍAS Se retirará la carpintería actual, se restaurará y se recolocarán en su ubicación original.
	L2: NUEVAS CARPINTERÍAS Carpinterías de madera lasur, puertas practicables con herrajes, instaladas sobre precurso de madera, sellado de juntas y limpieza.
	L3: CIERRE DE HUECOS EN FACHADA Se retiran las carpinterías existentes, se prepara el hueco resultante para el levantamiento de las fábricas necesarias acorde a su contexto, tanto en sus hojas exteriores como interiores.

LEYENDA ACTUACIONES

ALZADO ESTE

RECUPERACIÓN Y RESTAURACIÓN DE LAS FACHADAS Y TORRE DE LA ANTIGUA IGLESIA DE SAN BLAS EN RIBAFORADA

UBICACIÓN: PLAZA SAN FRANCISCO JAVIER, 31550 RIBAFORADA (NAVARRA)
PROMOTOR: EXCMO. AYUNTAMIENTO DE RIBAFORADA
EQUIPO REDACTOR: D. DAVID CEREZO ZANUEL Arquitecto. COAA 6625
D. JOSÉ JAVIER CORZÁN SERRANO Arquitecto. COAA 6624
D. JAVIER HERNANDO LABELLA Arquitecto. COAA 6616



GRUPO GEN ARQUITECTURA

C/Coso nº33, 3º, Oficina H. Zaragoza
Plaza Adula nº12, Fuentes de Ebro, Zaragoza


T. 876 611 464
T. 876 446 967

AC11

DIN A3 E: 1/100
DIN A1 E: 1/50

REF. 2022_45

ACTUACIONES. ALZADO ESTE
ESTADO ACTUAL

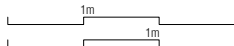

FECHA. 2025/12



N2026A0065

EXP

137DC3F996

CSV

VISADO
BISATUA

COLEGIO OFICIAL
VASCOS-NAVARRO
EUSKAL HERRIKO
ERAKUNDA OFIZIALA
NAVARRA

COA

Verificable en www.coanv.org/verificacion
www.coanv.org/verificacion

FECHA
DATA
19/01/2026