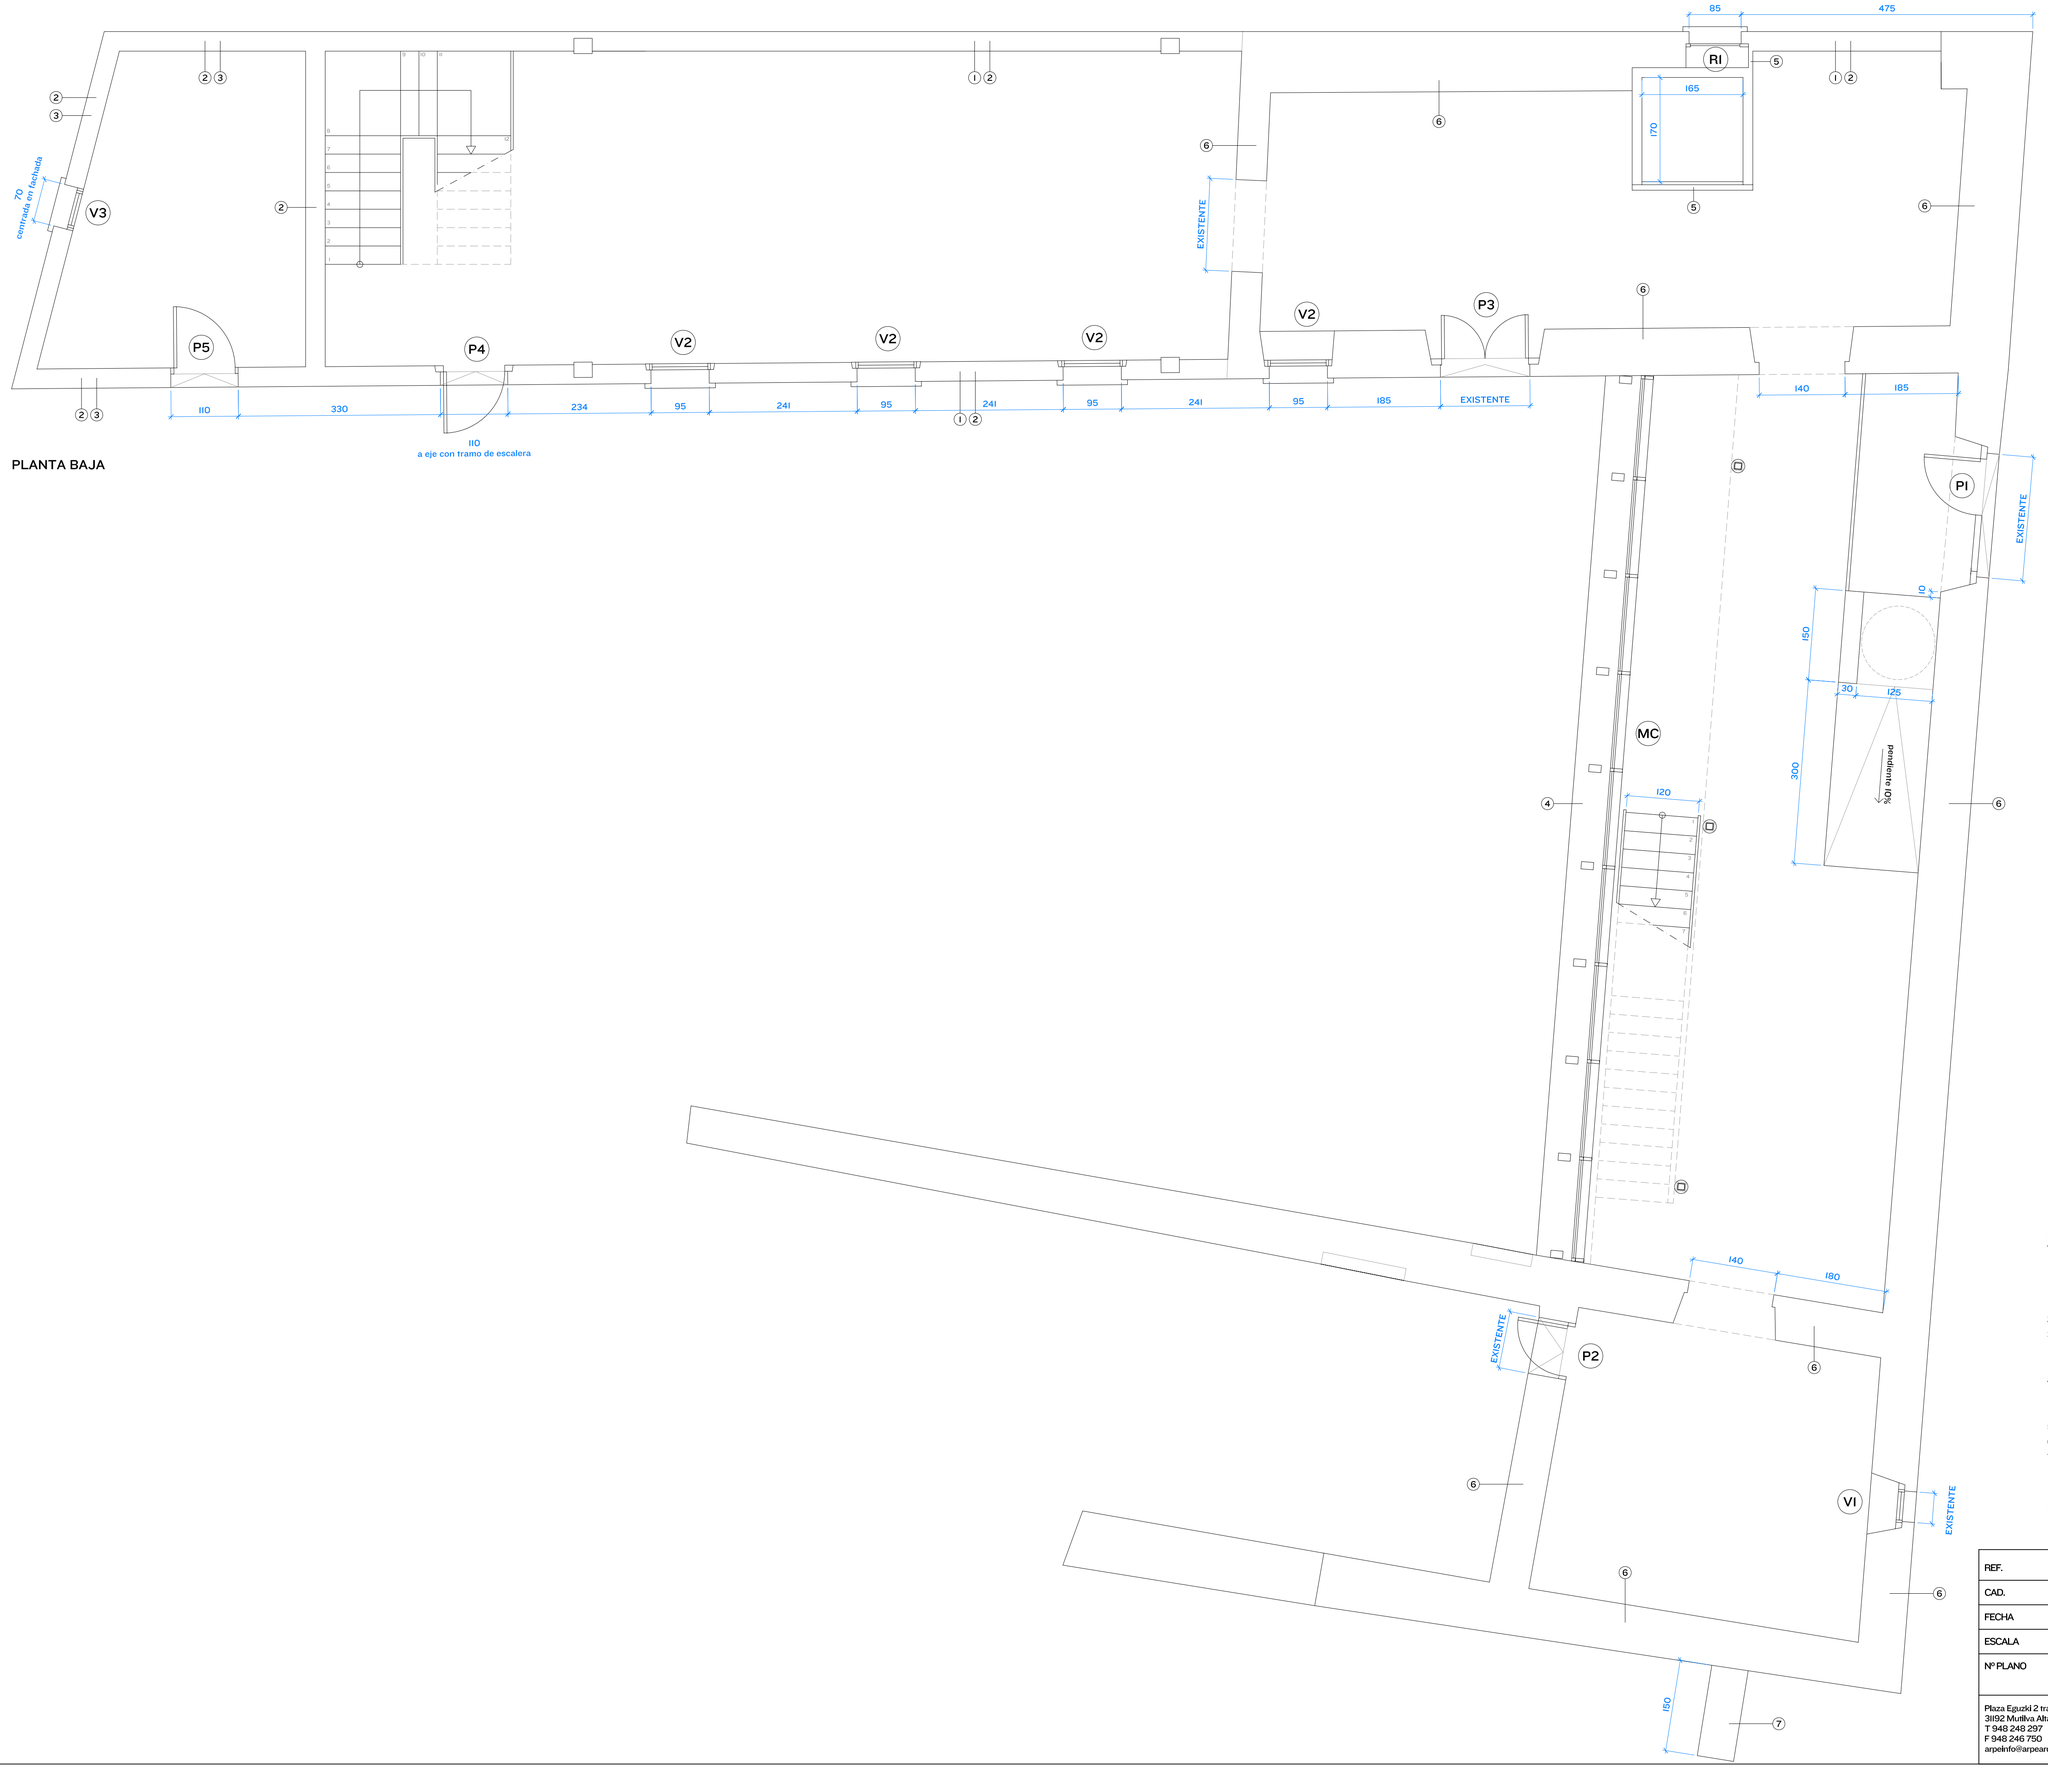

PLANTA BAJA

LEYENDA DE TABIQUERÍA

1.- ZÓCALO:
- MAMPOSTERÍA DE PIEDRA (e=15cm.)
- ZÓCALO DE HORMIGÓN ARMADO (e=15cm.)

2.- MURO DE CARGA DE TERMOARCILLA (e=29cm.):

3.- ZÓCALO:
- MAMPOSTERÍA DE PIEDRA (e=15cm.)
- MURO DE CARGA DE TERMOARCILLA (e=14cm.)

4.- ZÓCALO:
- MAMPOSTERÍA DE PIEDRA (e=15cm.)
- ZÓCALO DE HORMIGÓN ARMADO

5.- LADRILLO HUECO DOBLE A TABICÓN (e=9cm.)

6.- MURO EXISTENTE

7.- MURO MAMPOSTERÍA DE PIEDRA (e=60cm.)

NOTAS:

1.- TODAS LAS COTAS SE COMPROBARÁN EN OBRA

REF.	1666
CAD.	PCOT
FECHA	MAR-10
ESCALA	1/50
Nº PLANO	12

Plaza Eguzki 2 trasera
31192 Murillva Alta, Navarra
T 948 248 297
F 948 246 750
arpeinfo@arpearquitectos.com

arpearquitectos

PROYECTO Conservación y protección del Palacio de Berriosuso. Berriosuso (Navarra)

PLANO Plantas acotadas I
Referencias de carpintería y albañilería

PROMOTOR Ayuntamiento de Berrioplano

ARQUITECTOS Rafael Aristu Eugenia Ezpo José Miguel Bonet Ezpeleta