


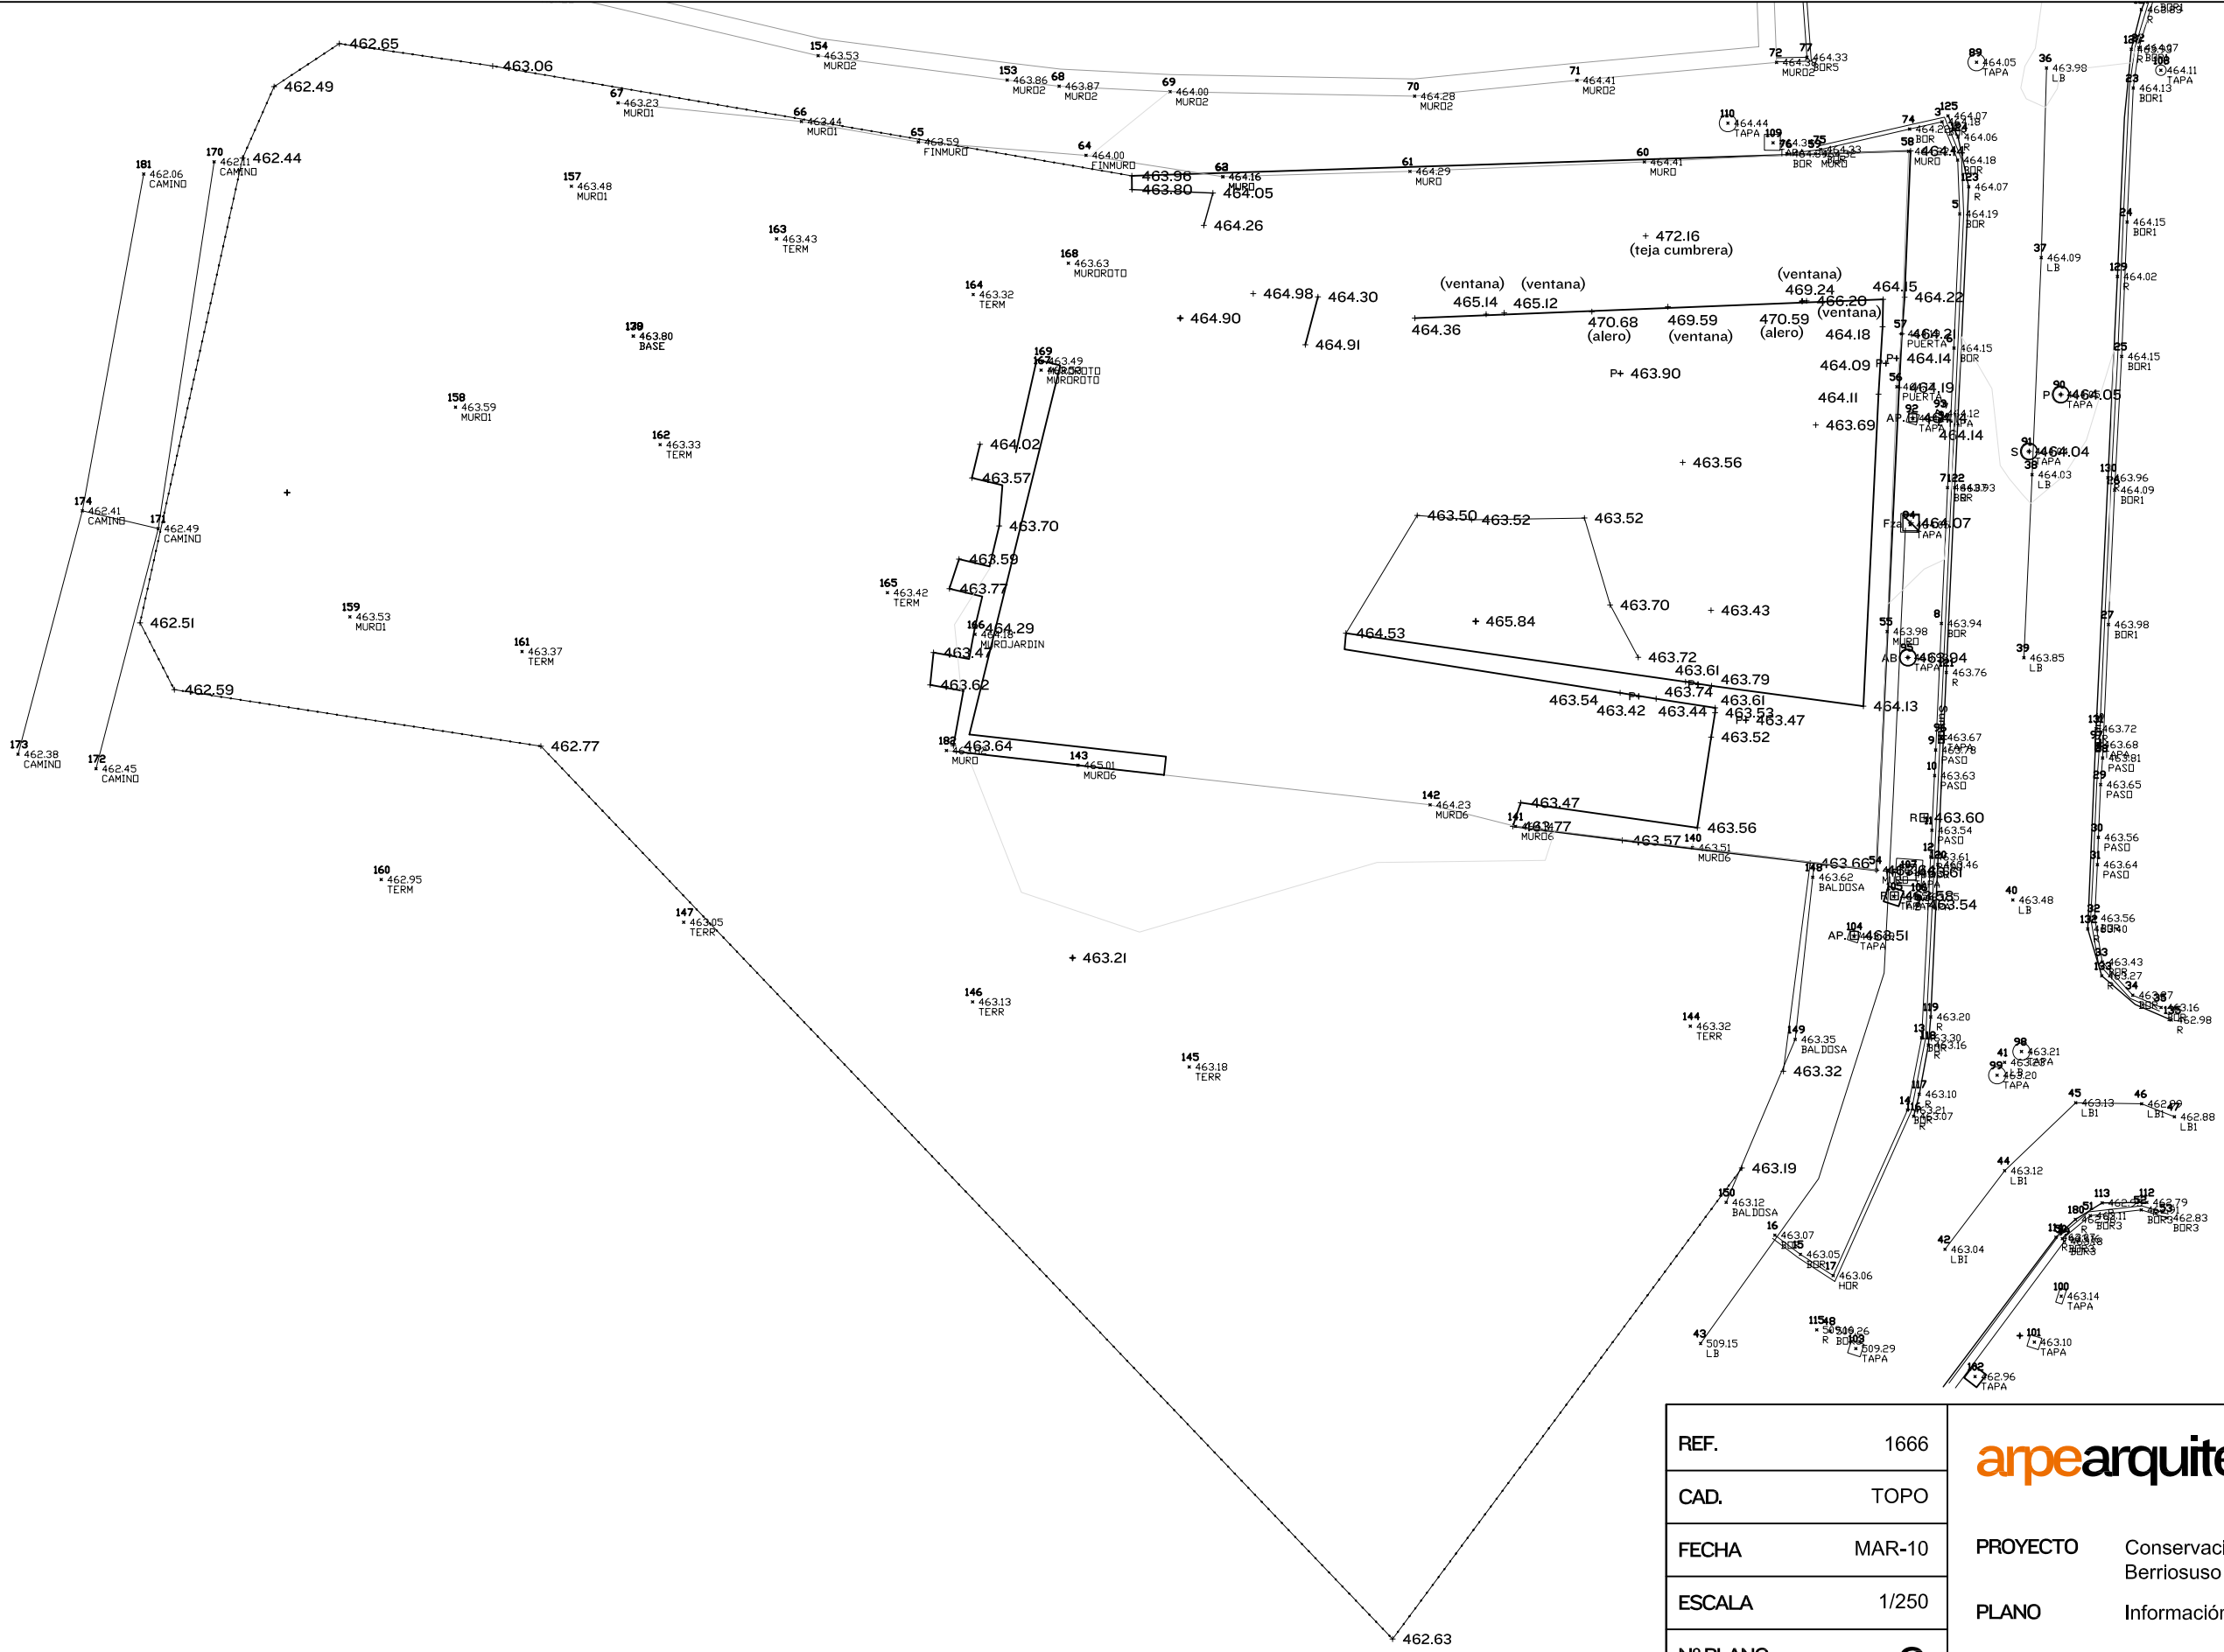

REF.	1666
CAD.	TOPO
FECHA	MAR-10
ESCALA	1/250
Nº PLANO	2
Plaza Eguzki 2 trasera 31192 Mutilva Alta, Navarra T 948 248 297 F 948 246 750 arpeinfo@arpearquitectos.com	

PROYECTO Conservación y protección del Palacio de Berriosuso. Berriosuso (Navarra)

PLANO Información topográfica

PROMOTOR Ayuntamiento de Berrioplano

ARQUITECTOS Rafael Arista Eugenio Eiro José Miguel Bouche Ezepeleta