

PAVIMENTO



P1
1 Ud.
CON TIRADOR (h=90cm.).
CERRADURA DE SEGURIDAD
MANILLA ANTIPÁNICO (h=90cm.).
FRENO Y MUELLE TIPO COMPAS

P2
1 Ud.
CON MANILLA (h=90cm.).
CERRADURA DE SEGURIDAD
MANILLA ANTIPÁNICO (h=90cm.).
FRENO Y MUELLE TIPO COMPAS

P3
1 Ud.
CON TIRADOR (h=90cm.).
CERRADURA DE SEGURIDAD
FRENO Y MUELLE TIPO COMPAS

P4
2 Ud.
CON MANILLA (h=90cm.).
CERRADURA DE SEGURIDAD
MANILLA ANTIPÁNICO (h=90cm.).
FRENO Y MUELLE TIPO COMPAS

V9
1 Ud.
FIJO

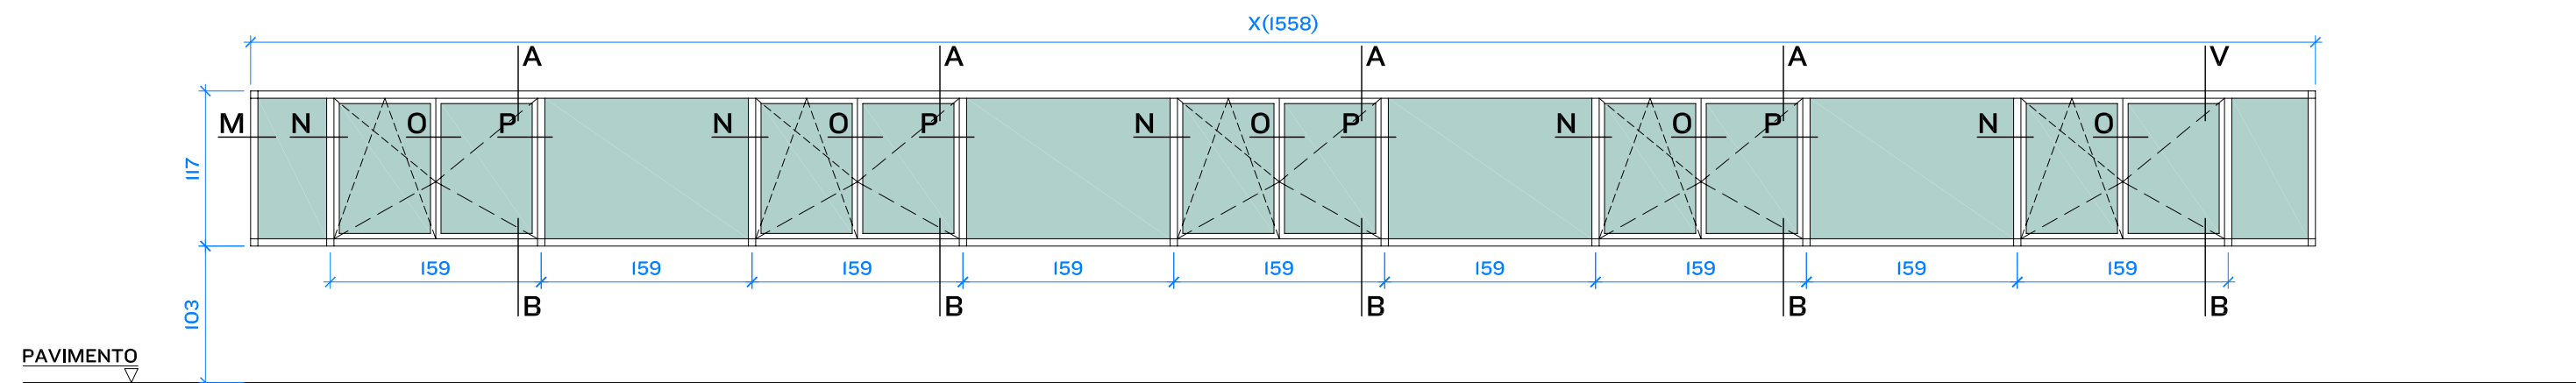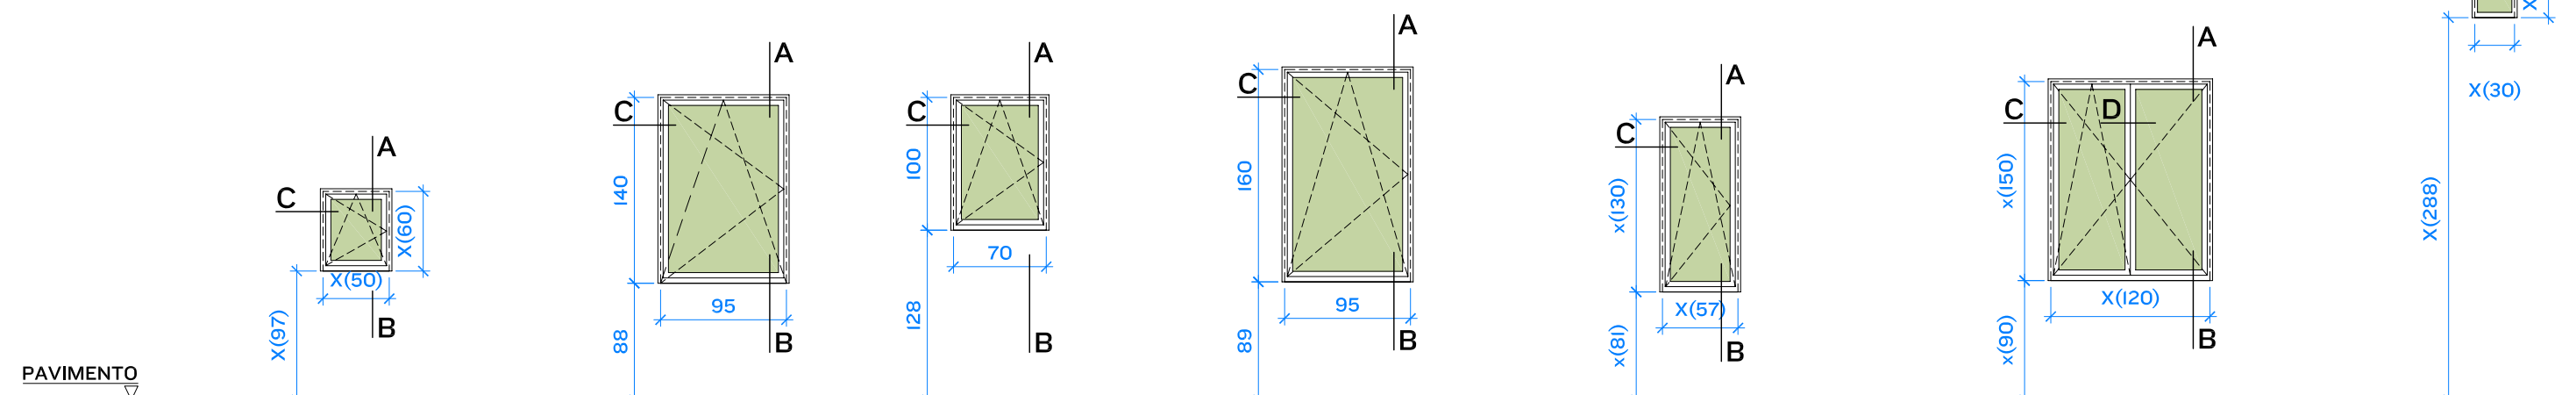

PAVIMENTO





MC

I Ud.


MURO CORTINA SERIE MX CONTRATAPA PUNTUAL.

R1
1 Ud.
PUERTA ARMARIO

R2
1 Ud.
REJILLA VENTILACIÓN SALA CALDERA

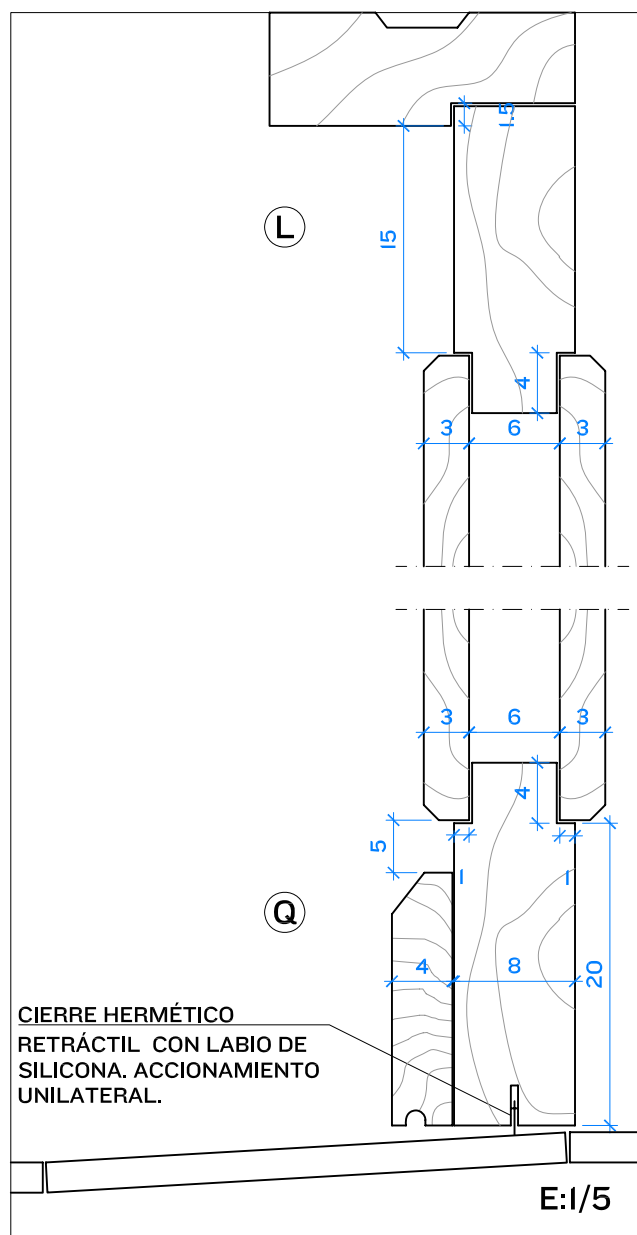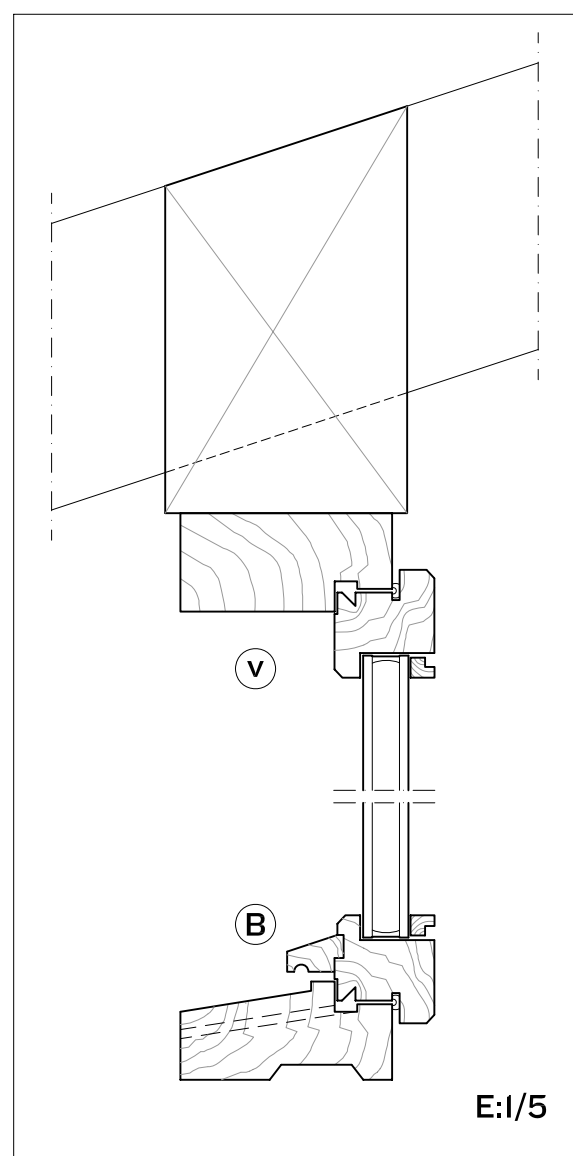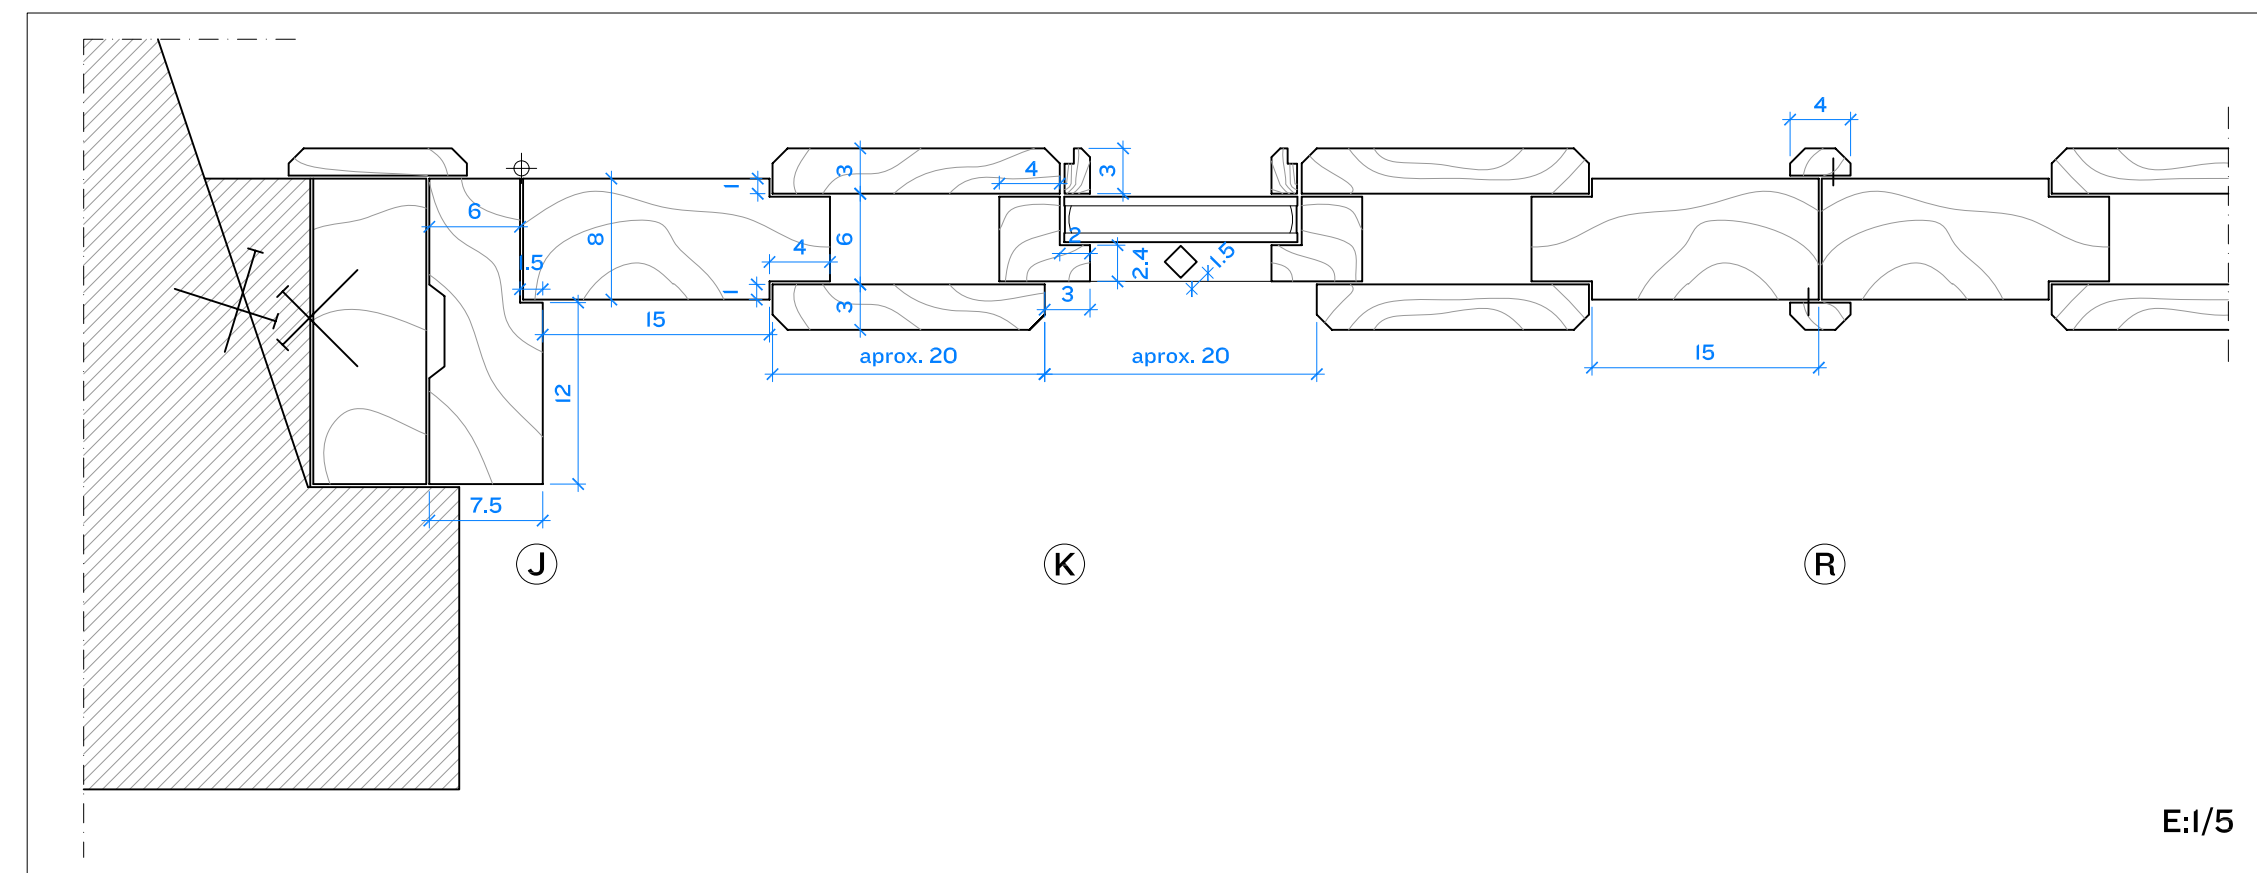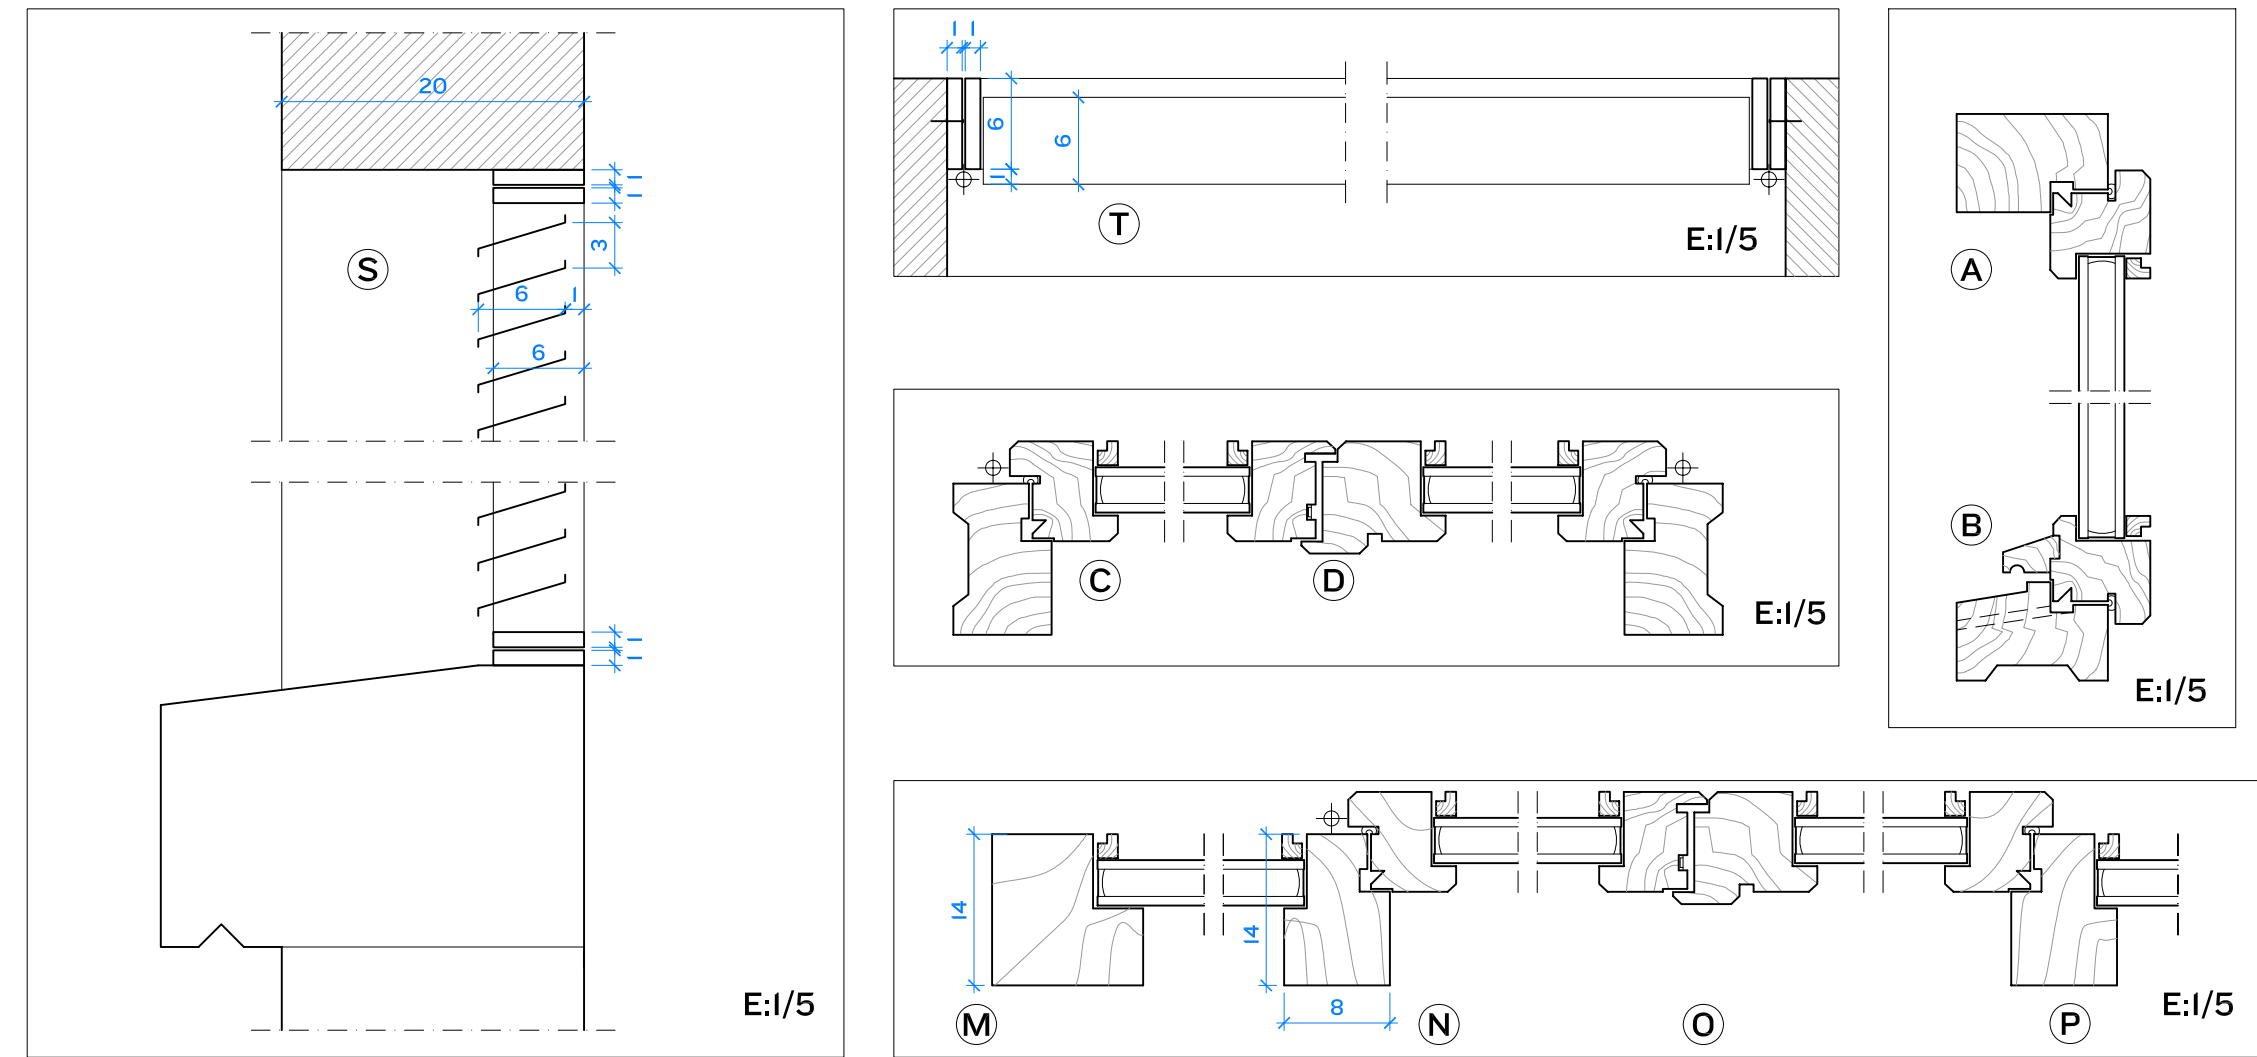

DETALLE HORIZONTAL

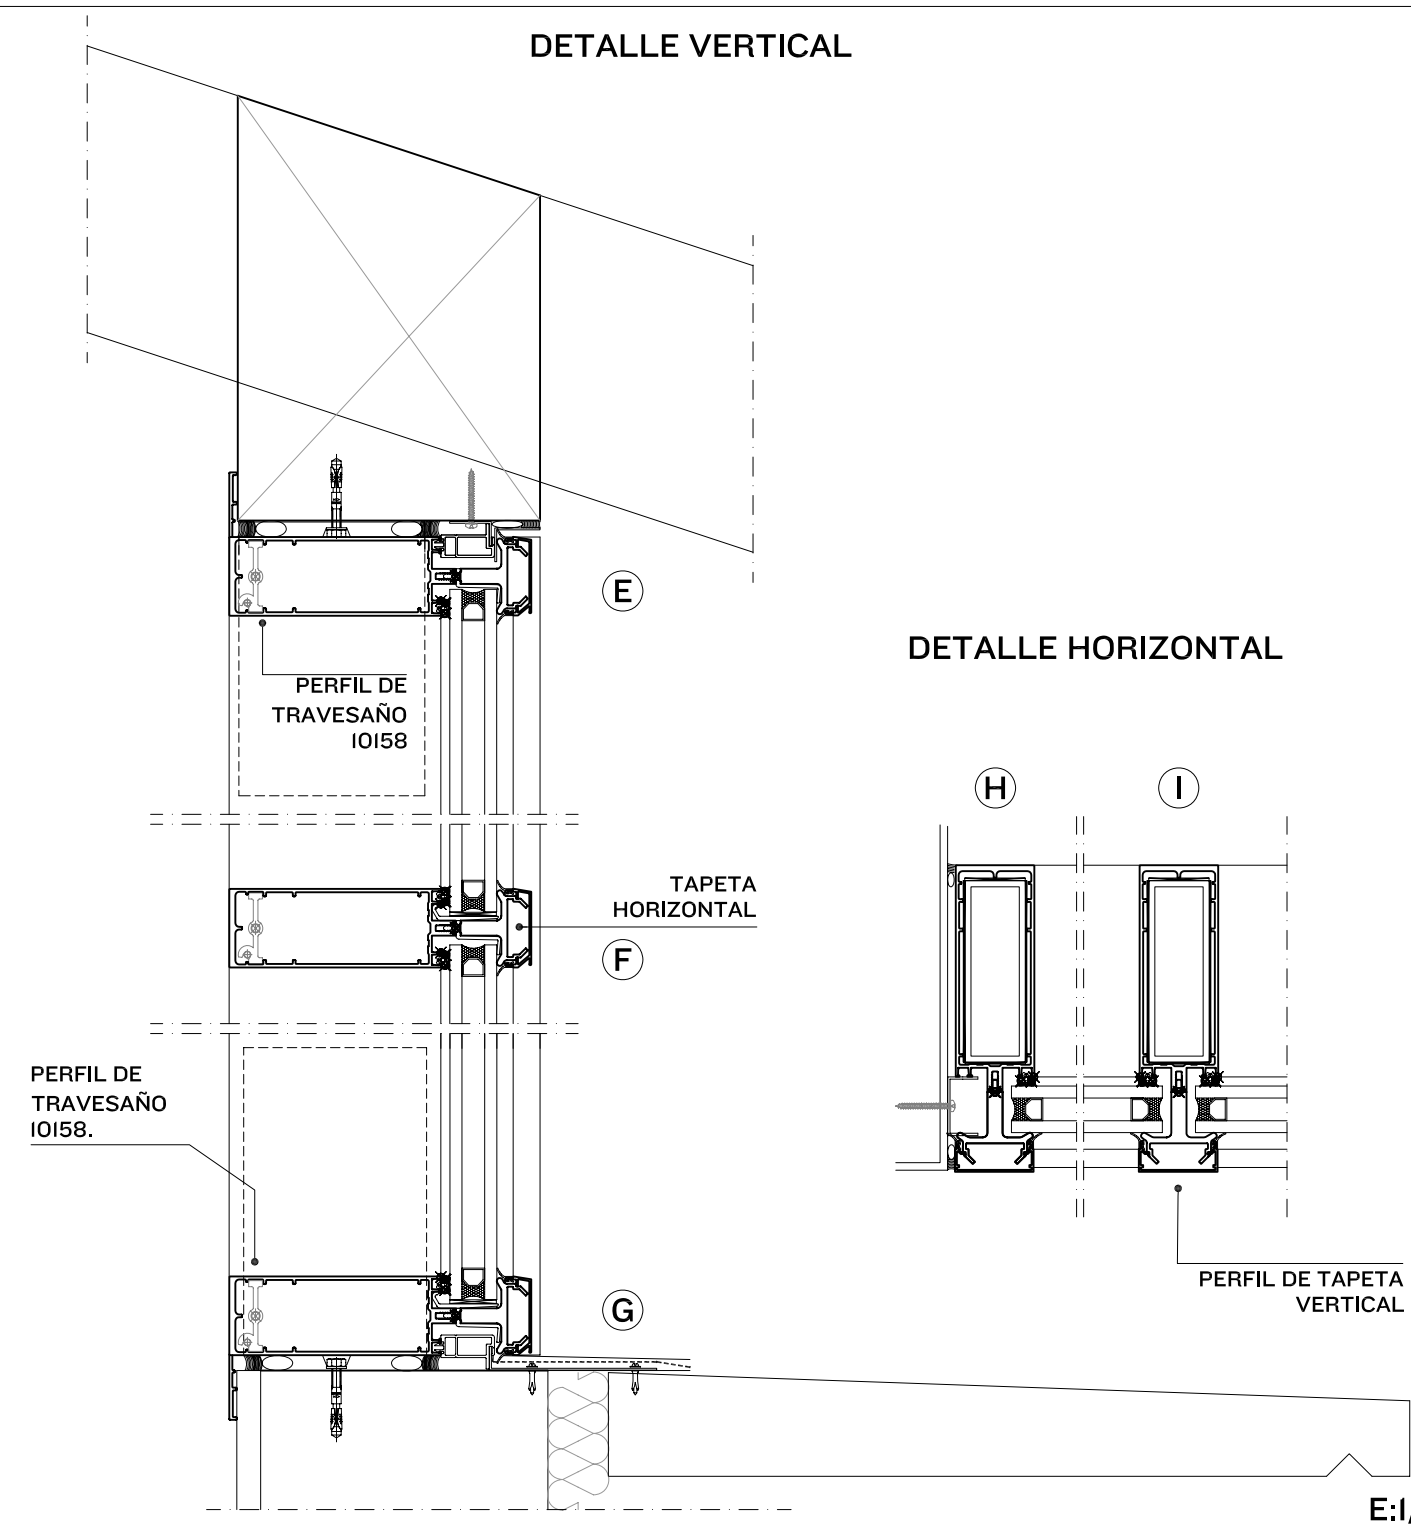

	DOBLE ACRISTALAMIENTO SEGURIDAD. CONTROL SOLAR SLX SNAT 52/256T/16/44.I NX
	DOBLE ACRISTALAMIENTO. CONTROL SOLAR SLX SNAT 52/256T/16/FLOAT 6
	DOBLE ACRISTALAMIENTO SEGURIDAD. BAJO EMISIVO NEUTRALUX 44./16/MULTI PACT 33.I

- 1.- TODAS LAS COTAS SE COMPROBARÁN EN OBRA.
- 2.- TODAS LAS COTAS "X" SE MEDIRÁN EN OBRA.
- 3.- LAS CARPINTERÍAS SE REPRESENTAN DESDE EL EXTERIOR.
- 4.- DIMENSIONES DEL HUECO DE OBRA TERMINADO.
- 5.- PREMARCOS DE MADERA.

REF.	1666	
CAD.	CARP	
FECHA	MAR-10	
ESCALA	1/50	
Nº PLANO	29	
Plaza Eguzki 2 traseira 31152 Murillua Navarra T 948 248 297 F 948 246 750 arpeinfo@arpearquitectos.com		PROYECTO Conservación y protección del Palacio de Bertrioso. Bertrioso (Navarra) PLANO Memoria de carpintería Memoria de herrería PROMOTOR Ayuntamiento de Berrioplano ARQUITECTOS Rafael Prieto Eugenio Etxe José Miguel Prieto Etxepeleta 