

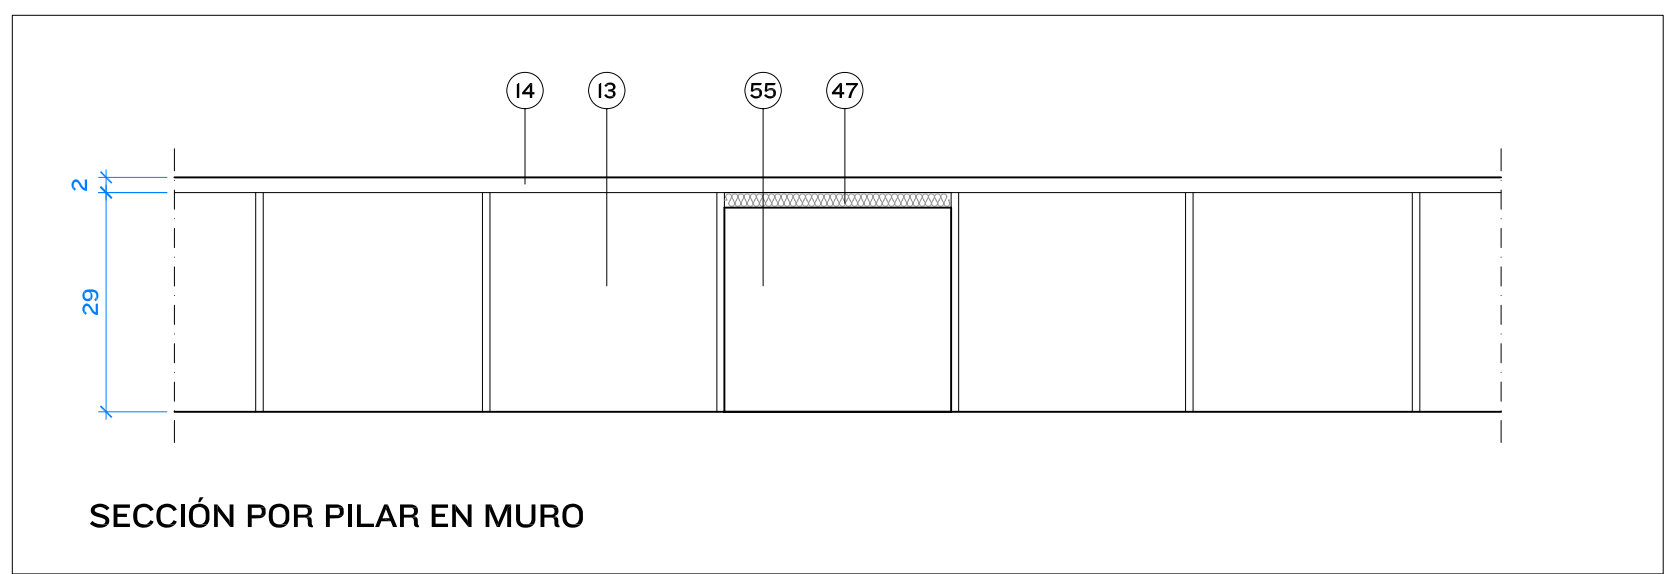
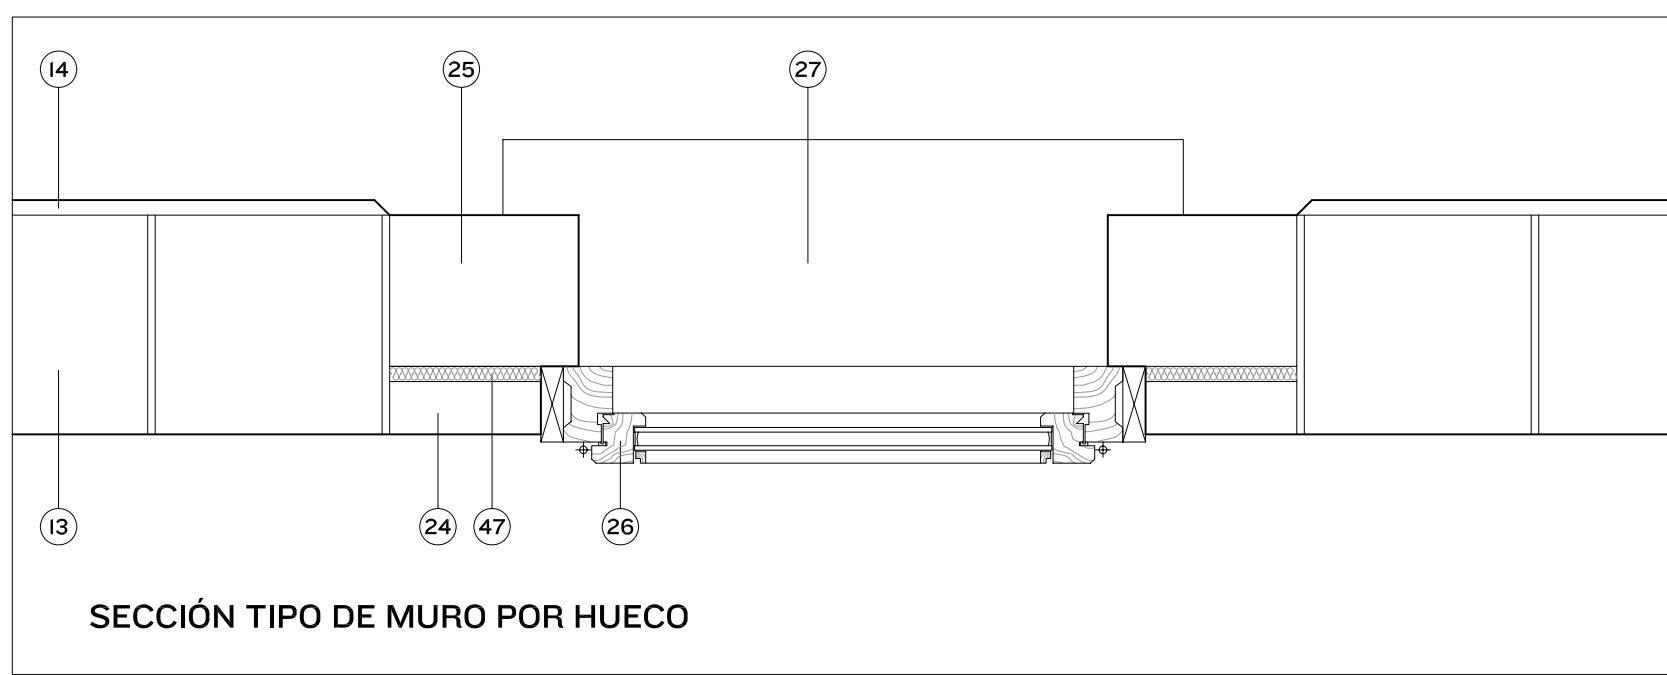
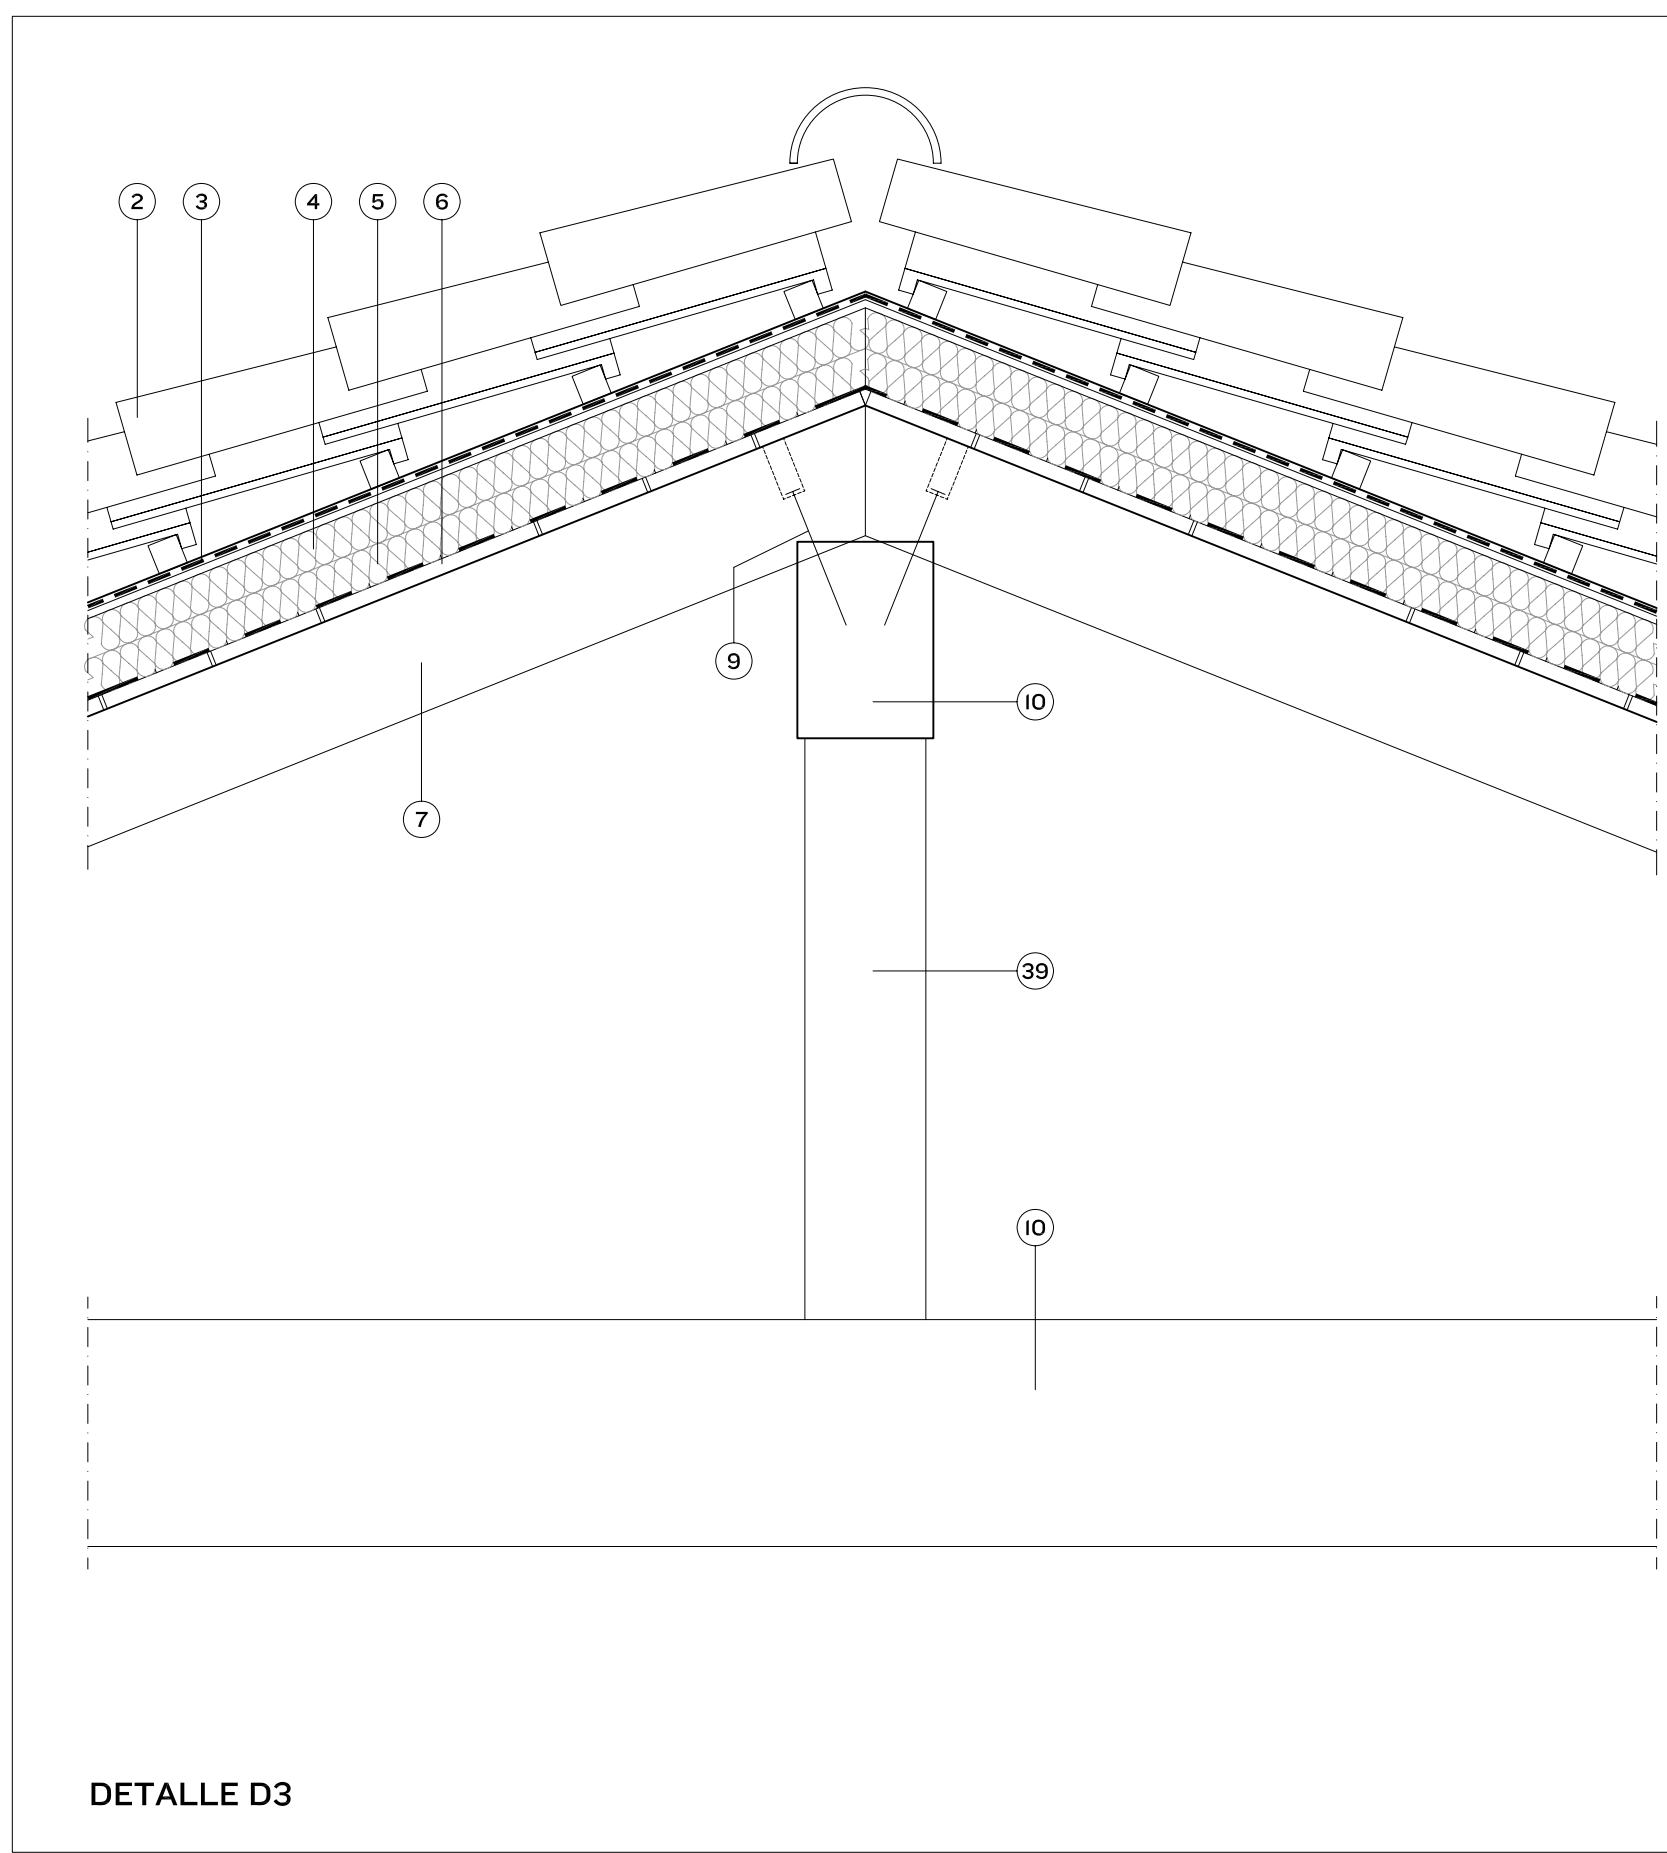
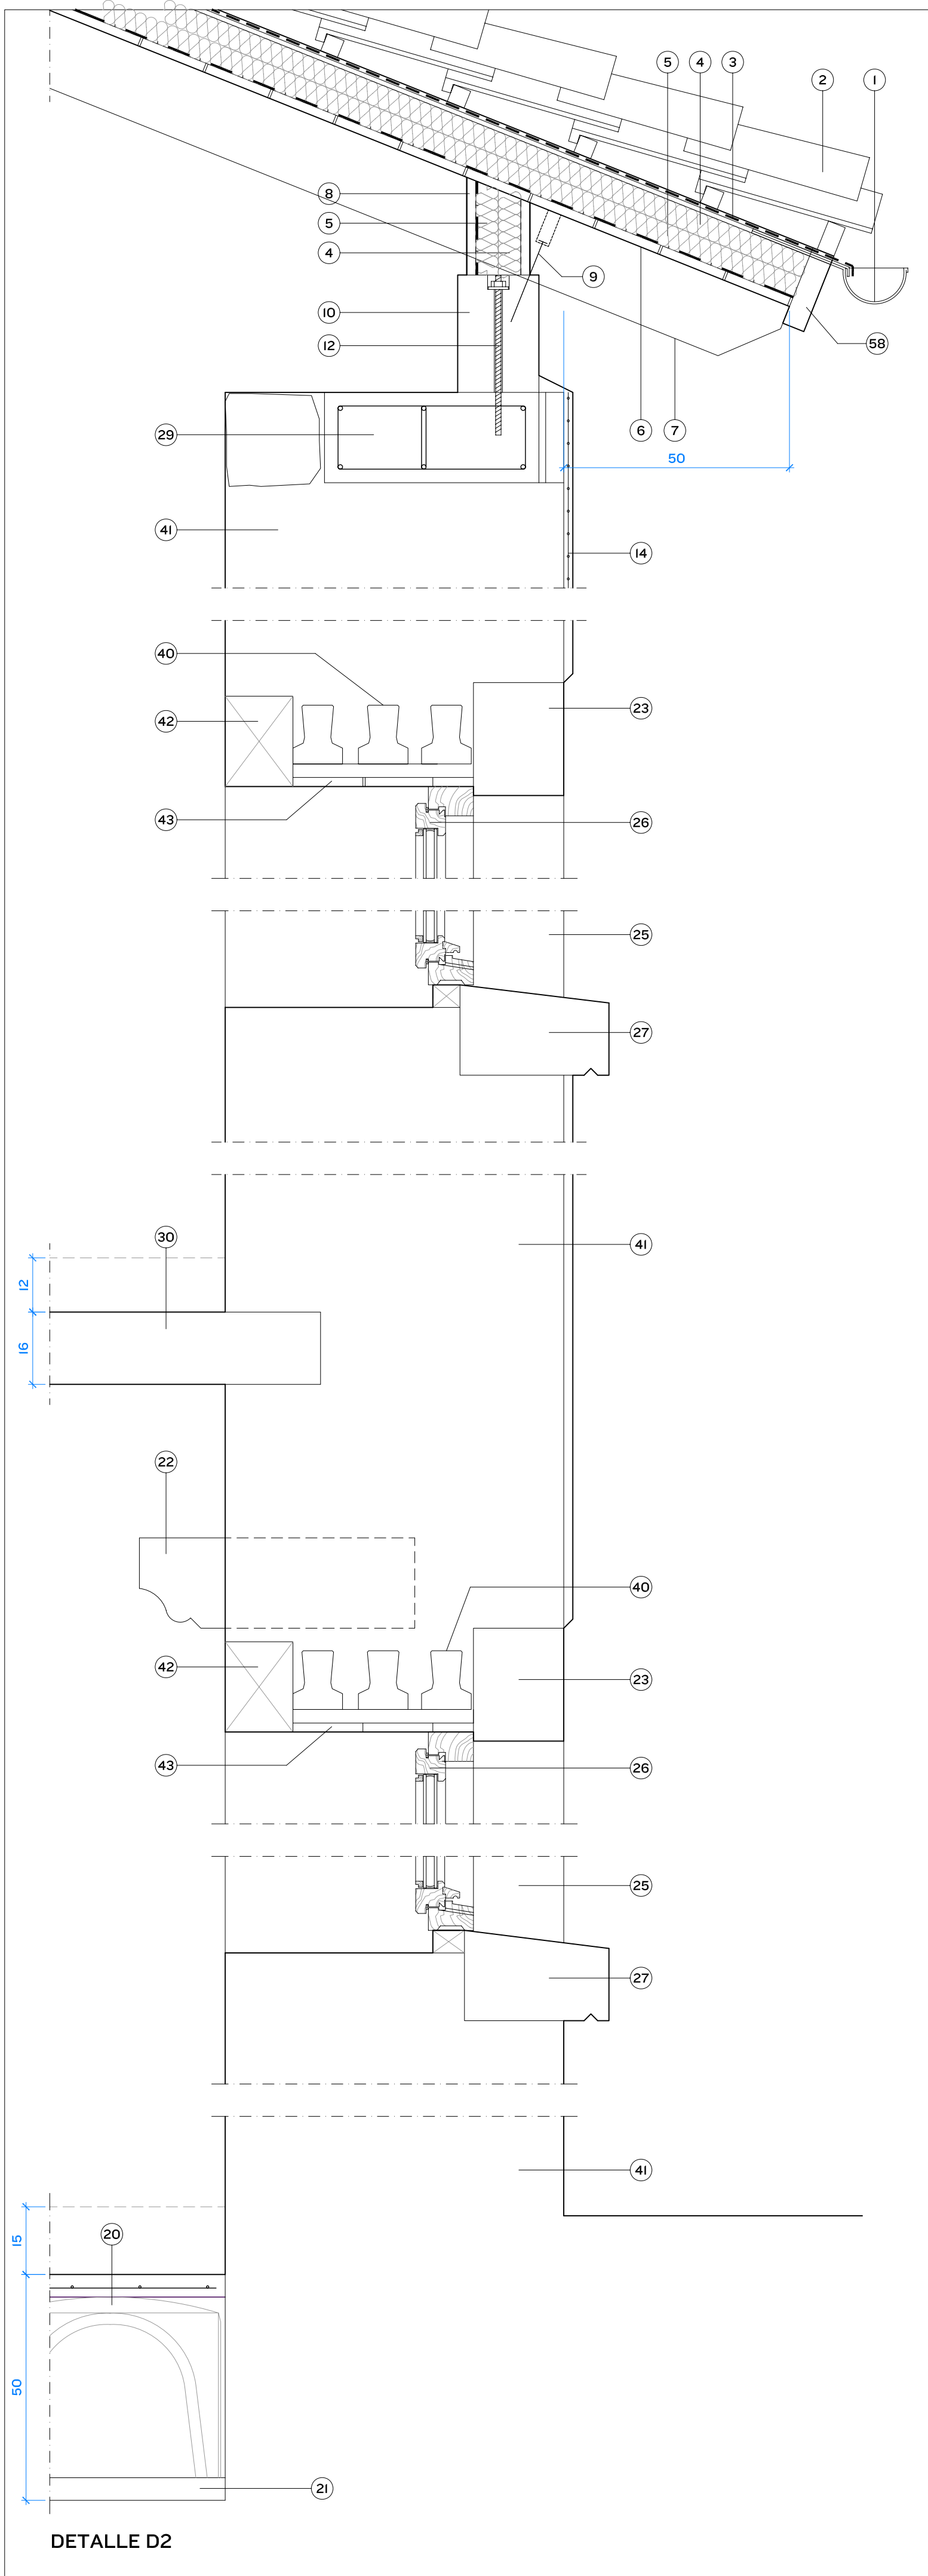


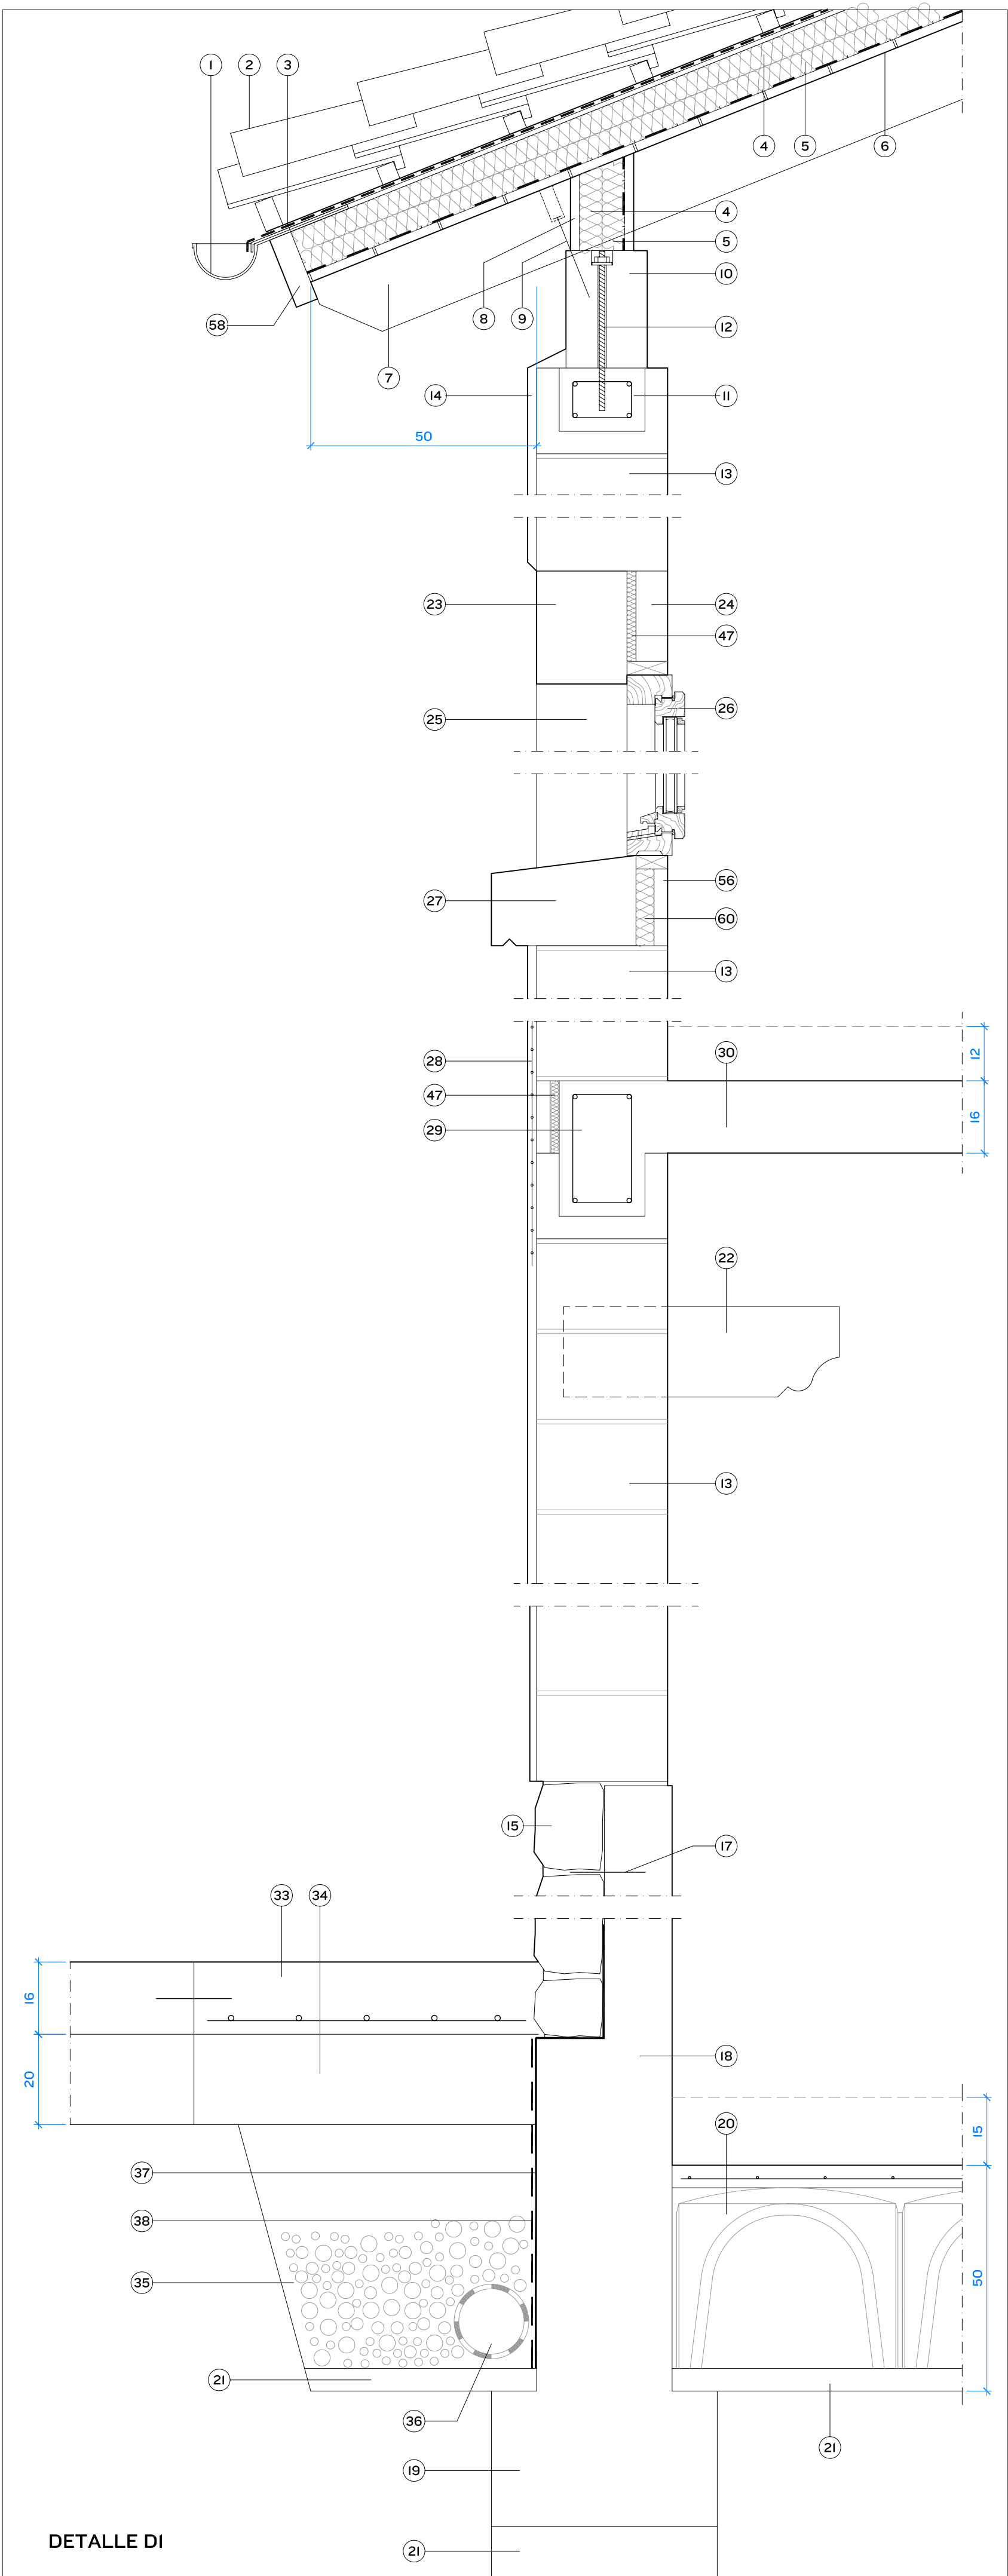

- LEYENDA**
- CANALÓN DE COBRE.
 - TEJA CERÁMICA CURVA SOBRE RASTRELES. CANAL TEJA GELIS ENVEJECIDA CON PATAS Y COBIA DE TEJA RECUPERADA.
 - LÁMINA IMPERMEABLE TRANSPIRABLE REFLECTOR SOL ACTIS BOST'R 5 REFLECTOR.
 - LANA DE ROCA DE ROCKWOOL ALPHAROCK-E220 (e=5cm).
 - LANA DE ROCA DE ROCKWOOL ROCKMUR-20i.206 (e=5cm).
 - TARIMA DE MADERA DE PINO MACHIHEMBADA.
 - CABIO DE MADERA.
 - FRENTE DE MADERA.
 - CLAVO DE ACERO.
 - VIGA DE MADERA.
 - ZUNCHO DE TERMOARCILLA.
 - VARILLA ROSCADA ANCLAJE AL ZUNCHO MEDIANTE AMPOLLA. UNA CADA 150cm.
 - MURO DE CARGA DE BLOQUE DE TERMOARCILLA (e=29cm). CON ARMADURA MURFOR RND/Z Ø5 (250).
 - REVOCO DE MORTERO DE CAL COLOREADO EN MASA.
 - ZÓCALO DE MAMPOSTERÍA DE PIEDRA. REJUNTEO MORTERO CAL COLOREADO.
 - MURO DE CARGA DE BLOQUE DE TERMOARCILLA (e=14cm).
 - Ø8 c/100cm.
 - ZÓCALO DE HORMIGÓN ARMADO.
 - ZAPATA DE HORMIGÓN ARMADO.
 - PIEZA IGLÚ (POLIPROPILENO RECUPERADO) h=40cm + CAPA DE COMPRESIÓN ARMADA CON MALLAZO 15.15.5 (e=5cm).
 - HORMIGÓN DE LIMPIEZA.
 - MÉNSULA DE MADERA.
 - DINTEL DE PIEDRA RECUPERADA.
 - MACHETÓN (e=7cm).
 - MOCHETA DE PIEDRA RECUPERADA.
 - CARPINTERÍA DE MADERA DE IROKO TINTADA EN COLOR NOGAL.
 - ALFEÍZAR DE PIEDRA RECUPERADA CON GOTERÓN.
 - MALLA DE POLIETILENO.
 - ZUNCHO DE HORMIGÓN ARMADO.
 - LOSA DE HORMIGÓN ARMADO.
 - MURETE DE HORMIGÓN ARMADO.
 - LANA DE ROCA.
 - SOLERA DE HORMIGÓN ARMADO.
 - ZAHORRA.
 - RELLENO DE GRAVA.
 - TUBO DE DRENAJE Ø160.
 - PINTURA ASFÁLTICA.
 - LÁMINA DELTA DRAIN.
 - PILAR DE MADERA.
 - VIGUETAS AUTORRESISTENTES DE HORMIGÓN PREFABRICADO.
 - MURO DE MAMPOSTERÍA EXISTENTE.
 - DINTEL DE MADERA.
 - TABLERO DE MADERA DE PINO (e=2cm).
 - DURMIENTE DE MADERA.
 - CARPINTERÍA DE ALUMINIO TECHNAL.
 - ALFEÍZAR DE LOSA DE PIEDRA.
 - CELENTIT e=2cm.
 - PILAR IPN 160 FORRADO CON TABLERO DE MADERA.
 - ALFEÍZAR DE PIEDRA EXISTENTE RECUPERADO.
 - CAPA DE COMPRESIÓN DE HORMIGÓN ARMADO CON MALLAZO 15.15.5 (e=5cm).
 - CELETYP.
 - 1/2 ASTA DE LADRILLO HUECO DOBLE.
 - ADOQUÍN.
 - ARENA.
 - PILAR DE HORMIGÓN ARMADO.
 - RASILLA.
 - RASTREL TRATADO 6x11.
 - REMATE ALERO PIEZA MADERA PINO 17x5.
 - BABERO DE ZINC.
 - CELENTIT e=4cm.
 - POLIESTIRENO EXTRUSIONADO.
 - PERFIL LAGRIMERO.
 - UMBRAL DE LOSA DE PIEDRA CON PENDIENTE.

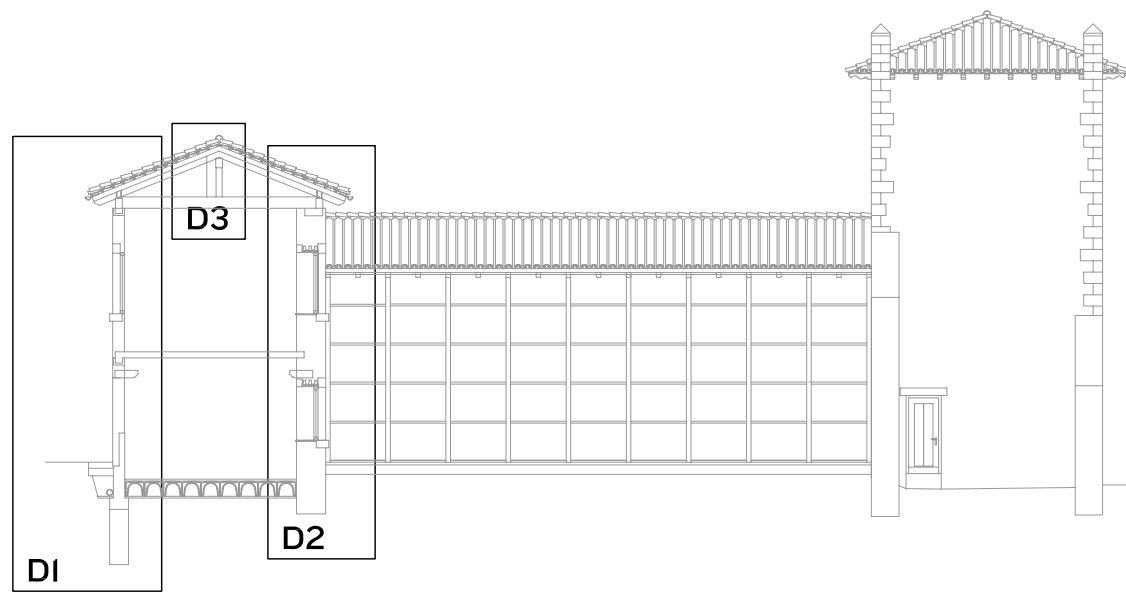

REF.	1666	arpearquitectos
CAD.	DET	
FECHA	MAR-10	PROYECTO Conservación y protección del Palacio de Berrioso. Berrioso (Navarra)
ESCALA	1/10	PLANO Detalles constructivos I
Nº PLANO	30	PROMOTOR Ayuntamiento de Berrioplano
Plaza Eguzkil 2 trasera 31092 Muñiz Alta, Navarra T 948 248 297 F 948 246 750 arpeinfo@arpearquitectos.com		ARQUITECTOS Rafael Pistu Eugenio Ego José Miguel Bernal Ezpeleta