




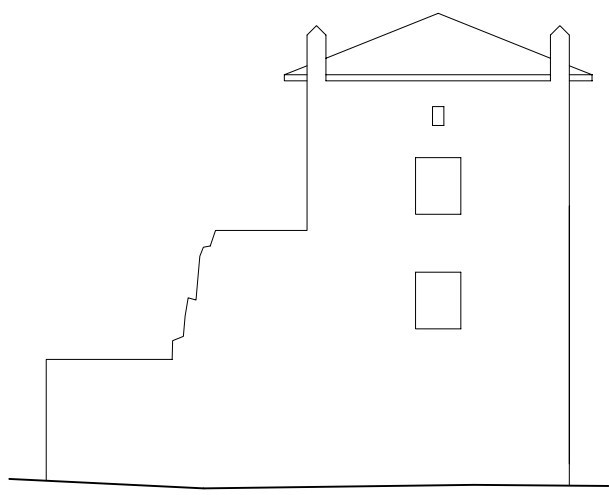


ALZADO G-G'

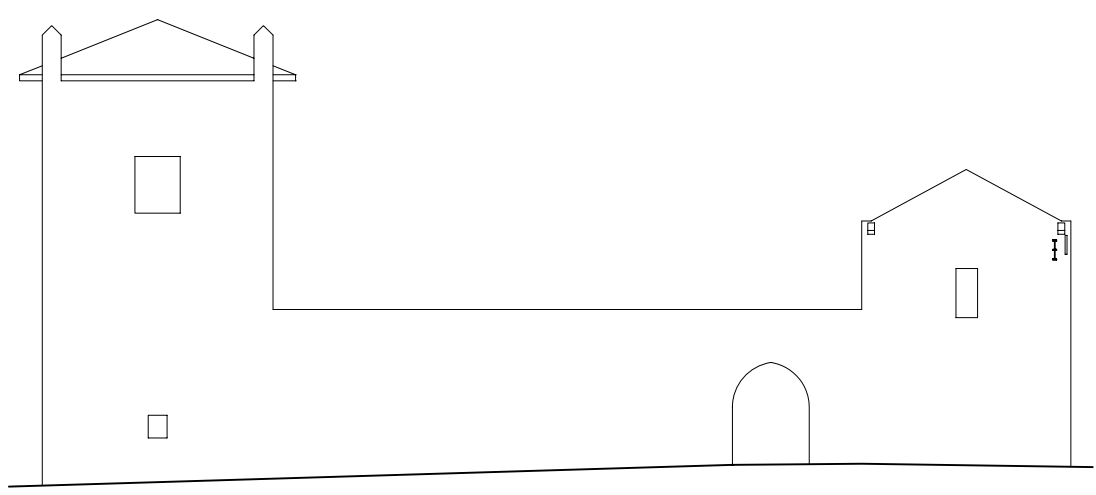


ALZADO A-A'

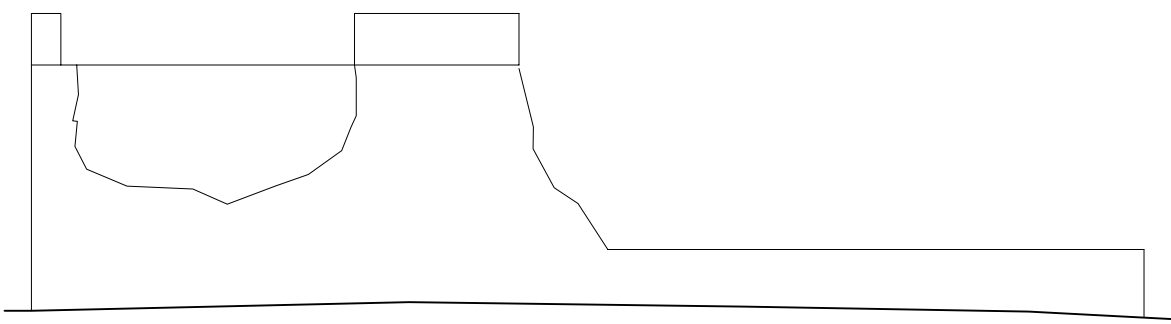


ALZADO B-B'

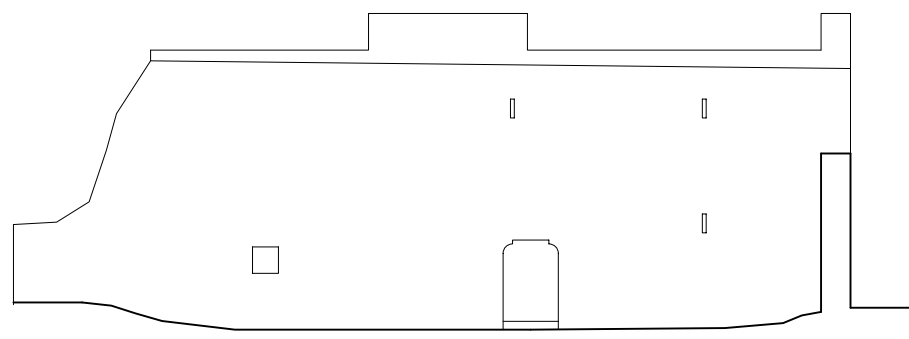


ALZADO INTERIOR C-C'

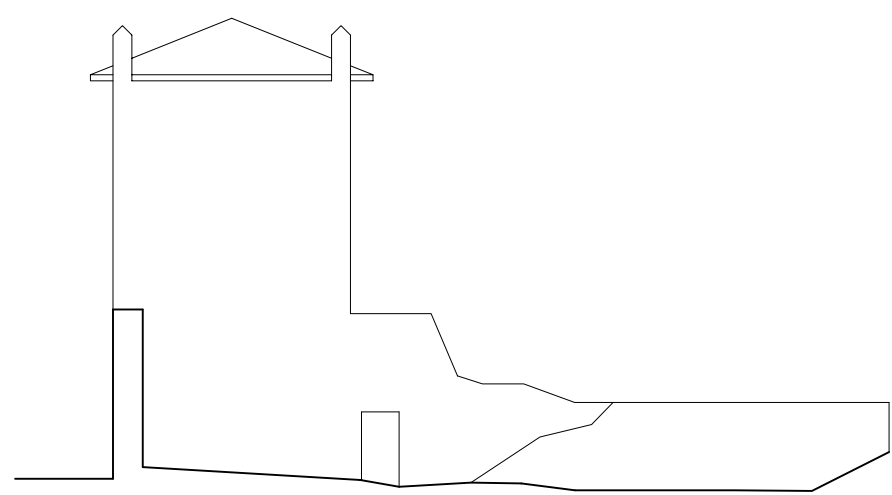


ALZADO INTERIOR D-D'

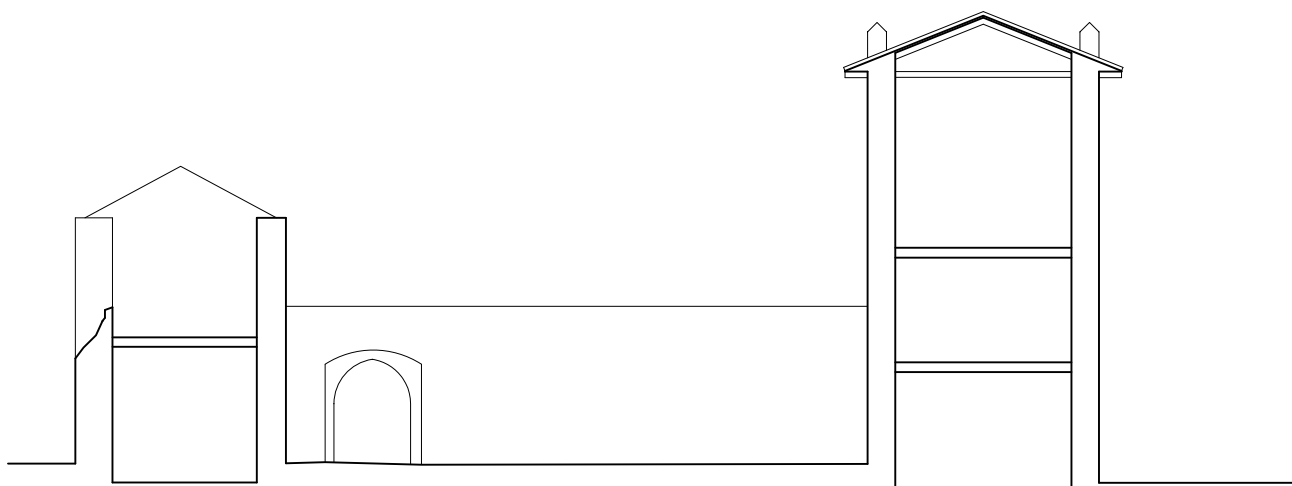


SECCIÓN E-E'

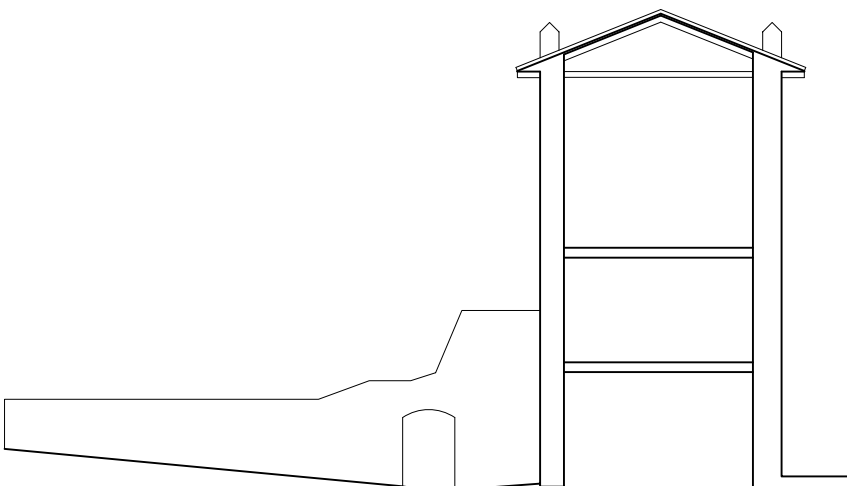


SECCIÓN F-F'

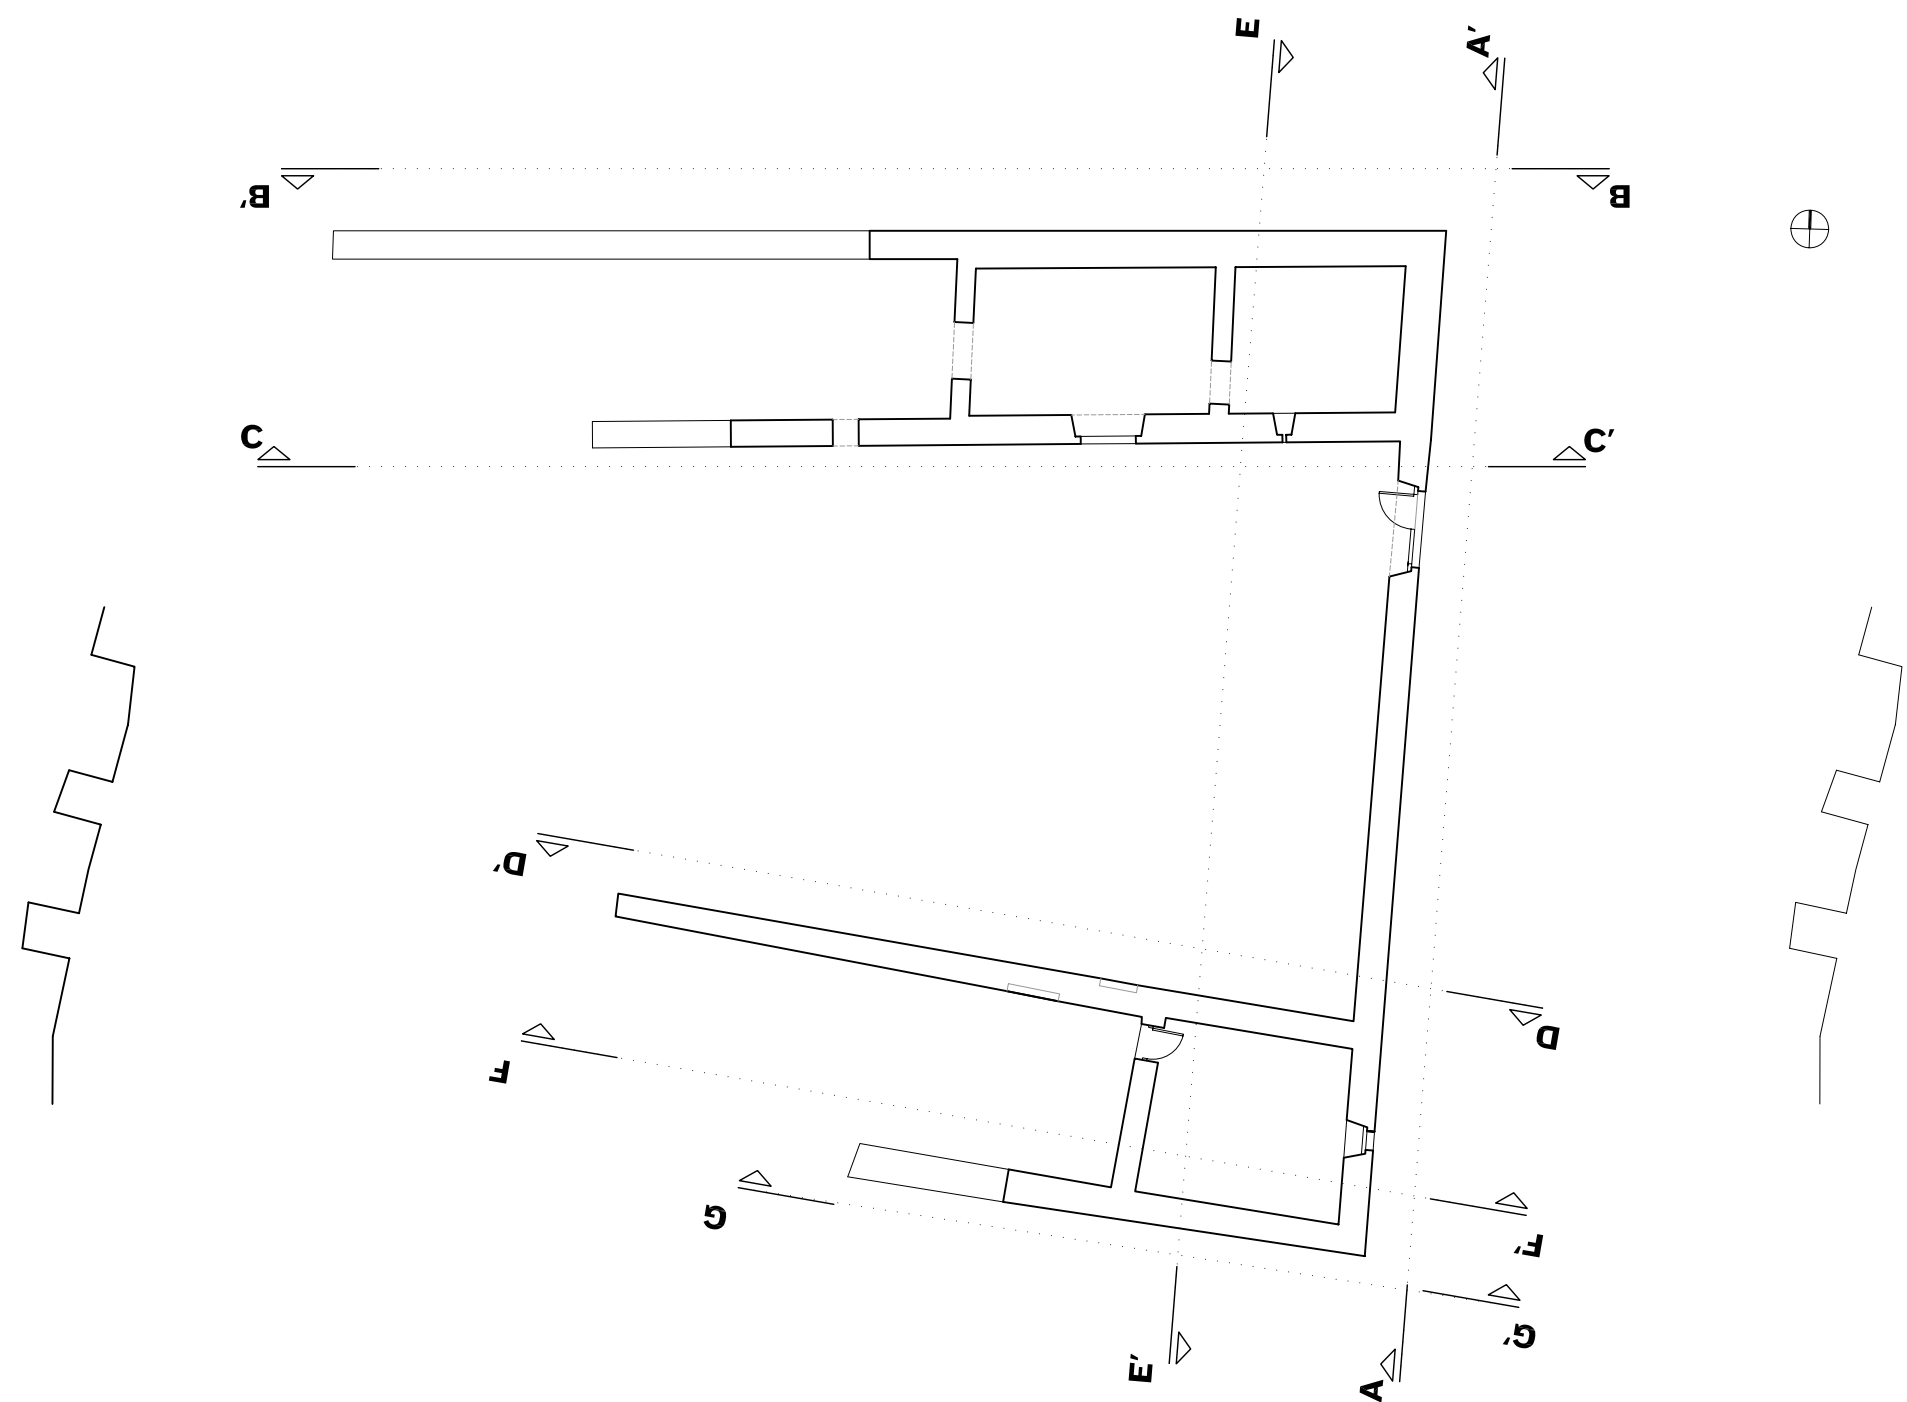

PLANTA BAJA

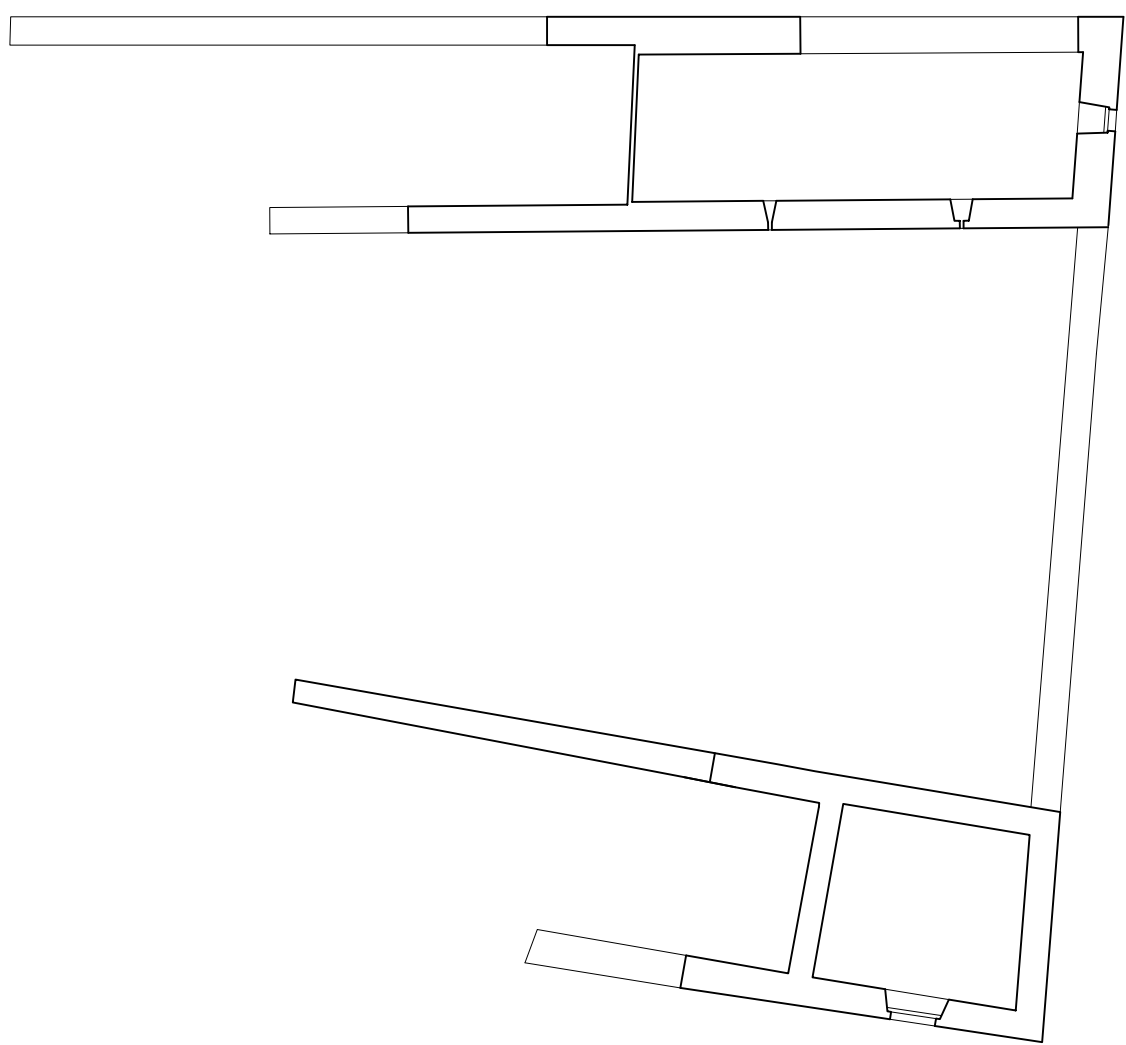

PLANTA PRIMERA

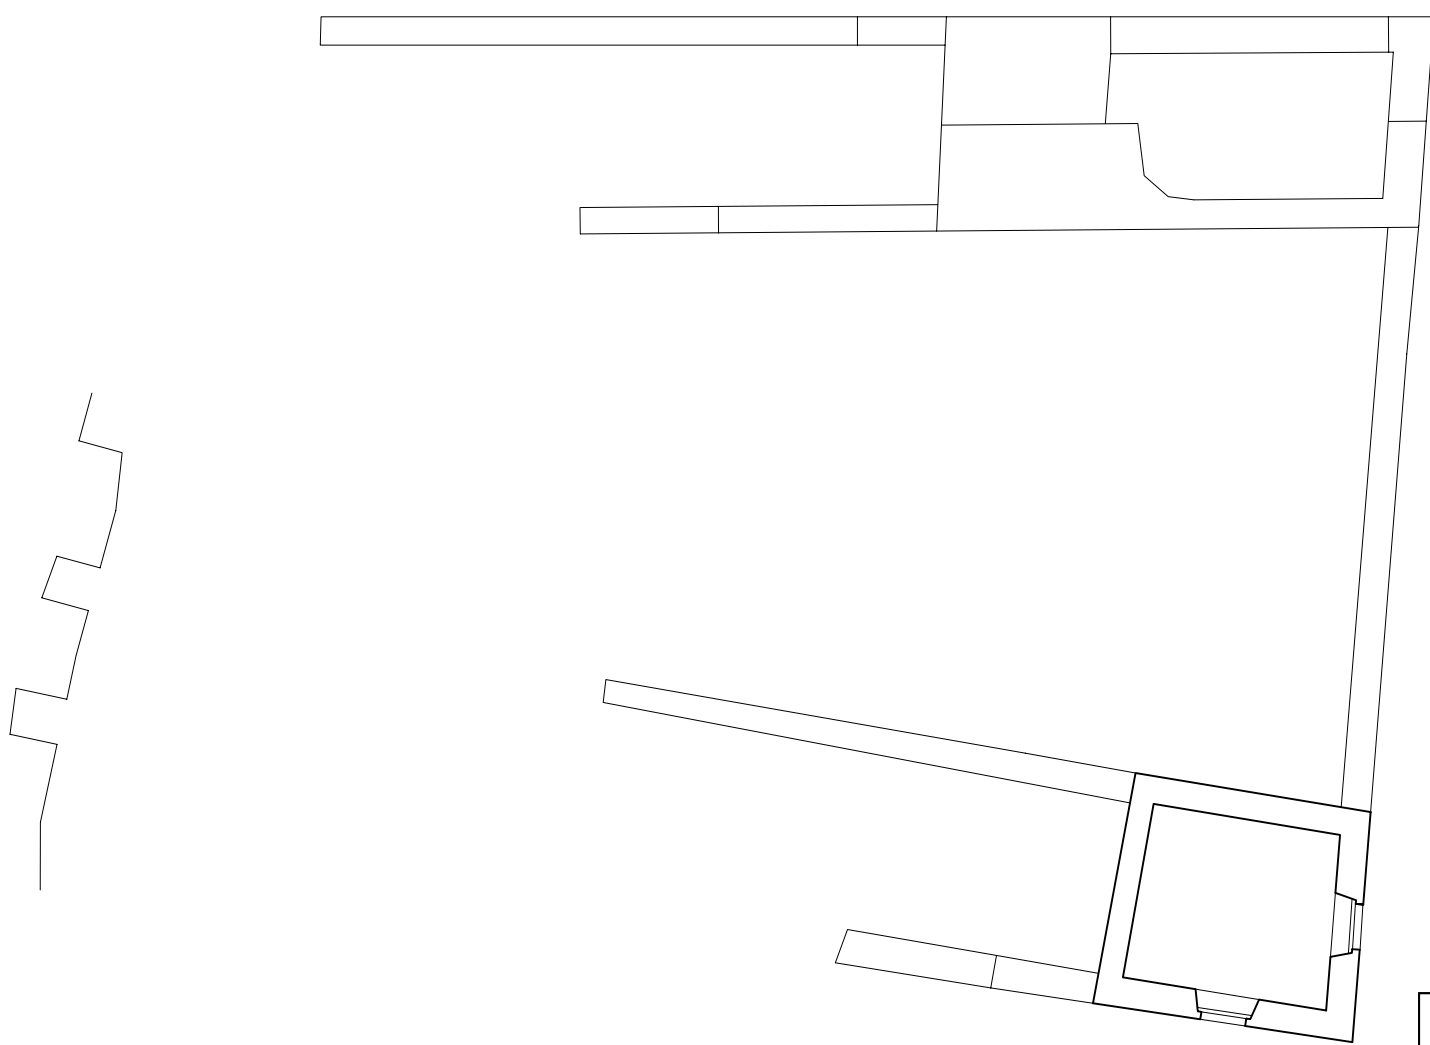

PLANTA SEGUNDA



REF.	1666	arpearquitectos	PROYECTO	Conservación y protección del Palacio de Berrioso. Berrioso (Navarra)				
CAD.	EP							
FECHA	MAR-10							
ESCALA	1/200							
Nº PLANO	4							
Plaza Eguzkil 2 trasera 31092 Mutilva Alta, Navarra T 948 248 297 F 948 246 750 arpeinfo@arpearquitectos.com		PROMOTOR	Ayuntamiento de Berrioplano	ARQUITECTOS	Rafael Mista	Eugenio Ego	José Miguel Bernal	Ezpeleta
								