



PLANTA PRIMERA

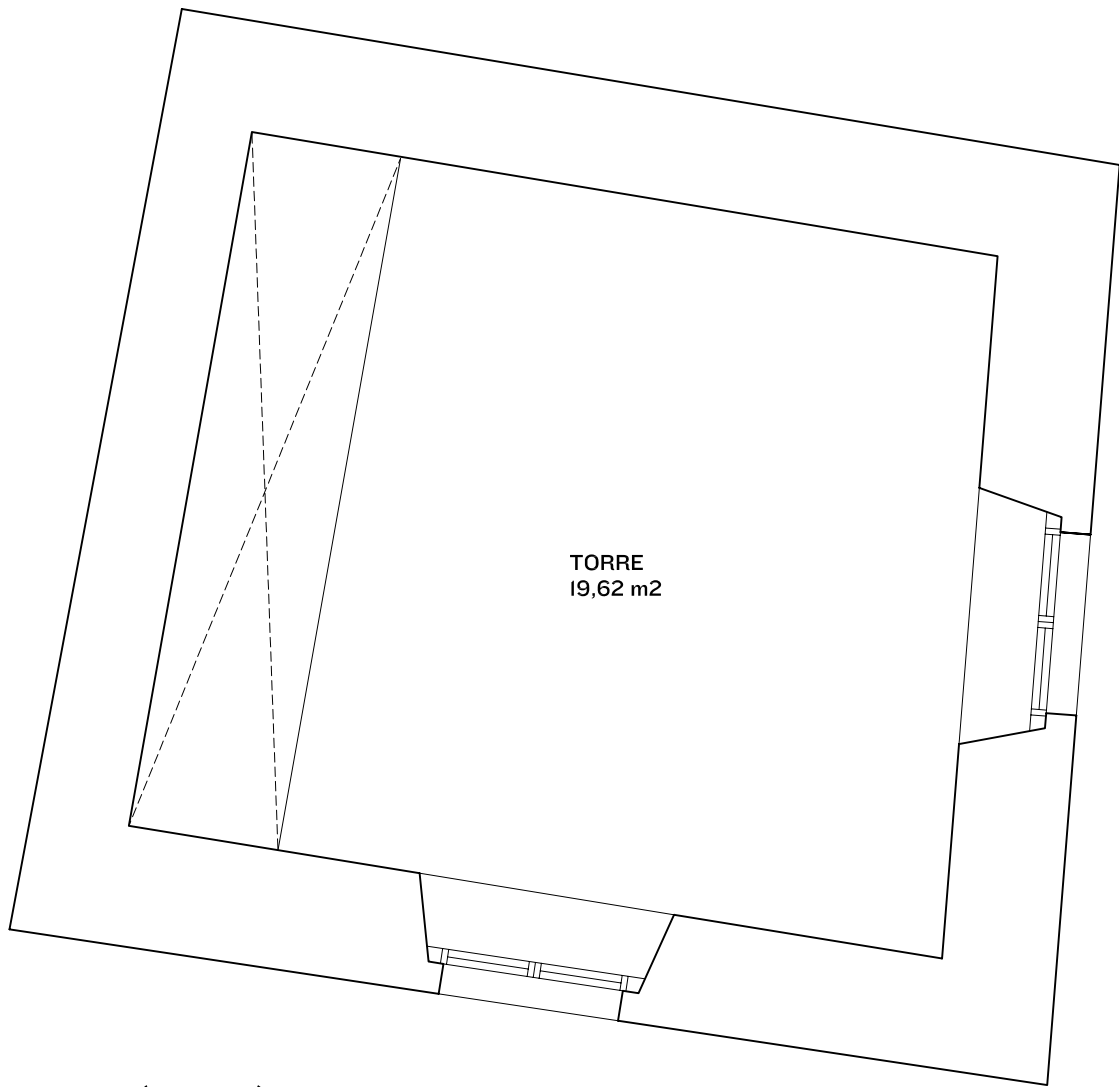

PLANTA SEGUNDA (TORRE)

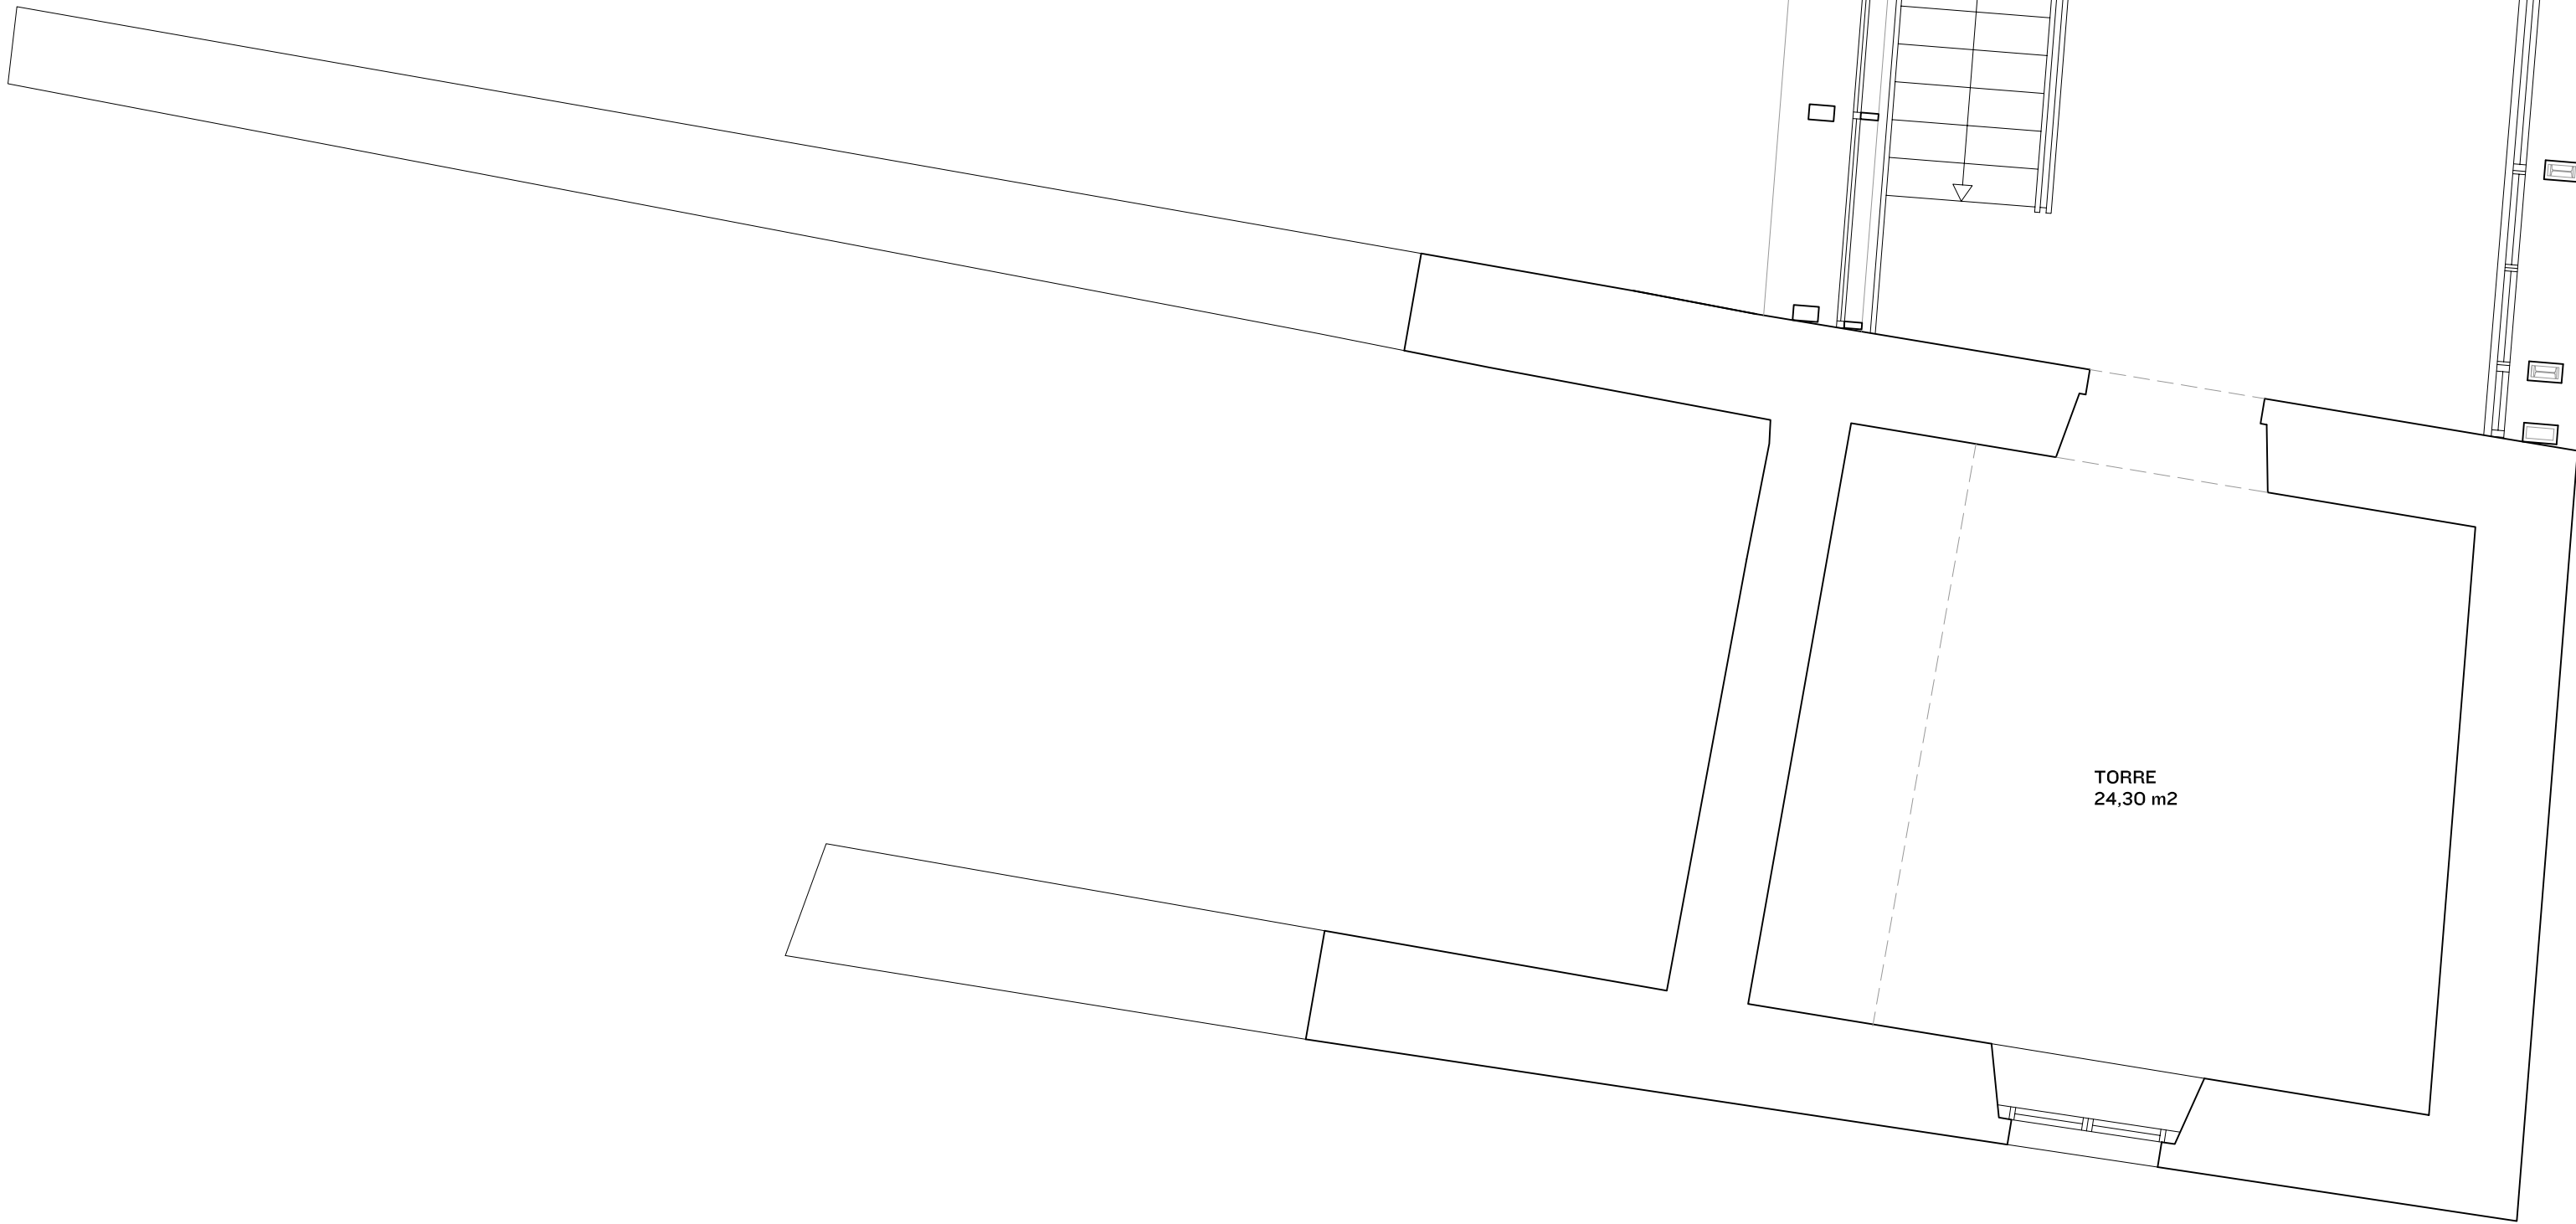

REF.	1666	arpearquitectos				
CAD.	PORD					
FECHA	MAR-10					
ESCALA	1/50					
Nº PLANO	7	PROYECTO	Conservación y protección del Palacio de Berrioso. Berrioso (Navarra)			
Plaza Eguzkil 2 trasera 31092 Mutilva Alta, Navarra T 948 248 297 F 948 246 750 arpeinfo@arpearquitectos.com		PLANO	Plantas de ordenación Planta primera y segunda			
		PROMOTOR	Ayuntamiento de Berrioplano			
		ARQUITECTOS	Rafael Pistu	Eugenio Ego	José Miguel Bernal	Ezpeleta
						