


Dinamizar y amabilizar el espacio urbanizado del entorno del lago de SARRIGUREN. Valle de Egüés.


PROYECTO DE EJECUCIÓN

INDICE PLANOS

Planos

1. Ámbito de proyecto	1/1.000
2. Estado actual: Pavimentos	1/1.000
3. Estado actual: Mobiliario	1/1.000
4. Actuaciones previas.	1/750
5. Ordenación propuesta	1/1.000
6. Pavimentos propuesto	1/750
7. Mobiliario urbano propuesto	1/750
8. Iluminación propuesta	1/750
9. Plaza de acceso: Planta y detalle	1/150 1/50
10. Plaza norte: Planta y detalle	1/150 1/50
11. Plaza sur: Planta y detalle	1/150 1/50
12. Plataforma: Planta y detalle	1/150 1/50
13. Gradas: Planta y detalle	1/150 1/50
14. Camino: Planta y detalle	1/150 1/50
15. Área de mesas: Planta y detalle	1/150 1/50

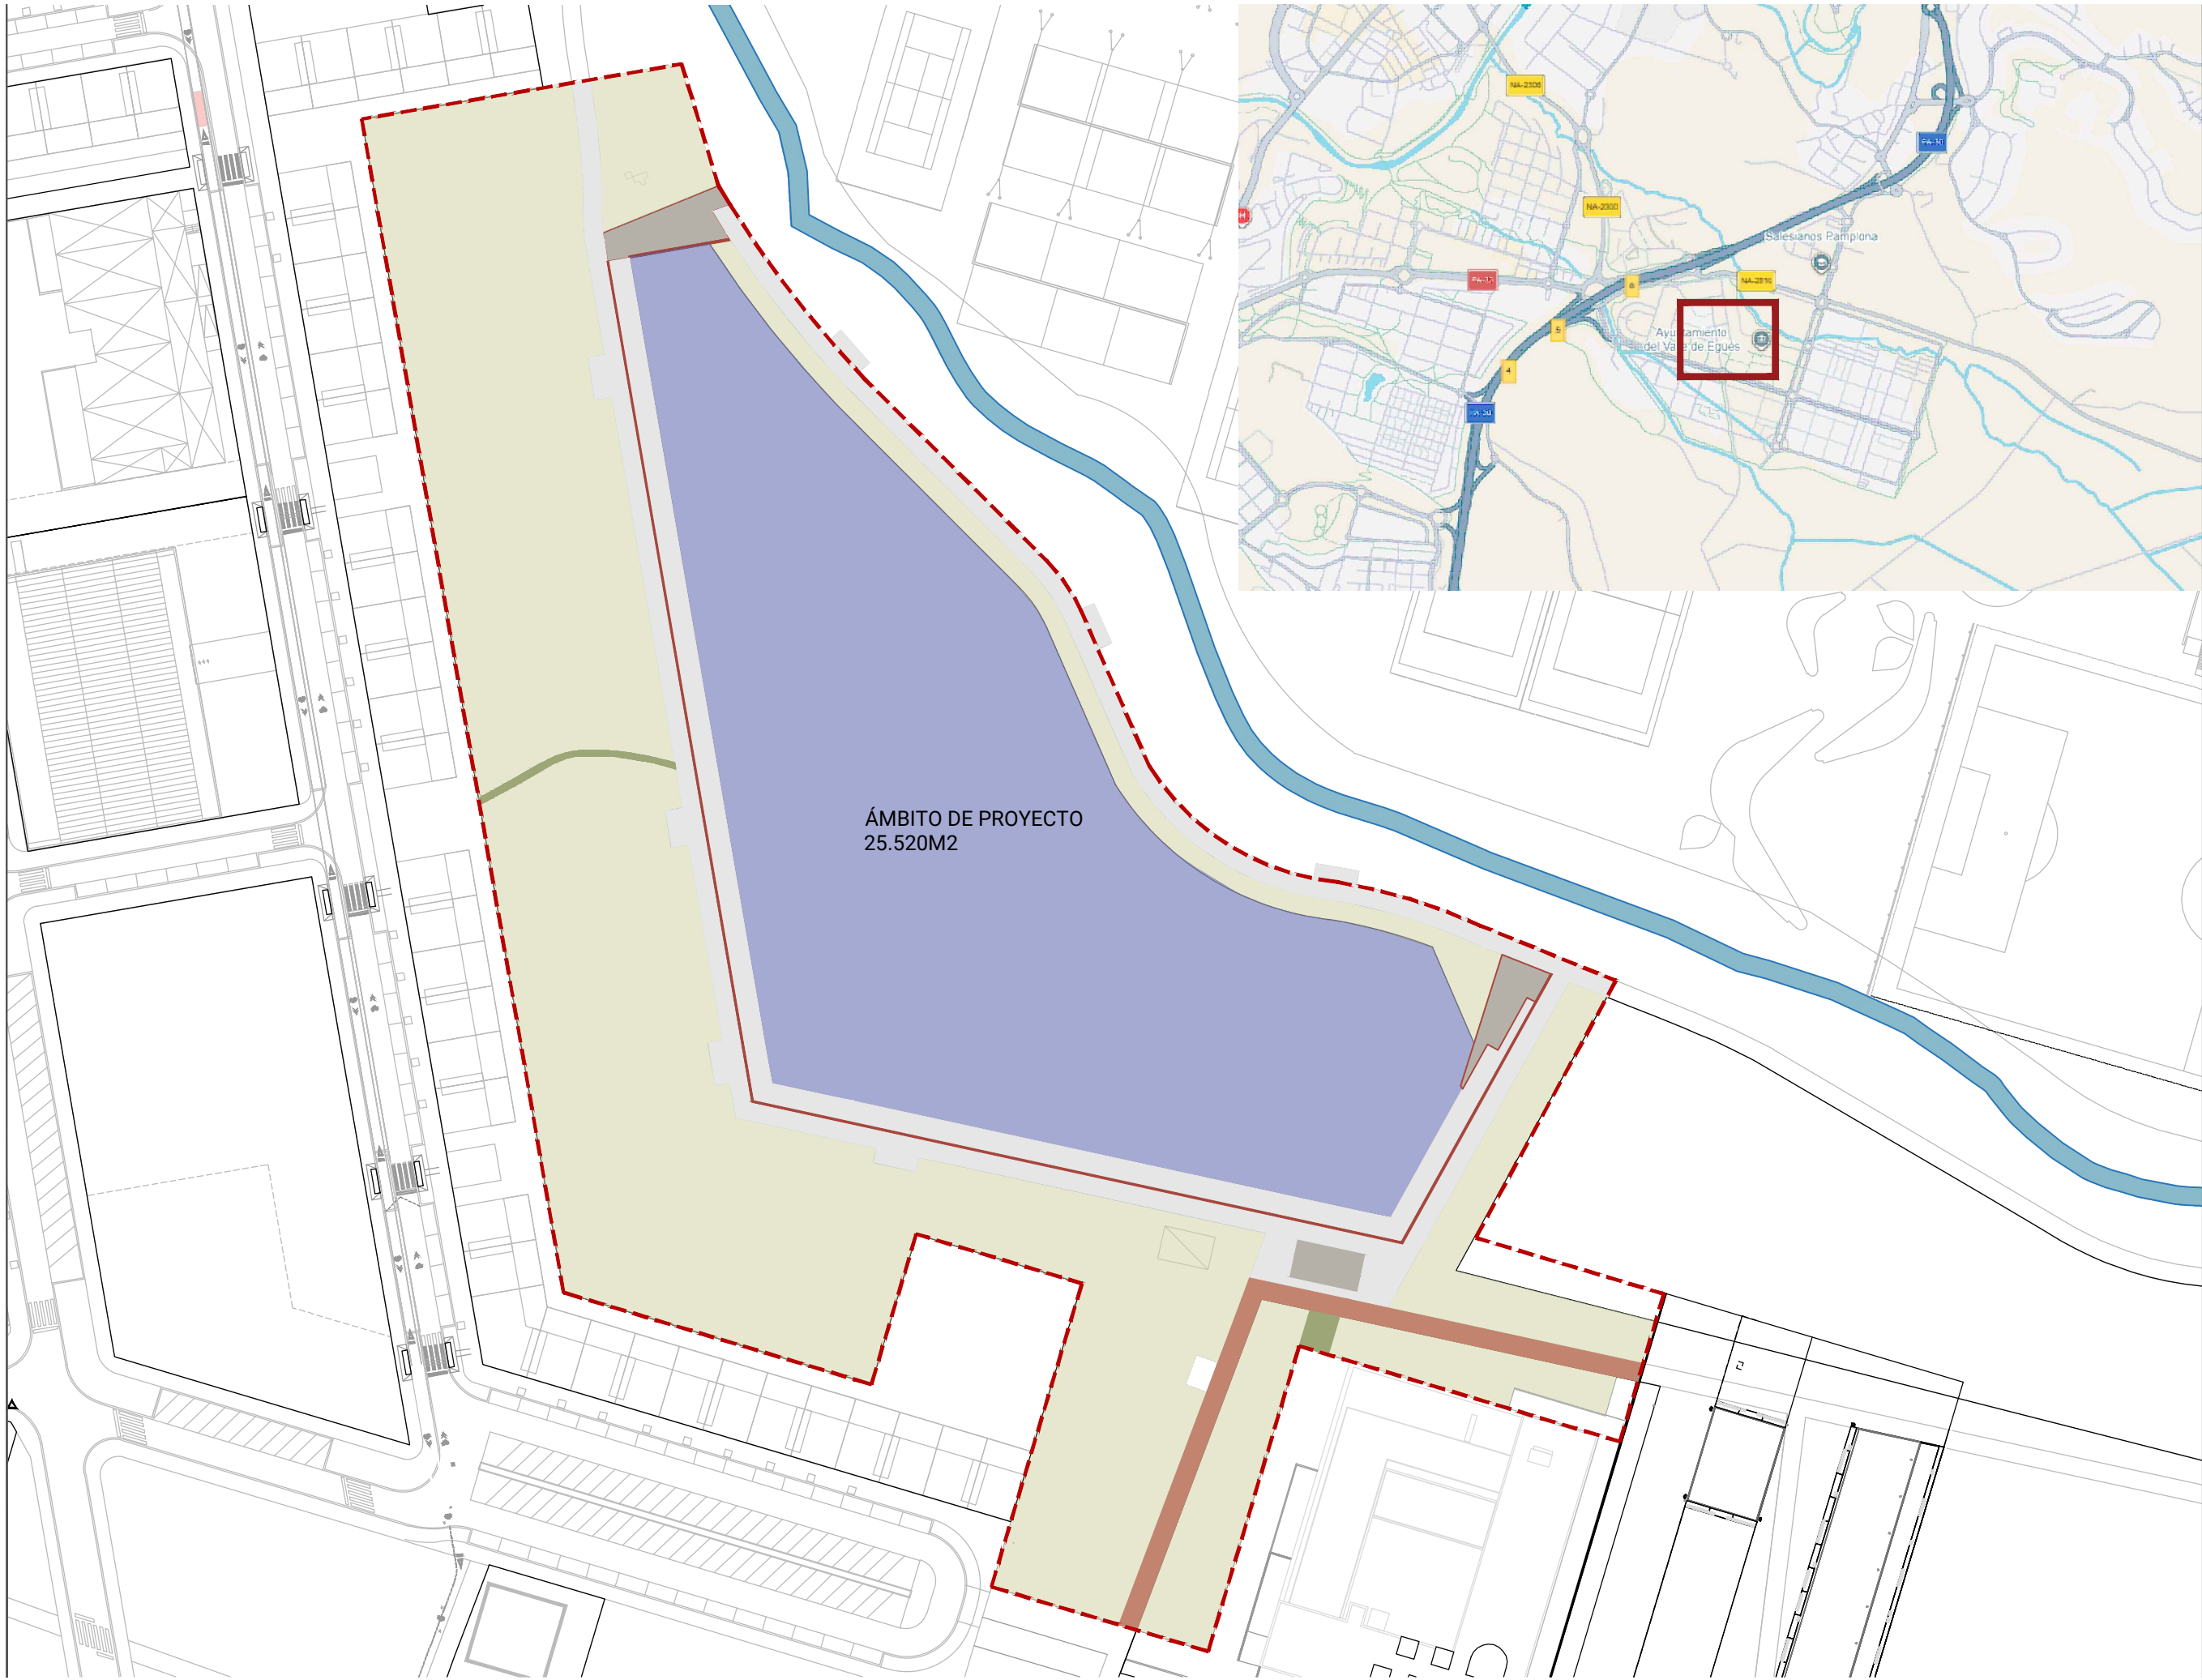

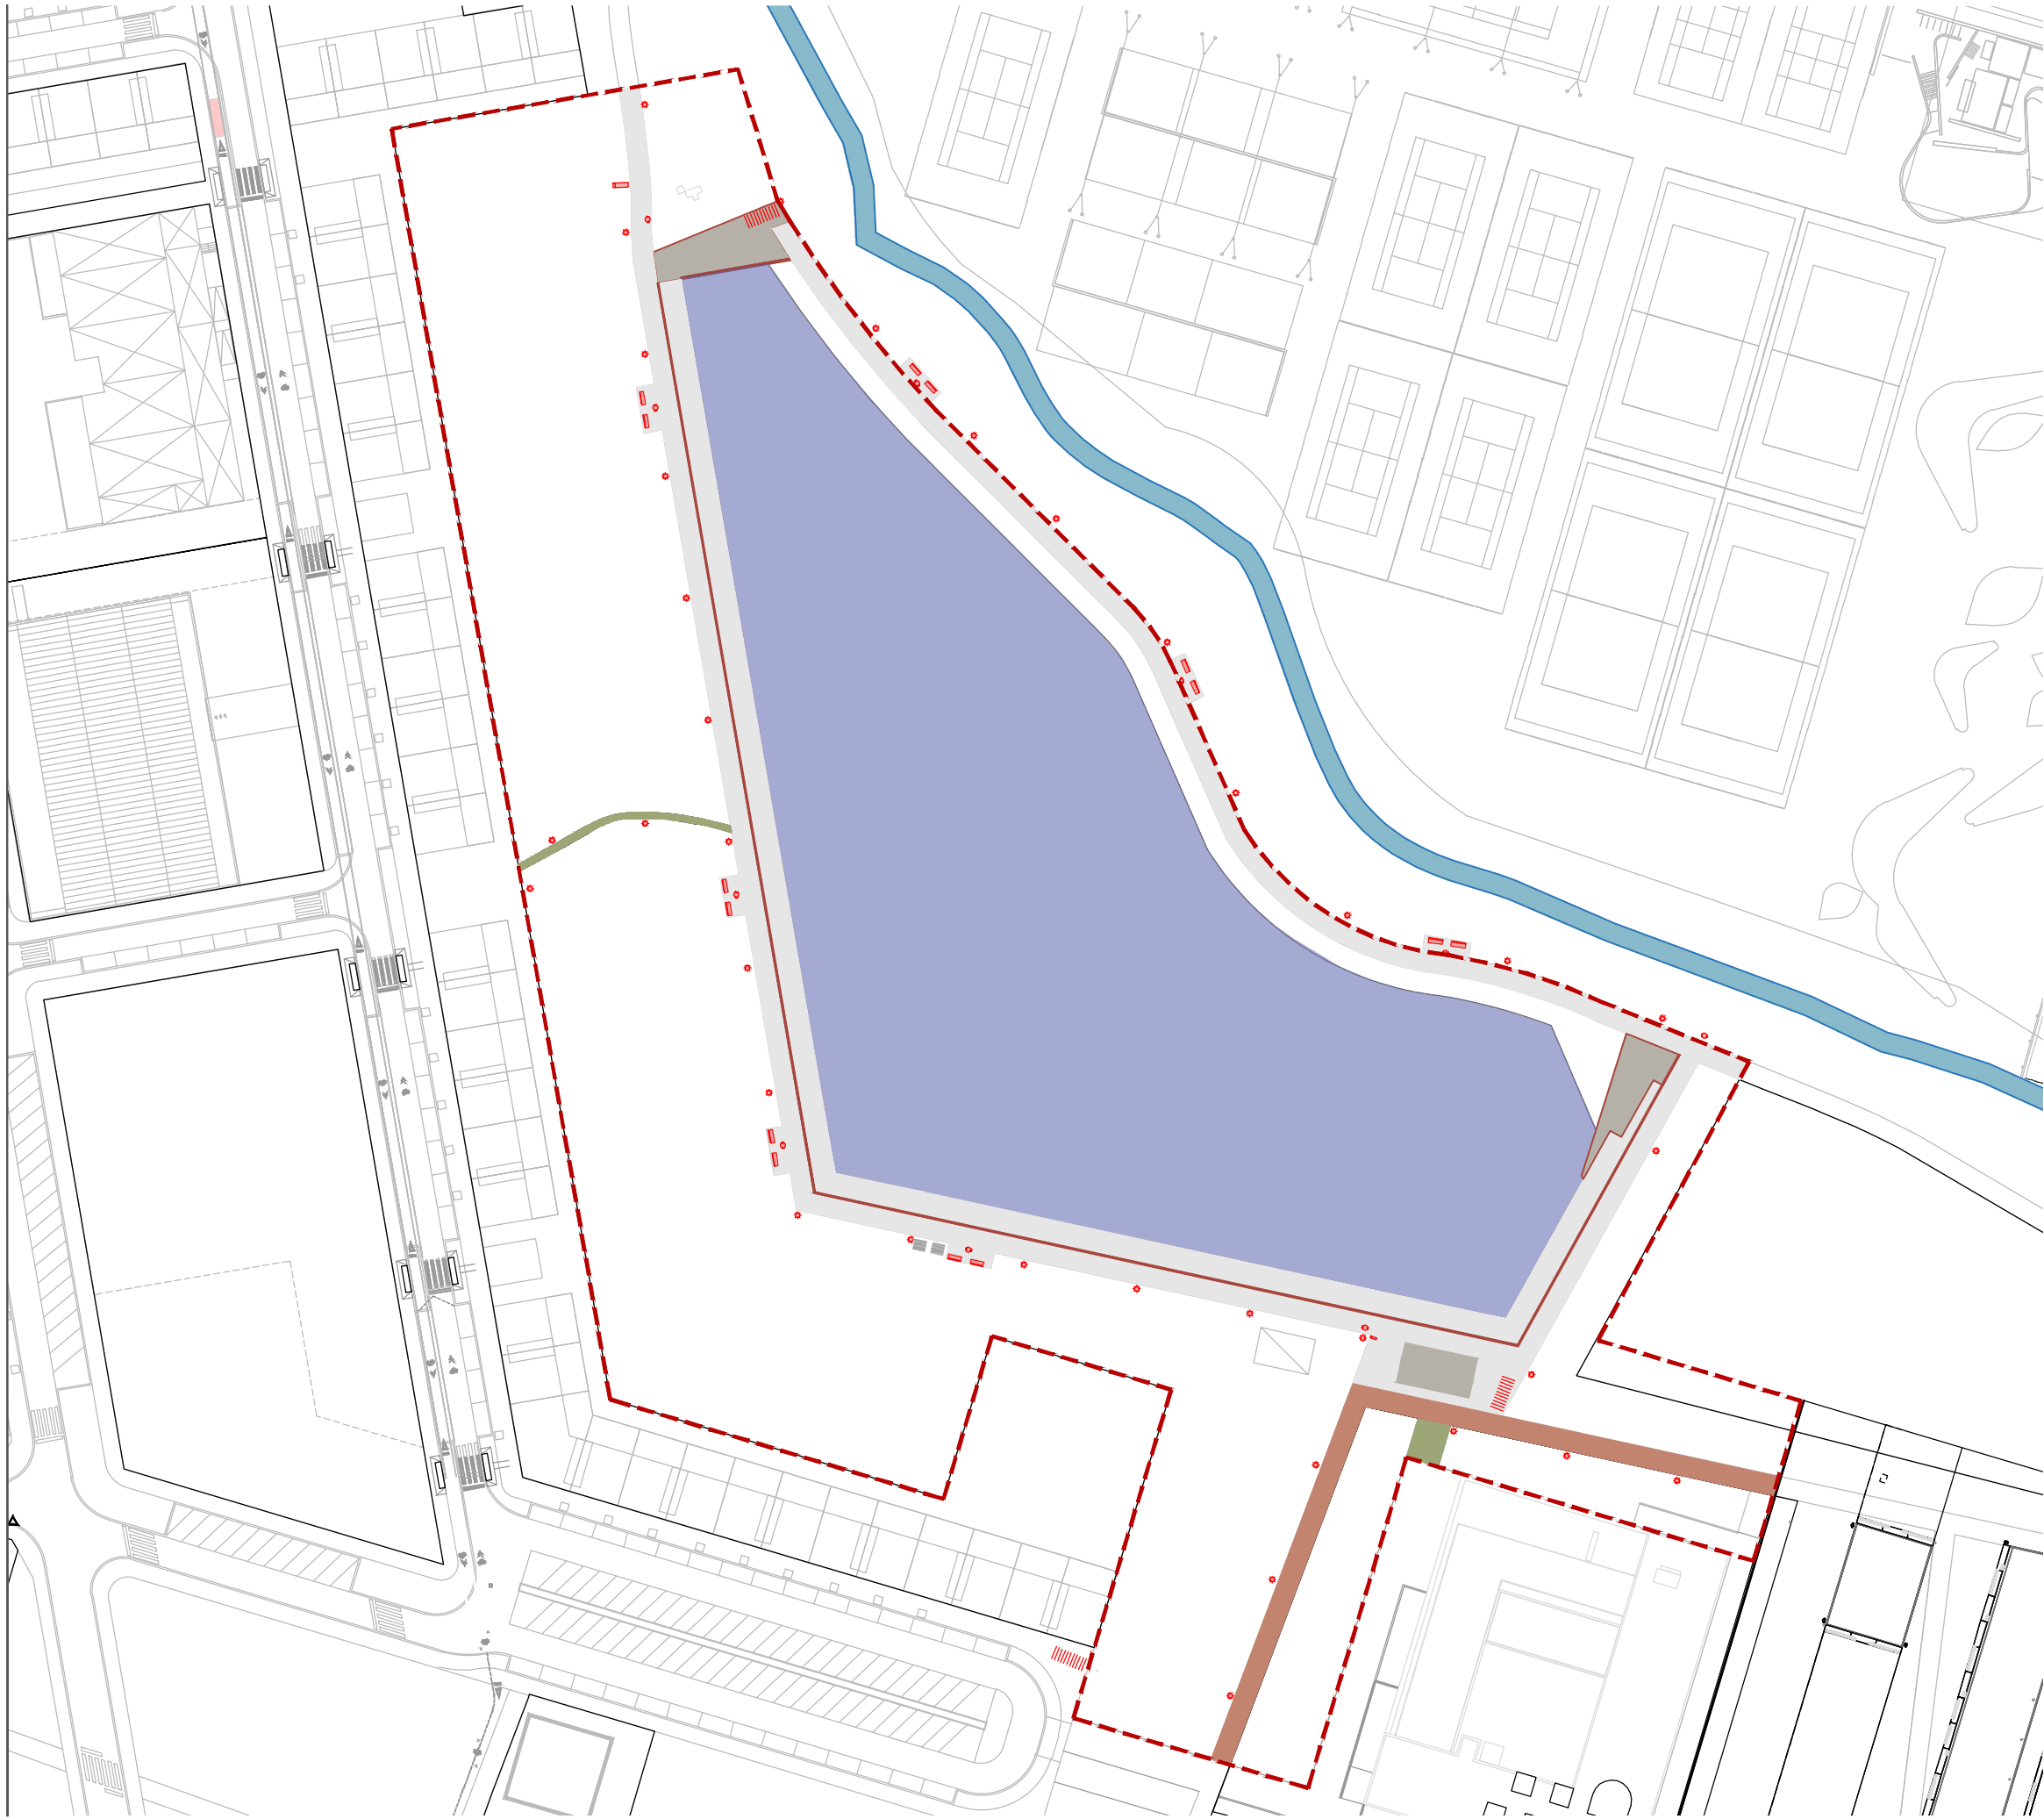

leyenda	
PAVIMENTO EXISTENTE	
235,21 m2 A REMPLAZAR	Piedra natural despiece rectangular, colocado a tresbolillo.
64,54 m2 A REMPLAZAR	Piedra natural, despiece longitudinal.
2757,46 m2	Hormigón in-situ
130,22 m2	Prefabricado de hormigón con junta césped
371,00 m2	Prefabricado de hormigón despiece pequeño, en tres tamaños, colocado a tresbolillo.

Sept. 2026

Din A3

1: 1.000

plano

ESTADO PREVIO
PLANTA PAVIMENTOS

proyecto ejecución

DINAMIZAR Y AMABILIZAR EL ESPACIO URBANIZADO DEL
ENTORNO DEL LAGO DE SARRIGUREN. VALLE DE EGÜES

promotor


AYUNTAMIENTO DE SARRIGUREN




SOIL
arquitectura del paisaje

Lorena Torres Modrego
arquitecta paisajista
Mikel García de Eulate Castiella
ing. tec. agrícola paisajista
Gaizka Zuazo Ruiz
ing. tec. agrícola paisajista
san martin 21 estudio
48993 getxo. bizkaia
00 34 946 430 654
soil@soilestudio.com
www.soilestudio.com

[Signature]
[Signature]

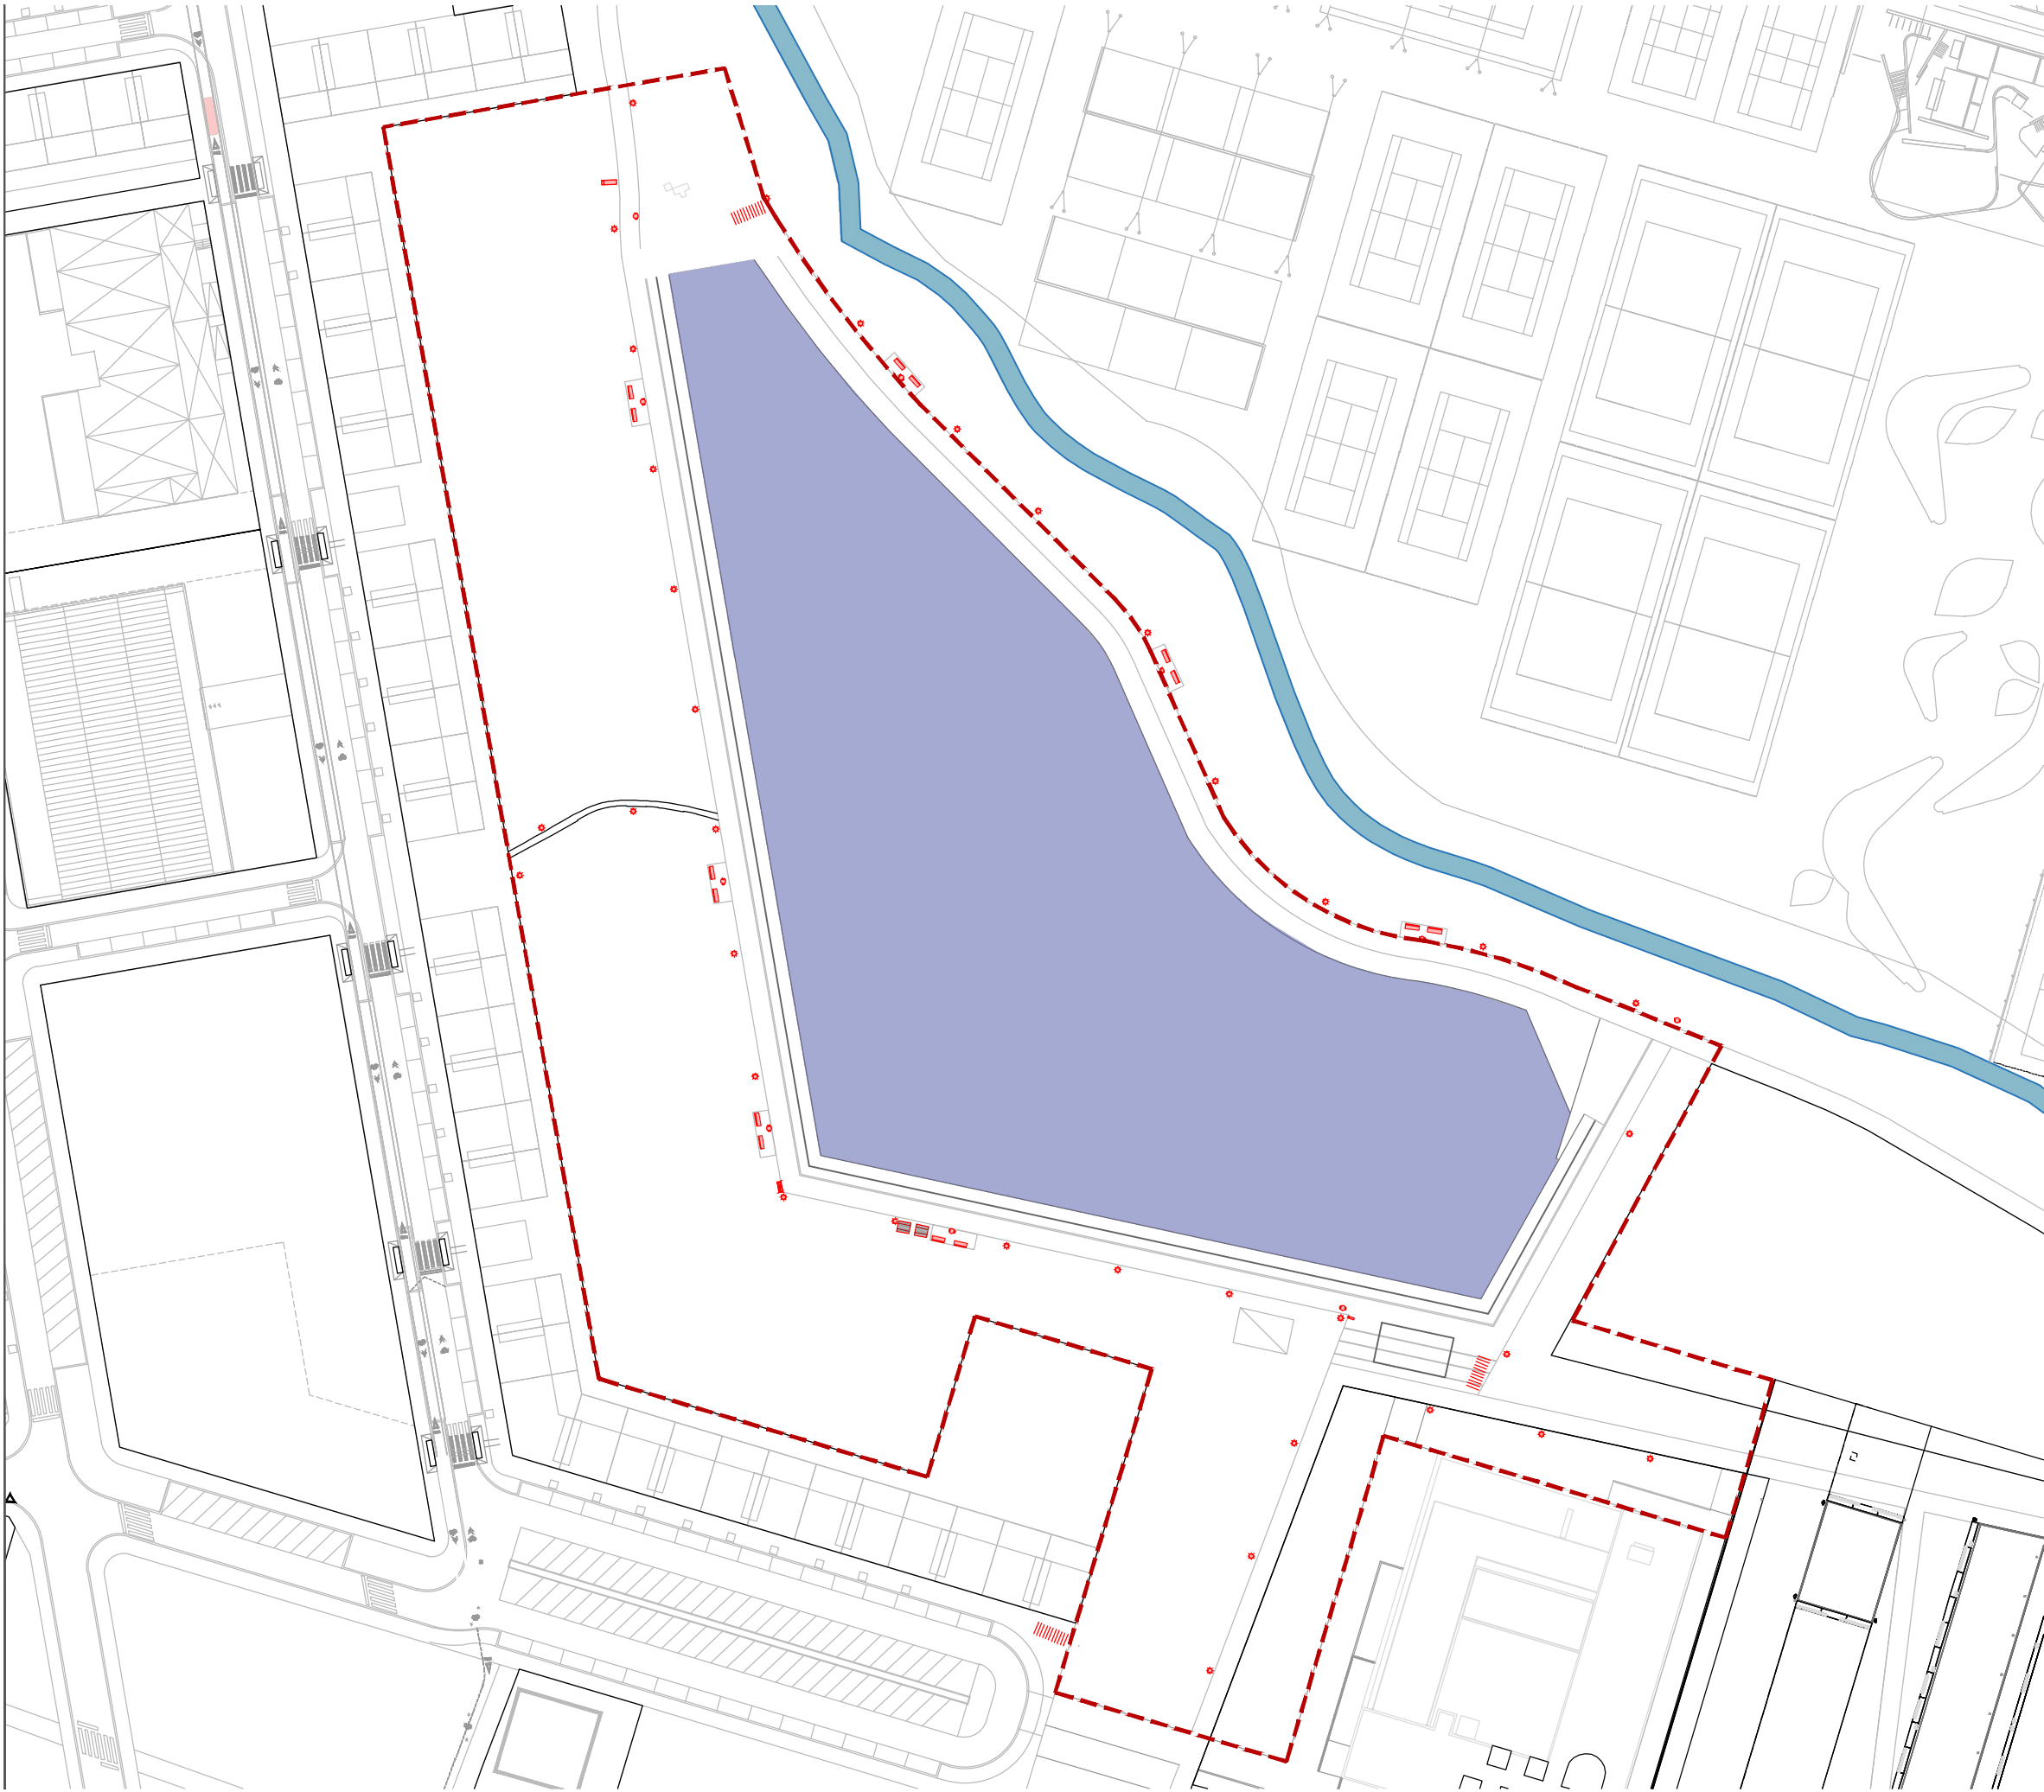

leyenda	
MOBILIARIO EXISTENTE	
	Banco (14 u)
	Papelera (10 u)
	Fuente (2 u)
	Aparcabis (3 u)
	Mesa picnic (2 u)
	Farola (36 u)
	Cuadro eléctrico (1 u)
	Panel informativo (1 u)

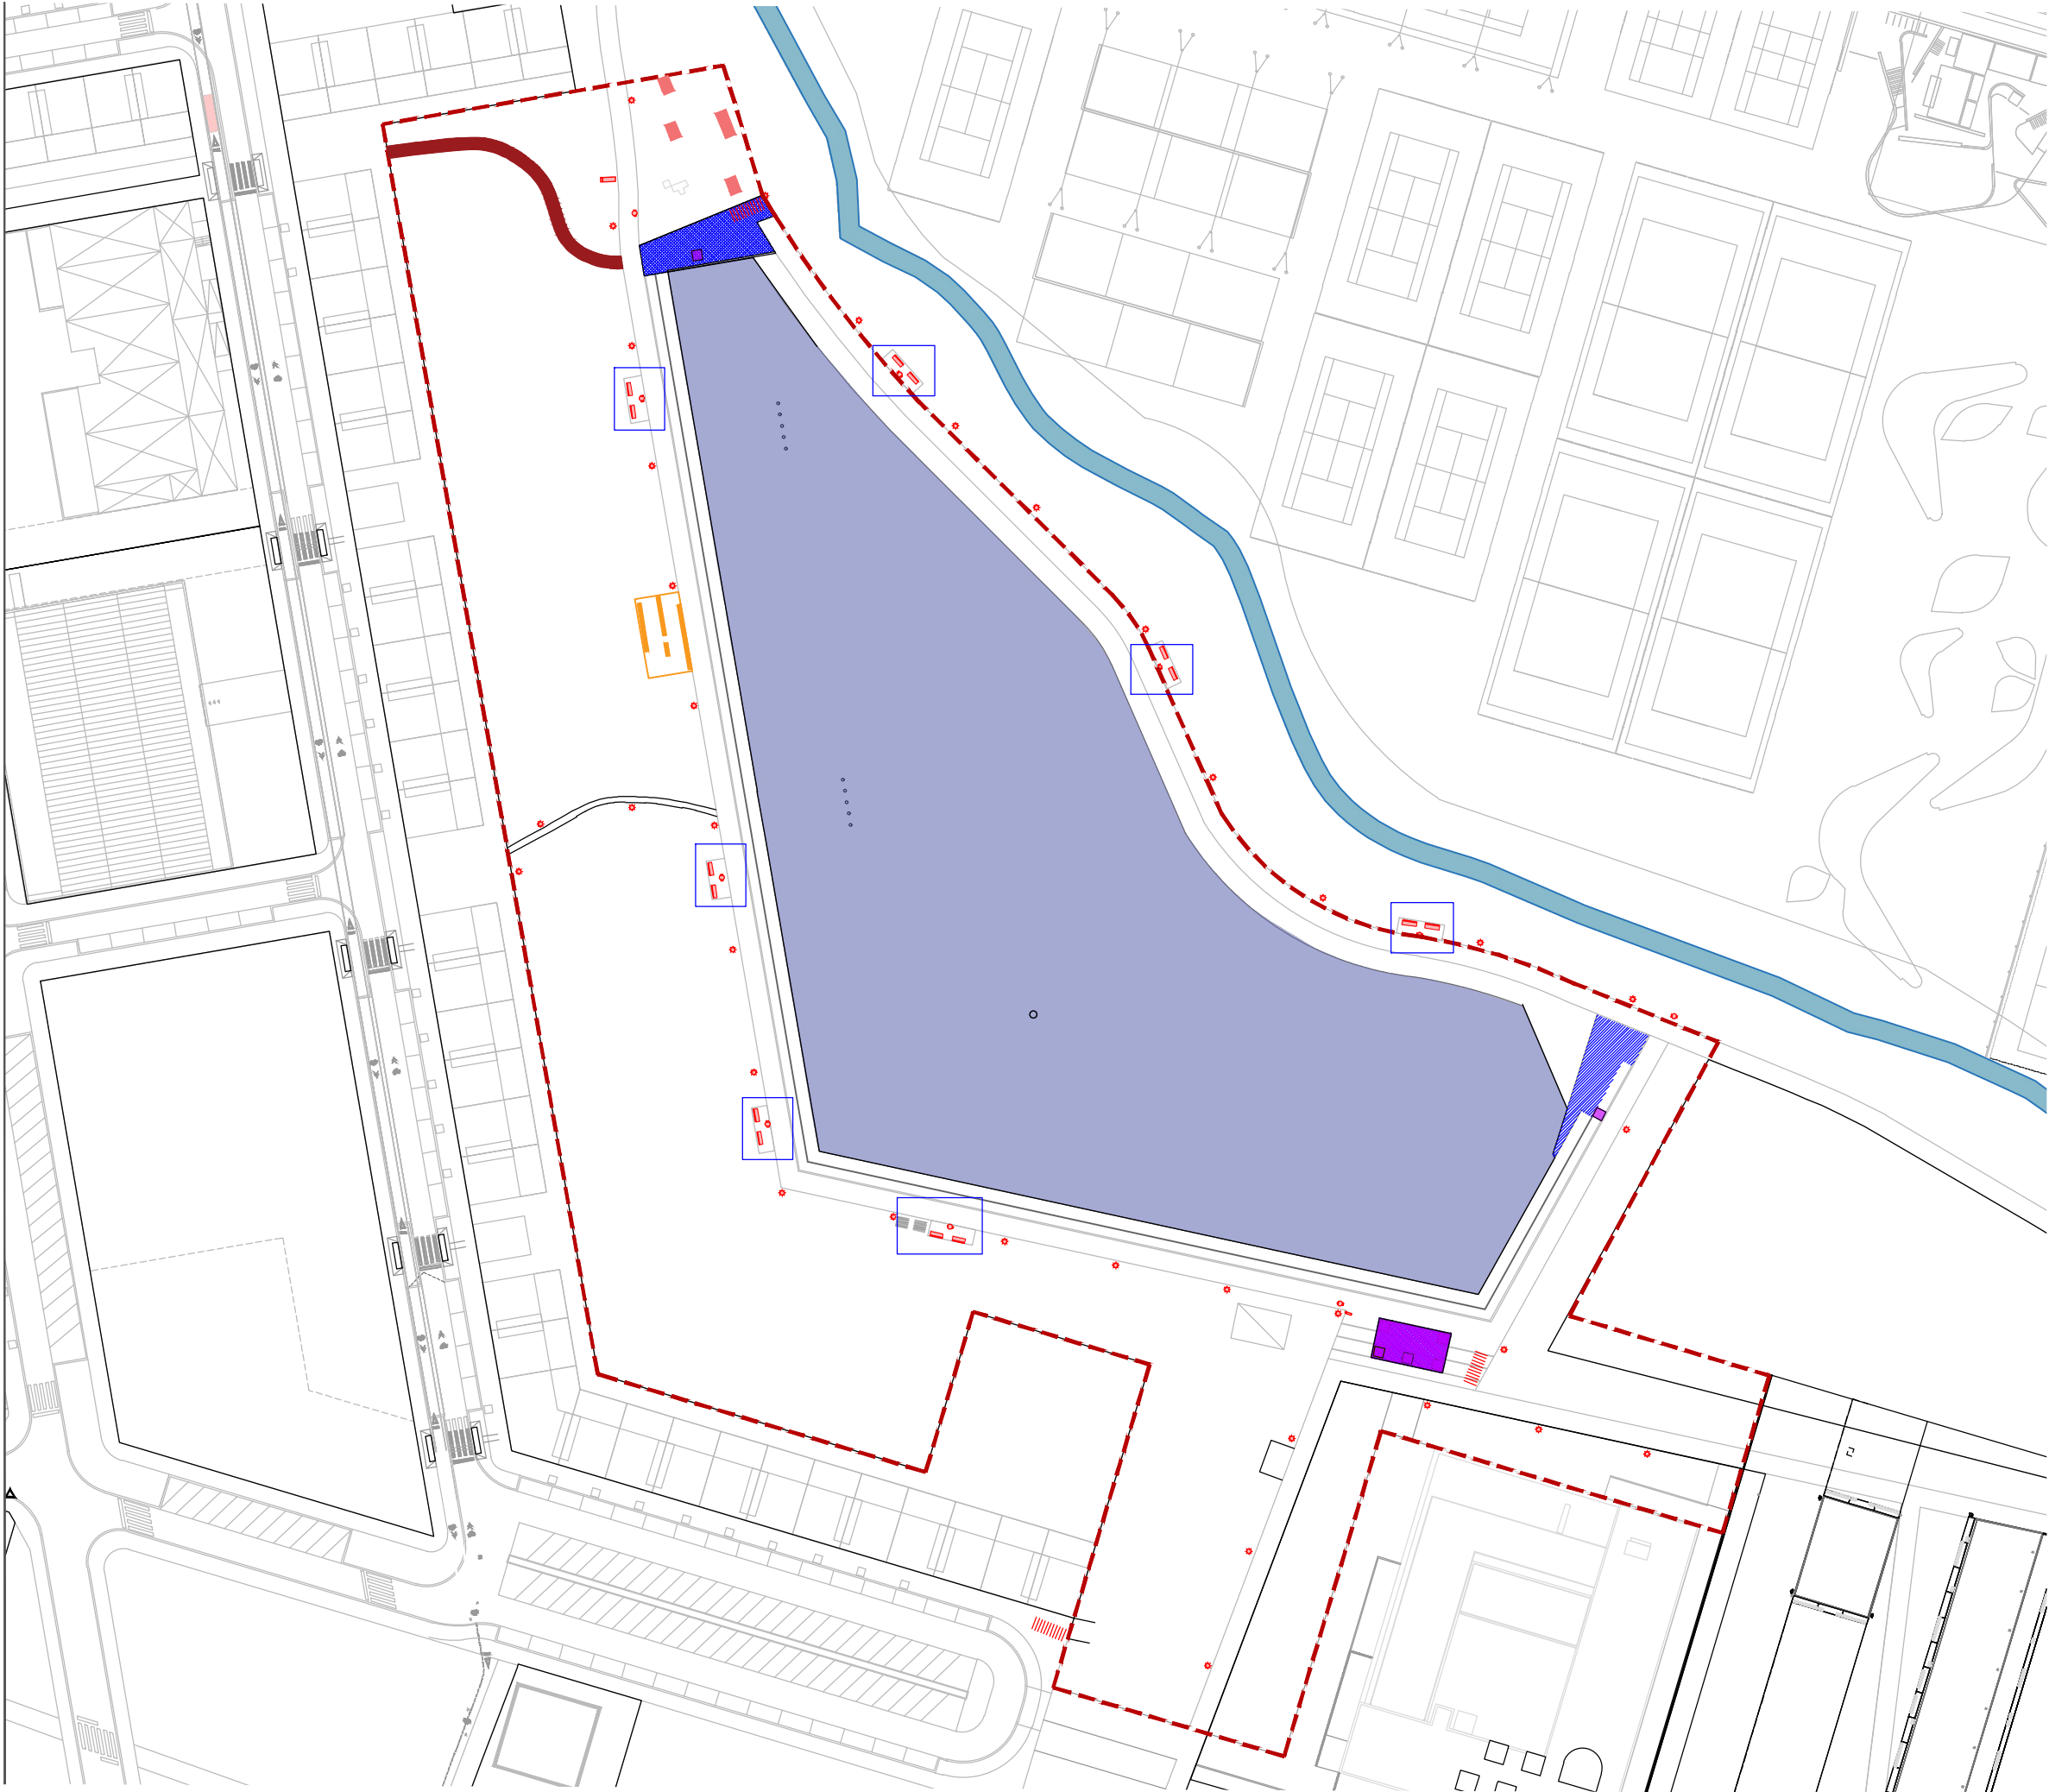

leyenda

ACTUACIONES PREVIAS

-  Demolición 15cm hormigón
-  Demolición pavimento y solera
-  Excavación 1.5m (alcorque)
-  Excavación 30cm (gradas)
-  Excavación 20 cm (mesas)
-  Excavación 30 cm (camino)
-  Reubicar mobiliario





leyenda

PAVIMENTO PROPUESTO

- Adoquín despiece longitudinal.
- Hormigón in-situ. Barrido
- Losas prefabricadas de hormigón con junta césped
- Madera de exterior
- Chapa acero cortén
- Reparación por tramos de encintado de piedra

Sept. 2026
Din A3
1: 750

plano
PAVIMENTOS PROPUESTOS

proyecto ejecución

DINAMIZAR Y AMABILIZAR EL ESPACIO URBANIZADO DEL
ENTORNO DEL LAGO DE SARRIGUREN. VALLE DE EGÜES


promotor

AYUNTAMIENTO DE SARRIGUREN



AYUNTAMIENTO
ECUESIBARNO
UDALA

Lorena Torres Modrego
arquitecta paisajista
Mikel Garcia de Eulate Castiella
ing. tec. agricola paisajista
Gaizka Zuazo Ruiz
ing. tec. agricola paisajista
san martin 21 estudio
48993 getxo. bizkaia
00 34 946 430 654
soil@soilestudio.com
www.soilestudio.com

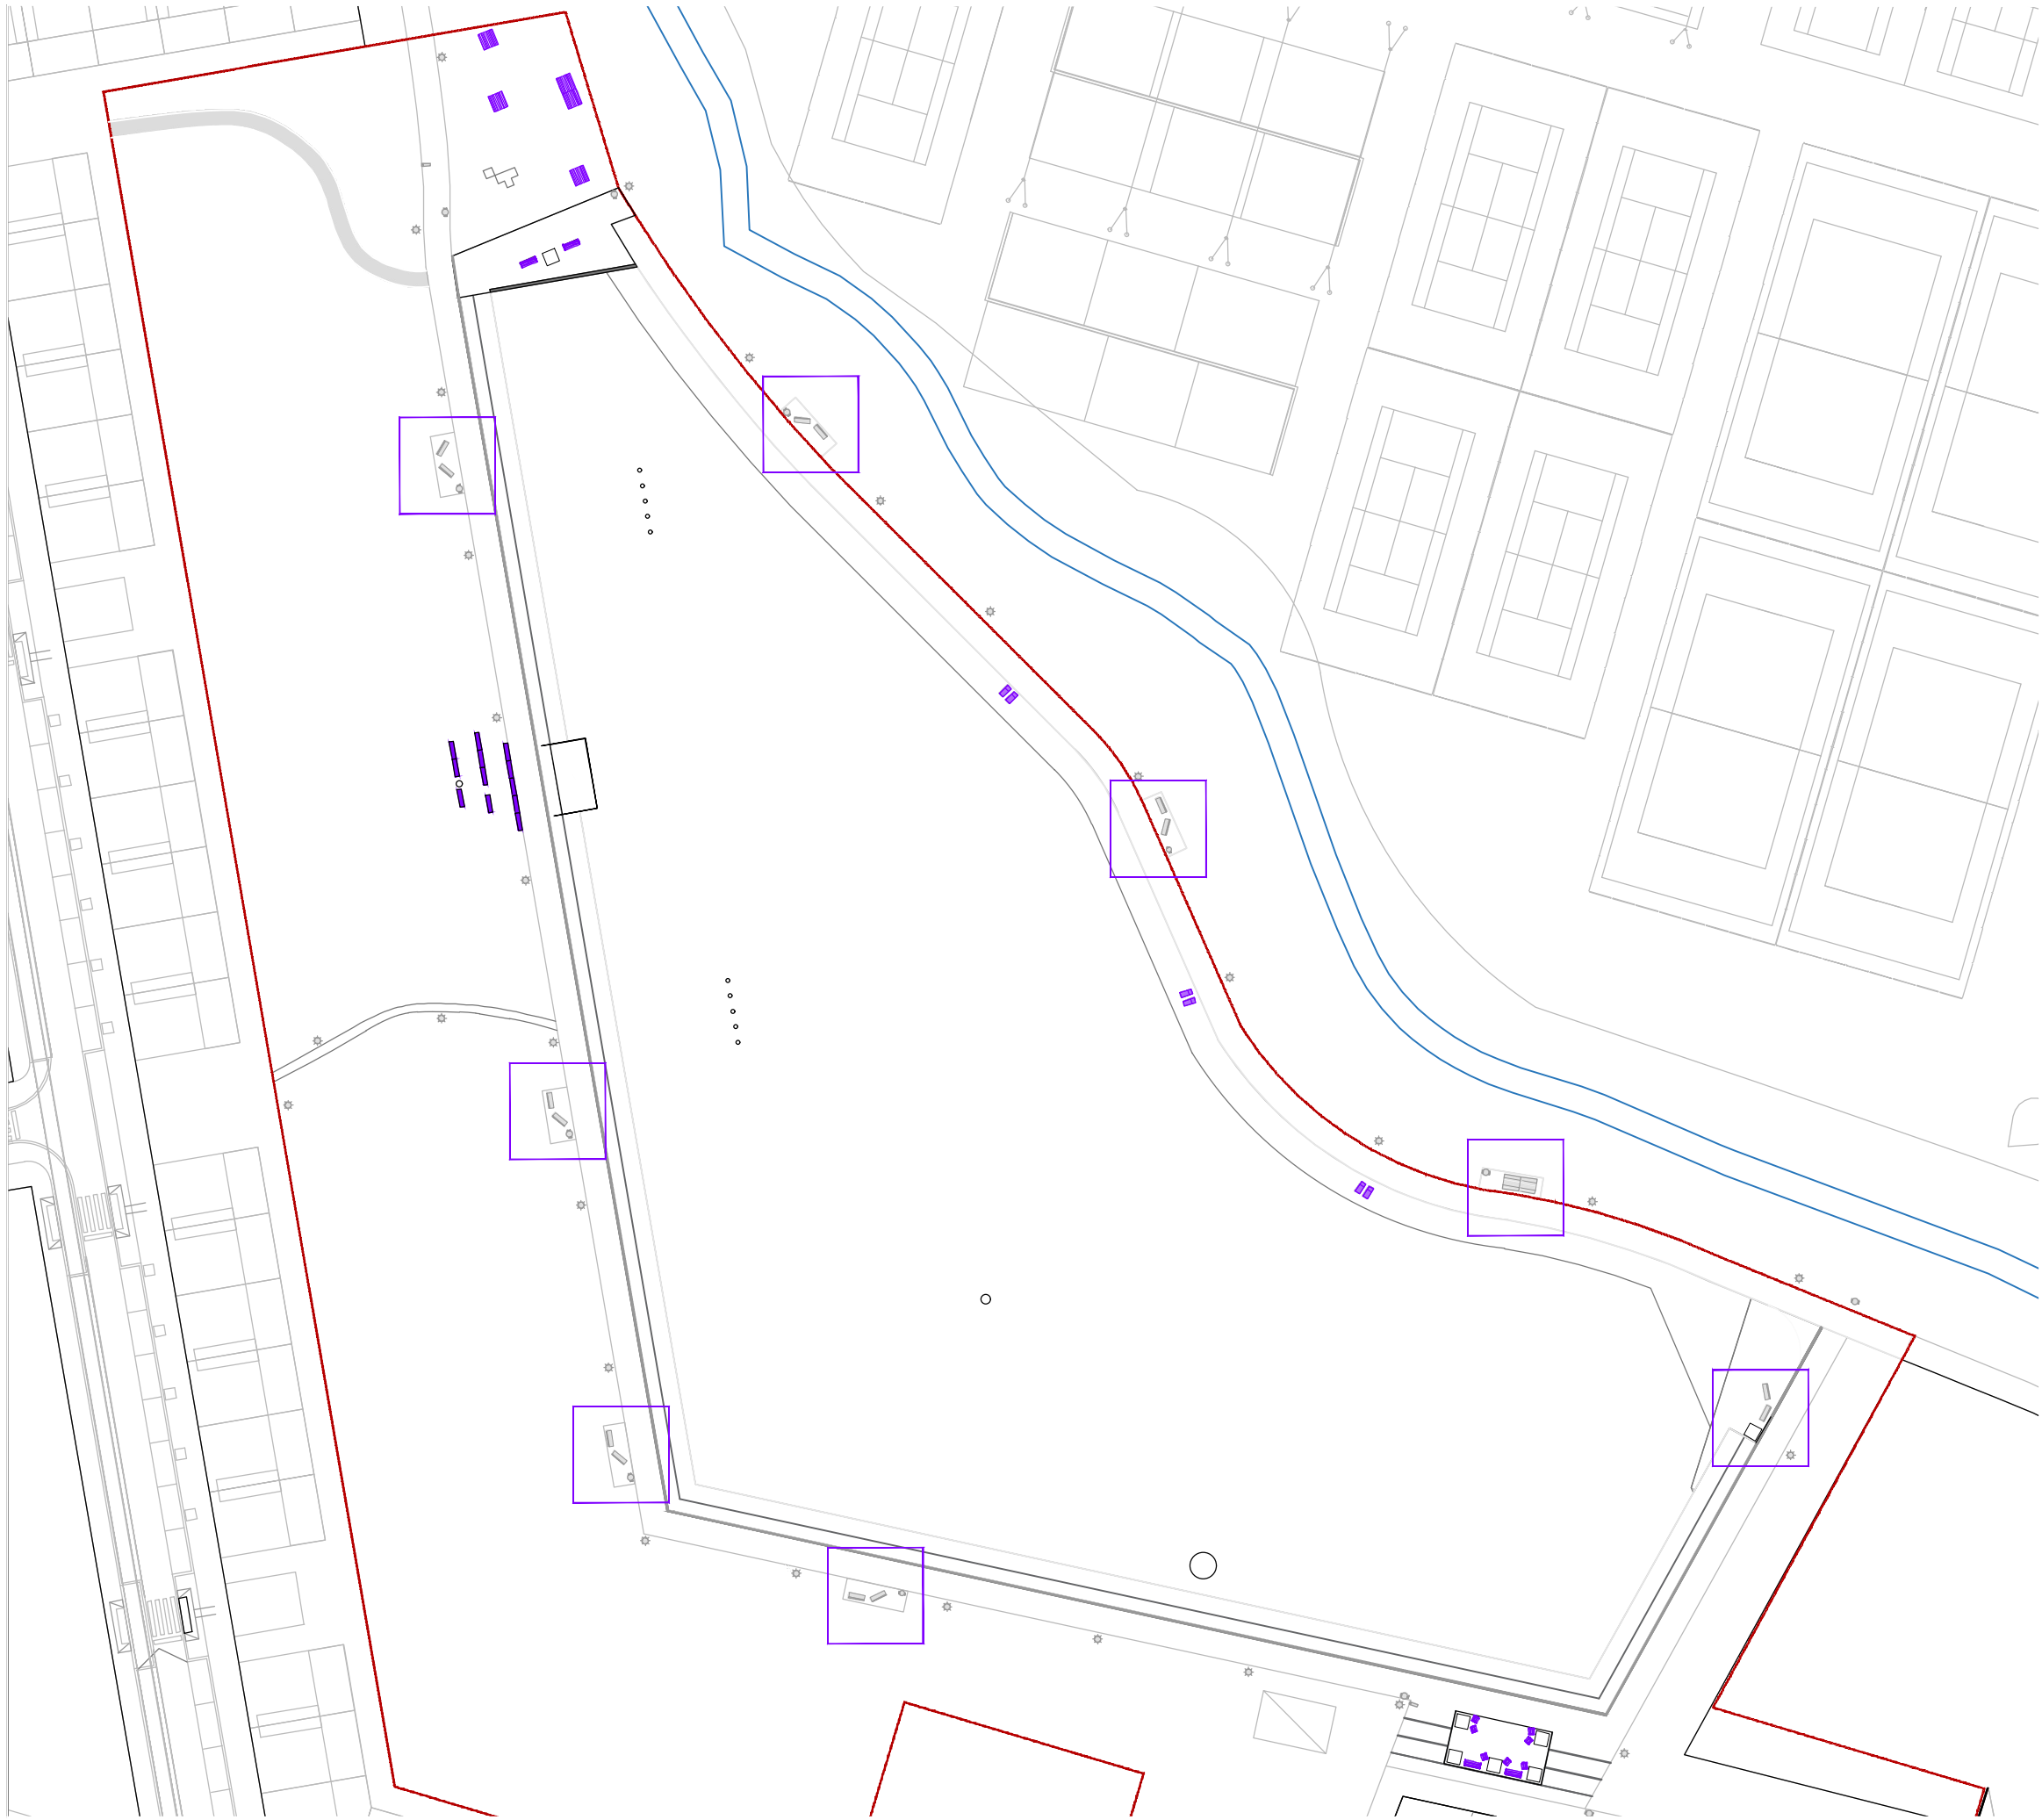

leyenda

MOBILIARIO PROPUESTO

- Banco REUBICADO (14 u)
- Papelera REUBICADA (7u)
- Mesa picnic REUBICADA(2 u)
- Gradas de hormigón prefabricado
- Banco y silla de polímero reciclado
- Tumbonas de madera
- Mesa de polímero reciclado

Sept. 2026

Din A3

1: 750

plano

MOBILIARIO PROPUESTO

proyecto ejecución



DINAMIZAR Y AMABILIZAR EL ESPACIO URBANIZADO DEL ENTORNO DEL LAGO DE SARRIGUREN.VALLE DE EGÜES

promotor

AYUNTAMIENTO DE SARRIGUREN

Lorena Torres Modrego
arquitecta paisajista
Mikel García de Eulate Castiella
ing. tec. agrícola paisajista
Gaizka Zuazo Ruiz
ing. tec. agrícola paisajista
san martin 21 estudio
48993 getxo. bizkaia
00 34 946 430 664
soil@soilestudio.com
www.soilestudio.com



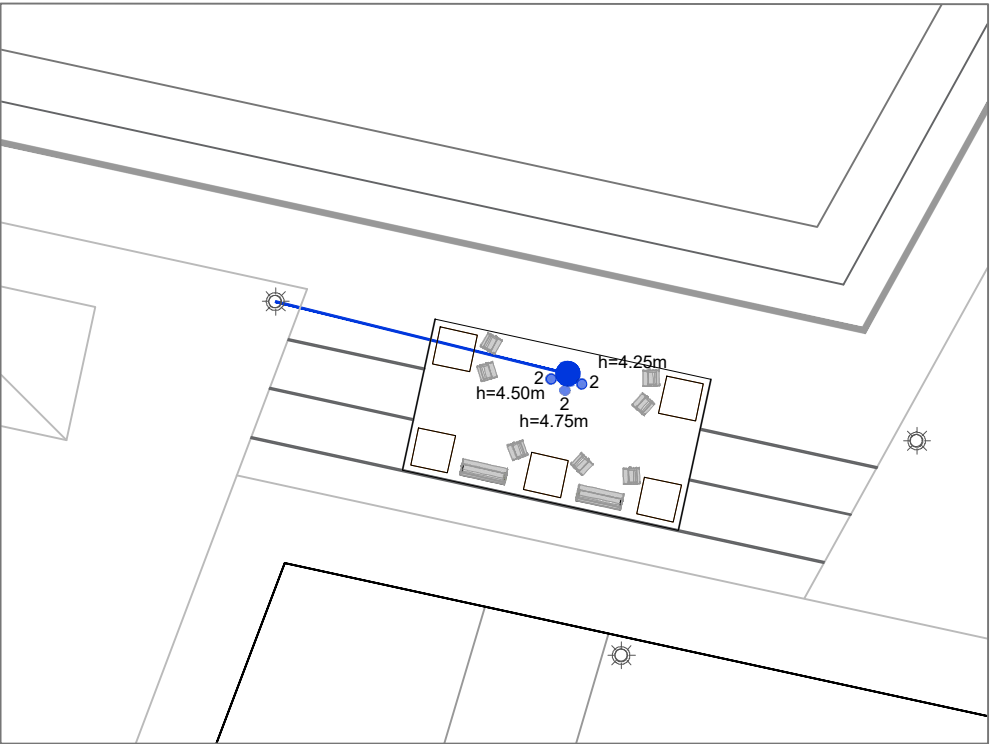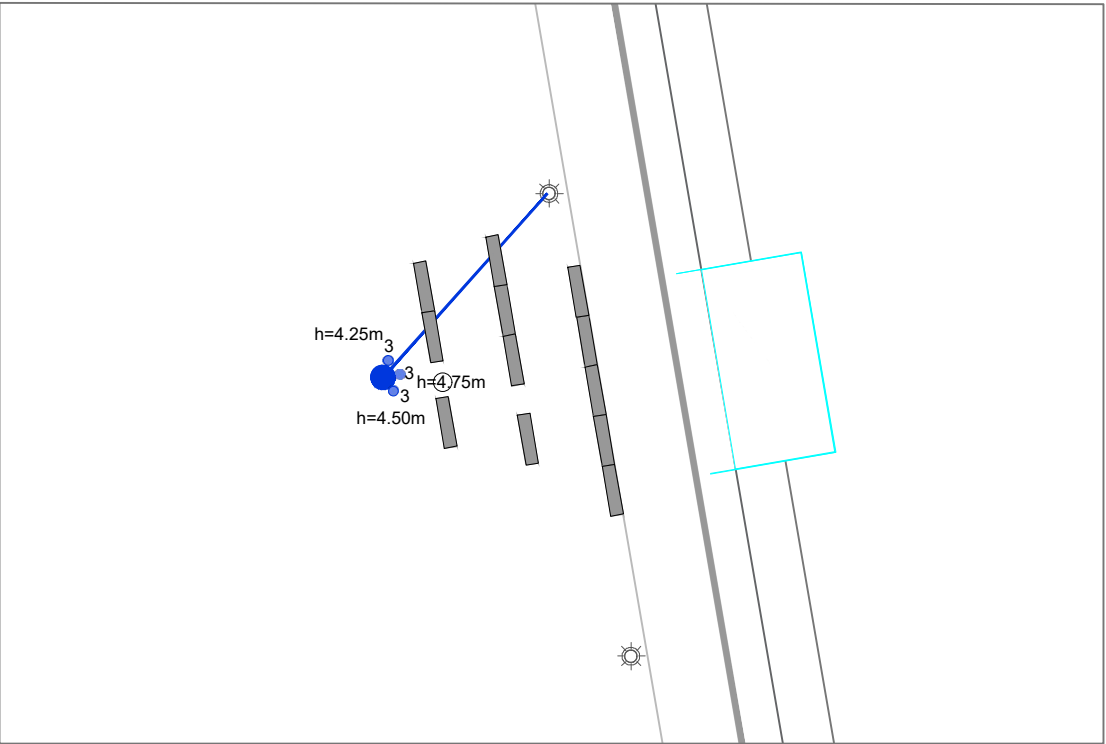

- leyenda
- ILUMINACIÓN PROPUESTA
- Conexión con red de alumbrado
 - 1.-Balizas
 - 2.-Columna con proyectores

Lista de luminarias (Terreno 1)						
Índice	Fabricante	Nombre del artículo	Número de artículo	Flujo luminoso	Potencia de conexión	Cantidad
1	timberlab	BOSCO 3000K	BOSC3	140 lm	2.4 W	15
4	CARIBONI GROUP	OMIKRON PRO L4 3K	060M6B6	3220 lm	35 W	2
3	CARIBONI GROUP	OMIKRON PRO L4 3K	060M6B6	2975 lm	26.5 W	4
2	CARIBONI GROUP	OMIKRON PRO L4 3K	060M6B6	1765 lm	19 W	3

Sept. 2026

Din A3

1:300



nº 08

proyecto ejecución

DINAMIZAR Y AMABILIZAR EL ESPACIO URBANIZADO DEL
ENTORNO DEL LAGO DE SARRIGUREN. VALLE DE EGÜES


promotor

AYUNTAMIENTO DE SARRIGUREN



Soil
arquitectura del paisaje

Lorena Torres Modrego
arquitecta paisajista
Mikel García de Eulate Castiella
ing. tec. agrícola paisajista
Gaizka Zuazo Ruiz
ing. tec. agrícola paisajista
san martin 21 estudio
48993 getxo. bizkaia
00 34 946 430 664
soil@soilestudio.com
www.soilestudio.com

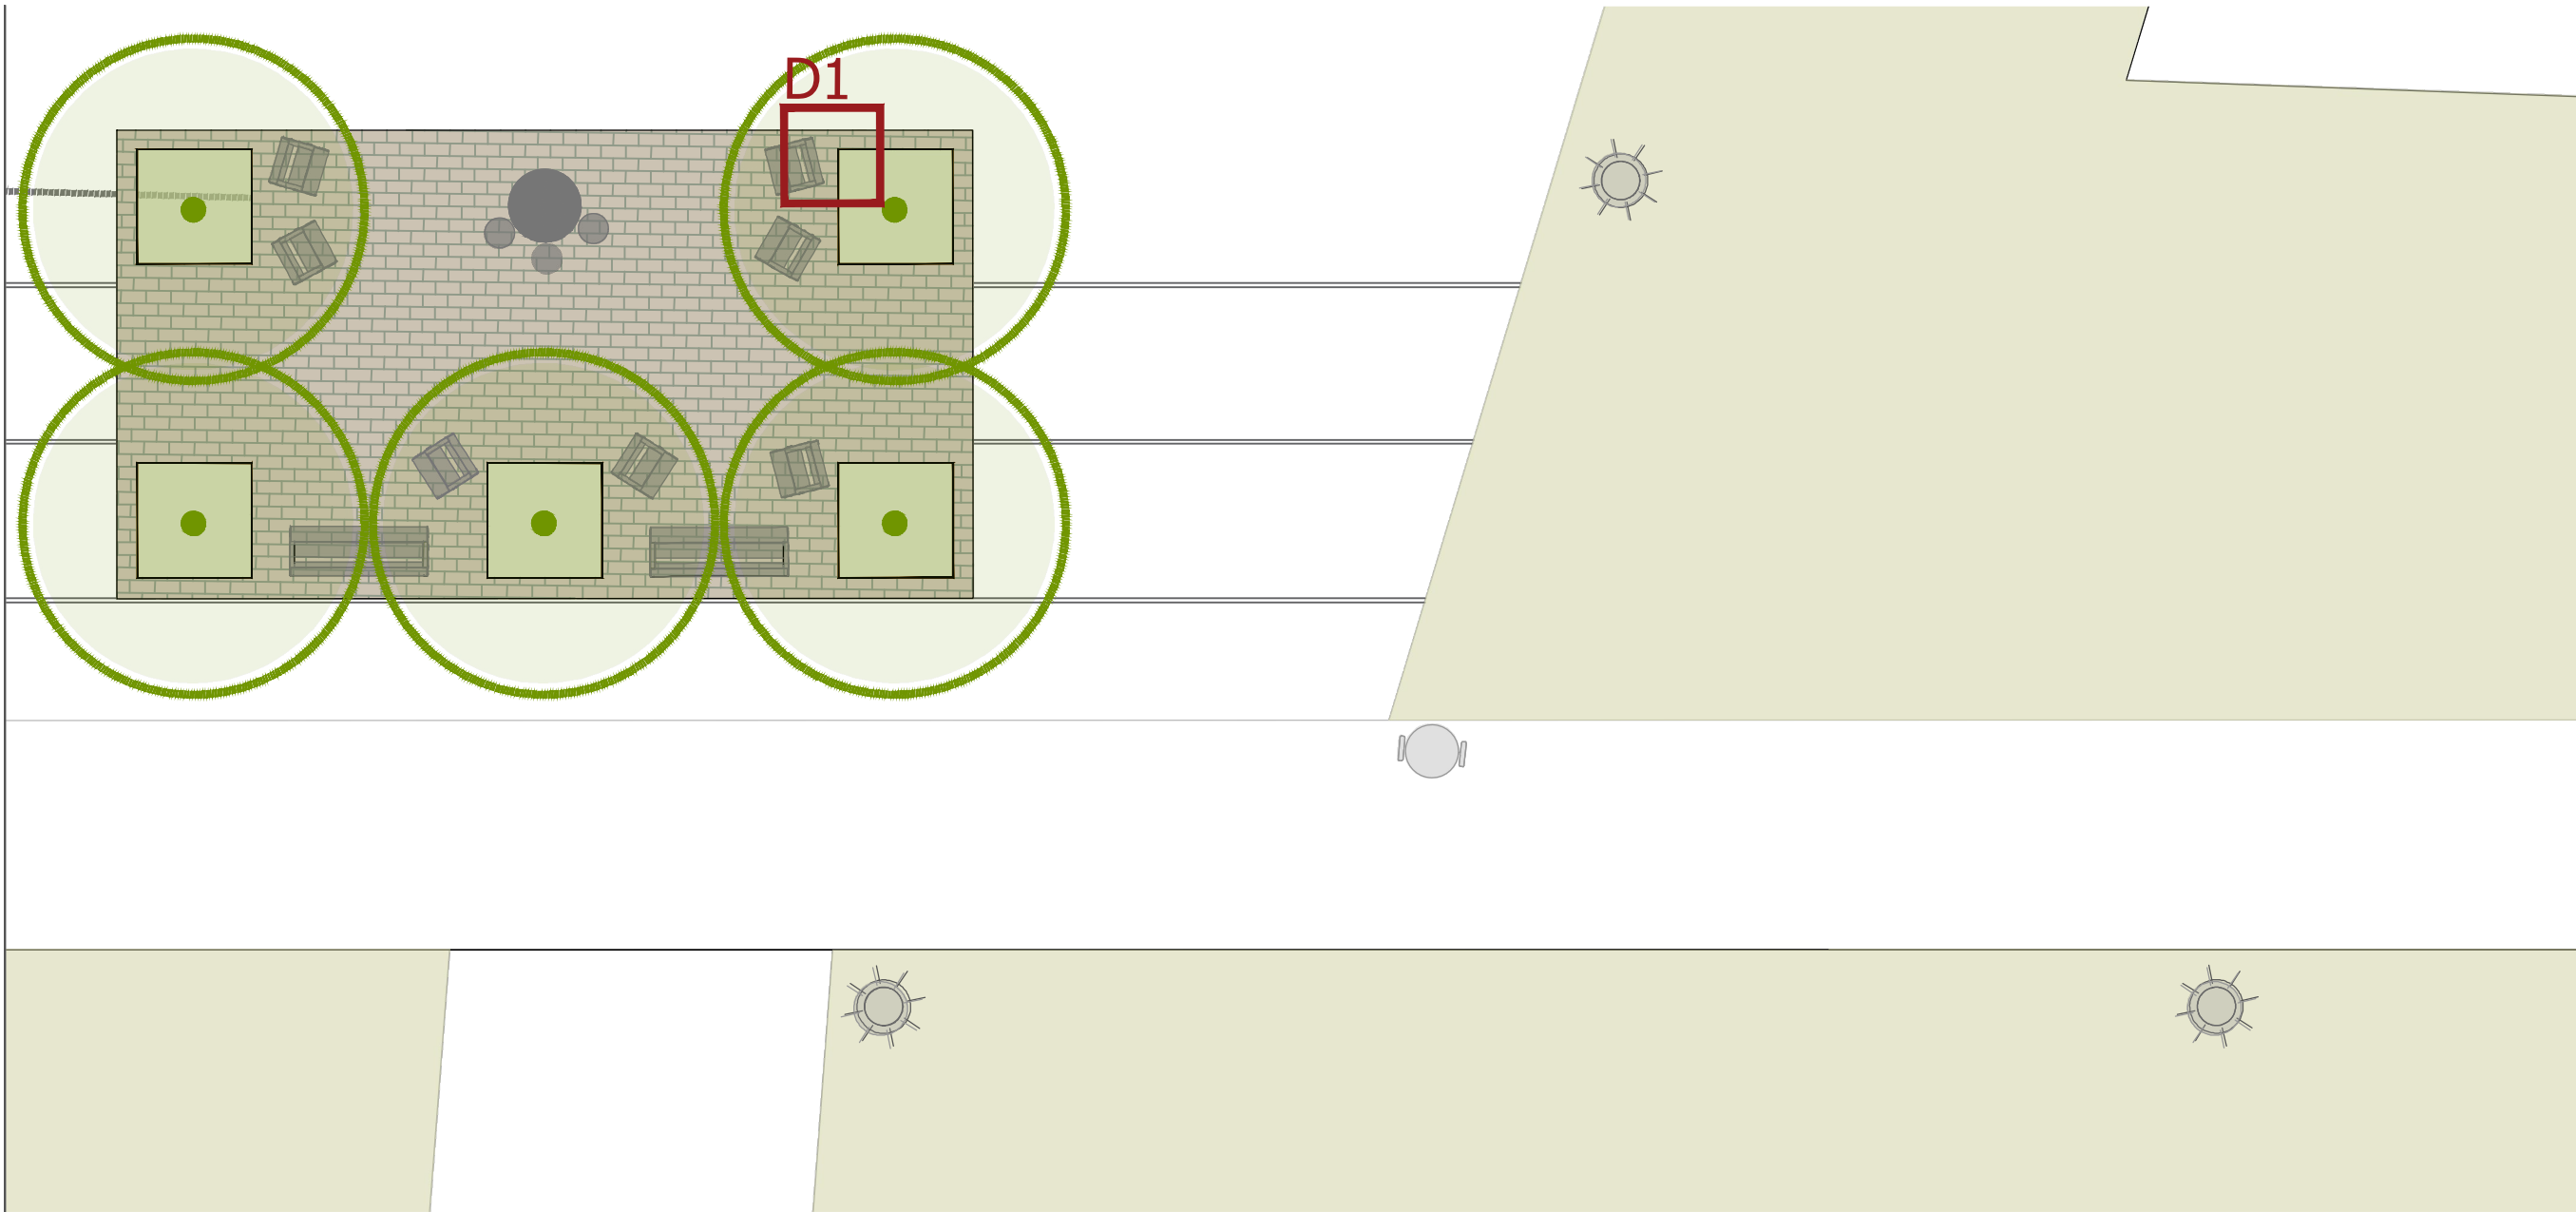



D1

DETALLE DE DEMOLICIÓN:
1: Terreno compactado existente (110cm)
2: Solera de hormigón existente(15-20 cm).
3: Mortero de agarre.
4: Losas de piedra existente (espesor= 3cm).
5: Pavimento de hormigón visto existente.


DETALLE DE PROPUESTA:
6: Solera de hormigón.
7: Mortero de agarre.
8: Pavimento de adoquines (espesor= 7cm).
9: Borde metálico de pletina de acero corten.
10: Tierra vegetal sin compactar.
11: Capa de aireación 20cm
12: Geotextil
13: Suelo estructural 70cm
14: Capa drenante 20 cm

 A demoler.

DETALLE DE DEMOLICIÓN:

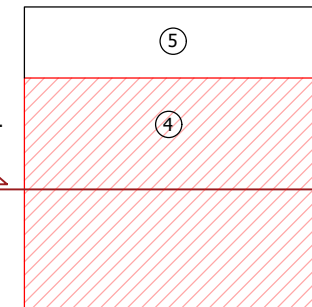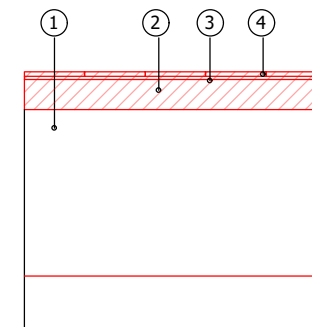

DETALLE DE PROPUESTA:

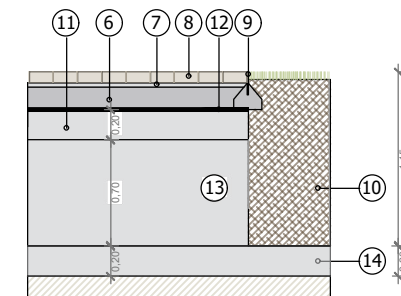

Sept. 2026
Din A3
1: 150

plano
PLAZA DE ACCESO.
PLANTA Y DETALLES

 09


proyecto ejecución

DINAMIZAR Y AMABILIZAR EL ESPACIO URBANIZADO DEL
ENTORNO DEL LAGO DE SARRIGUREN.VALLE DE EGÜES

promotor
AYUNTAMIENTO DE SARRIGUREN



SOIL
arquitectura del paisaje
Lorena Torres Modrego
arquitecta paisajista
Mikel García de Eulate Castiella
ing. tec. agrícola paisajista
Gaizka Zuazo Ruiz
ing. tec. agrícola paisajista
san martin 21 estudio
48993 getxo. bizkaia
00 34 946 430 664
soil@soilestudio.com
www.soilestudio.com

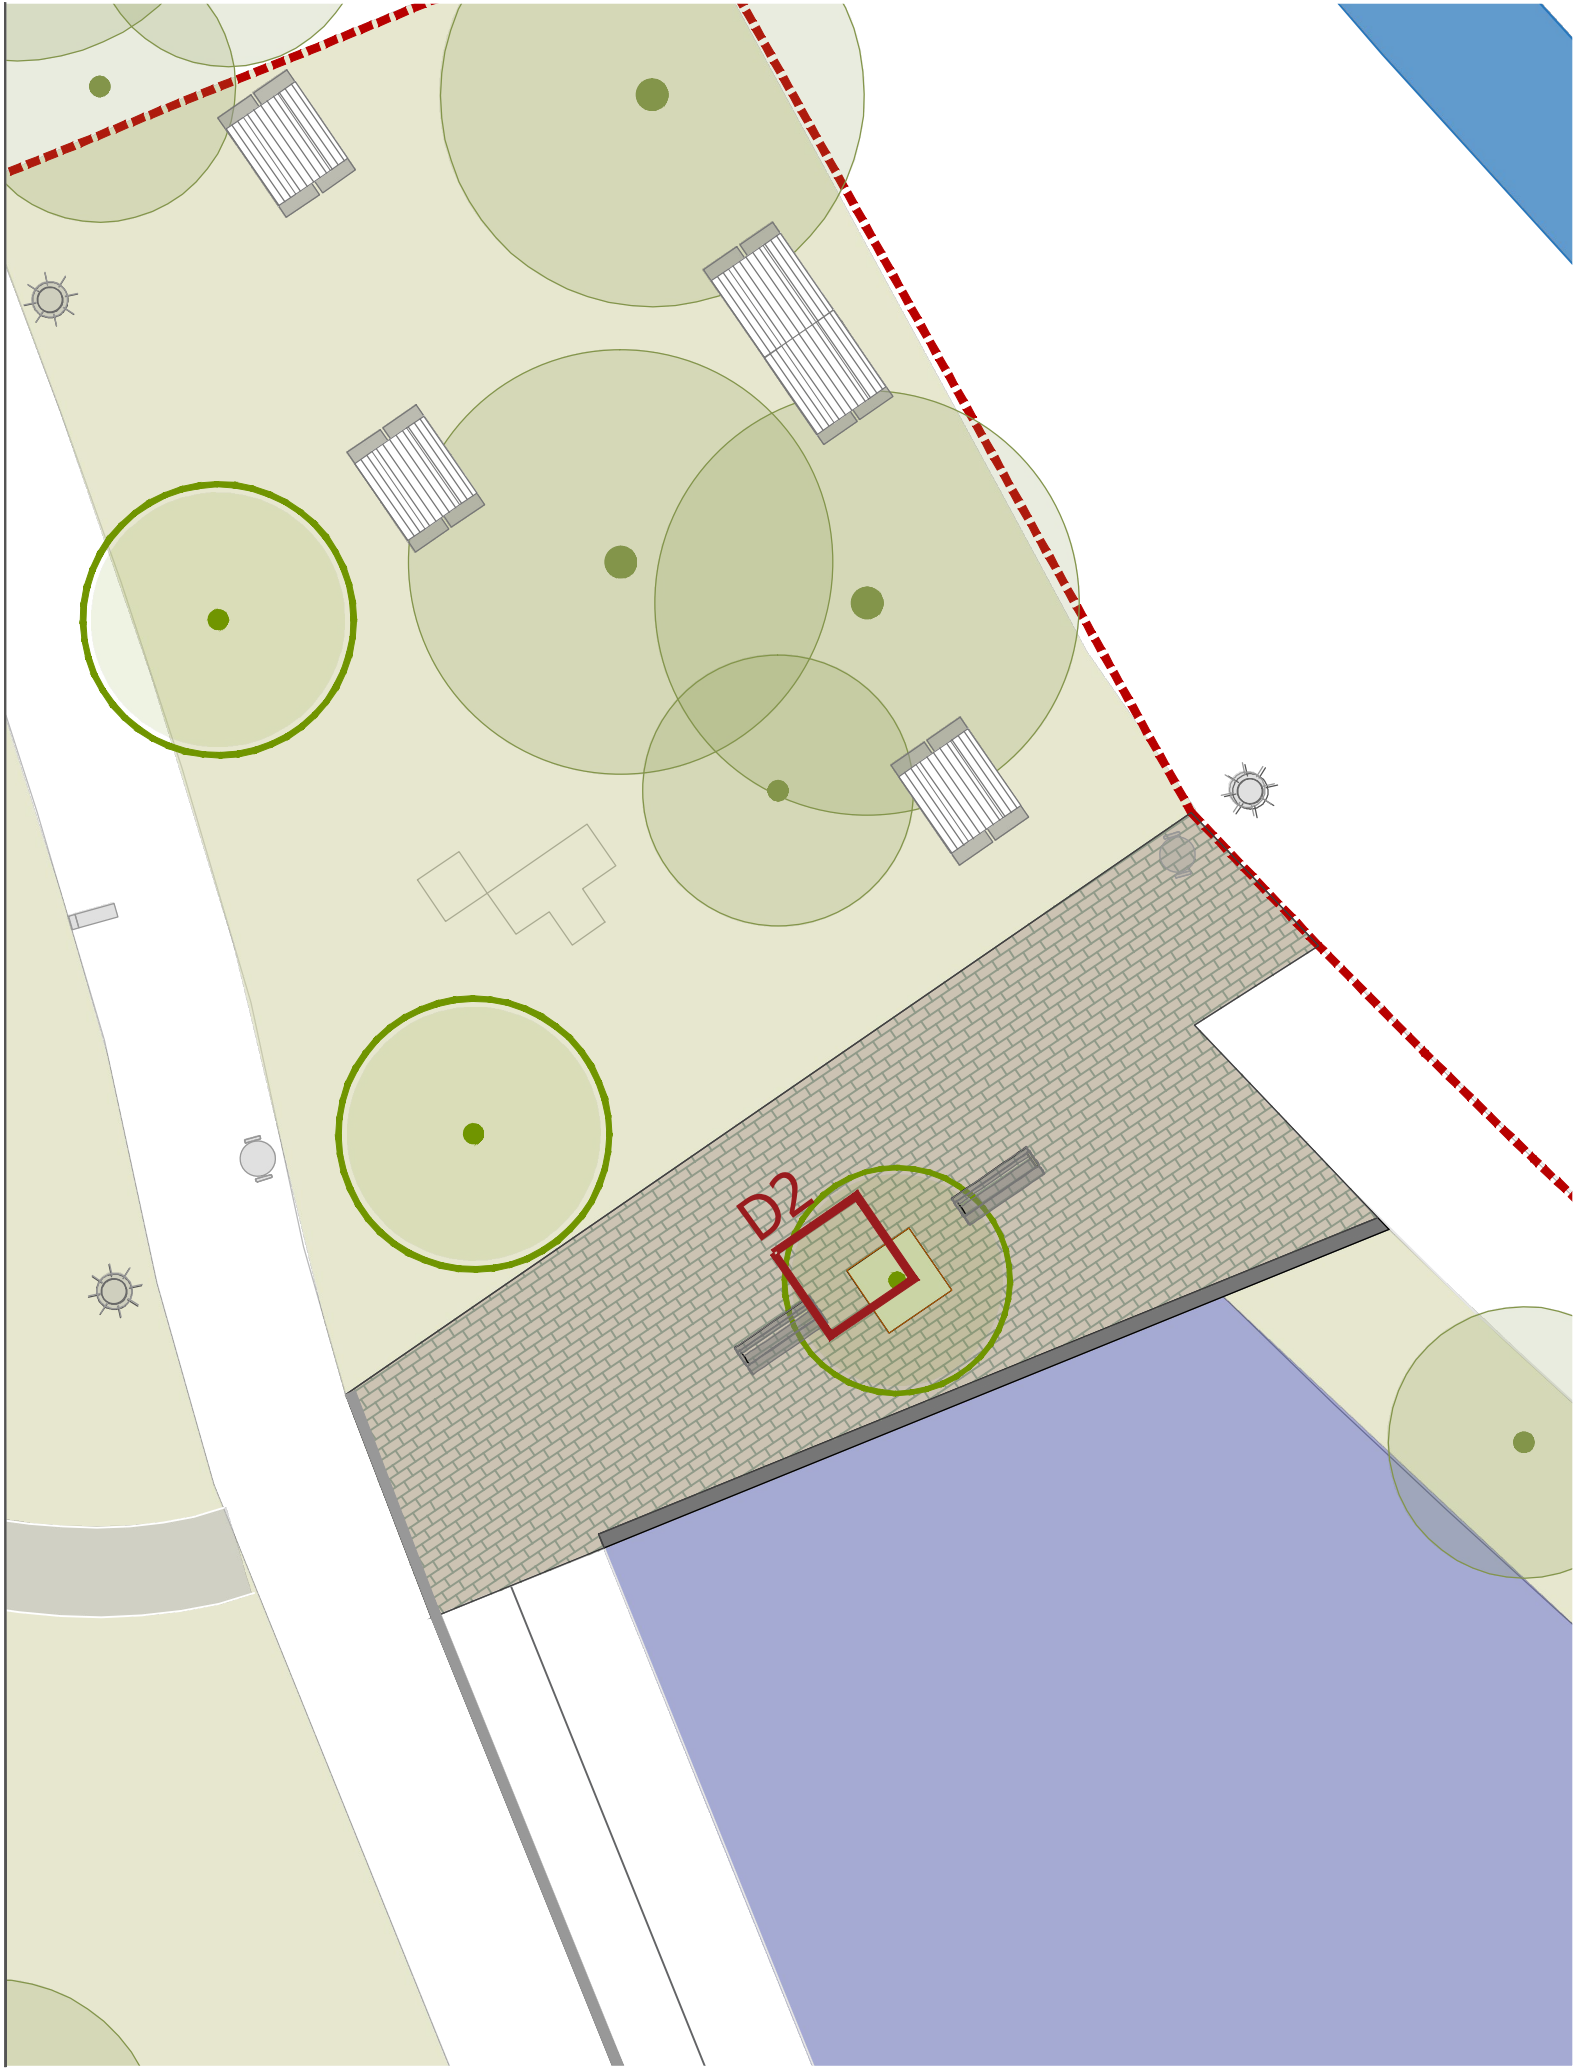


D2

DETALLE DE DEMOLICIÓN:
1: Terreno compactado existente.
2: Solera de hormigón existente(15-20cm).
3: Mortero de agarre.
4: Losas de piedra (espesor= 3cm).
5: Pavimento de hormigón visto existente.

DETALLE DE PROPUESTA:
6: Solera de hormigón.
7: Mortero de agarre.
8: Pavimento de adoquines (espesor= 7cm).
9: Borde metálico de pletina de acero corten.
10: Tierra vegetal sin compactar.
11: Capa drenante.
12:Geotextil

 A demoler.

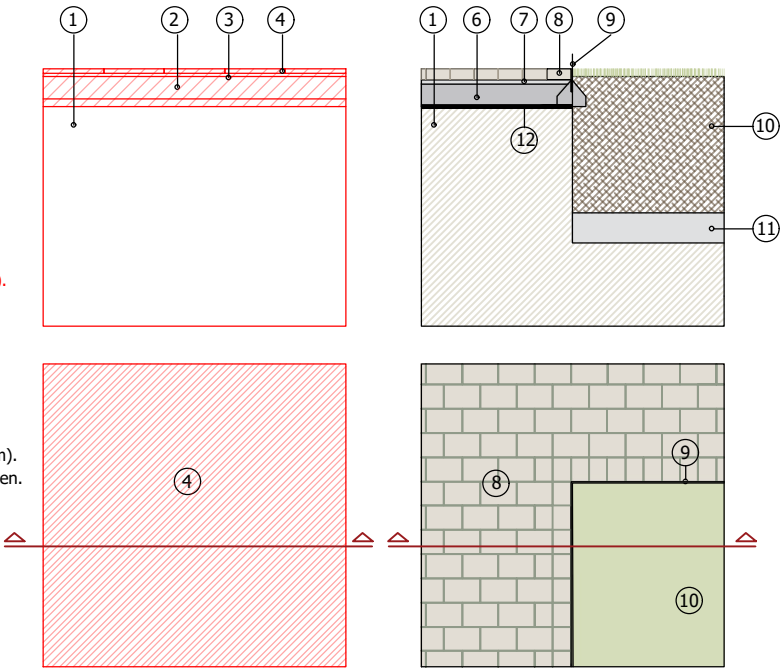

Sept. 2026

Din A3

1: 150

plano

PLAZA NORTE.
PLANTA Y DETALLE

proyecto ejecución

DINAMIZAR Y AMABILIZAR EL ESPACIO URBANIZADO DEL
ENTORNO DEL LAGO DE SARRIGUREN.VALLE DE EGÜES

promotor


AYUNTAMIENTO DE SARRIGUREN



AYUNTAMIENTO
EGÜESIBARNO
UDALA

SOiL
arquitectura del paisaje
Lorena Torres Modrego
arquitecta paisajista
Mikel García de Eulate Castiella
ing. tec. agrícola paisajista
Gaizka Zuazo Ruiz
ing. tec. agrícola paisajista
san martin 21 estudio
48993 getxo. bizkaia
00 34 946 430 664
soil@soilestudio.com
www.soilestudio.com

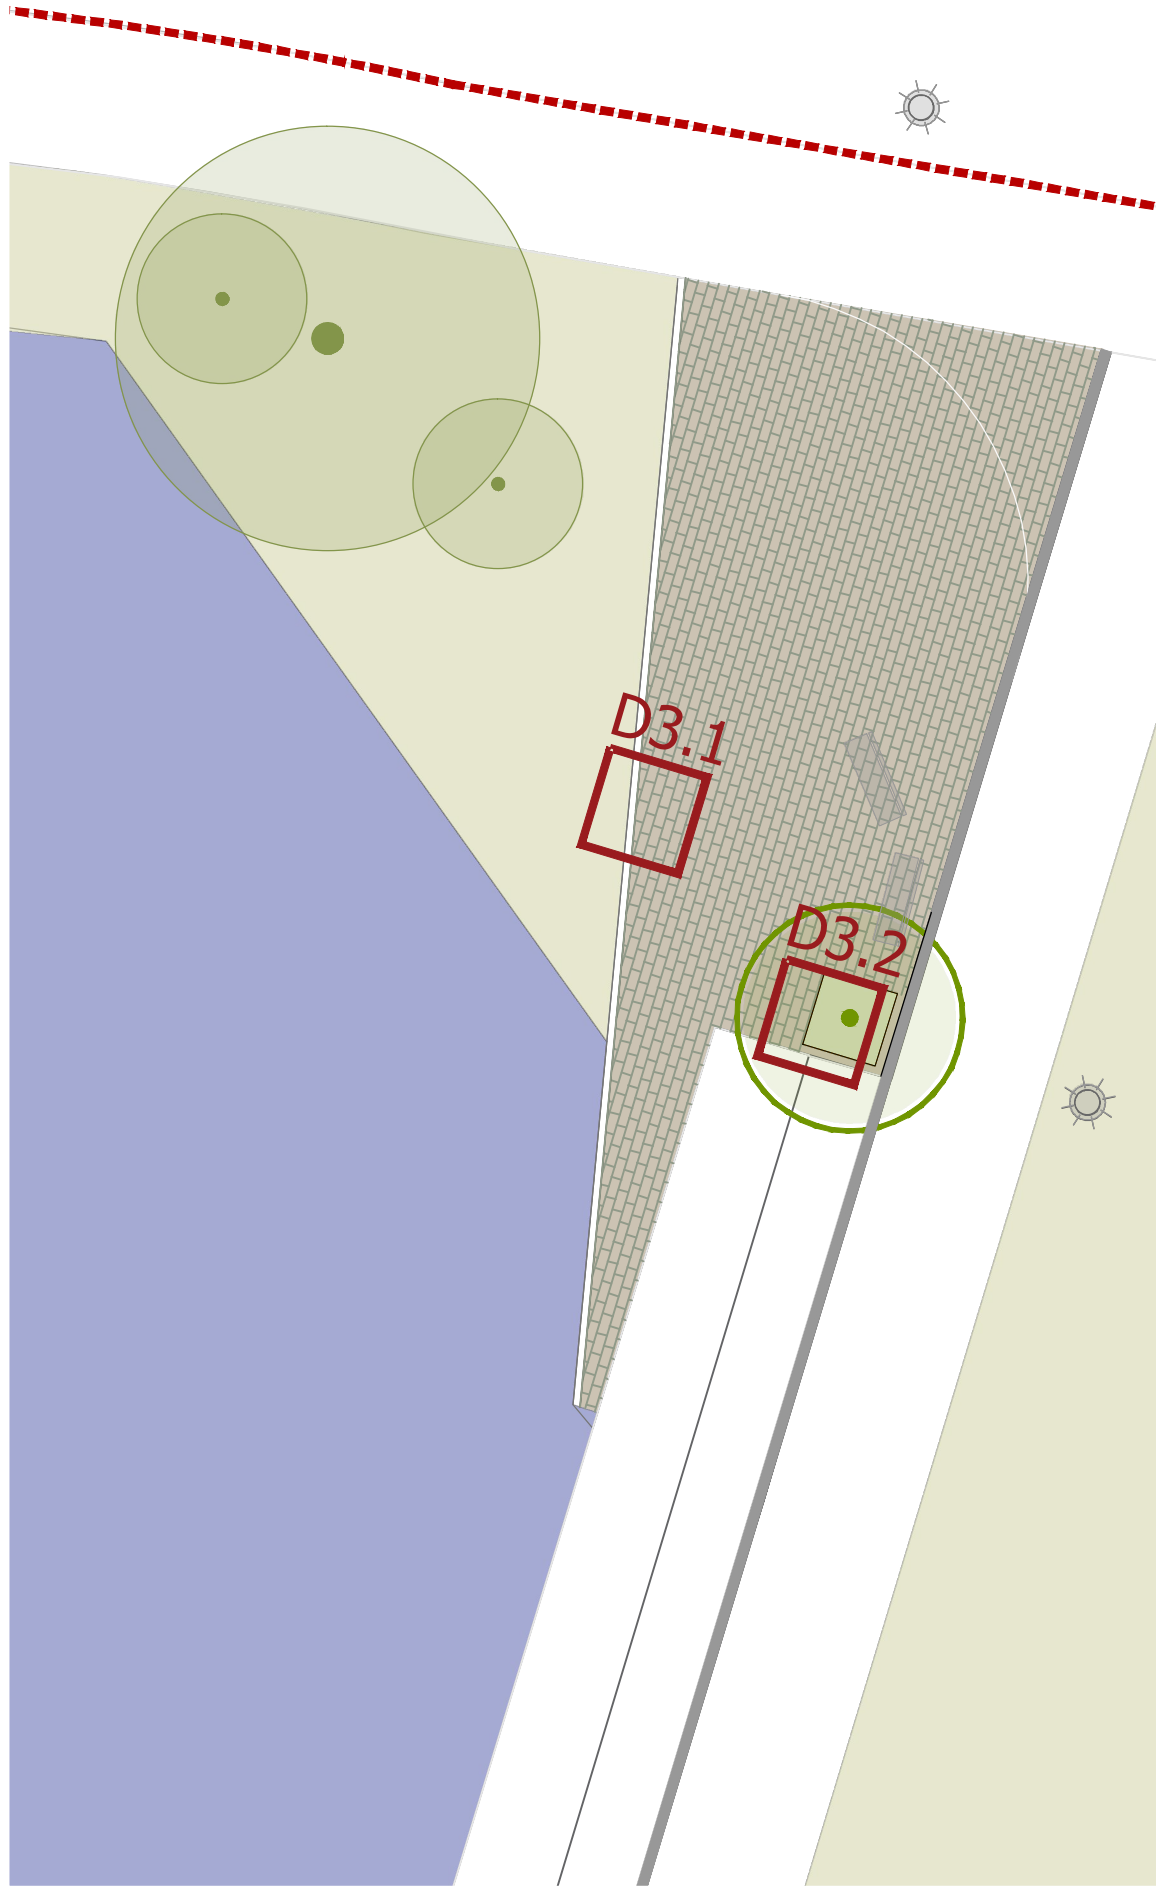


DETALLE DE DEMOLICIÓN:
1: Terreno compactado existente.
2: Solera de hormigón (15-20cm).
3: Mortero de agarre.
4: Losas de piedra (espesor= 3cm).

DETALLE DE PROPUESTA:
5: Solera de hormigón.
6: Mortero de agarre.
7: Pavimento de adoquines (espesor= 7cm).
8: Borde metálico de pletina de acero corten. (180x5mm)
9: Tierra vegetal sin compactar.
10: Capa drenante.
11: Geotextil

 A demoler.

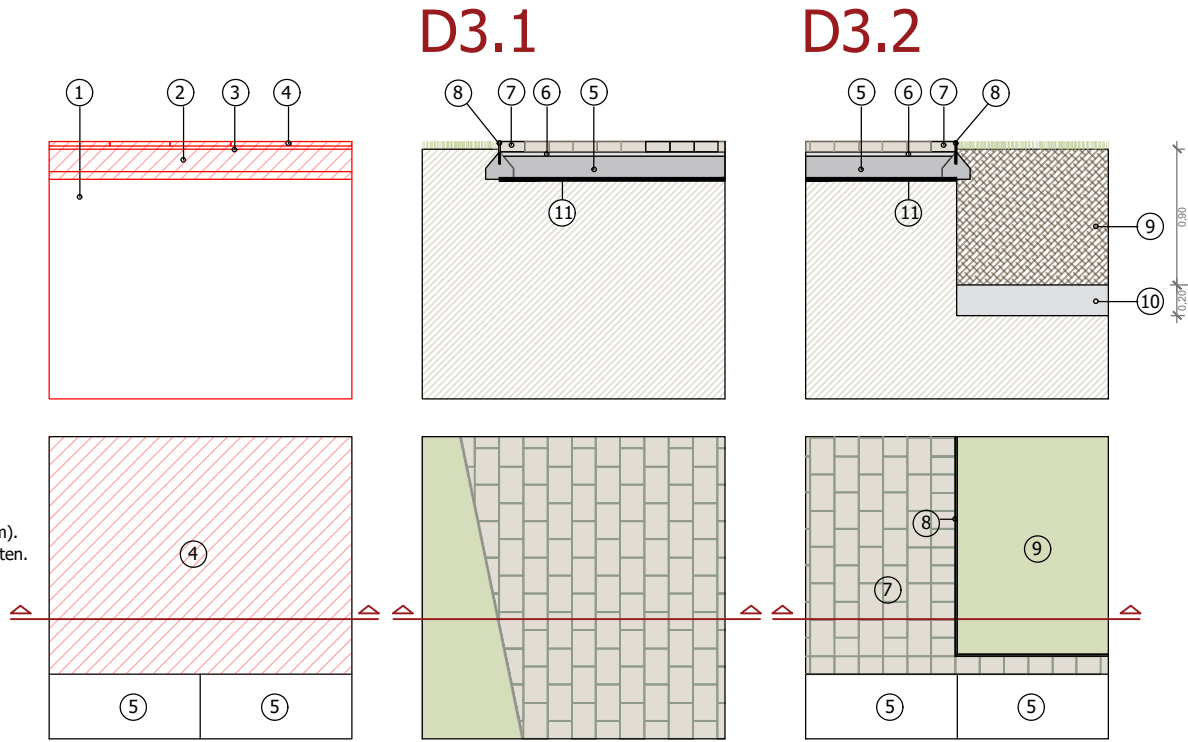

Sept. 2026

Din A3

1: 150

plano
PLAZA SUR.
PLANTA Y DETALLE

proyecto ejecución

DINAMIZAR Y AMABILIZAR EL ESPACIO URBANIZADO DEL
ENTORNO DEL LAGO DE SARRIGUREN. VALLE DE EGÜES

promotor

AYUNTAMIENTO DE SARRIGUREN



Lorena Torres Modrego

arquitecta paisajista

Mikel García de Eulate Castiella

ing. tec. agrícola paisajista

Gaizka Zuazo Ruiz

ing. tec. agrícola paisajista

san martin 21 estudio

48993 getxo. bizkaia

00 34 946 430 664

soil@soilestudio.com

SOIL

arquitectura del paisaje

Lorena Torres Modrego

arquitecta paisajista

Mikel García de Eulate Castiella

ing. tec. agrícola paisajista

Gaizka Zuazo Ruiz

ing. tec. agrícola paisajista

san martin 21 estudio

48993 getxo. bizkaia

00 34 946 430 664

soil@soilestudio.com


www.soilestudio.com

ANCLAJE A

- 1. Chapa en H 200x160/ h=300cm / e=8 mm
- 2. Varilla roscada $\varnothing 12$ Tuerca y contra tuerca ambos lados
- 3. Chapa 250x250x8
- 4. Tacos mecánicos M10x80
- 5. *Zapata 30x30x30 armadura de $\varnothing 12$

ANCLAJE B

- 6. Chapa en U 200x160 / h=320cm / e=8 mm
- 7. Tacos químicos M12x160

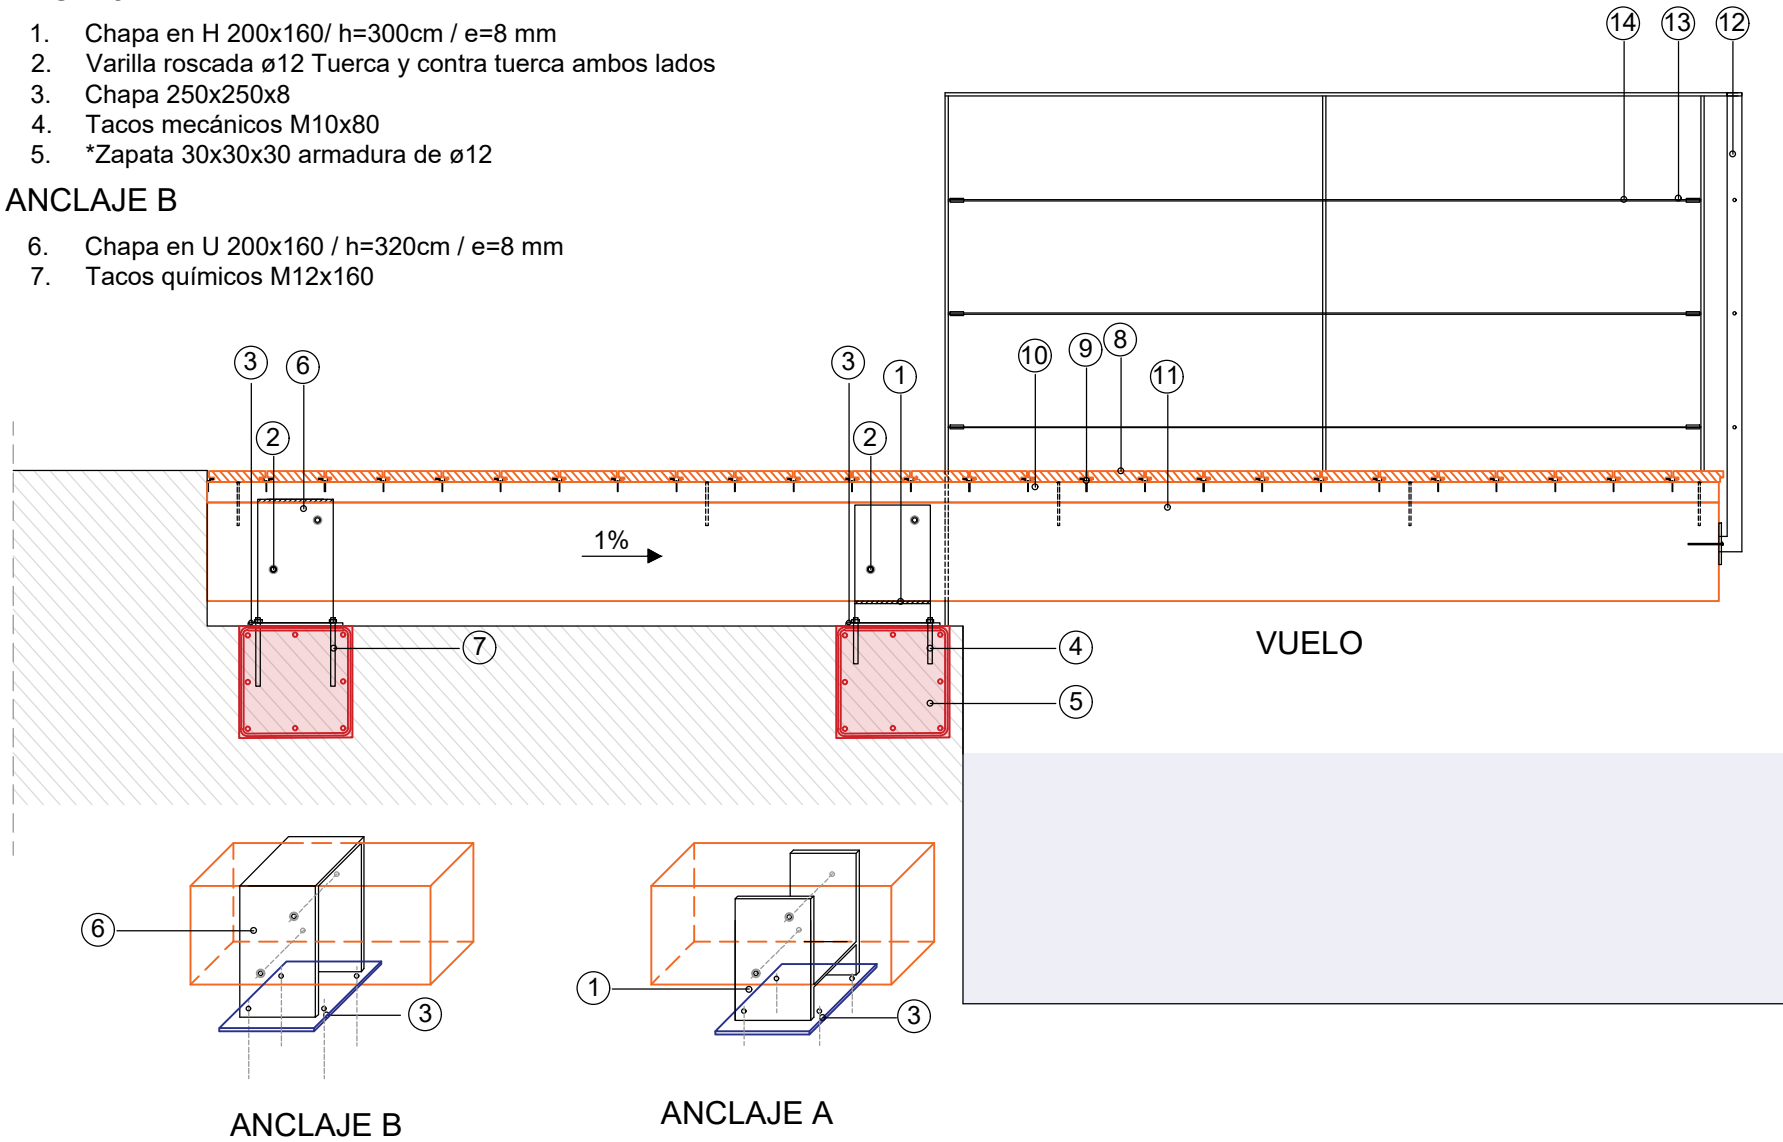





- 8. Tarima de Accoya 14.5cm e=30mm
- 9. Grapa de acero inoxidable
- 10. Rastrel de accoya 50x50
- 11. Vigas de madera GL28h 160x260mm c/50 cm
- 12. Barandilla 40x8mm pletina acero galvanizado
- 13. Tensores
- 14. Cable 3mm acero inoxidable

NOTA 1:
EPDM sobre la cara superior/inferior de la madera laminada antes de atornillar la tarima de Accoya para desviar el agua de lluvia.


MEDIDAS ORIENTATIVAS
El largo de la viga vendrá dado por la modulación de la tarima para evitar cortes.

NOTA 2:
*ZAPATA si no cumple la resistencia el hormigón de la grada.

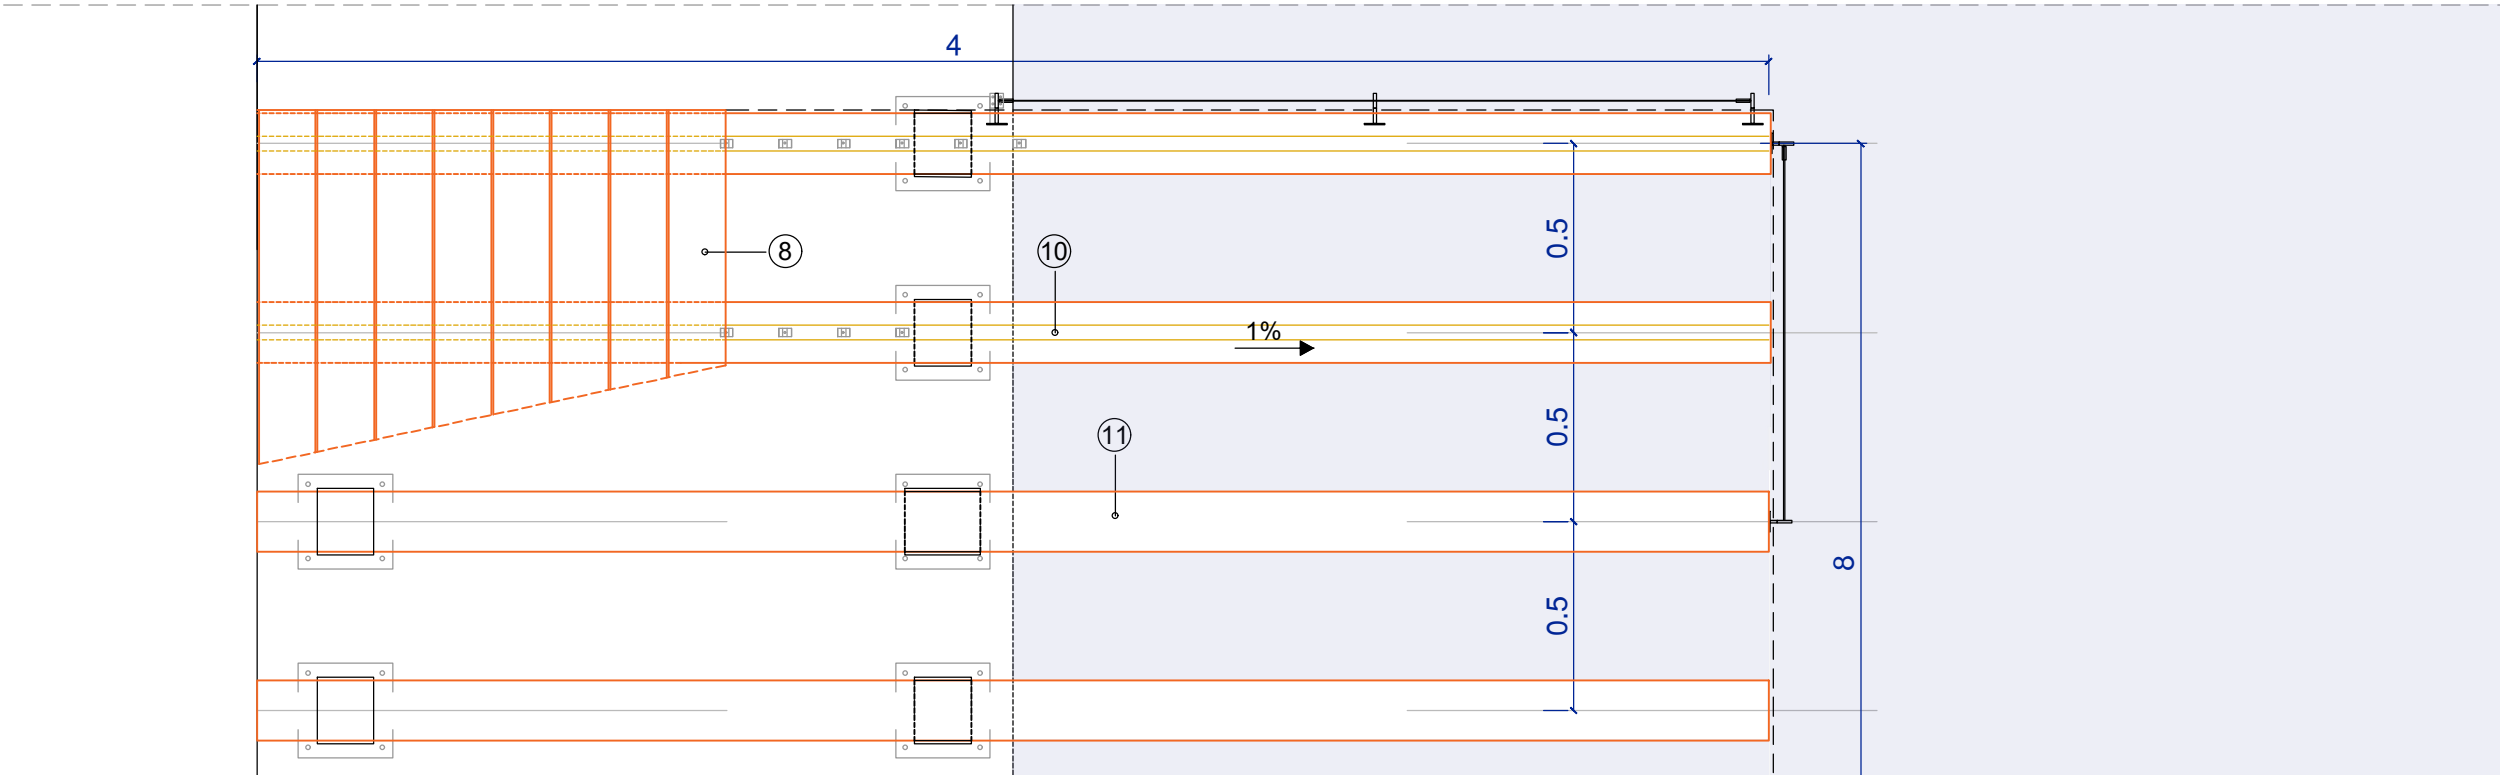

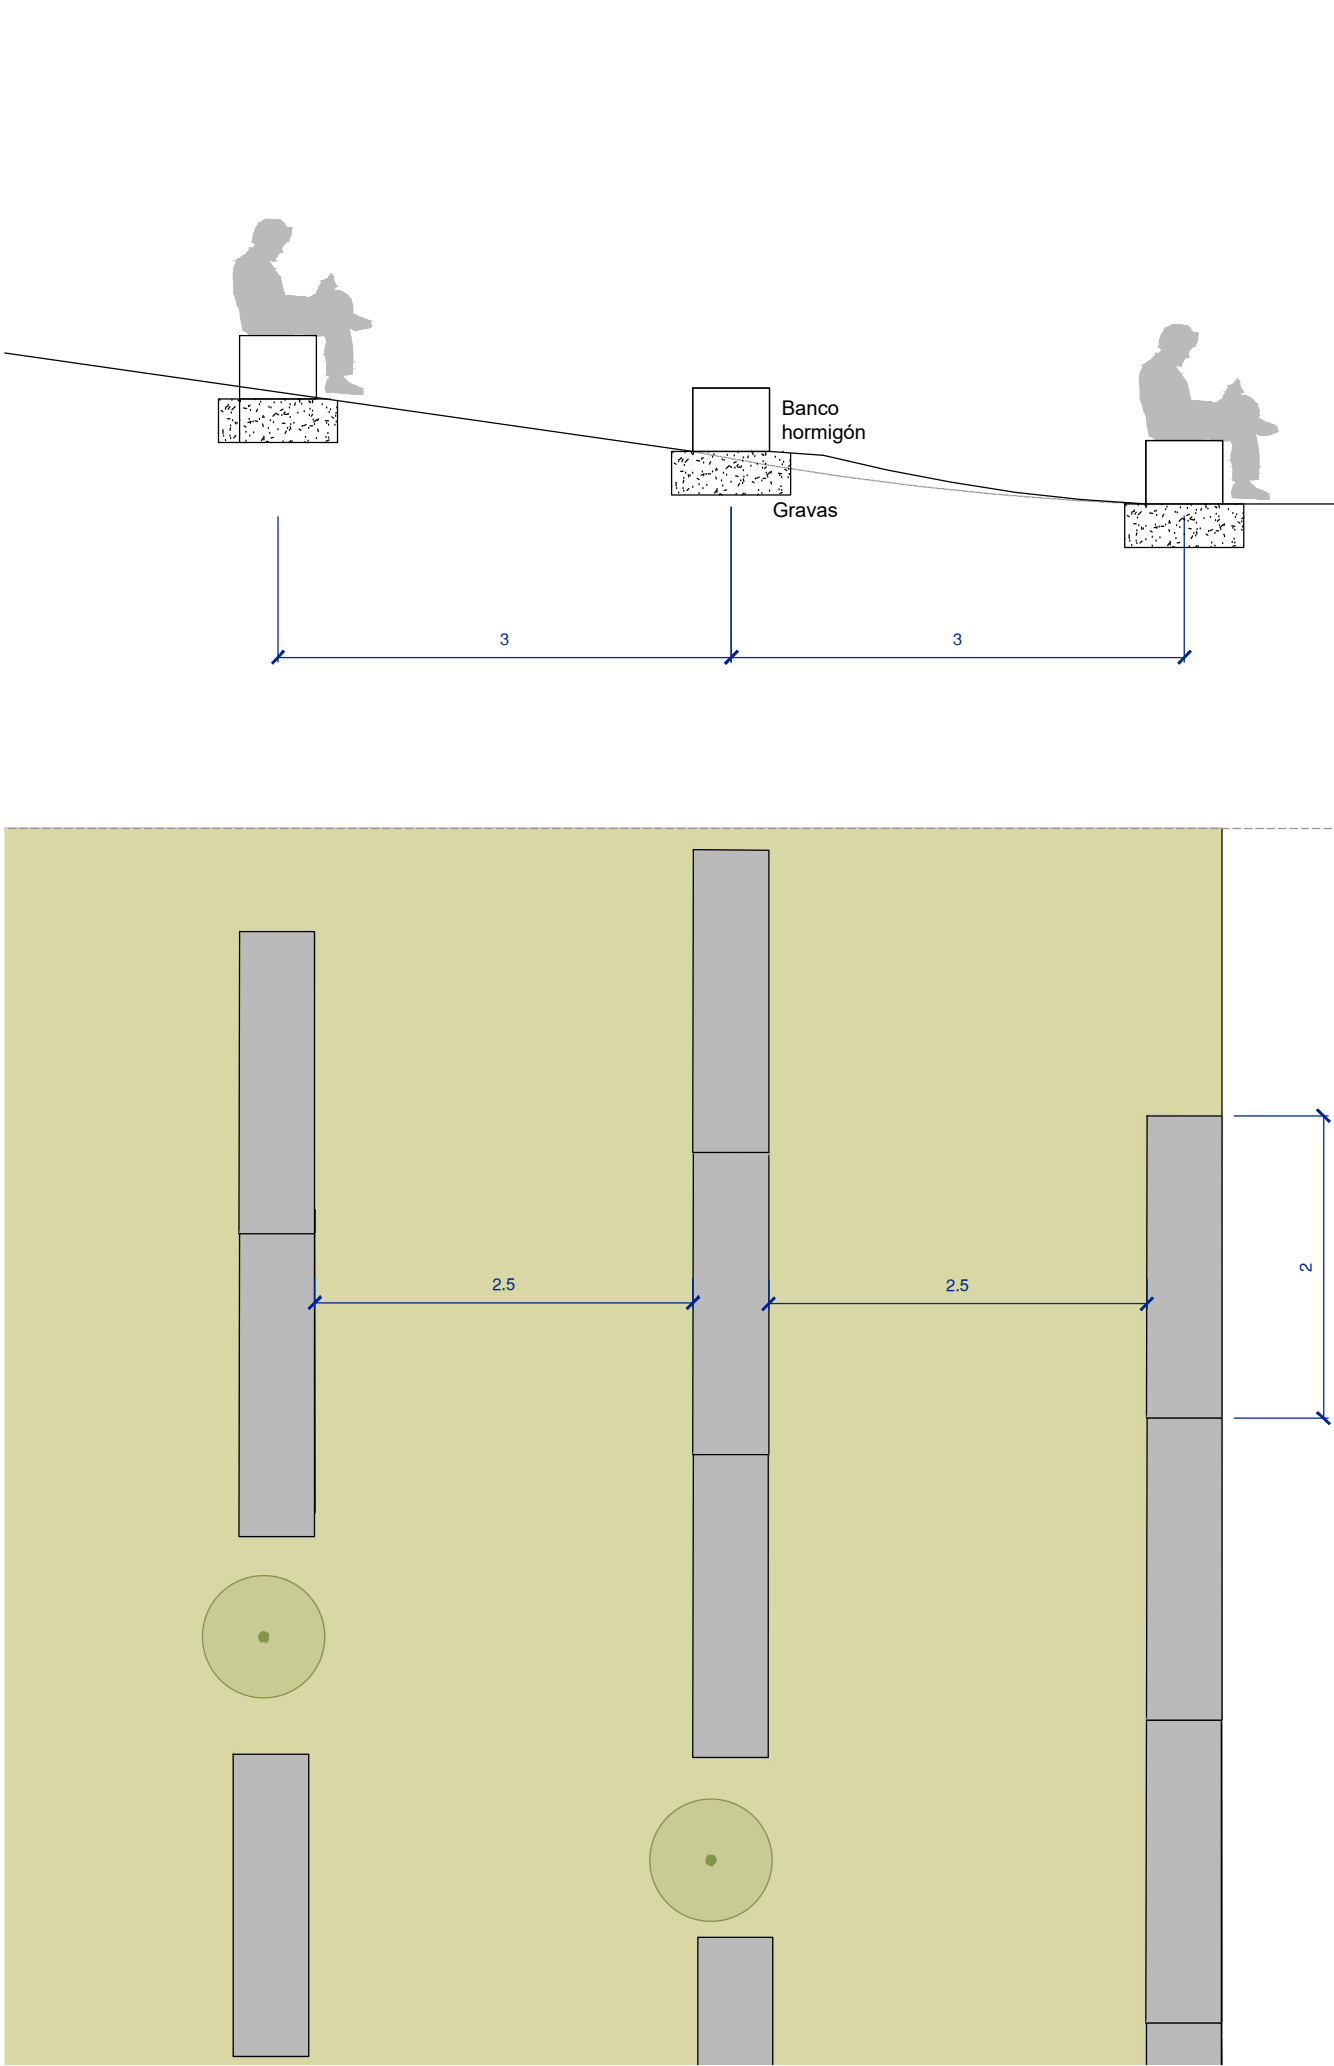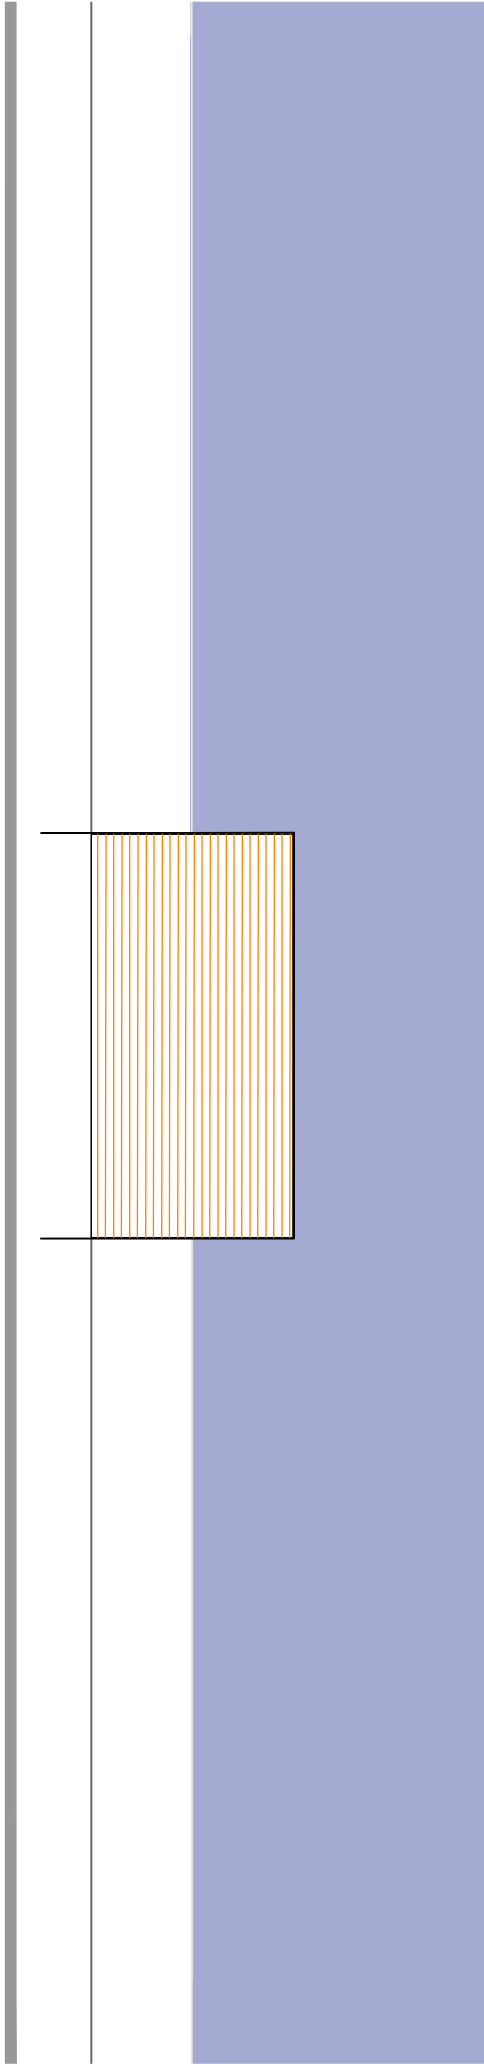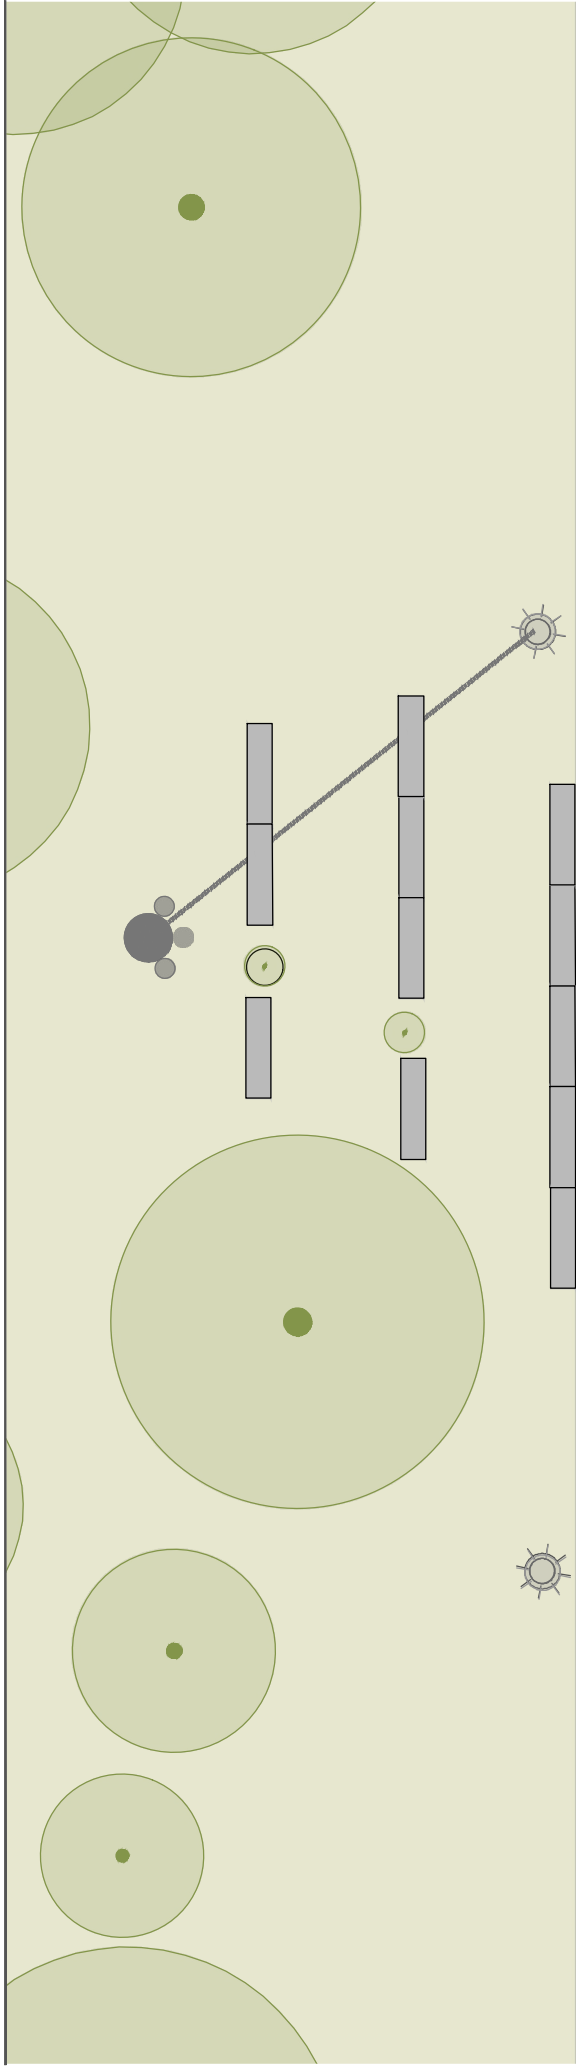



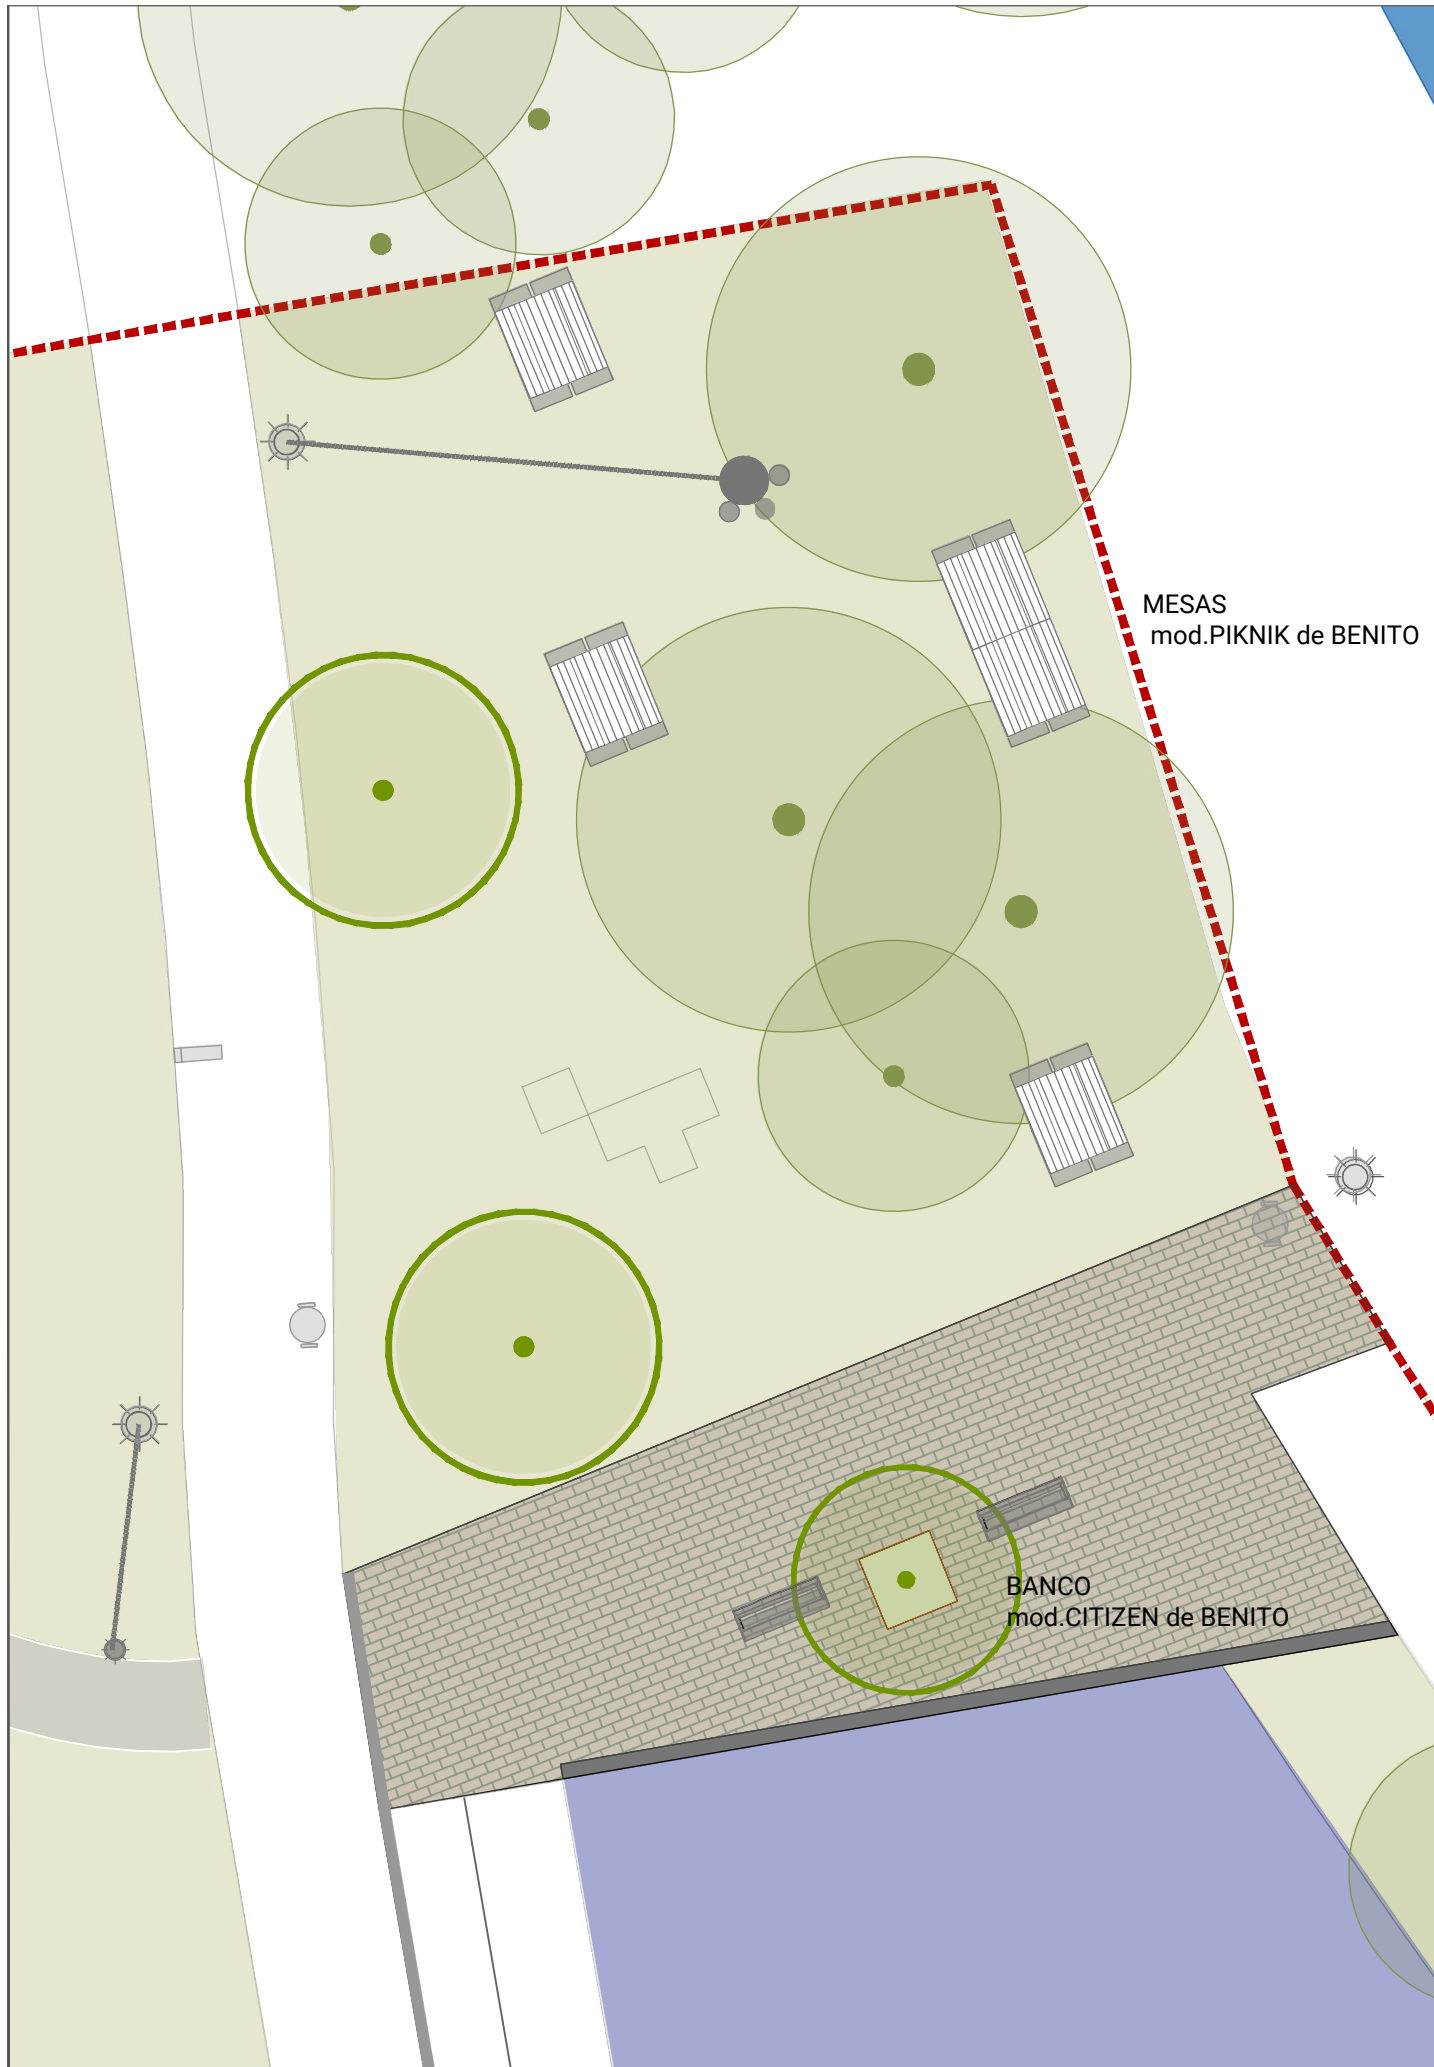


PLANTA DE PAVIMENTOS BAJO MESAS

D4

DETALLE DE DEMOLICIÓN:
1: Terreno compactado existente.
2: Tierra vegetal con césped existente (aprox 30cm)

DETALLE DE PROPUESTA:
3: Junta vegetal (6 cm).
4: Base natural de zahorra artificial.
5: Solado de losetas de gran formato.

Tierra a retirar.

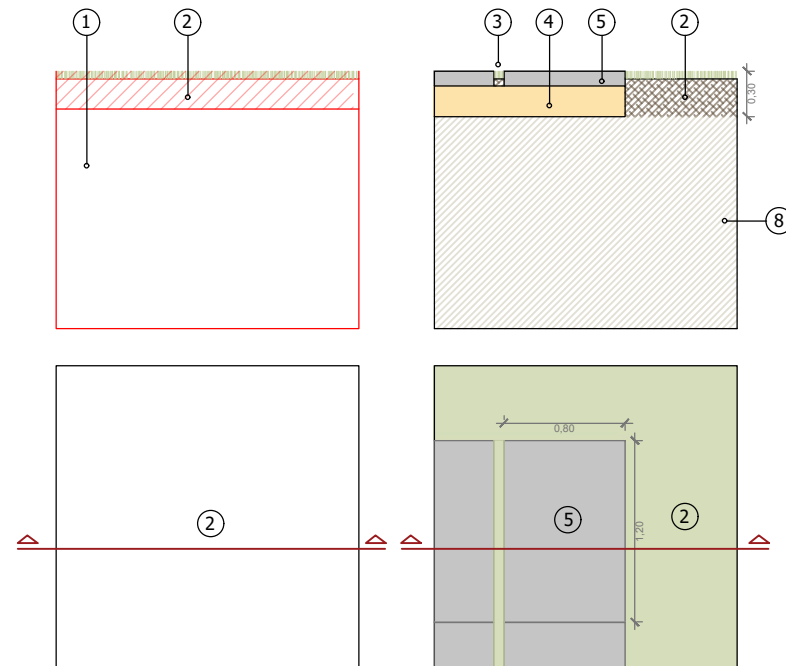



AYUNTAMIENTO
del VALLE de EGÜÉS
EGUESIBARKO
UDALA

NIF: P3108500D

Documento bajo custodia en Sede Electrónica

VALLE DE EGÜÉS / EGUESIBAR

2-LS-PLANOS-LAGO SARRIGUREN

Puede acceder a este documento en formato PDF - PAdES y comprobar su autenticidad en la Sede Electrónica usando el código CSV siguiente:



URL (dirección en Internet) de la Sede Electrónica: <https://sedeelectronica.valledeegues.es/>

Código Seguro de Verificación (CSV): AJCA ATF2 EHQM HLCH MVLY

En dicha dirección puede obtener más información técnica sobre el proceso de firma, así como descargar las firmas y sellos en formato XAdES correspondientes.

Resumen de firmas y/o sellos electrónicos de este documento

Huella del documento para el firmante	Texto de la firma	Datos adicionales de la firma
	VALLE DE EGÜÉS / EGUESIBAR Registro de entrada nº 10994/2026 14/09/2026 17:57	Sello electrónico - 14/09/2026 17:58 Sede Electrónica VALLE DE EGÜÉS / EGUESIBAR
	La persona interesada SOIL ARQUITECTURA DEL PAISAJE SCOOP PEQUEÑA NIF F95987079	Firma electrónica avanzada - IZENPE S.A. - 14/09/2026 18:07 SOIL ARQUITECTURA DEL PAISAJE SCOOP PEQUEÑA Representante: LORENA TORRES MODREGO