


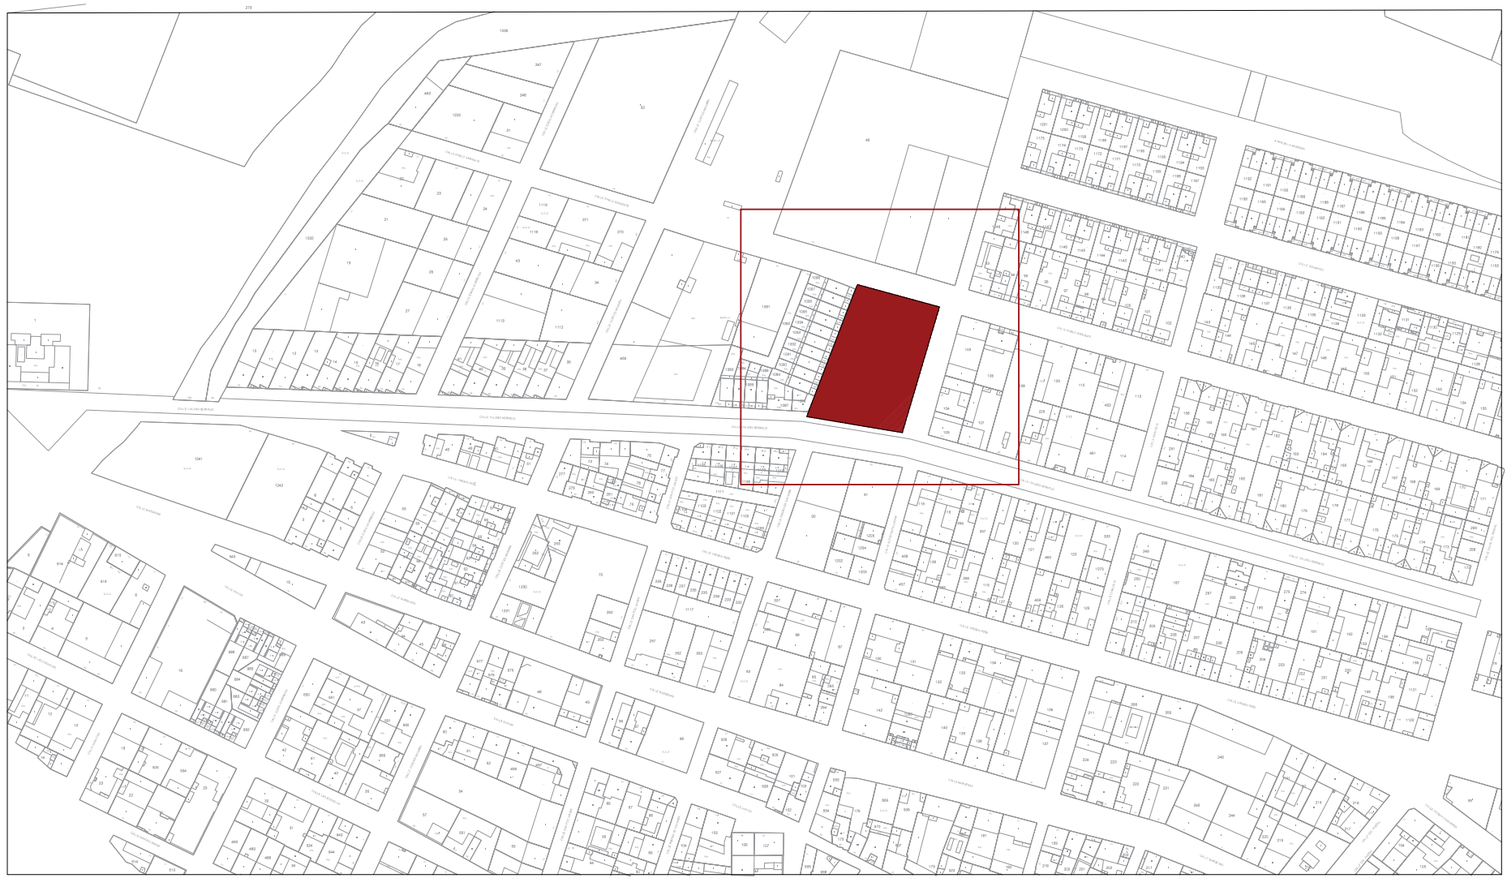

proyecto de ejecución :

REFORMA PLAZA JUAN CARLOS I

SEPTIEMBRE 2026

emplazamiento PLAZA JUAN CARLOS I, FUSTIÑANA (NAVARRA)

propietario AYUNTAMIENTO DE FUSTIÑANA

PLANO EMPLAZAMIENTO

escala A3 e 1:3000 plano 01

EG ARQUITECTURA
e-mail: evegutierrez2005@hotmail.com

arquitecto
EVE GUTIERREZ BILBAO



ZONA DE ACTUACIÓN
SUP = 3.270.11 m2

proyecto de ejecución :

REFORMA PLAZA JUAN CARLOS I

SEPTIEMBRE 2026

emplazamiento PLAZA JUAN CARLOS I, FUSTIÑANA (NAVARRA)

propietario AYUNTAMIENTO DE FUSTIÑANA


CATASTRO. ÁMBITO DE ACTUACIÓN.

escala A3 e 1:1000

plano 02

EG ARQUITECTURA
e-mail: evegutierrez2005@hotmail.com

arquitecto
EVE GUTIERREZ BILBAO

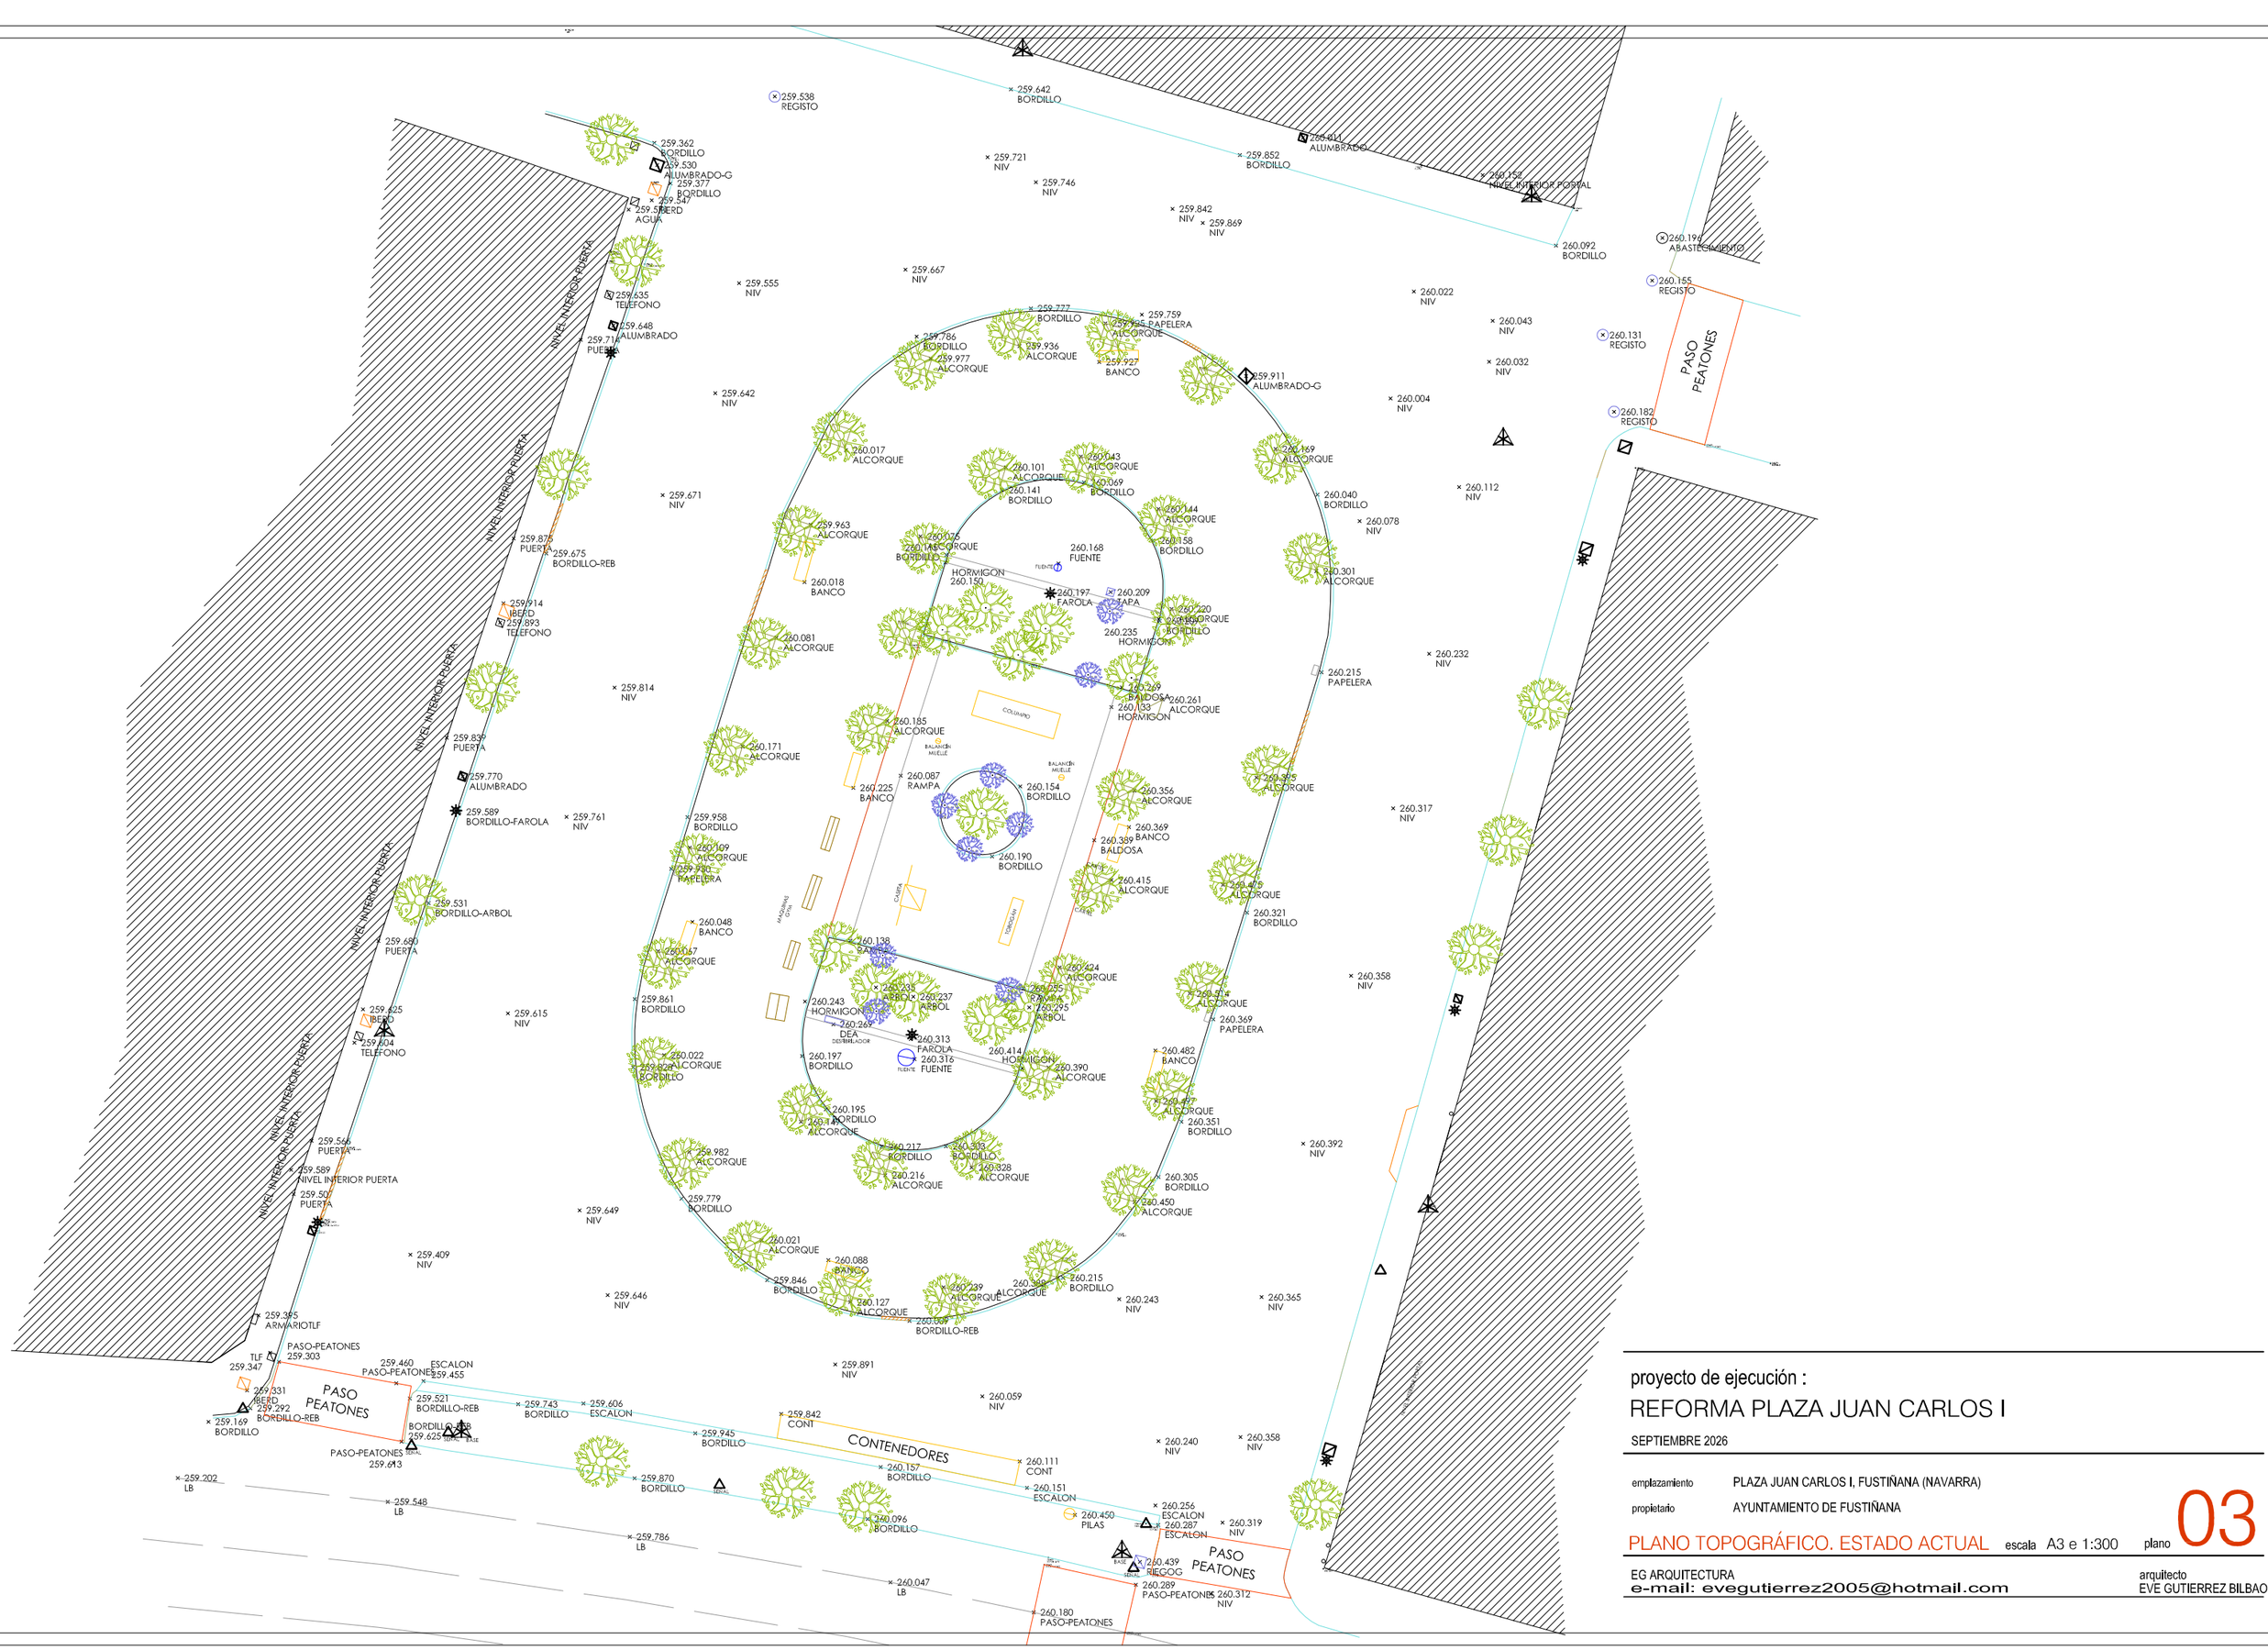
259.538 REGISTO
259.642 BORDILLO
259.852 BORDILLO
260.011 ALUMBRADO
260.152 NIVEL INTERIOR POSTAL
260.092 BORDILLO
260.196 ABASTECIMIENTO
260.155 REGISTO
260.131 REGISTO
260.182 REGISTO
PASO PEATONES
259.362 BORDILLO
259.530 ALUMBRADO-G
259.377 BORDILLO
259.547
259.538 IBERD AGUA
259.635 TELEFONO
259.648 ALUMBRADO
259.714 PUERTA
NIVEL INTERIOR PUERTA
259.721 NIV
259.746 NIV
259.842 NIV
259.869 NIV
259.667 NIV
259.555 NIV
259.642 NIV
259.671 NIV
259.814 NIV
259.761 NIV
259.615 NIV
259.649 NIV
259.409 NIV
259.646 NIV
259.891 NIV
260.059 NIV
260.022 NIV
260.043 NIV
260.032 NIV
260.004 NIV
260.112 NIV
260.078 NIV
260.232 NIV
260.317 NIV
260.358 NIV
260.392 NIV
260.365 NIV
260.243 NIV
260.240 NIV
260.319 NIV
260.312 NIV
259.777 BORDILLO
259.759
259.935 PAPELERA
259.786 BORDILLO
259.977 ALCORQUE
259.936 ALCORQUE
259.927 BANCO
259.911 ALUMBRADO-G
260.017 ALCORQUE
260.101 ALCORQUE
260.043 ALCORQUE
260.069 BORDILLO
260.141 BORDILLO
260.159 ALCORQUE
260.040 BORDILLO
259.963 ALCORQUE
260.075 ALCORQUE
260.145 ALCORQUE
BORDILLO
260.144 ALCORQUE
260.158 BORDILLO
260.168 FUENTE
HORMIGON 260.150
260.018 BANCO
260.197 FAROLA
260.209 RAMPA
260.220 ALCORQUE
260.235 HORMIGON
260.301 ALCORQUE
260.081 ALCORQUE
260.215 PAPELERA
260.269 BALDOSA
260.261 ALCORQUE
260.133 HORMIGON
260.185 ALCORQUE
260.171 ALCORQUE
260.087 RAMPA
260.154 BORDILLO
260.225 BANCO
260.356 ALCORQUE
260.305 ALCORQUE
260.369 BANCO
260.389 BALDOSA
260.190 BORDILLO
260.415 ALCORQUE
260.475 ALCORQUE
260.321 BORDILLO
260.138 BANCO
260.238 ARBOL
260.237 ARBOL
260.424 ALCORQUE
260.295 ARBOL
260.243 HORMIGON
260.269 DEA
260.313 FAROLA
260.316 FUENTE
260.414 HORMIGON
260.390 ALCORQUE
260.482 BANCO
260.477 ALCORQUE
260.351 BORDILLO
260.369 PAPELERA
260.195 BORDILLO
260.217 BORDILLO
260.303 BORDILLO
260.216 ALCORQUE
260.828 ALCORQUE
260.305 BORDILLO
260.450 ALCORQUE
260.021 ALCORQUE
260.088 BANCO
260.846 BORDILLO
260.127 ALCORQUE
260.239 ALCORQUE
260.007 BORDILLO-REB
260.215 BORDILLO
259.914 IBERD
259.893 TELEFONO
259.839 PUERTA
259.770 ALUMBRADO
259.589 BORDILLO-FAROLA
259.531 BORDILLO-ARBOL
259.690 PUERTA
259.625 IBERD
259.604 TELEFONO
259.566 PUERTA
259.589 NIVEL INTERIOR PUERTA
259.505 PUERTA
259.385 ARMARIOTLF
259.875 PUERTA
259.675 BORDILLO-REB
259.958 BORDILLO
260.109 ALCORQUE
259.930 PAPELERA
260.048 BANCO
260.067 ALCORQUE
259.861 BORDILLO
260.022 ALCORQUE
259.828 BORDILLO
259.982 ALCORQUE
259.779 BORDILLO
260.195 BORDILLO
259.941 ALCORQUE
260.082 ALCORQUE
260.328 ALCORQUE
260.482 BANCO
260.477 ALCORQUE
260.351 BORDILLO
260.305 BORDILLO
260.450 ALCORQUE
260.215 BORDILLO
260.439 REGOG
260.289 PASO-PEATONES
260.180 PASO-PEATONES
PASO PEATONES
PASO-PEATONES 259.303
259.460 PASO-PEATONES
ESCALON 259.455
259.521 BORDILLO-REB
259.743 BORDILLO
259.606 ESCALON
259.945 BORDILLO
259.870 BORDILLO
259.842 CONT
CONTENEDORES
260.111 CONT
260.157 BORDILLO
260.151 ESCALON
260.450 PILAS
260.256 ESCALON
260.287 ESCALON
260.096 BORDILLO
259.625 BORDILLO-REB
259.613 PASO-PEATONES
259.202 LB
259.548 LB
259.786 LB
260.047 LB
259.331 IBERD
259.292 BORDILLO-REB
259.169 BORDILLO
TLF 259.347
259.891 NIV
260.059 NIV
260.240 NIV
260.358 NIV
260.319 NIV
260.312 NIV
260.317 NIV
260.358 NIV
260.392 NIV
260.365 NIV
260.243 NIV
260.232 NIV
260.112 NIV
260.078 NIV
260.043 NIV
260.032 NIV
260.004 NIV
260.022 NIV
259.555 NIV
259.667 NIV
259.721 NIV
259.746 NIV
259.842 NIV
259.869 NIV
259.642 NIV
259.671 NIV
259.814 NIV
259.761 NIV
259.615 NIV
259.649 NIV
259.409 NIV
259.646 NIV
NIVEL INTERIOR PUERTA
NIVEL INTERIOR PUERTA
NIVEL INTERIOR PUERTA
NIVEL INTERIOR PUERTA
NIVEL INTERIOR PUERTA
NIVEL INTERIOR PUERTA
COLUMPIO
BALANCÍN MIELLE
BALANCÍN MIELLE
ESCALERA
RAMPA
CUESTA
ESCALERA
ESCALERA
ESCALER













proyecto de ejecución :

REFORMA PLAZA JUAN CARLOS I

SEPTIEMBRE 2026

emplazamiento PLAZA JUAN CARLOS I, FUSTIÑANA (NAVARRA)

propietario AYUNTAMIENTO DE FUSTIÑANA


IMÁGENES

escala ---------

plano 04

EG ARQUITECTURA
e-mail: evegutierrez2005@hotmail.com

arquitecto
EVE GUTIERREZ BILBAO

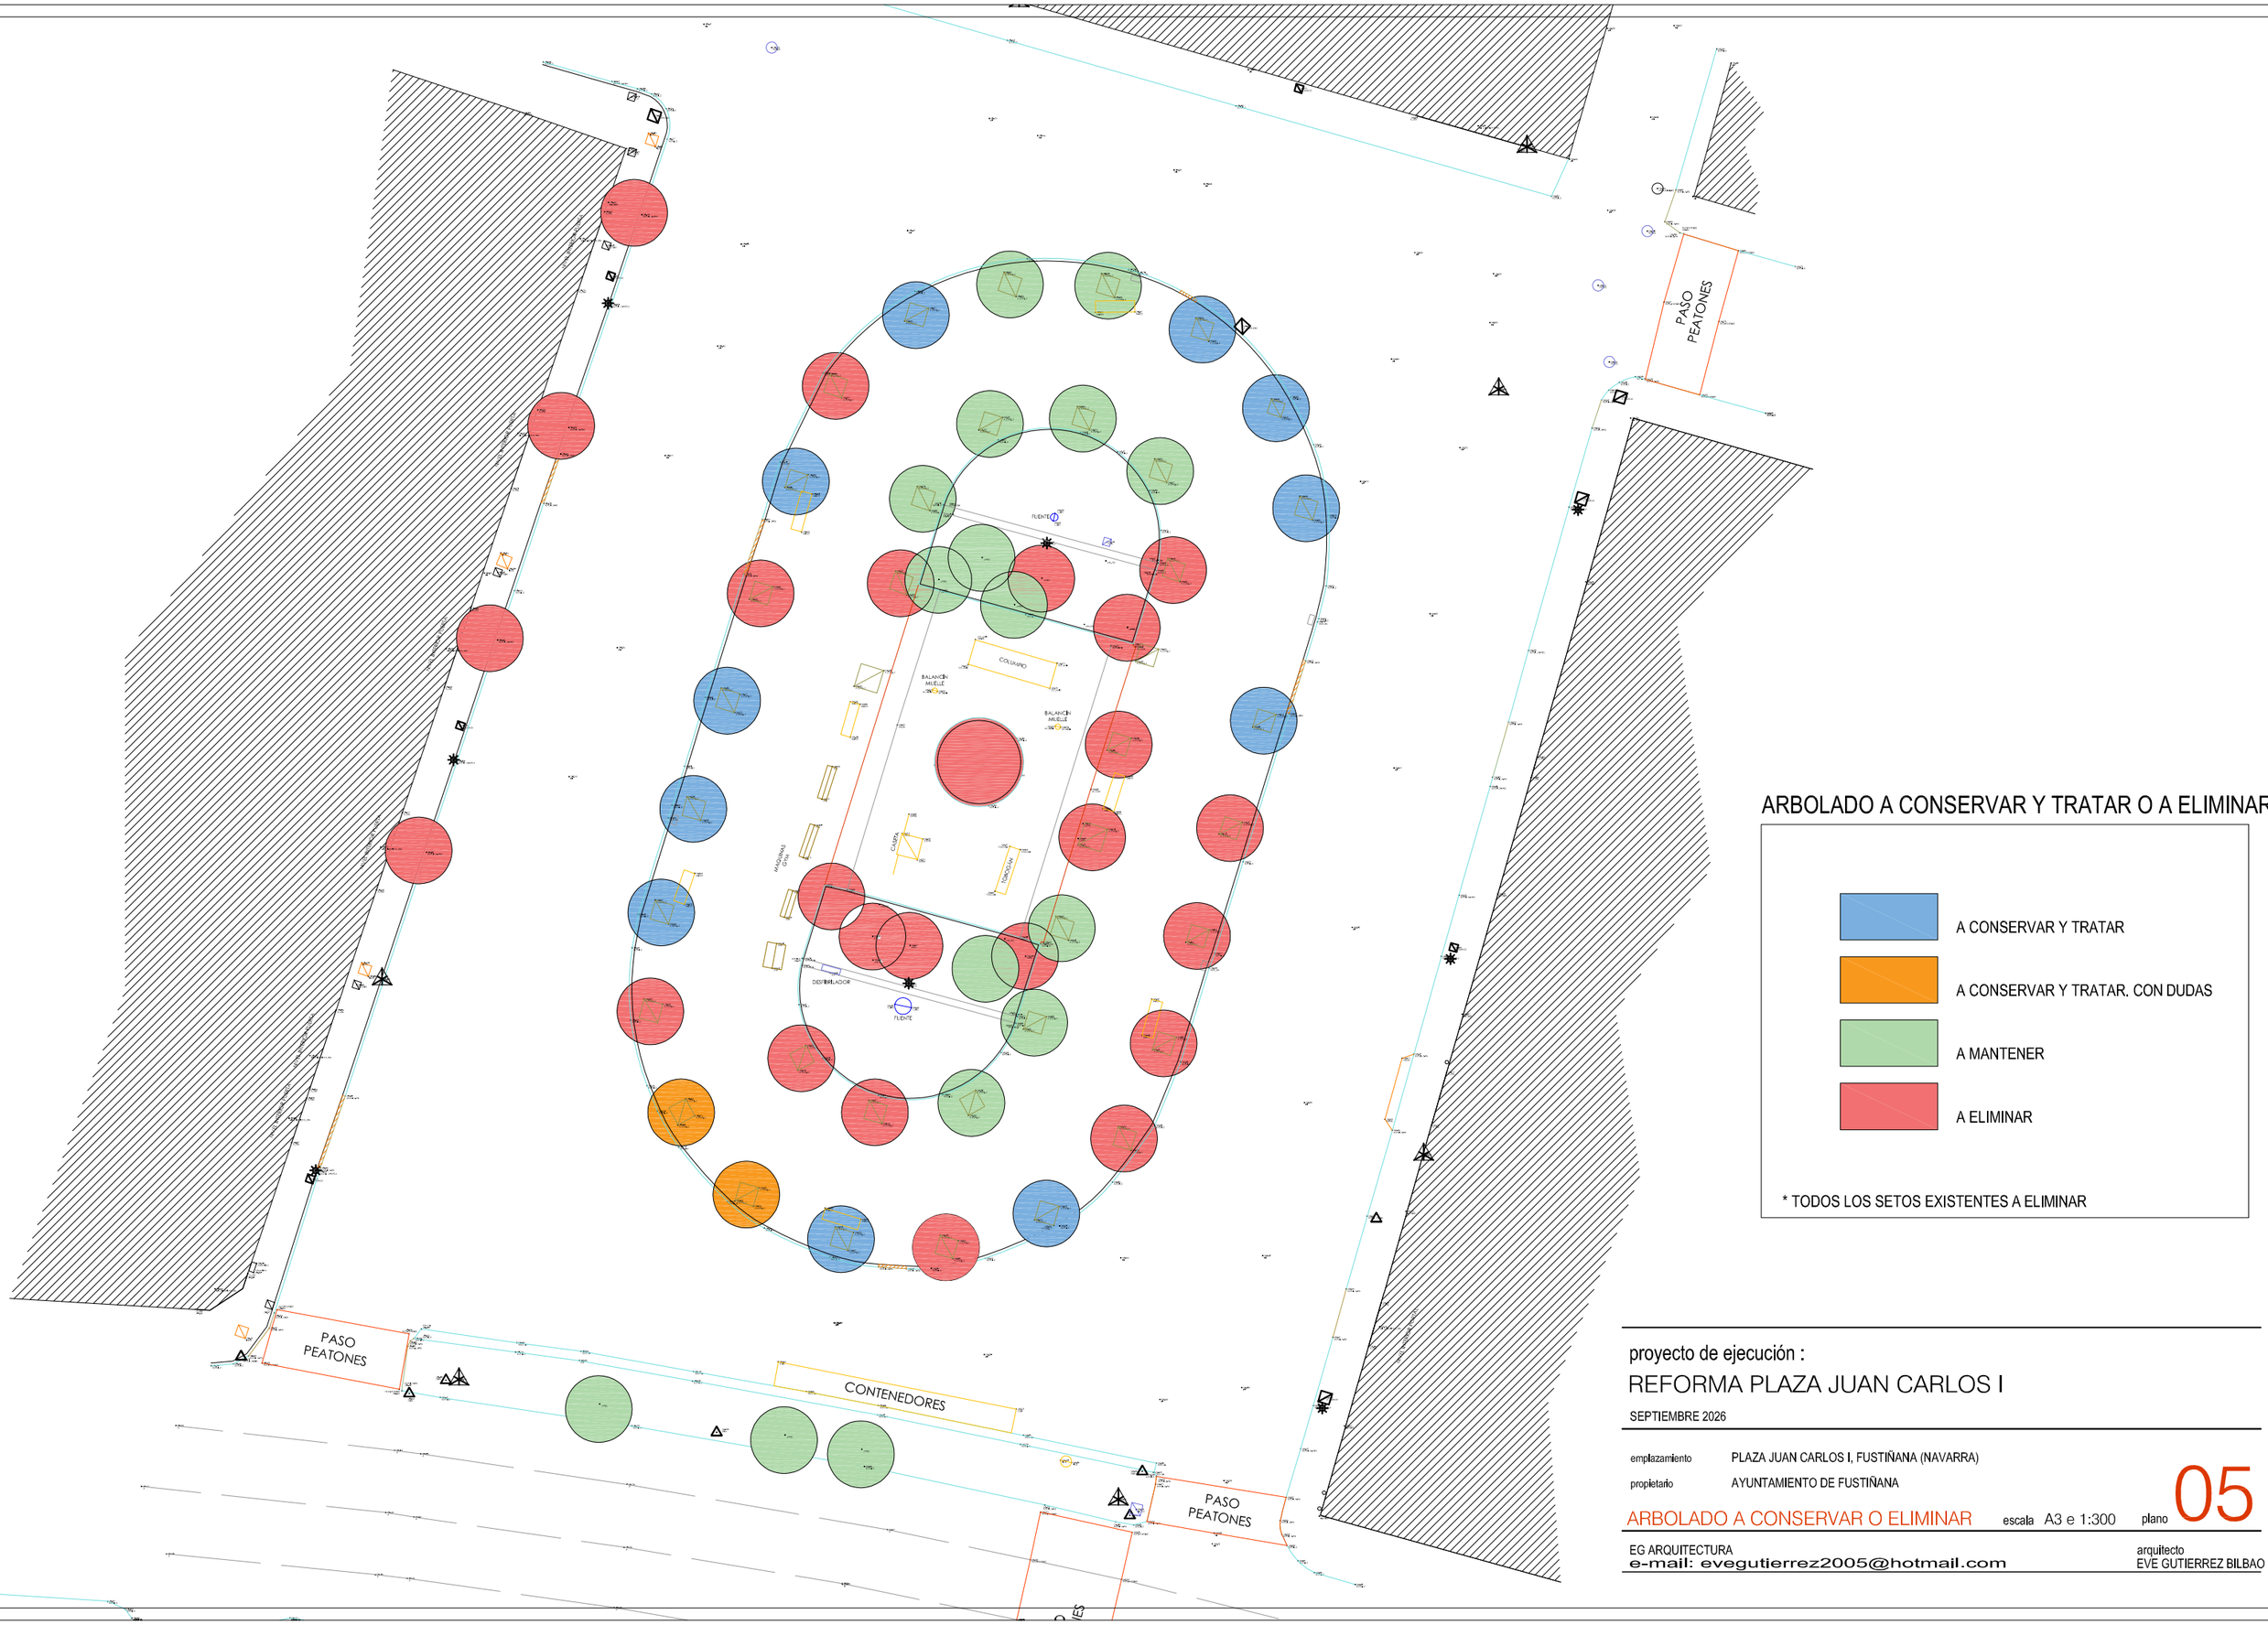

ARBOLADO A CONSERVAR Y TRATAR O A ELIMINAR

A CONSERVAR Y TRATAR

A CONSERVAR Y TRATAR. CON DUDAS

A MANTENER

A ELIMINAR

* TODOS LOS SETOS EXISTENTES A ELIMINAR

proyecto de ejecución :

REFORMA PLAZA JUAN CARLOS I

SEPTIEMBRE 2026

emplazamiento PLAZA JUAN CARLOS I, FUSTIÑANA (NAVARRA)

propietario AYUNTAMIENTO DE FUSTIÑANA

ARBOLADO A CONSERVAR O ELIMINAR escala A3 e 1:300 plano 05

EG ARQUITECTURA
e-mail: evegutierrez2005@hotmail.com
arquitecto
EVE GUTIERREZ BILBAO



proyecto de ejecución :

REFORMA INTEGRAL PLAZA JUAN CARLOS I

SEPTIEMBRE 2026

emplazamiento PLAZA JUAN CARLOS I, FUSTIÑANA (NAVARRA)

propietario AYUNTAMIENTO DE FUSTIÑANA

PROPUESTA

escala A3 e 1:300

plano 06

EG ARQUITECTURA
e-mail: evegutierrez2005@hotmail.com

arquitecto
EVE GUTIERREZ BILBAO



HORMIGÓN IMPRESO (TEXTURA 1)
SUP= 1.017.04 m2

HORMIGÓN IMPRESO (TEXTURA 2)
SUP= 439.56 m2

HORMIGÓN IMPRESO (TEXTURA 3)
SUP= 316.18 m2

ZONA VERDE
zona muro de hormigón-----603.88 m2
zona contenedores----------268.46 m2
zona juegos----------464.71 m2

SOLERA DE HORMIGÓN. FUTURA ZONA JUEGOS
zona juegos 1,3----------98.54 m2
zona juegos 2 ----------34.90 m2

VIAL. ZONA CONTENEDORES
SUP= 26.84 + 27.64 m2

BORDILLO PARA REMATE ACERA

BALDOSA SEPARACIÓN HORMIGÓN TEXT.1
HORMIGÓN TEXT.2

REBAJE ACERA VEHÍCULOS

REBAJE ACERA PEATONES

proyecto de ejecución :

REFORMA INTEGRAL PLAZA JUAN CARLOS I

SEPTIEMBRE 2026

emplazamiento PLAZA JUAN CARLOS I, FUSTIÑANA (NAVARRA)

propietario AYUNTAMIENTO DE FUSTIÑANA


PAVIMENTOS

escala A3 e 1:300

plano 07

EG ARQUITECTURA
e-mail: evegutierrez2005@hotmail.com

arquitecto
EVE GUTIERREZ BILBAO

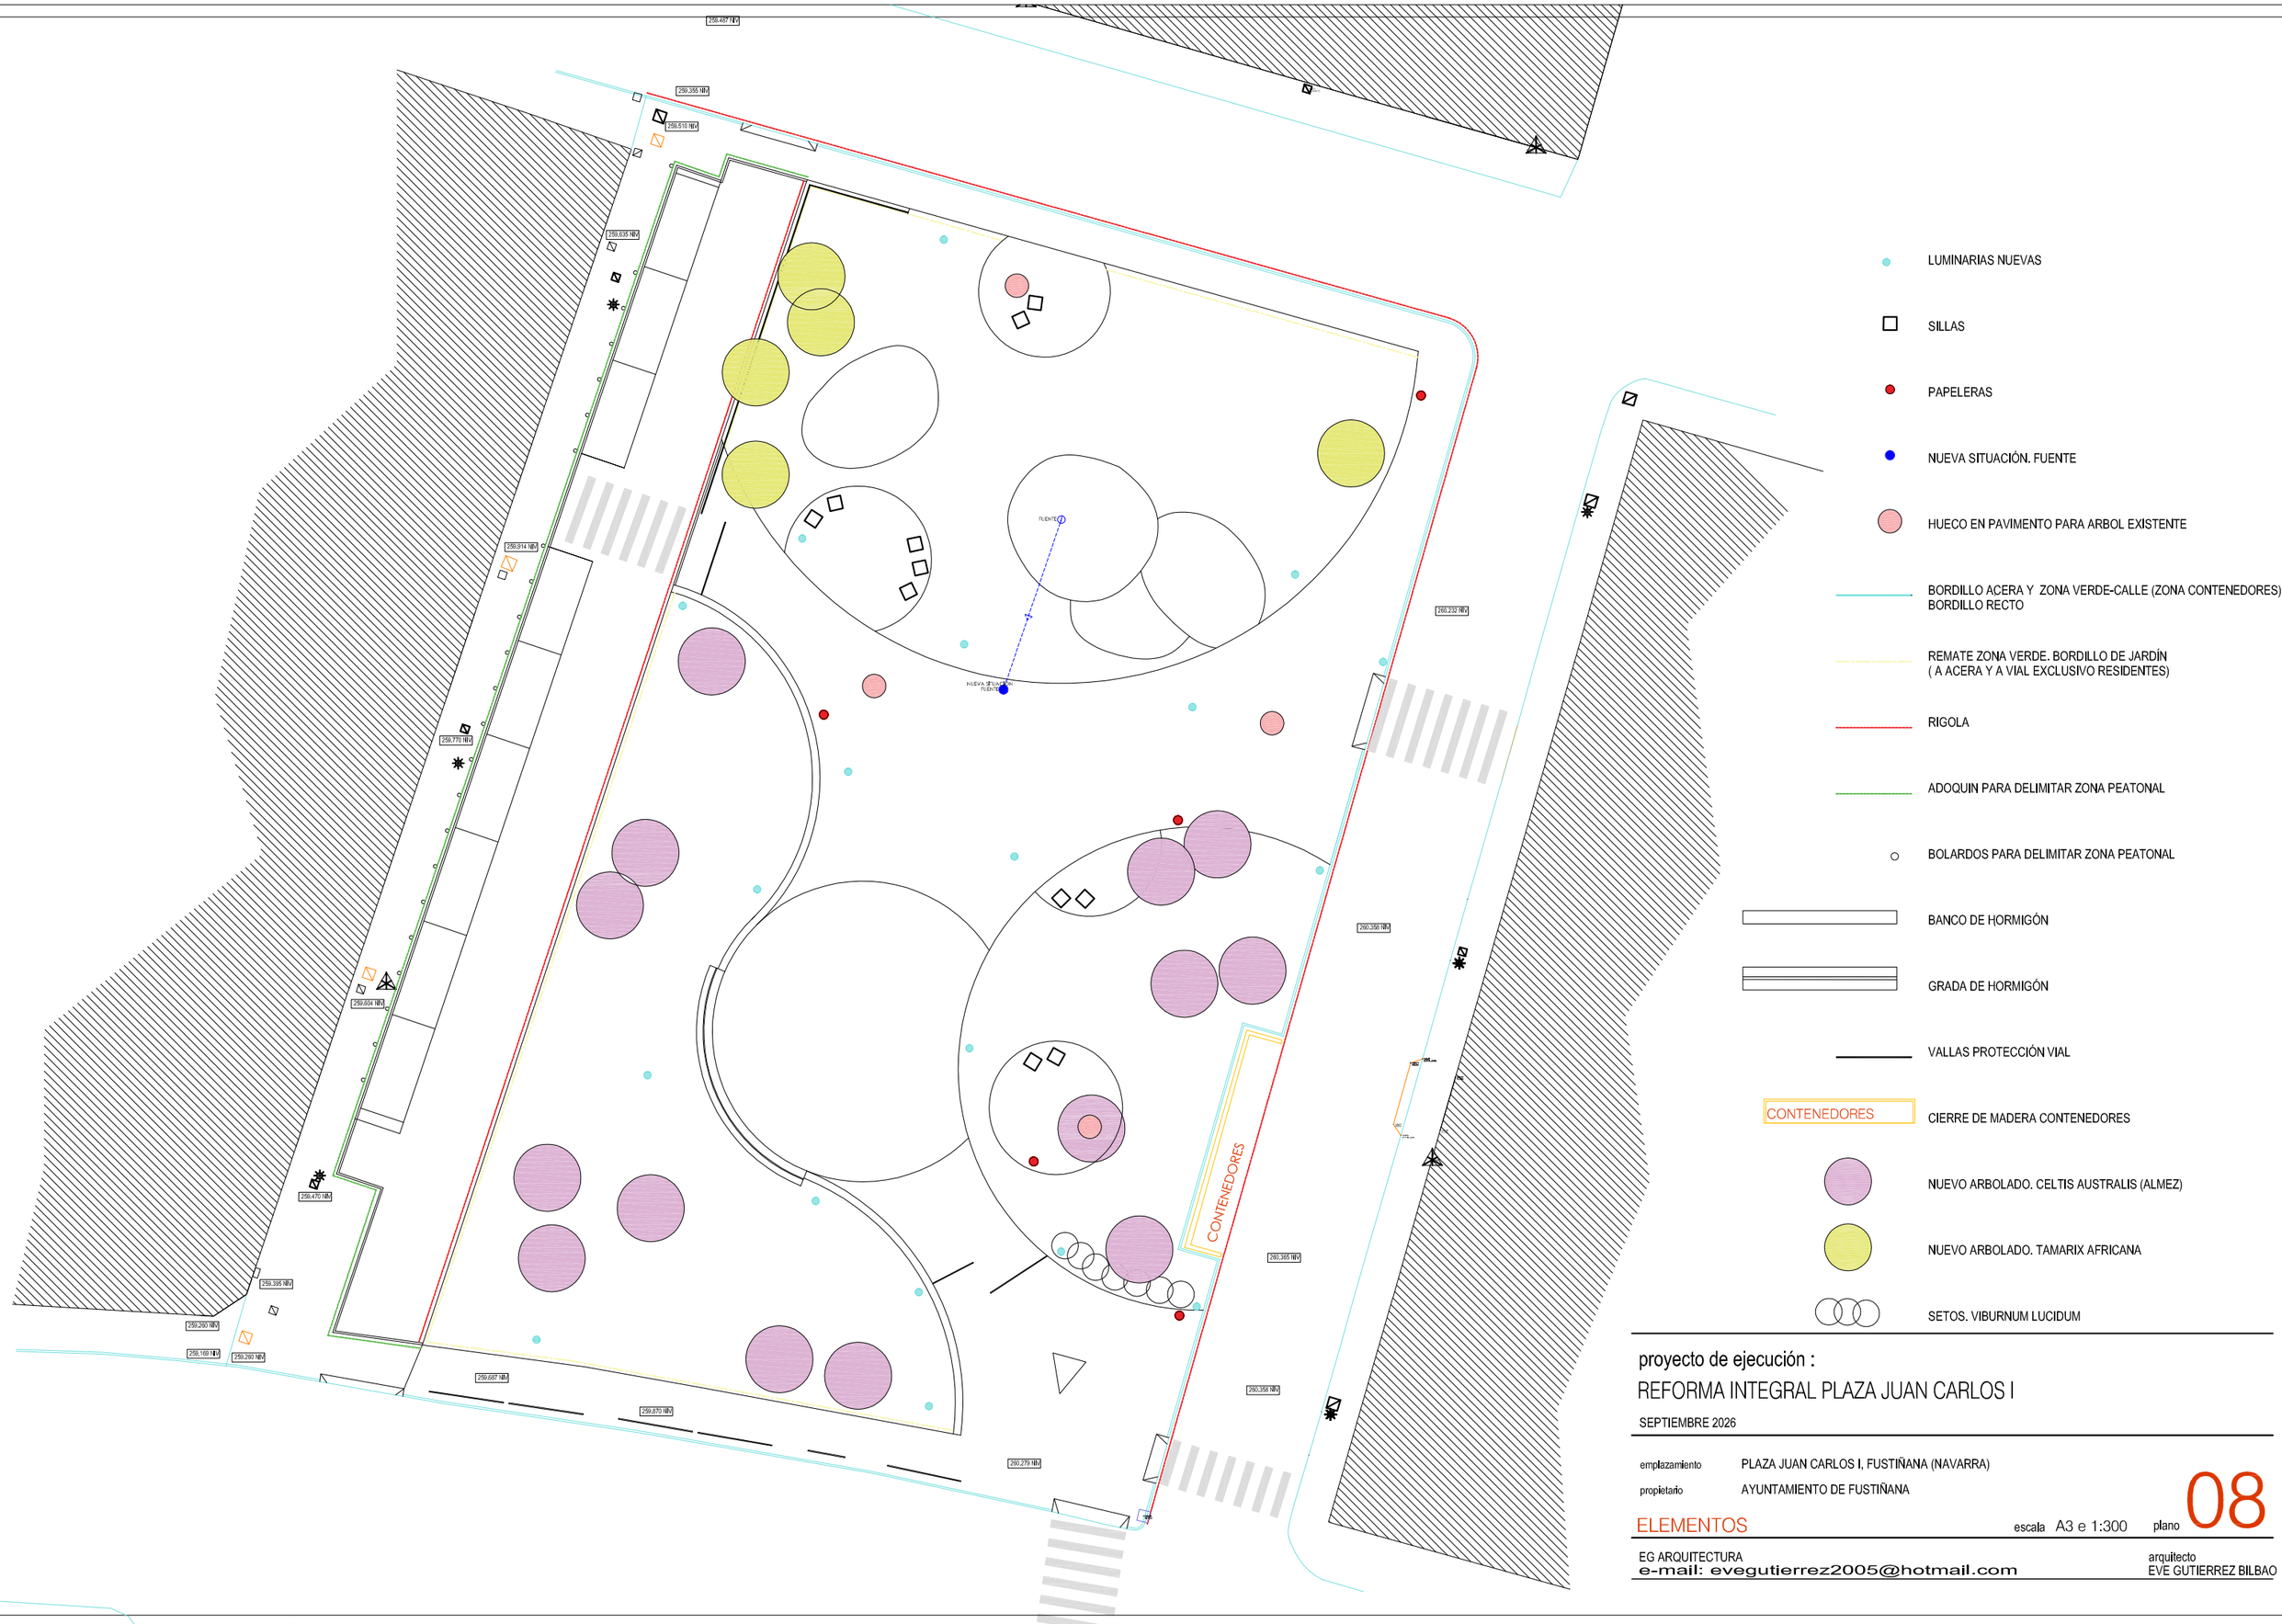

LUMINARIAS NUEVAS

SILLAS

PAPELERAS

NUEVA SITUACIÓN. FUENTE

HUECO EN PAVIMENTO PARA ARBOL EXISTENTE

BORDILLO ACERA Y ZONA VERDE-CALLE (ZONA CONTENEDORES)
BORDILLO RECTO

REMATE ZONA VERDE. BORDILLO DE JARDÍN
(A ACERA Y A VIAL EXCLUSIVO RESIDENTES)

RIGOLA

ADOQUIN PARA DELIMITAR ZONA PEATONAL

BOLARDOS PARA DELIMITAR ZONA PEATONAL

BANCO DE HORMIGÓN

GRADA DE HORMIGÓN

VALLAS PROTECCIÓN VIAL

CONTENEDORES CIERRE DE MADERA CONTENEDORES

NUEVO ARBOLADO. CELTIS AUSTRALIS (ALMEZ)

NUEVO ARBOLADO. TAMARIX AFRICANA

SETOS. VIBURNUM LUCIDUM

proyecto de ejecución :

REFORMA INTEGRAL PLAZA JUAN CARLOS I

SEPTIEMBRE 2026

emplazamiento PLAZA JUAN CARLOS I, FUSTIÑANA (NAVARRA)

propietario AYUNTAMIENTO DE FUSTIÑANA

ELEMENTOS

escala A3 e 1:300 plano 08

EG ARQUITECTURA
e-mail: evegutierrez2005@hotmail.com
arquitecto
EVE GUTIERREZ BILBAO



proyecto de ejecución :

REFORMA INTEGRAL PLAZA JUAN CARLOS I

SEPTIEMBRE 2026

emplazamiento PLAZA JUAN CARLOS I, FUSTIÑANA (NAVARRA)


propietario AYUNTAMIENTO DE FUSTIÑANA

ACOTADO

escala A3 e 1:300

plano 09

EG ARQUITECTURA
e-mail: evegutierrez2005@hotmail.com
arquitecto
EVE GUTIERREZ BILBAO

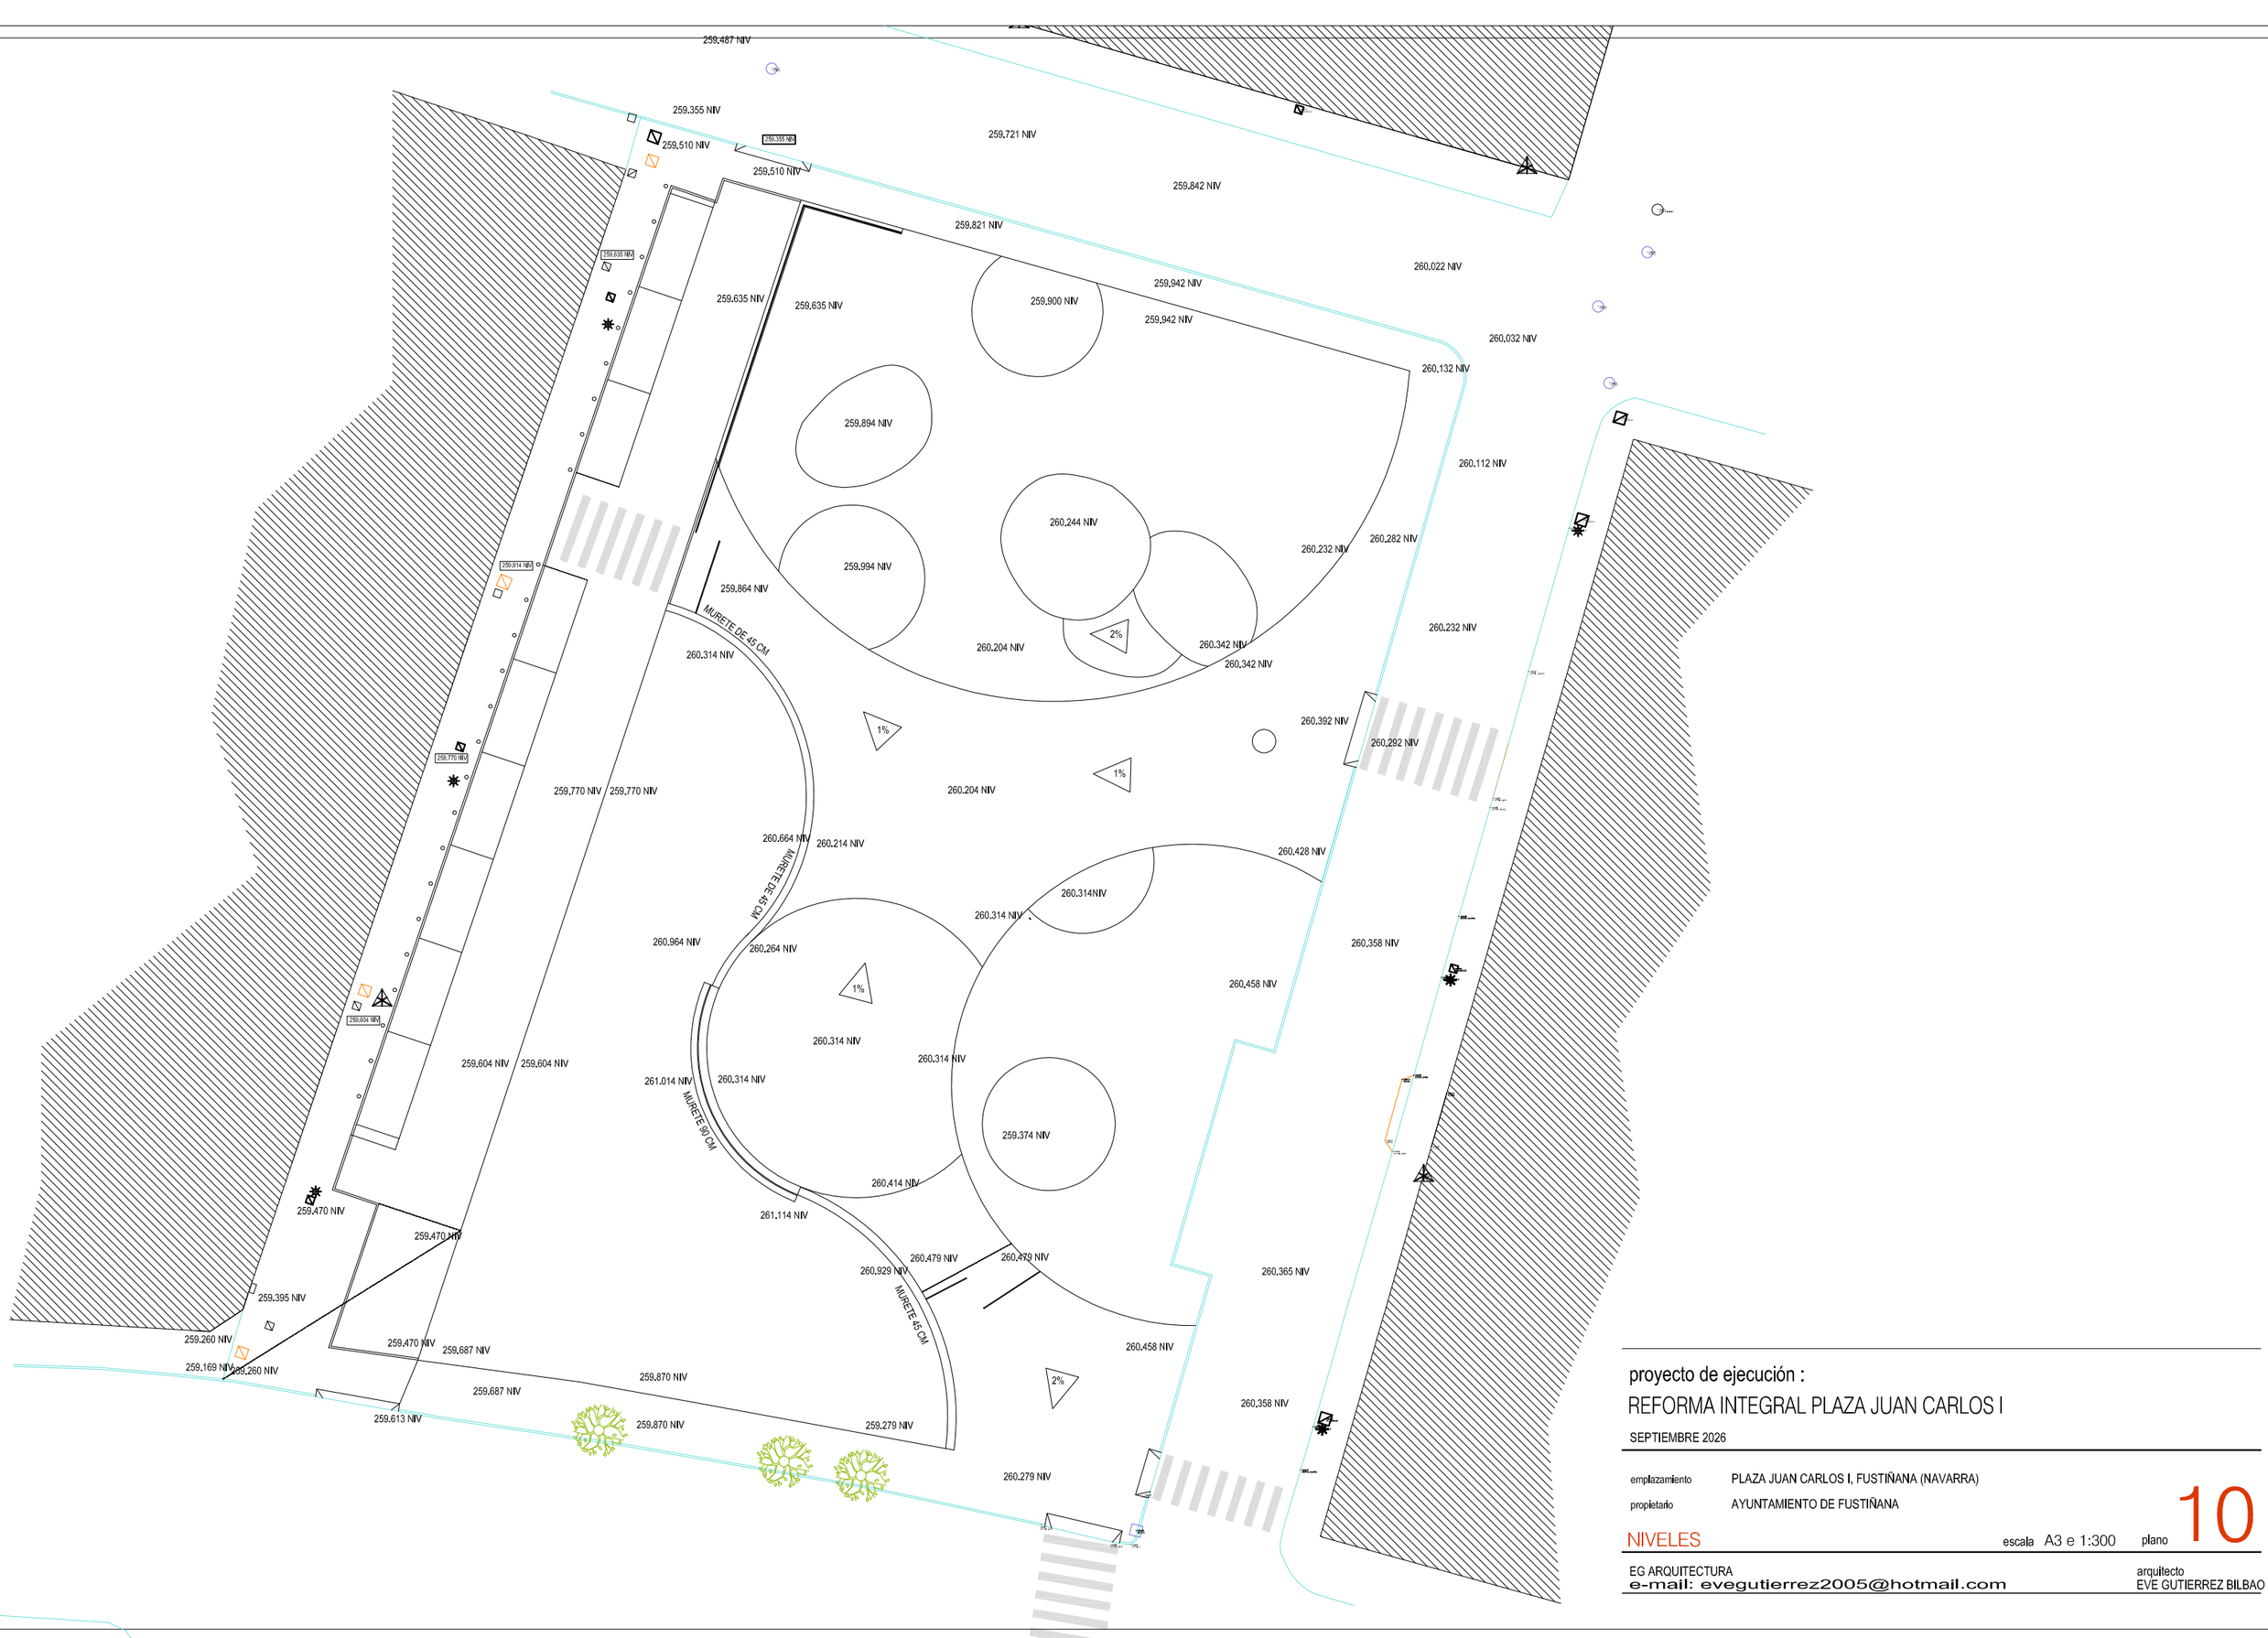

proyecto de ejecución :

REFORMA INTEGRAL PLAZA JUAN CARLOS I

SEPTIEMBRE 2026


emplazamiento PLAZA JUAN CARLOS I, FUSTIÑANA (NAVARRA)

propietario AYUNTAMIENTO DE FUSTIÑANA


NIVELES

escala A3 e 1:300 plano 10


EG ARQUITECTURA
e-mail: evegutierrez2005@hotmail.com
arquitecto
EVE GUTIERREZ BILBAO

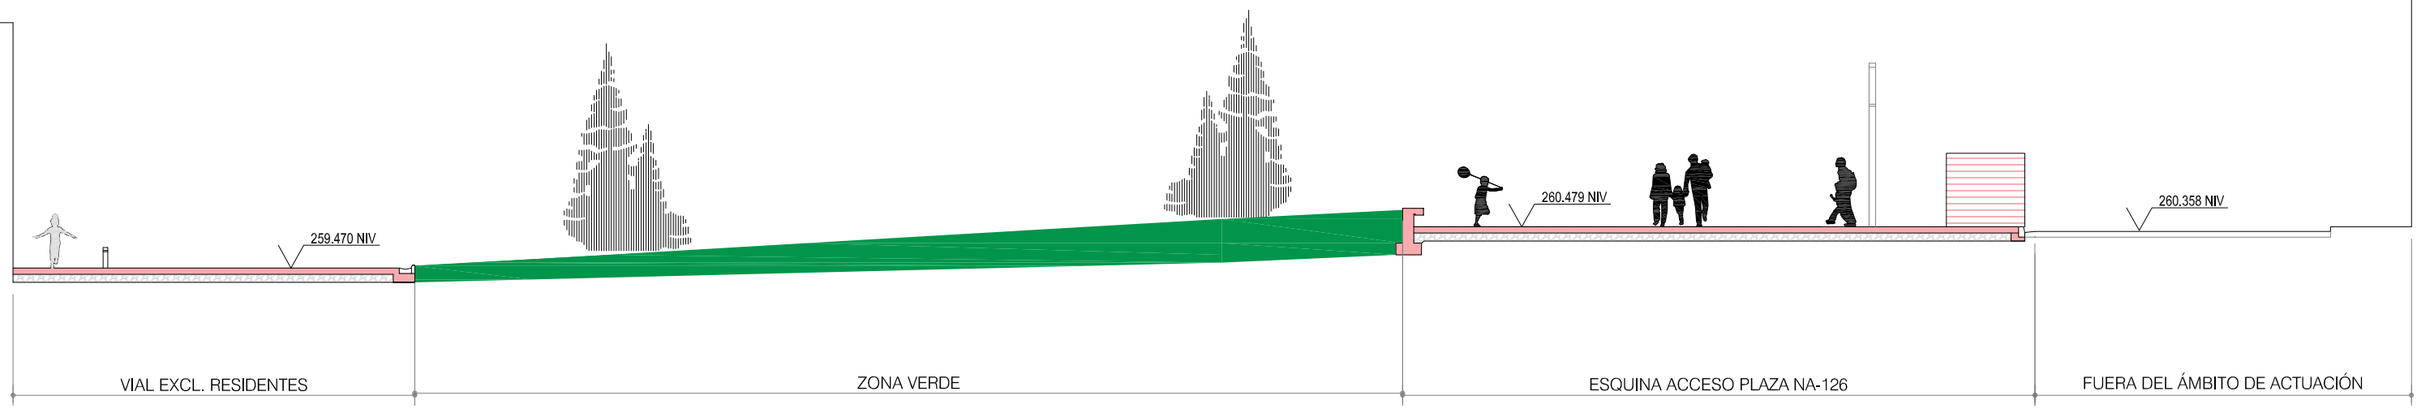

SECCION 1

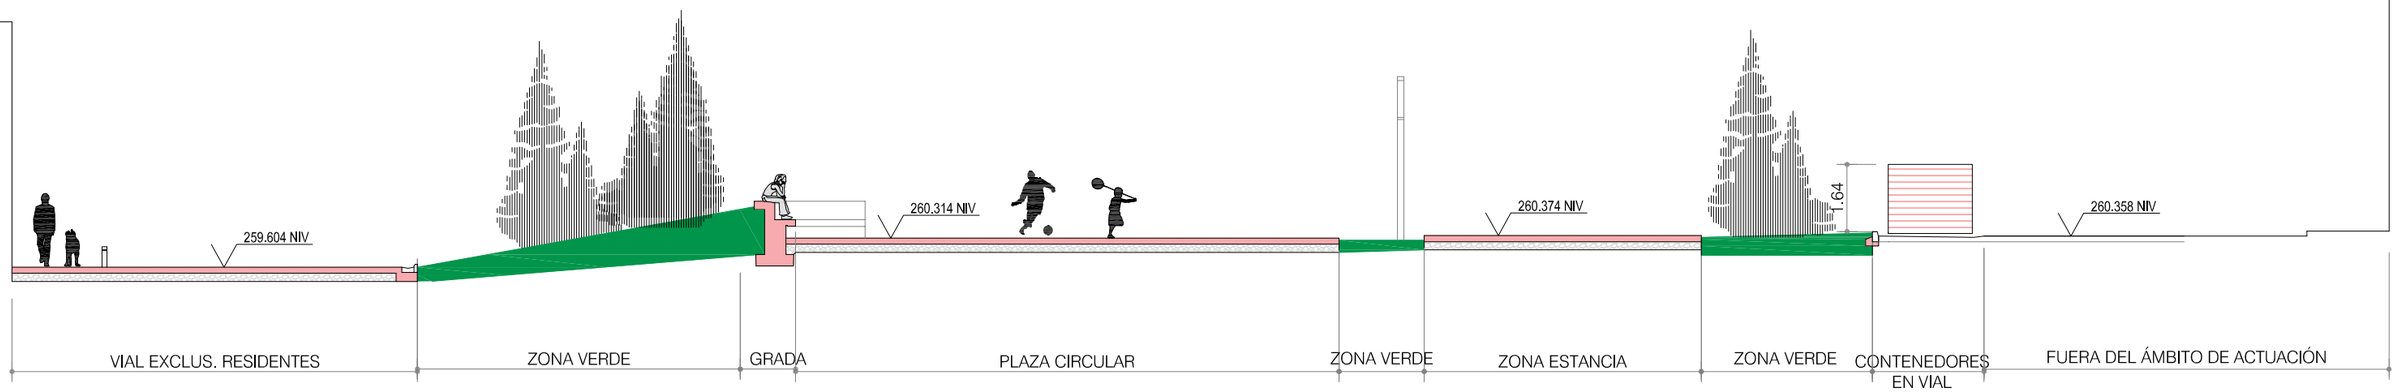

SECCION 2

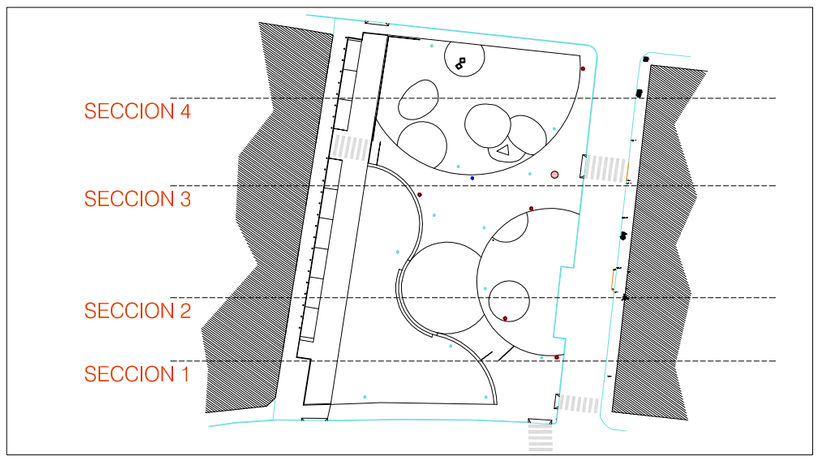

proyecto de ejecución :

REFORMA INTEGRAL PLAZA JUAN CARLOS I


SEPTIEMBRE 2026

emplazamiento PLAZA JUAN CARLOS I, FUSTIÑANA (NAVARRA)


propietario AYUNTAMIENTO DE FUSTIÑANA

SECCIONES 1/2 escala A3 e 1:150 plano 11


EG ARQUITECTURA
e-mail: evegutierrez2005@hotmail.com
arquitecto
EVE GUTIERREZ BILBAO

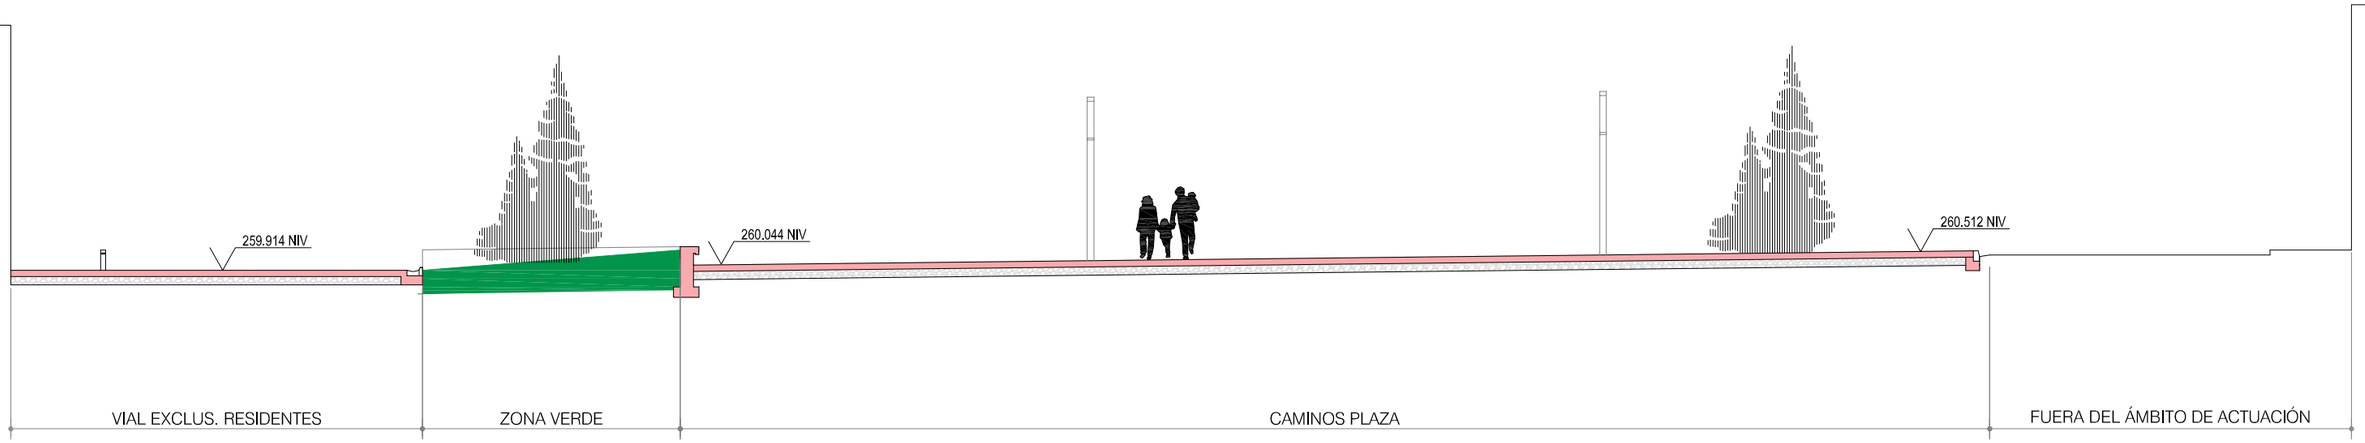

SECCION 3

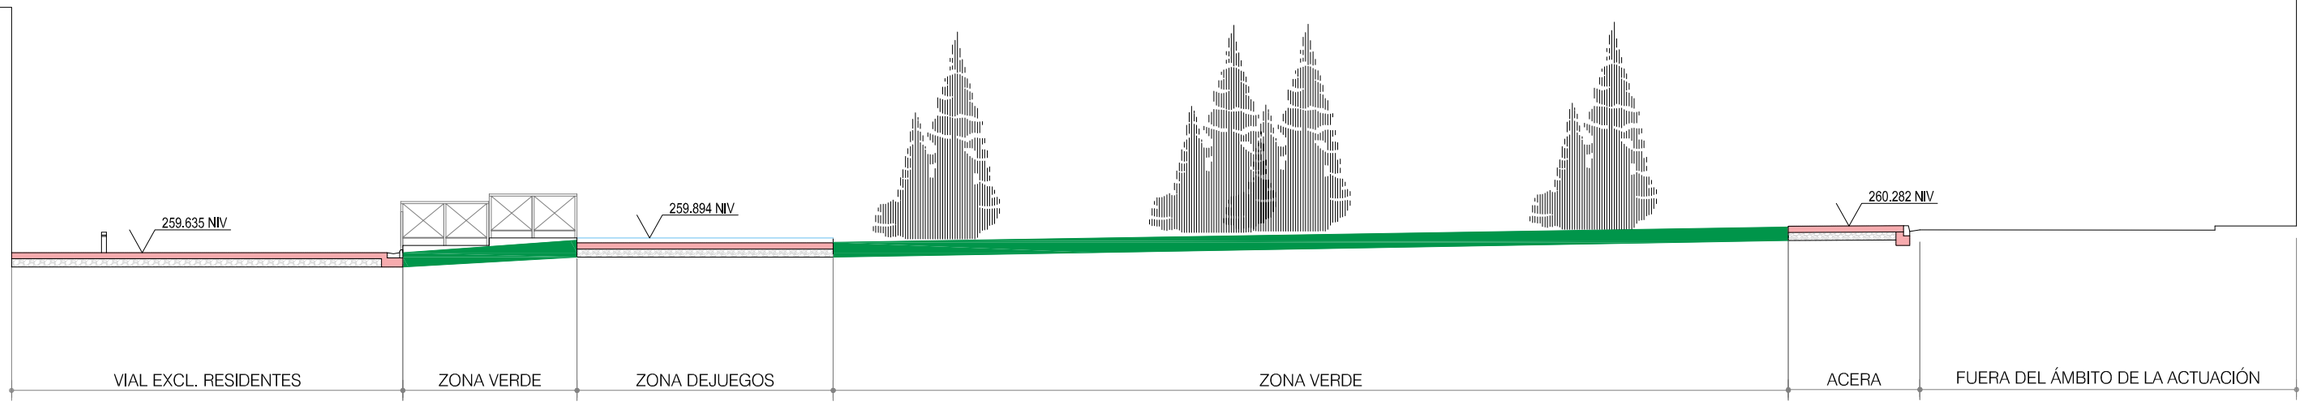

SECCION 4

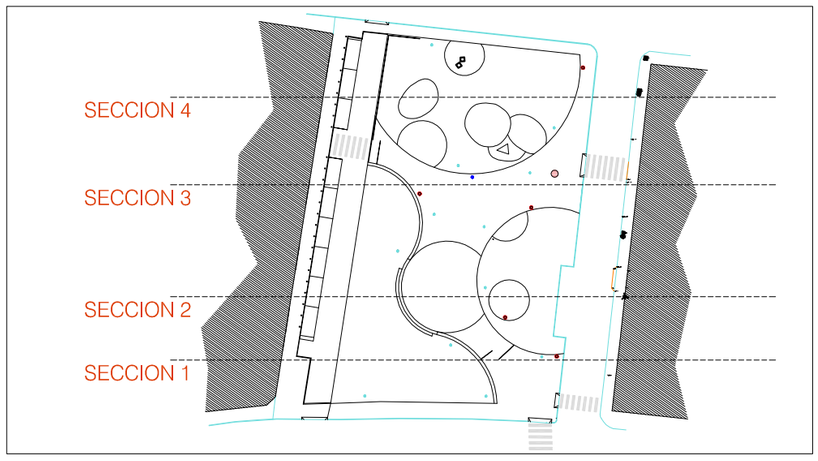

proyecto de ejecución :

REFORMA INTEGRAL PLAZA JUAN CARLOS I

SEPTIEMBRE 2026

emplazamiento PLAZA JUAN CARLOS I, FUSTIÑANA (NAVARRA)

propietario AYUNTAMIENTO DE FUSTIÑANA


SECCIONES 2/2

escala A3 e 1:150

plano 12

EG ARQUITECTURA
e-mail: evegutierrez2005@hotmail.com

arquitecto
EVE GUTIERREZ BILBAO

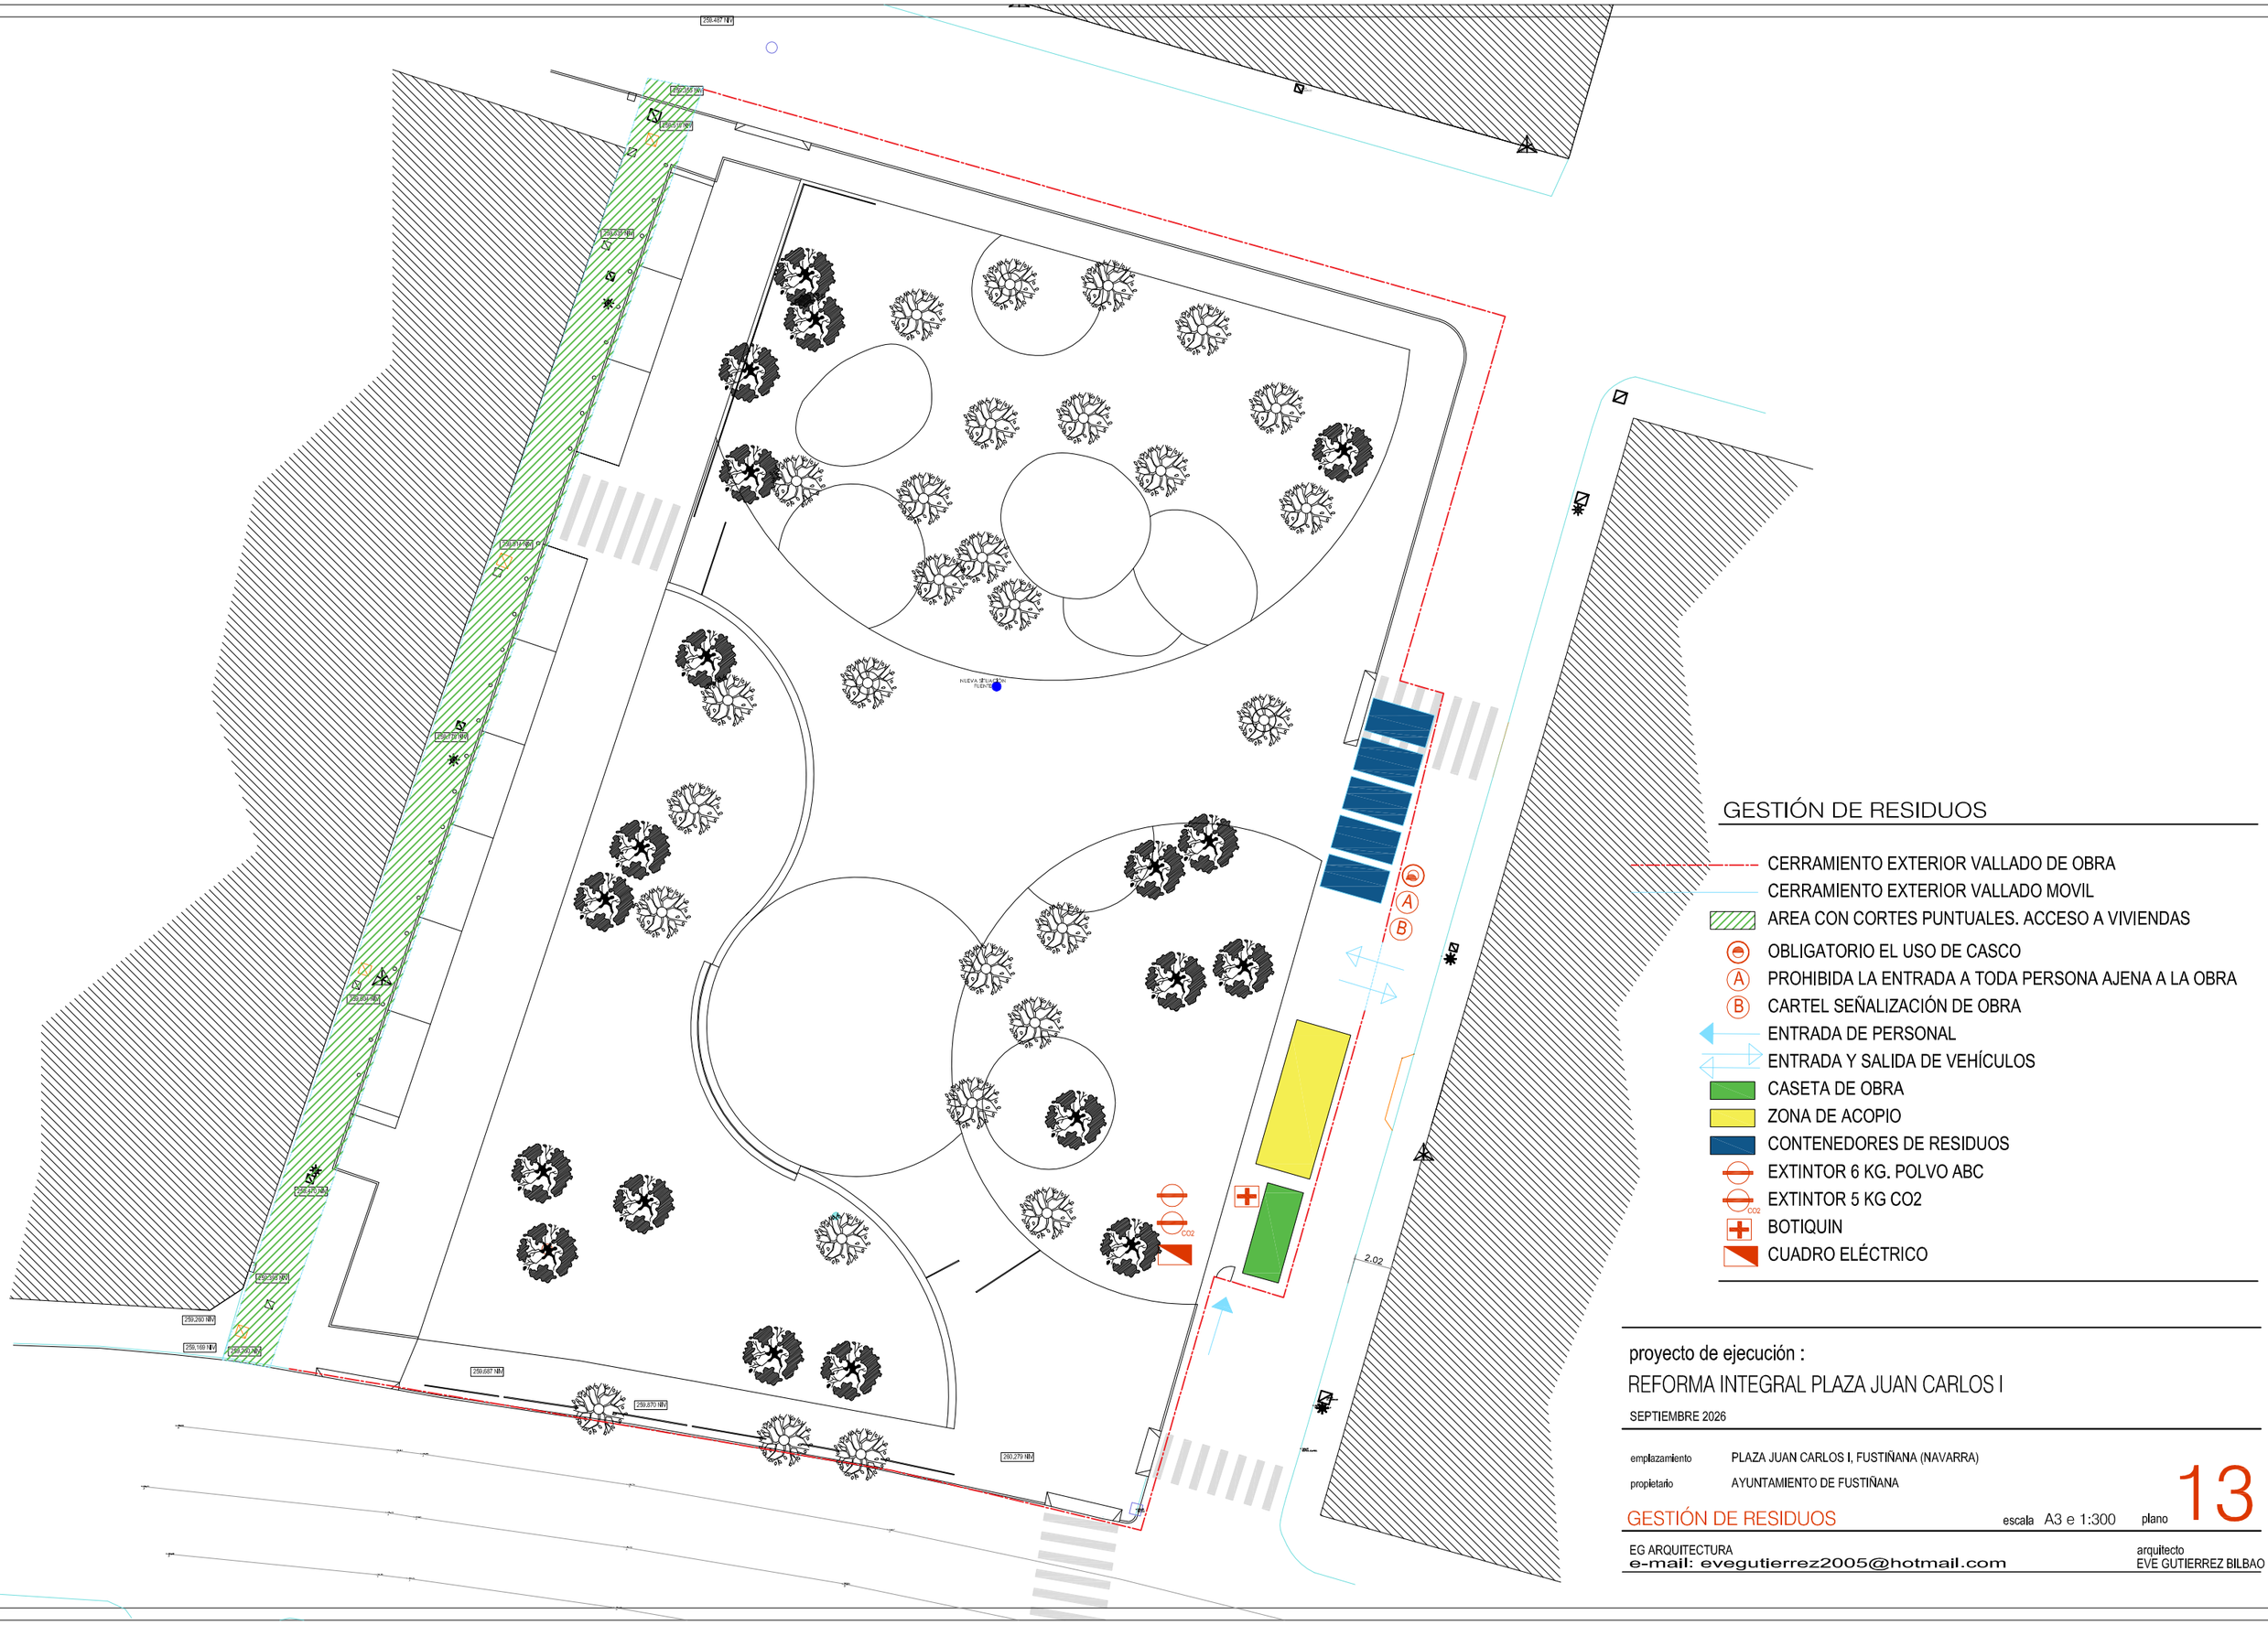

GESTIÓN DE RESIDUOS

- CERRAMIENTO EXTERIOR VALLADO DE OBRA
- CERRAMIENTO EXTERIOR VALLADO MOVIL
- AREA CON CORTES PUNTUALES. ACCESO A VIVIENDAS
- OBLIGATORIO EL USO DE CASCO
- (A) PROHIBIDA LA ENTRADA A TODA PERSONA AJENA A LA OBRA
- (B) CARTEL SEÑALIZACIÓN DE OBRA
- ENTRADA DE PERSONAL
- ENTRADA Y SALIDA DE VEHÍCULOS
- CASETA DE OBRA
- ZONA DE ACOPIO
- CONTENEDORES DE RESIDUOS
- EXTINTOR 6 KG. POLVO ABC
- EXTINTOR 5 KG CO2
- BOTIQUIN
- CUADRO ELÉCTRICO

proyecto de ejecución :

REFORMA INTEGRAL PLAZA JUAN CARLOS I

SEPTIEMBRE 2026


emplazamiento PLAZA JUAN CARLOS I, FUSTIÑANA (NAVARRA)

propietario AYUNTAMIENTO DE FUSTIÑANA

GESTIÓN DE RESIDUOS

escala A3 e 1:300 plano 13

EG ARQUITECTURA
e-mail: evegutierrez2005@hotmail.com
arquitecto
EVE GUTIERREZ BILBAO

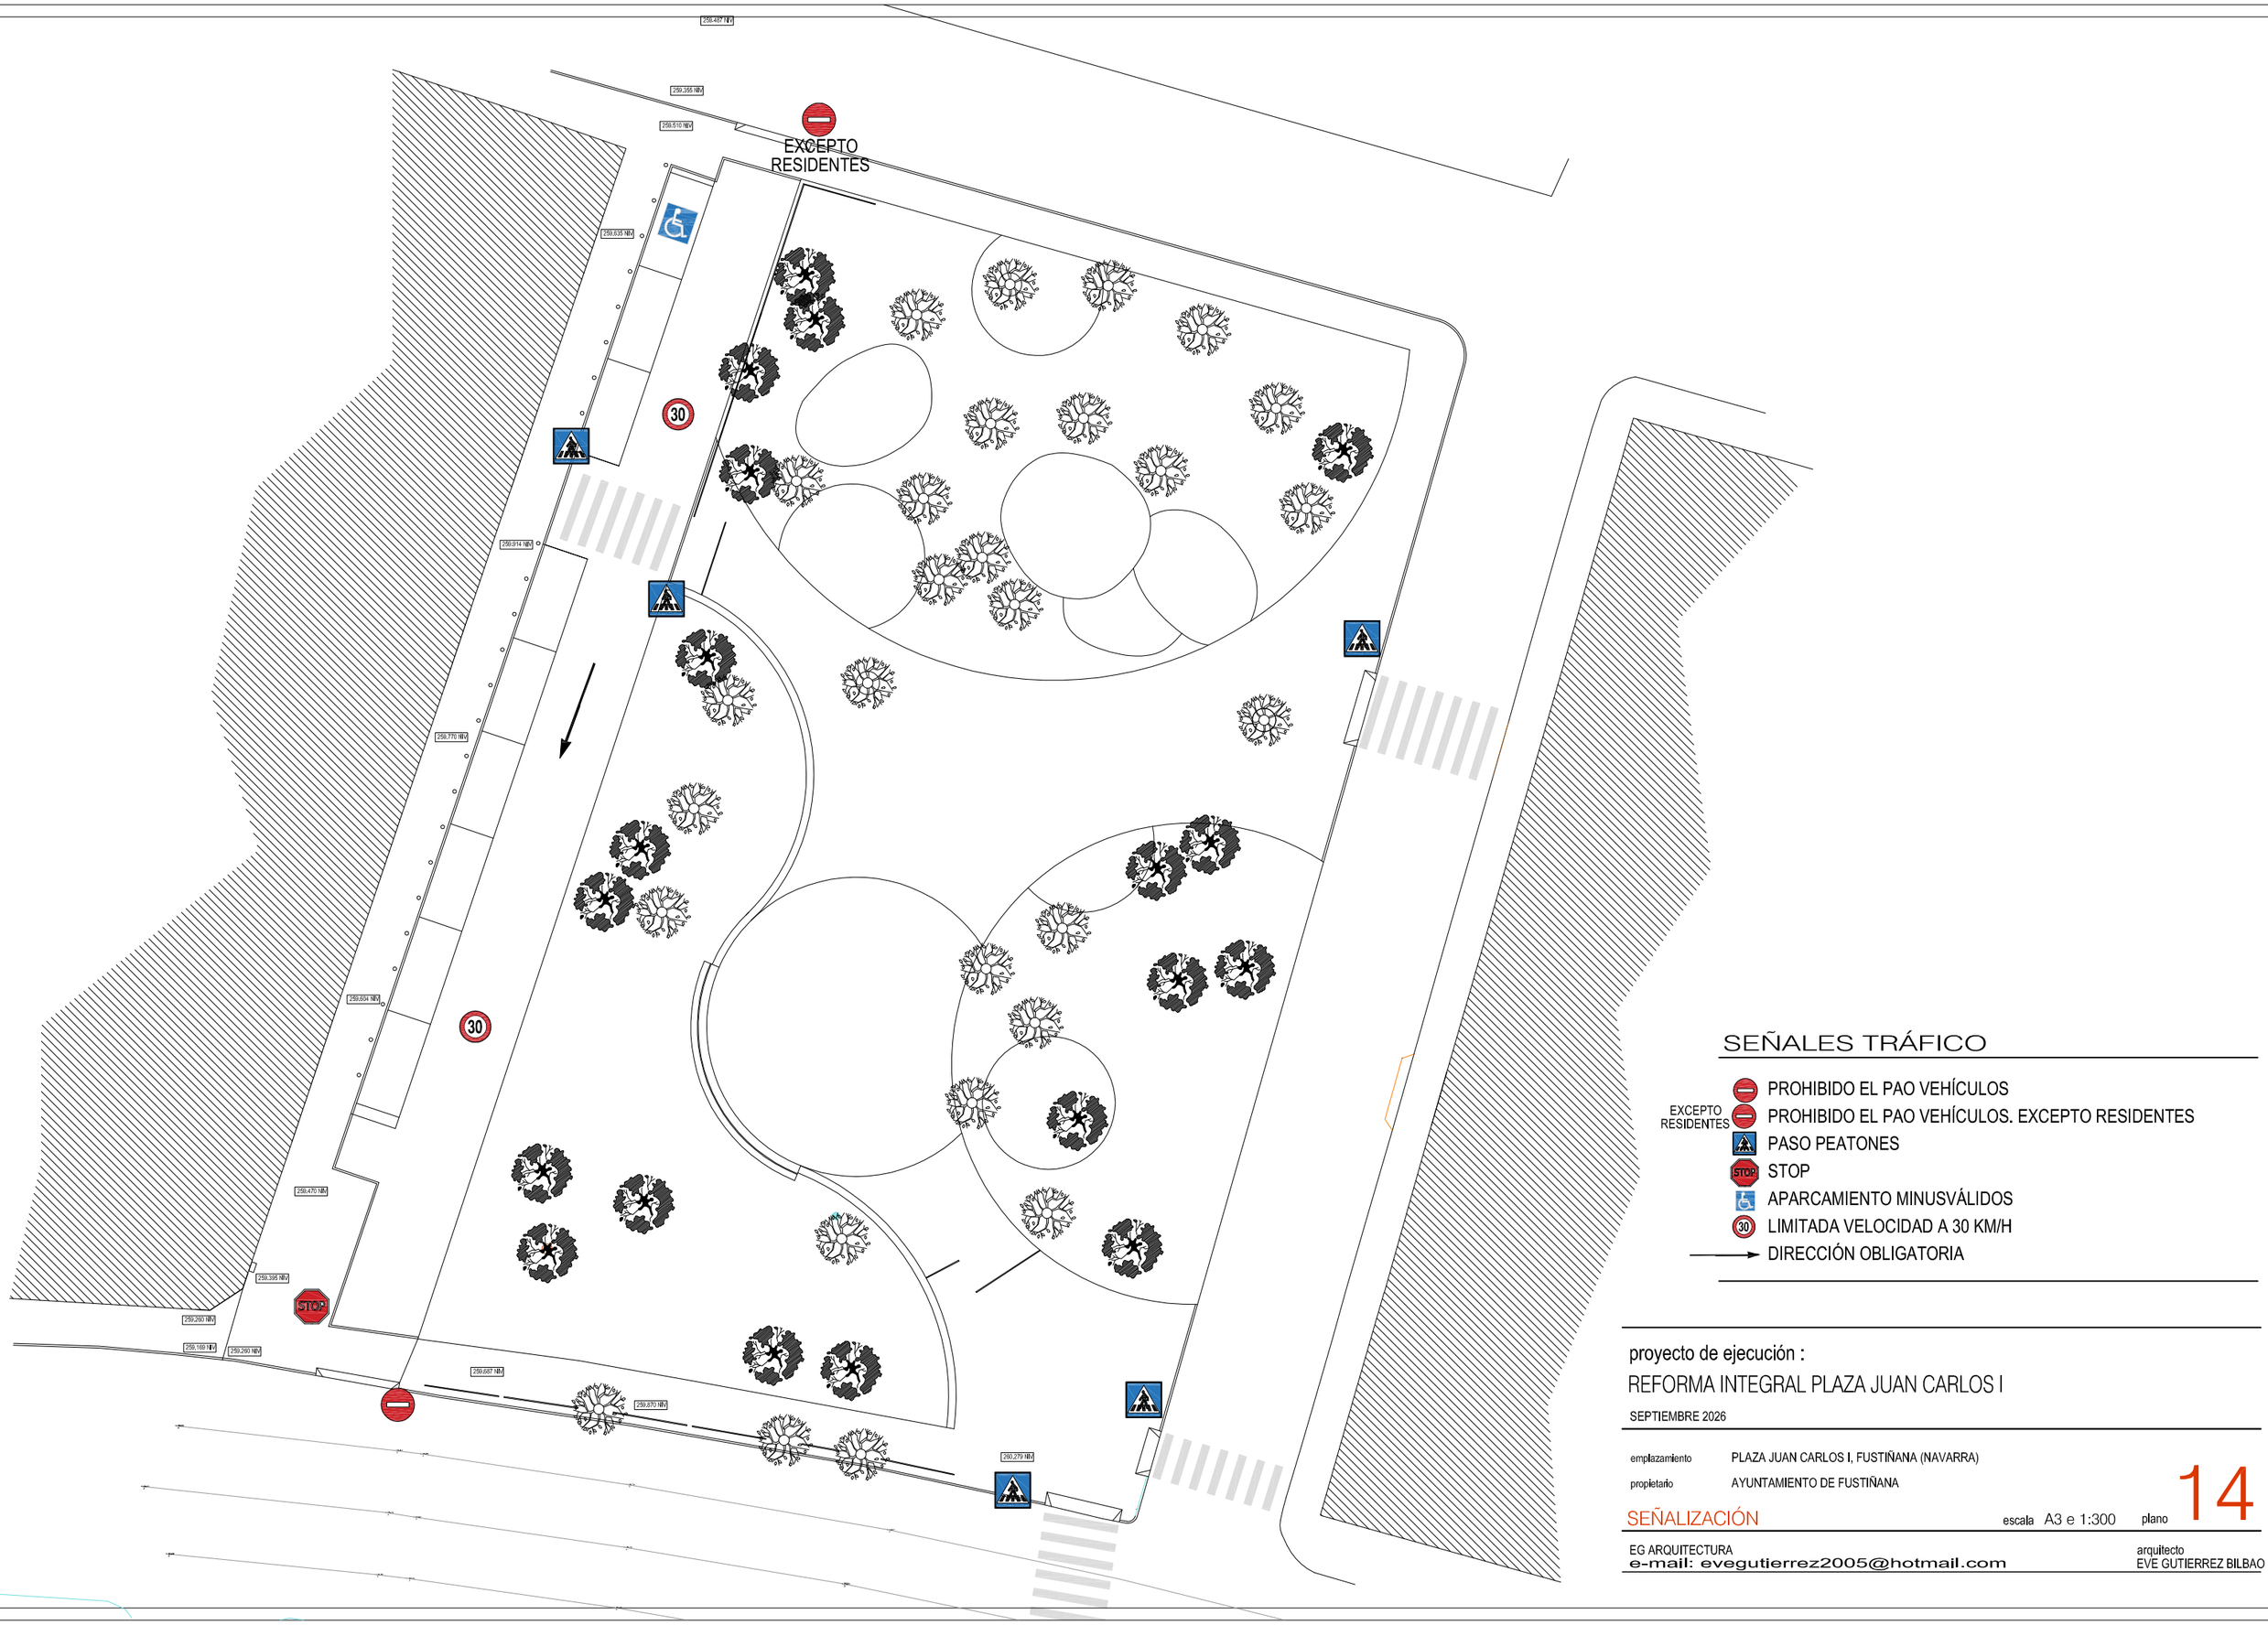

SEÑALES TRÁFICO

EXCEPTO RESIDENTES

- PROHIBIDO EL PAO VEHÍCULOS
- PROHIBIDO EL PAO VEHÍCULOS. EXCEPTO RESIDENTES
- PASO PEATONES
- STOP
- APARCAMIENTO MINUSVÁLIDOS
- LIMITADA VELOCIDAD A 30 KM/H
- DIRECCIÓN OBLIGATORIA

proyecto de ejecución :

REFORMA INTEGRAL PLAZA JUAN CARLOS I

SEPTIEMBRE 2026

emplazamiento PLAZA JUAN CARLOS I, FUSTIÑANA (NAVARRA)

propietario AYUNTAMIENTO DE FUSTIÑANA

SEÑALIZACIÓN


escala A3 e 1:300

plano 14


EG ARQUITECTURA
e-mail: evegutierrez2005@hotmail.com

arquitecto
EVE GUTIERREZ BILBAO

DETALLE MURO DE HORMIGÓN. GRADA.

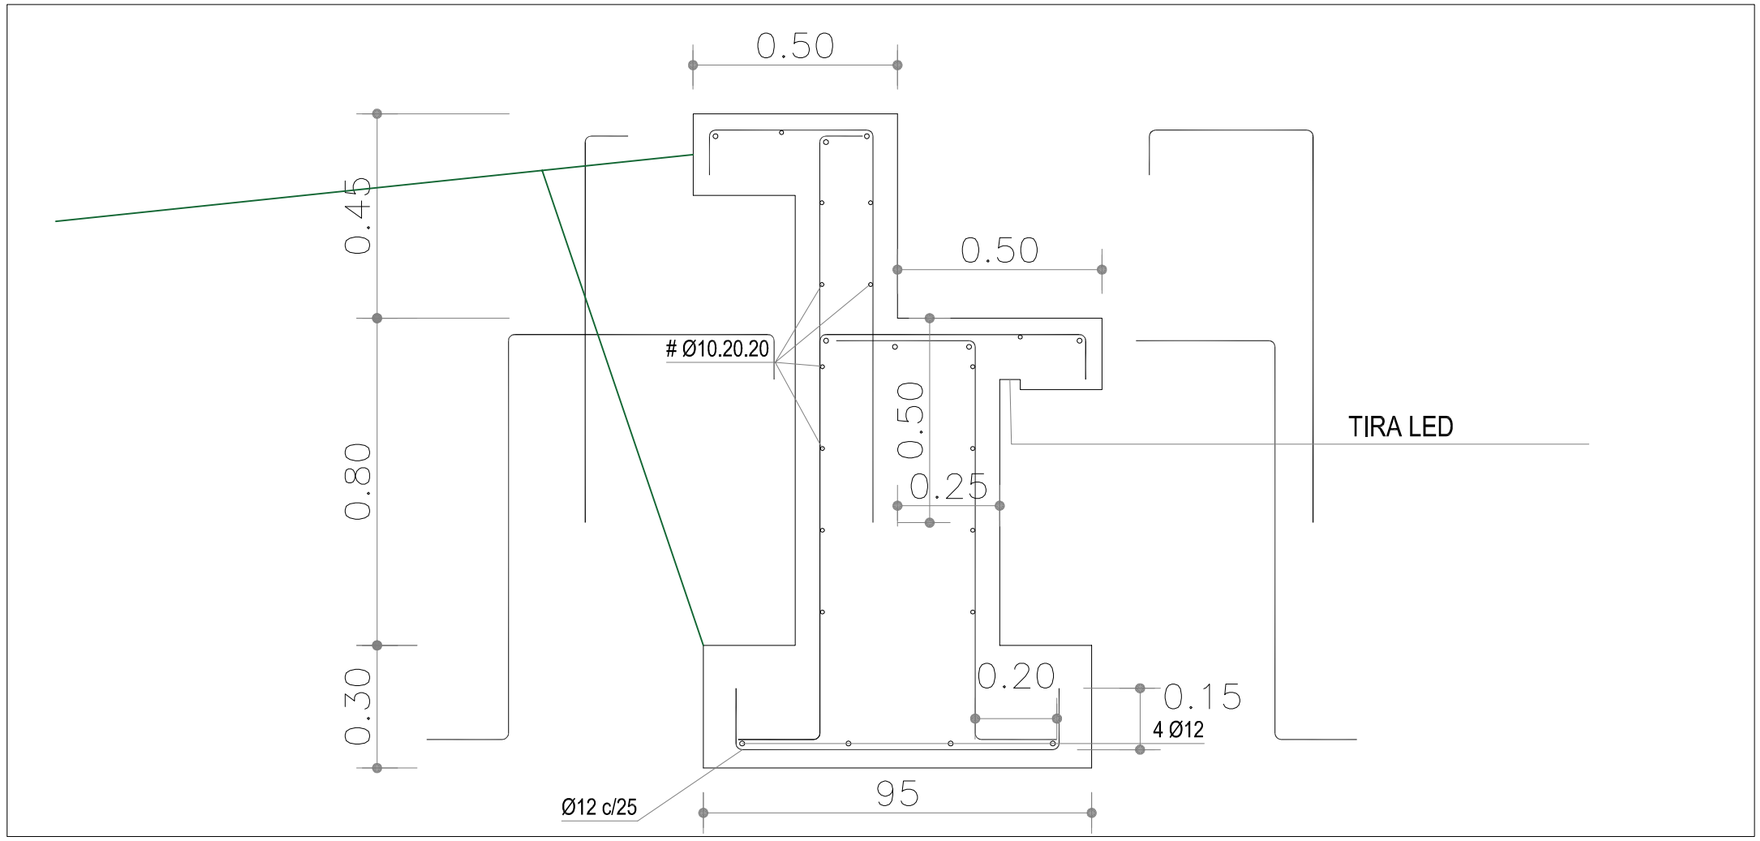

DETALLE MURO DE HORMIGÓN. BANCO.

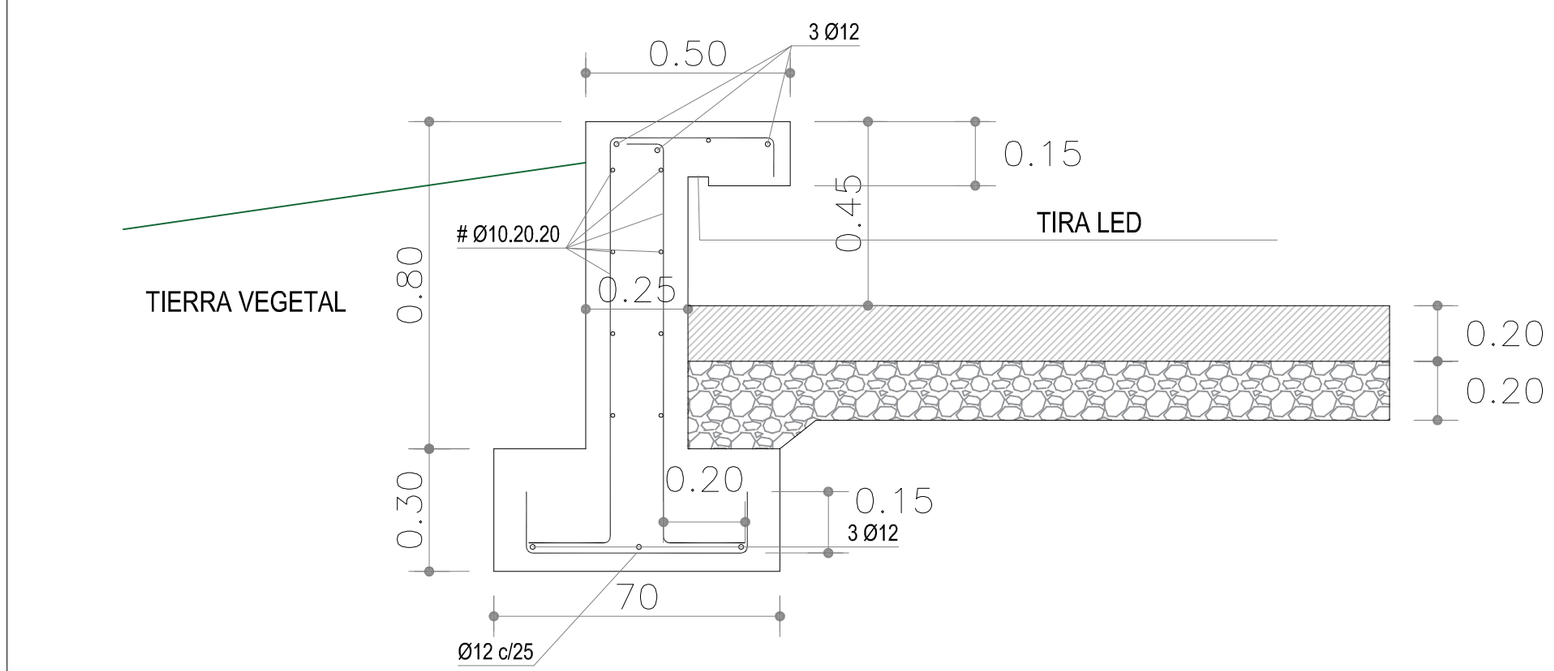

proyecto de ejecución :

REFORMA INTEGRAL PLAZA JUAN CARLOS I

SEPTIEMBRE 2026

emplazamiento PLAZA JUAN CARLOS I, FUSTIÑANA (NAVARRA)

propietario AYUNTAMIENTO DE FUSTIÑANA

DETALLES. BANCO DE HORMIGÓN. escala A3 e 1:75 plano 15

EG ARQUITECTURA
e-mail: evegutierrez2005@hotmail.com
arquitecto
EVE GUTIERREZ BILBAO



LEYENDA FONTANERÍA Y SANEAMIENTO	
SIMBOLOGÍA	DESCRIPCIÓN
	TUBERÍA ENTERRADA RED AGUA FRÍA
	ARQUETA CON LLAVES DE CORTE
	BOCA DE BALDEO
	ARQUETA DE PASO
	LLAVE DE CORTE
	FECALES ENTERRADO PVC Ø 63 mm
	REJILLA DESAGÜE FUENTE

proyecto de ejecución :

REFORMA INTEGRAL PLAZA JUAN CARLOS I

SEPTIEMBRE 2026

emplazamiento PLAZA JUAN CARLOS I, FUSTIÑANA (NAVARRA)

propietario AYUNTAMIENTO DE FUSTIÑANA

INST. FONTANERÍA Y SANEAMIENTO

escala A3 e 1:300 plano 16

EG ARQUITECTURA
e-mail: evegutierrez2005@hotmail.com
arquitecto
EVE GUTIERREZ BILBAO

LEYENDA RIEGO	
SIMBOLOGÍA	DESCRIPCIÓN
	PROGRAMADOR
	DIFUSOR R-VAN 14
	DIFUSOR R-VAN 18
	DIFUSOR R-VAN 24
	TUBERÍA RIEGO PEAD
	TUBERÍA ENTERRADA RIEGO PE100
	CANALIZACIÓN ELÉCTRICA 1T Ø 25
	ARQUETA CON ELECTROVÁLVULAS
	TUBERÍA ENTERRADA RED AGUA FRÍA
	ARQUETA CON LLAVE DE CORTE
	BOCA DE BALDEO
	ARQUETA DE PASO
	LLAVE DE CORTE

Circuito 1
Circuito 2
Circuito 3

Circuito 1
Circuito 2

Hornacina para riego
Alimentación a programador desde cuadro de mando

CONTENEDORES

proyecto de ejecución :

REFORMA INTEGRAL PLAZA JUAN CARLOS I

SEPTIEMBRE 2026

emplazamiento PLAZA JUAN CARLOS I, FUSTIÑANA (NAVARRA)

propietario AYUNTAMIENTO DE FUSTIÑANA

INST. DE RIEGO 1/2

escala A3 e 1:300

plano 17

EG ARQUITECTURA
e-mail: evegutierrez2005@hotmail.com

arquitecto
EVE GUTIERREZ BILBAO

LEYENDA RIEGO- DIFUSORES	
SIMBOLOGÍA	DESCRIPCIÓN
	DIFUSOR R-VAN 14 (Alcance 2.4-4.6 m)
	DIFUSOR R-VAN 18 (Alcance 4-5.5 m)
	DIFUSOR R-VAN 24 (Alcance 5.2-7.3 m)
	RADIO DE ACCIÓN DIFUSORES

CONTENEDORES

proyecto de ejecución :

REFORMA INTEGRAL PLAZA JUAN CARLOS I

SEPTIEMBRE 2026

emplazamiento PLAZA JUAN CARLOS I, FUSTIÑANA (NAVARRA)

propietario AYUNTAMIENTO DE FUSTIÑANA

INST. DE RIEGO 2/2 escala A3 e 1:300 plano 18

EG ARQUITECTURA
e-mail: evegutierrez2005@hotmail.com
arquitecto
EVE GUTIERREZ BILBAO

LEYENDA ELECTRICIDAD	
SIMBOLOGÍA	DESCRIPCIÓN
	LUMINARIA LYON MODULE LED 55 W COLUMNA H= 2,5 m
	ARQUETA ALUMBRADO
	CANALIZACIÓN ALUMBRADO 2TØ 110 mm A CADA FAROLA 1TØ 63 mm
	Tira LED FLEXIBLE IP 65 4,8 W/ml

LUMINARIA LYON MODULE LED 55 W de LedsC4





proyecto de ejecución :

REFORMA INTEGRAL PLAZA JUAN CARLOS I

SEPTIEMBRE 2026

emplazamiento PLAZA JUAN CARLOS I, FUSTIÑANA (NAVARRA)

propietario AYUNTAMIENTO DE FUSTIÑANA

INST. DE ALUMBRADO escala A3 e 1:300 plano 19

EG ARQUITECTURA
e-mail: evegutierrez2005@hotmail.com
arquitecto
EVE GUTIERREZ BILBAO



LEYENDA TOMA DE TIERRA	
SIMBOLOGÍA	DESCRIPCIÓN
----------	Conductor desnudo Cu1x35mm²
◎	Soldadura alumino térmica
⫴	Pica acero cobreado 2 m

LEYENDA TOMA DE TIERRA

La red de tierras estará formada por un anillo perimetral formado por conductor desnudo de cobre y 35 mm² de sección enterrado bajo tierra vegetal a una profundidad de 0,8 m, conectado a la estructura en las esquinas y un punto intermedio en cada lado mediante soldadura aluminotérmica de alto punto de fusión, Tipo "CADWELD" o similar.

El número de picas expresado en plano es orientativo, su número definitivo estará en función de la resistencia obtenida en la medición real (se incrementará hasta conseguir R < 5 ohmios) Cada toma de tierra de pararrayos deberá tener una R<10 ohmios, efectuando la medición desconectada de la toma de tierra del edificio.

proyecto de ejecución :

REFORMA INTEGRAL PLAZA JUAN CARLOS I

SEPTIEMBRE 2026

emplazamiento PLAZA JUAN CARLOS I, FUSTIÑANA (NAVARRA)

propietario AYUNTAMIENTO DE FUSTIÑANA

INST. DE TOMA DE TIERRA

escala A3 e 1:300 plano 20

EG ARQUITECTURA
e-mail: evegutierrez2005@hotmail.com
arquitecto
EVE GUTIERREZ BILBAO