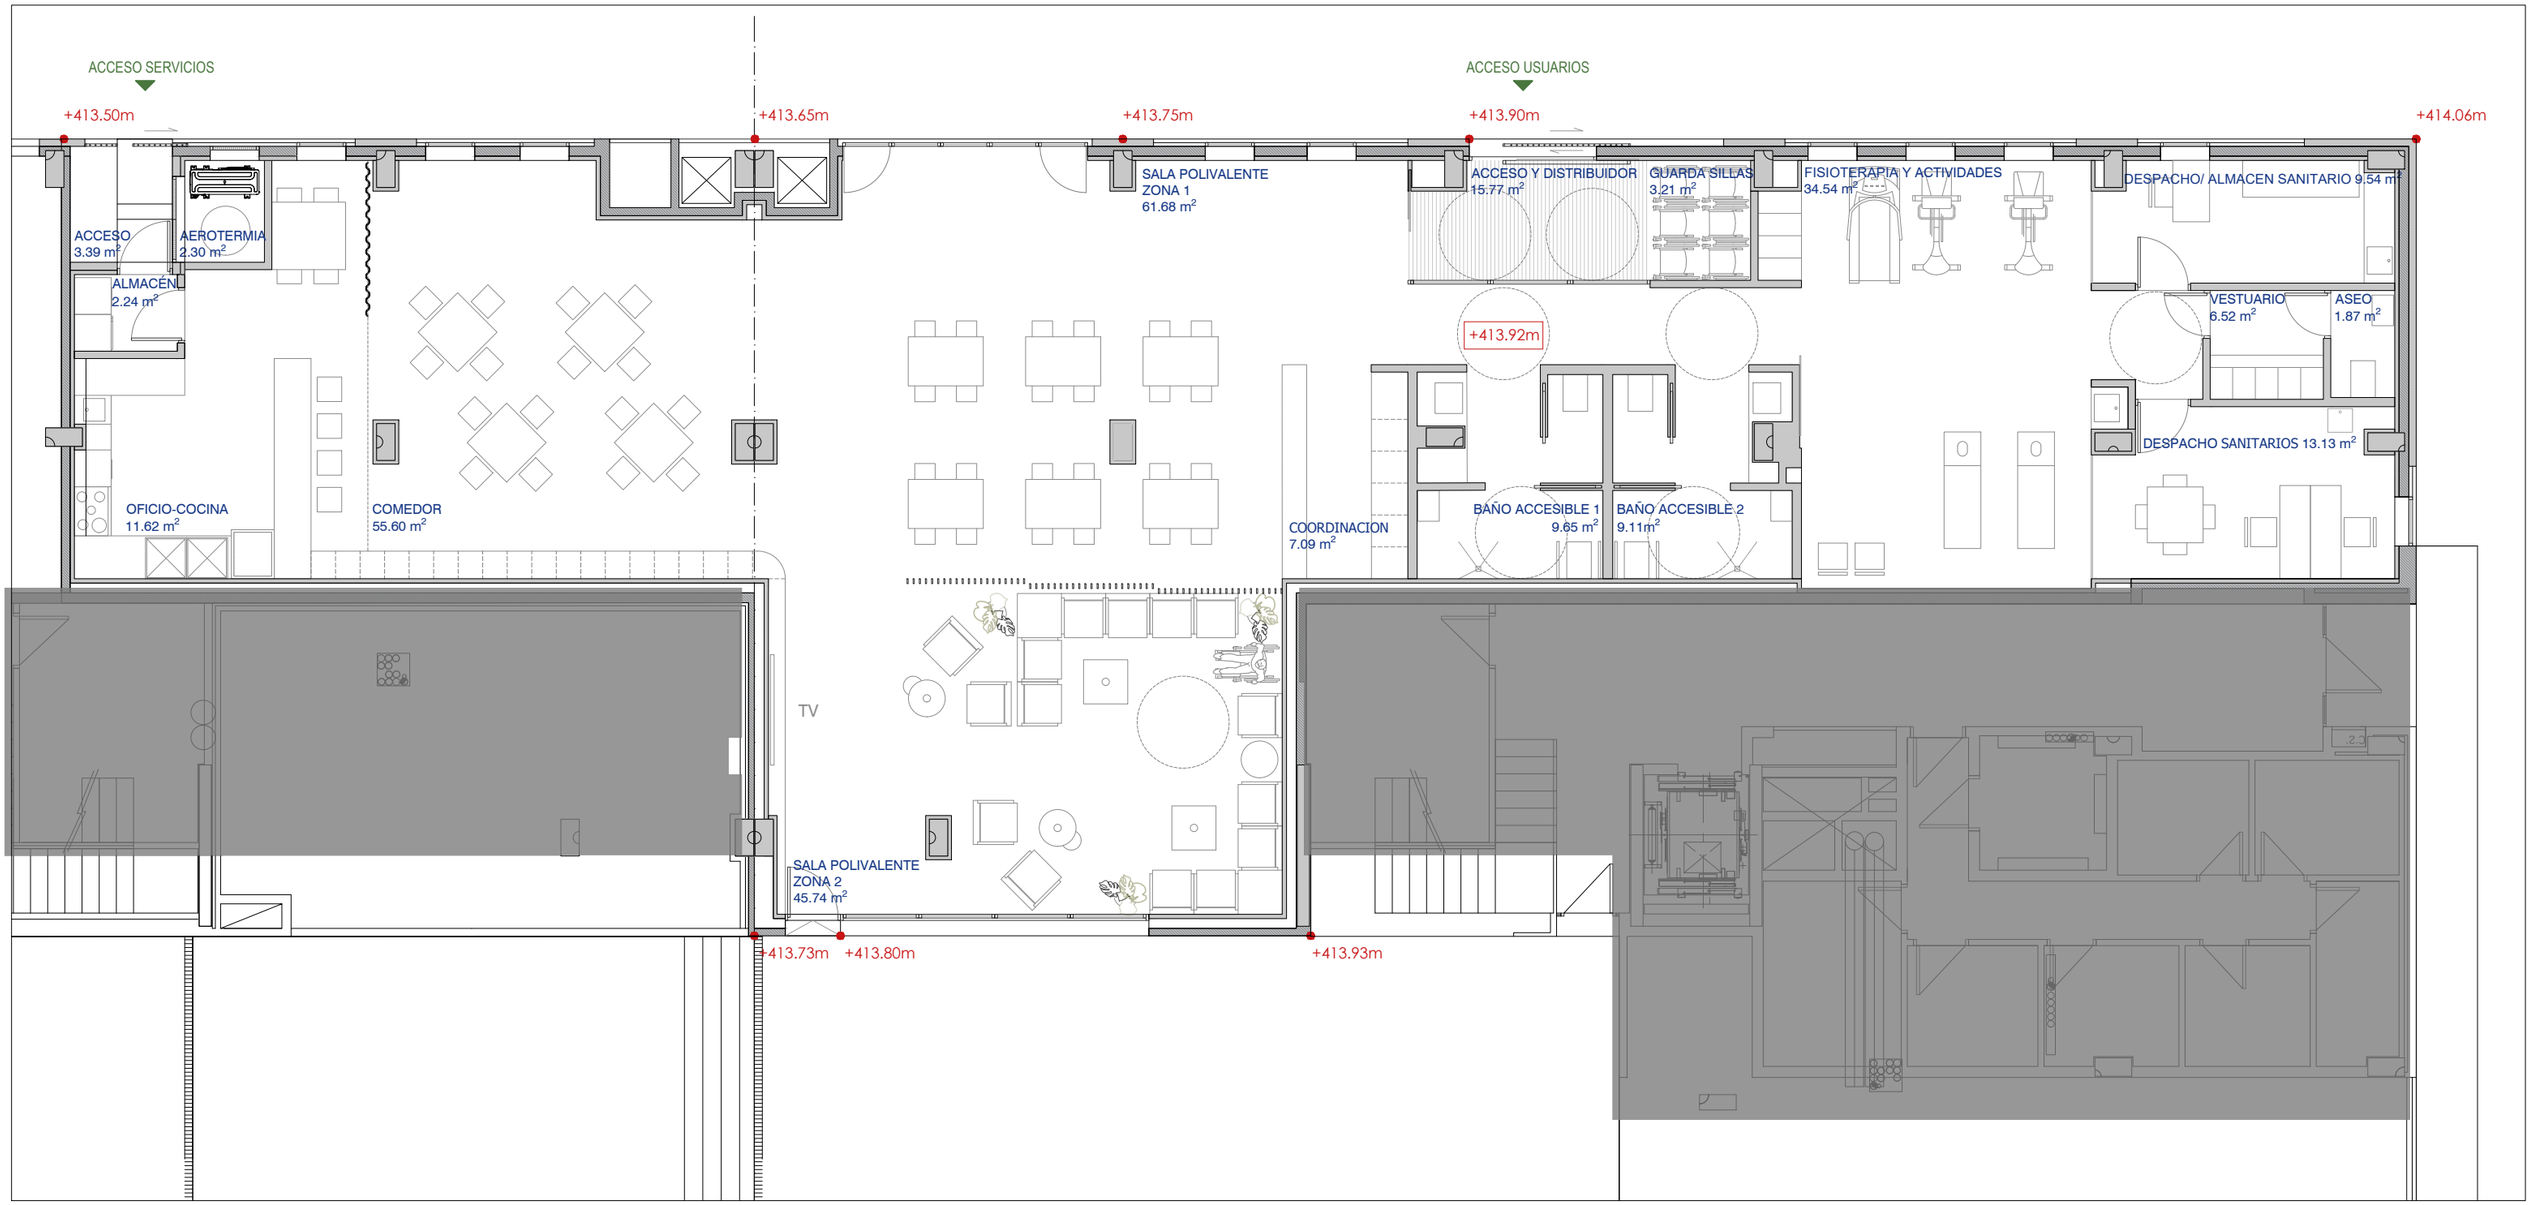


	UD.	SUP. ÚTIL	
Acceso y Distribuidor	1	15,77 m²	
Acceso	1	3,39 m²	
Guarda sillas	1	3,21 m²	
Sala polivalente	2	107,42 m²	(61,68 m² + 45,74 m²)
Coordinación	1	7,09 m²	
Actividades	1	34,54 m²	
Despacho/almacén sanitario	1	9,54 m²	
Despacho sanitarios	1	13,13 m²	
Oficio- cocina Comedor	1	11,62 m²	
Vestuario	1	55,60 m²	
Almacén	1	6,52 m²	
Aerotermia	1	2,24 m²	
Aseo	1	2,30 m²	
Aseo accesible	1	1,87 m²	
TOTALES	2	18,76 m²	(9,65 m² + 9,11 m²)

SUP. ÚTIL	293,00 m²
SUP. CONSTRUIDA	330,05 m²

FIN DE OBRA

TYM asociados
www.tymasociados.com

ARQUITECTURA

ARQUITECTOS
CARMELO FERNANDEZ MILITINO

ARQUITECTA COLABORADORA
ANTONIA PANAGIOTA MITSOPOULOU

EXPEDIENTE
CENTRO DE DÍA EN LA ROTXAPEA

EMPLAZAMIENTO
PAMPLONA, BARRIO ROTXAPEA, CALLE JUSLARROCHA

PROMOTOR
ACCIÓN SOCIAL
AYUNTAMIENTO DE PAMPLONA

PLANO
REFORMADO
USOS Y SUPERFICIES

R01

FECHA
FEBRERO 2026

ESCALA DIN-A3
1/100

EXPTE.
24-09

El presente documento es copia de su original del que es autor la sociedad TYM ASOCIADOS TALLER DE ARQUITECTURA S.L.
Su utilización total o parcial, así como cualquier reproducción o cesión a terceros, requerirá la previa autorización expresa de su autor