




ANEXO VI – PLANOS


PLANTA BAJA (BAR-CAFETERÍA)

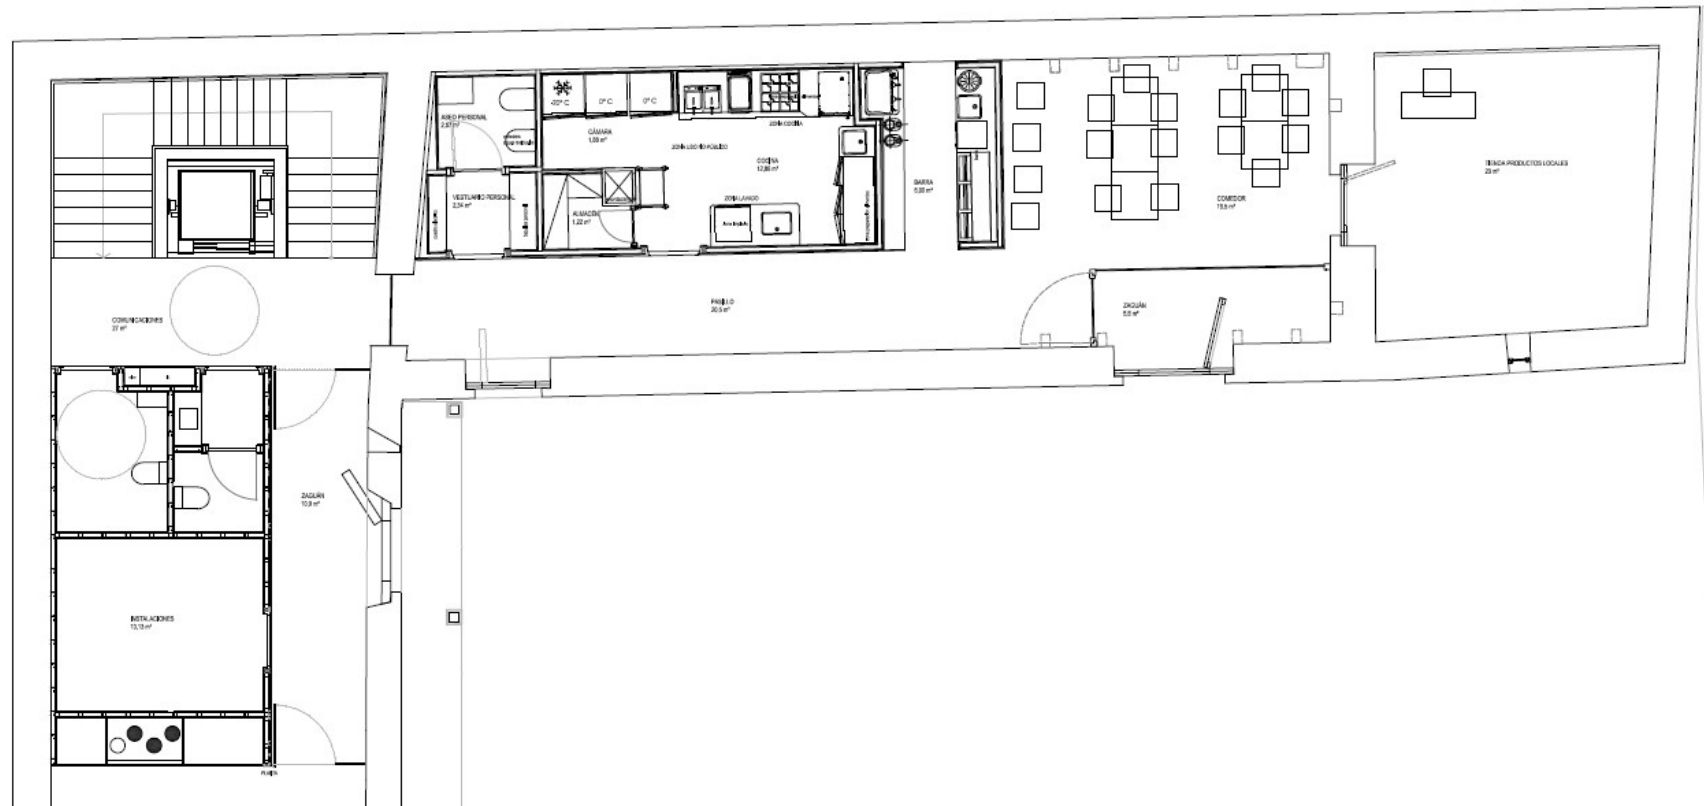


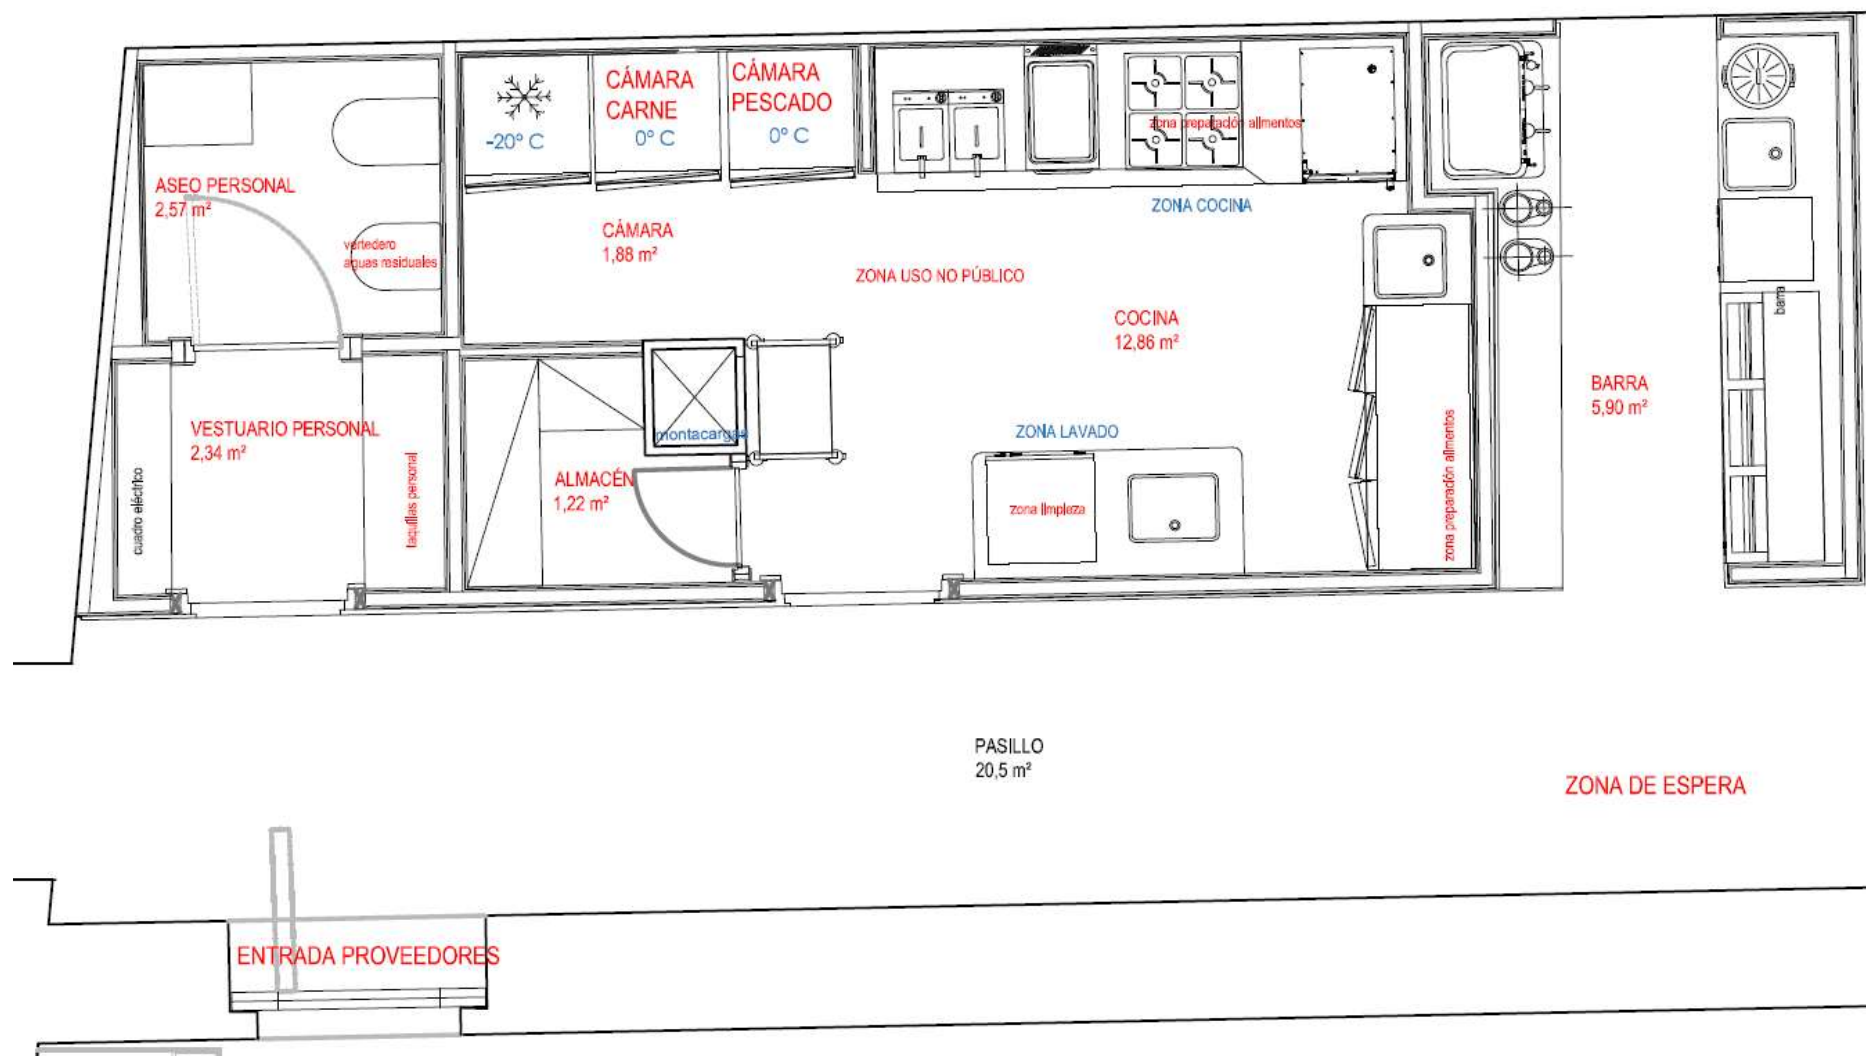


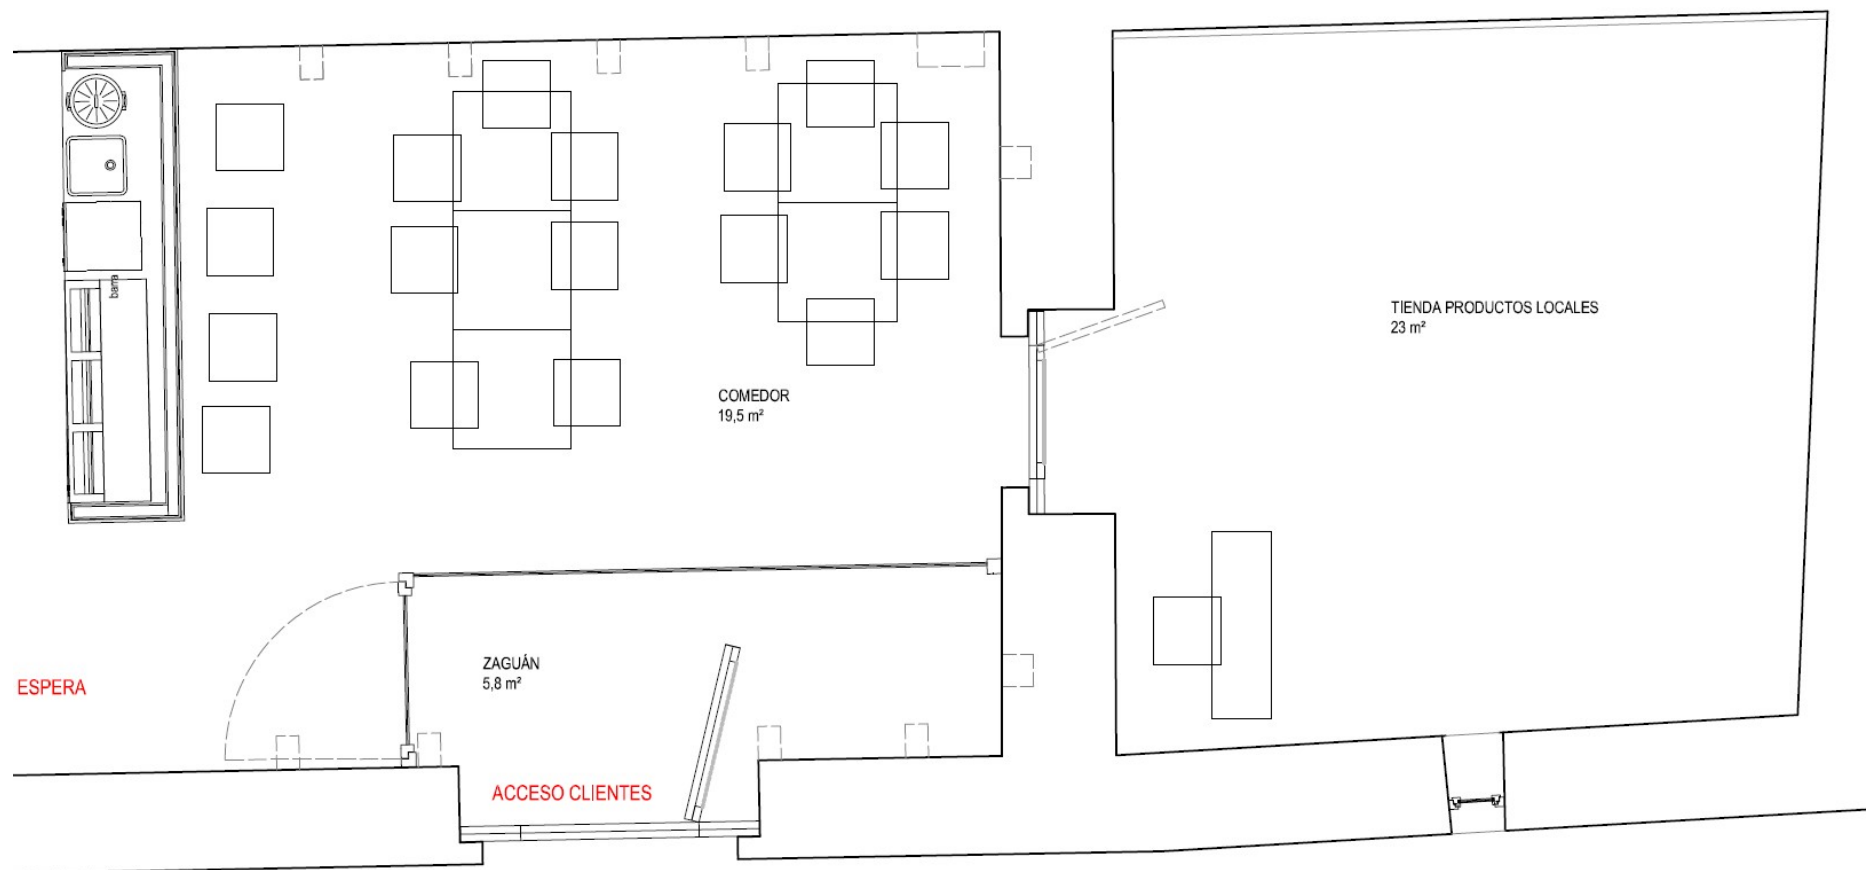


PRIMERA PLANTA (RESTAURANTE)

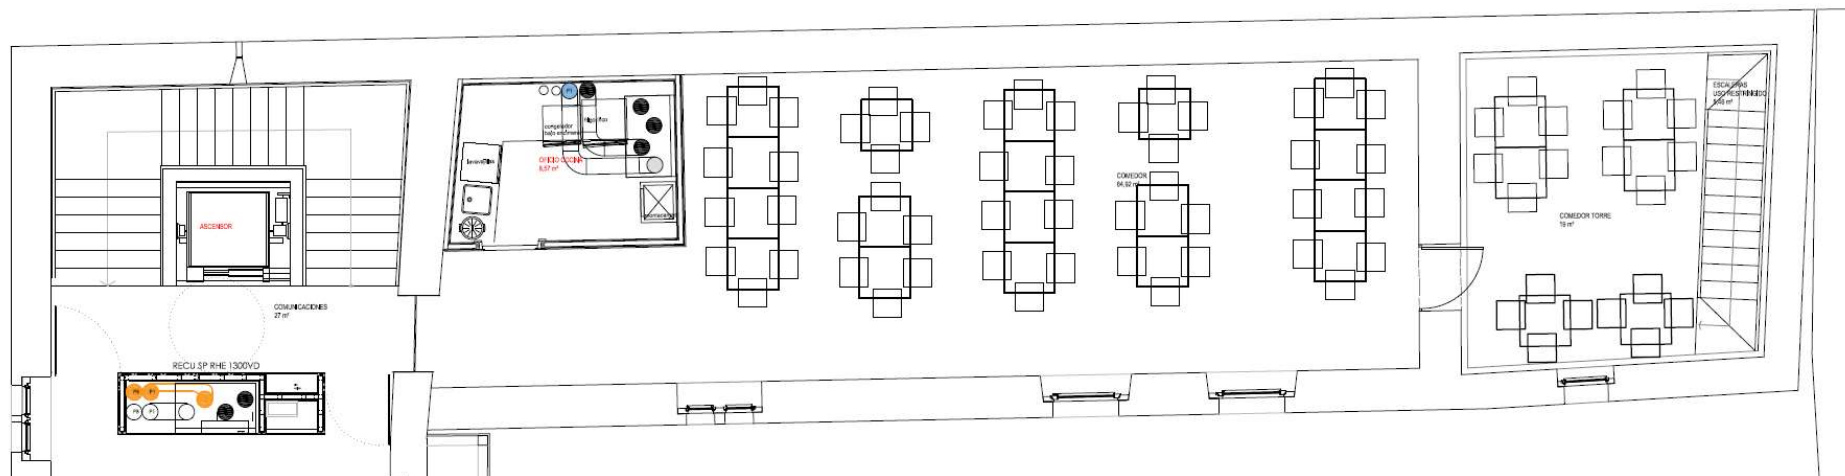

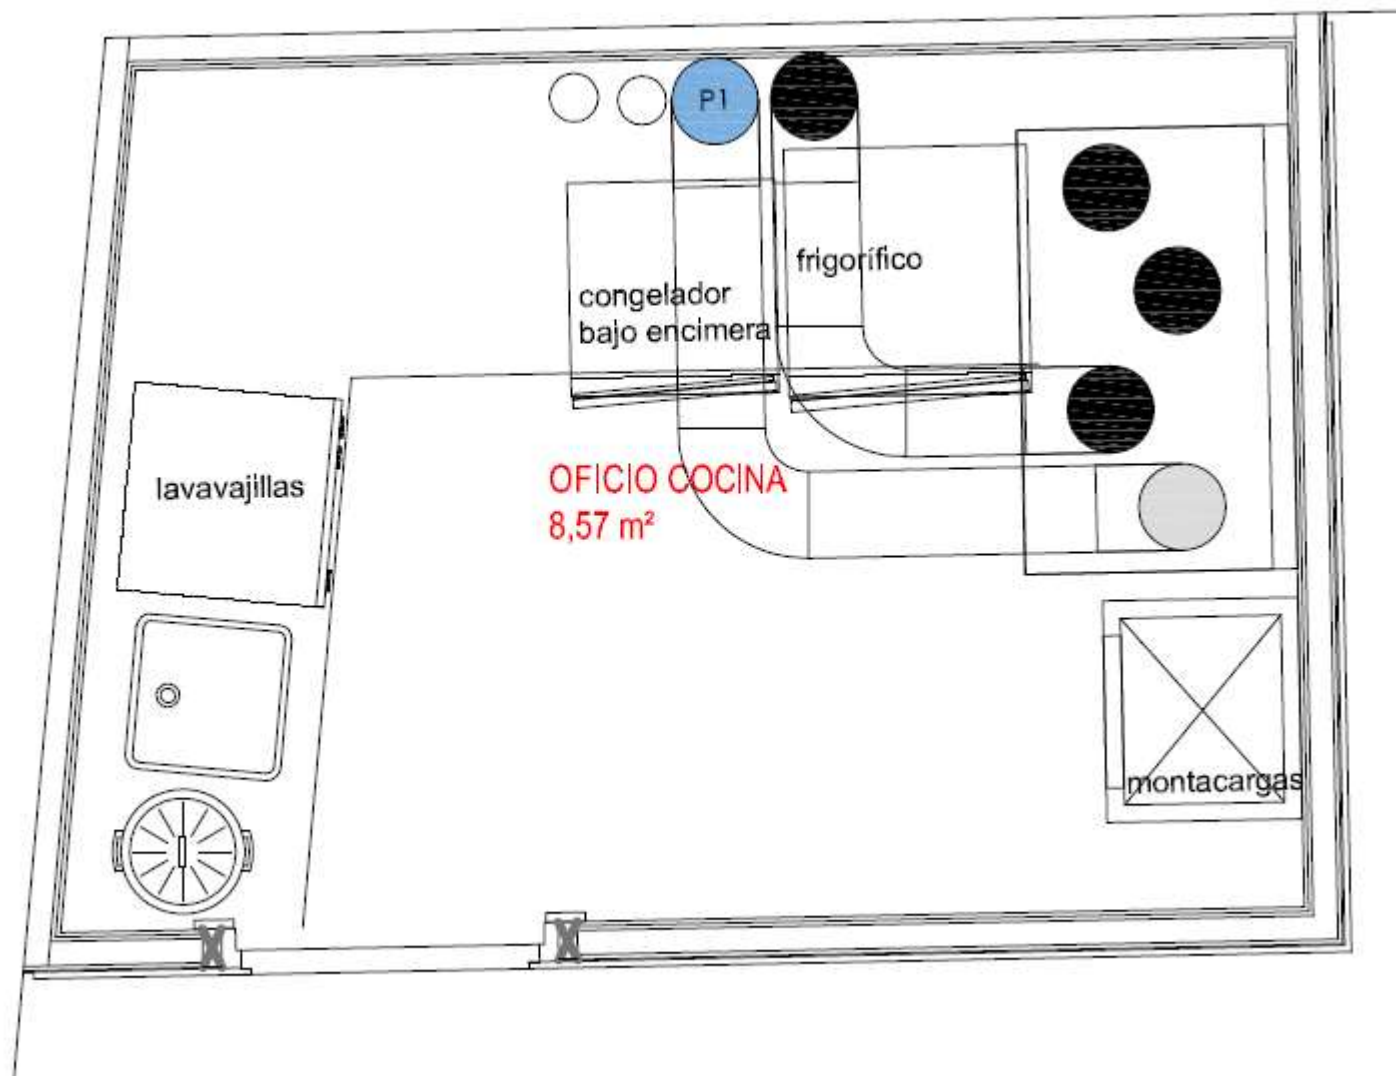


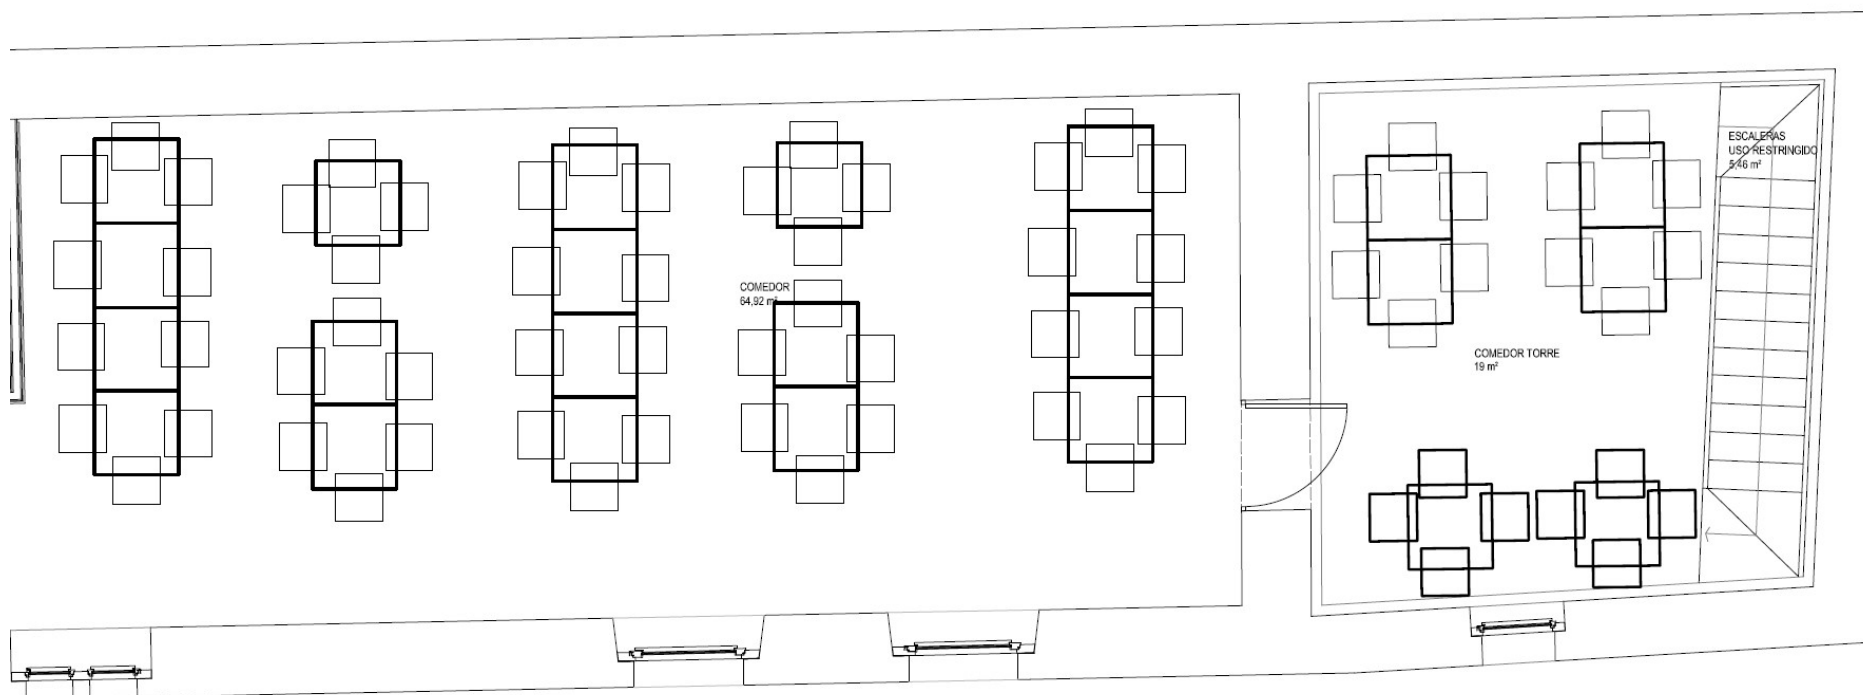




ZONA EXTERIOR (POSIBLE TERRAZA)

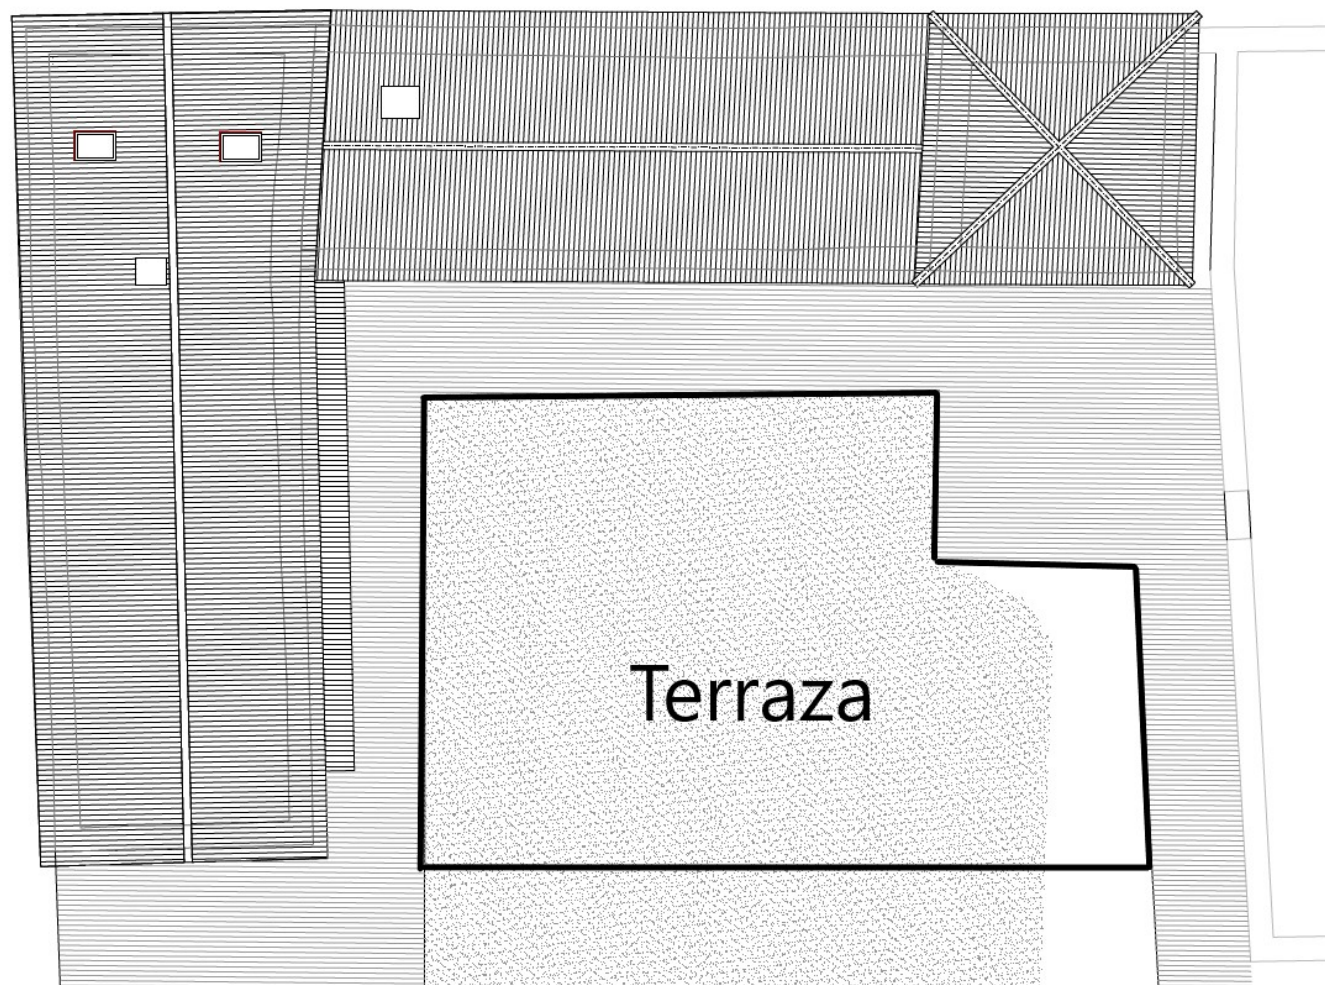


ANEXO VII – FOTOGRAFÍAS DEL PALACIO



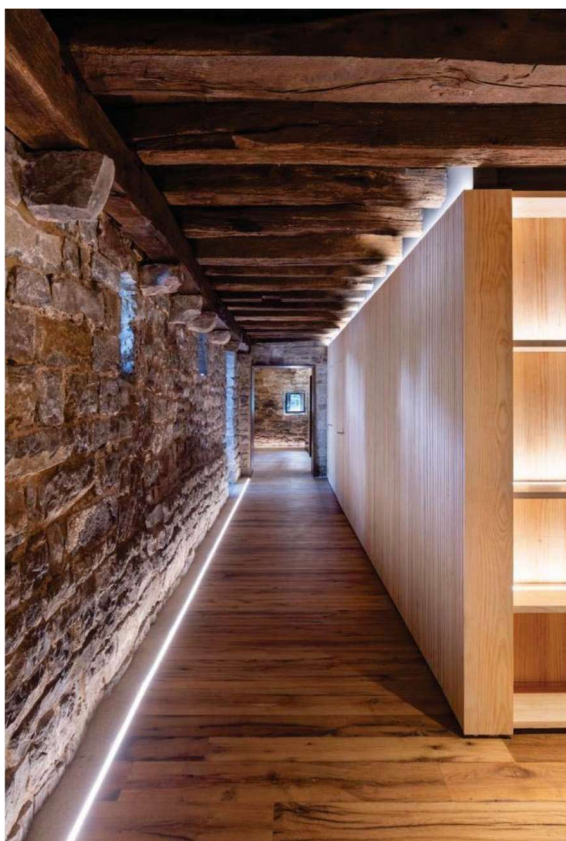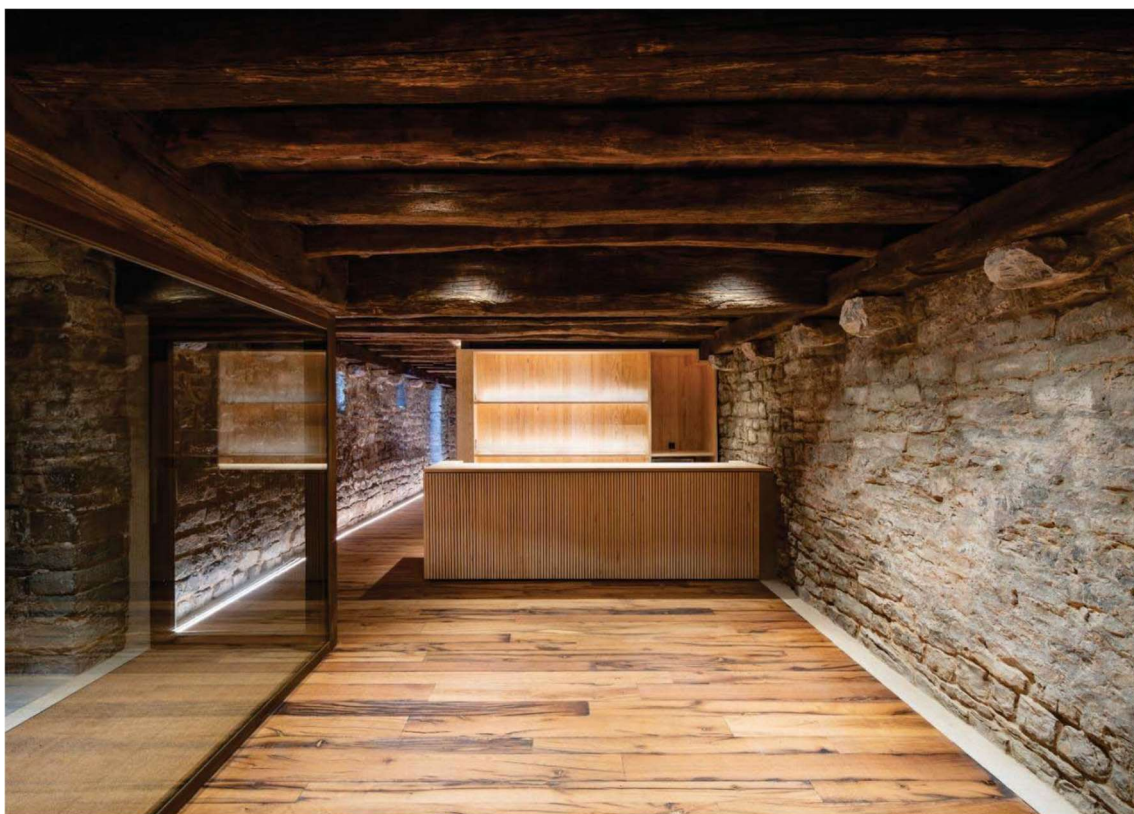

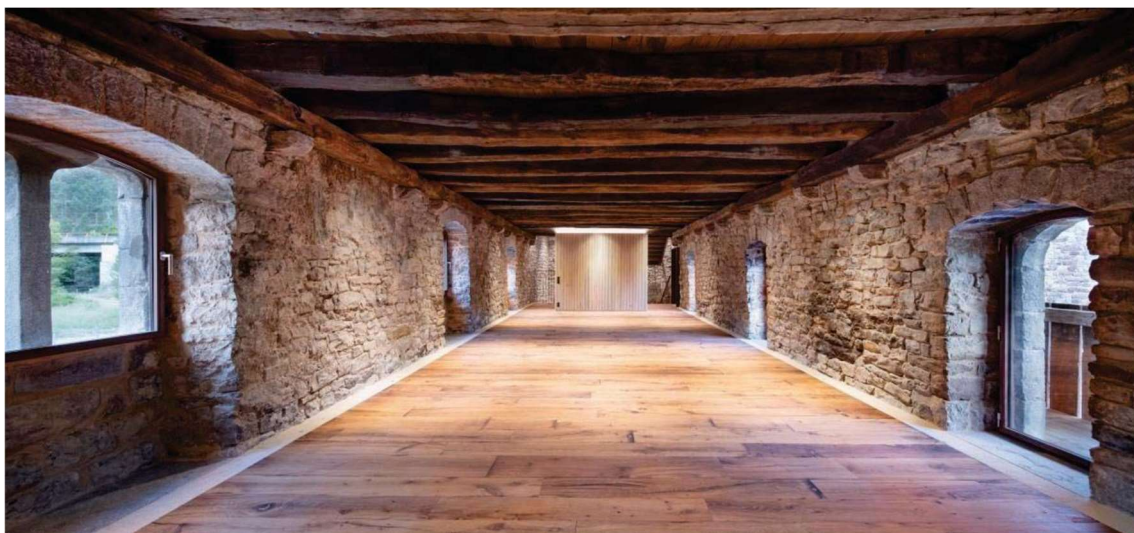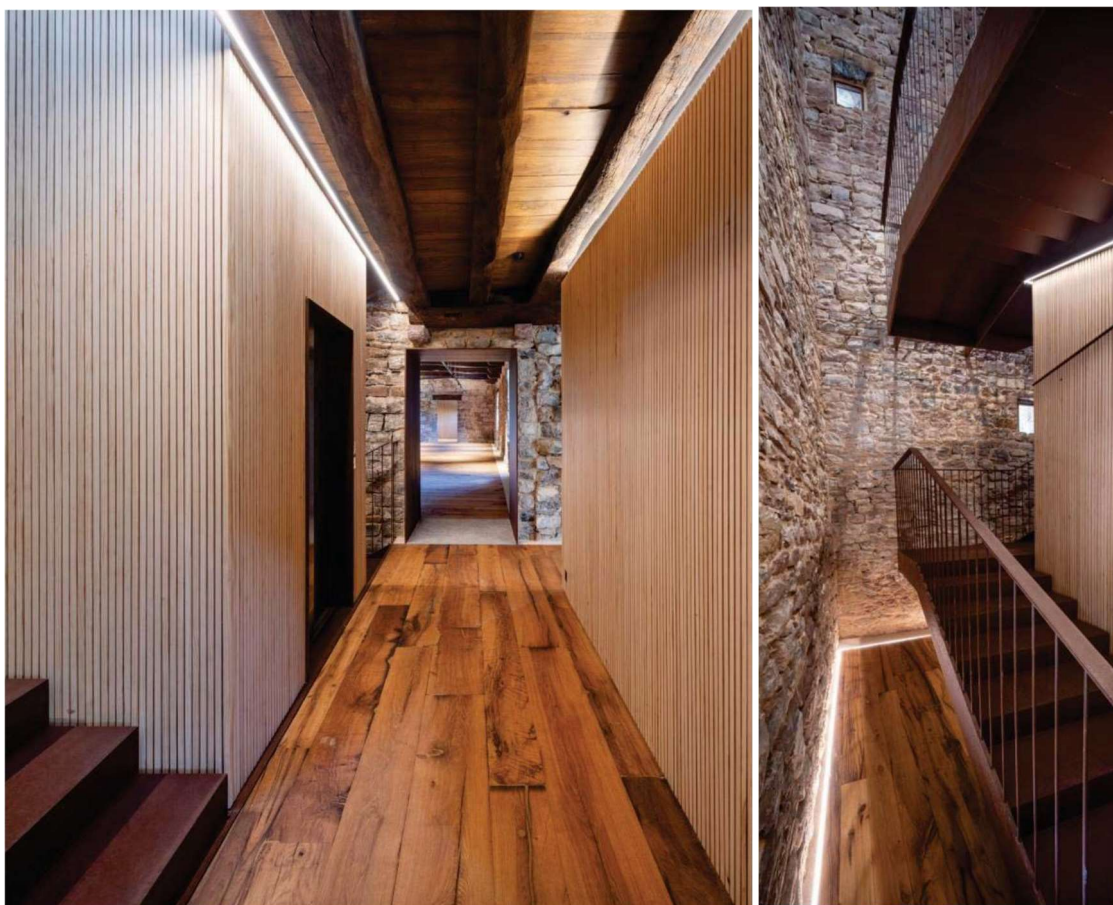



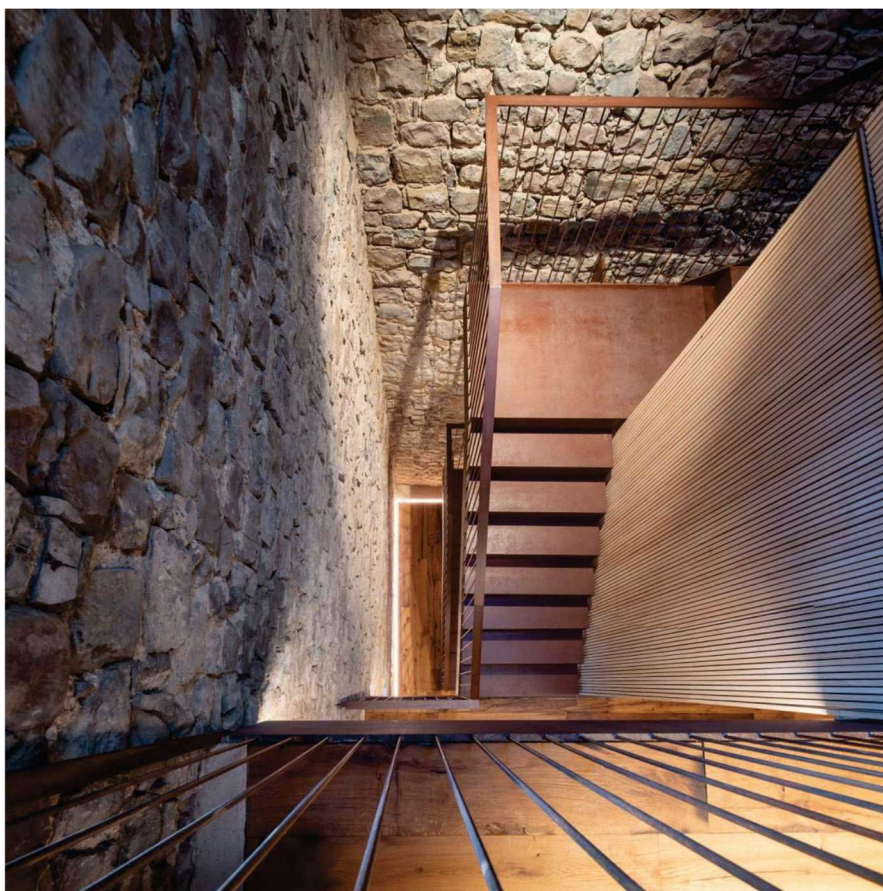

ANEXO VIII – INVENTARIO

EQUIPAMIENTO PROFESIONAL


Planta baja

1. BARRA
 - Fabricador de hielo 25 kg. de capacidad
 - Mueble contra-mostrador cafetero 3 metros
 - Mesa de lavado
 - Lava-vasos
 - Botellero 445 litros
2. COCINA
 - Estanterías de almacén 4 alturas
 - o Estantería 1: 109 x 40 x 176 cm.
 - o Estantería 2: 75,2 x 40 x 176 cm.
 - Carro de transporte 3 niveles
 - Armario congelador 75 x 76 x 186,4 cm.
 - 2 Armarios frigoríficos 75 x 75 x 186,4 cm.
 - Campana extractora
 - Freidora 2 cubas de 10 litros cada una
 - Frytop (plancha lisa)
 - Placa de inducción 2 fuegos
 - Mesa de cocina 290 x 80 x 90 cm.
 - Horno
 - Mesa de preparaciones 190 x 72 x 90 cm.
 - Bajo-mostrador frigorífico (mesa refrigerada) 295 litros
 - Mesa de lavado 150 x 65 x 90 cm.
 - Lavavajillas

Primera planta

3. OFICIO COCINA
 - Lavavajillas
 - Mesa de office en L con fregadero 50 x 50 cm.
 - Armario frigorífico 421 litros
 - Congelador 145 litros

Planos detalle del equipamiento:

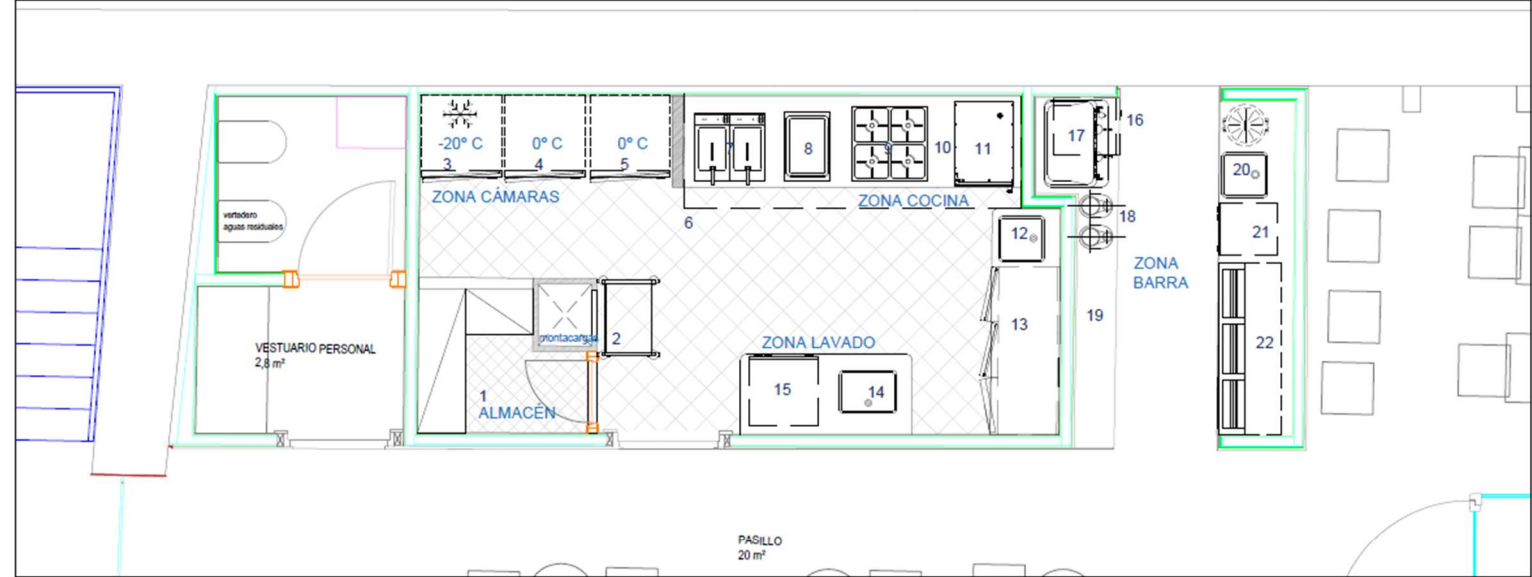

Nº	UD	DESCRIPCIÓN	Alt	Pot. / unid.
			ELECTRICIDAD	
ZONA COCINA				
1	1	ESTANTERÍAS DE ALMACÉN		
2	1	CARRO TRANSPORTE		
3	1	ARMARIO CONGELADOR		400 W 1N+T
4	1	ARMARIO FRIGORÍFICO		150 W 1N+T
5	1	ARMARIO FRIGORÍFICO		150 W 1N+T
6	1	CAMPANA EXTRACTORA MURAL		
		CAJA EXTRACCIÓN		2500 W III+N+T
		CAJA APORTACIÓN		1000 W III+N+T
7	1	FREIDORA		15 KW III+N+T
8	1	FRY TOP		4 KW III+N+T
9	1	INDUCCIÓN		14 KW III+N+T
10	1	MESA DE COCINA		
11	1	HORNO		6 KW III+N+T
12	1	MESA DE PREPARACIONES		
13	1	BAJOMOSTRADOR FRIGORÍFICO		200 W 1N+T
14	1	MESA DE LAVADO		
15	1	LAVAVAJILLAS		5 KW 1N+T

			Alt	Pot. / unid
Nº	UD	DESCRIPCIÓN	ELECTRICIDAD	
ZONA BARRA				
16	1	FABRICADOR DE HIELO		450 W 1N+T
17	1	CAFETERA		
18	1	MOLINOS		
19	1	MUEBLE CONTRAMOSTRADOR CAFETERO		
20	1	INTERIOR DE BARRA		
21	1	LAVAVASOS		3020 W 1N+T
22		BOTELLERO		300 W 1N+T



CIAL. HOSTELERA DEL NORTE
PROTECTOR PROMOTOR PARA SER VENTABLES

DISTRIBUCION MAQUINARIA:
Ricardo G.Tel: 679.489118


Propiedad:
PALACIO DE ARCE

Situación:
Pamplona

Fecha: 18/12/18

Plano cocina

Esc: 1/50 Plano nº: 02

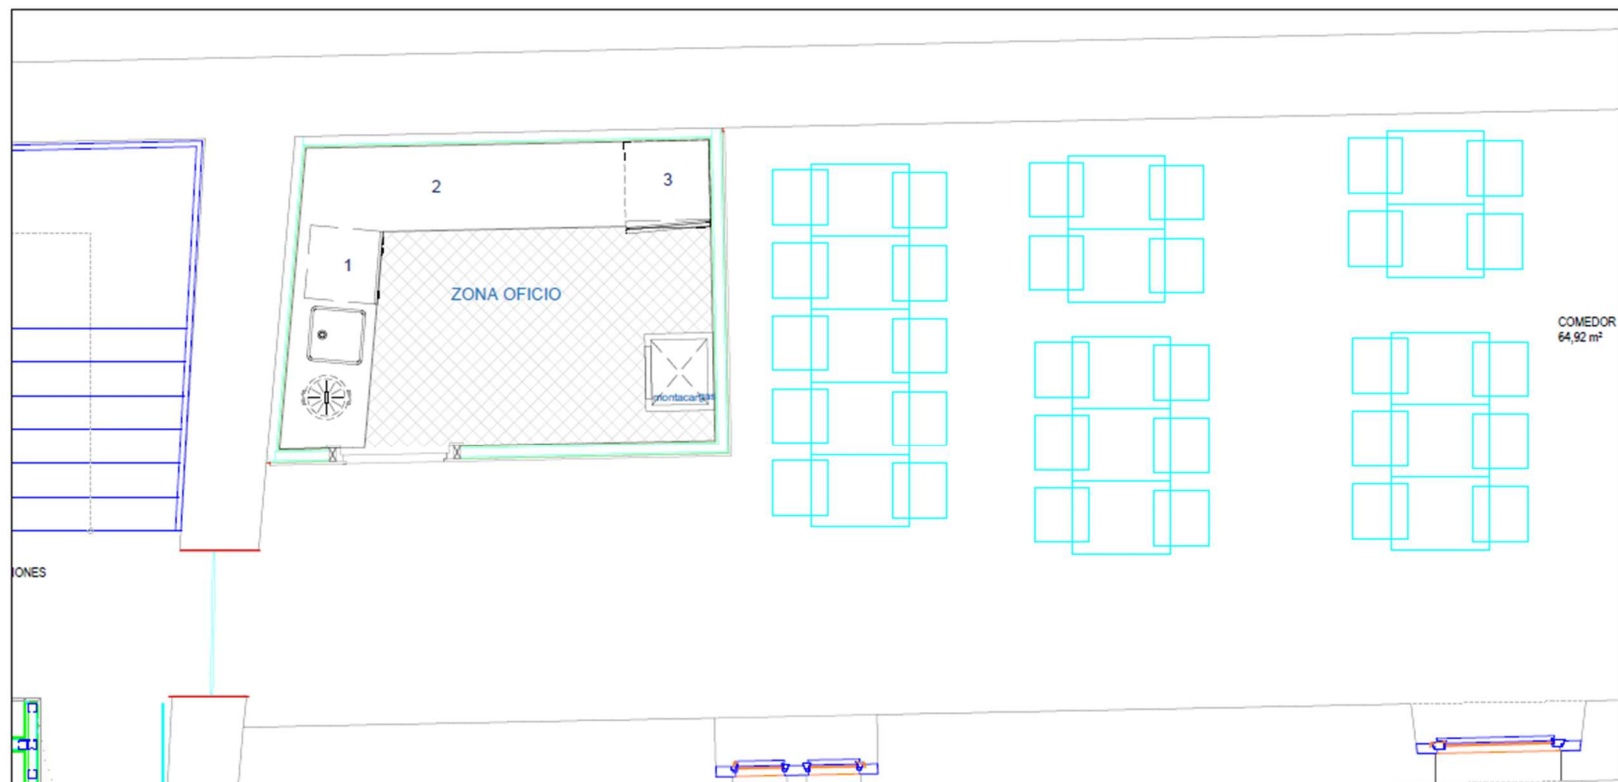

Nº	UD	DESCRIPCIÓN	Alt.	Pot. / unid.
ELECTRICIDAD				
1	1	LAVAVAJILLAS		5 KW 1N+T
2	1	MESA DE OFFICE EN "L"		
3	1	ARMARIO FRIGORIFICO		150 W 1N+T

 CIAL. HOSTELERA DEL NORTE PROYECTOR, PINTADOR PARA SIN BENEFICIARIOS		
DISTRIBUCIÓN MAQUINARIA:		
Ricardo G. Tel: 679.489118		
Propiedad:		
PALACIO DE ARCE		
Situación:		Fecha: 18/12/18
Pamplona		
Plano office	Esc: 1/50	Plano nº: 02

MOBILIARIO

CONCEPTO	CANTIDAD
Sillas metálicas Portofino (con brazos)	50
Sillas metálicas Portofino (sin brazos)	56
Taburetes metálicos Capri	5
Mesas metálicas cuadradas Menorca 80+80 cm.	25
Mesa metálica redonda Capri 110 cm.	2

Podrán ser utilizados tanto en interior (bar-cafetería o restaurante) como en la terraza.

MENAJE

CONCEPTO	CANTIDAD
Fuente tres taste blanco 33x19 cm.	24
Bol angulado taste blanco 15,25 cm.	30
Bol taste blanco 21 cms.	12
Taza cafe conica liv 8,5 cl.	34
Platillo te liv 15 cm.	12
Platillo cafe liv 12,5 cm.	34
Cuchara mesa ambassador inox.	60
Tenedor mesa ambassador inox.	90
Cuchillo chuletero ambassador inox.	90
Cuchara postre ambassador inox.	72
Tenedor postre ambassador inox.	72
Cuchillo postre mon. Ambassador inox.	48
Tenedor pescado ambassador inox.	36
Pala pescado ambassador inox.	36
Cuchara cafe ambassador inox.	90
Cuchara moka ambassador inox.	60
Vaso universal viña n.79- 56 cl.	84
Vaso corto combinado t/jerte 50 cl.	24
Copa cognac mondial n.47 52 cl.	12
Vaso combinado t/jerte 50 cl.	24
Vaso chupito indro vodka 6 cl.	24
Copa burdeos congresso n.130 62 cl.	84
Vaso gibraltar bajo 26,6 cl.	6
Bandeja camarero inox. 40 cm.	4
Cubo 2 botellas 24,5 cm.	3
Cubo presentacion galvanizado 11x11,6 cm	10
Cubitera enfriador inox. Botella vino	4
Pinza hielo 18,5 cm.	3
Panera redonda c/arena 17 cm.	20
Salero cuadrado 4x4x10 cm. (12 uds.)	1
Molinillo pimienta metacrilato 12,5 cm.	2
Pinza pan inox. 22 cm.	3
Vitrina cristal cerrada 100x30x20 cm	1
Bandeja cubiertos c/wengue 29x19 cm.	3
Servilletero trans c/ pison 10x10 cm.	6
Plato coupe taste blanco 20,25 cm.	90
Bol coupe taste blanco 21,5 cm.	48
Plato pizza marina blanc 31,5 cms.	3
Plato coupe taste blanco 15,25 cm.	84
Platillo te liv 15 cm.	12
Taza chocolate marina blanco 28,5 cl	12



Vaso gibraltar bajo 26,6 cl.	18
Jarra leche inox. 60 cl.	2
Vinagrera bella 2 piezas inox.	4
Plato coupe taste blanco 25,25 cm.	90
Bol coupe taste blanco 21,5 cm.	12
Taza te conica liv 22,75 cl.	24
Jarraá leche inox. 100 cl	2
Cuchara batidora lisa inox. 26 cm.	3
Cazo helado inox. 50 m/m	2
Olla cilind. Chef inox.f/alum. 32 cm.	1
Bandeja cambios c/pinza inox.	10
Botella 1,1l ainsa c/cierre	24