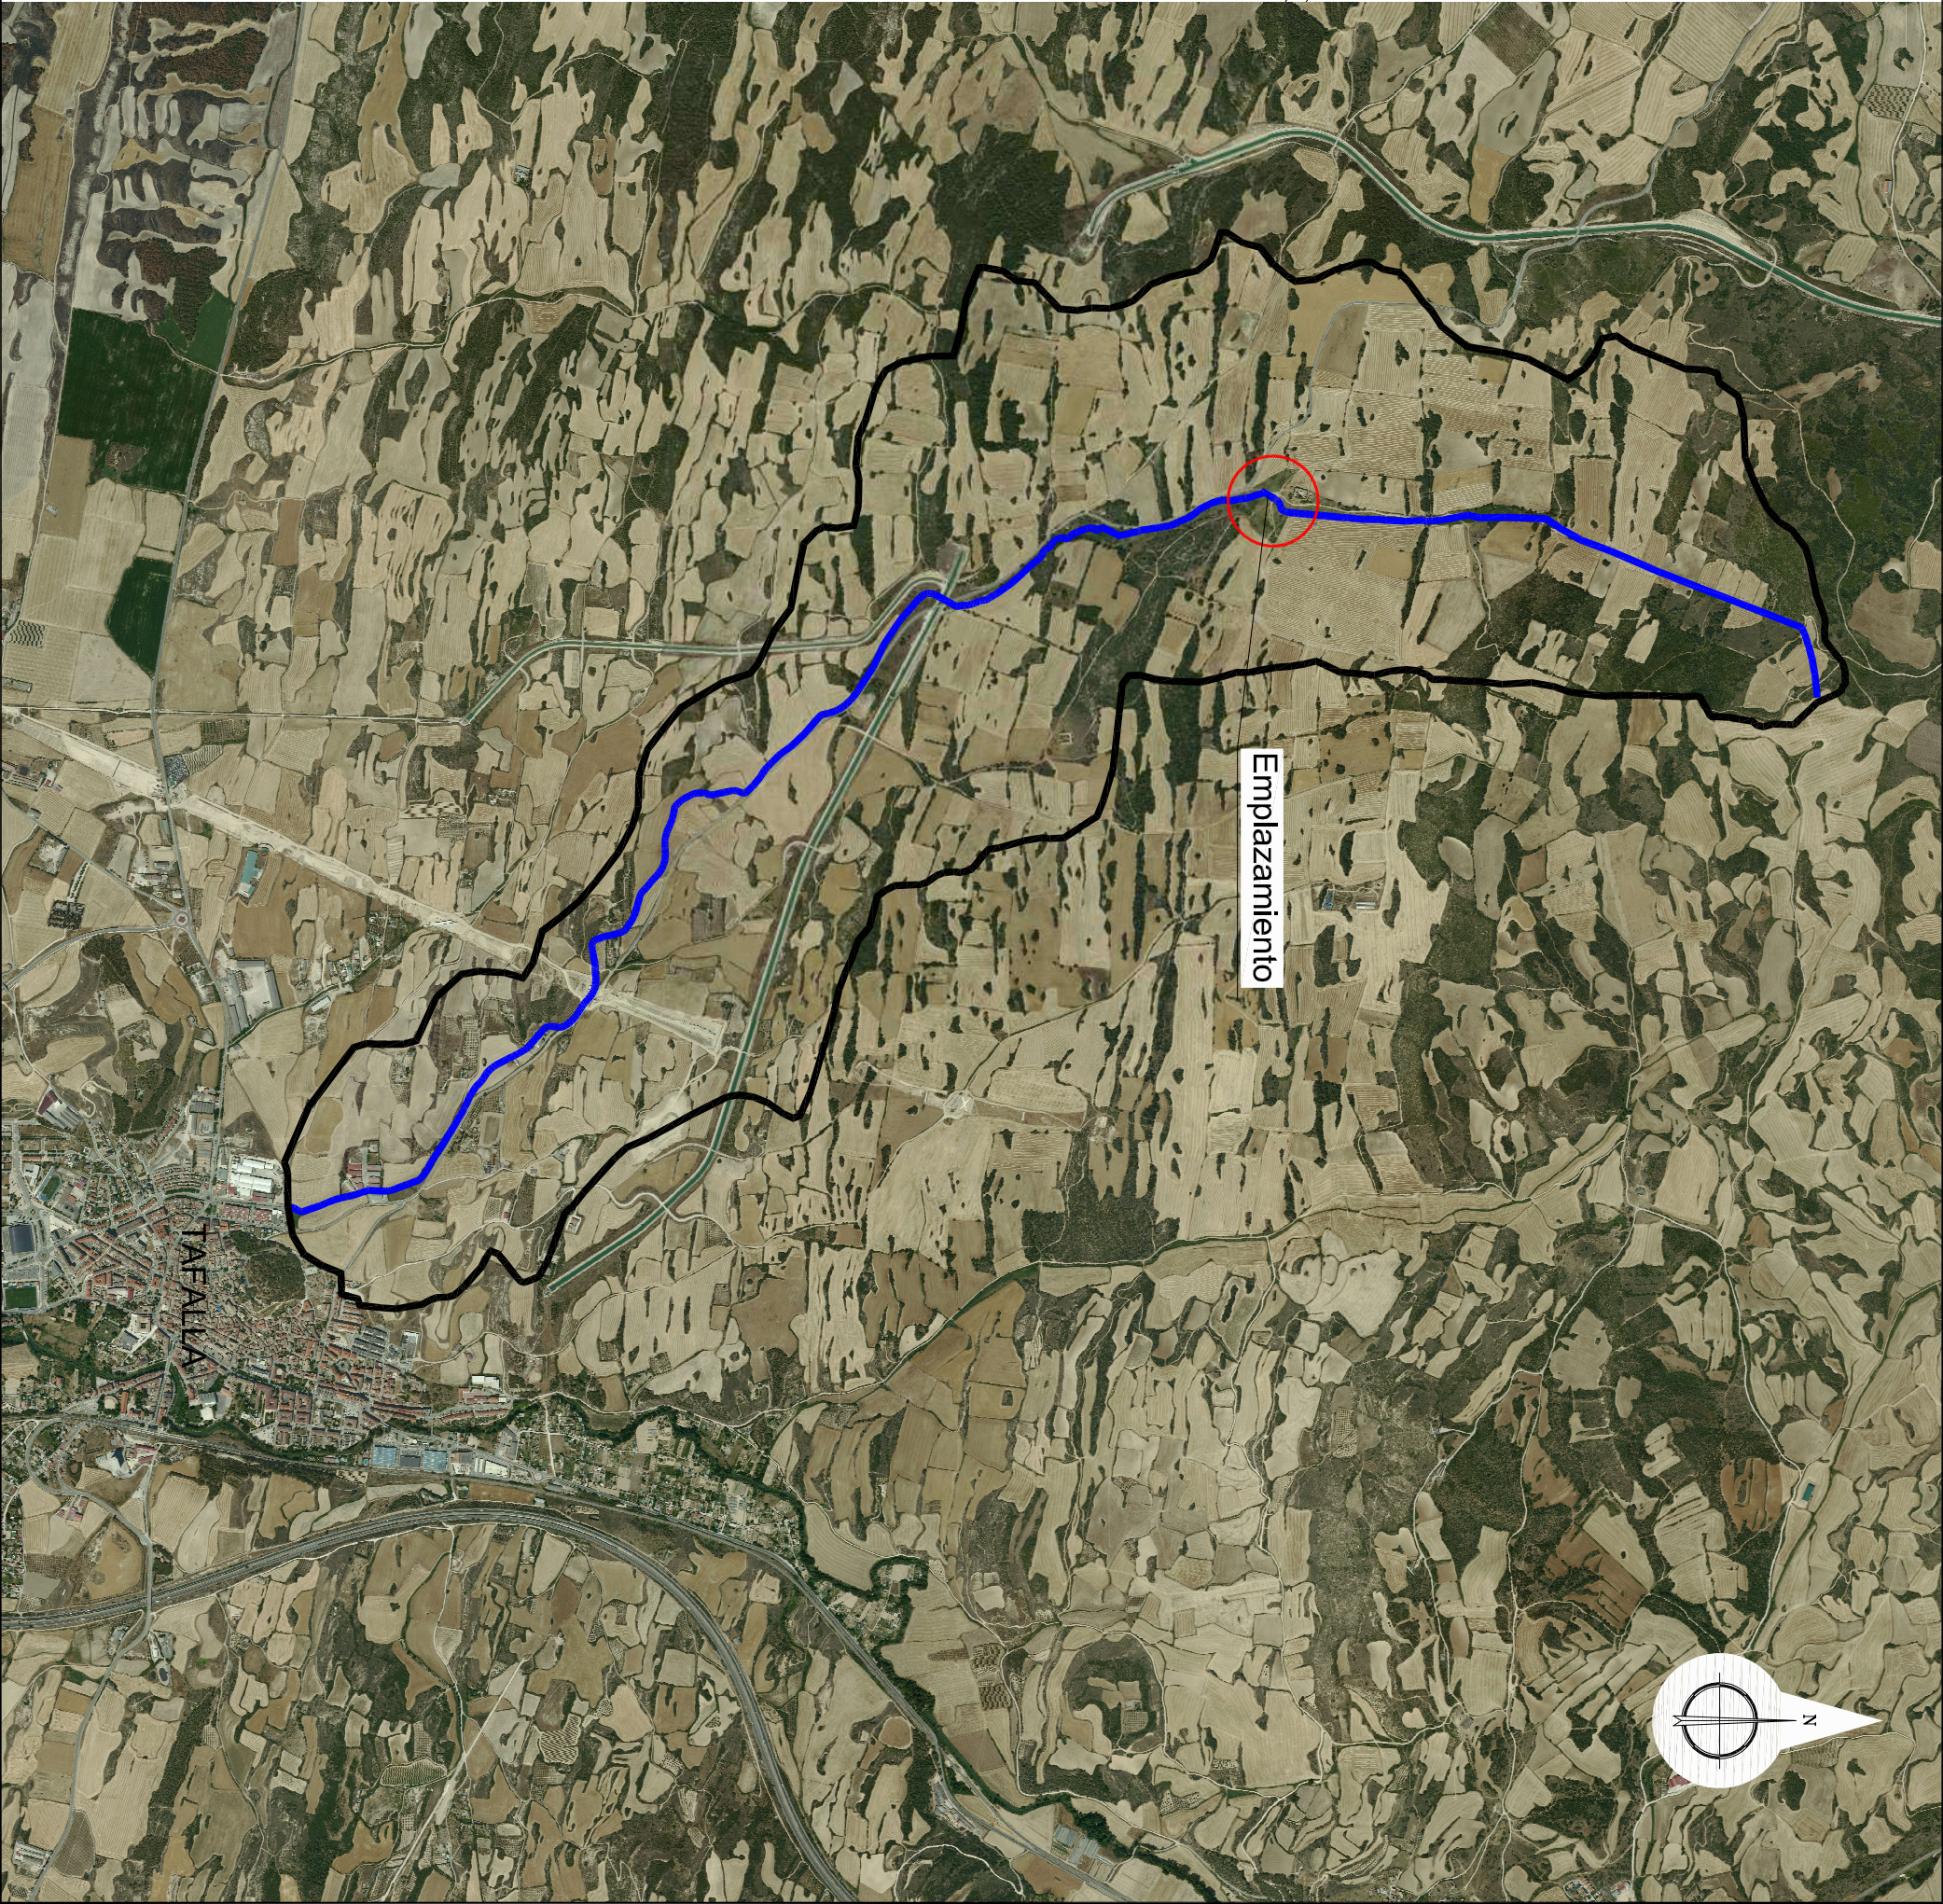
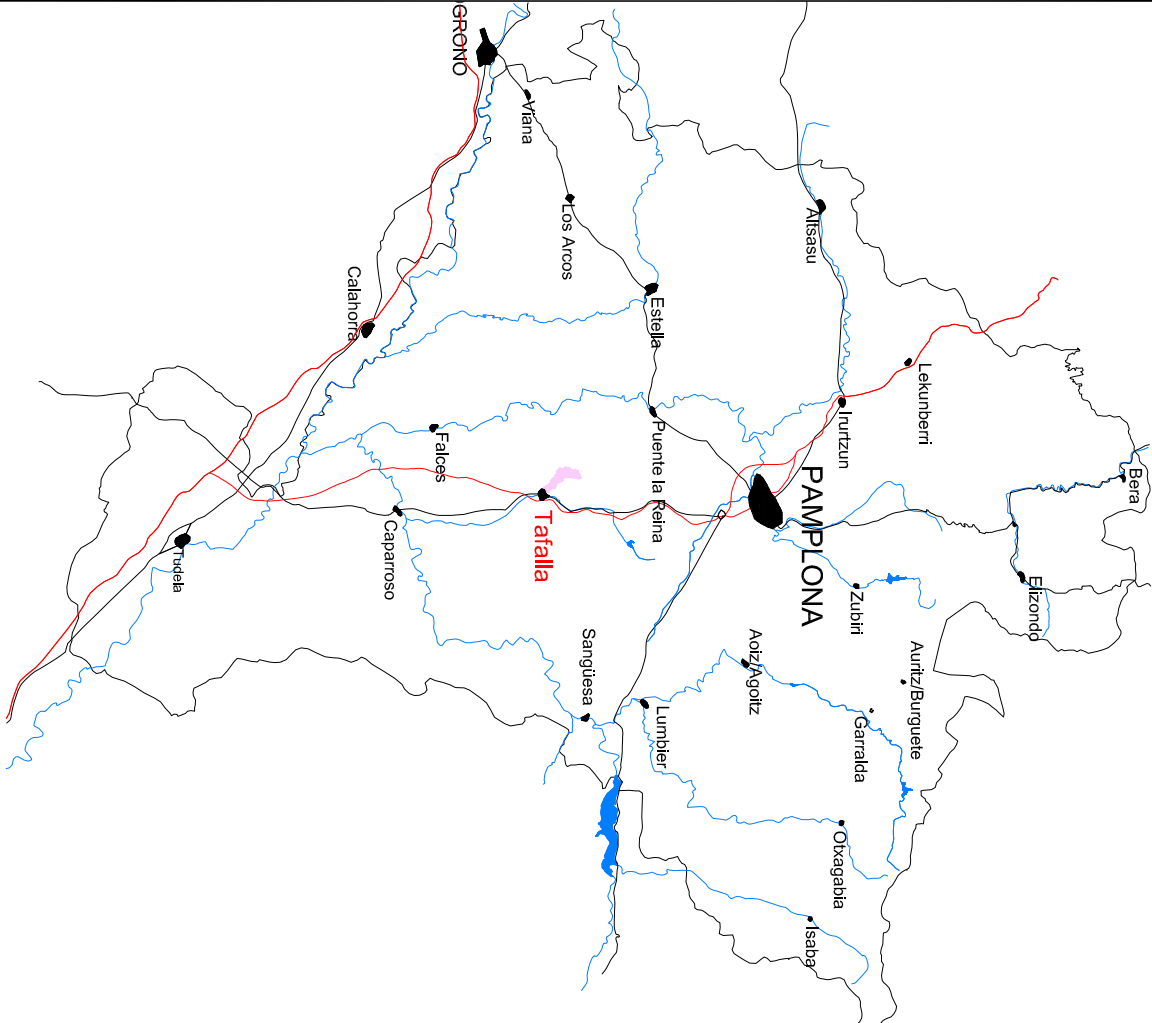


PETICIONARIO		AUTOR DEL PROYECTO		ESCALA		TÍTULO		DESIGNACIÓN DEL PLANO		DOCUMENTO		PLANOS	
DEPARTAMENTO DE DESARROLLO RURAL Y MEDIO AMBIENTE, GOBIERNO DE NAVARRA		TENADA S.L.U.		A3: 1/25.000		PROYECTO DE RED PRIMARIA DE BALSAS DE LAMINACIÓN DEL BARRANCO ABACO (TAFALLA): NUEVA BALSA DEL MONTE		EMPLAZAMIENTO GENERAL		Exp 23/009		1	
										ANEJO Nº 1			
										MAYO 2024		HOMA 1 DE 1	