



ADECUACION PLANTA BAJA USOS MULTIPLES EN BAKAIKU NAVARRA

ARQUITECTOS

Ramón Preciado Jiménez nº 4134 COAVNA

Para Iparraguirre Comución nº 4030 COAVNA

Miriam Larumbe Vinuesa nº1544 COAATNA

INDICE DE PLANOS

PROYECTO:	CENTRO CULTURAL BAKAIKU
FECHA:	08/03/2022
FASE:	PROYECTO EJECUTIVO

NOMBRE ARCHIVO	FOLIO	IMPR COLOR	PLANO N°	TÍTULO DEL PLANO	ESCALA	VERSIONES					
						1	2	3	4	5	6
			A	PLANOS ARQUITECTURA							
			A01	PLANTA EMPLAZAMIENTO SITUACION	1/200						
			A02	PLANTA ESTADO ACTUAL	1/100						
			A03	PLANTA ESTADO ACTUAL Y ESTRUCTURA	1/100						
			A04	ALZADOS ESTADO ACTUAL	1/100						
			A05	ACCIONES Y DERRIBO ESTADO ACTUAL	1/100						
			A06	ACCIONES Y DERRIBOS ESTADO ACTUAL 02	1/100						
			A07	PLANTAS PROPUESTA	1/100						
			A08	PLANTA BAJA ACCIONES TOPOGRAFICO	1/100						
			A09	ALZADO NORTE PROPUESTA	1/100						
			A10	ALZADO SUR PROPUESTA	1/100						
			A11	ALZADO LATERAL PROPUESTA	1/100						
			A12	SECCIONES PROPUESTA	1/100						
			A13	FLASO TECHO PROPUESTA	1/100						
			A14	PLANTA TABIQUERIA COTAS	1/100						
			A15	PLANTA ACABADOS CARPINTERIA	1/100						
			A16	CARPINTERIA EXTERIOR	1/30						
			A17	CARPINTERIA INTERIOR	1/30						
			A18	METALISTERIA EXTERIOR 01							
			A19	METALISTERIA EXTERIOR 02							
			E	ESTRUCTURA							
			E01	ESTRUCTURA PLANOS 01	1/75						
			U	URBANIZACION							
			U01	URBANIZACION PROPUESTA	1/75						
			I	ANEXO I: INSTALACIONES EDIFICIO							
			IA01	INSTALACIONES CLIMATIZACION Y EXTRACCION	1/100						
			IA02	INSTALACIONES FONTANERIA AF ACS	1/100						
			IA03	ESQUEMAS UNIFILARES	1/100						
			IA04	ESQUEMAS UNIFILARES	1/100						
			IA05	EVACUACION Y EXTRACCION CIMENTACION	1/100						
			IA06	EVACUACION PB	1/100						

COAVN

COLEGIO OFICIAL DE ARQUITECTOS VASCO-NAVARRO
EUSKAL HERRIKO ARKITEKTOEN ELKARGO OFIZIALA
NAVARRA VISADO
NAVARRO BISATUA

EXP

FECHA


DATA

2022/04/16

27/04/2022

EBBAA33ADE

VERIFICABLE EN: <http://www.coavn.org/verificacion>

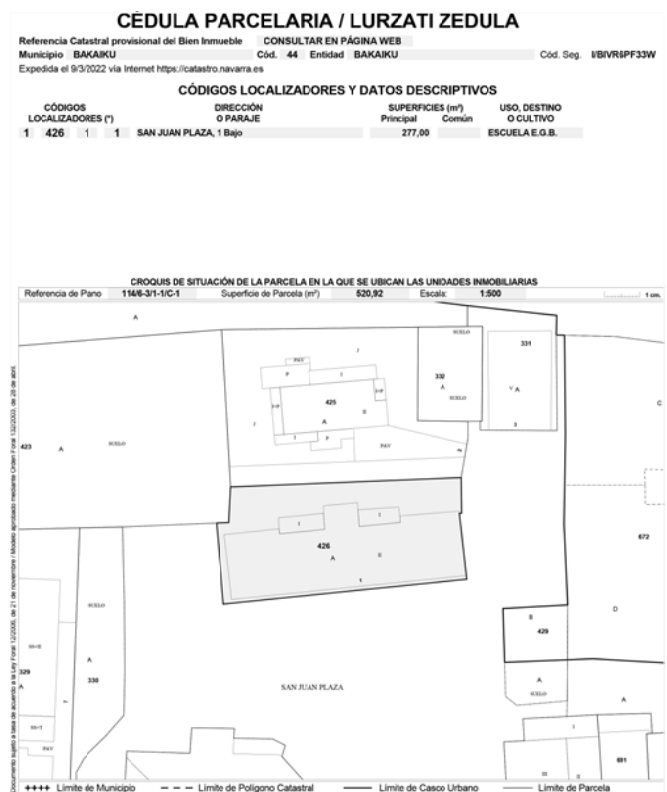

ARQUITECTURA	ESCALA A1 1/100	ESCALA A3 1/100	03/2022	REV-00
--------------	-----------------	-----------------	---------	--------

PLANO	ESTADO ACTUAL EMPLAZAMIENTO	A01
-------	--------------------------------	-----


PROMOTOR : BAKAIKUKU UDALA


ARQUITECTO: GOTZON OLARTE GOROSABEL
ARQUITECTO: AINARA IPARRAGUIRRE COMUNION
ARQUITECTO: RAMÓN PRECIADO JIMÉNEZ

El presente documento es copia del original del que es autor RAMON FRECADO JIMENEZ Y GOTZEN CLARTE GOROSABEL. Su utilización total o parcial, así como cualquier reproducción o casto a terceros, requerirá la previa autorización expresa de su autor.


ARCHITECTURE www.mon-arch.es.com

A01

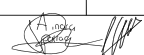

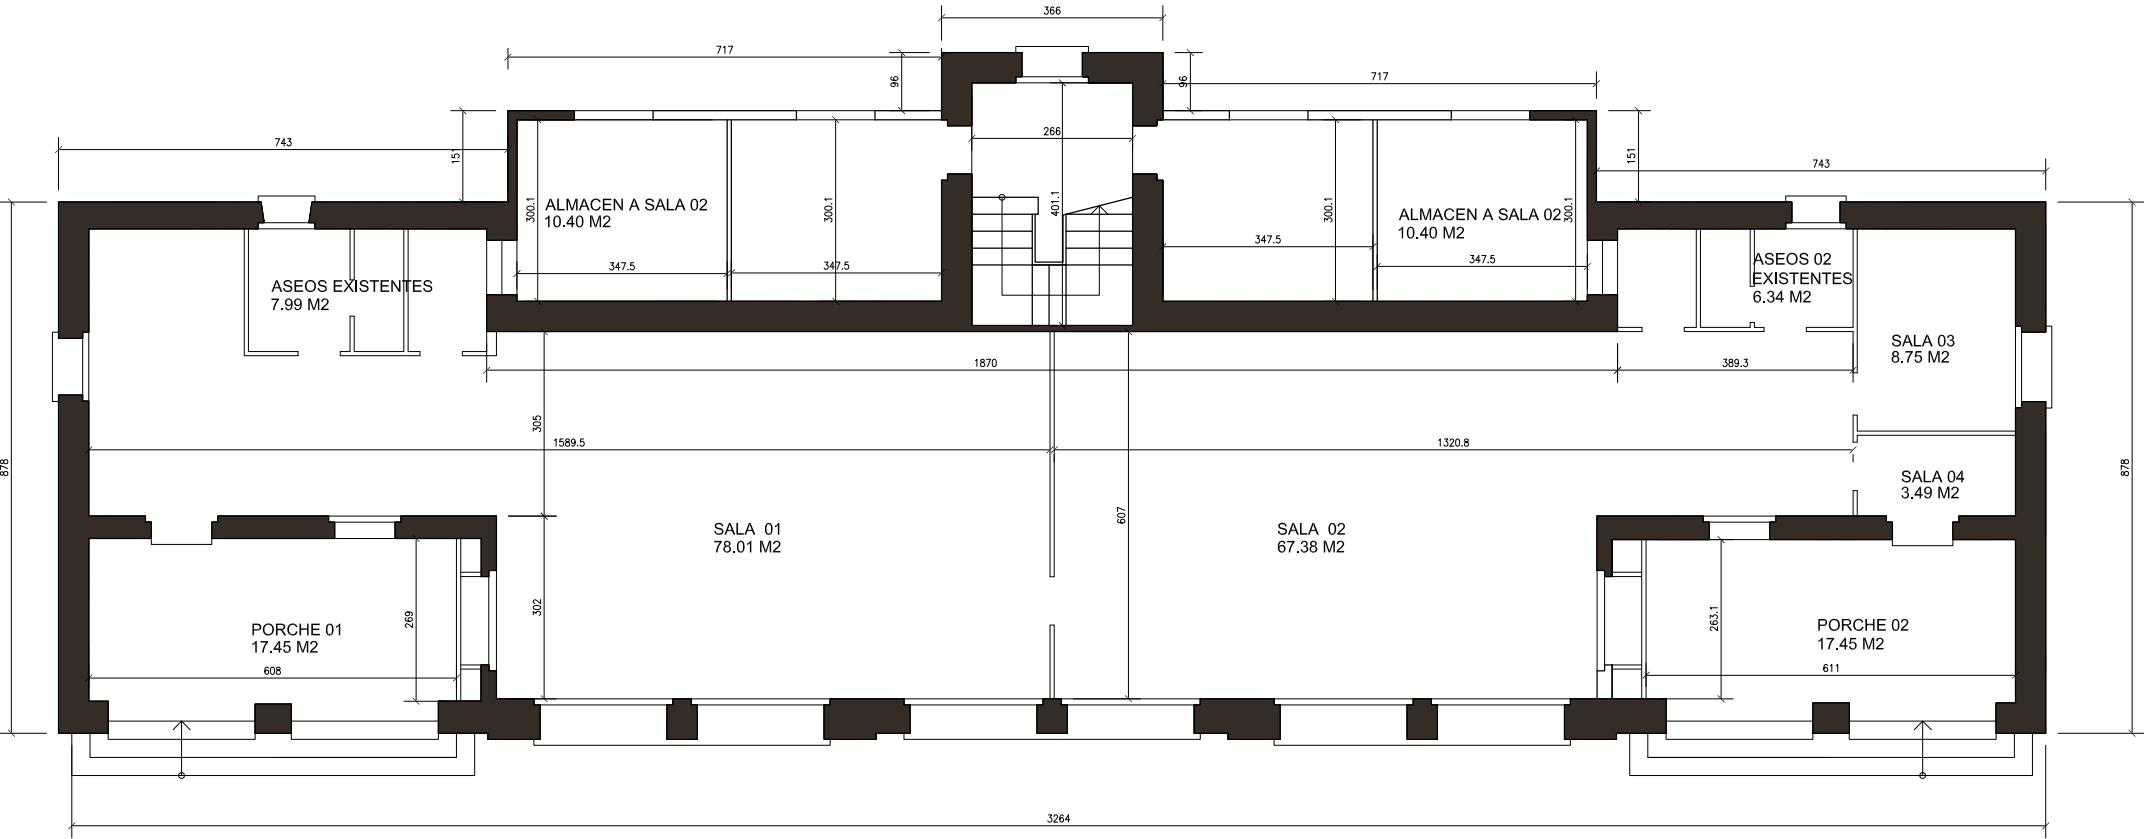

.01	ALMACEN 01	10.40 m2
.02	PORCHE 01	17.45 m2
.03	PORCHE 02	17.45 m2
.04	ALMACEN 02	10.40 m2
.05	ASEOS 01	7.99 m2
.06	ASEOS 02	6.34 m2
.07	SALA 01	78.01 m2
.08	SALA 02	67.38 m2
.09	SALA 03	8.75 m2
.10	SALA 04	3.49 m2
BAJA . sup. util		227.75 m2
TOT. construida PB cerrado 319 m2		

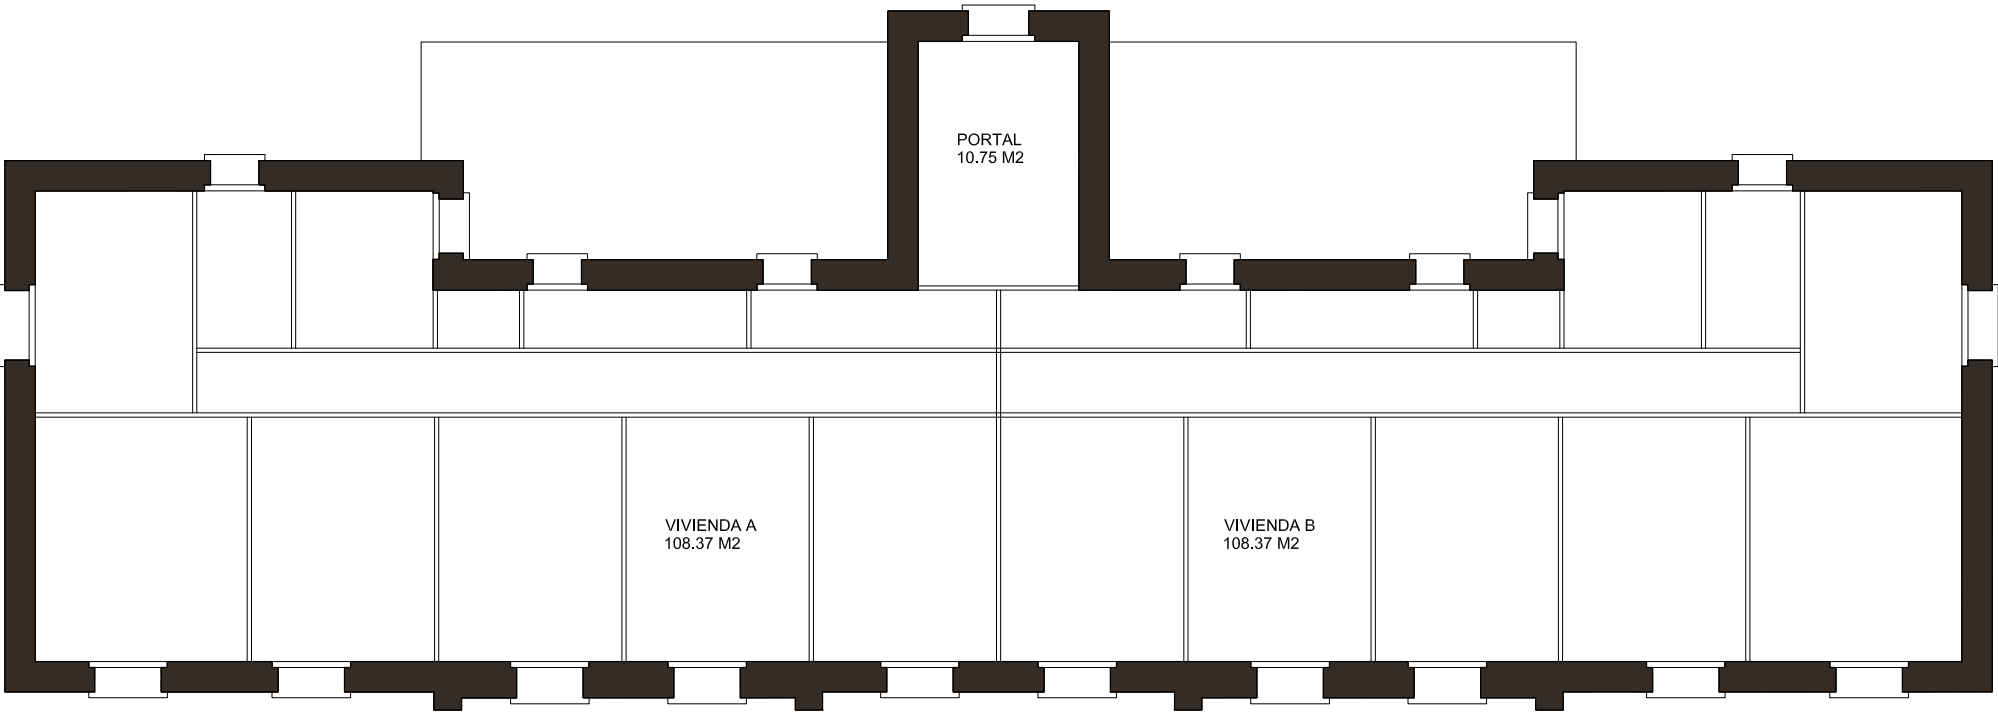

.01	VIVIENDA A	108.37 m2
.02	VIVIENDA B	108.37 m2
.03	PORTAL	10.75 m2
PRIMERA . sup. util		227.49 m2
TOT. construida P1 cerrado 319 m2		

COVN
COLEGIO OFICIAL DE ARQUITECTOS VASCO-NAVARRO
EUSKAL HERRIKO ARKITEKTOEN ELKARTEGIA
NAVARRA VISADO
NAVARRA BISATUA



FECHA
DATA
2022A0416
ENB
27/04/2022

VERIFICABLE EN <http://www.coavn.org/verificacdon>

BAKAIKU KULTUR ETXEA
PROYECTO DE EJECUCION: REHABILITACION


ARQUITECTURA	ESCALA A1 1/50	ESCALA A3 1/100	03/2022	REV-00
--------------	----------------	-----------------	---------	--------

PLANO	ESTADO ACTUAL PLANTAS ESTADO ACTUAL	A02
-------	--	-----

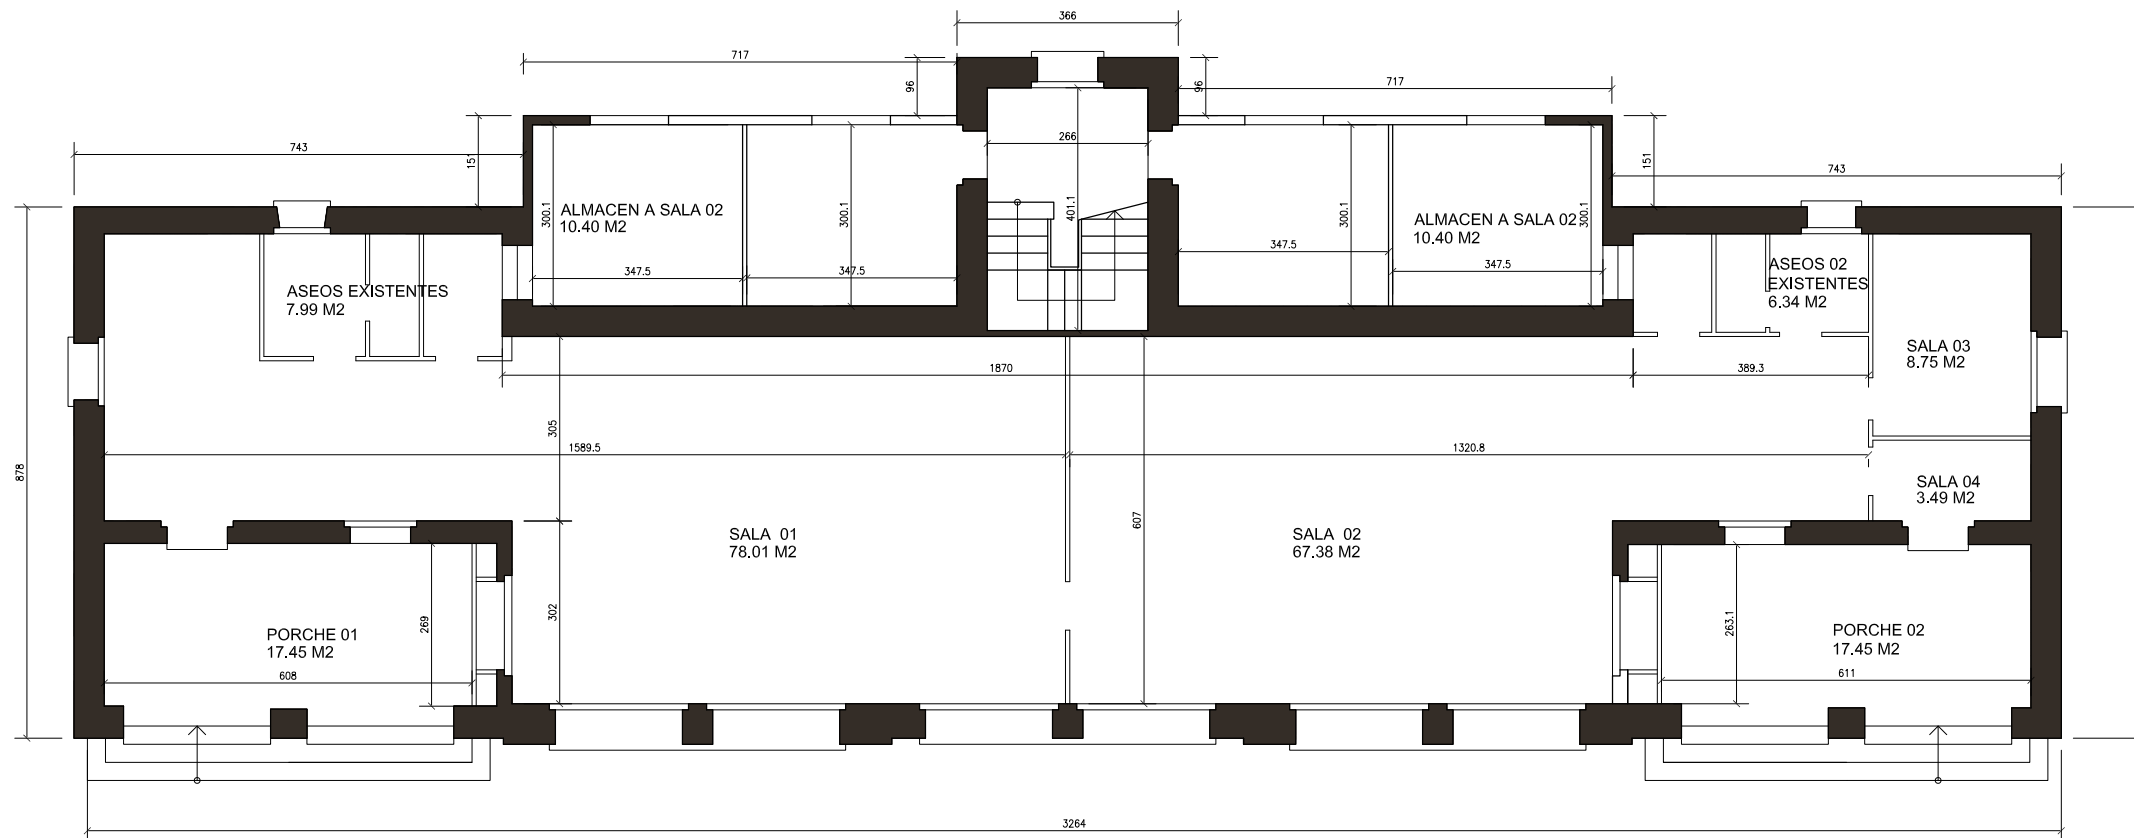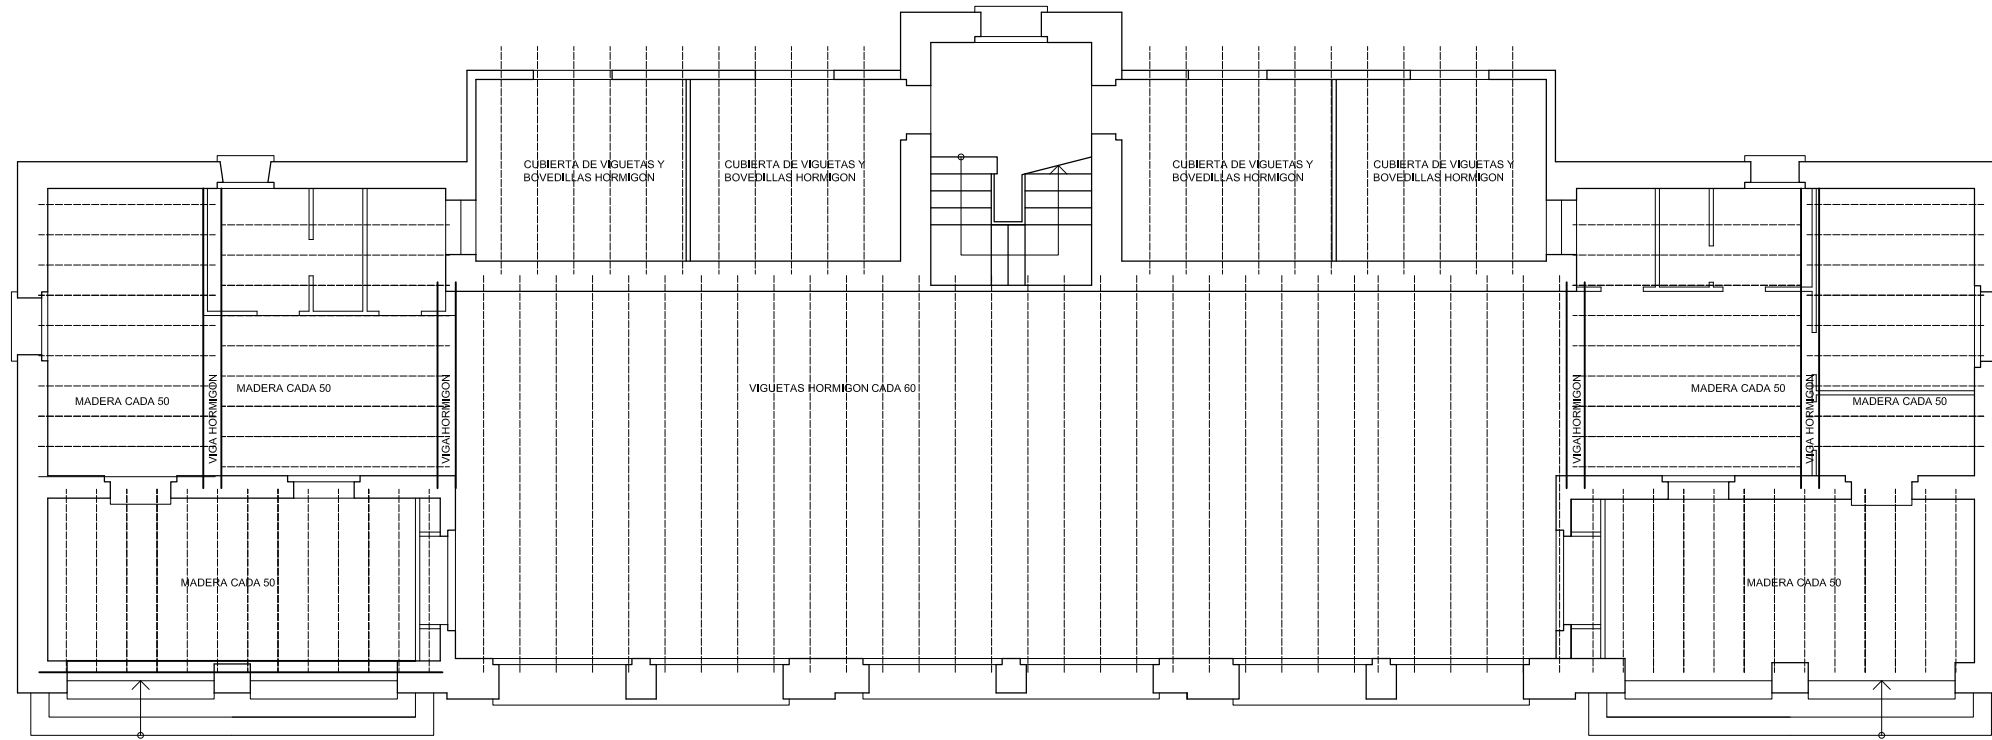




ALZADO NORTE ESTADO ACTUAL

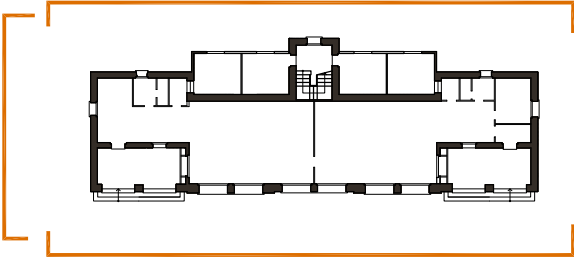


ALZADO SUR ESTADO ACTUAL

ALZADO NORTE ESTADO ACTUAL

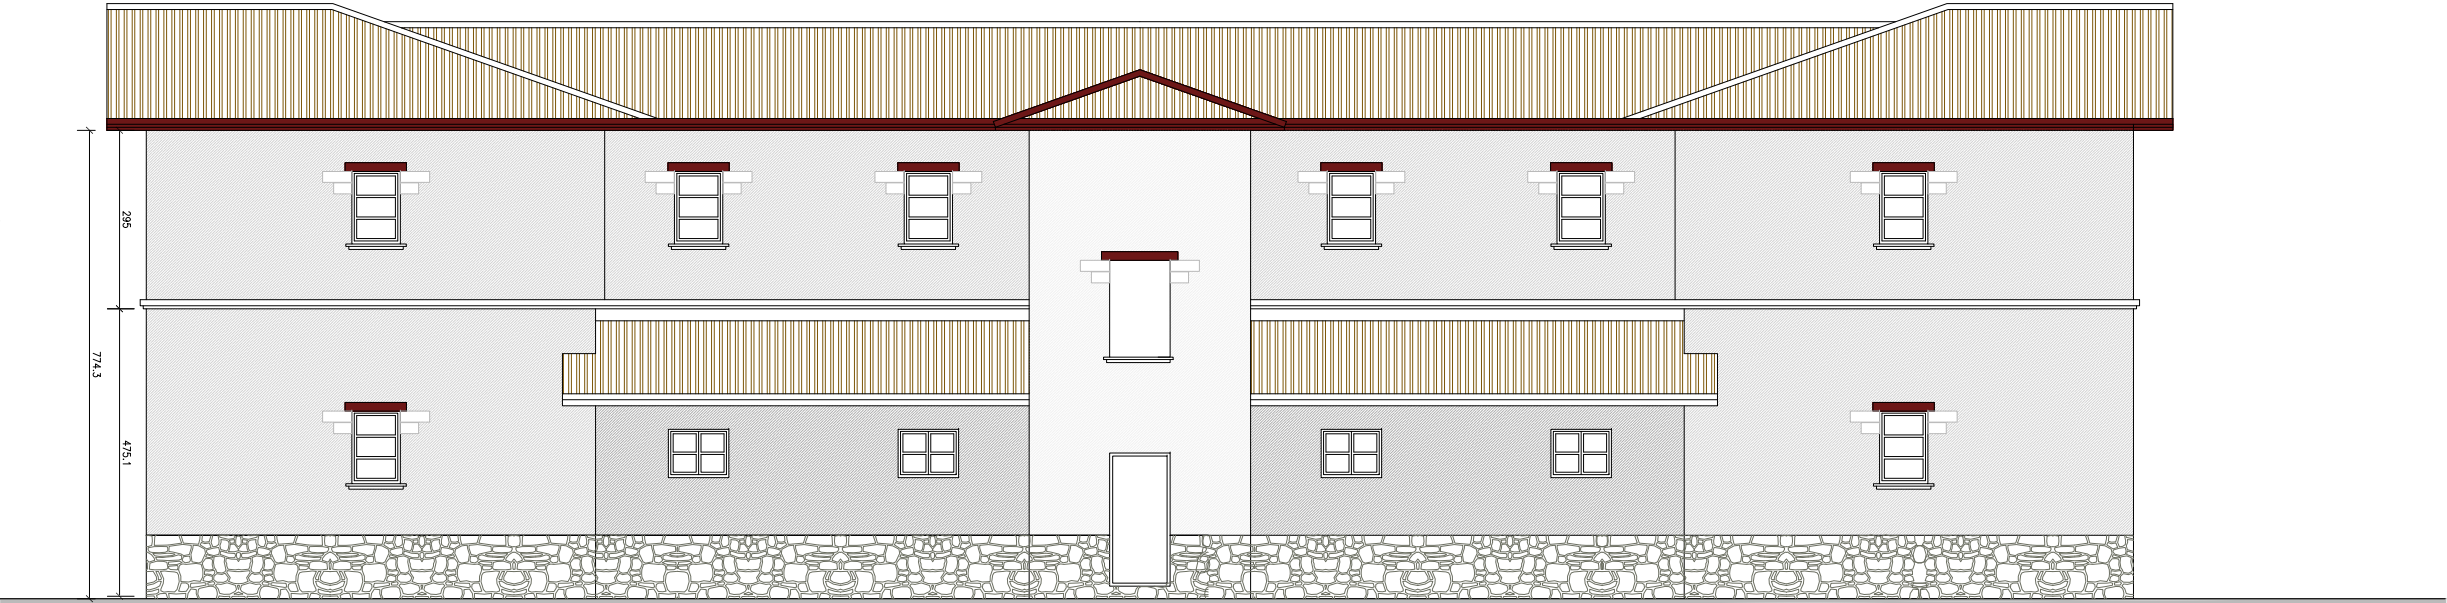

TESTERO OESTE

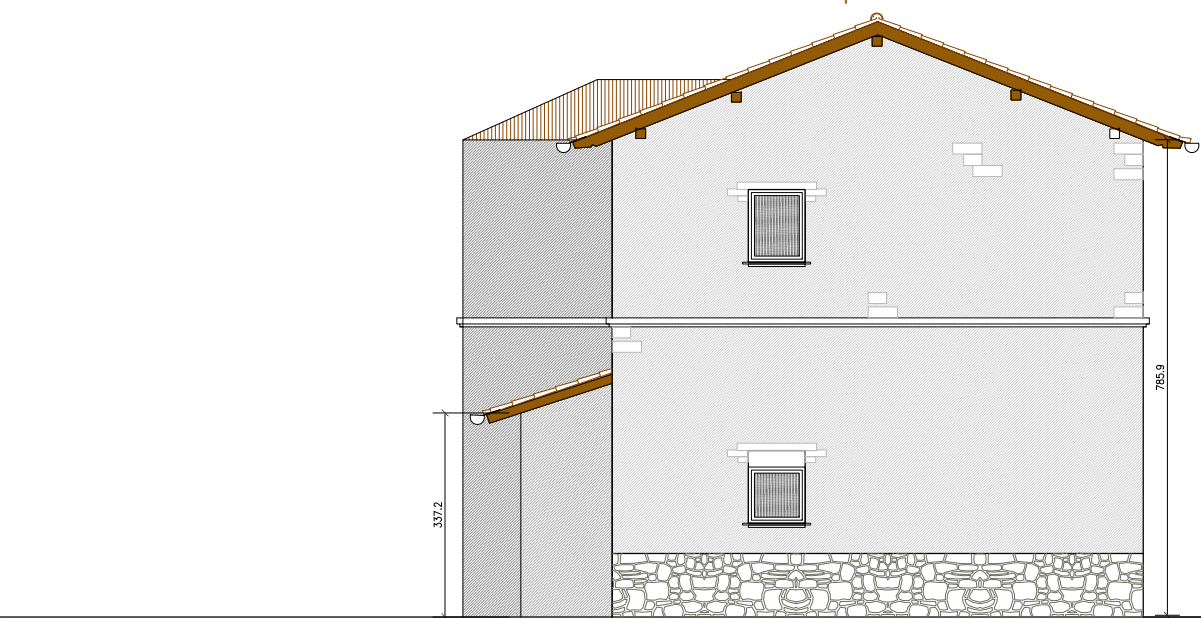

COOP. N. COLEGIO OFICIAL DE INGENIEROS VASCO-NAVA
EUSKAL INGENIERUEN ELKARGO OFIZIALA
NAVARRA
M-FARRICA EUSATUA
N2022A0116
27/04/2022
EF BAA33ADE
VERIFICABLE EN <http://www.coopn.org/verif>

BAKAIKU KULTUR ETXEA

PROYECTO DE EJECUCION: REHABILITACION

ARQUITECTURA | ESCALA A1 1/50 | ESCALA A3 1/100 | 03/2022 | REV-00

PLANO | ESTADO ACTUAL | ALZADOS ESTADO ACTUAL

A04

PROMOTOR : BAKAIKUKO UDALA

ARQUITECTO : GOTZON OLARTE GOROSABEL

ARQUITECTO : AINARA IPARRAGUIRRE COMUNION

ARQUITECTO : RAMON PRECIADO JIMENEZ



El presente documento es copia del original del que es autor RAMON PRECIADO JIMENEZ y GOTZON OLARTE GOROSABEL. Su utilizaci3n total o parcial, sin como cualquier reproducci3n o cambio o alteraci3n, requiere la previa autorizaci3n expresa de su autor.
ARCHITECTURE www.mom-arch.es.com



SUPERFICIES ZONA A DERRIBAR

[illegible]

ARQUITECTURA	ESCALA A1 1/100	ESCALA A3 1/100	1/100	1/100
--------------	-----------------	-----------------	-------	-------



PLANO	ESTADO ACTUAL DERRIBOS DERRIBOS PB TECHO P1
-------	--

A05

PROMOTOR : BAKAIKUKO UDALA

ARQUITECTO: GOTZON OLARTE GOROSABEL
ARQUITECTO: AINARA IPARRAGUIRRE COMUNION
ARQUITECTO: RAMÓN PRECIADO JIMÉNEZ

El presente documento es copia del original del que es autor RAMÓN PRECIADO JIMÉNEZ y GOTTZIN CLARTE GORDANIEL. Su utilización total o parcial, así como cualquier reproducción o copia a terceros, requerirá la previa autorización expresa de su autor.

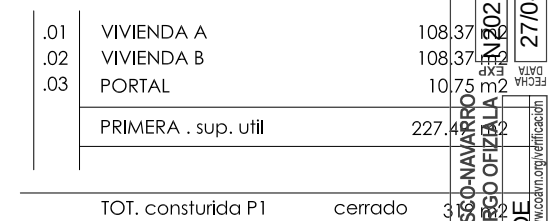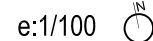


A06

El presente documento es copia del original del que es autor RAMÓN PRECADO JIMÉNEZ y GOTZÉN QUARTE GONZÁLEZ. Su utilización total o parcial, así como cualquier reproducción o cesión a terceros, requerirá la previa autorización expresa de su autor.


PLANTA BAJA PROPUESTA

e:1/100

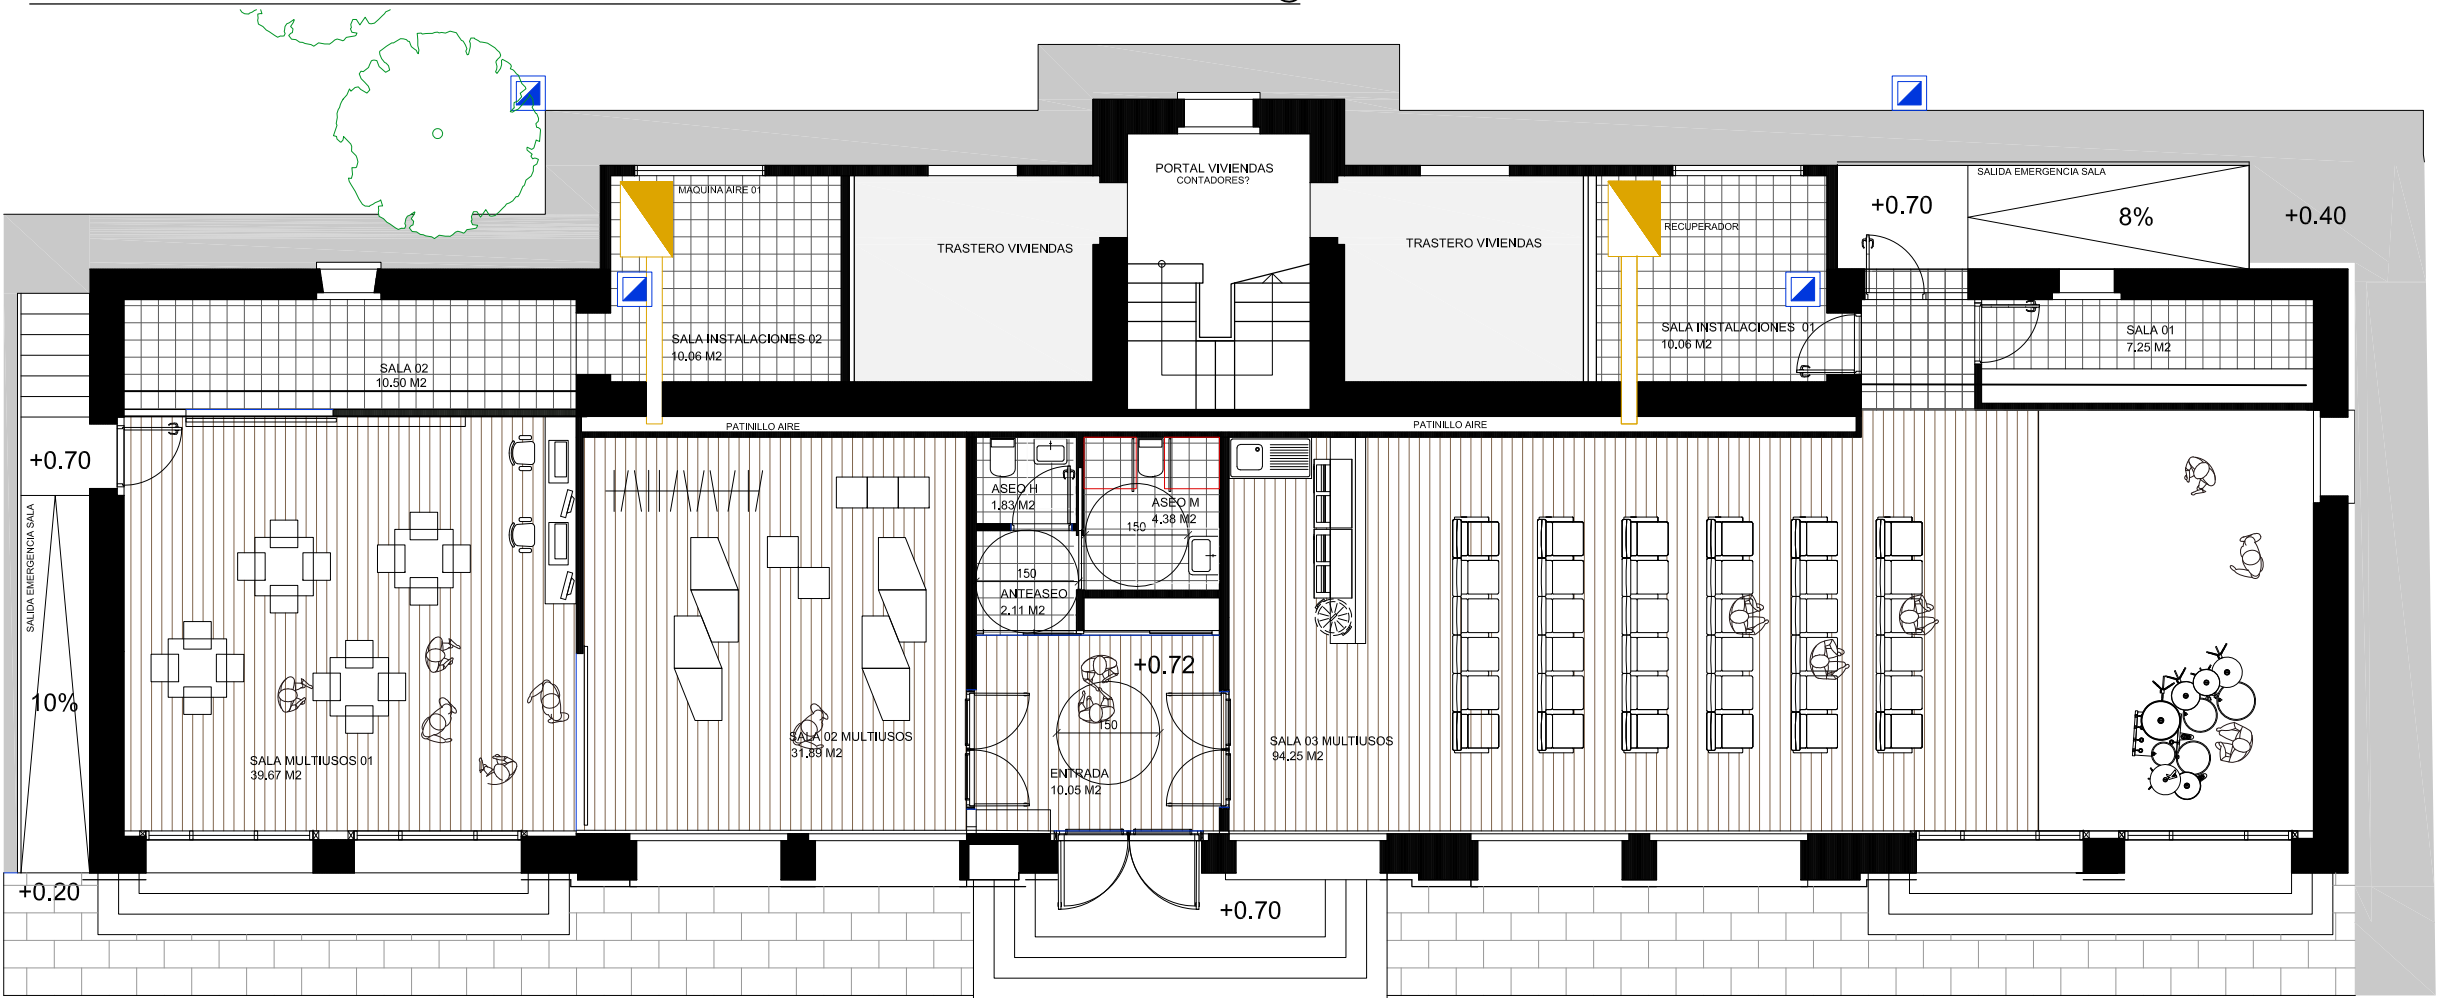

PLANTA PRIMERA PROPUESTA

e:1/100

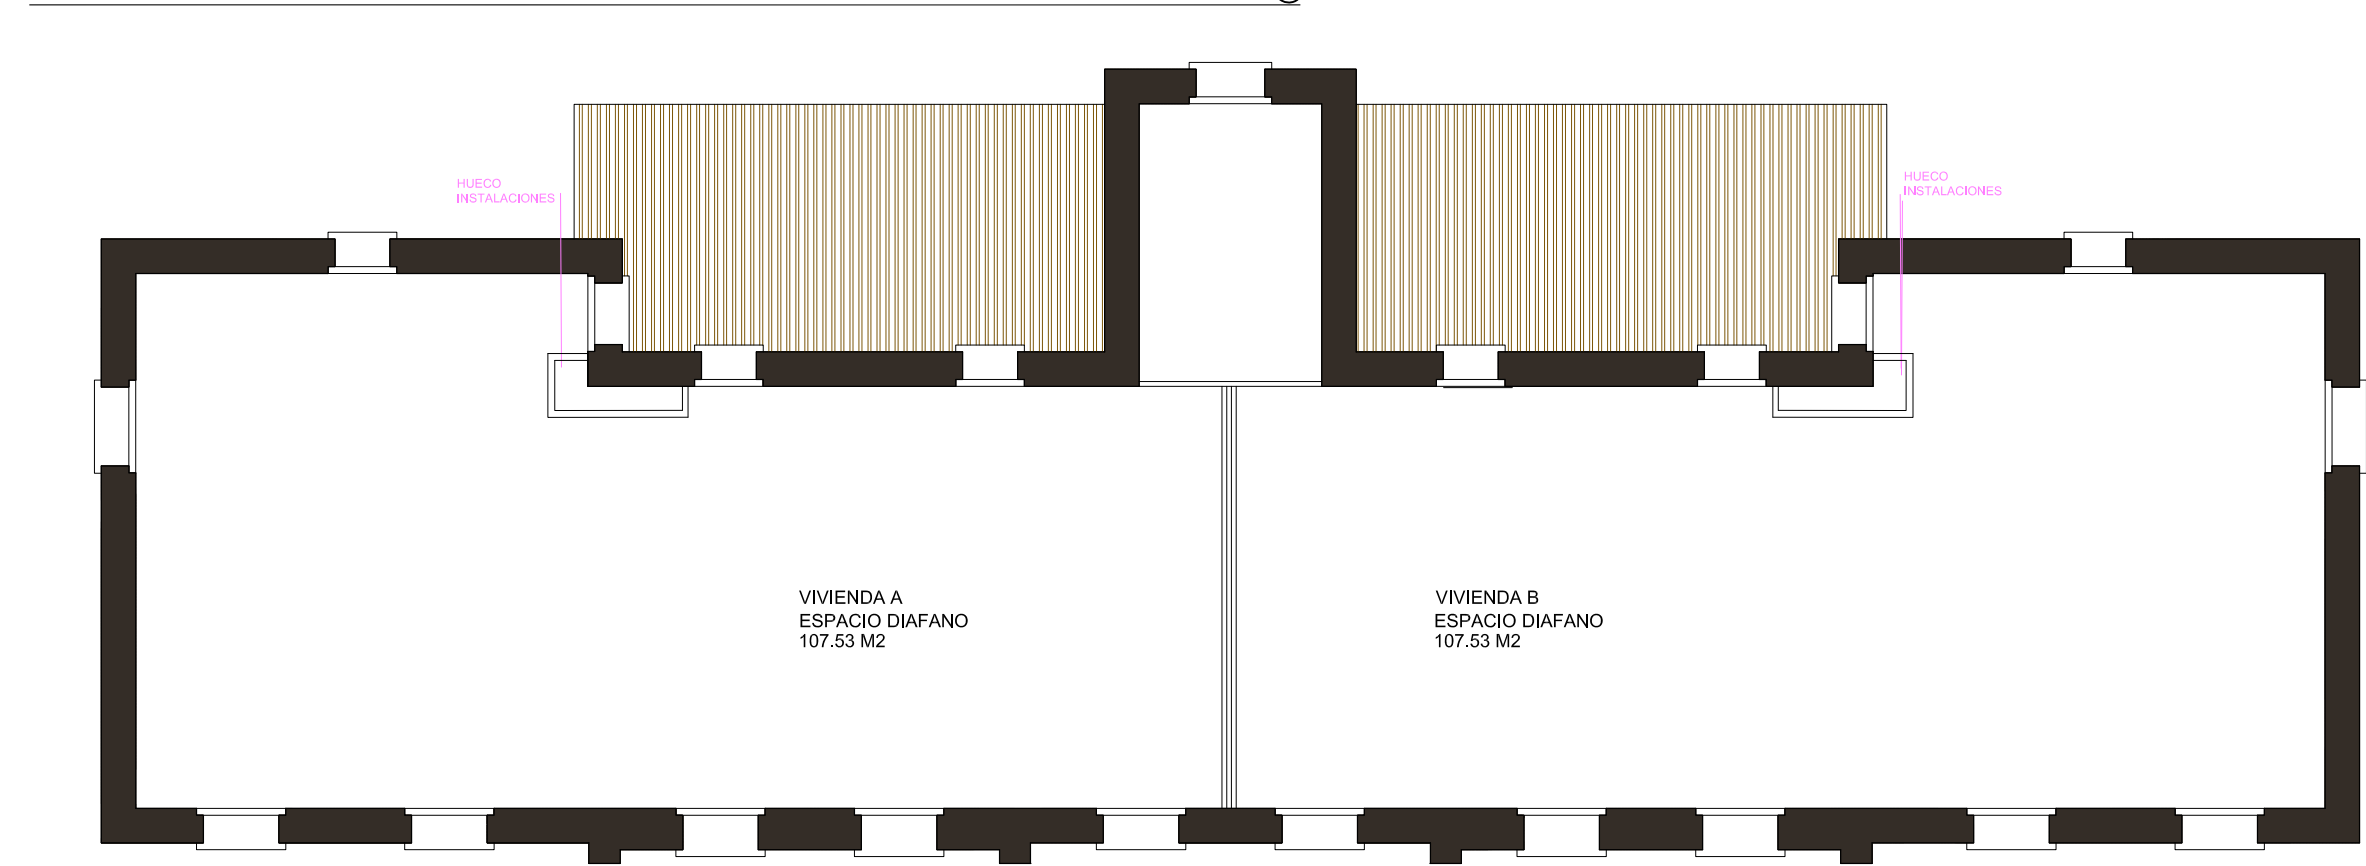

SUPERFICIES PROPUESTA

.01	SALA 01	10.06 m2
.02	SALA 02	10.50 m2
.03	INSTALACIONES 01	10.06 m2
.04	INSTALACIONES 02	7.25 m2
.05	ENTRADA	10.06 m2
.06	ASEO H	1.83 m2
.07	ASEO M	4.38 m2
.08	ANTEASEO	2.11 m2
.09	SALA MULTI 01	39.67 m2
.10	SALA MULTI 02	31.89 m2
.10	SALA MULTI 03	94.25 m2
BAJA . sup. util		222.11 m2

TOT. construida PB cerrado 319 m2

SUPERFICIES P1

.01	VIVIENDA A	107.53 m2
.02	VIVIENDA B	107.53 m2
.03	PORTAL	10.75 m2
PRIMERA . sup. util		225.81 m2

TOT. construida P1 cerrado 451.62 m2

COLEGIO OFICIAL DE ARQUITECTOS VASCO-NAVARRO
EUSKAL HERRIKO ARKITEKTOEN ELKARGO OFIZIALA
NAVARRA VISADO
Nº 2022A0416
FEB 23/04/2022
VERIFICABLE EN <http://www.mdoan.org/verificacoe>

BAKAIKU KULTUR ETXEA


PROYECTO DE EJECUCION: REHABILITACION

ARQUITECTURA ESCALA A1 1/100 ESCALA A3 1/100

PLANO PROPUESTA
PLANTAS Y SUPERFICIES

A07

PROMOTOR : BAKAIKUKO UDALA
ARQUITECTO: GOTZON OLARTE GOROSABEL
ARQUITECTO: AINARA IPARRAGUIRRE COMUNION
ARQUITECTO: RAMÓN PRECIADO JIMÉNEZ
El presente documento es copia del original del que es autor RAMÓN PRECIADO JIMÉNEZ y GOTZON OLARTE GOROSABEL. Su utilización total o parcial, así como cualquier reproducción o modificación, requiere la previa autorización expresa de su autor.
ARCHITECTURE www.mdoan.org

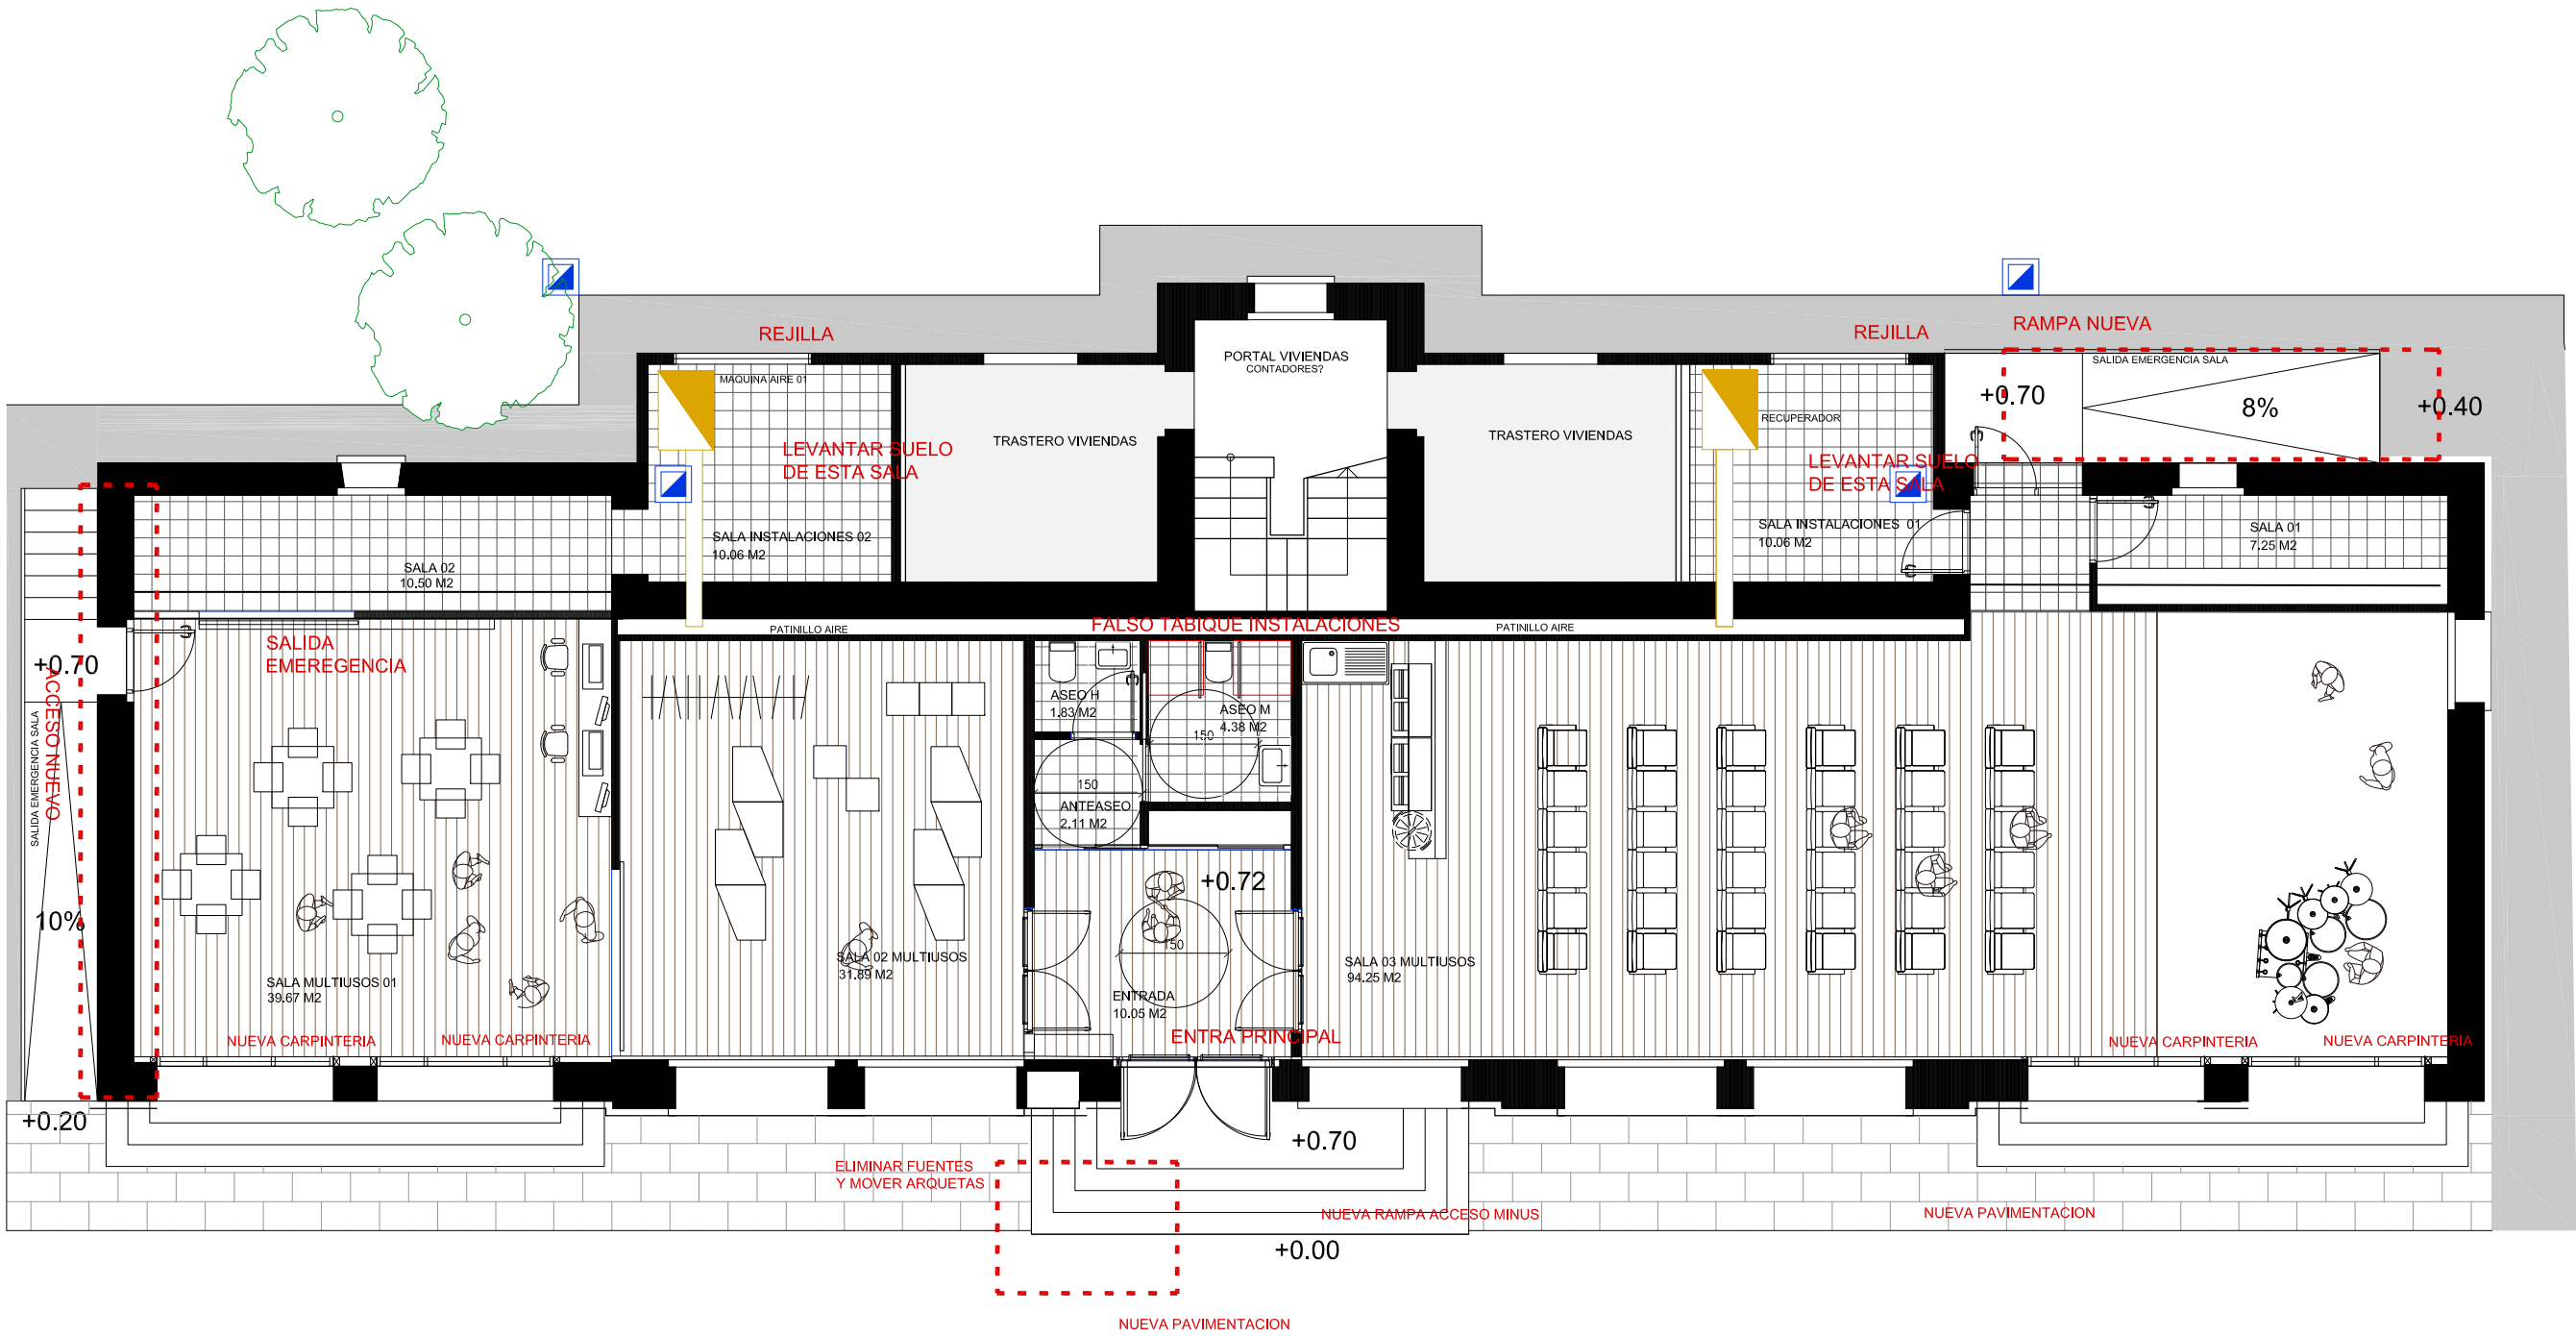

SUPERFICIES PROPUESTA

.01	SALA 01	10.06 m2			
.02	SALA 02	10.50 m2			
.03	INSTALACIONES 01	10.06 m2			
.04	INSTALACIONES 02	7.25 m2			
.05	ENTRADA	10.06 m2			
.06	ASEO H	1.83 m2			
.07	ASEO M	4.38 m2			
.08	ANTEASEO	2.11 m2			
.09	SALA MULTI 01	39.67 m2			
.10	SALA MULTI 02	31.89 m2			
.10	SALA MULTI 03	94.25 m2			
BAJA . sup. util		222.11 m2			
TOT. construida PB		cerrado	319 m2		

BAKAIKU KULTUR ETXEA

PROYECTO DE EJECUCION: REHABILITACION

ARQUITECTURA | ESCALA A1 1/50 | ESCALA A3 1/100 | 03/2022 | REV-00

PLANO | PROPUESTA | PLANTA BAJA ACCIONES

PROMOTOR : BAKAIKUKO UDALA

ARQUITECTO: GOTZON OLARTE GOROSABEL

ARQUITECTO: AINARA IPARRAGUIRRE COMUNION

ARQUITECTO: RAMON PRECIADO JIMENEZ

ARCHITECTURE

A08

El presente documento es copia del original del que es autor. RAMON PRECIADO JIMENEZ Y GOTZON OLARTE GOROSABEL. Su utilización total o parcial, así como cualquier reproducción o modificación, requiere la previa autorización expresa de su autor.

COAVN

COLEGIO OFICIAL DE ARQUITECTOS VASCO-NAVARRO

EUSKAL HERRIKO ARKITEKTOEN ELKARGO OFIZIALA

NAVARRA VISADO

NAVARRA BISATUA

VERIFICABLE EN <http://www.coavn.org/verificacion>

FECHA EXP N2022A0416

DATA 27/04/2022

ASO