


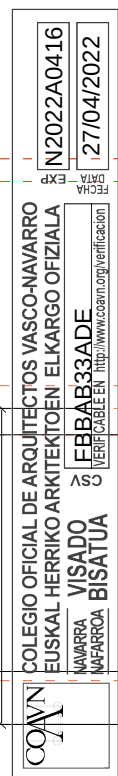


e:1/100 




# A09

El presente documento es copia del original del que es autor RAMÓN PRECADO JIMÉNEZ y GOTTÓN CUARTE GOROSABEL. Su utilización total o parcial, así como cualquier reproducción o cesión a terceros, requerirá la previa autorización expresa de su autor.


ARCHITECTURE [www.mon-arch.es.com](http://www.mon-arch.es.com)

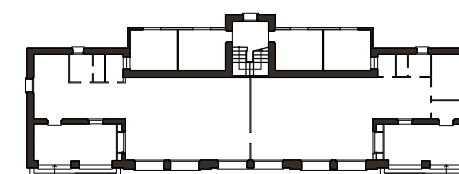

ALZADO SUR ESTADO ACTUAL

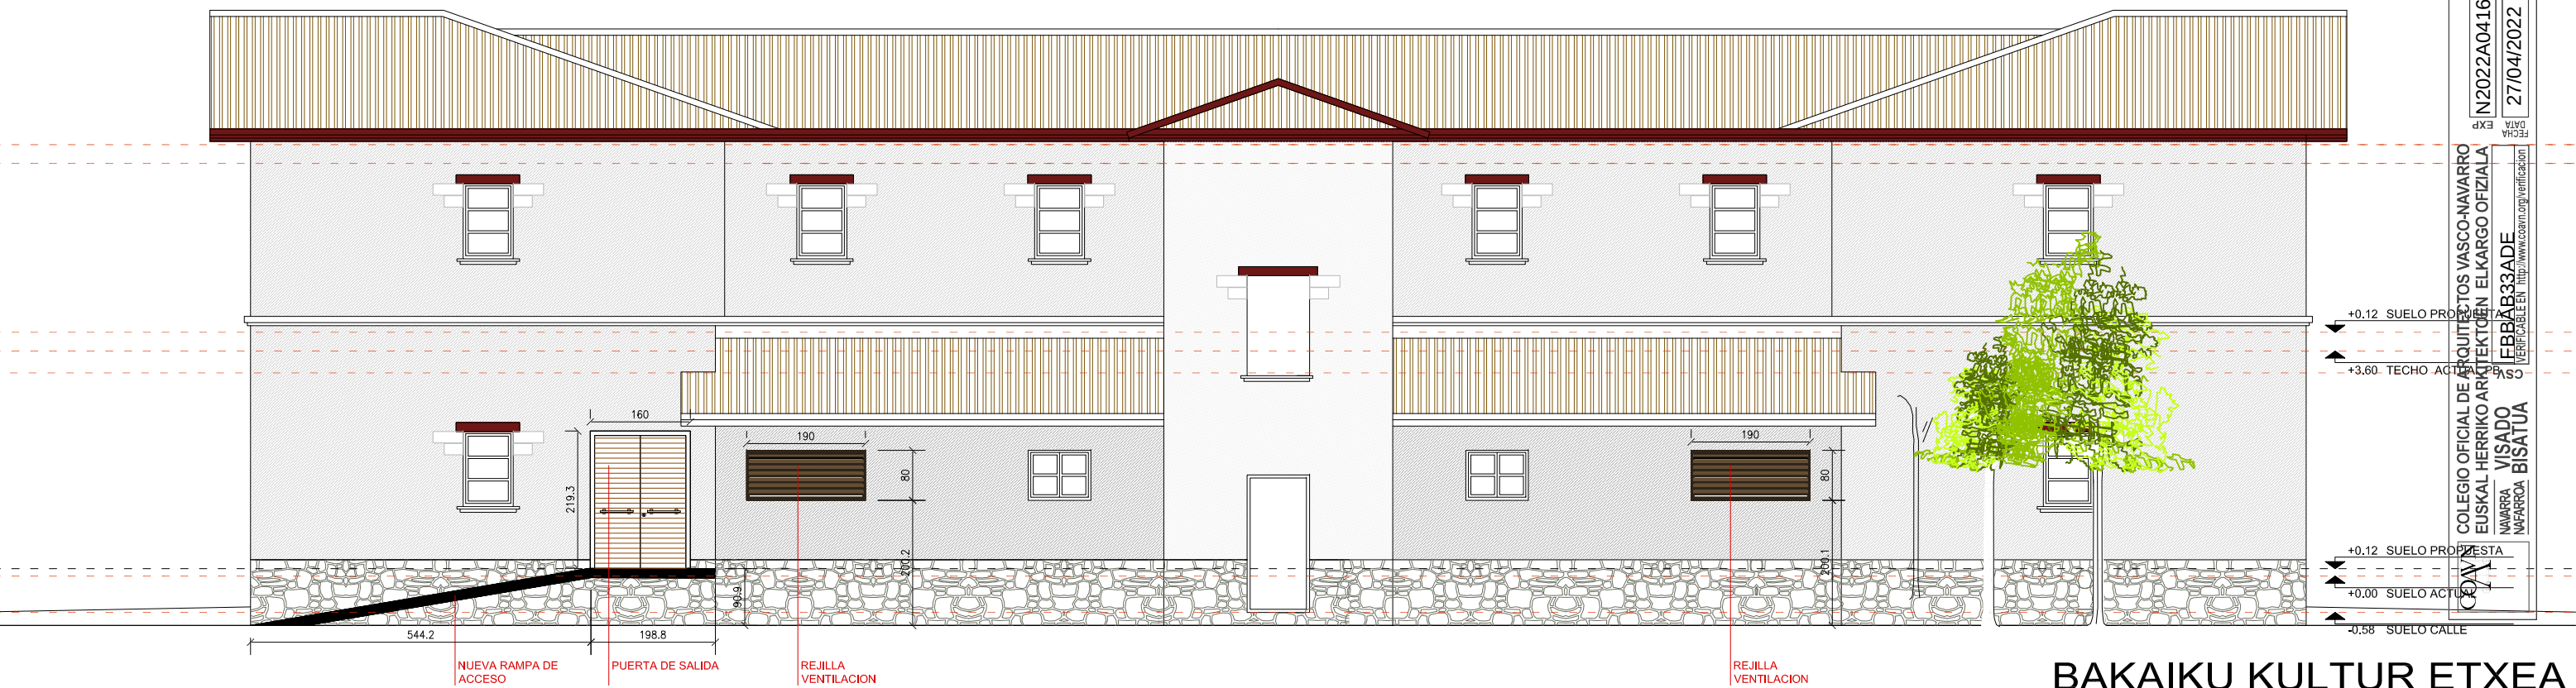

ALZADO NORTE ESTADO ACTUAL

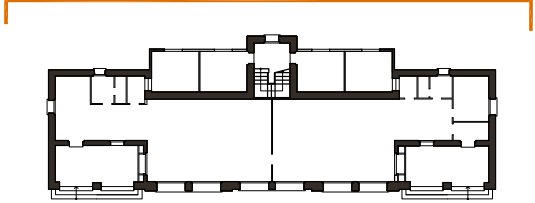

# BAKAIKU KULTUR ETXEA

## PROYECTO DE EJECUCION: REHABILITACION

ARQUITECTURA | ESCALA A1 1/50 | ESCALA A3 1/100 | 03/2022 | REV 00

PLANO | PROPUESTA | ALZADOS SUR | **A10**

PROMOTOR : BAKAIKUKO UDALA

ARQUITECTO: GOTZON OLARTE GOROSABEL



ARQUITECTO: AINARA IPARRAGUIRRE COMUNION

ARQUITECTO: RAMON PRECIADO JIMENEZ


ARCHITECTURE E www.mom-arch.es.com

N2022A0416  
27/04/2022  
FECHA EXP

COLEGIO OFICIAL DE ARQUITECTOS VASCO-NAVARRO  
EUSKAL HERRIKO ARKITEKTEN ELKARGO OFIZIALA  
NAVARRA VISADO  
NARRA BISATUA  
VERIFICABLE EN <http://www.coam.org/verificacion>

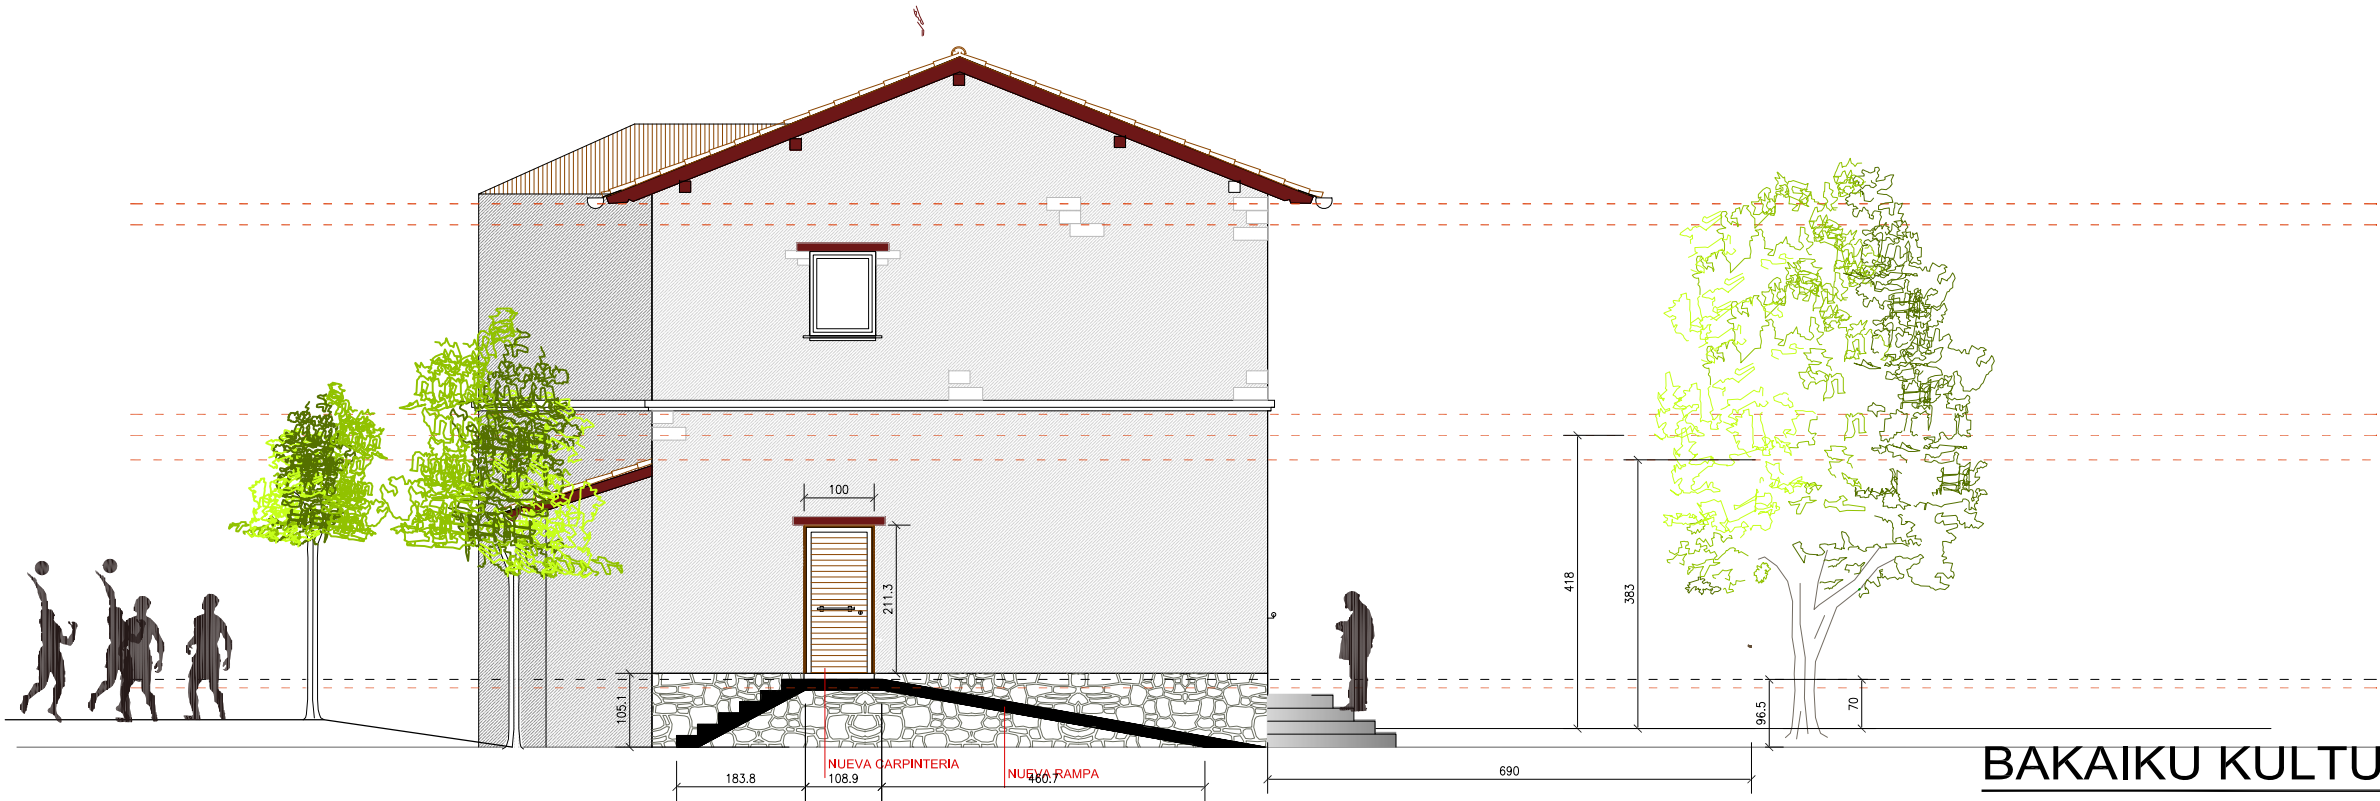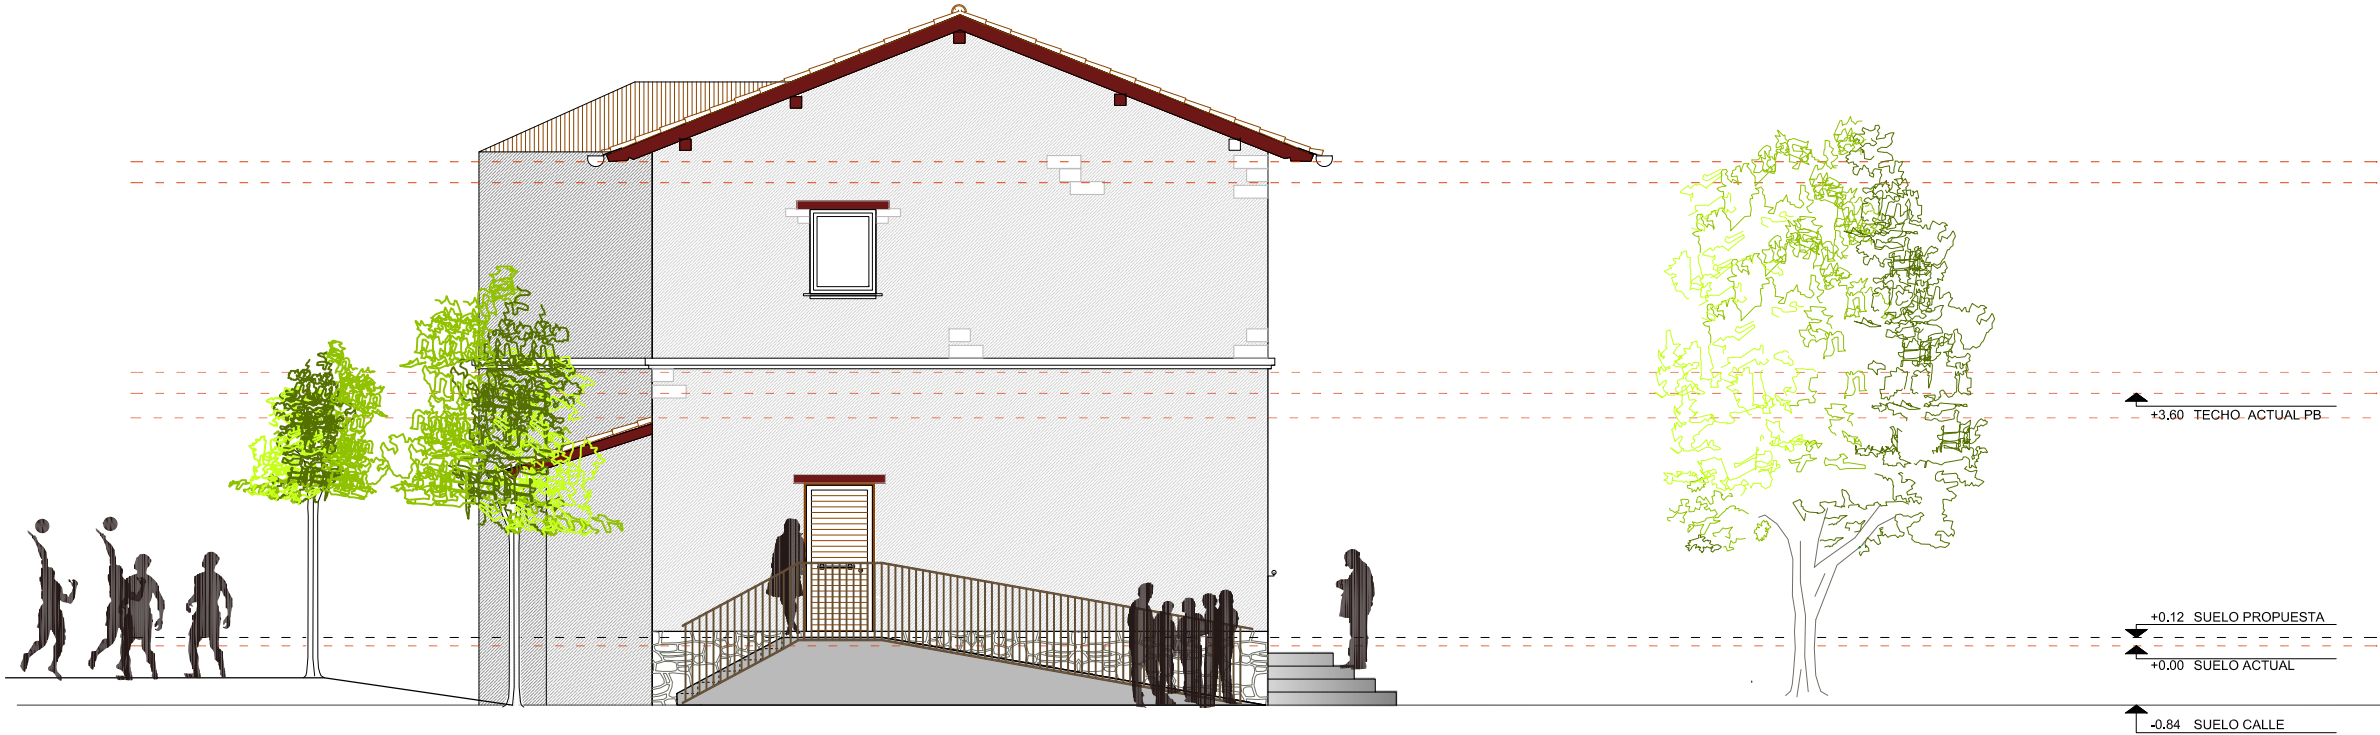

ALZADO LATERAL

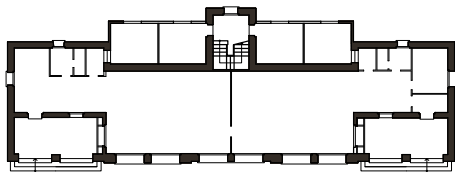

BAKAIKU KULTUR ETXEA  
PROYECTO DE EJECUCION: REHABILITACION

ARQUITECTURA | ESCALA A1 1/50 | ESCALA A3 1/100 | 03/2022 | REV 00

PLANO | PROPUESTA | ALZADOS LATERAL | **A11**

PROMOTOR : BAKAIKUKO UDALA  
ARQUITECTO: GOTZON OLARTE GOROSABEL  
ARQUITECTO: AINARA IPARRAGUIRRE COMUNION  
ARQUITECTO: RAMON PRECIADO JIMENEZ  
ARCHITECTURE

COVN

COLEGIO OFICIAL DE ARQUITECTOS VASCO-NAVARRO  
EUSKAL HERRIKO ARKITEKTOEN ELKARGO OFIZIALA  
NAVARRA VISADO  
NAVARRA BISATUA

VERIFICABLE EN <http://www.coam.org/verificacion>

EXP N2022A0416  
FECHA 27/04/2022