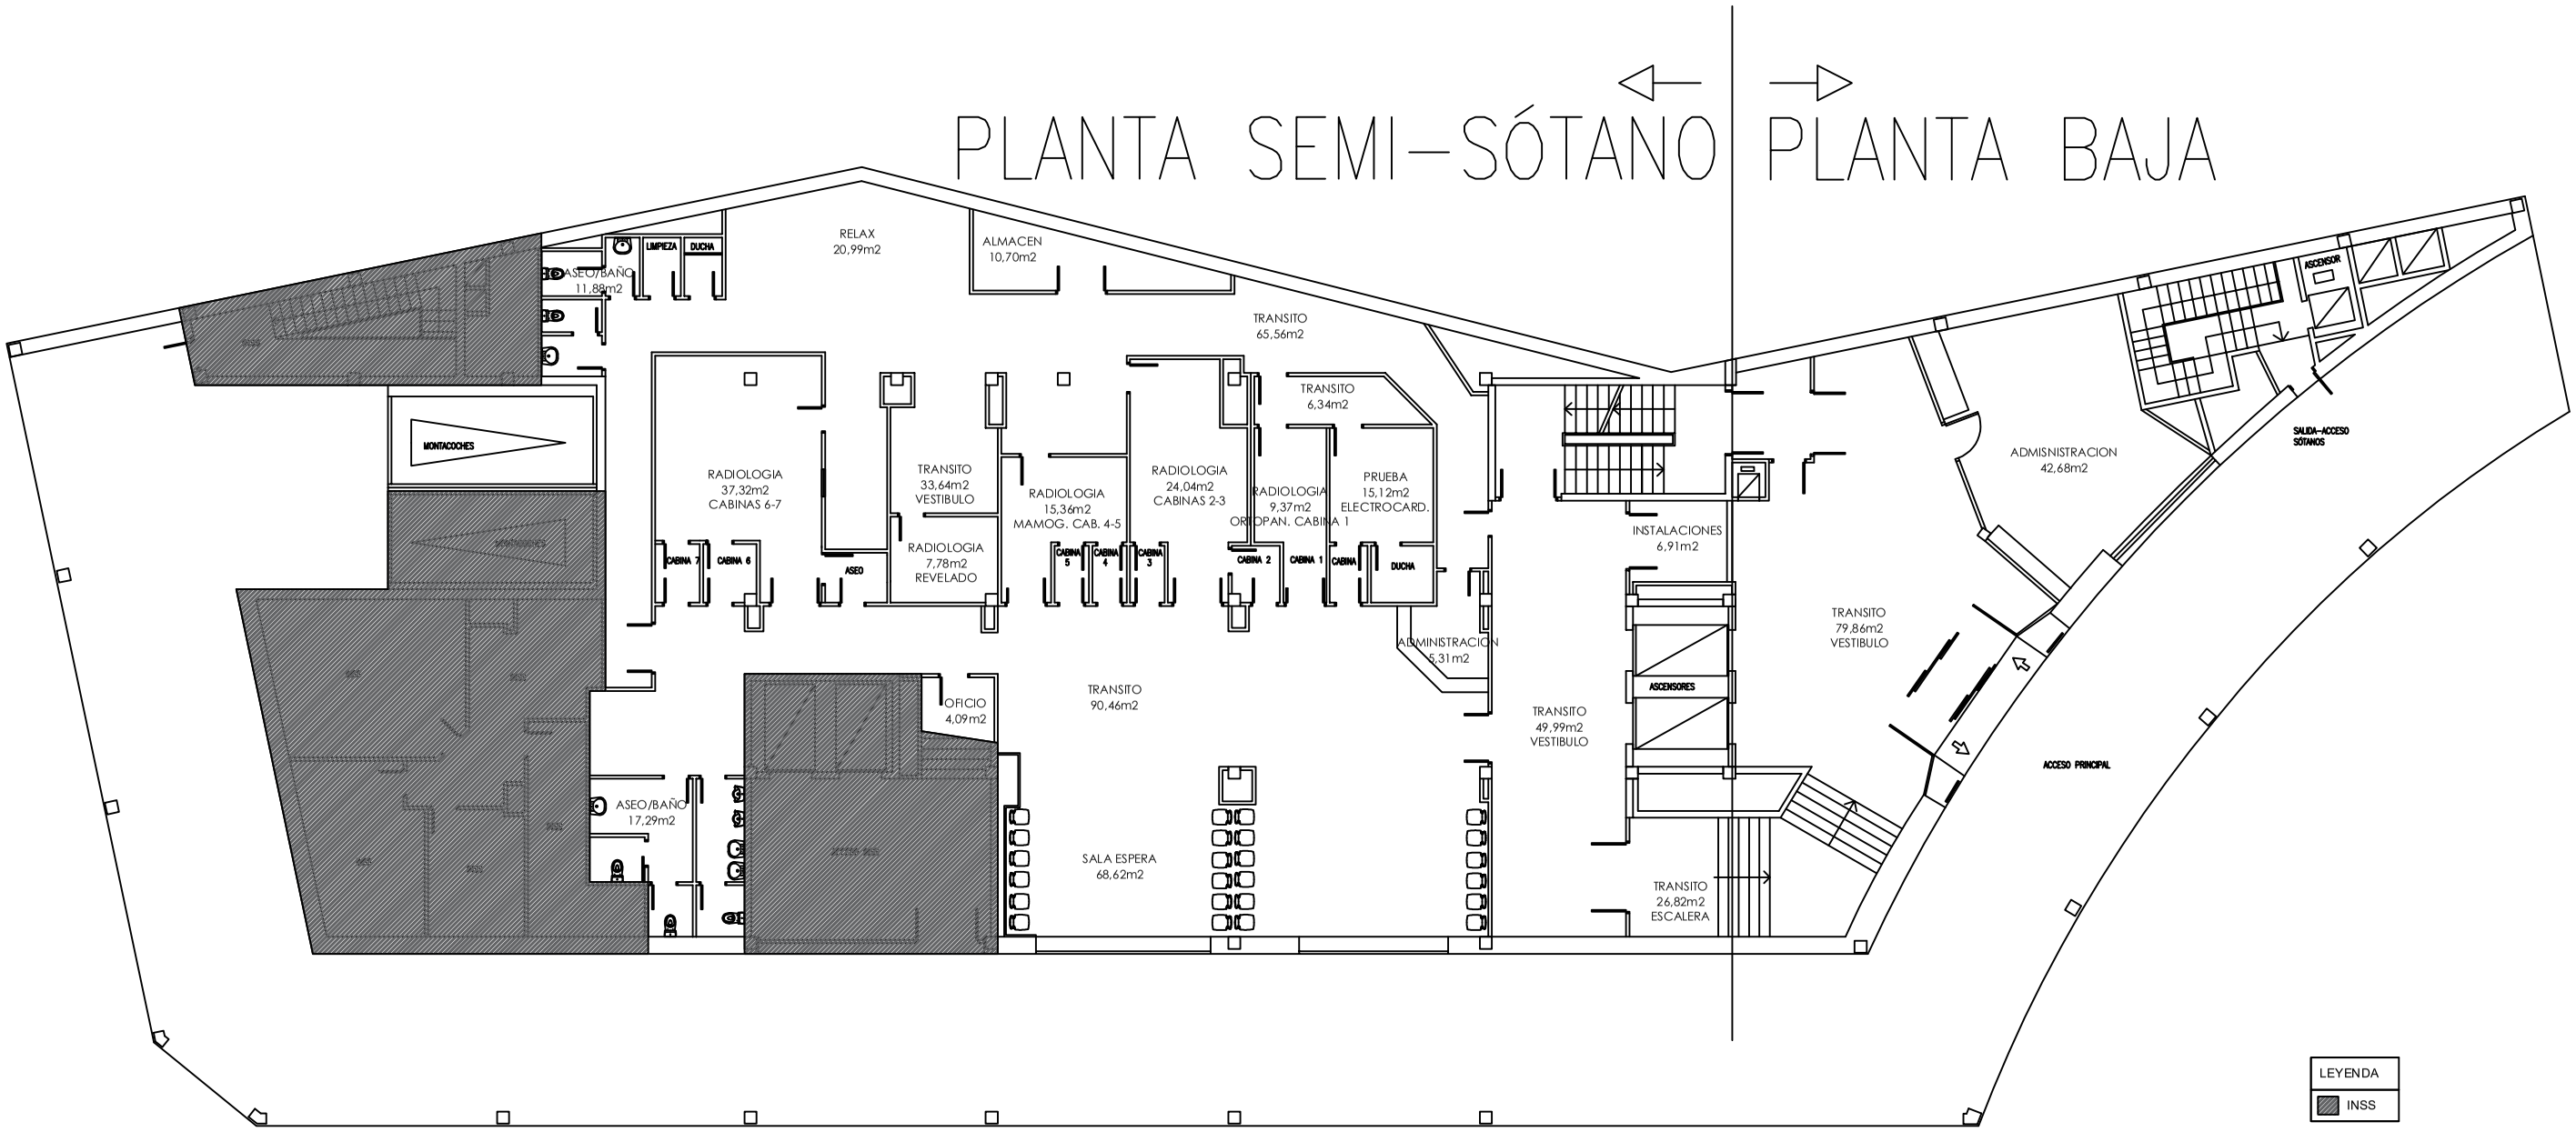

CÓDIGO COMPLETO: 04_99_01_SS/PB_XXX

Servicio Navarro de Salud
Osasunbidea

CENTRO CONDE OLIVETO

C/ PLAZA DE LA PAZ, S/N (PAMPLONA)

PLANO DE ARQUITECTURA

P.B. / SEMISÓTANO

E: 1/200

ESTADO ACTUAL (MAYO 2022)