


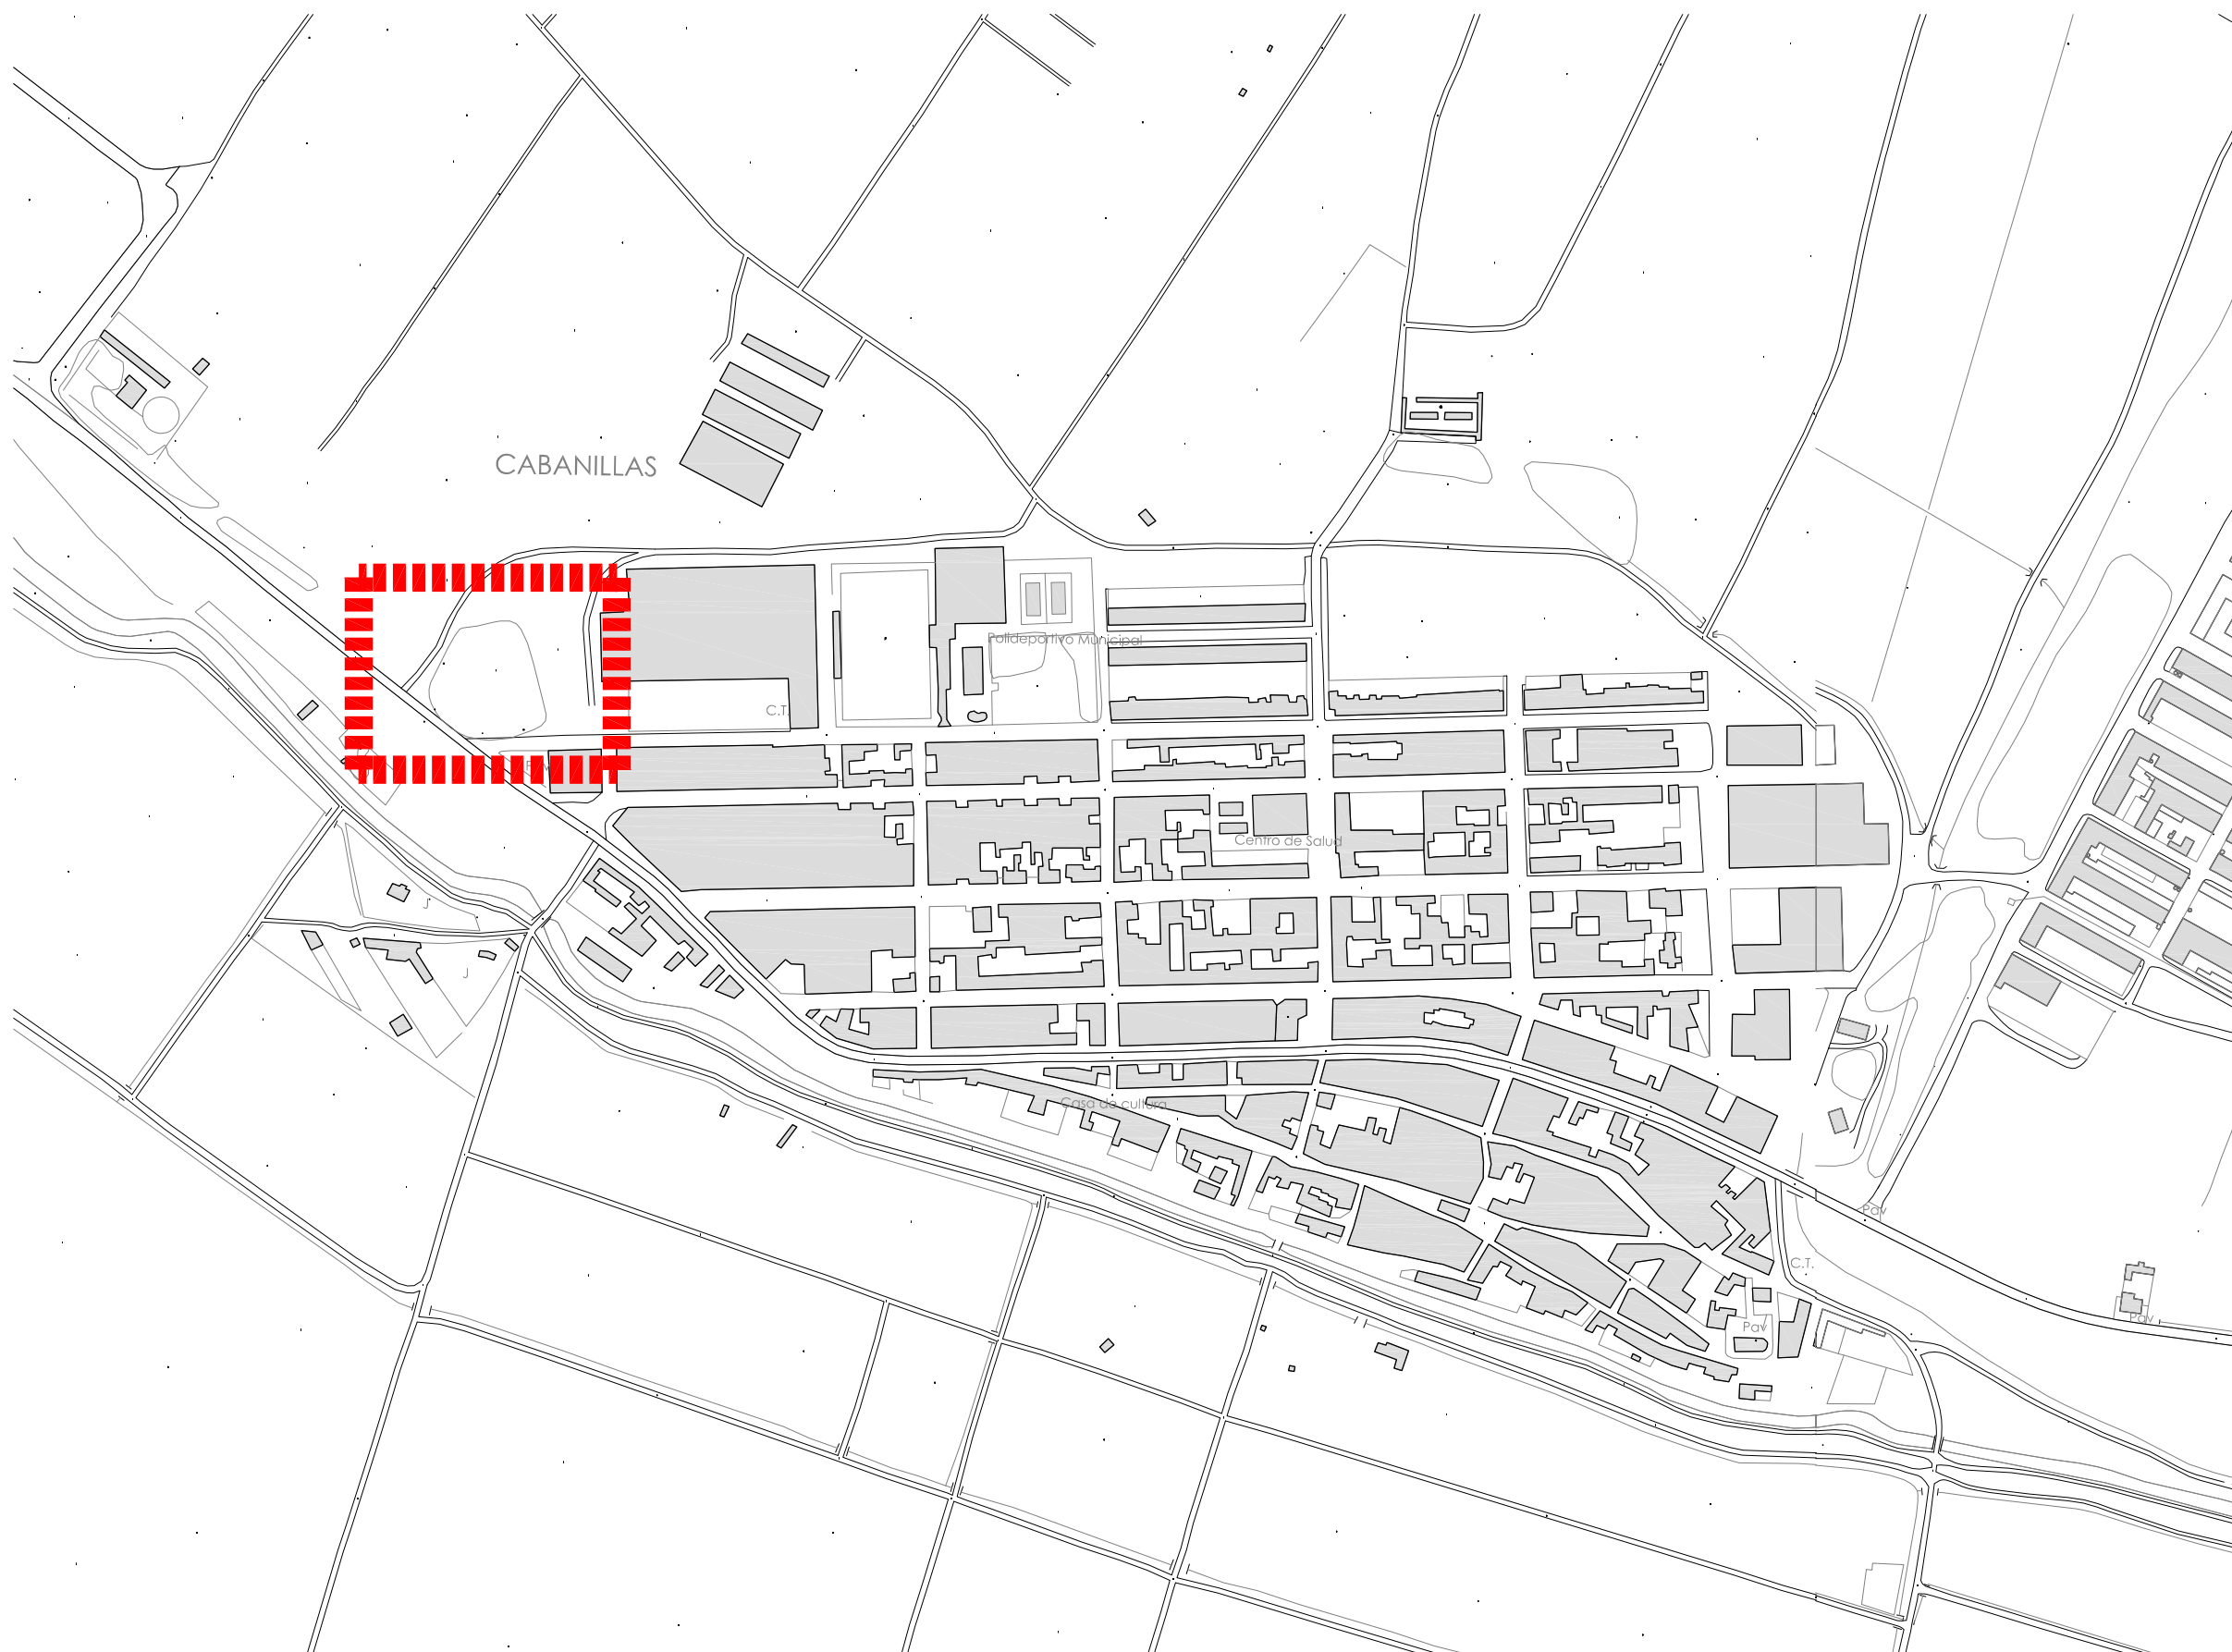

SITUACIÓN
CABANILLAS

ESC 1/5000



ARCO
ARQUITECTURA DE LA RIBERA

ARQUITECTO

DAVID FLORISTÁN JIMÉNEZ
COAVN 4581

C/ MONTE, 7
CP 31513 ARGUEDAS
NAVARRA
601188976

APARCAMIENTO AUTOCARAVANAS

PROYECTO DE EJECUCIÓN

CALLE SAN ISIDRO, S/N
CP 31511 CABANILLAS
NAVARRA

PROMOTOR

AYUNTAMIENTO DE CABANILLAS

SITUACIÓN
CABANILLAS
12/12/2022

01 DE 13

ARQUITECTO

DAVID FLORISTÁN JIMÉNEZ
COAVN 4581

C/ MONTE, 7
CP 31513 ARGUEDAS
NAVARRA
601188976

APARCAMIENTO
AUTOCARAVANAS

PROYECTO DE EJECUCIÓN

CALLE SAN ISIDRO, S/N
CP 31511 CABANILLAS
NAVARRA


PROMOTOR

AYUNTAMIENTO DE CABANILLAS

SITUACIÓN

EMPLAZAMIENTO (I)
12/12/2022

02 DE 13

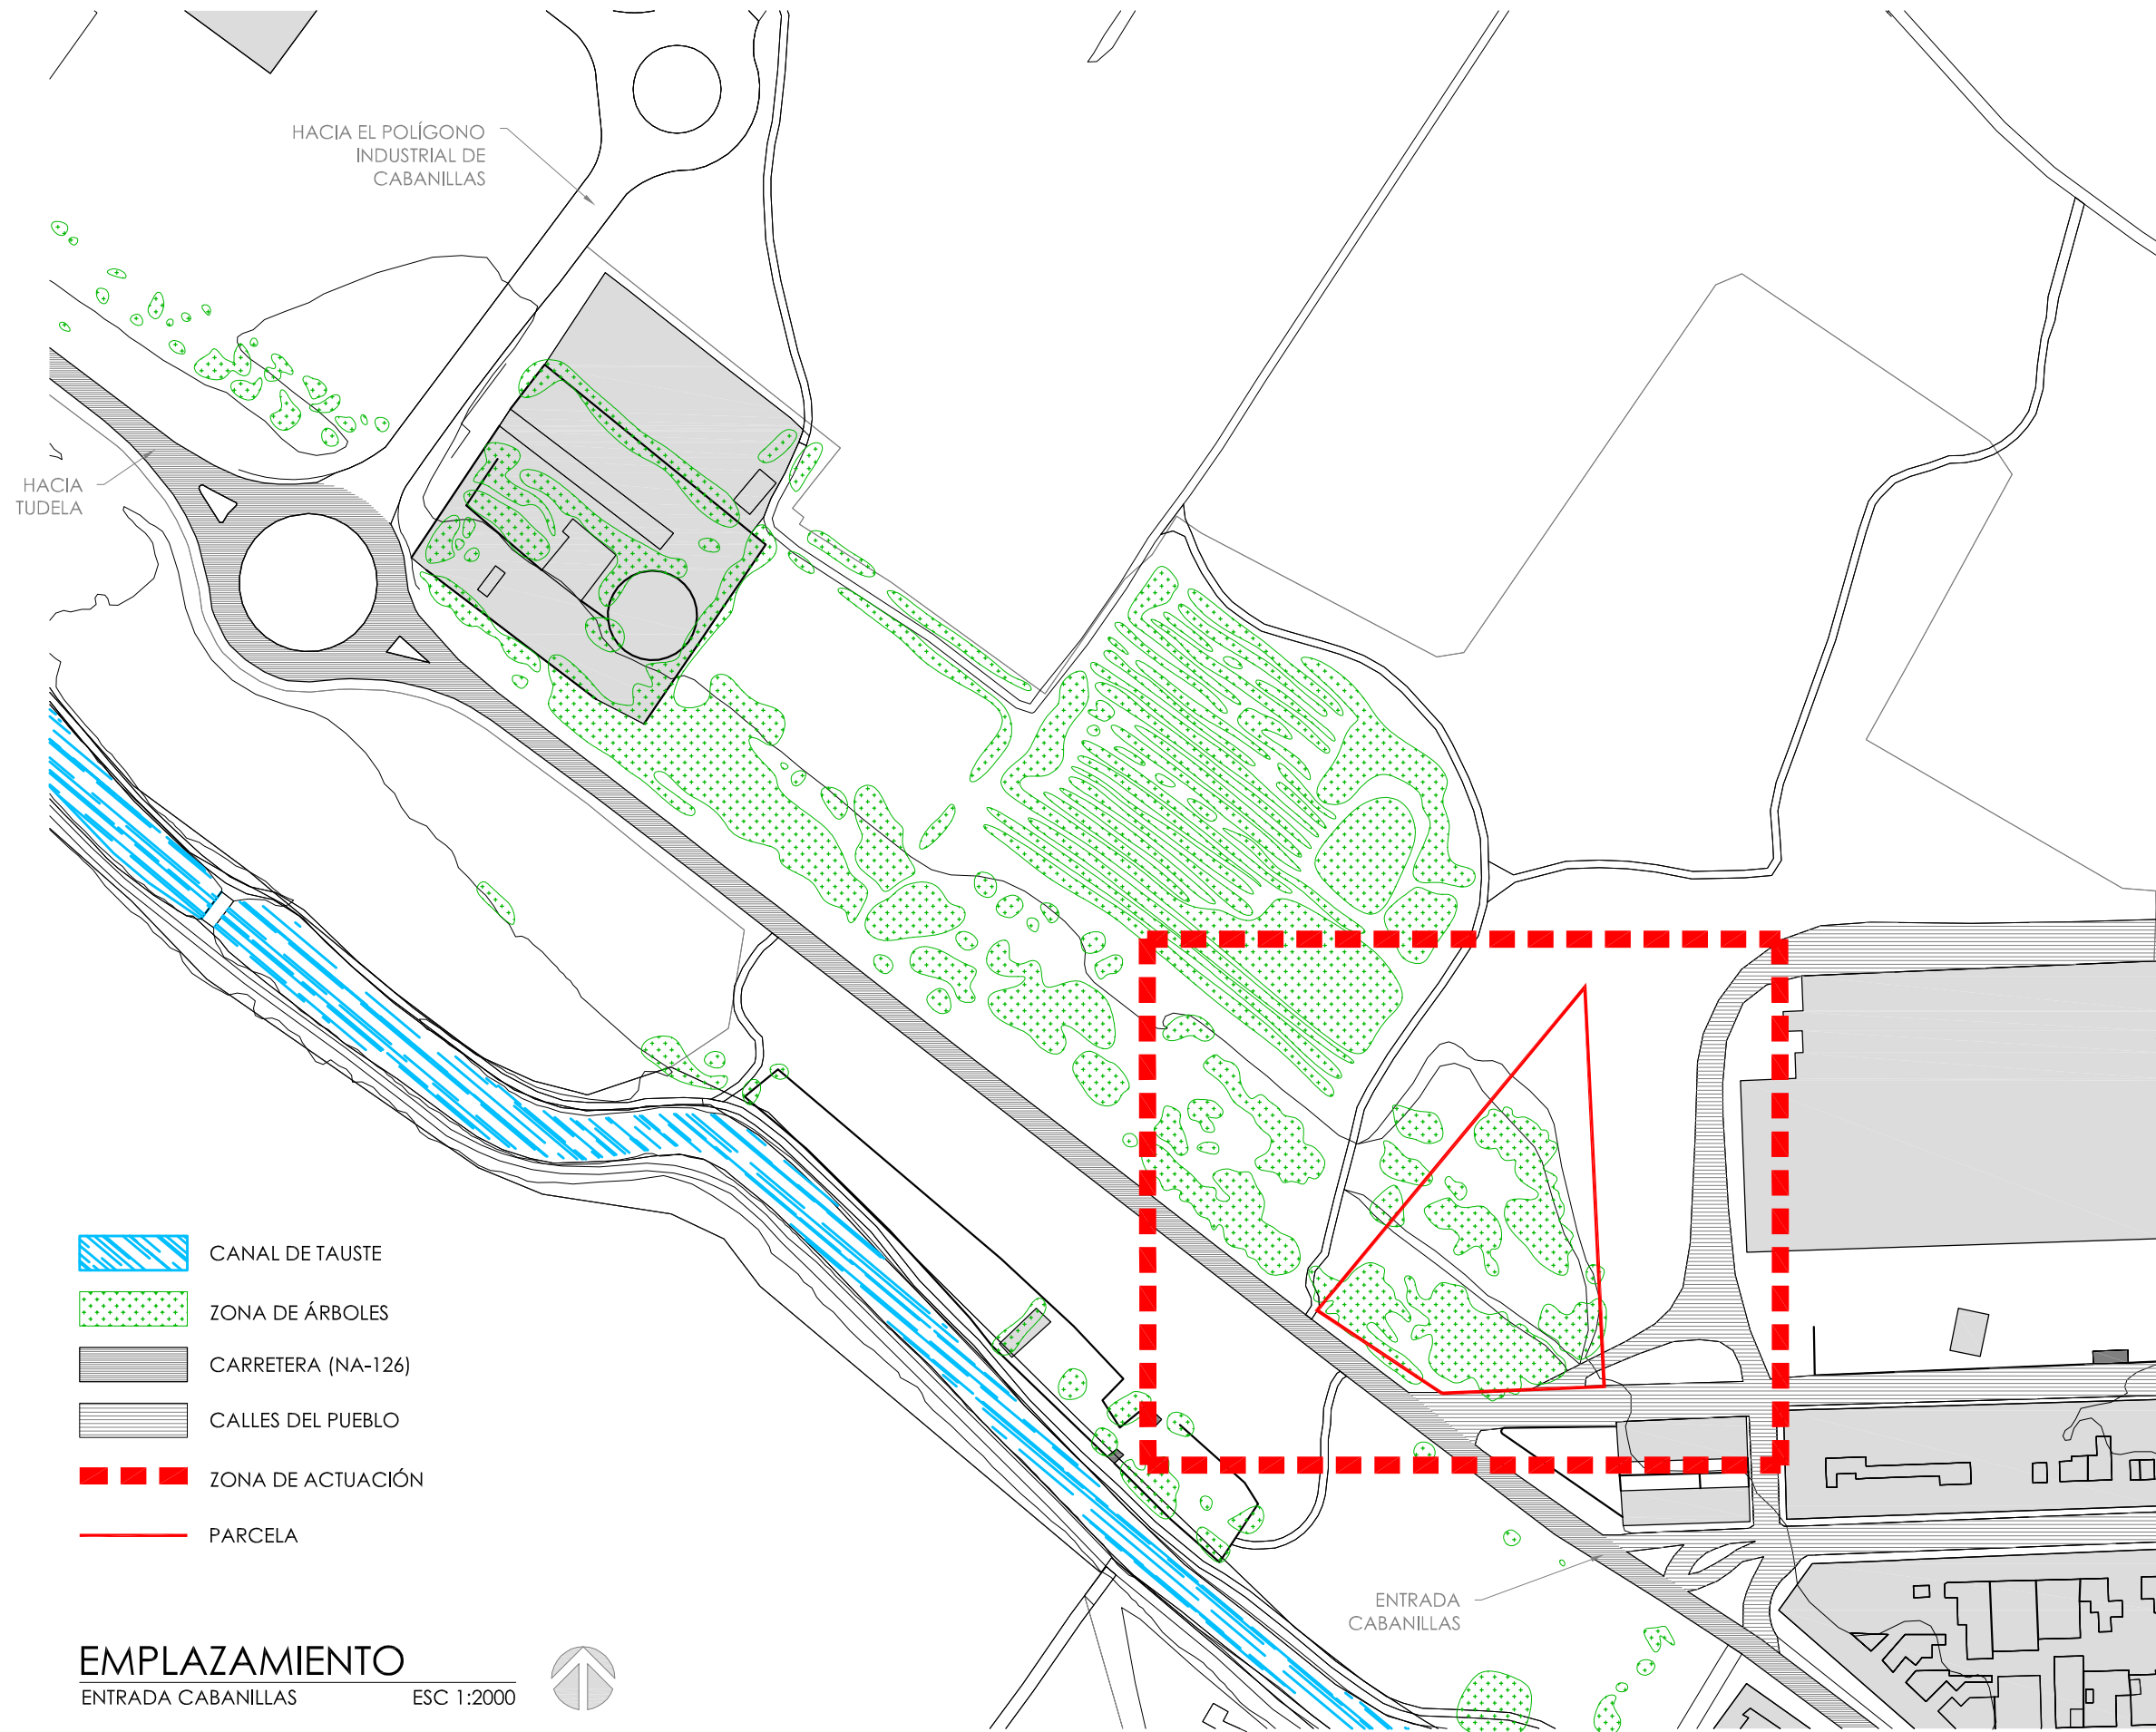


- CANAL DE TAUSTE
- ZONA DE ÁRBOLES
- CARRETERA (NA-126)
- CALLES DEL PUEBLO
- ZONA DE ACTUACIÓN
- PARCELA

EMPLAZAMIENTO

ENTRADA CABANILLAS

ESC 1:2000



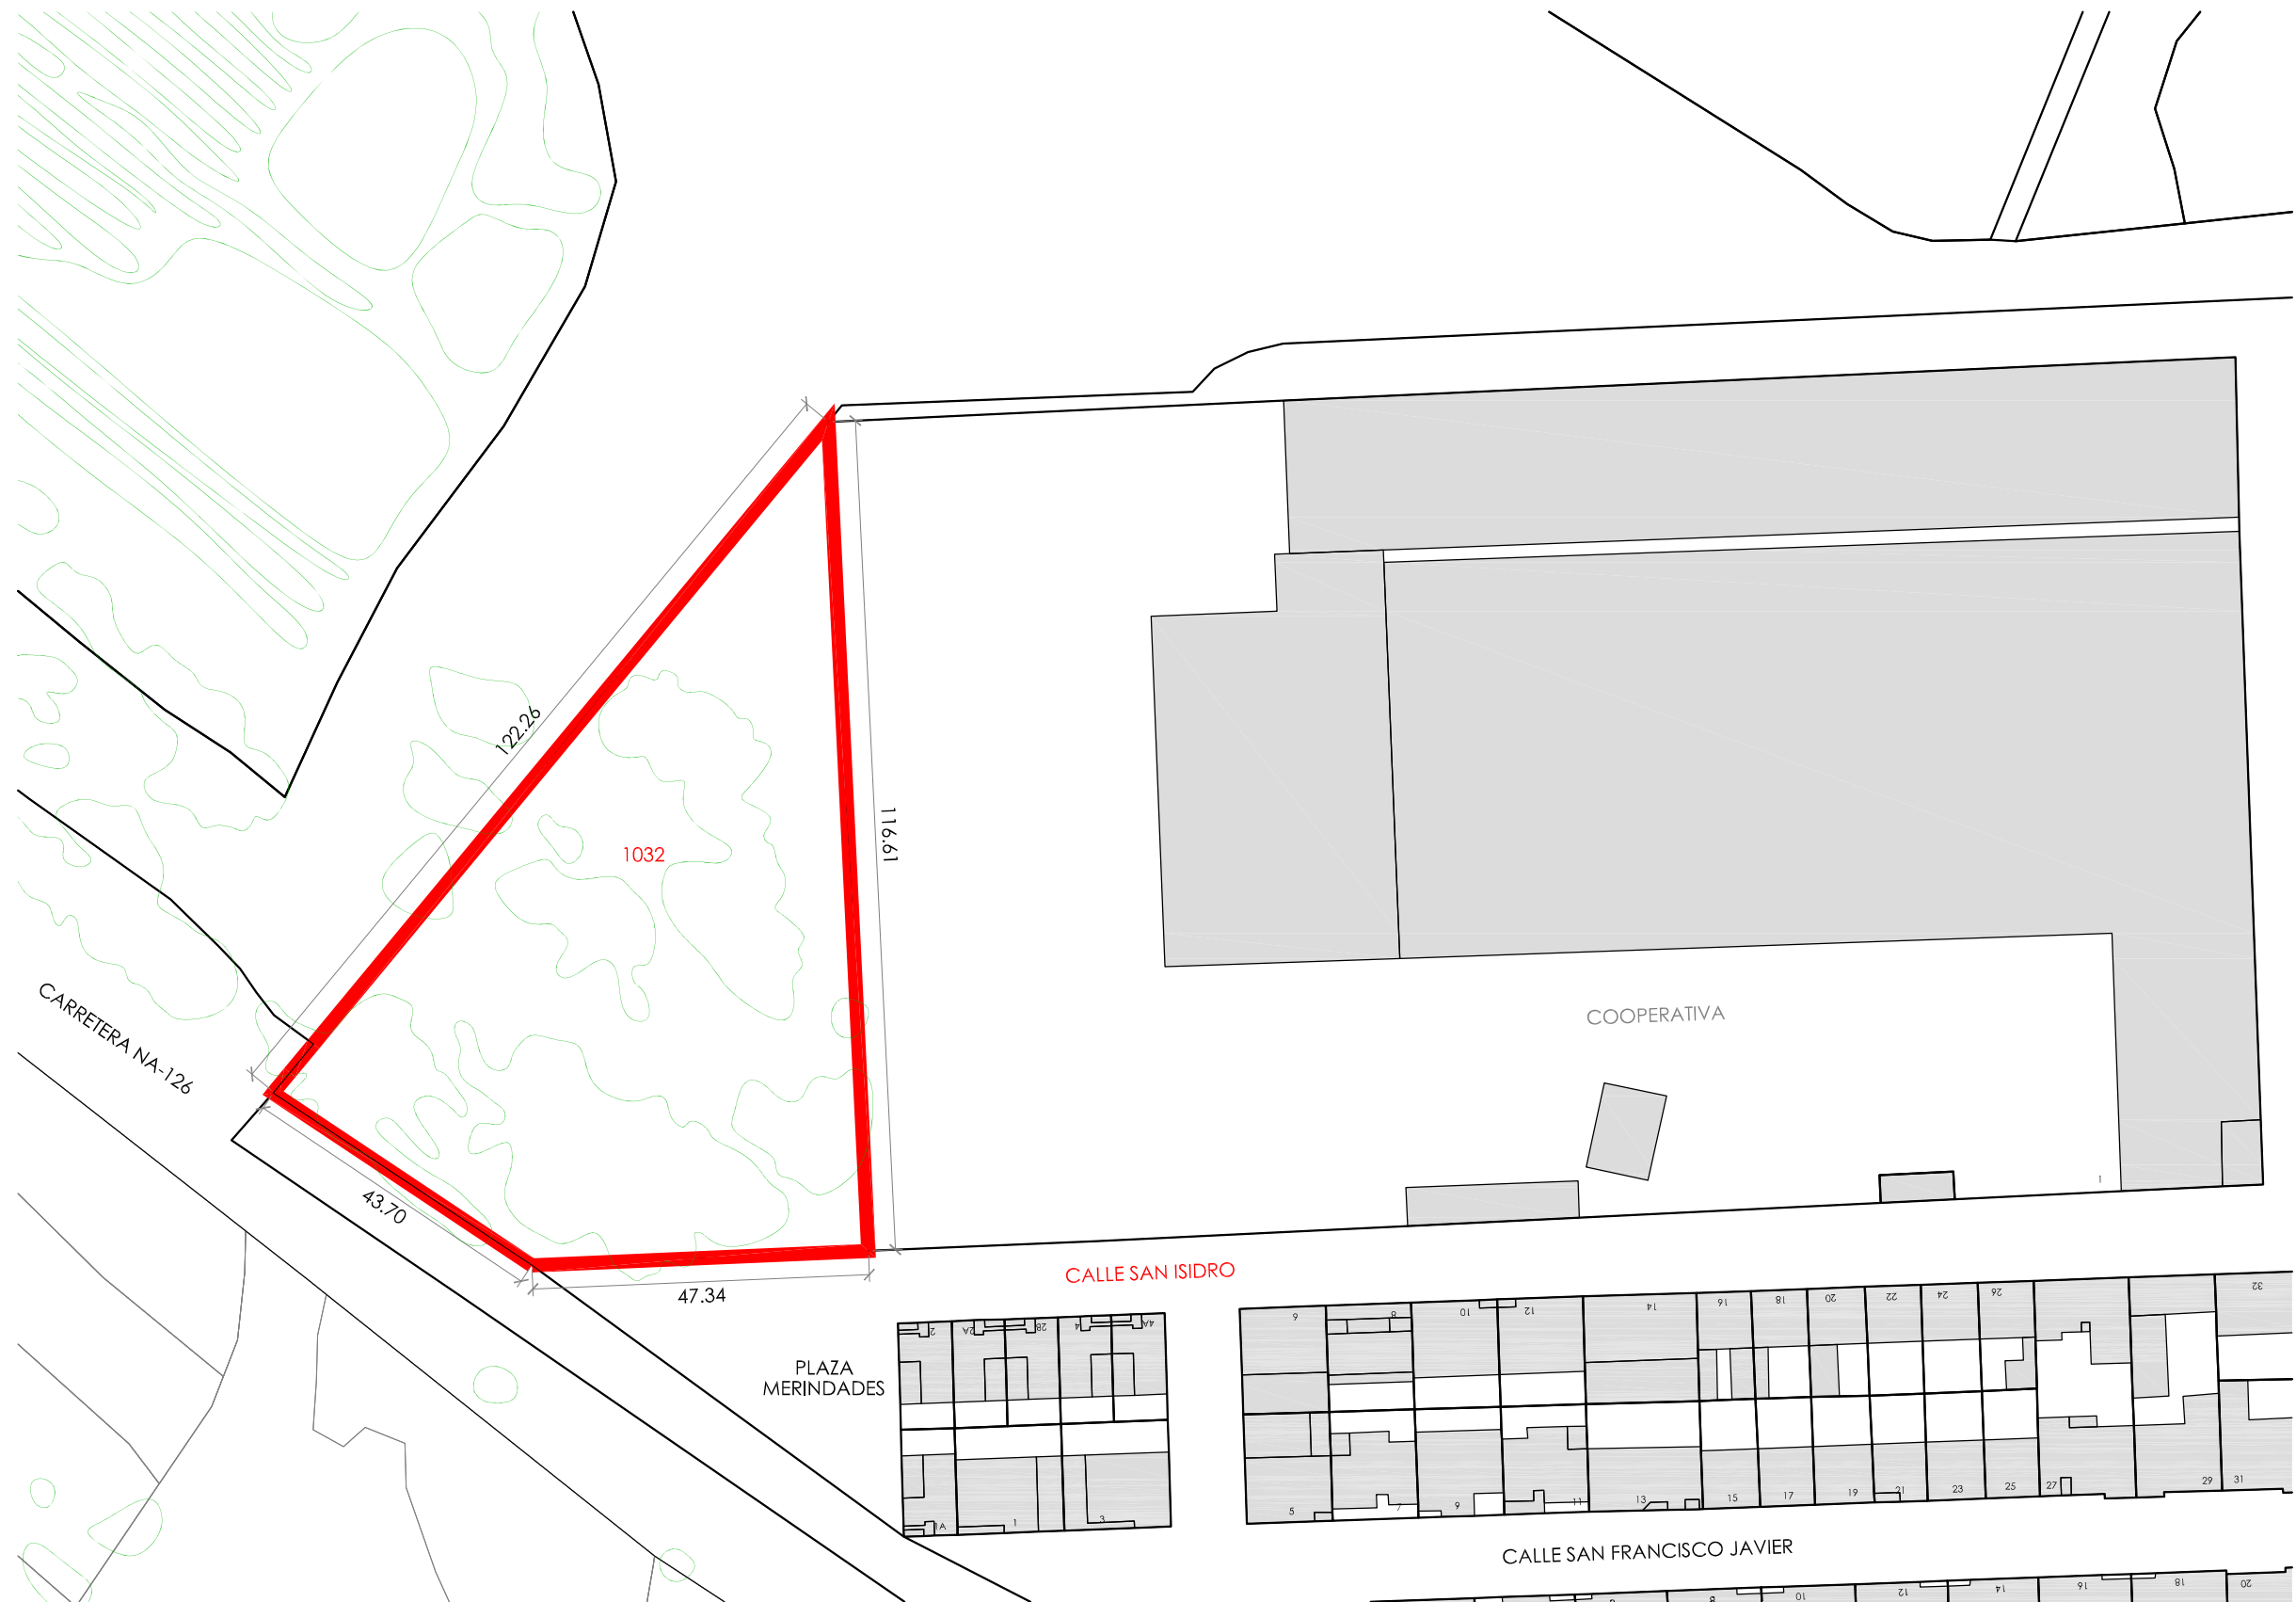

EMPLAZAMIENTO

CALLE SAN ISIDRO, S-P

ESC 1:1000



SUPERFICIE DE PARCELA **5420.9 m²**

ARQUITECTO

DAVID FLORISTÁN JIMÉNEZ
COAVN 4581

C/ MONTE, 7
CP 31513 ARGUEDAS
NAVARRA
601188976

APARCAMIENTO AUTOCARAVANAS

PROYECTO DE EJECUCIÓN

CALLE SAN ISIDRO, S/N
CP 31511 CABANILLAS
NAVARRA




PROMOTOR

AYUNTAMIENTO DE CABANILLAS

SITUACIÓN

EMPLAZAMIENTO (II)

12/12/2022

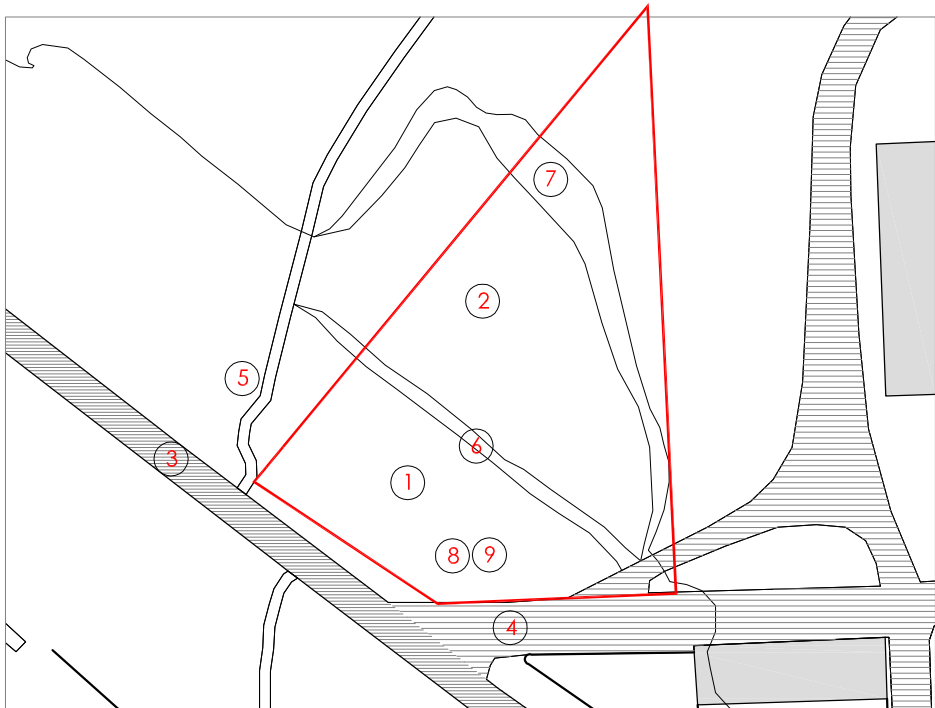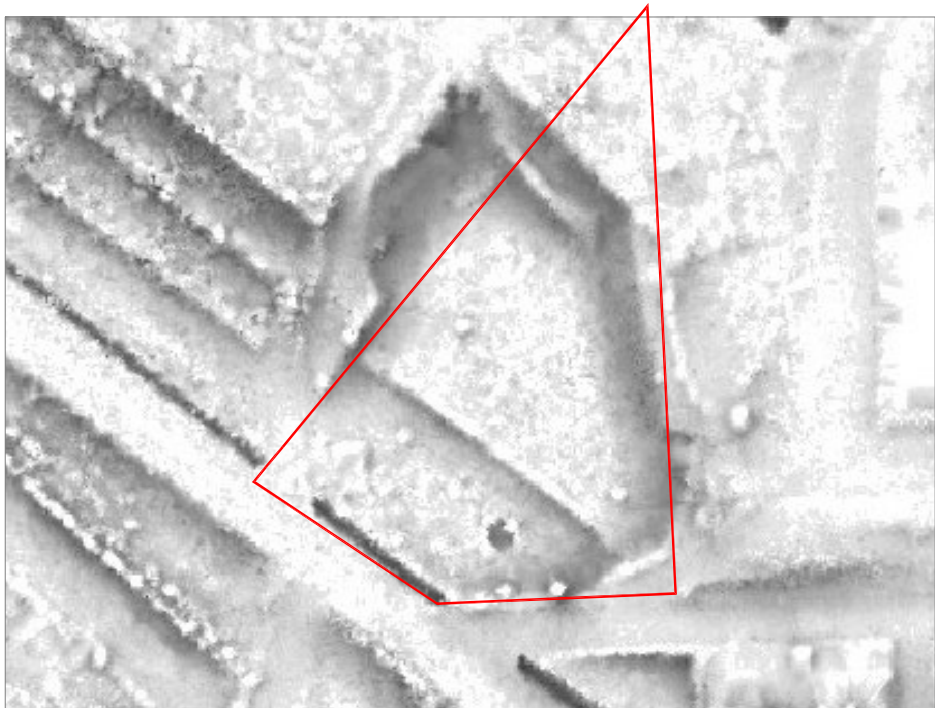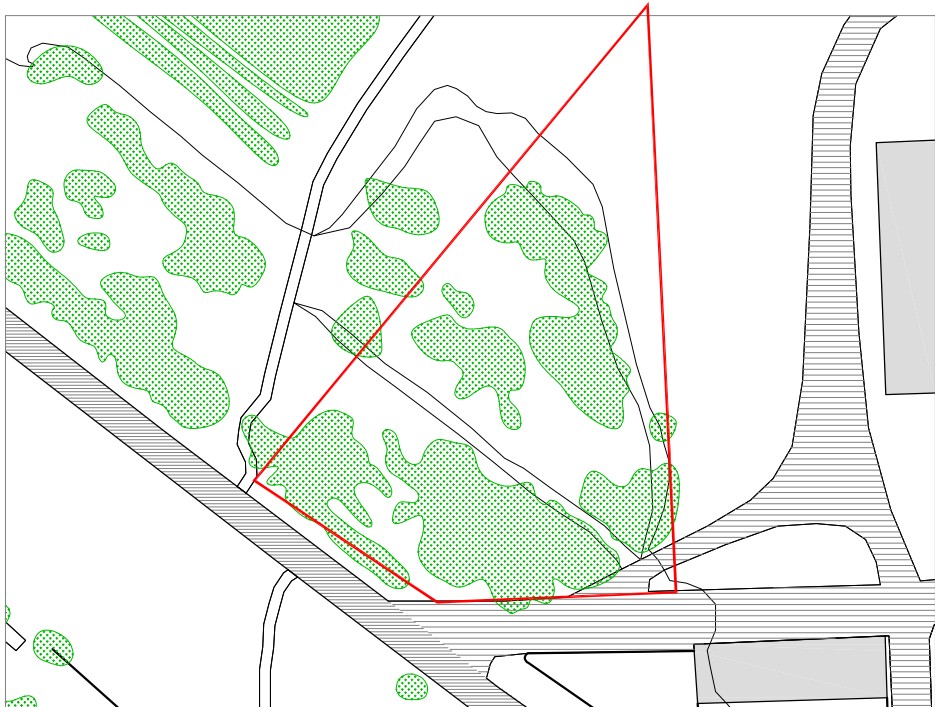

DIAGRAMAS

ESTADO ACTUAL

ESC 1:1500



- ① ZONA MERENDERO ACTUAL
- ② ZONA "PROYECTO APARCAMIENTO"
- ③ CARRETERA NA-126
- ④ CALLE PUEBLO
- ⑤ CAMINO DE ACCESO

- ⑥ TALUD DIVISORIO
- ⑦ TALUD FONDO
- ⑧ FUENTE EXISTENTE
- ⑨ ESTANQUE EXISTENTE

ARQUITECTO

DAVID FLORISTÁN JIMÉNEZ
COAVN 4581

C/ MONTE, 7
CP 31513 ARGUEDAS
NAVARRA
601188976

APARCAMIENTO AUTOCARAVANAS

PROYECTO DE EJECUCIÓN

CALLE SAN ISIDRO, S/N
CP 31511 CABANILLAS
NAVARRA

PROMOTOR

AYUNTAMIENTO DE CABANILLAS

PARCELA
DIAGRAMAS

12/12/2022

ARQUITECTO

DAVID FLORISTÁN JIMÉNEZ
COAVN 4581

C/ MONTE, 7
CP 31513 ARGUEDAS
NAVARRA
601188976

APARCAMIENTO AUTOCARAVANAS

PROYECTO DE EJECUCIÓN

CALLE SAN ISIDRO, S/N
CP 31511 CABANILLAS
NAVARRA

PROMOTOR

AYUNTAMIENTO DE CABANILLAS



FOTO 1



FOTO 5



FOTO 6



FOTO 7



FOTO 4





FOTO 2



FOTO 3

FOTOS

PARCELA
12/12/2022

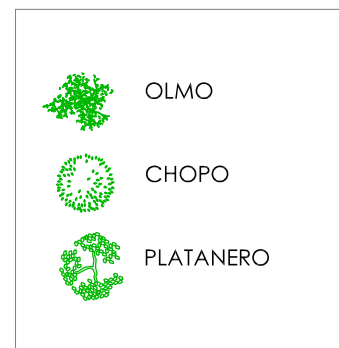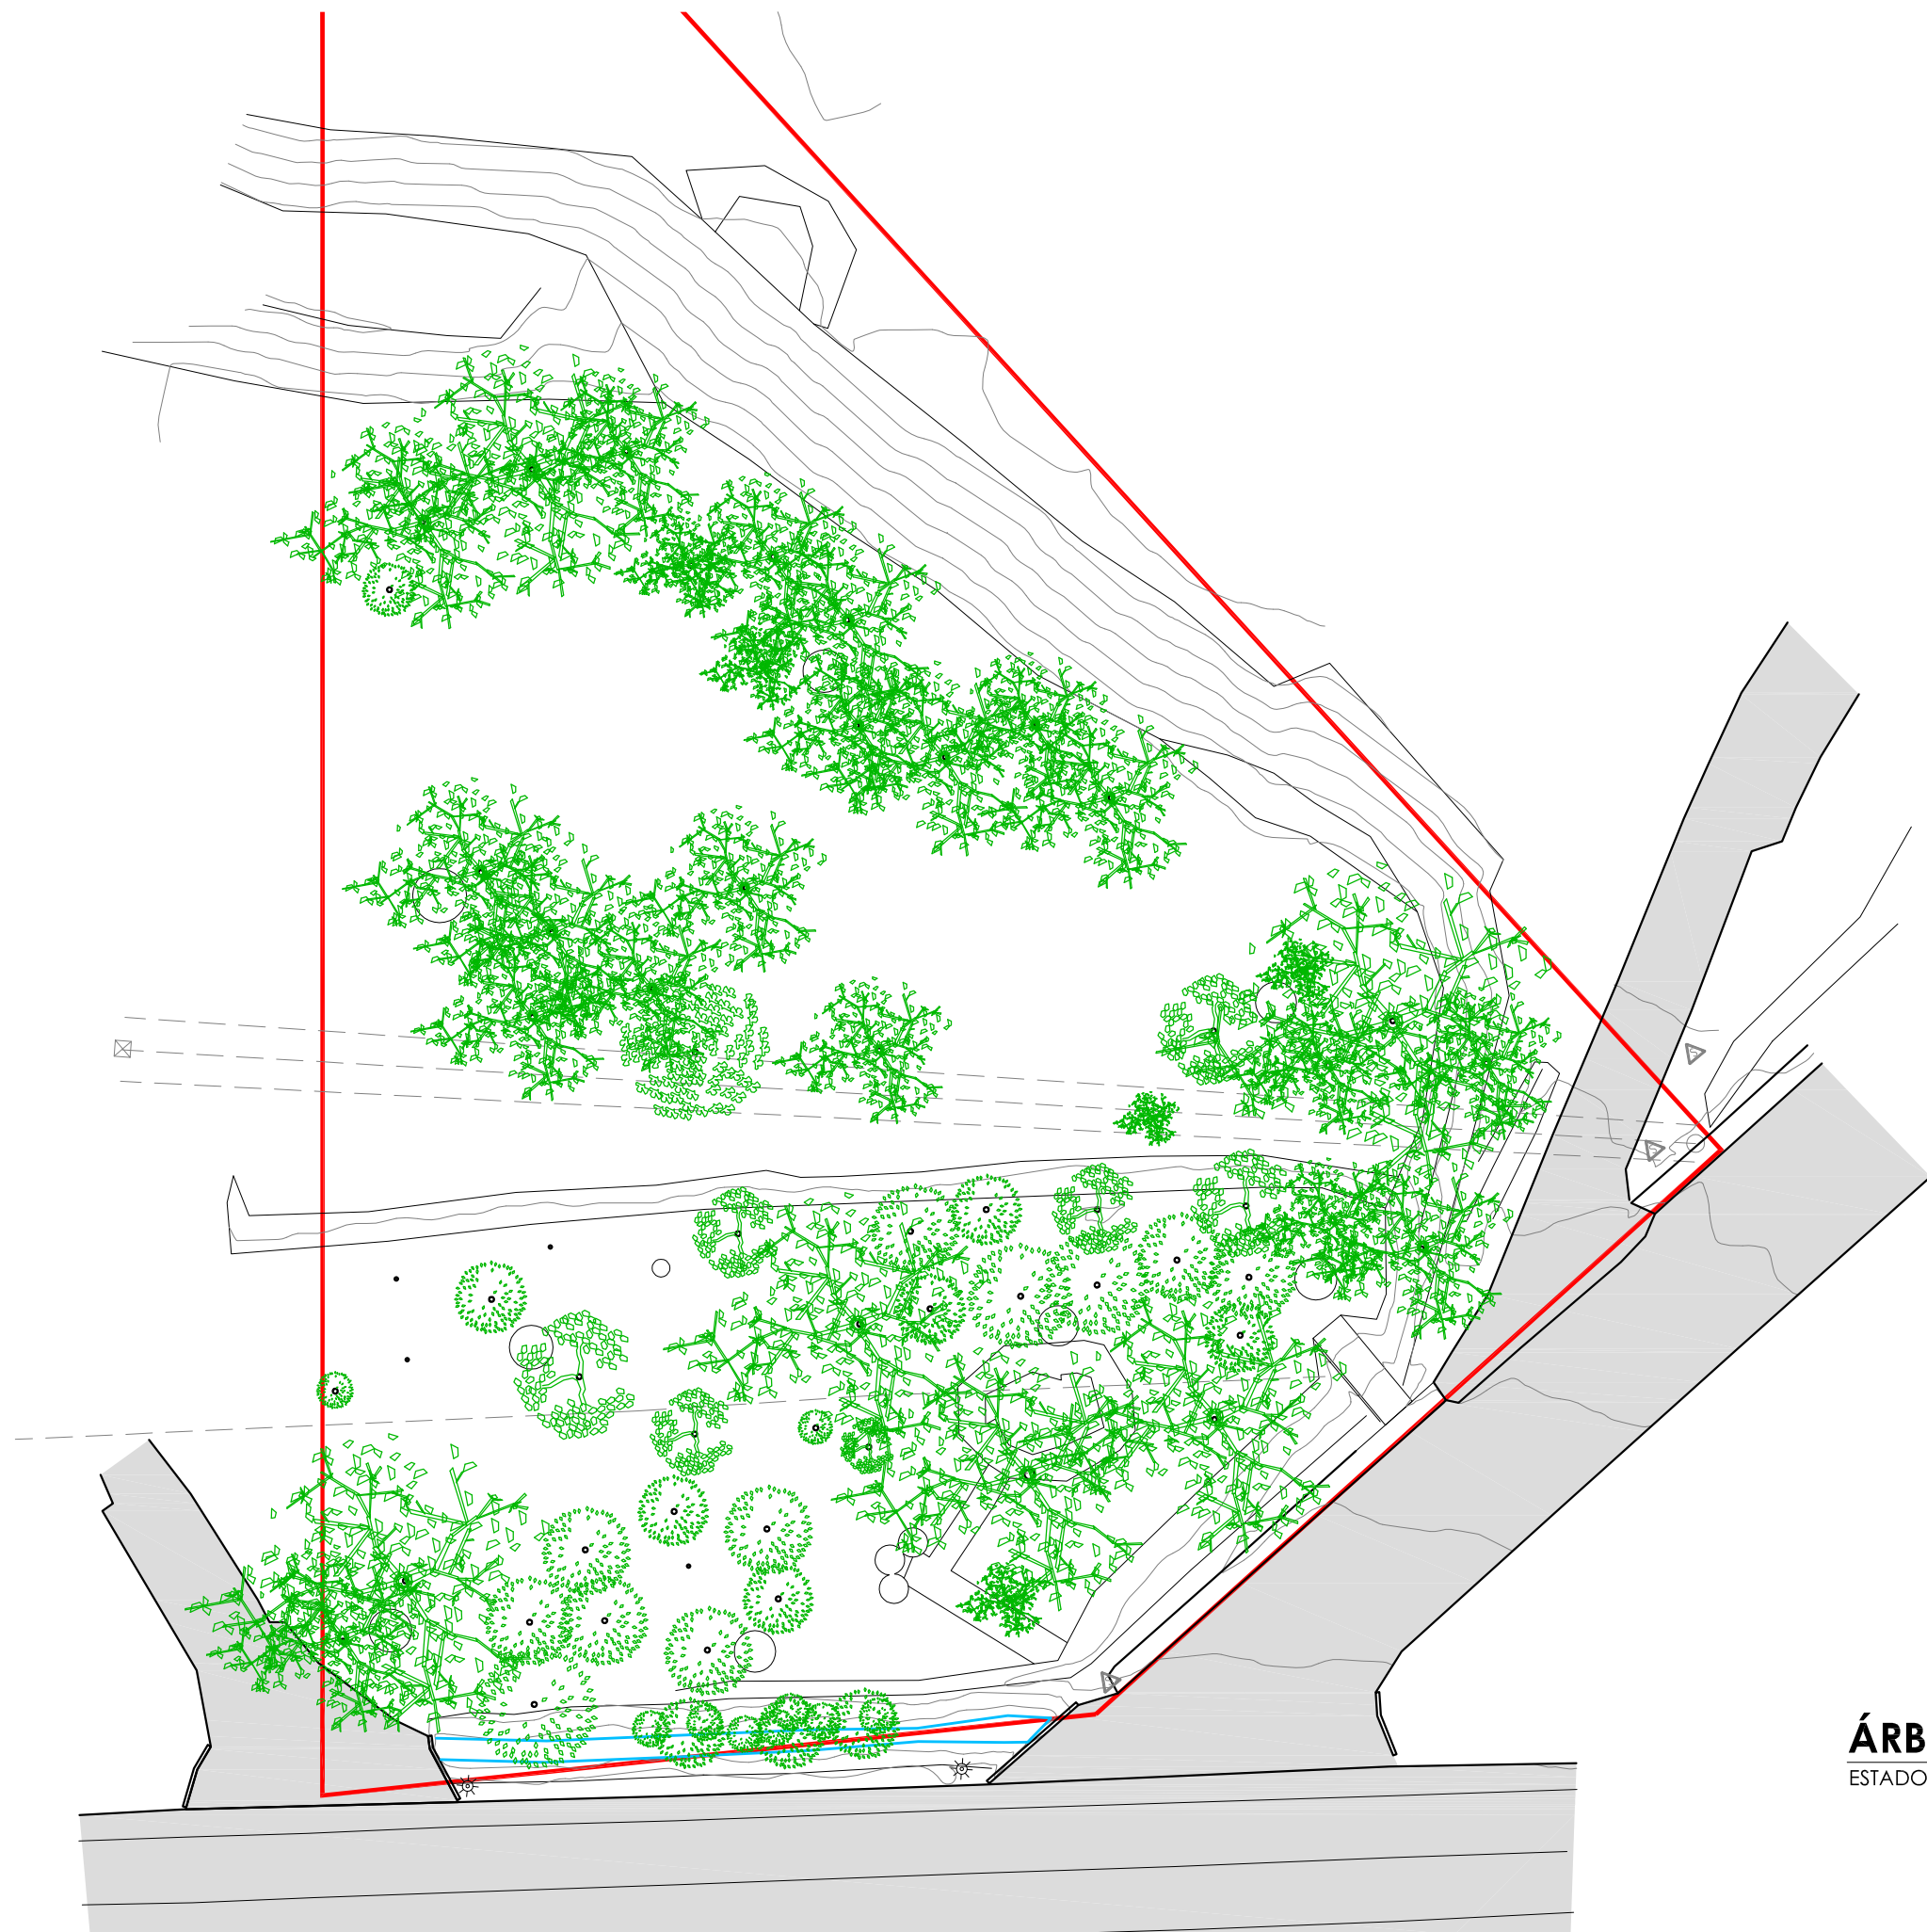

ÁRBOLES
ESTADO ACTUAL

ESC 1:400



ARQUITECTO

DAVID FLORISTÁN JIMÉNEZ
COAVN 4581

C/ MONTE, 7
CP 31513 ARGUEDAS
NAVARRA
601188976

APARCAMIENTO AUTOCARAVANAS


PROYECTO DE EJECUCIÓN

CALLE SAN ISIDRO, S/N
CP 31511 CABANILLAS
NAVARRA

PROMOTOR

AYUNTAMIENTO DE CABANILLAS

VETACIÓN
ÁRBOLES
12/12/2022

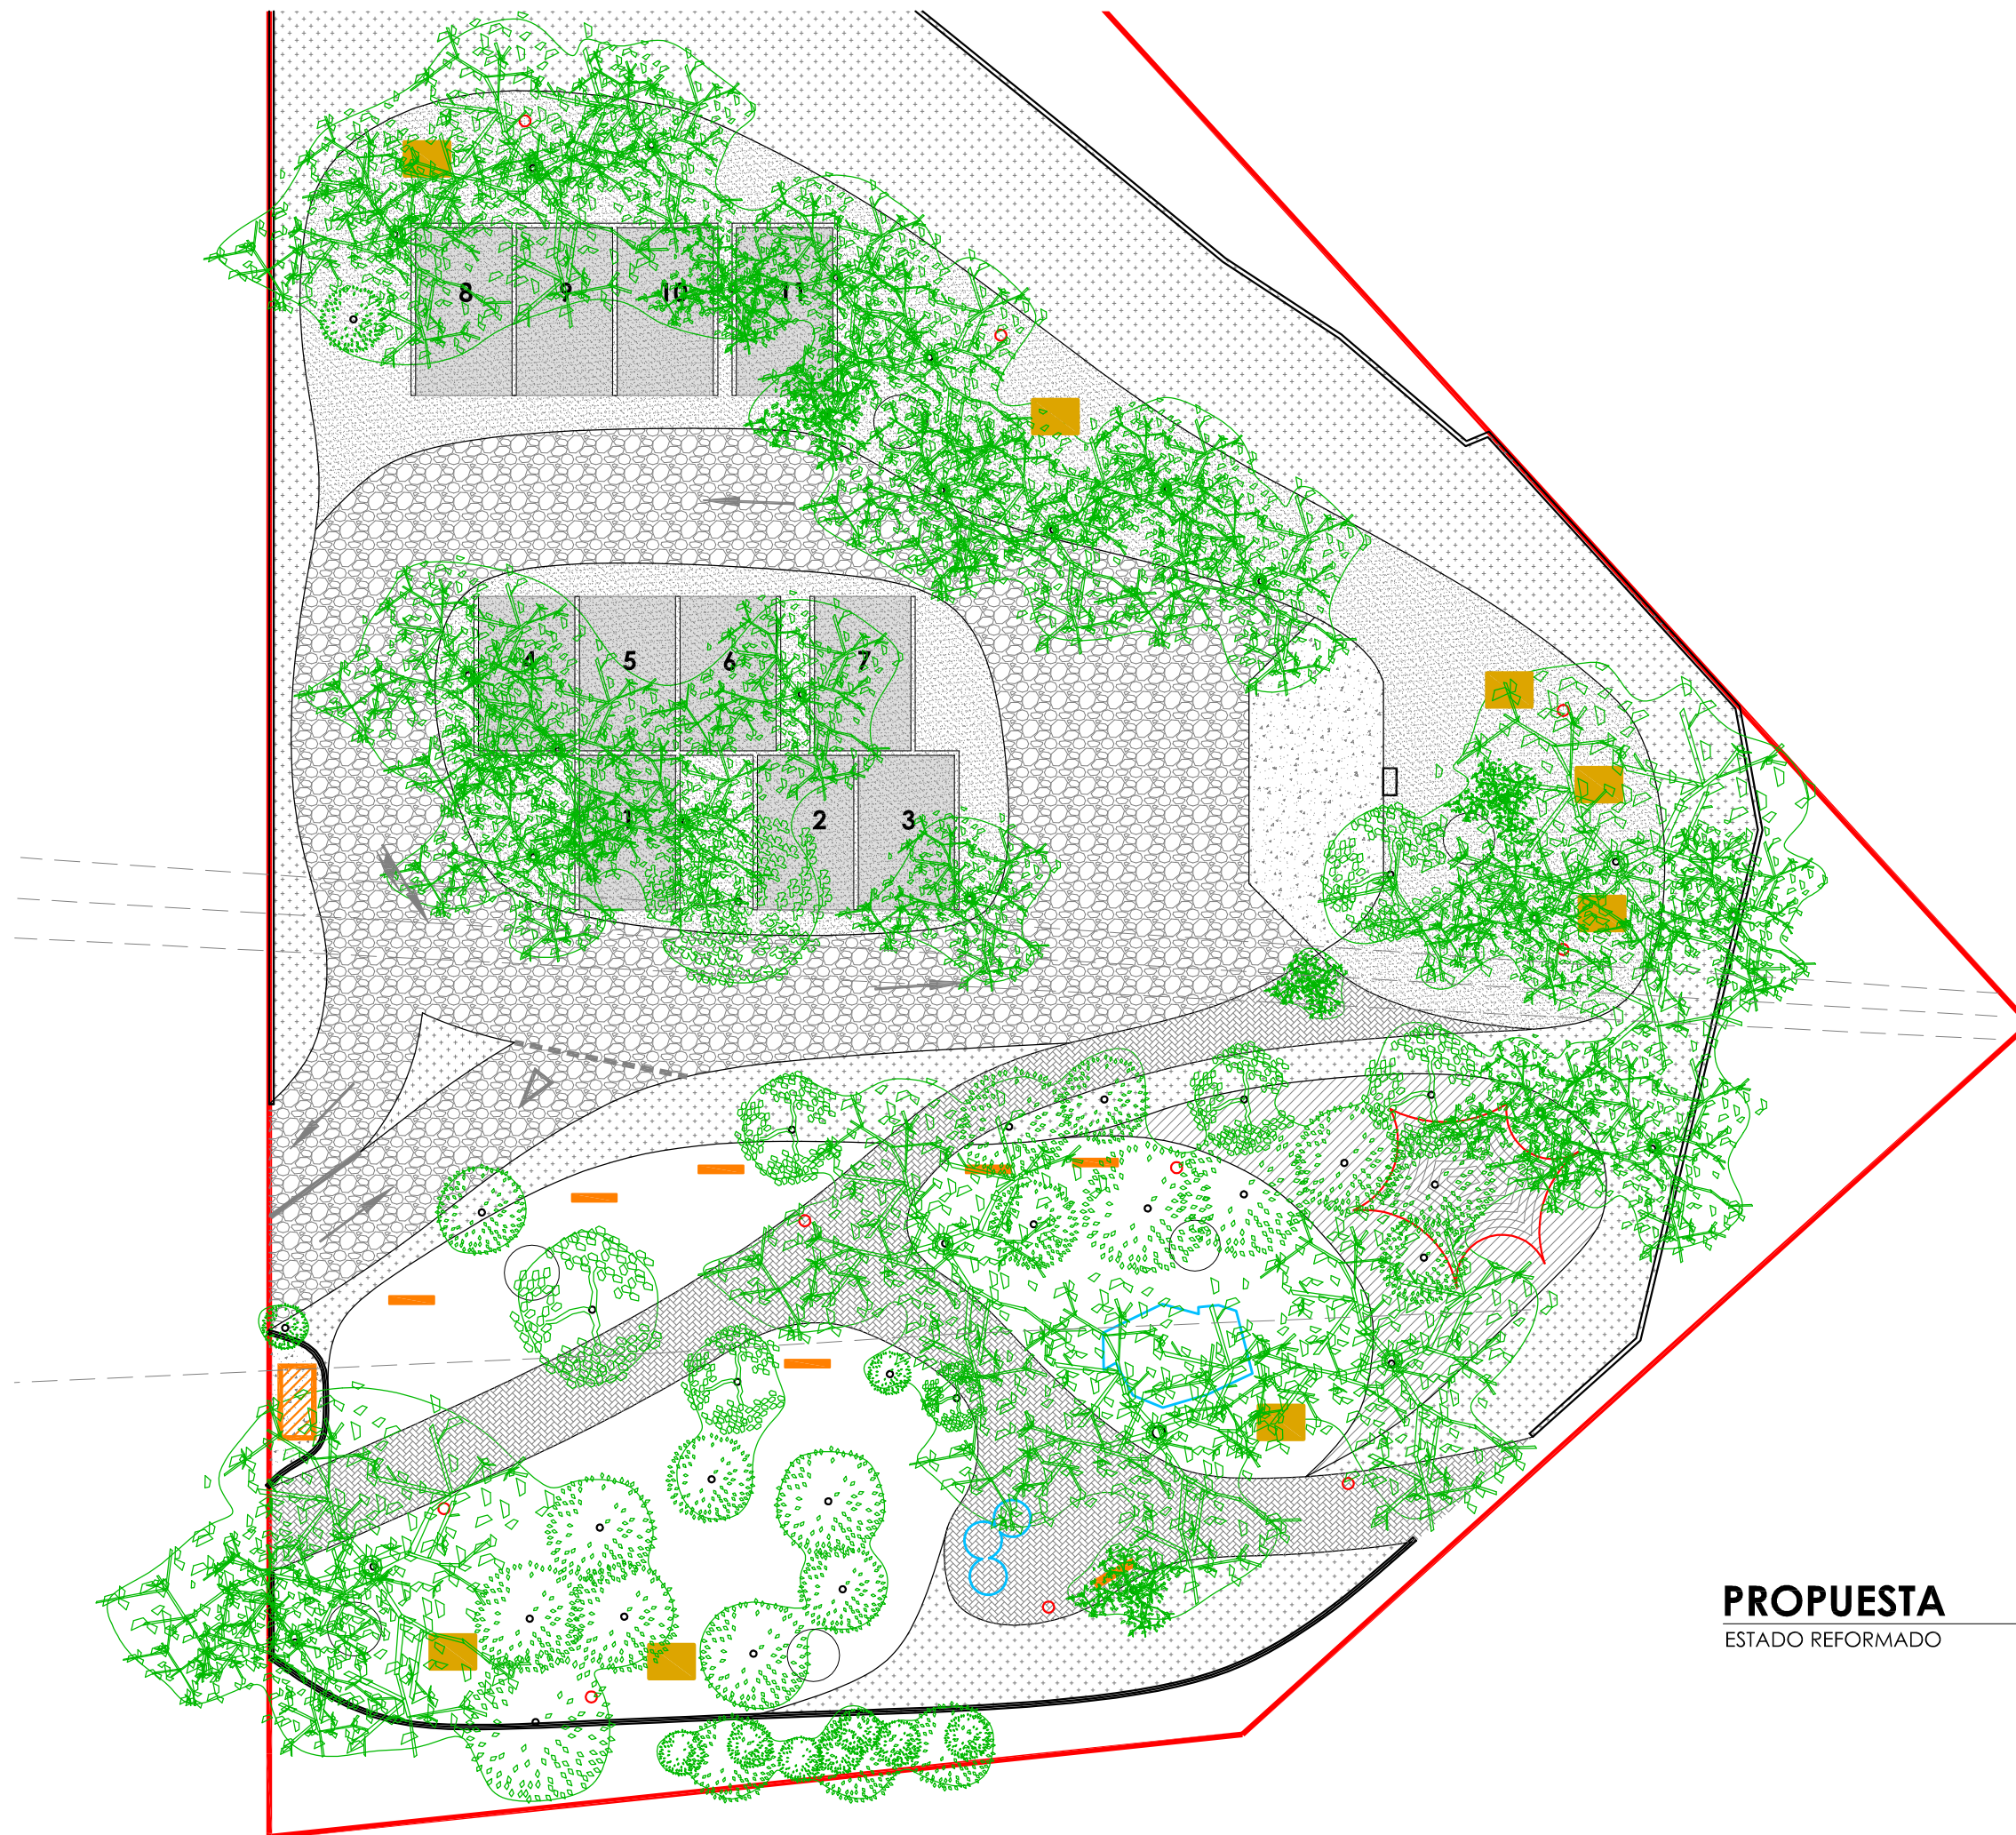

PROPUESTA
ESTADO REFORMADO

ESC 1:300



ARQD
ARQUITECTURA DE LA RIBERA

ARQUITECTO

DAVID FLORISTÁN JIMÉNEZ
COAVN 4581

C/ MONTE, 7
CP 31513 ARGUEDAS
NAVARRA
601188976

APARCAMIENTO AUTOCARAVANAS

PROYECTO DE EJECUCIÓN


CALLE SAN ISIDRO, S/N
CP 31511 CABANILLAS
NAVARRA

PROMOTOR

AYUNTAMIENTO DE CABANILLAS

PROPUESTA
PROPUESTA
12/12/2022

08 DE 13

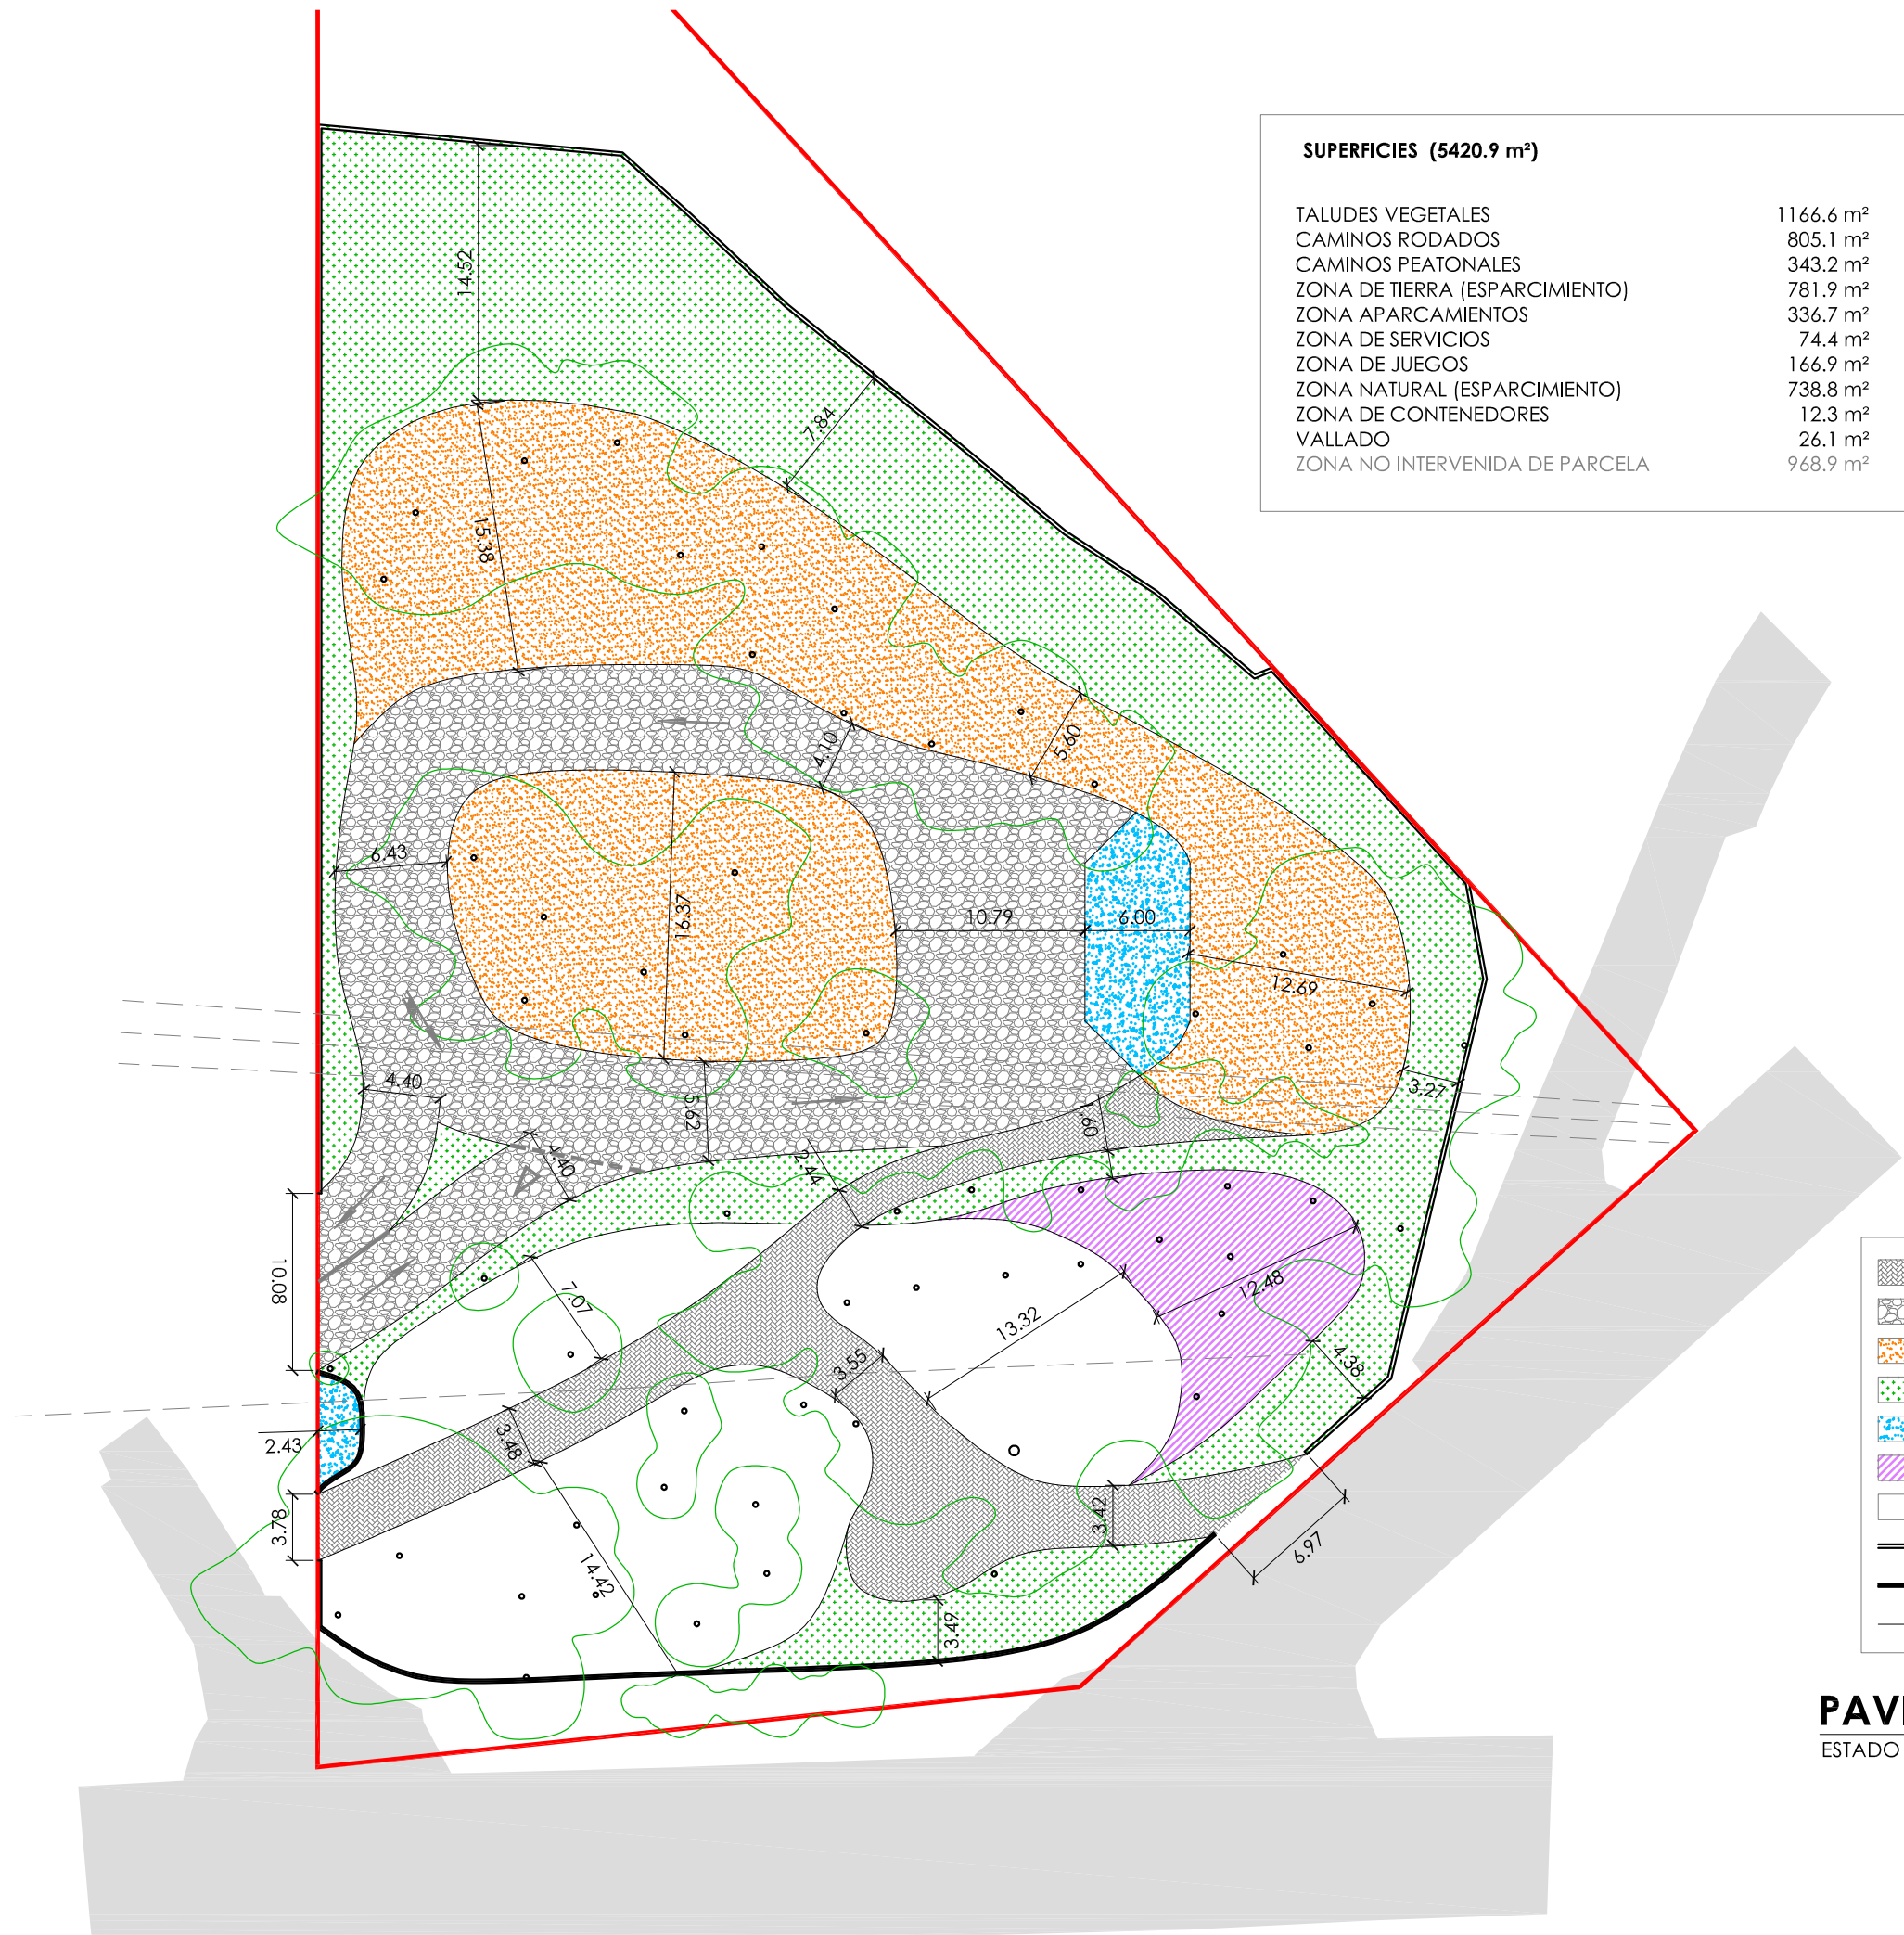

ARQO

ARQUITECTURA DE LA RIBERA

ARQUITECTO

DAVID FLORISTÁN JIMÉNEZ

COAVN 4581

C/ MONTE. 7

CP 31513 ARGUEDAS

NAVARRA

601188976

APARCAMIENTO
AUTOCARAVANAS

PROYECTO DE EJECUCIÓN

CALLE SAN ISIDRO, S/N

CP 31511 CABANILLAS

NAVARRA


PROMOTOR

AYUNTAMIENTO DE CABANILLAS

PROPUESTA
PAVIMENTOS

12/12/2022

09 DE 13

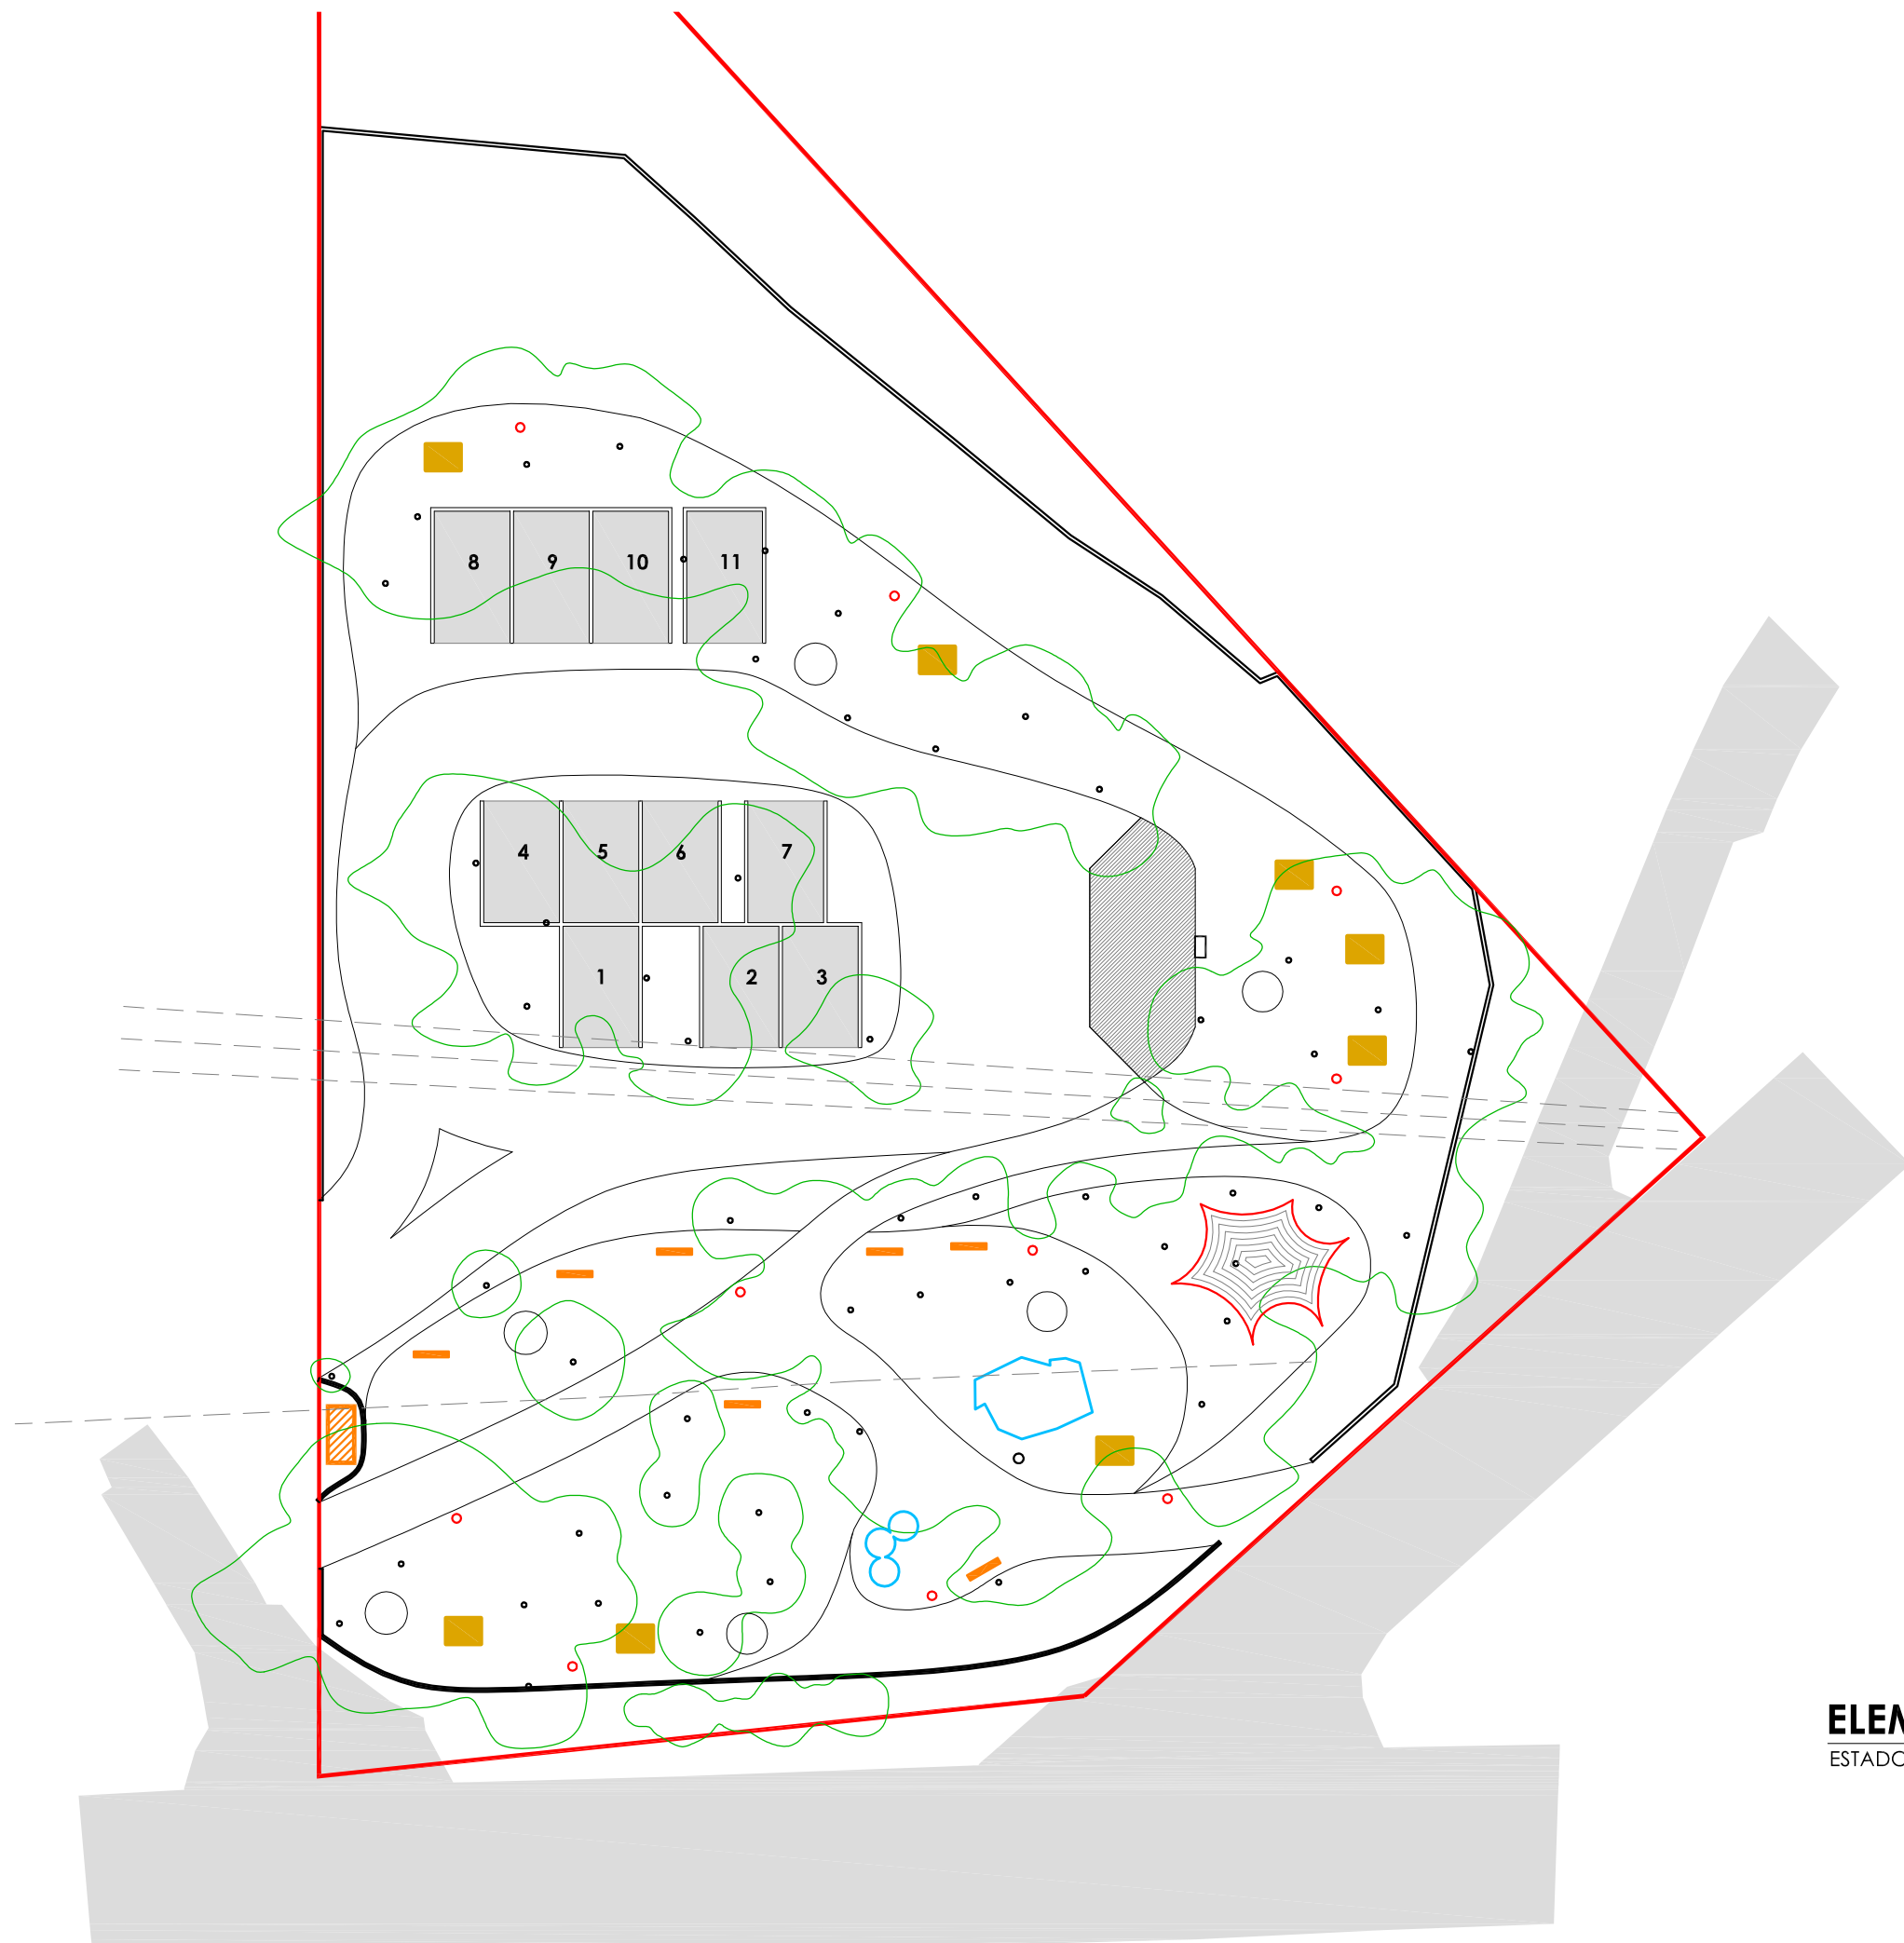

ELEMENTOS

ESTADO REFORMADO

ESC 1:400



	ZONA DE SERVICIO
	MONOLITO DE SERVICIO
	MESA EXISTENTE
	JUEGO INFANTIL
	PAPELERA
	ESTANQUE VEGETAL
	FUENTE
	PLAZA DE APARCAMIENTO AUTOCARAVANAS (11)
	ZONA DE CONTENEDORES
	MESA CON BANCOS
	BANCOS
	TRONCOS DE ÁRBOLES

ARQUITECTO

DAVID FLORISTÁN JIMÉNEZ
COAVN 4581

C/ MONTE, 7
CP 31513 ARGUEDAS
NAVARRA
601188976

APARCAMIENTO AUTOCARAVANAS

PROYECTO DE EJECUCIÓN



CALLE SAN ISIDRO, S/N
CP 31511 CABANILLAS
NAVARRA

PROMOTOR

AYUNTAMIENTO DE CABANILLAS

PROPUESTA

ELEMENTOS
12/12/2022

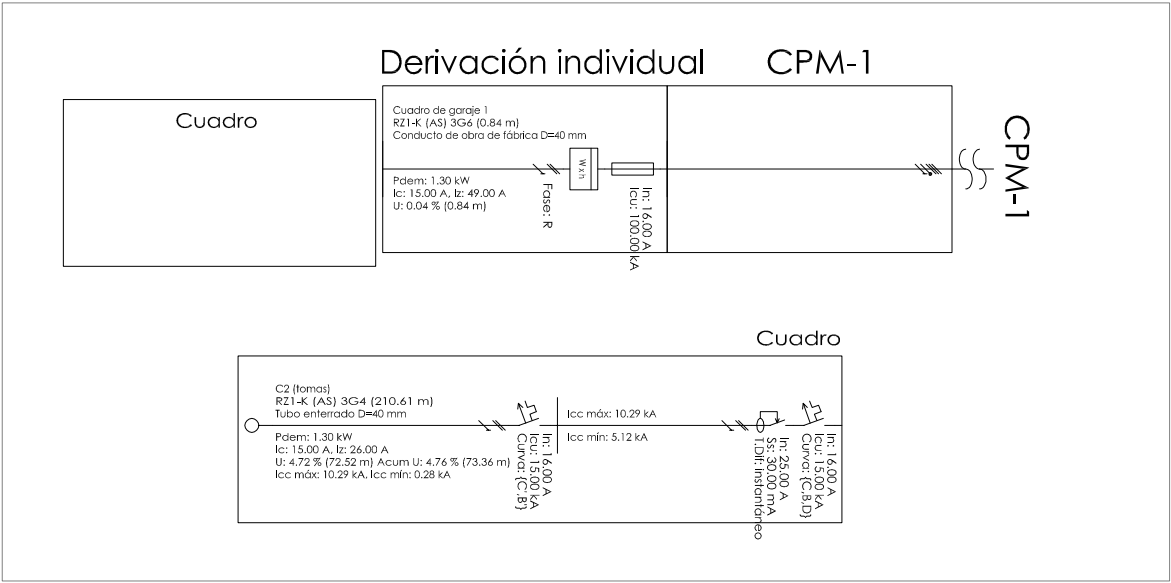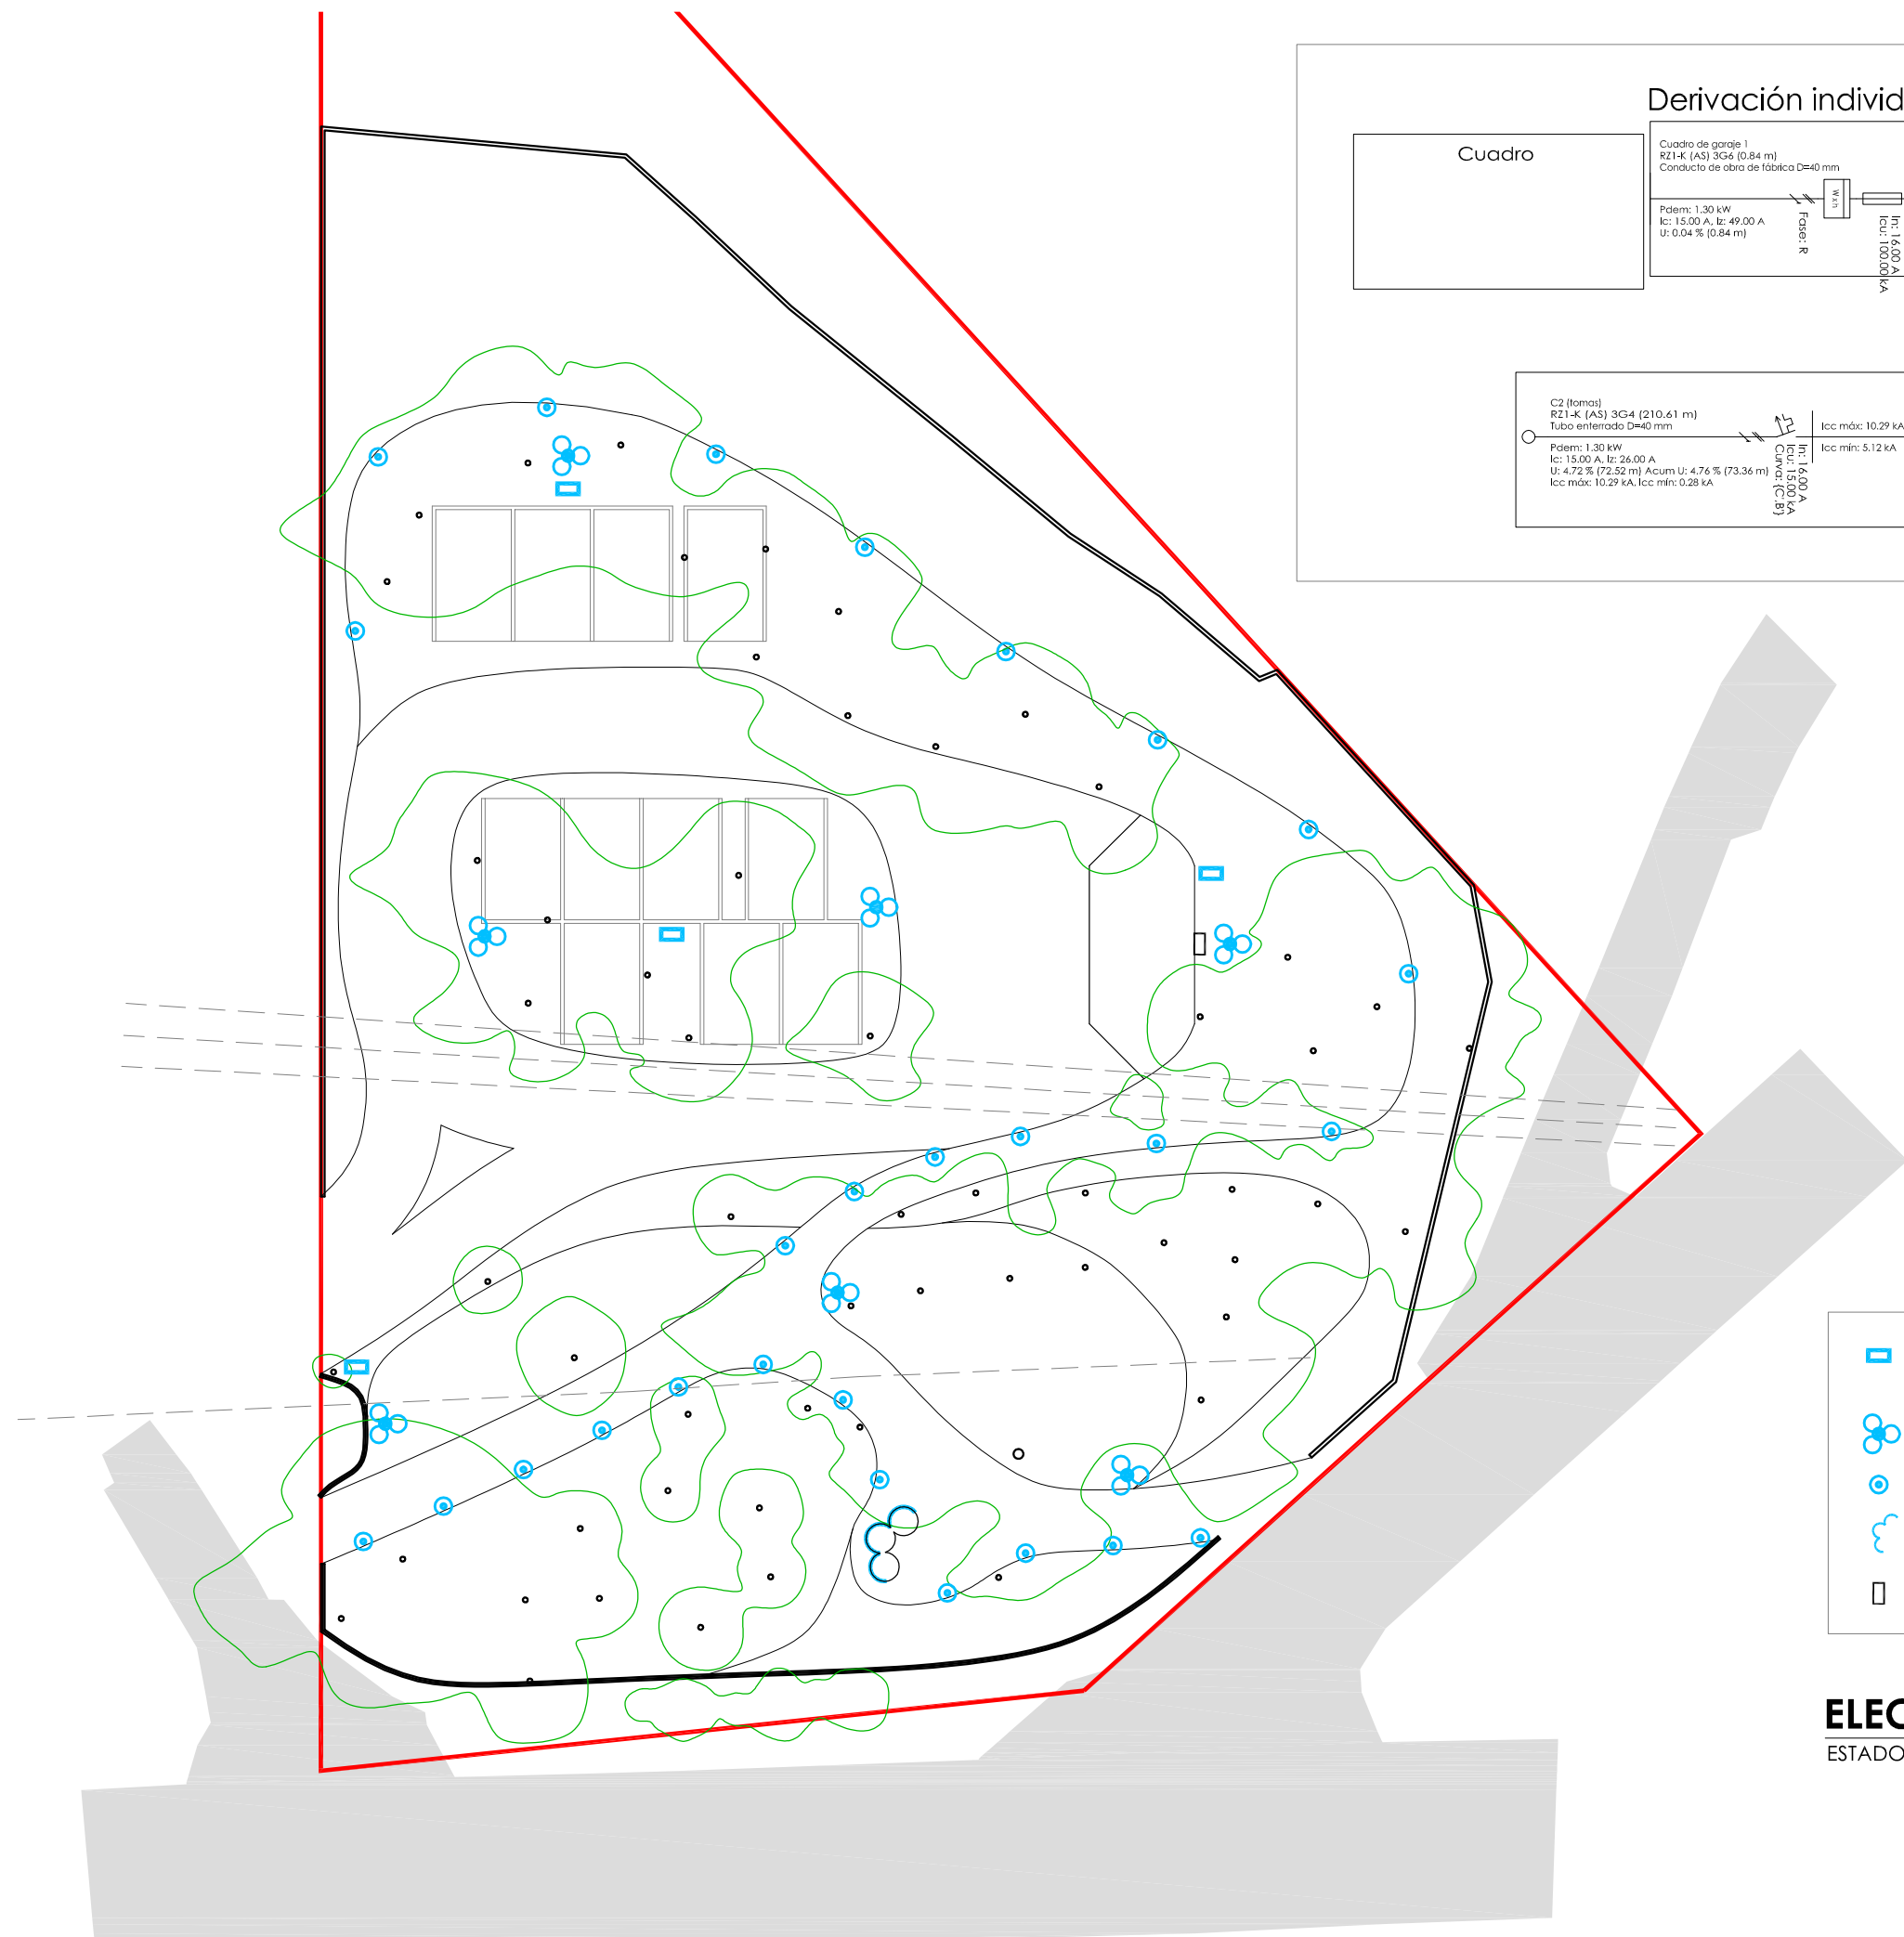

- MONOLITO PREINSTALACIÓN ELÉCTRICA (ENCHUFE)
- COLUMNA CON 3 PROYECTORES
- BALIZA
- ILUMINACIÓN FUENTE
- MONOLITO DE SERVICIOS

ELECTRICIDAD
ESTADO REFORMADO ESC 1:400

ARQO
ARQUITECTURA DE LA RIBERA

ARQUITECTO
DAVID FLORISTÁN JIMÉNEZ
COAVN 4581

C/ MONTE. 7
CP 31513 ARGUEDAS
NAVARRA
601188976

APARCAMIENTO AUTOCARAVANAS


PROYECTO DE EJECUCIÓN

CALLE SAN ISIDRO, S/N
CP 31511 CABANILLAS
NAVARRA

PROMOTOR
AYUNTAMIENTO DE CABANILLAS

PROPUESTA
ELECTRICIDAD / ILUMINACIÓN
12/12/2022

11 DE 13

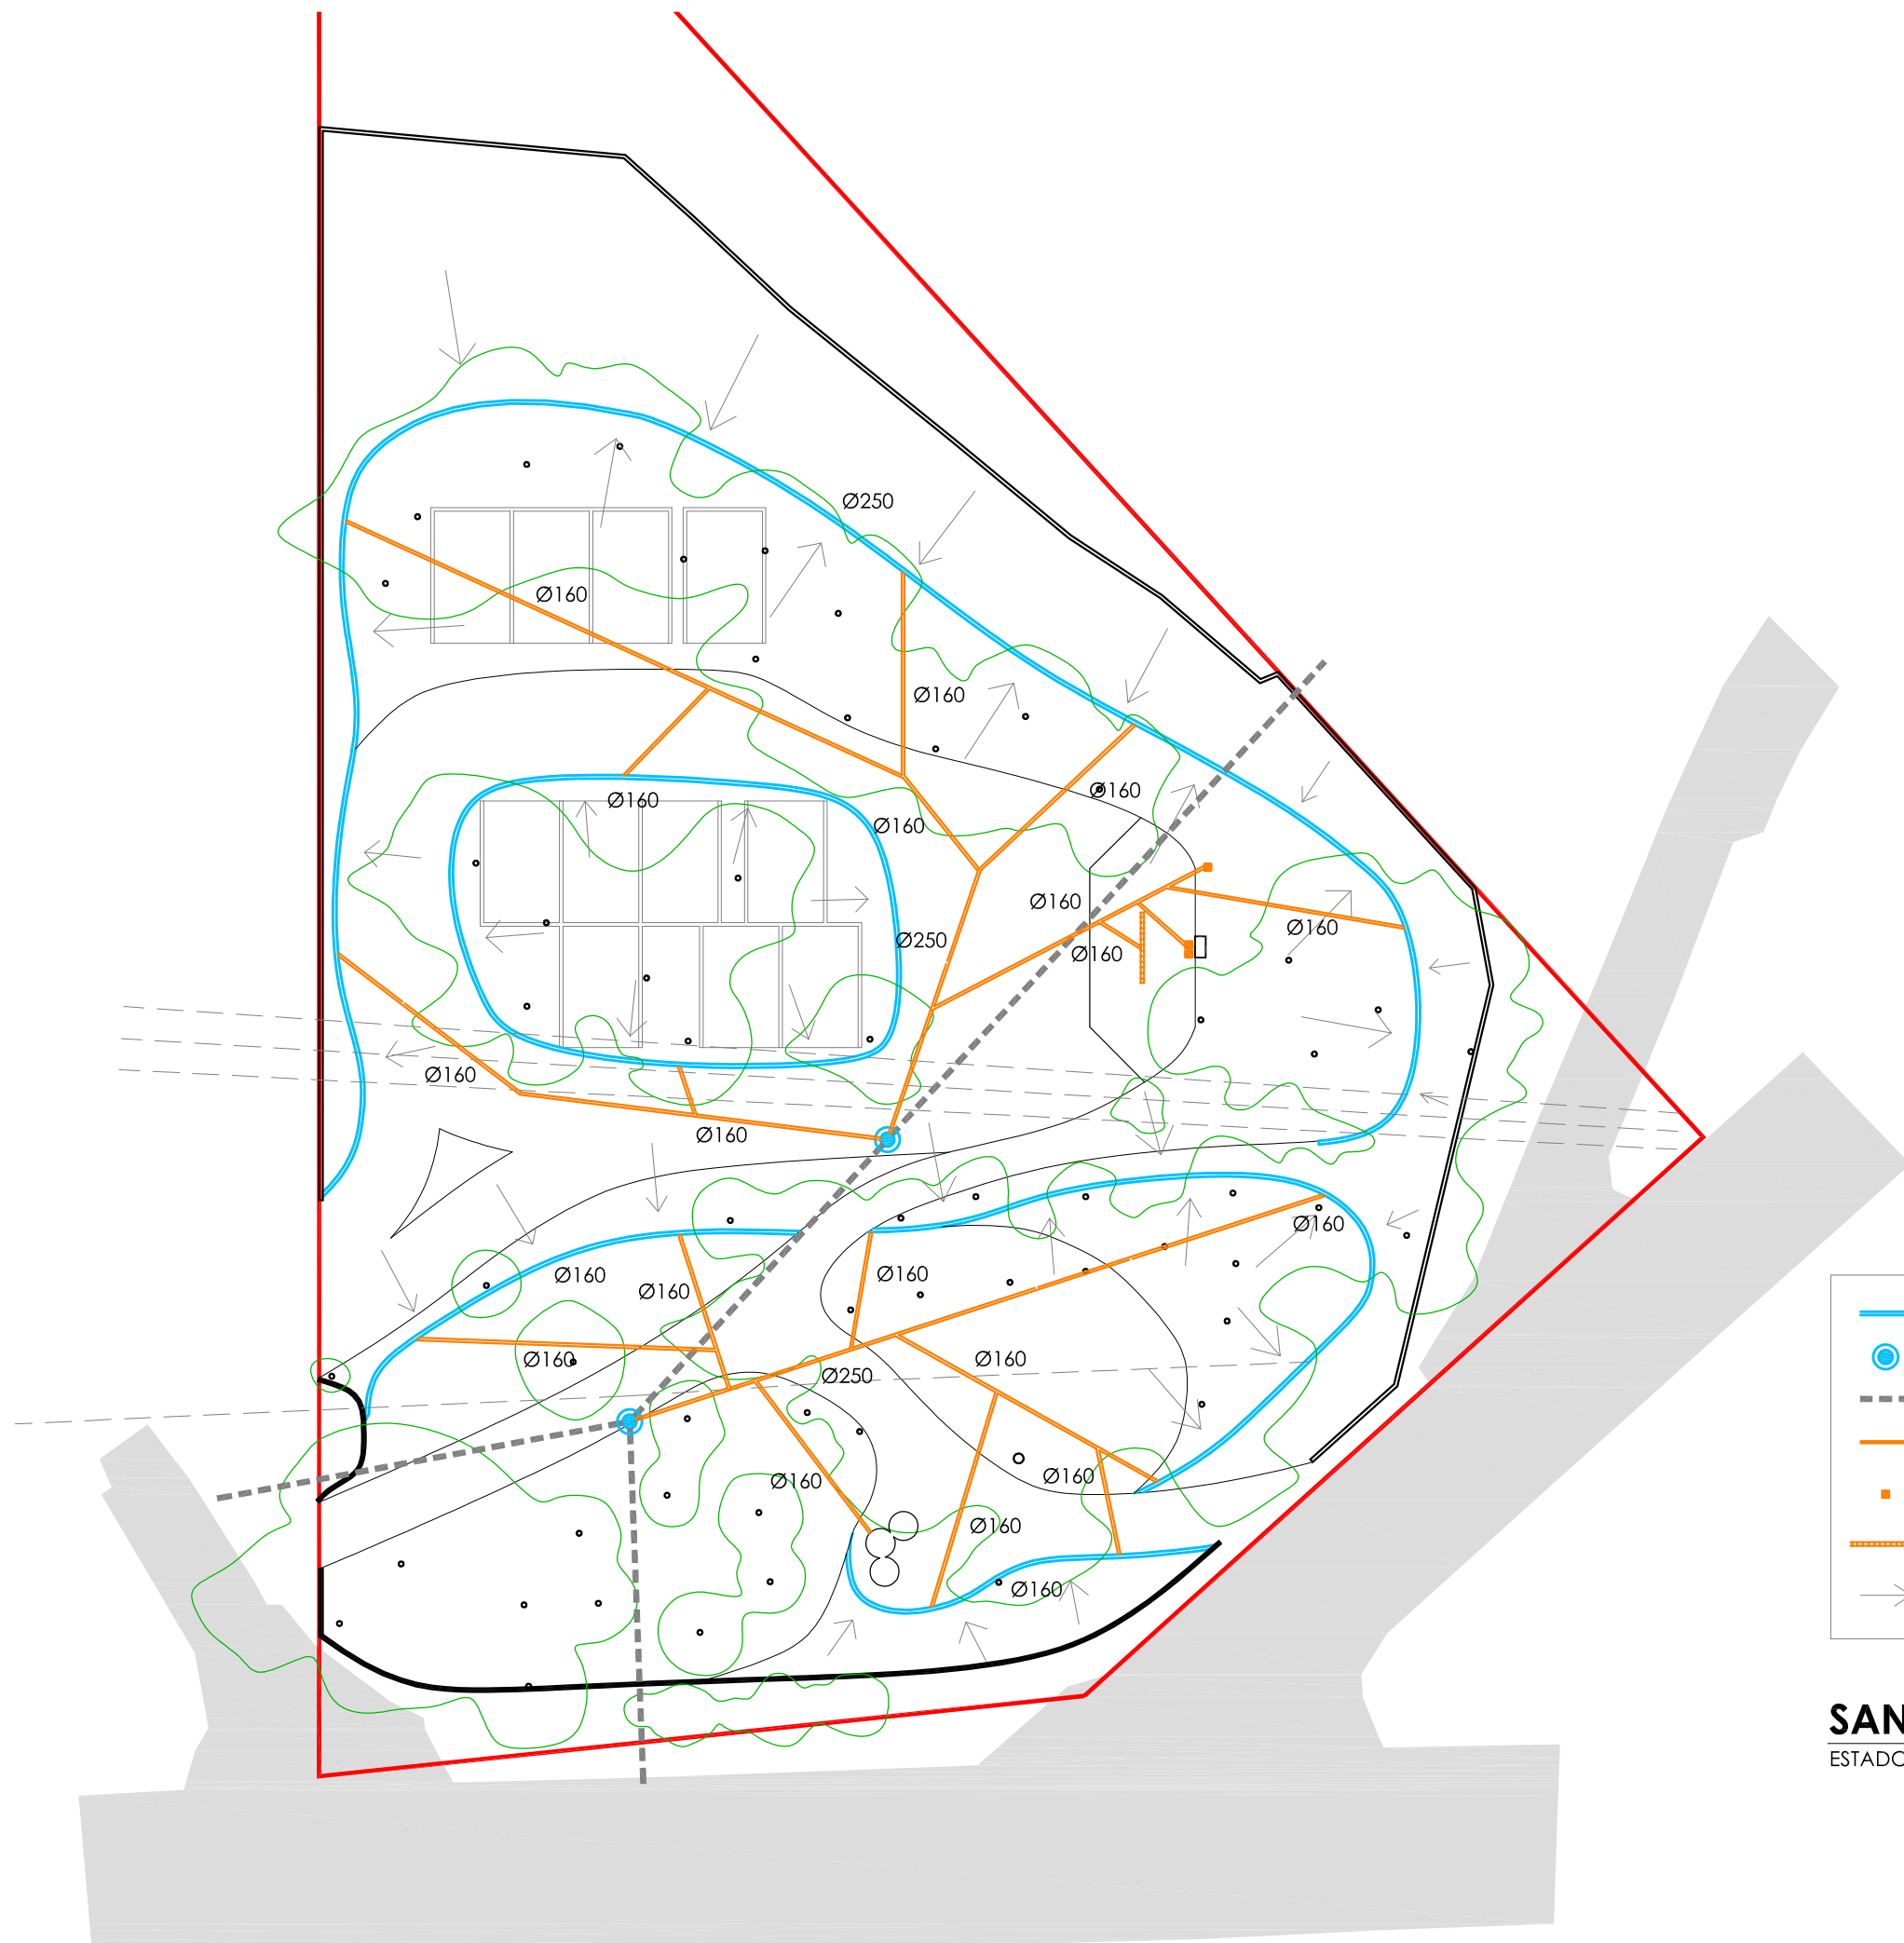

	TUBO DRENANTE DE Ø160
	ARQUETA EXISTENTE
	TUBERÍA EXISTENTE SANEAMIENTO Ø400
	TUBO DE SANEAMIENTO
	NUEVA ARQUETA DE SANEAMIENTO
	CANALETA SUMIDERO
	PENDIENTE PAVIMENTOS

SANEAMIENTO
ESTADO REFORMADO ESC 1:400



ARQUITECTO
DAVID FLORISTÁN JIMÉNEZ
COAVN 4581

C/ MONTE, 7
CP 31513 ARGUEDAS
NAVARRA
601188976


**APARCAMIENTO
AUTOCARAVANAS**

PROYECTO DE EJECUCIÓN

CALLE SAN ISIDRO, S/N
CP 31511 CABANILLAS
NAVARRA

PROMOTOR
AYUNTAMIENTO DE CABANILLAS

PROPUESTA
SANEAMIENTO
12/12/2022

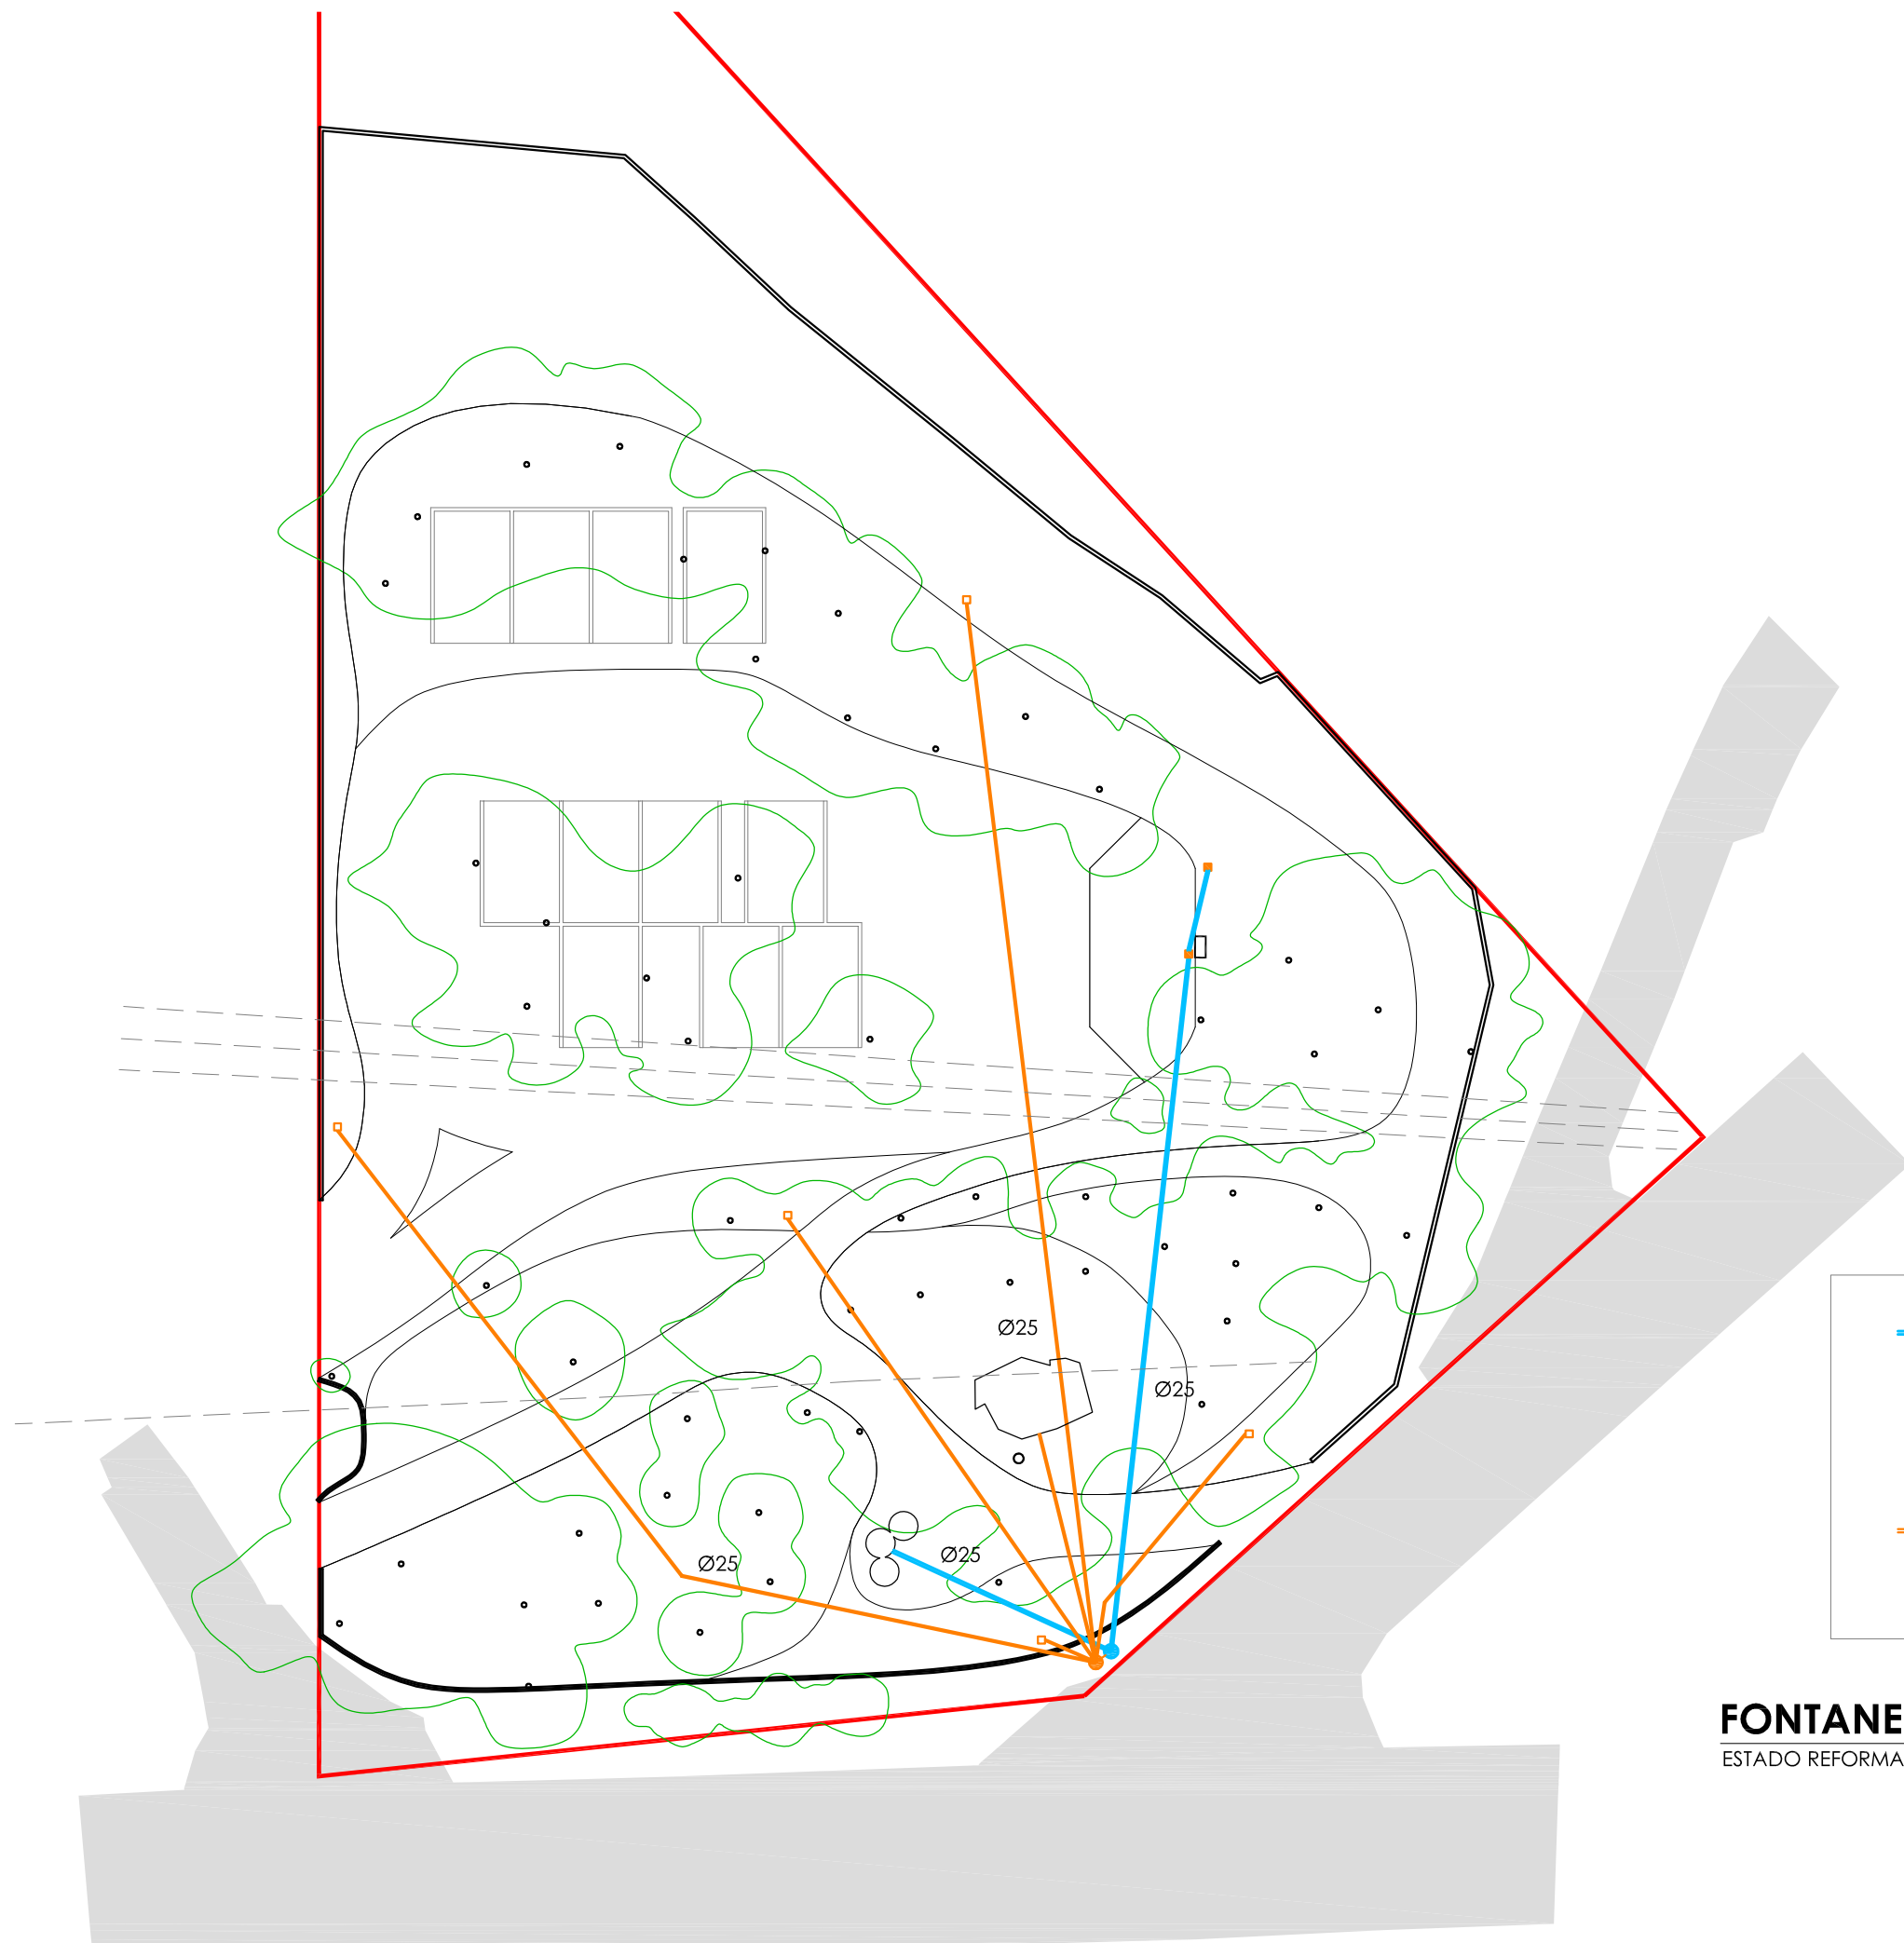

- TUBERÍA AFS
- ACOMETIDA AFS
- NUEVA ARQUETA
- PROGRAMADOR RIEGO
- TUBO DISTRIBUCIÓN RIEGO
- ARQUETA PARA RIEGO

FONTANERÍA / RIEGO

ESTADO REFORMADO

ESC 1:400



ARQUITECTO

DAVID FLORISTÁN JIMÉNEZ
COAVN 4581

C/ MONTE, 7
CP 31513 ARGUEDAS
NAVARRA
601188976

APARCAMIENTO
AUTOCARAVANAS

PROYECTO DE EJECUCIÓN

CALLE SAN ISIDRO, S/N
CP 31511 CABANILLAS
NAVARRA

PROMOTOR

AYUNTAMIENTO DE CABANILLAS

PROPUESTA

FONTANERÍA
12/12/2022