


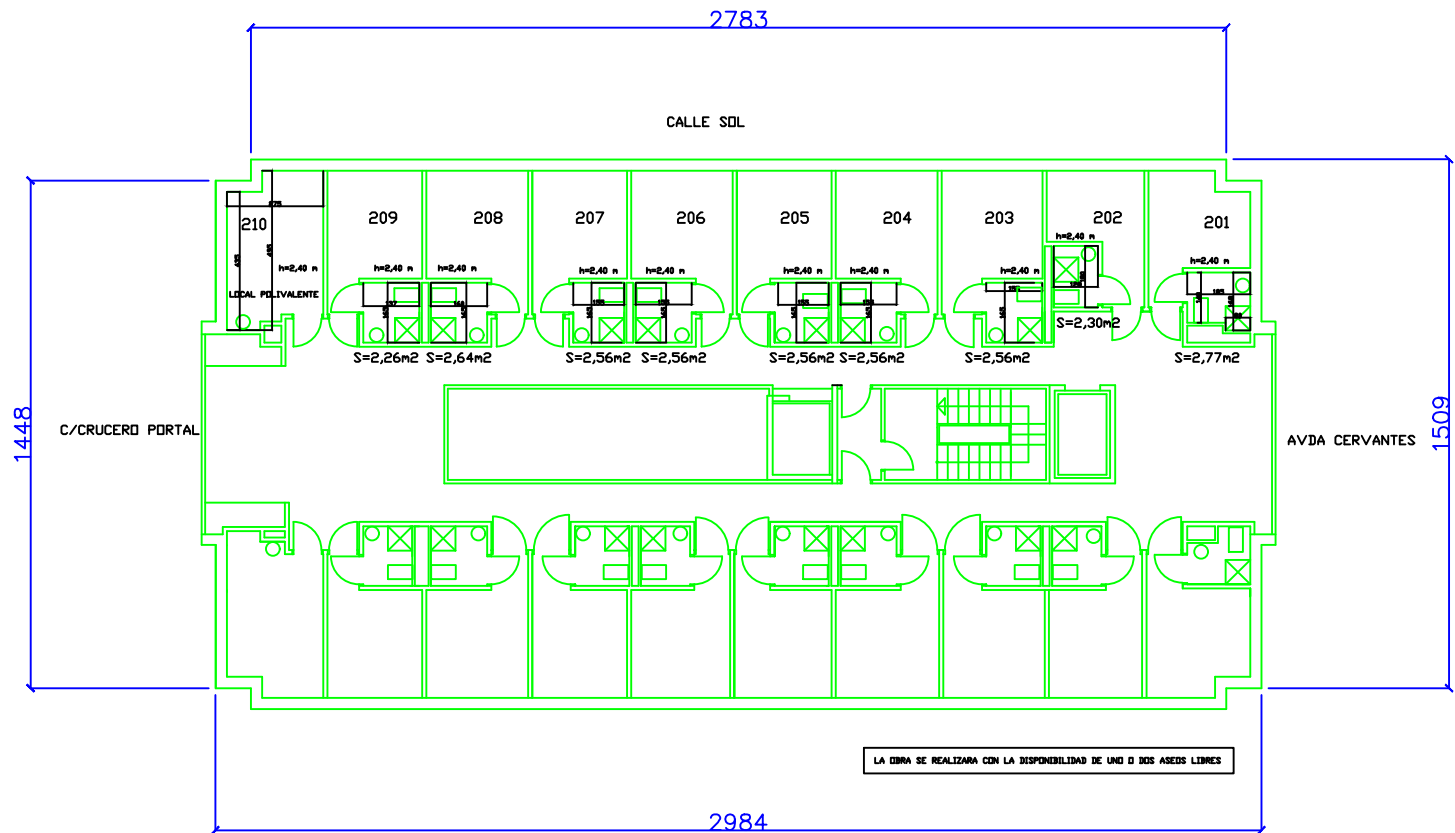

REFORMA DE BAÑOS DE PLANTA SEGUNDA DE RESIDENCIA VIRGEN DEL PORTAL DE VILAFRANCA				
EMPLAZAMIENTO	C/CRUCERO PORTAL N°2 PARCELA 293 POL. 4 SUELO URBANO AH-CAD DEL PERI			
ESTADO MODIFICADO – SUPERFICIES – COTAS				
PROPIEDAD: AYUNTAMIENTO DE VILAFRANCA		ARQUITECTO: gelasio fernández	febrero 2023	E:1/100
2				