


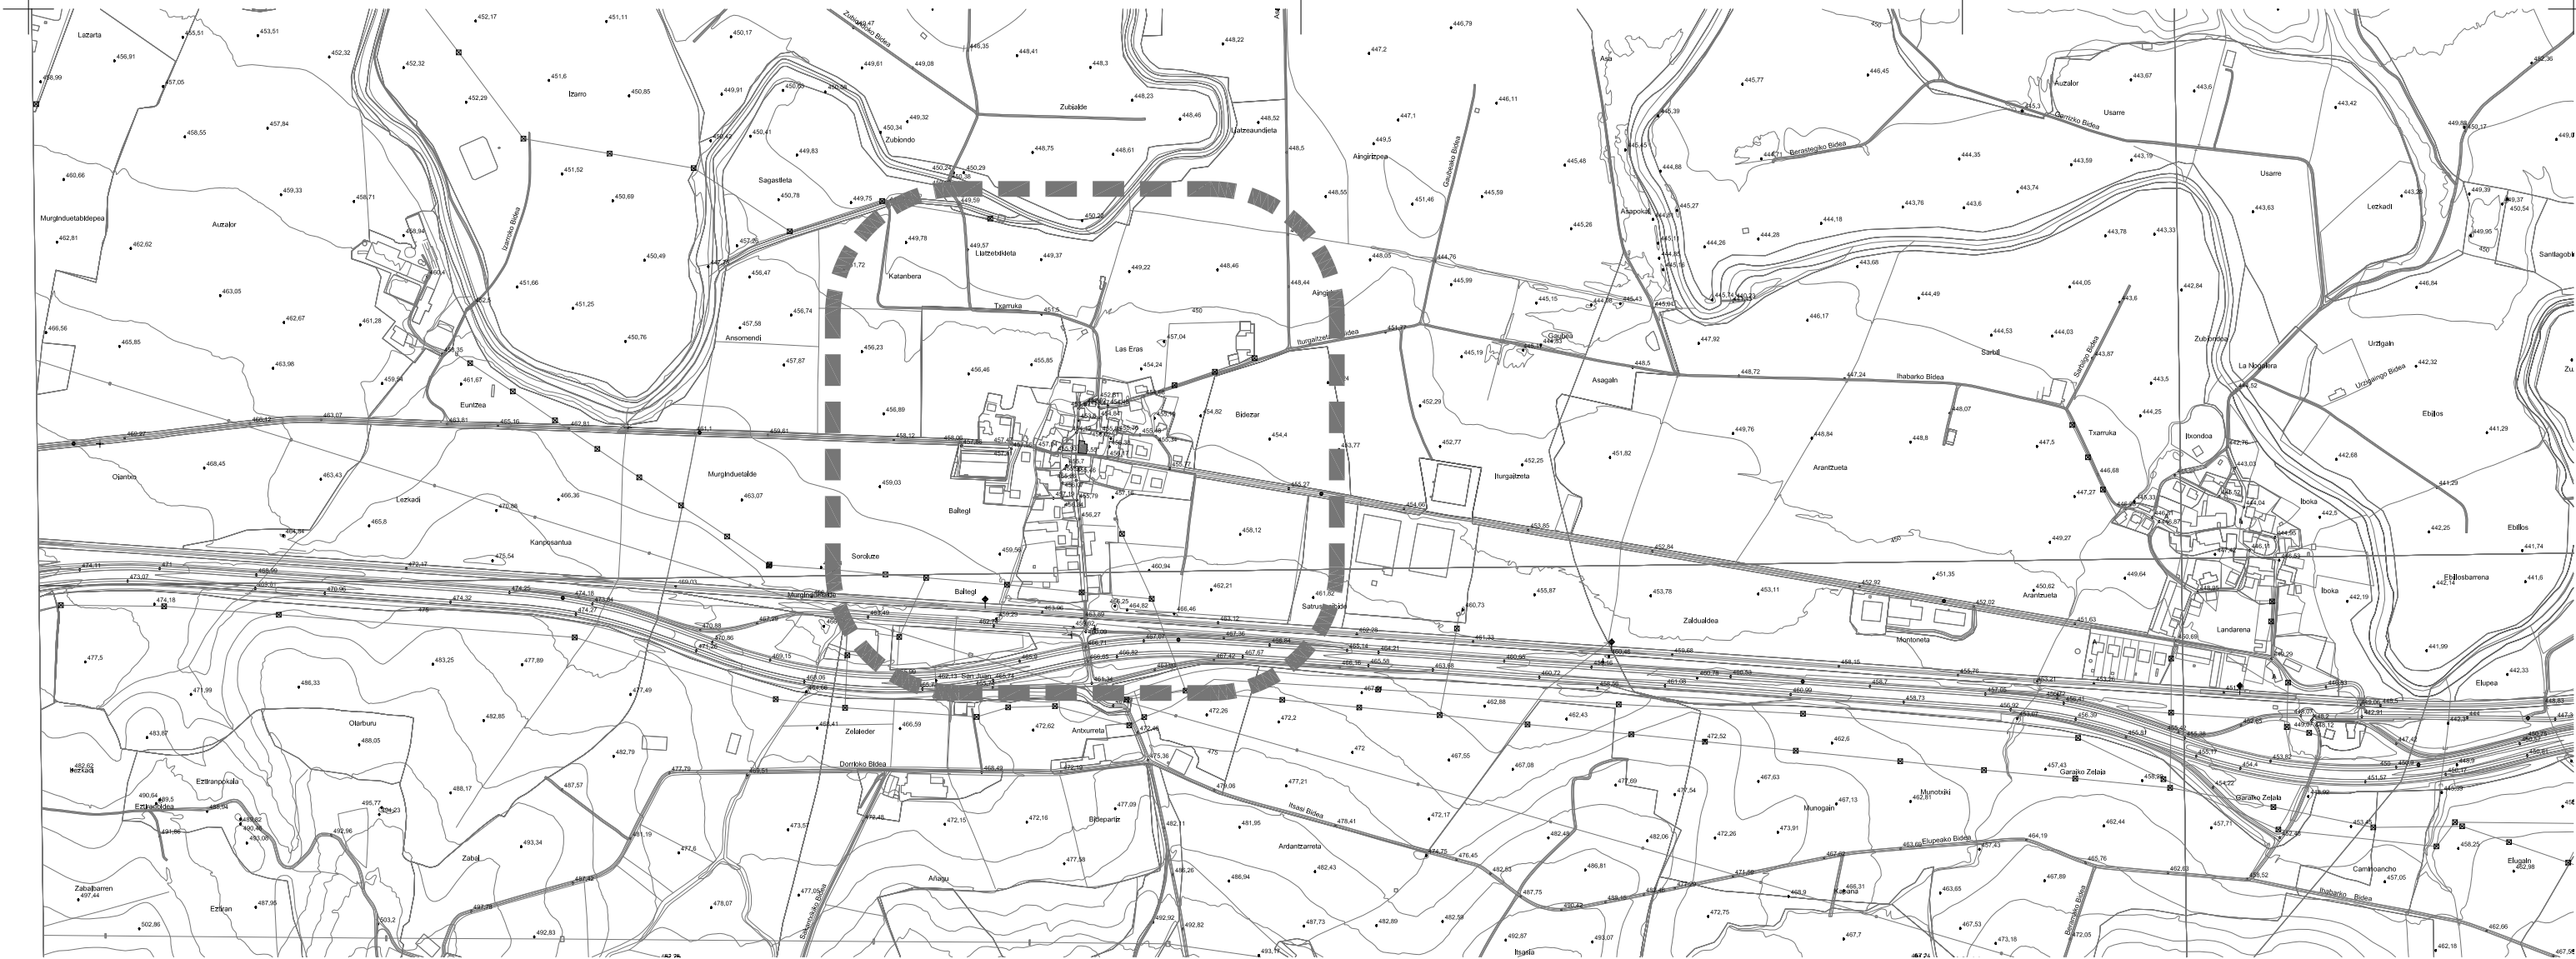

**PROYECTO ACTUACIONES EN
EXPEDIENTES DE DECLARACIÓN DE RUINA**
IHABAR: parcela 65 del polígono 15

promotor **AYUNTAMIENTO DEL VALLE DE ARAKIL**

oficina técnica
IÑIGO PERALTA, arquitecto
CARLOS FERNÁNDEZ, arquitecto

colaboradores
Unai Arroqui Igoa


escalas **1/10.000 1/1.000**

Situación
Emplazamiento

abril 2023

EAI

COBERTIZO ANEXO

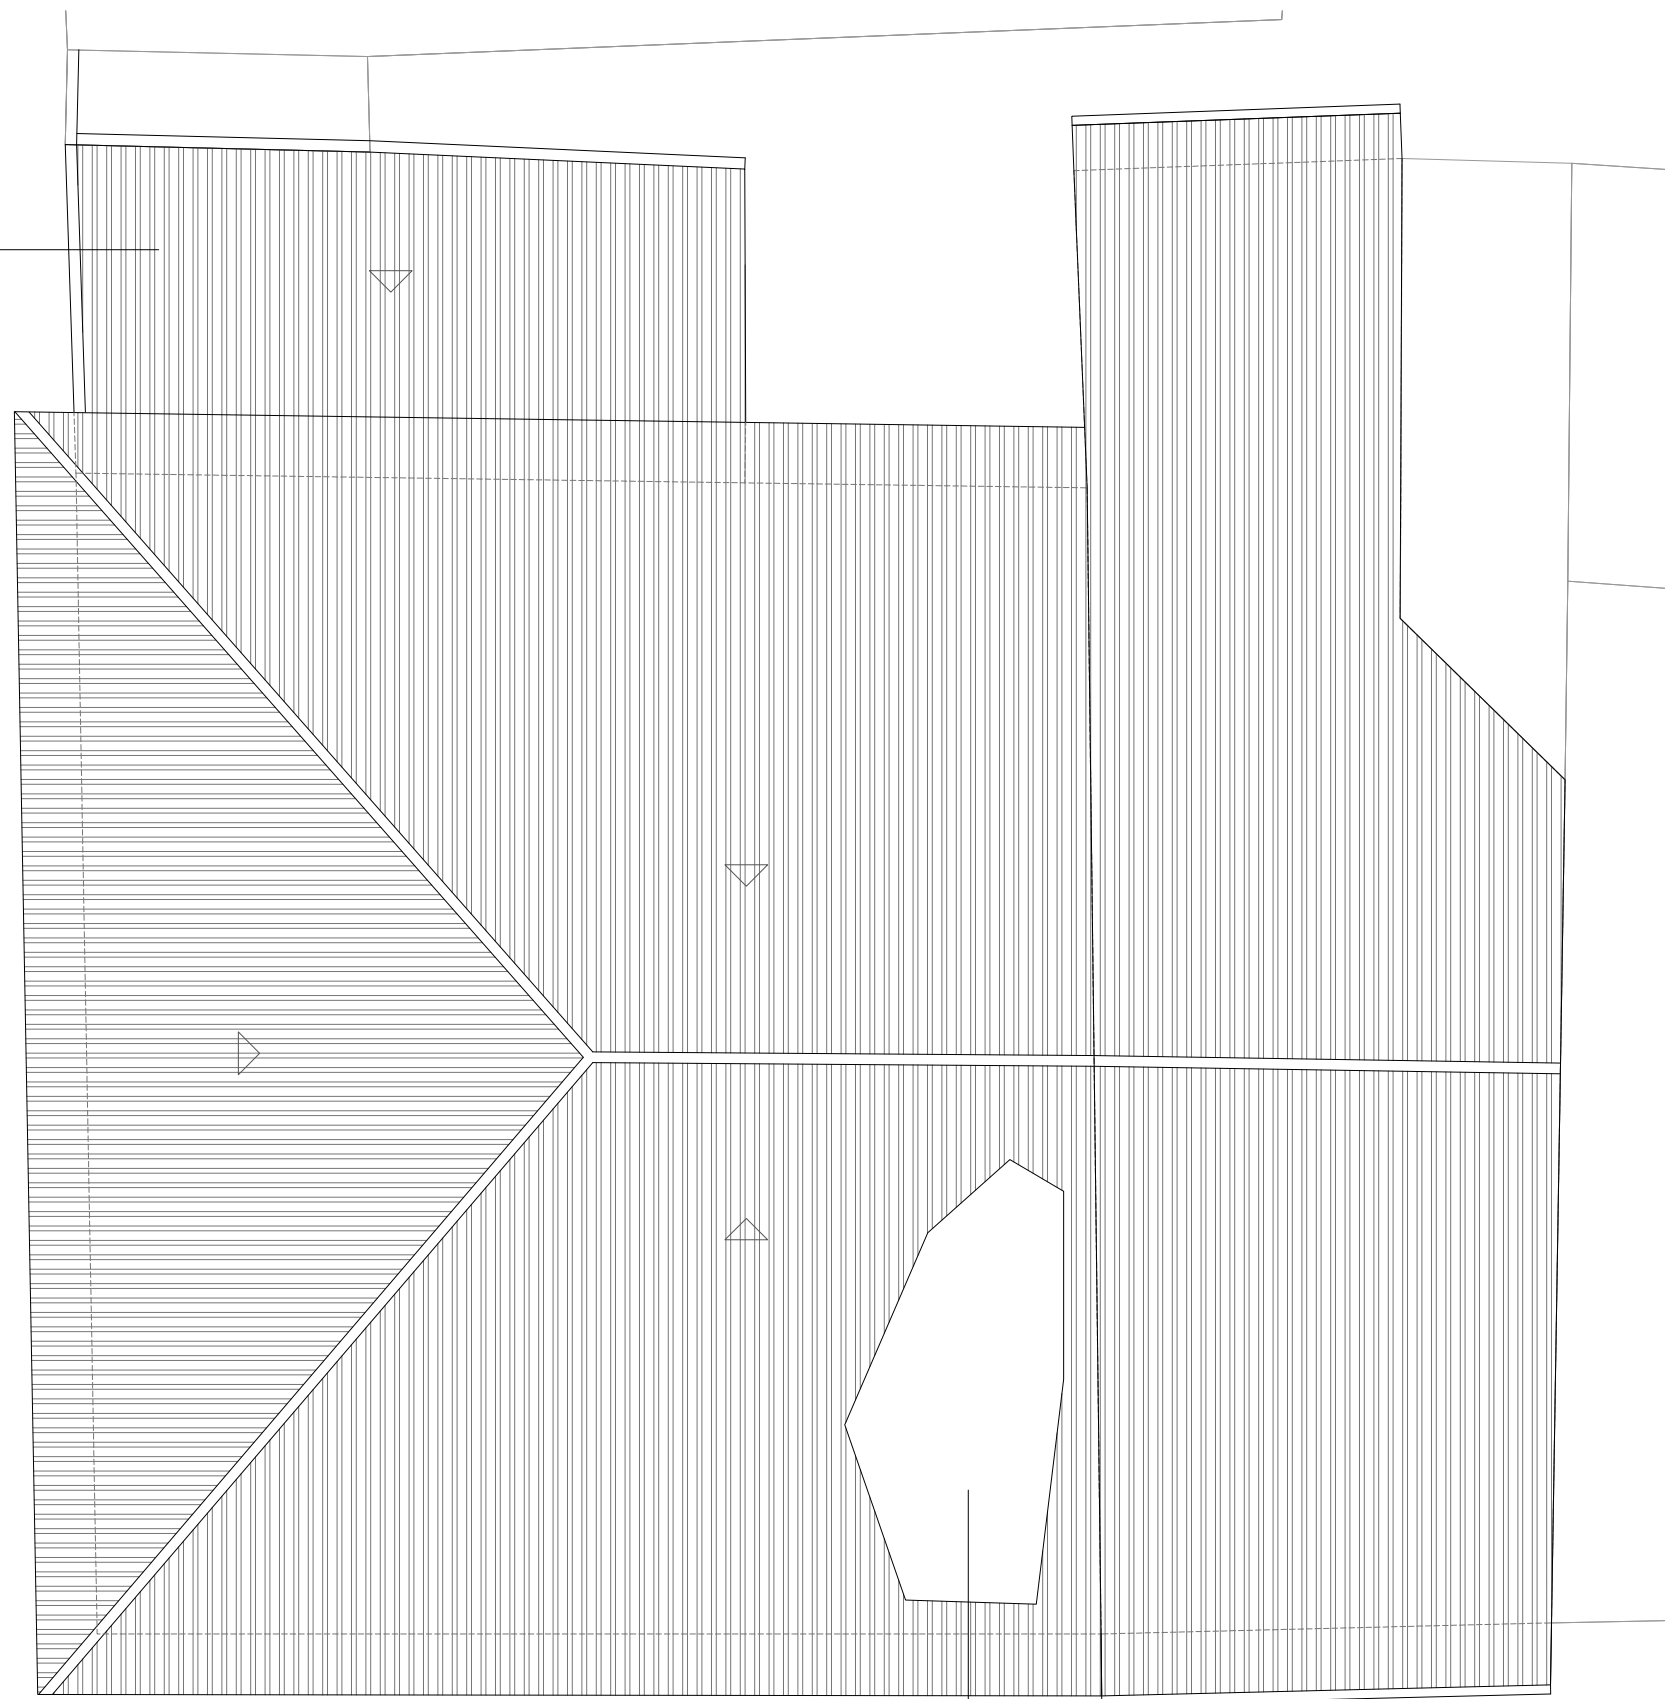

ZONA CUBIERTA DERRUMBADA



PROYECTO ACTUACIONES EN
EXPEDIENTES DE DECLARACIÓN DE RUINA

IHABAR: parcela 65 del polígono 15

promotor AYUNTAMIENTO DEL VALLE DE ARAKIL

oficina técnica

IÑIGO PERALTA, arquitecto
CARLOS FERNÁNDEZ, arquitecto

colaboradores

Unai Arroqui Igoa


escalas 1/100

Estado Actual

Planta de cubiertas

abril 2023

EA2

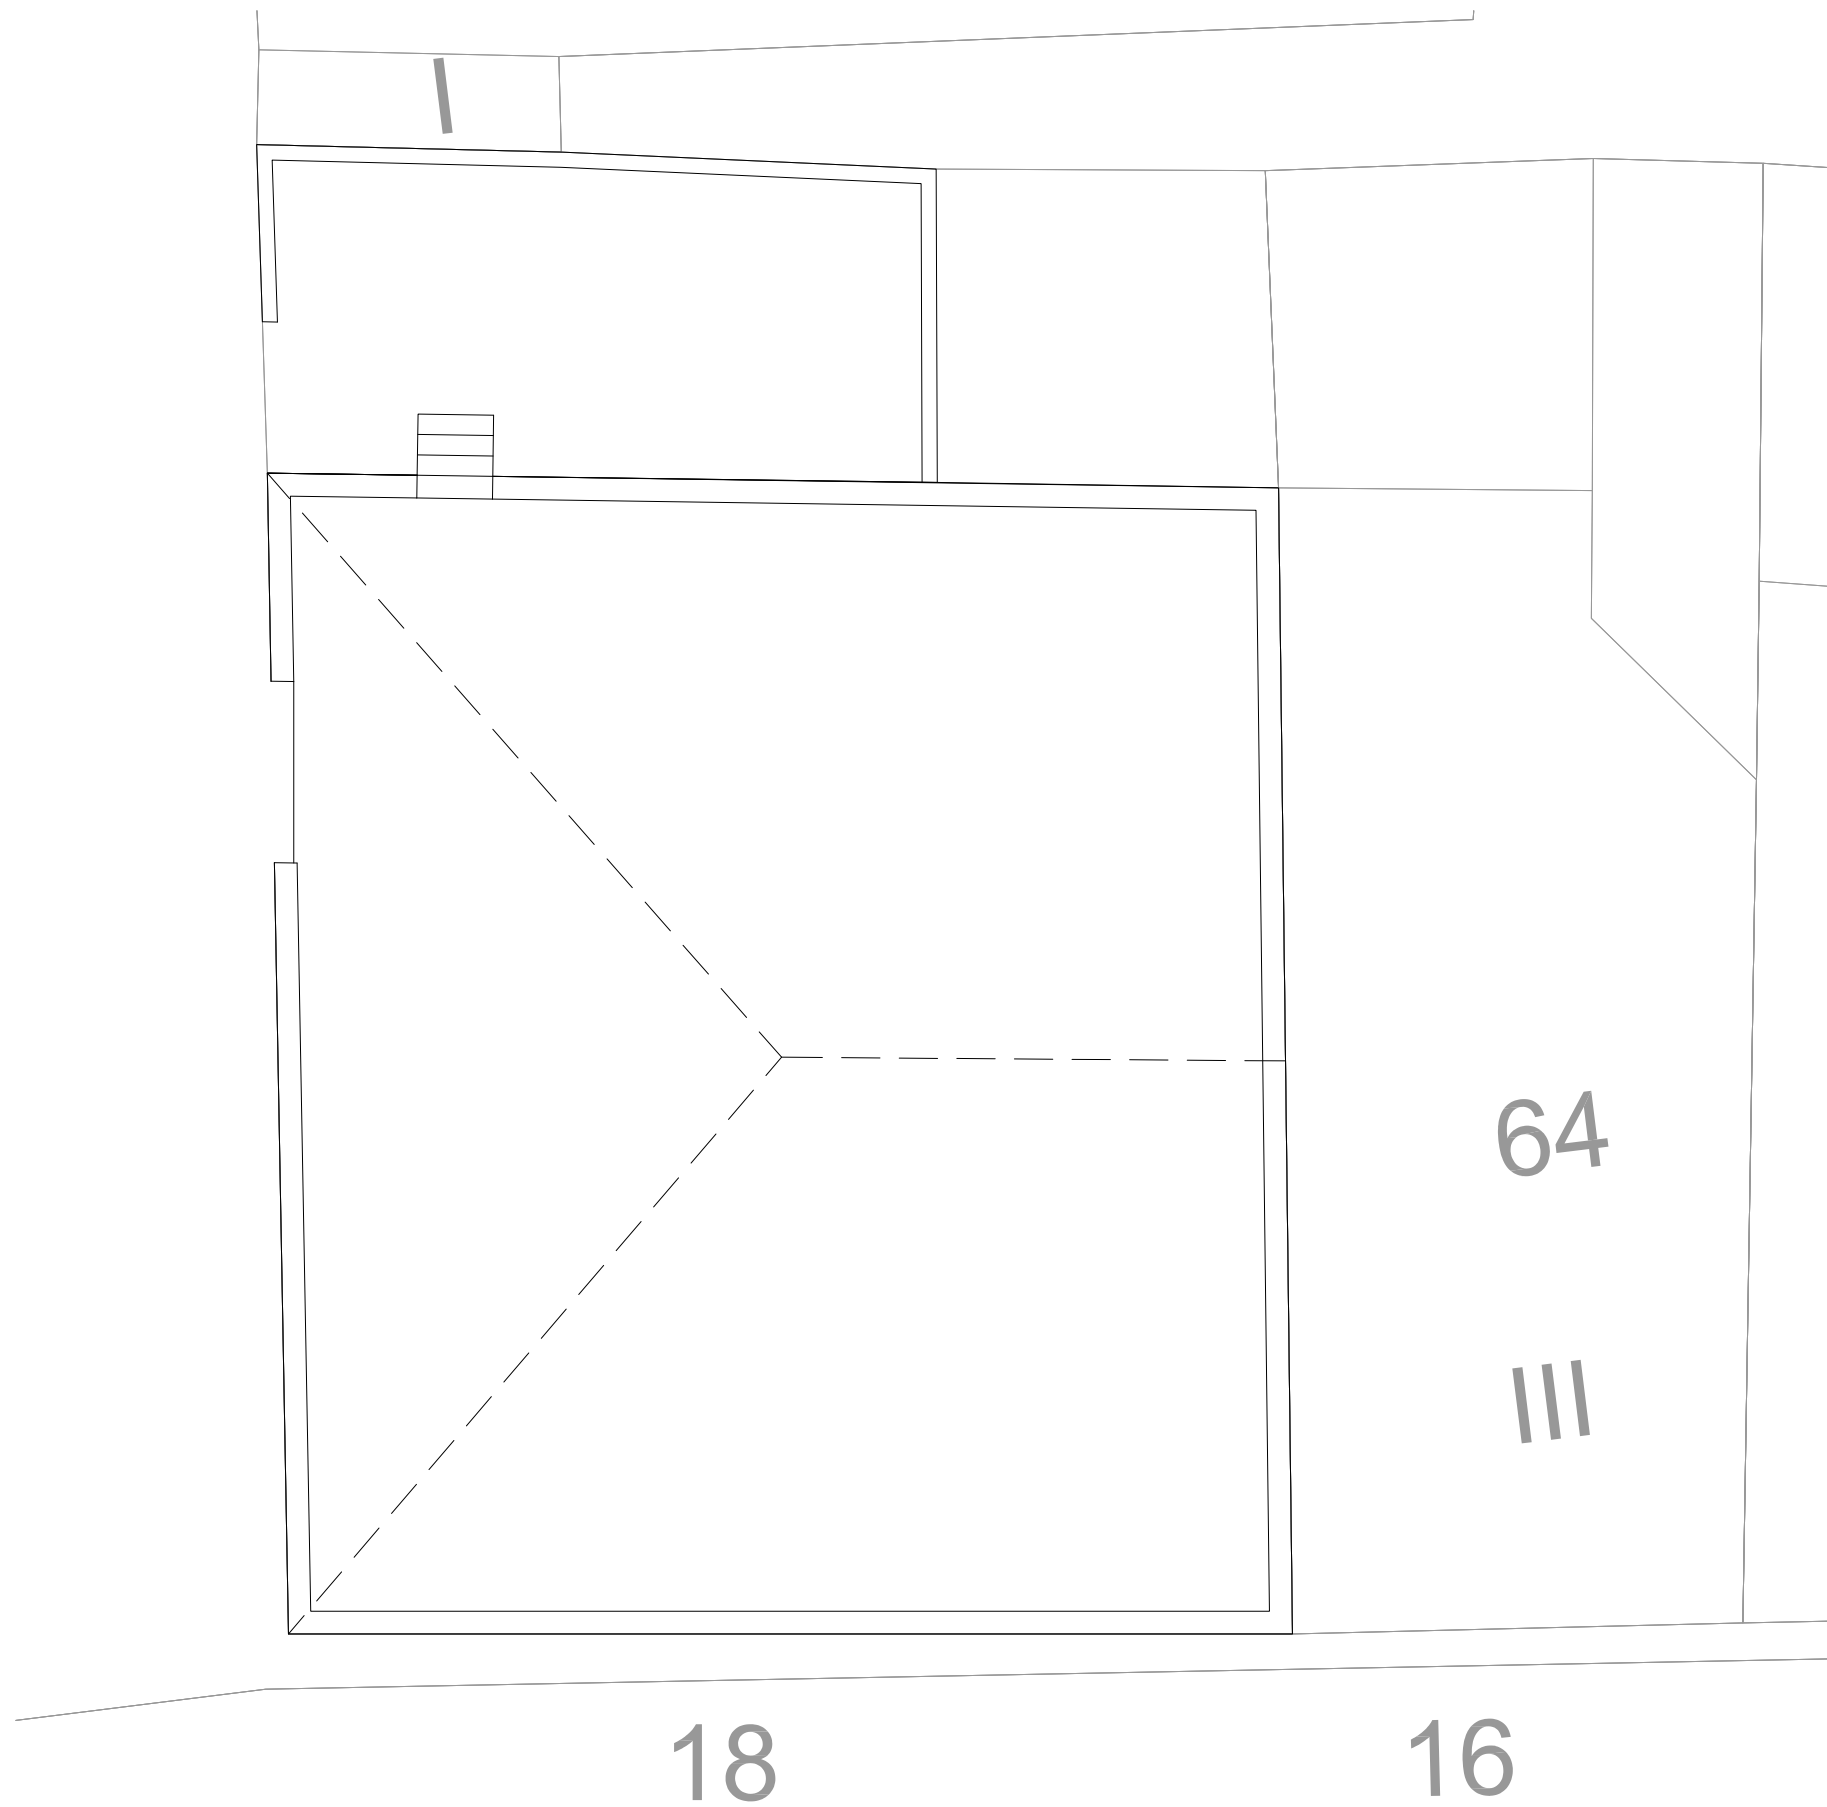

PROYECTO ACTUACIONES EN
EXPEDIENTES DE DECLARACIÓN DE RUINA
IHABAR: parcela 65 del polígono 15

promotor AYUNTAMIENTO DEL VALLE DE ARAKIL

oficina técnica

IÑIGO PERALTA, arquitecto
CARLOS FERNÁNDEZ, arquitecto

colaboradores


Unai Arroqui Igoa

escalas 1/100


Estado Actual
Planta baja

abril 2023


EA3

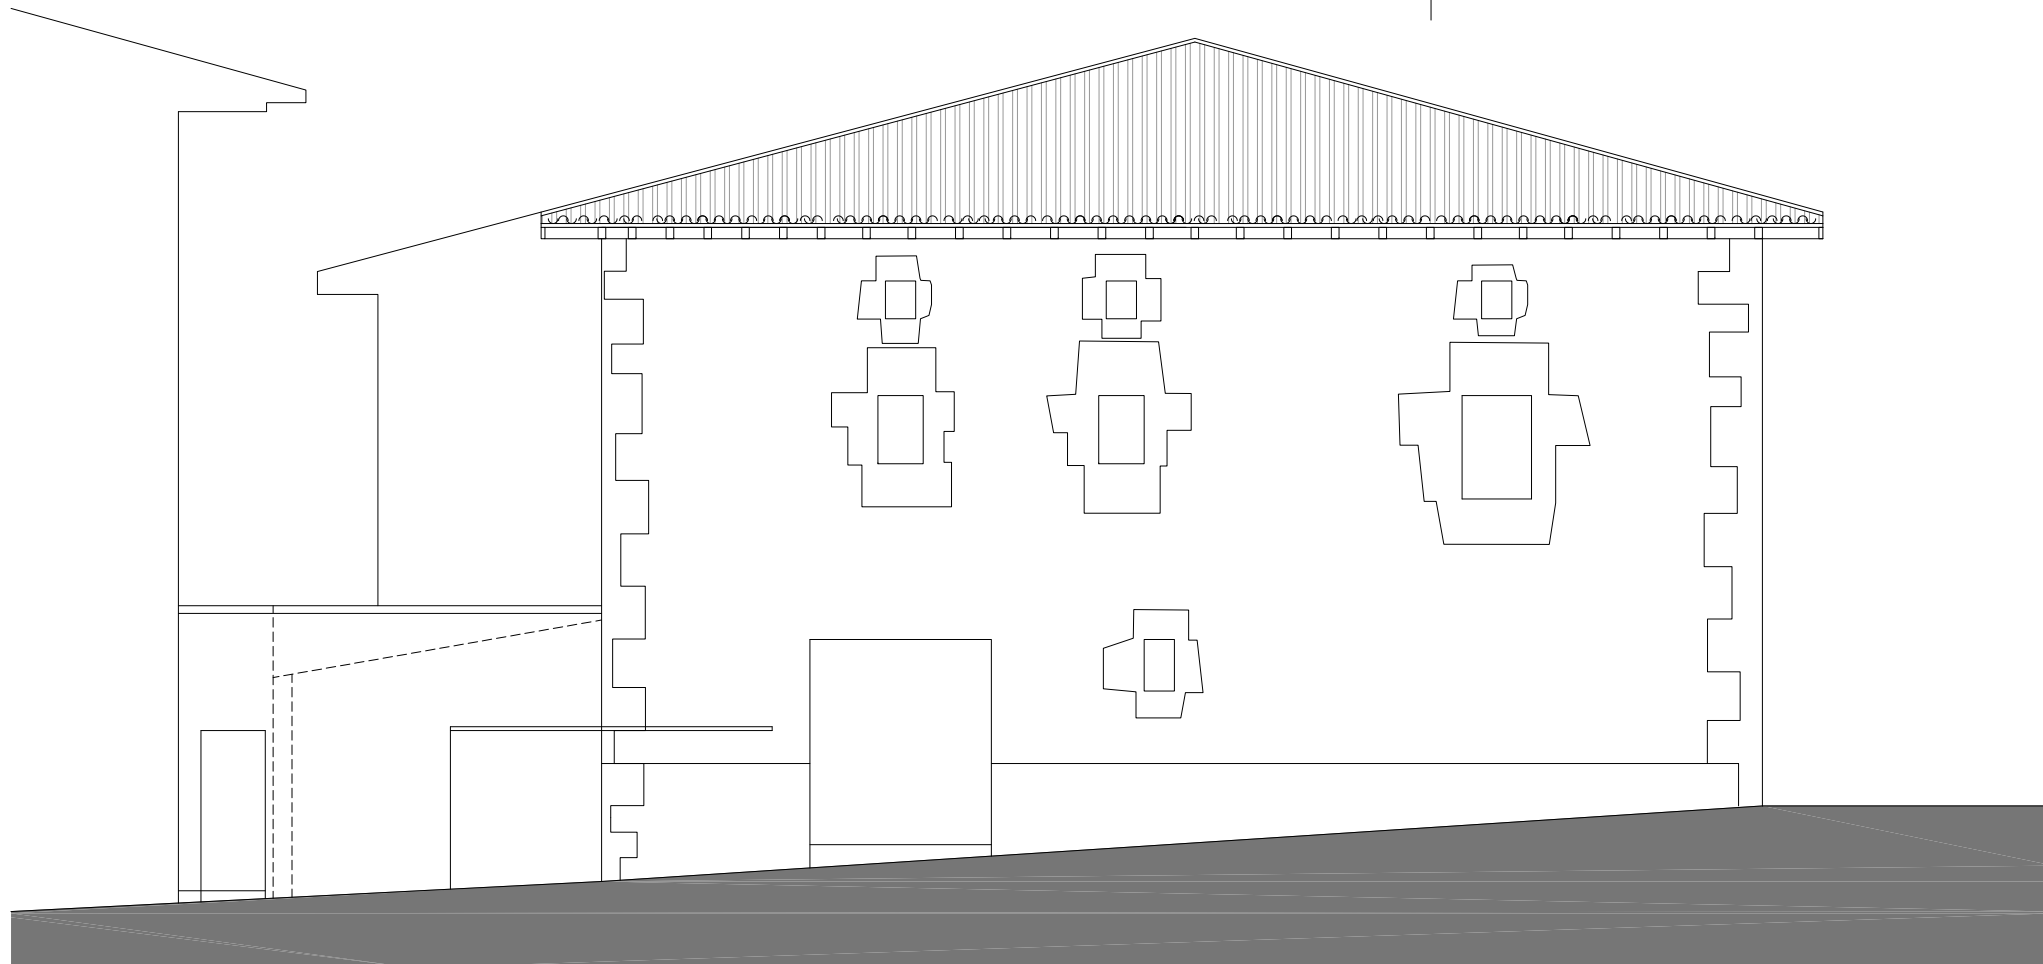

Alzado Oeste

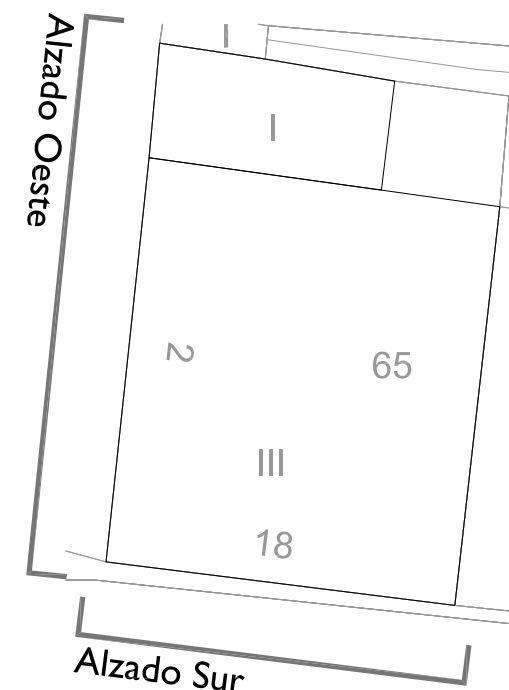

Alzado Sur

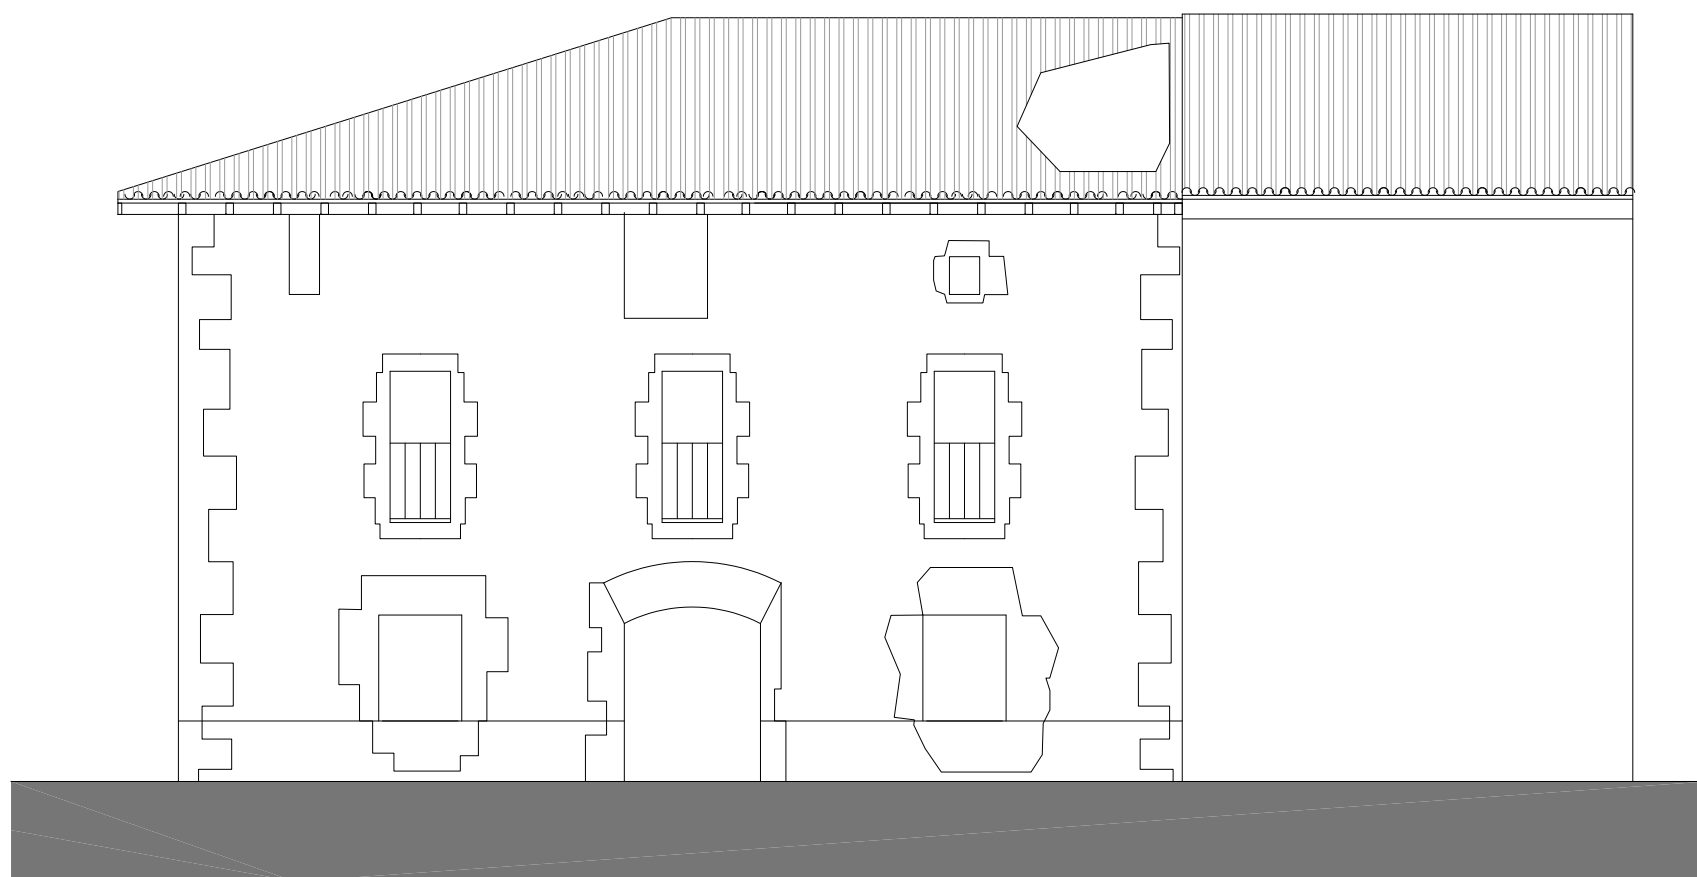

Alzado Sur

PROYECTO ACTUACIONES EN EXPEDIENTES DE DECLARACIÓN DE RUINA

IHABAR: parcela 65 del polígono 15

promotor AYUNTAMIENTO DEL VALLE DE ARAKIL

oficina técnica

IÑIGO PERALTA, arquitecto
CARLOS FERNÁNDEZ, arquitecto

colaboradores

Unai Arroqui Igoa



escalas 1/100

Estado Actual

Alzados Sur y Oeste

abril 2023

EA4

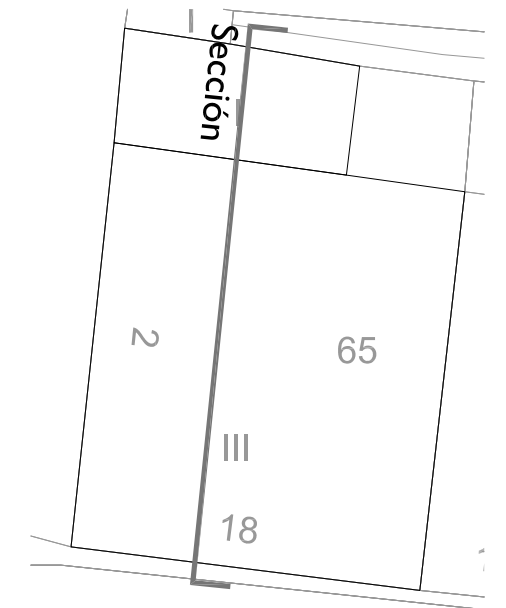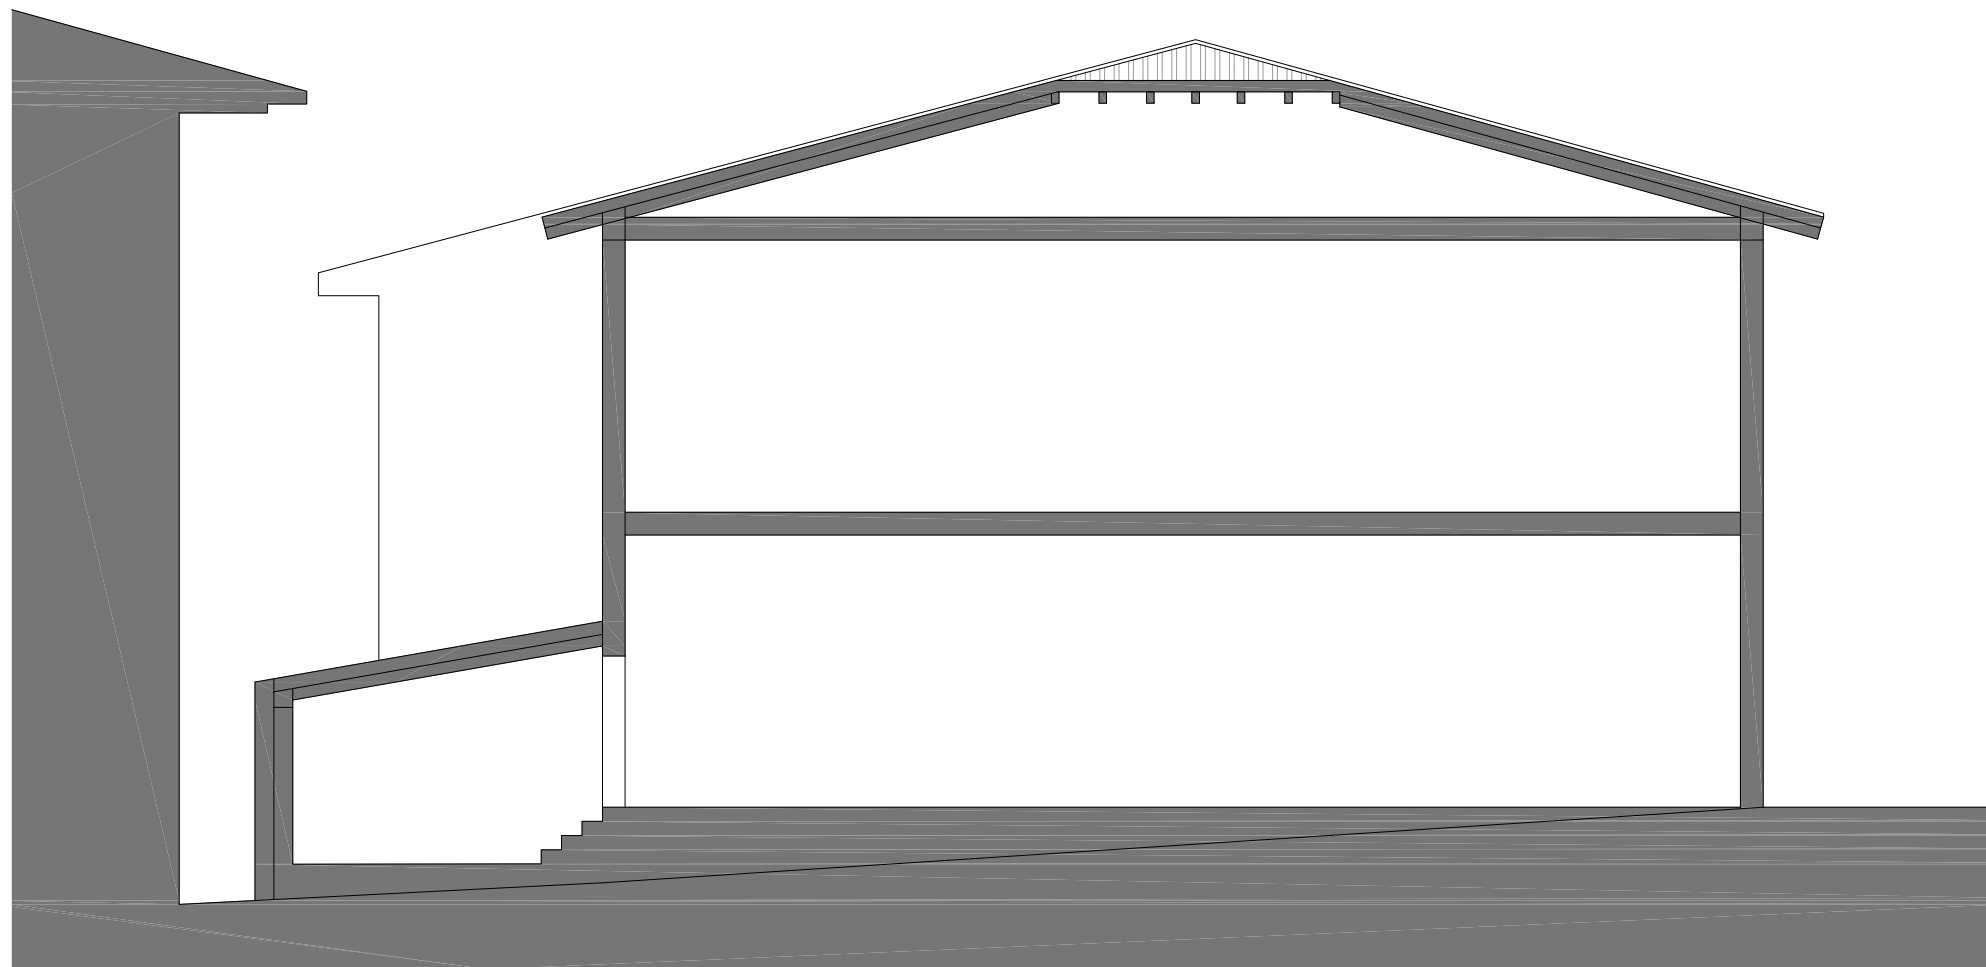

PROYECTO ACTUACIONES EN
EXPEDIENTES DE DECLARACIÓN DE RUINA
IHABAR: parcela 65 del polígono 15

promotor AYUNTAMIENTO DEL VALLE DE ARAKIL

oficina técnica
IÑIGO PERALTA, arquitecto
CARLOS FERNÁNDEZ, arquitecto

colaboradores
Unai Arroqui Igoa

escalas 1/100
Estado Actual
Sección

abril 2023
EA5



DERRIBO INTEGRAL DE CUBIERTA
+
ESTRUCTURA
+
TABIQUES Y FORJADOS



PROYECTO ACTUACIONES EN
EXPEDIENTES DE DECLARACIÓN DE RUINA

IHABAR: parcela 65 del polígono 15

promotor AYUNTAMIENTO DEL VALLE DE ARAKIL

oficina técnica

IÑIGO PERALTA, arquitecto
CARLOS FERNÁNDEZ, arquitecto

colaboradores

Unai Arroqui Igoa


escalas 1/100

Actuaciones

Planta de cubiertas

abril 2023

A01

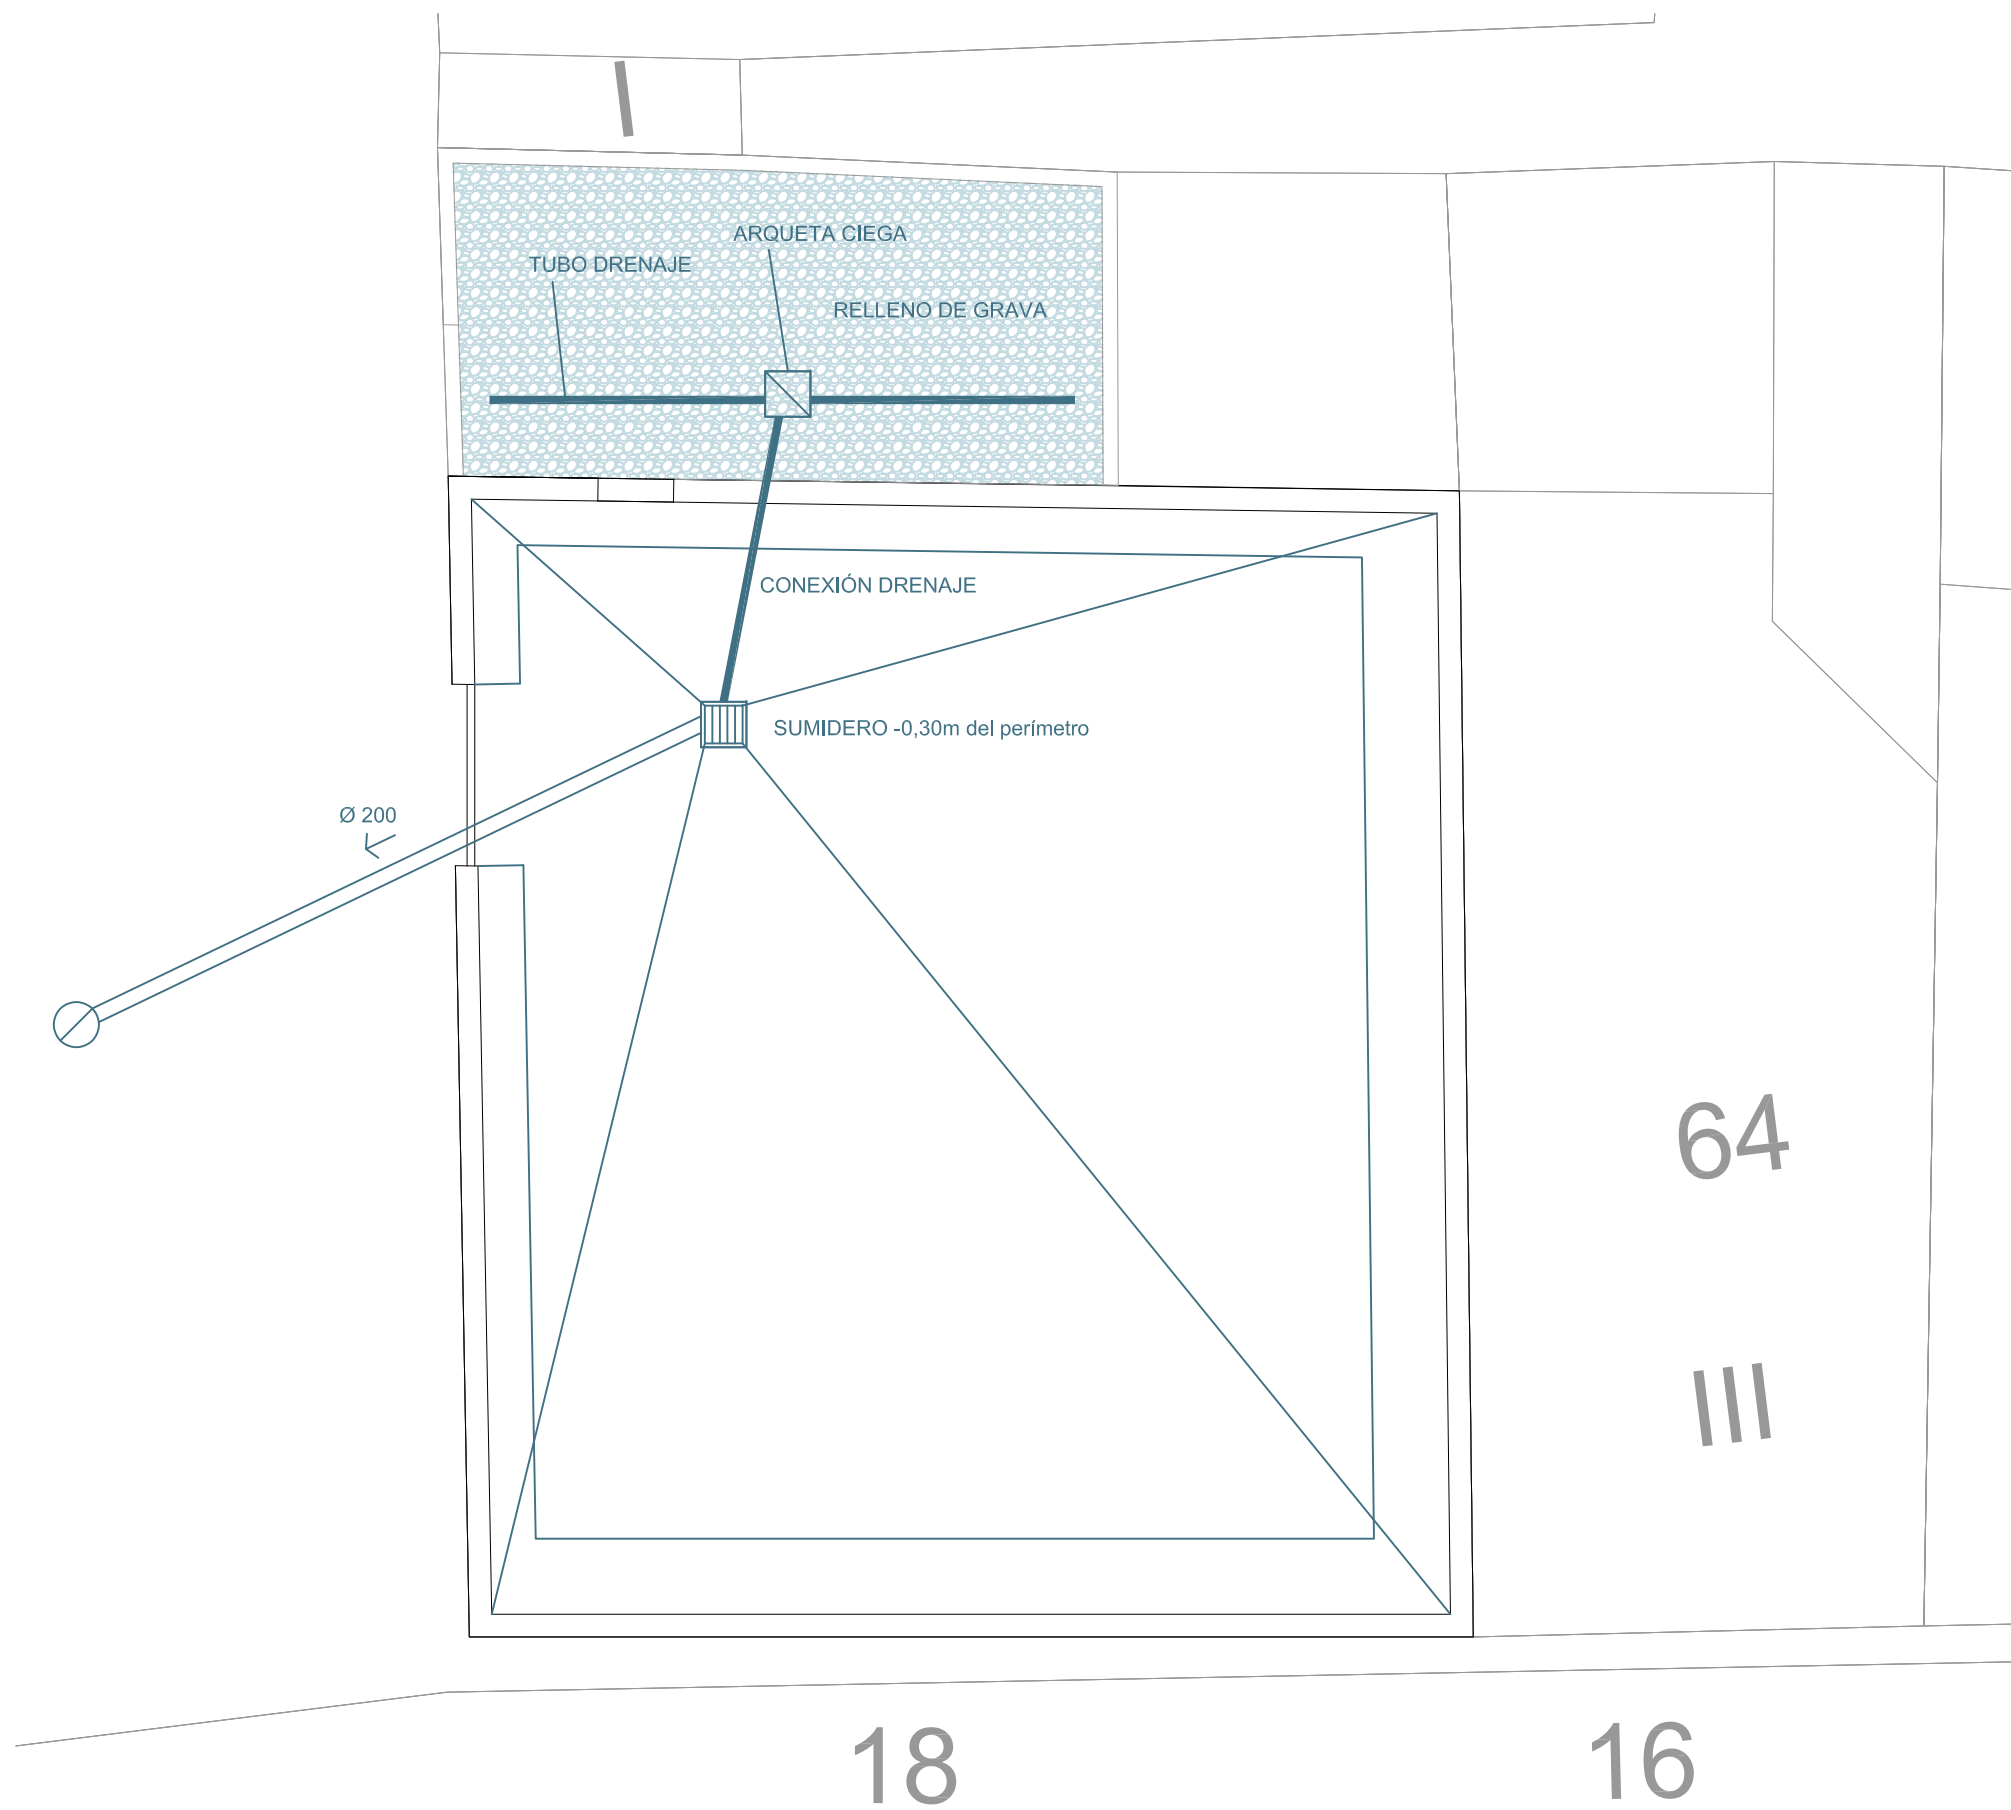

PROYECTO ACTUACIONES EN
EXPEDIENTES DE DECLARACIÓN DE RUINA
IHABAR: parcela 65 del polígono 15


promotor AYUNTAMIENTO DEL VALLE DE ARAKIL

oficina técnica
IÑIGO PERALTA, arquitecto
CARLOS FERNÁNDEZ, arquitecto



colaboradores
Unai Arroqui Igoa

escalas 1/100
Actuaciones
Planta baja

abril 2023
A02

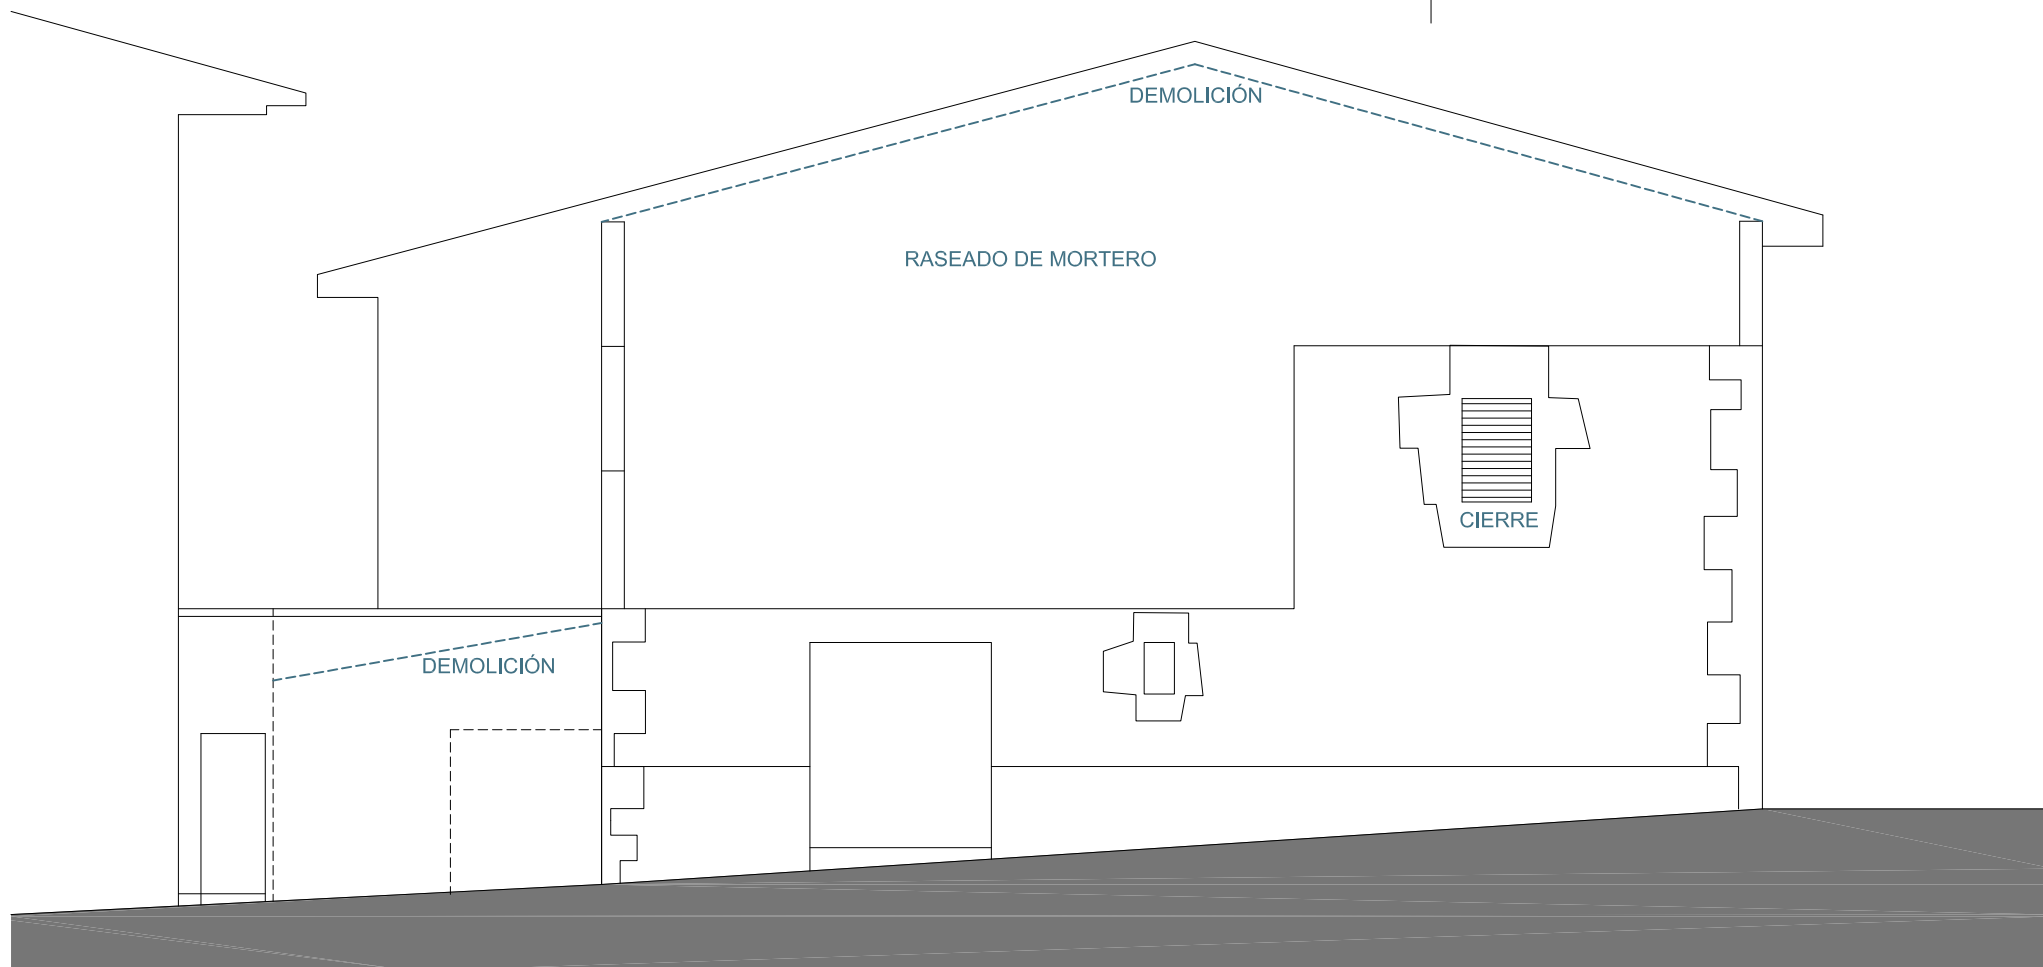

Alzado Oeste

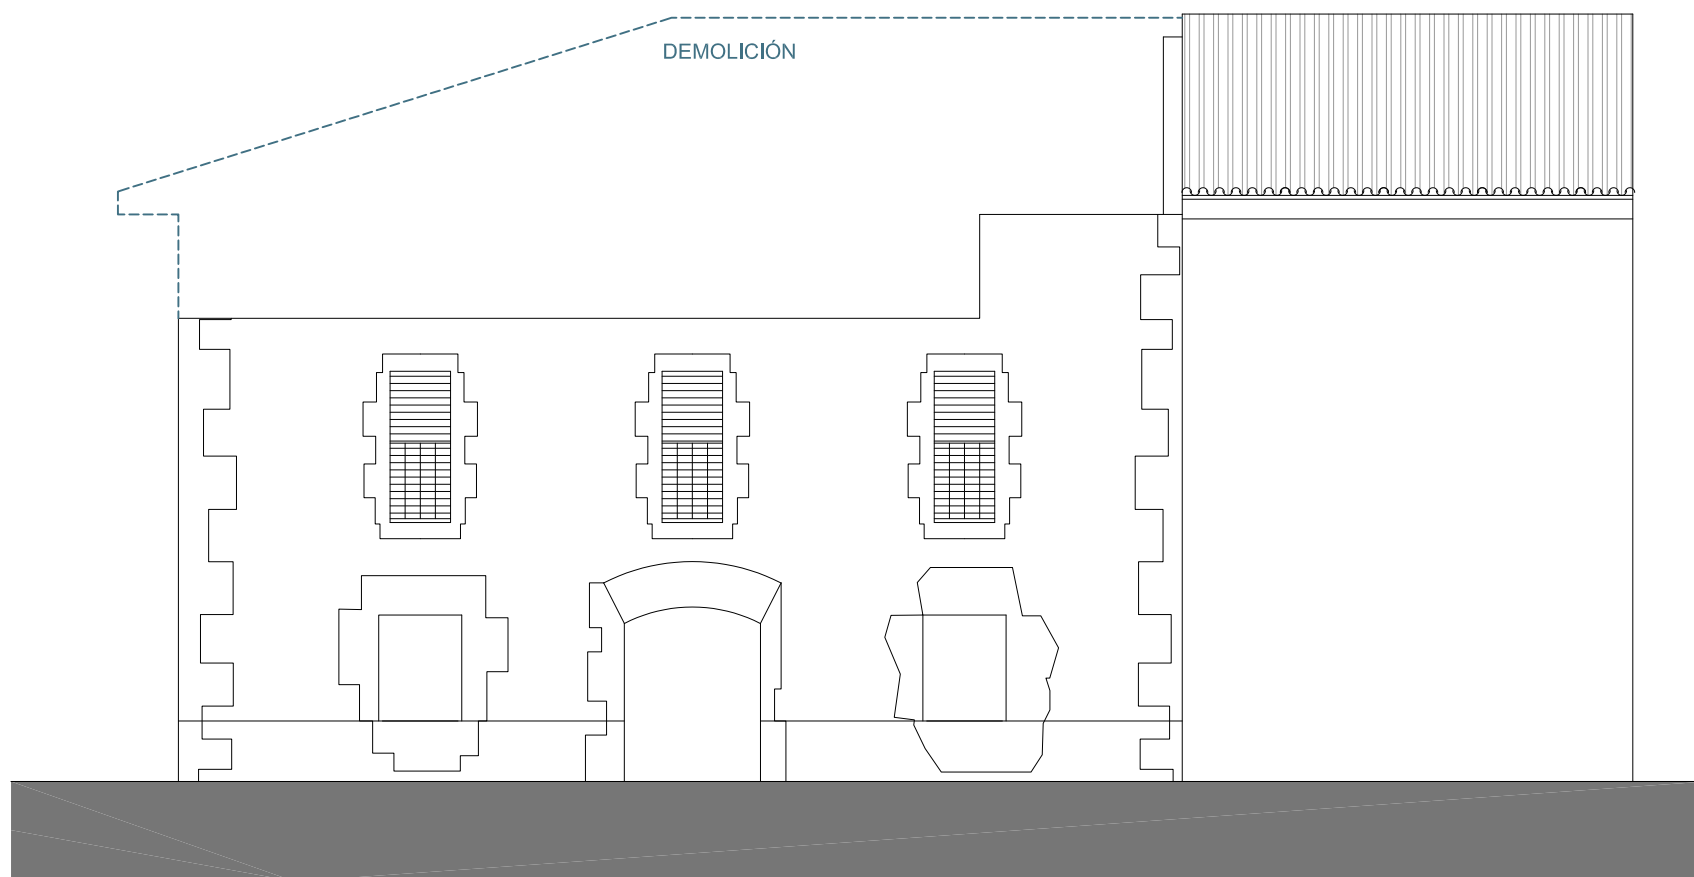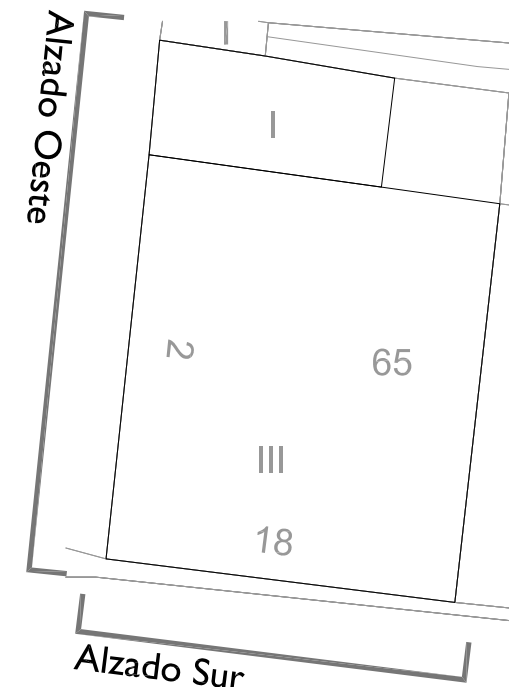

Alzado Sur

PROYECTO ACTUACIONES EN EXPEDIENTES DE DECLARACIÓN DE RUINA

IHABAR: parcela 65 del polígono 15

promotor AYUNTAMIENTO DEL VALLE DE ARAKIL

oficina técnica

IÑIGO PERALTA, arquitecto

CARLOS FERNÁNDEZ, arquitecto

colaboradores

Unai Arroqui Igoa



escalas 1/100

Actuaciones

Alzados Sur y Oeste

abril 2023

A03

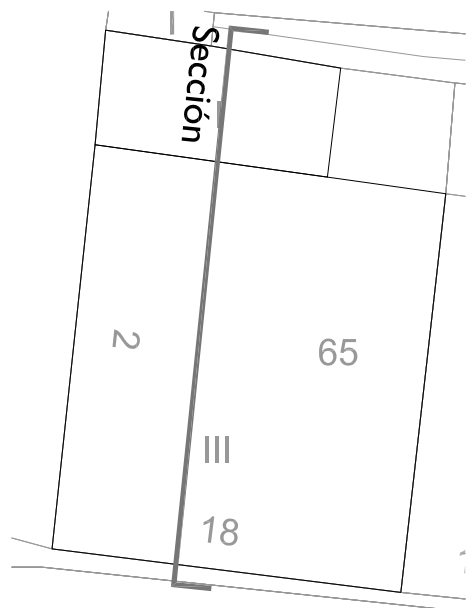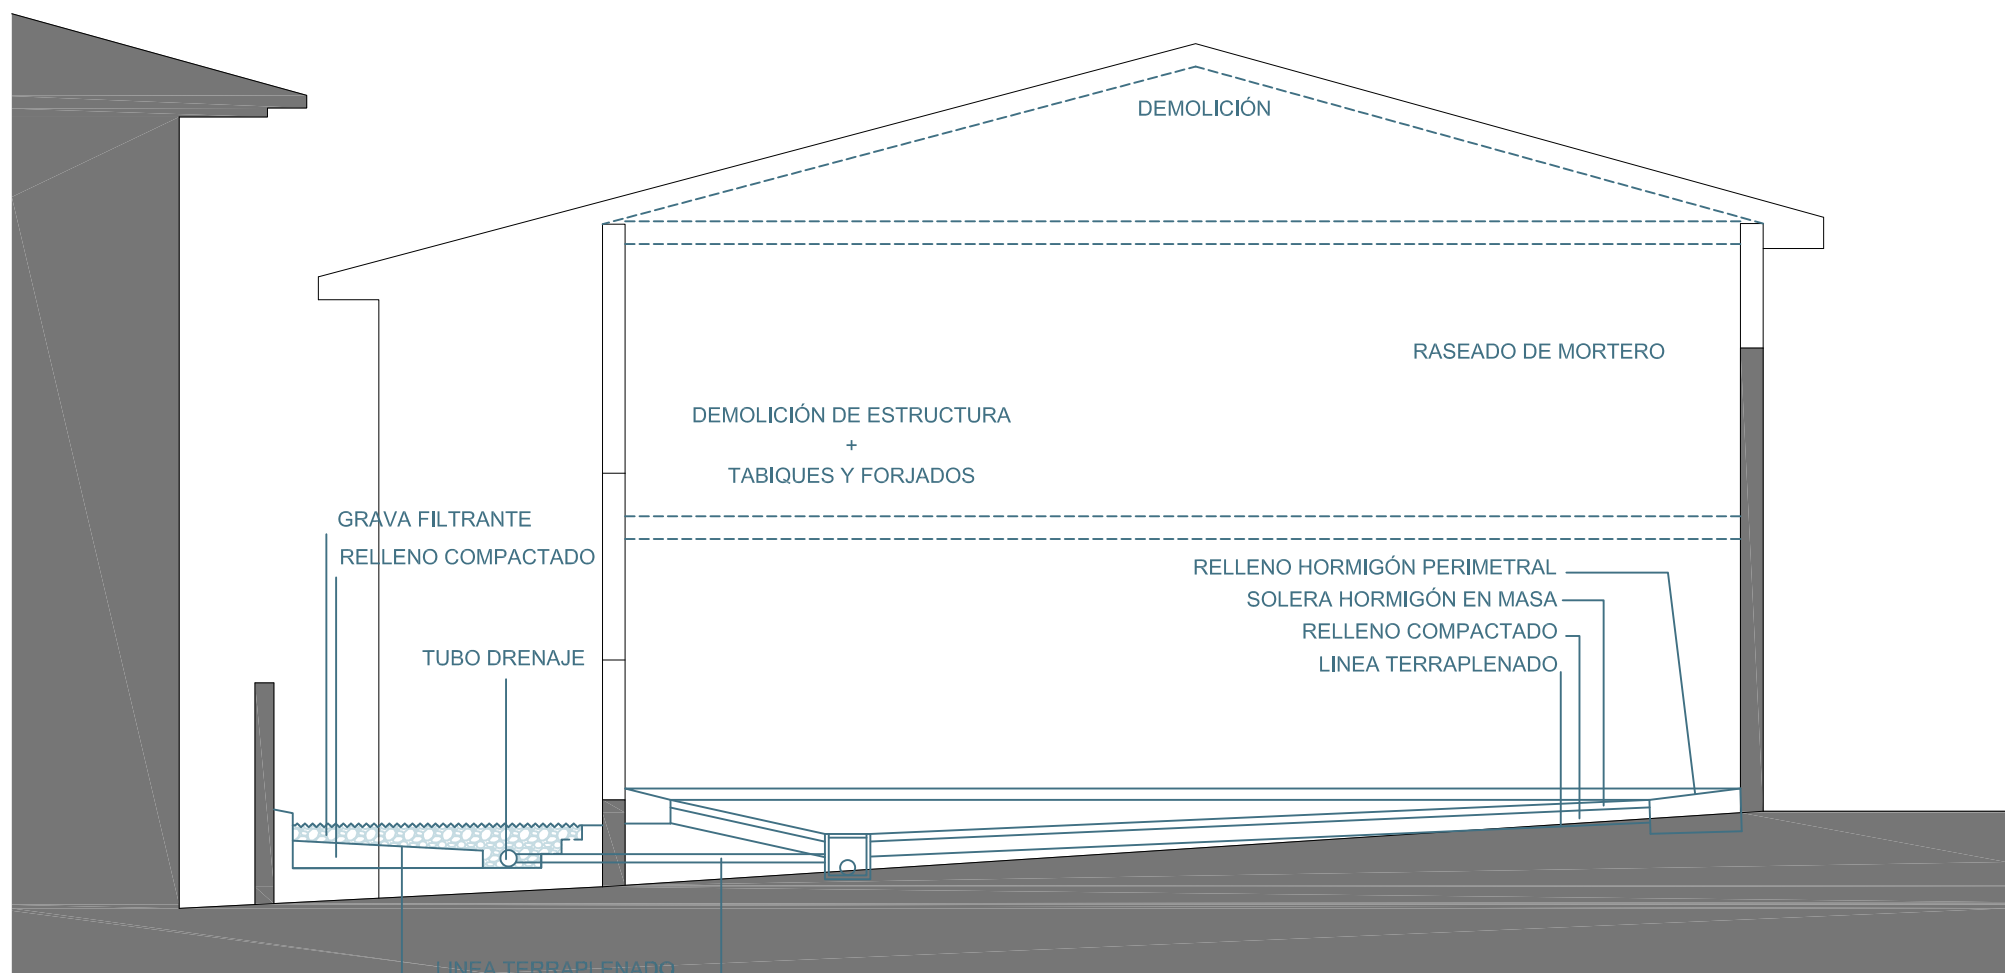

PROYECTO ACTUACIONES EN
EXPEDIENTES DE DECLARACIÓN DE RUINA
IHABAR: parcela 65 del polígono 15

promotor AYUNTAMIENTO DEL VALLE DE ARAKIL

oficina técnica
IÑIGO PERALTA, arquitecto
CARLOS FERNÁNDEZ, arquitecto

colaboradores
Unai Arroqui Igoa

escalas 1/100
Actuaciones
Sección

abril 2023
A04