



EMPLAZAMIENTO 1/2500



SITUACIÓN 1/5000



FOTO AÉREA



FOTO P-1



FOTO P-5



albarrada@yahoo.es

ARQUITECTO:
CRISTINA GARCÍA GUERRA - ALBARRADA PROYECTOS Y OBRAS, S.L.
PROYECTO: PAVIMENTACIÓN SIN REDES DE LAS ACERAS DE
AVENIDA MERINDADES, TUDELA (NAVARRA)

PLANO:
SITUACIÓN Y EMPLAZAMIENTO

FECHA: AG 2023 ESCALA: 1:2500

00
N

El presente documento es copia de su original del que es autor la sociedad ALBARRADA PROYECTOS OBRAS, S.L.
Su utilización total o parcial, así como cualquier reproducción o cesión a terceros, requerirá la previa autorización expresa de su autor




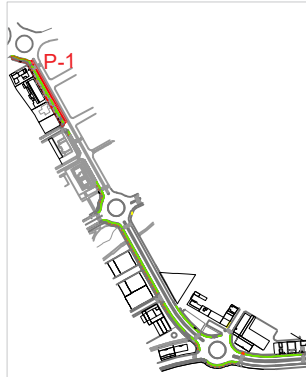


Foto P1


ZONA P-1A e/1:200

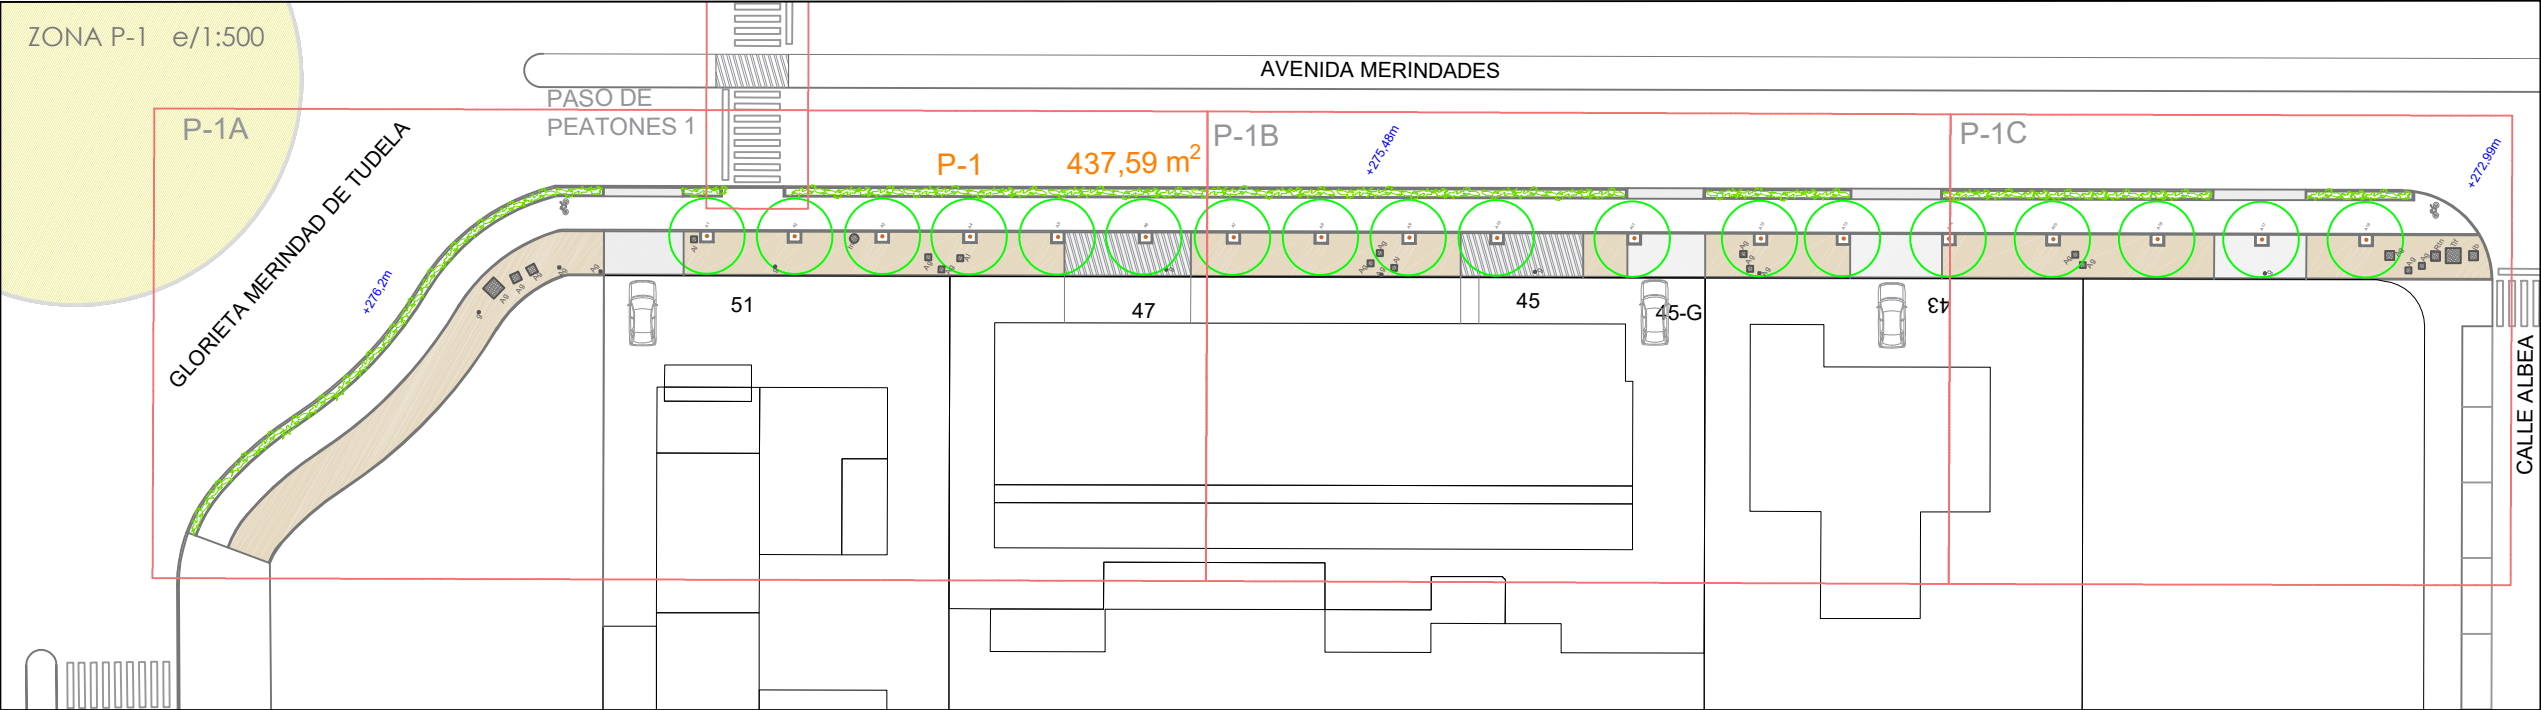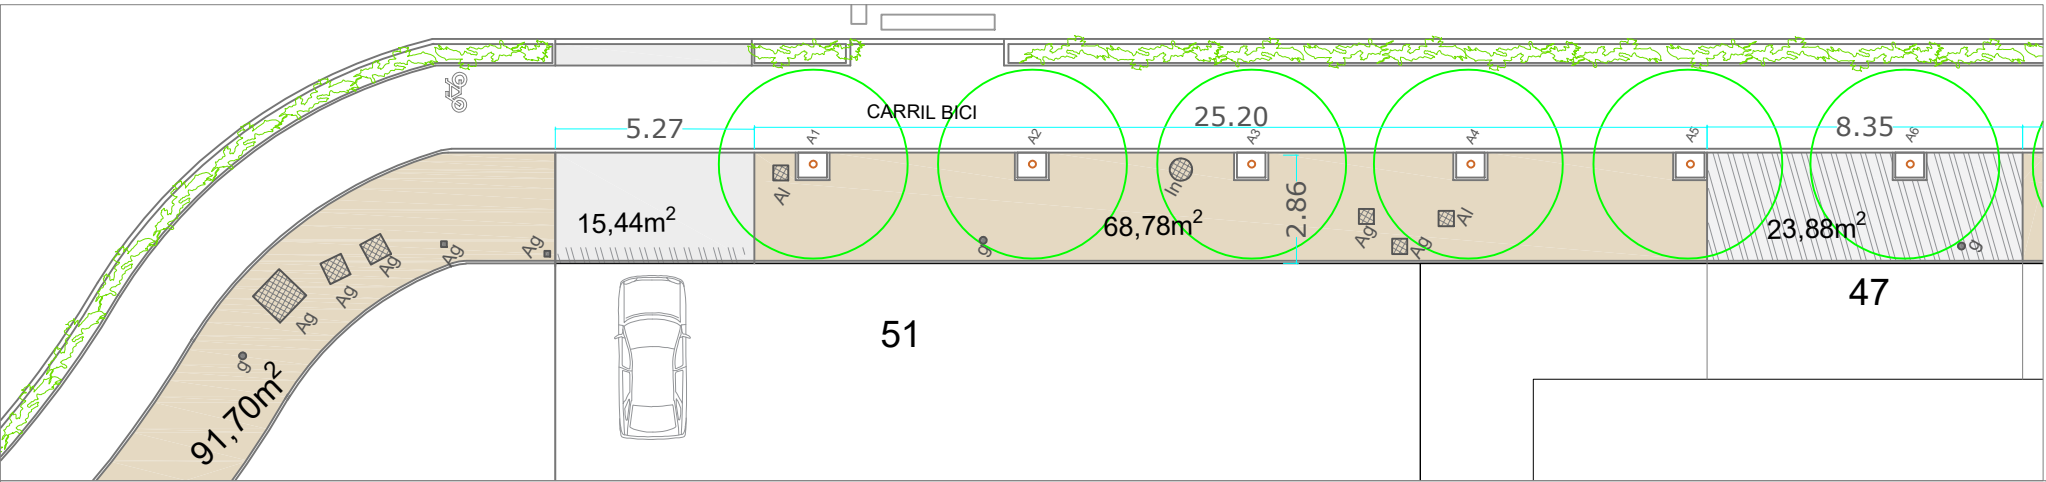


PASO DE PEATONES 1 e/1:200

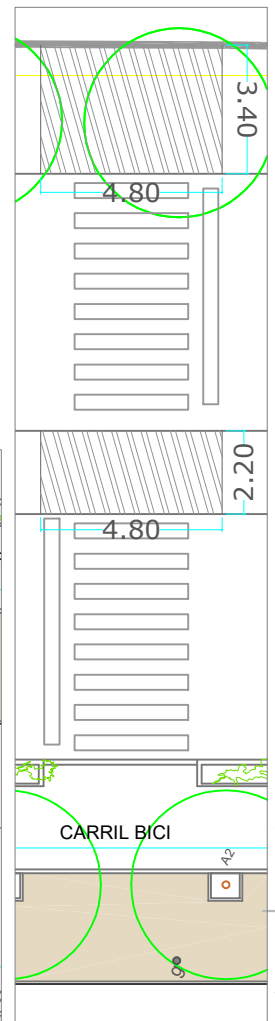

ZONA P-1B e/1:200

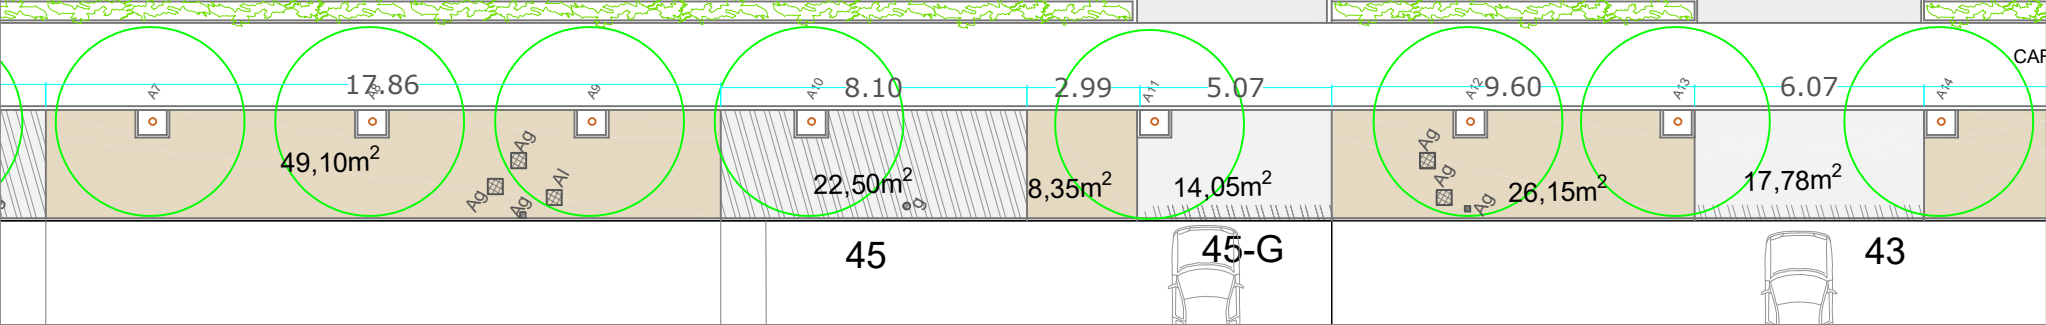

ZONA P-1C e/1:200

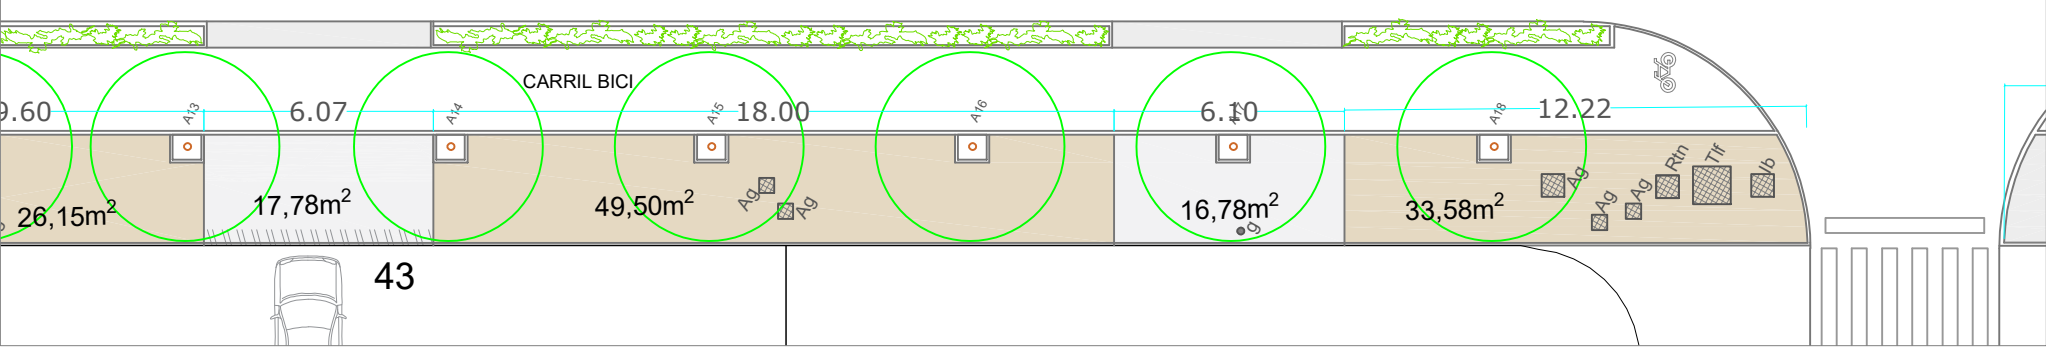

LEYENDA

- Levantado de acera existente de "arena de bulbo"
- Levantado de acera existente de hormigón
- Levantado de acera existente de baldosa 40x40
- Acera existente de hormigón
- Arquetas existentes:
 - Ag (agua), Al (Alumbrado) Ib (Iberdrola)
 - S (saneamiento) TI (Telefónica)
 - In (Incendios) Rg (Riego) Rtn (retena)

ALBARRADA
albarrada@yahoo.es

ARQUITECTO:
CRISTINA GARCÍA GUERRA - ALBARRADA PROYECTOS Y OBRAS, S.L

PROYECTO: PAVIMENTACIÓN SIN REDES DE LAS ACERAS DE AVENIDA MERINDADES, TUDELA (NAVARRA)

PLANO:

ESTADO ACTUAL TRAMO P-1
FECHA: AG 2023 ESCALA: 1:500

El presente documento es copia de su original del que es autor la sociedad ALBARRADA PROYECTOS Y OBRAS, S.L. Su utilización total o parcial, así como cualquier reproducción o cesión a terceros, requerirá la previa autorización expresa de su autor.

ZONA P-2 e/1:500




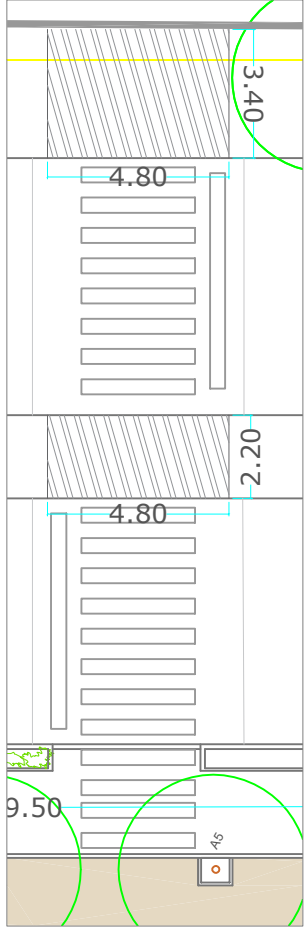


FOTO P-3A

LEYENDA


- Levantado de acera existente de "arena de bulbiente"
- Levantado de acera existente de hormigón
- Levantado de acera existente de baldosa 40x40 cm
- Acera existente de hormigón
- Arquetas existentes.
- Ag (agua), Al (Alumbrado) Ib (Iberdrola)
- S (saneamiento) TI (Telefónica)
- In (Incendios) Rg (Riego) Rtn (retena)

ZONA P-2 e/1:200

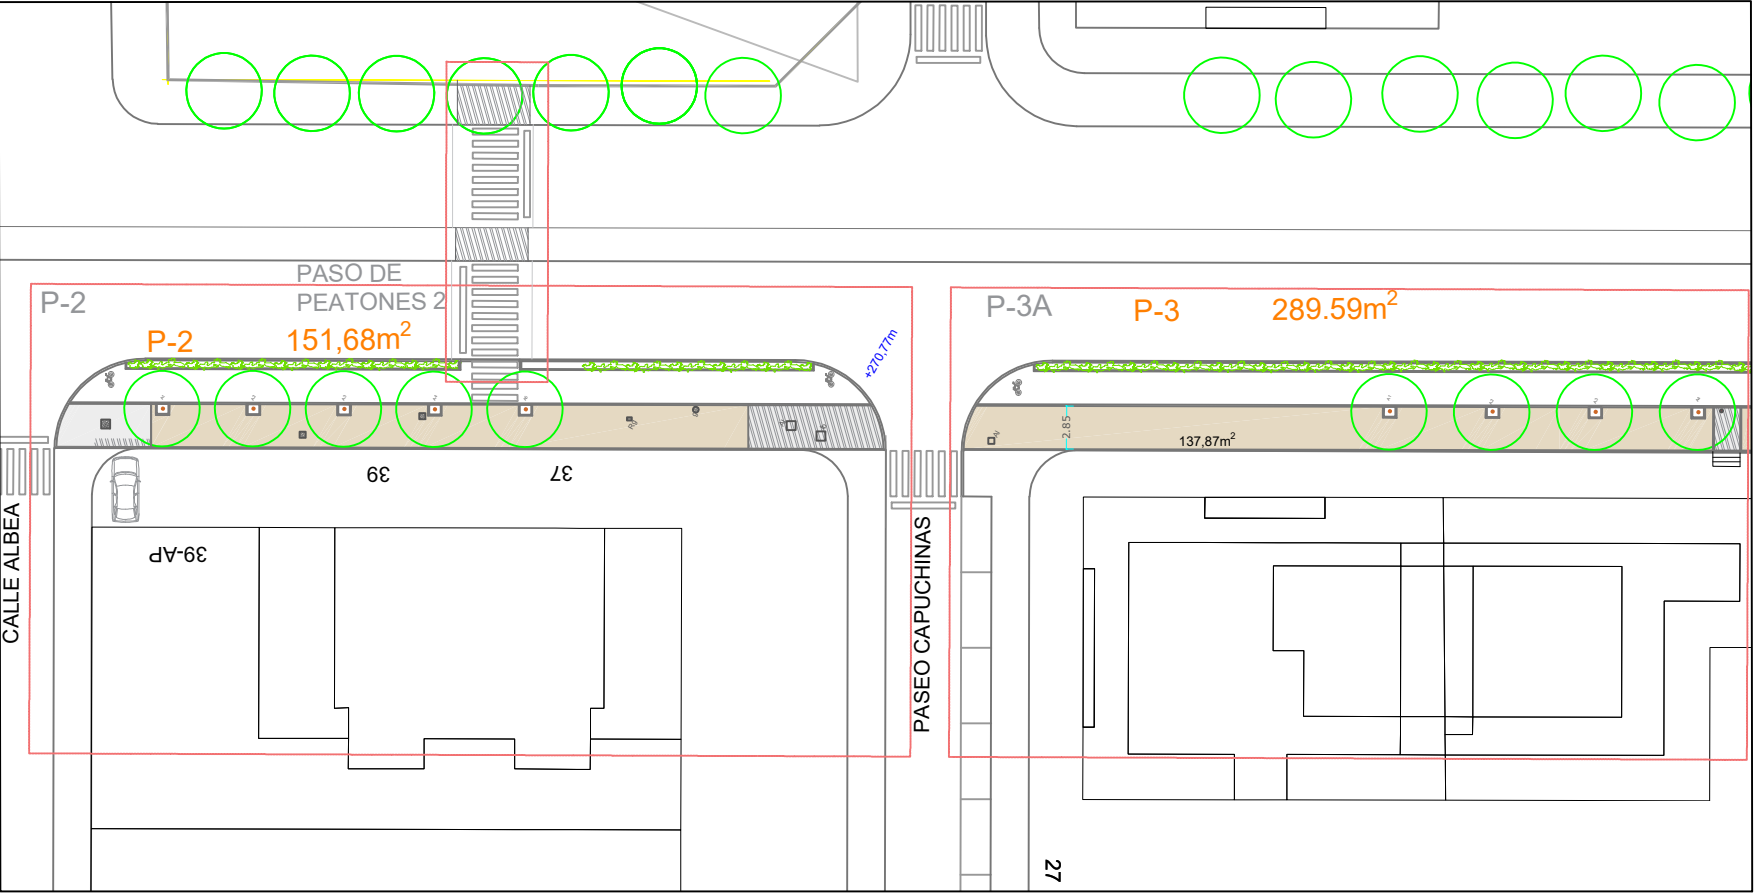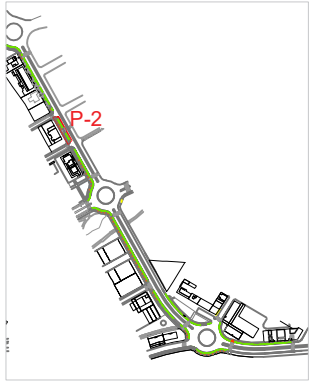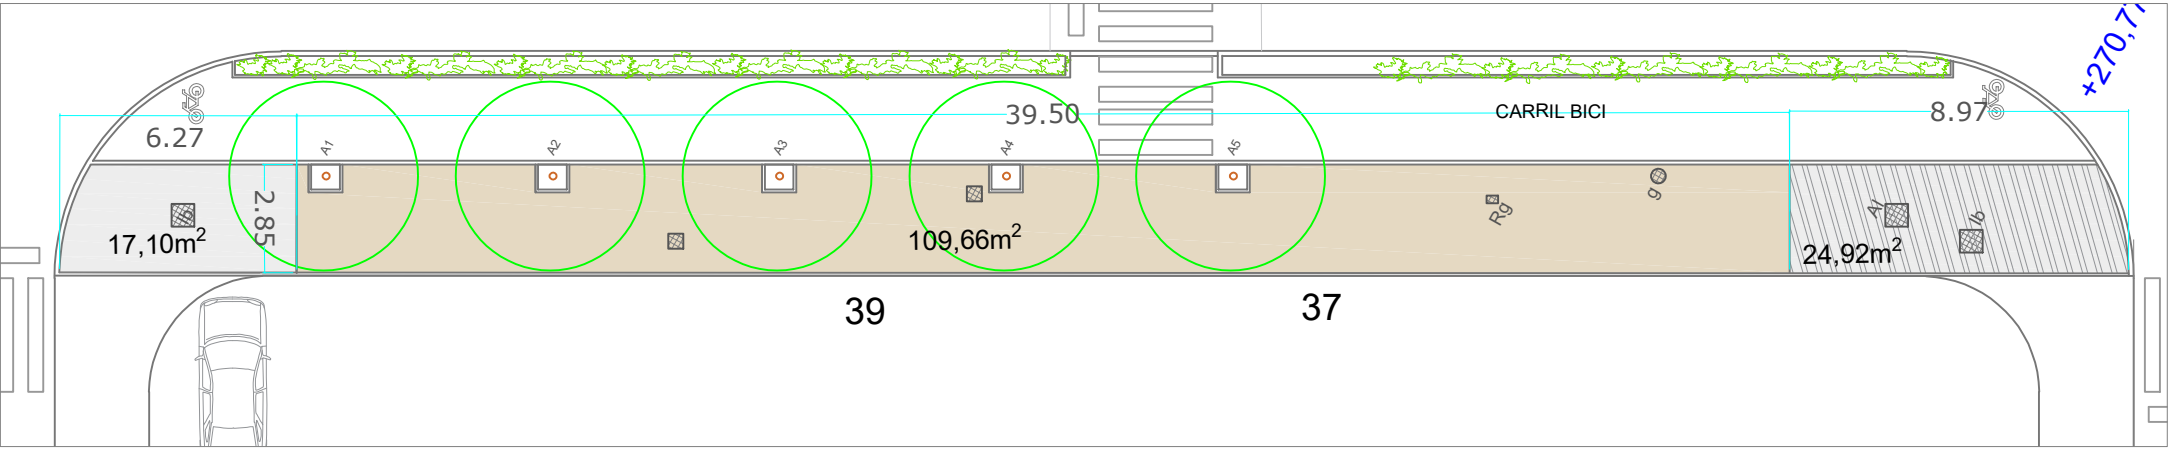

PASO DE PEATONES 2 e/1:200

ZONA P-3A e/1:200

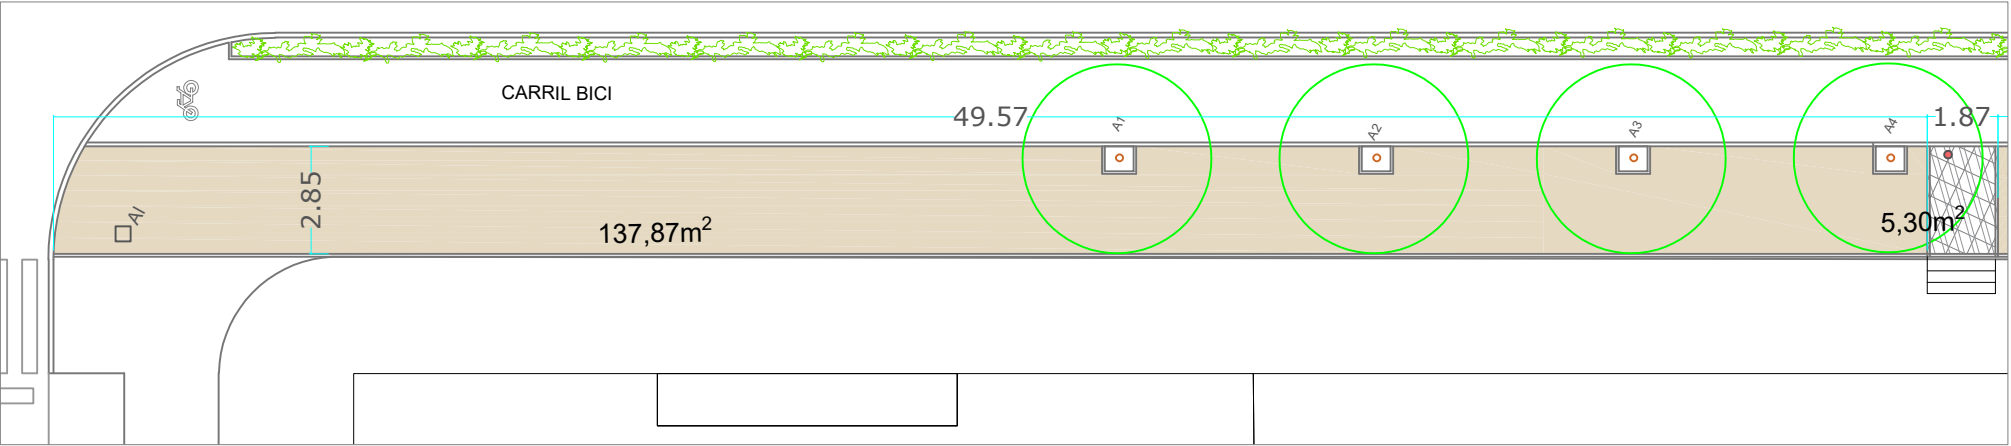

albarrada@yahoo.es

ARQUITECTO:
CRISTINA GARCÍA GUERRA - ALBARRADA PROYECTOS Y OBRAS, S.L

PROYECTO: PAVIMENTACIÓN SIN REDES DE LAS ACERAS DE AVENIDA MERINDADES, TUDELA (NAVARRA)

ESTADO ACTUAL TRAMO P-2 Y P-3A

FECHA:
AG 2023

ESCALA:
1:500

A2

El presente documento es copia de su original del que es autor la sociedad ALBARRADA PROYECTOS OBRAS, S.L. Su utilización total o parcial, así como cualquier reproducción o cesión a terceros, requerirá la previa autorización expresa de su autor

ZONA P-3 e/1:500

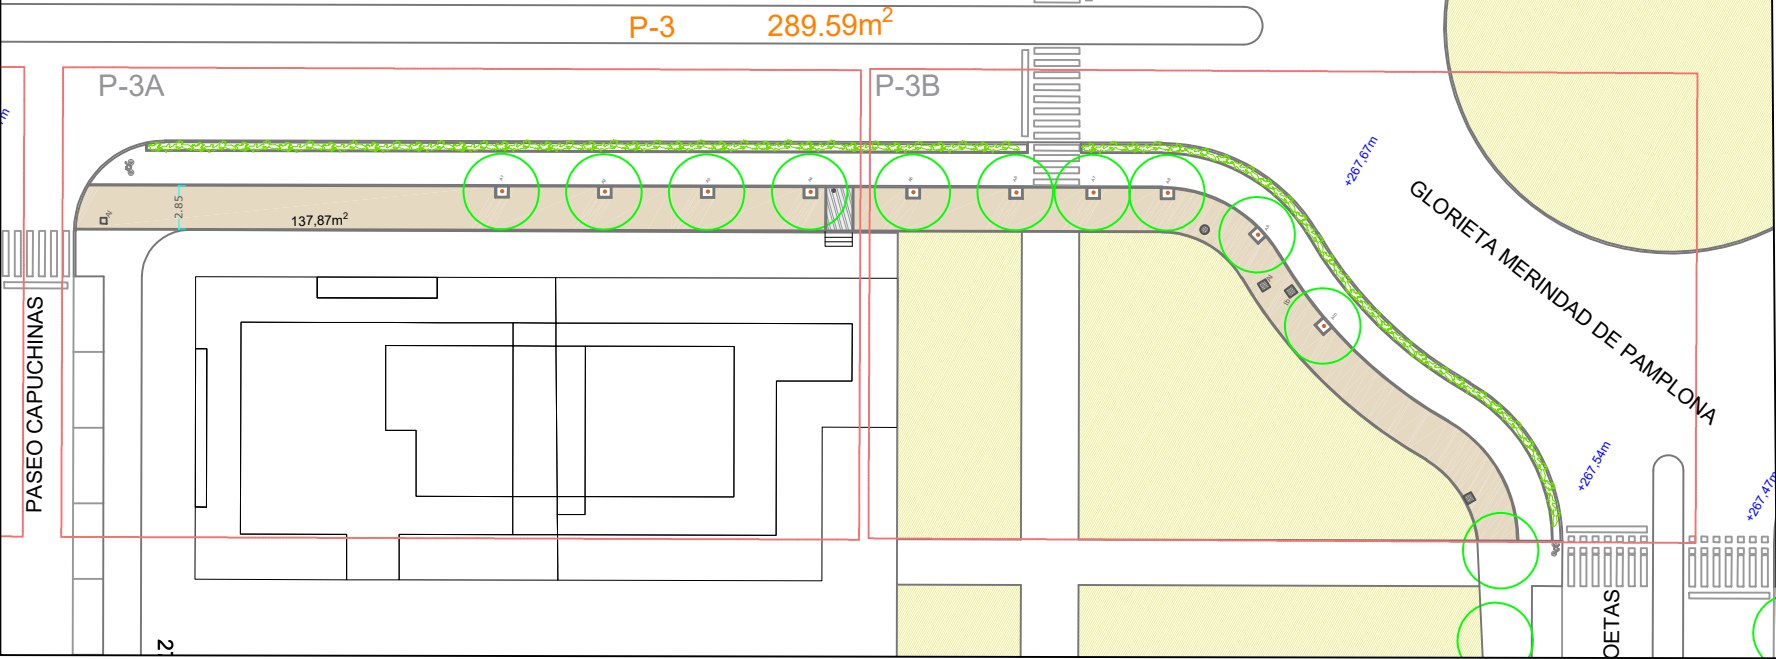



FOTO P-3B



LEYENDA

- Levantado de acera existente de "arena de bulbo"
- Levantado de acera existente de hormigón
- Levantado de acera existente de baldosa 40x40
- Acera existente de hormigón
- Arquetas existentes:
 - Ag (agua), Al (Alumbrado) Ib (Iberdrola)
 - S (saneamiento) TI (Telefónica)
 - In (Incendios) Rg (Riego) Rtn (retena)

ZONA P-3B e/1:200

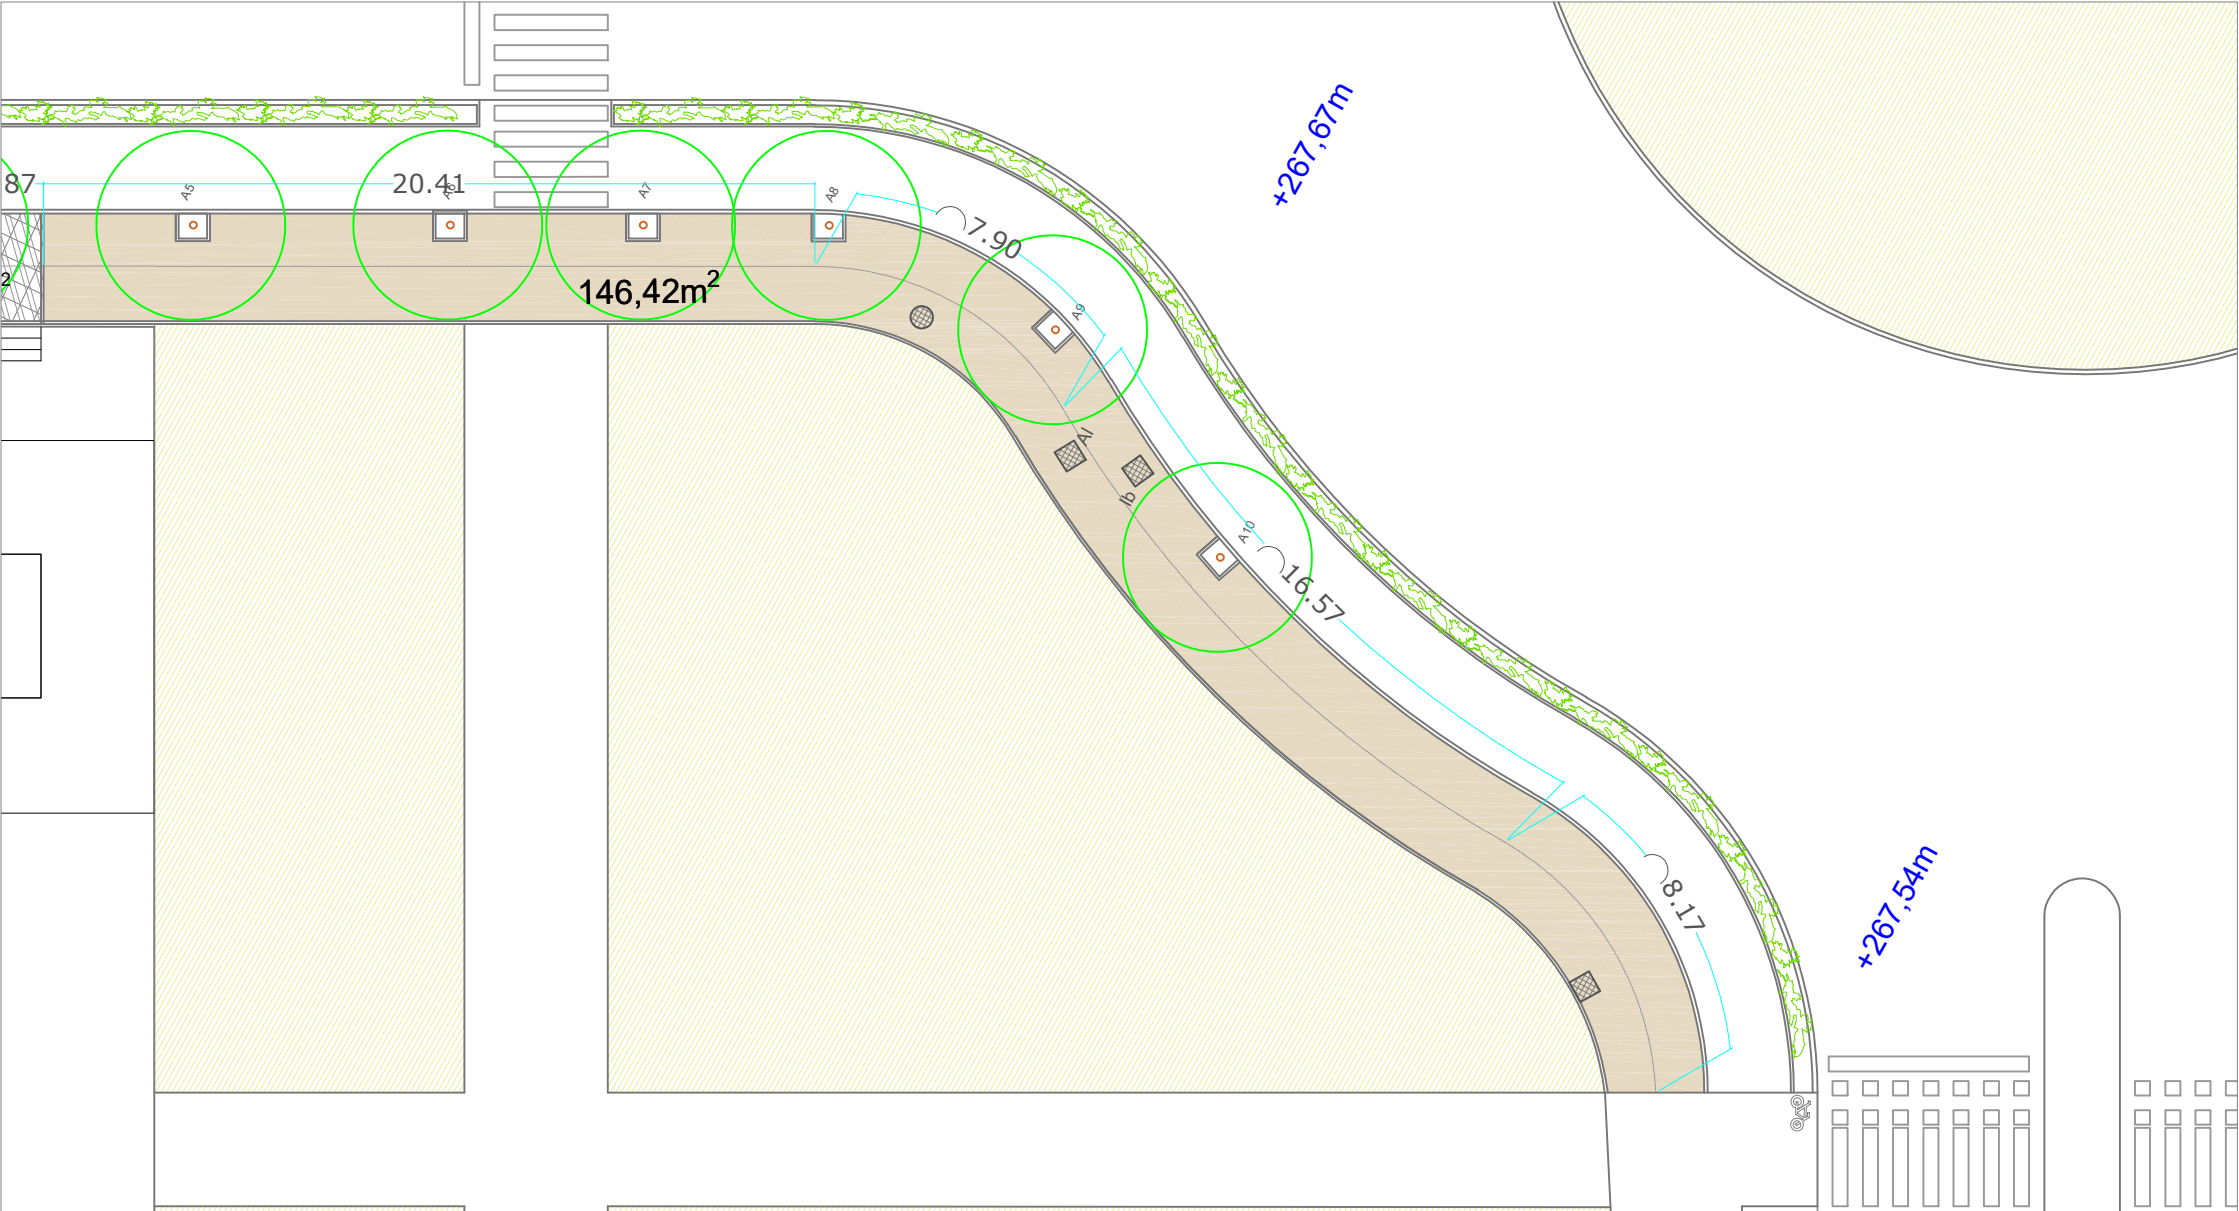

albarrada@yahoo.es

ARQUITECTO:
CRISTINA GARCÍA GUERRA - ALBARRADA PROYECTOS Y OBRAS, S.L

PROYECTO: PAVIMENTACIÓN SIN REDES DE LAS ACERAS DE
AVENIDA MERINDADES ,TUDELA (NAVARRA)


PLANO:

ESTADO ACTUAL TRAMO P-3B


FECHA: AG 2023 ESCALA: 1:500

El presente documento es copia de su original del que es autor la sociedad ALBARRADA PROYECTOS OBRAS, S.L
Su utilización total o parcial, así como cualquier reproducción o cesión a terceros, requerirá la previa autorización expresa de su autor

A3

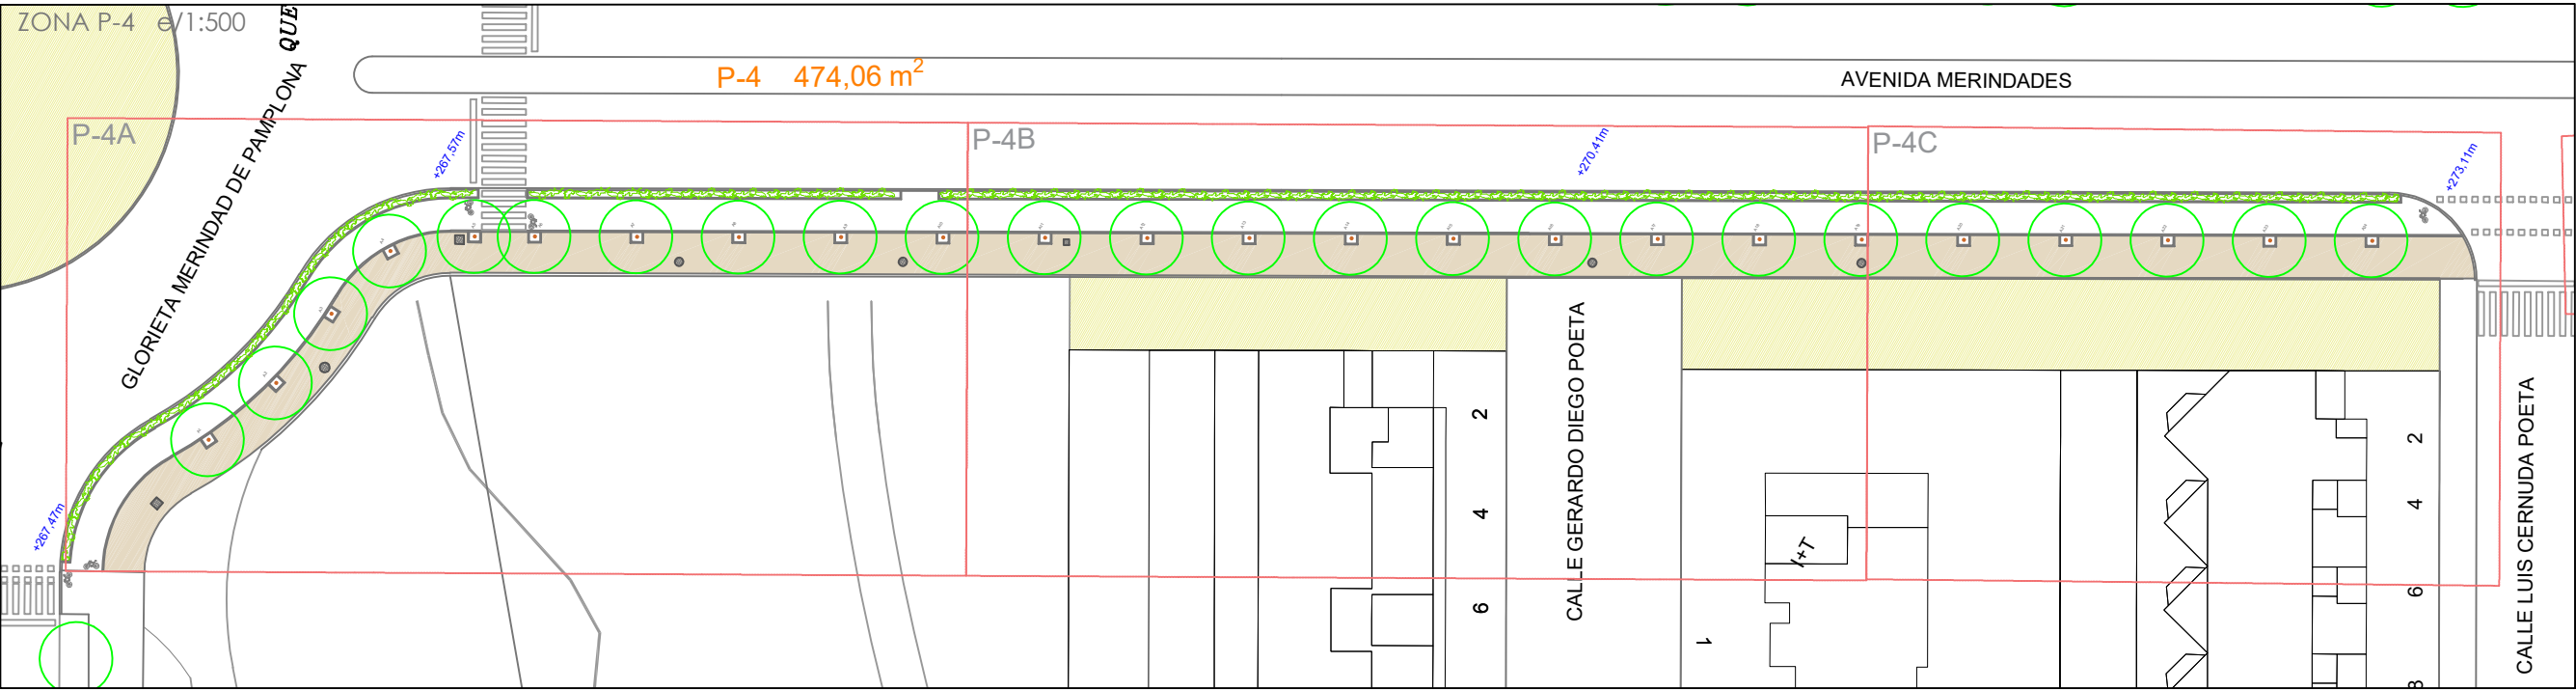

ZONA P-4A e/1:200

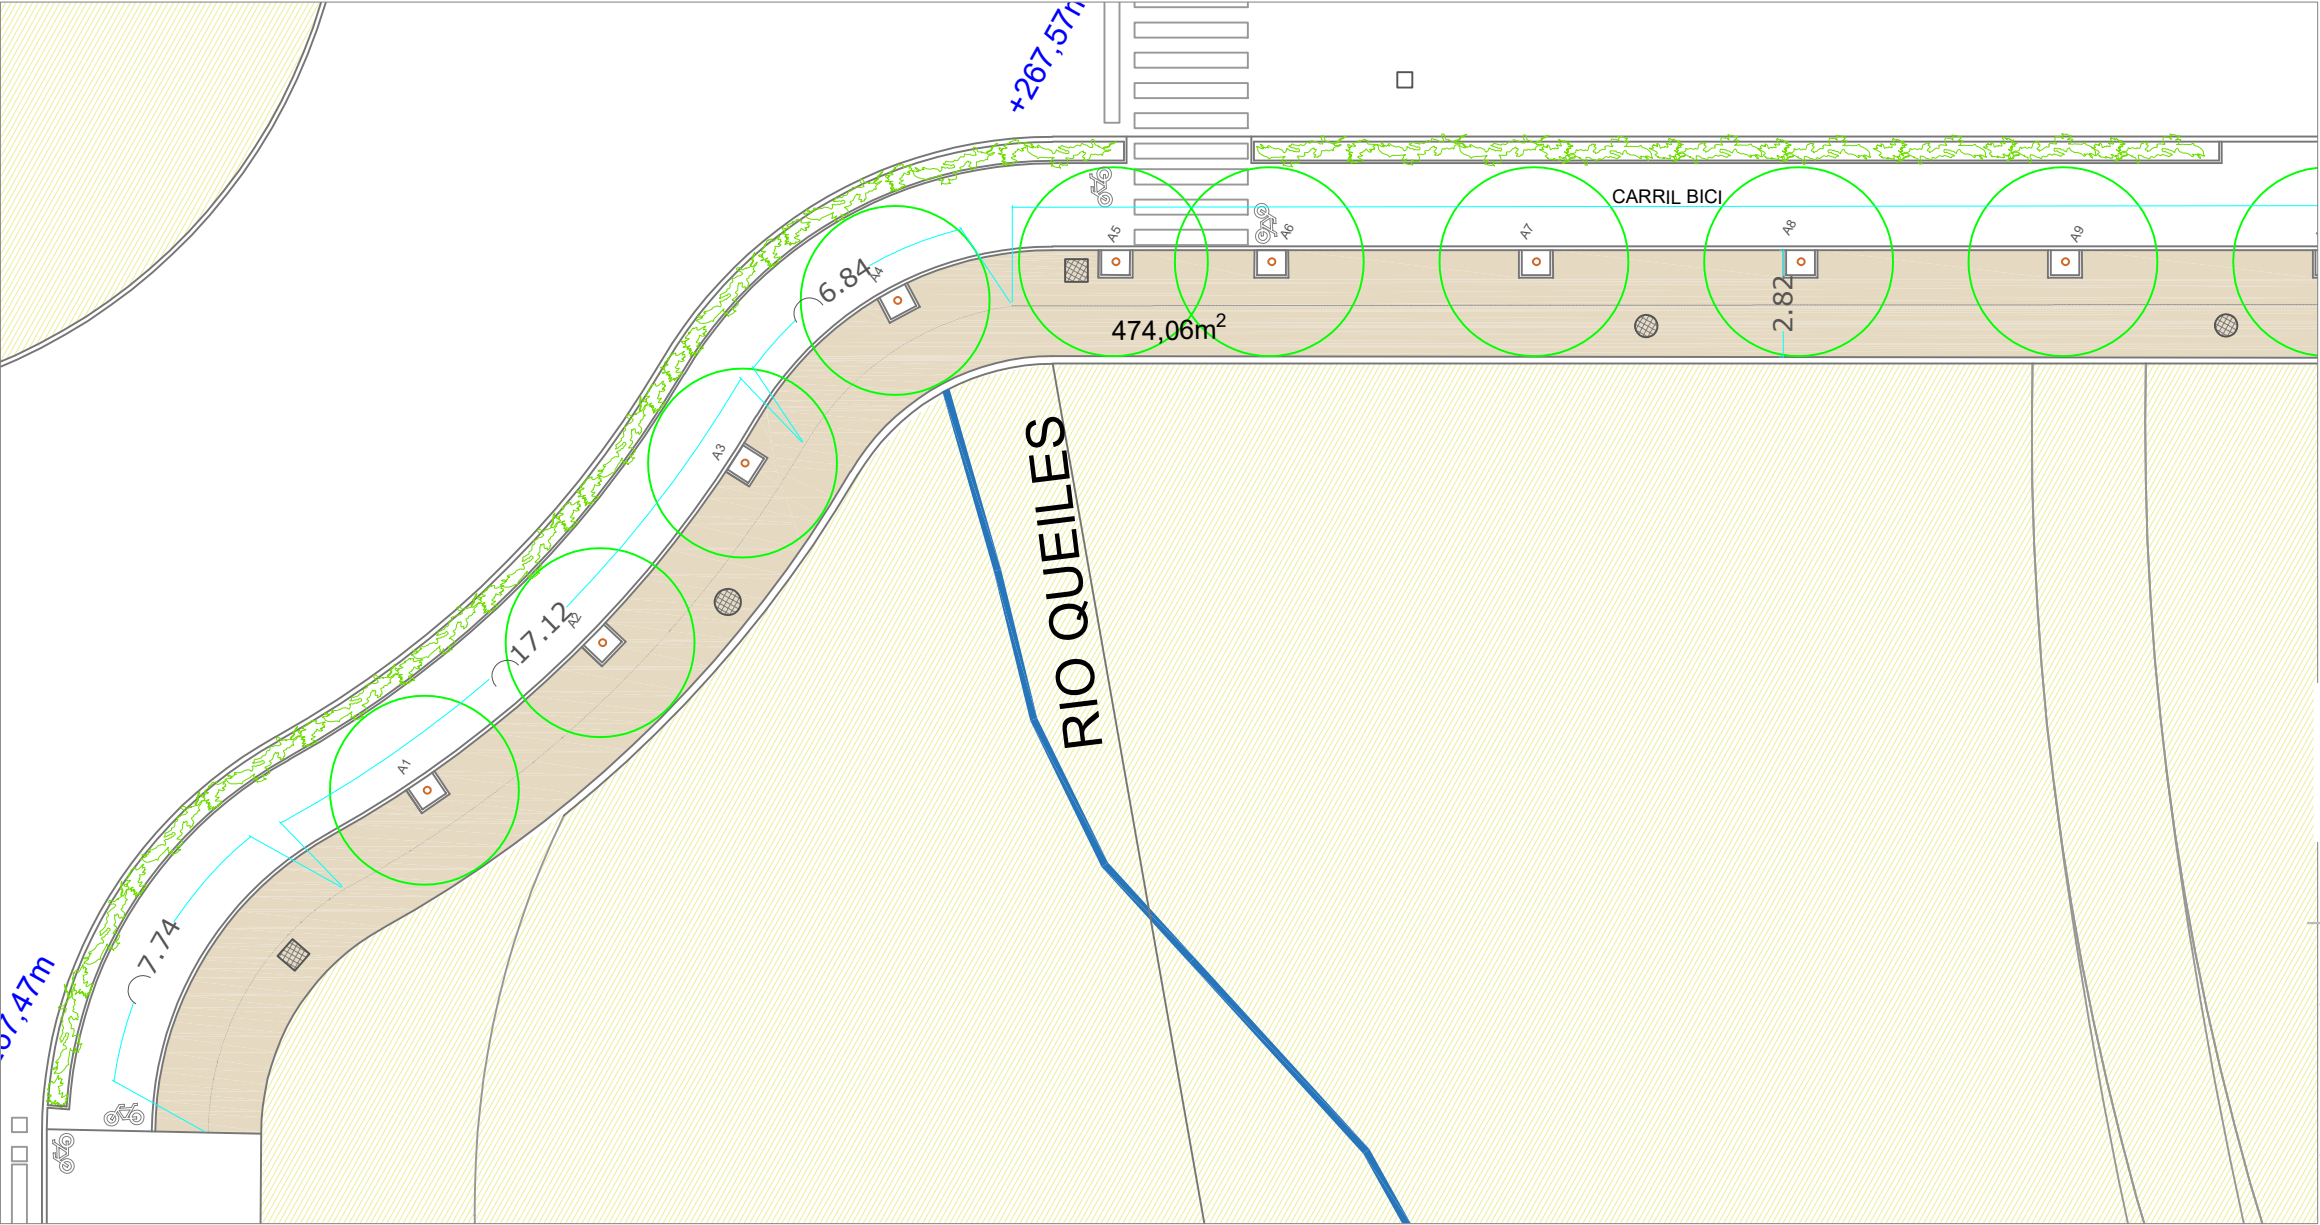

LEYENDA

- Levantado de acera existente de "arena de bulbo"
- Levantado de acera existente de hormigón
- Levantado de acera existente de baldosa 40x40
- Acera existente de hormigón
- Arquetas existentes:
Ag (agua), Al (Alumbrado) Ib (Iberdrola)
S (saneamiento) TI (Telefónica)
In (Incendios) Rg (Riego) Rtn (retena)



FOTO P-4A



albarrada@yahoo.es

ARQUITECTO:
CRISTINA GARCÍA GUERRA - ALBARRADA PROYECTOS Y OBRAS, S.L

PROYECTO: PAVIMENTACIÓN SIN REDES DE LAS ACERAS DE AVENIDA MERINDADES ,TUDELA (NAVARRA)



ESTADO ACTUAL TRAMO P-4

FECHA: AG 2023 ESCALA: 1:500

El presente documento es copia de su original del que es autor la sociedad ALBARRADA PROYECTOS OBRAS, S.L
Su utilización total o parcial, así como cualquier reproducción o cesión a terceros, requerirá la previa autorización expresa de su autor

A4

ZONA P-4 e/1:500

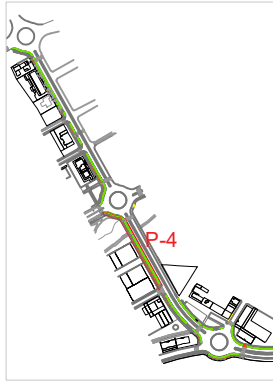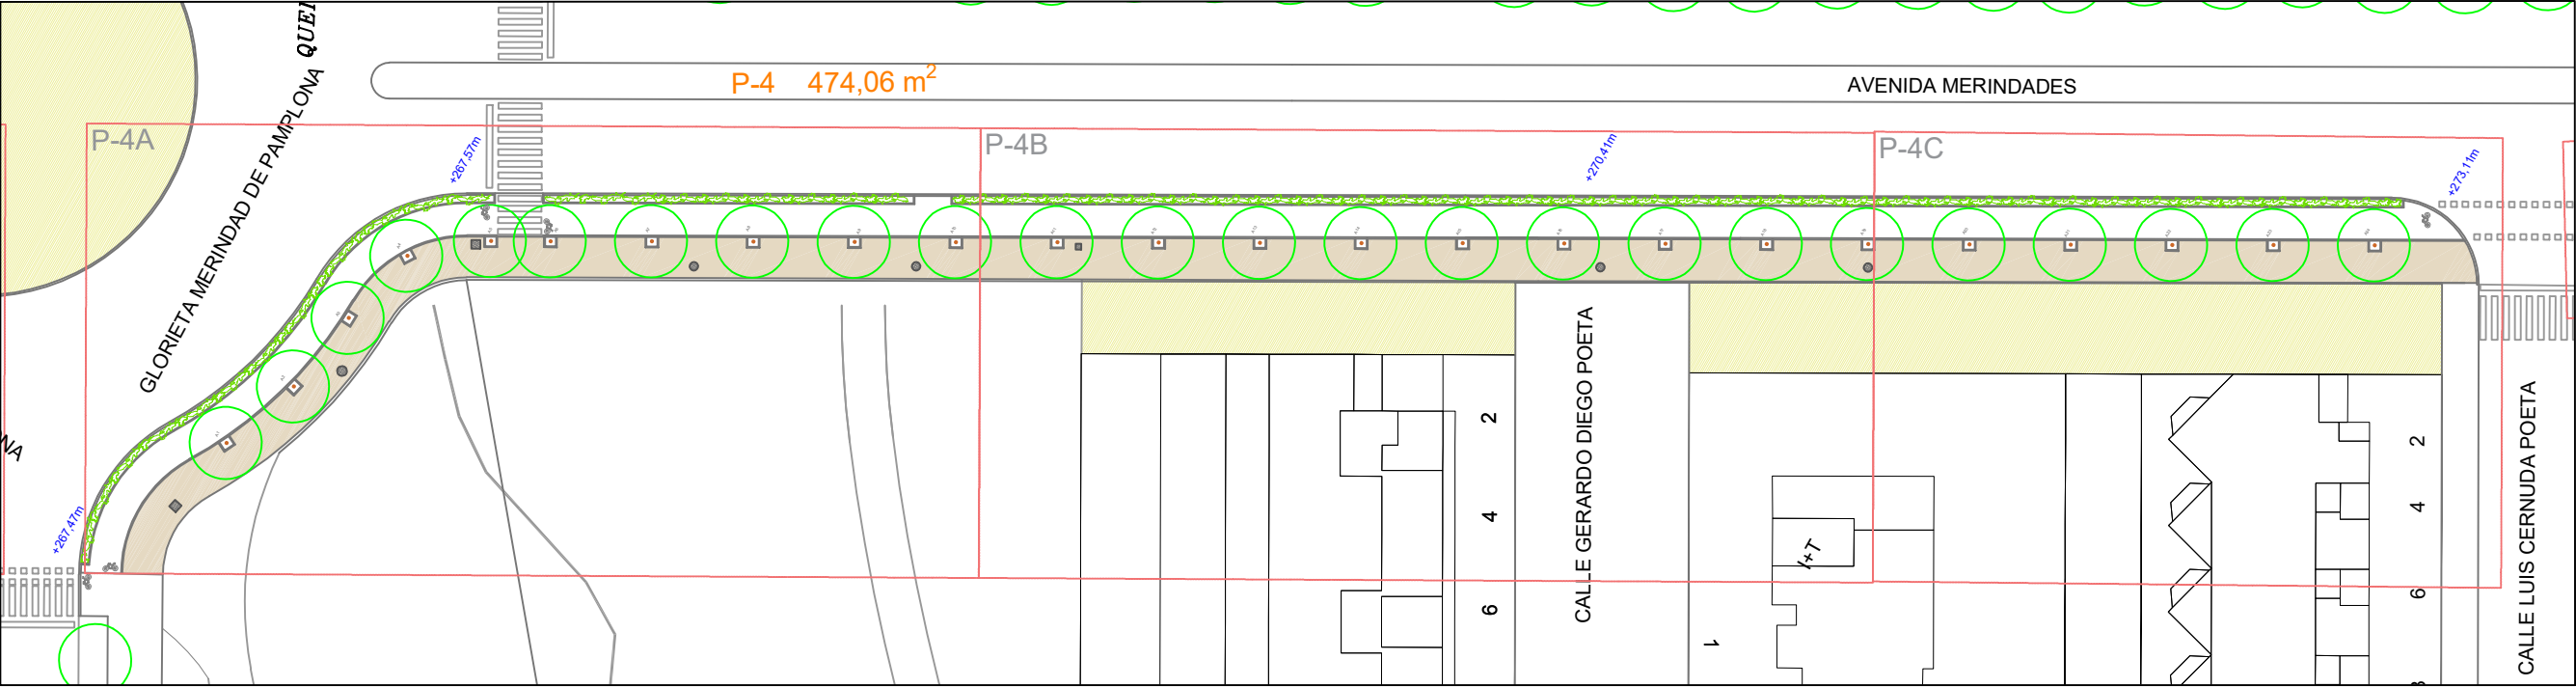

ZONA P-4B e/1:200


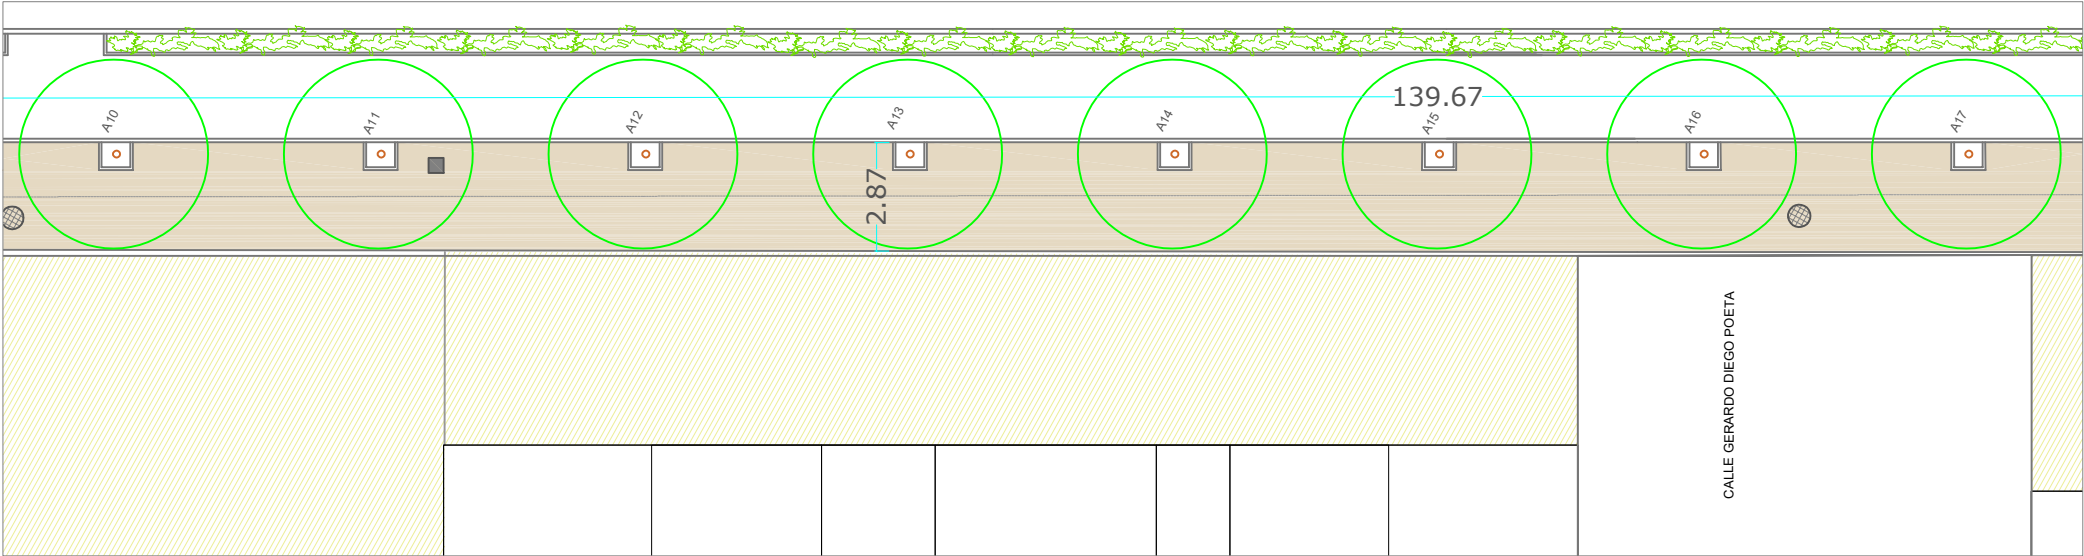


FOTO P-4B

LEYENDA	
	Levantado de acera existente de "arena de bulbo"
	Levantado de acera existente de hormigón
	Levantado de acera existente de baldosa 40x40
	Acera existente de hormigón
	Arquetas existentes.
	Ag (agua), Al (Alumbrado) Ib (Iberdrola)
	S (saneamiento) TI (Telefónica)
	In (Incendios) Rg (Riego) Rtn (retena)

ZONA P-4C e/1:200

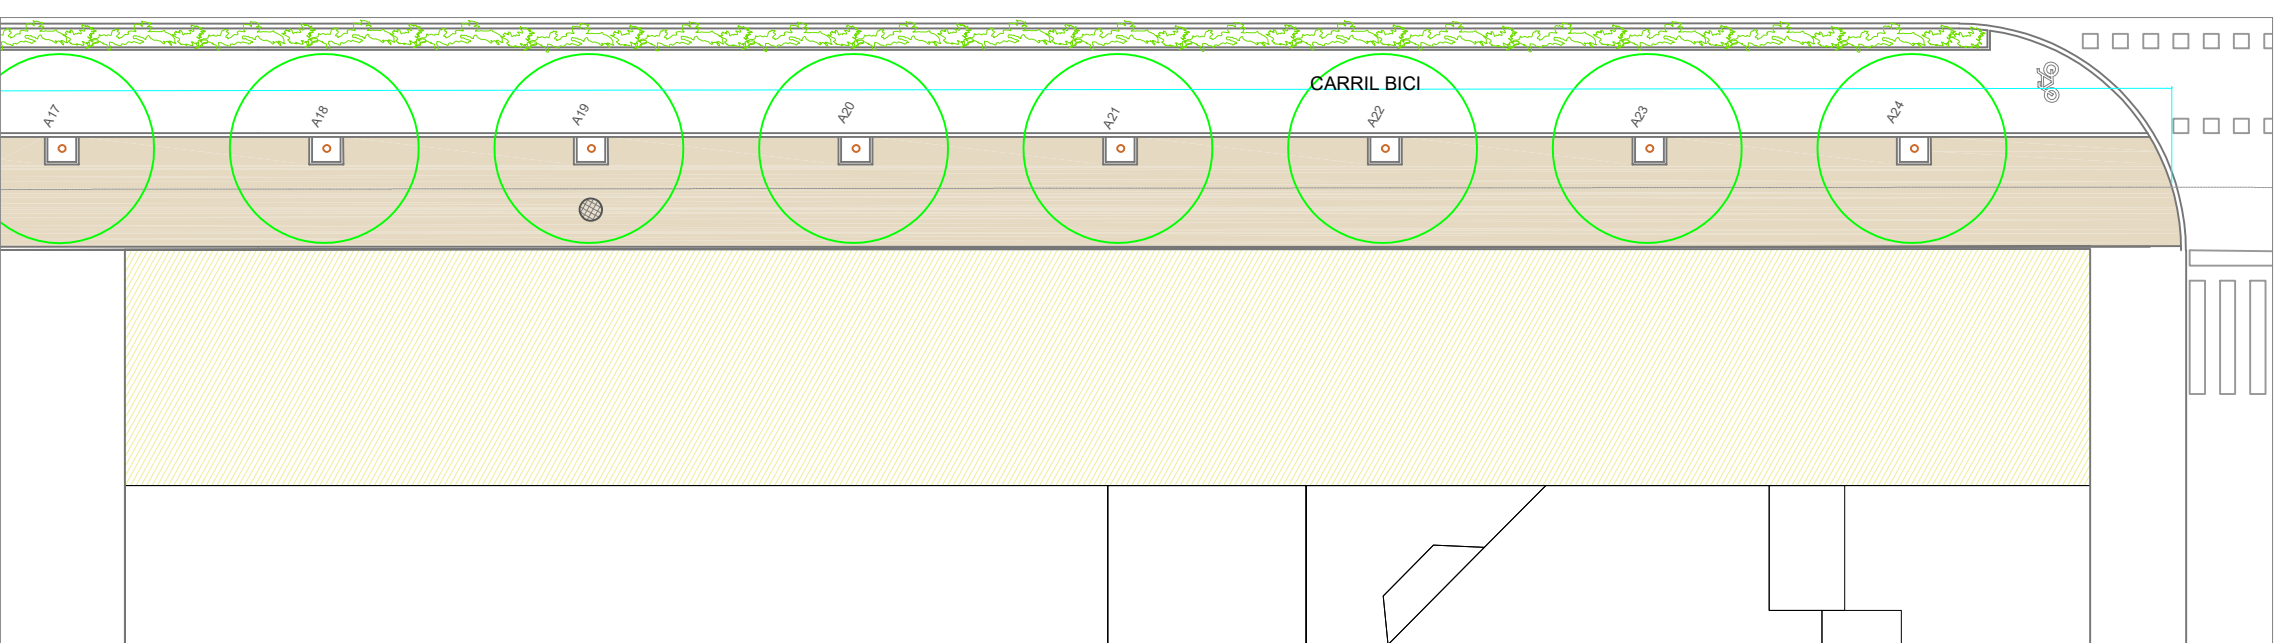

albarrada@yahoo.es

ARQUITECTO:
CRISTINA GARCÍA GUERRA - ALBARRADA PROYECTOS Y OBRAS, S.L.

PROYECTO: PAVIMENTACIÓN SIN REDES DE LAS ACERAS DE
AVENIDA MERINDADES ,TUDELA (NAVARRA)


PLANO:

ESTADO ACTUAL TRAMO P-4B Y P -4C

FECHA: AG 2023 ESCALA: 1:500

El presente documento es copia de su original del que es autor la sociedad ALBARRADA PROYECTOS OBRAS, S.L.
Su utilización total o parcial, así como cualquier reproducción o cesión a terceros, requerirá la previa autorización expresa de su autor

A5

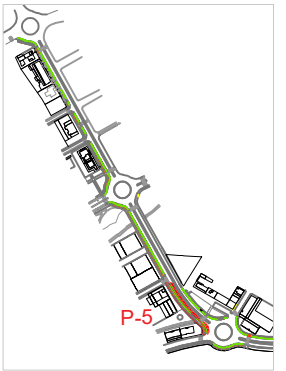

LEYENDA

-  Levantado de acera existente de "arena de bulbo"
-  Levantado de acera existente de hormigón
-  Levantado de acera existente de baldosa 40x40
-  Acera existente de hormigón
-  Arquetas existentes.
-  Ag (agua), Al (Alumbrado) Ib (Iberdrola)
S (saneamiento) Ti (Telefónica)
In (Incendios) Rg (Riego) Rtn (retena)

12.97

199.67m²

CARRIL BICI

56.91

A1

A2

A3

A4

Ag

S

1

ALBARRADA

albarrada@yahoo.es

ARQUITECTO:

CRISTINA GARCÍA GUERRA - ALBARRADA PROYECTOS Y OBRAS, S.L

PROYECTO: PAVIMENTACIÓN SIN REDES DE LAS ACERAS DE AVENIDA MERINDADES ,TUDELA (NAVARRA)

PLANO:

ESTADO ACTUAL TRAMO P-5A

FECHA: AG 2023

ESCALA: 1:500

A6

El presente documento es copia de su original del que es autor la sociedad ALBARRADA PROYECTOS OBRAS, S.L
Su utilización total o parcial, así como cualquier reproducción o cesión a terceros, requerirá la previa autorización expresa de su autor



albarrada@yahoo.es

ARQUITECTO:
CRISTINA GARCÍA GUERRA - ALBARRADA PROYECTOS Y OBRAS, S.L

PROYECTO: PAVIMENTACIÓN SIN REDES DE LAS ACERAS DE
AVENIDA MERINDADES ,TUDELA (NAVARRA)

PLANO:

ESTADO ACTUAL TRAMO P-5A

FECHA:

AG 2023

ESCALA:

1:500

A6

El presente documento es copia de su original del que es autor la sociedad ALBARRADA PROYECTOS OBRAS, S. L.
Su utilización total o parcial, así como cualquier reproducción o cesión a terceros, requerirá la previa autorización expresa de su autor

ZONA P-5 e/1:500


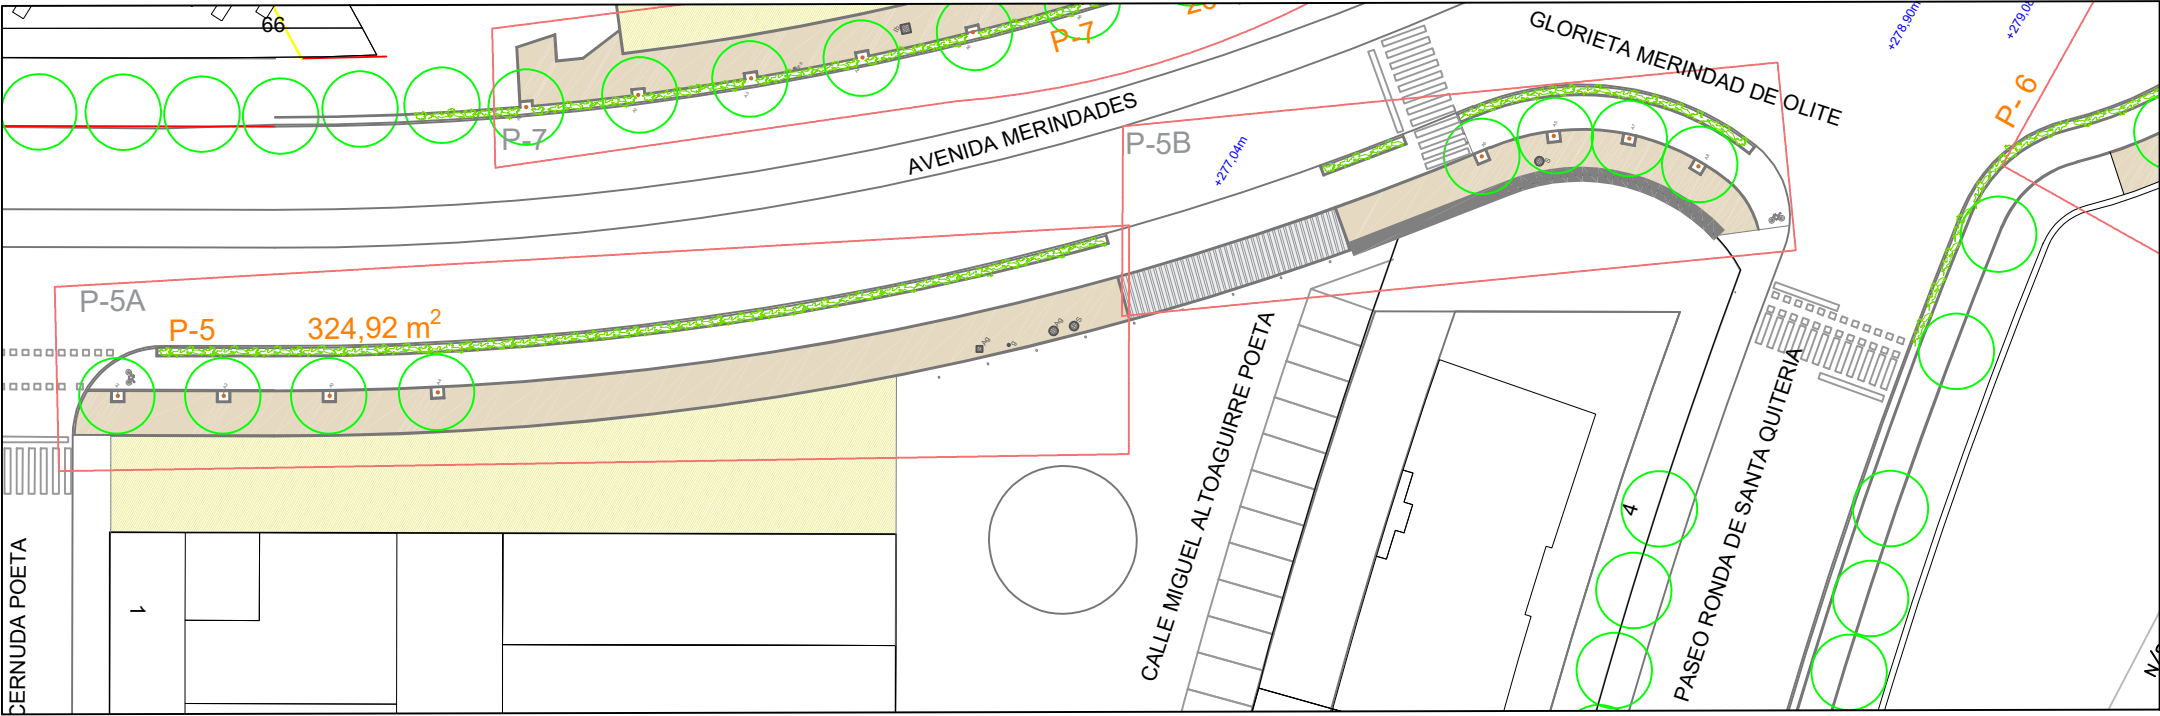


FOTO P-5B

LEYENDA	
	Levantado de acera existente de "arena de bulbo"
	Levantado de acera existente de hormigón
	Levantado de acera existente de baldosa 40x40
	Acera existente de hormigón
	Arquetas existentes.
	Ag (agua), Al (Alumbrado) Ib (Iberdrola)
	S (saneamiento) TI (Telefónica)
	In (Incendios) Rg (Riego) Rtn (retena)

ZONA P-5B e/1:200

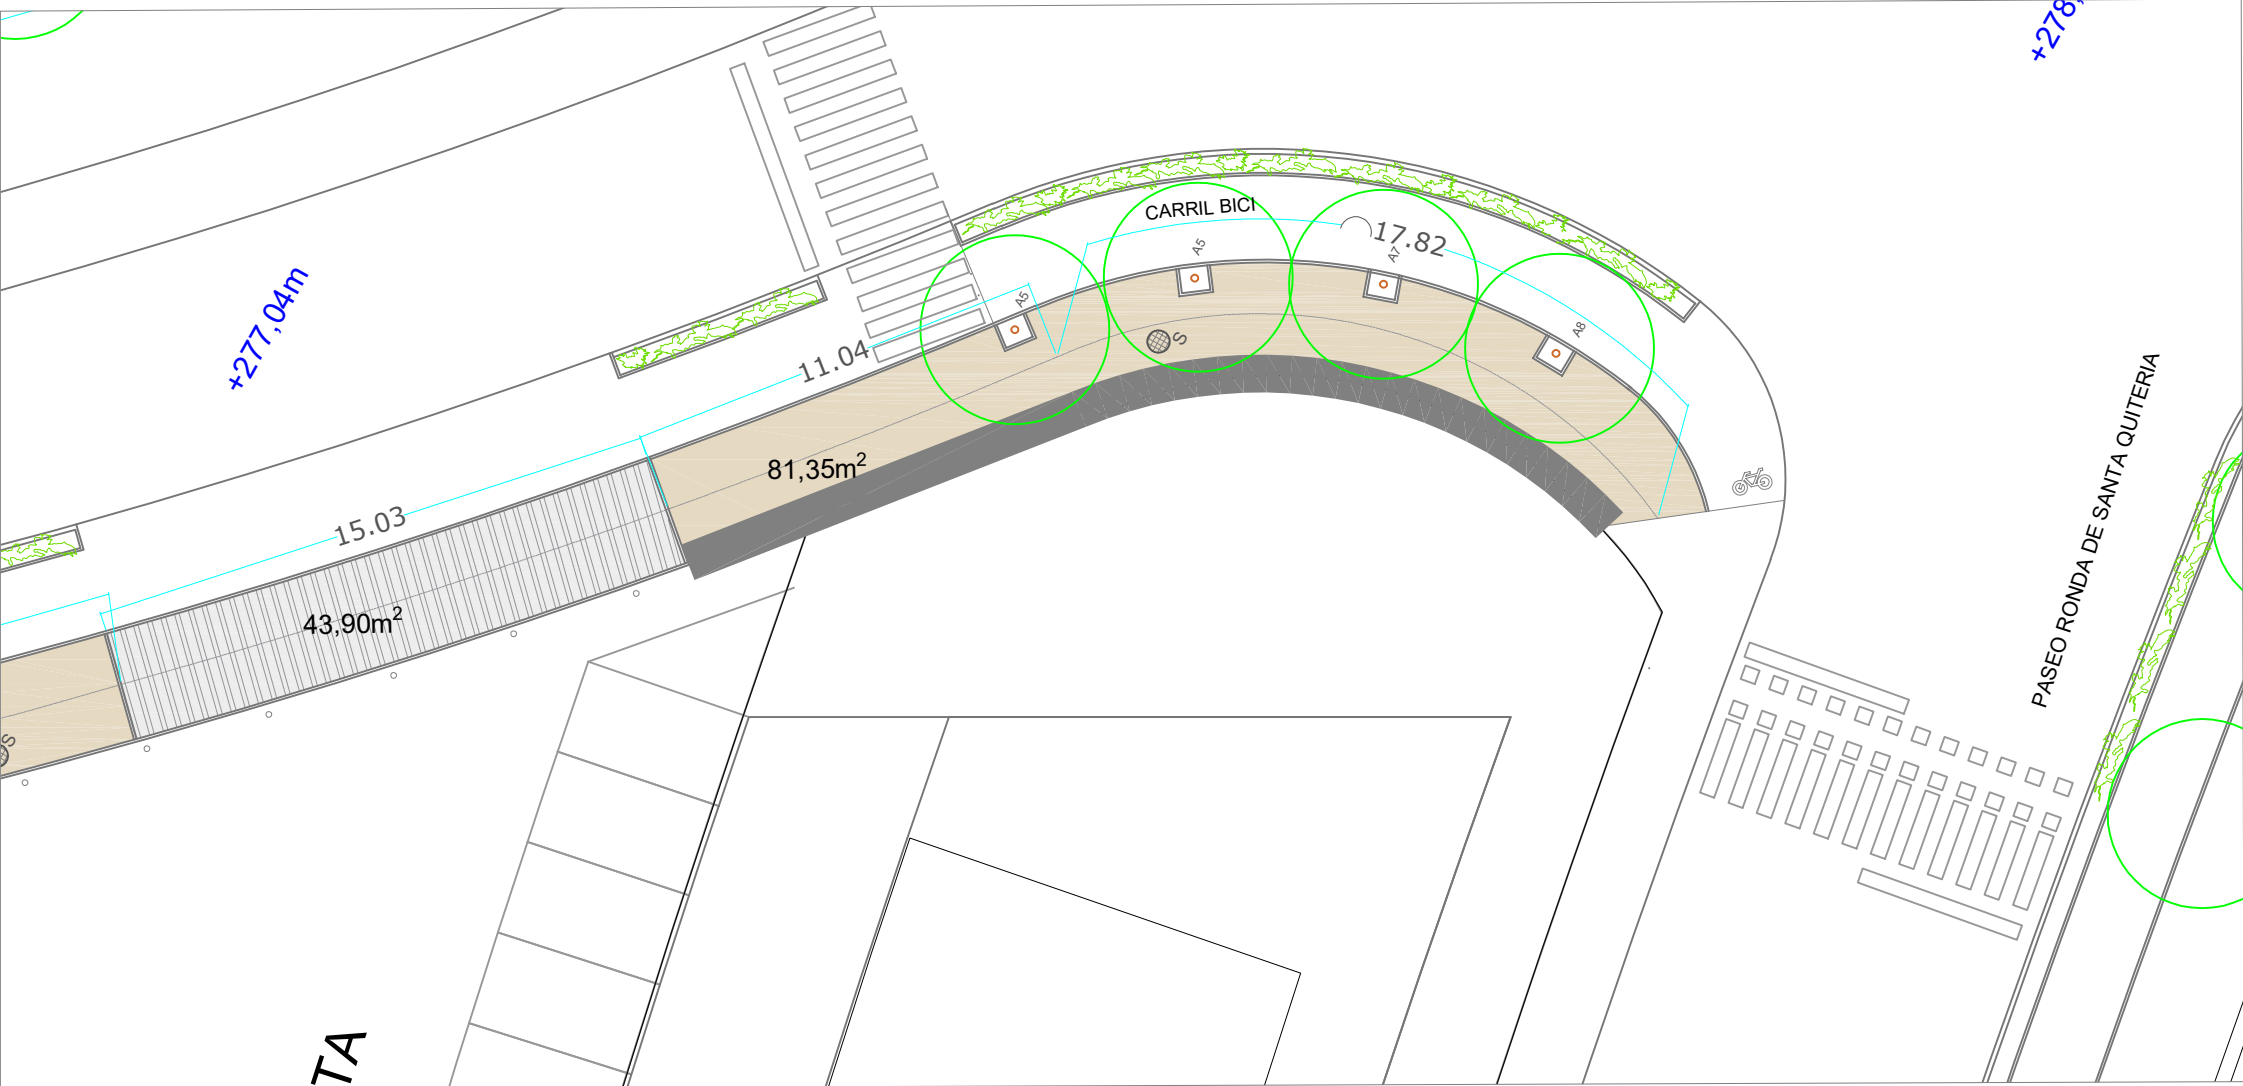

albarrada@yahoo.es

ARQUITECTO:
CRISTINA GARCÍA GUERRA - ALBARRADA PROYECTOS Y OBRAS, S.L.
PROYECTO: PAVIMENTACIÓN SIN REDES DE LAS ACERAS DE AVENIDA MERINDADES ,TUDELA (NAVARRA)

PLANO:
ESTADO ACTUAL TRAMO P-5B
FECHA: AG 2023 ESCALA: 1:500

A7

El presente documento es copia de su original del que es autor la sociedad ALBARRADA PROYECTOS OBRAS, S.L.
Su utilización total o parcial, así como cualquier reproducción o cesión a terceros, requerirá la previa autorización expresa de su autor

ZONA P-6 e/1:500


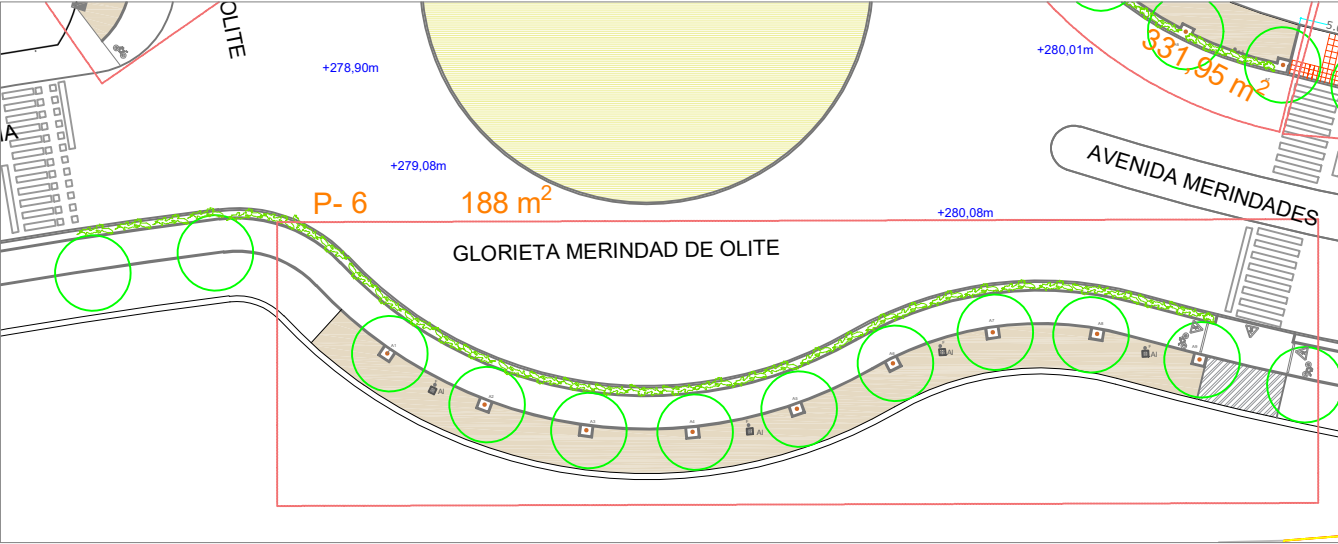


Foto P-6 e/1:500

LEYENDA	
	Levantado de acera existente de "arena de bulbo"
	Levantado de acera existente de hormigón
	Levantado de acera existente de baldosa 40x40
	Acera existente de hormigón
	Arquetas existentes.
	Ag (agua), Al(Alumbrado) Ib (Iberdrola)
	S (saneamiento) Tl (Telefónica)
	In (Incendios) Rg (Riego) Rtn (retena)



ZONA P-6 e/1:200

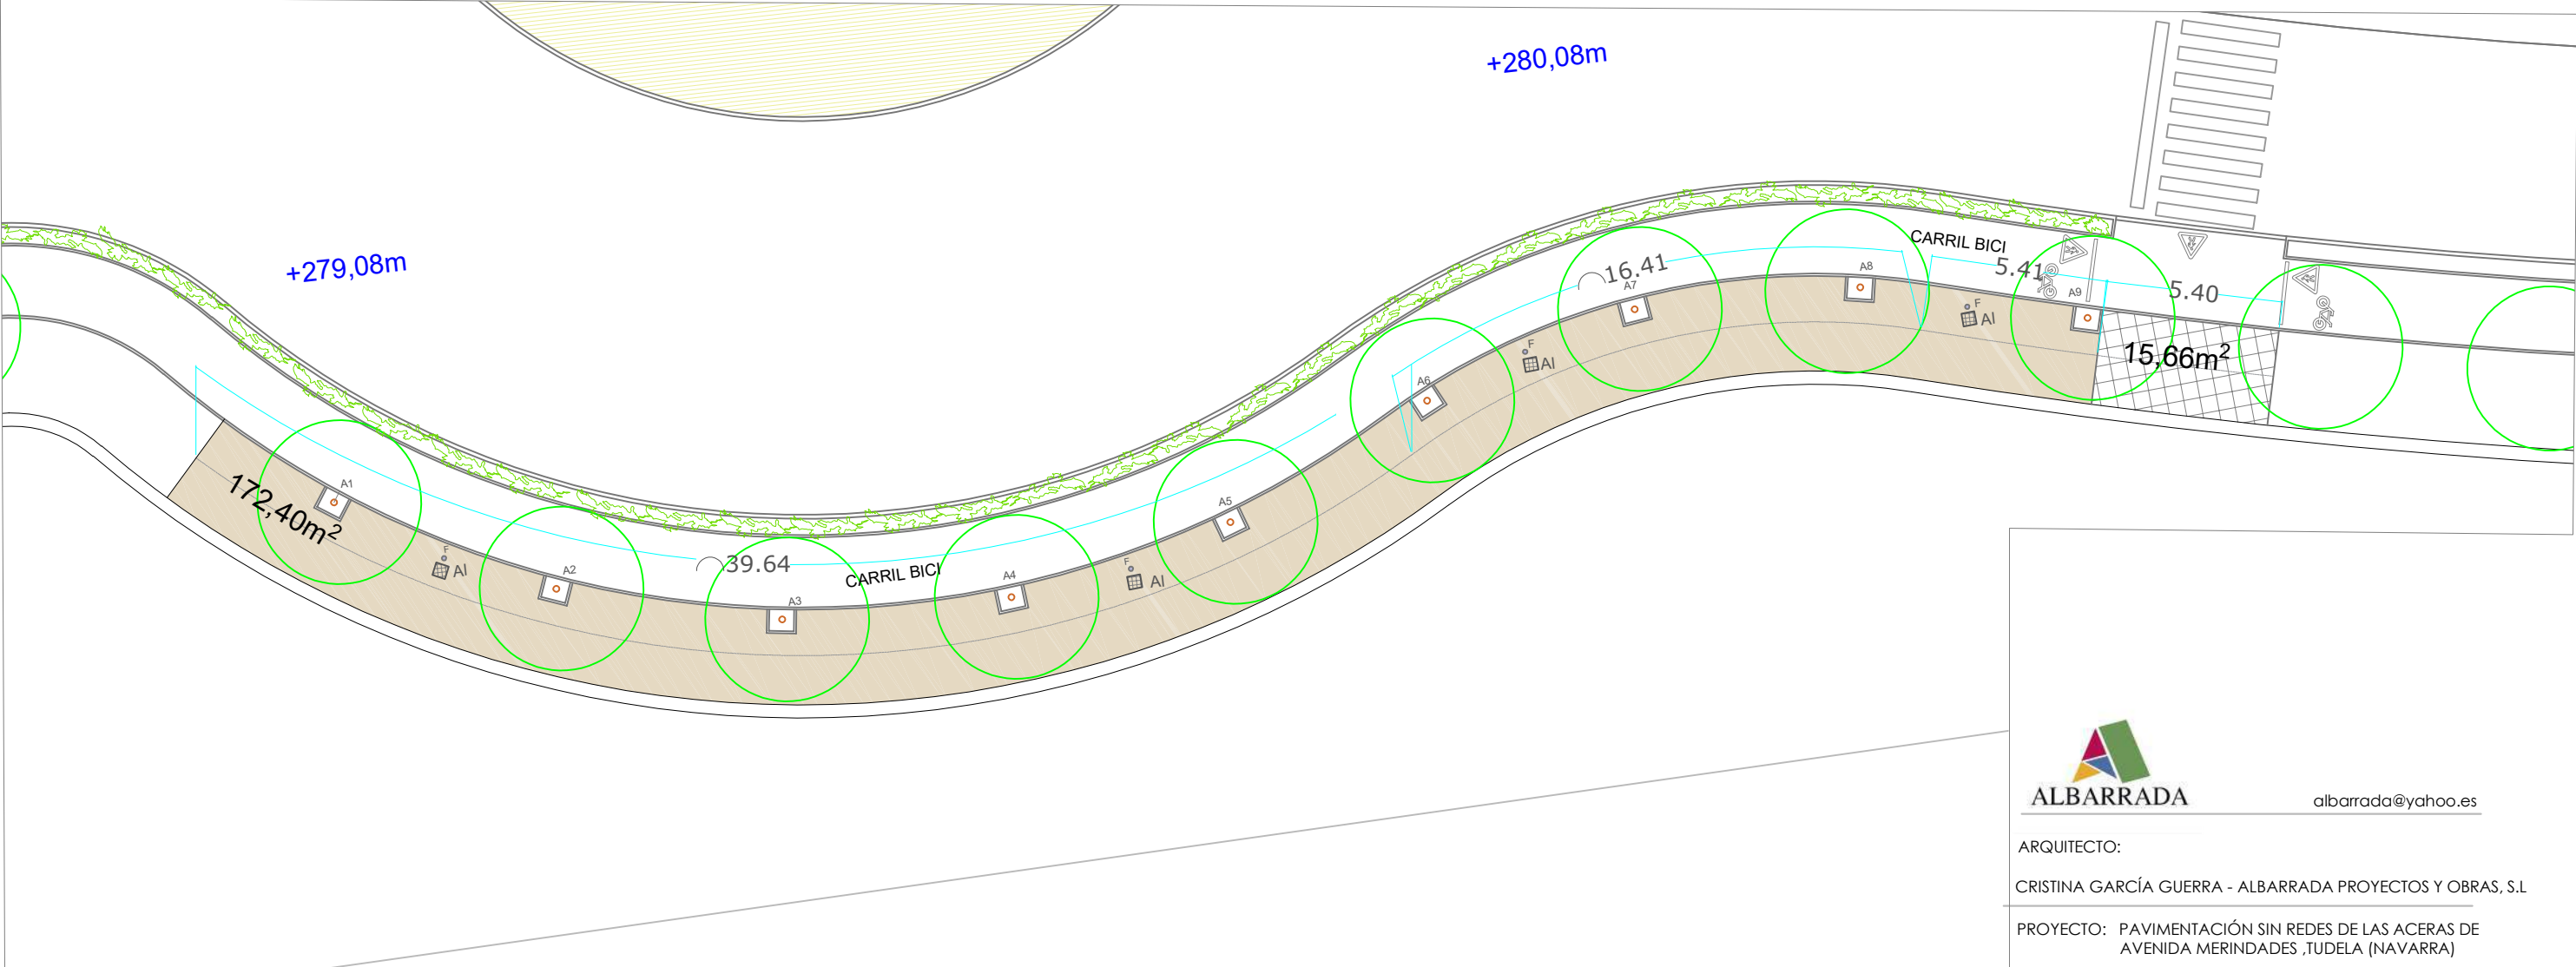

albarrada@yahoo.es

ARQUITECTO:
CRISTINA GARCÍA GUERRA - ALBARRADA PROYECTOS Y OBRAS, S.L

PROYECTO: PAVIMENTACIÓN SIN REDES DE LAS ACERAS DE AVENIDA MERINDADES ,TUDELA (NAVARRA)

PLANO:
ESTADO ACTUAL TRAMO P-6

FECHA: AG 2023 ESCALA: 1:500

A8

El presente documento es copia de su original del que es autor la sociedad ALBARRADA PROYECTOS OBRAS, S.L
Su utilización total o parcial, así como cualquier reproducción o cesión a terceros, requerirá la previa autorización expresa de su autor




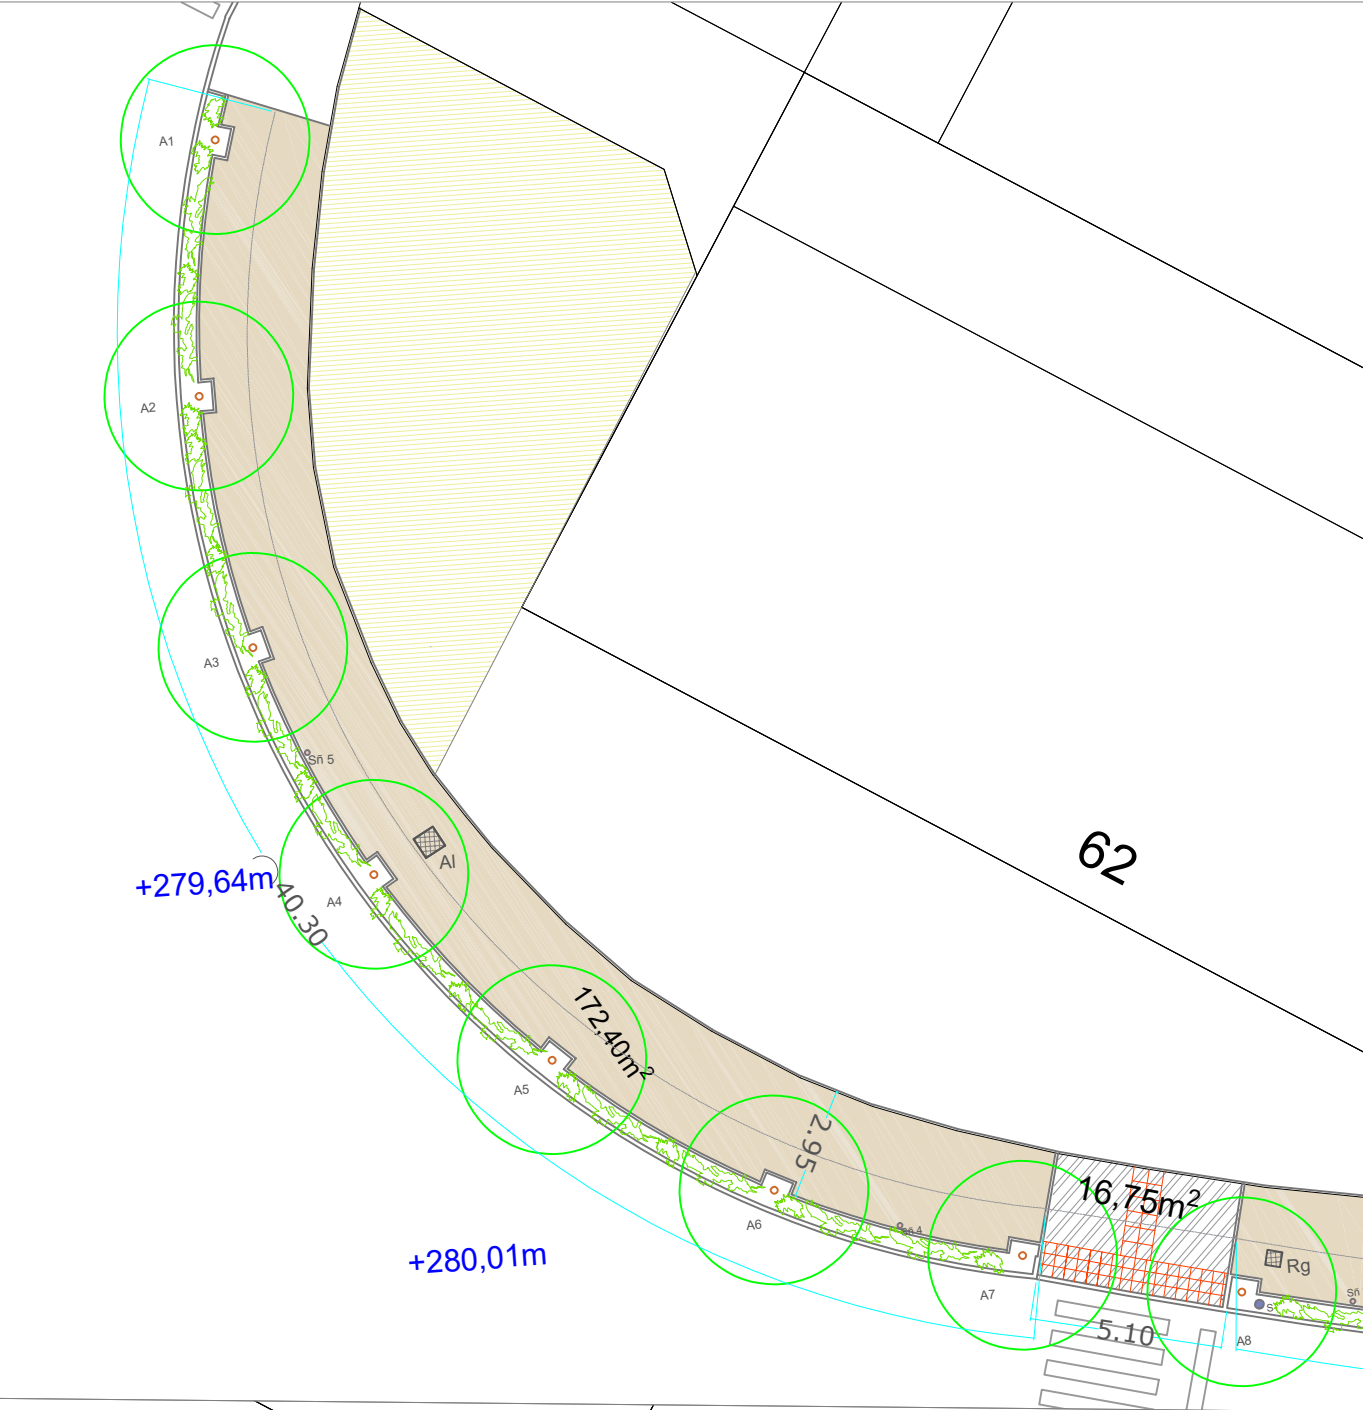


Foto P-8

LEYENDA	
	Levantado de acera existente de "arena de bulbiente"
	Levantado de acera existente de hormigón
	Levantado de acera existente de baldosa 40x40 cm
	Acera existente de hormigón
	Arquetas existentes.
	Ag (agua), Al(Alumbrado) Ib (Iberdrola)
	S (saneamiento) Tl (Telefónica)
	In (Incendios) Rg (Riego) Rtn (retena)

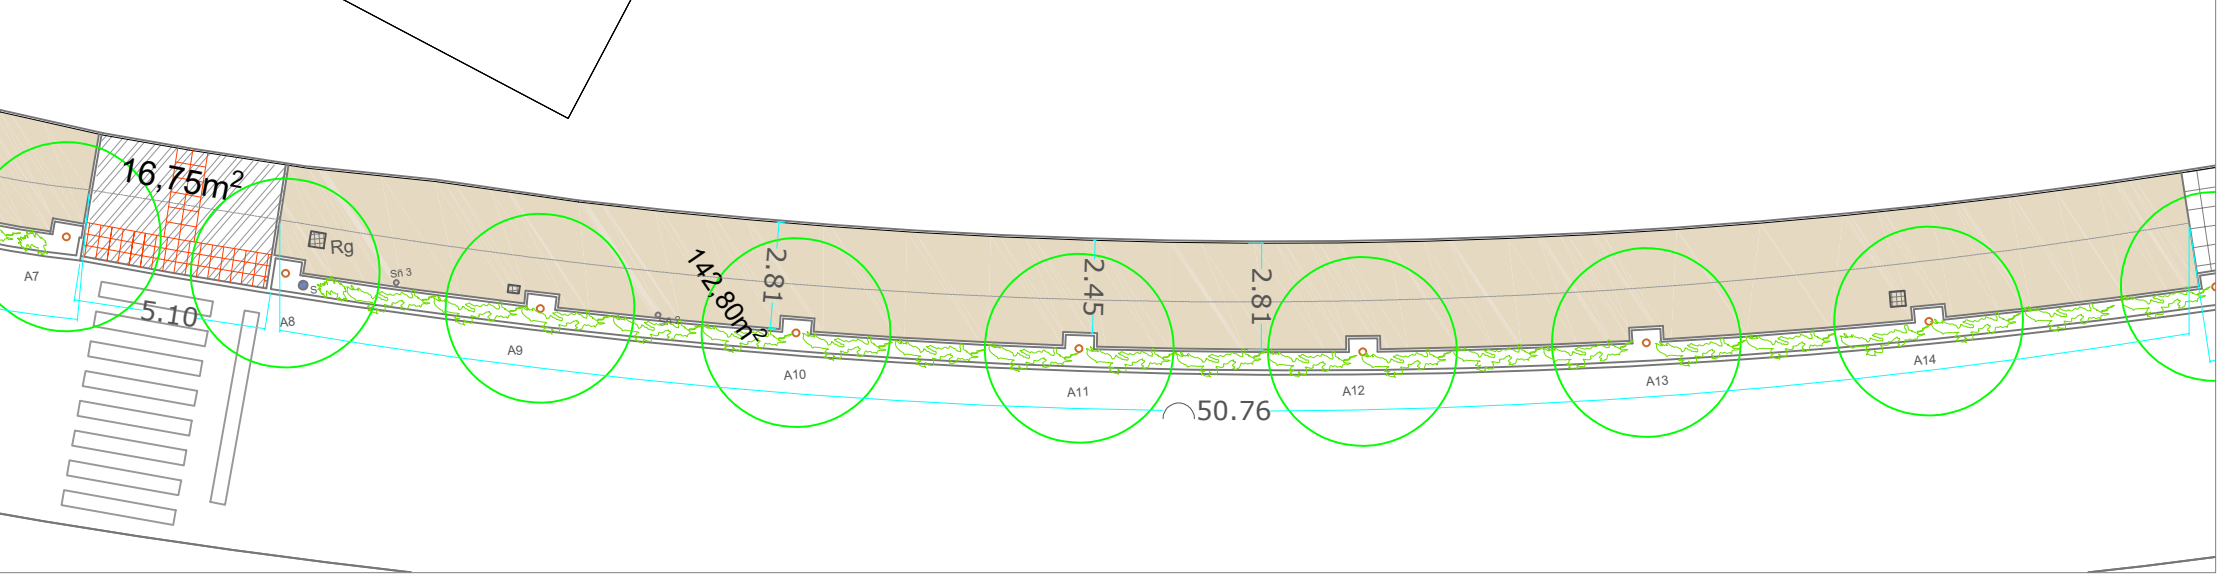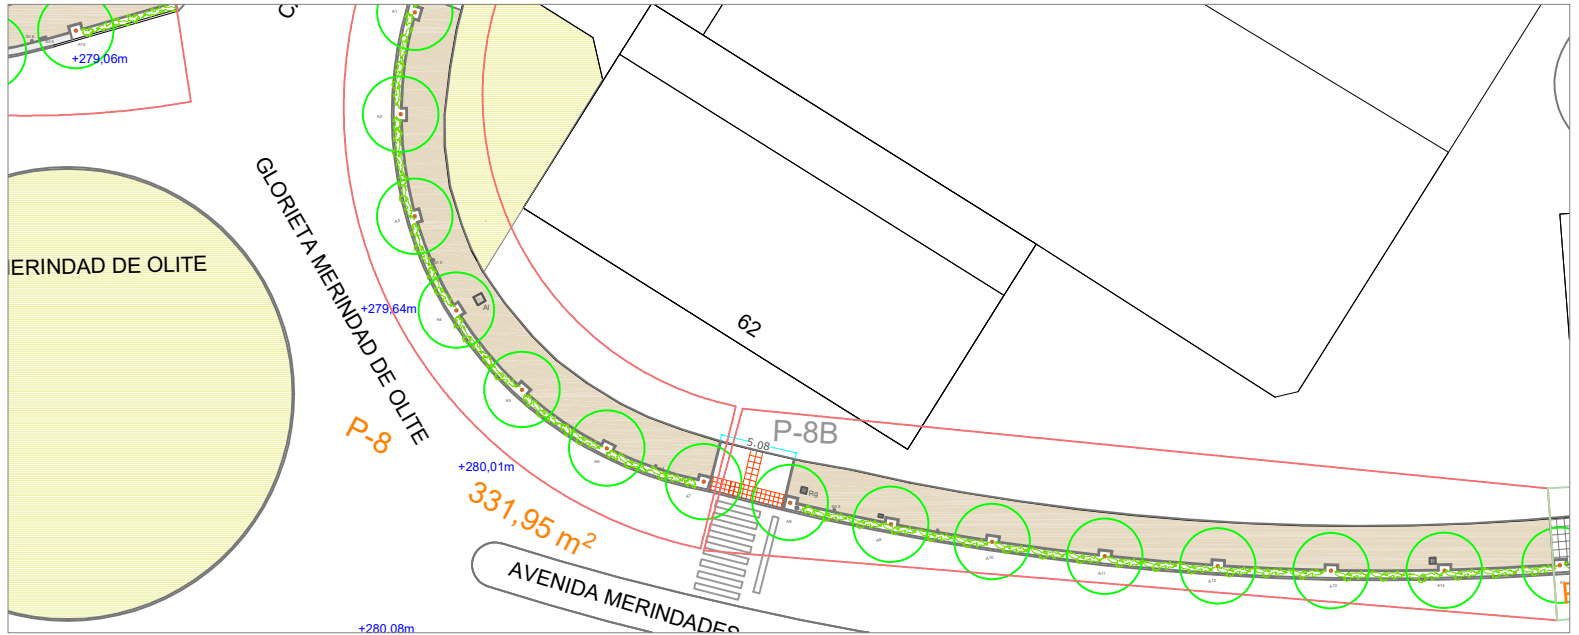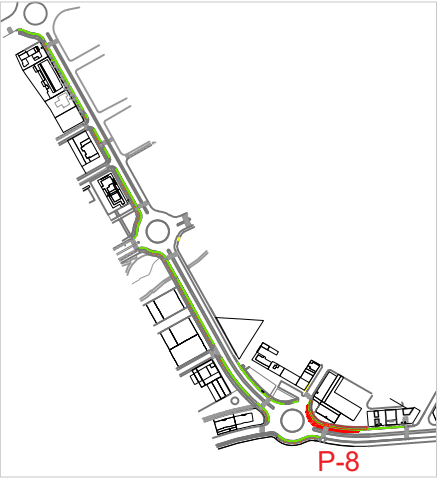

albarrada@yahoo.es

ARQUITECTO:
CRISTINA GARCÍA GUERRA - ALBARRADA PROYECTOS Y OBRAS, S.L.
PROYECTO: PAVIMENTACIÓN SIN REDES DE LAS ACERAS DE AVENIDA MERINDADES ,TUDELA (NAVARRA)

PLANO:

ESTADO ACTUAL TRAMO P-8

FECHA:
AG 2023

ESCALA:
1:500

A10

El presente documento es copia de su original del que es autor la sociedad ALBARRADA PROYECTOS OBRAS, S.L.
Su utilización total o parcial, así como cualquier reproducción o cesión a terceros, requerirá la previa autorización expresa de su autor

ZONA P-9 e/1:500



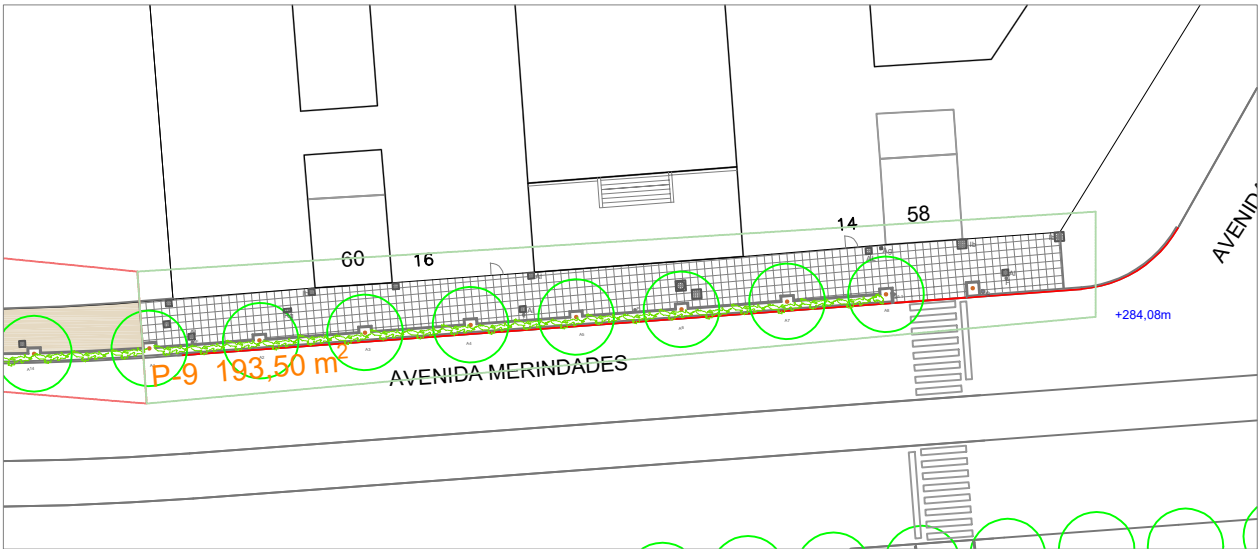


Foto P-9

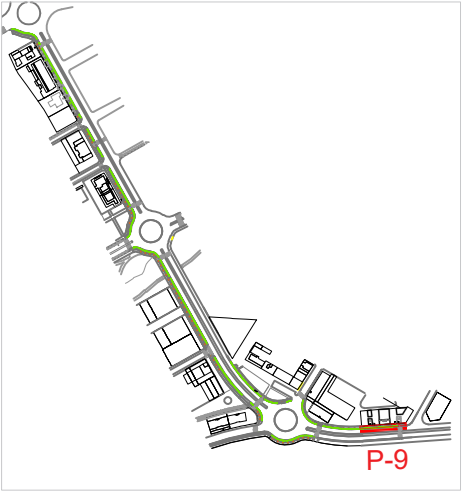

ZONA P-9 e/1:200

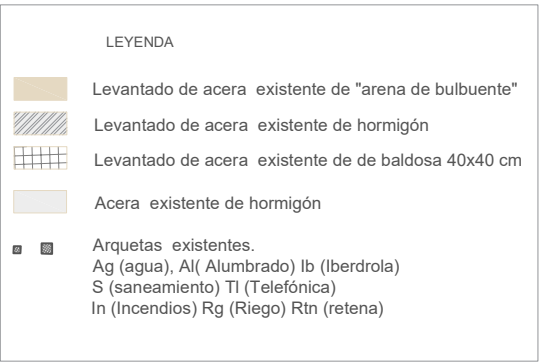

albarrada@yahoo.es


ARQUITECTO:
CRISTINA GARCÍA GUERRA - ALBARRADA PROYECTOS Y OBRAS, S.L.
PROYECTO: PAVIMENTACIÓN SIN REDES DE LAS ACERAS DE
AVENIDA MERINDADES ,TUDELA (NAVARRA)

ESTADO ACTUAL TRAMO P-9


FECHA: AG 2023 ESCALA: 1:500

A11



El presente documento es copia de su original del que es autor la sociedad ALBARRADA PROYECTOS OBRAS, S.L.
Su utilización total o parcial, así como cualquier reproducción o cesión a terceros, requerirá la previa autorización expresa de su autor

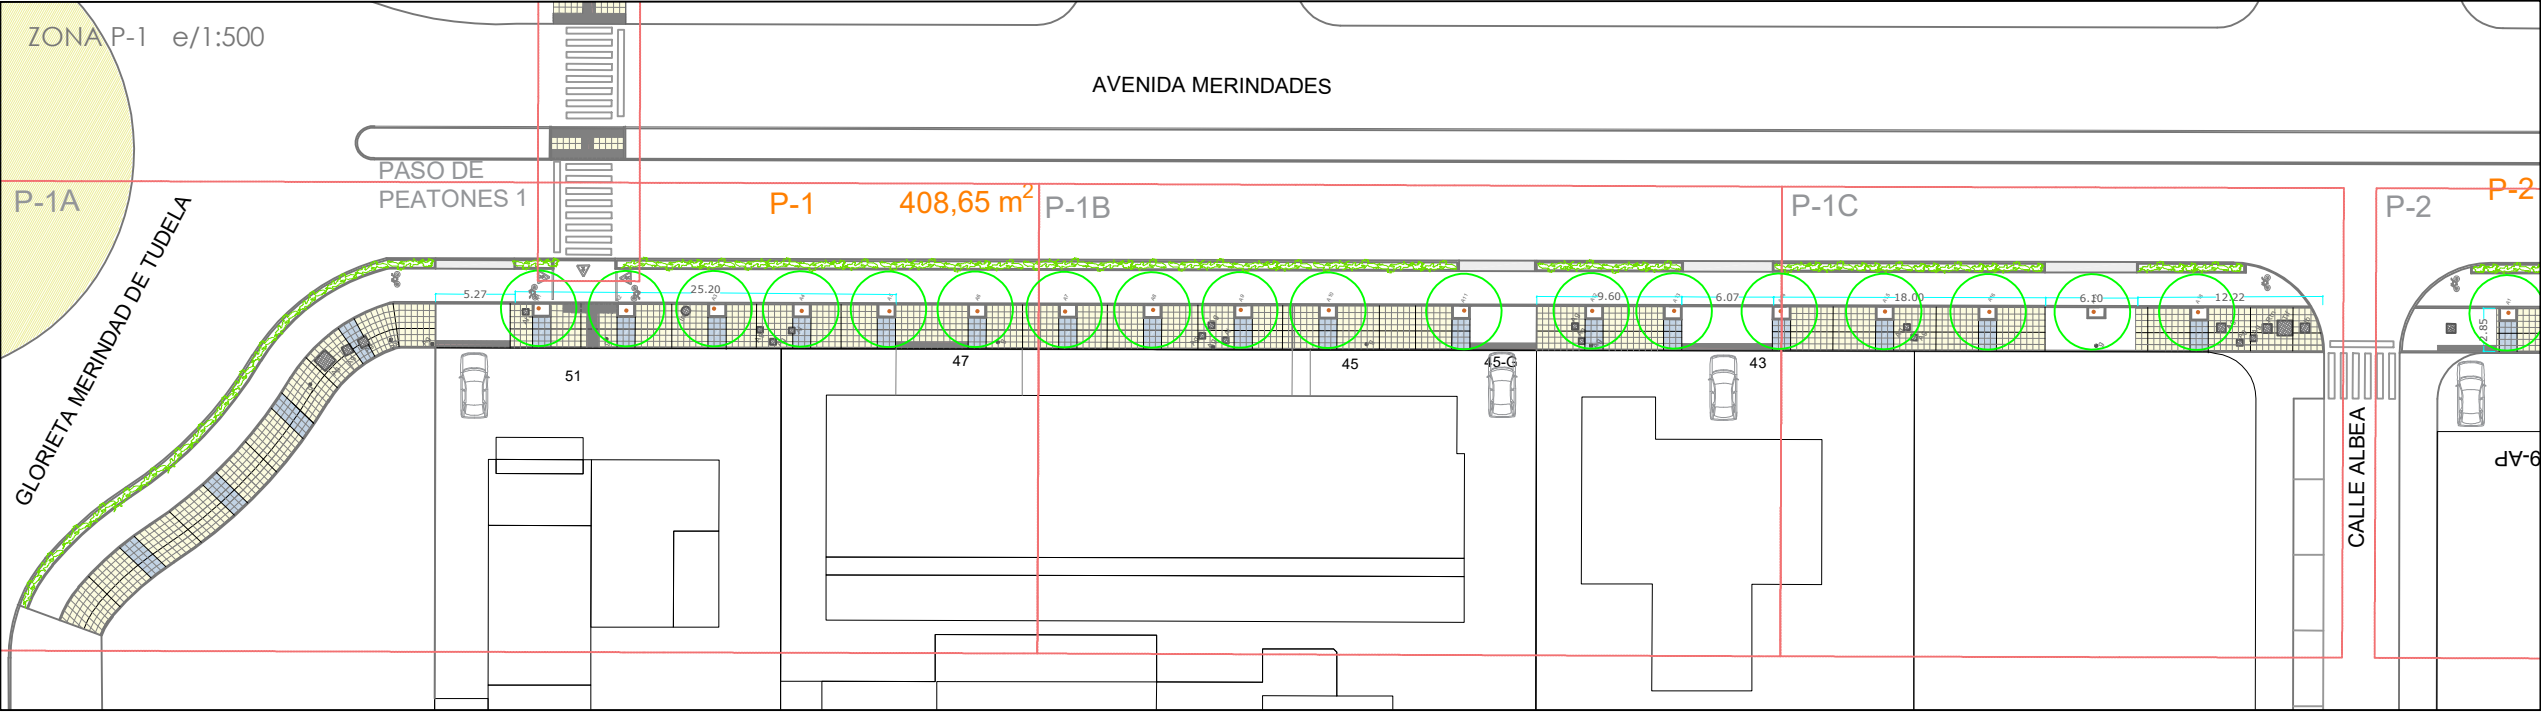

PASO DE PEATONES P1
e/1:200

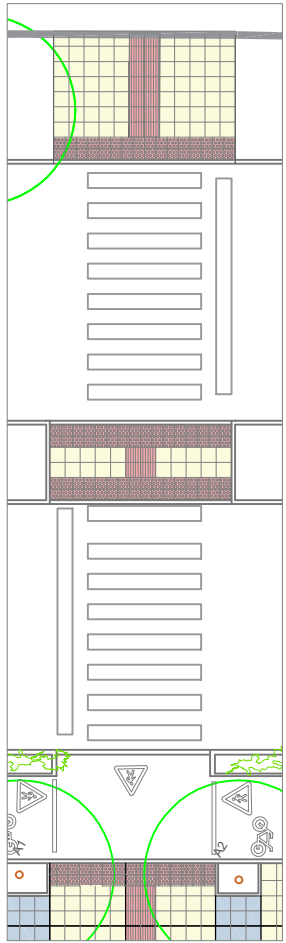


ZONA P-1A e/1:200

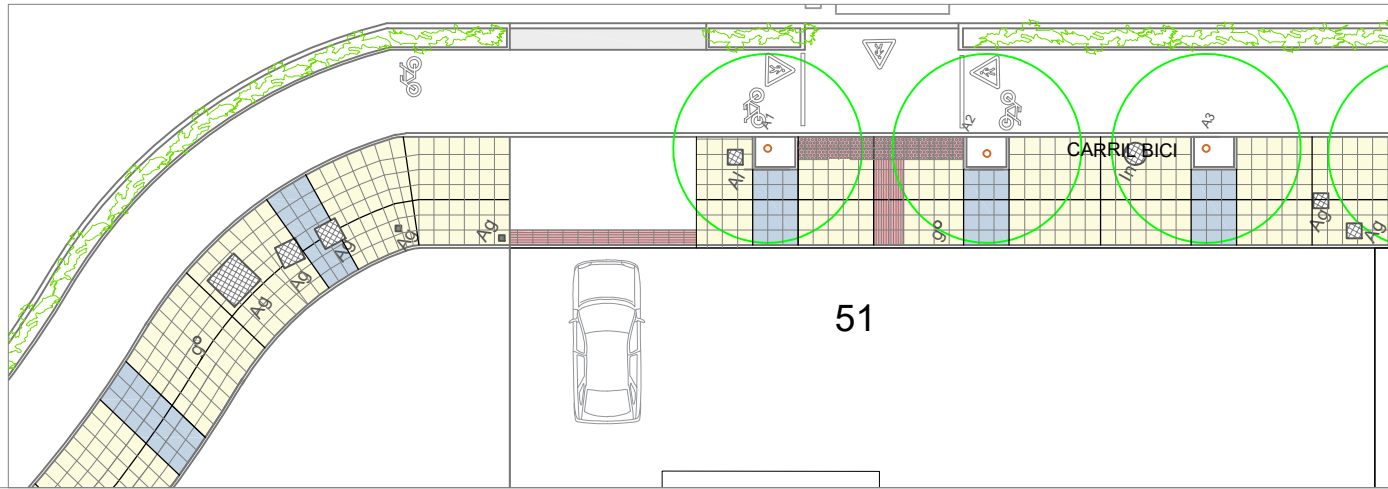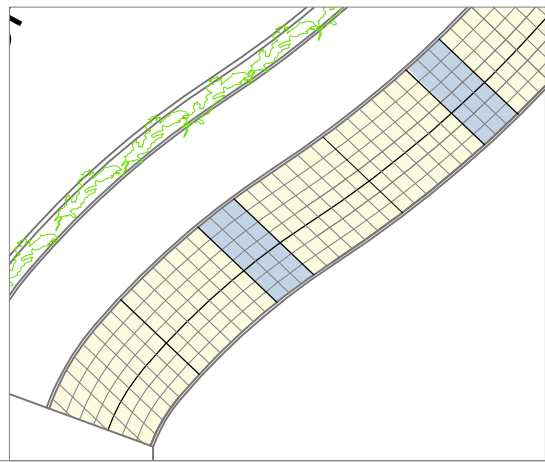


- LEYENDA
- Baldosa podotáctil 30x30
 - Baldosa podotáctil direccional 40x40
 - Baldosa 40x40 cm. color azul o amarillo
 - Acera existente de hormigón
 - Arquetas existentes.
Ag (agua), Al (Alumbrado) Ib (Iberdrola)
S (saneamiento) TI (Telefónica)
In (Incendios) Rg (Riego) Rtn (retena)

ZONA P-1B e/1:200

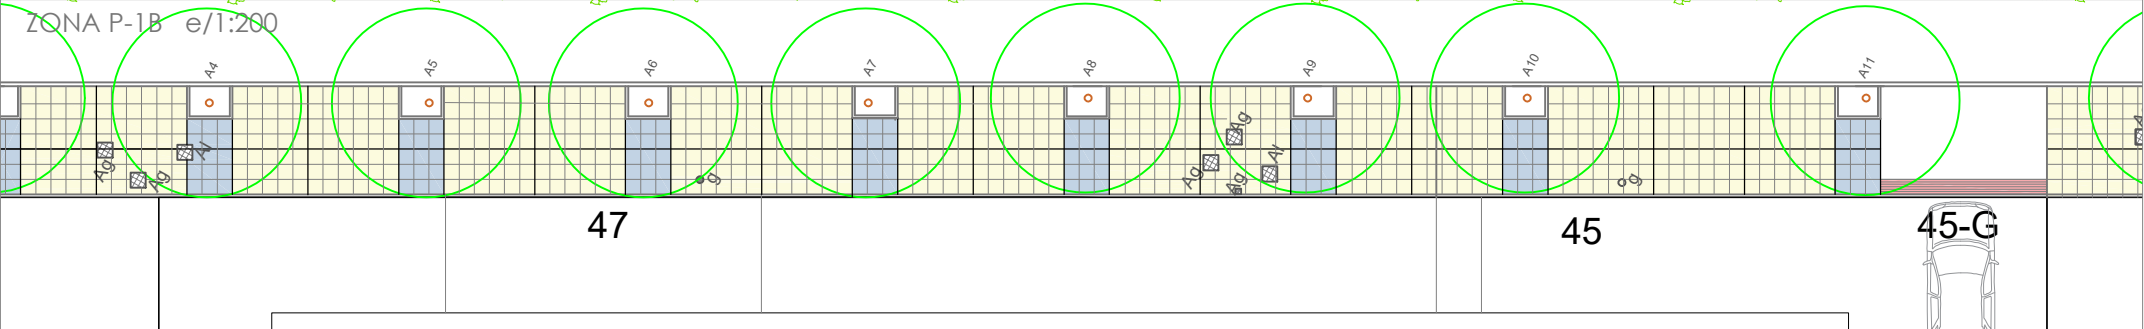

ZONA P-1C e/1:200

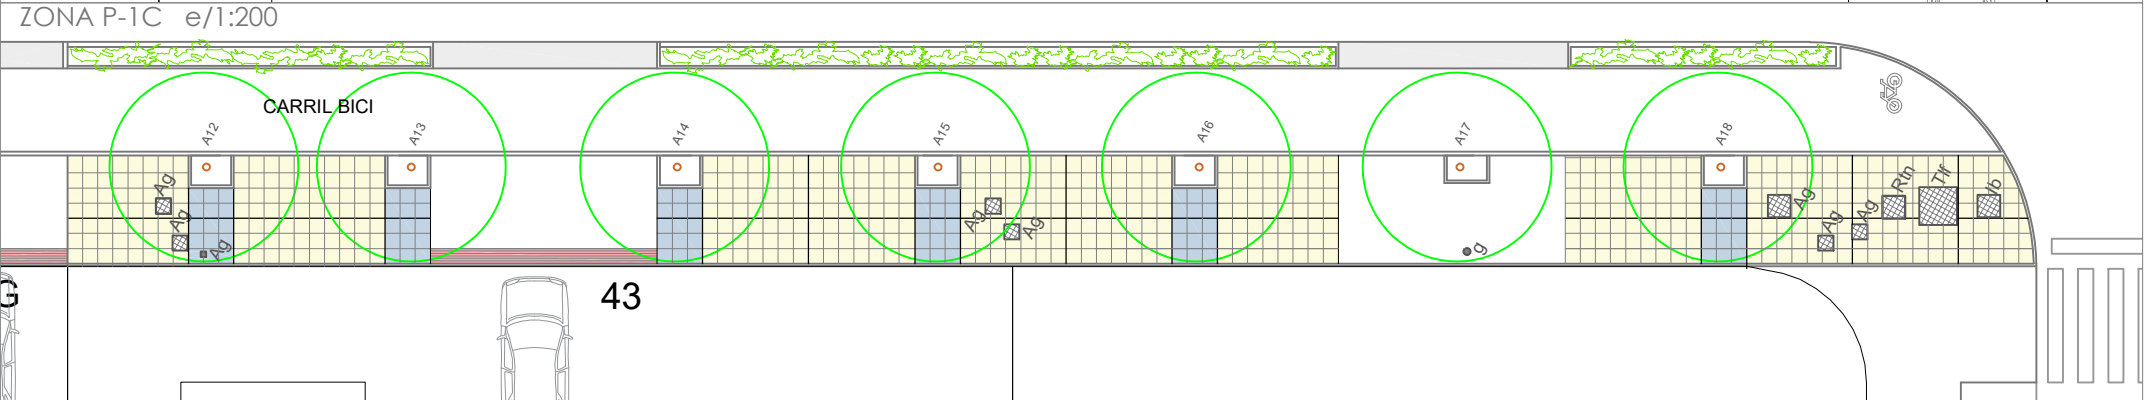

albarrada@yahoo.es

ARQUITECTO:

CRISTINA GARCÍA GUERRA - ALBARRADA PROYECTOS Y OBRAS, S.L

PROYECTO: PAVIMENTACIÓN SIN REDES DE LAS ACERAS DE
AVENIDA MERINDADES ,TUDELA (NAVARRA)

PLANO:

ESTADO REFORMADO TRAMO 1


FECHA:
AG 2023

ESCALA:
1:500


R1

El presente documento es copia de su original del que es autor la sociedad ALBARRADA PROYECTOS OBRAS, S.L.
Su utilización total o parcial, así como cualquier reproducción o cesión a terceros, requerirá la previa autorización expresa de su autor

ZONA P-2 e/1:500

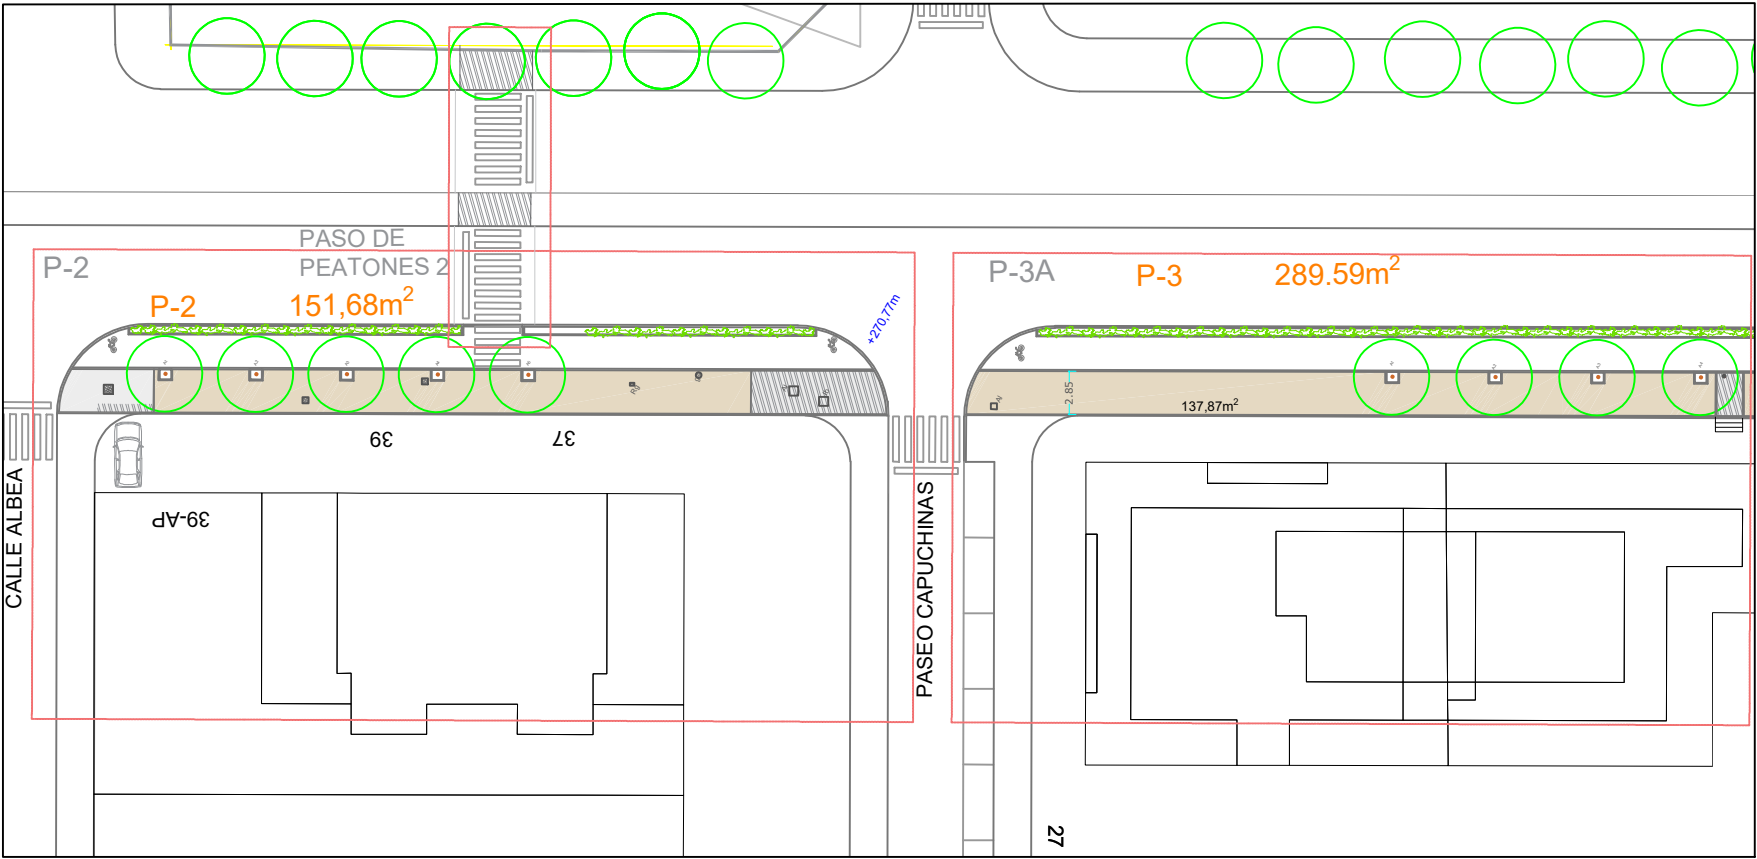


PASO DE PEATONES 2 e/1:200


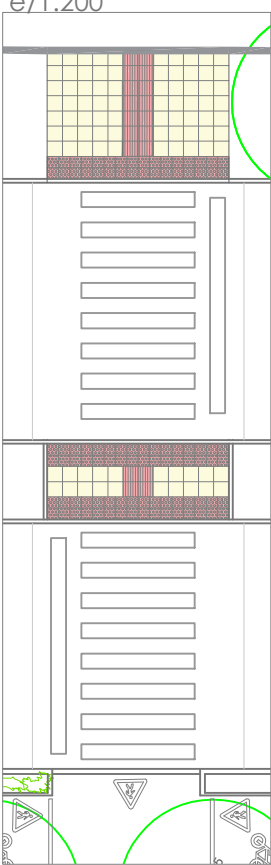


LEYENDA	
	Baldosa podotáctil 30x30
	Baldosa podotáctil direccional 40x40
	Baldosa 40x40 cm. color azul o amarillo
	Acera existente de hormigón
	Arquetas existentes.
	Ag (agua), Al (Alumbrado) Ib (Iberdrola)
	S (saneamiento) TI (Telefónica)
	In (Incendios) Rg (Riego) Rtn (retena)

ZONA P-2 e/1:200

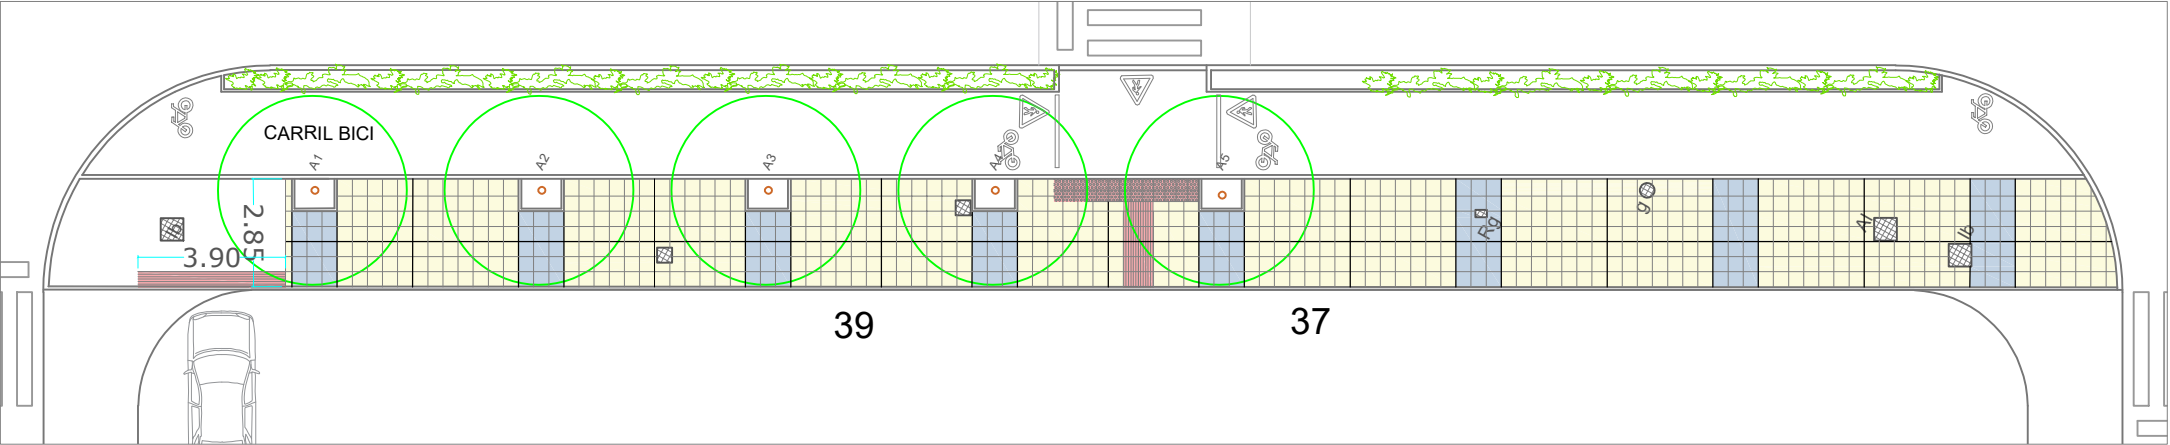

ZONA P-3A e/1:200

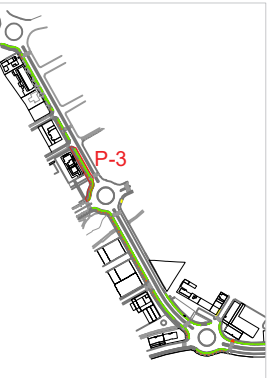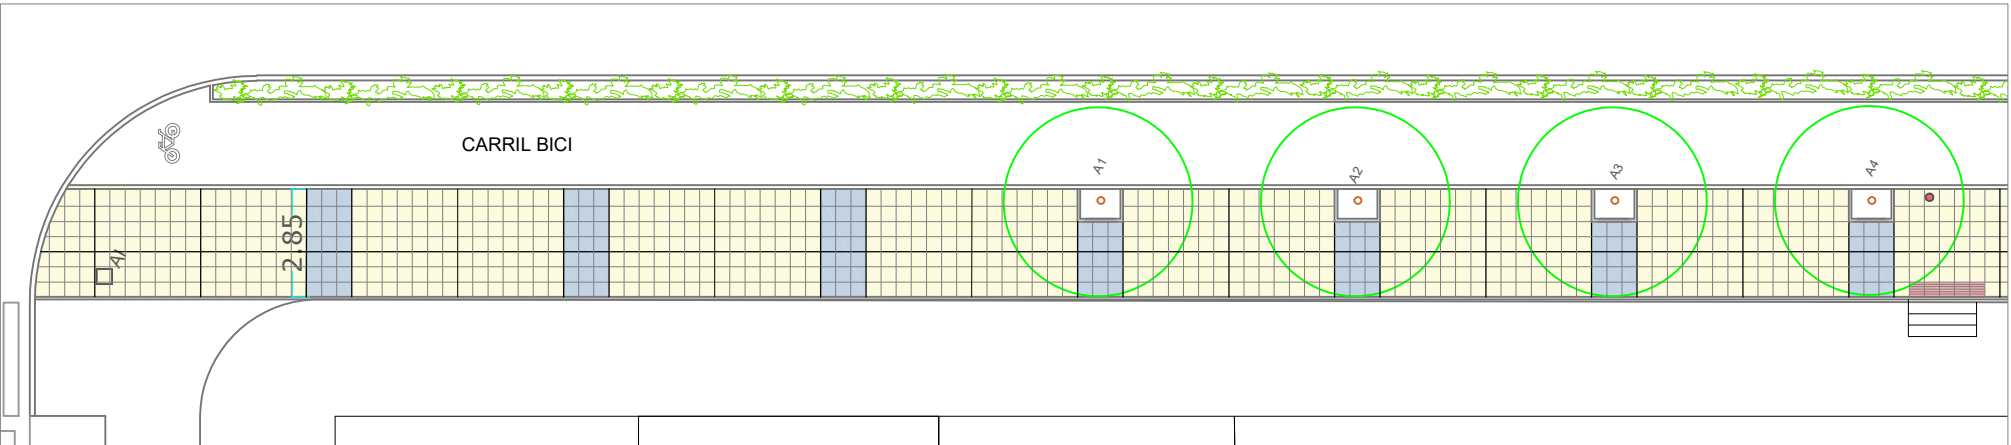

albarrada@yahoo.es

ARQUITECTO:
CRISTINA GARCÍA GUERRA - ALBARRADA PROYECTOS Y OBRAS, S.L

PROYECTO: PAVIMENTACIÓN SIN REDES DE LAS ACERAS DE AVENIDA MERINDADES ,TUDELA (NAVARRA)

PLANO:

ESTADO REFORAMDO TRAMO P-2 Y P-3A


FECHA:
AG 2023

ESCALA:
1:500


R2

El presente documento es copia de su original del que es autor la sociedad ALBARRADA PROYECTOS OBRAS, S. L.
Su utilización total o parcial, así como cualquier reproducción o cesión a terceros, requerirá la previa autorización expresa de su autor

ZONA P-3 e/1:500

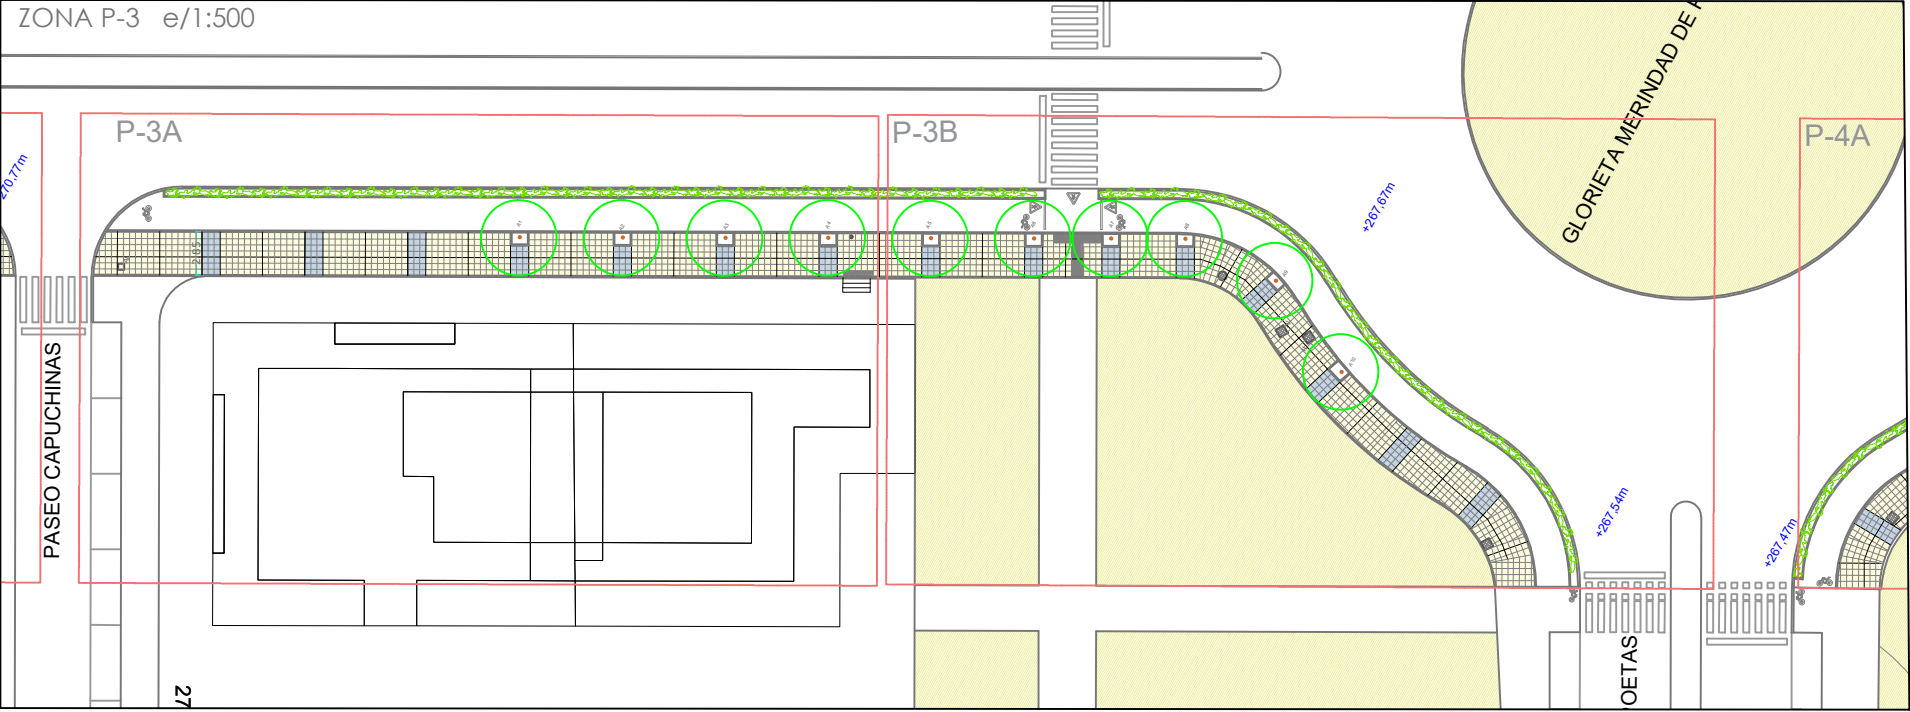

ZONA P-3B e/1:200

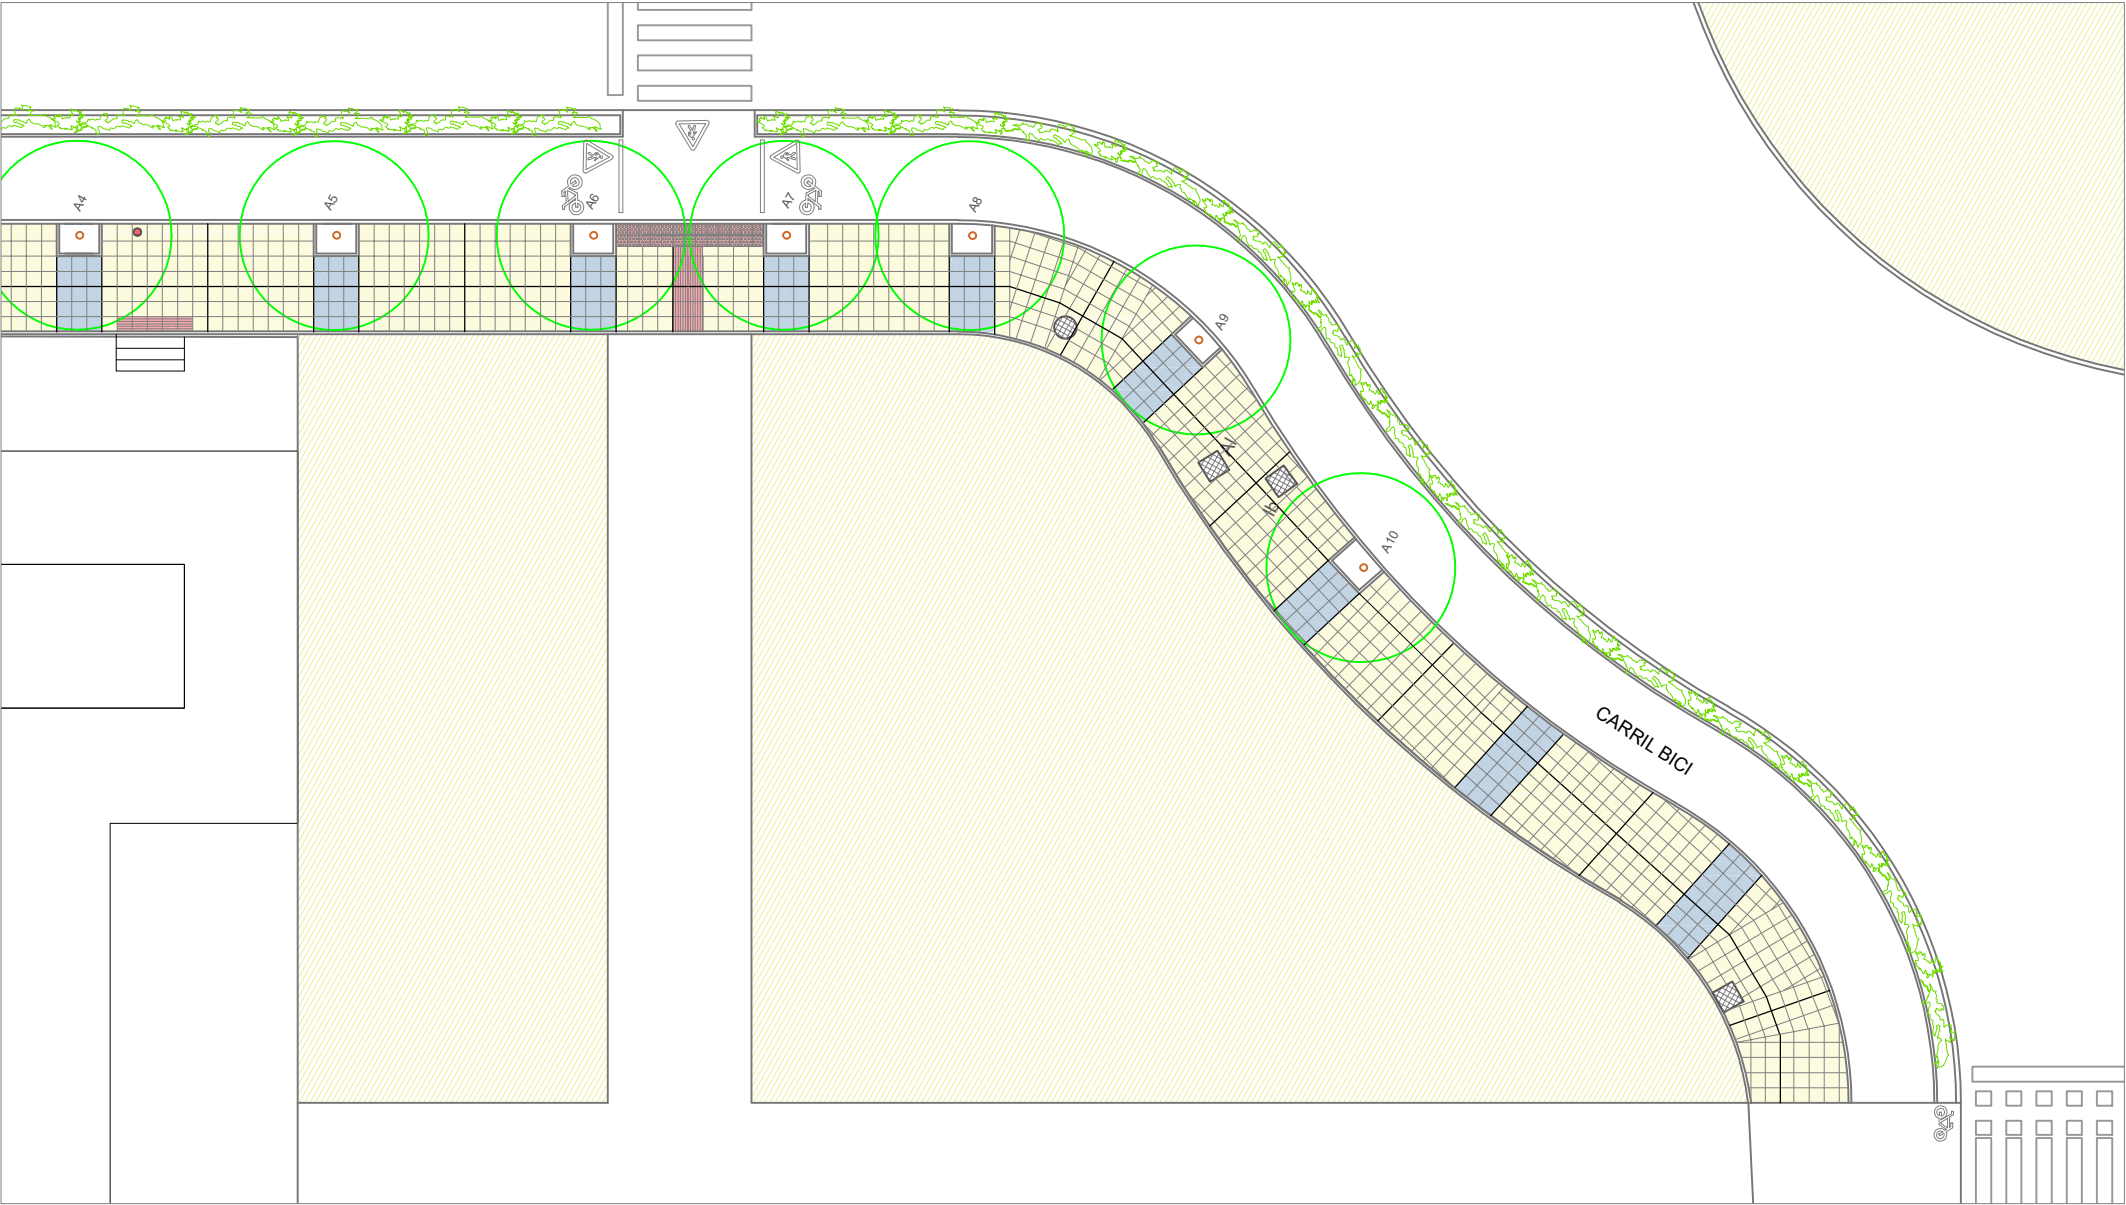

LEYENDA	
	Baldosa podotáctil 30x30
	Baldosa podotáctil direccional 40x40
	Baldosa 40x40 cm. color azul o amarillo
	Acera existente de hormigón
	Arquetas existentes.
	Ag (agua), Al(Alumbrado) Ib (Iberdrola)
	S (saneamiento) TI (Telefónica)
	In (Incendios) Rg (Riego) Rtn (retena)



albarrada@yahoo.es

ARQUITECTO:
CRISTINA GARCÍA GUERRA - ALBARRADA PROYECTOS Y OBRAS, S.L



PROYECTO: PAVIMENTACIÓN SIN REDES DE LAS ACERAS DE AVENIDA MERINDADES ,TUDELA (NAVARRA)

PLANO:
ESTADO REFORMADO TRAMO P-3B

FECHA: AG 2023 ESCALA: 1:500

R3

El presente documento es copia de su original del que es autor la sociedad ALBARRADA PROYECTOS OBRAS, S.L
Su utilización total o parcial, así como cualquier reproducción o cesión a terceros, requerirá la previa autorización expresa de su autor

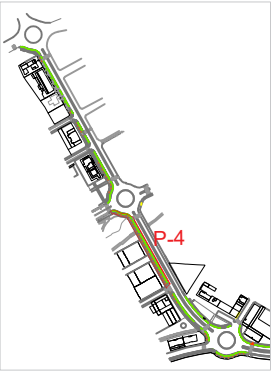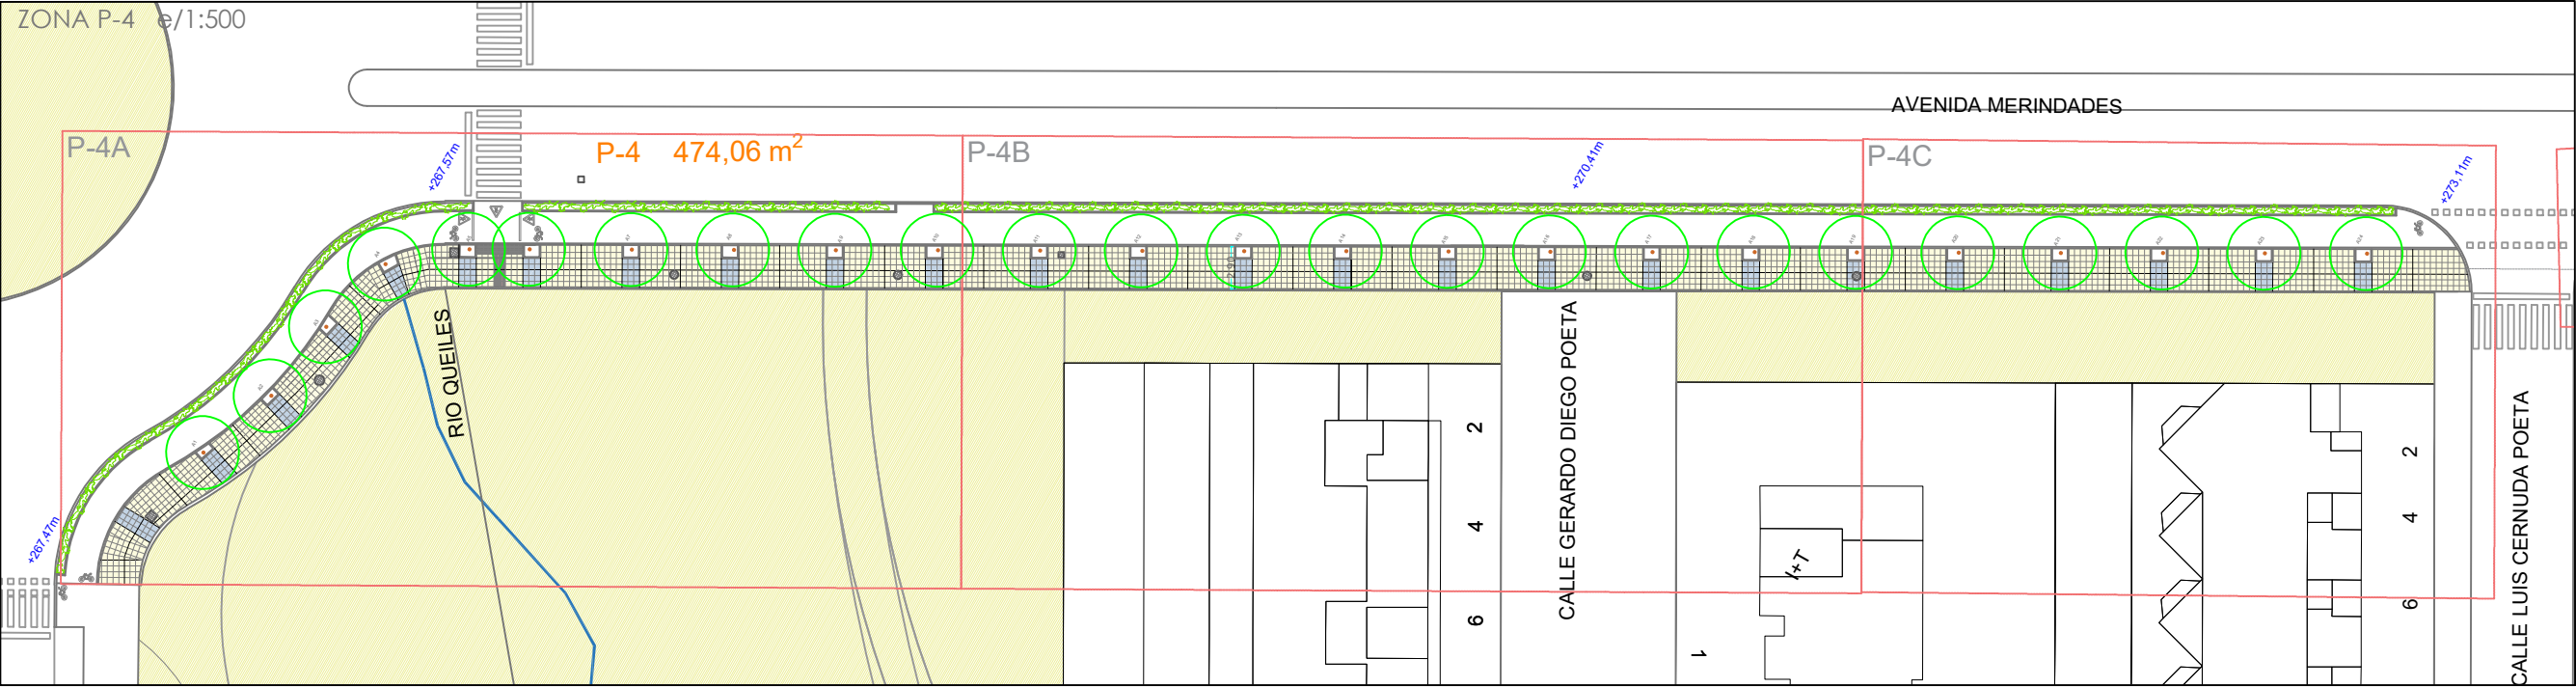

ZONA P-4A e/1:200



LEYENDA	
	Baldosa podotáctil 30x30
	Baldosa podotáctil direccional 40x40
	Baldosa 40x40 cm. color azul o amarillo
	Acera existente de hormigón
	Arquetas existentes.
	Ag (agua), Al (Alumbrado) Ib (Iberdrola)
	S (saneamiento) TI (Telefónica)
	In (Incendios) Rg (Riego) Rtn (retena)



albarrada@yahoo.es

ARQUITECTO:
CRISTINA GARCÍA GUERRA - ALBARRADA PROYECTOS Y OBRAS, S.L




PROYECTO: PAVIMENTACIÓN SIN REDES DE LAS ACERAS DE AVENIDA MERINDADES ,TUDELA (NAVARRA)

PLANO:
ESTADO REFORMADO TRAMO P-4

FECHA: AG 2023 ESCALA: 1:500




El presente documento es copia de su original del que es autor la sociedad ALBARRADA PROYECTOS OBRAS, S.L
Su utilización total o parcial, así como cualquier reproducción o cesión a terceros, requerirá la previa autorización expresa de su autor

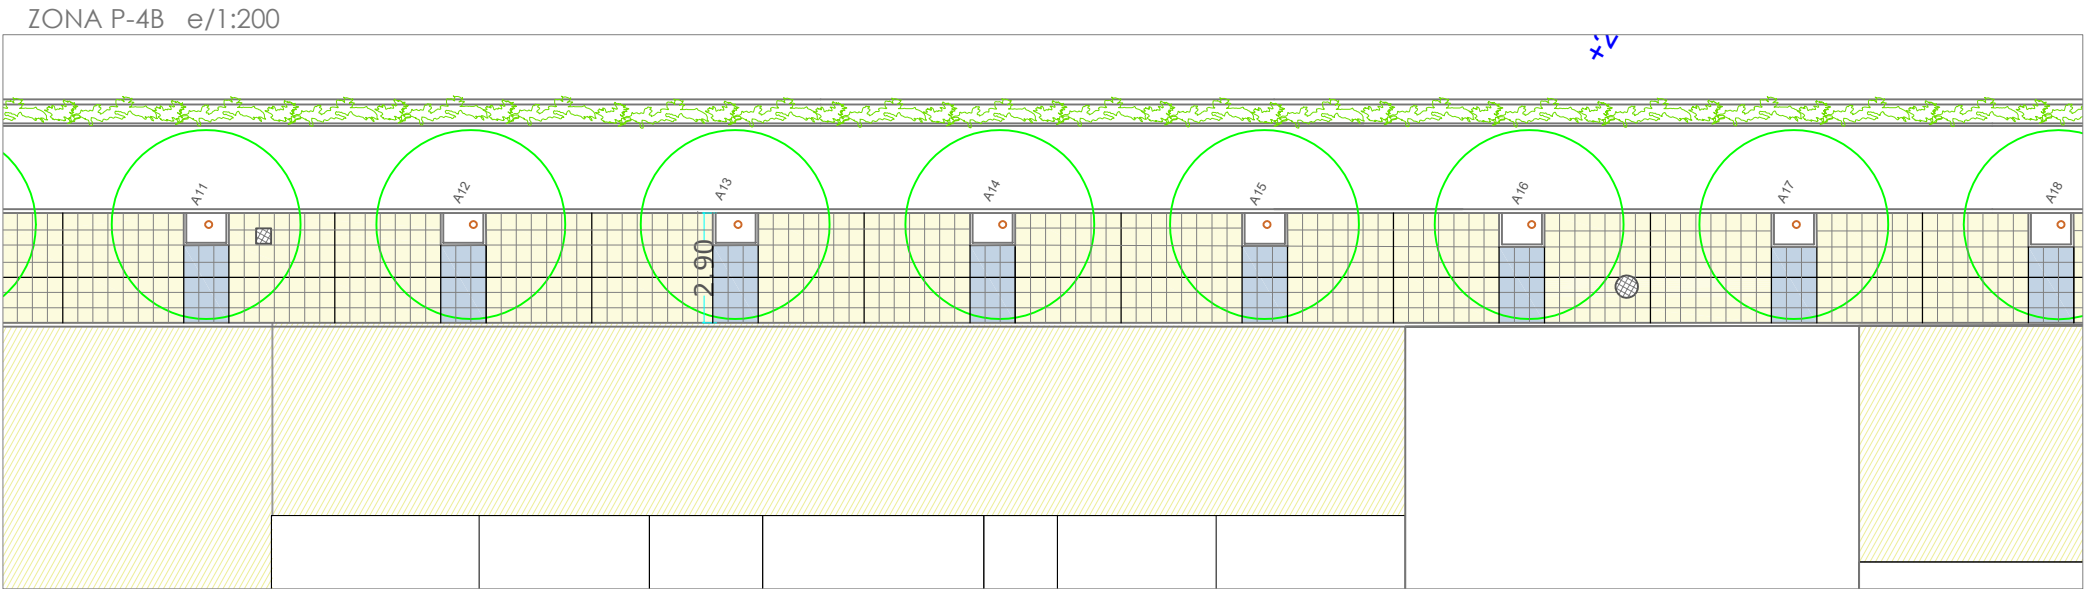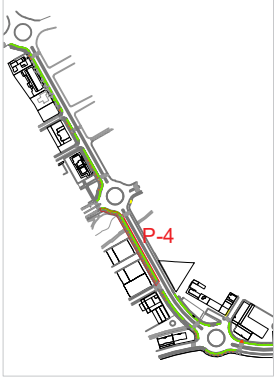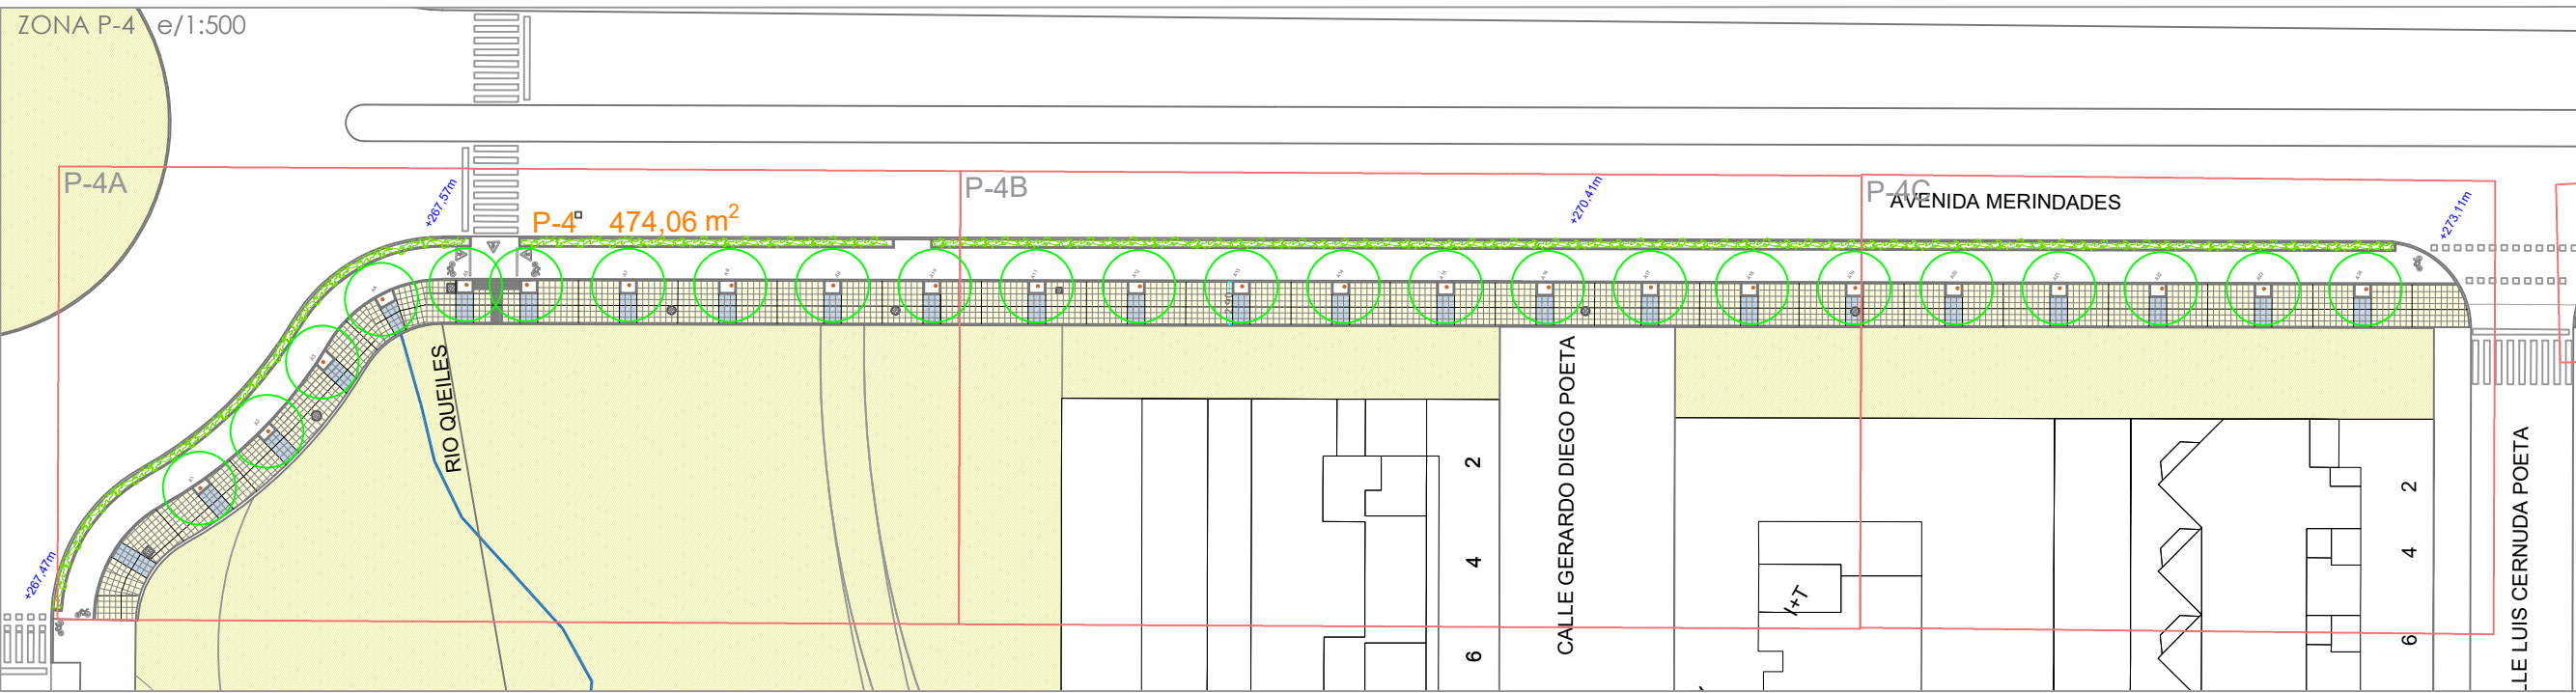

LEYENDA

	Baldosa podotáctil 30x30
	Baldosa podotáctil direccional 40x40
	Baldosa 40x40 cm. color azul o amarillo
	Acera existente de hormigón
	Arquetas existentes.
	Ag (agua), Al(Alumbrado) Ib (Iberdrola)
	S (saneamiento) TI (Telefónica)
	In (Incendios) Rg (Riego) Rtn (retena)

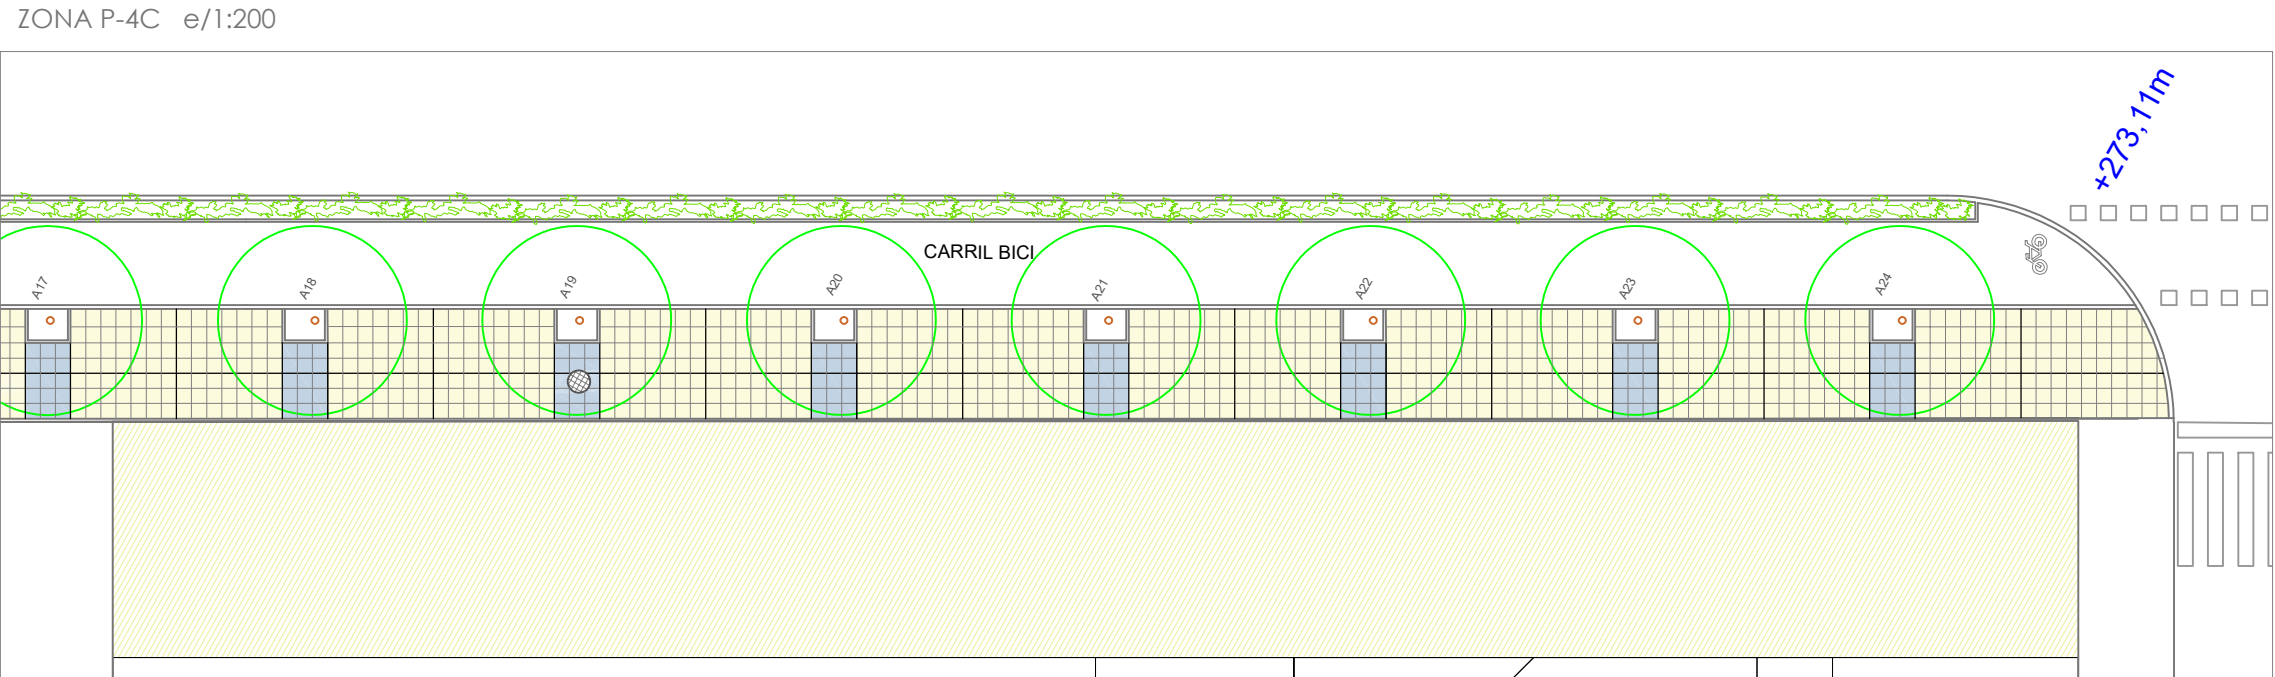

albarrada@yahoo.es

ARQUITECTO:
CRISTINA GARCÍA GUERRA - ALBARRADA PROYECTOS Y OBRAS, S.L

PROYECTO: PAVIMENTACIÓN SIN REDES DE LAS ACERAS DE
AVENIDA MERINDADES ,TUDELA (NAVARRA)

PLANO:
ESTADO REFORMADO TRAMO P-4B Y P-4C R5


FECHA: AG 2023 ESCALA: 1:500

El presente documento es copia de su original del que es autor la sociedad ALBARRADA PROYECTOS OBRAS, S.L
Su utilización total o parcial, así como cualquier reproducción o cesión a terceros, requerirá la previa autorización expresa de su autor

LEYENDA

	Baldosa podotáctil 30x30
	Baldosa podotáctil direccional 40x40
	Baldosa 40x40 cm. color azul o amarillo
	Acera existente de hormigón
	Arquetas existentes.

Ag (agua), Al (Alumbrado) Ib (Iberdrola)
 S (saneamiento) TI (Telefónica)
 In (Incendios) Rg (Riego) Rtn (retena)

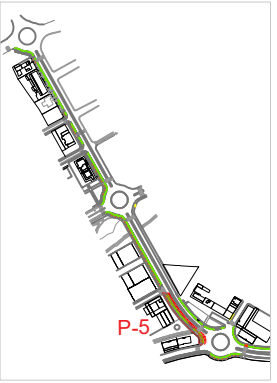

albarrada@yahoo.es

ARQUITECTO:

CRISTINA GARCÍA GUERRA - ALBARRADA PROYECTOS Y OBRAS, S.L

PROYECTO: PAVIMENTACIÓN SIN REDES DE LAS ACERAS DE
AVENIDA MERINDADES ,TUDELA (NAVARRA)

ESTADO REFORMADO TRAMO P-5A



FECHA: AG 2023

ESCALA:
1:500

El presente documento es copia de su original del que es autor la sociedad ALBARRADA PROYECTOS OBRAS, S. L
Su utilización total o parcial, así como cualquier reproducción o cesión a terceros, requerirá la previa autorización expresa de su autor

R6 

ZONA P-7 e/1:500

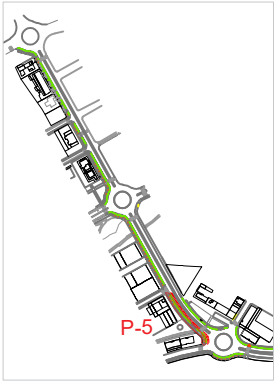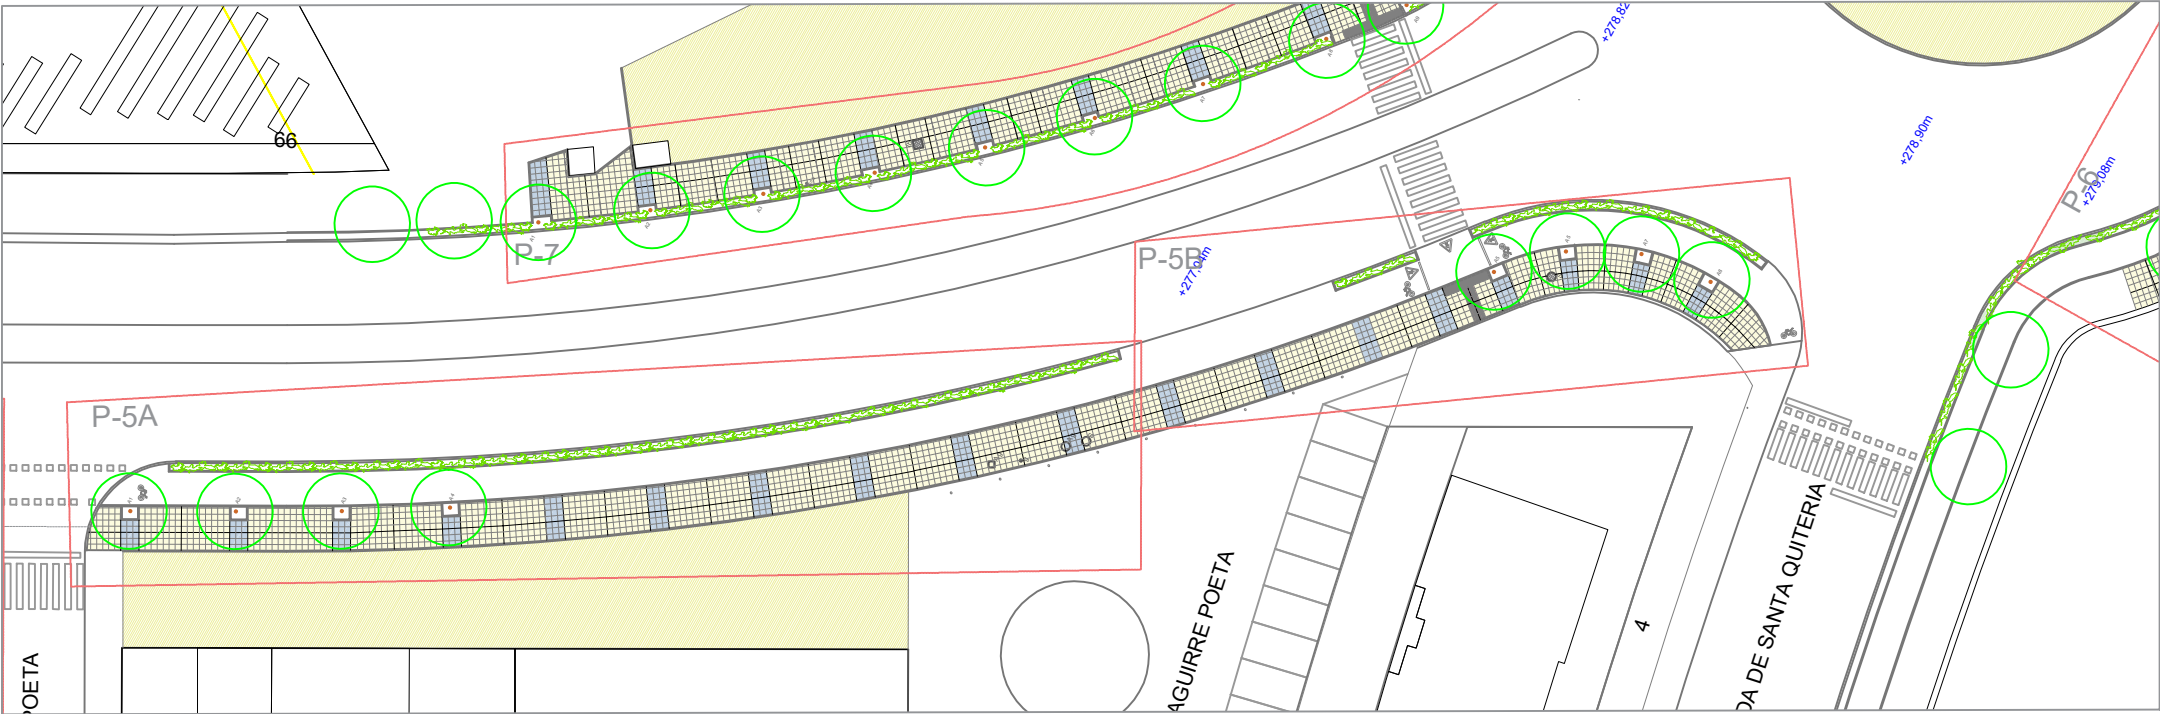

LEYENDA	
	Baldosa podotáctil 30x30
	Baldosa podotáctil direccional 40x40
	Baldosa 40x40 cm. color azul o amarillo
	Acera existente de hormigón
	Arquetas existentes.
	Ag (agua), Al (Alumbrado) Ib (Iberdrola) S (saneamiento) TI (Telefónica) In (Incendios) Rg (Riego) Rtn (retena)
	Farola existente
	Papelera existente
	Señal existente
	Zona cuneta de hormigón

ZONA P-5B e/1:200



albarrada@yahoo.es

ARQUITECTO:
CRISTINA GARCÍA GUERRA - ALBARRADA PROYECTOS Y OBRAS, S.L

PROYECTO: PAVIMENTACIÓN SIN REDES DE LAS ACERAS DE
AVENIDA MERINDADES ,TUDELA (NAVARRA)


PLANO:
ESTADO REFORMADO TRAMO P-5B

FECHA: AG 2023 ESCALA: 1:500


R7

El presente documento es copia de su original del que es autor la sociedad ALBARRADA PROYECTOS OBRAS, S.L.
Su utilización total o parcial, así como cualquier reproducción o cesión a terceros, requerirá la previa autorización expresa de su autor

ZONA P-6 e/1:500

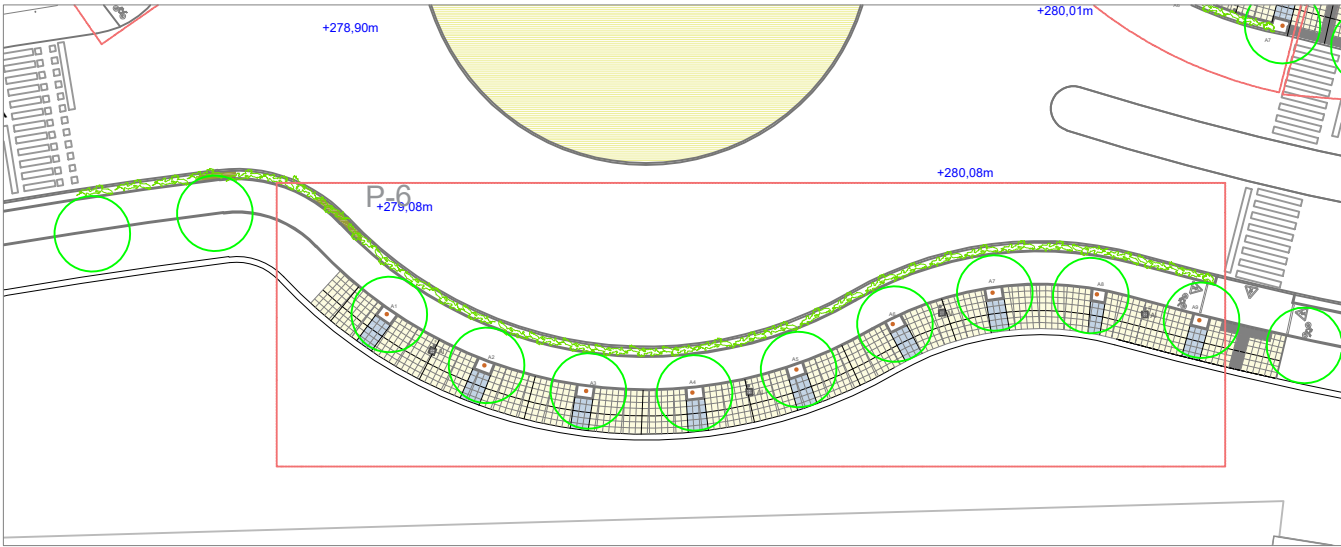

ZONA P-6 e/1:200

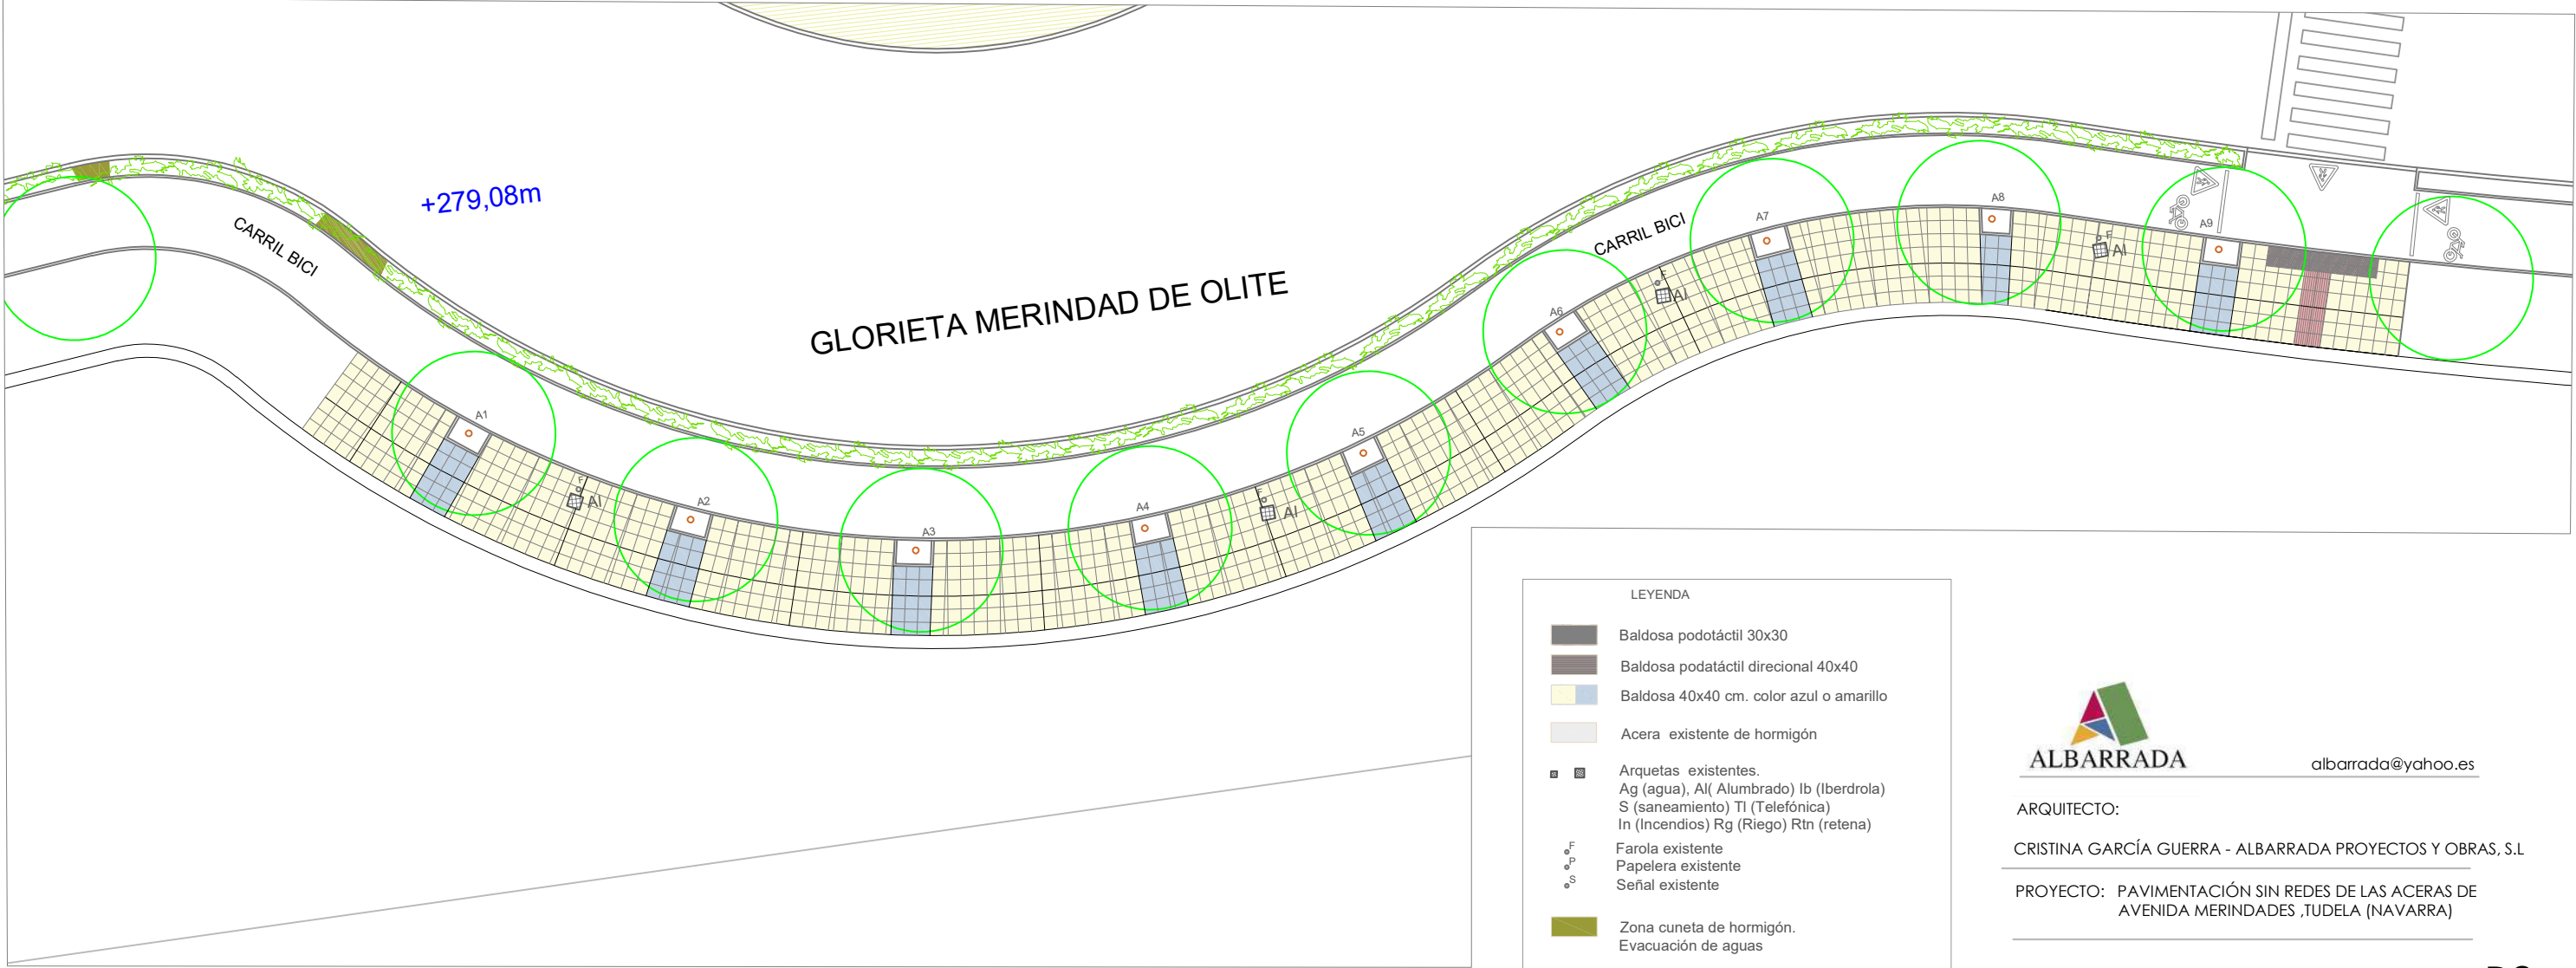

albarrada@yahoo.es

ARQUITECTO:
CRISTINA GARCÍA GUERRA - ALBARRADA PROYECTOS Y OBRAS, S.L

PROYECTO: PAVIMENTACIÓN SIN REDES DE LAS ACERAS DE
AVENIDA MERINDADES ,TUDELA (NAVARRA)

ESTADO REFROMADO TRAMO P-6

FECHA: AG 2023 ESCALA: 1:500




El presente documento es copia de su original del que es autor la sociedad ALBARRADA PROYECTOS OBRAS, S.L.
Su utilización total o parcial, así como cualquier reproducción o cesión a terceros, requerirá la previa autorización expresa de su autor

ZONA P-7 e/1:500



ZONA P-7 e/1:200

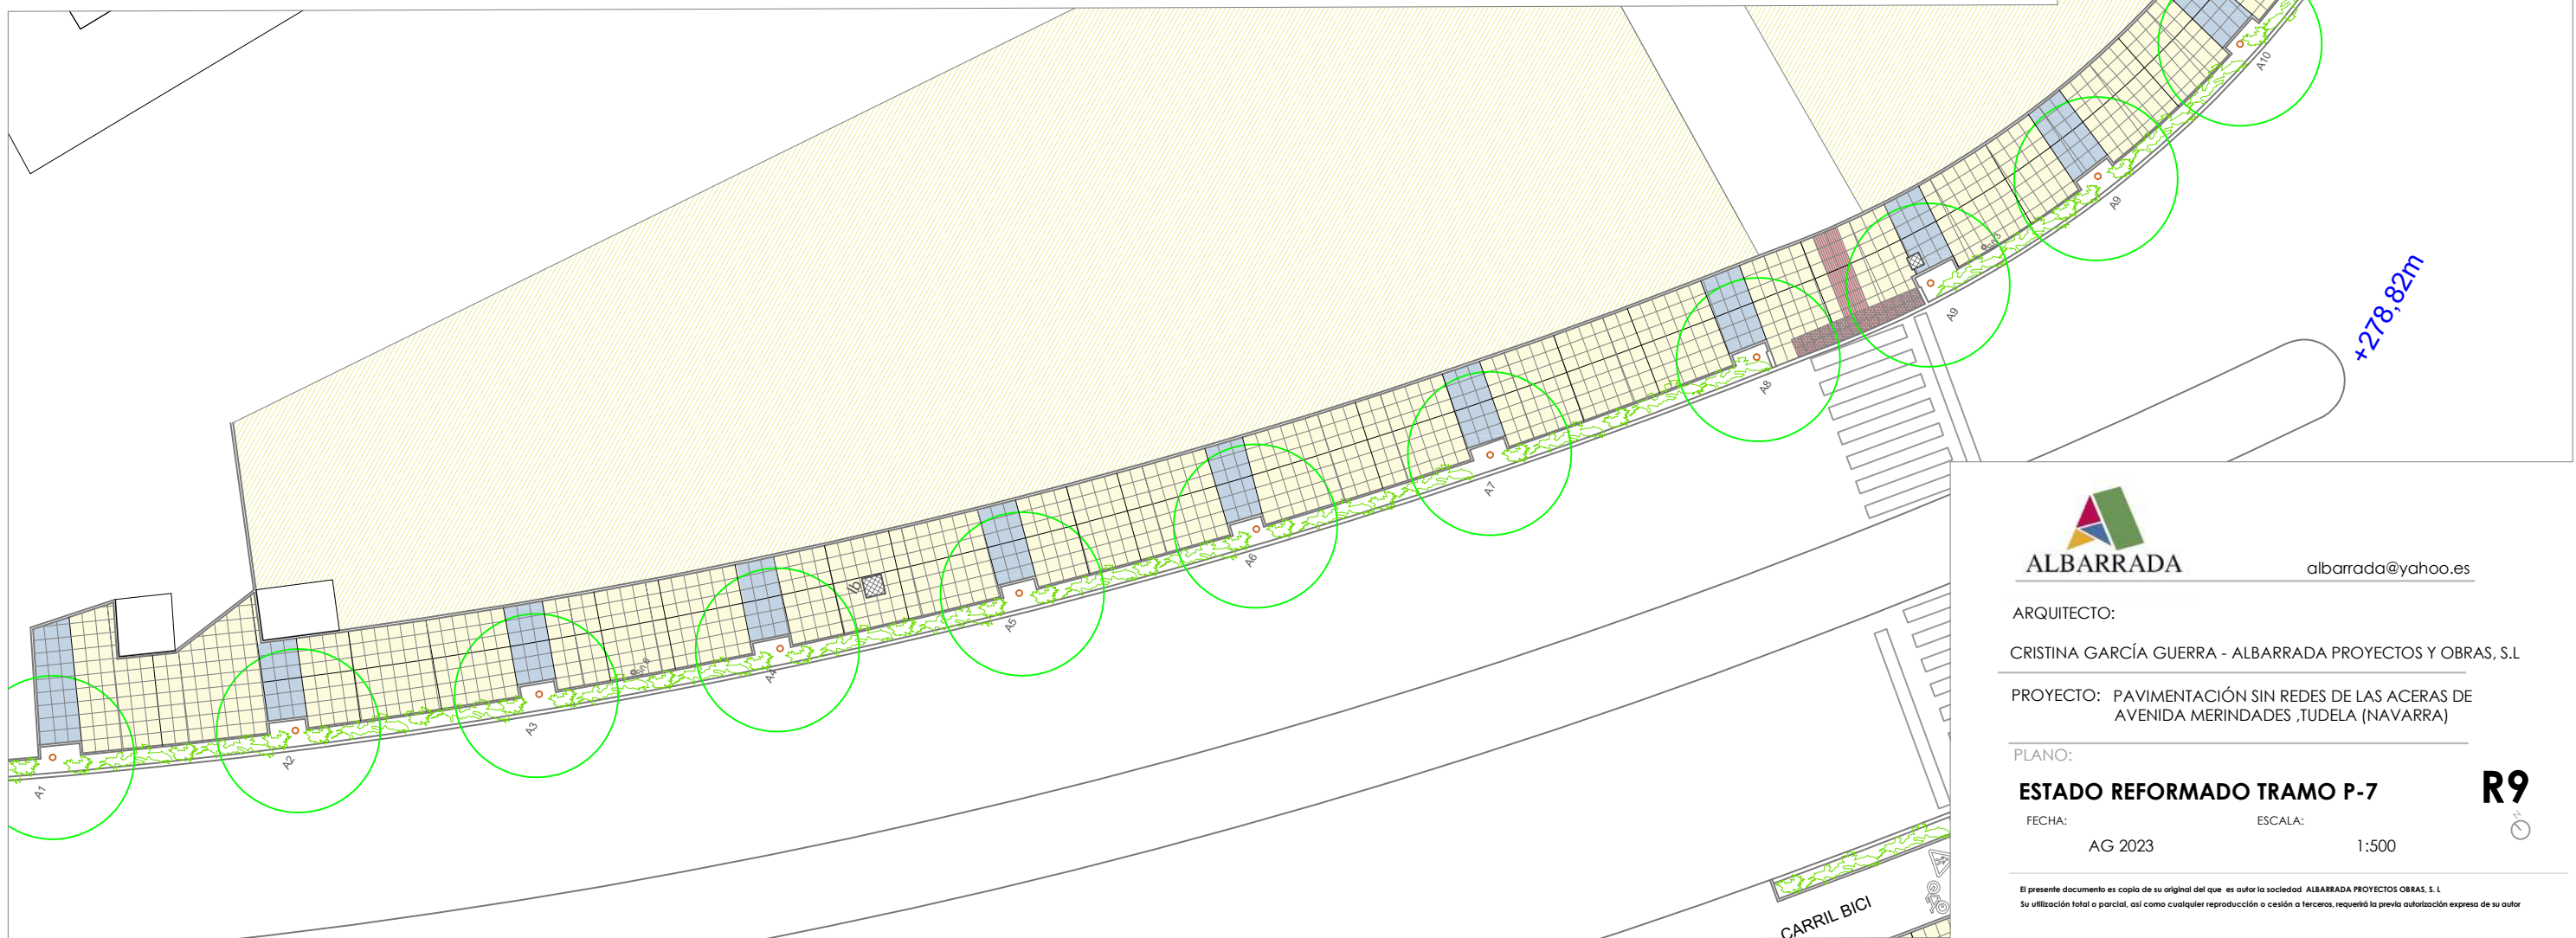

albarrada@yahoo.es

ARQUITECTO:

CRISTINA GARCÍA GUERRA - ALBARRADA PROYECTOS Y OBRAS, S.L

PROYECTO: PAVIMENTACIÓN SIN REDES DE LAS ACERAS DE AVENIDA MERINDADES ,TUDELA (NAVARRA)

PLANO:

ESTADO REFORMADO TRAMO P-7

FECHA:
AG 2023

ESCALA:
1:500

R9

El presente documento es copia de su original del que es autor la sociedad ALBARRADA PROYECTOS OBRAS, S. L.
Su utilización total o parcial, así como cualquier reproducción o cesión a terceros, requerirá la previa autorización expresa de su autor

[illegible]

	Baldosa podotáctil 30x30
	Baldosa podotáctil direccional 40x40
	Baldosa 40x40 cm. color azul o amarillo
	Acera existente de hormigón
	Arquetas existentes.
	Ag (agua), Al(Alumbrado) Ib (Iberdrola)
	S (saneamiento) Tl (Telefónica)
	In (Incendios) Rg (Riego) Rtn (retena)
	Farola existente
	Papelera existente
	Señal existente

P-8

CALLE DE LAS ALF

~~60~~

~~AVENI~~




1:500



R10

El presente documento es copia de su original del que es autor la sociedad ALBARRADA PROYECTOS OBRAS, S. L
Su utilización total o parcial, así como cualquier reproducción o cesión a terceros, requerirá la previa autorización expresa de su autor


ZONA P-9 e/1:500

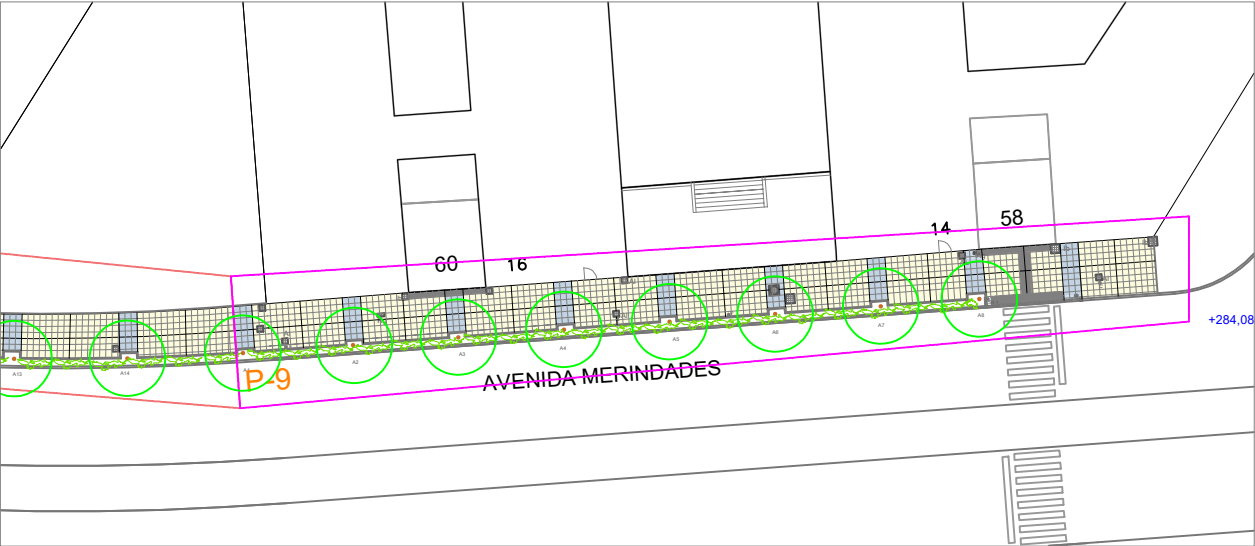

ZONA P-9 e/1:200

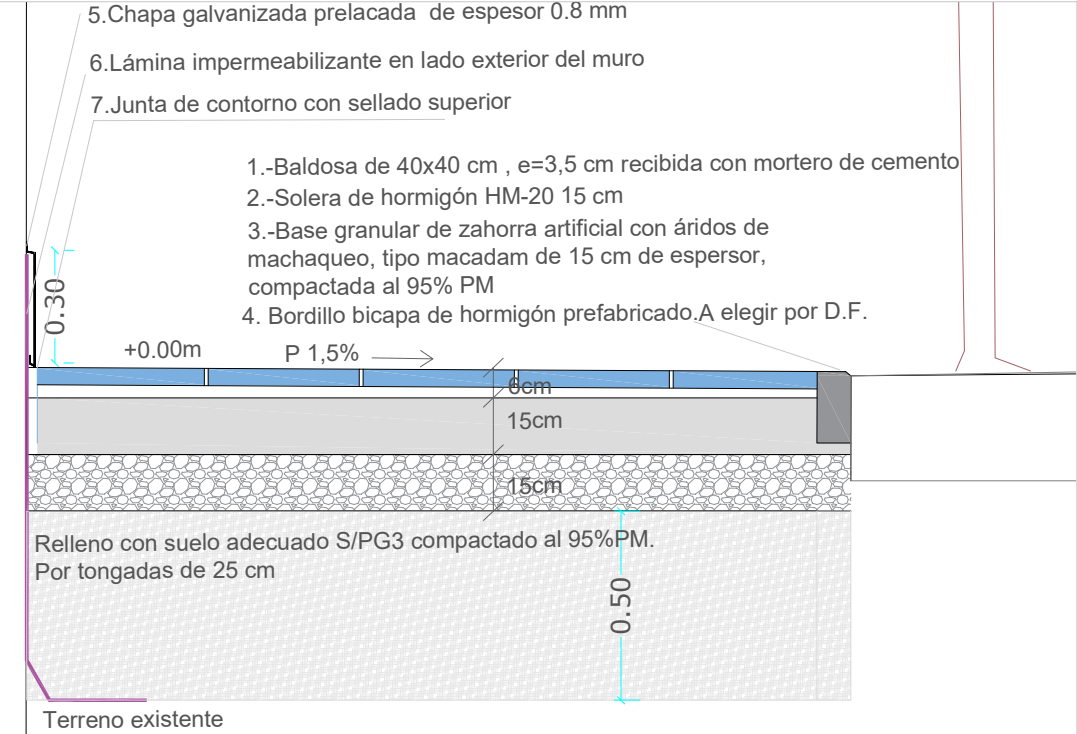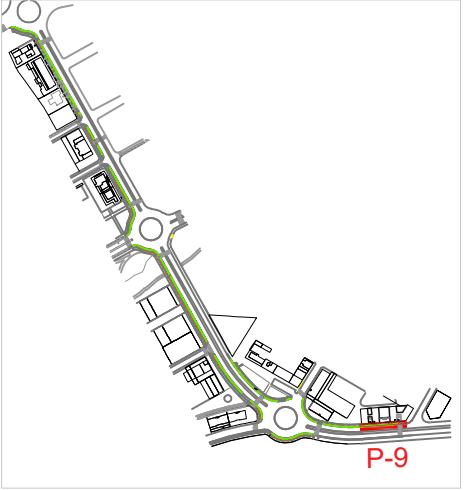

DETALLE CHAPAGALVANIZADA PRELACADA DE
ESPESOR 0.8 mm

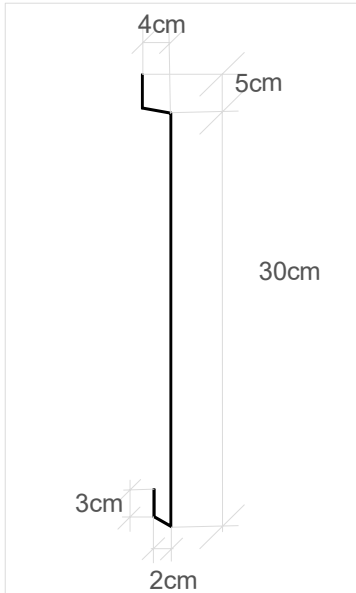

LEYENDA	
	Baldosa podotáctil 30x30
	Baldosa podotáctil direccional 40x40
	Baldosa 40x40 cm. color azul o amarillo
	Acera existente de hormigón
	Arquetas existentes.
	Ag (agua), Al(Alumbrado) Ib (Iberdrola)
	S (saneamiento) TI (Telefónica)
	In (Incendios) Rg (Riego) Rtn (retena)
	Farola existente
	Papelera existente
	Señal existente



albarrada@yahoo.es

ARQUITECTO:
CRISTINA GARCÍA GUERRA - ALBARRADA PROYECTOS Y OBRAS, S.L

PROYECTO: PAVIMENTACIÓN SIN REDES DE LAS ACERAS DE
AVENIDA MERINDADES ,TUDELA (NAVARRA)

ESTADO REFORMADO TRAMO P-9


FECHA:
AG 2023

ESCALA:
1:500




El presente documento es copia de su original del que es autor la sociedad ALBARRADA PROYECTOS OBRAS, S.L
Su utilización total o parcial, así como cualquier reproducción o cesión a terceros, requerirá la previa autorización expresa de su autor


PASO DE PEATONES TIPO e/1:50

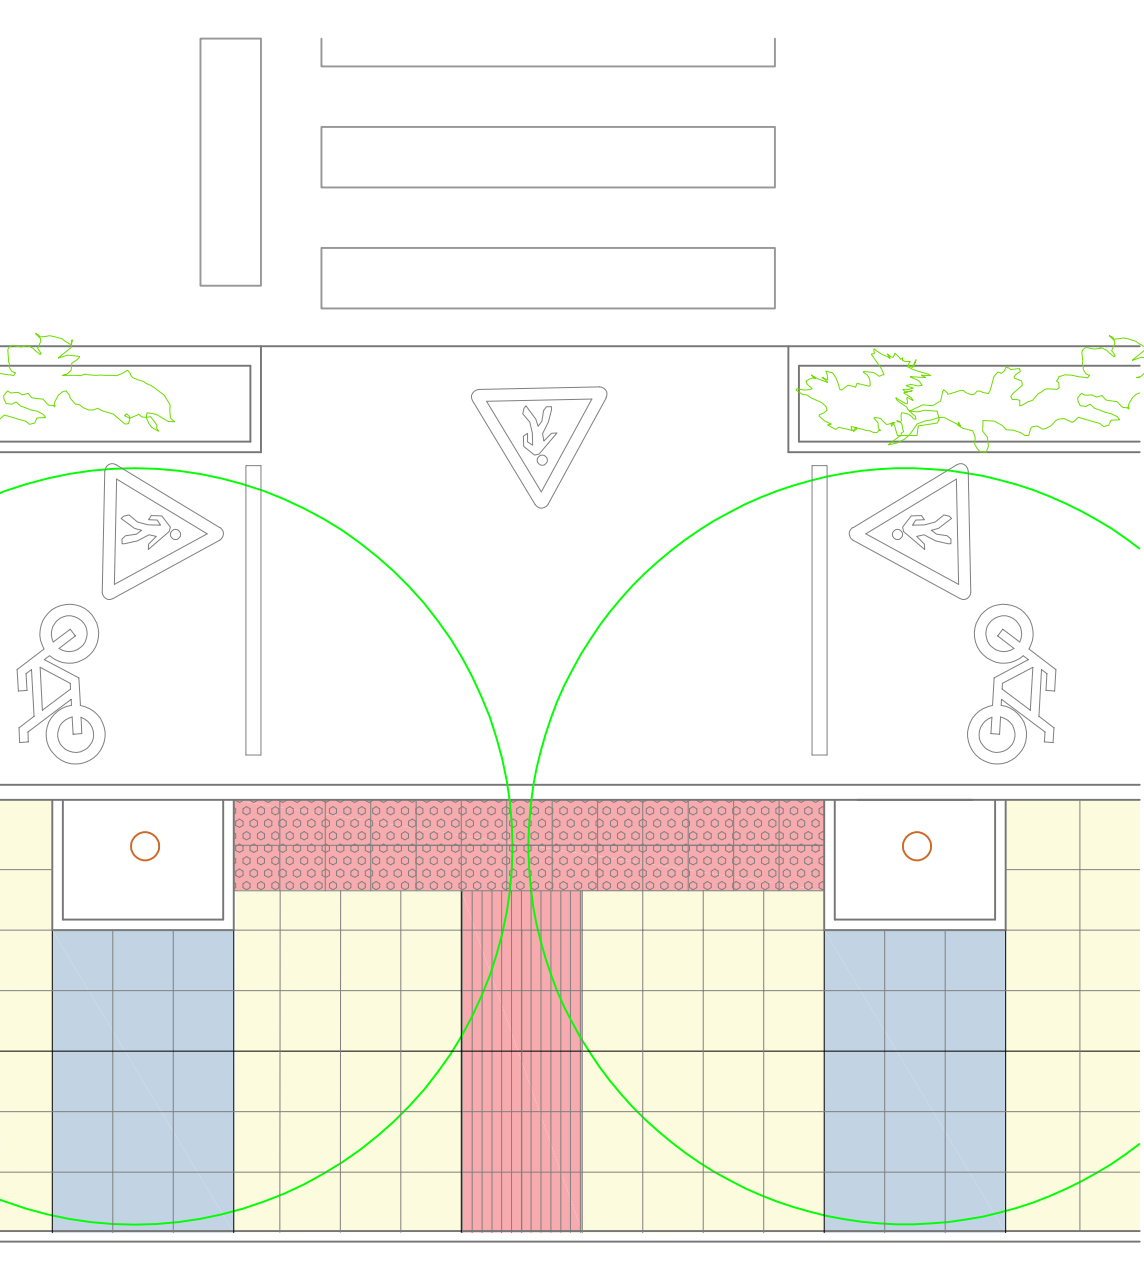


TRAMO ACERA TIPO e/1:50

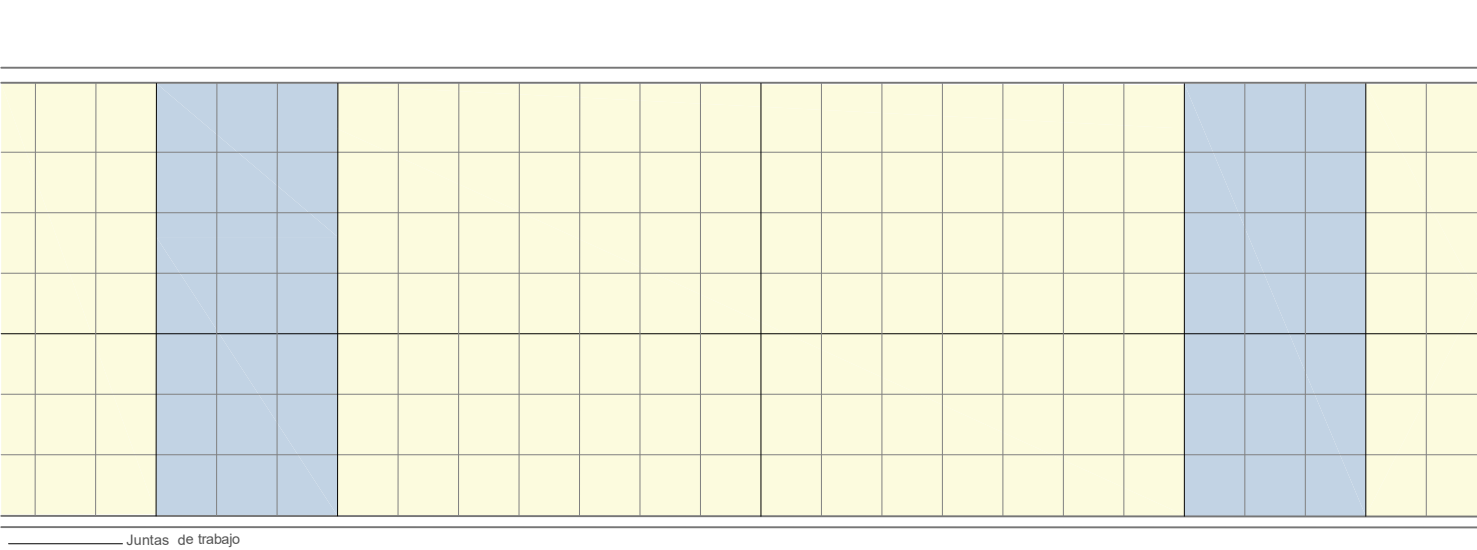


TRAMO ACERA CON ALCORQUES TIPO e/1:50

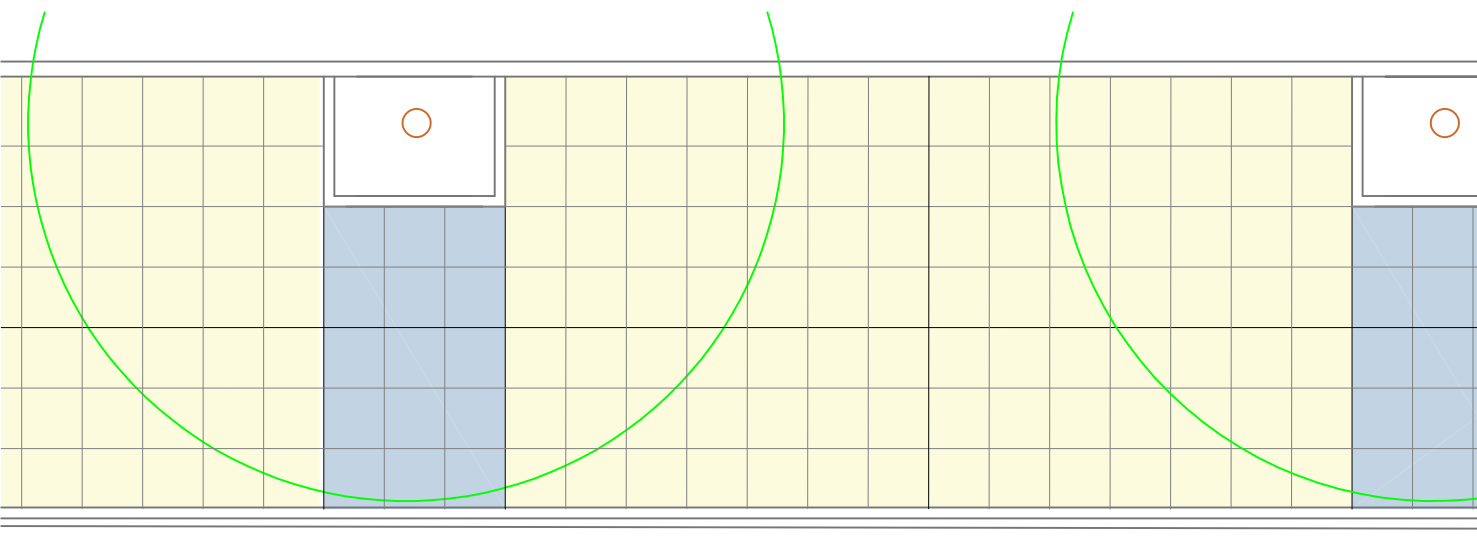

DETALLE COLOCACIÓN

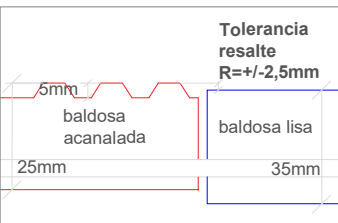

SECCIÓN CONSTRUCTIVA 1/20

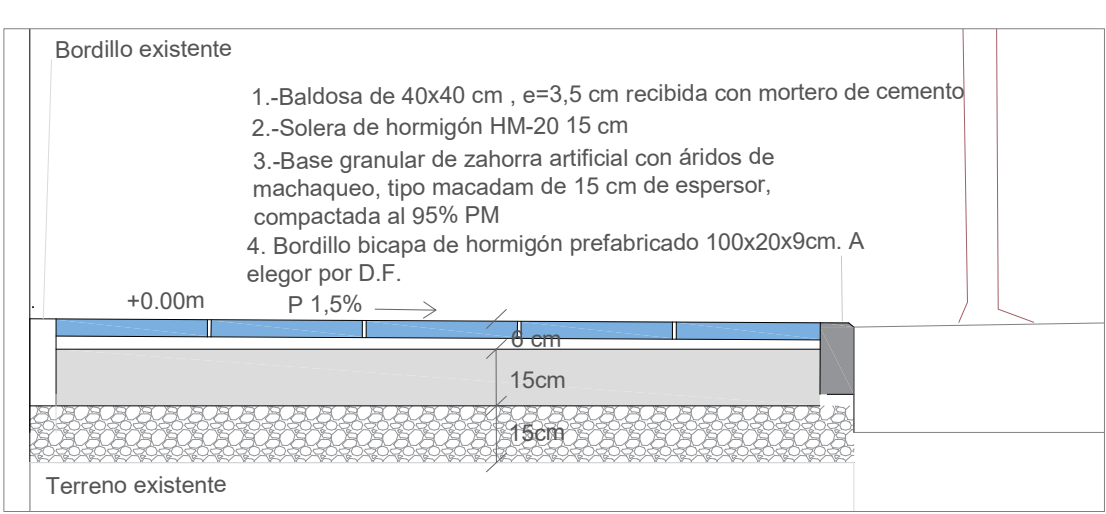

albarrada@yahoo.es

ARQUITECTO:
CRISTINA GARCÍA GUERRA - ALBARRADA PROYECTOS Y OBRAS, S.L

PROYECTO: PAVIMENTACIÓN SIN REDES DE LAS ACERAS DE
AVENIDA MERINDADES ,TUDELA (NAVARRA)

PLANO:

SECCIÓN Y DETALLES

FECHA:

AG 2023

ESCALA:

1:50

S1

N