


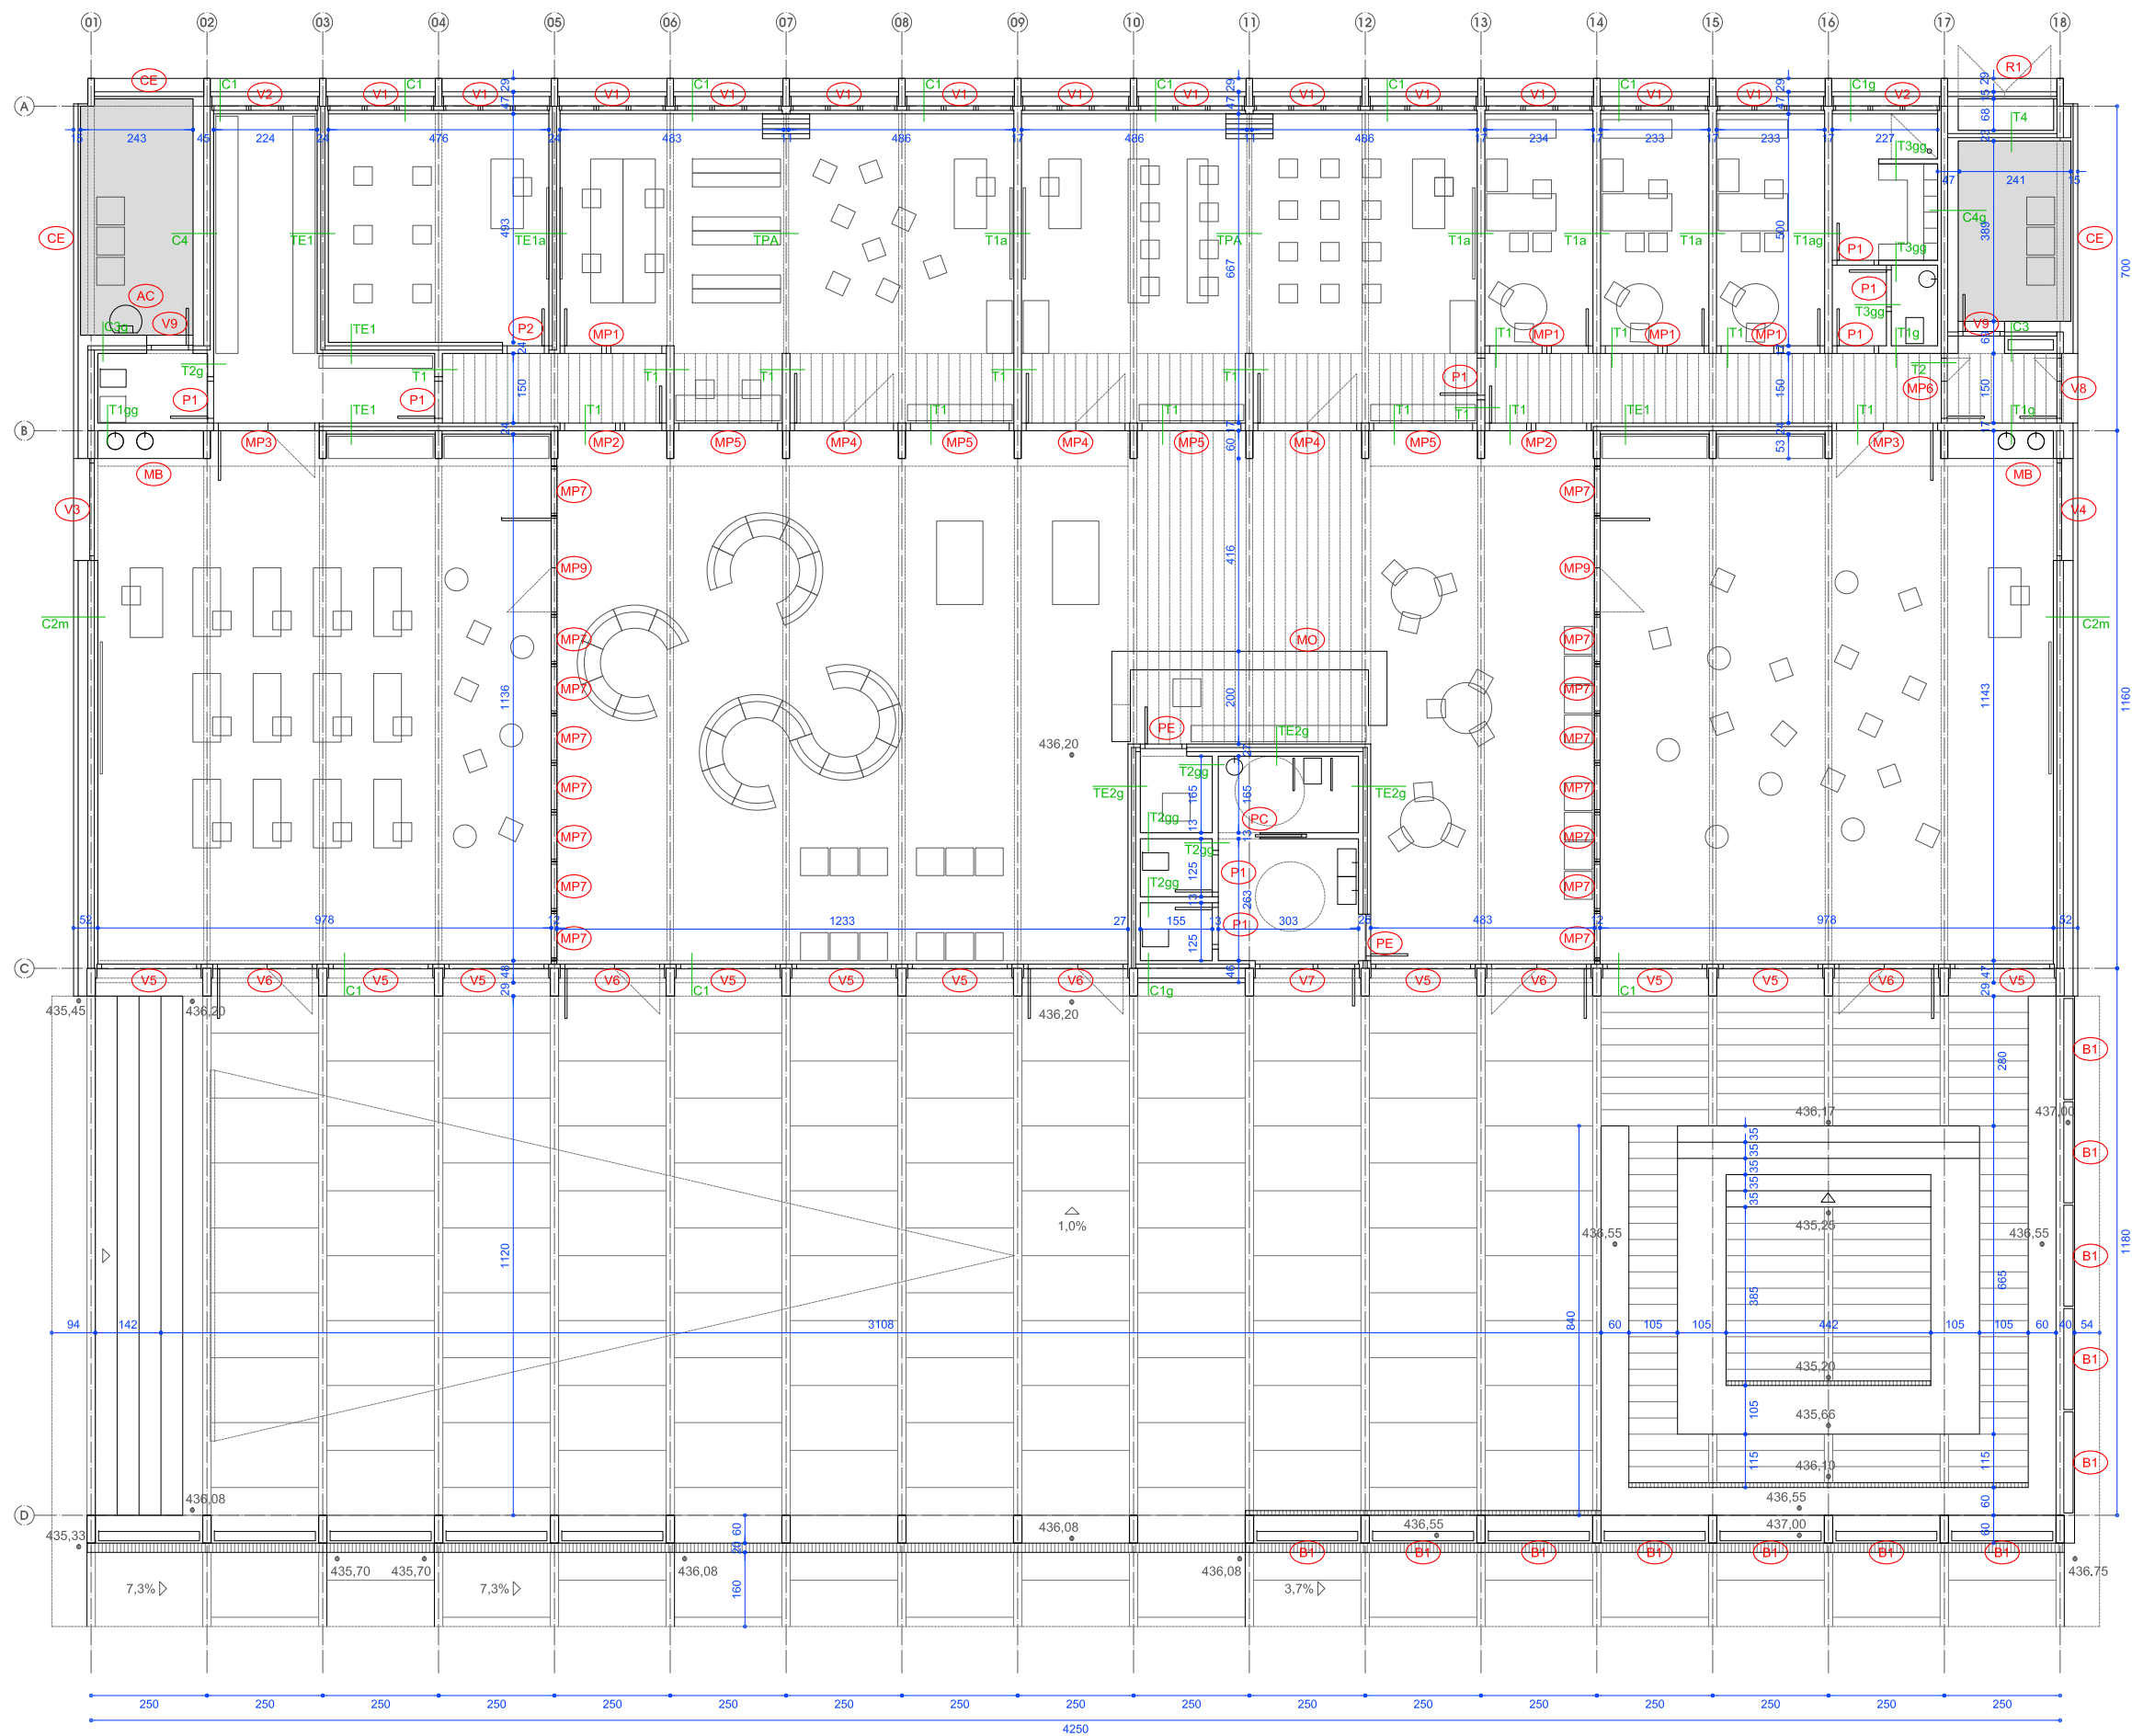


A1 1:75
A3 1:150
PROYECTO DE EJECUCIÓN
OCT.23

3.1

CONSTRUCCIÓN. PLANTA BAJA
PE-31-CONS

Plaza Arbid s/n. Mutilva, Valle de Aranguren, Navarra
ESPACIO POLIVALENTE PARA LA JUVENTUD AYTO. VALLE ARANGUREN
JAVIER BARCOS y MANUEL ENRIQUEZ, ByE arquitectos bye@byearquitectos.com Paseo los Fueros-Etxebarria, 21 Inesera. T. 945247555, F. 945246562, 31013 Berbozar, Navarra
IRANZI DEL P.D.M. Irancodelprim arquitectos iranci@irancodelprim.com Avenida de Pamplona, 4 local 2. T. 948472521, F. 948483618, 31010 Barañáin, Navarra

[Handwritten signature]

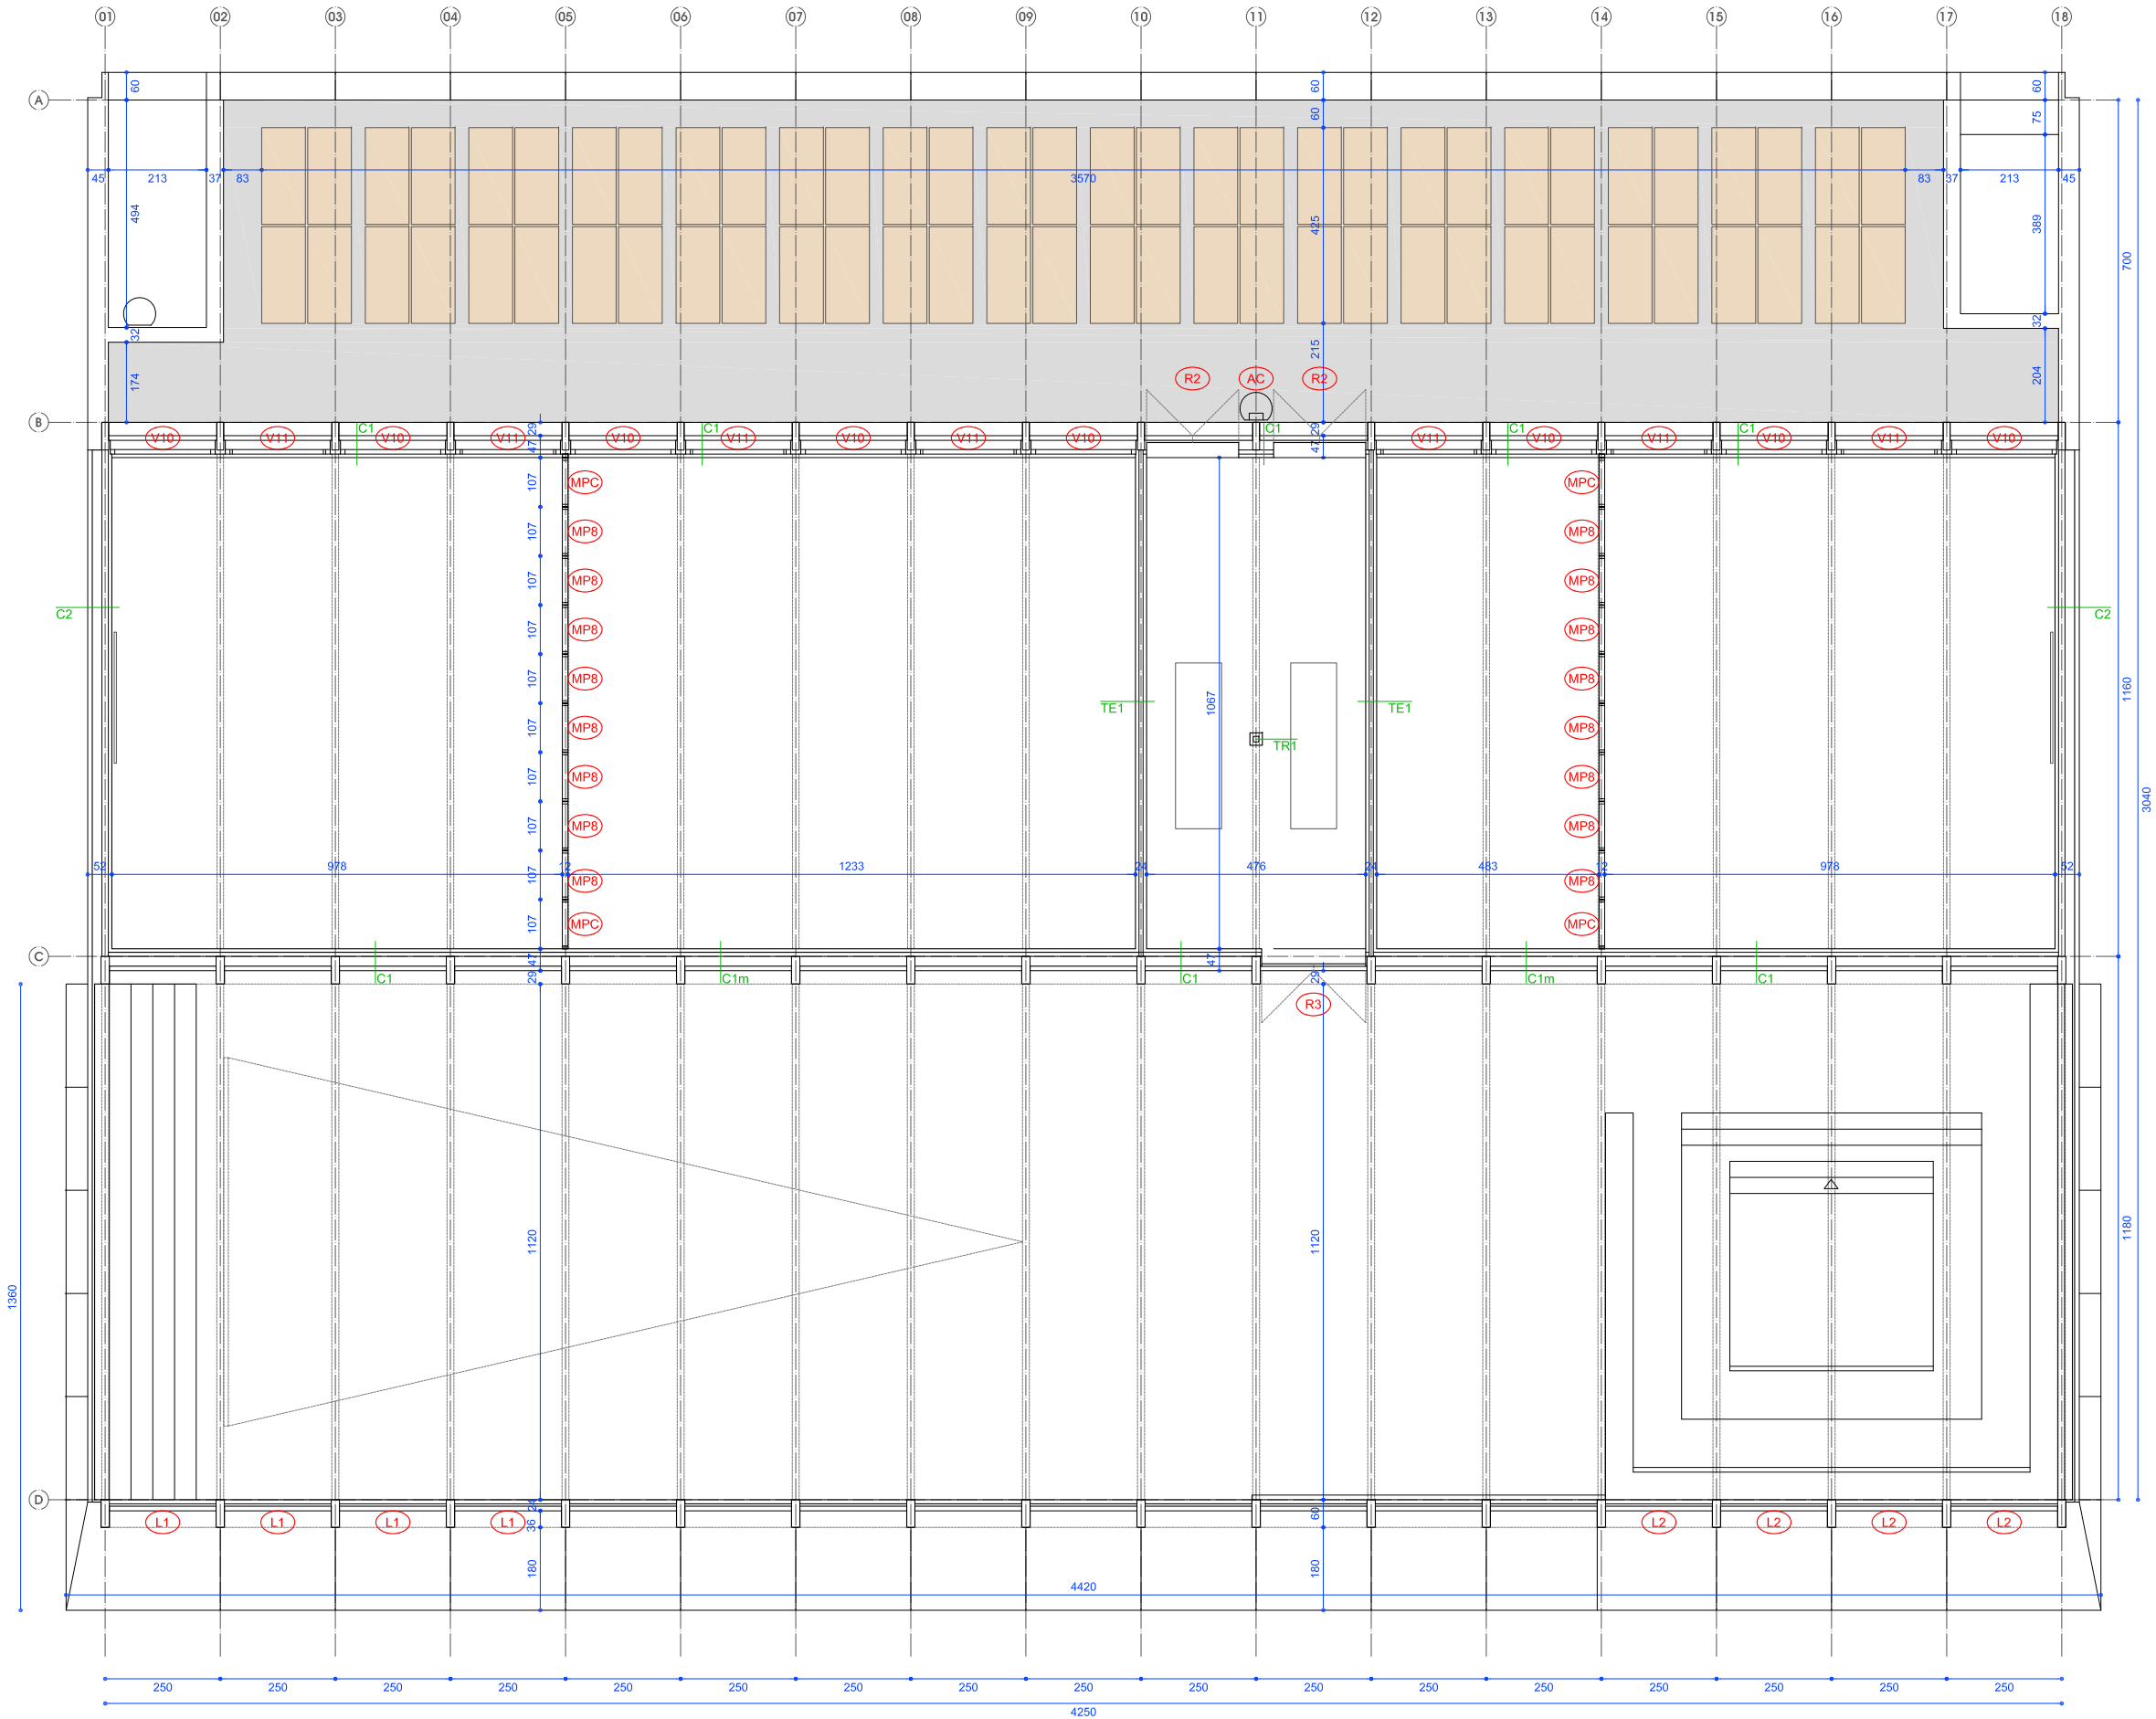


PROYECTO DE EJECUCIÓN
OCT.23

A1 1:75
A3 1:150

ESPAIO POLIVALENTE PARA LA JUVENTUD AYTO. VALLE ARANGUREN
JAVIER BARCOS y MANUEL ENRIQUEZ, ByE arquitectos bye@byearquitectos.com Paseo los Fueros-Etxebarria, 21 travesa. T 945247555, F 945246562, 31013 Beriozar, Navarra
IRANZI DEL PRJM. blanco@prjm arquitectos bdp@rosem.org Avenida de Pamplona, 4 local 2. T 949472521, F 949436116, 31010 Barañáin, Navarra

Plaza Arbidie s/n. Mullaja, Valle de Aranguren, Navarra

3.2
CONSTRUCCIÓN. ENTREPLANTA
PE-31-CONS

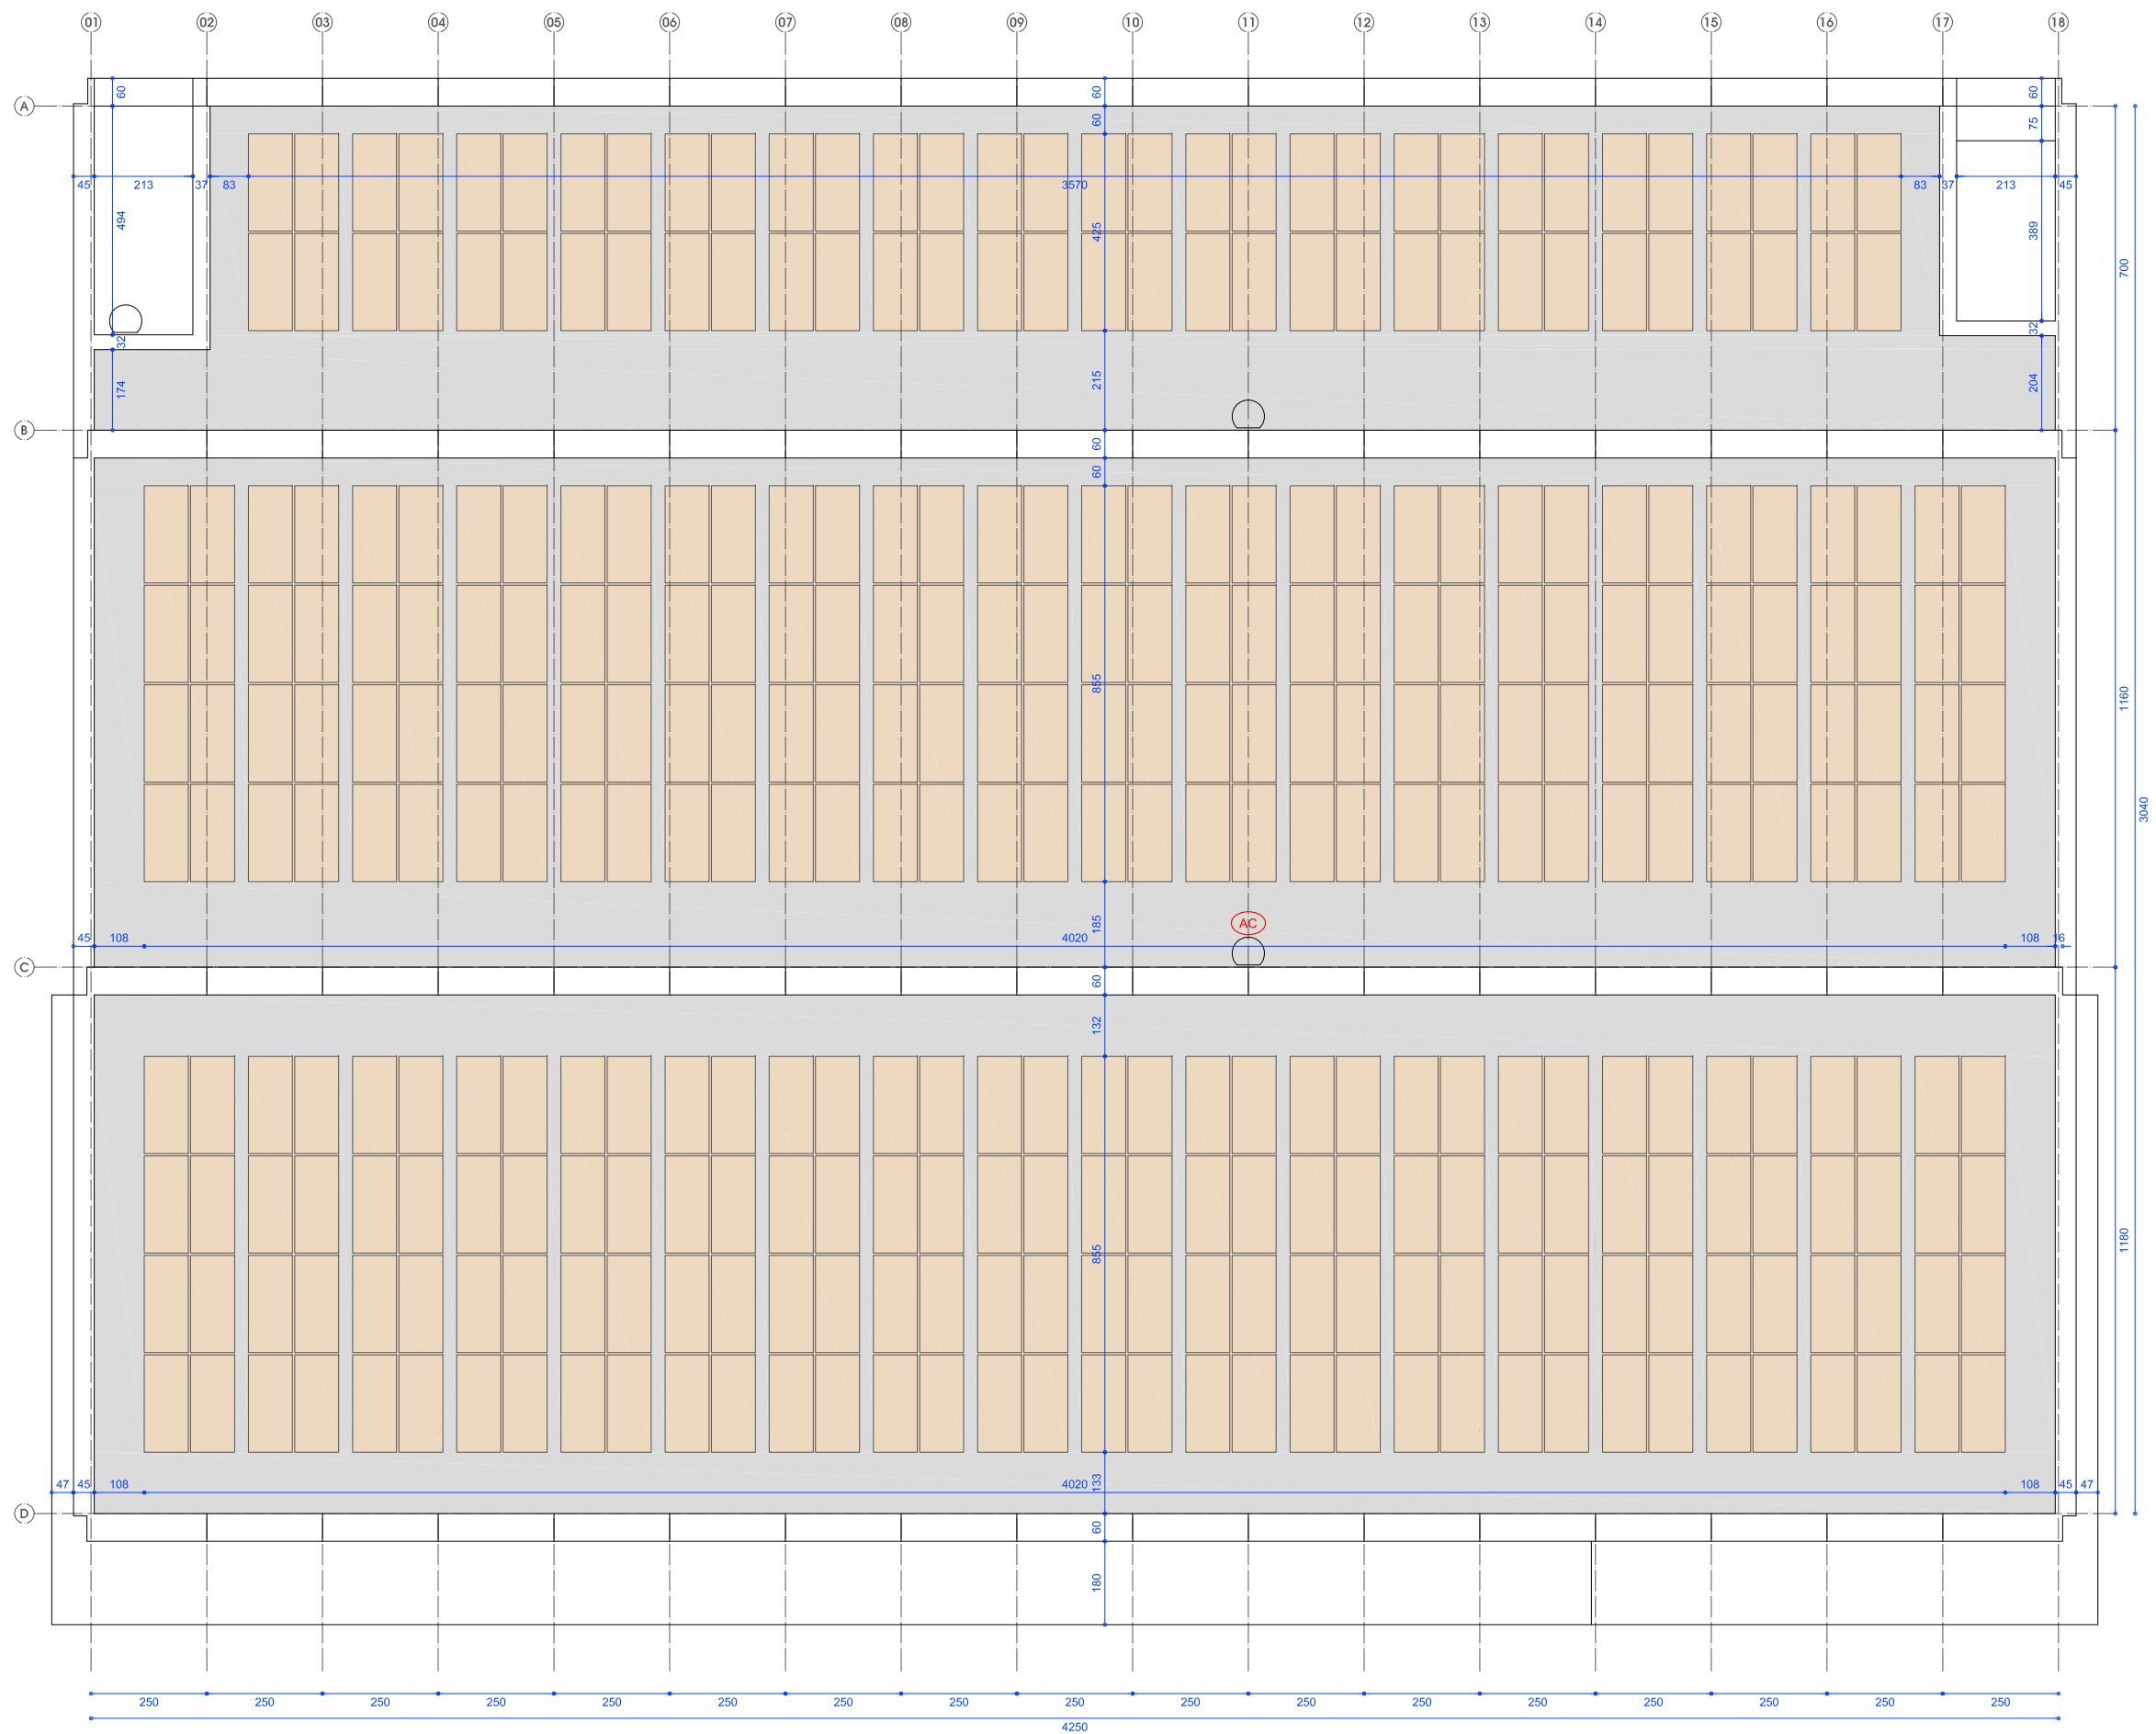

PROYECTO DE EJECUCIÓN OCT.23

A1 1:75
A3 1:150



Plaza Arblade s/n. Mulliva. Valle de Aranguren. Navarra
ESPACIO POLIVALENTE PARA LA JUVENTUD AYTO. VALLE ARANGUREN
JAVIER BARCOS y MANUEL ENRIQUEZ. byE arquitectos bye@byearquitectos.com Paseo los Fueros-Etxebarria, 21 travesa. T 945247955; F 945246562. 31013 Beriozar, Navarra
IRANZI DEL PRJM. blancodelprjm arquitectos bdp@rosem.org Avenida de Pamplona, 4 local 2. T 945472521; F 945436118. 31010 Barañáin, Navarra

[Handwritten signatures]

3.3

CONSTRUCCIÓN. PLANTA CUBIERTAS

PARTICIONES VERTICALES

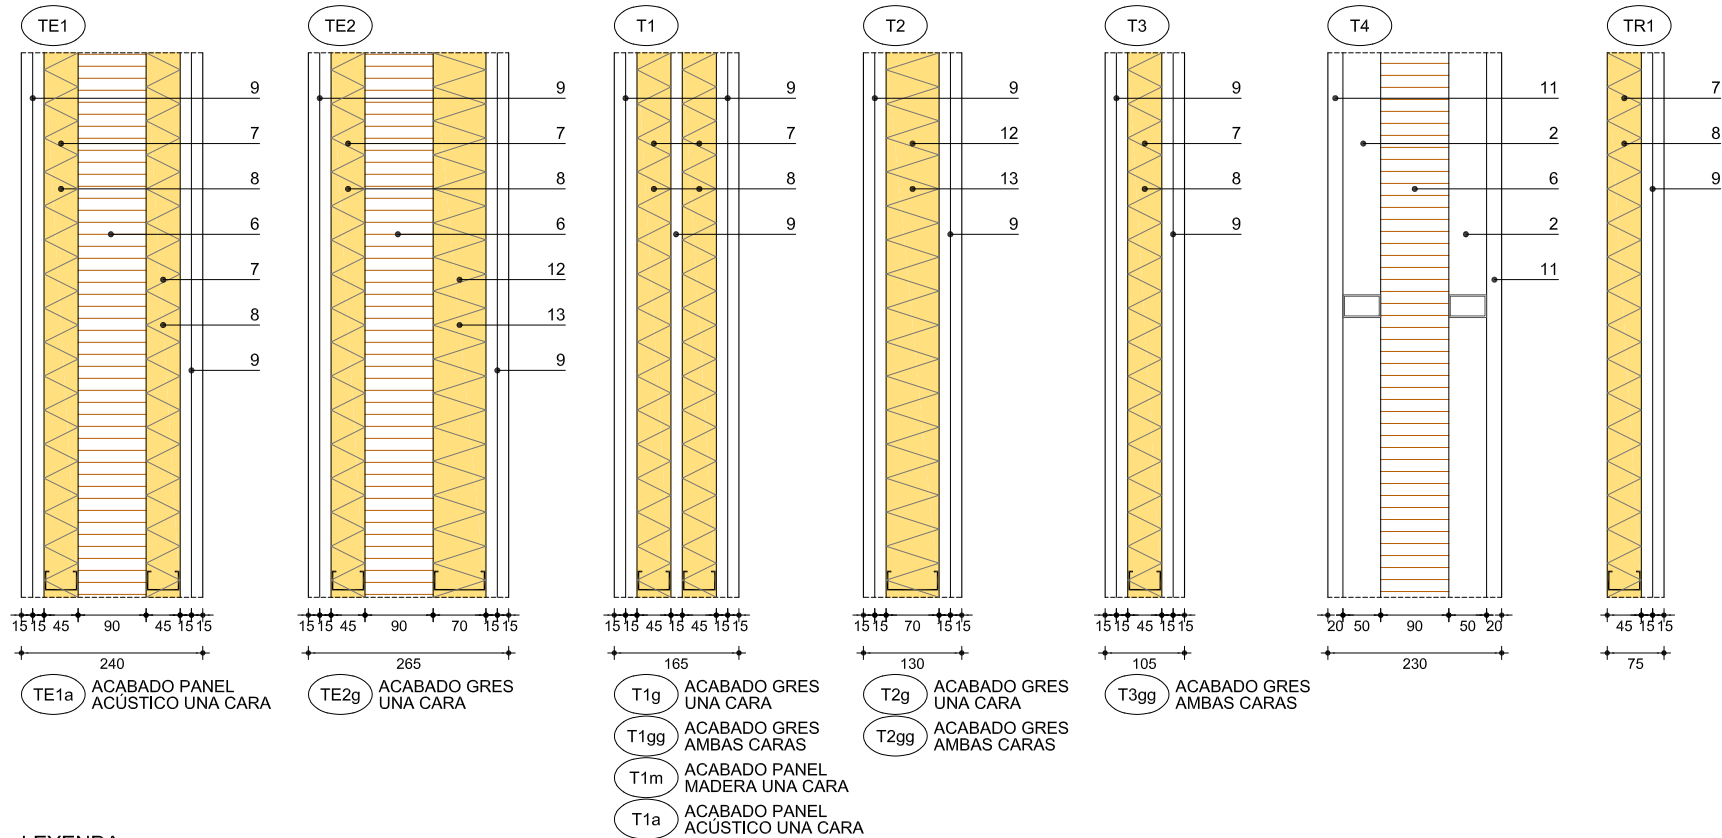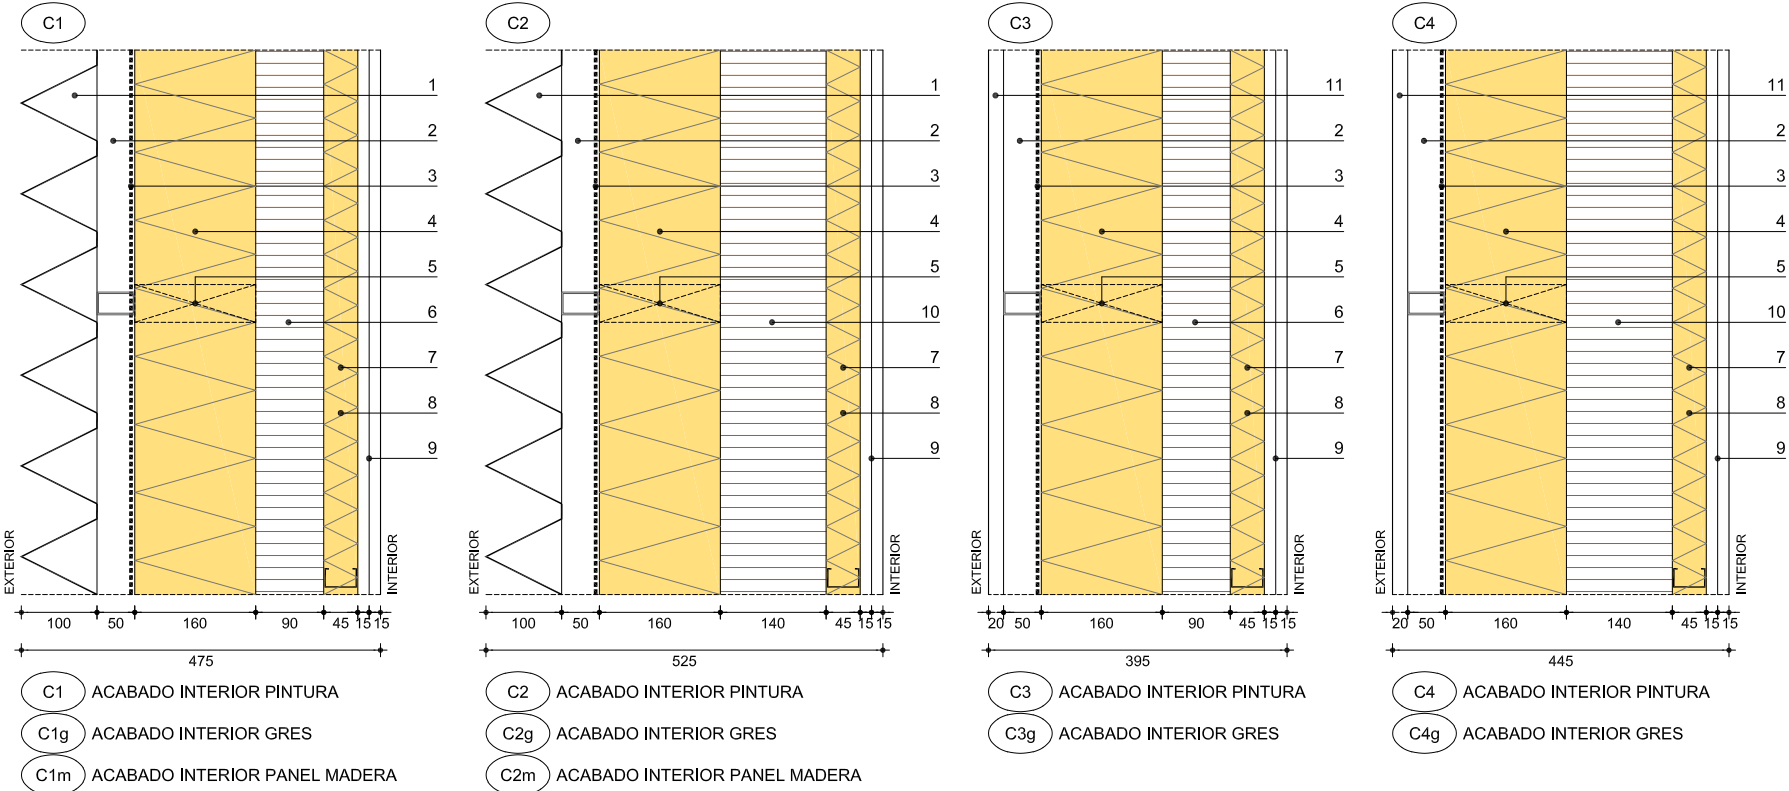


LEYENDA


- CHAPA DE ALUMINIO e= 2 mm MICROPERFORADA Y PLEGADA. ANODIZADA O LACADA COLOR A DECIDIR
- RASTREL VERTICAL DE ALUMINIO 50.30 LACADO NEGRO COLOCADO CADA 125 cm (APROX.). CÁMARA DE AIRE VENTILADA
- LÁMINA IMPERMEABLE-TRANSPIRABLE TIPO ROTHOBLOSS TRANSPIR EVO UV 210
- AISLAMIENTO LANA ROCA DOBLE DENSIDAD (lambda 0,034 W/mK) 160 mm
- RASTREL DE MADERA DE PINO 160x50 mm
- PANEL PORTANTE CLT 90 mm. MADERA CONTRALAMINADA SELLADO CON CINTA EXTERIOR DE HERMETICIDAD TIPO SIGA-WIGLUV/FENTRIM SEGÚN CASOS
- TRASDOSADO INTERIOR PERFIL ACERO GALVANIZADO 45 mm
- AISLAMIENTO LANA DE ROCA 40 mm
- DOBLE PLACA DE YESO LAMINAR 15+15 mm O SIMPLE 15 mm REVESTIMIENTOS SEGÚN CASOS:
- PINTURA (SOBRE PYL DOBLE)
- ALICATADO GRES PORCELÁNICO RECTIFICADO (SOBRE PYL SIMPLE)
- PANEL MADERA TIPO FINSA FIBRACOLOUR E-Z NATUR (SOBRE PYL SIMPLE)
- PANEL ACÚSTICO FIBRA MADERA TIPO HERADESIGN MICRO (SOBRE PYL SIMPLE)

- PANEL PORTANTE CLT 140 mm. MADERA CONTRALAMINADA SELLADO CON CINTA EXTERIOR DE HERMETICIDAD TIPO SIGA-WIGLUV/FENTRIM SEGÚN CASOS
- PANEL EXTERIOR DE CEMENTO CON FIBRA DE MADERA TIPO VIROC 18 mm
- TRASDOSADO INTERIOR PERFIL ACERO GALVANIZADO 70 mm
- AISLAMIENTO LANA DE ROCA 60 mm
- ACABADO CUBIERTA - CHAPA GRECADA EUROBASE 48 CD (EUROPERFIL)
- AISLAMIENTO DE POLIESTIRENO EXTRUSIONADO (lambda 0,034 W/mK) 80 mm
- RELLENO SELECCIONADO HASTA RASANTE EXCAVACIÓN
- ENCACHADO DE GRAVAS 200 mm
- LÁMINA TIPO DELTADRAIN PARA CORTE DE CAPILARIDAD
- AISLAMIENTO DE POLIESTIRENO EXTRUSIONADO (lambda 0,034 W/mK) 160 mm
- BARRERA DE VAPOR REFLECTANTE
- CHAPA DE ACERO AUTOPORTANTE - CHAPA DE MINIONDA (EUROPERFIL) e= 1 mm, 18 mm DE ALTO
- PERFILERÍA METÁLICA PARA FORMACIÓN DE PENDIENTES
- PANEL CLT 60 mm MADERA CONTRALAMINADA, VISTO AL INTERIOR SELLADO CON CINTA EXTERIOR DE HERMETICIDAD TIPO SIGA-WIGLUV/FENTRIM SEGÚN CASOS

- PAVIMENTO DE SOLERA DE MORTERO PULIDA CON PIGMENTOS 80 mm GRES ANTIDESLIZANTE EN ZONA DE ASEOS
- SOLERA DE HORMIGÓN ARMADO 150 mm
- LÁMINA IMPERMEABLE DE PVC
- AISLAMIENTO POLISTIRENO XPS (lambda 0,034 W/mK) 150 mm
- LÁMINA TIPO DELTADRAIN PARA CORTE DE CAPILARIDAD


PARTICIONES HORIZONTALES

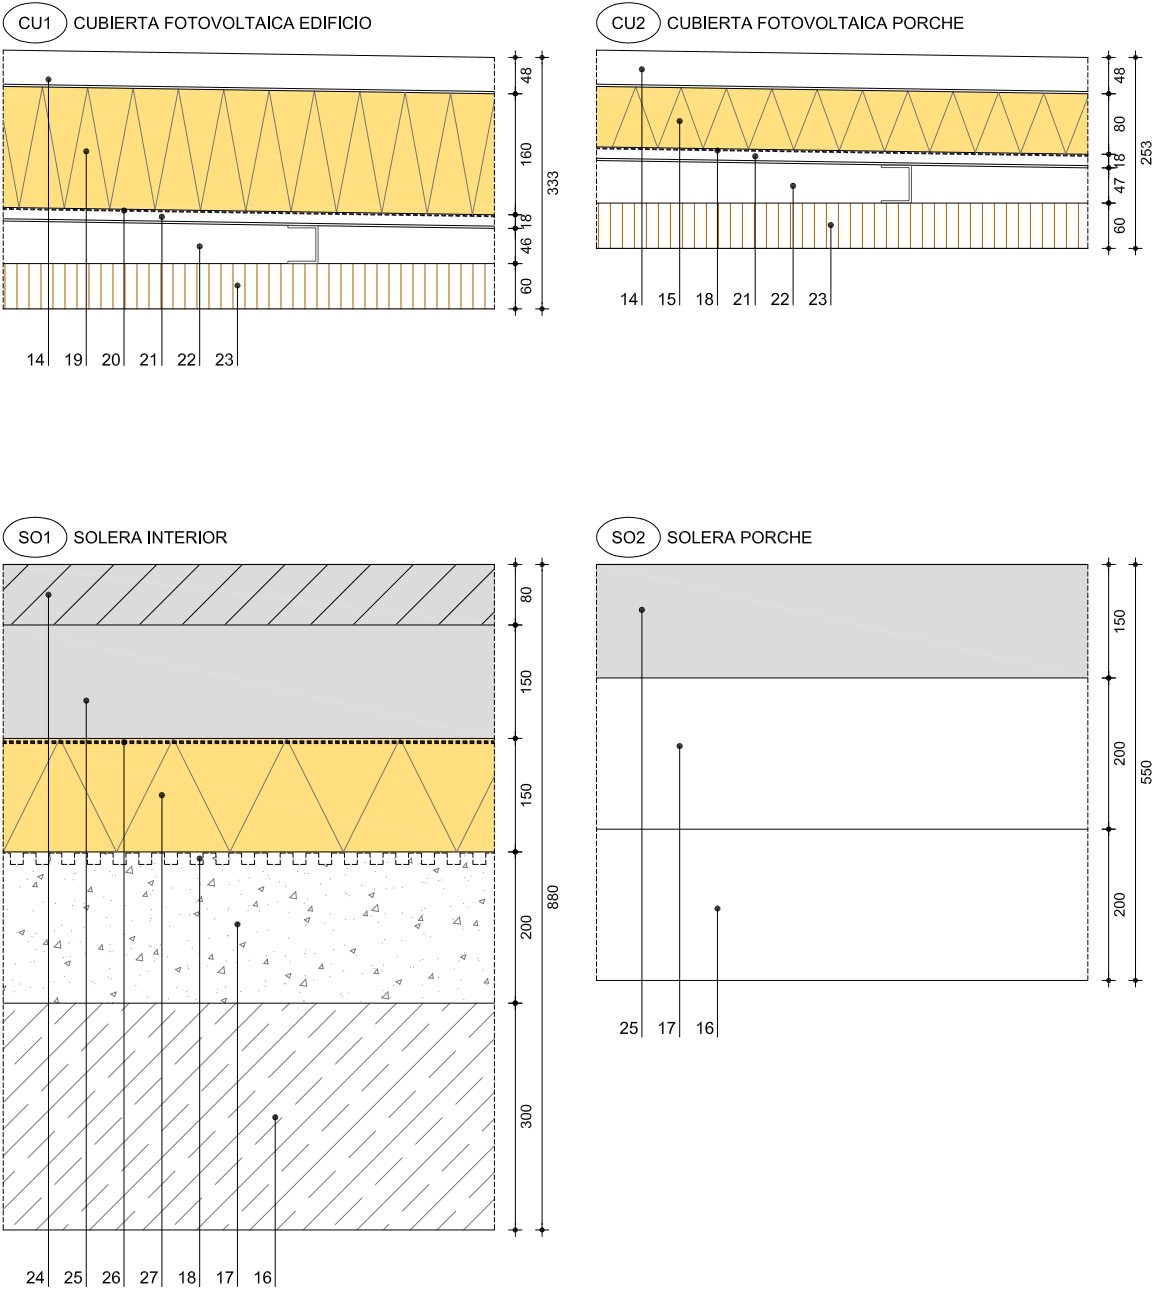

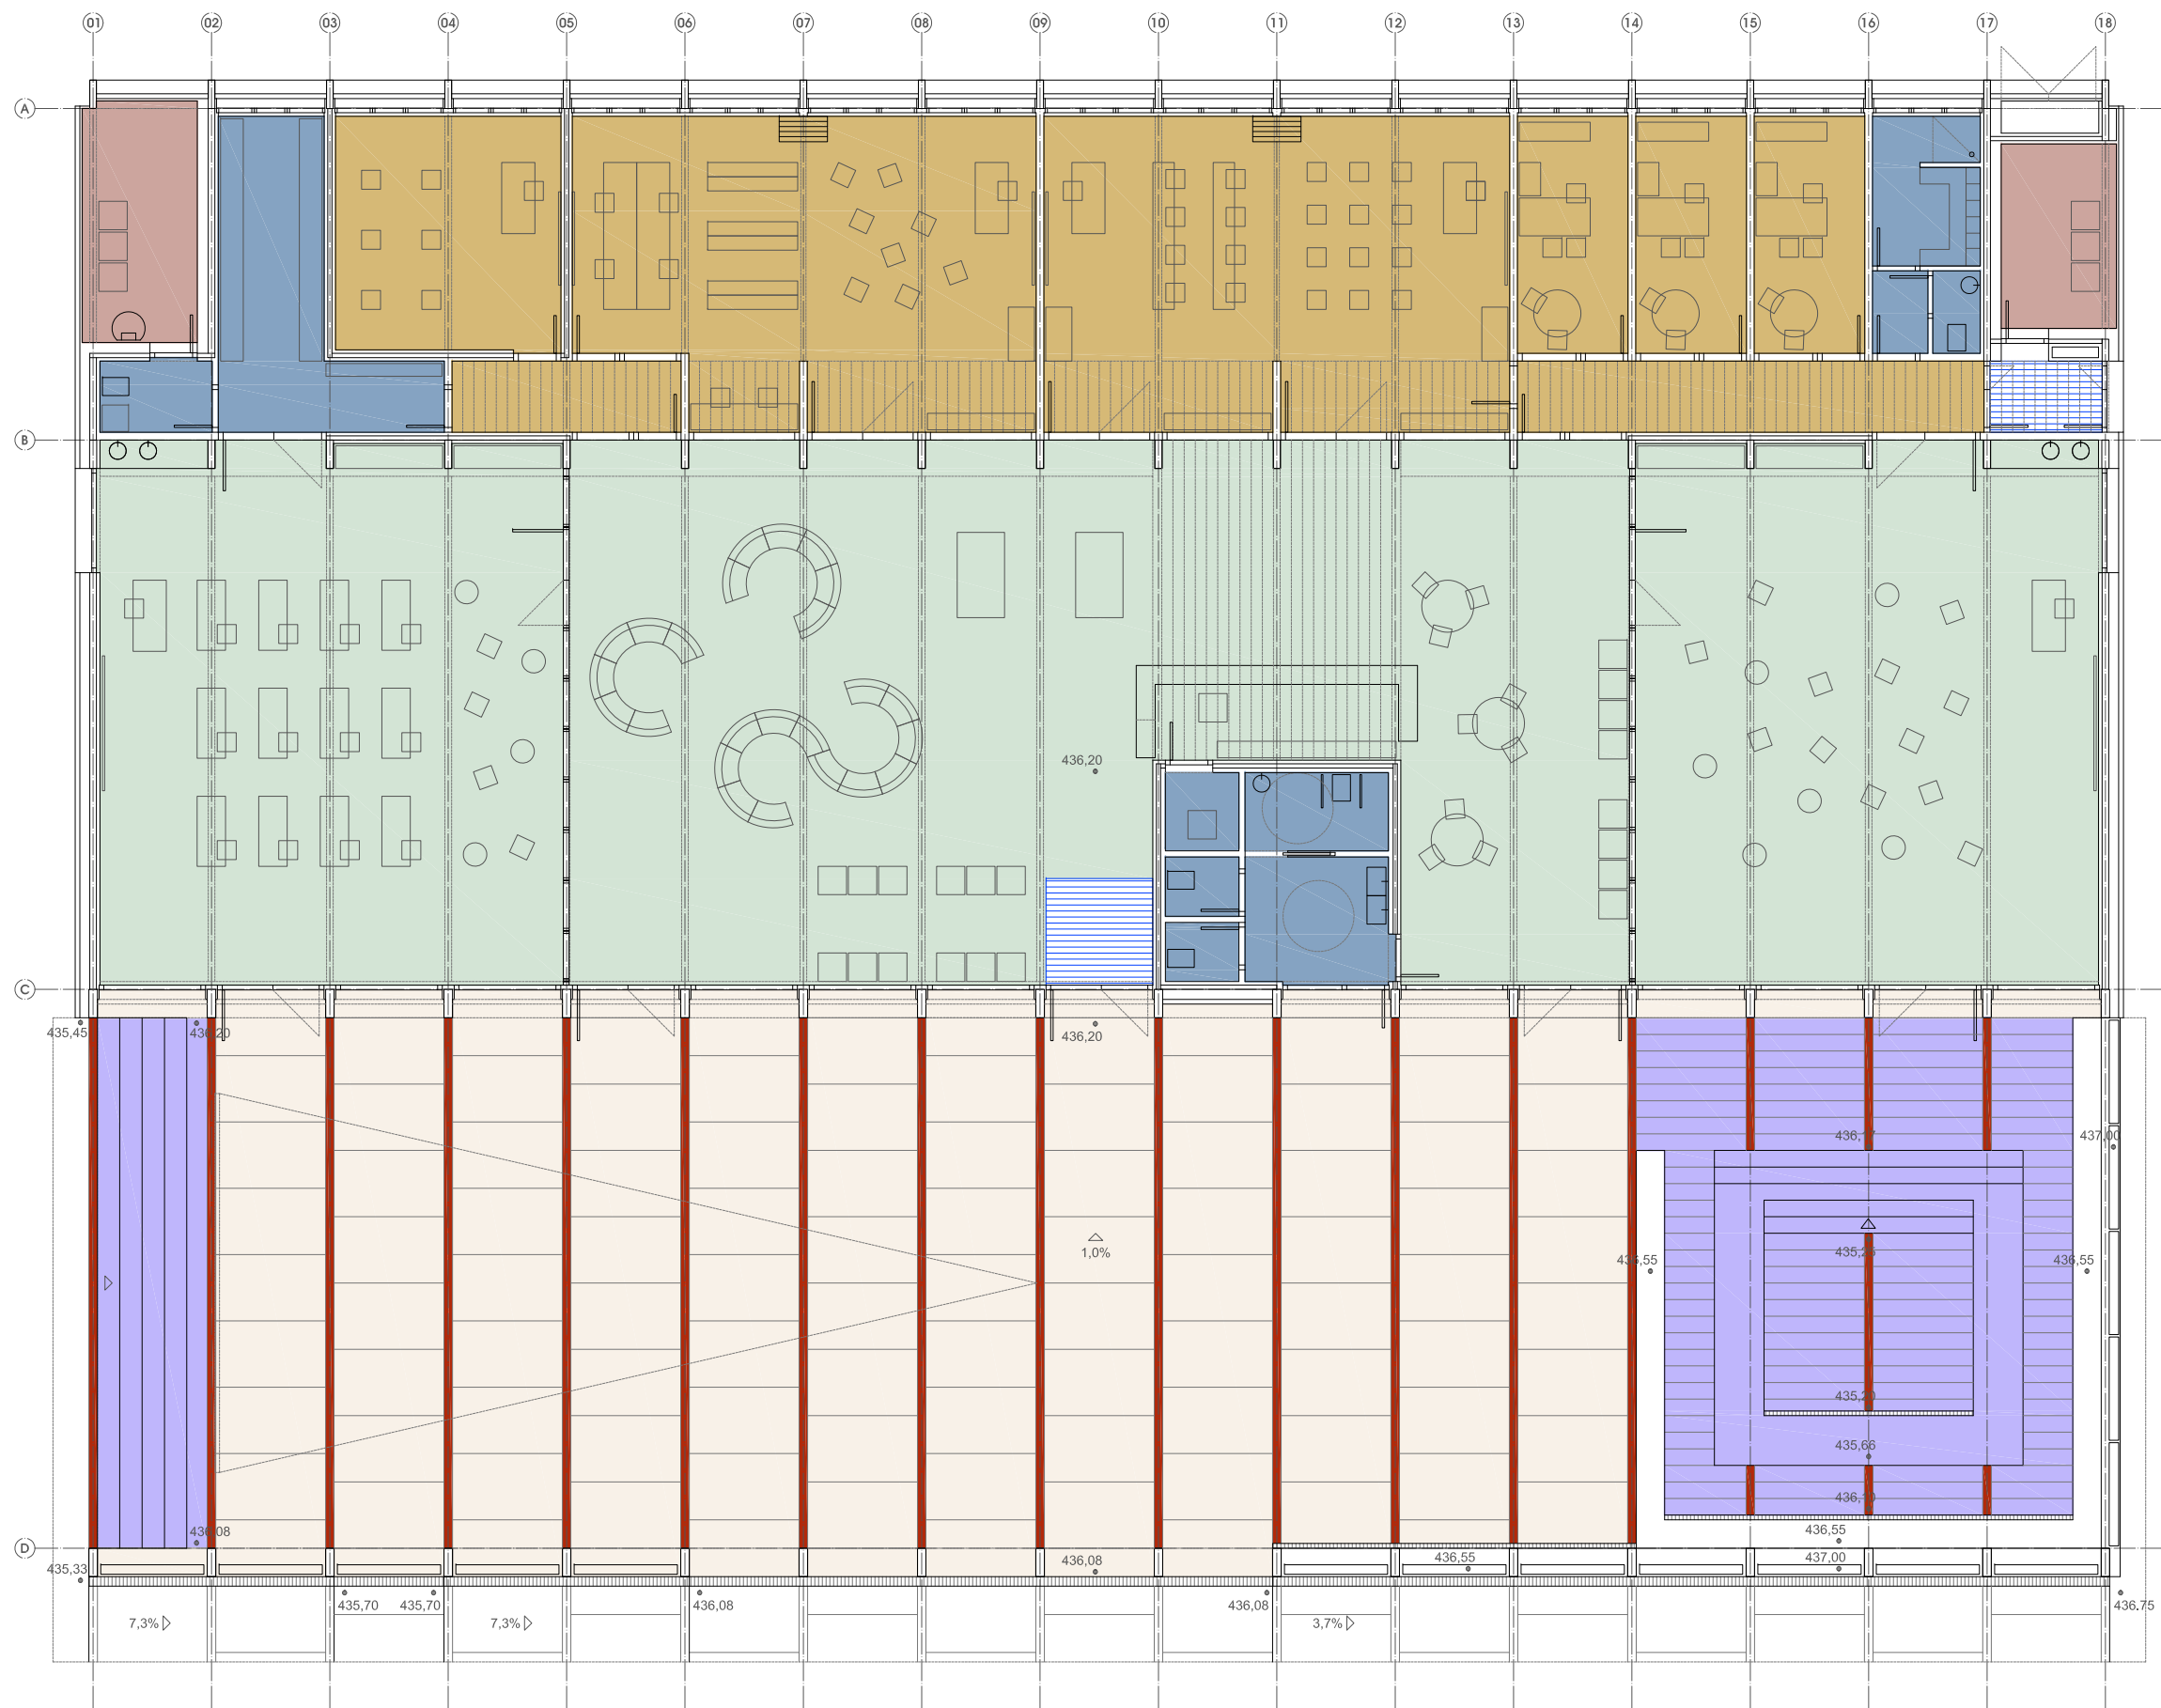

- PAVIMENTOS
- SOLERA DE HORMIGÓN FRATASADO CON ÁRIDO OFÍTICO.
JUNTAS CADA 1,40 m SEGÚN PLANO
 - PAVIMENTO - FORMACIÓN DE GRADAS.
BALDOSA DE PIEDRA CALIZA EZKABA 60 x 40 x 4 cm
 - CENEFA DE ADOQUÍN CERÁMICO
TIPO MALPESA KLINKER FLASEADO VISÓN 20 x 10 x 5 cm
 - SOLERA DE HORMIGÓN PULIDO DE ÁRIDO DE CANTO RODADO SELECCIONADO.
JUNTAS SUPERFICIE INFERIOR A 25 m2
 - SOLADO DE GRES RECTIFICADO TIPO COTTO D'ESTE
MODELO CEMENT PROJECT COLOR A DECIDIR 100 x 100 x 5,5 cm
 - PAVIMENTO DE LINÓLEO CON SOPORTE DE ABSORCIÓN ACÚSTICA
TIPO TARKETT VENETO DE 2,5 mm COLOR A DECIDIR
 - FELPUDO MIXTO TEXTIL - ALUMINIO TIPO EMCO
MODELO DIPLOMAT TYP 522 / 88
 - GRAVA DE ÁRIDO DE MACHAQUEO CALIZO EZKABA 30 - 60 mm



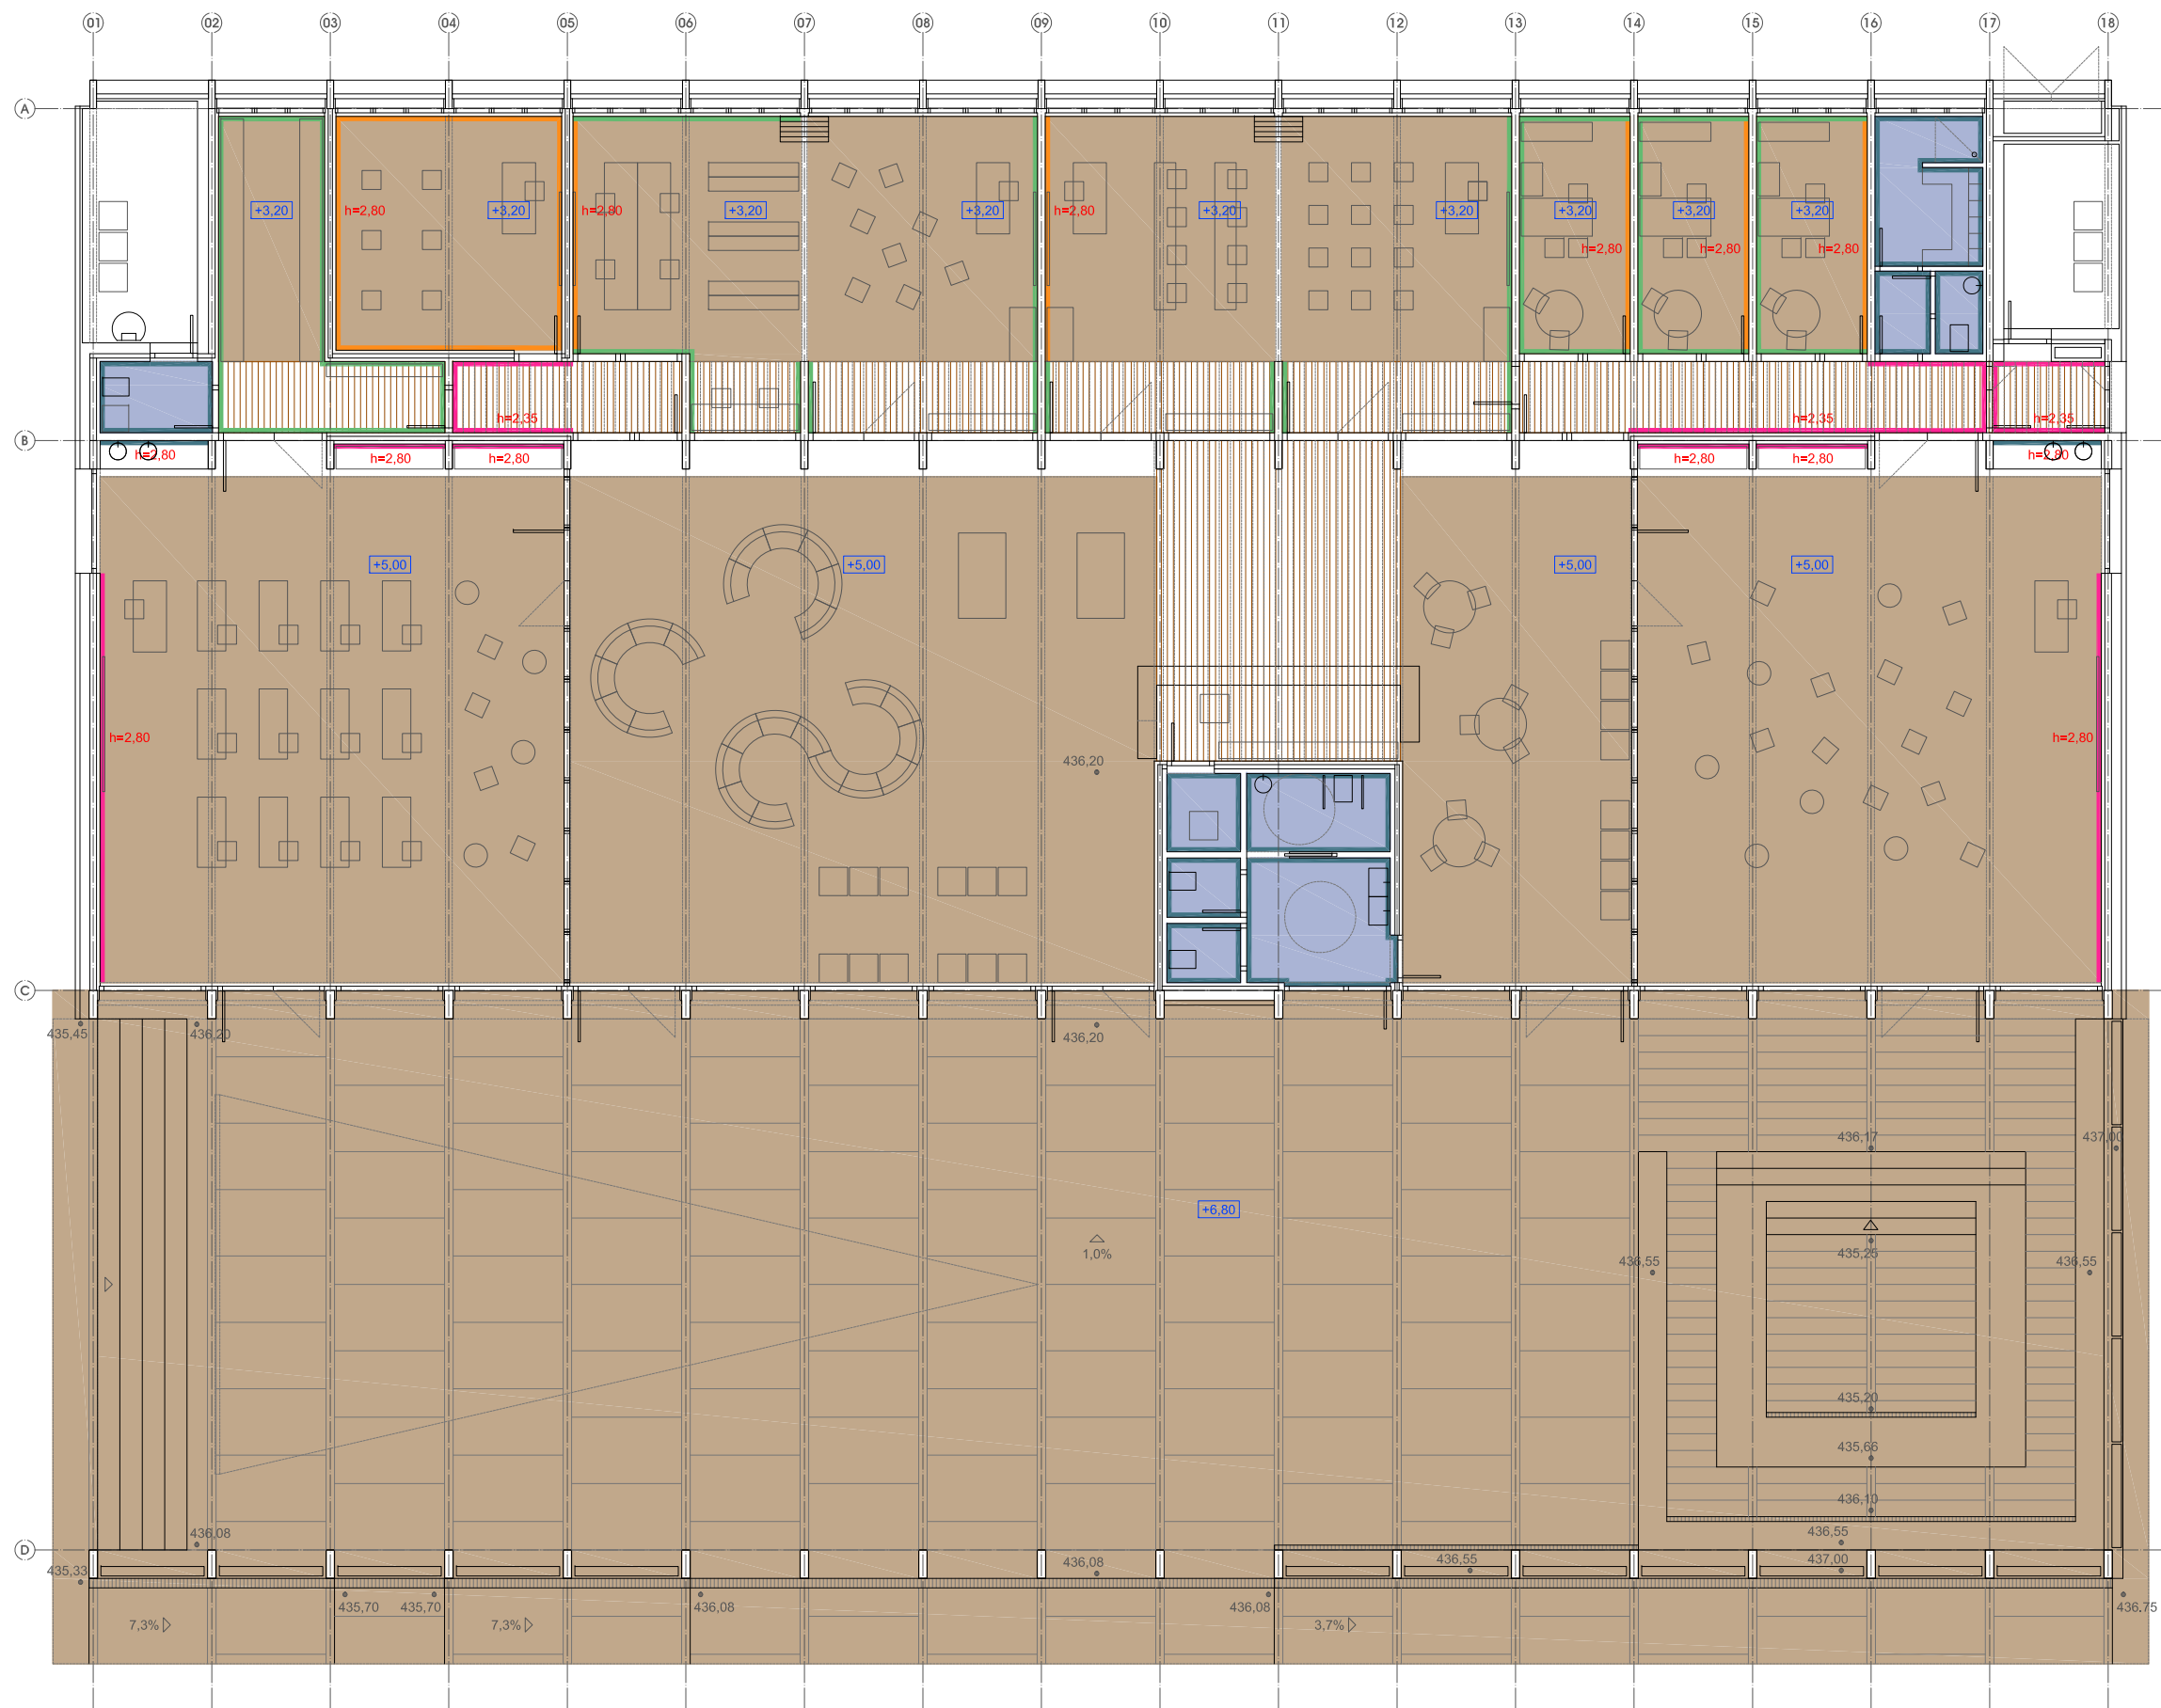

TECHOS

- PANEL CLT 60 mm DE MADERA CONTRALAMINADA DE MADERA DE PINO VISTO AL INTERIOR CON BARNIZ IGNIFUGO DE POLIURETANO INCOLORO
- TECHO REGISTRABLE DE LAMAS DE MADERA TIPO HUNTER - DOUGLAS MODELO VENEERED WOOD GRILL ELEMENT. LAMAS DE MADERA 30 x 60 mm SEPARADAS 40 mm. H = 2,35 m
- TECHO CONTINUO DE PLACA DE YESO LAMINAR PYL REVESTIDA CON PINTURA ECOLÓGICA TIPO CAPAROL INDEKO-PLUS / SENSITIV. H = 2,35 m

+0,00 ALTURA DE TECHO SEGÚN CASO

PAREDES

- PANEL DE MADERA TIPO FINSA FIBRACOLOUR E-Z NATUR 13 mm
- REVESTIMIENTO DE GRES RECTIFICADO TIPO COTTO D'ESTE MODELO CEMENT PROJECT COLOR A DECIDIR 100 x 100 x 5,5 cm
- PANEL ACÚSTICO DE FIBRA DE MADERA TIPO HERADESIGN MICRO 25 mm
- PLACA DE YESO LAMINAR PYL REVESTIDA CON PINTURA ECOLÓGICA TIPO CAPAROL INDEKO-PLUS / SENSITIV. RODAPIÉ DE MADERA TIPO FINSA FIBRACOLOUR E-Z NATUR 13 mm. ENCuentro PLADUR - MADERA CON ENTRECALLE DE 10 mm Y CANTO DE PLADUR VISTO CON GUARDA-VIVOS

h=0,00 ALTURA DE REVESTIMIENTO PARED SEGÚN CASO




A1 1:75
A3 1:150
0 15 3 4.5m
PROYECTO DE EJECUCIÓN OCT.23




ACABADOS. TECHOS Y PAREDES P. BAJA
Plaza Arblade s/n. Mullwa. Valle de Aranguren. Navarra
ESPACIO POLIVALENTE PARA LA JUVENTUD AYTO. VALLE ARANGUREN

JAVIER BARCOS y MANUEL ENRIQUEZ. byE arquitectos byE@byearquitectos.com Paseo los Fueros-Etxebarria, 21 travesa. T 945247955. F 945246562. 31013 Beriozar, Navarra
IRANZI DEL PRJM. blanco@prjm arquitectos bdp@roem.org Avenida de Pamplona, 4 local 2. T 945472521. F 9454843618. 31010 Barañáin, Navarra

[Handwritten signatures and initials]

3.6

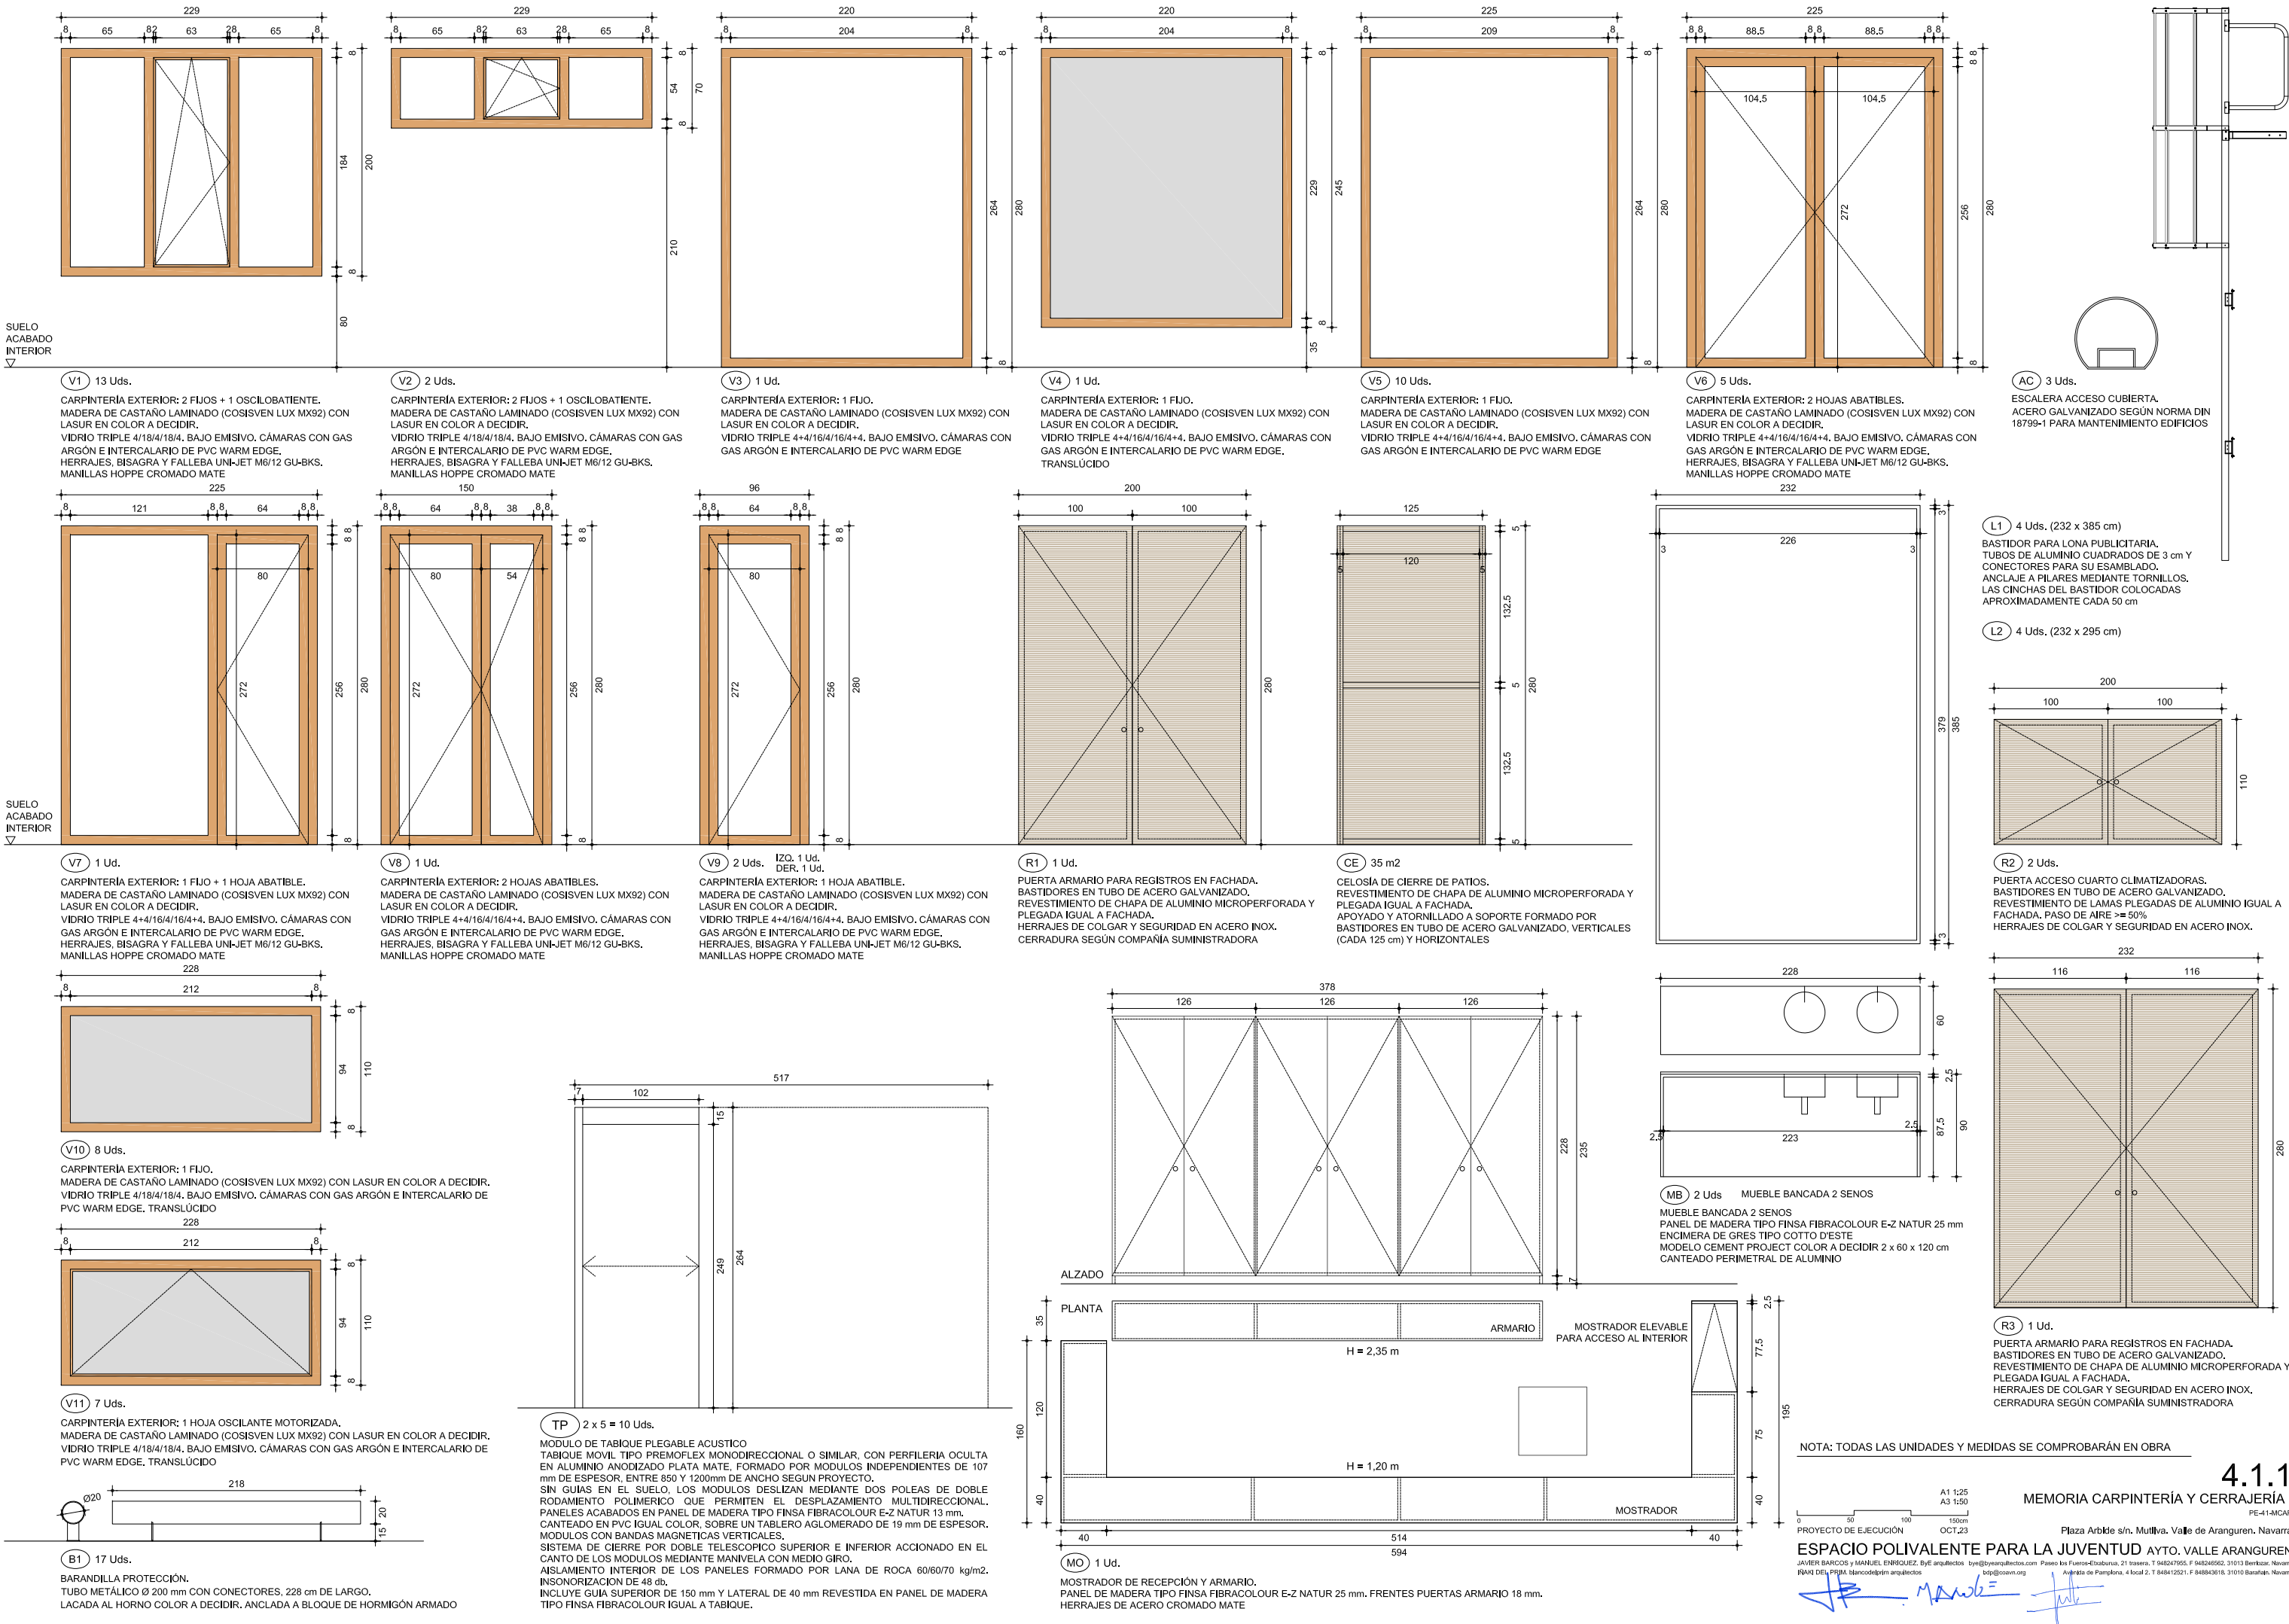

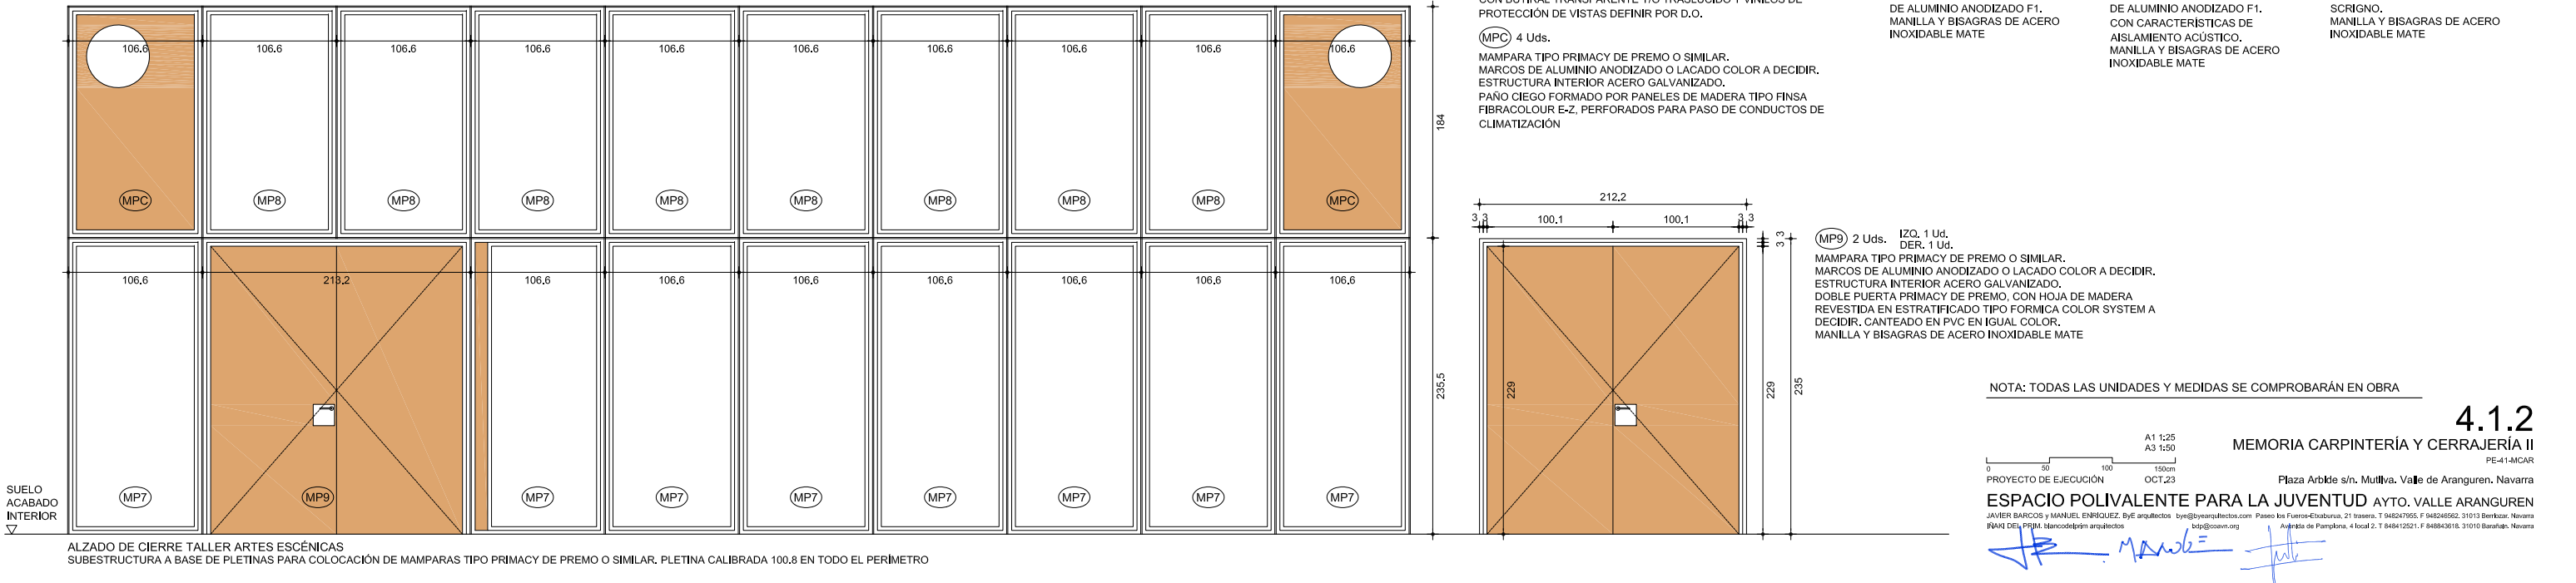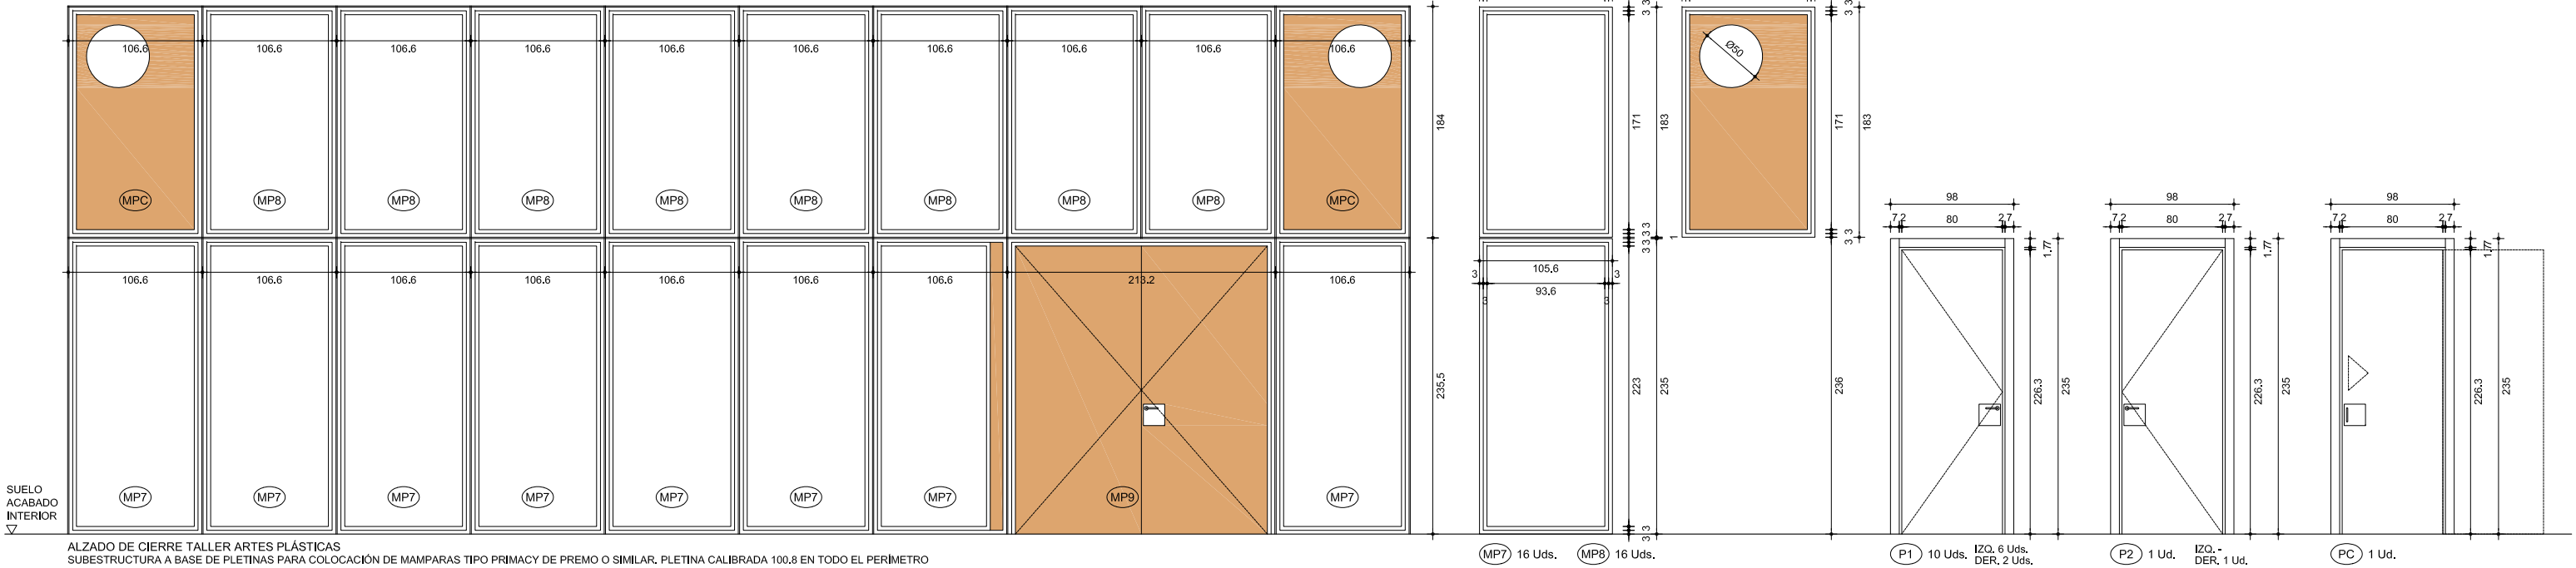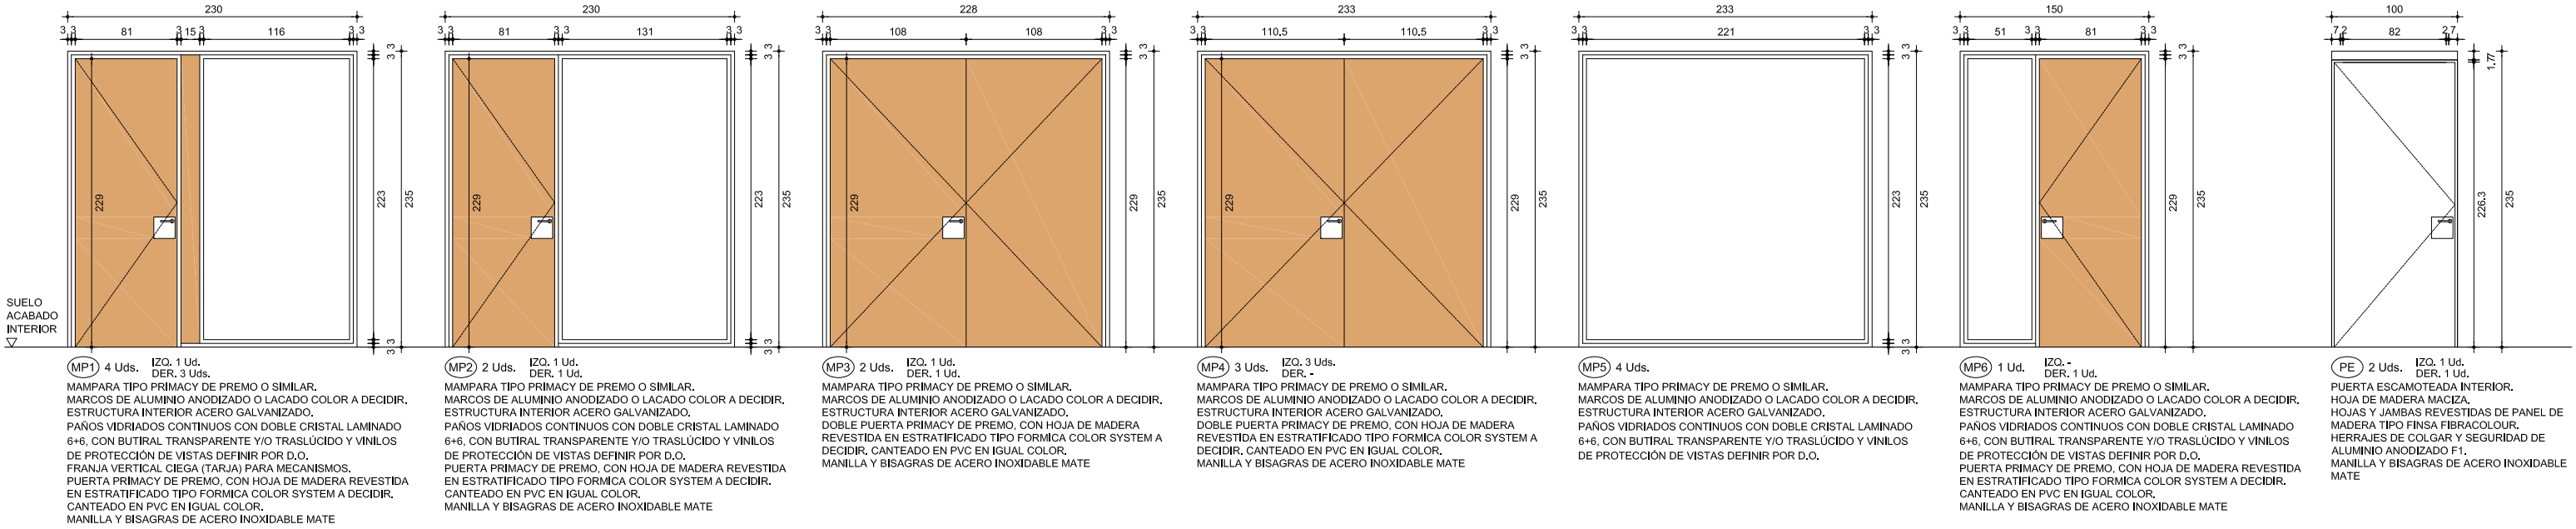

NOTA: TODAS LAS UNIDADES Y MEDIDAS SE COMPROBARÁN EN OBRA