


DOCUMENTACIÓN GRÁFICA
ESTADO ACTUAL EDIFICIO
CALLE SAN ESTEBAN 3, IHABAR
promotor Ayuntamiento del Valle de Arakil

oficina técnica
ICM Arquitectos

escalas 1/200
información
EMPLAZAMIENTO

junio 2023
01

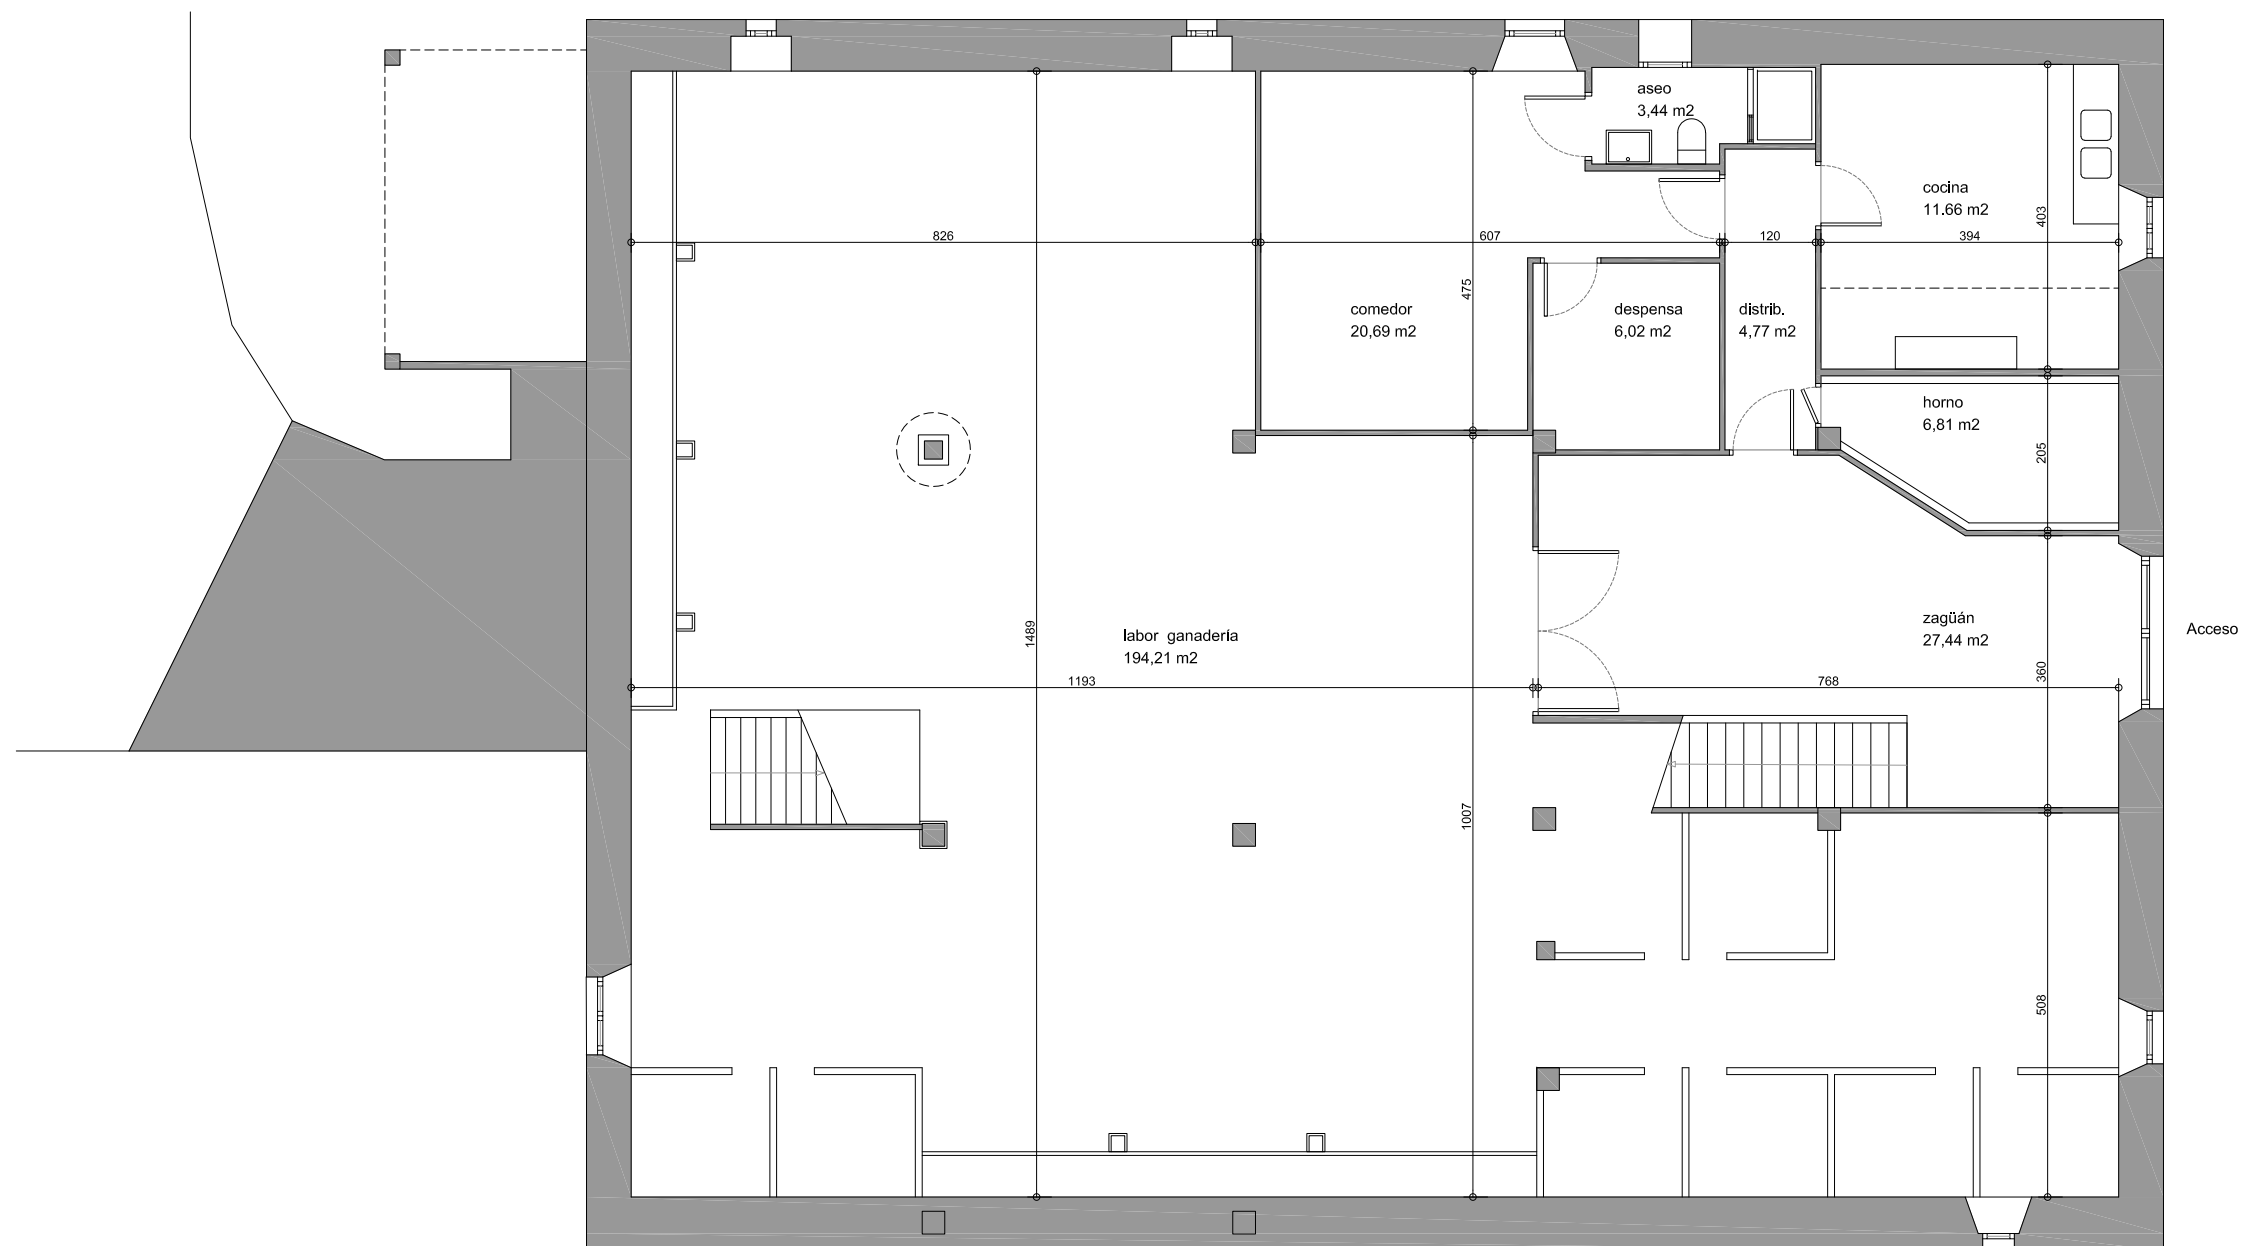


superficie contruida:
339,71 m2

DOCUMENTACIÓN GRÁFICA
ESTADO ACTUAL EDIFICIO
CALLE SAN ESTEBAN 3, IHABAR
promotor Ayuntamiento del Valle de Arakil

oficina técnica
ICM Arquitectos

escalas 1/100
estado actual
PLANTA BAJA

junio 2023
02

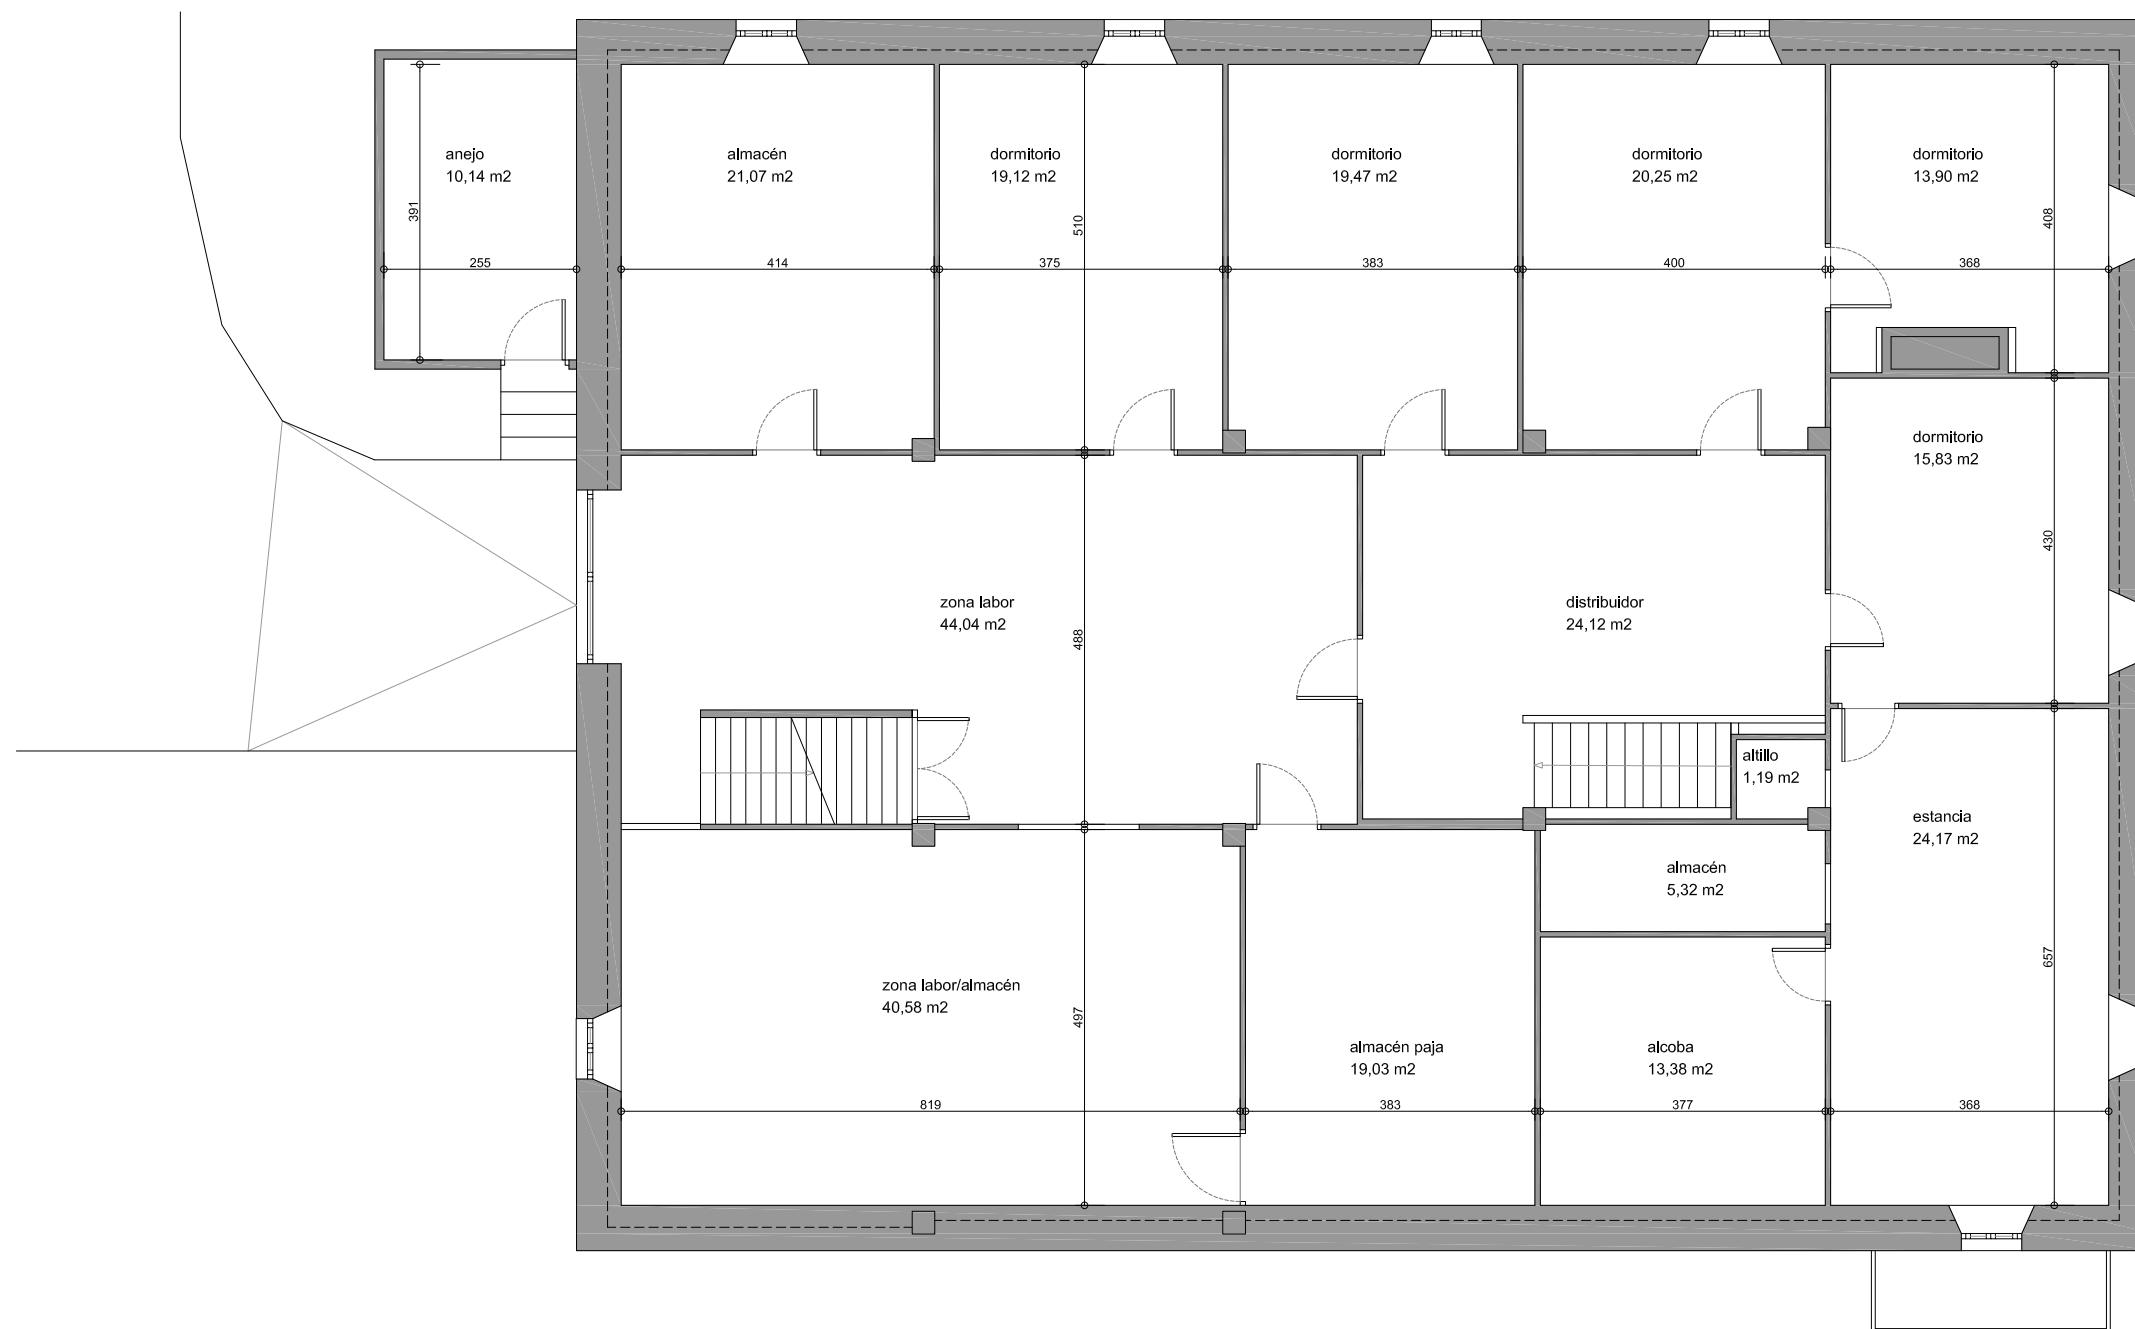


superficie contruida:
350,97 m2

DOCUMENTACIÓN GRÁFICA
ESTADO ACTUAL EDIFICIO
CALLE SAN ESTEBAN 3, IHABAR
promotor Ayuntamiento del Valle de Arakil

oficina técnica
ICM Arquitectos

escalas 1/100
estado actual
PLANTA PRIMERA


junio 2023
03

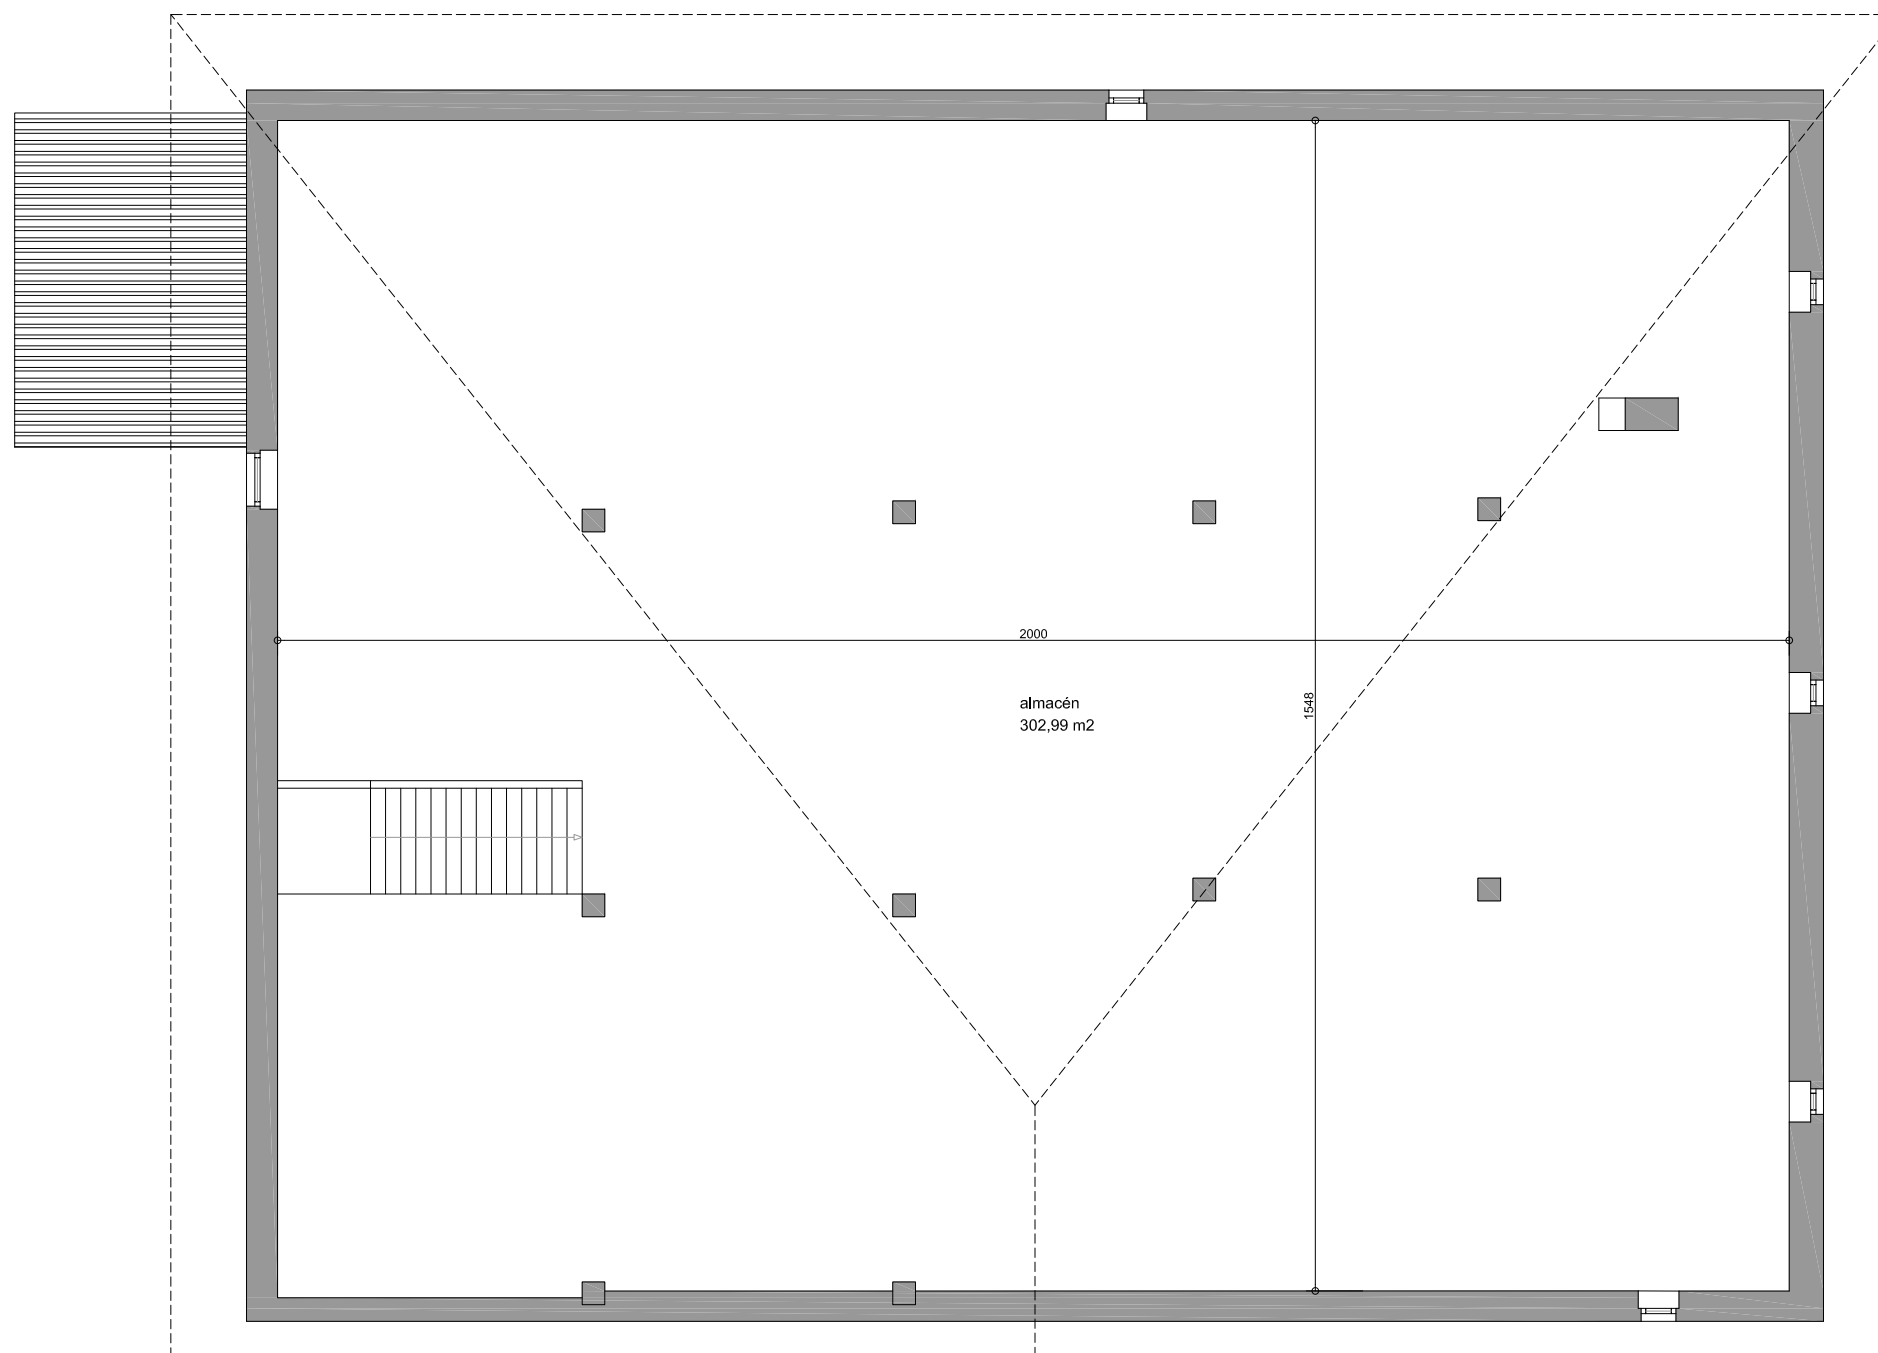

superficie contruida:
339,71 m2

DOCUMENTACIÓN GRÁFICA
ESTADO ACTUAL EDIFICIO
CALLE SAN ESTEBAN 3, IHABAR
promotor Ayuntamiento del Valle de Arakil

oficina técnica
ICM Arquitectos



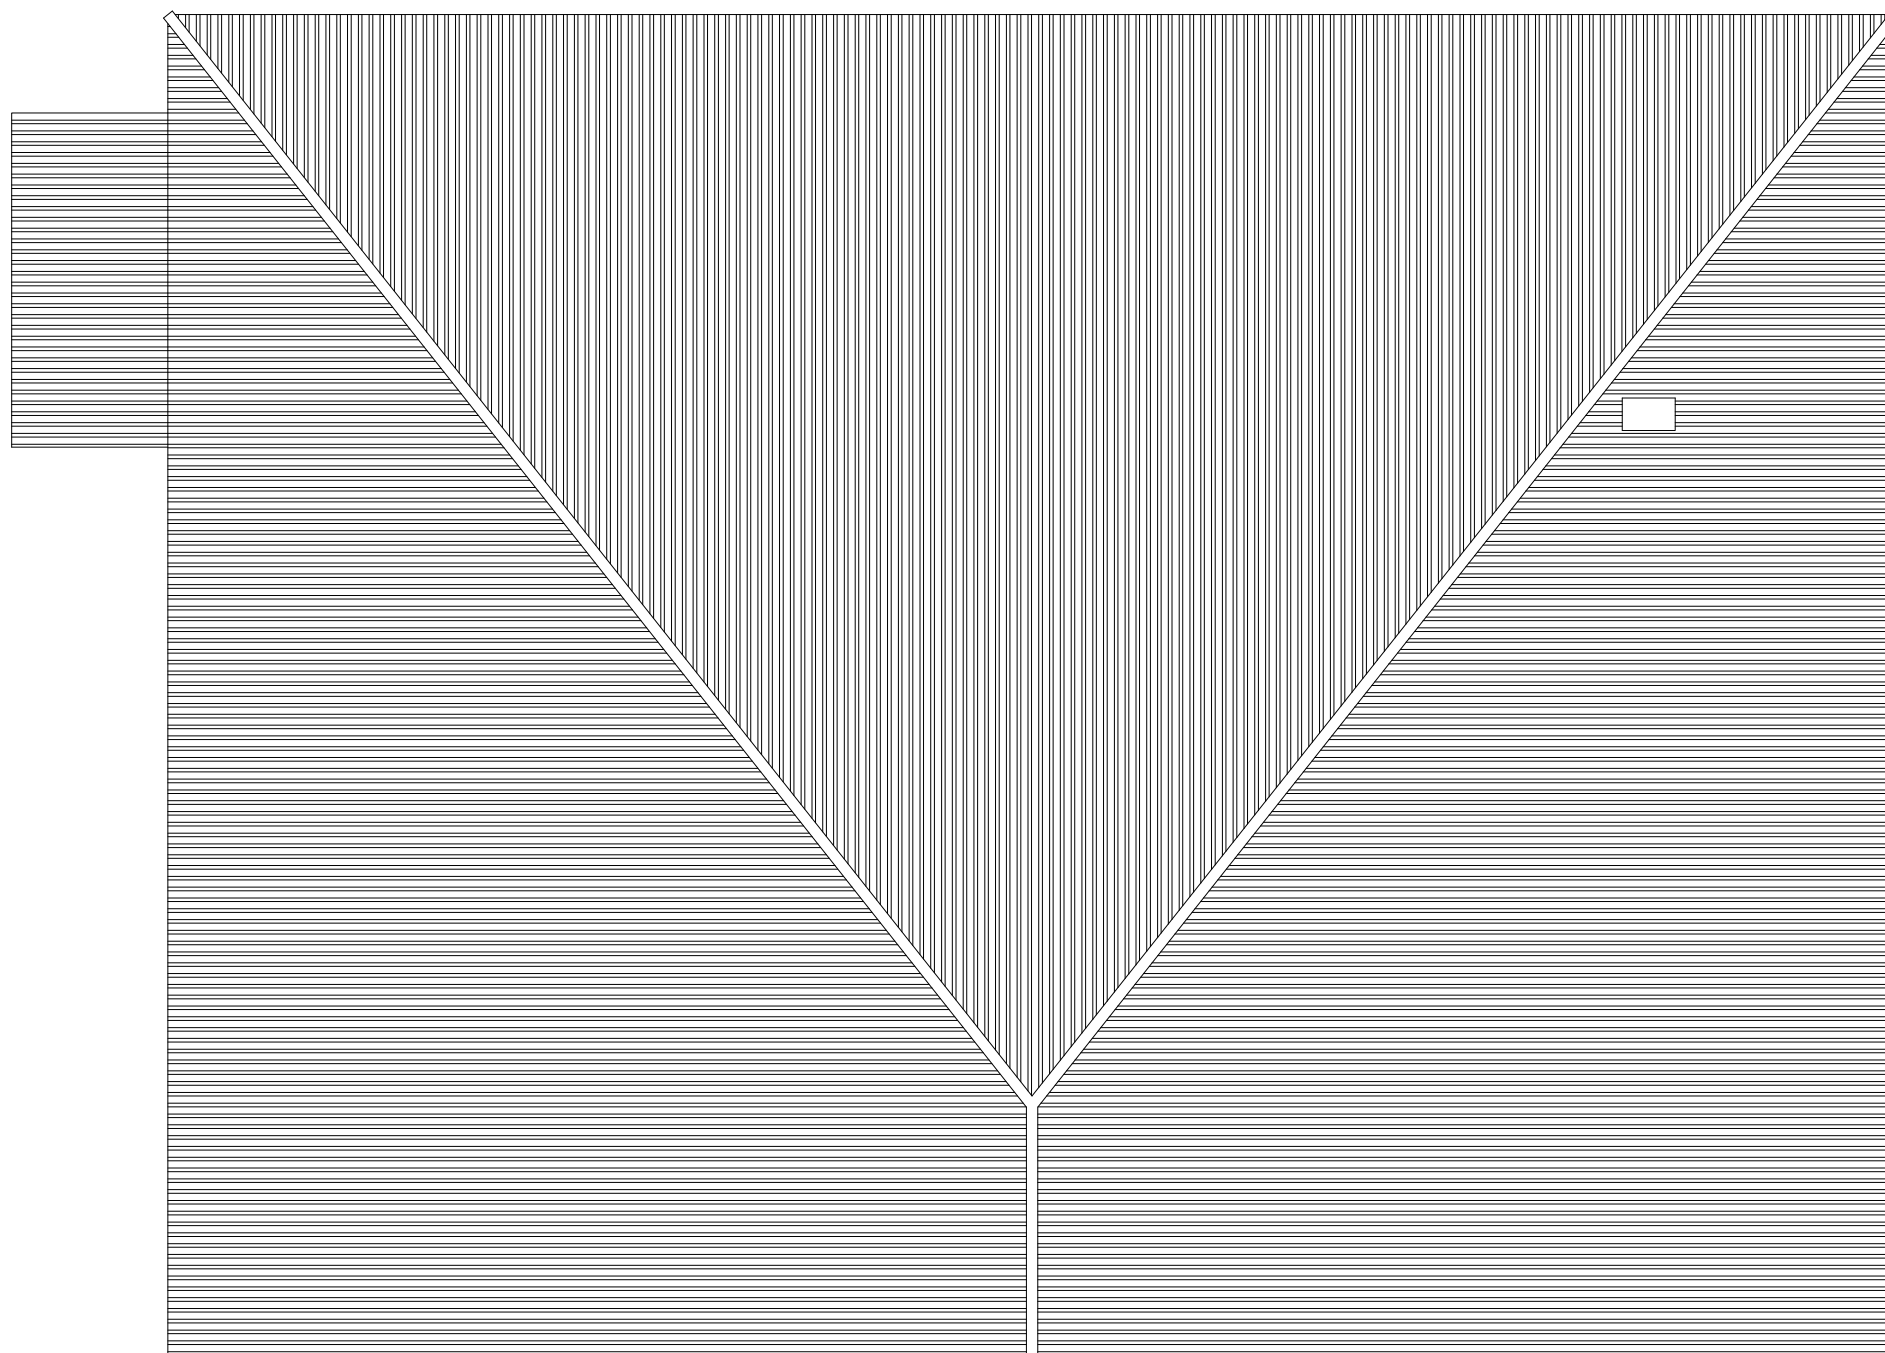


DOCUMENTACIÓN GRÁFICA
ESTADO ACTUAL EDIFICIO
CALLE SAN ESTEBAN 3, IHABAR
promotor Ayuntamiento del Valle de Arakil

oficina técnica
ICM Arquitectos

escalas 1/100
estado actual
P. CUBIERTA

junio 2023
05

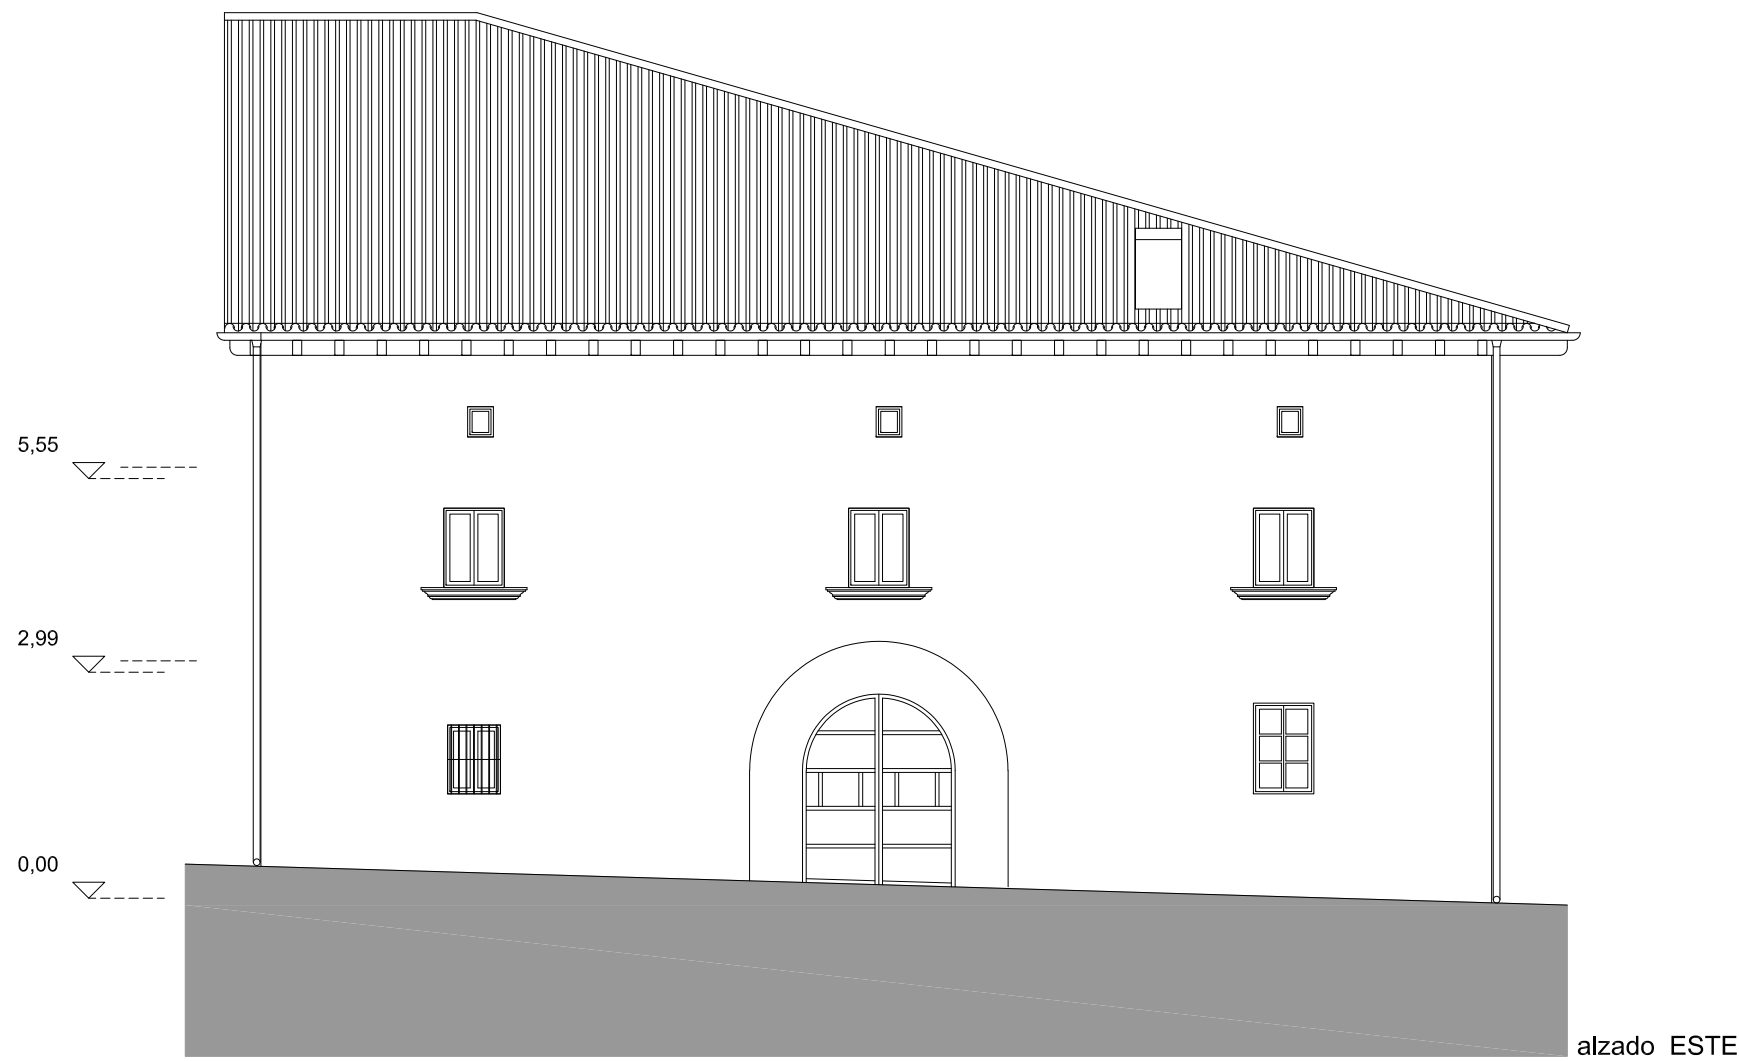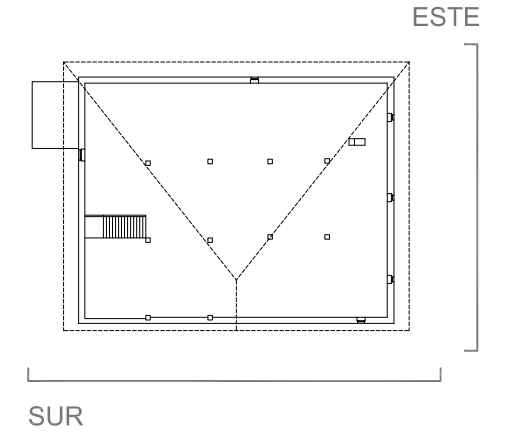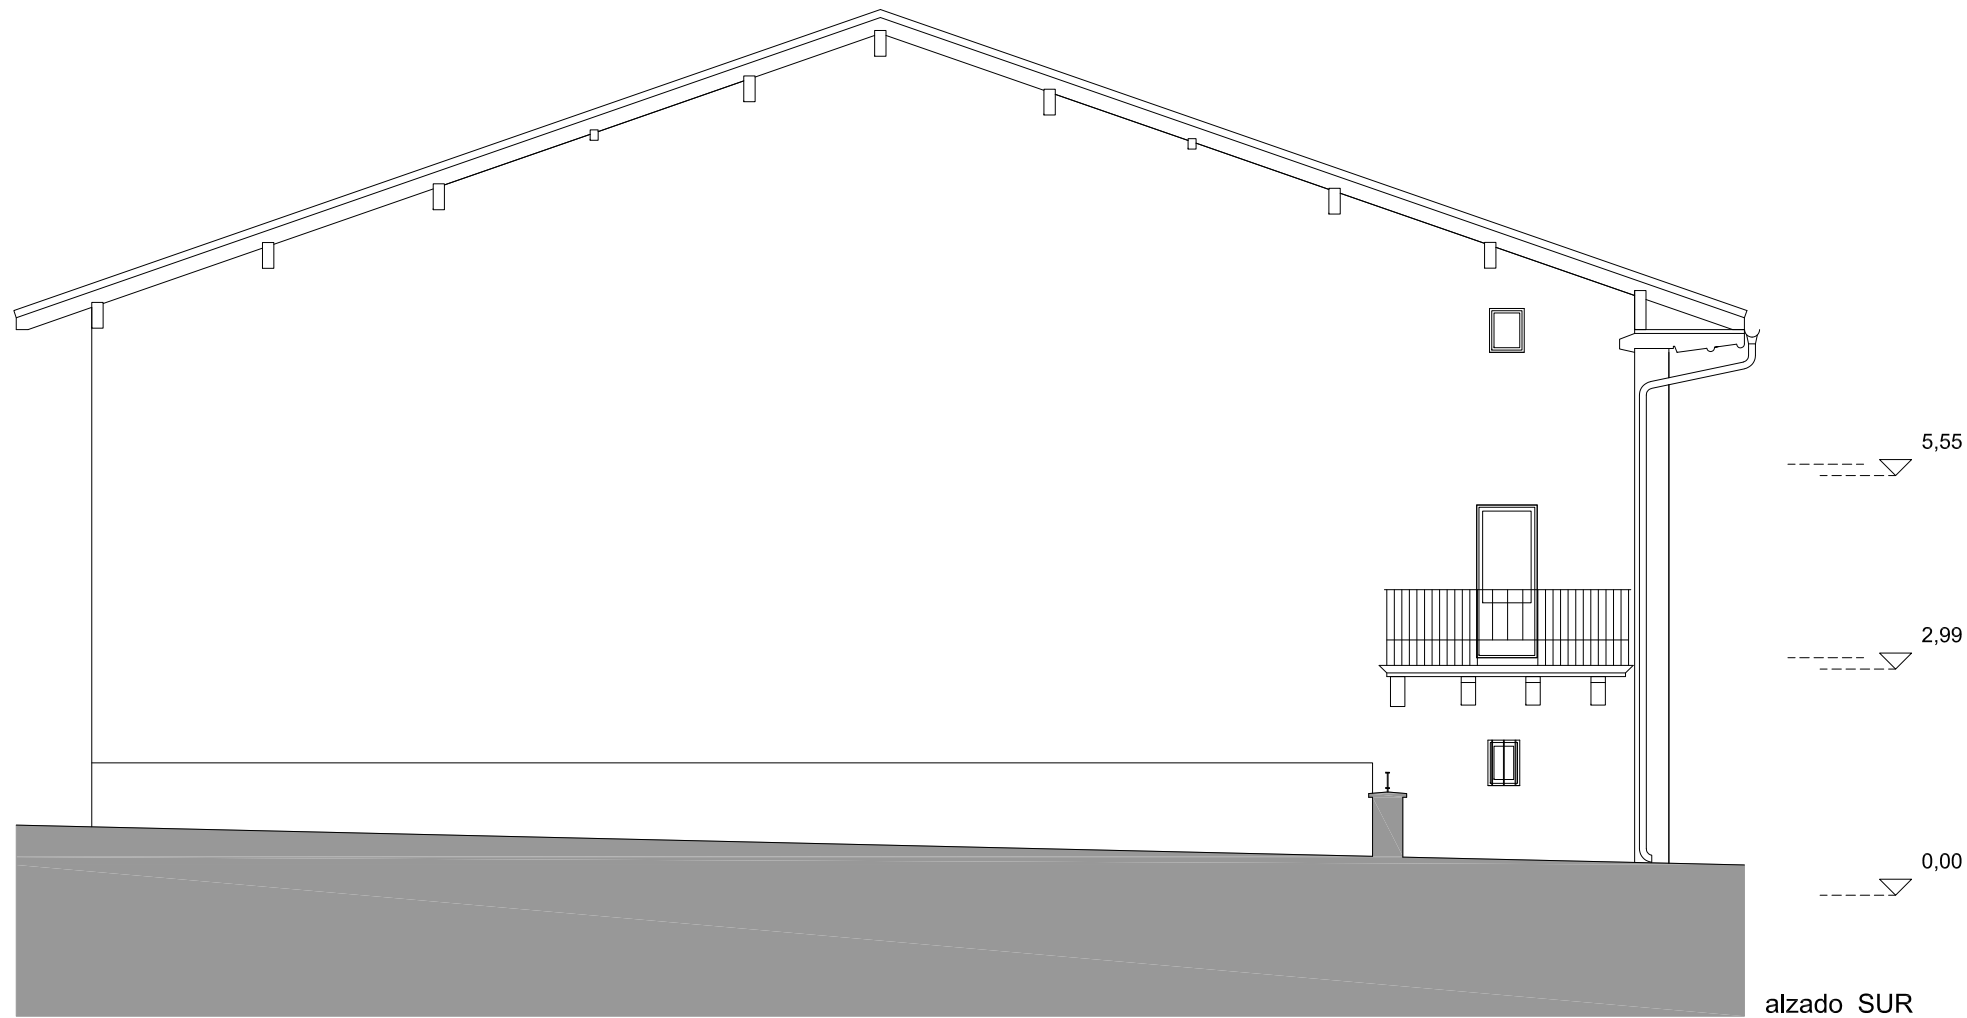


DOCUMENTACIÓN GRÁFICA
ESTADO ACTUAL EDIFICIO
CALLE SAN ESTEBAN 3, IHABAR
promotor Ayuntamiento del Valle de Arakil



oficina técnica
ICM Arquitectos

escalas 1/100
estado actual
alzados SUR y ESTE

junio 2023
06

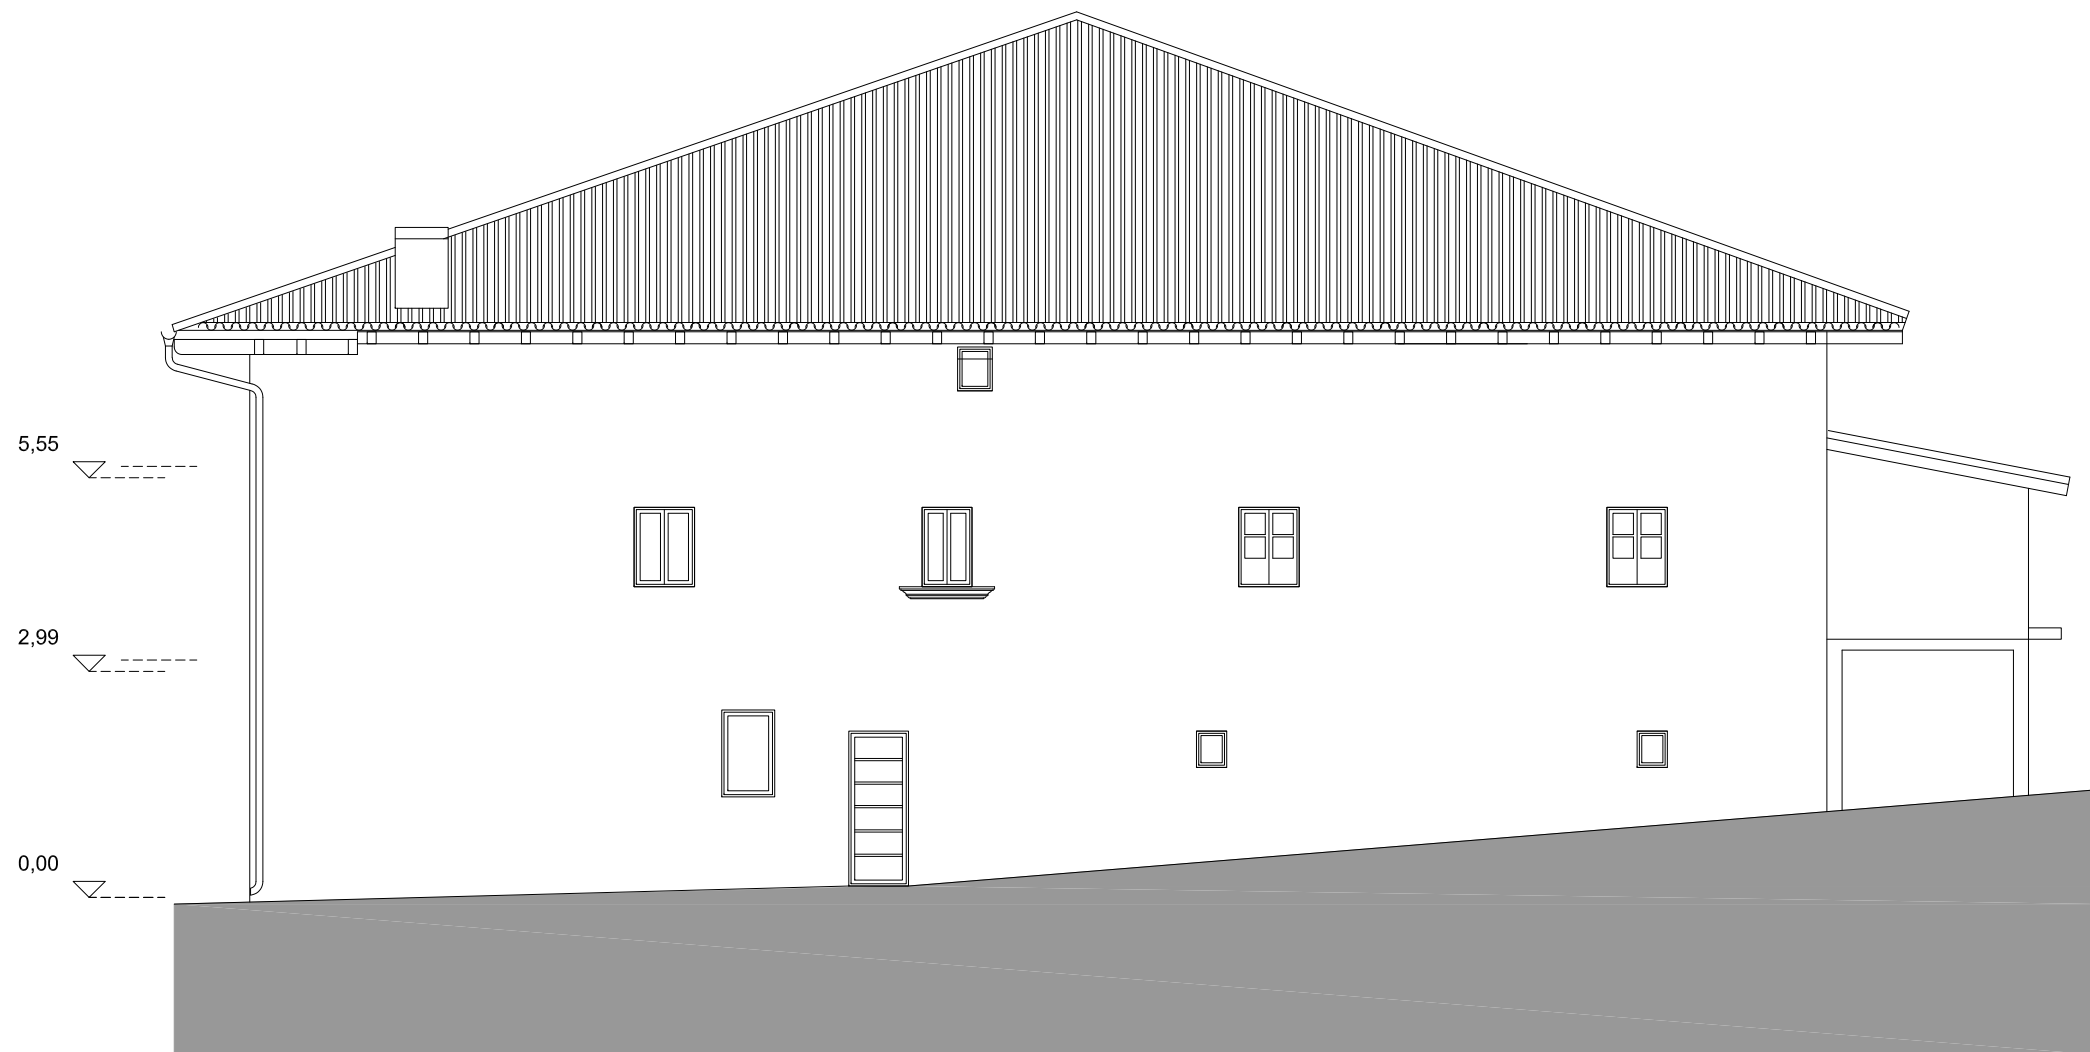

alzado NORTE

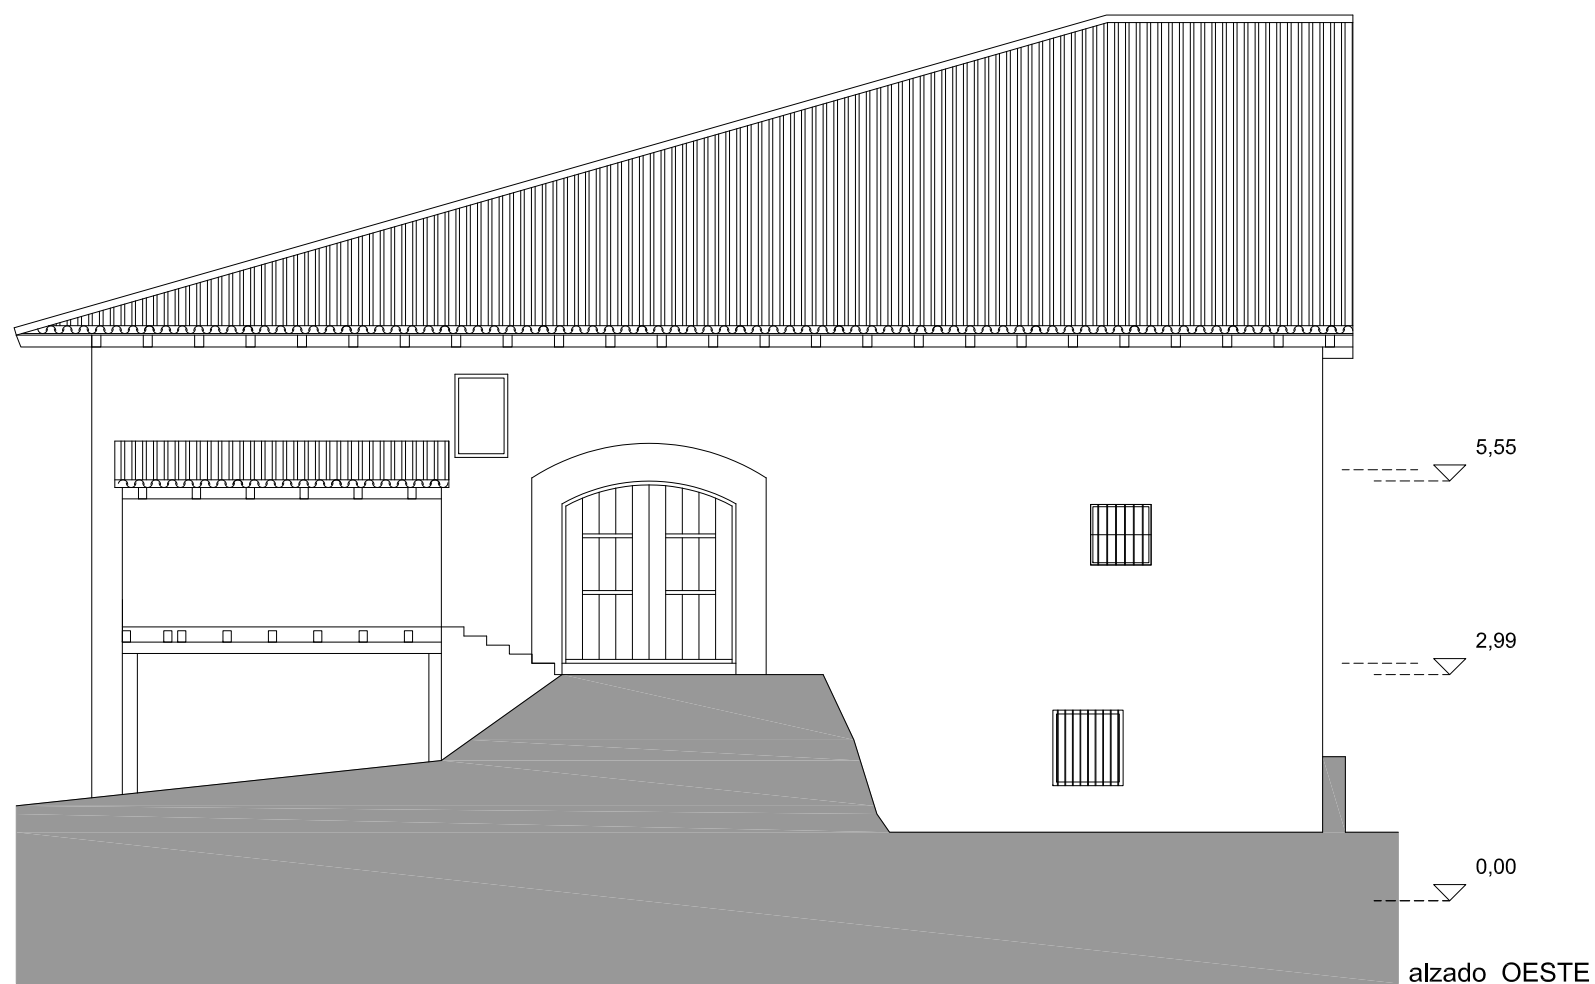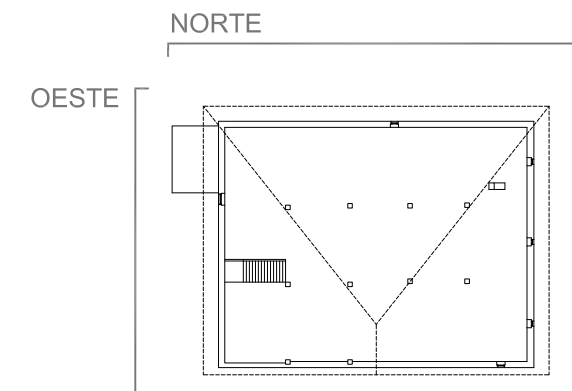

alzado OESTE



DOCUMENTACIÓN GRÁFICA
ESTADO ACTUAL EDIFICIO
CALLE SAN ESTEBAN 3, IHABAR
promotor Ayuntamiento del Valle de Arakil

oficina técnica
ICM Arquitectos

escalas 1/100
estado actual

junio 2023

alzados NORTE y OESTE 07

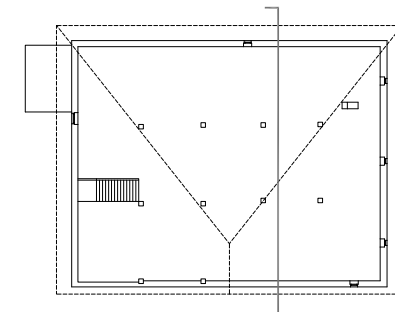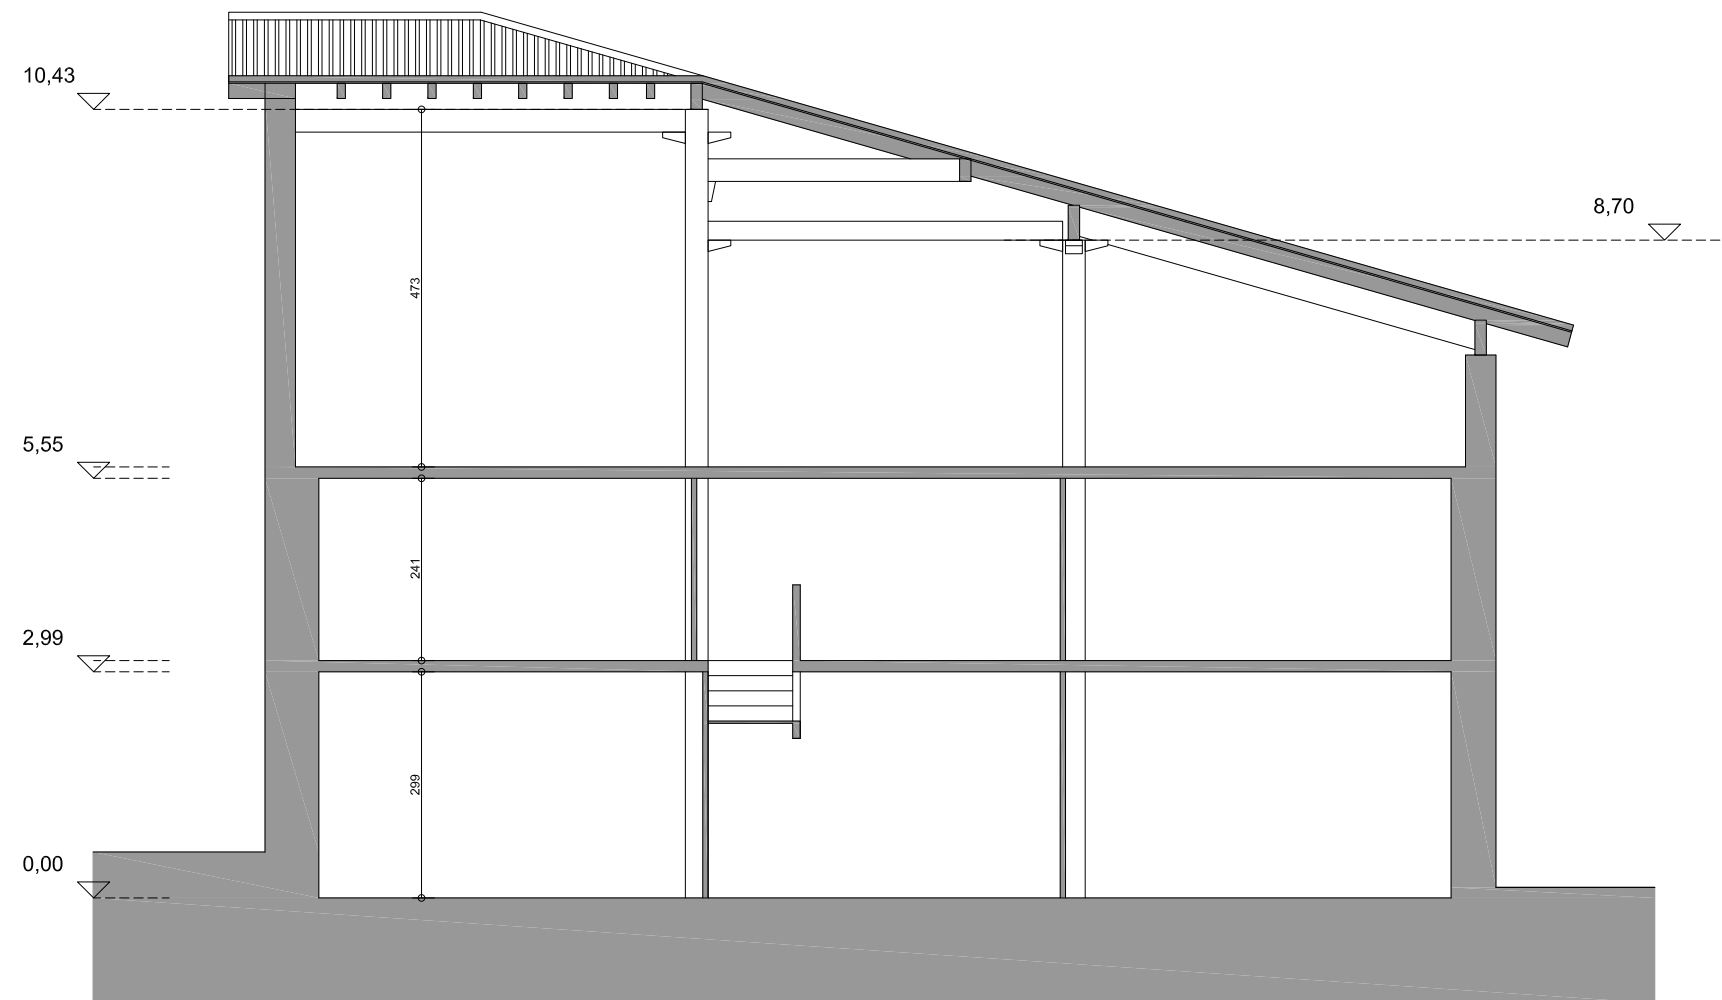

DOCUMENTACIÓN GRÁFICA
ESTADO ACTUAL EDIFICIO
CALLE SAN ESTEBAN 3, IHABAR
promotor Ayuntamiento del Valle de Arakil

oficina técnica
ICM Arquitectos

escalas 1/100
estado actual
SECCIÓN

junio 2023
08